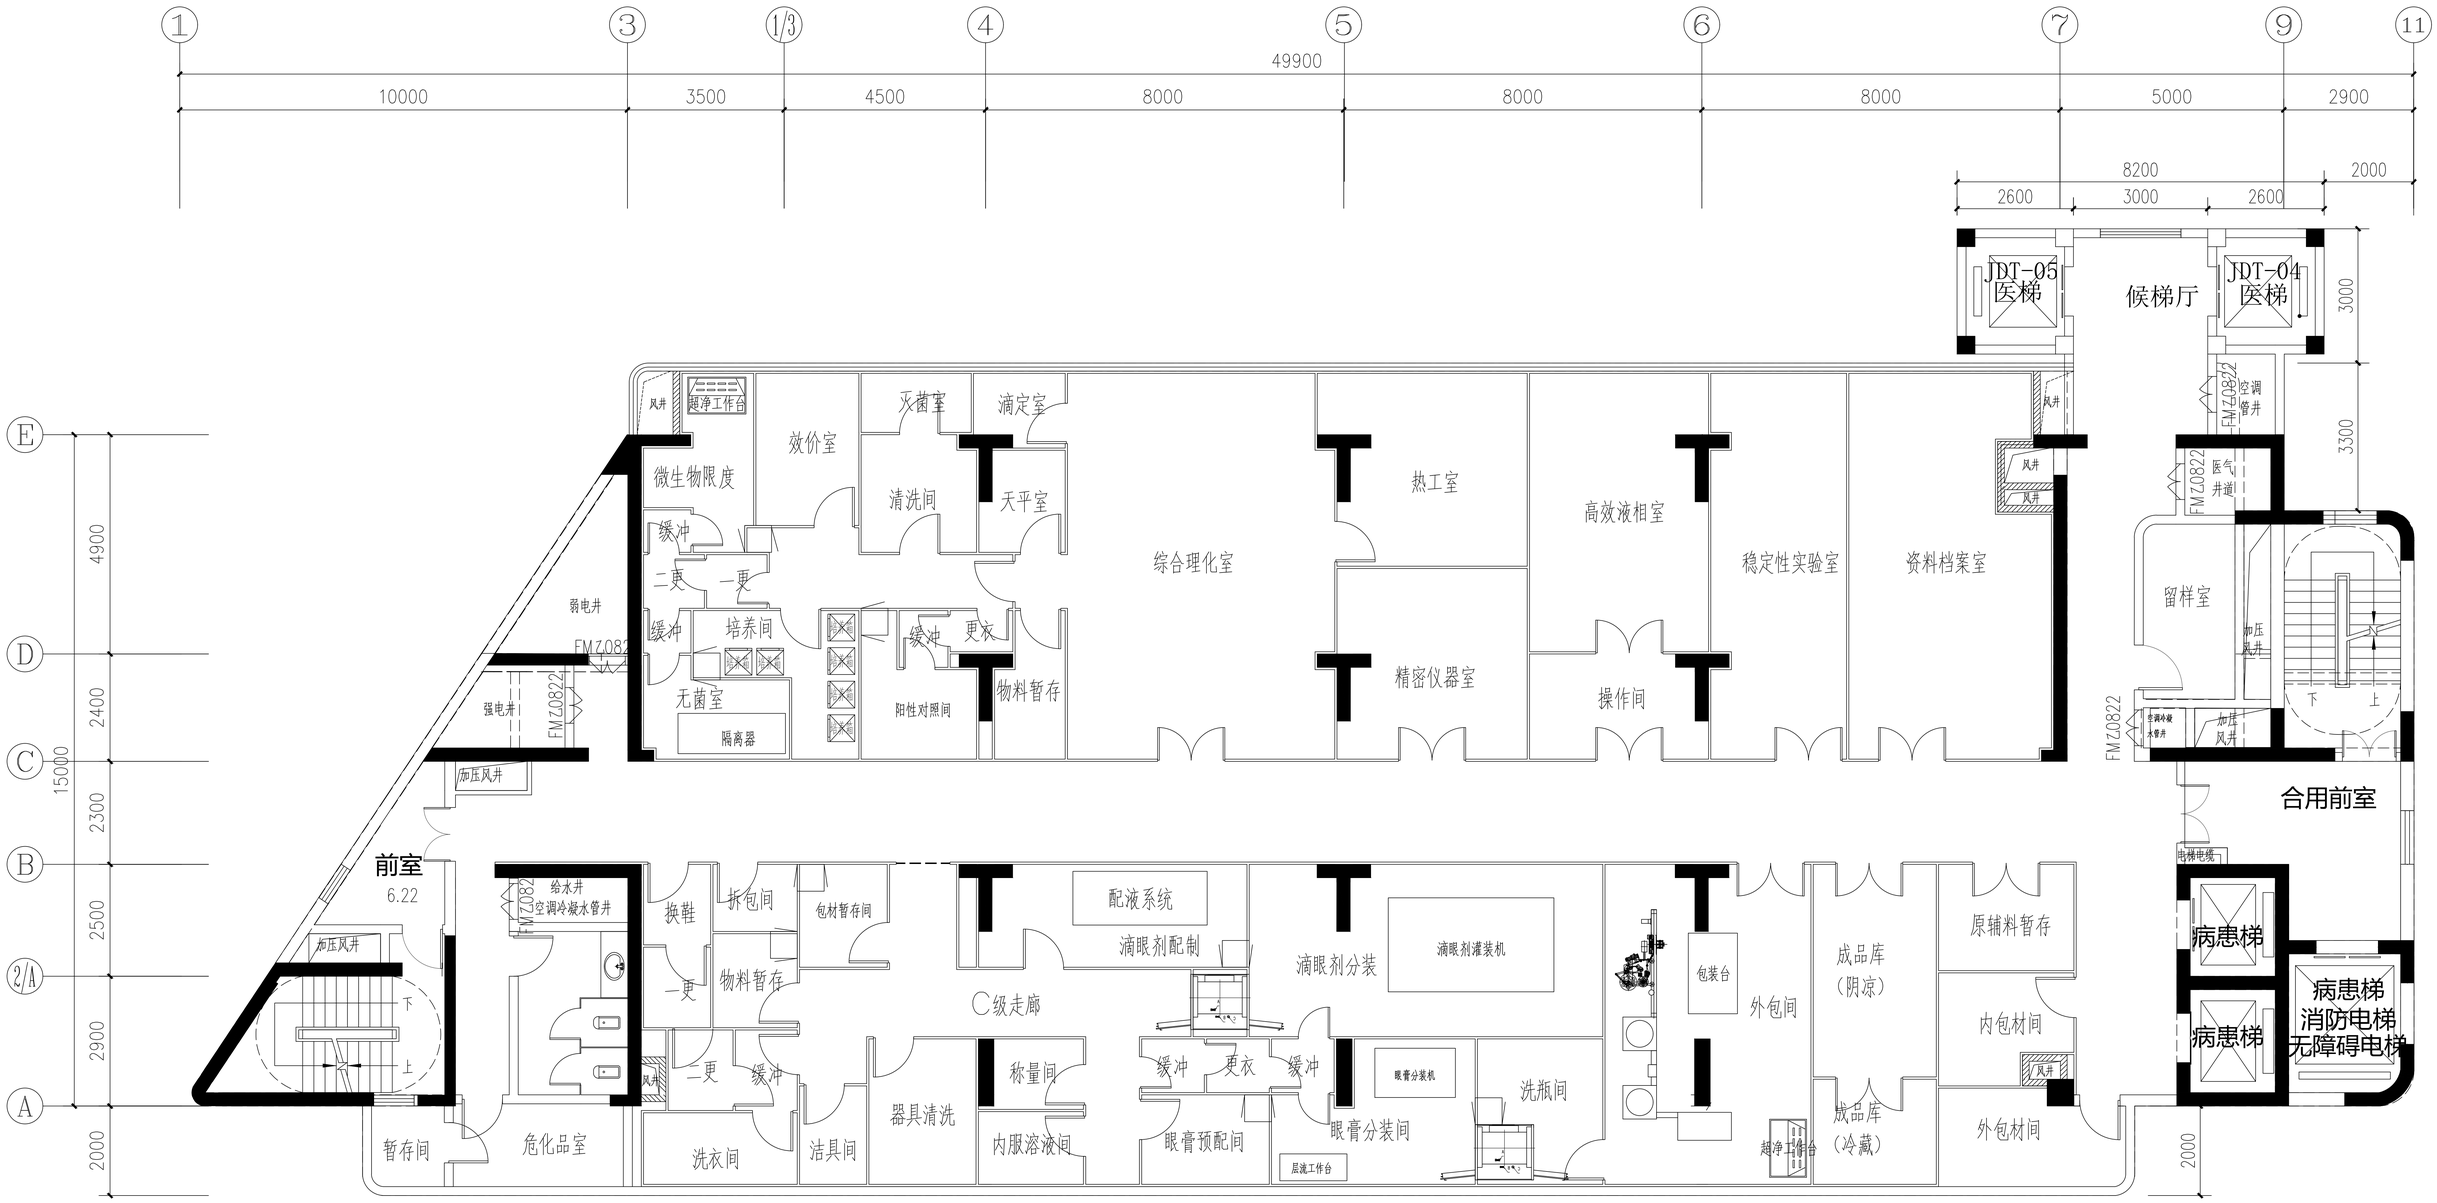

3号楼十七层平面图 1:100

(2024-11-19方案图)