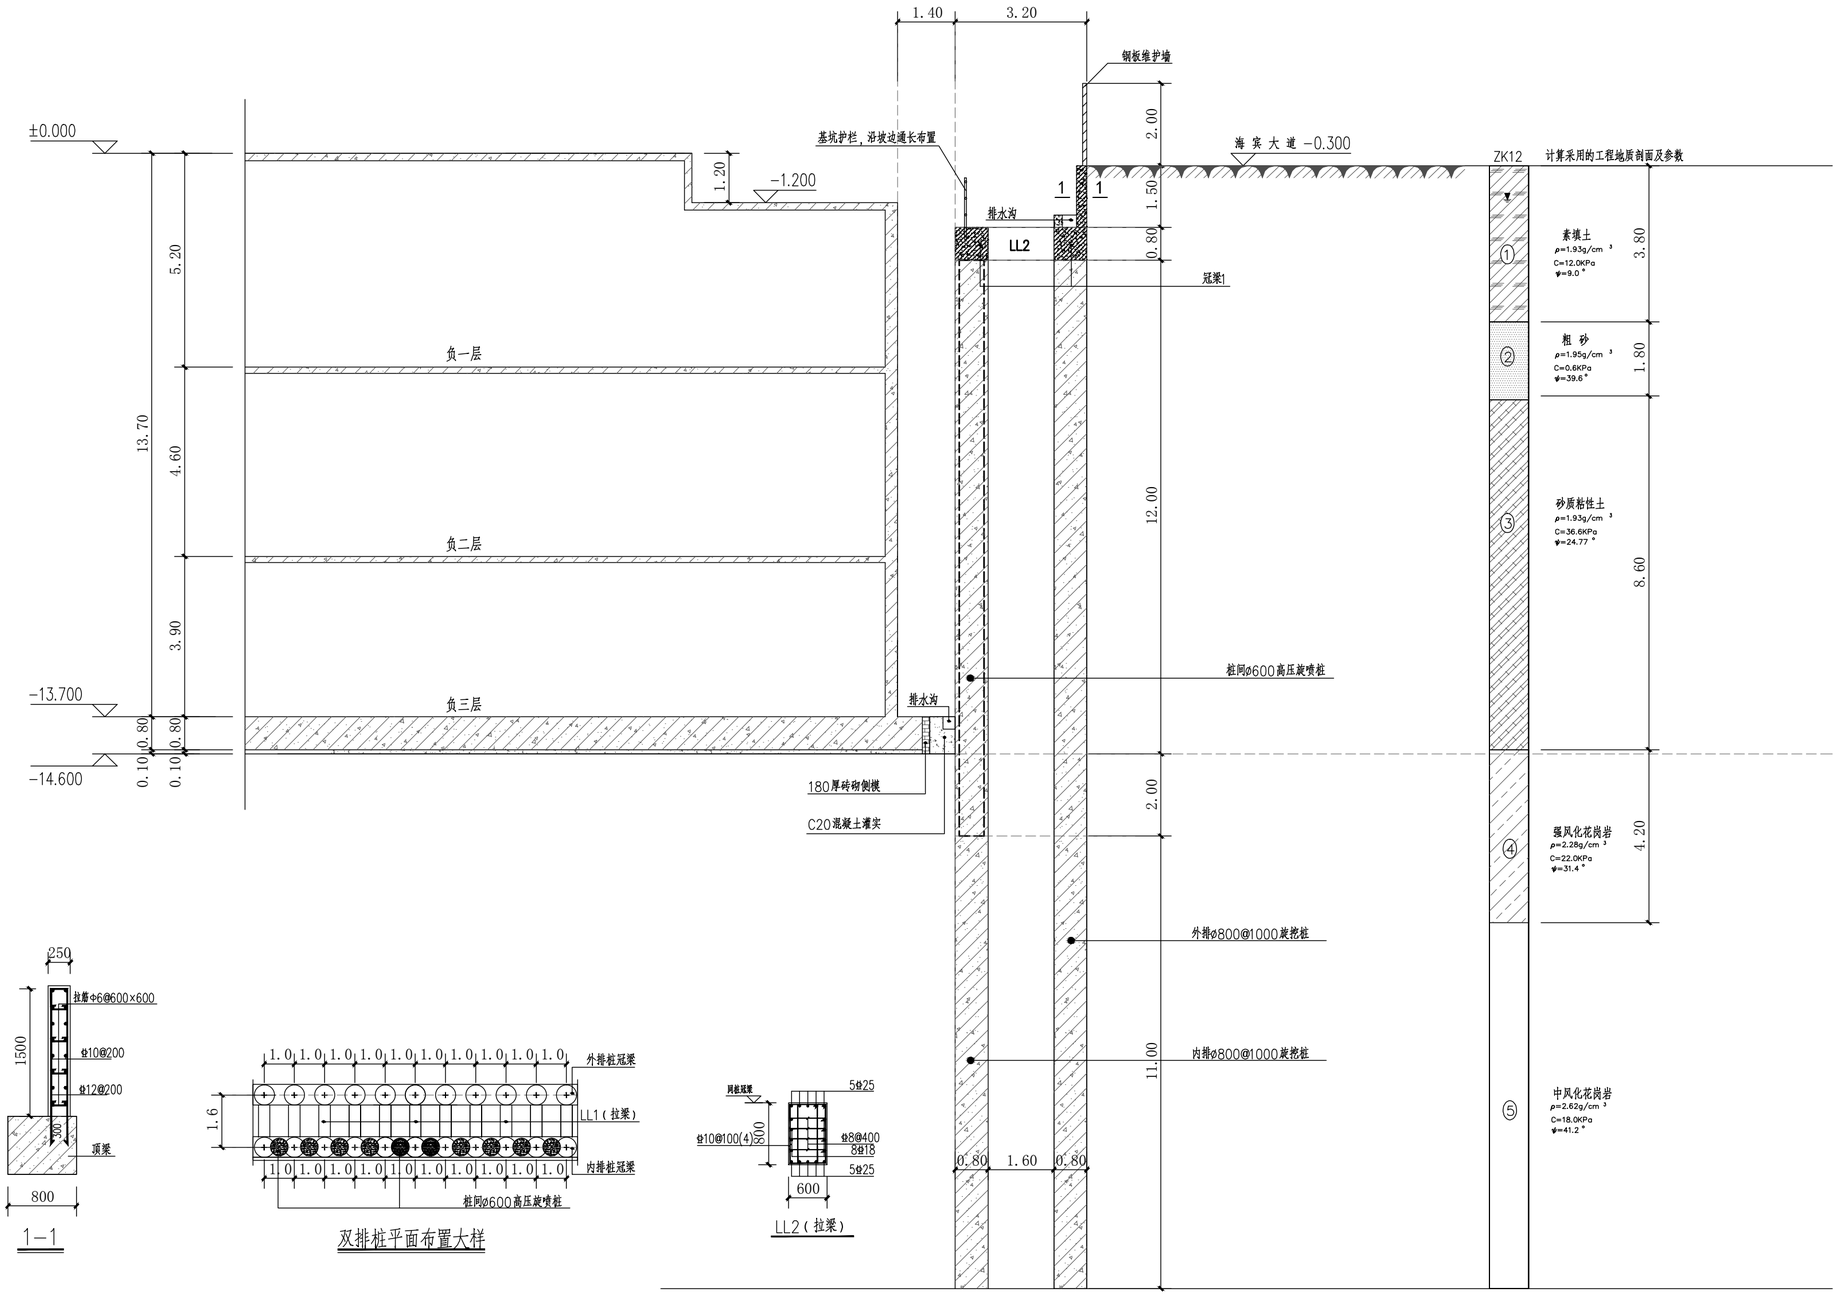

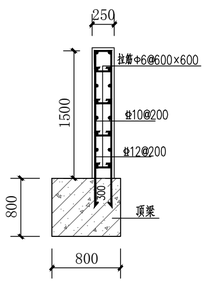

1-1

双排桩平面布置大样

LL2（拉梁）

13-13 剖 面 图

（N-Q段）

说明：

1. 图中单位除特别标明外，其余均为 m。
2. 基坑底边线根据现场具体情况可作调整。
3. 旋挖桩、前后排桩冠梁具体详JK-21，冠梁的混凝土等级为C30。
4. 本图根据本工程地质报告钻孔ZK11进行计算设计，所采用计算指标为本工程地质报告所提供，本基坑剖面安全等级为：一级。

建材广州工程勘测院有限公司
Guangzhou Engineering Investigation & Survey Co.,Ltd.of CNBM

其他说明

注册章

设计出图专用章

建设单位 CLIENT	电白城市交通投资集团有限公司	
工程名称 PROJECT	电白区人才公寓基坑支护工程	
工程编号 PROJECT NO.	2022-YS02-015	
职 责 DUTY	姓 名 NAME	签 名 SIGNATURE
审 定 APPROVED BY	吴超源	
审 核 EXAMINED BY	杨洪东	
项目负责 PROJECT CHIEF	何辉祥	
校 对 CHECKED BY	黄喜成	
设 计 DESIGNED BY	吴 畅	

图纸名称 Title：14-14剖面图（Q-A段）

阶 段 STAGE	施工图	比 例 SCALE	1:100
图号 DRAWING NO.	JK-20		
日 期 DATE	2022.12	页 次 PAGE	21/24

建材广州工程勘测院有限公司
Guangzhou Engineering Investigation & Survey Co.,Ltd.of CNBM
资质等级：工程勘察综合资质甲级，证书编号：B144054699

版权所有，未经许可不得复制

图纸需签字、盖章后方可生效