



排水沟大样图

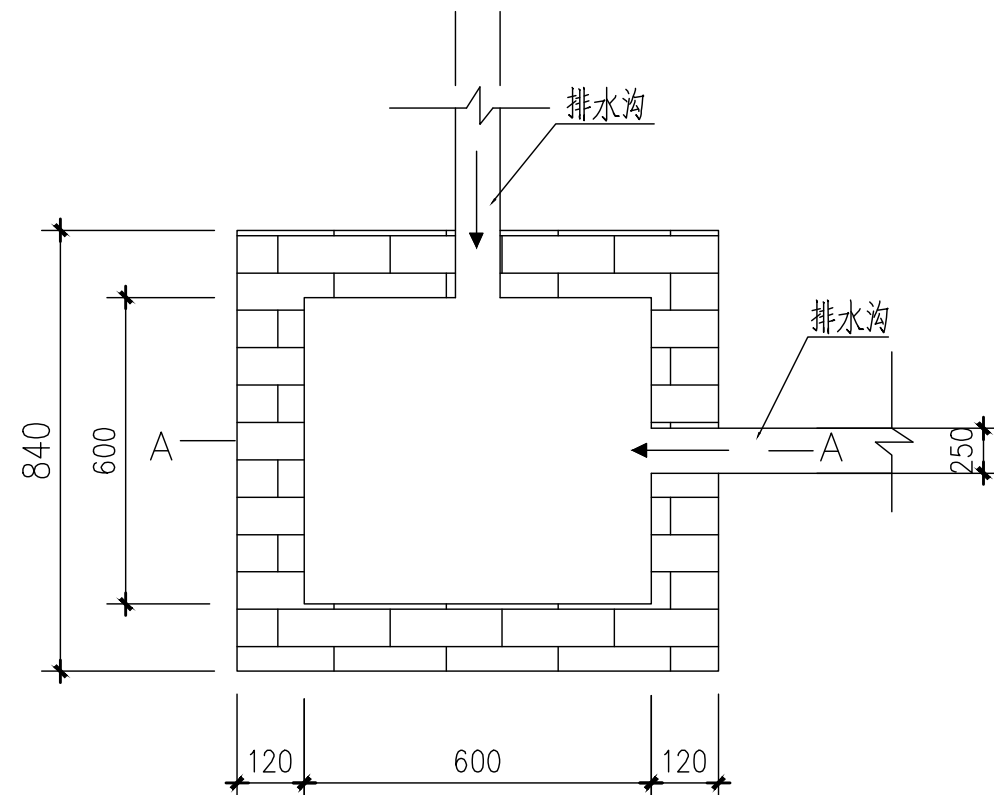


集水坑大样图

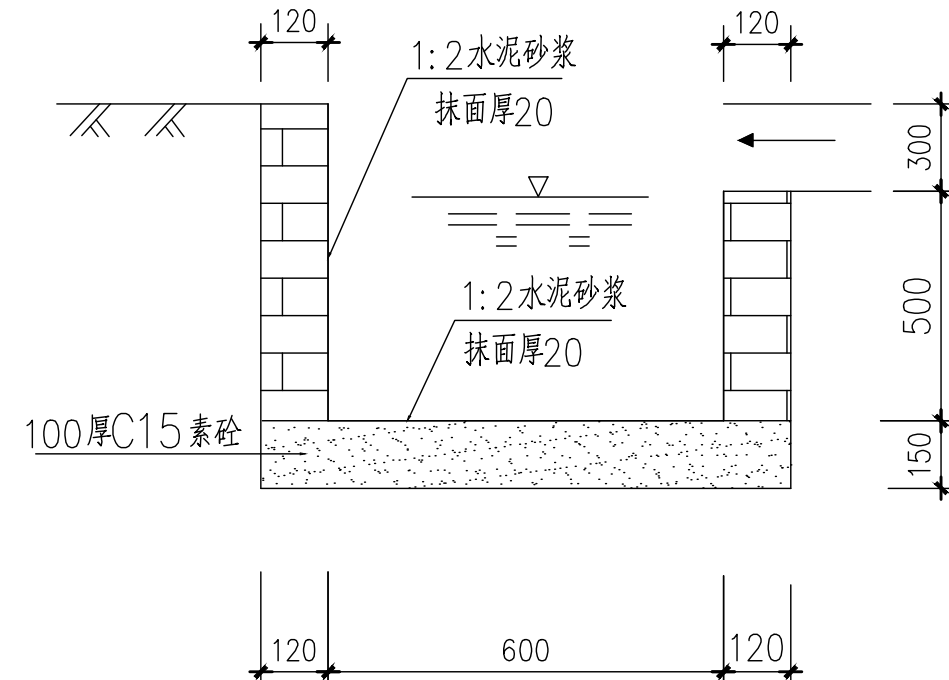


A—A 剖面

说明:

- 1、集水井及排水沟采用灰砂砖砌筑。
- 2、集水池底采用150厚素混凝土层,防止水流冲刷。

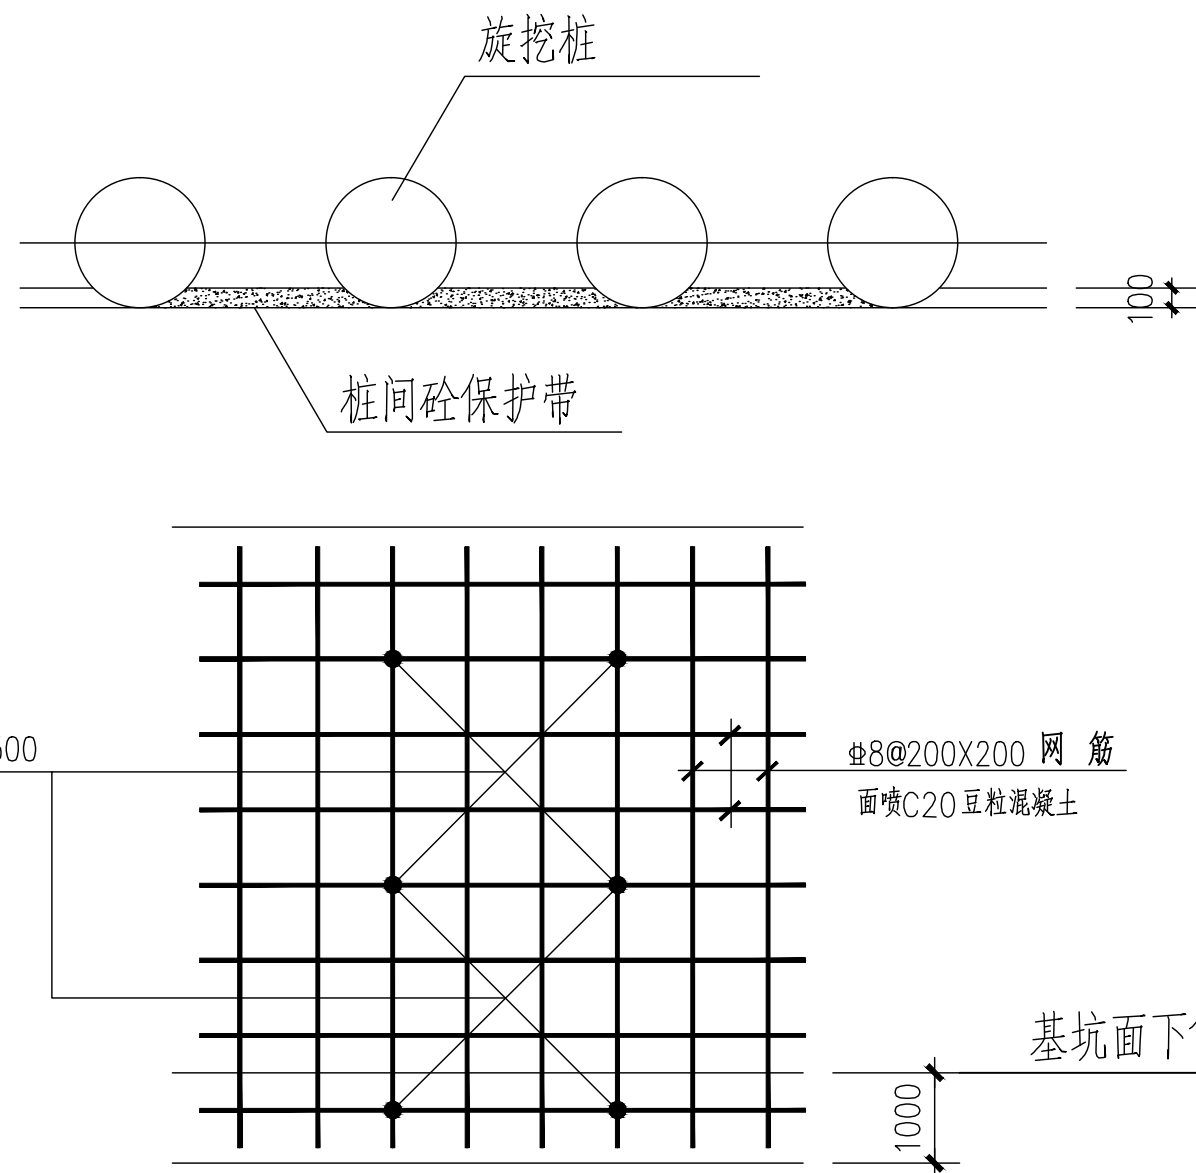

桩间砼保护带钢筋网大样

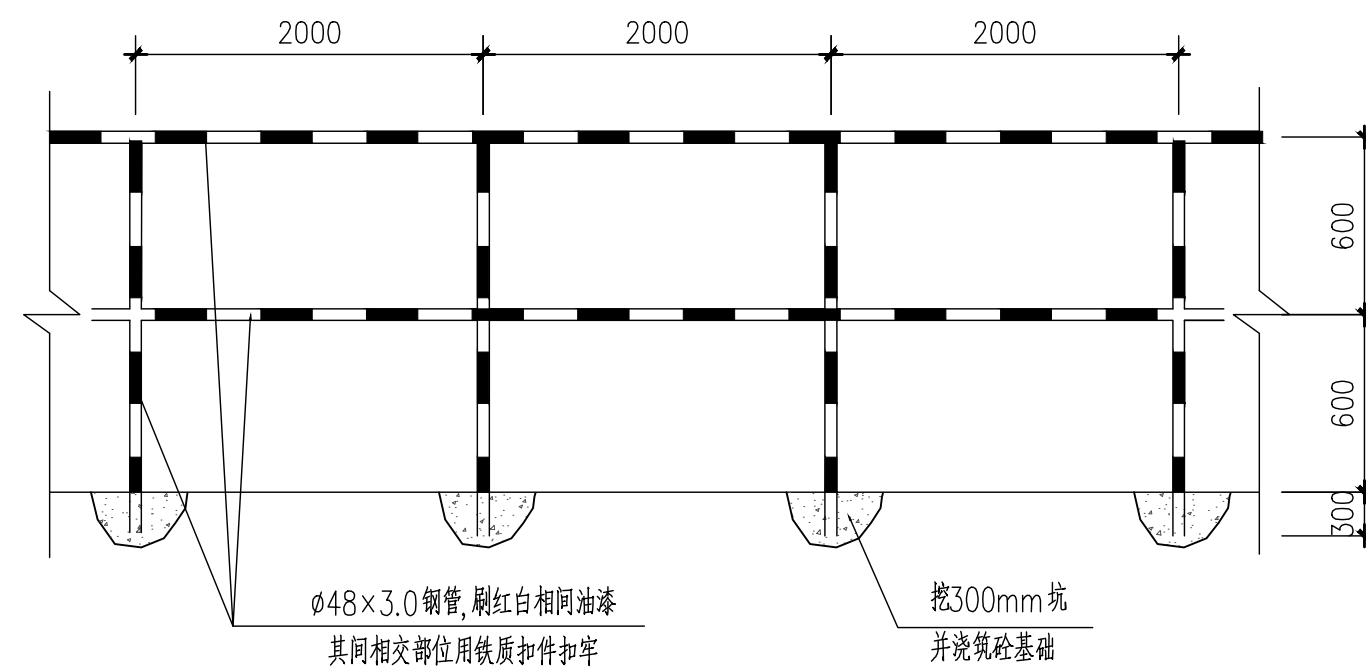

坡顶护栏制作大样

说明: 1、护栏采用Φ48厚3.5钢管,其间相交部位用铁质扣件联接。

其他说明

注册章

设计出图专用章

建设单位 电白城市交通投资集团有限公司
CLIENT

工程名称 电白区人才公寓基坑支护工程
PROJECT

工程编号 2022-YS02-015
PROJECT NO.

职 责 DUTY	姓 名 NAME	签 名 SIGNATURE
审 定 APPROVED BY	吴超源	
审 核 EXAMINED BY	杨洪东	
项目负责 PROJECT CHIEF	何辉祥	
校 对 CHECKED BY	黄喜成	
设 计 DESIGNED BY	吴 畅	

图纸名称
Title

排水沟、集水井和护栏大样

阶 段 施工图 比 例 1:100
STAGE SCALE

图号 JK-22
DRAWING NO.

日 期 2022. 12 页 次 23/24
DATE PAGE