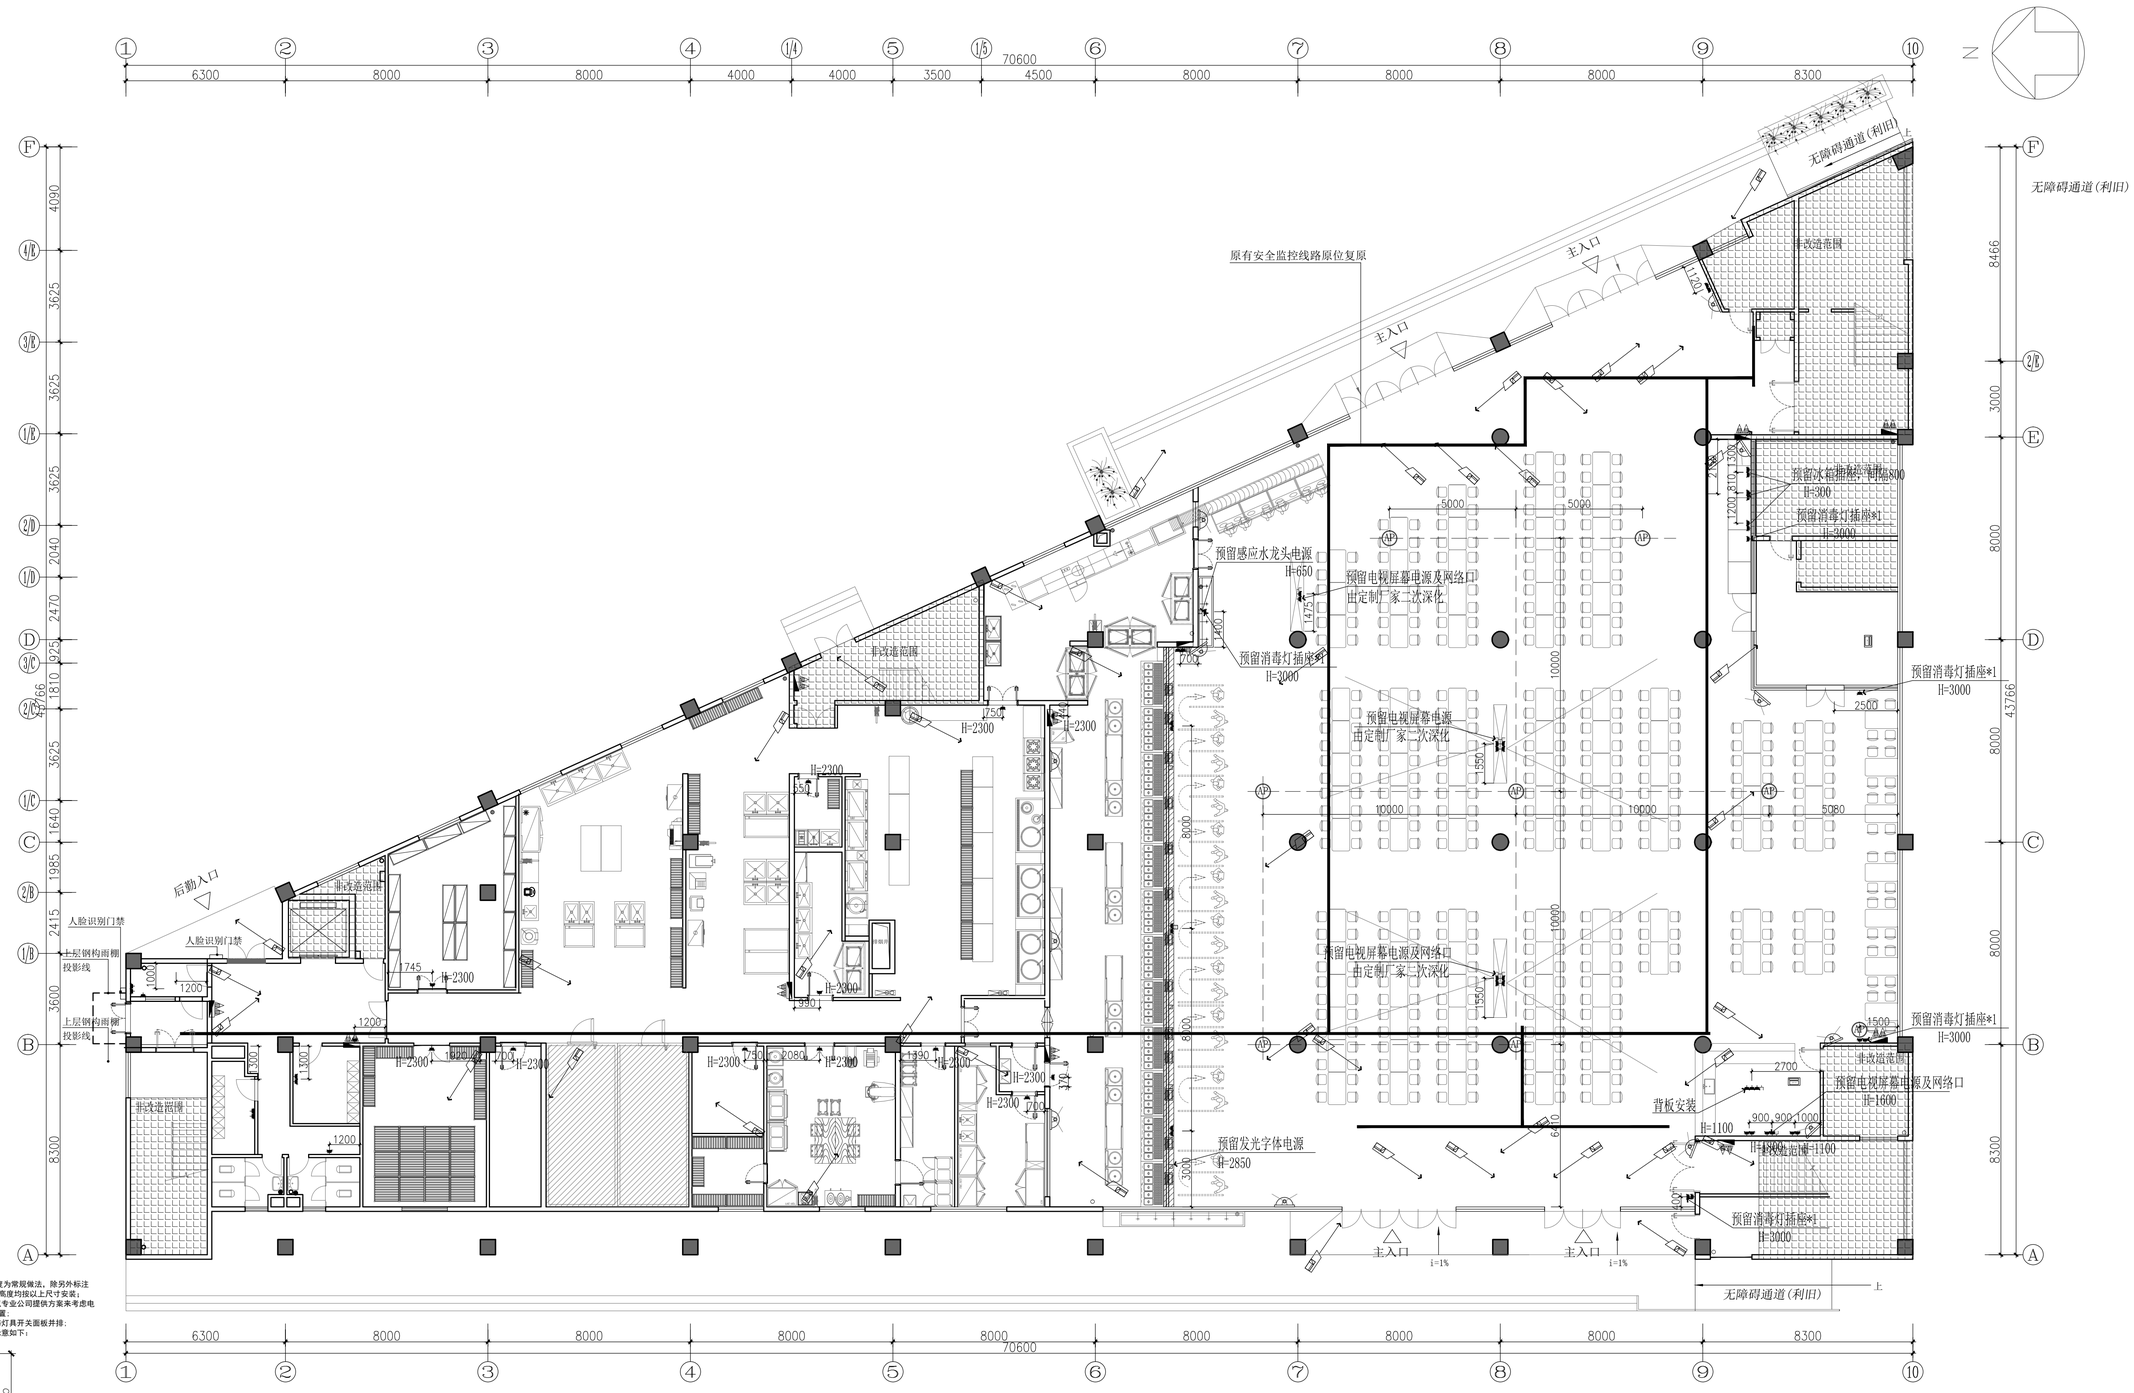

注：1. 以下电位高度为常规做法，除另外标注外，电位高度均按以上尺寸安装；
2. 特殊电位以专业公司提供方案来考虑电位具体位置；
3. 空调开关与灯具开关面板并排；
4. 电气安装示意如下：

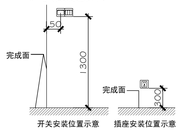

图例	名称	备注
	五孔插座	底边距地300mm
	网络口	
	摄像头	需预留电源及网络
AP	无线AP	
	消费刷卡机	需预留电源及网络

SOCKET PLAN

一层机电点位布置图　　SCALE 1:120

版本号 Mark	日期 Date	修改内容 Description

广州大学建筑设计研究院有限公司
Guangzhou University Architectural Design and Research Institute Co., Ltd
地址：广州市解放北桂花岗东1号数理楼7-9楼

□ 建筑工程设计证书号：甲级 A244018068
□ 城乡规划编制证书号：自资规甲字 23440708
□ 文物保护工程勘察设计证书号：文物设甲字0201SJ0041
□ 风景园林工程设计证书号：乙级 A244018068
□ 岩土工程设计证书号：乙级 B244065352

审定 Authorized by	郑日辉	
审核 Processed by	郑日辉	
初审/校对 Checked by	可莹	
项目负责人 Project Director	郑日辉	
专业负责人 Discipline Responsible by	莫如惠	
设计 Designed by	徐洪伟	
	黄升伟	
	陈善杰	

建设单位 Client	广州大学
工程名称 Project	广州大学梅苑食堂维护维修项目
图纸名称 Title	一层机电点位布置图
设计阶段 Drawing Status	施工图
设计部门 Department	第四综合设计所
工程编号 Project No.	GDSX2024 0429-#07
专业 Discipline	建筑
图号 Drawing No.	1F-PL-12
版本 Rev.	A
日期 Date	2025.03
电子文件名 File Name	

版权所有，未经授权，不得复制。
ALL RIGHTS RESERVED.