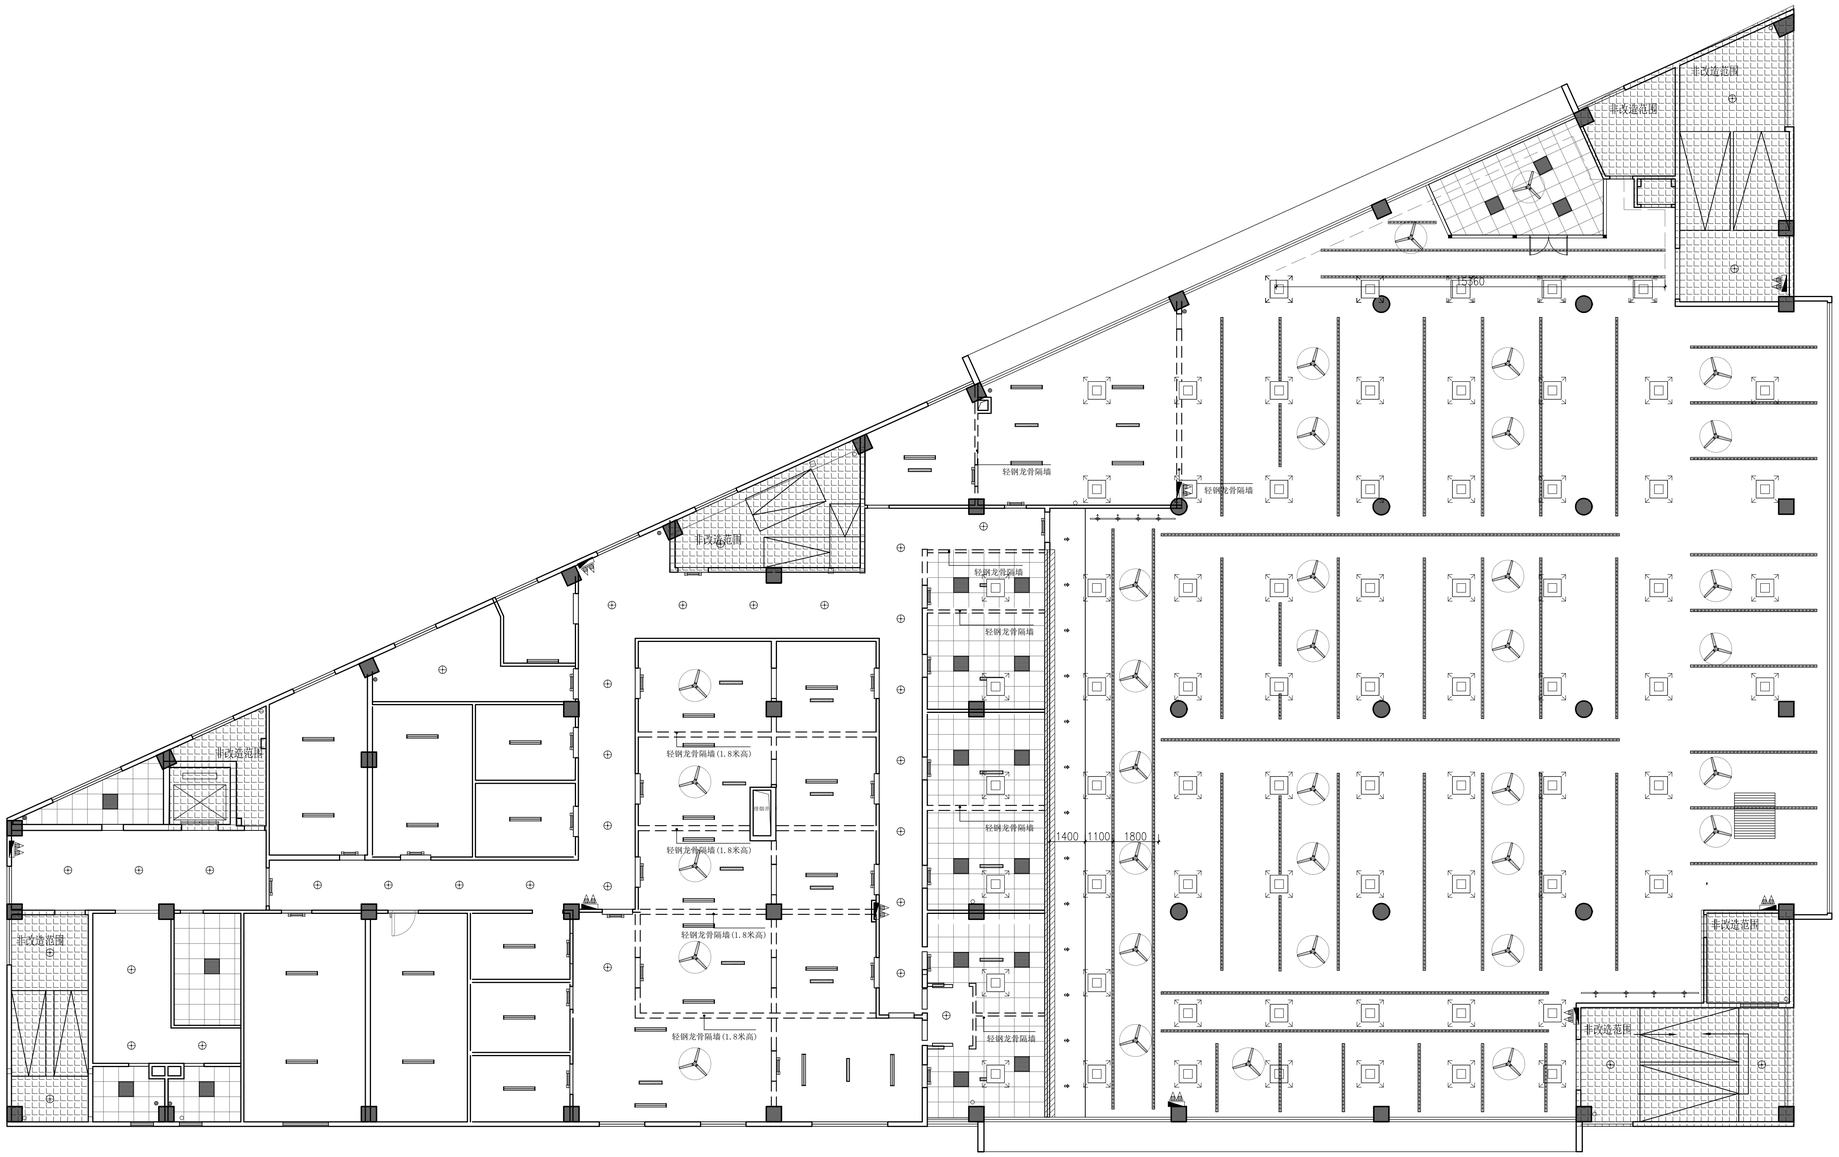

REFLECTED CEILING PLAN

二层天花尺寸图　　SCALE 1:120

天花图例及说明

编号	图例	名称		编号	图例	名称	
L1		嵌入式可调节筒灯	AC220V 9W 3500K	L8		防爆灯(离地2600)	AC220V 36W 5000K
L2		明装筒灯(离地3000)	AC220V 12W 4000K	L9		600*600平板灯	AC220V 28W 4000K
L3		线吊灯(离地3000)	DC24V 15W/m 4000K	L10		灭蚊灯	按设备选型
L4		600*600平板灯	AC220V 18W 4000K	L11		紫外线消毒灯	按设备选型
L5		吸顶灯	AC220V 30W 4000K			吊扇(离地2600)	AC220V 75W
L6		轨道射灯(离地3000)	AC220V 9W 3500K			空调天花机口(栅格底安装)	
L7		LED灯带	DC24V 5W/m 3500K				

版本号 Mark	日期 Date	修改内容 Description

广州大学建筑设计研究院有限公司
Guangzhou University Architectural Design and Research Institute Co., Ltd
地址：广州市解放北桂花岗东1号数理楼7-9楼

□ 建筑工程设计证书号：甲级 A244018068
□ 城乡规划编制证书号：自资规甲字 23440708
□ 文物保护工程勘察设计证书号：文物设甲字0201SJ0041
□ 风景园林工程设计证书号：乙级 A244018068
□ 岩土工程设计证书号：乙级 B244065352

审定 Authorized by	郑日辉	
审核 Processed by	郑日辉	
初审/校对 Checked by	可堂	
项目负责人 Project Director	郑日辉	
专业负责人 Discipline Responsible by	莫如惠	
设计 Designed by	徐洪伟	
	黄升伟	
	陈善杰	

建设单位 Client	广州大学
工程名称 Project	广州大学梅苑食堂维护维修项目
图纸名称 Title	二层天花尺寸图
设计阶段 Drawing Status	施工图
设计部门 Department	第四综合设计所
工程编号 Project No.	GDSX2024 0429-WH07
专业 Discipline	建筑
图号 Drawing No.	2F-PL-10
版本 Rev.	A
日期 Date	2025.03
电子文件名 File Name	

版权所有，未经授权，不得复制。
ALL RIGHTS RESERVED.