
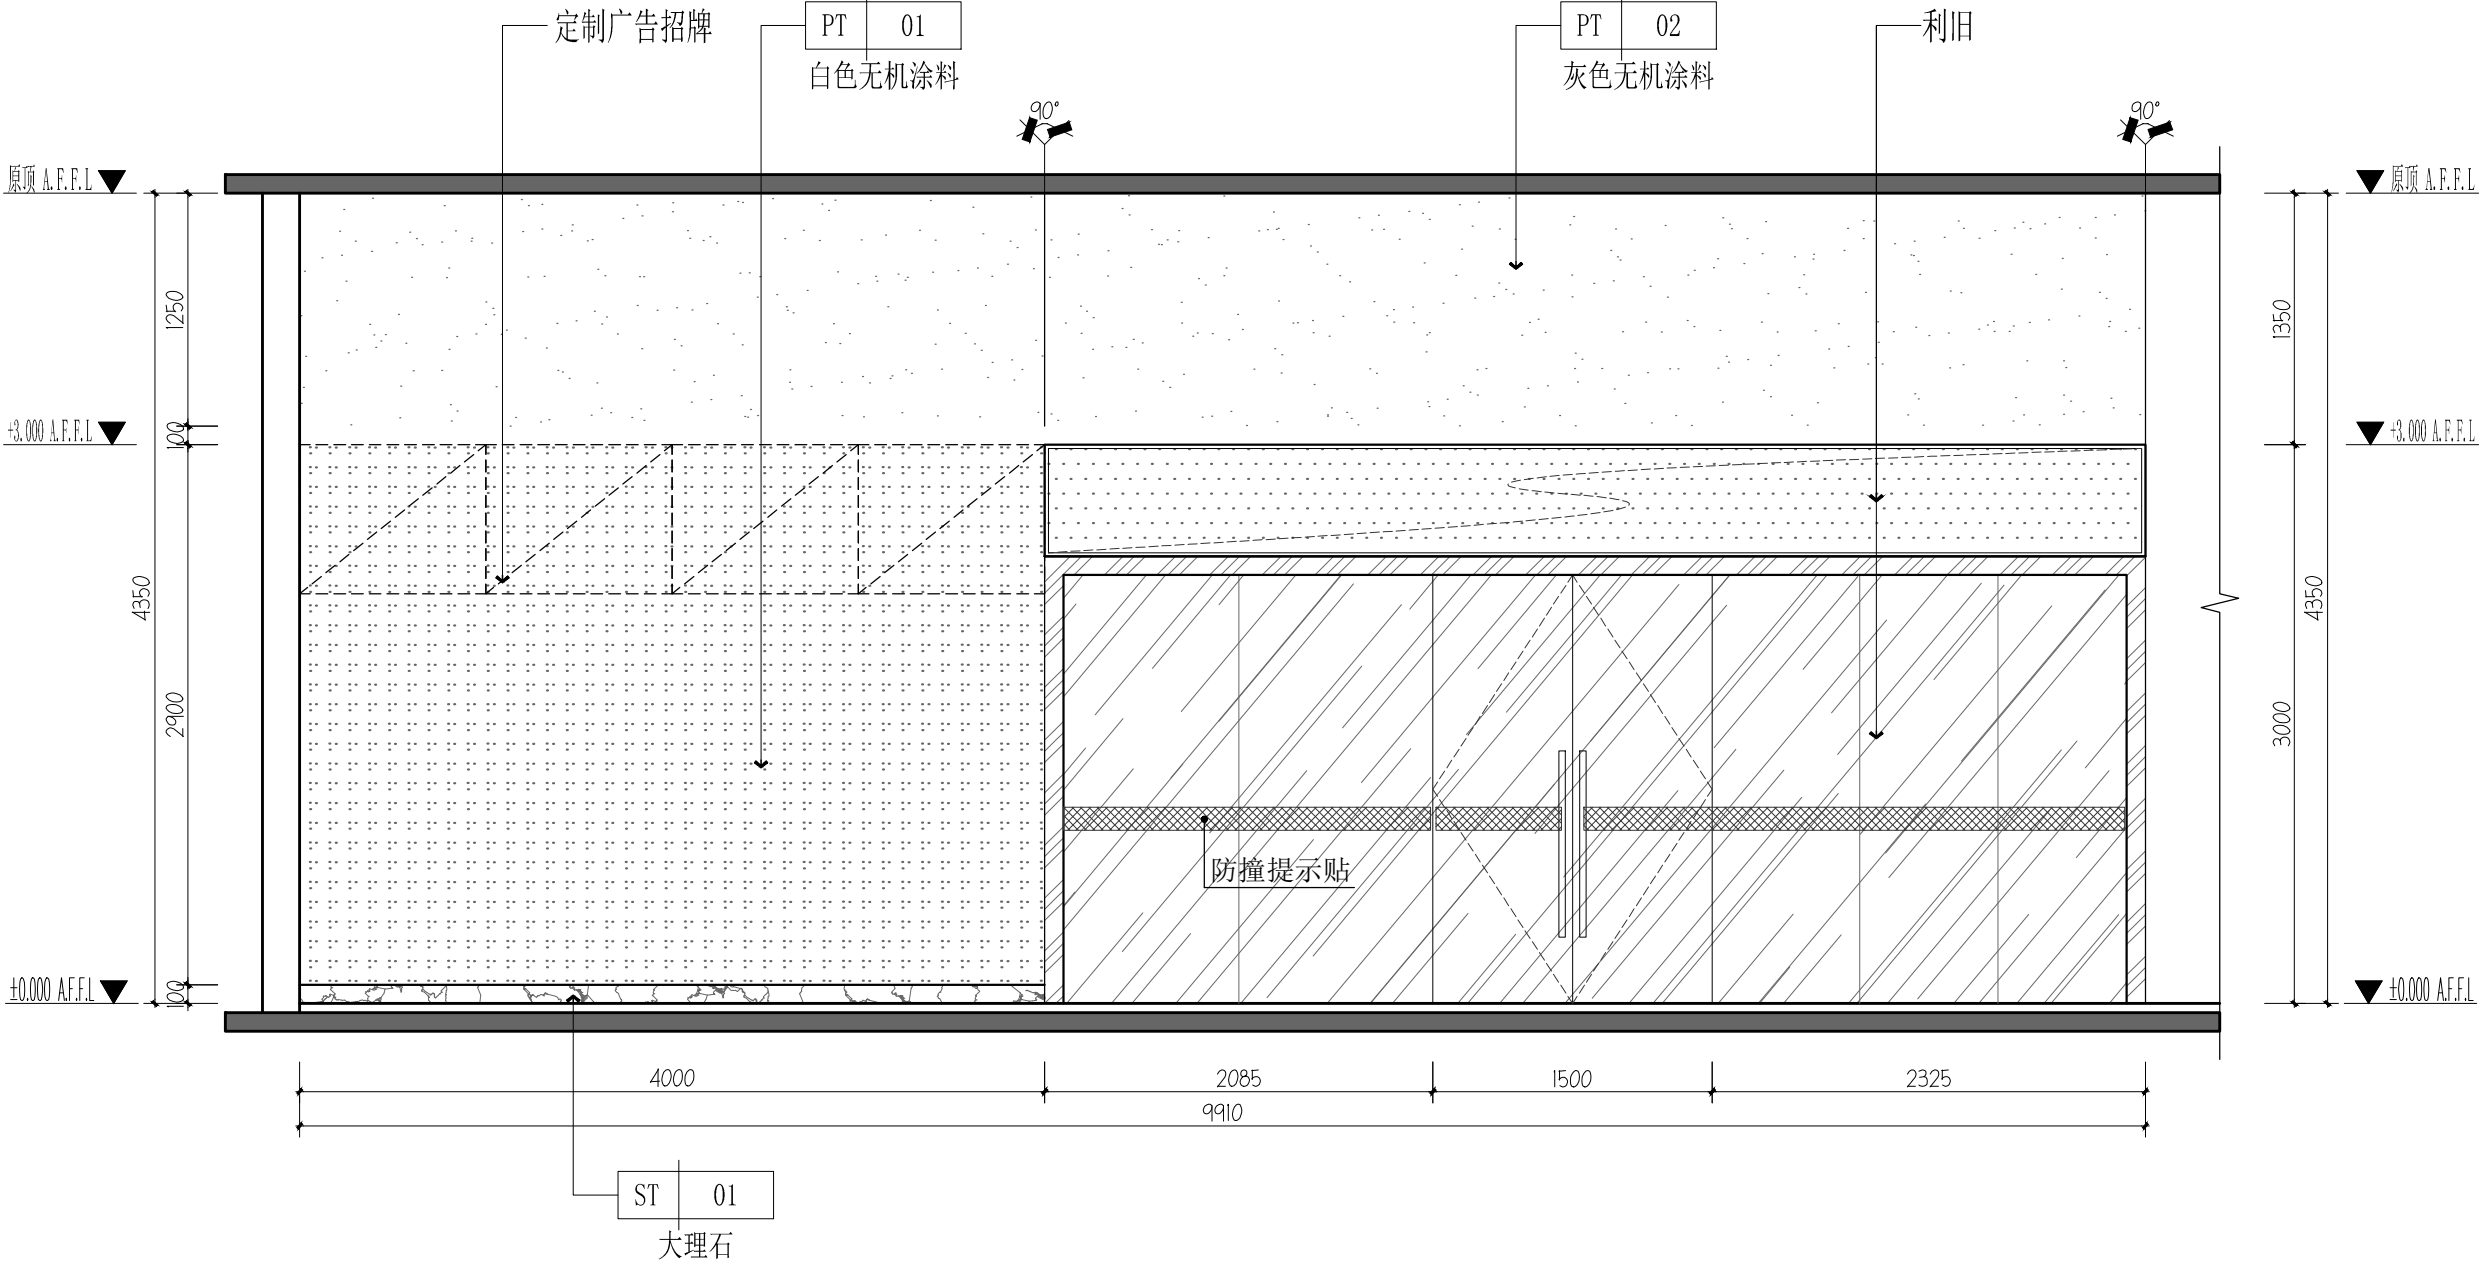
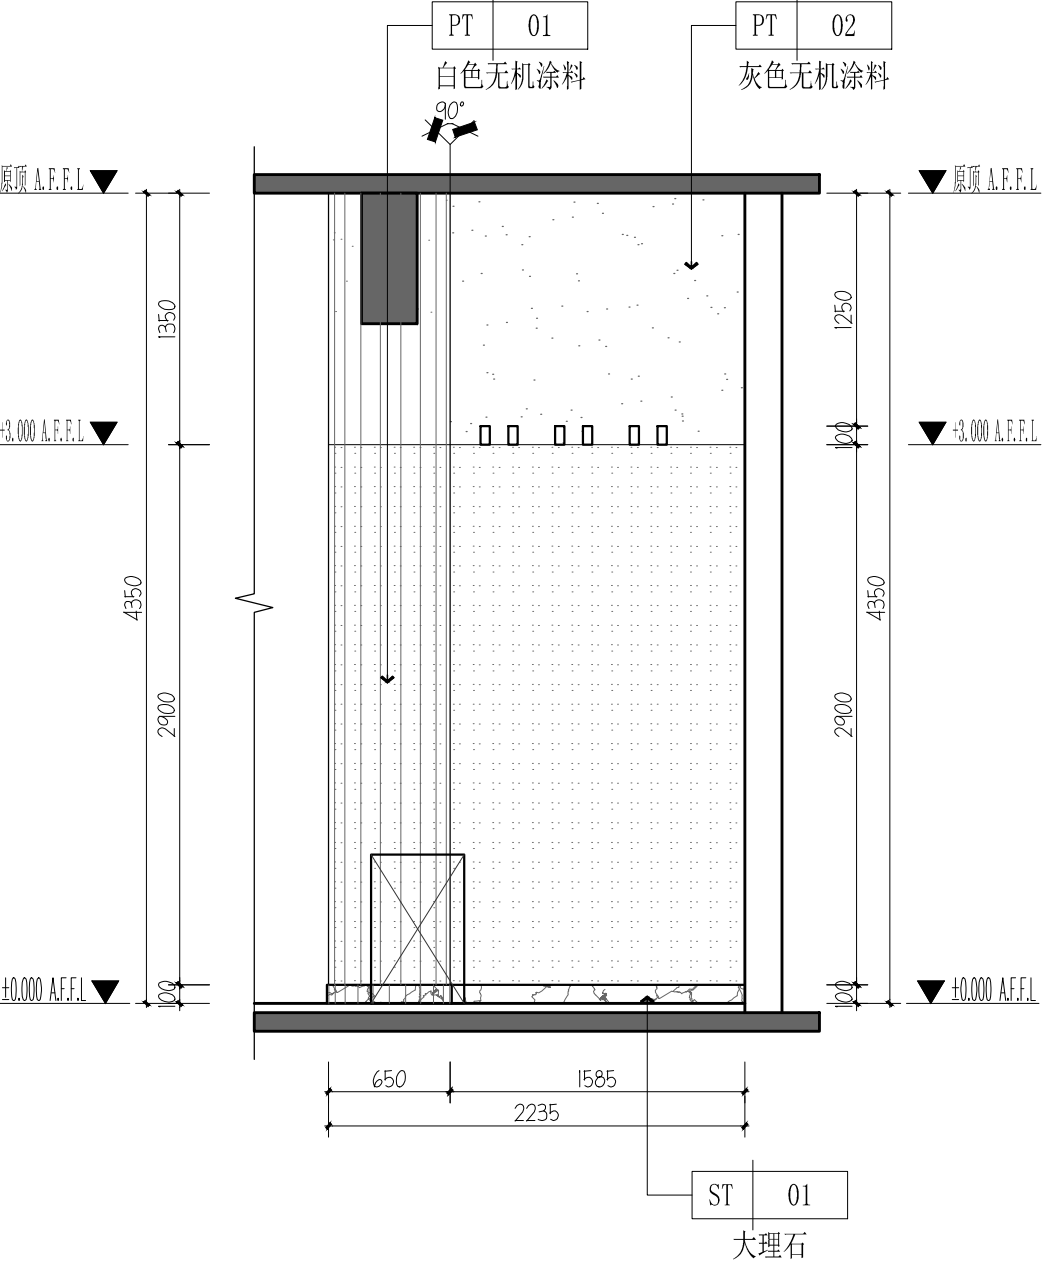
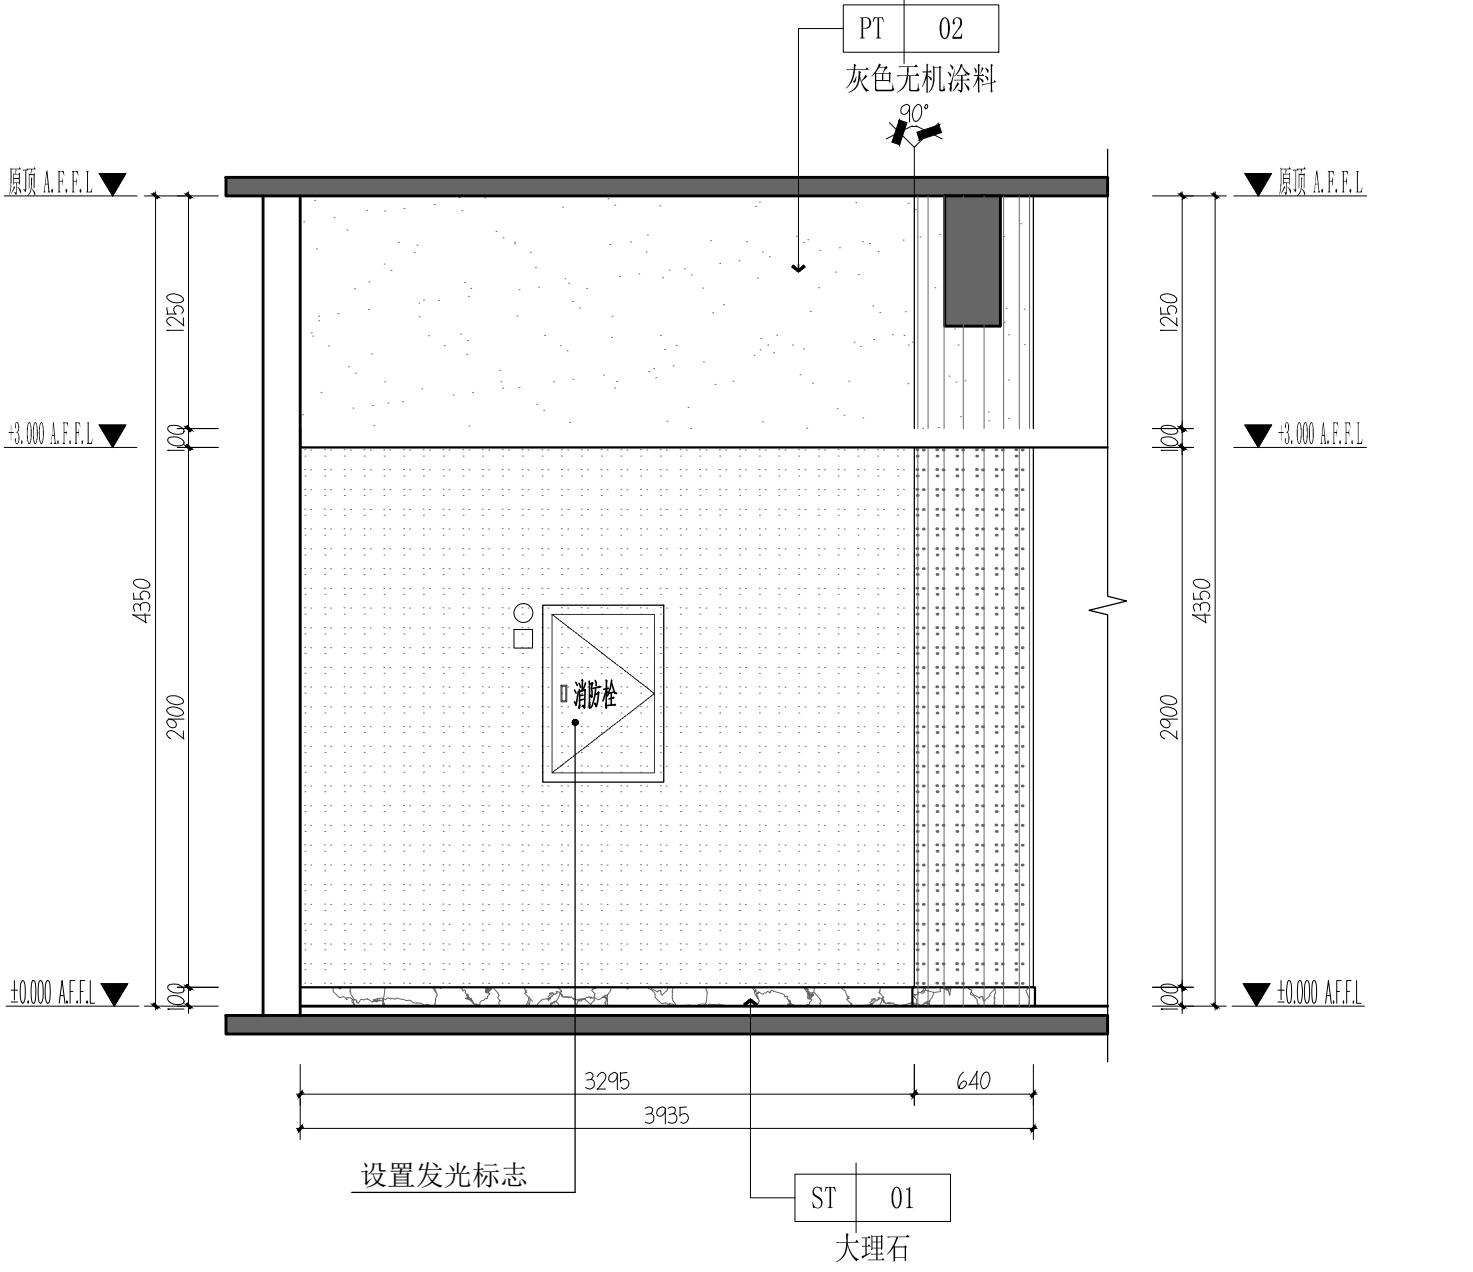


副桥	梁				
空	道	桥			
筑	构	电	电		
建	结	理	弱		
信	力	水	气		
通	电	排	燃		
图	划	林	向		
总	规	园	景		
会	盆	栏			

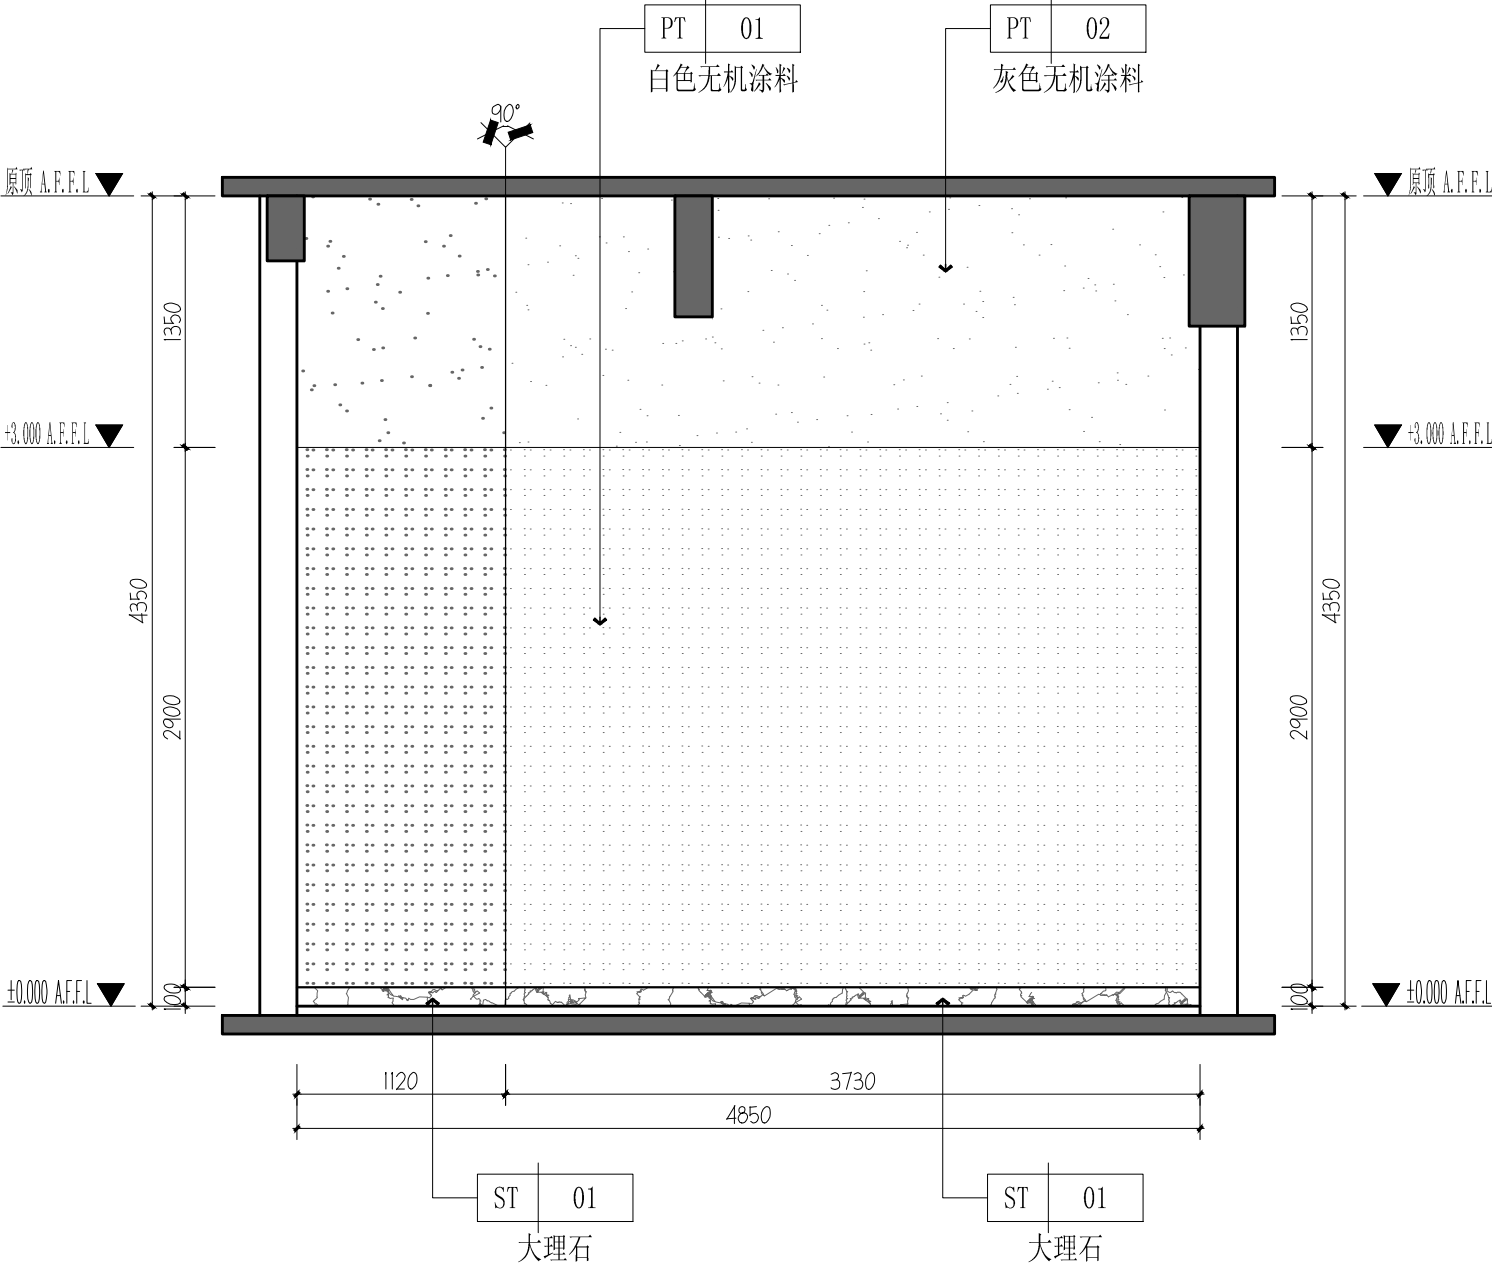

版本号	日期	修改内容
Mark	Date	Description
广州大学建筑设计研究院有限公司 Guangzhou University Architectural Design and Research Institute Co., Ltd 地址：广州市解放北桂花岗东1号数理楼7-9楼		
□ 建筑工程设计证书号：甲级 A244018068		
□ 城乡规划编制证书号：自资规甲字 23440708		
□ 文物保护工程勘察证书号：文物设甲字0201SJ0041		
□ 风景园林工程设计证书号：乙级 A244018068		
□ 岩土工程设计证书号：乙级 B244065352		
审定 Authorized by	郑日辉	
审核 Processed by	郑日辉	
初审/校对 Checked by	可莹	
项目负责人 Project Director	郑日辉	
专业负责人 Discipline Responsible by	莫如惠	
	徐洪伟	
	黄升伟	
	陈善杰	
设计 Designed by		
建设 单位 Client	广州大学	
工程 名称 Project	广州大学梅苑食堂维护维修项目	
图纸 名称 Title	一层立面图（二）	
设计阶段 Drawing Status	施工图	
设计部门 Department	第四综合设计所	工程编号 Project No. GDSX2024 0429-单07
专业 Discipline	建筑	图号 Drawing No. 1F-EL-02
版本 Rev.	A	日期 Date 2025.03
电子文件名 File Name		

版权所有，未经授权，不得复制。  
ALL RIGHTS RESERVED.