
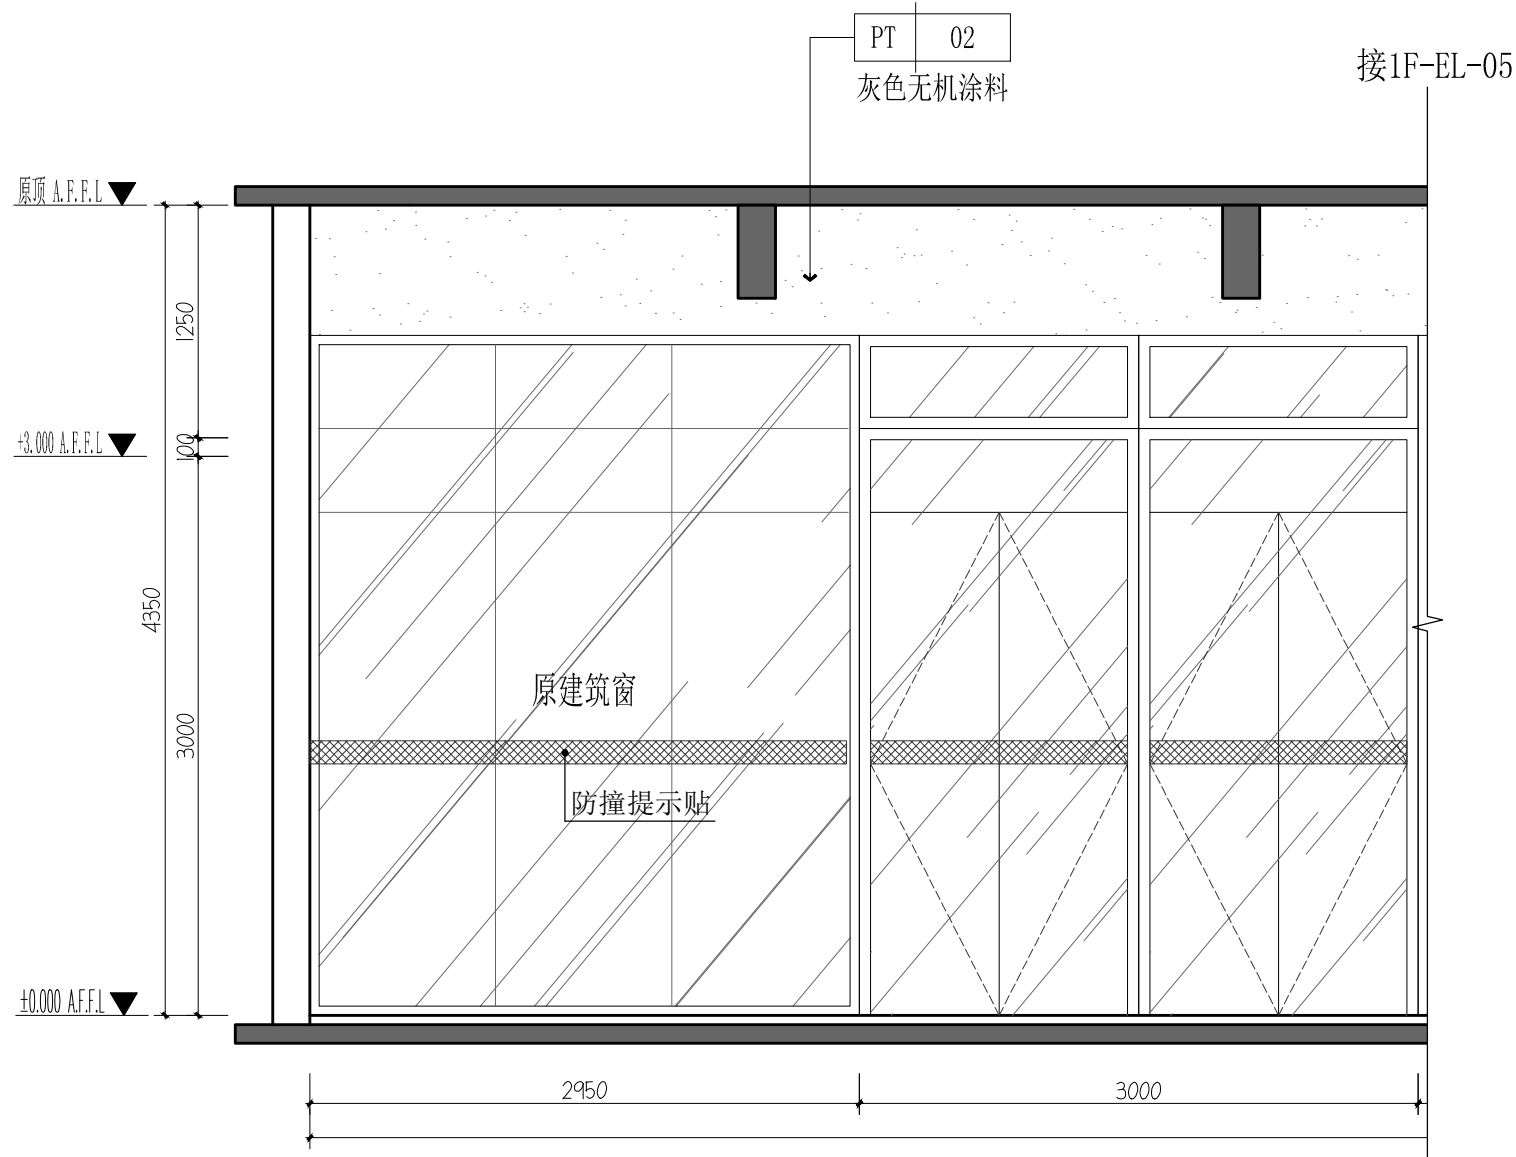
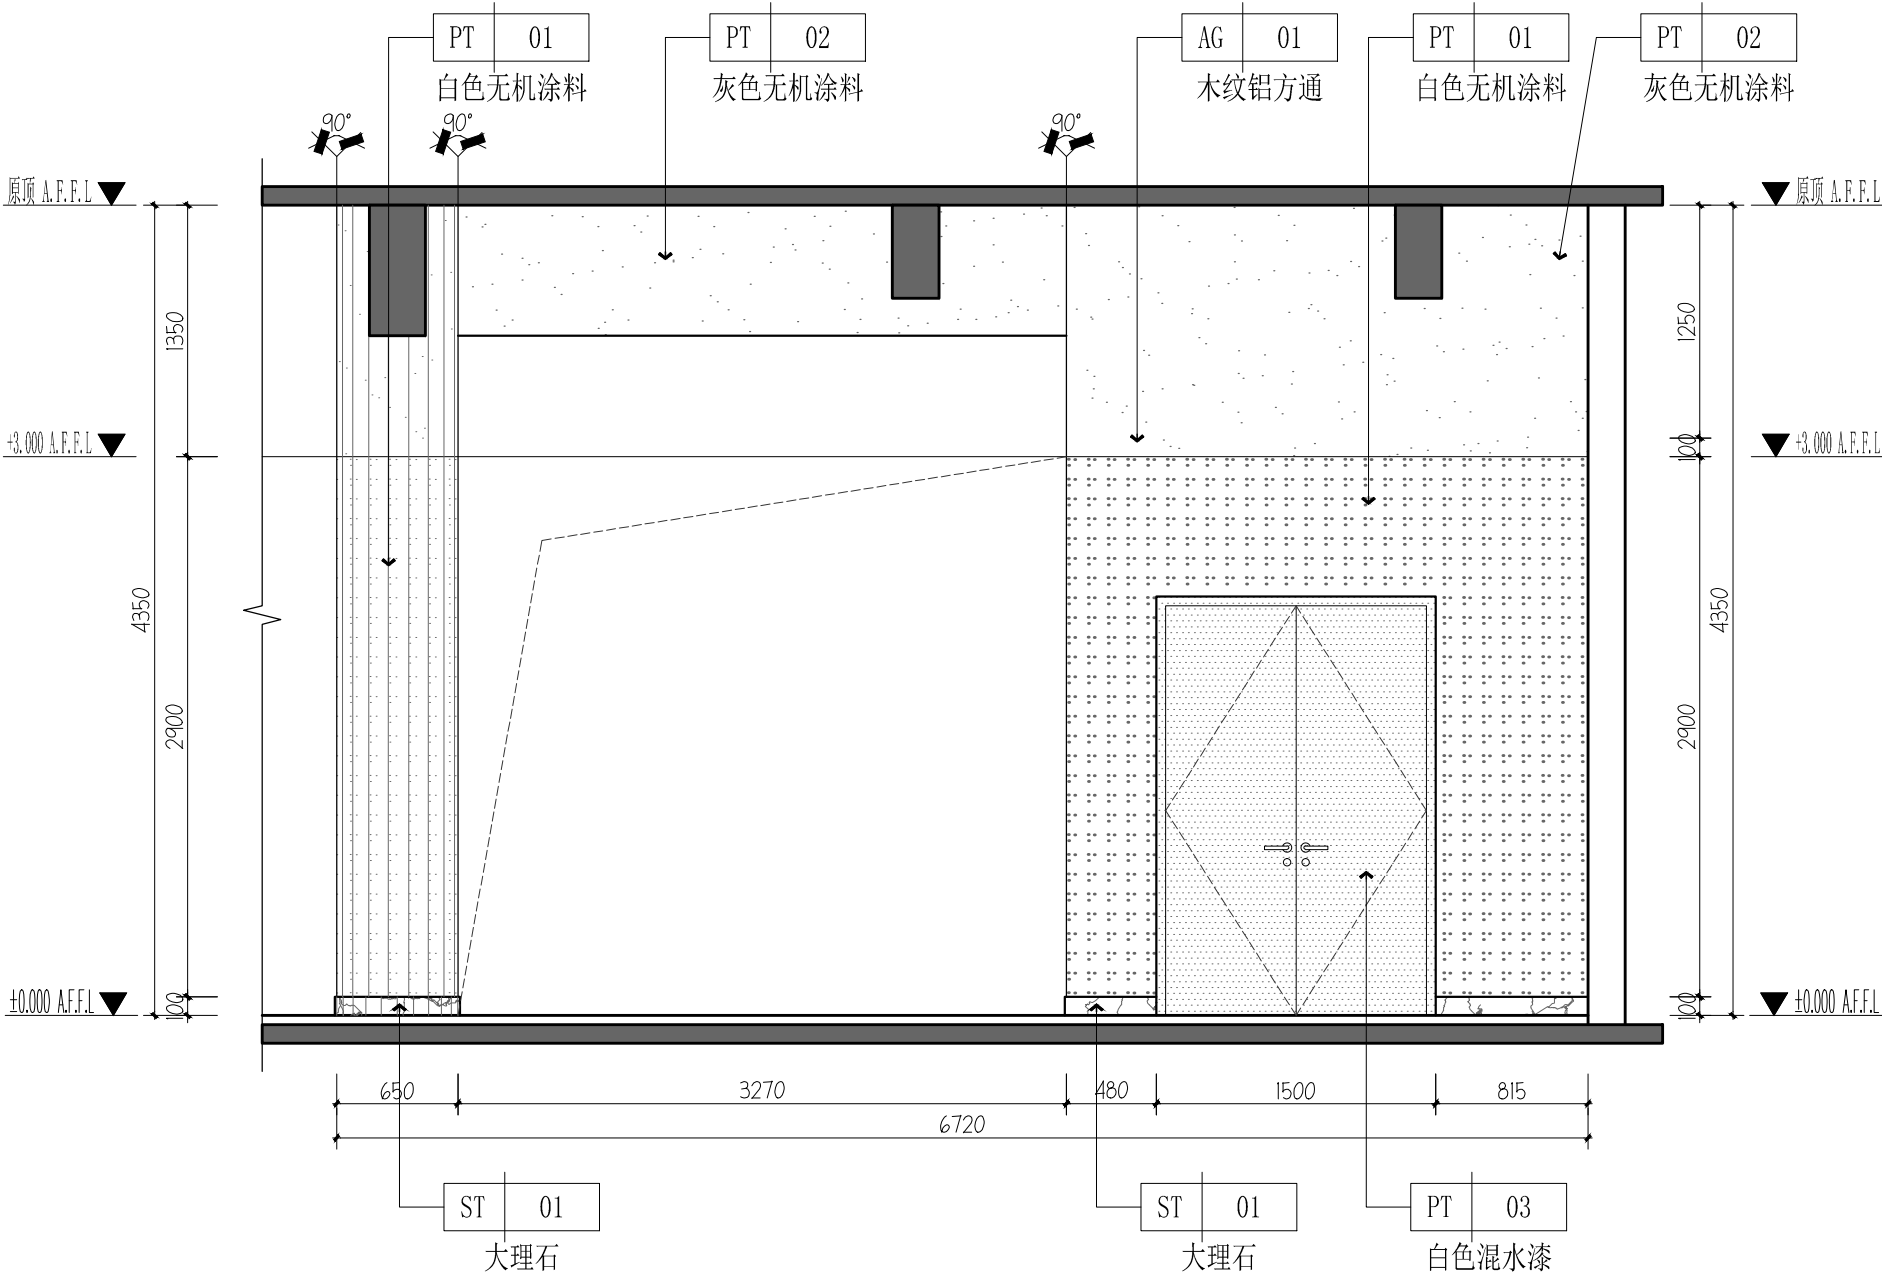
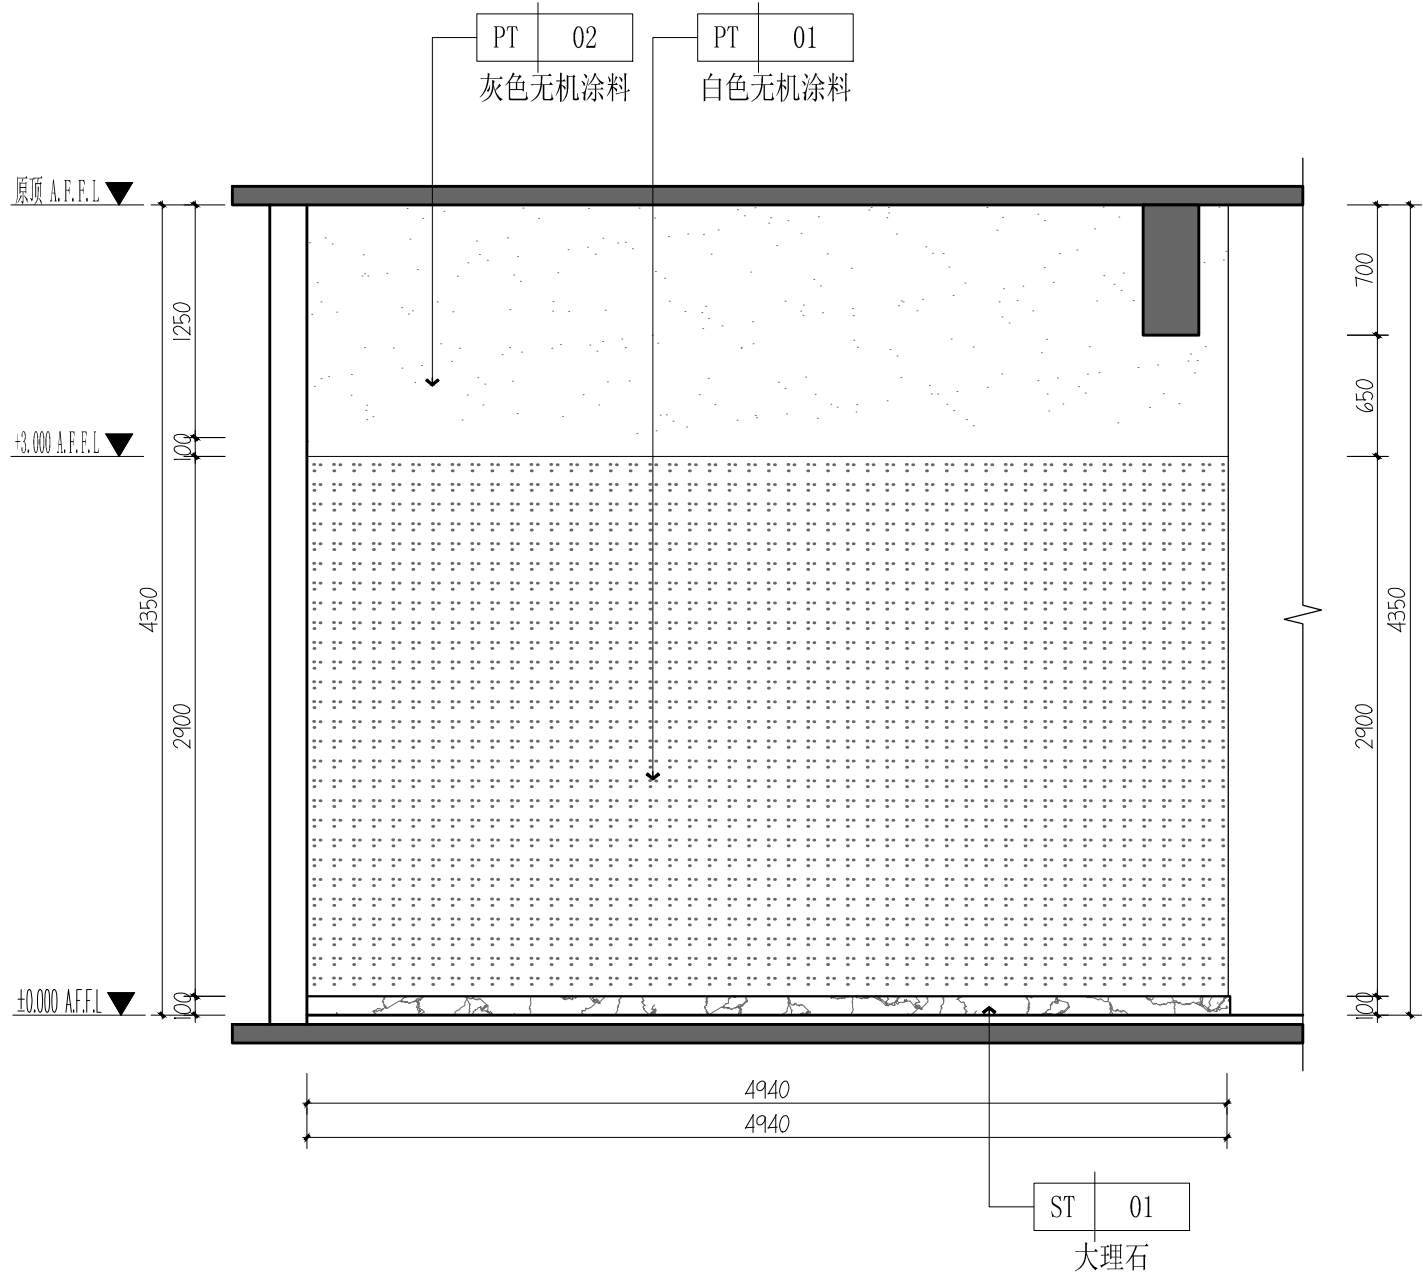


梁	桥	空	道	侧	侧
电	电				
弱	理				
结	构				
建	筑				
气	水				
排	给				
燃	电				
星	水				
向	林				
	划				
图	总				
	会				
	会				

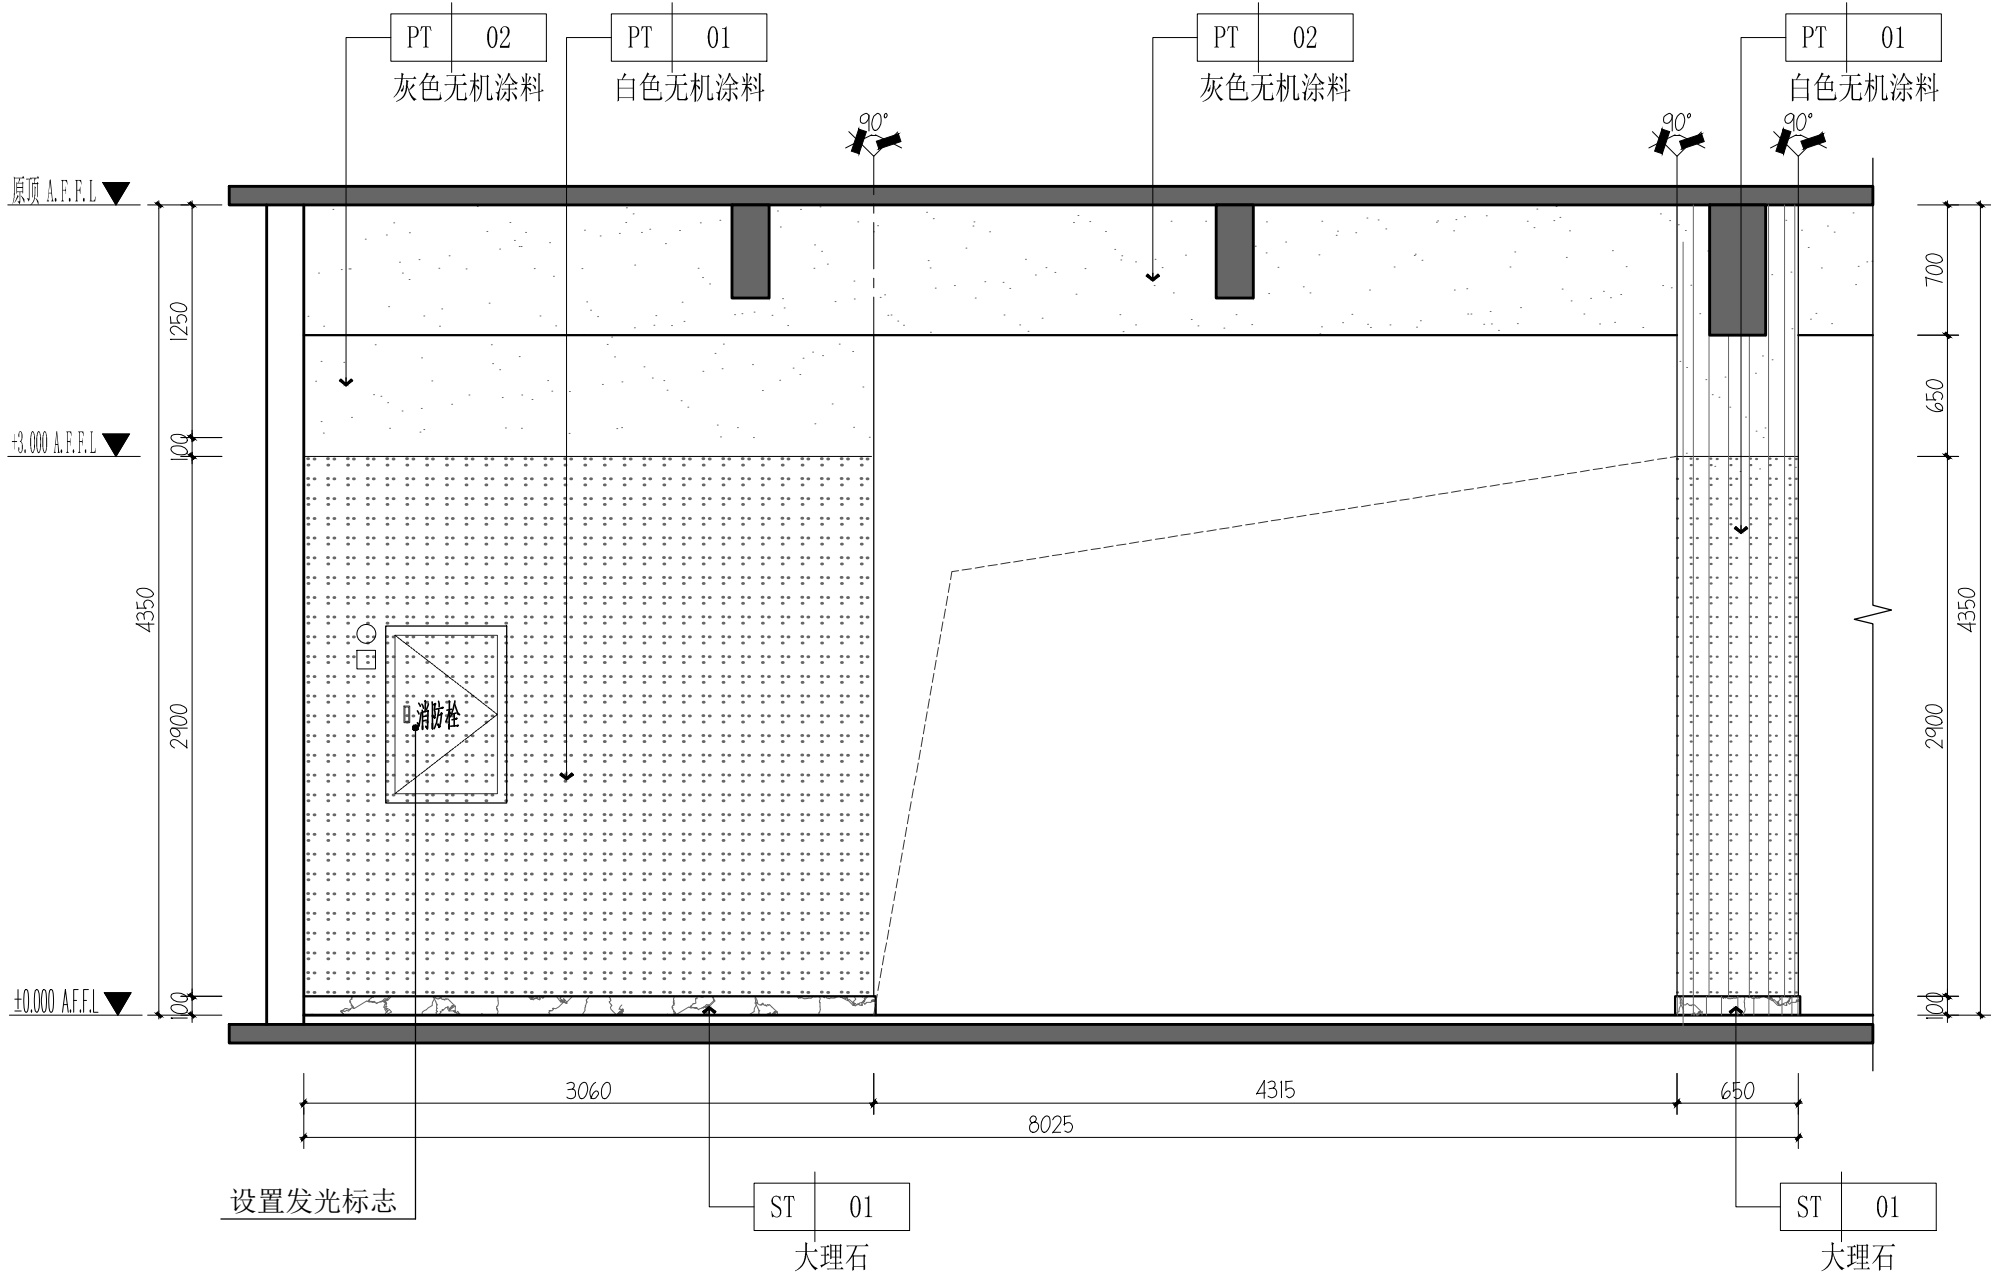

版本号	日期	修改内容
Mark	Date	Description

广州大学建筑设计研究院有限公司
Guangzhou University Architectural
Design and Research Institute Co., Ltd
地址：广州市解放北桂花岗东1号数理楼7-9楼

- 建筑工程设计证书号：甲级 A244018068
- 城乡规划编制证书号：自资规甲字 23440708
- 文物保护工程勘察证书号：文物设甲字0201SJ0041
- 风景园林工程设计证书号：乙级 A244018068
- 岩土工程设计证书号：乙级 B244065352

审定	Authorized by	郑日辉	
审核	Processed by	郑日辉	
初审/校对	Checked by	可莹	
项目负责人	Project Director	郑日辉	

专业负责人	Discipline Responsible by	莫如惠	
-------	---------------------------	-----	--

设计	Designed by	徐洪伟	
		黄升伟	
		陈善杰	

建设单位	Client	广州大学
------	--------	------

工程名称	Project	广州大学梅苑食堂维护维修项目
------	---------	----------------

图纸名称	Title	一层立面图（四）
------	-------	----------

设计阶段	Drawing Status	施工图
------	----------------	-----

设计部门	Department	第四综合设计所
工程编号	Project No.	GDSX2024 0429-单07

专业	Discipline	建筑
图号	Drawing No.	1F-EL-04

版本	Rev.	A
日期	Date	2025.03

电子文件名	File Name	
-------	-----------	--

版权所有，未经授权，不得复制。
ALL RIGHTS RESERVED.