



会	总	图	通	信	建	筑		空	调
登	视	划	电	力	结	构		道	略
栏	园	林	给	水	强	电		桥	梁
	堡	向	燃	气	弱	电			

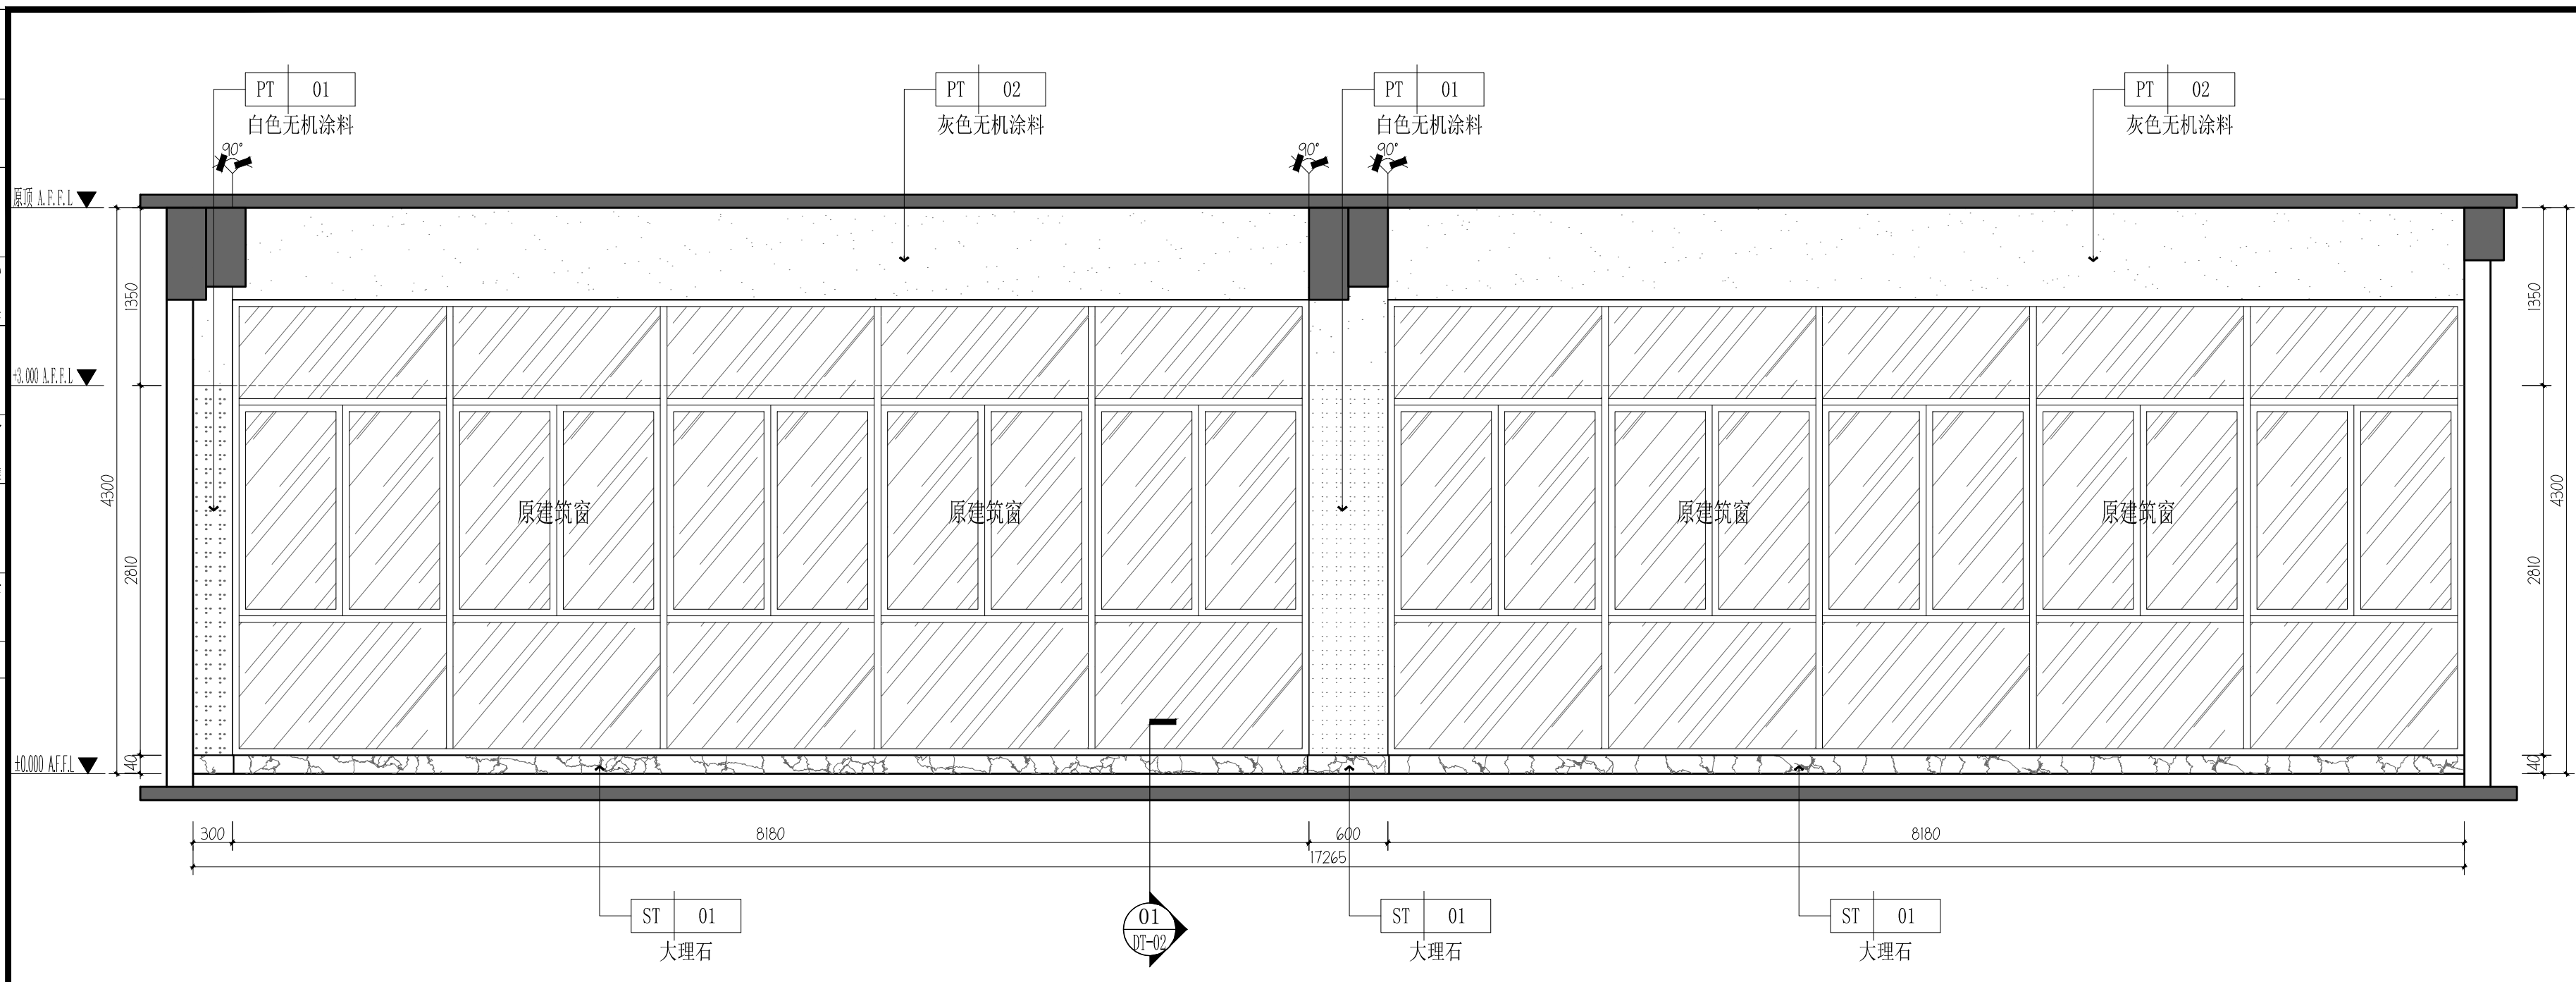

01 ELEVATION
2F-PL-13 立面图 SCALE 1:40

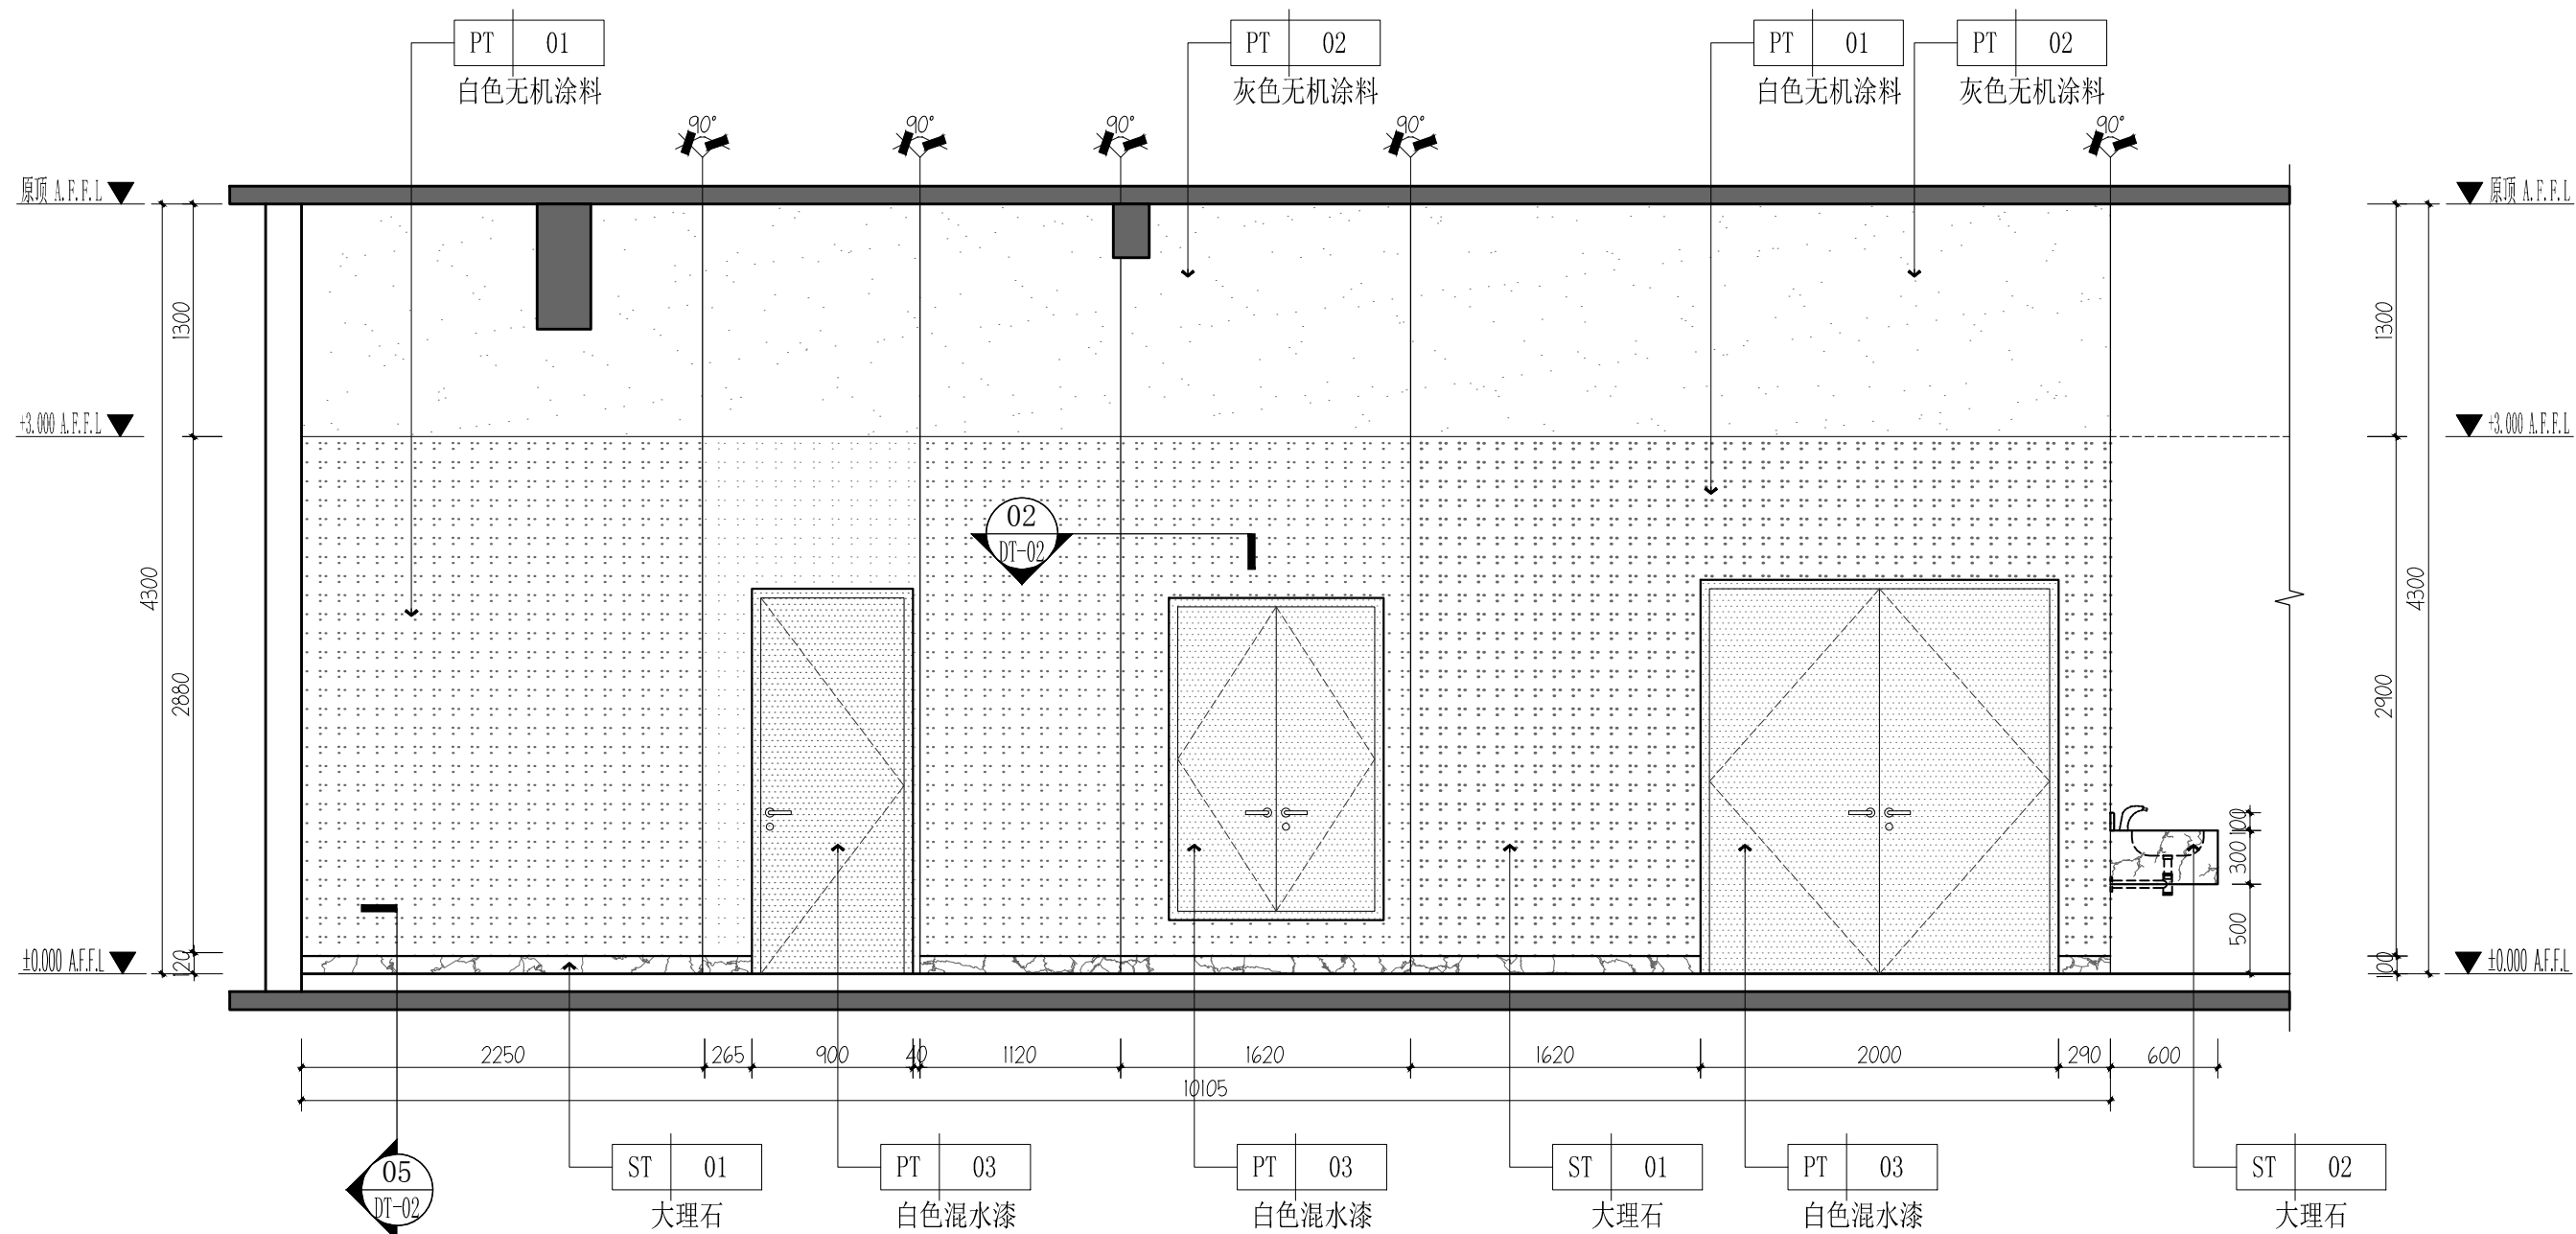

02 ELEVATION
1F-PL-13 立面图 SCALE 1:40

[illegible]