
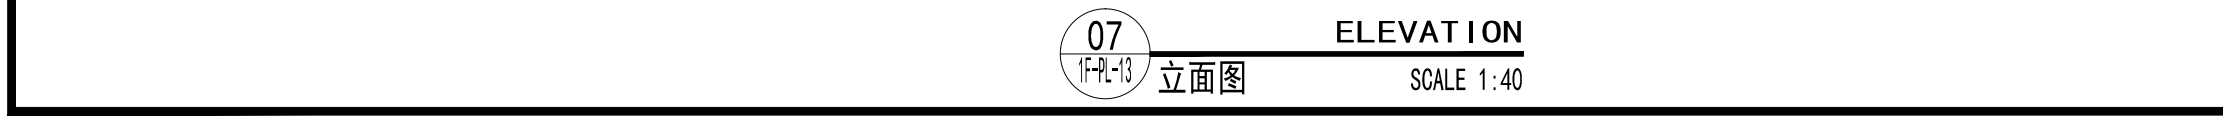


--	--

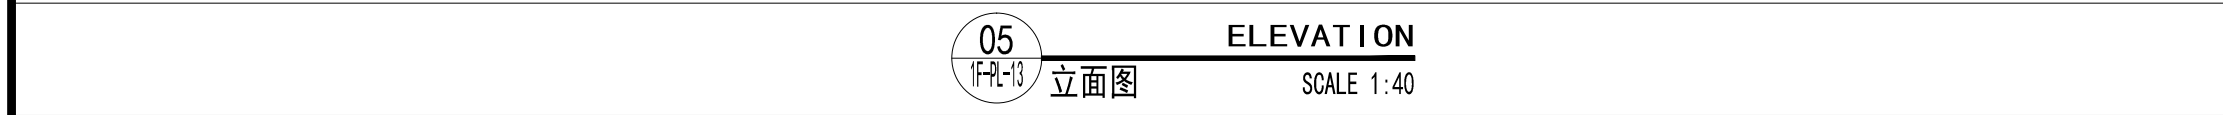

版 本 号					
日 期					
修 改 内 容 Description					
 广州大学建筑设计研究院有限公司 Guangzhou University Architectural Design and Research Institute Co., Ltd 地址：广州市解放北桂花岗东1号数理楼7-9楼					
<input type="checkbox"/> 建筑工程设计证书号：甲级 A244018068					
<input type="checkbox"/> 城乡规划编制证书号：自资规甲字 23440708					
<input type="checkbox"/> 文物保护工程勘察设计证书号：文物设甲字0201SJJ0041					
<input type="checkbox"/> 风景园林工程设计证书号：乙级 A244018068					
<input type="checkbox"/> 岩土工程设计证书号：乙级 E244065352					
审 定 Authorized by		郑日辉			
审 核 Processed by		郑日辉			
初 审/校 对 Checked by		可 莹			
项目负责人 Project Director		郑日辉			
专业负责人 Discipline Responsible by		莫如惠			
设 计  Designed by		徐洪伟			
		黄升伟			
		陈善杰			
建 设 单 位 Client		广州大学			
工 程 名 称 Project		广州大学梅苑食堂维护维修项目			
图 纸 名 称 Title		立面图(三)			
设计阶段 Drawing Status		施工图			
设计部门 Department		第四综合设计所		工程编号 Project No.	
专 业 Discipline		建筑		图 号 Drawing No.	
版 本 Rev.		A		日 期 Date	
电子文件名 File Name		GDSX2024 0429-单07 2F-EL-03 2025.01			
版权所有，未经授权，不得复制。 ALL RIGHTS RESERVED.					