



会	总	图	通	信	建	筑	空	调
登	规	划	电	力	结	构	道	路
栏	园	林	给	排	强	电	桥	梁
	室	向	燃	气	弱	电		

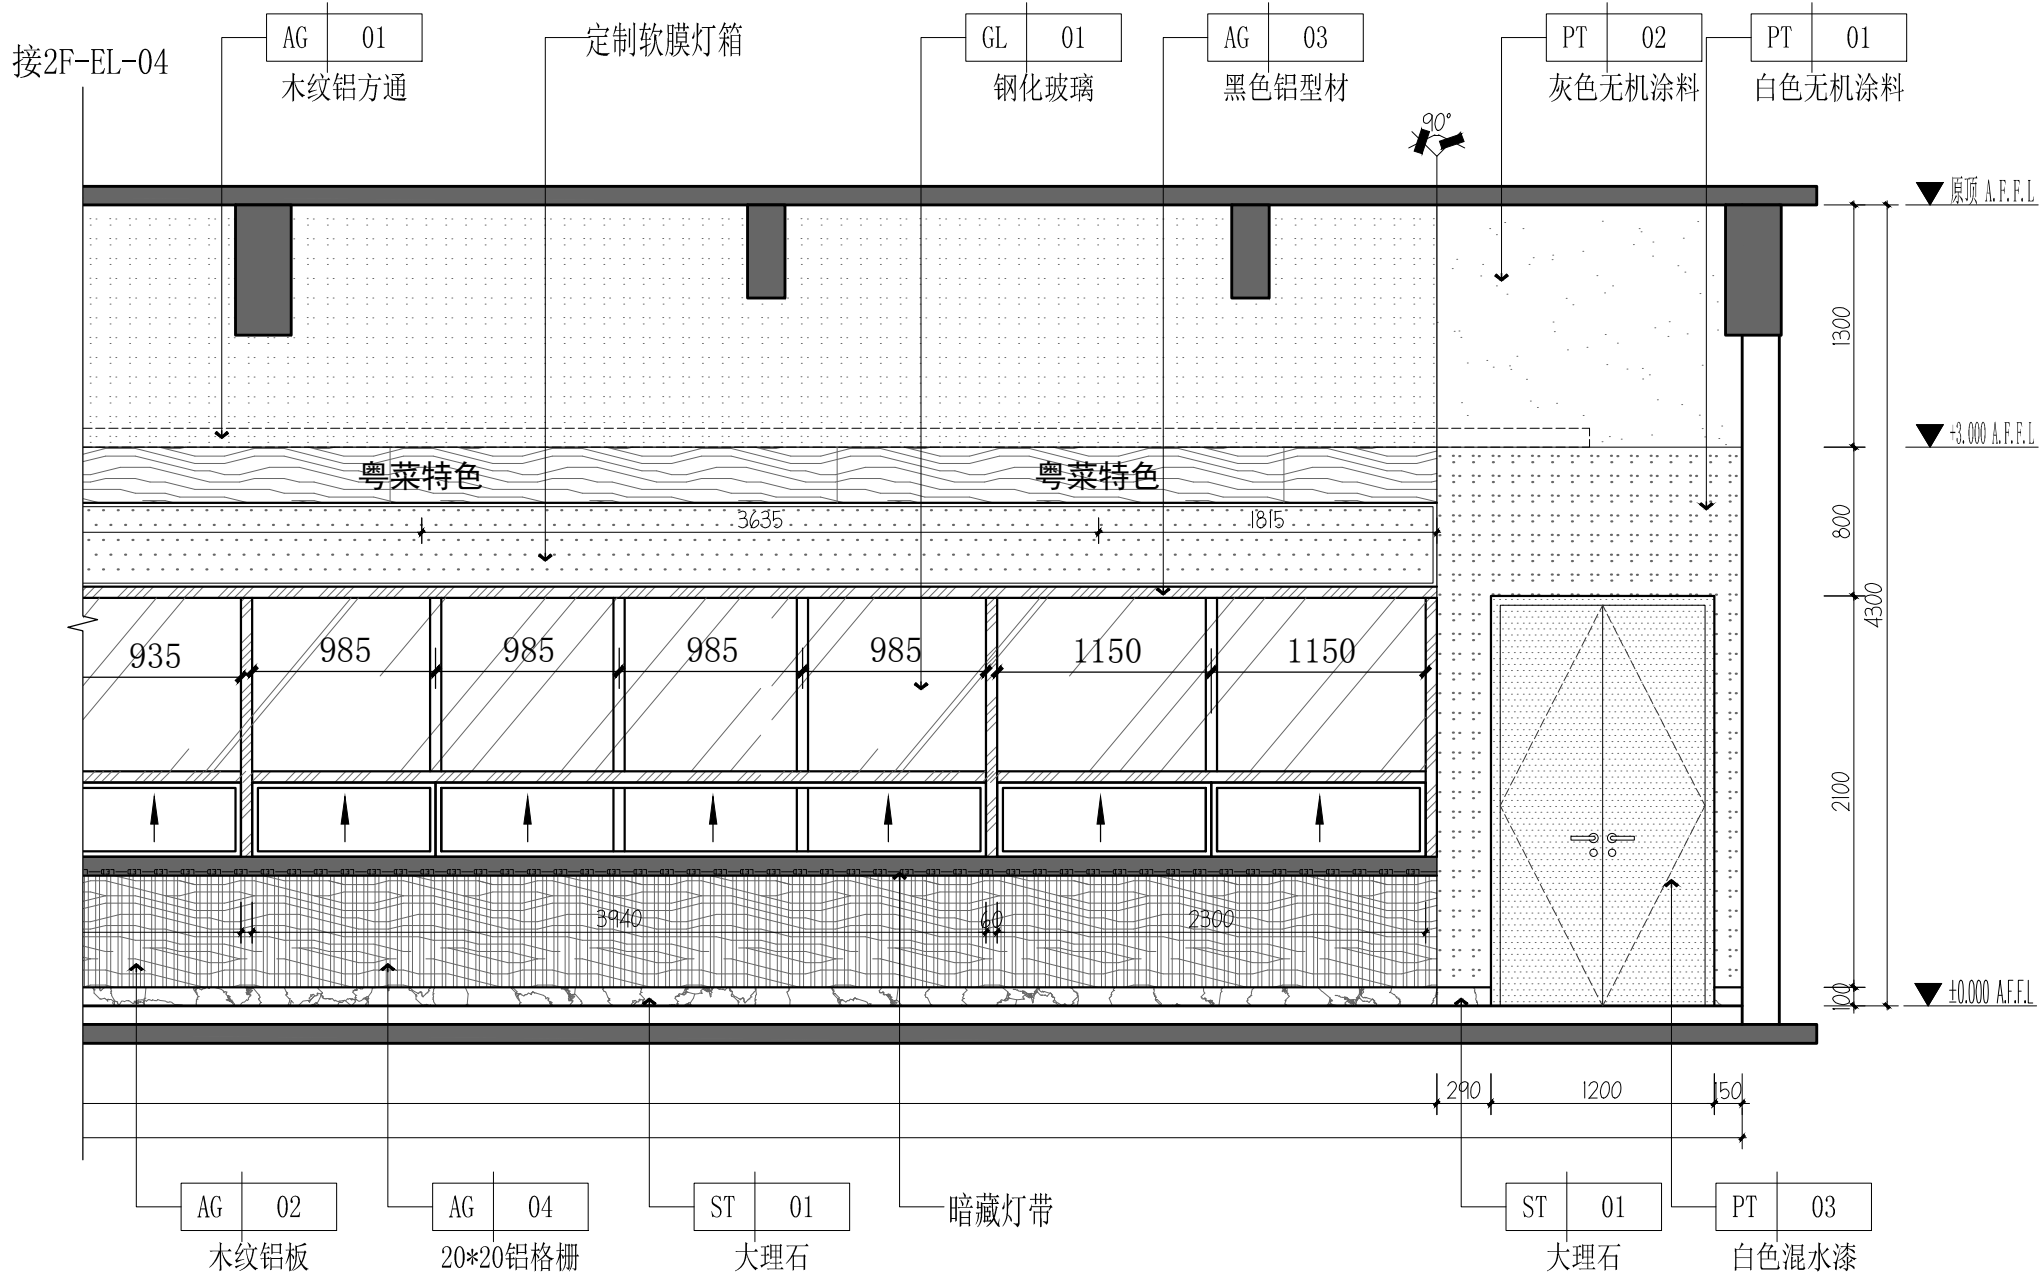


09-B
1F-PL-13 立面图

ELEVATION


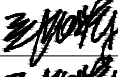
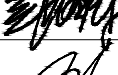
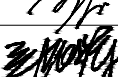
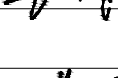


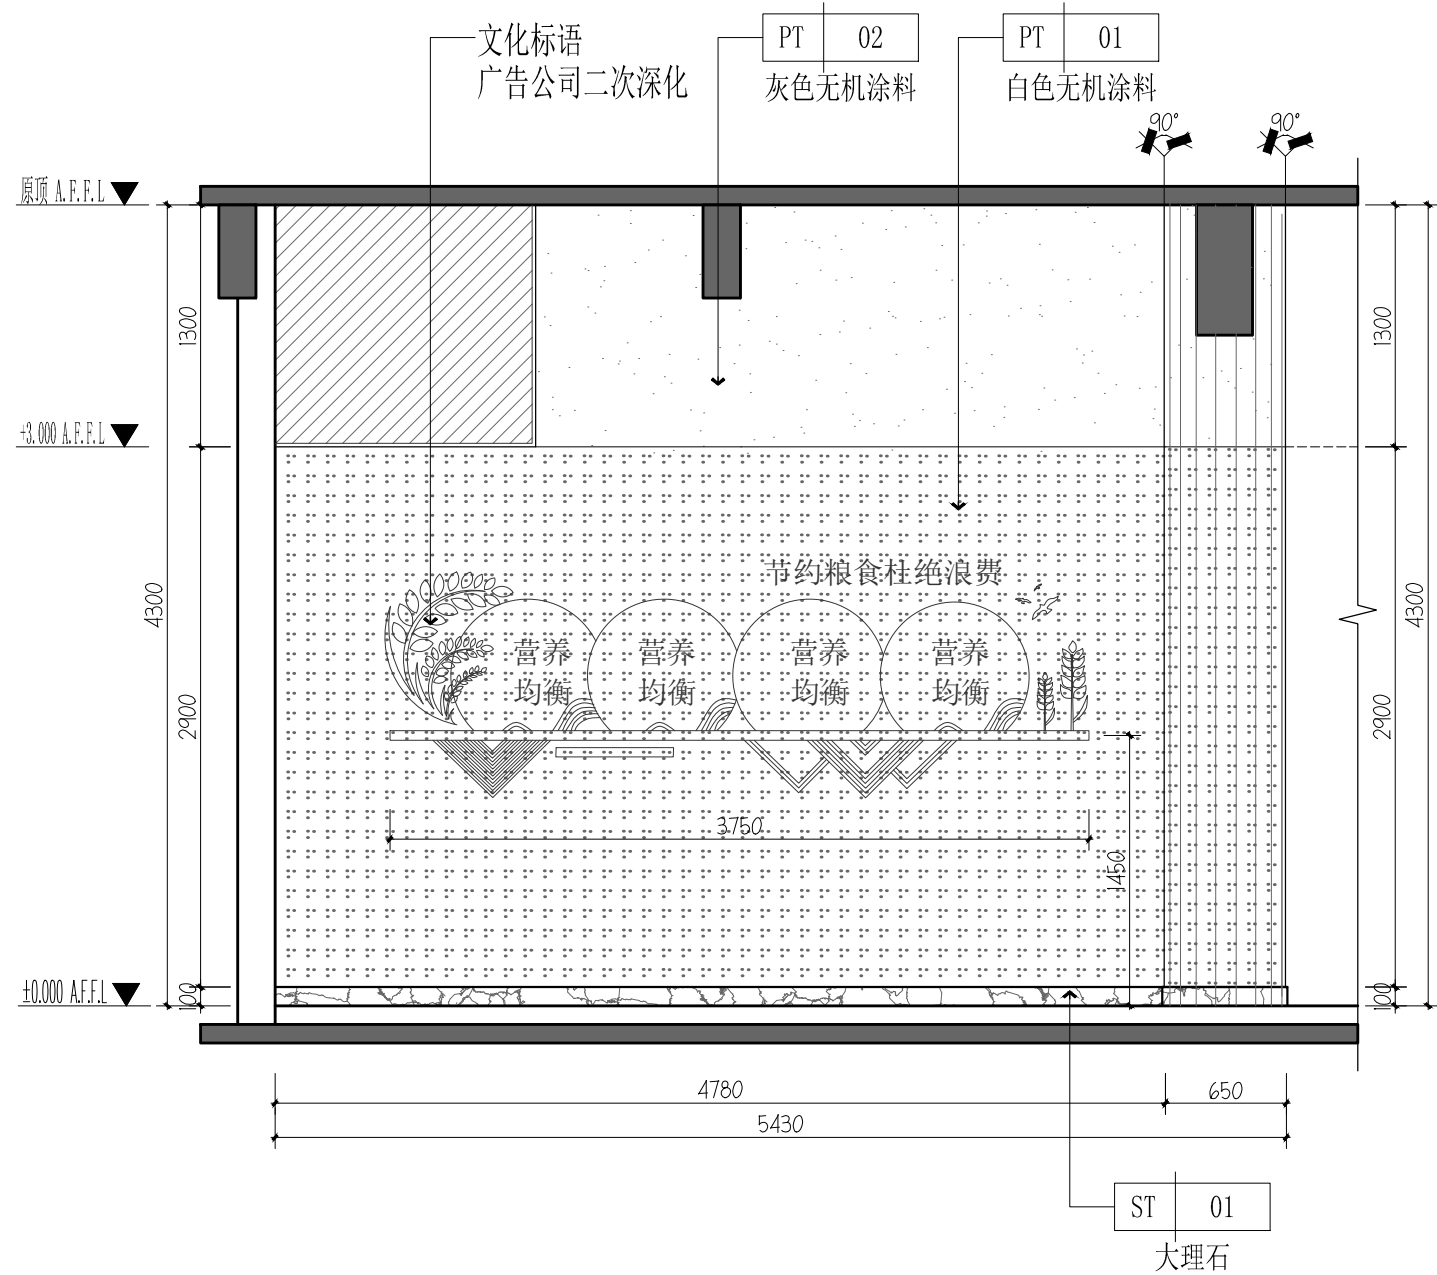

SCALE 1:40

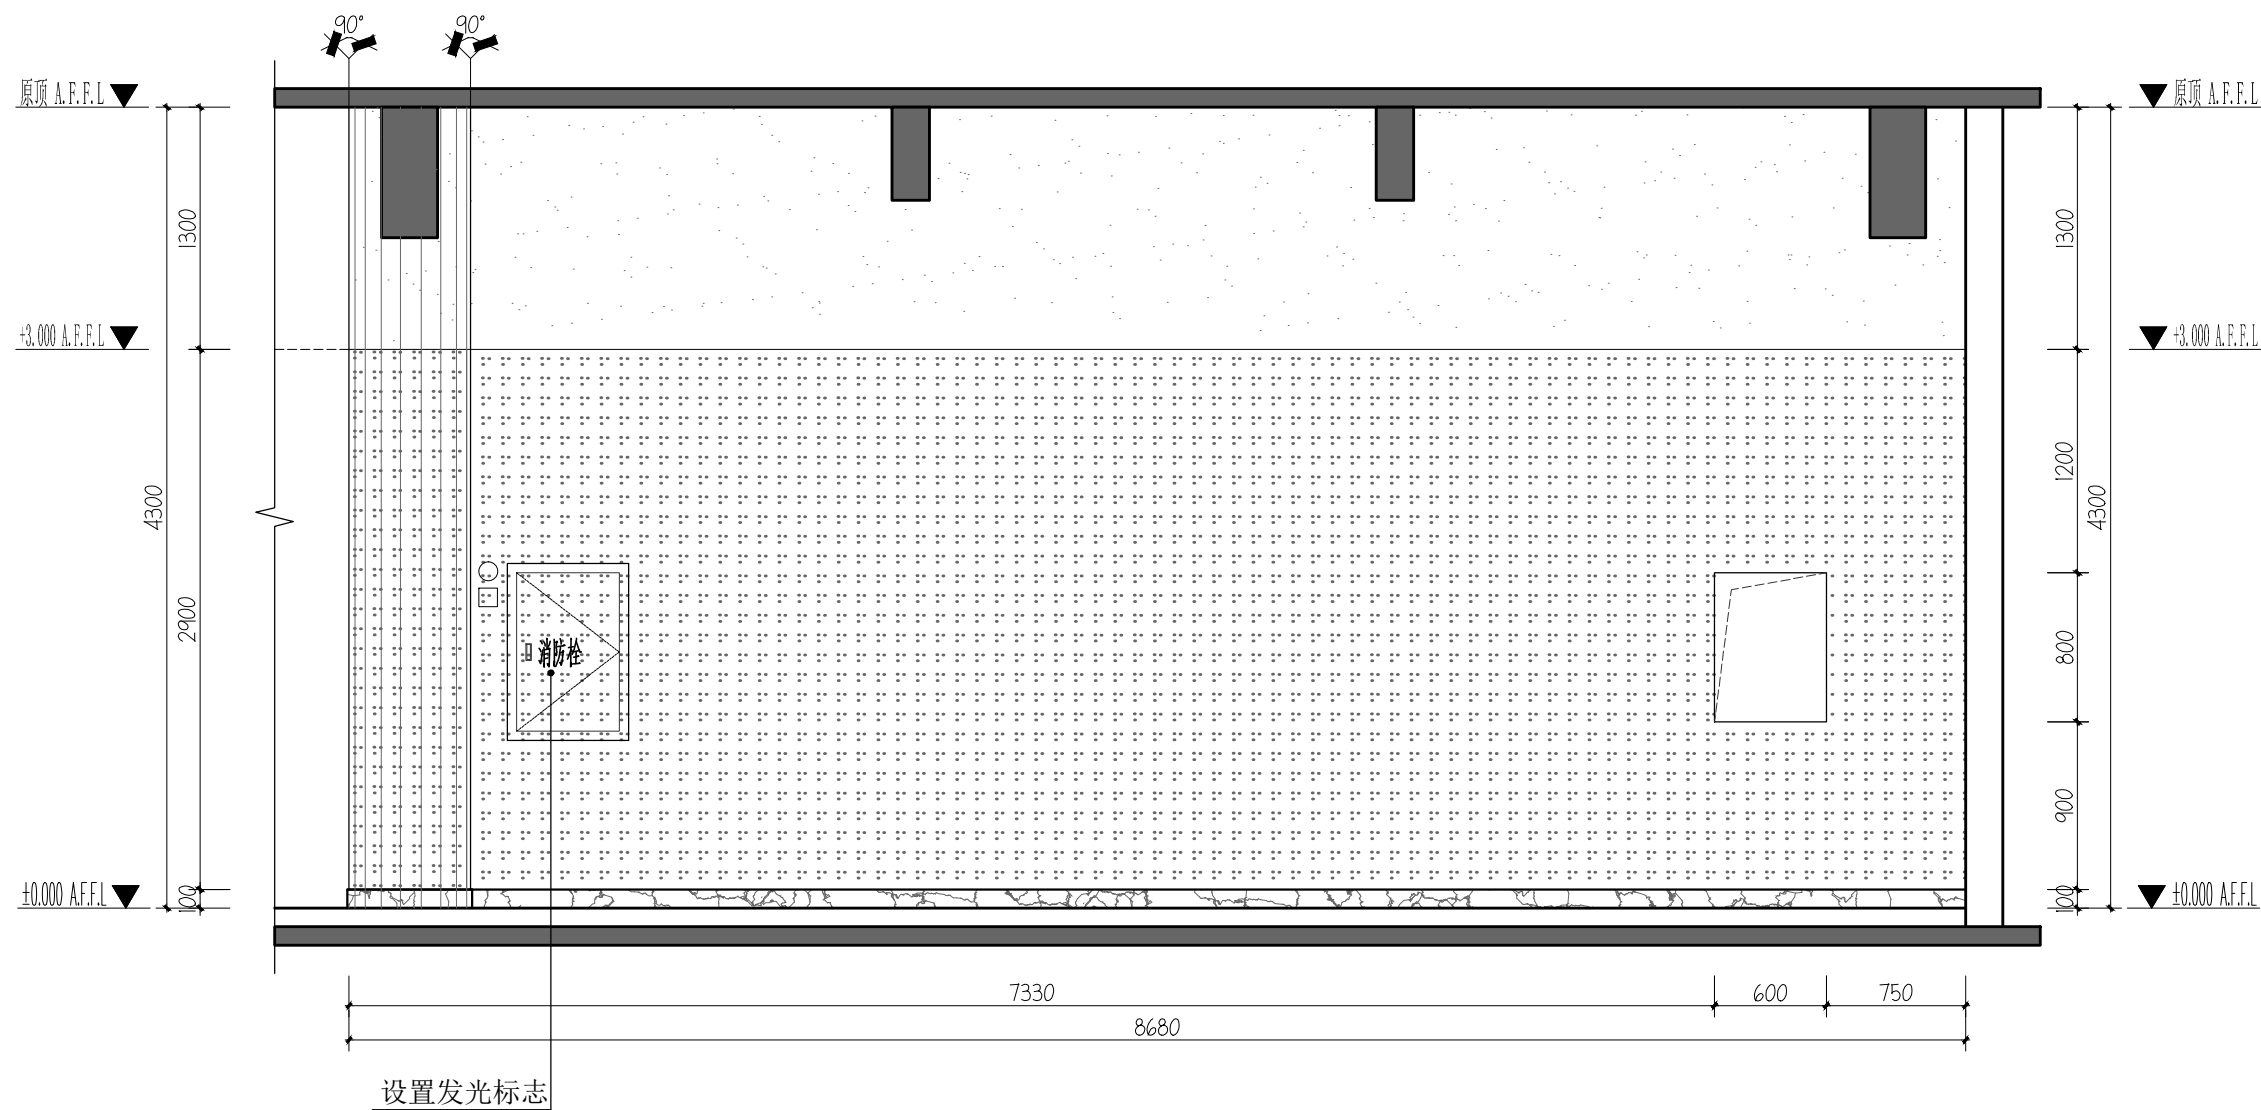

10 ELEVATION
1F-PL-13 立面图 SCALE 1:40



11 ELEVATION
1F-PL-13 立面图 SCALE 1:40

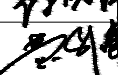版本号 Mark	日期 Date	修 改 内 容 Description
<div><div>广州大学建筑设计研究院有限公司 Guangzhou University Architectural Design and Research Institute Co., Ltd 地址：广州市解放北桂花岗东1号数理楼7-9楼</div></div>		
<input type="checkbox"/> 建筑工程设计证书号：甲级 A244018068		
<input type="checkbox"/> 城乡规划编制证书号：自资规甲字 23440708		
<input type="checkbox"/> 文物保护工程勘察设计证书号：文物设甲字0201SJ0041		
<input type="checkbox"/> 风景园林工程设计证书号：乙级 A244018068		
<input type="checkbox"/> 岩土工程设计证书号：乙级 B244065352		
审 定 Authorized by	郑日辉	
审 核 Processed by	郑日辉	
初 审/校 对 Checked by	可 莹	
项目负责人 Project Director	郑日辉	
专业负责人 Discipline Responsible by	莫如惠	
设 计 Designed by	徐洪伟	
	黄升伟	
	陈善杰	
建 设 单 位 Client	广州大学	
工 程 名 称 Project	广州大学梅苑食堂维护维修项目	
图 纸 名 称 Title	立面图 (五)	
设计阶段 Drawing Status	施工图	
设计部门 Department	第四综合设计所	工程编号 Project No.
专 业 Discipline	建筑	图 号 Drawing No.
版 本 Rev.	A	日 期 Date
电子文件名 File Name		

版权所有，未经授权，不得复制。
ALL RIGHTS RESERVED.