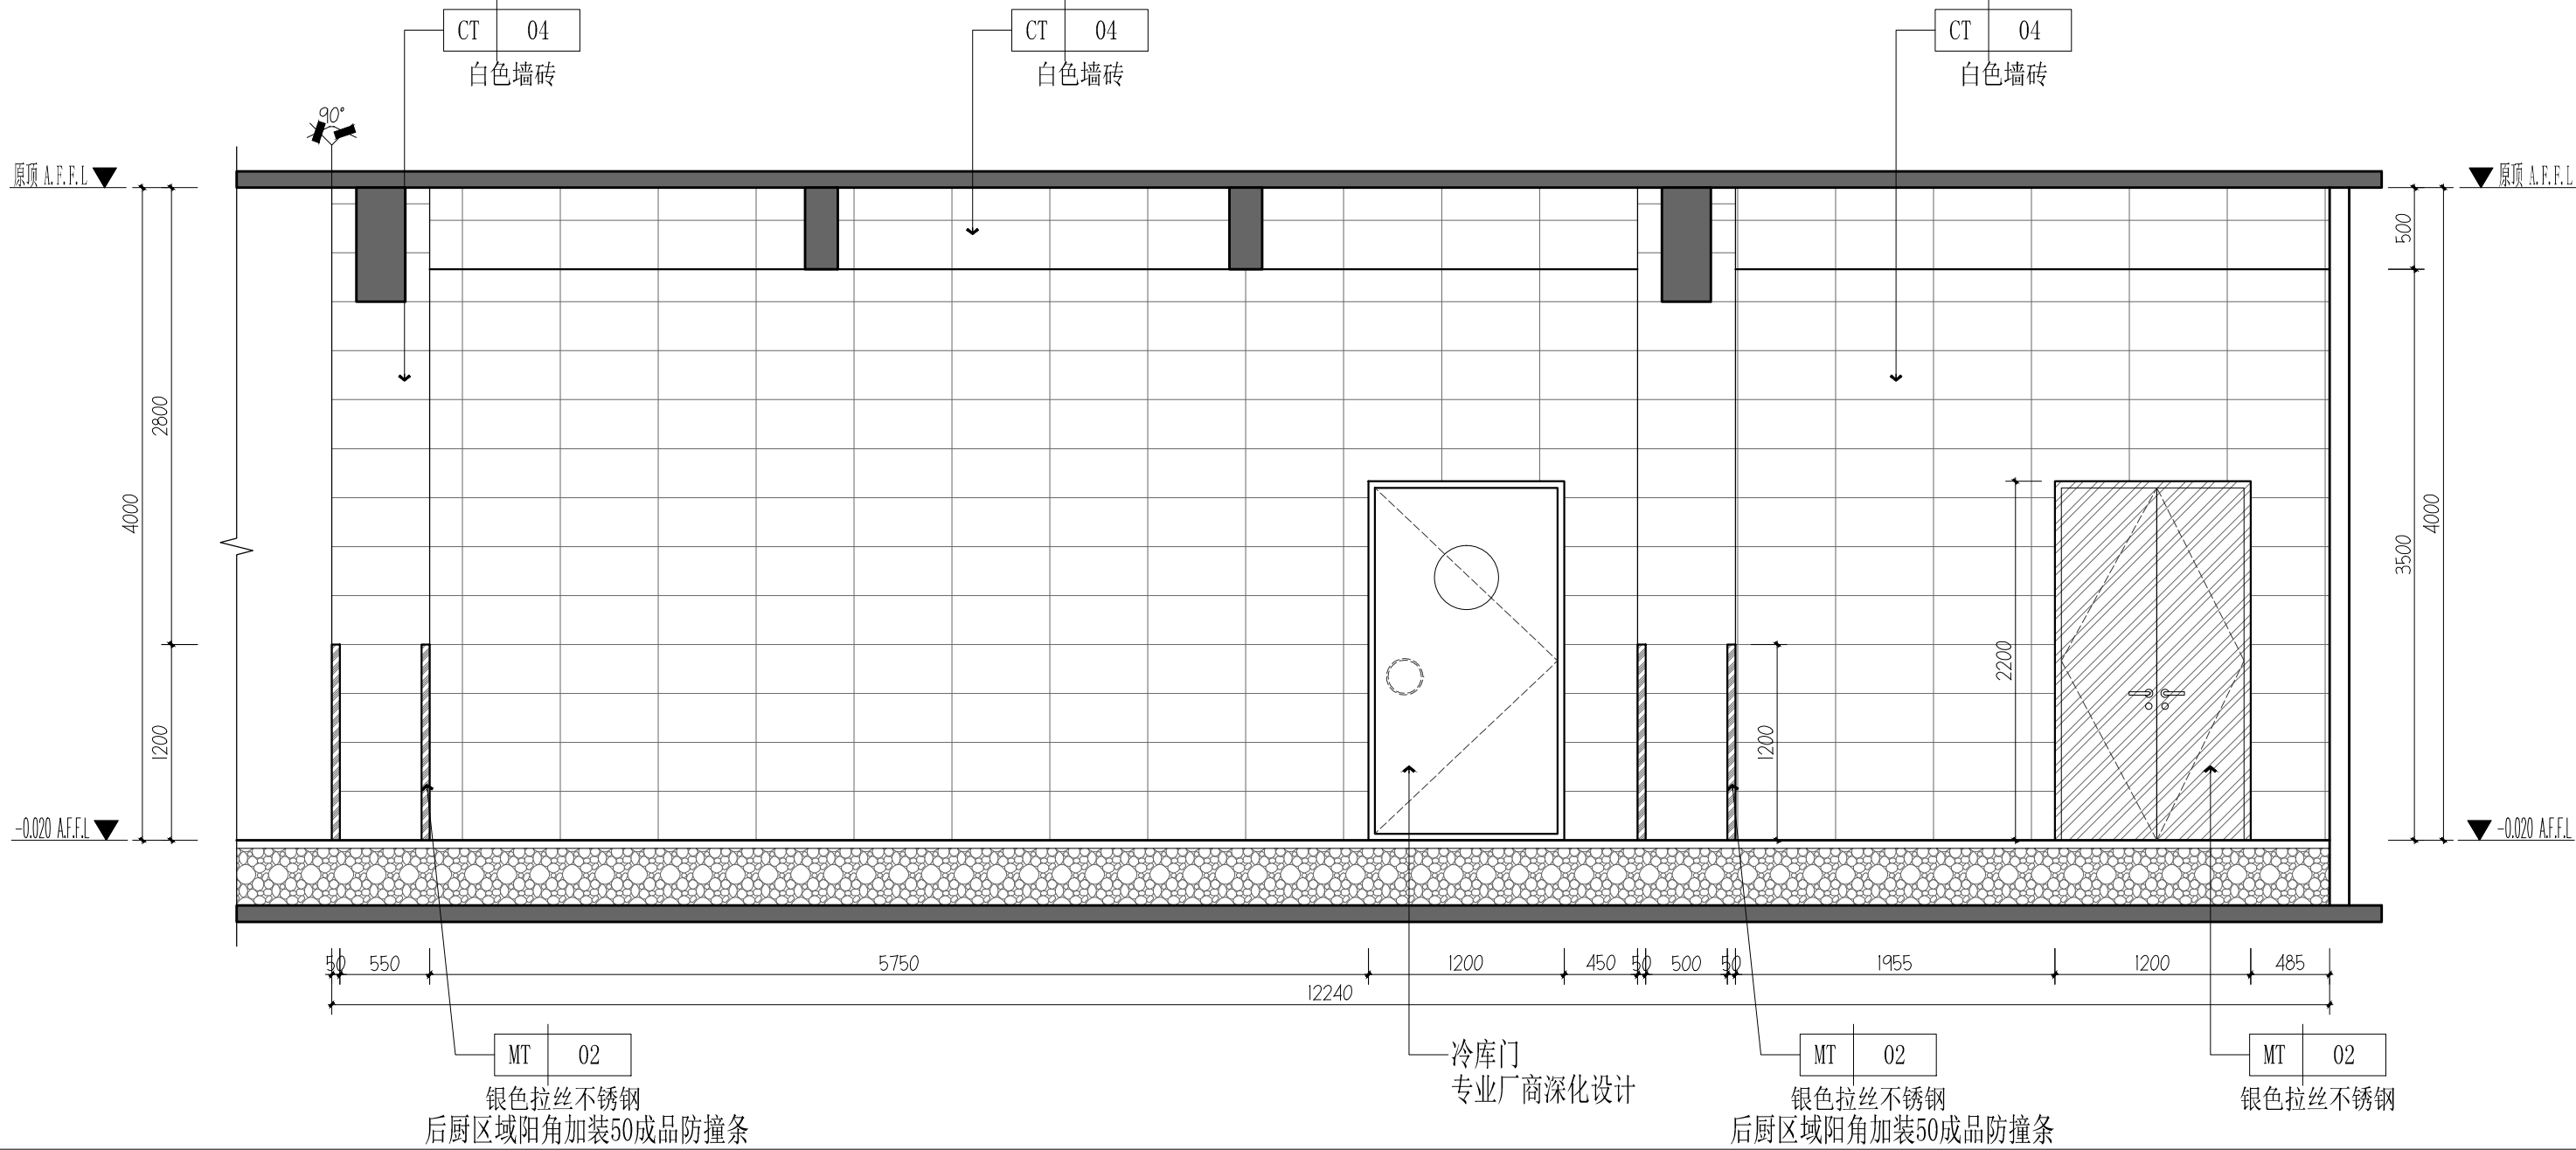


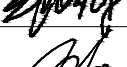


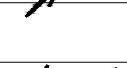





渠	路				
空	道				
	桥				
筑	构	电	电		
建	结	强	弱		
信	力	水	气		
通	电	给	排		
			燃		
图	划	林	向		
总	规	园	星		
会	签	栏			



12
1F-PL-13 后厨区域立面做法参考图 SCALE 1:40

版本号 Mark		日期 Date		修 改 内 容 Description	
<div><div></div><div><div>广州大学建筑设计研究院有限公司</div><div>Guangzhou University Architectural Design and Research Institute Co., Ltd</div><div>地址：广州市解放北桂花岗东1号数理楼7-9楼</div></div></div>					
<input type="checkbox"/> 建筑工程设计证书号：甲级 A244018068					
<input type="checkbox"/> 城乡规划编制证书号：自资规甲字 23440708					
<input type="checkbox"/> 文物保护工程勘察设证书号：文物设甲字 0201SJ0041					
<input type="checkbox"/> 风景园林工程设计证书号：乙级 A244018068					
<input type="checkbox"/> 岩土工程设计证书号：乙级 B244065352					
审 定 Authorized by		郑日辉			
审 核 Processed by		郑日辉			
初 审/校 对 Checked by		可 莹			
项目负责人 Project Director		郑日辉			
专业负责人 Discipline Responsible by		莫如惠			
设 计 Designed by		徐洪伟			
		黄升伟			
		陈善杰			
建 设 单 位 Client					
广州大学					
工 程 名 称 Project					
广州大学梅苑食堂维护维修项目					
图 纸 名 称 Title					
立面图 (六)					
设计阶段 Drawing Status					
施工图					
设计部门 Department		第四综合设计所		工程编号 Project No.	
				GDSX2024 0429-0607	
专 业 Discipline		建筑		图 号 Drawing No.	
				2F-EL-06	
版 本 Rev.		A		日 期 Date	
				2025.01	
电子文件名 File Name					
版权所有，未经授权，不得复制。 ALL RIGHTS RESERVED.					