




图	划	林	向		
总	规	园	景		
会	参	栏			
建	结	强	弱		
信	力	水	气		
通	电	给	排		
空	道	桥			
调	路	渠			

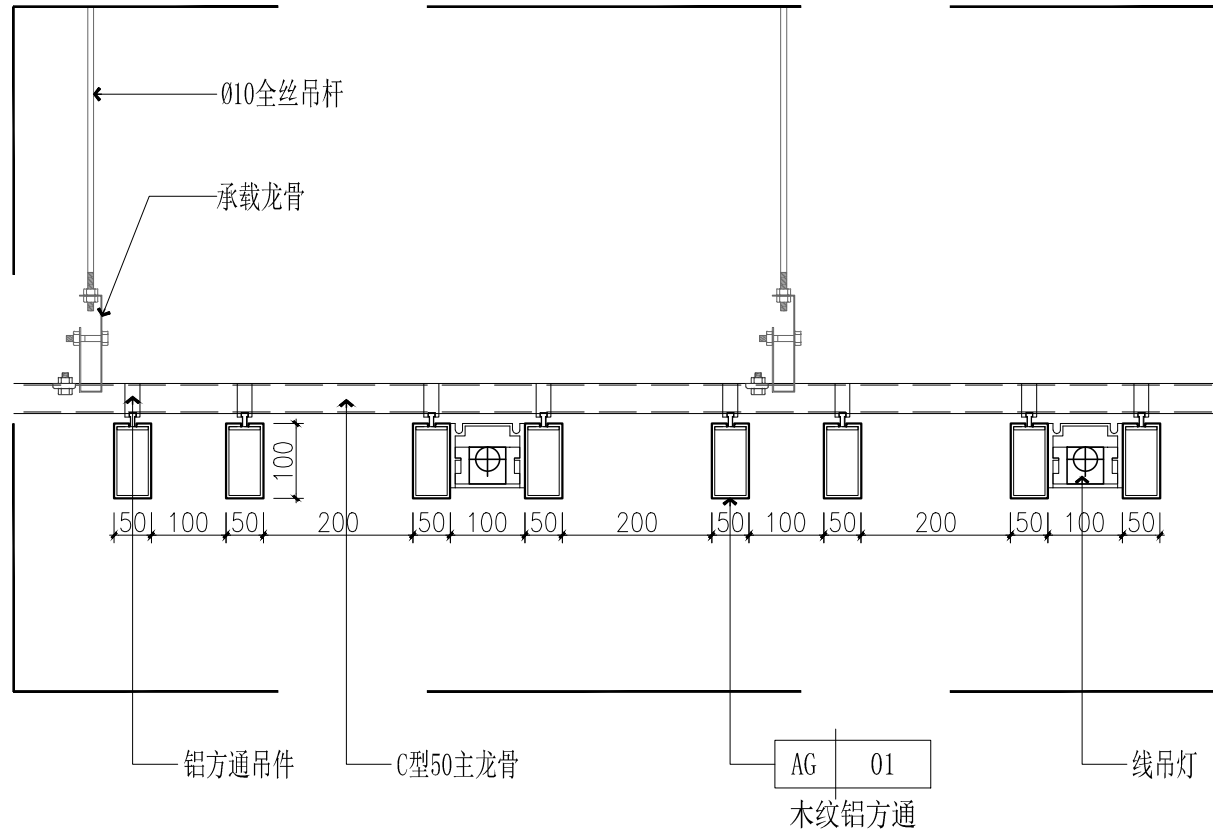


01
DT-01 大样图
SCALE 1:10

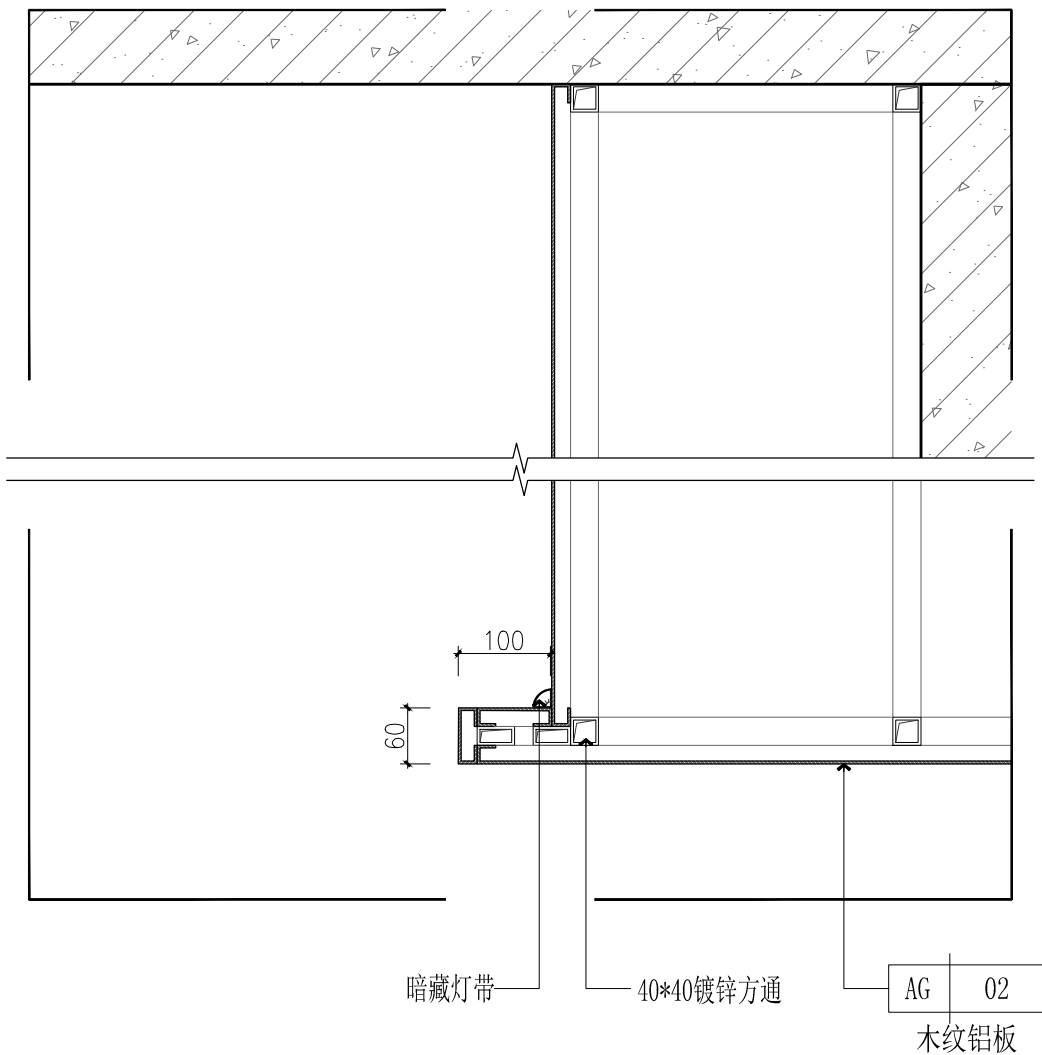


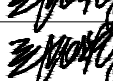
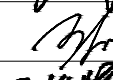

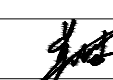
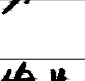

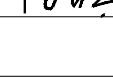

02
DT-01 大样图
SCALE 1:10

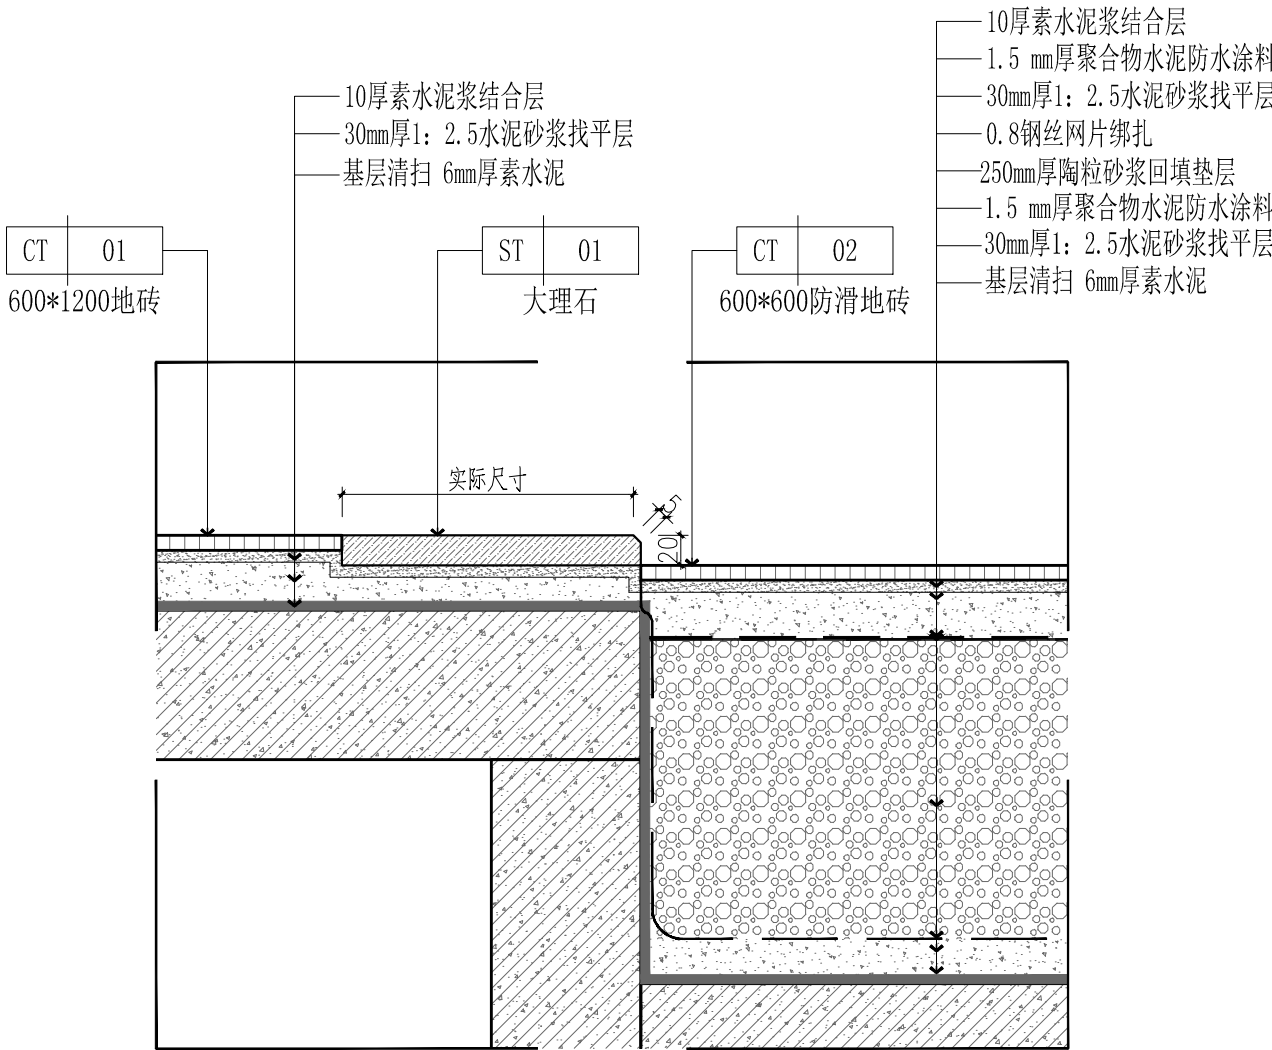

03
DT-01 大样图
SCALE 1:5

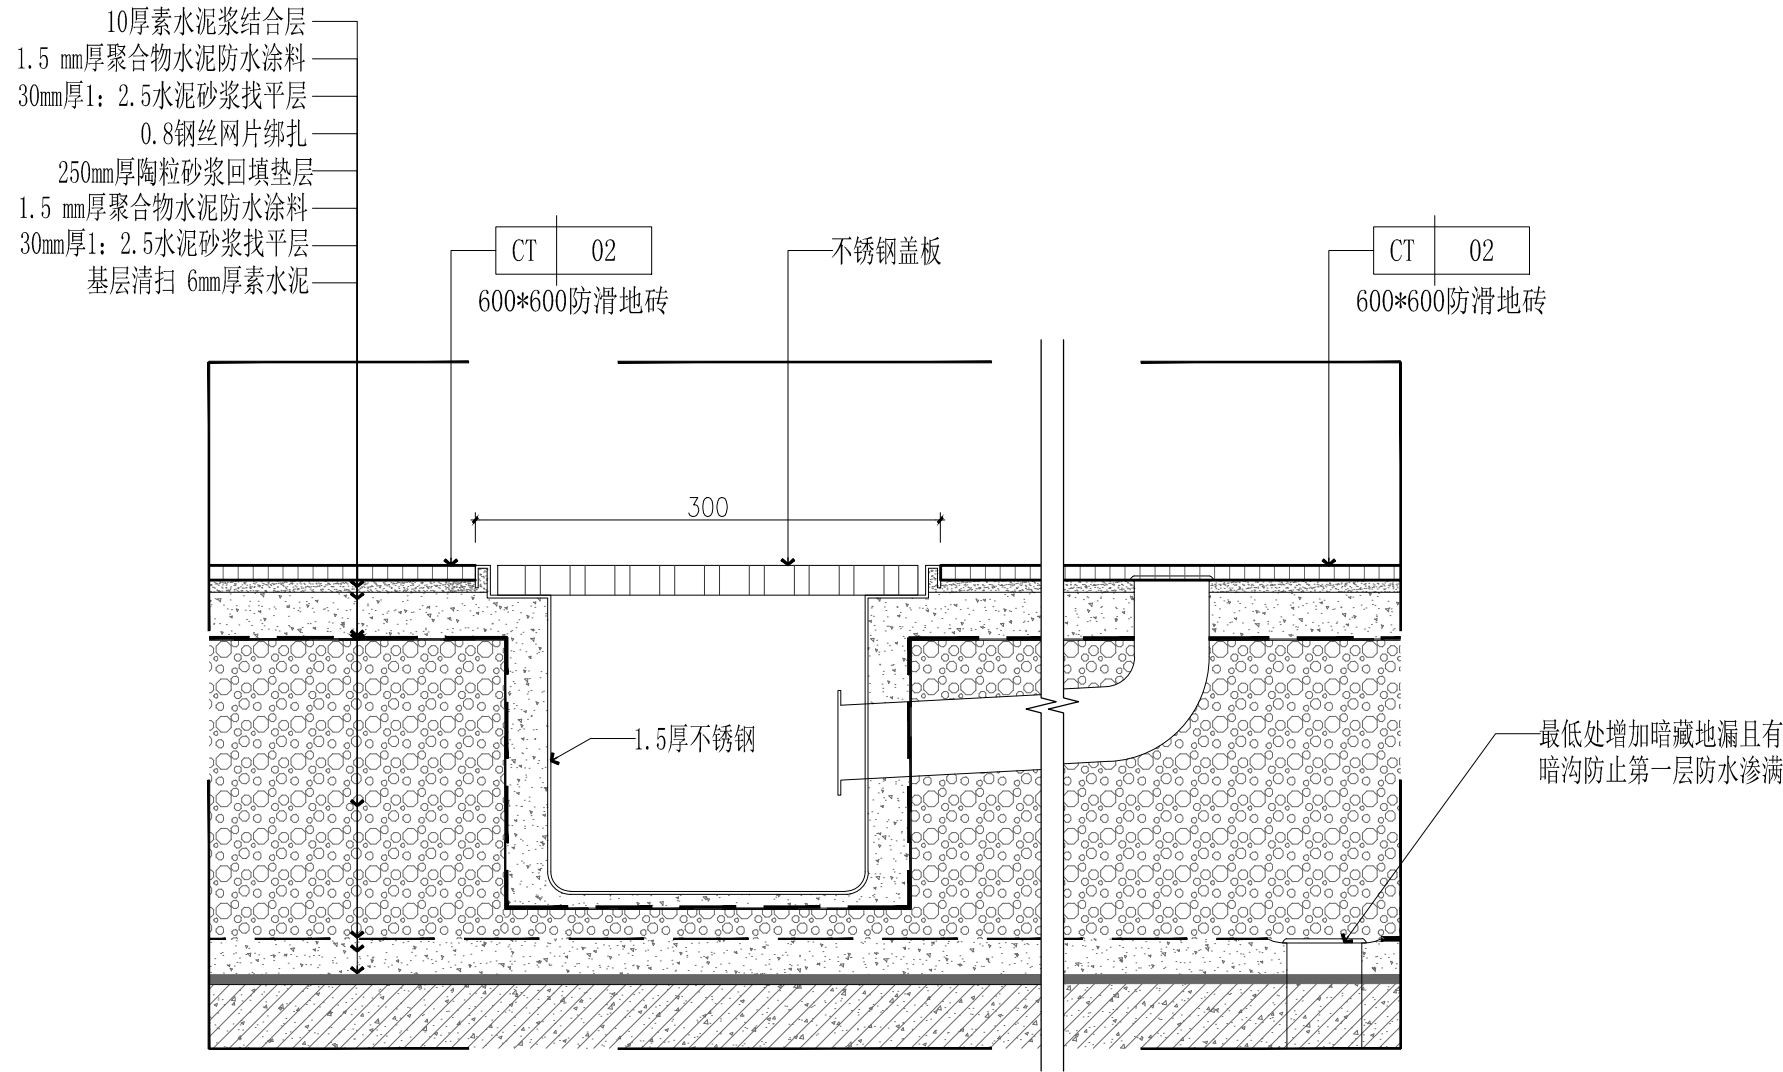

04
DT-01 大样图
SCALE 1:5

版本号 Mark	日期 Date	修改内容 Description
<div><div></div><div><div>广州大学建筑设计研究院有限公司</div><div>Guangzhou University Architectural Design and Research Institute Co., Ltd</div><div>地址：广州市解放北桂花岗东1号数理楼7-9楼</div></div></div>		
<input type="checkbox"/> 建筑工程设计证书号：甲级 A244018068		
<input type="checkbox"/> 城乡规划编制证书号：自资规甲字 23440708		
<input type="checkbox"/> 文物保护工程勘察设计证书号：文物设甲字0201SJ0041		
<input type="checkbox"/> 风景园林工程设计证书号：乙级 A244018068		
<input type="checkbox"/> 岩土工程设计证书号：乙级 B244065352		
审 定 Authorized by	郑日辉	
审 核 Processed by	郑日辉	
初 审/校 对 Checked by	可 莹	
项目负责人 Project Director	郑日辉	
专业负责人 Discipline Responsible by	莫如惠	
设 计 Designed by	徐洪伟	
	黄升伟	
	陈善杰	
建 设 单 位 Client	广州大学	
工 程 名 称 Project	广州大学梅苑食堂维护维修项目	
图 纸 名 称 Title	大样图 （一）	
设计阶段 Drawing Status	施工图	
设计部门 Department	第四综合设计所	工程编号 Project No.
专 业 Discipline	建筑	图 号 Drawing No.
版 本 Rev.	A	日 期 Date
电子文件名 File Name		
版权所有，未经授权，不得复制。 ALL RIGHTS RESERVED.		