



**a** DETAIL  
饮品售卖台大样图 SCALE 1:8

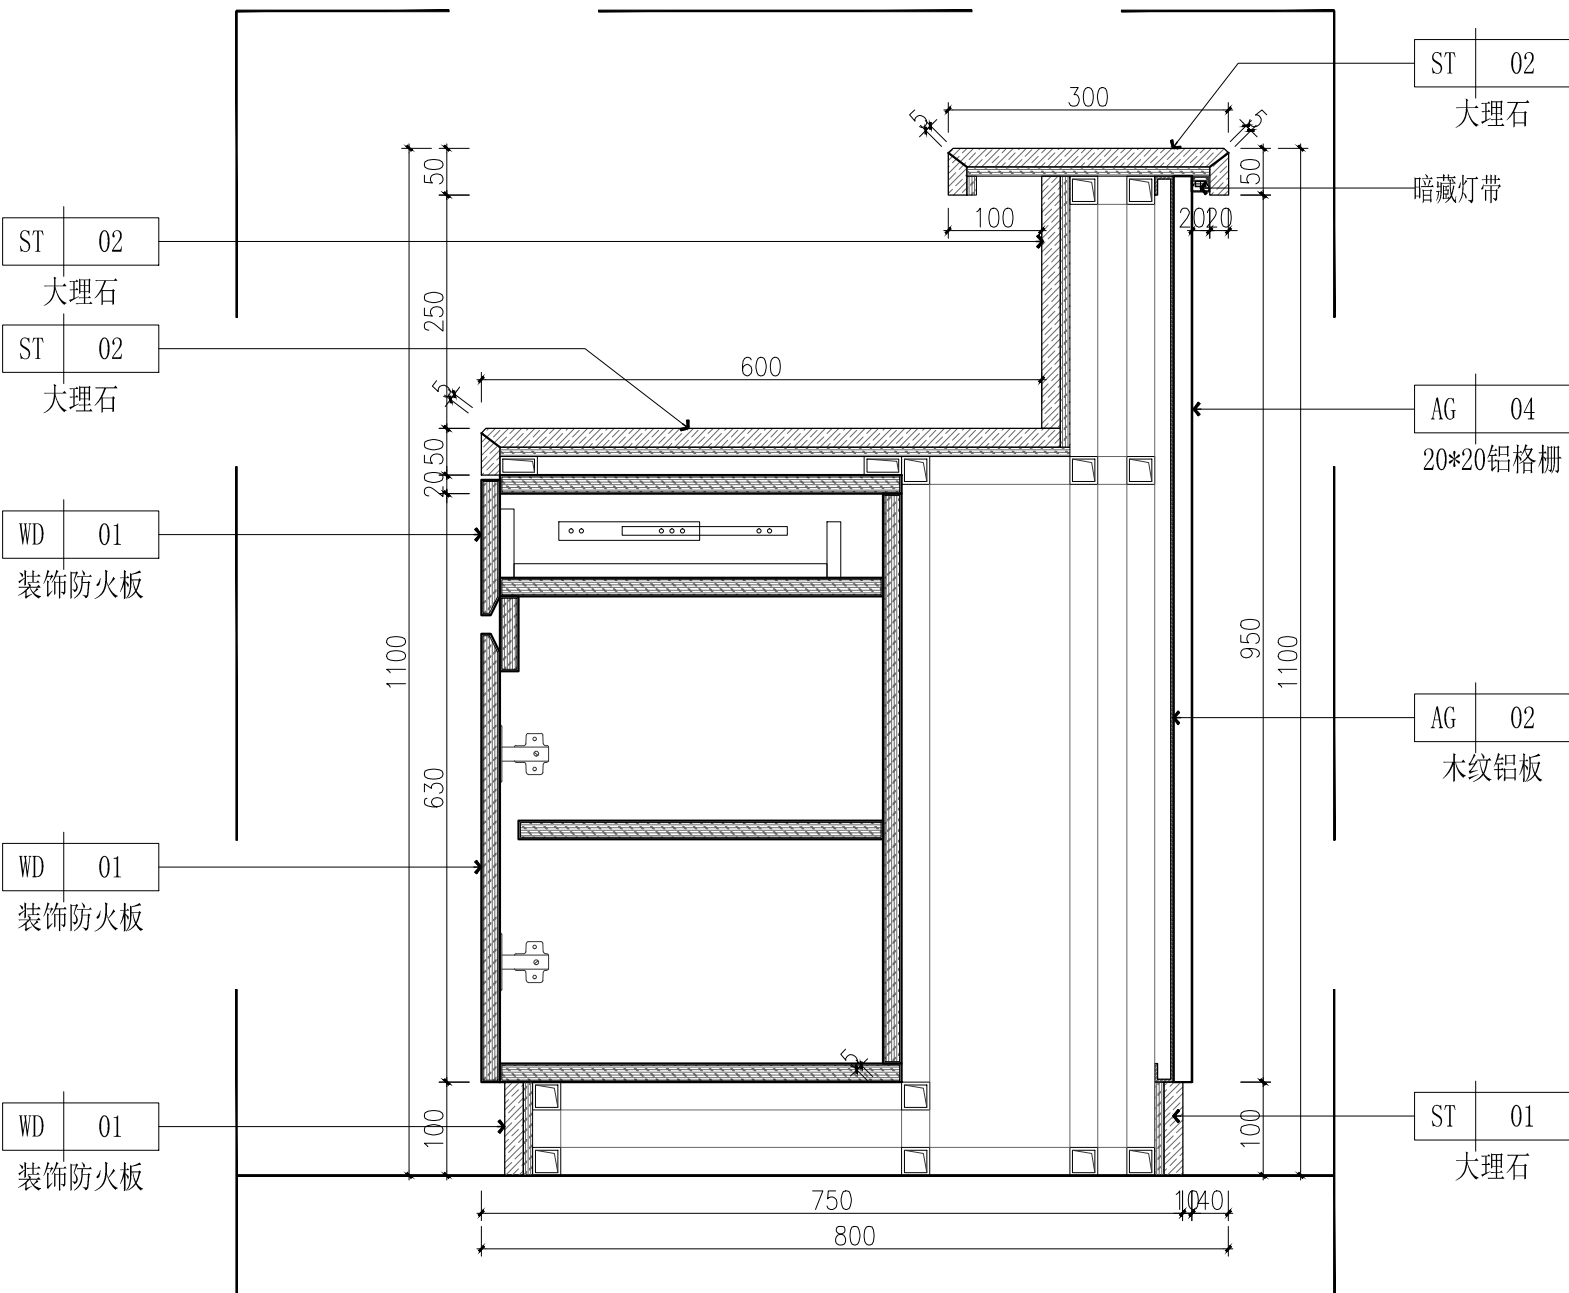

**c** DETAIL  
饮品售卖台大样图 SCALE 1:8

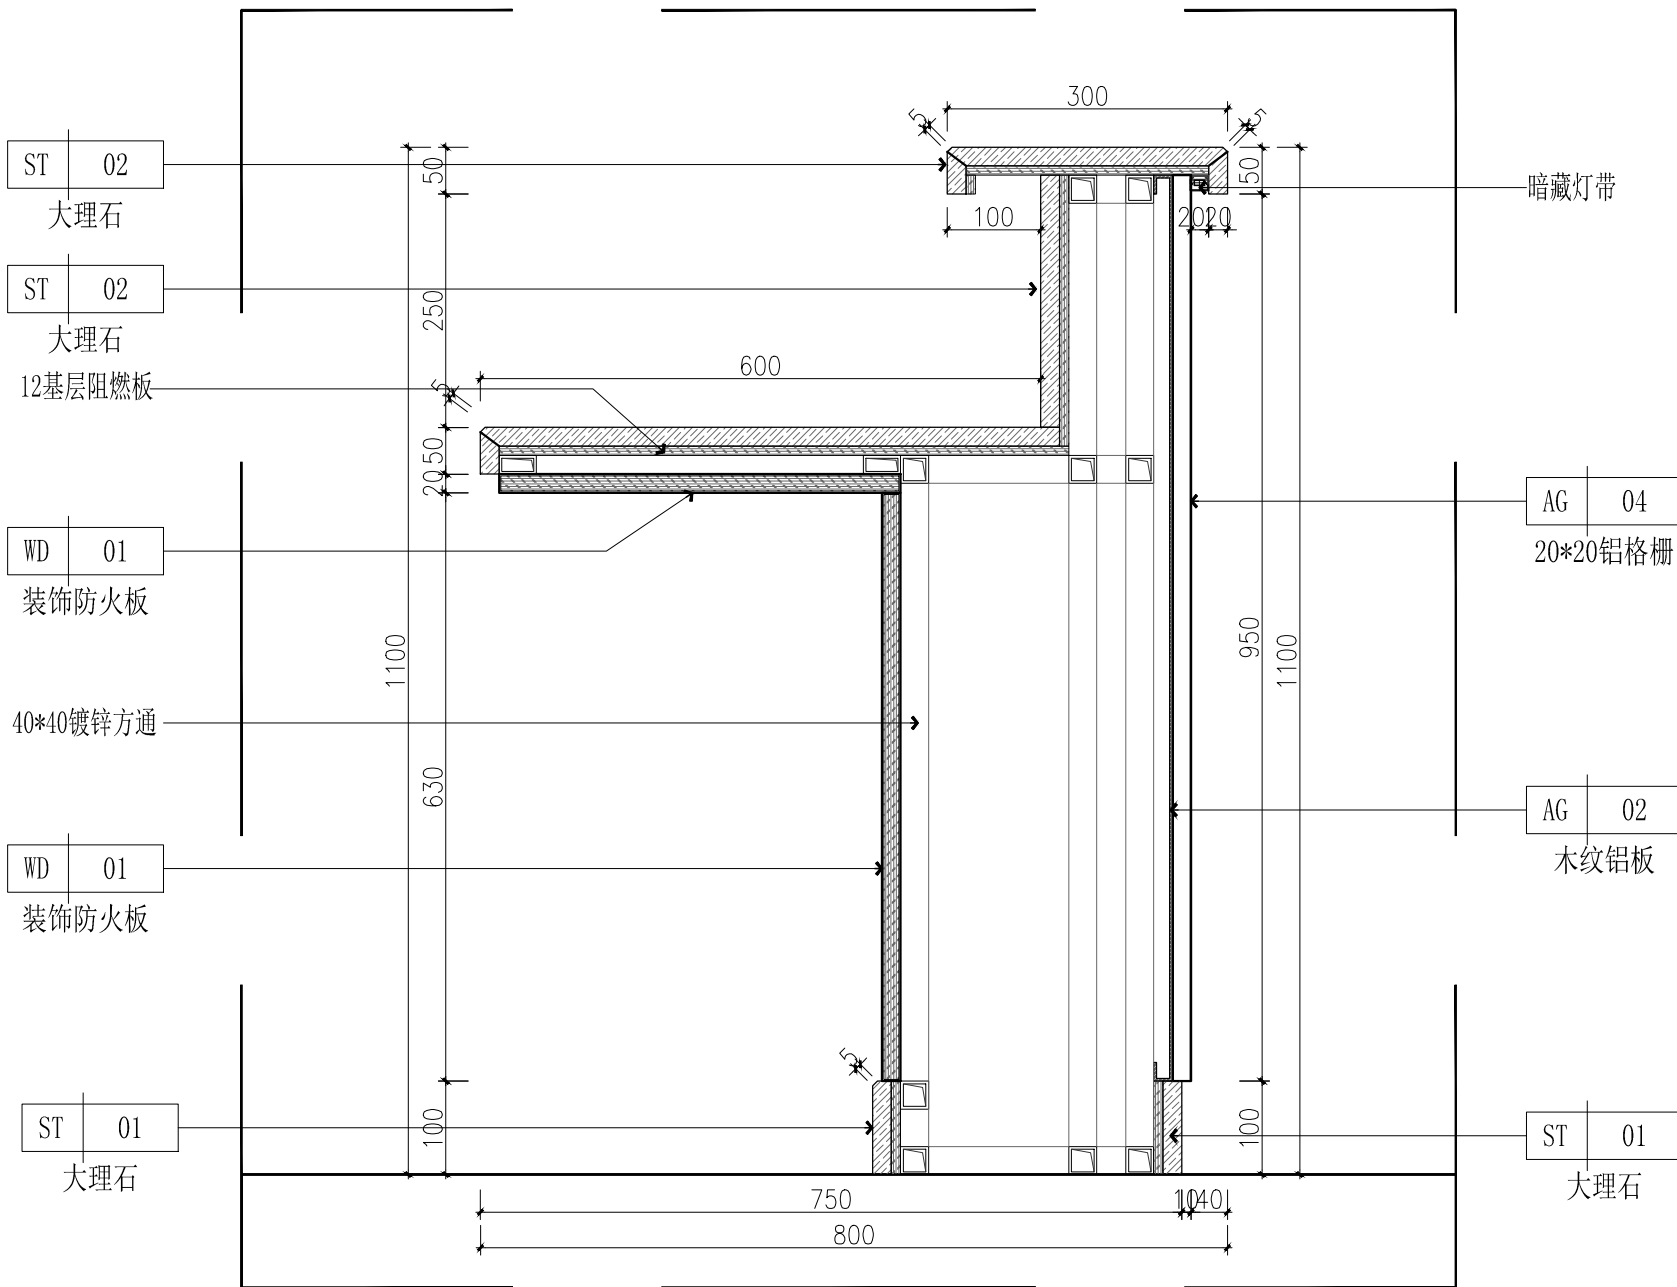

**b** DETAIL  
饮品售卖台大样图 SCALE 1:8

版本号	日期	修改内容
Mark	Date	Description

广州大学建筑设计研究院有限公司  
Guangzhou University Architectural  
Design and Research Institute Co., Ltd  
地址：广州市解放北桂花岗东1号数理楼7-9楼

□ 建筑工程设计证书号：甲级 A244018068  
□ 城乡规划编制证书号：自资规甲字 23440708  
□ 文物保护工程勘察设计证书号：文物设甲字0201SJ0041  
□ 风景园林工程设计证书号：乙级 A244018068  
□ 岩土工程设计证书号：乙级 B244065352

审 定	郑日辉	
Authorized by		
审 核	郑日辉	
Processed by		
初 审/校 对	可 莹	
Checked by		
项目负责人	郑日辉	
Project Director		

专业负责人	莫如惠	
Discipline		
Responsible by		

设 计	徐洪伟	
	黄升伟	
	陈善杰	
Designed by		

建 设	广州大学
单 位	
Client	

工 程	广州大学梅苑食堂维护维修项目
名 称	
Project	

图 纸	饮品售卖台详图(三)
名 称	
Title	

设计阶段	施工图		
Drawing Status			

设计部门	第四综合设计所	工程编号	GDSX2024
Department		Project No.	0429-肆07

专 业	建筑	图 号	DS-03
Discipline		Drawing No.	

版 本	A	日 期	2025.01
Rev.		Date	

电子文件名	
File Name	

版权所有，未经授权，不得复制。  
ALL RIGHTS RESERVED.