




图	划	林	向		
总	规	园	星		
会	签	栏			
建	结	强	弱		
信	力	水	气		
通	电	给	排		
空	道	桥			
周	路	梁			

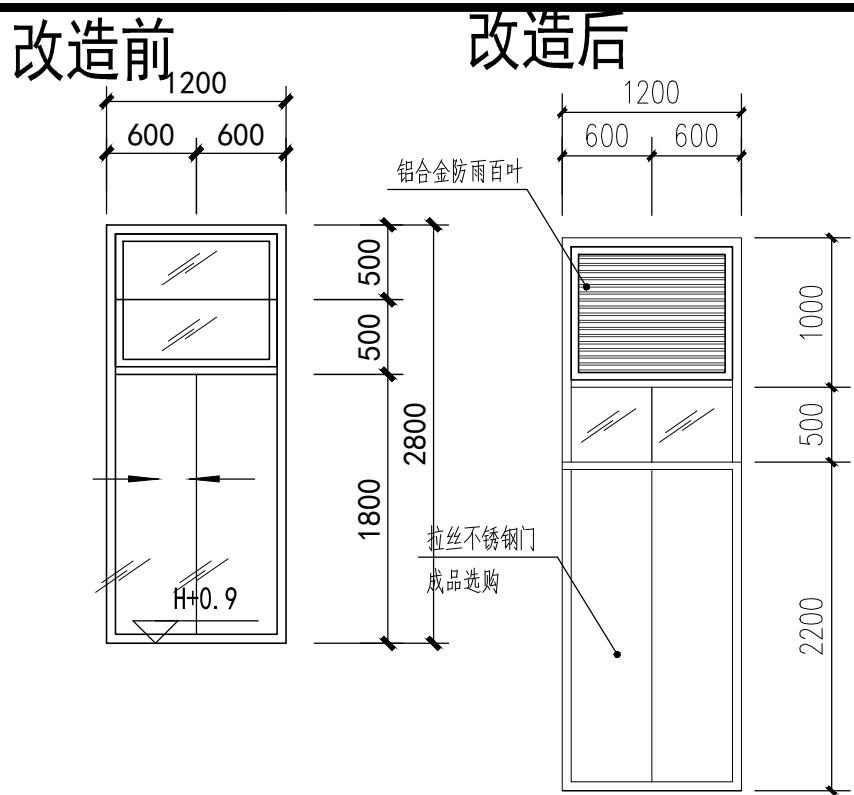


一层1轴交B轴走道外窗改造示意

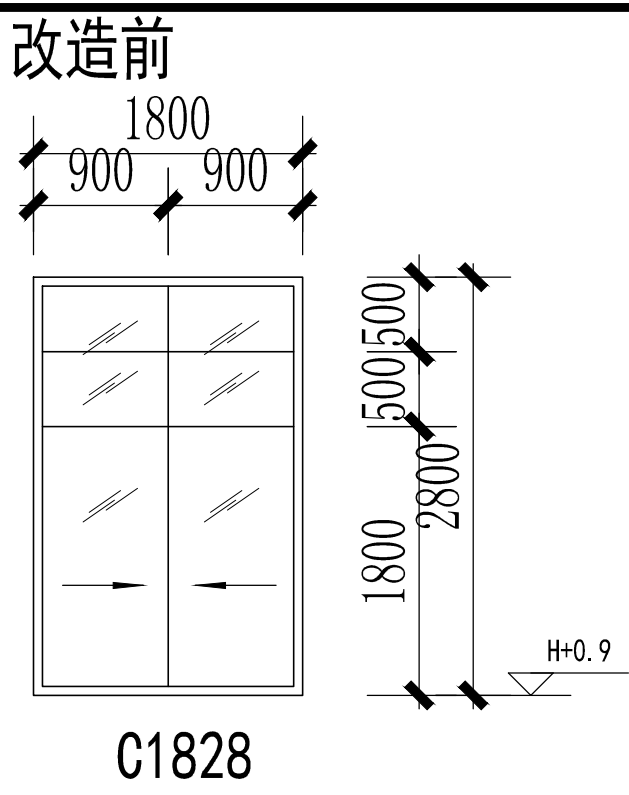


一层1轴交C/3轴海鲜区外窗改造示意

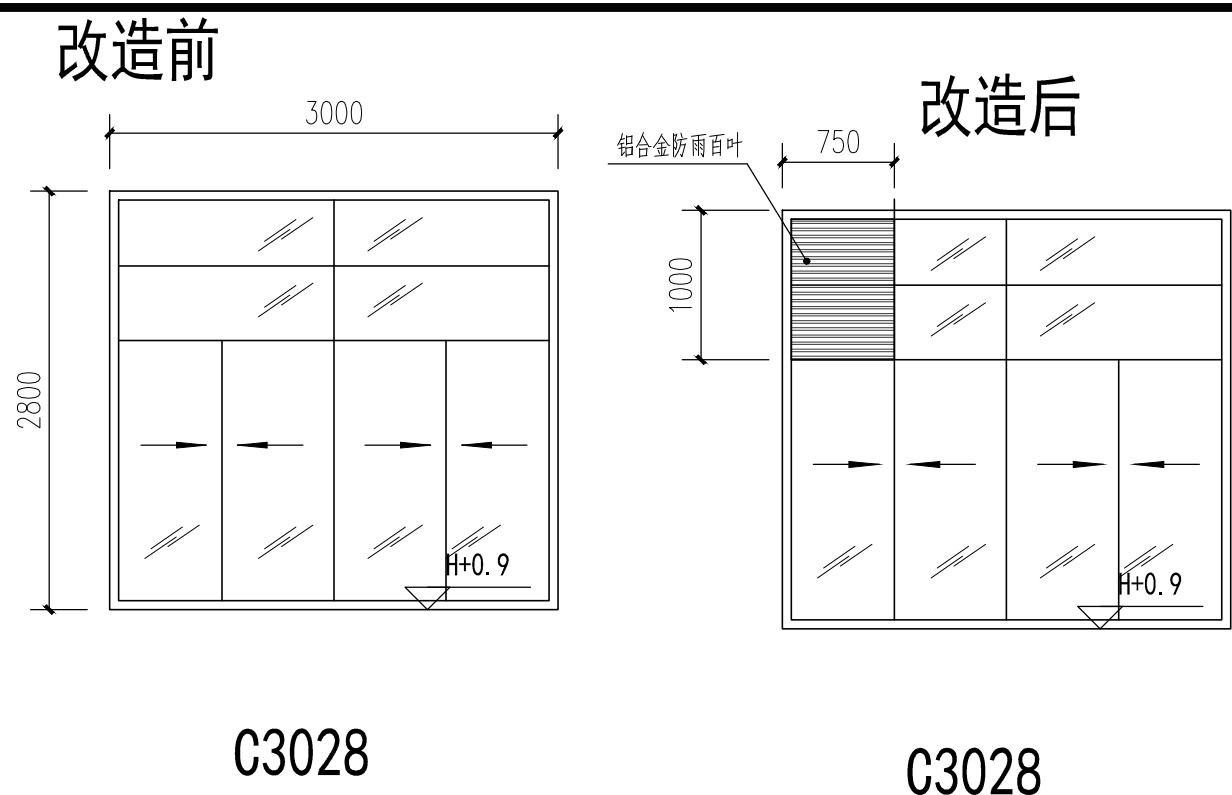


一层5轴交A轴发酵间外窗改造示意

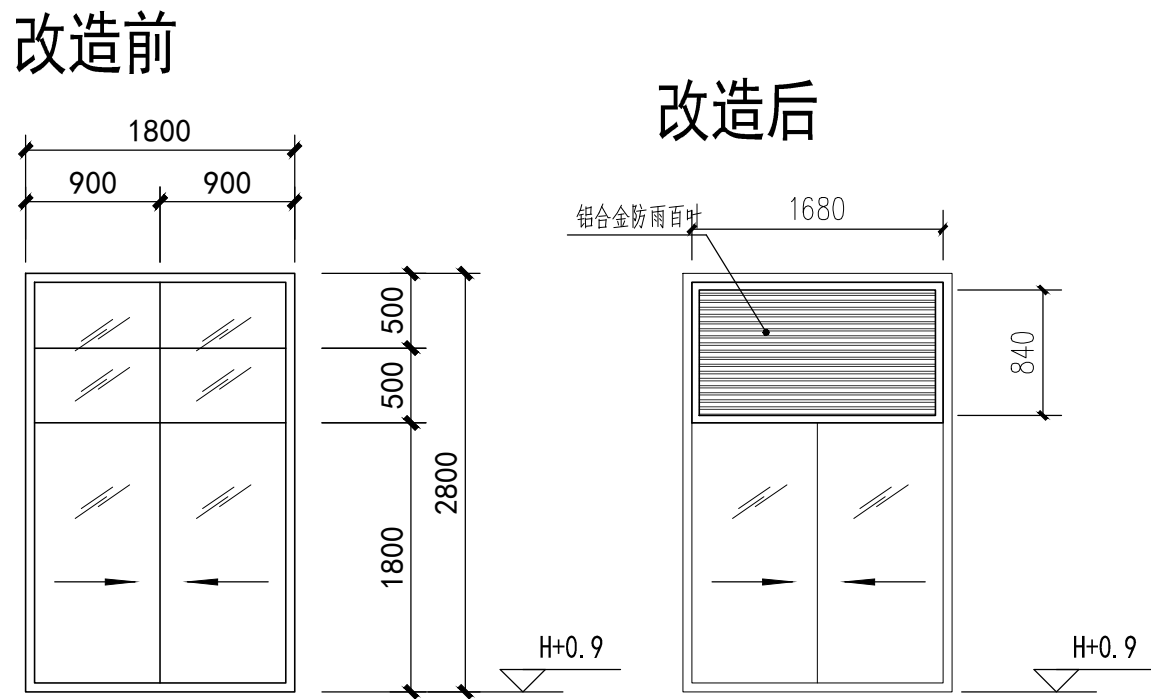


二层4轴交C/2轴排烟机房外窗改造示意

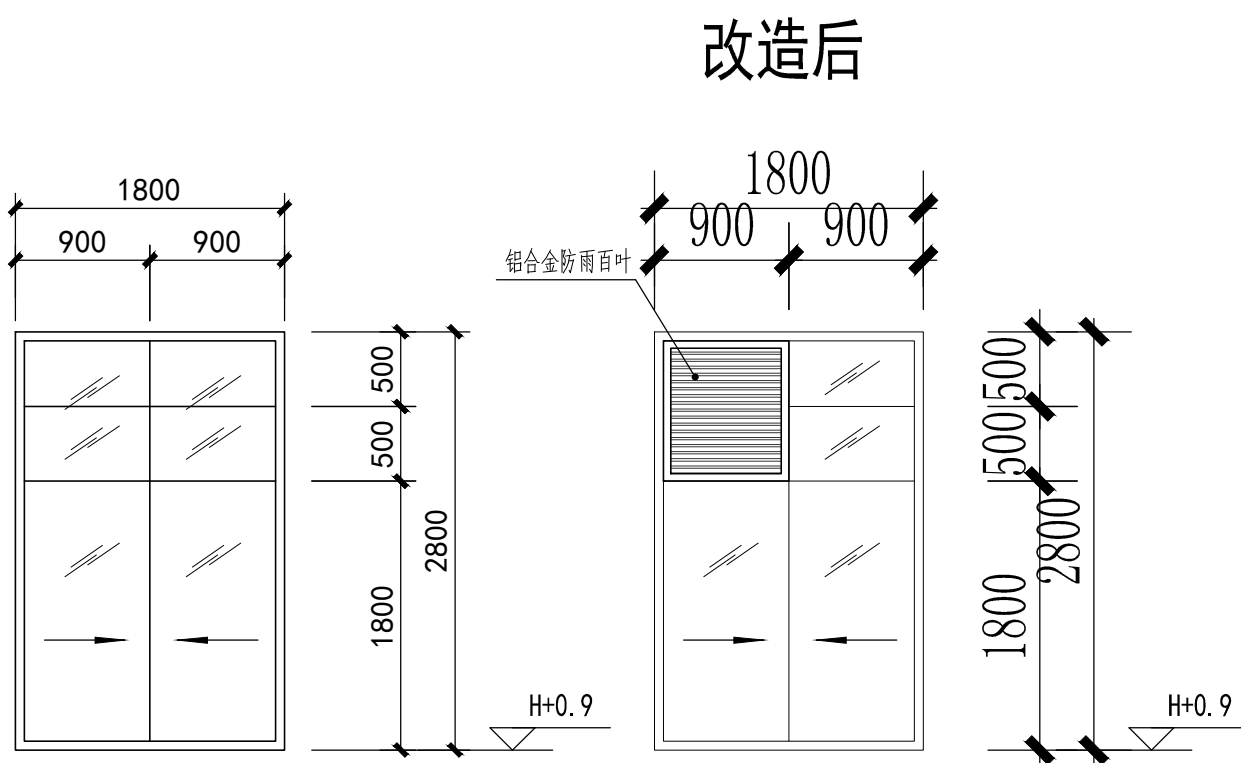

二层4轴交C/2轴走廊外窗改造示意

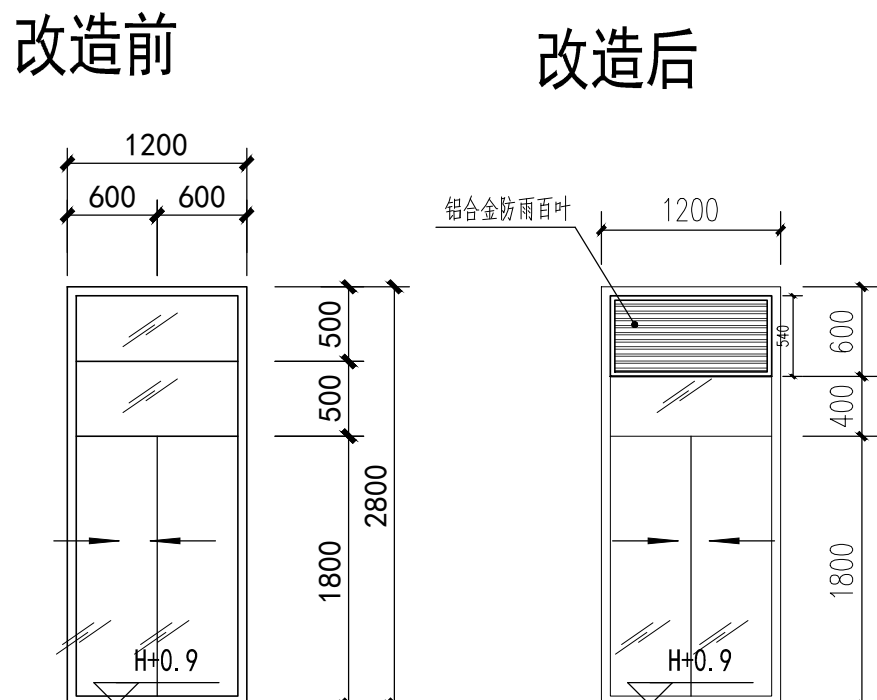



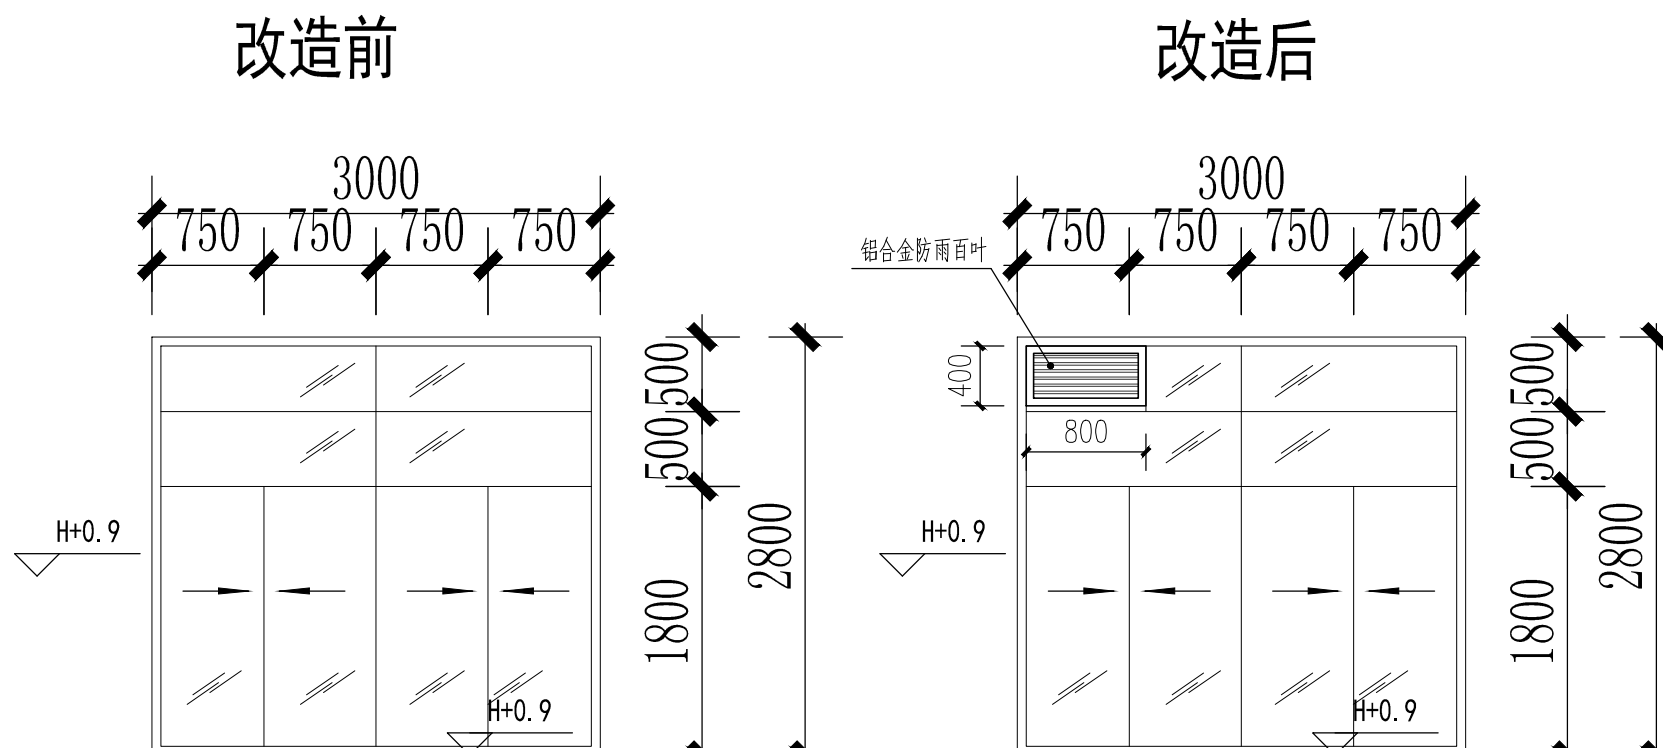








二层1轴交B轴外窗改造示意



二层5-6轴交A轴外窗改造示意

说明：仅改造相关窗格，不涉及安装百叶窗格不予改动
新加百叶需结构胶结合自攻螺丝固定，确保牢固

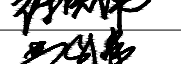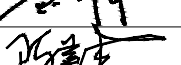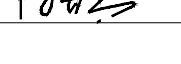版本号	日期	修改内容
Mark	Date	Description
 广州大学建筑设计研究院有限公司 Guangzhou University Architectural Design and Research Institute Co., Ltd 地址：广州市解放北桂花岗东1号数理楼7-9楼		
<input type="checkbox"/> 建筑工程设计证书号：甲级 A244018068		
<input type="checkbox"/> 城乡规划编制证书号：自资规甲字 23440708		
<input type="checkbox"/> 文物保护工程勘察证书号：文物设甲字 0201SJ0041		
<input type="checkbox"/> 风景园林工程设计证书号：乙级 A244018068		
<input type="checkbox"/> 岩土工程设计证书号：乙级 B244065352		
审 定	郑日辉	
Authorized by	郑日辉	
审 核	郑日辉	
Processed by	可莹	
初 审/校 对	郑日辉	
Checked by		
项目负责人	郑日辉	
Project Director		
专业负责人	莫如惠	
Discipline Responsible by		
设 计	徐洪伟	
	黄升伟	
	陈善杰	
Designed by		
建 设	广州大学	
单 位	Client	
工 程	广州大学梅苑食堂维护维修项目	
名 称	Project	
图 纸	窗详图2	
名 称	Title	
设计阶段	施工图	
Drawing Status		
设计部门	第四综合设计所	工程编号
Department		Project No.
专 业	建筑	图 号
Discipline		Drawing No.
版 本	A	日 期
Rev.		Date
电子文件名	2025.01	
File Name		

版权所有，未经授权，不得复制。
ALL RIGHTS RESERVED.