


日期	
姓名	
签名	
实名	
专业	暖通 电气
日期	
姓名	
签名	
实名	
专业	结构 给排水
日期	
姓名	
签名	
实名	
专业	项目负责人

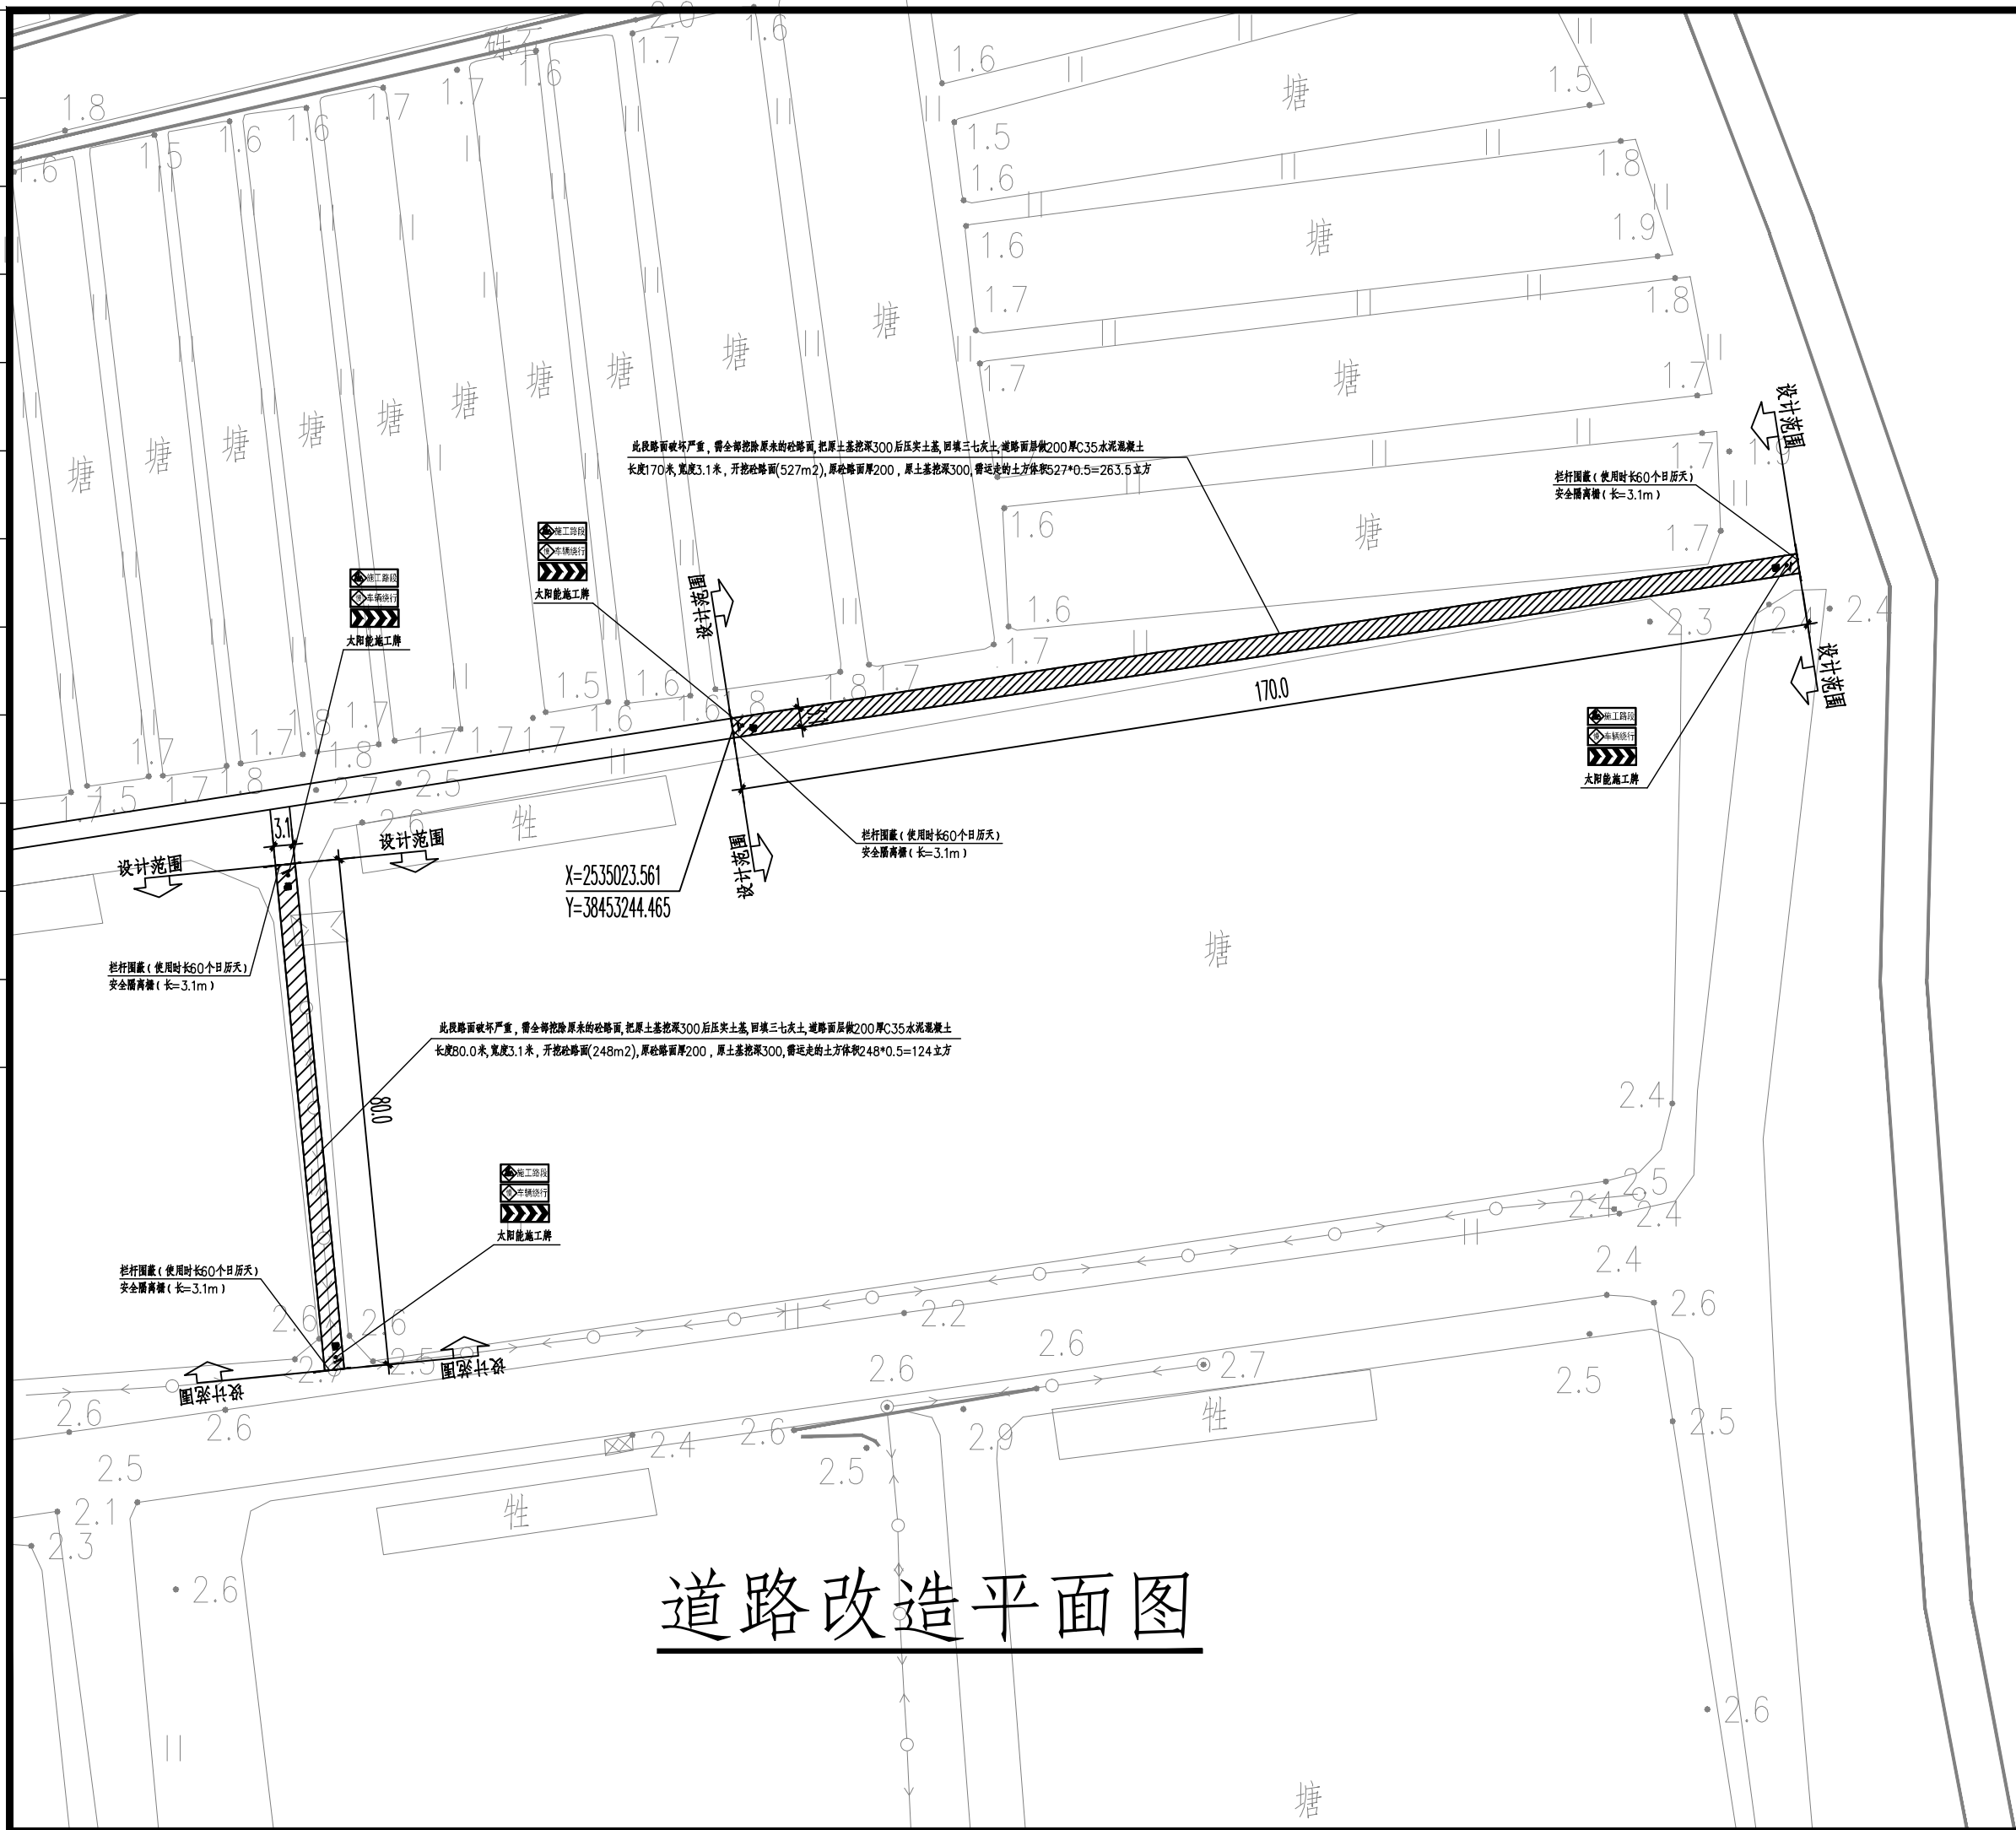

云坤设计集团有限公司

YUNKUN DESIGN GROUP CO., LTD

注意事项:

本图版权为云坤设计集团有限公司所有, 不得翻印, 未盖本公司出图专用章无效.

所有标注尺寸以所注数字为准, 并应在现场核实无误.

使用本图应参阅其它有关图纸和说明, 如有矛盾请即刻与我公司联系.

设计若有变更应以设计变更通知单为准.

建设单位:

番禺区石楼镇人民政府

项目名称:

2015年高标准农田修复工程

子项名称:

江鸥村道路修整(三)

工程编号

实名	签名	日期
----	----	----

项目负责人 周春雨 *周春雨*

审定 叶林 *叶林*

审核 叶林 *叶林*

校对 陈楠 *陈楠*

专业负责人 陈楠 *陈楠*

设计 王平 *王平*

绘图 王平 *王平*

日期 2026年1月15日

图别 SM-02

比例 详图

图名 道路改造平面图