


日期			
姓名			
姓名			
姓名			
专业	暖通	电气	
日期			
姓名			
姓名			
姓名			
专业	结构	给排水	
日期			
姓名			
姓名			
姓名			
专业	项目负责人		

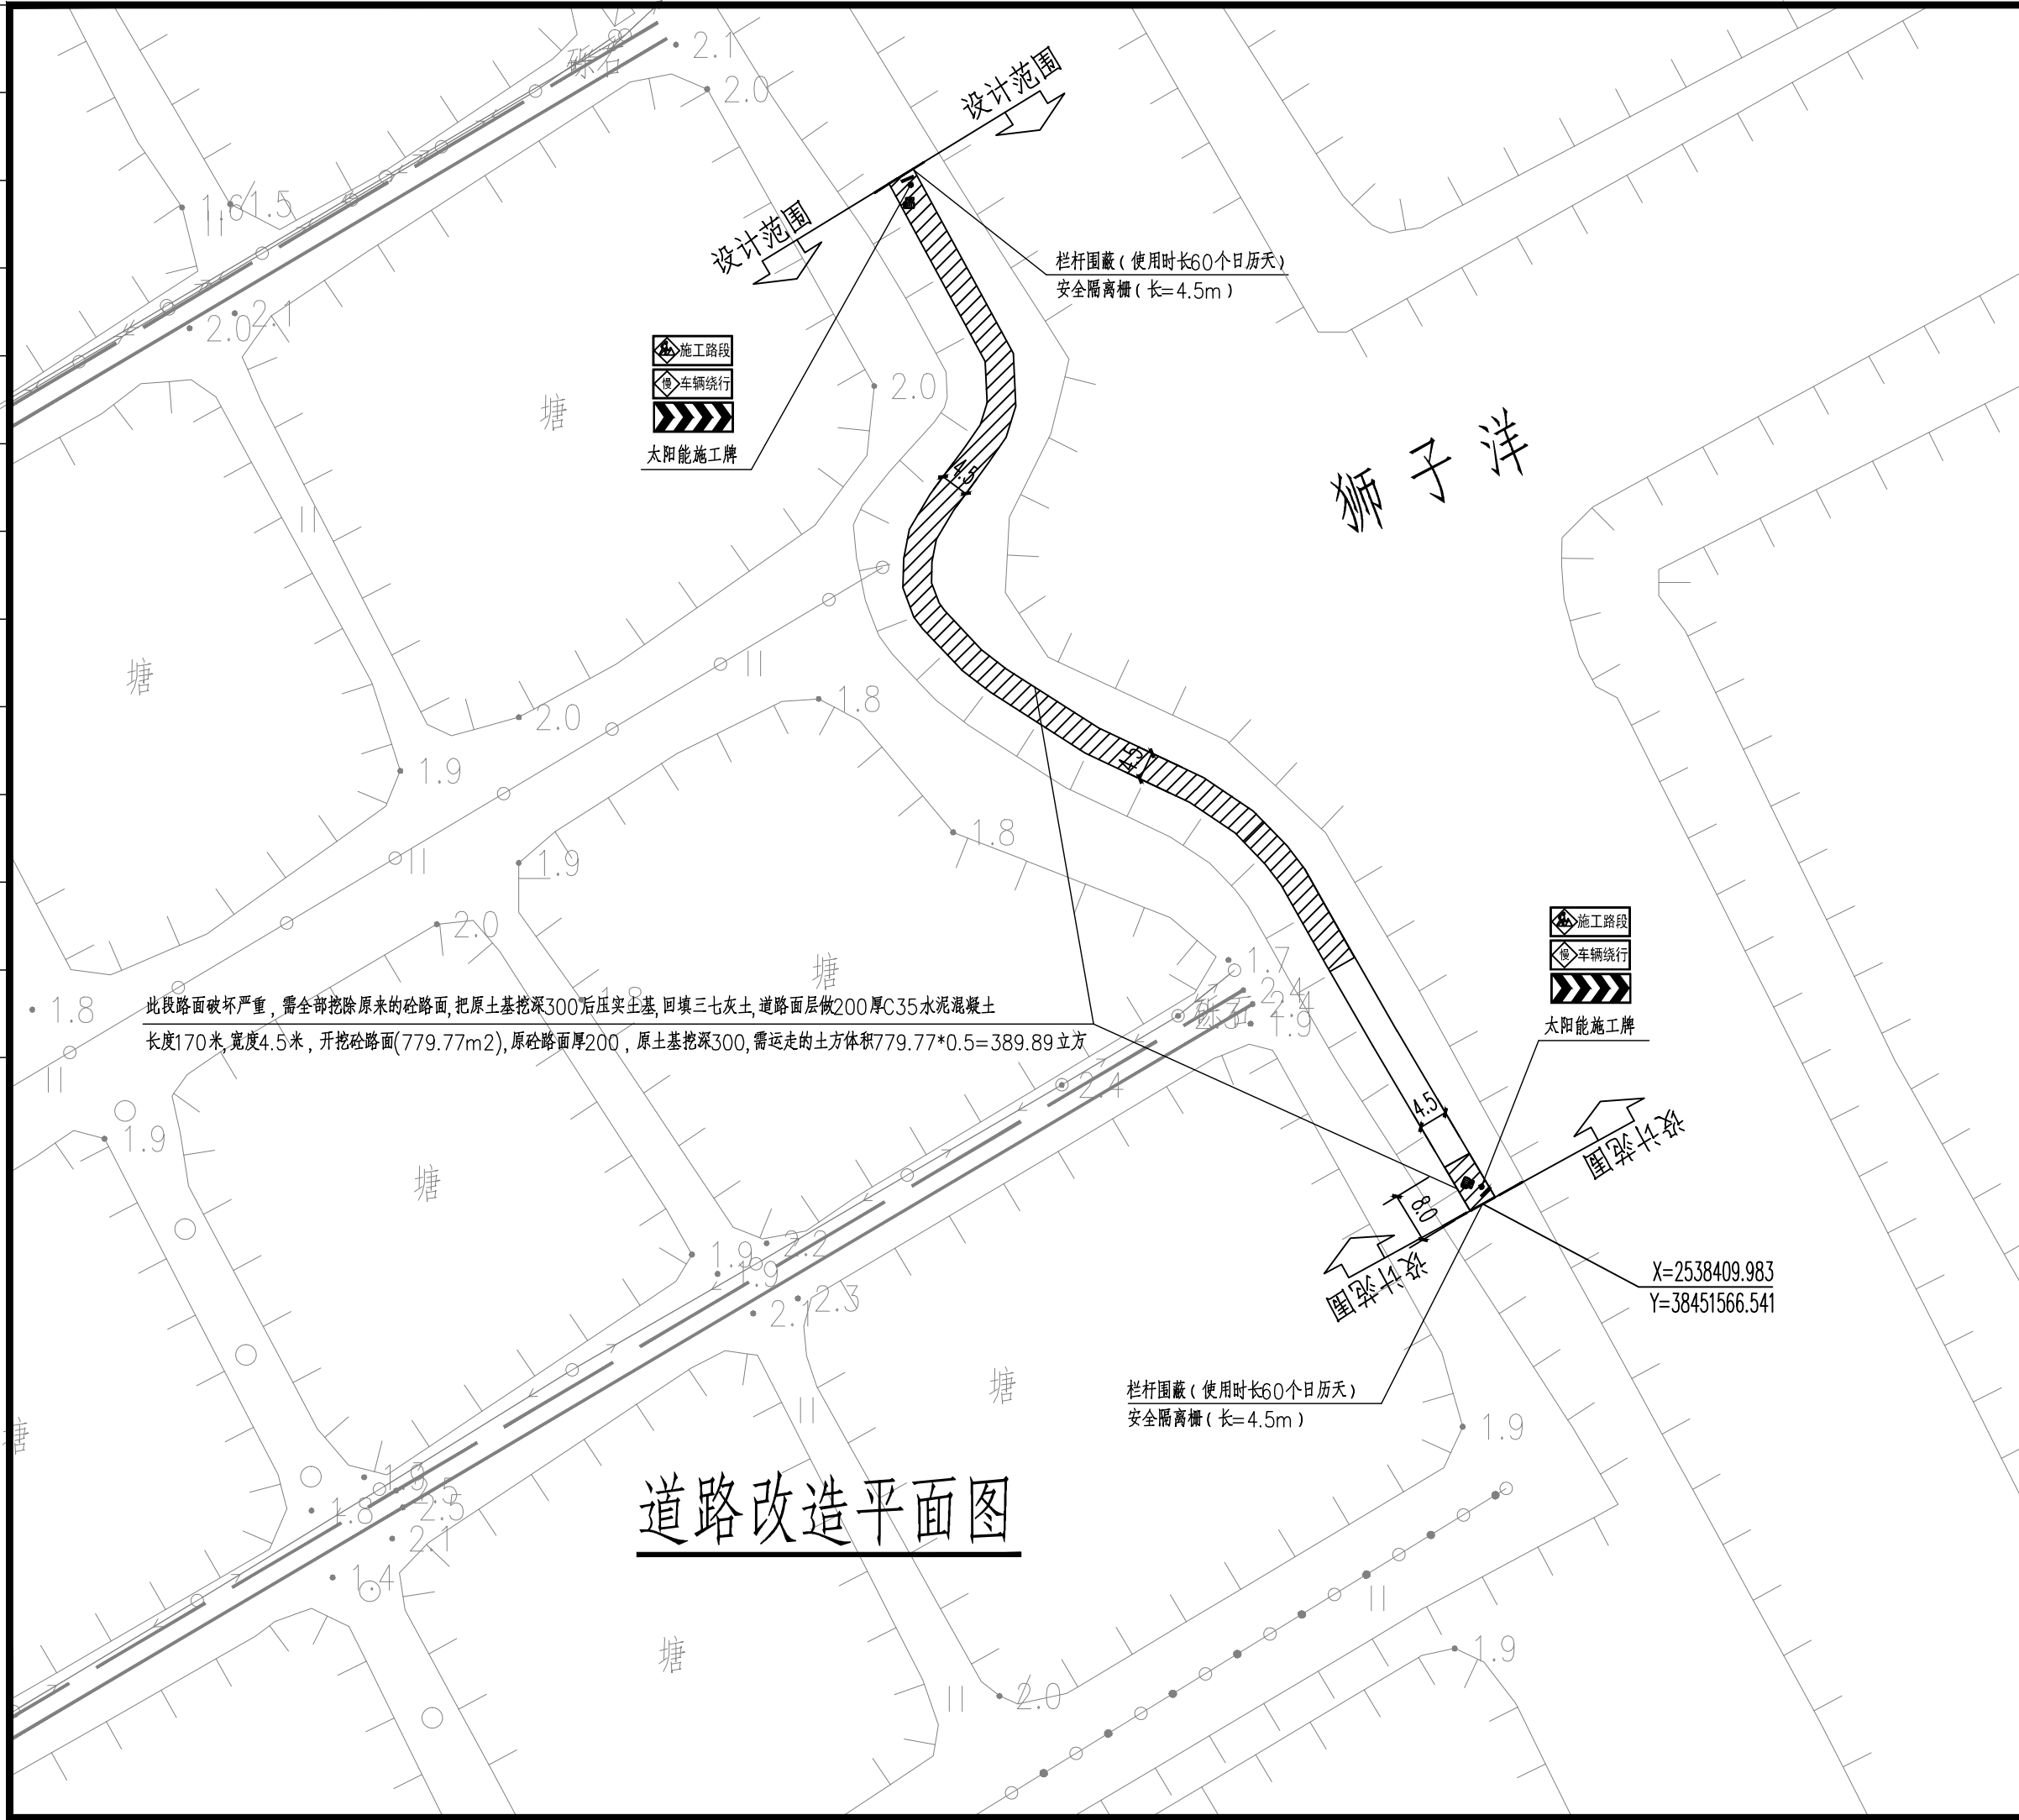

云坤设计集团有限公司

YUNKUN DESIGN GROUP CO., LTD

**注意事项:**

本图版权为云坤设计集团有限公司所有，不得翻印，未盖本公司出图专用章无效。

所有标注尺寸以所注数字为准，并应在现场核实无误。

使用本图应参阅其它有关图纸和说明，如有矛盾请即刻与我公司联系。

设计若有变更应以设计变更通知单为准。

**建设单位:**

番禺区石楼镇人民政府

**项目名称:**

2015年高标准农田修复工程

**子项名称:**

沙北村道路修整(一)

**工程编号**

	实名	签名	日期
项目负责人	周春雨	周春雨	
审定	叶林	叶林	
审核	叶林	叶林	
校对	陈楠	陈楠	
专业负责人	陈楠	陈楠	
设计	王平	王平	
绘图	王平	王平	

日期 2026年1月15日

图别 SM-02

比例 详图

图名 道路改造平面图