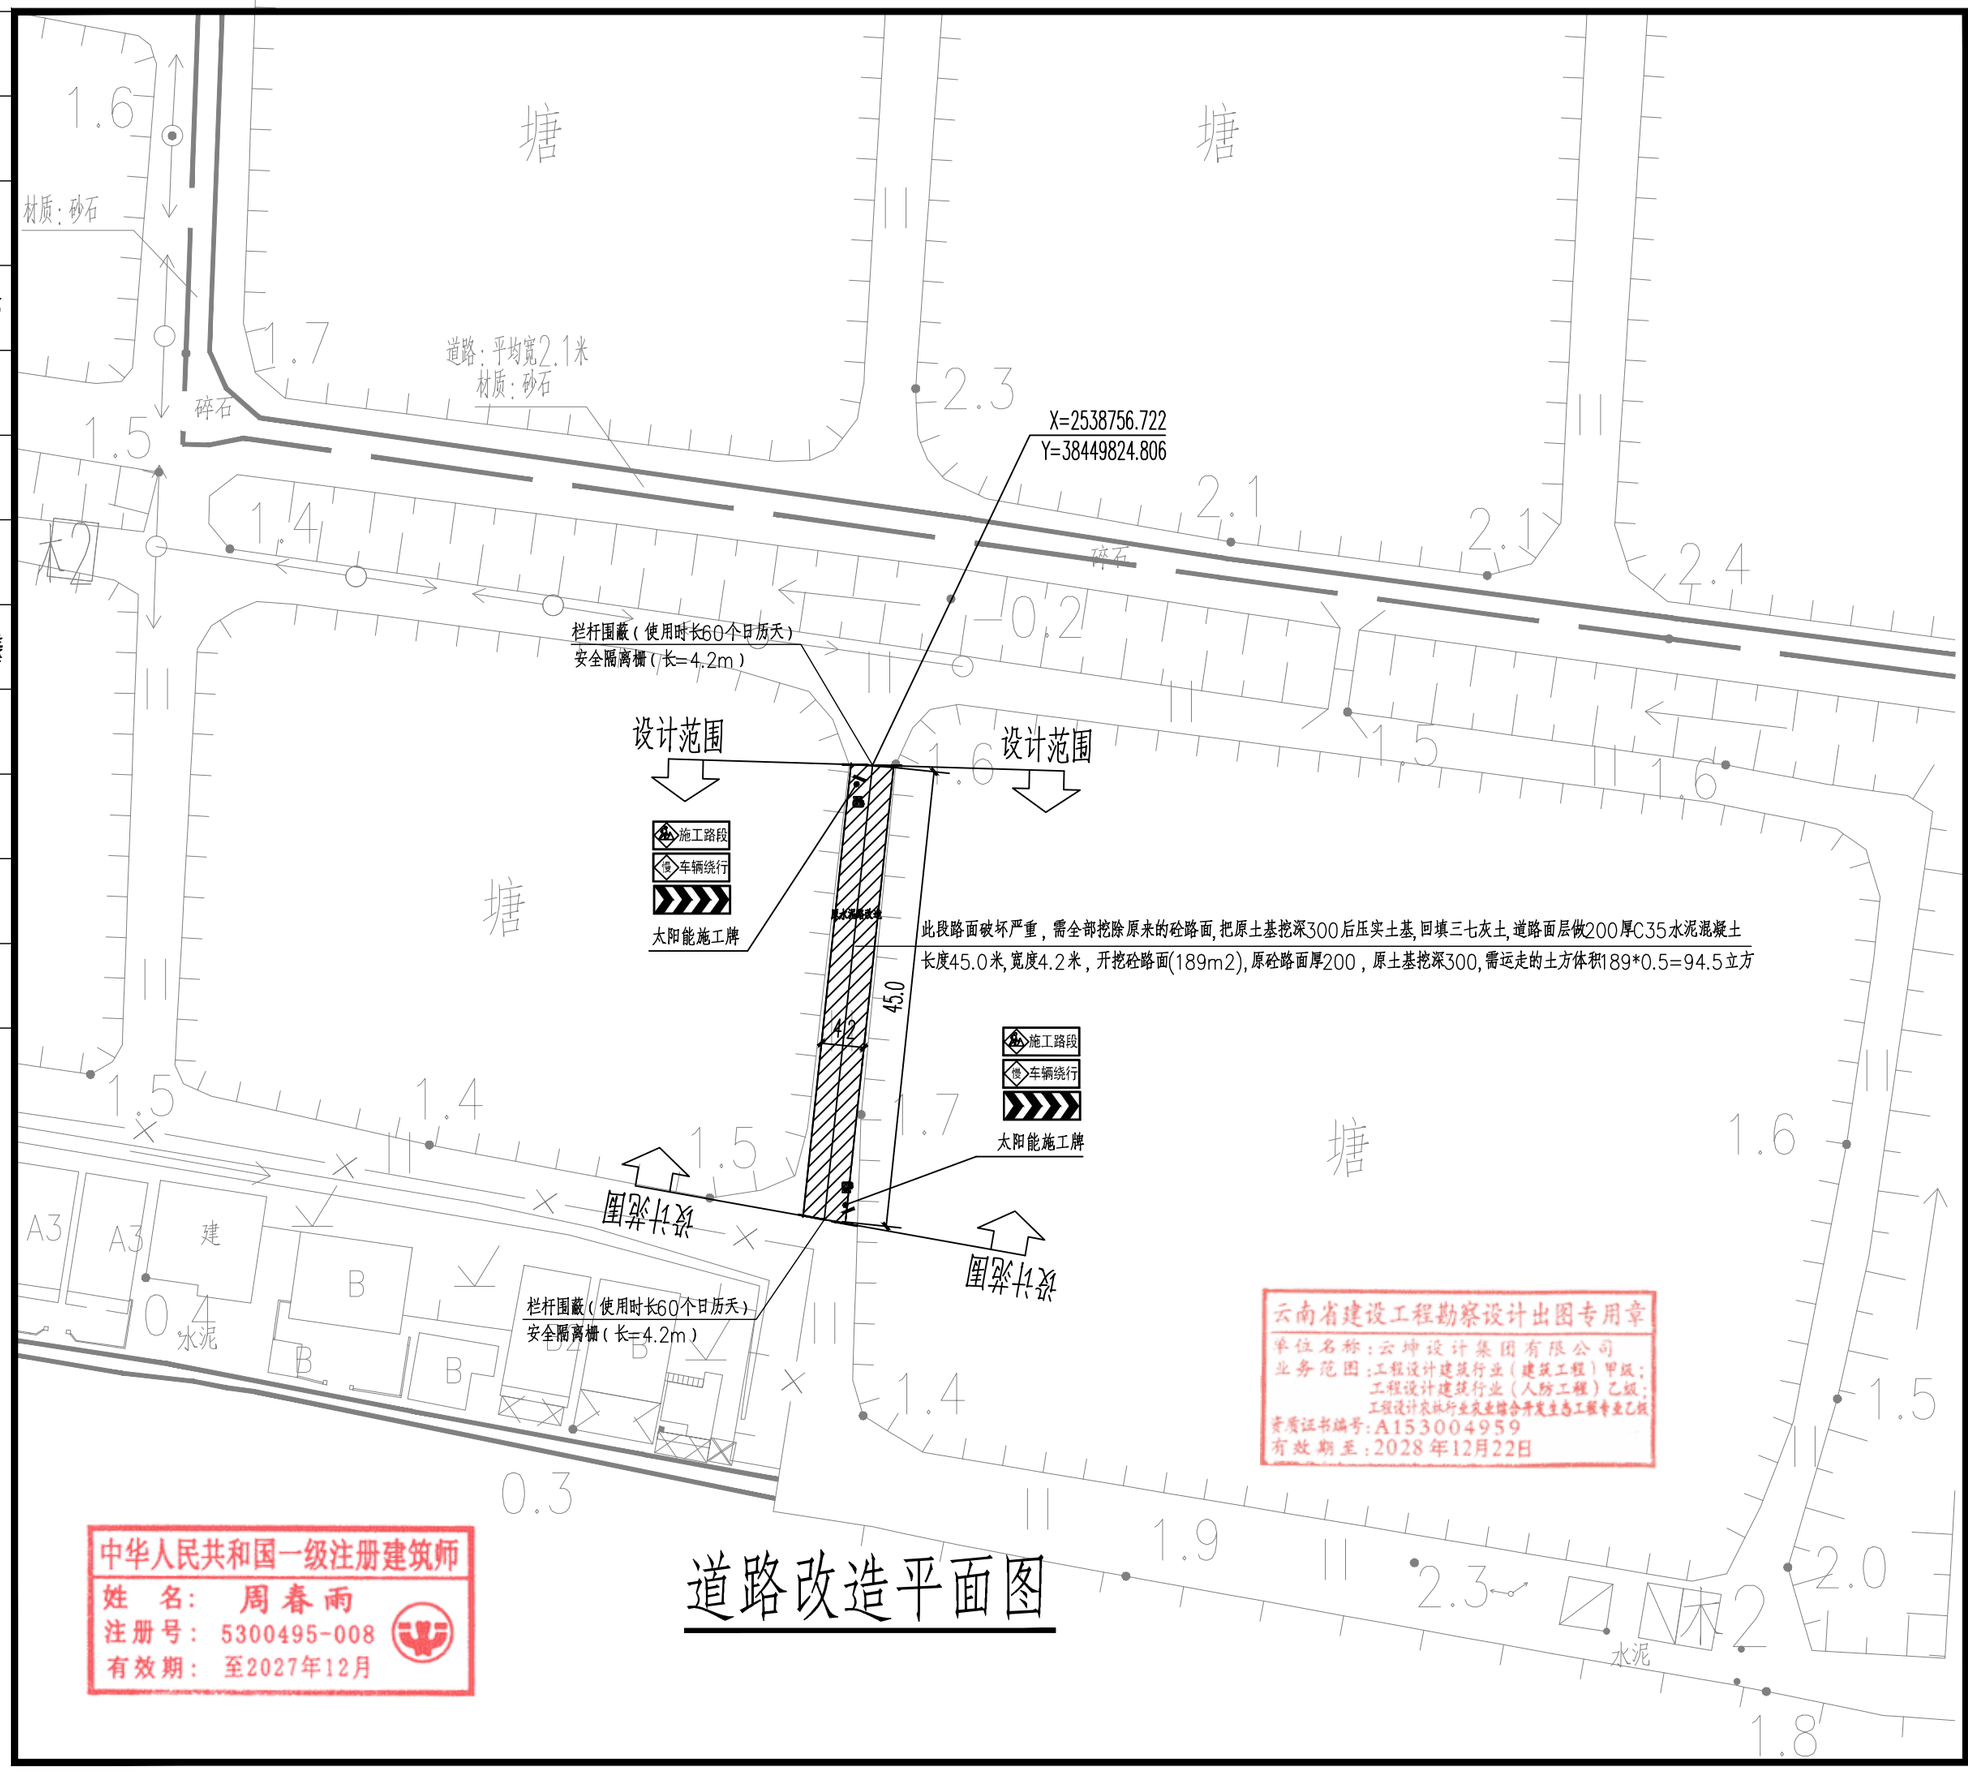

道路改造平面图

中华人民共和国一级注册建筑师
姓 名： 周春雨
注册号： 5300495-008
有效期： 至2027年12月

云南省建设工程勘察设计出图专用章
单位名称：云坤设计集团有限公司
业务范围：工程设计建筑行业（建筑工程）甲级；
工程设计建筑行业（人防工程）乙级；
工程设计农林行业农业综合开发生态工程专业乙级
资质证书编号：A153004959
有效期至：2028年12月22日

会签专业	姓名	日期
建筑		
结构		
给排水		
电气		
总图		
项目负责人		

云坤设计集团有限公司
YUNKUN DESIGN GROUP CO.,LTD

注意事项：

本图版权为云坤设计集团有限公司所有，不得翻印，未盖本公司出图专用章无效.

所有标注尺寸以所注数字为准，并应在现场核实无误。

使用本图应参阅其它有关图纸和说明，如有矛盾请即刻与我公司联系。

设计若有变更应以设计变更通知单为准。

建设单位： 番禺区石楼镇人民政府

项目名称： 2013年高标准农田修复工程

子项名称： 海心村道路修整(一)

工程编号

	实 名	签 名	日 期
项目负责人	周春雨	周春雨	
审 定	叶 林	叶林	
审 核	叶 林	叶林	
校 对	陈 楠	陈楠	
专业负责人	陈 楠	陈楠	
设 计	王 平	王平	
绘 图	王 平	王平	
日 期	2026年1月15日		
图 别	SM-02		
比 例	详图		
图 名	道路改造平面图		
第 2 张	共 7 张		