

广州市规划和自然资源局

广州市建设用地规划条件（骏业商贸城（二））

穗规划资源业务函〔2023〕2717号

建设单位	广州市番禺区大龙街新桥村股份合作经济社
用地位置	广州市番禺区大龙街新桥村亚运大道南
地形图号	208-50-19、20, 204-50-3、4
用地类型	<input type="checkbox"/> 政府储备用地 <input type="checkbox"/> 国有建设用地 <input type="checkbox"/> 集体建设用地 <input checked="" type="checkbox"/> 自有建设用地

一、规划技术指标

总用地性质 (含兼容性)	村庄建设用地H14, 商业用地B1兼容商务用地B2	总计算容积率建筑面积 (m ²)	\geq / , \leq 84483.09 。
总用地面积 (m ²)	38399.95	可建设用地面积 (m ²)	38399.07
		道路用地面积 (m ²)	0.66
		绿地用地面积 (m ²)	0.22
		河涌用地面积 (m ²)	0

各分地块指标

分地块1编码	BC0706033	用地性质 (含兼容性)	村庄建设用地H14, 商业用地B1兼容商务用地B2
用地面积 (m ²)	21328.46		
地上容积率	\geq / ,	地下容积率	\geq / ,

	\leq <u>2.5</u> 。		\leq <u>/</u> 。
计算容积率 建筑面积 (m ²)	\geq <u>/</u> , \leq <u>53321.15</u> 。	地上计算容积率建筑 面积 (m ²)	\geq <u>/</u> , \leq <u>53321.15</u> 。
		地下空间计算容积率 建筑面积 (m ²)	层数: <u>/</u> \geq <u>/</u> 。 \leq <u>0</u> 。
建筑密度 (%)	\geq <u>/</u> , \leq <u>40</u> 。	绿地率 (%)	\geq <u>35</u> , \leq <u>/</u> 。
建筑控高 (m)	<p>一般要求: \geq <u>/</u> , \leq <u>/</u></p> <p>特殊要求:</p> <p><input type="checkbox"/> 位于在历史城区、历史文化街区、历史风貌区、历史文化名镇名村、传统村落、不可移动文物、历史建筑、传统风貌建筑、骑楼街的核心保护范围、建设控制地带和环境协调区、风景名胜区、机场管理范围内、安全管控（国家安全、军事、微波通道、危化品）等范围内，其建筑高度应符合相关法律、法规、规章和技术规范的规定执行。</p> <p><input type="checkbox"/> 城市设计导则已对地块作出设计要求的，遵从城市设计导则的要求执行。</p> <p><input type="checkbox"/> 有机场限高要求的项目按《民航局关于印发运输机场净空区域内建设项目净空审核管理办法的通知》（民航规〔2021〕3号）要求执行。</p>		
分地块2编码	BC0706096	用地性质（含兼容性）	村庄建设用地H14,商业用地B1兼容商务用地B2
用地面积 (m ²)	5370.11		
地上容积率	\geq <u>/</u> ,	地下容积率	\geq <u>/</u> ,

	\leq <u>1.0</u> 。		\leq <u>/</u> 。
计算容积率 建筑面积 (m ²)	\geq <u>/</u> , \leq <u>5370.11</u> 。	地上计算容积率建筑 面积 (m ²)	\geq <u>/</u> , \leq <u>5370.11</u> 。
		地下空间计算容积率 建筑面积 (m ²)	层数: <u>/</u> \geq <u>/</u> 。 \leq <u>0</u> 。
建筑密度 (%)	\geq <u>/</u> , \leq <u>30</u> 。	绿地率 (%)	\geq <u>30</u> , \leq <u>/</u> 。
建筑控高 (m)	<p>一般要求: \geq <u>/</u> , \leq <u>/</u></p> <p>特殊要求:</p> <p><input type="checkbox"/> 位于在历史城区、历史文化街区、历史风貌区、历史文化名镇名村、传统村落、不可移动文物、历史建筑、传统风貌建筑、骑楼街的核心保护范围、建设控制地带和环境协调区、风景名胜区、机场管理范围内、安全管控(国家安全、军事、微波通道、危化品)等范围内,其建筑高度应符合相关法律、法规、规章和技术规范的规定执行。</p> <p><input type="checkbox"/> 城市设计导则已对地块作出设计要求的,遵从城市设计导则的要求执行。</p> <p><input type="checkbox"/> 有机场限高要求的项目按《民航局关于印发运输机场净空区域内建设项目净空审核管理办法的通知》(民航规〔2021〕3号)要求执行。</p>		
分地块3编码	BC0706037	用地性质(含兼容性)	村庄建设用地H14,商业用地B1兼容商务用地B2
用地面积 (m ²)	9394.22		
地上容积率	\geq <u>/</u> ,	地下容积率	\geq <u>/</u> ,

	\leq <u>2.5</u> 。		\leq <u>/</u> 。
计算容积率 建筑面积 (m ²)	\geq <u>/</u> , \leq <u>23485.55</u> 。	地上计算容积率建筑 面积 (m ²)	\geq <u>/</u> , \leq <u>23485.55</u> 。
		地下空间计算容积率 建筑面积 (m ²)	层数: <u>/</u> \geq <u>/</u> 。 \leq <u>0</u> 。
建筑密度 (%)	\geq <u>/</u> , \leq <u>40</u> 。	绿地率 (%)	\geq <u>35</u> , \leq <u>/</u> 。
建筑控高 (m)	<p>一般要求: \geq <u>/</u> , \leq <u>/</u></p> <p>特殊要求:</p> <p><input type="checkbox"/>位于在历史城区、历史文化街区、历史风貌区、历史文化名镇名村、传统村落、不可移动文物、历史建筑、传统风貌建筑、骑楼街的核心保护范围、建设控制地带和环境协调区、风景名胜区、机场管理范围内、安全管控(国家安全、军事、微波通道、危化品)等范围内,其建筑高度应符合相关法律、法规、规章和技术规范的规定执行。</p> <p><input type="checkbox"/>城市设计导则已对地块作出设计要求的,遵从城市设计导则的要求执行。</p> <p><input type="checkbox"/>有机场限高要求的项目按《民航局关于印发运输机场净空区域内建设项目净空审核管理办法的通知》(民航规〔2021〕3号)要求执行。</p>		
分地块4编码	BC0706095	用地性质(含兼容性)	村庄建设用地H14,商业用地B1兼容商务用地B2
用地面积 (m ²)	2306.28		
地上容积率	\geq <u>/</u> ,	地下容积率	\geq <u>/</u> ,

	\leq <u>1.0</u> 。		\leq <u>/</u> 。
计算容积率 建筑面积 (m ²)	\geq <u>/</u> , \leq <u>2306.28</u> 。	地上计算容积率建筑 面积 (m ²)	\geq <u>/</u> , \leq <u>2306.28</u> 。
		地下空间计算容积率 建筑面积 (m ²)	层数: <u>/</u> \geq <u>/</u> 。 \leq <u>0</u> 。
建筑密度 (%)	\geq <u>/</u> , \leq <u>30</u> 。	绿地率 (%)	\geq <u>30</u> , \leq <u>/</u> 。
建筑控高 (m)	<p>一般要求: \geq <u>/</u> , \leq <u>/</u></p> <p>特殊要求:</p> <p><input type="checkbox"/>位于在历史城区、历史文化街区、历史风貌区、历史文化名镇名村、传统村落、不可移动文物、历史建筑、传统风貌建筑、骑楼街的核心保护范围、建设控制地带和环境协调区、风景名胜區、机场管理范围内、安全管控（国家安全、军事、微波通道、危化品）等范围内，其建筑高度应符合相关法律、法规、规章和技术规范的规定执行。</p> <p><input type="checkbox"/>城市设计导则已对地块作出设计要求的，遵从城市设计导则的要求执行。</p> <p><input type="checkbox"/>有机场限高要求的项目按《民航局关于印发运输机场净空区域内建设项目净空审核管理办法的通知》（民航规〔2021〕3号）要求执行。</p>		
建筑间距	按照《广州市城乡规划技术规定》执行，城市设计有特殊规定的按其执行。		
建筑退让	按照《广州市城乡规划技术规定》执行，城市设计有特殊规定的按其执行。		
停车配建	按照《广州市建设项目停车配建指标规定》执行。城市设计有特殊规定的按其规定执行。普通中小学校须按照《广州市普通中小学校建设标准指引》执行。		
备注	地块BC0706033、BC0706096、BC0706037、BC0706095计算容积率建筑面积包括地上计算容积率建筑面积及地下空间计算容积率建筑面积。		

二、公共服务及市政交通设施配套要求

地块编码	设施名称	数量	用地面积 (m ²)	建筑面积 (m ²)	所属地块编码	设置要求
BC0706037	公共厕所	1		100.00	BC0706037	宜临宽度大于15m的道路，宜设于公共建筑首层。应易于识别，至少应设一个残疾人专用厕位、配置残疾人通道。男女厕位比例宜按
BC0706037	肉菜市场	1		2500.00	BC0706037	市场应独立用地或结合非居住建筑设置。市场宜设在运输车辆易于进出的相对独立地段。应保证不少于1/2面积设在首层，有方便的对外出入口，且出入口设置应适应市场人流和货流进出需求，禁止露天设置。

1. 居住用地内独立设置的市政公用设施和公共服务设施必须在规划地块建设总量（不含上述市政公用设施和公共服务设施）完成 50% 前建设完毕，并取得规划条件核实意见书。其中，垃圾压缩站、垃圾收集站、再生资源回收站（点）、变电站、公共厕所、综合医院、消防站、派出所、燃气设施和燃气抢险点、公交首末站、党群服务中心、雨水调蓄设施等设施应当先于住宅首期工程或者与其同时申请建设工程规划许可证，并在住宅首期工程预售前先行验收，取得规划条件核实意见书，城市更新改造的安置房项目经市政府批准的除外。

2. 居住区公共服务设施应当依据《广州市居住区配套公共服务设施管理暂行规定》相关规定进行规划、建设和移交。其他用地上配置的公共服务和市政交通设施参照上述要求执行。其中，社区卫生服务中心、社区卫生服务站、幼儿园、小学、老年人福利设施应当按照《广州市工程建设项目审批制度改革领导小组办公室关于印发〈居住区项目预售阶段推行配套公共服务设施建设承诺制的试行意见〉的通知》执行。

3. 用地范围内代征的城市道路、绿地需由建设单位统一实施后，无偿移交政府相关主管部门管理。

4. 普通工业用地内配套行政办公及生活服务设施的用地面积不大于总用地面积的7%，计容建筑面积不大于总计容建筑面积的15%。

5. 新型产业用地（M0）内配套行政办公及生活服务设施的计容建筑面积不大于总计容建筑面积的30%；独立占地建设的，其用地面积不大于总用地面积的10%。

临近地块规划设置有一处_____（明确表示建筑区划内以及区划外直接相邻的市政规划道路位置及宽度、垃圾压缩站、变电站、公共厕所、综合医院、社区卫生服务中心、卫生站、消防站、派出所、燃气供应站、公交首末站、肉菜市场等配套设施的用途、具体位置、规模等内容），房地产开发企业销售商品房时应以书面方式在销售现场显著位置给予公示。

备注

三、城市设计要求

申请用地已编制城市设计管理图则（见附件），城市设计要求按管理图则执行。

申请用地未编制城市设计管理图则，城市设计要求按下列要求执行。

场地设计与外观设计

1. 建筑工程方案审查时，应开展场地设计（含首层平面）、道路（渠化）设计、步行系统设计。竖向设计应遵循自然地形，控制建筑室外地坪标高，建筑室外地坪和周边道路人行道应持平或平缓对接。室外地坪标高满足防洪及管线设置要求，与周边道路协调，地块与周边市政用地之间的高差应在本地块内通过绿化护坡相衔接。建筑红线内应与红线外场地设计协调，保证地块红线内外场地一体化。

对外弹性通道出入口设置在_____。（地块四周被绿化带、河涌等围住时勾选此项）

2. 鼓励设置建筑公共开放空间；鼓励商场、办公等公共设施之间增加公共连廊；鼓励住宅、商场、办公等建筑与公共服务设施、市政交通设施、城市公共空间之间增加公共连廊；鼓励建筑物人行入口增设雨蓬；鼓励在建筑场地内设置公共艺术环境小品；鼓励在地块内设置集中的低势绿地或雨水湿地作为透水区。鼓励设置互连互通的立体公共空间。

3. 应开展精细无障碍设计，满足安全、舒适的运行要求。场地与建筑的无障碍设计须满足《无障碍设计规范》（GB50763-2012）的相关要求。

4. 建筑景观照明设施应控制外溢光和杂散光，避免对室内活动干扰，减少环境光污染。

5. 鼓励在建筑场地内设置公共艺术环境小品；应符合已批准的城市设计关于公共艺术的要求。建筑红线内应与红线外场地设计协调，保证地块红线内外场地一体化。

1. 本项目位于总体城市设计划定的“五边四廊四区”城市设计重点地区，应参照其管控要求执行。其中珠江景观带三个十公里的临江一线建筑（指未审批地块主导功能建筑），高度应控制在60 米以下，形成前低后高的滨水建筑形态。

2. 建筑设计方案应有利于周边地区环境价值的提升，体现品质化、精细化设计。建筑单体风貌应服从群体风貌要求，与建筑群体风貌协调。多栋建筑组成建筑群时应高低错落。

3. 原则上临湖泊等自然水面、绿地、广场、山体等开敞空间以及文保单位、历史建筑的建筑单体应按前低后高原则控制建筑高度，其中一线建筑高度原则上应少于建筑退让开敞空间和保护建筑的距离，并严格控制建筑物的面宽。

4. 鼓励通过建筑拼接、建筑屋顶一体化设计等方式，形成界面连续、立面风貌、色彩、材质协调的街道界面，打造尺度适宜、富有活力、设计精致、具有人情味的街道。

5. 鼓励通过设置骑楼、底层架空以及通透玻璃等设计手法，适当提高首层临街立面的通透性和视觉连续性，提升行人公共空间体验。

6. 户外广告和招牌不得在建筑屋顶轮廓线以上（含裙楼轮廓线）设置。

7. 建筑立面设计鼓励采用被动节能措施，不宜采用镜面反射玻璃或抛光金属板等材料。住宅、党政机关办公楼、综合医院、中小学校、托儿所、幼儿园、养老院的新建、改建、扩建以及立面改造工程，不得在二层以上部位设置玻璃幕墙。建筑物位于T形路口正对直线路段的外立面不得设置玻璃幕墙。设置玻璃幕墙的，应按照《广州市建筑玻璃幕墙管理办法》执行。

建筑
设计

8. 建筑屋顶应统筹考虑消防疏散、屋顶绿化、室外活动、太阳能利用等功能需求，鼓励以苗圃开花植物为主进行屋顶景观设计。住宅屋顶要和建筑立面一体化设计，避免出现屋顶水箱等构筑物突兀、裸露的情况。

9. 鼓励整体化、艺术化的附属设施设计，建筑设备、管道等附属设施与人行道、公共活动场所宜保持一定距离。

10. 鼓励建筑设计按《智能建筑设计标准（GB/T50314-2006）》的要求，采用BIM技术进行设计。

11. 大型公共建筑的内部交通组织应在地块内部解决。停车场（库）出入口应当设置缓冲区间，缓冲区间和起坡道不得占用规划道路，起坡道尽量在建筑内部设置，闸机不得占用规划道路和建筑退让范围，入口闸机应设置在入口坡道底端。

12. 新建建筑工程项目空调设置、第五立面设计、裙楼户外广告和招牌设置，应按照《广州市规划和自然资源局关于印发〈关于加强新建建筑工程空调设置、第五立面设计、裙楼户外广告和招牌设置规划审批管理实施意见〉的通知》要求执行。

本项目位于珠江景观带重点区段（三个十公里），珠江西航道、后航道及三支香水道一线可视建设地块，琶洲地区、金融城、南站商务区核心区、白云新城及鸣泉居、鱼珠商务区、广州花园、花都中轴线、知识城起步区、万博商务区、明珠湾起步区10个重要功能区；荔湾湖、流花湖、东山湖、麓湖、海珠湖5大城市湖泊周边一线可视建设地块；越秀公园、中山纪念堂、广州动物园、黄花岗公园、珠江公园、天河公园、烈士陵园、晓港公园8大城市公园周边一线可视建设地块；市内22条城市主干道两侧一线可视建设地块等重要景观地段的项目，应进行国际水平的多方案比选。

重点地区管控

本项目位于城市重要地段、重要景观地区，根据《广州市规划和自然资源局关于印发〈建筑项目建筑景观设计方案评审的工作指引（修订）〉的通知》要求，在申请建筑工程设计方案审查及调整前取得建筑景观效果专家评审通过意见书或会议纪要。

根据《广州市规划和自然资源局 广州市住房和城乡建设局 关于加大优秀设计作品正面引导力度强化城市设计和建筑风貌管理的通知》中要求“（一）重要公共建筑。具体包括：市、区级体育馆、歌剧院、图书馆、博物馆、纪念馆、美术馆、文化馆、展览馆、青少年宫、艺术中心等重要公共建筑。（二）超高层建筑；重点地段建筑及园林绿化；重点功能平台核心区的建筑及城市更新项目；重要商业商务楼宇和重要轨道交通站点TOD综合体。（三）重要桥梁隧道工程。（四）公开出让土地已在出让方案中明确提出要求的建设项目。”在项目开展前期依法依规、

	以市场化为导向，严格把控设计方案质量，达到国内外知名设计机构和设计大师（院士）作品的同等设计水平。		
备注	根据《广州市规划和自然资源局广州市住房和城乡建设局关于加大优秀设计作品正面引导力度强化城市设计和建筑风貌管理的通知》中要求，鼓励建筑设计方案达到国内外知名设计机构和设计大师（院士）作品的同等设计水平。		
四、附注			
文件有效期	<p><input type="checkbox"/>政府储备用地在取得规划条件后两年未供应建设用地使用权的，规划条件自行失效；以划拨方式取得土地使用权的，两年内未取得规划审批手续的，规划条件自行失效。</p> <p><input type="checkbox"/>自有国有建设用地的规划条件作为国有建设用地土地使用权出让合同或国有建设用地划拨决定书的附件，涉及缴纳土地出让金的，自用地单位缴清土地出让金之日起生效；不涉及缴纳土地出让金的，自国有建设用地土地使用权出让合同或国有建设用地划拨决定书生效之日起生效。</p> <p><input type="checkbox"/>新增国有建设用地、新增集体建设用地的规划条件作为建设项目用地预审与选址意见书的附件，自建设项目用地预审与选址意见书生效之日起生效。</p> <p><input checked="" type="checkbox"/>自有集体建设用地在取得本规划条件后两年内未完善土地手续的，本规划条件自行失效。</p>		
注释	本规划条件应与建设用地规划红线图共同使用。地块规划（建筑）设计应符合本规划条件、国家现行规划、建筑设计规范和《广州市城乡规划技术规定》要求。凡未尽事宜，按国家和省市有关规定规范执行。		
附件附图	<input checked="" type="checkbox"/> 建设用地规划红线图 <input type="checkbox"/> 城市设计导则 <input type="checkbox"/> （其他附件）		
核发单位	广州市规划和自然资源局（盖章）	核发时间	2023-03-08
其他事项告知栏			

名城保护	<p>地块位于历史城区、历史文化街区、历史文化名镇、历史文化名村、历史风貌区、传统村落、骑楼街的核心保护范围或者建设控制地带内的，应同步注明保护要求。地块内有历史建筑、传统风貌建筑、不可移动文化遗产保护线索、名木古树的，应同步注明保护要求；属于历史城区范围或地块内有工业遗产建筑的，未进行历史文化遗产普查，如涉及地面建筑拆除，应对拟拆旧建筑的历史文化价值进行评估论证并按有关程序报审；如涉及不可移动文物或地下文物埋藏区，但尚未进行考古调查、勘探的，应按相关规定依法申请考古调查、勘探报文物管理部门。</p>
地质灾害危险性评估	<p>项目位于地质灾害易发区的，应进行地质灾害危险性评估，并在设计、建设时落实《地质灾害危险性评估报告》提出的预防治理措施，避免项目建设引发地质灾害或者遭受地质灾害威胁。</p>
河涌水系	<p>地块范围涉及河涌及其管理范围的，临河建筑物边线应按照要求退让河涌管理范围（水系控制线），不得在该管理范围内布设建、构筑物，不得进行围蔽，涉及河涌管理范围的建设项目应当遵循保障安全、保护生态、严格控制、占补平衡的原则，确保基本水面率不减少并应征求水务部门的意见。</p>
轨道交通	<p>轨道交通控制保护区或建设控制区范围内的建设应符合轨道交通相关管理要求；规划地块临近轨道交通站点，鼓励建设与轨道交通站点连接地下通道。在建筑报审前，应取得城市轨道交通建设或经营单位的书面意见。</p>
高压线网	<p>涉及高压线网的，在建筑报审前，应取得供电部门的书面意见。</p>
人防工程	<p>涉及需要配建人防地下室或异地建设人防工程的，应按照《广东省人民政府办公厅转发省人防办 省发展改革委 省财政厅 省自然资源厅 省住房城乡建设厅关于规范城市新建民用建筑修建防空地下室意见的通知》（粤府办〔2020〕27号）落实相关要求；应按照《广州市规划和自然资源局 广州市住房和城乡建设局关于实行建设工程规划许可与人防工程行政许可并联审批的通知》（穗规划资源字〔2019〕162号）办理，如无法并联办理的，应在建筑报审前取得人防部门的书面审核意见。</p>
充电设施	<p>新建住宅小区配建停车位必须 100%建设充电设施或预留建设安装条件；新建的商业服务业建筑、旅游景区、交通枢纽、公共停车场等场所，按不低于停车位总数 30%比例建设快速充电桩。</p>

<p>配电房设置要求</p>	<p>配电房设置按照广州市供电局《关于报送广州市配电房设置要求的函》“公用配电房及供住宅电梯、住宅水泵、住宅梯灯等居住性质用电的专用配电房必须设置在建筑物首层以上；专用配电房应设置在建筑物首层以上，当条件限制且有地下室多层时，应设置在地下负一层（不含易涝地区），不得设置在仅有地下一层的地下室”要求执行。</p>
<p>供节水要求</p>	<p>建设项目应按《广东省节约用水办法》《广州市供水用水条例》落实供节水要求。节水设施应当与主体工程同时设计、同时施工、同时投入使用；新建单体建筑面积超过2万平方米的大型公共建筑应安装再生水利用设施。</p>
<p>移动通信基础设施</p>	<p>√根据《广东省通信设施建设与保护规定》和《广州市公众移动通信5G基站站址布局专项规划（2019-2023年）》，地块内应当预留移动通信设施的建设空间、建设位置、用电容量及其配套资源。移动通信设施（宏基站、微基站及室内覆盖系统）所需的机房、供电线路、通信管线、室外支撑物等配套设施应按《广东省建筑物移动通信基础设施技术规范》（DBJ/T 15-190-2020）及工信部门的相关要求配置。</p>
<p>海绵城市</p>	<p>建设项目应确保地块及周边防洪排涝安全，其中中心城区防洪标准按照200年一遇防洪（潮）标准建设，其他区域按50-100年一遇防洪标准建设；中心城区内涝防治设计重现期为100年，其他区域不低于20-30年一遇；新建、扩建和成片改造区域雨水管网设计重现期不低于5年，改建区域设计重现期取值2-3年，重要区域（含立交桥、下沉隧道）设计重现期不低于30年。建设项目室外地坪标高应满足防洪排涝及管线设置要求。</p> <p>按照《广州市建设项目雨水径流控制办法》《广州市排水管理办法》《广州市排水管理办法实施细则》的有关规定，建设项目应采用雨污分流制，同步建设雨污管网，在公共污水管网覆盖范围内生活污水应纳入市政污水管网，公共污水管网未覆盖区域生活污水应自行处理达标排放，阳台排水应接入污水管，并按要求设置化粪池。工业集聚区应当按规定建设工业废水处理设施，工业废水应处理达标后对应排放至自然水体（或回用）或排入市政污水管网。采取雨水径流控制措施，使建设后的雨水径流量不超过建设前的雨水径流量。</p> <p>□R类居住用地应按以下要求落实海绵城市建设要求：年径流总量控制率应$\geq 70\%$；新建建筑宜采用绿色屋顶，绿色屋顶率宜$\geq 70\%$（鼓励性指标），并宜与绿地、水体的建设相结合建设雨水收集、蓄存和利用设施；建筑物的硬化地面室外可渗透地面率不低于40%（约束性指标，即可渗透地面面积为不少于_____平方米（=地块用地面积\times（1-建筑密度）$\times 40\%$）；新建项目人行道、室外停车场、步行街、自行车道和建设工程的外部庭院应当分别设置渗透性铺装设施，其透水铺装率不低</p>

于70%（鼓励性指标）；新建建设工程硬化面积达1万平方米以上的项目，除城镇公共道路外，每万平方米硬化面积应当配建不小于500立方米的雨水调蓄设施（约束性指标）；结合小区绿地因地制宜设置下沉式绿地、植草沟、雨水花园等设施，下沉式绿地率 $\geq 50\%$ （约束性指标，即下沉式绿地面积不低于_____平方米（=地块用地面积 \times 地块绿地率 $\times 50\%$ ））。

√B类商业服务业用地应按以下要求落实海绵城市建设要求：年径流总量控制率应 $\geq 70\%$ ；新建建筑宜采用绿色屋顶，绿色屋顶率宜 $\geq 80\%$ （鼓励性指标），并宜与绿地、水体的建设相结合建设雨水收集、蓄存和利用设施；建筑物的硬化地面室外可渗透地面率不低于40%（约束性指标，即可渗透地面面积为不少于_____平方米（=地块用地面积 \times （1-建筑密度） $\times 40\%$ ））；新建项目人行道、室外停车场、步行街、自行车道和建设工程的外部庭院应当分别设置渗透性铺装设施，其透水铺装率不低于70%（鼓励性指标）；新建建设工程硬化面积达1万平方米以上的项目，除城镇公共道路外，每万平方米硬化面积应当配建不小于500立方米的雨水调蓄设施（约束性指标）；结合小区绿地因地制宜设置下沉式绿地、植草沟、雨水花园等设施，下沉式绿地率 $\geq 50\%$ （约束性指标，即下沉式绿地面积不低于_____平方米（=地块用地面积 \times 地块绿地率 $\times 50\%$ ））。

□M类工业用地应按以下要求落实海绵城市建设要求：年径流总量控制率应 $\geq 70\%$ ；新建建筑宜采用绿色屋顶，绿色屋顶率宜 $\geq 60\%$ （鼓励性指标），并宜与绿地、水体的建设相结合建设雨水收集、蓄存和利用设施；建筑物的硬化地面室外可渗透地面率不低于40%（约束性指标，即可渗透地面面积为不少于_____平方米（=地块用地面积 \times （1-建筑密度） $\times 40\%$ ））；新建项目人行道、室外停车场、步行街、自行车道和建设工程的外部庭院应当分别设置渗透性铺装设施，其透水铺装率不低于70%（鼓励性指标）；新建建设工程硬化面积达1万平方米以上的项目，除城镇公共道路外，每万平方米硬化面积应当配建不小于500立方米的雨水调蓄设施（约束性指标）；结合小区绿地因地制宜设置下沉式绿地、植草沟、雨水花园等设施，下沉式绿地率 $\geq 50\%$ （约束性指标，即下沉式绿地面积不低于_____平方米（=地块用地面积 \times 地块绿地率 $\times 50\%$ ））。

□A类公共管理与公共服务用地应按以下要求落实海绵城市建设要求：年径流总量控制率应 $\geq 70\%$ ；新建建筑宜采用绿色屋顶，绿色屋顶率宜 $\geq 60\%$ （鼓励性指标），并宜与绿地、水体的建设相结合建设雨水收集、蓄存和利用设施；建筑物的硬化地面室外可渗透地面率不低于40%（约束性指标，即可渗透地面面积为不少于_____平方米（=地块用地面积 \times （1-建筑密度） $\times 40\%$ ））；新建项目人行道、室外停

车场、步行街、自行车道和建设工程的外部庭院应当分别设置渗透性铺装设施，其透水铺装率不低于70%（鼓励性指标）；新建建设工程硬化面积达1万平方米以上的项目，除城镇公共道路外，每万平方米硬化面积应当配建不小于500立方米的雨水调蓄设施（约束性指标）；结合小区绿地因地制宜设置下沉式绿地、植草沟、雨水花园等设施，下沉式绿地率 $\geq 50\%$ （约束性指标，即下沉式绿地面积不低于____平方米（=地块用地面积 \times 地块绿地率 $\times 50\%$ ）。

□G类绿地（公园绿地）应按以下要求落实海绵城市建设要求：年径流总量控制率应 $\geq 70\%$ ；宜建设雨水收集、蓄存和利用设施，绿地系统雨水资源利用率 $\geq 10\%$ （约束性指标）；透水铺装率不低于70%（鼓励性指标）；新建建设工程硬化面积达1万平方米以上的项目，除城镇公共道路外，每万平方米硬化面积应当配建不小于500立方米的雨水调蓄设施。

□G类绿地（广场用地）应按以下要求落实海绵城市建设要求：年径流总量控制率应 $\geq 70\%$ ；年径流污染消减率应 $\geq 50\%$ （约束性指标）；一般城市道路绿地率宜 $\geq 15\%$ （鼓励性指标），园林道路绿地率宜 $\geq 40\%$ （鼓励性指标）；广场绿地率宜 $\geq 30\%$ （鼓励性指标）；广场可渗透地面率不低于40%（约束性指标，即可渗透地面面积为不少于____平方米（=地块用地面积 \times （1-建筑密度） $\times 40\%$ ）；新建项目人行道、室外停车场、步行街、自行车道和建设工程的外部庭院应当分别设置渗透性铺装设施，其透水铺装率不低于70%（约束性指标）；新建建设工程硬化面积达1万平方米以上的项目，除城镇公共道路外，每万平方米硬化面积应当配建不小于500立方米的雨水调蓄设施；结合小区绿地因地制宜设置下沉式绿地、植草沟、雨水花园等设施，下沉式绿地率 $\geq 50\%$ （约束性指标，即下沉式绿地面积不低于____平方米（=地块用地面积 \times 地块绿地率 $\times 50\%$ ）。

除上述指标外，应满足《广州市建设项目雨水径流控制办法》《广州市海绵城市建设管理办法》《广州市建设项目海绵城市建设管控指标分类指引（试行）》《广州市房屋建筑工程海绵设施建设指引（试行）》《广州市海绵城市规划设计导则》《广州市海绵城市建设技术指引及标准图集（试行）》等规定的要求。

装配式建筑 推动建筑产业现代化，鼓励开展装配式工程建设。自愿实施装配式建筑的奖励条款或要求按照《广州市人民政府办公厅关于大力发展装配式建筑加快推进建筑产业现代化的实施意见》等执行。

绿色建筑等级要求 地块内建筑的绿色建筑等级应满足《广州市绿色建筑发展专项规划（2021-2035年）》要求，根据专项规划图集中的绿色建筑目标单元划定图，该地块位于□核心目标单元√基础目标单元。

绿色建筑等级要求	
智能电子报批	<p>根据《广州市建筑工程试行智能电子规划报批告知承诺制的工作指引》通知要求，本地块项目为 <input type="checkbox"/> 中小型（住宅、办公、商业）项目 <input type="checkbox"/> 产业区块范围内工业项目，在办理建设工程规划许可证时应实行告知承诺制，进行智能电子报批。</p> <p><input type="checkbox"/> 根据《关于进一步加快推进我市建筑信息模型（BIM）技术应用的通知》要求，本地块项目为 <input type="checkbox"/> 政府投资单体建筑面积2万平方米以上的大型房屋建筑工程、大型桥梁（隧道）工程和城市轨道交通工程 <input type="checkbox"/> 装配式建筑工程 <input checked="" type="checkbox"/> 重点发展区域大型建设项目，在办理建设工程规划许可证时应组织建立BIM设计模型，并按要求提供BIM设计模型进行审查。</p> <p><input type="checkbox"/> 根据《关于进一步加快推进我市建筑信息模型（BIM）技术应用的通知》要求，本地块项目在办理建设工程规划许可证时建议组织建立BIM设计模型，并按要求提供BIM设计模型进行审查。</p>
档案管理	<p>建设单位应按照《建设工程文件归档规范》（GB/T 50328-2014）和《建设工程档案编制规范》（DBJ 440100/T 153-2012）的要求，在工程招标及与勘察、设计、施工、监理等单位签订协议、合同时，应明确工程档案收集、整理及编制要求，及时汇总建设工程各环节的文件材料，建立、健全建设工程档案；在工程竣工验收后6个月内向市（区）城建档案管理机构报送一套符合要求的工程档案。逾期未报送工程档案的，将依据《中华人民共和国城乡规划法》第六十七条进行处罚。</p>
备注	<p>1. 名木古树：地块内涉及名木古树，应开展名木古树、大树、老树和有乡土特点的现有树木的摸查工作，满足《关于在城乡建设中加强历史文化保护传承的意见》（厅字[2021] 36号）、《广州市城市树木保护管理规定（试行）》（穗林业园林规字[2022]1号）等相关文件要求，切实保护好古树名木及古树后续资源，在建筑报审前需完成树木评估并取得园林部门及城管部门意见。2. 名城保护：该项目不涉及已公布的历史文化名镇、名村、历史风貌区、传统村落、历史建筑和传统风貌建筑（含线索），此外，历史建筑和传统风貌建筑名单核查认定工作仍在开展，具体以政府审批公布名单为准。应按中共中央办公厅国务院办公厅印发《关于在城乡建设中加强历史文化保护传承的意见》和《广州市历史文化名城保护办公室关</p>

于进一步加强城乡建设项目历史文化遗产调查评估工作的通知》的要求做好相关工作，坚持价值导向，应保尽保的原则，进一步核查地块内是否仍具有符合保护对象推荐标准的建筑，准确理解保护保留对象范畴，不随意拆除具有保护价值的老建筑、古民居等。根据《广州市历史文化名城保护办公室关于进一步加强城乡建设项目历史文化遗产调查评估工作的通知》的要求，在城乡建设项目的各阶段各环节进一步加强历史文化遗产调查评估，建议核实填写《历史文化遗产保护对象核查表》，明确规划范围内涉及的历史文化遗产保护内容，建筑物拆卸施工前，要进一步检视核实历史文化遗产的现场保存情况，并标识围闭，修缮保护，制定有效措施切实保护。

3. 在申请地块开发建设及后续使用过程中，贵单位需做好监管，避免未经许可改变该申请地块周边用地的土地利用现状地类，从而产生违法用地图斑。

4. 建设用地规划红线图内斜线部分约1平方米，目前在土地利用总体规划中为其他农用地、园地，位于有条件建设区，应按土地利用总体规划中的用途使用。

5. 该地块位于地质灾害低易发区，主要地质灾害类型为地面沉降，应在开发建设前做好地质灾害危险性评估。

6. 地块北侧临近地铁3号线轨道交通控制保护区。轨道交通控制保护区或建设控制区范围内的建设应符合轨道交通相关管理要求；规划地块临近轨道交通站点，鼓励建设与轨道交通站点连接地下通道。在建筑报审前，应取得城市轨道交通建设或经营单位的书面意见。


7. 地块东北侧临近220kv架空线路。涉及高压线网的，在建筑报审前，应取得供电部门的书面意见。

8. 地块涉及番禺区国土空间规划耕地保护目标，应按国土空间规划管控要求严格落实耕地用途管制、占补平衡和进出平衡。

9. 地块与周边同权属且位于同一控规导则地块合宗后可统筹开发建设。

本告知提示栏的内容系根据行业主管部门（单位）需求，在提供建设用地规划条件时一并告知或提示的事项，相关管理权限和法律义务相应由行业主管部门（单位）承担。

建设用地规划红线图

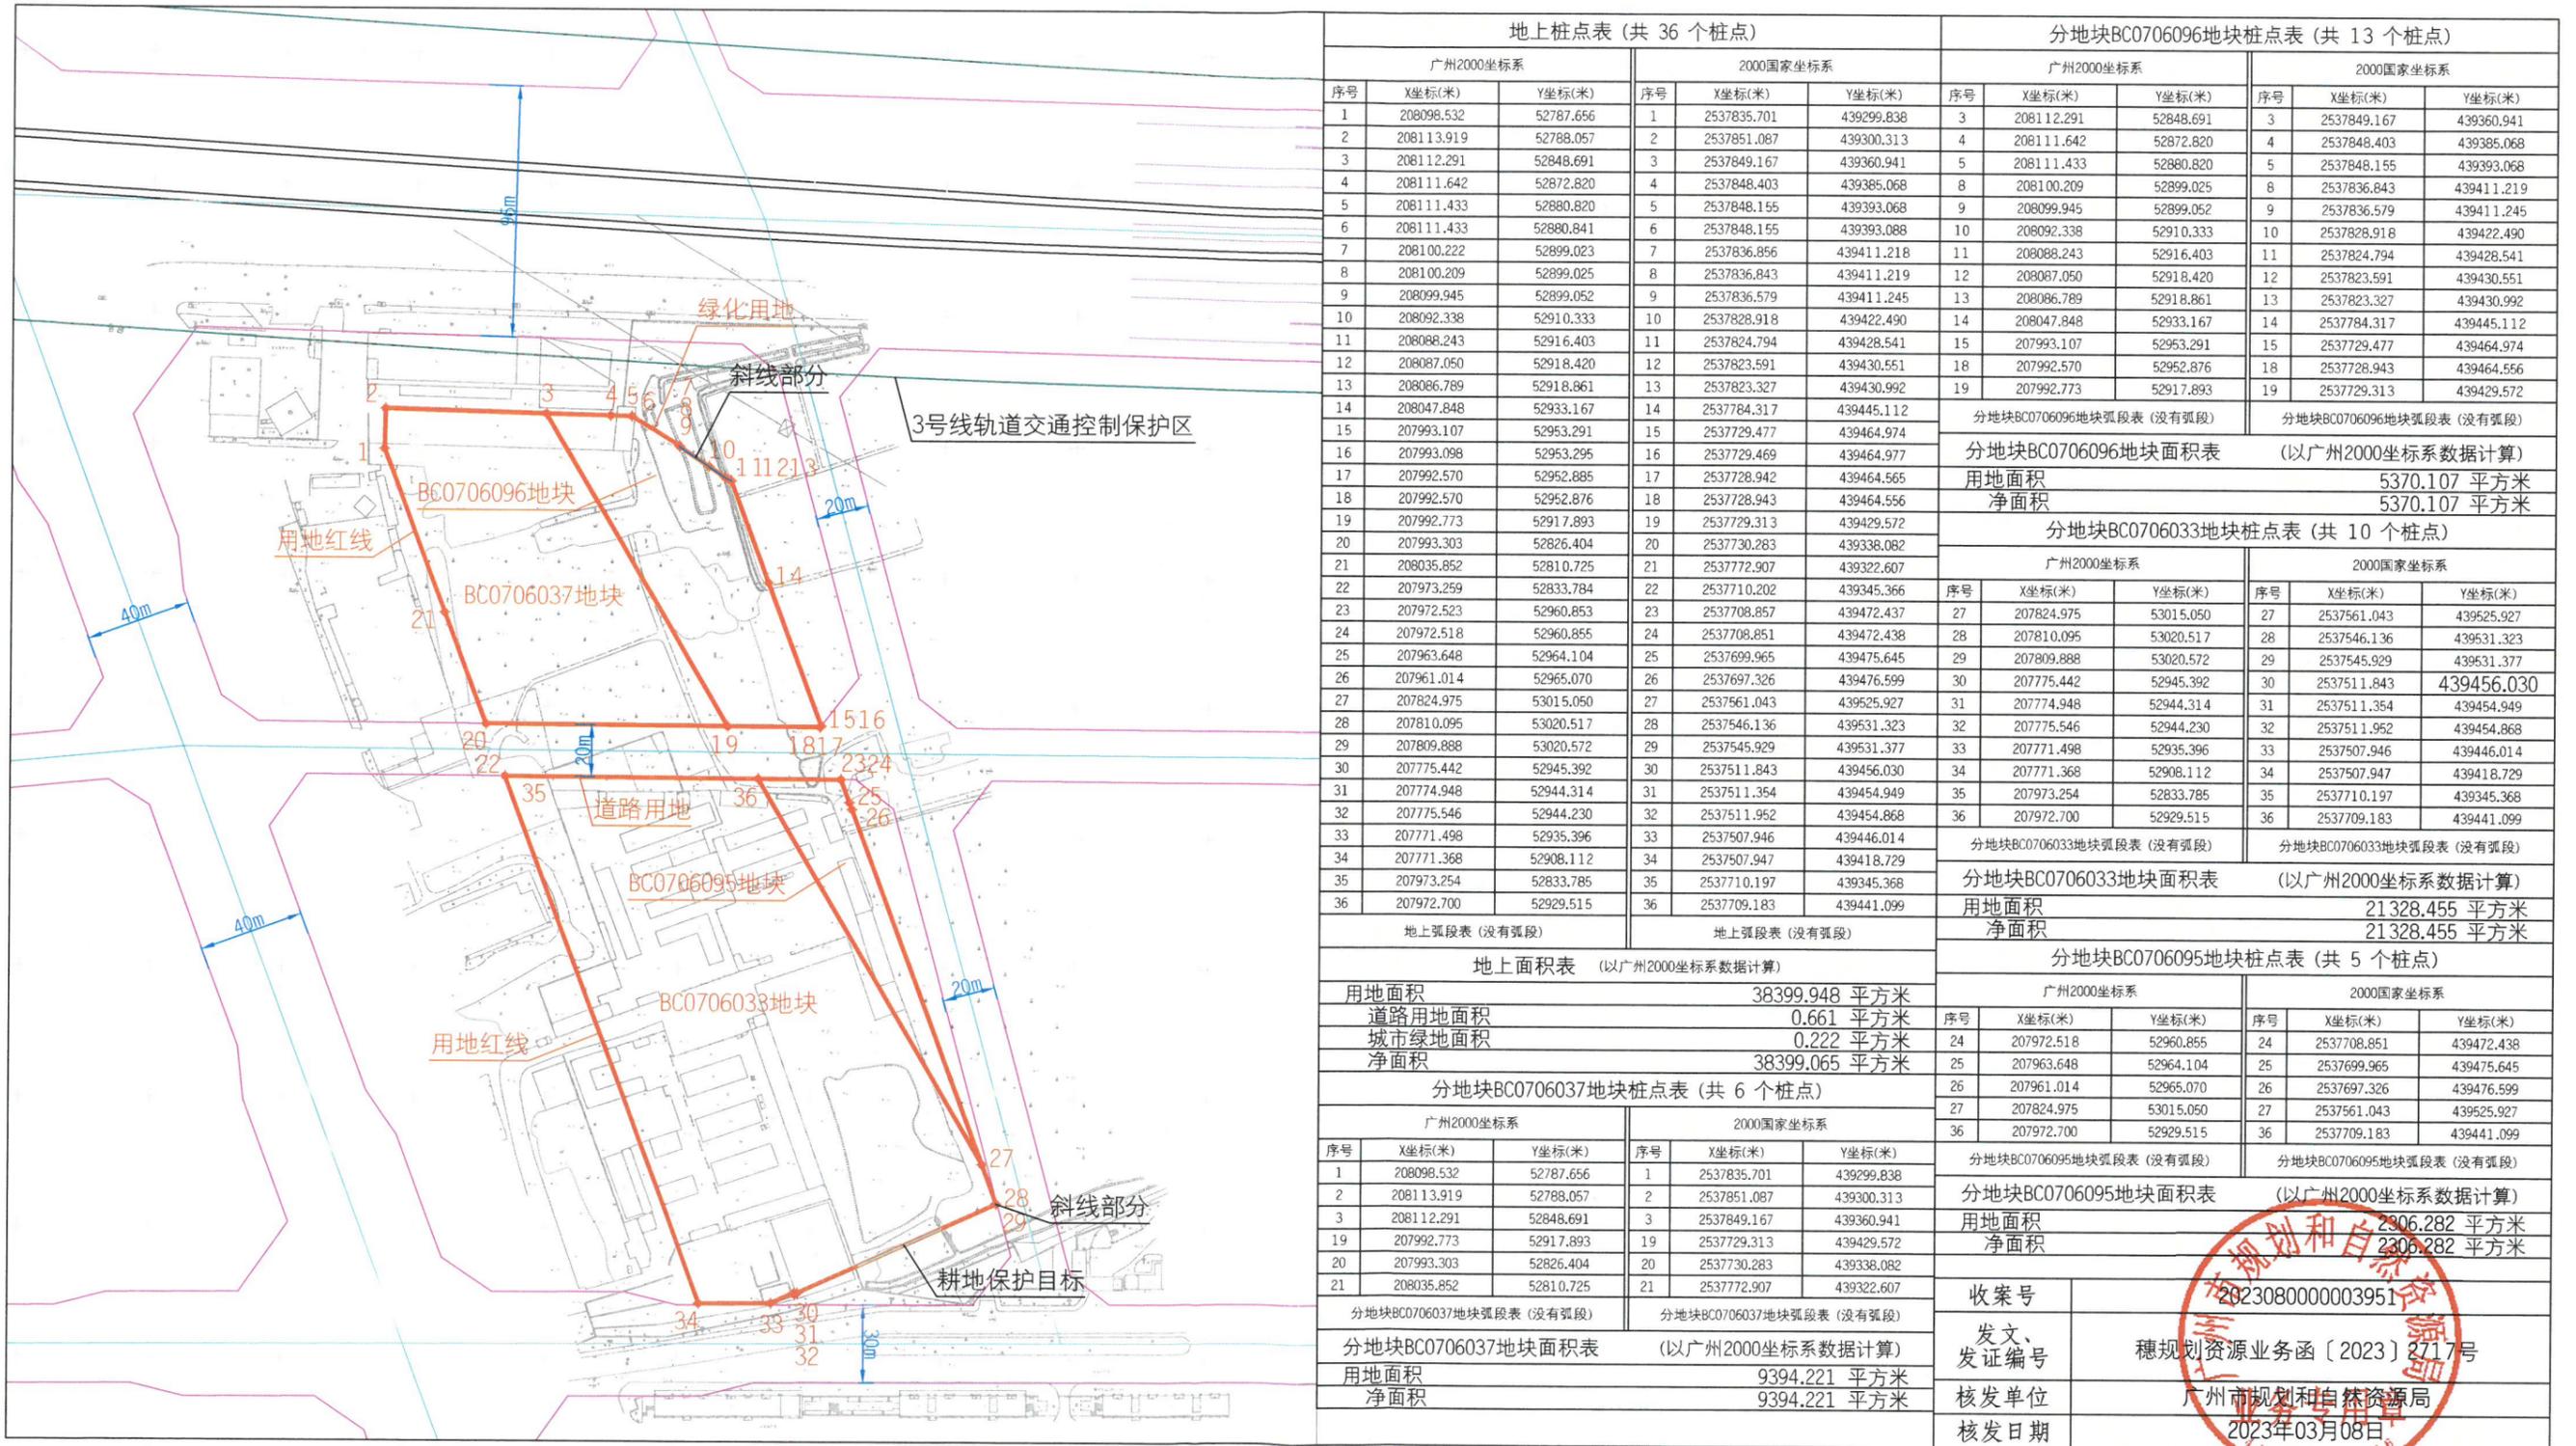

附注：本图采用广州2000平面坐标系统和高程系统；图中界桩坐标表之2000国家坐标系数据供国土等部门参考使用。

地上桩点表 (共 36 个桩点)					分地块BC0706096地块桩点表 (共 13 个桩点)							
广州2000坐标系			2000国家坐标系		广州2000坐标系			2000国家坐标系				
序号	X坐标(米)	Y坐标(米)	序号	X坐标(米)	Y坐标(米)	序号	X坐标(米)	Y坐标(米)	序号	X坐标(米)	Y坐标(米)	
1	208098.532	52787.656	1	2537835.701	439299.838	3	208112.291	52848.691	3	2537849.167	439360.941	
2	208113.919	52788.057	2	2537851.087	439300.313	4	208111.642	52872.820	4	2537848.403	439385.068	
3	208112.291	52848.691	3	2537849.167	439360.941	5	208111.433	52880.820	5	2537848.155	439393.068	
4	208111.642	52872.820	4	2537848.403	439385.068	8	208100.209	52899.025	8	2537836.843	439411.245	
5	208111.433	52880.820	5	2537848.155	439393.068	9	208099.945	52899.052	9	2537836.579	439411.245	
6	208111.433	52880.841	6	2537848.155	439393.088	10	208092.338	52910.333	10	2537828.918	439422.490	
7	208100.222	52899.023	7	2537836.856	439411.218	11	208088.243	52916.403	11	2537824.794	439428.541	
8	208100.209	52899.025	8	2537836.843	439411.219	12	208087.050	52918.420	12	2537823.591	439430.551	
9	208099.945	52899.052	9	2537836.579	439411.245	13	208086.789	52918.861	13	2537823.327	439430.992	
10	208092.338	52910.333	10	2537828.918	439422.490	14	208047.848	52933.167	14	2537794.317	439445.112	
11	208088.243	52916.403	11	2537824.794	439428.541	15	207993.107	52953.291	15	2537729.477	439464.974	
12	208087.050	52918.420	12	2537823.591	439430.551	18	207992.570	52952.876	18	2537728.943	439464.556	
13	208086.789	52918.861	13	2537823.327	439430.992	19	207992.773	52917.893	19	2537729.313	439429.572	
14	208047.848	52933.167	14	2537784.317	439445.112	分地块BC0706096地块弧段表 (没有弧段)		分地块BC0706096地块弧段表 (没有弧段)				
15	207993.107	52953.291	15	2537729.477	439464.974	分地块BC0706096地块面积表 (以广州2000坐标系数据计算)						
16	207993.098	52953.295	16	2537729.469	439464.977	用地面积 5370.107 平方米						
17	207992.570	52952.885	17	2537728.942	439464.565	净面积 5370.107 平方米						
18	207992.570	52952.876	18	2537728.943	439464.566	分地块BC0706033地块桩点表 (共 10 个桩点)						
19	207992.773	52917.893	19	2537729.313	439429.572	广州2000坐标系		2000国家坐标系				
20	207993.303	52826.404	20	2537730.283	439338.082	序号	X坐标(米)	Y坐标(米)	序号	X坐标(米)	Y坐标(米)	
21	208035.852	52810.725	21	2537727.907	439322.607	27	207824.975	53015.050	27	2537561.043	439525.927	
22	207973.259	52833.784	22	2537710.202	439345.366	28	207810.095	53020.517	28	2537546.136	439531.323	
23	207972.523	52960.853	23	2537708.857	439472.437	29	207809.888	53020.572	29	2537545.929	439531.377	
24	207972.518	52960.855	24	2537708.851	439472.438	30	207775.442	52945.392	30	2537511.843	439456.030	
25	207963.648	52964.104	25	2537699.965	439475.645	31	207774.948	52944.314	31	2537511.354	439454.949	
26	207961.014	52965.070	26	2537697.326	439476.599	32	207775.546	52944.230	32	2537511.952	439454.868	
27	207824.975	53015.050	27	2537561.043	439525.927	33	207771.498	52935.396	33	2537507.946	439446.014	
28	207810.095	53020.517	28	2537546.136	439531.323	34	207771.368	52908.112	34	2537507.947	439418.729	
29	207809.888	53020.572	29	2537545.929	439531.377	35	207973.254	52833.785	35	2537710.197	439345.368	
30	207775.442	52945.392	30	2537511.843	439456.030	36	207972.700	52929.515	36	2537709.183	439441.099	
31	207774.948	52944.314	31	2537511.354	439454.949	分地块BC0706033地块弧段表 (没有弧段)		分地块BC0706033地块弧段表 (没有弧段)				
32	207775.546	52944.230	32	2537511.952	439454.868	分地块BC0706033地块面积表 (以广州2000坐标系数据计算)						
33	207771.498	52935.396	33	2537507.946	439446.014	用地面积 21328.455 平方米						
34	207771.368	52908.112	34	2537507.947	439418.729	净面积 21328.455 平方米						
35	207973.254	52833.785	35	2537710.197	439345.368	分地块BC0706095地块桩点表 (共 5 个桩点)						
36	207972.700	52929.515	36	2537709.183	439441.099	广州2000坐标系		2000国家坐标系				
地上弧段表 (没有弧段)			地上弧段表 (没有弧段)		广州2000坐标系		2000国家坐标系		广州2000坐标系		2000国家坐标系	
地上面积表 (以广州2000坐标系数据计算)					分地块BC0706095地块面积表 (以广州2000坐标系数据计算)							
用地面积 38399.948 平方米					用地面积 2306.282 平方米							
道路用地面积 0.661 平方米					净面积 2306.282 平方米							
城市绿地面积 0.222 平方米					收案号 穗规资函〔2023〕2717号							
净面积 38399.065 平方米					核发单位 广州市规划和自然资源局							
分地块BC0706037地块桩点表 (共 6 个桩点)					核发日期 2023年03月08日							
广州2000坐标系			2000国家坐标系		分地块BC0706037地块弧段表 (没有弧段)		分地块BC0706037地块弧段表 (没有弧段)		分地块BC0706095地块弧段表 (没有弧段)		分地块BC0706095地块弧段表 (没有弧段)	
序号	X坐标(米)	Y坐标(米)	序号	X坐标(米)	Y坐标(米)	分地块BC0706095地块弧段表 (没有弧段)		分地块BC0706095地块弧段表 (没有弧段)		分地块BC0706095地块弧段表 (没有弧段)		
1	208098.532	52787.656	1	2537835.701	439299.838	分地块BC0706095地块面积表 (以广州2000坐标系数据计算)						
2	208113.919	52788.057	2	2537851.087	439300.313	用地面积 2306.282 平方米						
3	208112.291	52848.691	3	2537849.167	439360.941	净面积 2306.282 平方米						
19	207992.773	52917.893	19	2537729.313	439429.572	分地块BC0706037地块弧段表 (没有弧段)		分地块BC0706037地块弧段表 (没有弧段)		分地块BC0706095地块弧段表 (没有弧段)		
20	207993.303	52826.404	20	2537730.283	439338.082	分地块BC0706037地块弧段表 (没有弧段)		分地块BC0706037地块弧段表 (没有弧段)		分地块BC0706095地块弧段表 (没有弧段)		
21	208035.852	52810.725	21	2537727.907	439322.607	分地块BC0706037地块弧段表 (没有弧段)		分地块BC0706037地块弧段表 (没有弧段)		分地块BC0706095地块弧段表 (没有弧段)		
分地块BC0706037地块弧段表 (没有弧段)			分地块BC0706037地块弧段表 (没有弧段)		分地块BC0706037地块弧段表 (没有弧段)		分地块BC0706037地块弧段表 (没有弧段)		分地块BC0706095地块弧段表 (没有弧段)		分地块BC0706095地块弧段表 (没有弧段)	
分地块BC0706037地块面积表 (以广州2000坐标系数据计算)					分地块BC0706095地块面积表 (以广州2000坐标系数据计算)							
用地面积 9394.221 平方米					用地面积 2306.282 平方米							
净面积 9394.221 平方米					净面积 2306.282 平方米							
地上弧段表 (没有弧段)					地上弧段表 (没有弧段)							
地上面积表 (以广州2000坐标系数据计算)					地上面积表 (以广州2000坐标系数据计算)							
用地面积 38399.948 平方米					用地面积 2306.282 平方米							
道路用地面积 0.661 平方米					道路用地面积 0.661 平方米							
城市绿地面积 0.222 平方米					城市绿地面积 0.222 平方米							
净面积 38399.065 平方米					净面积 2306.282 平方米							
分地块BC0706037地块桩点表 (共 6 个桩点)					分地块BC0706095地块桩点表 (共 5 个桩点)							
广州2000坐标系			2000国家坐标系		广州2000坐标系		2000国家坐标系		广州2000坐标系		2000国家坐标系	
序号	X坐标(米)	Y坐标(米)	序号	X坐标(米)	Y坐标(米)	序号	X坐标(米)	Y坐标(米)	序号	X坐标(米)	Y坐标(米)	
1	208098.532	52787.656	1	2537835.701	439299.838	24	207972.518	52960.855	24	2537708.851	439472.438	
2	208113.919	52788.057	2	2537851.087	439300.313	25	207963.648	52964.104	25	2537699.965	439475.645	
3	208112.291	52848.691	3	2537849.167	439360.941	26	207961.014	52965.070	26	2537697.326	439476.599	
19	207992.773	52917.893	19	2537729.313	439429.572	27	207824.975	53015.050	27	2537561.043	439525.927	
20	207993.303	52826.404	20	2537730.283	439338.082	36	207972.700	52929.515	36	2537709.183	439441.099	
21	208035.852	52810.725	21	2537727.907	439322.607	分地块BC0706037地块弧段表 (没有弧段)		分地块BC0706037地块弧段表 (没有弧段)		分地块BC0706095地块弧段表 (没有弧段)		
分地块BC0706037地块弧段表 (没有弧段)			分地块BC0706037地块弧段表 (没有弧段)		分地块BC0706037地块弧段表 (没有弧段)		分地块BC0706037地块弧段表 (没有弧段)		分地块BC0706095地块弧段表 (没有弧段)		分地块BC0706095地块弧段表 (没有弧段)	
分地块BC0706037地块面积表 (以广州2000坐标系数据计算)					分地块BC0706							