


那

邦

河

建筑控制线

用地红线

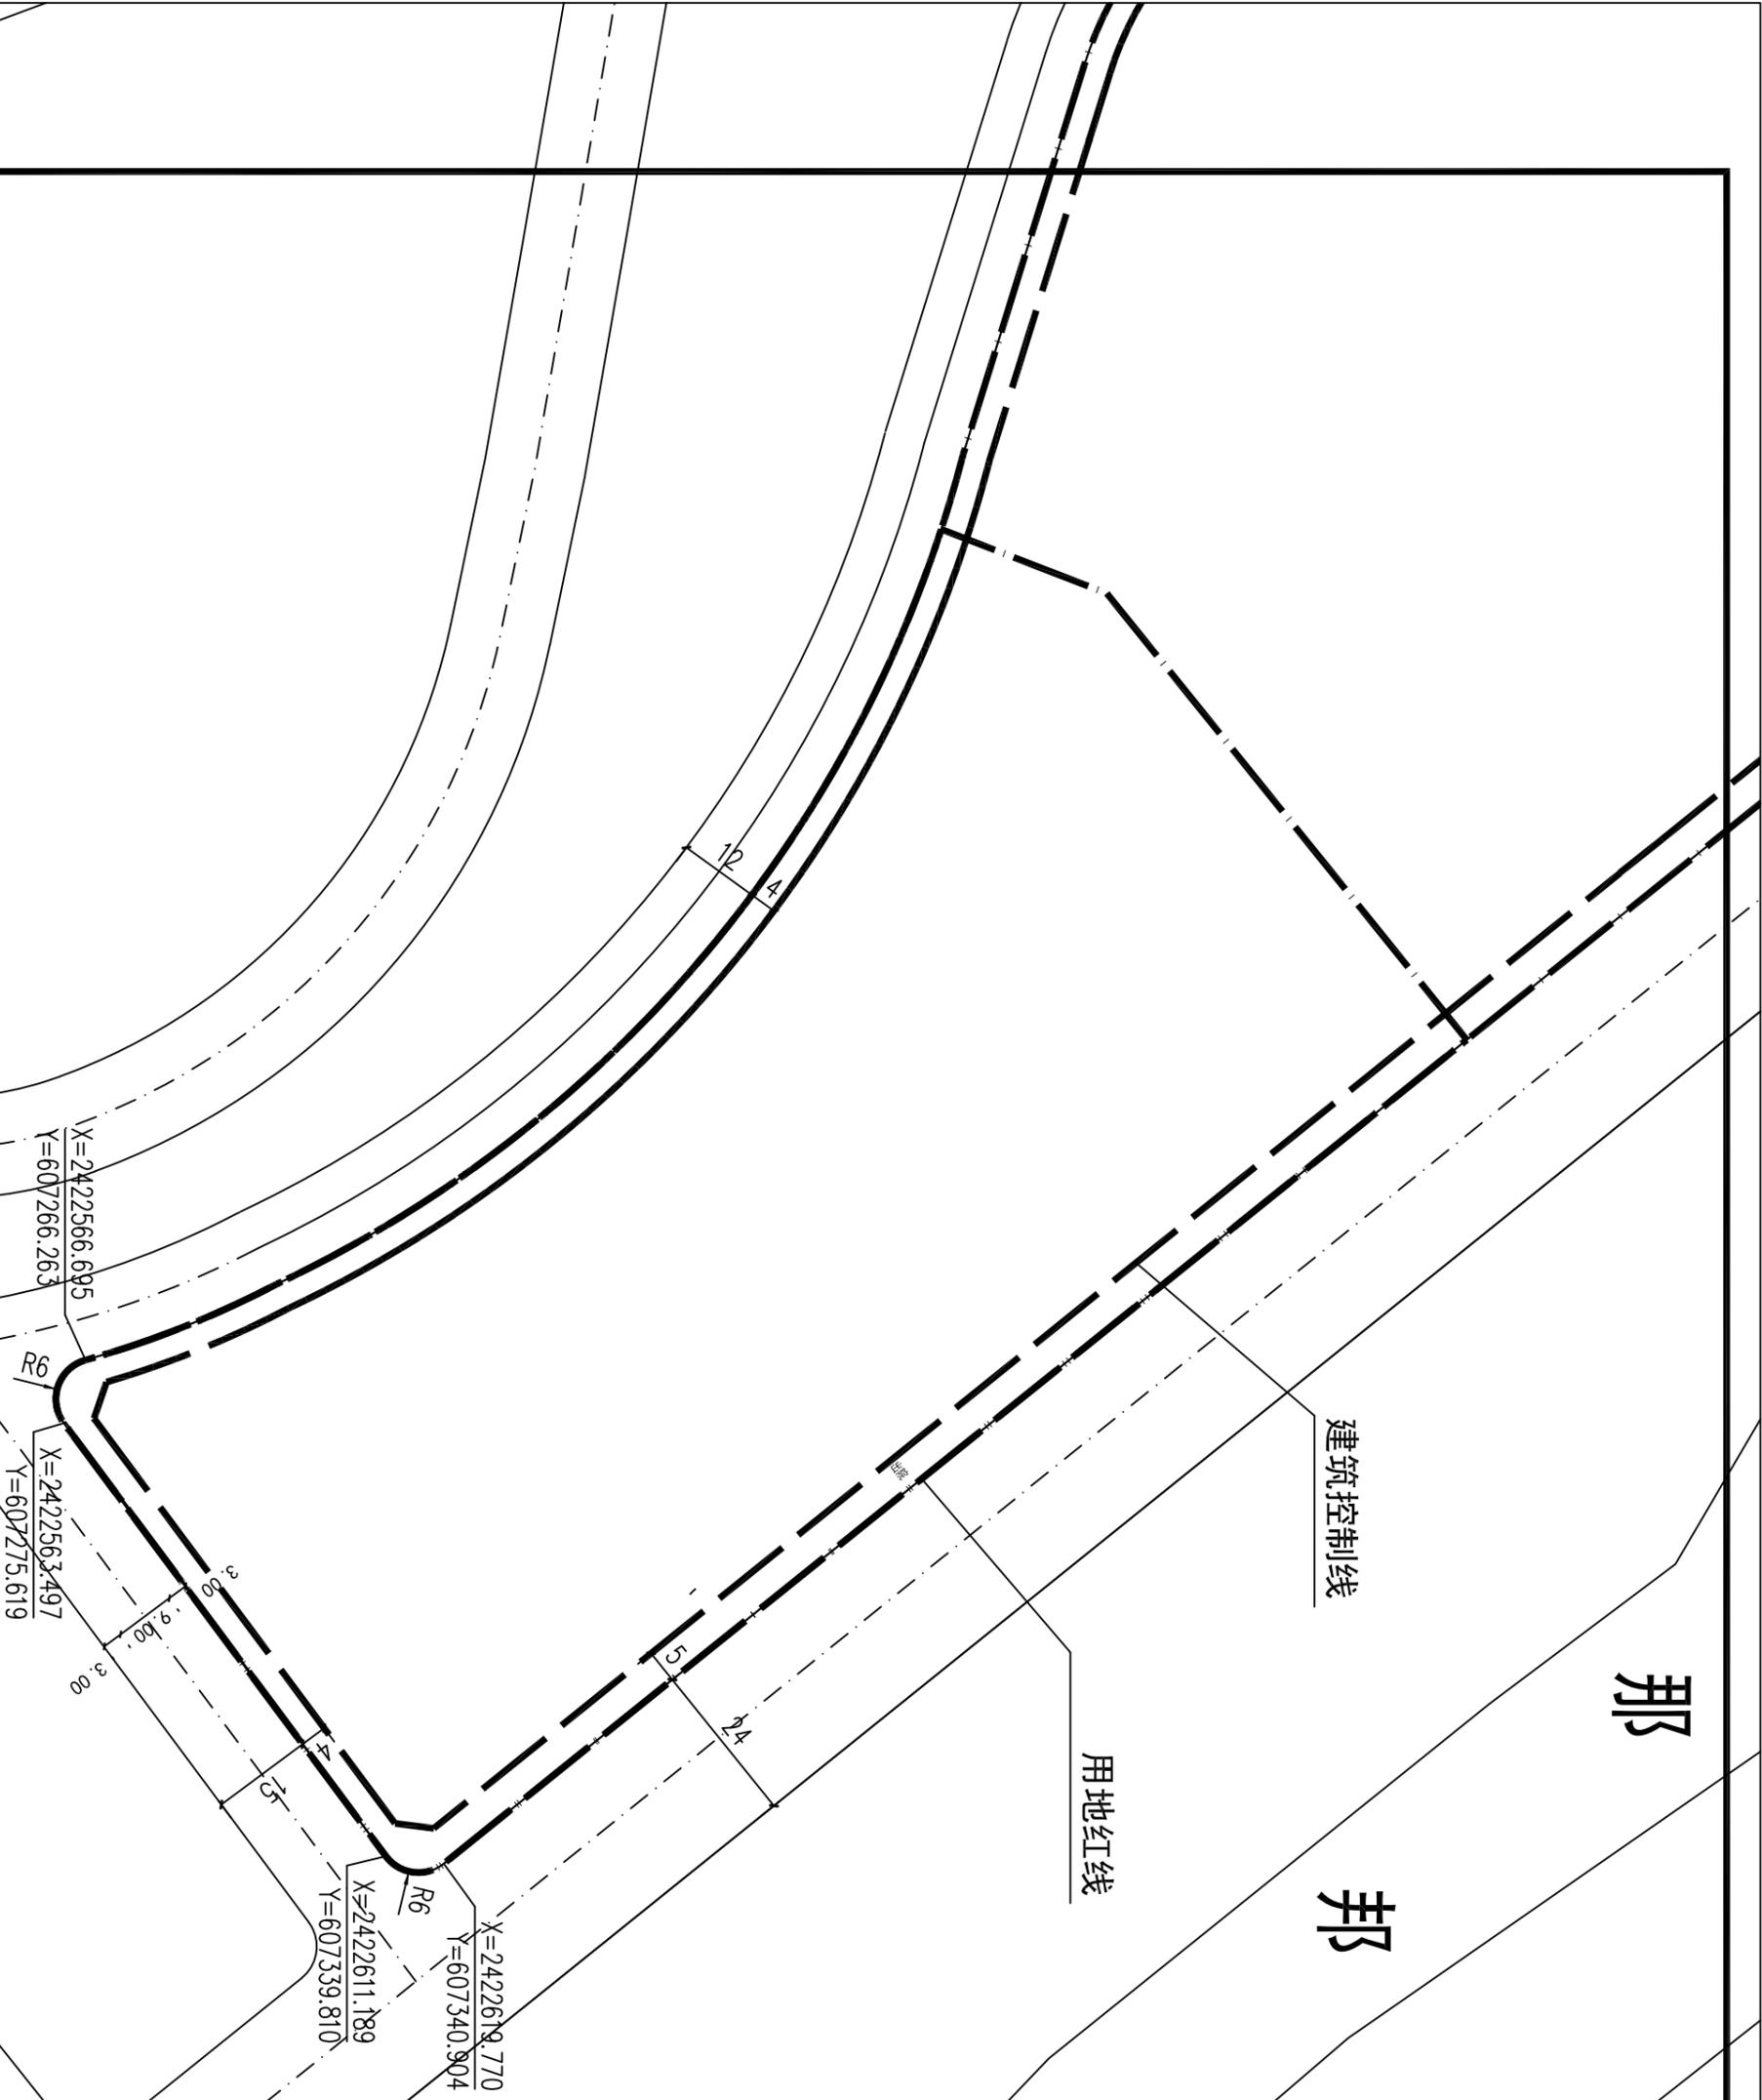

经济技术指标表

项目	数值	单位	备注
用地面积	17105.06	m ²	
总建筑面积	17324.9	m ²	
地上建筑面积	17254.9	m ²	
其中			
隔离楼	12463.12	m ²	
高风险宿舍楼	1477.46	m ²	
低风险宿舍及食堂	1954.62	m ²	
通过房及医护	1109.7		
设备用房及医废	250		
地下建筑面积	70		
其中			
占地面积	4878.65	m ²	
绿地面积	6048.085	m ²	
其中			
地面绿化	3786.47	m ²	
停在绿化	3031.95	m ²	
屋顶绿化	3916.84	m ²	
容积率	1.01		≤2.0
建筑密度	28.5%		≤35%
绿地率	35.4%		≥35%
隔离病房数	482	间	
高风险宿舍数	48	间	
低风险宿舍数	36	间	
建筑高度	15	m	≤60
车位	259	个	