





女卫生间布置（改造后）给水平面图 1:50
二至五层

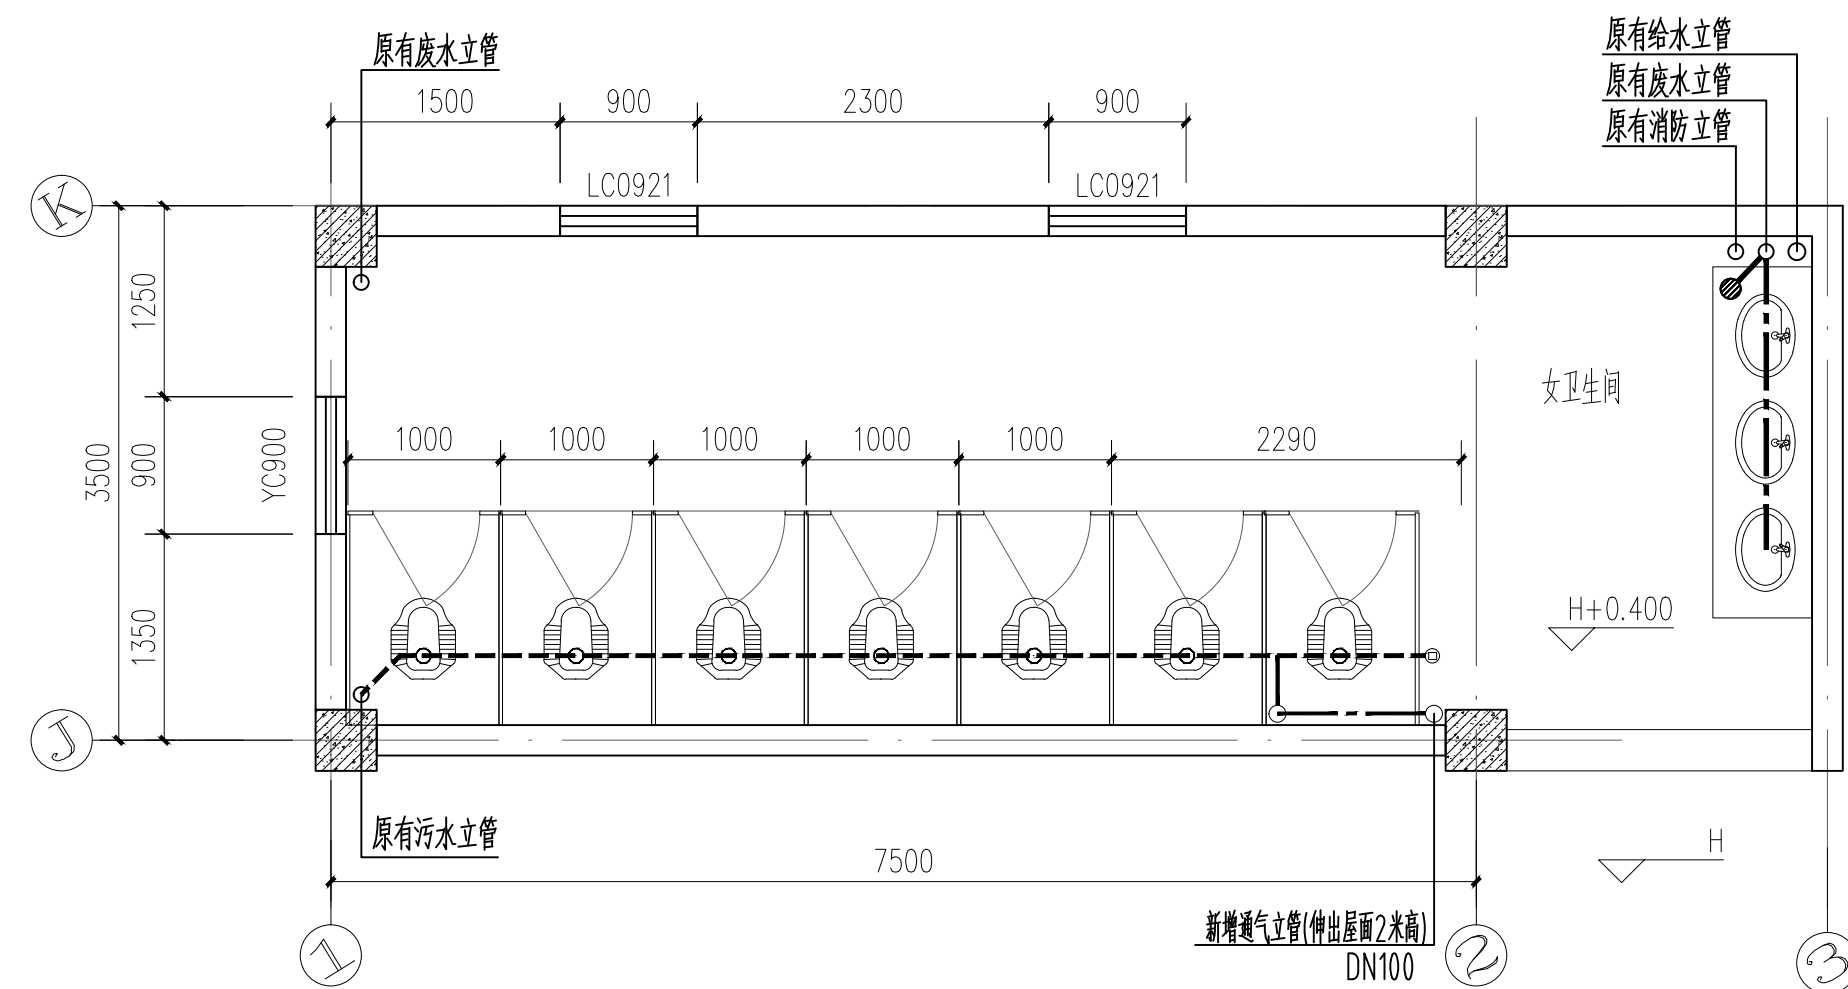

女卫生间布置（改造后）排水平面图 1:50
二至五层

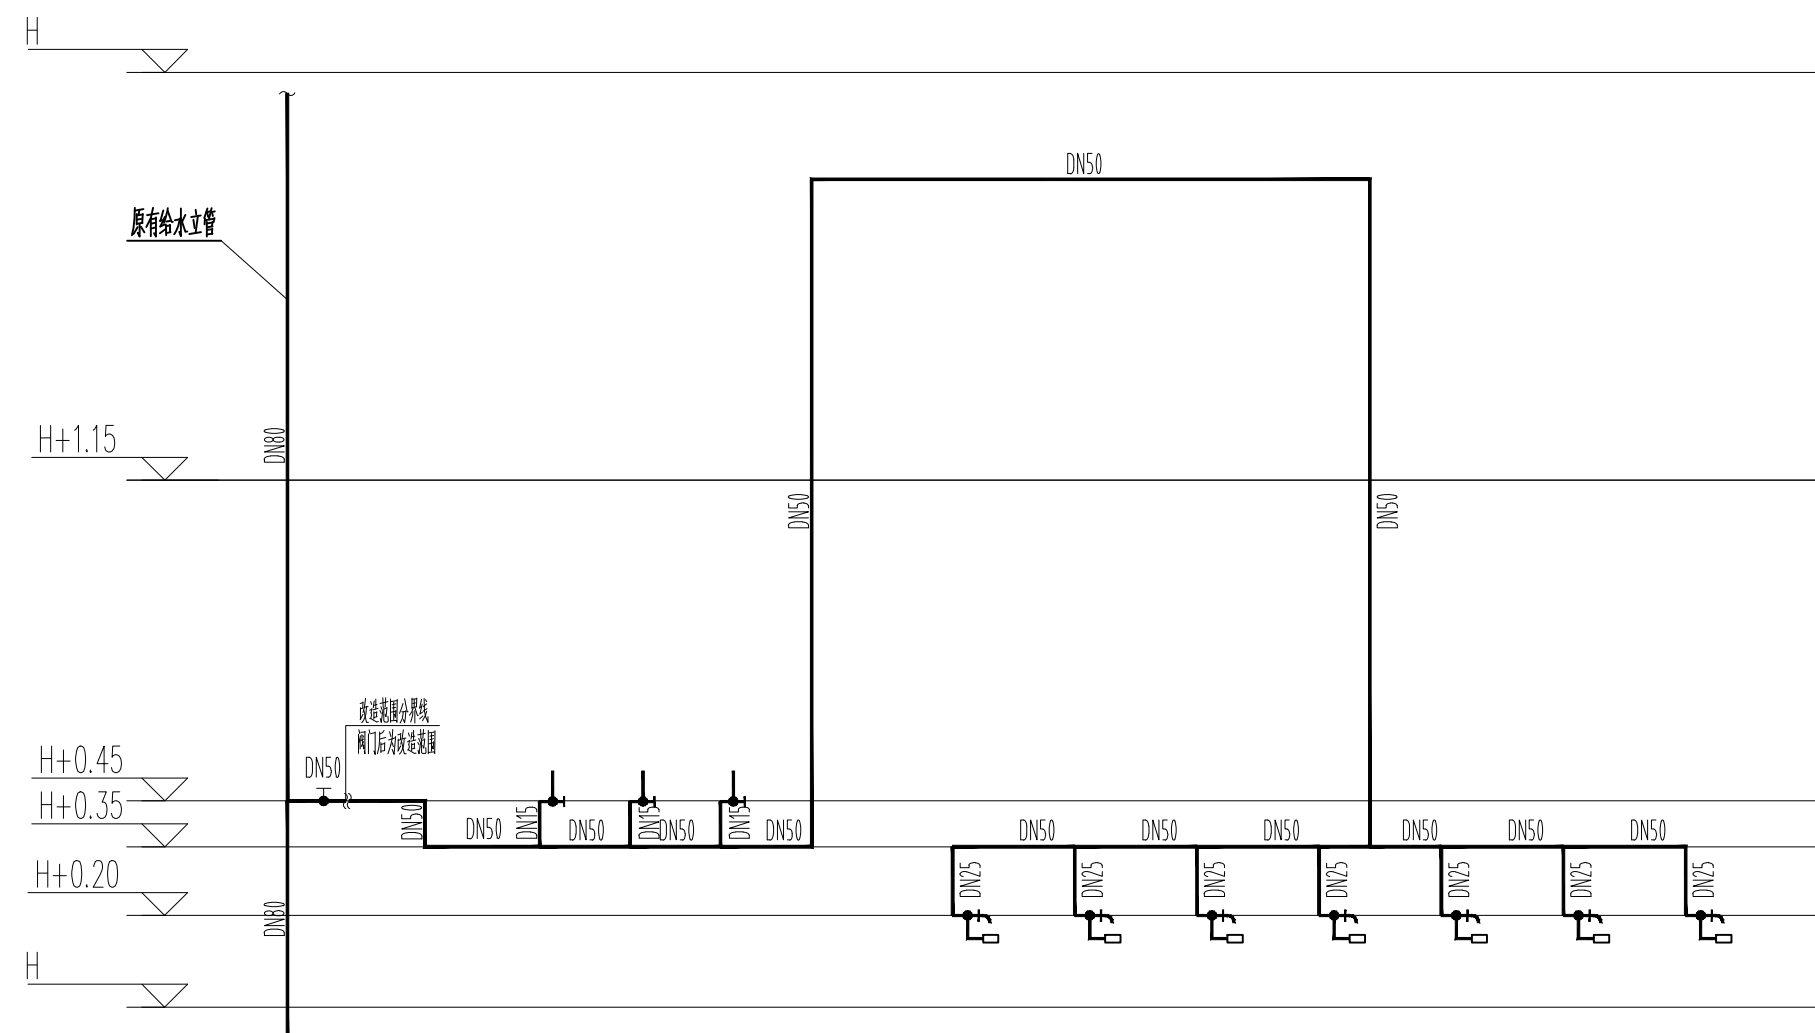

女卫生间布置（改造后）给水管道展开图 1:50

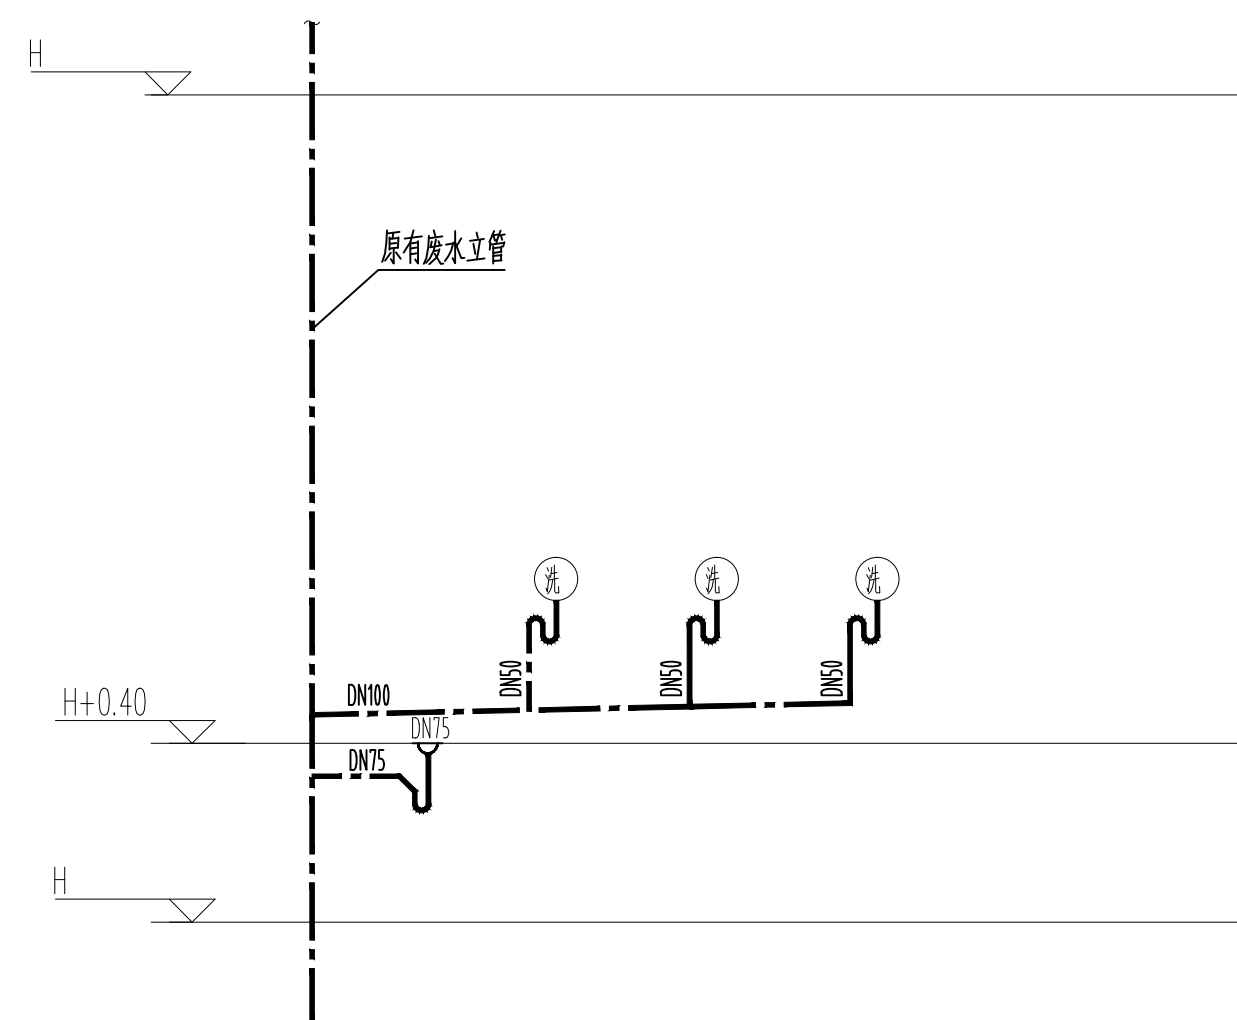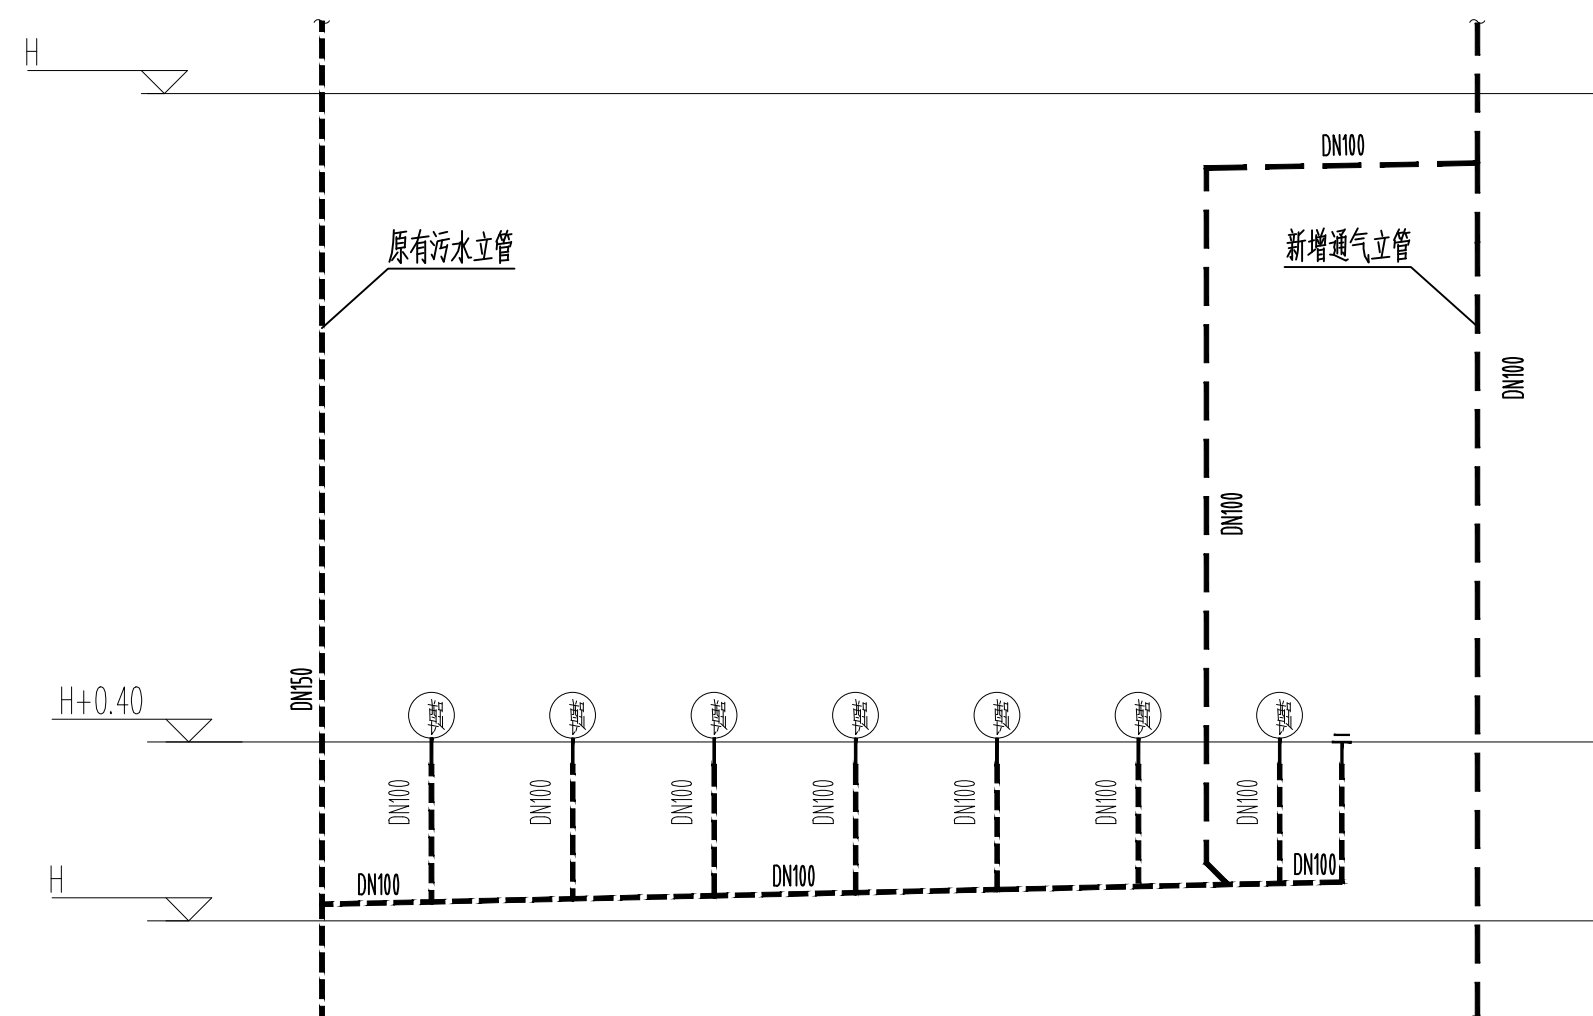

女卫生间布置（改造后）排水管道展开图 1:50
二层至五层

[illegible]