男卫生间（不包含给排水管道拆除量）
拆除量：
1、地面：7.3*3.2=23.4
2、天花：7.3*3.2=23.4
3、内墙面：
7.3*3.9（板底）=28.5*2=57
3.2*3.9（板底）=12.5*2=25

改造量：建筑构造用料做法表
1、地面：7.3*3.2=23.4
2、天花：7.3*3.2=23.4
3、内墙面：
7.3*3.9（板底）=28.5*2=57
3.2*3.9（板底）=12.5*2=25

男厕增量：
1、成品蹲厕*6个
2、成品刨花厕格板*6套+8块尿兜隔板
3、成品陶瓷洗手盘3个+洗手台1张
4、成品尿兜*8个

伸缩缝拆除与改造量：
1、1100（宽度）X4000（梁底高度）
做法详大样图所示

伸缩缝拆除与改造量：
1、1100（宽度）X4000（梁底高度）
做法详大样图所示

女厕增量：
1、成品蹲厕*6个
2、成品刨花厕格板*6套
3、成品陶瓷洗手盘*2个+洗手台1张

女卫生间（不包含给排水管道拆除量）
拆除量：
1、地面：7.3*3.2=23.4
2、天花：7.3*3.2=23.4
3、内墙面：
7.3*3.9（板底）=28.5*2=57
3.2*3.9（板底）=12.5*2=25

改造量：建筑构造用料做法表
1、地面：7.3*3.2=23.4
2、天花：7.3*3.2=23.4
3、内墙面：
7.3*3.9（板底）=28.5*2=57
3.2*3.9（板底）=12.5*2=25

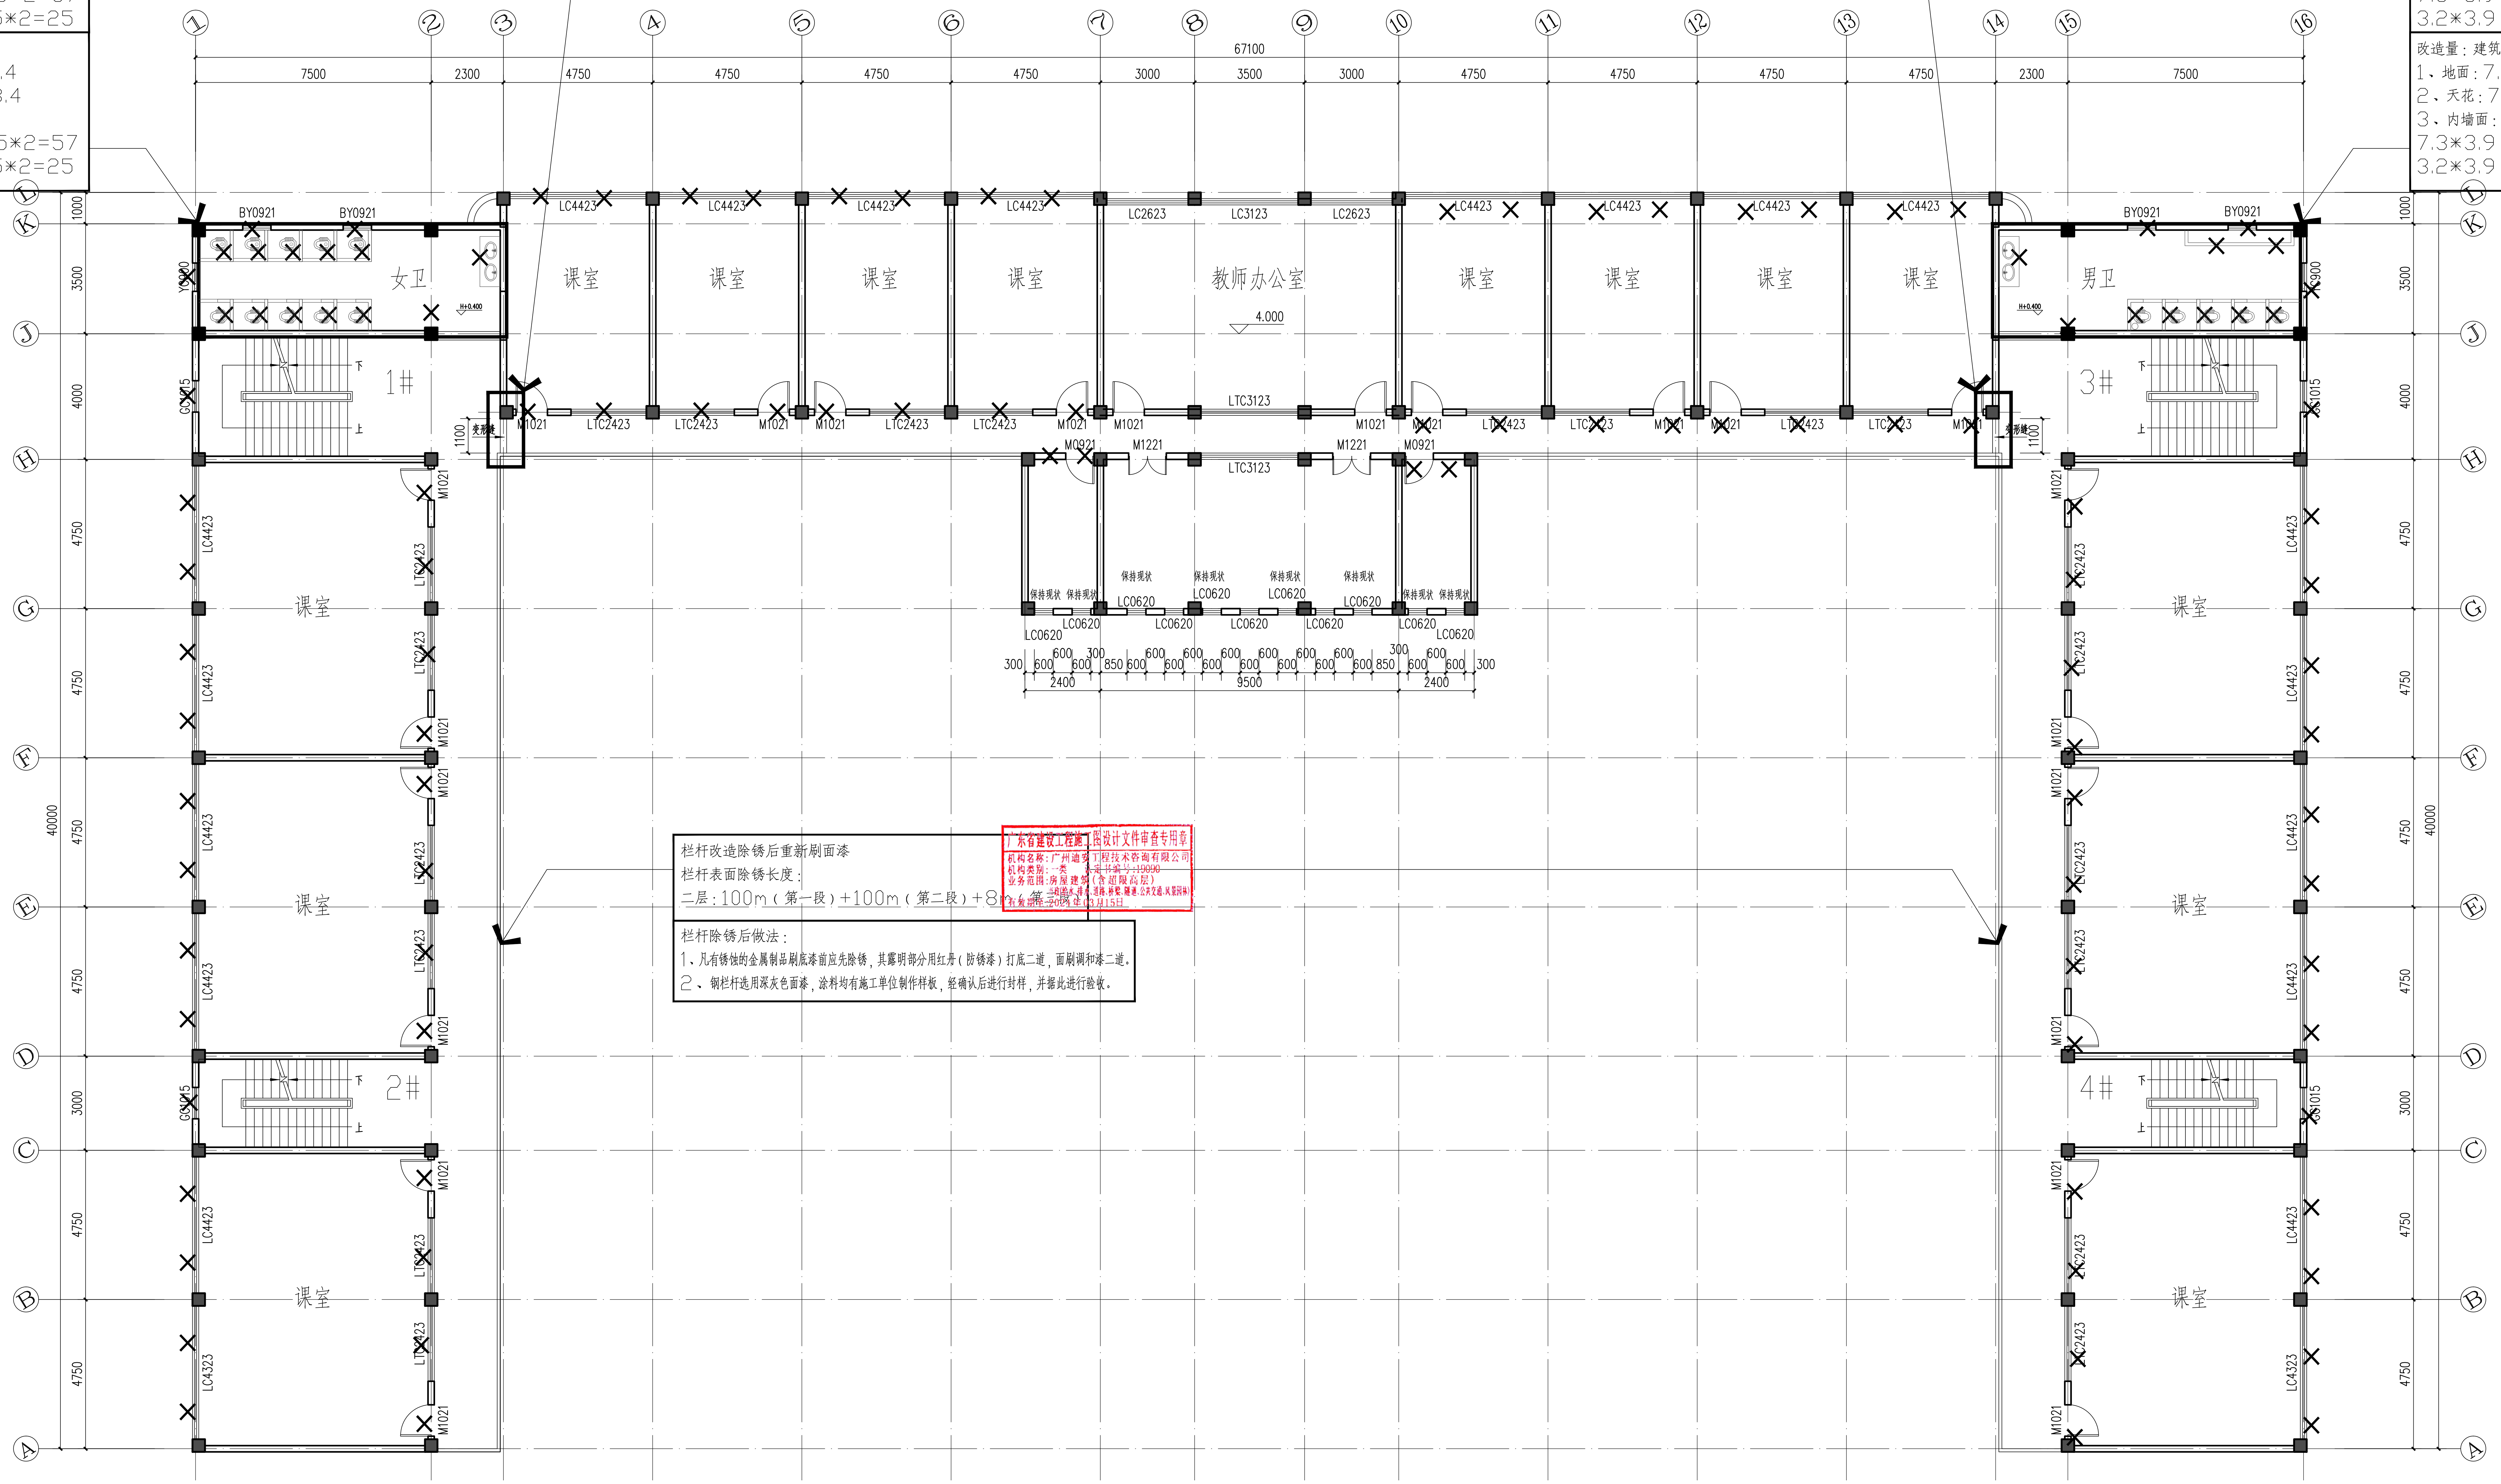

栏杆改造除锈后重新刷面漆
栏杆表面除锈长度：
二层：100m（第一段）+100m（第二段）+8m（第三段）

栏杆除锈后做法：
1、凡有锈蚀的金属制品刷底漆前应先除锈，其露明部分用红丹（防锈漆）打底二道，面刷调和漆二道。
2、钢栏杆选用深灰色面漆，涂料均有施工单位制作样板，经确认后进行封样，并据此进行验收。

广东省建设工程施工图设计文件审查专用章
机构名称：广州迪安工程技术咨询有限公司
机构类别：一类 认定书编号：19090
业务范围：房屋建筑（含超限高层）
市政(给水、排水、道路、桥梁、隧道、公共交通、风景园林)
有效期至：2024年03月15日

二层（拆除）平面图 1:100

注：外窗改造采用平开窗方式后，需对外围护结构的铁栏杆拆除，拆除长度数量按现场量度为准

专业会签区
Countersignature of Disciplines

总 图 Plan		
建 筑 Arch.		
结 构 Stru.		
给排水 W.S.D.		
暖 通 H.V.A.C.		
强 电 Strong Elec.		
弱 电 Weak Elec.		
人 防 C.A.D.		

广东省建设工程勘察设计出图专用章
单位名称：广州市城市规划勘测设计研究院
业务范围：工程勘察综合资质甲级
资质证书编号：B144000133
有效期至：2025年5月19日

中华人民共和国一级注册建筑师
姓 名：张伟恩
注册号：4400013-014
有效期：至2024年6月

版本号 Mark	日期 Date	修 改 内 容 Description

广州市城市规划勘测设计研究院
GUANGZHOU URBAN PLANNING
DESIGN & SURVEY RESEARCH INSTITUTE
www.gzpi.com.cn
地址：广州市建设大马路10号珠江规划大厦

□城乡规划编制证书号：甲级 [建]城规编(141196)
□建筑工程专业设计证书号：甲级 A144000133
□市政行业(给水工程、排水工程、道路工程、桥梁工程)专业设计证书号：甲级 A144000133
□风景园林工程设计专项证书号：甲级 A144000133
□工程勘察综合类证书号：甲级 B144000133

中华人民共和国一级注册建筑师
姓 名：段彦琼
注册号：4400013-047
有效期：至2022年6月

注册师签章区

项目负责人 Proj.Dir.	段彦琼	段彦琼
审 定 Approve	张伟恩	张伟恩
审 核 Review	李健明	李健明
初 审/校 对 Check	林婉	
专业负责人 Discipline Dir.	段彦琼	段彦琼
设 计 Design	陈光锋	陈光锋
	朱先成	朱先成
制 图 Drawer		

建设单位 Client	广州市花都区教育局		
工程名称 Project	花都区职业技术学校实训中心建设项目工程设计		
图纸名称 Title	二层（拆除）平面图		
设计阶段 Drawing Status	施工图		
设计部门 Department	建筑二所	工程编号 Project No.	2022※221009B
专 业 Discipline	建筑	图 号 Drawing No.	J-SP-03
版 本 Rev.	A	日 期 Date	2023.01
电子文件名 File Name			

版权所有，未经授权，不得复制。
ALL RIGHTS RESERVED.