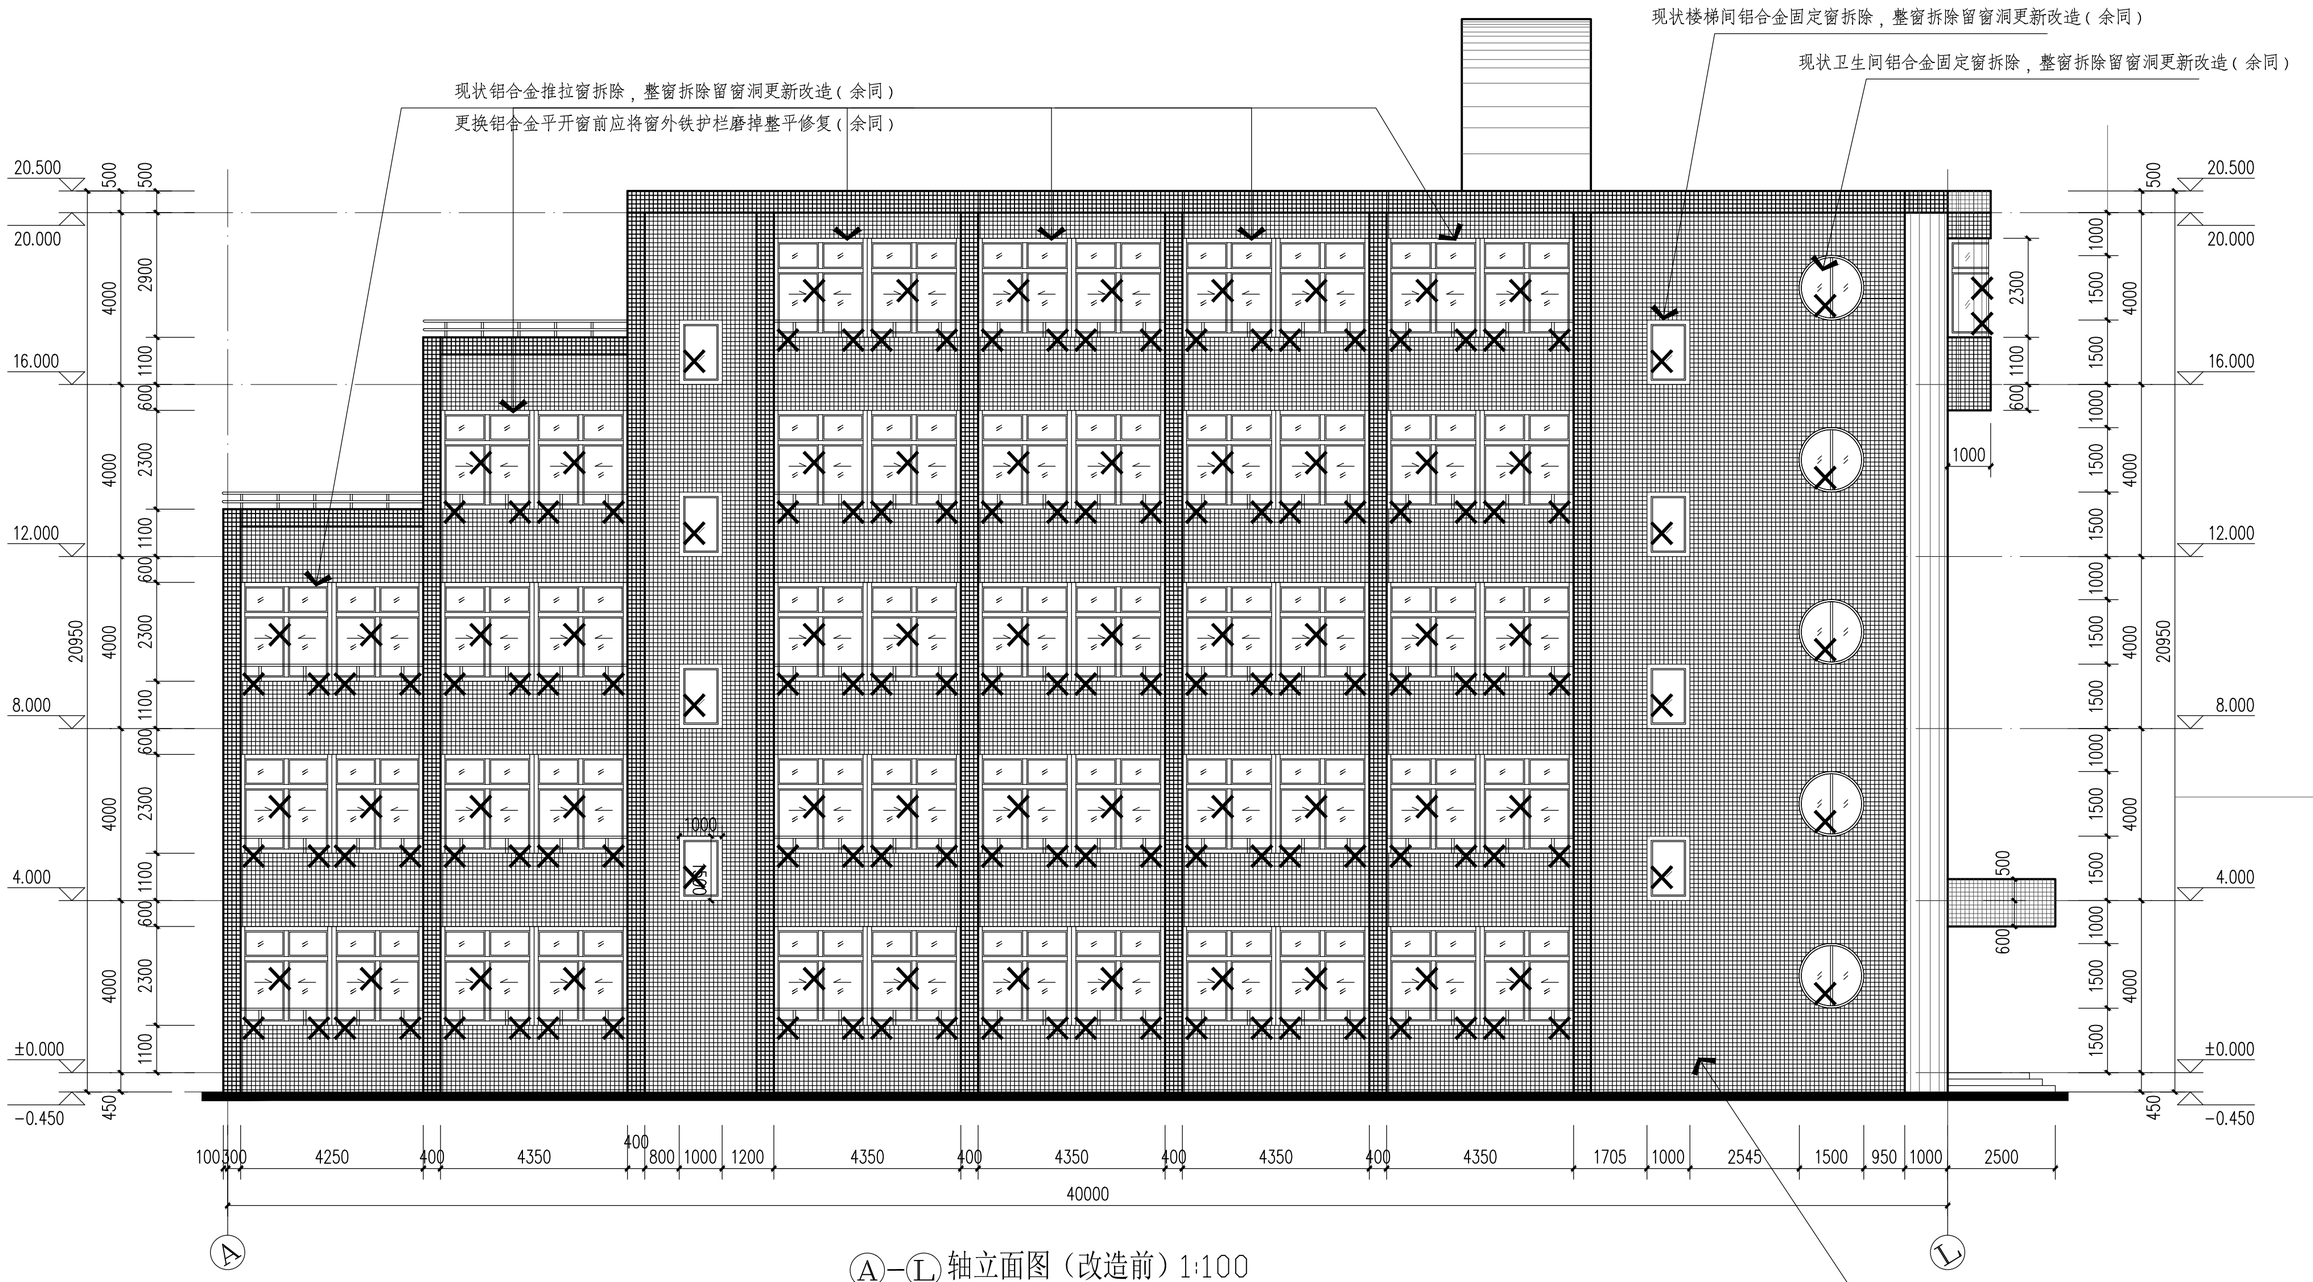

Ⓐ–Ⓛ 轴立面图（改造前）1:100

Ⓐ–Ⓛ 轴立面图（改建后）1:100

专业会签区
Countersignature of Disciplines

总　图 Plan			
建　筑 Arch.			
结　构 Stru.			
给排水 W.S.D.			
暖　通 H.V.A.C.			
强　电 Strong Elec.			
弱　电 Weak Elec.			
人防设施 C.A.D.			

版本号 Mark	日　期 Date	修　改　内　容 Description

中华人民共和国一级注册建筑师
姓　名：张伟恩
注册号：4400013-014
有效期：至2024年5月

广州市城市规划勘测设计研究院
GUANGZHOU URBAN PLANNING DESIGN & SURVEY RESEARCH INSTITUTE
www.gzpi.com.cn
地址：广州市建设大马路10号滨江规划大厦

□城乡规划编制证书号：甲级（建）城规编（141196）
□建筑工程专业设计证书号：甲级 A144000133
□市政行业（给水工程、排水工程、道路工程、桥梁工程）专业设计证书号：甲级 A144000133
□风景园林工程设计专项证书号：甲级 A144000133
□工程勘察综合类证书号：甲级 B144000133

中华人民共和国一级注册建筑师
姓　名：段彦琼
注册号：4400013-047
有效期：至2022年6月
注册师签章区

项目负责人 Proj.Dir.	段彦琼	
审　定 Approve	张伟恩	
审　核 Review	李建明	
初审/校对 Check	林　娆	
专业负责人 Discipline Dir.	段彦琼	
	朱先成	
	陈光锋	
设　计 Design		
制　图 Drawer		

建　设　单　位　Client：广州市花都区教育局

工　程　名　称　Project：花都区职业农学校实训中心建设项目 工程设计

图　纸　名　称　Title：Ⓐ–Ⓛ轴（拆除改建）立面图

设计阶段 Drawing Status：施工图

设计部门 Department	建筑二所	工程编号 Project No.	2022#221009
专　业 Discipline	建筑	图　号 Drawing No.	J-SE-03
版　本 Rev.	A	日　期 Date	2023.01
电子文件名 File Name			

版权所有，未经授权，不得复制。
ALL RIGHTS RESERVED.