现状楼梯间铝合金固定窗拆除，整窗拆除留窗洞更新改造（余同）

现状卫生间铝合金固定窗拆除，整窗拆除留窗洞更新改造（余同）

现状铝合金推拉窗拆除，整窗拆除留窗洞更新改造（余同）

更换铝合金平开窗前应将窗外铁护栏磨掉整平修复（余同）

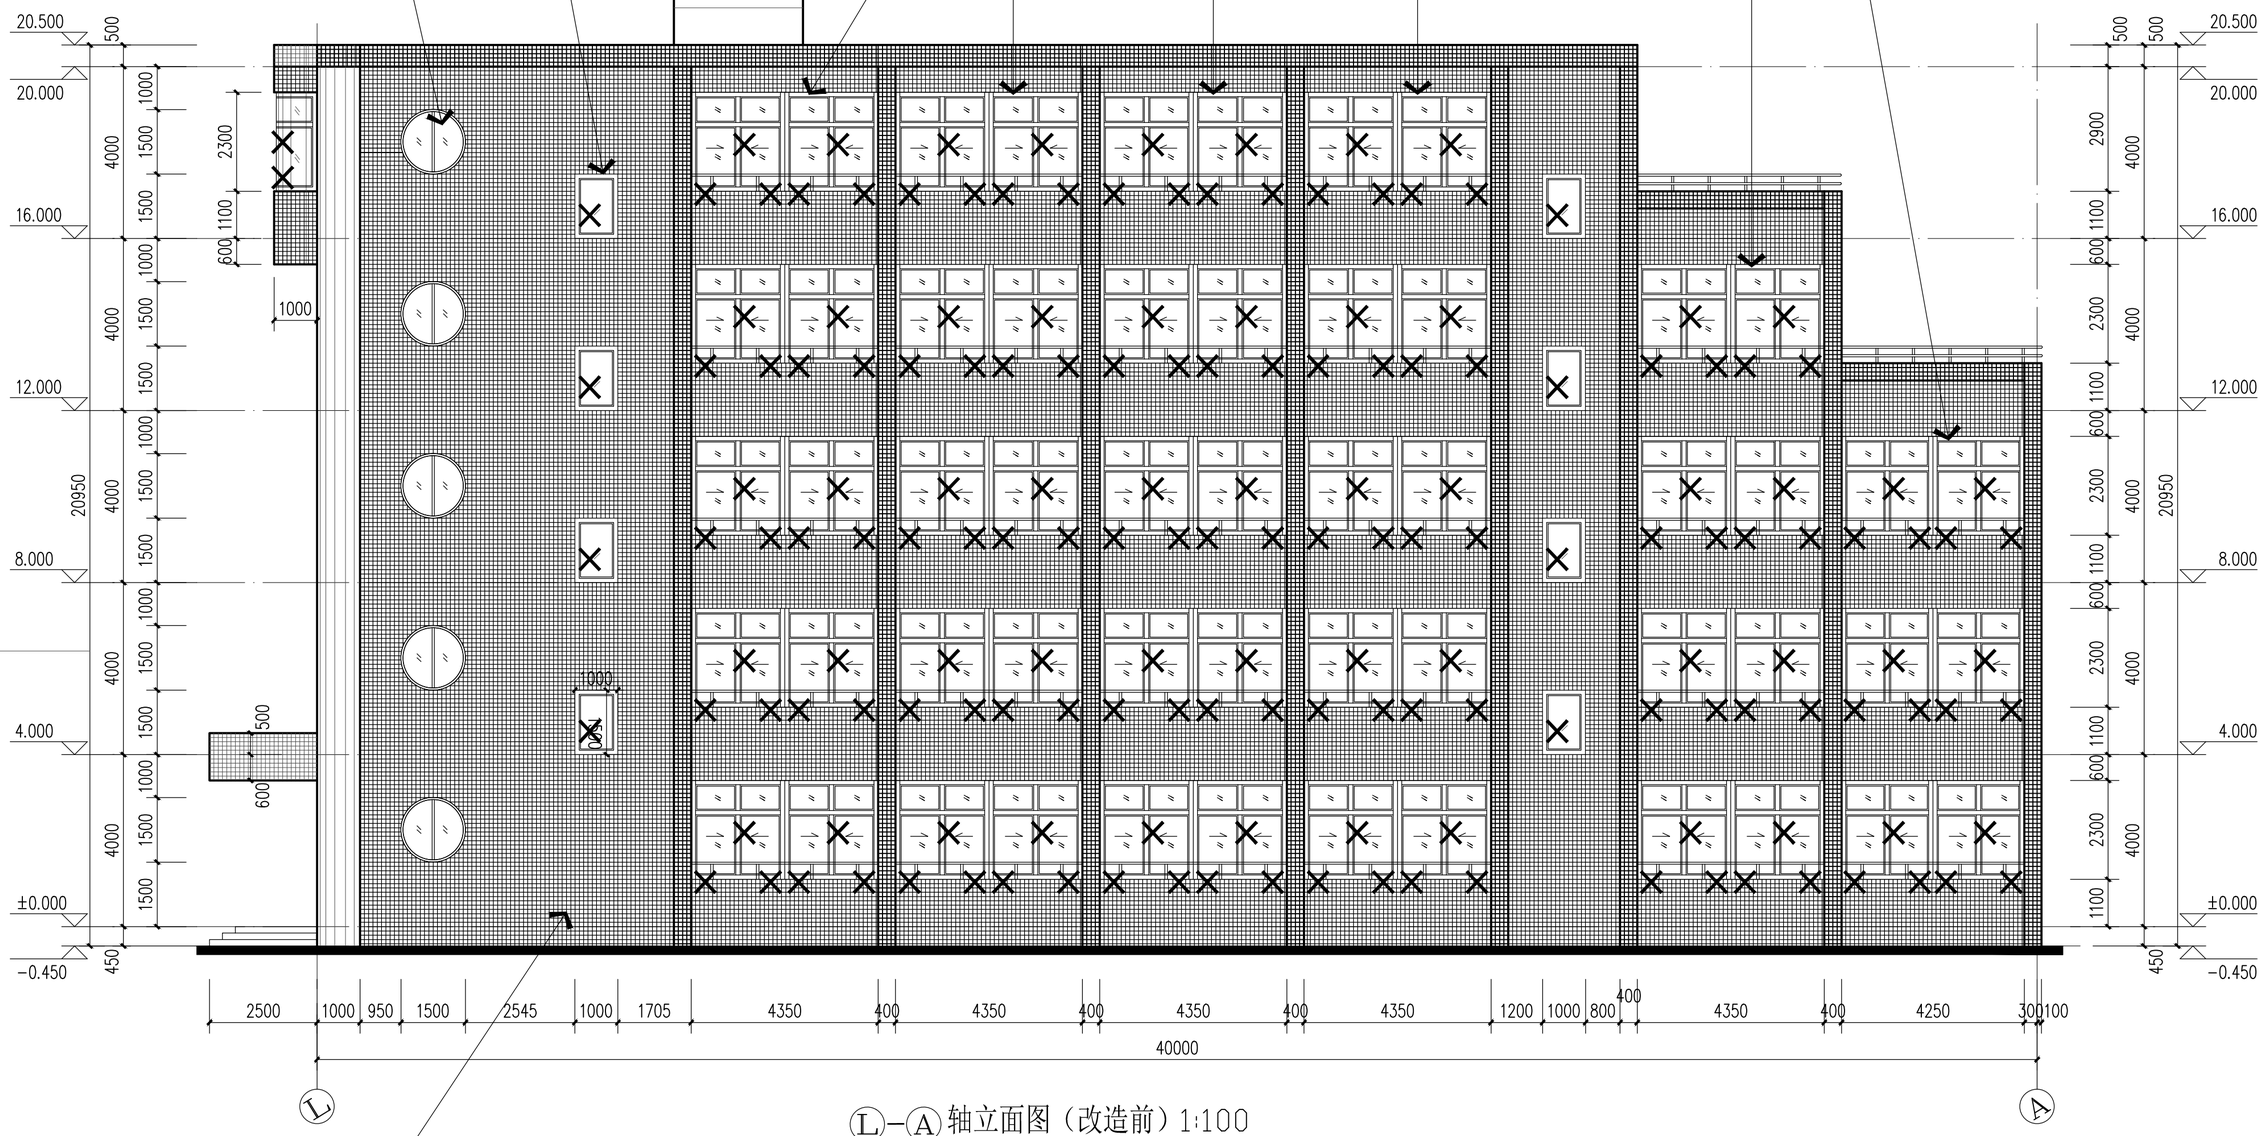

Ⓛ–Ⓐ 轴立面图（改造前）1:100

拆除涉及改造的门窗时应保护现状不涉及改造的外墙面砖

Ⓛ–Ⓐ 轴立面图（改建后）1:100

广东省建设工程勘察设计出图专用章
单位名称：广州市城市规划勘测设计研究院
业务类别：工程勘察综合资质甲级
资质证书编号：B144000133
有效期至：2025年5月19日

中华人民共和国一级注册建筑师
姓名：张伟恩
注册号：4400013-014
有效期：至2024年6月

中华人民共和国一级注册建筑师
姓名：段彦琼
注册号：4400013-047
有效期：至2022年6月
注册师签章区

专业会签区 Countersignature of Disciplines			
总图 Plan			
建筑 Arch.			
结构 Stru.			
给排水 W.S.D.			
暖通 H.V.A.C.			
强电 Strong Elec.			
弱电 Weak Elec.			
人防 C.A.D.			

版本号 Mark	日期 Date	修改内容 Description

广州市城市规划勘测设计研究院
GUANGZHOU URBAN PLANNING DESIGN & SURVEY RESEARCH INSTITUTE
www.gzpi.com.cn
地址：广州市建设大马路10号滨江规划大厦

□城乡规划编制证书号：甲级（建）城规编（141196）
□建筑工程专业设计证书号：甲级 A144000133
□市政行业（给水工程、排水工程、道路工程、桥梁工程）专业设计证书号：甲级 A144000133
□风景园林工程设计专项证书号：甲级 A144000133
□工程勘察综合类证书号：甲级 B144000133

项目负责人 Proj.Dir.	段彦琼	
审定 Approve	张伟恩	
审核 Review	李建明	
初审/校对 Check	林 娆	
专业负责人 Discipline Dir.	段彦琼	
	朱先成	
	陈光锋	
设计 Design		
制图 Drawer		

建设单位 Client：广州市花都区教育局

工程名称 Project：花都区职业教育学校实训中心建设项目 工程设计

图纸名称 Title：Ⓛ–Ⓐ轴（拆除改建）立面图

设计阶段 Drawing Status	施工图		
设计部门 Department	建筑二所	工程编号 Project No.	2022#221009B
专业 Discipline	建筑	图号 Drawing No.	J-SE-04
版本 Rev.	A	日期 Date	2023.01
电子文件名 File Name			

版权所有，未经授权，不得复制。
ALL RIGHTS RESERVED.