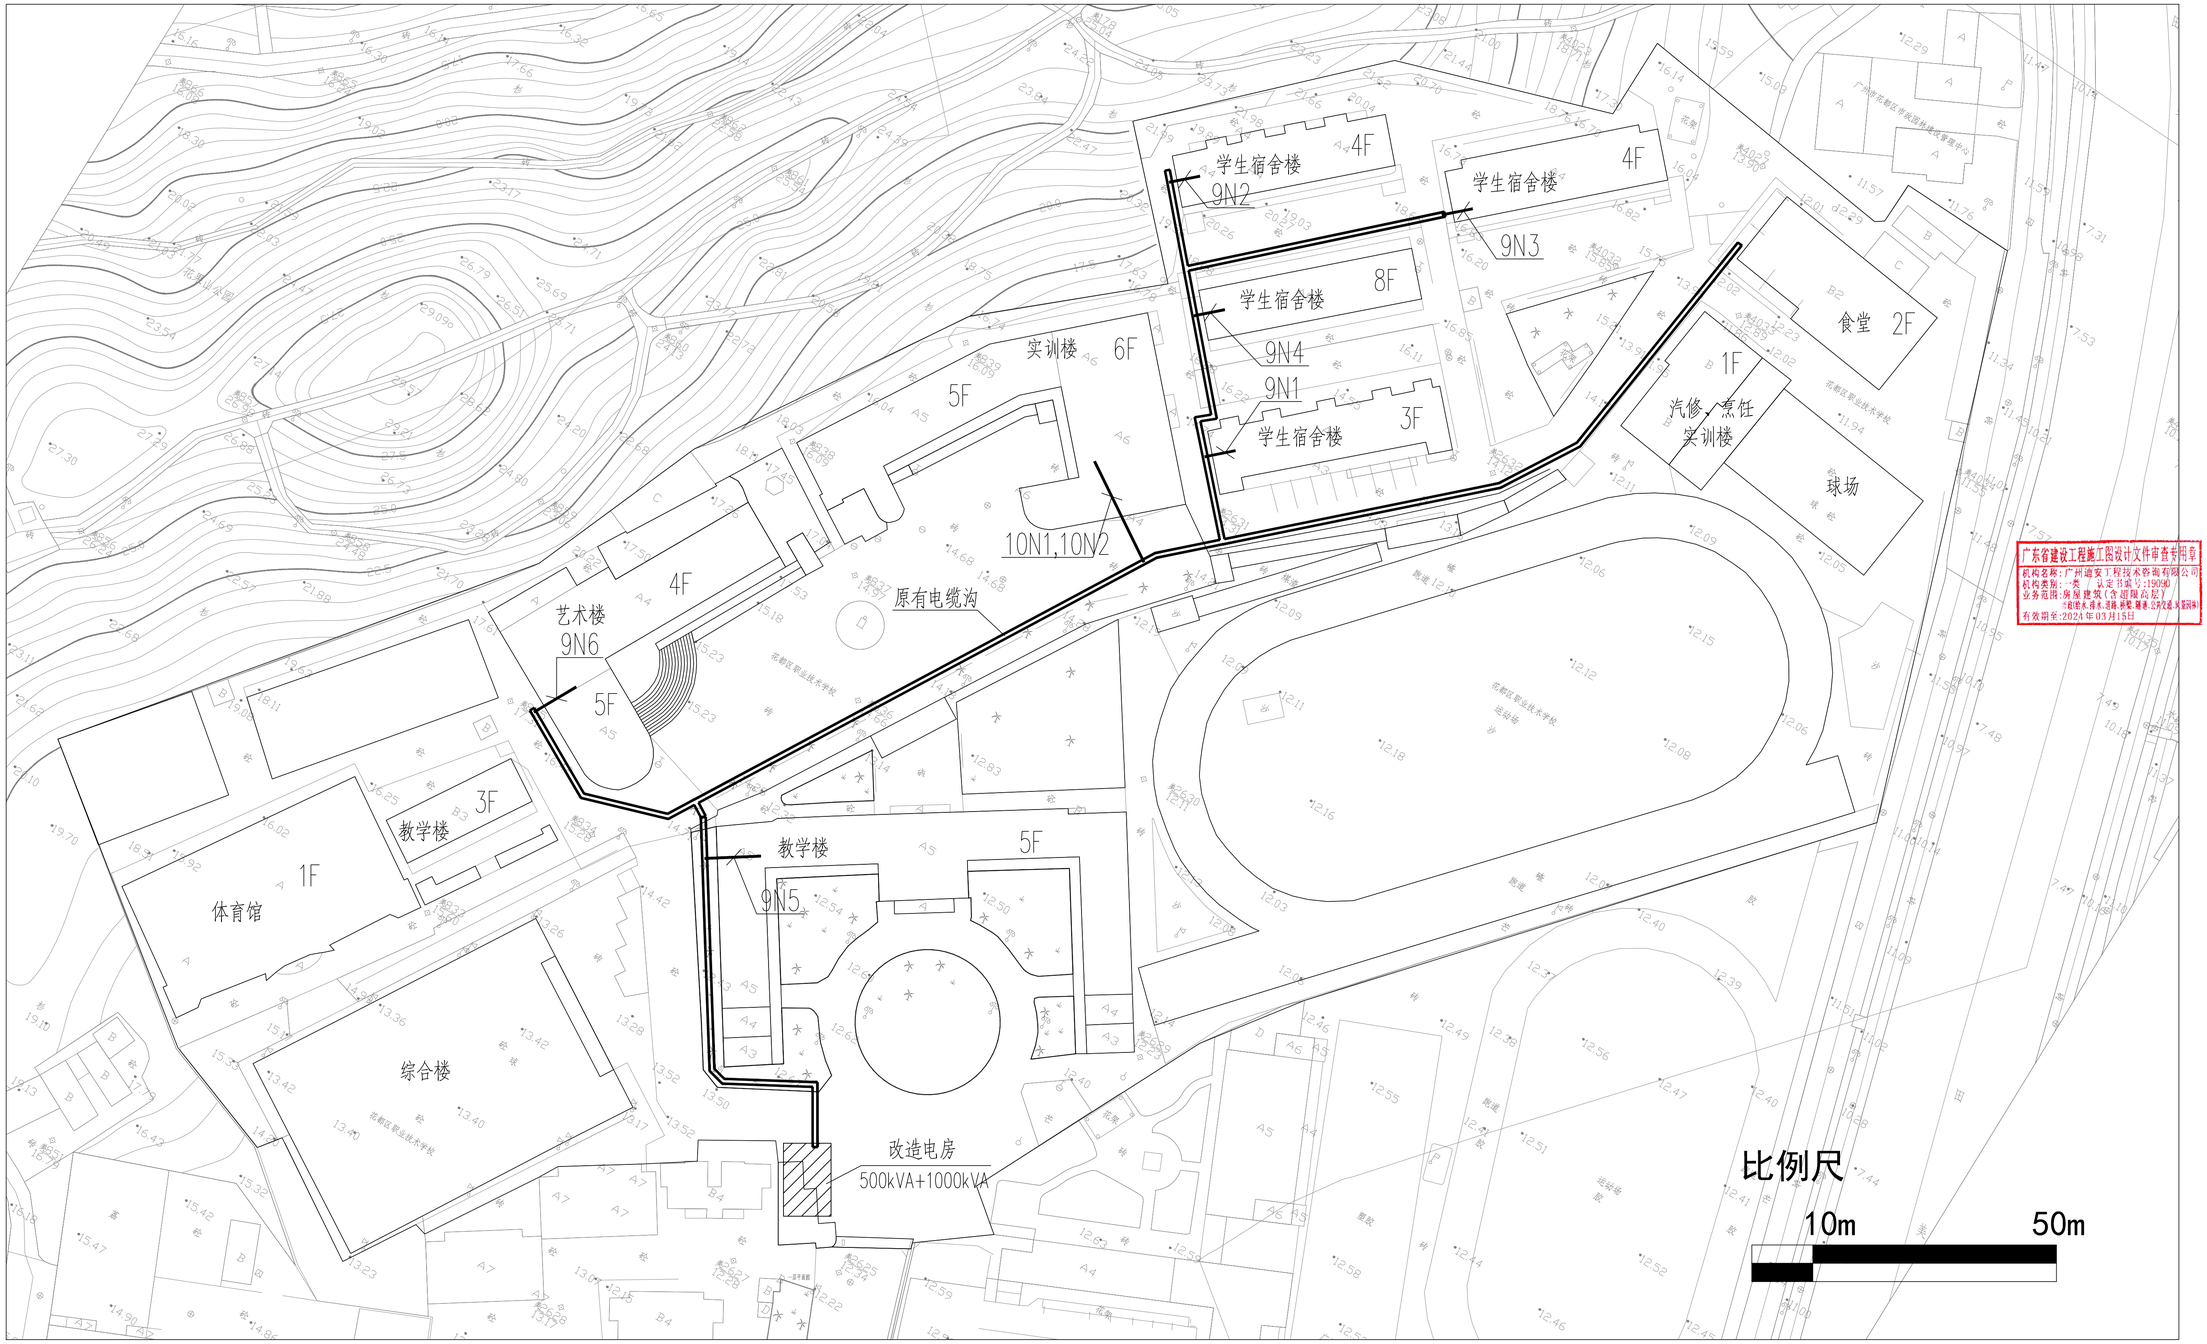

配电总平面 1:500

注：

1、新增加电缆利用校园内原有电缆沟配电至各栋楼。

2、各栋首层采用穿SC管埋地敷设引入首层配电间。

专业会签区
Countersignature of Disciplines

总 图 Plan		
建 筑 Arch.		
结 构 Stru.		
给排水 W.S.D.		
暖 通 H.V.A.C.		
强 电 Strong Elec.		
弱 电 Weak Elec.		
人 防 C.A.D.		

广东省建设工程勘察设计出图专用章
单位名称：广州市城市规划勘测设计研究院
业务范围：市政行业(给水工程、排水工程、道路工程、桥梁工程、城市隧道工程)专业甲级；建筑行业(建筑工程)甲级；风景园林工程设计专项甲级。
资质证书编号：A144000133
有效期至：2023年07月20日

广东省建设工程施工图设计文件审查专用章
机构名称：广州道安工程技术咨询有限公司
机构类别：一类 认定书编号：19090
业务范围：房屋建筑（含超限高层）
市政给水、排水、道路、桥梁、隧道、公共交通、风景园林
有效期至：2024年03月15日

版本号 Mark	日期 Date	修改内容 Description

广州市城市规划勘测设计研究院
GUANGZHOU URBAN PLANNING DESIGN & SURVEY RESEARCH INSTITUTE
www.gzpi.com.cn
地址：广州市建设大马路10号珠江规划大厦

□城乡规划编制证书号：甲级［建］城规编(141196)

□建筑工程专业设计证书号：甲级 A144000133

□市政行业(给水工程、排水工程、道路工程、桥梁工程)专业设计证书号：甲级 A144000133

□风景园林工程设计专项证书号：甲级 A144000133

□工程勘察综合类证书号：甲级 B144000133

注册师签章区

项目负责人 Proj.Dir.	段彦琼	
审 定 Approve	刘杰峰	
审 核 Review	陈伟斌	
初审/校 对 Check	张 玲	
专业负责人 Discipline Dir.	陈伟斌	
设 计 Design	唐 宇	
制 图 Drawer		

建设单位 Client	广州市花都区教育局
工程名称 Project	花都区职业技术学校实训中心建设项目工程设计
图纸名称 Title	配电总平面

设计阶段 Drawing Status	施工图		
设计部门 Department	建筑设计二所	工程编号 Project No.	2022设221009B
专 业 Discipline	电气	图 号 Drawing No.	D-08
版 本 Rev.	A	日 期 Date	2023.01
电子文件名 File Name			

版权所有，未经授权，不得复制。
ALL RIGHTS RESERVED.