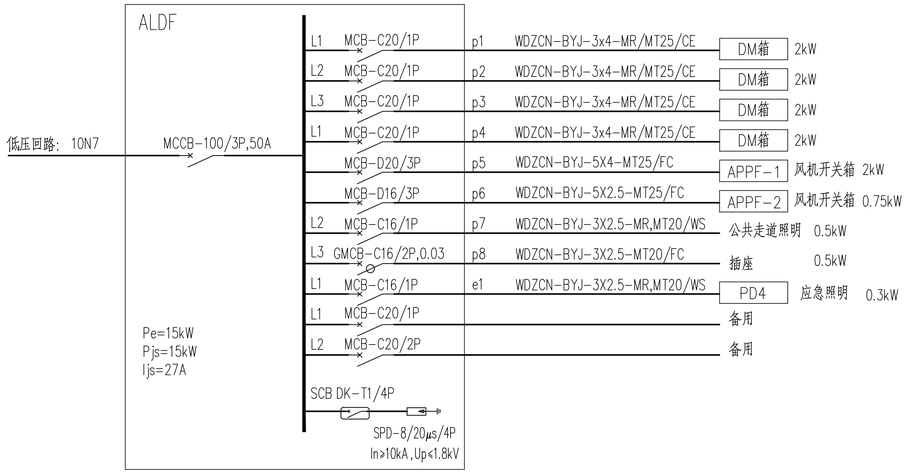

配电房配电箱系统

注：1、DM箱为电房环境控制箱，接线详见供电部门图纸。
2、该箱需预留电力监控模块的安装位置。

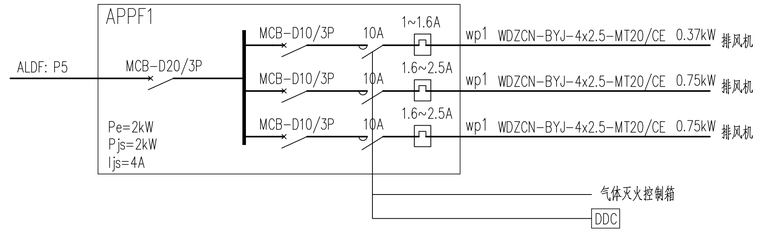

首层电房排风机控制箱系统

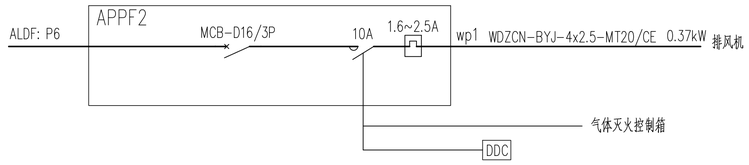

二层电房排风机控制箱系统

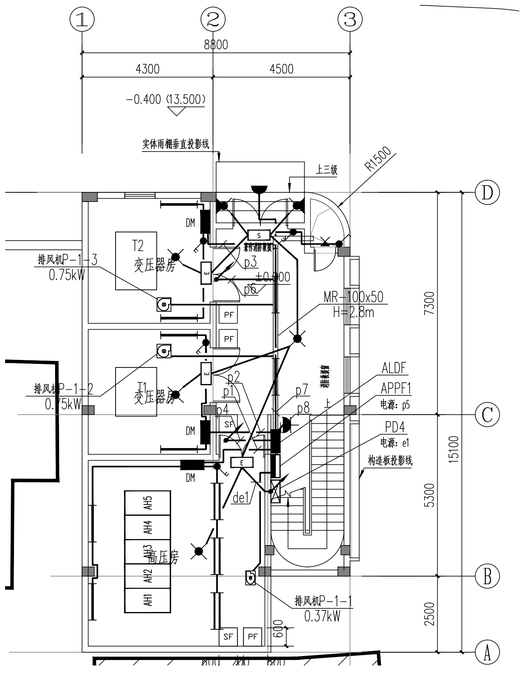

电房首层照明及动力配电平面 1:100

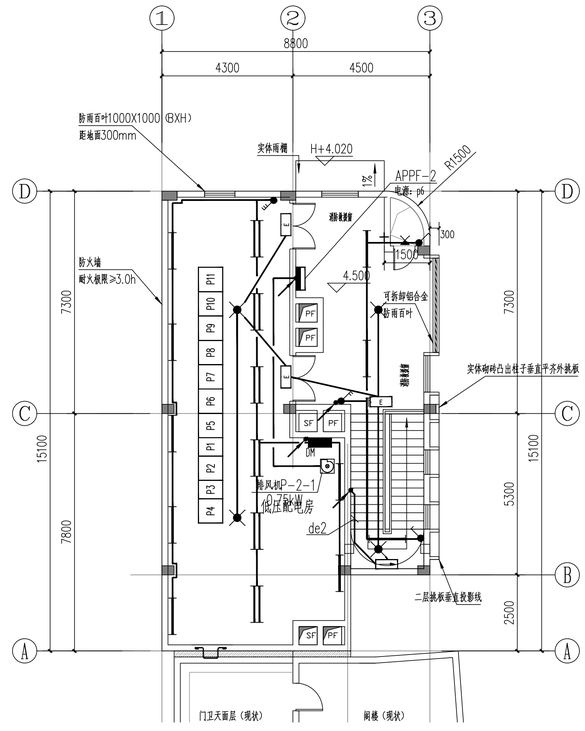

电房二层照明及动力配电平面 1:100

专业会签区
Countersignature of Disciplines

总 图 Plan		
建 筑 Arch.		
结 构 Stru.		
给排水 W.S.D.		
暖 通 H.V.A.C.		
强 电 Strong Elec.		
弱 电 Weak Elec.		
人 防 C.A.D.		

广东省建设工程勘察设计出图专用章
单位名称：广州市城市规划勘测设计研究院
业务范围：市政行业(给水工程、排水工程、道路工程、桥梁工程、城市隧道工程)专项甲级；建筑行业(建筑工程)甲级；风景园林工程设计专项甲级。
资质证书编号：A144000133
有效期至：2023年07月20日

广东省建设工程施工图设计文件审查专用章
机构名称：广州通安工程技术咨询有限公司
机构类别：一类 认定书编号：19090
业务范围：房屋建筑（含超限高层）
有效期至：2024年03月15日

版本号 Mark	日期 Date	修改内容 Description

广州市城市规划勘测设计研究院
GUANGZHOU URBAN PLANNING DESIGN & SURVEY RESEARCH INSTITUTE
www.gzpi.com.cn
地址：广州市建设大马路10号珠江规划大厦
□城乡规划编制证书号：甲级［建］城规编(141196)
□建筑工程专业设计证书号：甲级 A144000133
□市政行业(给水工程、排水工程、道路工程、桥梁工程)专业设计证书号：甲级 A144000133
□风景园林工程设计专项证书号：甲级 A144000133
□工程勘察综合类证书号：甲级 B144000133

注册师签章区

项目负责人 Proj.Dir.	段彦琼	
审定 Approve	刘杰峰	
审核 Review	陈伟斌	
初审/校对 Check	张玲	
专业负责人 Discipline Dir.	陈伟斌	
设计 Design	唐宇	
制图 Drawer		

建设单位 Client	广州市花都区教育局
工程名称 Project	花都区职业技术学校实训中心建设项目工程设计
图纸名称 Title	电房照明及动力配电平面及配电箱系统
设计阶段 Drawing Status	施工图

设计部门 Department	建筑设计二所	工程编号 Project No.	2022设221009B
专业 Discipline	电气	图号 Drawing No.	D-09
版本 Rev.	A	日期 Date	2023.01
电子文件名 File Name			

版权所有，未经授权，不得复制。
ALL RIGHTS RESERVED.