


专业	专业	日期

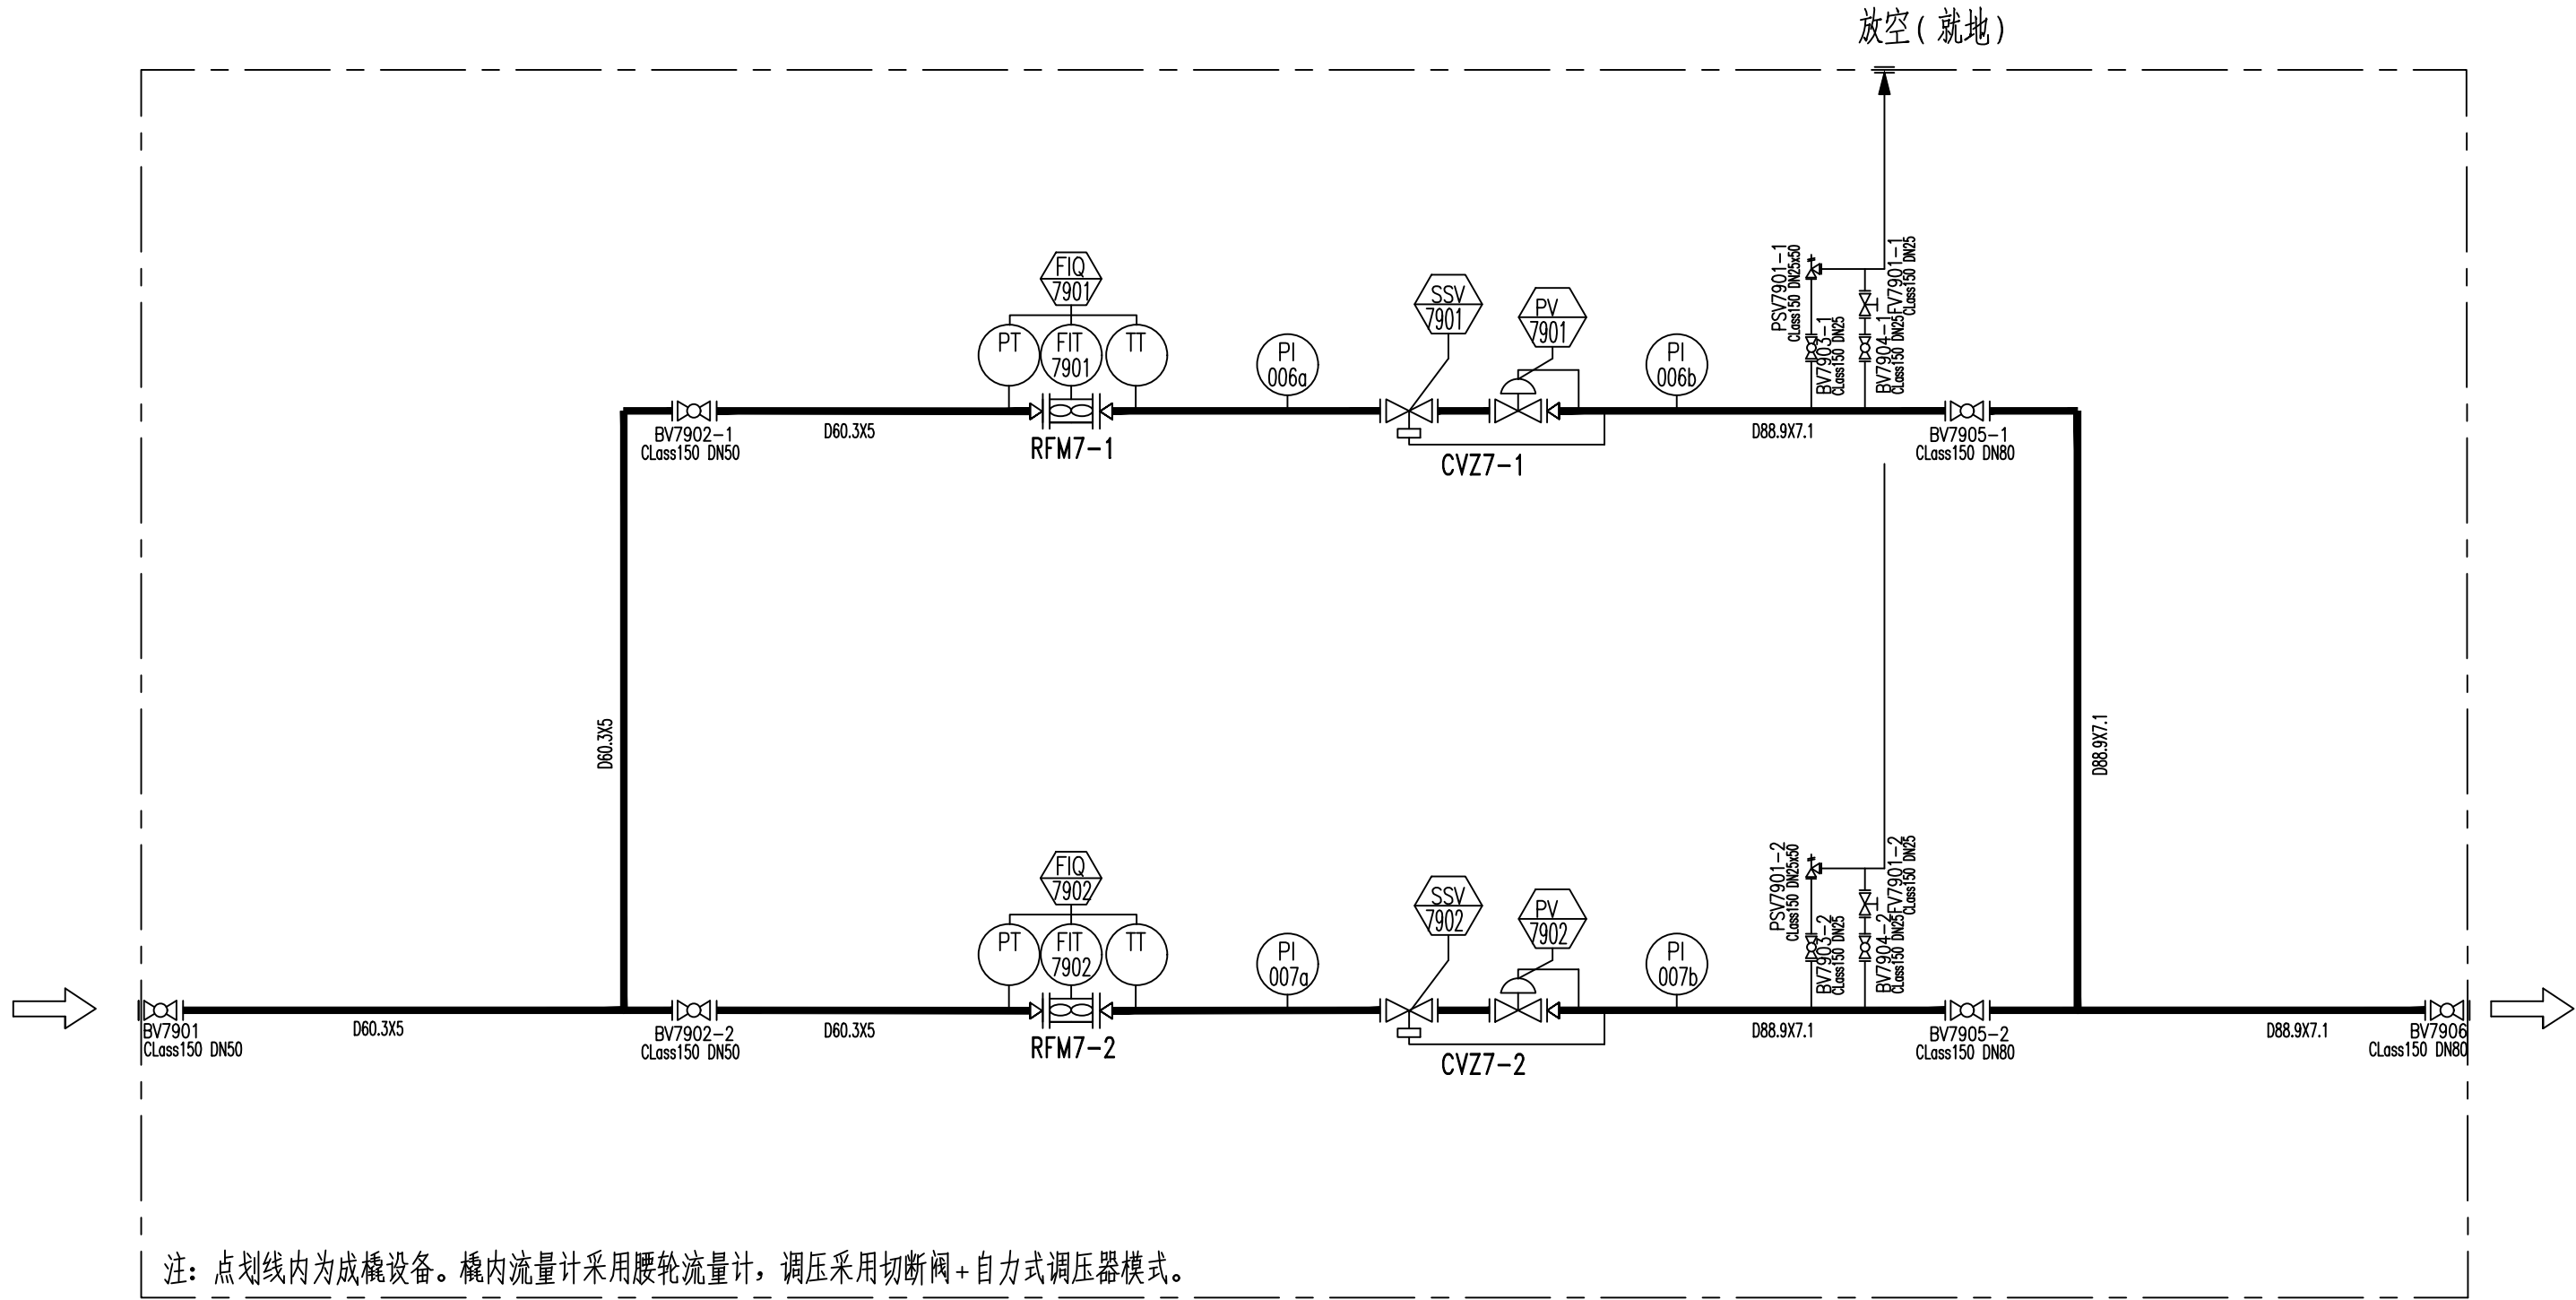

工艺图例

符 号	名 称	符 号	名 称
	球 阀		节流截止放空阀
	气液联动焊接球阀		异径管
	电动球阀		管帽/封头
	绝缘接头		筒式过滤器
	安全阀		阀套式排污阀
	节流孔板		电动压力调节阀
	超压切断阀		自力式调压器
	强制密封球阀		腰轮流量计
	阻火器		超声波流量计

仪表图例

一次仪表	气液联动执行器	电动执行器	计算机显示
首位字母	后续字母		
T	温 度	T	变 送
P	压 力	I	指 示
F	流 量	A	报 警
Pd	压 差	Q	累 计
Z	阀 位	E	检 测
V	阀 门	C	控 制 计 算
A	浓 度	S	联 锁
H	上 限	L	下 限

RFM7-1~2	腰轮流量计	CLASS150 DN50	Q=150Nm <sup>3</sup> /h	台	2	成品	口径由厂家计算确定
CVZ7-1~2	调压器	Q=150Nm <sup>3</sup> /h	P <sub>1</sub> =0.25~0.38MPa P <sub>2</sub> =5~50kPa	套	2	组合件	自力式调压器+超压切断阀
序号	名称及规格			单位	数量	材料	备注
<div><div>中国市政工程华北设计研究总院有限公司</div><div>North China Municipal Engineering Design &amp; Research Institute Co., Ltd.</div></div>						日期	2023年7月
						阶段	施工图
						阶段	施工图
审定	杜建梅	杜建梅	工程名称	田心调压站扩容改造工程		工号	2023-S-042-033
审核	刘瑛	刘瑛	设计项目	总图		分号	7-0
校核	杨帆	杨帆	图名	自用气撬带测控点的工艺流程图		图号	Y-5
设计	陈程	陈程	项目负责	杨帆	杨帆	专业负责	陈程
						版次	A