




接地线断接卡连接图

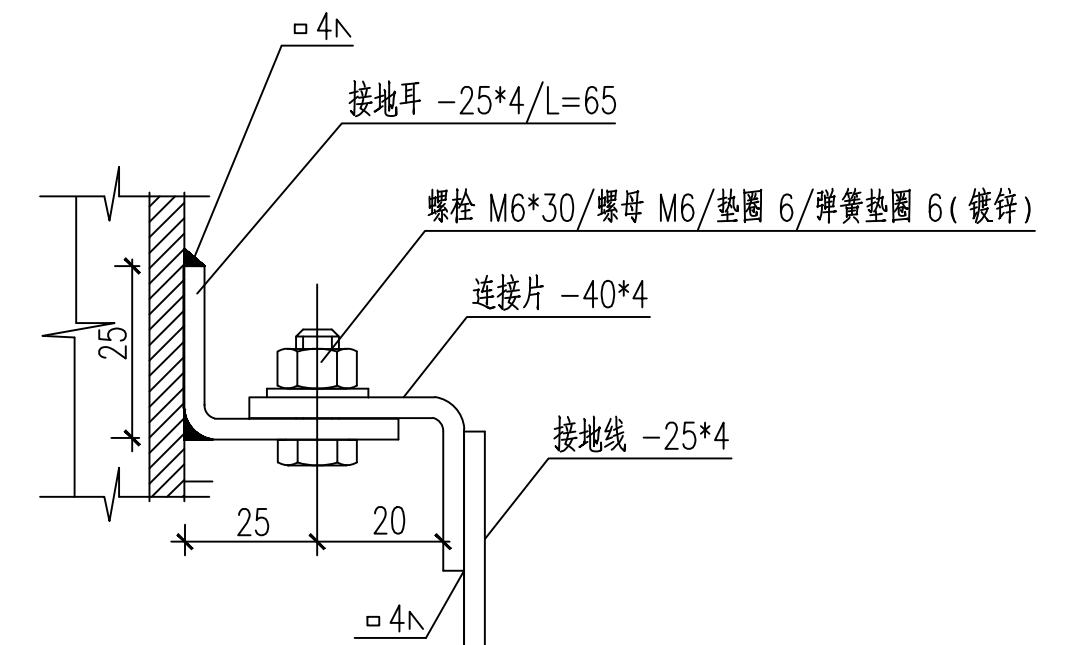


金属壳体接地安装

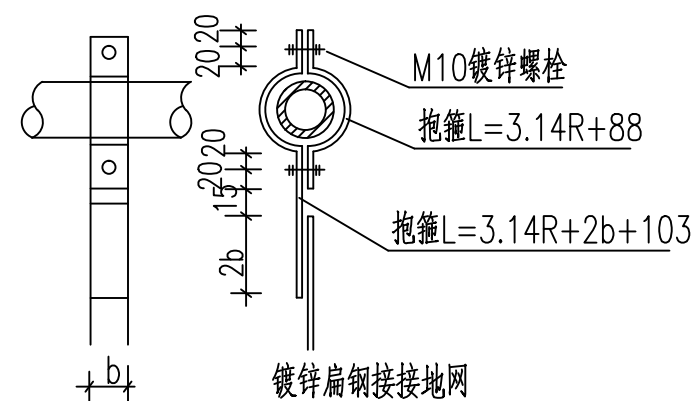

接地网和管线连接

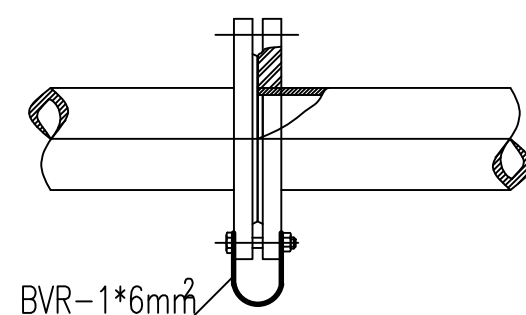

固定式法兰盘跨接线

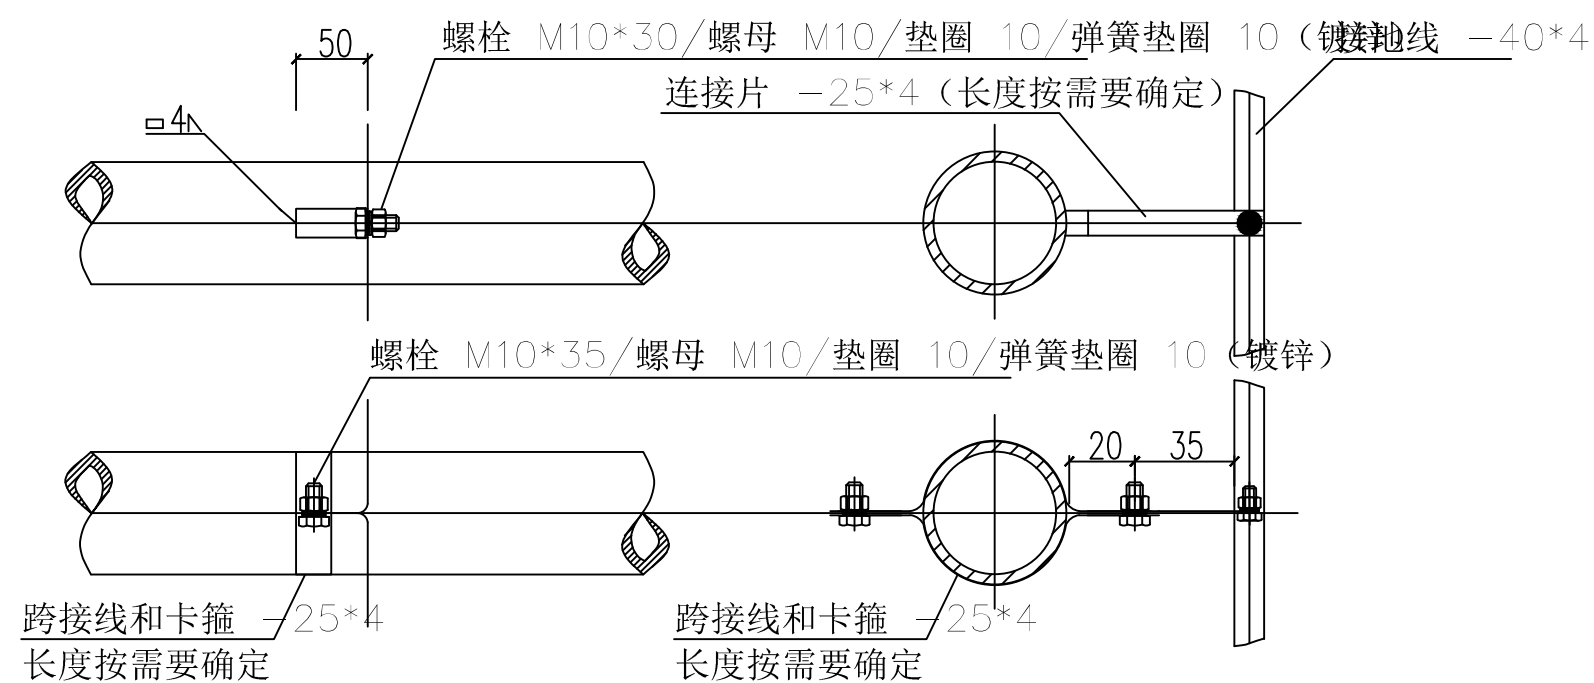

钢管平行敷设的接地

| | | | | | | | | | | |
|--|-----|---|----------------------------------|-------------|---|--------------------------------------|---------------------|---|----------------|---|
| <div></div> <div>中国市政工程华北设计研究总院有限公司</div> <div>North China Municipal Engineering Design & Research Institute Co.,Ltd.</div> | | | | | | | 日期 Date | 2023.7 | | |
| | | | | | | | 阶段 Design Stage | 施工图 | | |
| 审 核 Review | 田再强 |  | 工程名称 Project | 田心调压站扩容改造工程 | | | 工 号 Project No. | 2020-S-042-033 | | |
| 校 核 Check | 蓝钦 |  | 设计项目 Design Item | 总图 | | | 分 号 Division No. | 7-0 | | |
| 设 计 Design | 金树奎 |  | 图 名 Drawing Name | 接地做法大样图 | | | 图 号 Drawing No. | D-10 | | |
| 绘 图 Draw | | | 项目负责 Project Person In Charge | 杨帆 |  | 专业负责 Specialized Person In Charge | 金树奎 |  | 版 次 Version | A |