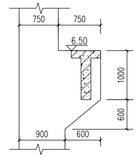

柱牛腿尺寸图

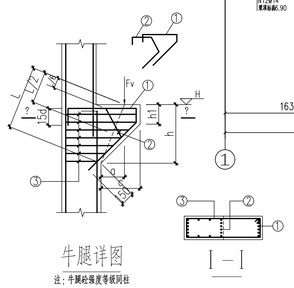

牛腿详图

注：牛腿砼强度等级同柱

剖面号	a (mm)	c (mm)	h1 (mm)	h (mm)	L (mm)	H (m)	钢筋 ①	钢筋 ②	钢筋 ③
1-1	300	600	1000	1600	1628	6.50	9Φ22	9Φ18	Φ10@100

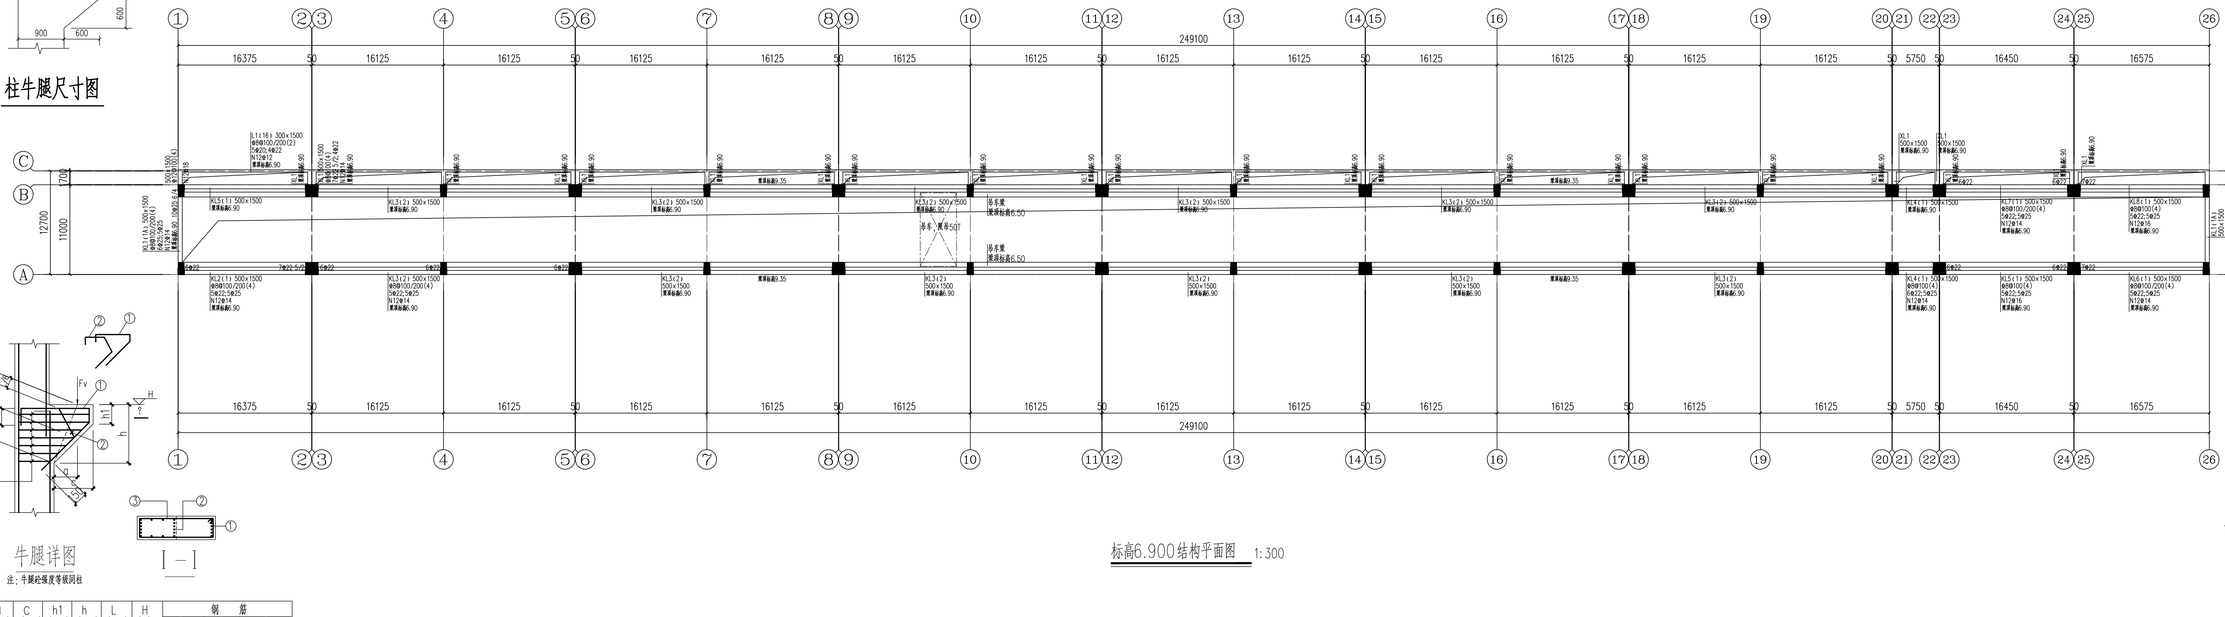

标高6.900结构平面图 1:300

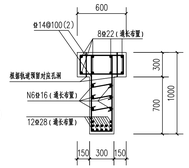

吊车梁配筋图

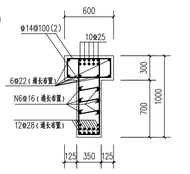

吊车梁支座配筋图

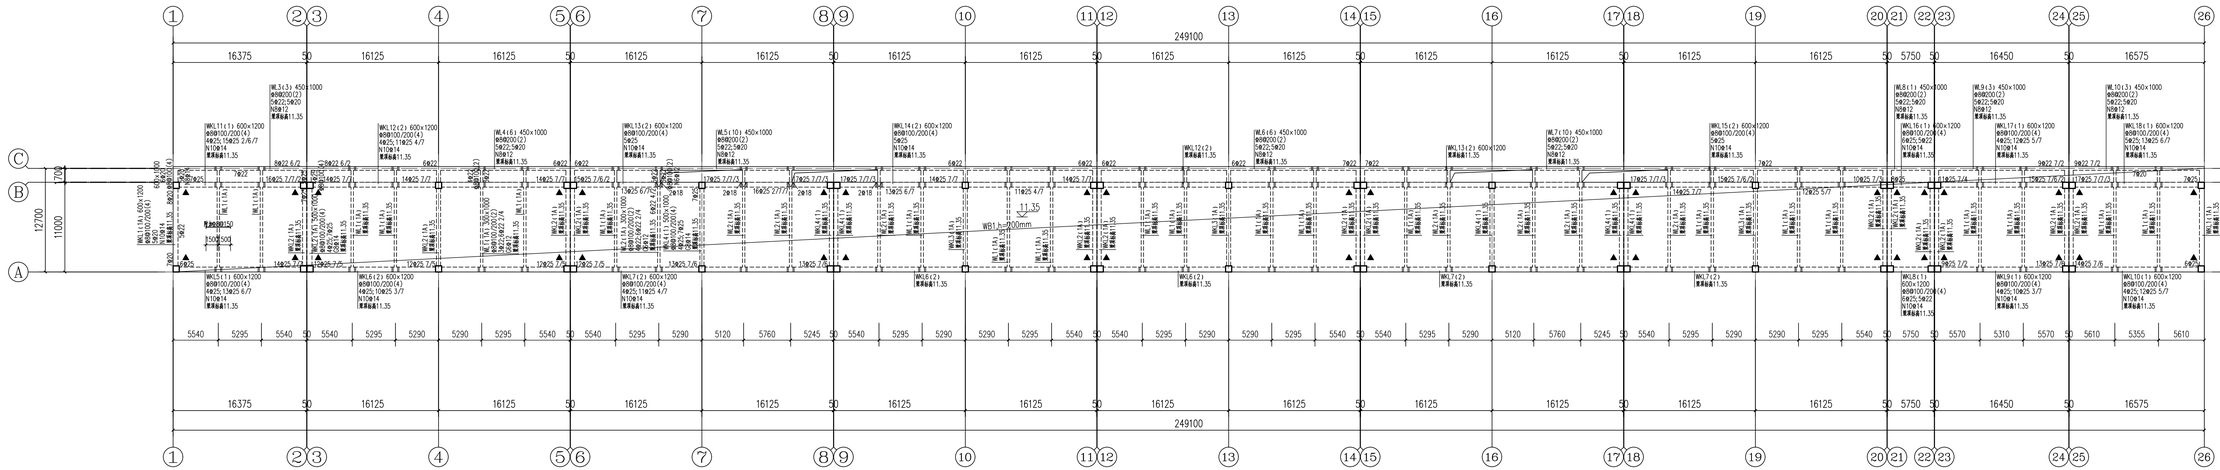

屋面结构平面图 1:300

除注明外，板厚为200mm，配筋采用双层双向Φ12@150拉通

说明：

1、本工程尺寸单位：标高以m计，其余均以mm计，本单体标高采用相对标高，±0.00相对于绝对标高28.65。

2、除注明外，柱（侧壁）边平齐轴线或柱（侧壁）中心对齐轴线，梁边平齐柱边或梁中心对齐轴线。

3、图中未标注的附加箍筋，同距为50，钢筋等级、直径和肢数均与该主梁的箍筋相同。

广州市水务规划勘测设计研究院有限公司 Guangzhou Water Planning & Design Institute Co.,Ltd.					项目名称	广州市大坳拦河闸坝加固改造工程		
批准		校核	陈平		项目负责人	陈汉杰	阶段	施工图
核定	朱方毅	设计	温鸿坚		专业负责人	温鸿坚	专业	结构
审查	杨彤	制图	温鸿坚		日期	2023.07	比例	见图
							图号	23007-JS-JG-GH-12

标高6.900及屋面结构平面图

声明：未经授权，不得翻印（录）、传播或使用。对于侵权行为，我公司将保留追究其法律责任的权利。