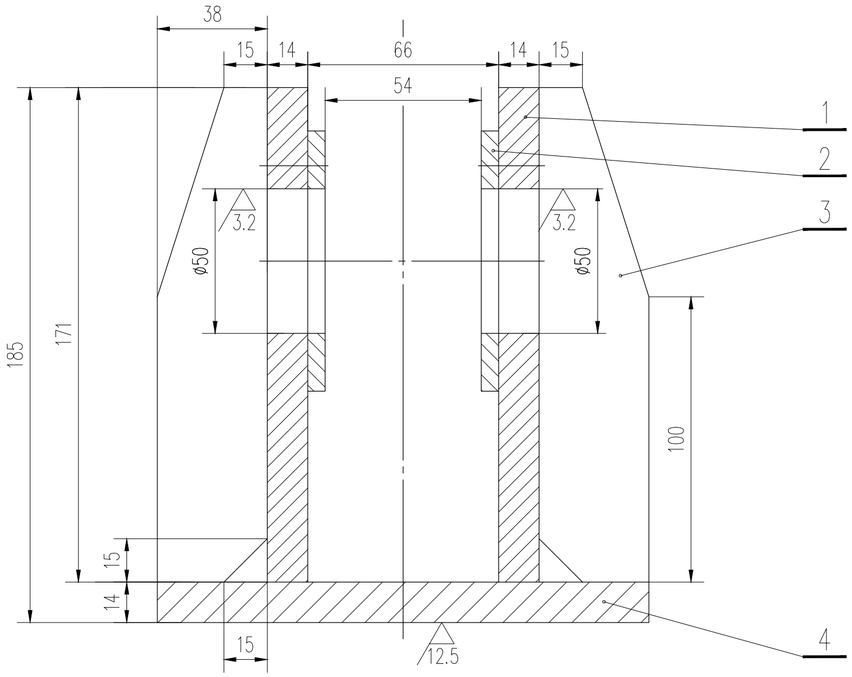


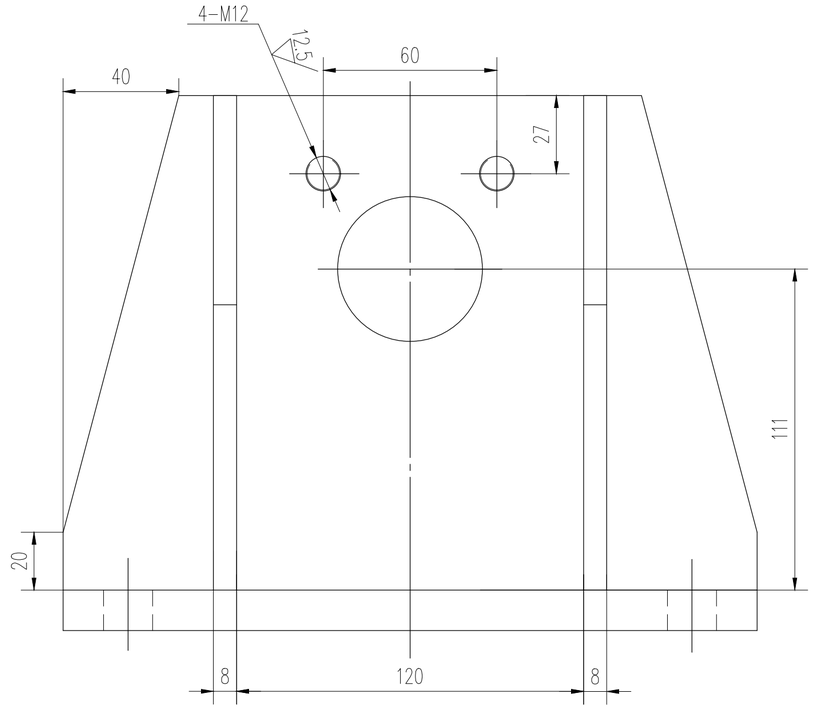


其余 ▽

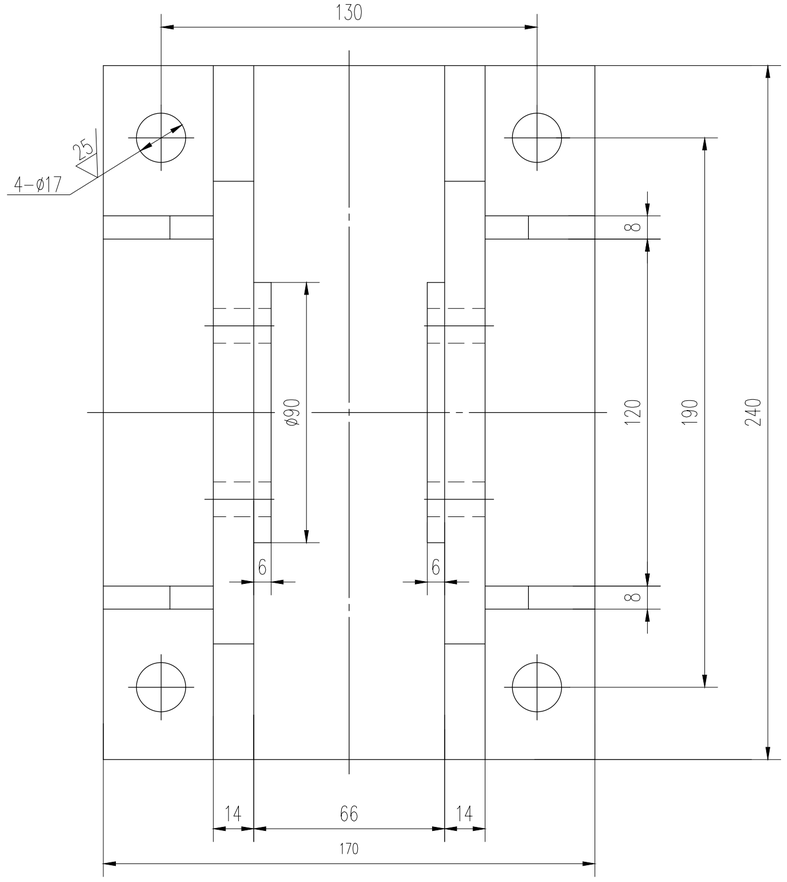


说明:

1.标题栏中数量为一处的用量，本闸门共4处。

2.贴角焊缝高不得小于6mm。

总重: 15.38

| 编号 | 代号或图号 | 名称及规格 | 材料 | 数量 | 单重 | 总重 | 备注 |
|---|---|---|---|---|---|---|---|
| | | | | | 重量（kg） | | |
| 4 | | 底板 | Q355B | 1 | 4.48 | 4.48 | |
| 3 | | 筋板 | Q355B | 4 | 0.41 | 1.64 | |
| 2 | | 加强板 | Q355B | 2 | 0.21 | 0.42 | |
| 1 | | 支撑板一 | Q355B | 2 | 4.42 | 8.84 | |

| | | | | | | | | | | | |
|---|---|---|---|---|---|---|---|---|---|---|---|
| 广州市水务规划勘测设计研究院有限公司 Guangzhou Water Planning & Design Institute Co.,Ltd. | | | | | | | 项目名称 | 广州市大坳拦河闸坝加固改造工程 | | | |
| 批准 | | | 校核 | 蔡积翔 | | 项目负责人 | 陈汉杰 | | 阶段 | 施工图 | 侧轮支架 |
| 核定 | | | 设计 | 卢毓颖 | | 专业负责人 | 卢毓颖 | | 专业 | 金属结构 | |
| 审查 | 欧镇财 | | 制图 | 卢毓颖 | | 日期 | 2023.07 | A | 比例 | 1：1.5 | 图号 23007-SGT-JJ-04-3-1 |

土建 工艺 总图 会签专业 会签人员 签名

电气 水机 金结 会签专业 会签人员 签名

建筑结构 水工 地勘 会签专业 会签人员 签名

声明：未经授权，不得翻印（录）、传播或他用。对于侵权行为,我公司将保留追究其法律责任的权利。