
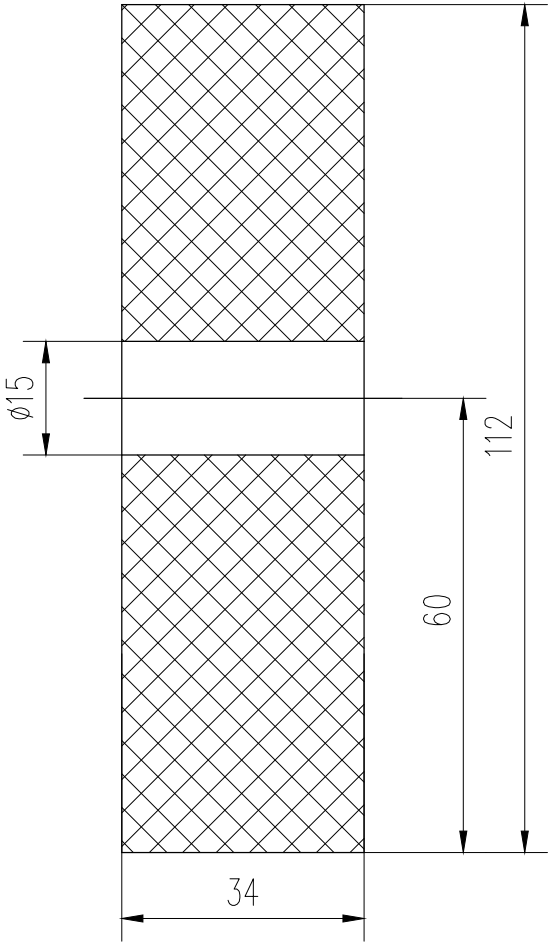


土建					电气			建筑结构			
	工艺				水机			水工			
	总图				金结			地勘			
	会签专业	会签人员	签名	会签专业	会签人员	签名	会签专业	会签人员	签名	会签专业	会签人员

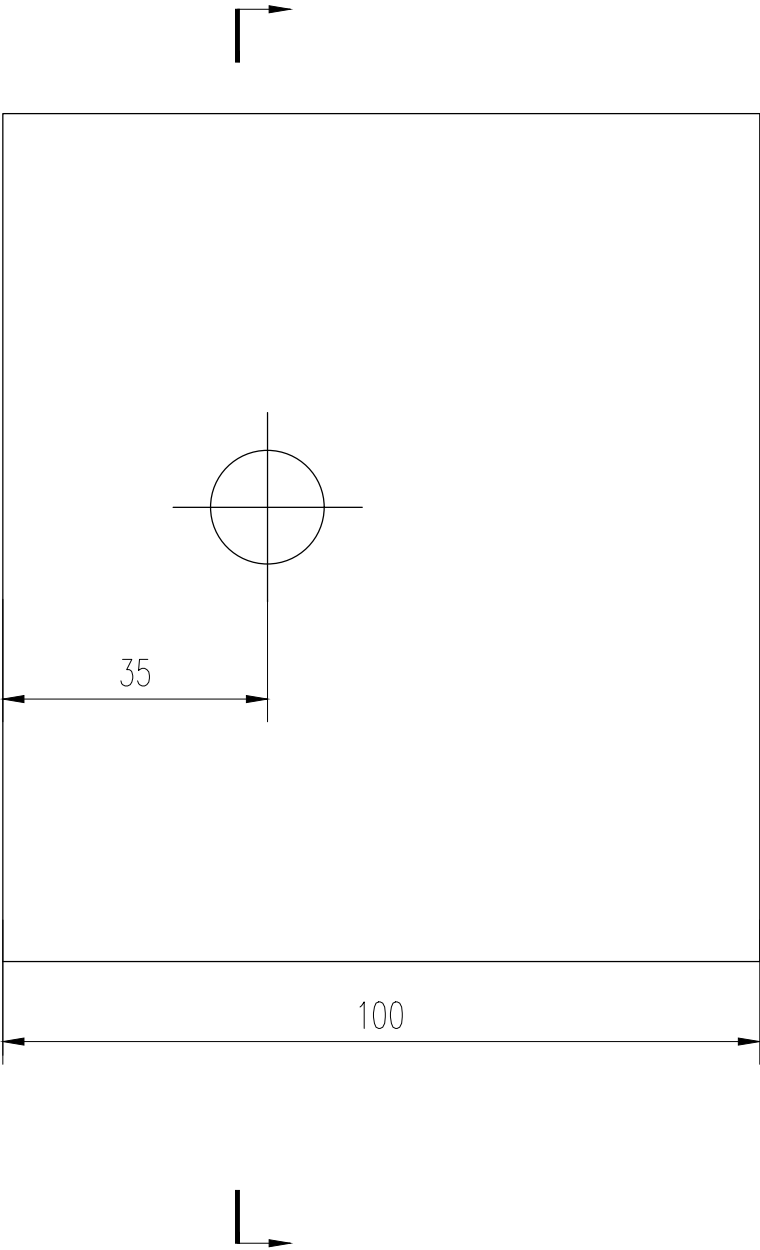

说明:

- 标题栏中数量为一处的用量。
- 连接水封橡皮上的螺栓孔应与侧水封压板及底水封压板上的螺栓孔中心一致。橡皮严禁烫孔。
- 左右对称各一件。
- 材质为丁氰橡胶。

总重：0.75

<div> 广州市水务规划勘测设计研究院有限公司 Guangzhou Water Planning & Design Institute Co., Ltd.</div>							项目名称	广州市大坳拦河闸坝加固改造工程				
批准			校核	蔡积翔		项目负责人	陈汉杰	阶段	施工图	连接橡皮		
核定			设计	卢毓颖		专业负责人	卢毓颖	专业	金属结构			
审查	欧镇财		制图	卢毓颖		日期	2023.07	1	比例	1: 1	图号	23007-SGT-JJ-04-4-3