
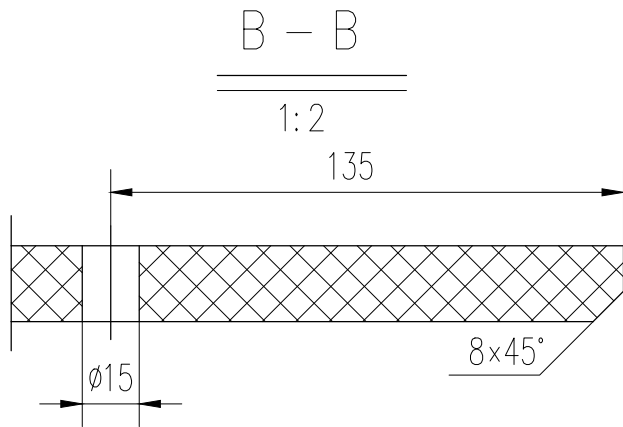
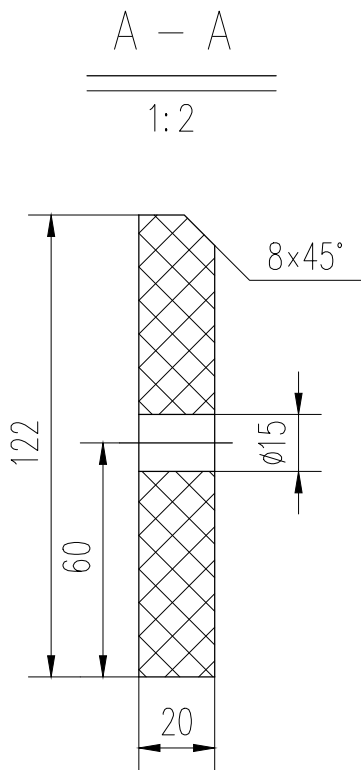



土建	工艺	电气	建筑结构	水工 地勘	会签专业	会签人员	签名
	总图	水机				会签人员	签名
	会签专业	金结				会签人员	签名

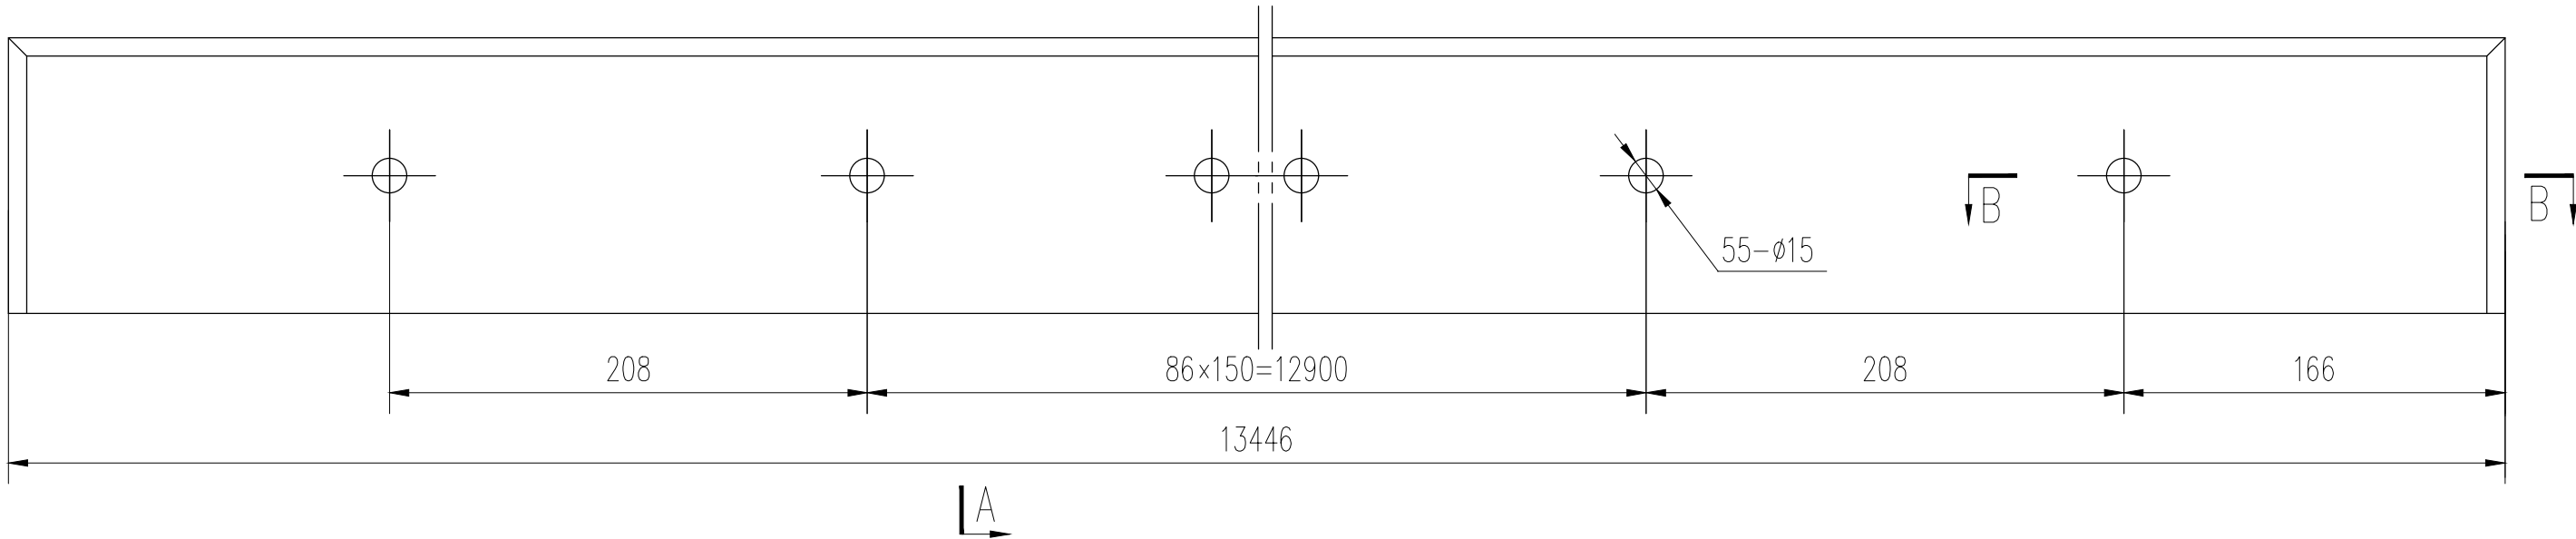

说明:

- 1.标题栏中数量为一扇闸门的用量。
- 2.水封橡皮上的螺栓孔应与水封压板及门叶上的螺栓孔中心一致。橡皮严禁烫孔。

总重: 45.11

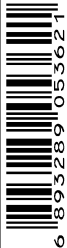

 广州市水务规划勘测设计研究院有限公司 Guangzhou Water Planning & Design Institute Co., Ltd.							项目名称	广州市大坳拦河闸坝加固改造工程				
批准			校核	蔡积翔		项目负责人	陈汉杰	阶段	施工图	底水封		
核定			设计	卢毓颖		专业负责人	卢毓颖	专业	金属结构			
审查	欧镇财		制图	卢毓颖		日期	2023.07	1	比例	1: 3	图号	23007-SGT-JJ-04-4-5