


土建				电气				建筑结构		
工艺				水机				水工		
总图				金结				地勘		
会签专业	会签人员	签名	会签专业	会签专业	会签人员	签名	会签专业	会签人员	签名	

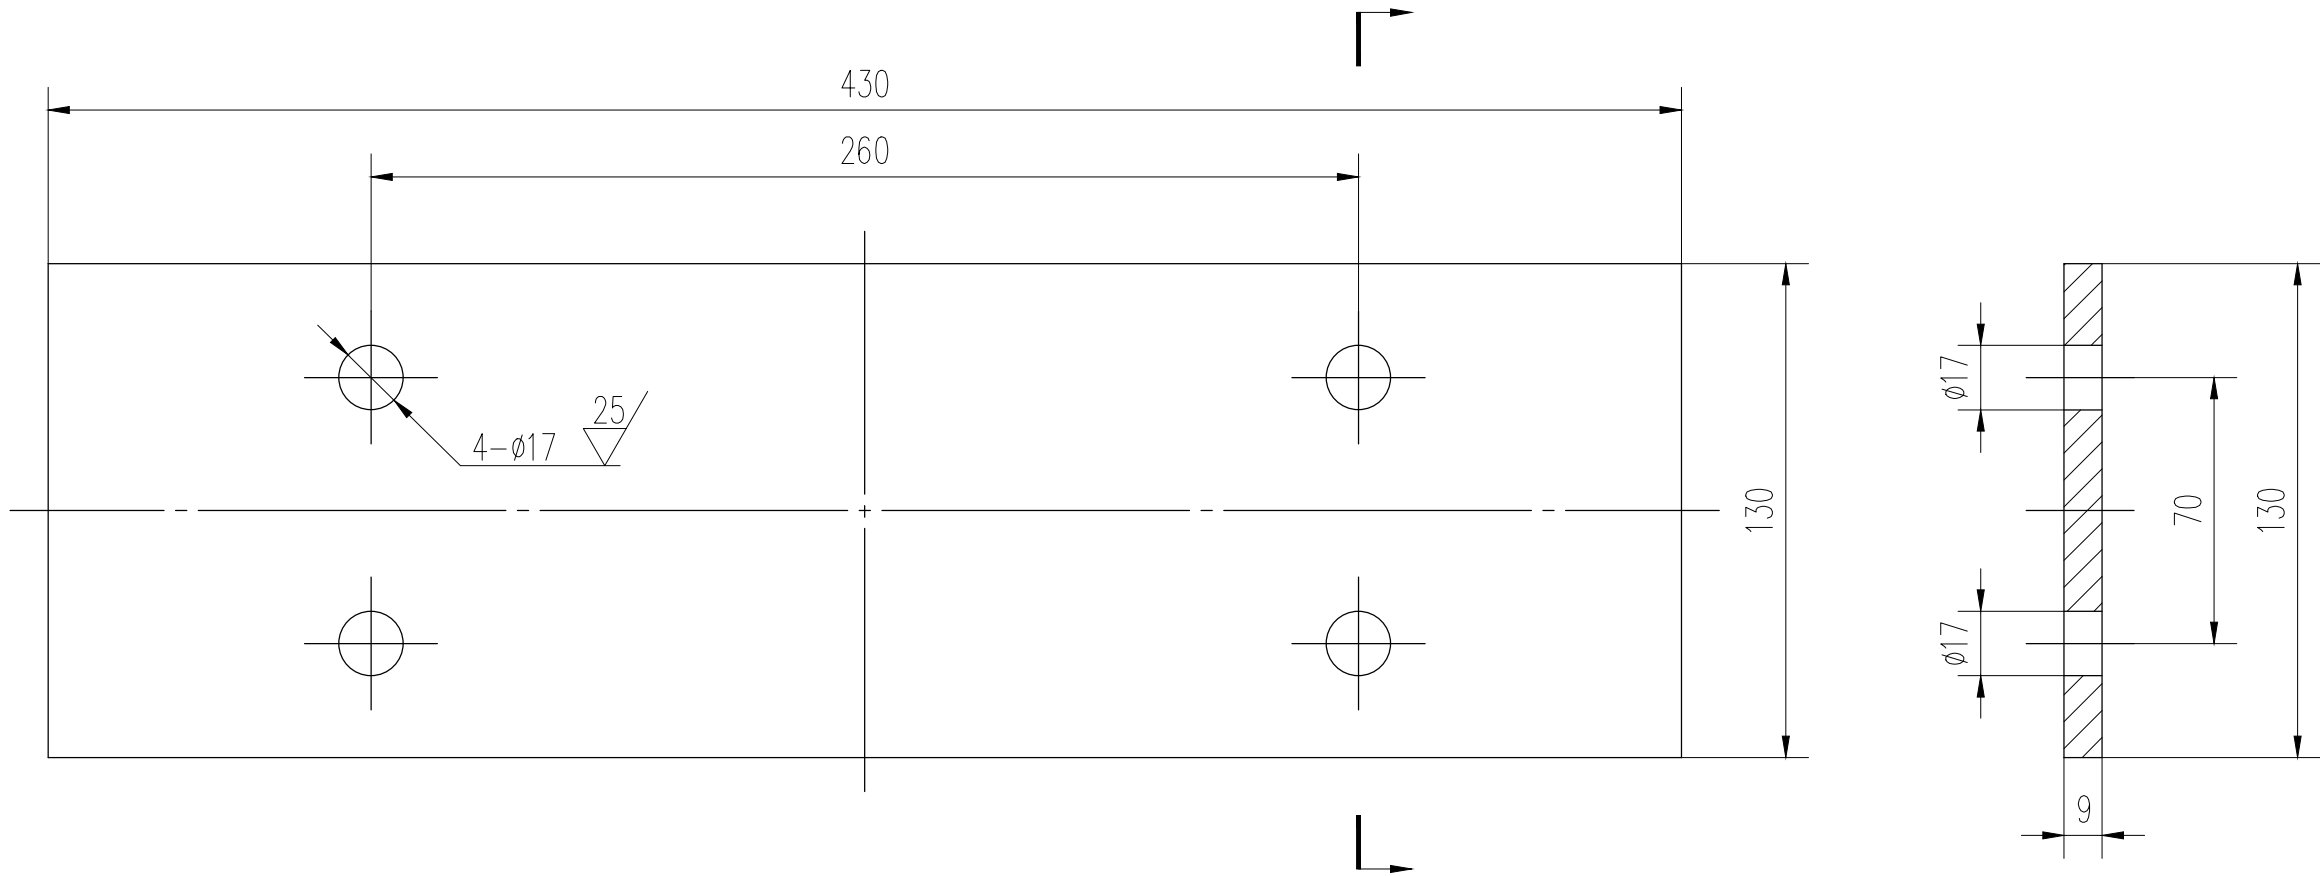

说明:

- 1.标题栏中数量为一处的用量。
- 2.滑块调整垫板上的螺栓孔应与相关结构配钻。
- 3.去尖角毛刺。
- 4.材质为Q355B。

总重: 4.38

<div>广州市水务规划勘测设计研究院有限公司</div> <div>Guangzhou Water Planning & Design Institute Co.,Ltd.</div>							项目名称		广州市大坳拦河闸坝加固改造工程			
批准			校核	蔡积翔		项目负责人	陈汉杰		阶段	施工图	支撑滑块垫板	
核定			设计	卢毓颖		专业负责人	卢毓颖		专业	金属结构		
审查	欧镇财		制图	卢毓颖		日期	2023. 07	A	比例	1:2	图号	23007-SGT-JJ-04-5-2

声明：未经授权，不得翻印（录）、传播或他用。对于侵权行为,我公司将保留追究其法律责任的权利。