建筑结构 水工 地勘 会签专业 会签人员 签名
电气 水机 金结 会签专业 会签人员 签名
土建 工艺 总图 会签专业 会签人员 签名

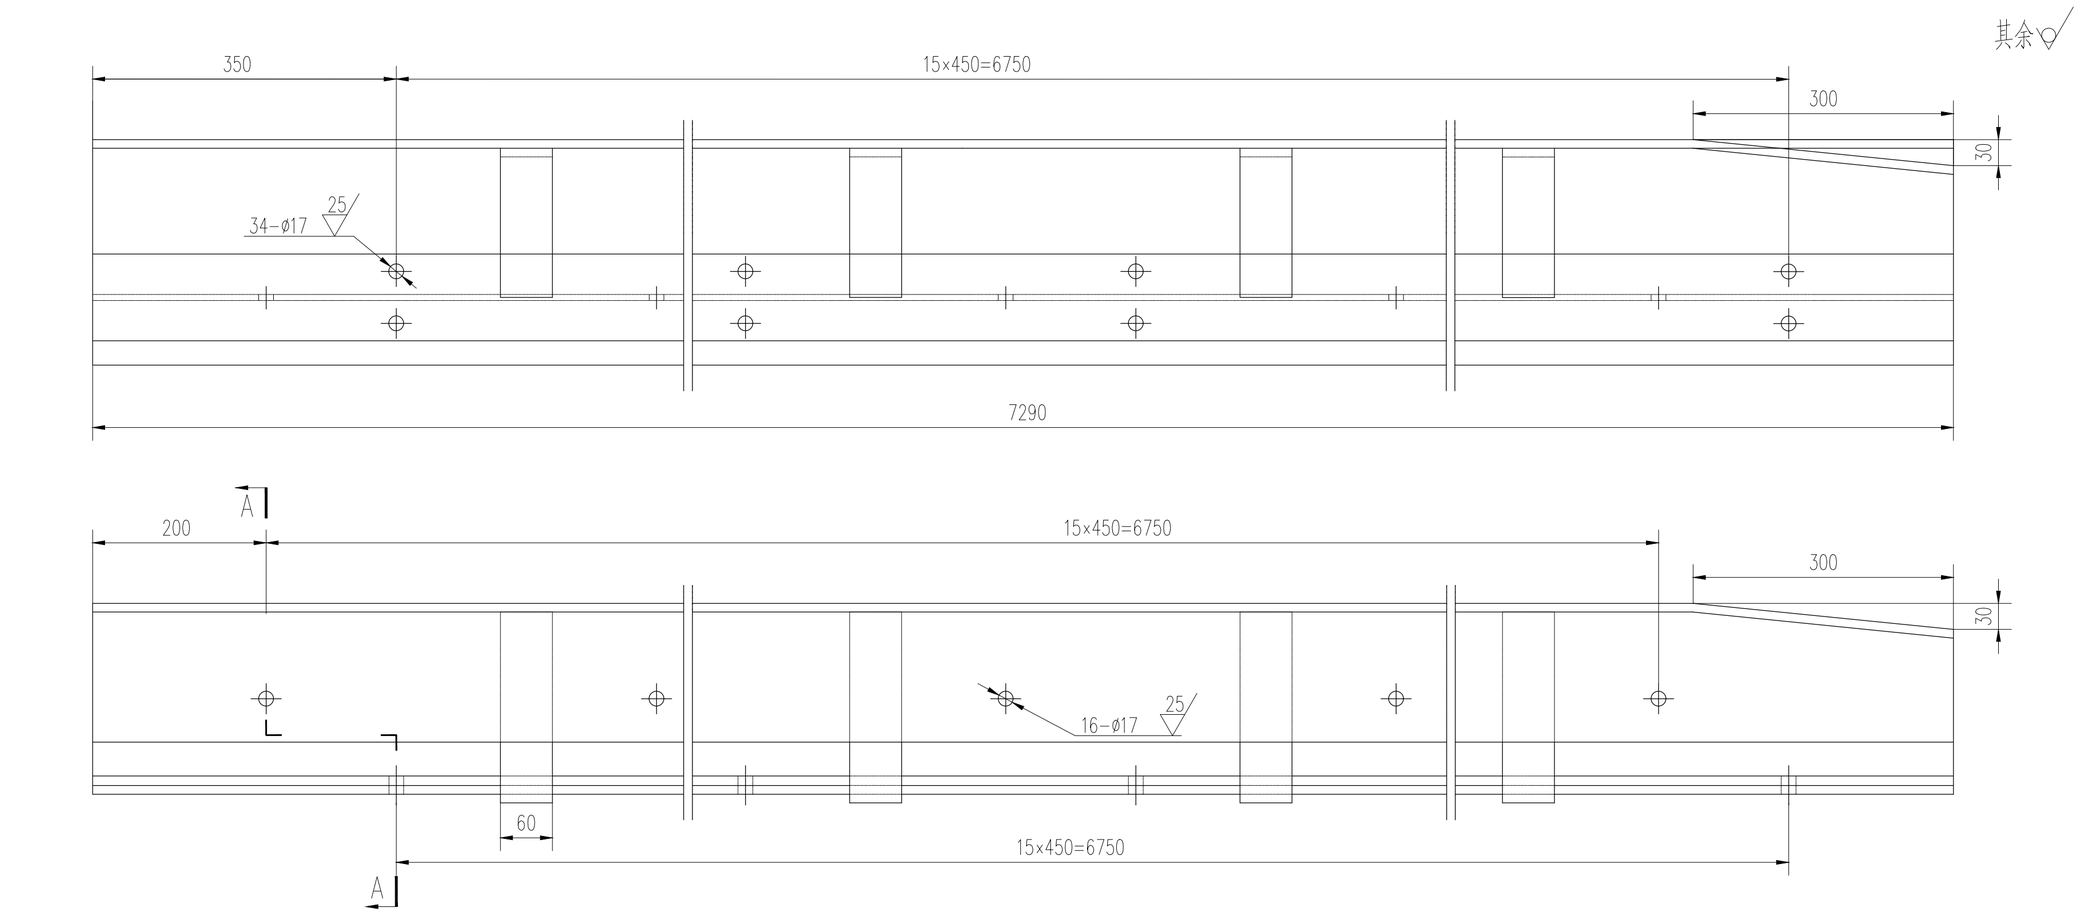

A－A
1:2.5

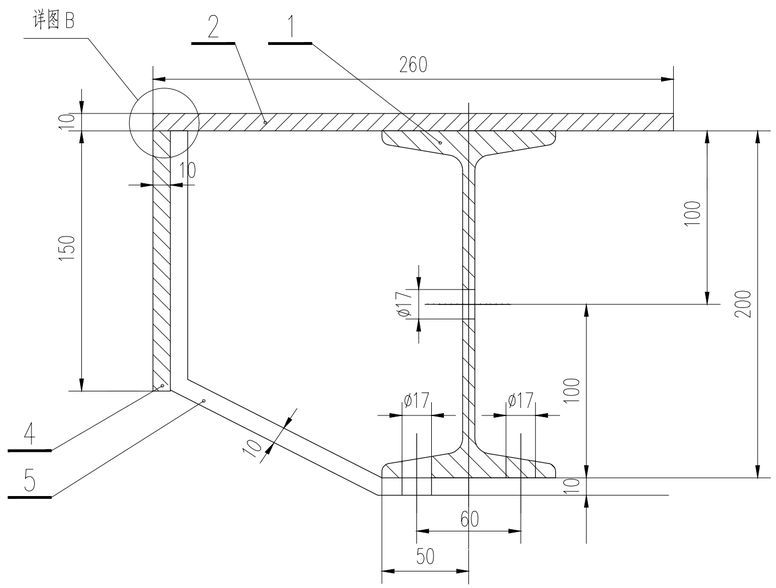

说明:

1.标题栏中数量为一处门槽的用量，本工程共四处。
2.所有角焊缝高度不小于6mm，且为连续焊缝。

总重: 507.41

编号	代号或图号	名称及规格	材料	数量	单重	总重	备注
					重量（kg）		
4		筋板	Q235A	16	1.56	24.95	330×60×10
3		钢板	12Cr18Ni9	1	92.95	92.95	7290×150×10
2		钢板	12Cr18Ni9	1	185.90	185.90	7290×300×10
1	GB706-88	工字钢	Q355B	1	203.60	203.60	I20a l=7290

广州市水务规划勘测设计研究院有限公司 Guangzhou Water Planning & Design Institute Co.,Ltd.							项目名称	广州市大坳拦河闸坝加固改造工程			
批准			校核	蔡积翔		项目负责人	陈汉杰		阶段	施工图	轨道
核定			设计	卢毓颖		专业负责人	卢毓颖		专业	金属结构	
审查	欧镇财		制图	卢毓颖		日期	2023.07	1	比例	1：5	图号 23007-SGT-JJ-04-6-1

声明：未经授权，不得翻印（录）、传播或他用。对于侵权行为，我公司将保留追究其法律责任的权利。