土建			签名
工艺			会签人员
总图			会签专业
电气			签名
水机			会签人员
金结			会签专业
建筑结构			签名
水工			会签人员
地勘			会签专业

其余

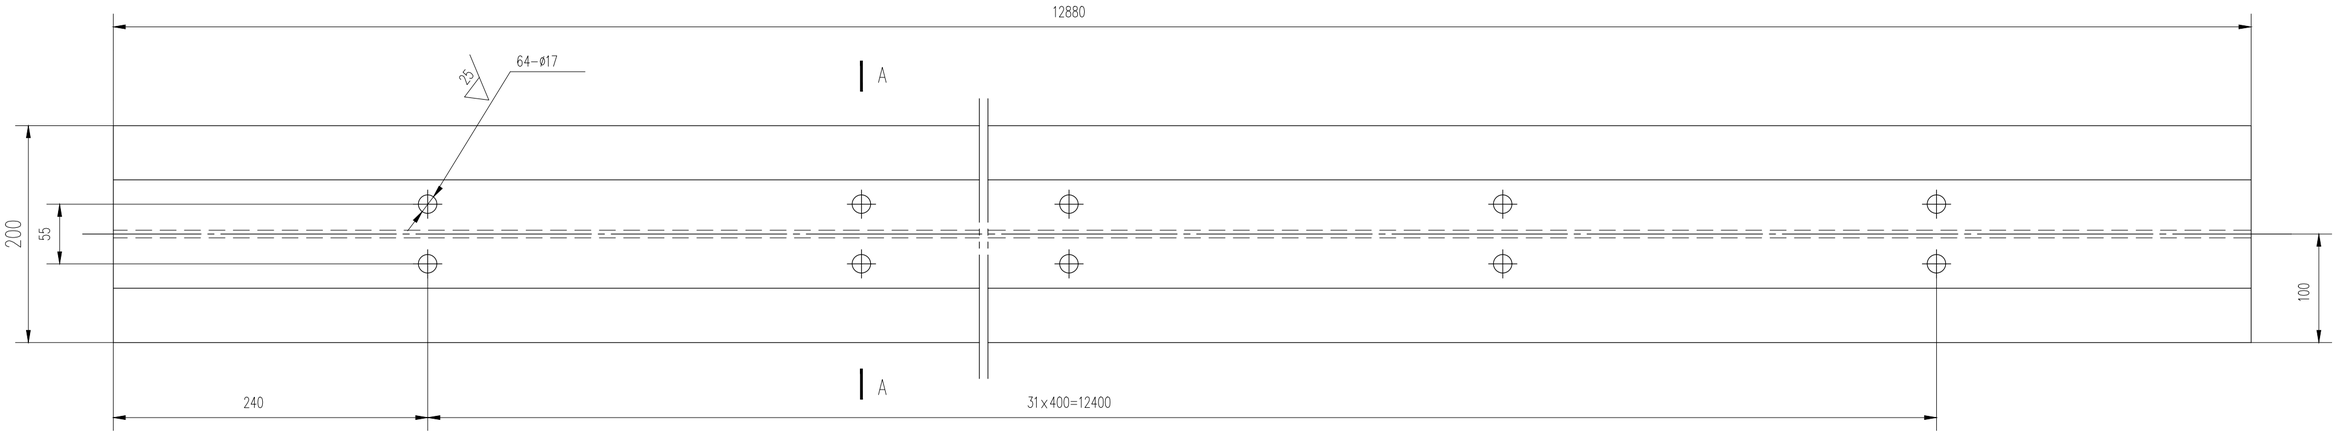

A – A

1:2

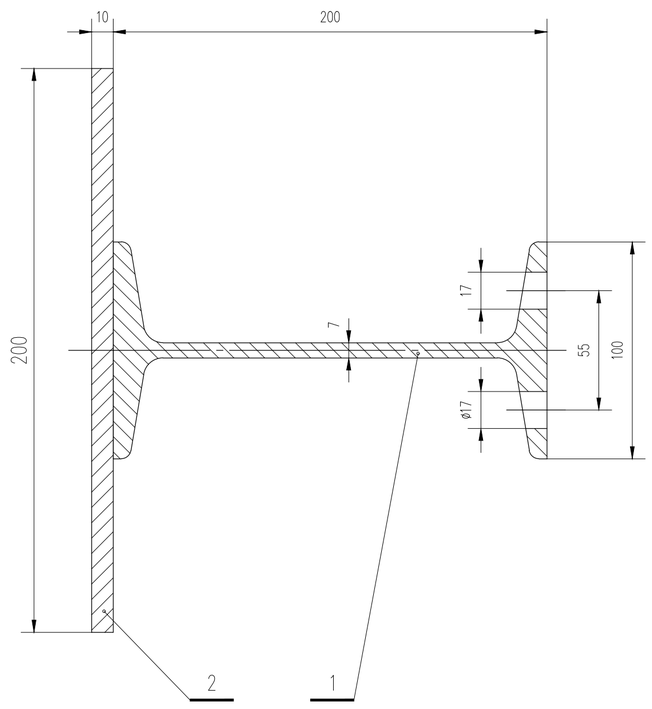

说明:

1. 标题栏中数量为一孔门槽的用量。
2. 所有角焊缝高度不小于6mm，且为连续焊缝。
3. 制造安装精度要求按照《水利水电工程钢闸门制造安装验收规范》(GB/T 14173-2008)中有关规定执行。

总重: 577.33

编号	代号或图号	名称及规格	材料	数量	单重	总重	备注
					重量（kg）		
2		钢板	12Cr18Ni9	1	217.60	217.60	12800×200×10
1	GB9787-88	工字钢	Q235A	1	359.73	359.73	I20a l=12880

广州市水务规划勘测设计研究院有限公司 Guangzhou Water Planning & Design Institute Co.,Ltd.								项目名称	广州市大坳拦河闸坝加固改造工程			
批准			校核	蔡积翔		项目负责人	陈汉杰		阶段	施工图	底槛一	
核定			设计	卢毓颖		专业负责人	卢毓颖		专业	金属结构		
审查	欧镇财		制图	卢毓颖		日期	2023.07	1	比例	1:5	图号	23007-SGT-JJ-04-6-2

声明：未经授权，不得翻印（录）、传播或他用。对于侵权行为,我公司将保留追究其法律责任的权利。