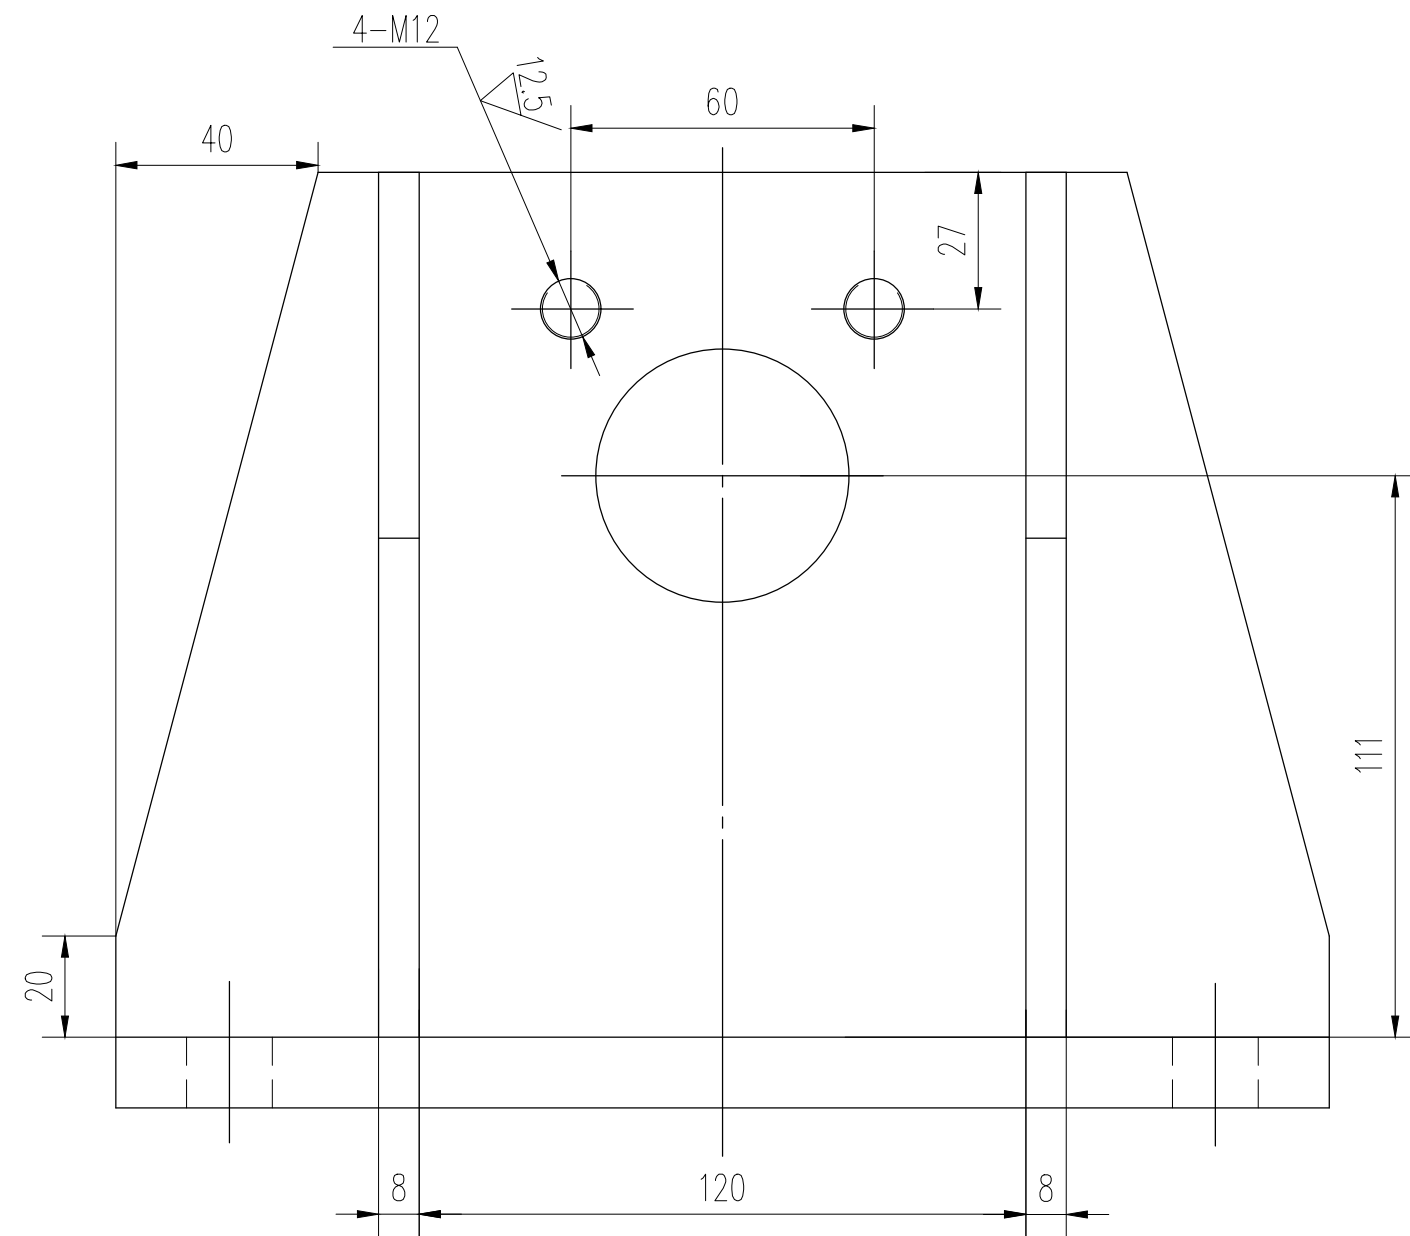
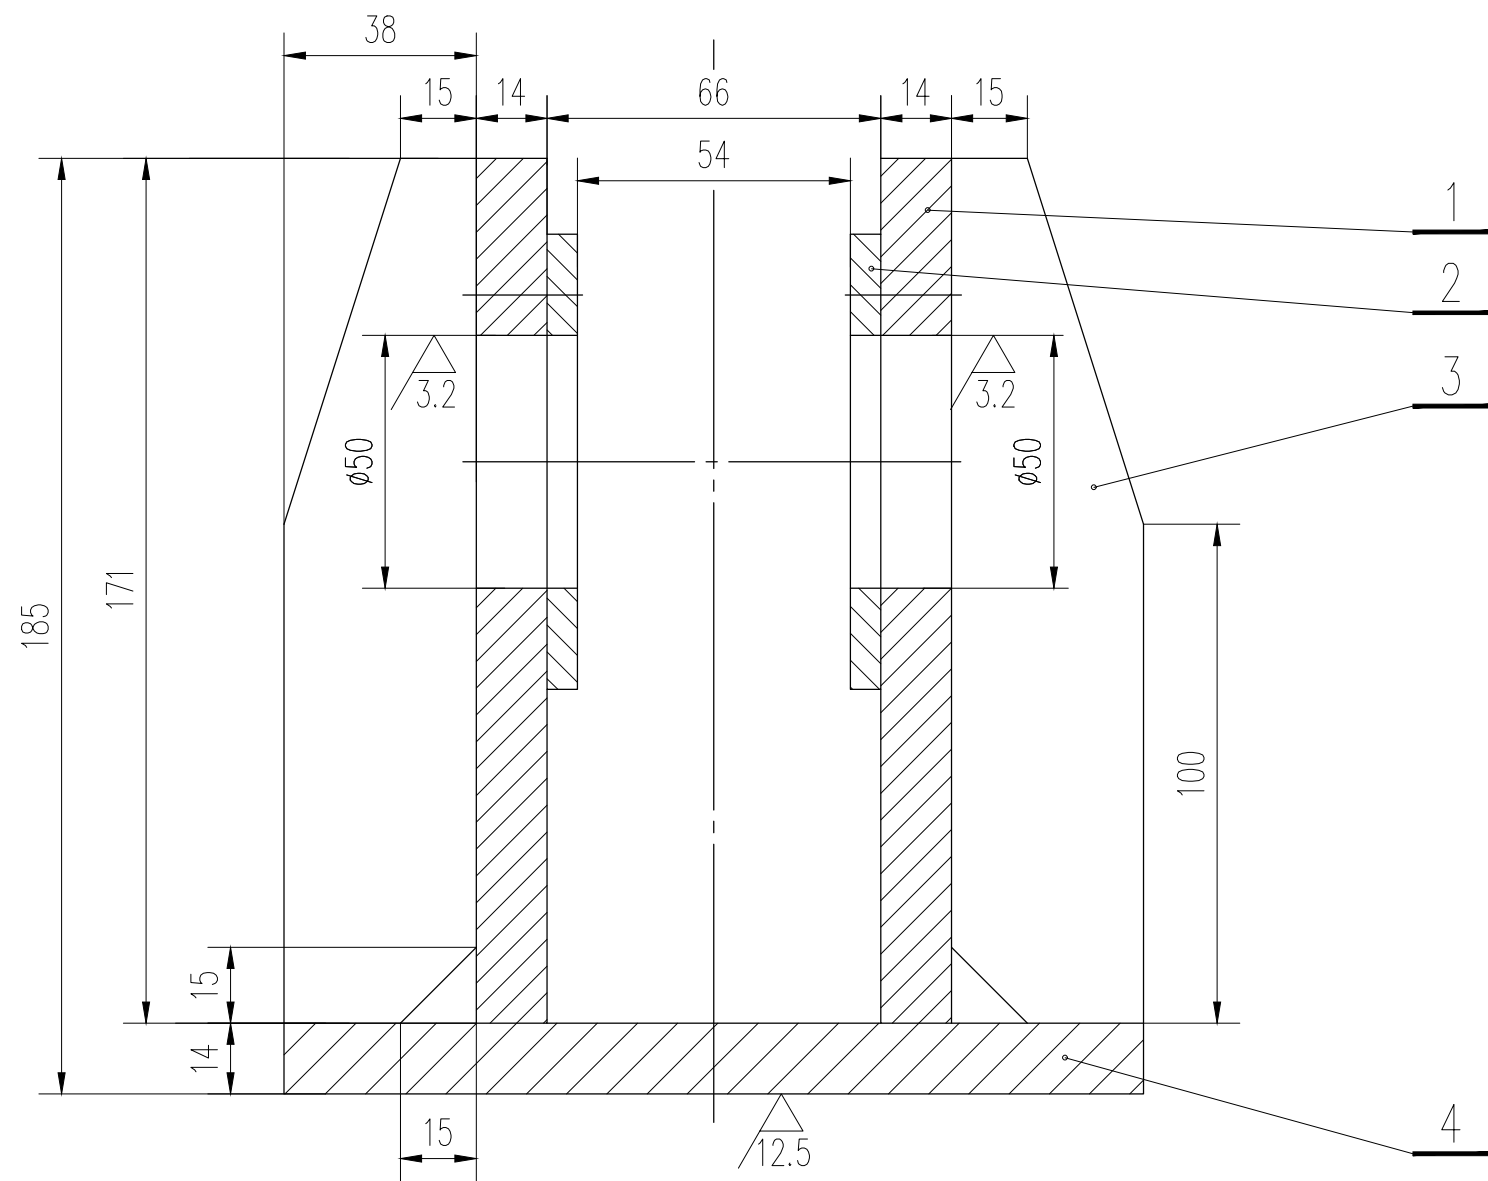


[illegible]

- 1.标题栏中数量为一处的用量,本闸门共4处。
- 2.贴角焊缝高不得小于6mm。

4		底板	Q355B	1	4.48	4.48	
3		筋板	Q355B	4	0.41	1.64	
2		加强板	Q355B	2	0.21	0.42	
1		支撑板一	Q355B	2	4.42	8.84	
编号	代号或图号	名称及规格	材料	数量	单重	总重	备注
					重量 (kg)		

广州市水务规划勘测设计研究院有限公司
Guangzhou Water Planning & Design Institute Co., Ltd

批准		校核	蔡积翔	项目负责人	陈汉杰	阶段	施工图	侧轮支架		
核定		设计	卢毓颖	专业负责人	卢毓颖	专业	金属结构			
审查	欧镇财	制图	卢毓颖	日期	2023.07	A	比例	1: 1.5	图号	2300T-SGT-JJ-01-3-1