
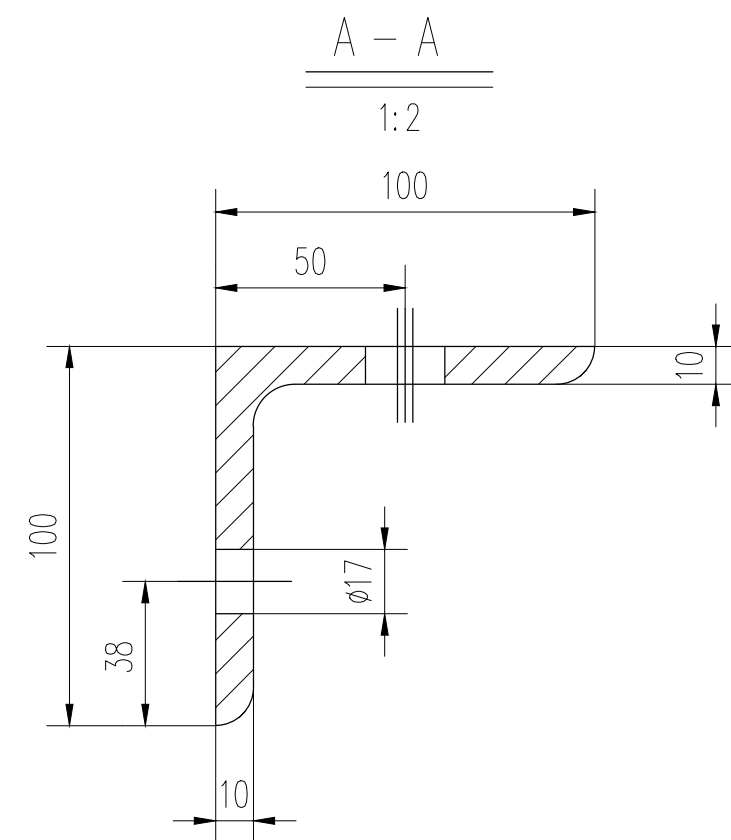


[illegible]

其余 

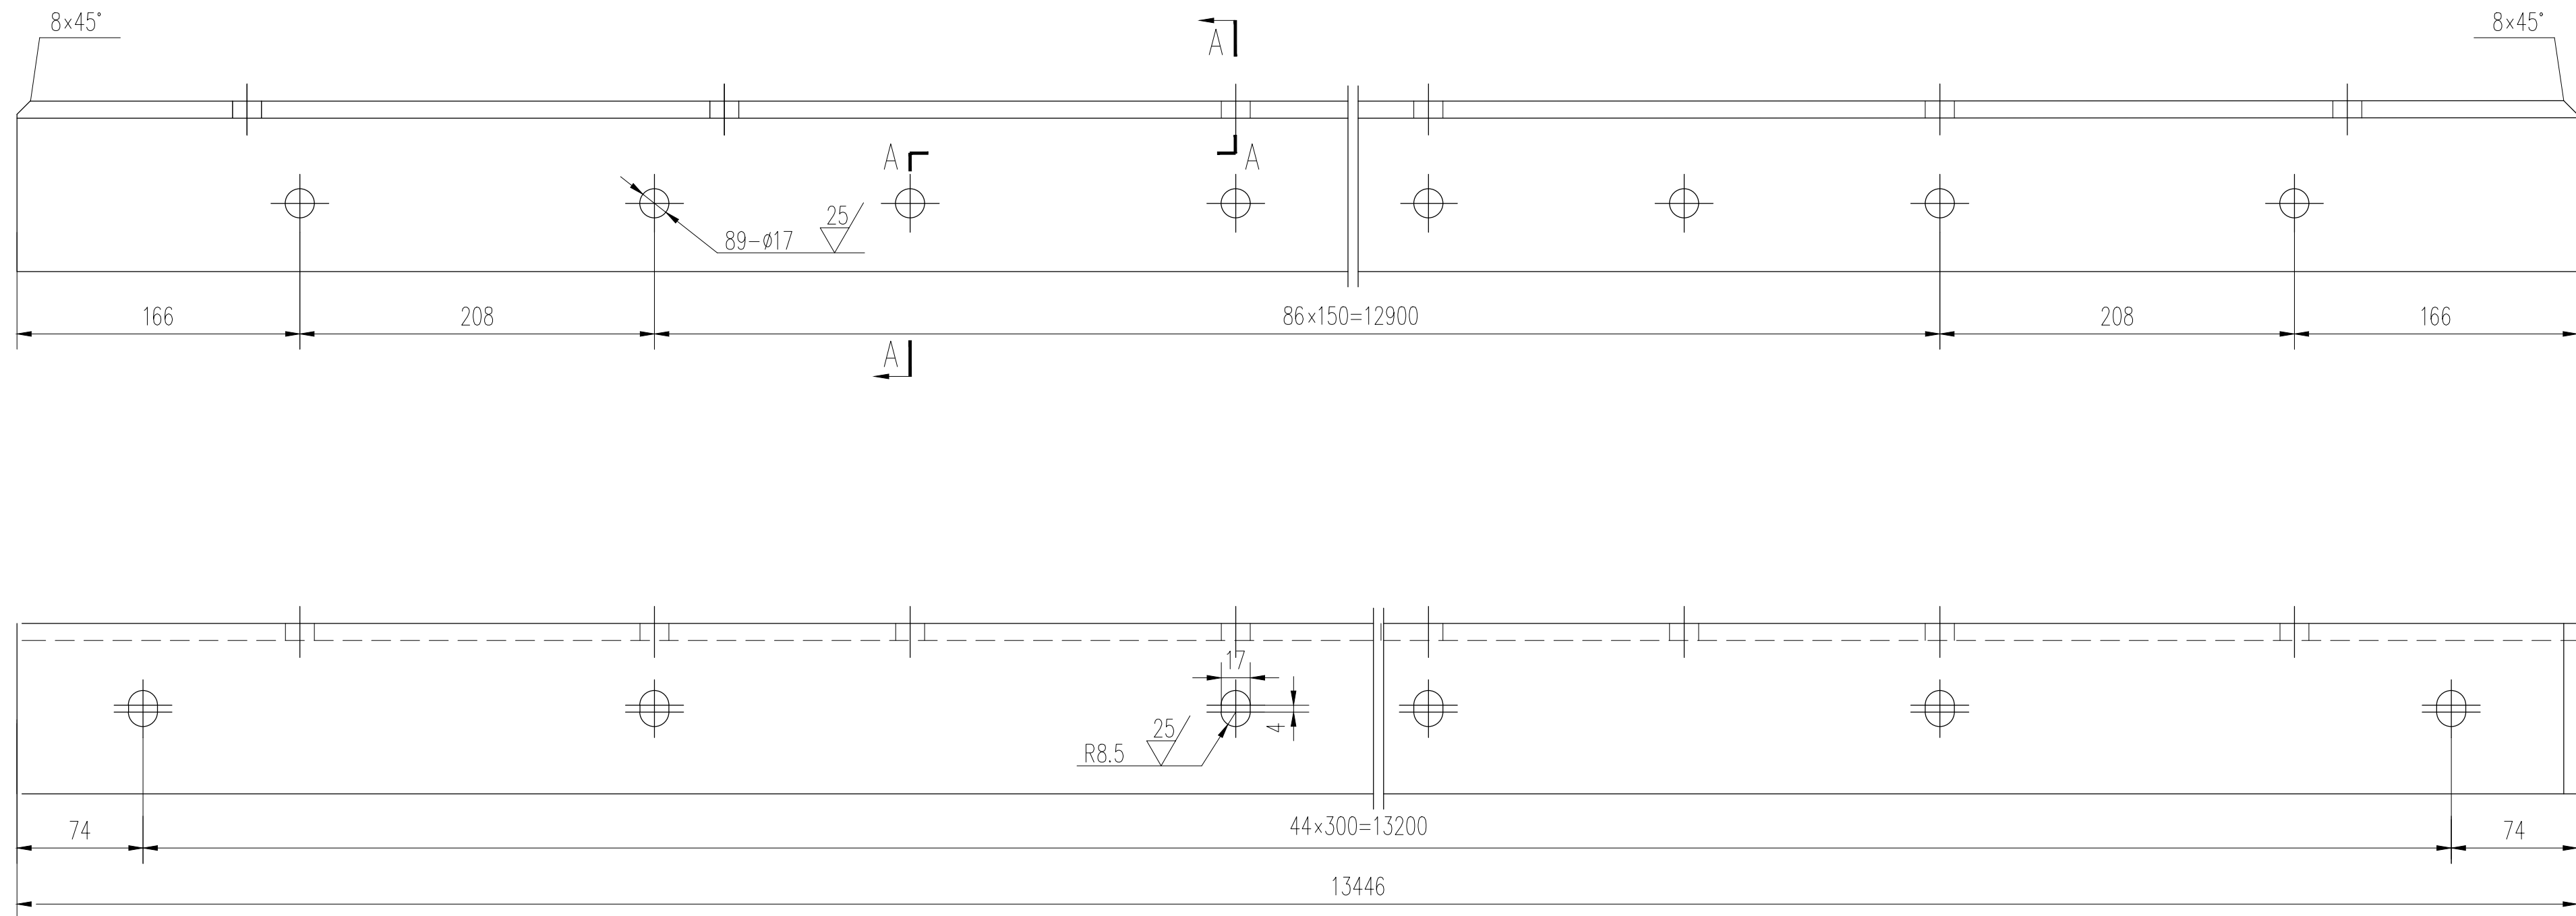

说明:

- 1.标题栏中数量为一扇闸门的用量。
- 2.水封压板上的螺栓孔应与门叶配钻。
- 2.材质为Q355B。

总重: 203.31

 广州市水务规划勘测设计研究院有限公司 Guangzhou Water Planning & Design Institute Co., Ltd.					项目名称		广州市大坳栏河闸坝加固改造工程			
批准			校核 蔡积翔		项目负责人 陈汉杰		阶段	施工图	底水封压板	
核定			设计 卢毓颖		专业负责人 卢毓颖		专业	金属结构		
审查	欧镇财		制图 卢毓颖		日期 2023.07	1	比例	1:3	图号	23007-SGT-JJ-01-4-4

声明：未经授权，不得翻印（录）、传播或他用。对于侵权行为，我公司将保留追究其法律责任的权利。

