
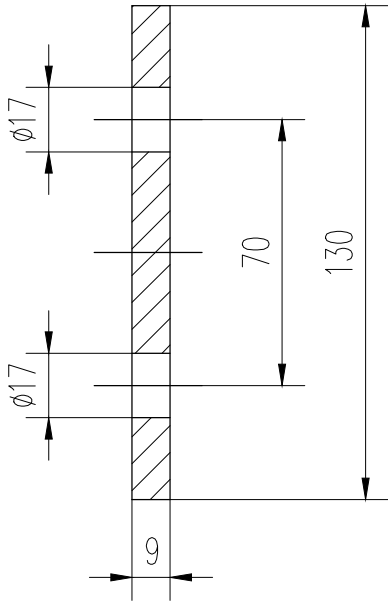


土建	工艺	总图	会签专业	会签人员	签名	电气	水机	金结	会签专业	会签人员	签名	建筑结构	水工	地勘	会签专业	会签人员	签名

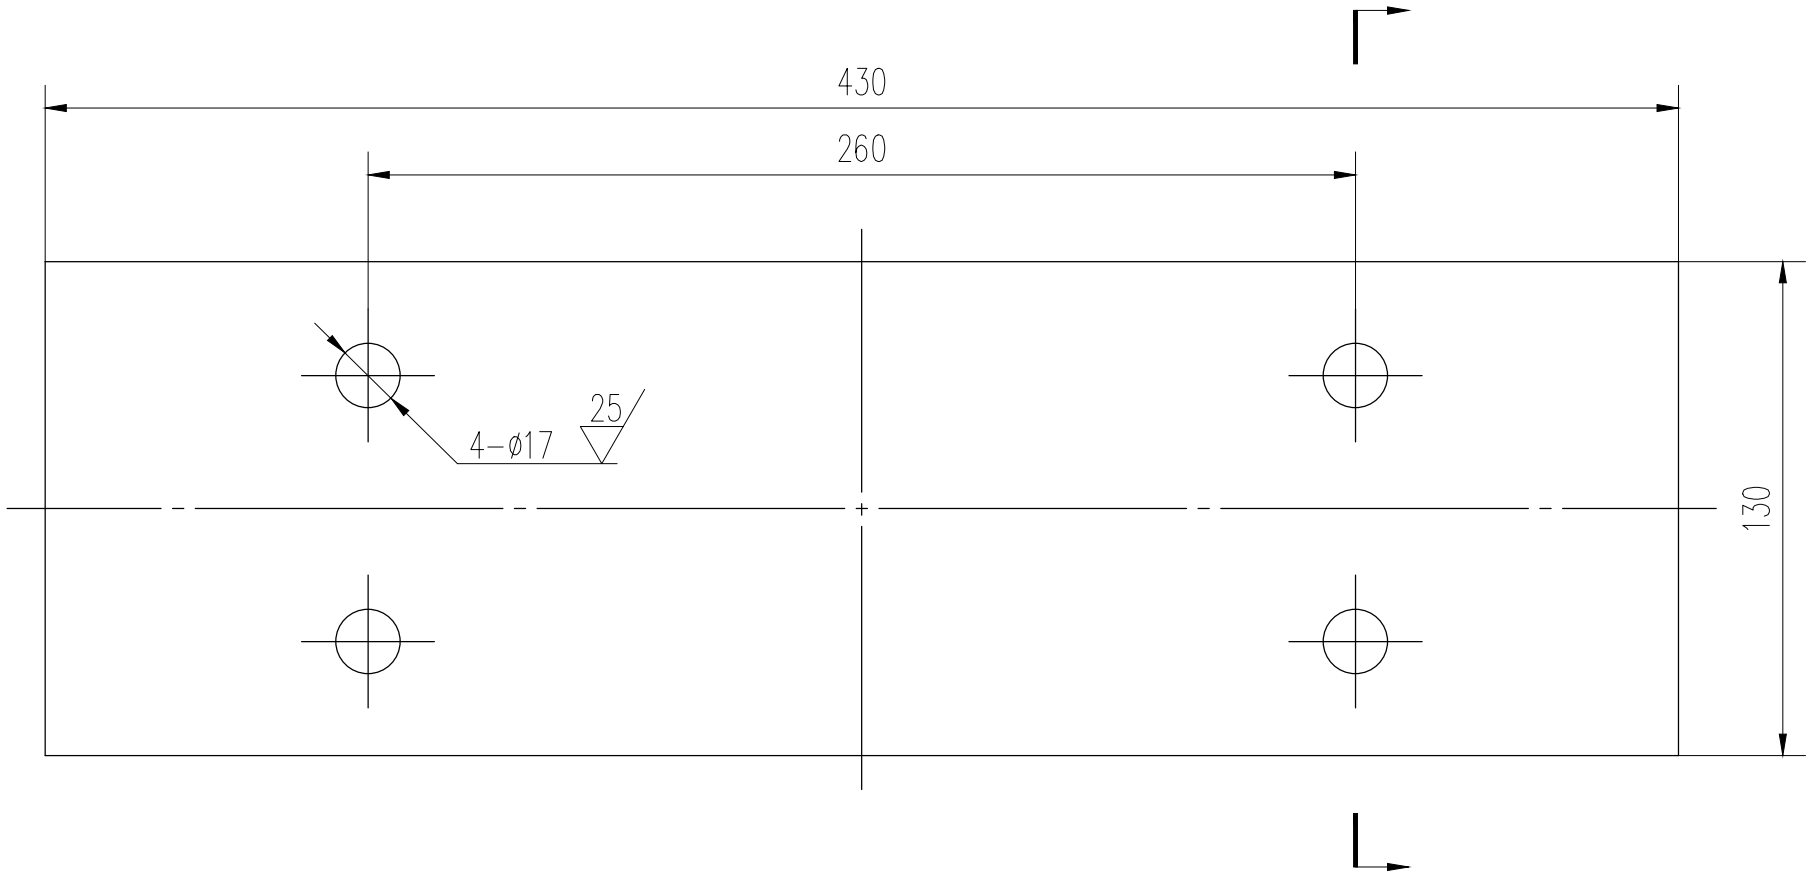

其余 

说明:

- 标题栏中数量为一处的用量。
- 滑块调整垫板上的螺栓孔应与相关结构配钻。
- 去尖角毛刺。
- 材质为Q355B。

总重: 4.38

 广州市水务规划勘测设计研究院有限公司 Guangzhou Water Planning & Design Institute Co., Ltd.								项目名称		广州市大坳拦河闸坝加固改造工程					
批准			校核	蔡积翔		项目负责人	陈汉杰		阶段	施工图	支撑滑块垫板				
核定			设计	卢毓颖		专业负责人	卢毓颖		专业	金属结构					
审查	欧镇财		制图	卢毓颖		日期	2023. 07	A	比例	1:2	图号	23007-SGT-JJ-01-5-2			