土建			电气			建筑结构		
工艺			水机			水工		
总图			金结			地勘		
会签专业	会签人员	签名	会签专业	会签人员	签名	会签专业	会签人员	签名

其余 $\sqrt{}$

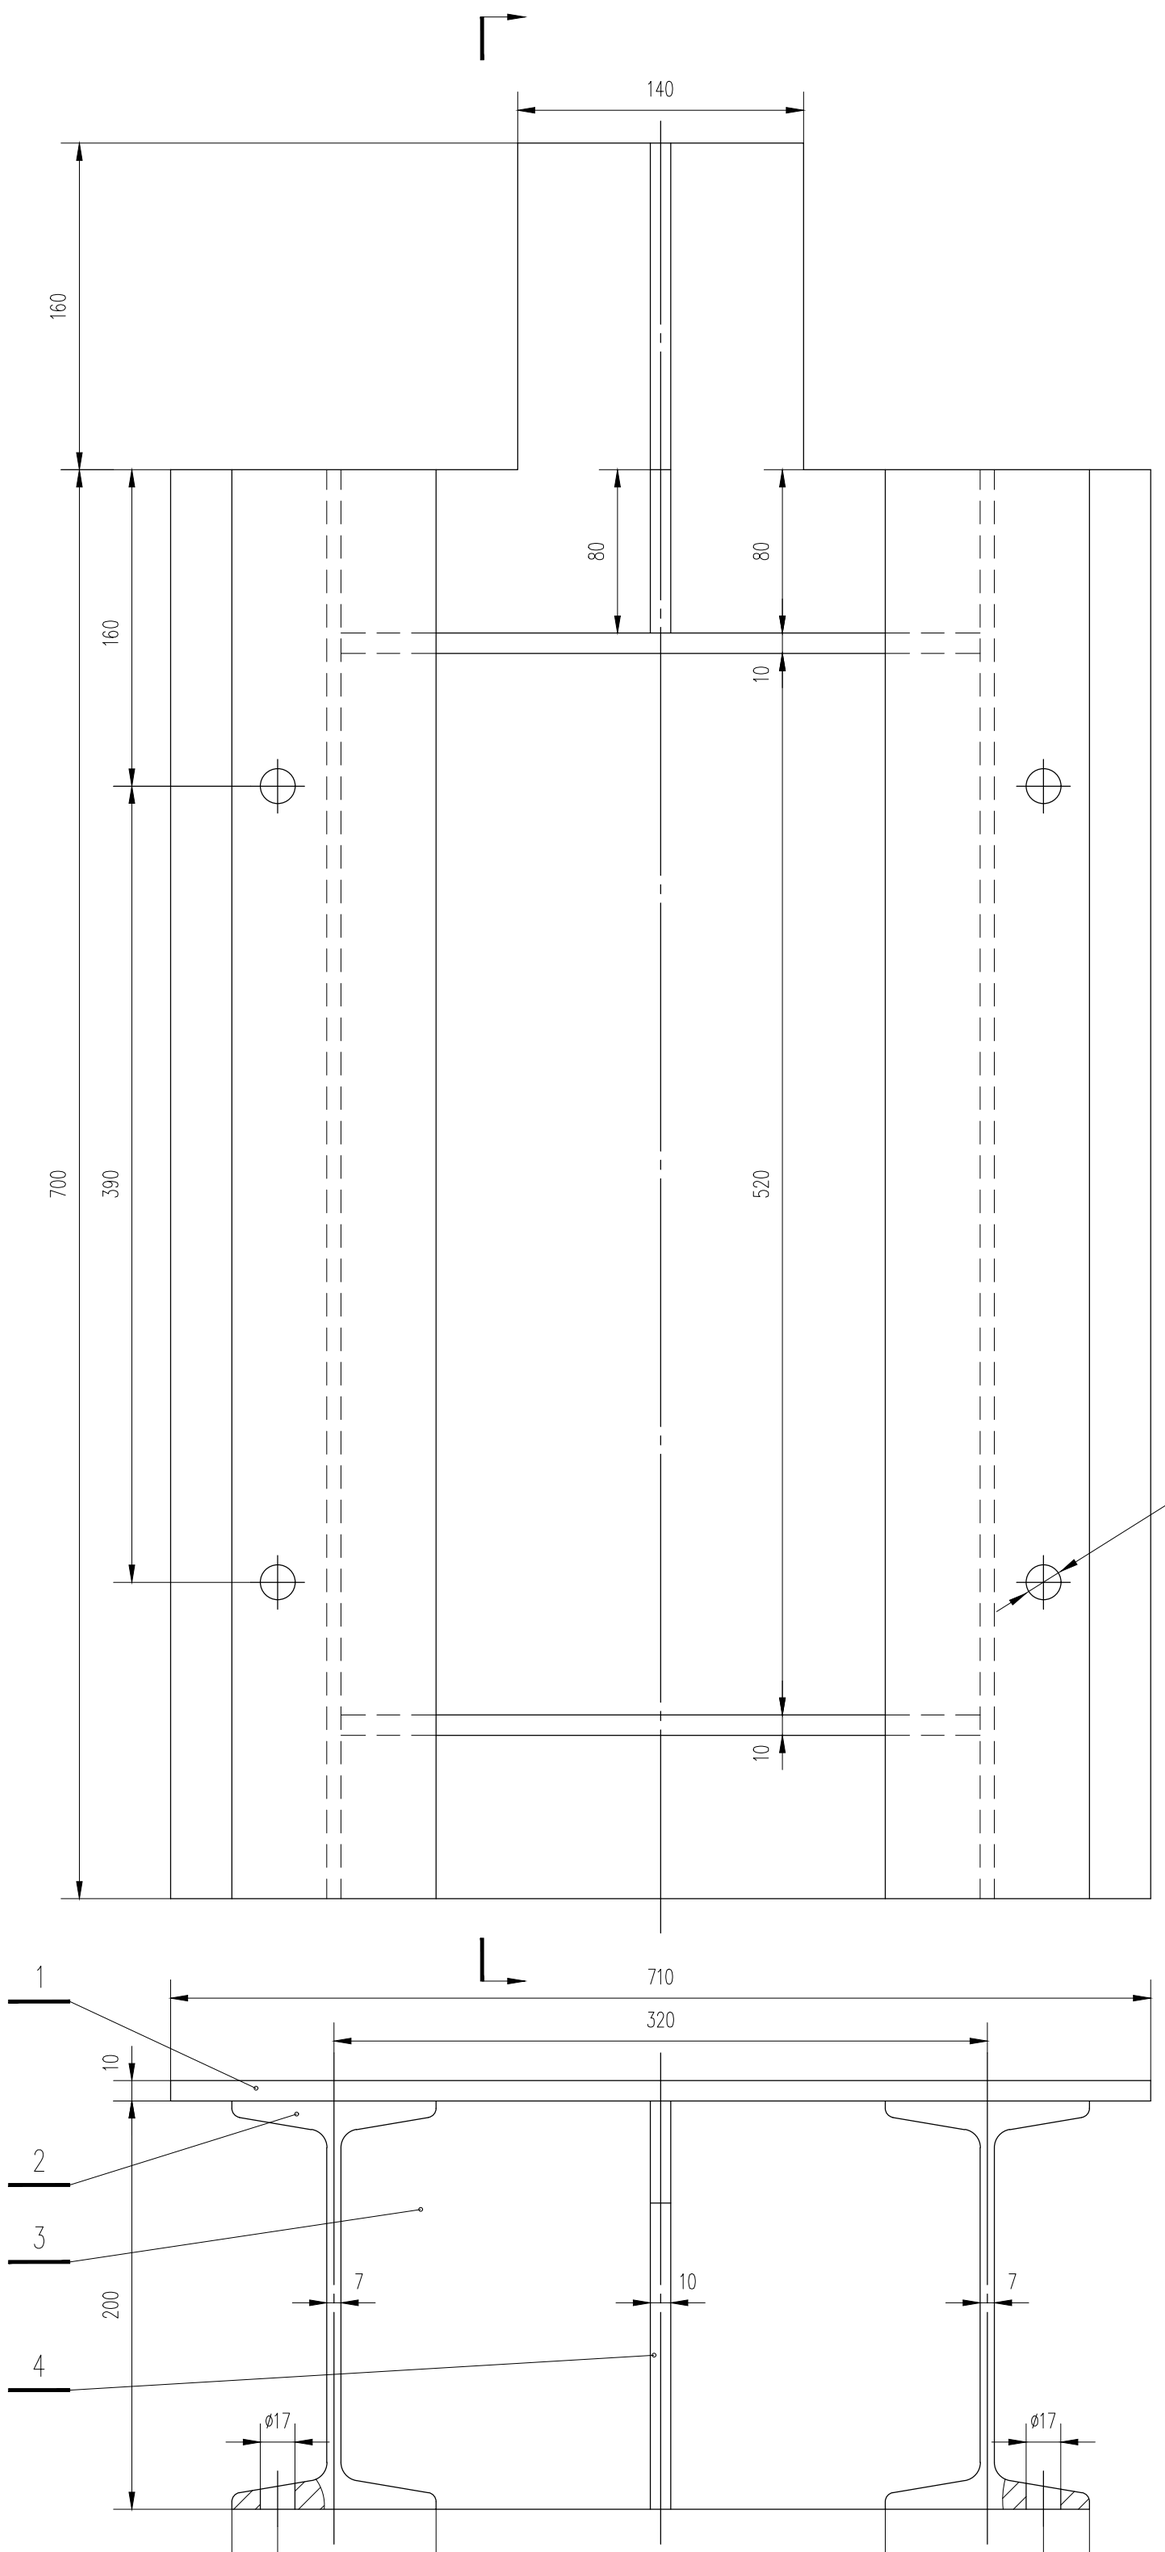

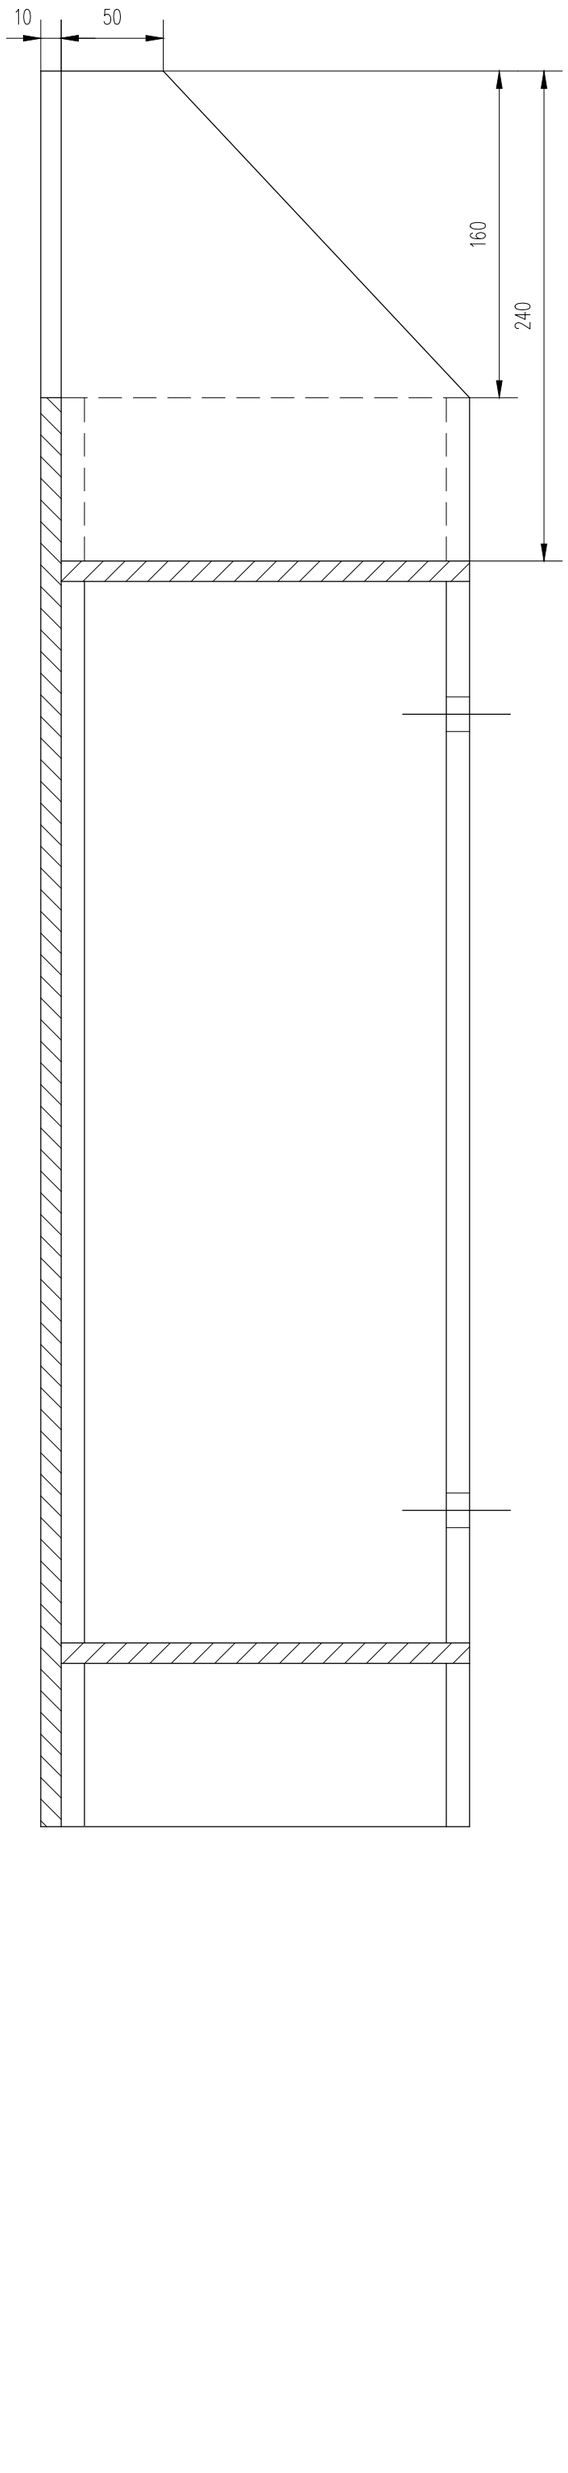

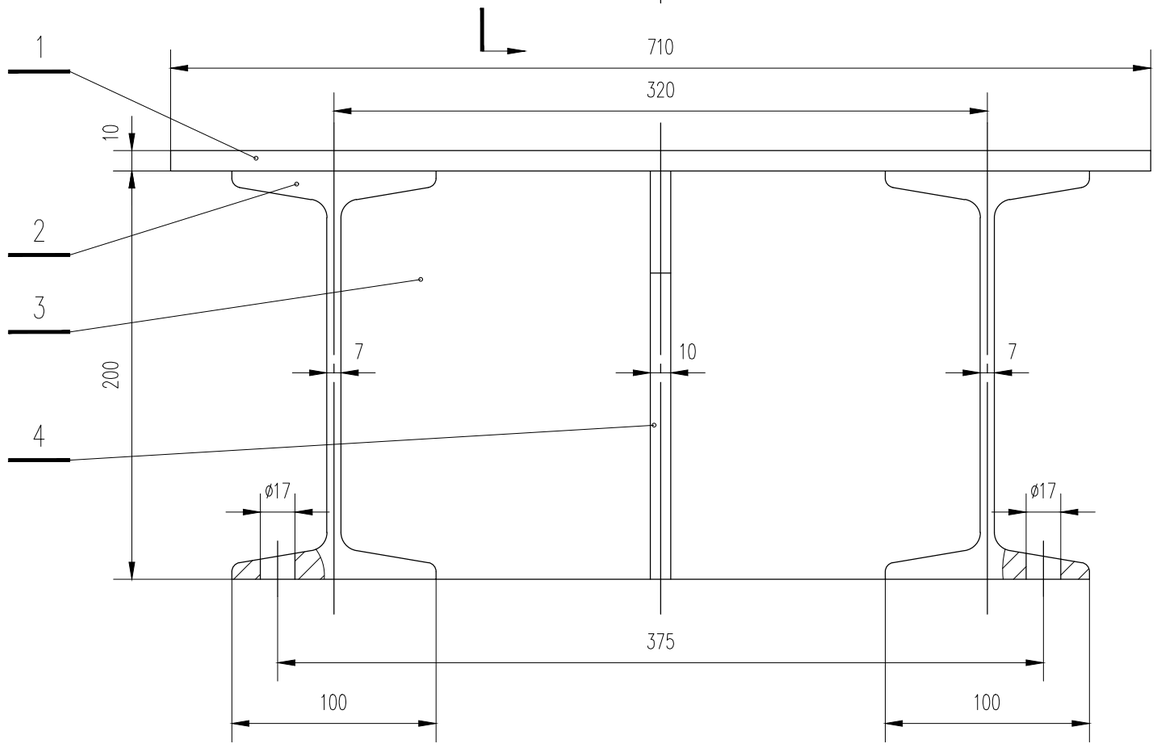

说明:

1.标题栏中数量为一处的用量，本工程共两处。

2.所有角焊缝高度不小于6mm。且为连续焊缝。

3.制造安装精度要求按照《水利水电工程钢闸门制造安装验收规范》(GB/T 14173-2008)中有关规定执行。

总重: 77.81

编号	代号或图号	名称及规格	材料	数量	单重	总重	备注
					重量（kg）		
4		钢板	Q355B	1	2.83	2.83	
3		钢板	Q355B	2	4.75	9.50	放样下料
2	GB9787-88	工字钢	Q355B	2	19.55	39.10	I20a l=700
1		钢板	12Cr18Ni9	1	26.38	26.38	480×700×10

广州市水务规划勘测设计研究院有限公司 Guangzhou Water Planning & Design Institute Co.,Ltd.								项目名称	广州市大坳拦河闸坝加固改造工程			
批准			校核	蔡积翔		项目负责人	陈汉杰		阶段	施工图	底槛二	
核定			设计	卢毓颖		专业负责人	卢毓颖		专业	金属结构		
审查	欧镇财		制图	卢毓颖		日期	2023.07	1	比例	1：3	图号	23007-SGT-JJ-01-6-3

声明：未经授权，不得翻印（录）、传播或他用。对于侵权行为,我公司将保留追究其法律责任的权利。

6 893276 828270