其余 $\sqrt{}$

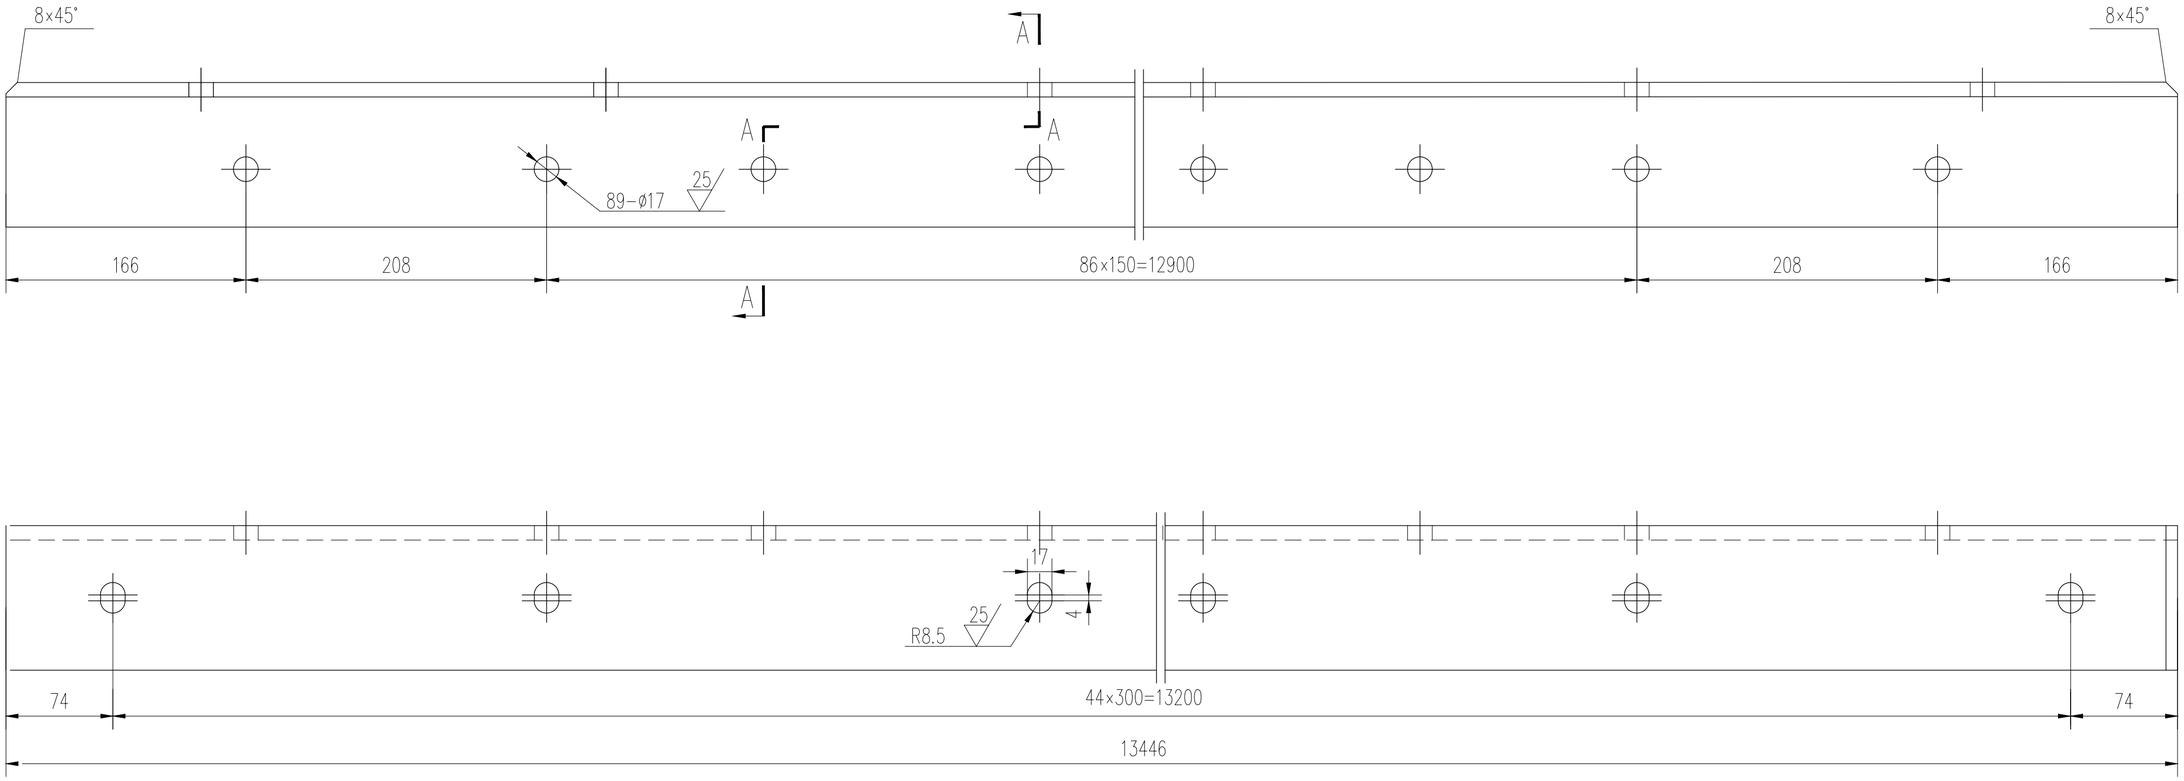

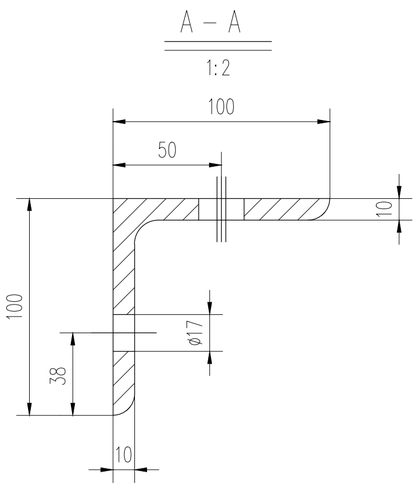

说明:

1.标题栏中数量为一扇闸门的用量。

2.水封压板上的螺栓孔应与门叶配钻。

2.材质为Q355B。

总重：203.31

广州市水务规划勘测设计研究院有限公司 Guangzhou Water Planning & Design Institute Co.,Ltd.						项目名称	广州市大坳拦河闸坝加固改造工程				
批准			校核	蔡积翔		项目负责人	陈汉杰		阶段	施工图	底水封压板
核定			设计	卢毓颖		专业负责人	卢毓颖		专业	金属结构	
审查	欧镇财		制图	卢毓颖		日期	2023.07	1	比例	1：3	图号 23007-SGT-JJ-03-4-4

声明：未经授权，不得翻印（录）、传播或他用。对于侵权行为,我公司将保留追究其法律责任的权利。

6 893284 732590