
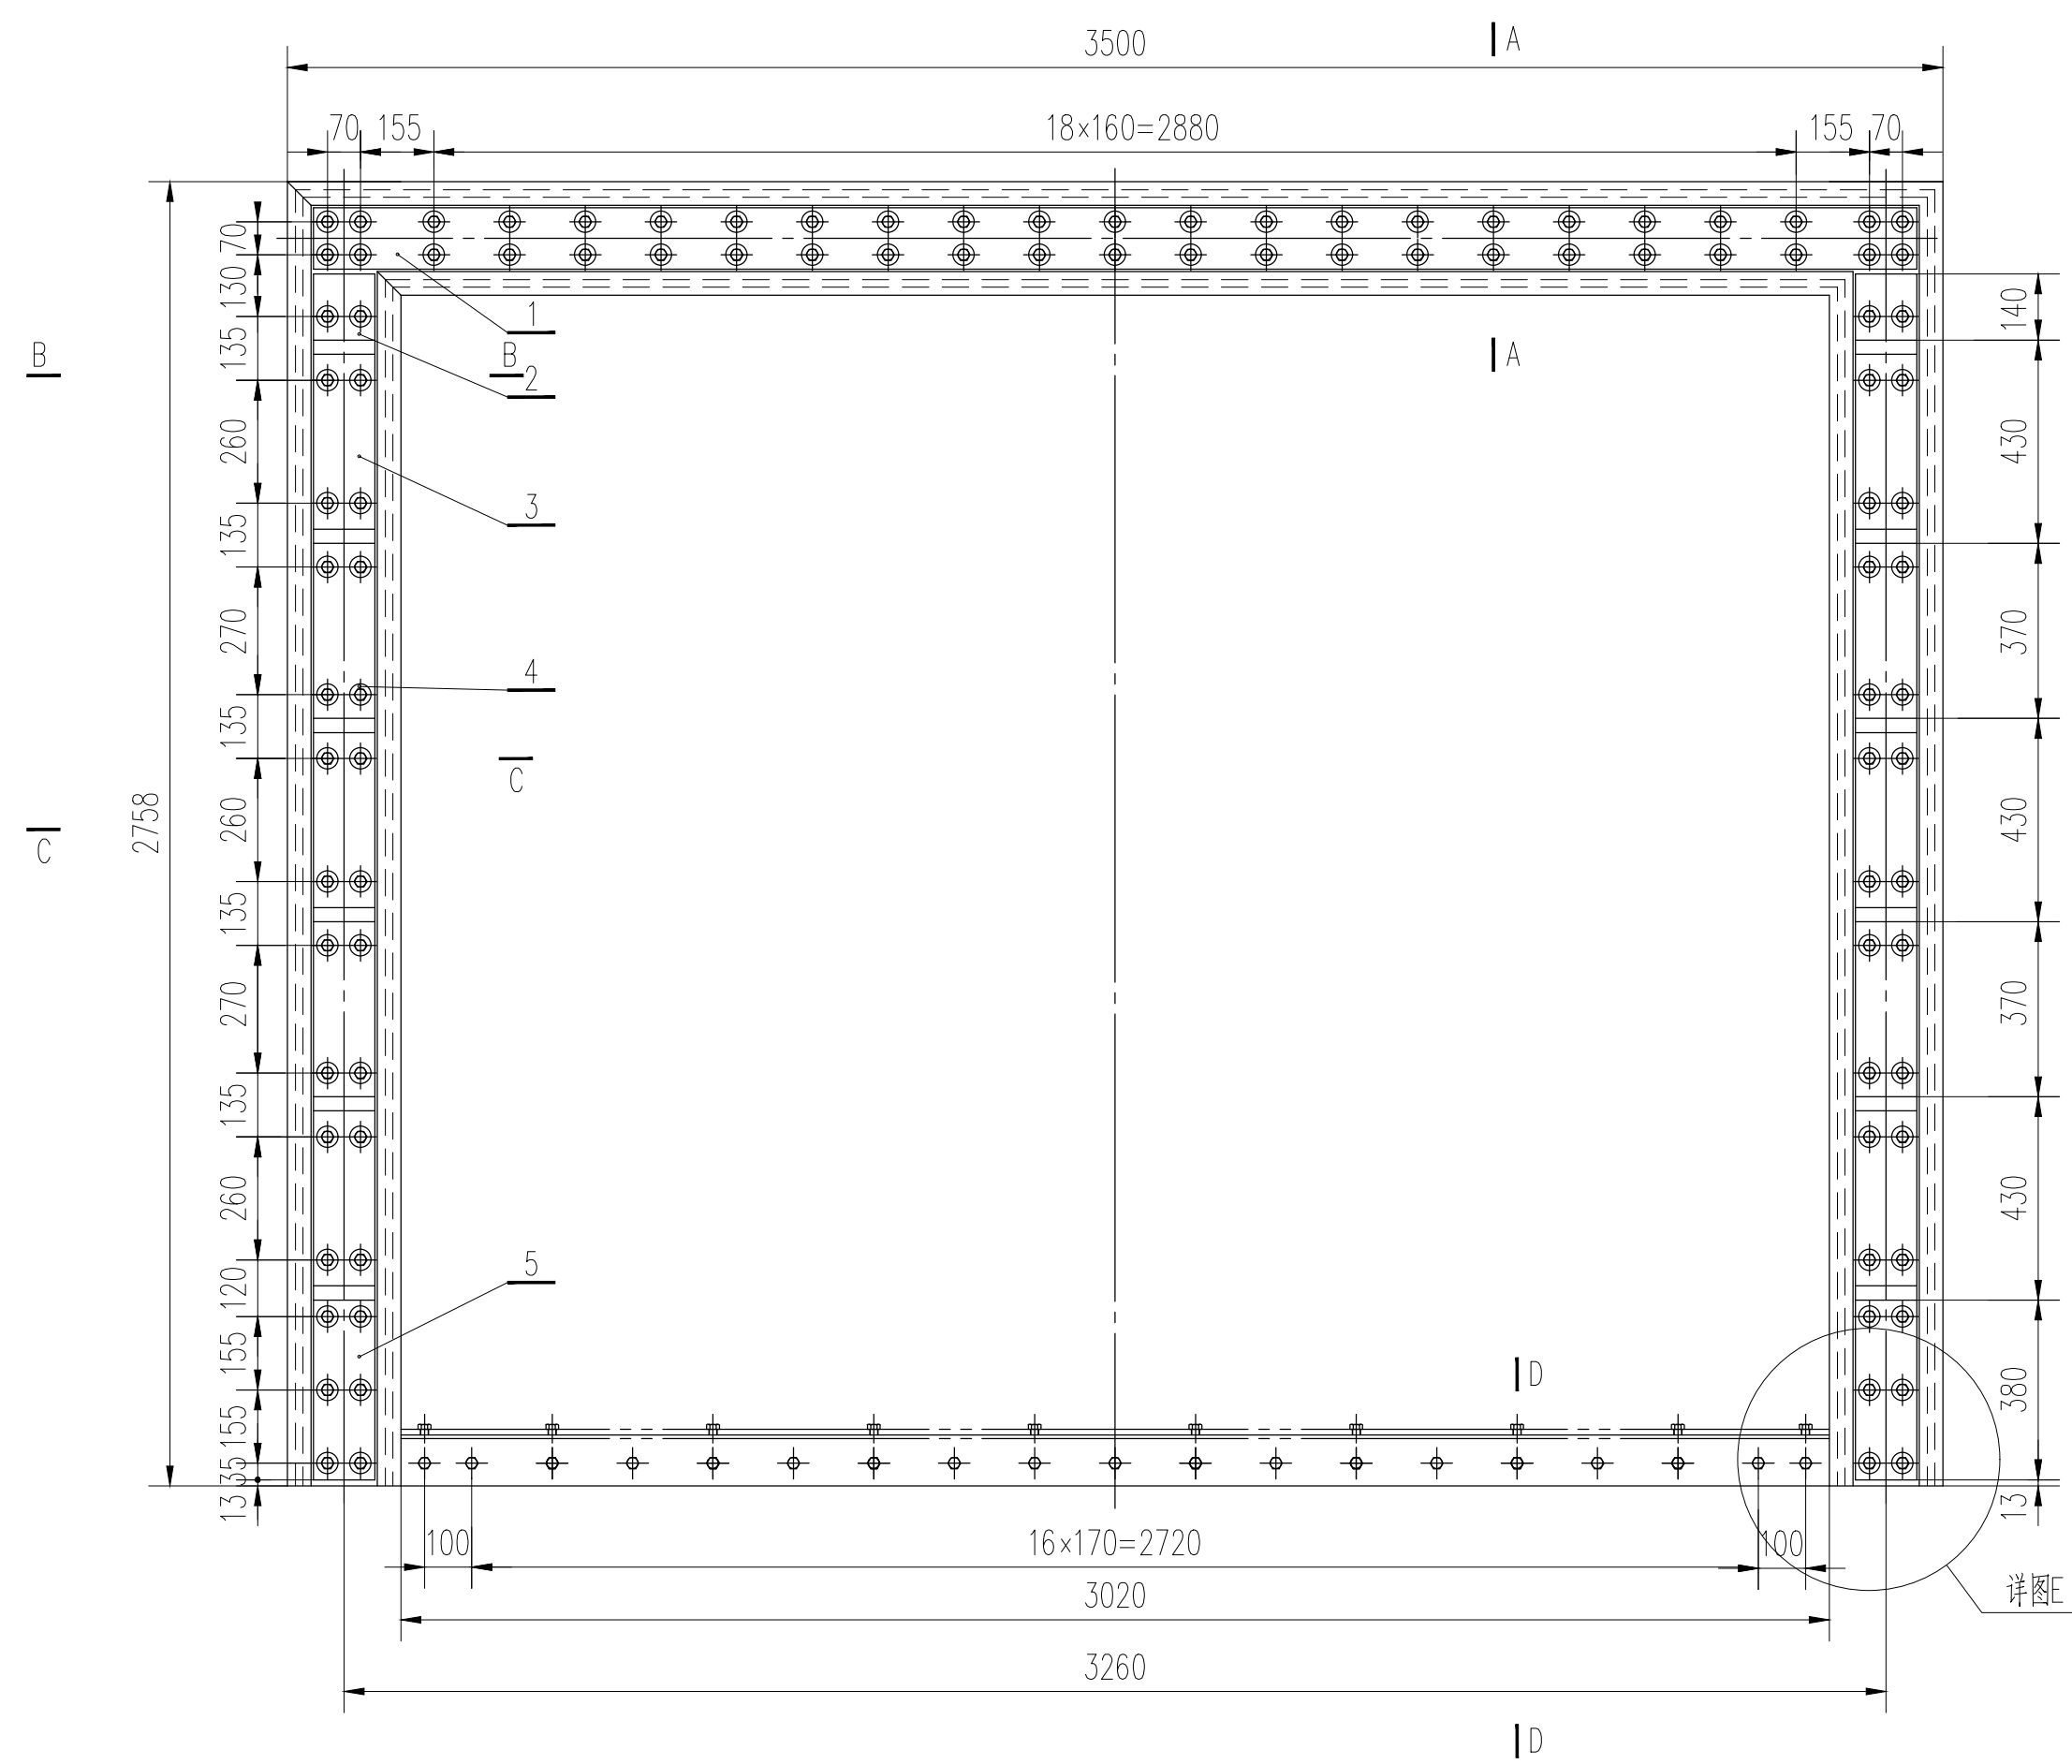
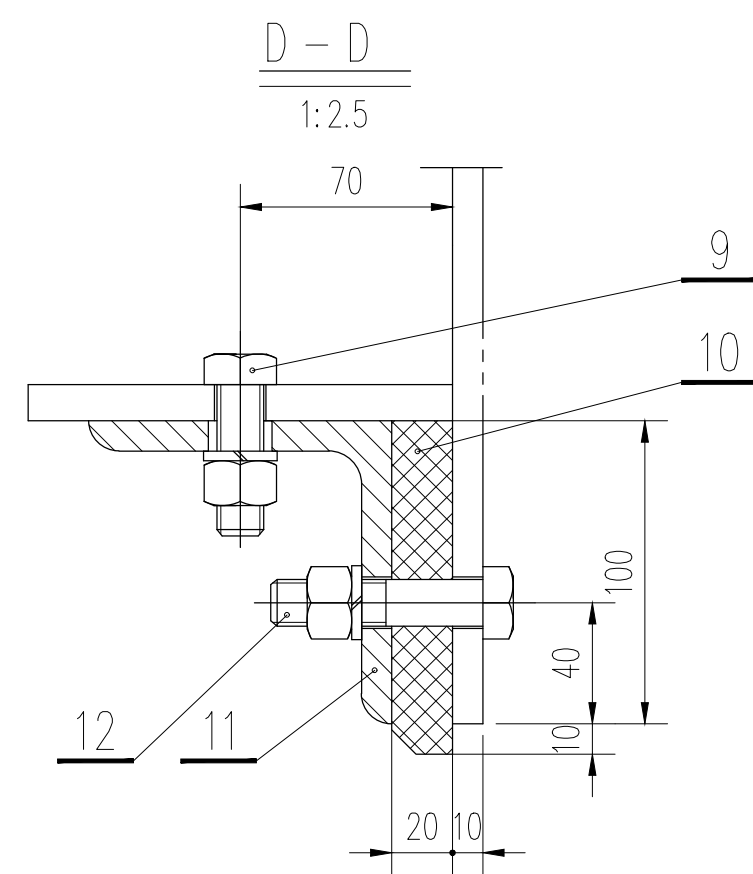
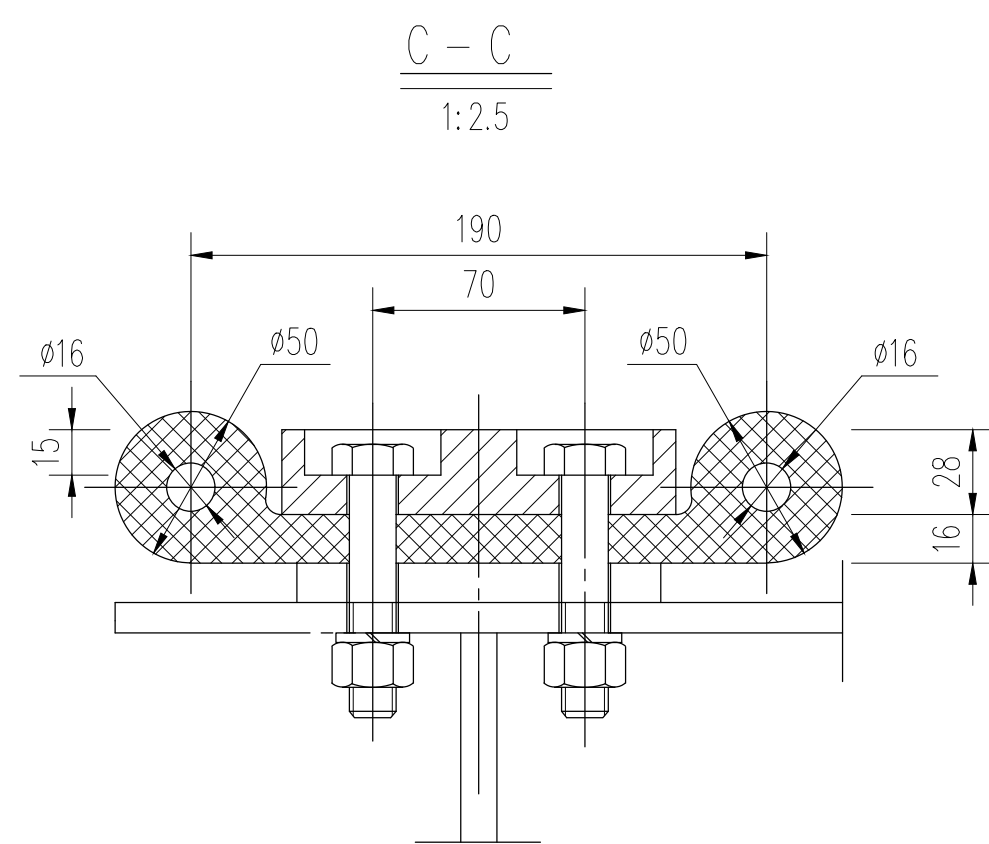
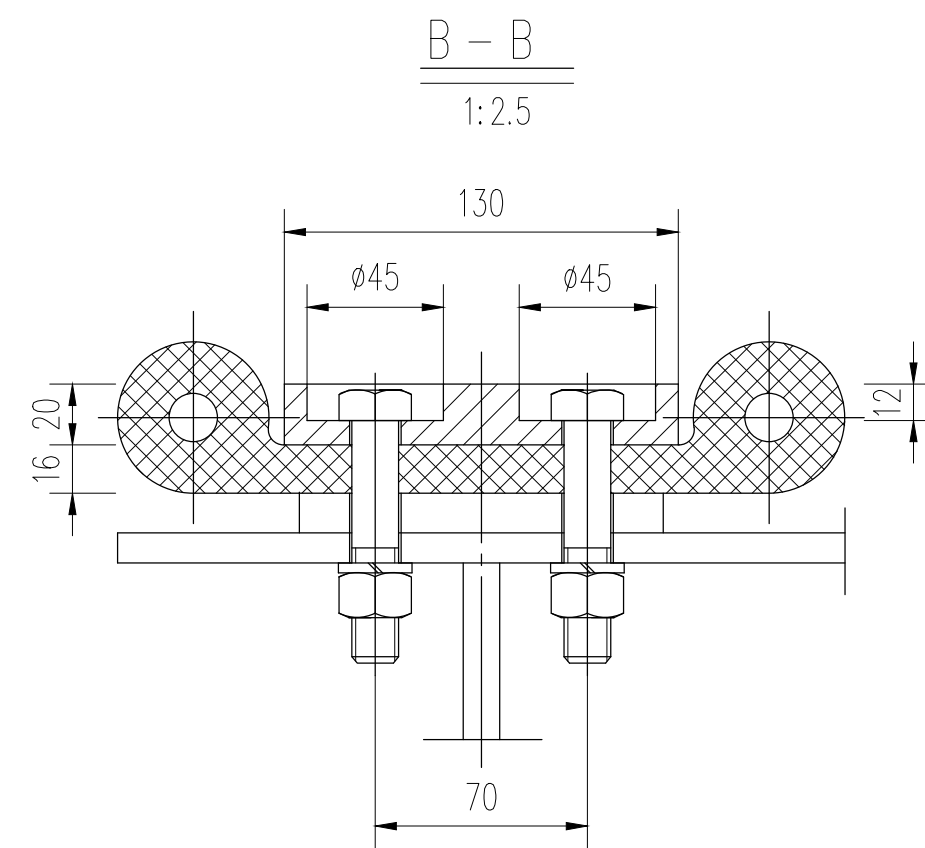
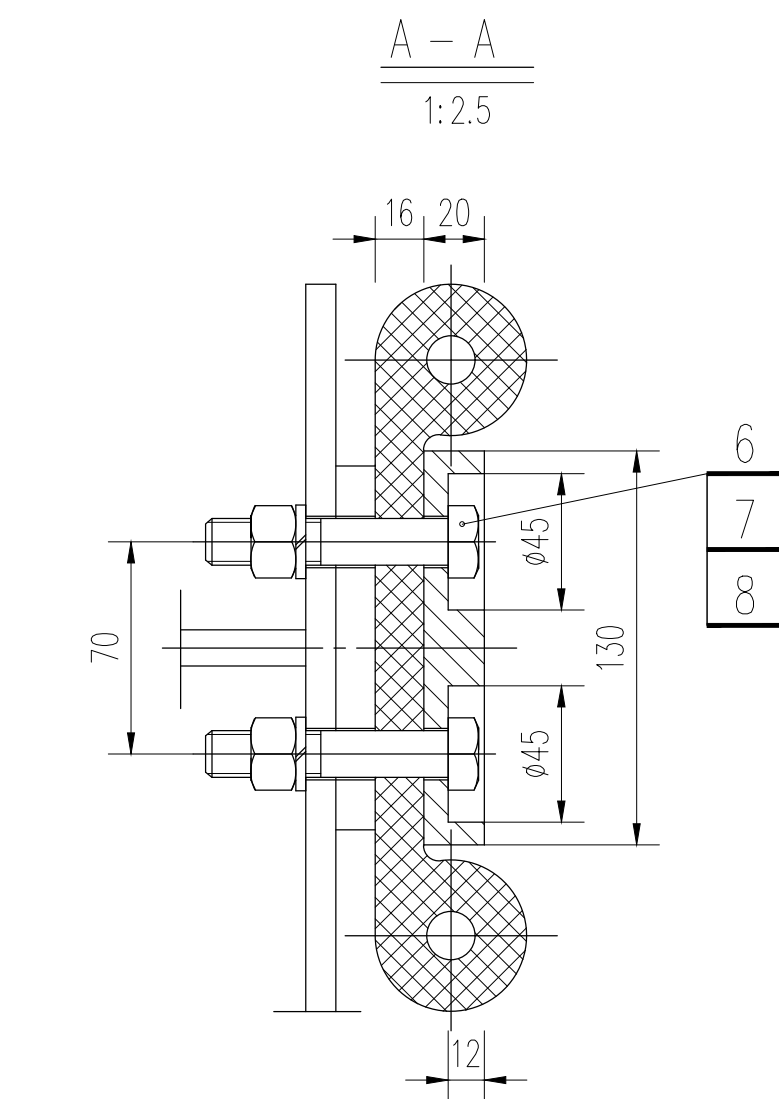


[illegible]

仰视图

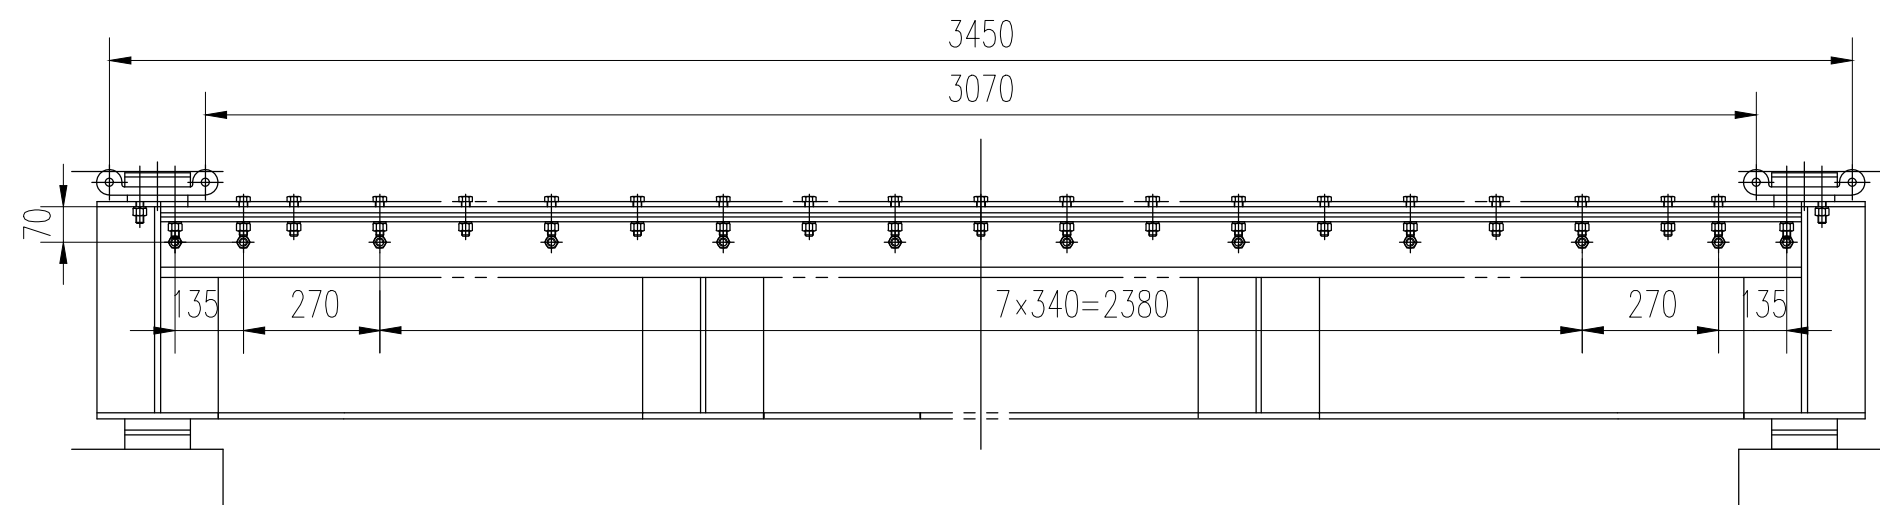

说明:

- 1.本图与封水结构图(二)HPXDC/SZ-SGT-JJ-X-2-3(2)联用。

 <b>广州市水务规划勘测设计研究院有限公司</b> Guangzhou Water Planning & Design Institute Co., Ltd.				<b>项目名称</b>		广州市大塘拦河闸坝加固改造工程							
<b>批准</b>		<b>校核</b>		<b>项目负责人</b>		<b>阶段</b>		<b>施工图</b>		<b>鱼道工作闸门</b>		<b>3.0x2.5m-4.12m</b>	
<b>核定</b>		<b>设计</b>		<b>专业负责人</b>		<b>专业</b>		<b>金属结构</b>		<b>封水结构图（一）</b>			
<b>审查</b>		<b>制图</b>		<b>日期</b>		<b>2023.07</b>		<b>1</b>		<b>比例</b>		<b>1:15</b>	
欧镇财		卢钊颖		日期		2023.07		1		比例		1:15	
图号		23007-SGT-JJ-02-3(1)		图号		23007-SGT-JJ-02-3(1)		图号		23007-SGT-JJ-02-3(1)		图号	

声明：未经授权，不得翻印（录）、传播或他用。对于侵权行为，我公司将保留追究其法律责任的权利。