
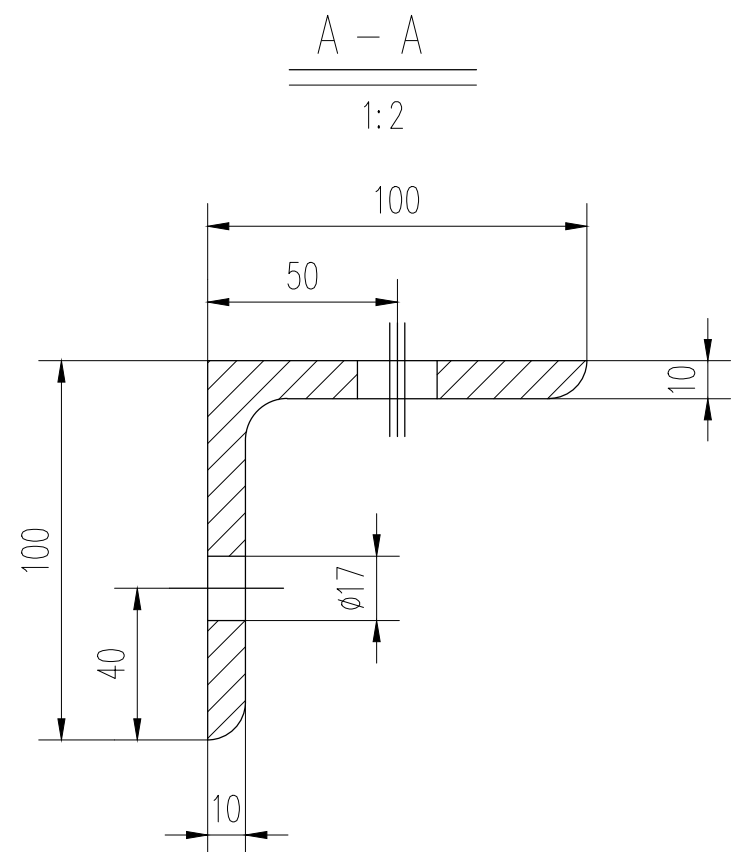


[illegible]

其余 

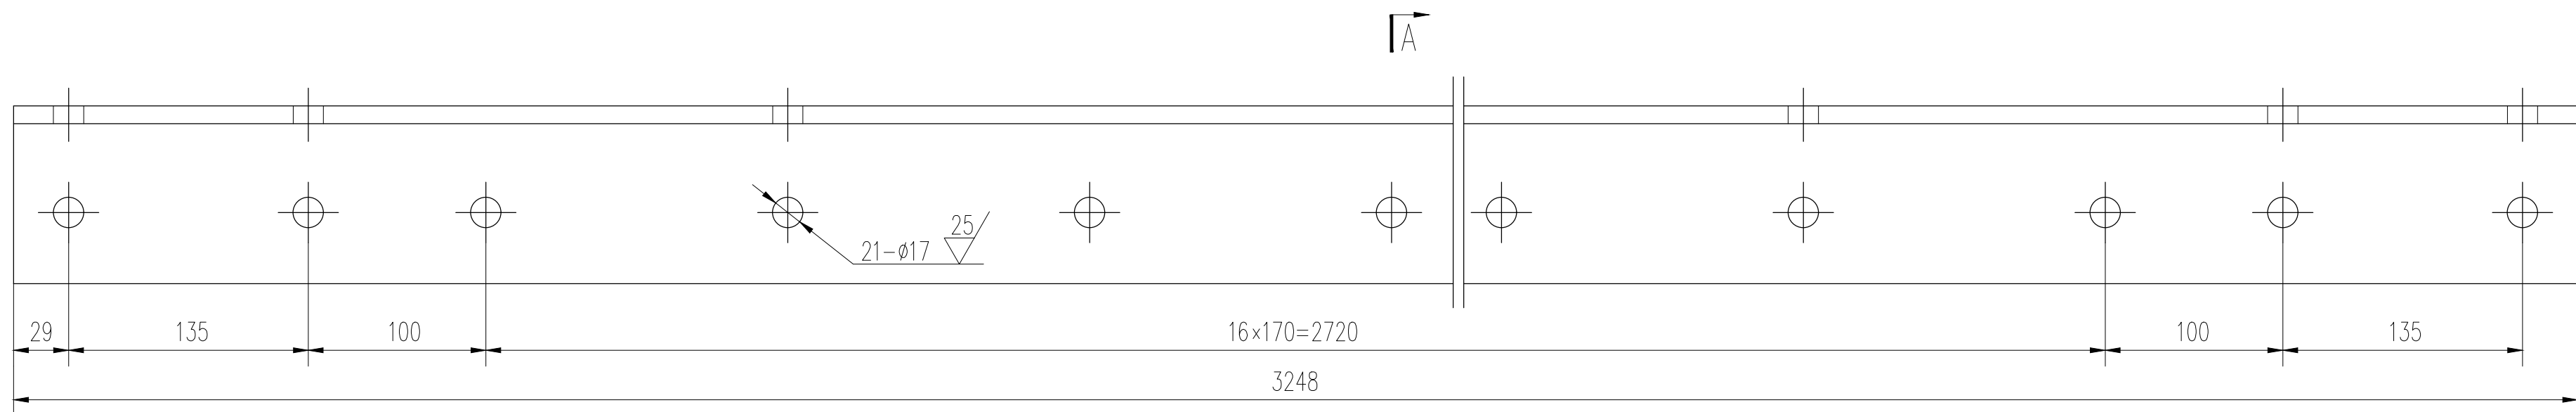

 <div>广州市水务规划勘测设计研究院有限公司 Guangzhou Water Planning &amp; Design Institute Co., Ltd.</div>					项目名称		广州市大坳拦河闸坝加固改造工程				
批准		校核	蔡积翔		项目负责人	陈汉杰		阶段	施工图	鱼道工作闸门 3.0x2.5m-4.12m	
核定		设计	卢毓颖		专业负责人	卢毓颖		专业	金属结构	底水封压板	
审查	欧镇财	制图	卢毓颖		日期	2023.07	1	比例	1: 3	图号	23007-SGT-JJ-02-3-7