
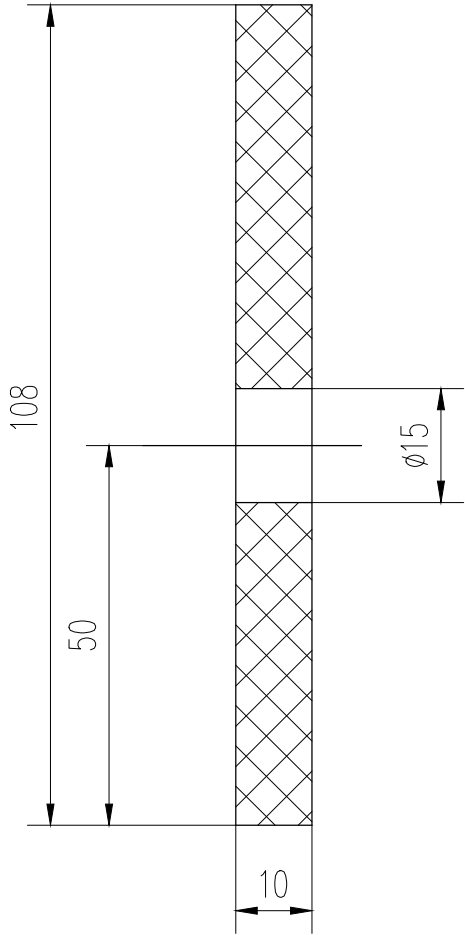


土建	电气			建筑结构			
工艺	水机			水工			
总图	金结			地勘			
会签专业	会签专业	签名	会签人员	会签专业	签名	会签人员	签名

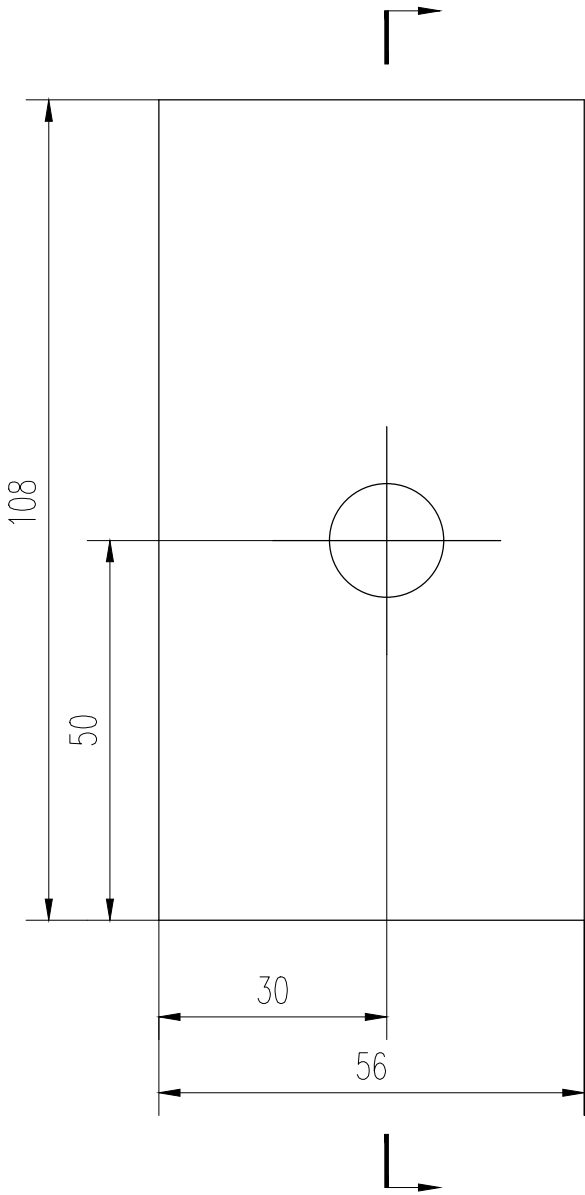

说明:

- 标题栏中数量为一扇闸门的用量。
- 连接水封橡皮上的螺栓孔应与侧水封压板及底水封压板上的螺栓孔中心一致。橡皮严禁烫孔。
- 左右对称各一件。

重量:0.10kg

 广州市水务规划勘测设计研究院有限公司 Guangzhou Water Planning & Design Institute Co., Ltd.							项目名称	广州市大坳拦河闸坝加固改造工程					
批准			校核	蔡积翔		项目负责人	陈汉杰	阶段	施工图	鱼道工作闸门3.0x2.5m-4.12m			
核定			设计	卢毓颖		专业负责人	卢毓颖	专业	金属结构	连接橡皮			
审查	欧镇财		制图	卢毓颖		日期	2023.07	1	比例	1: 1	图号	23007-SGT-JJ-02-3-8	

声明：未经授权，不得翻印（录）、传播或他用。对于侵权行为,我公司将保留追究其法律责任的权利。