土建 工艺 总图 会签专业 会签人员 签名
建筑结构 水工 地勘 会签专业 会签人员 签名
电气 水机 金结 会签专业 会签人员 签名

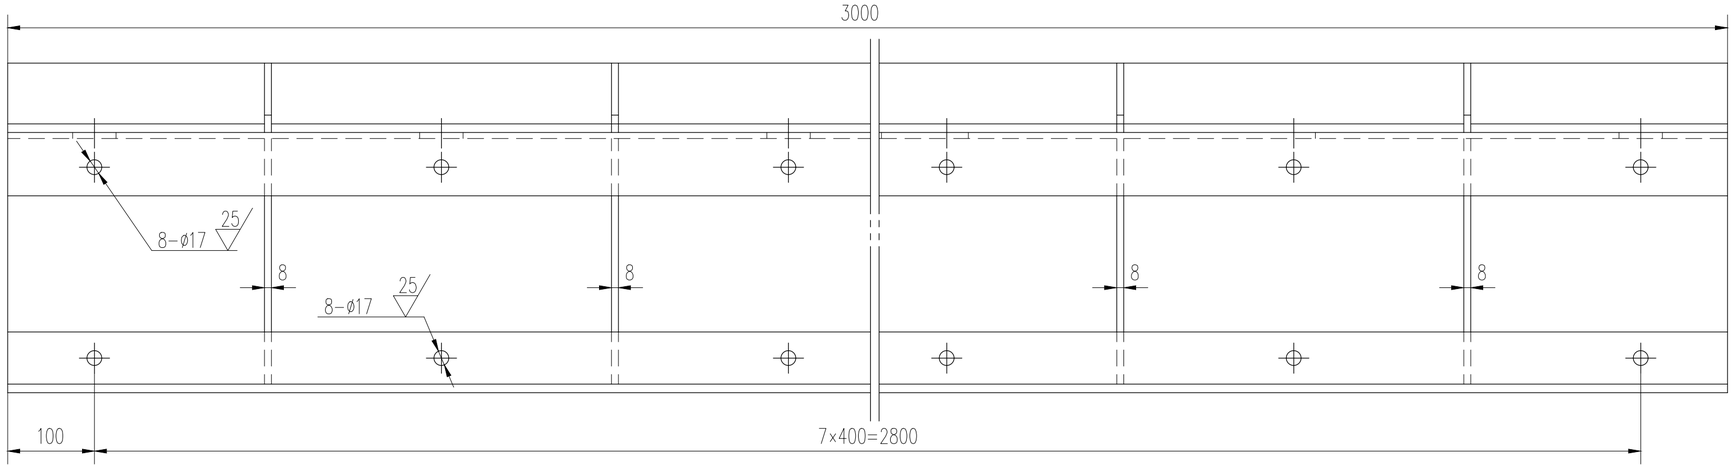

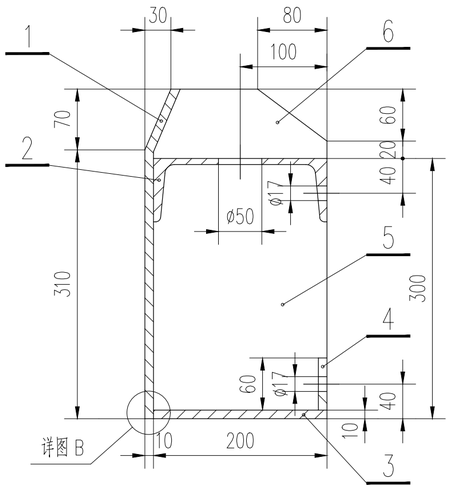

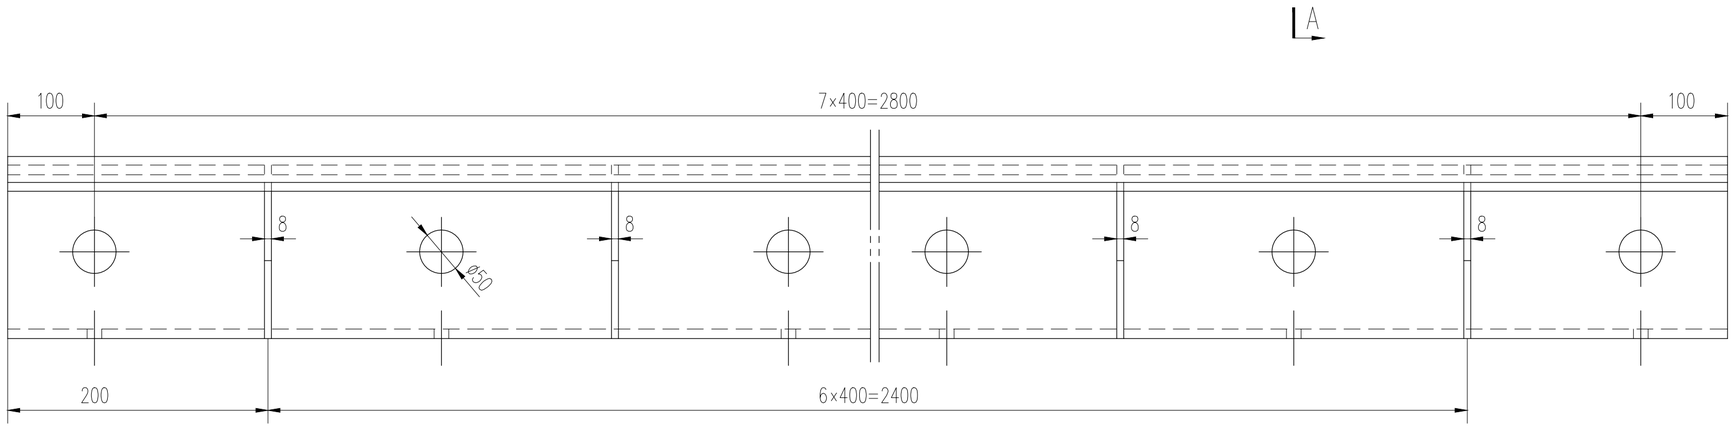

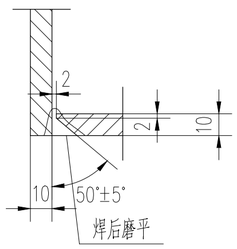

重量:249.78kg

编号	代号或图号	名称及规格	材料	数量	单重 重量（kg）	总重	备注
6		钢板 δ=8	Q235A	7	0.79	5.53	放样下料
5		钢板 δ=8	Q235A	7	3.43	24.01	放样下料
4		钢板	Q235A	1	14.13	14.13	3000×60×10
3		钢板	0Cr18Ni9	1	47.10	47.10	3000×200×10
2	GB707-88	槽钢	Q235A	1	68.10	68.10	[20a l=3000
1		钢板	0Cr18Ni9	1	90.91	90.91	3000×386×10

说明:

1.标题栏中数量为一孔门槽的用量.

2.所有角焊缝高度不小于6mm，且为连续焊缝。

广州市水务规划勘测设计研究院有限公司 Guangzhou Water Planning & Design Institute Co.,Ltd.							项目名称	广州市大坳拦河闸坝加固改造工程			
批准			校核	蔡积翔		项目负责人	陈汉杰		阶段	施工图	鱼道工作闸门3.0x2.5m-4.12m闸门门槽埋件门楣
核定			设计	卢毓颖		专业负责人	卢毓颖		专业	金属结构	
审查	欧镇财		制图	卢毓颖		日期	2023.07	1	比例	1：5	图号 23007-SGT-JJ-02-6-2

声明：未经授权，不得翻印（录）、传播或他用。对于侵权行为,我公司将保留追究其法律责任的权利。

0835281656738