土建			签名
工艺		会签人员	
总图		会签专业	
电气	建筑结构		签名
水机	水工	会签人员	
金结	地勘	会签专业	

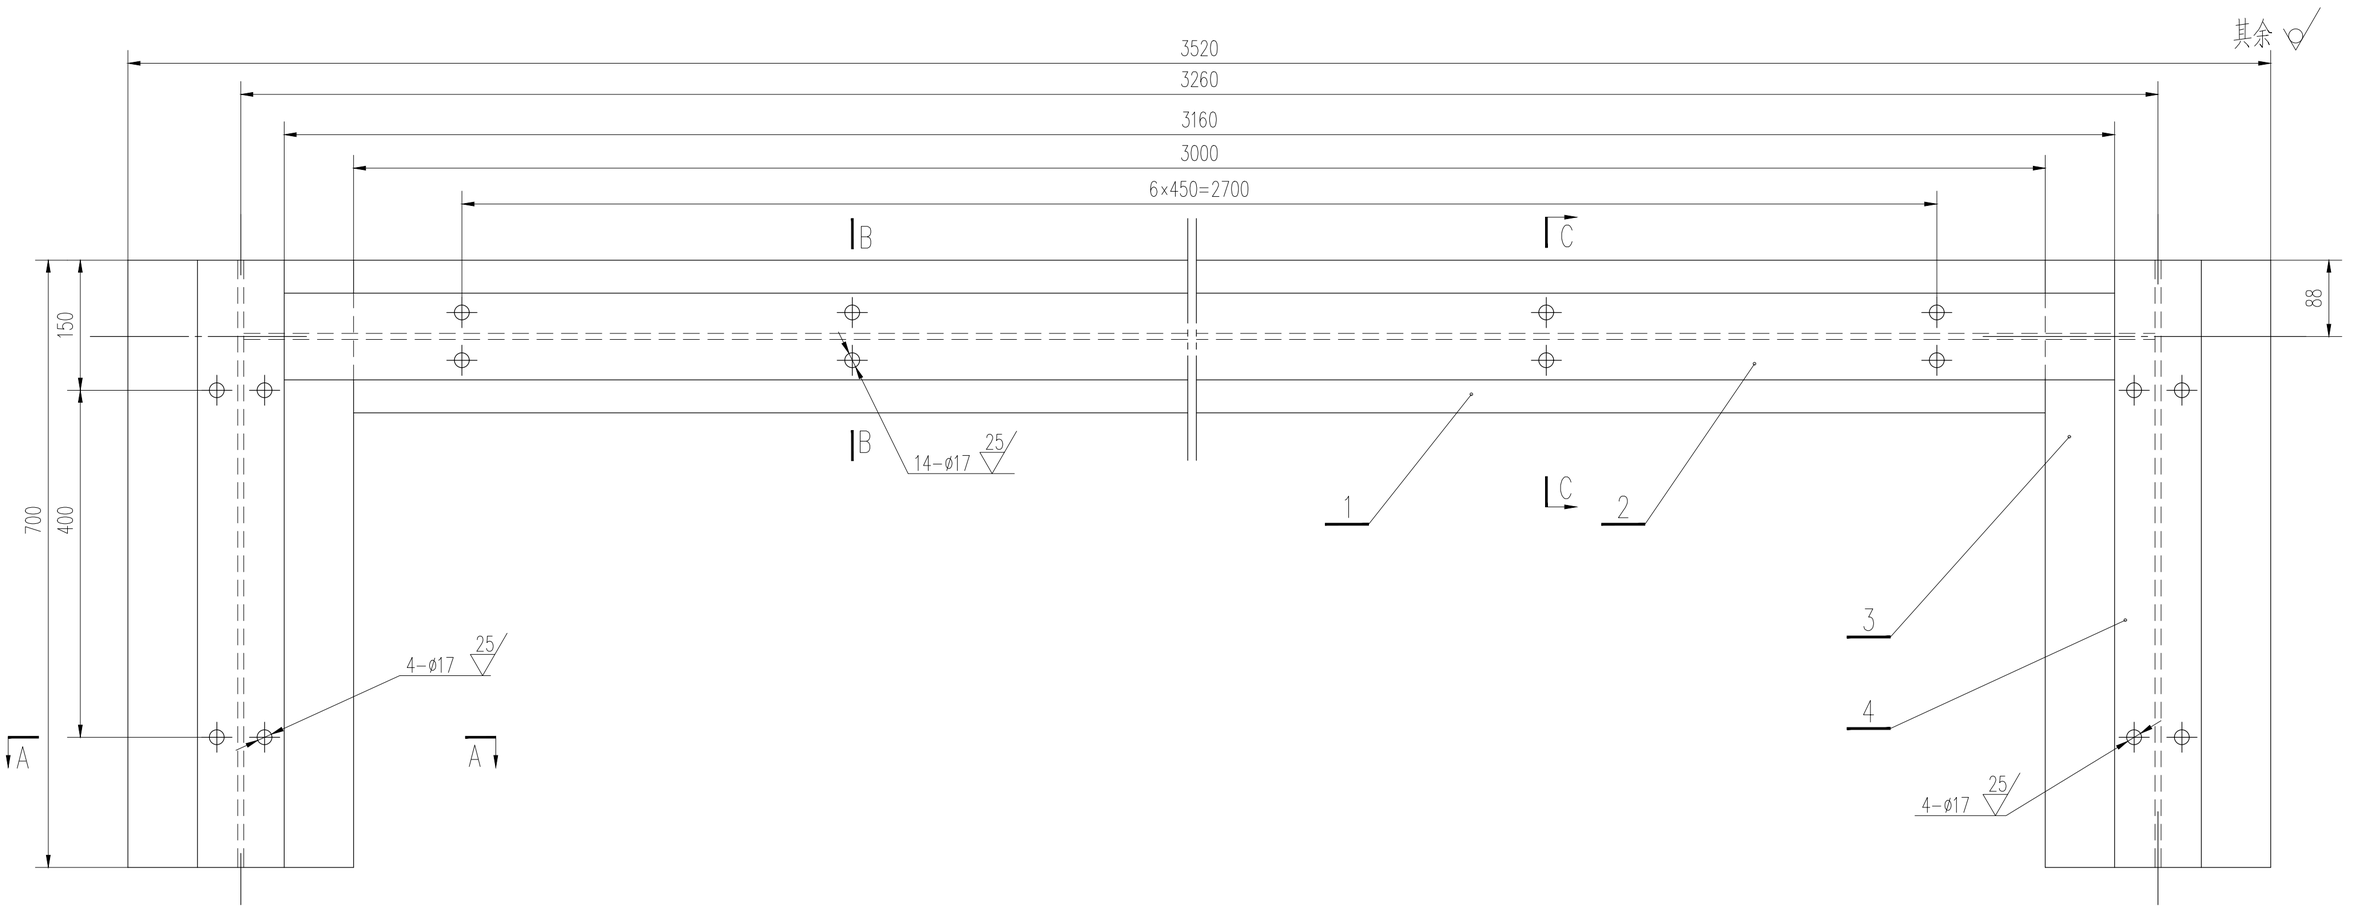

A－A

1:2.5

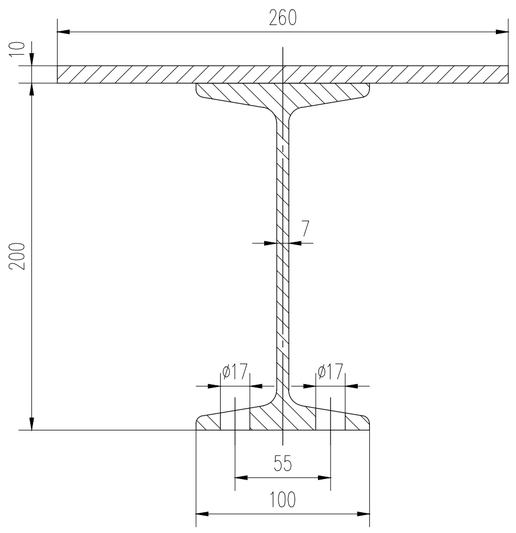

B－B

1:2.5

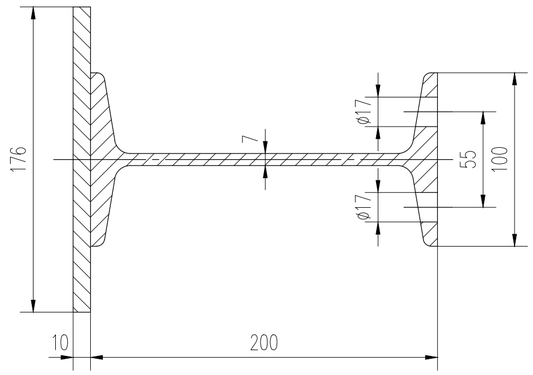

C－C

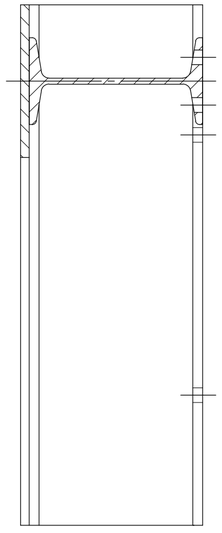

说明:

1.标题栏中数量为一孔门槽的用量。

2.所有角焊缝高度不小于6mm，且为连续焊缝。

重量:159.21kg

编号	代号或图号	名称及规格	材料	数量	单重	总重	备注
					重量（kg）		
4	GB706-88	工字钢 20a	Q235A	2	16.76	33.52	l=700
3		钢板	0Cr18Ni9	2	12.25	24.50	700×260×10
2	GB706-88	工字钢 20a	Q235A	1	59.74	59.74	l=3253
1		钢板	0Cr18Ni9	1	41.45	41.45	3000×176×10

广州市水务规划勘测设计研究院有限公司 Guangzhou Water Planning & Design Institute Co.,Ltd.							项目名称	广州市大坳拦河闸坝加固改造工程			
批准			校核	蔡积翔		项目负责人	陈汉杰		阶段	施工图	鱼道检修闸门门槽埋件底坎
核定			设计	卢毓颖		专业负责人	卢毓颖		专业	金属结构	
审查	欧镇财		制图	卢毓颖		日期	2023.07	1	比例	1：5	图号 23007-SGT-JJ-05-3

声明：未经授权，不得翻印（录）、传播或他用。对于侵权行为,我公司将保留追究其法律责任的权利。