设计号：2023yj-02

建设单位：阳江市江城区城南街道办事处

工程名称：江城区城南街道太傅路、河堤路老旧小区改造工程 （勘察、初步设计）

初步设计

共 4 册 工程

第一册　建筑工程
第二册　给排水工程
第三册　电气工程
第四册　市政工程

珑图设计(集团)有限公司

建筑行业(建筑工程) 甲级 市政行业(道路、给水、排水)工程乙级 风景园林工程设计专项乙级　证书编号：A244065618

文物保护工程勘察设计乙级　证书编号：文物设乙字0202SJ030

2023年7月9日

广东省建设工程勘察设计出图专用章
单位名称：珑图设计（集团）有限公司
业务范围：市政行业（排水工程、给水工程、道路工程）专业乙级、风景园林专项乙级
资质证书编号：A244065618
有效期至：2026年02月19日

广东省建设工程勘察设计出图专用章
单位名称：珑图设计（集团）有限公司
业务范围：建筑行业（建筑）专业甲级
资质证书编号：A244065618
有效期至：2023年11月27日

中华人民共和国一级注册建筑师
姓　名：董上志
注册号：4406561-001
有效期：至2024年5月

江城区城南街道太傅路、河堤路老旧小区改造工程

初步设计说明

第一章　设计总说明

第二章　总平面设计

第三章 建筑设计说明

第四章 结构设计说明

第五章 给排水设计说明

第六章 电气设计说明

第七章　环境保护、安全及卫生防疫

第八十章　消防设计专篇

第九章　绿色建筑设计专篇

第十章　无障碍设计专篇

第十一章劳动保护专篇

第一章　设计总说明

一、项目概况

1、项目名称

江城区城南街道太傅路、河堤路老旧小区改造工程

2、项目位置

项目建设地址位于阳江市江城区南恩路、河堤路、太傅路段内。

3、项目规模

太傅路道路改造 8300 平方米;太傅路雨水管重做 2200 米;太傅路污水管重做 1800 米;太傅路通信线路落地 1800 米；南恩路、龙津路交界段道路改造 2600 平方米；南恩路、龙津路交界段雨水管重做 450 米；南恩路、龙津路交界段污水管重做 350 米；南恩路、龙津路交界段立面改造 5950 平方米；太傅路主街立面改造 15450 平方米；太傅路巷道立面改造 9000 平方米;太傅路主街商铺招牌重做 1020 平方米;河堤路商铺前地面重做 1900 平方米;河堤路主街地面沥青 4500 平方米；河堤路主街立面改造 8400 平方米；房屋结构加固 1500 平方米；消防管道建设 2200 米；违建拆除 2300 平方米；路标路牌 4 个；太傅路、河堤路主街立面灯饰 27150 平方米；华港冲口水闸改造 170 平方米；河堤路人行道修缮 2100 平方米。

二、设计依据

《民用建筑设计统一标准》GB50352-2019

《商店建筑设计规范》JGJ48-2014

《无障碍设计规范》GB50763-2012

《城市道路和建筑物无障碍设计规范》JGJ50-2001

《建筑设计防火规范》GB50016-2014（2018 年版）

《建筑灭火器配置设计规范》GB50140-2005

《屋面工程技术规范》GB50345-2012

《建筑幕墙》GB/T21086-2007

《建筑材料放射性核素限量》GB6566-2010

《建筑玻璃应用技术规程》JGJ113-2015

《安全防范工程技术规范》GB50348-2018

《建筑内部装修设计防火规范》GB50222-2017

《建筑外门窗气密、水密、抗风压性能分析及检测方法》GB/T7106-2008

《工程建设标准强制性条文》（房屋建筑部分 2016 年版）

《建筑室内防水工程技术规程》CECS1962006

《建筑结构可靠性设计统一标准》GB50068—2018

《建筑工程抗震设防分类标准》GB50023—2008

《建筑结构荷载规范》GB50009—2012

《建筑抗震设计规范》GB50011—2010（2016 年版）

《混凝土结构设计规范》GB50010—2010（2015 年版）

《建筑地基基础设计规范》GB50007—2011

《混凝结构耐久性设计规范》GB/T50476—2019

《混凝土结构通用规范》GB55008-2021

《砌体结构通用规范》GB55007-2021

《建筑与市政地基基础通用规范》GB55003-2021

《建筑给水排水设计标准》GB50015-2019

《室外给水设计标准》（GB50013-2018）

《室外排水设计标准》（GB50014-2021）

《消防给水及消火栓系统技术规范》GB50974-2014

《建筑灭火器配置设计规范》GB50140-2005

《室外给水设计标准》GB50013－2018

《室外排水设计标准》GB50014－2021

《民用建筑节水设计标准》GB50555-2010

《城市排水工程规划规范》GB50318-2017

《水污染物排放极限》DB44/26-2007

《民用建筑电气设计标准》GB51348-2019

《供配电系统设计规范》GB50052-2009

《10KV 及以下变电所设计规范》GB50053-2013

《低压配电设计规范》GB50054-2011

《通用用电设备配电设计规范》GB50055-2011

《建筑照明设计标准》GB50034-2013

《建筑物防雷设计规范》GB50057-2010

《建筑物电子信息系统防雷技术规范》GB50343-2012

《阳江市城市总体规划（2016-2035 年）》、《城南新区控制性详细规划》

《中共中央国务院关于进一步加强城市规划建设管理工作的若干意见》（中发[2016]6号）

《国务院办公厅关于全面推进城镇老旧小区改造工作的指导意见》（国办发【2020】23 号）

《中共中央国务院关于加大统筹城乡发展力度进一步夯实农业农村发展基础的若干意见》

国务院办公厅《关于进一步做好城镇老旧小区和城乡危房改造及配套基础设施建设有关工作的意见》（国发〔2015〕37 号）

住房城乡建设部办公厅关于印发《历史文化街区划定和历史建筑确定工作方案》的通知（建办规函[2016]681 号）

财政部、住房和城乡建设部《关于进一步做好老旧小区改造相关工作的通知》（财综〔2016〕11 号）

《中共广东省委、广东省人民政府关于加快城乡建设，推进城市化进程的若干意见》

《城市旧居住区综合改造技术标准》T/CSUS04-2019

《住宅装饰装修工程施工规范》GB50327-2001

三 、气象、地理条件和工程地质条件

1、地形地貌

江城区位于漠阳江中下游，除少数地区为丘陵（含台地）以外，大部分为河流冲积平原和滨海平原。丘陵分布于双捷镇、埠场镇、白沙街道、城东街道，最高山峰为白沙街道与阳西县程村镇之间的罗琴山，海拔 448.7 米。漠阳江冲积平原逐年扩展，新中国成立后的 70 多年，漠阳江出海口的独石洲向东、向南扩展千余米。

2、气象资料

江城区大部分地区处在南亚热带最南缘，基本上在热带季风气候的控制范围，光照时间长，热量丰富，雨量充沛，无霜期长。由于地形地质复杂，区域性气候明显。夏秋属台风季节。由于地处亚热带，日照时间长，太阳辐射强，蒸发量较大，年均蒸发量1400毫米，其中冬春季830毫米，占多年平均蒸发量的60%。除4月至9月降水量大于蒸发量外，其余月蒸发量均大于降水量，常出现春旱和冬旱。多年平均相对湿度值为65%。江城区地形复杂，高低悬殊，各地气候差异很大，常出现干旱、涝灾、台风等灾害性天气，影响农业生产的发展。江城区太阳年总辐射量 111.56 千卡/平方厘米·年，光能资源相当丰富。日照的年内变化是冬春弱，2月是全年辐射最少月份；5月至10月较强，7月是全年最强月份。年际变化较大。江城区属亚热带海洋性季风气候，日照时间充足，年均日照时数1926小时，无霜期350天以上，日照时间明显春夏季长、秋冬季短。

3、地震

阳江处环太平洋地震带，根据广东省地震烈度区划图，本地区属于 7 度设防区，地震烈度按ⅦⅡ度设防，该区历史上最大震级为1969年7月26日在洋边海发生的6.4级地震。该区设计地震分组属第一组，设计基本地震加速度值为0.10g。

4、水文地质

主干流为漠阳江，发源于阳春市河朗镇，流经云浮市新兴县、阳春市进入江城区双捷镇，在阳东区红丰镇麻汕新塘村分东、西两干流，东干流经江城区中洲街道、城西街道，西干流经江城区白沙街道、埠场镇，然后两干流在阳东区北津港汇合，注入南海，干流长199 千米。江城区较大的河流还有：青冲河，发源于罗琴山，经双捷镇拦河坝注入漠阳江；九姜河，发源于罗琴山，经东一村、东二村、亘场村、九姜围村注入洋边海，长 20 千米；新冲河，发源于高新区平东，流经周村、那棉村、黄村、麻梨村、沙头垄村和阳东区北津港，注入南海，长20千米；马曹河，发源于奕垌村，经随垌村、坪郊村、马曹村，注入漠阳江，长 22 千米；大垌河，起于城东街道随垌村，经城北街道冲口、金沙、马曹、金郊、坪郊、鱿鱼桥头下游流入漠阳江，长 9.9 千米。新中国成立后，一批人工河开凿成：漠西运河，起于双捷镇白鹤朗滞洪区，于高新区九姜注入洋边海，长31千米；双捷运河，从双捷拦河坝引水，经双捷镇、白沙街道、高新区注入南海，长40千米；双捷西干渠，从双捷拦河坝引水，通过反虹吸，穿越漠阳江，然后分成两支，其一经津朗村、碧桥村、华龙村出漠阳江，另一经山津村、麻演村注入漠阳江，全长28千米；中心洲排涝河，流经和平村、华龙村、阮西村等地，一端在和平水闸注入漠阳江，另一端在阮西村水闸接漠阳江，全长26千米。

5、交通运输条件

项目与周边市政道路衔接性较好，交通驳接线路较短，出入交通较为方便，物料运输也较为便捷。

6、城市规划条件

本项目在阳江市南恩路、河堤路、太傅路段内建设，符合城市规划条件。

7、市政规划条件

目前，河堤一带片区开发范围内的市政道路、给排水、排污、供电、电信等配套设施已基本建成。本项目给排水、供电、电信、通信等配套市政基础设施齐全，完全能满足项目建设的需要。

四、设计要点综述

1、项目的建设是为民办实事的需要

随着社会的不断进步，大多数的老旧小区已经落后于时代的潮流。太傅路历史文化街区现有公共配套设施不全，河堤路滨水空间被侵占、绿化种植无序，埠尾路不锈钢厂西侧、新港路滨水空间品质较好，区内街道景观特色缺失，小广场绿化景观缺失，水塘环境遭污染，区内沿路建筑立面陈旧，电力变电设施和电线线路外露，骑楼街原有的行人空间被停车、货物等侵占，骑楼街的内涵缺失，影响旧街区形象。另外，附近道路交通拥堵，人车混行，停车混乱容易引发交通安全事故等。实施本项目的建设，将大为改善区域群众居住环境， 提升了群众生活的质量，有利于构建和谐社区；能够从源头上解决该老旧小区的生活难题，对改善群众的生活环境质量，构建和谐社会的起到重要的促进作用。

2、项目是提高居住环境质量的需要

本次实施的“老旧小区改造”范围内的基础设施相当不完善，建筑墙面陈旧且破损严重，街巷狭窄，采光通风效果不佳，公共休闲设施配套少，居住卫生条件较差，并且排水排污管道不畅，电力变电设施和电线线路外露，安全隐患大，居住安全令人堪忧，不仅影响了城市的美观，而且也影响了附近居民的正常生活。实施本项目的建设，将较大地提升居民出行安全，彻底改变区内人居环境如脏、乱、差的现状，从而提高居民生活质量，改善居民生活环境，满足群众向往美好生活的要求。

3、项目是改善市区面貌，构建城市魅力的需要

随着城镇化进程的不断加快，历史形成的老城区存在建设破旧，基础设施不完善，交通拥挤、环境质量差等现象，很难形成城市个性与特色。老旧小区的改造将成为必然，这就给老旧小区的保护提出了更高要求，因此，通过统一规划建设及提升改造老旧小区，完善公共市政配套，强化城市空间环境建设，以提升城市品位，展示城市形象。其中江城区老旧小区不但完整保留着传统尺度感的街巷网络和风貌建筑，而且还保留着特有的街坊邻里结构体系，是具保护价值的重要元素。项目的实施将最大限度地保护民族文化的脉络和发展印迹。有利于历史文化的延续和发展，对塑造和构建城市魅力具有重要的意义。

4、项目是美化周边环境，进一步满足居民的生活需求

河堤一带沿漠阳江而建，主要包括河堤路、南恩路、龙津路、太傅路等，这一带曾经是阳江最繁华的城区，是人们逛街、喝茶人潮最旺的地方。河堤一带位于江城区中心区域，人口稠密，出入人群较多，道路狭小弯曲，建筑外面陈旧破烂，影响周边环境。随着居民的生活质量要求越来越高，从物质追求逐步转化到精神追求，因此，区域内住户强烈要求对这一带地区进行升级改造，对河堤路、南恩路、太傅路、主街立面进行升级改造，房屋结构进行加固，拆除违章建筑，保护行人的安全。通过本项目的实施，将进一步美化周边环境，是切实提升居民意愿，进一步满足群众的生活精神需求。

本项目是针对改善河堤路、南恩路、太傅路历史文化街区的人居环境问题，通过整体改造实施，彻底改善居民的生活环境，满足群众对美好生活的向往，共享改革发展成果，对贯彻落实科学发展观、构建和谐社会具有重大意义。项目的建设是十分必要的，也是迫切的。

三、总指标

经济技术指标		
名称	数量	单位
太傅路道路改造	8300	㎡
太傅路雨水管重做	2200	m
太傅路污水管重做	1800	m
太傅路通信线路落地	1800	m
南恩路、龙津路交界段道路改造	2600	㎡
南恩路、龙津路交界段雨水管重做	450	m
南恩路、龙津路交界段污水管重做	350	m
南恩路、龙津路交界段立面改造	5950	㎡
太傅路主街立面改造	15450	㎡
太傅路巷道立面改造	9000	㎡
太傅路主街商铺招牌重做	1020	㎡
河堤路商铺前地面重做	1900	㎡
河堤路主街地面沥青	4500	㎡
河堤路主街立面改造	8400	㎡
房屋结构加固	1500	㎡
消防管道建设	2200	m
违建拆除	2300	㎡
路标路牌	4	个
太傅路、河堤路主街立面灯饰	27150	㎡
华港冲口水闸改造	170	㎡
河堤路人行道修缮	2100	㎡

第二章　总平面设计

一、设计依据

1、方案设计提供的方案资料

2、规划、用地、环保、卫生、绿化市容、消防、人防、抗震、水务等相关部门要求和依据要求

3、建设单位提供的地形图、河道蓝线图、市政管线图等场地资料

4、其他国家及地方现行规范及标准

二、场地概述

江城区城南街道太傅路、河堤路老旧小区改造工程项目建设地址位于阳江市江城区南恩路、河堤路、太傅路段内。建筑物装饰陈旧且与城市规划不相协调；市政基础设施较为完善；街道景观特色缺失；路面龟裂现象较多；北侧滨水空间缺失，南侧整体环境较好；骑楼街原有的行人空间被停车、货物等侵占，骑楼街的内涵缺失，居住环境较差。

本项目在该区域内建设，可充分利用区域内现有的供水、供电等配套设施进行建设,项目交通条件一般，物料运输较为方便，供水、供电等易于解决，建设条件较为优越。

三、总平面布置

在空间布局上，坚持保留原有脉络结构和城市肌理，保留街巷格局、城市道路等脉络结构。采用微改造的方式，梳理巷道、广场，打通城市“毛细血管”。

在建筑布局上，保留骑楼商业街、工业遗产的布局以及传统居住院落等内在肌理，以微改造的方式分类制定风貌保护修复措施，塑造重要地标节点，彰显城市特色。

一是在建筑保护上，坚持“修旧如旧”的原则，着重针对沿街骑楼建筑风貌进行修缮、改造，强化阳江骑楼建筑整体风貌特色。

二是规划在空间提质上，倡导 “小尺度、渐进式”的更新模式，在不破坏原有空间肌理的前提下进行有机更新。通过独特的历史铺装、文化地雕等元素连接不同建筑及街巷空间，丰富空间的多样性和体验感。

三是在业态植入上，秉持“老字号守正创新，老 IP 植入新业态” 的理念，依托骑楼街风貌较好的公有产权建筑，通过对内部空间的改造利用，打造一批太傅文化记忆馆、广州会馆等文化地标，导入以文化创意为主的新兴产业，融入漆器、刀剪、豆豉等本土非遗元素，使整个空间实现“外旧内新”。

一街：太傅路文化街

河堤：河堤路及沿岸景观

九点：九处景观节点，包括三处广场、六处沿岸景观节点；

十二巷：以厘戟巷、豆腐巷、卖油巷、织篷巷等十二条串联的巷道空间。

四、交通组织

以太傅路和河堤路为游览主线串联各游览支线，太傅路和河堤路是主要道路，同时允许消防车、后勤车辆通行。合理组织内部交通与主街关系，设置必要的出入口、停车场。

通过街巷改造，有效串联街区内部的公共空间，同时对公共空间的环境卫生、公共建筑、公共设施等进行整治改善，提高公共空间品质，打造公共空间文化主题。

五、竖向设计

本工程场地竖向的设计依据为建设单位提供的地形图电子文件，以基地周边道路路面标高作为本设计的场地设计控制标高。

本工程主要场地内地势基本平坦，主要地面排水坡度控制在 0.5%-3%之间，满足地面排水及步行交通要求。排雨水系统采用雨水井（暗管）排水的方式。

本工程高程系统为 85 高程，本次改造建筑室内±0.00 与现状保持一致。整个场地设计考虑依所处地块与自然地形的关系作相应退让或升降处理，适当的布置一定的坡度解决竖向高差，尽可能减少并平衡施工土方量。

场内地表水为有组织排放，场地雨水由道路两侧设雨水口收集后接入排水管暗管，再排入城市排水管网。

六、 管线平面综合

场地内主要管线有给水、雨水、污水、电力、电讯、燃气管道，各管道分别从周边城市道路接入，街区内部设计排水体制为分流制，各管线根据规范要求布置。

各管道竖向交叉时，按小管线让大管线，压力管让自流管，可弯曲管让不可弯曲管的

原则解决，并满足其竖向净距的要求。

七、景观规划

布置市楼广场、戏台广场和入口广场；沿河布置驳岸码头、水榭、碑亭等构筑物；结合街区景观工程，更新外部街道铺地，恢复传统石板或青砖铺地。

改造现有院落庭院，拆除搭建，恢复原始铺装与绿化，增设树池作为点状绿化，美化庭院环境。

第三章 建筑设计说明

一、设计依据

《民用建筑设计统一标准》GB50352-2019

《商店建筑设计规范》JGJ48-2014

《建筑内部装修设计防火规范》GB50222-2017

《无障碍设计规范》GB50763-2012

《公共建筑节能设计标准》GB50189-2015

《城市道路和建筑物无障碍设计规范》JGJ50-2001

《建筑设计防火规范》GB50016-2014（2018 年版）

《建筑灭火器配置设计规范》（GB50140-2005）

《屋面工程技术规范》GB50345-2012

《建筑幕墙》GB/T21086-2007

《建筑材料放射性核素限量》GB6566-2010

《建筑工程建筑面积计算规范》GB/T50353-2013

《建筑玻璃应用技术规程》JGJ113-2015

《安全防范工程技术规范》GB50348-2018

《建筑内部装修设计防火规范》GB50222-2017

《民用建筑热工设计规范》GB50176-2016

《建筑外门窗气密、水密、抗风压性能分析及检测方法》GB/T7106-2008

《工程建设标准强制性条文》（房屋建筑部分 2016 年版）

《建筑幕墙工程技术规范》DGJ08-56-2012

《建筑室内防水工程技术规程》CECS1962006

《阳江市城市总体规划（2016-2035 年）》、《城南新区控制性详细规划》

《中共中央国务院关于进一步加强城市规划建设管理工作的若干意见》（中发[2016]6号）

《国务院办公厅关于全面推进城镇老旧小区改造工作的指导意见》（国办发【2020】23 号）

《中共中央国务院关于加大统筹城乡发展力度进一步夯实农业农村发展基础的若干意

见》

国务院办公厅《关于进一步做好城镇老旧小区和城乡危房改造及配套基础设施建设有关工作的意见》（国发〔2015〕37 号）

住房城乡建设部办公厅关于印发《历史文化街区划定和历史建筑确定工作方案》的通知（建办规函[2016]681 号）

财政部、住房和城乡建设部《关于进一步做好老旧小区改造相关工作的通知》（财综〔2016〕11 号）

《中共广东省委、广东省人民政府关于加快城乡建设，推进城市化进程的若干意见》

《城市旧居住区综合改造技术标准》（T/CSUS04-2019）

《住宅装饰装修工程施工规范》（GB50327-2001）

二、工程概况

主要建设内容包括：南恩路、龙津路交界段立面改造 5950 ㎡；太傅路主街立面改造 15450 ㎡；太傅路巷道立面改造 9000 ㎡；河堤路主街立面改造 8400 ㎡；房屋结构加固 1500 ㎡；华港冲口水闸改造 170 ㎡。

三、建筑风貌设计原则

骑楼风貌的多样性（仿古罗马、仿巴洛克、南洋式、中西合璧式、现代主义式等）

现代建筑的时代性（水刷石、马赛克、大窗户、立面线条、女儿墙等）

工业建筑的特色性（大体量、大空间、空间丰富、功能灵活、标志性等）

划定核心保护区与建设控制范围，明确整治重点，建立街区保护整治措施：区域内具有历史文化保护价值、保存比较完整的街巷与建筑群体，按照历史建筑的综合价值评分、历史价值、保存完整度等因素，确定建筑风貌的具体更新措施；不具备历史保存价值的建筑群，即近现代建成的居民住宅、风貌特征不突出的建筑群，按照建筑的风貌特征和建筑质量的评级，确定建筑风貌的具体改造措施。

四、立面材质设计原则

彰显时代特征，主要用材为涂料、水刷石以及青砖。

五、一类建筑立面整治措施

1、整治方式

修缮（修旧如旧）

2、建筑立面构成

一类风貌建筑以历史风貌保存较为完整的传统骑楼为主，其“三段式立面”的各部分整治重点如下：

（1）廊道

修复其上方屋面及木梁、廊柱、门板和店招、匾额。

（2）墙身

加固、清洗和修补保留的外墙，采用原材料原工艺原风貌的原则复原和重砌损毁的墙面、壁柱。

（3）顶部

廊道是骑楼给予人最直观感受的空间，廊道应重点修复其上方屋面及木梁、廊柱、门板和店招、匾额。

3、建筑色彩与材料

（1）立面色彩

基础色：墙身、壁柱主要为白/浅灰/土黄；

点缀色：线脚、装饰多为白/土黄/土红/朱红/黑等，门窗（满洲窗）框多为黑漆、棕色，彩玻以“酒红/琥珀黄/钴蓝/墨绿/苹果绿/白/茶”为主。去除后期改建、增设的建筑构件上不协调的色彩。

（2）外墙饰面材料

使用白灰、灰浆、蚝灰等传统墙面材料，使面层的质感与传统建筑一致。

4、建筑细部/要素

（1）屋顶

修葺屋面，补做防水及排水管道；更补遗失和破损的屋面瓦，其规格、色彩和材料应与老瓦相协调。

（2）女儿墙

按原样式修复女儿墙及其灰塑装饰浮雕/构件等。

（3）窗户、门扇

被封堵和缩小的门窗洞口，恢复原有的洞口形式；门窗外观采用传统门窗的形式和色彩（条件允许则建议采用铝合金性能门窗）。

（4）壁柱及廊柱

按原样式修复缺损的部位，拆除影响风貌完整性的后期改建部位。

（5）装饰构件

按原样式修复缺损的线脚、水泥牌匾/雀替等构件。

（6）墙面装饰

修复破损的墙面灰雕、浮雕文字、彩绘等装饰；尊重和保留不同年代有价值的修葺或装饰痕迹。

5、立面整治措施

（1）山墙线脚装饰修复；

（2）修复壁柱、墙面的破损部位；

（3）修复出挑阳台及其栏杆；

（4）按原样式修复廊柱；

（5）修复被破坏的廊道上沿墙面及壁柱线条；

（6）恢复原有的洞口形式并安装本地传统样式的满洲窗；

（7）窗扇更换为本地传统样式的满洲窗；

（8）修复破损的外墙面层，去除后期涂抹的非传统色彩墙漆；

（9）保留原状“玉诚”浮雕文字标识，并修复破损的外墙面层；

（10）门面更换为本地传统样式的门扇；

（11）廊柱柱脚饰面更换；

（12）按原样式修复排水管。

六、二类建筑立面整治措施

1、整治方式

改善（可参考一类建筑，局部增加装饰细节）

2、建筑立面构成

二类风貌建筑主要分为两类整治类型：

（1）传统骑楼（装饰较少或风貌破坏较多）

采用参考一类风貌传统骑楼建筑的原材料、原工艺、原风貌的原则复原，局部可增加符合本地传统样式的装饰、线脚，使其风貌特色更加鲜明。

（2）时代风貌建筑（某一时期特征较为完整）

以采用代表某一时期建筑特色及审美趣味的相同材料/工艺/装饰元素为原则，复原该建筑特色风貌。

3、建筑色彩与材料

（1）立面色彩

传统骑楼：依照本地传统建筑固有色彩及搭配习惯修复立面整体色彩效果；参考一类风貌

传统骑楼建筑色彩搭配。

时代风貌建筑：基础色多为白/灰/土黄/土红/淡黄/淡绿/赭石/肉色，点缀色多为深红/熟褐 /桔黄/黑。

（2）外墙饰面材料

传统骑楼：使用白灰、灰浆、蛎灰等传统墙面材料。

时代风貌建筑：除了一般的抹灰墙面外，犹以使用马赛克、石米、水刷石等墙面工艺为特色；此类建筑可按原工艺恢复特色外墙饰面。

4、建筑细部/要素

（1）屋顶及女儿墙

修葺屋面，补做防水及排水管道；更补遗失和破损的屋面瓦；按原样式修复女儿墙及其装饰线脚/栏杆构件等。

（2）窗户、门扇

对于被封堵和缩小的门窗洞口，恢复原有的洞口形式；门窗外观采用传统门窗的形式和色彩（条件允许则建议采用铝合金性能门窗）。

（3）壁柱及廊柱

按原样式修复缺损的部位，或恢复其时代特色饰面。

（4）装饰构件

按原样式修复缺损的线脚、水泥牌匾/雀替、窗花等构件；修复破损的墙面装饰；尊重和保留不同年代有价值的修葺或装饰痕迹。

5、立面整治措施

（1）修复破损的外墙面层，重新粉刷；

（2）屋顶空间整治，修依照时代风貌特色复原栏杆；

（3）墙面依照时代风貌特色复原淡绿、白色相间马赛克饰面；

（4）外廊及其栏杆依照时代风貌特色复原；

（5）廊柱依照时代风貌特色复原淡绿、白色相间马赛克饰面；

（6）去除广告牌架；

（7）部分门洞调整，门窗扇更换为本地传统样式的满洲门窗；

（8）去除烟囱；

（9）重点历史要素建议恢复，按文献记载恢复特色店招、楹联等；

（10）外廊地面修整。

七、三类建筑立面整治措施

1、整治方式

整治（墙面、门窗、材料，可增加装饰细节）

2、建筑立面构成

三类风貌建筑主要分为两类整治类型：

（1）非传统风貌骑楼

可根据建筑本身风貌类型，选择传统骑楼原工艺、材料增加装饰细节，使其特色风貌更加鲜明；或采用某一时期具有代表性材料/工艺/装饰元素营造氛围。

（2）现代建筑（具有少量某一时期建筑特色）

根据建筑本身建设年代，增加与该时期建筑特色及审美趣味相同的材料/工艺/装饰元素，使其特色更加鲜明。

3、建筑色彩与材料

（1）立面色彩

骑楼：依照本地传统建筑固有色彩及搭配习惯修复立面整体色彩效果；参考一类风貌传统骑楼建筑色彩搭配。

现代建筑：基础色多为白/灰/土黄/土红/淡黄/淡绿/赭石/肉色，点缀色多为深红/熟褐/桔黄/黑。

（2）外墙饰面材料

骑楼：使用白灰、灰浆、蛎灰等传统墙面材料。

现代建筑：除了一般的抹灰墙面外，犹以使用马赛克、石米、水刷石等墙面工艺为特色；此类建筑可按原工艺恢复特色外墙饰面。

4、建筑细部/要素

（1）屋顶及女儿墙

修葺屋面，补做防水及排水管道；更补遗失和破损的屋面瓦；按原样式修复女儿墙及其装饰线脚/栏杆构件等。

（2）窗户、门扇

恢复封堵和缩小的门窗洞口原有形式；采用“传统”或者“时代特质鲜明”的门窗形式和色彩（条件允许则建议采用铝合金性能门窗）。

（3）壁柱及廊柱

按原样式修复缺损的部位，或恢复其时代特色饰面。

（4）装饰构件

按原样式修复缺损的线脚、水泥牌匾/雀替、窗花等构件；修复污损的墙面装饰；尊重和保留不同年代有价值的修葺或装饰痕迹。

5、立面整治措施

（1）按原样式修复排水管；

（2）壁柱更改为马赛克饰面；

（3）墙面更改为水刷石饰面；

（4）窗扇更换为本地传统样式的满洲窗；

（5）增加少量装饰线脚；

（6）参照传统样式增设装饰匾额、线脚；

（7）墙面马赛克饰面更换时代特征更明显的样式；

（8）参照传统样式增设装饰匾额、线脚、拱梁；

（9）门面更换为本地传统样式的门扇；

（10）廊道地面修复，铺设传统样式地砖；

（11）廊柱柱脚饰面更换。

八、四类建筑立面整治措施

1、整治方式

整治（墙面、门窗、材料，可运用现代设计手法）

2、建筑立面构成

四类风貌建筑主要分为两类整治类型：

（1）位于传统风貌集中地段的建筑

建议该建筑参考传统骑楼风貌特证、装饰元素，增加装饰细节，使其特色风貌与传统风貌相协调。

（2）严重破坏传统风貌的建筑

部分立面复杂、体量突出、色彩艳丽且杂乱的建筑，应对其外观立面进行“视觉降噪”，更换色彩饱和度低的饰面和门窗材料，可运用现代设计手法将其外观修饰为简洁现代的立面。

3、建筑色彩与材料

（1）立面色彩

整治为传统风貌：依照本地传统建筑固有色彩及搭配习惯修复立面整体色彩效果；参考一类风貌传统骑楼建筑色彩搭配。

整治为现代风貌：基础色应为低饱和度，以白/灰为主，点缀色应降为饱和度，以银色/熟褐/深灰/黑为主。

（2）外墙饰面材料

整治为传统风貌：使用白灰、灰浆、蛎灰等传统墙面材料。

整治为现代风貌：除了一般的抹灰墙面外，可使用马赛克、石米、水刷石等；对于难以修饰的立面可局部使用外观板材、冲孔板等装饰。

4、建筑细部/要素

（1）屋顶及女儿墙

修葺屋面，补做防水及排水管道；更补遗失和破损的屋面瓦；按原样式修复女儿墙及其装饰线脚/栏杆构件等。

（2）窗户、门扇

恢复封堵和缩小的门窗洞口原有形式；采用“传统”或者“时代特质鲜明”的门窗形式和色彩（条件允许则建议采用铝合金性能门窗）。

（3）壁柱及廊柱

按原样式修复缺损的部位，或恢复其时代特色饰面。

（4）装饰构件

按原样式修复缺损的线脚、水泥牌匾/雀替、窗花等构件；修复污损的墙面装饰；尊重和保留不同年代有价值的修葺或装饰痕迹。

5、立面整治措施

（1）按传统样式增加墙面装饰灰雕、线脚等；

（2）扇更换为本地传统样式；

（3）墙面重做，更改为水刷石饰面；

（4）廊柱依照墙面做法改为水刷石饰面；

（5）空调外机隐蔽设施；

（6）按传统样式增加窗台栏板、窗套等墙面装饰，墙面重做，更改为传统抹灰饰面；

（7）窗扇更换为本地传统样式的满洲窗；

（8）按传统样式增加顶部挑檐及女儿墙的灰雕、线脚装饰；

（9）廊道内店招位置做按传统样式的灰塑匾额；

（10）门面更换为现代简约样式的门扇；

九、 建筑防火设计

1、防火分区

本工程现状建筑无地下部分，单栋建筑为一个防火分区。

2、安全疏散

本次立面改造工程不减少原每个防火分区的安全疏散出口数量、安全出口的总宽度、疏散方向。

3、防火门及防火卷帘设计。

本工程为现状整治及新建工程，封闭楼梯间设置乙级防火门。

4、当设备管线穿越防火墙时，采用不燃烧材料将其周围的空隙填塞密实，设备管线穿越楼板时，采用相当于楼板耐火极限的不燃烧体材料作防火分隔。

电缆井、管道井、排烟道、排气道等竖向管道井，应分别独立设置，井壁应为耐火极限不低于 1.00h 的不燃烧体，井壁上的检查门应采用丙级防火门。建筑内的电缆井、管道

井应在每层楼板处采用不低于楼板耐火极限的不燃材料或防火封堵材料封堵，电缆井、管道井与房间走道等相连通的空隙应采用防火封堵材料封堵。

5、防火墙必须砌至梁底，板底或屋面底，不留缝隙，穿墙管道安装完毕后全部用非燃烧材料将周围填密实。

6、建筑内所有构件的燃烧性能和耐火等级均需满足《建筑设计防火规范》（GB50016-2014）中表 3.2.1。

7、建筑内所有装修材料均应满足《建筑内部装修设计防火规范》GB50222-2017。

8、嵌墙安装的消火栓后衬隔墙为不小于 100 厚的蒸压加气混凝土砌块,墙体砌筑到上层梁或板低，耐火极限不小于 1 小时。

十、无障碍设计

1、规范和标准

《无障碍设计规范》GB50763-2012

《建筑与市政工程无障碍通用规范》GB55019-2021

《城市公共厕所设计标准》CJJ14—2005

2、设计范围和内容

（1）总体、缘石坡道、盲道

建筑基地的车行道与人行道的高差处，在人行通道的路口及人行横道的两端设缘石。

在建筑基地范围内的人行通路、城市公共绿地及绿地入口设有无障碍盲道，同时在人行通道、公共绿地及绿地入口等设有台阶的地方设有无障碍轮椅坡道和扶手（或无障碍电梯）。

无障碍通行流线上的标识物、垃圾桶、座椅、灯柱、隔离墩、地灯和地面布线（线槽）等设施均不应妨碍行动障碍者的独立通行。固定在无障碍通道、轮椅坡道、楼梯的墙或柱面上的物体，突出部分大于 100mm 且底面距地面高度小于 2.00m 时，其底面距地面高度不应大于 600mm, 且应保证有效通行净宽。

无障碍游览路线上的游览通道的路面应凭证、防滑，其纵坡不宜大于 1:50，有台阶处应同时设置轮椅坡道，坡道、平台等可为可拆卸的活动设施。

(2)无障碍通道

无障碍通道上有地面高差时，应设置轮椅坡道或缘石坡道。无障碍通道的通行净宽不应小于 1.20m，人员密集的公共场所的通行净宽不应小于 1.80m。无障碍通道上有井盖、笋子时，井盖、笋子孔洞的宽度或直径不应大于 13mm，条状孔洞应垂直千通行方向。

（3）无障碍入口、轮椅坡道

本项目的无障碍入口，室内地面与室外平台高差不大于 15mm，并以斜面过渡。除平坡出入口外，无障碍出入口的门前应设置平台；在门完全开启的状态下，平台的净深度不应小于 1. 50m；无障碍出入口的上方应设置雨篷。

无障碍入口的门扇、入口平台宽度、轮椅坡道的宽度、坡度和扶手均满足规范和使用要求。无障碍游览路线上对游客开放参观的公共建筑对外的出入口至少应设 1 处无障碍出入口。

轮椅坡道的通行净宽不应小于 1.20m。轮椅坡道的起点、终点和休息平台的通行净宽不应小于坡道的通行净宽，水平长度不应小于 1. 50m,门扇开启和物体不应占用此范围空间。轮椅坡道的高度大千 300mm 且纵向坡度大千 1:20 时，应在两侧设置扶手，坡道与休息平台的扶手应保持连贯。

（4）水平与垂直交通及相应设施

建筑内的无障碍通道宽度不小于 1.8 米；室外无障碍通道不小于 1.2 米；无障碍通道周围满足规范要求，无障碍所经过区域的门设置满足规范要求。

（5）无障碍厕所

本项目公共建筑设有无障碍专用厕所、无障碍厕位。厕所的大小、入口门扇的设计要求，便器的高度、通道宽度以及扶手和呼叫按钮的设置上均按规范进行设计。

（6）无障碍标识系统

基地的主要出入口、建筑的无障碍出入口、无障碍通道、停车车位、电梯、公共厕所等无障碍设施的位置及走向，均设置国际通用的无障碍标志牌。

十一、主要建筑材料

1、外部装修材料

涂料、水刷石、马赛克。

一类建筑风貌：使用白灰、灰浆、蛎灰等传统墙面材料，使面层的质感与传统建筑一致。

二类建筑风貌：传统骑楼：使用白灰、灰浆、蛎灰等传统墙面材料。时代风貌建筑：

除了一般的抹灰墙面外，犹以使用马赛克、石米、水刷石等墙面工艺为特色；此类建筑可按原工艺恢复特色外墙饰面。

三类建筑风貌：传统骑楼：使用白灰、灰浆、蛎灰等传统墙面材料。现代建筑：除了一般的抹灰墙面外，犹以使用马赛克、石米、水刷石等墙面工艺为特色；此类建筑可按原工艺恢复特色外墙饰面。

四类建筑风貌：整治为传统风貌：使用白灰、灰浆、蛎灰等传统墙面材料。整治为现代风貌：除了一般的抹灰墙面外，可使用马赛克、石米、水刷石等；对于难以修饰的立面可局部使用外观板材、冲孔板等装饰。

2、内部装修材料

入口及楼梯、电梯厅等公共空间做浅色瓷砖地面，150 高与地面同色瓷砖踢脚，墙体及顶棚均为白色腻子灰饰面。

十二、主要技术措施

1、屋面及女儿墙

修葺屋面，补做防水及排水管道；更补遗失和破损的屋面瓦，其规格、色彩和材料应与老瓦相协调。

按原样式修复女儿墙及其灰塑装饰浮雕/构件等。

2、窗户、门扇

被封堵和缩小的门窗洞口，恢复原有的洞口形式；门窗外观采用传统门窗的形式和色彩。窗户统一更换为铝木复合窗，门扇更换为铝合金折叠门，保证沿街开敞宽度。

3、壁柱及廊柱

按原样式修复缺损的部位，拆除影响风貌完整性的后期改建部位。

4、装饰构件

按原样式修复缺损的线脚、水泥牌匾/雀替等构件。

5、墙面装饰

修复破损的墙面灰雕、浮雕文字、彩绘等装饰；尊重和保留不同年代有价值的修葺或装饰痕迹。

十三、主要工程做法

1、立面出新

（1）基层处理：

铲除涂料面（旧墙面清洗，原涂料打磨清除）→清除墙面废弃构件→墙面空鼓修补（拆除墙面基层 1:2.5 水泥砂浆粉补）→基层处理（面砖、马赛克墙面批专用界面剂、干粘石墙面批界面剂）→墙面涂膜防水（满刷 F928 防水一遍，渗水部位增加一遍）→满批外墙防水柔性腻子

（2）立面出新外墙漆：

基层处理→板块分割施工→板块粗腻子找平施工→填制分割伸缩逢→封闭底喷涂→外墙漆喷涂→水性罩面清漆施工→分割逢着色施工

2、屋面出新平屋面

拆除原有屋面隔热板→铲除原有防水层→清运垃圾→基层清理→屋面找平→（如女儿墙粉化严重，对粉化部位进行铲除用水泥砂浆修补）→涂刷基层处理剂→弹线→铺贴 SBS 防水卷材→弹线→砌砖墩→铺设隔热板

3、屋面出新坡屋面

1)原瓦屋面基本完好，屋面无漏水现象破损瓦清除，更换为与原屋面瓦相同类型及颜色的新瓦，专用螺钉固定；

2)结构型屋面，瓦破损较多，存在漏水现象，拆除违建后还原坡屋面（若局部漏水，则局部修补防水层，防水材料应选用同原屋面防水材料，并注意与原防水层搭接处理，其余构造同原屋面构造）

a、原屋面瓦及挂瓦条、顺水条清除，面层清理至原防水层

b、15 厚 1:3 水泥砂浆找平层

c、10 厚聚合物水泥乳液类防水砂浆（压入 10 号镀锌钢丝网一道，各坡面的钢丝网应骑跨屋脊连接为整体）

d、3mm 厚自粘型聚合物改性沥青基高分子防水卷材

e、40x20 顺水条，中距 500-600，打水泥钉加强固定，打钉处涂抹防水涂料

f、30x30 挂瓦条，中距按平瓦尺寸

g、与原屋面瓦同类型的新瓦，专用螺钉固定

4、门窗改造

（1）改造要求

门窗更换为本地骑楼传统样式的满洲窗（保证风貌、色彩协调前提下，窗框采用铝合金材料）

门扇改为折叠推拉门。

（2）技术要点

外门窗性能要求为（根据《建筑外门窗气密、水密、抗风压性能分级及检测方法》GB/T7106-2008)：抗风压性：4 级；气密性：6 级；水密性：3 级；隔声性：≥40dB。

门窗玻璃的选用应执行《建筑玻璃应用技术规程》JGJ113 和《建筑安全玻璃管理规定》发改运行【2003】2116 号及地方主管部门的有关规定，要求面积大于 1.5 ㎡的窗玻璃、玻璃底边离最终装修面小于 900mm 的落地窗或面积大于 0.5 ㎡的有框门玻璃须采用安全玻璃。

5、细部结构防水

（1）天沟防水

宜增加防水涂膜附加层。

（2）泛水处理

铺贴泛水处的卷材应采用满粘法。

泛水收头应根据泛水高度确定其密封形式。卷材收头可直接铺至女儿墙压顶下，用压条钉压固定，并用密封材料封闭严密，压顶应 做防水处理。卷材收头也可压入砖墙凹槽内固定密封，凹槽距屋面找平层高度不应小于 250mm，凹槽上部墙体应做防水处理。

（3）水落口防水

水落口周围直径 500mm 范围内坡度不小于 5%,并用防水涂料封涂,其厚度不应小于 2mm。水落口与基层接触处，应留宽 20mm，深 20mm 凹槽，嵌填密封材料。

（4）伸出屋面管道

伸出屋面管道周围的找平层应做成圆锥台,管道与找平层间留有凹槽,并嵌填密封材料。卷材收头处应用金属箍箍紧，并用密封材料填严。防水构造应符合下列要求:

a、管道根部直径 500mm 范围内,找平层应抹出高度不小于 30mm 的圈台;

b、管道周围与找平层之间,应予留 20mm×20mm 的凹槽,并用密封材料嵌填严密;

c、管道根部四周应增设附加层,宽度和高度均不应小于 300mm;

d、管道上的防水层收头应用金属箍紧固,并用密封材料封严。

十六、门、窗、及玻璃

1、门窗根据工程项目使用要求、门窗性能要求、材料构造性能和强度要求具体设计，经设计院、业主和建立确认后方可加工安装。加工和安装应严格按照施工验收规范及有关规定、规程进行，厂家应对门窗的工程质量和使用安全负责，特殊门窗应参照相关行业规范进行设计和安装、施工。

2、门窗断面系列及玻璃厚度应由门窗设计制作单位依据国家、标准及政府专项规定等工程项目使用要求、门窗性能要求、材料构造性能和强度要求具体设计确定，加工和安装应严格按照施工验收规范及有关规定、规程进行。

3、门窗立面表示建筑洞口尺寸，门窗加工尺寸要按照装修面厚度由承包商调整。

4、防火门应设闭门器，双扇平开防火门安装闭门器和顺序器。常开防火门以电磁门吸固定在开启位置，火警时电源自动切断，敞开门靠闭门器和顺序器关闭，关闭信号反馈给消防控制中心。

8、外门窗:落地门窗需设置防撞警示标志，具体数量、开启方式详见各单体门窗统计表及详图。门窗制作、安装单位提供的制作详图应按国家规范设计,并应符合本工程的建筑设计要求，需经有关单位审阅签字后方可施工。安装时必须严格按照施工规范操作。

9、门窗制作单位应依据国家及地方制定的有关门窗的专项规定进行设计,抗风压性能、水密性需满足《铝合金门窗工程设计、施工及验收规范》DBJ15-30-2002 中 4.2 节、4.5 节相关要求。

10、玻璃

隔热金属型材多腔密封 Kf=5.0W/(m2·K)框面积 20%(6 中透光 Low-E+12 空气+6 透明)，传热系数 2.40W/㎡.K，玻璃太阳得热系数 0.35，气密性为 6 级，可见光透射比 0.40

隔热金属型材 Kf=5.8W/(m2•K)框面积 20%(6 高透光 Low-E+12 空气+6 透明)，传热系数 2.70W/㎡.K，玻璃太阳得热系数 0.46，气密性为 6 级，可见光透射比 0.68 断热铝合金低辐射中空玻璃窗(6+12A+6 遮阳型)，传热系数 3.00W/㎡.K，玻璃太阳得热系数 0.50，气密性为 6 级，可见光透射比 0.60。

第四章　结构设计说明

一、工程概况

1、江城区城南街道太傅路、河堤路老旧小区改造工程项目位于阳江市江城区城南街道太傅路、河堤路、南恩路段内。

2、江城区城南街道太傅路、河堤路老旧小区改造工程项目位于阳江市江城区城南街道太傅路、河堤路、南恩路段内。

3、本工程所处区域的抗震设防烈度为 7 度；设计基本地震加速度为 0.15g；设计地震分组为第一组。

4、建筑的抗震设防类别：丙类（标准设防）。

5、结构设计使用年限：结构设计使用年限 50 年，建筑主体结构的安全等级为二级；对应的结构设计重要性系数γ o=1.0;

6、在结构设计中贯彻执行国家和广东省的技术规范、规程。在结构体系的选择、竖向承重构件、水平抗侧力构件的布置及材料选择和构造措施，充分考虑到建筑物功能的需要，做到技术先进、安全适用、经济合理、确保质量。

二、设计依据

1. 主要设计规范及主要标准

1.1 《建筑结构可靠性设计统一标准》（GB50068—2018）

1.2 《建筑工程抗震设防分类标准》（GB50023—2008）

1.3 《建筑结构荷载规范》（GB50009—2012）

1.4 《建筑抗震设计规范》（GB50011—2010）（2016 年版）

1.5 《混凝土结构设计规范》（GB50010—2010）（2015 年版）

1.6 《建筑地基基础设计规范》（GB50007—2011）

1.7 《混凝结构耐久性设计规范》（GB/T50476—2019）

1.8 《木结构设计标准》（GB50005-2017）

1.9 《砌体结构设计规范》（GB50003-2011）

1.10《工程结构通用规范》(GB55001-2021)

1.11《混凝土结构通用规范》（GB55008-2021）

1.12《砌体结构通用规范》（GB55007-2021）

1.13《建筑与市政地基基础通用规范》（GB55003-2021）

1.14《建筑与市政工程抗震通用规范》（GB55002-2021）

广东省相关设计标准和其它有关现行国家和地方行业规范规程

2、建设单位提供的相关文件

广东政府部门对本项目方案设计的指导或审核意见。

建设单位对本项目的规划设计要求。

建筑专业提供的图纸资料及文件资料。

3、建筑专业提供的图纸资料及文件资料

各单体建筑的平、立、剖面图。

建筑设计总说明等其他资料。

三、荷载和材料

1、楼面荷载

楼面附加恒荷载及活荷载根据《工程结构通用规范》（GB55001-2021）及建筑专业的要求确定。

走廊、门厅（住宅）　　2.0 kN/m2

走廊、门厅（餐厅/办公）　3.0 kN/m2

住宅　　2.0 kN/m2

餐厅　　3.0 kN/m2

厨房　　4.0 kN/m2

阳台、卫生间：　2.5 kN/m2

住宅楼梯：　2.0 kN/m2

其他楼梯：　3.5 kN/m2

不上人屋面：0.5 kN/m2

上人屋面：　2.0 kN/m2

注：未列荷载均按照《工程结构通用规范》（GB55001-2021）取值。

2、风荷载

根据《建筑结构荷载规范》（GB50009-2012）基本风压按：

50 年一遇基本风压：Wo= 0.75kN/m2

10 年一遇基本风压：Wo= 0.45kN/m2

地面粗糙度类别：B 类

主体结构和裙房部分整体位移控制均采用 50 年重现期的风荷载控制，计算舒适度采用 10 年重现期的风荷载。

3、雪荷载

可不考虑。

4、地震作用

抗震设防类别：丙类（标准设防）。

依据《抗规》结构分析和设计采用的建筑物基本参数见表 1 所示。

表 1

序号	项目	数据内容
1	设计基准期	50 年
2	设计使用年限	50 年
3	建筑结构重要性系数 γ_0	1.0
4	建筑结构的安全等级	二级
5	地基基础设计等级	丙级
6	抗震设防类别	标准设防类（丙类）
7	抗震设防烈度	7 度
8	设计基本地震加速度	0.15g
9	地震影响系数最大值	0.12（小震作用）
10	设计地震分组	第一组
11	场地类别	
12	场地特征周期	
13	周期折减系数	0.7
14	阻尼比	0.05
15	人防地下室的设计类别	无

5、材料

（1）钢筋选用 HRB400 级种，预埋钢板及型钢用 Q235B。

（2）混凝土强度等级 C30。

（3）墙体材料采用 MU15 水泥砖。砌筑砂浆：地下部分 M10 水泥砂浆，地上部分：M10 混合砂浆。

四、修缮及改造说明

1、建筑分类

将沿街建筑根据建筑要求分为四种不同的类型，并实施不同的整治措施。

第一类是传统木构坡屋顶建筑，屋面形式为传统坡顶，主体采用木结构，外墙装饰多为瓷砖或砂浆、涂料抹面，门窗除少量传统木门窗外多为后更换的现代门窗。结构上根据鉴定报告进行修缮，替换损坏的木柱、木梁、木构件，对仍可用、但需要加固加强的木柱、木梁、木构架进行构件加固或节点夹钢板加固，修缮后结构修旧如旧，恢复原始传统风貌。

第二类是年代特征突出的建筑，屋面形式为平屋顶，主体结构多为砖混或桁架结构，外墙装饰采用年代特征明显的装饰材料，如青砖墙、水刷石、马赛克贴面等。针对这一类型建筑，结构上拟根据鉴定报告要求，对需要加固的结构外墙内侧单面钢筋网砂浆面层加固、对内墙双面钢筋网砂浆面层加固；墙体有裂缝可修复的拟采用砌体裂缝压力灌浆法修复；对缺少构造柱的砖墙采取增加配筋墙垛等措施，对平屋面不能满足改造后的功能要求的进行粘钢或粘碳纤维加固；对桁架构件损伤的进行外包钢加固或粘碳纤维加固；对基础不满足要求的进行基础加固（扩大截面法或增加夹梁法）等。使得改造后的结构满足抗震和继续使用的年限要求。

第三类和第四类是年代特征一般和不明显的建筑，屋顶形式多为平屋顶，采用砖混或框架结构，外墙装饰多为瓷砖、面砖或者涂料抹面。针对这两种类型建筑，结构上拟根据鉴定报告要求，对需要加固的结构外墙内侧单面钢筋网砂浆面层加固、对内墙双面钢筋网砂浆面层加固；对缺少构造柱的砖墙采取增加配筋墙垛等措施，对平屋面不能满足改造后

的功能要求的进行粘钢或粘碳纤维加固；对有基础不满足要求的进行基础加固（扩大截面法），使得改造后的结构满足抗震和继续使用的年限要求。

2、主要技术措施

内外墙加固：钢筋网砂浆面层加固

基础加固：扩大截面法或增加夹梁+筏板法

混凝土梁、板加固：粘钢或粘碳纤维加固；

附：拟采用的主要改造加固构造做法：

1）墙体加固构造

a)需要保护加固的外墙采取单面加固（如左图所示）

b)内墙及不需要保留外立面的外墙采取双面加固，加固方式拟采取钢筋混凝土板墙（如下图所示）

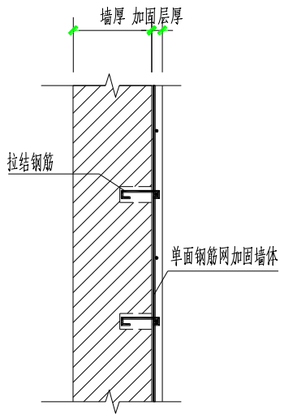

外墙加固做法

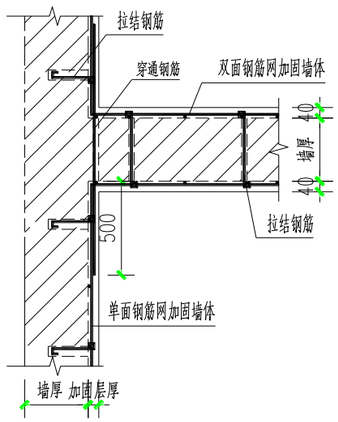

内外墙交接处墙加固做法

2）基础加固构造

柱下独立基础及墙下基础：因整个建筑年代久远，综合鉴定报告结构，需要继续使用需对

原基础加固处理方可使用。拟采取以下措施进行加固处理方式：

a）采取基底植筋并扩大截面法加固，具体措施根据实际情况采取以下方式：

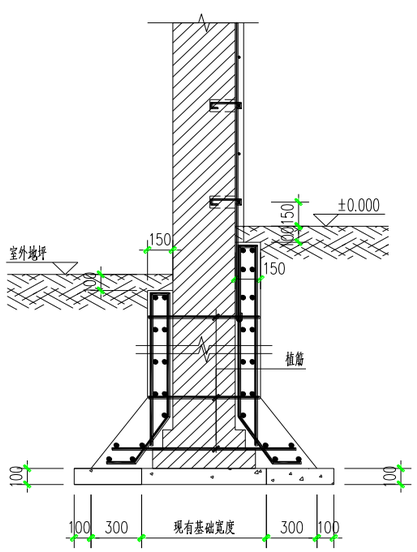

基础加固做法1

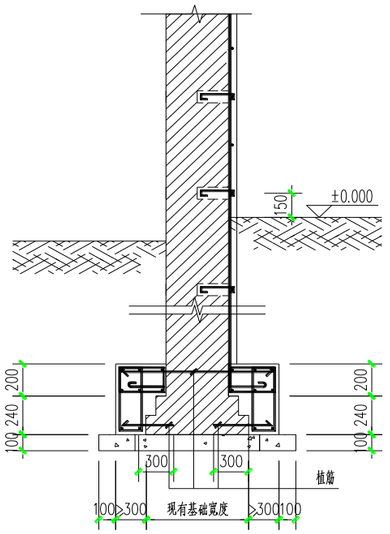

基础加固做法2

3）混凝土梁粘钢加固做法：

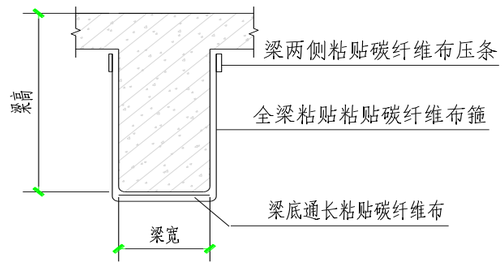

梁加固详图

第五章 给排水设计说明

一、工程概况

本工程建设地址位于阳江市江城区南恩路、河堤路、太傅路段内，项目周边交通运输便捷，供水、供电、排水等设施齐全，外部协作条件好。

项目内道路两侧沿街有大量商铺，道路宽度在 8-9 米，道路上现状铺设有给水、电力、弱电、排水等各类管线。根据管线测绘图纸显示，区域内排水均为雨污合流管道，沿街雨水口内含有大量生活污水残渣。项目紧邻漠阳江河道，项目区域内合流制排水管道均排至河道内。

本工程精细化要求较高，在设计和实施过程中主要涉及给排水管道新建及现状保留管道衔接切换。新建管道的精细化要求主要体现在与现状管线和现状构筑物的避让方面，包含埋地管线及建筑立管新建。由于片区内埋地管线种类多、标高分布相近、以及布置空间狭小、需要对于景观构筑物或建筑立面构筑物避让等，因此在管线新建时，需要求更细致的去处理他们相互之间的关系，以保证不影响各自的功能性。

二、设计依据

1.建设单位设计任务书和设计合同书及有关设计资料；

2. 其他专业提供的图纸；

3.国家和地方现行主要的设计规范、规程。

《建筑给水排水设计标准》GB50015-2019

《建筑设计防火规范》GB50016-2014（2018 年版）

《消防给水及消火栓系统技术规范》GB50974-2014

《自动喷水灭火系统设计规范》GB50084-2001（2017 年版）

《建筑灭火器配置设计规范》GB50140-2005

《室外给水设计标准》GB50013－2018

《室外排水设计标准》GB50014－2021

《污水综合排放标准》（GB8978-2002）；

《地表水环境质量标准》（GB3838-2002）；

《民用建筑节水设计标准》GB50555-2010

《民用建筑绿色设计规范》JGJ/T229-2010

《城市工程管线综合规划规范》（GB50289-2016）；

《给水排水构筑物工程施工及验收规范》（GB50141-2008）

《给水排水管道工程施工及验收规范》（GB50268-2008）

《工业金属管道工程施工及验收规范》（GB50235-2010）

《水及燃气管道用球墨铸铁管、管件和附件》（GB/T13295-2013）

有关给排水及建筑修缮、文物建筑保护的其它法律、条例、规定及相关文件

4.现行的国家及当地其它有关规范和规程；本项目建筑、采暖空调等专业提供的作业条件图和设计资料；

三、设计范围

1.道路消防给水设计；太傅路新建消防管道建设 2200m。

2.道路污水设计：太傅路污水管重做 1800m，南恩路、龙津路交界段污水管重做 350m。

3.道路室外污水设计：太傅路雨水管重做 2200m，南恩路、龙津路交界段雨水管重做 450m。

四、消防给水系统设计

1、消防给水设计

本项目新建消防管道，属于市政消防管道系统，其设计指标参照《消防给水及消火栓系统技术规范》GB50974-2014 第 3.2 条要求：市政消防给水设计流量应根据当地火灾统计资料、火灾扑救用水量统计资料、灭火用水量保证率、建筑的组成和市政给水管网运行合理性等因素综合分析计算确定。城镇和居住区等市政消防给水设计流量，应按同一时间内的火灾起数和一起火灾灭火设计流量经计算确定。同一时间内的火灾起数和一起火灾灭火设计流量不应小于下表的规定。

城镇和居住区同一时间内的火灾起数和一起火灾灭火设计流量

人数N（万人）	同一时间内的火灾起数（起	一起火灾灭火设计流量（L/s）
N≤1.0	1	15
1.0< N≤2.5		30
2.5< N≤5.0	2	
5.0< N≤20.0		45
20.0< N≤30.0		60
30.0< N≤40.0		75
40.0< N≤50.0	3	
50.0< N≤70.0		90
N>70.0		100

本次项目设计区域位于阳江市江城区，同一时间内的火灾起数按一次算，一起火灾灭火设计流量按30L/s考虑。水源由市政自来水直接供给。本次室外消防用水水源由市政给水管道提高，在市政消防给水干管上设置室外地上消火栓，间距控制在100～120m，消火栓布置在区域主要道路两侧路缘石外0.5m，且距建筑物外墙不小于5.0m处，消防给水管道设置警示带。消防给水干管上共设25套室外地上式消火栓，其间距不超过120m。

发生火灾时，由城市消防车从现场室外消火栓取水加压后，进行室外救灾或经消防水泵接合器供室内消防系统灭火用水。

2、消防给水管材比选

消防给水常用管材主要有钢管、球墨铸铁管、预（自）应力钢筋砼管、玻璃钢管、高密度聚乙烯管等，对各种管材比较如下：

钢管：钢管是在输水程中广泛应用的一种管材，其优点是管材强度较高、耐工作压务高、施工敷设方便、适应性强、接口形式灵活、管道渗漏较少、单位管长重量较轻，可用来埋设穿越各种障碍。其缺点是造价较高，耐腐蚀性较差，除内外壁均需做常规防腐处理外，在诸如盐碱地这样不良地段敷设时尚需考虑采用特殊防腐措施。

球墨铸铁管：球墨铸铁管内衬水泥砂浆，符合输水要求。可承受内水压力2.0Mpa 以上，满足供水管道输送压力水的要求。球墨铸铁管具有较大的延伸率、刚度、抗拉强度，具有较强的承受土壤荷载及地面动荷载的能力。球墨铸铁管系柔性接口，拆装方便，承受局部沉陷和耐腐蚀性能力好。

预（自）应力钢筋砼管：预（自）应力钢筋砼管是国内目前在给水工程中应用较多的一种管材，按制造工艺的不同，可分为一阶段和三阶段管两种。其优点采用承插式胶圈柔隆接口，对各种地基的适应能力较强，管材自身防腐能力强，不需做内外防腐处理，工程造价较低。但该种管材质地脆，施工安装过程中要求较高。预应力钢筋砼管的承插接口加工精度较难保证，管道渗漏量较多，管材强度及工作压力均较钢管和球墨铸铁管差，管道重量较大，运输和施工不方便，输水安全性相稍差。

玻璃纤维增强塑料夹砂管（RPMP）：玻璃纤维增强塑料夹砂管（RPMP）是近几年在国内新兴起的一种管材，其优点是耐腐蚀性强，管材强度高，密闭性好，重量轻，管道内壁光滑，水头损失小，一般在同样条件下口径可比其它管材口径降低，安装方便，工期短。由于RPMP 管为柔性管，管道本身承受外压能力较差，对基础处理和施工技术要求较高。

高密度给水聚乙烯管（HDPE）：具有优良的耐腐蚀性，可安全使用50 年，内壁光滑，磨擦系数低，重量轻，运输安装方便。但其管材存在快速开裂的问题，且管道造价较高。

管材	球墨铸铁管	防腐钢管	预应力钢筋砼管	PE管	玻璃钢管
安全程度	抗水锤能力一般，安全程度一般	抗水锤能力强，不易爆管，安全程度较高	抗水锤能力强，安全程度一般	抗水锤能力低，安全程度一般	抗水锤能力弱，易爆管、安全程度差
使用寿命	较长	较长	一般	较长	强
卫生特性	内壁一般不易结垢，对水质无影响	内壁一般不易结垢	易结垢，对水质有一定影响	内壁不结垢，对水质无影响	玻璃纤维对水质有影响
密封性能	橡胶圈止水	整体焊接	接口处钢圈易腐蚀，易渗漏	热熔连接，稳定性差	橡胶圈止水，易老化渗漏
防腐性能	强	一般	较强，需要阴极保护	强	强
承压能力	可深埋能承受较大内压	可深埋能承受较大内压	可深埋能承受较大内压	内外承压较低	内外承压较低
柔性	最大偏转3°	挠度大	最大偏转1.5°	挠度大	最大偏转3°
施工要求	管体重量大，土方开挖量较大	焊接工艺复杂，施工周期较长	管体重量大,对口困难，土方开挖量大	管体轻，施工方便	管体轻，施工方便
连接形式	承插式。抗震、抗塌陷能力强。	焊接，抗震、抗塌陷能力一般。	承插式。固定能力差，受外力易产生错位、损坏。	热熔，外界温度过低时，易发生脆裂，不适应与低温地区	承插式。固定能力差，受外力易产生错位、损坏。
摩阻系数	0.013~0.014	0.011~0.014	0.013	0.01	0.01
水头损失	较小	较小	大	较小	较小
对基础要求	对垫层、回填土无特殊要求	对垫层、回填土无特殊要求	对垫层、回填土要求高	对垫层、回填土要求高	对垫层、回填土要求高
运营成本	低	低	高。结垢缩径，增加能耗	高	高

综合比较各管材的优缺点，并考虑阳江市本地的习惯做法和项目实际规情况，本次消防给水管材选用球墨铸铁管，普通支管采用高密度给水聚乙烯管（HDPE）。

3、 消防给水工程量

序号	名词	尺寸规格	单位	数量	备注
一	消防给水				
1	消防给水主管	DN200	m	2000	球墨铸铁管
2	给水支管	DN100	m	200	钢丝网骨架，耐压等级 1.6MPa
3	室外消火栓		套	25.0	
4	水表井	DN200	座	5.0	
5	水表井	DN100	座	12.0	
6	闸阀	DN200	个	20.0	
7	闸阀	DN100	个	25.0	
8	排泥阀	DN65	个	2.0	
9	排气阀	DN25	个	2.0	
10	阀门井		座	34.0	

4、管道附属设施及相关设施

4.1 管道基础

给水管道应尽量敷设在土壤耐压强度较高，未经扰动的天然地基上；施工时应采取适当排水措施，防止地基扰动。

（1）一般情况下，无地下水位处球磨铸铁管、塑料管的敷设可不做基础处理，采用天然弧形基础，即将天然地基整平，管道铺设在未经扰动的原土上，必要时可夯实地基；

（2）如遇地基较差或含岩石地区埋管时，可采用砂基础或混凝土基础。

（3）如遇软基应采用换填、抛石或做桩排架进行管道基础处理，达到管道敷设承载力要求。

4.2 管道接口

1、球磨铸铁管采用承插连接，可采用专用橡胶承插接头；

2、PE管采用热熔连接，可采用专用转换接头；

4.3 管道支墩

当管内水流通过承插接头的弯头、丁字支管顶端、管堵顶端等处产生的外推力大于接口所能承受的拉力时，应设置支墩，以防止接口松动脱节。

4.3.1 支墩设置条件

（1）当管道口径≤200mm，且试验压力不大于1.0Mpa 时，在一般土壤地区使用热熔连接的弯头、三通处可不设支墩；但在松软土壤中，则应根据管中试验压力和土壤条件，计算确定是否需要设置支墩。

（2）采用其他形式的承插接口管道，应根据其接口允许承受的内压力和管配件形式，按试验压力进行支墩计算。

（3）支墩不应修筑在松土上；利用土体被动土压承受推力的水平支墩的后背必须为原状土，并保证支墩和土体紧密接触，如有空隙需用与支墩相同材料填实。

（4）水平支墩后背土壤的最小厚度应大于墩底在设计地面以下深度的3倍。

4.3.2 支墩材料及形式

支墩材料一般采用C15混凝土。主要支墩的一般布置形式有：

（1）水平弯管支墩包括11°15’、22°30’、45°、90°等弯管；

（2）水平叉管支墩；

（3）水平丁字管支墩；

（4）水平管堵头支墩；__

（5）垂直向上弯管支墩；

（6）垂直向下弯管支墩。垂直向下弯管支墩内的支管段应内包玻璃布一层缠草绳两层，再包玻璃布一层。

4.4 管道排气与放空阀

4.4.1排气阀设置

（1）在压力管道的隆起点上，应设置能自动进气和排气的阀门，用以排除管内积聚的空气，并在管道需要检修、放空时进入空气，保持排水通畅；同时，在产生水锤时可使空气自动进入，避免产生负压。

（2）管线竖向布置平缓时，宜间隔1000m 左右设一处通气设施。配水管道可根据工程需要设置空气阀。

4.4.2 放空阀设置

（1）在管道下凹处及阀门间管道的最低处，一般须设排水管和排水阀，以便排出管内沉积物或检修时放空管道。排水管应与母管底部平接，应具有一定的坡度。

（2）如地形高程允许，应直接排水至河道、沟谷。如地形高程不能满足直排要求，可建湿井或集水井，再用收水机具降水排出。

（3）排水阀和排水管的直径应根据要求的放空时间由计算确定。

4.5　配水主管道阀门设置

4.5.1 配水管网中的阀门布置，应能满足事故管段的切断需要。其位置可结合连接管以及重要供水支管的节点布置，干管上的阀门间距一般为500～1000m。

4.5.2 支管与干管相接处，一般在支管上设置阀门，以使支管的检修不影响干管供水。干管上的阀门应根据配水管网分段、分区检修的需要设置。

4.5.3 在区域管网支、干管上的消火栓，均应在消火栓前装设阀门。支、干管上阀门布置不应使相邻两阀门隔断5 个以上的消火栓。

4.5.4 阀门一般为手动，大型可用电动。DN＜300 应采用暗杆阀门，以免启闭时阀杆升降带来不便，DN＞200 采用蝶阀。

4.5.5 阀门放在阀门井里。阀门井大小应满足安装检修的需要，材料可为砖砌或钢筋混凝土。

4.6　消防栓设置

4.6.1 消火栓的间距不应大于120m；

4.6.2 消火栓的接管直径不小于DN100；

4.6.3 消火栓尽可能设在交叉口和醒目处。消火栓按规定应距建筑物不小于5m，距车行道边不大于2m，以便消防车上水，并不应妨碍交通，一般常设在人行道边。

4.7 管道施工方式

4.7.1 管道施工方式类别

管道施工方式依据现场实际情况采用开槽、顶管和水平定向钻进方式。管道施工原则均采用开槽施工方式；对于管径较大、埋深较深、底穿现状道路或河道的管道可采用顶管施工方式；对于管径较小、底穿现状道路或河道可采用水平定向钻进施工方式。

（1）开槽施工

施工准备（管道的采购、运输和存放）→清理施工现场→测量定位→表层土清理或破除路面→施工降排水→基槽开挖及必要的支护→地基处理（如果需要）→人工整槽→验槽→管道基础→管道安装→接口处理→阀门井砌筑及阀门安装→水压试验→冲洗与消毒→项目监理验收及检验（至缺陷责任期结束）→回填夯实→地表恢复→土方外运→施工人员、机具和余料退场。

（2）顶管施工

施工准备（管道的采购、运输和存放）→清理施工现场→机械设备、材料进场→测量放样→放样复核→基坑构筑（破路）→工作坑设备安装→（地面设备安装）→出洞准备→（注浆材料准备）→机头出洞→顶管推进→（注浆减摩）→（中继间安装）→下管、接口安装→顶进→管内运土→（土方提升、弃土）→机头进洞→工作坑拆卸→阀门井砌筑→水压试验→冲洗与消毒→项目监理验收及检验（至缺陷责任期结束）→地表恢复→施工人员、机具和余料退场。

（3）水平定向钻进施工

施工准备（管道的采购、运输和存放）→清理施工现场→机械设备、材料进场→测量放线→施工降水→工作坑开挖（破路）→工作坑支撑→打导向孔→导向孔穿越→扩孔、成孔→牵引管道→管外注浆加固→阀门井砌筑→水压试验→冲洗与消毒→项目监理验收及检验（至缺陷责任期结束）→地表恢复→施工人员、机具和余料退场。

4.7.2 管道施工方式确定

给水管道埋深较浅，且具备开挖施工条件，可采用开槽法施工方式。

4.8　管道防腐

钢管套管防腐:本次工程管材建议采用出厂具备防腐功能的镀锌钢管。如现场进行防腐处理，钢管及其管件外防腐采用外喷锌加喷涂沥青涂层。

五、排水系统设计

1、设计原则

（1）依据规划：以城市排水专项规划为依据，根据项目地形和建筑分布情况按区排水，同时结合建设时序，近远期结合。

（2）排水体制结合项目条件采用截流式合流制排水系统，雨污管道同期敷设，一次形成。

（3）充分利用已建成雨污水管道，完善排水系统。同时考虑与相关道路现状雨污水管道的衔接。

（4）人行道、停车场以及其他非重型车辆通过路段，优先采用渗透性铺装材料，透水铺装、透水路面设计应满足有关标准规范的要求。

（5）红线内景观绿地高程应低于路面、人行道，并通过在绿化带内设置雨水花园、渗滤树池等滞留设施净化、消纳雨水径流，并与道路景观设计紧密结合。

（6）雨水根据地形情况、汇水范围、统筹考虑，尽量降低埋深、减少管径，减轻施工难度，节约工程造价。

（7）污水在满足收水功能的前提下，尽可能的降低埋深，降低工程投资，

（8）妥善解决暂时无出口的污水管道，考虑临时排放问题。

2、周边水系及排水管网情况

项目地块西侧紧邻漠阳江，属于漠阳江水系下游，地表水和地下水资源丰富。

本次项目地块排水管线设计主要为地块中心段太傅路，新建及改造排水管网北至南恩路南至鱼洲路这个区间内，其中包含了豆腐巷、卖油巷、 织篷巷等十二条串联的巷道。地块内及周边市政道路均建有排水管道，因太傅路、沿河路地下管网建设使用时间较久，且部分区间内为雨污合流。

3、雨水工程设计标准和设计参数

3.1 城市暴雨强度公式及相关系数

根据《室外排水设计标准》（GB50014-2021），可采用推理公式法计算雨水设计流量，按下式计算：

$$Q=q\psi F$$

式中：Q——雨水设计流量（L/s）；

q——设计暴雨强度【L/（s· hm²）】；

ψ——径流系数；

F——汇水面积（h ㎡）

本次设计采用阳江市的暴雨强度公式：

$$q=3500(1+1.65lgP)/(t+16.4)^{0.705}$$

式中：q——暴雨强度（L/s· ha）

t——降雨历时（min），t=t1+t2

P——设计重现期（a）

3.2 雨水管渠设计重现期和径流系数的确定

（1）设计重现期

结合阳江市城市性质、汇水区域地形特点，考虑将来城市排水标准应与城市的政治经济地位相协调，参考国内各城市特别是省内相近城市取值，确定一般地区雨水管重现期为3 年，重点地区为5~10年，地下通道和下沉式广场等采用P=30年。

（2）降雨历时t

降雨历时t=t1+t2（min）

式中：t1——地面集水时间

t2——雨水在管渠内流行时间（min）

1）地面集水时间

在排水工程设计时应根据影响因素具体确定，集水距离短、汇水面积小、地面覆盖通透性差、地面坡度大的可取下限，反之，取上限。结合设计区域的实际使用情况参考上表数据，确定本次地面集水时间取**15min**。

（3）径流系数

各类建设用地径流系数及中心城区城规划综合径流系数见下表。

各类建设用地面积比例和径流系数表

序号	用地性质	占总面积百分比（%）	径流系数
1	工业用地	0.83	0.55
2	居住用地	39.74	0.5
3	公共设施用地	8.13	0.5
4	物流仓储用地	0	0.55
5	市政设施用地	0.98	0.5
6	绿化用地	16.38	0.15
7	道路广场用地	18.27	0.6
8	商业服务业设施用地	15.67	0.55

根据室外排水设计标准的要求，新建及改造地区综合径流系数的确定以不对水生态造成严重影响为原则，一般宜按照不超过0.65 进行控制。综合径流系数表从近些年来极端恶劣天气频繁出现以及增强城市排水的安全性等方面考虑，根据使用情况和计算结果，在本次设计阶段，根据实际情况具体计算取**0.65**。

（4）管渠通流能力计算采用均匀流计算公式：

$$Q=\frac{1}{n}\bullet\omega\bullet R^{2/3}\bullet I^{1/2}$$

$$v=\frac{1}{n}\bullet R^{2/3}\bullet I^{1/2}$$

Q——流量（m3/s）；

V——流速（m/s）；

ω——过水断面（m2）；

R——水力半径（过水断面面积及湿周的比值）（m）；

I——水力坡度（即水面坡度，等于管底坡度）；

n——管壁粗糙系数。

（5）管道粗糙系数

钢筋混凝土管：n=0.013

（6）设计充满度

雨水管涵均按照满流进行设计。

（7）最小和最大流速

依据《室外排水设计标准》，排水管道的最大设计流速为：金属管道10.0m/s，非金属管道为5.0m/s，雨水管道最小设计流速：满流时为0.75m/s。

4、污水工程设计标准及参数

4.1污水设计标准

本项目范围内污水主要为居民生活污水排水，其设计指标如下：

（1）企事业单位和居民小区

污水量按自来水用水量的 90%计；

若无法提供用水量时，采用用水定额法测算片区污水量按以下公式计算：

Q=nqΨ（1+α）/1000

式中：Q—污水总量（m^3/d）；

n—人数（人）；

q—综合生活用水定额

Ψ—污水排放系数，取 0.8；

α —地下水渗入量，取 10%。

综合生活用水定额表[L/（人·d)]

城市规模	特大城市		大 城 市		中、小城市	
用水情况 / 分区	最高日	平均日	最高日	平均日	最高日	平均日
一	260～410	210～340	240～390	190～310	220～370	170～280
二	190～280	150～240	170～260	130～210	150～240	110～180
三	170～270	140～230	150～250	120～200	130～230	100～170

注：1. 特大城市指市区和近郊区非农业人口 100 万及以上的城市；大城市指市区和近郊区非农业人口 50 万及以上，不满 100 万的城市；中、小城市指市区和近郊区非农业人口不满 50 万的城市。

2. 一区包括：湖北、湖南、江西、浙江、福建、广东、广西、海南、上海、江苏、安徽、重庆；二区包括：四川、贵州、云南、黑龙江、吉林、辽宁、北京、天津、河北、山西、河南、山东、宁夏、陕西、内蒙古河套以东和甘肃黄河以东的地区；三区包括：新疆、青海、西藏、内蒙古河套以西和甘肃黄河以西的地区。

3. 经济开发区和特区城市，根据用水实际情况，用水定额可酌情增加。

4.当采用海水或污水再生水等作为冲厕用水时，用水定额相应减少。

本设计在阳江市江城区，属于一区，结合阳江市本地居民生活用量标准，平均日综合生活用水定额取 280 L/(人•d)。城市综合污水量预测按平均日用量的 90%计.

4.2 污水管渠的计算

本工程生活污水主要为居民及商业建筑排放污水，对区域内的的污水管网采用比流量法计算各管段的污水设计流量。

（1）流量计算采用均匀流计算公式：

综合生活污水量变化系数

平均日流量（L/S）	5	15	40	70	100	200	500	≥1000
变化系数	2.7	2.4	2.1	2.0	1.9	1.8	1.6	1.5

（注：当污水平均日流量为中间数值时，变化系数可用内插法求得）

流量计算采用均匀流计算公式：

Q——流量（m3/s）；

V——流速（m/s）；

ω——过水断面（m2）；

R——水力半径（过水断面面积及湿周的比值）（m）；

I——水力坡度（即水面坡度，等于管底坡度）；

C——流速系数或称谢才系数；

n——管壁粗糙系数。

（2）管渠粗糙系数

污水砼管n=0.013

（3）污水管道按非满流设计，最大设计充满度h/d 按下表采用：

设计最大充满度表

管径（mm）	h/d
200～ 300	0.55
350～ 450	0.65
500～ 900	0.70
≥1000	0.75

（4）如果污水在较长时间内低速流动，固体污物就会在管内沉积，因此要使污水保持足够的流速以冲走固体污物，管道坡度的设计要考虑到确保污水在不超过最大充满度时最小流速不低于0.65m/s，非金属管道最大流度为5.0m/s。在本次设计中，管道的流通能力按照远期流量设计，近期流量进行复核，以满足管道的最小流速要求。常用管径的最小设计坡度（钢筋砼管非满流）

常用管径的最小设计坡度（钢筋混凝土管非满流）

管径（mm）	最小设计坡度
400	0.0015
500	0.0012
600	0.001
800	0.0008
1000	0.0006
1200	0.0006
1400	0.0005
1500	0.0005

（5）管道的填埋深度应能保证管道免受目前和将来可能存在对管道设施的危害，一般来说，在车行道下管顶最小覆土厚度不宜小于0.7m。同样管道也不能埋得太深，否则不仅建设成本高，运行和维护成本也高。若埋深过大，可考虑建造提升泵站，且为避免建设过多的污水中途提升泵站，可适当采用大管径小坡度方式来减小管道的埋深。

5、排水工程方案

依据设计原则，通过水力计算优化排水管道设计，在调查研究的基础上，全面综合分析，合理确定雨水汇水范围，使排水管网规模适当。

改造过程中对市政路下雨污水管道进行疏通、更换和新建，对地块内沿街及巷道内接入的雨污水进行收集，通过污水截流干管将区域污水和初期雨水收集，排放至新建的市政污水管道。

（1）雨、污水工程：

太傅路、沿河路现状道路雨污合流管道继续保留，考虑到该管道建设年代久远，因此本次工程根据管道情况进行清淤、修复和更换；在龙津路新建雨水管道，根据地形地势、水系分布情况，依坡就势，就近排放至现状及规划水系内。

结合现状周边污水管道布设情况，在太傅路、龙津路和河堤路市政管道间隙内新增一根污水管道，将道路周边现状雨污合流支管接入污水主干管内。在接入市政污水主管之前设置截流检查井，保证设计区域污水排放同时考虑排水安全性，雨季多余合流污水通过雨水干管就近排放。

（2）截流方案

根据管线测绘和现场调研结果，现状雨水管网或雨水口中存在两侧地块污水接入现象。本次设计于合流管道末端设置截流井，近期用于解决道路两侧雨污水合流问题，远期道路两侧地块内部雨污水管网分流改造后，实现雨、污水完全分流。

（3） 现状管道清淤

项目全段工程范围内雨水管道应进行清淤处理。

（4）现状雨水口改建

本工程因道路改建，现状雨水口均需要提升改造，现状混凝土雨水箅子统一更换为球墨铸铁箅子，雨水箅等级采用 D400；部分雨水口无法满足要求需拆除，原则为拆除雨水口与新（改）建雨水口连通时，先对雨水口两端连接管采用管道连通，再采用 C15 混凝土回填至老路面板下底面，其上与绑宽部分道路同步浇筑 C35 混凝土至现状道路标高，拆除雨水口不与新（改）建雨水口连通时，采用 C15 混凝土回填至老路面板下底面，其上与绑宽部分道路同步浇筑 C35 混凝土至现状道路标高。

（5）现状检查井改造

机动车道、非机动车道下检查井：随着道路的改造，现状检查井井面高程无法满足使用要求，本次设计要求对机动车道下的检查井全部进行改造。现状检查井结合道路高程进行井圈提升改建，将检查井周边现状混凝土路面进行开挖至井圈，在现状井圈拆除后，结合道路设计高程，改造该部分井筒，做法详见图集 06MS201-3 中检查井筒做法。

绿化带下检查井：该部分检查井需随着绿化带的改造而同步改建，将检查井周边现状路面进行开挖至井圈，在现状井圈拆除后，结合道路设计高程，改造该部分井筒，做法详见图集 06MS201-3 检查井筒做法。

机动车道、非机动车道下检查井井盖：对现状非宽边防沉降井盖以及破损井盖进行统一

更换为宽边防沉降井盖；现状为宽边防沉降井盖，根据破损情况，选择性保留利用。

人行道下检查井井盖：对现状非球墨铸铁井盖以及破损井盖进行统一更换为隐形井盖。

绿化设施带下检查井井盖：对现状非球墨铸铁井盖以及破损井盖进行统一更换为球墨铸铁井盖。

6、 排水工程相关附属设施设计

6.1管材

目前国内用于排水管道工程（包括雨水和污水管道）的管材有许多种，特别是近几年来随着新技术和新材料的发展，又出现了许多新管材，它们各有特点，运用在排水行业，均有不俗的业绩。用于排水管道工程的管材主要有：金属管材（主要指钢管、球墨铸铁管等）、普通的钢筋混凝土管材（主要指一级、二级钢筋混凝土管）、加强的钢筋混凝土管材（主要指三级钢筋混凝土管、预应力钢筋混凝管、预应力钢筒混凝土管（简称PCCP 管）、玻璃钢夹砂管材（主要指缠绕式玻璃钢夹砂管和离心式玻璃钢夹砂管等）和塑料管材（主要指UPVC 加强筋管、HDPE管、FRPP等）等。

考虑到各方面的优缺点，目前用作排水管道的市场上主要使用的管材为下列两种。其余管材因其价格、施工难度、使用效果等方面的因素尚无法与之相媲美。

（1）普通的钢筋混凝土管材

普通的钢筋混凝土管材主要具有工艺较成熟、造价低、耗费钢材少、使用时间较长，作为排水管道，适用场合较广泛，性能稳定，目前仍是排水行业的最主要的管材。即可在工厂预制也可在现场浇制等特点，主要用于无压重力管道；但其管节短，管接头多，单位比重较大，搬运施工均不太方便。

（2）塑料管材（主要指PE实壁管、UPVC 加强筋管、HDPE管、FRPP 等）

塑料管材是近几年才兴起的新材料、新技术，它主要指UPVC 加强筋管、HDPE 管、FRPP管等，这些管材的制作必须符合国家和地方有关标准和规定。该类管材的特点主要有：

内壁光滑，水头损失小；

材质轻，比重小，便于运输与施工安装；

管道接口密封性好，能顺应地基不均匀沉降，不会产生如硬性混凝土管的脱节断裂现象；

耐腐蚀，适用寿命长；

单根管道长度长；

管材价格相对较贵，适用于中、小管径。

建设部于2004 年3 月18 日公告了《建设部推广应用和限制禁止使用技术》（建设部218号公告，以下简称《技术公告》），《技术公告》将城镇排水塑料管道系统（包括高密度聚乙烯双壁波纹管，硬聚氯乙烯双壁波纹管，硬聚氯乙烯环形肋管，高密度聚乙烯缠绕结构壁管，玻璃钢夹砂管（GRP））列入推广使用技术，适用于城镇市政污水、雨水管道管径d≤500mm 的平口、企口混凝土排水管，列入了限用范围，并明确从2005 年1 月1 日起不得用于城镇市政污水、雨水管道系统。当前塑料管生产技术水平已较为成熟，施工安装方面也有了丰富的经验。塑料管材具有重量轻，接口无泄漏、施工快捷、输水量大以及抗腐蚀无污染等优点。

总结近年来在阳江市市政排水管道的施工经验，以保护环境、积极推广新型管材、降低施工难度提高工程质量为指导，本次工程雨水管道采用钢筋混凝土管，雨、污水管管径≤D1600 采用承插口钢筋混凝土Ⅱ级管，管径＞D1600 采用企口钢筋混凝土Ⅱ级管，橡胶圈连接；混凝土管材应符合《混凝土和钢筋混凝土排水管》（GB/11836-2009）中的技术要求，其配筋应符合《给水排水工程埋地预制混凝土圆形管道结构设计规程》（CECS 143:2002）中的技术要求。

6.2 基础及回填

Ⅱ级钢筋混凝土管基础采用 120° 砂石基础，施工参见图集 06MS201-1。管顶 50cm 以内采用中粗砂回填，回填要求按图集 06MS201-1，P7，第 5.12 条实施；管道管顶 50cm 以上的部分，回填及压实度相关技术要求按路基要求执行。

6.3 接口

Ⅱ级钢筋混凝土管采用橡胶圈接口，接口参见图集 06MS201-1，P23、P24。

6.4 管道回填

依据《混凝土排水管道基础及接口》（04S516）及《给水排水管道工程施工及验收规范》（GB50268-2008），排水用混凝土管回填材料及施工要求如下：

（1）管道沟槽回填应满足以下要求：

1）管槽内砖、石、木块等杂物清除干净；

2）沟槽内不得有积水；

3）保持降排水系统正常运行，不得带水回填。

（2）回填压实作业应符合下列要求：

1）回填压实应逐层进行，且不得损伤管道；

2）管道两侧和管顶以上0.5m范围内胸腔夯实，应采用轻型压实机具，管道两侧压实面的高差不应超过0.3m；

3）管道基础为土弧基础时，应填实管道支撑角范围内腋角部位，压实时，管道两侧应堆成进行，且不得使管道位移或损伤；

4）同一沟槽中有双排管或多排时的管道基础底面位于同一个高程时，管道之间的回填压实应与管道与管壁之间的回填压实对称进行；

5）同一沟槽中有双排管或多排时的管道但基础底面不位于同一个高程时，应先回填基础较低的沟槽，回填至较高基础底面高程后，再按上一款规定回填；

6）分段回填压实时，相邻段的接茬应呈台阶形，且不得漏夯；

7）采用轻型压实设备时，应夯夯相连，采用压路机时，碾压的重叠长度不得小于0.2m；

8）接口工作坑回填时底部凹坑应先回填压实至管底，然后与沟槽同步回填。

（3）回填材料要求

1）采用土回填时，应符合下列规定：

a、槽底至管顶以上0.5m 范围内，土中不得含有机物、冻土及大于50mm 的砖、石块及硬物，在抹带接口处，防腐绝缘层或电缆周围，应采用细粒土回填；

b、冬期回填时，管顶以上0.5m范围以外可均掺入冻土，其数量不得超过总体积的15%，且尺寸不得超过0.1m；

c、回填土的含水量、宜按照土类和采用的压实工具控制在最佳含水率±2%范围内。

d、人行道采用素土回填，快车道、慢车道用级配碎石回填。

6.5 检查井及井盖

（1）检查井

通常情况下，检查井的位置应设在管道的交汇处、转弯处、管径或坡度改变处、跌水处、以及直线管段上每隔一定距离处。检查井在直线管段的最大间距应根据具体的情况确定，一般施工图设计宜按下表采用。

检查井在直线段的最大间距

管径（mm）	300~600	700~1000	1100~1500	1600~2000
最大间距（m）	75	100	150	200

检查井的间距应进一步结合阳江市当地管理部门清通设施的清通能力来确定。检查井采用圆形或矩形排水检查井；

管径d=200～600mm采用检查井Φ 1100mm；

管径d=600～800mm采用检查井Φ 1300mm；

管径d=800～1000mm采用检查井Φ 1800mm；

当一次跌水水头大于 2.0m 时，应设跌水井。

一般情况下，雨污水管宜设置在快车道以外；车行道下雨污水检查井宜采用钢筋混凝土结构。本次设计时，雨水检查井选用砼模块检查井，污水检查井选用混凝土检查井。

（2）井盖

本次设计位于道路上的检查井优先使用宽边防沉降检查井，其余采用球墨铸铁井盖（五防），井盖应采用内置铰链、锁定装置等形式的防盗措施，同时应保证专业检查人员检修时，检查井盖开启方便、灵活。井盖外缘形状应圆滑规整，不得采用局部突出的外置式铰链。为减小振动，检查井铸铁井盖与支座之间粘贴10mm 厚氯丁橡胶垫圈。位于行车道上的井盖采用重型井盖，其余区域采用承载能力为C250等级的采用钢纤维混凝土井盖，具井盖技术参数及质量须满足《检查井盖》（GB/T 23858-2009）等的相关要求。为满足提高景观效果，绿化和铺装上采用植草井盖和双层修饰井盖，井盖做法参见景观大样。

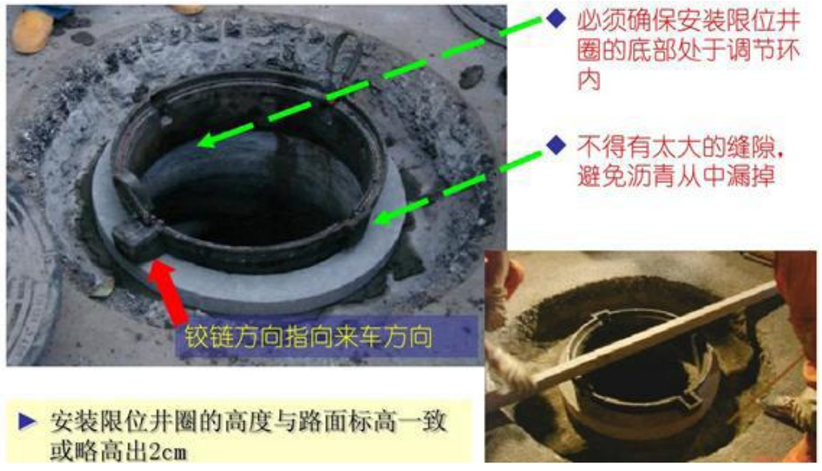

（3）检查井防坠落装置

为避免在检查井盖损坏或缺失时发生行人坠落检查井的事故，检查井应安装防坠落装置。防坠落装置应牢固可靠，具有一定的承重能力（≥150kg），并具备较大的过水能力。

6.6 雨水口

雨水口宜平篦式，结合《室外排水设计标准》及景观道路宽度确定采用单篦雨水口，最低点处采用双篦雨水口。本次设计单篦、双篦雨水口连接管分别采用d200 、d300钢筋砼承

插口管钢筋砼承插口管，起点覆土不小于0.7m，为防止重型车辆破坏雨水口连接管，位于车行道的下的雨水口连接管建议采用包管处理。

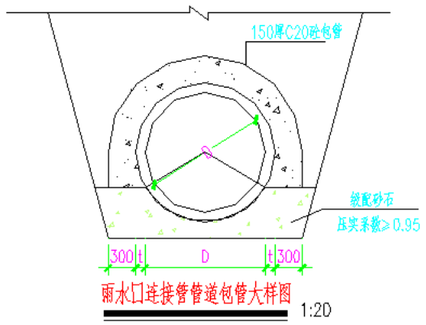

包管大样图

6.7 排水工程施工注意事项

（1）根据住房城乡建设部办公厅关于实施《危险性较大的分部分项工程安全管理规定》的有关问题通知（建办质〔2018〕31 号），施工单位当在开挖深超过 3m（含 3m）或开挖深度虽未超过 3m，但地质条件、周围环境和地下管线复杂，或影响毗邻建、构筑物安全的基坑（槽）的土方开挖、支护、降水工程等，施工前编制专项施工方案；对开挖深度超过 5m（含 5m）基坑（槽）的土方开挖、支护、降水工程，施工单位应当组织专项施工方案专家论证会，确保施工安全。

（2）施工前应校测本次设计管道需要衔接的检查井、现状沟塘、临时出口处高程和位置等，若其与设计有冲突，请及时与我院联系调整。施工时应与相交道路上同期实施的管道妥善衔接。

（3）管道基础应落在有一定承载力的原状土层上，否则应进行地基处理：管道要求地基承载力特征值 fak≥100，对不满足要求区段，采用砂砾石换填，换填厚度 100cm，处理范围管道基础外侧各 0.5 米，压实度应满足《给水排水管道工程施工及验收规范》(GB50268-2008)要求。

（4）施工前应调研施工段有无文物，在施工过程中，如发现文物，应立即停止施工并通知设计单位、建设单位及文物保护单位。

（5）施工图道路最低点位置如与图中标注有偏差，应及时调整，确保相对低点处布置雨水口。

（6） 道路外侧预留井井面高程仅供参考，以道路两侧实际规划高程为准。

（7） 设计范围内的现状排水管道应清淤、冲洗维护后方可使用。

（8） 其它未尽事宜应参照《给水排水管道工程施工及验收规范》GB50268-2008进行。

6.8危险性较大的分部分项工程说明

（1）编制依据

危险性较大工程是指建筑工程在施工过程中存在的、可能导致作业人员群死群伤或造成重大不良社会影响的分部分项工程。依据文件如下：

《危险性较大的分部分项工程安全管理规定》（中华人民共和国住房和城乡建设部令第 37 号）；

《住房城乡建设部办公厅关于实施《危险性较大的分部分项工程安全管理规定》的有关问题通知”（建办质〔2018〕31 号）。

（2）总体要求

设计对本项目存在的危险性较大的分部分项工程进行梳理并提出保障安全的建议措施。工程参建各方应认真按照《危险性较大的分部分项工程安全管理规定》进行施工管理，施工单位在投标时应补充完善危大工程清单并明确相应的安全管理措施施工单位应当在危大工程施工前组织工程技术人员编制专项方案，对于超过一定规模的危大工程，建设单位、施工单位应当组织召开专家论证会对专项施工方案进行论证。

1）危大工程范围

本工程存在开挖深度在 3m 和影响毗邻建、构筑物安全的基坑（槽）的土方开挖、支护、降水工程。涉及的具体位置见附表。

本工程可能影响行人、交通、电力设施、通讯设施或其他建、构筑物安全的拆除工程，涉及的具体位置见附表。

2）风险源识别

本项目风险源包括工程自身和环境风险等。

工程自身风险除上述危险性较大的内容外，还包括不良地址（地下水、边坡、液化土、软土、粉细砂等）、恶劣气候（暴风、暴雨、洪水、雷电等）、运输通行（撞击等）等内容。

3）环境风险主要包括以下内容：

工程周边的建筑，包括地上、地下等。

工程周边的管线，包括地上、地下等。

工程周边的可燃物，包括油、气、化学产品等。

参建各方应列入该范围的其它内容。

（3） 保障工程周边环境安全和工程施工安全的意见建议

1）施工前的准备

应认真熟阅勘察报告、设计图纸、设计变更等文件，通知有关方面组织设计交底，掌握设计意图，确认采用文件是最终版本

应对勘察、设计等文件进行核查，如发现文件未经审查，应及时反馈业主。

应对现场地形进行核查，如遇设计采用地形图有差异，应及时反馈业主。

应对现场管线进行核查，如遇设计采用管线图有差异，应及时反馈业主。

应编制施工组织方案，报有关部门审批确认。

应编制风险评估报告，报有关部门审批确认。

应识别环境风险，并根据环境风险分别编制专项保护方案（保护措施、监测监控、应急预案等），报有关部门审批确认。

基坑工程编制专项施工方案；专项施工方案按规定审核、审批；超过一定规模条件的基坑工程专项施工方案按规定组织专家论证；基坑周边环境或施工条件发生变化，专项施工方案应重新进行审核、审批。

2）施工中的控制

开挖深度按规范要求采取支护措施；自然放坡的坡率应复核专项施工方案和规范要求；基坑支护结构应符合设计要求；支护结构水平位移达到设计容许范围值内。

按要求进行基坑工程监测；基坑监测项目应符合设计和规范要求；监测的时间间隔应符合监测方案要求或监测结果变化速率，较大的应加密观测次数；按设计要求提交监测报告且报告内容完整。

支护结构施工前应进行试验性施工，并应评估施工工艺和各项参数对基坑周边环境的影响程度，根据试验结果调整参数、工法或反馈设计调整方案。

施工现场道路布置、材料堆放、车辆行走路线等应符合设计荷载控制要求。

施工应认真按照施工注意事项及施工规范执行。

施工程序应符合规范和各级质监、安监等部门要求。

施工前应采取切实可行的措施对风险进行控制，避免淹溺、机械伤害、超重伤害、高处坠落、物体打击、触电、火灾、坍塌、车船撞击、施工设备事故等风险事件发生。

施工场地严禁发生超出范围设计图纸意外的挖方、堆载等行为。

施工如发下异常，应及时反馈业主。

3）危险性较大的分部分项工程对应部位

未见事宜参见施工规范、施工注意事项等。

本项目“危大”工程如下表：

工程位置	简述
太傅路、龙津路、河提路路雨、污水管道基坑支护	新建雨、污管道，埋深 2.0m-3.0；毗邻建筑、线杆等

6.9 雨污水工程量表

雨、污水管道主要工程量一览表

序号	名称	尺寸规格	单位	数量	备注
一	雨水工程				
1	钢筋混凝土管	d300	m	400	
2	钢筋混凝土管	D400	m	200	
3	钢筋混凝土管	d600	m	50	
4	钢筋混凝土管	d800	m	914.00	
5	钢筋混凝土管	d1000	m	150.00	
6	钢筋混凝土管	d1200	m	625.00	
8	砖砌雨水口	砖砌	座	107	环保雨水口
10	混凝土模块井检查井	直径 1100	座	10	
11	混凝土模块井检查井	直径 1500	座	40	
12	混凝土模块井检查井	直径 900	座	20	
13	截流检查井	直径 700	座	5	
14	截流检查井	直径 700	座	5	
15	盖板排水沟	300*300	m	100	
二	污水工程				
1	钢筋混凝土管	d300	m	200	
2	钢筋混凝土管	d400	m	200	
3	钢筋混凝土管	d600	m	1200	
4	钢筋混凝土管	d800	m	600	
5	混凝土模块井检查井	直径 900	座	20.000	
6	混凝土模块井检查井	直径 1100	座	40.000	
7	混凝土模块井检查井	直径 1500	座	15.000	

第六章 电气设计说明

一、设计范围及内容

1、泛光照明配电系统，包括:配电箱柜、供电回路、开关电源、导线选择及导线敷设方式等。

2、泛光照明 LED 灯具控制系统包括:主控制器、交换机、分控制器、控制导线选择及导统数设方式等。

3、泛光照明控制系统包括：智能照明控制系统与 LED 灯具控制系统。

4、泛光照明灯具安装。

5、泛光照明系统的防雷与接地。

6、其它场景灯光接入控制系统。

7、通信线路落地。

二、设计依据

1、设计任务书、方案设计、效果图:

2、有关图纸及文件:

3、国家、地方等有关规范及标准:

《建筑设计防火规范》G850016-2014(2018 年版

《建筑物防雷设计规范》GB50057-2010

《低压配电设计规范》GB50054-2011

《建筑照明设计标准》G850034-2013

《供配电系统设计规范》GB50052-2009

<电力工程电缆设计标准》GB50217-2018

《民用建筑电气设计标准》GB51348-2019

《建筑电气照明装置施工与验收规范》GB50617-2010

《室外环境照明指南》CIE-37

《都市城区照明指南》CIE-92

《泛光照明和装饰工程照明指南》CIE-94

《城区愿明指南》CIE-136

《城市夜景照明设计规范》JGJ/T163-2008

《城市道路照明设计标准》CJJ45-2015

《城市道路照明工程施工及验收规范》CJJ89-2012

《综合布线系统工程验收规范》GB/T50312-2016

《建筑电气安装工程施工质量验收规范》GB50303-2015

《灯具第 1 部分:一般要求与试验》GB7000.1-2015

《灯具第 2-3 部分:特殊要求道路与街路照明灯具》GB7000.203-2013

《投光灯具安全要求》GB7000.7-2005

《建筑机电工程抗震设计规范》GB50981-2014

三、电气负荷等级及供电电源

1、照明箱电源点取自甲方指定位置。

2、所用照明电用设备均为 380V/220V，采用放射式与树干式相结合的方式供电。

3、用电计量:用电量由上端配电箱计量。

四、电气控制及 LED 控制系统

1、电气开关灯控制

1)照明配电箱采用智能照明控制系统控制。配电箱内智能模块通过连接网关与中控设备实现通信。对各泛光照明回路进行远程控制。

2)电气控制可以根据时间进行时段控制。控制场景模式可依据业主单位需求设置。

2、LED 效果变化控制系统

1)采用标准 DMX512 协议进行控制，灯具之间采用总线形式连接，单灯故障不能影响该控制回路的其他灯具正常工作。

2)LED 控制器能够根据甲方的要求改变 LED 灯具的变化效果。

五、线路选择及敷设

1、所有供电线路和控制线路必须按设计规范要求穿钢管或 PE 管或 PC 管、桥架、铝线槽敷设、不能把供电线路和控制线路直接埋在地面或墙体内，沿墙明敷做同色处理。

2、照明线路采用 WDZB-YJY-0.6/1kV 铜芯电缆低压线路采用 ZC-RVV-500/750V 阻燃铜芯电缆。

3、电缆分支或有破开处须设防水接线盒并离地 0.3m 安装。敷设管线应在适当位置加拉线盒(直线:30m,一个弯:20m,二个弯:15m,三个弯:8m)。当加装拉线盒有困难时，可加大导管管径。

六、照明系统

1、设备要求:

1)照明设备所有带电部分应采用绝缘、遮拦或外护物保护抬高 2.5m 以下的照明设备应使用工具才能打开外壳进行光源维护。

2)室外安装照明配电箱与分控箱等应采用防雨、防尘型，防护等级不应低于 IP54。

3)LED 灯具应选用专用开关电源，LED 灯具输入电压应与开关电源输出电压一致。

4)对人员可触及的照明设备，当表面高于 70℃时，必须采用隔离保护措施。

5)灯具、附件及电气设备满足项目所在地气候环境条件下正常工作。

6)照明配电箱为非标箱 IP54 以上.箱体采用 304 不锈钢材质制作、箱体喷塑处理。箱体尺寸满足实际需要。适应环境温度-20℃+55℃。

7)所有照明设备的尺寸、材料、颜色和式样，在一个区域内应协调。灯具及附件等电气设备应满足项目所在地气候环境条件下正常工作。

8)所有灯具功率因数应大于 0.9。

9)所有灯具不得安装于一般可燃物表面。

10)所有紧固件及小型转接件采用 304 不锈钢材质。大型桥架，转接件及龙骨等外露结构件或配件都须进行热镀锌防腐处理或使用 304 不锈钢制作。

11)重量大于 10Kq 的灯具，其固定装置应按 5 倍灯具重量恒定均布载荷全数作强度试验历时 15min 固定装置的部件无明显变形。

七、防雷与接地:

1、防雷:

1)夜景照明装置的防雷应符合现行国家标准《建筑物防雷设计规范》GB50057 的要求。

2)安装于屋顶及建筑物外立面的灯具金属外壳及配线金属管路，除与接地干线连接外，还应与防雷系统进行可靠连接。

3)金属线槽每段之间用 4 平方的单芯电缆联接，每隔 30m 接入附近避雷带或引下线。灯具电缆的 PE 线每隔 50m 利用建筑物钢筋:避雷带或引下线做重复接地一次。

4)本工程灯具均在建筑防雷防护范围内不另做设计，灯光控制线路保护管的防雷接地应符合 GR50311-2007 第 707 条要求。

2、接地:

1)安装于建筑本体的夜景照明系统应与该建筑配电系统的接地型式相一致。安装于室外的夜景照明中距建筑外墙 20m 以内的设施应与室内系统的接地型式相一致。距建筑物外墙 20m 以外的部分宜采用 TT 接地系统，将全部外露可导电部分连接后直接接地。I 类灯具应设置地线接地保护。

2)配电线路的保护应符合现行国家标准《低压配电设计规范》GB50054 的要求当采用 TN-S 接地系统时，宜采用剩余电流保护器作接地故障保护·当采用 TT 接地系统时应采用剩余电流保护器作接地故障保护。动作电流不宜小于正常运行时最大泄露电流的 2.0~2.5 倍。

3)配电箱柜 PE 排与建筑内部接地母排可靠连接。所有灯具、电线管、线槽等电气设备不带电的金属外壳须用 PE 线可靠连接接地于线或进行等电位连接。安装于屋顶的电气管路及线槽除与接地干线进行连接外、还应与屋面避雷带进行可靠连接。对于设于屋顶尖凸部位的灯具应加装避雷小针做接闪保护。

4)在电气接地装置与防雷接地装置共用或相连的情况下，应在低压电源线路引入的总配电箱、配电柜处装设级试验的电涌保护器。电涌保护器的电压保护水平值值应小于或等于 2.5kV。

5)过电压保护:在变配电室低压母线及在在低压电源线路引入的总配电箱、配电柜处上装 I 级试验的电涌保护器(SPD)。对靠近需要保护的设备处(如 LED 电源箱，分控箱设备进线处)按具体情况装设Ⅱ级或 I 级试验的电涌保护器。

6)地面人可触及的 I 类灯具还须重复接地，接地电阻不大于 4Ω 。

7)电缆桥架及其支架全长应不少于两处与接地干线连接。

八、通信线路落地

弱电线路均采用高密度聚乙烯塑料(HDPE)套管埋地的方式敷设,管顶埋深不小于 0.7m。管道基础必须夯实再铺设砂子。当电缆有中间接头时.接头应放在工作井中。敷设电缆排管

时，排管向工作井侧应有不小于 0.4%的排水坡。考虑管材要承受土压，车轮载荷等大负载，如地基不平稳易使管材产生弯曲，局部负载过大，因此一般将沟底挖平如遇土质比较松软的地方，在管枕下铺沙或者铺一层厚 100mm 的素混凝土。如果土质较差应夯实回填，在管底铺设一层 200mm 厚的钢筋混凝土底板，混凝土标号为 C20 级，过路部分采用混凝土包封以增加管材的抗压强度。作为接地连接体的 12 镀锌圆钢应与沿线工井的集中接地装置统一布置于管线的一侧，以便可靠连接。

九、绿色建筑评价标准

本项目设计需满足《2018 绿色建筑评价标准》第 42.4 条:建筑及照明设计的光污染控制标准。

十、引用的国家建筑设计图集:

1.《防雷与接地》 D500~D502(上册)。

2.《防雷与接地》 D503~D505(下册)。

3.《建筑电气工程设计常用图形和文字符号》09DX001。

4.《工程建设标准强制性条文及应用示例(房屋建筑部分-电气专业)>04DX002。

5.《民用建筑工程电气施工图设计深度图样》(09 合订本)DX-003~004。

6.《室内管线安装》(04 合订本)D301-1~3。

7.《建筑电气常用数据》19DX101-1。

第七章　环境保护、安全及卫生防疫

一、环境保护

本工程所产生的废水、污水、废气、噪声等采取以下措施。

1、建筑专业环保设计

本工程设有少量绿地，栽植各式植物。既美化了环境，又有效地降低了灰尘和噪声。

2、空调通风专业环保设计

采用高效率、低噪声、低振动的空调、通风设备。

所有空调、通风设备均选用低噪声产品，采用隔振基座（减振吊架）软管连接，必要时设置消声设备。

选用低噪高效风机，其风机的单位风量耗功率不大于 0.27[W/(m3/h)]。

为满足各使用场合的噪声要求，对有振动设备进行隔振处理，有噪声设备采取消噪措施。

冷源的制冷剂采用 R410A 冷媒，对臭氧层无破坏。室外机有静音模式，减低噪音污染。

选用的空调通风设备均为节能型产品。空调主机的能效比满足《公共建筑节能设计标准》的要求。

3、给排水专业环保设计

本项目无有毒有害废水排出，室内污、废分流，室外雨、污分流。

4.电气专业环保设计

采用低噪声、低损耗的干式变压器，以减少对环境噪声污染。

2、为了减少电磁波的影响，变电所尽量设置在建筑物周边。

变压器选用Δ /Y 系列变压器，以减少三次谐波及高次谐波对电网的污染。

对于电子信息设备，采用隔离变压器。

二、卫生防疫

1.各单体均考虑直接采光、自然通风；厕所地面均考虑做防水层。

2.民宿均能满足规定的日照要求。

3.设有专门的垃圾回收点，负责分类收集、集中处理生活垃圾。

第八章　消防设计专篇

一、设计依据

1、《建筑设计防火规范》GB50016－2014（2018 年版）

2、《建筑内部装修设计防火规范》GB50222-2017

二、总平面设计

利用现状周边道路作为消防通道，河堤路及太傅路为现状对外交通道路，本次工程在保留原建筑出入口的同时增加建筑出入口，与现状室外通道便捷畅通，有利于人员疏散。

三、消防设计

1、防火、防烟分区及楼、电梯设置

新建建筑单栋均为一个防火分区。

2、安全疏散

楼梯间离直通室外的门不超过 15m。

3、防火构造设计

本工程的耐火等级为二级，所采用的建材构件、部件，均应符合现行版《建筑设计防火规范》相应的耐火等级和耐火极限。

消防类材料，成品及设备的选用必须有符合设计要求等级的消防部门检测报告，质量保证书及消防局许可使用证明。

竖向管井待管道安装就位后，在每层楼面位置上铺钢筋网片，用 C20 混凝土封堵平整，做相应防火等级的水平防火分隔。

无窗间墙和窗槛墙的幕墙，在每层楼板外沿设置耐火极限不低于 1.00h、高度不低于 1m 的不燃烧实体裙墙，幕墙与每层楼板、隔墙处的缝隙采用防火封堵材料封堵。

防火分区隔墙必须砌至梁底或板底，不留缝隙。凡穿过防火分区隔墙的管道，应用非燃烧材料将周围紧密填实，架空地板下管道洞边空隙应填实。具体材料待施工开始前，由业主，承包商和设计单位共同确认。

防火门窗应严格符合规范要求的耐火时间，选用国家定点的、经消防部门认可的生产厂家产品。防火门按耐火极限可分为甲级、乙级和丙级防火门，要符合现行国家标准《门和卷帘耐火试验方法》GB7633 有关背火面温升的判定条件。防火卷帘均采用特种防火卷帘，其耐火极限应达到 3 小时，符合现行国家标准《门和卷帘耐火试验方法》GB7633 有关背火面温升的判定条件。C 类防火玻璃隔墙耐火极限应达到 1 小时，防火玻璃门应达到乙级防火门要求。

钢结构防火涂料层及施工应满足《钢结构防火涂料应用技术规范》CECS24 有关规定。钢结构防火涂料层及施工应满足《钢结构防火涂料》GB14907 有关规定。

第九章　绿色建筑设计专篇

一、设计依据

国家及省有关节能设计的规定、规范、方针政策

初步设计各专业提供的有关节能设计基础资料

二、设计原则

贯彻国家有关节能方针政策，执行有关节能设计规定，努力降低能源消耗，重视能源的合理利用，尽量优先考虑附近的现有的能源供应措施。

三、节能综述

本地区属夏热冬暖气候地带，屋面采用隔热板，外窗选用铝合金中空玻璃窗 6+12A+6 厚中空玻璃，传热系数 2.8W/m2.K，玻璃遮阳系数 0.62，气密性为 6 级，可见光透射比 0.72。

具体做法：

拆除原有屋面隔热板→铲除原有防水层→清运垃圾→基层清理→屋面找平→（如女儿墙粉化严重，对粉化部位进行铲除用水泥砂浆修补）→涂刷基层处理剂→弹线→铺贴 SBS 防水卷材→弹线→砌砖墩→铺设隔热板

其它措施：

（1）在建筑屋面、外墙、楼板等部分采取合理的保温隔热措施，充分考虑自然采光和通风，节约能源。

（2）变电所尽量靠近负荷中心，线路敷设和电缆竖井尽量走直线，减少线路损耗和电压降。

（4）采用节能型灯具和用电设备,少电耗，合理利用电能。

（5）变压器低压出线侧设自动电容补偿屏，进行集中补偿，提高功率因数，降低无功损耗。

第十章　无障碍设计专篇

一、设计依据

《无障碍设计规范》GB50763-2012

二、总图无障碍设计

1、道路

人行道纵坡不大于%。在人行步道中设台阶位置同时设轮椅坡道和扶手。

2、公共绿地

公共绿地进行无障碍设计，公共绿地的入口、通路、设施的地面设计平缓防滑，有高差时设残疾人坡道和扶手。

绿地内的台阶、坡道、儿童活动场的入口和其他无障碍设施的位置均设提示盲道。

休息坐椅旁设轮椅停留位置。

3、公共服务设施

公共服务设施的无障碍实施范围和设计内容，按建筑物无障碍实施范围的规定执行。

三、建筑无障碍设计

室外公共人流路线设盲道，建筑入口处均设置残疾人坡道方便残疾人轮椅通行，按照无障碍设计的要求设计。有关节点遵照《城市道路和建筑物无障碍设计规范》(JGJ50-2001)，出入口均作防滑处理。

第十一章劳动保护专篇

安全保护设计

1、安装于屋顶及建筑物外立面的灯具金属外壳及配线金属管路，除与接地干线连接外，还应与防雷系统进行可靠连接。

2、采用共用接地体。工作接地、保护接地、防雷接地均接在一起，接地电阻不大于 1 欧姆。地面人可触及的 I 类灯具还须重复接地，接地电阻不大于 4Ω 。

3、电缆桥架及其支架全长应不少于两处与接地干线连接。

4、建筑物作总等电位联结，电气设备外露导电部分均与 PE 线相连。

5、本工程选用经劳动保护部门认可的设备。

6、选用的玻璃产品需符合规范要求，玻璃幕墙所使用的玻璃面积大于 1.5 平方米的门窗玻璃或底边距装修完成面小于 500 的落地窗均应全部采用安全玻璃。

7、设计栏杆高度及强度符合规范要求。

8、女儿墙设计高度为完成面以上 1100㎜。

设计号：2023yj-02

建设单位：阳江市江城区城南街道办事处

工程名称：江城区城南街道太傅路、河堤路老旧小区改造工程 （勘察、初步设计）

初步设计

共 4 册 第 1 册　建筑工程

审　　定：冯学坚

审　　核：董上志

项目负责：董上志

专业负责：董上志

☑ 第 1 册　建筑工程
☐ 第 2 册　给排水工程
☐ 第 3 册　电气工程
☐ 第 4 册　市政工程

珑图设计(集团)有限公司

建筑行业(建筑工程）甲级 市政行业(道路、给水、排水)工程乙级 风景园林工程设计专项乙级　证书编号：A244065618

文物保护工程勘察设计乙级　证书编号：文物设乙字0202SJ030

2023年7月9日

图 纸 目 录 表

专业:建筑

序号	图号	图纸名称	图幅	备注
1.	建初--说明	建筑专业设计说明		
2.	建初--说明	建筑专业设计说明		
3.	建初--说明	建筑专业设计说明		
4.	建初--说明	建筑专业设计说明		
5.	建初--说明	建筑专业设计说明		
6.	建初--说明	建筑专业设计说明		
7.	建初--说明	建筑专业设计说明		
8.	建初--说明	建筑专业设计说明		
9.	建总-0	河堤路、太傅路总平面图		
10.	建初—A2	河堤路A2号现状屋顶平面图　　河堤路A2号现状立面图		
11.	建初—A2	河堤路A2号平面图　　河堤路A2号立面图		
12.	建初—A2	河堤路A2号门窗表　　河堤路A2号门窗详图		
13.	建初—A3	河堤路A3号现状图　　河堤路A3号改造图		
14.	建初—A3	河堤路A3号门窗表　　河堤路A3号门窗详图		
15.	建初—A4-5	河堤路A4-5号现状图　　河堤路A4-5号改造图		
16.	建初—A6	河堤路A6号立面现状测绘　　河堤路A6号屋顶平面		
17.	建初—A6	河堤路A6号沿街平面　　河堤路A6号立面改造		
18.	建初—A6	河堤路A6号门窗大样		
19.	建初—A7	河堤路A7号立面现状测绘　　河堤路A7号屋顶平面		
20.	建初—A7	河堤路A7号沿街平面　　河堤路A7号立面改造		
21.	建初—A7	河堤路A7号门窗大样		
22.	建初—A8	河堤路A8号立面现状测绘　　河堤路A8号屋顶平面		
23.	建初—A8	河堤路A8号沿街平面　　河堤路A8号立面改造		
24.	建初—A8	河堤路A8号门窗大样		
25.	建初—A9	河堤路A9号立面现状测绘　　河堤路A9号屋顶平面		

珑图设计(集团)有限公司

建筑行业(建筑工程)甲级　市政行业(道路、排水、给水)工程乙级　风景园林工程设计专项乙级　证书编号:A244065618

文物保护工程勘察设计乙级　证书编号:文物设乙字0202SJ030

审定	冯学坚		校对	邹志昌		兴建单位	阳江市江城区城南街道办事处	设计号	2023yj-02
项目经理	冯学坚		专业负责	董上志		工程名称	江城区城南街道太傅路、河堤路老旧小区改造工程（勘察、初步设计）	设计阶段	初步设计
项目负责	董上志		设计	林招辉		子工程名称		日期	2023/07
审核	董上志					图纸内容		图号	

图 纸 目 录 表

专业:建筑

序号	图号	图纸名称	图幅	备注
26.	建初—A9	河堤路A9号沿街平面　　河堤路A9号立面改造		
27.	建初—A9	河堤路A9号门窗大样		
28.	建初—A10	河堤路A10号立面现状测绘　　河堤路A10号屋顶平面		
29.	建初—A10	河堤路A10号沿街平面　　河堤路A10号立面改造		
30.	建初—A10	河堤路A10号门窗大样		
31.	建初--A11	河堤路A11号立面现状测绘　　河堤路A11号屋顶平面		
32.	建初--A11	河堤路A11号沿街平面　　河堤路A11号立面改造		
33.	建初--A11	河堤路A11号门窗大样		
34.	建初--A12	河堤路A12号立面现状测绘　　河堤路A12号屋顶平面		
35.	建初--A12	河堤路A12号沿街平面　　河堤路A12号立面改造		
36.	建初--A12	河堤路A12号门窗大样		
37.	建初--A13	河堤路A13号立面现状测绘　　河堤路A13号屋顶平面		
38.	建初--A13	河堤路A13号沿街平面　　河堤路A13号立面改造		
39.	建初--A13	河堤路A13号门窗大样		
40.	建初—A14	河堤路A14号立面现状测绘　　河堤路A14号屋顶平面		
41.	建初—A14	河堤路A14号沿街平面　　河堤路A14号立面改造		
42.	建初—A14	河堤路A14号门窗大样		
43.	建初—A15	河堤路A15号立面现状测绘　　河堤路A15号屋顶平面		
44.	建初—A15	河堤路A15号沿街平面　　河堤路A15号立面改造		
45.	建初—A15	河堤路A15号门窗大样		
46.	建初--A16	河堤路A16号立面现状测绘　　河堤路A16号屋顶平面		
47.	建初--A16	河堤路A16号沿街平面		
48.	建初--A16	河堤路A16号立面改造		
49.	建初--A16	河堤路A16号门窗大样		
50.	建初--A17	河堤路A17号现状图　　河堤路A17号改造图		

珑图设计(集团)有限公司

建筑行业(建筑工程)甲级　市政行业(道路、排水、给水)工程乙级　风景园林工程设计专项乙级　证书编号:A244065618

文物保护工程勘察设计乙级　证书编号:文物设乙字0202SJ030

审定	冯学坚		校对	邹志昌		兴建单位	阳江市江城区城南街道办事处	设计号	2023yj-02
项目经理	冯学坚		专业负责	董上志		工程名称	江城区城南街道太傅路、河堤路老旧小区改造工程（勘察、初步设计）	设计阶段	初步设计
项目负责	董上志		设计	林招辉		子工程名称		日期	2023/07
审核	董上志					图纸内容		图号	

图 纸 目 录 表

专业:建筑

序号	图号	图纸名称	图幅	备注
51.	建初--A18	河堤路A18号立面现状测绘　　河堤路A18号屋顶平面		
52.	建初--A18	河堤路A18号沿街平面　　河堤路A18号门窗大样		
53.	建初--A18	河堤路A18号立面改造		
54.	建初--A19	河堤路A19号现状图　　河堤路A19号改造图		
55.	建初--A20	河堤路A20号现状图　　河堤路A20号改造图		
56.	建初--A21	河堤路A21号现状图　　河堤路A21号改造图		
57.	建初--A22	河堤路A22号现状图　　河堤路A22号改造图		
58.	建初--A23	河堤路A23号现状图　　河堤路A23号改造图		
59.	建初--A24	河堤路A24号现状图　　河堤路A24号改造图		
60.	建初--A25	河堤路A25号现状图　　河堤路A25号改造图		
61.	建初--A26	河堤路A26号现状图　　河堤路A26号改造图		
62.	建初--A26	河堤路A26号门窗表　　河堤路A26号门窗详图		
63.	建初--A27	河堤路A27号现状图　　河堤路A27号改造图		
64.	建初--A27	河堤路A27号门窗表　　河堤路A27号门窗详图		
65.	建初--A28	河堤路A28号现状图　　河堤路A28号改造图		
66.	建初--A28	河堤路A28号门窗表　　河堤路A28号门窗详图		
67.	建初--A29	河堤路A29号立面现状测绘　　河堤路A29号屋顶平面		
68.	建初--A29	河堤路A29号沿街平面　　河堤路A29号立面改造		
69.	建初--A29	河堤路A29号门窗详图		
70.	建初--A30	河堤路A30号立面现状测绘　　河堤路A30号屋顶平面		
71.	建初--A30	河堤路A30号沿街平面　　河堤路A30号立面改造		
72.	建初--A30	河堤路A30号门窗详图		
73.	建初--A31	河堤路A31号立面现状测绘　　河堤路A31号屋顶平面		
74.	建初--A31	河堤路A31号沿街平面　　河堤路A31号立面改造		
75.	建初--A31	河堤路A31号门窗详图		

珑图设计(集团)有限公司

建筑行业(建筑工程)甲级　市政行业(道路、排水、给水)工程乙级　风景园林工程设计专项乙级　证书编号:A244065618

文物保护工程勘察设计乙级　证书编号:文物设乙字0202SJ030

审定	冯学坚		校对	邹志昌	
项目经理	冯学坚		专业负责	董上志	
项目负责	董上志		设计	林招辉	
审核	董上志				

兴建单位	阳江市江城区城南街道办事处	设计号	2023yj-02
工程名称	江城区城南街道太傅路、河堤路老旧小区改造工程（勘察、初步设计）	设计阶段	初步设计
子工程名称		日期	2023/07
图纸内容		图号	

图 纸 目 录 表

专业:建筑

序号	图号	图纸名称	图幅	备注
76.	建初—A32	河堤路A32号立面现状测绘　　河堤路A32号屋顶平面		
77.	建初—A32	河堤路A32号沿街平面　　河堤路A32号立面改造		
78.	建初—A32	河堤路A32号门窗大样		
79.	建初—A33	河堤路A33号立面现状测绘　　河堤路A33号屋顶平面		
80.	建初—A33	河堤路A33号沿街平面　　河堤路A33号立面改造		
81.	建初—A33	河堤路A33号门窗大样		
82.	建初—A34	河堤路A34号立面现状测绘　　河堤路34号屋顶平面		
83.	建初—A34	河堤路A34号沿街平面　　河堤路34号立面改造		
84.	建初—A34	河堤路A34号门窗大样		
85.	建初—A35	河堤路A35号立面现状测绘　　河堤路A35号屋顶平面		
86.	建初—A35	河堤路A35号沿街平面　　河堤路A35号立面改造		
87.	建初—A35	河堤路A35号门窗大样		
88.	建初—A36	河堤路A36号立面现状测绘　　河堤路A36号屋顶平面		
89.	建初—A36	河堤路A36号沿街平面　　河堤路A36号立面改造		
90.	建初—A36	河堤路A36号门窗大样		
91.	建初—A37	河堤路A37号立面现状测绘　　河堤路A37号屋顶平面		
92.	建初—A37	河堤路A37号沿街平面　　河堤路A37号立面改造		
93.	建初—A37	河堤路A37号门窗大样		
94.	建初—A38	河堤路A38号立面现状测绘　　河堤路A38号屋顶平面		
95.	建初—A38	河堤路A38号沿街平面　　河堤路A38号立面改造		
96.	建初—A38	河堤路A38号门窗大样		
97.	建初—A39	河堤路A39号立面现状测绘　　河堤路A39号屋顶平面		
98.	建初—A39	河堤路A39号沿街平面　　河堤路A39号立面改造		
99.	建初—A39	河堤路A39号门窗大样		
100.	建初—A40	河堤路A40号立面现状测绘　　河堤路A40号屋顶平面		

珑图设计(集团)有限公司

建筑行业(建筑工程)甲级　市政行业(道路、排水、给水)工程乙级　风景园林工程设计专项乙级　证书编号:A244065618

文物保护工程勘察设计乙级　证书编号:文物设乙字0202SJ030

审定	冯学坚		校对	邹志昌	
项目经理	冯学坚		专业负责	董上志	
项目负责	董上志		设计	林招辉	
审核	董上志				

兴建单位	阳江市江城区城南街道办事处	设计号	2023yj-02
工程名称	江城区城南街道太傅路、河堤路老旧小区改造工程（勘察、初步设计）	设计阶段	初步设计
子工程名称		日期	2023/07
图纸内容		图号	

图 纸 目 录 表

专业:建筑

序号	图号	图纸名称		图幅	备注
101.	建初--A40	河堤路A40号沿街平面	河堤路A40号立面改造		
102.	建初—A40	河堤路A40号门窗大样			
103.	建初—A41	河堤路A41号立面现状测绘	河堤路A41号屋顶平面		
104.	建初—A41	河堤路A41号沿街平面	河堤路A41号立面改造		
105.	建初—A41	河堤路A41号门窗大样			
106.	建初—A42	河堤路A42号立面现状测绘	河堤路A42号屋顶平面		
107.	建初—A42	河堤路A42号沿街平面	河堤路A42号立面改造		
108.	建初—A42	河堤路A42号门窗大样			
109.	建初--A43	河堤路A43号立面现状测绘	河堤路A43号屋顶平面		
110.	建初--A43	河堤路A43号沿街平面	河堤路A43号立面改造		
111.	建初--A43	河堤路A43号门窗大样			
112.	建初--A44	河堤路A44号立面现状测绘	河堤路44号屋顶平面		
113.	建初--A44	河堤路A44号沿街平面	河堤路44号立面改造		
114.	建初--A44	河堤路A44号门窗大样			
115.	建初--A45	河堤路A45号立面现状测绘	河堤路A45号屋顶平面		
116.	建初--A45	河堤路A45号沿街平面	河堤路A45号立面改造		
117.	建初--A45	河堤路A45号门窗大样			
118.	建初—A46	河堤路A46号立面现状测绘	河堤路A46号屋顶平面		
119.	建初—A46	河堤路A46号沿街平面	河堤路A46号立面改造		
120.	建初—A46	河堤路A46号门窗大样			
121.	建初—A47	河堤路A47号立面现状测绘	河堤路A47号屋顶平面		
122.	建初—A47	河堤路A47号沿街平面	河堤路A47号立面改造		
123.	建初—A47	河堤路A47号门窗大样			
124.	建初—A48	河堤路A48号立面现状测绘	河堤路A48号屋顶平面		
125.	建初—A48	河堤路A48号沿街平面	河堤路A48号立面改造		

珑图设计(集团)有限公司

建筑行业(建筑工程)甲级　市政行业(道路、排水、给水)工程乙级　风景园林工程设计专项乙级　证书编号:A244065618

文物保护工程勘察设计乙级　证书编号:文物设乙字0202SJ030

审定	冯学坚		校对	邹志昌	
项目经理	冯学坚		专业负责	董上志	
项目负责	董上志		设计	林招辉	
审核	董上志				

兴建单位	阳江市江城区城南街道办事处	设计号	2023yj-02
工程名称	江城区城南街道太傅路、河堤路老旧小区改造工程（勘察、初步设计）	设计阶段	初步设计
子工程名称		日期	2023/07
图纸内容		图号	

图 纸 目 录 表

专业:建筑

序号	图号	图纸名称		图幅	备注
126.	建初—A48	河堤路A48号门窗大样			
127.	建初—A49	河堤路A49号立面现状测绘	河堤路A49号屋顶平面		
128.	建初—A49	河堤路A49号沿街平面	河堤路A49号立面改造		
129.	建初—A49	河堤路A49号门窗大样			
130.	建初—A50	河堤路A50号立面现状测绘	河堤路A50号屋顶平面		
131.	建初—A50	河堤路A50号沿街平面	河堤路A50号立面改造		
132.	建初—A50	河堤路A50号门窗大样			
133.	建初—A51	河堤路A51号立面现状测绘	河堤路A51号屋顶平面		
134.	建初—A51	河堤路A51号沿街平面	河堤路A51号立面改造		
135.	建初—A51	河堤路A51号门窗大样			
136.	建初—A52	河堤路A52号立面现状测绘	河堤路A52号屋顶平面		
137.	建初—A52	河堤路A52号沿街平面	河堤路A52号立面改造		
138.	建初—A52	河堤路A52号门窗大样			
139.	建初—A53	河堤路A53号立面现状测绘	河堤路A53号屋顶平面		
140.	建初—A53	河堤路A53号沿街平面	河堤路A53号立面改造		
141.	建初—A53	河堤路A53号门窗大样			
142.	建初—A54	河堤路A54号立面现状测绘	河堤路54号屋顶平面		
143.	建初—A54	河堤路A54号沿街平面	河堤路54号立面改造		
144.	建初—A54	河堤路A54号门窗大样			
145.	建初—A55	河堤路A55号立面现状测绘	河堤路A55号屋顶平面		
146.	建初—A55	河堤路A55号沿街平面	河堤路A55号立面改造		
147.	建初—A55	河堤路A55号门窗大样			
148.	建初—A56	河堤路A56号立面现状测绘	河堤路A56号屋顶平面		
149.	建初—A56	河堤路A56号沿街平面	河堤路A56号立面改造		
150.	建初—A56	河堤路A56号门窗大样			

珑图设计(集团)有限公司

建筑行业(建筑工程)甲级　市政行业(道路、排水、给水)工程乙级　风景园林工程设计专项乙级　证书编号:A244065618

文物保护工程勘察设计乙级　证书编号:文物设乙字0202SJ030

审定	冯学坚		校对	邹志昌	
项目经理	冯学坚		专业负责	董上志	
项目负责	董上志		设计	林招辉	
审核	董上志				

兴建单位	阳江市江城区城南街道办事处	设计号	2023yj-02
工程名称	江城区城南街道太傅路、河堤路老旧小区改造工程（勘察、初步设计）	设计阶段	初步设计
子工程名称		日期	2023/07
图纸内容		图号	

图 纸 目 录 表

专业:建筑

序号	图号	图纸名称	图幅	备注
251.	建初--A94	河堤路A94号沿街平面　　河堤路A94号立面改造		
252.	建初--A94	河堤路A94号门窗大样		
253.	建初--A95	河堤路A95号立面现状测绘　　河堤路A95号屋顶平面		
254.	建初--A95	河堤路A95号沿街平面　　河堤路A95号立面改造		
255.	建初--A95	河堤路A95号门窗大样		
256.	建初--A96	河堤路A96号立面现状测绘　　河堤路A96号屋顶平面		
257.	建初--A96	河堤路A96号沿街平面　　河堤路A96号立面改造		
258.	建初--A96	河堤路A96号门窗大样		
259.	建初--A97	河堤路A97号立面现状测绘　　河堤路A97号屋顶平面		
260.	建初--A97	河堤路A97号沿街平面		
261.	建初--A97	河堤路A97号立面改造		
262.	建初--A97	河堤路A97号门窗大样		
263.	建初--B11	太傅路B11号立面现状测绘　　太傅路B11号屋顶平面		
264.	建初--B11	太傅路B11号沿街平面　　太傅路B11号立面改造		
265.	建初--B11	太傅路B11号门窗大样		
266.	建初--B12	太傅路B12号立面现状测绘　　太傅路B12号屋顶平面		
267.	建初--B12	太傅路B12号沿街平面　　太傅路B12号立面改造		
268.	建初--B12	太傅路B12号门窗大样		
269.	建初--B13	太傅路B13号立面现状测绘　　太傅路B13号屋顶平面		
270.	建初--B13	太傅路B13号沿街平面　　太傅路B13号立面改造		
271.	建初--B13	太傅路B13号门窗大样		
272.	建初--B14	太傅路B14号立面现状测绘　　太傅路B14号屋顶平面		
273.	建初--B14	太傅路B14号沿街平面　　太傅路B14号立面改造		
274.	建初--B14	太傅路B14号门窗大样		
275.	建初--B15	太傅路B15号立面现状测绘　　太傅路B15号屋顶平面		

珑图设计(集团)有限公司

建筑行业(建筑工程)甲级　市政行业(道路、排水、给水)工程乙级　风景园林工程设计专项乙级　证书编号:A244065618

文物保护工程勘察设计乙级　证书编号:文物设乙字0202SJ030

审定	冯学坚		校对	邹志昌	
项目经理	冯学坚		专业负责	董上志	
项目负责	董上志		设计	林招辉	
审核	董上志				

兴建单位	阳江市江城区城南街道办事处	设计号	2023yj-02
工程名称	江城区城南街道太傅路、河堤路老旧小区改造工程（勘察、初步设计）	设计阶段	初步设计
子工程名称		日期	2023/07
图纸内容		图号	

图 纸 目 录 表

专业:建筑

序号	图号	图纸名称	图幅	备注
276.	建初--B15	太傅路B15号沿街平面　　太傅路B15号立面改造		
277.	建初--B15	太傅路B15号门窗大样		
278.	建初--B16	太傅路B16号立面现状测绘　　太傅路B16号屋顶平面		
279.	建初--B16	太傅路B16号沿街平面　　太傅路B16号立面改造		
280.	建初--B16	太傅路B16号门窗大样		
281.	建初--B17	太傅路B17号立面现状测绘　　太傅路B17号屋顶平面		
282.	建初--B17	太傅路B17号沿街平面　　太傅路B17号立面改造		
283.	建初--B17	太傅路B17号门窗大样		
284.	建初--B18	太傅路B18号立面现状测绘　　太傅路B18号屋顶平面		
285.	建初--B18	太傅路B18号沿街平面　　太傅路B18号立面改造		
286.	建初--B18	太傅路B18号门窗大样		
287.	建初--B19	太傅路B19号立面现状测绘　　太傅路B19号屋顶平面		
288.	建初--B19	太傅路B19号沿街平面　　太傅路B19号立面改造		
289.	建初--B19	太傅路B19号门窗大样		
290.	建初--B20	太傅路B20号立面现状测绘　　太傅路B20号屋顶平面		
291.	建初--B20	太傅路B20号沿街平面　　太傅路B20号立面改造		
292.	建初--B20	太傅路B20号门窗大样		
293.	建初--B21	太傅路B21号立面现状测绘　　太傅路B21号屋顶平面		
294.	建初--B21	太傅路B21号沿街平面　　太傅路B21号立面改造		
295.	建初--B21	太傅路B21号门窗大样		
296.	建初--B22	太傅路B22号立面现状测绘　　太傅路B22号屋顶平面		
297.	建初--B22	太傅路B22号沿街平面　　太傅路B22号立面改造		
298.	建初--B22	太傅路B22号门窗大样		
299.	建初--B23	太傅路B23号立面现状测绘　　太傅路B23号屋顶平面		
300.	建初--B23	太傅路B23号沿街平面　　太傅路B23号立面改造		

珑图设计(集团)有限公司

建筑行业(建筑工程)甲级　市政行业(道路、排水、给水)工程乙级　风景园林工程设计专项乙级　证书编号:A244065618

文物保护工程勘察设计乙级　证书编号:文物设乙字0202SJ030

审定	冯学坚		校对	邹志昌	
项目经理	冯学坚		专业负责	董上志	
项目负责	董上志		设计	林招辉	
审核	董上志				

兴建单位	阳江市江城区城南街道办事处	设计号	2023yj-02
工程名称	江城区城南街道太傅路、河堤路老旧小区改造工程（勘察、初步设计）	设计阶段	初步设计
子工程名称		日期	2023/07
图纸内容		图号	

图 纸 目 录 表

专业:建筑

序号	图号	图纸名称	图幅	备注
301.	建初--B23	太傅路B23号门窗大样		
302.	建初--B24	太傅路B24号立面现状测绘　太傅路B24号屋顶平面		
303.	建初--B24	太傅路B24号沿街平面　太傅路B24号立面改造		
304.	建初--B24	太傅路B24号门窗大样		
305.	建初--B25	太傅路B25号立面现状测绘　太傅路B25号屋顶平面		
306.	建初--B25	太傅路B25号沿街平面　太傅路B25号立面改造		
307.	建初--B25	太傅路B25号门窗大样		
308.	建初--B26	太傅路B26号立面现状测绘　太傅路B26号屋顶平面		
309.	建初--B26	太傅路B26号沿街平面　太傅路B26号立面改造		
310.	建初--B26	太傅路B26号门窗大样		
311.	建初--B27	太傅路B27号立面现状测绘　太傅路B27号屋顶平面		
312.	建初--B27	太傅路B27号沿街平面　太傅路B27号立面改造		
313.	建初--B27	太傅路B27号门窗大样		
314.	建初--B28	太傅路B28号立面现状测绘　太傅路B28号屋顶平面		
315.	建初--B28	太傅路B28号沿街平面　太傅路B28号立面改造		
316.	建初--B28	太傅路B28号门窗大样		
317.	建初--B29	太傅路B29号立面现状测绘　太傅路B29号屋顶平面		
318.	建初--B29	太傅路B29号沿街平面　太傅路B29号立面改造		
319.	建初--B29	太傅路B29号门窗大样		
320.	建初--B30	太傅路B30号立面现状测绘　太傅路B30号屋顶平面		
321.	建初--B30	太傅路B30号沿街平面　太傅路B30号立面改造		
322.	建初--B30	太傅路B30号门窗大样		
323.	建初--B31	太傅路B31号立面现状测绘　太傅路B31号屋顶平面		
324.	建初--B31	太傅路B31号沿街平面　太傅路B31号立面改造		
325.	建初--B31	太傅路B31号门窗大样		

珑图设计(集团)有限公司

建筑行业(建筑工程)甲级　市政行业(道路、排水、隧道)工程乙级　风景园林工程设计专项乙级　证书编号:A244065618

文物保护工程勘察设计乙级　证书编号:文物设乙字0202SJ030

审定	冯学坚		校对	邹志昌		兴建单位	阳江市江城区城南街道办事处	设计号	2023yj-02
项目经理	冯学坚		专业负责	董上志		工程名称	江城区城南街道太傅路、河堤路老旧小区改造工程（勘察、初步设计）	设计阶段	初步设计
项目负责	董上志		设计	林招辉		子工程名称		日期	2023/07
审核	董上志					图纸内容		图号	

图 纸 目 录 表

专业:建筑

序号	图号	图纸名称	图幅	备注
326.	建初--B32	太傅路B32号立面现状测绘　太傅路B32号屋顶平面		
327.	建初--B32	太傅路B32号沿街平面　太傅路B32号立面改造		
328.	建初--B32	太傅路B32号门窗大样		
329.	建初—B32-1	太傅路B32-1号立面现状测绘　太傅路B32-1号屋顶平面		
330.	建初—B32-1	太傅路B32-1号沿街平面　太傅路B32-1号立面改造		
331.	建初—B32-1	太傅路B32-1号门窗大样		
332.	建初—B33	太傅路B33号立面现状测绘　太傅路B33号屋顶平面		
333.	建初—B33	太傅路B33号沿街平面　太傅路B33号立面改造		
334.	建初—B33	太傅路B33号门窗大样		
335.	建初—B34	太傅路B34号立面现状测绘　太傅路B34号屋顶平面		
336.	建初—B34	太傅路B34号沿街平面　太傅路B34号立面改造		
337.	建初—B34	太傅路B34号门窗大样		
338.	建初—B35	太傅路B35号立面现状测绘　太傅路B35号屋顶平面		
339.	建初—B35	太傅路B35号沿街平面　太傅路B35号立面改造		
340.	建初—B35	太傅路B35号门窗大样		
341.	建初—B36	太傅路B36号立面现状测绘　太傅路B36号屋顶平面		
342.	建初—B36	太傅路B36号沿街平面　太傅路B36号立面改造		
343.	建初—B36	太傅路B36号门窗大样		
344.	建初—B37	太傅路B37号立面现状测绘　太傅路B37号屋顶平面		
345.	建初—B37	太傅路B37号沿街平面　太傅路B37号立面改造		
346.	建初—B37	太傅路B37号门窗大样		
347.	建初—B38	太傅路B38号立面现状测绘　太傅路B38号屋顶平面		
348.	建初—B38	太傅路B38号沿街平面　太傅路B38号立面改造		
349.	建初—B38	太傅路B38号门窗大样		
350.	建初—B39-1	太傅路B39-1号立面现状测绘　太傅路B39-1号屋顶平面		

珑图设计(集团)有限公司

建筑行业(建筑工程)甲级　市政行业(道路、排水、隧道)工程乙级　风景园林工程设计专项乙级　证书编号:A244065618

文物保护工程勘察设计乙级　证书编号:文物设乙字0202SJ030

审定	冯学坚		校对	邹志昌		兴建单位	阳江市江城区城南街道办事处	设计号	2023yj-02
项目经理	冯学坚		专业负责	董上志		工程名称	江城区城南街道太傅路、河堤路老旧小区改造工程（勘察、初步设计）	设计阶段	初步设计
项目负责	董上志		设计	林招辉		子工程名称		日期	2023/07
审核	董上志					图纸内容		图号	

图 纸 目 录 表

专业:建筑

序号	图号	图纸名称		图幅	备注
351.	建初—B39-1	太傅路B39-1号沿街平面	太傅路B39-1号立面改造		
352.	建初—B39-1	太傅路B39-1号门窗大样			
353.	建初—B39	太傅路B39号立面现状测绘	太傅路B39号屋顶平面		
354.	建初—B39	太傅路B39号沿街平面	太傅路B39号立面改造		
355.	建初—B39	太傅路B39号门窗大样			
356.	建初—B40	太傅路B40号立面现状测绘	太傅路B40号屋顶平面		
357.	建初—B40	太傅路B40号沿街平面	太傅路B40号立面改造		
358.	建初—B40	太傅路B40号门窗大样			
359.	建初—B41	太傅路B41号立面现状测绘	太傅路B41号屋顶平面		
360.	建初—B41	太傅路B41号沿街平面	太傅路B41号立面改造		
361.	建初—B41	太傅路B41号门窗大样			
362.	建初—B42	太傅路B42号立面现状测绘	太傅路B42号屋顶平面		
363.	建初—B42	太傅路B42号沿街平面	太傅路B42号立面改造		
364.	建初—B42	太傅路B42号门窗大样			
365.	建初—B43	太傅路B43号立面现状测绘	太傅路B43号屋顶平面		
366.	建初—B43	太傅路B43号沿街平面	太傅路B43号立面改造		
367.	建初—B43	太傅路B43号门窗大样			
368.	建初—B44	太傅路B44号立面现状测绘	太傅路B44号屋顶平面		
369.	建初—B44	太傅路B44号沿街平面	太傅路B44号立面改造		
370.	建初—B44	太傅路B44号门窗大样			
371.	建初—B45	太傅路B45号立面现状测绘	太傅路B45号屋顶平面		
372.	建初—B45	太傅路B45号沿街平面	太傅路B45号立面改造		
373.	建初—B45	太傅路B45号门窗大样			
374.	建初--B46	太傅路B46号立面现状测绘	太傅路B46号屋顶平面		
375.	建初--B46	太傅路B46号沿街平面	太傅路B46号立面改造		

珑图设计(集团)有限公司

建筑行业(建筑工程)甲级　市政行业(道路、排水、给水)工程乙级　风景园林工程设计专项乙级　证书编号:A244065618

文物保护工程勘察设计乙级　证书编号:文物设乙字0202SJ030

审定	冯学坚		校对	邹志昌	
项目经理	冯学坚		专业负责	董上志	
项目负责	董上志		设计	林招辉	
审核	董上志				

兴建单位	阳江市江城区城南街道办事处	设计号	2023yj-02
工程名称	江城区城南街道太傅路、河堤路老旧小区改造工程（勘察、初步设计）	设计阶段	初步设计
子工程名称		日期	2023/07
图纸内容		图号	

图 纸 目 录 表

专业:建筑

序号	图号	图纸名称		图幅	备注
376.	建初—B46	太傅路B46号门窗大样			
377.	建初—B47	太傅路B47号立面现状测绘	太傅路B47号屋顶平面		
378.	建初--B47	太傅路B47号沿街平面	太傅路B47号立面改造		
379.	建初--B47	太傅路B47号门窗大样			
380.	建初--B48	太傅路B48号立面现状测绘	太傅路B48号屋顶平面		
381.	建初--B48	太傅路B48号沿街平面	太傅路B48号立面改造		
382.	建初--B48	太傅路B48号门窗大样			
383.	建初--B49	太傅路B49号立面现状测绘	太傅路B49号屋顶平面		
384.	建初--B49	太傅路B49号沿街平面	太傅路B49号立面改造		
385.	建初--B49	太傅路B49号门窗大样			
386.	建初--B50	太傅路B50号立面现状测绘	太傅路B50号屋顶平面		
387.	建初--B50	太傅路B50号沿街平面	太傅路B50号立面改造		
388.	建初--B50	太傅路B50号门窗大样			
389.	建初--B51	太傅路B51号立面现状测绘	太傅路B51号屋顶平面		
390.	建初--B51	太傅路B51号沿街平面	太傅路B51号立面改造		
391.	建初--B51	太傅路B51号门窗大样			
392.	建初--B52	太傅路B52号立面现状测绘	太傅路B52号屋顶平面		
393.	建初--B52	太傅路B52号立面改造			
394.	建初--B52	太傅路B52号沿街平面			
395.	建初--B52	太傅路B52号门窗大样			
396.	建初--B53	太傅路B53号立面现状测绘	太傅路B53号屋顶平面		
397.	建初--B53	太傅路B53号沿街平面	太傅路B53号立面改造		
398.	建初--B53	太傅路B53号门窗大样			
399.	建初--B54	太傅路B54号立面现状测绘	太傅路B54号屋顶平面		
400.	建初--B54	太傅路B54号沿街平面	太傅路B54号立面改造		

珑图设计(集团)有限公司

建筑行业(建筑工程)甲级　市政行业(道路、排水、给水)工程乙级　风景园林工程设计专项乙级　证书编号:A244065618

文物保护工程勘察设计乙级　证书编号:文物设乙字0202SJ030

审定	冯学坚		校对	邹志昌	
项目经理	冯学坚		专业负责	董上志	
项目负责	董上志		设计	林招辉	
审核	董上志				

兴建单位	阳江市江城区城南街道办事处	设计号	2023yj-02
工程名称	江城区城南街道太傅路、河堤路老旧小区改造工程（勘察、初步设计）	设计阶段	初步设计
子工程名称		日期	2023/07
图纸内容		图号	

图 纸 目 录 表

专业:建筑

序号	图号	图纸名称	图幅	备注
401.	建初—B54	太傅路B54号门窗大样		
402.	建初--B55	太傅路B55号立面现状测绘　　太傅路B55号屋顶平面		
403.	建初--B55	太傅路B55号立面改造		
404.	建初--B55	太傅路B55号沿街平面		
405.	建初--B55	太傅路B55号门窗大样		
406.	建初--B56	太傅路B56号立面现状测绘　　太傅路B56号屋顶平面		
407.	建初--B56	太傅路B56号沿街平面　　太傅路B56号立面改造		
408.	建初--B56	太傅路B56号门窗大样		
409.	建初--B57	太傅路B57号立面现状测绘　　太傅路B57号屋顶平面		
410.	建初--B57	太傅路B57号沿街平面　　太傅路B57号立面改造		
411.	建初--B57	太傅路B57号门窗大样		
412.	建初--B58	太傅路B58号立面现状测绘　　太傅路B58号屋顶平面		
413.	建初--B58	太傅路B58号沿街平面　　太傅路B58号立面改造		
414.	建初--B58	太傅路B58号门窗大样		
415.	建初--B59	太傅路B59号立面现状测绘　　太傅路B59号屋顶平面		
416.	建初--B59	太傅路B59号沿街平面　　太傅路B59号立面改造		
417.	建初--B59	太傅路B59号门窗大样		
418.	建初--B60	太傅路B60号立面现状测绘　　太傅路B60号屋顶平面		
419.	建初--B60	太傅路B60号沿街平面　　太傅路B60号立面改造		
420.	建初--B60	太傅路B60号门窗大样		
421.	建初--B61	太傅路B61号立面现状测绘　　太傅路B61号屋顶平面		
422.	建初--B61	太傅路B61号立面现状测绘　　太傅路B61号屋顶平面		
423.	建初--B61	太傅路B61号门窗大样		
424.	建初—B62	太傅路B62号立面现状测绘　　太傅路B62号屋顶平面		
425.	建初—B62	太傅路B62号沿街平面　　太傅路B62号立面改造		

珑图设计(集团)有限公司

建筑行业(建筑工程)甲级　市政行业(道路、排水、给水)工程乙级　风景园林工程设计专项乙级　证书编号:A244065618

文物保护工程勘察设计乙级　证书编号:文物设乙字0202SJ030

审定	冯学坚		校对	邹志昌	
项目经理	冯学坚		专业负责	董上志	
项目负责	董上志		设计	林招辉	
审核	董上志				

兴建单位	阳江市江城区城南街道办事处	设计号	2023yj-02
工程名称	江城区城南街道太傅路、河堤路老旧小区改造工程（勘察、初步设计）	设计阶段	初步设计
子工程名称		日期	2023/07
图纸内容		图号	

图 纸 目 录 表

专业:建筑

序号	图号	图纸名称	图幅	备注
426.	建初—B62	太傅路B62号门窗大样		
427.	建初—B63	太傅路B63号立面现状测绘　　太傅路B63号屋顶平面		
428.	建初--B63	太傅路B63号沿街平面　　太傅路B63号立面改造		
429.	建初--B63	太傅路B63号门窗大样		
430.	建初--B64	太傅路B64号立面现状测绘　　太傅路B64号屋顶平面		
431.	建初--B64	太傅路B64号沿街平面　　太傅路B64号立面改造		
432.	建初--B64	太傅路B64号门窗大样		
433.	建初--B65	太傅路B65号立面现状测绘　　太傅路B65号屋顶平面		
434.	建初--B65	太傅路B65号沿街平面　　太傅路B65号立面改造		
435.	建初--B65	太傅路B65号门窗大样		
436.	建初--B66	太傅路B66号立面现状测绘　　太傅路B66号屋顶平面		
437.	建初--B66	太傅路B66号沿街平面　　太傅路B66号立面改造		
438.	建初--B66	太傅路B66号门窗大样		
439.	建初--B67	太傅路B67号立面现状测绘　　太傅路B67号屋顶平面		
440.	建初--B67	太傅路B67号沿街平面　　太傅路B67号立面改造		
441.	建初--B67	太傅路B67号门窗大样		
442.	建初--B68	太傅路B68号立面现状测绘　　太傅路B68号屋顶平面		
443.	建初--B68	太傅路B68号沿街平面　　太傅路B68号立面改造		
444.	建初--B68	太傅路B68号门窗大样		
445.	建初--B69	太傅路B69号立面现状测绘　　太傅路B69号屋顶平面		
446.	建初--B69	太傅路B69号沿街平面　　太傅路B69号立面改造		
447.	建初--B69	太傅路B69号门窗大样		
448.	建初--B70	太傅路B70号立面现状测绘　　太傅路B70号屋顶平面		
449.	建初--B70	太傅路B70号沿街平面　　太傅路B70号立面改造		
450.	建初--B70	太傅路B70号门窗大样		

珑图设计(集团)有限公司

建筑行业(建筑工程)甲级　市政行业(道路、排水、给水)工程乙级　风景园林工程设计专项乙级　证书编号:A244065618

文物保护工程勘察设计乙级　证书编号:文物设乙字0202SJ030

审定	冯学坚		校对	邹志昌	
项目经理	冯学坚		专业负责	董上志	
项目负责	董上志		设计	林招辉	
审核	董上志				

兴建单位	阳江市江城区城南街道办事处	设计号	2023yj-02
工程名称	江城区城南街道太傅路、河堤路老旧小区改造工程（勘察、初步设计）	设计阶段	初步设计
子工程名称		日期	2023/07
图纸内容		图号	

图 纸 目 录 表

专业:建筑

序号	图号	图纸名称	图幅	备注
851.	建初—B225	太傅路B225号立面现状测绘　　太傅路B225号屋顶平面		
852.	建初—B225	太傅路B225号沿街平面　　太傅路B225号立面改造		
853.	建初—B225	太傅路B225号门窗大样		
854.	建初—B227	太傅路B227号立面现状测绘　　太傅路B227号屋顶平面		
855.	建初—B227	太傅路B227号沿街平面　　太傅路B227号立面改造		
856.	建初—B228	太傅路B228号立面现状测绘　　太傅路B228号屋顶平面		
857.	建初—B228	太傅路B228号沿街平面　　太傅路B228号立面改造		
858.	建初—B229	太傅路B229号立面现状测绘　　太傅路B229号屋顶平面		
859.	建初—B229	太傅路B229号沿街平面　　太傅路B229号立面改造		
860.	建初—B229	太傅路B229号门窗大样		
861.	建初—B230	太傅路B230号立面现状测绘　　太傅路B230号屋顶平面		
862.	建初—B230	太傅路B230号沿街平面　　太傅路B230号立面改造		
863.	建初—B230	太傅路B230号门窗大样		
864.	建初—详	节点详图		
865.	建初—详	节点详图		
866.	建初—详	节点详图		
867.	建初—详	节点详图		
868.				
869.				
870.				
871.				
872.				
873.				
874.				
875.				

珑图设计(集团)有限公司

建筑行业(建筑工程)甲级　市政行业(道路、给水、排水)工程乙级　风景园林工程设计专项乙级　证书编号:A244065618

文物保护工程勘察设计乙级　证书编号:文物设乙字0202SJ030

审定	冯学坚		校对	邹志昌	
项目经理	冯学坚		专业负责	董上志	
项目负责	董上志		设计	林招辉	
审核	董上志				

兴建单位	阳江市江城区城南街道办事处	设计号	2023yj-02
工程名称	江城区城南街道太傅路、河堤路老旧小区改造工程（勘察、初步设计）	设计阶段	初步设计
子工程名称		日期	2023/07
图纸内容		图号	

图 纸 目 录 表

专业:建筑

序号	图号	图纸名称	图幅	备注
876.				
877.				
珑图设计(集团)有限公司

建筑行业(建筑工程)甲级　市政行业(道路、给水、排水)工程乙级　风景园林工程设计专项乙级　证书编号:A244065618

文物保护工程勘察设计乙级　证书编号:文物设乙字0202SJ030

审定	冯学坚		校对	邹志昌	
项目经理	冯学坚		专业负责	董上志	
项目负责	董上志		设计	林招辉	
审核	董上志				

兴建单位	阳江市江城区城南街道办事处	设计号	2023yj-02
工程名称	江城区城南街道太傅路、河堤路老旧小区改造工程（勘察、初步设计）	设计阶段	初步设计
子工程名称		日期	2023/07
图纸内容		图号	

声明：图纸版权属本公司所有，未经许可，不得翻印复制作为其他工程所用；
图纸未经建设行政主管部门批准及未通过施工图审查不得用于施工。

设 计 说 明

一、工程概况

1、工程名称：江城区城南街道太傅路、河堤路老旧小区改造工程
2、工程地点：广东省阳江市
3、建设单位：阳江市江城区城南街道办事处
4、基本风压：阳江市0.4 KN/m2(重现期R=50年)
5、地面粗糙度类别：B类
6、抗震设防烈度：7度,设计基本地震加速度为0.10g
7、建筑耐火等级：一级
8、建筑防雷分类：第二类
12、工程概述：江城区城南街道太傅路、河堤路老旧小区改造工程
主要包括建筑立面及店招店牌改造、门窗更换、排水管改造、门窗改造等。

二、工程设计依据及标准

1、设计依据：本工程各专业有关图纸及文件资料。
2、设计标准：中华人民共和国及广东省的现行有关法规及标准。

三、材料说明

工程所有材料应为优质产品且为环保材料并可回收利用，必须符合国家现行有关规范和标准要求（进口产品还须满足国际有关标准要求及相应的进口程序资料）。材料供应商应提供完整的产品资料，包括材料安装使用手册，材料清单，材料参数，检测报告，质量保证书，服务承诺等资料。

1、玻璃
1）、钢化玻璃允许面积应满足《建筑门窗幕墙用钢化玻璃》JG/T455-2014和《建筑玻璃应用技术规程》JGJ113-2015相关要求，
2）、所有玻璃外观质量和技术指标，应符合《平板玻璃》GB11614-2009，《建筑用安全玻璃》GB15763-2009,《建筑门窗幕墙用钢化玻璃》JG/T 455-2014要求，中空玻璃还应符合《中空玻璃》GB/T11944-2012、中空玻璃加工过程应采取措施，消除玻璃表面可能产生的凹凸现象；所有玻璃均进行三边细磨处理，倒棱宽度不应小于1.0mm。对于玻璃外露边应采用三边抛光磨处理。
3）、夹胶玻璃合片时采用PVB胶片，胶片的厚度按图纸要求，夹胶玻璃边外露时采取封边措施。
4）、中空玻璃合片采用双道密封内层一道为丁基热熔密封胶，外层二道为中性硅酮结构密封胶，二道密封应采用专用打胶机进行混合、打胶。

2、铝合金型材
1）、铝合金型材的级别及壁厚要求：
铝合金型材作为幕墙结构构件的最小壁厚应满足有关规范要求。
2)、表面处理方式：
室外氟碳喷涂处理，三涂（PVF2），配方中在残留固体物中应含有至少70%的KYNAR500的树脂；室内采用粉末喷涂处理。非暴露的部位(包括开启扇框和玻璃框与结构胶连接部位)：采用阳极氧化处理。型材表面处理符合表16规定。【执行标准：《铝合金建筑型材第4部分：喷粉型材》GB5237.4-2017，《铝合金建筑型材第5部分：氟碳漆喷涂型材》GB5237.5-2008，《铝合金建筑型材第2部分：阳极氧化型材》GB5237.2-2008】

表1 铝合金型材表面处理要求

表面处理方法		膜厚级别（涂层种类）	厚度t（um）	
			平均膜厚	局部膜厚
阳极氧化		不低于AA15	t≥15	t≥12
电泳涂漆	阳极氧化膜	B	t≥10	t≥8
	涂　膜	B		t≥7
	复合膜	B		t≥16
粉末喷涂		—		40≥t≥120
氟碳喷涂		—	t≥40（三涂）	t≥34（三涂）

3）铝合金型材的隔热处理：
玻璃幕墙部位的明框装饰线与主梁、横梁连接位置使用尼龙材质隔热垫处理，隔热垫及其压板应通长设置；采用穿条式铝合金型材设计、生产、性能检测应符合《铝合金建筑型材第6部分：隔热型材》GB5237.6-2012；隔热材料选用PA66GF25(聚酰胺66+25玻璃纤维)。

3、铝板
1)、铝板规格：采用3mm厚单层铝板
2)、铝板材料等级为：3003-H24；不同部位分别选用表面阳极氧化表面处理，外表面真石漆喷涂或者表面处理为三层氟碳（PVF2）喷涂，涂层厚度不少于40μm。铝板颜色由业主和建筑师确定。

4、石材
1)、石材材料性能要求：
a、当采用光面板材时，面板镜面光泽度应不低于80光泽单位或按供需双方协商确定；
b、体积密度不小于2.56g/cm3；
c、石材宜选用耐风化性强的火成岩。火成岩石材吸水率宜小于0.6%，其他石材吸水率宜小于4%；
d、板材的弯曲强度应经法定检测机构检测确定，干燥压缩强度不小于100.0Mpa，弯曲强度不小于8.0Mpa；
e、石材放射性应符合《建筑材料放射性核素限量》GB6566-2010 B级有关要求；
2）、石材背网
花岗岩石材吊底及外倾斜花岗岩石材幕墙应选用1mm厚，单位克重≥120g/m2的石材增强玻璃纤维背网；大理石、石灰石、砂岩等软质应选用不低于网眼规格为5×5mm，单位克重200g/m2的纤维网。
3）、石材加工工艺及注意事项：
a、石材板块的切割、开槽、钻孔应在工厂进行，槽、孔内应光滑、洁净；石材制品除特殊标明外，须四周倒角1mm；
b、石材加工中转角收头见光部位表面处理与石材板面表面处理方式一致，特殊说明除外；
c、石材连接，拼接，挂接均采用结构型环氧树脂粘结，环氧树脂性能应符合《干挂石材幕墙用环氧胶粘剂》JC887-2001的规定；
d、石材裁切四周边角不可有崩开，后补胶；
e、短槽式安装的石材板块加工应满足：每块板块上下边应各开两个短平槽，短平槽的长度不应小于100mm，在有效长度内槽深度不应小于16mm，开槽宽度为7mm，弧形槽的有效长度不小于80mm；两短槽边所在板块位置应符合设计要求，端部的距离不应小于石材板块厚度的3倍且不应小于85mm，也不应大于180mm。

会签栏

建　筑 ARCHITECTURE	
结　构 STRUCTURE	
给排水 PLUMBING	
电　气 ELECTRICITY	
暖　通 HVAC	
绿色建筑 GREEN BUILDING	

备注 REMARKS

1、本图须加盖本公司出图签章，否则一律无效。
2、全部设计图及说明之版权属于本公司，未经得本公司书面同意不得使用、抄袭及复印，违者必究。

单位出图专用章盖章 ACADEMIC SPECIAL SEA

个人执业专用章盖章 PRIVATE PATENT SEAL

珑图设计(集团)有限公司
Long Tu Design (Group) Co., Ltd.
建筑行业(建筑工程)甲级　证书编号：A244065618
甲级行业(暖通、给水、排水)工程乙级
风景园林工程设计专项乙级
文物保护工程勘察设计乙级　证书编号：文物设乙字0202SJ030

建设单位 CLIENT	阳江市江城区城南街道办事处
工程名称 PROJECT NAME	江城区城南街道太傅路、河堤路老旧小区改造工程（勘察、初步设计）
子工程名称 SUBPROJECT NAME	

设计号 PROJECT NO.	2023yj-02	
审　定 AUTHORIZED FOR ISSUE	冯学坚	冯学坚
项目经理 PROJECT MANAGER	冯学坚	冯学坚
项目负责 PROJECT PRINCIPAL	董上志	董上志
审　核 FINAL CHECKER	董上志	董上志
校　对 APPROVED	邹志昌	邹志昌
专业负责 CHIEF ENGINEER	董上志	董上志
设　计 DESIGNED	林招辉	林招辉

图名 DRAWING TITLE
建筑专业设计说明

设计阶段 STATUS CONSTRUCTION	初步设计
专　业 DISCIPLINE ARCHITECTURE	建　筑
版　次 CURRENT ISSUE	第一版
日　期 PRINT DATE	2023/07
图　号 DRAWING NO.	建初一-说明

声明：图纸版权属本公司所有，未经许可，不得翻印复制作为其他工程所用；
图纸未经建设行政主管部门批准及未通过施工图审查不得用于施工。

设 计 说 明

f、石材采用不锈钢连接或板拼接时，应采用S30408不锈钢钢板，连接板插入石材每侧深度不小于15×50mm，开槽宽为7mm，槽内注结构型环氧树脂，连接板距石材端部距离不大于150mm，每边连接点应符合设计要求且不少于2处；

g、石材采用螺杆拼接时，螺杆应采用A2-50不锈钢螺杆，开孔直径为d+2mm，孔内注结构型环氧树脂，螺杆距石材端部距离不大于150mm，每边连接点应符合设计要求且不少于2处。

h、采用背栓连接时，背栓孔公差：每种型号的锚栓都有其相应的锚固深度，公差范围：+0.4/-0.1 mm；每种型号的锚栓都有其相应的圆柱形钻孔直径 ，公差范围：+0.4/0,2 mm；每种型号的锚栓有其相应的后扩底直径，公差范围：±0.3，软质石材，如洞石+0.1-0.3。

i、石材表面应根据不同石材材质要求采用专用药剂进行防护处理；石材选材应在工厂进行色差排版。

5、真石漆

表2 真石漆相关要求

弹 性 面 涂		
检 查 项 目	单位	标 准 要 求
对比率（白色或者浅色）	/	≥0.90
对比率（白色或者浅色）	/	≥0.90
耐人工老化性	/	400小时不起泡、不剥落、无裂纹；粉化≤1级；变色≤2级
耐沾污性	%	<25
拉伸强度（标准状态下）	Mpa	≥2
断裂伸长率（标准状态下）	%	≥150
断裂伸长率（-10℃）	%	≥35
挥发性有机化合物（VOC）含量	g/L	≤150
游离甲醛含量	mg/kg	≤100
真 石 漆		
检 查 项 目	单位	标 准 要 求
耐温变性（10次）	/	10次涂层无粉化、开裂、剥落、起鼓，与标准板相比，允许颜色轻微变化
耐沾污性（5次）	级	≤2
粘结强度（标准状态）	Mpa	≥0.7
粘结强度（浸水后）	Mpa	≥0.5
耐人工老化性	/	500小时无开裂、起鼓、剥落；粉化0级；变色≤1级
涂料低温贮存稳定性	/	3次试验后，无结块、凝聚及组成物的变化
涂料热贮存稳定性	/	1个月试验后，无结块、霉变、凝聚及组成物的变化
岩彩配套质感中涂		
检 查 项 目	单位	标 准 要 求
耐温变性（10次）	/	10次涂层无粉化、开裂、剥落、起鼓，与标准板相比，允许颜色轻微变化
耐沾污性（5次）	级	≤2
粘结强度（标准状态）	Mpa	≥0.7
粘结强度（浸水后）	Mpa	≥0.5
耐人工老化性	/	500小时无开裂、起鼓、剥落；粉化0级；变色≤1级
柔韧性（热处理5h）	/	直径50mm，无裂纹
涂料低温贮存稳定性	/	3次试验后，无结块、凝聚及组成物的变化
涂料热贮存稳定性	/	1个月试验后，无结块、霉变、凝聚及组成物的变化
岩 彩 漆		
检 查 项 目	单位	标 准 要 求
耐洗刷性	次	≥2000
覆盖裂缝能力（标准状态）	mm	≥0.5
耐沾污性	级	≤2
耐酸雨性（48h）	/	无异常
耐湿冷热循环性（5次循环）	/	无异常
耐人工老化性	/	1000小时不起泡、不剥落、无裂纹；
	/	无粉化、无明显失色、无明显失光
低温稳定性（3次）	/	不变质

所检项目均需符合JG/T210-2007建筑内外墙用底漆（外墙l型），GB24408-2009建筑用外墙涂料中有害物质限量（水性外墙涂料、面漆），JG/T24-2000合成树脂乳液砂壁状建筑涂料标准规定的技术要求。

6、弹性体改性沥青防水卷材

所有的JS改性沥青防水卷材、氯丁橡胶改性沥青防水涂料、SBS改性沥青弹性密封膏等均必须有出厂合格证。

表3 弹性体改性沥青防水卷材检查项目单位技术指标不透水性

检查项目	单位	技术指标
不透水性	————	0.3MPa，30min不透水
耐热性	————	90℃，≤2mm无流淌，滴落

会签栏

建 筑 ARCHITECTURE	
结 构 STRUCTURE	
给 排 水 PLUMBING	
电 气 ELECTRICITY	
暖 通 HVAC	
绿色建筑 GREEN BUILDING	

备注 REMARKS

1、本图须加盖本公司出图签章，否则一律无效。
2、全部设计图及说明之版权属于本公司，未经得本公司书面同意不得使用、抄袭及复印，违者必究。

单位出图专用章盖章 ACADEMIC SPECIAL SEA

个人执业专用章盖章 PRIVATE PATENT SEAL

珑图设计（集团）有限公司
Long Tu Design (Group) Co., Ltd.
建筑行业（建筑工程）甲级
甲级行业（建筑、给水、排水）工程乙级
风景园林工程设计专项乙级
证书编号：A244065618
文物保护工程勘察设计乙级
证书编号：文物设乙字0202SJ030

建设单位 CLIENT	阳江市江城区城南街道办事处
工程名称 PROJECT NAME	江城区城南街道大傅路、河堤路老旧小区改造工程（勘察、初步设计）
子工程名称 SUBPROJECT NAME	
设计号 PROJECT NO.	2023yj-02
审 定 AUTHORIZED FOR ISSUE	冯学坚
项目经理 PROJECT MANAGER	冯学坚
项目负责 PROJECT PRINCIPAL	董上志
审 核 FINAL CHECKER	董上志
校 对 APPROVED	邹志昌
专业负责 CHIEF ENGINEER	董上志
设 计 DESIGNED	林招辉
图名 DRAWING TITLE	建筑专业设计说明
设计阶段 STATUS CONSTRUCTION	初步设计
专 业 DISCIPLINE ARCHITECTURE	建 筑
版 次 CURRENT ISSUE	第一版
日 期 PRINT DATE	2023/07
图 号 DRAWING NO.	建初一-说明

声明：图纸版权属本公司所有，未经许可，不得翻印复制作为其他工程所用；
图纸未经建设行政主管部门批准及未通过施工图审查不得用于施工。

设 计 说 明

拉力	N/50mm	最大峰拉力≥500，拉伸过程中，时间中部无沥青涂盖层开裂或与胎基分离现象
延伸率	%	最大峰延伸率：≥30
低温柔性	————	−20℃，无裂缝
所检项目均需符合GB18242−2008标准规定的技术要求。		

7、密封胶/结构胶

硅酮结构密封胶使用前，应经国家认可的检测机构进行与其相接触材料的相容性和剥离粘结性试验，并应对邵氏硬度、标准状态拉伸粘结性能进行复验，检验不合格的产品不得使用。硅酮结构密封胶和硅酮建筑密封胶必须在有效期内使用，任何时候，任何情况不得使用过期的结构胶和密封胶。

1)、耐候密封胶

耐候密封胶选用国产优质中性单组份具备低模量特性之建筑用耐候密封胶，耐候密胶级别应不低于25LM级。石材密封胶须有无污染的试验报告和供方提供的试验报告，必须采用石材专用耐候密封。密封胶颜色应满足设计要求。【执行标准：《石材用建筑密封胶》GB/T23261−2009，《幕墙玻璃接缝用密封胶》JC/T882−2001】

2)、硅酮结构胶

硅酮结构胶选用国产优质双组份具备高模量特性之中性结构密封胶，其性能应符合现行国家标准《建筑用硅酮结构密封胶》GB16776−2005和《中空玻璃用硅酮结构密封胶》GB24266−2009的规定。（如采用进口硅酮结构密封胶，除性能需满足相关要求外，还应具有商检报告）

3)、其它注意事项

a、同一幕墙工程应采用同一品牌的单组分或双组分的硅酮结构密封胶，并应有保质年限的质量证书。同一幕墙工程应采用同一品牌的硅酮结构密封胶和硅酮耐候密封胶配套使用；

b、所有在工程使用的结构胶和密封胶必须与周围所接触的材料有良好的相容性。基材样品在不施加底漆的情况下，必须具有通过国家认证的检测机构的实验室依据；施工时应待基材表面清洗干净并完全干燥后，方可施工；

c、硅酮结构密封胶应在温度15℃以上30℃以下、相对湿度50%以上、且洁净、通风的室内进行注胶；除全玻璃幕墙以外，不应在现场打注硅酮结构密封胶；当基底潮湿或操作温度低于4℃，不应进行结构胶施工，且不应使用在温度超过40℃的表面上；

d、在特殊部位，需使用经核准的耐火密封胶时应提交符合国家规范要求的测试报告及消防产品型式认可证书。所有使用的耐火密封胶及附件应与基材，相邻材料及其它密封胶相容，不会沾染及有渗出物。提供耐火密封胶制造商建议使用的所有打胶附件，包括泡沫条、分隔胶带等。

8、橡胶垫和密封胶条

凡未特殊说明，工程橡胶垫和密封胶条采用黑色高密度的三元乙丙（EPDM）橡胶制品，并符合现行国家标准《建筑橡胶密封垫密封玻璃窗和镶板的予成型实心硫化结构密封垫材料规范》HG3100−1989的有关规定，密封垫挤压成块、密封胶条为挤压成条，邵氏硬度为65±5并具有20%至30%的压缩度。

9、双面贴

双面胶带采用优质中等硬度聚乙烯产品，与单组分硅酮结构密封胶配合使用的低发泡间隔双面胶带，具有通气性，双面胶带符合下表规定。

表4 双面贴性能要求

项　　目	技术指标
密度g/cm3	0.35
邵氏强度	35
拉伸强度N/mm2	0.91
延伸率 %	125
承受压应力压缩率10%，N/mm2	0.11
动态拉伸粘结性停留15min，N/mm2	0.39
静态拉伸粘结性 2000h，N/mm2	0.007
动态剪切强度停留15min，N/mm2	0.28
隔热值W/m2.k	0.55
抗紫外线（300W，25−30cm，3000h）	颜色不变
烤漆耐污染性（70℃，200h）	无

10、衬垫棒

玻璃幕墙采用聚乙烯珍珠棉泡沫棒作填充材料，密度不大于37kg/ m3。

聚乙烯珍珠棉物理性能：

密度：0.03g/cm3

抗拉强度：3.4kg/c m2

撕裂强度：2.6 kg/cm2

延伸率（70℃）：125%

收缩率：0.75%

使用温度：−60℃~+80℃

11、门窗五金材料

门窗五金材料性能要求：门窗五金应根据不同窗型专门配置铰链规格及受力应符合设计要求，至少经30000次循环使用极限而不损坏；窗锁应采用防锈蚀材料，窗锁点始于窗底角1/4宽（或高，高度按扣除铰链长度起算）均匀布置，每窗配置一对最大能开启300mm宽的限位风撑，材质为S30408不锈钢。所有外开窗其窗扇与窗框间应设置防脱装置。

12、钢及不锈钢件

1)、碳素钢

除非特殊说明，工程非外露钢结构（或钢龙骨）采用碳素钢，等级为Q235B。碳素钢及低合金应符合现行国家标准《碳素结构钢》GB/T700−2006、《优质碳素结构钢》GB/T699−2015，《低合金高强度结构钢》GB/T 1591−2008等有关规定，耐候钢应符合现行国家标准《耐候结构钢》GB/T 4171−2008及《焊接结构用耐候钢》GB/T 4172−2000的规定。所有钢管（非芯套位置）端部采用4mm厚镀锌钢板封口。所有钢材型号截面按国标采用。

2)、镀锌处理

除非特殊说明，工程钢件非外露表面均应进行热镀锌处理，富锌漆涂层厚度应符合表19规定，执行标准《金属覆盖层钢铁制件热镀锌层技术要求及实验方法》GB/T13912−2002。如现场须焊接时，须对焊接部位作做3道

会签栏

建筑 ARCHITECTURE	
结构 STRUCTURE	
给排水 PLUMBING	
电气 ELECTRICITY	
暖通 HVAC	
绿色建筑 GREEN BUILDING	
备注 REMARKS	

1、本图须加盖本公司出图签章，否则一律无效。
2、全部设计图及说明之版权属于本公司，未经得本公司书面同意不得使用、抄袭及复印，违者必究。

单位出图专用章盖章 ACADEMIC SPECIAL SEA

个人执业专用章盖章 PRIVATE PATENT SEAL

珑图设计(集团)有限公司

Long Tu Design (Group) Co., Ltd.

建筑行业(建筑工程)甲级
市政行业(道路、给水、排水)工程乙级　证书编号：A244065618
风景园林工程设计专项乙级
文物保护工程勘察设计乙级　证书编号：文物设乙字02025J030

建设单位 CLIENT：阳江市江城区城南街道办事处

工程名称 PROJECT NAME：江城区城南街道太傅路、河堤路老旧小区改造工程（勘察、初步设计）

子工程名称 SUBPROJECT NAME

设计号 PROJECT NO.	2023yj-02	
审定 AUTHORIZED FOR ISSUE	冯学坚	冯学坚
项目经理 PROJECT MANAGER	冯学坚	冯学坚
项目负责 PROJECT PRINCIPAL	董上志	董上志
审核 FINAL CHECKER	董上志	董上志
校对 APPROVED	邹志昌	邹志昌
专业负责 CHIEF ENGINEER	董上志	董上志
设计 DESIGNED	林招辉	林招辉

图名 DRAWING TITLE：建筑专业设计说明

设计阶段 STATUS CONSTRUCTION	初步设计
专业 DISCIPLINE ARCHITECTURE	建筑
版次 CURRENT ISSUE	第一版
日期 PRINT DATE	2023/07
图号 DRAWING NO.	建初−−说明

声明：图纸版权属本公司所有，未经许可，不得翻印复制作为其他工程所用；
图纸未经建设行政主管部门批准及未通过施工图审查不得用于施工。

设 计 说 明

防腐处理：第一道为富锌底漆，第二道、三道为防锈漆，为便于查每道应使用不同颜色，其涂层厚度应按下表中要求的局部厚度厚30μmm以上。

表5 未经离心处理的镀层厚度最小值

制件及其厚度/mm	镀层局部厚度/μmmin	镀层平均厚度/μmmin
钢厚度 ≥6	70	85
3≤钢厚度<6	55	70
1.5≤钢厚度<3	45	55
钢厚度<1.5	35	45
铸铁厚度≥6	70	80
铸铁厚度<6	60	70

3）、涂装

a、涂装前钢结构表面应进行除锈处理，喷射或抛射除锈应达到Sa2.5级，动力工具和手工除锈应达到St2级，执行标准：《涂覆涂料前钢材表面处理 表面清洁度的目视评定 第1部分》GB/T8923.1-2011；《涂覆涂料前钢材表面处理 表面清洁度的目视评定 第2部分》GB/T 8923.2-2008；《涂覆涂料前钢材表面处理 表面清洁度的目视评定 第3部分》GB/T 8923.3-2009；《涂覆涂料前钢材表面处理 表面清洁度的目视评定 第4部分》GB/T 8923.4-2013。

b、用于室内外外露表面的钢材表面涂装材料、涂装遍数、厚度应符合设计要求，未特殊说明，涂层干漆膜总厚度：室外应为150μmm，室内应为125μmm，其允许偏差为-25μmm，每遍涂层干漆膜厚度允许偏差为-5μmm。

c、有防火要求的钢结构构件所涂刷的防火涂料其厚度及耐火极限的应符合设计要求，其质量等级及施工应符合《钢结构防火涂料》GB14907-2002及《钢结构防火涂料应用技术规程》CECS 24-1990的要求。

4）、焊接要求：

a、钢结构焊接构造，工艺及质量检查应符合《钢结构焊接规范》GB50661-2011规定。

b、除非特殊说明，工程对接焊缝为完全焊透焊接，焊缝质量等级为三级，未注明角焊缝高度均为较薄构件厚度，沿构件全长满焊。

c、焊接不同类别钢材时，焊接材料应符合设计要求，未特殊说明手工电弧焊接对于Q235系列钢材应选用E43系列焊条，Q345系列钢材应选用E50系列焊条，用于合金钢的焊条采用E5505焊条，不锈钢材的焊接采用优质不锈钢焊条。【执行标准：《非合金钢及细晶粒钢焊条》GB/T5117-2012，《热强钢焊条》GB/T5118-2012，《不锈钢焊条》GB/T983-2012】。

5）、不锈钢材料及紧固件：

不锈钢材料应采用奥氏体不锈钢，不锈钢材应符合现行国家标准《不锈钢钢棒》GB/T1220-2007、《不锈钢热轧钢板和钢带》GB/T4237-2015。其中，暴露于室外或处于高腐蚀环境的不锈钢承重构件应为S31608材质，镍含量不小于12%；非外露的不锈钢构件不锈钢应为S30408材质，镍含量不小于10%【执行标准：《不锈钢和耐热钢 牌号及化学成分》GB/T 20878-2007】。紧固件（螺栓、螺钉、螺柱）机械性能、化学成分应符合《紧固件机械性能》系列国家标准GB/T3098.1～309 8.21-2014规定。除非特殊说明，工程螺栓、螺钉、螺柱均采用奥氏体不锈钢，以幕墙密封面板的内表面为界线，界线以内的为室内空间，螺钉为A2-50材质的不锈钢螺钉，界线以外的为室外空间，螺钉为A4-70材质的不锈钢螺钉；除非特殊说明，螺钉的规格为M5机械螺丝，间距不大于300mm。

13、防火、保温岩棉板

工程采用国产优质岩棉制品，必须具有惰性、耐久、防腐防菌、无CFC和HCFC，不生霉菌，熔点高于1000℃。防火岩棉厚度为100mm，密度：100kg/m3，耐火极限不小于1小时。保温岩棉板厚度为50mm，导热系数不大于0.040 ，密度：100kg/m3，憎水率≥98%，质量吸湿率不大于1%，酸度系数不小于1.6，保温棉选用阻燃夹筋铝箔贴面，保温棉燃烧性能等级须达到A级。保温岩棉自上而下相互联接顺序铺设，采用Φ8X80塑料锚栓固定，单个锚栓承载力不小于0.8KN ，锚固钉的外盘不小于50mm，锚栓横纵向间距按不大于300mm布置。【执行标准：《建筑用岩棉绝热制品》GB/T19686-2015，《建筑外墙外保温用岩棉制品》GB/T 25975-2010】。

14、石材背栓：

背栓检测报告，质量保证书等资料应详实完整，宜优先采用通过国际认证或国家权威部门（如建设部）推荐的进口或国产优质产品，如采用进口产品必须提供原产地证明（原产国开具）和报关单。背栓材质应为奥氏体不锈钢S31603或S31608材质，镍含量不小于12%。

15、后置埋件及后锚固连接

因为是改造工程，所以工程幕墙支座均按后置埋件进行设计，后置埋件加工制作安装应符合设计要求【执行标准：《混凝土结构设计规范》GB50010-2010（2015年版）】。所有后锚固连接应符合设计要求，轻质砌体填充墙不应作为幕墙的支承结构，未经有资质的技术鉴定或者设计许可，不得改变后锚固连接的用途和使用环境。除非特殊说明，改造工程项目供应商应提供详实完整的承载力测试，耐高温测试报告，质量保证书等资料。锚栓承载力应进行现场拉拔试验确定，拉拔试验值不得小于工程所使用化学螺栓设计值的2倍，检验方法及抽样规则参照《混凝土结构后锚固技术规程》JGJ145-2013有关规定。对清洗剂的选择应得到材料供货商书面认可，保证不污染环境，一般使用幕墙专用的中性清洗剂。清洗维护不得采用PH值小于4或大于10的清洗剂以及有毒有害化学品。

四、立面出新基层处理施工说明

1、工艺流程

铲除涂料面（旧墙面清洗，原涂料打磨清除）→清除墙面废弃构件→墙面空鼓修补（拆除墙面基层1:2.5水泥砂浆粉补）→基层处理（面砖、马赛克墙面批专用界面剂、干粘石墙面批界面剂）→墙面涂膜防水（满刷F928防水一遍，渗水部位增加一遍）→满批外墙防水柔性腻子

2、材料要求

1）、界面剂

是一种能够增强对基层的粘结力，具有良好的耐水、抗冻融性能，避免了抹灰层空鼓、起壳的现象，用于外墙的界面处理。袋装界面剂直接加清水，搅拌混合成厚糊状（不要有生粉团），并放置分钟后即可使用，水灰比1:4.5左右。界面剂包括混凝土界面剂和面砖界面剂等，混凝土界面剂可用于龟裂墙面及干粘石墙面的基层处理，面砖界面剂可用于面砖及马赛克墙面的基层处理。

2）、腻子

外墙柔性防水腻子

会签栏

建筑 ARCHITECTURE	
结构 STRUCTURE	
给排水 PLUMBING	
电气 ELECTRICITY	
暖通 HVAC	
绿色建筑 GREEN BUILDING	

备注 REMARKS

1、本图须加盖本公司出图签章，否则一律无效。
2、全部设计图及说明之版权属于本公司，未经得本公司书面同意不得使用、抄袭及复印，违者必究。

单位出图专用章盖章 ACADEMIC SPECIAL SEA

个人执业专用章盖章 PRIVATE PATENT SEAL

珑图设计（集团）有限公司
Long Tu Design (Group) Co., Ltd.
建筑行业（建筑工程）甲级
甲级行业（建筑、市政、路桥）工程乙级
风景园林工程设计专项乙级
证书编号：A24065618
文物保护工程勘察设计乙级
证书编号：文物设乙字0202SJ030

建设单位 CLIENT	阳江市江城区城南街道办事处
工程名称 PROJECT NAME	江城区城南街道大傅路、河堤路老旧小区改造工程（勘察、初步设计）
子工程名称 SUBPROJECT NAME	

设计号 PROJECT NO.	2023yj-02	
审定 AUTHORIZED FOR ISSUE	冯学坚	
项目经理 PROJECT MANAGER	冯学坚	
项目负责 PROJECT PRINCIPAL	董上志	
审核 FINAL CHECKER	董上志	
校对 APPROVED	邹志昌	
专业负责 CHIEF ENGINEER	董上志	
设计 DESIGNED	林招辉	

图名 DRAWING TITLE：建筑专业设计说明

设计阶段 STATUS CONSTRUCTION	初步设计
专业 DISCIPLINE ARCHITECTURE	建筑
版次 CURRENT ISSUE	第一版
日期 PRINT DATE	2023/07
图号 DRAWING NO.	建初-一说明

声明：图纸版权属本公司所有，未经许可，不得翻印复制作为其他工程所用；
图纸未经建设行政主管部门批准及未通过施工图审查不得用于施工。

设 计 说 明

3、施工要求

1)、墙面清理

墙面清理包括：墙面清污、管线整理、无用件清除、洞口封堵、局部修补等。建筑物表面的原有的废弃金属构件应切割铲除，如确实无法铲除的，应涂刷防锈漆。

2)、基层处理

房屋整治工程中常遇到的墙面包括：清水墙面、抹灰墙面、空鼓墙面、龟裂墙面、起皮墙面、渗水墙面、干粘石墙面、面砖墙面等。基层处理工艺因原墙面不同而不同，可参照以下做法：

a、清水墙面：外墙采用1：3水泥砂浆打底，1：2.5水泥砂浆抹面

b、抹灰墙面：刮批或辊涂外墙腻子二遍

c、空鼓墙面：铲除空鼓层，采用1：2水泥砂浆修补，批外墙腻子两遍

d、干粘石墙面：刷901胶固化粉刷层；批混凝土界面剂一遍，批外墙腻子二遍

e、面砖墙面：批面砖界面剂一遍，批外墙腻子二遍

f、龟裂墙面：批混凝土界面剂一遍，外墙腻子二遍

g、起皮墙面：铲除原有起皮层，清洗墙面，批外墙腻子二遍

h、渗水墙面：在外墙腻子中掺入防水剂，掺入量参照防水剂说明，批外墙腻子二遍。

3)、技术要点：

a、水泥（32.5号）、901建筑胶、防水剂、界面剂应有产品合格证和性能检测报告，材料进场后，应按规定抽样复检，并符合检测标准。

b、水泥与901建筑胶混合的外墙腻子为刚性腻子，刮批时每遍不能太厚，过厚容易产生龟裂、脱落等弊病，通常每遍刮批厚度不能超过1mm。

c、刮批或辊涂前，必须清理掉墙面上的浮灰。刮批腻子时不宜过多往返刮涂，以免出现卷皮，并尽量减少刮痕。在第一遍腻子干燥后，方可批第二遍腻子。

d、腻子批完后应采用砂纸打磨，去除刮痕并保证基层的平整度。

e、基层处理应牢固，不开裂、不掉粉、不起砂、不空鼓。基层表面应平整，阴阳角垂直，无缺棱掉角，分格缝应深浅一致，且横平竖直。

其他做法参照：

《混凝土界面处理剂》（JC/T907－2002）

《合成树脂乳液外墙涂料标准》（GB/T9755－2014）

《弹性建筑涂料》（JG/T172－2014）

《建筑涂饰工程施工及验收规程》（JGJ/T29－2015）

五、立面出新外墙漆施工说明

1、工艺流程

基层处理（瓷砖、马赛克基层见本说明第五项，其余基层见立面出新基层处理施工说明）→板块分割施工→板块粗腻子找平施工→填制分割伸缩逢→封闭底喷涂→外墙漆喷涂→水性罩面清漆施工→分割逢着色施工

2、环境与工具

1)、基面平整度应不超过2mm/2m。用2m靠尺检查基面，孔洞或明显的凹陷用1：3水泥砂浆进行点补找平，明显突出部分用砂轮机打磨。

2)、施工环境：基面应平整、坚实、洁净，不得有油污、浮灰或其它污染物。用棕毛刷、铲刀和砂纸清除墙面疏松部位或粘附的颗粒或杂物，墙面油污则用草酸水溶液（草酸：水=1:10－20）重复辊刷基面，后用清水反复冲洗基面

3)、施工工具：批刀、辊筒、搓板、靠尺、搅拌机。

3、基面处理（为根据现场实际情况的通用解决方案）

1)、瓷片、马赛克基面方案

瓷片、马赛克松动部位处理：先将墙面的瓷片、马赛克逐一检查，将松动的瓷片、马赛克全部剔除掉。该部位不能用砂浆修补，须用腻子进行分次补平。

2)、瓷片、马赛克脱落及砂浆层空鼓部位处理

a、将砂浆层空鼓处全部标识出来，再用切割机从空鼓周边切开，然后将空鼓处用切割机横竖切成豆腐块再逐一剔除；以免敲击震动造成周边更大面积的空鼓。待其剔除干净后将该部位湿水除灰，待稍干后进行摔浆拉毛，第二天再进行分次抹灰补平。选用砂子粒经2.5mm左右水泥比沙1：3进行搅拌。

b、防水层施工：用防水材料在处理干净的基层表面满批（或涂）一遍，此工序在12小时完全干燥后方可进行下道工序；施工要求：施工均匀、无漏涂。

3)、瓷片、马赛克基面裂缝处理

a、开裂处理：先用切割机延裂缝切深3cm、宽2－3cm的“V”形沟槽，再用鬃毛刷把沟槽里的杂物扫净。再进行墙面防水施工。

b、防水层施工：用防水材料在处理干净的基层表面满批（或涂）一遍，此工序在12小时完全干燥后方可进行下道工序；施工要求：施工均匀、无漏涂。

c、弹性填缝胶施工：用弹性填缝胶进行填充切口处理。

4)、完好的瓷片、马赛克基面处理

a、检查瓷片、马赛克表面是否刷过防水或有油污等其他污染物；如有必须用外墙清洗剂将其全部清除干净，干燥一天后用清水再把墙面清洗一遍。

b、等基层全部处理完后就可以进行瓷片、马赛克缝腻子填平施工：此道工序须分两次薄批施工，因该腻子在干燥过程中收缩变形比较大但干固后它的稳定就很好。否则一次性填批太厚待干燥后会显露马赛克缝的印痕。该腻子（晴天）48h干燥。

4、板块划分及设置分格缝

1)、分格缝根据设计要求确定划分

2)、板块的分格大小及缝线的位置依据设计图纸要求确定

3)、弹线确定竖向、横向分格缝的位置时必须放垂直线和水平线

4)、用切割机按弹好的缝线切割缝槽，不得切入太深

5)、剔除缝线中的杂物，用腻子进行填补

5、底漆施工

1)、施工前应确保腻子完全干透，pH值小于10，含水率小于10%

2)、辊涂1遍，应均匀、不能有漏涂或涂料堆积现象

3)、施工完毕后，干燥至少6h

6、真石漆喷涂施工

1)、施工方法：用喷点喷枪进行喷涂

2)、施工遍数：两遍：第一遍起遮底作用；第二遍要求效果同样板，两遍间隔时间2～4小时

会签栏

建筑 ARCHITECTURE	
结构 STRUCTURE	
给排水 PLUMBING	
电气 ELECTRICITY	
暖通 HVAC	
绿色建筑 GREEN BUILDING	

备注 REMARKS

1、本图须加盖本公司出图签章，否则一律无效。
2、全部设计图及说明之版权属于本公司，未经得本公司书面同意不得使用、抄袭及复印，违者必究。

单位出图专用章盖章 ACADEMIC SPECIAL SEA

个人执业专用章盖章 PRIVATE PATENT SEAL

珑图设计（集团）有限公司
Long Tu Design (Group) Co., Ltd.
建筑行业（建筑工程）甲级
甲级行业（建筑、给水、排水）工程乙级　证书编号：A24065618
风景园林工程设计专项乙级
文物保护工程勘察设计乙级　证书编号：文物设乙字0202SJ030

建设单位 CLIENT	阳江市江城区城南街道办事处
工程名称 PROJECT NAME	江城区城南街道大傅路、河堤路老旧小区改造工程（勘察、初步设计）
子工程名称 SUBPROJECT NAME	

设计号 PROJECT NO.	2023yj-02	
审定 AUTHORIZED FOR ISSUE	冯学坚	冯学坚
项目经理 PROJECT MANAGER	冯学坚	冯学坚
项目负责 PROJECT PRINCIPAL	董上志	董上志
审核 FINAL CHECKER	董上志	董上志
校对 APPROVED	邹志昌	邹志昌
专业负责 CHIEF ENGINEER	董上志	董上志
设计 DESIGNED	林招辉	林招辉

图名 DRAWING TITLE：建筑专业设计说明

设计阶段 STATUS CONSTRUCTION	初步设计
专业 DISCIPLINE ARCHITECTURE	建筑
版次 CURRENT ISSUE	第一版
日期 PRINT DATE	2023/07
图号 DRAWING NO.	建初－－说明

声明：图纸版权属本公司所有，未经许可，不得翻印复制作为其他工程所用；
图纸未经建设行政主管部门批准及未通过施工图审查不得用于施工。

设 计 说 明

3)、施工要求：均匀、无透底；达到要求效果

7、多彩漆两遍喷涂施工

8、水性罩光面油施工

1)、施工方法：W-71或W-77型枪进行喷涂

2)、施工遍数：一遍

3)、施工要求：施工均匀，无漏涂；达到要求光泽及用量

9、分格缝着色施工

1)、施工说明

缝的着色安排在面层涂料喷完15h以后进行，要求刷涂两遍，确保着色均匀、光亮。

2)、施工方式

刷涂

a、用1.5厘米宽单面分色纸贴紧缝的两边，单面胶要压密压实，否则着色刷涂时容易渗入胶纸，导致分格缝边出现毛边现象；必须确保胶纸粘贴后的预留宽度能达到甲方或图纸设计要求宽度，且确保横平竖直、宽窄一致，竖缝垂直，横缝水平。

b、着色均匀以后，及时将分色纸撕掉，避免出现着色渗透，产生毛边；撕胶纸时，应顺缝边拖拉。

其他做法参照

《混凝土界面处理剂》(JC/T907-2002)

《合成树脂乳液外墙涂料标准》(GB/T9755-2014)

《弹性建筑涂料》(JG/T172-2014)

《建筑涂饰工程施工及验收规程》(JGJ/T29-2015)

六、屋面出新平屋面施工说明

1、工艺流程

拆除原有屋面隔热板→铲除原有防水层→清运垃圾→基层清理→屋面找平→(如女儿墙粉化严重，对粉化部位进行铲除用水泥砂浆修补)→涂刷基层处理剂→弹线→铺贴SBS防水卷材→弹线→砌砖墩→铺设隔热板

2、材料要求

1)、SBS卷材(4mm厚-20℃)：

所有的SBS改性沥青防水卷材、氯丁橡胶改性沥青防水涂料、SBS改性沥青弹性密封膏等均必须有出厂合格证。进场后应抽样试验。卷材表面附反光铝箔。

2)、沥青冷底子油：

冷底子油的配合比是10#沥青：汽油=30:70.配置冷底子油时先将熬好的沥青倒入料桶内，当沥青温度降到100℃时再分批加入汽油，开始每次2~3L,以后每次5L。冷底子油采用长柄滚刷涂刷，要求涂刷均匀，不漏涂。当冷底油挥发干燥后，即可铺贴卷材防水层。如涂刷冷底油后因气候、材料等影响，较长时间不能铺贴卷材时，则在以后铺贴卷材之前重刷一道冷底子油，以清除找平层上的灰尘、杂物，增强卷材与基层的粘结。

3)、M2.5混合砂浆：

建筑用水泥混合砂浆采用的水泥标号，一般宜采用425号普通硅酸盐水泥或矿渣硅酸盐水泥(不得使用雨花水泥)。不宜大于525号，严禁使用废品水泥。建筑砂浆用砂，砌体砂浆宜选用中砂，强度等级为M2.5的水泥混合砂浆，砂的含泥量不应超过10%。

4)、隔热板：

隔热板尺寸要求为500*500*40mm，要求必须具备出厂合格证。进场后抽样试验。

3、施工方法

1)、屋面找平：

应用水泥砂浆找平，并按设计要求找好坡度，做到平整、坚实、清洁，无凸凹形，无尖锐颗粒。A.局部找平：水泥砂浆找平层，厚度15-30mm，1:2.5水泥砂浆找平，并掺入适量抗裂纤维。B.整体找平：细石砼找平层，厚度30-50mm，砼强度等级C20。找平层纵横向不超过6m应留设分格缝，缝宽5-20mm，缝内嵌填密封材料。

2)、涂刷基层处理剂：

在干燥的基层上涂刷沥青冷底子油。涂刷要均匀一致，无露底，操作要迅速，一次涂好，且无反复涂刷。

3)、弹线：

基层处理剂干燥(4-12小时)后，按现场情况弹出卷材铺贴位置线。

4)、铺贴卷材：

采用满贴法施工，减少短边搭接，要求长边的搭接缝宽度均不得小于100mm，短边不得小于100mm。夏季施工时,屋面如有露水潮湿,应待其干燥后方可铺贴卷材,并避免在高温烈日下施工。SBS防水卷材施工时，应由屋面最低处向上进行，铺贴天沟、檐沟时，宜顺天沟、檐沟方向，减少搭接点。

a、屋面坡度小于3%时，卷材宜平行屋脊铺贴；

b、屋面坡度大于3%时，卷材可平行或垂直屋脊铺贴。

5)、铺贴方法：

采用热熔法铺贴，要求烘烤时要使卷材底面和基层同时均匀加热，喷枪的喷嘴与卷材面的距离要适中，一般保持50~100mm左右，与基层呈30~45度角。喷枪要沿着卷材横向缓缓来回移动，移动速度要合适，使在卷材幅宽内加热温度均匀，至热熔胶成光亮黑色时即可趁卷材柔软的情况下滚铺粘贴。卷材始端铺贴完成后，即可进行大面积滚铺。持枪人位于卷材滚铺方向，推卷材人位于已铺好的卷材始端上面，待卷材加热后缓缓推压卷材，并随时注意卷材的平整顺直和搭接的宽度。其后跟随一人用棉纱团等从中间向两边抹压卷材，排出卷材下面的空气，并用刮刀将溢出的热熔胶刮压接边缝，另一个人用压辊压实卷材，使之粘接牢固，表面平展，无皱折现象。应使卷材与基层紧密粘结，避免斜铺、扭曲，仔细压紧、刮平，赶出气泡封严。如发现已铺贴卷材有气泡、空鼓或翘边等现象应及时进行处理。当整个卷材防水层铺贴完毕后，在所有搭接缝边均要用SBS改性沥青弹性密封膏封涂，宽10mm。

七、屋面出新坡屋面施工说明

1、原坡屋面

1)、原瓦屋面基本完好，屋面无漏水现象破损瓦清除，更换为与原屋面瓦相同类型及颜色的新瓦，专用螺钉固定

2)、结构型屋面，瓦破损较多，存在漏水现象，拆除违建后还原坡屋面(若局部漏水，则局部修补防水层，防水材料应选用同原屋面防水材料，并注意与原防水层搭接处理，其余构造同原屋面构造)

a、原屋面瓦及挂瓦条、顺水条清除，面层清理至原防水层

b、15厚1:3水泥砂浆找平层

会签栏

建筑 ARCHITECTURE	
结构 STRUCTURE	
给排水 PLUMBING	
电气 ELECTRICITY	
暖通 HVAC	
绿色建筑 GREEN BUILDING	

备注 REMARKS

1、本图须加盖本公司出图签章，否则一律无效。

2、全部设计图及说明之版权属于本公司，未经得本公司书面同意不得使用、抄袭及复印，违者必究。

单位出图专用章盖章 ACADEMIC SPECIAL SEA

个人执业专用章盖章 PRIVATE PATENT SEAL

珑图设计(集团)有限公司
Long Tu Design (Group) Co., Ltd.
建筑行业(建筑工程)甲级
甲级行业(建筑、市政、路桥)工程乙级
风景园林工程设计专项乙级
证书编号：A244065618
文物保护工程勘察设计乙级
证书编号：文物设乙字0202SJ030

建设单位 CLIENT	阳江市江城区城南街道办事处
工程名称 PROJECT NAME	江城区城南街道大傅路、河堤路老旧小区改造工程（勘察、初步设计）
子工程名称 SUBPROJECT NAME	

设计号 PROJECT NO.	2023yj-02	
审定 AUTHORIZED FOR ISSUE	冯学坚	
项目经理 PROJECT MANAGER	冯学坚	
项目负责 PROJECT PRINCIPAL	董上志	
审核 FINAL CHECKER	董上志	
校对 APPROVED	邹志昌	
专业负责 CHIEF ENGINEER	董上志	
设计 DESIGNED	林招辉	

图名 DRAWING TITLE：建筑专业设计说明

设计阶段 STATUS CONSTRUCTION	初步设计
专业 DISCIPLINE ARCHITECTURE	建筑
版次 CURRENT ISSUE	第一版
日期 PRINT DATE	2023/07
图号 DRAWING NO.	建初-一说明

声明：图纸版权属本公司所有，未经许可，不得翻印复制作为其他工程所用；
图纸未经建设行政主管部门批准及未通过施工图审查不得用于施工。

设 计 说 明

c、10厚聚合物水泥乳液类防水砂浆（压入10号镀锌钢丝网一道，各坡面的钢丝网应骑跨屋脊连接为整体）
d、3mm厚自粘型聚合物改性沥青基高分子防水卷材
e、40x20顺水条，中距500－600，打水泥钉加强固定，打钉处涂抹防水涂料
f、30x30挂瓦条，中距按平瓦尺寸
g、与原屋面瓦同类型的新瓦，专用螺钉固定

2、平改坡屋面（破损较多，存在漏水现象，拆除违章厚还原坡屋面）
1）、对原平屋面反梁开不小于Φ100宽过水洞（洞口下沿与屋面完成面齐平）
2）、原屋面表面面层清除，清理干净，用1：3水泥砂浆向过水槽方向排水，坡度修补，i=2%
3）、1.5厚聚氨酯防水涂料/1.5厚非固化橡胶沥青防水涂料
4）、3厚自粘型聚合物改性沥青基高分子防水卷材
5）、40厚B1级挤塑板
6）、10厚抗裂砂浆保护层
7）、内部钢架除锈，刷防锈漆，破损严重更换钢架
8）、用同材质瓦修补破损坡屋面

3、老虎窗
1）、水泥砂浆粉刷修补，钢、木结构更换出新，铝板包边
2）、用同材质瓦修补破损坡屋面，原漏雨百叶更换为防雨铝合金百叶，并设置开启铰链

八、楼道内出新施工说明

一）、墙面
1、工艺流程
清理墙面→修补墙面→刮批腻子→刷第一遍乳胶漆→刷第二遍乳胶漆
2、材料要求
1）腻子：应洁白，无污物，现场调制好，现调现用，不得使用陈品腻子，应坚实，牢固，不得粉化，起皮和开裂
2）涂料：采用水溶性涂料，现场不得进行加水稀释
3、施工方法
1）、清理墙面：对原墙面进行清理，铲除起皮涂料层，铲除空鼓抹灰层、清理管线
2）、修补墙面：用水泥砂浆对墙面的孔洞修补，并对铲除的空鼓墙面重新抹灰。
3）、刮批腻子
a、刮批腻子前应将墙面清扫干净，刮批遍数一般为两遍。第一遍横向满刮，接头不得留槎，收头要干净利落。干燥后砂纸磨平，再将墙面清扫干净。第二遍竖向满刮，干燥后砂纸磨平。
b、刮批腻子应按照从上到下，从左到右的顺序进行，刮批层不宜过厚。第一遍以找平墙面为主，第二遍宜尽量薄，表干后可压光处理。
c、刮批完成后，腻子层应牢固，不开裂、不掉粉、不空鼓。表面应平整，阴阳角垂直，无缺棱掉角。
4）、刷乳胶漆
a、内墙乳胶漆应有产品合格证和性能检测报告，材料进场后，应按规定抽样复检，并符合国家优等品检测标准。
b、内墙乳胶漆涂刷前，应组织对腻子层进行验收。
c、乳胶漆一般涂刷两遍。涂刷顺序为先刷顶板后刷墙面，墙面是先上后下。
d、刷第一遍乳胶漆前，先将墙面清扫干净，用布将墙面粉尘擦掉。乳胶漆用排笔涂刷，使用新排笔时，将排笔上的浮毛和不牢固的毛理掉。
e、乳胶漆使用前应搅拌均匀，适当加水稀释，防止头遍漆刷不开。干燥后复补腻子，再干燥后用砂纸磨光，清扫干净。
f、刷第二遍乳胶漆时，应连续迅速操作，避免出现干燥后接头。
g、内墙乳胶漆完成后，严禁脱皮、漏刷、透底等现象，颜色一致，且无明显刷纹。
h、楼梯与内墙墙角处宜刷出深色踢脚线，楼梯侧边宜用深色涂料涂刷。在正对楼梯方向，应喷上楼层号和住户号。
i、应注意成品保护，乳胶漆未干前不得清刷地面，并防止磕碰损坏。
j、涂刷墙面时，对污染的地面、门窗、玻璃等应清除干净。
k、单元雨棚不宜作内墙出新处理，应参照外墙出新做法。
l、冬季施工时，环境温度不得低于5C°。

九、门窗改造施工说明：

1、改造要求
门窗更换为本地骑楼传统样式的满洲窗（保证风貌、色彩协调前提下，窗框采用铝合金材料）
门扇改为折叠推拉门。
2、技术要点
1）、外门窗性能要求为（根据《建筑外门窗气密、水密、抗风压性能分级及检测方法》GB/T7106－2008）：
抗风压性：4级；气密性：6级　水密性：3级；隔声性：≥40dB。
2）、门窗玻璃的选用应执行《建筑玻璃应用技术规程》 JGJ113 和《建筑安全玻璃管理规定》发改运行【2003】2116号及地方主管部门的有关规定，要求面积大于1.5m² 的窗玻璃、玻璃底边离最终装修面小于900mm的落地窗或面积大于 0.5m²的有框门玻璃须采用安全玻璃。
3）、门窗大样均表示洞口尺寸，门窗尺寸要按照装修面厚度由承包商调整。
4）、门窗选料、颜色、玻璃见门窗表备注，门窗五金件应配齐，未经表面处理的型材壁厚：门<2.0mm，窗<1.4mm。
5）、门窗预埋在墙或柱内的木、铁构件，应做防腐和防锈处理，特殊加工门窗埋件由厂家提供，按要求预埋。
6）、外门应与相同朝向外窗的保温做法一致。

十、细部结构防水

1、天沟防水
宜增加防水涂膜附加层。
2、泛水处理
1）、铺贴泛水处的卷材应采用满粘法。
2）、泛水收头应根据泛水高度确定其密封形式。卷材收头可直接铺至女儿墙压顶下，用压条钉压固定，并用密封材料封闭严密，压顶应 做防水处理。卷材收头也可压入砖墙凹槽内固定密封，凹槽距屋面找平层高度不应小于250mm，凹槽上部墙体应做防水处理。
3、水落口防水
水落口周围直径500mm范围内坡度不小于5%，并用防水涂料封涂，其厚度不应小于2mm。水落口与基

会签栏

建筑 ARCHITECTURE	
结构 STRUCTURE	
给排水 PLUMBING	
电气 ELECTRICITY	
暖通 HVAC	
绿色建筑 GREEN BUILDING	

备注 REMARKS

1、本图须加盖本公司出图签章，否则一律无效。
2、全部设计图及说明之版权属于本公司，未经得本公司书面同意不得使用、抄袭及复印，违者必究。

单位出图专用章盖章 ACADEMIC SPECIAL SEA

个人执业专用章盖章 PRIVATE PATENT SEAL

珑图设计（集团）有限公司
Long Tu Design (Group) Co., Ltd.
建筑行业（建筑工程）甲级
甲级行业（建筑、市政、路桥）工程乙级　证书编号：A24405618
风景园林工程设计专项乙级
文物保护工程勘察设计乙级　证书编号：文物设乙字0202SJ030

建设单位 CLIENT	阳江市江城区城南街道办事处
工程名称 PROJECT NAME	江城区城南街道大傅路、河堤路老旧小区改造工程（勘察、初步设计）
子工程名称 SUBPROJECT NAME	

设计号 PROJECT NO.	2023yj-02	
审定 AUTHORIZED FOR ISSUE	冯学坚	冯学坚
项目经理 PROJECT MANAGER	冯学坚	冯学坚
项目负责 PROJECT PRINCIPAL	董上志	董上志
审核 FINAL CHECKER	董上志	董上志
校对 APPROVED	邹志昌	邹志昌
专业负责 CHIEF ENGINEER	董上志	董上志
设计 DESIGNED	林招辉	林招辉

图名 DRAWING TITLE
建筑专业设计说明

设计阶段 STATUS CONSTRUCTION	初步设计
专业 DISCIPLINE ARCHITECTURE	建 筑
版次 CURRENT ISSUE	第一版
日期 PRINT DATE	2023/07
图号 DRAWING NO.	建初－－说明

声明：图纸版权属本公司所有，未经许可，不得翻印复制作为其他工程所用；
图纸未经建设行政主管部门批准及未通过施工图审查不得用于施工。

设 计 说 明

层接触处，应留宽20mm，深20mm凹槽，嵌填密封材料。

4、伸出屋面管道

伸出屋面管道周围的找平层应做成圆锥台，管道与找平层间留有凹槽，并嵌填密封材料。卷材收头处应用金属箍箍紧，并用密封材料填严。防水构造应符合下列要求：a、管道根部直径500mm范围内，找平层应抹出高度不小于30mm的圈台；b、管道周围与找平层之间，应予留20mm×20mm的凹槽，并用密封材料嵌填严密；c、管道根部四周应增设附加层，宽度和高度均不应小于300mm；d、管道上的防水层收头应用金属箍紧固，并用密封材料封严；

5、屋面出入口

屋面垂直出入口卷材收头应在混凝土压顶圈下。

十一、施工注意事项

1、图中所有的标注尺寸仅为理论尺寸，均须根据现场测量尺寸进行最终确认；当现场出现建筑，结构或其功能性要求与图纸不一致时，应及时通知甲方，监理，设计等有关人员进行协调处理，不得私自调整。

2、主梁与角码之间设有机防腐垫片，横梁与主梁之间设柔性垫片，所用垫片应为模压成型；

3、现场焊接或高强螺栓紧固的构件固定后，应及时进行防锈处理，与铝合金接触的螺栓及金属配件应采用不锈钢制品；

4、玻璃与构件不得直接接触，玻璃四周与构件凹槽底应保持一定空隙，每块玻璃下部应设不少于二块弹性垫块，垫块的宽度与槽口宽度应相同，长度不小于100mm，玻璃两边嵌入量及空隙应符合设计要求，明框玻璃幕墙的内扣板须连续布置，后置式隔热条应连续安装固定；面板固定连接件材质，规格，数量应符合设计要求，凡未特殊说明，玻璃，铝板面板固定压块（或角码）间距应不大于300mm。

5、金属板块表面应平整，色彩应一致，不得有肉眼可见的变形，波纹和凹凸不平，接缝应均匀严密，背面须按设计要求设置加强筋。

6、耐候密封胶的施工厚度应大于3.5mm，施工宽度不应小于施工厚度2倍，缝底部应采用聚乙烯发泡材料填塞，耐候密封胶在接缝内应形成相对两面黏结，并不得三面黏结；

7、结构胶宽度须严格按节点图所标示的尺寸进行加工、注胶；合格报告；.

8、对所采用的铝合金型材、玻璃、双面胶带、耐候密封胶及硅酮结构胶做相容性试验，并取得国家认可单位的试验

9、建筑店招出新更换，需根据现场原有店招拆除后实际情况，进行深化设计后再施工；

建筑、结构设计规范：

《建筑设计防火规范》--GB50016-2014（2018版）
《公共建筑节能设计标准》--GB50189-2015
《建筑物防雷设计规范》--GB50057-2010
《建筑抗震设计规范》--GB50011-2010（2016年版）
《建筑结构荷载规范》--GB50009-2012
《钢结构设计规范》--GB50017-2003
《铝合金结构设计规范》--GB50429-2007
《建筑工程抗震设防分类标准》--GB50223-2008
《地震震级的规定》--GB/T17740-2017
《中国地震动参数区划图》--GB18306-2015
《混凝土结构后锚固技术规程》--JGJ145-2013
《混凝土结构设计规范》GB50010-2010（2015年版）
《建筑结构可靠度设计统一标准》GB50068-2001
《工程结构可靠性设计统一标准》--GB50153-2008
《混凝土用机械锚栓》--JG/T 160-2017
《钢结构焊接规范》--GB50661-2011
《钢结构现场检测技术标准》--GB/T50621-2010

材料规范：

a、铝材及铝板规范

《铝及铝合金加工产品的化学成分》GB/T3190-2008
《铝及铝合金阳极氧化阳极氧化膜与有机聚合膜》GB8013-2007
《铝合金建筑型材》GB5237.1-2008
《建筑用隔热铝合金型材》--JG175-2011
《建筑外墙用铝蜂窝复合铝板》--JG/T334-2012

b、玻璃规范

《平板玻璃》--GB11614-2009
《中空玻璃》--GB/T11944-2012
《半钢化玻璃》--GB/T17841-2008
《建筑用安全玻璃 第1部分：防火玻璃》GB15763.1-2009
《建筑用安全玻璃 第2部分：钢化玻璃》GB15763.2-2005
《建筑用安全玻璃 第3部分：夹层玻璃》GB15763.3-2009
《建筑用安全玻璃 第4部分：均质钢化玻璃》GB15763.4-2009
《镀膜玻璃 第一部分阳光控制镀膜玻璃》--GB/T18915.1-2013
《镀膜玻璃 第二部分低辐射镀膜玻璃》--GB/T18915.2-2013
《建筑玻璃用隔热涂料》--JG/T338-2011

c、石材规范

《天然板石》--GB/T18600-2009
《天然花岗石建筑板材》--GB/T18601-2009
《天然花岗石荒料》--JC/T204-2011
《天然饰面石材术语》--GB/T13890-2008
《建筑装饰用石材蜂窝复合板》--JG/T328-2011
《建筑材料放射性核素限量》GB6566-2010

d、钢材规范

《碳素结构钢》--GB/T700-2006
《优质碳素结构钢》--GB/T699-2015
《金属覆盖层钢铁制品热镀锌层技术要求》--GB/T13912-2002
《结构用高频焊接薄壁H型钢》--JG/T137-2007

e、密封胶

《硅酮建筑密封胶》--GB/T14683-2003
《建筑门窗玻璃幕墙热工计算规程》- -JGJ/T151-2008
《建筑门窗幕墙用钢化玻璃》--JGT455-2014

会签栏

建筑 ARCHITECTURE	
结构 STRUCTURE	
给排水 PLUMBING	
电气 ELECTRICITY	
暖通 HVAC	
绿色建筑 GREEN BUILDING	

备注 REMARKS

1、本图须加盖本公司出图签章，否则一律无效。
2、全部设计图及说明之版权属于本公司，未经得本公司书面同意不得使用、抄袭及复印，违者必究。

单位出图专用章盖章 ACADEMIC SPECIAL SEA

个人执业专用章盖章 PRIVATE PATENT SEAL

珑图设计（集团）有限公司
Long Tu Design (Group) Co., Ltd.

建筑行业（建筑工程）甲级
审查行业（建筑、动水、排水）工程乙级
风景园林工程设计专项乙级
文物保护工程勘察设计乙级
证书编号：A244065618
证书编号：文物设乙字02025J030

建设单位 CLIENT：阳江市江城区城南街道办事处

工程名称 PROJECT NAME：江城区城南街道大傅路、河堤路老旧小区改造工程（勘察、初步设计）

子工程名称 SUBPROJECT NAME

设计号 PROJECT NO.	2023yj-02	
审定 AUTHORIZED FOR ISSUE	冯学坚	冯学坚
项目经理 PROJECT MANAGER	冯学坚	冯学坚
项目负责 PROJECT PRINCIPAL	董上志	董上志
审核 FINAL CHECKER	董上志	董上志
校对 APPROVED	邹志昌	邹志昌
专业负责 CHIEF ENGINEER	董上志	董上志
设计 DESIGNED	林招辉	林招辉

图名 DRAWING TITLE：建筑专业设计说明

设计阶段 STATUS CONSTRUCTION	初步设计
专业 DISCIPLINE ARCHITECTURE	建筑
版次 CURRENT ISSUE	第一版
日期 PRINT DATE	2023/07
图号 DRAWING NO.	建初一一说明

声明：图纸版权属本公司所有，未经许可，不得翻印复制作为其他工程所用；
图纸未经建设行政主管部门批准及未通过施工图审查不得用于施工。

太傅路（二期）范围约45000m²

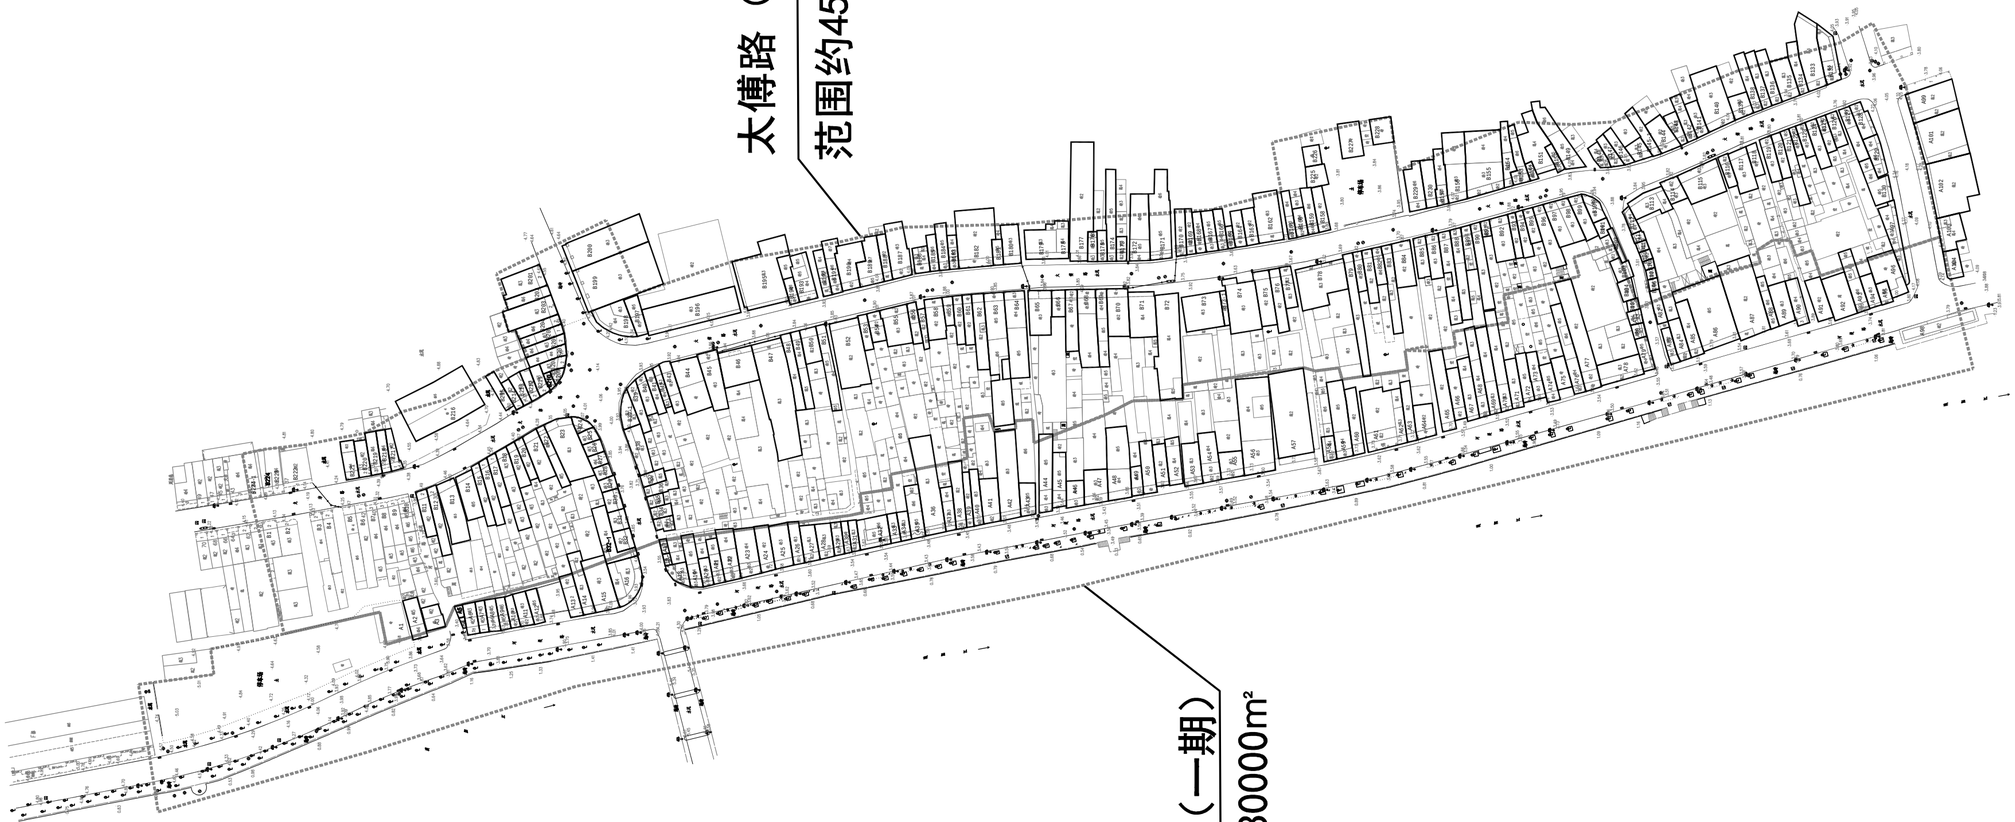

河堤路（一期）范围约30000m²

N

河堤路、太傅路总平面图

会签栏

建筑 ARCHITECTURE	
结构 STRUCTURE	
给排水 PLUMBING	
电气 ELECTRICITY	
暖通 HVAC	
绿色建筑 GREEN BUILDING	

备注 REMARKS

1、本图须加盖本公司出图签章，否则一律无效。
2、全部设计图及说明之版权属于本公司，未经得本公司书面同意不得使用、抄袭及复印，违者必究。

单位出图专用章盖章 ACADEMIC SPECIAL SEAL

个人执业专用章盖章 PRIVATE PATENT SEAL

珑图设计(集团)有限公司
Long Tu Design (Group) Co., Ltd.
建筑行业(建筑工程) 甲级
市政行业(道路、给水、排水)工程乙级 证书编号：A244065618
风景园林工程设计专项乙级
文物保护工程勘察设计乙级 证书编号：文物设乙字02025J030

建设单位 CLIENT：阳江市江城区城南街道办事处

工程名称 PROJECT NAME：江城区城南街道大傅路、河堤路老旧小区改造工程（勘察、初步设计）

子工程名称 SUBPROJECT NAME：

设计号 PROJECT NO.	2023yj-02	
审定 AUTHORIZED FOR ISSUE	冯学坚	
项目经理 PROJECT MANAGER	冯学坚	
项目负责 PROJECT PRINCIPAL	董上志	
审核 FINAL CHECKER	董上志	
校对 APPROVED	邹志昌	
专业负责 CHIEF ENGINEER	董上志	
设计 DESIGNED	林招辉	

图名 DRAWING TITLE：河堤路、太傅路总平面图

设计阶段 STATUS CONSTRUCTION	初步设计
专业 DISCIPLINE ARCHITECTURE	建筑
版次 CURRENT ISSUE	第一版
日期 PRINT DATE	2023/07
图号 DRAWING NO.	建总-0

声明：图纸版权属本公司所有，未经许可，不得翻印复制作为其他工程所用；
图纸未经建设行政主管部门批准及未通过施工图审查不得用于施工。

河堤路A2号 现状测绘图

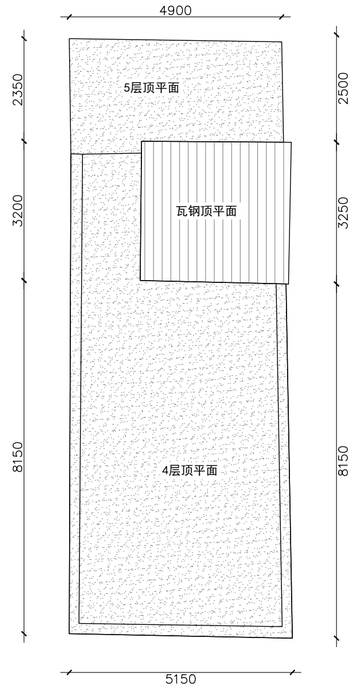

河堤路A2号屋顶平面 1:100

索引图

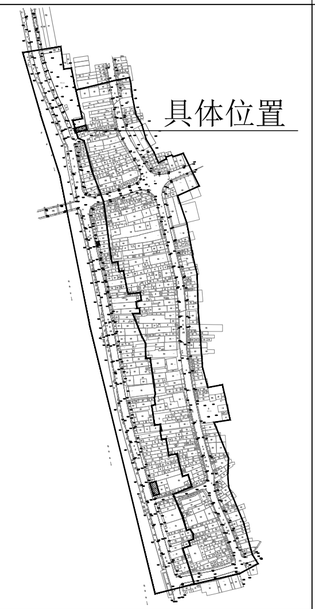

现状立面图例

- 镂空雕花
- 窗
- 门
- 防盗网
- 广告牌
- 宣传牌
- 空调外机
- 下水管道
- 烟囱
- 配电线
- 通信线
- 电箱
- 水泥抹灰墙面
- 瓷砖墙面
- 瓦面
- 青砖墙面
- 建筑物轮廓线
- ±0.000 标高



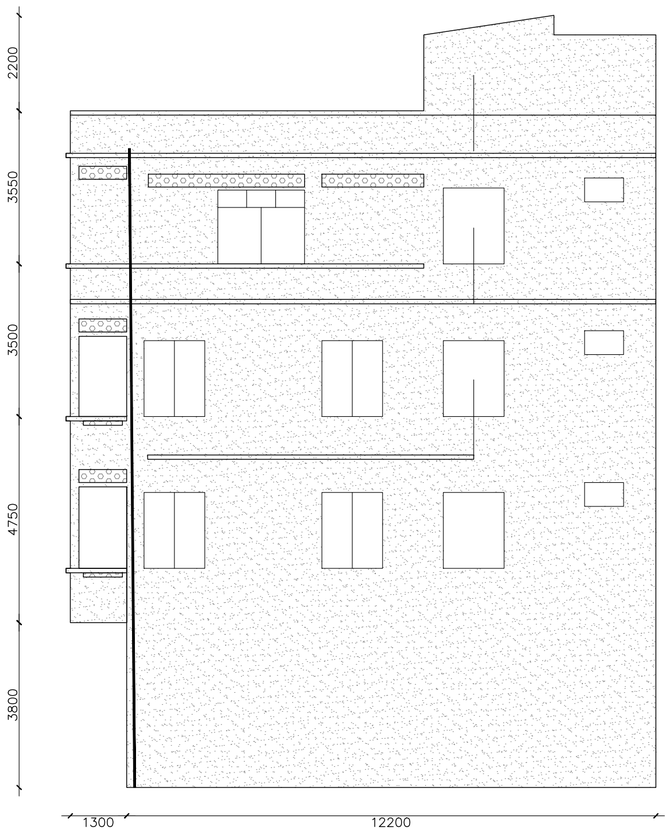

河堤路A2号立面现状测绘 1:100

会签栏

建筑 ARCHITECTURE	
结构 STRUCTURE	
给排水 PLUMBING	
电气 ELECTRICITY	
暖通 HVAC	
绿色建筑 GREEN BUILDING	

备注 REMARKS

1、本图须加盖本公司出图签章，否则一律无效。
2、全部设计图及说明之版权属于本公司，未经得本公司书面同意不得使用、抄袭及复印，违者必究。

单位出图专用章盖章 ACADEMIC SPECIAL SEA

个人执业专用章盖章 PRIVATE PATENT SEAL

珑图设计(集团)有限公司
Long Tu Design (Group) Co., Ltd.
建筑行业(建筑工程)甲级
甲级行业(规划、给水、排水)工程乙级
风景园林工程设计专项乙级
证书编号：A244065618
文物保护工程勘察设计乙级
证书编号：文物设乙字0202SJ030

建设单位 CLIENT 阳江市江城区城南街道办事处

工程名称 PROJECT NAME 江城区城南街道大傅路、河堤路老旧小区改造工程（勘察、初步设计）

子工程名称 SUBPROJECT NAME

设计号 PROJECT NO.	2023yj-02	
审定 AUTHORIZED FOR ISSUE	冯学坚	
项目经理 PROJECT MANAGER	冯学坚	
项目负责 PROJECT PRINCIPAL	董上志	
审核 FINAL CHECKER	董上志	
校对 APPROVED	邹志昌	
专业负责 CHIEF ENGINEER	董上志	
设计 DESIGNED	林招辉	

图名 DRAWING TITLE
河堤路A2号现状屋顶平面图
河堤路A2号现状立面图

设计阶段 STATUS CONSTRUCTION	初步设计
专业 DISCIPLINE ARCHITECTURE	建筑
版次 CURRENT ISSUE	第一版
日期 PRINT DATE	2023/07
图号 DRAWING NO.	建初--A2

声明：图纸版权属本公司所有，未经许可，不得翻印复制作为其他工程所用；
图纸未经建设行政主管部门批准及未通过施工图审查不得用于施工。

河堤路A2号 改造图

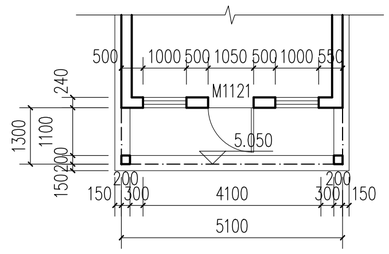

二层平面图 1:100

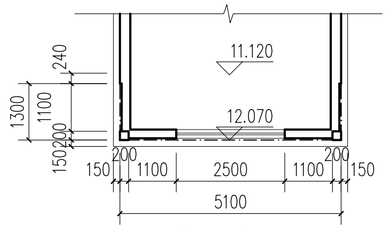

四层平面图 1:100

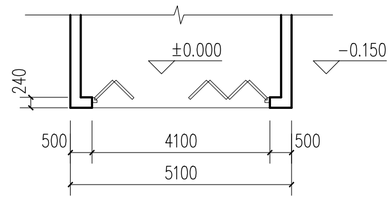

一层平面图 1:100

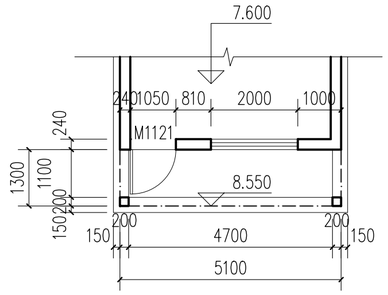

三层平面图 1:100

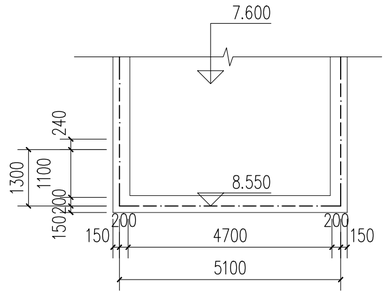

屋顶平面图 1:100

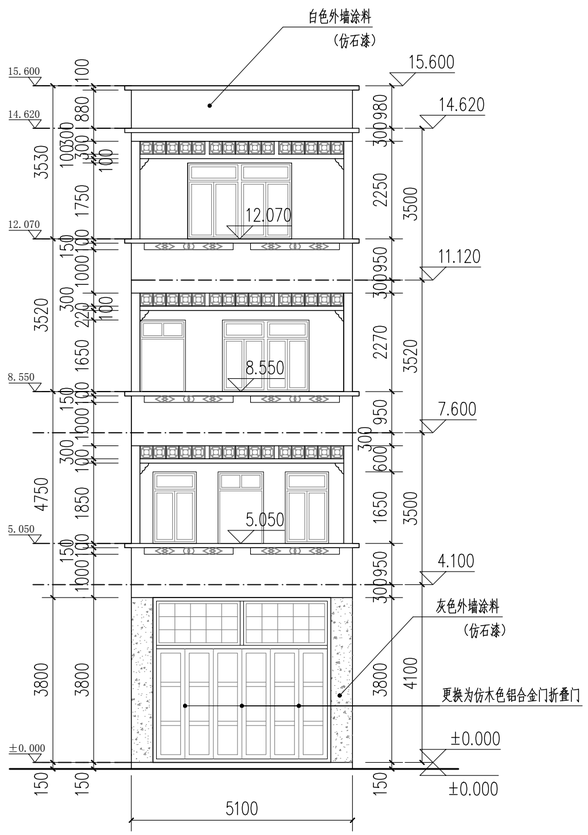

河堤路A2号正立面图 1:100

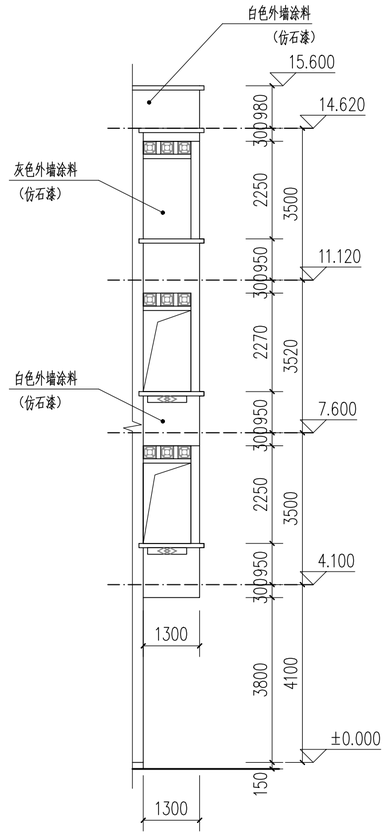

河堤路A2号左立面图 1:100

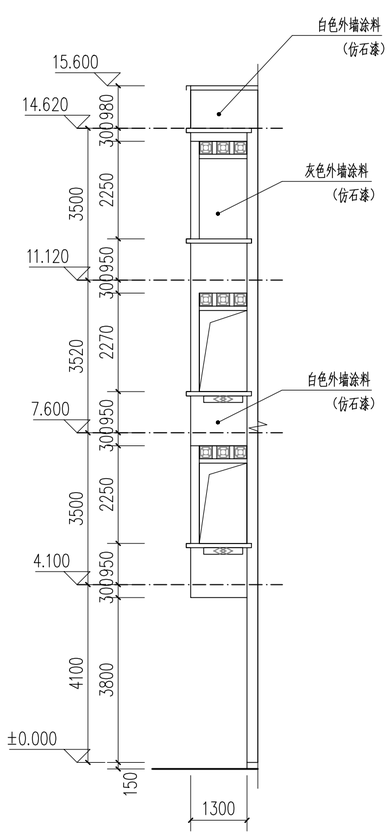

河堤路A2号右立面图 1:100

会签栏

建筑 ARCHITECTURE	
结构 STRUCTURE	
给排水 PLUMBING	
电气 ELECTRICITY	
暖通 HVAC	
绿色建筑 GREEN BUILDING	

备注 REMARKS

1、本图须加盖本公司出图签章，否则一律无效。
2、全部设计图及说明之版权属于本公司，未经得本公司书面同意不得使用、抄袭及复印，违者必究。

单位出图专用章盖章 ACADEMIC SPECIAL SEA

个人执业专用章盖章 PRIVATE PATENT SEAL

珑图设计(集团)有限公司
Long Tu Design (Group) Co., Ltd.
建筑行业(建筑工程)甲级
甲级行业(建筑、给水、排水)工程乙级
风景园林工程设计专项乙级
证书编号：A244065618
文物保护工程勘察设计乙级
证书编号：文物设乙字0202SJ030

建设单位 CLIENT：阳江市江城区城南街道办事处

工程名称 PROJECT NAME：江城区城南街道大傅路、河堤路老旧小区改造工程（勘察、初步设计）

子工程名称 SUBPROJECT NAME：

设计号 PROJECT NO.	2023yj-02	
审定 AUTHORIZED FOR ISSUE	冯学坚	冯学坚
项目经理 PROJECT MANAGER	冯学坚	冯学坚
项目负责 PROJECT PRINCIPAL	董上志	董上志
审核 FINAL CHECKER	董上志	董上志
校对 APPROVED	邹志昌	邹志昌
专业负责 CHIEF ENGINEER	董上志	董上志
设计 DESIGNED	林招辉	林招辉

图名 DRAWING TITLE：河堤路A2号平面图
河堤路A2号立面图

设计阶段 STATUS CONSTRUCTION	初步设计
专业 DISCIPLINE ARCHITECTURE	建筑
版次 CURRENT ISSUE	第一版
日期 PRINT DATE	2023/07
图号 DRAWING NO.	建初--A2

声明：图纸版权属本公司所有，未经许可，不得翻印复制作为其他工程所用；
图纸未经建设行政主管部门批准及未通过施工图审查不得用于施工。

河堤路A2号　门窗详图

门窗表

门窗名称	洞口尺寸（宽X高）	门窗数量	备注
C1017	1000X1650	2	更换为仿木铝合金平开窗
C2017	2000X1650	1	更换为仿木铝合金推拉窗
C0722	2400X1750	1	更换为仿木铝合金推拉窗
M4138	4100X3800	1	更换为仿木色铝合金门折叠门
M1126	1050X2600	2	更换为仿木色铝合金门平开门

1. 本工程外门窗采用仿木铝合金中空断热玻璃门窗（Low-e6+12A+6）。
2. 外门窗气密性等级不低于6级,可见光透射比不小于0.4。
3. 落地玻璃门窗及单片玻璃面积超过1.5平方，玻璃要求为双片钢化安全玻璃。
4. 门窗大样图案仅供参考，由门窗厂家二次深化，并设置抱框（副框），门窗深化后由建设单位及设计单位确认后方可施工。

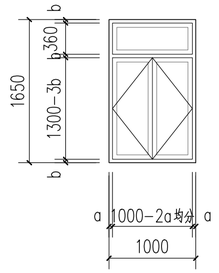

C1017　1:50

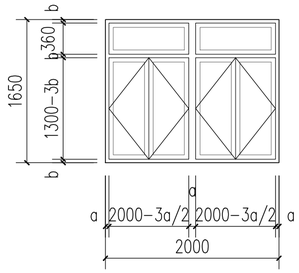

C2017　1:50

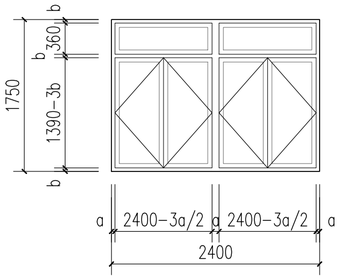

M2418　1:50

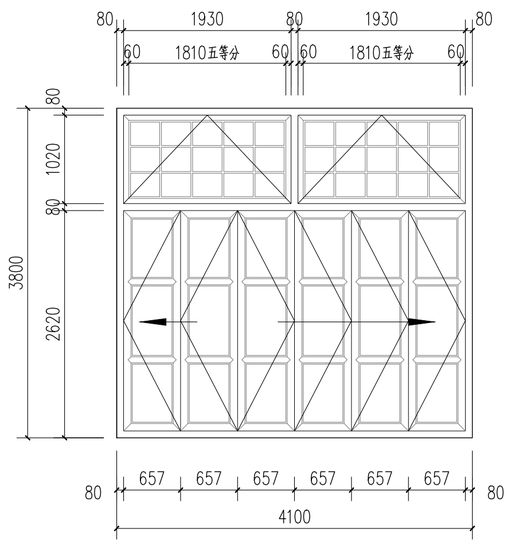

M4138　1:50

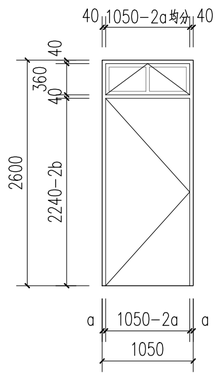

M1126　1:50

会签栏

建筑 ARCHITECTURE	
结构 STRUCTURE	
给排水 PLUMBING	
电气 ELECTRICITY	
暖通 HVAC	
绿色建筑 GREEN BUILDING	

备注 REMARKS

1、本图须加盖本公司出图签章，否则一律无效。
2、全部设计图及说明之版权属于本公司，未经得本公司书面同意不得使用、抄袭及复印，违者必究。

单位出图专用章盖章 ACADEMIC SPECIAL SEA

个人执业专用章盖章 PRIVATE PATENT SEAL

珑图设计(集团)有限公司
Long Tu Design (Group) Co., Ltd.

建筑行业(建筑工程)甲级
甲级行业(建筑、市政、路桥)工程乙级　证书编号：A244065618
风景园林工程设计专项乙级
文物保护工程勘察设计乙级　证书编号：文物保乙字0202SJ030

建设单位 CLIENT	阳江市江城区城南街道办事处
工程名称 PROJECT NAME	江城区城南街道大傅路、河堤路老旧小区改造工程（勘察、初步设计）
子工程名称 SUBPROJECT NAME	
设计号 PROJECT NO.	2023yj-02
审定 AUTHORIZED FOR ISSUE	冯学坚
项目经理 PROJECT MANAGER	冯学坚
项目负责 PROJECT PRINCIPAL	董上志
审核 FINAL CHECKER	董上志
校对 APPROVED	邹志昌
专业负责 CHIEF ENGINEER	董上志
设计 DESIGNED	林招辉
图名 DRAWING TITLE	河堤路A2号门窗表 河堤路A2号门窗详图
设计阶段 STATUS CONSTRUCTION	初步设计
专业 DISCIPLINE ARCHITECTURE	建筑
版次 CURRENT ISSUE	第一版
日期 PRINT DATE	2023/07
图号 DRAWING NO.	建初--A2

声明：图纸版权属本公司所有，未经许可，不得翻印复制作为其他工程所用；
图纸未经建设行政主管部门批准及未通过施工图审查不得用于施工。

河堤路A3号 现状测绘图

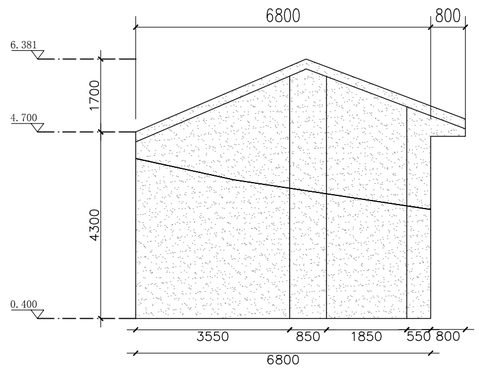

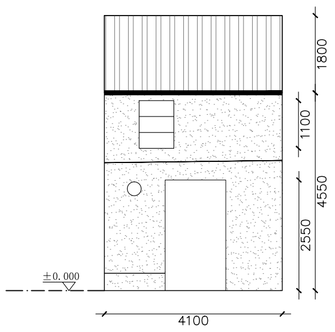

河堤路A3号立面现状测绘 1:100

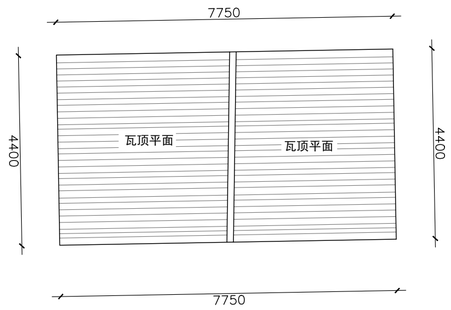

河堤路A3号屋顶平面 1:100

索引图

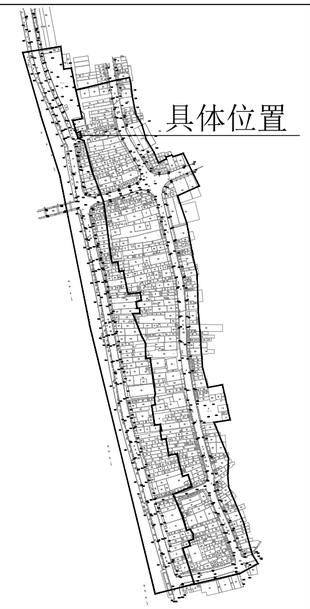

现状立面图例

- 镂空雕花
- 窗
- 门
- 防盗网
- 广告牌
- 宣传牌
- 空调外机
- 下水管道
- 烟囱
- 配电线
- 通信线
- 电箱
- 水泥抹灰墙面
- 瓷砖墙面
- 瓦面
- 青砖墙面
- 建筑物轮廓线
- ±0.000 标高

河堤路A3号 改造图

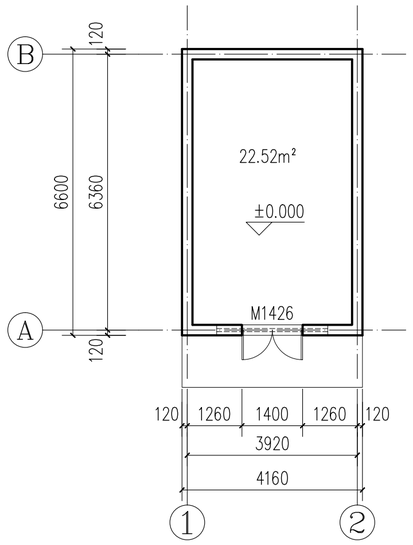

一层平面图 1:100

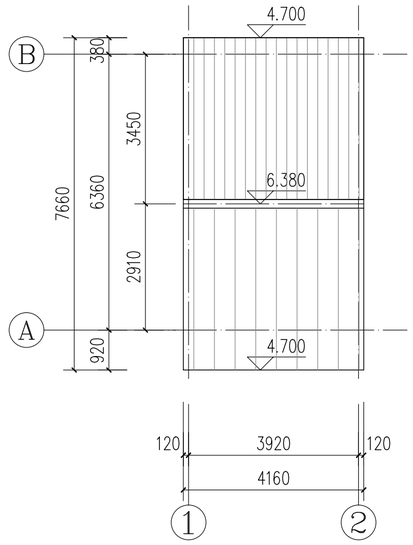

屋顶平面图 1:100

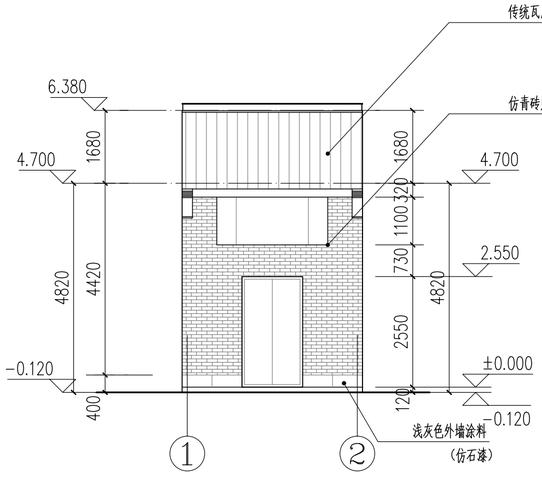

正立面图 1:100

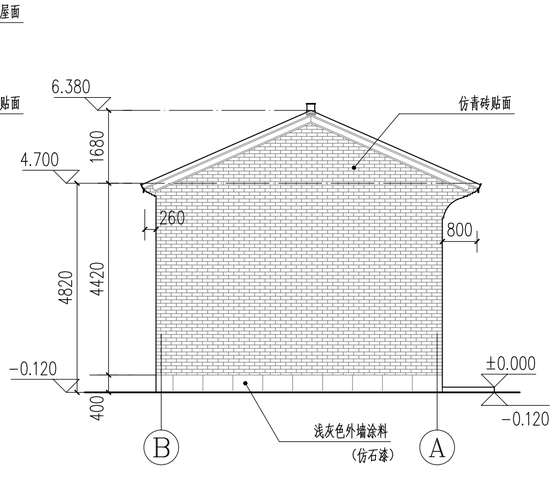

侧立面图 1:100

会签栏

建筑 ARCHITECTURE	
结构 STRUCTURE	
给排水 PLUMBING	
电气 ELECTRICITY	
暖通 HVAC	
绿色建筑 GREEN BUILDING	

备注 REMARKS

1、本图须加盖本公司出图签章，否则一律无效。
2、全部设计图及说明之版权属于本公司，未经得本公司书面同意不得使用、抄袭及复印，违者必究。

单位出图专用章盖章 ACADEMIC SPECIAL SEA

个人执业专用章盖章 PRIVATE PATENT SEAL

珑图设计(集团)有限公司
Long Tu Design (Group) Co., Ltd.
建筑行业(建筑工程)甲级
甲级行业(建筑、给水、排水)工程乙级
风景园林工程设计专项乙级
证书编号：A244065618
文物保护工程勘察设计乙级
证书编号：文物保乙字0202SJ030

建设单位 CLIENT	阳江市江城区城南街道办事处
工程名称 PROJECT NAME	江城区城南街道大傅路、河堤路老旧小区改造工程（勘察、初步设计）
子工程名称 SUBPROJECT NAME	

设计号 PROJECT NO.	2023yj-02	
审定 AUTHORIZED FOR ISSUE	冯学坚	
项目经理 PROJECT MANAGER	冯学坚	
项目负责 PROJECT PRINCIPAL	董上志	
审核 FINAL CHECKER	董上志	
校对 APPROVED	邹志昌	
专业负责 CHIEF ENGINEER	董上志	
设计 DESIGNED	林招辉	

图名 DRAWING TITLE
河堤路A3号现状图
河堤路A3号改造图

设计阶段 STATUS CONSTRUCTION	初步设计
专业 DISCIPLINE ARCHITECTURE	建筑
版次 CURRENT ISSUE	第一版
日期 PRINT DATE	2023/07
图号 DRAWING NO.	建初--A2

声明：图纸版权属本公司所有，未经许可，不得翻印复制作为其他工程所用；
图纸未经建设行政主管部门批准及未通过施工图审查不得用于施工。

河堤路A3号　门窗详图

门窗表

门窗名称	洞口尺寸（宽X高）	门窗数量	备注
C2611	2600X1100	1	更换为仿木铝合金平开窗
M1426	1400X2550	1	更换为全玻地弹门

1. 本工程外门窗采用仿木铝合金中空断热玻璃门窗（Low-e6+12A+6）。
2. 外门窗气密性等级不低于6级,可见光透射比不小于0.4。
3. 落地玻璃门窗及单片玻璃面积超过1.5平方，玻璃要求为双片钢化安全玻璃。
4. 门窗大样图案仅供参考，由门窗厂家二次深化，并设置抱框（副框），
   门窗深化后由建设单位及设计单位确认后方可施工。

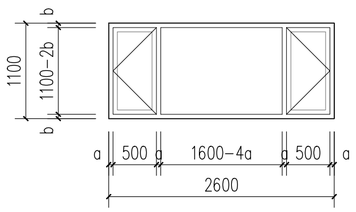

C2611　1:50

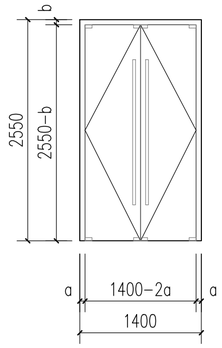

M1426　1:50

会签栏

建筑 ARCHITECTURE	
结构 STRUCTURE	
给排水 PLUMBING	
电气 ELECTRICITY	
暖通 HVAC	
绿色建筑 GREEN BUILDING	

备注 REMARKS

1、本图须加盖本公司出图签章，否则一律无效。
2、全部设计图及说明之版权属于本公司，未经得本公司书面同意不得使用、抄袭及复印，违者必究。

单位出图专用章盖章 ACADEMIC SPECIAL SEA

个人执业专用章盖章 PRIVATE PATENT SEAL

珑图设计(集团)有限公司
Long Tu Design (Group) Co., Ltd.
建筑行业(建筑工程)甲级
甲级行业(建筑、给水、排水)工程乙级　证书编号：A244065618
风景园林工程设计专项乙级
文物保护工程勘察设计乙级　证书编号：文物设乙字0202SJ030

建设单位 CLIENT　阳江市江城区城南街道办事处

工程名称 PROJECT NAME　江城区城南街道大傅路、河堤路老旧小区改造工程（勘察、初步设计）

子工程名称 SUBPROJECT NAME

设计号 PROJECT NO.	2023yj-02	
审定 AUTHORIZED FOR ISSUE	冯学坚	
项目经理 PROJECT MANAGER	冯学坚	
项目负责 PROJECT PRINCIPAL	董上志	
审核 FINAL CHECKER	董上志	
校对 APPROVED	邹志昌	
专业负责 CHIEF ENGINEER	董上志	
设计 DESIGNED	林招辉	

图名 DRAWING TITLE　河堤路A3号门窗表
河堤路A3号门窗详图

设计阶段 STATUS CONSTRUCTION	初步设计
专业 DISCIPLINE ARCHITECTURE	建筑
版次 CURRENT ISSUE	第一版
日期 PRINT DATE	2023/07
图号 DRAWING NO.	建初-A3

声明：图纸版权属本公司所有，未经许可，不得翻印复制作为其他工程所用；
图纸未经建设行政主管部门批准及未通过施工图审查不得用于施工。

河堤路A4-5号 现状测绘图

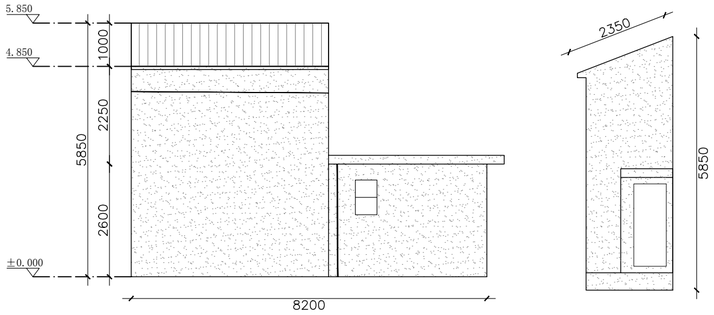

河堤路A4—5号立面现状测绘 1:100

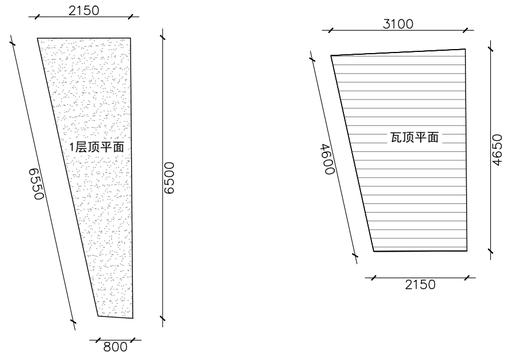

河堤路A4—5号屋顶平面 1:100

索引图

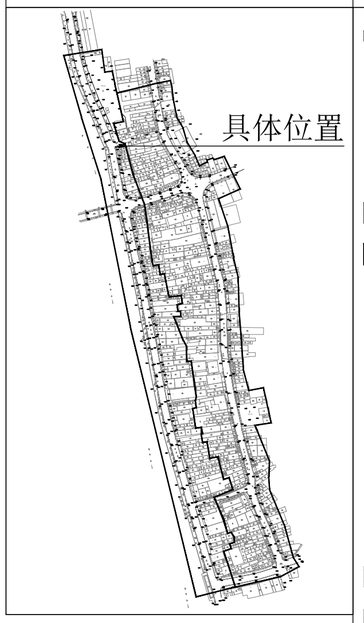

现状立面图例

- 镂空雕花
- 窗
- 门
- 防盗网
- 广告牌
- 宣传牌
- 空调外机
- 下水管道
- 烟囱
- 配电线
- 通信线
- 电箱
- 水泥抹灰墙面
- 瓷砖墙面
- 瓦面
- 青砖墙面
- 建筑物轮廓线
- ±0.000 标高

河堤路A4-5号 改造图

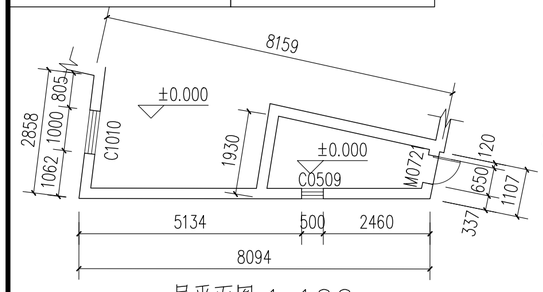

一层平面图 1:100

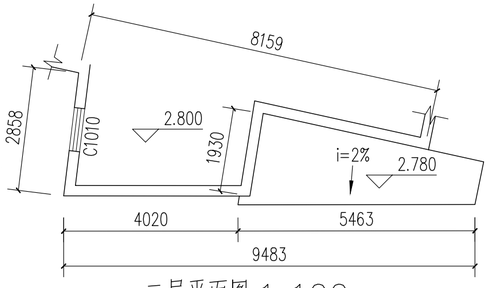

二层平面图 1:100

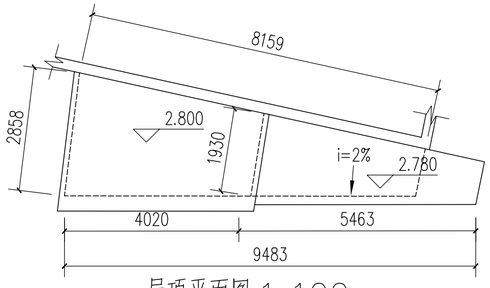

屋顶平面图 1:100

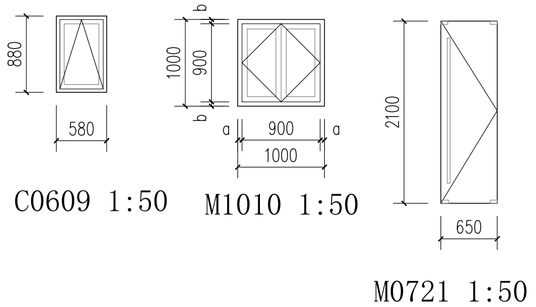

C0609 1:50 M1010 1:50 M0721 1:50

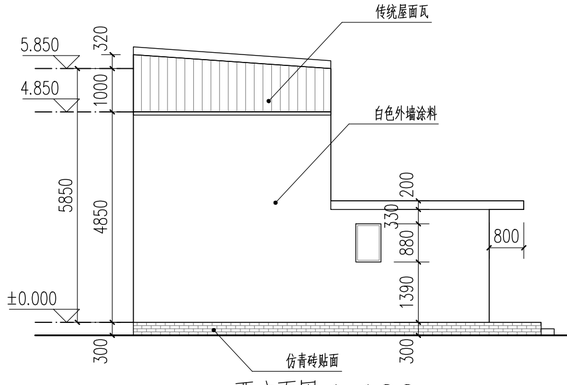

西立面图 1:100

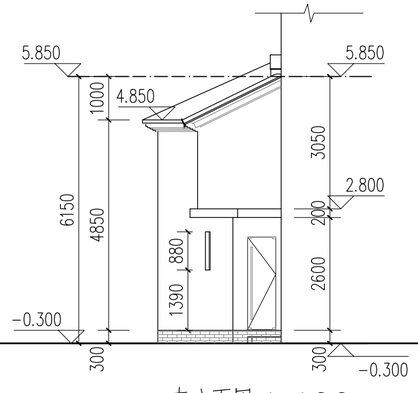

南立面图 1:100

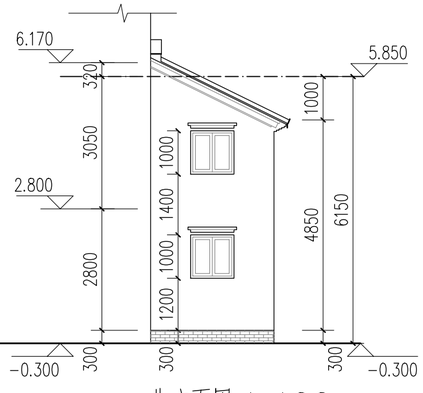

北立面图 1:100

门窗表

门窗名称	洞口尺寸（宽X高）	门窗数量	备注
C0609	580X880	1	更换为仿木铝合金上悬窗
C1010	1000X1000	2	更换为仿木铝合金平开窗
M0721	650X2100	1	更换为全玻地弹门

1. 本工程外门窗采用仿木铝合金中空断热玻璃门窗（Low-e6+12A+6）。
2. 外门窗气密性等级不低于6级,可见光透射比不小于0.4。
3. 落地玻璃门窗及单片玻璃面积超过1.5平方，玻璃要求为双片钢化安全玻璃。
4. 门窗大样图案仅供参考，由门窗厂家二次深化，并设置抱框（副框），门窗深化后由建设单位及设计单位确认后方可施工。

会签栏	
建筑 ARCHITECTURE	
结构 STRUCTURE	
给排水 PLUMBING	
电气 ELECTRICITY	
暖通 HVAC	
绿色建筑 GREEN BUILDING	
备注 REMARKS	

1、本图须加盖本公司出图签章，否则一律无效。
2、全部设计图及说明之版权属于本公司，未经得本公司书面同意不得使用、抄袭及复印，违者必究。

单位出图专用章盖章 ACADEMIC SPECIAL SEA

个人执业专用章盖章 PRIVATE PATENT SEAL

珑图设计(集团)有限公司
Long Tu Design (Group) Co., Ltd.

建设单位 CLIENT：阳江市江城区城南街道办事处

工程名称 PROJECT NAME：江城区城南街道太傅路、河堤路老旧小区改造工程（勘察、初步设计）

子工程名称 SUBPROJECT NAME

设计号 PROJECT NO.	2023yj-02	
审定 AUTHORIZED FOR ISSUE	冯学坚	冯学坚
项目经理 PROJECT MANAGER	冯学坚	冯学坚
项目负责 PROJECT PRINCIPAL	董上志	董上志
审核 FINAL CHECKER	董上志	董上志
校对 APPROVED	邹志昌	邹志昌
专业负责 CHIEF ENGINEER	董上志	董上志
设计 DESIGNED	林招辉	林招辉

图名 DRAWING TITLE：河堤路A4-5号现状图 河堤路A4-5号改造图

设计阶段 STATUS CONSTRUCTION	初步设计
专业 DISCIPLINE ARCHITECTURE	建筑
版次 CURRENT ISSUE	第一版
日期 PRINT DATE	2023/07
图号 DRAWING NO.	建初--A4-5

声明：图纸版权属本公司所有，未经许可，不得翻印复制作为其他工程所用；
图纸未经建设行政主管部门批准及未通过施工图审查不得用于施工。

河堤路A6号	现状测绘图

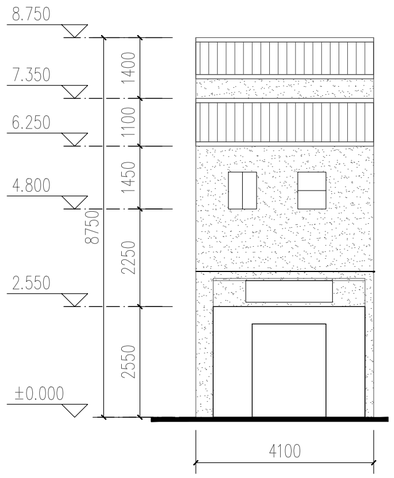

河堤路A6号立面现状测绘 1:100

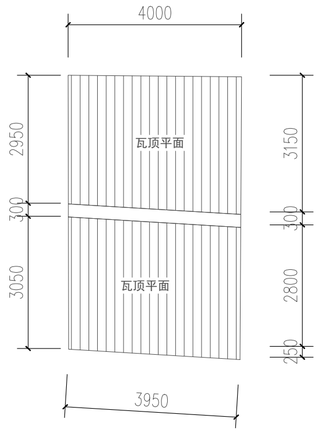

河堤路A6号屋顶平面 1:100

索引图

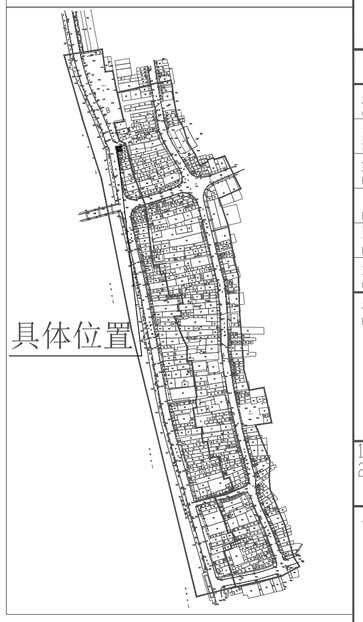

现状立面图例

- 镂空雕花
- 窗
- 门
- 防盗网
- 广告牌
- 宣传牌
- 空调外机
- 下水管道
- 烟囱
- 配电线
- 通信线
- 电箱
- 水泥抹灰墙面
- 瓷砖墙面
- 瓦面
- 青砖墙面
- 建筑物轮廓线
- ±0.000 标高

会签栏	
建筑 ARCHITECTURE	
结构 STRUCTURE	
给排水 PLUMBING	
电气 ELECTRICITY	
暖通 HVAC	
绿色建筑 GREEN BUILDING	
备注 REMARKS	

1、本图须加盖本公司出图签章，否则一律无效。
2、全部设计图及说明之版权属于本公司，未经得本公司书面同意不得使用、抄袭及复印，违者必究。

单位出图专用章盖章 ACADEMIC SPECIAL SEA

个人执业专用章盖章 PRIVATE PATENT SEAL

珑图设计(集团)有限公司
Long Tu Design (Group) Co., Ltd.

建筑行业(建筑工程)甲级
市政行业(道路、给水、排水)工程乙级
风景园林工程设计专项乙级
证书编号：A244065618
文物保护工程勘察设计乙级
证书编号：文物设乙字0202SJ030

建设单位 CLIENT	阳江市江城区城南街道办事处
工程名称 PROJECT NAME	江城区城南街道大傅路、河堤路老旧小区改造工程（勘察、初步设计）
子工程名称 SUBPROJECT NAME	
设计号 PROJECT NO.	2023yj-02
审定 AUTHORIZED FOR ISSUE	冯学坚
项目经理 PROJECT MANAGER	冯学坚
项目负责 PROJECT PRINCIPAL	董上志
审核 FINAL CHECKER	董上志
校对 APPROVED	邹志昌
专业负责 CHIEF ENGINEER	董上志
设计 DESIGNED	林招辉
图名 DRAWING TITLE	河堤路A6号立面现状测绘 河堤路A6号屋顶平面
设计阶段 STATUS CONSTRUCTION	初步设计
专业 DISCIPLINE ARCHITECTURE	建筑
版次 CURRENT ISSUE	第一版
日期 PRINT DATE	2023/07
图号 DRAWING NO.	建初--A6

声明：图纸版权属本公司所有，未经许可，不得翻印复制作为其他工程所用；
图纸未经建设行政主管部门批准及未通过施工图审查不得用于施工。

河堤路A6号　立面改造图

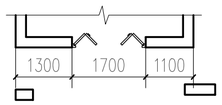

河堤路A6号一层沿街平面 1:100

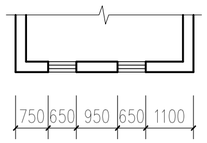

河堤路A6号二层沿街平面 1:100

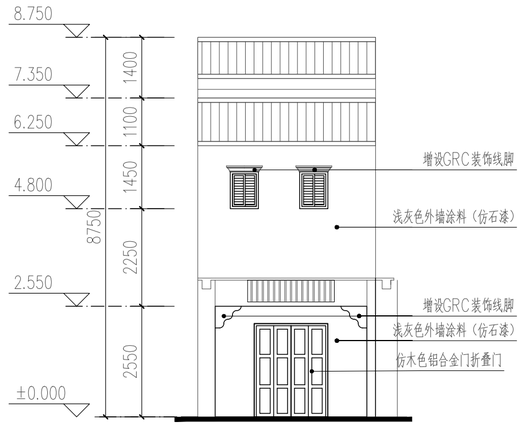

河堤路A6号立面改造 1:100

会签栏

建筑 ARCHITECTURE	
结构 STRUCTURE	
给排水 PLUMBING	
电气 ELECTRICITY	
暖通 HVAC	
绿色建筑 GREEN BUILDING	

备注 REMARKS

1、本图须加盖本公司出图签章，否则一律无效。
2、全部设计图及说明之版权属于本公司，未经得本公司书面同意不得使用、抄袭及复印，违者必究。

单位出图专用章盖章 ACADEMIC SPECIAL SEAL

个人执业专用章盖章 PRIVATE PATENT SEAL

珑图设计（集团）有限公司
Long Tu Design (Group) Co., Ltd.
建筑行业（建筑工程）甲级
市政行业（建筑、给水、排水）工程乙级　证书编号：A244065618
风景园林工程设计专项乙级
文物保护工程勘察设计乙级　证书编号：文物设乙字0202SJ030

建设单位 CLIENT：**阳江市江城区城南街道办事处**

工程名称 PROJECT NAME：**江城区城南街道大得路、河堤路老旧小区改造工程（勘察、初步设计）**

子工程名称 SUBPROJECT NAME：

设计号 PROJECT NO.	2023yj-02	
审定 AUTHORIZED FOR ISSUE	冯学坚	
项目经理 PROJECT MANAGER	冯学坚	
项目负责 PROJECT PRINCIPAL	董上志	
审核 FINAL CHECKER	董上志	
校对 APPROVED	邹志昌	
专业负责 CHIEF ENGINEER	董上志	
设计 DESIGNED	林招辉	

图名 DRAWING TITLE：**河堤路A6号沿街平面**
河堤路A6号立面改造

设计阶段 STATUS CONSTRUCTION	初步设计
专业 DISCIPLINE ARCHITECTURE	建筑
版次 CURRENT ISSUE	第一版
日期 PRINT DATE	2023/07
图号 DRAWING NO.	建初--A6

声明：图纸版权属本公司所有，未经许可，不得翻印复制作为其他工程所用；
图纸未经建设行政主管部门批准及未通过施工图审查不得用于施工。

门窗表

门窗名称	洞口尺寸（宽X高）	门窗数量	备注
C0608	650X850	1	更换为仿木铝合金推拉窗
M1721	1700X2150	1	更换为仿木色铝合金门折叠门

1. 本工程外门窗采用仿木铝合金中空断热玻璃门窗（Low-e6+12A+6）。
2. 外门窗气密性等级不低于6级，可见光透射比不小于0.4。
3. 落地玻璃门窗及单片玻璃面积超过1.5平方，玻璃要求为双片钢化安全玻璃。
4. 门窗大样图案仅供参考，由门窗厂家二次深化，并设置抱框（副框），
   门窗深化后由建设单位及设计单位确认后方可施工。

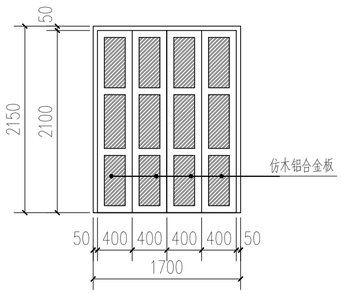

M1721 1:50

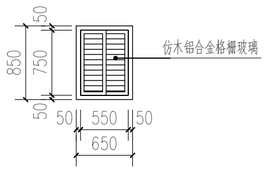

C0608 1:50

会签栏

建筑 ARCHITECTURE	
结构 STRUCTURE	
给排水 PLUMBING	
电气 ELECTRICITY	
暖通 HVAC	
绿色建筑 GREEN BUILDING	

备注 REMARKS

1、本图须加盖本公司出图签章，否则一律无效。
2、全部设计图及说明之版权属于本公司，未经得本公司书面同意不得使用、抄袭及复印，违者必究。

单位出图专用章盖章 ACADEMIC SPECIAL SEA

个人执业专用章盖章 PRIVATE PATENT SEAL

珑图设计（集团）有限公司
Long Tu Design (Group) Co., Ltd.
建筑行业（建筑工程）甲级
市政行业（建筑、给水、排水）工程乙级
风景园林工程设计专项乙级
证书编号：A244065618
文物保护工程勘察设计乙级
证书编号：文物设乙字0202SJ030

建设单位 CLIENT：阳江市江城区城南街道办事处

工程名称 PROJECT NAME：江城区城南街道大樟路、河堤路老旧小区改造工程（勘察、初步设计）

子工程名称 SUBPROJECT NAME：

设计号 PROJECT NO.	2023yj-02	
审定 AUTHORIZED FOR ISSUE	冯学坚	
项目经理 PROJECT MANAGER	冯学坚	
项目负责 PROJECT PRINCIPAL	董上志	
审核 FINAL CHECKER	董上志	
校对 APPROVED	邹志昌	
专业负责 CHIEF ENGINEER	董上志	
设计 DESIGNED	林招辉	

图名 DRAWING TITLE：河堤路A6号门窗大样

设计阶段 STATUS CONSTRUCTION	初步设计
专业 DISCIPLINE ARCHITECTURE	建筑
版次 CURRENT ISSUE	第一版
日期 PRINT DATE	2023/07
图号 DRAWING NO.	建初--A6

声明：图纸版权属本公司所有，未经许可，不得翻印复制作为其他工程所用；
图纸未经建设行政主管部门批准及未通过施工图审查不得用于施工。

河堤路A7号　现状测绘图

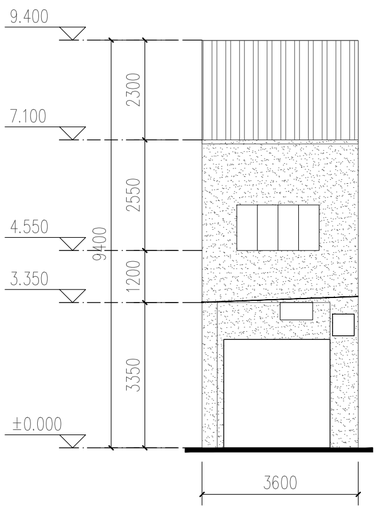

河堤路A7号立面现状测绘 1:100

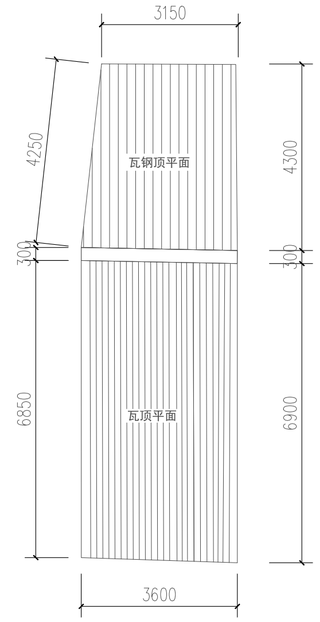

河堤路A7号屋顶平面 1:100

索引图

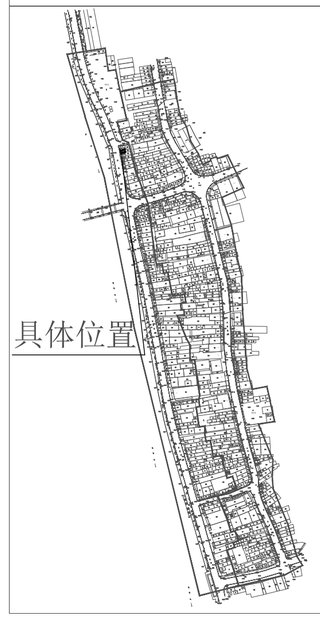

具体位置

现状立面图例

- 镂空雕花
- 窗
- 门
- 防盗网
- 广告牌
- 宣传牌
- 空调外机
- 下水管道
- 烟囱
- 配电线
- 通信线
- 电箱
- 水泥抹灰墙面
- 瓷砖墙面
- 瓦面
- 青砖墙面
- 建筑物轮廓线
- ±0.000 标高

会签栏

建筑 ARCHITECTURE	
结构 STRUCTURE	
给排水 PLUMBING	
电气 ELECTRICITY	
暖通 HVAC	
绿色建筑 GREEN BUILDING	

备注 REMARKS

1、本图须加盖本公司出图签章，否则一律无效。
2、全部设计图及说明之版权属于本公司，未经得本公司书面同意不得使用、抄袭及复印，违者必究。

单位出图专用章盖章 ACADEMIC SPECIAL SEAL

个人执业专用章盖章 PRIVATE PATENT SEAL

珑图设计(集团)有限公司
Long Tu Design (Group) Co., Ltd.
建筑行业(建筑工程)甲级　证书编号：A244065618
市政行业(道路、给水、排水)工程乙级
风景园林工程设计专项乙级
文物保护工程勘察设计乙级　证书编号：文物设乙字0202SJ030

建设单位 CLIENT	阳江市江城区城南街道办事处
工程名称 PROJECT NAME	江城区城南街道大樟路、河堤路老旧小区改造工程（勘察、初步设计）
子工程名称 SUBPROJECT NAME	

设计号 PROJECT NO.	2023yj-02	
审定 AUTHORIZED FOR ISSUE	冯学坚	
项目经理 PROJECT MANAGER	冯学坚	
项目负责 PROJECT PRINCIPAL	董上志	
审核 FINAL CHECKER	董上志	
校对 APPROVED	邹志昌	
专业负责 CHIEF ENGINEER	董上志	
设计 DESIGNED	林招辉	

图名 DRAWING TITLE：河堤路A7号立面现状测绘
河堤路A7号屋顶平面

设计阶段 STATUS CONSTRUCTION	初步设计
专业 DISCIPLINE ARCHITECTURE	建筑
版次 CURRENT ISSUE	第一版
日期 PRINT DATE	2023/07
图号 DRAWING NO.	建初--A7

声明：图纸版权属本公司所有，未经许可，不得翻印复制作为其他工程所用；
图纸未经建设行政主管部门批准及未通过施工图审查不得用于施工。

河堤路A7号　立面改造图

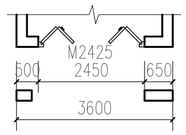

河堤路A7号一层沿街平面 1:100

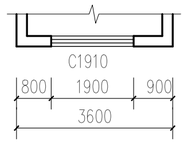

河堤路A7号二层沿街平面 1:100

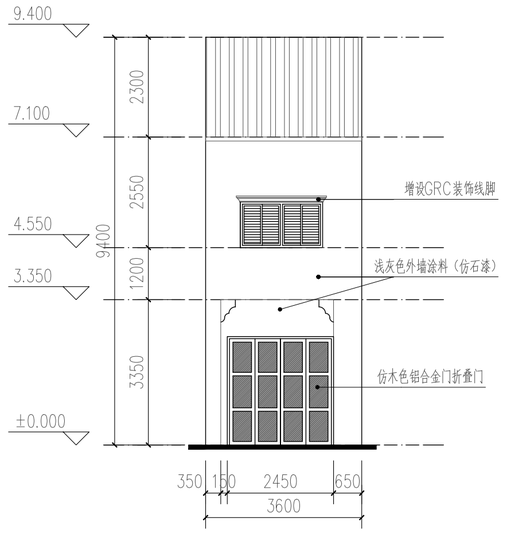

河堤路A7号立面改造 1:100

会签栏

建筑 ARCHITECTURE	
结构 STRUCTURE	
给排水 PLUMBING	
电气 ELECTRICITY	
暖通 HVAC	
绿色建筑 GREEN BUILDING	

备注 REMARKS

1、本图须加盖本公司出图签章，否则一律无效。
2、全部设计图及说明之版权属于本公司，未经得本公司书面同意不得使用、抄袭及复印，违者必究。

单位出图专用章盖章 ACADEMIC SPECIAL SEA

个人执业专用章盖章 PRIVATE PATENT SEAL

珑图设计(集团)有限公司
Long Tu Design (Group) Co., Ltd.
建筑行业(建筑工程)甲级
甲级行业(建筑、给水、排水)工程乙级　证书编号：A244065618
风景园林工程设计专项乙级
文物保护工程勘察设计乙级　证书编号：文物设乙字0202SJ030

建设单位 CLIENT：阳江市江城区城南街道办事处

工程名称 PROJECT NAME：江城区城南街道大得路、河堤路老旧小区改造工程（勘察、初步设计）

子工程名称 SUBPROJECT NAME：

设计号 PROJECT NO.	2023yj-02	
审定 AUTHORIZED FOR ISSUE	冯学坚	
项目经理 PROJECT MANAGER	冯学坚	
项目负责 PROJECT PRINCIPAL	董上志	
审核 FINAL CHECKER	董上志	
校对 APPROVED	邹志昌	
专业负责 CHIEF ENGINEER	董上志	
设计 DESIGNED	林招辉	

图名 DRAWING TITLE：河堤路A7号沿街平面
河堤路A7号立面改造

设计阶段 STATUS CONSTRUCTION	初步设计
专业 DISCIPLINE ARCHITECTURE	建筑
版次 CURRENT ISSUE	第一版
日期 PRINT DATE	2023/07
图号 DRAWING NO.	建初--A7

声明：图纸版权属本公司所有，未经许可，不得翻印复制作为其他工程所用；
图纸未经建设行政主管部门批准及未通过施工图审查不得用于施工。

河堤路A7号　立面改造图

门窗表

门窗名称	洞口尺寸（宽X高）	门窗数量	备注
C1910	2850X2150	1	更换为仿木铝合金推拉窗
M2425	2450X2500	1	更换为仿木色铝合金门折叠门

1. 本工程外门窗采用仿木铝合金中空断热玻璃门窗（Low-e6+12A+6）。
2. 外门窗气密性等级不低于6级，可见光透射比不小于0.4。
3. 落地玻璃门窗及单片玻璃面积超过1.5平方，玻璃要求为双片钢化安全玻璃。
4. 门窗大样图案仅供参考，由门窗厂家二次深化，并设置抱框（副框），
门窗深化后由建设单位及设计单位确认后方可施工。

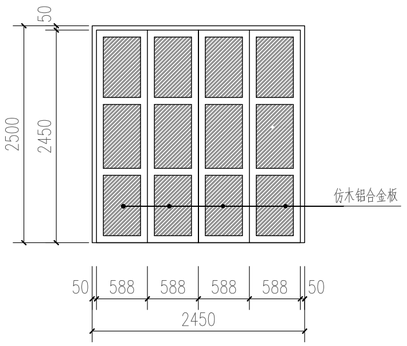

M2425 1:50

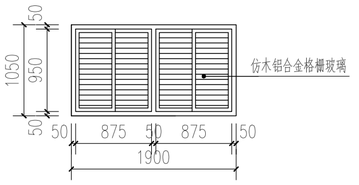

C1910 1:50

会签栏

建筑 ARCHITECTURE	
结构 STRUCTURE	
给排水 PLUMBING	
电气 ELECTRICITY	
暖通 HVAC	
绿色建筑 GREEN BUILDING	

备注 REMARKS

1、本图须加盖本公司出图签章，否则一律无效。
2、全部设计图及说明之版权属于本公司，未经得本公司书面同意不得使用、抄袭及复印，违者必究。

单位出图专用章盖章 ACADEMIC SPECIAL SEA

个人执业专用章盖章 PRIVATE PATENT SEAL

珑图设计（集团）有限公司
Long Tu Design (Group) Co., Ltd.
建筑行业（建筑工程）甲级
市政行业（建筑、给水、排水）工程乙级　证书编号：A244065618
风景园林工程设计专项乙级
文物保护工程勘察设计乙级　证书编号：文物设乙字0202SJ030

建设单位 CLIENT	阳江市江城区城南街道办事处
工程名称 PROJECT NAME	江城区城南街道大榕路、河堤路老旧小区改造工程（勘察、初步设计）
子工程名称 SUBPROJECT NAME	
设计号 PROJECT NO.	2023yj-02
审定 AUTHORIZED FOR ISSUE	冯学坚
项目经理 PROJECT MANAGER	冯学坚
项目负责 PROJECT PRINCIPAL	董上志
审核 FINAL CHECKER	董上志
校对 APPROVED	邹志昌
专业负责 CHIEF ENGINEER	董上志
设计 DESIGNED	林招辉
图名 DRAWING TITLE	河堤路A7号门窗大样
设计阶段 STATUS CONSTRUCTION	初步设计
专业 DISCIPLINE ARCHITECTURE	建筑
版次 CURRENT ISSUE	第一版
日期 PRINT DATE	2023/07
图号 DRAWING NO.	建初--A7

声明：图纸版权属本公司所有，未经许可，不得翻印复制作为其他工程所用；
图纸未经建设行政主管部门批准及未通过施工图审查不得用于施工。

河堤路A8号　现状测绘图

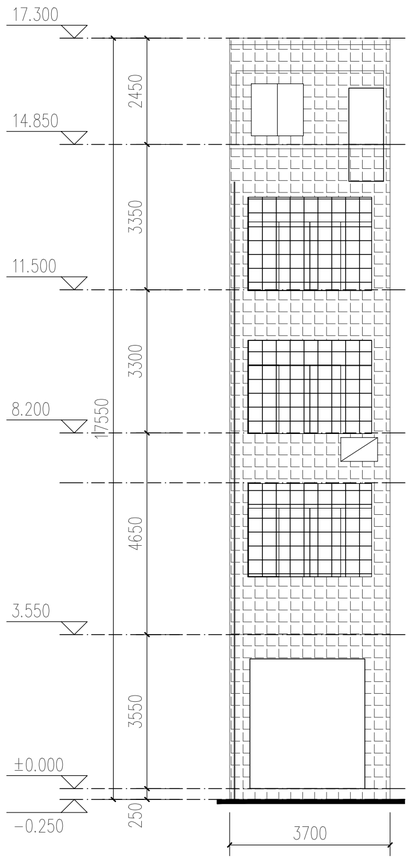

河堤路A8号立面现状测绘 1:100

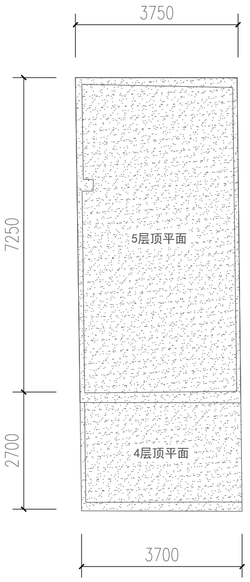

河堤路A8号屋顶平面 1:100

索引图

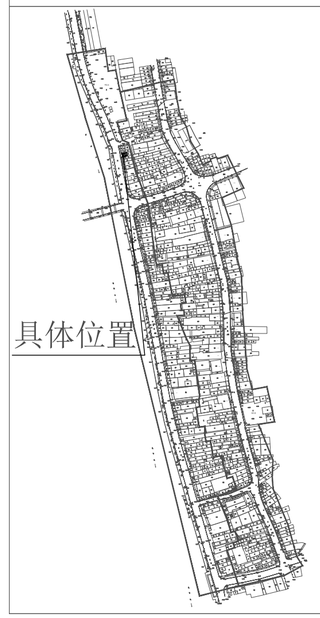

现状立面图例

- 镂空雕花
- 窗
- 门
- 防盗网
- 广告牌
- 宣传牌
- 空调外机
- 下水管道
- 烟囱
- 配电线
- 通信线
- 电箱
- 水泥抹灰墙面
- 瓷砖墙面
- 瓦面
- 青砖墙面
- 建筑物轮廓线
- ±0.000 标高

会签栏

建筑 ARCHITECTURE	
结构 STRUCTURE	
给排水 PLUMBING	
电气 ELECTRICITY	
暖通 HVAC	
绿色建筑 GREEN BUILDING	

备注 REMARKS

1、本图须加盖本公司出图签章，否则一律无效。
2、全部设计图及说明之版权属于本公司，未经得本公司书面同意不得使用、抄袭及复印，违者必究。

单位出图专用章盖章 ACADEMIC SPECIAL SEA

个人执业专用章盖章 PRIVATE PATENT SEAL

珑图设计(集团)有限公司
Long Tu Design (Group) Co., Ltd.

建筑行业(建筑工程)甲级
市政行业(道路、给水、排水)工程乙级
风景园林工程设计专项乙级　证书编号：A244065618

文物保护工程勘察设计乙级　证书编号：文物设乙字0202SJ030

建设单位 CLIENT	阳江市江城区城南街道办事处
工程名称 PROJECT NAME	江城区城南街道大樟路、河堤路老旧小区改造工程（勘察、初步设计）
子工程名称 SUBPROJECT NAME	

设计号 PROJECT NO.	2023yj-02	
审定 AUTHORIZED FOR ISSUE	冯学坚	
项目经理 PROJECT MANAGER	冯学坚	
项目负责 PROJECT PRINCIPAL	董上志	
审核 FINAL CHECKER	董上志	
校对 APPROVED	邹志昌	
专业负责 CHIEF ENGINEER	董上志	
设计 DESIGNED	林招辉	

图名 DRAWING TITLE：河堤路A8号立面现状测绘
河堤路A8号屋顶平面

设计阶段 STATUS CONSTRUCTION	初步设计
专业 DISCIPLINE ARCHITECTURE	建筑
版次 CURRENT ISSUE	第一版
日期 PRINT DATE	2023/07
图号 DRAWING NO.	建初--A8

声明：图纸版权属本公司所有，未经许可，不得翻印复制作为其他工程所用；
图纸未经建设行政主管部门批准及未通过施工图审查不得用于施工。

河堤路A8号　立面改造图

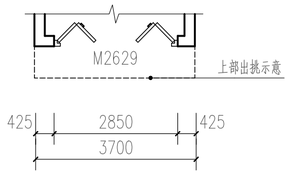

河堤路A8号一层沿街平面 1:100

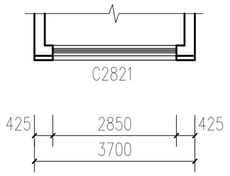

河堤路A8号二层、三层、四层沿街平面 1:100

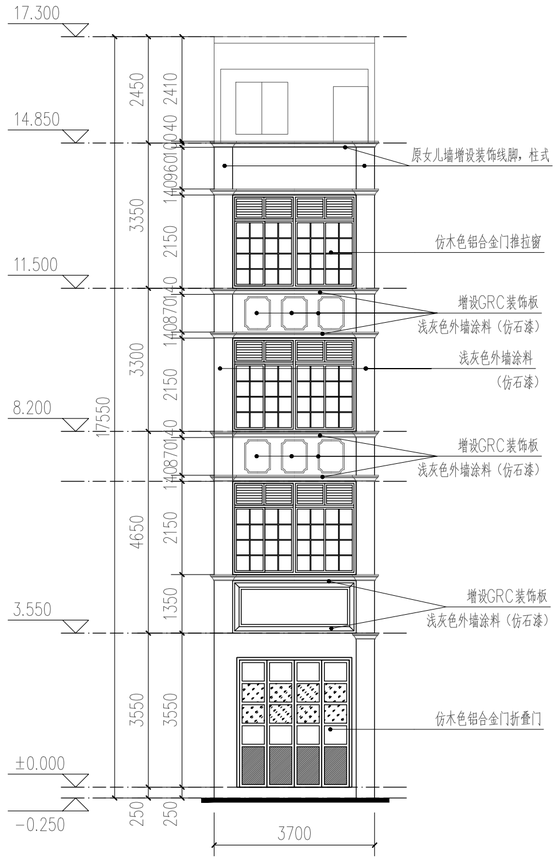

河堤路A8号立面改造 1:100

会签栏

建筑 ARCHITECTURE	
结构 STRUCTURE	
给排水 PLUMBING	
电气 ELECTRICITY	
暖通 HVAC	
绿色建筑 GREEN BUILDING	

备注 REMARKS

1、本图须加盖本公司出图签章，否则一律无效。
2、全部设计图及说明之版权属于本公司，未经得本公司书面同意不得使用、抄袭及复印，违者必究。

单位出图专用章盖章 ACADEMIC SPECIAL SEA

个人执业专用章盖章 PRIVATE PATENT SEAL

珑图设计(集团)有限公司
Long Tu Design (Group) Co., Ltd.
建筑行业(建筑工程)甲级
市政行业(道路、给水、排水)工程乙级
风景园林工程设计专项乙级
证书编号：A244065618
文物保护工程勘察设计乙级
证书编号：文物设乙字0202SJ030

建设单位 CLIENT：阳江市江城区城南街道办事处

工程名称 PROJECT NAME：江城区城南街道大樟路、河堤路老旧小区改造工程（勘察、初步设计）

子工程名称 SUBPROJECT NAME：

设计号 PROJECT NO.	2023yj-02	
审定 AUTHORIZED FOR ISSUE	冯学坚	
项目经理 PROJECT MANAGER	冯学坚	
项目负责 PROJECT PRINCIPAL	董上志	
审核 FINAL CHECKER	董上志	
校对 APPROVED	邹志昌	
专业负责 CHIEF ENGINEER	董上志	
设计 DESIGNED	林招辉	

图名 DRAWING TITLE：河堤路A8号沿街平面
河堤路A8号立面改造

设计阶段 STATUS CONSTRUCTION	初步设计
专业 DISCIPLINE ARCHITECTURE	建筑
版次 CURRENT ISSUE	第一版
日期 PRINT DATE	2023/07
图号 DRAWING NO.	建初--A8

声明：图纸版权属本公司所有，未经许可，不得翻印复制作为其他工程所用；
图纸未经建设行政主管部门批准及未通过施工图审查不得用于施工。

河堤路A8号　立面改造图

门窗表

门窗名称	洞口尺寸（宽X高）	门窗数量	备注
C2821	2850X2150	3	更换为仿木铝合金推拉窗
M2629	2650X2990	1	更换为仿木色铝合金门折叠门

1. 本工程外门窗采用仿木铝合金中空断热玻璃门窗（Low-e6+12A+6）。
2. 外门窗气密性等级不低于6级，可见光透射比不小于0.4。
3. 落地玻璃门窗及单片玻璃面积超过1.5平方，玻璃要求为双片钢化安全玻璃。
4. 门窗大样图案仅供参考，由门窗厂家二次深化，并设置抱框（副框），
门窗深化后由建设单位及设计单位确认后方可施工。

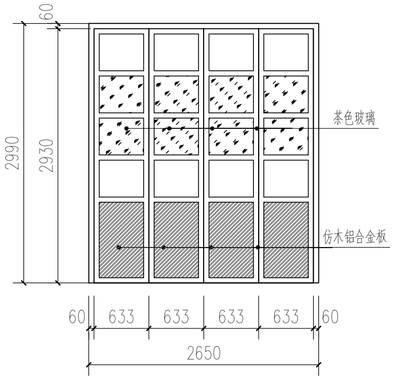

M2629 1:50

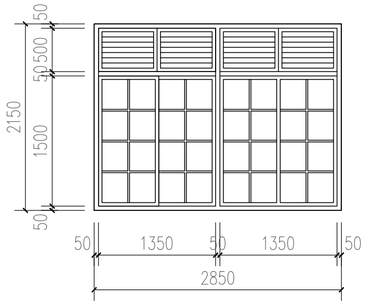

C2821 1:50

会签栏

建筑 ARCHITECTURE	
结构 STRUCTURE	
给排水 PLUMBING	
电气 ELECTRICITY	
暖通 HVAC	
绿色建筑 GREEN BUILDING	

备注 REMARKS

1、本图须加盖本公司出图签章，否则一律无效。
2、全部设计图及说明之版权属于本公司，未经得本公司书面同意不得使用、抄袭及复印，违者必究。

单位出图专用章盖章 ACADEMIC SPECIAL SEA

个人执业专用章盖章 PRIVATE PATENT SEAL

珑图设计（集团）有限公司
Long Tu Design (Group) Co., Ltd.
建筑行业（建筑工程）甲级
市政行业（道路、给水、排水）工程乙级
风景园林工程设计专项乙级
证书编号：A244065618
文物保护工程勘察设计乙级
证书编号：文物设乙字0202SJ030

建设单位 CLIENT　阳江市江城区城南街道办事处

工程名称 PROJECT NAME　江城区城南街道大樟路、河堤路老旧小区改造工程（勘察、初步设计）

子工程名称 SUBPROJECT NAME

设计号 PROJECT NO.	2023yj-02	
审定 AUTHORIZED FOR ISSUE	冯学坚	
项目经理 PROJECT MANAGER	冯学坚	
项目负责 PROJECT PRINCIPAL	董上志	
审核 FINAL CHECKER	董上志	
校对 APPROVED	邹志昌	
专业负责 CHIEF ENGINEER	董上志	
设计 DESIGNED	林招辉	

图名 DRAWING TITLE　河堤路A8号门窗大样

设计阶段 STATUS CONSTRUCTION	初步设计
专业 DISCIPLINE ARCHITECTURE	建筑
版次 CURRENT ISSUE	第一版
日期 PRINT DATE	2023/07
图号 DRAWING NO.	建初--A8

声明：图纸版权属本公司所有，未经许可，不得翻印复制作为其他工程所用；
图纸未经建设行政主管部门批准及未通过施工图审查不得用于施工。

河堤路A9号　现状测绘图

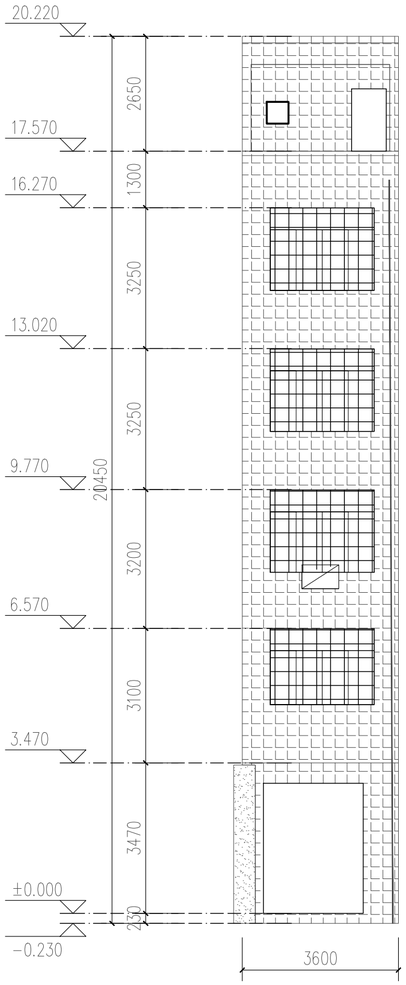

河堤路A9号立面现状测绘 1:100

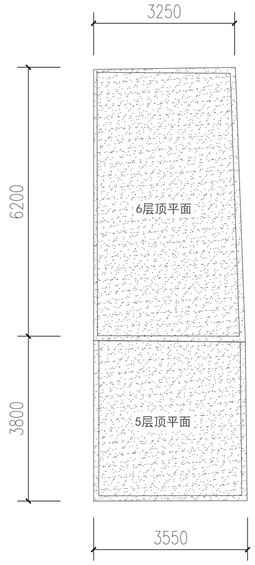

河堤路A9号屋顶平面 1:100

索引图

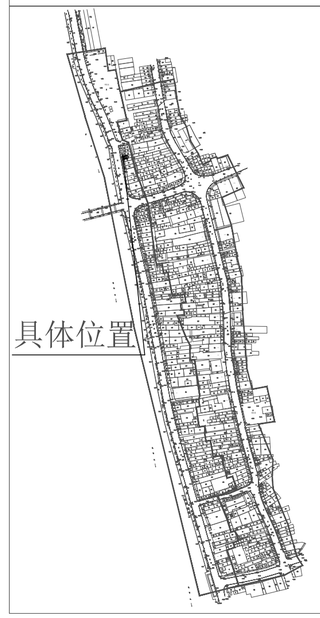

现状立面图例

- 镂空雕花
- 窗
- 门
- 防盗网
- 广告牌
- 宣传牌
- 空调外机
- 下水管道
- 烟囱
- 配电线
- 通信线
- 电箱
- 水泥抹灰墙面
- 瓷砖墙面
- 瓦面
- 青砖墙面
- 建筑物轮廓线
- ±0.000 标高

会签栏

建筑 ARCHITECTURE	
结构 STRUCTURE	
给排水 PLUMBING	
电气 ELECTRICITY	
暖通 HVAC	
绿色建筑 GREEN BUILDING	

备注 REMARKS

1、本图须加盖本公司出图签章，否则一律无效。
2、全部设计图及说明之版权属于本公司，未经得本公司书面同意不得使用、抄袭及复印，违者必究。

单位出图专用章盖章 ACADEMIC SPECIAL SEA

个人执业专用章盖章 PRIVATE PATENT SEAL

珑图设计(集团)有限公司
Long Tu Design (Group) Co., Ltd.
建筑行业(建筑工程)甲级
市政行业(道路、给水、排水)工程乙级　证书编号：A244065618
风景园林工程设计专项乙级
文物保护工程勘察设计乙级　证书编号：文物设乙字0202SJ030

建设单位 CLIENT：阳江市江城区城南街道办事处

工程名称 PROJECT NAME：江城区城南街道大德路、河堤路老旧小区改造工程（勘察、初步设计）

子工程名称 SUBPROJECT NAME

设计号 PROJECT NO.	2023yj-02	
审定 AUTHORIZED FOR ISSUE	冯学坚	
项目经理 PROJECT MANAGER	冯学坚	
项目负责 PROJECT PRINCIPAL	董上志	
审核 FINAL CHECKER	董上志	
校对 APPROVED	邹志昌	
专业负责 CHIEF ENGINEER	董上志	
设计 DESIGNED	林招辉	

图名 DRAWING TITLE：河堤路A9号立面现状测绘
河堤路A9号屋顶平面

设计阶段 STATUS CONSTRUCTION	初步设计
专业 DISCIPLINE ARCHITECTURE	建筑
版次 CURRENT ISSUE	第一版
日期 PRINT DATE	2023/07
图号 DRAWING NO.	建初--A9

声明：图纸版权属本公司所有，未经许可，不得翻印复制作为其他工程所用；
图纸未经建设行政主管部门批准及未通过施工图审查不得用于施工。

河堤路A9号	立面改造图

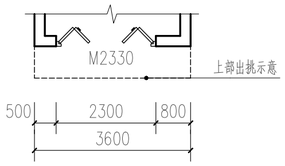

河堤路A9号一层沿街平面 1:100

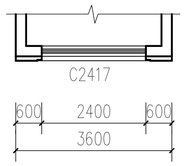

河堤路A9号二层沿街平面 1:100

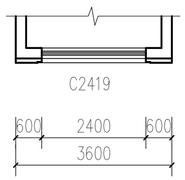

河堤路A9号三层、四层沿街平面 1:100

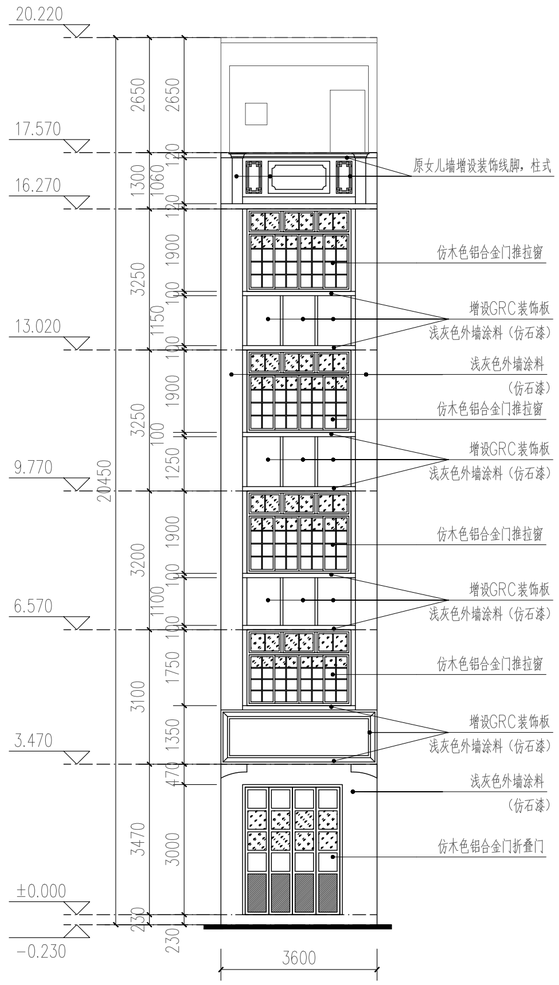

河堤路A9号立面改造 1:100

会签栏	
建筑 ARCHITECTURE	
结构 STRUCTURE	
给排水 PLUMBING	
电气 ELECTRICITY	
暖通 HVAC	
绿色建筑 GREEN BUILDING	
备注 REMARKS	

1、本图须加盖本公司出图签章，否则一律无效。
2、全部设计图及说明之版权属于本公司，未经得本公司书面同意不得使用、抄袭及复印，违者必究。

单位出图专用章盖章 ACADEMIC SPECIAL SEA

个人执业专用章盖章 PRIVATE PATENT SEAL

珑图设计(集团)有限公司
Long Tu Design (Group) Co., Ltd.

建筑行业(建筑工程)甲级
市政行业(道路、给水、排水)工程乙级
风景园林工程设计专项乙级
证书编号：A244065618
文物保护工程勘察设计乙级
证书编号：文物设乙字0202SJ030

建设单位 CLIENT	阳江市江城区城南街道办事处
工程名称 PROJECT NAME	江城区城南街道大傅路、河堤路老旧小区改造工程（勘察、初步设计）
子工程名称 SUBPROJECT NAME	
设计号 PROJECT NO.	2023yj-02
审定 AUTHORIZED FOR ISSUE	冯学坚 冯学坚
项目经理 PROJECT MANAGER	冯学坚 冯学坚
项目负责 PROJECT PRINCIPAL	董上志 董上志
审核 FINAL CHECKER	董上志 董上志
校对 APPROVED	邹志昌 邹志昌
专业负责 CHIEF ENGINEER	董上志 董上志
设计 DESIGNED	林招辉 林招辉
图名 DRAWING TITLE	河堤路A9号沿街平面 河堤路A9号立面改造
设计阶段 STATUS CONSTRUCTION	初步设计
专业 DISCIPLINE ARCHITECTURE	建筑
版次 CURRENT ISSUE	第一版
日期 PRINT DATE	2023/07
图号 DRAWING NO.	建初--A9

声明：图纸版权属本公司所有，未经许可，不得翻印复制作为其他工程所用；
图纸未经建设行政主管部门批准及未通过施工图审查不得用于施工。

门窗表

门窗名称	洞口尺寸（宽X高）	门窗数量	备注
C2417	2400X1750	1	更换为仿木铝合金推拉窗
C2419	2400X1900	3	更换为仿木铝合金推拉窗
M2330	2300X3000	1	更换为仿木色铝合金门折叠门

1. 本工程外门窗采用仿木铝合金中空断热玻璃门窗（Low-e6+12A+6）。
2. 外门窗气密性等级不低于6级，可见光透射比不小于0.4。
3. 落地玻璃门窗及单片玻璃面积超过1.5平方，玻璃要求为双片钢化安全玻璃。
4. 门窗大样图案仅供参考，由门窗厂家二次深化，并设置抱框（副框），
   门窗深化后由建设单位及设计单位确认后方可施工。

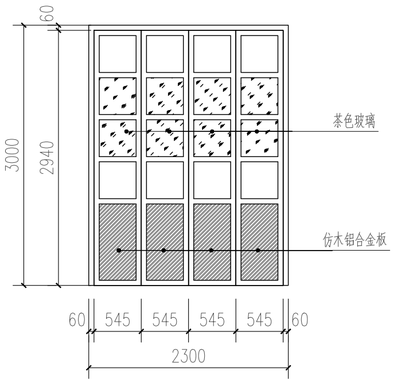

M2330 1:50

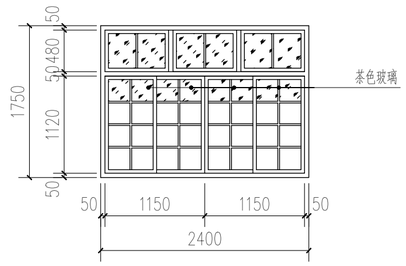

C2417 1:50

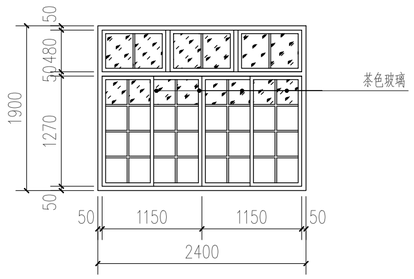

C2419 1:50

会签栏

建筑 ARCHITECTURE	
结构 STRUCTURE	
给排水 PLUMBING	
电气 ELECTRICITY	
暖通 HVAC	
绿色建筑 GREEN BUILDING	

备注 REMARKS

1、本图须加盖本公司出图签章，否则一律无效。
2、全部设计图及说明之版权属于本公司，未经得本公司书面同意不得使用、抄袭及复印，违者必究。

单位出图专用章盖章 ACADEMIC SPECIAL SEA

个人执业专用章盖章 PRIVATE PATENT SEAL

珑图设计（集团）有限公司
Long Tu Design (Group) Co., Ltd.
建筑行业（建筑工程）甲级
市政行业（道路、给水、排水）工程乙级
风景园林工程设计专项乙级
证书编号：A244065618
文物保护工程勘察设计乙级
证书编号：文物保乙字0202SJ030

建设单位 CLIENT	阳江市江城区城南街道办事处
工程名称 PROJECT NAME	江城区城南街道大樟路、河堤路老旧小区改造工程（勘察、初步设计）
子工程名称 SUBPROJECT NAME	

设计号 PROJECT NO.	2023yj-02	
审定 AUTHORIZED FOR ISSUE	冯学坚	
项目经理 PROJECT MANAGER	冯学坚	
项目负责 PROJECT PRINCIPAL	董上志	
审核 FINAL CHECKER	董上志	
校对 APPROVED	邹志昌	
专业负责 CHIEF ENGINEER	董上志	
设计 DESIGNED	林招辉	

图名 DRAWING TITLE：河堤路A9号门窗大样

设计阶段 STATUS CONSTRUCTION	初步设计
专业 DISCIPLINE ARCHITECTURE	建筑
版次 CURRENT ISSUE	第一版
日期 PRINT DATE	2023/07
图号 DRAWING NO.	建初--A9

声明：图纸版权属本公司所有，未经许可，不得翻印复制作为其他工程所用；
图纸未经建设行政主管部门批准及未通过施工图审查不得用于施工。

河堤路A10号　现状测绘图

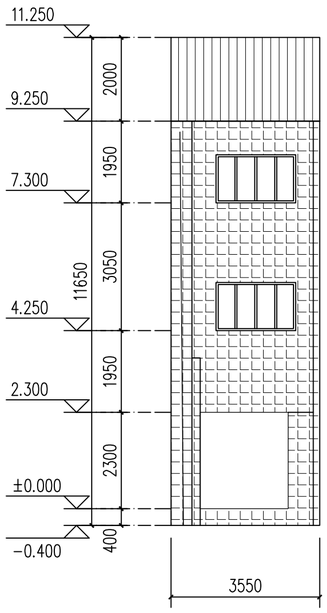

河堤路A10号立面现状测绘　1:100

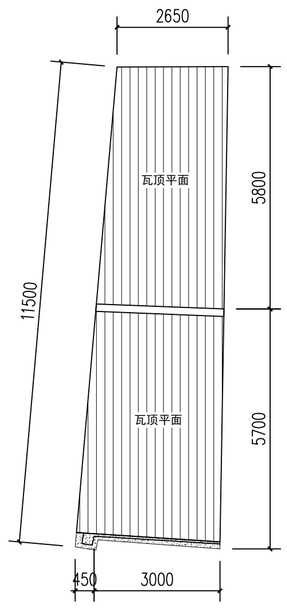

河堤路A10号屋顶平面　1:100

索引图

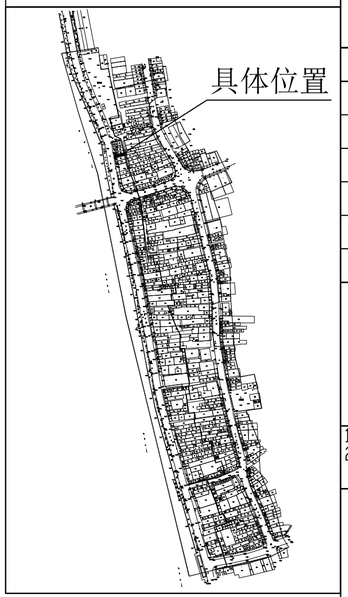

现状立面图例

- 镂空雕花
- 窗
- 门
- 防盗网
- 广告牌
- 宣传牌
- 空调外机
- 下水管道
- 烟囱
- 配电线
- 通信线
- 电箱
- 水泥抹灰墙面
- 瓷砖墙面
- 瓦面
- 青砖墙面
- 建筑物轮廓线
- ±0.000 标高

会签栏	
建筑 ARCHITECTURE	
结构 STRUCTURE	
给排水 PLUMBING	
电气 ELECTRICITY	
暖通 HVAC	
绿色建筑 GREEN BUILDING	
备注 REMARKS	

1、本图须加盖本公司出图签章，否则一律无效。
2、全部设计图及说明之版权属于本公司，未经得本公司书面同意不得使用、抄袭及复印，违者必究。

单位出图专用章盖章　ACADEMIC SPECIAL SEA

个人执业专用章盖章　PRIVATE PATENT SEAL

珑图设计(集团)有限公司
Long Tu Design (Group) Co., Ltd.
建筑行业(建筑工程)甲级
市政行业(道路、排水、给水)工程乙级　证书编号：A244065618
风景园林工程设计专项乙级
文物保护工程勘察设计乙级　证书编号：文物设乙和0202SJ030

建设单位 CLIENT	阳江市江城区城南街道办事处
工程名称 PROJECT NAME	江城区城南街道大儒路、河堤路老旧小区改造工程（勘察、初步设计）
子工程名称 SUBPROJECT NAME	
设计号 PROJECT NO.	2023yj-02
审定 AUTHORIZED FOR ISSUE	冯学坚
项目经理 PROJECT MANAGER	冯学坚
项目负责 PROJECT PRINCIPAL	董上志
审核 FINAL CHECKER	董上志
校对 APPROVED	邹志昌
专业负责 CHIEF ENGINEER	董上志
设计 DESIGNED	林招辉
图名 DRAWING TITLE	河堤路A10号立面现状测绘 河堤路A10号屋顶平面
设计阶段 STATUS CONSTRUCTION	初步设计
专业 DISCIPLINE ARCHITECTURE	建筑
版次 CURRENT ISSUE	第一版
日期 PRINT DATE	2023/07
图号 DRAWING NO.	建初--A10

声明：图纸版权属本公司所有，未经许可，不得翻印复制作为其他工程所用；
图纸未经建设行政主管部门批准及未通过施工图审查不得用于施工。

河堤路A10号　立面改造图

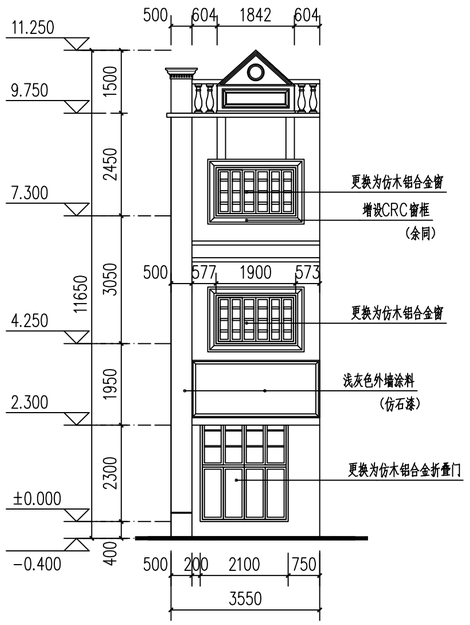

河堤路A10号立面改造 1:100

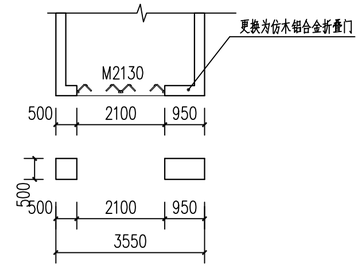

河堤路A10号一层沿街平面 1:100

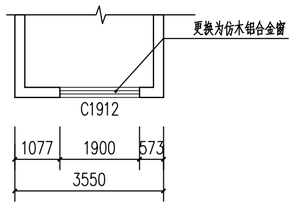

河堤路A10号二层沿街平面 1:100

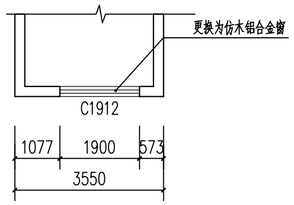

河堤路A10号三层沿街平面 1:100

会签栏

建筑 ARCHITECTURE	
结构 STRUCTURE	
给排水 PLUMBING	
电气 ELECTRICITY	
暖通 HVAC	
绿色建筑 GREEN BUILDING	

备注 REMARKS

1、本图须加盖本公司出图签章，否则一律无效。
2、全部设计图及说明之版权属于本公司，未经得本公司书面同意不得使用、抄袭及复印，违者必究。

单位出图专用章盖章 ACADEMIC SPECIAL SEAL

个人执业专用章盖章 PRIVATE PATENT SEAL

珑图设计(集团)有限公司
Long Tu Design (Group) Co., Ltd.
建筑行业(建筑工程)甲级
市政行业(给排水、市政、环卫)工程乙级
风景园林工程设计专项乙级
证书编号：A244065618
文物保护工程勘查设计乙级
证书编号：文物设乙字0202SJ030

建设单位 CLIENT	阳江市江城区城南街道办事处
工程名称 PROJECT NAME	江城区城南街道大儒路、河堤路老旧小区改造工程（勘察、初步设计）
子工程名称 SUBPROJECT NAME	
设计号 PROJECT NO.	2023yj-02
审定 AUTHORIZED FOR ISSUE	冯学坚
项目经理 PROJECT MANAGER	冯学坚
项目负责 PROJECT PRINCIPAL	董上志
审核 FINAL CHECKER	董上志
校对 APPROVED	邹志昌
专业负责 CHIEF ENGINEER	董上志
设计 DESIGNED	林招辉
图名 DRAWING TITLE	河堤路A10号沿街平面 河堤路A10号立面改造
设计阶段 STATUS CONSTRUCTION	初步设计
专业 DISCIPLINE ARCHITECTURE	建筑
版次 CURRENT ISSUE	第一版
日期 PRINT DATE	2023/07
图号 DRAWING NO.	建初--A10

声明：图纸版权属本公司所有，未经许可，不得翻印复制作为其他工程所用；
图纸未经建设行政主管部门批准及未通过施工图审查不得用于施工。

河堤路A10号 | 立面改造图

门窗表

门窗名称	洞口尺寸（宽X高）	门窗数量	备注
C192	1900X1150	2	更换为仿木铝合金平开窗
M2130	2100X3000	1	更换为仿木色铝合金门折叠门

1. 本工程外门窗采用仿木铝合金中空断热玻璃门窗（Low－e6+12A+6）。
2. 外门窗气密性等级不低于6级，可见光透射比不小于0.4。
3. 落地玻璃门窗及单片玻璃面积超过1.5平方，玻璃要求为双片钢化安全玻璃。
4. 门窗大样图案仅供参考，由门窗厂家二次深化，并设置抱框（副框），
门窗深化后由建设单位及设计单位确认后方可施工。

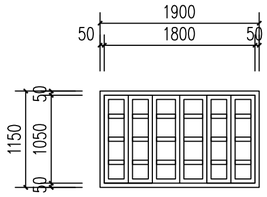

C0912 1:50

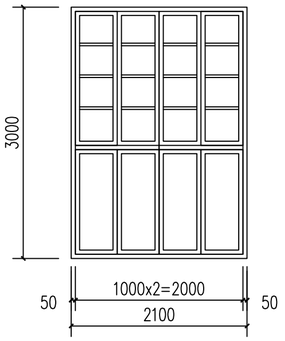

M2130 1:50

会签栏

建筑 ARCHITECTURE	
结构 STRUCTURE	
给排水 PLUMBING	
电气 ELECTRICITY	
暖通 HVAC	
绿色建筑 GREEN BUILDING	

备注 REMARKS

1、本图须加盖本公司出图签章，否则一律无效。
2、全部设计图及说明之版权属于本公司，未经得本公司书面同意不得使用、抄袭及复印，违者必究。

单位出图专用章盖章 ACADEMIC SPECIAL SEAL

个人执业专用章盖章 PRIVATE PATENT SEAL

珑图设计（集团）有限公司
Long Tu Design (Group) Co., Ltd.
建筑行业（建筑工程）甲级
市政行业（给排水、环卫）工程乙级
风景园林工程设计专项乙级
证书编号：A244065618
文物保护工程勘察设计乙级
证书编号：文物设乙0202SJ030

建设单位 CLIENT：阳江市江城区城南街道办事处

工程名称 PROJECT NAME：江城区城南街道大儒路、河堤路老旧小区改造工程（勘察、初步设计）

子工程名称 SUBPROJECT NAME：

设计号 PROJECT NO.	2023yj-02
审定 AUTHORIZED FOR ISSUE	冯学坚
项目经理 PROJECT MANAGER	冯学坚
项目负责 PROJECT PRINCIPAL	董上志
审核 FINAL CHECKER	董上志
校对 APPROVED	邹志昌
专业负责 CHIEF ENGINEER	董上志
设计 DESIGNED	林招辉

图名 DRAWING TITLE：河堤路A10号门窗大样

设计阶段 STATUS CONSTRUCTION	初步设计
专业 DISCIPLINE ARCHITECTURE	建筑
版次 CURRENT ISSUE	第一版
日期 PRINT DATE	2023/07
图号 DRAWING NO.	建初--A10

声明：图纸版权属本公司所有，未经许可，不得翻印复制作为其他工程所用；
图纸未经建设行政主管部门批准及未通过施工图审查不得用于施工。

河堤路A11号　现状测绘图

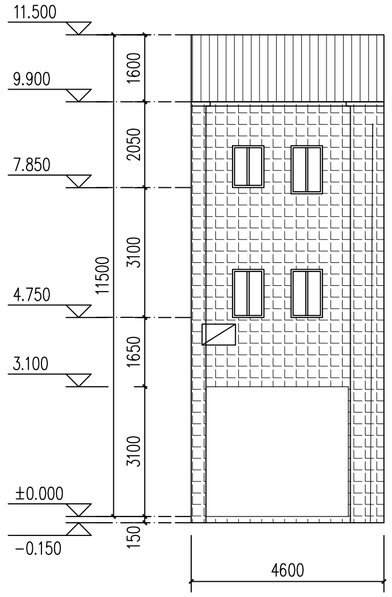

河堤路A11号立面现状测绘　1:100

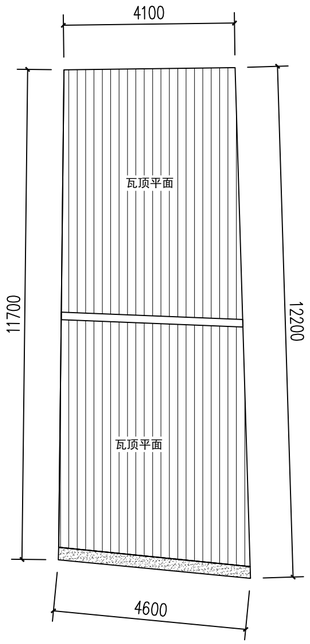

河堤路A11号屋顶平面　1:100

索引图

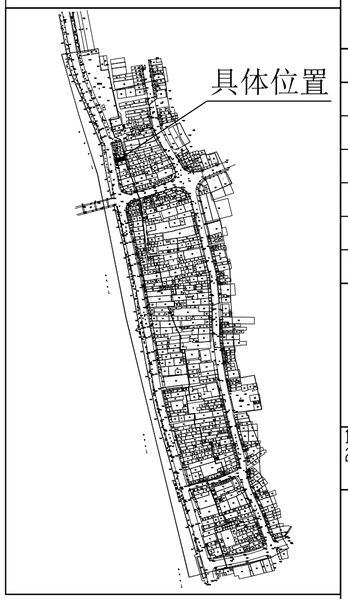

现状立面图例

- 镂空雕花
- 窗
- 门
- 防盗网
- 广告牌
- 宣传牌
- 空调外机
- 下水管道
- 烟囱
- 配电线
- 通信线
- 电箱
- 水泥抹灰墙面
- 瓷砖墙面
- 瓦面
- 青砖墙面
- 建筑物轮廓线
- ±0.000 标高

会签栏	
建筑 ARCHITECTURE	
结构 STRUCTURE	
给排水 PLUMBING	
电气 ELECTRICITY	
暖通 HVAC	
绿色建筑 GREEN BUILDING	

备注 REMARKS

1、本图须加盖本公司出图签章，否则一律无效。
2、全部设计图及说明之版权属于本公司，未经得本公司书面同意不得使用、抄袭及复印，违者必究。

单位出图专用章盖章 ACADEMIC SPECIAL SEAL

个人执业专用章盖章 PRIVATE PATENT SEAL

珑图设计(集团)有限公司
Long Tu Design (Group) Co., Ltd.

建筑行业(建筑工程)甲级
市政行业(道路、排水、给水)工程乙级
风景园林工程设计专项乙级
证书编号：A244065618

文物保护工程勘察设计乙级
证书编号：文物设乙字0202SJ030

建设单位 CLIENT：阳江市江城区城南街道办事处

工程名称 PROJECT NAME：江城区城南街道大傍路、河堤路老旧小区改造工程（勘察、初步设计）

子工程名称 SUBPROJECT NAME：

设计号 PROJECT NO.	2023yj-02	
审定 AUTHORIZED FOR ISSUE	冯学坚	
项目经理 PROJECT MANAGER	冯学坚	
项目负责 PROJECT PRINCIPAL	董上志	
审核 FINAL CHECKER	董上志	
校对 APPROVED	邹志昌	
专业负责 CHIEF ENGINEER	董上志	
设计 DESIGNED	林招辉	

图名 DRAWING TITLE：河堤路A11号立面现状测绘
河堤路A11号屋顶平面

设计阶段 STATUS CONSTRUCTION	初步设计
专业 DISCIPLINE ARCHITECTURE	建筑
版次 CURRENT ISSUE	第一版
日期 PRINT DATE	2023/07
图号 DRAWING NO.	建初--A11

声明：图纸版权属本公司所有，未经许可，不得翻印复制作为其他工程所用；
图纸未经建设行政主管部门批准及未通过施工图审查不得用于施工。

河堤路A11号　立面改造图

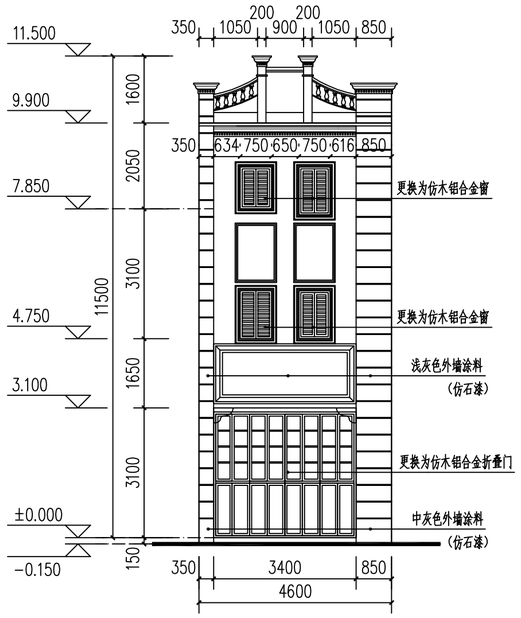

河堤路A11号立面改造 1:100

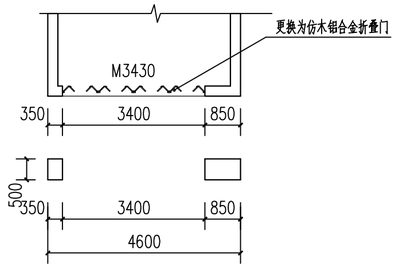

河堤路A11号一层沿街平面 1:100

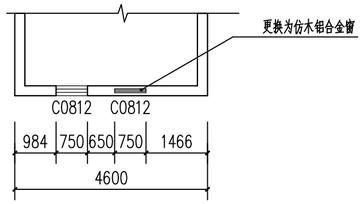

河堤路A11号二层沿街平面 1:100

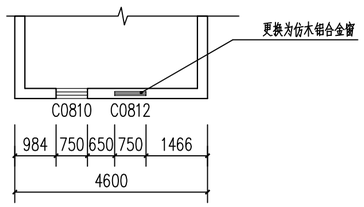

河堤路A11号三层沿街平面 1:100

会签栏

建筑 ARCHITECTURE	
结构 STRUCTURE	
给排水 PLUMBING	
电气 ELECTRICITY	
暖通 HVAC	
绿色建筑 GREEN BUILDING	

备注 REMARKS

1、本图须加盖本公司出图签章，否则一律无效。
2、全部设计图及说明之版权属于本公司，未经得本公司书面同意不得使用、抄袭及复印，违者必究。

单位出图专用章盖章 ACADEMIC SPECIAL SEAL

个人执业专用章盖章 PRIVATE PATENT SEAL

珑图设计(集团)有限公司
Long Tu Design (Group) Co., Ltd.

建设行政(建筑工程)甲级
市政行政(道路、给水、排水)工程乙级　　证书编号：A244065618
风景园林工程设计专项乙级

文物保护工程勘查设计乙级　　证书编号：文物设乙字02202SJ030

建设单位 CLIENT	阳江市江城区城南街道办事处
工程名称 PROJECT NAME	江城区城南街道大儒路、河堤路老旧小区改造工程（勘察、初步设计）
子工程名称 SUBPROJECT NAME	
设计号 PROJECT NO.	2023yj-02
审定 AUTHORIZED FOR ISSUE	冯学坚
项目经理 PROJECT MANAGER	冯学坚
项目负责 PROJECT PRINCIPAL	董上志
审核 FINAL CHECKER	董上志
校对 APPROVED	邹志昌
专业负责 CHIEF ENGINEER	董上志
设计 DESIGNED	林招辉
图名 DRAWING TITLE	河堤路A11号沿街平面 河堤路A11号立面改造
设计阶段 STATUS CONSTRUCTION	初步设计
专业 DISCIPLINE ARCHITECTURE	建筑
版次 CURRENT ISSUE	第一版
日期 PRINT DATE	2023/07
图号 DRAWING NO.	建初--A11

声明：图纸版权属本公司所有，未经许可，不得翻印复制作为其他工程所用；
图纸未经建设行政主管部门批准及未通过施工图审查不得用于施工。

河堤路A11号 | 立面改造图

门窗表

门窗名称	洞口尺寸（宽X高）	门窗数量	备注
C0812	750X1150	3	更换为仿木铝合金平开窗
C0810	750X1000	1	更换为仿木铝合金平开窗
M3430	3400X3000	1	更换为仿木色铝合金门折叠门

1. 本工程外门窗采用仿木铝合金中空断热玻璃门窗（Low－e6+12A+6）。
2. 外门窗气密性等级不低于6级，可见光透射比不小于0.4。
3. 落地玻璃门窗及单片玻璃面积超过1.5平方，玻璃要求为双片钢化安全玻璃。
4. 门窗大样图案仅供参考，由门窗厂家二次深化，并设置抱框（副框），
门窗深化后由建设单位及设计单位确认后方可施工。

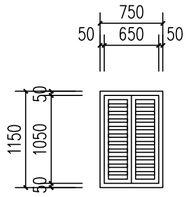

C0812　1:50

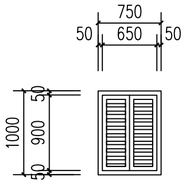

C0810　1:50

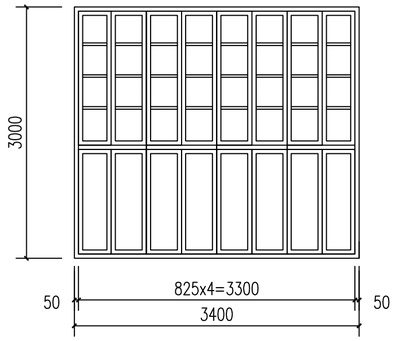

M3430　1:50

会签栏

建筑 ARCHITECTURE	
结构 STRUCTURE	
给排水 PLUMBING	
电气 ELECTRICITY	
暖通 HVAC	
绿色建筑 GREEN BUILDING	

备注 REMARKS

1、本图须加盖本公司出图签章，否则一律无效。
2、全部设计图及说明之版权属于本公司，未经得本公司书面同意不得使用、抄袭及复印，违者必究。

单位出图专用章盖章 ACADEMIC SPECIAL SEAL

个人执业专用章盖章 PRIVATE PATENT SEAL

珑图设计（集团）有限公司
Long Tu Design (Group) Co., Ltd.
建筑行业（建筑工程）甲级
甲级行业（建筑、市政、林业）工程乙级
风景园林工程设计专项乙级　　证书编号：A244065618
文物保护工程勘查设计乙级　　证书编号：文物保乙字0202SJ030

建设单位 CLIENT　阳江市江城区城南街道办事处

工程名称 PROJECT NAME　江城区城南街道大儒路、河堤路老旧小区改造工程（勘察、初步设计）

子工程名称 SUBPROJECT NAME

设计号 PROJECT NO.	2023yj-02	
审定 AUTHORIZED FOR ISSUE	冯学坚	
项目经理 PROJECT MANAGER	冯学坚	
项目负责 PROJECT PRINCIPAL	董上志	
审核 FINAL CHECKER	董上志	
校对 APPROVED	邹志昌	
专业负责 CHIEF ENGINEER	董上志	
设计 DESIGNED	林招辉	

图名 DRAWING TITLE
河堤路A11号门窗大样

设计阶段 STATUS CONSTRUCTION	初步设计
专业 DISCIPLINE ARCHITECTURE	建筑
版次 CURRENT ISSUE	第一版
日期 PRINT DATE	2023/07
图号 DRAWING NO.	建初--A11

声明：图纸版权属本公司所有，未经许可，不得翻印复制作为其他工程所用；
图纸未经建设行政主管部门批准及未通过施工图审查不得用于施工。

河堤路A12号 现状测绘图

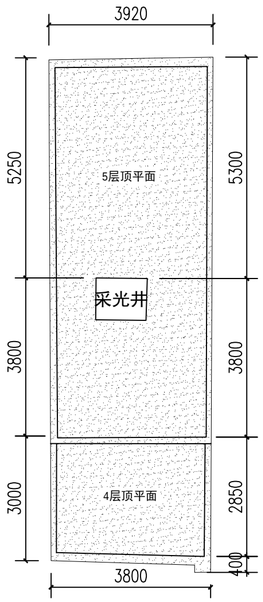

河堤路A12号屋顶平面 1:100

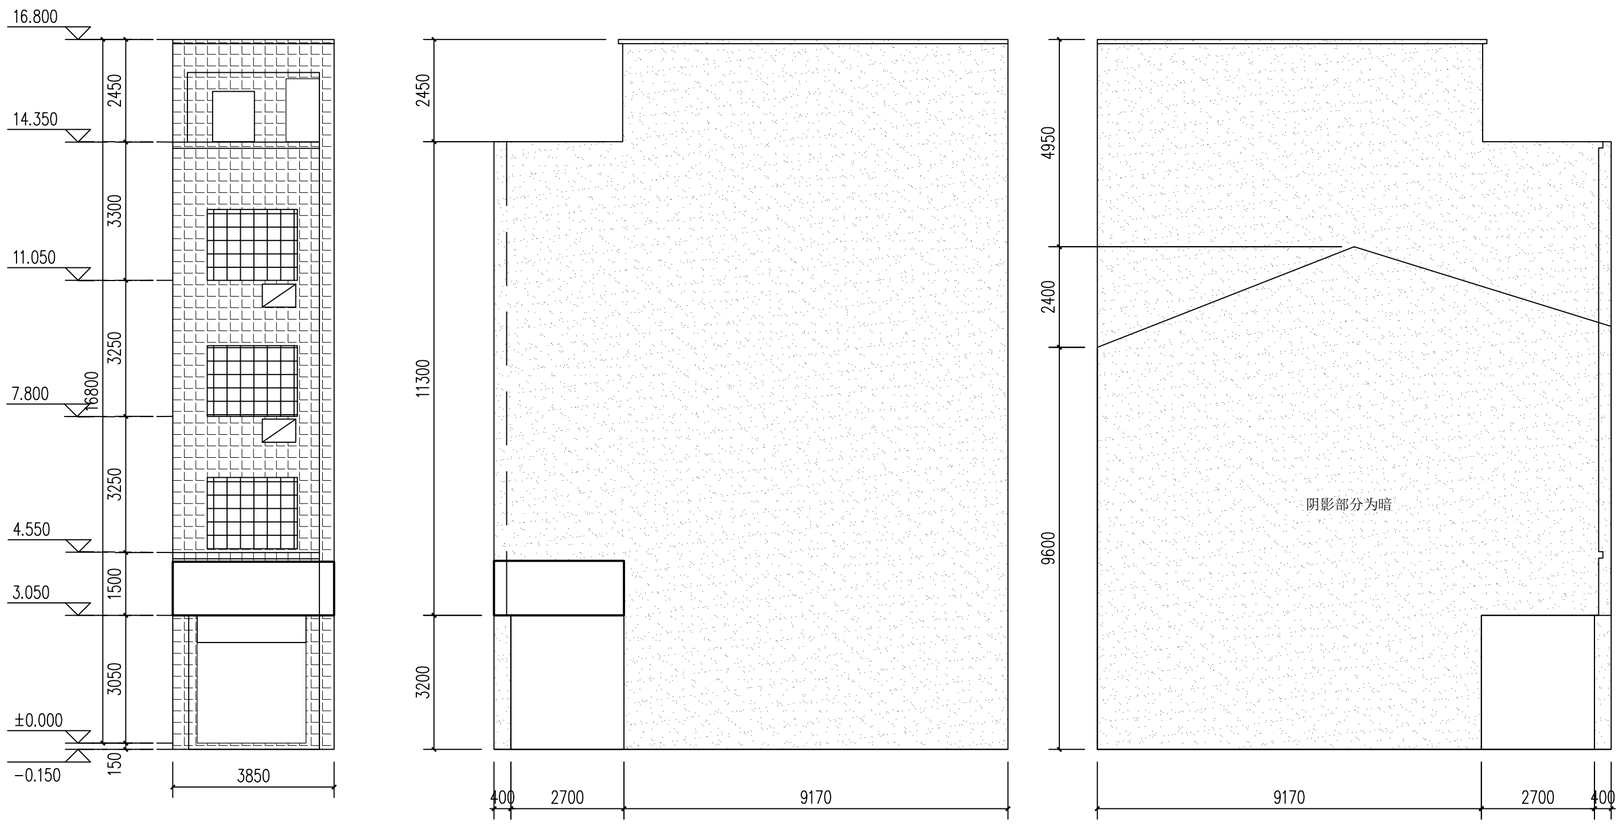

河堤路A12号立面现状测绘 1:100

索引图

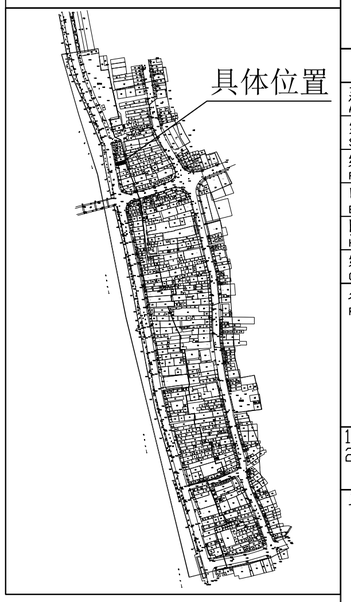

现状立面图例

- 镂空雕花
- 窗
- 门
- 防盗网
- 广告牌
- 宣传牌
- 空调外机
- 下水管道
- 烟囱
- 配电线
- 通信线
- 电箱
- 水泥抹灰墙面
- 瓷砖墙面
- 瓦面
- 青砖墙面
- 建筑物轮廓线
- ±0.000 标高

会签栏	
建筑 ARCHITECTURE	
结构 STRUCTURE	
给排水 PLUMBING	
电气 ELECTRICITY	
暖通 HVAC	
绿色建筑 GREEN BUILDING	
备注 REMARKS	

1、本图须加盖本公司出图签章，否则一律无效。
2、全部设计图及说明之版权属于本公司，未经得本公司书面同意不得使用、抄袭及复印，违者必究。

单位出图专用章盖章 ACADEMIC SPECIAL SEAL

个人执业专用章盖章 PRIVATE PATENT SEAL

珑图设计(集团)有限公司
Long Tu Design (Group) Co., Ltd.

建筑行业(建筑工程)甲级
审核行业(道路、桥梁、隧道)工程乙级
风景园林工程设计专项乙级
证书编号：A244065618
文物保护工程勘察设计乙级
证书编号：文物安乙字0202SJ030

建设单位 CLIENT	阳江市江城区城南街道办事处
工程名称 PROJECT NAME	江城区城南街道大傅路、河堤路老旧小区改造工程（勘察、初步设计）
子工程名称 SUBPROJECT NAME	
设计号 PROJECT NO.	2023yj-02
审定 AUTHORIZED FOR ISSUE	冯学坚
项目经理 PROJECT MANAGER	冯学坚
项目负责 PROJECT PRINCIPAL	董上志
审核 FINAL CHECKER	董上志
校对 APPROVED	邹志昌
专业负责 CHIEF ENGINEER	董上志
设计 DESIGNED	林招辉
图名 DRAWING TITLE	河堤路A12号立面现状测绘 河堤路A12号屋顶平面
设计阶段 STATUS CONSTRUCTION	初步设计
专业 DISCIPLINE ARCHITECTURE	建筑
版次 CURRENT ISSUE	第一版
日期 PRINT DATE	2023/07
图号 DRAWING NO.	建初--A12

声明：图纸版权属本公司所有，未经许可，不得翻印复制作为其他工程所用；
图纸未经建设行政主管部门批准及未通过施工图审查不得用于施工。

河堤路A12号 | 立面改造图

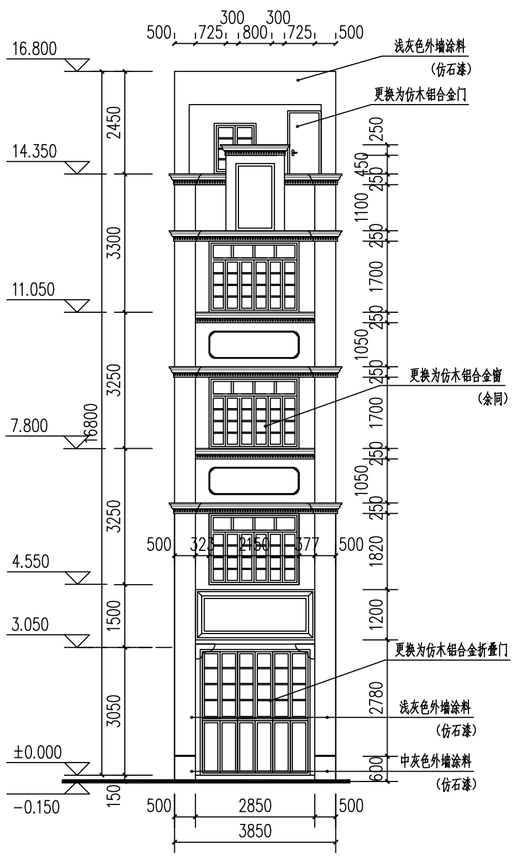

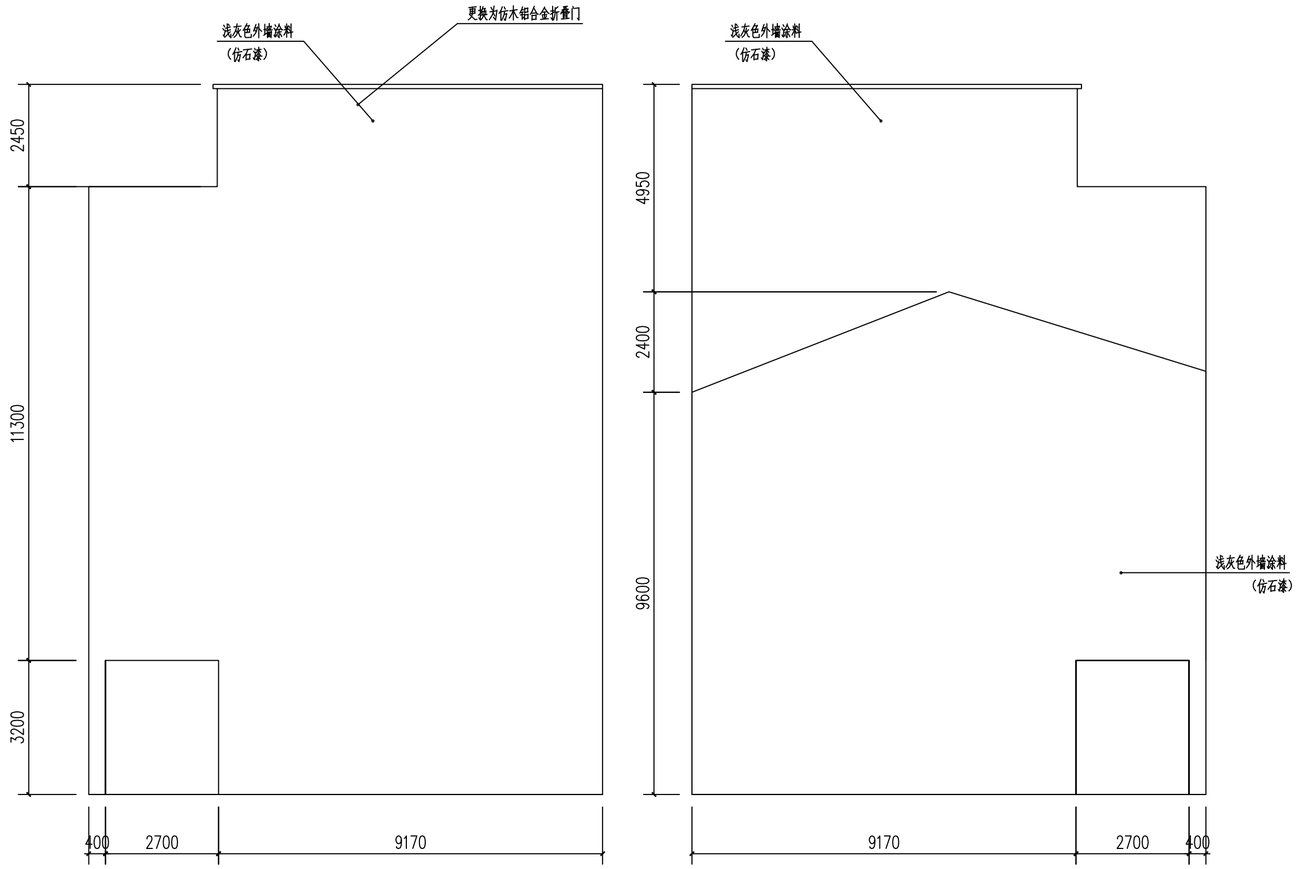

河堤路A12号立面改造 1:100

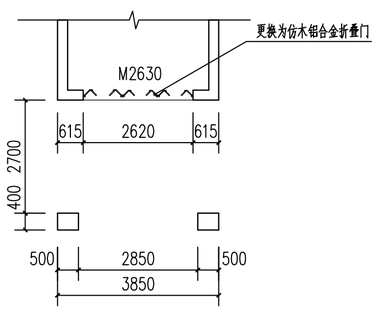

河堤路A12号一层沿街平面 1:100

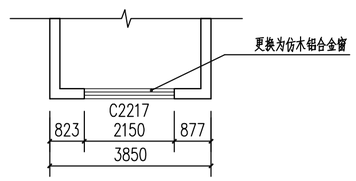

河堤路A12号二层沿街平面 1:100

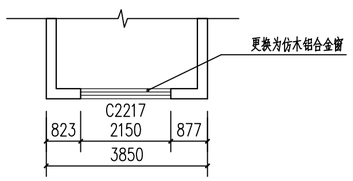

河堤路A12号三层沿街平面 1:100

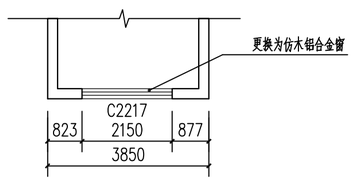

河堤路A12号四层沿街平面 1:100

会签栏

建筑 ARCHITECTURE	
结构 STRUCTURE	
给排水 PLUMBING	
电气 ELECTRICITY	
暖通 HVAC	
绿色建筑 GREEN BUILDING	

备注 REMARKS

1、本图须加盖本公司出图签章，否则一律无效。
2、全部设计图及说明之版权属于本公司，未经得本公司书面同意不得使用、抄袭及复印，违者必究。

单位出图专用章盖章 ACADEMIC SPECIAL SEAL

个人执业专用章盖章 PRIVATE PATENT SEAL

珑图设计(集团)有限公司
Long Tu Design (Group) Co., Ltd.
建筑行业(建筑工程)甲级
市政行业(道路、排水、给水)工程乙级
风景园林工程设计专项乙级
证书编号：A244065618
文物保护工程勘察设计乙级
证书编号：文物设乙字0202SJ030

建设单位 CLIENT	阳江市江城区城南街道办事处
工程名称 PROJECT NAME	江城区城南街道大儒路、河堤路老旧小区改造工程（勘察、初步设计）
子工程名称 SUBPROJECT NAME	
设计号 PROJECT NO.	2023yj-02
审定 AUTHORIZED FOR ISSUE	冯学坚
项目经理 PROJECT MANAGER	冯学坚
项目负责 PROJECT PRINCIPAL	董上志
审核 FINAL CHECKER	董上志
校对 APPROVED	邹志昌
专业负责 CHIEF ENGINEER	董上志
设计 DESIGNED	林招辉
图名 DRAWING TITLE	河堤路A12号沿街平面 河堤路A12号立面改造
设计阶段 STATUS CONSTRUCTION	初步设计
专业 DISCIPLINE ARCHITECTURE	建筑
版次 CURRENT ISSUE	第一版
日期 PRINT DATE	2023/07
图号 DRAWING NO.	建初--A12

声明：图纸版权属本公司所有，未经许可，不得翻印复制作为其他工程所用；
图纸未经建设行政主管部门批准及未通过施工图审查不得用于施工。

门窗表

门窗名称	洞口尺寸（宽X高）	门窗数量	备注
C2217	2150X1700	3	更换为仿木铝合金平开窗
C1018	1000X1800	1	更换为仿木铝合金平开窗
M0821	800X2100	1	更换为仿木色铝合金平开门
M2630	2620X3000	1	更换为仿木色铝合金门折叠门

1. 本工程外门窗采用仿木铝合金中空断热玻璃门窗（Low-e6+12A+6）。
2. 外门窗气密性等级不低于6级，可见光透射比不小于0.4。
3. 落地玻璃门窗及单片玻璃面积超过1.5平方，玻璃要求为双片钢化安全玻璃。
4. 门窗大样图案仅供参考，由门窗厂家二次深化，并设置抱框（副框），
门窗深化后由建设单位及设计单位确认后方可施工。

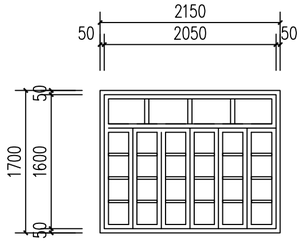

C2217　1:50

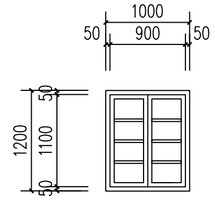

C1012　1:50

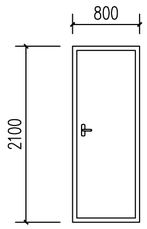

M0821　1:50

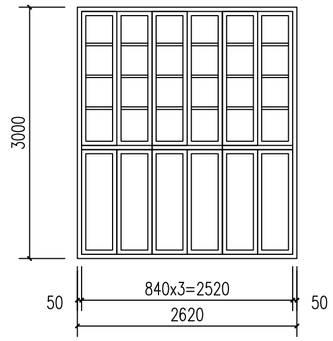

M2630　1:50

会签栏

建筑 ARCHITECTURE	
结构 STRUCTURE	
给排水 PLUMBING	
电气 ELECTRICITY	
暖通 HVAC	
绿色建筑 GREEN BUILDING	

备注 REMARKS

1、本图须加盖本公司出图签章，否则一律无效。
2、全部设计图及说明之版权属于本公司，未经得本公司书面同意不得使用、抄袭及复印，违者必究。

单位出图专用章盖章 ACADEMIC SPECIAL SEAL

个人执业专用章盖章 PRIVATE PATENT SEAL

珑图设计（集团）有限公司
Long Tu Design (Group) Co., Ltd.
建筑行业（建筑工程）甲级
市政行业（道路、给水、排水）工程乙级
风景园林工程设计专项乙级
证书编号：A244065618
文物保护工程勘察设计乙级
证书编号：文物设乙字0202SJ030

建设单位 CLIENT　阳江市江城区城南街道办事处

工程名称 PROJECT NAME　江城区城南街道大儒路、河堤路老旧小区改造工程（勘察、初步设计）

子工程名称 SUBPROJECT NAME

设计号 PROJECT NO.	2023yj-02
审定 AUTHORIZED FOR ISSUE	冯学坚
项目经理 PROJECT MANAGER	冯学坚
项目负责 PROJECT PRINCIPAL	董上志
审核 FINAL CHECKER	董上志
校对 APPROVED	邹志昌
专业负责 CHIEF ENGINEER	董上志
设计 DESIGNED	林招辉

图名 DRAWING TITLE

河堤路A12号门窗大样

设计阶段 STATUS CONSTRUCTION	初步设计
专业 DISCIPLINE ARCHITECTURE	建筑
版次 CURRENT ISSUE	第一版
日期 PRINT DATE	2023/07
图号 DRAWING NO.	建初--A12

声明：图纸版权属本公司所有，未经许可，不得翻印复制作为其他工程所用；
图纸未经建设行政主管部门批准及未通过施工图审查不得用于施工。

河堤路A13号　现状测绘图

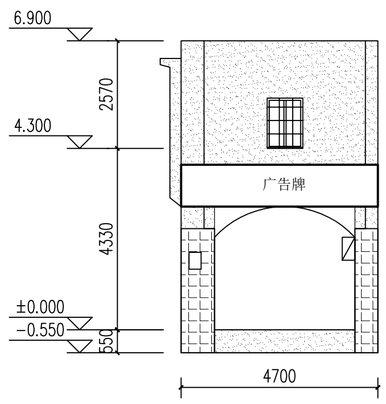

河堤路A13号立面现状测绘　1:100

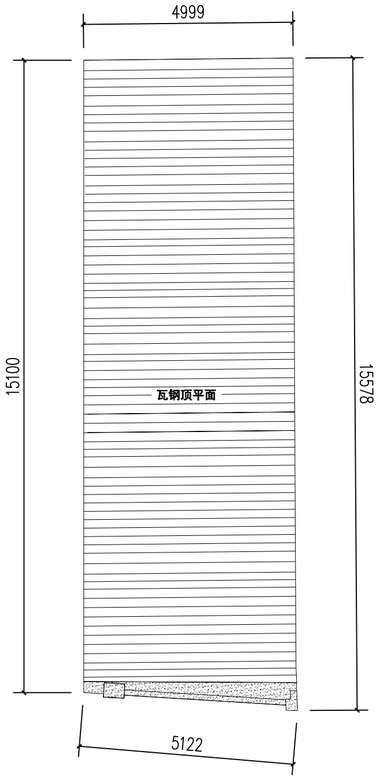

河堤路A13号屋顶平面　1:100

索引图

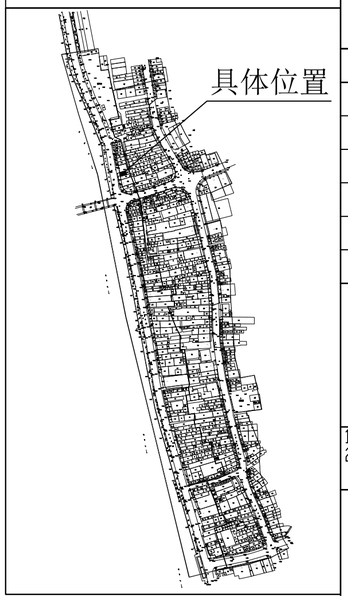

现状立面图例

- 镂空雕花
- 窗
- 门
- 防盗网
- 广告牌
- 宣传牌
- 空调外机
- 下水管道
- 烟囱
- 配电线
- 通信线
- 电箱
- 水泥抹灰墙面
- 瓷砖墙面
- 瓦面
- 青砖墙面
- 建筑物轮廓线
- ±0.000 标高

会签栏	
建筑 ARCHITECTURE	
结构 STRUCTURE	
给排水 PLUMBING	
电气 ELECTRICITY	
暖通 HVAC	
绿色建筑 GREEN BUILDING	
备注 REMARKS	

1、本图须加盖本公司出图签章，否则一律无效。
2、全部设计图及说明之版权属于本公司，未经得本公司书面同意不得使用、抄袭及复印，违者必究。

单位出图专用章盖章　ACADEMIC SPECIAL SEAL

个人执业专用章盖章　PRIVATE PATENT SEAL

珑图设计(集团)有限公司
Long Tu Design (Group) Co., Ltd.
建筑行业(建筑工程)甲级
市政行业(道路、排水、给水)工程乙级　证书编号：A244065618
风景园林工程设计专项乙级
文物保护工程勘查设计乙级　证书编号：文物设乙字0202SJ030

建设单位 CLIENT	阳江市江城区城南街道办事处
工程名称 PROJECT NAME	江城区城南街道大儒路、河堤路老旧小区改造工程（勘察、初步设计）
子工程名称 SUBPROJECT NAME	
设计号 PROJECT NO.	2023yj-02
审定 AUTHORIZED FOR ISSUE	冯学坚
项目经理 PROJECT MANAGER	冯学坚
项目负责 PROJECT PRINCIPAL	董上志
审核 FINAL CHECKER	董上志
校对 APPROVED	邹志昌
专业负责 CHIEF ENGINEER	董上志
设计 DESIGNED	林招辉
图名 DRAWING TITLE	河堤路A13号立面现状测绘 河堤路A13号屋顶平面
设计阶段 STATUS CONSTRUCTION	初步设计
专业 DISCIPLINE ARCHITECTURE	建筑
版次 CURRENT ISSUE	第一版
日期 PRINT DATE	2023/07
图号 DRAWING NO.	建初--A13

声明：图纸版权属本公司所有，未经许可，不得翻印复制作为其他工程所用；
图纸未经建设行政主管部门批准及未通过施工图审查不得用于施工。

河堤路A13号 | 立面改造图

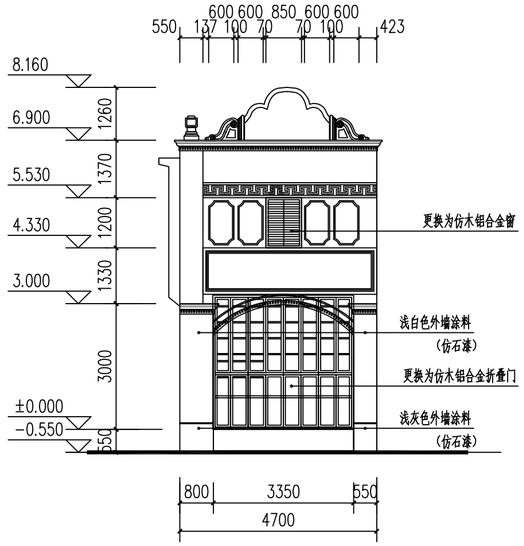

河堤路A13号立面改造 1:100

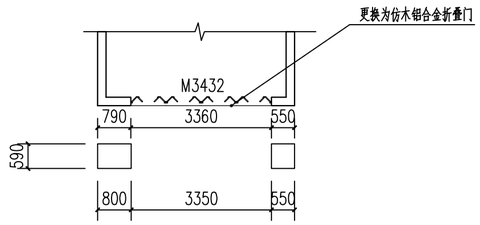

河堤路A13号一层沿街平面 1:100

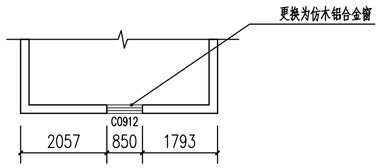

河堤路A13号二层沿街平面 1:100

会签栏	
建筑 ARCHITECTURE	
结构 STRUCTURE	
给排水 PLUMBING	
电气 ELECTRICITY	
暖通 HVAC	
绿色建筑 GREEN BUILDING	
备注 REMARKS	

1、本图须加盖本公司出图签章，否则一律无效。
2、全部设计图及说明之版权属于本公司，未经得本公司书面同意不得使用、抄袭及复印，违者必究。

单位出图专用章盖章 ACADEMIC SPECIAL SEAL

个人执业专用章盖章 PRIVATE PATENT SEAL

珑图设计（集团）有限公司
Long Tu Design (Group) Co., Ltd.

建筑行业（建筑工程）甲级
市政行业（道路、桥梁、隧道）工程乙级
风景园林工程设计专项乙级
证书编号：A244065618
大告恒护工程顾问设计乙级
证书编号：大告恒乙和0202SJ030

建设单位 CLIENT：阳江市江城区城南街道办事处

工程名称 PROJECT NAME：江城区城南街道大傅路、河堤路老旧小区改造工程（勘察、初步设计）

子工程名称 SUBPROJECT NAME

设计号 PROJECT NO.	2023yj-02	
审定 AUTHORIZED FOR ISSUE	冯学坚	冯学坚
项目经理 PROJECT MANAGER	冯学坚	冯学坚
项目负责 PROJECT PRINCIPAL	董上志	董上志
审核 FINAL CHECKER	董上志	董上志
校对 APPROVED	邹志昌	邹志昌
专业负责 CHIEF ENGINEER	董上志	董上志
设计 DESIGNED	林招辉	林招辉

图名 DRAWING TITLE：河堤路A13号沿街平面
河堤路A13号立面改造

设计阶段 STATUS CONSTRUCTION	初步设计
专业 DISCIPLINE ARCHITECTURE	建筑
版次 CURRENT ISSUE	第一版
日期 PRINT DATE	2023/07
图号 DRAWING NO.	建初--A13

声明：图纸版权属本公司所有，未经许可，不得翻印复制作为其他工程所用；
图纸未经建设行政主管部门批准及未通过施工图审查不得用于施工。

河堤路A13号 | 立面改造图

门窗表

门窗名称	洞口尺寸（宽X高）	门窗数量	备注
C0912	850X1200	1	更换为仿木铝合金平开窗
M3432	3360X3200	1	更换为仿木色铝合金门折叠门

1. 本工程外门窗采用仿木铝合金中空断热玻璃门窗（Low-e6+12A+6）。
2. 外门窗气密性等级不低于6级，可见光透射比不小于0.4。
3. 落地玻璃门窗及单片玻璃面积超过1.5平方，玻璃要求为双片钢化安全玻璃。
4. 门窗大样图案仅供参考，由门窗厂家二次深化，并设置抱框（副框），
门窗深化后由建设单位及设计单位确认后方可施工。

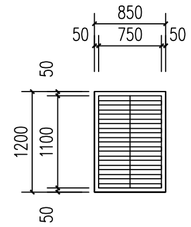

C0912 1:50

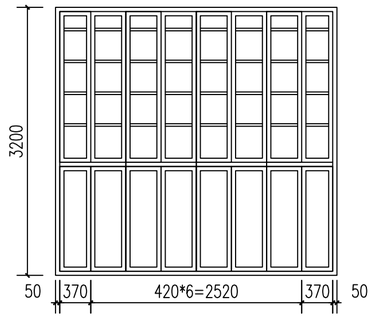

M3432 1:50

会签栏

建筑 ARCHITECTURE	
结构 STRUCTURE	
给排水 PLUMBING	
电气 ELECTRICITY	
暖通 HVAC	
绿色建筑 GREEN BUILDING	

备注 REMARKS

1、本图须加盖本公司出图签章，否则一律无效。
2、全部设计图及说明之版权属于本公司，未经得本公司书面同意不得使用、抄袭及复印，违者必究。

单位出图专用章盖章 ACADEMIC SPECIAL SEAL

个人执业专用章盖章 PRIVATE PATENT SEAL

珑图设计（集团）有限公司
Long Tu Design (Group) Co., Ltd.
建筑行业（建筑工程）甲级
市政行业（道路、排水、给水）工程乙级
风景园林工程设计专项乙级
证书编号：A244065618
文物保护工程勘察设计乙级
证书编号：文物设乙字0202SJ030

建设单位 CLIENT	阳江市江城区城南街道办事处
工程名称 PROJECT NAME	江城区城南街道大儒路、河堤路老旧小区改造工程（勘察、初步设计）
子工程名称 SUBPROJECT NAME	
设计号 PROJECT NO.	2023yj-02
审定 AUTHORIZED FOR ISSUE	冯学坚
项目经理 PROJECT MANAGER	冯学坚
项目负责 PROJECT PRINCIPAL	董上志
审核 FINAL CHECKER	董上志
校对 APPROVED	邹志昌
专业负责 CHIEF ENGINEER	董上志
设计 DESIGNED	林招辉

图名 DRAWING TITLE：河堤路A13号门窗大样

设计阶段 STATUS CONSTRUCTION	初步设计
专业 DISCIPLINE ARCHITECTURE	建筑
版次 CURRENT ISSUE	第一版
日期 PRINT DATE	2023/07
图号 DRAWING NO.	建初--A13

声明：图纸版权属本公司所有，未经许可，不得翻印复制作为其他工程所用；
图纸未经建设行政主管部门批准及未通过施工图审查不得用于施工。

河堤路A14号　现状测绘图

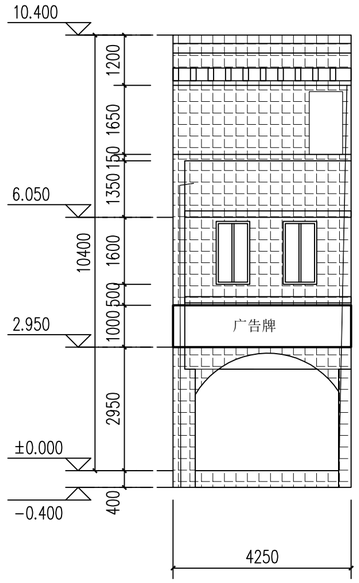

河堤路A14号立面现状测绘　1:100

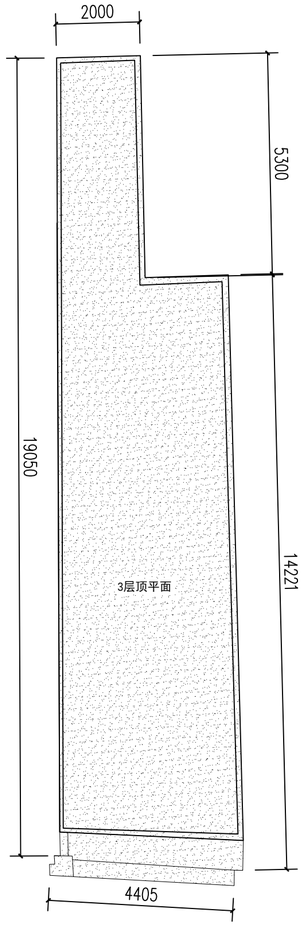

河堤路A14号屋顶平面　1:100

索引图

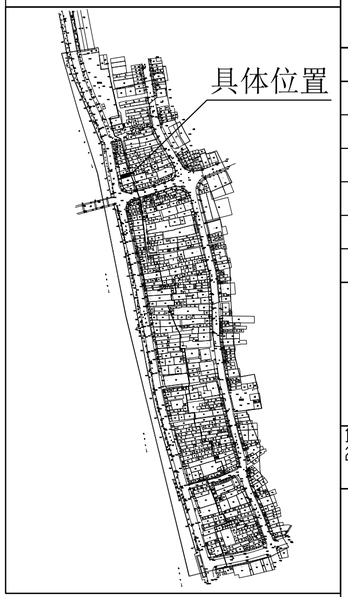

现状立面图例

- 镂空雕花
- 窗
- 门
- 防盗网
- 广告牌
- 宣传牌
- 空调外机
- 下水管道
- 烟囱
- 配电线
- 通信线
- 电箱
- 水泥抹灰墙面
- 瓷砖墙面
- 瓦面
- 青砖墙面
- 建筑物轮廓线
- ±0.000 标高

会签栏

建筑 ARCHITECTURE	
结构 STRUCTURE	
给排水 PLUMBING	
电气 ELECTRICITY	
暖通 HVAC	
绿色建筑 GREEN BUILDING	

备注 REMARKS

1、本图须加盖本公司出图签章，否则一律无效。
2、全部设计图及说明之版权属于本公司，未经得本公司书面同意不得使用、抄袭及复印，违者必究。

单位出图专用章盖章　ACADEMIC SPECIAL SEAL

个人执业专用章盖章　PRIVATE PATENT SEAL

珑图设计(集团)有限公司
Long Tu Design (Group) Co., Ltd.
建筑行业(建筑工程)甲级　证书编号：A244065618
市政行业(道路、排水、给水)工程乙级
风景园林工程设计专项乙级
文物保护工程勘察设计乙级　证书编号：文物设乙字0202SJ030

建设单位 CLIENT	阳江市江城区城南街道办事处
工程名称 PROJECT NAME	江城区城南街道大儒路、河堤路老旧小区改造工程（勘察、初步设计）
子工程名称 SUBPROJECT NAME	
设计号 PROJECT NO.	2023yj-02
审定 AUTHORIZED FOR ISSUE	冯学坚
项目经理 PROJECT MANAGER	冯学坚
项目负责 PROJECT PRINCIPAL	董上志
审核 FINAL CHECKER	董上志
校对 APPROVED	邹志昌
专业负责 CHIEF ENGINEER	董上志
设计 DESIGNED	林招辉
图名 DRAWING TITLE	河堤路A14号立面现状测绘 河堤路A14号屋顶平面
设计阶段 STATUS CONSTRUCTION	初步设计
专业 DISCIPLINE ARCHITECTURE	建筑
版次 CURRENT ISSUE	第一版
日期 PRINT DATE	2023/07
图号 DRAWING NO.	建初--A14

声明：图纸版权属本公司所有，未经许可，不得翻印复制作为其他工程所用；
图纸未经建设行政主管部门批准及未通过施工图审查不得用于施工。

河堤路A14号　立面改造图

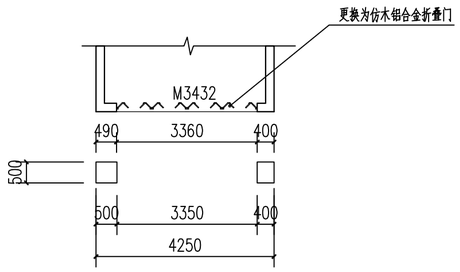

河堤路A14号一层沿街平面 1:100

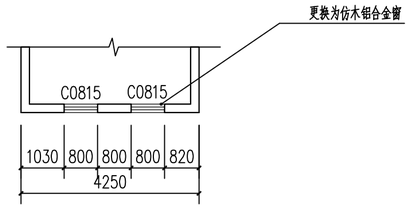

河堤路A14号二层沿街平面 1:100

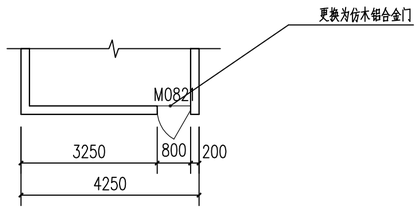

河堤路A14号三层沿街平面 1:100

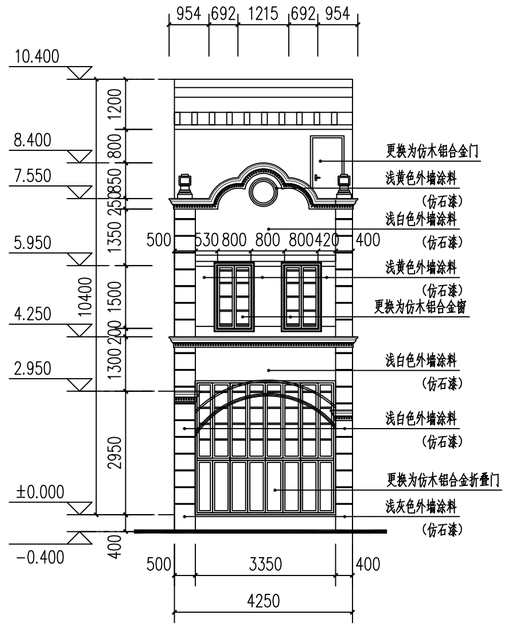

河堤路A14号立面改造 1:100

会签栏

建筑 ARCHITECTURE	
结构 STRUCTURE	
给排水 PLUMBING	
电气 ELECTRICITY	
暖通 HVAC	
绿色建筑 GREEN BUILDING	

备注 REMARKS

1、本图须加盖本公司出图签章，否则一律无效。
2、全部设计图及说明之版权属于本公司，未经得本公司书面同意不得使用、抄袭及复印，违者必究。

单位出图专用章盖章 ACADEMIC SPECIAL SEAL

个人执业专用章盖章 PRIVATE PATENT SEAL

珑图设计(集团)有限公司
Long Tu Design (Group) Co., Ltd.

建筑行业(建筑工程)甲级
市政行业(道路、排水、给水)工程乙级
风景园林工程设计专项乙级
证书编号：A244065618

文物保护工程勘查设计乙级
证书编号：文物设乙字0202SJ030

建设单位 CLIENT	阳江市江城区城南街道办事处
工程名称 PROJECT NAME	江城区城南街道大儒路、河堤路老旧小区改造工程（勘察、初步设计）
子工程名称 SUBPROJECT NAME	
设计号 PROJECT NO.	2023yj-02
审定 AUTHORIZED FOR ISSUE	冯学坚
项目经理 PROJECT MANAGER	冯学坚
项目负责 PROJECT PRINCIPAL	董上志
审核 FINAL CHECKER	董上志
校对 APPROVED	邹志昌
专业负责 CHIEF ENGINEER	董上志
设计 DESIGNED	林招辉
图名 DRAWING TITLE	河堤路A14号沿街平面 河堤路A14号立面改造
设计阶段 STATUS CONSTRUCTION	初步设计
专业 DISCIPLINE ARCHITECTURE	建筑
版次 CURRENT ISSUE	第一版
日期 PRINT DATE	2023/07
图号 DRAWING NO.	建初--A14

声明：图纸版权属本公司所有，未经许可，不得翻印复制作为其他工程所用；
图纸未经建设行政主管部门批准及未通过施工图审查不得用于施工。

河堤路A14号 | 立面改造图

门窗表

门窗名称	洞口尺寸（宽X高）	门窗数量	备注
C0815	800X1500	2	更换为仿木铝合金平开窗
M3432	3360X3200	1	更换为仿木色铝合金门折叠门
M0821	800X2100	1	更换为仿木色铝合金平开门

1. 本工程外门窗采用仿木铝合金中空断热玻璃门窗（Low－e6+12A+6）。
2. 外门窗气密性等级不低于6级，可见光透射比不小于0.4。
3. 落地玻璃门窗及单片玻璃面积超过1.5平方，玻璃要求为双片钢化安全玻璃。
4. 门窗大样图案仅供参考，由门窗厂家二次深化，并设置抱框（副框），
门窗深化后由建设单位及设计单位确认后方可施工。

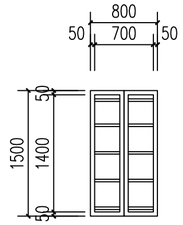

C0815　1:50

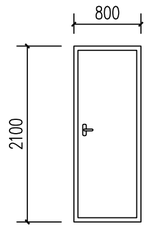

M0821　1:50

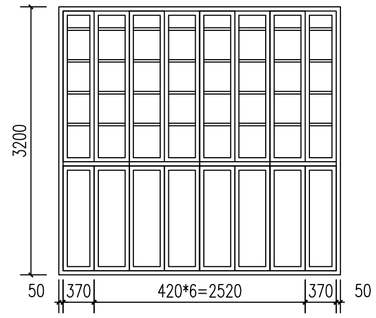

M3432　1:50

会签栏

建筑 ARCHITECTURE	
结构 STRUCTURE	
给排水 PLUMBING	
电气 ELECTRICITY	
暖通 HVAC	
绿色建筑 GREEN BUILDING	

备注 REMARKS

1、本图须加盖本公司出图签章，否则一律无效。
2、全部设计图及说明之版权属于本公司，未经得本公司书面同意不得使用、抄袭及复印，违者必究。

单位出图专用章盖章 ACADEMIC SPECIAL SEAL

个人执业专用章盖章 PRIVATE PATENT SEAL

陇图设计（集团）有限公司
Long Tu Design (Group) Co., Ltd.
建筑行业（建筑工程）甲级
市政行业（道路、排水、给水）工程乙级
风景园林工程设计专项乙级
证书编号：A244065618
文物保护工程勘查设计乙级
证书编号：文物设乙字0202SJ030

建设单位 CLIENT：阳江市江城区城南街道办事处

工程名称 PROJECT NAME：江城区城南街道大傅路、河堤路老旧小区改造工程（勘察、初步设计）

子工程名称 SUBPROJECT NAME：

设计号 PROJECT NO.	2023yj-02	
审定 AUTHORIZED FOR ISSUE	冯学坚	
项目经理 PROJECT MANAGER	冯学坚	
项目负责 PROJECT PRINCIPAL	董上志	
审核 FINAL CHECKER	董上志	
校对 APPROVED	邹志昌	
专业负责 CHIEF ENGINEER	董上志	
设计 DESIGNED	林招辉	

图名 DRAWING TITLE：河堤路A14号门窗大样

设计阶段 STATUS CONSTRUCTION	初步设计
专业 DISCIPLINE ARCHITECTURE	建筑
版次 CURRENT ISSUE	第一版
日期 PRINT DATE	2023/07
图号 DRAWING NO.	建初--A14

声明：图纸版权属本公司所有，未经许可，不得翻印复制作为其他工程所用；
图纸未经建设行政主管部门批准及未通过施工图审查不得用于施工。

河堤路A15号　现状测绘图

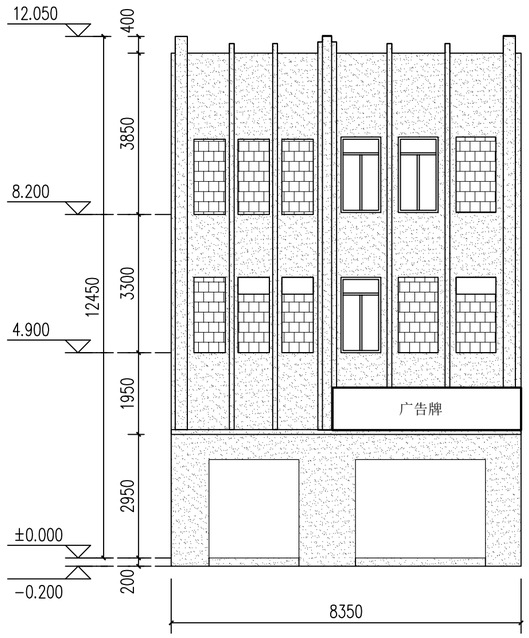

河堤路A15号立面现状测绘　1:100

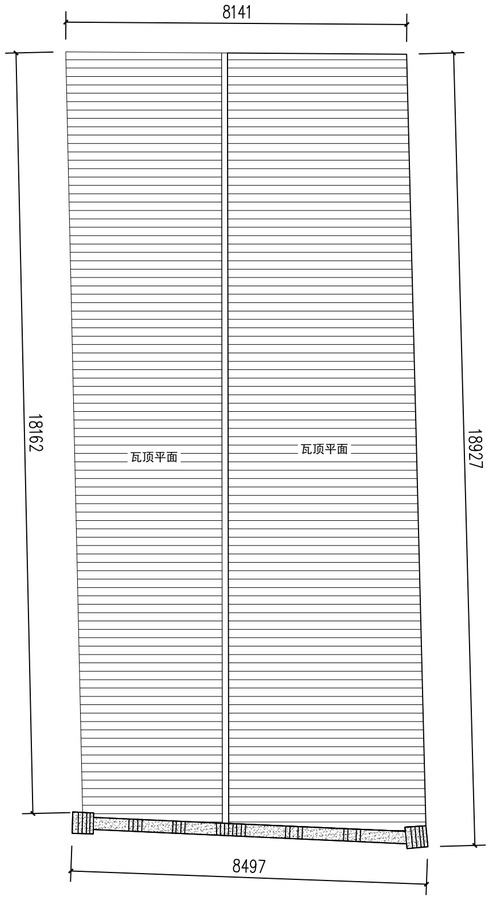

河堤路A15号屋顶平面　1:100

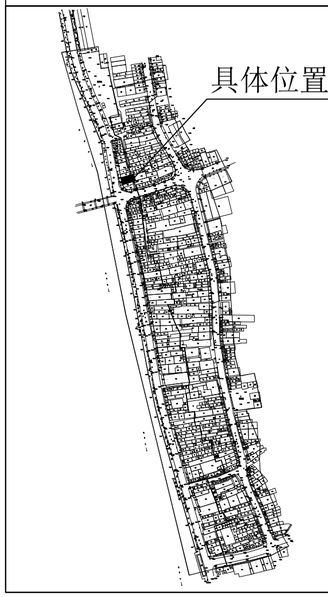

现状立面图例

- 镂空雕花
- 窗
- 门
- 防盗网
- 广告牌
- 宣传牌
- 空调外机
- 下水管道
- 烟囱
- 配电线
- 通信线
- 电箱
- 水泥抹灰墙面
- 瓷砖墙面
- 瓦面
- 青砖墙面
- 建筑物轮廓线
- ±0.000 标高

会签栏	
建筑 ARCHITECTURE	
结构 STRUCTURE	
给排水 PLUMBING	
电气 ELECTRICITY	
暖通 HVAC	
绿色建筑 GREEN BUILDING	
备注 REMARKS	

1、本图须加盖本公司出图签章，否则一律无效。
2、全部设计图及说明之版权属于本公司，未经得本公司书面同意不得使用、抄袭及复印，违者必究。

单位出图专用章盖章　ACADEMIC SPECIAL SEAL

个人执业专用章盖章　PRIVATE PATENT SEAL

珑图设计(集团)有限公司
Long Tu Design (Group) Co., Ltd.

建筑行业(建筑工程)甲级
市政行业(道路、排水、给水)工程乙级　证书编号：A244065618
风景园林工程设计专项乙级
文物保护工程勘查设计乙级　证书编号：文物设乙字0202SJ030

建设单位 CLIENT	阳江市江城区城南街道办事处
工程名称 PROJECT NAME	江城区城南街道大儒路、河堤路老旧小区改造工程（勘察、初步设计）
子工程名称 SUBPROJECT NAME	
设计号 PROJECT NO.	2023yj-02
审定 AUTHORIZED FOR ISSUE	冯学坚
项目经理 PROJECT MANAGER	冯学坚
项目负责 PROJECT PRINCIPAL	董上志
审核 FINAL CHECKER	董上志
校对 APPROVED	邹志昌
专业负责 CHIEF ENGINEER	董上志
设计 DESIGNED	林招辉
图名 DRAWING TITLE	河堤路A15号立面现状测绘 河堤路A15号屋顶平面
设计阶段 STATUS CONSTRUCTIDN	初步设计
专业 DISCIPLINE ARCHITECTURE	建筑
版次 CURRENT ISSUE	第一版
日期 PRINT DATE	2023/07
图号 DRAWING NO.	建初--A15

声明：图纸版权属本公司所有，未经许可，不得翻印复制作为其他工程所用；
图纸未经建设行政主管部门批准及未通过施工图审查不得用于施工。

河堤路A15号 | 立面改造图

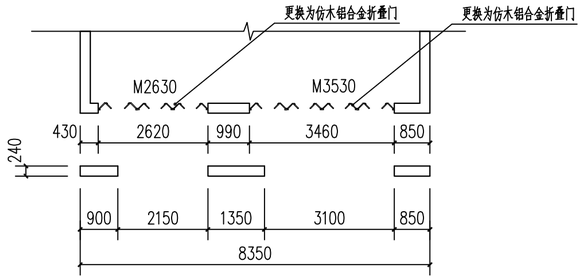

河堤路A15号一层沿街平面 1:100

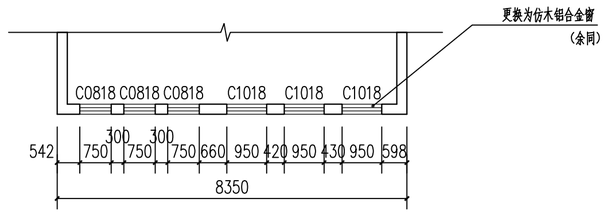

河堤路A15号二层沿街平面 1:100

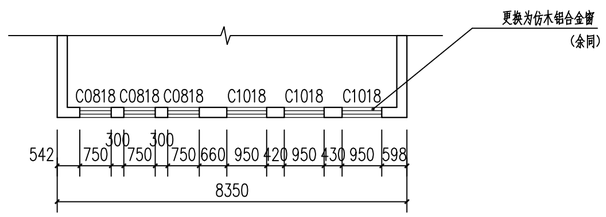

河堤路A15号三层沿街平面 1:100

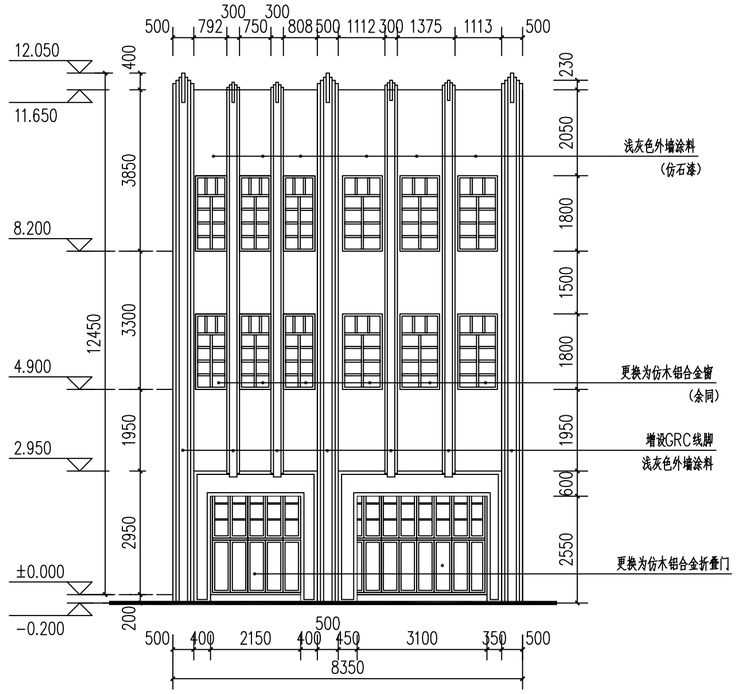

河堤路A15号立面改造 1:100

会签栏	
建筑 ARCHITECTURE	
结构 STRUCTURE	
给排水 PLUMBING	
电气 ELECTRICITY	
暖通 HVAC	
绿色建筑 GREEN BUILDING	
备注 REMARKS	

1、本图须加盖本公司出图签章，否则一律无效。
2、全部设计图及说明之版权属于本公司，未经得本公司书面同意不得使用、抄袭及复印，违者必究。

单位出图专用章盖章 ACADEMIC SPECIAL SEAL

个人执业专用章盖章 PRIVATE PATENT SEAL

珑图设计（集团）有限公司
Long Tu Design (Group) Co., Ltd.

建筑行业（建筑工程）甲级
市政行业（道路、桥梁、隧道）工程乙级
风景园林工程设计专项乙级
证书编号：A244065618
文物保护工程勘察设计乙级
证书编号：文物设乙#0202SJ030

建设单位 CLIENT：阳江市江城区城南街道办事处

工程名称 PROJECT NAME：江城区城南街道大傅路、河堤路老旧小区改造工程（勘察、初步设计）

子工程名称 SUBPROJECT NAME

设计号 PROJECT NO.	2023yj-02	
审定 AUTHORIZED FOR ISSUE	冯学坚	冯学坚
项目经理 PROJECT MANAGER	冯学坚	冯学坚
项目负责 PROJECT PRINCIPAL	董上志	董上志
审核 FINAL CHECKER	董上志	董上志
校对 APPROVED	邹志昌	邹志昌
专业负责 CHIEF ENGINEER	董上志	董上志
设计 DESIGNED	林招辉	林招辉

图名 DRAWING TITLE：河堤路A15号沿街平面
河堤路A15号立面改造

设计阶段 STATUS CONSTRUCTION	初步设计
专业 DISCIPLINE ARCHITECTURE	建筑
版次 CURRENT ISSUE	第一版
日期 PRINT DATE	2023/07
图号 DRAWING NO.	建初--A15

声明：图纸版权属本公司所有，未经许可，不得翻印复制作为其他工程所用；
图纸未经建设行政主管部门批准及未通过施工图审查不得用于施工。

河堤路A15号 | 立面改造图

门窗表

门窗名称	洞口尺寸（宽X高）	门窗数量	备注
C0818	750X1800	6	更换为仿木铝合金平开窗
C1018	950X1800	6	更换为仿木铝合金平开窗
M3530	3460X3000	1	更换为仿木色铝合金门折叠门
M2630	2620X3000	1	更换为仿木色铝合金门折叠门

1. 本工程外门窗采用仿木铝合金中空断热玻璃门窗（Low-e6+12A+6）。
2. 外门窗气密性等级不低于6级，可见光透射比不小于0.4。
3. 落地玻璃门窗及单片玻璃面积超过1.5平方，玻璃要求为双片钢化安全玻璃。
4. 门窗大样图案仅供参考，由门窗厂家二次深化，并设置抱框（副框），
门窗深化后由建设单位及设计单位确认后方可施工。

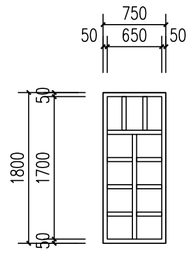

C0818　1:50

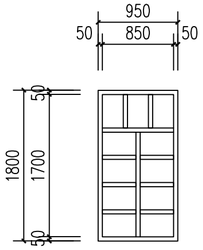

C1018　1:50

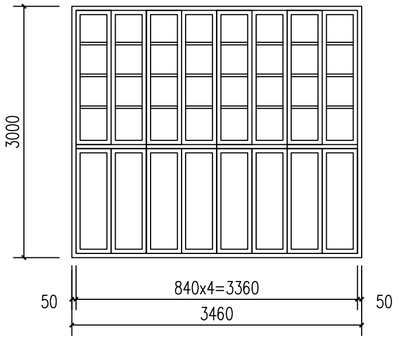

M3530　1:50

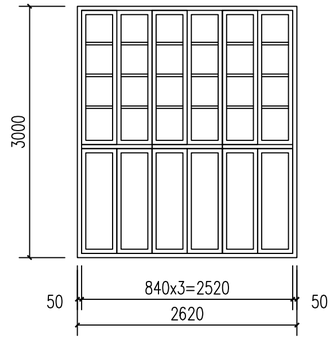

M2630　1:50

会签栏

建筑 ARCHITECTURE	
结构 STRUCTURE	
给排水 PLUMBING	
电气 ELECTRICITY	
暖通 HVAC	
绿色建筑 GREEN BUILDING	

备注 REMARKS

1、本图须加盖本公司出图签章，否则一律无效。
2、全部设计图及说明之版权属于本公司，未经得本公司书面同意不得使用、抄袭及复印，违者必究。

单位出图专用章盖章 ACADEMIC SPECIAL SEAL

个人执业专用章盖章 PRIVATE PATENT SEAL

珑图设计（集团）有限公司
Long Tu Design (Group) Co., Ltd.

建筑行业（建筑工程）甲级
市政行业（道路、给水、排水）工程乙级
风景园林工程设计专项乙级
证书编号：A244065618

文物保护工程勘察设计乙级
证书编号：文物勘乙字0202SJ030

建设单位 CLIENT：阳江市江城区城南街道办事处

工程名称 PROJECT NAME：江城区城南街道太傅路、河堤路老旧小区改造工程（勘察、初步设计）

子工程名称 SUBPROJECT NAME：

设计号 PROJECT NO.	2023yj-02	
审定 AUTHORIZED FOR ISSUE	冯学坚	
项目经理 PROJECT MANAGER	冯学坚	
项目负责 PROJECT PRINCIPAL	董上志	
审核 FINAL CHECKER	董上志	
校对 APPROVED	邹志昌	
专业负责 CHIEF ENGINEER	董上志	
设计 DESIGNED	林招辉	

图名 DRAWING TITLE：河堤路A15号门窗大样

设计阶段 STATUS CONSTRUCTION	初步设计
专业 DISCIPLINE ARCHITECTURE	建筑
版次 CURRENT ISSUE	第一版
日期 PRINT DATE	2023/07
图号 DRAWING NO.	建初--A15

声明：图纸版权属本公司所有，未经许可，不得翻印复制作为其他工程所用；
图纸未经建设行政主管部门批准及未通过施工图审查不得用于施工。

河堤路A16号 | 现状测绘图

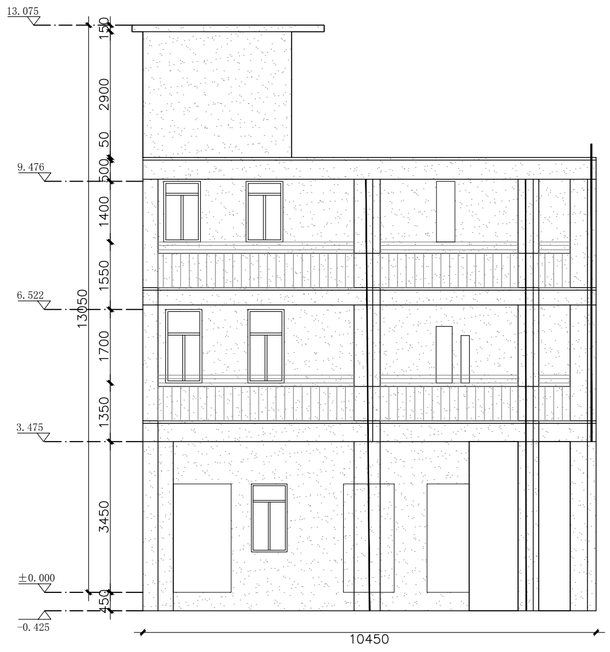

河堤路A16号立面现状测绘 1:100

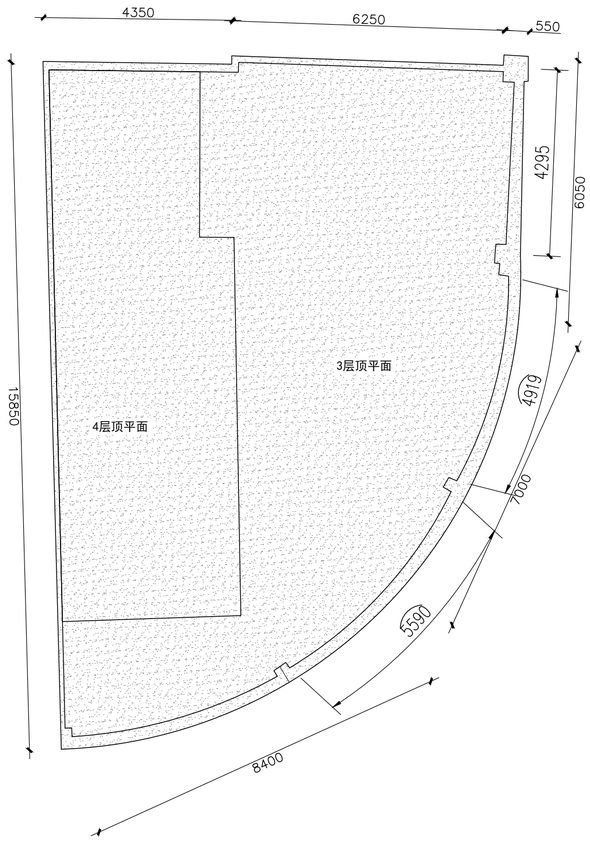

河堤路A16号屋顶平面 1:100

索引图

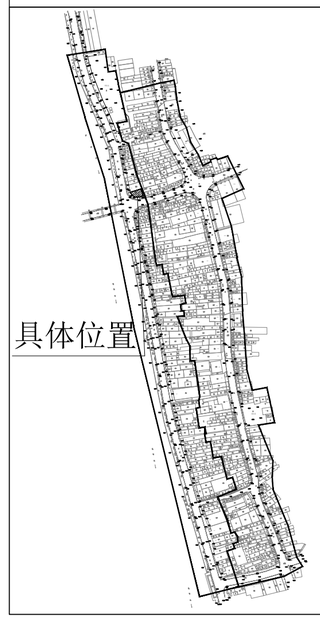

现状立面图例

- 镂空雕花
- 窗
- 门
- 防盗网
- 广告牌
- 宣传牌
- 空调外机
- 下水管道
- 烟囱
- 配电线
- 通信线
- 电箱
- 水泥抹灰墙面
- 瓷砖墙面
- 瓦面
- 青砖墙面
- 建筑物轮廓线
- ±0.000 标高

会签栏

建筑 ARCHITECTURE	
结构 STRUCTURE	
给排水 PLUMBING	
电气 ELECTRICITY	
暖通 HVAC	
绿色建筑 GREEN BUILDING	

备注 REMARKS

1、本图须加盖本公司出图签章，否则一律无效。
2、全部设计图及说明之版权属于本公司，未经得本公司书面同意不得使用、抄袭及复印，违者必究。

单位出图专用章盖章 ACADEMIC SPECIAL SEA

个人执业专用章盖章 PRIVATE PATENT SEAL

珑图设计(集团)有限公司
Long Tu Design (Group) Co., Ltd.

建筑行业(建筑工程)甲级
甲级行业(建筑、市政、路桥)工程乙级 证书编号：A244065618
风景园林工程设计专项乙级
文物保护工程勘察设计乙级 证书编号：文物勘乙字0202SJ030

建设单位 CLIENT	阳江市江城区城南街道办事处
工程名称 PROJECT NAME	江城区城南街道太傅路、河堤路老旧小区改造工程（勘察、初步设计）
子工程名称 SUBPROJECT NAME	
设计号 PROJECT NO.	2023yj-02

审定 AUTHORIZED FOR ISSUE	冯学坚	
项目经理 PROJECT MANAGER	冯学坚	
项目负责 PROJECT PRINCIPAL	董上志	
审核 FINAL CHECKER	董上志	
校对 APPROVED	邹志昌	
专业负责 CHIEF ENGINEER	董上志	
设计 DESIGNED	林招辉	

图名 DRAWING TITLE：河堤路A16号立面现状测绘；河堤路A16号屋顶平面

设计阶段 STATUS CONSTRUCTION	初步设计
专业 DISCIPLINE ARCHITECTURE	建筑
版次 CURRENT ISSUE	第一版
日期 PRINT DATE	2023/07
图号 DRAWING NO.	建初--A16

声明：图纸版权属本公司所有，未经许可，不得翻印复制作为其他工程所用；
图纸未经建设行政主管部门批准及未通过施工图审查不得用于施工。

河堤路A16号	立面改造图

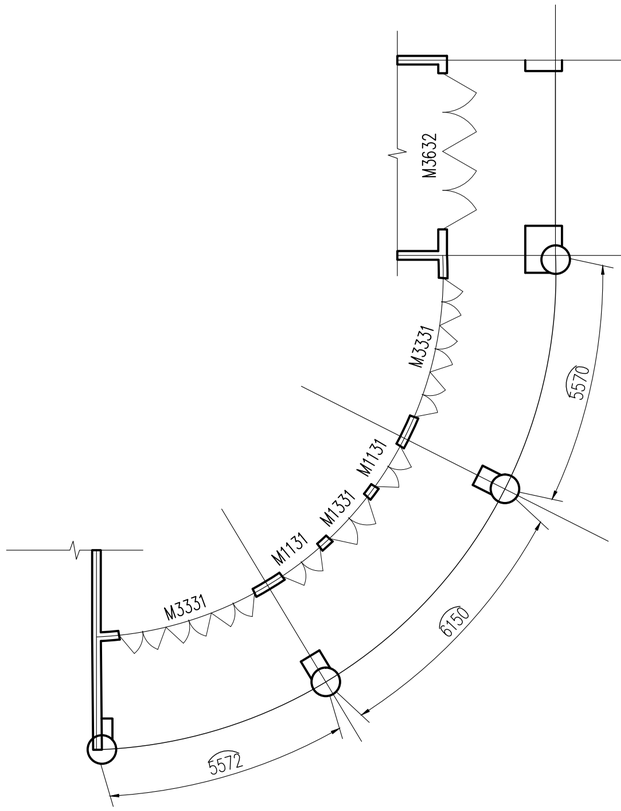

河堤路A16号一层沿街平面 1:100

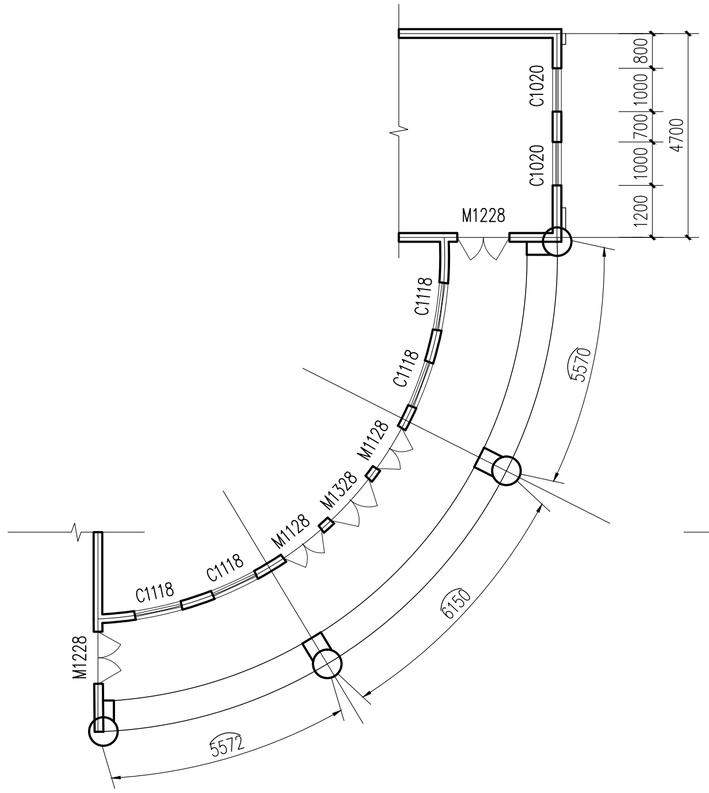

河堤路A16号二层沿街平面 1:100

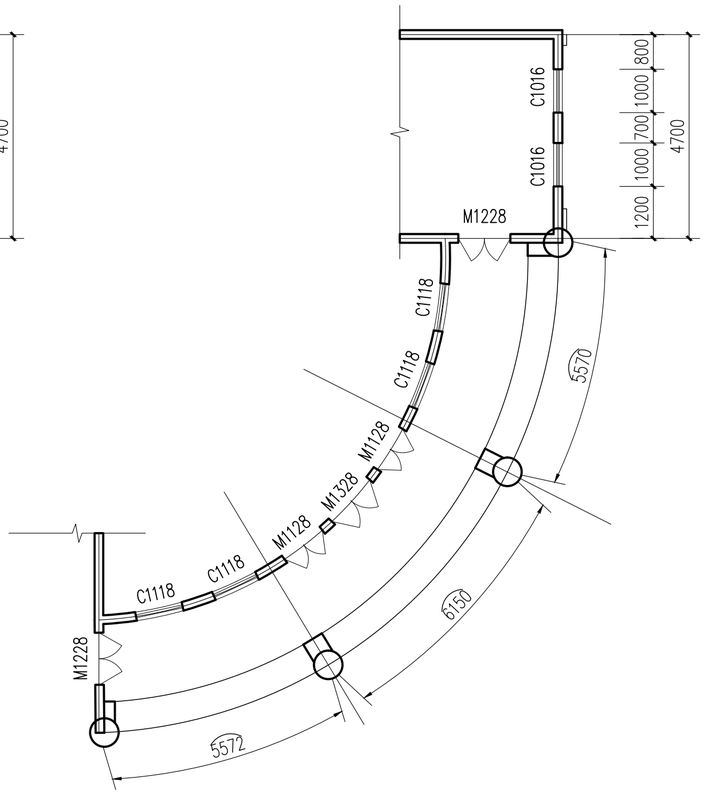

河堤路A16号三层沿街平面 1:100

会签栏	
建筑 ARCHITECTURE	
结构 STRUCTURE	
给排水 PLUMBING	
电气 ELECTRICITY	
暖通 HVAC	
绿色建筑 GREEN BUILDING	
备注 REMARKS	

1、本图须加盖本公司出图签章，否则一律无效。
2、全部设计图及说明之版权属于本公司，未经得本公司书面同意不得使用、抄袭及复印，违者必究。

单位出图专用章盖章 ACADEMIC SPECIAL SEA

个人执业专用章盖章 PRIVATE PATENT SEAL

珑图设计(集团)有限公司
Long Tu Design (Group) Co., Ltd.

建筑行业(建筑工程)甲级
市政行业(道路、给水、排水)工程乙级
风景园林工程设计专项乙级
文物保护工程勘察设计乙级
证书编号：A244065618
证书编号：文物设乙字02025J030

建设单位 CLIENT：阳江市江城区城南街道办事处

工程名称 PROJECT NAME：江城区城南街道大傅路、河堤路老旧小区改造工程（勘察、初步设计）

子工程名称 SUBPROJECT NAME

设计号 PROJECT NO.	2023yj-02	
审定 AUTHORIZED FOR ISSUE	冯学坚	冯学坚
项目经理 PROJECT MANAGER	冯学坚	冯学坚
项目负责 PROJECT PRINCIPAL	董上志	董上志
审核 FINAL CHECKER	董上志	董上志
校对 APPROVED	邹志昌	邹志昌
专业负责 CHIEF ENGINEER	董上志	董上志
设计 DESIGNED	林招辉	林招辉

图名 DRAWING TITLE：河堤路A16号沿街平面

设计阶段 STATUS CONSTRUCTION	初步设计
专业 DISCIPLINE ARCHITECTURE	建筑
版次 CURRENT ISSUE	第一版
日期 PRINT DATE	2023/07
图号 DRAWING NO.	建初--A16

声明：图纸版权属本公司所有，未经许可，不得翻印复制作为其他工程所用；
图纸未经建设行政主管部门批准及未通过施工图审查不得用于施工。

河堤路A16号	立面改造图

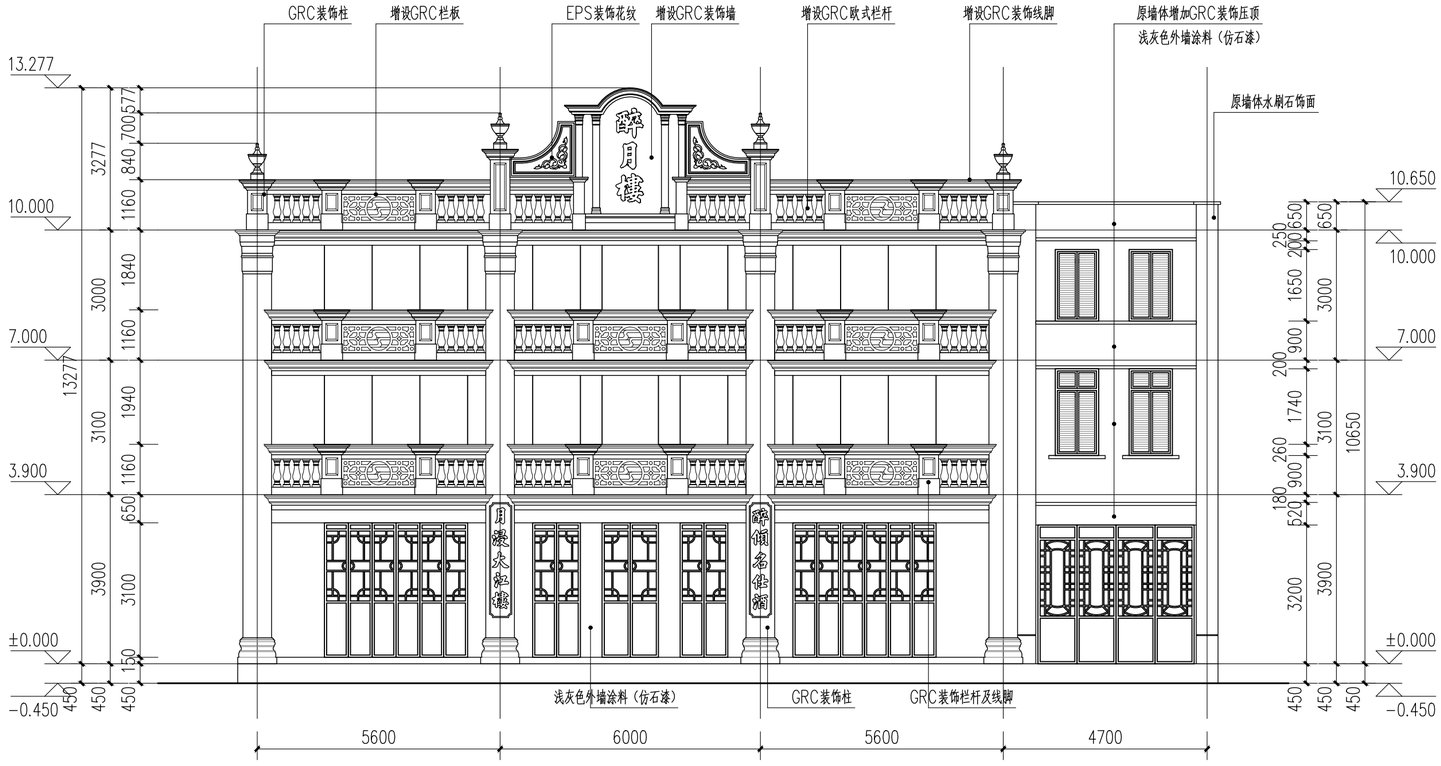

河堤路A16号立面改造展开立面图 1:100

会签栏	
建筑 ARCHITECTURE	
结构 STRUCTURE	
给排水 PLUMBING	
电气 ELECTRICITY	
暖通 HVAC	
绿色建筑 GREEN BUILDING	
备注 REMARKS	

1、本图须加盖本公司出图签章，否则一律无效。
2、全部设计图及说明之版权属于本公司，未经得本公司书面同意不得使用、抄袭及复印，违者必究。

单位出图专用章盖章 ACADEMIC SPECIAL SEA

个人执业专用章盖章 PRIVATE PATENT SEAL

珑图设计(集团)有限公司
Long Tu Design (Group) Co., Ltd.

建筑行业(建筑工程)甲级
市政行业(道路、给水、排水)工程乙级 证书编号：A244065618
风景园林工程设计专项乙级
文物保护工程勘察设计乙级 证书编号：文物设乙字02025J030

建设单位 CLIENT：阳江市江城区城南街道办事处

工程名称 PROJECT NAME：江城区城南街道太傅路、河堤路老旧小区改造工程（勘察、初步设计）

子工程名称 SUBPROJECT NAME

设计号 PROJECT NO.	2023yj-02	
审定 AUTHORIZED FOR ISSUE	冯学坚	冯学坚
项目经理 PROJECT MANAGER	冯学坚	冯学坚
项目负责 PROJECT PRINCIPAL	董上志	董上志
审核 FINAL CHECKER	董上志	董上志
校对 APPROVED	邹志昌	邹志昌
专业负责 CHIEF ENGINEER	董上志	董上志
设计 DESIGNED	林招辉	林招辉

图名 DRAWING TITLE：河堤路A16号立面改造展开立面图

设计阶段 STATUS CONSTRUCTION	初步设计
专业 DISCIPLINE ARCHITECTURE	建筑
版次 CURRENT ISSUE	第一版
日期 PRINT DATE	2023/07
图号 DRAWING NO.	建初--A16

声明：图纸版权属本公司所有，未经许可，不得翻印复制作为其他工程所用；
图纸未经建设行政主管部门批准及未通过施工图审查不得用于施工。

门窗表

门窗名称	洞口尺寸（宽X高）	门窗数量	备注
C1118	1100X1800	8	更换为仿木铝合金窗
C1020	1000X2000	2	更换为仿木铝合金窗
C1016	1000X1600	2	更换为仿木铝合金窗
M1331	1300X3100	3	更换为仿木铝合金门
M1131	1100X3100	2	更换为仿木铝合金门
M3331	3300X3100	2	更换为仿木铝合金门
M1128	1100X2800	4	更换为仿木铝合金门
M1328	1300X2800	2	更换为仿木铝合金门
M1228	1200X2800	4	更换为仿木铝合金门
M3632	3600X3200	1	更换为仿木铝合金门

1. 本工程外门窗采用仿木铝合金中空断热玻璃门窗（Low-e6+12A+6）。
2. 外门窗气密性等级不低于6级,可见光透射比不小于0.4。
3. 落地玻璃门窗及单片玻璃面积超过1.5平方，玻璃要求为双片钢化安全玻璃。
4. 门窗大样图案仅供参考，由门窗厂家二次深化，并设置抱框（副框），
门窗深化后由建设单位及设计单位确认后方可施工。

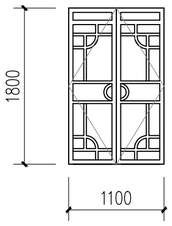

C1118 1:50

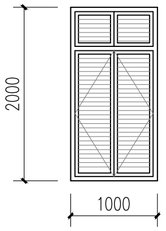

C1020 1:50

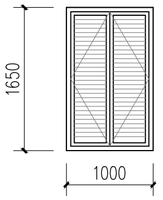

C1016 1:50

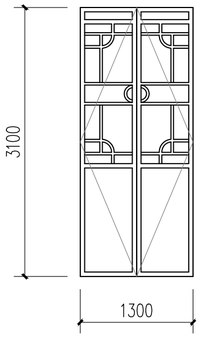

M1331 1:50

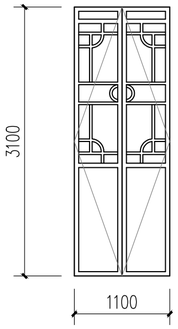

M1131 1:50

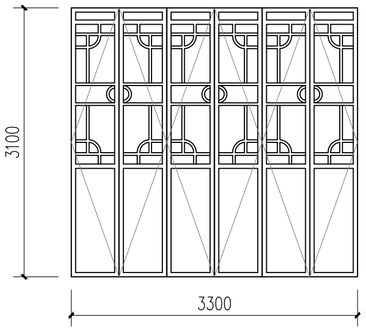

M3331 1:50

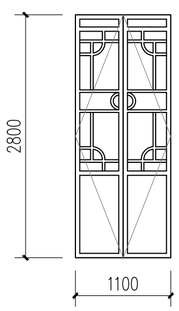

M1128 1:50

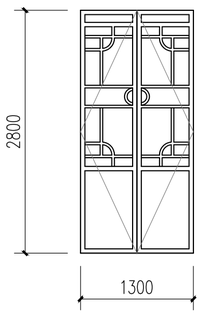

M1328 1:50

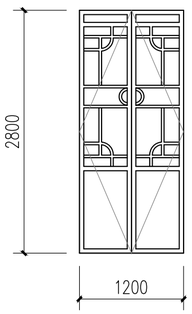

M1228 1:50

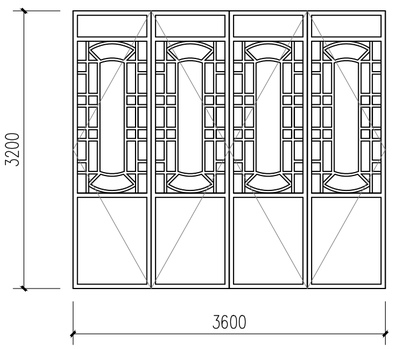

M3632 1:50

会签栏

建筑 ARCHITECTURE	
结构 STRUCTURE	
给排水 PLUMBING	
电气 ELECTRICITY	
暖通 HVAC	
绿色建筑 GREEN BUILDING	

备注 REMARKS

1、本图须加盖本公司出图签章，否则一律无效。
2、全部设计图及说明之版权属于本公司，未经得本公司书面同意不得使用、抄袭及复印，违者必究。

单位出图专用章盖章 ACADEMIC SPECIAL SEA

个人执业专用章盖章 PRIVATE PATENT SEAL

珑图设计（集团）有限公司
Long Tu Design (Group) Co., Ltd.
建筑行业（建筑工程）甲级
市政行业（道路、给水、排水）工程乙级 证书编号：A24065618
风景园林工程设计专项乙级
文物保护工程勘察设计乙级 证书编号：文物保乙字0202SJ030

建设单位 CLIENT	阳江市江城区城南街道办事处
工程名称 PROJECT NAME	江城区城南街道大傅路、河堤路老旧小区改造工程（勘察、初步设计）
子工程名称 SUBPROJECT NAME	
设计号 PROJECT NO.	2023yj-02

审定 AUTHORIZED FOR ISSUE	冯学坚	
项目经理 PROJECT MANAGER	冯学坚	
项目负责 PROJECT PRINCIPAL	董上志	
审核 FINAL CHECKER	董上志	
校对 APPROVED	邹志昌	
专业负责 CHIEF ENGINEER	董上志	
设计 DESIGNED	林招辉	

图名 DRAWING TITLE：河堤路A16号门窗大样

设计阶段 STATUS CONSTRUCTION	初步设计
专业 DISCIPLINE ARCHITECTURE	建筑
版次 CURRENT ISSUE	第一版
日期 PRINT DATE	2023/07
图号 DRAWING NO.	建初--A16

声明：图纸版权属本公司所有，未经许可，不得翻印复制作为其他工程所用；
图纸未经建设行政主管部门批准及未通过施工图审查不得用于施工。

河堤路A17号 现状测绘图

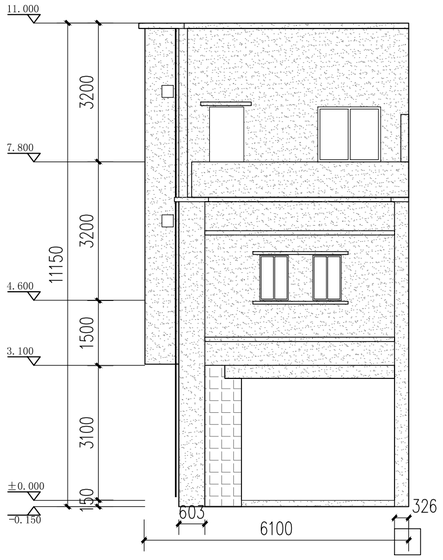

河堤路A17号立面现状测绘 1:100

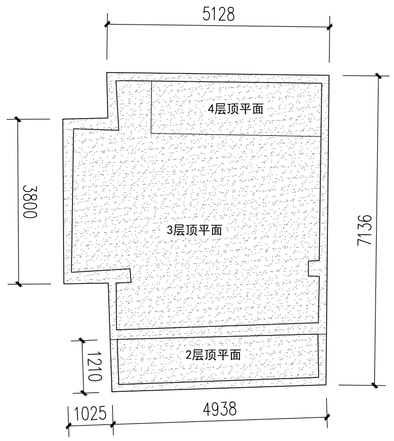

河堤路A17号屋顶平面 1:100

索引图

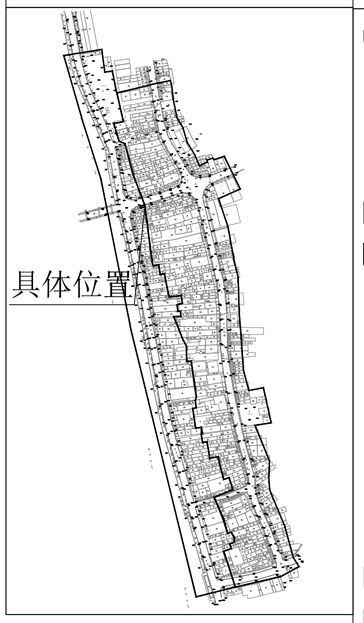

现状立面图例

- 镂空雕花
- 窗
- 门
- 防盗网
- 广告牌
- 宣传牌
- 空调外机
- 下水管道
- 烟囱
- 配电线
- 通信线
- 电箱
- 水泥抹灰墙面
- 瓷砖墙面
- 瓦面
- 青砖墙面
- 建筑物轮廓线
- ±0.000 标高

河堤路A17号 立面改造图

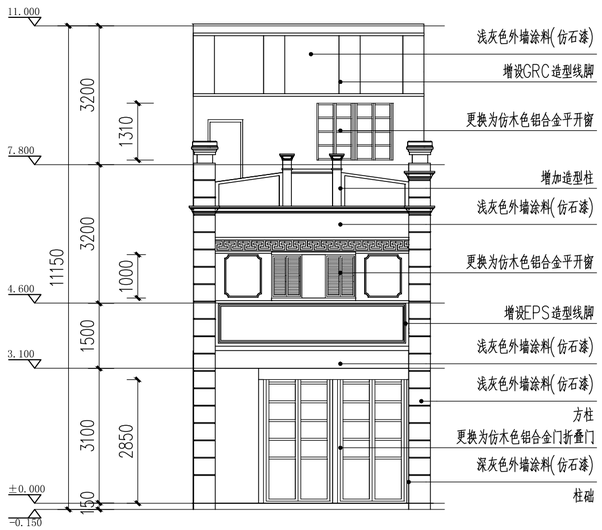

河堤路A17号立面改造 1:100

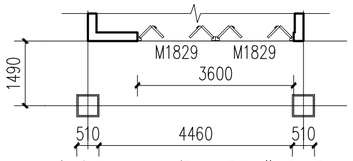

河堤路A17号一层沿街平面 1:100

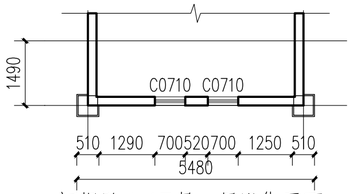

河堤路A17号二层沿街平面 1:100

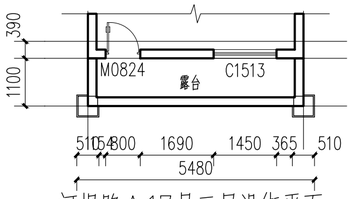

河堤路A17号三层沿街平面 1:100

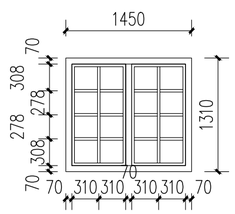

C1513

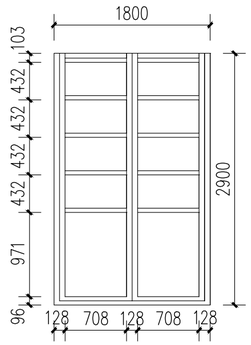

M1829

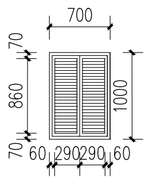

C0710

A17栋改造门窗表

类型	设计编号	洞口尺寸(mm)	数量	备注
普通门	M0824	800X2400	1	更换为仿木色铝合金门折叠门
	M1829	1800X2850	2	更换为仿木色铝合金门
普通窗	C0710	700X1000	2	更换为仿木色铝合金平开窗
	C1513	1450X1310	1	更换为仿木色铝合金平开窗

1. 本工程外门窗采用仿木铝合金中空断热玻璃门窗（Low-e6+12A+6）。
2. 外门窗气密性等级不低于6级,可见光透射比不小于0.4。
3. 落地玻璃门窗及单片玻璃面积超过1.5平方，玻璃要求为双片钢化安全玻璃。
4. 门窗大样图案仅供参考，由门窗厂家二次深化，并设置抱框（副框），门窗深化后由建设单位及设计单位确认后方可施工。

会签栏

建筑 ARCHITECTURE	
结构 STRUCTURE	
给排水 PLUMBING	
电气 ELECTRICITY	
暖通 HVAC	
绿色建筑 GREEN BUILDING	
备注 REMARKS	

1、本图须加盖本公司出图签章，否则一律无效。
2、全部设计图及说明之版权属于本公司，未经得本公司书面同意不得使用、抄袭及复印，违者必究。

单位出图专用章盖章 ACADEMIC SPECIAL SEAL

个人执业专用章盖章 PRIVATE PATENT SEAL

珑图设计(集团)有限公司
Long Tu Design (Group) Co., Ltd.

建筑行业(建筑工程)甲级
市政行业(道路、桥梁、隧道)工程乙级
风景园林工程设计专项乙级
文物保护工程勘察设计乙级
证书编号：A244065618
证书编号：文物设乙字02025J030

建设单位 CLIENT：阳江市江城区城南街道办事处

工程名称 PROJECT NAME：江城区城南街道大傅路、河堤路老旧小区改造工程（勘察、初步设计）

子工程名称 SUBPROJECT NAME

设计号 PROJECT NO.	2023yj-02	
审定 AUTHORIZED FOR ISSUE	冯学坚	冯学坚
项目经理 PROJECT MANAGER	冯学坚	冯学坚
项目负责 PROJECT PRINCIPAL	董上志	董上志
审核 FINAL CHECKER	董上志	董上志
校对 APPROVED	邹志昌	邹志昌
专业负责 CHIEF ENGINEER	董上志	董上志
设计 DESIGNED	林招辉	林招辉

图名 DRAWING TITLE：河堤路A17号现状测绘
河堤路A17号改造

设计阶段 STATUS CONSTRUCTION	初步设计
专业 DISCIPLINE ARCHITECTURE	建筑
版次 CURRENT ISSUE	第一版
日期 PRINT DATE	2023/07
图号 DRAWING NO.	建初--A17

声明：图纸版权属本公司所有，未经许可，不得翻印复制作为其他工程所用；
图纸未经建设行政主管部门批准及未通过施工图审查不得用于施工。

河堤路A18号 现状测绘图

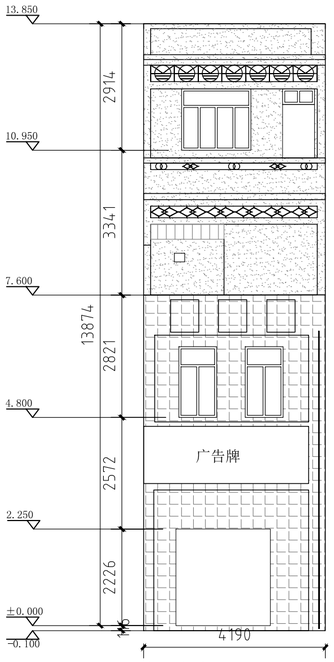

房屋自编号：A18-1号
（正立面）

河堤路A18号北立面现状测绘 1:100

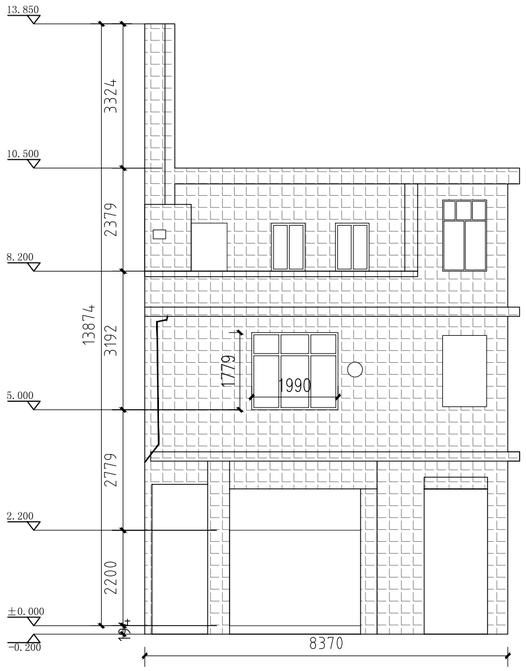

房屋自编号：A18号
（正立面）

河堤路A18号西北立面现状测绘 1:100

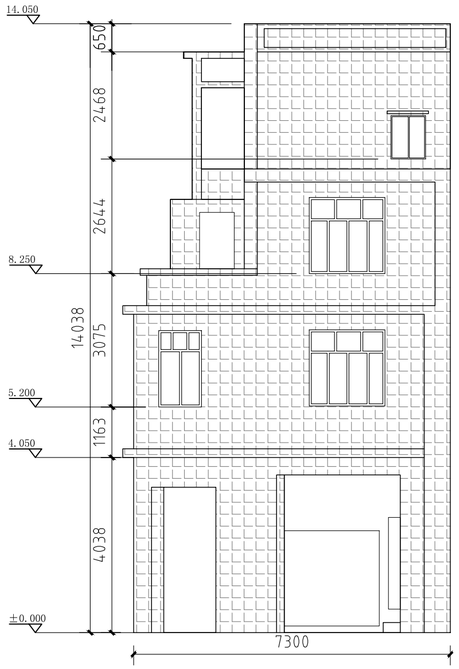

房屋自编号：A18号
（右立面）

河堤路A18号西立面现状测绘 1:100

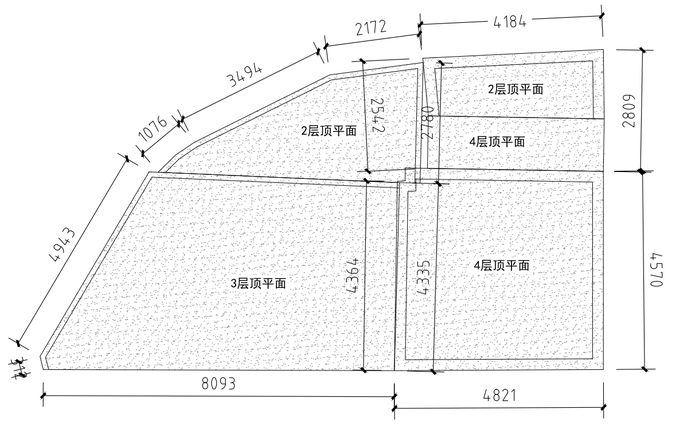

河堤路A18号屋顶平面 1:100

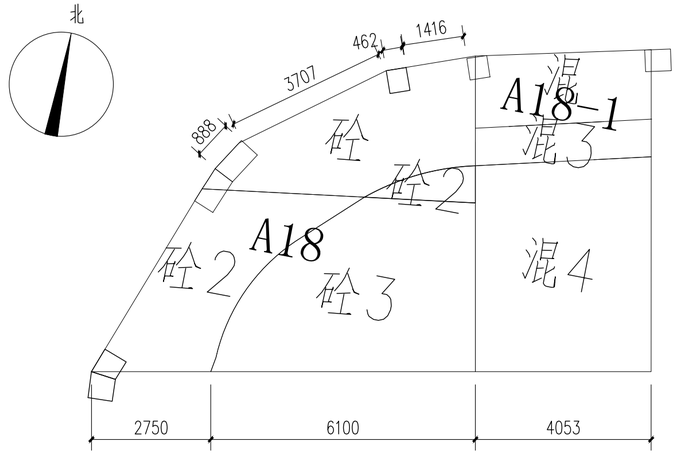

索引图

具体位置：

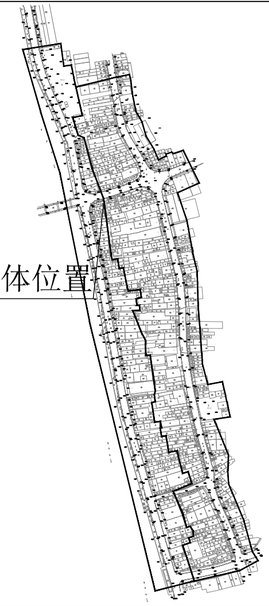

现状立面图例

- 镂空雕花
- 窗
- 门
- 防盗网
- 广告牌
- 宣传牌
- 空调外机
- 下水管道
- 烟囱
- 配电线
- 通信线
- 电箱
- 水泥抹灰墙面
- 瓷砖墙面
- 瓦面
- 青砖墙面
- 建筑物轮廓线
- 标高

会签栏

建筑 ARCHITECTURE	
结构 STRUCTURE	
给排水 PLUMBING	
电气 ELECTRICITY	
暖通 HVAC	
绿色建筑 GREEN BUILDING	

备注 REMARKS

1、本图须加盖本公司出图签章，否则一律无效。
2、全部设计图及说明之版权属于本公司，未经得本公司书面同意不得使用、抄袭及复印，违者必究。

单位出图专用章盖章 ACADEMIC SPECIAL SEA

个人执业专用章盖章 PRIVATE PATENT SEAL

珑图设计(集团)有限公司
Long Tu Design (Group) Co., Ltd.
建筑行业(建筑工程)甲级
甲级行业(建筑、市政、路桥)工程乙级 证书编号：A244065618
风景园林工程设计专项乙级
文物保护工程勘察设计乙级 证书编号：文物勘乙字0202SJ030

建设单位 CLIENT	阳江市江城区城南街道办事处
工程名称 PROJECT NAME	江城区城南街道大傅路、河堤路老旧小区改造工程（勘察、初步设计）
子工程名称 SUBPROJECT NAME	

设计号 PROJECT NO.	2023yj-02	
审定 AUTHORIZED FOR ISSUE	冯学坚	冯学坚
项目经理 PROJECT MANAGER	冯学坚	冯学坚
项目负责 PROJECT PRINCIPAL	董上志	董上志
审核 FINAL CHECKER	董上志	董上志
校对 APPROVED	邹志昌	邹志昌
专业负责 CHIEF ENGINEER	董上志	董上志
设计 DESIGNED	林招辉	林招辉

图名 DRAWING TITLE：河堤路A18号立面现状测绘
河堤路A18号屋顶平面

设计阶段 STATUS CONSTRUCTION	初步设计
专业 DISCIPLINE ARCHITECTURE	建筑
版次 CURRENT ISSUE	第一版
日期 PRINT DATE	2023/07
图号 DRAWING NO.	建初--A18

声明：图纸版权属本公司所有，未经许可，不得翻印复制作为其他工程所用；
图纸未经建设行政主管部门批准及未通过施工图审查不得用于施工。

河堤路A18号 | 立面改造图

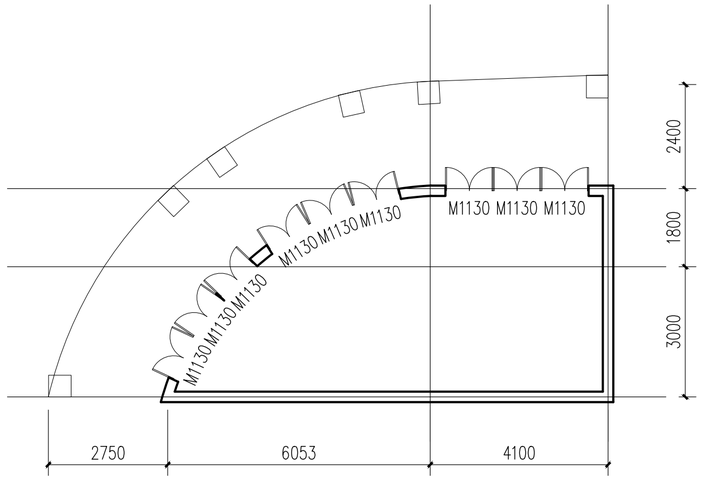

河堤路A18号一层平面 1:100

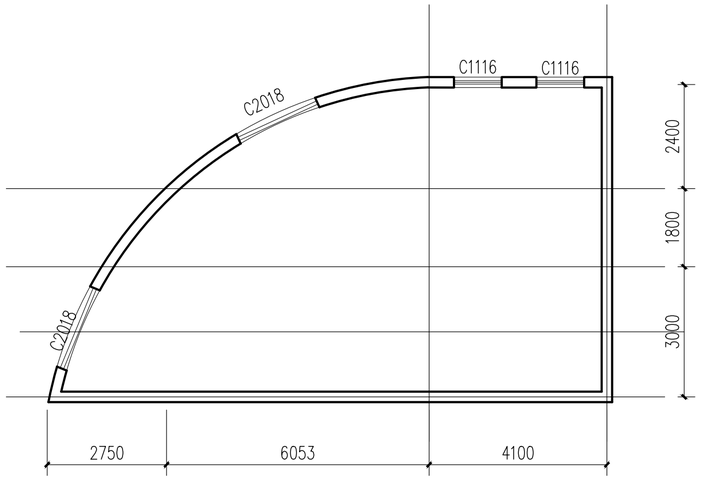

河堤路A18号二层平面 1:100

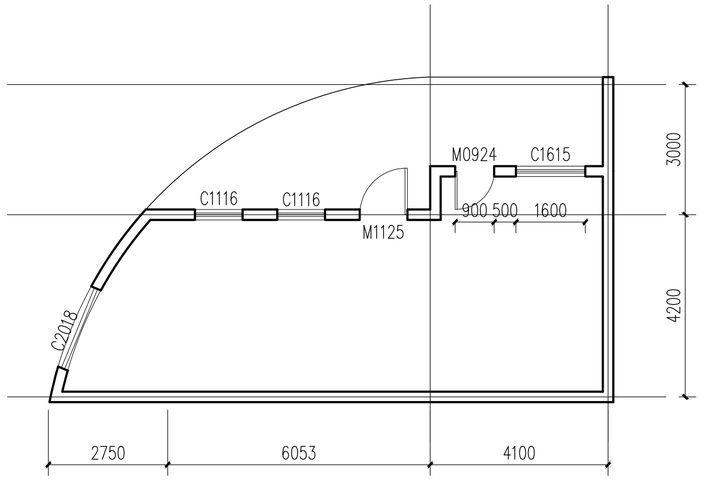

河堤路A18号三层平面 1:100

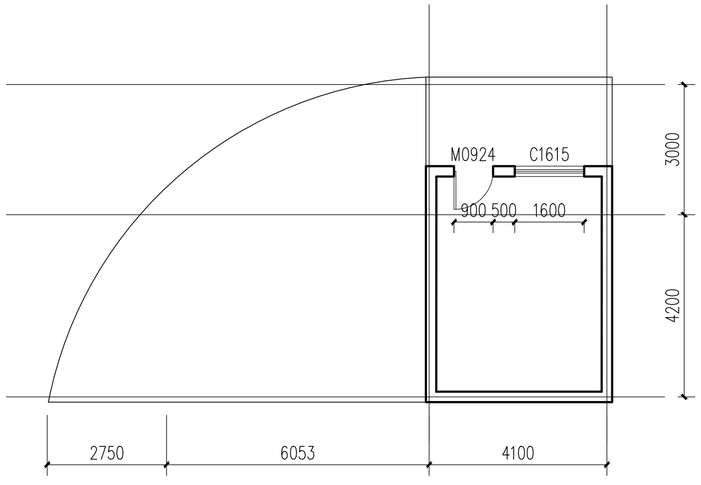

河堤路A18号四层平面 1:100

门窗表

类型	设计编号	洞口尺寸(mm)	数量	备注
普通门	M0924	900X2400	2	更换为仿木色铝合金门
	M1125	1100X2500	1	更换为仿木色铝合金门折叠门
	M1130	1100X3000	9	更换为仿木色铝合金门折叠门
普通窗	C1116	1100X1600	4	更换为仿木铝合金平开窗
	C1615	1600X1500	2	更换为仿木铝合金平开窗
	C2018	2000X1800	3	更换为仿木铝合金平开窗

1. 本工程外门窗采用仿木铝合金中空断热玻璃门窗（Low-e6+12A+6）。
2. 外门窗气密性等级不低于6级，可见光透射比不小于0.4。
3. 幕墙玻璃门窗及单片玻璃面积超过1.5平方，玻璃要求为双片钢化安全玻璃。
4. 门窗大样图案仅供参考，由门窗厂家二次深化，并设置抱框（副框），
门窗深化后由建设单位及设计单位确认后方可施工。

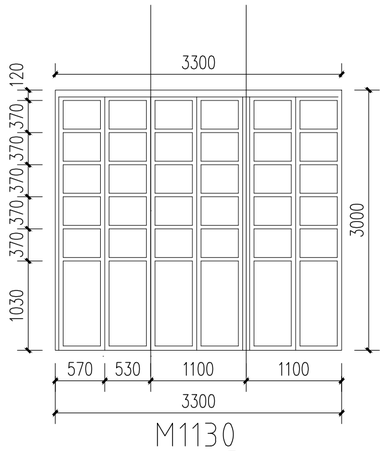

M1130

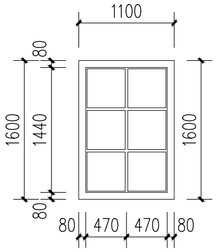

C1116

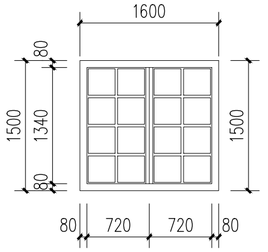

C1615

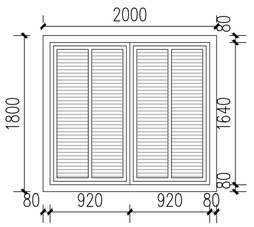

C2018

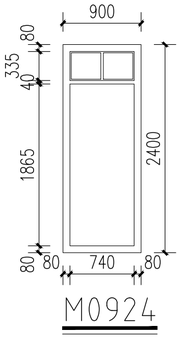

M0924

会签栏

建筑 ARCHITECTURE	
结构 STRUCTURE	
给排水 PLUMBING	
电气 ELECTRICITY	
暖通 HVAC	
绿色建筑 GREEN BUILDING	

备注 REMARKS

1、本图须加盖本公司出图签章，否则一律无效。
2、全部设计图及说明之版权属于本公司，未经得本公司书面同意不得使用、抄袭及复印，违者必究。

单位出图专用章盖章 ACADEMIC SPECIAL SEA

个人执业专用章盖章 PRIVATE PATENT SEAL

珑图设计(集团)有限公司
Long Tu Design (Group) Co., Ltd.
建筑行业(建筑工程)甲级
甲级证书(续期、转让、增项)江苏乙级
风景园林工程设计专项乙级 证书编号：A244065618
文物保护工程勘察设计乙级 证书编号：文物设乙字(2025)0030

建设单位 CLIENT
阳江市江城区城南街道办事处

工程名称 PROJECT NAME 江城区城南街道大傅路、河堤路老旧小区改造工程（勘察、初步设计）

子工程名称 SUBPROJECT NAME

设计号 PROJECT NO.	2023yj-02	
审定 AUTHORIZED FOR ISSUE	冯学坚	
项目经理 PROJECT MANAGER	冯学坚	
项目负责 PROJECT PRINCIPAL	董上志	
审核 FINAL CHECKER	董上志	
校对 APPROVED	邹志昌	
专业负责 CHIEF ENGINEER	董上志	
设计 DESIGNED	林招辉	

图名 DRAWING TITLE
河堤路A18号沿街平面
河堤路A18号门窗大样

设计阶段 STATUS CONSTRUCTION	初步设计
专业 DISCIPLINE ARCHITECTURE	建筑
版次 CURRENT ISSUE	第一版
日期 PRINT DATE	2023/07
图号 DRAWING NO.	建初--A18

声明：图纸版权属本公司所有，未经许可，不得翻印复制作为其他工程所用；
图纸未经建设行政主管部门批准及未通过施工图审查不得用于施工。

河堤路A18号 | 立面改造图

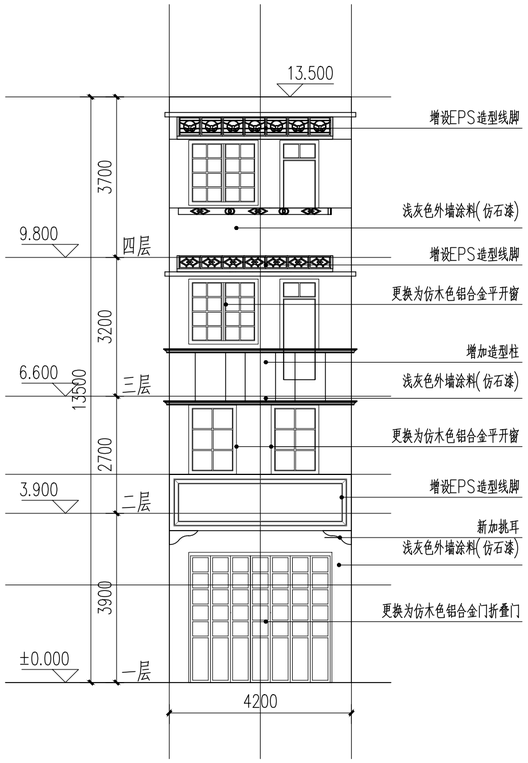

河堤路A18号北立面改造 1:100

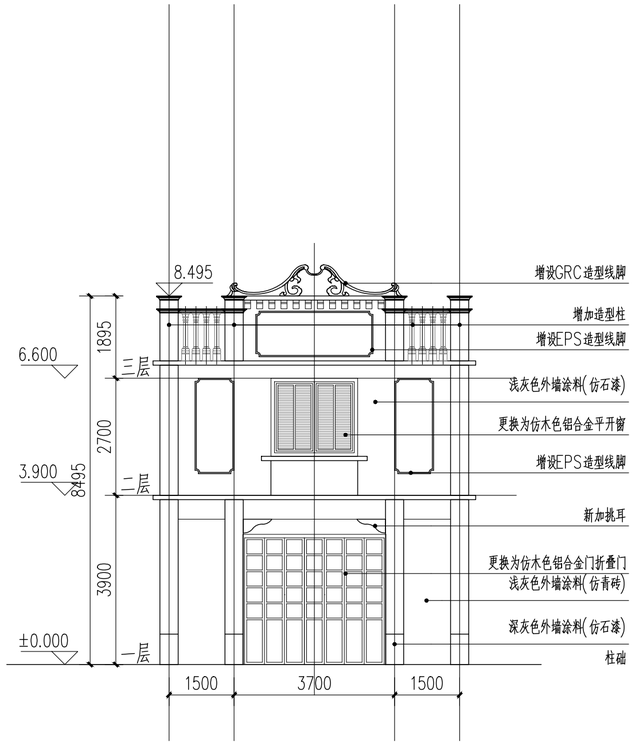

河堤路A18号西北立面改造 1:100

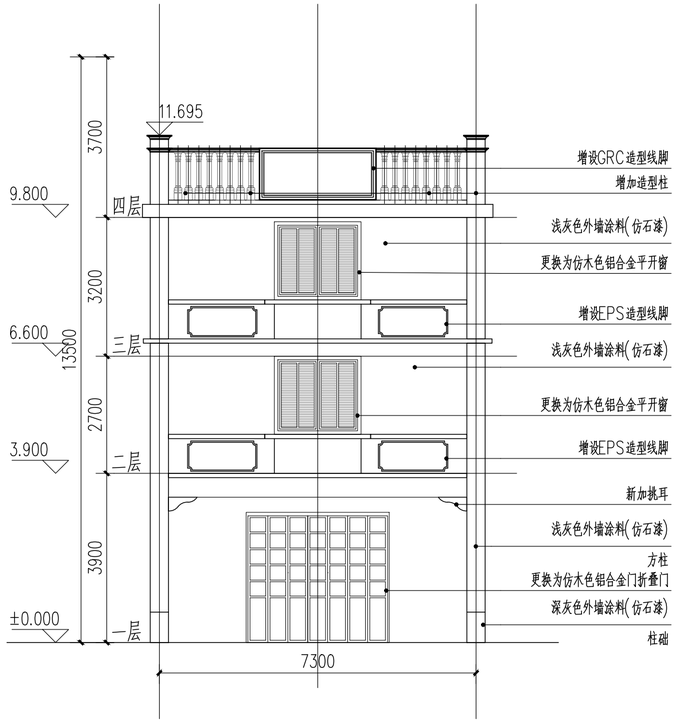

河堤路A18号西立面改造 1:100

会签栏

建筑 ARCHITECTURE	
结构 STRUCTURE	
给排水 PLUMBING	
电气 ELECTRICITY	
暖通 HVAC	
绿色建筑 GREEN BUILDING	

备注 REMARKS

1、本图须加盖本公司出图签章，否则一律无效。
2、全部设计图及说明之版权属于本公司，未经得本公司书面同意不得使用、抄袭及复印，违者必究。

单位出图专用章盖章 ACADEMIC SPECIAL SEA

个人执业专用章盖章 PRIVATE PATENT SEAL

珑图设计(集团)有限公司
Long Tu Design (Group) Co., Ltd.
建筑行业(建筑工程)甲级 证书编号：A244065618
风景园林工程设计专项乙级
文物保护工程勘察设计乙级 证书编号：文物设乙字0202SJ030

建设单位 CLIENT	阳江市江城区城南街道办事处
工程名称 PROJECT NAME	江城区城南街道大傅路、河堤路老旧小区改造工程（勘察、初步设计）
子工程名称 SUBPROJECT NAME	

设计号 PROJECT NO.	2023yj-02	
审定 AUTHORIZED FOR ISSUE	冯学坚	
项目经理 PROJECT MANAGER	冯学坚	
项目负责 PROJECT PRINCIPAL	董上志	
审核 FINAL CHECKER	董上志	
校对 APPROVED	邹志昌	
专业负责 CHIEF ENGINEER	董上志	
设计 DESIGNED	林招辉	

图名 DRAWING TITLE
河堤路A18号立面改造图

设计阶段 STATUS CONSTRUCTION	初步设计
专业 DISCIPLINE ARCHITECTURE	建筑
版次 CURRENT ISSUE	第一版
日期 PRINT DATE	2023/07
图号 DRAWING NO.	建初--A18

声明：图纸版权属本公司所有，未经许可，不得翻印复制作为其他工程所用；
图纸未经建设行政主管部门批准及未通过施工图审查不得用于施工。

河堤路A19号 现状测绘图

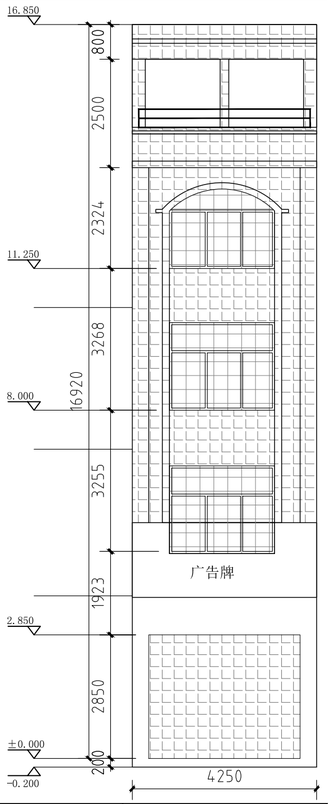

河堤路A19号立面现状测绘 1:100

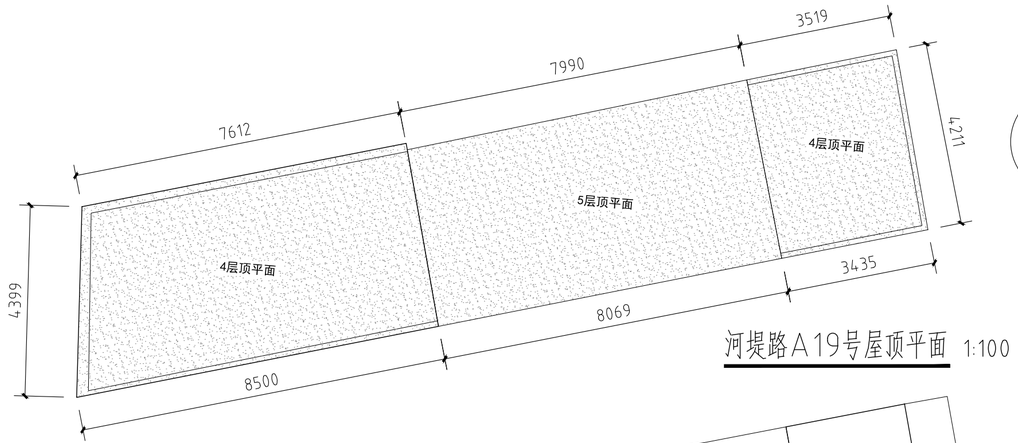

河堤路A19号屋顶平面 1:100

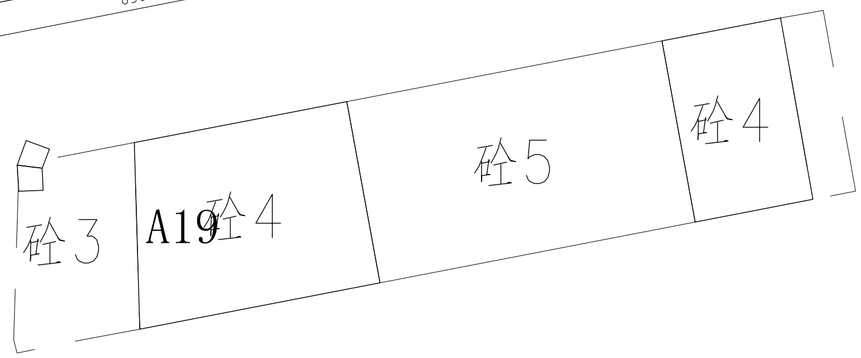

索引图

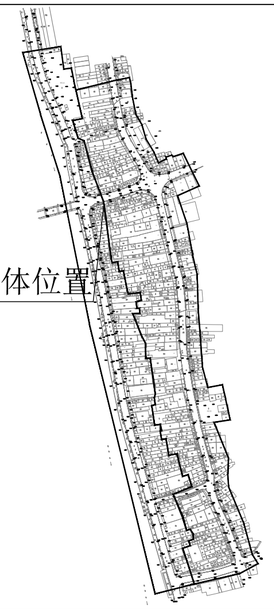

现状立面图例

- 镂空雕花
- 窗
- 门
- 防盗网
- 广告牌
- 宣传牌
- 空调外机
- 下水管道
- 烟囱
- 配电线
- 通信线
- 电箱
- 水泥抹灰墙面
- 瓷砖墙面
- 瓦面
- 青砖墙面
- 建筑物轮廓线
- 标高

河堤路A19号 立面改造图

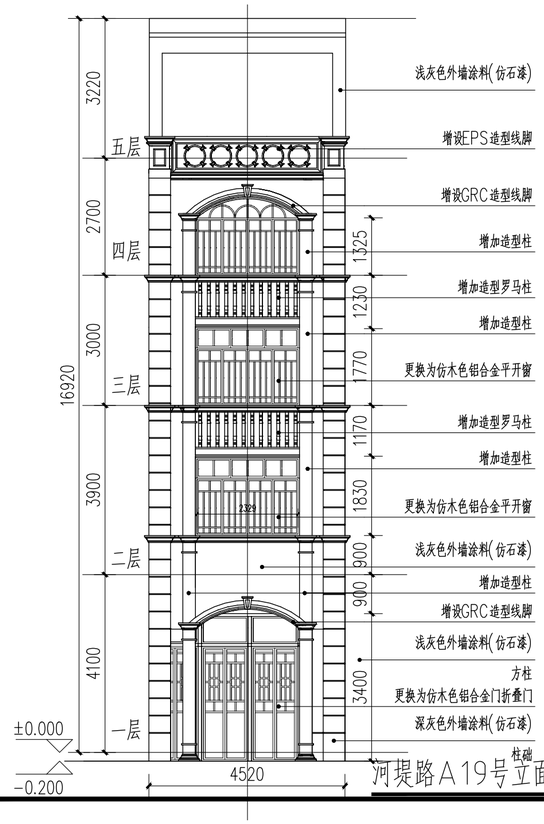

河堤路A19号立面改造 1:100

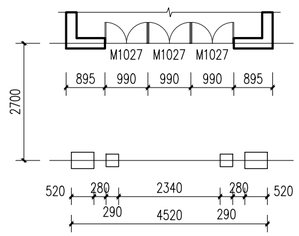

河堤路A19号一层沿街平面 1:100

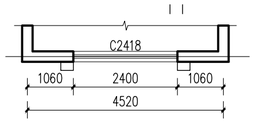

河堤路A19号二层沿街平面 1:100

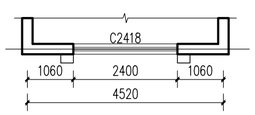

河堤路A19号三层沿街平面 1:100

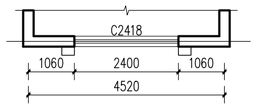

河堤路A19号四层沿街平面 1:100

门窗表

类型	设计编号	洞口尺寸(mm)	数量	备注
普通门	M1027	990X2700	3	
普通窗	C2418	2400X1830	3	

1. 本工程外门窗采用仿木铝合金中空断热玻璃门窗（Low-e6+12A+6）。
2. 外门窗气密性等级不低于6级，可见光遮射比不小于0.4。
3. 落地玻璃门窗及单片玻璃面积超过1.5平方，玻璃要求为双片钢化安全玻璃。
4. 门窗大样图案仅供参考，由门窗厂家二次深化，并设置抱框（副框），门窗深化后由建设单位及设计单位确认后方可施工。

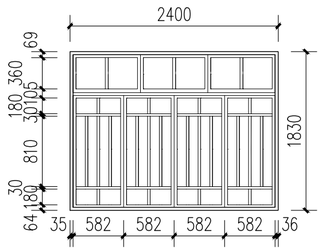

C2418

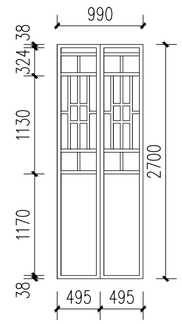

M1027

会签栏

建筑 ARCHITECTURE	
结构 STRUCTURE	
给排水 PLUMBING	
电气 ELECTRICITY	
暖通 HVAC	
绿色建筑 GREEN BUILDING	

备注 REMARKS

1、本图须加盖本公司出图签章，否则一律无效。
2、全部设计图及说明之版权属于本公司，未经得本公司书面同意不得使用、抄袭及复印，违者必究。

单位出图专用章盖章 ACADEMIC SPECIAL SEA

个人执业专用章盖章 PRIVATE PATENT SEAL

珑图设计(集团)有限公司
Long Tu Design (Group) Co., Ltd.
建筑行业(建筑工程)甲级
甲级行业(建筑、给水、排水)工程乙级
风景园林工程设计专项乙级
证书编号：A244065618
文物保护工程勘察设计乙级
证书编号：文物设乙字0202SJ030

建设单位 CLIENT	阳江市江城区城南街道办事处
工程名称 PROJECT NAME	江城区城南街道大傅路、河堤路老旧小区改造工程（勘察、初步设计）
子工程名称 SUBPROJECT NAME	
设计号 PROJECT NO.	2023yj-02
审定 AUTHORIZED FOR ISSUE	冯学坚
项目经理 PROJECT MANAGER	冯学坚
项目负责 PROJECT PRINCIPAL	董上志
审核 FINAL CHECKER	董上志
校对 APPROVED	邹志昌
专业负责 CHIEF ENGINEER	董上志
设计 DESIGNED	林招辉
图名 DRAWING TITLE	河堤路A19号现状测绘 河堤路A19号改造
设计阶段 STATUS CONSTRUCTION	初步设计
专业 DISCIPLINE ARCHITECTURE	建筑
版次 CURRENT ISSUE	第一版
日期 PRINT DATE	2023/07
图号 DRAWING NO.	建初--A19

声明：图纸版权属本公司所有，未经许可，不得翻印复制作为其他工程所用；
图纸未经建设行政主管部门批准及未通过施工图审查不得用于施工。

河堤路A20号 现状测绘图

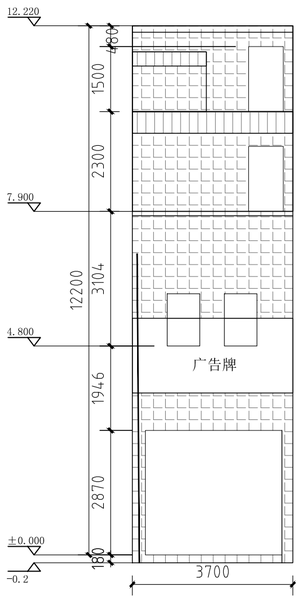

河堤路A20号立面现状测绘 1:100

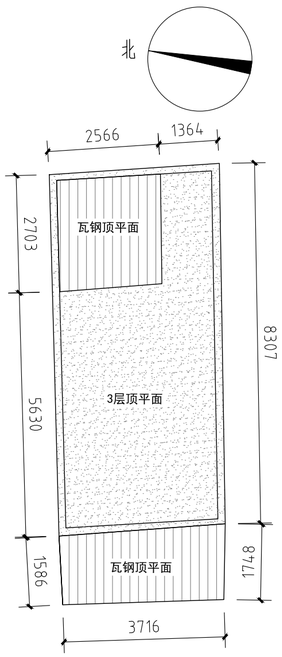

河堤路A20号屋顶平面 1:100

索引图

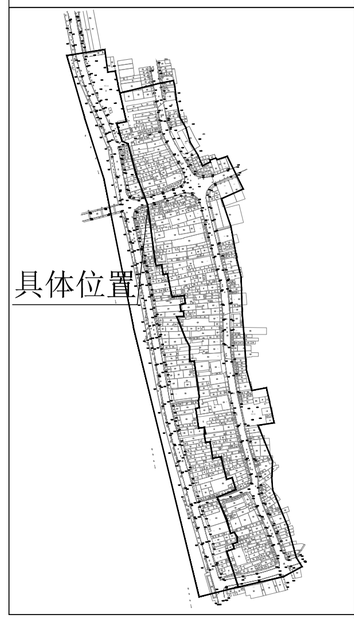

现状立面图例

- 镂空雕花
- 窗
- 门
- 防盗网
- 广告牌
- 宣传牌
- 空调外机
- 下水管道
- 烟囱
- 配电线
- 通信线
- 电箱
- 水泥抹灰墙面
- 瓷砖墙面
- 瓦面
- 青砖墙面
- 建筑物轮廓线
- 标高

河堤路A20号 立面改造图

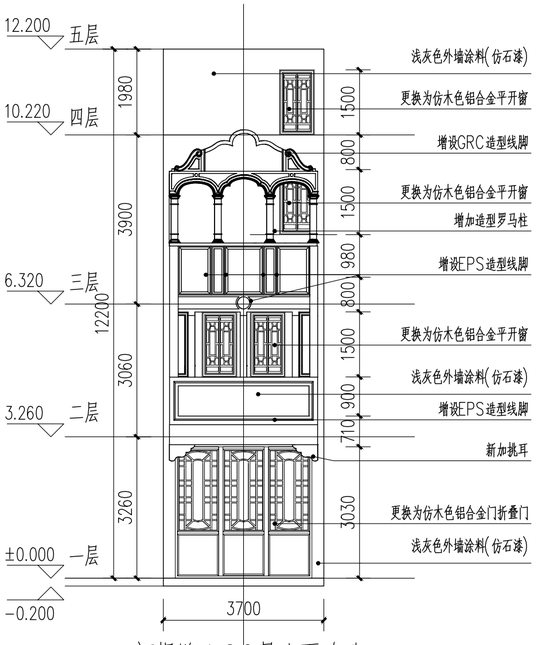

河堤路A20号立面改造 1:100

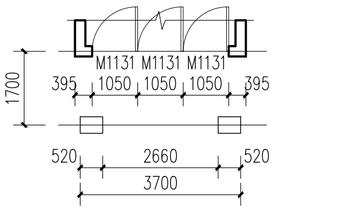

河堤路A20号一层沿街平面 1:100

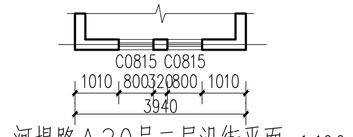

河堤路A20号二层沿街平面 1:100

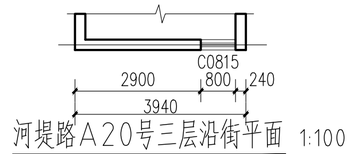

河堤路A20号三层沿街平面 1:100

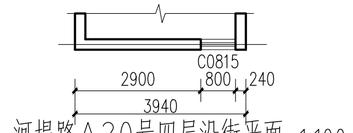

河堤路A20号四层沿街平面 1:100

门窗表

类型	设计编号	洞口尺寸(mm)	数量	备注
普通门	M1131	1050X3060	3	
普通窗	C0815	800X1500	4	

1. 本工程外门窗采用仿木铝合金中空断热玻璃门窗(Low-e6+12A+6)。
2. 外门窗气密性等级不低于6级,可见光透射比不小于0.4。
3. 落地玻璃门窗及单片玻璃面积超过1.5平方,玻璃要求为双片钢化安全玻璃。
4. 门窗大样图案仅供参考,由门窗厂家二次深化,并设置拼框(副框),门窗深化后由建设单位及设计单位确认后方可施工。

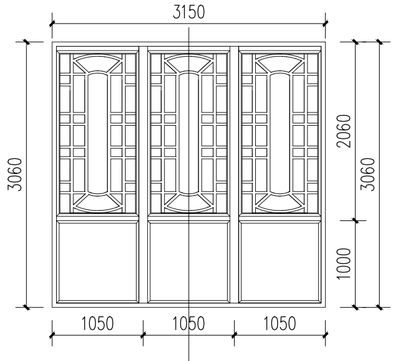

M1131

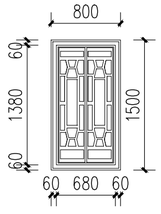

C0815

会签栏

建筑 ARCHITECTURE	
结构 STRUCTURE	
给排水 PLUMBING	
电气 ELECTRICITY	
暖通 HVAC	
绿色建筑 GREEN BUILDING	

备注 REMARKS

1、本图须加盖本公司出图签章，否则一律无效。
2、全部设计图及说明之版权属于本公司，未经得本公司书面同意不得使用、抄袭及复印，违者必究。

单位出图专用章盖章 ACADEMIC SPECIAL SEA

个人执业专用章盖章 PRIVATE PATENT SEAL

珑图设计(集团)有限公司
Long Tu Design (Group) Co., Ltd.
建筑行业(建筑工程)甲级
甲级行业(建筑、市政、路桥)工程乙级 证书编号：A244065618
风景园林工程设计专项乙级
文物保护工程勘察设计乙级 证书编号：文物机乙字0202SJ030

建设单位 CLIENT	阳江市江城区城南街道办事处
工程名称 PROJECT NAME	江城区城南街道太傅路、河堤路老旧小区改造工程（勘察、初步设计）
子工程名称 SUBPROJECT NAME	
设计号 PROJECT NO.	2023yj-02
审定 AUTHORIZED FOR ISSUE	冯学坚
项目经理 PROJECT MANAGER	冯学坚
项目负责 PROJECT PRINCIPAL	董上志
审核 FINAL CHECKER	董上志
校对 APPROVED	邹志昌
专业负责 CHIEF ENGINEER	董上志
设计 DESIGNED	林招辉
图名 DRAWING TITLE	河堤路A20号现状测绘 河堤路A20号改造
设计阶段 STATUS CONSTRUCTION	初步设计
专业 DISCIPLINE ARCHITECTURE	建筑
版次 CURRENT ISSUE	第一版
日期 PRINT DATE	2023/07
图号 DRAWING NO.	建初--A20

声明：图纸版权属本公司所有，未经许可，不得翻印复制作为其他工程所用；
图纸未经建设行政主管部门批准及未通过施工图审查不得用于施工。

河堤路A21号 现状测绘图

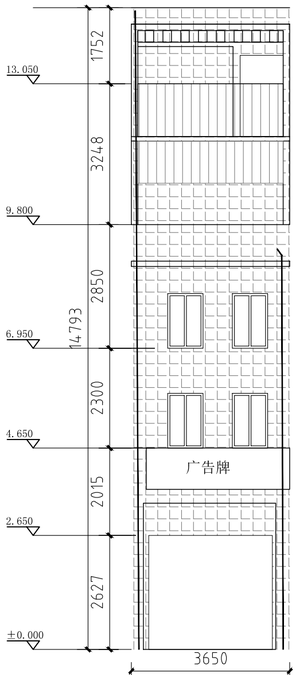

河堤路A21号立面现状测绘 1:100

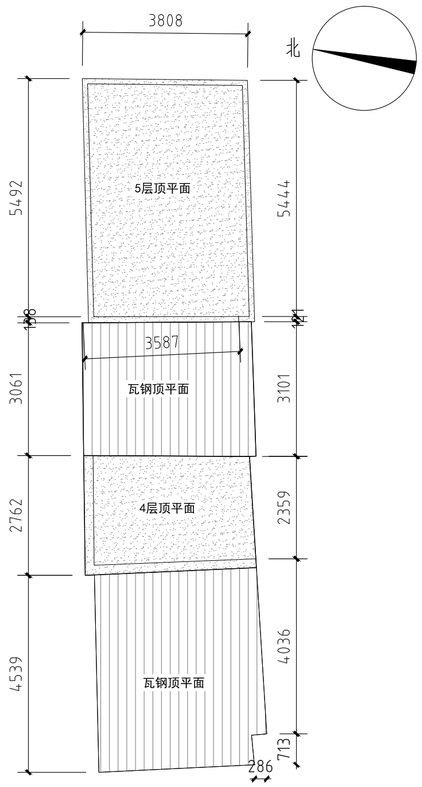

河堤路A21号屋顶平面 1:100

索引图

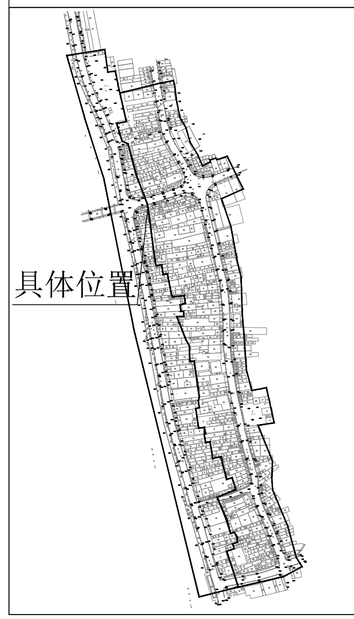

现状立面图例

- 镂空雕花
- 窗
- 门
- 防盗网
- 广告牌
- 宣传牌
- 空调外机
- 下水管道
- 烟囱
- 配电线
- 通信线
- 电箱
- 水泥抹灰墙面
- 瓷砖墙面
- 瓦面
- 青砖墙面
- 建筑物轮廓线
- 标高

河堤路A21号 立面改造图

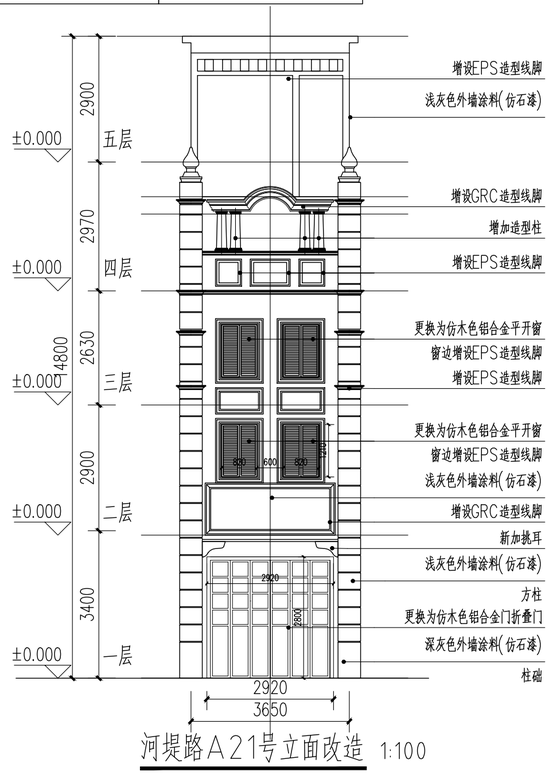

河堤路A21号立面改造 1:100

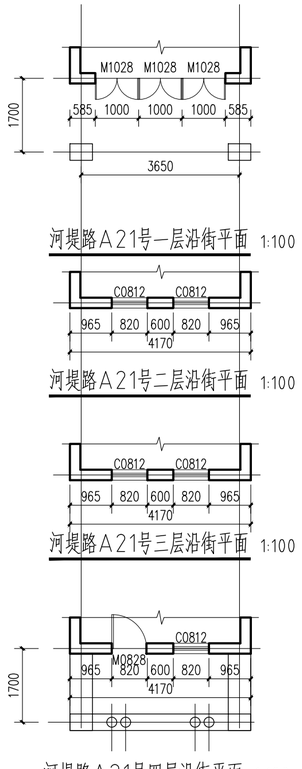

河堤路A21号一层沿街平面 1:100

河堤路A21号二层沿街平面 1:100

河堤路A21号三层沿街平面 1:100

河堤路A21号四层沿街平面 1:100

门窗表

类型	设计编号	洞口尺寸(mm)	数量	备注
普通门	M0828	800X2800	1	
	M1028	1000X2800	3	
普通窗	C0812	820X1200	5	

1. 本工程外门窗采用仿木铝合金中空断热玻璃门窗（Low-e6+12A+6）。
2. 外门窗气密性等级不低于6级,可见光透射比不小于0.4。
3. 幕墙玻璃门窗及单片玻璃面积超过1.5平方,玻璃要求为双片钢化安全玻璃。
4. 门窗大样图案仅供参考，由门窗厂家二次深化,并设置抱框（副框），门窗深化后由建设单位及设计单位确认后方可施工。

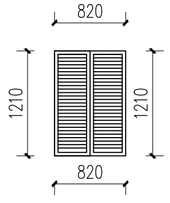

C0812

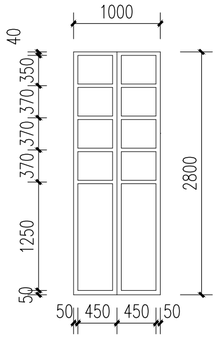

M1028

会签栏

建筑 ARCHITECTURE	
结构 STRUCTURE	
给排水 PLUMBING	
电气 ELECTRICITY	
暖通 HVAC	
绿色建筑 GREEN BUILDING	

备注 REMARKS

1、本图须加盖本公司出图签章，否则一律无效。
2、全部设计图及说明之版权属于本公司，未经得本公司书面同意不得使用、抄袭及复印，违者必究。

单位出图专用章盖章 ACADEMIC SPECIAL SEA

个人执业专用章盖章 PRIVATE PATENT SEAL

珑图设计(集团)有限公司
Long Tu Design (Group) Co., Ltd.
建筑行业(建筑工程)甲级
甲级行业(规划、市政、园林)工程乙级 证书编号：A244065618
风景园林工程设计专项乙级
文物保护工程勘察设计乙级 证书编号：文物保乙字0202SJ030

建设单位 CLIENT	阳江市江城区城南街道办事处
工程名称 PROJECT NAME	江城区城南街道太傅路、河堤路老旧小区改造工程（勘察、初步设计）
子工程名称 SUBPROJECT NAME	
设计号 PROJECT NO.	2023yj-02
审定 AUTHORIZED FOR ISSUE	冯学坚
项目经理 PROJECT MANAGER	冯学坚
项目负责 PROJECT PRINCIPAL	董上志
审核 FINAL CHECKER	董上志
校对 APPROVED	邹志昌
专业负责 CHIEF ENGINEER	董上志
设计 DESIGNED	林招辉
图名 DRAWING TITLE	河堤路A21号现状测绘 河堤路A21号改造
设计阶段 STATUS CONSTRUCTION	初步设计
专业 DISCIPLINE ARCHITECTURE	建筑
版次 CURRENT ISSUE	第一版
日期 PRINT DATE	2023/07
图号 DRAWING NO.	建初--A21

声明：图纸版权属本公司所有，未经许可，不得翻印复制作为其他工程所用；
图纸未经建设行政主管部门批准及未通过施工图审查不得用于施工。

河堤路A22号 现状测绘图

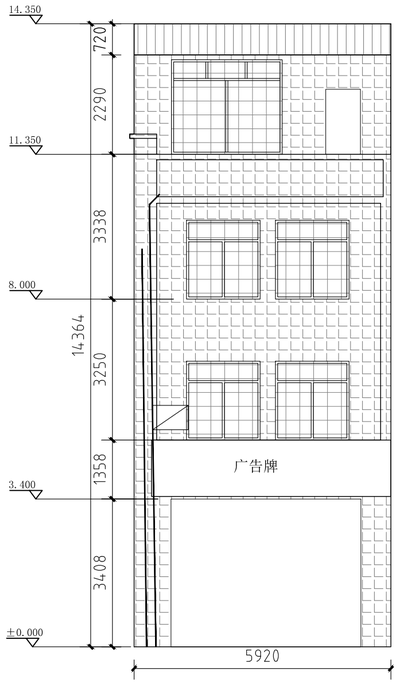

河堤路A22号立面现状测绘 1:100

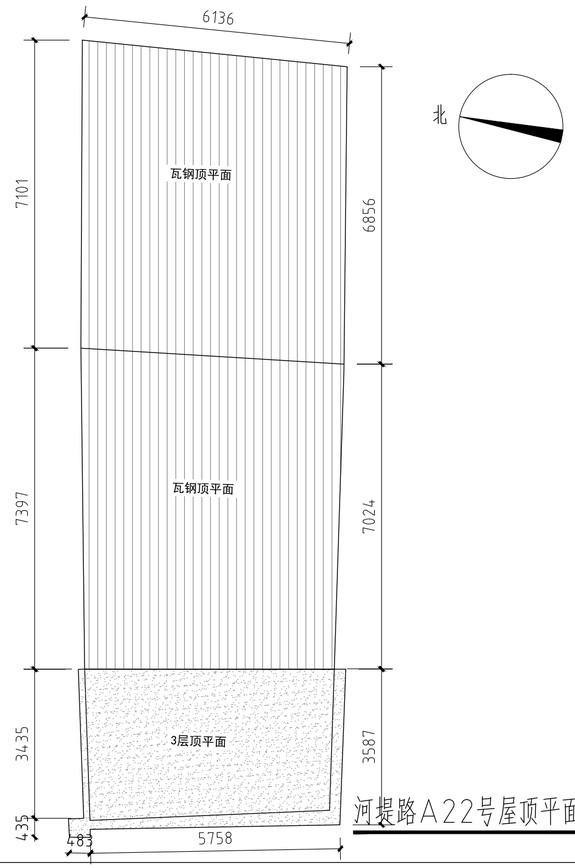

河堤路A22号屋顶平面 1:100

索引图

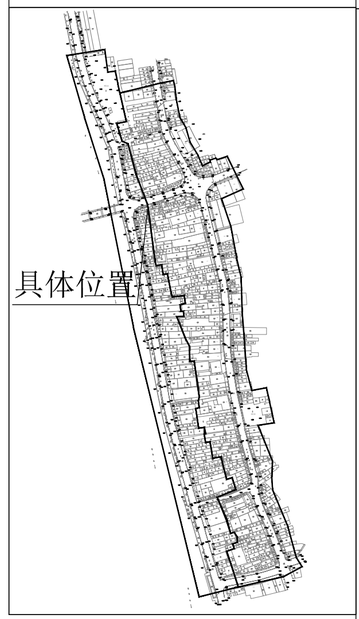

现状立面图例

- 镂空雕花
- 窗
- 门
- 防盗网
- 广告牌
- 宣传牌
- 空调外机
- 下水管道
- 烟囱
- 配电线
- 通信线
- 电箱
- 水泥抹灰墙面
- 瓷砖墙面
- 瓦面
- 青砖墙面
- 建筑物轮廓线
- 标高

河堤路A22号 立面改造图

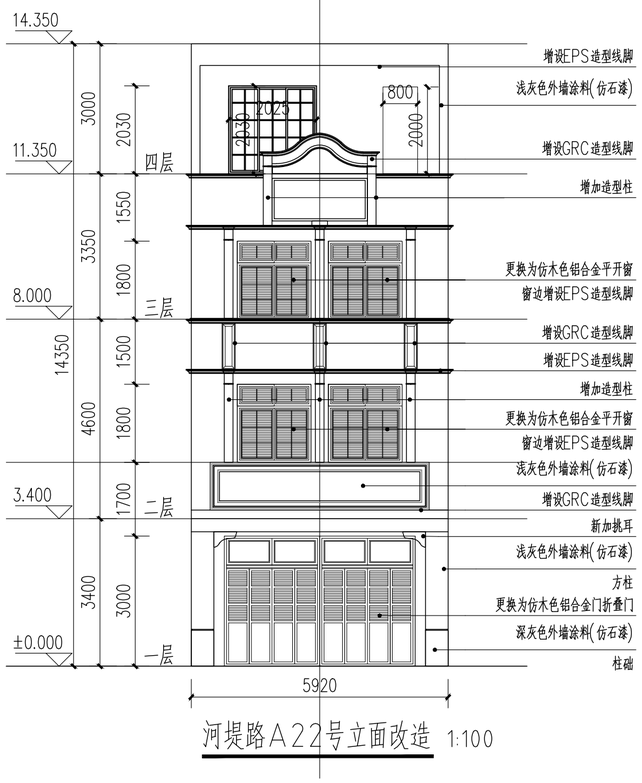

河堤路A22号立面改造 1:100

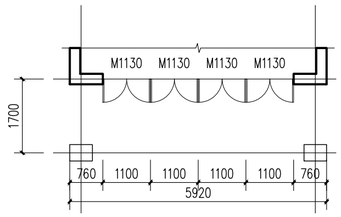

河堤路A22号一层沿街平面 1:100

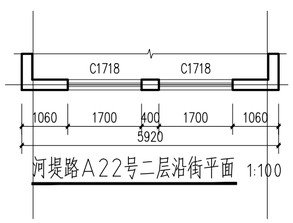

河堤路A22号二层沿街平面 1:100

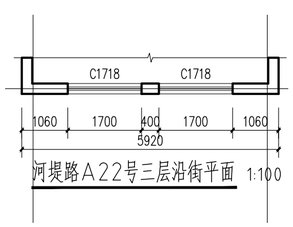

河堤路A22号三层沿街平面 1:100

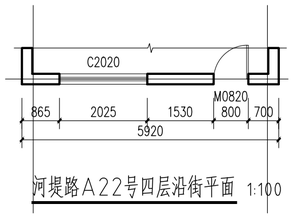

河堤路A22号四层沿街平面 1:100

门窗表

类型	设计编号	洞口尺寸(mm)	数量	备注
普通门	M0820	800X2000	1	
	M1130	1100X3000	4	
普通窗	C1718	1700X1800	4	
	C2020	2025X2030	1	

1. 本工程外门窗采用仿木铝合金中空断热玻璃门窗（Low-e6+12A+6）。
2. 外门窗气密性等级不低于6级,可见光透射比不小于0.4。
3. 落地玻璃门窗及单片玻璃面积超过1.5平方，玻璃要求为双片钢化安全玻璃。
4. 门窗大样图案仅供参考，由门窗厂家二次深化，并设置抱框（副框），
门窗深化后由建设单位及设计单位确认后方可施工。

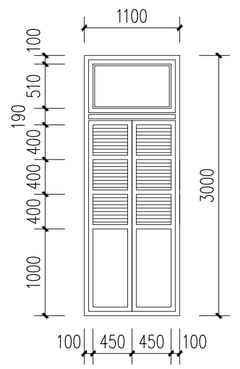

M1130

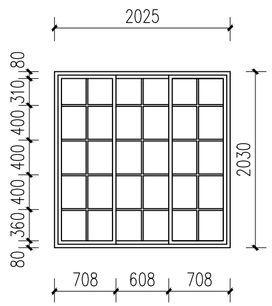

C2020

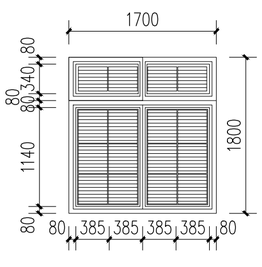

C1718

会签栏

建筑 ARCHITECTURE	
结构 STRUCTURE	
给排水 PLUMBING	
电气 ELECTRICITY	
暖通 HVAC	
绿色建筑 GREEN BUILDING	

备注 REMARKS

1、本图须加盖本公司出图签章，否则一律无效。
2、全部设计图及说明之版权属于本公司，未经得本公司书面同意不得使用、抄袭及复印，违者必究。

单位出图专用章盖章 ACADEMIC SPECIAL SEA

个人执业专用章盖章 PRIVATE PATENT SEAL

珑图设计(集团)有限公司
Long Tu Design (Group) Co., Ltd.

建筑行业(建筑工程)甲级
甲级行业(建筑、给水、排水)工程乙级
风景园林工程设计专项乙级
证书编号：A244065618

文物保护工程勘察设计乙级
证书编号：文物设乙字0202SJ030

建设单位 CLIENT
阳江市江城区城南街道办事处

工程名称 PROJECT NAME 江城区城南街道大傅路、河堤路老旧小区改造工程（勘察、初步设计）

子工程名称 SUBPROJECT NAME

设计号 PROJECT NO.	2023yj-02	
审定 AUTHORIZED FOR ISSUE	冯学坚	
项目经理 PROJECT MANAGER	冯学坚	
项目负责 PROJECT PRINCIPAL	董上志	
审核 FINAL CHECKER	董上志	
校对 APPROVED	邹志昌	
专业负责 CHIEF ENGINEER	董上志	
设计 DESIGNED	林招辉	

图名 DRAWING TITLE
河堤路A22号现状测绘
河堤路A22号改造

设计阶段 STATUS CONSTRUCTION	初步设计
专业 DISCIPLINE ARCHITECTURE	建筑
版次 CURRENT ISSUE	第一版
日期 PRINT DATE	2023/07
图号 DRAWING NO.	建初--A22

声明：图纸版权属本公司所有，未经许可，不得翻印复制作为其他工程所用；
图纸未经建设行政主管部门批准及未通过施工图审查不得用于施工。

河堤路A23号 现状测绘图

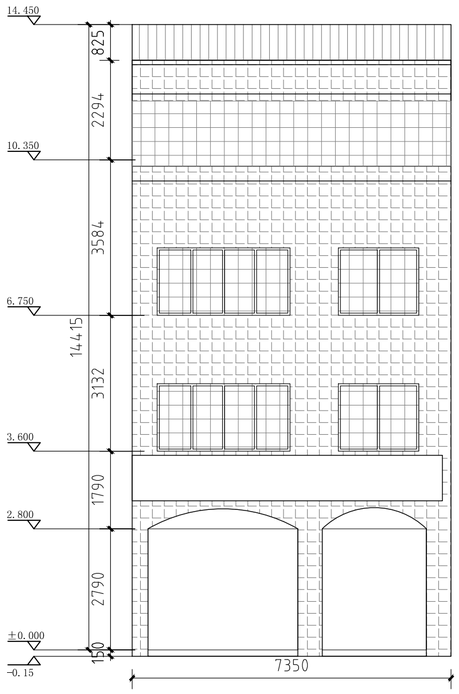

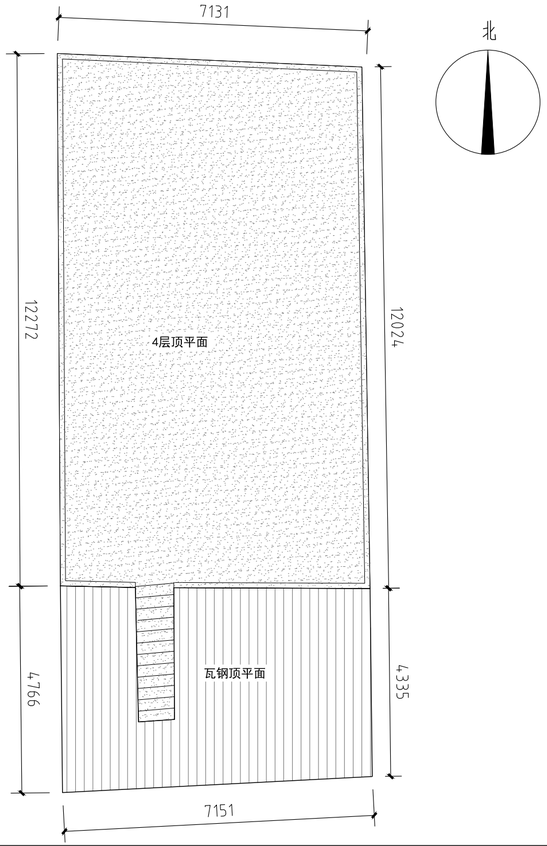

索引图

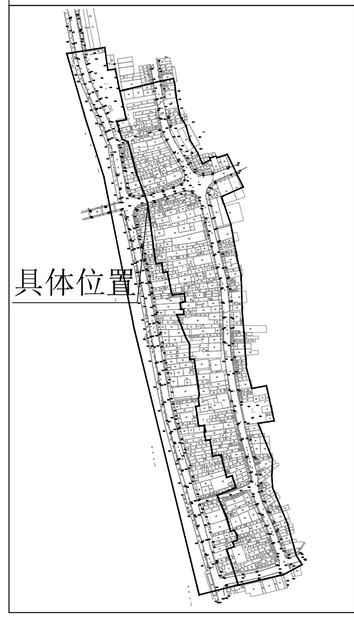

现状立面图例

镂空雕花
窗
门
防盗网
广告牌
宣传牌
空调外机
下水管道
烟囱
配电线
通信线
电箱
水泥抹灰墙面
瓷砖墙面
瓦面
青砖墙面
建筑物轮廓线
标高

河堤路A23号 立面改造图

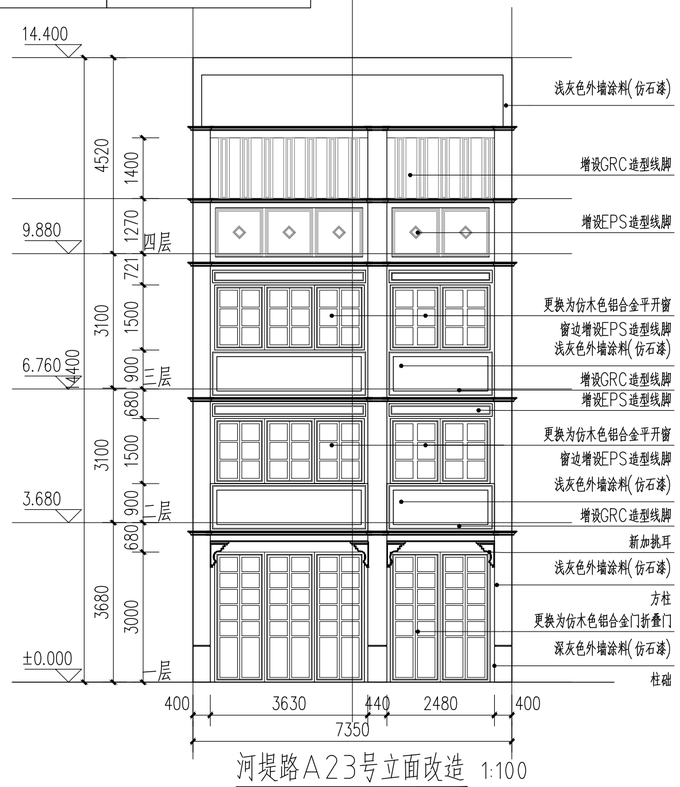

河堤路A23号立面改造 1:100

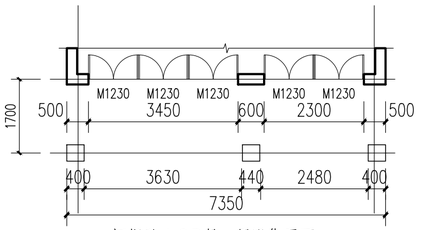

河堤路A23号一层沿街平面 1:100

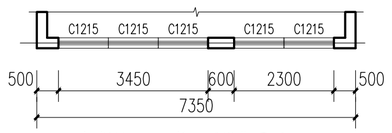

河堤路A23号二层沿街平面 1:100

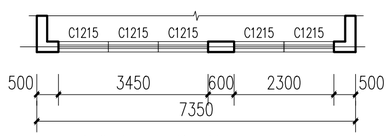

河堤路A23号三层沿街平面 1:100

门窗表

类型	设计编号	洞口尺寸(mm)	数量	备注
普通门	M1230	1150X3000	5	
普通窗	C1215	1150X1500	10	

1. 本工程外门窗采用仿木铝合金中空断热玻璃门窗（Low-e6+12A+6）。
2. 外门窗气密性等级不低于6级，可见光透射比不小于0.4。
3. 落地玻璃门窗及单片玻璃面积超过1.5平方，玻璃要求为双片钢化安全玻璃。
4. 门窗大样图案仅供参考，由门窗厂家二次深化，并设置拼框（副框），门窗深化后由建设单位及设计单位确认后方可施工。

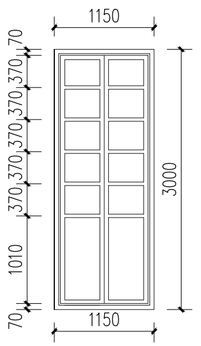

M1230

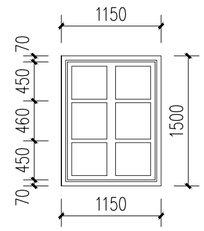

C1215

会签栏

建筑 ARCHITECTURE	
结构 STRUCTURE	
给排水 PLUMBING	
电气 ELECTRICITY	
暖通 HVAC	
绿色建筑 GREEN BUILDING	

备注 REMARKS

1、本图须加盖本公司出图签章，否则一律无效。
2、全部设计图及说明之版权属于本公司，未经得本公司书面同意不得使用、抄袭及复印，违者必究。

单位出图专用章盖章 ACADEMIC SPECIAL SEA

个人执业专用章盖章 PRIVATE PATENT SEAL

珑图设计(集团)有限公司
Long Tu Design (Group) Co., Ltd.
建筑行业(建筑工程)甲级
甲级行业(建筑、给水、排水)工程乙级
风景园林工程设计专项乙级
证书编号：A24065618
文物保护工程勘察设计乙级
证书编号：文物设乙字0202SJ030

建设单位 CLIENT
阳江市江城区城南街道办事处

工程名称 PROJECT NAME
江城区城南街道大傅路、河堤路老旧小区改造工程（勘察、初步设计）

子工程名称 SUBPROJECT NAME

设计号 PROJECT NO.	2023yj-02	
审定 AUTHORIZED FOR ISSUE	冯学坚	
项目经理 PROJECT MANAGER	冯学坚	
项目负责 PROJECT PRINCIPAL	董上志	
审核 FINAL CHECKER	董上志	
校对 APPROVED	邹志昌	
专业负责 CHIEF ENGINEER	董上志	
设计 DESIGNED	林招辉	

图名 DRAWING TITLE
河堤路A23号现状测绘
河堤路A23号改造

设计阶段 STATUS CONSTRUCTION	初步设计
专业 DISCIPLINE ARCHITECTURE	建筑
版次 CURRENT ISSUE	第一版
日期 PRINT DATE	2023/07
图号 DRAWING NO.	建初--A23

声明：图纸版权属本公司所有，未经许可，不得翻印复制作为其他工程所用；
图纸未经建设行政主管部门批准及未通过施工图审查不得用于施工。

河堤路A24号 现状测绘图

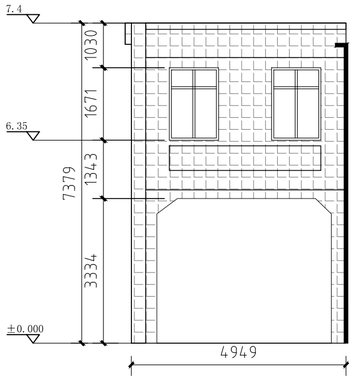

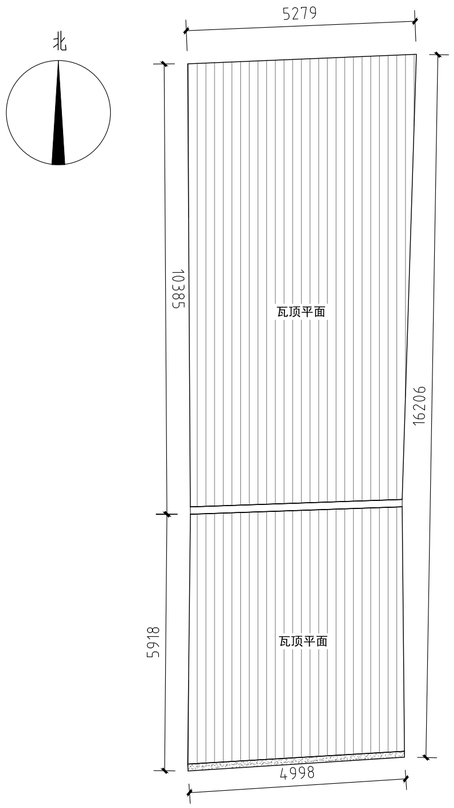

索引图

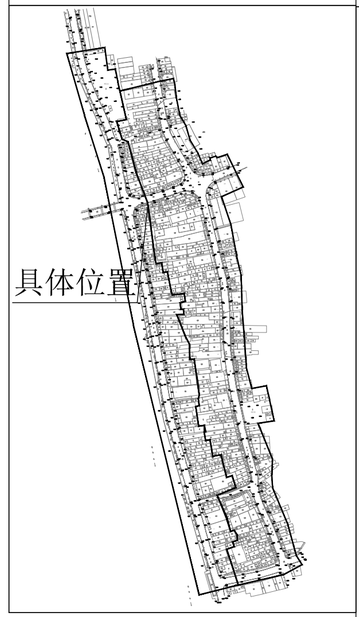

现状立面图例

- 镂空雕花
- 窗
- 门
- 防盗网
- 广告牌
- 宣传牌
- 空调外机
- 下水管道
- 烟囱
- 配电线
- 通信线
- 电箱
- 水泥抹灰墙面
- 瓷砖墙面
- 瓦面
- 青砖墙面
- 建筑物轮廓线
- 标高

河堤路A24号 立面改造图

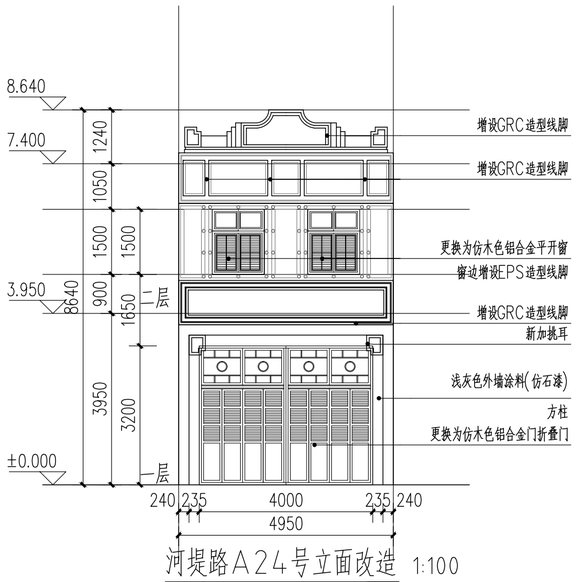

河堤路A24号立面改造 1:100

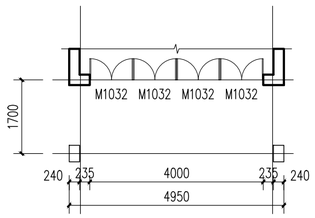

河堤路A24号一层沿街平面 1:100

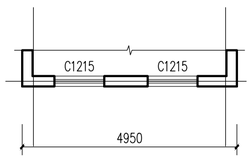

河堤路A24号一层沿街平面 1:100

门窗表

类型	设计编号	洞口尺寸(mm)	数量	备注
普通门	M1032	1000X3200	4	
普通窗	C1215	1150X1500	2	

1. 本工程外门窗采用仿木铝合金中空断热玻璃门窗（Low-e6+12A+6）。
2. 外门窗气密性等级不低于6级，可见光透射比不小于0.4。
3. 幕墙玻璃门窗及单片玻璃面积超过1.5平方，玻璃要求为双片钢化安全玻璃。
4. 门窗大样图案仅供参考，由门窗厂家二次深化，并设置抱框（副框），门窗深化后由建设单位及设计单位确认后方可施工。

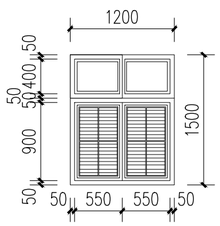

C1215

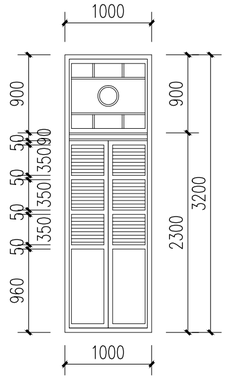

M1032

会签栏

建筑 ARCHITECTURE	
结构 STRUCTURE	
给排水 PLUMBING	
电气 ELECTRICITY	
暖通 HVAC	
绿色建筑 GREEN BUILDING	

备注 REMARKS

1、本图须加盖本公司出图签章，否则一律无效。
2、全部设计图及说明之版权属于本公司，未经得本公司书面同意不得使用、抄袭及复印，违者必究。

单位出图专用章盖章 ACADEMIC SPECIAL SEA

个人执业专用章盖章 PRIVATE PATENT SEAL

珑图设计(集团)有限公司
Long Tu Design (Group) Co., Ltd.

建筑行业(建筑工程)甲级
市政行业(道路、给水、排水)工程乙级
风景园林工程设计专项乙级
证书编号：A244065618
文物保护工程勘察设计乙级
证书编号：文物保乙字0202SJ030

建设单位 CLIENT
阳江市江城区城南街道办事处

工程名称 PROJECT NAME
江城区城南街道大傍路、河堤路老旧小区改造工程（勘察、初步设计）

子工程名称 SUBPROJECT NAME

设计号 PROJECT NO.	2023yj-02	
审定 AUTHORIZED FOR ISSUE	冯学坚	
项目经理 PROJECT MANAGER	冯学坚	
项目负责 PROJECT PRINCIPAL	董上志	
审核 FINAL CHECKER	董上志	
校对 APPROVED	邹志昌	
专业负责 CHIEF ENGINEER	董上志	
设计 DESIGNED	林招辉	

图名 DRAWING TITLE
河堤路A24号现状测绘
河堤路A24号改造

设计阶段 STATUS CONSTRUCTION	初步设计
专业 DISCIPLINE ARCHITECTURE	建筑
版次 CURRENT ISSUE	第一版
日期 PRINT DATE	2023/07
图号 DRAWING NO.	建初--A24

声明：图纸版权属本公司所有，未经许可，不得翻印复制作为其他工程所用；
图纸未经建设行政主管部门批准及未通过施工图审查不得用于施工。

河堤路A25号 现状测绘图

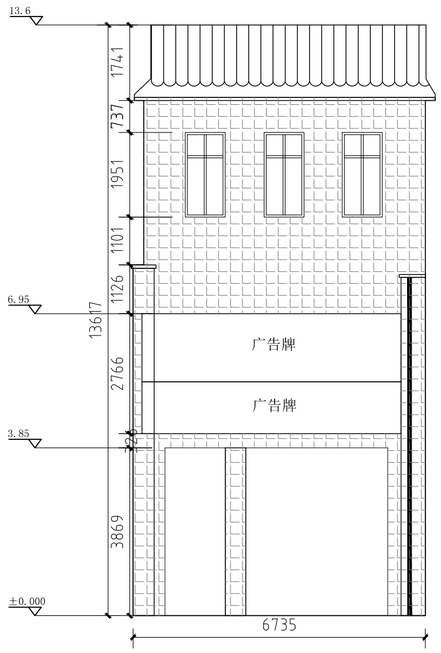

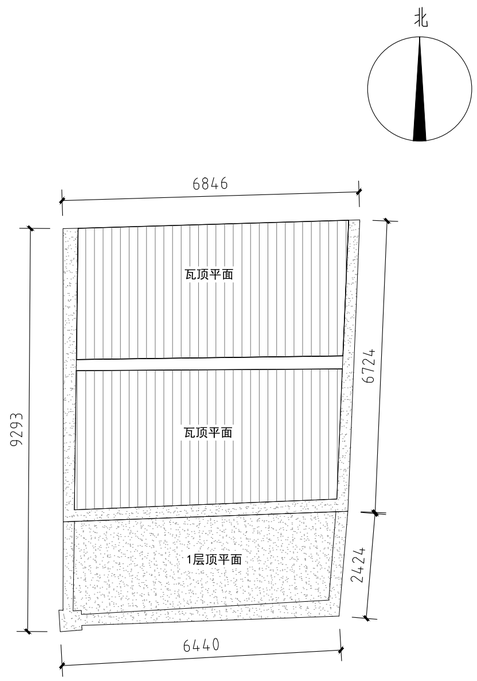

索引图

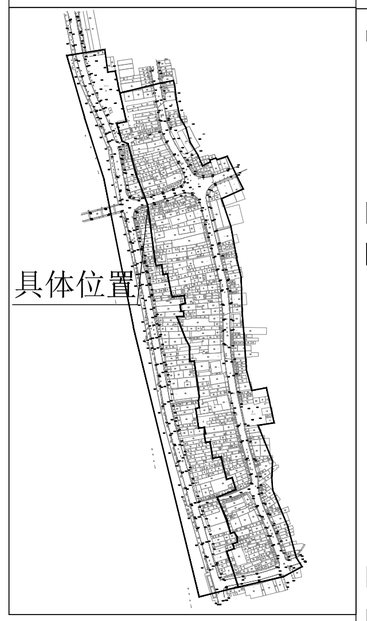

现状立面图例

- 镂空雕花
- 窗
- 门
- 防盗网
- 广告牌
- 宣传牌
- 空调外机
- 下水管道
- 烟囱
- 配电线
- 通信线
- 电箱
- 水泥抹灰墙面
- 瓷砖墙面
- 瓦面
- 青砖墙面
- 建筑物轮廓线
- 标高

河堤路A25号 立面改造图

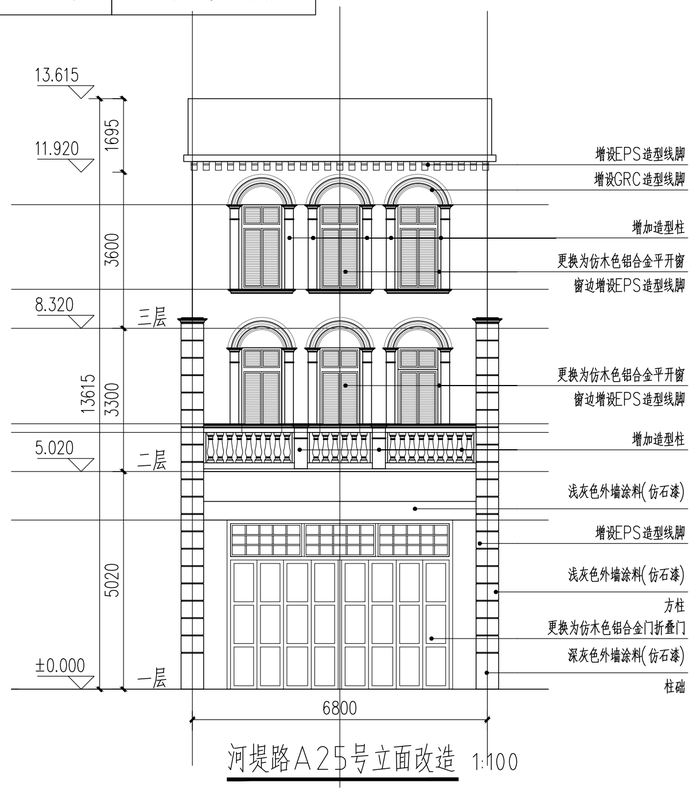

河堤路A25号立面改造 1:100

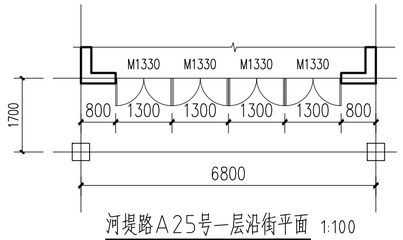

河堤路A25号一层沿街平面 1:100

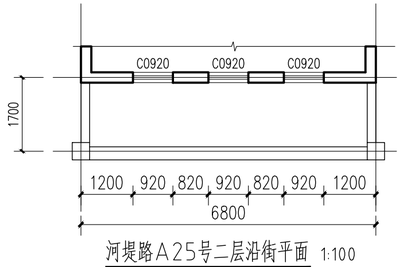

河堤路A25号二层沿街平面 1:100

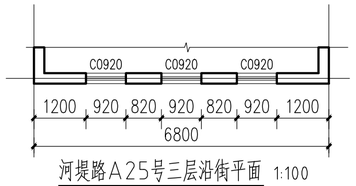

河堤路A25号三层沿街平面 1:100

门窗表

类型	设计编号	洞口尺寸(mm)	数量	备注
普通门	M1330	1300X3000	4	
普通窗	C1709	1640X910	3	
	C0920	920X1950	6	

1. 本工程外门窗采用仿木铝合金中空断热玻璃门窗（Low-e6+12A+6）。
2. 外门窗气密性等级不低于6级,可见光透射比不小于0.4。
3. 落地玻璃门窗及单片玻璃面积超过1.5平方，玻璃要求为双片钢化安全玻璃。
4. 门窗大样图案仅供参考，由门窗厂家二次深化，并设置抱框（副框），门窗深化后由建设单位及设计单位确认后方可施工。

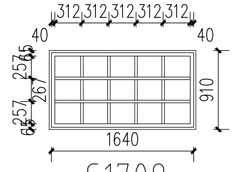

C1709

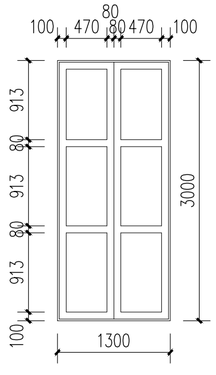

M1330

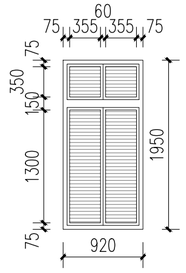

C0920

会签栏

建筑 ARCHITECTURE	
结构 STRUCTURE	
给排水 PLUMBING	
电气 ELECTRICITY	
暖通 HVAC	
绿色建筑 GREEN BUILDING	
备注 REMARKS	

1、本图须加盖本公司出图签章，否则一律无效。
2、全部设计图及说明之版权属于本公司，未经得本公司书面同意不得使用、抄袭及复印，违者必究。

单位出图专用章盖章 ACADEMIC SPECIAL SEA

个人执业专用章盖章 PRIVATE PATENT SEAL

珑图设计(集团)有限公司
Long Tu Design (Group) Co., Ltd.

建筑行业(建筑工程)甲级
市政行业(道路、排水、排水)工程乙级
风景园林工程设计专项乙级
证书编号：A244065618
文物保护工程勘察设计乙级
证书编号：文物设乙字0202SJ030

建设单位 CLIENT：阳江市江城区城南街道办事处

工程名称 PROJECT NAME：江城区城南街道太傅路、河堤路老旧小区改造工程（勘察、初步设计）

子工程名称 SUBPROJECT NAME

设计号 PROJECT NO.	2023yj-02	
审定 AUTHORIZED FOR ISSUE	冯学坚	冯学坚
项目经理 PROJECT MANAGER	冯学坚	冯学坚
项目负责 PROJECT PRINCIPAL	董上志	董上志
审核 FINAL CHECKER	董上志	董上志
校对 APPROVED	邹志昌	邹志昌
专业负责 CHIEF ENGINEER	董上志	董上志
设计 DESIGNED	林招辉	林招辉

图名 DRAWING TITLE：河堤路A25号现状测绘
河堤路A25号改造

设计阶段 STATUS CONSTRUCTION	初步设计
专业 DISCIPLINE ARCHITECTURE	建筑
版次 CURRENT ISSUE	第一版
日期 PRINT DATE	2023/07
图号 DRAWING NO.	建初--A25

声明：图纸版权属本公司所有，未经许可，不得翻印复制作为其他工程所用；
图纸未经建设行政主管部门批准及未通过施工图审查不得用于施工。

河堤路A26号 现状测绘图

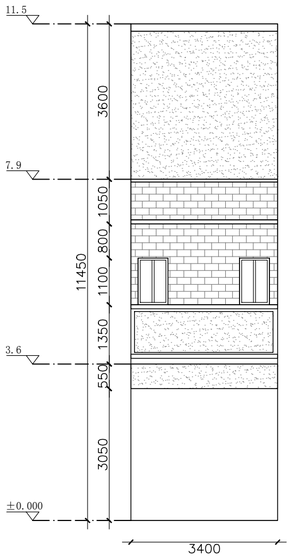

河堤路A26号立面现状测绘 1:100

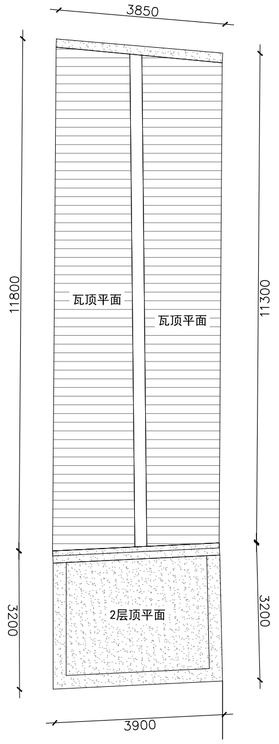

河堤路A26号屋顶平面 1:100

索引图

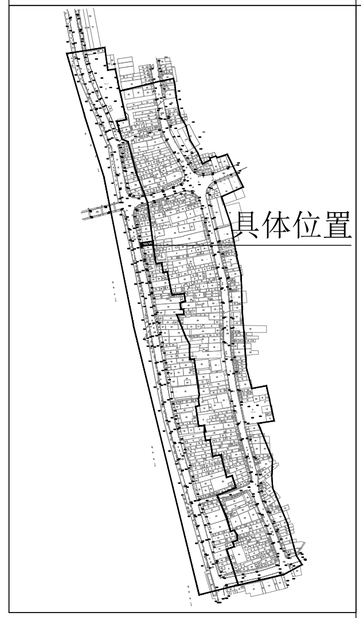

现状立面图例

- 镂空雕花
- 窗
- 门
- 防盗网
- 广告牌
- 宣传牌
- 空调外机
- 下水管道
- 烟囱
- 配电线
- 通信线
- 电箱
- 水泥抹灰墙面
- 瓷砖墙面
- 瓦面
- 青砖墙面
- 建筑物轮廓线
- ±0.000 标高

河堤路A26号 改造图

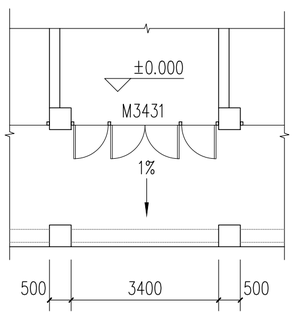

一层平面图 1:100

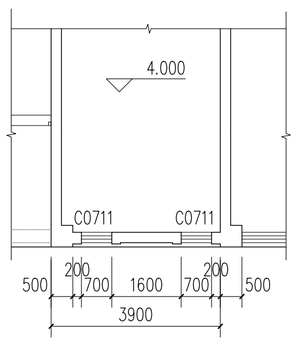

二层平面图 1:100

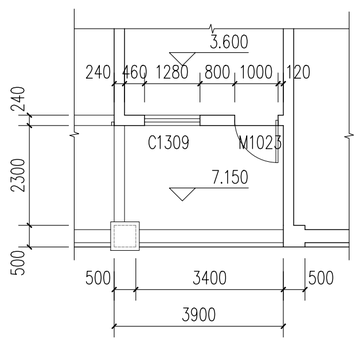

三层平面图 1:100

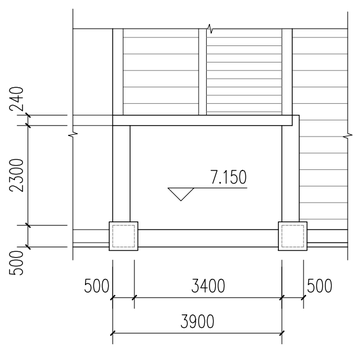

屋顶平面图 1:100

会签栏	
建筑 ARCHITECTURE	
结构 STRUCTURE	
给排水 PLUMBING	
电气 ELECTRICITY	
暖通 HVAC	
绿色建筑 GREEN BUILDING	
备注 REMARKS	

1、本图须加盖本公司出图签章，否则一律无效。
2、全部设计图及说明之版权属于本公司，未经得本公司书面同意不得使用、抄袭及复印，违者必究。

单位出图专用章盖章 ACADEMIC SPECIAL SEA

个人执业专用章盖章 PRIVATE PATENT SEAL

珑图设计(集团)有限公司
Long Tu Design (Group) Co., Ltd.

建筑行业(建筑工程)甲级
市政行业(道路、给水、排水)工程乙级 证书编号：A244065618
风景园林工程设计专项乙级
文物保护工程勘察设计乙级 证书编号：文物设乙字02025J030

建设单位 CLIENT：阳江市江城区城南街道办事处

工程名称 PROJECT NAME：江城区城南街道太傅路、河堤路老旧小区改造工程（勘察、初步设计）

子工程名称 SUBPROJECT NAME

设计号 PROJECT NO.	2023yj-02	
审定 AUTHORIZED FOR ISSUE	冯学坚	冯学坚
项目经理 PROJECT MANAGER	冯学坚	冯学坚
项目负责 PROJECT PRINCIPAL	董上志	董上志
审核 FINAL CHECKER	董上志	董上志
校对 APPROVED	邹志昌	邹志昌
专业负责 CHIEF ENGINEER	董上志	董上志
设计 DESIGNED	林招辉	林招辉

图名 DRAWING TITLE：河堤路A26号现状图 河堤路A26号改造图

设计阶段 STATUS CONSTRUCTION	初步设计
专业 DISCIPLINE ARCHITECTURE	建筑
版次 CURRENT ISSUE	第一版
日期 PRINT DATE	2023/07
图号 DRAWING NO.	建初--A26

声明：图纸版权属本公司所有，未经许可，不得翻印复制作为其他工程所用；
图纸未经建设行政主管部门批准及未通过施工图审查不得用于施工。

河堤路A26号　立面改造图

门窗表

门窗名称	洞口尺寸（宽X高）	门窗数量	备注
C1309	1280X900	1	更换为仿木铝合金平开窗
C0711	700X1050	1	更换为仿木铝合金平开窗
M3435	3400X3500	1	更换为仿木色铝合金门折叠门
M1023	1000X2250	1	更换为仿木色铝合金门平开门

1. 本工程外门窗采用仿木铝合金中空断热玻璃门窗（Low-e6+12A+6）。
2. 外门窗气密性等级不低于6级,可见光透射比不小于0.4。
3. 落地玻璃门窗及单片玻璃面积超过1.5平方，玻璃要求为双片钢化安全玻璃。
4. 门窗大样图案仅供参考，由门窗厂家二次深化，并设置抱框（副框），
门窗深化后由建设单位及设计单位确认后方可施工。

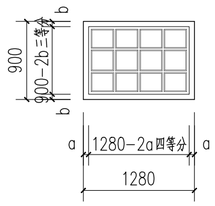

C1309　1:50

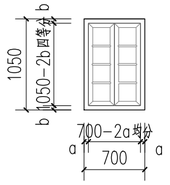

C0711　1:50

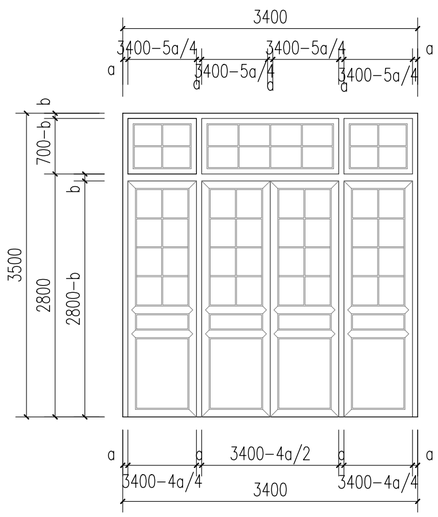

M3435　1:50

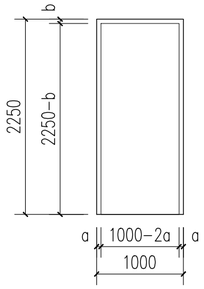

M1023　1:50

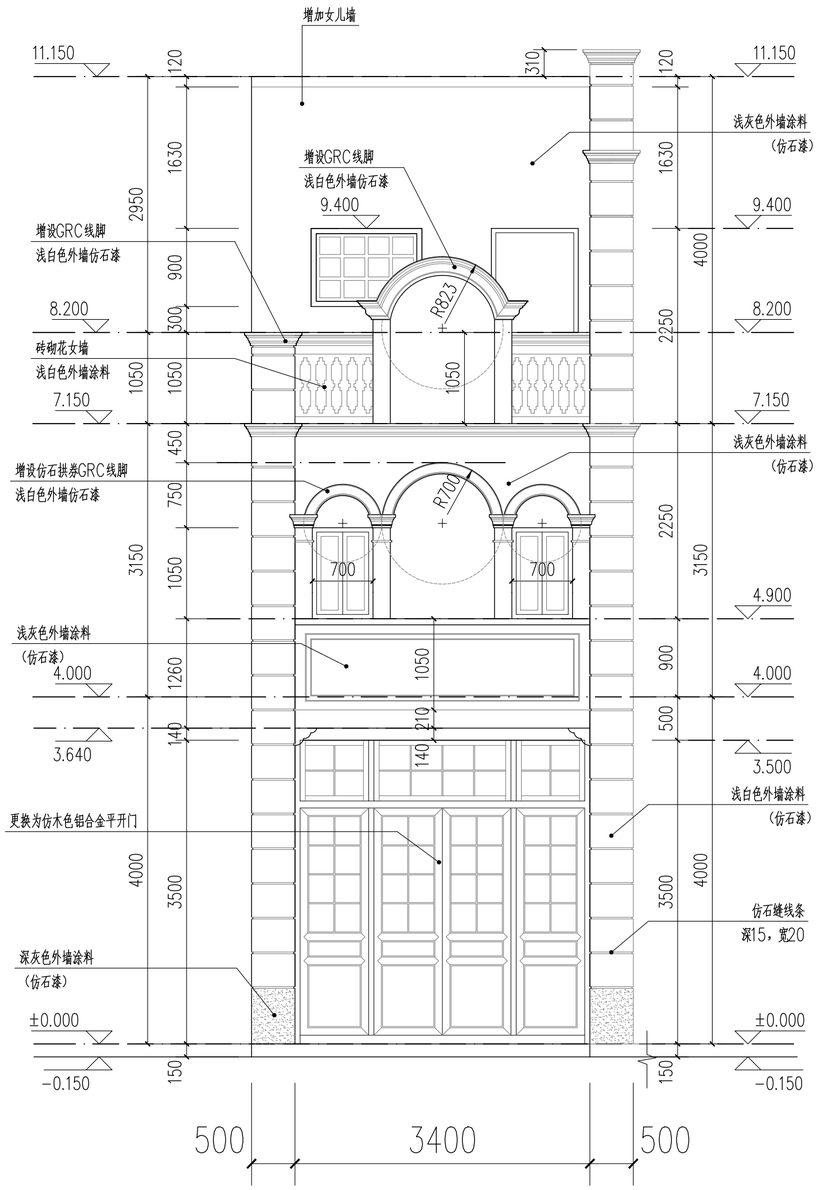

会签栏

建筑 ARCHITECTURE	
结构 STRUCTURE	
给排水 PLUMBING	
电气 ELECTRICITY	
暖通 HVAC	
绿色建筑 GREEN BUILDING	

备注 REMARKS

1、本图须加盖本公司出图签章，否则一律无效。
2、全部设计图及说明之版权属于本公司，未经得本公司书面同意不得使用、抄袭及复印，违者必究。

单位出图专用章盖章 ACADEMIC SPECIAL SEA

个人执业专用章盖章 PRIVATE PATENT SEAL

珑图设计(集团)有限公司
Long Tu Design (Group) Co., Ltd.
建筑行业(建筑工程)甲级
市政行业(道路、给水、排水)乙级
风景园林工程设计专项乙级　证书编号：A244065618
文物保护工程勘察设计乙级　证书编号：文物设乙字0202SJ030

建设单位 CLIENT　阳江市江城区城南街道办事处

工程名称 PROJECT NAME　江城区城南街道大儒路、河堤路老旧小区改造工程（勘察、初步设计）

子工程名称 SUBPROJECT NAME

设计号 PROJECT NO.	2023yj-02	
审定 AUTHORIZED FOR ISSUE	冯学坚	
项目经理 PROJECT MANAGER	冯学坚	
项目负责 PROJECT PRINCIPAL	董上志	
审核 FINAL CHECKER	董上志	
校对 APPROVED	邹志昌	
专业负责 CHIEF ENGINEER	董上志	
设计 DESIGNED	林招辉	

图名 DRAWING TITLE　河堤路A26号门窗表
河堤路A26号门窗详图

设计阶段 STATUS CONSTRUCTION	初步设计
专业 DISCIPLINE ARCHITECTURE	建筑
版次 CURRENT ISSUE	第一版
日期 PRINT DATE	2023/07
图号 DRAWING NO.	建初--A26

声明：图纸版权属本公司所有，未经许可，不得翻印复制作为其他工程所用；
图纸未经建设行政主管部门批准及未通过施工图审查不得用于施工。

河堤路A27号 现状测绘图

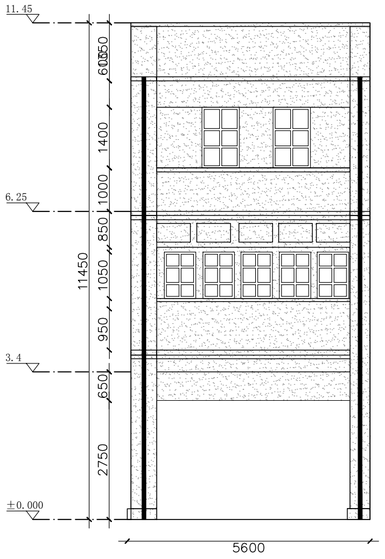

河堤路A27号立面现状测绘 1:100

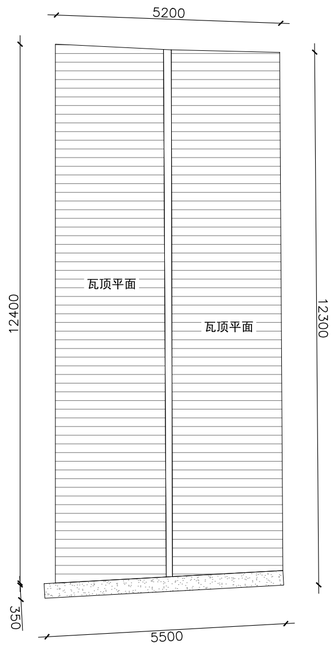

河堤路A27号屋顶平面 1:100

索引图

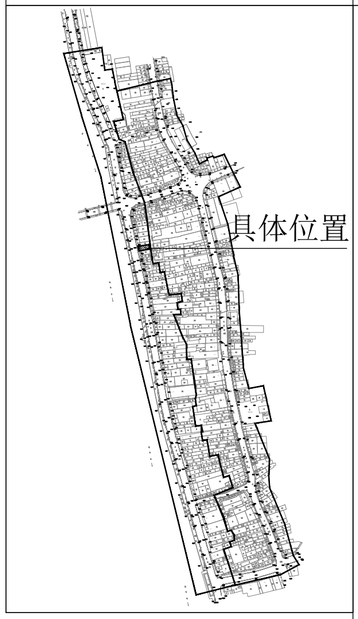

现状立面图例

- 镂空雕花
- 窗
- 门
- 防盗网
- 广告牌
- 宣传牌
- 空调外机
- 下水管道
- 烟囱
- 配电线
- 通信线
- 电箱
- 水泥抹灰墙面
- 瓷砖墙面
- 瓦面
- 青砖墙面
- 建筑物轮廓线
- ±0.000 标高

河堤路A27号 改造图

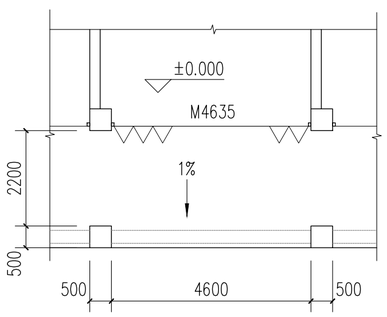

一层平面图 1:100

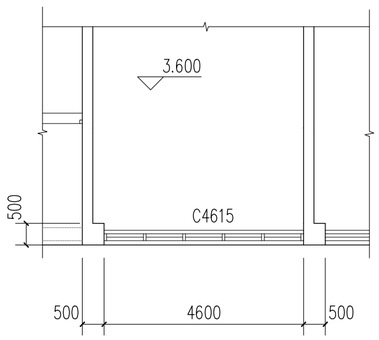

二层平面图 1:100

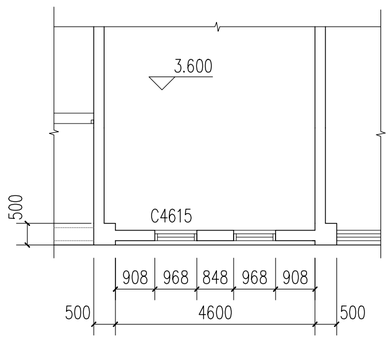

三层平面图 1:100

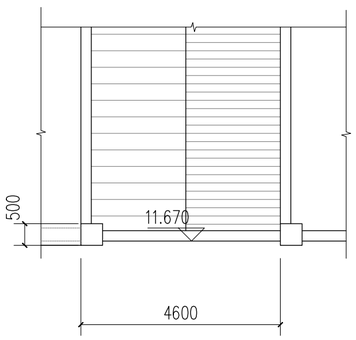

屋顶平面图 1:100

会签栏

建筑 ARCHITECTURE	
结构 STRUCTURE	
给排水 PLUMBING	
电气 ELECTRICITY	
暖通 HVAC	
绿色建筑 GREEN BUILDING	

备注 REMARKS

1、本图须加盖本公司出图签章，否则一律无效。
2、全部设计图及说明之版权属于本公司，未经得本公司书面同意不得使用、抄袭及复印，违者必究。

单位出图专用章盖章 ACADEMIC SPECIAL SEA

个人执业专用章盖章 PRIVATE PATENT SEAL

珑图设计(集团)有限公司
Long Tu Design (Group) Co., Ltd.
建筑行业(建筑工程)甲级
市政行业(道路、给水、排水)工程乙级 证书编号：A244065618
风景园林工程设计专项乙级
文物保护工程勘察设计乙级 证书编号：文物设乙字0202SJ030

建设单位 CLIENT 阳江市江城区城南街道办事处

工程名称 PROJECT NAME 江城区城南街道大傅路、河堤路老旧小区改造工程（勘察、初步设计）

子工程名称 SUBPROJECT NAME

设计号 PROJECT NO.	2023yj-02	
审定 AUTHORIZED FOR ISSUE	冯学坚	冯学坚
项目经理 PROJECT MANAGER	冯学坚	冯学坚
项目负责 PROJECT PRINCIPAL	董上志	董上志
审核 FINAL CHECKER	董上志	董上志
校对 APPROVED	邹志昌	邹志昌
专业负责 CHIEF ENGINEER	董上志	董上志
设计 DESIGNED	林招辉	林招辉

图名 DRAWING TITLE
河堤路A27号现状图
河堤路A27号改造图

设计阶段 STATUS CONSTRUCTION	初步设计
专业 DISCIPLINE ARCHITECTURE	建筑
版次 CURRENT ISSUE	第一版
日期 PRINT DATE	2023/07
图号 DRAWING NO.	建初--A27

声明：图纸版权属本公司所有，未经许可，不得翻印复制作为其他工程所用；
图纸未经建设行政主管部门批准及未通过施工图审查不得用于施工。

河堤路A27号	立面改造图

门窗表

门窗名称	洞口尺寸（宽X高）	门窗数量	备注
C1015	970X1500	2	更换为仿木铝合金平开窗
C4615	4600X1500	1	更换为仿木铝合金平开窗
M4630	4600X3500	1	更换为仿木色铝合金门折叠门

1. 本工程外门窗采用仿木铝合金中空断热玻璃门窗（Low-e6+12A+6）。
2. 外门窗气密性等级不低于6级,可见光透射比不小于0.4。
3. 落地玻璃门窗及单片玻璃面积超过1.5平方，玻璃要求为双片钢化安全玻璃。
4. 门窗大样图案仅供参考，由门窗厂家二次深化，并设置抱框（副框），门窗深化后由建设单位及设计单位确认后方可施工。

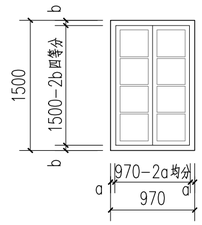

C1015 1:50

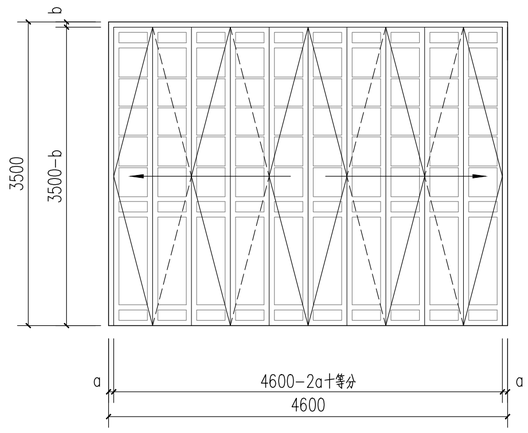

M4635 1:50

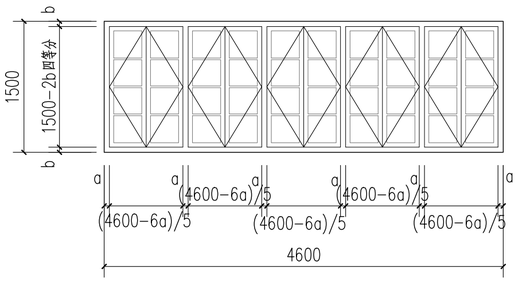

C4615 1:50

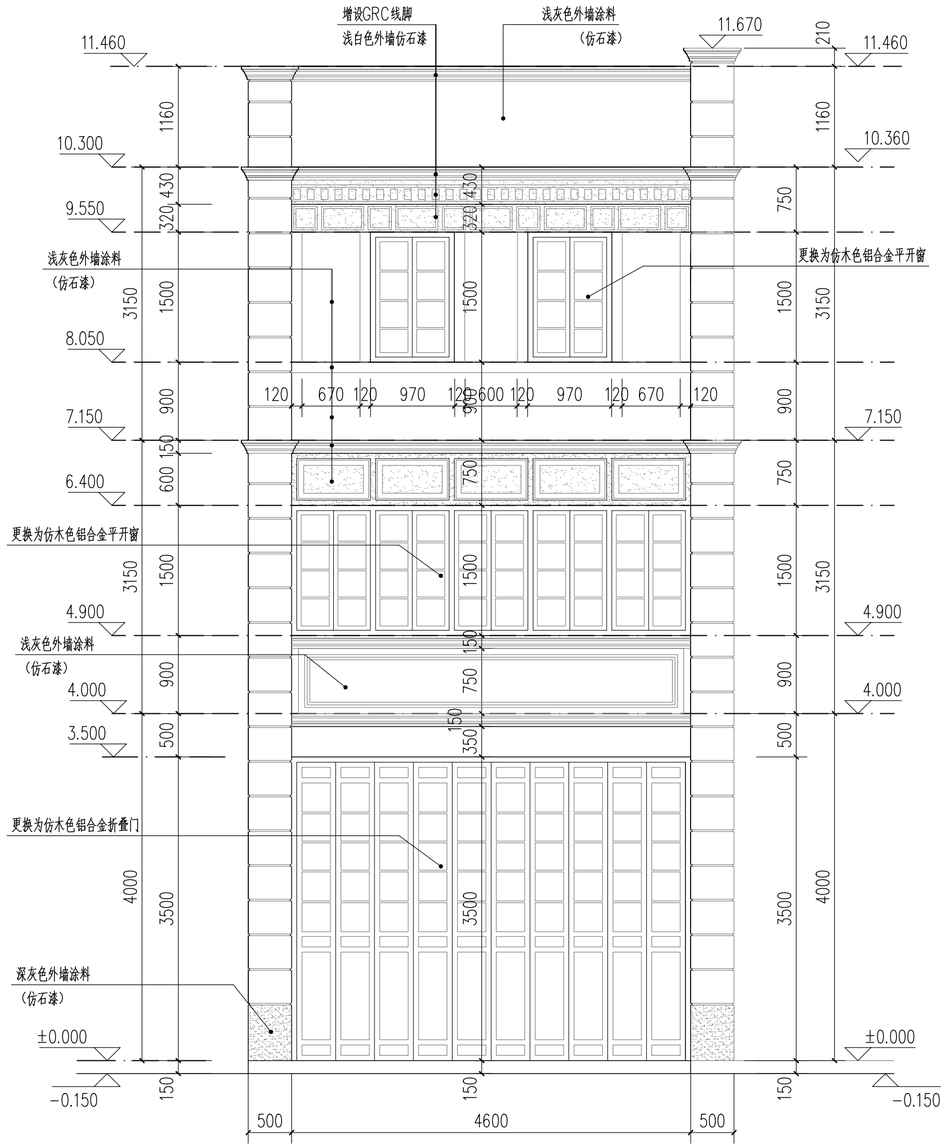

会签栏	
建筑 ARCHITECTURE	
结构 STRUCTURE	
给排水 PLUMBING	
电气 ELECTRICITY	
暖通 HVAC	
绿色建筑 GREEN BUILDING	
备注 REMARKS	

1、本图须加盖本公司出图签章，否则一律无效。
2、全部设计图及说明之版权属于本公司，未经得本公司书面同意不得使用、抄袭及复印，违者必究。

单位出图专用章盖章 ACADEMIC SPECIAL SEAL

个人执业专用章盖章 PRIVATE PATENT SEAL

珑图设计（集团）有限公司
Long Tu Design (Group) Co., Ltd.

建筑行业(建筑工程)甲级
审核行业(规划、动画、路面)工程乙级 证书编号：A244065618
风景园林工程设计专项乙级
文物保护工程勘察设计乙级 证书编号：文物设乙字02025J030

建设单位 CLIENT：阳江市江城区城南街道办事处

工程名称 PROJECT NAME：江城区城南街道太傅路、河堤路老旧小区改造工程（勘察、初步设计）

子工程名称 SUBPROJECT NAME

设计号 PROJECT NO.	2023yj-02	
审定 AUTHORIZED FOR ISSUE	冯学坚	冯学坚
项目经理 PROJECT MANAGER	冯学坚	冯学坚
项目负责 PROJECT PRINCIPAL	董上志	董上志
审核 FINAL CHECKER	董上志	董上志
校对 APPROVED	邹志昌	邹志昌
专业负责 CHIEF ENGINEER	董上志	董上志
设计 DESIGNED	林招辉	林招辉

图名 DRAWING TITLE：河堤路A27号门窗表
河堤路A27号门窗详图

设计阶段 STATUS CONSTRUCTION	初步设计
专业 DISCIPLINE ARCHITECTURE	建筑
版次 CURRENT ISSUE	第一版
日期 PRINT DATE	2023/07
图号 DRAWING NO.	建初--A27

声明：图纸版权属本公司所有，未经许可，不得翻印复制作为其他工程所用；
图纸未经建设行政主管部门批准及未通过施工图审查不得用于施工。

河堤路A28号 现状测绘图

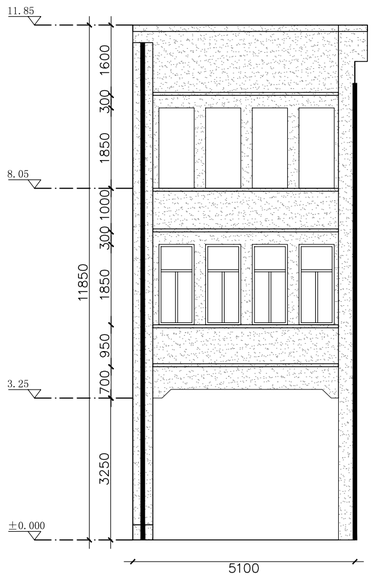

河堤路A28号立面现状测绘 1:100

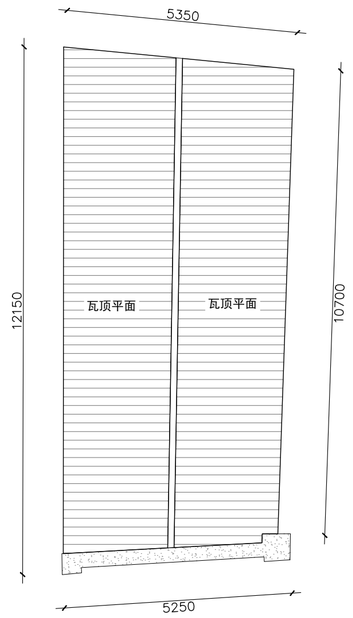

河堤路A28号屋顶平面 1:100

索引图

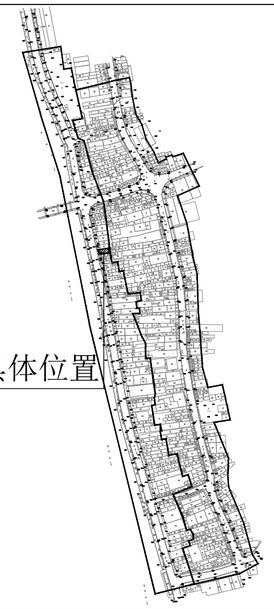

现状立面图例

- 镂空雕花
- 窗
- 门
- 防盗网
- 广告牌
- 宣传牌
- 空调外机
- 下水管道
- 烟囱
- 配电线
- 通信线
- 电箱
- 水泥抹灰墙面
- 瓷砖墙面
- 瓦面
- 青砖墙面
- 建筑物轮廓线
- ±0.000 标高

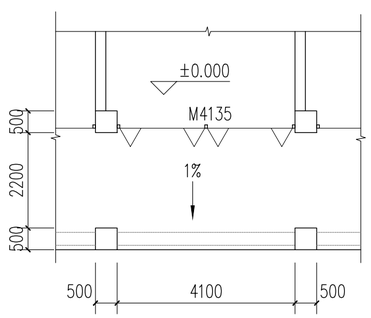

一层平面图 1:100

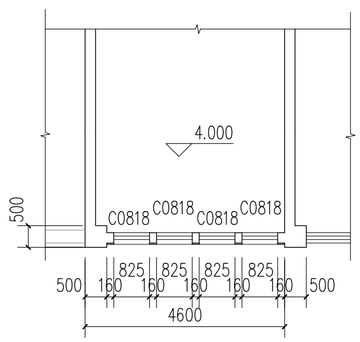

二层平面图 1:100

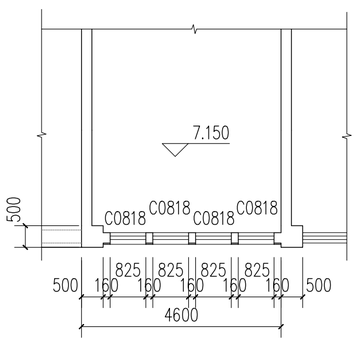

三层平面图 1:100

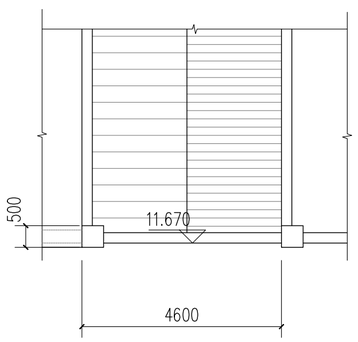

屋顶平面图 1:100

会签栏

建筑 ARCHITECTURE	
结构 STRUCTURE	
给排水 PLUMBING	
电气 ELECTRICITY	
暖通 HVAC	
绿色建筑 GREEN BUILDING	

备注 REMARKS

1、本图须加盖本公司出图签章，否则一律无效。
2、全部设计图及说明之版权属于本公司，未经得本公司书面同意不得使用、抄袭及复印，违者必究。

单位出图专用章盖章 ACADEMIC SPECIAL SEA

个人执业专用章盖章 PRIVATE PATENT SEAL

珑图设计(集团)有限公司
Long Tu Design (Group) Co., Ltd.
建筑行业(建筑工程)甲级
甲级行业(建筑、给水、排水)工程乙级
风景园林工程设计专项乙级
证书编号：A244065618
文物保护工程勘察设计乙级
证书编号：文物设乙字0202SJ030

建设单位 CLIENT：阳江市江城区城南街道办事处

工程名称 PROJECT NAME：江城区城南街道大傅路、河堤路老旧小区改造工程（勘察、初步设计）

子工程名称 SUBPROJECT NAME：

设计号 PROJECT NO.	2023yj-02	
审定 AUTHORIZED FOR ISSUE	冯学坚	
项目经理 PROJECT MANAGER	冯学坚	
项目负责 PROJECT PRINCIPAL	董上志	
审核 FINAL CHECKER	董上志	
校对 APPROVED	邹志昌	
专业负责 CHIEF ENGINEER	董上志	
设计 DESIGNED	林招辉	

图名 DRAWING TITLE：河堤路A28号现状图
河堤路A28号改造图

设计阶段 STATUS CONSTRUCTION	初步设计
专业 DISCIPLINE ARCHITECTURE	建筑
版次 CURRENT ISSUE	第一版
日期 PRINT DATE	2023/07
图号 DRAWING NO.	建初--A28

声明：图纸版权属本公司所有，未经许可，不得翻印复制作为其他工程所用；
图纸未经建设行政主管部门批准及未通过施工图审查不得用于施工。

河堤路A28号 | 立面改造图

门窗表

门窗名称	洞口尺寸（宽X高）	门窗数量	备注
C1015	970X1500	8	更换为仿木铝合金平开窗
M4135	4100X3500	1	更换为仿木色铝合金门折叠门

1. 本工程外门窗采用仿木铝合金中空断热玻璃门窗（Low-e6+12A+6）。
2. 外门窗气密性等级不低于6级,可见光透射比不小于0.4。
3. 落地玻璃门窗及单片玻璃面积超过1.5平方，玻璃要求为双片钢化安全玻璃。
4. 门窗大样图案仅供参考，由门窗厂家二次深化，并设置抱框（副框），
门窗深化后由建设单位及设计单位确认后方可施工。

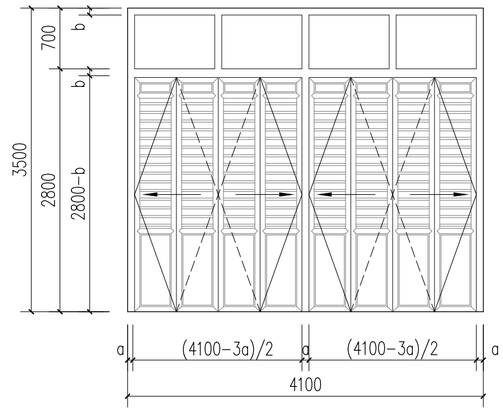

M4135 1:50

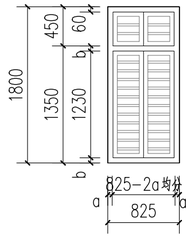

C0818 1:50

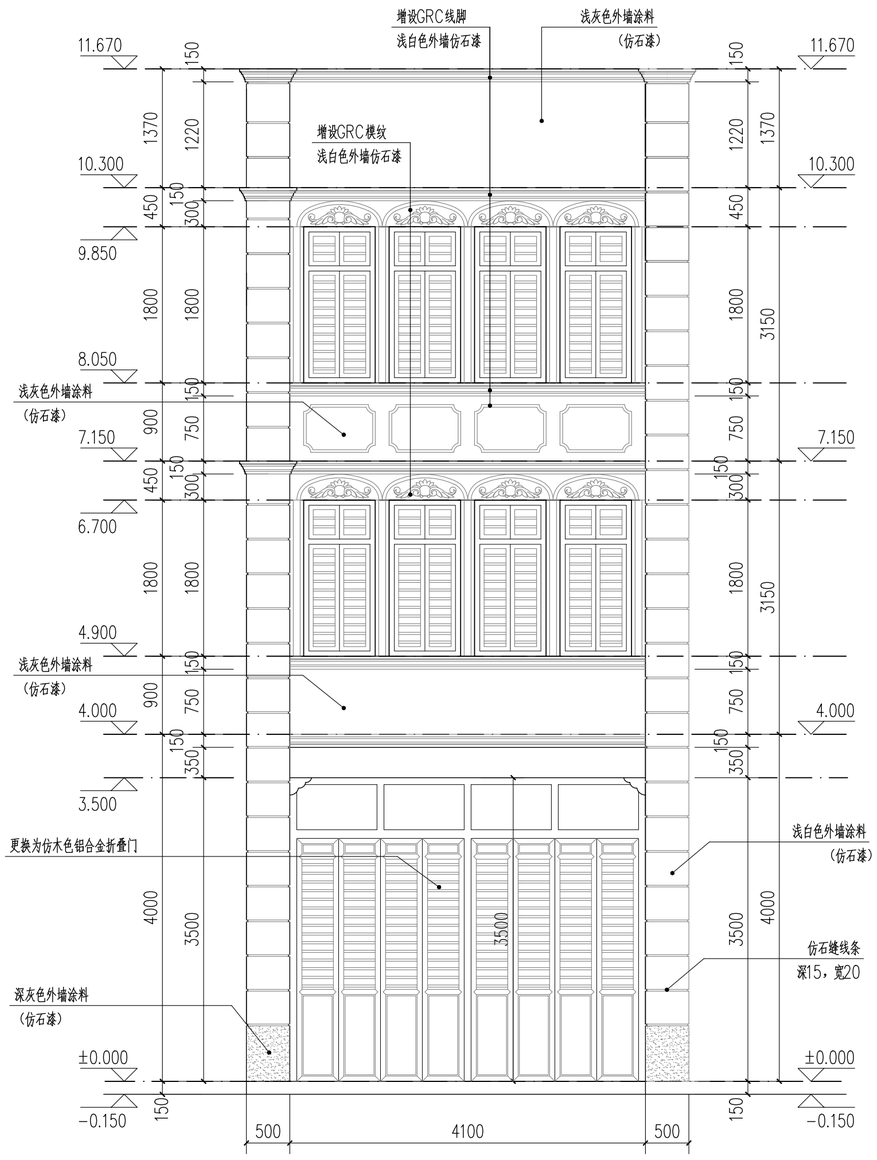

会签栏

建筑 ARCHITECTURE	
结构 STRUCTURE	
给排水 PLUMBING	
电气 ELECTRICITY	
暖通 HVAC	
绿色建筑 GREEN BUILDING	

备注 REMARKS

1、本图须加盖本公司出图签章，否则一律无效。
2、全部设计图及说明之版权属于本公司，未经得本公司书面同意不得使用、抄袭及复印，违者必究。

单位出图专用章盖章 ACADEMIC SPECIAL SEA

个人执业专用章盖章 PRIVATE PATENT SEAL

珑图设计（集团）有限公司
Long Tu Design (Group) Co., Ltd.
建筑行业（建筑工程）甲级
市政行业（道路、给水、排水）工程乙级
风景园林工程设计专项乙级 证书编号：A244065618
文物保护工程勘察设计乙级 证书编号：文物设乙字02025J030

建设单位 CLIENT：阳江市江城区城南街道办事处

工程名称 PROJECT NAME：江城区城南街道大傅路、河堤路老旧小区改造工程（勘察、初步设计）

子工程名称 SUBPROJECT NAME

设计号 PROJECT NO.	2023yj-02	
审定 AUTHORIZED FOR ISSUE	冯学坚	
项目经理 PROJECT MANAGER	冯学坚	
项目负责 PROJECT PRINCIPAL	董上志	
审核 FINAL CHECKER	董上志	
校对 APPROVED	邹志昌	
专业负责 CHIEF ENGINEER	董上志	
设计 DESIGNED	林招辉	

图名 DRAWING TITLE：河堤路A28号门窗表
河堤路A28号门窗详图

设计阶段 STATUS CONSTRUCTION	初步设计
专业 DISCIPLINE ARCHITECTURE	建筑
版次 CURRENT ISSUE	第一版
日期 PRINT DATE	2023/07
图号 DRAWING NO.	建初--A28

声明：图纸版权属本公司所有，未经许可，不得翻印复制作为其他工程所用；
图纸未经建设行政主管部门批准及未通过施工图审查不得用于施工。

河堤路A29号　现状测绘图

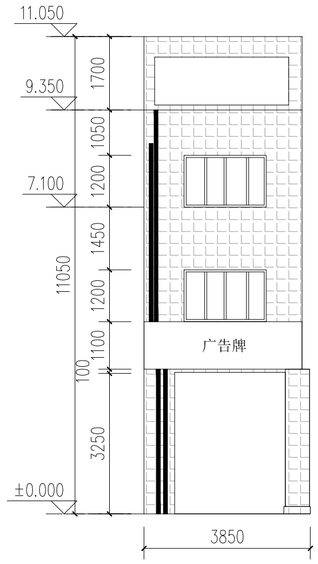

河堤路A29号立面现状测绘 1:100

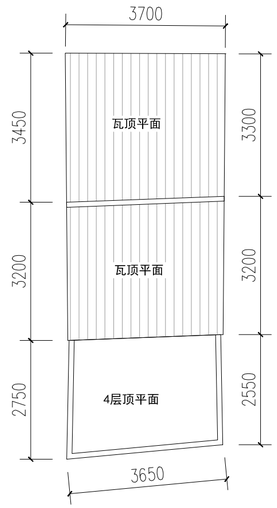

河堤路A29号屋顶平面 1:100

索引图



现状立面图例

- 镂空雕花
- 窗
- 门
- 防盗网
- 广告牌
- 宣传牌
- 空调外机
- 下水管道
- 烟囱
- 配电线
- 通信线
- 电箱
- 水泥抹灰墙面
- 瓷砖墙面
- 瓦面
- 青砖墙面
- 建筑物轮廓线
- ±0.000 标高

会签栏

建筑 ARCHITECTURE	
结构 STRUCTURE	
给排水 PLUMBING	
电气 ELECTRICITY	
暖通 HVAC	
绿色建筑 GREEN BUILDING	

备注 REMARKS

1、本图须加盖本公司出图签章，否则一律无效。
2、全部设计图及说明之版权属于本公司，未经得本公司书面同意不得使用、抄袭及复印，违者必究。

单位出图专用章盖章 ACADEMIC SPECIAL SEA

个人执业专用章盖章 PRIVATE PATENT SEAL

珑图设计(集团)有限公司
Long Tu Design (Group) Co., Ltd.
建筑行业(建筑工程)甲级　证书编号：A244065618
甲级行业(建筑、市政、路桥)工程乙级
风景园林工程设计专项乙级
文物保护工程勘察设计乙级　证书编号：文物设乙字0202SJ030

建设单位 CLIENT	阳江市江城区城南街道办事处
工程名称 PROJECT NAME	江城区城南街道大傅路、河堤路老旧小区改造工程（勘察、初步设计）
子工程名称 SUBPROJECT NAME	

设计号 PROJECT NO.	2023yj-02	
审定 AUTHORIZED FOR ISSUE	冯学坚	
项目经理 PROJECT MANAGER	冯学坚	
项目负责 PROJECT PRINCIPAL	董上志	
审核 FINAL CHECKER	董上志	
校对 APPROVED	邹志昌	
专业负责 CHIEF ENGINEER	董上志	
设计 DESIGNED	林招辉	

图名 DRAWING TITLE：河堤路A29号立面现状测绘
河堤路A29号屋顶平面

设计阶段 STATUS CONSTRUCTION	初步设计
专业 DISCIPLINE ARCHITECTURE	建筑
版次 CURRENT ISSUE	第一版
日期 PRINT DATE	2023/07
图号 DRAWING NO.	建初--A29

声明：图纸版权属本公司所有，未经许可，不得翻印复制作为其他工程所用；
图纸未经建设行政主管部门批准及未通过施工图审查不得用于施工。

河堤路A29号　立面改造图

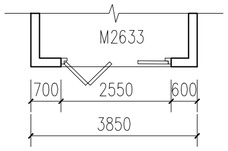

河堤路A29号一层沿街平面 1:100

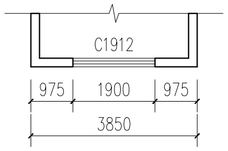

河堤路A29号二层沿街平面 1:100

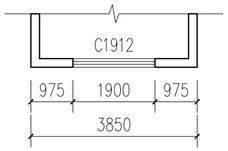

河堤路A29号三层沿街平面 1:100

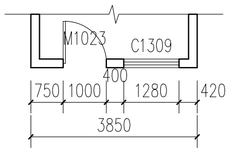

河堤路A29号四层沿街平面 1:100

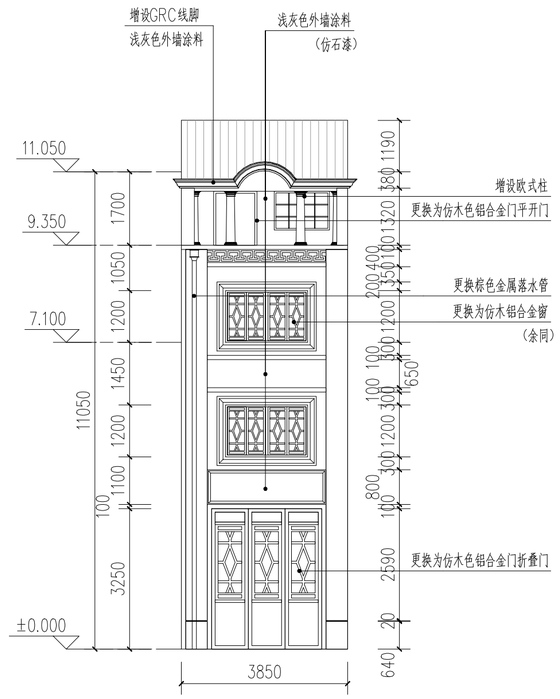

河堤路A29号立面改造 1:100

会签栏

建筑 ARCHITECTURE	
结构 STRUCTURE	
给排水 PLUMBING	
电气 ELECTRICITY	
暖通 HVAC	
绿色建筑 GREEN BUILDING	

备注 REMARKS

1、本图须加盖本公司出图签章，否则一律无效。
2、全部设计图及说明之版权属于本公司，未经得本公司书面同意不得使用、抄袭及复印，违者必究。

单位出图专用章盖章 ACADEMIC SPECIAL SEAL

个人执业专用章盖章 PRIVATE PATENT SEAL

珑图设计(集团)有限公司
Long Tu Design (Group) Co., Ltd.
建筑行业(建筑工程)甲级
市政行业(道路、桥梁、排水)工程乙级　证书编号：A244065618
风景园林工程设计专项乙级
文物保护工程勘察设计乙级　证书编号：文物设乙字0202SJ030

建设单位 CLIENT	阳江市江城区城南街道办事处
工程名称 PROJECT NAME	江城区城南街道大傅路、河堤路老旧小区改造工程（勘察、初步设计）
子工程名称 SUBPROJECT NAME	

设计号 PROJECT NO.	2023yj-02	
审定 AUTHORIZED FOR ISSUE	冯学坚	
项目经理 PROJECT MANAGER	冯学坚	
项目负责 PROJECT PRINCIPAL	董上志	
审核 FINAL CHECKER	董上志	
校对 APPROVED	邹志昌	
专业负责 CHIEF ENGINEER	董上志	
设计 DESIGNED	林招辉	

图名 DRAWING TITLE：河堤路A29号沿街平面
河堤路A29号立面改造

设计阶段 STATUS CONSTRUCTION	初步设计
专业 DISCIPLINE ARCHITECTURE	建筑
版次 CURRENT ISSUE	第一版
日期 PRINT DATE	2023/07
图号 DRAWING NO.	建初--A29

声明：图纸版权属本公司所有，未经许可，不得翻印复制作为其他工程所用；
图纸未经建设行政主管部门批准及未通过施工图审查不得用于施工。

河堤路A29号　立面改造图

门窗表

门窗名称	洞口尺寸（宽X高）	门窗数量	备注
C1912	1900X1200	2	更换为仿木铝合金平开窗
C1309	1280X900	1	更换为仿木铝合金平开窗
M1023	1000X2250	1	更换为仿木色铝合金门平开门
M2633	2550X3250	1	更换为仿木色铝合金门折叠门

1. 本工程外门窗采用仿木铝合金中空断热玻璃门窗（Low-e6+12A+6）。
2. 外门窗气密性等级不低于6级,可见光透射比不小于0.4。
3. 落地玻璃门窗及单片玻璃面积超过1.5平方，玻璃要求为双片钢化安全玻璃。
4. 门窗大样图案仅供参考，由门窗厂家二次深化，并设置抱框（副框），
门窗深化后由建设单位及设计单位确认后方可施工。

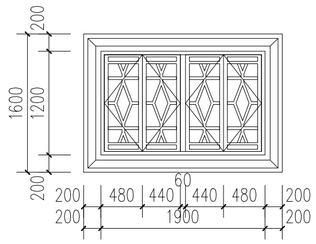

C1912 1:50

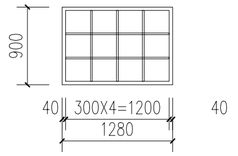

C1309 1:50

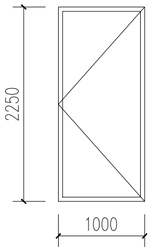

M1023 1:50

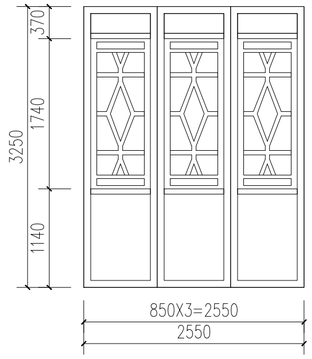

M2633 1:50

会签栏

建筑 ARCHITECTURE	
结构 STRUCTURE	
给排水 PLUMBING	
电气 ELECTRICITY	
暖通 HVAC	
绿色建筑 GREEN BUILDING	

备注 REMARKS

1、本图须加盖本公司出图签章，否则一律无效。
2、全部设计图及说明之版权属于本公司，未经得本公司书面同意不得使用、抄袭及复印，违者必究。

单位出图专用章盖章 ACADEMIC SPECIAL SEA

个人执业专用章盖章 PRIVATE PATENT SEAL

珑图设计(集团)有限公司
Long Tu Design (Group) Co., Ltd.
建筑行业(建筑工程)甲级　证书编号：A244065618
市政行业(道路、给水、排水)工程乙级
风景园林工程设计专项乙级
文物保护工程勘察设计乙级　证书编号：文物设乙字0202SJ030

建设单位 CLIENT　阳江市江城区城南街道办事处

工程名称 PROJECT NAME　江城区城南街道大傅路、河堤路老旧小区改造工程（勘察、初步设计）

子工程名称 SUBPROJECT NAME

设计号 PROJECT NO.	2023yj-02	
审定 AUTHORIZED FOR ISSUE	冯学坚	
项目经理 PROJECT MANAGER	冯学坚	
项目负责 PROJECT PRINCIPAL	董上志	
审核 FINAL CHECKER	董上志	
校对 APPROVED	邹志昌	
专业负责 CHIEF ENGINEER	董上志	
设计 DESIGNED	林招辉	

图名 DRAWING TITLE　河堤路A29号门窗大样

设计阶段 STATUS CONSTRUCTION	初步设计
专业 DISCIPLINE ARCHITECTURE	建筑
版次 CURRENT ISSUE	第一版
日期 PRINT DATE	2023/07
图号 DRAWING NO.	建初--A29

声明：图纸版权属本公司所有，未经许可，不得翻印复制作为其他工程所用；
图纸未经建设行政主管部门批准及未通过施工图审查不得用于施工。

河堤路A30号　现状测绘图

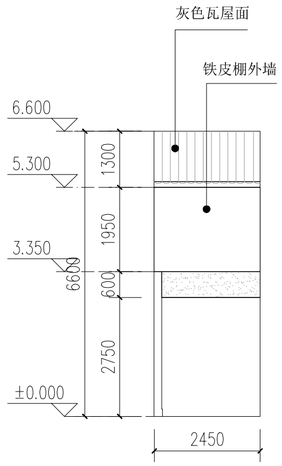

河堤路A30号立面现状测绘 1:100

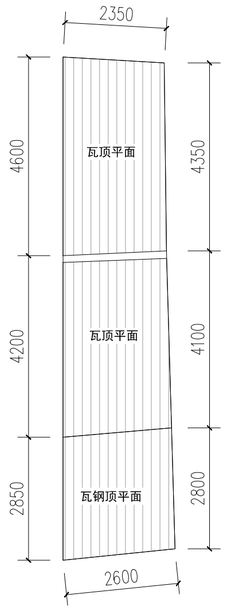

河堤路A30号屋顶平面 1:100

索引图

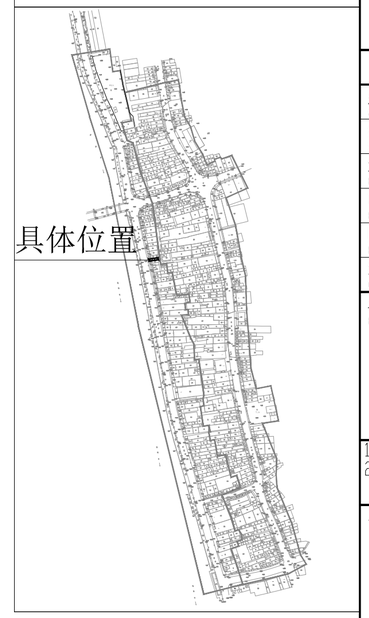

现状立面图例

- 镂空雕花
- 窗
- 门
- 防盗网
- 广告牌
- 宣传牌
- 空调外机
- 下水管道
- 烟囱
- 配电线
- 通信线
- 电箱
- 水泥抹灰墙面
- 瓷砖墙面
- 瓦面
- 青砖墙面
- 建筑物轮廓线
- ±0.000 标高

会签栏

建筑 ARCHITECTURE	
结构 STRUCTURE	
给排水 PLUMBING	
电气 ELECTRICITY	
暖通 HVAC	
绿色建筑 GREEN BUILDING	

备注 REMARKS

1、本图须加盖本公司出图签章，否则一律无效。
2、全部设计图及说明之版权属于本公司，未经得本公司书面同意不得使用、抄袭及复印，违者必究。

单位出图专用章盖章 ACADEMIC SPECIAL SEA

个人执业专用章盖章 PRIVATE PATENT SEAL

珑图设计(集团)有限公司
Long Tu Design (Group) Co., Ltd.

建筑行业(建筑工程)甲级
市政行业(道路、给水、排水)工程乙级　证书编号：A244065618
风景园林工程设计专项乙级

文物保护工程勘察设计乙级　证书编号：文物设乙字0202SJ030

建设单位 CLIENT	阳江市江城区城南街道办事处
工程名称 PROJECT NAME	江城区城南街道大傅路、河堤路老旧小区改造工程（勘察、初步设计）
子工程名称 SUBPROJECT NAME	

设计号 PROJECT NO.	2023yj-02	
审定 AUTHORIZED FOR ISSUE	冯学坚	
项目经理 PROJECT MANAGER	冯学坚	
项目负责 PROJECT PRINCIPAL	董上志	
审核 FINAL CHECKER	董上志	
校对 APPROVED	邹志昌	
专业负责 CHIEF ENGINEER	董上志	
设计 DESIGNED	林招辉	

图名 DRAWING TITLE：河堤路A30号立面现状测绘
河堤路A30号屋顶平面

设计阶段 STATUS CONSTRUCTION	初步设计
专业 DISCIPLINE ARCHITECTURE	建筑
版次 CURRENT ISSUE	第一版
日期 PRINT DATE	2023/07
图号 DRAWING NO.	建初--A30

声明：图纸版权属本公司所有，未经许可，不得翻印复制作为其他工程所用；
图纸未经建设行政主管部门批准及未通过施工图审查不得用于施工。

河堤路A30号	立面改造图

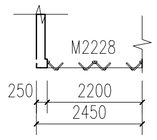

河堤路A30号一层沿街平面 1:100

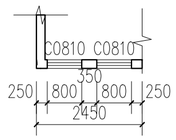

河堤路A30号二层沿街平面 1:100

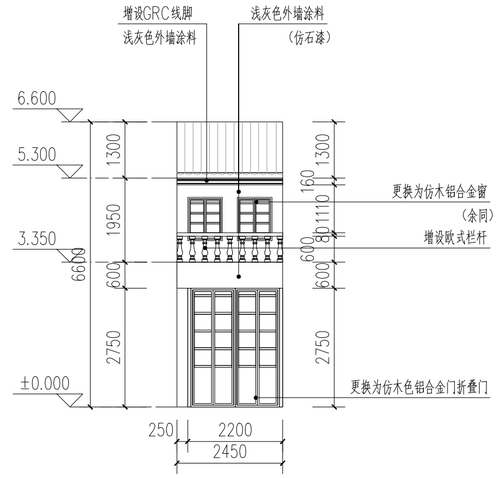

河堤路A30号立面改造 1:100

会签栏	
建筑 ARCHITECTURE	
结构 STRUCTURE	
给排水 PLUMBING	
电气 ELECTRICITY	
暖通 HVAC	
绿色建筑 GREEN BUILDING	
备注 REMARKS	

1、本图须加盖本公司出图签章，否则一律无效。
2、全部设计图及说明之版权属于本公司，未经得本公司书面同意不得使用、抄袭及复印，违者必究。

单位出图专用章盖章 ACADEMIC SPECIAL SEA

个人执业专用章盖章 PRIVATE PATENT SEAL

珑图设计(集团)有限公司
Long Tu Design (Group) Co., Ltd.

建筑行业(建筑工程)甲级
市政行业(道路、给水、排水)工程乙级 证书编号：A244065618
风景园林工程设计专项乙级
文物保护工程勘察设计乙级 证书编号：文物设乙字0202SJ030

建设单位 CLIENT：阳江市江城区城南街道办事处

工程名称 PROJECT NAME：江城区城南街道太傅路、河堤路老旧小区改造工程（勘察、初步设计）

子工程名称 SUBPROJECT NAME

设计号 PROJECT NO.	2023yj-02	
审定 AUTHORIZED FOR ISSUE	冯学坚	冯学坚
项目经理 PROJECT MANAGER	冯学坚	冯学坚
项目负责 PROJECT PRINCIPAL	董上志	董上志
审核 FINAL CHECKER	董上志	董上志
校对 APPROVED	邹志昌	邹志昌
专业负责 CHIEF ENGINEER	董上志	董上志
设计 DESIGNED	林招辉	林招辉

图名 DRAWING TITLE：河堤路A30号沿街平面
河堤路A30号立面改造

设计阶段 STATUS CONSTRUCTION	初步设计
专业 DISCIPLINE ARCHITECTURE	建筑
版次 CURRENT ISSUE	第一版
日期 PRINT DATE	2023/07
图号 DRAWING NO.	建初--A30

声明：图纸版权属本公司所有，未经许可，不得翻印复制作为其他工程所用；
图纸未经建设行政主管部门批准及未通过施工图审查不得用于施工。

河堤路A30号　立面改造图

门窗表

门窗名称	洞口尺寸（宽X高）	门窗数量	备注
C0810	800X1000	2	更换为仿木铝合金平开窗
M2228	2200X2750	1	更换为仿木色铝合金门折叠门

1. 本工程外门窗采用仿木铝合金中空断热玻璃门窗（Low-e6+12A+6）。
2. 外门窗气密性等级不低于6级,可见光透射比不小于0.4。
3. 落地玻璃门窗及单片玻璃面积超过1.5平方，玻璃要求为双片钢化安全玻璃。
4. 门窗大样图案仅供参考，由门窗厂家二次深化，并设置抱框（副框），
门窗深化后由建设单位及设计单位确认后方可施工。

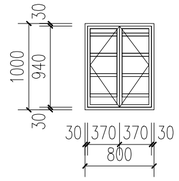

C0810 1:50

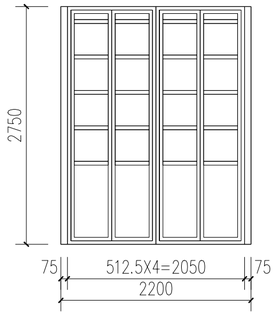

M2228 1:50

会签栏

建筑 ARCHITECTURE	
结构 STRUCTURE	
给排水 PLUMBING	
电气 ELECTRICITY	
暖通 HVAC	
绿色建筑 GREEN BUILDING	

备注 REMARKS

1、本图须加盖本公司出图签章，否则一律无效。
2、全部设计图及说明之版权属于本公司，未经得本公司书面同意不得使用、抄袭及复印，违者必究。

单位出图专用章盖章 ACADEMIC SPECIAL SEA

个人执业专用章盖章 PRIVATE PATENT SEAL

珑图设计(集团)有限公司
Long Tu Design (Group) Co., Ltd.
建筑行业(建筑工程)甲级
市政行业(道路、给水、排水)工程乙级　证书编号：A244065618
风景园林工程设计专项乙级
文物保护工程勘察设计乙级　证书编号：文物设乙字0202SJ030

建设单位 CLIENT　阳江市江城区城南街道办事处

工程名称 PROJECT NAME　江城区城南街道大傅路、河堤路老旧小区改造工程（勘察、初步设计）

子工程名称 SUBPROJECT NAME

设计号 PROJECT NO.	2023yj-02	
审定 AUTHORIZED FOR ISSUE	冯学坚	
项目经理 PROJECT MANAGER	冯学坚	
项目负责 PROJECT PRINCIPAL	董上志	
审核 FINAL CHECKER	董上志	
校对 APPROVED	邹志昌	
专业负责 CHIEF ENGINEER	董上志	
设计 DESIGNED	林招辉	

图名 DRAWING TITLE　河堤路A30号门窗大样

设计阶段 STATUS CONSTRUCTION	初步设计
专业 DISCIPLINE ARCHITECTURE	建筑
版次 CURRENT ISSUE	第一版
日期 PRINT DATE	2023/07
图号 DRAWING NO.	建初--A30

声明：图纸版权属本公司所有，未经许可，不得翻印复制作为其他工程所用；
图纸未经建设行政主管部门批准及未通过施工图审查不得用于施工。

河堤路A31号　现状测绘图

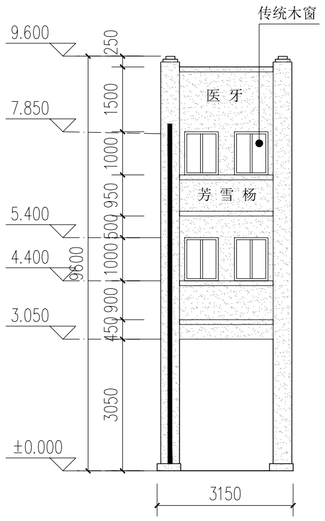

河堤路A31号立面现状测绘 1:100

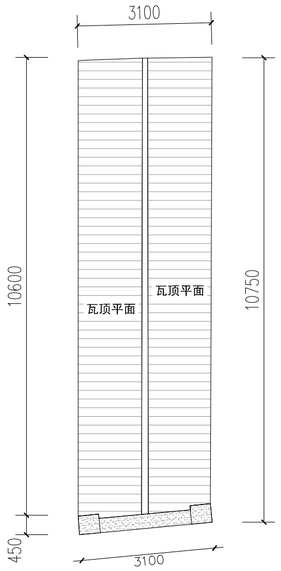

河堤路A31号屋顶平面 1:100

索引图



现状立面图例

- 镂空雕花
- 窗
- 门
- 防盗网
- 广告牌
- 宣传牌
- 空调外机
- 下水管道
- 烟囱
- 配电线
- 通信线
- 电箱
- 水泥抹灰墙面
- 瓷砖墙面
- 瓦面
- 青砖墙面
- 建筑物轮廓线
- ±0.000 标高

会签栏

建筑 ARCHITECTURE	
结构 STRUCTURE	
给排水 PLUMBING	
电气 ELECTRICITY	
暖通 HVAC	
绿色建筑 GREEN BUILDING	

备注 REMARKS

1、本图须加盖本公司出图签章，否则一律无效。
2、全部设计图及说明之版权属于本公司，未经得本公司书面同意不得使用、抄袭及复印，违者必究。

单位出图专用章盖章 ACADEMIC SPECIAL SEA

个人执业专用章盖章 PRIVATE PATENT SEAL

珑图设计(集团)有限公司
Long Tu Design (Group) Co., Ltd.
建筑行业(建筑工程)甲级
市政行业(道路、桥梁、排水)工程乙级　证书编号：A244065618
风景园林工程设计专项乙级
文物保护工程勘察设计乙级　证书编号：文物设乙字0202SJ030

建设单位 CLIENT　阳江市江城区城南街道办事处

工程名称 PROJECT NAME　江城区城南街道大傅路、河堤路老旧小区改造工程（勘察、初步设计）

子工程名称 SUBPROJECT NAME

设计号 PROJECT NO.	2023yj-02	
审定 AUTHORIZED FOR ISSUE	冯学坚	
项目经理 PROJECT MANAGER	冯学坚	
项目负责 PROJECT PRINCIPAL	董上志	
审核 FINAL CHECKER	董上志	
校对 APPROVED	邹志昌	
专业负责 CHIEF ENGINEER	董上志	
设计 DESIGNED	林招辉	

图名 DRAWING TITLE　河堤路A31号立面现状测绘
河堤路A31号屋顶平面

设计阶段 STATUS CONSTRUCTION	初步设计
专业 DISCIPLINE ARCHITECTURE	建筑
版次 CURRENT ISSUE	第一版
日期 PRINT DATE	2023/07
图号 DRAWING NO.	建初--A31

声明：图纸版权属本公司所有，未经许可，不得翻印复制作为其他工程所用；
图纸未经建设行政主管部门批准及未通过施工图审查不得用于施工。

河堤路A31号　立面改造图

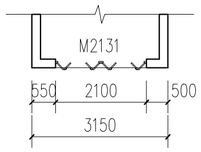

河堤路A31号一层沿街平面 1:100

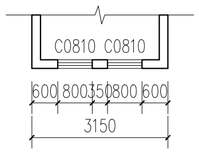

河堤路A31号二层沿街平面 1:100

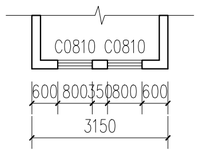

河堤路A31号三层沿街平面 1:100

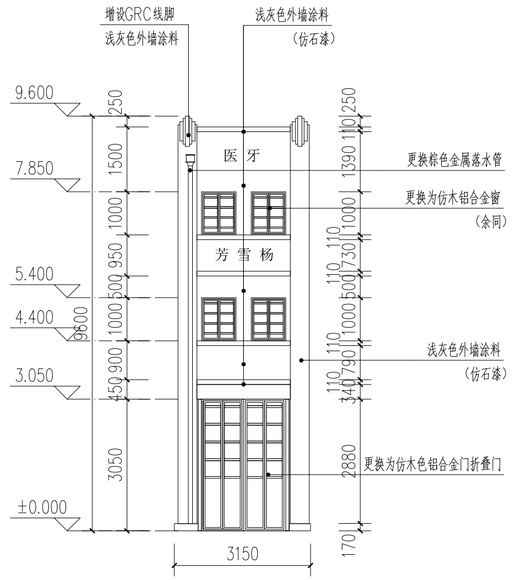

河堤路A31号立面改造 1:100

会签栏

建筑 ARCHITECTURE	
结构 STRUCTURE	
给排水 PLUMBING	
电气 ELECTRICITY	
暖通 HVAC	
绿色建筑 GREEN BUILDING	

备注 REMARKS

1、本图须加盖本公司出图签章，否则一律无效。
2、全部设计图及说明之版权属于本公司，未经得本公司书面同意不得使用、抄袭及复印，违者必究。

单位出图专用章盖章 ACADEMIC SPECIAL SEA

个人执业专用章盖章 PRIVATE PATENT SEAL

珑图设计(集团)有限公司
Long Tu Design (Group) Co., Ltd.

建筑行业(建筑工程)甲级
市政行业(道路、给水、排水)工程乙级　证书编号：A244065618
风景园林工程设计专项乙级
文物保护工程勘察设计乙级　证书编号：文物设乙字02025J030

建设单位 CLIENT
阳江市江城区城南街道办事处

工程名称 PROJECT NAME
江城区城南街道大傅路、河堤路老旧小区改造工程（勘察、初步设计）

子工程名称 SUBPROJECT NAME

设计号 PROJECT NO.	2023yj-02	
审定 AUTHORIZED FOR ISSUE	冯学坚	
项目经理 PROJECT MANAGER	冯学坚	
项目负责 PROJECT PRINCIPAL	董上志	
审核 FINAL CHECKER	董上志	
校对 APPROVED	邹志昌	
专业负责 CHIEF ENGINEER	董上志	
设计 DESIGNED	林招辉	

图名 DRAWING TITLE
河堤路A31号沿街平面
河堤路A31号立面改造

设计阶段 STATUS CONSTRUCTION	初步设计
专业 DISCIPLINE ARCHITECTURE	建筑
版次 CURRENT ISSUE	第一版
日期 PRINT DATE	2023/07
图号 DRAWING NO.	建初--A31

声明：图纸版权属本公司所有，未经许可，不得翻印复制作为其他工程所用；
图纸未经建设行政主管部门批准及未通过施工图审查不得用于施工。

河堤路A31号　立面改造图

门窗表

门窗名称	洞口尺寸（宽X高）	门窗数量	备注
C0810	800X1000	4	更换为仿木铝合金平开窗
M2131	2100X3050	1	更换为仿木色铝合金门折叠门

1. 本工程外门窗采用仿木铝合金中空断热玻璃门窗（Low-e6+12A+6）。
2. 外门窗气密性等级不低于6级,可见光透射比不小于0.4。
3. 落地玻璃门窗及单片玻璃面积超过1.5平方，玻璃要求为双片钢化安全玻璃。
4. 门窗大样图案仅供参考，由门窗厂家二次深化，并设置抱框（副框），
门窗深化后由建设单位及设计单位确认后方可施工。

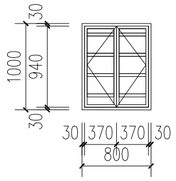

C0810 1:50

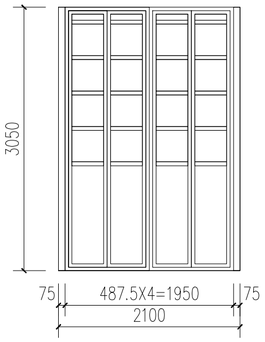

M2131 1:50

会签栏

建筑 ARCHITECTURE	
结构 STRUCTURE	
给排水 PLUMBING	
电气 ELECTRICITY	
暖通 HVAC	
绿色建筑 GREEN BUILDING	

备注 REMARKS

1、本图须加盖本公司出图签章，否则一律无效。
2、全部设计图及说明之版权属于本公司，未经得本公司书面同意不得使用、抄袭及复印，违者必究。

单位出图专用章盖章 ACADEMIC SPECIAL SEA

个人执业专用章盖章 PRIVATE PATENT SEAL

珑图设计(集团)有限公司
Long Tu Design (Group) Co., Ltd.
建筑行业(建筑工程)甲级
市政行业(道路、给水、排水)工程乙级　证书编号：A244065618
风景园林工程设计专项乙级
文物保护工程勘察设计乙级　证书编号：文物设乙字0202SJ030

建设单位 CLIENT　阳江市江城区城南街道办事处

工程名称 PROJECT NAME　江城区城南街道大傅路、河堤路老旧小区改造工程（勘察、初步设计）

子工程名称 SUBPROJECT NAME

设计号 PROJECT NO.	2023yj-02	
审定 AUTHORIZED FOR ISSUE	冯学坚	
项目经理 PROJECT MANAGER	冯学坚	
项目负责 PROJECT PRINCIPAL	董上志	
审核 FINAL CHECKER	董上志	
校对 APPROVED	邹志昌	
专业负责 CHIEF ENGINEER	董上志	
设计 DESIGNED	林招辉	

图名 DRAWING TITLE　河堤路A31号门窗大样

设计阶段 STATUS CONSTRUCTION	初步设计
专业 DISCIPLINE ARCHITECTURE	建筑
版次 CURRENT ISSUE	第一版
日期 PRINT DATE	2023/07
图号 DRAWING NO.	建初--A31

声明：图纸版权属本公司所有，未经许可，不得翻印复制作为其他工程所用；
图纸未经建设行政主管部门批准及未通过施工图审查不得用于施工。

河堤路A32号　现状测绘图

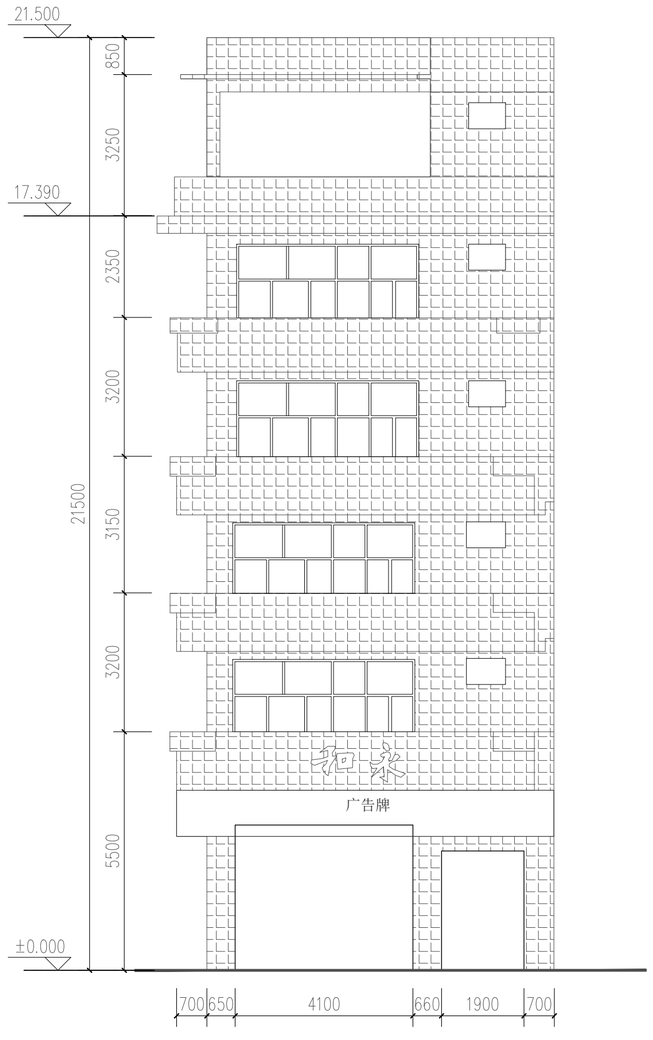

河堤路A32号立面现状测绘 1:100

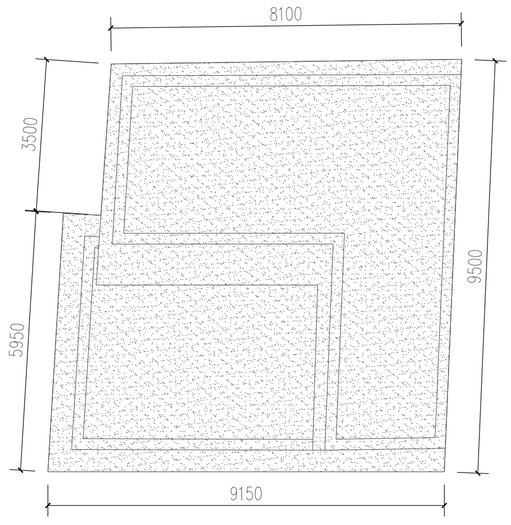

河堤路A32号屋顶平面 1:100

索引图

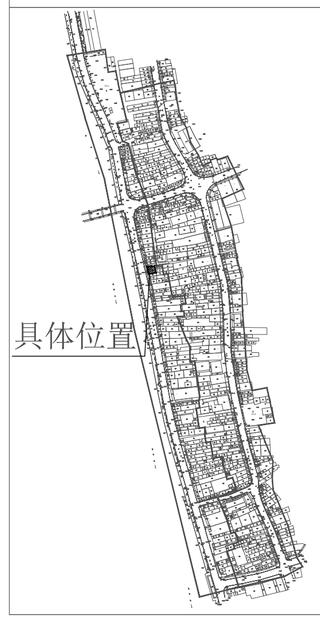

现状立面图例

- 镂空雕花
- 窗
- 门
- 防盗网
- 广告牌
- 宣传牌
- 空调外机
- 下水管道
- 烟囱
- 配电线
- 通信线
- 电箱
- 水泥抹灰墙面
- 瓷砖墙面
- 瓦面
- 青砖墙面
- 建筑物轮廓线
- ±0.000 标高

会签栏

建筑 ARCHITECTURE	
结构 STRUCTURE	
给排水 PLUMBING	
电气 ELECTRICITY	
暖通 HVAC	
绿色建筑 GREEN BUILDING	

备注 REMARKS

1、本图须加盖本公司出图签章，否则一律无效。
2、全部设计图及说明之版权属于本公司，未经得本公司书面同意不得使用、抄袭及复印，违者必究。

单位出图专用章盖章 ACADEMIC SPECIAL SEA

个人执业专用章盖章 PRIVATE PATENT SEAL

珑图设计(集团)有限公司
Long Tu Design (Group) Co., Ltd.
建筑行业(建筑工程)甲级
市政行业(道路、给水、排水)工程乙级　证书编号：A244065618
风景园林工程设计专项乙级
文物保护工程勘察设计乙级　证书编号：文物设乙字0202SJ030

建设单位 CLIENT	阳江市江城区城南街道办事处
工程名称 PROJECT NAME	江城区城南街道大街路、河堤路老旧小区改造工程（勘察、初步设计）
子工程名称 SUBPROJECT NAME	

设计号 PROJECT NO.	2023yj-02	
审定 AUTHORIZED FOR ISSUE	冯学坚	
项目经理 PROJECT MANAGER	冯学坚	
项目负责 PROJECT PRINCIPAL	董上志	
审核 FINAL CHECKER	董上志	
校对 APPROVED	邹志昌	
专业负责 CHIEF ENGINEER	董上志	
设计 DESIGNED	林招辉	

图名 DRAWING TITLE　河堤路A32号立面现状测绘
河堤路A32号屋顶平面

设计阶段 STATUS CONSTRUCTION	初步设计
专业 DISCIPLINE ARCHITECTURE	建筑
版次 CURRENT ISSUE	第一版
日期 PRINT DATE	2023/07
图号 DRAWING NO.	建初--A32

声明：图纸版权属本公司所有，未经许可，不得翻印复制作为其他工程所用；
图纸未经建设行政主管部门批准及未通过施工图审查不得用于施工。

河堤路A32号　立面改造图

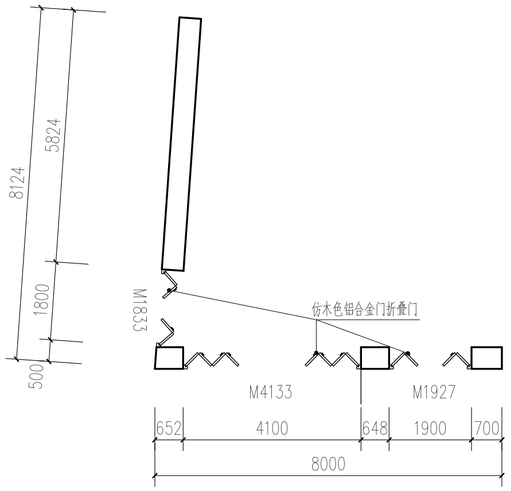

河堤路A32号一层沿街平面 1:100

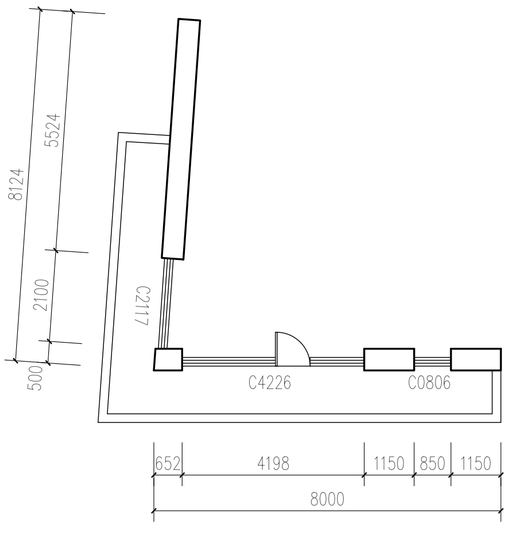

河堤路A32号二层、三层、四层沿街平面 1:100

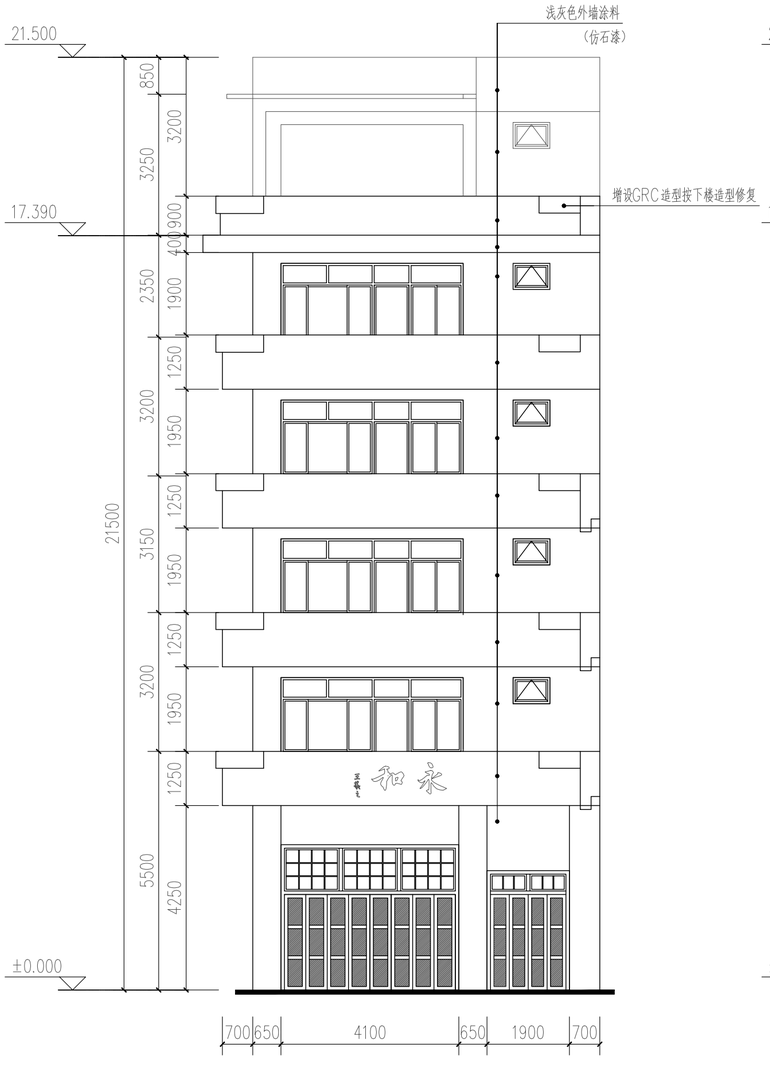

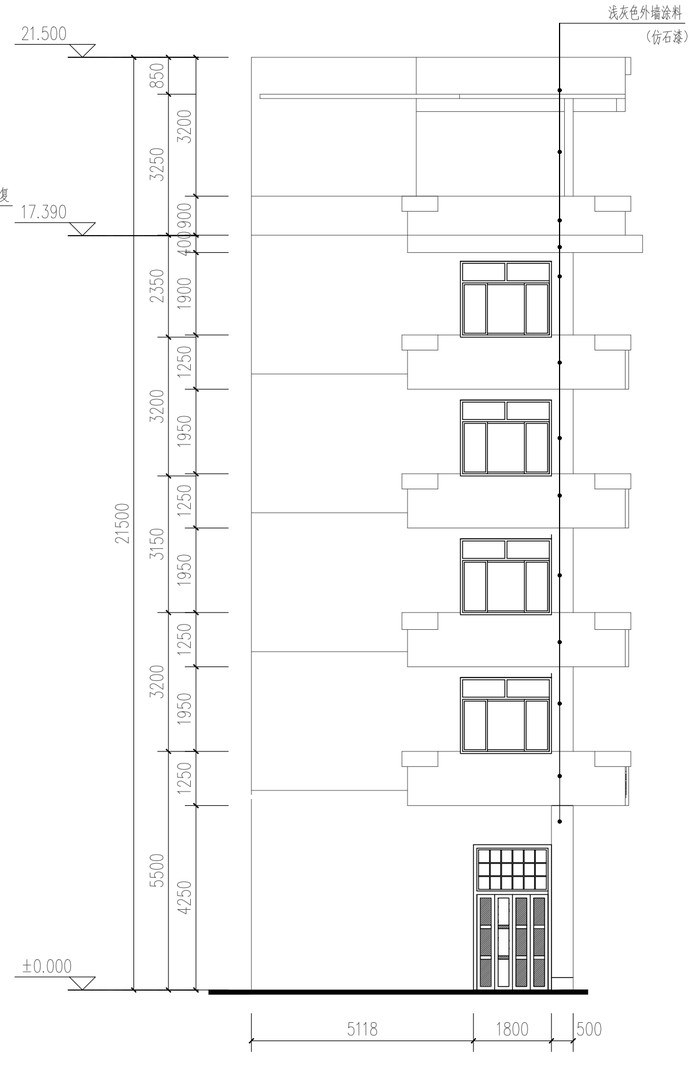

河堤路A32号立面改造 1:100

会签栏

建筑 ARCHITECTURE	
结构 STRUCTURE	
给排水 PLUMBING	
电气 ELECTRICITY	
暖通 HVAC	
绿色建筑 GREEN BUILDING	

备注 REMARKS

1、本图须加盖本公司出图签章，否则一律无效。
2、全部设计图及说明之版权属于本公司，未经得本公司书面同意不得使用、抄袭及复印，违者必究。

单位出图专用章盖章 ACADEMIC SPECIAL SEAL

个人执业专用章盖章 PRIVATE PATENT SEAL

珑图设计(集团)有限公司
Long Tu Design (Group) Co., Ltd.

建筑行业(建筑工程)甲级
市政行业(道路、给水、排水)工程乙级　证书编号：A244065618
风景园林工程设计专项乙级

文物保护工程勘察设计乙级　证书编号：文物设乙字0202SJ030

建设单位 CLIENT：阳江市江城区城南街道办事处

工程名称 PROJECT NAME：江城区城南街道大得路、河堤路老旧小区改造工程（勘察、初步设计）

子工程名称 SUBPROJECT NAME：

设计号 PROJECT NO.	2023yj-02
审定 AUTHORIZED FOR ISSUE	冯学坚
项目经理 PROJECT MANAGER	冯学坚
项目负责 PROJECT PRINCIPAL	董上志
审核 FINAL CHECKER	董上志
校对 APPROVED	邹志昌
专业负责 CHIEF ENGINEER	董上志
设计 DESIGNED	林招辉

图名 DRAWING TITLE：河堤路A32号沿街平面
河堤路A32号立面改造

设计阶段 STATUS CONSTRUCTION	初步设计
专业 DISCIPLINE ARCHITECTURE	建筑
版次 CURRENT ISSUE	第一版
日期 PRINT DATE	2023/07
图号 DRAWING NO.	建初--A32

声明：图纸版权属本公司所有，未经许可，不得翻印复制作为其他工程所用；
图纸未经建设行政主管部门批准及未通过施工图审查不得用于施工。

河堤路A32号 | 立面改造图

门窗表

门窗名称	洞口尺寸（宽X高）	门窗数量	备注
C2117	2100X1750	4	更换为仿木铝合金上推拉窗
C0806	850X600	5	更换为仿木铝合金上悬窗
MLC4226	4200X2600	4	洞口尺寸为门连窗最大范围，更换为仿木铝合金推拉窗
M4133	4100X3350	1	更换为仿木色铝合金门折叠门
M1927	1900X2750	6	更换为仿木色铝合金门折叠门
M1833	1800X3350	1	更换为仿木色铝合金门折叠门

1. 本工程外门窗采用仿木铝合金中空断热玻璃门窗（Low-e6+12A+6）。
2. 外门窗气密性等级不低于6级，可见光透射比不小于0.4。
3. 落地玻璃门窗及单片玻璃面积超过1.5平方，玻璃要求为双片钢化安全玻璃。
4. 门窗大样图案仅供参考，由门窗厂家二次深化，并设置抱框（副框），门窗深化后由建设单位及设计单位确认后方可施工。

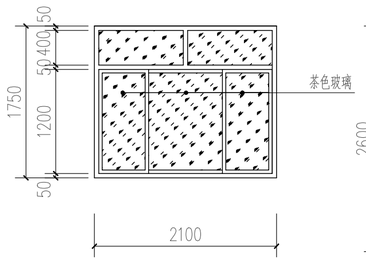

C2117 1:50

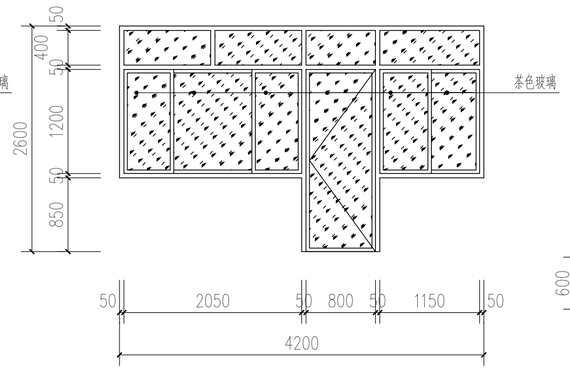

MLC4226 1:50

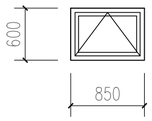

C0806 1:50

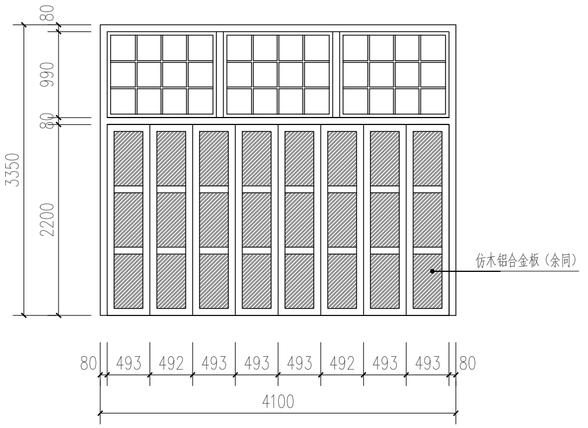

M4133 1:50

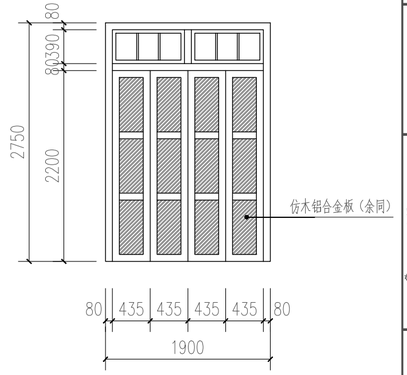

M1927 1:50

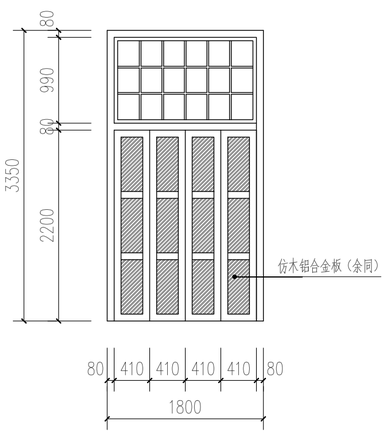

M1833 1:50

会签栏	
建筑 ARCHITECTURE	
结构 STRUCTURE	
给排水 PLUMBING	
电气 ELECTRICITY	
暖通 HVAC	
绿色建筑 GREEN BUILDING	
备注 REMARKS	

1、本图须加盖本公司出图签章，否则一律无效。
2、全部设计图及说明之版权属于本公司，未经得本公司书面同意不得使用、抄袭及复印，违者必究。

单位出图专用章盖章 ACADEMIC SPECIAL SEAL

个人执业专用章盖章 PRIVATE PATENT SEAL

珑图设计（集团）有限公司
Long Tu Design (Group) Co., Ltd.

建筑行业（建筑工程）甲级
审政行业（建筑、动态、静态）工程乙级
风景园林工程设计专项乙级
证书编号：A244065618
文物保护工程勘察设计乙级
证书编号：文物设乙字0202SJ030

建设单位 CLIENT	阳江市江城区城南街道办事处
工程名称 PROJECT NAME	江城区城南街道大傅路、河堤路老旧小区改造工程（勘察、初步设计）
子工程名称 SUBPROJECT NAME	
设计号 PROJECT NO.	2023yj-02
审定 AUTHORIZED FOR ISSUE	冯学坚
项目经理 PROJECT MANAGER	冯学坚
项目负责 PROJECT PRINCIPAL	董上志
审核 FINAL CHECKER	董上志
校对 APPROVED	邹志昌
专业负责 CHIEF ENGINEER	董上志
设计 DESIGNED	林招辉
图名 DRAWING TITLE	河堤路A32号门窗大样
设计阶段 STATUS CONSTRUCTION	初步设计
专业 DISCIPLINE ARCHITECTURE	建筑
版次 CURRENT ISSUE	第一版
日期 PRINT DATE	2023/07
图号 DRAWING NO.	建初--A32

声明：图纸版权属本公司所有，未经许可，不得翻印复制作为其他工程所用；
图纸未经建设行政主管部门批准及未通过施工图审查不得用于施工。

河堤路A33号　现状测绘图

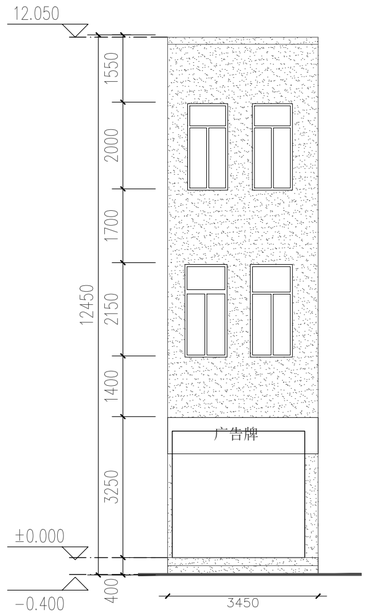

河堤路A33号立面现状测绘 1:100

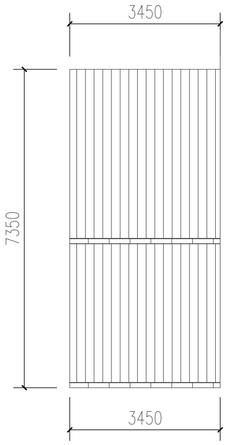

河堤路A33号屋顶平面 1:100

索引图



现状立面图例

	镂空雕花
	窗
	门
	防盗网
	广告牌
	宣传牌
	空调外机
	下水管道
	烟囱
	配电线
	通信线
	电箱
	水泥抹灰墙面
	瓷砖墙面
	瓦面
	青砖墙面
	建筑物轮廓线
±0.000	标高

会签栏

建筑 ARCHITECTURE	
结构 STRUCTURE	
给排水 PLUMBING	
电气 ELECTRICITY	
暖通 HVAC	
绿色建筑 GREEN BUILDING	

备注 REMARKS

1、本图须加盖本公司出图签章，否则一律无效。
2、全部设计图及说明之版权属于本公司，未经得本公司书面同意不得使用、抄袭及复印，违者必究。

单位出图专用章盖章 ACADEMIC SPECIAL SEA

个人执业专用章盖章 PRIVATE PATENT SEAL

珑图设计(集团)有限公司
Long Tu Design (Group) Co., Ltd.
建筑行业(建筑工程)甲级
市政行业(道路、给水、排水)工程乙级
风景园林工程设计专项乙级　证书编号：A244065618
文物保护工程勘察设计乙级　证书编号：文物设乙字0202SJ030

建设单位 CLIENT	阳江市江城区城南街道办事处
工程名称 PROJECT NAME	江城区城南街道大樟路、河堤路老旧小区改造工程（勘察、初步设计）
子工程名称 SUBPROJECT NAME	
设计号 PROJECT NO.	2023yj-02
审定 AUTHORIZED FOR ISSUE	冯学坚
项目经理 PROJECT MANAGER	冯学坚
项目负责 PROJECT PRINCIPAL	董上志
审核 FINAL CHECKER	董上志
校对 APPROVED	邹志昌
专业负责 CHIEF ENGINEER	董上志
设计 DESIGNED	林招辉
图名 DRAWING TITLE	河堤路A33号立面现状测绘 河堤路A33号屋顶平面
设计阶段 STATUS CONSTRUCTION	初步设计
专业 DISCIPLINE ARCHITECTURE	建筑
版次 CURRENT ISSUE	第一版
日期 PRINT DATE	2023/07
图号 DRAWING NO.	建初--A33

声明：图纸版权属本公司所有，未经许可，不得翻印复制作为其他工程所用；
图纸未经建设行政主管部门批准及未通过施工图审查不得用于施工。

河堤路A33号 | 立面改造图

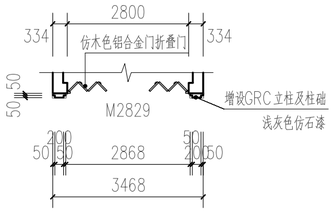

河堤路A33号一层沿街平面 1:100

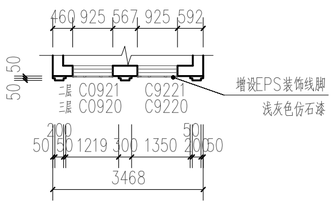

河堤路A33号二层、三层沿街平面 1:100

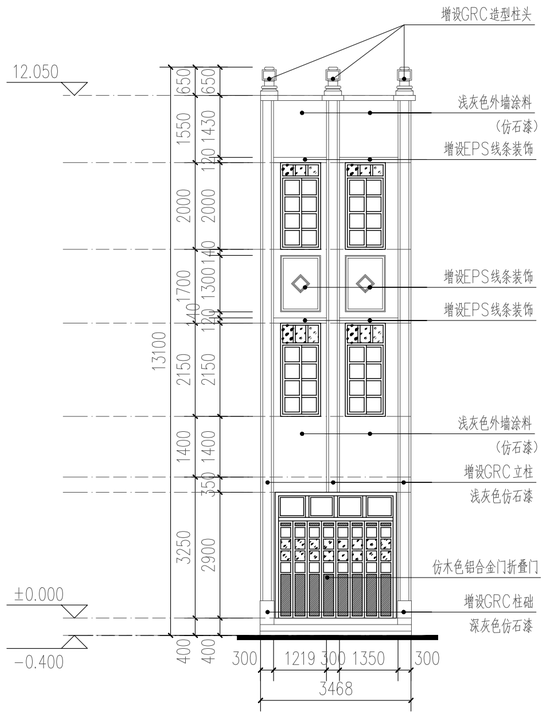

河堤路A33号立面改造 1:100

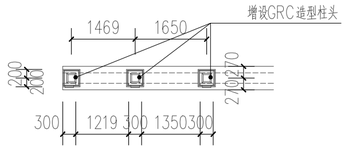

河堤路A33号屋顶沿街平面 1:100

会签栏

建筑 ARCHITECTURE	
结构 STRUCTURE	
给排水 PLUMBING	
电气 ELECTRICITY	
暖通 HVAC	
绿色建筑 GREEN BUILDING	

备注 REMARKS

1、本图须加盖本公司出图签章，否则一律无效。
2、全部设计图及说明之版权属于本公司，未经得本公司书面同意不得使用、抄袭及复印，违者必究。

单位出图专用章盖章 ACADEMIC SPECIAL SEA

个人执业专用章盖章 PRIVATE PATENT SEAL

珑图设计(集团)有限公司
Long Tu Design (Group) Co., Ltd.

建筑行业(建筑工程)甲级
市政行业(道路、给水、排水)工程乙级
风景园林工程设计专项乙级 证书编号：A244065618

文物保护工程勘察设计乙级 证书编号：文物保乙字0202SJ030

建设单位 CLIENT	阳江市江城区城南街道办事处
工程名称 PROJECT NAME	江城区城南街道大樟路、河堤路老旧小区改造工程（勘察、初步设计）
子工程名称 SUBPROJECT NAME	
设计号 PROJECT NO.	2023yj-02
审定 AUTHORIZED FOR ISSUE	冯学坚
项目经理 PROJECT MANAGER	冯学坚
项目负责 PROJECT PRINCIPAL	董上志
审核 FINAL CHECKER	董上志
校对 APPROVED	邹志昌
专业负责 CHIEF ENGINEER	董上志
设计 DESIGNED	林招辉
图名 DRAWING TITLE	河堤路A33号沿街平面 河堤路A33号立面改造
设计阶段 STATUS CONSTRUCTION	初步设计
专业 DISCIPLINE ARCHITECTURE	建筑
版次 CURRENT ISSUE	第一版
日期 PRINT DATE	2023/07
图号 DRAWING NO.	建初--A33

声明：图纸版权属本公司所有，未经许可，不得翻印复制作为其他工程所用；
图纸未经建设行政主管部门批准及未通过施工图审查不得用于施工。

河堤路A33号 | 立面改造图

门窗表

门窗名称	洞口尺寸（宽X高）	门窗数量	备注
C0921	925X2150	2	更换为仿木铝合金推拉窗
C0920	925X2000	2	更换为仿木铝合金推拉窗
M2829	2800X2900	1	更换为仿木色铝合金门折叠门

1. 本工程外门窗采用仿木铝合金中空断热玻璃门窗（Low-e6+12A+6）。
2. 外门窗气密性等级不低于6级，可见光透射比不小于0.4。
3. 落地玻璃门窗及单片玻璃面积超过1.5平方，玻璃要求为双片钢化安全玻璃。
4. 门窗大样图案仅供参考，由门窗厂家二次深化，并设置抱框（副框），
门窗深化后由建设单位及设计单位确认后方可施工。

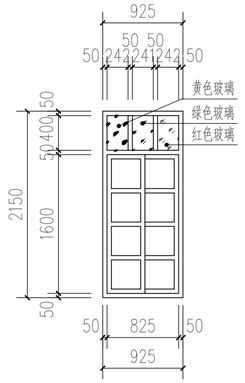

C0921 1:50

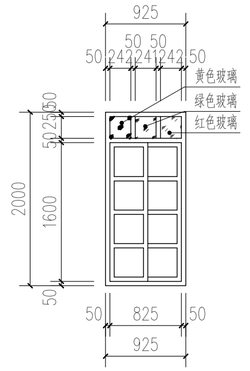

C0920 1:50

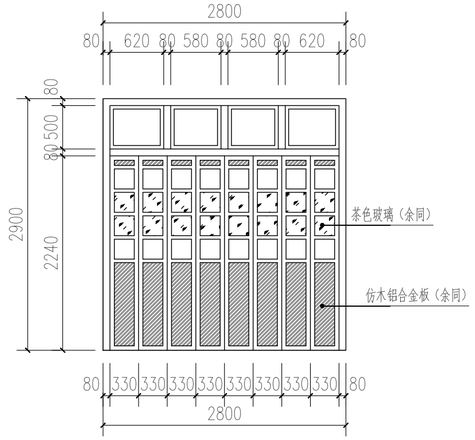

M2829 1:50

会签栏

建筑 ARCHITECTURE	
结构 STRUCTURE	
给排水 PLUMBING	
电气 ELECTRICITY	
暖通 HVAC	
绿色建筑 GREEN BUILDING	

备注 REMARKS

1、本图须加盖本公司出图签章，否则一律无效。
2、全部设计图及说明之版权属于本公司，未经得本公司书面同意不得使用、抄袭及复印，违者必究。

单位出图专用章盖章 ACADEMIC SPECIAL SEA

个人执业专用章盖章 PRIVATE PATENT SEAL

珑图设计（集团）有限公司
Long Tu Design (Group) Co., Ltd.
建筑行业（建筑工程）甲级
市政行业（道路、给水、排水）工程乙级
风景园林工程设计专项乙级
证书编号：A244065618
文物保护工程勘察设计乙级
证书编号：文物设乙字0202SJ030

建设单位 CLIENT：阳江市江城区城南街道办事处

工程名称 PROJECT NAME：江城区城南街道大樟路、河堤路老旧小区改造工程（勘察、初步设计）

子工程名称 SUBPROJECT NAME：

设计号 PROJECT NO.	2023yj-02	
审定 AUTHORIZED FOR ISSUE	冯学坚	
项目经理 PROJECT MANAGER	冯学坚	
项目负责 PROJECT PRINCIPAL	董上志	
审核 FINAL CHECKER	董上志	
校对 APPROVED	邹志昌	
专业负责 CHIEF ENGINEER	董上志	
设计 DESIGNED	林招辉	

图名 DRAWING TITLE：河堤路A33号门窗大样

设计阶段 STATUS CONSTRUCTION	初步设计
专业 DISCIPLINE ARCHITECTURE	建筑
版次 CURRENT ISSUE	第一版
日期 PRINT DATE	2023/07
图号 DRAWING NO.	建初--A33

声明：图纸版权属本公司所有，未经许可，不得翻印复制作为其他工程所用；
图纸未经建设行政主管部门批准及未通过施工图审查不得用于施工。

河堤路A34号　现状测绘图

索引图

具体位置

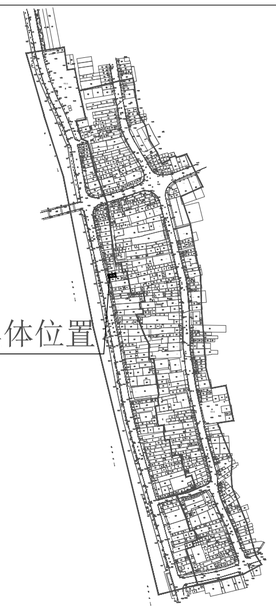

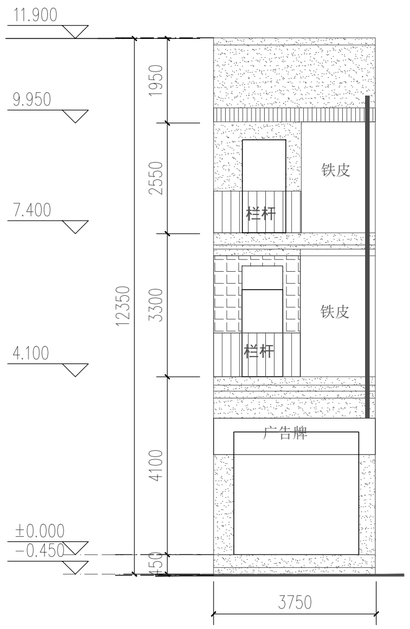

河堤路A34号立面现状测绘 1:100

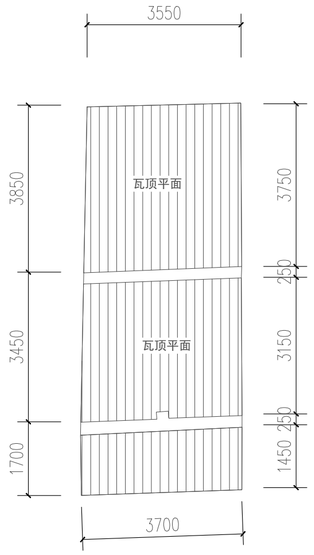

河堤路A34号屋顶平面 1:100

现状立面图例

- 镂空雕花
- 窗
- 门
- 防盗网
- 广告牌
- 宣传牌
- 空调外机
- 下水管道
- 烟囱
- 配电线
- 通信线
- 电箱
- 水泥抹灰墙面
- 瓷砖墙面
- 瓦面
- 青砖墙面
- 建筑物轮廓线
- ±0.000 标高

会签栏

建筑 ARCHITECTURE	
结构 STRUCTURE	
给排水 PLUMBING	
电气 ELECTRICITY	
暖通 HVAC	
绿色建筑 GREEN BUILDING	

备注 REMARKS

1、本图须加盖本公司出图签章，否则一律无效。
2、全部设计图及说明之版权属于本公司，未经得本公司书面同意不得使用、抄袭及复印，违者必究。

单位出图专用章盖章 ACADEMIC SPECIAL SEA

个人执业专用章盖章 PRIVATE PATENT SEAL

珑图设计(集团)有限公司
Long Tu Design (Group) Co., Ltd.
建筑行业(建筑工程)甲级
市政行业(道路、给水、排水)工程乙级
风景园林工程设计专项乙级　证书编号：A244065618
文物保护工程勘察设计乙级　证书编号：文物设乙字0202SJ030

建设单位 CLIENT	阳江市江城区城南街道办事处
工程名称 PROJECT NAME	江城区城南街道大得路、河堤路老旧小区改造工程（勘察、初步设计）
子工程名称 SUBPROJECT NAME	

设计号 PROJECT NO.	2023yj-02	
审定 AUTHORIZED FOR ISSUE	冯学坚	
项目经理 PROJECT MANAGER	冯学坚	
项目负责 PROJECT PRINCIPAL	董上志	
审核 FINAL CHECKER	董上志	
校对 APPROVED	邹志昌	
专业负责 CHIEF ENGINEER	董上志	
设计 DESIGNED	林招辉	

图名 DRAWING TITLE：河堤路A34号立面现状测绘
河堤路A34号屋顶平面

设计阶段 STATUS CONSTRUCTION	初步设计
专业 DISCIPLINE ARCHITECTURE	建筑
版次 CURRENT ISSUE	第一版
日期 PRINT DATE	2023/07
图号 DRAWING NO.	建初--A34

声明：图纸版权属本公司所有，未经许可，不得翻印复制作为其他工程所用；
图纸未经建设行政主管部门批准及未通过施工图审查不得用于施工。

河堤路A34号	立面改造图

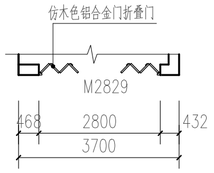

河堤路A34号一层沿街平面 1:100

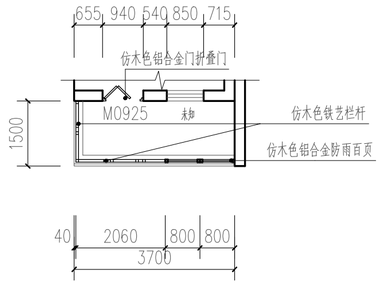

河堤路A34号二层沿街平面 1:100

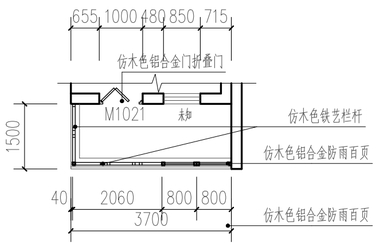

河堤路A34号三层沿街平面 1:100

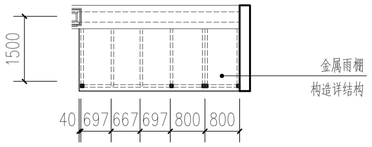

河堤路A34号屋顶沿街平面 1:100

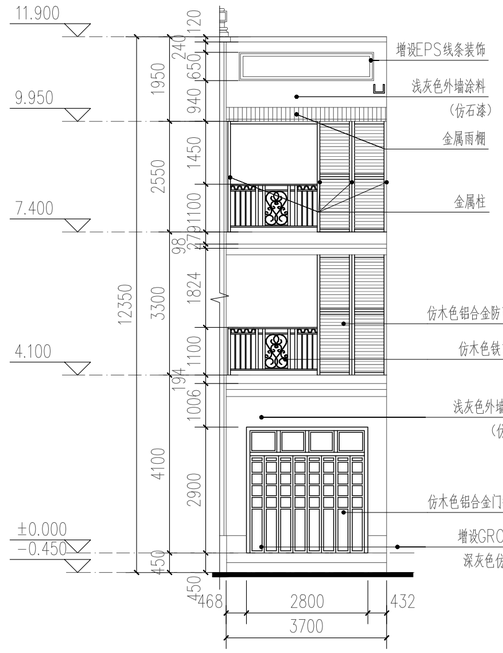

河堤路A34号立面改造 1:100

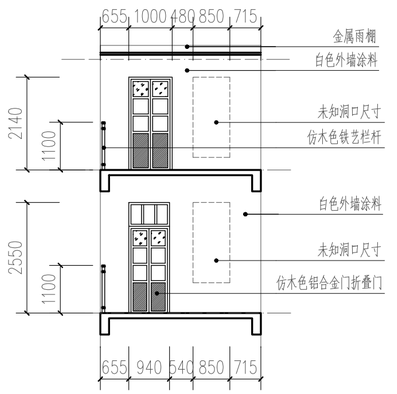

阳台内侧立面 1:100

会签栏	
建筑 ARCHITECTURE	
结构 STRUCTURE	
给排水 PLUMBING	
电气 ELECTRICITY	
暖通 HVAC	
绿色建筑 GREEN BUILDING	
备注 REMARKS	

1、本图须加盖本公司出图签章，否则一律无效。
2、全部设计图及说明之版权属于本公司，未经得本公司书面同意不得使用、抄袭及复印，违者必究。

单位出图专用章盖章 ACADEMIC SPECIAL SEA

个人执业专用章盖章 PRIVATE PATENT SEAL

珑图设计(集团)有限公司
Long Tu Design (Group) Co., Ltd.

建筑行业(建筑工程)甲级
市政行业(道路、给水、排水)工程乙级
风景园林工程设计专项乙级
证书编号：A244065618
文物保护工程勘察设计乙级
证书编号：文物设乙字0202SJ030

建设单位 CLIENT	阳江市江城区城南街道办事处
工程名称 PROJECT NAME	江城区城南街道大傅路、河堤路老旧小区改造工程（勘察、初步设计）
子工程名称 SUBPROJECT NAME	
设计号 PROJECT NO.	2023yj-02
审定 AUTHORIZED FOR ISSUE	冯学坚
项目经理 PROJECT MANAGER	冯学坚
项目负责 PROJECT PRINCIPAL	董上志
审核 FINAL CHECKER	董上志
校对 APPROVED	邹志昌
专业负责 CHIEF ENGINEER	董上志
设计 DESIGNED	林招辉
图名 DRAWING TITLE	河堤路A34号沿街平面 河堤路A34号立面改造
设计阶段 STATUS CONSTRUCTION	初步设计
专业 DISCIPLINE ARCHITECTURE	建筑
版次 CURRENT ISSUE	第一版
日期 PRINT DATE	2023/07
图号 DRAWING NO.	建初--A34

声明：图纸版权属本公司所有，未经许可，不得翻印复制作为其他工程所用；
图纸未经建设行政主管部门批准及未通过施工图审查不得用于施工。

门窗表

门窗名称	洞口尺寸（宽X高）	门窗数量	备注
M2829	2800X2900	1	更换为仿木色铝合金门折叠门
M0925	940X2550	1	更换为仿木色铝合金门折叠门
M1021	1000X2140	1	更换为仿木色铝合金门折叠门

1. 本工程外门窗采用仿木铝合金中空断热玻璃门窗(Low-e6+12A+6)。
2. 外门窗气密性等级不低于6级,可见光透射比不小于0.4。
3. 落地玻璃门窗及单片玻璃面积超过1.5平方,玻璃要求为双片钢化安全玻璃。
4. 门窗大样图案仅供参考,由门窗厂家二次深化,并设置抱框(副框),
门窗深化后由建设单位及设计单位确认后方可施工。

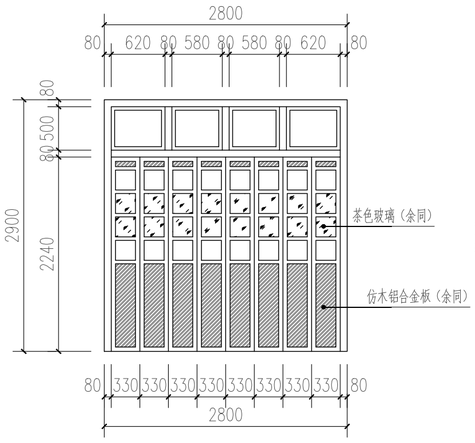

M2829 1:50

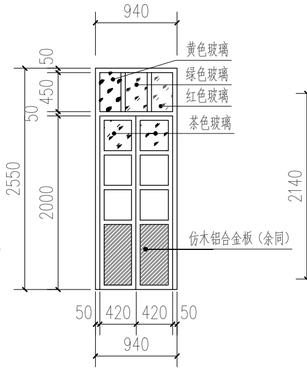

M0925 1:50

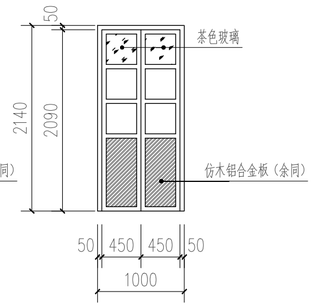

C1021 1:50

会签栏

建筑 ARCHITECTURE	
结构 STRUCTURE	
给排水 PLUMBING	
电气 ELECTRICITY	
暖通 HVAC	
绿色建筑 GREEN BUILDING	

备注 REMARKS

1、本图须加盖本公司出图签章，否则一律无效。
2、全部设计图及说明之版权属于本公司，未经得本公司书面同意不得使用、抄袭及复印，违者必究。

单位出图专用章盖章 ACADEMIC SPECIAL SEA

个人执业专用章盖章 PRIVATE PATENT SEAL

珑图设计(集团)有限公司
Long Tu Design (Group) Co., Ltd.
建筑行业(建筑工程)甲级
市政行业(道路、给水、排水)工程乙级
风景园林工程设计专项乙级
证书编号：A244065618
文物保护工程勘察设计乙级
证书编号：文物设乙字0202SJ030

建设单位 CLIENT	阳江市江城区城南街道办事处
工程名称 PROJECT NAME	江城区城南街道大樟路、河堤路老旧小区改造工程（勘察、初步设计）
子工程名称 SUBPROJECT NAME	
设计号 PROJECT NO.	2023yj-02
审定 AUTHORIZED FOR ISSUE	冯学坚
项目经理 PROJECT MANAGER	冯学坚
项目负责 PROJECT PRINCIPAL	董上志
审核 FINAL CHECKER	董上志
校对 APPROVED	邹志昌
专业负责 CHIEF ENGINEER	董上志
设计 DESIGNED	林招辉
图名 DRAWING TITLE	河堤路A34号门窗大样
设计阶段 STATUS CONSTRUCTION	初步设计
专业 DISCIPLINE ARCHITECTURE	建筑
版次 CURRENT ISSUE	第一版
日期 PRINT DATE	2023/07
图号 DRAWING NO.	建初--A34

声明：图纸版权属本公司所有，未经许可，不得翻印复制作为其他工程所用；
图纸未经建设行政主管部门批准及未通过施工图审查不得用于施工。

河堤路A35号 现状测绘图

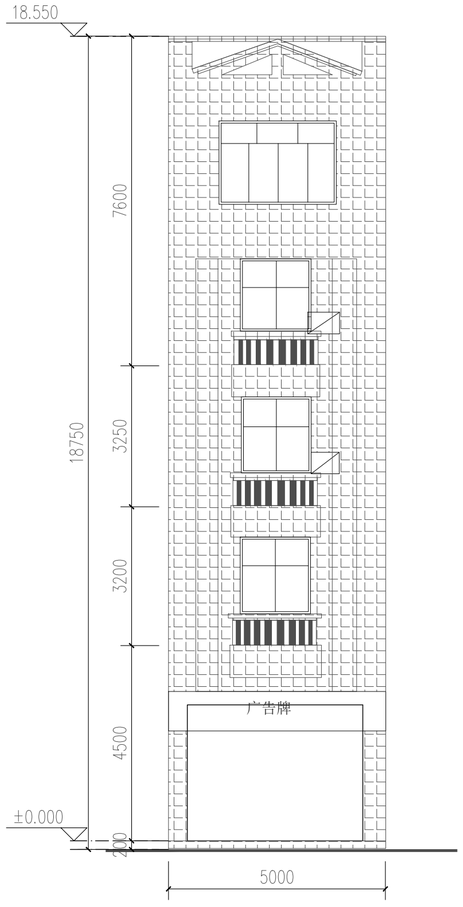

河堤路A35号立面现状测绘 1:100

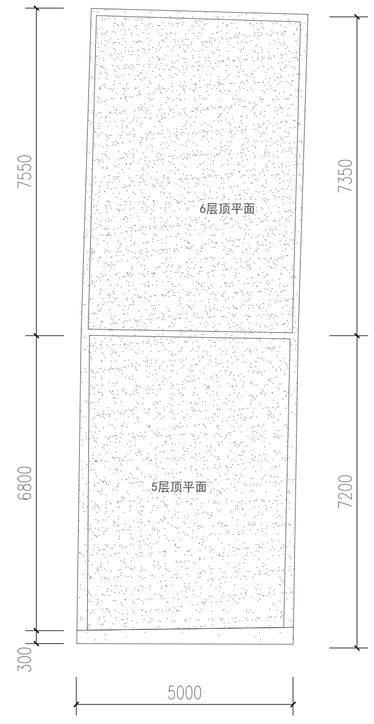

河堤路A35号屋顶平面 1:100

索引图

具体位置

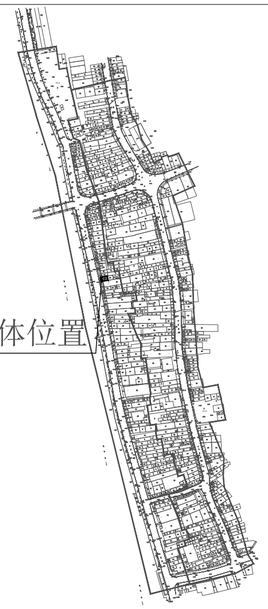

现状立面图例

	镂空雕花
	窗
	门
	防盗网
	广告牌
	宣传牌
	空调外机
	下水管道
	烟囱
	配电线
	通信线
	电箱
	水泥抹灰墙面
	瓷砖墙面
	瓦面
	青砖墙面
	建筑物轮廓线
±0.000	标高

会签栏

建筑 ARCHITECTURE	
结构 STRUCTURE	
给排水 PLUMBING	
电气 ELECTRICITY	
暖通 HVAC	
绿色建筑 GREEN BUILDING	

备注 REMARKS

1、本图须加盖本公司出图签章，否则一律无效。
2、全部设计图及说明之版权属于本公司，未经得本公司书面同意不得使用、抄袭及复印，违者必究。

单位出图专用章盖章 ACADEMIC SPECIAL SEA

个人执业专用章盖章 PRIVATE PATENT SEAL

珑图设计(集团)有限公司
Long Tu Design (Group) Co., Ltd.
建筑行业(建筑工程)甲级
市政行业(道路、给水、排水)工程乙级
风景园林工程设计专项乙级 证书编号：A244065618
文物保护工程勘察设计乙级 证书编号：文物设乙字0202SJ030

建设单位 CLIENT	阳江市江城区城南街道办事处
工程名称 PROJECT NAME	江城区城南街道大樽路、河堤路老旧小区改造工程（勘察、初步设计）
子工程名称 SUBPROJECT NAME	
设计号 PROJECT NO.	2023yj-02

审定 AUTHORIZED FOR ISSUE	冯学坚	冯学坚
项目经理 PROJECT MANAGER	冯学坚	冯学坚
项目负责 PROJECT PRINCIPAL	董上志	董上志
审核 FINAL CHECKER	董上志	董上志
校对 APPROVED	邹志昌	邹志昌
专业负责 CHIEF ENGINEER	董上志	董上志
设计 DESIGNED	林招辉	林招辉

图名 DRAWING TITLE：河堤路A35号立面现状测绘
河堤路A35号屋顶平面

设计阶段 STATUS CONSTRUCTION	初步设计
专业 DISCIPLINE ARCHITECTURE	建筑
版次 CURRENT ISSUE	第一版
日期 PRINT DATE	2023/07
图号 DRAWING NO.	建初--A35

声明：图纸版权属本公司所有，未经许可，不得翻印复制作为其他工程所用；
图纸未经建设行政主管部门批准及未通过施工图审查不得用于施工。

河堤路A35号　立面改造图

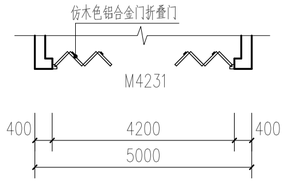

河堤路A35号一层沿街平面 1:100

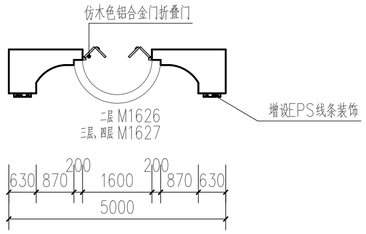

河堤路A35号二层、三层、四层沿街平面 1:100

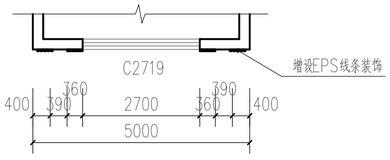

河堤路A35号五层沿街平面 1:100



河堤路A35号屋顶沿街平面 1:100

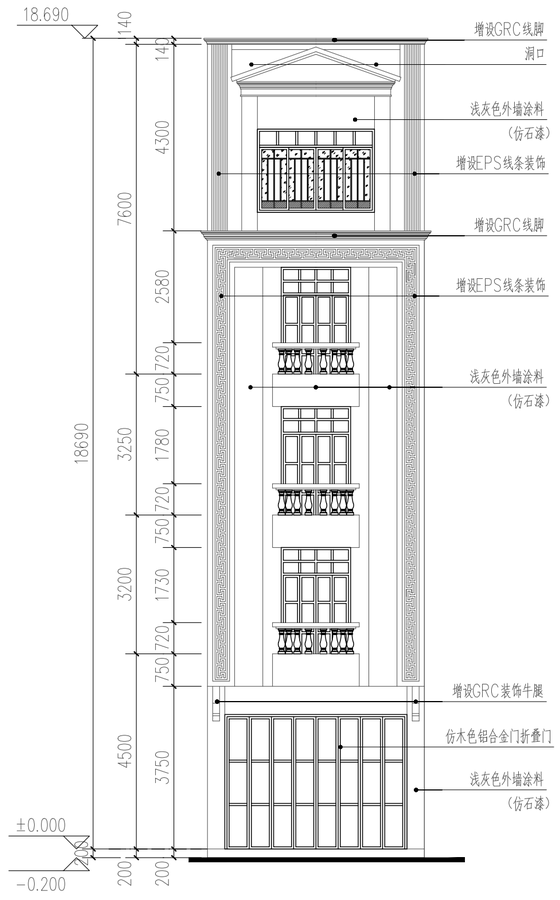

河堤路A35号立面改造 1:100

会签栏

建筑 ARCHITECTURE	
结构 STRUCTURE	
给排水 PLUMBING	
电气 ELECTRICITY	
暖通 HVAC	
绿色建筑 GREEN BUILDING	

备注 REMARKS

1、本图须加盖本公司出图签章，否则一律无效。
2、全部设计图及说明之版权属于本公司，未经得本公司书面同意不得使用、抄袭及复印，违者必究。

单位出图专用章盖章 ACADEMIC SPECIAL SEA

个人执业专用章盖章 PRIVATE PATENT SEAL

珑图设计(集团)有限公司
Long Tu Design (Group) Co., Ltd.

建筑行业(建筑工程)甲级
市政行业(道路、给水、排水)工程乙级　证书编号：A244065618
风景园林工程设计专项乙级
文物保护工程勘察设计乙级　证书编号：文物设乙字0202SJ030

建设单位 CLIENT	阳江市江城区城南街道办事处
工程名称 PROJECT NAME	江城区城南街道大得路、河堤路老旧小区改造工程（勘察、初步设计）
子工程名称 SUBPROJECT NAME	
设计号 PROJECT NO.	2023yj-02
审定 AUTHORIZED FOR ISSUE	冯学坚
项目经理 PROJECT MANAGER	冯学坚
项目负责 PROJECT PRINCIPAL	董上志
审核 FINAL CHECKER	董上志
校对 APPROVED	邹志昌
专业负责 CHIEF ENGINEER	董上志
设计 DESIGNED	林招辉
图名 DRAWING TITLE	河堤路A35号沿街平面 河堤路A35号立面改造
设计阶段 STATUS CONSTRUCTION	初步设计
专业 DISCIPLINE ARCHITECTURE	建筑
版次 CURRENT ISSUE	第一版
日期 PRINT DATE	2023/07
图号 DRAWING NO.	建初--A35

声明：图纸版权属本公司所有，未经许可，不得翻印复制作为其他工程所用；
图纸未经建设行政主管部门批准及未通过施工图审查不得用于施工。

河堤路A35号　立面改造图

门窗表

门窗名称	洞口尺寸（宽X高）	门窗数量	备注
C2719	2700X1920	1	更换为仿木色铝合金推拉窗
M4231	4200X3100	1	更换为仿木色铝合金折叠门
M1626	1600X2690	1	更换为仿木色铝合金折叠门
M1627	1600X2740	2	更换为仿木色铝合金折叠门

1. 本工程外门窗采用仿木铝合金中空断热玻璃门窗（Low－e6+12A+6）。
2. 外门窗气密性等级不低于6级，可见光透射比不小于0.4。
3. 落地玻璃门窗及单片玻璃面积超过1.5平方，玻璃要求为双片钢化安全玻璃。
4. 门窗大样图案仅供参考，由门窗厂家二次深化，并设置抱框（副框），
门窗深化后由建设单位及设计单位确认后方可施工。

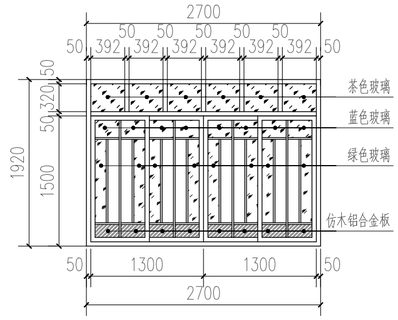

C2719 1:50

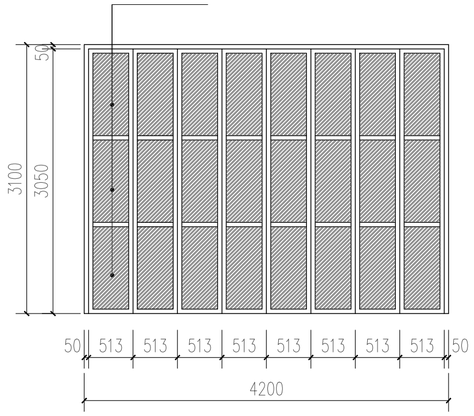

M4231 1:50

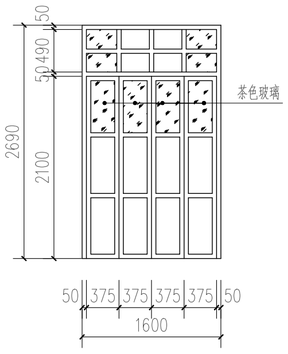

M1626 1:50

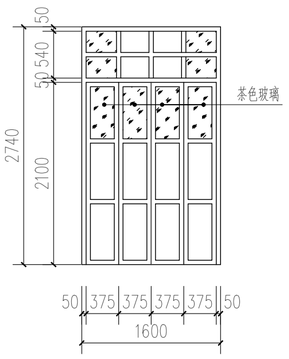

M1627 1:50

会签栏

建筑 ARCHITECTURE	
结构 STRUCTURE	
给排水 PLUMBING	
电气 ELECTRICITY	
暖通 HVAC	
绿色建筑 GREEN BUILDING	

备注 REMARKS

1、本图须加盖本公司出图签章，否则一律无效。
2、全部设计图及说明之版权属于本公司，未经得本公司书面同意不得使用、抄袭及复印，违者必究。

单位出图专用章盖章 ACADEMIC SPECIAL SEA

个人执业专用章盖章 PRIVATE PATENT SEAL

珑图设计（集团）有限公司
Long Tu Design (Group) Co., Ltd.
建筑行业（建筑工程）甲级
市政行业（道路、给水、排水）工程乙级
风景园林工程设计专项乙级　证书编号：A244065618
文物保护工程勘察设计乙级　证书编号：文物设乙字0202SJ030

建设单位 CLIENT　阳江市江城区城南街道办事处

工程名称 PROJECT NAME　江城区城南街道大樟路、河堤路老旧小区改造工程（勘察、初步设计）

子工程名称 SUBPROJECT NAME

设计号 PROJECT NO.	2023yj-02	
审定 AUTHORIZED FOR ISSUE	冯学坚	
项目经理 PROJECT MANAGER	冯学坚	
项目负责 PROJECT PRINCIPAL	董上志	
审核 FINAL CHECKER	董上志	
校对 APPROVED	邹志昌	
专业负责 CHIEF ENGINEER	董上志	
设计 DESIGNED	林招辉	

图名 DRAWING TITLE　河堤路A35号门窗大样

设计阶段 STATUS CONSTRUCTION	初步设计
专业 DISCIPLINE ARCHITECTURE	建筑
版次 CURRENT ISSUE	第一版
日期 PRINT DATE	2023/07
图号 DRAWING NO.	建初--A35

声明：图纸版权属本公司所有，未经许可，不得翻印复制作为其他工程所用；
图纸未经建设行政主管部门批准及未通过施工图审查不得用于施工。

河堤路A36号 现状测绘图

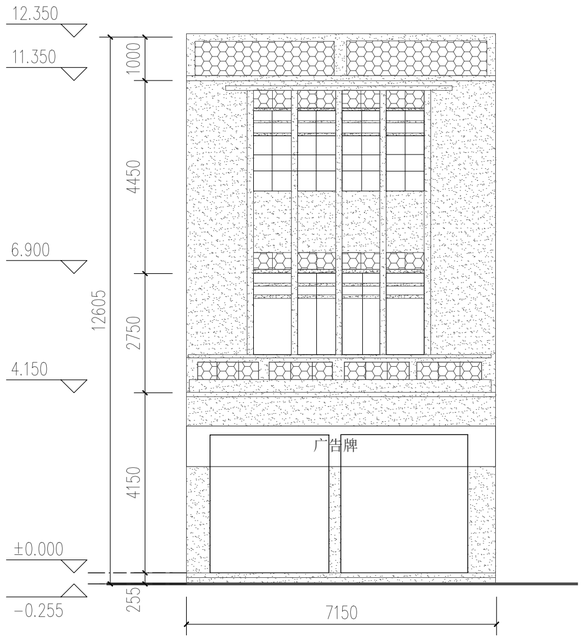

河堤路A36号立面现状测绘 1:100

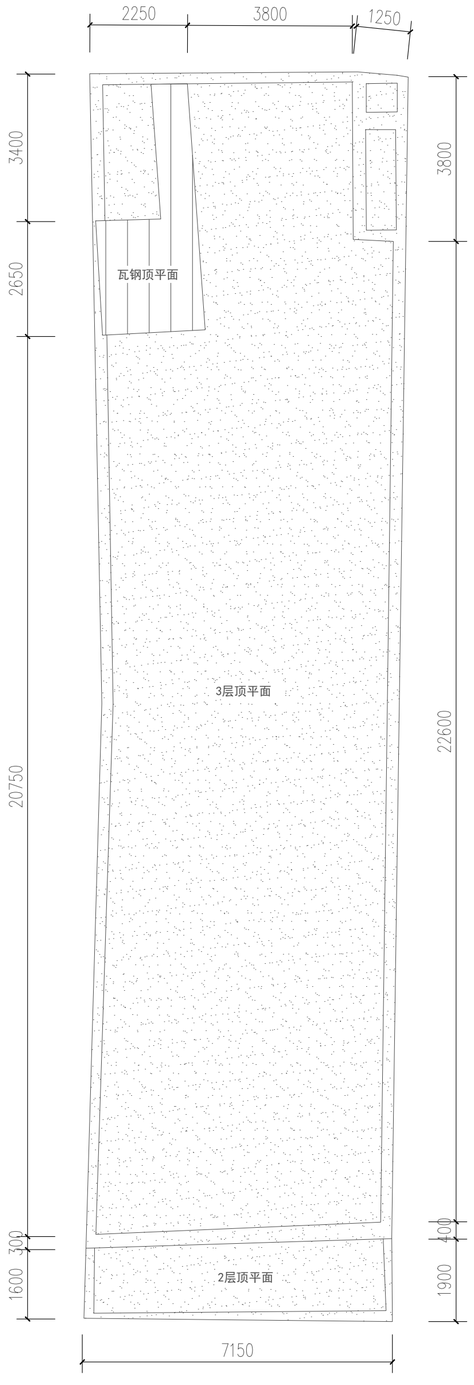

河堤路A36号屋顶平面 1:100

索引图

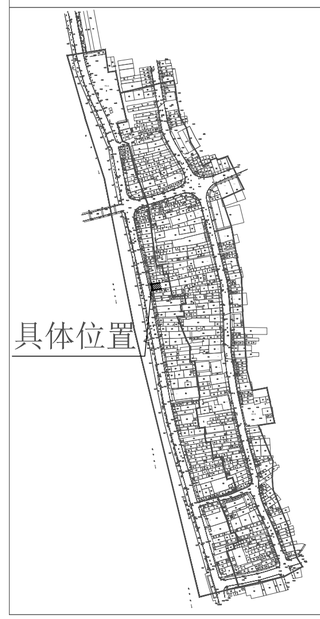

现状立面图例

- 镂空雕花
- 窗
- 门
- 防盗网
- 广告牌
- 宣传牌
- 空调外机
- 下水管道
- 烟囱
- 配电线
- 通信线
- 电箱
- 水泥抹灰墙面
- 瓷砖墙面
- 瓦面
- 青砖墙面
- 建筑物轮廓线
- ±0.000 标高

会签栏

建筑 ARCHITECTURE	
结构 STRUCTURE	
给排水 PLUMBING	
电气 ELECTRICITY	
暖通 HVAC	
绿色建筑 GREEN BUILDING	

备注 REMARKS

1、本图须加盖本公司出图签章，否则一律无效。
2、全部设计图及说明之版权属于本公司，未经得本公司书面同意不得使用、抄袭及复印，违者必究。

单位出图专用章盖章 ACADEMIC SPECIAL SEA

个人执业专用章盖章 PRIVATE PATENT SEAL

珑图设计(集团)有限公司
Long Tu Design (Group) Co., Ltd.
建筑行业(建筑工程)甲级
市政行业(道路、给水、排水)工程乙级
风景园林工程设计专项乙级
证书编号：A244065618
文物保护工程勘察设计乙级
证书编号：文物设乙字0202SJ030

建设单位 CLIENT：阳江市江城区城南街道办事处

工程名称 PROJECT NAME：江城区城南街道大得路、河堤路老旧小区改造工程（勘察、初步设计）

子工程名称 SUBPROJECT NAME：

设计号 PROJECT NO.	2023yj-02	
审定 AUTHORIZED FOR ISSUE	冯学坚	
项目经理 PROJECT MANAGER	冯学坚	
项目负责 PROJECT PRINCIPAL	董上志	
审核 FINAL CHECKER	董上志	
校对 APPROVED	邹志昌	
专业负责 CHIEF ENGINEER	董上志	
设计 DESIGNED	林招辉	

图名 DRAWING TITLE：河堤路A36号立面现状测绘
河堤路A36号屋顶平面

设计阶段 STATUS CONSTRUCTION	初步设计
专业 DISCIPLINE ARCHITECTURE	建筑
版次 CURRENT ISSUE	第一版
日期 PRINT DATE	2023/07
图号 DRAWING NO.	建初--A36

声明：图纸版权属本公司所有，未经许可，不得翻印复制作为其他工程所用；
图纸未经建设行政主管部门批准及未通过施工图审查不得用于施工。

河堤路A36号　立面改造图

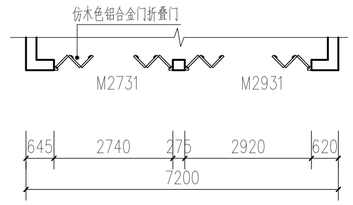

河堤路A36号一层沿街平面 1:100

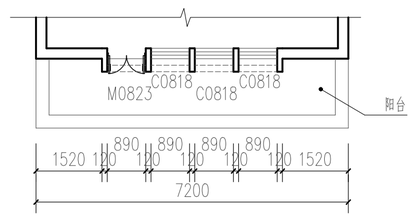

河堤路A36号二层沿街平面 1:100

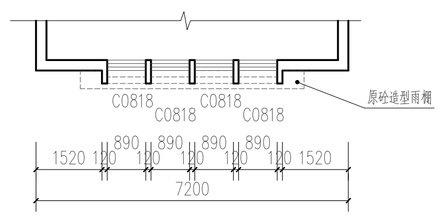

河堤路A36号三层沿街平面 1:100

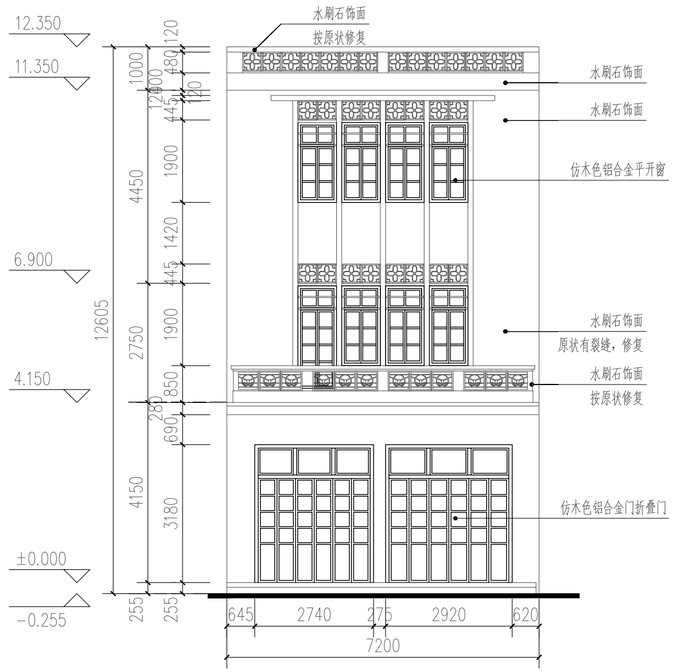

河堤路A36号立面改造 1:100

会签栏

建筑 ARCHITECTURE	
结构 STRUCTURE	
给排水 PLUMBING	
电气 ELECTRICITY	
暖通 HVAC	
绿色建筑 GREEN BUILDING	

备注 REMARKS

1、本图须加盖本公司出图签章，否则一律无效。
2、全部设计图及说明之版权属于本公司，未经得本公司书面同意不得使用、抄袭及复印，违者必究。

单位出图专用章盖章 ACADEMIC SPECIAL SEA

个人执业专用章盖章 PRIVATE PATENT SEAL

珑图设计(集团)有限公司
Long Tu Design (Group) Co., Ltd.

建筑行业(建筑工程)甲级
(市政行业(道路、给水、排水)工程乙级
风景园林工程设计专项乙级　证书编号：A244065618
文物保护工程勘察设计乙级　证书编号：文物设乙字0202SJ030

建设单位 CLIENT：阳江市江城区城南街道办事处

工程名称 PROJECT NAME：江城区城南街道大街路、河堤路老旧小区改造工程（勘察、初步设计）

子工程名称 SUBPROJECT NAME：

设计号 PROJECT NO.	2023yj-02	
审定 AUTHORIZED FOR ISSUE	冯学坚	
项目经理 PROJECT MANAGER	冯学坚	
项目负责 PROJECT PRINCIPAL	董上志	
审核 FINAL CHECKER	董上志	
校对 APPROVED	邹志昌	
专业负责 CHIEF ENGINEER	董上志	
设计 DESIGNED	林招辉	

图名 DRAWING TITLE：河堤路A36号沿街平面
河堤路A36号立面改造

设计阶段 STATUS CONSTRUCTION	初步设计
专业 DISCIPLINE ARCHITECTURE	建筑
版次 CURRENT ISSUE	第一版
日期 PRINT DATE	2023/07
图号 DRAWING NO.	建初--A36

声明：图纸版权属本公司所有，未经许可，不得翻印复制作为其他工程所用；
图纸未经建设行政主管部门批准及未通过施工图审查不得用于施工。

河堤路A36号　立面改造图

门窗表

门窗名称	洞口尺寸（宽X高）	门窗数量	备注
C0818	890X1840	7	更换为仿木色铝合金平开窗
M0823	890X2360	1	更换为仿木色铝合金折叠门
M2731	2740X3180	1	更换为仿木色铝合金折叠门
M2931	2920X3180	1	更换为仿木色铝合金折叠门

1. 本工程外门窗采用仿木铝合金中空断热玻璃门窗（Low－e6+12A+6）。
2. 外门窗气密性等级不低于6级，可见光透射比不小于0.4。
3. 落地玻璃门窗及单片玻璃面积超过1.5平方，玻璃要求为双片钢化安全玻璃。
4. 门窗大样图案仅供参考，由门窗厂家二次深化，并设置抱框（副框），
门窗深化后由建设单位及设计单位确认后方可施工。

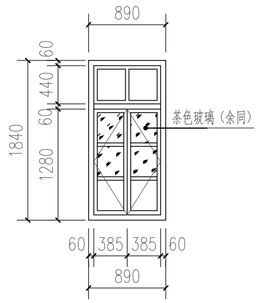

C0818 1:50

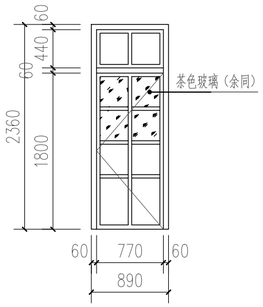

M0823 1:50

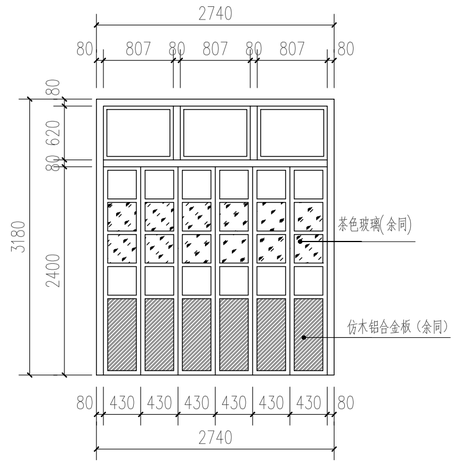

M2731 1:50

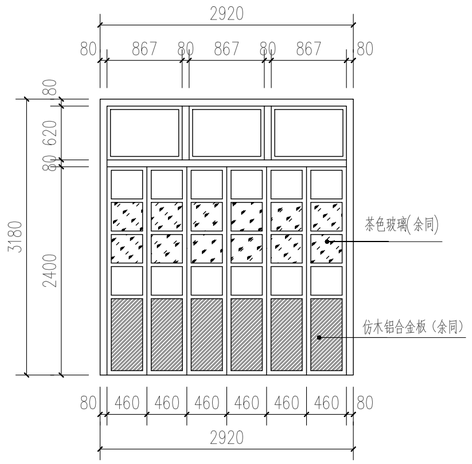

M2931 1:50

会签栏

建筑 ARCHITECTURE	
结构 STRUCTURE	
给排水 PLUMBING	
电气 ELECTRICITY	
暖通 HVAC	
绿色建筑 GREEN BUILDING	

备注 REMARKS

1、本图须加盖本公司出图签章，否则一律无效。
2、全部设计图及说明之版权属于本公司，未经得本公司书面同意不得使用、抄袭及复印，违者必究。

单位出图专用章盖章 ACADEMIC SPECIAL SEA

个人执业专用章盖章 PRIVATE PATENT SEAL

珑图设计（集团）有限公司
Long Tu Design (Group) Co., Ltd.
建筑行业（建筑工程）甲级
市政行业（道路、给水、排水）工程乙级
风景园林工程设计专项乙级　证书编号：A244065618
文物保护工程勘察设计乙级　证书编号：文物设乙字0202SJ030

建设单位 CLIENT	阳江市江城区城南街道办事处
工程名称 PROJECT NAME	江城区城南街道大樟路、河堤路老旧小区改造工程（勘察、初步设计）
子工程名称 SUBPROJECT NAME	

设计号 PROJECT NO.	2023yj-02	
审定 AUTHORIZED FOR ISSUE	冯学坚	
项目经理 PROJECT MANAGER	冯学坚	
项目负责 PROJECT PRINCIPAL	董上志	
审核 FINAL CHECKER	董上志	
校对 APPROVED	邹志昌	
专业负责 CHIEF ENGINEER	董上志	
设计 DESIGNED	林招辉	

图名 DRAWING TITLE　河堤路A36号门窗大样

设计阶段 STATUS CONSTRUCTION	初步设计
专业 DISCIPLINE ARCHITECTURE	建筑
版次 CURRENT ISSUE	第一版
日期 PRINT DATE	2023/07
图号 DRAWING NO.	建初--A36

声明：图纸版权属本公司所有，未经许可，不得翻印复制作为其他工程所用；
图纸未经建设行政主管部门批准及未通过施工图审查不得用于施工。

河堤路A37号　现状测绘图

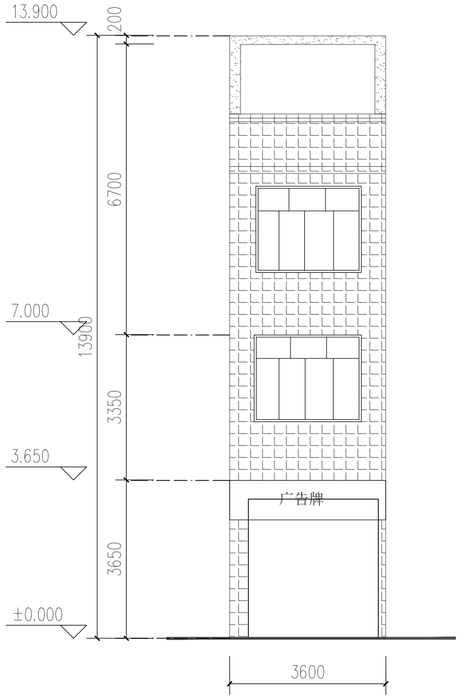

河堤路A37号立面现状测绘 1:100

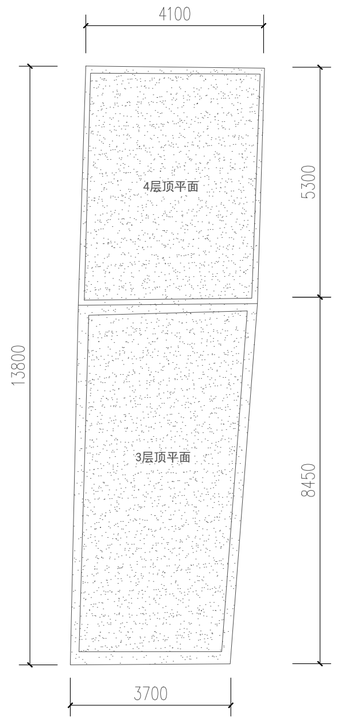

河堤路A37号屋顶平面 1:100

索引图

具体位置

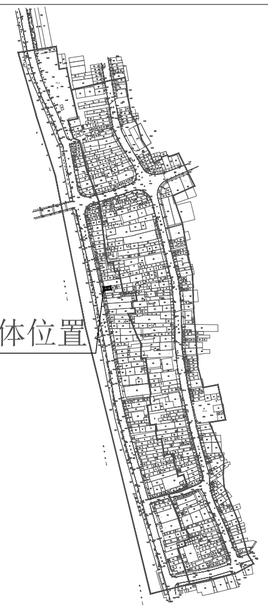

现状立面图例

- 镂空雕花
- 窗
- 门
- 防盗网
- 广告牌
- 宣传牌
- 空调外机
- 下水管道
- 烟囱
- 配电线
- 通信线
- 电箱
- 水泥抹灰墙面
- 瓷砖墙面
- 瓦面
- 青砖墙面
- 建筑物轮廓线
- ±0.000 标高

会签栏

建筑 ARCHITECTURE	
结构 STRUCTURE	
给排水 PLUMBING	
电气 ELECTRICITY	
暖通 HVAC	
绿色建筑 GREEN BUILDING	

备注 REMARKS

1、本图须加盖本公司出图签章，否则一律无效。
2、全部设计图及说明之版权属于本公司，未经得本公司书面同意不得使用、抄袭及复印，违者必究。

单位出图专用章盖章 ACADEMIC SPECIAL SEA

个人执业专用章盖章 PRIVATE PATENT SEAL

珑图设计(集团)有限公司
Long Tu Design (Group) Co., Ltd.

建筑行业(建筑工程)甲级
市政行业(道路、给水、排水)工程乙级
风景园林工程设计专项乙级　证书编号：A244065618

文物保护工程勘察设计乙级　证书编号：文物设乙字0202SJ030

建设单位 CLIENT　阳江市江城区城南街道办事处

工程名称 PROJECT NAME　江城区城南街道大樟路、河堤路老旧小区改造工程（勘察、初步设计）

子工程名称 SUBPROJECT NAME

设计号 PROJECT NO.	2023yj-02	
审定 AUTHORIZED FOR ISSUE	冯学坚	
项目经理 PROJECT MANAGER	冯学坚	
项目负责 PROJECT PRINCIPAL	董上志	
审核 FINAL CHECKER	董上志	
校对 APPROVED	邹志昌	
专业负责 CHIEF ENGINEER	董上志	
设计 DESIGNED	林招辉	

图名 DRAWING TITLE　河堤路A37号立面现状测绘
河堤路A37号屋顶平面

设计阶段 STATUS CONSTRUCTION	初步设计
专业 DISCIPLINE ARCHITECTURE	建筑
版次 CURRENT ISSUE	第一版
日期 PRINT DATE	2023/07
图号 DRAWING NO.	建初--A37

声明：图纸版权属本公司所有，未经许可，不得翻印复制作为其他工程所用；
图纸未经建设行政主管部门批准及未通过施工图审查不得用于施工。

河堤路A37号　立面改造图

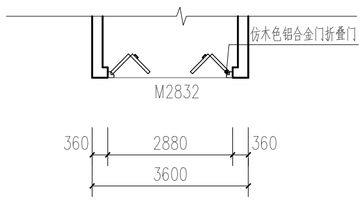

河堤路A37号一层沿街平面 1:100

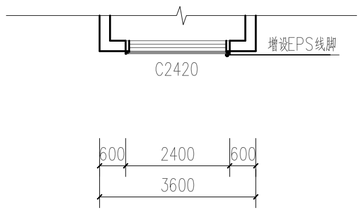

河堤路A37号二层、三层沿街平面 1:100

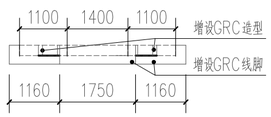

河堤路A37号屋顶沿街平面 1:100

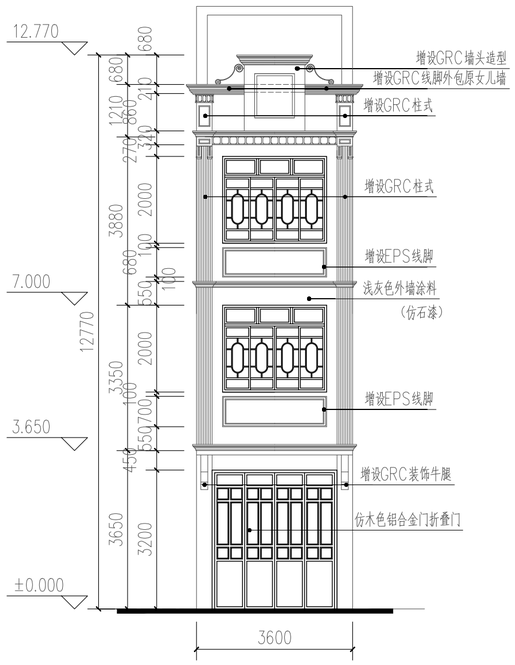

河堤路A37号立面改造 1:100

会签栏

建筑 ARCHITECTURE	
结构 STRUCTURE	
给排水 PLUMBING	
电气 ELECTRICITY	
暖通 HVAC	
绿色建筑 GREEN BUILDING	

备注 REMARKS

1、本图须加盖本公司出图签章，否则一律无效。
2、全部设计图及说明之版权属于本公司，未经得本公司书面同意不得使用、抄袭及复印，违者必究。

单位出图专用章盖章 ACADEMIC SPECIAL SEA

个人执业专用章盖章 PRIVATE PATENT SEAL

珑图设计（集团）有限公司
Long Tu Design (Group) Co., Ltd.
建筑行业（建筑工程）甲级
市政行业（道路、给水、排水）工程乙级
风景园林工程设计专项乙级
证书编号：A244065618
文物保护工程勘察设计乙级
证书编号：文物设乙字0202SJ030

建设单位 CLIENT：阳江市江城区埠南街道办事处

工程名称 PROJECT NAME：江城区埠南街道大得路、河堤路老旧小区改造工程（勘察、初步设计）

子工程名称 SUBPROJECT NAME：

设计号 PROJECT NO.	2023yj-02	
审定 AUTHORIZED FOR ISSUE	冯学坚	
项目经理 PROJECT MANAGER	冯学坚	
项目负责 PROJECT PRINCIPAL	董上志	
审核 FINAL CHECKER	董上志	
校对 APPROVED	邹志昌	
专业负责 CHIEF ENGINEER	董上志	
设计 DESIGNED	林招辉	

图名 DRAWING TITLE：河堤路A37号沿街平面
河堤路A37号立面改造

设计阶段 STATUS CONSTRUCTION	初步设计
专业 DISCIPLINE ARCHITECTURE	建筑
版次 CURRENT ISSUE	第一版
日期 PRINT DATE	2023/07
图号 DRAWING NO.	建初--A37

声明：图纸版权属本公司所有，未经许可，不得翻印复制作为其他工程所用；
图纸未经建设行政主管部门批准及未通过施工图审查不得用于施工。

河堤路A37号　立面改造图

门窗表

门窗名称	洞口尺寸（宽X高）	门窗数量	备注
C2420	2400X2000	2	更换为仿木色铝合金推拉窗
M2832	2880X3200	1	更换为仿木色铝合金折叠门

1. 本工程外门窗采用仿木铝合金中空断热玻璃门窗（Low－e6+12A+6）。
2. 外门窗气密性等级不低于6级，可见光透射比不小于0.4。
3. 落地玻璃门窗及单片玻璃面积超过1.5平方，玻璃要求为双片钢化安全玻璃。
4. 门窗大样图案仅供参考，由门窗厂家二次深化，并设置抱框（副框），
门窗深化后由建设单位及设计单位确认后方可施工。

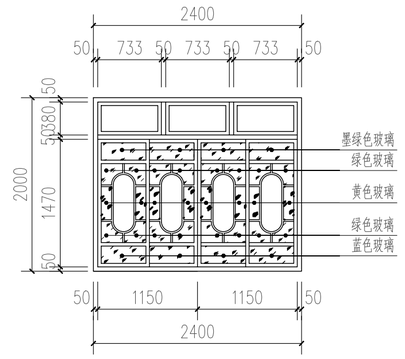

C2420 1:50

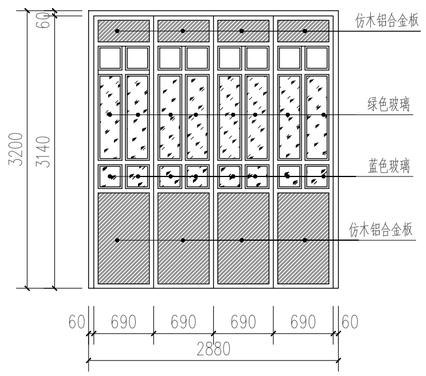

M2832 1:50

会签栏

建筑 ARCHITECTURE	
结构 STRUCTURE	
给排水 PLUMBING	
电气 ELECTRICITY	
暖通 HVAC	
绿色建筑 GREEN BUILDING	

备注 REMARKS

1、本图须加盖本公司出图签章，否则一律无效。
2、全部设计图及说明之版权属于本公司，未经得本公司书面同意不得使用、抄袭及复印，违者必究。

单位出图专用章盖章 ACADEMIC SPECIAL SEA

个人执业专用章盖章 PRIVATE PATENT SEAL

珑图设计（集团）有限公司
Long Tu Design (Group) Co., Ltd.
建筑行业（建筑工程）甲级
市政行业（道路、给水、排水）工程乙级
风景园林工程设计专项乙级
证书编号：A244065618
文物保护工程勘察设计乙级
证书编号：文物设乙字0202SJ030

建设单位 CLIENT：阳江市江城区城南街道办事处

工程名称 PROJECT NAME：江城区城南街道大樟路、河堤路老旧小区改造工程（勘察、初步设计）

子工程名称 SUBPROJECT NAME：

设计号 PROJECT NO.	2023yj-02	
审定 AUTHORIZED FOR ISSUE	冯学坚	
项目经理 PROJECT MANAGER	冯学坚	
项目负责 PROJECT PRINCIPAL	董上志	
审核 FINAL CHECKER	董上志	
校对 APPROVED	邹志昌	
专业负责 CHIEF ENGINEER	董上志	
设计 DESIGNED	林招辉	

图名 DRAWING TITLE：河堤路A37号门窗大样

设计阶段 STATUS CONSTRUCTION	初步设计
专业 DISCIPLINE ARCHITECTURE	建筑
版次 CURRENT ISSUE	第一版
日期 PRINT DATE	2023/07
图号 DRAWING NO.	建初--A37

声明：图纸版权属本公司所有，未经许可，不得翻印复制作为其他工程所用；
图纸未经建设行政主管部门批准及未通过施工图审查不得用于施工。

河堤路A38号　现状测绘图

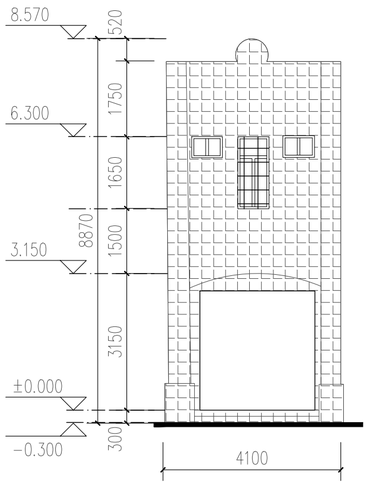

河堤路A38号立面现状测绘 1:100

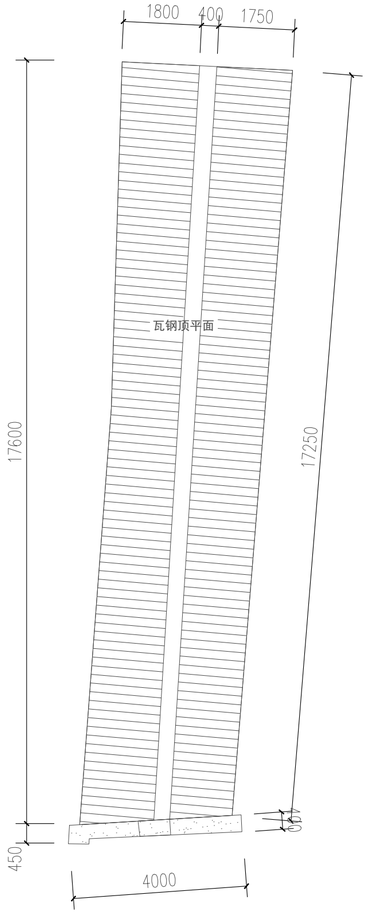

河堤路A38号屋顶平面 1:100

索引图

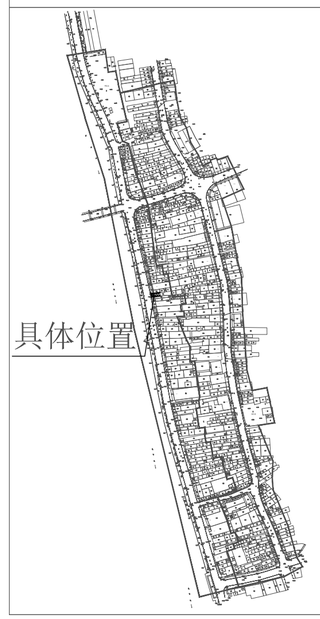

具体位置

现状立面图例

- 镂空雕花
- 窗
- 门
- 防盗网
- 广告牌
- 宣传牌
- 空调外机
- 下水管道
- 烟囱
- 配电线
- 通信线
- 电箱
- 水泥抹灰墙面
- 瓷砖墙面
- 瓦面
- 青砖墙面
- 建筑物轮廓线
- ±0.000 标高

会签栏

建筑 ARCHITECTURE	
结构 STRUCTURE	
给排水 PLUMBING	
电气 ELECTRICITY	
暖通 HVAC	
绿色建筑 GREEN BUILDING	

备注 REMARKS

1、本图须加盖本公司出图签章，否则一律无效。
2、全部设计图及说明之版权属于本公司，未经得本公司书面同意不得使用、抄袭及复印，违者必究。

单位出图专用章盖章 ACADEMIC SPECIAL SEA

个人执业专用章盖章 PRIVATE PATENT SEAL

珑图设计(集团)有限公司
Long Tu Design (Group) Co., Ltd.
建筑行业(建筑工程)甲级
市政行业(道路、给水、排水)工程乙级
风景园林工程设计专项乙级　证书编号：A244065618
文物保护工程勘察设计乙级　证书编号：文物设乙字0202SJ030

建设单位 CLIENT：阳江市江城区城南街道办事处

工程名称 PROJECT NAME：江城区城南街道大得路、河堤路老旧小区改造工程（勘察、初步设计）

子工程名称 SUBPROJECT NAME：

设计号 PROJECT NO.	2023yj-02	
审定 AUTHORIZED FOR ISSUE	冯学坚	
项目经理 PROJECT MANAGER	冯学坚	
项目负责 PROJECT PRINCIPAL	董上志	
审核 FINAL CHECKER	董上志	
校对 APPROVED	邹志昌	
专业负责 CHIEF ENGINEER	董上志	
设计 DESIGNED	林招辉	

图名 DRAWING TITLE：河堤路A38号立面现状测绘
河堤路A38号屋顶平面

设计阶段 STATUS CONSTRUCTION	初步设计
专业 DISCIPLINE ARCHITECTURE	建筑
版次 CURRENT ISSUE	第一版
日期 PRINT DATE	2023/07
图号 DRAWING NO.	建初--A38

声明：图纸版权属本公司所有，未经许可，不得翻印复制作为其他工程所用；
图纸未经建设行政主管部门批准及未通过施工图审查不得用于施工。

河堤路A38号　立面改造图

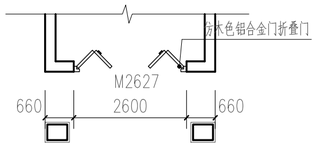

河堤路A38号一层沿街平面 1:100

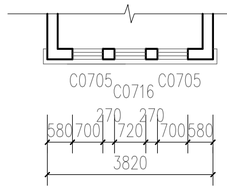

河堤路A38号二层沿街平面 1:100

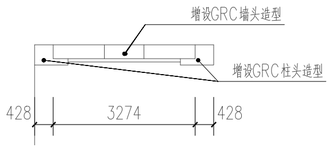

河堤路A38号屋顶沿街平面 1:100

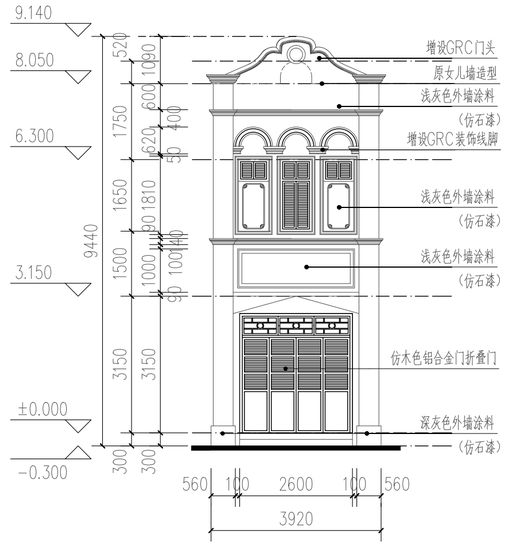

河堤路A38号立面改造 1:100

会签栏

建筑 ARCHITECTURE	
结构 STRUCTURE	
给排水 PLUMBING	
电气 ELECTRICITY	
暖通 HVAC	
绿色建筑 GREEN BUILDING	

备注 REMARKS

1、本图须加盖本公司出图签章，否则一律无效。
2、全部设计图及说明之版权属于本公司，未经得本公司书面同意不得使用、抄袭及复印，违者必究。

单位出图专用章盖章 ACADEMIC SPECIAL SEA

个人执业专用章盖章 PRIVATE PATENT SEAL

珑图设计(集团)有限公司
Long Tu Design (Group) Co., Ltd.
建筑行业(建筑工程)甲级
市政行业(道路、给水、排水)工程乙级
风景园林工程设计专项乙级
证书编号：A244065618
文物保护工程勘察设计乙级
证书编号：文物设乙字0202SJ030

建设单位 CLIENT	阳江市江城区城南街道办事处
工程名称 PROJECT NAME	江城区城南街道大得路、河堤路老旧小区改造工程（勘察、初步设计）
子工程名称 SUBPROJECT NAME	
设计号 PROJECT NO.	2023yj-02

审定 AUTHORIZED FOR ISSUE	冯学坚	
项目经理 PROJECT MANAGER	冯学坚	
项目负责 PROJECT PRINCIPAL	董上志	
审核 FINAL CHECKER	董上志	
校对 APPROVED	邹志昌	
专业负责 CHIEF ENGINEER	董上志	
设计 DESIGNED	林招辉	

图名 DRAWING TITLE：河堤路A38号沿街平面
河堤路A38号立面改造

设计阶段 STATUS CONSTRUCTION	初步设计
专业 DISCIPLINE ARCHITECTURE	建筑
版次 CURRENT ISSUE	第一版
日期 PRINT DATE	2023/07
图号 DRAWING NO.	建初--A38

声明：图纸版权属本公司所有，未经许可，不得翻印复制作为其他工程所用；
图纸未经建设行政主管部门批准及未通过施工图审查不得用于施工。

河堤路A38号 | 立面改造图

门窗表

门窗名称	洞口尺寸（宽X高）	门窗数量	备注
C0705	700X500	2	更换为仿木色铝合金推拉窗
C0716	720X1650	1	更换为仿木色铝合金推拉窗
M2627	2600X2750	1	更换为仿木色铝合金折叠门

1. 本工程外门窗采用仿木铝合金中空断热玻璃门窗（Low-e6+12A+6）。
2. 外门窗气密性等级不低于6级，可见光透射比不小于0.4。
3. 落地玻璃门窗及单片玻璃面积超过1.5平方，玻璃要求为双片钢化安全玻璃。
4. 门窗大样图案仅供参考，由门窗厂家二次深化，并设置抱框（副框），
   门窗深化后由建设单位及设计单位确认后方可施工。

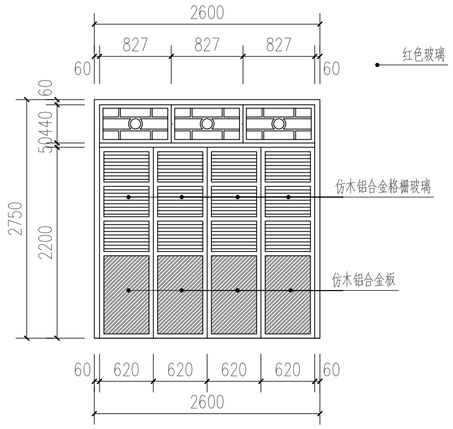

M2627 1:50

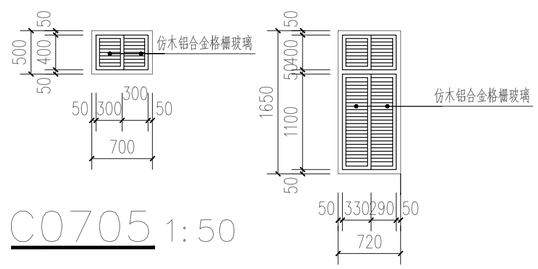

C0705 1:50

C0716 1:50

会签栏

建筑 ARCHITECTURE	
结构 STRUCTURE	
给排水 PLUMBING	
电气 ELECTRICITY	
暖通 HVAC	
绿色建筑 GREEN BUILDING	

备注 REMARKS

1、本图须加盖本公司出图签章，否则一律无效。
2、全部设计图及说明之版权属于本公司，未经得本公司书面同意不得使用、抄袭及复印，违者必究。

单位出图专用章盖章 ACADEMIC SPECIAL SEA

个人执业专用章盖章 PRIVATE PATENT SEAL

珑图设计（集团）有限公司
Long Tu Design (Group) Co., Ltd.
建筑行业（建筑工程）甲级
市政行业（道路、给水、排水）工程乙级
风景园林工程设计专项乙级
证书编号：A244065618
文物保护工程勘察设计乙级
证书编号：文物设乙字0202SJ030

建设单位 CLIENT：阳江市江城区城南街道办事处

工程名称 PROJECT NAME：江城区城南街道大樟路、河堤路老旧小区改造工程（勘察、初步设计）

子工程名称 SUBPROJECT NAME：

设计号 PROJECT NO.	2023yj-02	
审定 AUTHORIZED FOR ISSUE	冯学坚	
项目经理 PROJECT MANAGER	冯学坚	
项目负责 PROJECT PRINCIPAL	董上志	
审核 FINAL CHECKER	董上志	
校对 APPROVED	邹志昌	
专业负责 CHIEF ENGINEER	董上志	
设计 DESIGNED	林招辉	

图名 DRAWING TITLE：河堤路A38号门窗大样

设计阶段 STATUS CONSTRUCTION	初步设计
专业 DISCIPLINE ARCHITECTURE	建筑
版次 CURRENT ISSUE	第一版
日期 PRINT DATE	2023/07
图号 DRAWING NO.	建初--A38

声明：图纸版权属本公司所有，未经许可，不得翻印复制作为其他工程所用；
图纸未经建设行政主管部门批准及未通过施工图审查不得用于施工。

河堤路A39号　现状测绘图

索引图

具体位置

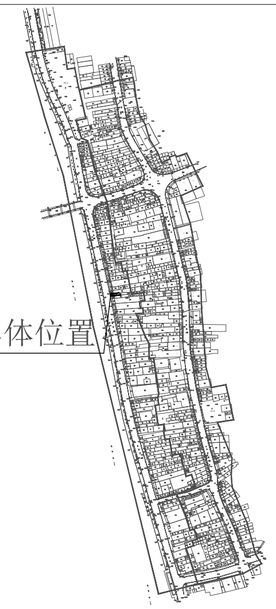

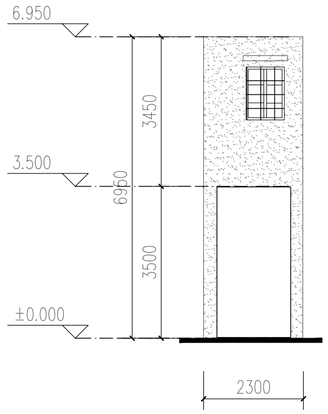

河堤路A39号立面现状测绘 1:100

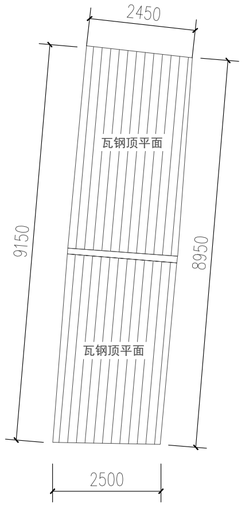

河堤路A39号屋顶平面 1:100

现状立面图例

- 镂空雕花
- 窗
- 门
- 防盗网
- 广告牌
- 宣传牌
- 空调外机
- 下水管道
- 烟囱
- 配电线
- 通信线
- 电箱
- 水泥抹灰墙面
- 瓷砖墙面
- 瓦面
- 青砖墙面
- 建筑物轮廓线
- ±0.000 标高

会签栏

建筑 ARCHITECTURE	
结构 STRUCTURE	
给排水 PLUMBING	
电气 ELECTRICITY	
暖通 HVAC	
绿色建筑 GREEN BUILDING	

备注 REMARKS

1、本图须加盖本公司出图签章，否则一律无效。
2、全部设计图及说明之版权属于本公司，未经得本公司书面同意不得使用、抄袭及复印，违者必究。

单位出图专用章盖章 ACADEMIC SPECIAL SEA

个人执业专用章盖章 PRIVATE PATENT SEAL

珑图设计(集团)有限公司
Long Tu Design (Group) Co., Ltd.
建筑行业(建筑工程)甲级
市政行业(道路、给水、排水)工程乙级　证书编号：A244065618
风景园林工程设计专项乙级
文物保护工程勘察设计乙级　证书编号：文物保乙字0202SJ030

建设单位 CLIENT	阳江市江城区城南街道办事处
工程名称 PROJECT NAME	江城区城南街道大街路、河堤路老旧小区改造工程（勘察、初步设计）
子工程名称 SUBPROJECT NAME	
设计号 PROJECT NO.	2023yJ-02
审定 AUTHORIZED FOR ISSUE	冯学坚
项目经理 PROJECT MANAGER	冯学坚
项目负责 PROJECT PRINCIPAL	董上志
审核 FINAL CHECKER	董上志
校对 APPROVED	邹志昌
专业负责 CHIEF ENGINEER	董上志
设计 DESIGNED	林招辉
图名 DRAWING TITLE	河堤路A39号立面现状测绘 河堤路A39号屋顶平面
设计阶段 STATUS CONSTRUCTION	初步设计
专业 DISCIPLINE ARCHITECTURE	建筑
版次 CURRENT ISSUE	第一版
日期 PRINT DATE	2023/07
图号 DRAWING NO.	建初--A39

声明：图纸版权属本公司所有，未经许可，不得翻印复制作为其他工程所用；
图纸未经建设行政主管部门批准及未通过施工图审查不得用于施工。

河堤路A39号　立面改造图

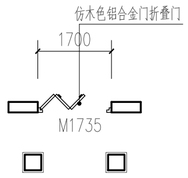

河堤路A39号沿街一层平面 1:100

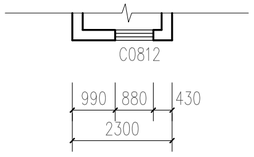

河堤路A39号沿街二层平面 1:100

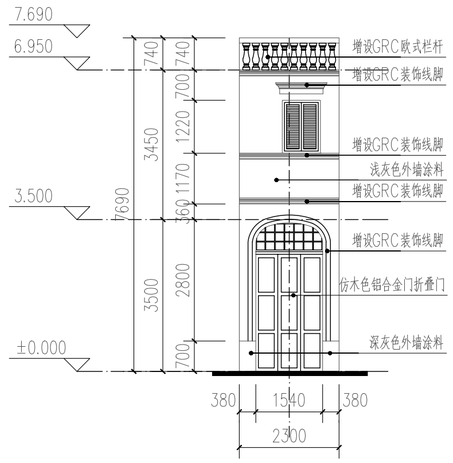

河堤路A39号立面改造 1:100

会签栏

建筑 ARCHITECTURE	
结构 STRUCTURE	
给排水 PLUMBING	
电气 ELECTRICITY	
暖通 HVAC	
绿色建筑 GREEN BUILDING	

备注 REMARKS

1、本图须加盖本公司出图签章，否则一律无效。
2、全部设计图及说明之版权属于本公司，未经得本公司书面同意不得使用、抄袭及复印，违者必究。

单位出图专用章盖章 ACADEMIC SPECIAL SEA

个人执业专用章盖章 PRIVATE PATENT SEAL

珑图设计(集团)有限公司
Long Tu Design (Group) Co., Ltd.
建筑行业(建筑工程)甲级
市政行业(道路、给水、排水)工程乙级　证书编号：A244065618
风景园林工程设计专项乙级
文物保护工程勘察设计乙级　证书编号：文物设乙字0202SJ030

建设单位 CLIENT	阳江市江城区城南街道办事处
工程名称 PROJECT NAME	江城区城南街道大得路、河堤路老旧小区改造工程（勘察、初步设计）
子工程名称 SUBPROJECT NAME	

设计号 PROJECT NO.	2023yj-02	
审定 AUTHORIZED FOR ISSUE	冯学坚	
项目经理 PROJECT MANAGER	冯学坚	
项目负责 PROJECT PRINCIPAL	董上志	
审核 FINAL CHECKER	董上志	
校对 APPROVED	邹志昌	
专业负责 CHIEF ENGINEER	董上志	
设计 DESIGNED	林招辉	

图名 DRAWING TITLE：河堤路A39号沿街平面
河堤路A39号立面改造

设计阶段 STATUS CONSTRUCTION	初步设计
专业 DISCIPLINE ARCHITECTURE	建筑
版次 CURRENT ISSUE	第一版
日期 PRINT DATE	2023/07
图号 DRAWING NO.	建初--A39

声明：图纸版权属本公司所有，未经许可，不得翻印复制作为其他工程所用；
图纸未经建设行政主管部门批准及未通过施工图审查不得用于施工。

河堤路A39号 | 立面改造图

门窗表

门窗名称	洞口尺寸（宽X高）	门窗数量	备注
C0812	880X1220	1	更换为仿木色铝合金推拉窗
M1735	1700X3500	1	更换为仿木色铝合金折叠门

1. 本工程外门窗采用仿木铝合金中空断热玻璃门窗（Low－e6+12A+6）。
2. 外门窗气密性等级不低于6级，可见光透射比不小于0.4。
3. 落地玻璃门窗及单片玻璃面积超过1.5平方，玻璃要求为双片钢化安全玻璃。
4. 门窗大样图案仅供参考，由门窗厂家二次深化，并设置抱框（副框），
门窗深化后由建设单位及设计单位确认后方可施工。

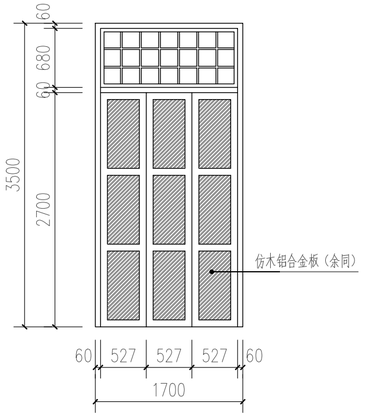

M1735 1:50

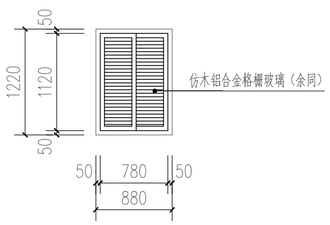

C0812 1:50

会签栏

建筑 ARCHITECTURE	
结构 STRUCTURE	
给排水 PLUMBING	
电气 ELECTRICITY	
暖通 HVAC	
绿色建筑 GREEN BUILDING	

备注 REMARKS

1、本图须加盖本公司出图签章，否则一律无效。
2、全部设计图及说明之版权属于本公司，未经得本公司书面同意不得使用、抄袭及复印，违者必究。

单位出图专用章盖章 ACADEMIC SPECIAL SEA

个人执业专用章盖章 PRIVATE PATENT SEAL

珑图设计（集团）有限公司
Long Tu Design (Group) Co., Ltd.
建筑行业（建筑工程）甲级
市政行业（道路、给水、排水）工程乙级
风景园林工程设计专项乙级
证书编号：A244065618
文物保护工程勘察设计乙级
证书编号：文物设乙字0202SJ030

建设单位 CLIENT：阳江市江城区城南街道办事处

工程名称 PROJECT NAME：江城区城南街道大樟路、河堤路老旧小区改造工程（勘察、初步设计）

子工程名称 SUBPROJECT NAME：

设计号 PROJECT NO.	2023yj-02	
审定 AUTHORIZED FOR ISSUE	冯学坚	
项目经理 PROJECT MANAGER	冯学坚	
项目负责 PROJECT PRINCIPAL	董上志	
审核 FINAL CHECKER	董上志	
校对 APPROVED	邹志昌	
专业负责 CHIEF ENGINEER	董上志	
设计 DESIGNED	林招辉	

图名 DRAWING TITLE：河堤路A39号门窗大样

设计阶段 STATUS CONSTRUCTION	初步设计
专业 DISCIPLINE ARCHITECTURE	建筑
版次 CURRENT ISSUE	第一版
日期 PRINT DATE	2023/07
图号 DRAWING NO.	建初--A39

声明：图纸版权属本公司所有，未经许可，不得翻印复制作为其他工程所用；
图纸未经建设行政主管部门批准及未通过施工图审查不得用于施工。

河堤路A40号 | 现状测绘图

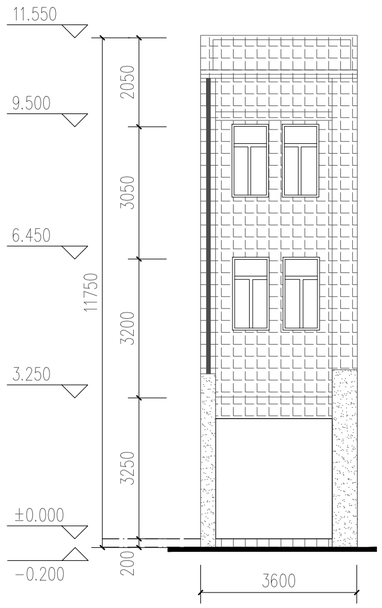

河堤路A40号立面现状测绘 1:100

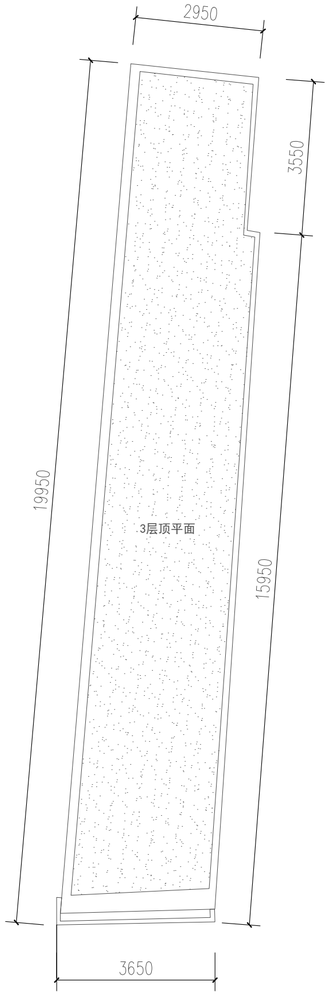

河堤路A40号屋顶平面 1:100

索引图

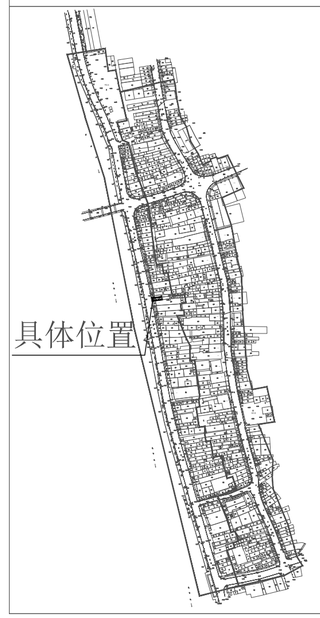

现状立面图例

- 镂空雕花
- 窗
- 门
- 防盗网
- 广告牌
- 宣传牌
- 空调外机
- 下水管道
- 烟囱
- 配电线
- 通信线
- 电箱
- 水泥抹灰墙面
- 瓷砖墙面
- 瓦面
- 青砖墙面
- 建筑物轮廓线
- ±0.000 标高

会签栏

建筑 ARCHITECTURE	
结构 STRUCTURE	
给排水 PLUMBING	
电气 ELECTRICITY	
暖通 HVAC	
绿色建筑 GREEN BUILDING	

备注 REMARKS

1、本图须加盖本公司出图签章，否则一律无效。
2、全部设计图及说明之版权属于本公司，未经得本公司书面同意不得使用、抄袭及复印，违者必究。

单位出图专用章盖章 ACADEMIC SPECIAL SEA

个人执业专用章盖章 PRIVATE PATENT SEAL

珑图设计(集团)有限公司
Long Tu Design (Group) Co., Ltd.
建筑行业(建筑工程)甲级
市政行业(道路、给水、排水)工程乙级
风景园林工程设计专项乙级
证书编号：A244065618
文物保护工程勘察设计乙级
证书编号：文物设乙字0202SJ030

建设单位 CLIENT	阳江市江城区城南街道办事处
工程名称 PROJECT NAME	江城区城南街道大街路、河堤路老旧小区改造工程（勘察、初步设计）
子工程名称 SUBPROJECT NAME	

设计号 PROJECT NO.	2023yj-02	
审定 AUTHORIZED FOR ISSUE	冯学坚	
项目经理 PROJECT MANAGER	冯学坚	
项目负责 PROJECT PRINCIPAL	董上志	
审核 FINAL CHECKER	董上志	
校对 APPROVED	邹志昌	
专业负责 CHIEF ENGINEER	董上志	
设计 DESIGNED	林招辉	

图名 DRAWING TITLE：河堤路A40号立面现状测绘
河堤路A40号屋顶平面

设计阶段 STATUS CONSTRUCTION	初步设计
专业 DISCIPLINE ARCHITECTURE	建筑
版次 CURRENT ISSUE	第一版
日期 PRINT DATE	2023/07
图号 DRAWING NO.	建初--A40

声明：图纸版权属本公司所有，未经许可，不得翻印复制作为其他工程所用；
图纸未经建设行政主管部门批准及未通过施工图审查不得用于施工。

河堤路A40号　立面改造图

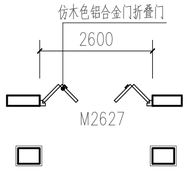

河堤路A40号一层沿街平面 1:100

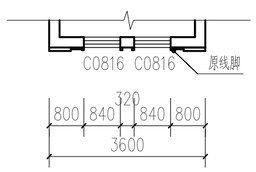

河堤路A40号二层、三层沿街平面 1:100

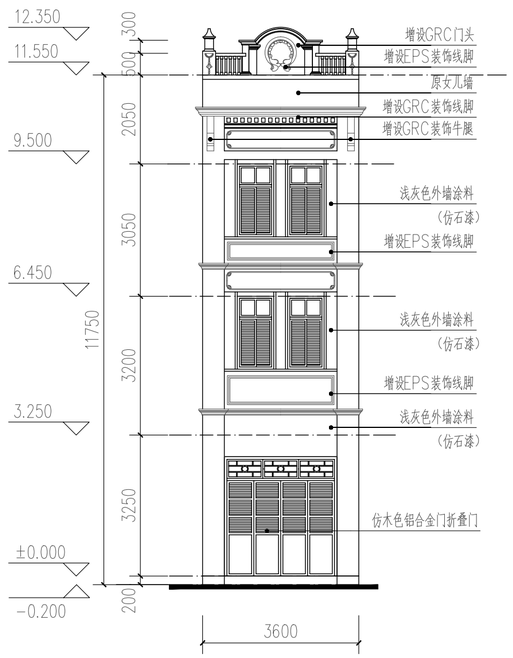

河堤路A40号立面改造 1:100

会签栏

建筑 ARCHITECTURE	
结构 STRUCTURE	
给排水 PLUMBING	
电气 ELECTRICITY	
暖通 HVAC	
绿色建筑 GREEN BUILDING	

备注 REMARKS

1、本图须加盖本公司出图签章，否则一律无效。
2、全部设计图及说明之版权属于本公司，未经得本公司书面同意不得使用、抄袭及复印，违者必究。

单位出图专用章盖章 ACADEMIC SPECIAL SEA

个人执业专用章盖章 PRIVATE PATENT SEAL

珑图设计(集团)有限公司
Long Tu Design (Group) Co., Ltd.

建筑行业(建筑工程)甲级
(市政行业(道路、给水、排水)工程乙级
风景园林工程设计专项乙级
证书编号：A244065618

文物保护工程勘察设计乙级
证书编号：文物保乙字0202SJ030

建设单位 CLIENT	阳江市江城区城南街道办事处
工程名称 PROJECT NAME	江城区城南街道大街路、河堤路老旧小区改造工程（勘察、初步设计）
子工程名称 SUBPROJECT NAME	
设计号 PROJECT NO.	2023yJ-02

审定 AUTHORIZED FOR ISSUE	冯学坚	
项目经理 PROJECT MANAGER	冯学坚	
项目负责 PROJECT PRINCIPAL	董上志	
审核 FINAL CHECKER	董上志	
校对 APPROVED	邹志昌	
专业负责 CHIEF ENGINEER	董上志	
设计 DESIGNED	林招辉	

图名 DRAWING TITLE：河堤路A40号沿街平面
河堤路A40号立面改造

设计阶段 STATUS CONSTRUCTION	初步设计
专业 DISCIPLINE ARCHITECTURE	建筑
版次 CURRENT ISSUE	第一版
日期 PRINT DATE	2023/07
图号 DRAWING NO.	建初--A40

声明：图纸版权属本公司所有，未经许可，不得翻印复制作为其他工程所用；
图纸未经建设行政主管部门批准及未通过施工图审查不得用于施工。

河堤路A40号　立面改造图

门窗表

门窗名称	洞口尺寸（宽X高）	门窗数量	备注
C0816	840X1680	4	更换为仿木色铝合金推拉窗
M2627	2600X2750	1	更换为仿木色铝合金折叠门

1. 本工程外门窗采用仿木铝合金中空断热玻璃门窗（Low－e6+12A+6）。
2. 外门窗气密性等级不低于6级，可见光透射比不小于0.4。
3. 落地玻璃门窗及单片玻璃面积超过1.5平方，玻璃要求为双片钢化安全玻璃。
4. 门窗大样图案仅供参考，由门窗厂家二次深化，并设置抱框（副框），
门窗深化后由建设单位及设计单位确认后方可施工。

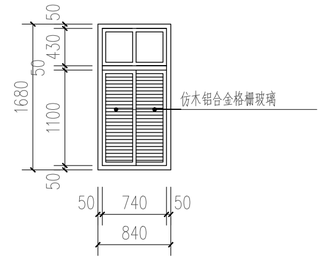

C0816 1:50

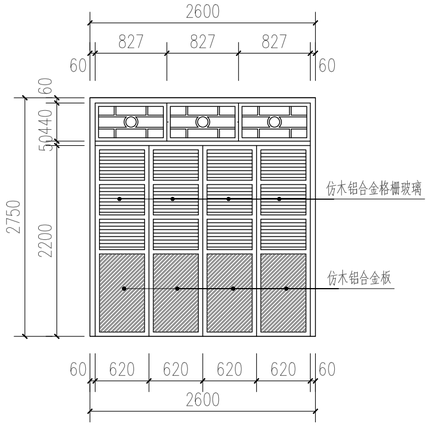

M2627 1:50

会签栏

建筑 ARCHITECTURE	
结构 STRUCTURE	
给排水 PLUMBING	
电气 ELECTRICITY	
暖通 HVAC	
绿色建筑 GREEN BUILDING	

备注 REMARKS

1、本图须加盖本公司出图签章，否则一律无效。
2、全部设计图及说明之版权属于本公司，未经得本公司书面同意不得使用、抄袭及复印，违者必究。

单位出图专用章盖章 ACADEMIC SPECIAL SEA

个人执业专用章盖章 PRIVATE PATENT SEAL

珑图设计（集团）有限公司
Long Tu Design (Group) Co., Ltd.
建筑行业（建筑工程）甲级
市政行业（道路、给水、排水）工程乙级　证书编号：A244065618
风景园林工程设计专项乙级
文物保护工程勘察设计乙级　证书编号：文物设乙字0202SJ030

建设单位 CLIENT	阳江市江城区城南街道办事处
工程名称 PROJECT NAME	江城区城南街道大街路、河堤路老旧小区改造工程（勘察、初步设计）
子工程名称 SUBPROJECT NAME	
设计号 PROJECT NO.	2023yj-02
审定 AUTHORIZED FOR ISSUE	冯学坚
项目经理 PROJECT MANAGER	冯学坚
项目负责 PROJECT PRINCIPAL	董上志
审核 FINAL CHECKER	董上志
校对 APPROVED	邹志昌
专业负责 CHIEF ENGINEER	董上志
设计 DESIGNED	林招辉
图名 DRAWING TITLE	河堤路A40号门窗大样
设计阶段 STATUS CONSTRUCTION	初步设计
专业 DISCIPLINE ARCHITECTURE	建筑
版次 CURRENT ISSUE	第一版
日期 PRINT DATE	2023/07
图号 DRAWING NO.	建初--A40

声明：图纸版权属本公司所有，未经许可，不得翻印复制作为其他工程所用；
图纸未经建设行政主管部门批准及未通过施工图审查不得用于施工。

河堤路A41号　现状测绘图

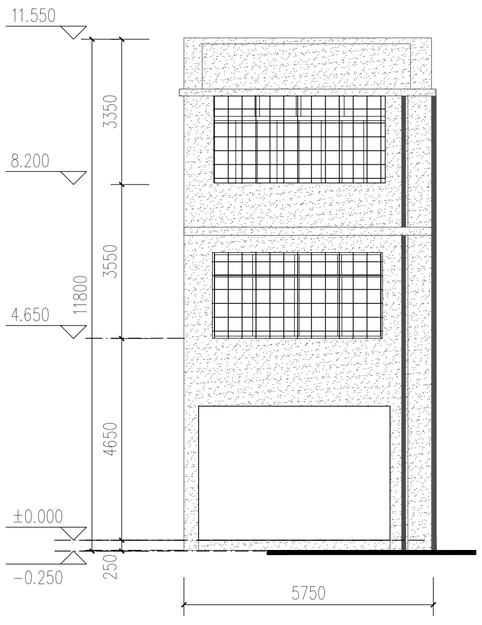

河堤路A41号立面现状测绘 1:100

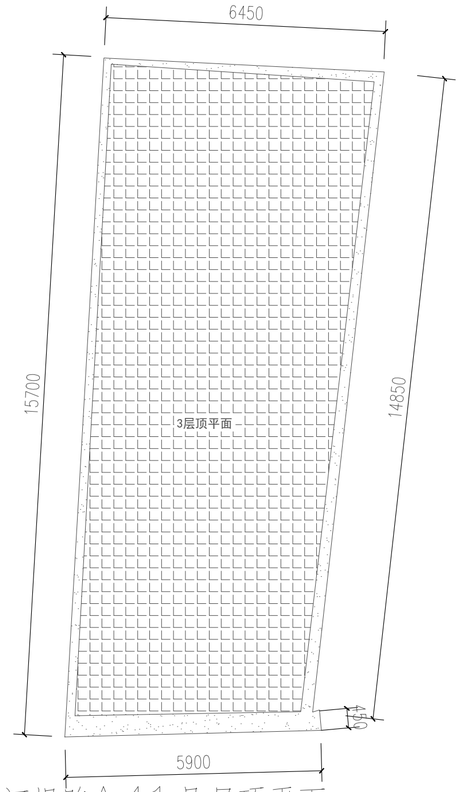

河堤路A41号屋顶平面 1:100

索引图

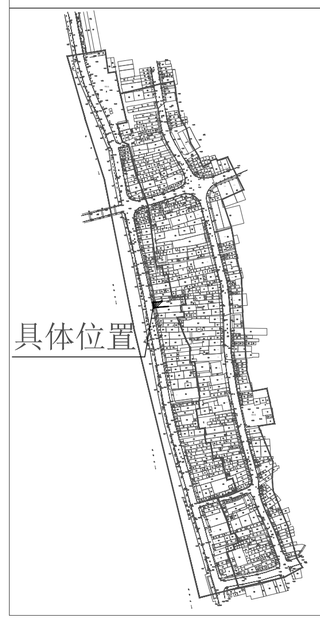

具体位置

现状立面图例

- 镂空雕花
- 窗
- 门
- 防盗网
- 广告牌
- 宣传牌
- 空调外机
- 下水管道
- 烟囱
- 配电线
- 通信线
- 电箱
- 水泥抹灰墙面
- 瓷砖墙面
- 瓦面
- 青砖墙面
- 建筑物轮廓线
- ±0.000 标高

会签栏

建筑 ARCHITECTURE	
结构 STRUCTURE	
给排水 PLUMBING	
电气 ELECTRICITY	
暖通 HVAC	
绿色建筑 GREEN BUILDING	

备注 REMARKS

1、本图须加盖本公司出图签章，否则一律无效。
2、全部设计图及说明之版权属于本公司，未经得本公司书面同意不得使用、抄袭及复印，违者必究。

单位出图专用章盖章 ACADEMIC SPECIAL SEA

个人执业专用章盖章 PRIVATE PATENT SEAL

珑图设计(集团)有限公司
Long Tu Design (Group) Co., Ltd.

建筑行业(建筑工程)甲级
市政行业(道路、给水、排水)工程乙级　证书编号：A244065618
风景园林工程设计专项乙级

文物保护工程勘察设计乙级　证书编号：文物设乙字0202SJ030

建设单位 CLIENT　阳江市江城区城南街道办事处

工程名称 PROJECT NAME　江城区城南街道大街路、河堤路老旧小区改造工程（勘察、初步设计）

子工程名称 SUBPROJECT NAME

设计号 PROJECT NO.	2023yj-02	
审定 AUTHORIZED FOR ISSUE	冯学坚	
项目经理 PROJECT MANAGER	冯学坚	
项目负责 PROJECT PRINCIPAL	董上志	
审核 FINAL CHECKER	董上志	
校对 APPROVED	邹志昌	
专业负责 CHIEF ENGINEER	董上志	
设计 DESIGNED	林招辉	

图名 DRAWING TITLE　河堤路A41号立面现状测绘
河堤路A41号屋顶平面

设计阶段 STATUS CONSTRUCTION	初步设计
专业 DISCIPLINE ARCHITECTURE	建筑
版次 CURRENT ISSUE	第一版
日期 PRINT DATE	2023/07
图号 DRAWING NO.	建初--A41

声明：图纸版权属本公司所有，未经许可，不得翻印复制作为其他工程所用；
图纸未经建设行政主管部门批准及未通过施工图审查不得用于施工。

河堤路A41号　立面改造图

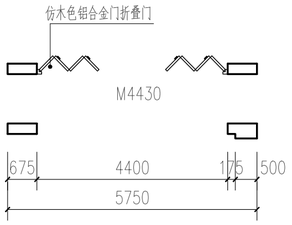

河堤路A41号一层沿街平面 1:100

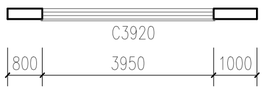

河堤路A41号二层沿街平面 1:100

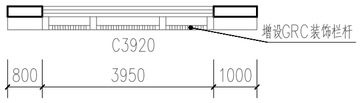

河堤路A41号三层沿街平面 1:100



河堤路A41号屋顶沿街平面 1:100

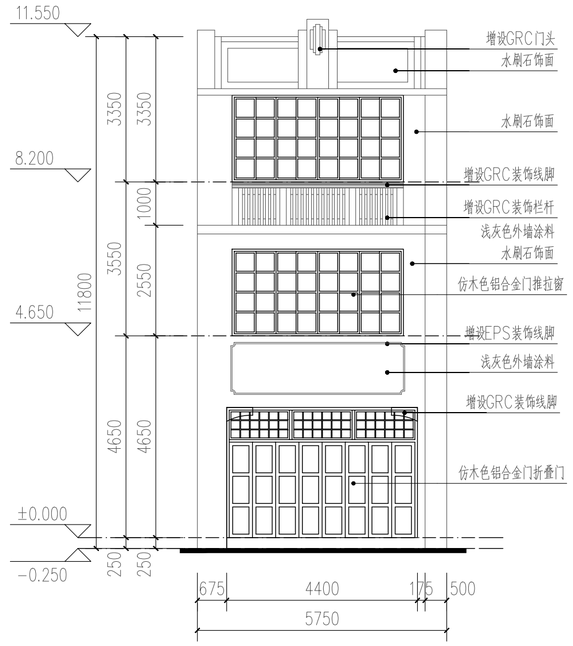

河堤路A41号立面改造 1:100

会签栏

建筑 ARCHITECTURE	
结构 STRUCTURE	
给排水 PLUMBING	
电气 ELECTRICITY	
暖通 HVAC	
绿色建筑 GREEN BUILDING	

备注 REMARKS

1、本图须加盖本公司出图签章，否则一律无效。
2、全部设计图及说明之版权属于本公司，未经得本公司书面同意不得使用、抄袭及复印，违者必究。

单位出图专用章盖章 ACADEMIC SPECIAL SEA

个人执业专用章盖章 PRIVATE PATENT SEAL

珑图设计(集团)有限公司
Long Tu Design (Group) Co., Ltd.

建筑行业(建筑工程)甲级
市政行业(道路、给水、排水)工程乙级
风景园林工程设计专项乙级　证书编号：A244065618

文物保护工程勘察设计乙级　证书编号：文物设乙字0202SJ030

建设单位 CLIENT　阳江市江城区城南街道办事处

工程名称 PROJECT NAME　江城区城南街道大榕路、河堤路老旧小区改造工程（勘察、初步设计）

子工程名称 SUBPROJECT NAME

设计号 PROJECT NO.	2023yj-02	
审定 AUTHORIZED FOR ISSUE	冯学坚	
项目经理 PROJECT MANAGER	冯学坚	
项目负责 PROJECT PRINCIPAL	董上志	
审核 FINAL CHECKER	董上志	
校对 APPROVED	邹志昌	
专业负责 CHIEF ENGINEER	董上志	
设计 DESIGNED	林招辉	

图名 DRAWING TITLE　河堤路A41号沿街平面
河堤路A41号立面改造

设计阶段 STATUS CONSTRUCTION	初步设计
专业 DISCIPLINE ARCHITECTURE	建筑
版次 CURRENT ISSUE	第一版
日期 PRINT DATE	2023/07
图号 DRAWING NO.	建初--A41

声明：图纸版权属本公司所有，未经许可，不得翻印复制作为其他工程所用；
图纸未经建设行政主管部门批准及未通过施工图审查不得用于施工。

河堤路A41号 | 立面改造图

门窗表

门窗名称	洞口尺寸（宽X高）	门窗数量	备注
C3920	3950X2000	2	更换为仿木色铝合金推拉窗
M4430	4400X3000	1	更换为仿木色铝合金折叠门

1. 本工程外门窗采用仿木铝合金中空断热玻璃门窗（Low-e6+12A+6）。
2. 外门窗气密性等级不低于6级，可见光透射比不小于0.4。
3. 落地玻璃门窗及单片玻璃面积超过1.5平方，玻璃要求为双片钢化安全玻璃。
4. 门窗大样图案仅供参考，由门窗厂家二次深化，并设置抱框（副框），
   门窗深化后由建设单位及设计单位确认后方可施工。

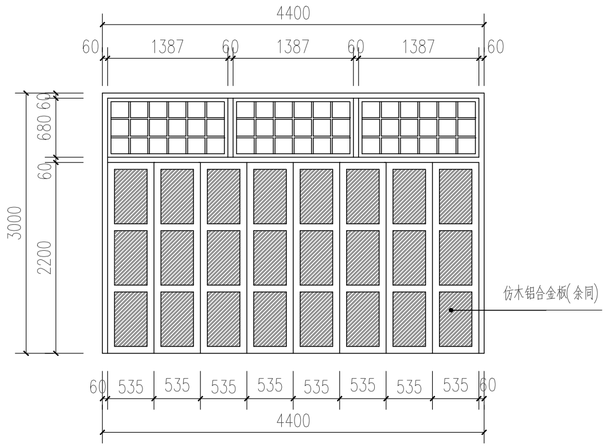

M4430 1:50

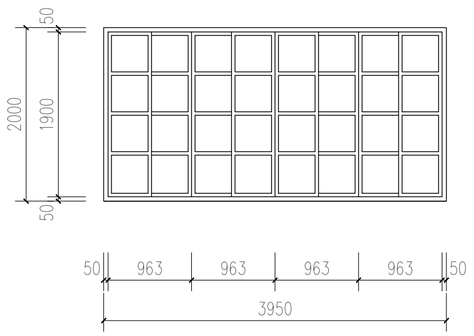

C3920 1:50

会签栏

建筑 ARCHITECTURE	
结构 STRUCTURE	
给排水 PLUMBING	
电气 ELECTRICITY	
暖通 HVAC	
绿色建筑 GREEN BUILDING	

备注 REMARKS

1、本图须加盖本公司出图签章，否则一律无效。
2、全部设计图及说明之版权属于本公司，未经得本公司书面同意不得使用、抄袭及复印，违者必究。

单位出图专用章盖章 ACADEMIC SPECIAL SEA

个人执业专用章盖章 PRIVATE PATENT SEAL

珑图设计（集团）有限公司
Long Tu Design (Group) Co., Ltd.
建筑行业（建筑工程）甲级
市政行业（道路、给水、排水）工程乙级
风景园林工程设计专项乙级
证书编号：A244065618
文物保护工程勘察设计乙级
证书编号：文物设乙字0202SJ030

建设单位 CLIENT	阳江市江城区城南街道办事处
工程名称 PROJECT NAME	江城区城南街道大樟路、河堤路老旧小区改造工程（勘察、初步设计）
子工程名称 SUBPROJECT NAME	
设计号 PROJECT NO.	2023yj-02
审定 AUTHORIZED FOR ISSUE	冯学坚
项目经理 PROJECT MANAGER	冯学坚
项目负责 PROJECT PRINCIPAL	董上志
审核 FINAL CHECKER	董上志
校对 APPROVED	邹志昌
专业负责 CHIEF ENGINEER	董上志
设计 DESIGNED	林招辉
图名 DRAWING TITLE	河堤路A41号门窗大样
设计阶段 STATUS CONSTRUCTION	初步设计
专业 DISCIPLINE ARCHITECTURE	建筑
版次 CURRENT ISSUE	第一版
日期 PRINT DATE	2023/07
图号 DRAWING NO.	建初--A41

声明：图纸版权属本公司所有，未经许可，不得翻印复制作为其他工程所用；
图纸未经建设行政主管部门批准及未通过施工图审查不得用于施工。

河堤路A42号 | 现状测绘图

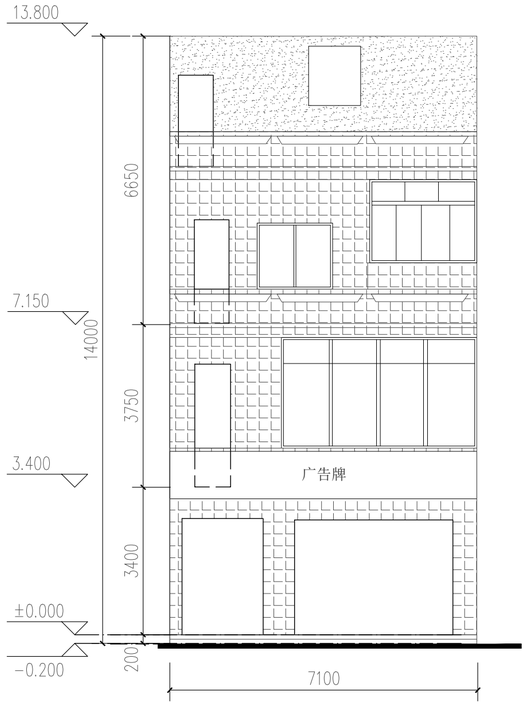

河堤路A42号立面现状测绘 1:100

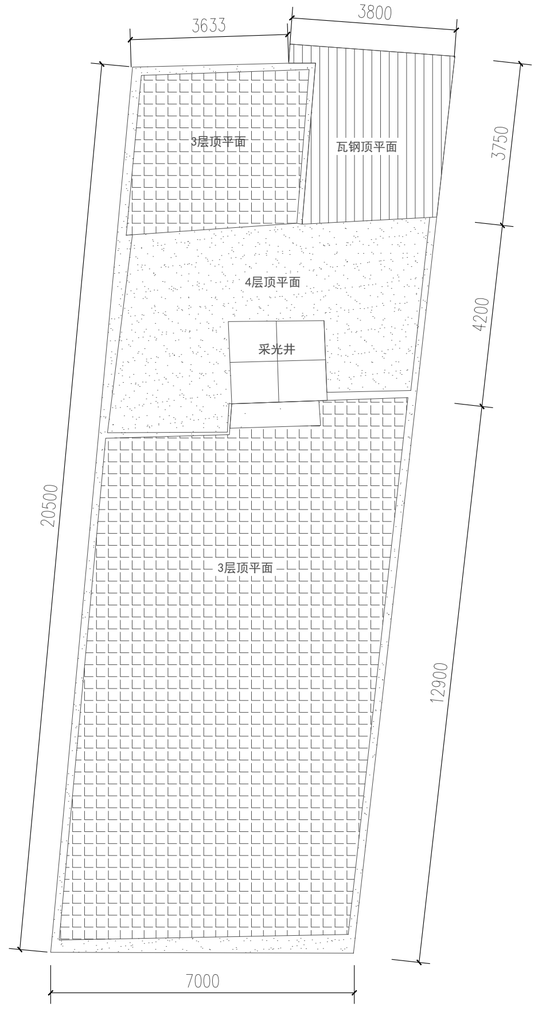

河堤路A42号屋顶平面 1:100

索引图

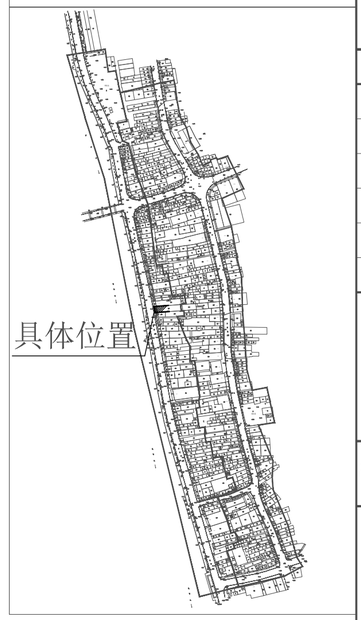

现状立面图例

- 镂空雕花
- 窗
- 门
- 防盗网
- 广告牌
- 宣传牌
- 空调外机
- 下水管道
- 烟囱
- 配电线
- 通信线
- 电箱
- 水泥抹灰墙面
- 瓷砖墙面
- 瓦面
- 青砖墙面
- 建筑物轮廓线
- ±0.000 标高

会签栏

建筑 ARCHITECTURE	
结构 STRUCTURE	
给排水 PLUMBING	
电气 ELECTRICITY	
暖通 HVAC	
绿色建筑 GREEN BUILDING	

备注 REMARKS

1、本图须加盖本公司出图签章，否则一律无效。
2、全部设计图及说明之版权属于本公司，未经得本公司书面同意不得使用、抄袭及复印，违者必究。

单位出图专用章盖章 ACADEMIC SPECIAL SEA

个人执业专用章盖章 PRIVATE PATENT SEAL

珑图设计(集团)有限公司
Long Tu Design (Group) Co., Ltd.
建筑行业(建筑工程)甲级
市政行业(道路、给水、排水)工程乙级
风景园林工程设计专项乙级 证书编号：A244065618
文物保护工程勘察设计乙级 证书编号：文物设乙初0202SJ030

建设单位 CLIENT 阳江市江城区城南街道办事处

工程名称 PROJECT NAME 江城区城南街道大樟路、河堤路老旧小区改造工程（勘察、初步设计）

子工程名称 SUBPROJECT NAME

设计号 PROJECT NO.	2023yj-02	
审定 AUTHORIZED FOR ISSUE	冯学坚	
项目经理 PROJECT MANAGER	冯学坚	
项目负责 PROJECT PRINCIPAL	董上志	
审核 FINAL CHECKER	董上志	
校对 APPROVED	邹志昌	
专业负责 CHIEF ENGINEER	董上志	
设计 DESIGNED	林招辉	

图名 DRAWING TITLE 河堤路A42号立面现状测绘
河堤路A42号屋顶平面

设计阶段 STATUS CONSTRUCTION	初步设计
专业 DISCIPLINE ARCHITECTURE	建筑
版次 CURRENT ISSUE	第一版
日期 PRINT DATE	2023/07
图号 DRAWING NO.	建初--A42

声明：图纸版权属本公司所有，未经许可，不得翻印复制作为其他工程所用；
图纸未经建设行政主管部门批准及未通过施工图审查不得用于施工。

河堤路A42号　立面改造图

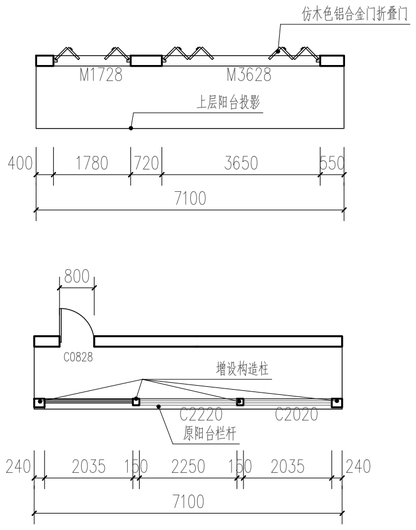

河堤路A42号二层沿街平面 1:100

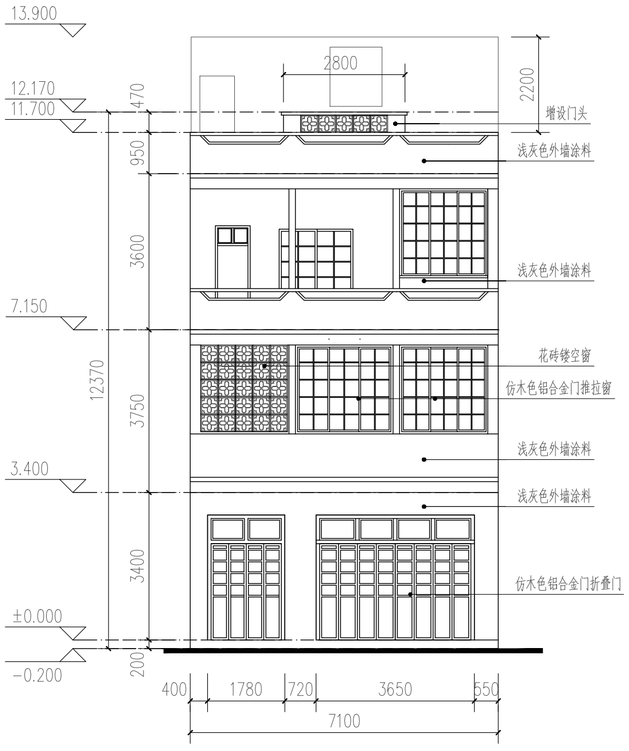

河堤路A42号屋顶平面 1:100

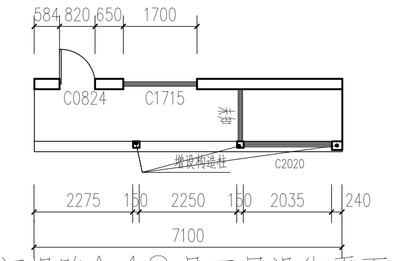

河堤路A42号三层沿街平面 1:100

会签栏

建筑 ARCHITECTURE	
结构 STRUCTURE	
给排水 PLUMBING	
电气 ELECTRICITY	
暖通 HVAC	
绿色建筑 GREEN BUILDING	

备注 REMARKS

1、本图须加盖本公司出图签章，否则一律无效。
2、全部设计图及说明之版权属于本公司，未经得本公司书面同意不得使用、抄袭及复印，违者必究。

单位出图专用章盖章 ACADEMIC SPECIAL SEA

个人执业专用章盖章 PRIVATE PATENT SEAL

珑图设计(集团)有限公司
Long Tu Design (Group) Co., Ltd.
建筑行业(建筑工程)甲级
市政行业(道路、给水、排水)工程乙级　证书编号：A244065618
风景园林工程设计专项乙级
文物保护工程勘察设计乙级　证书编号：文物设乙字0202SJ030

建设单位 CLIENT	阳江市江城区城南街道办事处
工程名称 PROJECT NAME	江城区城南街道大桥路、河堤路老旧小区改造工程（勘察、初步设计）
子工程名称 SUBPROJECT NAME	
设计号 PROJECT NO.	2023yj-02

审定 AUTHORIZED FOR ISSUE	冯学坚	
项目经理 PROJECT MANAGER	冯学坚	
项目负责 PROJECT PRINCIPAL	董上志	
审核 FINAL CHECKER	董上志	
校对 APPROVED	邹志昌	
专业负责 CHIEF ENGINEER	董上志	
设计 DESIGNED	林招辉	

图名 DRAWING TITLE：河堤路A42号沿街平面
河堤路A42号立面改造

设计阶段 STATUS CONSTRUCTION	初步设计
专业 DISCIPLINE ARCHITECTURE	建筑
版次 CURRENT ISSUE	第一版
日期 PRINT DATE	2023/07
图号 DRAWING NO.	建初--A42

声明：图纸版权属本公司所有，未经许可，不得翻印复制作为其他工程所用；
图纸未经建设行政主管部门批准及未通过施工图审查不得用于施工。

河堤路A42号　立面改造图

门窗表

门窗名称	洞口尺寸（宽X高）	门窗数量	备注
C2220	2250X2050	1	更换为仿木色铝合金推拉窗
C2020	2035X2050	2	更换为仿木色铝合金推拉窗
C1715	1700X1500	1	更换为仿木色铝合金推拉窗
未知		1	需根据现场阳台进深确定
M1728	1780X2880	1	更换为仿木色铝合金折叠门
M3628	3650X2880	1	更换为仿木色铝合金折叠门
M0824	800X2480	1	更换为仿木色铝合金平开门
M0828	820X2830	1	更换为仿木色铝合金平开门

1. 本工程外门窗采用仿木铝合金中空断热玻璃门窗（Low-e6+12A+6）。
2. 外门窗气密性等级不低于6级，可见光透射比不小于0.4。
3. 落地玻璃门窗及单片玻璃面积超过1.5平方，玻璃要求为双片钢化安全玻璃。
4. 门窗大样图案仅供参考，由门窗厂家二次深化，并设置抱框（副框），
门窗深化后由建设单位及设计单位确认后方可施工。

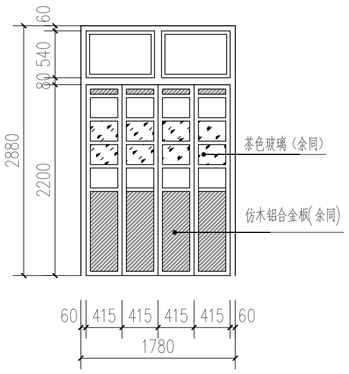

M1728 1:50

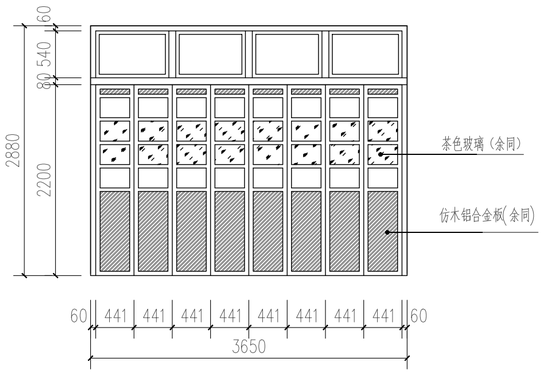

M3628 1:50

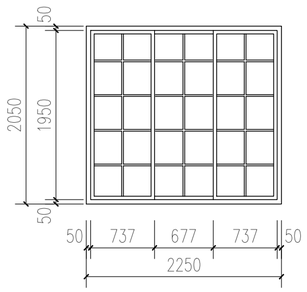

C2220 1:50

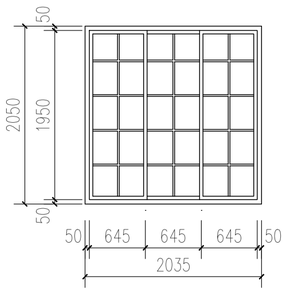

C2020 1:50

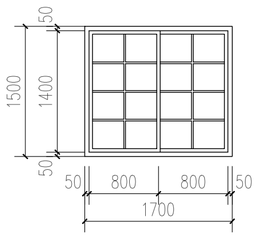

C1715 1:50

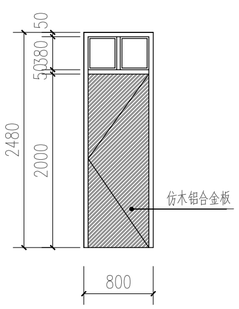

M0824 1:50

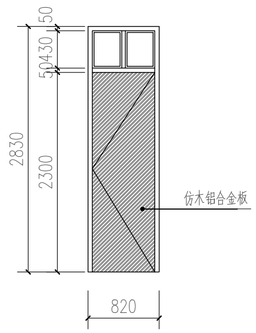

M0828 1:50

会签栏

建筑 ARCHITECTURE	
结构 STRUCTURE	
给排水 PLUMBING	
电气 ELECTRICITY	
暖通 HVAC	
绿色建筑 GREEN BUILDING	

备注 REMARKS

1、本图须加盖本公司出图签章，否则一律无效。
2、全部设计图及说明之版权属于本公司，未经得本公司书面同意不得使用、抄袭及复印，违者必究。

单位出图专用章盖章 ACADEMIC SPECIAL SEA

个人执业专用章盖章 PRIVATE PATENT SEAL

珑图设计（集团）有限公司
Long Tu Design (Group) Co., Ltd.
建筑行业（建筑工程）甲级
市政行业（道路、给水、排水）工程乙级
风景园林工程设计专项乙级
证书编号：A244065618
文物保护工程勘察设计乙级
证书编号：文物设乙字0202SJ030

建设单位 CLIENT	阳江市江城区城南街道办事处
工程名称 PROJECT NAME	江城区城南街道大得路、河堤路老旧小区改造工程（勘察、初步设计）
子工程名称 SUBPROJECT NAME	
设计号 PROJECT NO.	2023yj-02
审定 AUTHORIZED FOR ISSUE	冯学坚
项目经理 PROJECT MANAGER	冯学坚
项目负责 PROJECT PRINCIPAL	董上志
审核 FINAL CHECKER	董上志
校对 APPROVED	邹志昌
专业负责 CHIEF ENGINEER	董上志
设计 DESIGNED	林招辉
图名 DRAWING TITLE	河堤路A42号门窗大样
设计阶段 STATUS CONSTRUCTION	初步设计
专业 DISCIPLINE ARCHITECTURE	建筑
版次 CURRENT ISSUE	第一版
日期 PRINT DATE	2023/07
图号 DRAWING NO.	建初--A42

声明：图纸版权属本公司所有，未经许可，不得翻印复制作为其他工程所用；
图纸未经建设行政主管部门批准及未通过施工图审查不得用于施工。

河堤路A43号　现状测绘图

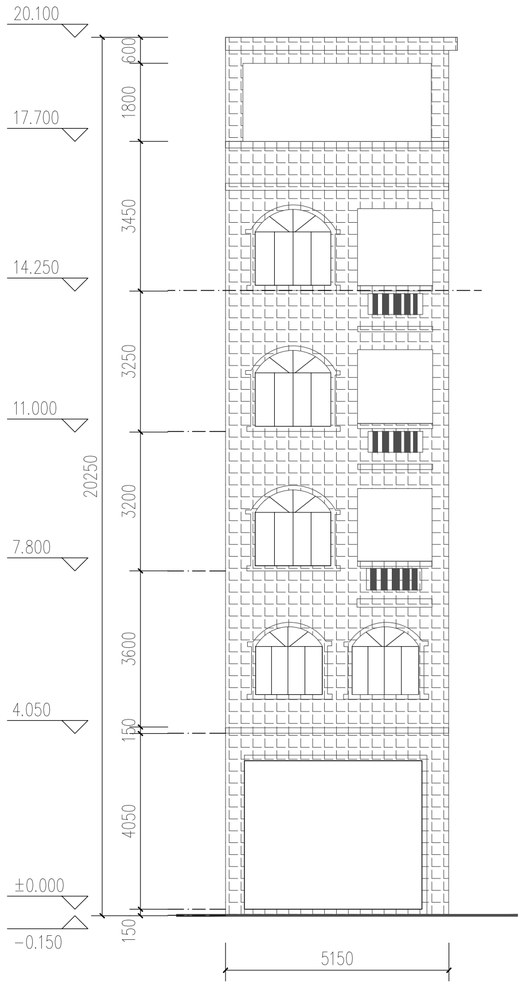

河堤路A43号立面现状测绘 1:100

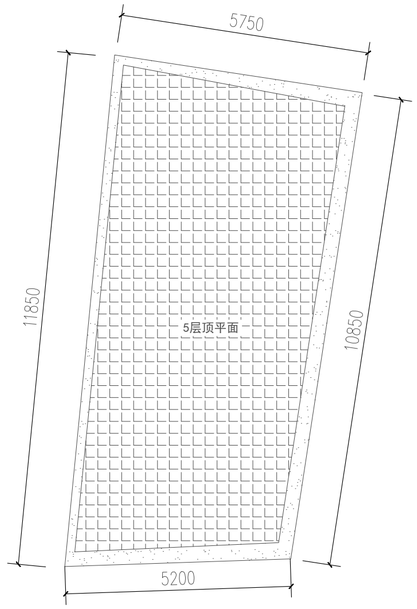

河堤路A43号屋顶平面 1:100

索引图

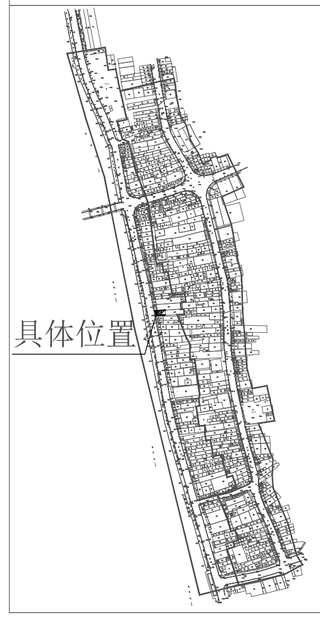

现状立面图例

- 镂空雕花
- 窗
- 门
- 防盗网
- 广告牌
- 宣传牌
- 空调外机
- 下水管道
- 烟囱
- 配电线
- 通信线
- 电箱
- 水泥抹灰墙面
- 瓷砖墙面
- 瓦面
- 青砖墙面
- 建筑物轮廓线
- ±0.000 标高

会签栏

建筑 ARCHITECTURE	
结构 STRUCTURE	
给排水 PLUMBING	
电气 ELECTRICITY	
暖通 HVAC	
绿色建筑 GREEN BUILDING	

备注 REMARKS

1、本图须加盖本公司出图签章，否则一律无效。
2、全部设计图及说明之版权属于本公司，未经得本公司书面同意不得使用、抄袭及复印，违者必究。

单位出图专用章盖章 ACADEMIC SPECIAL SEA

个人执业专用章盖章 PRIVATE PATENT SEAL

珑图设计(集团)有限公司
Long Tu Design (Group) Co., Ltd.

建筑行业(建筑工程)甲级
市政行业(道路、给水、排水)工程乙级
风景园林工程设计专项乙级　证书编号：A244065618

文物保护工程勘察设计乙级　证书编号：文物设乙字0202SJ030

建设单位 CLIENT　阳江市江城区城南街道办事处

工程名称 PROJECT NAME　江城区城南街道大樟路、河堤路老旧小区改造工程（勘察、初步设计）

子工程名称 SUBPROJECT NAME

设计号 PROJECT NO.	2023yj-02	
审定 AUTHORIZED FOR ISSUE	冯学坚	
项目经理 PROJECT MANAGER	冯学坚	
项目负责 PROJECT PRINCIPAL	董上志	
审核 FINAL CHECKER	董上志	
校对 APPROVED	邹志昌	
专业负责 CHIEF ENGINEER	董上志	
设计 DESIGNED	林招辉	

图名 DRAWING TITLE　河堤路A43号立面现状测绘
河堤路A43号屋顶平面

设计阶段 STATUS CONSTRUCTION	初步设计
专业 DISCIPLINE ARCHITECTURE	建筑
版次 CURRENT ISSUE	第一版
日期 PRINT DATE	2023/07
图号 DRAWING NO.	建初--A43

声明：图纸版权属本公司所有，未经许可，不得翻印复制作为其他工程所用；
图纸未经建设行政主管部门批准及未通过施工图审查不得用于施工。

河堤路A43号　立面改造图

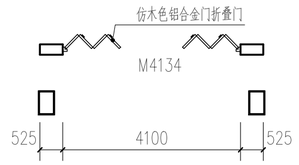

河堤路A43号一层沿街平面 1:100

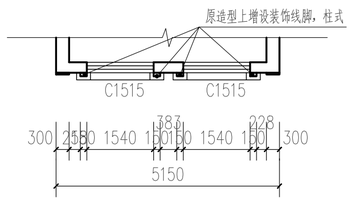

河堤路A43号二层、三层沿街平面 1:100

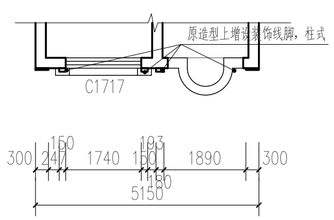

河堤路A43号四层沿街平面 1:100

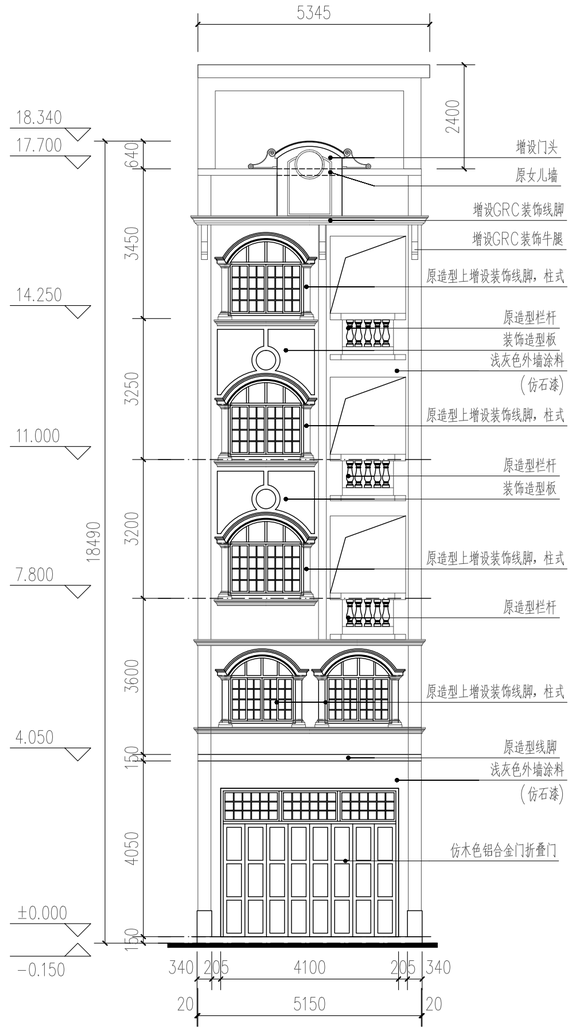

河堤路A43号立面改造 1:100

会签栏

建筑 ARCHITECTURE	
结构 STRUCTURE	
给排水 PLUMBING	
电气 ELECTRICITY	
暖通 HVAC	
绿色建筑 GREEN BUILDING	

备注 REMARKS

1、本图须加盖本公司出图签章，否则一律无效。
2、全部设计图及说明之版权属于本公司，未经得本公司书面同意不得使用、抄袭及复印，违者必究。

单位出图专用章盖章 ACADEMIC SPECIAL SEA

个人执业专用章盖章 PRIVATE PATENT SEAL

珑图设计(集团)有限公司
Long Tu Design (Group) Co., Ltd.
建筑行业(建筑工程)甲级
市政行业(道路、给水、排水)工程乙级　证书编号：A244065618
风景园林工程设计专项乙级
文物保护工程勘察设计乙级　证书编号：文物设乙字0202SJ030

建设单位 CLIENT	阳江市江城区城南街道办事处
工程名称 PROJECT NAME	江城区城南街道大得路、河堤路老旧小区改造工程（勘察、初步设计）
子工程名称 SUBPROJECT NAME	

设计号 PROJECT NO.	2023yj-02	
审定 AUTHORIZED FOR ISSUE	冯学坚	
项目经理 PROJECT MANAGER	冯学坚	
项目负责 PROJECT PRINCIPAL	董上志	
审核 FINAL CHECKER	董上志	
校对 APPROVED	邹志昌	
专业负责 CHIEF ENGINEER	董上志	
设计 DESIGNED	林招辉	

图名 DRAWING TITLE：河堤路A43号沿街平面
河堤路A43号立面改造

设计阶段 STATUS CONSTRUCTION	初步设计
专业 DISCIPLINE ARCHITECTURE	建筑
版次 CURRENT ISSUE	第一版
日期 PRINT DATE	2023/07
图号 DRAWING NO.	建初--A43

声明：图纸版权属本公司所有，未经许可，不得翻印复制作为其他工程所用；
图纸未经建设行政主管部门批准及未通过施工图审查不得用于施工。

河堤路A43号 | 立面改造图

门窗表

门窗名称	洞口尺寸（宽X高）	门窗数量	备注
C1515	1540X1550	2	洞口尺寸高度为圆弧计最高点，更换为仿木色铝合金推拉窗
C1717	2035X2050	3	洞口尺寸高度为圆弧计最高点，更换为仿木色铝合金推拉窗
M4134	4100X3420	1	更换为仿木色铝合金折叠门

1. 本工程外门窗采用仿木铝合金中空断热玻璃门窗（Low-e6+12A+6）。
2. 外门窗气密性等级不低于6级，可见光透射比不小于0.4。
3. 落地玻璃门窗及单片玻璃面积超过1.5平方，玻璃要求为双片钢化安全玻璃。
4. 门窗大样图案仅供参考，由门窗厂家二次深化，并设置抱框（副框），
   门窗深化后由建设单位及设计单位确认后方可施工。

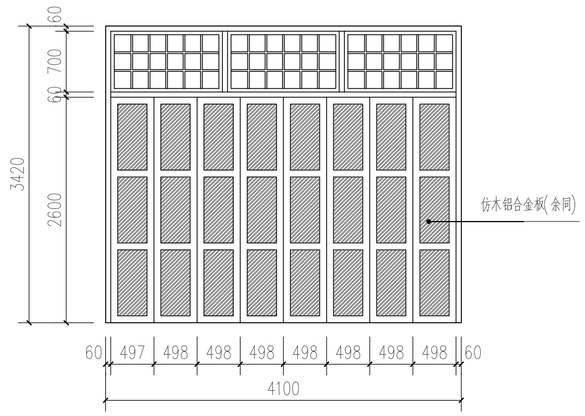

M4134 1:50

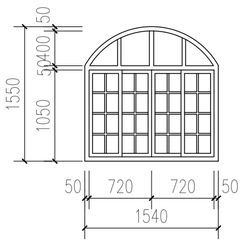

C1515 1:50

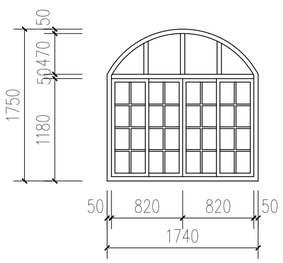

C1717 1:50

会签栏

建筑 ARCHITECTURE	
结构 STRUCTURE	
给排水 PLUMBING	
电气 ELECTRICITY	
暖通 HVAC	
绿色建筑 GREEN BUILDING	

备注 REMARKS

1、本图须加盖本公司出图签章，否则一律无效。
2、全部设计图及说明之版权属于本公司，未经得本公司书面同意不得使用、抄袭及复印，违者必究。

单位出图专用章盖章 ACADEMIC SPECIAL SEA

个人执业专用章盖章 PRIVATE PATENT SEAL

珑图设计(集团)有限公司
Long Tu Design (Group) Co., Ltd.
建筑行业(建筑工程)甲级
甲级行业(建筑、给水、排水)工程乙级
风景园林工程设计专项乙级
证书编号：A244065618
文物保护工程勘察设计乙级
证书编号：文物设乙字0202SJ030

建设单位 CLIENT：阳江市江城区城南街道办事处

工程名称 PROJECT NAME：江城区城南街道大得路、河堤路老旧小区改造工程（临浆、初步设计）

子工程名称 SUBPROJECT NAME：

设计号 PROJECT NO.	2023yj-02	
审定 AUTHORIZED FOR ISSUE	冯学坚	
项目经理 PROJECT MANAGER	冯学坚	
项目负责 PROJECT PRINCIPAL	董上志	
审核 FINAL CHECKER	董上志	
校对 APPROVED	邹志昌	
专业负责 CHIEF ENGINEER	董上志	
设计 DESIGNED	林招辉	

图名 DRAWING TITLE：河堤路A43号门窗大样

设计阶段 STATUS CONSTRUCTION	初步设计
专业 DISCIPLINE ARCHITECTURE	建筑
版次 CURRENT ISSUE	第一版
日期 PRINT DATE	2023/07
图号 DRAWING NO.	建初--A43

声明：图纸版权属本公司所有，未经许可，不得翻印复制作为其他工程所用；
图纸未经建设行政主管部门批准及未通过施工图审查不得用于施工。

太傅路B11号 | 现状测绘图

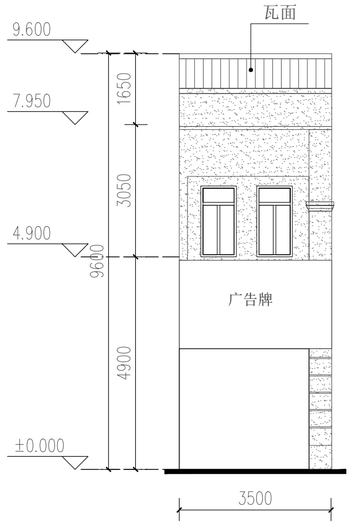

太傅路B11号立面现状测绘 1:100

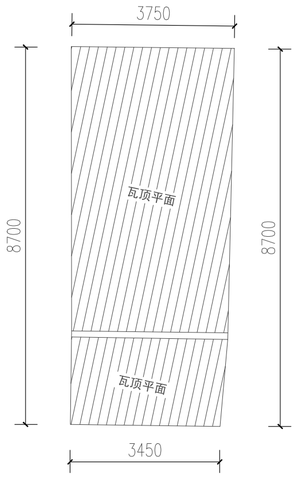

太傅路B11号屋顶平面 1:100

索引图

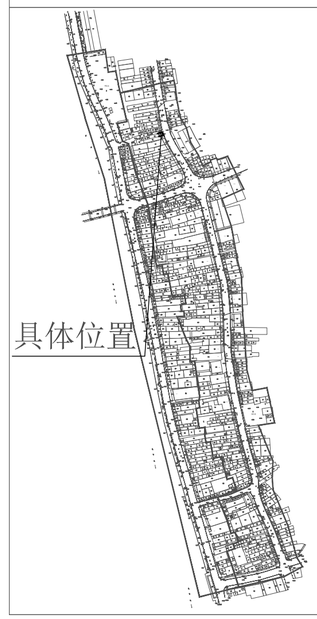

现状立面图例

- 镂空雕花
- 窗
- 门
- 防盗网
- 广告牌
- 宣传牌
- 空调外机
- 下水管道
- 烟囱
- 配电线
- 通信线
- 电箱
- 水泥抹灰墙面
- 瓷砖墙面
- 瓦面
- 青砖墙面
- 建筑物轮廓线
- ±0.000 标高

会签栏

建筑 ARCHITECTURE	
结构 STRUCTURE	
给排水 PLUMBING	
电气 ELECTRICITY	
暖通 HVAC	
绿色建筑 GREEN BUILDING	

备注 REMARKS

1、本图须加盖本公司出图签章，否则一律无效。
2、全部设计图及说明之版权属于本公司，未经得本公司书面同意不得使用、抄袭及复印，违者必究。

单位出图专用章盖章 ACADEMIC SPECIAL SEA

个人执业专用章盖章 PRIVATE PATENT SEAL

珑图设计(集团)有限公司
Long Tu Design (Group) Co., Ltd.
建筑行业(建筑工程)甲级
市政行业(道路、给水、排水)工程乙级
风景园林工程设计专项乙级
证书编号：A244065618
文物保护工程勘察设计乙级
证书编号：文物勘乙字0202SJ030

建设单位 CLIENT	阳江市江城区城南街道办事处
工程名称 PROJECT NAME	江城区城南街道太傅路、河堤路老旧小区改造工程（勘察、初步设计）
子工程名称 SUBPROJECT NAME	

设计号 PROJECT NO.	2023yj-02	
审定 AUTHORIZED FOR ISSUE	冯学坚	
项目经理 PROJECT MANAGER	冯学坚	
项目负责 PROJECT PRINCIPAL	董上志	
审核 FINAL CHECKER	董上志	
校对 APPROVED	邹志昌	
专业负责 CHIEF ENGINEER	董上志	
设计 DESIGNED	林招辉	

图名 DRAWING TITLE：太傅路B11号立面现状测绘
太傅路B11号屋顶平面

设计阶段 STATUS CONSTRUCTION	初步设计
专业 DISCIPLINE ARCHITECTURE	建筑
版次 CURRENT ISSUE	第一版
日期 PRINT DATE	2023/07
图号 DRAWING NO.	建初--B11

声明：图纸版权属本公司所有，未经许可，不得翻印复制作为其他工程所用；
图纸未经建设行政主管部门批准及未通过施工图审查不得用于施工。

太傅路B11号　立面改造图

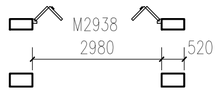

太傅路B11号一层沿街平面 1:100

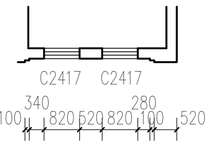

太傅路B11号二层沿街平面 1:100

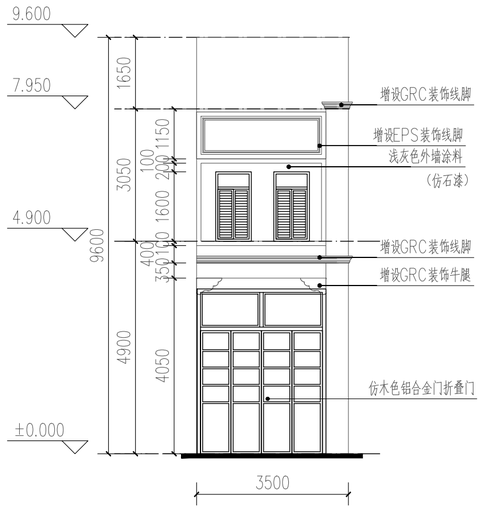

太傅路B11号立面改造 1:100

会签栏

建筑 ARCHITECTURE	
结构 STRUCTURE	
给排水 PLUMBING	
电气 ELECTRICITY	
暖通 HVAC	
绿色建筑 GREEN BUILDING	

备注 REMARKS

1、本图须加盖本公司出图签章，否则一律无效。
2、全部设计图及说明之版权属于本公司，未经得本公司书面同意不得使用、抄袭及复印，违者必究。

单位出图专用章盖章 ACADEMIC SPECIAL SEA

个人执业专用章盖章 PRIVATE PATENT SEAL

珑图设计(集团)有限公司
Long Tu Design (Group) Co., Ltd.
建筑行业(建筑工程)甲级
市政行业(道路、给水、排水)工程乙级　证书编号：A244065618
风景园林工程设计专项乙级
文物保护工程勘察设计乙级　证书编号：文物设乙字0202SJ030

建设单位 CLIENT：阳江市江城区城南街道办事处

工程名称 PROJECT NAME：江城区城南街道太傅路、河堤路老旧小区改造工程（勘察、初步设计）

子工程名称 SUBPROJECT NAME：

设计号 PROJECT NO.	2023yj-02	
审定 AUTHORIZED FOR ISSUE	冯学坚	
项目经理 PROJECT MANAGER	冯学坚	
项目负责 PROJECT PRINCIPAL	董上志	
审核 FINAL CHECKER	董上志	
校对 APPROVED	邹志昌	
专业负责 CHIEF ENGINEER	董上志	
设计 DESIGNED	林招辉	

图名 DRAWING TITLE：太傅路B11号沿街平面
太傅路B11号立面改造

设计阶段 STATUS CONSTRUCTION	初步设计
专业 DISCIPLINE ARCHITECTURE	建筑
版次 CURRENT ISSUE	第一版
日期 PRINT DATE	2023/07
图号 DRAWING NO.	建初--B11

声明：图纸版权属本公司所有，未经许可，不得翻印复制作为其他工程所用；
图纸未经建设行政主管部门批准及未通过施工图审查不得用于施工。

太傅路B11号 | 立面改造图

门窗表

门窗名称	洞口尺寸（宽X高）	门窗数量	备注
C0816	820X1600	2	更换为仿木色铝合金平开窗
M2938	2980X3800	1	更换为仿木色铝合金折叠门

1. 本工程外门窗采用仿木铝合金中空断热玻璃门窗（Low－e6+12A+6）。
2. 外门窗气密性等级不低于6级，可见光透射比不小于0.4。
3. 落地玻璃门窗及单片玻璃面积超过1.5平方，玻璃要求为双片钢化安全玻璃。
4. 门窗大样图案仅供参考，由门窗厂家二次深化，并设置抱框（副框），
   门窗深化后由建设单位及设计单位确认后方可施工。

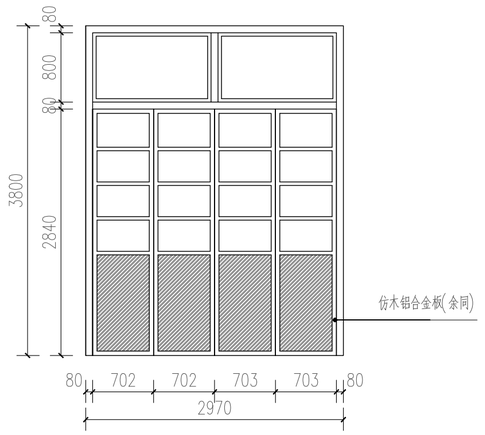

M2938 1:50

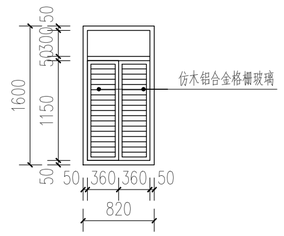

C0816 1:50

会签栏

建筑 ARCHITECTURE	
结构 STRUCTURE	
给排水 PLUMBING	
电气 ELECTRICITY	
暖通 HVAC	
绿色建筑 GREEN BUILDING	

备注 REMARKS

1、本图须加盖本公司出图签章，否则一律无效。
2、全部设计图及说明之版权属于本公司，未经得本公司书面同意不得使用、抄袭及复印，违者必究。

单位出图专用章盖章 ACADEMIC SPECIAL SEA

个人执业专用章盖章 PRIVATE PATENT SEAL

珑图设计（集团）有限公司
Long Tu Design (Group) Co., Ltd.
建筑行业（建筑工程）甲级
市政行业（道路、给水、排水）工程乙级
风景园林工程设计专项乙级
证书编号：A244065618
文物保护工程勘察设计乙级
证书编号：文物设乙字0202SJ030

建设单位 CLIENT：阳江市江城区城南街道办事处

工程名称 PROJECT NAME：江城区城南街道大傅路、河堤路老旧小区改造工程（勘察、初步设计）

子工程名称 SUBPROJECT NAME：

设计号 PROJECT NO.	2023yj-02	
审定 AUTHORIZED FOR ISSUE	冯学坚	
项目经理 PROJECT MANAGER	冯学坚	
项目负责 PROJECT PRINCIPAL	董上志	
审核 FINAL CHECKER	董上志	
校对 APPROVED	邹志昌	
专业负责 CHIEF ENGINEER	董上志	
设计 DESIGNED	林招辉	

图名 DRAWING TITLE：太傅路B11号门窗大样

设计阶段 STATUS CONSTRUCTION	初步设计
专业 DISCIPLINE ARCHITECTURE	建筑
版次 CURRENT ISSUE	第一版
日期 PRINT DATE	2023/07
图号 DRAWING NO.	建初--B11

声明：图纸版权属本公司所有，未经许可，不得翻印复制作为其他工程所用；
图纸未经建设行政主管部门批准及未通过施工图审查不得用于施工。

太傅路B12号 | 现状测绘图

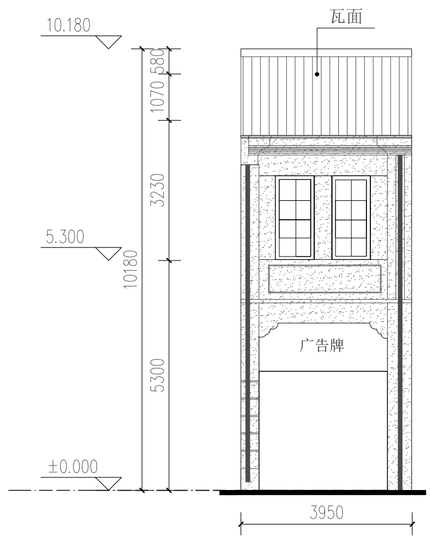

太傅路B12号立面现状测绘 1:100

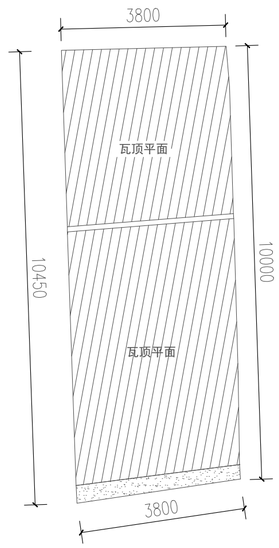

太傅路B12号屋顶平面 1:100

索引图

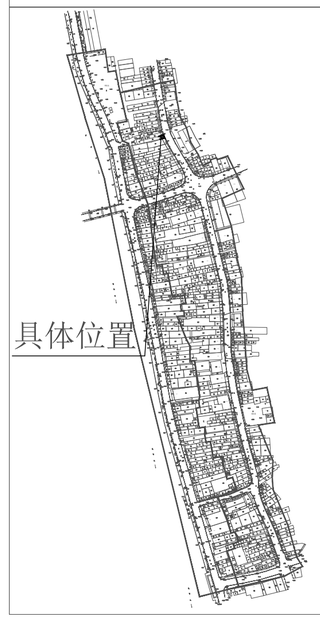

现状立面图例

- 镂空雕花
- 窗
- 门
- 防盗网
- 广告牌
- 宣传牌
- 空调外机
- 下水管道
- 烟囱
- 配电线
- 通信线
- 电箱
- 水泥抹灰墙面
- 瓷砖墙面
- 瓦面
- 青砖墙面
- 建筑物轮廓线
- ±0.000 标高

会签栏

建筑 ARCHITECTURE	
结构 STRUCTURE	
给排水 PLUMBING	
电气 ELECTRICITY	
暖通 HVAC	
绿色建筑 GREEN BUILDING	

备注 REMARKS

1、本图须加盖本公司出图签章，否则一律无效。
2、全部设计图及说明之版权属于本公司，未经得本公司书面同意不得使用、抄袭及复印，违者必究。

单位出图专用章盖章 ACADEMIC SPECIAL SEA

个人执业专用章盖章 PRIVATE PATENT SEAL

珑图设计(集团)有限公司
Long Tu Design (Group) Co., Ltd.
建筑行业(建筑工程)甲级
市政行业(道路、给水、排水)工程乙级
风景园林工程设计专项乙级
证书编号：A244065618
文物保护工程勘察设计乙级
证书编号：文物设乙字0202SJ030

建设单位 CLIENT	阳江市江城区城南街道办事处
工程名称 PROJECT NAME	江城区城南街道太傅路、河堤路老旧小区改造工程（勘察、初步设计）
子工程名称 SUBPROJECT NAME	
设计号 PROJECT NO.	2023yj-02
审定 AUTHORIZED FOR ISSUE	冯学坚
项目经理 PROJECT MANAGER	冯学坚
项目负责 PROJECT PRINCIPAL	董上志
审核 FINAL CHECKER	董上志
校对 APPROVED	邹志昌
专业负责 CHIEF ENGINEER	董上志
设计 DESIGNED	林招辉
图名 DRAWING TITLE	太傅路B12号立面现状测绘 太傅路B12号屋顶平面
设计阶段 STATUS CONSTRUCTION	初步设计
专业 DISCIPLINE ARCHITECTURE	建筑
版次 CURRENT ISSUE	第一版
日期 PRINT DATE	2023/07
图号 DRAWING NO.	建初--B12

声明：图纸版权属本公司所有，未经许可，不得翻印复制作为其他工程所用；
图纸未经建设行政主管部门批准及未通过施工图审查不得用于施工。

太傅路B12号 | 立面改造图

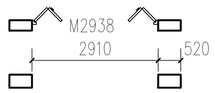

太傅路B12号一层沿街平面 1:100

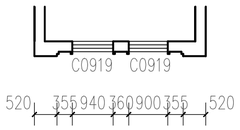

太傅路B12号二层沿街平面 1:100

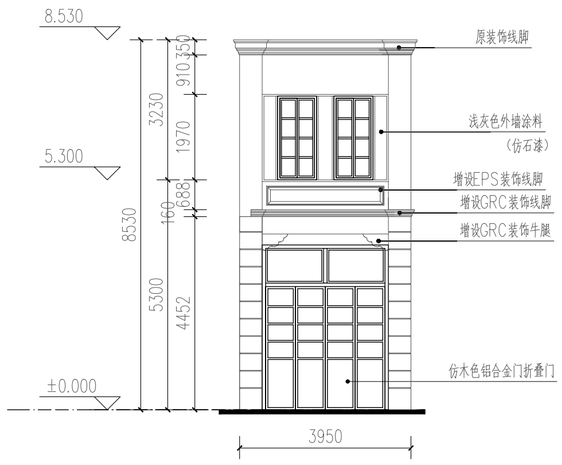

太傅路B12号立面改造 1:100

会签栏

建筑 ARCHITECTURE	
结构 STRUCTURE	
给排水 PLUMBING	
电气 ELECTRICITY	
暖通 HVAC	
绿色建筑 GREEN BUILDING	

备注 REMARKS

1、本图须加盖本公司出图签章，否则一律无效。
2、全部设计图及说明之版权属于本公司，未经得本公司书面同意不得使用、抄袭及复印，违者必究。

单位出图专用章盖章 ACADEMIC SPECIAL SEA

个人执业专用章盖章 PRIVATE PATENT SEAL

珑图设计（集团）有限公司
Long Tu Design (Group) Co., Ltd.
建筑行业（建筑工程）甲级
市政行业（道路、给水、排水）工程乙级
风景园林工程设计专项乙级
证书编号：A244065618
文物保护工程勘察设计乙级
证书编号：文物设乙字0202SJ030

建设单位 CLIENT	阳江市江城区城南街道办事处
工程名称 PROJECT NAME	江城区城南街道太傅路、河堤路老旧小区改造工程（勘察、初步设计）
子工程名称 SUBPROJECT NAME	
设计号 PROJECT NO.	2023yj-02
审定 AUTHORIZED FOR ISSUE	冯学坚
项目经理 PROJECT MANAGER	冯学坚
项目负责 PROJECT PRINCIPAL	董上志
审核 FINAL CHECKER	董上志
校对 APPROVED	邹志昌
专业负责 CHIEF ENGINEER	董上志
设计 DESIGNED	林招辉
图名 DRAWING TITLE	太傅路B12号沿街平面 太傅路B12号立面改造
设计阶段 STATUS CONSTRUCTION	初步设计
专业 DISCIPLINE ARCHITECTURE	建筑
版次 CURRENT ISSUE	第一版
日期 PRINT DATE	2023/07
图号 DRAWING NO.	建初--B12

声明：图纸版权属本公司所有，未经许可，不得翻印复制作为其他工程所用；
图纸未经建设行政主管部门批准及未通过施工图审查不得用于施工。

太傅路B12号 | 立面改造图

门窗表

门窗名称	洞口尺寸（宽X高）	门窗数量	备注
C0919	900X1930	2	更换为仿木色铝合金平开窗
M2938	2910X3800	1	更换为仿木色铝合金折叠门

1. 本工程外门窗采用仿木铝合金中空断热玻璃门窗（Low-e6+12A+6）。
2. 外门窗气密性等级不低于6级，可见光透射比不小于0.4。
3. 落地玻璃门窗及单片玻璃面积超过1.5平方，玻璃要求为双片钢化安全玻璃。
4. 门窗大样图案仅供参考，由门窗厂家二次深化，并设置抱框（副框），
门窗深化后由建设单位及设计单位确认后方可施工。

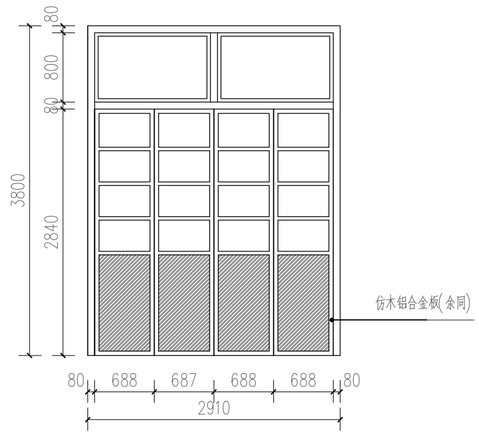

M2938 1:50

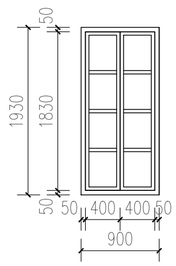

C0919 1:50

会签栏

建筑 ARCHITECTURE	
结构 STRUCTURE	
给排水 PLUMBING	
电气 ELECTRICITY	
暖通 HVAC	
绿色建筑 GREEN BUILDING	

备注 REMARKS

1、本图须加盖本公司出图签章，否则一律无效。
2、全部设计图及说明之版权属于本公司，未经得本公司书面同意不得使用、抄袭及复印，违者必究。

单位出图专用章盖章 ACADEMIC SPECIAL SEA

个人执业专用章盖章 PRIVATE PATENT SEAL

珑图设计（集团）有限公司
Long Tu Design (Group) Co., Ltd.
建筑行业（建筑工程）甲级
市政行业（道路、给水、排水）工程乙级
风景园林工程设计专项乙级
证书编号：A244065618
文物保护工程勘察设计乙级
证书编号：文物设乙字0202SJ030

建设单位 CLIENT：阳江市江城区城南街道办事处

工程名称 PROJECT NAME：江城区城南街道大傅路、河堤路老旧小区改造工程（勘察、初步设计）

子工程名称 SUBPROJECT NAME：

设计号 PROJECT NO.	2023yj-02	
审定 AUTHORIZED FOR ISSUE	冯学坚	
项目经理 PROJECT MANAGER	冯学坚	
项目负责 PROJECT PRINCIPAL	董上志	
审核 FINAL CHECKER	董上志	
校对 APPROVED	邹志昌	
专业负责 CHIEF ENGINEER	董上志	
设计 DESIGNED	林招辉	

图名 DRAWING TITLE：太傅路B12号门窗大样

设计阶段 STATUS CONSTRUCTION	初步设计
专业 DISCIPLINE ARCHITECTURE	建筑
版次 CURRENT ISSUE	第一版
日期 PRINT DATE	2023/07
图号 DRAWING NO.	建初--B12

声明：图纸版权属本公司所有，未经许可，不得翻印复制作为其他工程所用；
图纸未经建设行政主管部门批准及未通过施工图审查不得用于施工。

太傅路B13号　现状测绘图

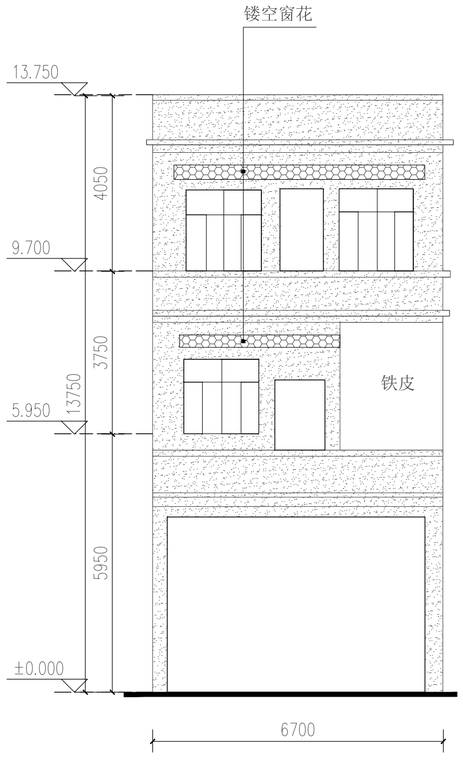

太傅路B13号立面现状测绘 1:100

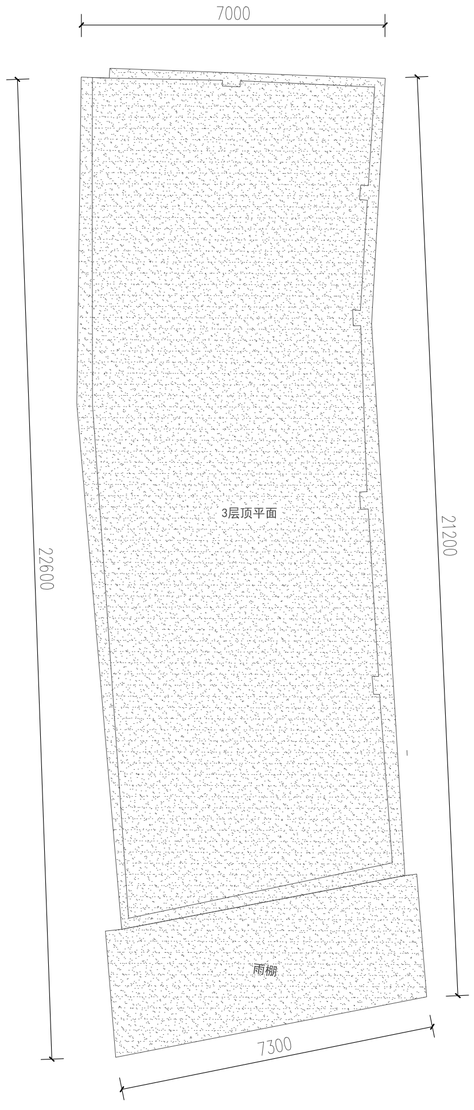

太傅路B13号屋顶平面 1:100

索引图

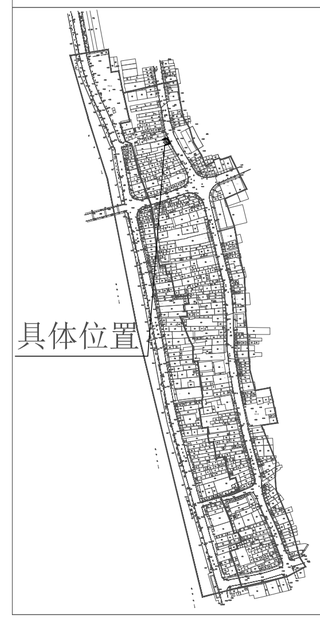

现状立面图例

- 镂空雕花
- 窗
- 门
- 防盗网
- 广告牌
- 宣传牌
- 空调外机
- 下水管道
- 烟囱
- 配电线
- 通信线
- 电箱
- 水泥抹灰墙面
- 瓷砖墙面
- 瓦面
- 青砖墙面
- 建筑物轮廓线
- ±0.000 标高

会签栏

建筑 ARCHITECTURE	
结构 STRUCTURE	
给排水 PLUMBING	
电气 ELECTRICITY	
暖通 HVAC	
绿色建筑 GREEN BUILDING	

备注 REMARKS

1、本图须加盖本公司出图签章，否则一律无效。
2、全部设计图及说明之版权属于本公司，未经得本公司书面同意不得使用、抄袭及复印，违者必究。

单位出图专用章盖章 ACADEMIC SPECIAL SEA

个人执业专用章盖章 PRIVATE PATENT SEAL

珑图设计(集团)有限公司
Long Tu Design (Group) Co., Ltd.
建筑行业(建筑工程)甲级
市政行业(道路、给水、排水)工程乙级　证书编号：A244065618
风景园林工程设计专项乙级
文物保护工程勘察设计乙级　证书编号：文物设乙字0202SJ030

建设单位 CLIENT：阳江市江城区城南街道办事处

工程名称 PROJECT NAME：江城区城南街道大傅路、河堤路老旧小区改造工程（勘察、初步设计）

子工程名称 SUBPROJECT NAME

设计号 PROJECT NO.	2023yj-02	
审定 AUTHORIZED FOR ISSUE	冯学坚	
项目经理 PROJECT MANAGER	冯学坚	
项目负责 PROJECT PRINCIPAL	董上志	
审核 FINAL CHECKER	董上志	
校对 APPROVED	邹志昌	
专业负责 CHIEF ENGINEER	董上志	
设计 DESIGNED	林招辉	

图名 DRAWING TITLE：太傅路B13号立面现状测绘
太傅路B13号屋顶平面

设计阶段 STATUS CONSTRUCTION	初步设计
专业 DISCIPLINE ARCHITECTURE	建筑
版次 CURRENT ISSUE	第一版
日期 PRINT DATE	2023/07
图号 DRAWING NO.	建初--B13

声明：图纸版权属本公司所有，未经许可，不得翻印复制作为其他工程所用；
图纸未经建设行政主管部门批准及未通过施工图审查不得用于施工。

太傅路B13号	立面改造图



太傅路B13号一层沿街平面 1:100

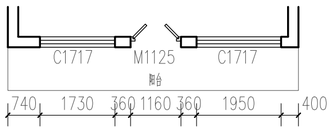

太傅路B13号二层 、三层沿街平面 1:100

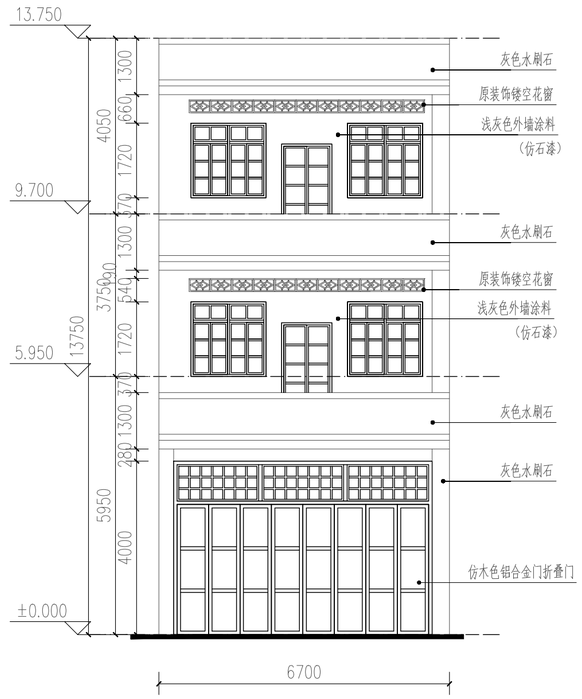

太傅路B13号立面改造 1:100

会签栏	
建筑 ARCHITECTURE	
结构 STRUCTURE	
给排水 PLUMBING	
电气 ELECTRICITY	
暖通 HVAC	
绿色建筑 GREEN BUILDING	
备注 REMARKS	

1、本图须加盖本公司出图签章，否则一律无效。
2、全部设计图及说明之版权属于本公司，未经得本公司书面同意不得使用、抄袭及复印，违者必究。

单位出图专用章盖章 ACADEMIC SPECIAL SEAL

个人执业专用章盖章 PRIVATE PATENT SEAL

珑图设计(集团)有限公司
Long Tu Design (Group) Co., Ltd.

建筑行业(建筑工程)甲级
市政行业(道路、给水、排水)工程乙级
风景园林工程设计专项乙级
证书编号：A244065618
文物保护工程勘察设计乙级
证书编号：文物设乙字0202SJ030

建设单位 CLIENT	阳江市江城区城南街道办事处
工程名称 PROJECT NAME	江城区城南街道太傅路、河堤路老旧小区改造工程（勘察、初步设计）
子工程名称 SUBPROJECT NAME	
设计号 PROJECT NO.	2023yj-02
审定 AUTHORIZED FOR ISSUE	冯学坚
项目经理 PROJECT MANAGER	冯学坚
项目负责 PROJECT PRINCIPAL	董上志
审核 FINAL CHECKER	董上志
校对 APPROVED	邹志昌
专业负责 CHIEF ENGINEER	董上志
设计 DESIGNED	林招辉
图名 DRAWING TITLE	太傅路B13号沿街平面 太傅路B13号立面改造
设计阶段 STATUS CONSTRUCTION	初步设计
专业 DISCIPLINE ARCHITECTURE	建筑
版次 CURRENT ISSUE	第一版
日期 PRINT DATE	2023/07
图号 DRAWING NO.	建初--B13

声明：图纸版权属本公司所有，未经许可，不得翻印复制作为其他工程所用；
图纸未经建设行政主管部门批准及未通过施工图审查不得用于施工。

太傅路B13号　立面改造图

门窗表

门窗名称	洞口尺寸（宽X高）	门窗数量	备注
C1717	1730X1720	4	更换为仿木色铝合金平开窗
M1125	1160X2570	2	更换为仿木色铝合金平开门
M5940	5960X4000	1	更换为仿木色铝合金折叠门

1. 本工程外门窗采用仿木铝合金中空断热玻璃门窗（Low－e6+12A+6）。
2. 外门窗气密性等级不低于6级，可见光透射比不小于0.4。
3. 落地玻璃门窗及单片玻璃面积超过1.5平方，玻璃要求为双片钢化安全玻璃。
4. 门窗大样图案仅供参考，由门窗厂家二次深化，并设置抱框（副框），
门窗深化后由建设单位及设计单位确认后方可施工。

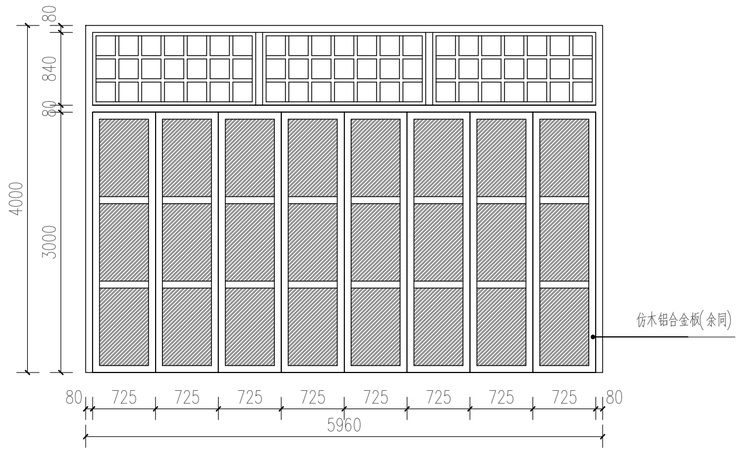

M5940 1:50

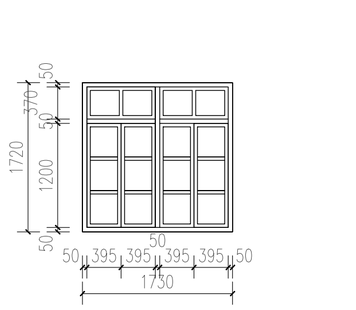

C1717 1:50

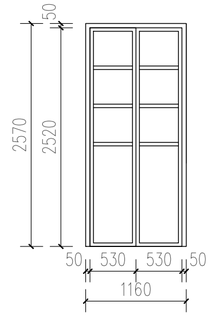

M1125 1:50

会签栏

建筑 ARCHITECTURE	
结构 STRUCTURE	
给排水 PLUMBING	
电气 ELECTRICITY	
暖通 HVAC	
绿色建筑 GREEN BUILDING	

备注 REMARKS

1、本图须加盖本公司出图签章，否则一律无效。
2、全部设计图及说明之版权属于本公司，未经得本公司书面同意不得使用、抄袭及复印，违者必究。

单位出图专用章盖章 ACADEMIC SPECIAL SEA

个人执业专用章盖章 PRIVATE PATENT SEAL

珑图设计（集团）有限公司
Long Tu Design (Group) Co., Ltd.
建筑行业（建筑工程）甲级
市政行业（建筑、给水、排水）工程乙级　证书编号：A244065618
风景园林工程设计专项乙级
文物保护工程勘察设计乙级　证书编号：文物设乙字0202SJ030

建设单位 CLIENT：阳江市江城区拔南街道办事处

工程名称 PROJECT NAME：江城区拔南街道太傅路、河堤路老旧小区改造工程（勘察、初步设计）

子工程名称 SUBPROJECT NAME

设计号 PROJECT NO.	2023yj-02	
审定 AUTHORIZED FOR ISSUE	冯学坚	
项目经理 PROJECT MANAGER	冯学坚	
项目负责 PROJECT PRINCIPAL	董上志	
审核 FINAL CHECKER	董上志	
校对 APPROVED	邹志昌	
专业负责 CHIEF ENGINEER	董上志	
设计 DESIGNED	林招辉	

图名 DRAWING TITLE：太傅路B13号门窗大样

设计阶段 STATUS CONSTRUCTION	初步设计
专业 DISCIPLINE ARCHITECTURE	建筑
版次 CURRENT ISSUE	第一版
日期 PRINT DATE	2023/07
图号 DRAWING NO.	建初--B13

声明：图纸版权属本公司所有，未经许可，不得翻印复制作为其他工程所用；
图纸未经建设行政主管部门批准及未通过施工图审查不得用于施工。

太傅路B14号 现状测绘图

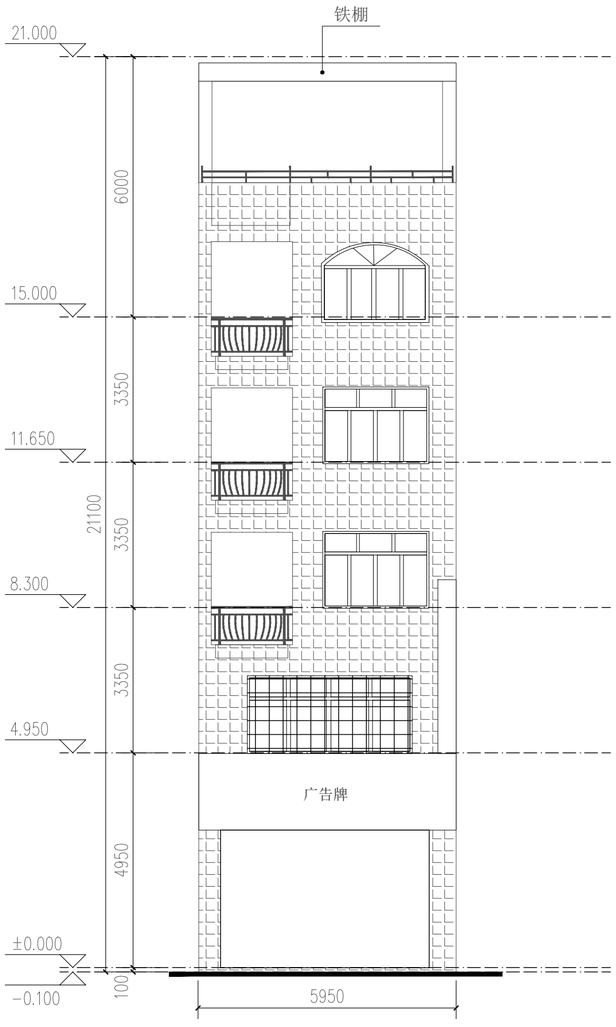

太傅路B14号立面现状测绘 1:100

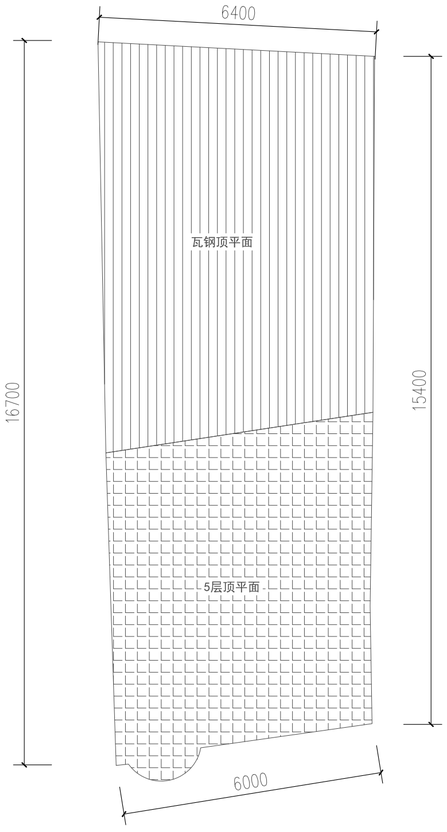

太傅路B14号屋顶平面 1:100

索引图

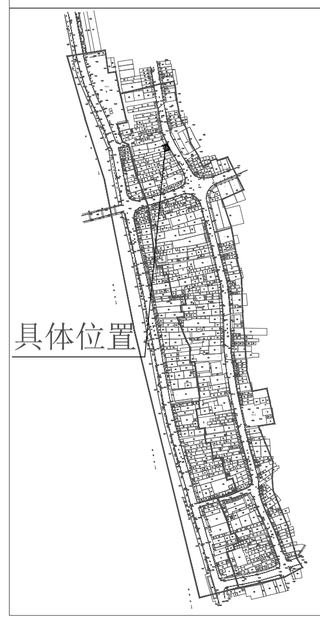

现状立面图例

- 镂空雕花
- 窗
- 门
- 防盗网
- 广告牌
- 宣传牌
- 空调外机
- 下水管道
- 烟囱
- 配电线
- 通信线
- 电箱
- 水泥抹灰墙面
- 瓷砖墙面
- 瓦面
- 青砖墙面
- 建筑物轮廓线
- ±0.000 标高

会签栏

建筑 ARCHITECTURE	
结构 STRUCTURE	
给排水 PLUMBING	
电气 ELECTRICITY	
暖通 HVAC	
绿色建筑 GREEN BUILDING	

备注 REMARKS

1、本图须加盖本公司出图签章，否则一律无效。
2、全部设计图及说明之版权属于本公司，未经得本公司书面同意不得使用、抄袭及复印，违者必究。

单位出图专用章盖章 ACADEMIC SPECIAL SEA

个人执业专用章盖章 PRIVATE PATENT SEAL

珑图设计(集团)有限公司
Long Tu Design (Group) Co., Ltd.
建筑行业(建筑工程)甲级
市政行业(道路、给水、排水)工程乙级
风景园林工程设计专项乙级
证书编号：A244065618
文物保护工程勘察设计乙级
证书编号：文物设乙字0202SJ030

建设单位 CLIENT：阳江市江城区城南街道办事处

工程名称 PROJECT NAME：江城区城南街道大傅路、河堤路老旧小区改造工程（勘察、初步设计）

子工程名称 SUBPROJECT NAME：

设计号 PROJECT NO.	2023yj-02	
审定 AUTHORIZED FOR ISSUE	冯学坚	
项目经理 PROJECT MANAGER	冯学坚	
项目负责 PROJECT PRINCIPAL	董上志	
审核 FINAL CHECKER	董上志	
校对 APPROVED	邹志昌	
专业负责 CHIEF ENGINEER	董上志	
设计 DESIGNED	林招辉	

图名 DRAWING TITLE：太傅路B14号立面现状测绘
太傅路B14号屋顶平面

设计阶段 STATUS CONSTRUCTION	初步设计
专业 DISCIPLINE ARCHITECTURE	建筑
版次 CURRENT ISSUE	第一版
日期 PRINT DATE	2023/07
图号 DRAWING NO.	建初--B14

声明：图纸版权属本公司所有，未经许可，不得翻印复制作为其他工程所用；
图纸未经建设行政主管部门批准及未通过施工图审查不得用于施工。

太傅路B14号　立面改造图

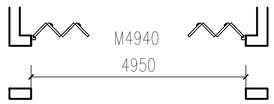

太傅路B14号一层沿街平面 1:100

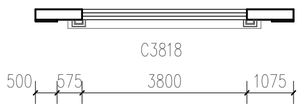

太傅路B14号二层沿街平面 1:100

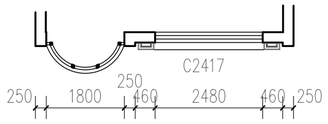

太傅路B14号三层、四层沿街平面 1:100

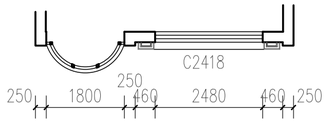

太傅路B14号五层沿街平面 1:100

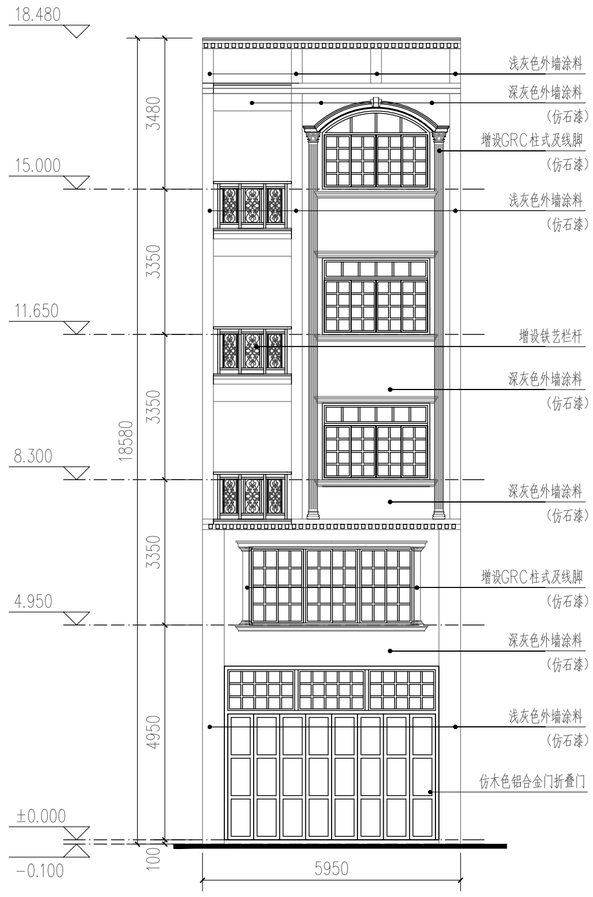

太傅路B14号立面改造 1:100

会签栏

建筑 ARCHITECTURE	
结构 STRUCTURE	
给排水 PLUMBING	
电气 ELECTRICITY	
暖通 HVAC	
绿色建筑 GREEN BUILDING	

备注 REMARKS

1、本图须加盖本公司出图签章，否则一律无效。
2、全部设计图及说明之版权属于本公司，未经得本公司书面同意不得使用、抄袭及复印，违者必究。

单位出图专用章盖章 ACADEMIC SPECIAL SEA

个人执业专用章盖章 PRIVATE PATENT SEAL

珑图设计(集团)有限公司
Long Tu Design (Group) Co., Ltd.
建筑行业(建筑工程)甲级
市政行业(道路、给水、排水)工程乙级　证书编号：A244065618
风景园林工程设计专项乙级
文物保护工程勘察设计乙级　证书编号：文物设乙字0202SJ030

建设单位 CLIENT：阳江市江城区城南街道办事处

工程名称 PROJECT NAME：江城区城南街道大傅路、河堤路老旧小区改造工程（勘察、初步设计）

子工程名称 SUBPROJECT NAME

设计号 PROJECT NO.	2023yj-02	
审定 AUTHORIZED FOR ISSUE	冯学坚	
项目经理 PROJECT MANAGER	冯学坚	
项目负责 PROJECT PRINCIPAL	董上志	
审核 FINAL CHECKER	董上志	
校对 APPROVED	邹志昌	
专业负责 CHIEF ENGINEER	董上志	
设计 DESIGNED	林招辉	

图名 DRAWING TITLE：太傅路B14号沿街平面
太傅路B14号立面改造

设计阶段 STATUS CONSTRUCTION	初步设计
专业 DISCIPLINE ARCHITECTURE	建筑
版次 CURRENT ISSUE	第一版
日期 PRINT DATE	2023/07
图号 DRAWING NO.	建初--B14

声明：图纸版权属本公司所有，未经许可，不得翻印复制作为其他工程所用；
图纸未经建设行政主管部门批准及未通过施工图审查不得用于施工。

太傅路B14号 | 立面改造图

门窗表

门窗名称	洞口尺寸（宽X高）	门窗数量	备注
C2418	2480X1800	1	洞口尺寸高度为圆弧计最高点，更换为仿木色铝合金推拉窗
C2417	2480X1760	2	更换为仿木色铝合金推拉窗
C3818	3800X1800	1	更换为仿木色铝合金推拉窗
M4940	4950X4000	1	更换为仿木色铝合金折叠门

1. 本工程外门窗采用仿木铝合金中空断热玻璃门窗（Low－e6+12A+6）。
2. 外门窗气密性等级不低于6级，可见光透射比不小于0.4。
3. 落地玻璃门窗及单片玻璃面积超过1.5平方，玻璃要求为双片钢化安全玻璃。
4. 门窗大样图案仅供参考，由门窗厂家二次深化，并设置抱框（副框），
门窗深化后由建设单位及设计单位确认后方可施工。

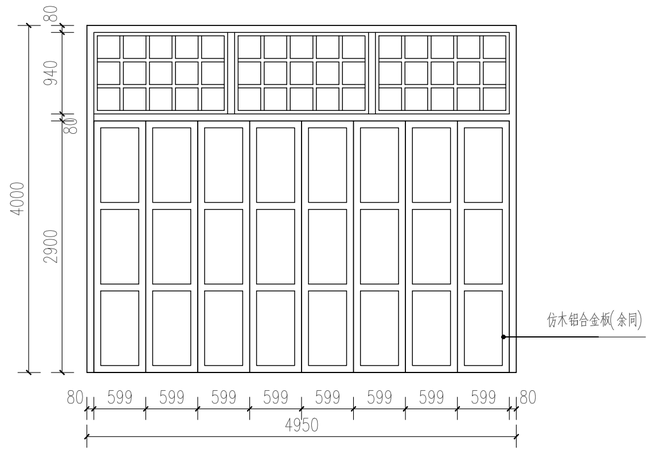

M4940 1:50

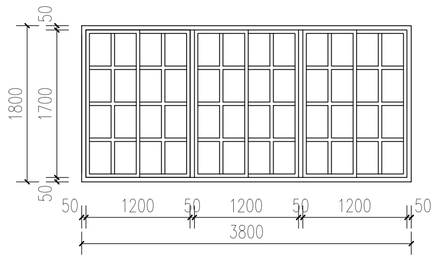

C3818 1:50

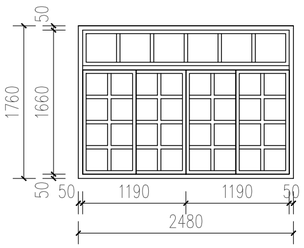

C2417 1:50

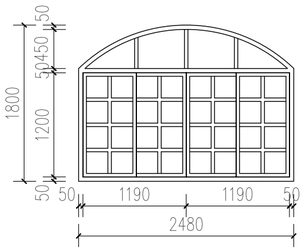

C2418 1:50

会签栏

建筑 ARCHITECTURE	
结构 STRUCTURE	
给排水 PLUMBING	
电气 ELECTRICITY	
暖通 HVAC	
绿色建筑 GREEN BUILDING	

备注 REMARKS

1、本图须加盖本公司出图签章，否则一律无效。
2、全部设计图及说明之版权属于本公司，未经得本公司书面同意不得使用、抄袭及复印，违者必究。

单位出图专用章盖章 ACADEMIC SPECIAL SEA

个人执业专用章盖章 PRIVATE PATENT SEAL

珑图设计（集团）有限公司
Long Tu Design (Group) Co., Ltd.
建筑行业（建筑工程）甲级
市政行业（道路、给水、排水）工程乙级
风景园林工程设计专项乙级
证书编号：A244065618
文物保护工程勘察设计乙级
证书编号：文物设乙字0202SJ030

建设单位 CLIENT：阳江市江城区城南街道办事处

工程名称 PROJECT NAME：江城区城南街道太傅路、河堤路老旧小区改造工程（勘察、初步设计）

子工程名称 SUBPROJECT NAME：

设计号 PROJECT NO.	2023yj-02	
审定 AUTHORIZED FOR ISSUE	冯学坚	
项目经理 PROJECT MANAGER	冯学坚	
项目负责 PROJECT PRINCIPAL	董上志	
审核 FINAL CHECKER	董上志	
校对 APPROVED	邹志昌	
专业负责 CHIEF ENGINEER	董上志	
设计 DESIGNED	林招辉	

图名 DRAWING TITLE：太傅路B14号门窗大样

设计阶段 STATUS CONSTRUCTION	初步设计
专业 DISCIPLINE ARCHITECTURE	建筑
版次 CURRENT ISSUE	第一版
日期 PRINT DATE	2023/07
图号 DRAWING NO.	建初--B14

声明：图纸版权属本公司所有，未经许可，不得翻印复制作为其他工程所用；
图纸未经建设行政主管部门批准及未通过施工图审查不得用于施工。

太傅路B15号　现状测绘图

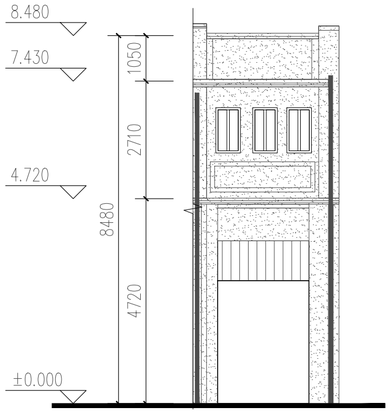

太傅路B15号立面现状测绘 1:100

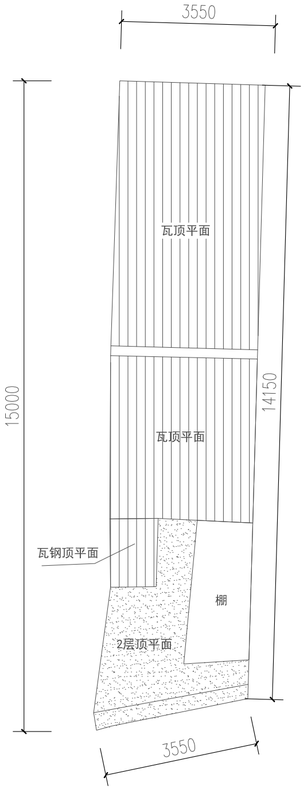

太傅路B15号屋顶平面 1:100

索引图

具体位置

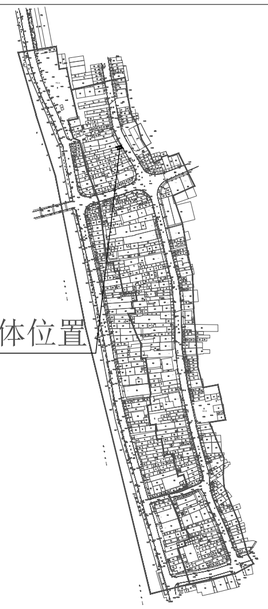

现状立面图例

	镂空雕花
	窗
	门
	防盗网
	广告牌
	宣传牌
	空调外机
	下水管道
	烟囱
	配电线
	通信线
	电箱
	水泥抹灰墙面
	瓷砖墙面
	瓦面
	青砖墙面
	建筑物轮廓线
±0.000	标高

会签栏

建筑 ARCHITECTURE	
结构 STRUCTURE	
给排水 PLUMBING	
电气 ELECTRICITY	
暖通 HVAC	
绿色建筑 GREEN BUILDING	

备注 REMARKS

1、本图须加盖本公司出图签章，否则一律无效。
2、全部设计图及说明之版权属于本公司，未经得本公司书面同意不得使用、抄袭及复印，违者必究。

单位出图专用章盖章 ACADEMIC SPECIAL SEA

个人执业专用章盖章 PRIVATE PATENT SEAL

珑图设计(集团)有限公司
Long Tu Design (Group) Co., Ltd.
建筑行业(建筑工程)甲级
市政行业(道路、给水、排水)工程乙级　证书编号：A244065618
风景园林工程设计专项乙级
文物保护工程勘察设计乙级　证书编号：文物设乙字0202SJ030

建设单位 CLIENT	阳江市江城区城南街道办事处
工程名称 PROJECT NAME	江城区城南街道太傅路、河堤路老旧小区改造工程（勘察、初步设计）
子工程名称 SUBPROJECT NAME	
设计号 PROJECT NO.	2023yj-02
审定 AUTHORIZED FOR ISSUE	冯学坚
项目经理 PROJECT MANAGER	冯学坚
项目负责 PROJECT PRINCIPAL	董上志
审核 FINAL CHECKER	董上志
校对 APPROVED	邹志昌
专业负责 CHIEF ENGINEER	董上志
设计 DESIGNED	林招辉
图名 DRAWING TITLE	太傅路B15号立面现状测绘 太傅路B15号屋顶平面
设计阶段 STATUS CONSTRUCTION	初步设计
专业 DISCIPLINE ARCHITECTURE	建筑
版次 CURRENT ISSUE	第一版
日期 PRINT DATE	2023/07
图号 DRAWING NO.	建初--B15

声明：图纸版权属本公司所有，未经许可，不得翻印复制作为其他工程所用；
图纸未经建设行政主管部门批准及未通过施工图审查不得用于施工。

太傅路B15号　立面改造图

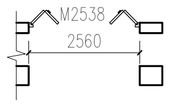

太傅路B15号一层沿街平面 1:100

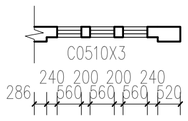

太傅路B15号二层沿街平面 1:100

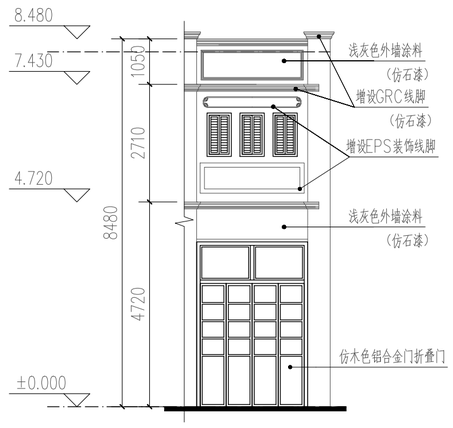

太傅路B15号立面改造 1:100

会签栏

建筑 ARCHITECTURE	
结构 STRUCTURE	
给排水 PLUMBING	
电气 ELECTRICITY	
暖通 HVAC	
绿色建筑 GREEN BUILDING	

备注 REMARKS

1、本图须加盖本公司出图签章，否则一律无效。
2、全部设计图及说明之版权属于本公司，未经得本公司书面同意不得使用、抄袭及复印，违者必究。

单位出图专用章盖章 ACADEMIC SPECIAL SEA

个人执业专用章盖章 PRIVATE PATENT SEAL

珑图设计(集团)有限公司
Long Tu Design (Group) Co., Ltd.

建筑行业(建筑工程)甲级
市政行业(道路、给水、排水)工程乙级　证书编号：A244065618
风景园林工程设计专项乙级
文物保护工程勘察设计乙级　证书编号：文物设乙字0202SJ030

建设单位 CLIENT	阳江市江城区城南街道办事处
工程名称 PROJECT NAME	江城区城南街道太傅路、河堤路老旧小区改造工程（勘察、初步设计）
子工程名称 SUBPROJECT NAME	

设计号 PROJECT NO.	2023yj-02	
审定 AUTHORIZED FOR ISSUE	冯学坚	冯学坚
项目经理 PROJECT MANAGER	冯学坚	冯学坚
项目负责 PROJECT PRINCIPAL	董上志	董上志
审核 FINAL CHECKER	董上志	董上志
校对 APPROVED	邹志昌	邹志昌
专业负责 CHIEF ENGINEER	董上志	董上志
设计 DESIGNED	林招辉	林招辉

图名 DRAWING TITLE：太傅路B15号沿街平面
太傅路B15号立面改造

设计阶段 STATUS CONSTRUCTION	初步设计
专业 DISCIPLINE ARCHITECTURE	建筑
版次 CURRENT ISSUE	第一版
日期 PRINT DATE	2023/07
图号 DRAWING NO.	建初--B15

声明：图纸版权属本公司所有，未经许可，不得翻印复制作为其他工程所用；
图纸未经建设行政主管部门批准及未通过施工图审查不得用于施工。

门窗表

门窗名称	洞口尺寸（宽X高）	门窗数量	备注
C0510	560X1000	3	更换为仿木色铝合金平开窗
M2538	2560X3800	1	更换为仿木色铝合金折叠门

1. 本工程外门窗采用仿木铝合金中空断热玻璃门窗（Low-e6+12A+6）。
2. 外门窗气密性等级不低于6级，可见光透射比不小于0.4。
3. 落地玻璃门窗及单片玻璃面积超过1.5平方，玻璃要求为双片钢化安全玻璃。
4. 门窗大样图案仅供参考，由门窗厂家二次深化，并设置抱框（副框），
门窗深化后由建设单位及设计单位确认后方可施工。

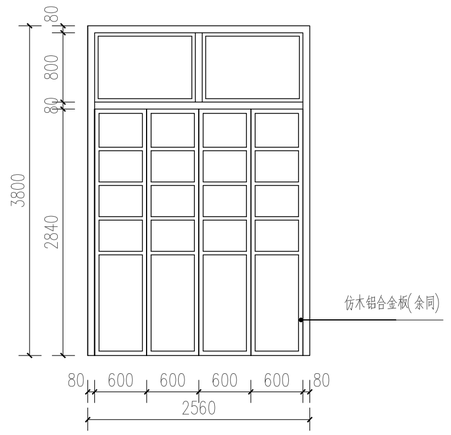

M2538 1:50

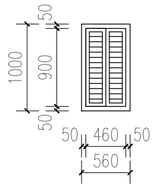

C0510 1:50

会签栏

建筑 ARCHITECTURE	
结构 STRUCTURE	
给排水 PLUMBING	
电气 ELECTRICITY	
暖通 HVAC	
绿色建筑 GREEN BUILDING	

备注 REMARKS

1、本图须加盖本公司出图签章，否则一律无效。
2、全部设计图及说明之版权属于本公司，未经得本公司书面同意不得使用、抄袭及复印，违者必究。

单位出图专用章盖章 ACADEMIC SPECIAL SEA

个人执业专用章盖章 PRIVATE PATENT SEAL

珑图设计（集团）有限公司
Long Tu Design (Group) Co., Ltd.
建筑行业（建筑工程）甲级
市政行业（道路、给水、排水）工程乙级
风景园林工程设计专项乙级
证书编号：A244065618
文物保护工程勘察设计乙级
证书编号：文物设乙字0202SJ030

建设单位 CLIENT：阳江市江城区城南街道办事处

工程名称 PROJECT NAME：江城区城南街道大樽路、河堤路老旧小区改造工程（勘察、初步设计）

子工程名称 SUBPROJECT NAME：

设计号 PROJECT NO.	2023yj-02	
审定 AUTHORIZED FOR ISSUE	冯学坚	
项目经理 PROJECT MANAGER	冯学坚	
项目负责 PROJECT PRINCIPAL	董上志	
审核 FINAL CHECKER	董上志	
校对 APPROVED	邹志昌	
专业负责 CHIEF ENGINEER	董上志	
设计 DESIGNED	林招辉	

图名 DRAWING TITLE：太傅路B15号门窗大样

设计阶段 STATUS CONSTRUCTION	初步设计
专业 DISCIPLINE ARCHITECTURE	建筑
版次 CURRENT ISSUE	第一版
日期 PRINT DATE	2023/07
图号 DRAWING NO.	建初--B15

声明：图纸版权属本公司所有，未经许可，不得翻印复制作为其他工程所用；
图纸未经建设行政主管部门批准及未通过施工图审查不得用于施工。

太傅路B16号　现状测绘图

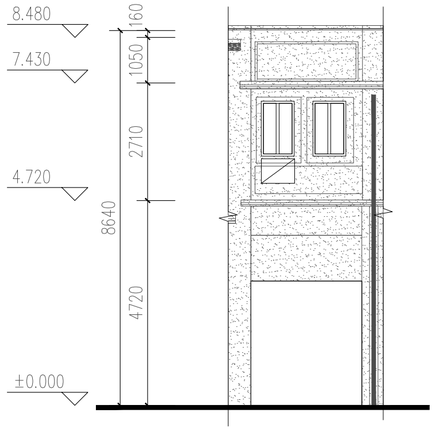

太傅路B16号立面现状测绘 1:100

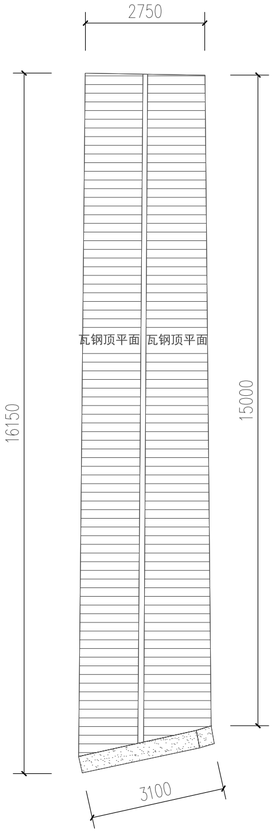

太傅路B16号屋顶平面 1:100

索引图

具体位置

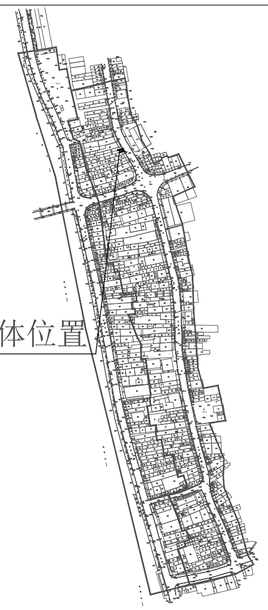

现状立面图例

	镂空雕花
	窗
	门
	防盗网
	广告牌
	宣传牌
	空调外机
	下水管道
	烟囱
	配电线
	通信线
	电箱
	水泥抹灰墙面
	瓷砖墙面
	瓦面
	青砖墙面
	建筑物轮廓线
±0.000	标高

会签栏

建筑 ARCHITECTURE	
结构 STRUCTURE	
给排水 PLUMBING	
电气 ELECTRICITY	
暖通 HVAC	
绿色建筑 GREEN BUILDING	

备注 REMARKS

1、本图须加盖本公司出图签章，否则一律无效。
2、全部设计图及说明之版权属于本公司，未经得本公司书面同意不得使用、抄袭及复印，违者必究。

单位出图专用章盖章 ACADEMIC SPECIAL SEAL

个人执业专用章盖章 PRIVATE PATENT SEAL

珑图设计(集团)有限公司
Long Tu Design (Group) Co., Ltd.

建筑行业(建筑工程)甲级
市政行业(道路、给水、排水)工程乙级　证书编号：A244065618
风景园林工程设计专项乙级

文物保护工程勘察设计乙级　证书编号：文物设乙字0202SJ030

建设单位 CLIENT	阳江市江城区城南街道办事处
工程名称 PROJECT NAME	江城区城南街道太傅路、河堤路老旧小区改造工程（勘察、初步设计）
子工程名称 SUBPROJECT NAME	
设计号 PROJECT NO.	2023yj-02
审定 AUTHORIZED FOR ISSUE	冯学坚
项目经理 PROJECT MANAGER	冯学坚
项目负责 PROJECT PRINCIPAL	董上志
审核 FINAL CHECKER	董上志
校对 APPROVED	邹志昌
专业负责 CHIEF ENGINEER	董上志
设计 DESIGNED	林招辉
图名 DRAWING TITLE	太傅路B16号立面现状测绘 太傅路B16号屋顶平面
设计阶段 STATUS CONSTRUCTION	初步设计
专业 DISCIPLINE ARCHITECTURE	建筑
版次 CURRENT ISSUE	第一版
日期 PRINT DATE	2023/07
图号 DRAWING NO.	建初--B16

声明：图纸版权属本公司所有，未经许可，不得翻印复制作为其他工程所用；
图纸未经建设行政主管部门批准及未通过施工图审查不得用于施工。

太傅路B16号 | 立面改造图

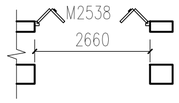

太傅路B16号一层沿街平面 1:100

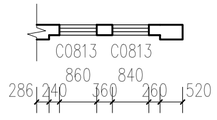

太傅路B16号二层沿街平面 1:100

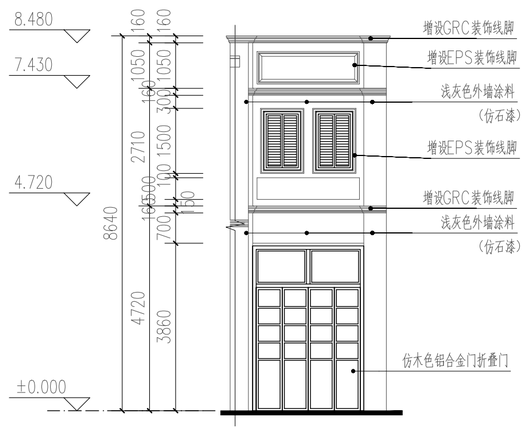

太傅路B16号立面改造 1:100

会签栏

建筑 ARCHITECTURE	
结构 STRUCTURE	
给排水 PLUMBING	
电气 ELECTRICITY	
暖通 HVAC	
绿色建筑 GREEN BUILDING	

备注 REMARKS

1、本图须加盖本公司出图签章，否则一律无效。
2、全部设计图及说明之版权属于本公司，未经得本公司书面同意不得使用、抄袭及复印，违者必究。

单位出图专用章盖章 ACADEMIC SPECIAL SEA

个人执业专用章盖章 PRIVATE PATENT SEAL

珑图设计(集团)有限公司
Long Tu Design (Group) Co., Ltd.
建筑行业(建筑工程)甲级
市政行业(道路、给水、排水)工程乙级
风景园林工程设计专项乙级
证书编号：A244065618
文物保护工程勘察设计乙级
证书编号：文物设乙字0202SJ030

建设单位 CLIENT	阳江市江城区城南街道办事处
工程名称 PROJECT NAME	江城区城南街道太傅路、河堤路老旧小区改造工程（勘察、初步设计）
子工程名称 SUBPROJECT NAME	

设计号 PROJECT NO.	2023yj-02	
审定 AUTHORIZED FOR ISSUE	冯学坚	
项目经理 PROJECT MANAGER	冯学坚	
项目负责 PROJECT PRINCIPAL	董上志	
审核 FINAL CHECKER	董上志	
校对 APPROVED	邹志昌	
专业负责 CHIEF ENGINEER	董上志	
设计 DESIGNED	林招辉	

图名 DRAWING TITLE：太傅路B16号沿街平面
太傅路B16号立面改造

设计阶段 STATUS CONSTRUCTION	初步设计
专业 DISCIPLINE ARCHITECTURE	建筑
版次 CURRENT ISSUE	第一版
日期 PRINT DATE	2023/07
图号 DRAWING NO.	建初--B16

声明：图纸版权属本公司所有，未经许可，不得翻印复制作为其他工程所用；
图纸未经建设行政主管部门批准及未通过施工图审查不得用于施工。

门窗表

门窗名称	洞口尺寸（宽X高）	门窗数量	备注
C0813	840X1340	2	更换为仿木色铝合金平开窗
M2538	2560X3800	1	更换为仿木色铝合金折叠门

1. 本工程外门窗采用仿木铝合金中空断热玻璃门窗（Low-e6+12A+6）。
2. 外门窗气密性等级不低于6级，可见光透射比不小于0.4。
3. 落地玻璃门窗及单片玻璃面积超过1.5平方，玻璃要求为双片钢化安全玻璃。
4. 门窗大样图案仅供参考，由门窗厂家二次深化，并设置抱框（副框），
   门窗深化后由建设单位及设计单位确认后方可施工。

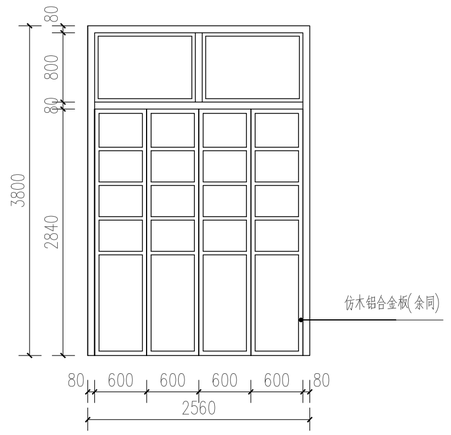

M2538 1:50

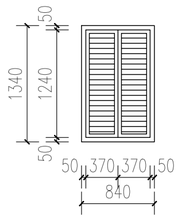

C0813 1:50

会签栏

建筑 ARCHITECTURE	
结构 STRUCTURE	
给排水 PLUMBING	
电气 ELECTRICITY	
暖通 HVAC	
绿色建筑 GREEN BUILDING	

备注 REMARKS

1、本图须加盖本公司出图签章，否则一律无效。
2、全部设计图及说明之版权属于本公司，未经得本公司书面同意不得使用、抄袭及复印，违者必究。

单位出图专用章盖章 ACADEMIC SPECIAL SEA

个人执业专用章盖章 PRIVATE PATENT SEAL

珑图设计（集团）有限公司
Long Tu Design (Group) Co., Ltd.
建筑行业（建筑工程）甲级
市政行业（道路、给水、排水）工程乙级
风景园林工程设计专项乙级
证书编号：A244065618
文物保护工程勘察设计乙级
证书编号：文物设乙字0202SJ030

建设单位 CLIENT：阳江市江城区城南街道办事处

工程名称 PROJECT NAME：江城区城南街道大傅路、河堤路老旧小区改造工程（勘察、初步设计）

子工程名称 SUBPROJECT NAME：

设计号 PROJECT NO.	2023yj-02	
审定 AUTHORIZED FOR ISSUE	冯学坚	
项目经理 PROJECT MANAGER	冯学坚	
项目负责 PROJECT PRINCIPAL	董上志	
审核 FINAL CHECKER	董上志	
校对 APPROVED	邹志昌	
专业负责 CHIEF ENGINEER	董上志	
设计 DESIGNED	林招辉	

图名 DRAWING TITLE：大傅路B16号门窗大样

设计阶段 STATUS CONSTRUCTION	初步设计
专业 DISCIPLINE ARCHITECTURE	建筑
版次 CURRENT ISSUE	第一版
日期 PRINT DATE	2023/07
图号 DRAWING NO.	建初--B16

声明：图纸版权属本公司所有，未经许可，不得翻印复制作为其他工程所用；
图纸未经建设行政主管部门批准及未通过施工图审查不得用于施工。

太傅路B17号　现状测绘图

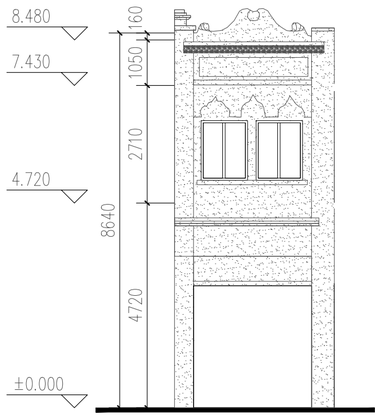

太傅路B17号立面现状测绘 1:100

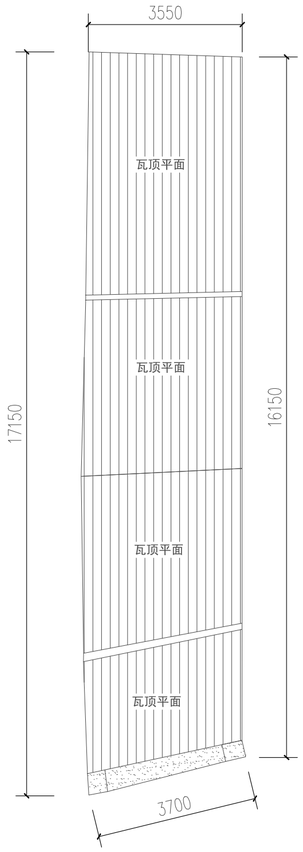

太傅路B17号屋顶平面 1:100

索引图

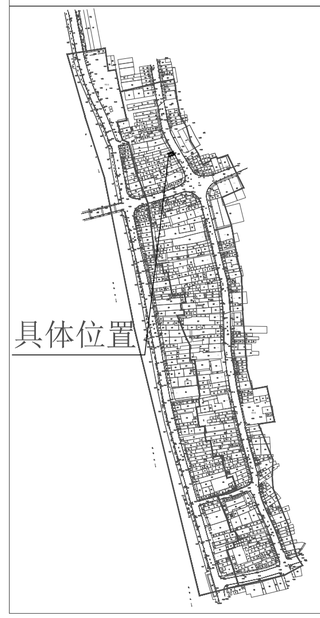

现状立面图例

- 镂空雕花
- 窗
- 门
- 防盗网
- 广告牌
- 宣传牌
- 空调外机
- 下水管道
- 烟囱
- 配电线
- 通信线
- 电箱
- 水泥抹灰墙面
- 瓷砖墙面
- 瓦面
- 青砖墙面
- 建筑物轮廓线
- ±0.000 标高

会签栏

建筑 ARCHITECTURE	
结构 STRUCTURE	
给排水 PLUMBING	
电气 ELECTRICITY	
暖通 HVAC	
绿色建筑 GREEN BUILDING	

备注 REMARKS

1、本图须加盖本公司出图签章，否则一律无效。
2、全部设计图及说明之版权属于本公司，未经得本公司书面同意不得使用、抄袭及复印，违者必究。

单位出图专用章盖章 ACADEMIC SPECIAL SEA

个人执业专用章盖章 PRIVATE PATENT SEAL

珑图设计(集团)有限公司
Long Tu Design (Group) Co., Ltd.
建筑行业(建筑工程)甲级
甲级行业(建筑、给水、排水)工程乙级　证书编号：A244065618
风景园林工程设计专项乙级
文物保护工程勘察设计乙级　证书编号：文物设乙字0202SJ030

建设单位 CLIENT：阳江市江城区城南街道办事处

工程名称 PROJECT NAME：江城区城南街道太傅路、河堤路老旧小区改造工程（勘察、初步设计）

子工程名称 SUBPROJECT NAME：

设计号 PROJECT NO.	2023yj-02	
审定 AUTHORIZED FOR ISSUE	冯学坚	
项目经理 PROJECT MANAGER	冯学坚	
项目负责 PROJECT PRINCIPAL	董上志	
审核 FINAL CHECKER	董上志	
校对 APPROVED	邹志昌	
专业负责 CHIEF ENGINEER	董上志	
设计 DESIGNED	林招辉	

图名 DRAWING TITLE：太傅路B17号立面现状测绘
太傅路B17号屋顶平面

设计阶段 STATUS CONSTRUCTION	初步设计
专业 DISCIPLINE ARCHITECTURE	建筑
版次 CURRENT ISSUE	第一版
日期 PRINT DATE	2023/07
图号 DRAWING NO.	建初--B17

声明：图纸版权属本公司所有，未经许可，不得翻印复制作为其他工程所用；
图纸未经建设行政主管部门批准及未通过施工图审查不得用于施工。

太傅路B17号　立面改造图

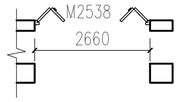

太傅路B17号一层沿街平面 1:100

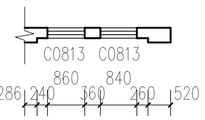

太傅路B17号二层沿街平面 1:100

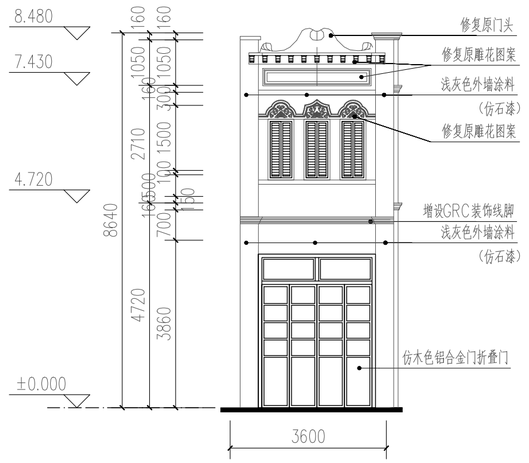

太傅路B17号立面改造 1:100

会签栏

建筑 ARCHITECTURE	
结构 STRUCTURE	
给排水 PLUMBING	
电气 ELECTRICITY	
暖通 HVAC	
绿色建筑 GREEN BUILDING	

备注 REMARKS

1、本图须加盖本公司出图签章，否则一律无效。
2、全部设计图及说明之版权属于本公司，未经得本公司书面同意不得使用、抄袭及复印，违者必究。

单位出图专用章盖章 ACADEMIC SPECIAL SEA

个人执业专用章盖章 PRIVATE PATENT SEAL

珑图设计(集团)有限公司
Long Tu Design (Group) Co., Ltd.
建筑行业(建筑工程)甲级
市政行业(道路、给水、排水)工程乙级
风景园林工程设计专项乙级　证书编号：A244065618
文物保护工程勘察设计乙级　证书编号：文物设乙字0202SJ030

建设单位 CLIENT　**阳江市江城区城南街道办事处**

工程名称 PROJECT NAME　**江城区城南街道太傅路、河堤路老旧小区改造工程（勘察、初步设计）**

子工程名称 SUBPROJECT NAME

设计号 PROJECT NO.	2023yj-02	
审定 AUTHORIZED FOR ISSUE	冯学坚	
项目经理 PROJECT MANAGER	冯学坚	
项目负责 PROJECT PRINCIPAL	董上志	
审核 FINAL CHECKER	董上志	
校对 APPROVED	邹志昌	
专业负责 CHIEF ENGINEER	董上志	
设计 DESIGNED	林招辉	

图名 DRAWING TITLE　**太傅路B17号沿街平面**
太傅路B17号立面改造

设计阶段 STATUS CONSTRUCTION	初步设计
专业 DISCIPLINE ARCHITECTURE	建筑
版次 CURRENT ISSUE	第一版
日期 PRINT DATE	2023/07
图号 DRAWING NO.	**建初--B17**

声明：图纸版权属本公司所有，未经许可，不得翻印复制作为其他工程所用；
图纸未经建设行政主管部门批准及未通过施工图审查不得用于施工。

太傅路B17号 | 立面改造图

门窗表

门窗名称	洞口尺寸（宽X高）	门窗数量	备注
C0813	840X1340	2	更换为仿木色铝合金平开窗
M2538	2560X3800	1	更换为仿木色铝合金折叠门

1. 本工程外门窗采用仿木铝合金中空断热玻璃门窗（Low-e6+12A+6）。
2. 外门窗气密性等级不低于6级，可见光透射比不小于0.4。
3. 落地玻璃门窗及单片玻璃面积超过1.5平方，玻璃要求为双片钢化安全玻璃。
4. 门窗大样图案仅供参考，由门窗厂家二次深化，并设置抱框（副框），
   门窗深化后由建设单位及设计单位确认后方可施工。

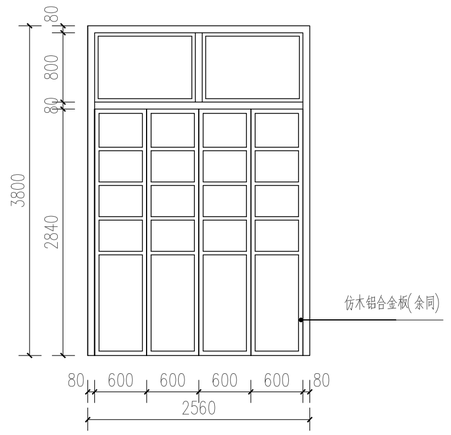

M2538 1:50

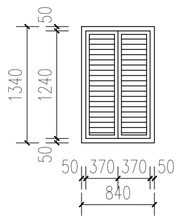

C0813 1:50

会签栏

建筑 ARCHITECTURE	
结构 STRUCTURE	
给排水 PLUMBING	
电气 ELECTRICITY	
暖通 HVAC	
绿色建筑 GREEN BUILDING	

备注 REMARKS

1、本图须加盖本公司出图签章，否则一律无效。
2、全部设计图及说明之版权属于本公司，未经得本公司书面同意不得使用、抄袭及复印，违者必究。

单位出图专用章盖章 ACADEMIC SPECIAL SEA

个人执业专用章盖章 PRIVATE PATENT SEAL

珑图设计（集团）有限公司
Long Tu Design (Group) Co., Ltd.
建筑行业（建筑工程）甲级
市政行业（道路、给水、排水）工程乙级
风景园林工程设计专项乙级
证书编号：A244065618
文物保护工程勘察设计乙级
证书编号：文物设乙字0202SJ030

建设单位 CLIENT：阳江市江城区城南街道办事处

工程名称 PROJECT NAME：江城区城南街道大傅路、河堤路老旧小区改造工程（勘察、初步设计）

子工程名称 SUBPROJECT NAME：

设计号 PROJECT NO.	2023yj-02	
审定 AUTHORIZED FOR ISSUE	冯学坚	
项目经理 PROJECT MANAGER	冯学坚	
项目负责 PROJECT PRINCIPAL	董上志	
审核 FINAL CHECKER	董上志	
校对 APPROVED	邹志昌	
专业负责 CHIEF ENGINEER	董上志	
设计 DESIGNED	林招辉	

图名 DRAWING TITLE：大傅路B17号门窗大样

设计阶段 STATUS CONSTRUCTION	初步设计
专业 DISCIPLINE ARCHITECTURE	建筑
版次 CURRENT ISSUE	第一版
日期 PRINT DATE	2023/07
图号 DRAWING NO.	建初--B17

声明：图纸版权属本公司所有，未经许可，不得翻印复制作为其他工程所用；
图纸未经建设行政主管部门批准及未通过施工图审查不得用于施工。

太傅路B18号　现状测绘图

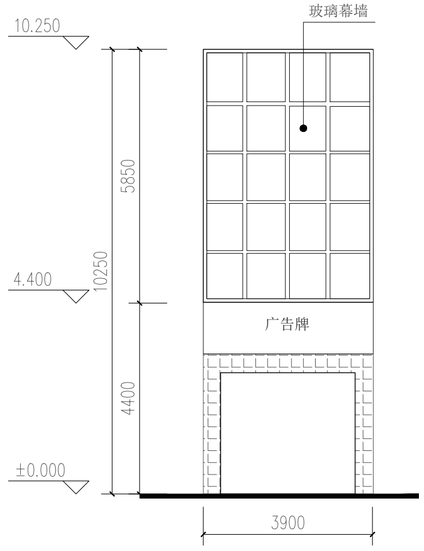

太傅路B18号立面现状测绘 1:100

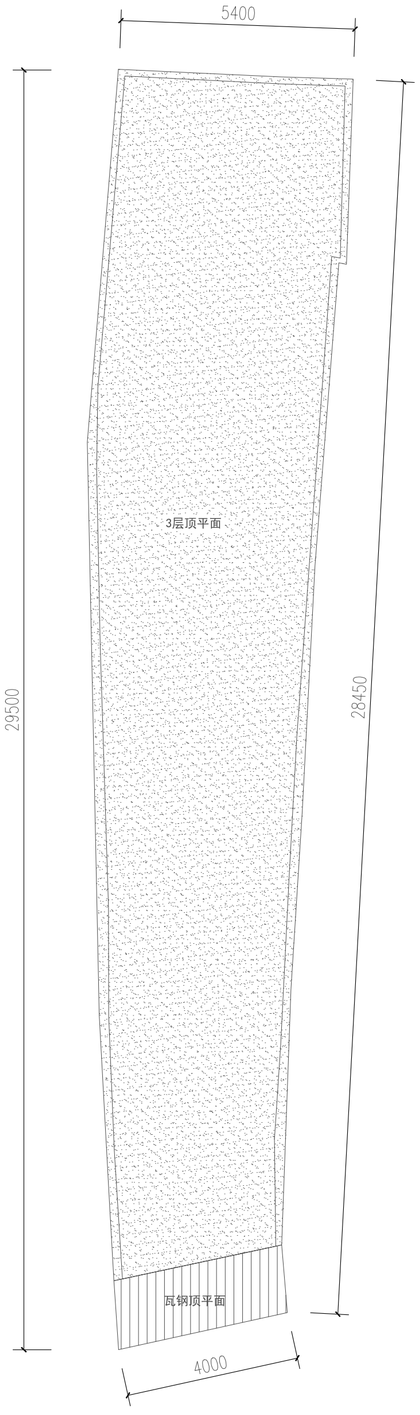

太傅路B18号屋顶平面 1:100

索引图

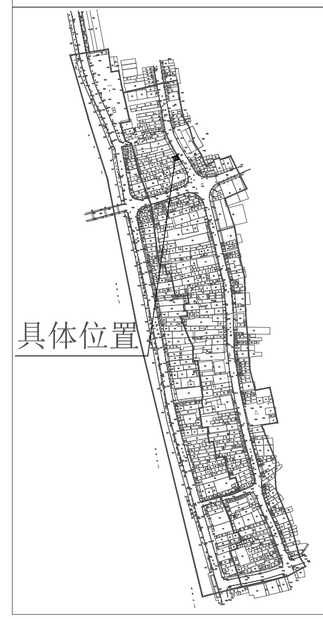

现状立面图例

- 镂空雕花
- 窗
- 门
- 防盗网
- 广告牌
- 宣传牌
- 空调外机
- 下水管道
- 烟囱
- 配电线
- 通信线
- 电箱
- 水泥抹灰墙面
- 瓷砖墙面
- 瓦面
- 青砖墙面
- 建筑物轮廓线
- ±0.000 标高

会签栏

建筑 ARCHITECTURE	
结构 STRUCTURE	
给排水 PLUMBING	
电气 ELECTRICITY	
暖通 HVAC	
绿色建筑 GREEN BUILDING	

备注 REMARKS

1、本图须加盖本公司出图签章，否则一律无效。
2、全部设计图及说明之版权属于本公司，未经得本公司书面同意不得使用、抄袭及复印，违者必究。

单位出图专用章盖章 ACADEMIC SPECIAL SEA

个人执业专用章盖章 PRIVATE PATENT SEAL

珑图设计(集团)有限公司
Long Tu Design (Group) Co., Ltd.
建筑行业(建筑工程)甲级
市政行业(道路、给水、排水)工程乙级　证书编号：A244065618
风景园林工程设计专项乙级
文物保护工程勘察设计乙级　证书编号：文物设乙字0202SJ030

建设单位 CLIENT　阳江市江城区城南街道办事处

工程名称 PROJECT NAME　江城区城南街道太傅路、河堤路老旧小区改造工程（勘察、初步设计）

子工程名称 SUBPROJECT NAME

设计号 PROJECT NO.	2023yj-02	
审定 AUTHORIZED FOR ISSUE	冯学坚	
项目经理 PROJECT MANAGER	冯学坚	
项目负责 PROJECT PRINCIPAL	董上志	
审核 FINAL CHECKER	董上志	
校对 APPROVED	邹志昌	
专业负责 CHIEF ENGINEER	董上志	
设计 DESIGNED	林招辉	

图名 DRAWING TITLE　太傅路B18号立面现状测绘
太傅路B18号屋顶平面

设计阶段 STATUS CONSTRUCTION	初步设计
专业 DISCIPLINE ARCHITECTURE	建筑
版次 CURRENT ISSUE	第一版
日期 PRINT DATE	2023/07
图号 DRAWING NO.	建初--B18

声明：图纸版权属本公司所有，未经许可，不得翻印复制作为其他工程所用；
图纸未经建设行政主管部门批准及未通过施工图审查不得用于施工。

太傅路B18号	立面改造图



太傅路B18号一层沿街平面 1:100

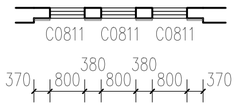

太傅路B18号二层沿街平面 1:100

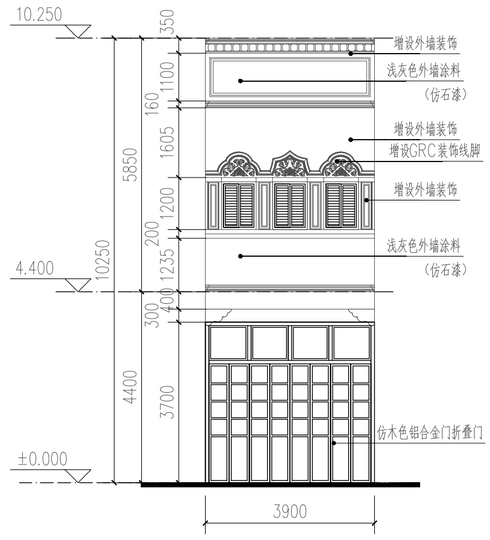

太傅路B18号立面改造 1:100

会签栏	
建筑 ARCHITECTURE	
结构 STRUCTURE	
给排水 PLUMBING	
电气 ELECTRICITY	
暖通 HVAC	
绿色建筑 GREEN BUILDING	
备注 REMARKS	

1、本图须加盖本公司出图签章，否则一律无效。
2、全部设计图及说明之版权属于本公司，未经得本公司书面同意不得使用、抄袭及复印，违者必究。

单位出图专用章盖章 ACADEMIC SPECIAL SEA

个人执业专用章盖章 PRIVATE PATENT SEAL

珑图设计(集团)有限公司
Long Tu Design (Group) Co., Ltd.

建筑行业(建筑工程)甲级
市政行业(道路、给水、排水)工程乙级
风景园林工程设计专项乙级
证书编号：A244065618
文物保护工程勘察设计乙级
证书编号：文物设乙字0202SJ030

建设单位 CLIENT	阳江市江城区城南街道办事处
工程名称 PROJECT NAME	江城区城南街道太傅路、河堤路老旧小区改造工程（勘察、初步设计）
子工程名称 SUBPROJECT NAME	
设计号 PROJECT NO.	2023yj-02
审定 AUTHORIZED FOR ISSUE	冯学坚 冯学坚
项目经理 PROJECT MANAGER	冯学坚 冯学坚
项目负责 PROJECT PRINCIPAL	董上志 董上志
审核 FINAL CHECKER	董上志 董上志
校对 APPROVED	邹志昌 邹志昌
专业负责 CHIEF ENGINEER	董上志 董上志
设计 DESIGNED	林招辉 林招辉
图名 DRAWING TITLE	太傅路B18号沿街平面 太傅路B18号立面改造
设计阶段 STATUS CONSTRUCTION	初步设计
专业 DISCIPLINE ARCHITECTURE	建筑
版次 CURRENT ISSUE	第一版
日期 PRINT DATE	2023/07
图号 DRAWING NO.	建初--B18

声明：图纸版权属本公司所有，未经许可，不得翻印复制作为其他工程所用；
图纸未经建设行政主管部门批准及未通过施工图审查不得用于施工。

太傅路B18号 | 立面改造图

门窗表

门窗名称	洞口尺寸（宽X高）	门窗数量	备注
C0811	800X1100	3	更换为仿木色铝合金平开窗
M3938	3900X3800	1	更换为仿木色铝合金折叠门

1. 本工程外门窗采用仿木铝合金中空断热玻璃门窗（Low-e6+12A+6）。
2. 外门窗气密性等级不低于6级，可见光透射比不小于0.4。
3. 落地玻璃门窗及单片玻璃面积超过1.5平方，玻璃要求为双片钢化安全玻璃。
4. 门窗大样图案仅供参考，由门窗厂家二次深化，并设置抱框（副框），
   门窗深化后由建设单位及设计单位确认后方可施工。

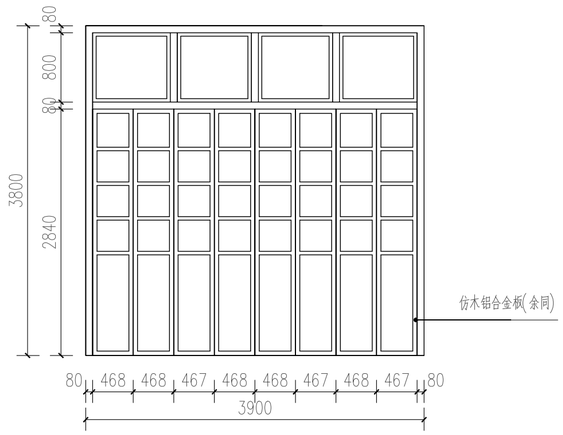

M3938 1:50

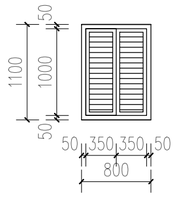

C0811 1:50

会签栏

建筑 ARCHITECTURE	
结构 STRUCTURE	
给排水 PLUMBING	
电气 ELECTRICITY	
暖通 HVAC	
绿色建筑 GREEN BUILDING	

备注 REMARKS

1、本图须加盖本公司出图签章，否则一律无效。
2、全部设计图及说明之版权属于本公司，未经得本公司书面同意不得使用、抄袭及复印，违者必究。

单位出图专用章盖章 ACADEMIC SPECIAL SEA

个人执业专用章盖章 PRIVATE PATENT SEAL

珑图设计（集团）有限公司
Long Tu Design (Group) Co., Ltd.
建筑行业（建筑工程）甲级
市政行业（道路、给水、排水）工程乙级
风景园林工程设计专项乙级
证书编号：A244065618
文物保护工程勘察设计乙级
证书编号：文物设乙字0202SJ030

建设单位 CLIENT：阳江市江城区城南街道办事处

工程名称 PROJECT NAME：江城区城南街道大得路、河堤路老旧小区改造工程（勘察、初步设计）

子工程名称 SUBPROJECT NAME：

设计号 PROJECT NO.	2023yj-02	
审定 AUTHORIZED FOR ISSUE	冯学坚	
项目经理 PROJECT MANAGER	冯学坚	
项目负责 PROJECT PRINCIPAL	董上志	
审核 FINAL CHECKER	董上志	
校对 APPROVED	邹志昌	
专业负责 CHIEF ENGINEER	董上志	
设计 DESIGNED	林招辉	

图名 DRAWING TITLE：太得路B18号门窗大样

设计阶段 STATUS CONSTRUCTION	初步设计
专业 DISCIPLINE ARCHITECTURE	建筑
版次 CURRENT ISSUE	第一版
日期 PRINT DATE	2023/07
图号 DRAWING NO.	建初--B18

声明：图纸版权属本公司所有，未经许可，不得翻印复制作为其他工程所用；
图纸未经建设行政主管部门批准及未通过施工图审查不得用于施工。

太傅路B19号　现状测绘图

索引图

具体位置

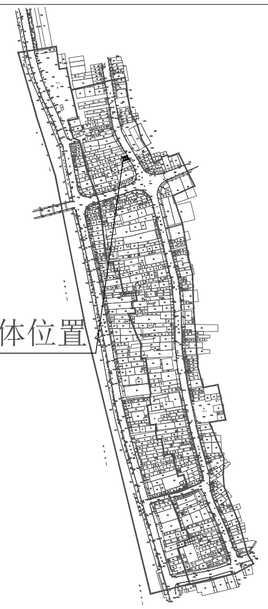

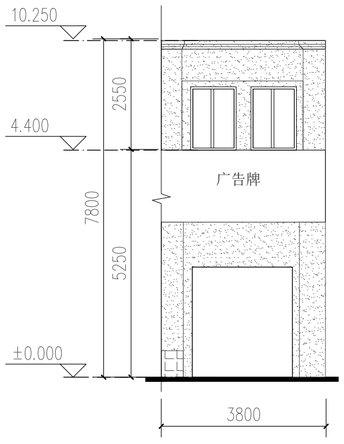

太傅路B19号立面现状测绘 1:100

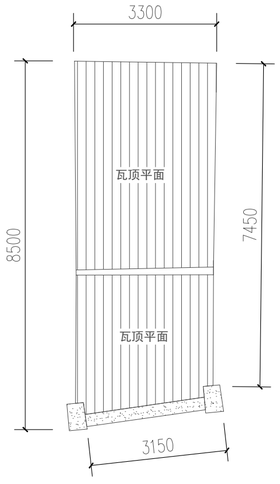

太傅路B19号屋顶平面 1:100

现状立面图例

- 镂空雕花
- 窗
- 门
- 防盗网
- 广告牌
- 宣传牌
- 空调外机
- 下水管道
- 烟囱
- 配电线
- 通信线
- 电箱
- 水泥抹灰墙面
- 瓷砖墙面
- 瓦面
- 青砖墙面
- 建筑物轮廓线
- ±0.000 标高

会签栏

建筑 ARCHITECTURE	
结构 STRUCTURE	
给排水 PLUMBING	
电气 ELECTRICITY	
暖通 HVAC	
绿色建筑 GREEN BUILDING	

备注 REMARKS

1、本图须加盖本公司出图签章，否则一律无效。
2、全部设计图及说明之版权属于本公司，未经得本公司书面同意不得使用、抄袭及复印，违者必究。

单位出图专用章盖章 ACADEMIC SPECIAL SEA

个人执业专用章盖章 PRIVATE PATENT SEAL

珑图设计(集团)有限公司
Long Tu Design (Group) Co., Ltd.
建筑行业(建筑工程)甲级
市政行业(道路、给水、排水)工程乙级　证书编号：A244065618
风景园林工程设计专项乙级
文物保护工程勘察设计乙级　证书编号：文物设乙字0202SJ030

建设单位 CLIENT　阳江市江城区城南街道办事处

工程名称 PROJECT NAME　江城区城南街道太傅路、河堤路老旧小区改造工程（勘察、初步设计）

子工程名称 SUBPROJECT NAME

设计号 PROJECT NO.	2023yj-02	
审定 AUTHORIZED FOR ISSUE	冯学坚	
项目经理 PROJECT MANAGER	冯学坚	
项目负责 PROJECT PRINCIPAL	董上志	
审核 FINAL CHECKER	董上志	
校对 APPROVED	邹志昌	
专业负责 CHIEF ENGINEER	董上志	
设计 DESIGNED	林招辉	

图名 DRAWING TITLE　太傅路B19号立面现状测绘
太傅路B19号屋顶平面

设计阶段 STATUS CONSTRUCTION	初步设计
专业 DISCIPLINE ARCHITECTURE	建筑
版次 CURRENT ISSUE	第一版
日期 PRINT DATE	2023/07
图号 DRAWING NO.	建初--B19

声明：图纸版权属本公司所有，未经许可，不得翻印复制作为其他工程所用；
图纸未经建设行政主管部门批准及未通过施工图审查不得用于施工。

太傅路B19号　立面改造图

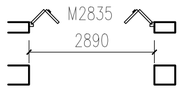

太傅路B19号一层沿街平面 1:100

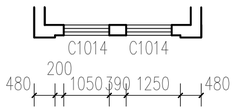

太傅路B19号二层沿街平面 1:100

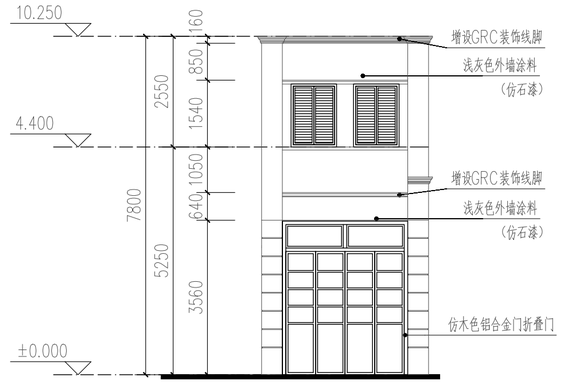

太傅路B19号立面改造 1:100

会签栏

建筑 ARCHITECTURE	
结构 STRUCTURE	
给排水 PLUMBING	
电气 ELECTRICITY	
暖通 HVAC	
绿色建筑 GREEN BUILDING	

备注 REMARKS

1、本图须加盖本公司出图签章，否则一律无效。
2、全部设计图及说明之版权属于本公司，未经得本公司书面同意不得使用、抄袭及复印，违者必究。

单位出图专用章盖章 ACADEMIC SPECIAL SEA

个人执业专用章盖章 PRIVATE PATENT SEAL

珑图设计(集团)有限公司
Long Tu Design (Group) Co., Ltd.
建筑行业(建筑工程)甲级
市政行业(道路、给水、排水)工程乙级
风景园林工程设计专项乙级　证书编号：A244065618
文物保护工程勘察设计乙级　证书编号：文物保乙资0202SJ030

建设单位 CLIENT	阳江市江城区城南街道办事处
工程名称 PROJECT NAME	江城区城南街道太傅路、河堤路老旧小区改造工程（勘察、初步设计）
子工程名称 SUBPROJECT NAME	

设计号 PROJECT NO.	2023yj-02	
审定 AUTHORIZED FOR ISSUE	冯学坚	
项目经理 PROJECT MANAGER	冯学坚	
项目负责 PROJECT PRINCIPAL	董上志	
审核 FINAL CHECKER	董上志	
校对 APPROVED	邹志昌	
专业负责 CHIEF ENGINEER	董上志	
设计 DESIGNED	林招辉	

图名 DRAWING TITLE：太傅路B19号沿街平面
太傅路B19号立面改造

设计阶段 STATUS CONSTRUCTION	初步设计
专业 DISCIPLINE ARCHITECTURE	建筑
版次 CURRENT ISSUE	第一版
日期 PRINT DATE	2023/07
图号 DRAWING NO.	建初--B19

声明：图纸版权属本公司所有，未经许可，不得翻印复制作为其他工程所用；
图纸未经建设行政主管部门批准及未通过施工图审查不得用于施工。

太傅路B19号 | 立面改造图

门窗表

门窗名称	洞口尺寸（宽X高）	门窗数量	备注
C1014	1050X1450	2	更换为仿木色铝合金平开窗
M2835	2890X3540	1	更换为仿木色铝合金折叠门

1. 本工程外门窗采用仿木铝合金中空断热玻璃门窗（Low－e6+12A+6）。
2. 外门窗气密性等级不低于6级，可见光透射比不小于0.4。
3. 落地玻璃门窗及单片玻璃面积超过1.5平方，玻璃要求为双片钢化安全玻璃。
4. 门窗大样图案仅供参考，由门窗厂家二次深化，并设置抱框（副框），
   门窗深化后由建设单位及设计单位确认后方可施工。

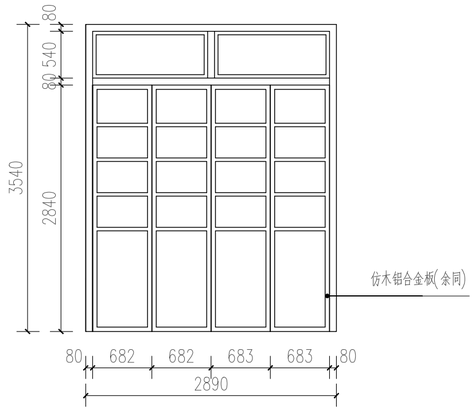

M2835 1:50

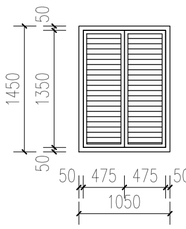

C1014 1:50

会签栏

建筑 ARCHITECTURE	
结构 STRUCTURE	
给排水 PLUMBING	
电气 ELECTRICITY	
暖通 HVAC	
绿色建筑 GREEN BUILDING	

备注 REMARKS

1、本图须加盖本公司出图签章，否则一律无效。
2、全部设计图及说明之版权属于本公司，未经得本公司书面同意不得使用、抄袭及复印，违者必究。

单位出图专用章盖章 ACADEMIC SPECIAL SEA

个人执业专用章盖章 PRIVATE PATENT SEAL

珑图设计（集团）有限公司
Long Tu Design (Group) Co., Ltd.
建筑行业（建筑工程）甲级
市政行业（道路、给水、排水）工程乙级
风景园林工程设计专项乙级
证书编号：A244065618
文物保护工程勘察设计乙级
证书编号：文物设乙字0202SJ030

建设单位 CLIENT：阳江市江城区城南街道办事处

工程名称 PROJECT NAME：江城区城南街道大傅路、河堤路老旧小区改造工程（勘察、初步设计）

子工程名称 SUBPROJECT NAME：

设计号 PROJECT NO.	2023yj-02	
审定 AUTHORIZED FOR ISSUE	冯学坚	
项目经理 PROJECT MANAGER	冯学坚	
项目负责 PROJECT PRINCIPAL	董上志	
审核 FINAL CHECKER	董上志	
校对 APPROVED	邹志昌	
专业负责 CHIEF ENGINEER	董上志	
设计 DESIGNED	林招辉	

图名 DRAWING TITLE：太傅路B19号门窗大样

设计阶段 STATUS CONSTRUCTION	初步设计
专业 DISCIPLINE ARCHITECTURE	建筑
版次 CURRENT ISSUE	第一版
日期 PRINT DATE	2023/07
图号 DRAWING NO.	建初--B19

声明：图纸版权属本公司所有，未经许可，不得翻印复制作为其他工程所用；
图纸未经建设行政主管部门批准及未通过施工图审查不得用于施工。

太傅路B20号　现状测绘图

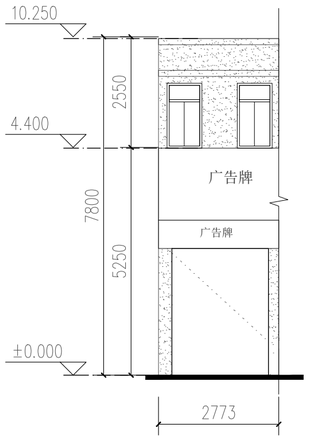

太傅路B20号立面现状测绘 1:100

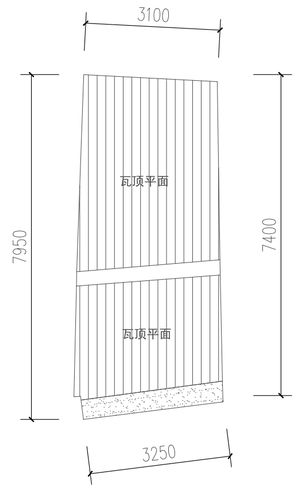

太傅路B20号屋顶平面 1:100

索引图

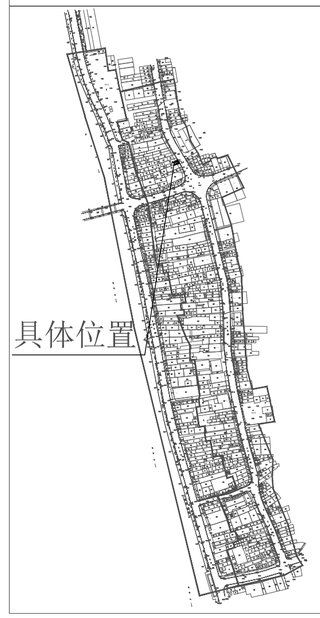

现状立面图例

- 镂空雕花
- 窗
- 门
- 防盗网
- 广告牌
- 宣传牌
- 空调外机
- 下水管道
- 烟囱
- 配电线
- 通信线
- 电箱
- 水泥抹灰墙面
- 瓷砖墙面
- 瓦面
- 青砖墙面
- 建筑物轮廓线
- ±0.000 标高

会签栏

建筑 ARCHITECTURE	
结构 STRUCTURE	
给排水 PLUMBING	
电气 ELECTRICITY	
暖通 HVAC	
绿色建筑 GREEN BUILDING	

备注 REMARKS

1、本图须加盖本公司出图签章，否则一律无效。
2、全部设计图及说明之版权属于本公司，未经得本公司书面同意不得使用、抄袭及复印，违者必究。

单位出图专用章盖章 ACADEMIC SPECIAL SEA

个人执业专用章盖章 PRIVATE PATENT SEAL

珑图设计(集团)有限公司
Long Tu Design (Group) Co., Ltd.
建筑行业(建筑工程)甲级
市政行业(道路、给水、排水)工程乙级
风景园林工程设计专项乙级　证书编号：A244065618
文物保护工程勘察设计乙级　证书编号：文物设乙字0202SJ030

建设单位 CLIENT：阳江市江城区城南街道办事处

工程名称 PROJECT NAME：江城区城南街道太傅路、河堤路老旧小区改造工程（勘察、初步设计）

子工程名称 SUBPROJECT NAME

设计号 PROJECT NO.	2023yj-02	
审定 AUTHORIZED FOR ISSUE	冯学坚	
项目经理 PROJECT MANAGER	冯学坚	
项目负责 PROJECT PRINCIPAL	董上志	
审核 FINAL CHECKER	董上志	
校对 APPROVED	邹志昌	
专业负责 CHIEF ENGINEER	董上志	
设计 DESIGNED	林招辉	

图名 DRAWING TITLE：太傅路B20号立面现状测绘
太傅路B20号屋顶平面

设计阶段 STATUS CONSTRUCTION	初步设计
专业 DISCIPLINE ARCHITECTURE	建筑
版次 CURRENT ISSUE	第一版
日期 PRINT DATE	2023/07
图号 DRAWING NO.	建初--B20

声明：图纸版权属本公司所有，未经许可，不得翻印复制作为其他工程所用；
图纸未经建设行政主管部门批准及未通过施工图审查不得用于施工。

太傅路B20号　立面改造图

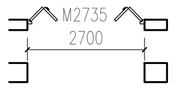

太傅路B20号一层沿街平面 1:100

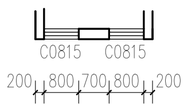

太傅路B20号二层沿街平面 1:100

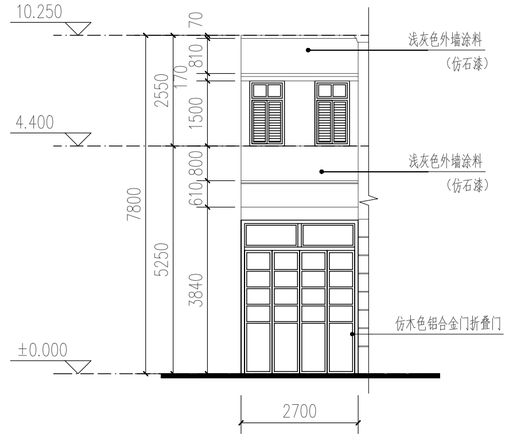

太傅路B20号立面改造 1:100

会签栏

建筑 ARCHITECTURE	
结构 STRUCTURE	
给排水 PLUMBING	
电气 ELECTRICITY	
暖通 HVAC	
绿色建筑 GREEN BUILDING	

备注 REMARKS

1、本图须加盖本公司出图签章，否则一律无效。
2、全部设计图及说明之版权属于本公司，未经得本公司书面同意不得使用、抄袭及复印，违者必究。

单位出图专用章盖章 ACADEMIC SPECIAL SEA

个人执业专用章盖章 PRIVATE PATENT SEAL

珑图设计(集团)有限公司
Long Tu Design (Group) Co., Ltd.
建筑行业(建筑工程)甲级
甲级行业(建筑、幕墙、装饰)工程乙级　证书编号：A244065618
风景园林工程设计专项乙级
文物保护工程勘察设计乙级　证书编号：文物保乙字0202SJ030

建设单位 CLIENT	阳江市江城区城南街道办事处
工程名称 PROJECT NAME	江城区城南街道太傅路、河堤路老旧小区改造工程（勘察、初步设计）
子工程名称 SUBPROJECT NAME	

设计号 PROJECT NO.	2023yj-02	
审定 AUTHORIZED FOR ISSUE	冯学坚	
项目经理 PROJECT MANAGER	冯学坚	
项目负责 PROJECT PRINCIPAL	董上志	
审核 FINAL CHECKER	董上志	
校对 APPROVED	邹志昌	
专业负责 CHIEF ENGINEER	董上志	
设计 DESIGNED	林招辉	

图名 DRAWING TITLE：太傅路B20号沿街平面
太傅路B20号立面改造

设计阶段 STATUS CONSTRUCTION	初步设计
专业 DISCIPLINE ARCHITECTURE	建筑
版次 CURRENT ISSUE	第一版
日期 PRINT DATE	2023/07
图号 DRAWING NO.	建初--B20

声明：图纸版权属本公司所有，未经许可，不得翻印复制作为其他工程所用；
图纸未经建设行政主管部门批准及未通过施工图审查不得用于施工。

太傅路B20号 | 立面改造图

门窗表

门窗名称	洞口尺寸（宽X高）	门窗数量	备注
C0815	800X1500	2	更换为仿木色铝合金平开窗
M2735	2700X3540	1	更换为仿木色铝合金折叠门

1. 本工程外门窗采用仿木铝合金中空断热玻璃门窗（Low-e6+12A+6）。
2. 外门窗气密性等级不低于6级，可见光透射比不小于0.4。
3. 落地玻璃门窗及单片玻璃面积超过1.5平方，玻璃要求为双片钢化安全玻璃。
4. 门窗大样图案仅供参考，由门窗厂家二次深化，并设置抱框（副框），
   门窗深化后由建设单位及设计单位确认后方可施工。

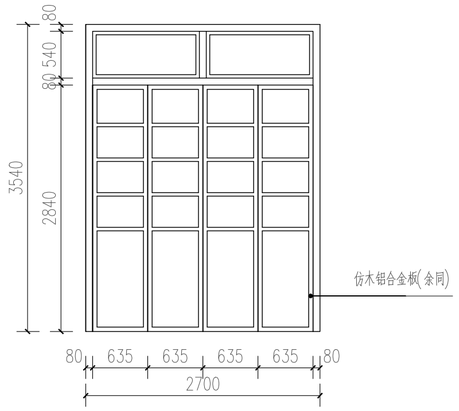

M2735 1:50

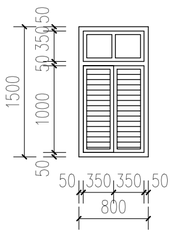

C0815 1:50

会签栏

建筑 ARCHITECTURE	
结构 STRUCTURE	
给排水 PLUMBING	
电气 ELECTRICITY	
暖通 HVAC	
绿色建筑 GREEN BUILDING	

备注 REMARKS

1、本图须加盖本公司出图签章，否则一律无效。
2、全部设计图及说明之版权属于本公司，未经得本公司书面同意不得使用、抄袭及复印，违者必究。

单位出图专用章盖章 ACADEMIC SPECIAL SEA

个人执业专用章盖章 PRIVATE PATENT SEAL

珑图设计（集团）有限公司
Long Tu Design (Group) Co., Ltd.
建筑行业（建筑工程）甲级
市政行业（道路、给水、排水）工程乙级
风景园林工程设计专项乙级
证书编号：A244065618
文物保护工程勘察设计乙级
证书编号：文物设乙字0202SJ030

建设单位 CLIENT：阳江市江城区城南街道办事处

工程名称 PROJECT NAME：江城区城南街道大樽路、河堤路老旧小区改造工程（勘察、初步设计）

子工程名称 SUBPROJECT NAME：

设计号 PROJECT NO.	2023yj-02	
审定 AUTHORIZED FOR ISSUE	冯学坚	
项目经理 PROJECT MANAGER	冯学坚	
项目负责 PROJECT PRINCIPAL	董上志	
审核 FINAL CHECKER	董上志	
校对 APPROVED	邹志昌	
专业负责 CHIEF ENGINEER	董上志	
设计 DESIGNED	林招辉	

图名 DRAWING TITLE：太樽路B20号门窗大样

设计阶段 STATUS CONSTRUCTION	初步设计
专业 DISCIPLINE ARCHITECTURE	建筑
版次 CURRENT ISSUE	第一版
日期 PRINT DATE	2023/07
图号 DRAWING NO.	建初--B20

声明：图纸版权属本公司所有，未经许可，不得翻印复制作为其他工程所用；
图纸未经建设行政主管部门批准及未通过施工图审查不得用于施工。

太傅路B21号　现状测绘图

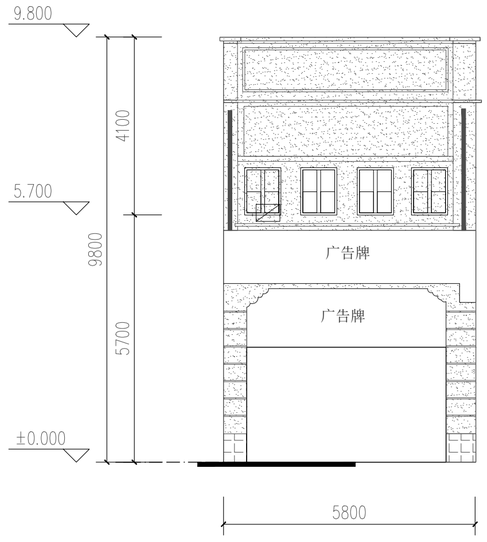

太傅路B21号立面现状测绘 1:100

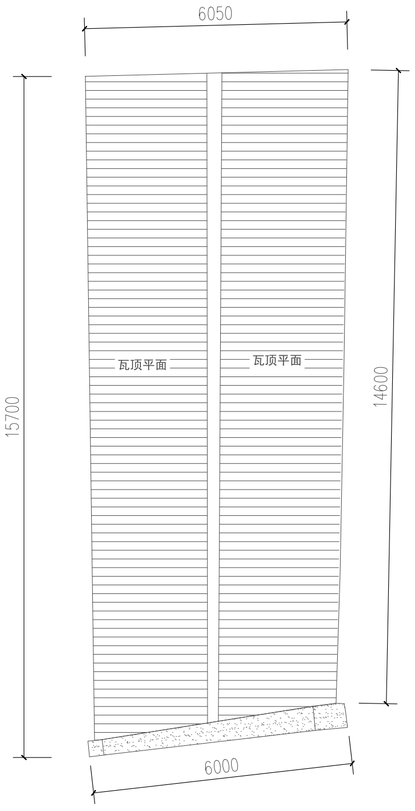

太傅路B21号屋顶平面 1:100

索引图

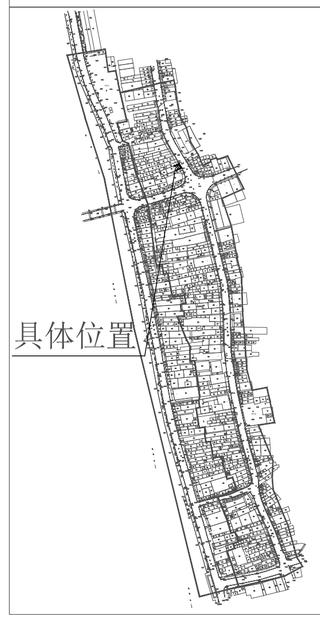

现状立面图例

- 镂空雕花
- 窗
- 门
- 防盗网
- 广告牌
- 宣传牌
- 空调外机
- 下水管道
- 烟囱
- 配电线
- 通信线
- 电箱
- 水泥抹灰墙面
- 瓷砖墙面
- 瓦面
- 青砖墙面
- 建筑物轮廓线
- ±0.000 标高

会签栏

建筑 ARCHITECTURE	
结构 STRUCTURE	
给排水 PLUMBING	
电气 ELECTRICITY	
暖通 HVAC	
绿色建筑 GREEN BUILDING	

备注 REMARKS

1、本图须加盖本公司出图签章，否则一律无效。
2、全部设计图及说明之版权属于本公司，未经得本公司书面同意不得使用、抄袭及复印，违者必究。

单位出图专用章盖章 ACADEMIC SPECIAL SEA

个人执业专用章盖章 PRIVATE PATENT SEAL

珑图设计(集团)有限公司
Long Tu Design (Group) Co., Ltd.
建筑行业(建筑工程)甲级
市政行业(道路、给水、排水)工程乙级
风景园林工程设计专项乙级　证书编号：A244065618
文物保护工程勘察设计乙级　证书编号：文物设乙字0202SJ030

建设单位 CLIENT	阳江市江城区城南街道办事处
工程名称 PROJECT NAME	江城区城南街道太傅路、河堤路老旧小区改造工程（勘察、初步设计）
子工程名称 SUBPROJECT NAME	
设计号 PROJECT NO.	2023yj-02

审定 AUTHORIZED FOR ISSUE	冯学坚	冯学坚
项目经理 PROJECT MANAGER	冯学坚	冯学坚
项目负责 PROJECT PRINCIPAL	董上志	董上志
审核 FINAL CHECKER	董上志	董上志
校对 APPROVED	邹志昌	邹志昌
专业负责 CHIEF ENGINEER	董上志	董上志
设计 DESIGNED	林招辉	林招辉

图名 DRAWING TITLE：太傅路B21号立面现状测绘
太傅路B21号屋顶平面

设计阶段 STATUS CONSTRUCTION	初步设计
专业 DISCIPLINE ARCHITECTURE	建筑
版次 CURRENT ISSUE	第一版
日期 PRINT DATE	2023/07
图号 DRAWING NO.	建初--B21

声明：图纸版权属本公司所有，未经许可，不得翻印复制作为其他工程所用；
图纸未经建设行政主管部门批准及未通过施工图审查不得用于施工。

太傅路B21号　立面改造图



太傅路B21号一层沿街平面 1:100

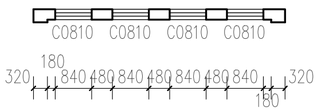

太傅路B21号二层沿街平面 1:100

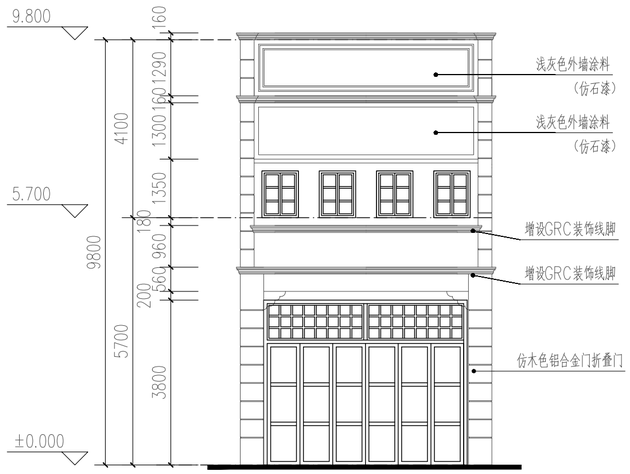

太傅路B21号立面改造 1:100

会签栏

建筑 ARCHITECTURE	
结构 STRUCTURE	
给排水 PLUMBING	
电气 ELECTRICITY	
暖通 HVAC	
绿色建筑 GREEN BUILDING	

备注 REMARKS

1、本图须加盖本公司出图签章，否则一律无效。
2、全部设计图及说明之版权属于本公司，未经得本公司书面同意不得使用、抄袭及复印，违者必究。

单位出图专用章盖章 ACADEMIC SPECIAL SEA

个人执业专用章盖章 PRIVATE PATENT SEAL

珑图设计(集团)有限公司
Long Tu Design (Group) Co., Ltd.
建筑行业(建筑工程)甲级
市政行业(建筑、给水、排水)工程乙级
风景园林工程设计专项乙级
证书编号：A244065618
文物保护工程勘察设计乙级
证书编号：文物设乙字0202SJ030

建设单位 CLIENT：阳江市江城区城南街道办事处

工程名称 PROJECT NAME：江城区城南街道太傅路、河堤路老旧小区改造工程（勘察、初步设计）

子工程名称 SUBPROJECT NAME

设计号 PROJECT NO.	2023yj-02	
审定 AUTHORIZED FOR ISSUE	冯学坚	
项目经理 PROJECT MANAGER	冯学坚	
项目负责 PROJECT PRINCIPAL	董上志	
审核 FINAL CHECKER	董上志	
校对 APPROVED	邹志昌	
专业负责 CHIEF ENGINEER	董上志	
设计 DESIGNED	林招辉	

图名 DRAWING TITLE：太傅路B21号沿街平面
太傅路B21号立面改造

设计阶段 STATUS CONSTRUCTION	初步设计
专业 DISCIPLINE ARCHITECTURE	建筑
版次 CURRENT ISSUE	第一版
日期 PRINT DATE	2023/07
图号 DRAWING NO.	建初--B21

声明：图纸版权属本公司所有，未经许可，不得翻印复制作为其他工程所用；
图纸未经建设行政主管部门批准及未通过施工图审查不得用于施工。

太傅路B21号　立面改造图

门窗表

门窗名称	洞口尺寸（宽X高）	门窗数量	备注
C0810	840X1080	4	更换为仿木色铝合金平开窗
M4638	4690X3800	1	更换为仿木色铝合金折叠门

1. 本工程外门窗采用仿木铝合金中空断热玻璃门窗（Low-e6+12A+6）。
2. 外门窗气密性等级不低于6级，可见光透射比不小于0.4。
3. 落地玻璃门窗及单片玻璃面积超过1.5平方，玻璃要求为双片钢化安全玻璃。
4. 门窗大样图案仅供参考，由门窗厂家二次深化，并设置抱框（副框），
门窗深化后由建设单位及设计单位确认后方可施工。

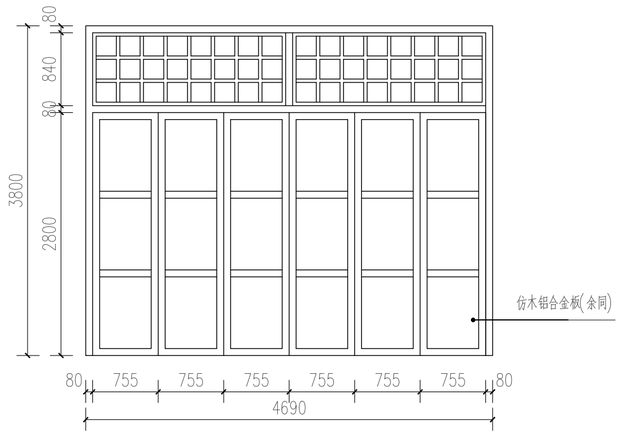

M4638 1:50

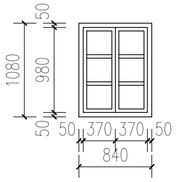

C0810 1:50

会签栏

建筑 ARCHITECTURE	
结构 STRUCTURE	
给排水 PLUMBING	
电气 ELECTRICITY	
暖通 HVAC	
绿色建筑 GREEN BUILDING	

备注 REMARKS

1、本图须加盖本公司出图签章，否则一律无效。
2、全部设计图及说明之版权属于本公司，未经得本公司书面同意不得使用、抄袭及复印，违者必究。

单位出图专用章盖章 ACADEMIC SPECIAL SEA

个人执业专用章盖章 PRIVATE PATENT SEAL

珑图设计（集团）有限公司
Long Tu Design (Group) Co., Ltd.
建筑行业（建筑工程）甲级
市政行业（道路、给水、排水）工程乙级
风景园林工程设计专项乙级　证书编号：A244065618
文物保护工程勘察设计乙级　证书编号：文物设乙字0202SJ030

建设单位 CLIENT：阳江市江城区城南街道办事处

工程名称 PROJECT NAME：江城区城南街道大樽路、河堤路老旧小区改造工程（勘察、初步设计）

子工程名称 SUBPROJECT NAME：

设计号 PROJECT NO.	2023yj-02	
审定 AUTHORIZED FOR ISSUE	冯学坚	
项目经理 PROJECT MANAGER	冯学坚	
项目负责 PROJECT PRINCIPAL	董上志	
审核 FINAL CHECKER	董上志	
校对 APPROVED	邹志昌	
专业负责 CHIEF ENGINEER	董上志	
设计 DESIGNED	林招辉	

图名 DRAWING TITLE：大樽路B21号门窗大样

设计阶段 STATUS CONSTRUCTION	初步设计
专业 DISCIPLINE ARCHITECTURE	建筑
版次 CURRENT ISSUE	第一版
日期 PRINT DATE	2023/07
图号 DRAWING NO.	建初--B21

声明：图纸版权属本公司所有，未经许可，不得翻印复制作为其他工程所用；
图纸未经建设行政主管部门批准及未通过施工图审查不得用于施工。

太傅路B22号 | 现状测绘图

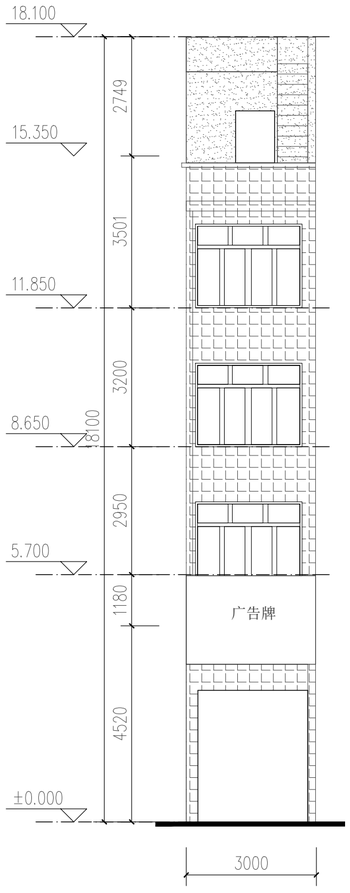

太傅路B22号立面现状测绘 1:100

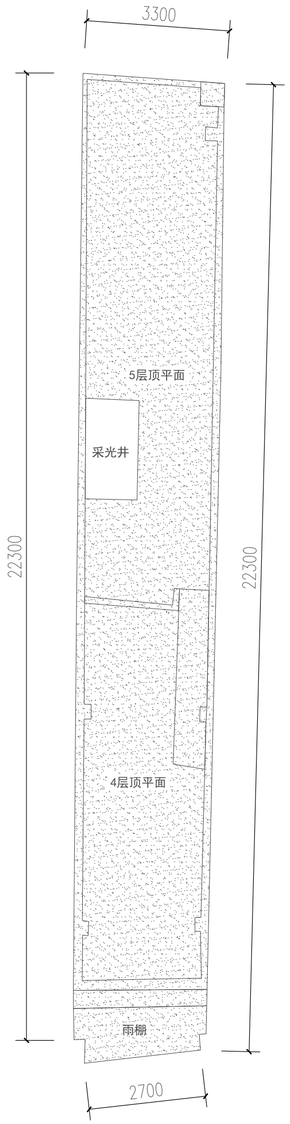

太傅路B22号屋顶平面 1:100

索引图

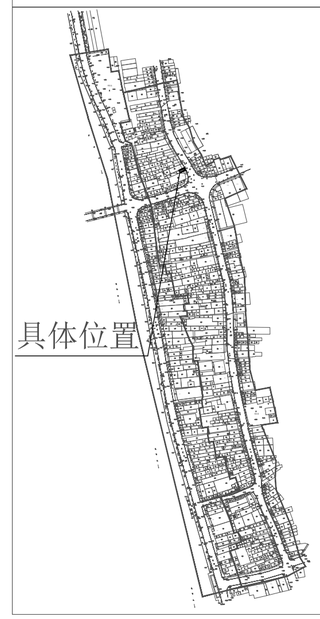

具体位置

现状立面图例

- 镂空雕花
- 窗
- 门
- 防盗网
- 广告牌
- 宣传牌
- 空调外机
- 下水管道
- 烟囱
- 配电线
- 通信线
- 电箱
- 水泥抹灰墙面
- 瓷砖墙面
- 瓦面
- 青砖墙面
- 建筑物轮廓线
- ±0.000 标高

会签栏

建筑 ARCHITECTURE	
结构 STRUCTURE	
给排水 PLUMBING	
电气 ELECTRICITY	
暖通 HVAC	
绿色建筑 GREEN BUILDING	

备注 REMARKS

1、本图须加盖本公司出图签章，否则一律无效。
2、全部设计图及说明之版权属于本公司，未经得本公司书面同意不得使用、抄袭及复印，违者必究。

单位出图专用章盖章 ACADEMIC SPECIAL SEA

个人执业专用章盖章 PRIVATE PATENT SEAL

珑图设计(集团)有限公司
Long Tu Design (Group) Co., Ltd.
建筑行业(建筑工程)甲级
市政行业(道路、给水、排水)工程乙级
风景园林工程设计专项乙级
证书编号：A244065618
文物保护工程勘察设计乙级
证书编号：文物北京02025J030

建设单位 CLIENT	阳江市江城区城南街道办事处
工程名称 PROJECT NAME	江城区城南街道太傅路、河堤路老旧小区改造工程（勘察、初步设计）
子工程名称 SUBPROJECT NAME	
设计号 PROJECT NO.	2023yj-02
审定 AUTHORIZED FOR ISSUE	冯学坚
项目经理 PROJECT MANAGER	冯学坚
项目负责 PROJECT PRINCIPAL	董上志
审核 FINAL CHECKER	董上志
校对 APPROVED	邹志昌
专业负责 CHIEF ENGINEER	董上志
设计 DESIGNED	林招辉
图名 DRAWING TITLE	太傅路B22号立面现状测绘 太傅路B22号屋顶平面
设计阶段 STATUS CONSTRUCTION	初步设计
专业 DISCIPLINE ARCHITECTURE	建筑
版次 CURRENT ISSUE	第一版
日期 PRINT DATE	2023/07
图号 DRAWING NO.	建初--B22

声明：图纸版权属本公司所有，未经许可，不得翻印复制作为其他工程所用；
图纸未经建设行政主管部门批准及未通过施工图审查不得用于施工。

太傅路B22号　立面改造图



太傅路B22号一层沿街平面 1:100

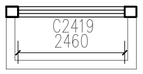

太傅路B22号二层沿街平面 1:100

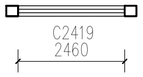

太傅路B22号三层、四层沿街平面 1:100

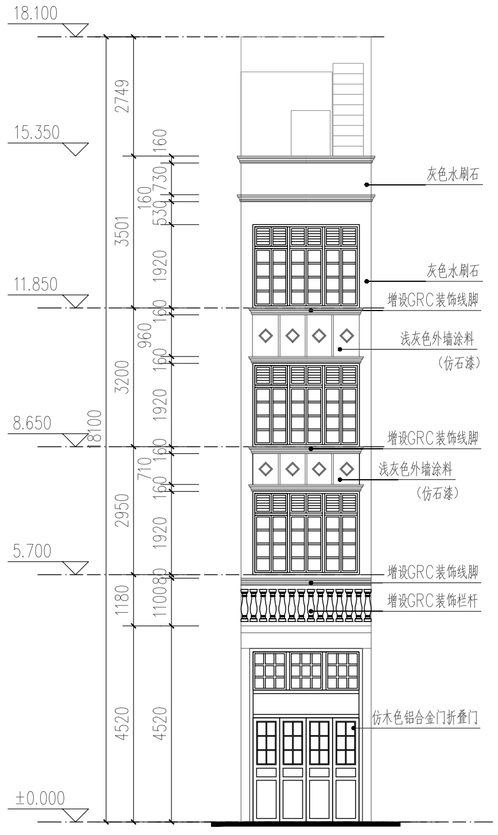

太傅路B22号立面改造 1:100

会签栏

建筑 ARCHITECTURE	
结构 STRUCTURE	
给排水 PLUMBING	
电气 ELECTRICITY	
暖通 HVAC	
绿色建筑 GREEN BUILDING	

备注 REMARKS

1、本图须加盖本公司出图签章，否则一律无效。
2、全部设计图及说明之版权属于本公司，未经得本公司书面同意不得使用、抄袭及复印，违者必究。

单位出图专用章盖章 ACADEMIC SPECIAL SEA

个人执业专用章盖章 PRIVATE PATENT SEAL

珑图设计(集团)有限公司
Long Tu Design (Group) Co., Ltd.
建筑行业(建筑工程)甲级
甲级行业(建筑、给水、排水)工程乙级　证书编号：A244065618
风景园林工程设计专项乙级
文物保护工程勘察设计乙级　证书编号：文物保乙字0202SJ030

建设单位 CLIENT　阳江市江城区城南街道办事处

工程名称 PROJECT NAME　江城区城南街道太傅路、河堤路老旧小区改造工程（勘察、初步设计）

子工程名称 SUBPROJECT NAME

设计号 PROJECT NO.	2023yj-02	
审定 AUTHORIZED FOR ISSUE	冯学坚	
项目经理 PROJECT MANAGER	冯学坚	
项目负责 PROJECT PRINCIPAL	董上志	
审核 FINAL CHECKER	董上志	
校对 APPROVED	邹志昌	
专业负责 CHIEF ENGINEER	董上志	
设计 DESIGNED	林招辉	

图名 DRAWING TITLE　太傅路B22号沿街平面
太傅路B22号立面改造

设计阶段 STATUS CONSTRUCTION	初步设计
专业 DISCIPLINE ARCHITECTURE	建筑
版次 CURRENT ISSUE	第一版
日期 PRINT DATE	2023/07
图号 DRAWING NO.	建初--B22

声明：图纸版权属本公司所有，未经许可，不得翻印复制作为其他工程所用；
图纸未经建设行政主管部门批准及未通过施工图审查不得用于施工。

太傅路B22号　立面改造图

门窗表

门窗名称	洞口尺寸（宽X高）	门窗数量	备注
C2419	2460X1920	3	更换为仿木色铝合金平开窗
M2640	2600X4000	1	更换为仿木色铝合金折叠门

1. 本工程外门窗采用仿木铝合金中空断热玻璃门窗（Low-e6+12A+6）。
2. 外门窗气密性等级不低于6级，可见光透射比不小于0.4。
3. 落地玻璃门窗及单片玻璃面积超过1.5平方，玻璃要求为双片钢化安全玻璃。
4. 门窗大样图案仅供参考，由门窗厂家二次深化，并设置抱框（副框），
门窗深化后由建设单位及设计单位确认后方可施工。

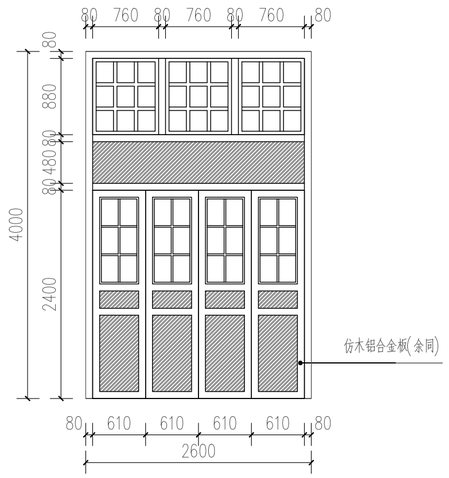

M2640 1:50

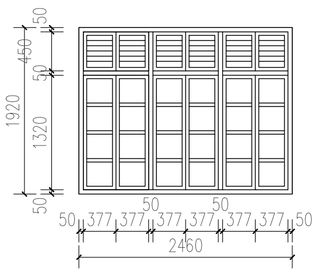

C2419 1:50

会签栏

建筑 ARCHITECTURE	
结构 STRUCTURE	
给排水 PLUMBING	
电气 ELECTRICITY	
暖通 HVAC	
绿色建筑 GREEN BUILDING	

备注 REMARKS

1、本图须加盖本公司出图签章，否则一律无效。
2、全部设计图及说明之版权属于本公司，未经得本公司书面同意不得使用、抄袭及复印，违者必究。

单位出图专用章盖章 ACADEMIC SPECIAL SEA

个人执业专用章盖章 PRIVATE PATENT SEAL

珑图设计（集团）有限公司
Long Tu Design (Group) Co., Ltd.
建筑行业（建筑工程）甲级
市政行业（道路、给水、排水）工程乙级
风景园林工程设计专项乙级　证书编号：A244065618
文物保护工程勘察设计乙级　证书编号：文物设乙字0202SJ030

建设单位 CLIENT：阳江市江城区城南街道办事处

工程名称 PROJECT NAME：江城区城南街道太傅路、河堤路老旧小区改造工程（勘察、初步设计）

子工程名称 SUBPROJECT NAME：

设计号 PROJECT NO.	2023yj-02	
审定 AUTHORIZED FOR ISSUE	冯学坚	
项目经理 PROJECT MANAGER	冯学坚	
项目负责 PROJECT PRINCIPAL	董上志	
审核 FINAL CHECKER	董上志	
校对 APPROVED	邹志昌	
专业负责 CHIEF ENGINEER	董上志	
设计 DESIGNED	林招辉	

图名 DRAWING TITLE：太傅路B22号门窗大样

设计阶段 STATUS CONSTRUCTION	初步设计
专业 DISCIPLINE ARCHITECTURE	建筑
版次 CURRENT ISSUE	第一版
日期 PRINT DATE	2023/07
图号 DRAWING NO.	建初--B22

声明：图纸版权属本公司所有，未经许可，不得翻印复制作为其他工程所用；
图纸未经建设行政主管部门批准及未通过施工图审查不得用于施工。

太傅路B23号　现状测绘图

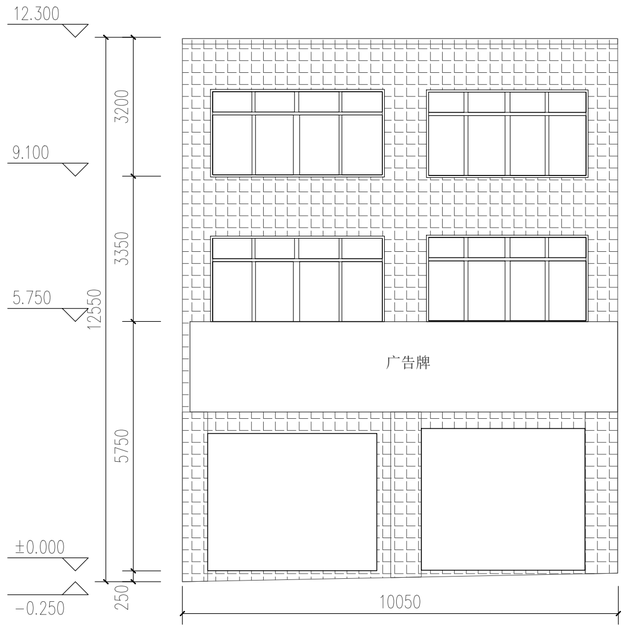

太傅路B23号立面现状测绘 1:100

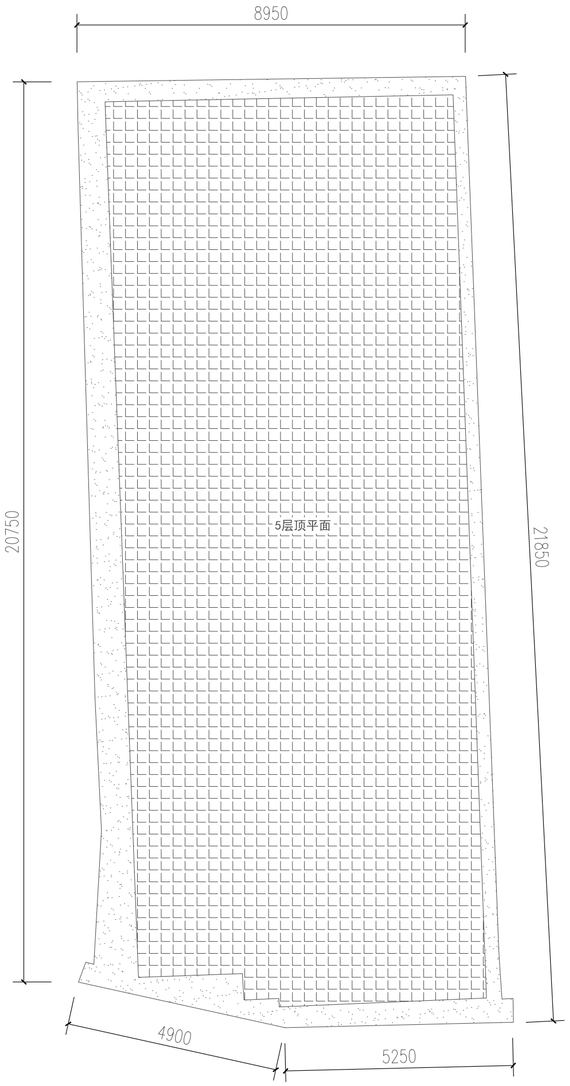

太傅路B23号屋顶平面 1:100

索引图

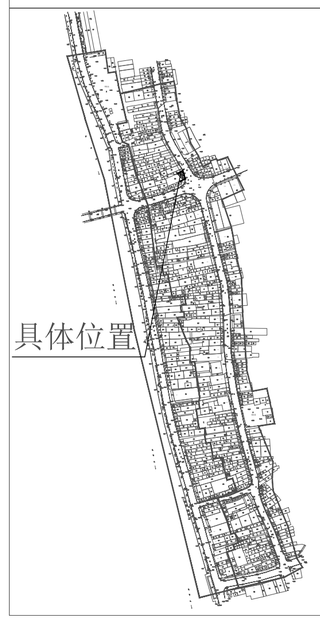

现状立面图例

- 镂空雕花
- 窗
- 门
- 防盗网
- 广告牌
- 宣传牌
- 空调外机
- 下水管道
- 烟囱
- 配电线
- 通信线
- 电箱
- 水泥抹灰墙面
- 瓷砖墙面
- 瓦面
- 青砖墙面
- 建筑物轮廓线
- ±0.000 标高

会签栏

建筑 ARCHITECTURE	
结构 STRUCTURE	
给排水 PLUMBING	
电气 ELECTRICITY	
暖通 HVAC	
绿色建筑 GREEN BUILDING	

备注 REMARKS

1、本图须加盖本公司出图签章，否则一律无效。
2、全部设计图及说明之版权属于本公司，未经得本公司书面同意不得使用、抄袭及复印，违者必究。

单位出图专用章盖章 ACADEMIC SPECIAL SEA

个人执业专用章盖章 PRIVATE PATENT SEAL

珑图设计(集团)有限公司
Long Tu Design (Group) Co., Ltd.
建筑行业(建筑工程)甲级
市政行业(道路、给水、排水)工程乙级
风景园林工程设计专项乙级　证书编号：A244065618
文物保护工程勘察设计乙级　证书编号：文物设乙字0202SJ030

建设单位 CLIENT	阳江市江城区城南街道办事处
工程名称 PROJECT NAME	江城区城南街道大傅路、河堤路老旧小区改造工程（勘察、初步设计）
子工程名称 SUBPROJECT NAME	
设计号 PROJECT NO.	2023yj-02
审定 AUTHORIZED FOR ISSUE	冯学坚
项目经理 PROJECT MANAGER	冯学坚
项目负责 PROJECT PRINCIPAL	董上志
审核 FINAL CHECKER	董上志
校对 APPROVED	邹志昌
专业负责 CHIEF ENGINEER	董上志
设计 DESIGNED	林招辉
图名 DRAWING TITLE	太傅路B23号立面现状测绘 太傅路B23号屋顶平面
设计阶段 STATUS CONSTRUCTION	初步设计
专业 DISCIPLINE ARCHITECTURE	建筑
版次 CURRENT ISSUE	第一版
日期 PRINT DATE	2023/07
图号 DRAWING NO.	建初--B23

声明：图纸版权属本公司所有，未经许可，不得翻印复制作为其他工程所用；
图纸未经建设行政主管部门批准及未通过施工图审查不得用于施工。

太傅路B23号	立面改造图

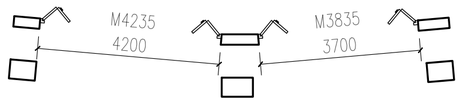

太傅路B23号一层沿街平面 1:100

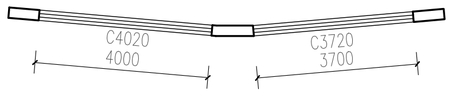

太傅路B23号二层沿街平面 1:100

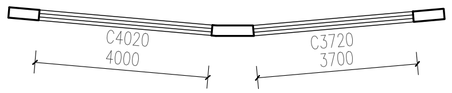

太傅路B23号三层沿街平面 1:100

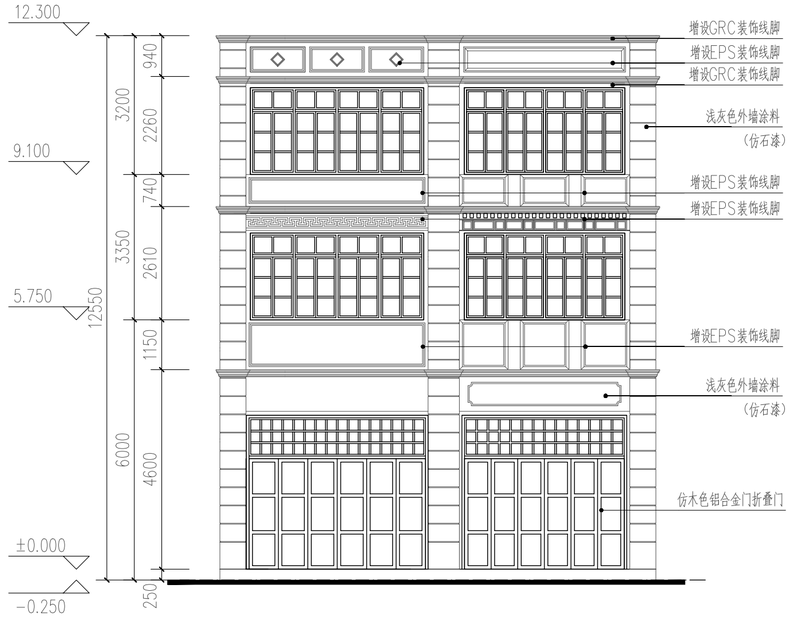

太傅路B23号立面改造 1:100

会签栏	
建筑 ARCHITECTURE	
结构 STRUCTURE	
给排水 PLUMBING	
电气 ELECTRICITY	
暖通 HVAC	
绿色建筑 GREEN BUILDING	
备注 REMARKS	

1、本图须加盖本公司出图签章，否则一律无效。
2、全部设计图及说明之版权属于本公司，未经得本公司书面同意不得使用、抄袭及复印，违者必究。

单位出图专用章盖章 ACADEMIC SPECIAL SEA

个人执业专用章盖章 PRIVATE PATENT SEAL

珑图设计(集团)有限公司
Long Tu Design (Group) Co., Ltd.

建筑行业(建筑工程)甲级
市政行业(道路、给水、排水)工程乙级
风景园林工程设计专项乙级
证书编号：A244065618
文物保护工程勘察设计乙级
证书编号：文物设乙字0202SJ030

建设单位 CLIENT	阳江市江城区城南街道办事处
工程名称 PROJECT NAME	江城区城南街道太傅路、河堤路老旧小区改造工程（勘察、初步设计）
子工程名称 SUBPROJECT NAME	
设计号 PROJECT NO.	2023yj-02
审定 AUTHORIZED FOR ISSUE	冯学坚 冯学坚
项目经理 PROJECT MANAGER	冯学坚 冯学坚
项目负责 PROJECT PRINCIPAL	董上志 董上志
审核 FINAL CHECKER	董上志 董上志
校对 APPROVED	邹志昌 邹志昌
专业负责 CHIEF ENGINEER	董上志 董上志
设计 DESIGNED	林招辉 林招辉
图名 DRAWING TITLE	太傅路B23号沿街平面 太傅路B23号立面改造
设计阶段 STATUS CONSTRUCTION	初步设计
专业 DISCIPLINE ARCHITECTURE	建筑
版次 CURRENT ISSUE	第一版
日期 PRINT DATE	2023/07
图号 DRAWING NO.	建初--B23

声明：图纸版权属本公司所有，未经许可，不得翻印复制作为其他工程所用；
图纸未经建设行政主管部门批准及未通过施工图审查不得用于施工。

太傅路B23号 | 立面改造图

门窗表

门窗名称	洞口尺寸（宽X高）	门窗数量	备注
C4020	4000X2000	2	更换为仿木色铝合金平开窗
C3720	3700X2000	2	更换为仿木色铝合金平开窗
M3835	3800X3550	1	更换为仿木色铝合金折叠门
M4235	4200X3550	1	更换为仿木色铝合金折叠门

1. 本工程外门窗采用仿木铝合金中空断热玻璃门窗（Low-e6+12A+6）。
2. 外门窗气密性等级不低于6级，可见光透射比不小于0.4。
3. 落地玻璃门窗及单片玻璃面积超过1.5平方，玻璃要求为双片钢化安全玻璃。
4. 门窗大样图案仅供参考，由门窗厂家二次深化，并设置抱框（副框），
门窗深化后由建设单位及设计单位确认后方可施工。

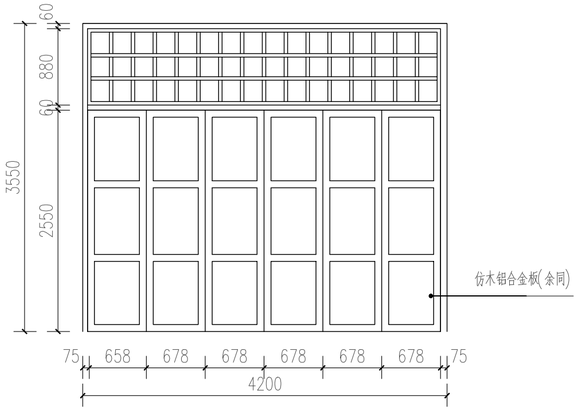

M4235 1:50

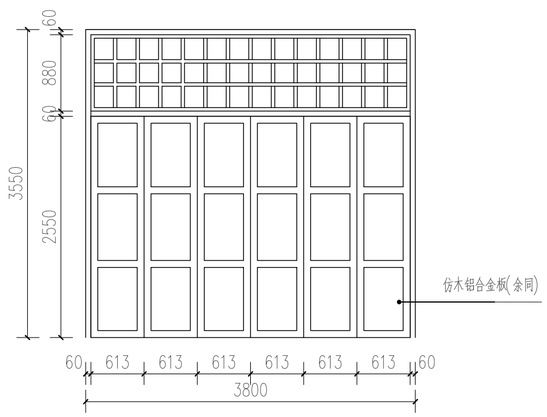

M3835 1:50

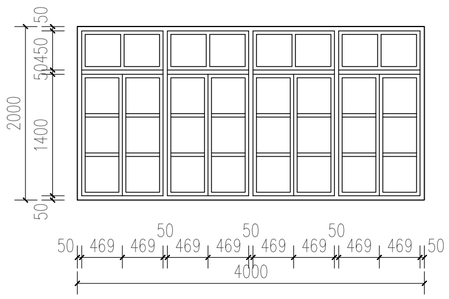

C4020 1:50

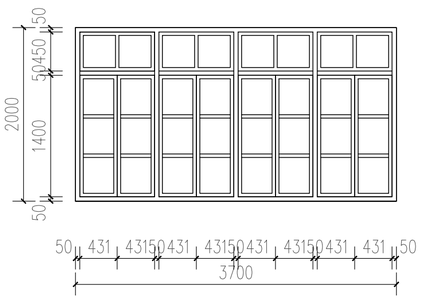

C3720 1:50

会签栏

建筑 ARCHITECTURE	
结构 STRUCTURE	
给排水 PLUMBING	
电气 ELECTRICITY	
暖通 HVAC	
绿色建筑 GREEN BUILDING	

备注 REMARKS

1、本图须加盖本公司出图签章，否则一律无效。
2、全部设计图及说明之版权属于本公司，未经得本公司书面同意不得使用、抄袭及复印，违者必究。

单位出图专用章盖章 ACADEMIC SPECIAL SEA

个人执业专用章盖章 PRIVATE PATENT SEAL

珑图设计（集团）有限公司
Long Tu Design (Group) Co., Ltd.
建筑行业（建筑工程）甲级
市政行业（道路、给水、排水）工程乙级
风景园林工程设计专项乙级
证书编号：A244065618
文物保护工程勘察设计乙级
证书编号：文物设乙字0202SJ030

建设单位 CLIENT：阳江市江城区城南街道办事处

工程名称 PROJECT NAME：江城区城南街道太傅路、河堤路老旧小区改造工程（勘察、初步设计）

子工程名称 SUBPROJECT NAME

设计号 PROJECT NO.	2023yj-02	
审定 AUTHORIZED FOR ISSUE	冯学坚	
项目经理 PROJECT MANAGER	冯学坚	
项目负责 PROJECT PRINCIPAL	董上志	
审核 FINAL CHECKER	董上志	
校对 APPROVED	邹志昌	
专业负责 CHIEF ENGINEER	董上志	
设计 DESIGNED	林招辉	

图名 DRAWING TITLE：太傅路B23号门窗大样

设计阶段 STATUS CONSTRUCTION	初步设计
专业 DISCIPLINE ARCHITECTURE	建筑
版次 CURRENT ISSUE	第一版
日期 PRINT DATE	2023/07
图号 DRAWING NO.	建初--B23

声明：图纸版权属本公司所有，未经许可，不得翻印复制作为其他工程所用；
图纸未经建设行政主管部门批准及未通过施工图审查不得用于施工。

太傅路B24号　现状测绘图

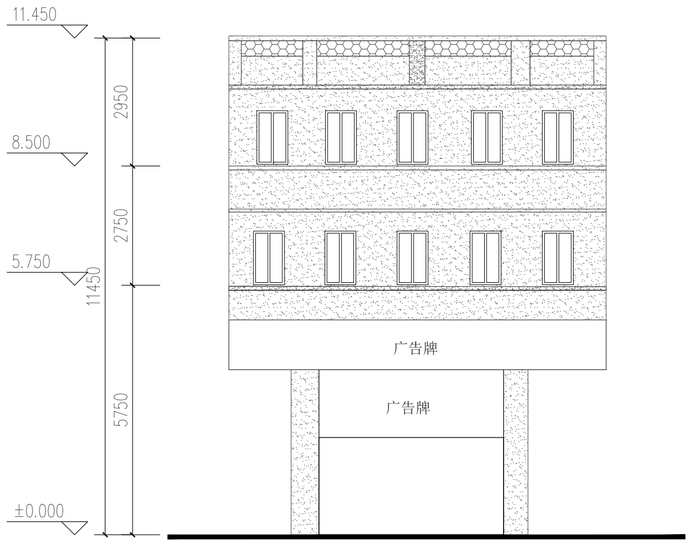

太傅路B24号立面现状测绘 1:100

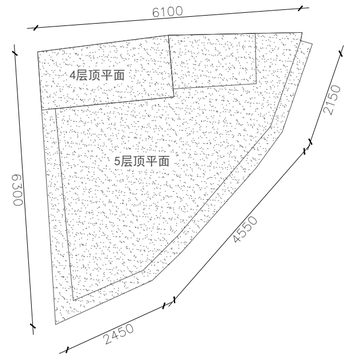

太傅路B24号屋顶平面 1:100

索引图

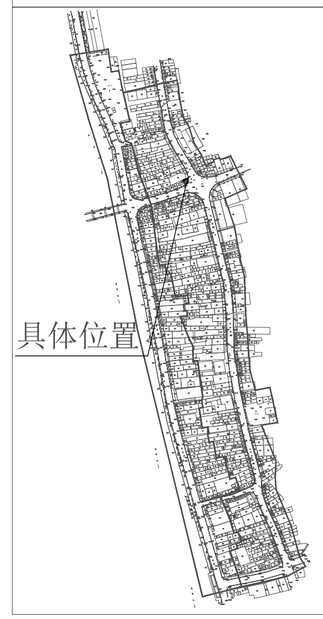

具体位置

现状立面图例

- 镂空雕花
- 窗
- 门
- 防盗网
- 广告牌
- 宣传牌
- 空调外机
- 下水管道
- 烟囱
- 配电线
- 通信线
- 电箱
- 水泥抹灰墙面
- 瓷砖墙面
- 瓦面
- 青砖墙面
- 建筑物轮廓线
- ±0.000 标高

会签栏

建筑 ARCHITECTURE	
结构 STRUCTURE	
给排水 PLUMBING	
电气 ELECTRICITY	
暖通 HVAC	
绿色建筑 GREEN BUILDING	

备注 REMARKS

1、本图须加盖本公司出图签章，否则一律无效。
2、全部设计图及说明之版权属于本公司，未经得本公司书面同意不得使用、抄袭及复印，违者必究。

单位出图专用章盖章 ACADEMIC SPECIAL SEA

个人执业专用章盖章 PRIVATE PATENT SEAL

珑图设计(集团)有限公司
Long Tu Design (Group) Co., Ltd.
建筑行业(建筑工程)甲级
市政行业(道路、给水、排水)工程乙级　证书编号：A244065618
风景园林工程设计专项乙级
文物保护工程勘察设计乙级　证书编号：文物设乙字0202SJ030

建设单位 CLIENT　阳江市江城区城南街道办事处

工程名称 PROJECT NAME　江城区城南街道太傅路、河堤路老旧小区改造工程（勘察、初步设计）

子工程名称 SUBPROJECT NAME

设计号 PROJECT NO.	2023yj-02	
审定 AUTHORIZED FOR ISSUE	冯学坚	
项目经理 PROJECT MANAGER	冯学坚	
项目负责 PROJECT PRINCIPAL	董上志	
审核 FINAL CHECKER	董上志	
校对 APPROVED	邹志昌	
专业负责 CHIEF ENGINEER	董上志	
设计 DESIGNED	林招辉	

图名 DRAWING TITLE　太傅路B24号立面现状测绘
太傅路B24号屋顶平面

设计阶段 STATUS CONSTRUCTION	初步设计
专业 DISCIPLINE ARCHITECTURE	建筑
版次 CURRENT ISSUE	第一版
日期 PRINT DATE	2023/07
图号 DRAWING NO.	建初--B24

声明：图纸版权属本公司所有，未经许可，不得翻印复制作为其他工程所用；
图纸未经建设行政主管部门批准及未通过施工图审查不得用于施工。

太傅路B24号	立面改造图



太傅路B24号一层沿街平面 1:100

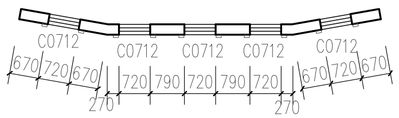

太傅路B24号二层、三层沿街平面 1:100

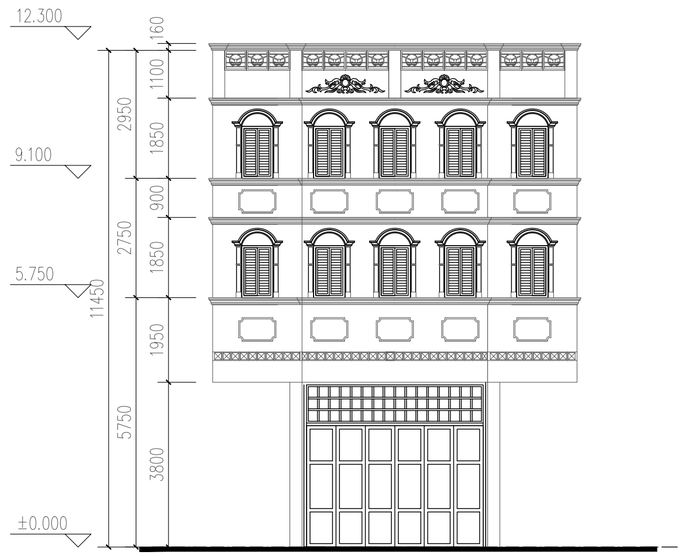

太傅路B24号立面改造 1:100

会签栏	
建筑 ARCHITECTURE	
结构 STRUCTURE	
给排水 PLUMBING	
电气 ELECTRICITY	
暖通 HVAC	
绿色建筑 GREEN BUILDING	
备注 REMARKS	

1、本图须加盖本公司出图签章，否则一律无效。
2、全部设计图及说明之版权属于本公司，未经得本公司书面同意不得使用、抄袭及复印，违者必究。

单位出图专用章盖章 ACADEMIC SPECIAL SEA

个人执业专用章盖章 PRIVATE PATENT SEAL

珑图设计(集团)有限公司
Long Tu Design (Group) Co., Ltd.

建筑行业(建筑工程)甲级
市政行业(道路、给水、排水)工程乙级
风景园林工程设计专项乙级
证书编号：A244065618
文物保护工程勘察设计乙级
证书编号：文物设乙字0202SJ030

建设单位 CLIENT	阳江市江城区城南街道办事处
工程名称 PROJECT NAME	江城区城南街道太傅路、河堤路老旧小区改造工程（勘察、初步设计）
子工程名称 SUBPROJECT NAME	
设计号 PROJECT NO.	2023yj-02
审定 AUTHORIZED FOR ISSUE	冯学坚
项目经理 PROJECT MANAGER	冯学坚
项目负责 PROJECT PRINCIPAL	董上志
审核 FINAL CHECKER	董上志
校对 APPROVED	邹志昌
专业负责 CHIEF ENGINEER	董上志
设计 DESIGNED	林招辉
图名 DRAWING TITLE	太傅路B24号沿街平面 太傅路B24号立面改造
设计阶段 STATUS CONSTRUCTION	初步设计
专业 DISCIPLINE ARCHITECTURE	建筑
版次 CURRENT ISSUE	第一版
日期 PRINT DATE	2023/07
图号 DRAWING NO.	建初--B24

声明：图纸版权属本公司所有，未经许可，不得翻印复制作为其他工程所用；
图纸未经建设行政主管部门批准及未通过施工图审查不得用于施工。

太傅路B24号　立面改造图

门窗表

门窗名称	洞口尺寸（宽X高）	门窗数量	备注
C0712	720X1200	10	更换为仿木色铝合金平开窗
M4238	4200X3800	1	更换为仿木色铝合金折叠门

1. 本工程外门窗采用仿木铝合金中空断热玻璃门窗（Low－e6+12A+6）。
2. 外门窗气密性等级不低于6级，可见光透射比不小于0.4。
3. 落地玻璃门窗及单片玻璃面积超过1.5平方，玻璃要求为双片钢化安全玻璃。
4. 门窗大样图案仅供参考，由门窗厂家二次深化，并设置抱框（副框），
门窗深化后由建设单位及设计单位确认后方可施工。

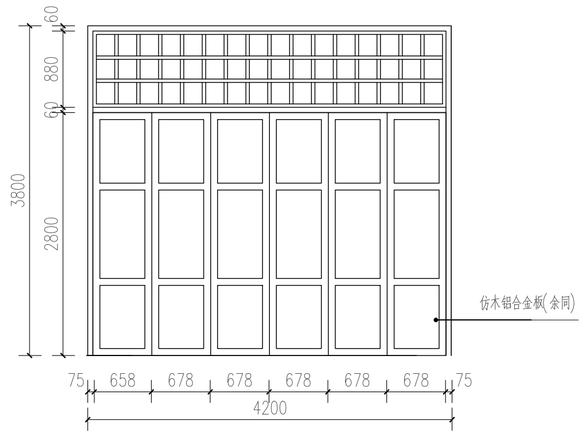

M4238 1:50

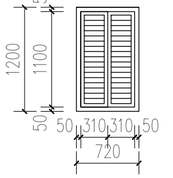

C0712 1:50

会签栏

建筑 ARCHITECTURE	
结构 STRUCTURE	
给排水 PLUMBING	
电气 ELECTRICITY	
暖通 HVAC	
绿色建筑 GREEN BUILDING	

备注 REMARKS

1、本图须加盖本公司出图签章，否则一律无效。
2、全部设计图及说明之版权属于本公司，未经得本公司书面同意不得使用、抄袭及复印，违者必究。

单位出图专用章盖章 ACADEMIC SPECIAL SEA

个人执业专用章盖章 PRIVATE PATENT SEAL

珑图设计（集团）有限公司
Long Tu Design (Group) Co., Ltd.
建筑行业（建筑工程）甲级
市政行业（道路、给水、排水）工程乙级
风景园林工程设计专项乙级　证书编号：A244065618
文物保护工程勘察设计乙级　证书编号：文物设乙字0202SJ030

建设单位 CLIENT：阳江市江城区城南街道办事处

工程名称 PROJECT NAME：江城区城南街道太傅路、河堤路老旧小区改造工程（勘察、初步设计）

子工程名称 SUBPROJECT NAME：

设计号 PROJECT NO.	2023yj-02	
审定 AUTHORIZED FOR ISSUE	冯学坚	
项目经理 PROJECT MANAGER	冯学坚	
项目负责 PROJECT PRINCIPAL	董上志	
审核 FINAL CHECKER	董上志	
校对 APPROVED	邹志昌	
专业负责 CHIEF ENGINEER	董上志	
设计 DESIGNED	林招辉	

图名 DRAWING TITLE：太傅路B24号门窗大样

设计阶段 STATUS CONSTRUCTION	初步设计
专业 DISCIPLINE ARCHITECTURE	建筑
版次 CURRENT ISSUE	第一版
日期 PRINT DATE	2023/07
图号 DRAWING NO.	建初--B24

声明：图纸版权属本公司所有，未经许可，不得翻印复制作为其他工程所用；
图纸未经建设行政主管部门批准及未通过施工图审查不得用于施工。

太傅路B25号　现状测绘图

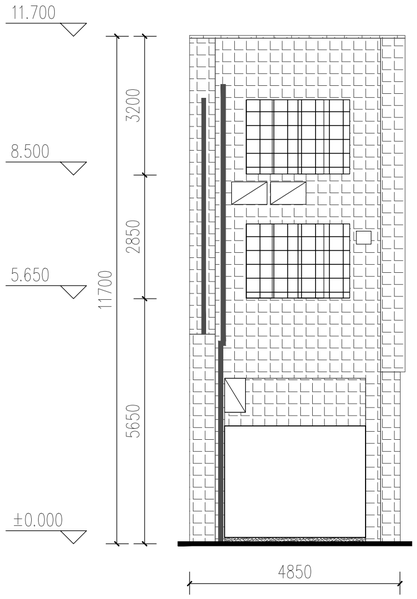

太傅路B25号立面现状测绘 1:100

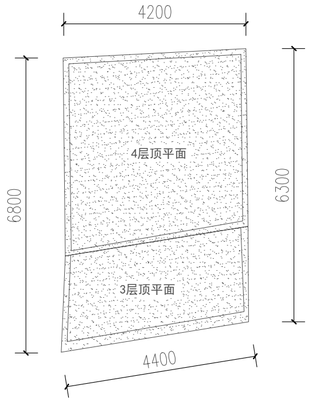

太傅路B25号屋顶平面 1:100

索引图

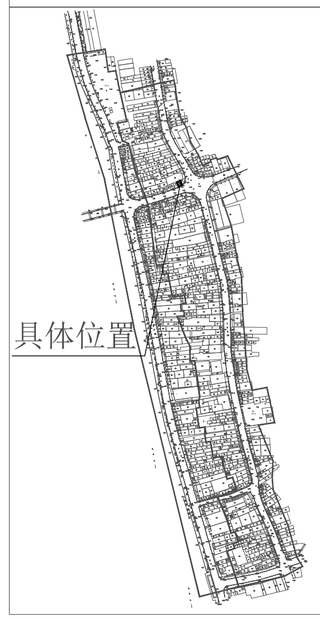

具体位置

现状立面图例

	镂空雕花
	窗
	门
	防盗网
	广告牌
	宣传牌
	空调外机
	下水管道
	烟囱
	配电线
	通信线
	电箱
	水泥抹灰墙面
	瓷砖墙面
	瓦面
	青砖墙面
	建筑物轮廓线
±0.000	标高

会签栏

建筑 ARCHITECTURE	
结构 STRUCTURE	
给排水 PLUMBING	
电气 ELECTRICITY	
暖通 HVAC	
绿色建筑 GREEN BUILDING	

备注 REMARKS

1、本图须加盖本公司出图签章，否则一律无效。
2、全部设计图及说明之版权属于本公司，未经得本公司书面同意不得使用、抄袭及复印，违者必究。

单位出图专用章盖章 ACADEMIC SPECIAL SEA

个人执业专用章盖章 PRIVATE PATENT SEAL

珑图设计(集团)有限公司
Long Tu Design (Group) Co., Ltd.
建筑行业(建筑工程)甲级
市政行业(道路、给水、排水)工程乙级
风景园林工程设计专项乙级　证书编号：A244065618
文物保护工程勘察设计乙级　证书编号：文物设乙字0202SJ030

建设单位 CLIENT	阳江市江城区城南街道办事处
工程名称 PROJECT NAME	江城区城南街道太傅路、河堤路老旧小区改造工程（勘察、初步设计）
子工程名称 SUBPROJECT NAME	

设计号 PROJECT NO.	2023yj-02	
审定 AUTHORIZED FOR ISSUE	冯学坚	
项目经理 PROJECT MANAGER	冯学坚	
项目负责 PROJECT PRINCIPAL	董上志	
审核 FINAL CHECKER	董上志	
校对 APPROVED	邹志昌	
专业负责 CHIEF ENGINEER	董上志	
设计 DESIGNED	林招辉	

图名 DRAWING TITLE：太傅路B25号立面现状测绘
太傅路B25号屋顶平面

设计阶段 STATUS CONSTRUCTION	初步设计
专业 DISCIPLINE ARCHITECTURE	建筑
版次 CURRENT ISSUE	第一版
日期 PRINT DATE	2023/07
图号 DRAWING NO.	建初--B25

声明：图纸版权属本公司所有，未经许可，不得翻印复制作为其他工程所用；
图纸未经建设行政主管部门批准及未通过施工图审查不得用于施工。

太傅路B25号　立面改造图



太傅路B25号一层沿街平面 1:100

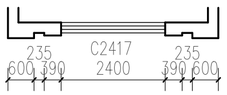

太傅路B25号二层、三层沿街平面 1:100

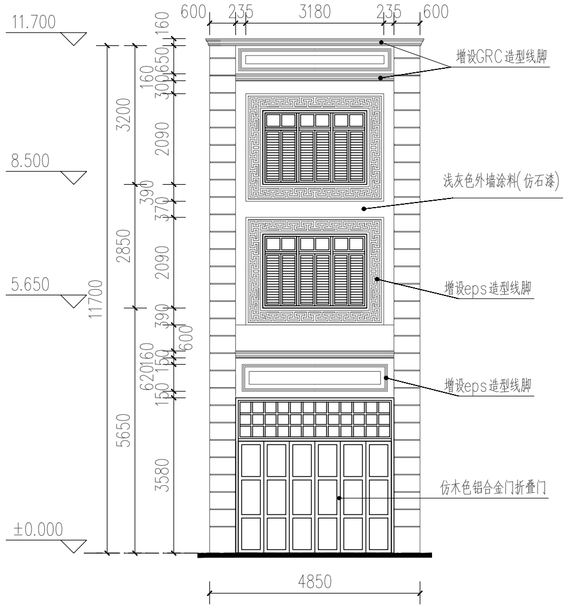

太傅路B25号立面改造 1:100

会签栏

建筑 ARCHITECTURE	
结构 STRUCTURE	
给排水 PLUMBING	
电气 ELECTRICITY	
暖通 HVAC	
绿色建筑 GREEN BUILDING	

备注 REMARKS

1、本图须加盖本公司出图签章，否则一律无效。
2、全部设计图及说明之版权属于本公司，未经得本公司书面同意不得使用、抄袭及复印，违者必究。

单位出图专用章盖章 ACADEMIC SPECIAL SEA

个人执业专用章盖章 PRIVATE PATENT SEAL

珑图设计(集团)有限公司
Long Tu Design (Group) Co., Ltd.
建筑行业(建筑工程)甲级
市政行业(道路、给水、排水)工程乙级　证书编号：A244065618
风景园林工程设计专项乙级
文物保护工程勘察设计乙级　证书编号：文物设乙字0202SJ030

建设单位 CLIENT　阳江市江城区城南街道办事处

工程名称 PROJECT NAME　江城区城南街道太傅路、河堤路老旧小区改造工程（勘察、初步设计）

子工程名称 SUBPROJECT NAME

设计号 PROJECT NO.	2023yj-02	
审定 AUTHORIZED FOR ISSUE	冯学坚	
项目经理 PROJECT MANAGER	冯学坚	
项目负责 PROJECT PRINCIPAL	董上志	
审核 FINAL CHECKER	董上志	
校对 APPROVED	邹志昌	
专业负责 CHIEF ENGINEER	董上志	
设计 DESIGNED	林招辉	

图名 DRAWING TITLE　太傅路B25号沿街平面
太傅路B25号立面改造

设计阶段 STATUS CONSTRUCTION	初步设计
专业 DISCIPLINE ARCHITECTURE	建筑
版次 CURRENT ISSUE	第一版
日期 PRINT DATE	2023/07
图号 DRAWING NO.	建初--B25

声明：图纸版权属本公司所有，未经许可，不得翻印复制作为其他工程所用；
图纸未经建设行政主管部门批准及未通过施工图审查不得用于施工。

太傅路B25号 | 立面改造图

门窗表

门窗名称	洞口尺寸（宽X高）	门窗数量	备注
C2417	2400X1700	2	更换为仿木色铝合金平开窗
M3635	3650X3580	1	更换为仿木色铝合金折叠门

1. 本工程外门窗采用仿木铝合金中空断热玻璃门窗（Low-e6+12A+6）。
2. 外门窗气密性等级不低于6级，可见光透射比不小于0.4。
3. 落地玻璃门窗及单片玻璃面积超过1.5平方，玻璃要求为双片钢化安全玻璃。
4. 门窗大样图案仅供参考，由门窗厂家二次深化，并设置抱框（副框），
   门窗深化后由建设单位及设计单位确认后方可施工。

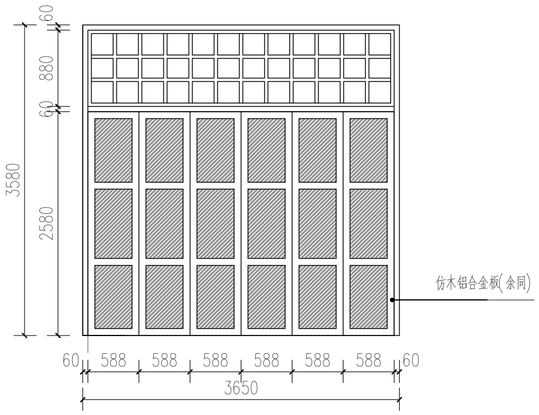

M3635 1:50

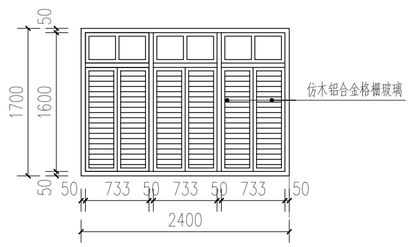

C2417 1:50

会签栏

建筑 ARCHITECTURE	
结构 STRUCTURE	
给排水 PLUMBING	
电气 ELECTRICITY	
暖通 HVAC	
绿色建筑 GREEN BUILDING	

备注 REMARKS

1、本图须加盖本公司出图签章，否则一律无效。
2、全部设计图及说明之版权属于本公司，未经得本公司书面同意不得使用、抄袭及复印，违者必究。

单位出图专用章盖章 ACADEMIC SPECIAL SEA

个人执业专用章盖章 PRIVATE PATENT SEAL

珑图设计（集团）有限公司
Long Tu Design (Group) Co., Ltd.
建筑行业（建筑工程）甲级
市政行业（道路、给水、排水）工程乙级
风景园林工程设计专项乙级
证书编号：A244065618
文物保护工程勘察设计乙级
证书编号：文物设乙字0202SJ030

建设单位 CLIENT：阳江市江城区城南街道办事处

工程名称 PROJECT NAME：江城区城南街道大傅路、河堤路老旧小区改造工程（勘察、初步设计）

子工程名称 SUBPROJECT NAME：

设计号 PROJECT NO.	2023yj-02	
审定 AUTHORIZED FOR ISSUE	冯学坚	
项目经理 PROJECT MANAGER	冯学坚	
项目负责 PROJECT PRINCIPAL	董上志	
审核 FINAL CHECKER	董上志	
校对 APPROVED	邹志昌	
专业负责 CHIEF ENGINEER	董上志	
设计 DESIGNED	林招辉	

图名 DRAWING TITLE：太傅路B25号门窗大样

设计阶段 STATUS CONSTRUCTION	初步设计
专业 DISCIPLINE ARCHITECTURE	建筑
版次 CURRENT ISSUE	第一版
日期 PRINT DATE	2023/07
图号 DRAWING NO.	建初--B25

声明：图纸版权属本公司所有，未经许可，不得翻印复制作为其他工程所用；
图纸未经建设行政主管部门批准及未通过施工图审查不得用于施工。

太傅路B26号　现状测绘图

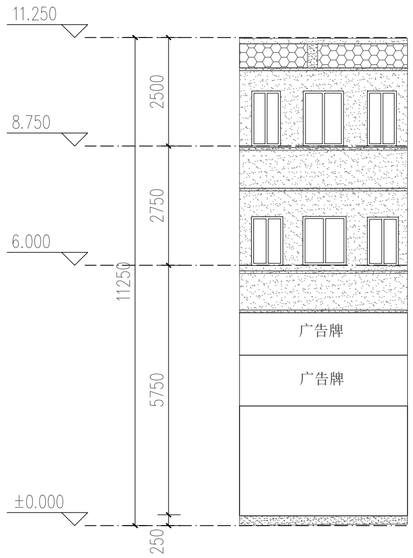

太傅路B26号立面现状测绘 1:100

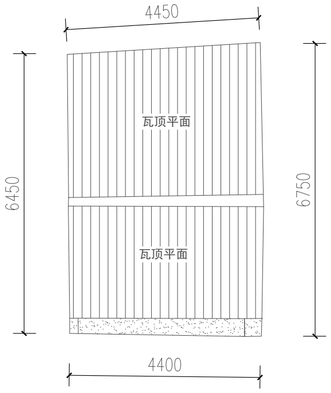

太傅路B26号屋顶平面 1:100

索引图

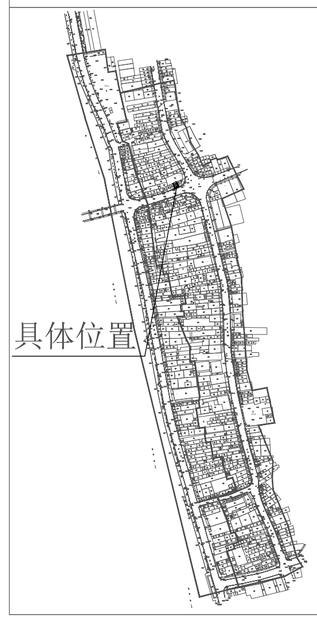

现状立面图例

- 镂空雕花
- 窗
- 门
- 防盗网
- 广告牌
- 宣传牌
- 空调外机
- 下水管道
- 烟囱
- 配电线
- 通信线
- 电箱
- 水泥抹灰墙面
- 瓷砖墙面
- 瓦面
- 青砖墙面
- 建筑物轮廓线
- ±0.000 标高

会签栏

建筑 ARCHITECTURE	
结构 STRUCTURE	
给排水 PLUMBING	
电气 ELECTRICITY	
暖通 HVAC	
绿色建筑 GREEN BUILDING	

备注 REMARKS

1、本图须加盖本公司出图签章，否则一律无效。
2、全部设计图及说明之版权属于本公司，未经得本公司书面同意不得使用、抄袭及复印，违者必究。

单位出图专用章盖章 ACADEMIC SPECIAL SEA

个人执业专用章盖章 PRIVATE PATENT SEAL

珑图设计(集团)有限公司
Long Tu Design (Group) Co., Ltd.
建筑行业(建筑工程)甲级
市政行业(道路、给水、排水)工程乙级　证书编号：A244065618
风景园林工程设计专项乙级
文物保护工程勘察设计乙级　证书编号：文物单位甲0202SJ030

建设单位 CLIENT	阳江市江城区城南街道办事处
工程名称 PROJECT NAME	江城区城南街道太傅路、河堤路老旧小区改造工程（勘察、初步设计）
子工程名称 SUBPROJECT NAME	
设计号 PROJECT NO.	2023yJ-02

审定 AUTHORIZED FOR ISSUE	冯学坚	
项目经理 PROJECT MANAGER	冯学坚	
项目负责 PROJECT PRINCIPAL	董上志	
审核 FINAL CHECKER	董上志	
校对 APPROVED	邹志昌	
专业负责 CHIEF ENGINEER	董上志	
设计 DESIGNED	林招辉	

图名 DRAWING TITLE：太傅路B26号立面现状测绘
太傅路B26号屋顶平面

设计阶段 STATUS CONSTRUCTION	初步设计
专业 DISCIPLINE ARCHITECTURE	建筑
版次 CURRENT ISSUE	第一版
日期 PRINT DATE	2023/07
图号 DRAWING NO.	建初--B26

声明：图纸版权属本公司所有，未经许可，不得翻印复制作为其他工程所用；
图纸未经建设行政主管部门批准及未通过施工图审查不得用于施工。

太傅路B26号　立面改造图



太傅路B26号一层沿街平面 1:100

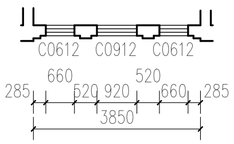

太傅路B26号二层、三层沿街平面 1:100

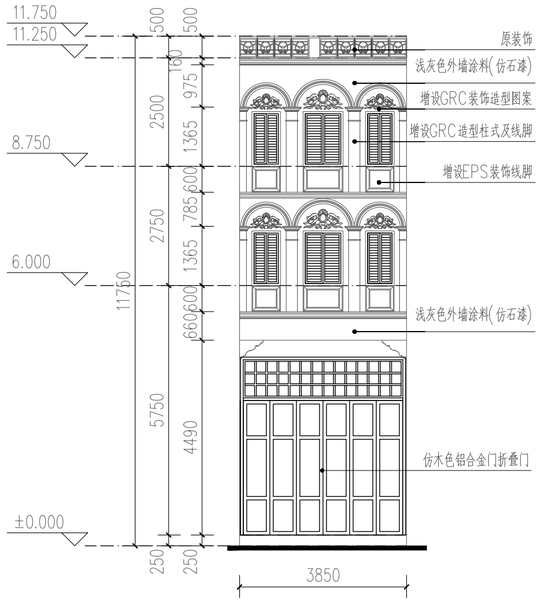

太傅路B26号立面改造 1:100

会签栏

建筑 ARCHITECTURE	
结构 STRUCTURE	
给排水 PLUMBING	
电气 ELECTRICITY	
暖通 HVAC	
绿色建筑 GREEN BUILDING	

备注 REMARKS

1、本图须加盖本公司出图签章，否则一律无效。
2、全部设计图及说明之版权属于本公司，未经得本公司书面同意不得使用、抄袭及复印，违者必究。

单位出图专用章盖章 ACADEMIC SPECIAL SEA

个人执业专用章盖章 PRIVATE PATENT SEAL

珑图设计(集团)有限公司
Long Tu Design (Group) Co., Ltd.
建筑行业(建筑工程)甲级
市政行业(道路、给水、排水)工程乙级　证书编号：A244065618
风景园林工程设计专项乙级
文物保护工程勘察设计乙级　证书编号：文物设乙字0202SJ030

建设单位 CLIENT	阳江市江城区城南街道办事处
工程名称 PROJECT NAME	江城区城南街道太傅路、河堤路老旧小区改造工程（勘察、初步设计）
子工程名称 SUBPROJECT NAME	
设计号 PROJECT NO.	2023yj-02

审定 AUTHORIZED FOR ISSUE	冯学坚	
项目经理 PROJECT MANAGER	冯学坚	
项目负责 PROJECT PRINCIPAL	董上志	
审核 FINAL CHECKER	董上志	
校对 APPROVED	邹志昌	
专业负责 CHIEF ENGINEER	董上志	
设计 DESIGNED	林招辉	

图名 DRAWING TITLE：太傅路B26号沿街平面
太傅路B26号立面改造

设计阶段 STATUS CONSTRUCTION	初步设计
专业 DISCIPLINE ARCHITECTURE	建筑
版次 CURRENT ISSUE	第一版
日期 PRINT DATE	2023/07
图号 DRAWING NO.	建初--B26

声明：图纸版权属本公司所有，未经许可，不得翻印复制作为其他工程所用；
图纸未经建设行政主管部门批准及未通过施工图审查不得用于施工。

门窗表

门窗名称	洞口尺寸（宽X高）	门窗数量	备注
C0912	920X1260	2	更换为仿木色铝合金平开窗
C0612	660X1260	4	更换为仿木色铝合金平开窗
M3841	3800X4100	1	更换为仿木色铝合金折叠门

1. 本工程外门窗采用仿木铝合金中空断热玻璃门窗（Low-e6+12A+6）。
2. 外门窗气密性等级不低于6级，可见光透射比不小于0.4。
3. 落地玻璃门窗及单片玻璃面积超过1.5平方，玻璃要求为双片钢化安全玻璃。
4. 门窗大样图案仅供参考，由门窗厂家二次深化，并设置抱框（副框），
   门窗深化后由建设单位及设计单位确认后方可施工。

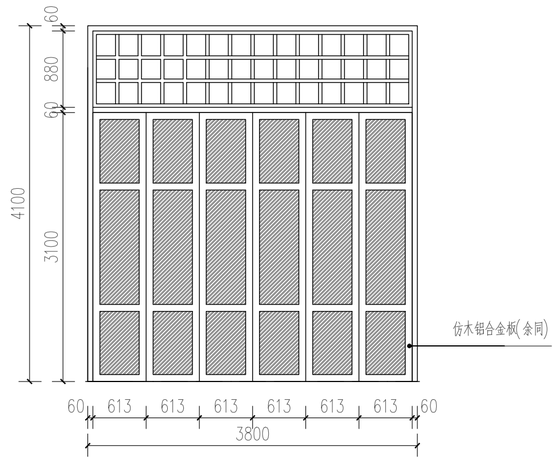

M3841 1:50

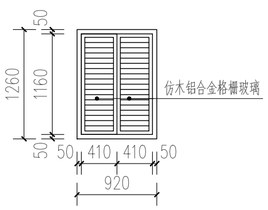

C0912 1:50

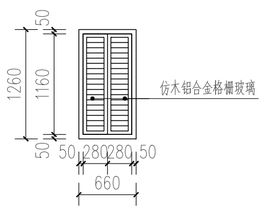

C0612 1:50

会签栏

建筑 ARCHITECTURE	
结构 STRUCTURE	
给排水 PLUMBING	
电气 ELECTRICITY	
暖通 HVAC	
绿色建筑 GREEN BUILDING	

备注 REMARKS

1、本图须加盖本公司出图签章，否则一律无效。
2、全部设计图及说明之版权属于本公司，未经得本公司书面同意不得使用、抄袭及复印，违者必究。

单位出图专用章盖章 ACADEMIC SPECIAL SEA

个人执业专用章盖章 PRIVATE PATENT SEAL

珑图设计（集团）有限公司
Long Tu Design (Group) Co., Ltd.
建筑行业（建筑工程）甲级
市政行业（道路、给水、排水）工程乙级
风景园林工程设计专项乙级
证书编号：A244065618
文物保护工程勘察设计乙级
证书编号：文物设乙字0202SJ030

建设单位 CLIENT：阳江市江城区城南街道办事处

工程名称 PROJECT NAME：江城区城南街道大樟路、河堤路老旧小区改造工程（勘察、初步设计）

子工程名称 SUBPROJECT NAME：

设计号 PROJECT NO.	2023yj-02	
审定 AUTHORIZED FOR ISSUE	冯学坚	
项目经理 PROJECT MANAGER	冯学坚	
项目负责 PROJECT PRINCIPAL	董上志	
审核 FINAL CHECKER	董上志	
校对 APPROVED	邹志昌	
专业负责 CHIEF ENGINEER	董上志	
设计 DESIGNED	林招辉	

图名 DRAWING TITLE：太傅路B26号门窗大样

设计阶段 STATUS CONSTRUCTION	初步设计
专业 DISCIPLINE ARCHITECTURE	建筑
版次 CURRENT ISSUE	第一版
日期 PRINT DATE	2023/07
图号 DRAWING NO.	建初--B26

声明：图纸版权属本公司所有，未经许可，不得翻印复制作为其他工程所用；
图纸未经建设行政主管部门批准及未通过施工图审查不得用于施工。

太傅路B27号　现状测绘图

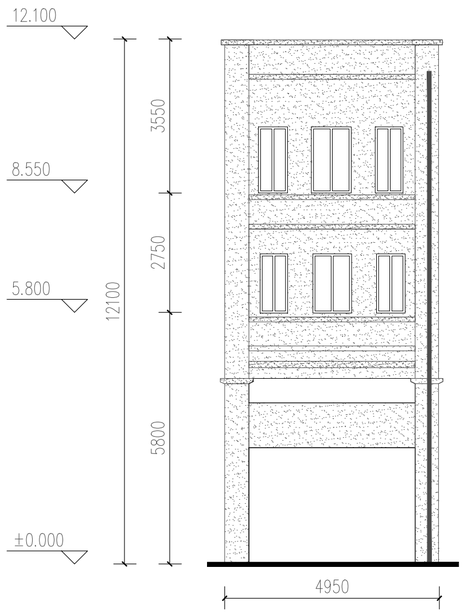

太傅路B27号立面现状测绘 1:100

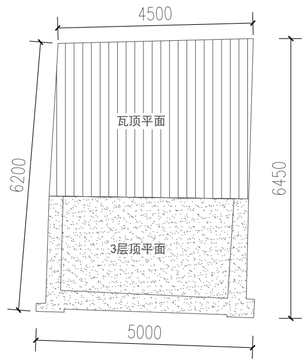

太傅路B27号屋顶平面 1:100

索引图

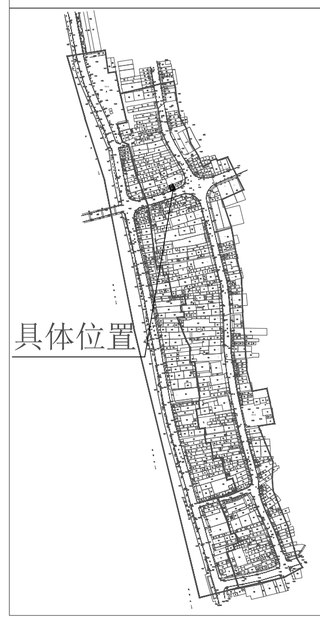

现状立面图例

	镂空雕花
	窗
	门
	防盗网
	广告牌
	宣传牌
	空调外机
	下水管道
	烟囱
	配电线
	通信线
	电箱
	水泥抹灰墙面
	瓷砖墙面
	瓦面
	青砖墙面
	建筑物轮廓线
±0.000	标高

会签栏

建筑 ARCHITECTURE	
结构 STRUCTURE	
给排水 PLUMBING	
电气 ELECTRICITY	
暖通 HVAC	
绿色建筑 GREEN BUILDING	

备注 REMARKS

1、本图须加盖本公司出图签章，否则一律无效。
2、全部设计图及说明之版权属于本公司，未经得本公司书面同意不得使用、抄袭及复印，违者必究。

单位出图专用章盖章 ACADEMIC SPECIAL SEA

个人执业专用章盖章 PRIVATE PATENT SEAL

珑图设计(集团)有限公司
Long Tu Design (Group) Co., Ltd.
建筑行业(建筑工程)甲级
市政行业(道路、给水、排水)工程乙级　证书编号：A244065618
风景园林工程设计专项乙级
文物保护工程勘察设计乙级　证书编号：文物单位甲0202SJ030

建设单位 CLIENT	阳江市江城区城南街道办事处
工程名称 PROJECT NAME	江城区城南街道太傅路、河堤路老旧小区改造工程（勘察、初步设计）
子工程名称 SUBPROJECT NAME	
设计号 PROJECT NO.	2023yJ-02

审定 AUTHORIZED FOR ISSUE	冯学坚	
项目经理 PROJECT MANAGER	冯学坚	
项目负责 PROJECT PRINCIPAL	董上志	
审核 FINAL CHECKER	董上志	
校对 APPROVED	邹志昌	
专业负责 CHIEF ENGINEER	董上志	
设计 DESIGNED	林招辉	

图名 DRAWING TITLE
太傅路B27号立面现状测绘
太傅路B27号屋顶平面

设计阶段 STATUS CONSTRUCTION	初步设计
专业 DISCIPLINE ARCHITECTURE	建筑
版次 CURRENT ISSUE	第一版
日期 PRINT DATE	2023/07
图号 DRAWING NO.	建初--B27

声明：图纸版权属本公司所有，未经许可，不得翻印复制作为其他工程所用；
图纸未经建设行政主管部门批准及未通过施工图审查不得用于施工

太傅路B27号　立面改造图



太傅路B27号一层沿街平面 1:100

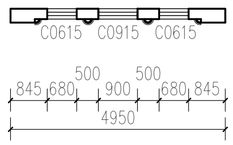

太傅路B27号二层、三层沿街平面 1:100

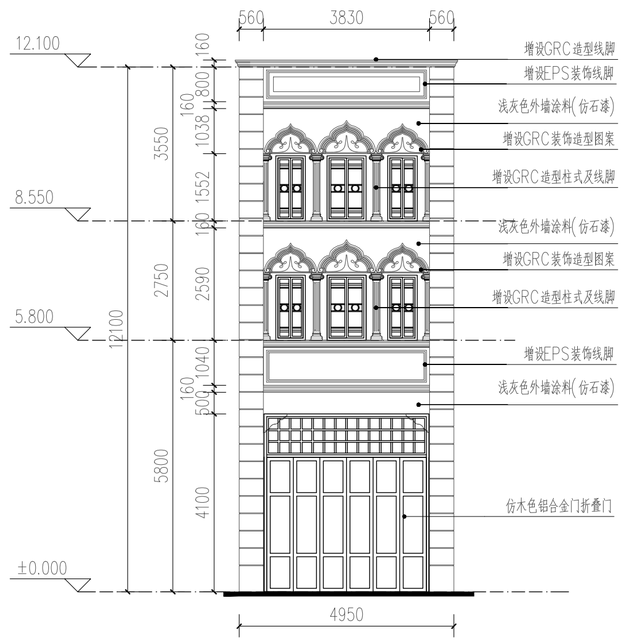

太傅路B27号立面改造 1:100

会签栏

建筑 ARCHITECTURE	
结构 STRUCTURE	
给排水 PLUMBING	
电气 ELECTRICITY	
暖通 HVAC	
绿色建筑 GREEN BUILDING	

备注 REMARKS

1、本图须加盖本公司出图签章，否则一律无效。
2、全部设计图及说明之版权属于本公司，未经得本公司书面同意不得使用、抄袭及复印，违者必究。

单位出图专用章盖章 ACADEMIC SPECIAL SEA

个人执业专用章盖章 PRIVATE PATENT SEAL

珑图设计(集团)有限公司
Long Tu Design (Group) Co., Ltd.
建筑行业(建筑工程)甲级
市政行业(道路、给水、排水)工程乙级
风景园林工程设计专项乙级　证书编号：A244065618
文物保护工程勘察设计乙级　证书编号：文物设乙字0202SJ030

建设单位 CLIENT	阳江市江城区城南街道办事处
工程名称 PROJECT NAME	江城区城南街道太傅路、河堤路老旧小区改造工程（勘察、初步设计）
子工程名称 SUBPROJECT NAME	

设计号 PROJECT NO.	2023yj-02	
审定 AUTHORIZED FOR ISSUE	冯学坚	
项目经理 PROJECT MANAGER	冯学坚	
项目负责 PROJECT PRINCIPAL	董上志	
审核 FINAL CHECKER	董上志	
校对 APPROVED	邹志昌	
专业负责 CHIEF ENGINEER	董上志	
设计 DESIGNED	林招辉	

图名 DRAWING TITLE：太傅路B27号沿街平面
太傅路B27号立面改造

设计阶段 STATUS CONSTRUCTION	初步设计
专业 DISCIPLINE ARCHITECTURE	建筑
版次 CURRENT ISSUE	第一版
日期 PRINT DATE	2023/07
图号 DRAWING NO.	建初--B27

声明：图纸版权属本公司所有，未经许可，不得翻印复制作为其他工程所用；
图纸未经建设行政主管部门批准及未通过施工图审查不得用于施工。

太傅路B27号　立面改造图

门窗表

门窗名称	洞口尺寸（宽X高）	门窗数量	备注
C0915	900X1500	2	更换为仿木色铝合金平开窗
C0615	680X1500	4	更换为仿木色铝合金平开窗
M3841	3800X4100	1	更换为仿木色铝合金折叠门

1. 本工程外门窗采用仿木铝合金中空断热玻璃门窗（Low-e6+12A+6）。
2. 外门窗气密性等级不低于6级，可见光透射比不小于0.4。
3. 落地玻璃门窗及单片玻璃面积超过1.5平方，玻璃要求为双片钢化安全玻璃。
4. 门窗大样图案仅供参考，由门窗厂家二次深化，并设置抱框（副框），
门窗深化后由建设单位及设计单位确认后方可施工。

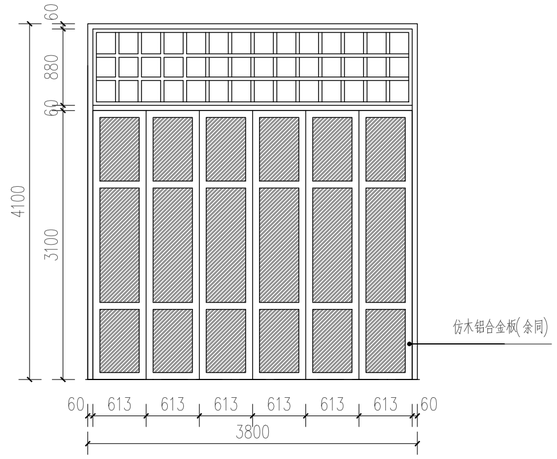

M3841 1:50

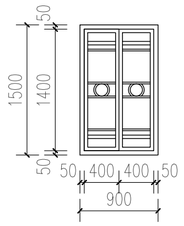

C0915 1:50

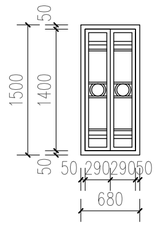

C0615 1:50

会签栏

建筑 ARCHITECTURE	
结构 STRUCTURE	
给排水 PLUMBING	
电气 ELECTRICITY	
暖通 HVAC	
绿色建筑 GREEN BUILDING	

备注 REMARKS

1、本图须加盖本公司出图签章，否则一律无效。
2、全部设计图及说明之版权属于本公司，未经得本公司书面同意不得使用、抄袭及复印，违者必究。

单位出图专用章盖章 ACADEMIC SPECIAL SEA

个人执业专用章盖章 PRIVATE PATENT SEAL

珑图设计（集团）有限公司
Long Tu Design (Group) Co., Ltd.
建筑行业（建筑工程）甲级
市政行业（道路、给水、排水）工程乙级
风景园林工程设计专项乙级　证书编号：A244065618
文物保护工程勘察设计乙级　证书编号：文物设乙字0202SJ030

建设单位 CLIENT　阳江市江城区城南街道办事处

工程名称 PROJECT NAME　江城区城南街道太傅路、河堤路老旧小区改造工程（勘察、初步设计）

子工程名称 SUBPROJECT NAME

设计号 PROJECT NO.	2023yj-02	
审定 AUTHORIZED FOR ISSUE	冯学坚	
项目经理 PROJECT MANAGER	冯学坚	
项目负责 PROJECT PRINCIPAL	董上志	
审核 FINAL CHECKER	董上志	
校对 APPROVED	邹志昌	
专业负责 CHIEF ENGINEER	董上志	
设计 DESIGNED	林招辉	

图名 DRAWING TITLE　太傅路B27号门窗大样

设计阶段 STATUS CONSTRUCTION	初步设计
专业 DISCIPLINE ARCHITECTURE	建筑
版次 CURRENT ISSUE	第一版
日期 PRINT DATE	2023/07
图号 DRAWING NO.	建初--B27

声明：图纸版权属本公司所有，未经许可，不得翻印复制作为其他工程所用；
图纸未经建设行政主管部门批准及未通过施工图审查不得用于施工。

太傅路B28号　现状测绘图

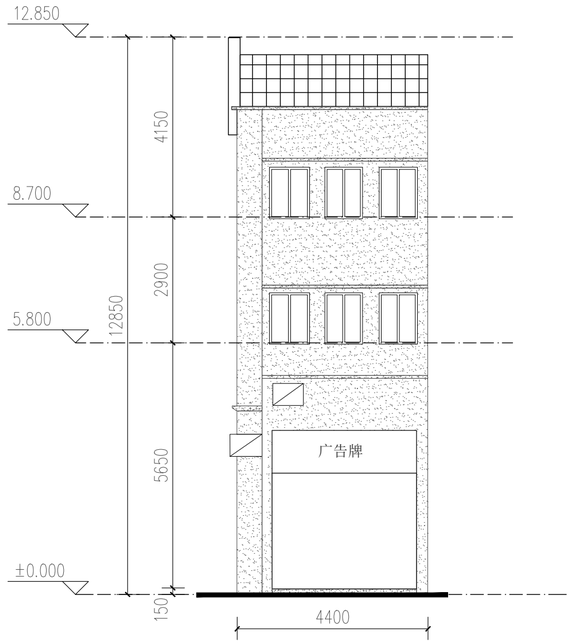

太傅路B28号立面现状测绘 1:100

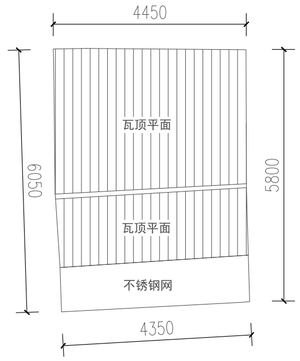

太傅路B28号屋顶平面 1:100

索引图

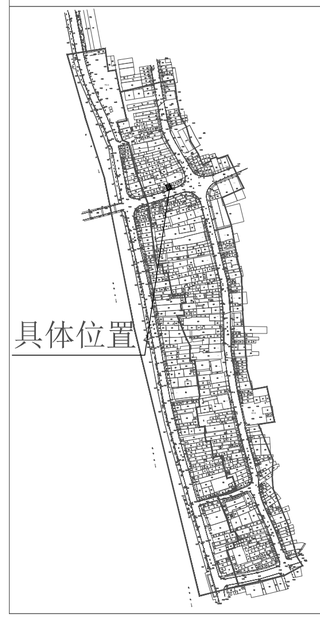

具体位置

现状立面图例

- 镂空雕花
- 窗
- 门
- 防盗网
- 广告牌
- 宣传牌
- 空调外机
- 下水管道
- 烟囱
- 配电线
- 通信线
- 电箱
- 水泥抹灰墙面
- 瓷砖墙面
- 瓦面
- 青砖墙面
- 建筑物轮廓线
- ±0.000 标高

会签栏

建筑 ARCHITECTURE	
结构 STRUCTURE	
给排水 PLUMBING	
电气 ELECTRICITY	
暖通 HVAC	
绿色建筑 GREEN BUILDING	

备注 REMARKS

1、本图须加盖本公司出图签章，否则一律无效。
2、全部设计图及说明之版权属于本公司，未经得本公司书面同意不得使用、抄袭及复印，违者必究。

单位出图专用章盖章 ACADEMIC SPECIAL SEA

个人执业专用章盖章 PRIVATE PATENT SEAL

珑图设计(集团)有限公司
Long Tu Design (Group) Co., Ltd.
建筑行业(建筑工程)甲级
市政行业(道路、给水、排水)工程乙级
风景园林工程设计专项乙级　证书编号：A244065618
文物保护工程勘察设计乙级　证书编号：文物设乙字0202SJ030

建设单位 CLIENT　阳江市江城区城南街道办事处

工程名称 PROJECT NAME　江城区城南街道太傅路、河堤路老旧小区改造工程（勘察、初步设计）

子工程名称 SUBPROJECT NAME

设计号 PROJECT NO.	2023yj-02	
审定 AUTHORIZED FOR ISSUE	冯学坚	
项目经理 PROJECT MANAGER	冯学坚	
项目负责 PROJECT PRINCIPAL	董上志	
审核 FINAL CHECKER	董上志	
校对 APPROVED	邹志昌	
专业负责 CHIEF ENGINEER	董上志	
设计 DESIGNED	林招辉	

图名 DRAWING TITLE
太傅路B28号立面现状测绘
太傅路B28号屋顶平面

设计阶段 STATUS CONSTRUCTION	初步设计
专业 DISCIPLINE ARCHITECTURE	建筑
版次 CURRENT ISSUE	第一版
日期 PRINT DATE	2023/07
图号 DRAWING NO.	建初--B28

声明：图纸版权属本公司所有，未经许可，不得翻印复制作为其他工程所用；
图纸未经建设行政主管部门批准及未通过施工图审查不得用于施工。

太傅路B28号	立面改造图



太傅路B28号一层沿街平面 1:100

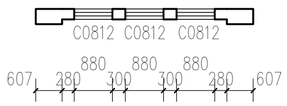

太傅路B28号二层、三层沿街平面 1:100

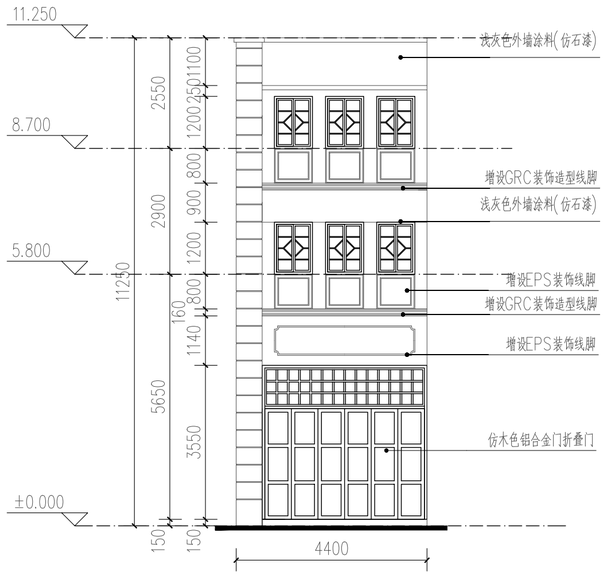

太傅路B28号立面改造 1:100

会签栏	
建筑 ARCHITECTURE	
结构 STRUCTURE	
给排水 PLUMBING	
电气 ELECTRICITY	
暖通 HVAC	
绿色建筑 GREEN BUILDING	
备注 REMARKS	

1、本图须加盖本公司出图签章，否则一律无效。
2、全部设计图及说明之版权属于本公司，未经得本公司书面同意不得使用、抄袭及复印，违者必究。

单位出图专用章盖章 ACADEMIC SPECIAL SEA

个人执业专用章盖章 PRIVATE PATENT SEAL

珑图设计(集团)有限公司
Long Tu Design (Group) Co., Ltd.

建筑行业(建筑工程)甲级
审查行业(建筑、动力、路业)工程乙级
风景园林工程设计专项乙级
证书编号：A244065618
文物保护工程勘察设计乙级
证书编号：文物设乙字0202SJ030

建设单位 CLIENT：阳江市江城区城南街道办事处

工程名称 PROJECT NAME：江城区城南街道太傅路、河堤路老旧小区改造工程（勘察、初步设计）

子工程名称 SUBPROJECT NAME

设计号 PROJECT NO.	2023yj-02	
审定 AUTHORIZED FOR ISSUE	冯学坚	冯学坚
项目经理 PROJECT MANAGER	冯学坚	冯学坚
项目负责 PROJECT PRINCIPAL	董上志	董上志
审核 FINAL CHECKER	董上志	董上志
校对 APPROVED	邹志昌	邹志昌
专业负责 CHIEF ENGINEER	董上志	董上志
设计 DESIGNED	林招辉	林招辉

图名 DRAWING TITLE：太傅路B28号沿街平面
太傅路B28号立面改造

设计阶段 STATUS CONSTRUCTION	初步设计
专业 DISCIPLINE ARCHITECTURE	建筑
版次 CURRENT ISSUE	第一版
日期 PRINT DATE	2023/07
图号 DRAWING NO.	建初--B28

声明：图纸版权属本公司所有，未经许可，不得翻印复制作为其他工程所用；
图纸未经建设行政主管部门批准及未通过施工图审查不得用于施工。

太傅路B28号 | 立面改造图

门窗表

门窗名称	洞口尺寸（宽X高）	门窗数量	备注
C0812	880X1200	6	更换为仿木色铝合金平开窗
M3835	3800X3550	1	更换为仿木色铝合金折叠门

1. 本工程外门窗采用仿木铝合金中空断热玻璃门窗（Low－e6+12A+6）。
2. 外门窗气密性等级不低于6级，可见光透射比不小于0.4。
3. 落地玻璃门窗及单片玻璃面积超过1.5平方，玻璃要求为双片钢化安全玻璃。
4. 门窗大样图案仅供参考，由门窗厂家二次深化，并设置抱框（副框），
门窗深化后由建设单位及设计单位确认后方可施工。

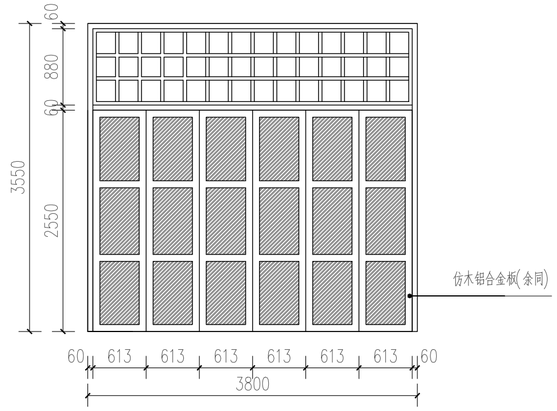

M3835 1:50

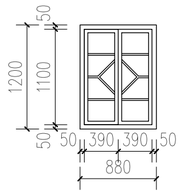

C0812 1:50

会签栏

建筑 ARCHITECTURE	
结构 STRUCTURE	
给排水 PLUMBING	
电气 ELECTRICITY	
暖通 HVAC	
绿色建筑 GREEN BUILDING	

备注 REMARKS

1、本图须加盖本公司出图签章，否则一律无效。
2、全部设计图及说明之版权属于本公司，未经得本公司书面同意不得使用、抄袭及复印，违者必究。

单位出图专用章盖章 ACADEMIC SPECIAL SEA

个人执业专用章盖章 PRIVATE PATENT SEAL

珑图设计（集团）有限公司
Long Tu Design (Group) Co., Ltd.
建筑行业（建筑工程）甲级
市政行业（道路、给水、排水）工程乙级
风景园林工程设计专项乙级
证书编号：A244065618
文物保护工程勘察设计乙级
证书编号：文物设乙资0202SJ030

建设单位 CLIENT：阳江市江城区城南街道办事处

工程名称 PROJECT NAME：江城区城南街道太傅路、河堤路老旧小区改造工程（勘察、初步设计）

子工程名称 SUBPROJECT NAME

设计号 PROJECT NO.	2023yj-02	
审定 AUTHORIZED FOR ISSUE	冯学坚	
项目经理 PROJECT MANAGER	冯学坚	
项目负责 PROJECT PRINCIPAL	董上志	
审核 FINAL CHECKER	董上志	
校对 APPROVED	邹志昌	
专业负责 CHIEF ENGINEER	董上志	
设计 DESIGNED	林招辉	

图名 DRAWING TITLE：太傅路B28号门窗大样

设计阶段 STATUS CONSTRUCTION	初步设计
专业 DISCIPLINE ARCHITECTURE	建筑
版次 CURRENT ISSUE	第一版
日期 PRINT DATE	2023/07
图号 DRAWING NO.	建初--B28

声明：图纸版权属本公司所有，未经许可，不得翻印复制作为其他工程所用；
图纸未经建设行政主管部门批准及未通过施工图审查不得用于施工。

太傅路B29号　现状测绘图

索引图

具体位置

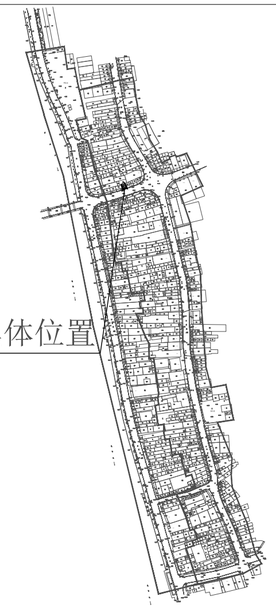

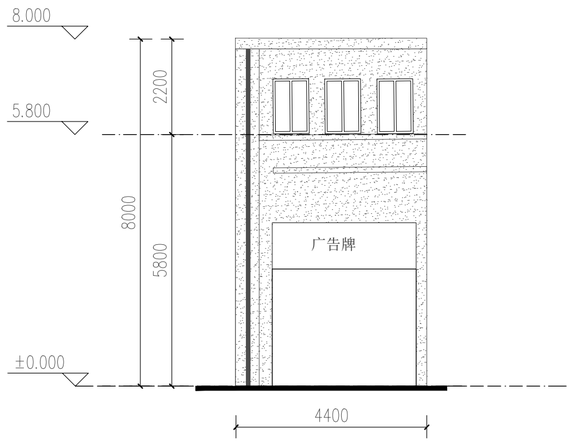

太傅路B29号立面现状测绘 1:100

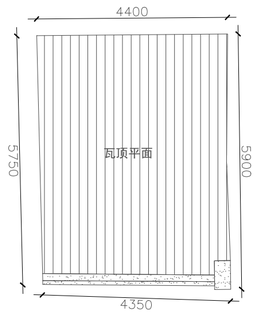

太傅路B29号屋顶平面 1:100

现状立面图例

- 镂空雕花
- 窗
- 门
- 防盗网
- 广告牌
- 宣传牌
- 空调外机
- 下水管道
- 烟囱
- 配电线
- 通信线
- 电箱
- 水泥抹灰墙面
- 瓷砖墙面
- 瓦面
- 青砖墙面
- 建筑物轮廓线
- ±0.000 标高

会签栏

建筑 ARCHITECTURE	
结构 STRUCTURE	
给排水 PLUMBING	
电气 ELECTRICITY	
暖通 HVAC	
绿色建筑 GREEN BUILDING	

备注 REMARKS

1、本图须加盖本公司出图签章，否则一律无效。
2、全部设计图及说明之版权属于本公司，未经得本公司书面同意不得使用、抄袭及复印，违者必究。

单位出图专用章盖章 ACADEMIC SPECIAL SEA

个人执业专用章盖章 PRIVATE PATENT SEAL

珑图设计(集团)有限公司
Long Tu Design (Group) Co., Ltd.
建筑行业(建筑工程)甲级
甲级行业(建筑、给水、排水)工程乙级　证书编号：A244065618
风景园林工程设计专项乙级
文物保护工程勘察设计乙级　证书编号：文物设乙字0202SJ030

建设单位 CLIENT　阳江市江城区城南街道办事处

工程名称 PROJECT NAME　江城区城南街道太傅路、河堤路老旧小区改造工程（勘察、初步设计）

子工程名称 SUBPROJECT NAME

设计号 PROJECT NO.	2023yj-02	
审定 AUTHORIZED FOR ISSUE	冯学坚	冯学坚
项目经理 PROJECT MANAGER	冯学坚	冯学坚
项目负责 PROJECT PRINCIPAL	董上志	董上志
审核 FINAL CHECKER	董上志	董上志
校对 APPROVED	邹志昌	邹志昌
专业负责 CHIEF ENGINEER	董上志	董上志
设计 DESIGNED	林招辉	林招辉

图名 DRAWING TITLE
太傅路B29号立面现状测绘
太傅路B29号屋顶平面

设计阶段 STATUS CONSTRUCTION	初步设计
专业 DISCIPLINE ARCHITECTURE	建筑
版次 CURRENT ISSUE	第一版
日期 PRINT DATE	2023/07
图号 DRAWING NO.	建初--B29

声明：图纸版权属本公司所有，未经许可，不得翻印复制作为其他工程所用；
图纸未经建设行政主管部门批准及未通过施工图审查不得用于施工。

太傅路B29号　立面改造图



太傅路B29号一层沿街平面 1:100

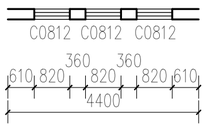

太傅路B29号二层沿街平面 1:100

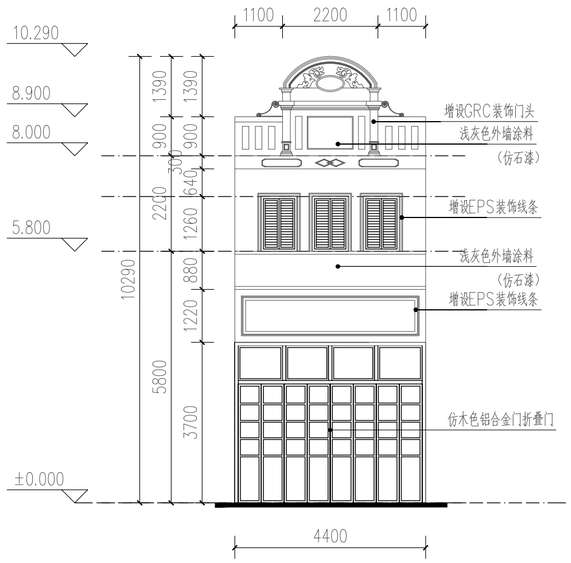

太傅路B29号立面改造 1:100

会签栏

建筑 ARCHITECTURE	
结构 STRUCTURE	
给排水 PLUMBING	
电气 ELECTRICITY	
暖通 HVAC	
绿色建筑 GREEN BUILDING	

备注 REMARKS

1、本图须加盖本公司出图签章，否则一律无效。
2、全部设计图及说明之版权属于本公司，未经得本公司书面同意不得使用、抄袭及复印，违者必究。

单位出图专用章盖章 ACADEMIC SPECIAL SEA

个人执业专用章盖章 PRIVATE PATENT SEAL

珑图设计(集团)有限公司
Long Tu Design (Group) Co., Ltd.
建筑行业(建筑工程)甲级
市政行业(道路、给水、排水)工程乙级
风景园林工程设计专项乙级
证书编号：A244065618
文物保护工程勘察设计乙级
证书编号：文物设乙字0202SJ030

建设单位 CLIENT：阳江市江城区城南街道办事处

工程名称 PROJECT NAME：江城区城南街道太傅路、河堤路老旧小区改造工程（勘察、初步设计）

子工程名称 SUBPROJECT NAME：

设计号 PROJECT NO.	2023yj-02	
审定 AUTHORIZED FOR ISSUE	冯学坚	
项目经理 PROJECT MANAGER	冯学坚	
项目负责 PROJECT PRINCIPAL	董上志	
审核 FINAL CHECKER	董上志	
校对 APPROVED	邹志昌	
专业负责 CHIEF ENGINEER	董上志	
设计 DESIGNED	林招辉	

图名 DRAWING TITLE：太傅路B29号沿街平面
太傅路B29号立面改造

设计阶段 STATUS CONSTRUCTION	初步设计
专业 DISCIPLINE ARCHITECTURE	建筑
版次 CURRENT ISSUE	第一版
日期 PRINT DATE	2023/07
图号 DRAWING NO.	建初--B29

声明：图纸版权属本公司所有，未经许可，不得翻印复制作为其他工程所用；
图纸未经建设行政主管部门批准及未通过施工图审查不得用于施工。

太傅路B29号 | 立面改造图

门窗表

门窗名称	洞口尺寸（宽X高）	门窗数量	备注
C0812	820X1250	3	更换为仿木色铝合金平开窗
M3835	3800X3550	1	更换为仿木色铝合金折叠门

1. 本工程外门窗采用仿木铝合金中空断热玻璃门窗（Low－e6+12A+6）。
2. 外门窗气密性等级不低于6级，可见光透射比不小于0.4。
3. 落地玻璃门窗及单片玻璃面积超过1.5平方，玻璃要求为双片钢化安全玻璃。
4. 门窗大样图案仅供参考，由门窗厂家二次深化，并设置抱框（副框），
门窗深化后由建设单位及设计单位确认后方可施工。

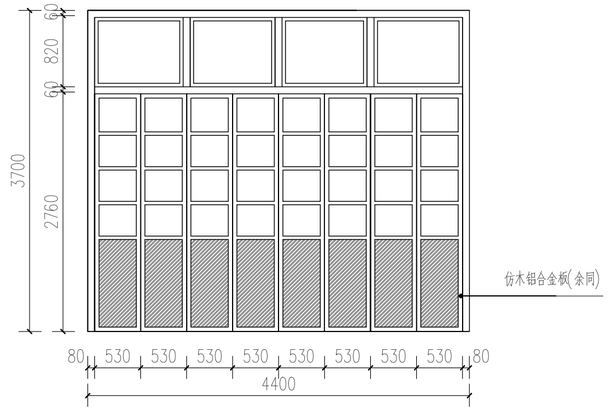

M4437 1:50

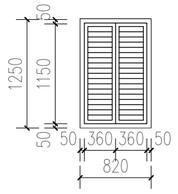

C0812 1:50

会签栏

建筑 ARCHITECTURE	
结构 STRUCTURE	
给排水 PLUMBING	
电气 ELECTRICITY	
暖通 HVAC	
绿色建筑 GREEN BUILDING	

备注 REMARKS

1、本图须加盖本公司出图签章，否则一律无效。
2、全部设计图及说明之版权属于本公司，未经得本公司书面同意不得使用、抄袭及复印，违者必究。

单位出图专用章盖章 ACADEMIC SPECIAL SEA

个人执业专用章盖章 PRIVATE PATENT SEAL

珑图设计（集团）有限公司
Long Tu Design (Group) Co., Ltd.
建筑行业（建筑工程）甲级
市政行业（建筑、给水、排水）工程乙级
风景园林工程设计专项乙级 证书编号：A244065618
文物保护工程勘察设计乙级 证书编号：文物设乙字0202SJ030

建设单位 CLIENT：阳江市江城区城南街道办事处

工程名称 PROJECT NAME：江城区城南街道太傅路、河堤路老旧小区改造工程（勘察、初步设计）

子工程名称 SUBPROJECT NAME：

设计号 PROJECT NO.	2023yj-02	
审定 AUTHORIZED FOR ISSUE	冯学坚	
项目经理 PROJECT MANAGER	冯学坚	
项目负责 PROJECT PRINCIPAL	董上志	
审核 FINAL CHECKER	董上志	
校对 APPROVED	邹志昌	
专业负责 CHIEF ENGINEER	董上志	
设计 DESIGNED	林招辉	

图名 DRAWING TITLE：太傅路B29号门窗大样

设计阶段 STATUS CONSTRUCTION	初步设计
专业 DISCIPLINE ARCHITECTURE	建筑
版次 CURRENT ISSUE	第一版
日期 PRINT DATE	2023/07
图号 DRAWING NO.	建初--B29

声明：图纸版权属本公司所有，未经许可，不得翻印复制作为其他工程所用；
图纸未经建设行政主管部门批准及未通过施工图审查不得用于施工。

太傅路B30号　现状测绘图

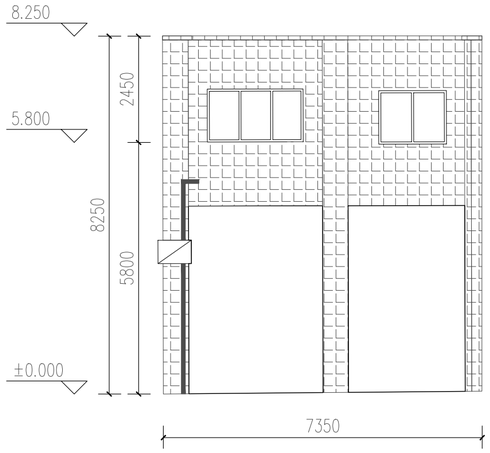

太傅路B30号立面现状测绘 1:100

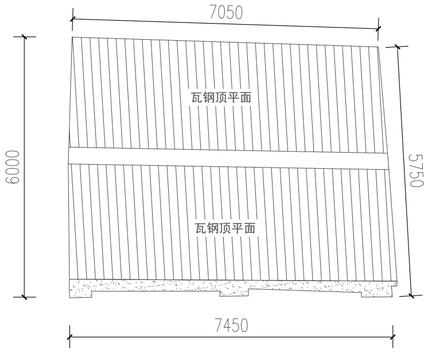

太傅路B30号屋顶平面 1:100

索引图

具体位置

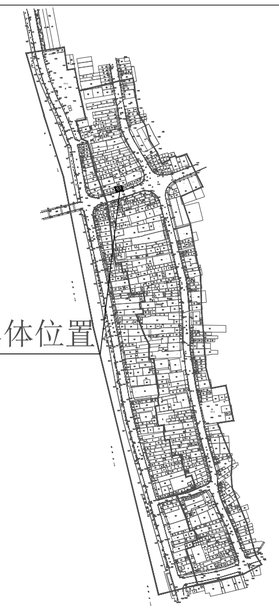

现状立面图例

- 镂空雕花
- 窗
- 门
- 防盗网
- 广告牌
- 宣传牌
- 空调外机
- 下水管道
- 烟囱
- 配电线
- 通信线
- 电箱
- 水泥抹灰墙面
- 瓷砖墙面
- 瓦面
- 青砖墙面
- 建筑物轮廓线
- ±0.000 标高

会签栏

建筑 ARCHITECTURE	
结构 STRUCTURE	
给排水 PLUMBING	
电气 ELECTRICITY	
暖通 HVAC	
绿色建筑 GREEN BUILDING	

备注 REMARKS

1、本图须加盖本公司出图签章，否则一律无效。
2、全部设计图及说明之版权属于本公司，未经得本公司书面同意不得使用、抄袭及复印，违者必究。

单位出图专用章盖章 ACADEMIC SPECIAL SEA

个人执业专用章盖章 PRIVATE PATENT SEAL

珑图设计(集团)有限公司
Long Tu Design (Group) Co., Ltd.

建筑行业(建筑工程)甲级
市政行业(道路、给水、排水)工程乙级
风景园林工程设计专项乙级　证书编号：A244065618
文物保护工程勘察设计乙级　证书编号：文物设乙字0202SJ030

建设单位 CLIENT：阳江市江城区城南街道办事处

工程名称 PROJECT NAME：江城区城南街道太傅路、河堤路老旧小区改造工程（勘察、初步设计）

子工程名称 SUBPROJECT NAME：

设计号 PROJECT NO.	2023yj-02	
审定 AUTHORIZED FOR ISSUE	冯学坚	
项目经理 PROJECT MANAGER	冯学坚	
项目负责 PROJECT PRINCIPAL	董上志	
审核 FINAL CHECKER	董上志	
校对 APPROVED	邹志昌	
专业负责 CHIEF ENGINEER	董上志	
设计 DESIGNED	林招辉	

图名 DRAWING TITLE：太傅路B30号立面现状测绘
太傅路B30号屋顶平面

设计阶段 STATUS CONSTRUCTION	初步设计
专业 DISCIPLINE ARCHITECTURE	建筑
版次 CURRENT ISSUE	第一版
日期 PRINT DATE	2023/07
图号 DRAWING NO.	建初--B30

声明：图纸版权属本公司所有，未经许可，不得翻印复制作为其他工程所用；
图纸未经建设行政主管部门批准及未通过施工图审查不得用于施工。

太傅路B30号 | 立面改造图

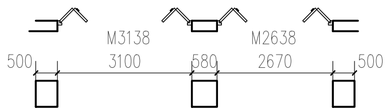

太傅路B30号一层沿街平面 1:100

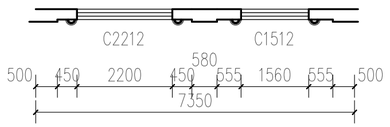

太傅路B30号二层沿街平面 1:100

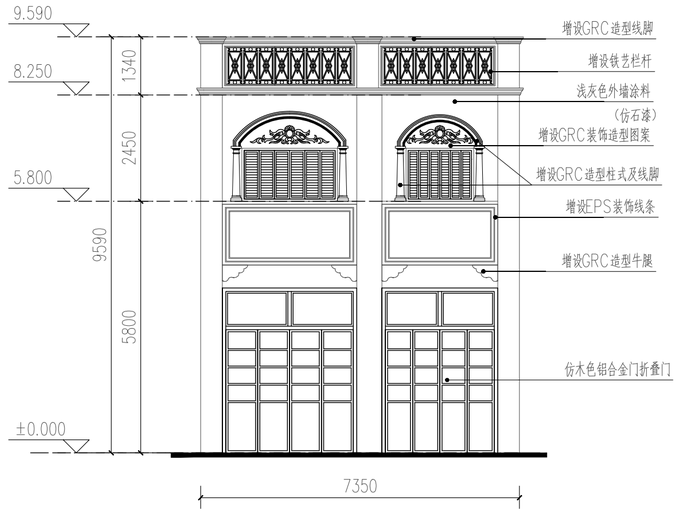

太傅路B30号立面改造 1:100

会签栏

建筑 ARCHITECTURE	
结构 STRUCTURE	
给排水 PLUMBING	
电气 ELECTRICITY	
暖通 HVAC	
绿色建筑 GREEN BUILDING	

备注 REMARKS

1、本图须加盖本公司出图签章，否则一律无效。
2、全部设计图及说明之版权属于本公司，未经得本公司书面同意不得使用、抄袭及复印，违者必究。

单位出图专用章盖章 ACADEMIC SPECIAL SEA

个人执业专用章盖章 PRIVATE PATENT SEAL

珑图设计(集团)有限公司
Long Tu Design (Group) Co., Ltd.
建筑行业(建筑工程)甲级
市政行业(道路、给水、排水)工程乙级
风景园林工程设计专项乙级
证书编号：A244065618
文物保护工程勘察设计乙级
证书编号：文物设乙字0202SJ030

建设单位 CLIENT：阳江市江城区城南街道办事处

工程名称 PROJECT NAME：江城区城南街道太傅路、河堤路老旧小区改造工程（勘察、初步设计）

子工程名称 SUBPROJECT NAME：

设计号 PROJECT NO.	2023yj-02	
审定 AUTHORIZED FOR ISSUE	冯学坚	
项目经理 PROJECT MANAGER	冯学坚	
项目负责 PROJECT PRINCIPAL	董上志	
审核 FINAL CHECKER	董上志	
校对 APPROVED	邹志昌	
专业负责 CHIEF ENGINEER	董上志	
设计 DESIGNED	林招辉	

图名 DRAWING TITLE：太傅路B30号沿街平面
太傅路B30号立面改造

设计阶段 STATUS CONSTRUCTION	初步设计
专业 DISCIPLINE ARCHITECTURE	建筑
版次 CURRENT ISSUE	第一版
日期 PRINT DATE	2023/07
图号 DRAWING NO.	建初--B30

声明：图纸版权属本公司所有，未经许可，不得翻印复制作为其他工程所用；
图纸未经建设行政主管部门批准及未通过施工图审查不得用于施工

太傅路B30号	立面改造图

门窗表

门窗名称	洞口尺寸（宽X高）	门窗数量	备注
C2212	2200X1220	1	更换为仿木色铝合金平开窗
C1512	1560X1220	1	更换为仿木色铝合金平开窗
M3138	3100X3800	1	更换为仿木色铝合金折叠门
M2638	2670X3800	1	更换为仿木色铝合金折叠门

1. 本工程外门窗采用仿木铝合金中空断热玻璃门窗（Low-e6+12A+6）。
2. 外门窗气密性等级不低于6级，可见光透射比不小于0.4。
3. 落地玻璃门窗及单片玻璃面积超过1.5平方，玻璃要求为双片钢化安全玻璃。
4. 门窗大样图案仅供参考，由门窗厂家二次深化，并设置抱框（副框），
   门窗深化后由建设单位及设计单位确认后方可施工。

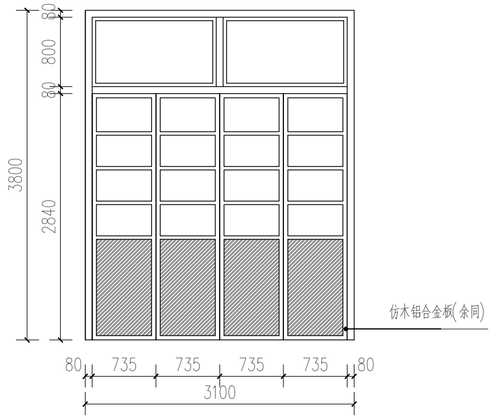

M3138 1:50

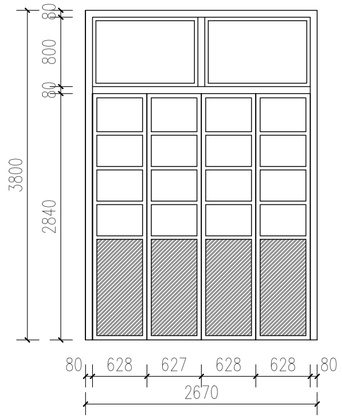

M2638 1:50

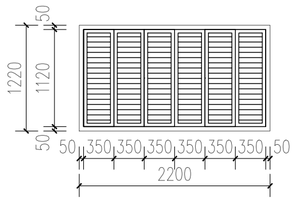

C2212 1:50

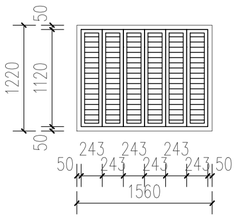

C1512 1:50

会签栏	
建筑 ARCHITECTURE	
结构 STRUCTURE	
给排水 PLUMBING	
电气 ELECTRICITY	
暖通 HVAC	
绿色建筑 GREEN BUILDING	
备注 REMARKS	

仿木铝合金板(余同)

1、本图须加盖本公司出图签章，否则一律无效。
2、全部设计图及说明之版权属于本公司，未经得本公司书面同意不得使用、抄袭及复印，违者必究。

单位出图专用章盖章 ACADEMIC SPECIAL SEA

个人执业专用章盖章 PRIVATE PATENT SEAL

珑图设计(集团)有限公司
Long Tu Design (Group) Co., Ltd.

建筑行业(建筑工程)甲级
市政行业(建筑、给水、排水)工程乙级
风景园林工程设计专项乙级
证书编号：A244065618
文物保护工程勘察设计乙级
证书编号：文物设乙字0202SJ030

建设单位 CLIENT：阳江市江城区城南街道办事处

工程名称 PROJECT NAME：江城区城南街道太傅路、河堤路老旧小区改造工程（勘察、初步设计）

子工程名称 SUBPROJECT NAME

设计号 PROJECT NO.	2023yj-02	
审定 AUTHORIZED FOR ISSUE	冯学坚	冯学坚
项目经理 PROJECT MANAGER	冯学坚	冯学坚
项目负责 PROJECT PRINCIPAL	董上志	董上志
审核 FINAL CHECKER	董上志	董上志
校对 APPROVED	邹志昌	邹志昌
专业负责 CHIEF ENGINEER	董上志	董上志
设计 DESIGNED	林招辉	林招辉

图名 DRAWING TITLE：太傅路B30号门窗大样

设计阶段 STATUS CONSTRUCTION	初步设计
专业 DISCIPLINE ARCHITECTURE	建筑
版次 CURRENT ISSUE	第一版
日期 PRINT DATE	2023/07
图号 DRAWING NO.	建初--B30

声明：图纸版权属本公司所有，未经许可，不得翻印复制作为其他工程所用；
图纸未经建设行政主管部门批准及未通过施工图审查不得用于施工。

太傅路B31号　现状测绘图

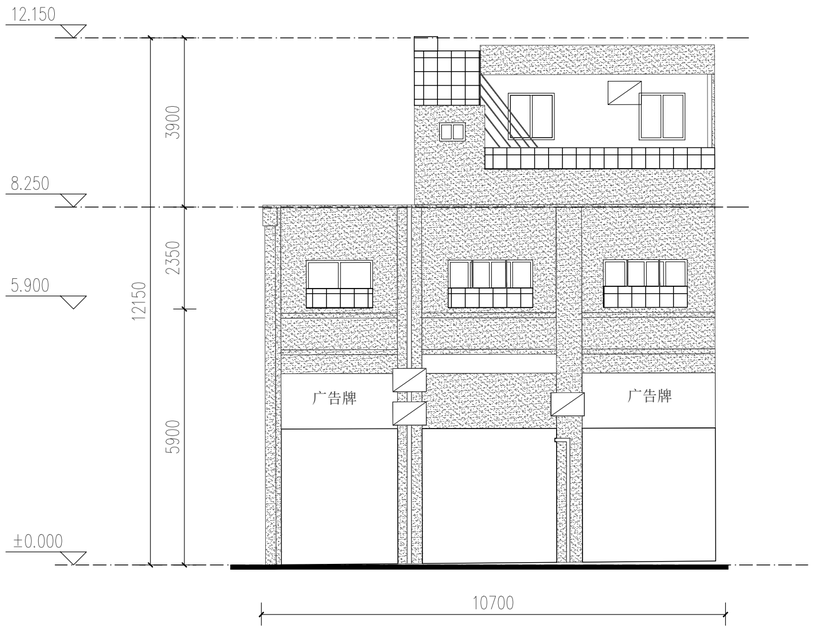

太傅路B31号立面现状测绘 1:100

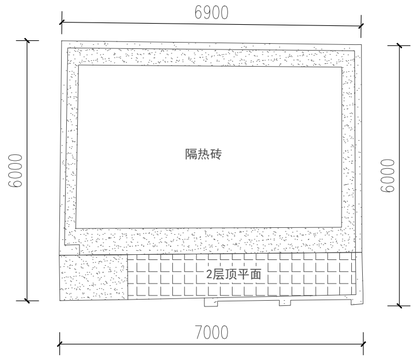

太傅路B31号屋顶平面 1:100

索引图

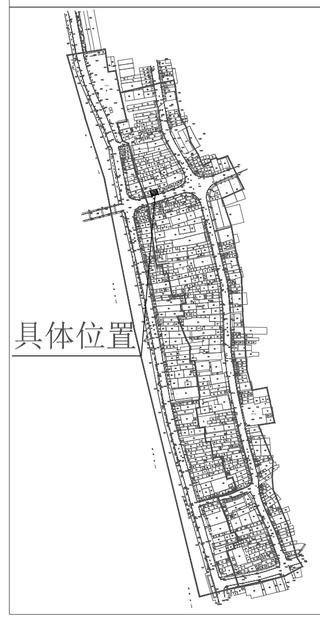

现状立面图例

	镂空雕花
	窗
	门
	防盗网
	广告牌
	宣传牌
	空调外机
	下水管道
	烟囱
	配电线
	通信线
	电箱
	水泥抹灰墙面
	瓷砖墙面
	瓦面
	青砖墙面
	建筑物轮廓线
±0.000	标高

会签栏

建筑 ARCHITECTURE	
结构 STRUCTURE	
给排水 PLUMBING	
电气 ELECTRICITY	
暖通 HVAC	
绿色建筑 GREEN BUILDING	

备注 REMARKS

1、本图须加盖本公司出图签章，否则一律无效。
2、全部设计图及说明之版权属于本公司，未经得本公司书面同意不得使用、抄袭及复印，违者必究。

单位出图专用章盖章 ACADEMIC SPECIAL SEA

个人执业专用章盖章 PRIVATE PATENT SEAL

珑图设计(集团)有限公司
Long Tu Design (Group) Co., Ltd.

建筑行业(建筑工程)甲级
市政行业(道路、给水、排水)工程乙级　证书编号：A244065618
风景园林工程设计专项乙级

文物保护工程勘察设计乙级　证书编号：文物设乙字0202SJ030

建设单位 CLIENT	阳江市江城区城南街道办事处
工程名称 PROJECT NAME	江城区城南街道太傅路、河堤路老旧小区改造工程（勘察、初步设计）
子工程名称 SUBPROJECT NAME	

设计号 PROJECT NO.	2023yj-02	
审定 AUTHORIZED FOR ISSUE	冯学坚	
项目经理 PROJECT MANAGER	冯学坚	
项目负责 PROJECT PRINCIPAL	董上志	
审核 FINAL CHECKER	董上志	
校对 APPROVED	邹志昌	
专业负责 CHIEF ENGINEER	董上志	
设计 DESIGNED	林招辉	

图名 DRAWING TITLE：太傅路B31号立面现状测绘
太傅路B31号屋顶平面

设计阶段 STATUS CONSTRUCTION	初步设计
专业 DISCIPLINE ARCHITECTURE	建筑
版次 CURRENT ISSUE	第一版
日期 PRINT DATE	2023/07
图号 DRAWING NO.	建初--B31

声明：图纸版权属本公司所有，未经许可，不得翻印复制作为其他工程所用；
图纸未经建设行政主管部门批准及未通过施工图审查不得用于施工。

太傅路B31号　立面改造图

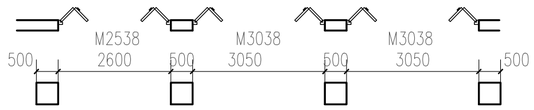

太傅路B31号一层沿街平面 1:100

太傅路B31号二层沿街平面 1:100

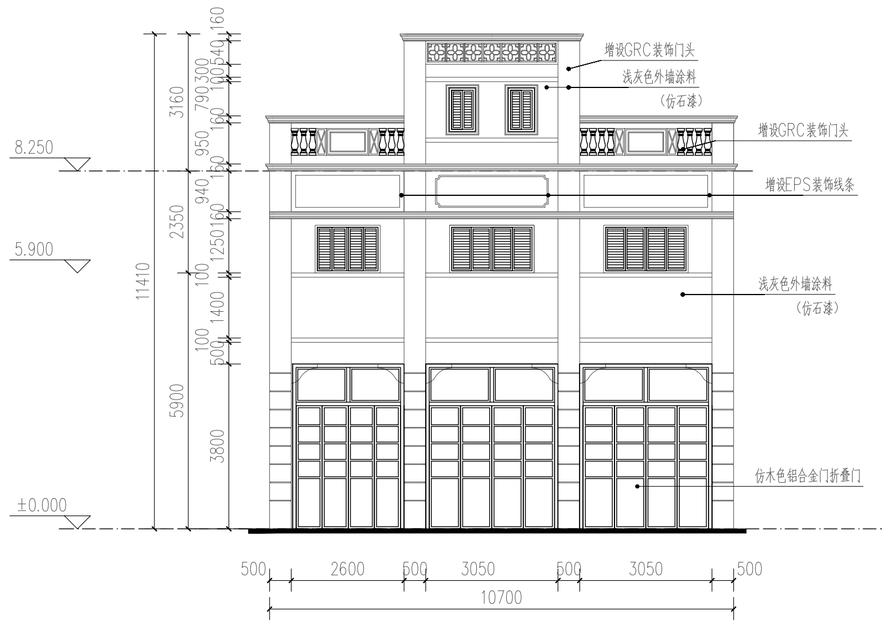

太傅路B31号立面改造 1:100

会签栏

建筑 ARCHITECTURE	
结构 STRUCTURE	
给排水 PLUMBING	
电气 ELECTRICITY	
暖通 HVAC	
绿色建筑 GREEN BUILDING	

备注 REMARKS

1、本图须加盖本公司出图签章，否则一律无效。
2、全部设计图及说明之版权属于本公司，未经得本公司书面同意不得使用、抄袭及复印，违者必究。

单位出图专用章盖章 ACADEMIC SPECIAL SEA

个人执业专用章盖章 PRIVATE PATENT SEAL

珑图设计（集团）有限公司
Long Tu Design (Group) Co., Ltd.
建筑行业（建筑工程）甲级
市政行业（道路、给水、排水）工程乙级
风景园林工程设计专项乙级　　证书编号：A244065618
文物保护工程勘察设计乙级　　证书编号：文物设乙字0202SJ030

建设单位 CLIENT	阳江市江城区城南街道办事处
工程名称 PROJECT NAME	江城区城南街道太傅路、河堤路老旧小区改造工程（勘察、初步设计）
子工程名称 SUBPROJECT NAME	
设计号 PROJECT NO.	2023yj-02
审定 AUTHORIZED FOR ISSUE	冯学坚
项目经理 PROJECT MANAGER	冯学坚
项目负责 PROJECT PRINCIPAL	董上志
审核 FINAL CHECKER	董上志
校对 APPROVED	邹志昌
专业负责 CHIEF ENGINEER	董上志
设计 DESIGNED	林招辉
图名 DRAWING TITLE	太傅路B31号沿街平面 太傅路B31号立面改造
设计阶段 STATUS CONSTRUCTION	初步设计
专业 DISCIPLINE ARCHITECTURE	建筑
版次 CURRENT ISSUE	第一版
日期 PRINT DATE	2023/07
图号 DRAWING NO.	建初--B31

声明：图纸版权属本公司所有，未经许可，不得翻印复制作为其他工程所用；
图纸未经建设行政主管部门批准及未通过施工图审查不得用于施工。

太傅路B31号 | 立面改造图

门窗表

门窗名称	洞口尺寸（宽X高）	门窗数量	备注
C0610	600X1000	2	更换为仿木色铝合金平开窗 （假装）
C1911	1950X1100	2	更换为仿木色铝合金平开窗
C1511	1500X1100	1	更换为仿木色铝合金平开窗
M3038	3050X3800	2	更换为仿木色铝合金折叠门
M2538	2570X3800	1	更换为仿木色铝合金折叠门

1. 本工程外门窗采用仿木铝合金中空断热玻璃门窗（Low－e6+12A+6）。
2. 外门窗气密性等级不低于6级，可见光透射比不小于0.4。
3. 落地玻璃门窗及单片玻璃面积超过1.5平方，玻璃要求为双片钢化安全玻璃。
4. 门窗大样图案仅供参考，由门窗厂家二次深化，并设置抱框（副框），
   门窗深化后由建设单位及设计单位确认后方可施工。

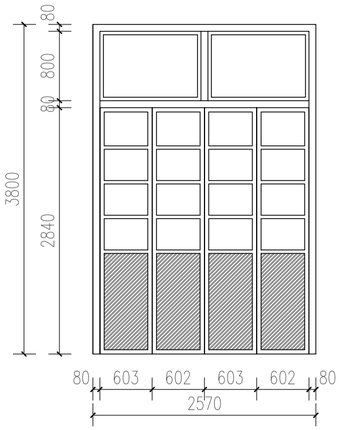

M2538 1:50

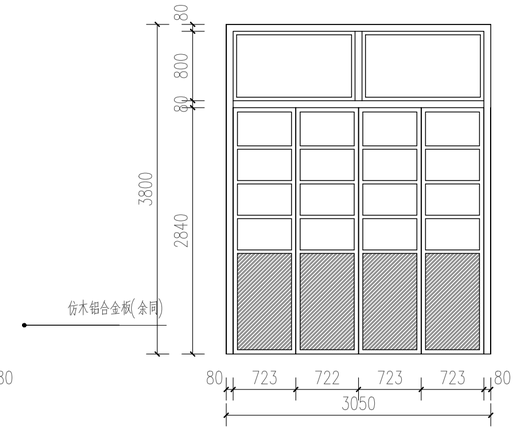

M3038 1:50

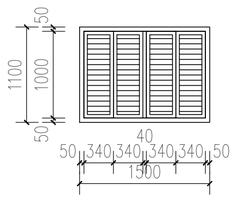

C1511 1:50

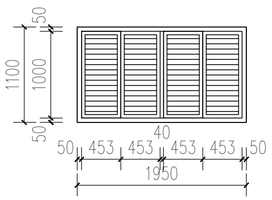

C1911 1:50

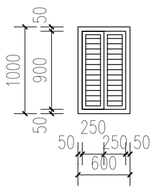

C0610 1:50

会签栏

建筑 ARCHITECTURE	
结构 STRUCTURE	
给排水 PLUMBING	
电气 ELECTRICITY	
暖通 HVAC	
绿色建筑 GREEN BUILDING	

备注 REMARKS

仿木铝合金板(余同)

1、本图须加盖本公司出图签章，否则一律无效。
2、全部设计图及说明之版权属于本公司，未经得本公司书面同意不得使用、抄袭及复印，违者必究。

单位出图专用章盖章 ACADEMIC SPECIAL SEA

个人执业专用章盖章 PRIVATE PATENT SEAL

珑图设计（集团）有限公司
Long Tu Design (Group) Co., Ltd.
建筑行业（建筑工程）甲级
市政行业（道路、给水、排水）工程乙级
风景园林工程设计专项乙级
证书编号：A244065618
文物保护工程勘察设计乙级
证书编号：文物设乙字0202SJ030

建设单位 CLIENT：阳江市江城区城南街道办事处

工程名称 PROJECT NAME：江城区城南街道大樟路、河堤路老旧小区改造工程（勘察、初步设计）

子工程名称 SUBPROJECT NAME

设计号 PROJECT NO.	2023yj-02	
审定 AUTHORIZED FOR ISSUE	冯学坚	
项目经理 PROJECT MANAGER	冯学坚	
项目负责 PROJECT PRINCIPAL	董上志	
审核 FINAL CHECKER	董上志	
校对 APPROVED	邹志昌	
专业负责 CHIEF ENGINEER	董上志	
设计 DESIGNED	林招辉	

图名 DRAWING TITLE：太傅路B31号门窗大样

设计阶段 STATUS CONSTRUCTION	初步设计
专业 DISCIPLINE ARCHITECTURE	建筑
版次 CURRENT ISSUE	第一版
日期 PRINT DATE	2023/07
图号 DRAWING NO.	建初--B31

声明：图纸版权属本公司所有，未经许可，不得翻印复制作为其他工程所用；
图纸未经建设行政主管部门批准及未通过施工图审查不得用于施工。

太傅路B32号　现状测绘图

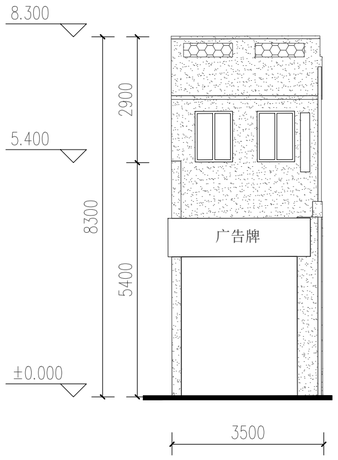

太傅路B32号立面现状测绘 1:100

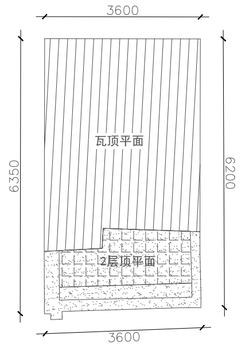

太傅路B32号屋顶平面 1:100

索引图

具体位置

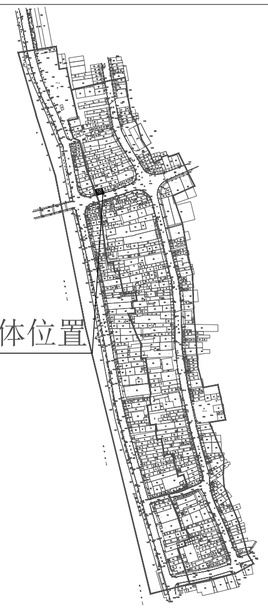

现状立面图例

	镂空雕花
	窗
	门
	防盗网
	广告牌
	宣传牌
	空调外机
	下水管道
	烟囱
	配电线
	通信线
	电箱
	水泥抹灰墙面
	瓷砖墙面
	瓦面
	青砖墙面
	建筑物轮廓线
±0.000	标高

会签栏

建筑 ARCHITECTURE	
结构 STRUCTURE	
给排水 PLUMBING	
电气 ELECTRICITY	
暖通 HVAC	
绿色建筑 GREEN BUILDING	

备注 REMARKS

1、本图须加盖本公司出图签章，否则一律无效。
2、全部设计图及说明之版权属于本公司，未经得本公司书面同意不得使用、抄袭及复印，违者必究。

单位出图专用章盖章 ACADEMIC SPECIAL SEA

个人执业专用章盖章 PRIVATE PATENT SEAL

珑图设计(集团)有限公司
Long Tu Design (Group) Co., Ltd.
建筑行业(建筑工程)甲级
甲级行业(建筑、幕墙、轻钢)工程乙级
风景园林工程设计专项乙级　证书编号：A244065618
文物保护工程勘察设计乙级　证书编号：文物设乙字0202SJ030

建设单位 CLIENT　阳江市江城区城南街道办事处

工程名称 PROJECT NAME　江城区城南街道太傅路、河堤路老旧小区改造工程（勘察、初步设计）

子工程名称 SUBPROJECT NAME

设计号 PROJECT NO.	2023yj-02	
审定 AUTHORIZED FOR ISSUE	冯学坚	
项目经理 PROJECT MANAGER	冯学坚	
项目负责 PROJECT PRINCIPAL	董上志	
审核 FINAL CHECKER	董上志	
校对 APPROVED	邹志昌	
专业负责 CHIEF ENGINEER	董上志	
设计 DESIGNED	林招辉	

图名 DRAWING TITLE　太傅路B32号立面现状测绘
太傅路B32号屋顶平面

设计阶段 STATUS CONSTRUCTION	初步设计
专业 DISCIPLINE ARCHITECTURE	建筑
版次 CURRENT ISSUE	第一版
日期 PRINT DATE	2023/07
图号 DRAWING NO.	建初--B32

声明：图纸版权属本公司所有，未经许可，不得翻印复制作为其他工程所用；
图纸未经建设行政主管部门批准及未通过施工图审查不得用于施工。

太傅路B32号　立面改造图

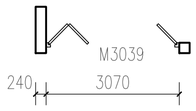

太傅路B32号一层沿街平面 1:100

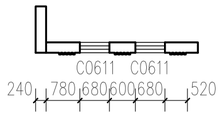

太傅路B32号二层、三层沿街平面 1:100

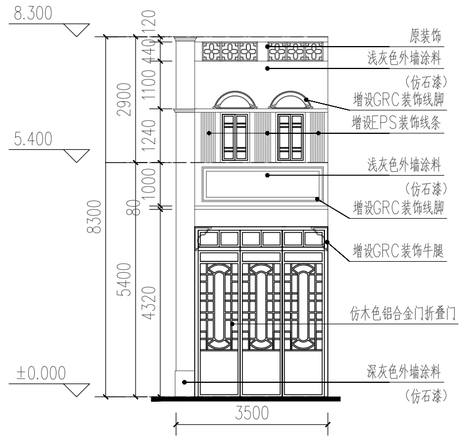

太傅路B32号立面改造 1:100

会签栏

建筑 ARCHITECTURE	
结构 STRUCTURE	
给排水 PLUMBING	
电气 ELECTRICITY	
暖通 HVAC	
绿色建筑 GREEN BUILDING	

备注 REMARKS

1、本图须加盖本公司出图签章，否则一律无效。
2、全部设计图及说明之版权属于本公司，未经得本公司书面同意不得使用、抄袭及复印，违者必究。

单位出图专用章盖章 ACADEMIC SPECIAL SEA

个人执业专用章盖章 PRIVATE PATENT SEAL

珑图设计(集团)有限公司
Long Tu Design (Group) Co., Ltd.
建筑行业(建筑工程)甲级
市政行业(道路、给水、排水)工程乙级　证书编号：A244065618
风景园林工程设计专项乙级
文物保护工程勘察设计乙级　证书编号：文物设乙字0202SJ030

建设单位 CLIENT	阳江市江城区城南街道办事处
工程名称 PROJECT NAME	江城区城南街道太傅路、河堤路老旧小区改造工程（勘察、初步设计）
子工程名称 SUBPROJECT NAME	

设计号 PROJECT NO.	2023yj-02	
审定 AUTHORIZED FOR ISSUE	冯学坚	
项目经理 PROJECT MANAGER	冯学坚	
项目负责 PROJECT PRINCIPAL	董上志	
审核 FINAL CHECKER	董上志	
校对 APPROVED	邹志昌	
专业负责 CHIEF ENGINEER	董上志	
设计 DESIGNED	林招辉	

图名 DRAWING TITLE
太傅路B32号沿街平面
太傅路B32号立面改造

设计阶段 STATUS CONSTRUCTION	初步设计
专业 DISCIPLINE ARCHITECTURE	建筑
版次 CURRENT ISSUE	第一版
日期 PRINT DATE	2023/07
图号 DRAWING NO.	建初--B32

声明：图纸版权属本公司所有，未经许可，不得翻印复制作为其他工程所用；
图纸未经建设行政主管部门批准及未通过施工图审查不得用于施工。

门窗表

门窗名称	洞口尺寸（宽X高）	门窗数量	备注
C0611	680X1160	2	更换为仿木色铝合金平开窗
M3039	3070X3920	1	更换为仿木色铝合金折叠门

1. 本工程外门窗采用仿木铝合金中空断热玻璃门窗（Low－e6+12A+6）。
2. 外门窗气密性等级不低于6级，可见光透射比不小于0.4。
3. 落地玻璃门窗及单片玻璃面积超过1.5平方，玻璃要求为双片钢化安全玻璃。
4. 门窗大样图案仅供参考，由门窗厂家二次深化，并设置抱框（副框），
门窗深化后由建设单位及设计单位确认后方可施工。

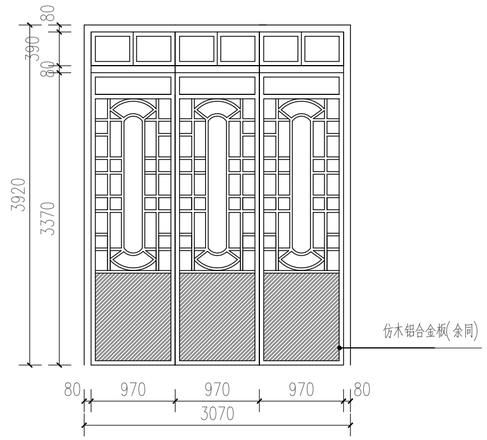

M3039 1:50

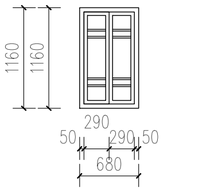

C0611 1:50

会签栏

建筑 ARCHITECTURE	
结构 STRUCTURE	
给排水 PLUMBING	
电气 ELECTRICITY	
暖通 HVAC	
绿色建筑 GREEN BUILDING	

备注 REMARKS

1、本图须加盖本公司出图签章，否则一律无效。
2、全部设计图及说明之版权属于本公司，未经得本公司书面同意不得使用、抄袭及复印，违者必究。

单位出图专用章盖章 ACADEMIC SPECIAL SEA

个人执业专用章盖章 PRIVATE PATENT SEAL

珑图设计（集团）有限公司
Long Tu Design (Group) Co., Ltd.
建筑行业（建筑工程）甲级
市政行业（道路、给水、排水）工程乙级
风景园林工程设计专项乙级
证书编号：A244065618
文物保护工程勘察设计乙级
证书编号：文物设乙字0202SJ030

建设单位 CLIENT：阳江市江城区城南街道办事处

工程名称 PROJECT NAME：江城区城南街道大樽路、河堤路老旧小区改造工程（勘察、初步设计）

子工程名称 SUBPROJECT NAME：

设计号 PROJECT NO.	2023yj-02	
审定 AUTHORIZED FOR ISSUE	冯学坚	
项目经理 PROJECT MANAGER	冯学坚	
项目负责 PROJECT PRINCIPAL	董上志	
审核 FINAL CHECKER	董上志	
校对 APPROVED	邹志昌	
专业负责 CHIEF ENGINEER	董上志	
设计 DESIGNED	林招辉	

图名 DRAWING TITLE：太樽路B32号门窗大样

设计阶段 STATUS CONSTRUCTION	初步设计
专业 DISCIPLINE ARCHITECTURE	建筑
版次 CURRENT ISSUE	第一版
日期 PRINT DATE	2023/07
图号 DRAWING NO.	建初--B32

声明：图纸版权属本公司所有，未经许可，不得翻印复制作为其他工程所用；
图纸未经建设行政主管部门批准及未通过施工图审查不得用于施工。

太傅路B32-1号 现状测绘图

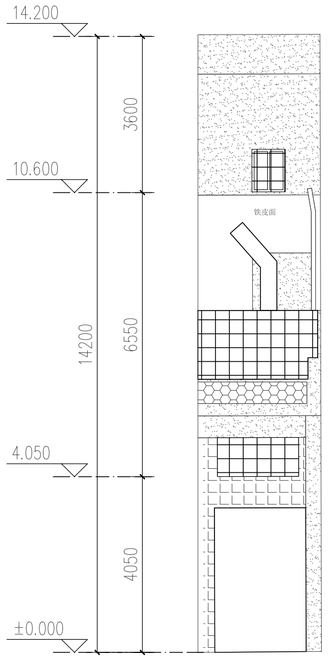

太傅路B32—1号立面现状测绘 1:100

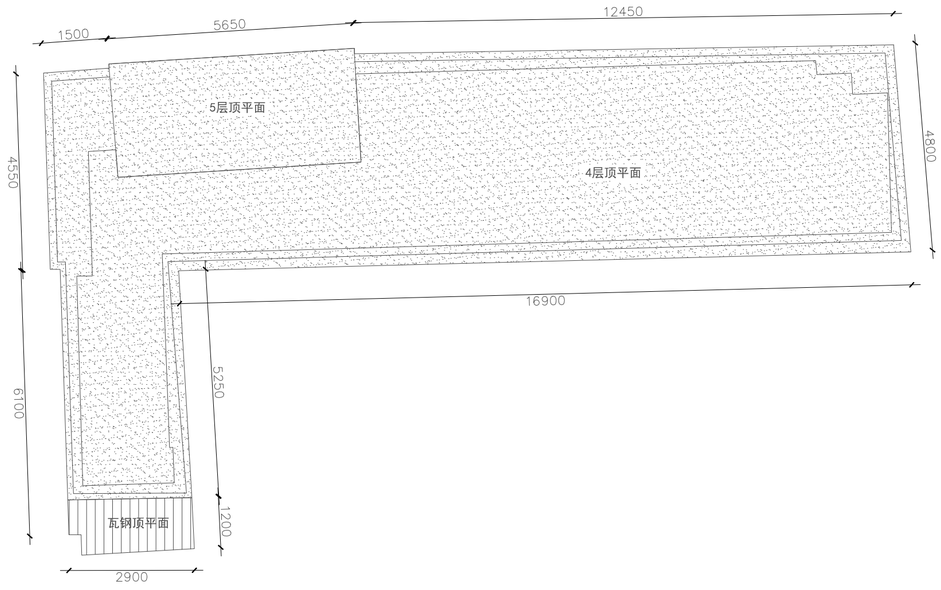

太傅路B32—1号屋顶平面 1:100

索引图

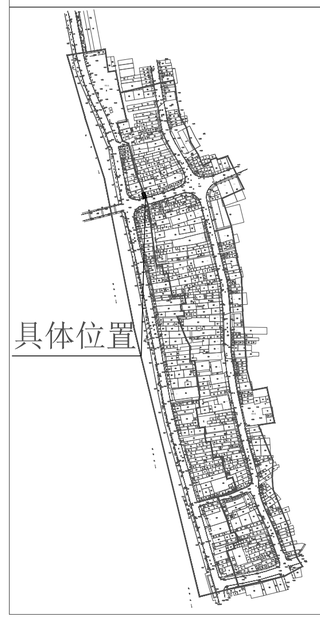

具体位置

现状立面图例

- 镂空雕花
- 窗
- 门
- 防盗网
- 广告牌
- 宣传牌
- 空调外机
- 下水管道
- 烟囱
- 配电线
- 通信线
- 电箱
- 水泥抹灰墙面
- 瓷砖墙面
- 瓦面
- 青砖墙面
- 建筑物轮廓线
- ±0.000 标高

会签栏

建筑 ARCHITECTURE	
结构 STRUCTURE	
给排水 PLUMBING	
电气 ELECTRICITY	
暖通 HVAC	
绿色建筑 GREEN BUILDING	

备注 REMARKS

1、本图须加盖本公司出图签章，否则一律无效。
2、全部设计图及说明之版权属于本公司，未经得本公司书面同意不得使用、抄袭及复印，违者必究。

单位出图专用章盖章 ACADEMIC SPECIAL SEA

个人执业专用章盖章 PRIVATE PATENT SEAL

珑图设计(集团)有限公司
Long Tu Design (Group) Co., Ltd.
建筑行业(建筑工程)甲级
市政行业(道路、给水、排水)工程乙级
风景园林工程设计专项乙级
证书编号：A244065618
文物保护工程勘察设计乙级
证书编号：文物设乙字0202SJ030

建设单位 CLIENT：阳江市江城区城南街道办事处

工程名称 PROJECT NAME：江城区城南街道太傅路、河堤路老旧小区改造工程（勘察、初步设计）

子工程名称 SUBPROJECT NAME

设计号 PROJECT NO.	2023yj-02	
审定 AUTHORIZED FOR ISSUE	冯学坚	
项目经理 PROJECT MANAGER	冯学坚	
项目负责 PROJECT PRINCIPAL	董上志	
审核 FINAL CHECKER	董上志	
校对 APPROVED	邹志昌	
专业负责 CHIEF ENGINEER	董上志	
设计 DESIGNED	林招辉	

图名 DRAWING TITLE：太傅路B32-1号立面现状测绘
太傅路B32-1号屋顶平面

设计阶段 STATUS CONSTRUCTION	初步设计
专业 DISCIPLINE ARCHITECTURE	建筑
版次 CURRENT ISSUE	第一版
日期 PRINT DATE	2023/07
图号 DRAWING NO.	建初--B32-1

声明：图纸版权属本公司所有，未经许可，不得翻印复制作为其他工程所用；
图纸未经建设行政主管部门批准及未通过施工图审查不得用于施工。

太傅路B32-1号　立面改造图

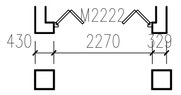

太傅路B32—1号一层沿街平面 1:100

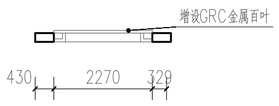

太傅路B32—1号二层、三层沿街平面 1:100

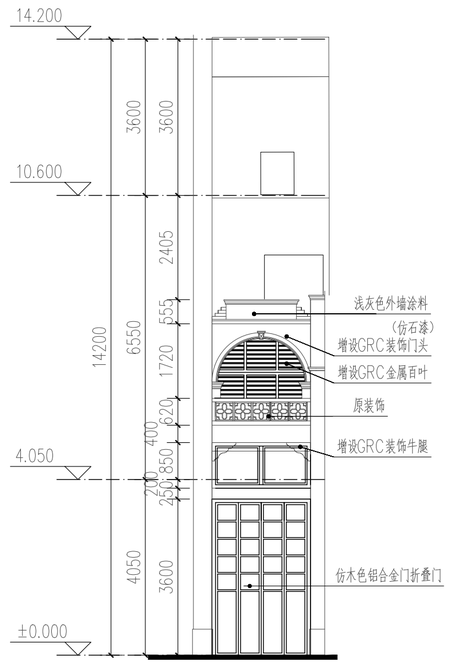

太傅路B32—1号立面改造 1:100

会签栏

建筑 ARCHITECTURE	
结构 STRUCTURE	
给排水 PLUMBING	
电气 ELECTRICITY	
暖通 HVAC	
绿色建筑 GREEN BUILDING	

备注 REMARKS

1、本图须加盖本公司出图签章，否则一律无效。
2、全部设计图及说明之版权属于本公司，未经得本公司书面同意不得使用、抄袭及复印，违者必究。

单位出图专用章盖章 ACADEMIC SPECIAL SEA

个人执业专用章盖章 PRIVATE PATENT SEAL

珑图设计(集团)有限公司
Long Tu Design (Group) Co., Ltd.
建筑行业(建筑工程)甲级
市政行业(道路、给水、排水)工程乙级
风景园林工程设计专项乙级　　证书编号：A244065618
文物保护工程勘察设计乙级　　证书编号：文物设乙字0202SJ030

建设单位 CLIENT　**阳江市江城区城南街道办事处**

工程名称 PROJECT NAME　**江城区城南街道太傅路、河堤路老旧小区改造工程（勘察、初步设计）**

子工程名称 SUBPROJECT NAME

设计号 PROJECT NO.	2023yj-02	
审定 AUTHORIZED FOR ISSUE	冯学坚	
项目经理 PROJECT MANAGER	冯学坚	
项目负责 PROJECT PRINCIPAL	董上志	
审核 FINAL CHECKER	董上志	
校对 APPROVED	邹志昌	
专业负责 CHIEF ENGINEER	董上志	
设计 DESIGNED	林招辉	

图名 DRAWING TITLE　**太傅路B32-1号沿街平面**
太傅路B32-1号立面改造

设计阶段 STATUS CONSTRUCTION	初步设计
专业 DISCIPLINE ARCHITECTURE	建筑
版次 CURRENT ISSUE	第一版
日期 PRINT DATE	2023/07
图号 DRAWING NO.	**建初--B32-1**

声明：图纸版权属本公司所有，未经许可，不得翻印复制作为其他工程所用；
图纸未经建设行政主管部门批准及未通过施工图审查不得用于施工。

太傅路B32-1号　立面改造图

门窗表

门窗名称	洞口尺寸（宽X高）	门窗数量	备注
C2222	2270X2240	1	更换为仿木色铝合金平开窗
M2249	2270X4900	1	更换为仿木色铝合金折叠门

1. 本工程外门窗采用仿木铝合金中空断热玻璃门窗（Low-e6+12A+6）。
2. 外门窗气密性等级不低于6级，可见光透射比不小于0.4。
3. 落地玻璃门窗及单片玻璃面积超过1.5平方，玻璃要求为双片钢化安全玻璃。
4. 门窗大样图案仅供参考，由门窗厂家二次深化，并设置抱框（副框），
门窗深化后由建设单位及设计单位确认后方可施工。

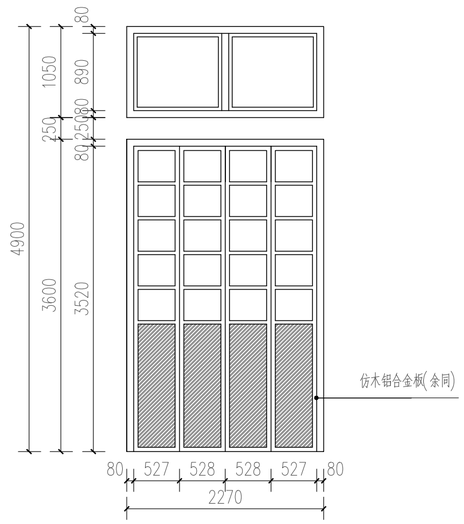

M2236 1:50

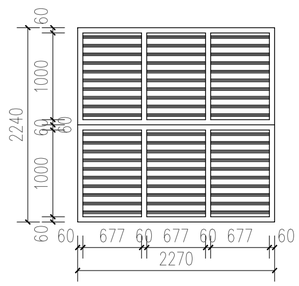

C2222 1:50

会签栏

建筑 ARCHITECTURE	
结构 STRUCTURE	
给排水 PLUMBING	
电气 ELECTRICITY	
暖通 HVAC	
绿色建筑 GREEN BUILDING	

备注 REMARKS

1、本图须加盖本公司出图签章，否则一律无效。
2、全部设计图及说明之版权属于本公司，未经得本公司书面同意不得使用、抄袭及复印，违者必究。

单位出图专用章盖章 ACADEMIC SPECIAL SEA

个人执业专用章盖章 PRIVATE PATENT SEAL

珑图设计（集团）有限公司
Long Tu Design (Group) Co., Ltd.
建筑行业（建筑工程）甲级
市政行业（道路、给水、排水）工程乙级
风景园林工程设计专项乙级　证书编号：A244065618
文物保护工程勘察设计乙级　证书编号：文物设乙字0202SJ030

建设单位 CLIENT：阳江市江城区城南街道办事处

工程名称 PROJECT NAME：江城区城南街道大傅路、河堤路老旧小区改造工程（勘察、初步设计）

子工程名称 SUBPROJECT NAME：

设计号 PROJECT NO.	2023yj-02	
审定 AUTHORIZED FOR ISSUE	冯学坚	
项目经理 PROJECT MANAGER	冯学坚	
项目负责 PROJECT PRINCIPAL	董上志	
审核 FINAL CHECKER	董上志	
校对 APPROVED	邹志昌	
专业负责 CHIEF ENGINEER	董上志	
设计 DESIGNED	林招辉	

图名 DRAWING TITLE：太傅路B32-1号门窗大样

设计阶段 STATUS CONSTRUCTION	初步设计
专业 DISCIPLINE ARCHITECTURE	建筑
版次 CURRENT ISSUE	第一版
日期 PRINT DATE	2023/07
图号 DRAWING NO.	建初--B32-1

声明：图纸版权属本公司所有，未经许可，不得翻印复制作为其他工程所用；
图纸未经建设行政主管部门批准及未通过施工图审查不得用于施工。

太傅路B33号 | 现状测绘图

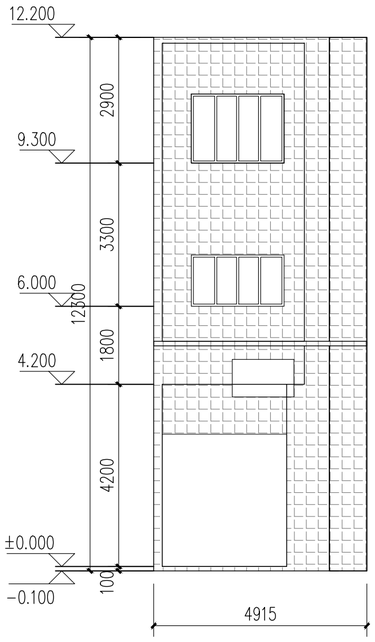

太傅路B33号立面现状测绘 1:100

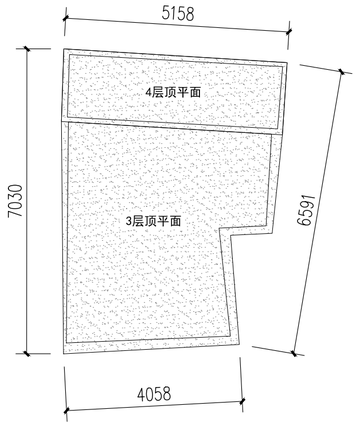

太傅路B33号屋顶平面 1:100

索引图

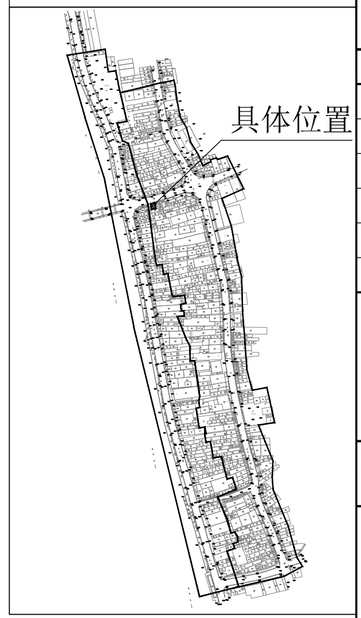

现状立面图例

- 镂空雕花
- 窗
- 门
- 防盗网
- 广告牌
- 宣传牌
- 空调外机
- 下水管道
- 烟囱
- 配电线
- 通信线
- 电箱
- 水泥抹灰墙面
- 瓷砖墙面
- 瓦面
- 青砖墙面
- 建筑物轮廓线
- ±0.000 标高

会签栏

建筑 ARCHITECTURE	
结构 STRUCTURE	
给排水 PLUMBING	
电气 ELECTRICITY	
暖通 HVAC	
绿色建筑 GREEN BUILDING	

备注 REMARKS

1、本图须加盖本公司出图签章，否则一律无效。
2、全部设计图及说明之版权属于本公司，未经得本公司书面同意不得使用、抄袭及复印，违者必究。

单位出图专用章盖章 ACADEMIC SPECIAL SEA

个人执业专用章盖章 PRIVATE PATENT SEAL

珑图设计(集团)有限公司
Long Tu Design (Group) Co., Ltd.

建筑行业(建筑工程)甲级
市政行业(道路、给水、排水)工程乙级
风景园林工程设计专项乙级
证书编号：A244065618

文物保护工程勘察设计乙级
证书编号：文物设乙字0202SJ030

建设单位 CLIENT：阳江市江城区城南街道办事处

工程名称 PROJECT NAME：江城区城南街道大傅路、河堤路老旧小区改造工程（勘察、初步设计）

子工程名称 SUBPROJECT NAME：

设计号 PROJECT NO.	2023yj-02	
审定 AUTHORIZED FOR ISSUE	冯学坚	
项目经理 PROJECT MANAGER	冯学坚	
项目负责 PROJECT PRINCIPAL	董上志	
审核 FINAL CHECKER	董上志	
校对 APPROVED	邹志昌	
专业负责 CHIEF ENGINEER	董上志	
设计 DESIGNED	林招辉	

图名 DRAWING TITLE：太傅路B33号立面现状测绘
太傅路B33号屋顶平面

设计阶段 STATUS CONSTRUCTION	初步设计
专业 DISCIPLINE ARCHITECTURE	建筑
版次 CURRENT ISSUE	第一版
日期 PRINT DATE	2023/07
图号 DRAWING NO.	建初--B33

声明：图纸版权属本公司所有，未经许可，不得翻印复制作为其他工程所用；
图纸未经建设行政主管部门批准及未通过施工图审查不得用于施工。

太傅路B33号 | 立面改造图

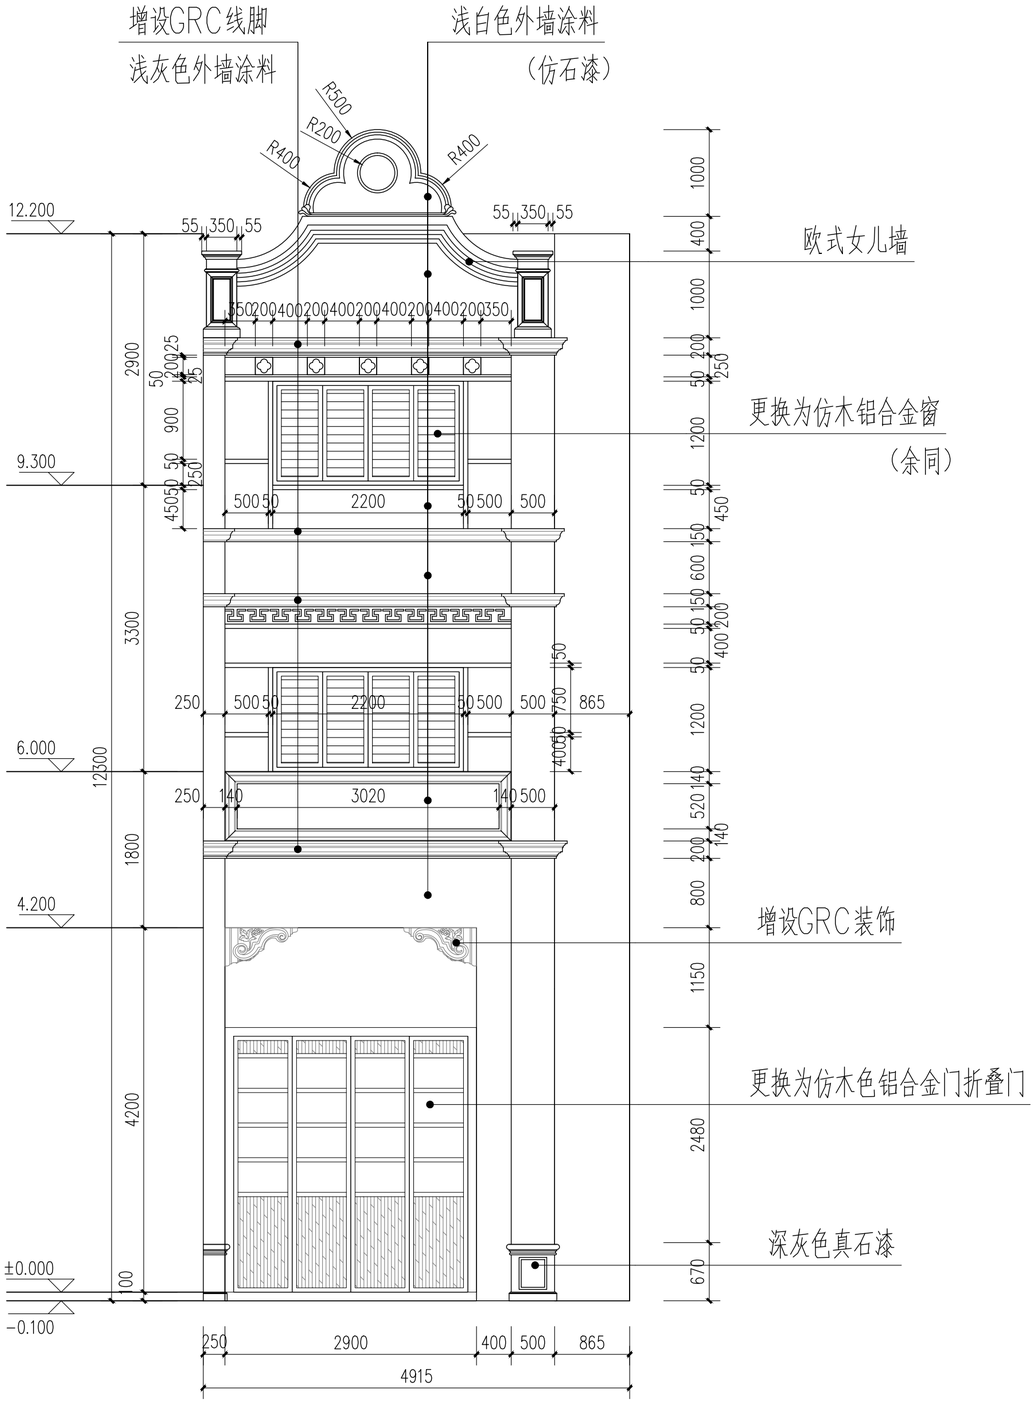

太傅路B33号立面改造 1:50

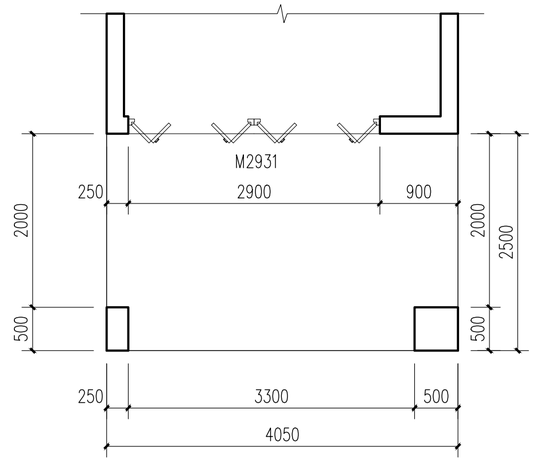

太傅路B33号一层平面 1:50

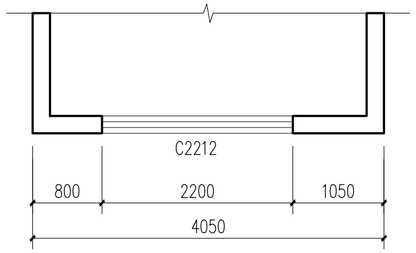

太傅路B33号二层平面 1:50

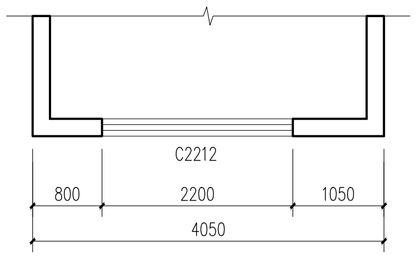

太傅路B33号三层平面 1:50

会签栏

建筑 ARCHITECTURE	
结构 STRUCTURE	
给排水 PLUMBING	
电气 ELECTRICITY	
暖通 HVAC	
绿色建筑 GREEN BUILDING	

备注 REMARKS

1、本图须加盖本公司出图签章，否则一律无效。
2、全部设计图及说明之版权属于本公司，未经得本公司书面同意不得使用、抄袭及复印，违者必究。

单位出图专用章盖章 ACADEMIC SPECIAL SEA

个人执业专用章盖章 PRIVATE PATENT SEAL

珑图设计（集团）有限公司
Long Tu Design (Group) Co., Ltd.
建筑行业(建筑工程)甲级 证书编号：A244065618
市政行业(道路、给水、排水)工程乙级
风景园林工程设计专项乙级
文物保护工程勘察设计乙级 证书编号：文物设乙字02025J030

建设单位 CLIENT	阳江市江城区城南街道办事处
工程名称 PROJECT NAME	江城区城南街道太傅路、河堤路老旧小区改造工程（勘察、初步设计）
子工程名称 SUBPROJECT NAME	
设计号 PROJECT NO.	2023yj-02
审定 AUTHORIZED FOR ISSUE	冯学坚
项目经理 PROJECT MANAGER	冯学坚
项目负责 PROJECT PRINCIPAL	董上志
审核 FINAL CHECKER	董上志
校对 APPROVED	邹志昌
专业负责 CHIEF ENGINEER	董上志
设计 DESIGNED	林招辉
图名 DRAWING TITLE	太傅路B33号沿街平面 太傅路B33号立面改造
设计阶段 STATUS CONSTRUCTION	初步设计
专业 DISCIPLINE ARCHITECTURE	建筑
版次 CURRENT ISSUE	第一版
日期 PRINT DATE	2023/07
图号 DRAWING NO.	建初--B33

声明：图纸版权属本公司所有，未经许可，不得翻印复制作为其他工程所用；
图纸未经建设行政主管部门批准及未通过施工图审查不得用于施工。

太傅路B33号 | 立面改造图

门窗表

门窗名称	洞口尺寸（宽X高）	门窗数量	备注
C2212	2200X1200	2	更换为仿木铝合金平开窗
M2931	2900X3050	1	更换为仿木色铝合金门折叠门

1. 本工程外门窗采用仿木铝合金中空断热玻璃门窗（Low-e6+12A+6）。
2. 外门窗气密性等级不低于6级,可见光透射比不小于0.4。
3. 落地玻璃门窗及单片玻璃面积超过1.5平方，玻璃要求为双片钢化安全玻璃。
4. 门窗大样图案仅供参考，由门窗厂家二次深化，并设置抱框（副框），
   门窗深化后由建设单位及设计单位确认后方可施工。

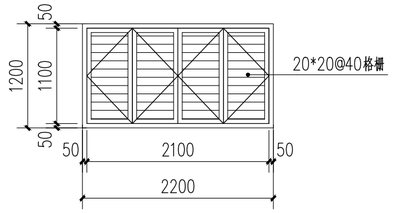

C2212　1:50

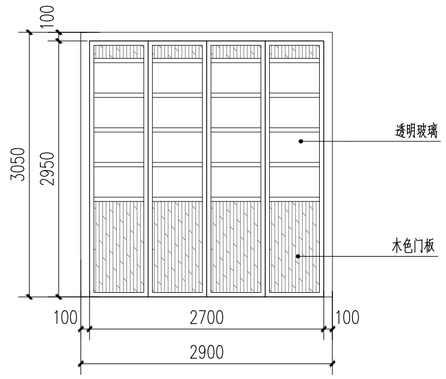

M2931　1:50

会签栏

建筑 ARCHITECTURE	
结构 STRUCTURE	
给排水 PLUMBING	
电气 ELECTRICITY	
暖通 HVAC	
绿色建筑 GREEN BUILDING	

备注 REMARKS

1、本图须加盖本公司出图签章，否则一律无效。
2、全部设计图及说明之版权属于本公司，未经得本公司书面同意不得使用、抄袭及复印，违者必究。

单位出图专用章盖章 ACADEMIC SPECIAL SEA

个人执业专用章盖章 PRIVATE PATENT SEAL

珑图设计(集团)有限公司
Long Tu Design (Group) Co., Ltd.
建筑行业(建筑工程)甲级
甲级行业(建筑、给水、排水)工程乙级
风景园林工程设计专项乙级
证书编号：A244065618
文物保护工程勘察设计乙级
证书编号：文物设乙字0202SJ030

建设单位 CLIENT：阳江市江城区城南街道办事处

工程名称 PROJECT NAME：江城区城南街道大傅路、河堤路老旧小区改造工程（勘察、初步设计）

子工程名称 SUBPROJECT NAME：

设计号 PROJECT NO.	2023yj-02	
审定 AUTHORIZED FOR ISSUE	冯学坚	
项目经理 PROJECT MANAGER	冯学坚	
项目负责 PROJECT PRINCIPAL	董上志	
审核 FINAL CHECKER	董上志	
校对 APPROVED	邹志昌	
专业负责 CHIEF ENGINEER	董上志	
设计 DESIGNED	林招辉	

图名 DRAWING TITLE：太傅路B33号门窗大样

设计阶段 STATUS CONSTRUCTION	初步设计
专业 DISCIPLINE ARCHITECTURE	建筑
版次 CURRENT ISSUE	第一版
日期 PRINT DATE	2023/07
图号 DRAWING NO.	建初--B33

声明：图纸版权属本公司所有，未经许可，不得翻印复制作为其他工程所用；
图纸未经建设行政主管部门批准及未通过施工图审查不得用于施工。

太傅路B34号	现状测绘图

索引图

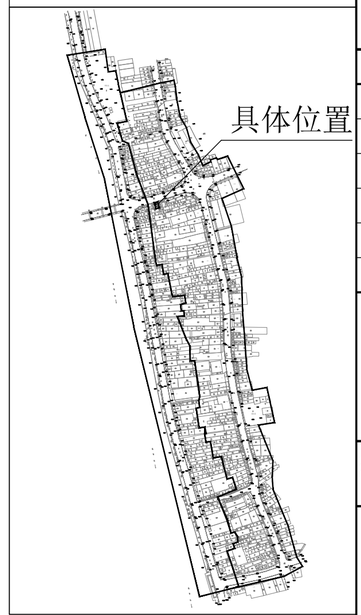

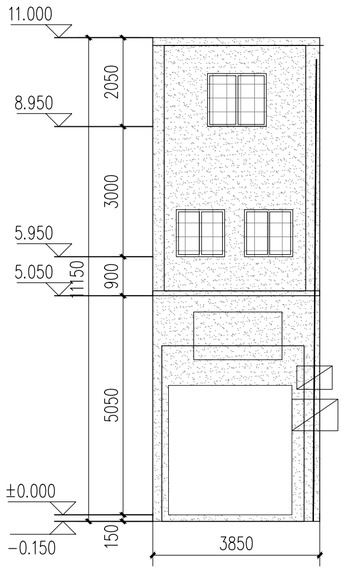

太傅路B34号立面现状测绘 1:100

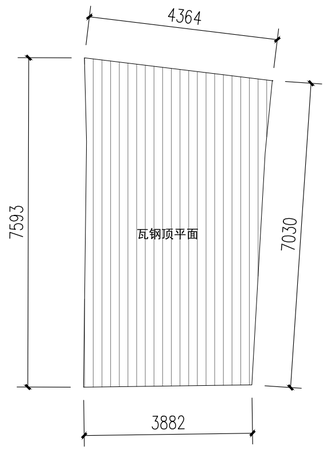

太傅路B34号屋顶平面 1:100

现状立面图例

	镂空雕花
	窗
	门
	防盗网
	广告牌
	宣传牌
	空调外机
	下水管道
	烟囱
	配电线
	通信线
	电箱
	水泥抹灰墙面
	瓷砖墙面
	瓦面
	青砖墙面
	建筑物轮廓线
±0.000	标高

会签栏	
建筑 ARCHITECTURE	
结构 STRUCTURE	
给排水 PLUMBING	
电气 ELECTRICITY	
暖通 HVAC	
绿色建筑 GREEN BUILDING	
备注 REMARKS	

1、本图须加盖本公司出图签章，否则一律无效。
2、全部设计图及说明之版权属于本公司，未经得本公司书面同意不得使用、抄袭及复印，违者必究。

单位出图专用章盖章 ACADEMIC SPECIAL SEA

个人执业专用章盖章 PRIVATE PATENT SEAL

珑图设计(集团)有限公司
Long Tu Design (Group) Co., Ltd.

建筑行业(建筑工程)甲级
审查行业(建筑、动水、路水)工程乙级
风景园林工程设计专项乙级
文物保护工程勘察设计乙级
证书编号：A244065618
证书编号：文物设乙字02025J030

建设单位 CLIENT：阳江市江城区城南街道办事处

工程名称 PROJECT NAME：江城区城南街道太傅路、河堤路老旧小区改造工程（勘察、初步设计）

子工程名称 SUBPROJECT NAME

设计号 PROJECT NO.	2023yj-02	
审定 AUTHORIZED FOR ISSUE	冯学坚	冯学坚
项目经理 PROJECT MANAGER	冯学坚	冯学坚
项目负责 PROJECT PRINCIPAL	董上志	董上志
审核 FINAL CHECKER	董上志	董上志
校对 APPROVED	邹志昌	邹志昌
专业负责 CHIEF ENGINEER	董上志	董上志
设计 DESIGNED	林招辉	林招辉

图名 DRAWING TITLE：太傅路B34号立面现状测绘
太傅路B34号屋顶平面

设计阶段 STATUS CONSTRUCTION	初步设计
专业 DISCIPLINE ARCHITECTURE	建筑
版次 CURRENT ISSUE	第一版
日期 PRINT DATE	2023/07
图号 DRAWING NO.	建初--B34

声明：图纸版权属本公司所有，未经许可，不得翻印复制作为其他工程所用；
图纸未经建设行政主管部门批准及未通过施工图审查不得用于施工。

太傅路B34号 | 立面改造图

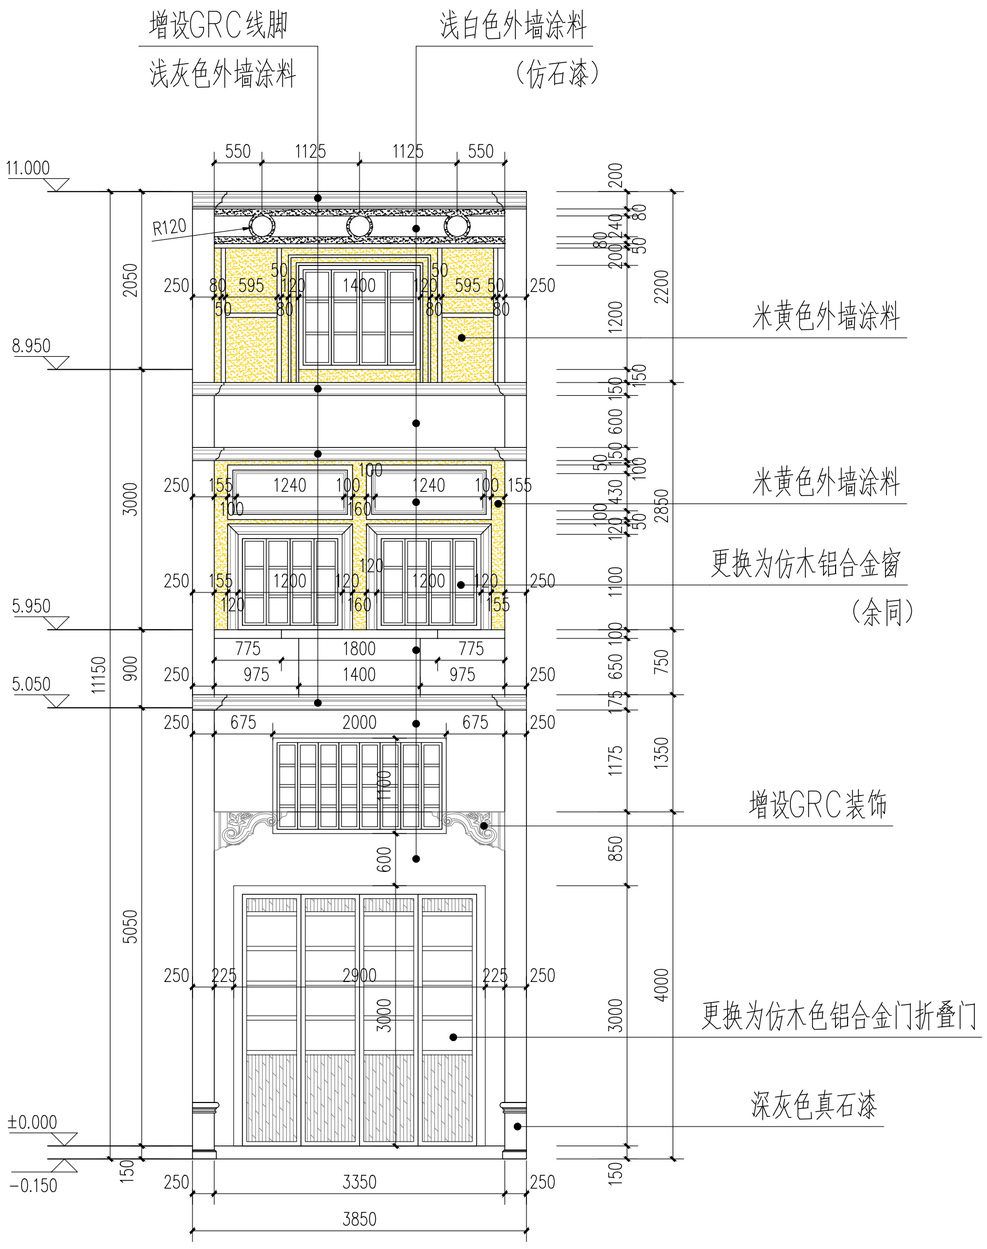

太傅路B34号立面改造 1:50

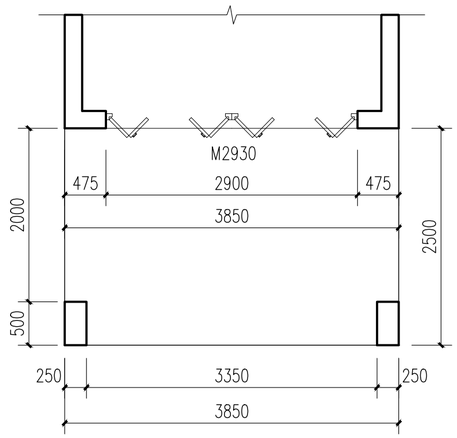

太傅路B34号一层平面 1:50

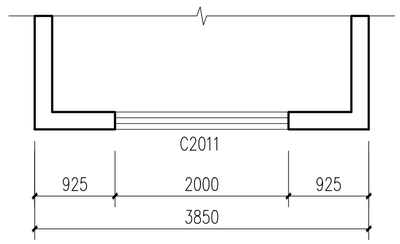

太傅路B34号一层平面 1:50

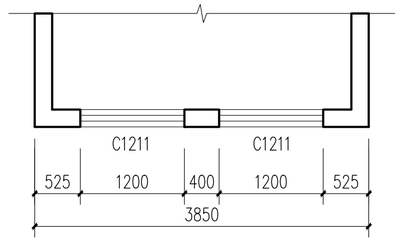

太傅路B34号二层平面 1:50

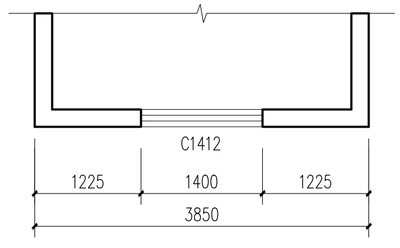

太傅路B34号三层平面 1:50

会签栏

建筑 ARCHITECTURE	
结构 STRUCTURE	
给排水 PLUMBING	
电气 ELECTRICITY	
暖通 HVAC	
绿色建筑 GREEN BUILDING	

备注 REMARKS

1、本图须加盖本公司出图签章，否则一律无效。
2、全部设计图及说明之版权属于本公司，未经得本公司书面同意不得使用、抄袭及复印，违者必究。

单位出图专用章盖章 ACADEMIC SPECIAL SEA

个人执业专用章盖章 PRIVATE PATENT SEAL

珑图设计(集团)有限公司
Long Tu Design (Group) Co., Ltd.
建筑行业(建筑工程)甲级
甲级行业(建筑、市政、路桥)工程乙级 证书编号：A244065618
风景园林工程设计专项乙级
文物保护工程勘察设计乙级 证书编号：文物设乙字2022SJ030

建设单位 CLIENT：阳江市江城区城南街道办事处

工程名称 PROJECT NAME：江城区城南街道太傅路、河堤路老旧小区改造工程（勘察、初步设计）

子工程名称 SUBPROJECT NAME：

设计号 PROJECT NO.	2023yj-02	
审定 AUTHORIZED FOR ISSUE	冯学坚	
项目经理 PROJECT MANAGER	冯学坚	
项目负责 PROJECT PRINCIPAL	董上志	
审核 FINAL CHECKER	董上志	
校对 APPROVED	邹志昌	
专业负责 CHIEF ENGINEER	董上志	
设计 DESIGNED	林招辉	

图名 DRAWING TITLE：太傅路B34号沿街平面
太傅路B34号立面改造

设计阶段 STATUS CONSTRUCTION	初步设计
专业 DISCIPLINE ARCHITECTURE	建筑
版次 CURRENT ISSUE	第一版
日期 PRINT DATE	2023/07
图号 DRAWING NO.	建初--B34

声明：图纸版权属本公司所有，未经许可，不得翻印复制作为其他工程所用；
图纸未经建设行政主管部门批准及未通过施工图审查不得用于施工。

太傅路B34号 | 立面改造图

门窗表

门窗名称	洞口尺寸（宽X高）	门窗数量	备注
C2011	2000X1100	1	更换为仿木铝合金平开窗
C1211	1200X1100	2	更换为仿木铝合金平开窗
C1412	1400X1200	1	更换为仿木铝合金平开窗
M2930	2900X3000	1	更换为仿木色铝合金门折叠门

1. 本工程外门窗采用仿木铝合金中空断热玻璃门窗（Low-e6+12A+6）。
2. 外门窗气密性等级不低于6级,可见光透射比不小于0.4。
3. 落地玻璃门窗及单片玻璃面积超过1.5平方，玻璃要求为双片钢化安全玻璃。
4. 门窗大样图案仅供参考，由门窗厂家二次深化，并设置抱框（副框），门窗深化后由建设单位及设计单位确认后方可施工。

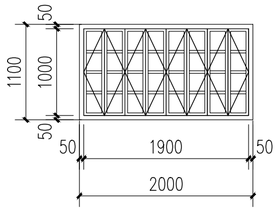

C2011 1:50

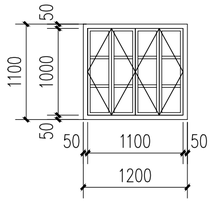

C1211 1:50

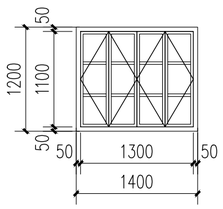

C1412 1:50

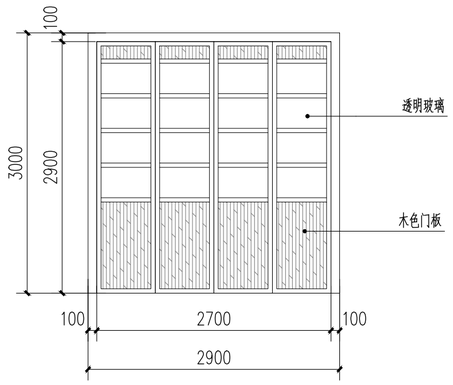

M2930 1:50

会签栏

建筑 ARCHITECTURE	
结构 STRUCTURE	
给排水 PLUMBING	
电气 ELECTRICITY	
暖通 HVAC	
绿色建筑 GREEN BUILDING	

备注 REMARKS

1、本图须加盖本公司出图签章，否则一律无效。
2、全部设计图及说明之版权属于本公司，未经得本公司书面同意不得使用、抄袭及复印，违者必究。

单位出图专用章盖章 ACADEMIC SPECIAL SEAL

个人执业专用章盖章 PRIVATE PATENT SEAL

珑图设计(集团)有限公司
Long Tu Design (Group) Co., Ltd.

建筑行业(建筑工程)甲级
审查行业(建筑、给水、排水)工程乙级 证书编号：A244065618
风景园林工程设计专项乙级
文物保护工程勘察设计乙级 证书编号：文物设乙字02025J030

建设单位 CLIENT：阳江市江城区城南街道办事处

工程名称 PROJECT NAME：江城区城南街道太傅路、河堤路老旧小区改造工程（勘察、初步设计）

子工程名称 SUBPROJECT NAME

设计号 PROJECT NO.	2023yj-02	
审定 AUTHORIZED FOR ISSUE	冯学坚	冯学坚
项目经理 PROJECT MANAGER	冯学坚	冯学坚
项目负责 PROJECT PRINCIPAL	董上志	董上志
审核 FINAL CHECKER	董上志	董上志
校对 APPROVED	邹志昌	邹志昌
专业负责 CHIEF ENGINEER	董上志	董上志
设计 DESIGNED	林招辉	林招辉

图名 DRAWING TITLE：太傅路B34号门窗大样

设计阶段 STATUS CONSTRUCTION	初步设计
专业 DISCIPLINE ARCHITECTURE	建筑
版次 CURRENT ISSUE	第一版
日期 PRINT DATE	2023/07
图号 DRAWING NO.	建初--B34

声明：图纸版权属本公司所有，未经许可，不得翻印复制作为其他工程所用；
图纸未经建设行政主管部门批准及未通过施工图审查不得用于施工。

太傅路B35号 | 现状测绘图

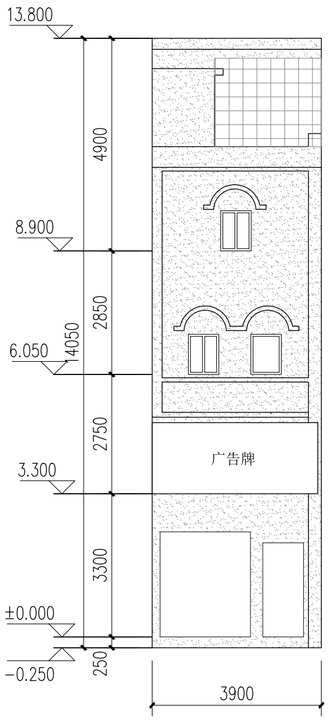

太傅路B35号立面现状测绘 1:100

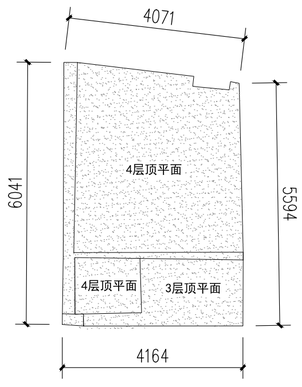

太傅路B35号屋顶平面 1:100

索引图

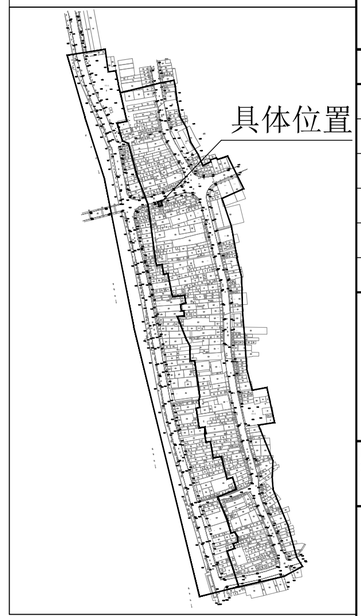

现状立面图例

- 镂空雕花
- 窗
- 门
- 防盗网
- 广告牌
- 宣传牌
- 空调外机
- 下水管道
- 烟囱
- 配电线
- 通信线
- 电箱
- 水泥抹灰墙面
- 瓷砖墙面
- 瓦面
- 青砖墙面
- 建筑物轮廓线
- ±0.000 标高

会签栏

建筑 ARCHITECTURE	
结构 STRUCTURE	
给排水 PLUMBING	
电气 ELECTRICITY	
暖通 HVAC	
绿色建筑 GREEN BUILDING	

备注 REMARKS

1、本图须加盖本公司出图签章，否则一律无效。
2、全部设计图及说明之版权属于本公司，未经得本公司书面同意不得使用、抄袭及复印，违者必究。

单位出图专用章盖章 ACADEMIC SPECIAL SEA

个人执业专用章盖章 PRIVATE PATENT SEAL

珑图设计(集团)有限公司
Long Tu Design (Group) Co., Ltd.
建筑行业(建筑工程)甲级
甲级行业(建筑、市政、给水)工程乙级
风景园林工程设计专项乙级
证书编号：A244065618
文物保护工程勘察设计乙级
证书编号：文物勘乙字0202SJ030

建设单位 CLIENT	阳江市江城区城南街道办事处
工程名称 PROJECT NAME	江城区城南街道太傅路、河堤路老旧小区改造工程（勘察、初步设计）
子工程名称 SUBPROJECT NAME	

设计号 PROJECT NO.	2023yj-02	
审定 AUTHORIZED FOR ISSUE	冯学坚	
项目经理 PROJECT MANAGER	冯学坚	
项目负责 PROJECT PRINCIPAL	董上志	
审核 FINAL CHECKER	董上志	
校对 APPROVED	邹志昌	
专业负责 CHIEF ENGINEER	董上志	
设计 DESIGNED	林招辉	

图名 DRAWING TITLE：太傅路B35号立面现状测绘；太傅路B35号屋顶平面

设计阶段 STATUS CONSTRUCTION	初步设计
专业 DISCIPLINE ARCHITECTURE	建筑
版次 CURRENT ISSUE	第一版
日期 PRINT DATE	2023/07
图号 DRAWING NO.	建初--B35

声明：图纸版权属本公司所有，未经许可，不得翻印复制作为其他工程所用；
图纸未经建设行政主管部门批准及未通过施工图审查不得用于施工。

太傅路B35号	立面改造图

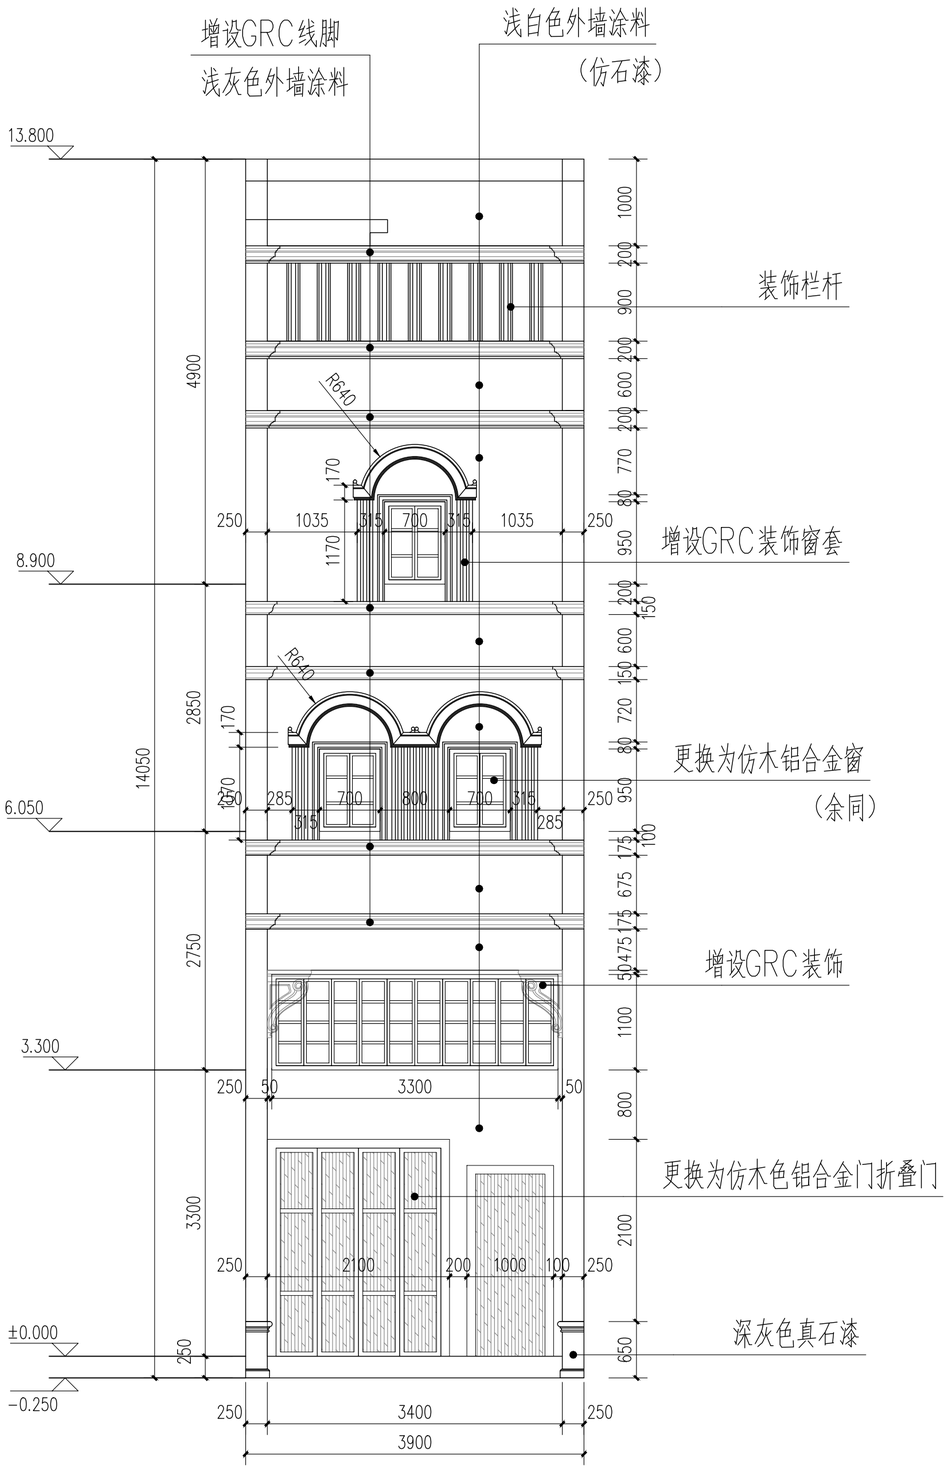

太傅路B35号立面改造 1:50

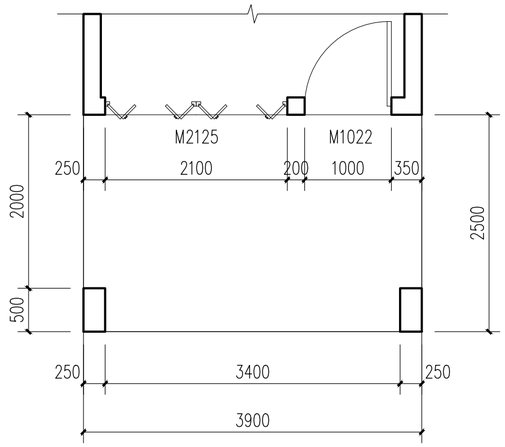

太傅路B35号一层平面 1:50

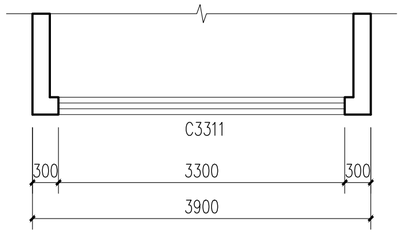

太傅路B35号一层平面 1:50

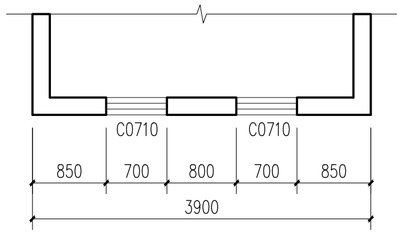

太傅路B35号二层平面 1:50

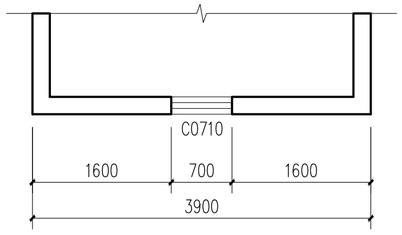

太傅路B35号三层平面 1:50

会签栏	
建筑 ARCHITECTURE	
结构 STRUCTURE	
给排水 PLUMBING	
电气 ELECTRICITY	
暖通 HVAC	
绿色建筑 GREEN BUILDING	
备注 REMARKS	

1、本图须加盖本公司出图签章，否则一律无效。
2、全部设计图及说明之版权属于本公司，未经得本公司书面同意不得使用、抄袭及复印，违者必究。

单位出图专用章盖章 ACADEMIC SPECIAL SEAL

个人执业专用章盖章 PRIVATE PATENT SEAL

珑图设计(集团)有限公司
Long Tu Design (Group) Co., Ltd.

建筑行业(建筑工程)甲级
审政行业(建筑、动态、路法)工程乙级
风景园林工程设计专项乙级
证书编号：A244065618
文物保护工程勘察设计乙级
证书编号：文物设乙字02025J030

建设单位 CLIENT：阳江市江城区城南街道办事处

工程名称 PROJECT NAME：江城区城南街道太傅路、河堤路老旧小区改造工程（勘察、初步设计）

子工程名称 SUBPROJECT NAME

设计号 PROJECT NO.	2023yj-02	
审定 AUTHORIZED FOR ISSUE	冯学坚	冯学坚
项目经理 PROJECT MANAGER	冯学坚	冯学坚
项目负责 PROJECT PRINCIPAL	董上志	董上志
审核 FINAL CHECKER	董上志	董上志
校对 APPROVED	邹志昌	邹志昌
专业负责 CHIEF ENGINEER	董上志	董上志
设计 DESIGNED	林招辉	林招辉

图名 DRAWING TITLE：太傅路B35号沿街平面
太傅路B35号立面改造

设计阶段 STATUS CONSTRUCTION	初步设计
专业 DISCIPLINE ARCHITECTURE	建筑
版次 CURRENT ISSUE	第一版
日期 PRINT DATE	2023/07
图号 DRAWING NO.	建初--B35

声明：图纸版权属本公司所有，未经许可，不得翻印复制作为其他工程所用；
图纸未经建设行政主管部门批准及未通过施工图审查不得用于施工。

太傅路B35号 | 立面改造图

门窗表

门窗名称	洞口尺寸（宽X高）	门窗数量	备注
C0710	700X950	2	更换为仿木铝合金平开窗
C3311	3300X1100	1	更换为仿木铝合金平开窗
M2125	2100X2500	1	更换为仿木色铝合金门折叠门
M1022	1000X2200	1	更换为仿木色铝合金门折叠门

1. 本工程外门窗采用仿木铝合金中空断热玻璃门窗（Low-e6+12A+6）。
2. 外门窗气密性等级不低于6级,可见光透射比不小于0.4。
3. 落地玻璃门窗及单片玻璃面积超过1.5平方，玻璃要求为双片钢化安全玻璃。
4. 门窗大样图案仅供参考，由门窗厂家二次深化，并设置抱框（副框），
   门窗深化后由建设单位及设计单位确认后方可施工。

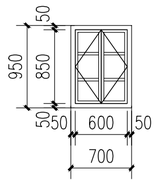

C0710　1:50

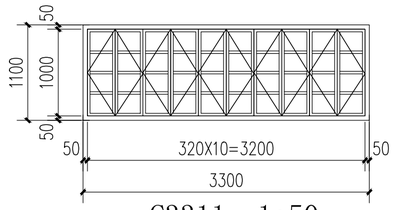

C3311　1:50

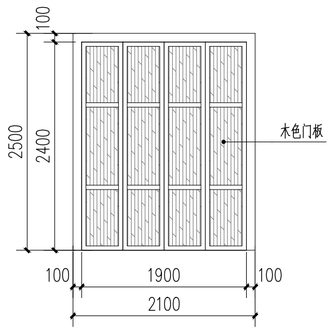

M2125　1:50

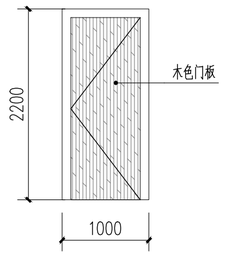

M1022　1:50

会签栏

建筑 ARCHITECTURE	
结构 STRUCTURE	
给排水 PLUMBING	
电气 ELECTRICITY	
暖通 HVAC	
绿色建筑 GREEN BUILDING	

备注 REMARKS

1、本图须加盖本公司出图签章，否则一律无效。
2、全部设计图及说明之版权属于本公司，未经得本公司书面同意不得使用、抄袭及复印，违者必究。

单位出图专用章盖章 ACADEMIC SPECIAL SEA

个人执业专用章盖章 PRIVATE PATENT SEAL

珑图设计(集团)有限公司
Long Tu Design (Group) Co., Ltd.
建筑行业(建筑工程)甲级
市政行业(道路、给水、排水)工程乙级　证书编号：A244065618
风景园林工程设计专项乙级
文物保护工程勘察设计乙级　证书编号：文物设乙字02025J030

建设单位 CLIENT：阳江市江城区城南街道办事处

工程名称 PROJECT NAME：江城区城南街道太傅路、河堤路老旧小区改造工程（勘察、初步设计）

子工程名称 SUBPROJECT NAME

设计号 PROJECT NO.	2023yj-02	
审定 AUTHORIZED FOR ISSUE	冯学坚	
项目经理 PROJECT MANAGER	冯学坚	
项目负责 PROJECT PRINCIPAL	董上志	
审核 FINAL CHECKER	董上志	
校对 APPROVED	邹志昌	
专业负责 CHIEF ENGINEER	董上志	
设计 DESIGNED	林招辉	

图名 DRAWING TITLE：太傅路B35号门窗大样

设计阶段 STATUS CONSTRUCTION	初步设计
专业 DISCIPLINE ARCHITECTURE	建筑
版次 CURRENT ISSUE	第一版
日期 PRINT DATE	2023/07
图号 DRAWING NO.	建初--B35

声明：图纸版权属本公司所有，未经许可，不得翻印复制作为其他工程所用；
图纸未经建设行政主管部门批准及未通过施工图审查不得用于施工。

太傅路B36号	现状测绘图

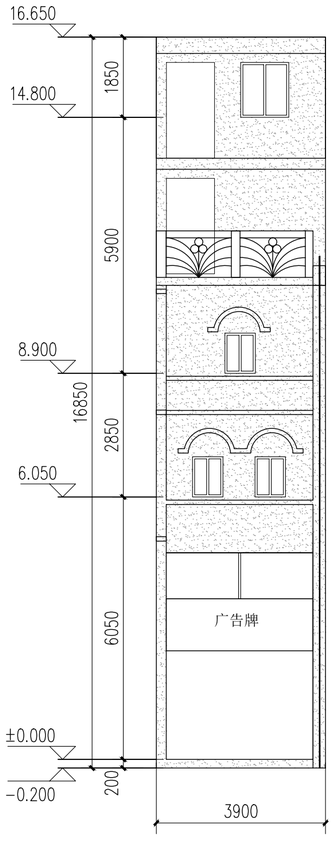

太傅路B36号立面现状测绘 1:100

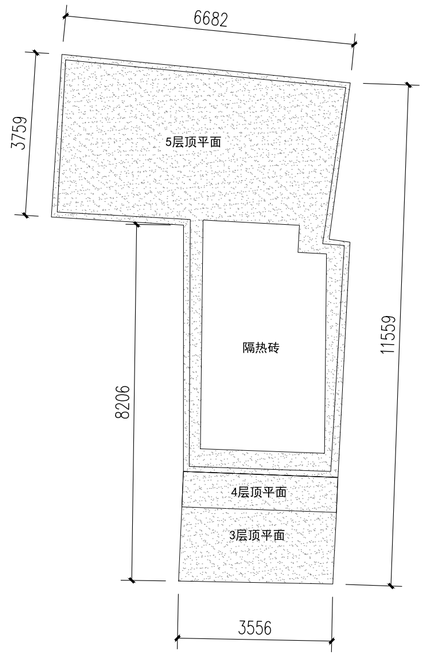

太傅路B36号屋顶平面 1:100

索引图

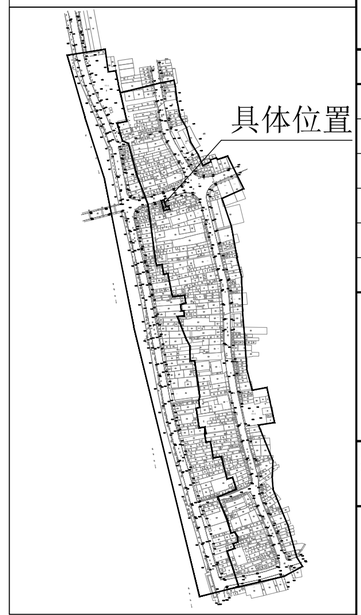

现状立面图例

	镂空雕花
	窗
	门
	防盗网
	广告牌
	宣传牌
	空调外机
	下水管道
	烟囱
	配电线
	通信线
	电箱
	水泥抹灰墙面
	瓷砖墙面
	瓦面
	青砖墙面
	建筑物轮廓线
±0.000	标高

会签栏	
建筑 ARCHITECTURE	
结构 STRUCTURE	
给排水 PLUMBING	
电气 ELECTRICITY	
暖通 HVAC	
绿色建筑 GREEN BUILDING	
备注 REMARKS	

1、本图须加盖本公司出图签章，否则一律无效。
2、全部设计图及说明之版权属于本公司，未经得本公司书面同意不得使用、抄袭及复印，违者必究。

单位出图专用章盖章 ACADEMIC SPECIAL SEA

个人执业专用章盖章 PRIVATE PATENT SEAL

珑图设计(集团)有限公司
Long Tu Design (Group) Co., Ltd.

建筑行业(建筑工程)甲级
审政行业(规划、勘察、勘察)工程乙级 证书编号：A244065618
风景园林工程设计专项乙级
文物保护工程勘察设计乙级 证书编号：文物设乙字02025J030

建设单位 CLIENT：阳江市江城区城南街道办事处

工程名称 PROJECT NAME：江城区城南街道太傅路、河堤路老旧小区改造工程（勘察、初步设计）

子工程名称 SUBPROJECT NAME

设计号 PROJECT NO.	2023yj-02	
审定 AUTHORIZED FOR ISSUE	冯学坚	冯学坚
项目经理 PROJECT MANAGER	冯学坚	冯学坚
项目负责 PROJECT PRINCIPAL	董上志	董上志
审核 FINAL CHECKER	董上志	董上志
校对 APPROVED	邹志昌	邹志昌
专业负责 CHIEF ENGINEER	董上志	董上志
设计 DESIGNED	林招辉	林招辉

图名 DRAWING TITLE：太傅路B36号立面现状测绘
太傅路B36号屋顶平面

设计阶段 STATUS CONSTRUCTION	初步设计
专业 DISCIPLINE ARCHITECTURE	建筑
版次 CURRENT ISSUE	第一版
日期 PRINT DATE	2023/07
图号 DRAWING NO.	建初--B36

声明：图纸版权属本公司所有，未经许可，不得翻印复制作为其他工程所用；
图纸未经建设行政主管部门批准及未通过施工图审查不得用于施工。

太傅路B36号 | 立面改造图

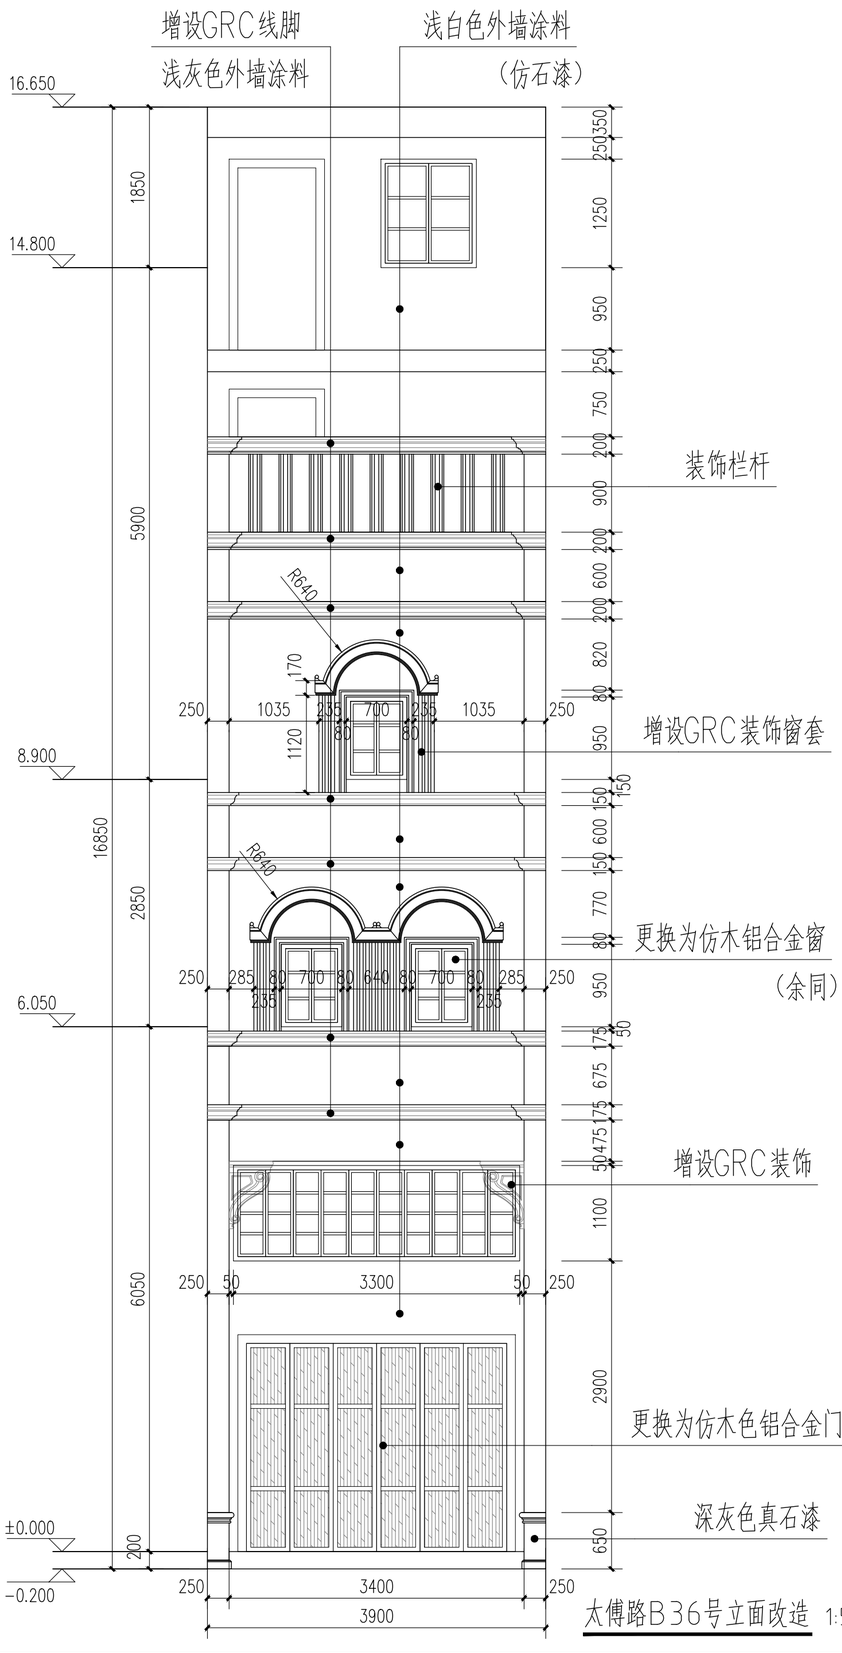

太傅路B36号立面改造 1:50

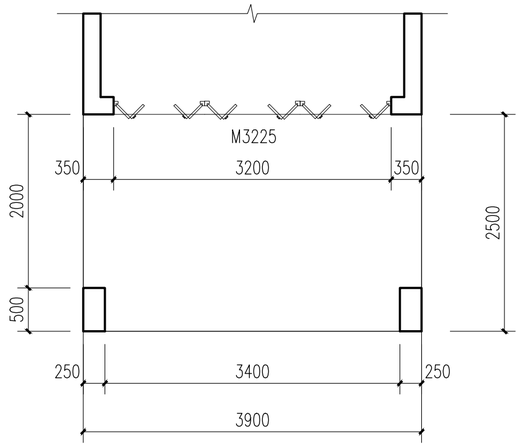

太傅路B36号一层平面 1:50

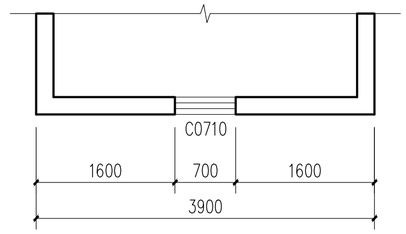

太傅路B36号三层平面 1:50

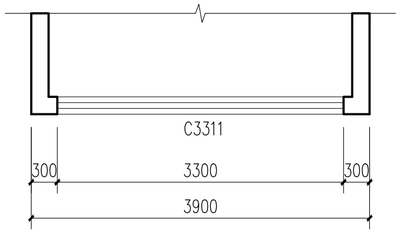

太傅路B36号一层平面 1:50

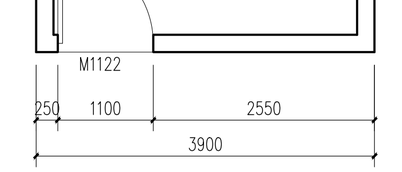

太傅路B36号四层平面 1:50

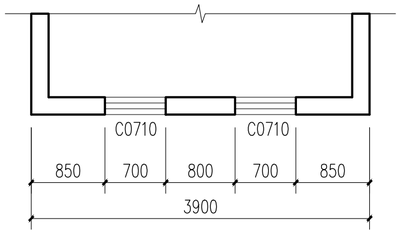

太傅路B36号二层平面 1:50

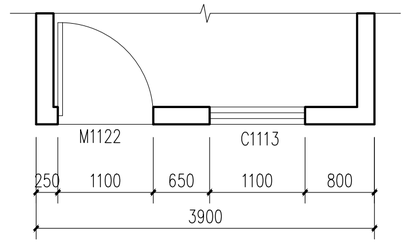

太傅路B36号五层平面 1:50

会签栏

建筑 ARCHITECTURE	
结构 STRUCTURE	
给排水 PLUMBING	
电气 ELECTRICITY	
暖通 HVAC	
绿色建筑 GREEN BUILDING	

备注 REMARKS

1、本图须加盖本公司出图签章，否则一律无效。
2、全部设计图及说明之版权属于本公司，未经得本公司书面同意不得使用、抄袭及复印，违者必究。

单位出图专用章盖章 ACADEMIC SPECIAL SEA

个人执业专用章盖章 PRIVATE PATENT SEAL

珑图设计(集团)有限公司
Long Tu Design (Group) Co., Ltd.
建筑行业(建筑工程)甲级
甲级行业(建筑、市政、路桥)工程乙级 证书编号：A244065618
风景园林工程设计专项乙级
文物保护工程勘察设计乙级 证书编号：文物保乙字0202SJ030

建设单位 CLIENT	阳江市江城区城南街道办事处
工程名称 PROJECT NAME	江城区城南街道太傅路、河堤路老旧小区改造工程（勘察、初步设计）
子工程名称 SUBPROJECT NAME	

设计号 PROJECT NO.	2023yj-02	
审定 AUTHORIZED FOR ISSUE	冯学坚	
项目经理 PROJECT MANAGER	冯学坚	
项目负责 PROJECT PRINCIPAL	董上志	
审核 FINAL CHECKER	董上志	
校对 APPROVED	邹志昌	
专业负责 CHIEF ENGINEER	董上志	
设计 DESIGNED	林招辉	

图名 DRAWING TITLE：太傅路B36号沿街平面
太傅路B36号立面改造

设计阶段 STATUS CONSTRUCTION	初步设计
专业 DISCIPLINE ARCHITECTURE	建筑
版次 CURRENT ISSUE	第一版
日期 PRINT DATE	2023/07
图号 DRAWING NO.	建初--B36

声明：图纸版权属本公司所有，未经许可，不得翻印复制作为其他工程所用；
图纸未经建设行政主管部门批准及未通过施工图审查不得用于施工。

太傅路B36号 | 立面改造图

门窗表

门窗名称	洞口尺寸（宽X高）	门窗数量	备注
C0710	700X950	2	更换为仿木铝合金平开窗
C3311	3300X1100	1	更换为仿木铝合金平开窗
C1113	1100X1250	1	更换为仿木铝合金平开窗
M3225	3200X2500	1	更换为仿木色铝合金门折叠门
M1122	1100X2200	2	更换为仿木色铝合金门折叠门

1. 本工程外门窗采用仿木铝合金中空断热玻璃门窗（Low-e6+12A+6）。
2. 外门窗气密性等级不低于6级,可见光透射比不小于0.4。
3. 落地玻璃门窗及单片玻璃面积超过1.5平方，玻璃要求为双片钢化安全玻璃。
4. 门窗大样图案仅供参考，由门窗厂家二次深化，并设置抱框（副框），
门窗深化后由建设单位及设计单位确认后方可施工。

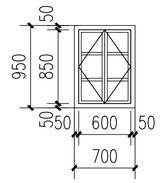

C0710　1:50

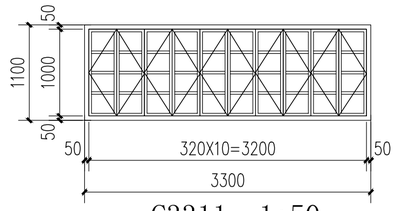

C3311　1:50

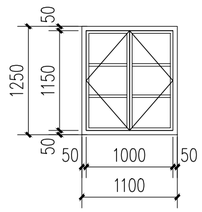

C1113　1:50

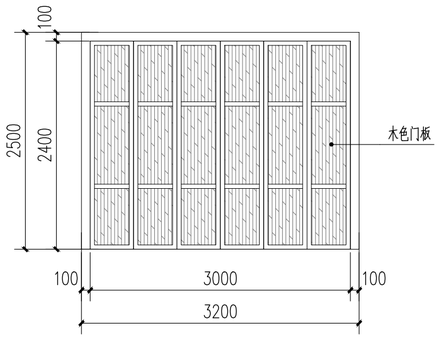

M3225　1:50

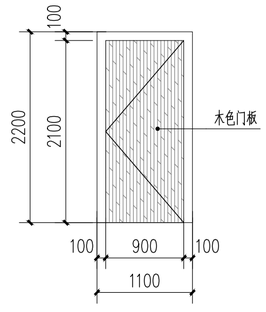

M1122　1:50

会签栏

建筑 ARCHITECTURE	
结构 STRUCTURE	
给排水 PLUMBING	
电气 ELECTRICITY	
暖通 HVAC	
绿色建筑 GREEN BUILDING	

备注 REMARKS

1、本图须加盖本公司出图签章，否则一律无效。
2、全部设计图及说明之版权属于本公司，未经得本公司书面同意不得使用、抄袭及复印，违者必究。

单位出图专用章盖章 ACADEMIC SPECIAL SEA

个人执业专用章盖章 PRIVATE PATENT SEAL

珑图设计(集团)有限公司
Long Tu Design (Group) Co., Ltd.
建筑行业(建筑工程)甲级
甲级行业(规划、市政、园林)工程乙级　证书编号：A244065618
风景园林工程设计专项乙级
文物保护工程勘察设计乙级　证书编号：文物设乙字[2020]0030

建设单位 CLIENT	阳江市江城区城南街道办事处
工程名称 PROJECT NAME	江城区城南街道太傅路、河堤路老旧小区改造工程（勘察、初步设计）
子工程名称 SUBPROJECT NAME	
设计号 PROJECT NO.	2023yj-02

审定 AUTHORIZED FOR ISSUE	冯学坚	
项目经理 PROJECT MANAGER	冯学坚	
项目负责 PROJECT PRINCIPAL	董上志	
审核 FINAL CHECKER	董上志	
校对 APPROVED	邹志昌	
专业负责 CHIEF ENGINEER	董上志	
设计 DESIGNED	林招辉	

图名 DRAWING TITLE：太傅路B36号门窗大样

设计阶段 STATUS CONSTRUCTION	初步设计
专业 DISCIPLINE ARCHITECTURE	建筑
版次 CURRENT ISSUE	第一版
日期 PRINT DATE	2023/07
图号 DRAWING NO.	建初--B36

声明：图纸版权属本公司所有，未经许可，不得翻印复制作为其他工程所用；
图纸未经建设行政主管部门批准及未通过施工图审查不得用于施工。

太傅路B37号 | 现状测绘图

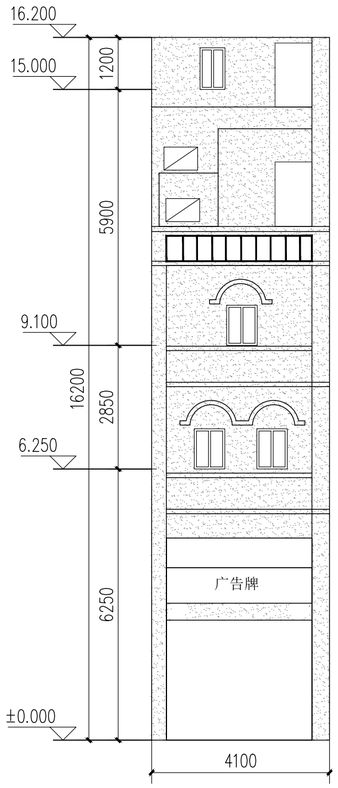

太傅路B37号立面现状测绘 1:100

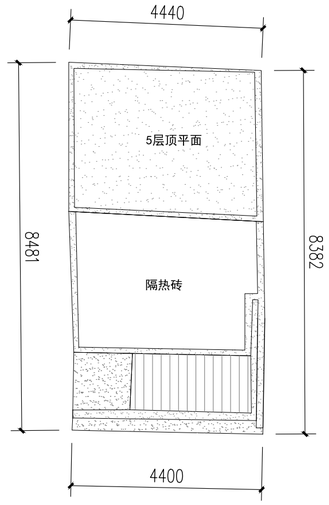

太傅路B37号屋顶平面 1:100

索引图

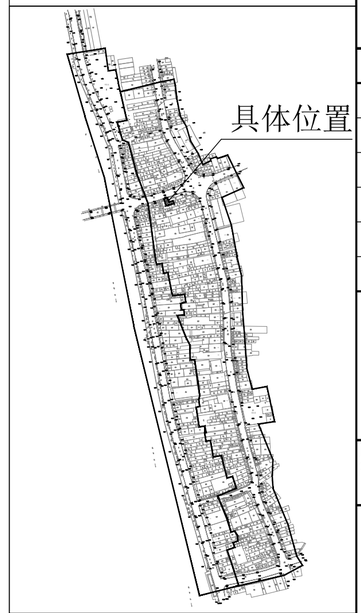

现状立面图例

- 镂空雕花
- 窗
- 门
- 防盗网
- 广告牌
- 宣传牌
- 空调外机
- 下水管道
- 烟囱
- 配电线
- 通信线
- 电箱
- 水泥抹灰墙面
- 瓷砖墙面
- 瓦面
- 青砖墙面
- 建筑物轮廓线
- ±0.000 标高

会签栏

建筑 ARCHITECTURE	
结构 STRUCTURE	
给排水 PLUMBING	
电气 ELECTRICITY	
暖通 HVAC	
绿色建筑 GREEN BUILDING	

备注 REMARKS

1、本图须加盖本公司出图签章，否则一律无效。
2、全部设计图及说明之版权属于本公司，未经得本公司书面同意不得使用、抄袭及复印，违者必究。

单位出图专用章盖章 ACADEMIC SPECIAL SEA

个人执业专用章盖章 PRIVATE PATENT SEAL

珑图设计（集团）有限公司
Long Tu Design (Group) Co., Ltd.

建筑行业(建筑工程)甲级
市政行业(道路、给水、排水)工程乙级
风景园林工程设计专项乙级 证书编号：A244065618

文物保护工程勘察设计乙级 证书编号：文物设乙字02025J030

建设单位 CLIENT：阳江市江城区城南街道办事处

工程名称 PROJECT NAME：江城区城南街道太傅路、河堤路老旧小区改造工程（勘察、初步设计）

子工程名称 SUBPROJECT NAME：

设计号 PROJECT NO.	2023yj-02	
审定 AUTHORIZED FOR ISSUE	冯学坚	
项目经理 PROJECT MANAGER	冯学坚	
项目负责 PROJECT PRINCIPAL	董上志	
审核 FINAL CHECKER	董上志	
校对 APPROVED	邹志昌	
专业负责 CHIEF ENGINEER	董上志	
设计 DESIGNED	林招辉	

图名 DRAWING TITLE：太傅路B37号立面现状测绘
太傅路B37号屋顶平面

设计阶段 STATUS CONSTRUCTION	初步设计
专业 DISCIPLINE ARCHITECTURE	建筑
版次 CURRENT ISSUE	第一版
日期 PRINT DATE	2023/07
图号 DRAWING NO.	建初--B37

声明：图纸版权属本公司所有，未经许可，不得翻印复制作为其他工程所用；
图纸未经建设行政主管部门批准及未通过施工图审查不得用于施工。

太傅路B37号 | 立面改造图

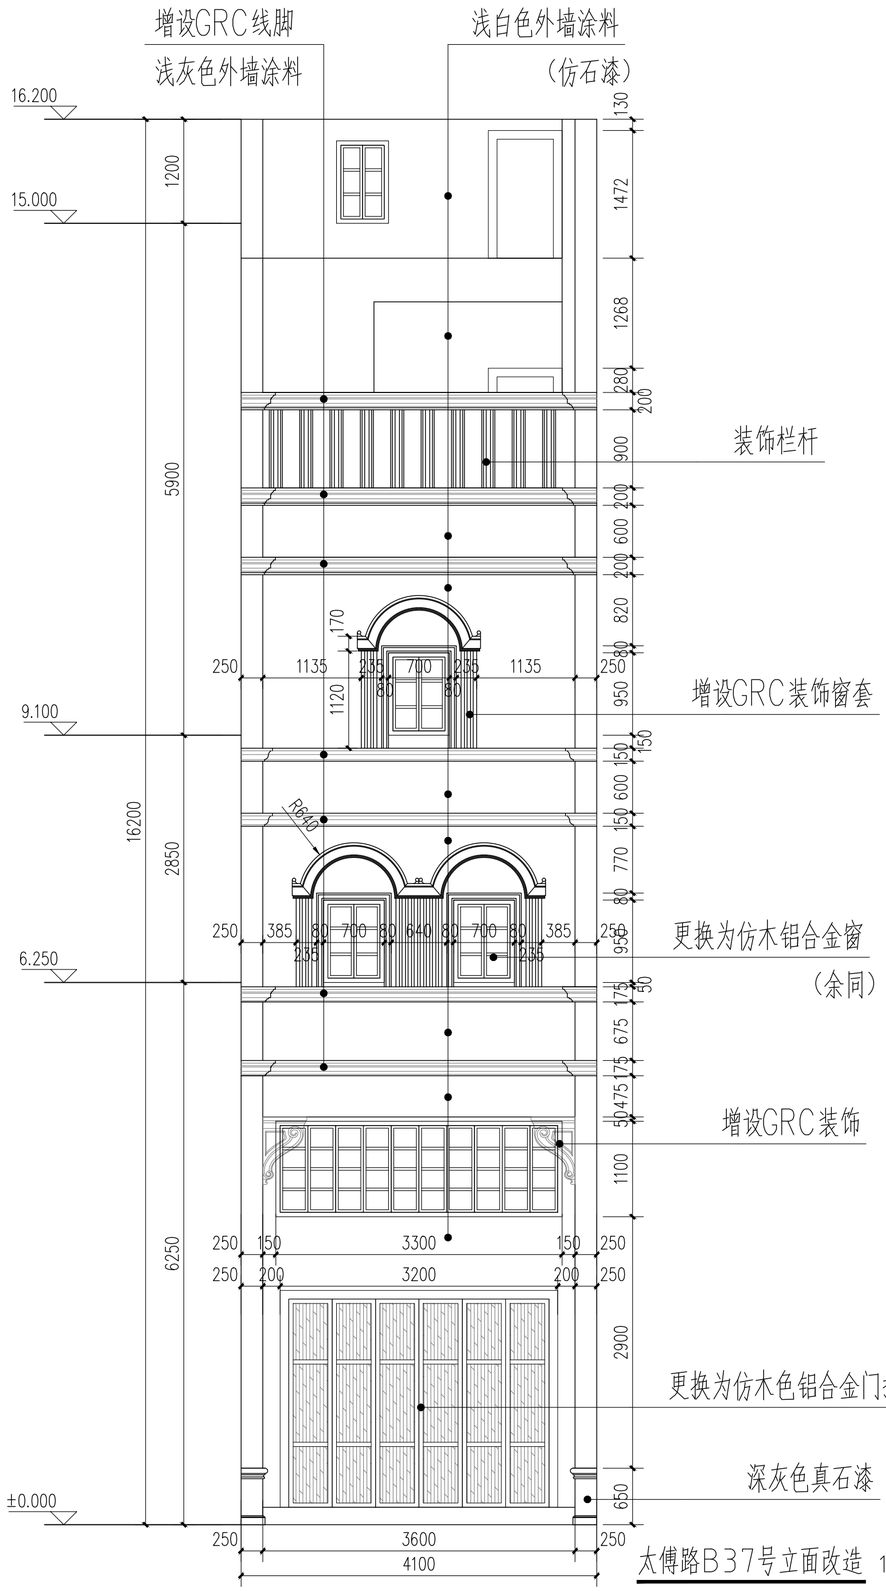

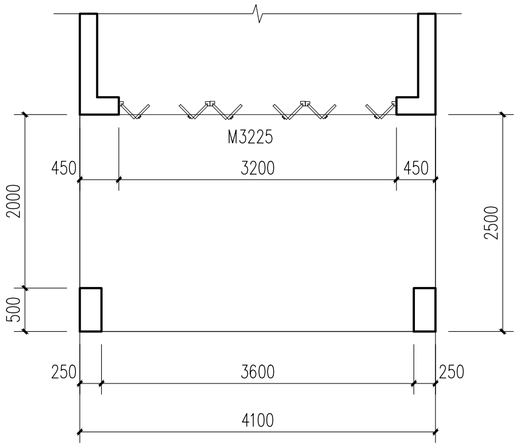

太傅路B37号一层平面 1:50

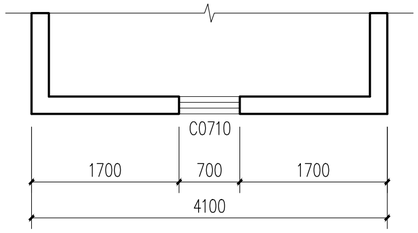

太傅路B37号三层平面 1:50

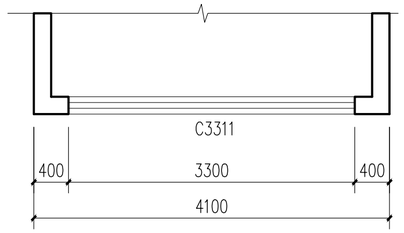

太傅路B37号一层平面 1:50

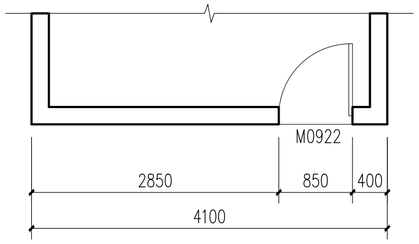

太傅路B37号四层平面 1:50

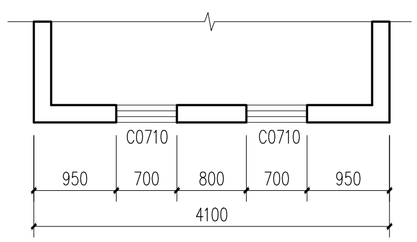

太傅路B37号二层平面 1:50

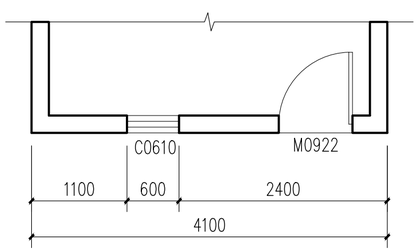

太傅路B37号五层平面 1:50

会签栏

建筑 ARCHITECTURE	
结构 STRUCTURE	
给排水 PLUMBING	
电气 ELECTRICITY	
暖通 HVAC	
绿色建筑 GREEN BUILDING	

备注 REMARKS

1、本图须加盖本公司出图签章，否则一律无效。
2、全部设计图及说明之版权属于本公司，未经得本公司书面同意不得使用、抄袭及复印，违者必究。

单位出图专用章盖章 ACADEMIC SPECIAL SEA

个人执业专用章盖章 PRIVATE PATENT SEAL

珑图设计(集团)有限公司
Long Tu Design (Group) Co., Ltd.

建筑行业(建筑工程)甲级
甲级行业(建筑、给水、排水)工程乙级　证书编号：A244065618
风景园林工程设计专项乙级
文物保护工程勘察设计乙级　证书编号：文物设乙字0202SJ030

建设单位 CLIENT：阳江市江城区城南街道办事处

工程名称 PROJECT NAME：江城区城南街道太傅路、河堤路老旧小区改造工程（勘察、初步设计）

子工程名称 SUBPROJECT NAME：

设计号 PROJECT NO.	2023yj-02	
审定 AUTHORIZED FOR ISSUE	冯学坚	
项目经理 PROJECT MANAGER	冯学坚	
项目负责 PROJECT PRINCIPAL	董上志	
审核 FINAL CHECKER	董上志	
校对 APPROVED	邹志昌	
专业负责 CHIEF ENGINEER	董上志	
设计 DESIGNED	林招辉	

图名 DRAWING TITLE：
太傅路B37号沿街平面
太傅路B37号立面改造

设计阶段 STATUS CONSTRUCTION	初步设计
专业 DISCIPLINE ARCHITECTURE	建筑
版次 CURRENT ISSUE	第一版
日期 PRINT DATE	2023/07
图号 DRAWING NO.	建初--B37

声明：图纸版权属本公司所有，未经许可，不得翻印复制作为其他工程所用；
图纸未经建设行政主管部门批准及未通过施工图审查不得用于施工。

太傅路B37号 | 立面改造图

门窗表

门窗名称	洞口尺寸（宽X高）	门窗数量	备注
C0710	700X950	2	更换为仿木铝合金平开窗
C3311	3300X1100	1	更换为仿木铝合金平开窗
C0610	600X950	1	更换为仿木铝合金平开窗
M2125	2100X2500	1	更换为仿木色铝合金门折叠门
M0922	850X2200	2	更换为仿木色铝合金门折叠门

1. 本工程外门窗采用仿木铝合金中空断热玻璃门窗（Low-e6+12A+6）。
2. 外门窗气密性等级不低于6级,可见光透射比不小于0.4。
3. 落地玻璃门窗及单片玻璃面积超过1.5平方，玻璃要求为双片钢化安全玻璃。
4. 门窗大样图案仅供参考，由门窗厂家二次深化，并设置抱框（副框），
门窗深化后由建设单位及设计单位确认后方可施工。

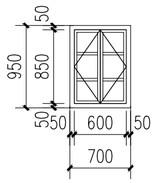

C0710　1:50

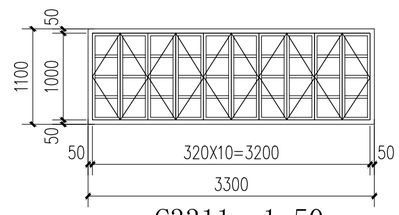

C3311　1:50

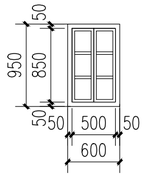

C0610　1:50

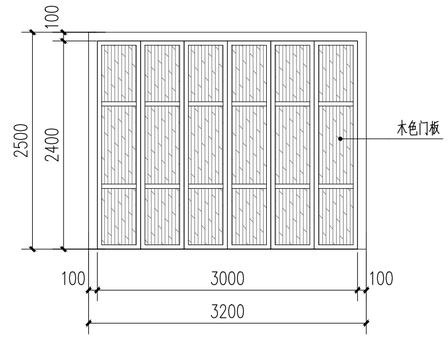

M3225　1:50

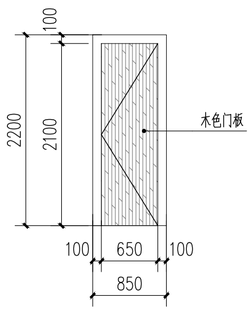

M0922　1:50

会签栏

建筑 ARCHITECTURE	
结构 STRUCTURE	
给排水 PLUMBING	
电气 ELECTRICITY	
暖通 HVAC	
绿色建筑 GREEN BUILDING	

备注 REMARKS

1、本图须加盖本公司出图签章，否则一律无效。
2、全部设计图及说明之版权属于本公司，未经得本公司书面同意不得使用、抄袭及复印，违者必究。

单位出图专用章盖章 ACADEMIC SPECIAL SEA

个人执业专用章盖章 PRIVATE PATENT SEAL

珑图设计(集团)有限公司
Long Tu Design (Group) Co., Ltd.
建筑行业(建筑工程)甲级
甲级行业(建筑、给水、排水)工程乙级
风景园林工程设计专项乙级　证书编号：A244065618
文物保护工程勘察设计乙级　证书编号：文物设乙字0202SJ030

建设单位 CLIENT　阳江市江城区城南街道办事处

工程名称 PROJECT NAME　江城区城南街道太傅路、河堤路老旧小区改造工程（勘察、初步设计）

子工程名称 SUBPROJECT NAME

设计号 PROJECT NO.	2023yj-02	
审定 AUTHORIZED FOR ISSUE	冯学坚	
项目经理 PROJECT MANAGER	冯学坚	
项目负责 PROJECT PRINCIPAL	董上志	
审核 FINAL CHECKER	董上志	
校对 APPROVED	邹志昌	
专业负责 CHIEF ENGINEER	董上志	
设计 DESIGNED	林招辉	

图名 DRAWING TITLE　太傅路B37号门窗大样

设计阶段 STATUS CONSTRUCTION	初步设计
专业 DISCIPLINE ARCHITECTURE	建筑
版次 CURRENT ISSUE	第一版
日期 PRINT DATE	2023/07
图号 DRAWING NO.	建初--B37

声明：图纸版权属本公司所有，未经许可，不得翻印复制作为其他工程所用；
图纸未经建设行政主管部门批准及未通过施工图审查不得用于施工。

太傅路B38号 | 现状测绘图

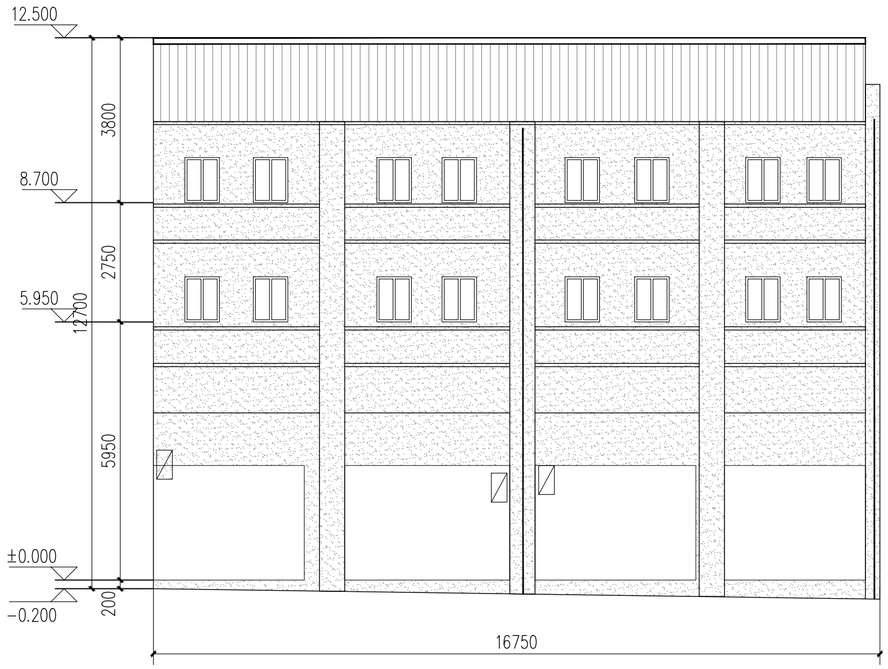

太傅路B38号立面现状测绘 1:100

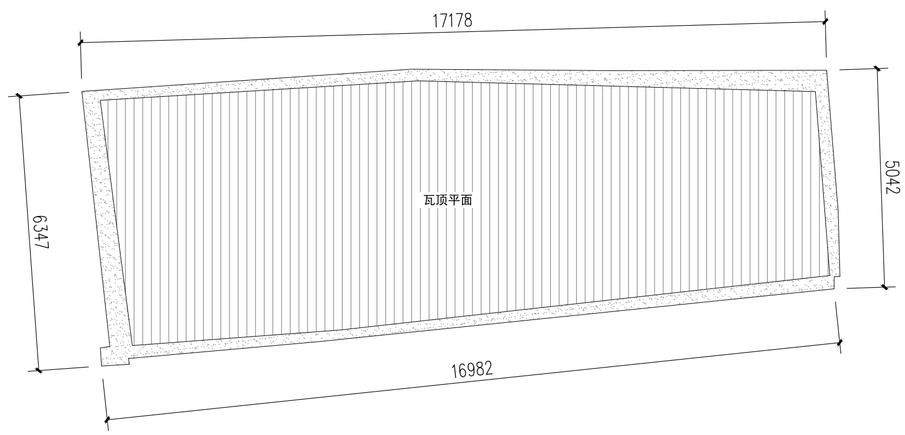

太傅路B38号屋顶平面 1:100

索引图

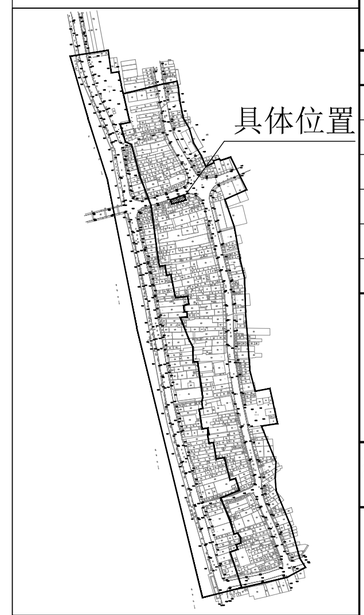

现状立面图例

- 镂空雕花
- 窗
- 门
- 防盗网
- 广告牌
- 宣传牌
- 空调外机
- 下水管道
- 烟囱
- 配电线
- 通信线
- 电箱
- 水泥抹灰墙面
- 瓷砖墙面
- 瓦面
- 青砖墙面
- 建筑物轮廓线
- ±0.000 标高

会签栏

建筑 ARCHITECTURE	
结构 STRUCTURE	
给排水 PLUMBING	
电气 ELECTRICITY	
暖通 HVAC	
绿色建筑 GREEN BUILDING	

备注 REMARKS

1、本图须加盖本公司出图签章，否则一律无效。
2、全部设计图及说明之版权属于本公司，未经得本公司书面同意不得使用、抄袭及复印，违者必究。

单位出图专用章盖章 ACADEMIC SPECIAL SEA

个人执业专用章盖章 PRIVATE PATENT SEAL

珑图设计(集团)有限公司
Long Tu Design (Group) Co., Ltd.

建筑行业(建筑工程)甲级
甲级行业(建筑、给水、排水)工程乙级　证书编号：A24065618
风景园林工程设计专项乙级
文物保护工程勘察设计乙级　证书编号：文物设乙字0202SJ030

建设单位 CLIENT	阳江市江城区城南街道办事处
工程名称 PROJECT NAME	江城区城南街道太傅路、河堤路老旧小区改造工程（勘察、初步设计）
子工程名称 SUBPROJECT NAME	

设计号 PROJECT NO.	2023yj-02	
审定 AUTHORIZED FOR ISSUE	冯学坚	
项目经理 PROJECT MANAGER	冯学坚	
项目负责 PROJECT PRINCIPAL	董上志	
审核 FINAL CHECKER	董上志	
校对 APPROVED	邹志昌	
专业负责 CHIEF ENGINEER	董上志	
设计 DESIGNED	林招辉	

图名 DRAWING TITLE：太傅路B38号立面现状测绘；太傅路B38号屋顶平面

设计阶段 STATUS CONSTRUCTION	初步设计
专业 DISCIPLINE ARCHITECTURE	建筑
版次 CURRENT ISSUE	第一版
日期 PRINT DATE	2023/07
图号 DRAWING NO.	建初--B38

声明：图纸版权属本公司所有，未经许可，不得翻印复制作为其他工程所用；
图纸未经建设行政主管部门批准及未通过施工图审查不得用于施工。

太傅路B38号 | 立面改造图

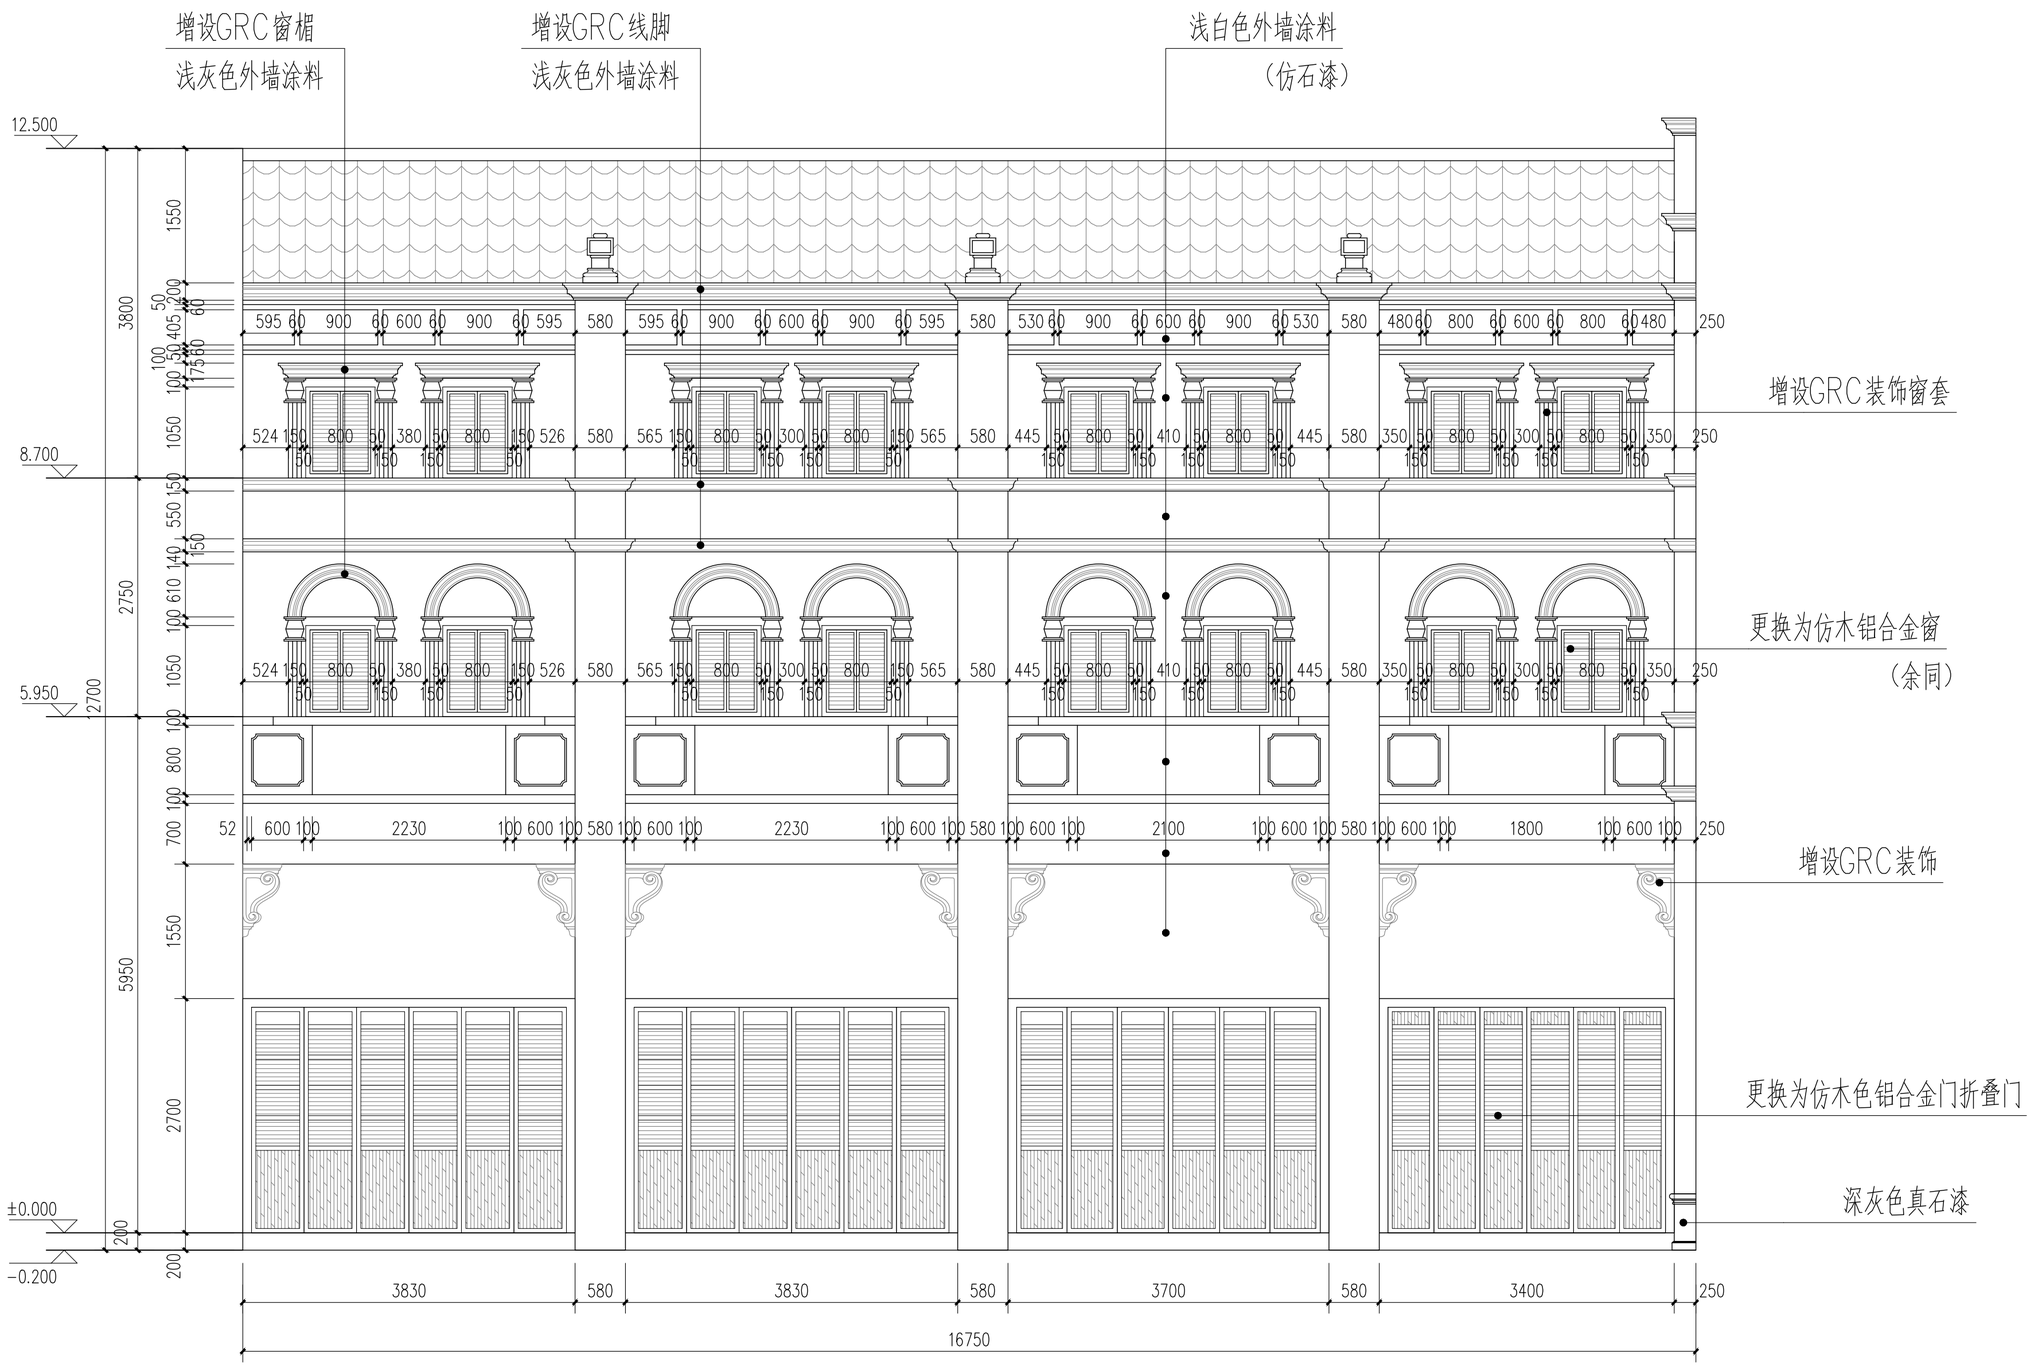

太傅路B38号立面改造 1:50

会签栏	
建筑 ARCHITECTURE	
结构 STRUCTURE	
给排水 PLUMBING	
电气 ELECTRICITY	
暖通 HVAC	
绿色建筑 GREEN BUILDING	
备注 REMARKS	

1、本图须加盖本公司出图签章，否则一律无效。
2、全部设计图及说明之版权属于本公司，未经得本公司书面同意不得使用、抄袭及复印，违者必究。

单位出图专用章盖章 ACADEMIC SPECIAL SEAL

个人执业专用章盖章 PRIVATE PATENT SEAL

珑图设计（集团）有限公司
Long Tu Design (Group) Co., Ltd.

建筑行业(建筑工程)甲级
审核行业(规划、给水、排水)工程乙级 证书编号：A244065618
风景园林工程设计专项乙级
文物保护工程勘察设计乙级 证书编号：文物设乙字0202SJ030

建设单位 CLIENT：阳江市江城区城南街道办事处

工程名称 PROJECT NAME：江城区城南街道太傅路、河堤路老旧小区改造工程（勘察、初步设计）

子工程名称 SUBPROJECT NAME

设计号 PROJECT NO.	2023yj-02	
审定 AUTHORIZED FOR ISSUE	冯学坚	冯学坚
项目经理 PROJECT MANAGER	冯学坚	冯学坚
项目负责 PROJECT PRINCIPAL	董上志	董上志
审核 FINAL CHECKER	董上志	董上志
校对 APPROVED	邹志昌	邹志昌
专业负责 CHIEF ENGINEER	董上志	董上志
设计 DESIGNED	林招辉	林招辉

图名 DRAWING TITLE：太傅路B38号立面改造

设计阶段 STATUS CONSTRUCTION	初步设计
专业 DISCIPLINE ARCHITECTURE	建筑
版次 CURRENT ISSUE	第一版
日期 PRINT DATE	2023/07
图号 DRAWING NO.	建初--B38

声明：图纸版权属本公司所有，未经许可，不得翻印复制作为其他工程所用；
图纸未经建设行政主管部门批准及未通过施工图审查不得用于施工。

太傅路B38号	立面改造图

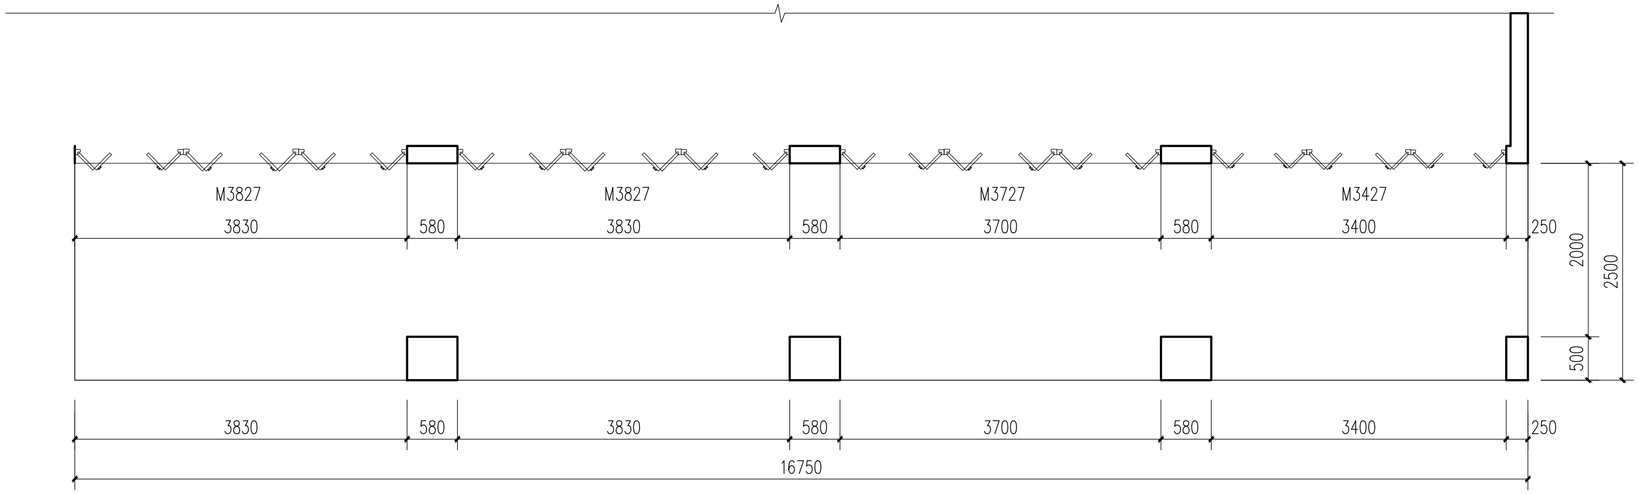

太傅路B38号一层平面 1:50

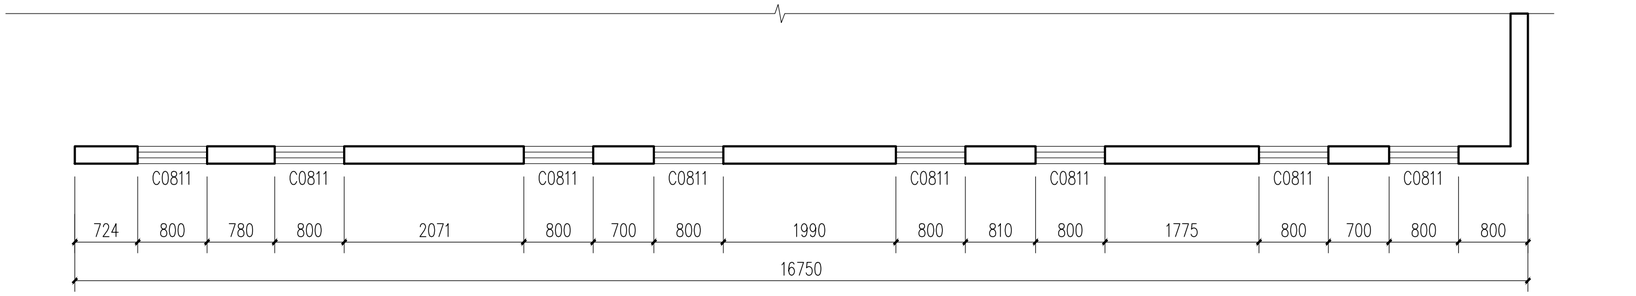

太傅路B38号二层平面 1:50

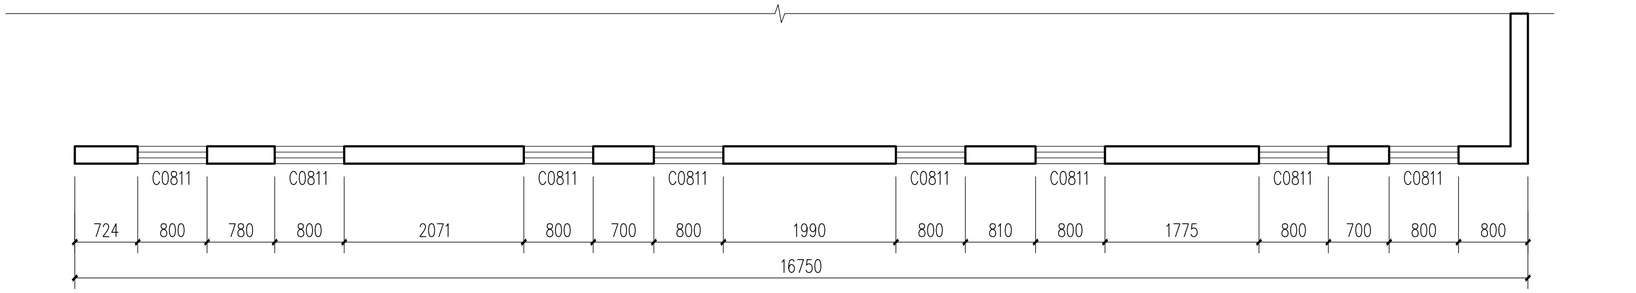

太傅路B38号三层平面 1:50

会签栏	
建筑 ARCHITECTURE	
结构 STRUCTURE	
给排水 PLUMBING	
电气 ELECTRICITY	
暖通 HVAC	
绿色建筑 GREEN BUILDING	
备注 REMARKS	

1、本图须加盖本公司出图签章，否则一律无效。
2、全部设计图及说明之版权属于本公司，未经得本公司书面同意不得使用、抄袭及复印，违者必究。

单位出图专用章盖章 ACADEMIC SPECIAL SEA

个人执业专用章盖章 PRIVATE PATENT SEAL

珑图设计(集团)有限公司
Long Tu Design (Group) Co., Ltd.

建筑行业(建筑工程)甲级
市政行业(道路、给水、排水)工程乙级 证书编号：A244065618
风景园林工程设计专项乙级
文物保护工程勘察设计乙级 证书编号：文物设乙字02025J030

建设单位 CLIENT：阳江市江城区城南街道办事处

工程名称 PROJECT NAME：江城区城南街道太傅路、河堤路老旧小区改造工程（勘察、初步设计）

子工程名称 SUBPROJECT NAME

设计号 PROJECT NO.	2023yj-02	
审定 AUTHORIZED FOR ISSUE	冯学坚	冯学坚
项目经理 PROJECT MANAGER	冯学坚	冯学坚
项目负责 PROJECT PRINCIPAL	董上志	董上志
审核 FINAL CHECKER	董上志	董上志
校对 APPROVED	邹志昌	邹志昌
专业负责 CHIEF ENGINEER	董上志	董上志
设计 DESIGNED	林招辉	林招辉

图名 DRAWING TITLE：太傅路B38号沿街平面

设计阶段 STATUS CONSTRUCTION	初步设计
专业 DISCIPLINE ARCHITECTURE	建筑
版次 CURRENT ISSUE	第一版
日期 PRINT DATE	2023/07
图号 DRAWING NO.	建初--B38

声明：图纸版权属本公司所有，未经许可，不得翻印复制作为其他工程所用；
图纸未经建设行政主管部门批准及未通过施工图审查不得用于施工。

太傅路B38号 | 立面改造图

门窗表

门窗名称	洞口尺寸（宽X高）	门窗数量	备注
C0811	800X1050	16	更换为仿木铝合金平开窗
M3427	3400X2700	1	更换为仿木色铝合金门折叠门
M3727	3700X2700	1	更换为仿木色铝合金门折叠门
M3827	3830X2700	2	更换为仿木色铝合金门折叠门

1. 本工程外门窗采用仿木铝合金中空断热玻璃门窗（Low-e6+12A+6）。
2. 外门窗气密性等级不低于6级,可见光透射比不小于0.4。
3. 落地玻璃门窗及单片玻璃面积超过1.5平方，玻璃要求为双片钢化安全玻璃。
4. 门窗大样图案仅供参考，由门窗厂家二次深化，并设置抱框（副框），
   门窗深化后由建设单位及设计单位确认后方可施工。

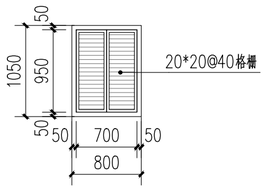

C0811 1:50

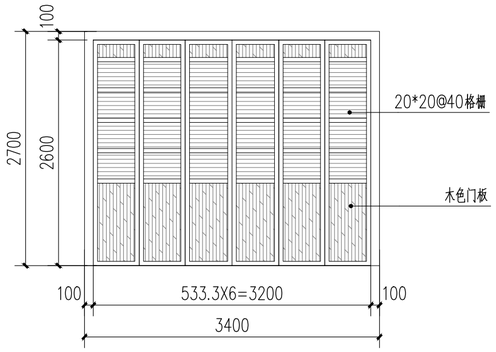

M3427 1:50

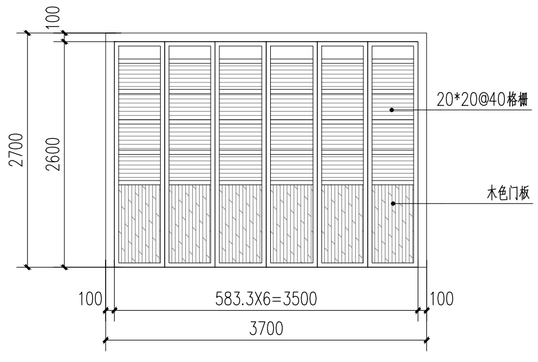

M3727 1:50

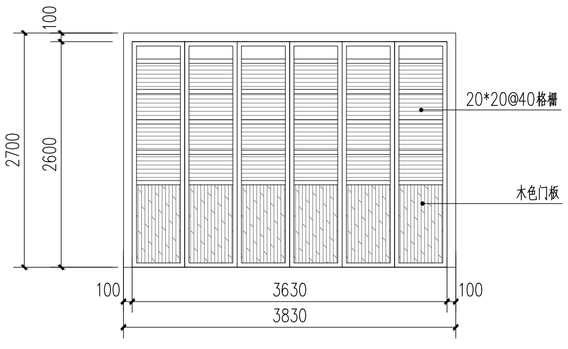

M3827 1:50

会签栏

建筑 ARCHITECTURE	
结构 STRUCTURE	
给排水 PLUMBING	
电气 ELECTRICITY	
暖通 HVAC	
绿色建筑 GREEN BUILDING	

备注 REMARKS

1、本图须加盖本公司出图签章，否则一律无效。
2、全部设计图及说明之版权属于本公司，未经得本公司书面同意不得使用、抄袭及复印，违者必究。

单位出图专用章盖章 ACADEMIC SPECIAL SEA

个人执业专用章盖章 PRIVATE PATENT SEAL

珑图设计(集团)有限公司
Long Tu Design (Group) Co., Ltd.

建筑行业(建筑工程)甲级
审政行业(规划、协业、勘业)工程乙级 证书编号：A244065618
风景园林工程设计专项乙级
文物保护工程勘察设计乙级 证书编号：文物设乙字02025J030

建设单位 CLIENT：阳江市江城区城南街道办事处

工程名称 PROJECT NAME：江城区城南街道太傅路、河堤路老旧小区改造工程（勘察、初步设计）

子工程名称 SUBPROJECT NAME

设计号 PROJECT NO.	2023yj-02	
审定 AUTHORIZED FOR ISSUE	冯学坚	冯学坚
项目经理 PROJECT MANAGER	冯学坚	冯学坚
项目负责 PROJECT PRINCIPAL	董上志	董上志
审核 FINAL CHECKER	董上志	董上志
校对 APPROVED	邹志昌	邹志昌
专业负责 CHIEF ENGINEER	董上志	董上志
设计 DESIGNED	林招辉	林招辉

图名 DRAWING TITLE：太傅路B38号门窗大样

设计阶段 STATUS CONSTRUCTION	初步设计
专业 DISCIPLINE ARCHITECTURE	建筑
版次 CURRENT ISSUE	第一版
日期 PRINT DATE	2023/07
图号 DRAWING NO.	建初--B38

声明：图纸版权属本公司所有，未经许可，不得翻印复制作为其他工程所用；
图纸未经建设行政主管部门批准及未通过施工图审查不得用于施工。

太傅路B39-1号 现状测绘图

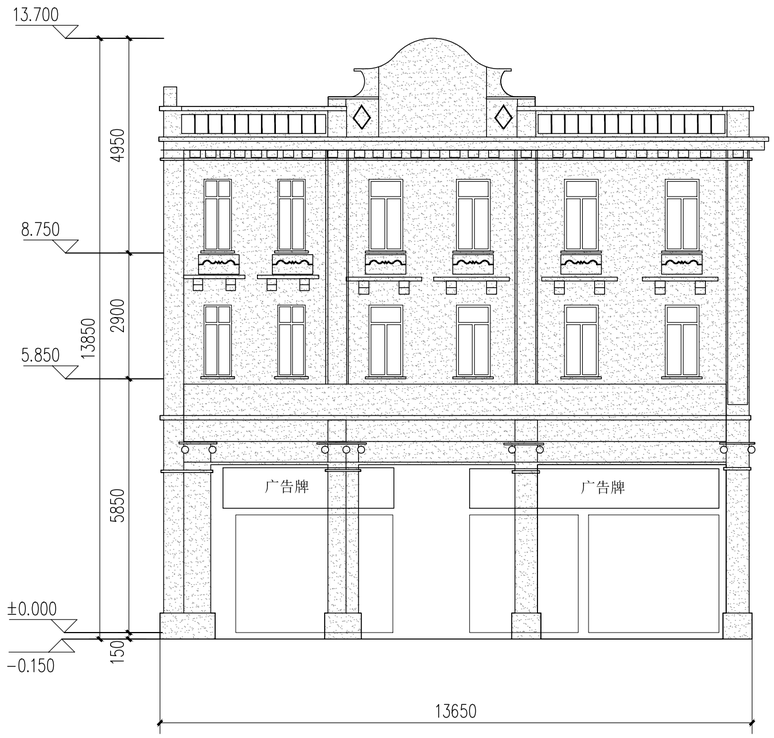

太傅路B39-1号立面现状测绘 1:100

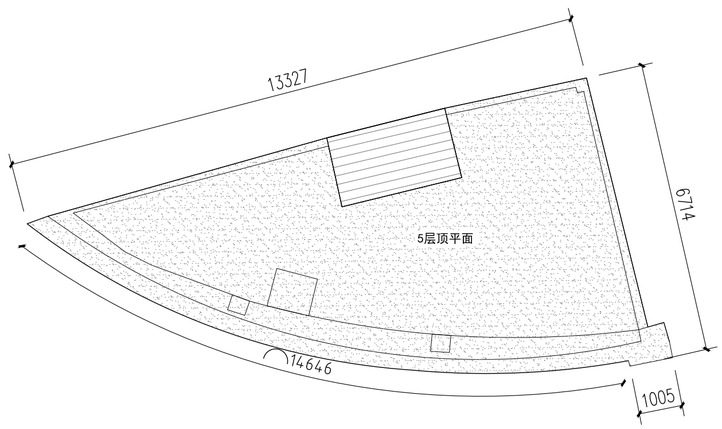

太傅路B39-1号屋顶平面 1:100

索引图

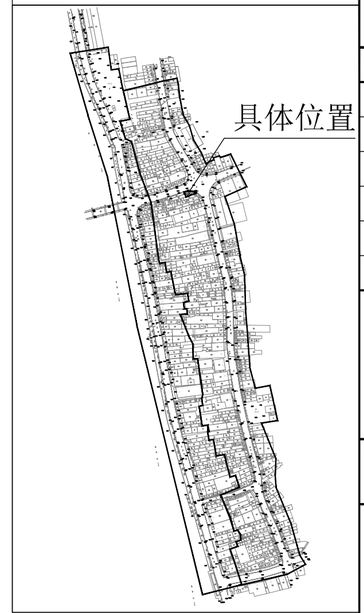

现状立面图例

	镂空雕花
	窗
	门
	防盗网
	广告牌
	宣传牌
	空调外机
	下水管道
	烟囱
	配电线
	通信线
	电箱
	水泥抹灰墙面
	瓷砖墙面
	瓦面
	青砖墙面
	建筑物轮廓线
±0.000	标高

会签栏	
建筑 ARCHITECTURE	
结构 STRUCTURE	
给排水 PLUMBING	
电气 ELECTRICITY	
暖通 HVAC	
绿色建筑 GREEN BUILDING	
备注 REMARKS	

1、本图须加盖本公司出图签章，否则一律无效。
2、全部设计图及说明之版权属于本公司，未经得本公司书面同意不得使用、抄袭及复印，违者必究。

单位出图专用章盖章 ACADEMIC SPECIAL SEA

个人执业专用章盖章 PRIVATE PATENT SEAL

珑图设计(集团)有限公司
Long Tu Design (Group) Co., Ltd.

建筑行业(建筑工程)甲级
市政行业(道路、给水、排水)工程乙级
风景园林工程设计专项乙级
证书编号：A244065618
文物保护工程勘察设计乙级
证书编号：文物设乙字02025J030

建设单位 CLIENT	阳江市江城区城南街道办事处
工程名称 PROJECT NAME	江城区城南街道太傅路、河堤路老旧小区改造工程（勘察、初步设计）
子工程名称 SUBPROJECT NAME	
设计号 PROJECT NO.	2023yj-02
审定 AUTHORIZED FOR ISSUE	冯学坚
项目经理 PROJECT MANAGER	冯学坚
项目负责 PROJECT PRINCIPAL	董上志
审核 FINAL CHECKER	董上志
校对 APPROVED	邹志昌
专业负责 CHIEF ENGINEER	董上志
设计 DESIGNED	林招辉
图名 DRAWING TITLE	太傅路B39-1号立面现状测绘 太傅路B39-1号屋顶平面
设计阶段 STATUS CONSTRUCTION	初步设计
专业 DISCIPLINE ARCHITECTURE	建筑
版次 CURRENT ISSUE	第一版
日期 PRINT DATE	2023/07
图号 DRAWING NO.	建初--B39-1

声明：图纸版权属本公司所有，未经许可，不得翻印复制作为其他工程所用；
图纸未经建设行政主管部门批准及未通过施工图审查不得用于施工。

太傅路B39-1号 | 立面改造图

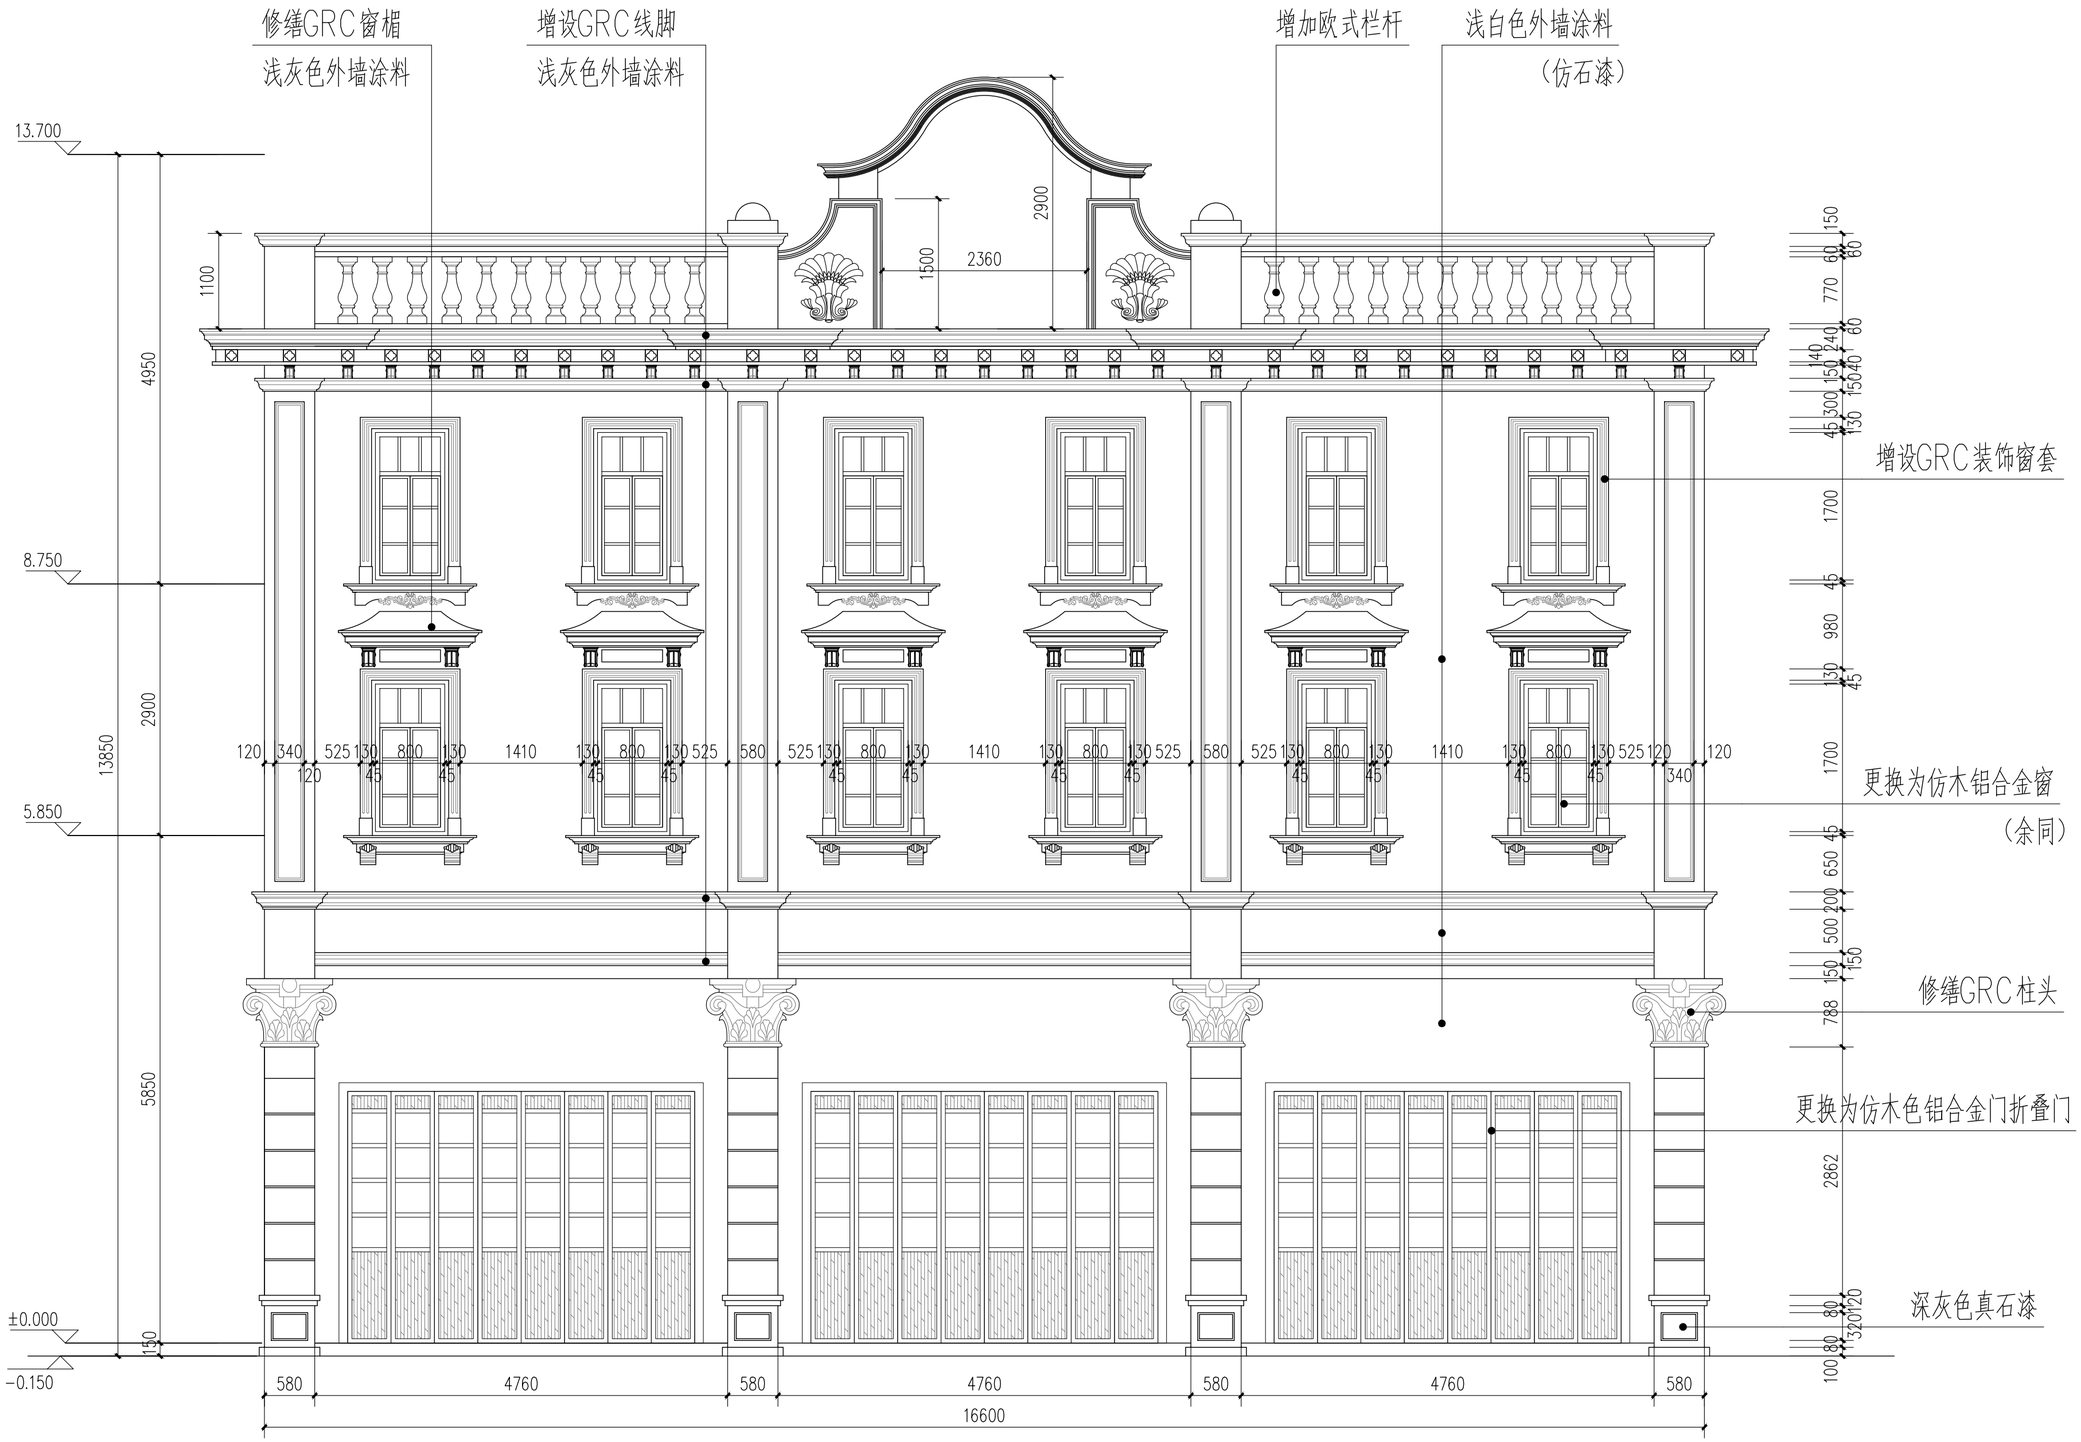

太傅路B39-1号展开立面改造 1:50

会签栏

建筑 ARCHITECTURE	
结构 STRUCTURE	
给排水 PLUMBING	
电气 ELECTRICITY	
暖通 HVAC	
绿色建筑 GREEN BUILDING	

备注 REMARKS

1、本图须加盖本公司出图签章，否则一律无效。
2、全部设计图及说明之版权属于本公司，未经得本公司书面同意不得使用、抄袭及复印，违者必究。

单位出图专用章盖章 ACADEMIC SPECIAL SEA

个人执业专用章盖章 PRIVATE PATENT SEAL

珑图设计（集团）有限公司
Long Tu Design (Group) Co., Ltd.
建筑行业（建筑工程）甲级
甲级行业（建筑、给水、排水）工程乙级
风景园林工程设计专项乙级
证书编号：A244065618
文物保护工程勘察设计乙级
证书编号：文物设乙字0202SJ030

建设单位 CLIENT	阳江市江城区城南街道办事处
工程名称 PROJECT NAME	江城区城南街道太傅路、河堤路老旧小区改造工程（勘察、初步设计）
子工程名称 SUBPROJECT NAME	

设计号 PROJECT NO.	2023yjj-02	
审定 AUTHORIZED FOR ISSUE	冯学坚	
项目经理 PROJECT MANAGER	冯学坚	
项目负责 PROJECT PRINCIPAL	董上志	
审核 FINAL CHECKER	董上志	
校对 APPROVED	邹志昌	
专业负责 CHIEF ENGINEER	董上志	
设计 DESIGNED	林招辉	

图名 DRAWING TITLE：太傅路B39-1号立面改造

设计阶段 STATUS CONSTRUCTION	初步设计
专业 DISCIPLINE ARCHITECTURE	建筑
版次 CURRENT ISSUE	第一版
日期 PRINT DATE	2023/07
图号 DRAWING NO.	建初--B39-1

声明：图纸版权属本公司所有，未经许可，不得翻印复制作为其他工程所用；
图纸未经建设行政主管部门批准及未通过施工图审查不得用于施工。

太傅路B39-1号 | 立面改造图

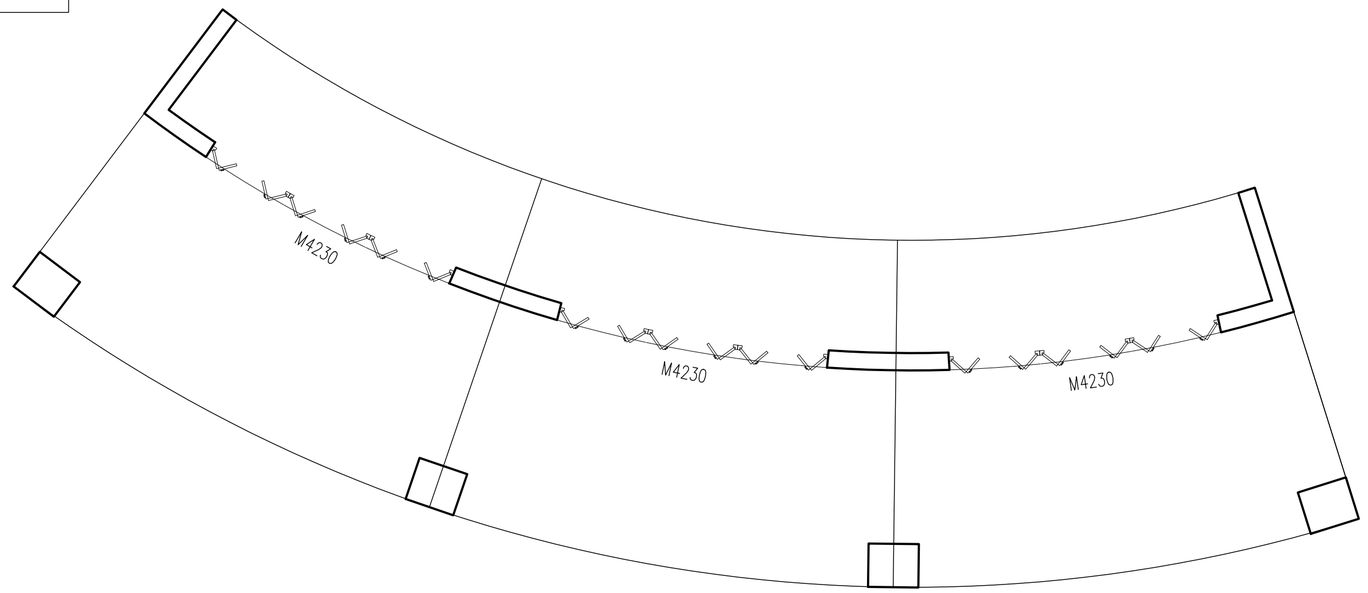

太傅路B39-1号一层平面 1:50

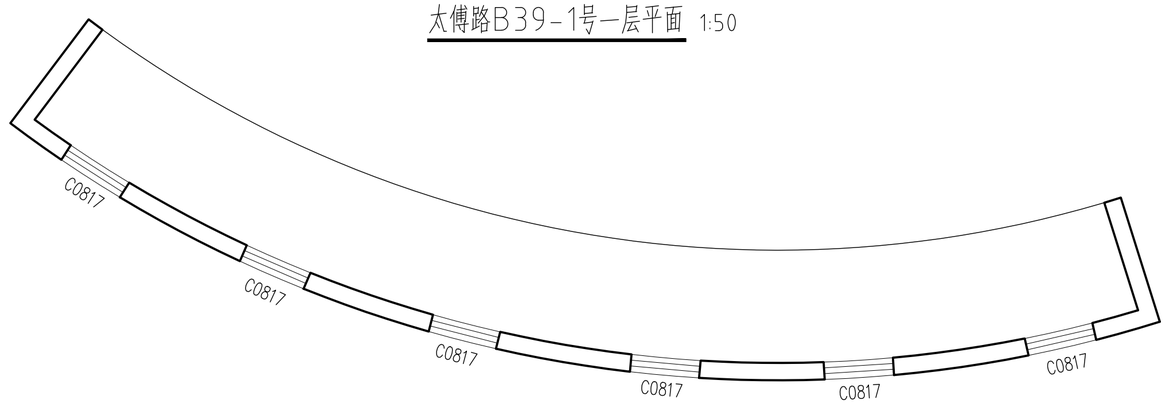

太傅路B39-1号二层平面 1:50

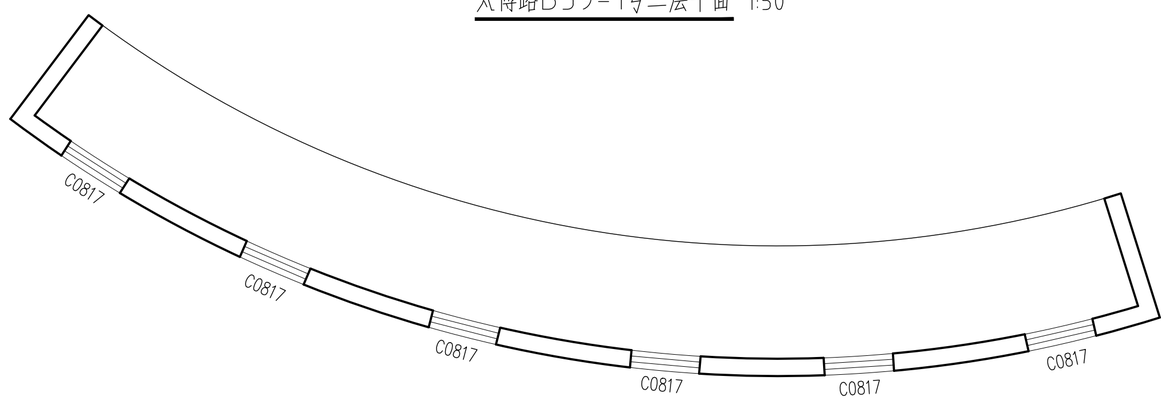

太傅路B39-1号三层平面 1:50

会签栏

建筑 ARCHITECTURE	
结构 STRUCTURE	
给排水 PLUMBING	
电气 ELECTRICITY	
暖通 HVAC	
绿色建筑 GREEN BUILDING	

备注 REMARKS

1、本图须加盖本公司出图签章，否则一律无效。
2、全部设计图及说明之版权属于本公司，未经得本公司书面同意不得使用、抄袭及复印，违者必究。

单位出图专用章盖章 ACADEMIC SPECIAL SEA

个人执业专用章盖章 PRIVATE PATENT SEAL

珑图设计(集团)有限公司
Long Tu Design (Group) Co., Ltd.
建筑行业(建筑工程)甲级
甲级行业(规划、市政、园林)工程乙级
风景园林工程设计专项乙级
证书编号：A244065618
文物保护工程勘察设计乙级
证书编号：文物设乙字0202SJ030

建设单位 CLIENT	阳江市江城区城南街道办事处
工程名称 PROJECT NAME	江城区城南街道太傅路、河堤路老旧小区改造工程（勘察、初步设计）
子工程名称 SUBPROJECT NAME	

设计号 PROJECT NO.	2023yj-02	
审定 AUTHORIZED FOR ISSUE	冯学坚	
项目经理 PROJECT MANAGER	冯学坚	
项目负责 PROJECT PRINCIPAL	董上志	
审核 FINAL CHECKER	董上志	
校对 APPROVED	邹志昌	
专业负责 CHIEF ENGINEER	董上志	
设计 DESIGNED	林招辉	

图名 DRAWING TITLE：太傅路B39-1号沿街平面

设计阶段 STATUS CONSTRUCTION	初步设计
专业 DISCIPLINE ARCHITECTURE	建筑
版次 CURRENT ISSUE	第一版
日期 PRINT DATE	2023/07
图号 DRAWING NO.	建初--B39-1

声明：图纸版权属本公司所有，未经许可，不得翻印复制作为其他工程所用；
图纸未经建设行政主管部门批准及未通过施工图审查不得用于施工。

太傅路B39-1号 | 立面改造图

门窗表

门窗名称	洞口尺寸（宽X高）	门窗数量	备注
C0817	800X1700	12	更换为仿木铝合金平开窗
M4230	4200X3000	3	更换为仿木色铝合金门折叠门

1. 本工程外门窗采用仿木铝合金中空断热玻璃门窗（Low-e6+12A+6）。
2. 外门窗气密性等级不低于6级,可见光透射比不小于0.4。
3. 落地玻璃门窗及单片玻璃面积超过1.5平方，玻璃要求为双片钢化安全玻璃。
4. 门窗大样图案仅供参考，由门窗厂家二次深化，并设置抱框（副框），
   门窗深化后由建设单位及设计单位确认后方可施工。

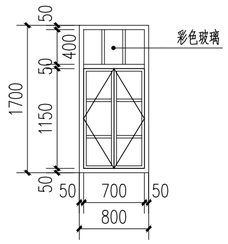

C0817　1:50

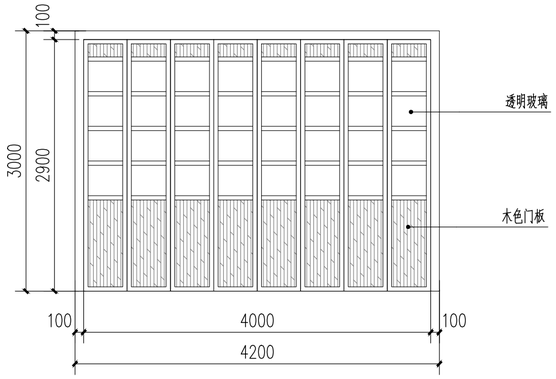

M4230　1:50

会签栏

建筑 ARCHITECTURE	
结构 STRUCTURE	
给排水 PLUMBING	
电气 ELECTRICITY	
暖通 HVAC	
绿色建筑 GREEN BUILDING	

备注 REMARKS

1、本图须加盖本公司出图签章，否则一律无效。
2、全部设计图及说明之版权属于本公司，未经得本公司书面同意不得使用、抄袭及复印，违者必究。

单位出图专用章盖章 ACADEMIC SPECIAL SEA

个人执业专用章盖章 PRIVATE PATENT SEAL

珑图设计(集团)有限公司
Long Tu Design (Group) Co., Ltd.
建筑行业(建筑工程)甲级
甲级行业(建筑、给水、排水)工程乙级
风景园林工程设计专项乙级
证书编号：A244065618
文物保护工程勘察设计乙级
证书编号：文物设乙字02025J030

建设单位 CLIENT：阳江市江城区城南街道办事处

工程名称 PROJECT NAME：江城区城南街道大傅路、河堤路老旧小区改造工程（勘察、初步设计）

子工程名称 SUBPROJECT NAME：

设计号 PROJECT NO.	2023yj-02	
审定 AUTHORIZED FOR ISSUE	冯学坚	
项目经理 PROJECT MANAGER	冯学坚	
项目负责 PROJECT PRINCIPAL	董上志	
审核 FINAL CHECKER	董上志	
校对 APPROVED	邹志昌	
专业负责 CHIEF ENGINEER	董上志	
设计 DESIGNED	林招辉	

图名 DRAWING TITLE：大傅路B39-1号门窗大样

设计阶段 STATUS CONSTRUCTION	初步设计
专业 DISCIPLINE ARCHITECTURE	建筑
版次 CURRENT ISSUE	第一版
日期 PRINT DATE	2023/07
图号 DRAWING NO.	建初--B39-1

声明：图纸版权属本公司所有，未经许可，不得翻印复制作为其他工程所用；
图纸未经建设行政主管部门批准及未通过施工图审查不得用于施工。

太傅路B39号 | 现状测绘图

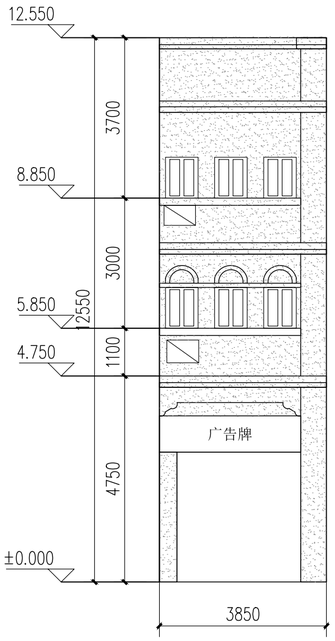

太傅路B39号立面现状测绘 1:100

B39

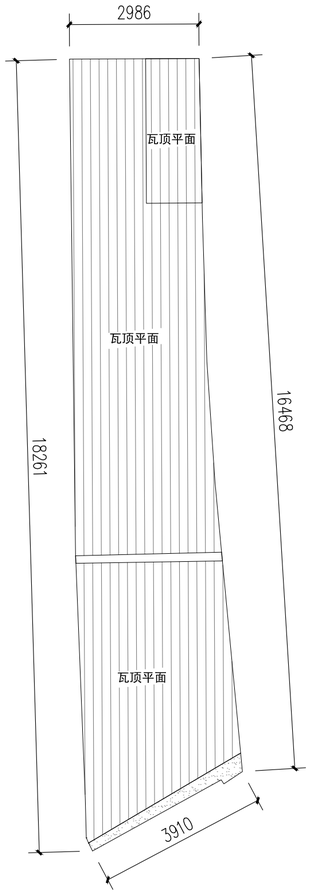

太傅路B39号屋顶平面 1:100

索引图

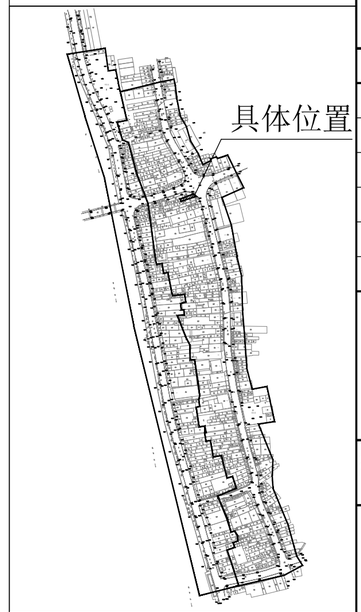

现状立面图例

- 镂空雕花
- 窗
- 门
- 防盗网
- 广告牌
- 宣传牌
- 空调外机
- 下水管道
- 烟囱
- 配电线
- 通信线
- 电箱
- 水泥抹灰墙面
- 瓷砖墙面
- 瓦面
- 青砖墙面
- 建筑物轮廓线
- ±0.000 标高

会签栏

建筑 ARCHITECTURE	
结构 STRUCTURE	
给排水 PLUMBING	
电气 ELECTRICITY	
暖通 HVAC	
绿色建筑 GREEN BUILDING	

备注 REMARKS

1、本图须加盖本公司出图签章，否则一律无效。
2、全部设计图及说明之版权属于本公司，未经得本公司书面同意不得使用、抄袭及复印，违者必究。

单位出图专用章盖章 ACADEMIC SPECIAL SEA

个人执业专用章盖章 PRIVATE PATENT SEAL

珑图设计（集团）有限公司
Long Tu Design (Group) Co., Ltd.
建筑行业(建筑工程)甲级
甲级行业(规划、市政、给水)工程乙级
风景园林工程设计专项乙级
证书编号：A244065618
文物保护工程勘察设计乙级
证书编号：文物设乙字0202SJ030

建设单位 CLIENT 阳江市江城区城南街道办事处

工程名称 PROJECT NAME 江城区城南街道大傅路、河堤路老旧小区改造工程（勘察、初步设计）

子工程名称 SUBPROJECT NAME

设计号 PROJECT NO.	2023yj-02	
审定 AUTHORIZED FOR ISSUE	冯学坚	
项目经理 PROJECT MANAGER	冯学坚	
项目负责 PROJECT PRINCIPAL	董上志	
审核 FINAL CHECKER	董上志	
校对 APPROVED	邹志昌	
专业负责 CHIEF ENGINEER	董上志	
设计 DESIGNED	林招辉	

图名 DRAWING TITLE
太傅路B39号立面现状测绘
太傅路B39号屋顶平面

设计阶段 STATUS CONSTRUCTION	初步设计
专业 DISCIPLINE ARCHITECTURE	建筑
版次 CURRENT ISSUE	第一版
日期 PRINT DATE	2023/07
图号 DRAWING NO.	建初--B39

声明：图纸版权属本公司所有，未经许可，不得翻印复制作为其他工程所用；
图纸未经建设行政主管部门批准及未通过施工图审查不得用于施工。

太傅路B39号 | 立面改造图

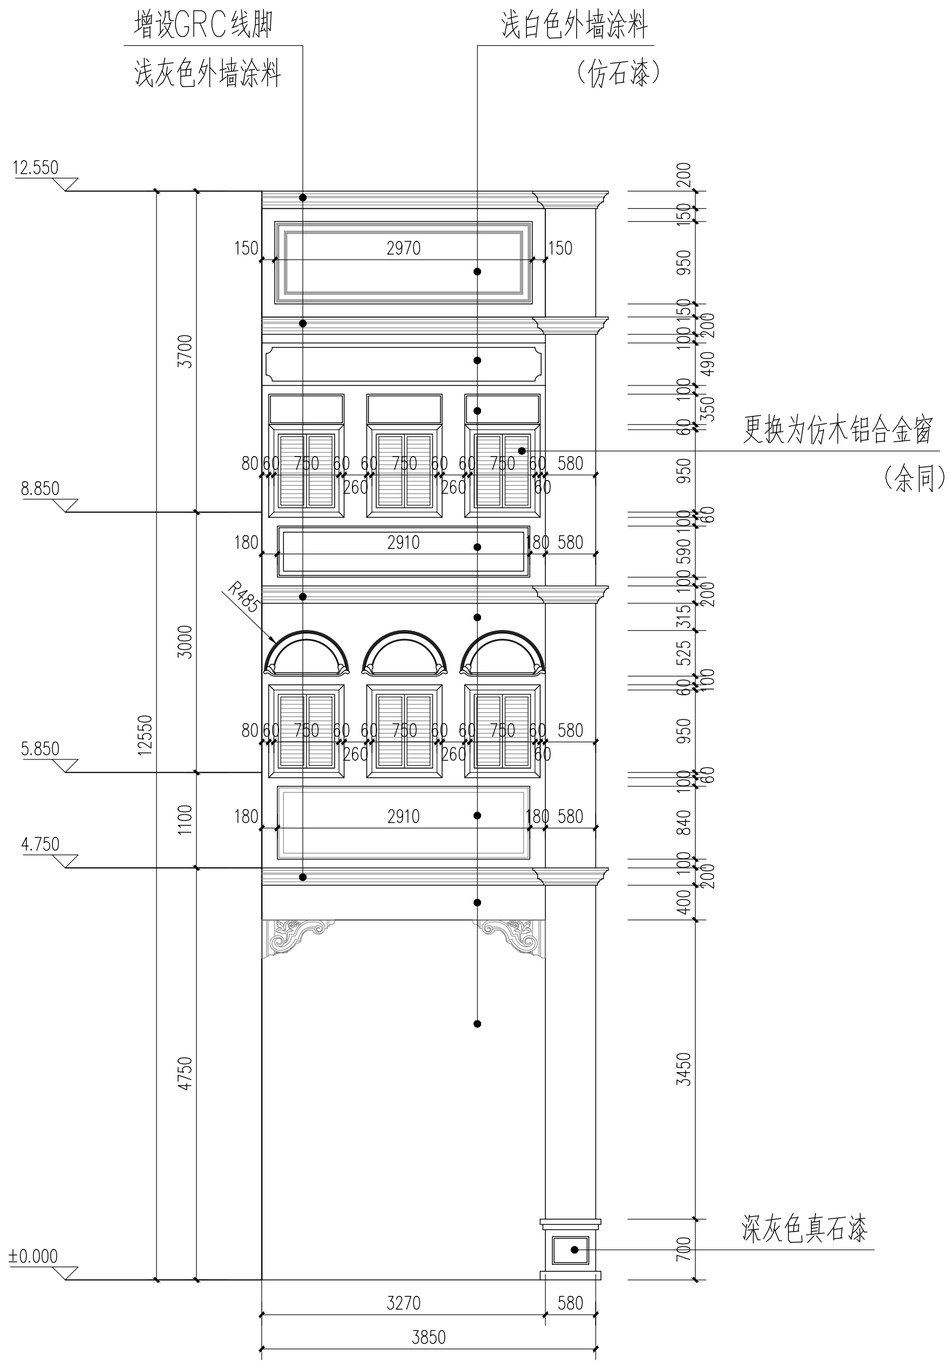

太傅路B39号立面改造 1:50

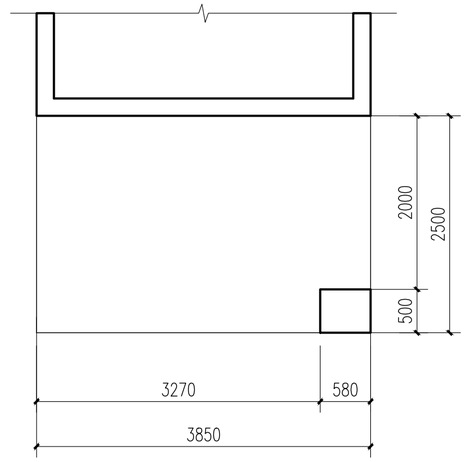

太傅路B39号一层平面 1:50

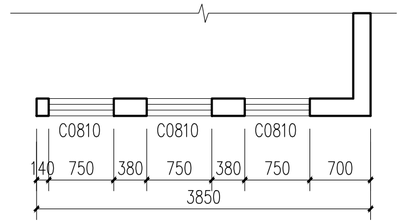

太傅路B39号二层平面 1:50

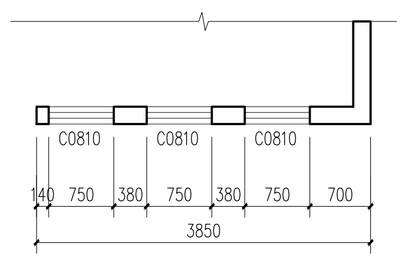

太傅路B39号三层平面 1:50

会签栏

建筑 ARCHITECTURE	
结构 STRUCTURE	
给排水 PLUMBING	
电气 ELECTRICITY	
暖通 HVAC	
绿色建筑 GREEN BUILDING	

备注 REMARKS

1、本图须加盖本公司出图签章，否则一律无效。
2、全部设计图及说明之版权属于本公司，未经得本公司书面同意不得使用、抄袭及复印，违者必究。

单位出图专用章盖章 ACADEMIC SPECIAL SEA

个人执业专用章盖章 PRIVATE PATENT SEAL

珑图设计（集团）有限公司
Long Tu Design (Group) Co., Ltd.
建筑行业（建筑工程）甲级 证书编号：A244065618
甲级行业（建筑、给水、排水）工程乙级
风景园林工程设计专项乙级
文物保护工程勘察设计乙级 证书编号：文物设乙字02025J030

建设单位 CLIENT：阳江市江城区城南街道办事处

工程名称 PROJECT NAME：江城区城南街道太傅路、河堤路老旧小区改造工程（勘察、初步设计）

子工程名称 SUBPROJECT NAME：

设计号 PROJECT NO.	2023yj-02	
审定 AUTHORIZED FOR ISSUE	冯学坚	
项目经理 PROJECT MANAGER	冯学坚	
项目负责 PROJECT PRINCIPAL	董上志	
审核 FINAL CHECKER	董上志	
校对 APPROVED	邹志昌	
专业负责 CHIEF ENGINEER	董上志	
设计 DESIGNED	林招辉	

图名 DRAWING TITLE：太傅路B39号沿街平面
太傅路B39号立面改造

设计阶段 STATUS CONSTRUCTION	初步设计
专业 DISCIPLINE ARCHITECTURE	建筑
版次 CURRENT ISSUE	第一版
日期 PRINT DATE	2023/07
图号 DRAWING NO.	建初--B39

声明：图纸版权属本公司所有，未经许可，不得翻印复制作为其他工程所用；
图纸未经建设行政主管部门批准及未通过施工图审查不得用于施工。

门窗表

门窗名称	洞口尺寸（宽X高）	门窗数量	备注
C0810	750X950	6	更换为仿木铝合金平开窗

1. 本工程外门窗采用仿木铝合金中空断热玻璃门窗（Low-e6+12A+6）。
2. 外门窗气密性等级不低于6级,可见光透射比不小于0.4。
3. 落地玻璃门窗及单片玻璃面积超过1.5平方，玻璃要求为双片钢化安全玻璃。
4. 门窗大样图案仅供参考，由门窗厂家二次深化，并设置抱框（副框），
   门窗深化后由建设单位及设计单位确认后方可施工。

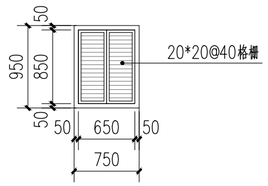

C0810　1:50

会签栏

建筑 ARCHITECTURE	
结构 STRUCTURE	
给排水 PLUMBING	
电气 ELECTRICITY	
暖通 HVAC	
绿色建筑 GREEN BUILDING	

备注 REMARKS

1、本图须加盖本公司出图签章，否则一律无效。
2、全部设计图及说明之版权属于本公司，未经得本公司书面同意不得使用、抄袭及复印，违者必究。

单位出图专用章盖章 ACADEMIC SPECIAL SEA

个人执业专用章盖章 PRIVATE PATENT SEAL

珑图设计(集团)有限公司
Long Tu Design (Group) Co., Ltd.
建筑行业(建筑工程)甲级
甲级行业(建筑、给水、排水)工程乙级
风景园林工程设计专项乙级　证书编号：A244065618
文物保护工程勘察设计乙级　证书编号：文物设乙字0202SJ030

建设单位 CLIENT：阳江市江城区城南街道办事处

工程名称 PROJECT NAME：江城区城南街道大傅路、河堤路老旧小区改造工程（勘察、初步设计）

子工程名称 SUBPROJECT NAME：

设计号 PROJECT NO.	2023yj-02	
审定 AUTHORIZED FOR ISSUE	冯学坚	
项目经理 PROJECT MANAGER	冯学坚	
项目负责 PROJECT PRINCIPAL	董上志	
审核 FINAL CHECKER	董上志	
校对 APPROVED	邹志昌	
专业负责 CHIEF ENGINEER	董上志	
设计 DESIGNED	林招辉	

图名 DRAWING TITLE：大傅路B39号门窗大样

设计阶段 STATUS CONSTRUCTION	初步设计
专业 DISCIPLINE ARCHITECTURE	建筑
版次 CURRENT ISSUE	第一版
日期 PRINT DATE	2023/07
图号 DRAWING NO.	建初--B39

声明：图纸版权属本公司所有，未经许可，不得翻印复制作为其他工程所用；
图纸未经建设行政主管部门批准及未通过施工图审查不得用于施工。

太傅路B40号 | 现状测绘图

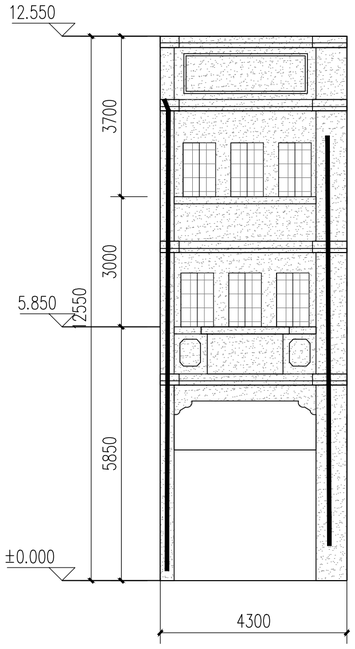

太傅路B40号立面现状测绘 1:100

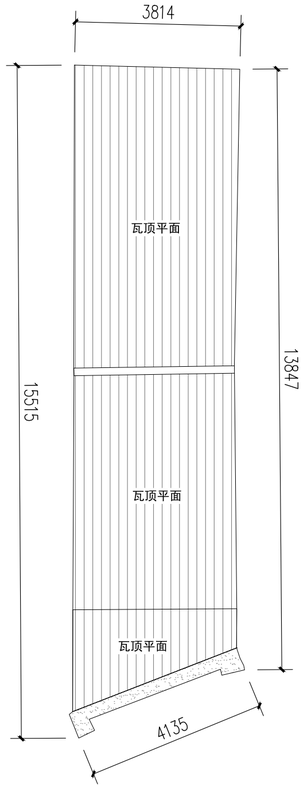

太傅路B40号屋顶平面 1:100

索引图

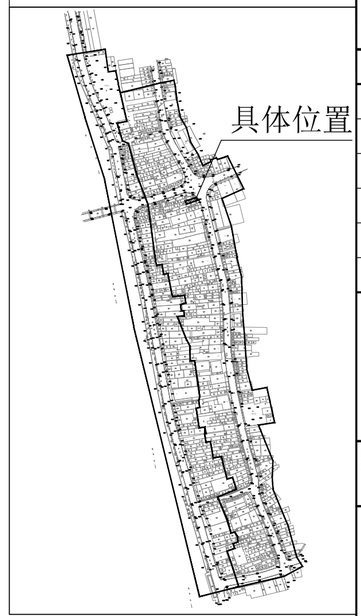

现状立面图例

- 镂空雕花
- 窗
- 门
- 防盗网
- 广告牌
- 宣传牌
- 空调外机
- 下水管道
- 烟囱
- 配电线
- 通信线
- 电箱
- 水泥抹灰墙面
- 瓷砖墙面
- 瓦面
- 青砖墙面
- 建筑物轮廓线
- ±0.000 标高

会签栏

建筑 ARCHITECTURE	
结构 STRUCTURE	
给排水 PLUMBING	
电气 ELECTRICITY	
暖通 HVAC	
绿色建筑 GREEN BUILDING	

备注 REMARKS

1、本图须加盖本公司出图签章，否则一律无效。
2、全部设计图及说明之版权属于本公司，未经得本公司书面同意不得使用、抄袭及复印，违者必究。

单位出图专用章盖章 ACADEMIC SPECIAL SEA

个人执业专用章盖章 PRIVATE PATENT SEAL

珑图设计(集团)有限公司
Long Tu Design (Group) Co., Ltd.

建筑行业(建筑工程)甲级
甲级行业(建筑、市政、给水、排水)工程乙级
风景园林工程设计专项乙级 证书编号：A244065618

大修figure工程勘察设计乙级 证书编号：大修figure甲02025J0030

建设单位 CLIENT：阳江市江城区城南街道办事处

工程名称 PROJECT NAME：江城区城南街道太傅路、河堤路老旧小区改造工程（勘察、初步设计）

子工程名称 SUBPROJECT NAME：

设计号 PROJECT NO.	2023yj-02	
审定 AUTHORIZED FOR ISSUE	冯学坚	冯学坚
项目经理 PROJECT MANAGER	冯学坚	冯学坚
项目负责 PROJECT PRINCIPAL	董上志	董上志
审核 FINAL CHECKER	董上志	董上志
校对 APPROVED	邹志昌	邹志昌
专业负责 CHIEF ENGINEER	董上志	董上志
设计 DESIGNED	林招辉	林招辉

图名 DRAWING TITLE：太傅路B40号立面现状测绘；太傅路B40号屋顶平面

设计阶段 STATUS CONSTRUCTION	初步设计
专业 DISCIPLINE ARCHITECTURE	建筑
版次 CURRENT ISSUE	第一版
日期 PRINT DATE	2023/07
图号 DRAWING NO.	建初--B40

声明：图纸版权属本公司所有，未经许可，不得翻印复制作为其他工程所用；
图纸未经建设行政主管部门批准及未通过施工图审查不得用于施工。

太傅路B40号 | 立面改造图

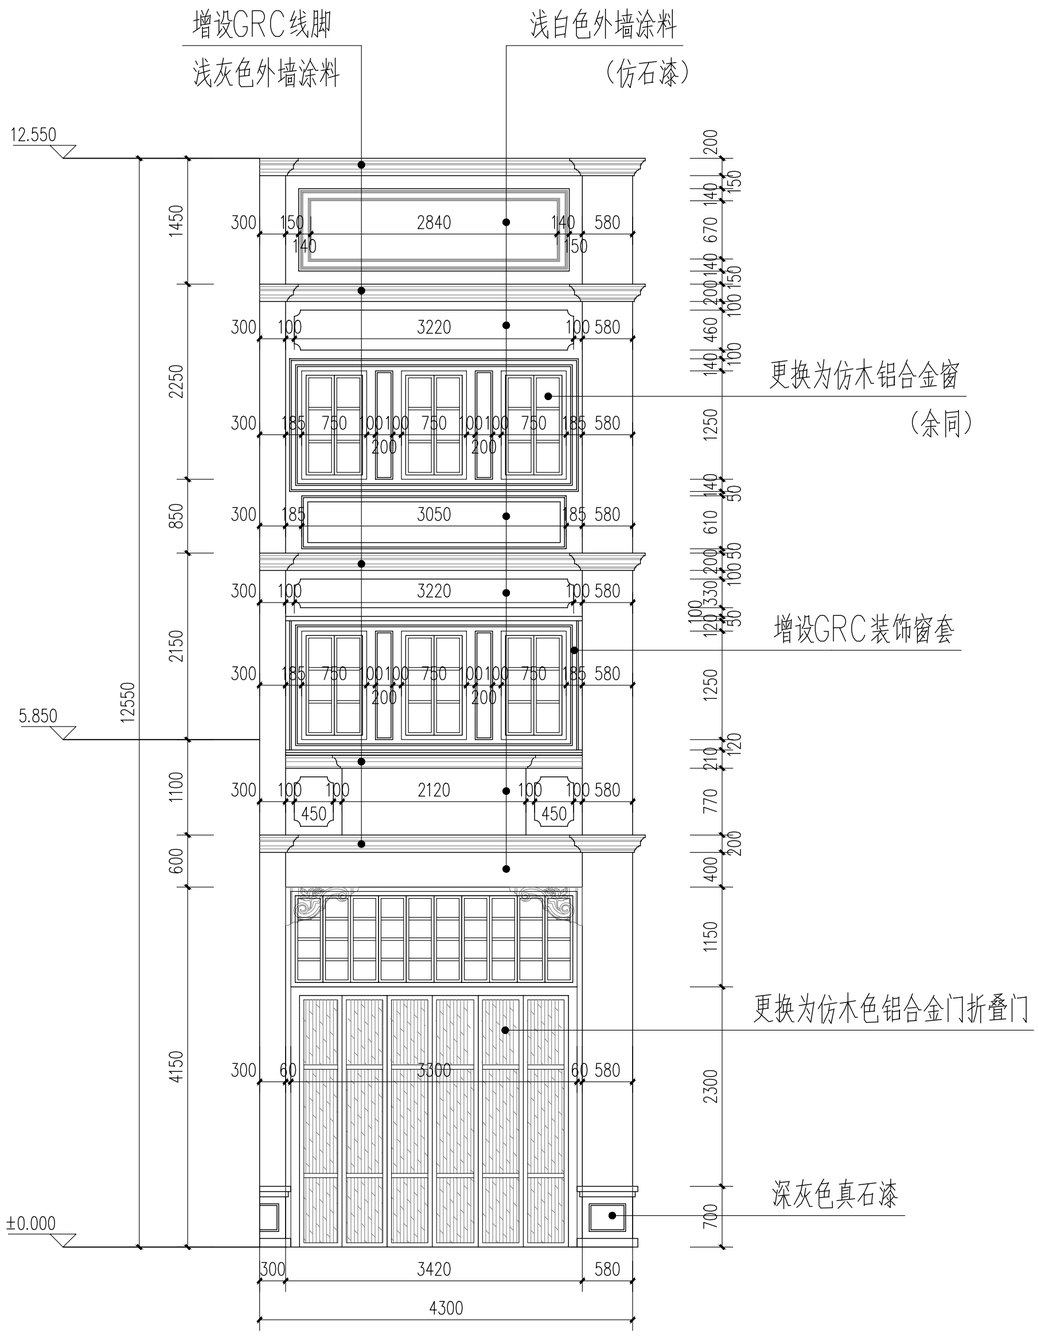

太傅路B40号立面改造 1:50

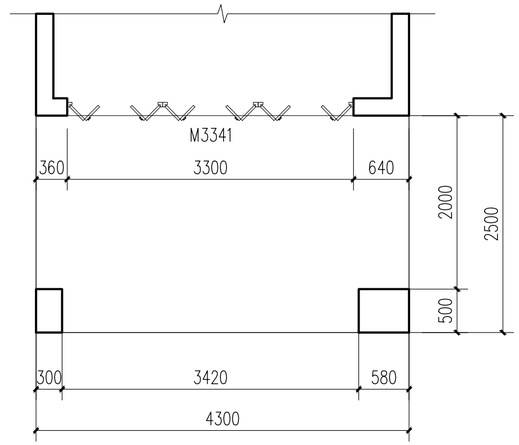

太傅路B40号一层平面 1:50

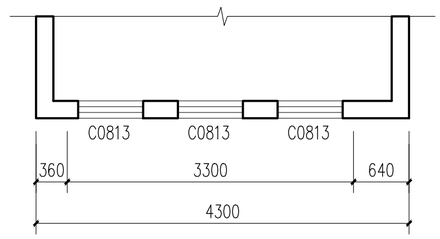

太傅路B40号二层平面 1:50

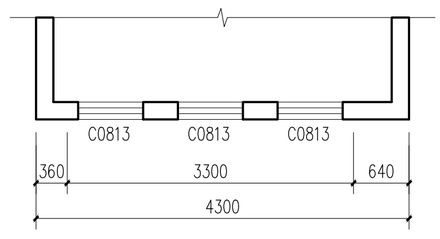

太傅路B40号三层平面 1:50

会签栏

建筑 ARCHITECTURE	
结构 STRUCTURE	
给排水 PLUMBING	
电气 ELECTRICITY	
暖通 HVAC	
绿色建筑 GREEN BUILDING	

备注 REMARKS

1、本图须加盖本公司出图签章，否则一律无效。
2、全部设计图及说明之版权属于本公司，未经得本公司书面同意不得使用、抄袭及复印，违者必究。

单位出图专用章盖章 ACADEMIC SPECIAL SEA

个人执业专用章盖章 PRIVATE PATENT SEAL

珑图设计（集团）有限公司
Long Tu Design (Group) Co., Ltd.
建筑行业（建筑工程）甲级
市政行业（道路、给水、排水）工程乙级
风景园林工程设计专项乙级
证书编号：A244065618
文物保护工程勘察设计乙级
证书编号：文物设乙字0202SJ030

建设单位 CLIENT：阳江市江城区城南街道办事处

工程名称 PROJECT NAME：江城区城南街道太傅路、河堤路老旧小区改造工程（勘察、初步设计）

子工程名称 SUBPROJECT NAME：

设计号 PROJECT NO.	2023yj-02	
审定 AUTHORIZED FOR ISSUE	冯学坚	
项目经理 PROJECT MANAGER	冯学坚	
项目负责 PROJECT PRINCIPAL	董上志	
审核 FINAL CHECKER	董上志	
校对 APPROVED	邹志昌	
专业负责 CHIEF ENGINEER	董上志	
设计 DESIGNED	林招辉	

图名 DRAWING TITLE：太傅路B40号沿街平面
太傅路B40号立面改造

设计阶段 STATUS CONSTRUCTION	初步设计
专业 DISCIPLINE ARCHITECTURE	建筑
版次 CURRENT ISSUE	第一版
日期 PRINT DATE	2023/07
图号 DRAWING NO.	建初--B40

声明：图纸版权属本公司所有，未经许可，不得翻印复制作为其他工程所用；
图纸未经建设行政主管部门批准及未通过施工图审查不得用于施工。

太傅路B40号 | 立面改造图

门窗表

门窗名称	洞口尺寸（宽X高）	门窗数量	备注
C0813	750X1250	6	更换为仿木铝合金平开窗
M3341	3300X4100	1	更换为仿木色铝合金门折叠门

1. 本工程外门窗采用仿木铝合金中空断热玻璃门窗（Low-e6+12A+6）。
2. 外门窗气密性等级不低于6级,可见光透射比不小于0.4。
3. 落地玻璃门窗及单片玻璃面积超过1.5平方，玻璃要求为双片钢化安全玻璃。
4. 门窗大样图案仅供参考，由门窗厂家二次深化，并设置抱框（副框），
   门窗深化后由建设单位及设计单位确认后方可施工。

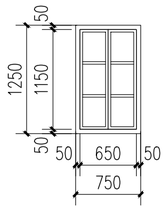

C0813　1:50

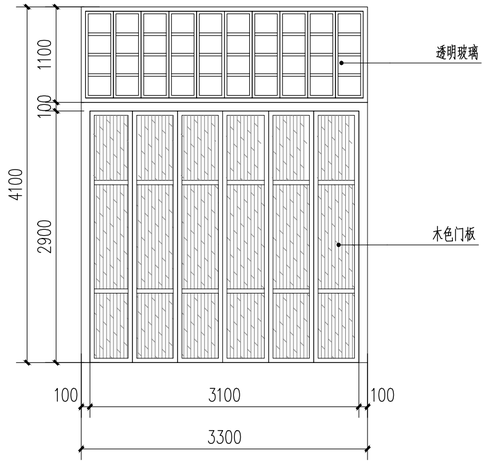

M3341　1:50

会签栏

建筑 ARCHITECTURE	
结构 STRUCTURE	
给排水 PLUMBING	
电气 ELECTRICITY	
暖通 HVAC	
绿色建筑 GREEN BUILDING	

备注 REMARKS

1、本图须加盖本公司出图签章，否则一律无效。
2、全部设计图及说明之版权属于本公司，未经得本公司书面同意不得使用、抄袭及复印，违者必究。

单位出图专用章盖章 ACADEMIC SPECIAL SEA

个人执业专用章盖章 PRIVATE PATENT SEAL

珑图设计(集团)有限公司
Long Tu Design (Group) Co., Ltd.
建筑行业(建筑工程)甲级
甲级行业(建筑、给水、排水)工程乙级
风景园林工程设计专项乙级
证书编号：A244065618
文物保护工程勘察设计乙级
证书编号：文物设乙字02025J030

建设单位 CLIENT：阳江市江城区城南街道办事处

工程名称 PROJECT NAME：江城区城南街道大傅路、河堤路老旧小区改造工程（勘察、初步设计）

子工程名称 SUBPROJECT NAME：

设计号 PROJECT NO.	2023yj-02	
审定 AUTHORIZED FOR ISSUE	冯学坚	
项目经理 PROJECT MANAGER	冯学坚	
项目负责 PROJECT PRINCIPAL	董上志	
审核 FINAL CHECKER	董上志	
校对 APPROVED	邹志昌	
专业负责 CHIEF ENGINEER	董上志	
设计 DESIGNED	林招辉	

图名 DRAWING TITLE：大傅路B40号门窗大样

设计阶段 STATUS CONSTRUCTION	初步设计
专业 DISCIPLINE ARCHITECTURE	建筑
版次 CURRENT ISSUE	第一版
日期 PRINT DATE	2023/07
图号 DRAWING NO.	建初--B40

声明：图纸版权属本公司所有，未经许可，不得翻印复制作为其他工程所用；
图纸未经建设行政主管部门批准及未通过施工图审查不得用于施工。

太傅路B41号 | 现状测绘图

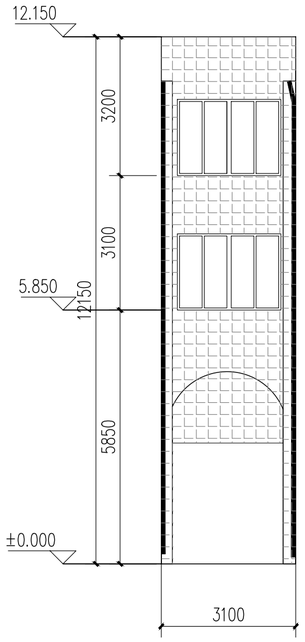

太傅路B41号立面现状测绘 1:100

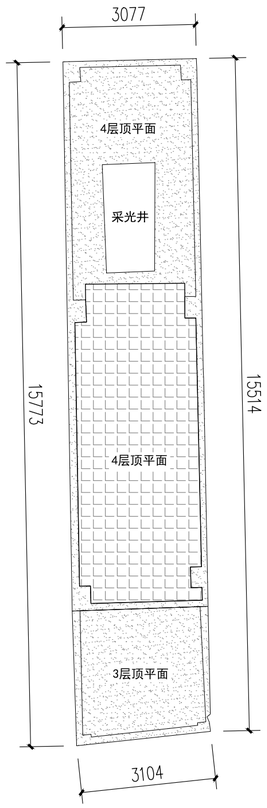

太傅路B41号屋顶平面 1:100

索引图

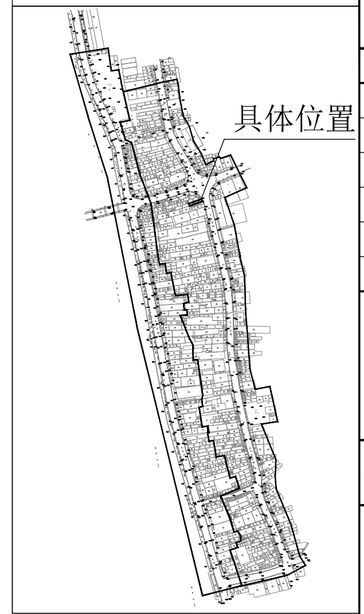

现状立面图例

- 镂空雕花
- 窗
- 门
- 防盗网
- 广告牌
- 宣传牌
- 空调外机
- 下水管道
- 烟囱
- 配电线
- 通信线
- 电箱
- 水泥抹灰墙面
- 瓷砖墙面
- 瓦面
- 青砖墙面
- 建筑物轮廓线
- ±0.000 标高

会签栏

建筑 ARCHITECTURE	
结构 STRUCTURE	
给排水 PLUMBING	
电气 ELECTRICITY	
暖通 HVAC	
绿色建筑 GREEN BUILDING	

备注 REMARKS

1、本图须加盖本公司出图签章，否则一律无效。
2、全部设计图及说明之版权属于本公司，未经得本公司书面同意不得使用、抄袭及复印，违者必究。

单位出图专用章盖章 ACADEMIC SPECIAL SEA

个人执业专用章盖章 PRIVATE PATENT SEAL

珑图设计（集团）有限公司
Long Tu Design (Group) Co., Ltd.
建筑行业(建筑工程)甲级 证书编号：A244065618
市政行业(道路、给水、排水)工程乙级
风景园林工程设计专项乙级
文物保护工程勘察设计乙级 证书编号：文物设乙字0202SJ030

建设单位 CLIENT：阳江市江城区城南街道办事处

工程名称 PROJECT NAME：江城区城南街道太傅路、河堤路老旧小区改造工程（勘察、初步设计）

子工程名称 SUBPROJECT NAME：

设计号 PROJECT NO.	2023yj-02	
审定 AUTHORIZED FOR ISSUE	冯学坚	
项目经理 PROJECT MANAGER	冯学坚	
项目负责 PROJECT PRINCIPAL	董上志	
审核 FINAL CHECKER	董上志	
校对 APPROVED	邹志昌	
专业负责 CHIEF ENGINEER	董上志	
设计 DESIGNED	林招辉	

图名 DRAWING TITLE：太傅路B41号立面现状测绘
太傅路B41号屋顶平面

设计阶段 STATUS CONSTRUCTIION	初步设计
专业 DISCIPLINE ARCHITECTURE	建筑
版次 CURRENT ISSUE	第一版
日期 PRINT DATE	2023/07
图号 DRAWING NO.	建初--B41

声明：图纸版权属本公司所有，未经许可，不得翻印复制作为其他工程所用；
图纸未经建设行政主管部门批准及未通过施工图审查不得用于施工。

太傅路B41号 | 立面改造图

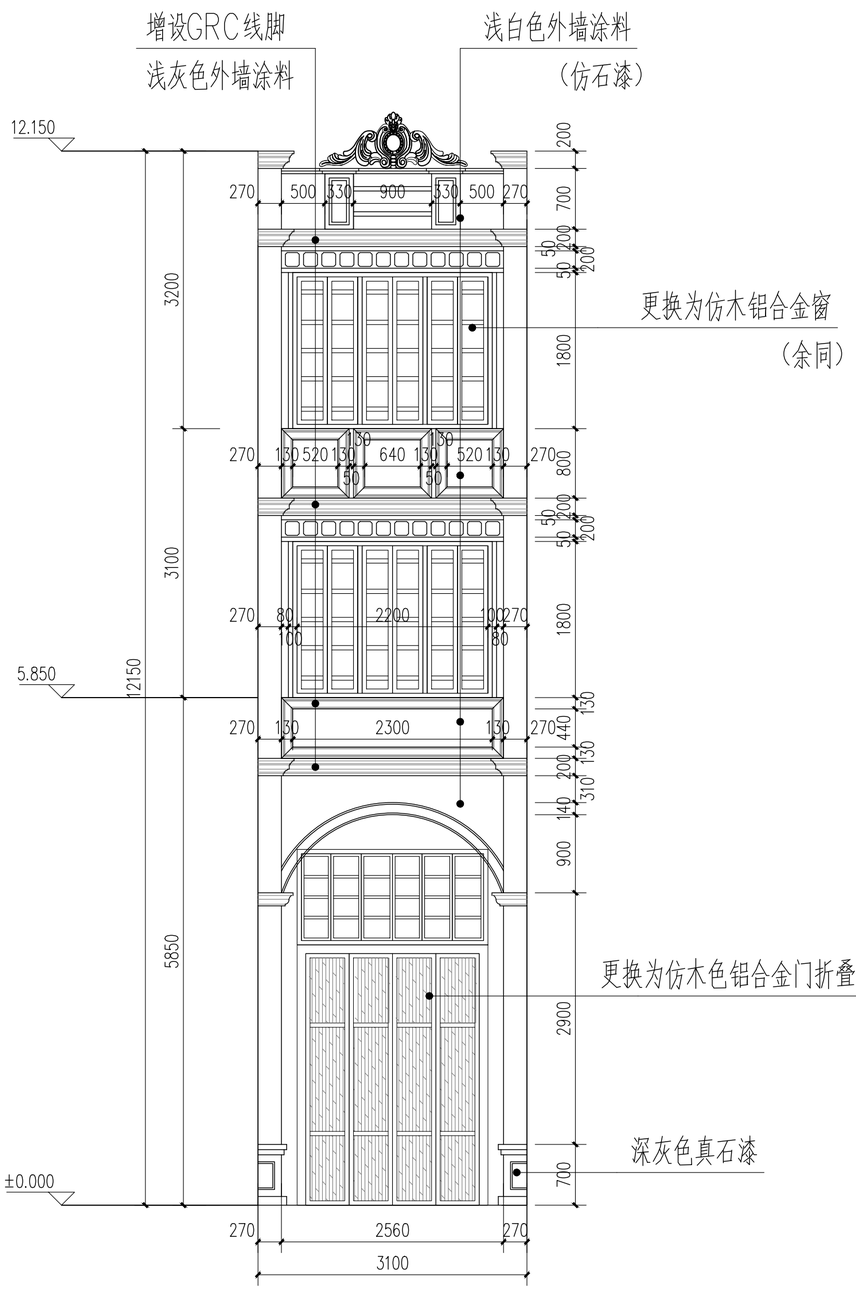

太傅路B41号立面改造 1:50

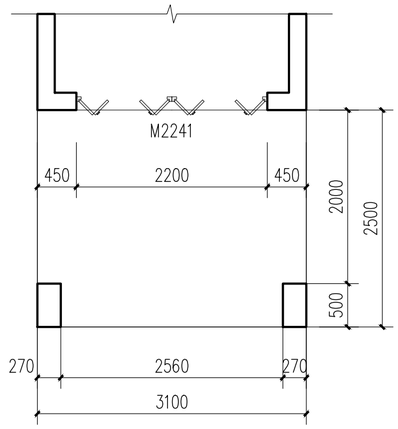

太傅路B41号一层平面 1:50

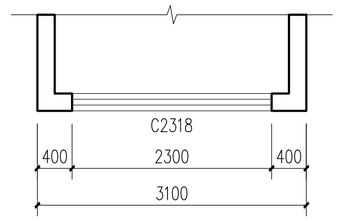

太傅路B41号二层平面 1:50

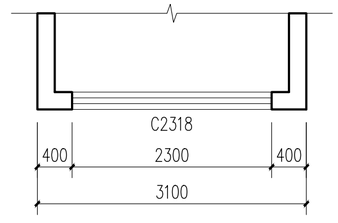

太傅路B41号三层平面 1:50

会签栏

建筑 ARCHITECTURE	
结构 STRUCTURE	
给排水 PLUMBING	
电气 ELECTRICITY	
暖通 HVAC	
绿色建筑 GREEN BUILDING	

备注 REMARKS

1、本图须加盖本公司出图签章，否则一律无效。
2、全部设计图及说明之版权属于本公司，未经得本公司书面同意不得使用、抄袭及复印，违者必究。

单位出图专用章盖章 ACADEMIC SPECIAL SEA

个人执业专用章盖章 PRIVATE PATENT SEAL

珑图设计（集团）有限公司
Long Tu Design (Group) Co., Ltd.
建筑行业（建筑工程）甲级
市政行业（道路、给水、排水）工程乙级　证书编号：A244065618
风景园林工程设计专项乙级
文物保护工程勘察设计乙级　证书编号：文物保乙字0202SJ030

建设单位 CLIENT	阳江市江城区城南街道办事处
工程名称 PROJECT NAME	江城区城南街道太傅路、河堤路老旧小区改造工程（勘察、初步设计）
子工程名称 SUBPROJECT NAME	
设计号 PROJECT NO.	2023yj-02
审定 AUTHORIZED FOR ISSUE	冯学坚
项目经理 PROJECT MANAGER	冯学坚
项目负责 PROJECT PRINCIPAL	董上志
审核 FINAL CHECKER	董上志
校对 APPROVED	邹志昌
专业负责 CHIEF ENGINEER	董上志
设计 DESIGNED	林招辉
图名 DRAWING TITLE	太傅路B41号沿街平面 太傅路B41号立面改造
设计阶段 STATUS CONSTRUCTION	初步设计
专业 DISCIPLINE ARCHITECTURE	建筑
版次 CURRENT ISSUE	第一版
日期 PRINT DATE	2023/07
图号 DRAWING NO.	建初--B41

声明：图纸版权属本公司所有，未经许可，不得翻印复制作为其他工程所用；
图纸未经建设行政主管部门批准及未通过施工图审查不得用于施工。

太傅路B41号 | 立面改造图

门窗表

门窗名称	洞口尺寸（宽X高）	门窗数量	备注
C2318	230X1800	2	更换为仿木铝合金平开窗
M2241	2200X4100	1	更换为仿木色铝合金门折叠门

1. 本工程外门窗采用仿木铝合金中空断热玻璃门窗（Low-e6+12A+6）。
2. 外门窗气密性等级不低于6级,可见光透射比不小于0.4。
3. 落地玻璃门窗及单片玻璃面积超过1.5平方，玻璃要求为双片钢化安全玻璃。
4. 门窗大样图案仅供参考，由门窗厂家二次深化，并设置抱框（副框），
   门窗深化后由建设单位及设计单位确认后方可施工。

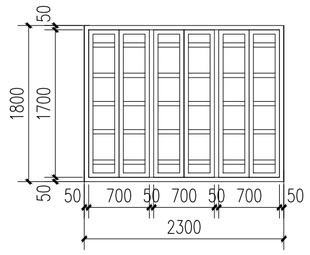

C2318　1:50

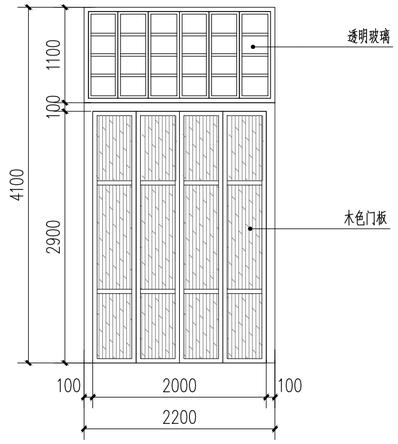

M2241　1:50

会签栏

建筑 ARCHITECTURE	
结构 STRUCTURE	
给排水 PLUMBING	
电气 ELECTRICITY	
暖通 HVAC	
绿色建筑 GREEN BUILDING	

备注 REMARKS

1、本图须加盖本公司出图签章，否则一律无效。
2、全部设计图及说明之版权属于本公司，未经得本公司书面同意不得使用、抄袭及复印，违者必究。

单位出图专用章盖章 ACADEMIC SPECIAL SEA

个人执业专用章盖章 PRIVATE PATENT SEAL

珑图设计(集团)有限公司
Long Tu Design (Group) Co., Ltd.
建筑行业(建筑工程)甲级
甲级行业(建筑、给水、排水)工程乙级
风景园林工程设计专项乙级
证书编号：A244065618
文物保护工程勘察设计乙级
证书编号：文物设乙字02025J030

建设单位 CLIENT：阳江市江城区城南街道办事处

工程名称 PROJECT NAME：江城区城南街道太傅路、河堤路老旧小区改造工程（勘察、初步设计）

子工程名称 SUBPROJECT NAME：

设计号 PROJECT NO.	2023yj-02	
审定 AUTHORIZED FOR ISSUE	冯学坚	
项目经理 PROJECT MANAGER	冯学坚	
项目负责 PROJECT PRINCIPAL	董上志	
审核 FINAL CHECKER	董上志	
校对 APPROVED	邹志昌	
专业负责 CHIEF ENGINEER	董上志	
设计 DESIGNED	林招辉	

图名 DRAWING TITLE：太傅路B41号门窗大样

设计阶段 STATUS CONSTRUCTION	初步设计
专业 DISCIPLINE ARCHITECTURE	建筑
版次 CURRENT ISSUE	第一版
日期 PRINT DATE	2023/07
图号 DRAWING NO.	建初--B41

声明：图纸版权属本公司所有，未经许可，不得翻印复制作为其他工程所用；
图纸未经建设行政主管部门批准及未通过施工图审查不得用于施工。

太傅路B42号	现状测绘图

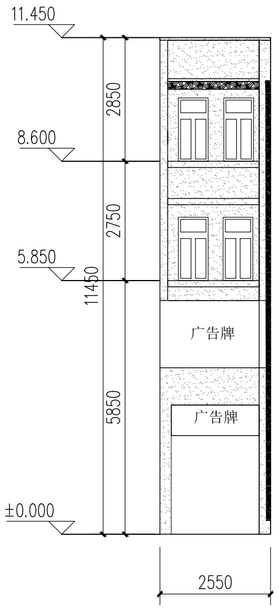

太傅路B42号立面现状测绘 1:100

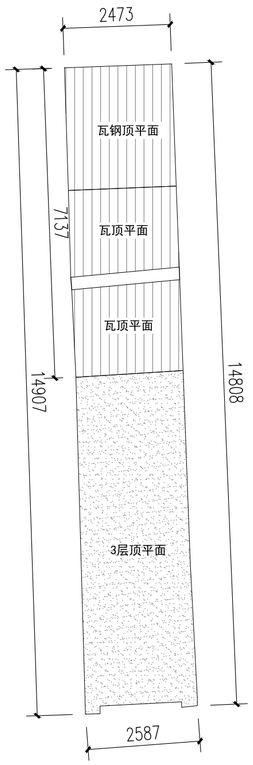

太傅路B42号屋顶平面 1:100

索引图

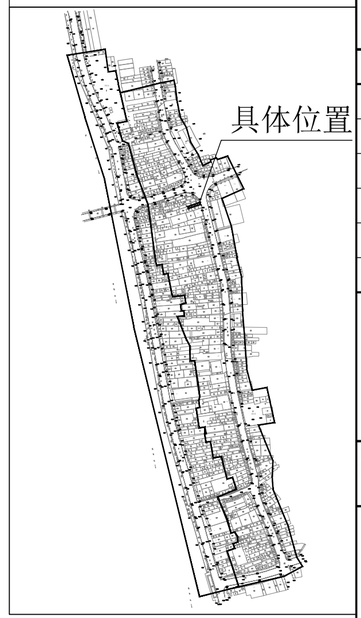

现状立面图例

- 镂空雕花
- 窗
- 门
- 防盗网
- 广告牌
- 宣传牌
- 空调外机
- 下水管道
- 烟囱
- 配电线
- 通信线
- 电箱
- 水泥抹灰墙面
- 瓷砖墙面
- 瓦面
- 青砖墙面
- 建筑物轮廓线
- ±0.000 标高

会签栏	
建筑 ARCHITECTURE	
结构 STRUCTURE	
给排水 PLUMBING	
电气 ELECTRICITY	
暖通 HVAC	
绿色建筑 GREEN BUILDING	
备注 REMARKS	

1、本图须加盖本公司出图签章，否则一律无效。
2、全部设计图及说明之版权属于本公司，未经得本公司书面同意不得使用、抄袭及复印，违者必究。

单位出图专用章盖章 ACADEMIC SPECIAL SEA

个人执业专用章盖章 PRIVATE PATENT SEAL

珑图设计(集团)有限公司
Long Tu Design (Group) Co., Ltd.

建筑行业(建筑工程)甲级
市政行业(道路、给水、排水)工程乙级 证书编号：A244065618
风景园林工程设计专项乙级
文物保护工程勘察设计乙级 证书编号：文物设乙字02025J030

建设单位 CLIENT：阳江市江城区城南街道办事处

工程名称 PROJECT NAME：江城区城南街道太傅路、河堤路老旧小区改造工程（勘察、初步设计）

子工程名称 SUBPROJECT NAME

设计号 PROJECT NO.	2023yj-02	
审定 AUTHORIZED FOR ISSUE	冯学坚	冯学坚
项目经理 PROJECT MANAGER	冯学坚	冯学坚
项目负责 PROJECT PRINCIPAL	董上志	董上志
审核 FINAL CHECKER	董上志	董上志
校对 APPROVED	邹志昌	邹志昌
专业负责 CHIEF ENGINEER	董上志	董上志
设计 DESIGNED	林招辉	林招辉

图名 DRAWING TITLE：太傅路B42号立面现状测绘
太傅路B42号屋顶平面

设计阶段 STATUS CONSTRUCTION	初步设计
专业 DISCIPLINE ARCHITECTURE	建筑
版次 CURRENT ISSUE	第一版
日期 PRINT DATE	2023/07
图号 DRAWING NO.	建初--B42

声明：图纸版权属本公司所有，未经许可，不得翻印复制作为其他工程所用；
图纸未经建设行政主管部门批准及未通过施工图审查不得用于施工。

太傅路B42号	立面改造图

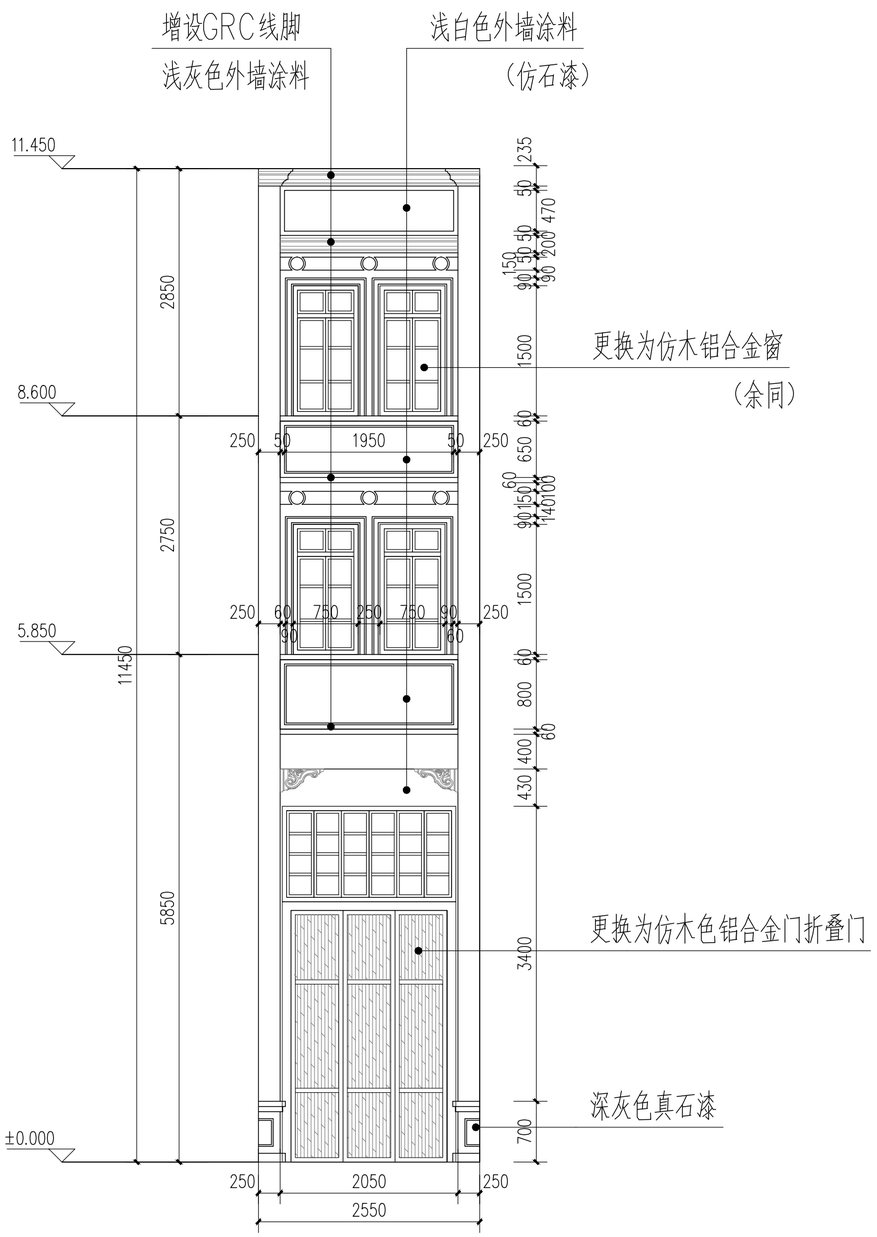

太傅路B42号立面改造 1:50

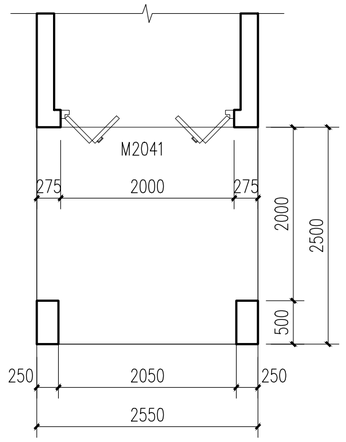

太傅路B42号一层平面 1:50

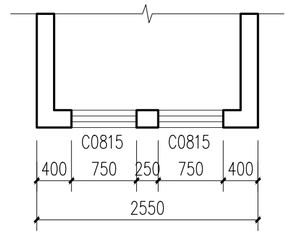

太傅路B42号二层平面 1:50

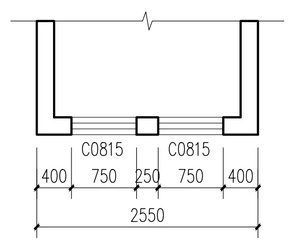

太傅路B42号三层平面 1:50

会签栏	
建筑 ARCHITECTURE	
结构 STRUCTURE	
给排水 PLUMBING	
电气 ELECTRICITY	
暖通 HVAC	
绿色建筑 GREEN BUILDING	
备注 REMARKS	

1、本图须加盖本公司出图签章，否则一律无效。
2、全部设计图及说明之版权属于本公司，未经得本公司书面同意不得使用、抄袭及复印，违者必究。

单位出图专用章盖章 ACADEMIC SPECIAL SEA

个人执业专用章盖章 PRIVATE PATENT SEAL

珑图设计（集团）有限公司
Long Tu Design (Group) Co., Ltd.

建筑行业(建筑工程)甲级
市政行业(道路、给水、排水)工程乙级 证书编号：A244065618
风景园林工程设计专项乙级
文物保护工程勘察设计乙级 证书编号：文物设乙字02025J030

建设单位 CLIENT：阳江市江城区城南街道办事处

工程名称 PROJECT NAME：江城区城南街道太傅路、河堤路老旧小区改造工程（勘察、初步设计）

子工程名称 SUBPROJECT NAME

设计号 PROJECT NO.	2023yj-02	
审定 AUTHORIZED FOR ISSUE	冯学坚	冯学坚
项目经理 PROJECT MANAGER	冯学坚	冯学坚
项目负责 PROJECT PRINCIPAL	董上志	董上志
审核 FINAL CHECKER	董上志	董上志
校对 APPROVED	邹志昌	邹志昌
专业负责 CHIEF ENGINEER	董上志	董上志
设计 DESIGNED	林招辉	林招辉

图名 DRAWING TITLE：太傅路B42号沿街平面
太傅路B42号立面改造

设计阶段 STATUS CONSTRUCTION	初步设计
专业 DISCIPLINE ARCHITECTURE	建筑
版次 CURRENT ISSUE	第一版
日期 PRINT DATE	2023/07
图号 DRAWING NO.	建初--B42

声明：图纸版权属本公司所有，未经许可，不得翻印复制作为其他工程所用；
图纸未经建设行政主管部门批准及未通过施工图审查不得用于施工。

门窗表

门窗名称	洞口尺寸（宽X高）	门窗数量	备注
C0815	750X1500	4	更换为仿木铝合金平开窗
M2041	2000X4100	1	更换为仿木色铝合金门折叠门

1. 本工程外门窗采用仿木铝合金中空断热玻璃门窗（Low-e6+12A+6）。
2. 外门窗气密性等级不低于6级,可见光透射比不小于0.4。
3. 落地玻璃门窗及单片玻璃面积超过1.5平方，玻璃要求为双片钢化安全玻璃。
4. 门窗大样图案仅供参考，由门窗厂家二次深化，并设置抱框（副框），
   门窗深化后由建设单位及设计单位确认后方可施工。

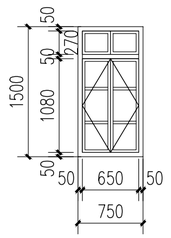

C0815　1:50

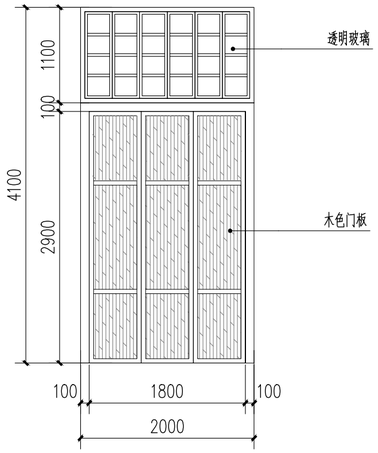

M2041　1:50

会签栏

建筑 ARCHITECTURE	
结构 STRUCTURE	
给排水 PLUMBING	
电气 ELECTRICITY	
暖通 HVAC	
绿色建筑 GREEN BUILDING	

备注 REMARKS

1、本图须加盖本公司出图签章，否则一律无效。
2、全部设计图及说明之版权属于本公司，未经得本公司书面同意不得使用、抄袭及复印，违者必究。

单位出图专用章盖章 ACADEMIC SPECIAL SEA

个人执业专用章盖章 PRIVATE PATENT SEAL

珑图设计(集团)有限公司
Long Tu Design (Group) Co., Ltd.
建筑行业(建筑工程)甲级
甲级行业(建筑、给水、排水)工程乙级　证书编号：A244065618
风景园林工程设计专项乙级
文物保护工程勘察设计乙级　证书编号：文物设乙字0202SJ030

建设单位 CLIENT：阳江市江城区城南街道办事处

工程名称 PROJECT NAME：江城区城南街道太傅路、河堤路老旧小区改造工程（勘察、初步设计）

子工程名称 SUBPROJECT NAME：

设计号 PROJECT NO.	2023yj-02	
审定 AUTHORIZED FOR ISSUE	冯学坚	
项目经理 PROJECT MANAGER	冯学坚	
项目负责 PROJECT PRINCIPAL	董上志	
审核 FINAL CHECKER	董上志	
校对 APPROVED	邹志昌	
专业负责 CHIEF ENGINEER	董上志	
设计 DESIGNED	林招辉	

图名 DRAWING TITLE：太傅路B42号门窗大样

设计阶段 STATUS CONSTRUCTION	初步设计
专业 DISCIPLINE ARCHITECTURE	建筑
版次 CURRENT ISSUE	第一版
日期 PRINT DATE	2023/07
图号 DRAWING NO.	建初--B42

声明：图纸版权属本公司所有，未经许可，不得翻印复制作为其他工程所用；
图纸未经建设行政主管部门批准及未通过施工图审查不得用于施工。

太傅路B43号 | 现状测绘图

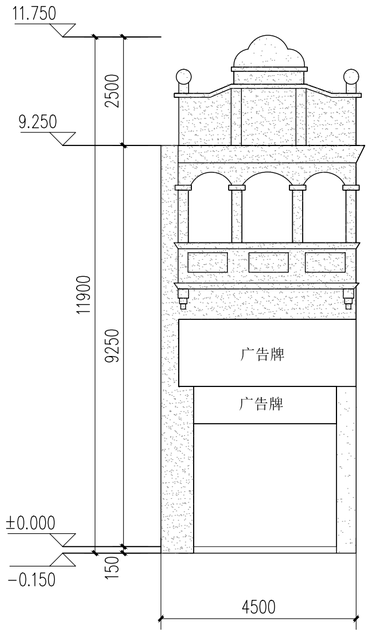

太傅路B43号立面现状测绘 1:100

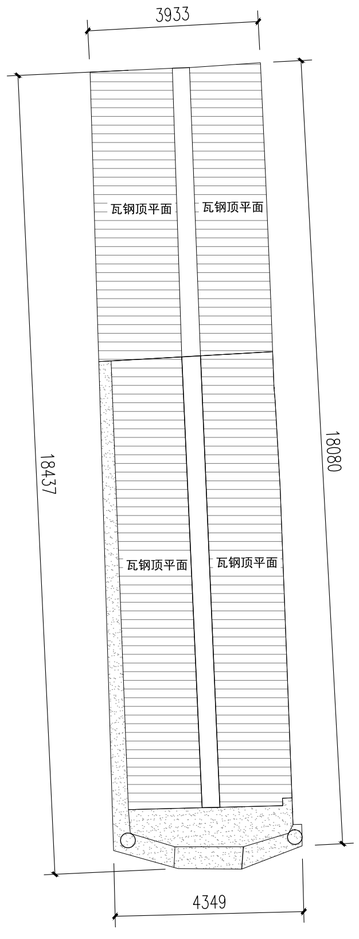

太傅路B43号屋顶平面 1:100

索引图

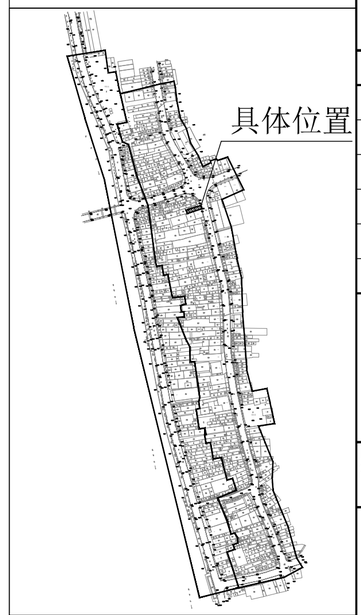

现状立面图例

- 镂空雕花
- 窗
- 门
- 防盗网
- 广告牌
- 宣传牌
- 空调外机
- 下水管道
- 烟囱
- 配电线
- 通信线
- 电箱
- 水泥抹灰墙面
- 瓷砖墙面
- 瓦面
- 青砖墙面
- 建筑物轮廓线
- ±0.000 标高

会签栏	
建筑 ARCHITECTURE	
结构 STRUCTURE	
给排水 PLUMBING	
电气 ELECTRICITY	
暖通 HVAC	
绿色建筑 GREEN BUILDING	

备注 REMARKS

1、本图须加盖本公司出图签章，否则一律无效。
2、全部设计图及说明之版权属于本公司，未经得本公司书面同意不得使用、抄袭及复印，违者必究。

单位出图专用章盖章 ACADEMIC SPECIAL SEA

个人执业专用章盖章 PRIVATE PATENT SEAL

珑图设计(集团)有限公司
Long Tu Design (Group) Co., Ltd.
建筑行业(建筑工程)甲级 证书编号：A244065618
市政行业(道路、给水、排水)乙级
风景园林工程设计专项乙级
大型临床卫生检验设计乙级 证书编号：大临床乙字2022SJ030

建设单位 CLIENT	阳江市江城区城南街道办事处
工程名称 PROJECT NAME	江城区城南街道太傅路、河堤路老旧小区改造工程（勘察、初步设计）
子工程名称 SUBPROJECT NAME	

设计号 PROJECT NO.	2023yj-02	
审定 AUTHORIZED FOR ISSUE	冯学坚	
项目经理 PROJECT MANAGER	冯学坚	
项目负责 PROJECT PRINCIPAL	董上志	
审核 FINAL CHECKER	董上志	
校对 APPROVED	邹志昌	
专业负责 CHIEF ENGINEER	董上志	
设计 DESIGNED	林招辉	

图名 DRAWING TITLE：太傅路B43号立面现状测绘；太傅路B43号屋顶平面

设计阶段 STATUS CONSTRUCTION	初步设计
专业 DISCIPLINE ARCHITECTURE	建筑
版次 CURRENT ISSUE	第一版
日期 PRINT DATE	2023/07
图号 DRAWING NO.	建初--B43

声明：图纸版权属本公司所有，未经许可，不得翻印复制作为其他工程所用；
图纸未经建设行政主管部门批准及未通过施工图审查不得用于施工。

太傅路B43号 | 立面改造图

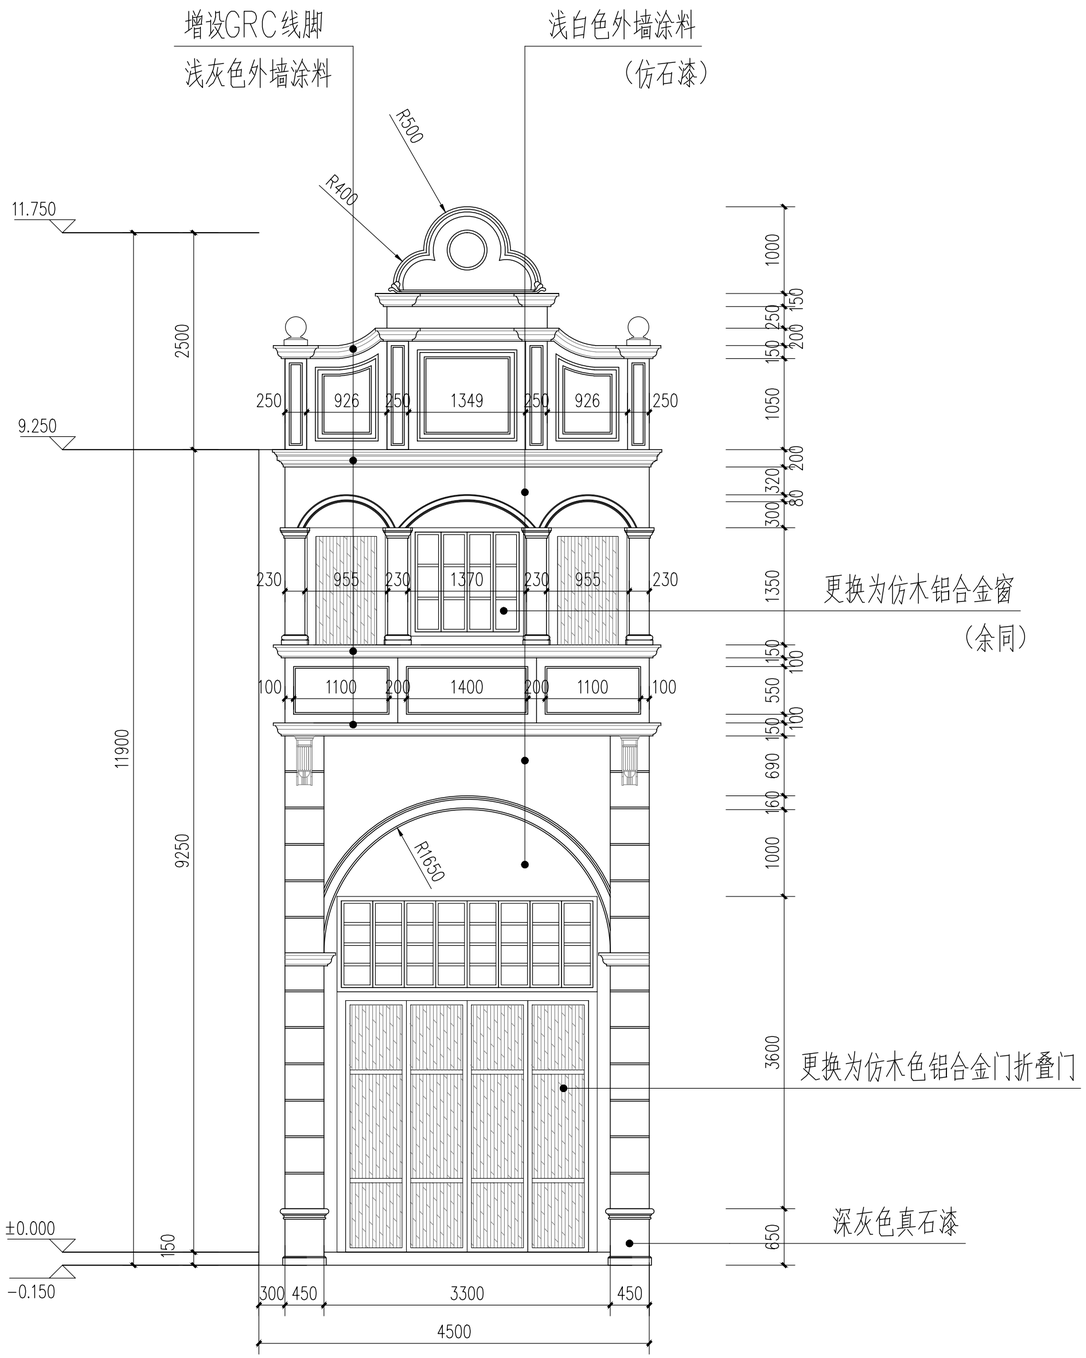

太傅路B43号立面改造 1:50

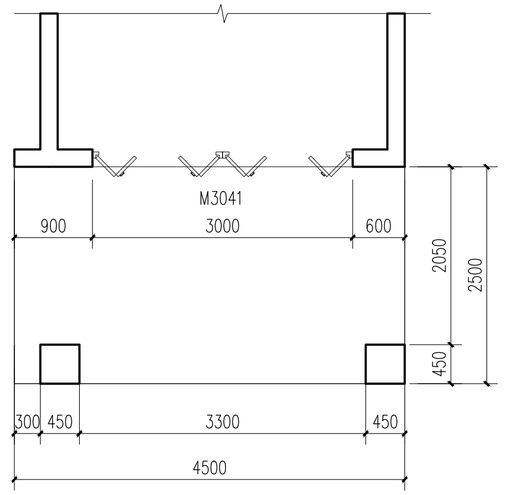

太傅路B43号一层平面 1:50

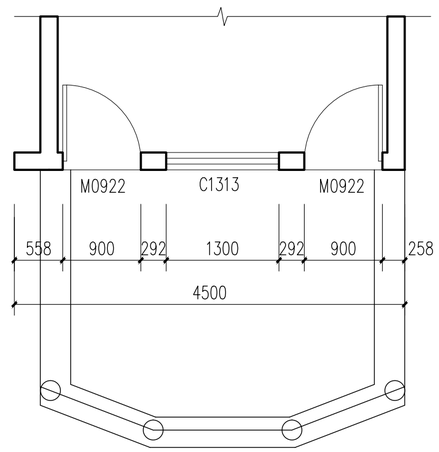

太傅路B43号二层平面 1:50

会签栏

建筑 ARCHITECTURE	
结构 STRUCTURE	
给排水 PLUMBING	
电气 ELECTRICITY	
暖通 HVAC	
绿色建筑 GREEN BUILDING	

备注 REMARKS

1、本图须加盖本公司出图签章，否则一律无效。
2、全部设计图及说明之版权属于本公司，未经得本公司书面同意不得使用、抄袭及复印，违者必究。

单位出图专用章盖章 ACADEMIC SPECIAL SEA

个人执业专用章盖章 PRIVATE PATENT SEAL

珑图设计（集团）有限公司
Long Tu Design (Group) Co., Ltd.
建筑行业（建筑工程）甲级
甲级行业（建筑、给水、排水）工程乙级 证书编号：A244065618
风景园林工程设计专项乙级
文物保护工程勘察设计乙级 证书编号：文物设乙字0202SJ030

建设单位 CLIENT	阳江市江城区城南街道办事处
工程名称 PROJECT NAME	江城区城南街道太傅路、河堤路老旧小区改造工程（勘察、初步设计）
子工程名称 SUBPROJECT NAME	
设计号 PROJECT NO.	2023yj-02

审定 AUTHORIZED FOR ISSUE	冯学坚	
项目经理 PROJECT MANAGER	冯学坚	
项目负责 PROJECT PRINCIPAL	董上志	
审核 FINAL CHECKER	董上志	
校对 APPROVED	邹志昌	
专业负责 CHIEF ENGINEER	董上志	
设计 DESIGNED	林招辉	

图名 DRAWING TITLE：太傅路B43号沿街平面
太傅路B43号立面改造

设计阶段 STATUS CONSTRUCTION	初步设计
专业 DISCIPLINE ARCHITECTURE	建筑
版次 CURRENT ISSUE	第一版
日期 PRINT DATE	2023/07
图号 DRAWING NO.	建初--B43

声明：图纸版权属本公司所有，未经许可，不得翻印复制作为其他工程所用；
图纸未经建设行政主管部门批准及未通过施工图审查不得用于施工。

太傅路B43号 | 立面改造图

门窗表

门窗名称	洞口尺寸（宽X高）	门窗数量	备注
C1313	1300X1250	1	更换为仿木铝合金平开窗
M0922	900X2200	2	更换为仿木色铝合金门折叠门
M3041	3000X4100	1	更换为仿木色铝合金门折叠门

1. 本工程外门窗采用仿木铝合金中空断热玻璃门窗（Low-e6+12A+6）。
2. 外门窗气密性等级不低于6级,可见光透射比不小于0.4。
3. 落地玻璃门窗及单片玻璃面积超过1.5平方，玻璃要求为双片钢化安全玻璃。
4. 门窗大样图案仅供参考，由门窗厂家二次深化，并设置抱框（副框），
   门窗深化后由建设单位及设计单位确认后方可施工。

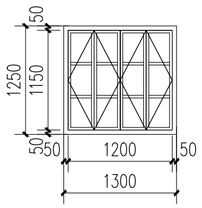

C1313 1:50

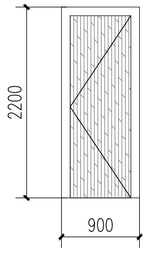

M0922 1:50

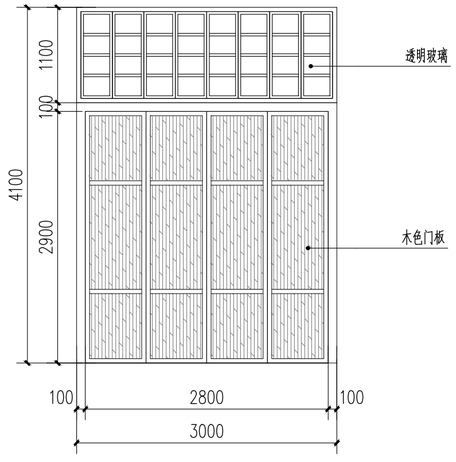

M3041 1:50

会签栏	
建筑 ARCHITECTURE	
结构 STRUCTURE	
给排水 PLUMBING	
电气 ELECTRICITY	
暖通 HVAC	
绿色建筑 GREEN BUILDING	
备注 REMARKS	

1、本图须加盖本公司出图签章，否则一律无效。
2、全部设计图及说明之版权属于本公司，未经得本公司书面同意不得使用、抄袭及复印，违者必究。

单位出图专用章盖章 ACADEMIC SPECIAL SEA

个人执业专用章盖章 PRIVATE PATENT SEAL

珑图设计(集团)有限公司
Long Tu Design (Group) Co., Ltd.

建筑行业(建筑工程)甲级
市政行业(道路、排水、路水)工程乙级 证书编号：A244065618
风景园林工程设计专项乙级
文物保护工程勘察设计乙级 证书编号：文物设乙字02025J030

建设单位 CLIENT：阳江市江城区城南街道办事处

工程名称 PROJECT NAME：江城区城南街道太傅路、河堤路老旧小区改造工程（勘察、初步设计）

子工程名称 SUBPROJECT NAME

设计号 PROJECT NO.	2023yj-02	
审定 AUTHORIZED FOR ISSUE	冯学坚	冯学坚
项目经理 PROJECT MANAGER	冯学坚	冯学坚
项目负责 PROJECT PRINCIPAL	董上志	董上志
审核 FINAL CHECKER	董上志	董上志
校对 APPROVED	邹志昌	邹志昌
专业负责 CHIEF ENGINEER	董上志	董上志
设计 DESIGNED	林招辉	林招辉

图名 DRAWING TITLE：太傅路B43号门窗大样

设计阶段 STATUS CONSTRUCTION	初步设计
专业 DISCIPLINE ARCHITECTURE	建筑
版次 CURRENT ISSUE	第一版
日期 PRINT DATE	2023/07
图号 DRAWING NO.	建初--B43

声明：图纸版权属本公司所有，未经许可，不得翻印复制作为其他工程所用；
图纸未经建设行政主管部门批准及未通过施工图审查不得用于施工。

太傅路B44号 | 现状测绘图

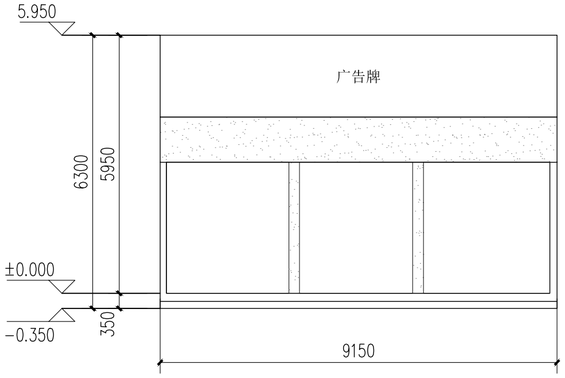

太傅路B44号立面现状测绘 1:100

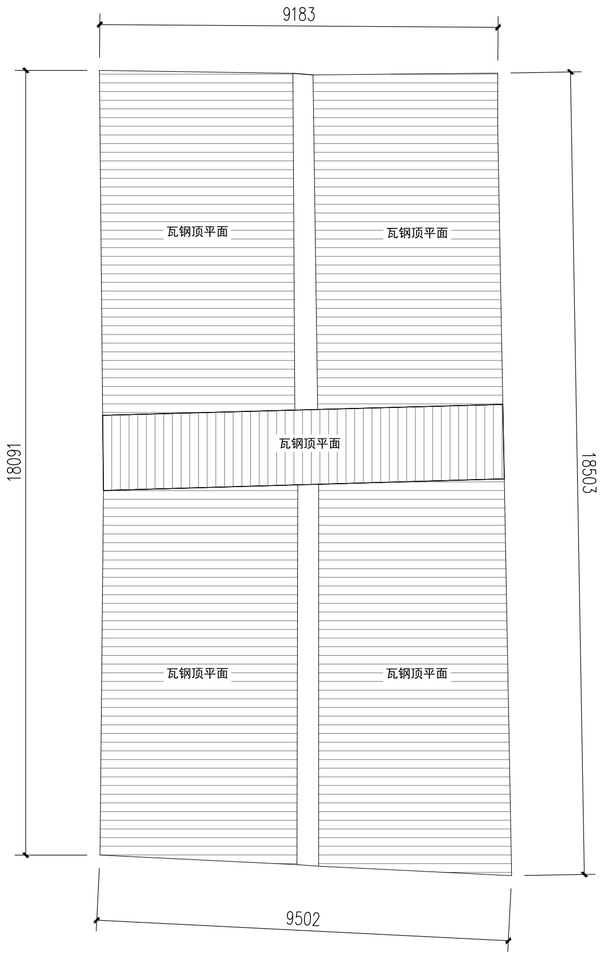

太傅路B44号屋顶平面 1:100

索引图

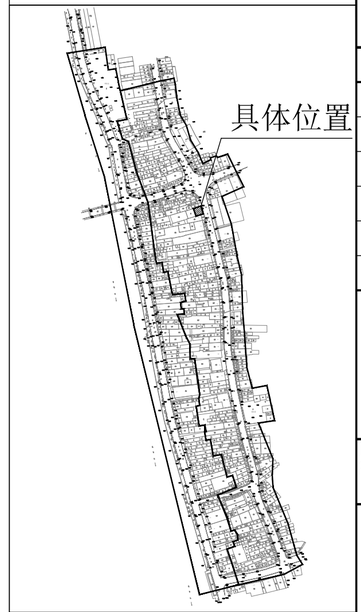

现状立面图例

- 镂空雕花
- 窗
- 门
- 防盗网
- 广告牌
- 宣传牌
- 空调外机
- 下水管道
- 烟囱
- 配电线
- 通信线
- 电箱
- 水泥抹灰墙面
- 瓷砖墙面
- 瓦面
- 青砖墙面
- 建筑物轮廓线
- ±0.000 标高

会签栏

建筑 ARCHITECTURE	
结构 STRUCTURE	
给排水 PLUMBING	
电气 ELECTRICITY	
暖通 HVAC	
绿色建筑 GREEN BUILDING	

备注 REMARKS

1、本图须加盖本公司出图签章，否则一律无效。
2、全部设计图及说明之版权属于本公司，未经得本公司书面同意不得使用、抄袭及复印，违者必究。

单位出图专用章盖章 ACADEMIC SPECIAL SEA

个人执业专用章盖章 PRIVATE PATENT SEAL

珑图设计(集团)有限公司
Long Tu Design (Group) Co., Ltd.
建筑行业(建筑工程)甲级
甲级行业(建筑、给水、排水)工程乙级
风景园林工程设计专项乙级
证书编号：A24065618
文物保护工程勘察设计乙级
证书编号：文物设乙字0202SJ030

建设单位 CLIENT	阳江市江城区城南街道办事处
工程名称 PROJECT NAME	江城区城南街道太傅路、河堤路老旧小区改造工程（勘察、初步设计）
子工程名称 SUBPROJECT NAME	
设计号 PROJECT NO.	2023yj-02

审定 AUTHORIZED FOR ISSUE	冯学坚	
项目经理 PROJECT MANAGER	冯学坚	
项目负责 PROJECT PRINCIPAL	董上志	
审核 FINAL CHECKER	董上志	
校对 APPROVED	邹志昌	
专业负责 CHIEF ENGINEER	董上志	
设计 DESIGNED	林招辉	

图名 DRAWING TITLE：太傅路B44号立面现状测绘
太傅路B44号屋顶平面

设计阶段 STATUS CONSTRUCTION	初步设计
专业 DISCIPLINE ARCHITECTURE	建筑
版次 CURRENT ISSUE	第一版
日期 PRINT DATE	2023/07
图号 DRAWING NO.	建初--B44

声明：图纸版权属本公司所有，未经许可，不得翻印复制作为其他工程所用；
图纸未经建设行政主管部门批准及未通过施工图审查不得用于施工。

太傅路B44号 | 立面改造图

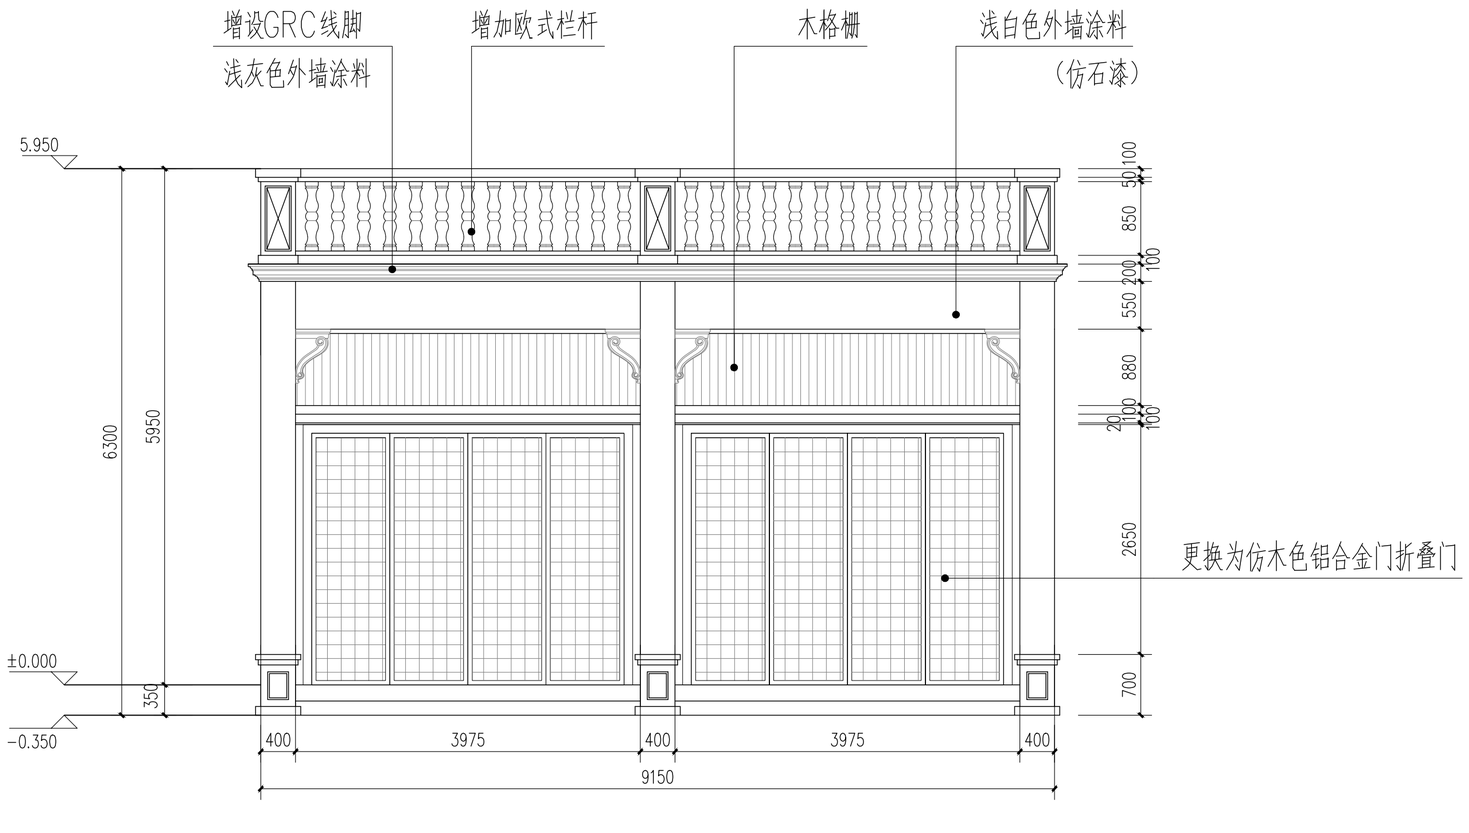

太傅路B44号立面改造 1:50

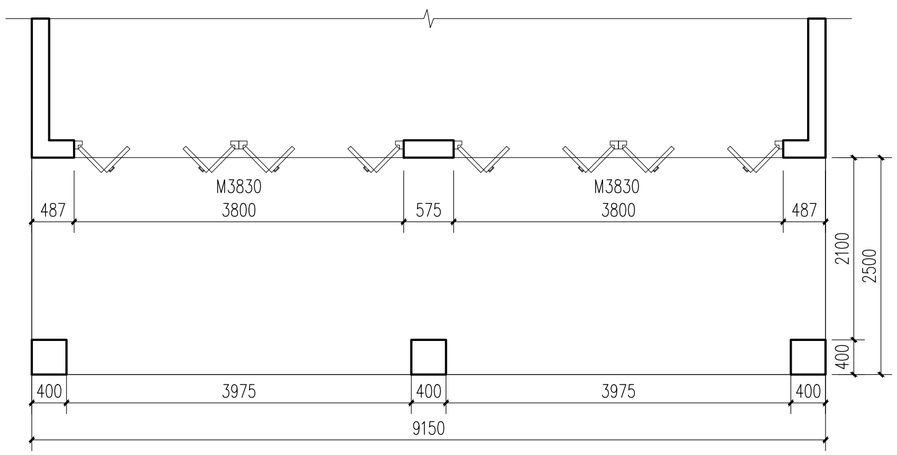

太傅路B44号一层平面 1:50

会签栏

建筑 ARCHITECTURE	
结构 STRUCTURE	
给排水 PLUMBING	
电气 ELECTRICITY	
暖通 HVAC	
绿色建筑 GREEN BUILDING	

备注 REMARKS

1、本图须加盖本公司出图签章，否则一律无效。
2、全部设计图及说明之版权属于本公司，未经得本公司书面同意不得使用、抄袭及复印，违者必究。

单位出图专用章盖章 ACADEMIC SPECIAL SEA

个人执业专用章盖章 PRIVATE PATENT SEAL

珑图设计(集团)有限公司
Long Tu Design (Group) Co., Ltd.
建筑行业(建筑工程)甲级
甲级行业(建筑、给水、排水)工程乙级
风景园林工程设计专项乙级
证书编号：A244065618
文物保护工程勘察设计乙级
证书编号：文物设乙字0202SJ030

建设单位 CLIENT：阳江市江城区城南街道办事处

工程名称 PROJECT NAME：江城区城南街道太傅路、河堤路老旧小区改造工程（勘察、初步设计）

子工程名称 SUBPROJECT NAME：

设计号 PROJECT NO.	2023yj-02	
审定 AUTHORIZED FOR ISSUE	冯学坚	
项目经理 PROJECT MANAGER	冯学坚	
项目负责 PROJECT PRINCIPAL	董上志	
审核 FINAL CHECKER	董上志	
校对 APPROVED	邹志昌	
专业负责 CHIEF ENGINEER	董上志	
设计 DESIGNED	林招辉	

图名 DRAWING TITLE：太傅路B44号沿街平面
太傅路B44号立面改造

设计阶段 STATUS CONSTRUCTION	初步设计
专业 DISCIPLINE ARCHITECTURE	建筑
版次 CURRENT ISSUE	第一版
日期 PRINT DATE	2023/07
图号 DRAWING NO.	建初--B44

声明：图纸版权属本公司所有，未经许可，不得翻印复制作为其他工程所用；
图纸未经建设行政主管部门批准及未通过施工图审查不得用于施工。

太傅路B44号 | 立面改造图

门窗表

门窗名称	洞口尺寸（宽X高）	门窗数量	备注
M3830	3800X3000	2	更换为仿木色铝合金门折叠门

1. 本工程外门窗采用仿木铝合金中空断热玻璃门窗（Low-e6+12A+6）。
2. 外门窗气密性等级不低于6级,可见光透射比不小于0.4。
3. 落地玻璃门窗及单片玻璃面积超过1.5平方，玻璃要求为双片钢化安全玻璃。
4. 门窗大样图案仅供参考，由门窗厂家二次深化，并设置抱框（副框），
   门窗深化后由建设单位及设计单位确认后方可施工。

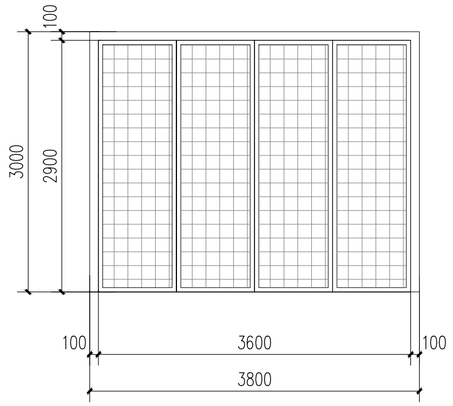

M3830　1:50

会签栏

建筑 ARCHITECTURE	
结构 STRUCTURE	
给排水 PLUMBING	
电气 ELECTRICITY	
暖通 HVAC	
绿色建筑 GREEN BUILDING	

备注 REMARKS

1、本图须加盖本公司出图签章，否则一律无效。
2、全部设计图及说明之版权属于本公司，未经得本公司书面同意不得使用、抄袭及复印，违者必究。

单位出图专用章盖章 ACADEMIC SPECIAL SEA

个人执业专用章盖章 PRIVATE PATENT SEAL

珑图设计(集团)有限公司
Long Tu Design (Group) Co., Ltd.
建筑行业(建筑工程)甲级
甲级行业(建筑、给水、排水)工程乙级　证书编号：A244065618
风景园林工程设计专项乙级
文物保护工程勘察设计乙级　证书编号：文物设乙字0202SJ030

建设单位 CLIENT：阳江市江城区城南街道办事处

工程名称 PROJECT NAME：江城区城南街道大傅路、河堤路老旧小区改造工程（勘察、初步设计）

子工程名称 SUBPROJECT NAME：

设计号 PROJECT NO.	2023yj-02	
审定 AUTHORIZED FOR ISSUE	冯学坚	
项目经理 PROJECT MANAGER	冯学坚	
项目负责 PROJECT PRINCIPAL	董上志	
审核 FINAL CHECKER	董上志	
校对 APPROVED	邹志昌	
专业负责 CHIEF ENGINEER	董上志	
设计 DESIGNED	林招辉	

图名 DRAWING TITLE：太傅路B44号门窗大样

设计阶段 STATUS CONSTRUCTION	初步设计
专业 DISCIPLINE ARCHITECTURE	建筑
版次 CURRENT ISSUE	第一版
日期 PRINT DATE	2023/07
图号 DRAWING NO.	建初--B44

声明：图纸版权属本公司所有，未经许可，不得翻印复制作为其他工程所用；
图纸未经建设行政主管部门批准及未通过施工图审查不得用于施工。

太傅路B45号 | 现状测绘图

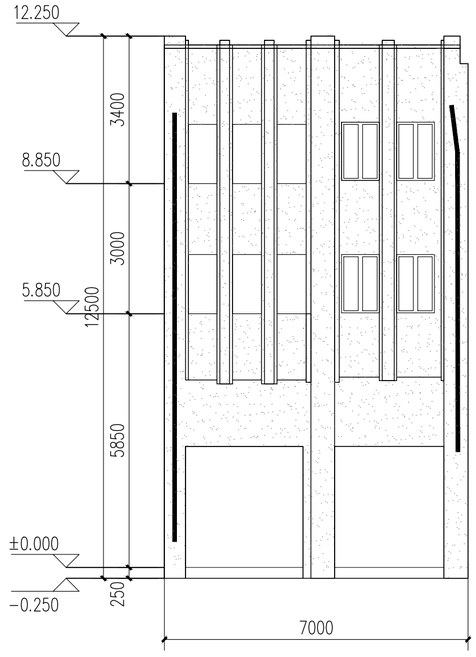

太傅路B45号立面现状测绘 1:100

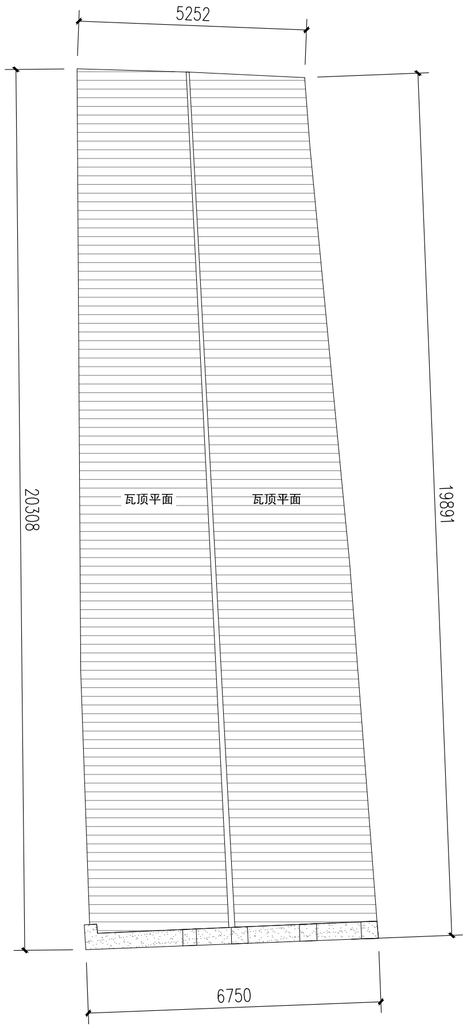

太傅路B45号屋顶平面 1:100

索引图

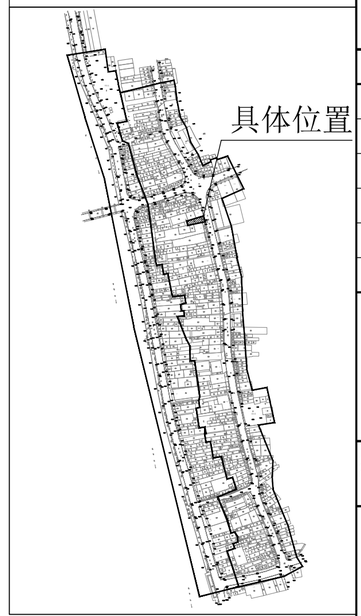

现状立面图例

- 镂空雕花
- 窗
- 门
- 防盗网
- 广告牌
- 宣传牌
- 空调外机
- 下水管道
- 烟囱
- 配电线
- 通信线
- 电箱
- 水泥抹灰墙面
- 瓷砖墙面
- 瓦面
- 青砖墙面
- 建筑物轮廓线
- ±0.000 标高

会签栏

建筑 ARCHITECTURE	
结构 STRUCTURE	
给排水 PLUMBING	
电气 ELECTRICITY	
暖通 HVAC	
绿色建筑 GREEN BUILDING	

备注 REMARKS

1、本图须加盖本公司出图签章，否则一律无效。
2、全部设计图及说明之版权属于本公司，未经得本公司书面同意不得使用、抄袭及复印，违者必究。

单位出图专用章盖章 ACADEMIC SPECIAL SEA

个人执业专用章盖章 PRIVATE PATENT SEAL

珑图设计(集团)有限公司
Long Tu Design (Group) Co., Ltd.

建筑行业(建筑工程)甲级
市政行业(道路、给水、排水)工程乙级
风景园林工程设计专项乙级 证书编号：A244065618

文物保护工程勘察设计乙级 证书编号：文物设乙字0202SJ030

建设单位 CLIENT：阳江市江城区城南街道办事处

工程名称 PROJECT NAME：江城区城南街道太傅路、河堤路老旧小区改造工程（勘察、初步设计）

子工程名称 SUBPROJECT NAME

设计号 PROJECT NO.	2023yj-02	
审定 AUTHORIZED FOR ISSUE	冯学坚	
项目经理 PROJECT MANAGER	冯学坚	
项目负责 PROJECT PRINCIPAL	董上志	
审核 FINAL CHECKER	董上志	
校对 APPROVED	邹志昌	
专业负责 CHIEF ENGINEER	董上志	
设计 DESIGNED	林招辉	

图名 DRAWING TITLE：太傅路B45号立面现状测绘
太傅路B45号屋顶平面

设计阶段 STATUS CONSTRUCTION	初步设计
专业 DISCIPLINE ARCHITECTURE	建筑
版次 CURRENT ISSUE	第一版
日期 PRINT DATE	2023/07
图号 DRAWING NO.	建初--B45

声明：图纸版权属本公司所有，未经许可，不得翻印复制作为其他工程所用；
图纸未经建设行政主管部门批准及未通过施工图审查不得用于施工。

太傅路B45号 | 立面改造图

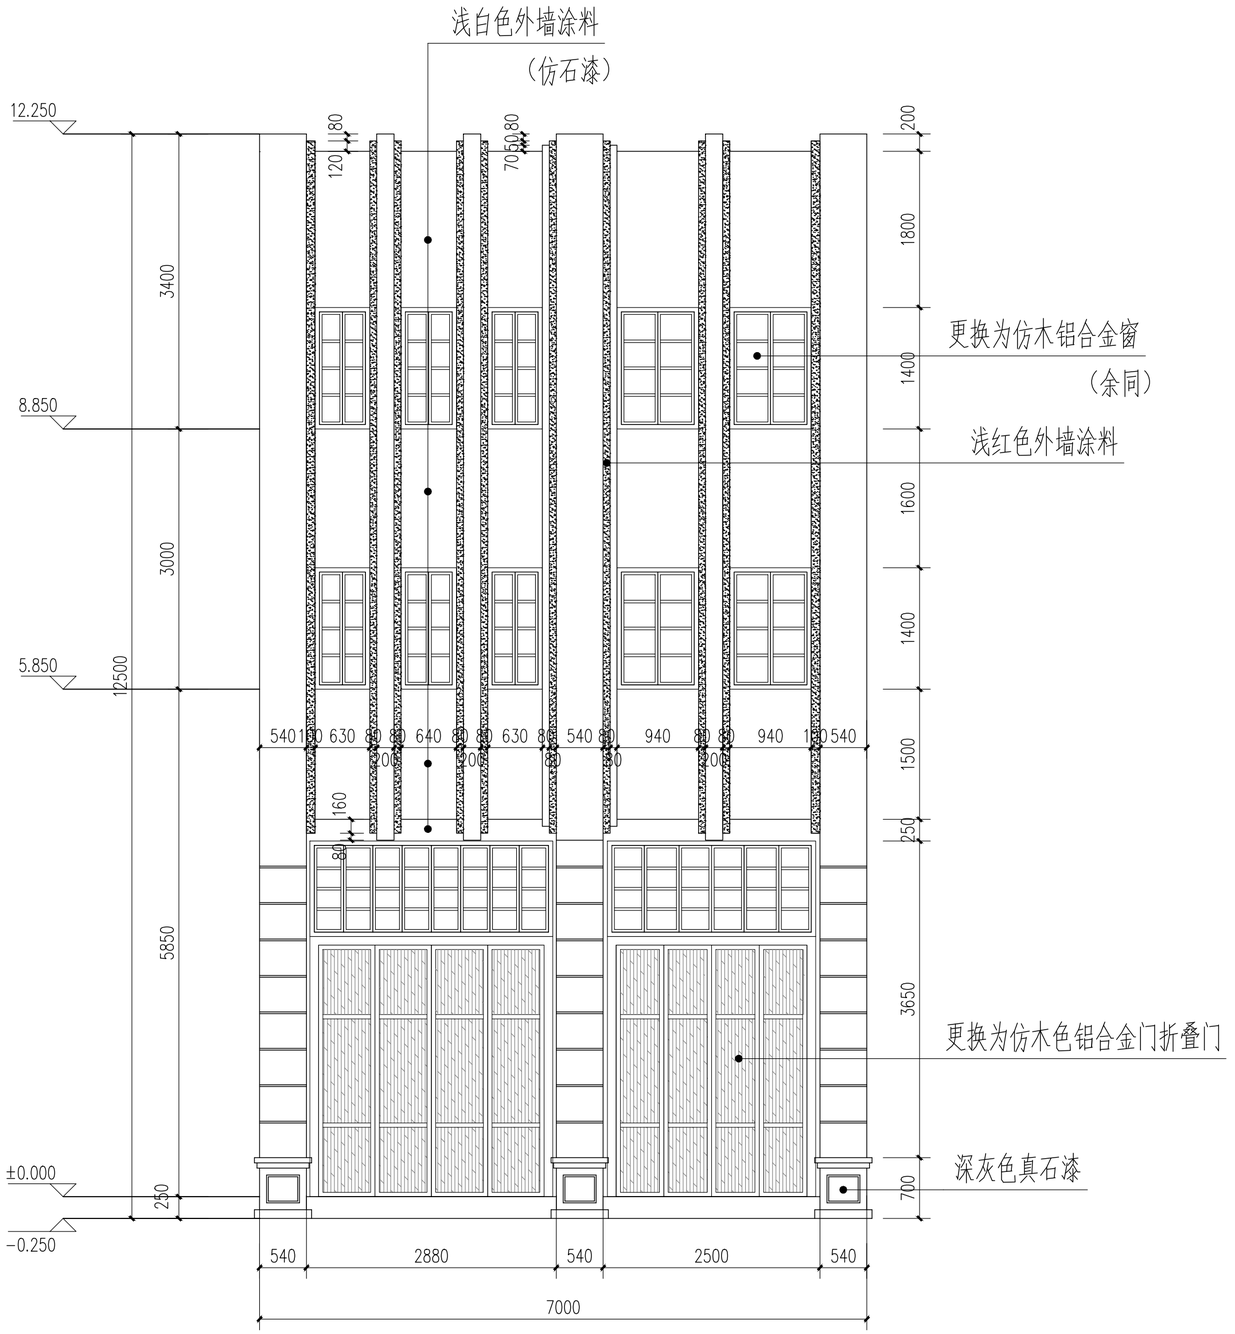

太傅路B45号立面改造 1:50

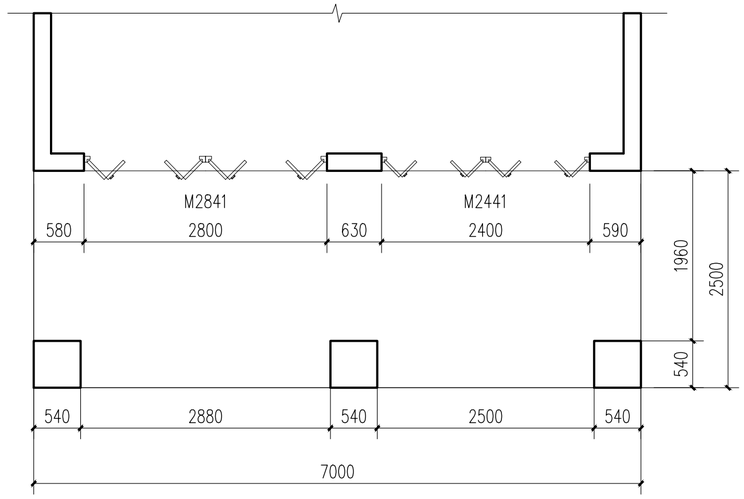

太傅路B45号一层平面 1:50

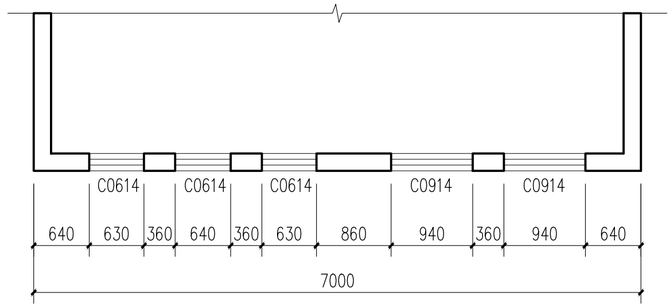

太傅路B45号二层平面 1:50

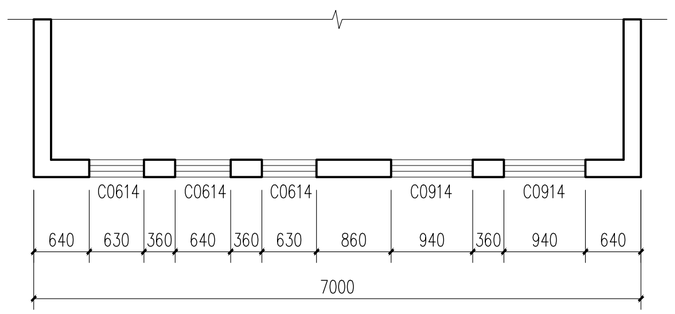

太傅路B45号三层平面 1:50

会签栏

建筑 ARCHITECTURE	
结构 STRUCTURE	
给排水 PLUMBING	
电气 ELECTRICITY	
暖通 HVAC	
绿色建筑 GREEN BUILDING	

备注 REMARKS

1、本图须加盖本公司出图签章，否则一律无效。
2、全部设计图及说明之版权属于本公司，未经得本公司书面同意不得使用、抄袭及复印，违者必究。

单位出图专用章盖章 ACADEMIC SPECIAL SEA

个人执业专用章盖章 PRIVATE PATENT SEAL

珑图设计（集团）有限公司
Long Tu Design (Group) Co., Ltd.
建筑行业（建筑工程）甲级
甲级行业（建筑、给水、排水）工程乙级　证书编号：A244065618
风景园林工程设计专项乙级
文物保护工程勘察设计乙级　证书编号：文物设乙字0202SJ030

建设单位 CLIENT	阳江市江城区城南街道办事处
工程名称 PROJECT NAME	江城区城南街道太傅路、河堤路老旧小区改造工程（勘察、初步设计）
子工程名称 SUBPROJECT NAME	

设计号 PROJECT NO.	2023yj-02	
审定 AUTHORIZED FOR ISSUE	冯学坚	
项目经理 PROJECT MANAGER	冯学坚	
项目负责 PROJECT PRINCIPAL	董上志	
审核 FINAL CHECKER	董上志	
校对 APPROVED	邹志昌	
专业负责 CHIEF ENGINEER	董上志	
设计 DESIGNED	林招辉	

图名 DRAWING TITLE：太傅路B45号沿街平面
太傅路B45号立面改造

设计阶段 STATUS CONSTRUCTION	初步设计
专业 DISCIPLINE ARCHITECTURE	建筑
版次 CURRENT ISSUE	第一版
日期 PRINT DATE	2023/07
图号 DRAWING NO.	建初--B45

声明：图纸版权属本公司所有，未经许可，不得翻印复制作为其他工程所用；
图纸未经建设行政主管部门批准及未通过施工图审查不得用于施工。

太傅路B45号 | 立面改造图

门窗表

门窗名称	洞口尺寸（宽X高）	门窗数量	备注
C0614	630X1400	6	更换为仿木铝合金平开窗
M0914	940X1400	4	更换为仿木色铝合金门折叠门
M2441	2400X4100	1	更换为仿木色铝合金门折叠门
M2841	2800X4100	1	更换为仿木色铝合金门折叠门

1. 本工程外门窗采用仿木铝合金中空断热玻璃门窗（Low-e6+12A+6）。
2. 外门窗气密性等级不低于6级,可见光透射比不小于0.4。
3. 落地玻璃门窗及单片玻璃面积超过1.5平方，玻璃要求为双片钢化安全玻璃。
4. 门窗大样图案仅供参考，由门窗厂家二次深化，并设置抱框（副框），
门窗深化后由建设单位及设计单位确认后方可施工。

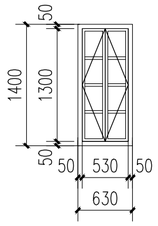

C0614　1:50

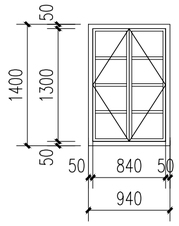

C0914　1:50

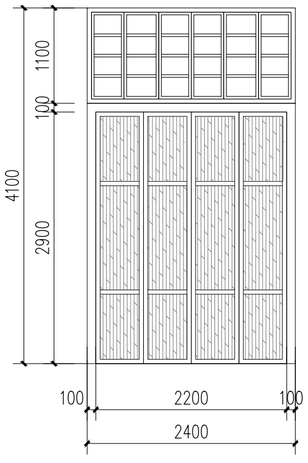

M2441　1:50

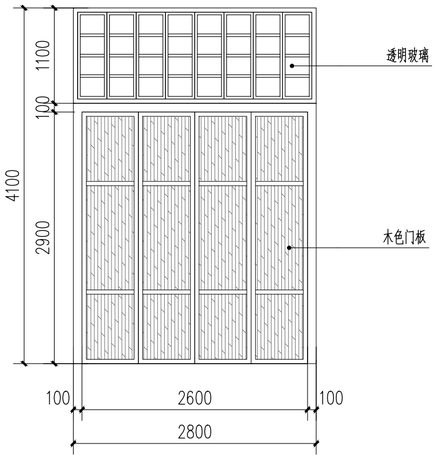

M2841　1:50

会签栏

建筑 ARCHITECTURE	
结构 STRUCTURE	
给排水 PLUMBING	
电气 ELECTRICITY	
暖通 HVAC	
绿色建筑 GREEN BUILDING	

备注 REMARKS

1、本图须加盖本公司出图签章，否则一律无效。
2、全部设计图及说明之版权属于本公司，未经得本公司书面同意不得使用、抄袭及复印，违者必究。

单位出图专用章盖章 ACADEMIC SPECIAL SEA

个人执业专用章盖章 PRIVATE PATENT SEAL

珑图设计（集团）有限公司
Long Tu Design (Group) Co., Ltd.
建筑行业（建筑工程）甲级
甲级行业（规划、给水、排水）工程乙级　证书编号：A244065618
风景园林工程设计专项乙级
文物保护工程勘察设计乙级　证书编号：文物设乙字0202SJ030

建设单位 CLIENT：阳江市江城区城南街道办事处

工程名称 PROJECT NAME：江城区城南街道大傅路、河堤路老旧小区改造工程（勘察、初步设计）

子工程名称 SUBPROJECT NAME：

设计号 PROJECT NO.	2023yj-02	
审定 AUTHORIZED FOR ISSUE	冯学坚	
项目经理 PROJECT MANAGER	冯学坚	
项目负责 PROJECT PRINCIPAL	董上志	
审核 FINAL CHECKER	董上志	
校对 APPROVED	邹志昌	
专业负责 CHIEF ENGINEER	董上志	
设计 DESIGNED	林招辉	

图名 DRAWING TITLE：大傅路B45号门窗大样

设计阶段 STATUS CONSTRUCTION	初步设计
专业 DISCIPLINE ARCHITECTURE	建筑
版次 CURRENT ISSUE	第一版
日期 PRINT DATE	2023/07
图号 DRAWING NO.	建初--B45

声明：图纸版权属本公司所有，未经许可，不得翻印复制作为其他工程所用；
图纸未经建设行政主管部门批准及未通过施工图审查不得用于施工。

太傅路B46号 | 现状测绘图

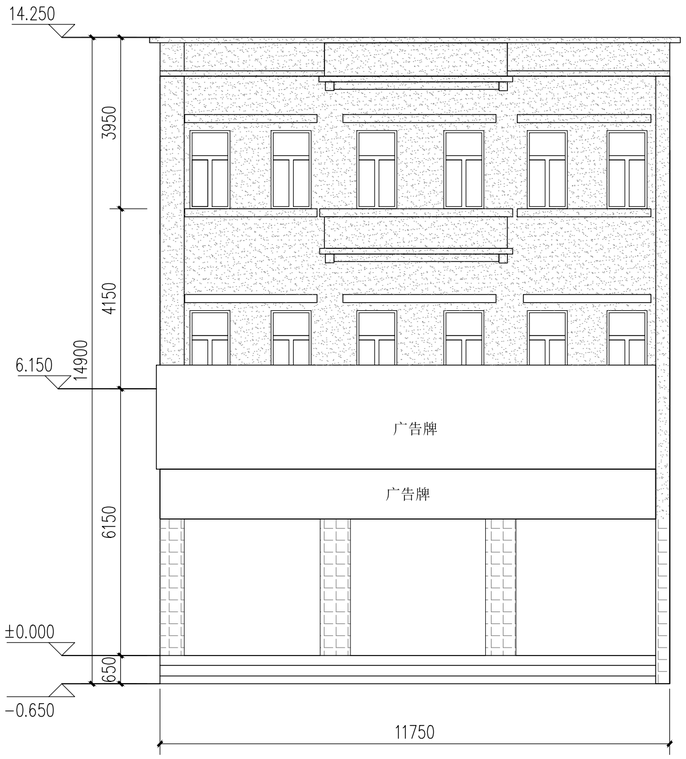

太傅路B46号立面现状测绘 1:100

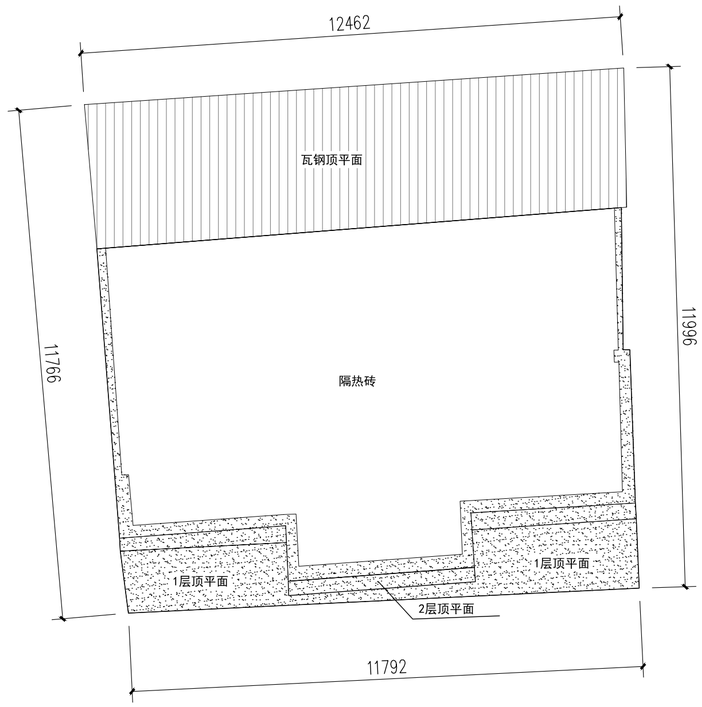

太傅路B46号屋顶平面 1:100

索引图

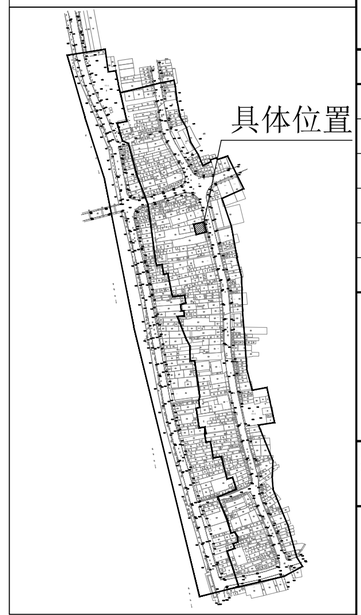

现状立面图例

- 镂空雕花
- 窗
- 门
- 防盗网
- 广告牌
- 宣传牌
- 空调外机
- 下水管道
- 烟囱
- 配电线
- 通信线
- 电箱
- 水泥抹灰墙面
- 瓷砖墙面
- 瓦面
- 青砖墙面
- 建筑物轮廓线
- ±0.000 标高

会签栏

建筑 ARCHITECTURE	
结构 STRUCTURE	
给排水 PLUMBING	
电气 ELECTRICITY	
暖通 HVAC	
绿色建筑 GREEN BUILDING	

备注 REMARKS

1、本图须加盖本公司出图签章，否则一律无效。
2、全部设计图及说明之版权属于本公司，未经得本公司书面同意不得使用、抄袭及复印，违者必究。

单位出图专用章盖章 ACADEMIC SPECIAL SEA

个人执业专用章盖章 PRIVATE PATENT SEAL

珑图设计(集团)有限公司
Long Tu Design (Group) Co., Ltd.

建筑行业(建筑工程)甲级
市政行业(道路、给水、排水)工程乙级
风景园林工程设计专项乙级
证书编号：A24065618

文物保护工程勘察设计乙级
证书编号：文物设乙字0202SJ030

建设单位 CLIENT：阳江市江城区城南街道办事处

工程名称 PROJECT NAME：江城区城南街道大傅路、河堤路老旧小区改造工程（勘察、初步设计）

子工程名称 SUBPROJECT NAME：

设计号 PROJECT NO.	2023yj-02	
审定 AUTHORIZED FOR ISSUE	冯学坚	冯学坚
项目经理 PROJECT MANAGER	冯学坚	冯学坚
项目负责 PROJECT PRINCIPAL	董上志	董上志
审核 FINAL CHECKER	董上志	董上志
校对 APPROVED	邹志昌	邹志昌
专业负责 CHIEF ENGINEER	董上志	董上志
设计 DESIGNED	林招辉	林招辉

图名 DRAWING TITLE：太傅路B46号立面现状测绘
太傅路B46号屋顶平面

设计阶段 STATUS CONSTRUCTION	初步设计
专业 DISCIPLINE ARCHITECTURE	建筑
版次 CURRENT ISSUE	第一版
日期 PRINT DATE	2023/07
图号 DRAWING NO.	建初--B46

声明：图纸版权属本公司所有，未经许可，不得翻印复制作为其他工程所用；
图纸未经建设行政主管部门批准及未通过施工图审查不得用于施工。

太傅路B46号 | 立面改造图

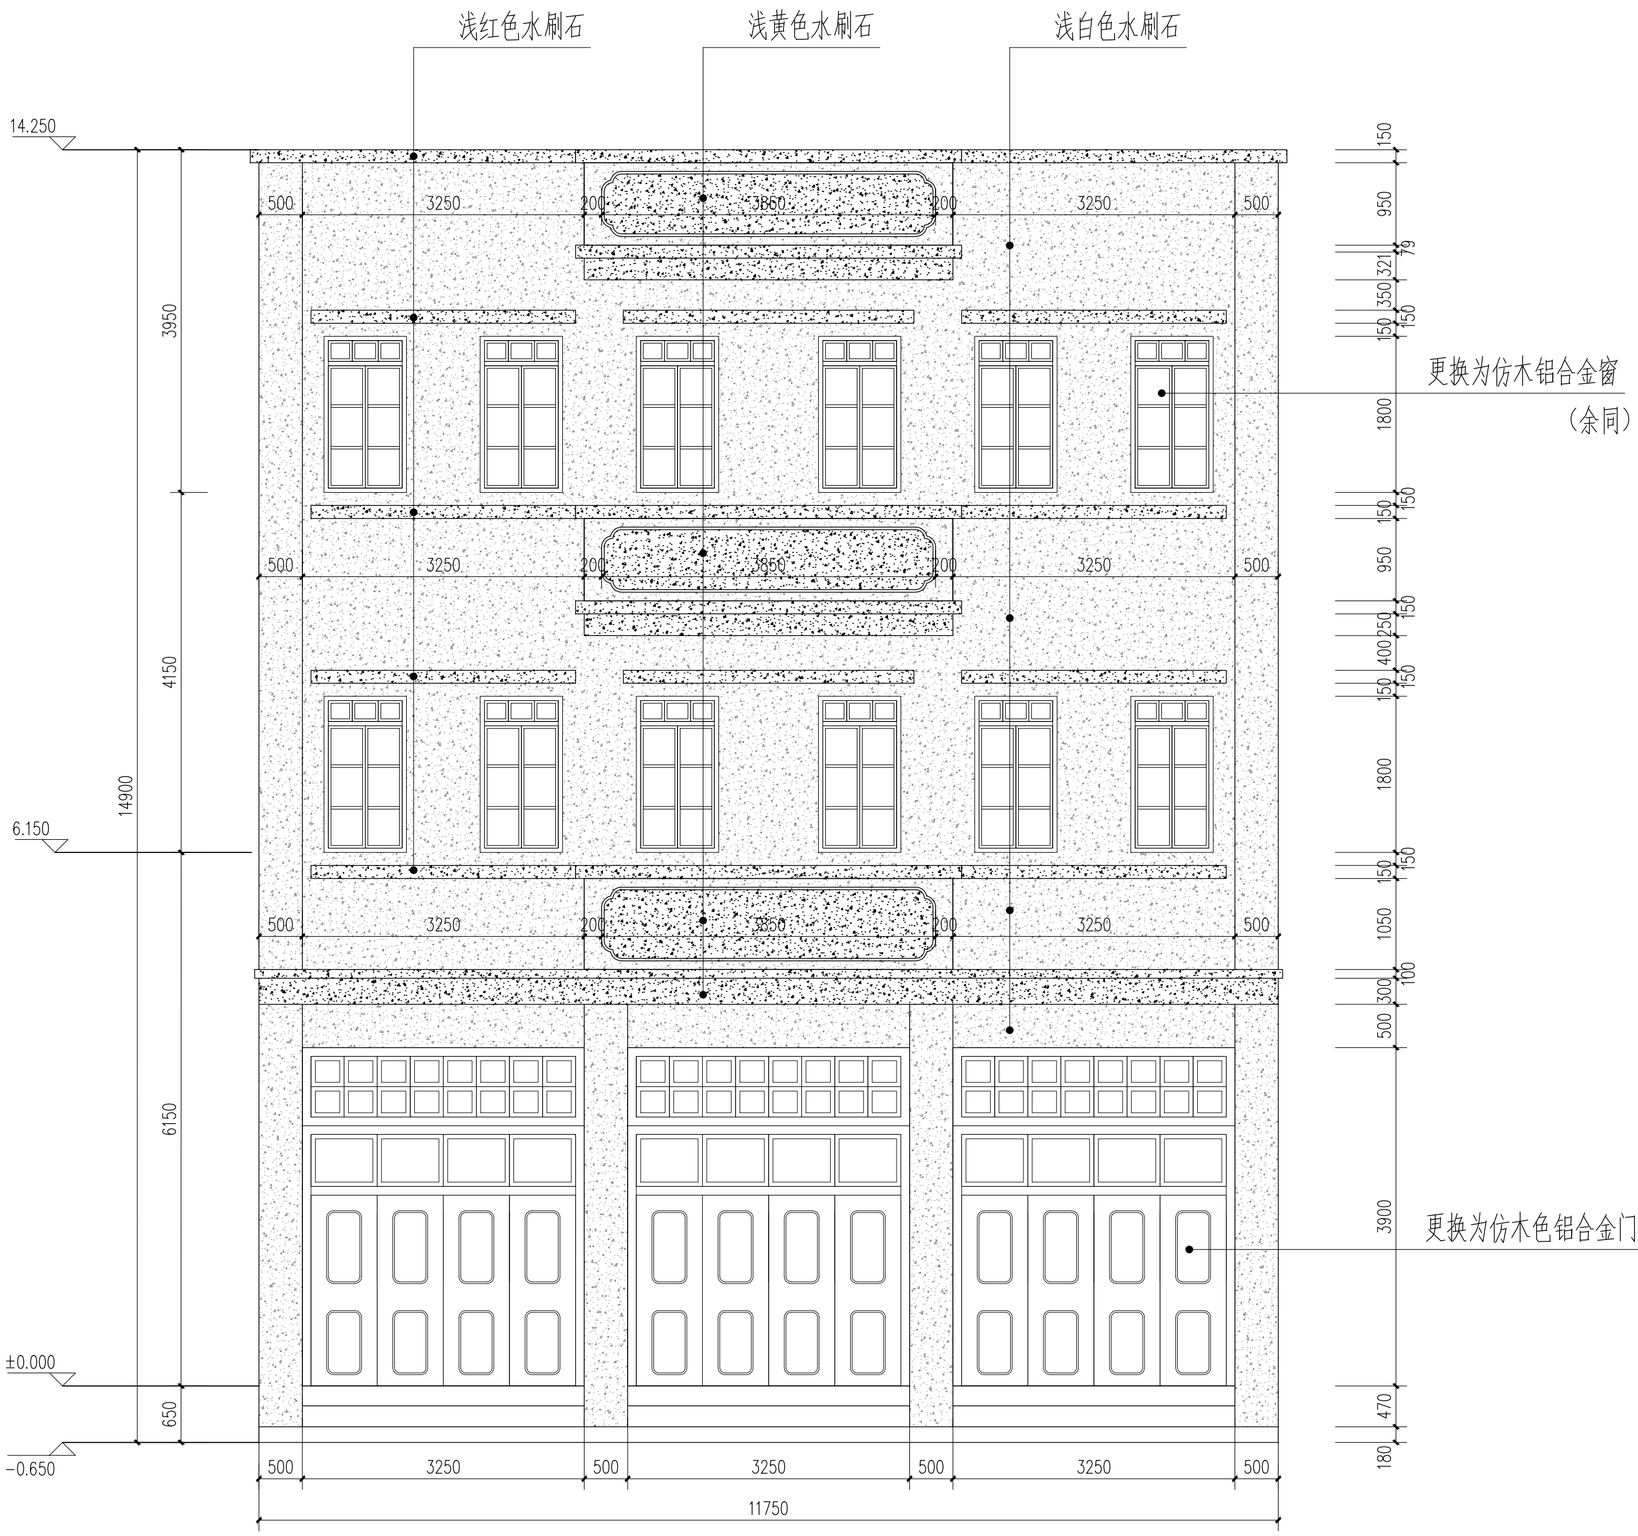

太傅路B46号立面改造 1:50

会签栏

建筑 ARCHITECTURE	
结构 STRUCTURE	
给排水 PLUMBING	
电气 ELECTRICITY	
暖通 HVAC	
绿色建筑 GREEN BUILDING	

备注 REMARKS

1、本图须加盖本公司出图签章，否则一律无效。
2、全部设计图及说明之版权属于本公司，未经得本公司书面同意不得使用、抄袭及复印，违者必究。

单位出图专用章盖章 ACADEMIC SPECIAL SEA

个人执业专用章盖章 PRIVATE PATENT SEAL

珑图设计（集团）有限公司
Long Tu Design (Group) Co., Ltd.
建筑行业（建筑工程）甲级
市政行业（道路、给水、排水）工程乙级 证书编号：A244065618
风景园林工程设计专项乙级
文物保护工程勘察设计乙级 证书编号：文物保乙字0202SJ030

建设单位 CLIENT	阳江市江城区城南街道办事处
工程名称 PROJECT NAME	江城区城南街道太傅路、河堤路老旧小区改造工程（勘察、初步设计）
子工程名称 SUBPROJECT NAME	

设计号 PROJECT NO.	2023yj-02	
审定 AUTHORIZED FOR ISSUE	冯学坚	
项目经理 PROJECT MANAGER	冯学坚	
项目负责 PROJECT PRINCIPAL	董上志	
审核 FINAL CHECKER	董上志	
校对 APPROVED	邹志昌	
专业负责 CHIEF ENGINEER	董上志	
设计 DESIGNED	林招辉	

图名 DRAWING TITLE
太傅路B46号沿街平面
太傅路B46号立面改造

设计阶段 STATUS CONSTRUCTION	初步设计
专业 DISCIPLINE ARCHITECTURE	建筑
版次 CURRENT ISSUE	第一版
日期 PRINT DATE	2023/07
图号 DRAWING NO.	建初--B46

声明：图纸版权属本公司所有，未经许可，不得翻印复制作为其他工程所用；
图纸未经建设行政主管部门批准及未通过施工图审查不得用于施工。

太傅路B46号 | 立面改造图

门窗表

门窗名称	洞口尺寸（宽X高）	门窗数量	备注
C1018	950X1800	12	更换为仿木铝合金平开窗
M3339	3250X3900	3	更换为仿木色铝合金门折叠门

1. 本工程外门窗采用仿木铝合金中空断热玻璃门窗（Low-e6+12A+6）。
2. 外门窗气密性等级不低于6级,可见光透射比不小于0.4。
3. 落地玻璃门窗及单片玻璃面积超过1.5平方，玻璃要求为双片钢化安全玻璃。
4. 门窗大样图案仅供参考，由门窗厂家二次深化，并设置抱框（副框），
   门窗深化后由建设单位及设计单位确认后方可施工。

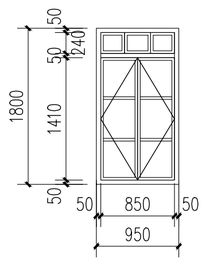

C1018　1:50

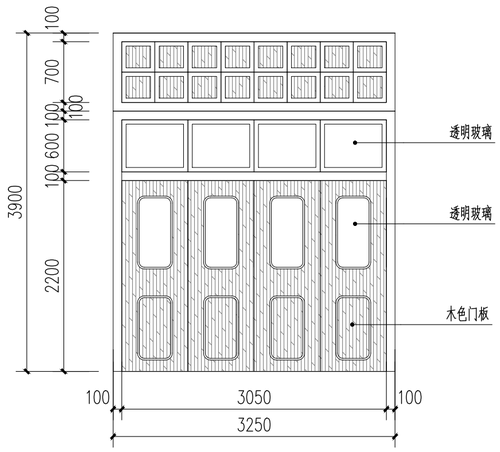

M3339　1:50

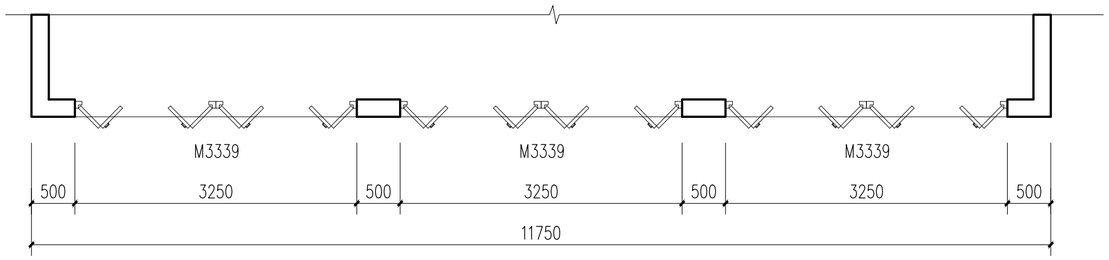

太傅路B46号一层平面　1:50

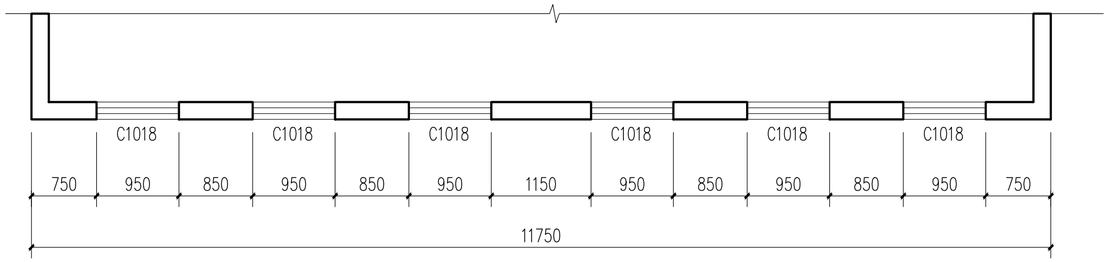

太傅路B46号二层平面　1:50

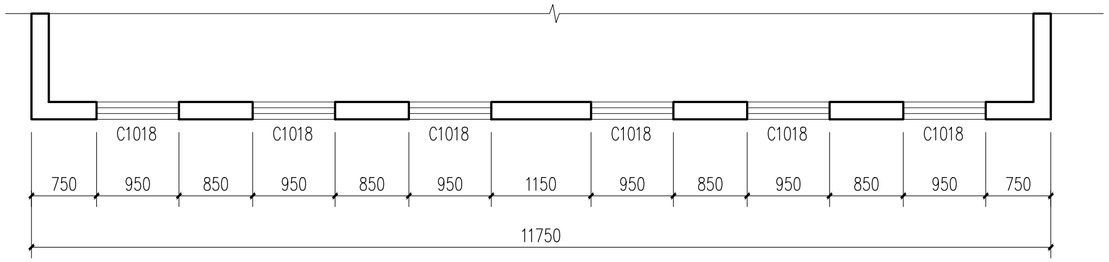

太傅路B46号三层平面　1:50

会签栏

建筑 ARCHITECTURE	
结构 STRUCTURE	
给排水 PLUMBING	
电气 ELECTRICITY	
暖通 HVAC	
绿色建筑 GREEN BUILDING	

备注 REMARKS

1、本图须加盖本公司出图签章，否则一律无效。
2、全部设计图及说明之版权属于本公司，未经得本公司书面同意不得使用、抄袭及复印，违者必究。

单位出图专用章盖章 ACADEMIC SPECIAL SEA

个人执业专用章盖章 PRIVATE PATENT SEAL

珑图设计(集团)有限公司
Long Tu Design (Group) Co., Ltd.
建筑行业(建筑工程)甲级
证书编号：A244065618
风景园林工程设计专项乙级
文物保护工程勘察设计乙级
证书编号：文物保乙字0202SJ030

建设单位 CLIENT：阳江市江城区城南街道办事处

工程名称 PROJECT NAME：江城区城南街道太傅路、河堤路老旧小区改造工程（勘察、初步设计）

子工程名称 SUBPROJECT NAME

设计号 PROJECT NO.	2023yj-02	
审定 AUTHORIZED FOR ISSUE	冯学坚	
项目经理 PROJECT MANAGER	冯学坚	
项目负责 PROJECT PRINCIPAL	董上志	
审核 FINAL CHECKER	董上志	
校对 APPROVED	邹志昌	
专业负责 CHIEF ENGINEER	董上志	
设计 DESIGNED	林招辉	

图名 DRAWING TITLE：太傅路B46号门窗大样

设计阶段 STATUS CONSTRUCTION	初步设计
专业 DISCIPLINE ARCHITECTURE	建筑
版次 CURRENT ISSUE	第一版
日期 PRINT DATE	2023/07
图号 DRAWING NO.	建初--B46

声明：图纸版权属本公司所有，未经许可，不得翻印复制作为其他工程所用；
图纸未经建设行政主管部门批准及未通过施工图审查不得用于施工。

太傅路B47号 | 现状测绘图

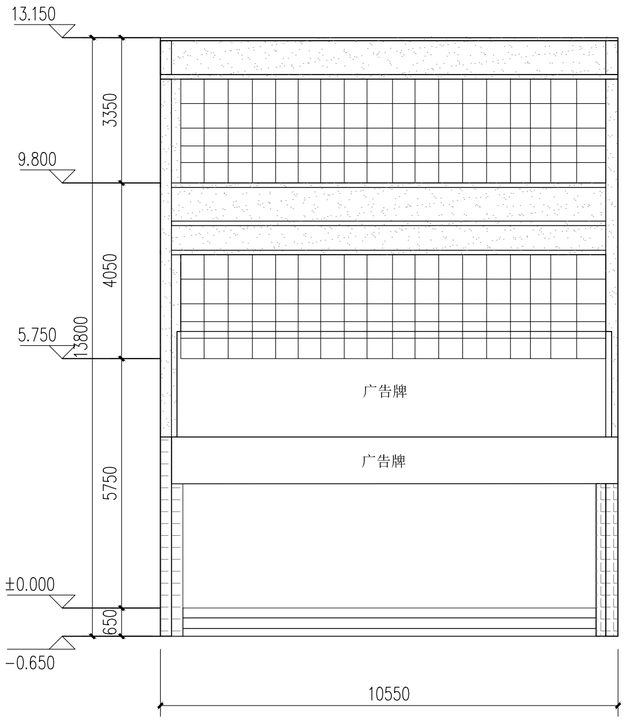

太傅路B47号立面现状测绘 1:100



太傅路B47号屋顶平面 1:100

索引图

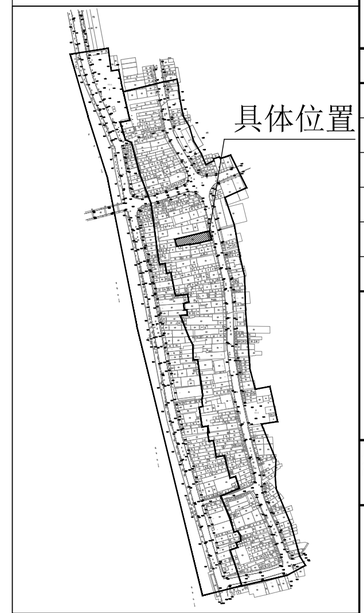

现状立面图例

	镂空雕花
	窗
	门
	防盗网
	广告牌
	宣传牌
	空调外机
	下水管道
	烟囱
	配电线
	通信线
	电箱
	水泥抹灰墙面
	瓷砖墙面
	瓦面
	青砖墙面
	建筑物轮廓线
±0.000	标高

会签栏

建筑 ARCHITECTURE	
结构 STRUCTURE	
给排水 PLUMBING	
电气 ELECTRICITY	
暖通 HVAC	
绿色建筑 GREEN BUILDING	

备注 REMARKS

1、本图须加盖本公司出图签章，否则一律无效。
2、全部设计图及说明之版权属于本公司，未经得本公司书面同意不得使用、抄袭及复印，违者必究。

单位出图专用章盖章 ACADEMIC SPECIAL SEA

个人执业专用章盖章 PRIVATE PATENT SEAL

珑图设计(集团)有限公司
Long Tu Design (Group) Co., Ltd.
建筑行业(建筑工程)甲级
市政行业(道路、给水、排水)工程乙级
风景园林工程设计专项乙级 证书编号：A24065618
文物保护工程勘察设计乙级 证书编号：文物设乙字0202SJ030

建设单位 CLIENT：阳江市江城区城南街道办事处

工程名称 PROJECT NAME：江城区城南街道太傅路、河堤路老旧小区改造工程（勘察、初步设计）

子工程名称 SUBPROJECT NAME：

设计号 PROJECT NO.	2023yj-02	
审定 AUTHORIZED FOR ISSUE	冯学坚	
项目经理 PROJECT MANAGER	冯学坚	
项目负责 PROJECT PRINCIPAL	董上志	
审核 FINAL CHECKER	董上志	
校对 APPROVED	邹志昌	
专业负责 CHIEF ENGINEER	董上志	
设计 DESIGNED	林招辉	

图名 DRAWING TITLE：太傅路B47号立面现状测绘
太傅路B47号屋顶平面

设计阶段 STATUS CONSTRUCTION	初步设计
专业 DISCIPLINE ARCHITECTURE	建筑
版次 CURRENT ISSUE	第一版
日期 PRINT DATE	2023/07
图号 DRAWING NO.	建初--B47

声明：图纸版权属本公司所有，未经许可，不得翻印复制作为其他工程所用；
图纸未经建设行政主管部门批准及未通过施工图审查不得用于施工。

太傅路B47号 | 立面改造图

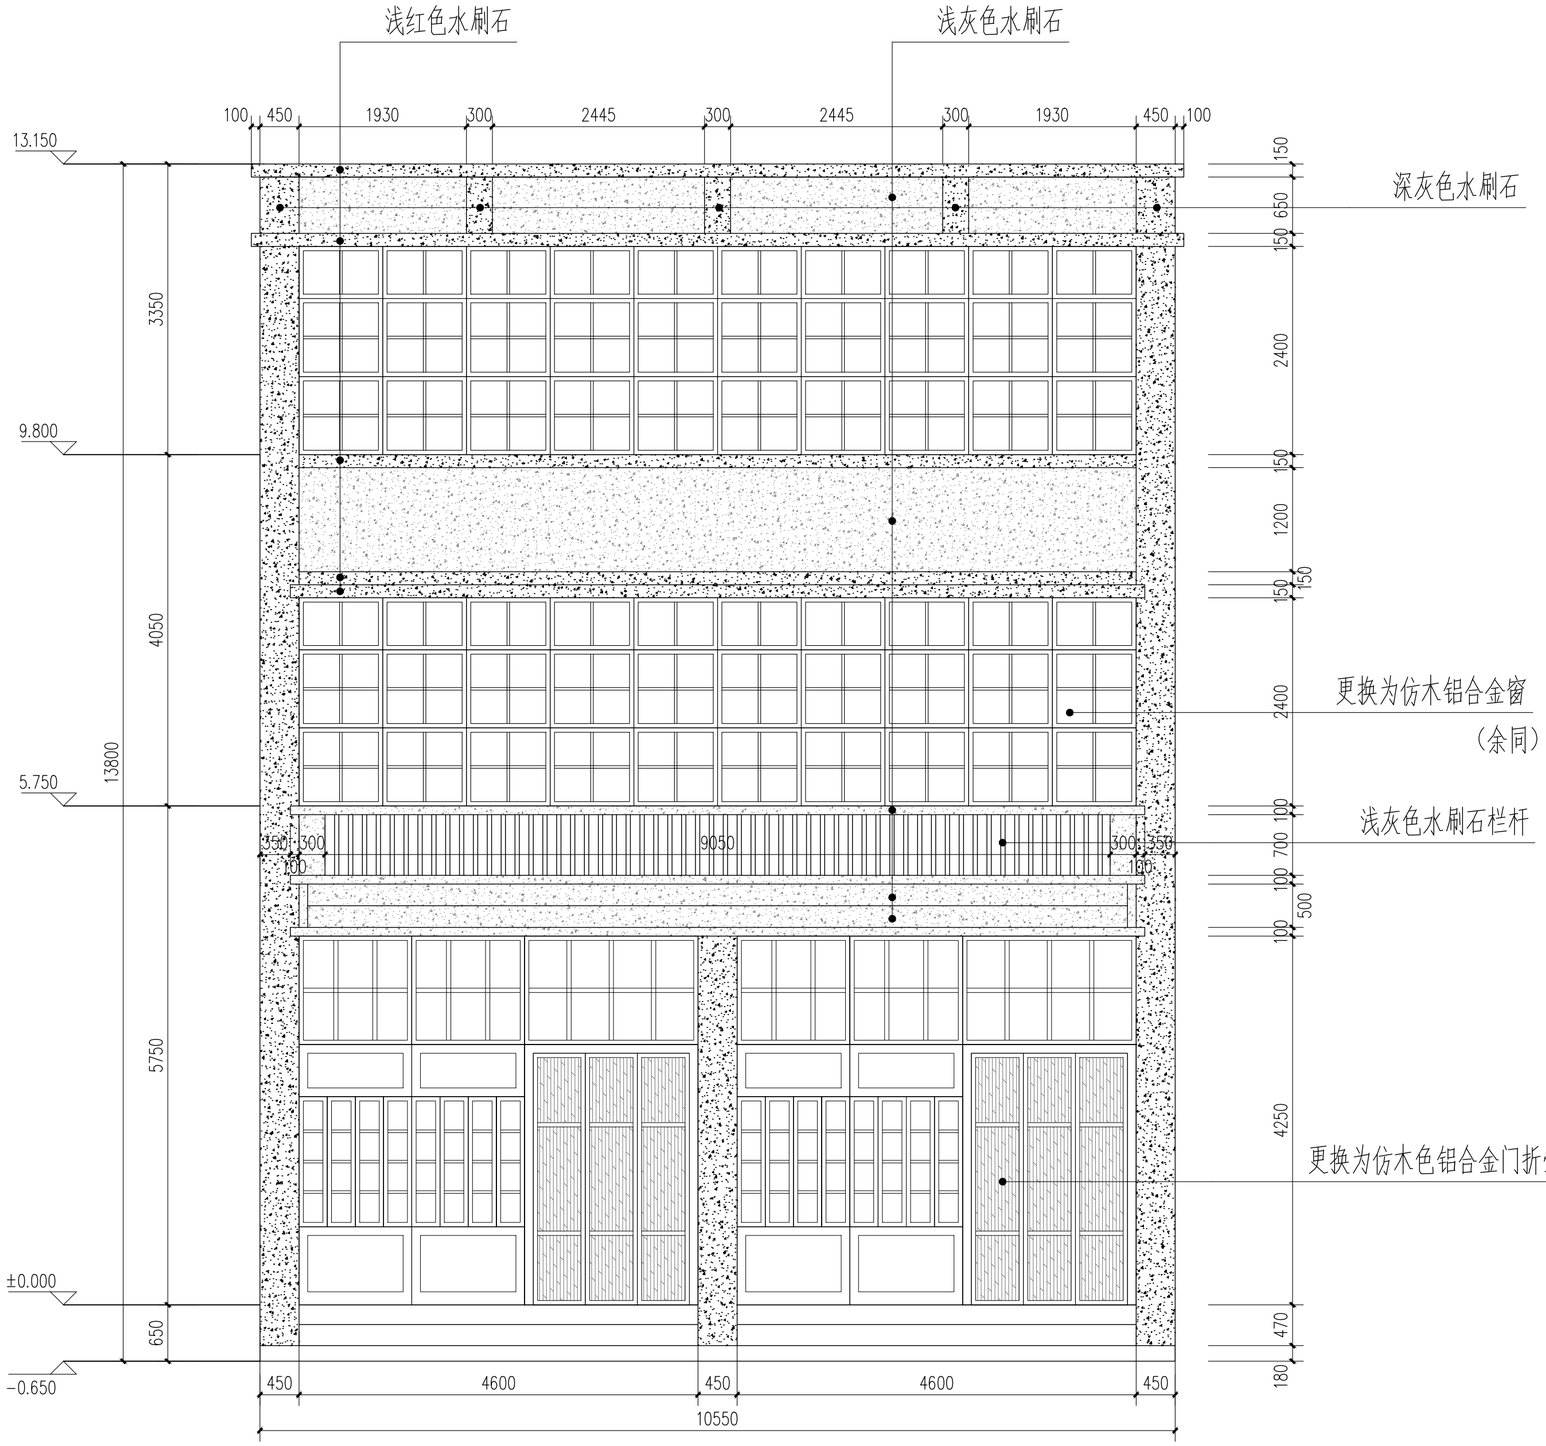

太傅路B47号立面改造 1:50

会签栏

建筑 ARCHITECTURE	
结构 STRUCTURE	
给排水 PLUMBING	
电气 ELECTRICITY	
暖通 HVAC	
绿色建筑 GREEN BUILDING	

备注 REMARKS

1、本图须加盖本公司出图签章，否则一律无效。
2、全部设计图及说明之版权属于本公司，未经得本公司书面同意不得使用、抄袭及复印，违者必究。

单位出图专用章盖章 ACADEMIC SPECIAL SEA

个人执业专用章盖章 PRIVATE PATENT SEAL

珑图设计（集团）有限公司
Long Tu Design (Group) Co., Ltd.
建筑行业(建筑工程)甲级
甲级行业(规划、给水、排水)工程乙级
风景园林工程设计专项乙级
证书编号：A244065618
文物保护工程勘察设计乙级
证书编号：文物设乙字0202SJ030

建设单位 CLIENT	阳江市江城区城南街道办事处
工程名称 PROJECT NAME	江城区城南街道大傅路、河堤路老旧小区改造工程（勘察、初步设计）
子工程名称 SUBPROJECT NAME	
设计号 PROJECT NO.	2023yj-02
审定 AUTHORIZED FOR ISSUE	冯学坚
项目经理 PROJECT MANAGER	冯学坚
项目负责 PROJECT PRINCIPAL	董上志
审核 FINAL CHECKER	董上志
校对 APPROVED	邹志昌
专业负责 CHIEF ENGINEER	董上志
设计 DESIGNED	林招辉
图名 DRAWING TITLE	大傅路B47号沿街平面 大傅路B47号立面改造
设计阶段 STATUS CONSTRUCTION	初步设计
专业 DISCIPLINE ARCHITECTURE	建筑
版次 CURRENT ISSUE	第一版
日期 PRINT DATE	2023/07
图号 DRAWING NO.	建初--B47

声明：图纸版权属本公司所有，未经许可，不得翻印复制作为其他工程所用；
图纸未经建设行政主管部门批准及未通过施工图审查不得用于施工。

太傅路B47号 | 立面改造图

门窗表

门窗名称	洞口尺寸（宽X高）	门窗数量	备注
C9724	9650X2400	2	更换为仿木铝合金平开窗
MC4643	4600X4250	2	更换为仿木色铝合金门折叠门

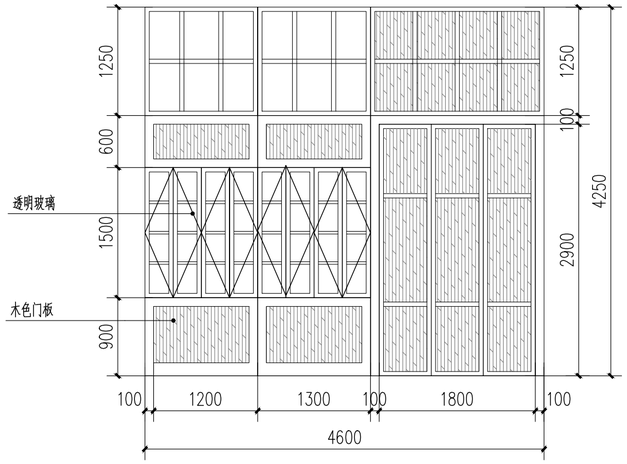

MC4643 1:50

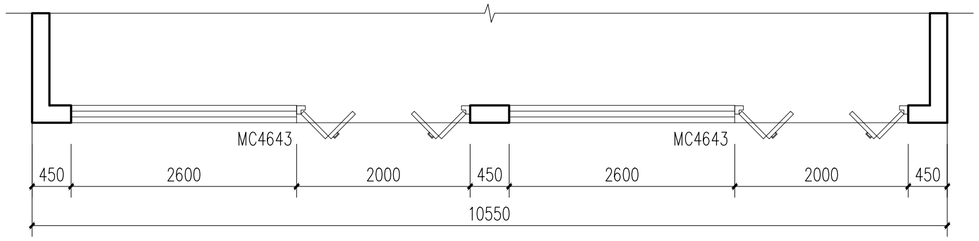

太傅路B47号一层平面 1:50

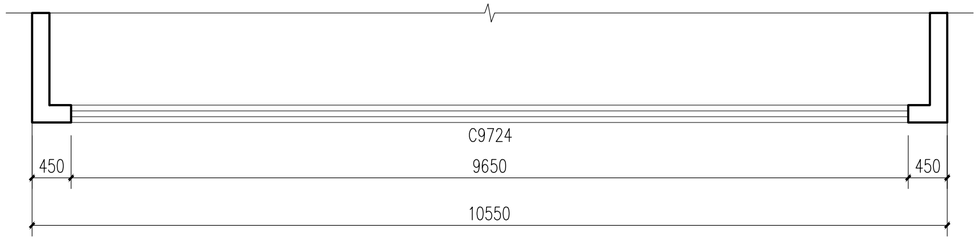

太傅路B47号二层平面 1:50

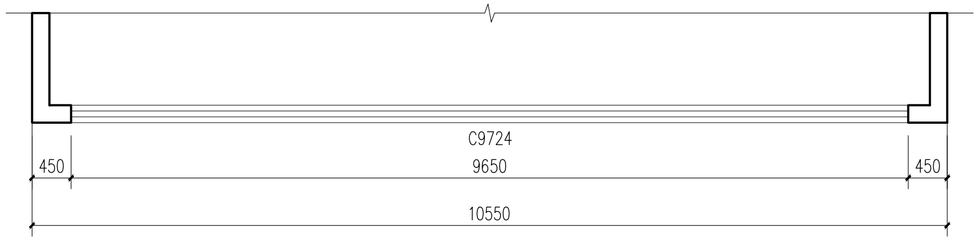

太傅路B47号三层平面 1:50

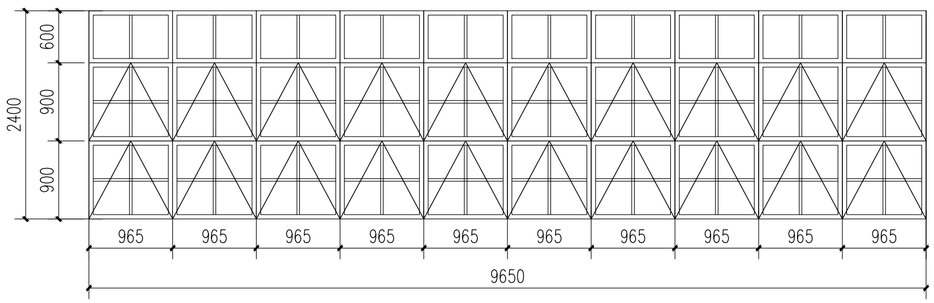

C9724 1:50

会签栏

建筑 ARCHITECTURE	
结构 STRUCTURE	
给排水 PLUMBING	
电气 ELECTRICITY	
暖通 HVAC	
绿色建筑 GREEN BUILDING	

备注 REMARKS

1、本图须加盖本公司出图签章，否则一律无效。
2、全部设计图及说明之版权属于本公司，未经得本公司书面同意不得使用、抄袭及复印，违者必究。

单位出图专用章盖章 ACADEMIC SPECIAL SEA

个人执业专用章盖章 PRIVATE PATENT SEAL

珑图设计(集团)有限公司
Long Tu Design (Group) Co., Ltd.
建筑行业(建筑工程)甲级
甲级行业(建筑、给水、排水)工程乙级 证书编号：A244065618
风景园林工程设计专项乙级
文物保护工程勘察设计乙级 证书编号：文物设乙字0202SJ030

建设单位 CLIENT：阳江市江城区城南街道办事处

工程名称 PROJECT NAME：江城区城南街道太傅路、河堤路老旧小区改造工程（勘察、初步设计）

子工程名称 SUBPROJECT NAME：

设计号 PROJECT NO.	2023yj-02	
审定 AUTHORIZED FOR ISSUE	冯学坚	
项目经理 PROJECT MANAGER	冯学坚	
项目负责 PROJECT PRINCIPAL	董上志	
审核 FINAL CHECKER	董上志	
校对 APPROVED	邹志昌	
专业负责 CHIEF ENGINEER	董上志	
设计 DESIGNED	林招辉	

图名 DRAWING TITLE：太傅路B47号门窗大样

设计阶段 STATUS CONSTRUCTIION	初步设计
专业 DISCIPLINE ARCHITECTURE	建筑
版次 CURRENT ISSUE	第一版
日期 PRINT DATE	2023/07
图号 DRAWING NO.	建初--B47

声明：图纸版权属本公司所有，未经许可，不得翻印复制作为其他工程所用；
图纸未经建设行政主管部门批准及未通过施工图审查不得用于施工。

太傅路B48号 | 现状测绘图

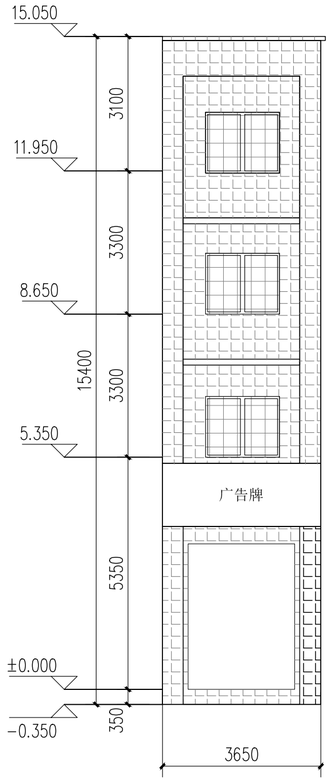

太傅路B48号立面现状测绘 1:100

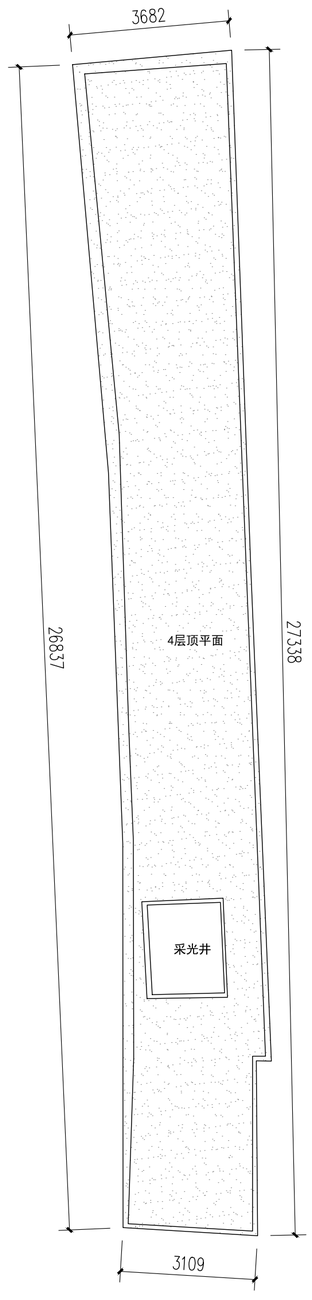

太傅路B48号屋顶平面 1:100

索引图

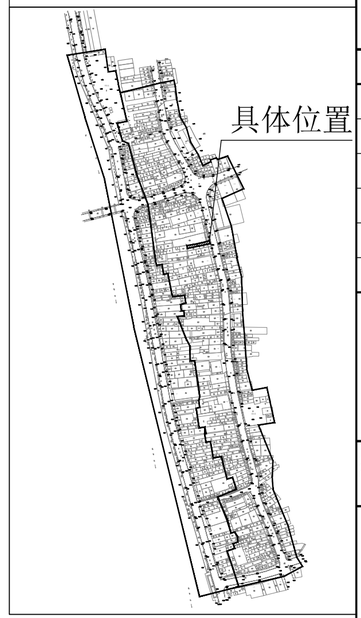

现状立面图例

- 镂空雕花
- 窗
- 门
- 防盗网
- 广告牌
- 宣传牌
- 空调外机
- 下水管道
- 烟囱
- 配电线
- 通信线
- 电箱
- 水泥抹灰墙面
- 瓷砖墙面
- 瓦面
- 青砖墙面
- 建筑物轮廓线
- ±0.000 标高

会签栏

建筑 ARCHITECTURE	
结构 STRUCTURE	
给排水 PLUMBING	
电气 ELECTRICITY	
暖通 HVAC	
绿色建筑 GREEN BUILDING	

备注 REMARKS

1、本图须加盖本公司出图签章，否则一律无效。
2、全部设计图及说明之版权属于本公司，未经得本公司书面同意不得使用、抄袭及复印，违者必究。

单位出图专用章盖章 ACADEMIC SPECIAL SEA

个人执业专用章盖章 PRIVATE PATENT SEAL

珑图设计(集团)有限公司
Long Tu Design (Group) Co., Ltd.

建筑行业(建筑工程)甲级
市政行业(道路、给水、排水)工程乙级
风景园林工程设计专项乙级 证书编号：A244065618

文物保护工程勘察设计乙级 证书编号：文物设乙字0202SJ030

建设单位 CLIENT：阳江市江城区城南街道办事处

工程名称 PROJECT NAME：江城区城南街道大傅路、河堤路老旧小区改造工程（勘察、初步设计）

子工程名称 SUBPROJECT NAME：

设计号 PROJECT NO.	2023yj-02	
审定 AUTHORIZED FOR ISSUE	冯学坚	
项目经理 PROJECT MANAGER	冯学坚	
项目负责 PROJECT PRINCIPAL	董上志	
审核 FINAL CHECKER	董上志	
校对 APPROVED	邹志昌	
专业负责 CHIEF ENGINEER	董上志	
设计 DESIGNED	林招辉	

图名 DRAWING TITLE：太傅路B48号立面现状测绘
太傅路B48号屋顶平面

设计阶段 STATUS CONSTRUCTION	初步设计
专业 DISCIPLINE ARCHITECTURE	建筑
版次 CURRENT ISSUE	第一版
日期 PRINT DATE	2023/07
图号 DRAWING NO.	建初--B48

声明：图纸版权属本公司所有，未经许可，不得翻印复制作为其他工程所用；
图纸未经建设行政主管部门批准及未通过施工图审查不得用于施工。

太傅路B48号	立面改造图

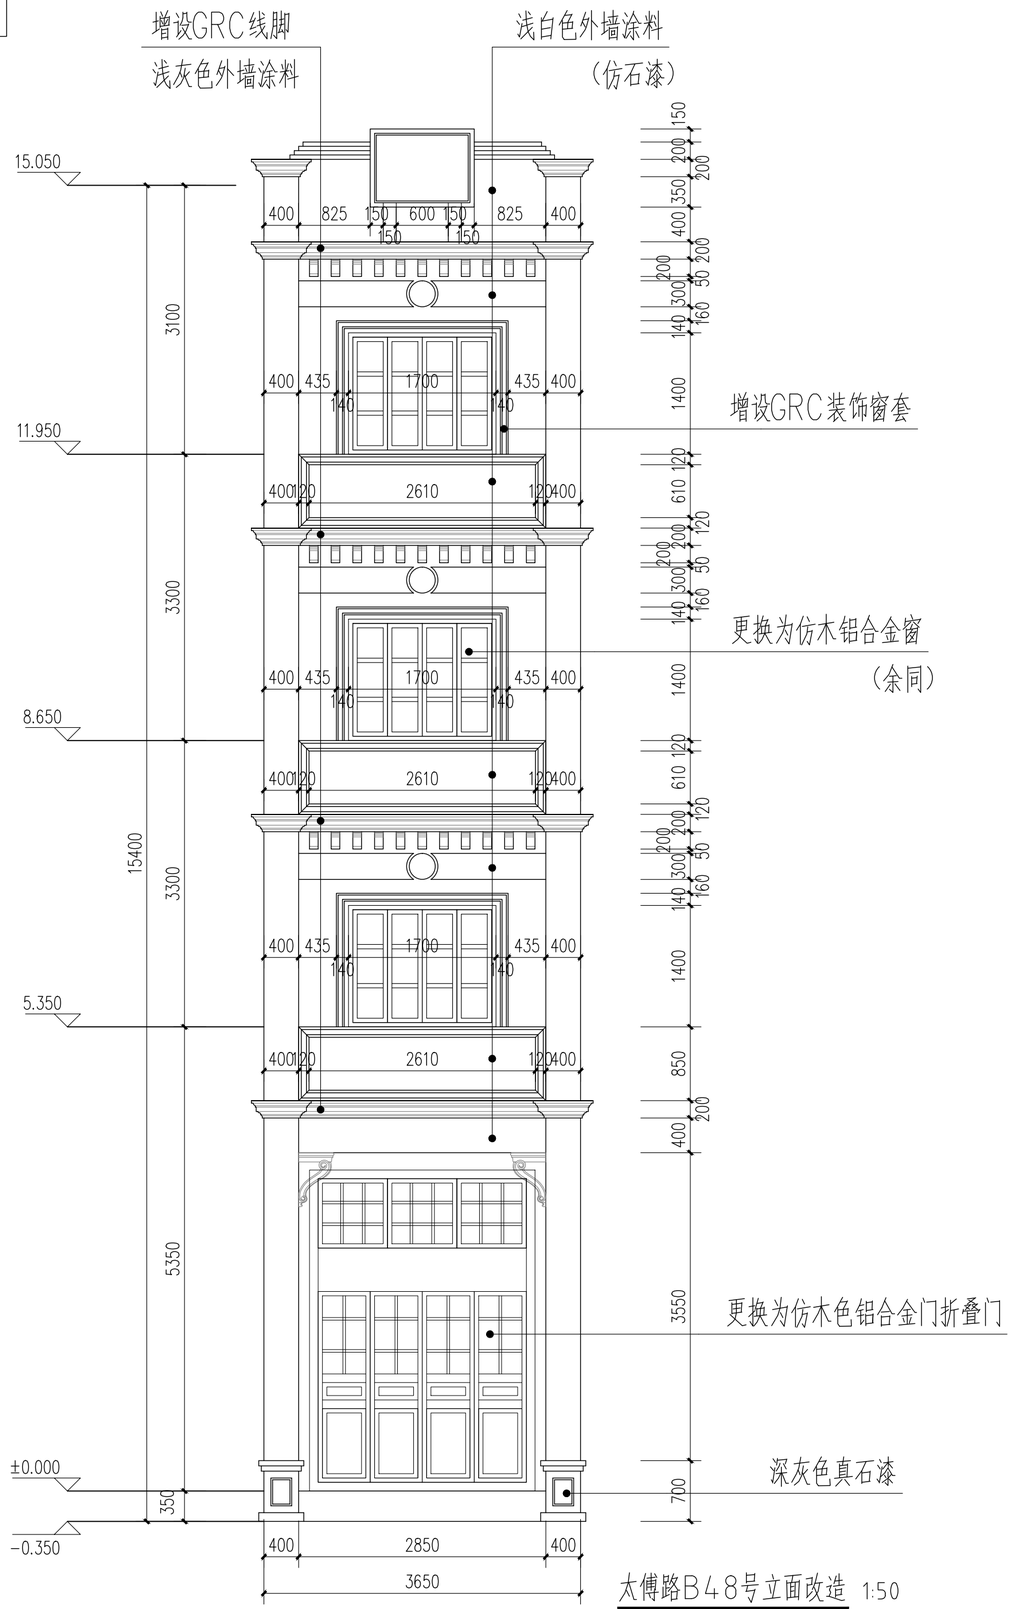

太傅路B48号立面改造 1:50

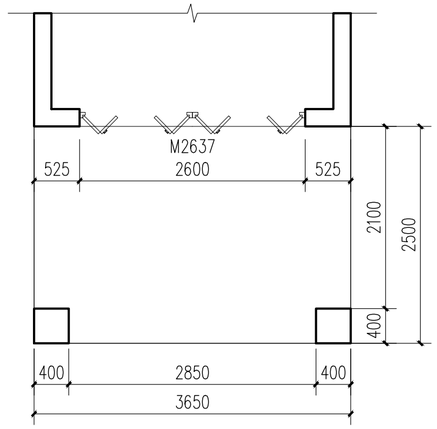

太傅路B48号一层平面 1:50

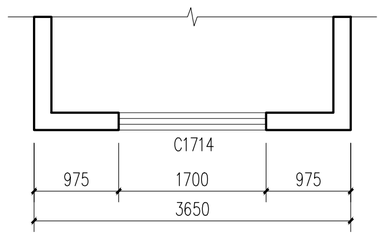

太傅路B48号二层平面 1:50

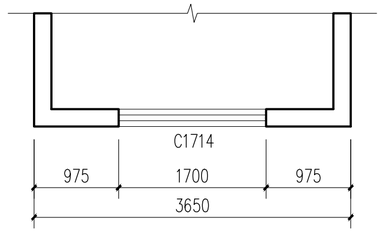

太傅路B48号三层平面 1:50

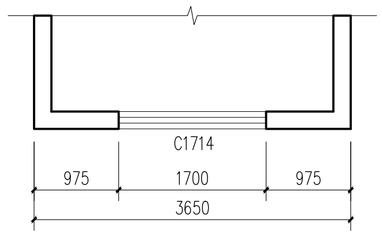

太傅路B48号四层平面 1:50

会签栏	
建筑 ARCHITECTURE	
结构 STRUCTURE	
给排水 PLUMBING	
电气 ELECTRICITY	
暖通 HVAC	
绿色建筑 GREEN BUILDING	
备注 REMARKS	

1、本图须加盖本公司出图签章，否则一律无效。
2、全部设计图及说明之版权属于本公司，未经得本公司书面同意不得使用、抄袭及复印，违者必究。

单位出图专用章盖章 ACADEMIC SPECIAL SEA

个人执业专用章盖章 PRIVATE PATENT SEAL

珑图设计(集团)有限公司
Long Tu Design (Group) Co., Ltd.

建筑行业(建筑工程)甲级
审政行业(规划、物业、路业)工程乙级 证书编号：A244065618
风景园林工程设计专项乙级
文物保护工程勘察设计乙级 证书编号：文物设乙字02025J030

建设单位 CLIENT	阳江市江城区城南街道办事处
工程名称 PROJECT NAME	江城区城南街道太傅路、河堤路老旧小区改造工程（勘察、初步设计）
子工程名称 SUBPROJECT NAME	
设计号 PROJECT NO.	2023yj-02
审定 AUTHORIZED FOR ISSUE	冯学坚
项目经理 PROJECT MANAGER	冯学坚
项目负责 PROJECT PRINCIPAL	董上志
审核 FINAL CHECKER	董上志
校对 APPROVED	邹志昌
专业负责 CHIEF ENGINEER	董上志
设计 DESIGNED	林招辉
图名 DRAWING TITLE	太傅路B48号沿街平面 太傅路B48号立面改造
设计阶段 STATUS CONSTRUCTION	初步设计
专业 DISCIPLINE ARCHITECTURE	建筑
版次 CURRENT ISSUE	第一版
日期 PRINT DATE	2023/07
图号 DRAWING NO.	建初--B48

声明：图纸版权属本公司所有，未经许可，不得翻印复制作为其他工程所用；
图纸未经建设行政主管部门批准及未通过施工图审查不得用于施工。

太傅路B48号 | 立面改造图

门窗表

门窗名称	洞口尺寸（宽X高）	门窗数量	备注
C1714	1700X1400	3	更换为仿木铝合金平开窗
M2637	2600X3700	1	更换为仿木色铝合金门折叠门

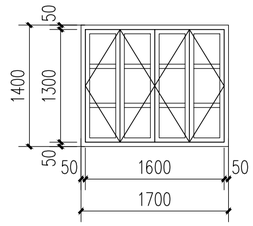

C1714　1:50

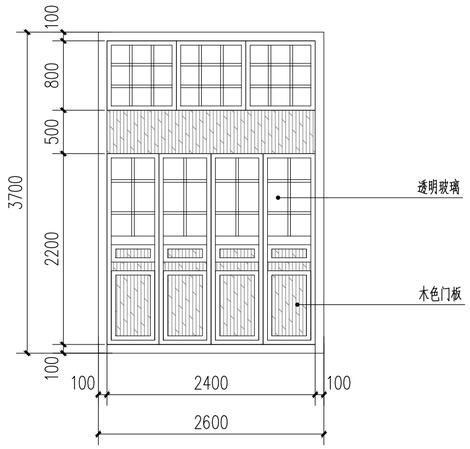

M2637　1:50

会签栏

建筑 ARCHITECTURE	
结构 STRUCTURE	
给排水 PLUMBING	
电气 ELECTRICITY	
暖通 HVAC	
绿色建筑 GREEN BUILDING	

备注 REMARKS

1、本图须加盖本公司出图签章，否则一律无效。
2、全部设计图及说明之版权属于本公司，未经得本公司书面同意不得使用、抄袭及复印，违者必究。

单位出图专用章盖章 ACADEMIC SPECIAL SEA

个人执业专用章盖章 PRIVATE PATENT SEAL

珑图设计(集团)有限公司
Long Tu Design (Group) Co., Ltd.
建筑行业(建筑工程)甲级
甲级行业(规划、市政、园林)工程乙级　证书编号：A244065618
风景园林工程设计专项乙级
文物保护工程勘察设计乙级　证书编号：文物设乙字0202SJ030

建设单位 CLIENT：阳江市江城区城南街道办事处

工程名称 PROJECT NAME：江城区城南街道太傅路、河堤路老旧小区改造工程（勘察、初步设计）

子工程名称 SUBPROJECT NAME

设计号 PROJECT NO.	2023yj-02	
审定 AUTHORIZED FOR ISSUE	冯学坚	
项目经理 PROJECT MANAGER	冯学坚	
项目负责 PROJECT PRINCIPAL	董上志	
审核 FINAL CHECKER	董上志	
校对 APPROVED	邹志昌	
专业负责 CHIEF ENGINEER	董上志	
设计 DESIGNED	林招辉	

图名 DRAWING TITLE：太傅路B48号门窗大样

设计阶段 STATUS CONSTRUCTION	初步设计
专业 DISCIPLINE ARCHITECTURE	建筑
版次 CURRENT ISSUE	第一版
日期 PRINT DATE	2023/07
图号 DRAWING NO.	建初--B48

声明：图纸版权属本公司所有，未经许可，不得翻印复制作为其他工程所用；
图纸未经建设行政主管部门批准及未通过施工图审查不得用于施工。

太傅路B49号 | 现状测绘图

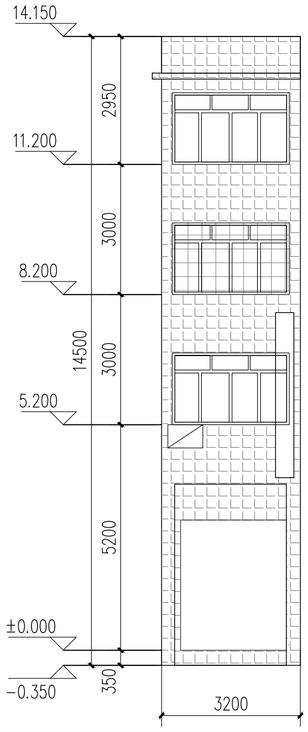

太傅路B49号立面现状测绘 1:100

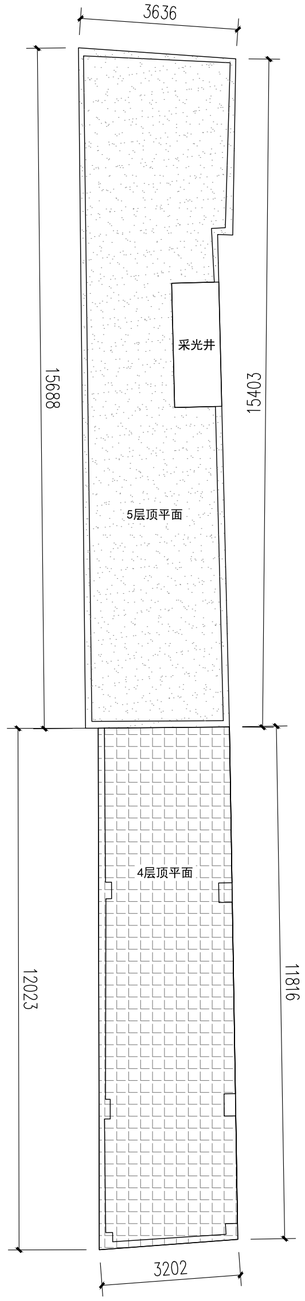

太傅路B49号屋顶平面 1:100

索引图

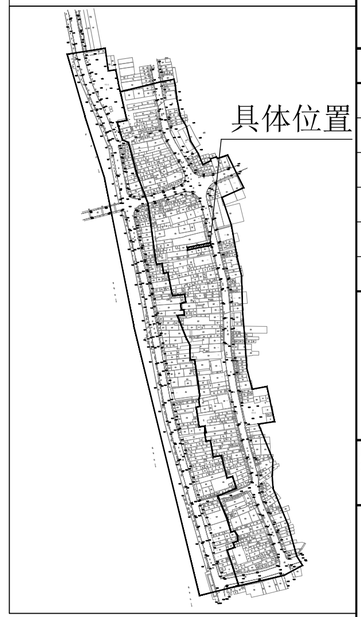

现状立面图例

- 镂空雕花
- 窗
- 门
- 防盗网
- 广告牌
- 宣传牌
- 空调外机
- 下水管道
- 烟囱
- 配电线
- 通信线
- 电箱
- 水泥抹灰墙面
- 瓷砖墙面
- 瓦面
- 青砖墙面
- 建筑物轮廓线
- ±0.000 标高

会签栏

建筑 ARCHITECTURE	
结构 STRUCTURE	
给排水 PLUMBING	
电气 ELECTRICITY	
暖通 HVAC	
绿色建筑 GREEN BUILDING	

备注 REMARKS

1、本图须加盖本公司出图签章，否则一律无效。
2、全部设计图及说明之版权属于本公司，未经得本公司书面同意不得使用、抄袭及复印，违者必究。

单位出图专用章盖章 ACADEMIC SPECIAL SEA

个人执业专用章盖章 PRIVATE PATENT SEAL

珑图设计（集团）有限公司
Long Tu Design (Group) Co., Ltd.
建筑行业(建筑工程)甲级
甲级行业(规划、市政、给水)工程乙级
风景园林工程设计专项乙级
证书编号：A244065618
文物保护工程勘察设计乙级
证书编号：文物设乙字0202SJ030

建设单位 CLIENT：阳江市江城区城南街道办事处

工程名称 PROJECT NAME：江城区城南街道大傅路、河堤路老旧小区改造工程（勘察、初步设计）

子工程名称 SUBPROJECT NAME：

设计号 PROJECT NO.	2023yj-02	
审定 AUTHORIZED FOR ISSUE	冯学坚	
项目经理 PROJECT MANAGER	冯学坚	
项目负责 PROJECT PRINCIPAL	董上志	
审核 FINAL CHECKER	董上志	
校对 APPROVED	邹志昌	
专业负责 CHIEF ENGINEER	董上志	
设计 DESIGNED	林招辉	

图名 DRAWING TITLE：太傅路B49号立面现状测绘
太傅路B49号屋顶平面

设计阶段 STATUS CONSTRUCTION	初步设计
专业 DISCIPLINE ARCHITECTURE	建筑
版次 CURRENT ISSUE	第一版
日期 PRINT DATE	2023/07
图号 DRAWING NO.	建初--B49

声明：图纸版权属本公司所有，未经许可，不得翻印复制作为其他工程所用；
图纸未经建设行政主管部门批准及未通过施工图审查不得用于施工。

太傅路B49号 | 立面改造图

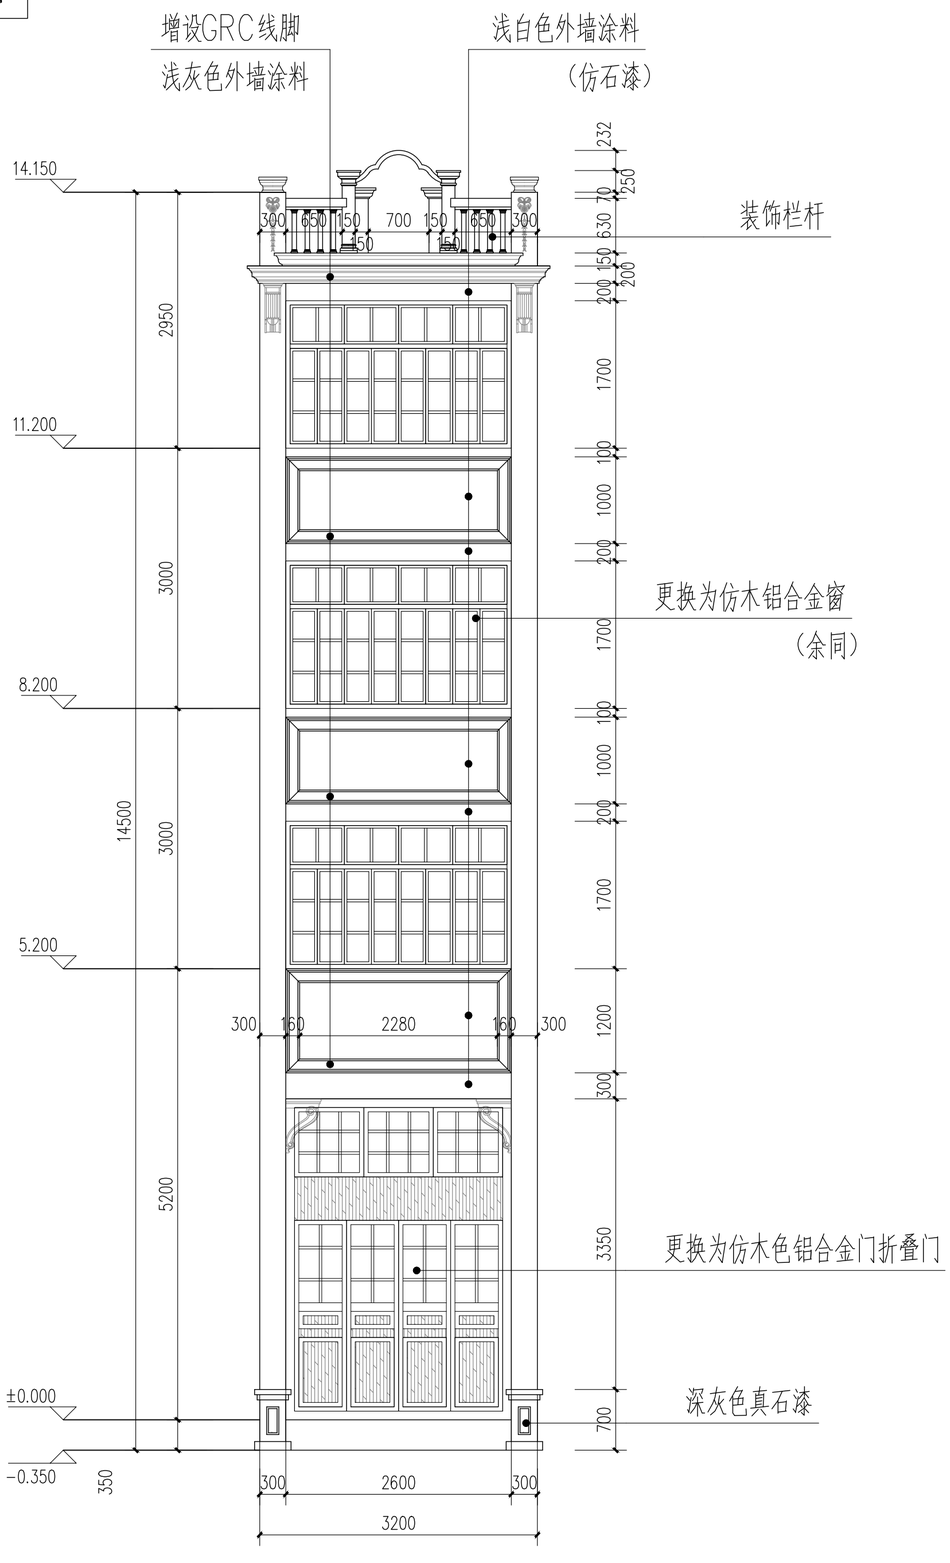

太傅路B49号立面改造 1:50

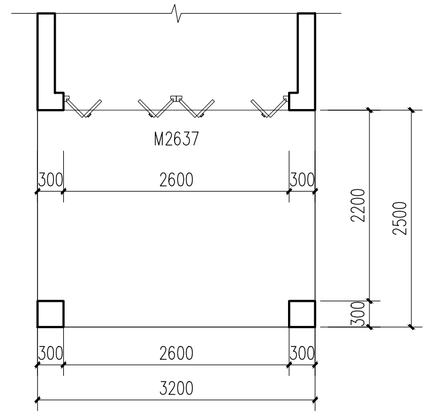

太傅路B49号一层平面 1:50

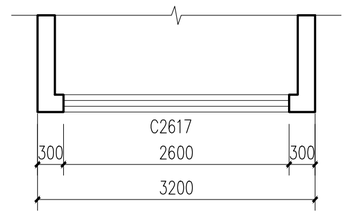

太傅路B49号二层平面 1:50

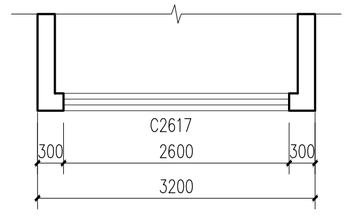

太傅路B49号三层平面 1:50

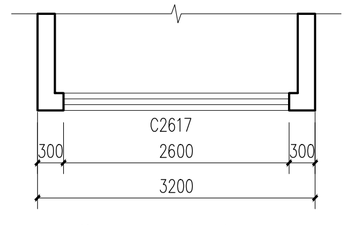

太傅路B49号四层平面 1:50

太傅路B49号沿街平面
太傅路B49号立面改造

会签栏

建筑 ARCHITECTURE	
结构 STRUCTURE	
给排水 PLUMBING	
电气 ELECTRICITY	
暖通 HVAC	
绿色建筑 GREEN BUILDING	

备注 REMARKS

1、本图须加盖本公司出图签章，否则一律无效。
2、全部设计图及说明之版权属于本公司，未经得本公司书面同意不得使用、抄袭及复印，违者必究。

单位出图专用章盖章 ACADEMIC SPECIAL SEA

个人执业专用章盖章 PRIVATE PATENT SEAL

珑图设计（集团）有限公司
Long Tu Design (Group) Co., Ltd.
建筑行业（建筑工程）甲级
甲级行业（建筑、市政、路桥）工程乙级 证书编号：A244065618
风景园林工程设计专项乙级
文物保护工程勘察设计乙级 证书编号：文物设乙字0202SJ030

建设单位 CLIENT：阳江市江城区城南街道办事处

工程名称 PROJECT NAME：江城区城南街道太傅路、河堤路老旧小区改造工程（勘察、初步设计）

子工程名称 SUBPROJECT NAME：

设计号 PROJECT NO.	2023yj-02	
审定 AUTHORIZED FOR ISSUE	冯学坚	
项目经理 PROJECT MANAGER	冯学坚	
项目负责 PROJECT PRINCIPAL	董上志	
审核 FINAL CHECKER	董上志	
校对 APPROVED	邹志昌	
专业负责 CHIEF ENGINEER	董上志	
设计 DESIGNED	林招辉	

图名 DRAWING TITLE：

设计阶段 STATUS CONSTRUCTION	初步设计
专业 DISCIPLINE ARCHITECTURE	建筑
版次 CURRENT ISSUE	第一版
日期 PRINT DATE	2023/07
图号 DRAWING NO.	建初--B49

声明：图纸版权属本公司所有，未经许可，不得翻印复制作为其他工程所用；
图纸未经建设行政主管部门批准及未通过施工图审查不得用于施工。

太傅路B49号 | 立面改造图

门窗表

门窗名称	洞口尺寸（宽X高）	门窗数量	备注
C2617	2600X1700	3	更换为仿木铝合金平开窗
M2637	2600X3700	1	更换为仿木色铝合金门折叠门

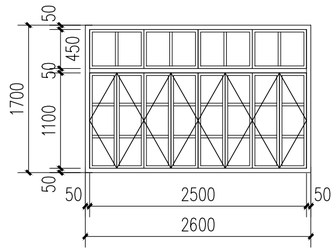

C2617　1:50

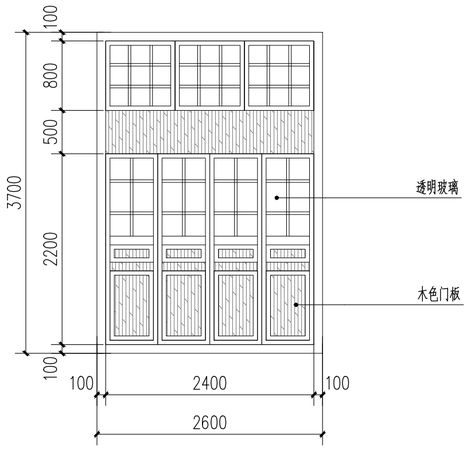

M2637　1:50

太傅路B49号门窗大样　建初-B49

会签栏

建筑 ARCHITECTURE	
结构 STRUCTURE	
给排水 PLUMBING	
电气 ELECTRICITY	
暖通 HVAC	
绿色建筑 GREEN BUILDING	

备注 REMARKS

1、本图须加盖本公司出图签章，否则一律无效。
2、全部设计图及说明之版权属于本公司，未经得本公司书面同意不得使用、抄袭及复印，违者必究。

单位出图专用章盖章 ACADEMIC SPECIAL SEA

个人执业专用章盖章 PRIVATE PATENT SEAL

珑图设计(集团)有限公司
Long Tu Design (Group) Co., Ltd.
建筑行业(建筑工程)甲级
甲级行业(建筑、给水、排水)工程乙级
风景园林工程设计专项乙级　证书编号：A244065618
文物保护工程勘察设计乙级　证书编号：文物设乙字0202SJ030

建设单位 CLIENT	阳江市江城区城南街道办事处
工程名称 PROJECT NAME	江城区城南街道太傅路、河堤路老旧小区改造工程（勘察、初步设计）
子工程名称 SUBPROJECT NAME	
设计号 PROJECT NO.	2023yj-02
审定 AUTHORIZED FOR ISSUE	冯学坚
项目经理 PROJECT MANAGER	冯学坚
项目负责 PROJECT PRINCIPAL	董上志
审核 FINAL CHECKER	董上志
校对 APPROVED	邹志昌
专业负责 CHIEF ENGINEER	董上志
设计 DESIGNED	林招辉
图名 DRAWING TITLE	
设计阶段 STATUS CONSTRUCTION	初步设计
专业 DISCIPLINE ARCHITECTURE	建筑
版次 CURRENT ISSUE	第一版
日期 PRINT DATE	2023.07
图号 DRAWING NO.	建初-B49

声明：图纸版权属本公司所有，未经许可，不得翻印复制作为其他工程所用；
图纸未经建设行政主管部门批准及未通过施工图审查不得用于施工。

太傅路B50号 | 现状测绘图

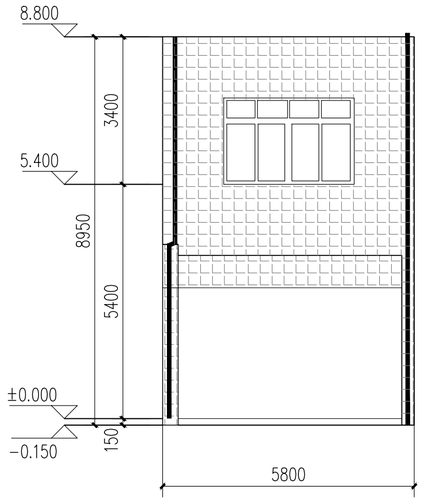

太傅路B50号立面现状测绘 1:100

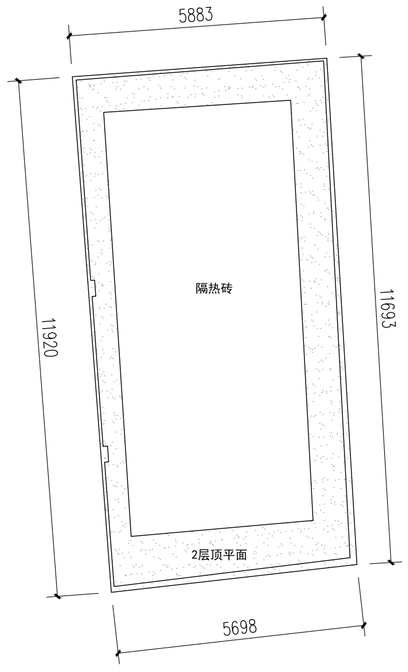

太傅路B50号屋顶平面 1:100

索引图

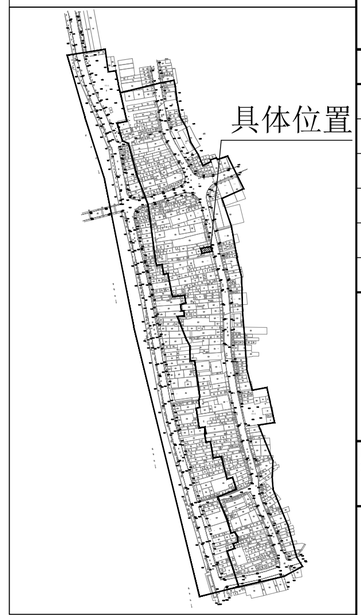

现状立面图例

	镂空雕花
	窗
	门
	防盗网
	广告牌
	宣传牌
	空调外机
	下水管道
	烟囱
	配电线
	通信线
	电箱
	水泥抹灰墙面
	瓷砖墙面
	瓦面
	青砖墙面
	建筑物轮廓线
±0.000	标高

会签栏

建筑 ARCHITECTURE	
结构 STRUCTURE	
给排水 PLUMBING	
电气 ELECTRICITY	
暖通 HVAC	
绿色建筑 GREEN BUILDING	
备注 REMARKS	

1、本图须加盖本公司出图签章，否则一律无效。
2、全部设计图及说明之版权属于本公司，未经得本公司书面同意不得使用、抄袭及复印，违者必究。

单位出图专用章盖章 ACADEMIC SPECIAL SEA

个人执业专用章盖章 PRIVATE PATENT SEAL

珑图设计(集团)有限公司
Long Tu Design (Group) Co., Ltd.

建筑行业(建筑工程)甲级
市政行业(道路、给水、排水)工程乙级 证书编号：A244065618
风景园林工程设计专项乙级
文物保护工程勘察设计乙级 证书编号：文物设乙字02025J030

建设单位 CLIENT：阳江市江城区城南街道办事处

工程名称 PROJECT NAME：江城区城南街道太傅路、河堤路老旧小区改造工程（勘察、初步设计）

子工程名称 SUBPROJECT NAME

设计号 PROJECT NO.	2023yj-02	
审定 AUTHORIZED FOR ISSUE	冯学坚	冯学坚
项目经理 PROJECT MANAGER	冯学坚	冯学坚
项目负责 PROJECT PRINCIPAL	董上志	董上志
审核 FINAL CHECKER	董上志	董上志
校对 APPROVED	邹志昌	邹志昌
专业负责 CHIEF ENGINEER	董上志	董上志
设计 DESIGNED	林招辉	林招辉

图名 DRAWING TITLE：太傅路B50号立面现状测绘
太傅路B50号屋顶平面

设计阶段 STATUS CONSTRUCTION	初步设计
专业 DISCIPLINE ARCHITECTURE	建筑
版次 CURRENT ISSUE	第一版
日期 PRINT DATE	2023/07
图号 DRAWING NO.	建初--B50

声明：图纸版权属本公司所有，未经许可，不得翻印复制作为其他工程所用；
图纸未经建设行政主管部门批准及未通过施工图审查不得用于施工。

太傅路B50号 | 立面改造图

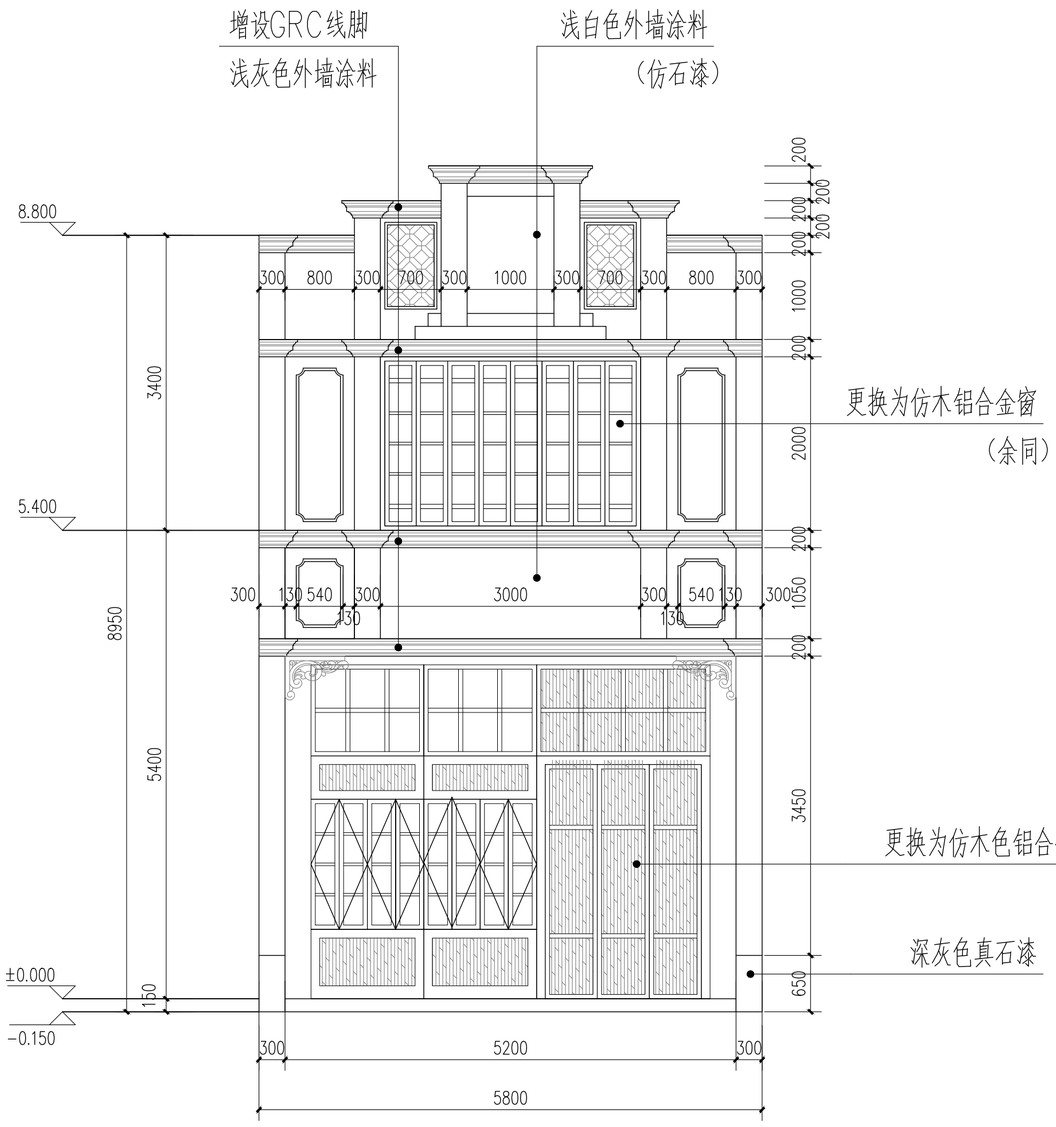

太傅路B50号立面改造 1:50

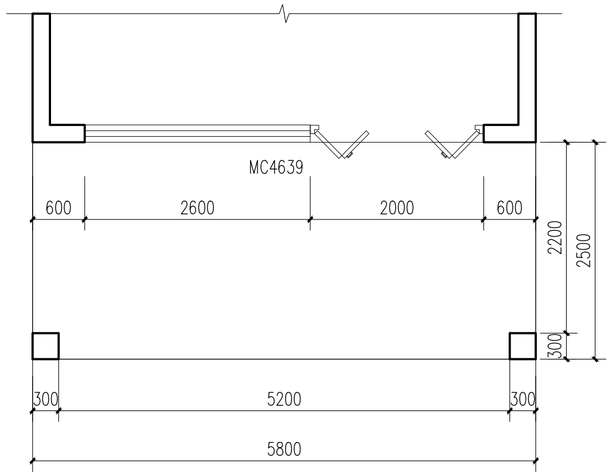

太傅路B50号一层平面 1:50

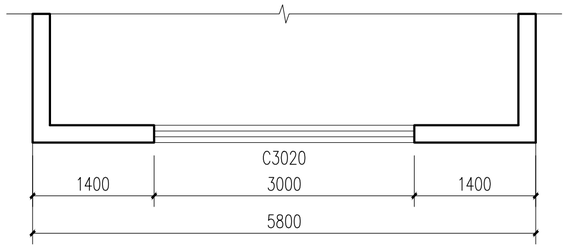

太傅路B50号二层平面 1:50

会签栏

建筑 ARCHITECTURE	
结构 STRUCTURE	
给排水 PLUMBING	
电气 ELECTRICITY	
暖通 HVAC	
绿色建筑 GREEN BUILDING	

备注 REMARKS

1、本图须加盖本公司出图签章，否则一律无效。
2、全部设计图及说明之版权属于本公司，未经得本公司书面同意不得使用、抄袭及复印，违者必究。

单位出图专用章盖章 ACADEMIC SPECIAL SEA

个人执业专用章盖章 PRIVATE PATENT SEAL

珑图设计(集团)有限公司
Long Tu Design (Group) Co., Ltd.
建筑行业(建筑工程)甲级
甲级行业(规划、给水、排水)工程乙级
风景园林工程设计专项乙级
证书编号：A244065618
文物保护工程勘察设计乙级
证书编号：文物设乙字0202SJ030

建设单位 CLIENT	阳江市江城区城南街道办事处
工程名称 PROJECT NAME	江城区城南街道太傅路、河堤路老旧小区改造工程（勘察、初步设计）
子工程名称 SUBPROJECT NAME	

设计号 PROJECT NO.	2023yj-02	
审定 AUTHORIZED FOR ISSUE	冯学坚	
项目经理 PROJECT MANAGER	冯学坚	
项目负责 PROJECT PRINCIPAL	董上志	
审核 FINAL CHECKER	董上志	
校对 APPROVED	邹志昌	
专业负责 CHIEF ENGINEER	董上志	
设计 DESIGNED	林招辉	

图名 DRAWING TITLE：太傅路B50号沿街平面
太傅路B50号立面改造

设计阶段 STATUS CONSTRUCTION	初步设计
专业 DISCIPLINE ARCHITECTURE	建筑
版次 CURRENT ISSUE	第一版
日期 PRINT DATE	2023/07
图号 DRAWING NO.	建初--B50

声明：图纸版权属本公司所有，未经许可，不得翻印复制作为其他工程所用；
图纸未经建设行政主管部门批准及未通过施工图审查不得用于施工。

太傅路B50号 | 立面改造图

门窗表

门窗名称	洞口尺寸（宽X高）	门窗数量	备注
C3020	3000X2000	1	更换为仿木铝合金平开窗
M4639	4600X3850	1	更换为仿木色铝合金门折叠门

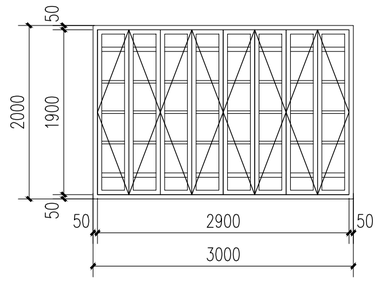

C3020　1:50

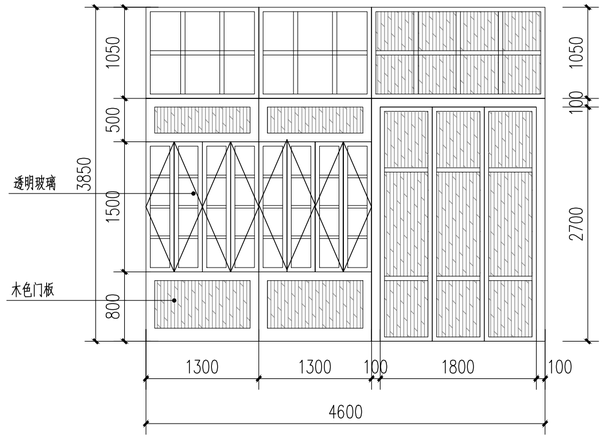

MC4639　1:50

会签栏

建筑 ARCHITECTURE	
结构 STRUCTURE	
给排水 PLUMBING	
电气 ELECTRICITY	
暖通 HVAC	
绿色建筑 GREEN BUILDING	

备注 REMARKS

1、本图须加盖本公司出图签章，否则一律无效。
2、全部设计图及说明之版权属于本公司，未经得本公司书面同意不得使用、抄袭及复印，违者必究。

单位出图专用章盖章 ACADEMIC SPECIAL SEA

个人执业专用章盖章 PRIVATE PATENT SEAL

珑图设计(集团)有限公司
Long Tu Design (Group) Co., Ltd.
建筑行业(建筑工程)甲级
甲级行业(建筑、给水、排水)工程乙级
风景园林工程设计专项乙级
证书编号：A244065618
文物保护工程勘察设计乙级
证书编号：文物设乙字0202SJ030

建设单位 CLIENT：阳江市江城区城南街道办事处

工程名称 PROJECT NAME：江城区城南街道大傅路、河堤路老旧小区改造工程（勘察、初步设计）

子工程名称 SUBPROJECT NAME：

设计号 PROJECT NO.	2023yj-02	
审定 AUTHORIZED FOR ISSUE	冯学坚	
项目经理 PROJECT MANAGER	冯学坚	
项目负责 PROJECT PRINCIPAL	董上志	
审核 FINAL CHECKER	董上志	
校对 APPROVED	邹志昌	
专业负责 CHIEF ENGINEER	董上志	
设计 DESIGNED	林招辉	

图名 DRAWING TITLE：太傅路B50号门窗大样

设计阶段 STATUS CONSTRUCTION	初步设计
专业 DISCIPLINE ARCHITECTURE	建筑
版次 CURRENT ISSUE	第一版
日期 PRINT DATE	2023/07
图号 DRAWING NO.	建初--B50

声明：图纸版权属本公司所有，未经许可，不得翻印复制作为其他工程所用；
图纸未经建设行政主管部门批准及未通过施工图审查不得用于施工。

太傅路B51号 现状测绘图

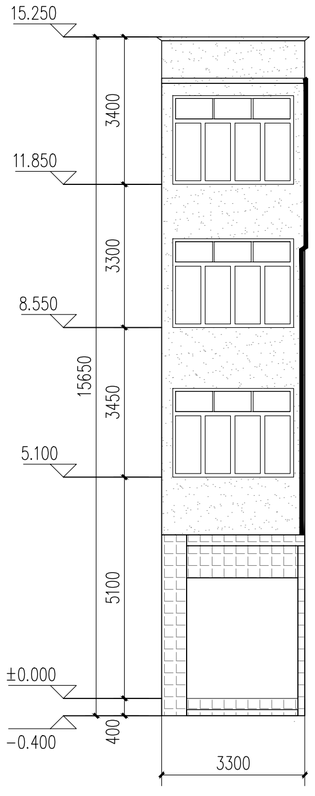

太傅路B51号立面现状测绘 1:100

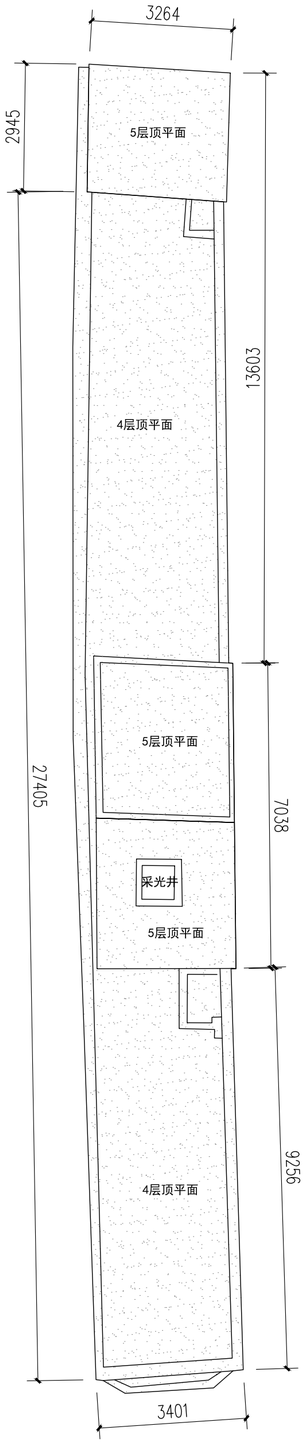

太傅路B51号屋顶平面 1:100

索引图

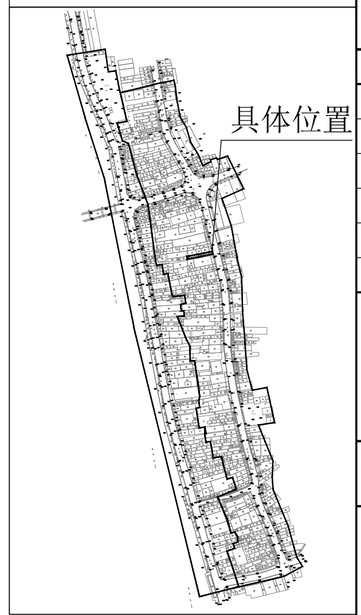

现状立面图例

- 镂空雕花
- 窗
- 门
- 防盗网
- 广告牌
- 宣传牌
- 空调外机
- 下水管道
- 烟囱
- 配电线
- 通信线
- 电箱
- 水泥抹灰墙面
- 瓷砖墙面
- 瓦面
- 青砖墙面
- 建筑物轮廓线
- ±0.000 标高

会签栏	
建筑 ARCHITECTURE	
结构 STRUCTURE	
给排水 PLUMBING	
电气 ELECTRICITY	
暖通 HVAC	
绿色建筑 GREEN BUILDING	
备注 REMARKS	

1、本图须加盖本公司出图签章，否则一律无效。
2、全部设计图及说明之版权属于本公司，未经得本公司书面同意不得使用、抄袭及复印，违者必究。

单位出图专用章盖章 ACADEMIC SPECIAL SEA

个人执业专用章盖章 PRIVATE PATENT SEAL

珑图设计(集团)有限公司
Long Tu Design (Group) Co., Ltd.

建筑行业(建筑工程)甲级
市政行业(道路、给水、排水)工程乙级 证书编号：A244065618
风景园林工程设计专项乙级
文物保护工程勘察设计乙级 证书编号：文物设乙字02025J030

建设单位 CLIENT：阳江市江城区城南街道办事处

工程名称 PROJECT NAME：江城区城南街道太傅路、河堤路老旧小区改造工程（勘察、初步设计）

子工程名称 SUBPROJECT NAME

设计号 PROJECT NO.	2023yj-02	
审定 AUTHORIZED FOR ISSUE	冯学坚	冯学坚
项目经理 PROJECT MANAGER	冯学坚	冯学坚
项目负责 PROJECT PRINCIPAL	董上志	董上志
审核 FINAL CHECKER	董上志	董上志
校对 APPROVED	邹志昌	邹志昌
专业负责 CHIEF ENGINEER	董上志	董上志
设计 DESIGNED	林招辉	林招辉

图名 DRAWING TITLE：太傅路B51号立面现状测绘
太傅路B51号屋顶平面

设计阶段 STATUS CONSTRUCTION	初步设计
专业 DISCIPLINE ARCHITECTURE	建筑
版次 CURRENT ISSUE	第一版
日期 PRINT DATE	2023/07
图号 DRAWING NO.	建初--B51

声明：图纸版权属本公司所有，未经许可，不得翻印复制作为其他工程所用；
图纸未经建设行政主管部门批准及未通过施工图审查不得用于施工。

太傅路B51号	立面改造图

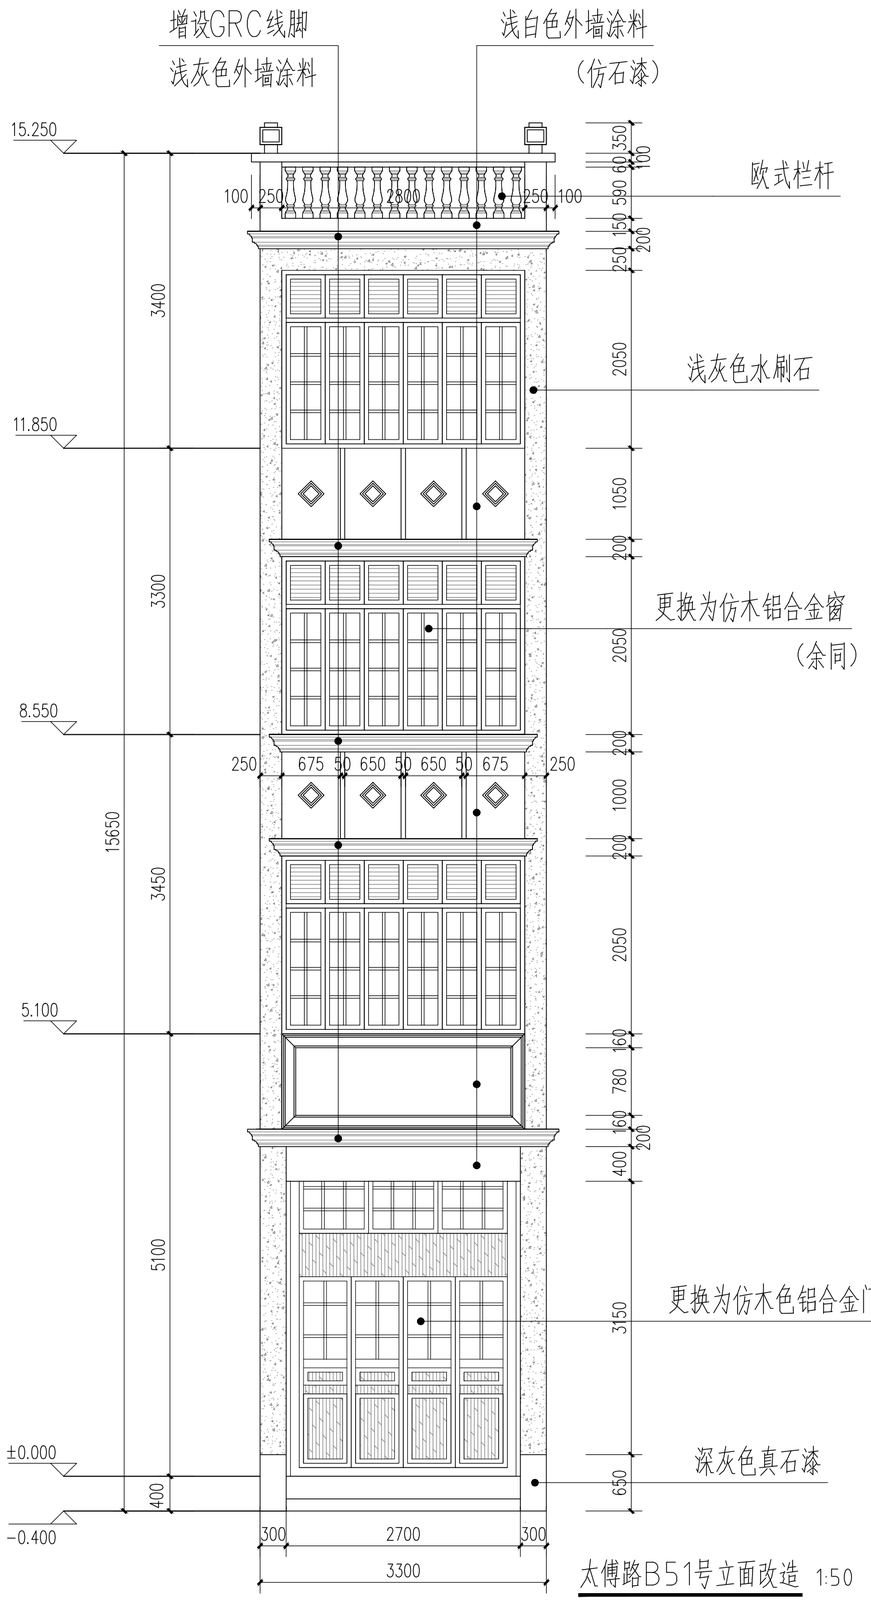

太傅路B51号立面改造 1:50

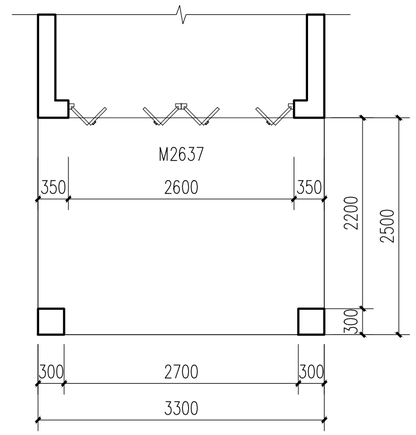

太傅路B51号一层平面 1:50

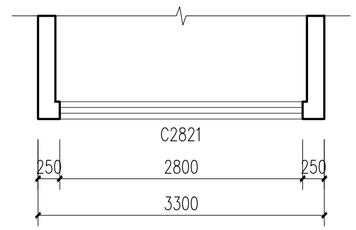

太傅路B51号二层平面 1:50

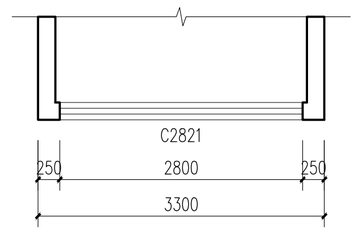

太傅路B51号三层平面 1:50

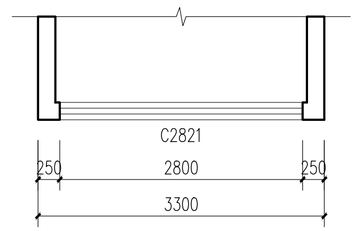

太傅路B51号四层平面 1:50

会签栏	
建筑 ARCHITECTURE	
结构 STRUCTURE	
给排水 PLUMBING	
电气 ELECTRICITY	
暖通 HVAC	
绿色建筑 GREEN BUILDING	
备注 REMARKS	

1、本图须加盖本公司出图签章，否则一律无效。
2、全部设计图及说明之版权属于本公司，未经得本公司书面同意不得使用、抄袭及复印，违者必究。

单位出图专用章盖章 ACADEMIC SPECIAL SEAL

个人执业专用章盖章 PRIVATE PATENT SEAL

珑图设计（集团）有限公司
Long Tu Design (Group) Co., Ltd.

建筑行业(建筑工程)甲级
市政行业(道路、给水、排水)工程乙级 证书编号：A244065618
风景园林工程设计专项乙级
文物保护工程勘察设计乙级 证书编号：文物设乙字02025J030

建设单位 CLIENT：阳江市江城区城南街道办事处

工程名称 PROJECT NAME：江城区城南街道太傅路、河堤路老旧小区改造工程（勘察、初步设计）

子工程名称 SUBPROJECT NAME

设计号 PROJECT NO.	2023yj-02	
审定 AUTHORIZED FOR ISSUE	冯学坚	冯学坚
项目经理 PROJECT MANAGER	冯学坚	冯学坚
项目负责 PROJECT PRINCIPAL	董上志	董上志
审核 FINAL CHECKER	董上志	董上志
校对 APPROVED	邹志昌	邹志昌
专业负责 CHIEF ENGINEER	董上志	董上志
设计 DESIGNED	林招辉	林招辉

图名 DRAWING TITLE：太傅路B51号沿街平面
太傅路B51号立面改造

设计阶段 STATUS CONSTRUCTION	初步设计
专业 DISCIPLINE ARCHITECTURE	建筑
版次 CURRENT ISSUE	第一版
日期 PRINT DATE	2023/07
图号 DRAWING NO.	建初--B51

声明：图纸版权属本公司所有，未经许可，不得翻印复制作为其他工程所用；
图纸未经建设行政主管部门批准及未通过施工图审查不得用于施工。

太傅路B51号 | 立面改造图

门窗表

门窗名称	洞口尺寸（宽X高）	门窗数量	备注
C2821	2800X2050	3	更换为仿木铝合金平开窗
M2637	2600X3700	1	更换为仿木色铝合金门折叠门

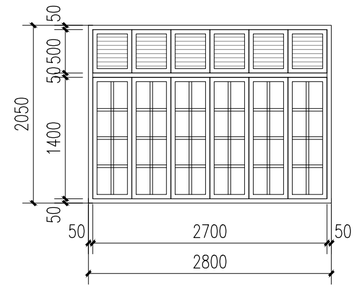

C2821　1:50

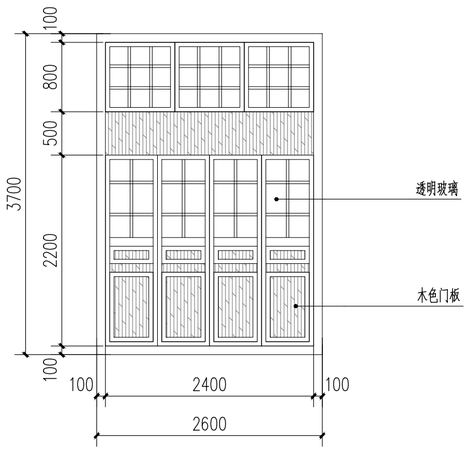

M2637　1:50

会签栏

建筑 ARCHITECTURE	
结构 STRUCTURE	
给排水 PLUMBING	
电气 ELECTRICITY	
暖通 HVAC	
绿色建筑 GREEN BUILDING	

备注 REMARKS

1、本图须加盖本公司出图签章，否则一律无效。
2、全部设计图及说明之版权属于本公司，未经得本公司书面同意不得使用、抄袭及复印，违者必究。

单位出图专用章盖章 ACADEMIC SPECIAL SEA

个人执业专用章盖章 PRIVATE PATENT SEAL

珑图设计(集团)有限公司
Long Tu Design (Group) Co., Ltd.
建筑行业(建筑工程)甲级
甲级行业(建筑、给水、排水)工程乙级　证书编号：A244065618
风景园林工程设计专项乙级
文物保护工程勘察设计乙级　证书编号：文物设乙字0202SJ030

建设单位 CLIENT：阳江市江城区城南街道办事处

工程名称 PROJECT NAME：江城区城南街道大傅路、河堤路老旧小区改造工程（勘察、初步设计）

子工程名称 SUBPROJECT NAME：

设计号 PROJECT NO.	2023yj-02	
审定 AUTHORIZED FOR ISSUE	冯学坚	
项目经理 PROJECT MANAGER	冯学坚	
项目负责 PROJECT PRINCIPAL	董上志	
审核 FINAL CHECKER	董上志	
校对 APPROVED	邹志昌	
专业负责 CHIEF ENGINEER	董上志	
设计 DESIGNED	林招辉	

图名 DRAWING TITLE：太傅路B51号门窗大样

设计阶段 STATUS CONSTRUCTION	初步设计
专业 DISCIPLINE ARCHITECTURE	建筑
版次 CURRENT ISSUE	第一版
日期 PRINT DATE	2023/07
图号 DRAWING NO.	建初--B51

声明：图纸版权属本公司所有，未经许可，不得翻印复制作为其他工程所用；
图纸未经建设行政主管部门批准及未通过施工图审查不得用于施工。

太傅路B52号 现状测绘图

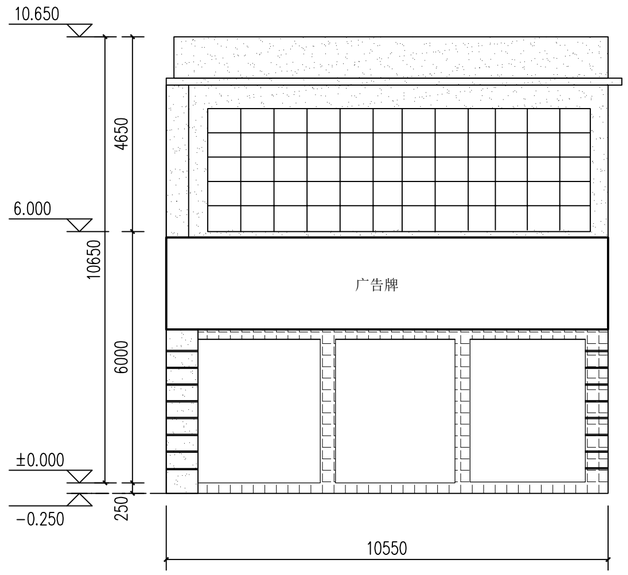

太傅路B52号立面现状测绘 1:100

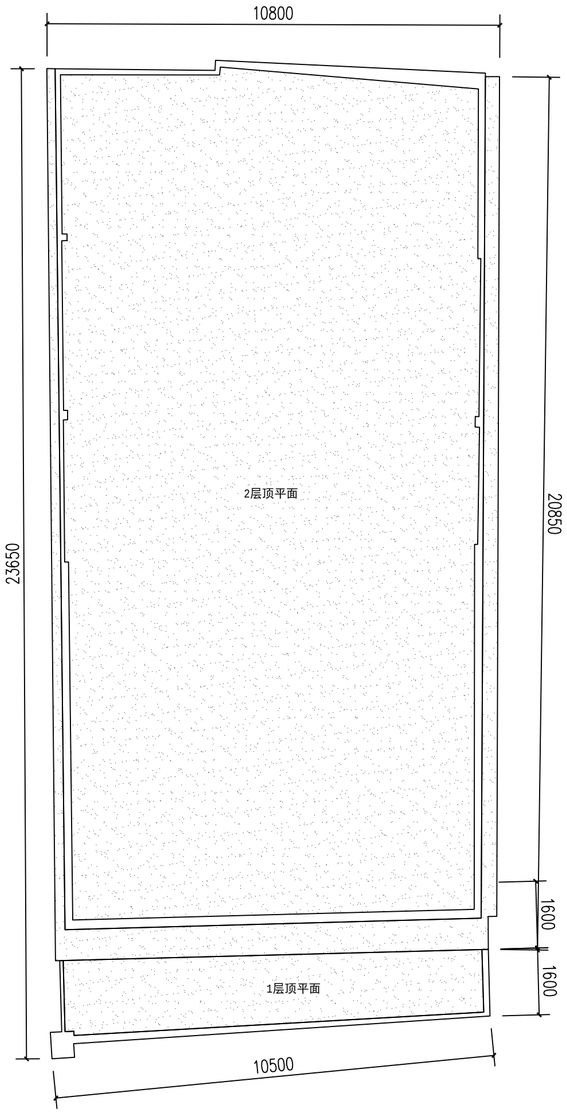

太傅路B52号屋顶平面 1:100

索引图

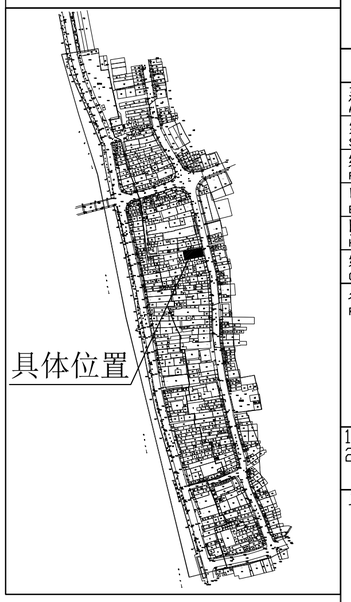

现状立面图例

- 镂空雕花
- 窗
- 门
- 防盗网
- 广告牌
- 宣传牌
- 空调外机
- 下水管道
- 烟囱
- 配电线
- 通信线
- 电箱
- 水泥抹灰墙面
- 瓷砖墙面
- 瓦面
- 青砖墙面
- 建筑物轮廓线
- ±0.000 标高

会签栏	
建筑 ARCHITECTURE	
结构 STRUCTURE	
给排水 PLUMBING	
电气 ELECTRICITY	
暖通 HVAC	
绿色建筑 GREEN BUILDING	
备注 REMARKS	

1、本图须加盖本公司出图签章，否则一律无效。
2、全部设计图及说明之版权属于本公司，未经得本公司书面同意不得使用、抄袭及复印，违者必究。

单位出图专用章盖章 ACADEMIC SPECIAL SEAL

个人执业专用章盖章 PRIVATE PATENT SEAL

珑图设计(集团)有限公司
Long Tu Design (Group) Co., Ltd.

建筑行业(建筑工程)甲级
审定行业(城市、农业、林业)工程乙级
风景园林工程设计专项乙级
证书编号：A244065618
大市场护工程勘察设计乙级
证书编号：大市安乙#0202SJ030

建设单位 CLIENT	阳江市江城区城南街道办事处
工程名称 PROJECT NAME	江城区城南街道太傅路、河堤路老旧小区改造工程（勘察、初步设计）
子工程名称 SUBPROJECT NAME	
设计号 PROJECT NO.	2023yj-02
审定 AUTHORIZED FOR ISSUE	冯学坚 冯学坚
项目经理 PROJECT MANAGER	冯学坚 冯学坚
项目负责 PROJECT PRINCIPAL	董上志 董上志
审核 FINAL CHECKER	董上志 董上志
校对 APPROVED	邹志昌 邹志昌
专业负责 CHIEF ENGINEER	董上志 董上志
设计 DESIGNED	林招辉 林招辉
图名 DRAWING TITLE	太傅路B52号立面现状测绘 太傅路B52号屋顶平面
设计阶段 STATUS CONSTRUCTION	初步设计
专业 DISCIPLINE ARCHITECTURE	建筑
版次 CURRENT ISSUE	第一版
日期 PRINT DATE	2023/07
图号 DRAWING NO.	建初--B52

声明：图纸版权属本公司所有，未经许可，不得翻印复制作为其他工程所用；
图纸未经建设行政主管部门批准及未通过施工图审查不得用于施工。

太傅路B52号 | 立面改造图

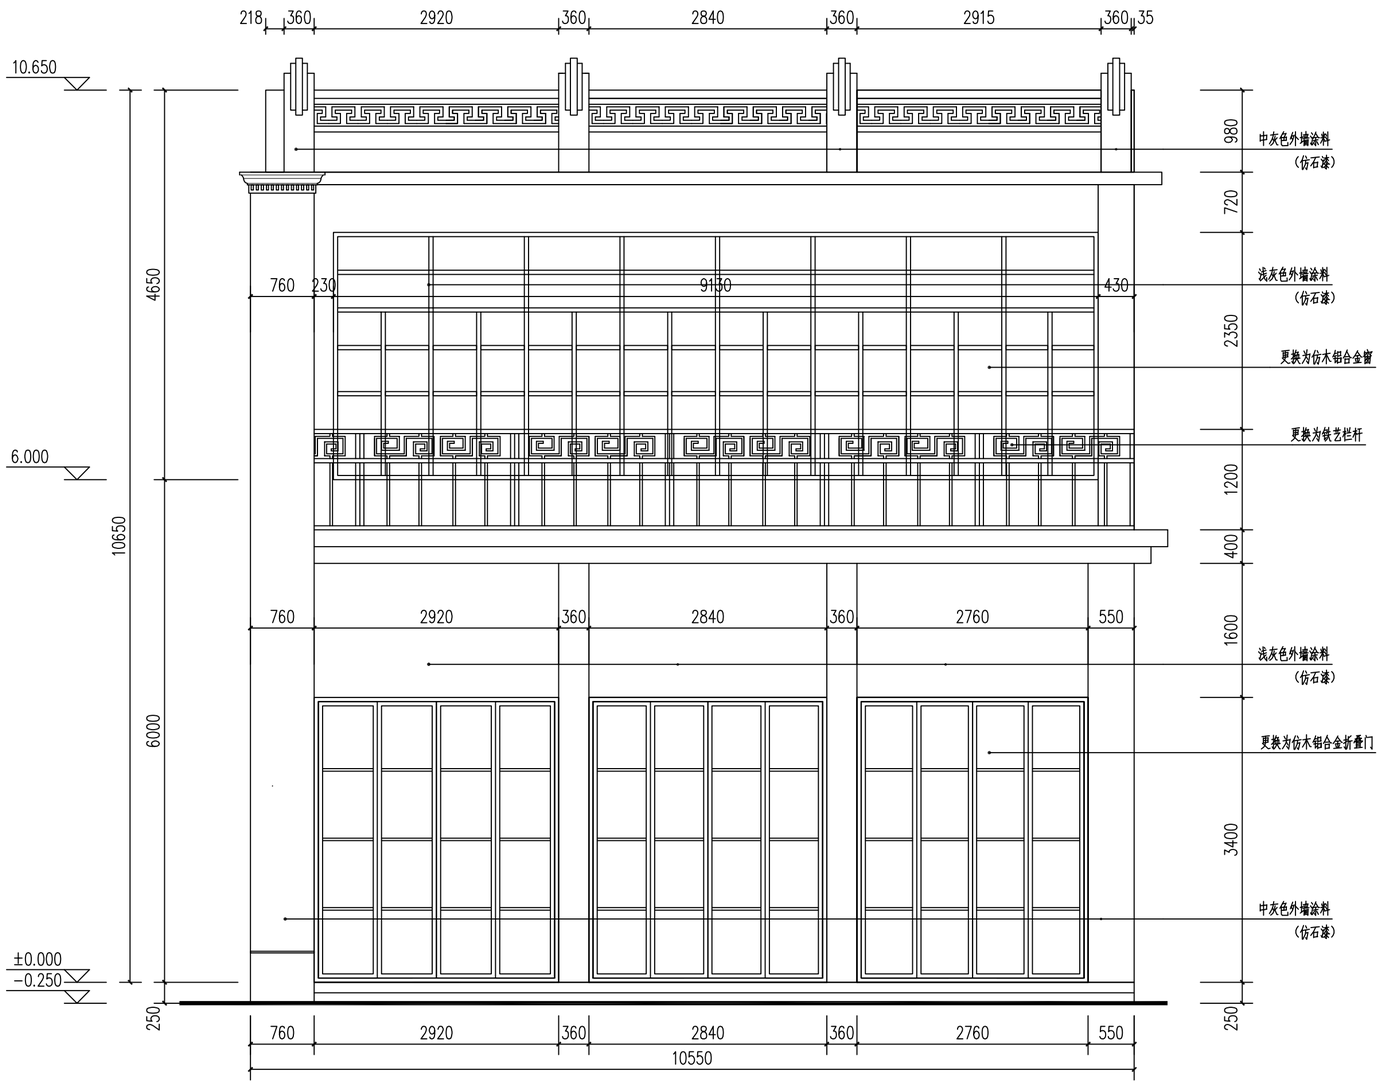

太傅路B52号立面改造 1:50

会签栏

建筑 ARCHITECTURE	
结构 STRUCTURE	
给排水 PLUMBING	
电气 ELECTRICITY	
暖通 HVAC	
绿色建筑 GREEN BUILDING	

备注 REMARKS

1、本图须加盖本公司出图签章，否则一律无效。
2、全部设计图及说明之版权属于本公司，未经得本公司书面同意不得使用、抄袭及复印，违者必究。

单位出图专用章盖章 ACADEMIC SPECIAL SEAL

个人执业专用章盖章 PRIVATE PATENT SEAL

珑图设计(集团)有限公司
Long Tu Design (Group) Co., Ltd.

建设单位 CLIENT：阳江市江城区城南街道办事处

工程名称 PROJECT NAME：江城区城南街道太傅路、河堤路老旧小区改造工程（勘察、初步设计）

子工程名称 SUBPROJECT NAME：

设计号 PROJECT NO.	2023yj-02	
审定 AUTHORIZED FOR ISSUE	冯学坚	
项目经理 PROJECT MANAGER	冯学坚	
项目负责 PROJECT PRINCIPAL	董上志	
审核 FINAL CHECKER	董上志	
校对 APPROVED	邹志昌	
专业负责 CHIEF ENGINEER	董上志	
设计 DESIGNED	林招辉	

图名 DRAWING TITLE：太傅路B52号立面改造

设计阶段 STATUS CONSTRUCTION	初步设计
专业 DISCIPLINE ARCHITECTURE	建筑
版次 CURRENT ISSUE	第一版
日期 PRINT DATE	2023/07
图号 DRAWING NO.	建初--B52

声明：图纸版权属本公司所有，未经许可，不得翻印复制作为其他工程所用；
图纸未经建设行政主管部门批准及未通过施工图审查不得用于施工。

太傅路B52号　立面改造图

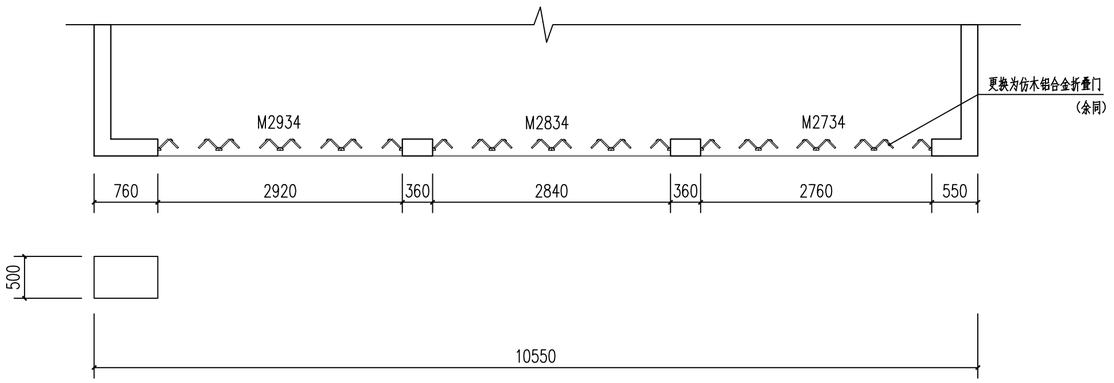

太傅路B52号一层沿街平面 1:50

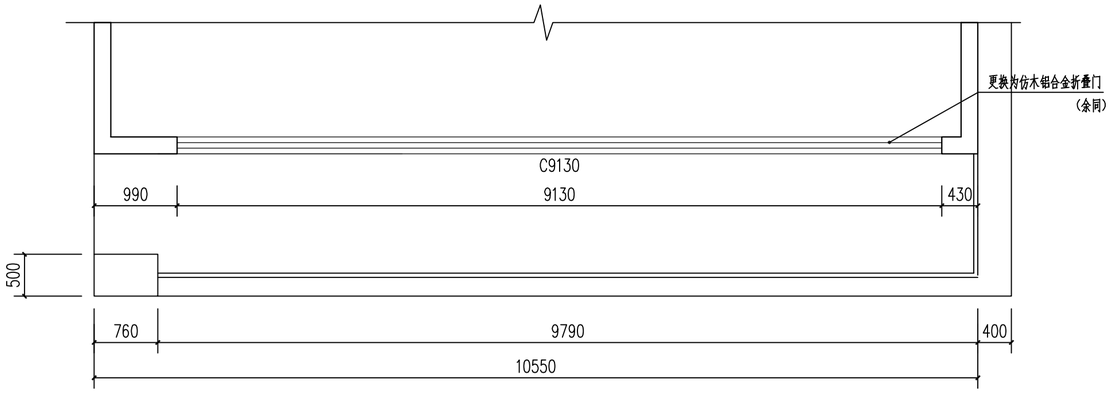

太傅路B52号二层沿街平面 1:50

会签栏

建筑 ARCHITECTURE	
结构 STRUCTURE	
给排水 PLUMBING	
电气 ELECTRICITY	
暖通 HVAC	
绿色建筑 GREEN BUILDING	

备注 REMARKS

1、本图须加盖本公司出图签章，否则一律无效。
2、全部设计图及说明之版权属于本公司，未经得本公司书面同意不得使用、抄袭及复印，违者必究。

单位出图专用章盖章 ACADEMIC SPECIAL SEAL

个人执业专用章盖章 PRIVATE PATENT SEAL

珑图设计（集团）有限公司
Long Tu Design (Group) Co., Ltd.
建筑行业（建筑工程）甲级
市政行业（道路、排水、给水）工程乙级　证书编号：A244065618
风景园林工程设计专项乙级
文物保护工程勘察设计乙级　证书编号：文物设乙字0202SJ030

建设单位 CLIENT：阳江市江城区城南街道办事处

工程名称 PROJECT NAME：江城区城南街道大傅路、河堤路老旧小区改造工程（勘察、初步设计）

子工程名称 SUBPROJECT NAME：

设计号 PROJECT NO.	2023yj-02	
审定 AUTHORIZED FOR ISSUE	冯学坚	
项目经理 PROJECT MANAGER	冯学坚	
项目负责 PROJECT PRINCIPAL	董上志	
审核 FINAL CHECKER	董上志	
校对 APPROVED	邹志昌	
专业负责 CHIEF ENGINEER	董上志	
设计 DESIGNED	林招辉	

图名 DRAWING TITLE：太傅路B52号沿街平面

设计阶段 STATUS CONSTRUCTION	初步设计
专业 DISCIPLINE ARCHITECTURE	建筑
版次 CURRENT ISSUE	第一版
日期 PRINT DATE	2023/07
图号 DRAWING NO.	建初--B52

声明：图纸版权属本公司所有，未经许可，不得翻印复制作为其他工程所用；
图纸未经建设行政主管部门批准及未通过施工图审查不得用于施工。

太傅路B52号 | 立面改造图

门窗表

门窗名称	洞口尺寸（宽X高）	门窗数量	备注
C9130	9130X2950	1	更换为仿木铝合金平开窗
M2934	2920X3400	1	更换为仿木色铝合金折叠门
M2834	2840X3400	1	更换为仿木色铝合金折叠门
M2734	2760X3400	1	更换为仿木色铝合金折叠门

1. 本工程外门窗采用仿木铝合金中空断热玻璃门窗（Low-e6+12A+6）。
2. 外门窗气密性等级不低于6级，可见光透射比不小于0.4。
3. 落地玻璃门窗及单片玻璃面积超过1.5平方，玻璃要求为双片钢化安全玻璃。
4. 门窗大样图案仅供参考，由门窗厂家二次深化，并设置抱框（副框），门窗深化后由建设单位及设计单位确认后方可施工。

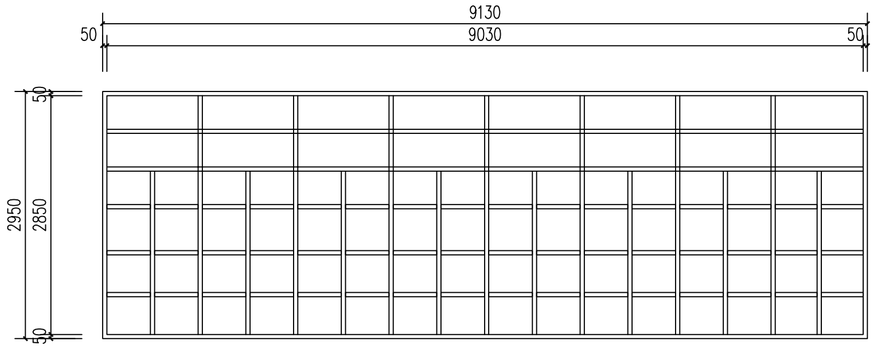

C9130 1:50

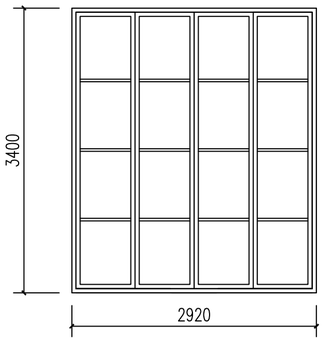

M2934 1:50

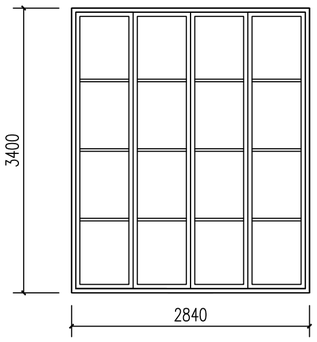

M2834 1:50

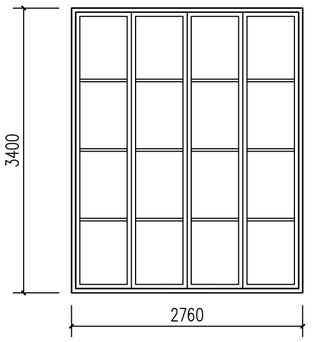

M2734 1:50

会签栏	
建筑 ARCHITECTURE	
结构 STRUCTURE	
给排水 PLUMBING	
电气 ELECTRICITY	
暖通 HVAC	
绿色建筑 GREEN BUILDING	
备注 REMARKS	

1、本图须加盖本公司出图签章，否则一律无效。
2、全部设计图及说明之版权属于本公司，未经得本公司书面同意不得使用、抄袭及复印，违者必究。

单位出图专用章盖章 ACADEMIC SPECIAL SEAL

个人执业专用章盖章 PRIVATE PATENT SEAL

珑图设计（集团）有限公司
Long Tu Design (Group) Co., Ltd.

建筑行业（建筑工程）甲级
市政行业（道路、排水、桥梁）工程乙级
风景园林工程设计专项乙级
证书编号：A244065618
文物保护工程勘察设计乙级
证书编号：文物设乙字0202SJ030

建设单位 CLIENT：阳江市江城区城南街道办事处

工程名称 PROJECT NAME：江城区城南街道太傅路、河堤路老旧小区改造工程（勘察、初步设计）

子工程名称 SUBPROJECT NAME

设计号 PROJECT NO.	2023yj-02	
审定 AUTHORIZED FOR ISSUE	冯学坚	冯学坚
项目经理 PROJECT MANAGER	冯学坚	冯学坚
项目负责 PROJECT PRINCIPAL	董上志	董上志
审核 FINAL CHECKER	董上志	董上志
校对 APPROVED	邹志昌	邹志昌
专业负责 CHIEF ENGINEER	董上志	董上志
设计 DESIGNED	林招辉	林招辉

图名 DRAWING TITLE：太傅路B52号门窗大样

设计阶段 STATUS CONSTRUCTION	初步设计
专业 DISCIPLINE ARCHITECTURE	建筑
版次 CURRENT ISSUE	第一版
日期 PRINT DATE	2023/07
图号 DRAWING NO.	建初--B52

声明：图纸版权属本公司所有，未经许可，不得翻印复制作为其他工程所用；
图纸未经建设行政主管部门批准及未通过施工图审查不得用于施工。

太傅路B53号	现状测绘图

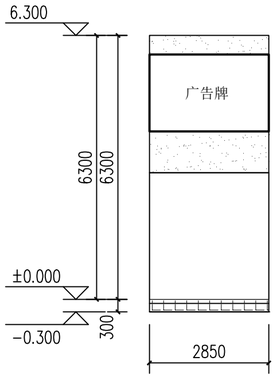

太傅路B53号立面现状测绘 1:100

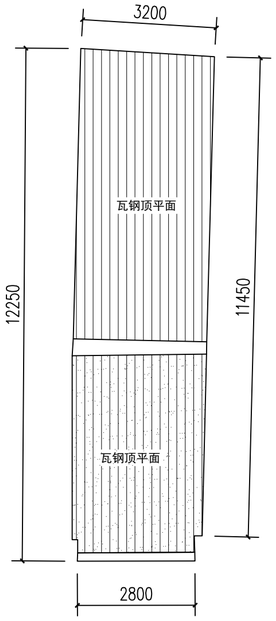

太傅路B53号屋顶平面 1:100

索引图

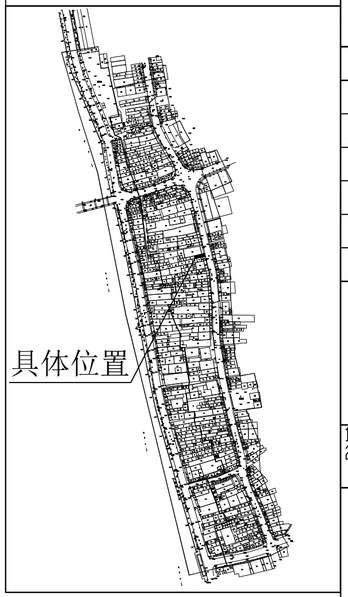

现状立面图例

	镂空雕花
	窗
	门
	防盗网
	广告牌
	宣传牌
	空调外机
	下水管道
	烟囱
	配电线
	通信线
	电箱
	水泥抹灰墙面
	瓷砖墙面
	瓦面
	青砖墙面
	建筑物轮廓线
±0.000	标高

会签栏	
建筑 ARCHITECTURE	
结构 STRUCTURE	
给排水 PLUMBING	
电气 ELECTRICITY	
暖通 HVAC	
绿色建筑 GREEN BUILDING	
备注 REMARKS	

1、本图须加盖本公司出图签章，否则一律无效。
2、全部设计图及说明之版权属于本公司，未经得本公司书面同意不得使用、抄袭及复印，违者必究。

单位出图专用章盖章 ACADEMIC SPECIAL SEAL

个人执业专用章盖章 PRIVATE PATENT SEAL

珑图设计(集团)有限公司
Long Tu Design (Group) Co., Ltd.

建筑行业(建筑工程)甲级
审查行业(建筑、结构、设备)工程乙级
风景园林工程设计专项乙级
证书编号：A244065618
大会监护工程勘察设计乙级
证书编号：大会设乙#0202SJ030

建设单位 CLIENT：阳江市江城区城南街道办事处

工程名称 PROJECT NAME：江城区城南街道太傅路、河堤路老旧小区改造工程（勘察、初步设计）

子工程名称 SUBPROJECT NAME

设计号 PROJECT NO.	2023yj-02	
审定 AUTHORIZED FOR ISSUE	冯学坚	冯学坚
项目经理 PROJECT MANAGER	冯学坚	冯学坚
项目负责 PROJECT PRINCIPAL	董上志	董上志
审核 FINAL CHECKER	董上志	董上志
校对 APPROVED	邹志昌	邹志昌
专业负责 CHIEF ENGINEER	董上志	董上志
设计 DESIGNED	林招辉	林招辉

图名 DRAWING TITLE：太傅路B53号立面现状测绘
太傅路B53号屋顶平面

设计阶段 STATUS CONSTRUCTION	初步设计
专业 DISCIPLINE ARCHITECTURE	建筑
版次 CURRENT ISSUE	第一版
日期 PRINT DATE	2023/07
图号 DRAWING NO.	建初--B53

声明：图纸版权属本公司所有，未经许可，不得翻印复制作为其他工程所用；
图纸未经建设行政主管部门批准及未通过施工图审查不得用于施工。

太傅路B53号　立面改造图

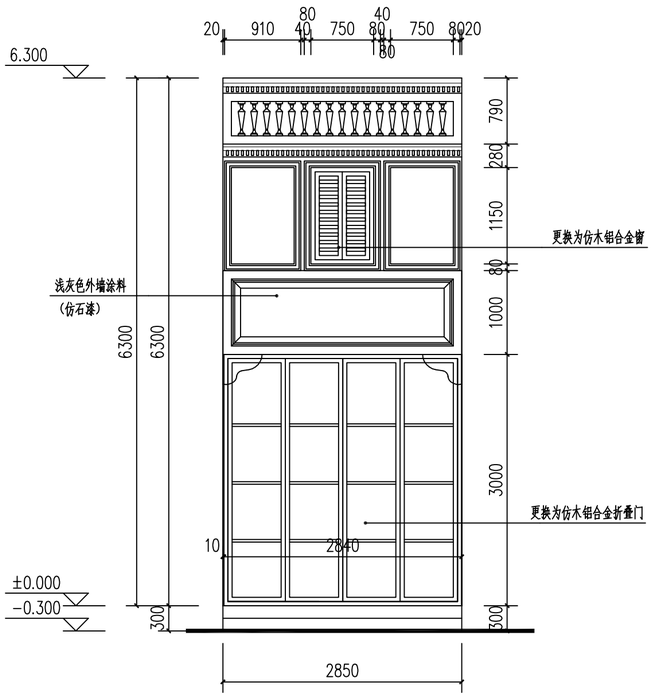

太傅路B53号立面改造 1:50

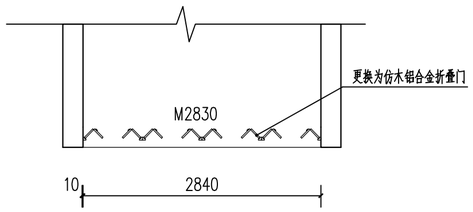

太傅路B53号一层沿街平面 1:50

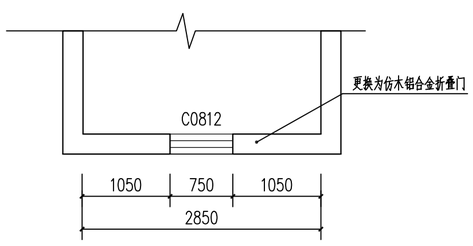

太傅路B53号二层沿街平面 1:50

会签栏

建筑 ARCHITECTURE	
结构 STRUCTURE	
给排水 PLUMBING	
电气 ELECTRICITY	
暖通 HVAC	
绿色建筑 GREEN BUILDING	

备注 REMARKS

1、本图须加盖本公司出图签章，否则一律无效。
2、全部设计图及说明之版权属于本公司，未经得本公司书面同意不得使用、抄袭及复印，违者必究。

单位出图专用章盖章 ACADEMIC SPECIAL SEAL

个人执业专用章盖章 PRIVATE PATENT SEAL

珑图设计（集团）有限公司
Long Tu Design (Group) Co., Ltd.
建筑行业（建筑工程）甲级
市政行业（道路、排水、桥梁）工程乙级　证书编号：A244065618
风景园林工程设计专项乙级
文物保护工程勘察设计乙级　证书编号：文物设乙字0202SJ030

建设单位 CLIENT	阳江市江城区城南街道办事处
工程名称 PROJECT NAME	江城区城南街道太傅路、河堤路老旧小区改造工程（勘察、初步设计）
子工程名称 SUBPROJECT NAME	

设计号 PROJECT NO.	2023yj-02	
审定 AUTHORIZED FOR ISSUE	冯学坚	
项目经理 PROJECT MANAGER	冯学坚	
项目负责 PROJECT PRINCIPAL	董上志	
审核 FINAL CHECKER	董上志	
校对 APPROVED	邹志昌	
专业负责 CHIEF ENGINEER	董上志	
设计 DESIGNED	林招辉	

图名 DRAWING TITLE
太傅路B53号沿街平面
太傅路B53号立面改造

设计阶段 STATUS CONSTRUCTION	初步设计
专业 DISCIPLINE ARCHITECTURE	建筑
版次 CURRENT ISSUE	第一版
日期 PRINT DATE	2023/07
图号 DRAWING NO.	建初--B53

声明：图纸版权属本公司所有，未经许可，不得翻印复制作为其他工程所用；
图纸未经建设行政主管部门批准及未通过施工图审查不得用于施工。

门窗表

门窗名称	洞口尺寸（宽X高）	门窗数量	备注
C0812	750X1150	1	更换为仿木铝合金平开窗
M2830	2840X3000	1	更换为仿木色铝合金折叠门

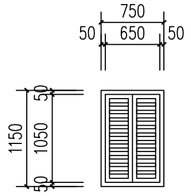

C0812 1:50

1. 本工程外门窗采用仿木铝合金中空断热玻璃门窗（Low-e6+12A+6）。
2. 外门窗气密性等级不低于6级，可见光透射比不小于0.4。
3. 落地玻璃门窗及单片玻璃面积超过1.5平方，玻璃要求为双片钢化安全玻璃。
4. 门窗大样图案仅供参考，由门窗厂家二次深化，并设置抱框（副框），
门窗深化后由建设单位及设计单位确认后方可施工。

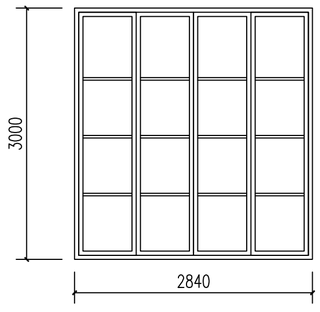

M2830 1:50

会签栏

建筑 ARCHITECTURE	
结构 STRUCTURE	
给排水 PLUMBING	
电气 ELECTRICITY	
暖通 HVAC	
绿色建筑 GREEN BUILDING	

备注 REMARKS

1、本图须加盖本公司出图签章，否则一律无效。
2、全部设计图及说明之版权属于本公司，未经得本公司书面同意不得使用、抄袭及复印，违者必究。

单位出图专用章盖章 ACADEMIC SPECIAL SEAL

个人执业专用章盖章 PRIVATE PATENT SEAL

珑图设计（集团）有限公司
Long Tu Design (Group) Co., Ltd.
建筑行业（建筑工程）甲级
市政行业（道路、排水、给水）工程乙级
风景园林工程设计专项乙级
证书编号：A244065618
文物保护工程勘察设计乙级
证书编号：文物设乙字0202SJ030

建设单位 CLIENT：阳江市江城区城南街道办事处

工程名称 PROJECT NAME：江城区城南街道太傅路、河堤路老旧小区改造工程（勘察、初步设计）

子工程名称 SUBPROJECT NAME：

设计号 PROJECT NO.	2023yj-02	
审定 AUTHORIZED FOR ISSUE	冯学坚	
项目经理 PROJECT MANAGER	冯学坚	
项目负责 PROJECT PRINCIPAL	董上志	
审核 FINAL CHECKER	董上志	
校对 APPROVED	邹志昌	
专业负责 CHIEF ENGINEER	董上志	
设计 DESIGNED	林招辉	

图名 DRAWING TITLE：太傅路B53号门窗大样

设计阶段 STATUS CONSTRUCTION	初步设计
专业 DISCIPLINE ARCHITECTURE	建筑
版次 CURRENT ISSUE	第一版
日期 PRINT DATE	2023/07
图号 DRAWING NO.	建初--B53

声明：图纸版权属本公司所有，未经许可，不得翻印复制作为其他工程所用；
图纸未经建设行政主管部门批准及未通过施工图审查不得用于施工。

太傅路B54号　现状测绘图

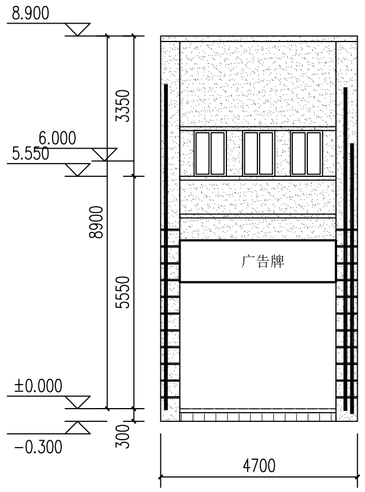

太傅路B54号立面现状测绘　1:100

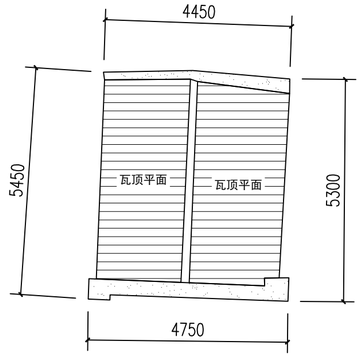

太傅路B54号屋顶平面　1:100

索引图

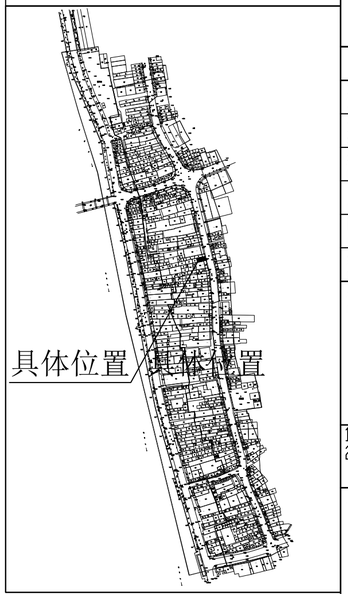

现状立面图例

- 镂空雕花
- 窗
- 门
- 防盗网
- 广告牌
- 宣传牌
- 空调外机
- 下水管道
- 烟囱
- 配电线
- 通信线
- 电箱
- 水泥抹灰墙面
- 瓷砖墙面
- 瓦面
- 青砖墙面
- 建筑物轮廓线
- ±0.000 标高

会签栏

建筑 ARCHITECTURE	
结构 STRUCTURE	
给排水 PLUMBING	
电气 ELECTRICITY	
暖通 HVAC	
绿色建筑 GREEN BUILDING	

备注 REMARKS

1、本图须加盖本公司出图签章，否则一律无效。
2、全部设计图及说明之版权属于本公司，未经得本公司书面同意不得使用、抄袭及复印，违者必究。

单位出图专用章盖章　ACADEMIC SPECIAL SEAL

个人执业专用章盖章　PRIVATE PATENT SEAL

珑图设计(集团)有限公司
Long Tu Design (Group) Co., Ltd.
建筑行业(建筑工程)甲级
市政行业(道路、排水、给水)工程乙级　证书编号：A244065618
风景园林工程设计专项乙级
文物保护工程勘察设计乙级　证书编号：文物勘乙字0202SJ030

建设单位 CLIENT	阳江市江城区城南街道办事处
工程名称 PROJECT NAME	江城区城南街道太傅路、河堤路老旧小区改造工程（勘察、初步设计）
子工程名称 SUBPROJECT NAME	

设计号 PROJECT NO.	2023yj-02	
审定 AUTHORIZED FOR ISSUE	冯学坚	
项目经理 PROJECT MANAGER	冯学坚	
项目负责 PROJECT PRINCIPAL	董上志	
审核 FINAL CHECKER	董上志	
校对 APPROVED	邹志昌	
专业负责 CHIEF ENGINEER	董上志	
设计 DESIGNED	林招辉	

图名 DRAWING TITLE　太傅路B54号立面现状测绘
太傅路B54号屋顶平面

设计阶段 STATUS CONSTRUCTION	初步设计
专业 DISCIPLINE ARCHITECTURE	建筑
版次 CURRENT ISSUE	第一版
日期 PRINT DATE	2023/07
图号 DRAWING NO.	建初--B54

声明：图纸版权属本公司所有，未经许可，不得翻印复制作为其他工程所用；
图纸未经建设行政主管部门批准及未通过施工图审查不得用于施工。

太傅路B54号　立面改造图

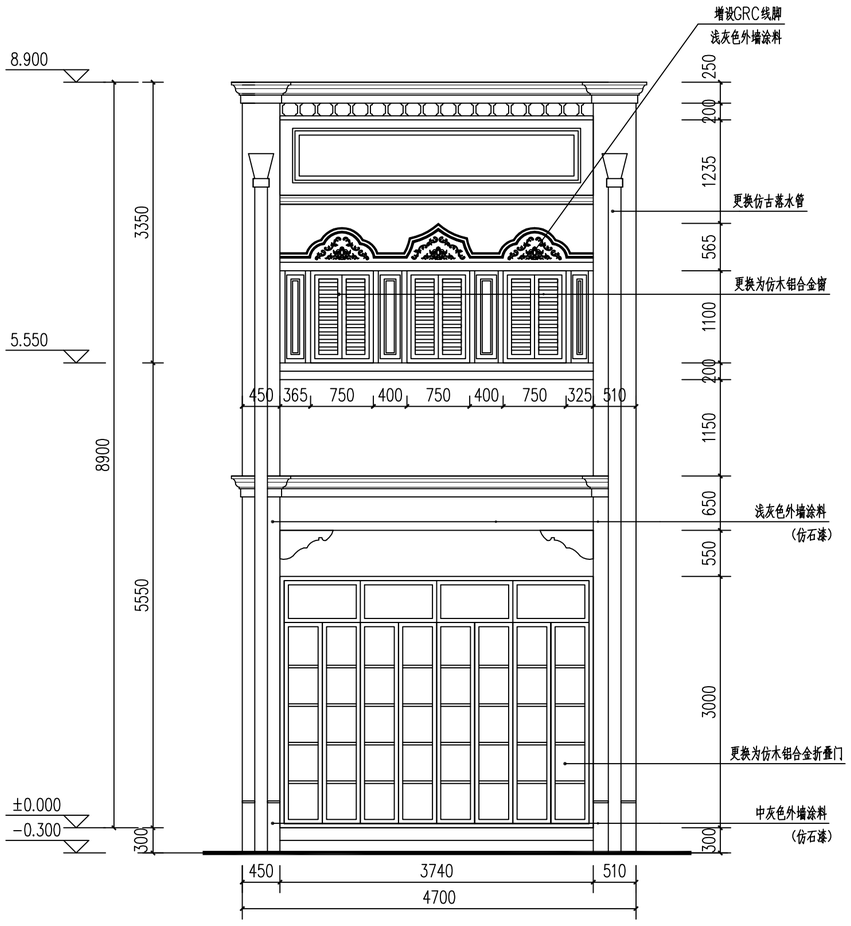

太傅路B54号立面改造 1:50

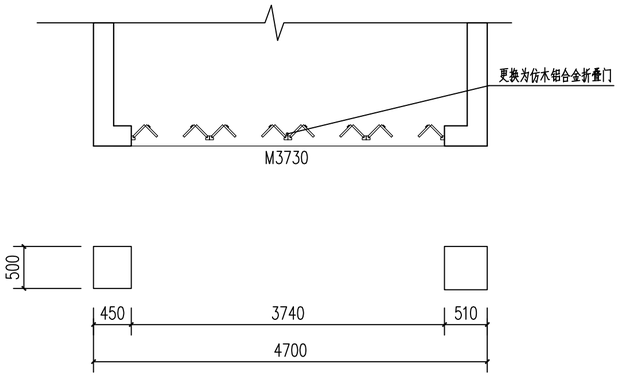

太傅路B54号一层沿街平面 1:50

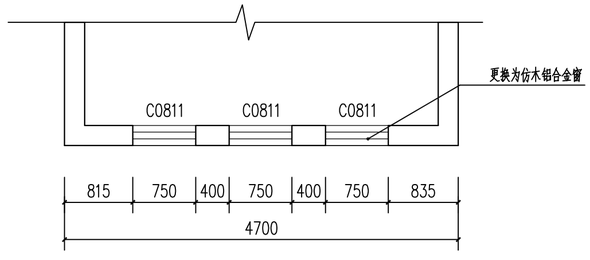

太傅路B54号二层沿街平面 1:50

会签栏	
建筑 ARCHITECTURE	
结构 STRUCTURE	
给排水 PLUMBING	
电气 ELECTRICITY	
暖通 HVAC	
绿色建筑 GREEN BUILDING	
备注 REMARKS	

1、本图须加盖本公司出图签章，否则一律无效。
2、全部设计图及说明之版权属于本公司，未经得本公司书面同意不得使用、抄袭及复印，违者必究。

单位出图专用章盖章 ACADEMIC SPECIAL SEAL

个人执业专用章盖章 PRIVATE PATENT SEAL

珑图设计（集团）有限公司
Long Tu Design (Group) Co., Ltd.
建筑行业（建筑工程）甲级
市政行业（道路、排水、给水）工程乙级
风景园林工程设计专项乙级　　证书编号：A244065618
文物保护工程勘察设计乙级　　证书编号：文物保乙字0202SJ030

建设单位 CLIENT	阳江市江城区城南街道办事处
工程名称 PROJECT NAME	江城区城南街道太傅路、河堤路老旧小区改造工程（勘察、初步设计）
子工程名称 SUBPROJECT NAME	

设计号 PROJECT NO.	2023yj-02	
审定 AUTHORIZED FOR ISSUE	冯学坚	
项目经理 PROJECT MANAGER	冯学坚	
项目负责 PROJECT PRINCIPAL	董上志	
审核 FINAL CHECKER	董上志	
校对 APPROVED	邹志昌	
专业负责 CHIEF ENGINEER	董上志	
设计 DESIGNED	林招辉	

图名 DRAWING TITLE：太傅路B54号沿街平面
太傅路B54号立面改造

设计阶段 STATUS CONSTRUCTION	初步设计
专业 DISCIPLINE ARCHITECTURE	建筑
版次 CURRENT ISSUE	第一版
日期 PRINT DATE	2023/07
图号 DRAWING NO.	建初--B54

声明：图纸版权属本公司所有，未经许可，不得翻印复制作为其他工程所用；
图纸未经建设行政主管部门批准及未通过施工图审查不得用于施工。

太傅路B54号 | 立面改造图

门窗表

门窗名称	洞口尺寸（宽X高）	门窗数量	备注
C0811	750X1100	3	更换为仿木铝合金平开窗
M3730	3740X3000	1	更换为仿木色铝合金折叠门

1. 本工程外门窗采用仿木铝合金中空断热玻璃门窗（Low-e6+12A+6）。
2. 外门窗气密性等级不低于6级，可见光透射比不小于0.4。
3. 落地玻璃门窗及单片玻璃面积超过1.5平方，玻璃要求为双片钢化安全玻璃。
4. 门窗大样图案仅供参考，由门窗厂家二次深化，并设置抱框（副框），
门窗深化后由建设单位及设计单位确认后方可施工。

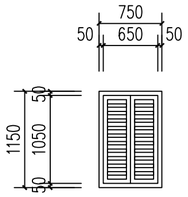

C0811　1:50

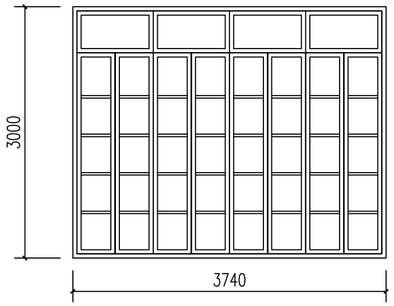

M3730　1:50

会签栏

建筑 ARCHITECTURE	
结构 STRUCTURE	
给排水 PLUMBING	
电气 ELECTRICITY	
暖通 HVAC	
绿色建筑 GREEN BUILDING	

备注 REMARKS

1、本图须加盖本公司出图签章，否则一律无效。
2、全部设计图及说明之版权属于本公司，未经得本公司书面同意不得使用、抄袭及复印，违者必究。

单位出图专用章盖章 ACADEMIC SPECIAL SEAL

个人执业专用章盖章 PRIVATE PATENT SEAL

陇图设计（集团）有限公司
Long Tu Design (Group) Co., Ltd.
建筑行业（建筑工程）甲级
市政行业（道路、排水、给水）工程乙级
风景园林工程设计专项乙级
证书编号：A244065618
文物保护工程勘察设计乙级
证书编号：文物设乙甲0202SJ030

建设单位 CLIENT　阳江市江城区城南街道办事处

工程名称 PROJECT NAME　江城区城南街道大傅路、河堤路老旧小区改造工程（勘察、初步设计）

子工程名称 SUBPROJECT NAME

设计号 PROJECT NO.	2023yj-02
审定 AUTHORIZED FOR ISSUE	冯学坚
项目经理 PROJECT MANAGER	冯学坚
项目负责 PROJECT PRINCIPAL	董上志
审核 FINAL CHECKER	董上志
校对 APPROVED	邹志昌
专业负责 CHIEF ENGINEER	董上志
设计 DESIGNED	林招辉

图名 DRAWING TITLE　太傅路B54号门窗大样

设计阶段 STATUS CONSTRUCTION	初步设计
专业 DISCIPLINE ARCHITECTURE	建筑
版次 CURRENT ISSUE	第一版
日期 PRINT DATE	2023/07
图号 DRAWING NO.	建初--B54

声明：图纸版权属本公司所有，未经许可，不得翻印复制作为其他工程所用；
图纸未经建设行政主管部门批准及未通过施工图审查不得用于施工。

太傅路B55号 现状测绘图

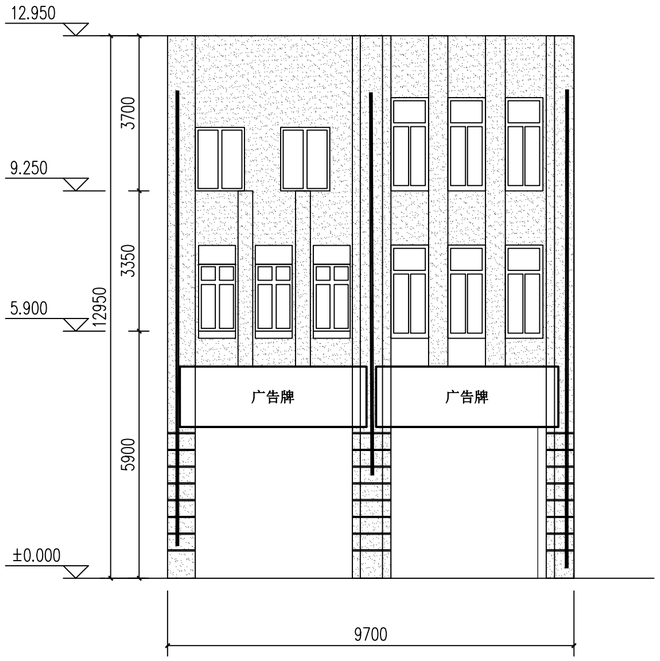

太傅路B55号立面现状测绘 1:100



太傅路B55号屋顶平面 1:100

索引图

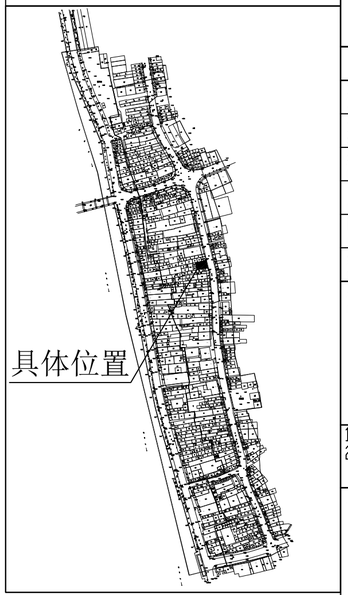

现状立面图例

	镂空雕花
	窗
	门
	防盗网
	广告牌
	宣传牌
	空调外机
	下水管道
	烟囱
	配电线
	通信线
	电箱
	水泥抹灰墙面
	瓷砖墙面
	瓦面
	青砖墙面
	建筑物轮廓线
±0.000	标高

会签栏	
建筑 ARCHITECTURE	
结构 STRUCTURE	
给排水 PLUMBING	
电气 ELECTRICITY	
暖通 HVAC	
绿色建筑 GREEN BUILDING	
备注 REMARKS	

1、本图须加盖本公司出图签章，否则一律无效。
2、全部设计图及说明之版权属于本公司，未经得本公司书面同意不得使用、抄袭及复印，违者必究。

单位出图专用章盖章 ACADEMIC SPECIAL SEAL

个人执业专用章盖章 PRIVATE PATENT SEAL

珑图设计(集团)有限公司
Long Tu Design (Group) Co., Ltd.

建筑行业(建筑工程)甲级
审查行业(建筑、市政、林业)工程乙级
风景园林工程设计专项乙级
证书编号：A244065618
大容量护工程勘察设计乙级
证书编号：大容量乙级0202SJ030

建设单位 CLIENT	阳江市江城区城南街道办事处
工程名称 PROJECT NAME	江城区城南街道太傅路、河堤路老旧小区改造工程（勘察、初步设计）
子工程名称 SUBPROJECT NAME	
设计号 PROJECT NO.	2023yj-02
审定 AUTHORIZED FOR ISSUE	冯学坚
项目经理 PROJECT MANAGER	冯学坚
项目负责 PROJECT PRINCIPAL	董上志
审核 FINAL CHECKER	董上志
校对 APPROVED	邹志昌
专业负责 CHIEF ENGINEER	董上志
设计 DESIGNED	林招辉
图名 DRAWING TITLE	太傅路B55号立面现状测绘 太傅路B55号号屋顶平面
设计阶段 STATUS CONSTRUCTION	初步设计
专业 DISCIPLINE ARCHITECTURE	建筑
版次 CURRENT ISSUE	第一版
日期 PRINT DATE	2023/07
图号 DRAWING NO.	建初--B55

声明：图纸版权属本公司所有，未经许可，不得翻印复制作为其他工程所用；
图纸未经建设行政主管部门批准及未通过施工图审查不得用于施工。

太傅路B55号	立面改造图

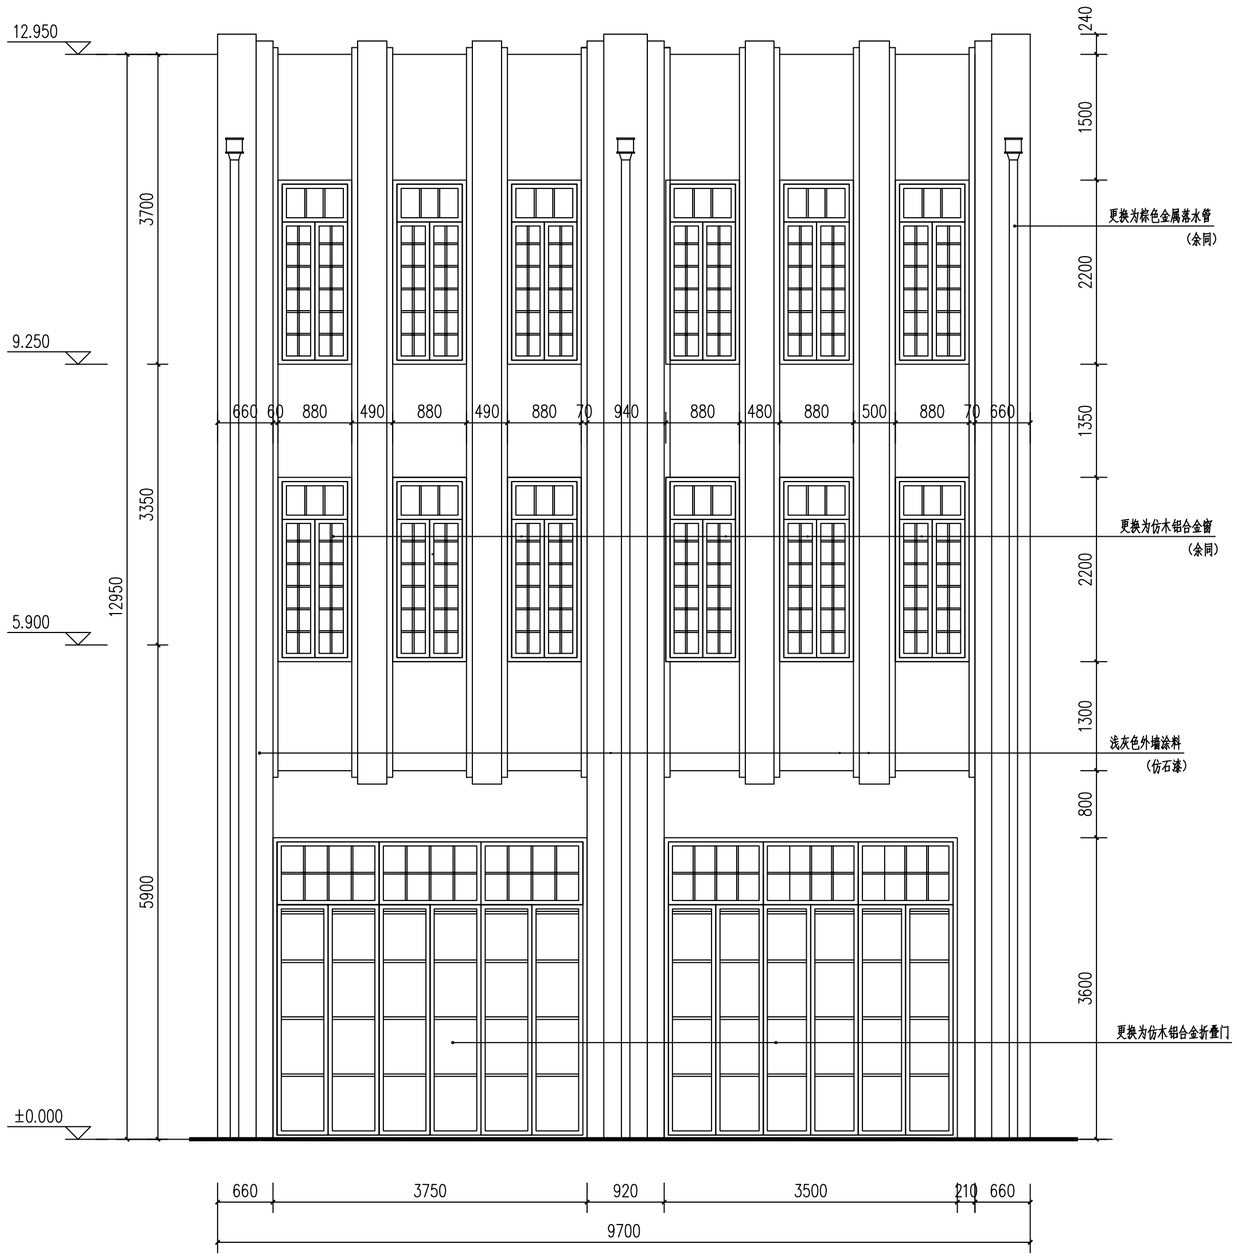

太傅路B55号立面改造 1:50

会签栏	
建筑 ARCHITECTURE	
结构 STRUCTURE	
给排水 PLUMBING	
电气 ELECTRICITY	
暖通 HVAC	
绿色建筑 GREEN BUILDING	
备注 REMARKS	

1、本图须加盖本公司出图签章，否则一律无效。
2、全部设计图及说明之版权属于本公司，未经得本公司书面同意不得使用、抄袭及复印，违者必究。

单位出图专用章盖章 ACADEMIC SPECIAL SEAL

个人执业专用章盖章 PRIVATE PATENT SEAL

珑图设计（集团）有限公司
Long Tu Design (Group) Co., Ltd.

建筑行业（建筑工程）甲级
审核行业（城市、林业、林业）工程乙级
风景园林工程设计专项乙级
证书编号：A244065618
大容量非工程图像设计乙级
证书编号：大容量乙级0202SJ030

建设单位 CLIENT：阳江市江城区城南街道办事处

工程名称 PROJECT NAME：江城区城南街道太傅路、河堤路老旧小区改造工程（勘察、初步设计）

子工程名称 SUBPROJECT NAME

设计号 PROJECT NO.	2023yj-02	
审定 AUTHORIZED FOR ISSUE	冯学坚	冯学坚
项目经理 PROJECT MANAGER	冯学坚	冯学坚
项目负责 PROJECT PRINCIPAL	董上志	董上志
审核 FINAL CHECKER	董上志	董上志
校对 APPROVED	邹志昌	邹志昌
专业负责 CHIEF ENGINEER	董上志	董上志
设计 DESIGNED	林招辉	林招辉

图名 DRAWING TITLE：太傅路B55号立面改造

设计阶段 STATUS CONSTRUCTION	初步设计
专业 DISCIPLINE ARCHITECTURE	建筑
版次 CURRENT ISSUE	第一版
日期 PRINT DATE	2023/07
图号 DRAWING NO.	建初--B55

声明：图纸版权属本公司所有，未经许可，不得翻印复制作为其他工程所用；
图纸未经建设行政主管部门批准及未通过施工图审查不得用于施工。

太傅路B55号　立面改造图

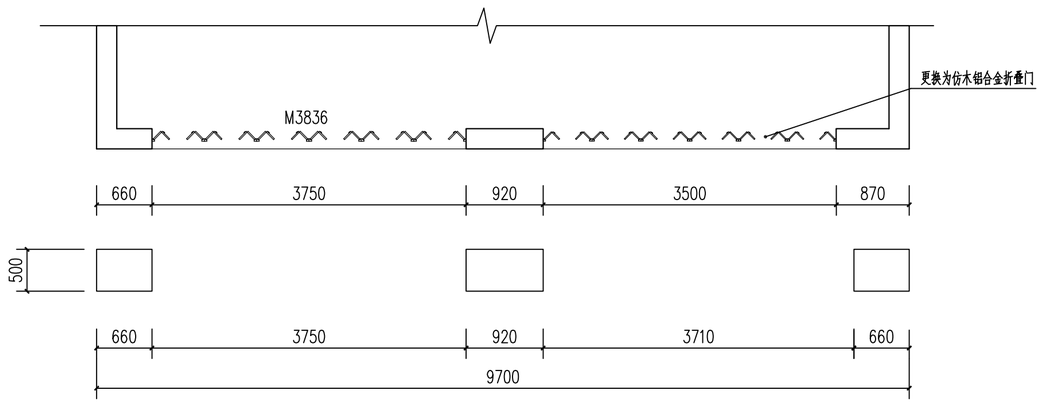

太傅路B55号一层沿街平面 1:50

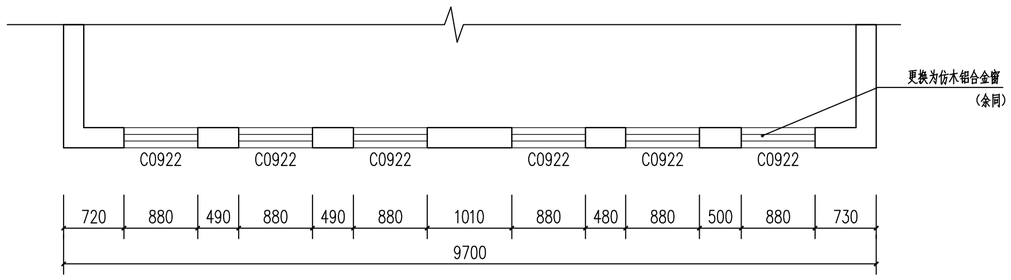

太傅路B55号二层沿街平面 1:50

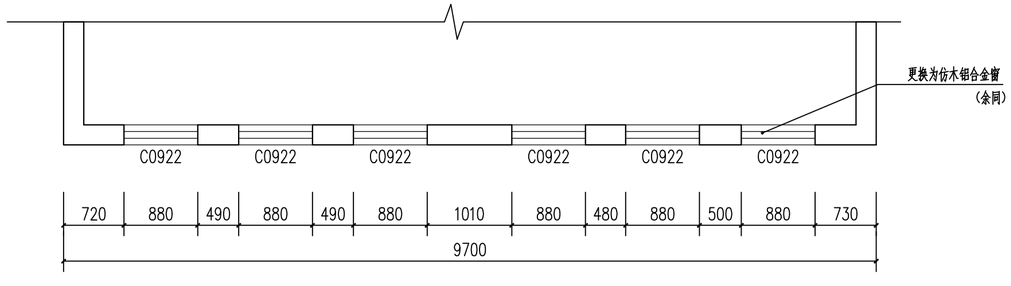

太傅路B55号三层沿街平面 1:50

会签栏

建筑 ARCHITECTURE	
结构 STRUCTURE	
给排水 PLUMBING	
电气 ELECTRICITY	
暖通 HVAC	
绿色建筑 GREEN BUILDING	

备注 REMARKS

1、本图须加盖本公司出图签章，否则一律无效。
2、全部设计图及说明之版权属于本公司，未经得本公司书面同意不得使用、抄袭及复印，违者必究。

单位出图专用章盖章 ACADEMIC SPECIAL SEAL

个人执业专用章盖章 PRIVATE PATENT SEAL

珑图设计(集团)有限公司
Long Tu Design (Group) Co., Ltd.
建筑行业(建筑工程)甲级
甲级行业(规划、市政、林业)工程乙级
风景园林工程设计专项乙级
证书编号：A244065618
文物保护工程勘察设计乙级
证书编号：文物保乙字0202SJ030

建设单位 CLIENT	阳江市江城区城南街道办事处
工程名称 PROJECT NAME	江城区城南街道太傅路、河堤路老旧小区改造工程（勘察、初步设计）
子工程名称 SUBPROJECT NAME	
设计号 PROJECT NO.	2023yj-02
审定 AUTHORIZED FOR ISSUE	冯学坚
项目经理 PROJECT MANAGER	冯学坚
项目负责 PROJECT PRINCIPAL	董上志
审核 FINAL CHECKER	董上志
校对 APPROVED	邹志昌
专业负责 CHIEF ENGINEER	董上志
设计 DESIGNED	林招辉
图名 DRAWING TITLE	太傅路B55号沿街平面
设计阶段 STATUS CONSTRUCTION	初步设计
专业 DISCIPLINE ARCHITECTURE	建筑
版次 CURRENT ISSUE	第一版
日期 PRINT DATE	2023/07
图号 DRAWING NO.	建初--B55

声明：图纸版权属本公司所有，未经许可，不得翻印复制作为其他工程所用；
图纸未经建设行政主管部门批准及未通过施工图审查不得用于施工。

太傅路B55号 | 立面改造图

门窗表

门窗名称	洞口尺寸（宽X高）	门窗数量	备注
C0922	880X2200	12	更换为仿木铝合金平开窗
M3836	3750X3600	1	更换为仿木色铝合金折叠门
M3536	3500X3600	1	更换为仿木色铝合金折叠门

1. 本工程外门窗采用仿木铝合金中空断热玻璃门窗（Low－e6+12A+6）。
2. 外门窗气密性等级不低于6级，可见光透射比不小于0.4。
3. 落地玻璃门窗及单片玻璃面积超过1.5平方，玻璃要求为双片钢化安全玻璃。
4. 门窗大样图案仅供参考，由门窗厂家二次深化，并设置抱框（副框），
门窗深化后由建设单位及设计单位确认后方可施工。

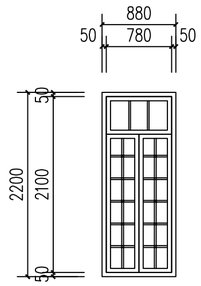

C0922　1:50

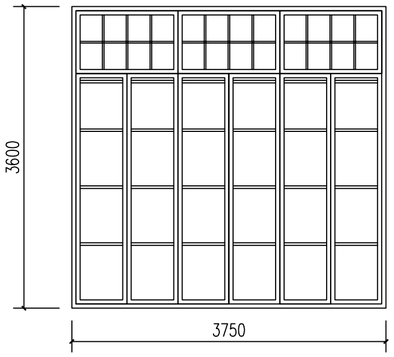

M3836　1:50

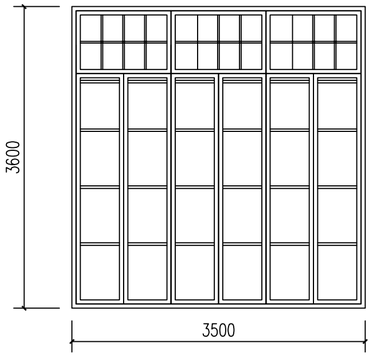

M3536　1:50

会签栏

建筑 ARCHITECTURE	
结构 STRUCTURE	
给排水 PLUMBING	
电气 ELECTRICITY	
暖通 HVAC	
绿色建筑 GREEN BUILDING	

备注 REMARKS

1、本图须加盖本公司出图签章，否则一律无效。
2、全部设计图及说明之版权属于本公司，未经得本公司书面同意不得使用、抄袭及复印，违者必究。

单位出图专用章盖章 ACADEMIC SPECIAL SEAL

个人执业专用章盖章 PRIVATE PATENT SEAL

珑图设计（集团）有限公司
Long Tu Design (Group) Co., Ltd.
建筑行业（建筑工程）甲级
市政行业（道路、排水、给水）工程乙级
风景园林工程设计专项乙级
证书编号：A244065618
文物保护工程勘察设计乙级
证书编号：文物设乙字0202SJ030

建设单位 CLIENT	阳江市江城区城南街道办事处
工程名称 PROJECT NAME	江城区城南街道太傅路、河堤路老旧小区改造工程（勘察、初步设计）
子工程名称 SUBPROJECT NAME	

设计号 PROJECT NO.	2023yj-02	
审定 AUTHORIZED FOR ISSUE	冯学坚	
项目经理 PROJECT MANAGER	冯学坚	
项目负责 PROJECT PRINCIPAL	董上志	
审核 FINAL CHECKER	董上志	
校对 APPROVED	邹志昌	
专业负责 CHIEF ENGINEER	董上志	
设计 DESIGNED	林招辉	

图名 DRAWING TITLE
太傅路B55号门窗大样

设计阶段 STATUS CONSTRUCTION	初步设计
专业 DISCIPLINE ARCHITECTURE	建筑
版次 CURRENT ISSUE	第一版
日期 PRINT DATE	2023/07
图号 DRAWING NO.	建初--B55

声明：图纸版权属本公司所有，未经许可，不得翻印复制作为其他工程所用；
图纸未经建设行政主管部门批准及未通过施工图审查不得用于施工。

太傅路B56号　现状测绘图

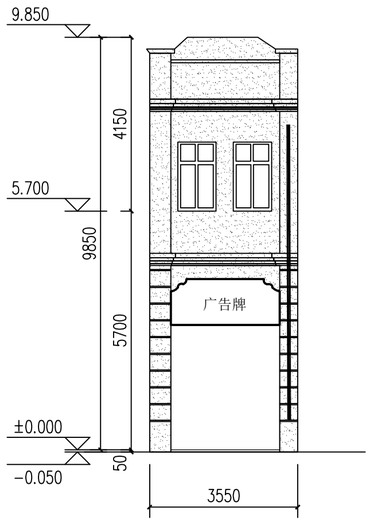

太傅路B56号立面现状测绘 1:100

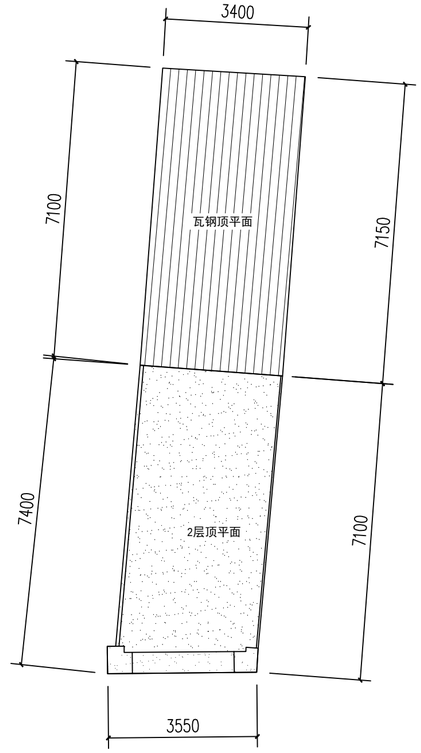

太傅路B56号屋顶平面 1:100

索引图

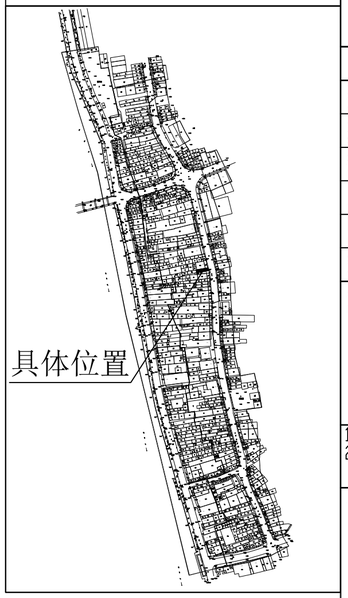

现状立面图例

- 镂空雕花
- 窗
- 门
- 防盗网
- 广告牌
- 宣传牌
- 空调外机
- 下水管道
- 烟囱
- 配电线
- 通信线
- 电箱
- 水泥抹灰墙面
- 瓷砖墙面
- 瓦面
- 青砖墙面
- 建筑物轮廓线
- ±0.000 标高

会签栏

建筑 ARCHITECTURE	
结构 STRUCTURE	
给排水 PLUMBING	
电气 ELECTRICITY	
暖通 HVAC	
绿色建筑 GREEN BUILDING	

备注 REMARKS

1、本图须加盖本公司出图签章，否则一律无效。
2、全部设计图及说明之版权属于本公司，未经得本公司书面同意不得使用、抄袭及复印，违者必究。

单位出图专用章盖章 ACADEMIC SPECIAL SEAL

个人执业专用章盖章 PRIVATE PATENT SEAL

珑图设计(集团)有限公司
Long Tu Design (Group) Co., Ltd.
建筑行业(建筑工程)甲级
市政行业(道路、排水、给水)工程乙级
风景园林工程设计专项乙级
证书编号：A244065618
文物保护工程勘察设计乙级
证书编号：文物设乙字0202SJ030

建设单位 CLIENT	阳江市江城区城南街道办事处
工程名称 PROJECT NAME	江城区城南街道大傅路、河堤路老旧小区改造工程（勘察、初步设计）
子工程名称 SUBPROJECT NAME	
设计号 PROJECT NO.	2023yj-02
审定 AUTHORIZED FOR ISSUE	冯学坚
项目经理 PROJECT MANAGER	冯学坚
项目负责 PROJECT PRINCIPAL	董上志
审核 FINAL CHECKER	董上志
校对 APPROVED	邹志昌
专业负责 CHIEF ENGINEER	董上志
设计 DESIGNED	林招辉
图名 DRAWING TITLE	太傅路B56号立面现状测绘 太傅路B56号屋顶平面
设计阶段 STATUS CONSTRUCTIDN	初步设计
专业 DISCIPLINE ARCHITECTURE	建筑
版次 CURRENT ISSUE	第一版
日期 PRINT DATE	2023/07
图号 DRAWING NO.	建初--B56

声明：图纸版权属本公司所有，未经许可，不得翻印复制作为其他工程所用；
图纸未经建设行政主管部门批准及未通过施工图审查不得用于施工。

太傅路B56号　立面改造图

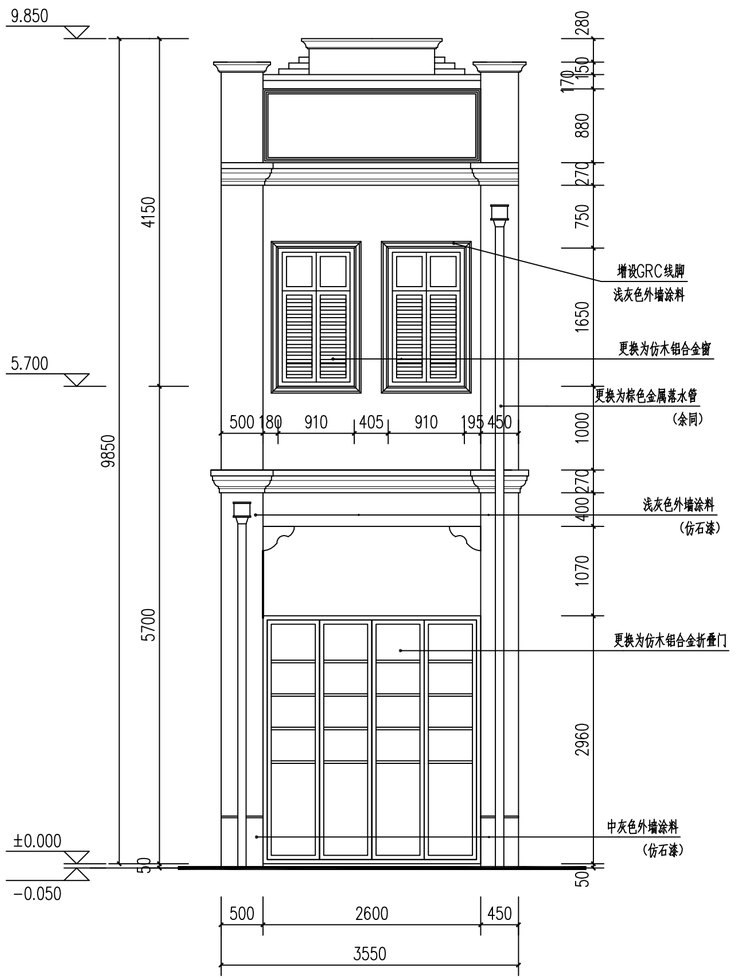

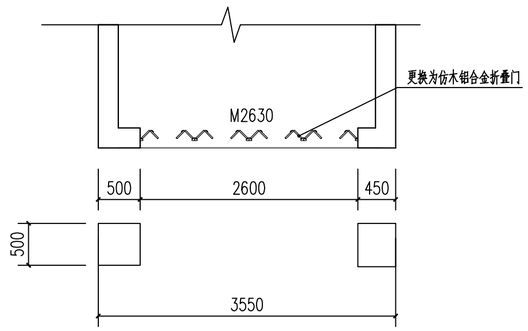

太傅路B56号一层沿街平面 1:50

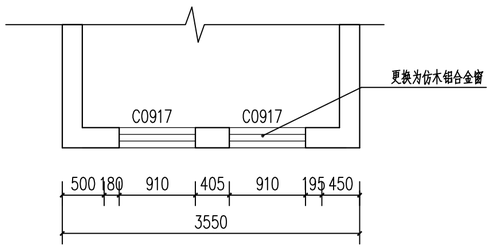

太傅路B56号二层沿街平面 1:50

会签栏	
建筑 ARCHITECTURE	
结构 STRUCTURE	
给排水 PLUMBING	
电气 ELECTRICITY	
暖通 HVAC	
绿色建筑 GREEN BUILDING	

备注 REMARKS

1、本图须加盖本公司出图签章，否则一律无效。
2、全部设计图及说明之版权属于本公司，未经得本公司书面同意不得使用、抄袭及复印，违者必究。

单位出图专用章盖章 ACADEMIC SPECIAL SEAL

个人执业专用章盖章 PRIVATE PATENT SEAL

珑图设计(集团)有限公司
Long Tu Design (Group) Co., Ltd.

建筑行业(建筑工程)甲级
市政行业(道路、排水、桥梁)工程乙级　证书编号：A244065618
风景园林工程设计专项乙级
文物保护工程勘查设计乙级　证书编号：文物保乙字0202SJ030

建设单位 CLIENT	阳江市江城区城南街道办事处
工程名称 PROJECT NAME	江城区城南街道大傅路、河堤路老旧小区改造工程（勘察、初步设计）
子工程名称 SUBPROJECT NAME	
设计号 PROJECT NO.	2023yj-02
审定 AUTHORIZED FOR ISSUE	冯学坚
项目经理 PROJECT MANAGER	冯学坚
项目负责 PROJECT PRINCIPAL	董上志
审核 FINAL CHECKER	董上志
校对 APPROVED	邹志昌
专业负责 CHIEF ENGINEER	董上志
设计 DESIGNED	林招辉
图名 DRAWING TITLE	太傅路B56号沿街平面 太傅路B56号立面改造
设计阶段 STATUS CONSTRUCTION	初步设计
专业 DISCIPLINE ARCHITECTURE	建筑
版次 CURRENT ISSUE	第一版
日期 PRINT DATE	2023/07
图号 DRAWING NO.	建初--B56

声明：图纸版权属本公司所有，未经许可，不得翻印复制作为其他工程所用；
图纸未经建设行政主管部门批准及未通过施工图审查不得用于施工。

太傅路B56号 | 立面改造图

门窗表

门窗名称	洞口尺寸（宽X高）	门窗数量	备注
C0917	910X1650	2	更换为仿木铝合金平开窗
M2630	2600X2960	1	更换为仿木色铝合金折叠门

1. 本工程外门窗采用仿木铝合金中空断热玻璃门窗（Low－e6+12A+6）。
2. 外门窗气密性等级不低于6级，可见光透射比不小于0.4。
3. 落地玻璃门窗及单片玻璃面积超过1.5平方，玻璃要求为双片钢化安全玻璃。
4. 门窗大样图案仅供参考，由门窗厂家二次深化，并设置抱框（副框），
门窗深化后由建设单位及设计单位确认后方可施工。

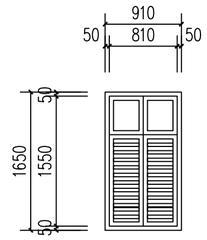

C0917　1:50

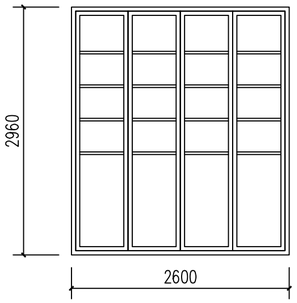

M2630　1:50

会签栏

建筑 ARCHITECTURE	
结构 STRUCTURE	
给排水 PLUMBING	
电气 ELECTRICITY	
暖通 HVAC	
绿色建筑 GREEN BUILDING	

备注 REMARKS

1、本图须加盖本公司出图签章，否则一律无效。
2、全部设计图及说明之版权属于本公司，未经得本公司书面同意不得使用、抄袭及复印，违者必究。

单位出图专用章盖章 ACADEMIC SPECIAL SEAL

个人执业专用章盖章 PRIVATE PATENT SEAL

珑图设计（集团）有限公司
Long Tu Design (Group) Co., Ltd.
建筑行业（建筑工程）甲级
市政行业（给排水、环卫）工程乙级
风景园林工程设计专项乙级
证书编号：A244065618
大容量护工楼装修设计乙级
证书编号：太容设乙字0202SJ030

建设单位 CLIENT　阳江市江城区城南街道办事处

工程名称 PROJECT NAME　江城区城南街道太傅路、河堤路老旧小区改造工程（勘察、初步设计）

子工程名称 SUBPROJECT NAME

设计号 PROJECT NO.	2023yj-02	
审定 AUTHORIZED FOR ISSUE	冯学坚	
项目经理 PROJECT MANAGER	冯学坚	
项目负责 PROJECT PRINCIPAL	董上志	
审核 FINAL CHECKER	董上志	
校对 APPROVED	邹志昌	
专业负责 CHIEF ENGINEER	董上志	
设计 DESIGNED	林招辉	

图名 DRAWING TITLE　太傅路B56号门窗大样

设计阶段 STATUS CONSTRUCTION	初步设计
专业 DISCIPLINE ARCHITECTURE	建筑
版次 CURRENT ISSUE	第一版
日期 PRINT DATE	2023/07
图号 DRAWING NO.	建初--B56

声明：图纸版权属本公司所有，未经许可，不得翻印复制作为其他工程所用；
图纸未经建设行政主管部门批准及未通过施工图审查不得用于施工。

太傅路B57号 | 现状测绘图

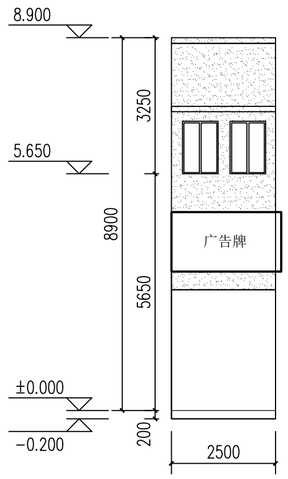

太傅路B57号立面现状测绘 1:100

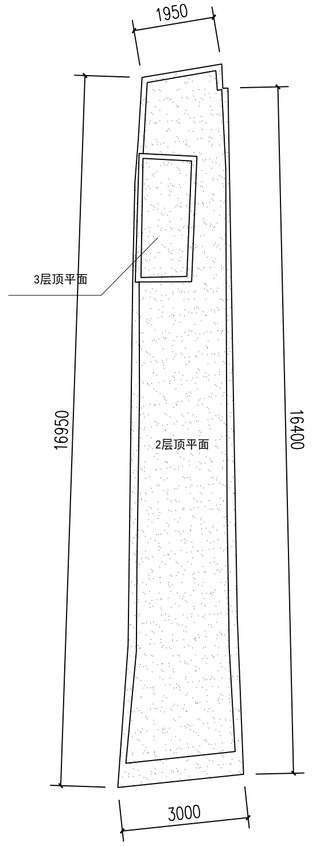

太傅路B57号屋顶平面 1:100

索引图

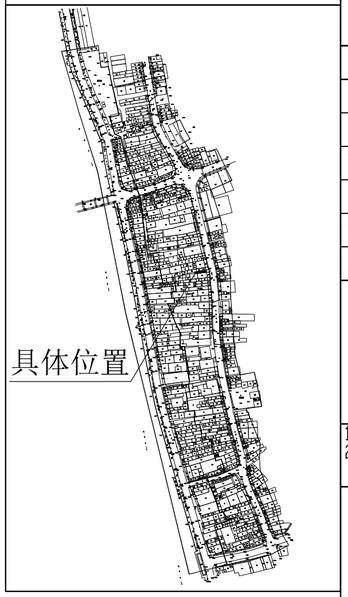

现状立面图例

- 镂空雕花
- 窗
- 门
- 防盗网
- 广告牌
- 宣传牌
- 空调外机
- 下水管道
- 烟囱
- 配电线
- 通信线
- 电箱
- 水泥抹灰墙面
- 瓷砖墙面
- 瓦面
- 青砖墙面
- 建筑物轮廓线
- ±0.000 标高

会签栏

建筑 ARCHITECTURE	
结构 STRUCTURE	
给排水 PLUMBING	
电气 ELECTRICITY	
暖通 HVAC	
绿色建筑 GREEN BUILDING	
备注 REMARKS	

1、本图须加盖本公司出图签章，否则一律无效。
2、全部设计图及说明之版权属于本公司，未经得本公司书面同意不得使用、抄袭及复印，违者必究。

单位出图专用章盖章 ACADEMIC SPECIAL SEAL

个人执业专用章盖章 PRIVATE PATENT SEAL

珑图设计(集团)有限公司
Long Tu Design (Group) Co., Ltd.
建筑行业(建筑工程)甲级
市政行业(道路、排水、给水)工程乙级
风景园林工程设计专项乙级 证书编号：A244065618
文物保护工程勘察设计乙级 证书编号：文物勘乙字0202SJ030

建设单位 CLIENT	阳江市江城区城南街道办事处
工程名称 PROJECT NAME	江城区城南街道太傅路、河堤路老旧小区改造工程（勘察、初步设计）
子工程名称 SUBPROJECT NAME	

设计号 PROJECT NO.	2023yj-02	
审定 AUTHORIZED FOR ISSUE	冯学坚	
项目经理 PROJECT MANAGER	冯学坚	
项目负责 PROJECT PRINCIPAL	董上志	
审核 FINAL CHECKER	董上志	
校对 APPROVED	邹志昌	
专业负责 CHIEF ENGINEER	董上志	
设计 DESIGNED	林招辉	

图名 DRAWING TITLE 太傅路B57号立面现状测绘
太傅路B57号屋顶平面

设计阶段 STATUS CONSTRUCTION	初步设计
专业 DISCIPLINE ARCHITECTURE	建筑
版次 CURRENT ISSUE	第一版
日期 PRINT DATE	2023/07
图号 DRAWING NO.	建初--B57

声明：图纸版权属本公司所有，未经许可，不得翻印复制作为其他工程所用；
图纸未经建设行政主管部门批准及未通过施工图审查不得用于施工。

太傅路B57号　立面改造图

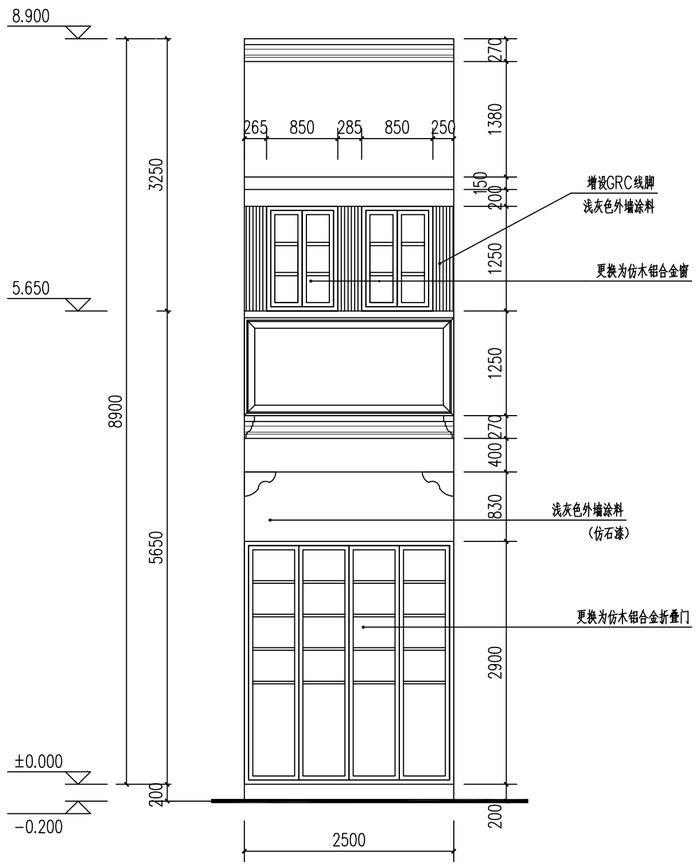

太傅路B57号立面改造 1:50

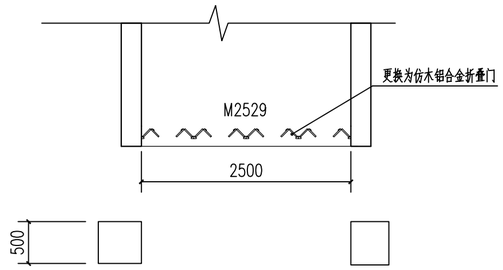

太傅路B57号一层沿街平面 1:50

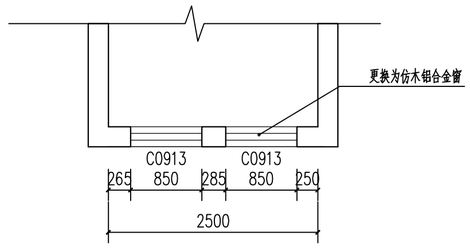

太傅路B57号二层沿街平面 1:50

会签栏	
建筑 ARCHITECTURE	
结构 STRUCTURE	
给排水 PLUMBING	
电气 ELECTRICITY	
暖通 HVAC	
绿色建筑 GREEN BUILDING	
备注 REMARKS	

1、本图须加盖本公司出图签章，否则一律无效。
2、全部设计图及说明之版权属于本公司，未经得本公司书面同意不得使用、抄袭及复印，违者必究。

单位出图专用章盖章 ACADEMIC SPECIAL SEAL

个人执业专用章盖章 PRIVATE PATENT SEAL

珑图设计（集团）有限公司
Long Tu Design (Group) Co., Ltd.

建筑行业（建筑工程）甲级
市政行业（道路、排水、给水）工程乙级
风景园林工程设计专项乙级　　证书编号：A244065618

文物保护工程勘察设计乙级　　证书编号：文物勘乙字0202SJ030

建设单位 CLIENT	阳江市江城区城南街道办事处
工程名称 PROJECT NAME	江城区城南街道太傅路、河堤路老旧小区改造工程（勘察、初步设计）
子工程名称 SUBPROJECT NAME	

设计号 PROJECT NO.	2023yj-02	
审定 AUTHORIZED FOR ISSUE	冯学坚	
项目经理 PROJECT MANAGER	冯学坚	
项目负责 PROJECT PRINCIPAL	董上志	
审核 FINAL CHECKER	董上志	
校对 APPROVED	邹志昌	
专业负责 CHIEF ENGINEER	董上志	
设计 DESIGNED	林招辉	

图名 DRAWING TITLE
太傅路B57号沿街平面
太傅路B57号立面改造

设计阶段 STATUS CONSTRUCTION	初步设计
专业 DISCIPLINE ARCHITECTURE	建筑
版次 CURRENT ISSUE	第一版
日期 PRINT DATE	2023/07
图号 DRAWING NO.	建初--B57

声明：图纸版权属本公司所有，未经许可，不得翻印复制作为其他工程所用；
图纸未经建设行政主管部门批准及未通过施工图审查不得用于施工。

太傅路B57号 | 立面改造图

门窗表

门窗名称	洞口尺寸（宽X高）	门窗数量	备注
C0913	850X1250	2	更换为仿木铝合金平开窗
M2529	2500X2900	1	更换为仿木色铝合金折叠门

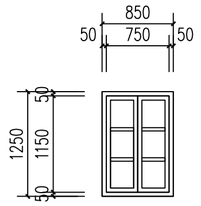

C0913 1:50

1. 本工程外门窗采用仿木铝合金中空断热玻璃门窗（Low-e6+12A+6）。
2. 外门窗气密性等级不低于6级，可见光透射比不小于0.4。
3. 落地玻璃门窗及单片玻璃面积超过1.5平方，玻璃要求为双片钢化安全玻璃。
4. 门窗大样图案仅供参考，由门窗厂家二次深化，并设置抱框（副框），
门窗深化后由建设单位及设计单位确认后方可施工。

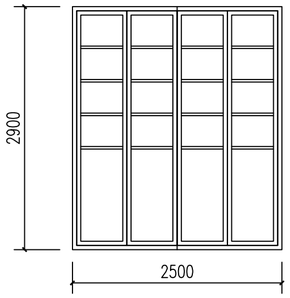

M2529 1:50

会签栏

建筑 ARCHITECTURE	
结构 STRUCTURE	
给排水 PLUMBING	
电气 ELECTRICITY	
暖通 HVAC	
绿色建筑 GREEN BUILDING	

备注 REMARKS

1、本图须加盖本公司出图签章，否则一律无效。
2、全部设计图及说明之版权属于本公司，未经得本公司书面同意不得使用、抄袭及复印，违者必究。

单位出图专用章盖章 ACADEMIC SPECIAL SEAL

个人执业专用章盖章 PRIVATE PATENT SEAL

珑图设计（集团）有限公司
Long Tu Design (Group) Co., Ltd.
建筑行业（建筑工程）甲级
市政行业（道路、给水、排水）工程乙级
风景园林工程设计专项乙级
证书编号：A244065618
文物保护工程勘察设计乙级
证书编号：文物勘乙字0202SJ030

建设单位 CLIENT	阳江市江城区城南街道办事处
工程名称 PROJECT NAME	江城区城南街道太傅路、河堤路老旧小区改造工程（勘察、初步设计）
子工程名称 SUBPROJECT NAME	

设计号 PROJECT NO.	2023yj-02	
审定 AUTHORIZED FOR ISSUE	冯学坚	
项目经理 PROJECT MANAGER	冯学坚	
项目负责 PROJECT PRINCIPAL	董上志	
审核 FINAL CHECKER	董上志	
校对 APPROVED	邹志昌	
专业负责 CHIEF ENGINEER	董上志	
设计 DESIGNED	林招辉	

图名 DRAWING TITLE
太傅路B57号门窗大样

设计阶段 STATUS CONSTRUCTION	初步设计
专业 DISCIPLINE ARCHITECTURE	建筑
版次 CURRENT ISSUE	第一版
日期 PRINT DATE	2023/07
图号 DRAWING NO.	建初--B57

声明：图纸版权属本公司所有，未经许可，不得翻印复制作为其他工程所用；
图纸未经建设行政主管部门批准及未通过施工图审查不得用于施工。

太傅路B58号 | 现状测绘图

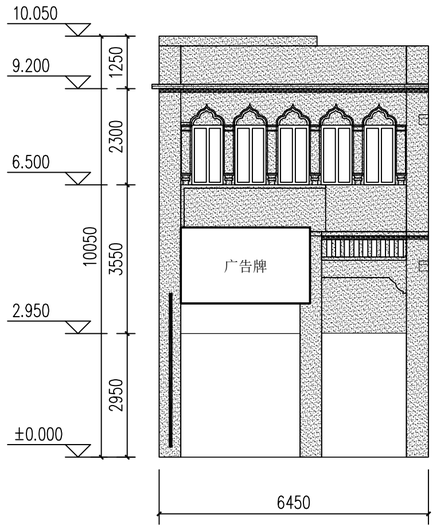

太傅路B58号立面现状测绘 1:100

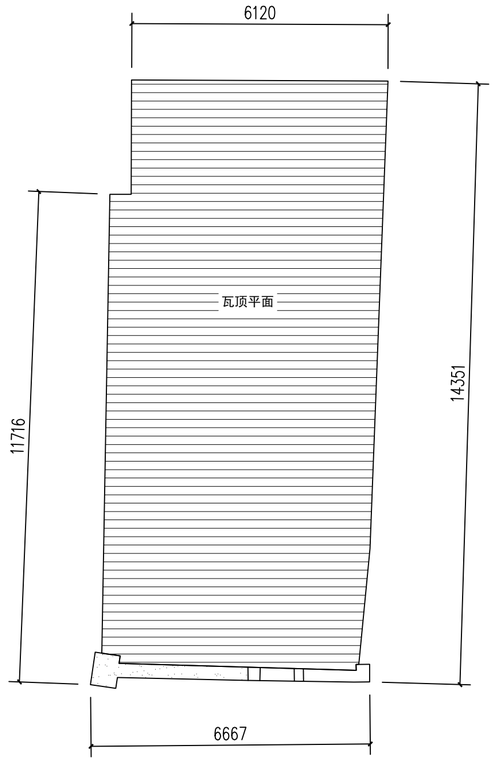

太傅路B58号屋顶平面 1:100

索引图

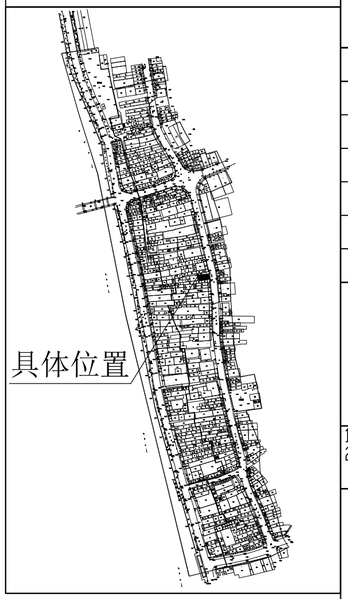

现状立面图例

- 镂空雕花
- 窗
- 门
- 防盗网
- 广告牌
- 宣传牌
- 空调外机
- 下水管道
- 烟囱
- 配电线
- 通信线
- 电箱
- 水泥抹灰墙面
- 瓷砖墙面
- 瓦面
- 青砖墙面
- 建筑物轮廓线
- ±0.000 标高

会签栏

建筑 ARCHITECTURE	
结构 STRUCTURE	
给排水 PLUMBING	
电气 ELECTRICITY	
暖通 HVAC	
绿色建筑 GREEN BUILDING	
备注 REMARKS	

1、本图须加盖本公司出图签章，否则一律无效。
2、全部设计图及说明之版权属于本公司，未经得本公司书面同意不得使用、抄袭及复印，违者必究。

单位出图专用章盖章 ACADEMIC SPECIAL SEAL

个人执业专用章盖章 PRIVATE PATENT SEAL

珑图设计(集团)有限公司
Long Tu Design (Group) Co., Ltd.
建筑行业(建筑工程)甲级
市政行业(道路、给水、排水)工程乙级
风景园林工程设计专项乙级 证书编号：A244065618
文物保护工程勘察设计乙级 证书编号：文物设乙字0202SJ030

建设单位 CLIENT	阳江市江城区城南街道办事处
工程名称 PROJECT NAME	江城区城南街道太傅路、河堤路老旧小区改造工程（勘察、初步设计）
子工程名称 SUBPROJECT NAME	

设计号 PROJECT NO.	2023yj-02	
审定 AUTHORIZED FOR ISSUE	冯学坚	
项目经理 PROJECT MANAGER	冯学坚	
项目负责 PROJECT PRINCIPAL	董上志	
审核 FINAL CHECKER	董上志	
校对 APPROVED	邹志昌	
专业负责 CHIEF ENGINEER	董上志	
设计 DESIGNED	林招辉	

图名 DRAWING TITLE：太傅路B58号立面现状测绘
太傅路B58号屋顶平面

设计阶段 STATUS CONSTRUCTION	初步设计
专业 DISCIPLINE ARCHITECTURE	建筑
版次 CURRENT ISSUE	第一版
日期 PRINT DATE	2023/07
图号 DRAWING NO.	建初--B58

声明：图纸版权属本公司所有，未经许可，不得翻印复制作为其他工程所用；
图纸未经建设行政主管部门批准及未通过施工图审查不得用于施工。

太傅路B58号　立面改造图

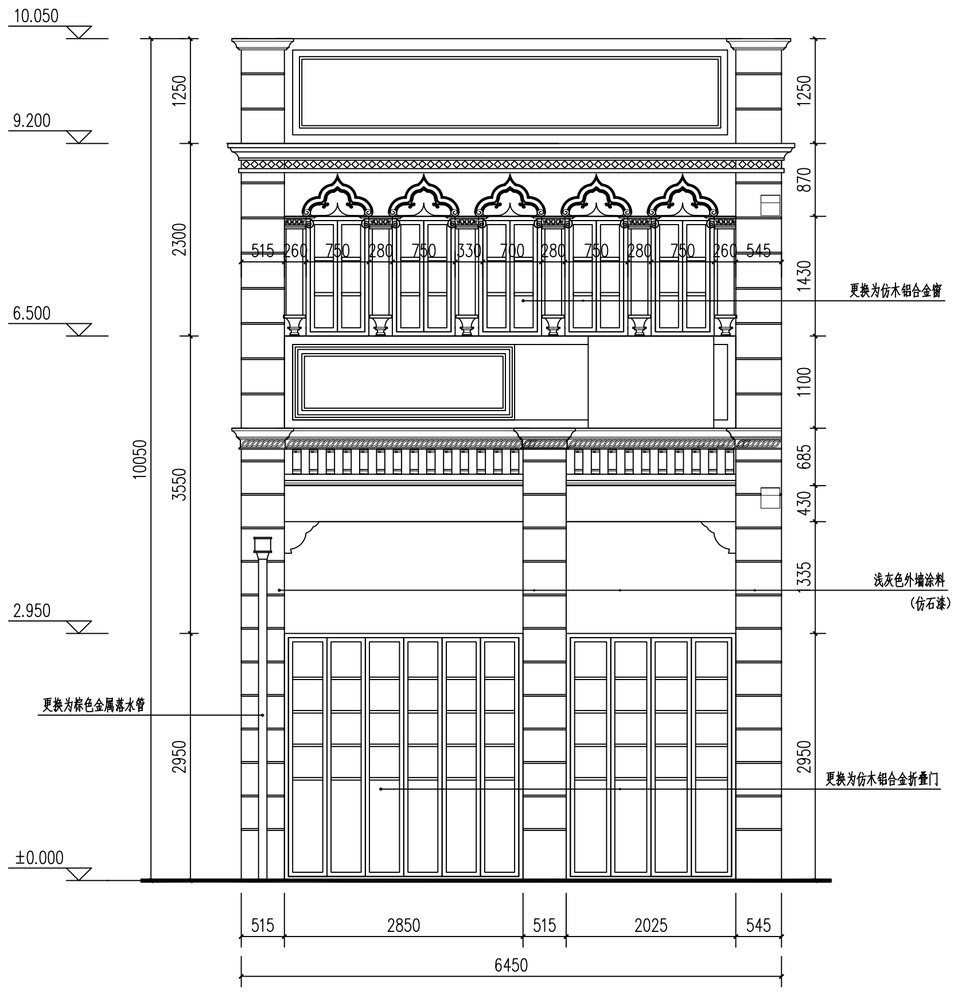

太傅路B58号立面改造 1:50

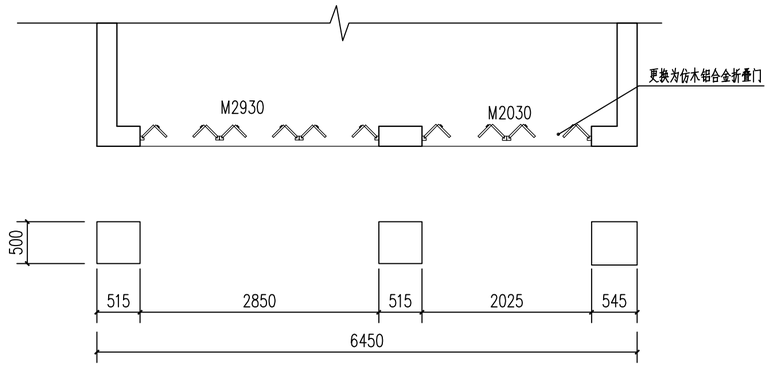

太傅路B58号一层沿街平面 1:50

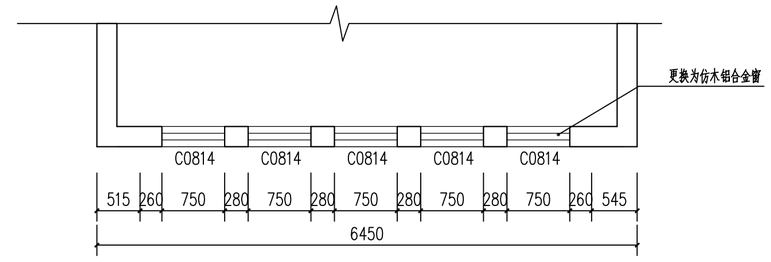

太傅路B58号二层沿街平面 1:50

会签栏

建筑 ARCHITECTURE	
结构 STRUCTURE	
给排水 PLUMBING	
电气 ELECTRICITY	
暖通 HVAC	
绿色建筑 GREEN BUILDING	
备注 REMARKS	

1、本图须加盖本公司出图签章，否则一律无效。
2、全部设计图及说明之版权属于本公司，未经得本公司书面同意不得使用、抄袭及复印，违者必究。

单位出图专用章盖章 ACADEMIC SPECIAL SEAL

个人执业专用章盖章 PRIVATE PATENT SEAL

珑图设计（集团）有限公司
Long Tu Design (Group) Co., Ltd.
建筑行业（建筑工程）甲级
市政行业（道路、排水、给水）工程乙级　证书编号：A244065618
风景园林工程设计专项乙级
文物保护工程勘察设计乙级　证书编号：文物设乙字0202SJ030

建设单位 CLIENT	阳江市江城区城南街道办事处
工程名称 PROJECT NAME	江城区城南街道大傅路、河堤路老旧小区改造工程（勘察、初步设计）
子工程名称 SUBPROJECT NAME	

设计号 PROJECT NO.	2023yj-02	
审定 AUTHORIZED FOR ISSUE	冯学坚	
项目经理 PROJECT MANAGER	冯学坚	
项目负责 PROJECT PRINCIPAL	董上志	
审核 FINAL CHECKER	董上志	
校对 APPROVED	邹志昌	
专业负责 CHIEF ENGINEER	董上志	
设计 DESIGNED	林招辉	

图名 DRAWING TITLE：太傅路B58号沿街平面
太傅路B58号立面改造

设计阶段 STATUS CONSTRUCTION	初步设计
专业 DISCIPLINE ARCHITECTURE	建筑
版次 CURRENT ISSUE	第一版
日期 PRINT DATE	2023/07
图号 DRAWING NO.	建初--B58

声明：图纸版权属本公司所有，未经许可，不得翻印复制作为其他工程所用；
图纸未经建设行政主管部门批准及未通过施工图审查不得用于施工。

太傅路B58号 | 立面改造图

门窗表

门窗名称	洞口尺寸（宽X高）	门窗数量	备注
C0814	750X1430	5	更换为仿木铝合金平开窗
M2930	2850X2950	1	更换为仿木色铝合金折叠门
M2030	2025X2950	1	更换为仿木色铝合金折叠门

1. 本工程外门窗采用仿木铝合金中空断热玻璃门窗（Low-e6+12A+6）。
2. 外门窗气密性等级不低于6级，可见光透射比不小于0.4。
3. 落地玻璃门窗及单片玻璃面积超过1.5平方，玻璃要求为双片钢化安全玻璃。
4. 门窗大样图案仅供参考，由门窗厂家二次深化，并设置抱框（副框），门窗深化后由建设单位及设计单位确认后方可施工。

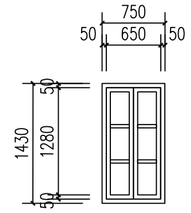

C0814 1:50

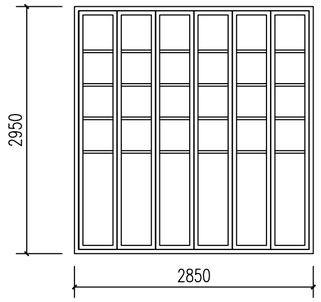

M2930 1:50

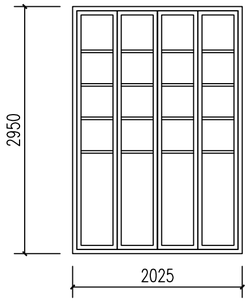

M2030 1:50

会签栏	
建筑 ARCHITECTURE	
结构 STRUCTURE	
给排水 PLUMBING	
电气 ELECTRICITY	
暖通 HVAC	
绿色建筑 GREEN BUILDING	
备注 REMARKS	

1、本图须加盖本公司出图签章，否则一律无效。
2、全部设计图及说明之版权属于本公司，未经得本公司书面同意不得使用、抄袭及复印，违者必究。

单位出图专用章盖章 ACADEMIC SPECIAL SEAL

个人执业专用章盖章 PRIVATE PATENT SEAL

珑图设计（集团）有限公司
Long Tu Design (Group) Co., Ltd.

建筑行业（建筑工程）甲级
审查行业（道路、桥北、隧北）工程乙级
风景园林工程设计专项乙级
证书编号：A244065618
文物保护工程勘察设计乙级
证书编号：文物定乙字0202SJ030

建设单位 CLIENT：阳江市江城区城南街道办事处

工程名称 PROJECT NAME：江城区城南街道太傅路、河堤路老旧小区改造工程（勘察、初步设计）

子工程名称 SUBPROJECT NAME

设计号 PROJECT NO.	2023yj-02	
审定 AUTHORIZED FOR ISSUE	冯学坚	冯学坚
项目经理 PROJECT MANAGER	冯学坚	冯学坚
项目负责 PROJECT PRINCIPAL	董上志	董上志
审核 FINAL CHECKER	董上志	董上志
校对 APPROVED	邹志昌	邹志昌
专业负责 CHIEF ENGINEER	董上志	董上志
设计 DESIGNED	林招辉	林招辉

图名 DRAWING TITLE：太傅路B58号门窗大样

设计阶段 STATUS CONSTRUCTION	初步设计
专业 DISCIPLINE ARCHITECTURE	建筑
版次 CURRENT ISSUE	第一版
日期 PRINT DATE	2023/07
图号 DRAWING NO.	建初--B58

声明：图纸版权属本公司所有，未经许可，不得翻印复制作为其他工程所用；
图纸未经建设行政主管部门批准及未通过施工图审查不得用于施工。

太傅路B59号 | 现状测绘图

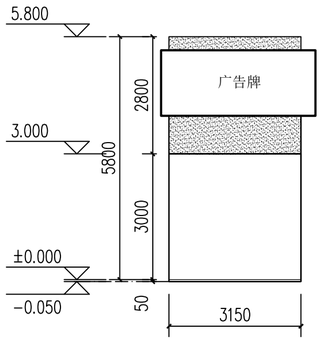

太傅路B59号立面现状测绘 1:100

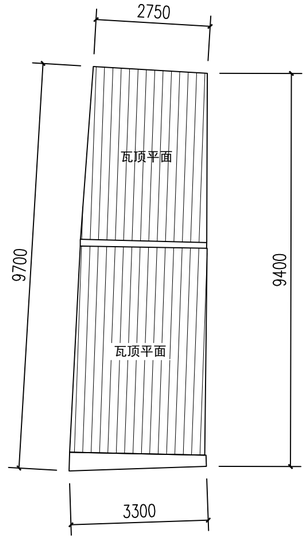

太傅路B59号屋顶平面 1:100

索引图

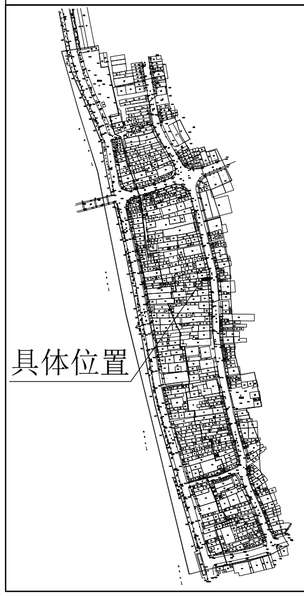

现状立面图例

- 镂空雕花
- 窗
- 门
- 防盗网
- 广告牌
- 宣传牌
- 空调外机
- 下水管道
- 烟囱
- 配电线
- 通信线
- 电箱
- 水泥抹灰墙面
- 瓷砖墙面
- 瓦面
- 青砖墙面
- 建筑物轮廓线
- ±0.000 标高

会签栏

建筑 ARCHITECTURE	
结构 STRUCTURE	
给排水 PLUMBING	
电气 ELECTRICITY	
暖通 HVAC	
绿色建筑 GREEN BUILDING	

备注 REMARKS

1、本图须加盖本公司出图签章，否则一律无效。
2、全部设计图及说明之版权属于本公司，未经得本公司书面同意不得使用、抄袭及复印，违者必究。

单位出图专用章盖章 ACADEMIC SPECIAL SEAL

个人执业专用章盖章 PRIVATE PATENT SEAL

珑图设计(集团)有限公司
Long Tu Design (Group) Co., Ltd.
建筑行业(建筑工程)甲级
市政行业(道路、排水、给水)工程乙级
风景园林工程设计专项乙级
证书编号：A244065618
文物保护工程勘察设计乙级
证书编号：文物勘乙字0202SJ030

建设单位 CLIENT	阳江市江城区城南街道办事处
工程名称 PROJECT NAME	江城区城南街道太傅路、河堤路老旧小区改造工程（勘察、初步设计）
子工程名称 SUBPROJECT NAME	

设计号 PROJECT NO.	2023yj-02	
审定 AUTHORIZED FOR ISSUE	冯学坚	
项目经理 PROJECT MANAGER	冯学坚	
项目负责 PROJECT PRINCIPAL	董上志	
审核 FINAL CHECKER	董上志	
校对 APPROVED	邹志昌	
专业负责 CHIEF ENGINEER	董上志	
设计 DESIGNED	林招辉	

图名 DRAWING TITLE 太傅路B59号立面现状测绘
太傅路B59号屋顶平面

设计阶段 STATUS CONSTRUCTION	初步设计
专业 DISCIPLINE ARCHITECTURE	建筑
版次 CURRENT ISSUE	第一版
日期 PRINT DATE	2023/07
图号 DRAWING NO.	建初--B59

声明：图纸版权属本公司所有，未经许可，不得翻印复制作为其他工程所用；
图纸未经建设行政主管部门批准及未通过施工图审查不得用于施工。

太傅路B59号 立面改造图

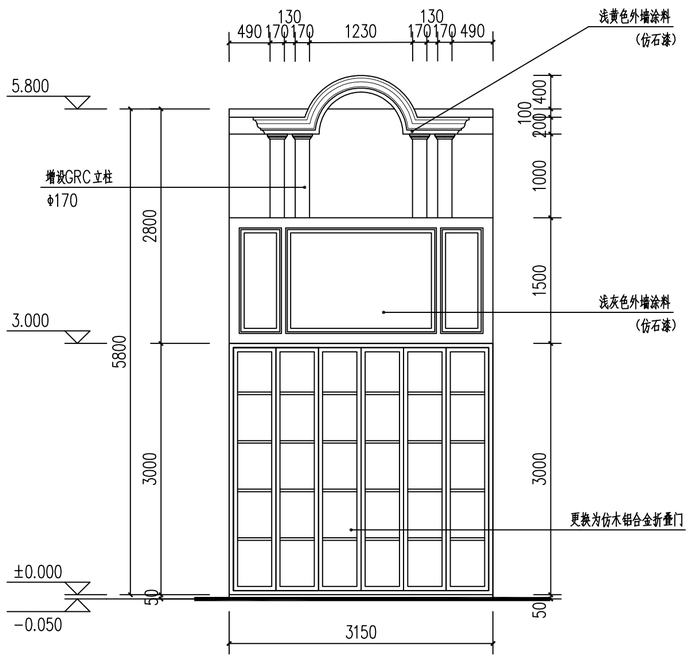

太傅路B59号立面改造 1:50

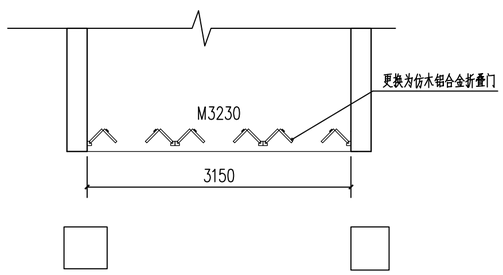

太傅路B59号一层沿街平面 1:50

会签栏	
建筑 ARCHITECTURE	
结构 STRUCTURE	
给排水 PLUMBING	
电气 ELECTRICITY	
暖通 HVAC	
绿色建筑 GREEN BUILDING	
备注 REMARKS	

1、本图须加盖本公司出图签章，否则一律无效。
2、全部设计图及说明之版权属于本公司，未经得本公司书面同意不得使用、抄袭及复印，违者必究。

单位出图专用章盖章 ACADEMIC SPECIAL SEAL

个人执业专用章盖章 PRIVATE PATENT SEAL

珑图设计（集团）有限公司
Long Tu Design (Group) Co., Ltd.

建筑行业（建筑工程）甲级
市政行业（道路、桥梁、隧道）工程乙级
风景园林工程设计专项乙级
证书编号：A244065618
大容量护工程勘察设计乙级
证书编号：大容量乙级0202SJ030

建设单位 CLIENT：阳江市江城区城南街道办事处

工程名称 PROJECT NAME：江城区城南街道太傅路、河堤路老旧小区改造工程（勘察、初步设计）

子工程名称 SUBPROJECT NAME

设计号 PROJECT NO.	2023yj-02	
审定 AUTHORIZED FOR ISSUE	冯学坚	冯学坚
项目经理 PROJECT MANAGER	冯学坚	冯学坚
项目负责 PROJECT PRINCIPAL	董上志	董上志
审核 FINAL CHECKER	董上志	董上志
校对 APPROVED	邹志昌	邹志昌
专业负责 CHIEF ENGINEER	董上志	董上志
设计 DESIGNED	林招辉	林招辉

图名 DRAWING TITLE：太傅路B59号沿街平面
太傅路B59号立面改造

设计阶段 STATUS CONSTRUCTION	初步设计
专业 DISCIPLINE ARCHITECTURE	建筑
版次 CURRENT ISSUE	第一版
日期 PRINT DATE	2023/07
图号 DRAWING NO.	建初--B59

声明：图纸版权属本公司所有，未经许可，不得翻印复制作为其他工程所用；
图纸未经建设行政主管部门批准及未通过施工图审查不得用于施工。

门窗表

门窗名称	洞口尺寸（宽X高）	门窗数量	备注
M3230	3250X3000	1	更换为仿木色铝合金折叠门

1. 本工程外门窗采用仿木铝合金中空断热玻璃门窗（Low－e6+12A+6）。
2. 外门窗气密性等级不低于6级，可见光透射比不小于0.4。
3. 落地玻璃门窗及单片玻璃面积超过1.5平方，玻璃要求为双片钢化安全玻璃。
4. 门窗大样图案仅供参考，由门窗厂家二次深化，并设置抱框（副框），
门窗深化后由建设单位及设计单位确认后方可施工。

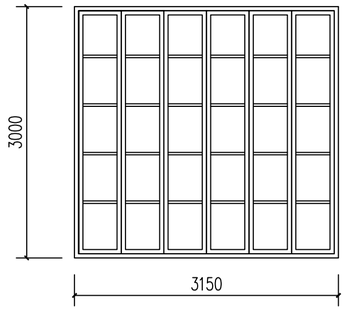

M3230　1:50

会签栏

建筑 ARCHITECTURE	
结构 STRUCTURE	
给排水 PLUMBING	
电气 ELECTRICITY	
暖通 HVAC	
绿色建筑 GREEN BUILDING	

备注 REMARKS

1、本图须加盖本公司出图签章，否则一律无效。
2、全部设计图及说明之版权属于本公司，未经得本公司书面同意不得使用、抄袭及复印，违者必究。

单位出图专用章盖章 ACADEMIC SPECIAL SEAL

个人执业专用章盖章 PRIVATE PATENT SEAL

珑图设计（集团）有限公司
Long Tu Design (Group) Co., Ltd.
建筑行业（建筑工程）甲级
市政行业（给排水、环卫）工程乙级
风景园林工程设计专项乙级　　证书编号：A244065618
文物保护工程勘察设计乙级　　证书编号：文物设乙0202SJ030

建设单位 CLIENT	阳江市江城区城南街道办事处
工程名称 PROJECT NAME	江城区城南街道太傅路、河堤路老旧小区改造工程（勘察、初步设计）
子工程名称 SUBPROJECT NAME	
设计号 PROJECT NO.	2023yj-02
审定 AUTHORIZED FOR ISSUE	冯学坚
项目经理 PROJECT MANAGER	冯学坚
项目负责 PROJECT PRINCIPAL	董上志
审核 FINAL CHECKER	董上志
校对 APPROVED	邹志昌
专业负责 CHIEF ENGINEER	董上志
设计 DESIGNED	林招辉
图名 DRAWING TITLE	太傅路B59号门窗大样
设计阶段 STATUS CONSTRUCTION	初步设计
专业 DISCIPLINE ARCHITECTURE	建筑
版次 CURRENT ISSUE	第一版
日期 PRINT DATE	2023/07
图号 DRAWING NO.	建初--B59

声明：图纸版权属本公司所有，未经许可，不得翻印复制作为其他工程所用；
图纸未经建设行政主管部门批准及未通过施工图审查不得用于施工。

太傅路B60号 | 现状测绘图

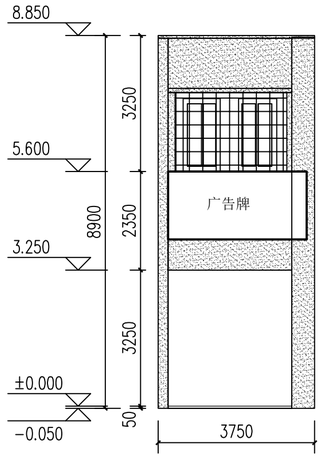

太傅路B60号立面现状测绘 1:100

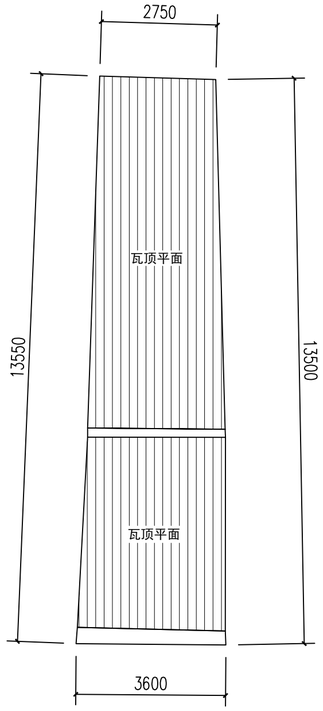

太傅路B60号屋顶平面 1:100

索引图

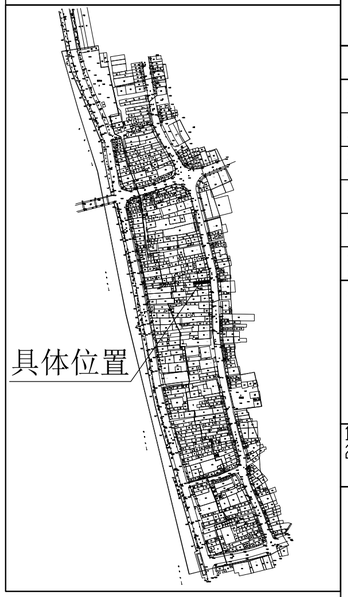

现状立面图例

- 镂空雕花
- 窗
- 门
- 防盗网
- 广告牌
- 宣传牌
- 空调外机
- 下水管道
- 烟囱
- 配电线
- 通信线
- 电箱
- 水泥抹灰墙面
- 瓷砖墙面
- 瓦面
- 青砖墙面
- 建筑物轮廓线
- ±0.000 标高

会签栏	
建筑 ARCHITECTURE	
结构 STRUCTURE	
给排水 PLUMBING	
电气 ELECTRICITY	
暖通 HVAC	
绿色建筑 GREEN BUILDING	
备注 REMARKS	

1、本图须加盖本公司出图签章，否则一律无效。
2、全部设计图及说明之版权属于本公司，未经得本公司书面同意不得使用、抄袭及复印，违者必究。

单位出图专用章盖章 ACADEMIC SPECIAL SEAL

个人执业专用章盖章 PRIVATE PATENT SEAL

珑图设计(集团)有限公司
Long Tu Design (Group) Co., Ltd.
建筑行业(建筑工程)甲级
市政行业(道路、排水、给水)工程乙级
风景园林工程设计专项乙级
证书编号：A244065618
文物保护工程勘察设计乙级
证书编号：文物设乙字0202SJ030

建设单位 CLIENT	阳江市江城区城南街道办事处
工程名称 PROJECT NAME	江城区城南街道太傅路、河堤路老旧小区改造工程（勘察、初步设计）
子工程名称 SUBPROJECT NAME	

设计号 PROJECT NO.	2023yj-02	
审定 AUTHORIZED FOR ISSUE	冯学坚	
项目经理 PROJECT MANAGER	冯学坚	
项目负责 PROJECT PRINCIPAL	董上志	
审核 FINAL CHECKER	董上志	
校对 APPROVED	邹志昌	
专业负责 CHIEF ENGINEER	董上志	
设计 DESIGNED	林招辉	

图名 DRAWING TITLE 太傅路B60号立面现状测绘
太傅路B60号屋顶平面

设计阶段 STATUS CONSTRUCTION	初步设计
专业 DISCIPLINE ARCHITECTURE	建筑
版次 CURRENT ISSUE	第一版
日期 PRINT DATE	2023/07
图号 DRAWING NO.	建初--B60

声明：图纸版权属本公司所有，未经许可，不得翻印复制作为其他工程所用；
图纸未经建设行政主管部门批准及未通过施工图审查不得用于施工。

太傅路B60号 | 立面改造图

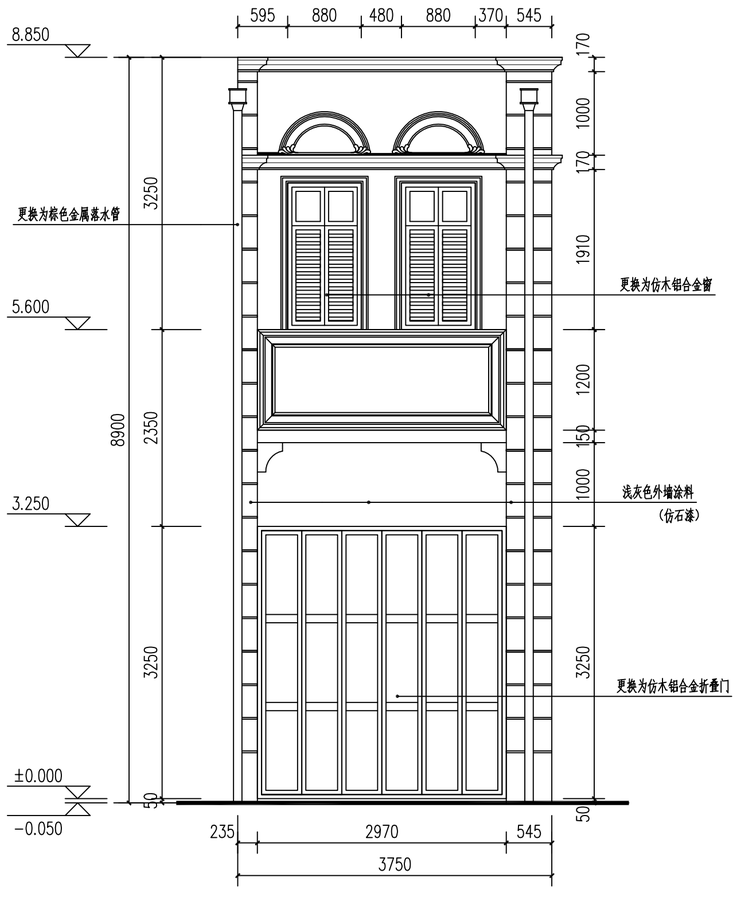

太傅路B60号立面改造 1:50

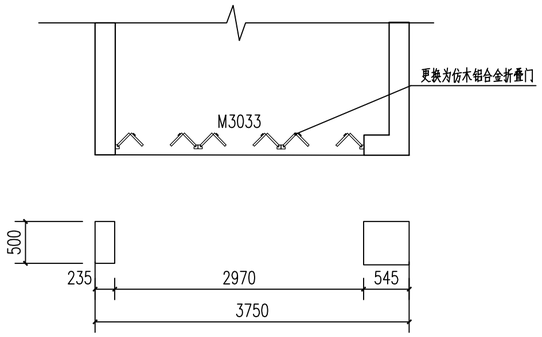

太傅路B60号一层沿街平面 1:50

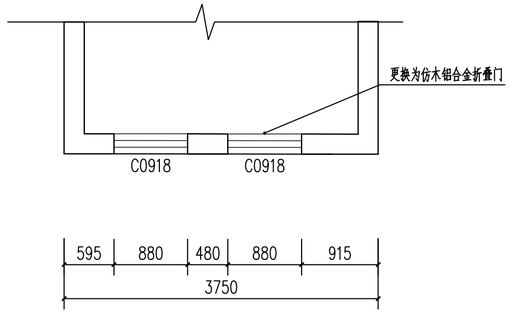

太傅路B60号二层沿街平面 1:50

会签栏	
建筑 ARCHITECTURE	
结构 STRUCTURE	
给排水 PLUMBING	
电气 ELECTRICITY	
暖通 HVAC	
绿色建筑 GREEN BUILDING	

备注 REMARKS

1、本图须加盖本公司出图签章，否则一律无效。
2、全部设计图及说明之版权属于本公司，未经得本公司书面同意不得使用、抄袭及复印，违者必究。

单位出图专用章盖章 ACADEMIC SPECIAL SEAL

个人执业专用章盖章 PRIVATE PATENT SEAL

珑图设计（集团）有限公司
Long Tu Design (Group) Co., Ltd.

建筑行业（建筑工程）甲级
市政行业（道路、排水、给水）工程乙级
风景园林工程设计专项乙级
证书编号：A244065618

文物保护工程勘察设计乙级
证书编号：文物设乙字0202SJ030

建设单位 CLIENT	阳江市江城区城南街道办事处
工程名称 PROJECT NAME	江城区城南街道太傅路、河堤路老旧小区改造工程（勘察、初步设计）
子工程名称 SUBPROJECT NAME	
设计号 PROJECT NO.	2023yj-02
审定 AUTHORIZED FOR ISSUE	冯学坚
项目经理 PROJECT MANAGER	冯学坚
项目负责 PROJECT PRINCIPAL	董上志
审核 FINAL CHECKER	董上志
校对 APPROVED	邹志昌
专业负责 CHIEF ENGINEER	董上志
设计 DESIGNED	林招辉
图名 DRAWING TITLE	太傅路B60号沿街平面 太傅路B60号立面改造
设计阶段 STATUS CONSTRUCTION	初步设计
专业 DISCIPLINE ARCHITECTURE	建筑
版次 CURRENT ISSUE	第一版
日期 PRINT DATE	2023/07
图号 DRAWING NO.	建初--B60

声明：图纸版权属本公司所有，未经许可，不得翻印复制作为其他工程所用；
图纸未经建设行政主管部门批准及未通过施工图审查不得用于施工。

太傅路B60号 | 立面改造图

门窗表

门窗名称	洞口尺寸（宽X高）	门窗数量	备注
C0918	880X1750	2	更换为仿木铝合金平开窗
M3033	2970X3250	1	更换为仿木色铝合金折叠门

1. 本工程外门窗采用仿木铝合金中空断热玻璃门窗（Low-e6+12A+6）。
2. 外门窗气密性等级不低于6级，可见光透射比不小于0.4。
3. 落地玻璃门窗及单片玻璃面积超过1.5平方，玻璃要求为双片钢化安全玻璃。
4. 门窗大样图案仅供参考，由门窗厂家二次深化，并设置抱框（副框），门窗深化后由建设单位及设计单位确认后方可施工。

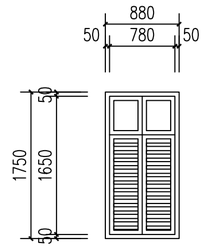

C0918 1:50

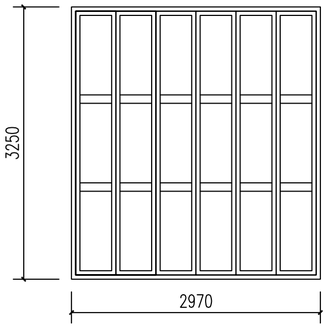

M3033 1:50

会签栏	
建筑 ARCHITECTURE	
结构 STRUCTURE	
给排水 PLUMBING	
电气 ELECTRICITY	
暖通 HVAC	
绿色建筑 GREEN BUILDING	
备注 REMARKS	

1、本图须加盖本公司出图签章，否则一律无效。
2、全部设计图及说明之版权属于本公司，未经得本公司书面同意不得使用、抄袭及复印，违者必究。

单位出图专用章盖章 ACADEMIC SPECIAL SEAL

个人执业专用章盖章 PRIVATE PATENT SEAL

珑图设计（集团）有限公司
Long Tu Design (Group) Co., Ltd.

建筑行业（建筑工程）甲级
审查行业（道路、桥北、隧北）工程乙级
风景园林工程设计专项乙级
证书编号：A244065618
文物保护工程勘察设计乙级
证书编号：文物设乙#0202SJ030

建设单位 CLIENT：阳江市江城区城南街道办事处

工程名称 PROJECT NAME：江城区城南街道太傅路、河堤路老旧小区改造工程（勘察、初步设计）

子工程名称 SUBPROJECT NAME

设计号 PROJECT NO.	2023yj-02	
审定 AUTHORIZED FOR ISSUE	冯学坚	冯学坚
项目经理 PROJECT MANAGER	冯学坚	冯学坚
项目负责 PROJECT PRINCIPAL	董上志	董上志
审核 FINAL CHECKER	董上志	董上志
校对 APPROVED	邹志昌	邹志昌
专业负责 CHIEF ENGINEER	董上志	董上志
设计 DESIGNED	林招辉	林招辉

图名 DRAWING TITLE：太傅路B60号门窗大样

设计阶段 STATUS CONSTRUCTION	初步设计
专业 DISCIPLINE ARCHITECTURE	建筑
版次 CURRENT ISSUE	第一版
日期 PRINT DATE	2023/07
图号 DRAWING NO.	建初--B60

声明：图纸版权属本公司所有，未经许可，不得翻印复制作为其他工程所用；
图纸未经建设行政主管部门批准及未通过施工图审查不得用于施工。

太傅路B61号　现状测绘图

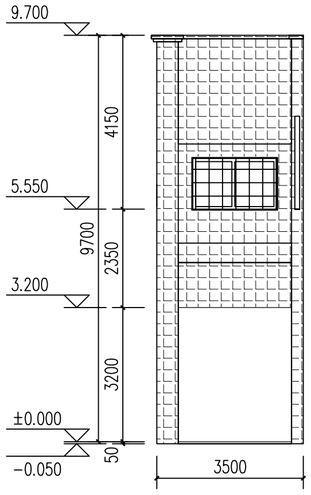

太傅路B61号立面现状测绘　1:100

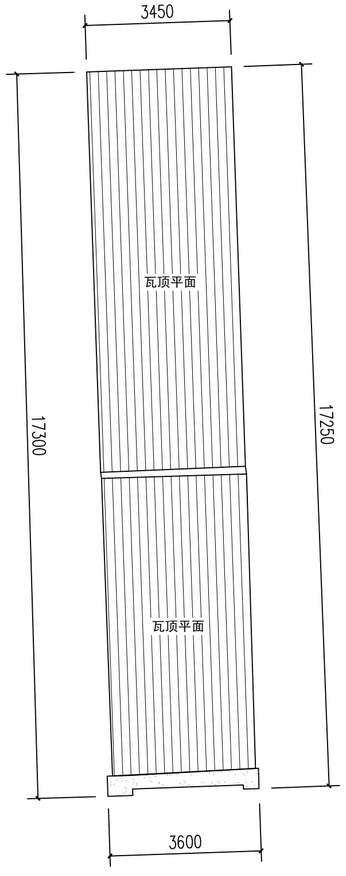

太傅路B61号屋顶平面　1:100

索引图

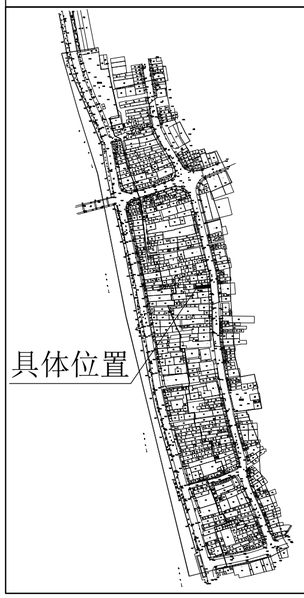

现状立面图例

- 镂空雕花
- 窗
- 门
- 防盗网
- 广告牌
- 宣传牌
- 空调外机
- 下水管道
- 烟囱
- 配电线
- 通信线
- 电箱
- 水泥抹灰墙面
- 瓷砖墙面
- 瓦面
- 青砖墙面
- 建筑物轮廓线
- ±0.000 标高

会签栏	
建筑 ARCHITECTURE	
结构 STRUCTURE	
给排水 PLUMBING	
电气 ELECTRICITY	
暖通 HVAC	
绿色建筑 GREEN BUILDING	

备注 REMARKS

1、本图须加盖本公司出图签章，否则一律无效。
2、全部设计图及说明之版权属于本公司，未经得本公司书面同意不得使用、抄袭及复印，违者必究。

单位出图专用章盖章 ACADEMIC SPECIAL SEAL

个人执业专用章盖章 PRIVATE PATENT SEAL

珑图设计(集团)有限公司
Long Tu Design (Group) Co., Ltd.
建筑行业(建筑工程)甲级
市政行业(道路、给水、排水)工程乙级　证书编号：A244065618
风景园林工程设计专项乙级
文物保护工程勘察设计乙级　证书编号：文物保乙字0202SJ030

建设单位 CLIENT	阳江市江城区城南街道办事处
工程名称 PROJECT NAME	江城区城南街道太傅路、河堤路老旧小区改造工程（勘察、初步设计）
子工程名称 SUBPROJECT NAME	
设计号 PROJECT NO.	2023yj-02
审定 AUTHORIZED FOR ISSUE	冯学坚
项目经理 PROJECT MANAGER	冯学坚
项目负责 PROJECT PRINCIPAL	董上志
审核 FINAL CHECKER	董上志
校对 APPROVED	邹志昌
专业负责 CHIEF ENGINEER	董上志
设计 DESIGNED	林招辉
图名 DRAWING TITLE	太傅路B61号立面现状测绘 太傅路B61号屋顶平面
设计阶段 STATUS CONSTRUCTION	初步设计
专业 DISCIPLINE ARCHITECTURE	建筑
版次 CURRENT ISSUE	第一版
日期 PRINT DATE	2023/07
图号 DRAWING NO.	建初--B61

声明：图纸版权属本公司所有，未经许可，不得翻印复制作为其他工程所用；
图纸未经建设行政主管部门批准及未通过施工图审查不得用于施工。

太傅路B61号　立面改造图

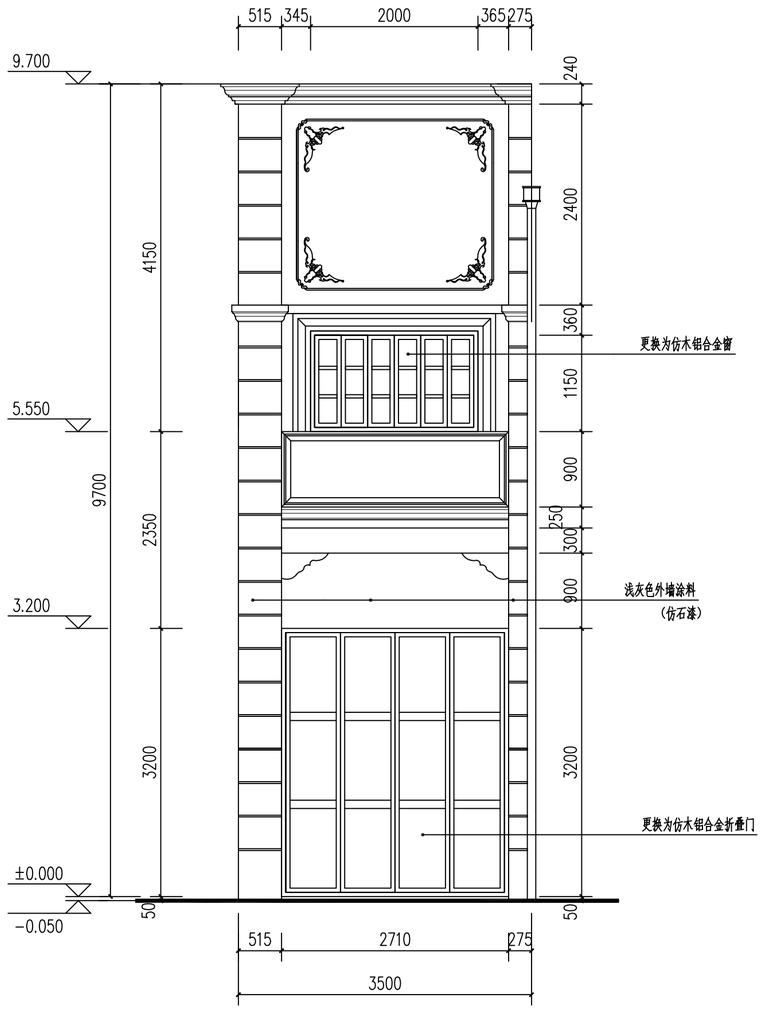

太傅路B61号立面改造 1:50

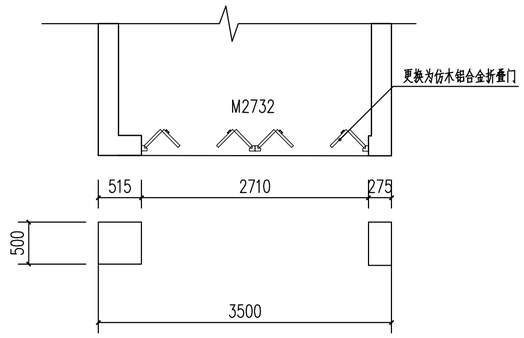

太傅路B61号一层沿街平面 1:50

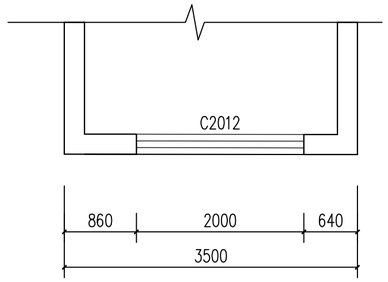

太傅路B61号二层沿街平面 1:50

会签栏

建筑 ARCHITECTURE	
结构 STRUCTURE	
给排水 PLUMBING	
电气 ELECTRICITY	
暖通 HVAC	
绿色建筑 GREEN BUILDING	

备注 REMARKS

1、本图须加盖本公司出图签章，否则一律无效。
2、全部设计图及说明之版权属于本公司，未经得本公司书面同意不得使用、抄袭及复印，违者必究。

单位出图专用章盖章 ACADEMIC SPECIAL SEAL

个人执业专用章盖章 PRIVATE PATENT SEAL

陇图设计(集团)有限公司
Long Tu Design (Group) Co., Ltd.
建筑行业(建筑工程)甲级
市政行业(道路、排水、给水)工程乙级
风景园林工程设计专项乙级
证书编号：A244065618
文物保护工程勘察设计乙级
证书编号：文物保乙甲0202SJ030

建设单位 CLIENT　阳江市江城区城南街道办事处

工程名称 PROJECT NAME　江城区城南街道大傅路、河堤路老旧小区改造工程（勘察、初步设计）

子工程名称 SUBPROJECT NAME

设计号 PROJECT NO.	2023yj-02
审定 AUTHORIZED FOR ISSUE	冯学坚
项目经理 PROJECT MANAGER	冯学坚
项目负责 PROJECT PRINCIPAL	董上志
审核 FINAL CHECKER	董上志
校对 APPROVED	邹志昌
专业负责 CHIEF ENGINEER	董上志
设计 DESIGNED	林招辉

图名 DRAWING TITLE　太傅路B61号沿街平面
太傅路B61号立面改造

设计阶段 STATUS CONSTRUCTION	初步设计
专业 DISCIPLINE ARCHITECTURE	建筑
版次 CURRENT ISSUE	第一版
日期 PRINT DATE	2023/07
图号 DRAWING NO.	建初--B61

声明：图纸版权属本公司所有，未经许可，不得翻印复制作为其他工程所用；
图纸未经建设行政主管部门批准及未通过施工图审查不得用于施工。

太傅路B61号 | 立面改造图

门窗表

门窗名称	洞口尺寸（宽X高）	门窗数量	备注
C2012	2000X1200	1	更换为仿木铝合金平开窗
M2732	2710X3200	1	更换为仿木色铝合金折叠门

1. 本工程外门窗采用仿木铝合金中空断热玻璃门窗（Low－e6+12A+6）。
2. 外门窗气密性等级不低于6级，可见光透射比不小于0.4。
3. 落地玻璃门窗及单片玻璃面积超过1.5平方，玻璃要求为双片钢化安全玻璃。
4. 门窗大样图案仅供参考，由门窗厂家二次深化，并设置抱框（副框），
门窗深化后由建设单位及设计单位确认后方可施工。

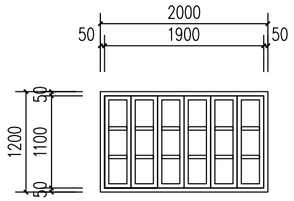

C2012　1:50

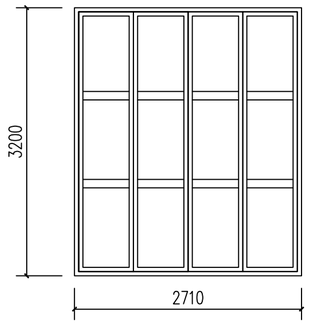

M2732　1:50

会签栏

建筑 ARCHITECTURE	
结构 STRUCTURE	
给排水 PLUMBING	
电气 ELECTRICITY	
暖通 HVAC	
绿色建筑 GREEN BUILDING	

备注 REMARKS

1、本图须加盖本公司出图签章，否则一律无效。
2、全部设计图及说明之版权属于本公司，未经得本公司书面同意不得使用、抄袭及复印，违者必究。

单位出图专用章盖章 ACADEMIC SPECIAL SEAL

个人执业专用章盖章 PRIVATE PATENT SEAL

珑图设计（集团）有限公司
Long Tu Design (Group) Co., Ltd.
建筑行业（建筑工程）甲级
甲级资质证书号：A244065618
风景园林工程设计专项乙级
城乡规划编制资质证书：
城乡规划乙级
城乡规划乙字02202SJ030
建设单位 CLIENT 阳江市江城区城南街道办事处

工程名称 PROJECT NAME 江城区城南街道太傅路、河堤路老旧小区改造工程（勘察、初步设计）

子工程名称 SUBPROJECT NAME

设计号 PROJECT NO.	2023yj-02
审定 AUTHORIZED FOR ISSUE	冯学坚
项目经理 PROJECT MANAGER	冯学坚
项目负责 PROJECT PRINCIPAL	董上志
审核 FINAL CHECKER	董上志
校对 APPROVED	邹志昌
专业负责 CHIEF ENGINEER	董上志
设计 DESIGNED	林招辉

图名 DRAWING TITLE

太傅路B61号门窗大样

设计阶段 STATUS CONSTRUCTION	初步设计
专业 DISCIPLINE ARCHITECTURE	建筑
版次 CURRENT ISSUE	第一版
日期 PRINT DATE	2023/07
图号 DRAWING NO.	建初--B61

声明：图纸版权属本公司所有，未经许可，不得翻印复制作为其他工程所用；
图纸未经建设行政主管部门批准及未通过施工图审查不得用于施工。

太傅路B62号 | 现状测绘图

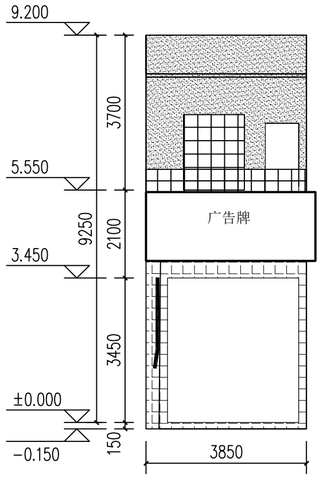

太傅路B62号立面现状测绘 1:100

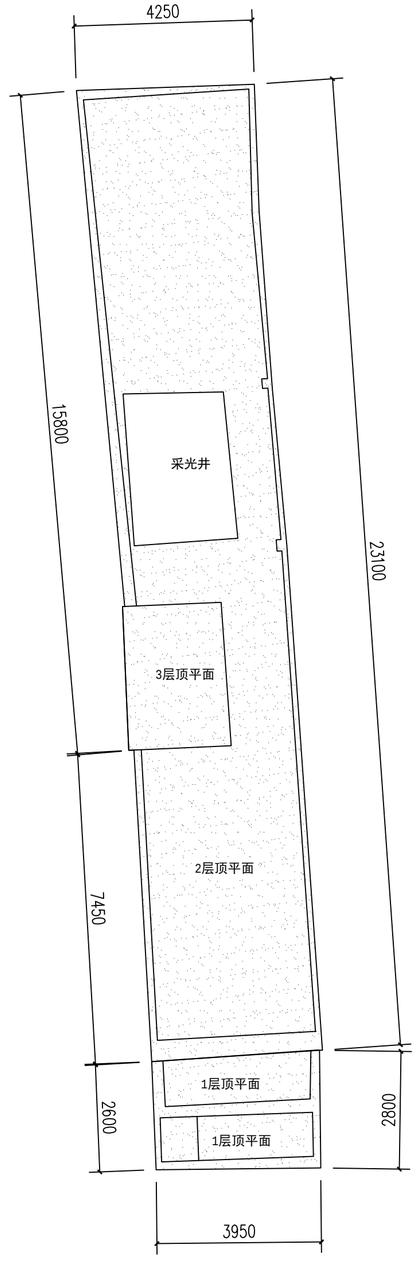

太傅路B62号屋顶平面 1:100

索引图

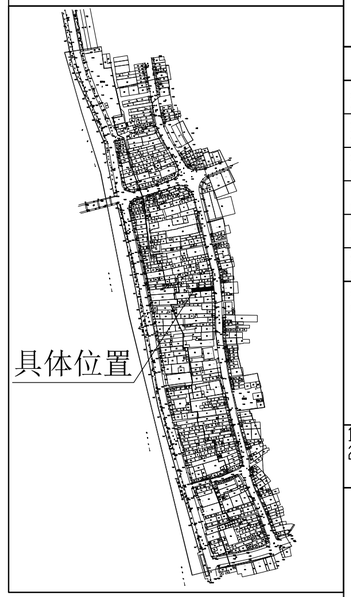

现状立面图例

- 镂空雕花
- 窗
- 门
- 防盗网
- 广告牌
- 宣传牌
- 空调外机
- 下水管道
- 烟囱
- 配电线
- 通信线
- 电箱
- 水泥抹灰墙面
- 瓷砖墙面
- 瓦面
- 青砖墙面
- 建筑物轮廓线
- ±0.000 标高

会签栏

建筑 ARCHITECTURE	
结构 STRUCTURE	
给排水 PLUMBING	
电气 ELECTRICITY	
暖通 HVAC	
绿色建筑 GREEN BUILDING	
备注 REMARKS	

1、本图须加盖本公司出图签章，否则一律无效。
2、全部设计图及说明之版权属于本公司，未经得本公司书面同意不得使用、抄袭及复印，违者必究。

单位出图专用章盖章 ACADEMIC SPECIAL SEAL

个人执业专用章盖章 PRIVATE PATENT SEAL

珑图设计(集团)有限公司
Long Tu Design (Group) Co., Ltd.
建筑行业(建筑工程)甲级
市政行业(道路、排水、给水)工程乙级
风景园林工程设计专项乙级 证书编号：A244065618
文物保护工程勘察设计乙级 证书编号：文物勘乙字0202SJ030

建设单位 CLIENT：阳江市江城区城南街道办事处

工程名称 PROJECT NAME：江城区城南街道太傅路、河堤路老旧小区改造工程（勘察、初步设计）

子工程名称 SUBPROJECT NAME：

设计号 PROJECT NO.	2023yj-02	
审定 AUTHORIZED FOR ISSUE	冯学坚	
项目经理 PROJECT MANAGER	冯学坚	
项目负责 PROJECT PRINCIPAL	董上志	
审核 FINAL CHECKER	董上志	
校对 APPROVED	邹志昌	
专业负责 CHIEF ENGINEER	董上志	
设计 DESIGNED	林招辉	

图名 DRAWING TITLE：太傅路B62号立面现状测绘
太傅路B62号屋顶平面

设计阶段 STATUS CONSTRUCTION	初步设计
专业 DISCIPLINE ARCHITECTURE	建筑
版次 CURRENT ISSUE	第一版
日期 PRINT DATE	2023/07
图号 DRAWING NO.	建初--B62

声明：图纸版权属本公司所有，未经许可，不得翻印复制作为其他工程所用；
图纸未经建设行政主管部门批准及未通过施工图审查不得用于施工。

太傅路B62号　立面改造图

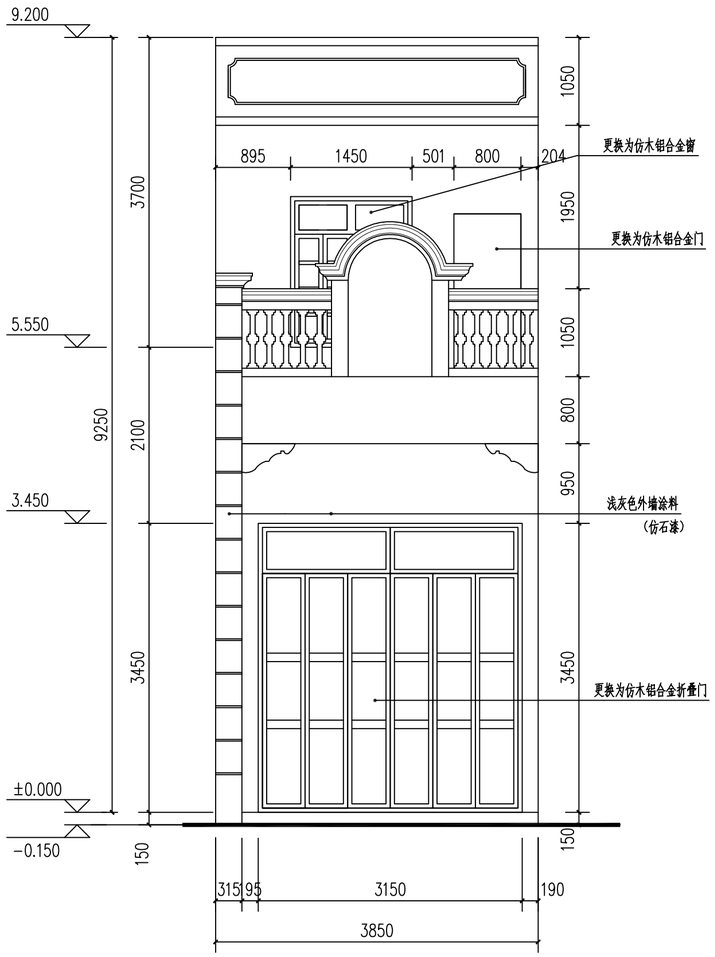

太傅路B62号立面改造 1:50

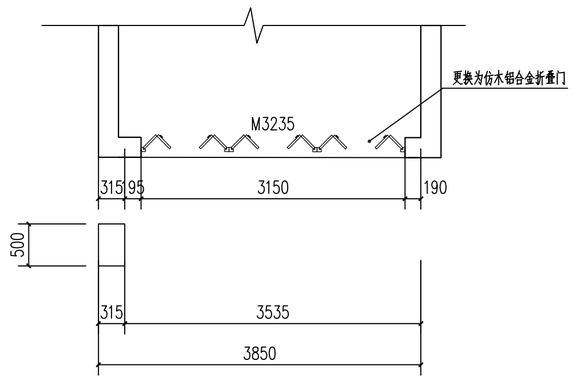

太傅路B62号一层沿街平面 1:50

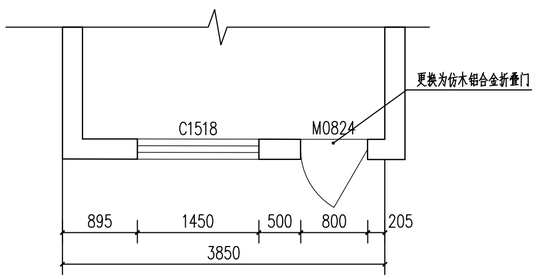

太傅路B62号二层沿街平面 1:50

会签栏	
建筑 ARCHITECTURE	
结构 STRUCTURE	
给排水 PLUMBING	
电气 ELECTRICITY	
暖通 HVAC	
绿色建筑 GREEN BUILDING	
备注 REMARKS	

1、本图须加盖本公司出图签章，否则一律无效。
2、全部设计图及说明之版权属于本公司，未经得本公司书面同意不得使用、抄袭及复印，违者必究。

单位出图专用章盖章 ACADEMIC SPECIAL SEAL

个人执业专用章盖章 PRIVATE PATENT SEAL

珑图设计（集团）有限公司
Long Tu Design (Group) Co., Ltd.
建筑行业（建筑工程）甲级
市政行业（道路、给水、排水）工程乙级　证书编号：A244065618
风景园林工程设计专项乙级
文物保护工程勘察设计乙级　证书编号：文物设乙字0202SJ030

建设单位 CLIENT	阳江市江城区城南街道办事处
工程名称 PROJECT NAME	江城区城南街道太傅路、河堤路老旧小区改造工程（勘察、初步设计）
子工程名称 SUBPROJECT NAME	
设计号 PROJECT NO.	2023yj-02
审定 AUTHORIZED FOR ISSUE	冯学坚
项目经理 PROJECT MANAGER	冯学坚
项目负责 PROJECT PRINCIPAL	董上志
审核 FINAL CHECKER	董上志
校对 APPROVED	邹志昌
专业负责 CHIEF ENGINEER	董上志
设计 DESIGNED	林招辉
图名 DRAWING TITLE	太傅路B62号沿街平面 太傅路B62号立面改造
设计阶段 STATUS CONSTRUCTION	初步设计
专业 DISCIPLINE ARCHITECTURE	建筑
版次 CURRENT ISSUE	第一版
日期 PRINT DATE	2023/07
图号 DRAWING NO.	建初--B62

声明：图纸版权属本公司所有，未经许可，不得翻印复制作为其他工程所用；
图纸未经建设行政主管部门批准及未通过施工图审查不得用于施工。

太傅路B62号 | 立面改造图

门窗表

门窗名称	洞口尺寸（宽X高）	门窗数量	备注
C1518	1450X1800	1	更换为仿木铝合金平开窗
M3235	3150X3450	1	更换为仿木色铝合金折叠门
M0824	800X2400	1	更换为仿木色铝合金平开门

1. 本工程外门窗采用仿木铝合金中空断热玻璃门窗（Low-e6+12A+6）。
2. 外门窗气密性等级不低于6级，可见光透射比不小于0.4。
3. 落地玻璃门窗及单片玻璃面积超过1.5平方，玻璃要求为双片钢化安全玻璃。
4. 门窗大样图案仅供参考，由门窗厂家二次深化，并设置抱框（副框），
门窗深化后由建设单位及设计单位确认后方可施工。

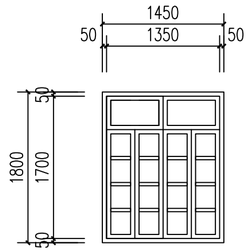

C1518　1:50

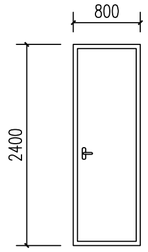

M0824　1:50

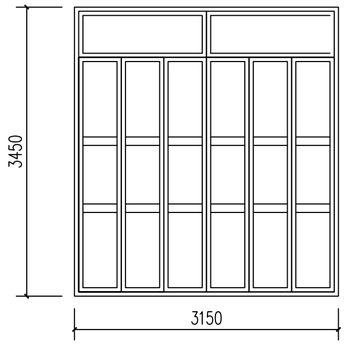

M3235　1:50

会签栏

建筑 ARCHITECTURE	
结构 STRUCTURE	
给排水 PLUMBING	
电气 ELECTRICITY	
暖通 HVAC	
绿色建筑 GREEN BUILDING	

备注 REMARKS

1、本图须加盖本公司出图签章，否则一律无效。
2、全部设计图及说明之版权属于本公司，未经得本公司书面同意不得使用、抄袭及复印，违者必究。

单位出图专用章盖章 ACADEMIC SPECIAL SEAL

个人执业专用章盖章 PRIVATE PATENT SEAL

陇图设计（集团）有限公司
Long Tu Design (Group) Co., Ltd.
建筑行区（建筑工程）甲级
市政行区（道路、排水、给水）工程乙级
风景园林工程设计专项乙级
证书编号：A244065618
文物保护工程勘察设计乙级
证书编号：文物保乙字0202SJ030

建设单位 CLIENT	阳江市江城区城南街道办事处
工程名称 PROJECT NAME	江城区城南街道太傅路、河堤路老旧小区改造工程（勘察、初步设计）
子工程名称 SUBPROJECT NAME	

设计号 PROJECT NO.	2023yj-02	
审定 AUTHORIZED FOR ISSUE	冯学坚	
项目经理 PROJECT MANAGER	冯学坚	
项目负责 PROJECT PRINCIPAL	董上志	
审核 FINAL CHECKER	董上志	
校对 APPROVED	邹志昌	
专业负责 CHIEF ENGINEER	董上志	
设计 DESIGNED	林招辉	

图名 DRAWING TITLE
太傅路B62号门窗大样

设计阶段 STATUS CONSTRUCTION	初步设计
专业 DISCIPLINE ARCHITECTURE	建筑
版次 CURRENT ISSUE	第一版
日期 PRINT DATE	2023/07
图号 DRAWING NO.	建初--B62

声明：图纸版权属本公司所有，未经许可，不得翻印复制作为其他工程所用；
图纸未经建设行政主管部门批准及未通过施工图审查不得用于施工。

太傅路B63号 现状测绘图

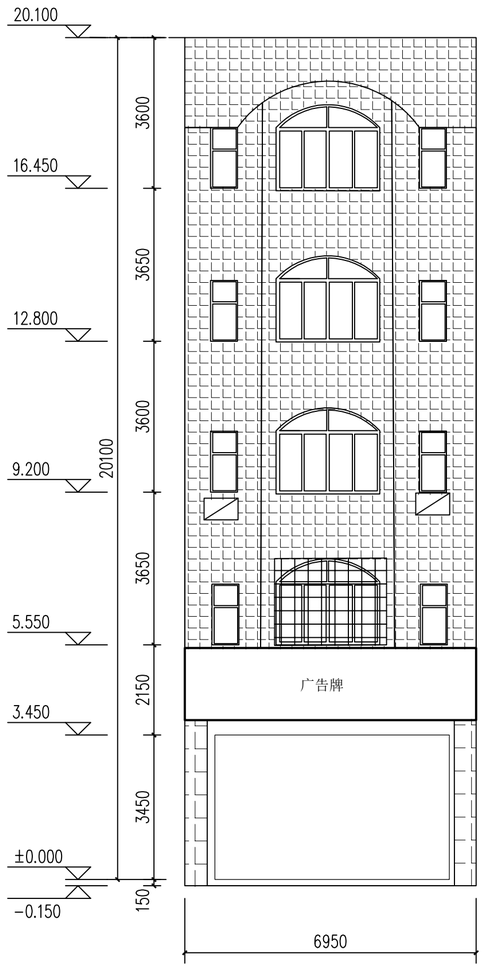

太傅路B63号立面现状测绘 1:100

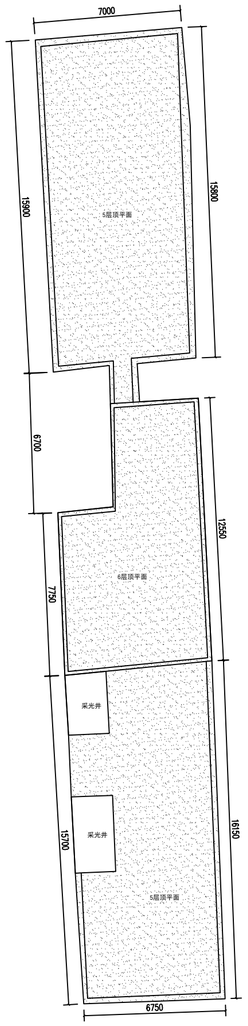

太傅路B63号屋顶平面 1:100

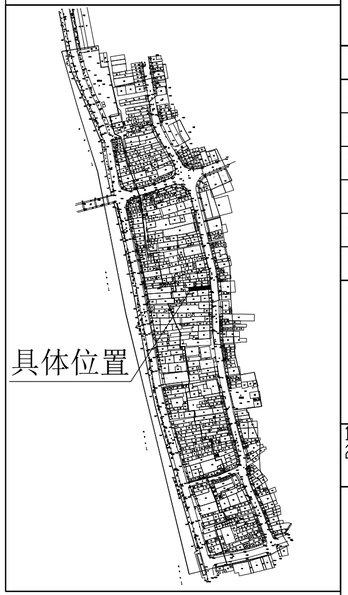

现状立面图例

- 镂空雕花
- 窗
- 门
- 防盗网
- 广告牌
- 宣传牌
- 空调外机
- 下水管道
- 烟囱
- 配电线
- 通信线
- 电箱
- 水泥抹灰墙面
- 瓷砖墙面
- 瓦面
- 青砖墙面
- 建筑物轮廓线
- ±0.000 标高

会签栏	
建筑 ARCHITECTURE	
结构 STRUCTURE	
给排水 PLUMBING	
电气 ELECTRICITY	
暖通 HVAC	
绿色建筑 GREEN BUILDING	
备注 REMARKS	

1、本图须加盖本公司出图签章，否则一律无效。
2、全部设计图及说明之版权属于本公司，未经得本公司书面同意不得使用、抄袭及复印，违者必究。

单位出图专用章盖章 ACADEMIC SPECIAL SEAL

个人执业专用章盖章 PRIVATE PATENT SEAL

珑图设计(集团)有限公司
Long Tu Design (Group) Co., Ltd.

建筑行业(建筑工程)甲级
审查行业(建筑、市政、设备)工程乙级
风景园林工程设计专项乙级
证书编号：A244065618
大会指护工程顾问设计乙级
证书编号：大会设乙字0202SJ030

建设单位 CLIENT	阳江市江城区城南街道办事处
工程名称 PROJECT NAME	江城区城南街道太傅路、河堤路老旧小区改造工程（勘察、初步设计）
子工程名称 SUBPROJECT NAME	
设计号 PROJECT NO.	2023yj-02
审定 AUTHORIZED FOR ISSUE	冯学坚
项目经理 PROJECT MANAGER	冯学坚
项目负责 PROJECT PRINCIPAL	董上志
审核 FINAL CHECKER	董上志
校对 APPROVED	邹志昌
专业负责 CHIEF ENGINEER	董上志
设计 DESIGNED	林招辉
图名 DRAWING TITLE	太傅路B63号立面现状测绘 太傅路B63号屋顶平面
设计阶段 STATUS CONSTRUCTION	初步设计
专业 DISCIPLINE ARCHITECTURE	建筑
版次 CURRENT ISSUE	第一版
日期 PRINT DATE	2023/07
图号 DRAWING NO.	建初--B63

声明：图纸版权属本公司所有，未经许可，不得翻印复制作为其他工程所用；
图纸未经建设行政主管部门批准及未通过施工图审查不得用于施工。

太傅路B63号　立面改造图

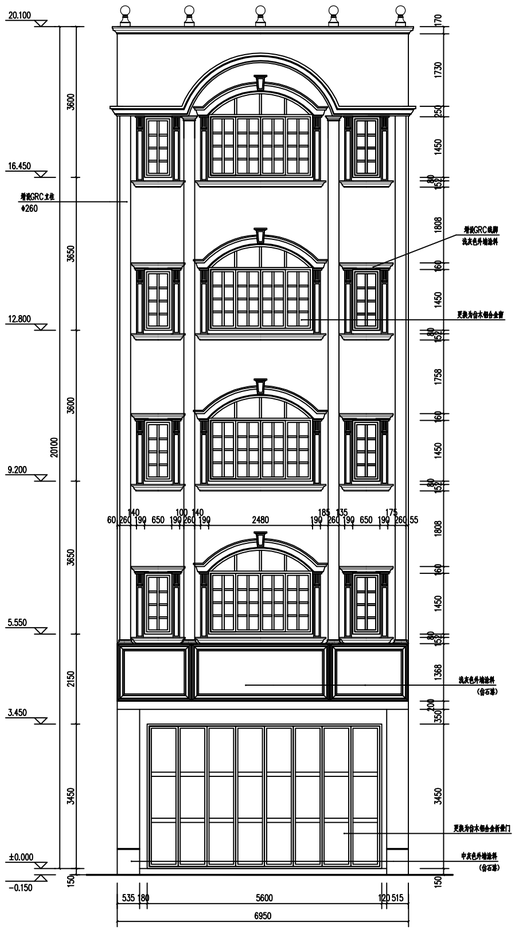
20.100
16.450
12.800
9.200
5.550
3.450
±0.000
-0.150
3600
3650
3600
3650
2150
3450
20100
170
1730
250
1450
150
1808
150
1450
150
1758
150
1450
150
1808
150
1450
150
1368
150
1350
150
3450
150
140
100
140
2480
135
135
60
280
190
650
190
280
190
190
280
190
650
190
280
55
535
80
5600
120
515
6950
*260
*260
*260

声明：图纸版权属本公司所有，未经许可，不得翻印复制作为其他工程所用；
图纸未经建设行政主管部门批准及未通过施工图审查不得用于施工。

太傅路B63号　立面改造图

门窗表

门窗名称	洞口尺寸（宽X高）	门窗数量	备注
C0715	650X1450	8	更换为仿木铝合金平开窗
C2515	2480X1500	1	更换为仿木色铝合金折叠门
M5635	5600X3450	1	更换为仿木色铝合金折叠门

1. 本工程外门窗采用仿木铝合金中空断热玻璃门窗(Low-e6+12A+6)。
2. 外门窗气密性等级不低于6级,可见光透射比不小于0.4。
3. 落地玻璃门窗及单片玻璃面积超过1.5平方,玻璃要求为双片钢化安全玻璃。
4. 门窗大样图案仅供参考,由门窗厂家二次深化,并设置抱框(副框),
门窗深化后由建设单位及设计单位确认后方可施工。

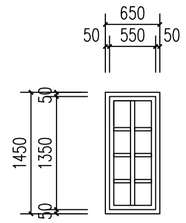

C0715　1:50

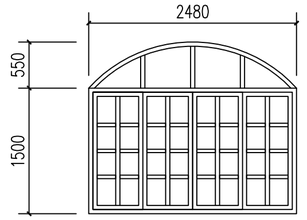

C2515　1:50

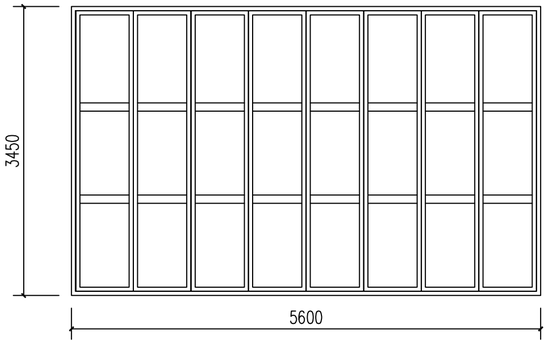

M5635　1:50

会签栏	
建筑 ARCHITECTURE	
结构 STRUCTURE	
给排水 PLUMBING	
电气 ELECTRICITY	
暖通 HVAC	
绿色建筑 GREEN BUILDING	

备注 REMARKS

1、本图须加盖本公司出图签章，否则一律无效。
2、全部设计图及说明之版权属于本公司，未经得本公司书面同意不得使用、抄袭及复印，违者必究。

单位出图专用章盖章 ACADEMIC SPECIAL SEAL

个人执业专用章盖章 PRIVATE PATENT SEAL

珑图设计(集团)有限公司
Long Tu Design (Group) Co., Ltd.

建筑行业(建筑工程)甲级
甲级行业(规划、市政、林业)工程乙级
风景园林工程设计专项乙级　　证书编号：A244065618

文物保护工程勘查设计乙级　　证书编号：文物设乙字02202SJ030

建设单位 CLIENT	阳江市江城区城南街道办事处
工程名称 PROJECT NAME	江城区城南街道太傅路、河堤路老旧小区改造工程（勘察、初步设计）
子工程名称 SUBPROJECT NAME	
设计号 PROJECT NO.	2023yj-02
审定 AUTHORIZED FOR ISSUE	冯学坚
项目经理 PROJECT MANAGER	冯学坚
项目负责 PROJECT PRINCIPAL	董上志
审核 FINAL CHECKER	董上志
校对 APPROVED	邹志昌
专业负责 CHIEF ENGINEER	董上志
设计 DESIGNED	林招辉
图名 DRAWING TITLE	太傅路B63号门窗大样
设计阶段 STATUS CONSTRUCTION	初步设计
专业 DISCIPLINE ARCHITECTURE	建筑
版次 CURRENT ISSUE	第一版
日期 PRINT DATE	2023/07
图号 DRAWING NO.	建初--B63

声明：图纸版权属本公司所有，未经许可，不得翻印复制作为其他工程所用；
图纸未经建设行政主管部门批准及未通过施工图审查不得用于施工。

太傅路B64号 现状测绘图

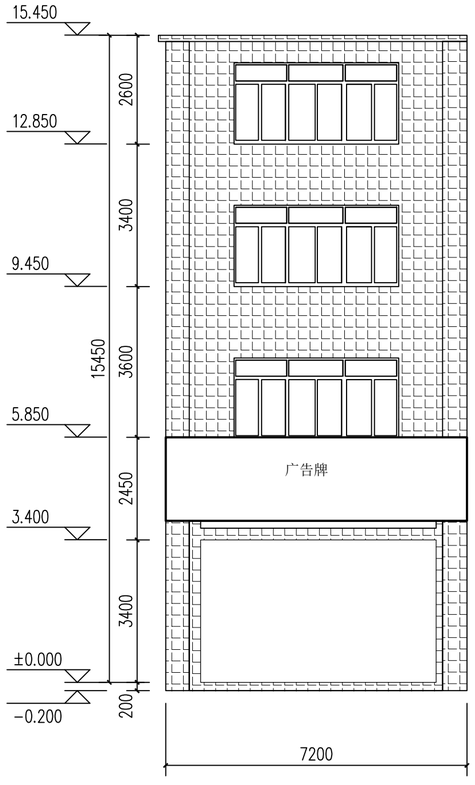

太傅路B64号立面现状测绘 1:100

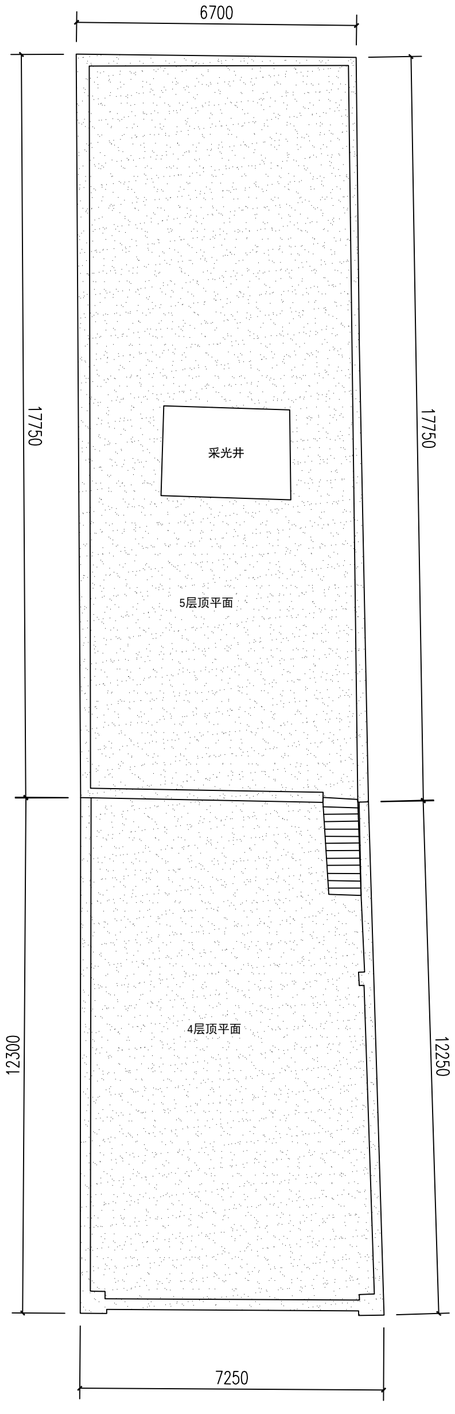

太傅路B64号屋顶平面 1:100

索引图

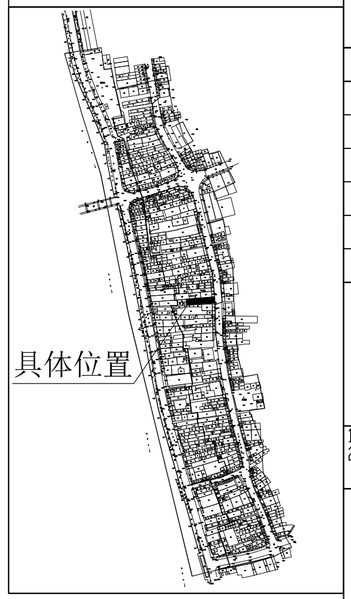

现状立面图例

- 镂空雕花
- 窗
- 门
- 防盗网
- 广告牌
- 宣传牌
- 空调外机
- 下水管道
- 烟囱
- 配电线
- 通信线
- 电箱
- 水泥抹灰墙面
- 瓷砖墙面
- 瓦面
- 青砖墙面
- 建筑物轮廓线
- ±0.000 标高

会签栏	
建筑 ARCHITECTURE	
结构 STRUCTURE	
给排水 PLUMBING	
电气 ELECTRICITY	
暖通 HVAC	
绿色建筑 GREEN BUILDING	
备注 REMARKS	

1、本图须加盖本公司出图签章，否则一律无效。
2、全部设计图及说明之版权属于本公司，未经得本公司书面同意不得使用、抄袭及复印，违者必究。

单位出图专用章盖章 ACADEMIC SPECIAL SEAL

个人执业专用章盖章 PRIVATE PATENT SEAL

珑图设计（集团）有限公司
Long Tu Design (Group) Co., Ltd.

建筑行业（建筑工程）甲级
审定行业（建筑、结构、设备）工程乙级
风景园林工程设计专项乙级
证书编号：A244065618
大会保护工程勘察设计乙级
证书编号：大会安乙#0202SJ030

建设单位 CLIENT：阳江市江城区城南街道办事处

工程名称 PROJECT NAME：江城区城南街道太傅路、河堤路老旧小区改造工程（勘察、初步设计）

子工程名称 SUBPROJECT NAME

设计号 PROJECT NO.	2023yj-02	
审定 AUTHORIZED FOR ISSUE	冯学坚	冯学坚
项目经理 PROJECT MANAGER	冯学坚	冯学坚
项目负责 PROJECT PRINCIPAL	董上志	董上志
审核 FINAL CHECKER	董上志	董上志
校对 APPROVED	邹志昌	邹志昌
专业负责 CHIEF ENGINEER	董上志	董上志
设计 DESIGNED	林招辉	林招辉

图名 DRAWING TITLE：太傅路B64号立面现状测绘
太傅路B64号屋顶平面

设计阶段 STATUS CONSTRUCTION	初步设计
专业 DISCIPLINE ARCHITECTURE	建筑
版次 CURRENT ISSUE	第一版
日期 PRINT DATE	2023/07
图号 DRAWING NO.	建初--B64

声明：图纸版权属本公司所有，未经许可，不得翻印复制作为其他工程所用；
图纸未经建设行政主管部门批准及未通过施工图审查不得用于施工。

太傅路B64号 立面改造图

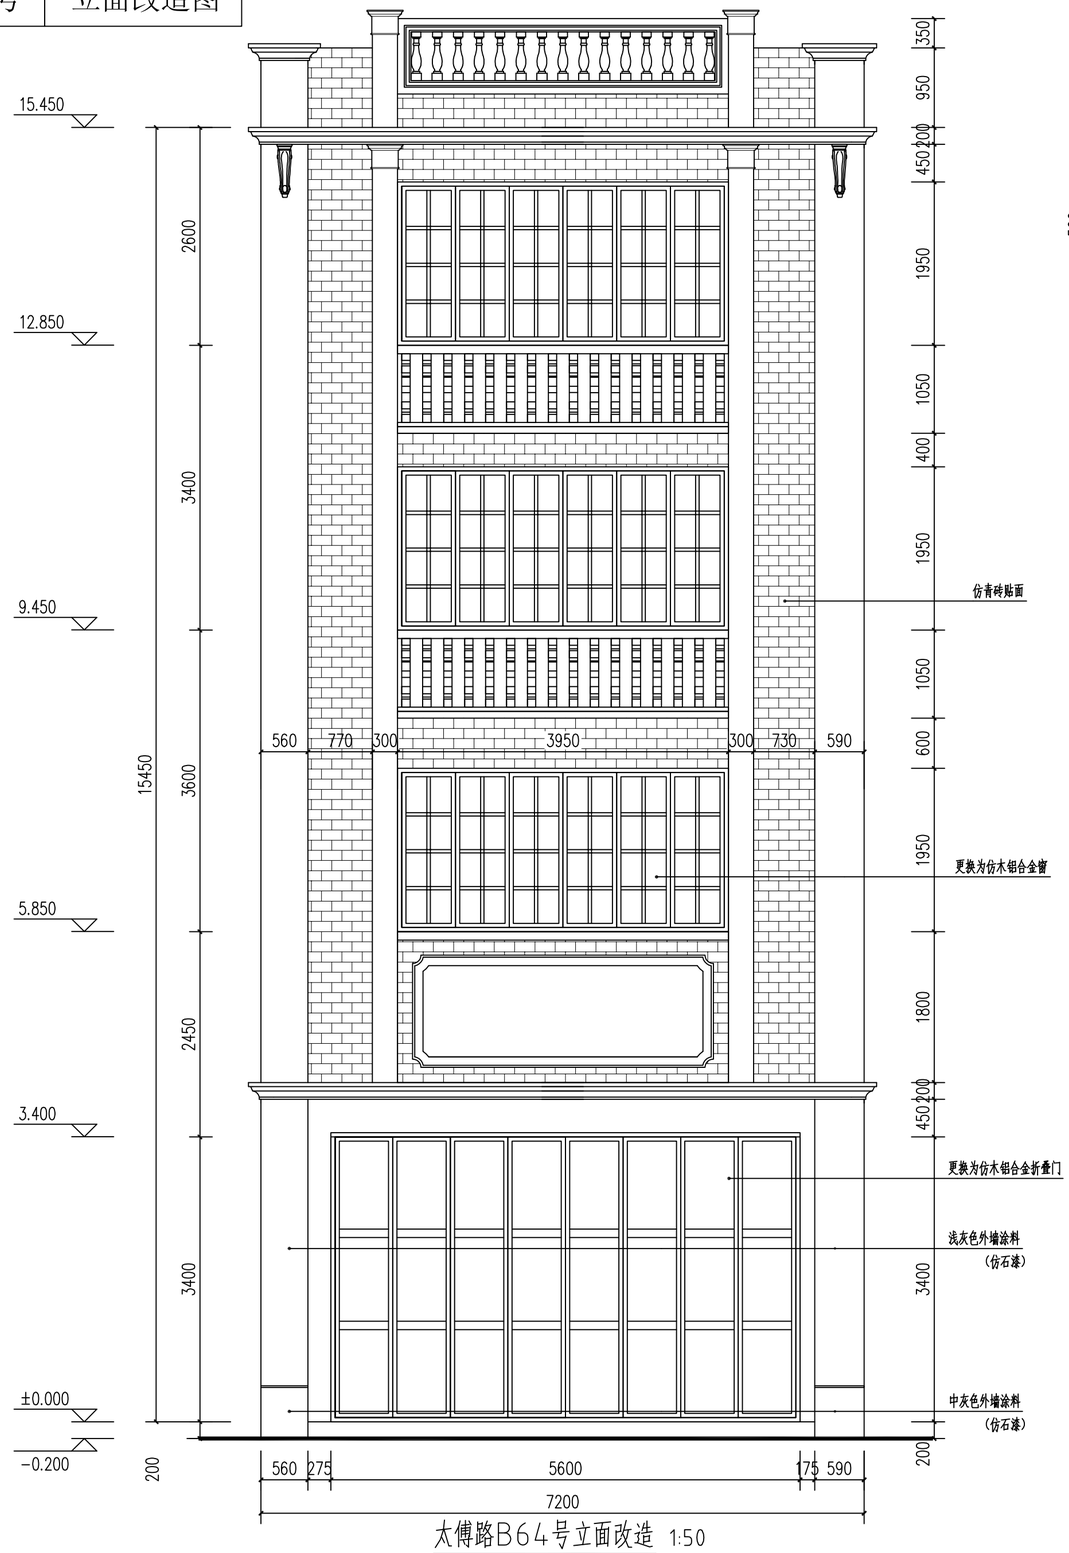

太傅路B64号立面改造 1:50

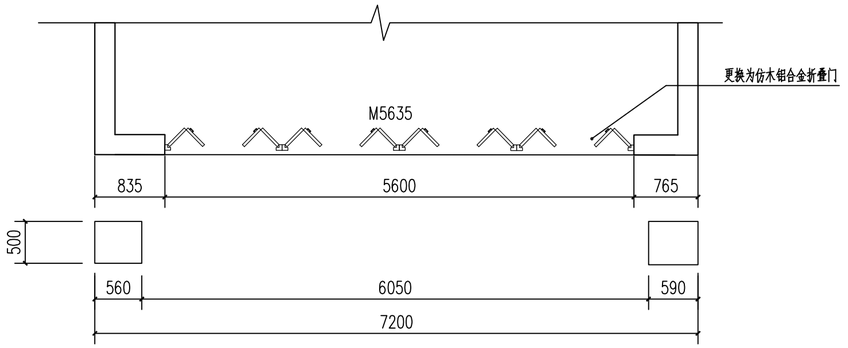

太傅路B64号一层沿街平面 1:50

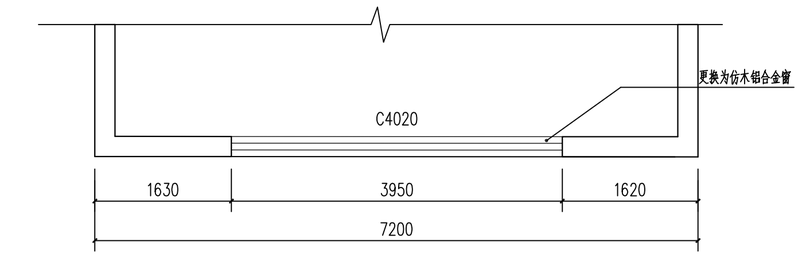

太傅路B64号二层沿街平面 1:50

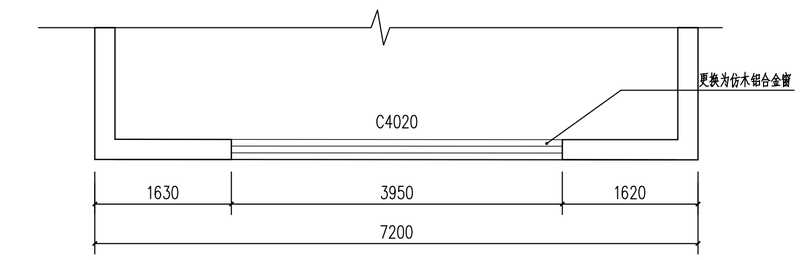

太傅路B64号三层沿街平面 1:50

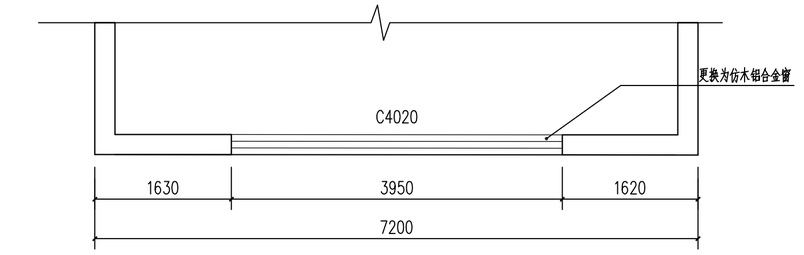

太傅路B64号四层沿街平面 1:50

会签栏	
建筑 ARCHITECTURE	
结构 STRUCTURE	
给排水 PLUMBING	
电气 ELECTRICITY	
暖通 HVAC	
绿色建筑 GREEN BUILDING	
备注 REMARKS	

1、本图须加盖本公司出图签章，否则一律无效。
2、全部设计图及说明之版权属于本公司，未经得本公司书面同意不得使用、抄袭及复印，违者必究。

单位出图专用章盖章 ACADEMIC SPECIAL SEAL

个人执业专用章盖章 PRIVATE PATENT SEAL

珑图设计（集团）有限公司
Long Tu Design (Group) Co., Ltd.

建筑行业（建筑工程）甲级
审定行业（城市、林业、林业）工程乙级
风景园林工程设计专项乙级
证书编号：A244065618
文物保护工程勘察设计乙级
证书编号：文物设乙#0202SJ030

建设单位 CLIENT：阳江市江城区城南街道办事处

工程名称 PROJECT NAME：江城区城南街道太傅路、河堤路老旧小区改造工程（勘察、初步设计）

子工程名称 SUBPROJECT NAME

设计号 PROJECT NO.	2023yj-02	
审定 AUTHORIZED FOR ISSUE	冯学坚	冯学坚
项目经理 PROJECT MANAGER	冯学坚	冯学坚
项目负责 PROJECT PRINCIPAL	董上志	董上志
审核 FINAL CHECKER	董上志	董上志
校对 APPROVED	邹志昌	邹志昌
专业负责 CHIEF ENGINEER	董上志	董上志
设计 DESIGNED	林招辉	林招辉

图名 DRAWING TITLE：太傅路B64号沿街平面
太傅路B64号立面改造

设计阶段 STATUS CONSTRUCTION	初步设计
专业 DISCIPLINE ARCHITECTURE	建筑
版次 CURRENT ISSUE	第一版
日期 PRINT DATE	2023/07
图号 DRAWING NO.	建初--B64

声明：图纸版权属本公司所有，未经许可，不得翻印复制作为其他工程所用；
图纸未经建设行政主管部门批准及未通过施工图审查不得用于施工。

太傅路B64号 | 立面改造图

门窗表

门窗名称	洞口尺寸（宽X高）	门窗数量	备注
C4020	3950X1950	3	更换为仿木色铝合金折叠门
M5635	5600X3450	1	更换为仿木色铝合金折叠门

1. 本工程外门窗采用仿木铝合金中空断热玻璃门窗（Low-e6+12A+6）。
2. 外门窗气密性等级不低于6级，可见光透射比不小于0.4。
3. 落地玻璃门窗及单片玻璃面积超过1.5平方，玻璃要求为双片钢化安全玻璃。
4. 门窗大样图案仅供参考，由门窗厂家二次深化，并设置抱框（副框），门窗深化后由建设单位及设计单位确认后方可施工。

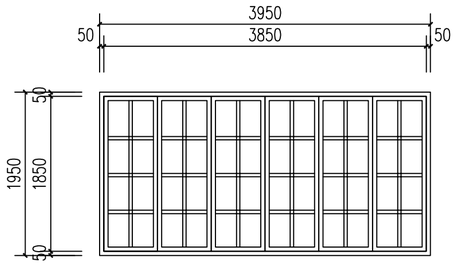

C4020 1:50

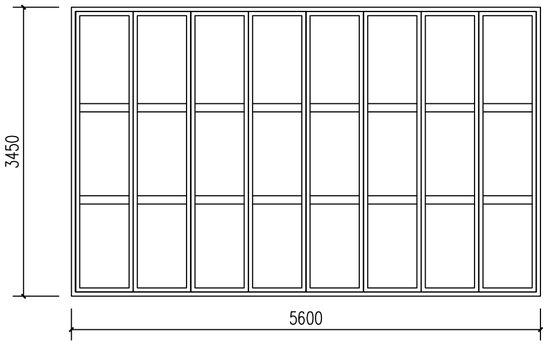

M5635 1:50

会签栏	
建筑 ARCHITECTURE	
结构 STRUCTURE	
给排水 PLUMBING	
电气 ELECTRICITY	
暖通 HVAC	
绿色建筑 GREEN BUILDING	
备注 REMARKS	

1、本图须加盖本公司出图签章，否则一律无效。
2、全部设计图及说明之版权属于本公司，未经得本公司书面同意不得使用、抄袭及复印，违者必究。

单位出图专用章盖章 ACADEMIC SPECIAL SEAL

个人执业专用章盖章 PRIVATE PATENT SEAL

珑图设计（集团）有限公司
Long Tu Design (Group) Co., Ltd.

建筑行业（建筑工程）甲级
市政行业（道路、桥梁、隧道）工程乙级
风景园林工程设计专项乙级
证书编号：A244065618
文物保护工程勘察设计乙级
证书编号：文物设乙#0202SJ030

建设单位 CLIENT：阳江市江城区城南街道办事处

工程名称 PROJECT NAME：江城区城南街道太傅路、河堤路老旧小区改造工程（勘察、初步设计）

子工程名称 SUBPROJECT NAME

设计号 PROJECT NO.	2023yj-02	
审定 AUTHORIZED FOR ISSUE	冯学坚	冯学坚
项目经理 PROJECT MANAGER	冯学坚	冯学坚
项目负责 PROJECT PRINCIPAL	董上志	董上志
审核 FINAL CHECKER	董上志	董上志
校对 APPROVED	邹志昌	邹志昌
专业负责 CHIEF ENGINEER	董上志	董上志
设计 DESIGNED	林招辉	林招辉

图名 DRAWING TITLE：太傅路B64号门窗大样

设计阶段 STATUS CONSTRUCTION	初步设计
专业 DISCIPLINE ARCHITECTURE	建筑
版次 CURRENT ISSUE	第一版
日期 PRINT DATE	2023/07
图号 DRAWING NO.	建初--B64

声明：图纸版权属本公司所有，未经许可，不得翻印复制作为其他工程所用；
图纸未经建设行政主管部门批准及未通过施工图审查不得用于施工。

太傅路B65号 | 现状测绘图

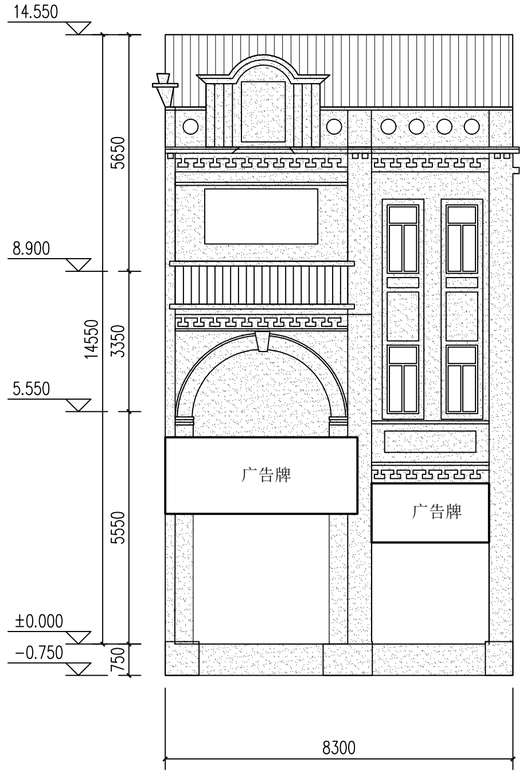

太傅路B65号立面现状测绘 1:100

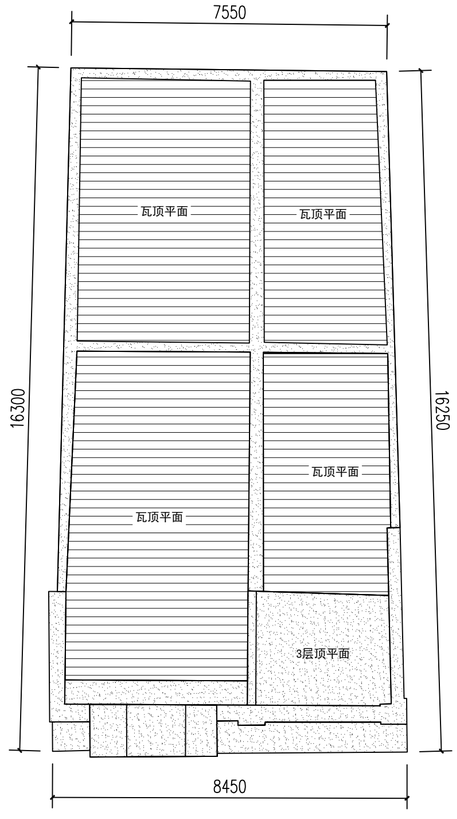

太傅路B65号屋顶平面 1:100

索引图

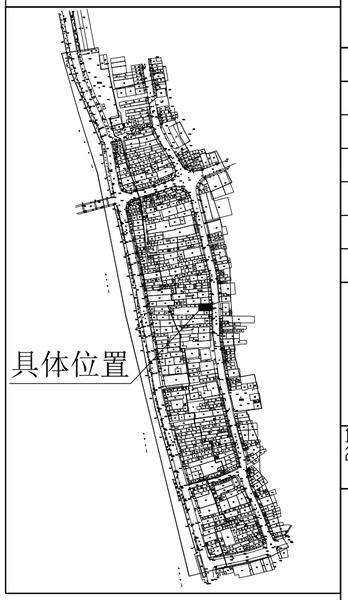

现状立面图例

- 镂空雕花
- 窗
- 门
- 防盗网
- 广告牌
- 宣传牌
- 空调外机
- 下水管道
- 烟囱
- 配电线
- 通信线
- 电箱
- 水泥抹灰墙面
- 瓷砖墙面
- 瓦面
- 青砖墙面
- 建筑物轮廓线
- ±0.000 标高

会签栏	
建筑 ARCHITECTURE	
结构 STRUCTURE	
给排水 PLUMBING	
电气 ELECTRICITY	
暖通 HVAC	
绿色建筑 GREEN BUILDING	
备注 REMARKS	

1、本图须加盖本公司出图签章，否则一律无效。
2、全部设计图及说明之版权属于本公司，未经得本公司书面同意不得使用、抄袭及复印，违者必究。

单位出图专用章盖章 ACADEMIC SPECIAL SEAL

个人执业专用章盖章 PRIVATE PATENT SEAL

珑图设计(集团)有限公司
Long Tu Design (Group) Co., Ltd.
建筑行业(建筑工程)甲级
市政行业(道路、给水、排水)工程乙级
风景园林工程设计专项乙级
证书编号：A244065618
文物保护工程勘察设计乙级
证书编号：文物保乙字0202SJ030

建设单位 CLIENT	阳江市江城区城南街道办事处
工程名称 PROJECT NAME	江城区城南街道太傅路、河堤路老旧小区改造工程（勘察、初步设计）
子工程名称 SUBPROJECT NAME	

设计号 PROJECT NO.	2023yj-02	
审定 AUTHORIZED FOR ISSUE	冯学坚	
项目经理 PROJECT MANAGER	冯学坚	
项目负责 PROJECT PRINCIPAL	董上志	
审核 FINAL CHECKER	董上志	
校对 APPROVED	邹志昌	
专业负责 CHIEF ENGINEER	董上志	
设计 DESIGNED	林招辉	

图名 DRAWING TITLE：太傅路B65号立面现状测绘
太傅路B65号屋顶平面

设计阶段 STATUS CONSTRUCTION	初步设计
专业 DISCIPLINE ARCHITECTURE	建筑
版次 CURRENT ISSUE	第一版
日期 PRINT DATE	2023/07
图号 DRAWING NO.	建初--B65

声明：图纸版权属本公司所有，未经许可，不得翻印复制作为其他工程所用；
图纸未经建设行政主管部门批准及未通过施工图审查不得用于施工。

太傅路B65号　立面改造图

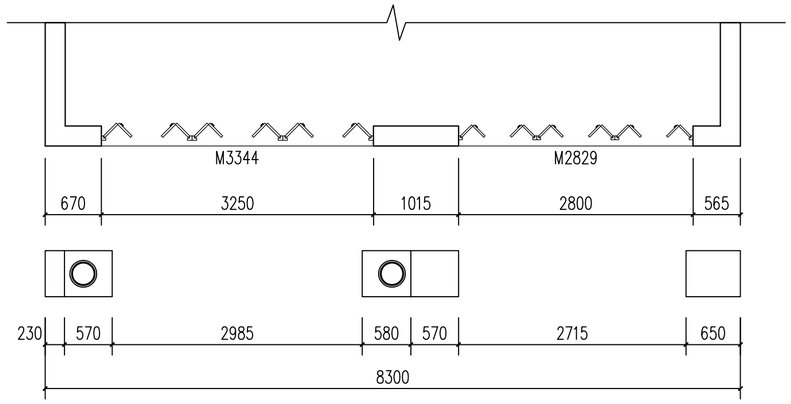

太傅路B65号一层沿街平面 1:100

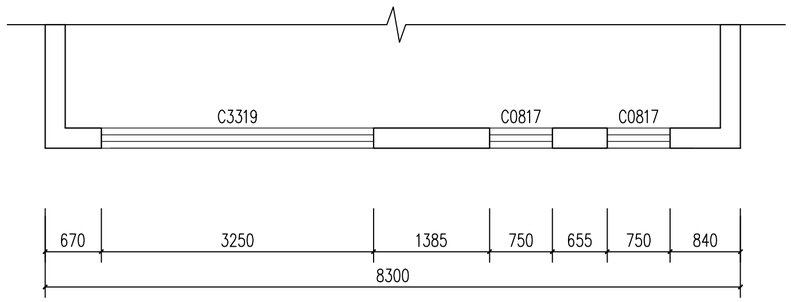

太傅路B65号二层沿街平面 1:100

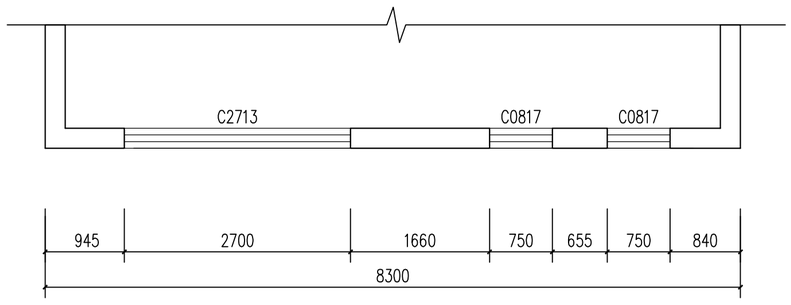

太傅路B65号三层沿街平面 1:100

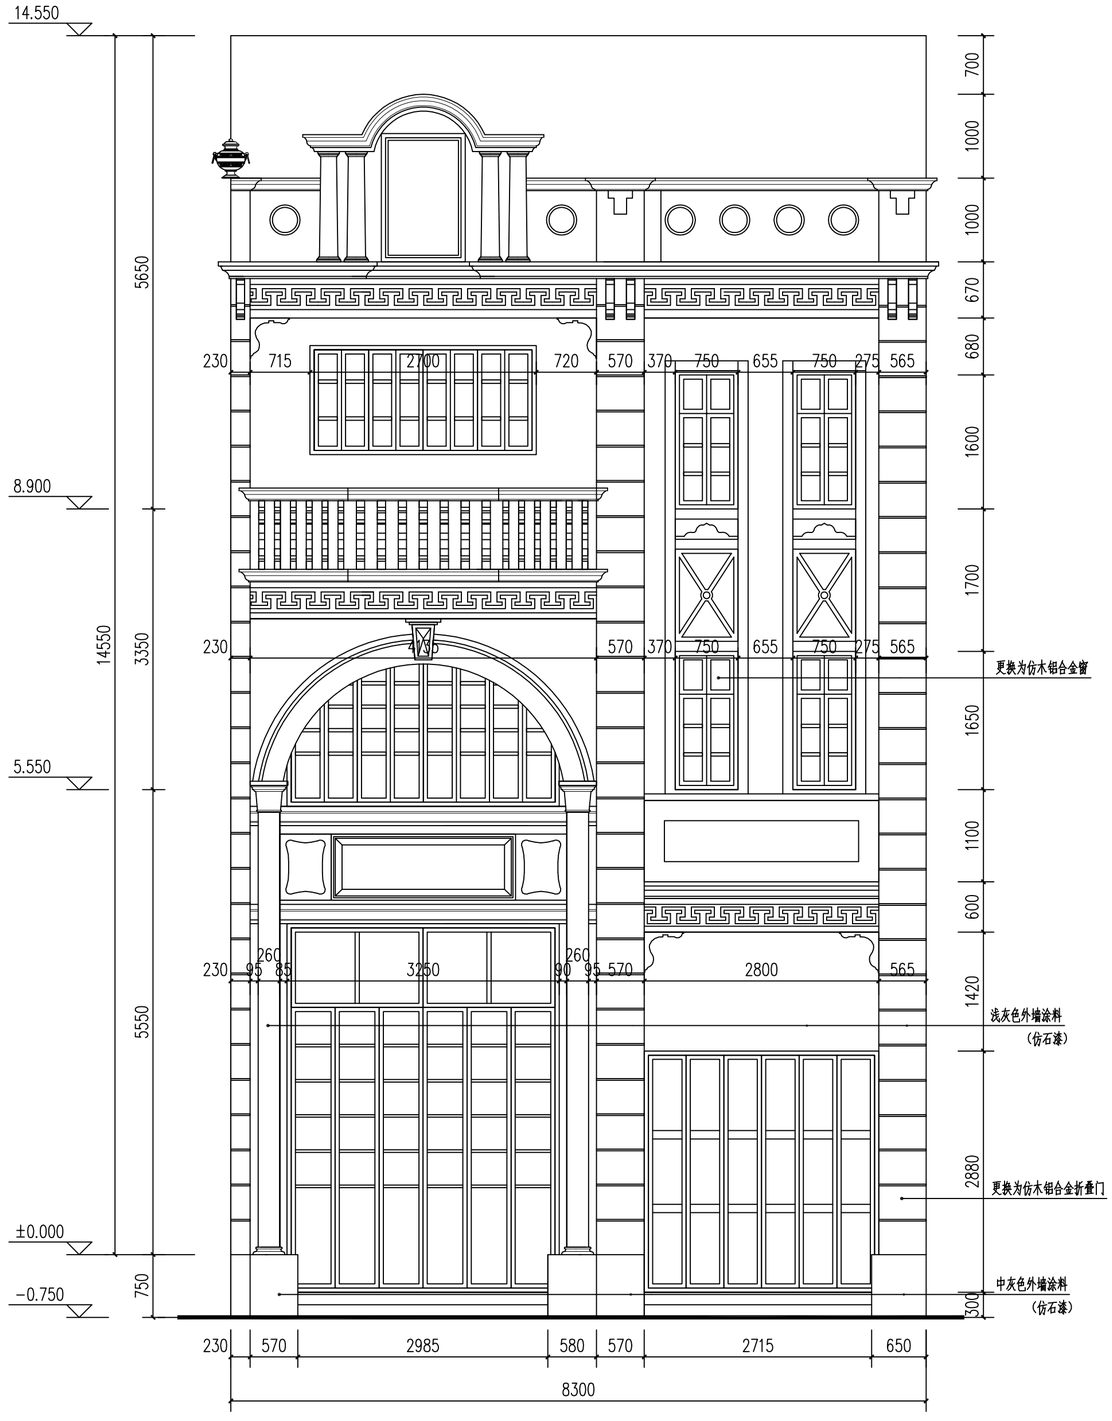

太傅路B65号立面改造 1:50

会签栏

建筑 ARCHITECTURE	
结构 STRUCTURE	
给排水 PLUMBING	
电气 ELECTRICITY	
暖通 HVAC	
绿色建筑 GREEN BUILDING	

备注 REMARKS

1、本图须加盖本公司出图签章，否则一律无效。
2、全部设计图及说明之版权属于本公司，未经得本公司书面同意不得使用、抄袭及复印，违者必究。

单位出图专用章盖章 ACADEMIC SPECIAL SEAL

个人执业专用章盖章 PRIVATE PATENT SEAL

珑图设计(集团)有限公司
Long Tu Design (Group) Co., Ltd.
建筑行业(建筑工程)甲级
市政行业(给排水、环卫)工程乙级
风景园林工程设计专项乙级
证书编号：A244065618
文物保护工程勘察设计乙级
证书编号：文物设乙字0202SJ030

建设单位 CLIENT：阳江市江城区城南街道办事处

工程名称 PROJECT NAME：江城区城南街道大傅路、河堤路老旧小区改造工程（勘察、初步设计）

子工程名称 SUBPROJECT NAME：

设计号 PROJECT NO.	2023yj-02	
审定 AUTHORIZED FOR ISSUE	冯学坚	
项目经理 PROJECT MANAGER	冯学坚	
项目负责 PROJECT PRINCIPAL	董上志	
审核 FINAL CHECKER	董上志	
校对 APPROVED	邹志昌	
专业负责 CHIEF ENGINEER	董上志	
设计 DESIGNED	林招辉	

图名 DRAWING TITLE：太傅路B65号沿街平面
太傅路B65号立面改造

设计阶段 STATUS CONSTRUCTION	初步设计
专业 DISCIPLINE ARCHITECTURE	建筑
版次 CURRENT ISSUE	第一版
日期 PRINT DATE	2023/07
图号 DRAWING NO.	建初--B65

声明：图纸版权属本公司所有，未经许可，不得翻印复制作为其他工程所用；
图纸未经建设行政主管部门批准及未通过施工图审查不得用于施工。

太傅路B65号 | 立面改造图

门窗表

门窗名称	洞口尺寸（宽X高）	门窗数量	备注
C3319	3250X1850	1	更换为仿木色铝合金窗
C2713	2700X1300	1	更换为仿木色铝合金窗
C0817	750X1650	4	更换为仿木色铝合金窗
M3344	3250X4400	1	更换为仿木色铝合金折叠门
M2829	2800X2880	1	更换为仿木色铝合金折叠门

1. 本工程外门窗采用仿木铝合金中空断热玻璃门窗(Low-e6+12A+6)。
2. 外门窗气密性等级不低于6级,可见光透射比不小于0.4。
3. 落地玻璃门窗及单片玻璃面积超过1.5平方,玻璃要求为双片钢化安全玻璃。
4. 门窗大样图案仅供参考,由门窗厂家二次深化,并设置抱框(副框),
门窗深化后由建设单位及设计单位确认后方可施工。

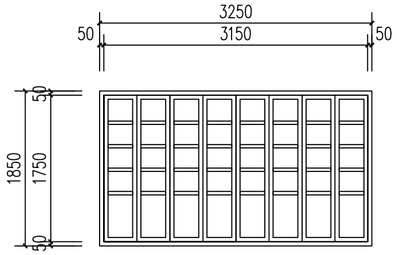

C3319 1:50

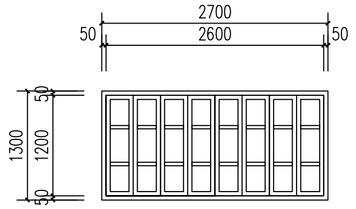

C2713 1:50

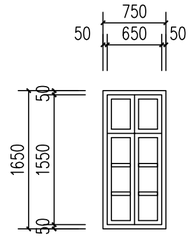

C0817 1:50

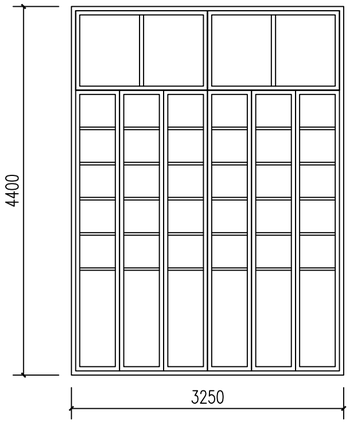

M3344 1:50

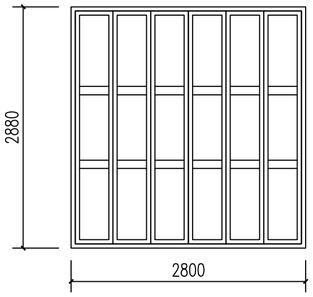

M2829 1:50

会签栏

建筑 ARCHITECTURE	
结构 STRUCTURE	
给排水 PLUMBING	
电气 ELECTRICITY	
暖通 HVAC	
绿色建筑 GREEN BUILDING	

备注 REMARKS

1、本图须加盖本公司出图签章，否则一律无效。
2、全部设计图及说明之版权属于本公司，未经得本公司书面同意不得使用、抄袭及复印，违者必究。

单位出图专用章盖章 ACADEMIC SPECIAL SEAL

个人执业专用章盖章 PRIVATE PATENT SEAL

陇图设计(集团)有限公司
Long Tu Design (Group) Co., Ltd.
建筑行业(建筑工程)甲级
市政行业(道路、排水、给水)工程乙级
风景园林工程设计专项乙级
证书编号：A244065618
文物保护工程勘查设计乙级
证书编号：文物设乙字0202SJ030

建设单位 CLIENT：阳江市江城区城南街道办事处

工程名称 PROJECT NAME：江城区城南街道大傅路、河堤路老旧小区改造工程（勘察、初步设计）

子工程名称 SUBPROJECT NAME：

设计号 PROJECT NO.	2023yj-02	
审定 AUTHORIZED FOR ISSUE	冯学坚	
项目经理 PROJECT MANAGER	冯学坚	
项目负责 PROJECT PRINCIPAL	董上志	
审核 FINAL CHECKER	董上志	
校对 APPROVED	邹志昌	
专业负责 CHIEF ENGINEER	董上志	
设计 DESIGNED	林招辉	

图名 DRAWING TITLE：太傅路B65号门窗大样

设计阶段 STATUS CONSTRUCTION	初步设计
专业 DISCIPLINE ARCHITECTURE	建筑
版次 CURRENT ISSUE	第一版
日期 PRINT DATE	2023/07
图号 DRAWING NO.	建初--B65

声明：图纸版权属本公司所有，未经许可，不得翻印复制作为其他工程所用；
图纸未经建设行政主管部门批准及未通过施工图审查不得用于施工。

太傅路B66号	现状测绘图

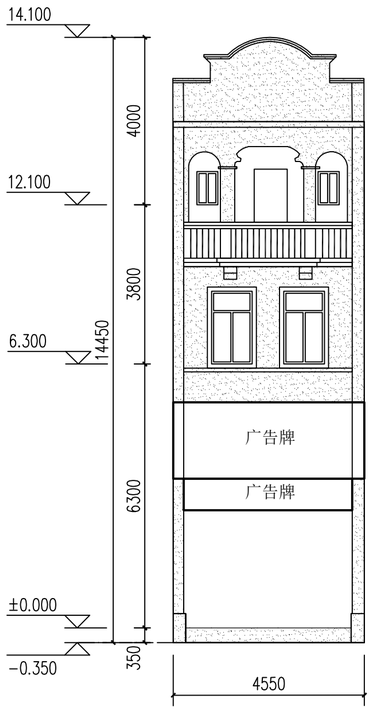

太傅路B66号立面现状测绘 1:100

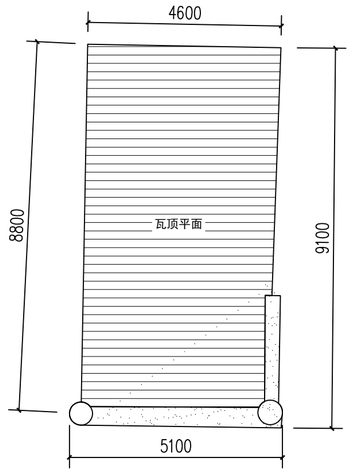

太傅路B66号屋顶平面 1:100

索引图

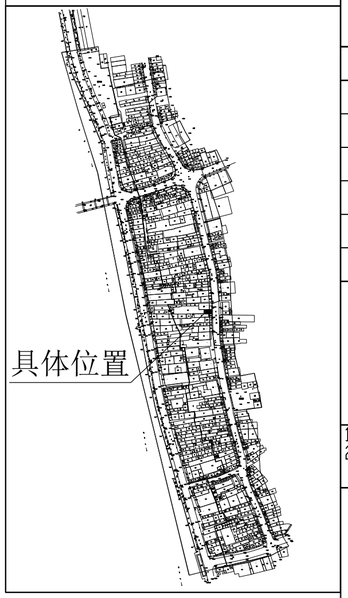

现状立面图例

	镂空雕花
	窗
	门
	防盗网
	广告牌
	宣传牌
	空调外机
	下水管道
	烟囱
	配电线
	通信线
	电箱
	水泥抹灰墙面
	瓷砖墙面
	瓦面
	青砖墙面
	建筑物轮廓线
±0.000	标高

会签栏	
建筑 ARCHITECTURE	
结构 STRUCTURE	
给排水 PLUMBING	
电气 ELECTRICITY	
暖通 HVAC	
绿色建筑 GREEN BUILDING	
备注 REMARKS	

1、本图须加盖本公司出图签章，否则一律无效。
2、全部设计图及说明之版权属于本公司，未经得本公司书面同意不得使用、抄袭及复印，违者必究。

单位出图专用章盖章 ACADEMIC SPECIAL SEAL

个人执业专用章盖章 PRIVATE PATENT SEAL

珑图设计（集团）有限公司
Long Tu Design (Group) Co., Ltd.

建筑行业（建筑工程）甲级
市政行业（道路、桥梁、隧道）工程乙级
风景园林工程设计专项乙级
证书编号：A244065618
大型国家工程勘察设计乙级
证书编号：大型设乙#0202SJ030

建设单位 CLIENT	阳江市江城区城南街道办事处
工程名称 PROJECT NAME	江城区城南街道太傅路、河堤路老旧小区改造工程（勘察、初步设计）
子工程名称 SUBPROJECT NAME	
设计号 PROJECT NO.	2023yj-02
审定 AUTHORIZED FOR ISSUE	冯学坚 冯学坚
项目经理 PROJECT MANAGER	冯学坚 冯学坚
项目负责 PROJECT PRINCIPAL	董上志 董上志
审核 FINAL CHECKER	董上志 董上志
校对 APPROVED	邹志昌 邹志昌
专业负责 CHIEF ENGINEER	董上志 董上志
设计 DESIGNED	林招辉 林招辉
图名 DRAWING TITLE	太傅路B66号立面现状测绘 太傅路B66号屋顶平面
设计阶段 STATUS CONSTRUCTION	初步设计
专业 DISCIPLINE ARCHITECTURE	建筑
版次 CURRENT ISSUE	第一版
日期 PRINT DATE	2023/07
图号 DRAWING NO.	建初--B66

声明：图纸版权属本公司所有，未经许可，不得翻印复制作为其他工程所用；
图纸未经建设行政主管部门批准及未通过施工图审查不得用于施工。

太傅路B66号　立面改造图

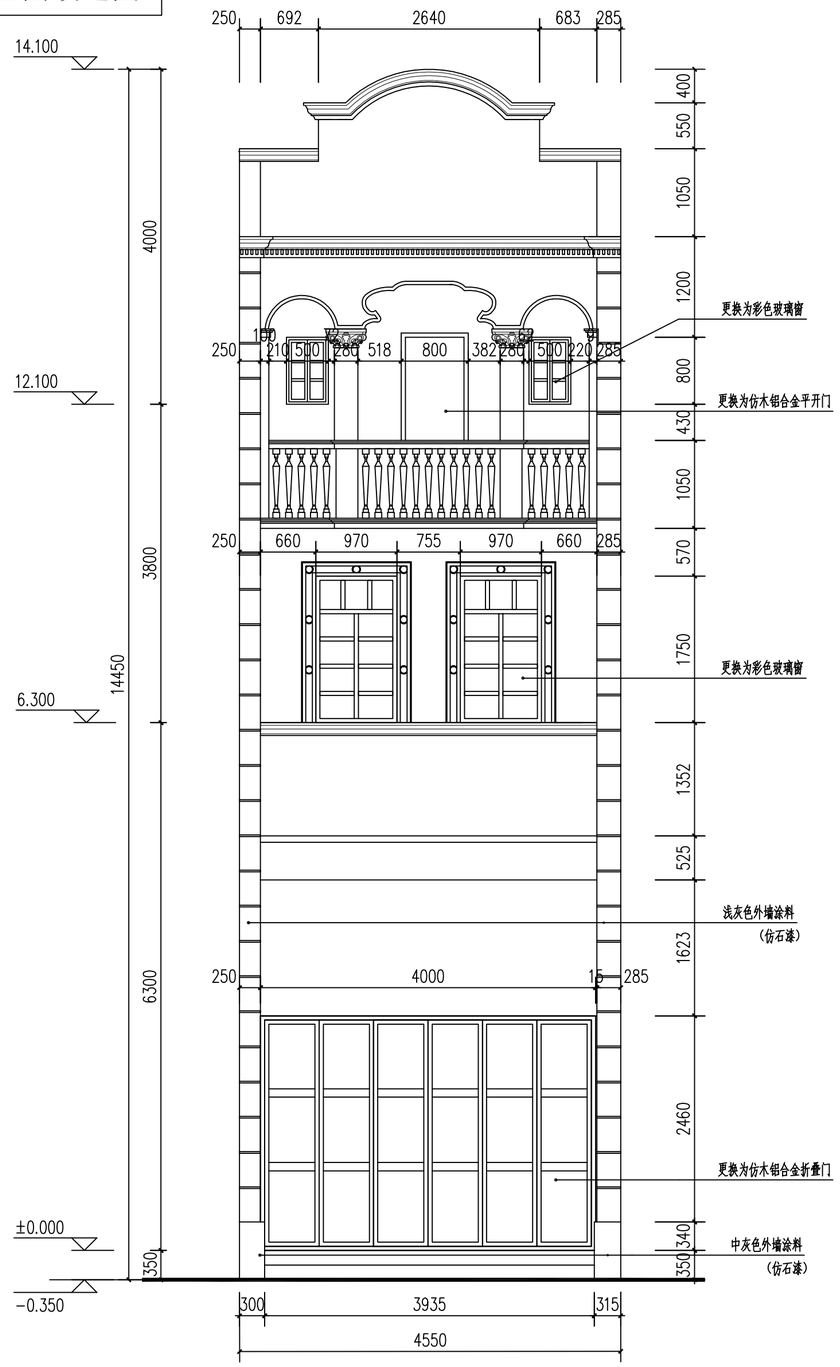

太傅路B66号立面改造 1:50

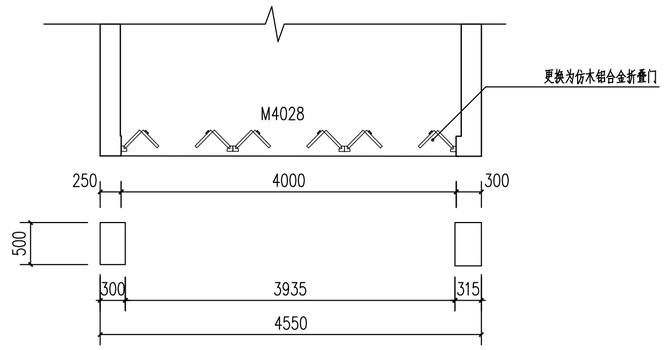

太傅路B66号一层沿街平面 1:50

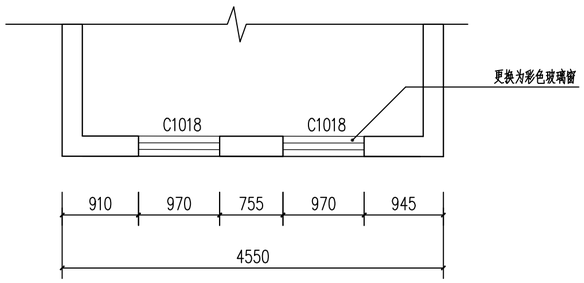

太傅路B66号二层沿街平面 1:50

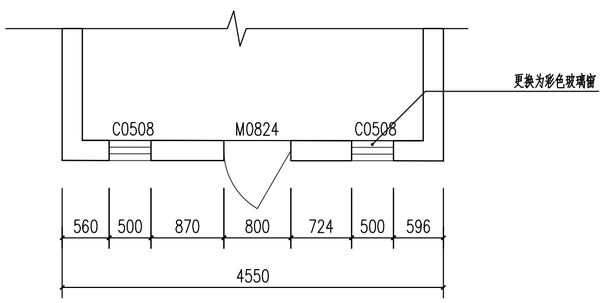

太傅路B66号三层沿街平面 1:50

会签栏

建筑 ARCHITECTURE	
结构 STRUCTURE	
给排水 PLUMBING	
电气 ELECTRICITY	
暖通 HVAC	
绿色建筑 GREEN BUILDING	

备注 REMARKS

1、本图须加盖本公司出图签章，否则一律无效。
2、全部设计图及说明之版权属于本公司，未经得本公司书面同意不得使用、抄袭及复印，违者必究。

单位出图专用章盖章 ACADEMIC SPECIAL SEAL

个人执业专用章盖章 PRIVATE PATENT SEAL

珑图设计(集团)有限公司
Long Tu Design (Group) Co., Ltd.
建筑行业(建筑工程)甲级
市政行业(给排水、环卫)乙级工程乙级
风景园林工程设计专项乙级　证书编号：A244065618
文物保护工程勘察设计乙级　证书编号：文物设乙00202SJ030

建设单位 CLIENT　阳江市江城区城南街道办事处

工程名称 PROJECT NAME　江城区城南街道太傅路、河堤路老旧小区改造工程（勘察、初步设计）

子工程名称 SUBPROJECT NAME

设计号 PROJECT NO.	2023yj-02
审定 AUTHORIZED FOR ISSUE	冯学坚
项目经理 PROJECT MANAGER	冯学坚
项目负责 PROJECT PRINCIPAL	董上志
审核 FINAL CHECKER	董上志
校对 APPROVED	邹志昌
专业负责 CHIEF ENGINEER	董上志
设计 DESIGNED	林招辉

图名 DRAWING TITLE　太傅路B66号沿街平面
太傅路B66号立面改造

设计阶段 STATUS CONSTRUCTION	初步设计
专业 DISCIPLINE ARCHITECTURE	建筑
版次 CURRENT ISSUE	第一版
日期 PRINT DATE	2023/07
图号 DRAWING NO.	建初--B66

声明：图纸版权属本公司所有，未经许可，不得翻印复制作为其他工程所用；
图纸未经建设行政主管部门批准及未通过施工图审查不得用于施工。

太傅路B66号	立面改造图

门窗表

门窗名称	洞口尺寸（宽X高）	门窗数量	备注
C1018	970X1750	2	更换为彩色玻璃窗
C0508	500X800	2	更换为彩色玻璃窗
M0824	800X2400	1	更换为仿木色铝合金门
M4028	4000X2800	1	更换为仿木色铝合金折叠门

1. 本工程外门窗采用仿木铝合金中空断热玻璃门窗（Low-e6+12A+6）。
2. 外门窗气密性等级不低于6级，可见光透射比不小于0.4。
3. 落地玻璃门窗及单片玻璃面积超过1.5平方，玻璃要求为双片钢化安全玻璃。
4. 门窗大样图案仅供参考，由门窗厂家二次深化，并设置抱框（副框），
门窗深化后由建设单位及设计单位确认后方可施工。

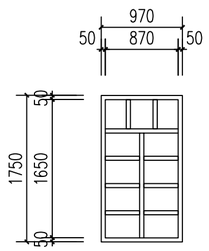

C1018　1:50

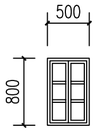

C0508　1:50

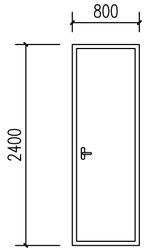

M0824　1:50

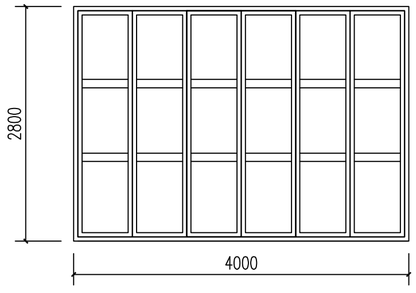

M4028　1:50

会签栏	
建筑 ARCHITECTURE	
结构 STRUCTURE	
给排水 PLUMBING	
电气 ELECTRICITY	
暖通 HVAC	
绿色建筑 GREEN BUILDING	
备注 REMARKS	

1、本图须加盖本公司出图签章，否则一律无效。
2、全部设计图及说明之版权属于本公司，未经得本公司书面同意不得使用、抄袭及复印，违者必究。

单位出图专用章盖章 ACADEMIC SPECIAL SEAL

个人执业专用章盖章 PRIVATE PATENT SEAL

珑图设计（集团）有限公司
Long Tu Design (Group) Co., Ltd.

建筑行业（建筑工程）甲级
市政行业（道路、排水、给水）工程乙级
风景园林工程设计专项乙级
证书编号：A244065618

文物保护工程勘察设计乙级
证书编号：文物设乙字0202SJ030

建设单位 CLIENT：阳江市江城区城南街道办事处

工程名称 PROJECT NAME：江城区城南街道大傅路、河堤路老旧小区改造工程（勘察、初步设计）

子工程名称 SUBPROJECT NAME：

设计号 PROJECT NO.	2023yj-02	
审定 AUTHORIZED FOR ISSUE	冯学坚	
项目经理 PROJECT MANAGER	冯学坚	
项目负责 PROJECT PRINCIPAL	董上志	
审核 FINAL CHECKER	董上志	
校对 APPROVED	邹志昌	
专业负责 CHIEF ENGINEER	董上志	
设计 DESIGNED	林招辉	

图名 DRAWING TITLE：太傅路B66号门窗大样

设计阶段 STATUS CONSTRUCTION	初步设计
专业 DISCIPLINE ARCHITECTURE	建筑
版次 CURRENT ISSUE	第一版
日期 PRINT DATE	2023/07
图号 DRAWING NO.	建初--B66

声明：图纸版权属本公司所有，未经许可，不得翻印复制作为其他工程所用；
图纸未经建设行政主管部门批准及未通过施工图审查不得用于施工。

节点详图

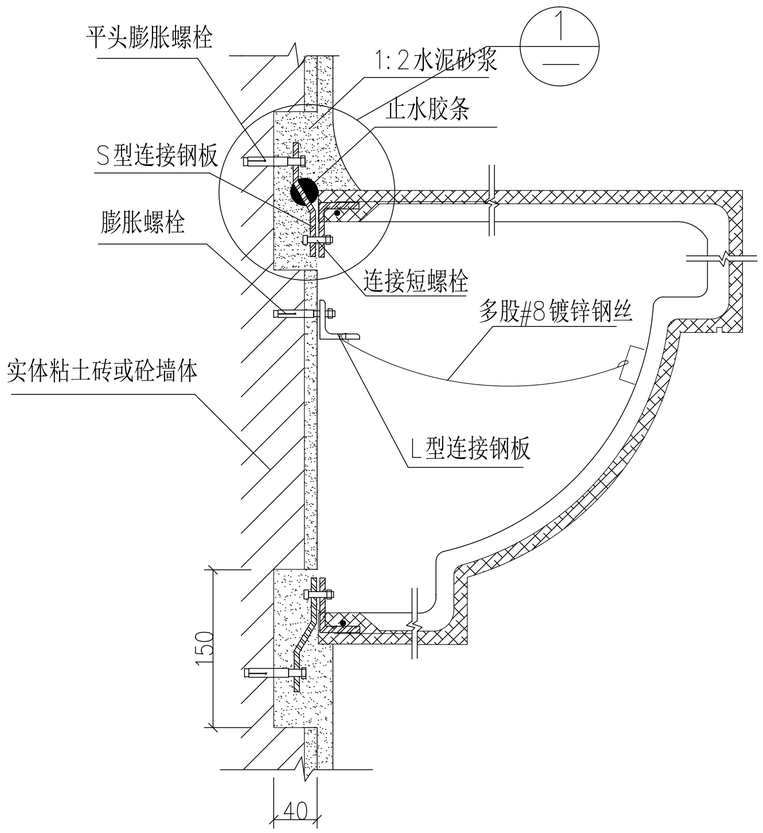

檐线、腰线安装详图

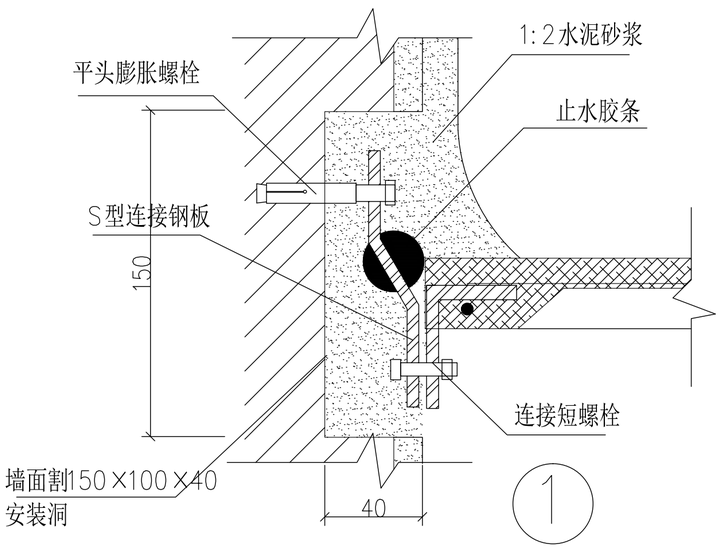

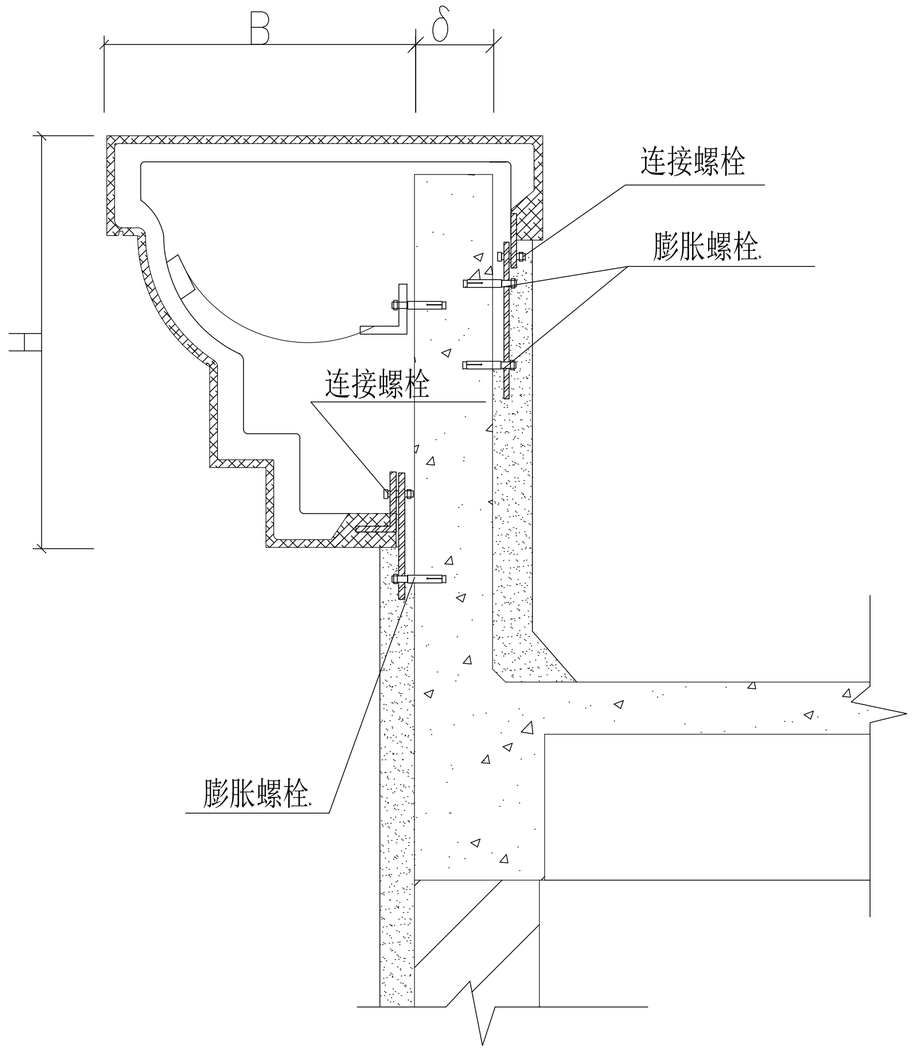

女儿墙处檐线安装详图

注:

1: 如砖女儿墙: δ大于或等于120时, 安装檐线规格: B应小于或等于200,H应小于或等于300.

2: 如砖女儿墙: δ大于或等于240时, 安装檐线规格: B应小于或等于400,H应小于或等于600.

3: 如砼女儿墙: δ大于或等于100时, 高度小于1000, 安装檐线规格: B应小于或等于1000,H应小于或等于1000.

会签栏

建筑 ARCHITECTURE	
结构 STRUCTURE	
给排水 PLUMBING	
电气 ELECTRICITY	
暖通 HVAC	
绿色建筑 GREEN BUILDING	

备注 REMARKS

1、本图须加盖本公司出图签章，否则一律无效。
2、全部设计图及说明之版权属于本公司，未经得本公司书面同意不得使用、抄袭及复印，违者必究。

单位出图专用章盖章 ACADEMIC SPECIAL SEA

个人执业专用章盖章 PRIVATE PATENT SEAL

珑图设计(集团)有限公司
Long Tu Design (Group) Co., Ltd.
建筑行业(建筑工程)甲级
市政行业(道路、给水、排水)工程乙级
风景园林工程设计专项乙级
证书编号：A244065618
文物保护工程勘察设计乙级
证书编号：文物设乙字(2022)5030

建设单位 CLIENT	阳江市江城区城南街道办事处
工程名称 PROJECT NAME	江城区城南街道大傅路、河堤路老旧小区改造工程（勘察、初步设计）
子工程名称 SUBPROJECT NAME	

设计号 PROJECT NO.	2023yj-02	
审定 AUTHORIZED FOR ISSUE	冯学坚	
项目经理 PROJECT MANAGER	冯学坚	
项目负责 PROJECT PRINCIPAL	董上志	
审核 FINAL CHECKER	董上志	
校对 APPROVED	邹志昌	
专业负责 CHIEF ENGINEER	董上志	
设计 DESIGNED	林招辉	

图名 DRAWING TITLE: 节点详图

设计阶段 STATUS CONSTRUCTION	初步设计
专业 DISCIPLINE ARCHITECTURE	建筑
版次 CURRENT ISSUE	第一版
日期 PRINT DATE	2023/07
图号 DRAWING NO.	建初一一详

声明：图纸版权属本公司所有，未经许可，不得翻印复制作为其他工程所用；
图纸未经建设行政主管部门批准及未通过施工图审查不得用于施工。

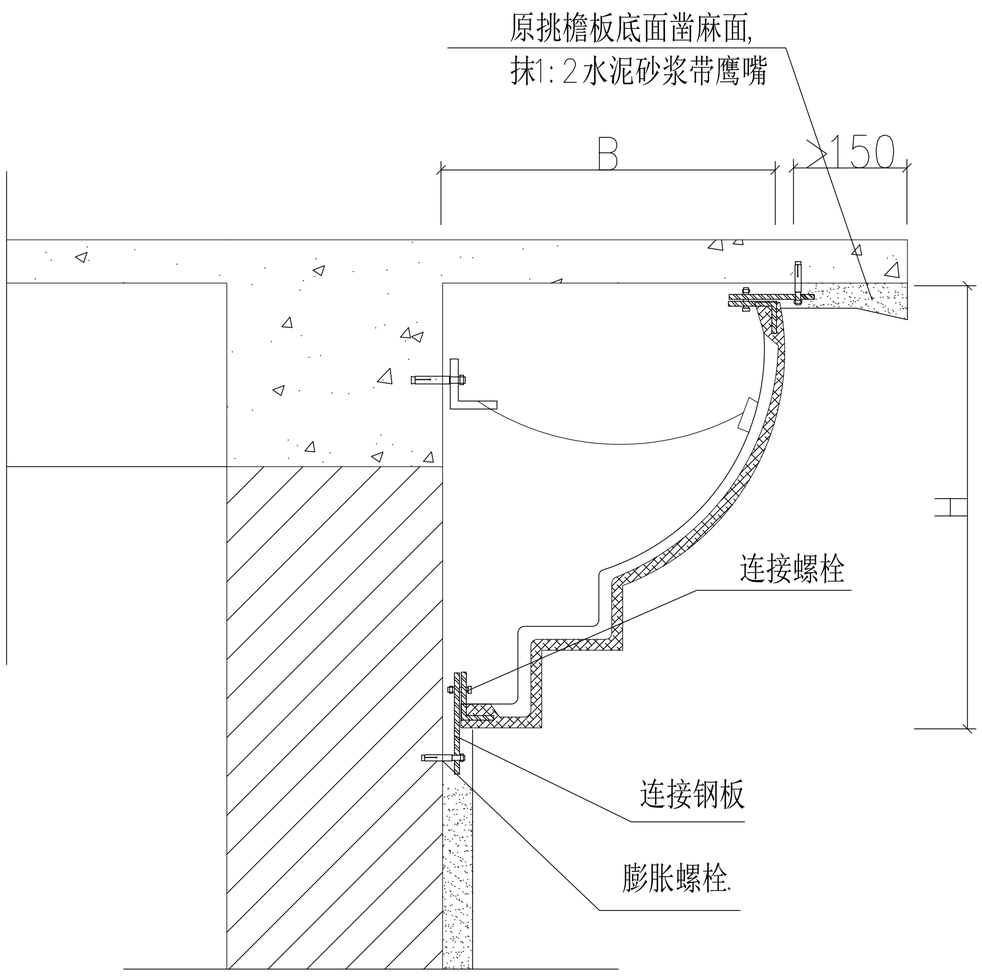

挑檐板处檐线安装详图

注: 安装檐线规格: B应小于或等于400,H应小于或等于600.

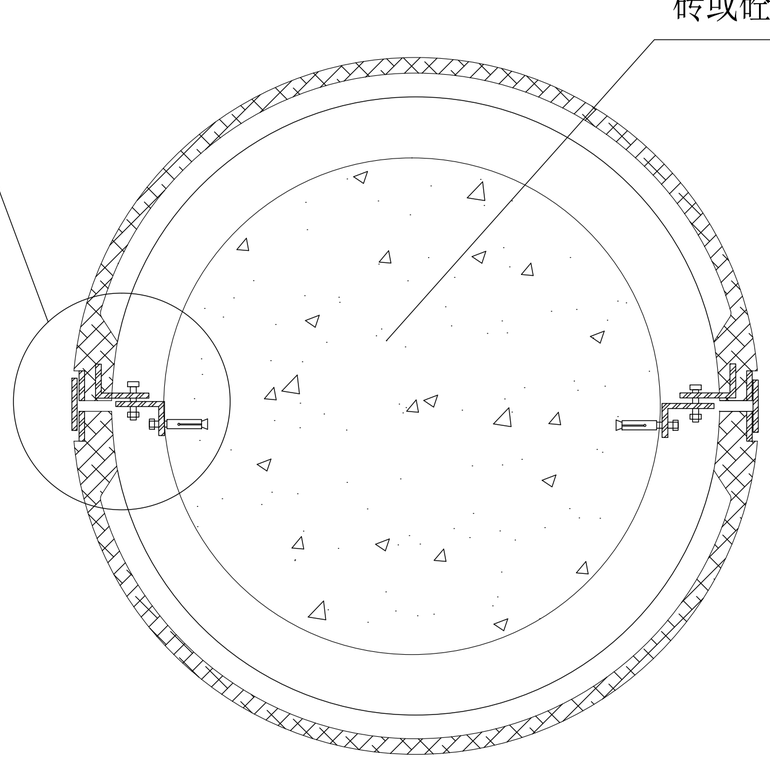

有柱芯GRC整柱安装详图

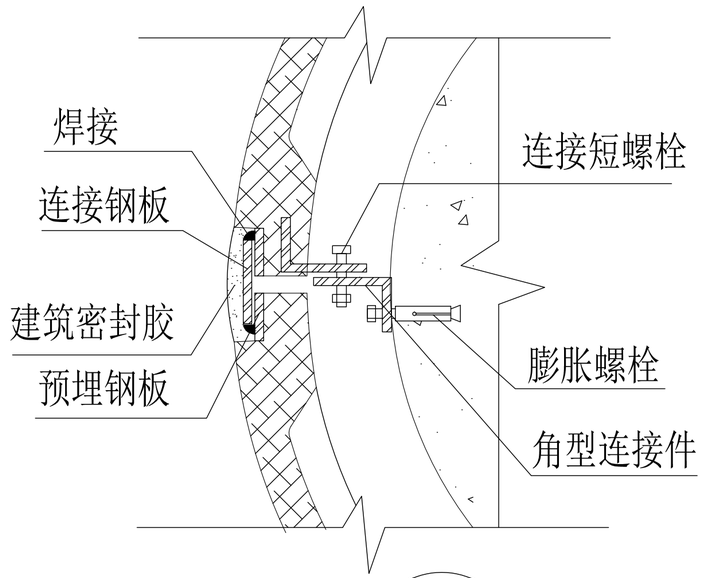

1

会签栏

建筑 ARCHITECTURE	
结构 STRUCTURE	
给排水 PLUMBING	
电气 ELECTRICITY	
暖通 HVAC	
绿色建筑 GREEN BUILDING	

备注 REMARKS

1、本图须加盖本公司出图签章，否则一律无效。
2、全部设计图及说明之版权属于本公司，未经得本公司书面同意不得使用、抄袭及复印，违者必究。

单位出图专用章盖章 ACADEMIC SPECIAL SEA

个人执业专用章盖章 PRIVATE PATENT SEAL

珑图设计(集团)有限公司
Long Tu Design (Group) Co., Ltd.
建筑行业(建筑工程)甲级
市政行业(道路、给水、排水)工程乙级 证书编号：A244065618
风景园林工程设计专项乙级
文物保护工程勘察设计乙级 证书编号：文物保乙字0202SJ030

建设单位 CLIENT	阳江市江城区城南街道办事处
工程名称 PROJECT NAME	江城区城南街道大傅路、河堤路老旧小区改造工程（勘察、初步设计）
子工程名称 SUBPROJECT NAME	

设计号 PROJECT NO.	2023yj-02	
审定 AUTHORIZED FOR ISSUE	冯学坚	
项目经理 PROJECT MANAGER	冯学坚	
项目负责 PROJECT PRINCIPAL	董上志	
审核 FINAL CHECKER	董上志	
校对 APPROVED	邹志昌	
专业负责 CHIEF ENGINEER	董上志	
设计 DESIGNED	林招辉	

图名 DRAWING TITLE: 节点详图

设计阶段 STATUS CONSTRUCTION	初步设计
专业 DISCIPLINE ARCHITECTURE	建筑
版次 CURRENT ISSUE	第一版
日期 PRINT DATE	2023/07
图号 DRAWING NO.	建初-一详

声明：图纸版权属本公司所有，未经许可，不得翻印复制作为其他工程所用；
图纸未经建设行政主管部门批准及未通过施工图审查不得用于施工。

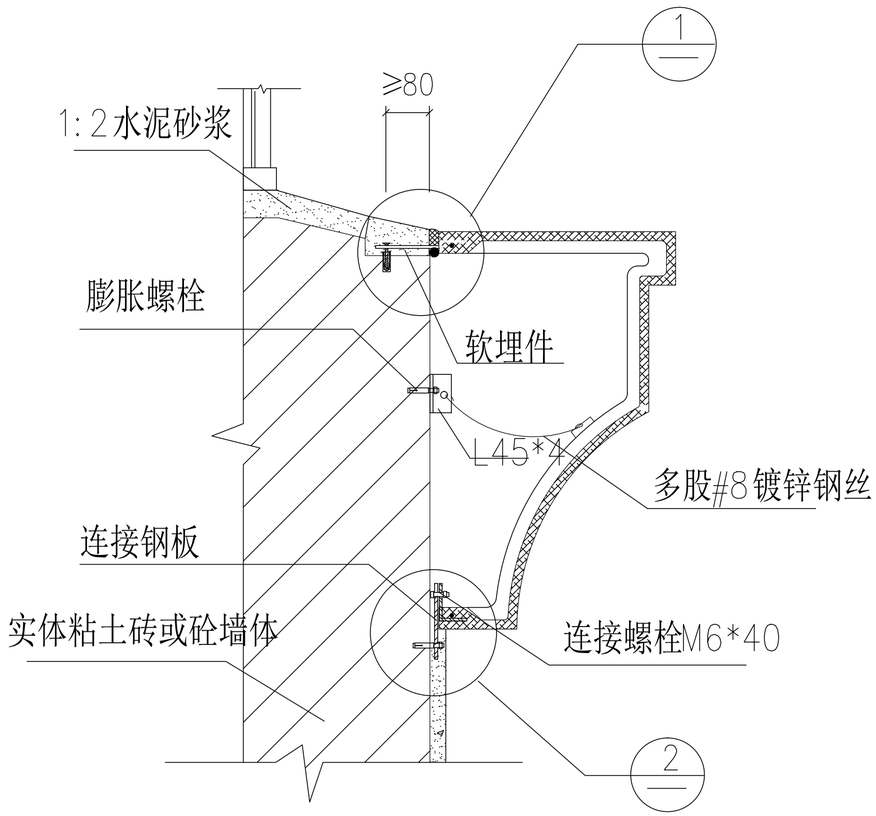

门窗线套一安装详图

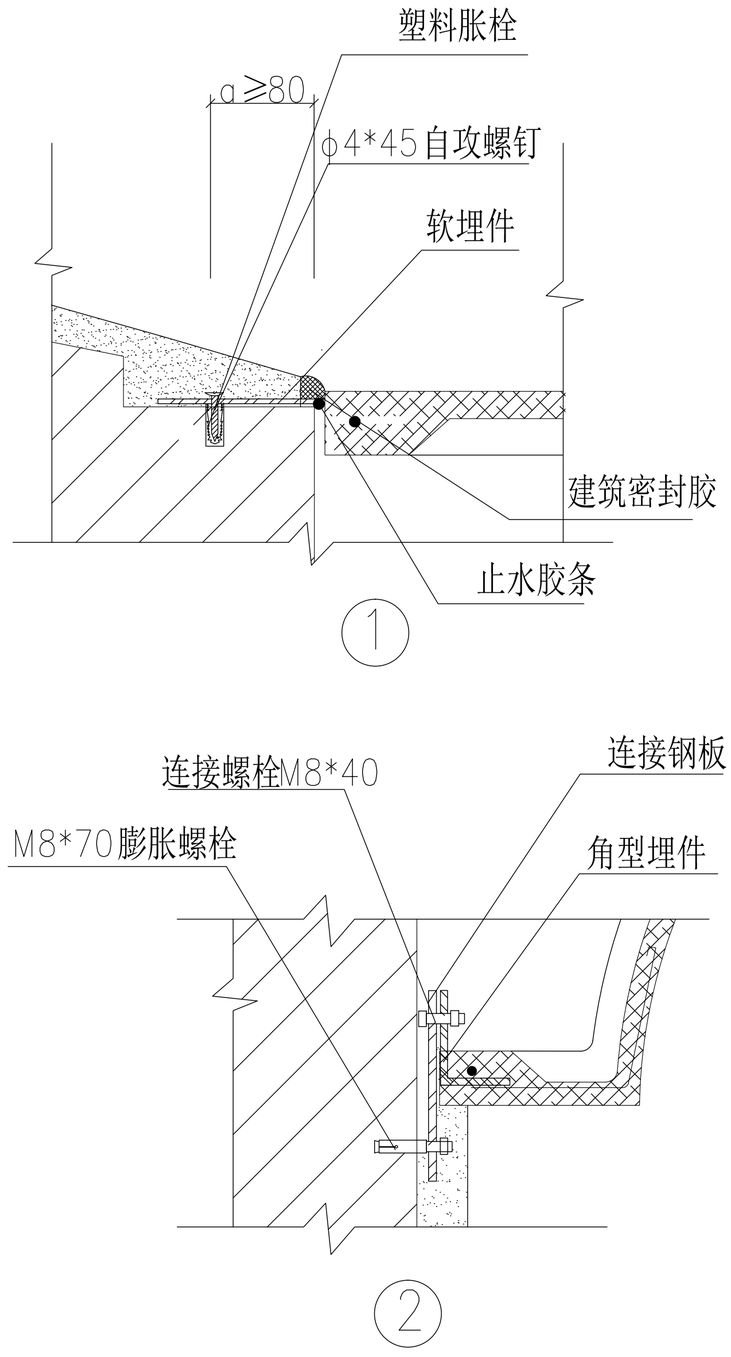

会签栏

建筑 ARCHITECTURE	
结构 STRUCTURE	
给排水 PLUMBING	
电气 ELECTRICITY	
暖通 HVAC	
绿色建筑 GREEN BUILDING	

备注 REMARKS

1、本图须加盖本公司出图签章，否则一律无效。
2、全部设计图及说明之版权属于本公司，未经得本公司书面同意不得使用、抄袭及复印，违者必究。

单位出图专用章盖章 ACADEMIC SPECIAL SEA

个人执业专用章盖章 PRIVATE PATENT SEAL

珑图设计(集团)有限公司
Long Tu Design (Group) Co., Ltd.
建筑行业(建筑工程)甲级
市政行业(道路、给水、排水)工程乙级 证书编号：A244065618
风景园林工程设计专项乙级
文物保护工程勘察设计乙级 证书编号：文物设乙字0202SJ030

建设单位 CLIENT	阳江市江城区城南街道办事处
工程名称 PROJECT NAME	江城区城南街道大傅路、河堤路老旧小区改造工程（勘察、初步设计）
子工程名称 SUBPROJECT NAME	

设计号 PROJECT NO.	2023yj-02	
审定 AUTHORIZED FOR ISSUE	冯学坚	
项目经理 PROJECT MANAGER	冯学坚	
项目负责 PROJECT PRINCIPAL	董上志	
审核 FINAL CHECKER	董上志	
校对 APPROVED	邹志昌	
专业负责 CHIEF ENGINEER	董上志	
设计 DESIGNED	林招辉	

图名 DRAWING TITLE：节点详图

设计阶段 STATUS CONSTRUCTION	初步设计
专业 DISCIPLINE ARCHITECTURE	建筑
版次 CURRENT ISSUE	第一版
日期 PRINT DATE	2023/07
图号 DRAWING NO.	建初－－详

声明：图纸版权属本公司所有，未经许可，不得翻印复制作为其他工程所用；
图纸未经建设行政主管部门批准及未通过施工图审查不得用于施工。

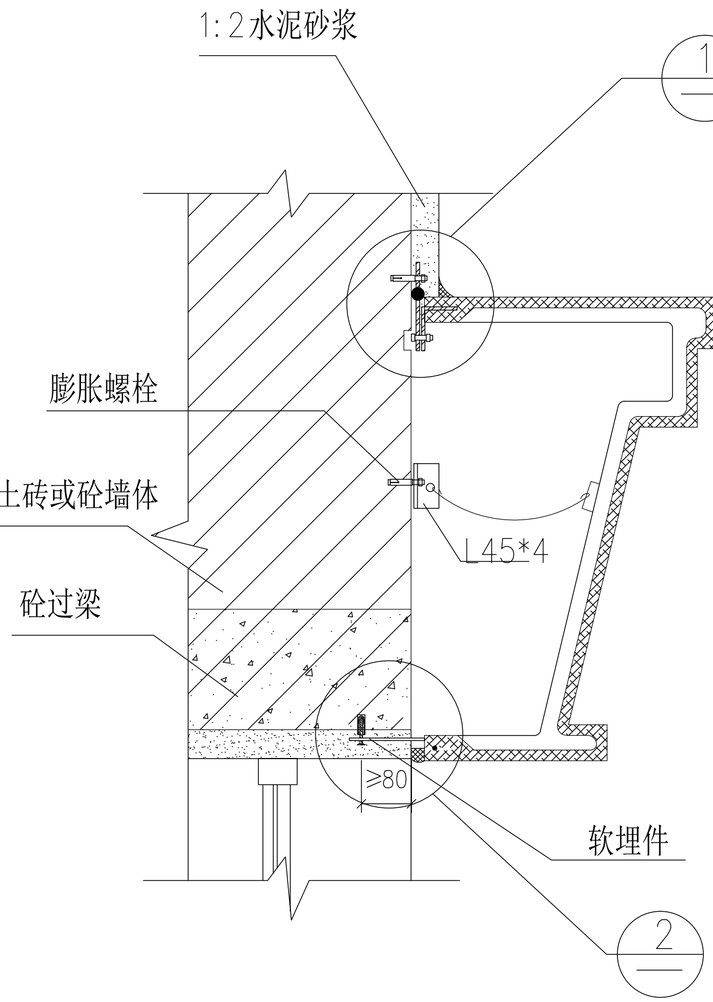

门窗线套二安装详图

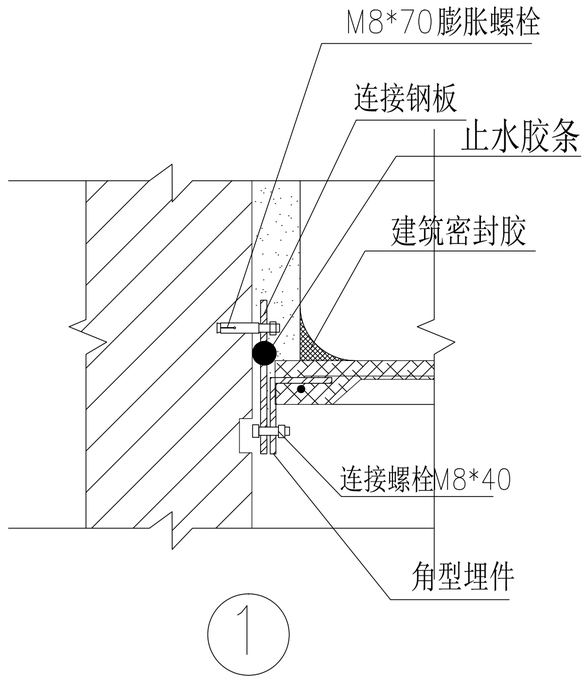

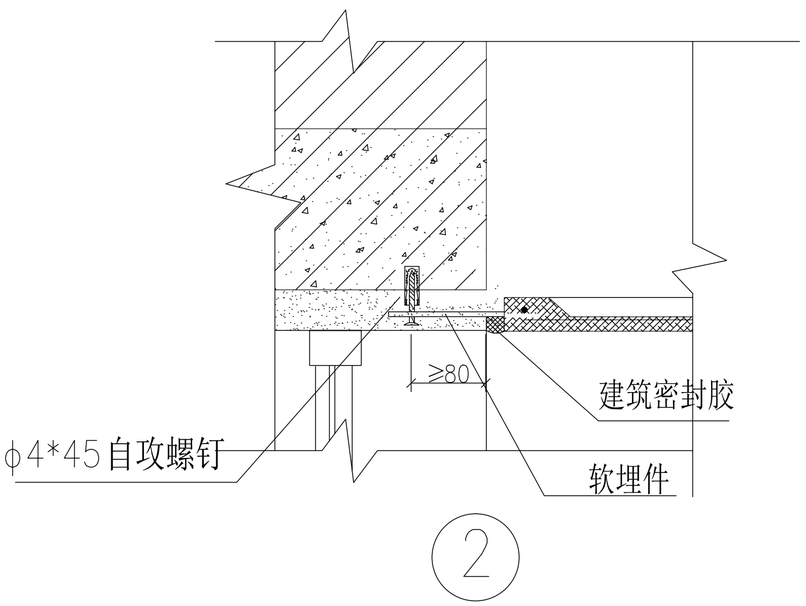

会签栏

建筑 ARCHITECTURE	
结构 STRUCTURE	
给排水 PLUMBING	
电气 ELECTRICITY	
暖通 HVAC	
绿色建筑 GREEN BUILDING	

备注 REMARKS

1、本图须加盖本公司出图签章，否则一律无效。
2、全部设计图及说明之版权属于本公司，未经得本公司书面同意不得使用、抄袭及复印，违者必究。

单位出图专用章盖章 ACADEMIC SPECIAL SEA

个人执业专用章盖章 PRIVATE PATENT SEAL

珑图设计(集团)有限公司
Long Tu Design (Group) Co., Ltd.
建筑行业(建筑工程)甲级
市政行业(道路、给水、排水)工程乙级 证书编号：A244065618
风景园林工程设计专项乙级
文物保护工程勘察设计乙级 证书编号：文物设乙字0202SJ030

建设单位 CLIENT：阳江市江城区城南街道办事处

工程名称 PROJECT NAME：江城区城南街道大傅路、河堤路老旧小区改造工程（勘察、初步设计）

子工程名称 SUBPROJECT NAME：

设计号 PROJECT NO.	2023yj-02	
审定 AUTHORIZED FOR ISSUE	冯学坚	
项目经理 PROJECT MANAGER	冯学坚	
项目负责 PROJECT PRINCIPAL	董上志	
审核 FINAL CHECKER	董上志	
校对 APPROVED	邹志昌	
专业负责 CHIEF ENGINEER	董上志	
设计 DESIGNED	林招辉	

图名 DRAWING TITLE：节点详图

设计阶段 STATUS CONSTRUCTION	初步设计
专业 DISCIPLINE ARCHITECTURE	建筑
版次 CURRENT ISSUE	第一版
日期 PRINT DATE	2023/07
图号 DRAWING NO.	建初-一详

设计号：2023yj-02

建设单位：阳江市江城区城南街道办事处

工程名称：江城区城南街道太傅路、河堤路老旧小区改造工程 （勘察、初步设计）

初步设计

共 4 册 第 2 册　给排水工程

审　　定：冯学坚

审　　核：秦剑洋

项目负责：董上志

专业负责：秦剑洋

□ 第 1 册　建筑工程

☑ 第 2 册　给排水工程

□ 第 3 册　电气工程

□ 第 4 册　市政工程

珑图设计(集团)有限公司

建筑行业(建筑工程) 甲级 市政行业(道路、给水、排水)工程乙级 风景园林工程设计专项乙级　证书编号：A244065618

文物保护工程勘察设计乙级　证书编号：文物设乙字0202SJ030

2023年7月9日

图 纸 目 录

项 目 名 称	江城区城南街道太傅路、河堤路老旧小区改造工程 （勘察、初步设计）
分 项 号	

图 别	序 号	图 号	图 纸 名 称	图 幅	备 注
给排水	1.	SS-1-01	道路消防给水总平面图	A2	
	2.	SS-1-02	道路消防给水平面图(一)	A2	
	3.	SS-1-03	道路消防给水平面图(二)	A2	
	4.	SS-1-04	道路消防给水平面图(三)	A2	
	5.	SS-1-05	道路消防给水平面图(四)	A2	
	6.	SS-1-06	道路消防给水平面图(五)	A2	
	7.	SS-1-07	道路消防给水平面图(六)	A2	
	8.	SS-1-08	道路消防给水平面图(七)	A2	
	9.	SS-1-09	道路消防给水平面图(八)	A2	
	10.	SS-1-10	道路消防给水平面图(九)	A2	
	11.	SS-2-01	道路排水总平面图	A2	
	12.	SS-2-02	道路排水平面图(一)	A2	
	13.	SS-2-03	道路排水平面图(二)	A2	
	14.	SS-2-04	道路排水平面图(三)	A2	
	15.	SS-2-05	道路排水平面图(四)	A2	
	16.	SS-2-06	道路排水平面图(五)	A2	
	17.	SS-2-07	道路排水平面图(六)	A2	
	18.	SS-2-08	道路排水平面图(七)	A2	
	19.	SS-2-09	道路排水平面图(八)	A2	
	20.	SS-2-10	道路排水平面图(九)	A2	
	21.	SS-2-11	道路排水断面图	A2	
	22.				
	23.				
	24.				
	25.				
	26.				
	27.				
	28.				
	29.				
	30.				



道路消防总给水平面图 1:300

建设单位	阳江市江城区城南街道办事处	道路消防总给水平面图	项目经理	冯学坚		专业负责	秦剑洋		设 计 号	2023yj-02	图 号	SS-1-01	
工程名称	江城区城南街道太傅路、河堤路老旧小区改造工程 （勘察、初步设计）		审 核	秦剑洋		校 对	裴岳		设计阶段	初步设计	比 例		版本
子工程名称			项目负责	董上志		设 计	覃俊棋		专 业	排水工程	日 期	2023.07	0

珑图设计(集团)有限公司

声明：图纸版权属本公司所有，未经许可，不得翻印复制作为其他工程所用；
图纸未经建设行政主管部门批准及未通过施工图审查不得用于施工。

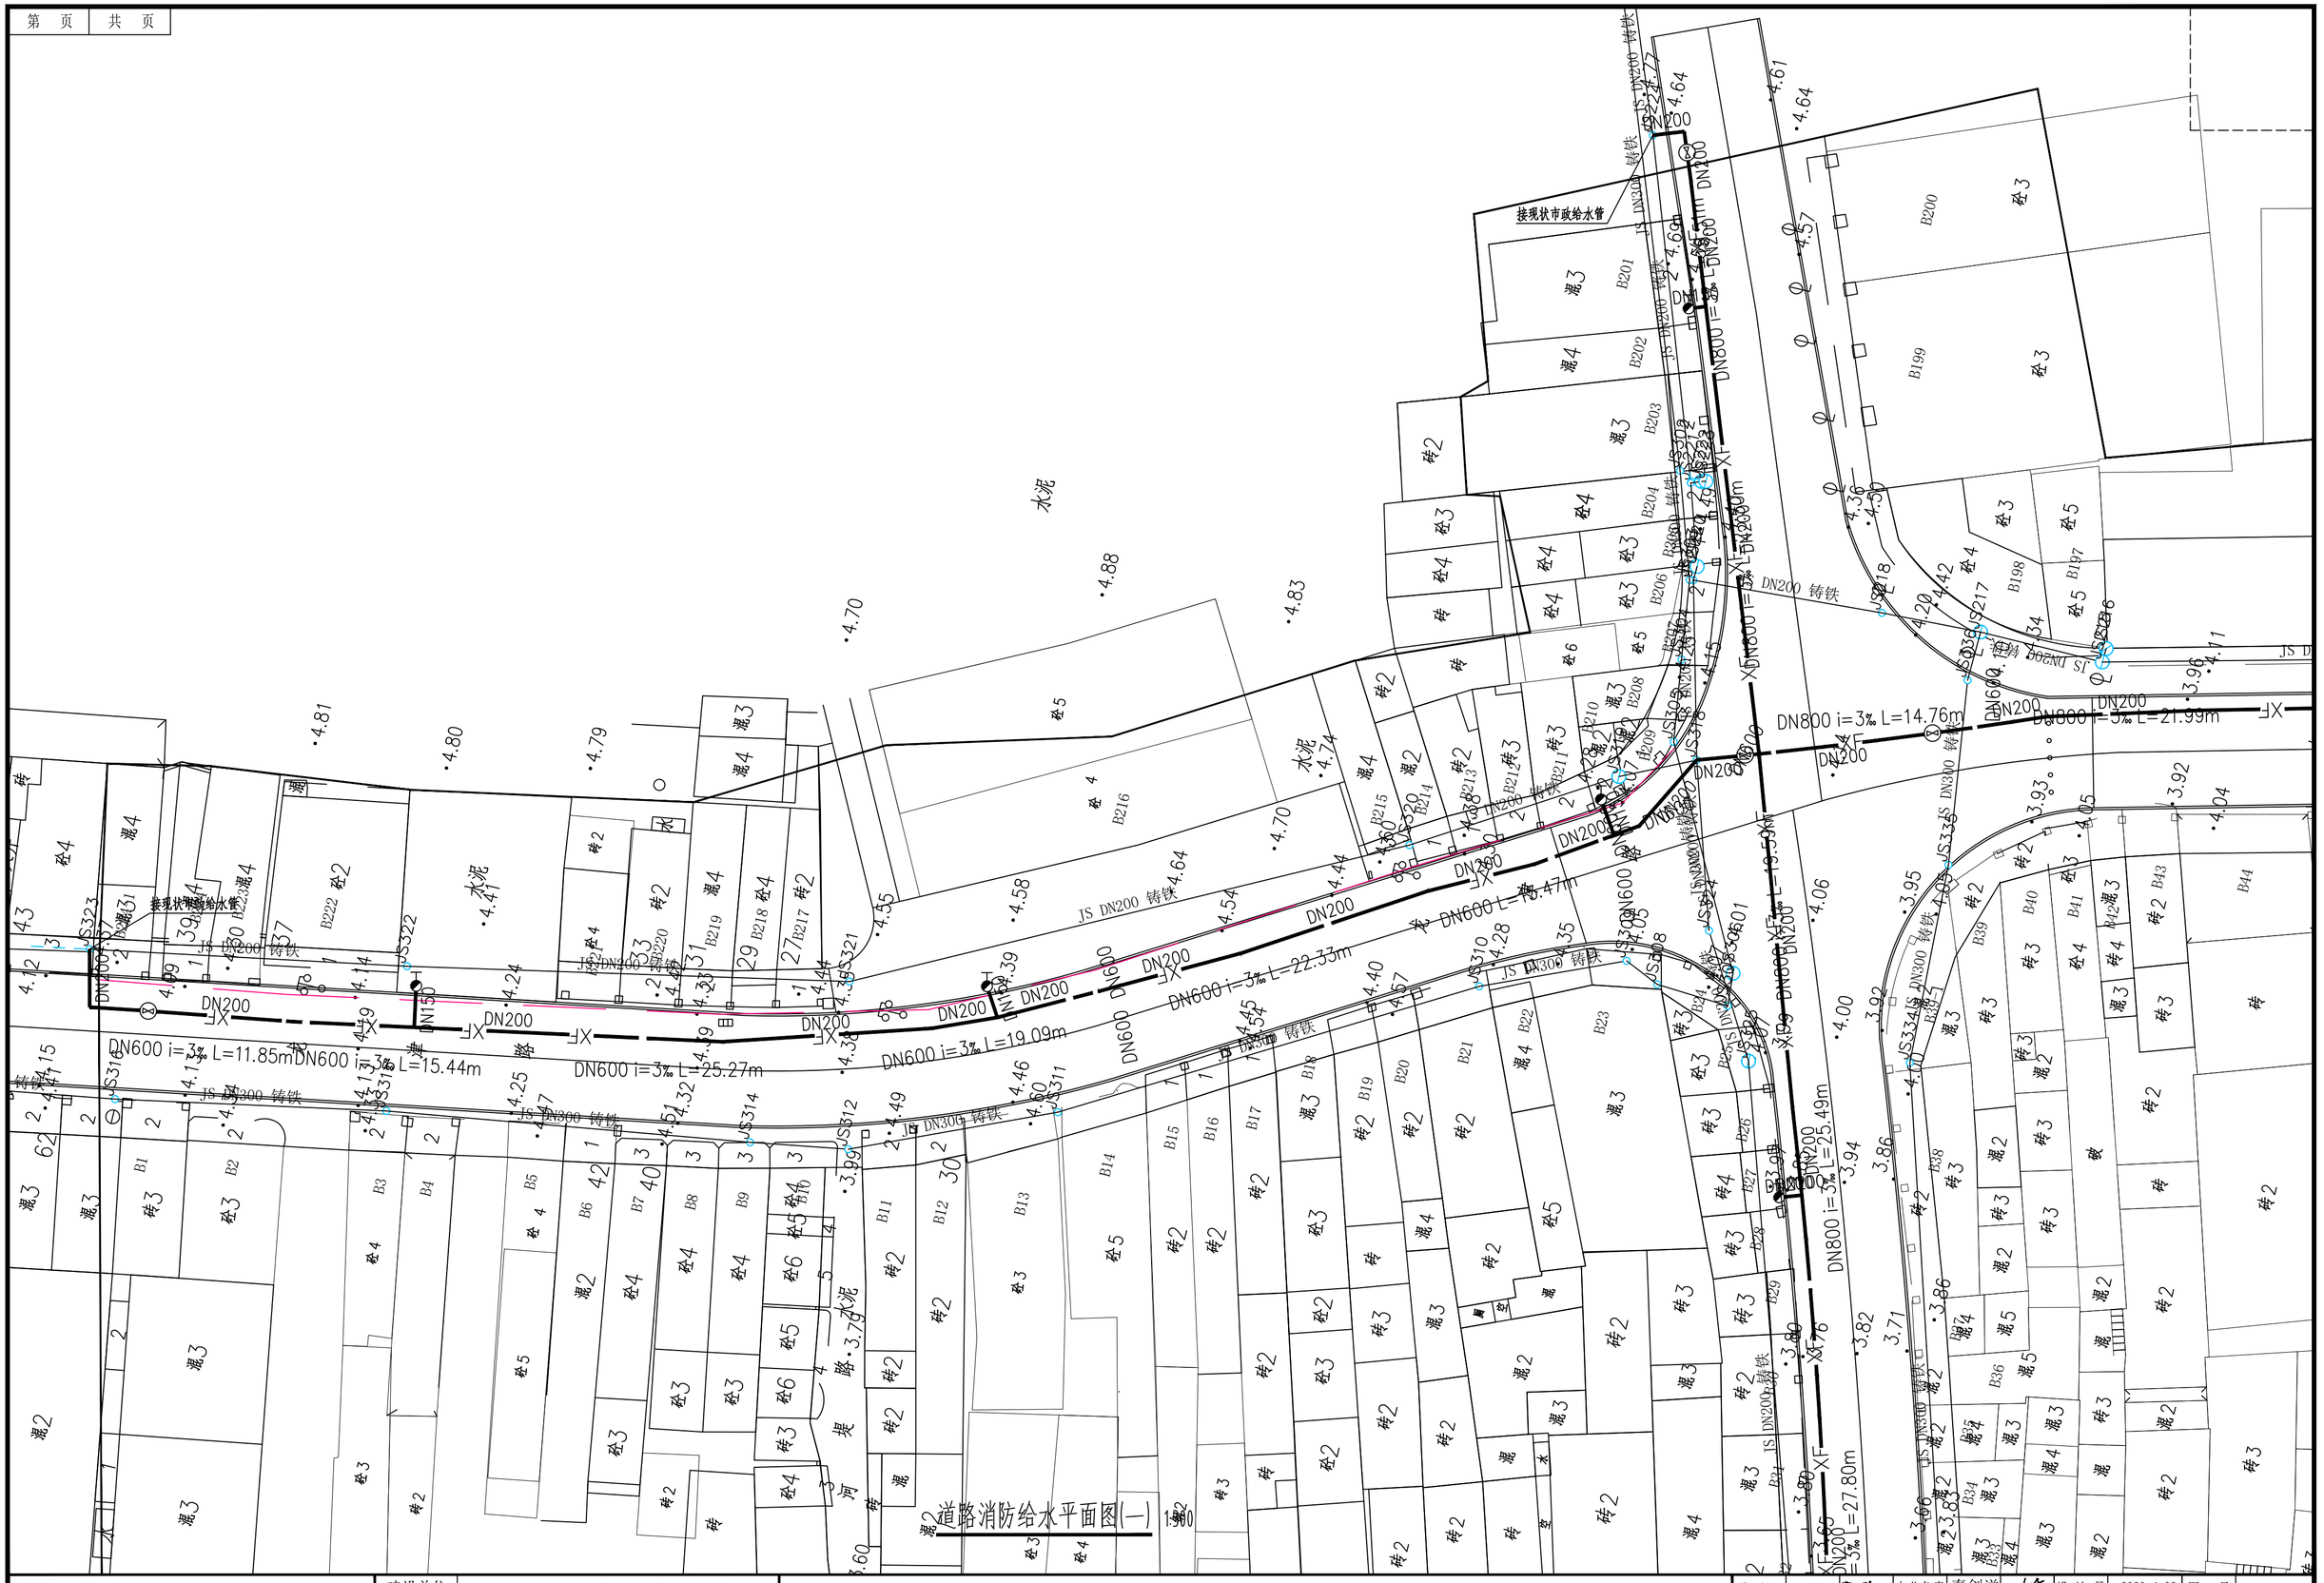

建设单位	阳江市江城区城南街道办事处	项目经理	冯学坚	专业负责	秦剑洋	设计号	2023yj-02	图号	SS-1-02
工程名称	江城区城南街道太傅路、河堤路老旧小区改造工程（勘察、初步设计）	审核	秦剑洋	校对	裴岳	设计阶段	初步设计	比例	
子工程名称		项目负责	董上志	设计	覃俊棋	专业	排水工程	日期	2023.07
道路消防给水平面图(一)								版本	0

珑图设计(集团)有限公司

声明：图纸版权属本公司所有，未经许可，不得翻印复制作为其他工程所用；
图纸未经建设行政主管部门批准及未通过施工图审查不得用于施工。



项目经理	冯学坚		专业负责	秦剑洋		设 计 号	2023yj-02	图 号	SS-1-03
审 核	秦剑洋		校 对	裴岳		设计阶段	初步设计	比 例	版本
项目负责	董上志		设 计	覃俊棋		专 业	排水工程	日 期	2023.07 0

珑图设计(集团)有限公司

建设单位	阳江市江城区城南街道办事处
工程名称	江城区城南街道太傅路、河堤路老旧小区改造工程 （勘察、初步设计）
子工程名称	

道路消防给水平面图(二)

声明：图纸版权属本公司所有，未经许可，不得翻印复制作为其他工程所用；
图纸未经建设行政主管部门批准及未通过施工图审查不得用于施工。

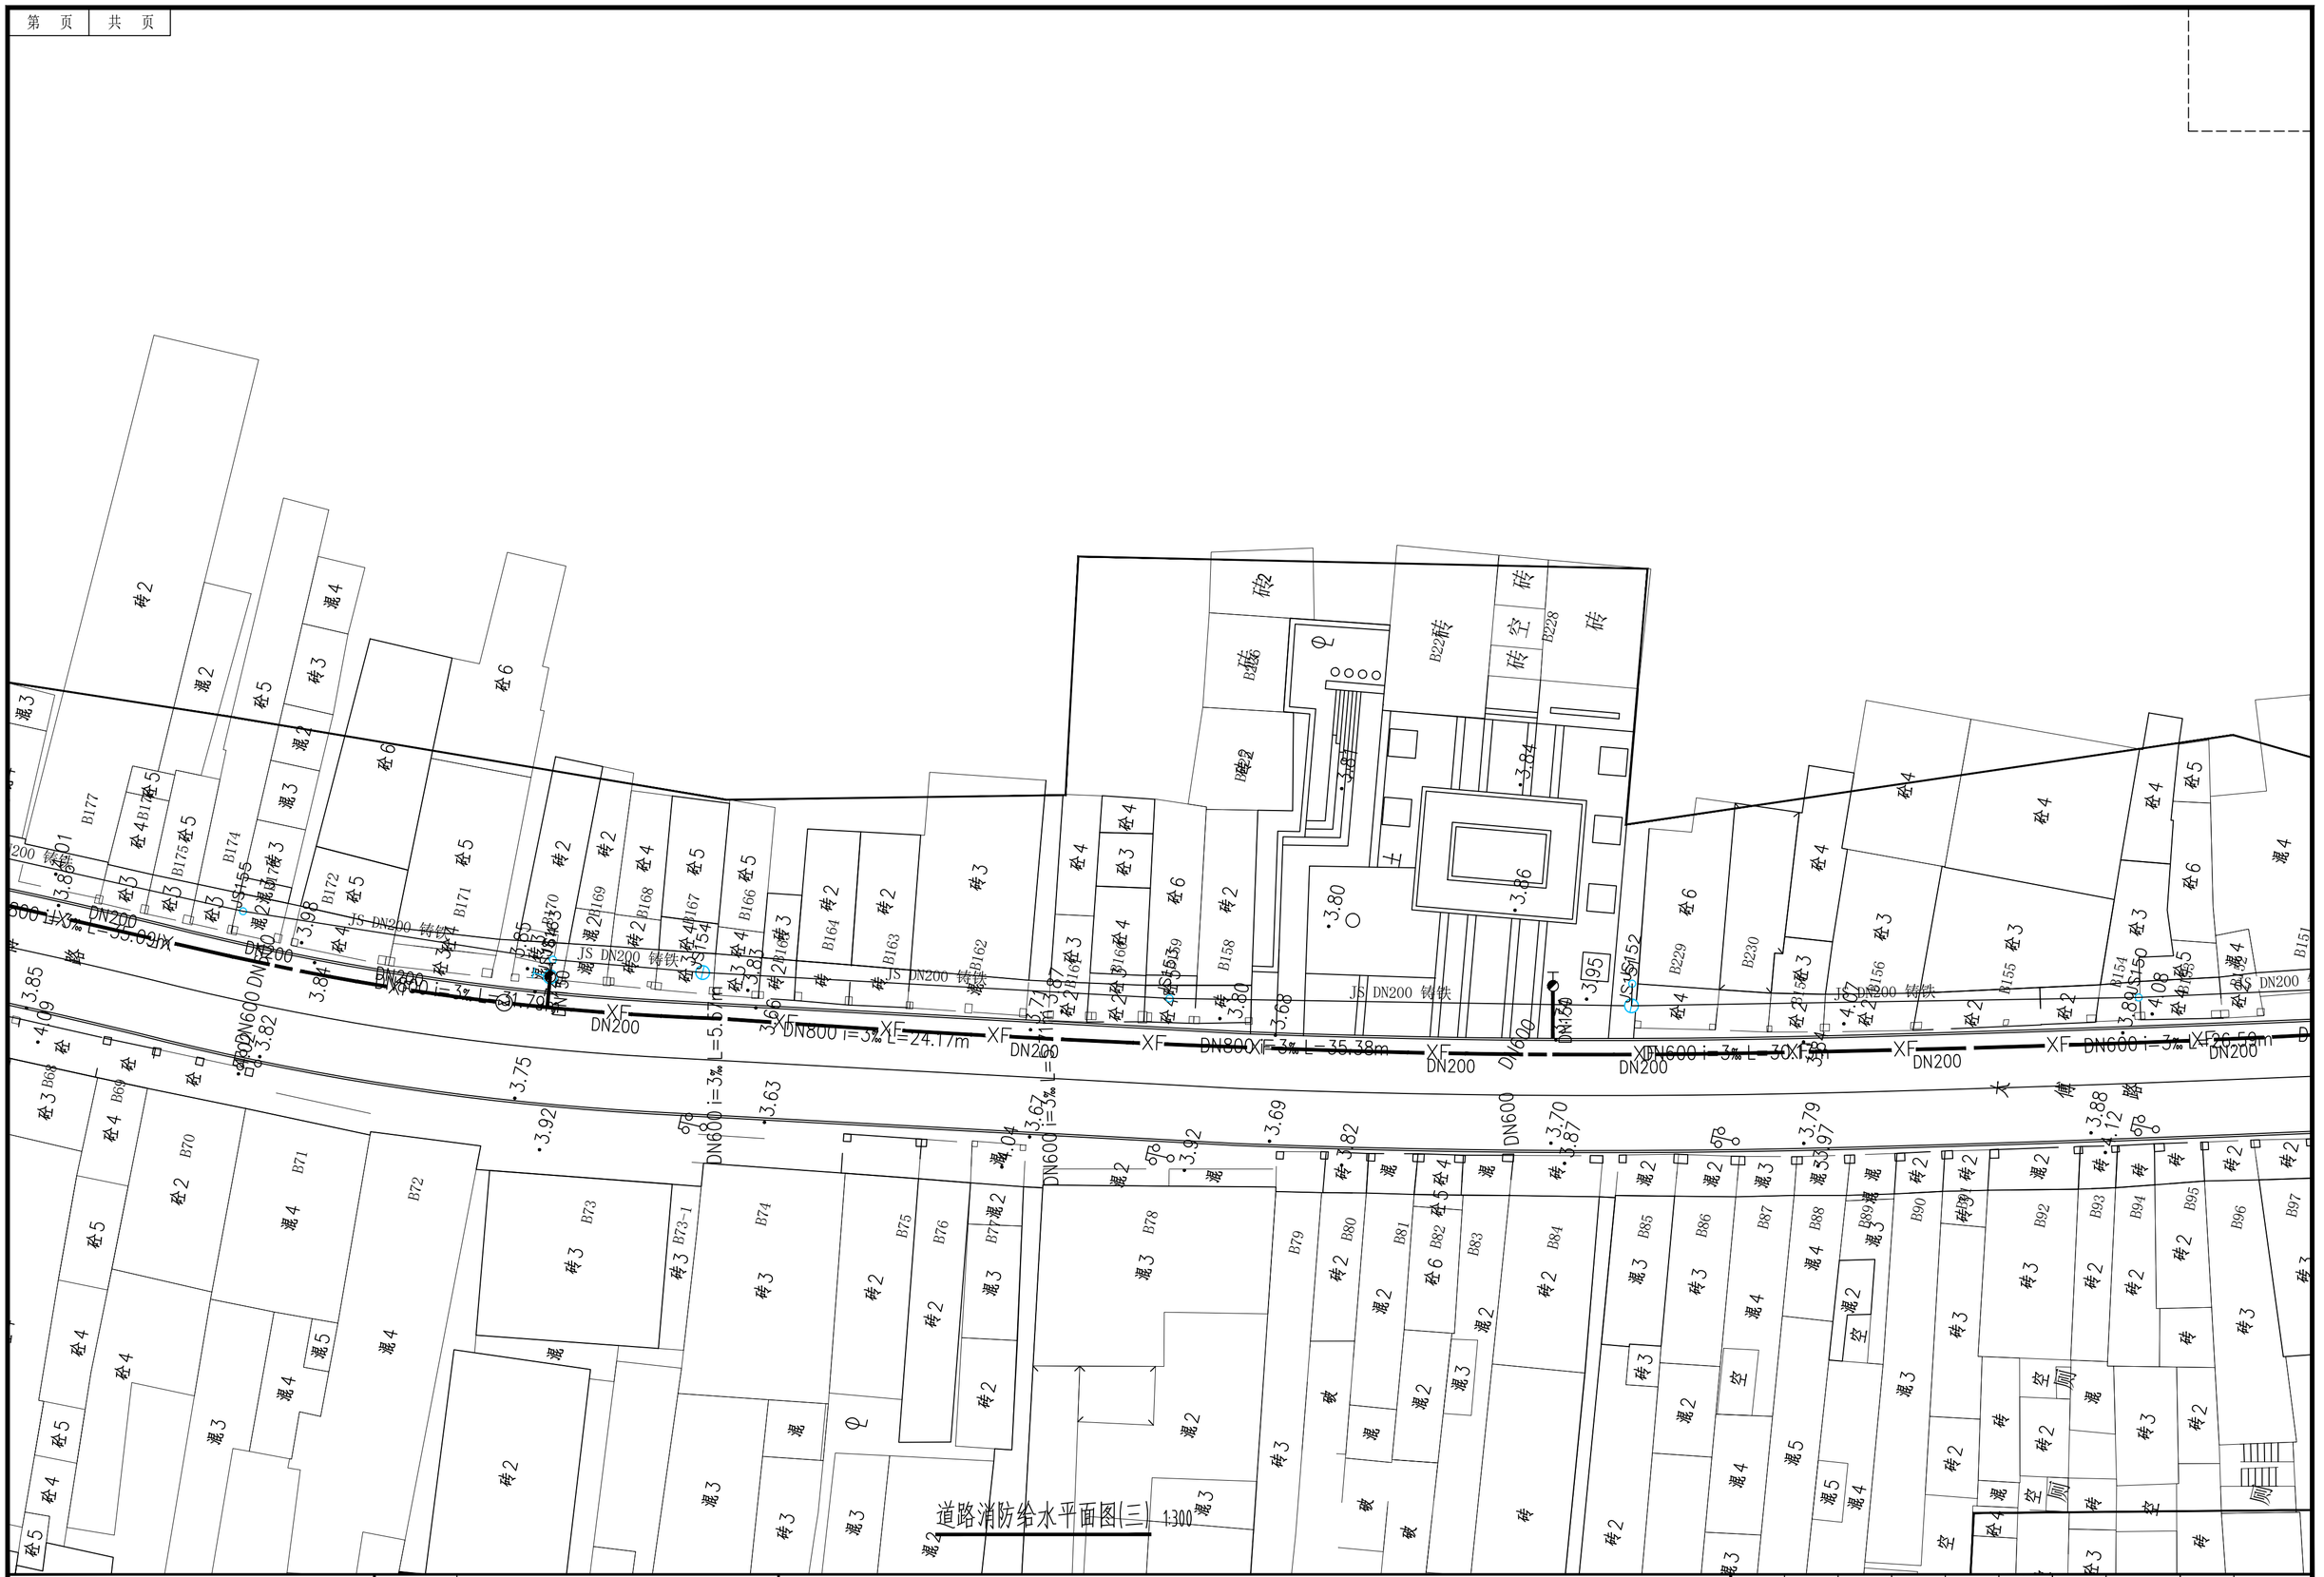

建设单位	阳江市江城区城南街道办事处	道路消防给水平面图(三)	项目经理	冯学坚	专业负责	秦剑洋	设计号	2023yj-02	图号	SS-1-04	
工程名称	江城区城南街道太傅路、河堤路老旧小区改造工程 （勘察、初步设计）		审 核	秦剑洋	校 对	裴岳	设计阶段	初步设计	比例		版本
子工程名称			项目负责	董上志	设 计	覃俊棋	专 业	排水工程	日期	2023.07	0

声明：图纸版权属本公司所有，未经许可，不得翻印复制作为其他工程所用；
图纸未经建设行政主管部门批准及未通过施工图审查不得用于施工。



建设单位	阳江市江城区城南街道办事处	道路消防给水平面图(四)	项目经理	冯学坚	专业负责	秦剑洋	设计号	2023yj-02	图号 SS-1-05
工程名称	江城区城南街道太傅路、河堤路老旧小区改造工程（勘察、初步设计）		审核	秦剑洋	校对	裴岳	设计阶段	初步设计	比例
子工程名称			项目负责	董上志	设计	覃俊棋	专业	排水工程	日期 2023.07

版本 0

珑图设计(集团)有限公司

声明：图纸版权属本公司所有，未经许可，不得翻印复制作为其他工程所用；
图纸未经建设行政主管部门批准及未通过施工图审查不得用于施工。

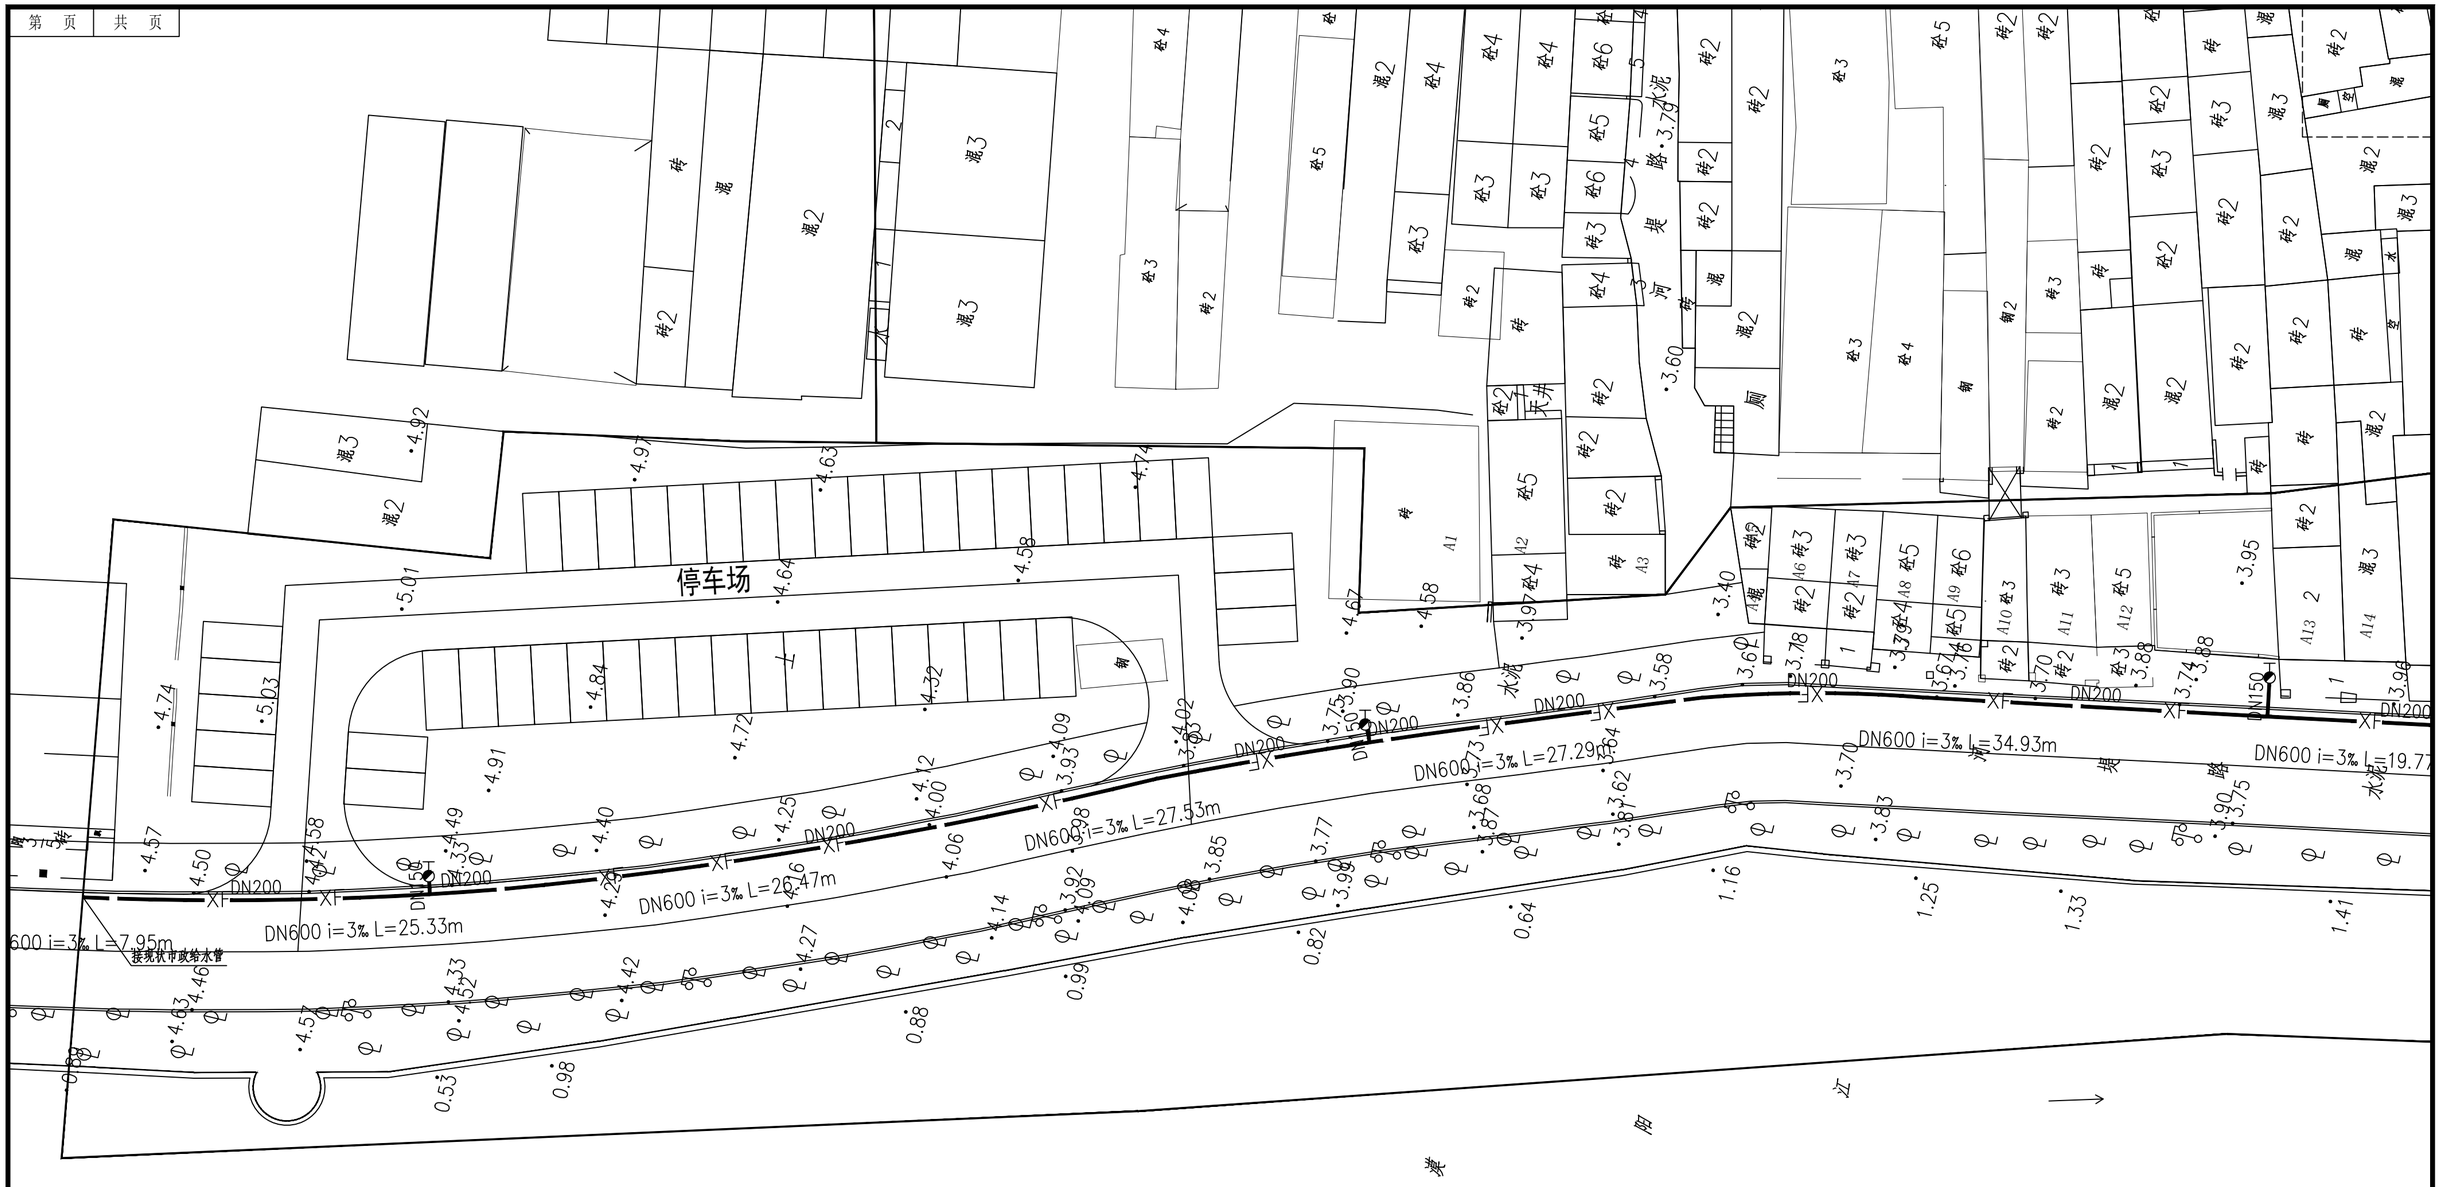

道路消防给水平面图(五) 1:300

珑图设计(集团)有限公司	建设单位	阳江市江城区城南街道办事处	道路消防给水平面图(五)	项目经理	冯学坚	专业负责	秦剑洋	设计号	2023yj-02	图号 SS-1-06
	工程名称	江城区城南街道太傅路、河堤路老旧小区改造工程 （勘察、初步设计）		审核	秦剑洋	校对	裴岳	设计阶段	初步设计	比例
	子工程名称			项目负责	董上志	设计	覃俊棋	专业	排水工程	日期 2023.07 版本 0

声明：图纸版权属本公司所有，未经许可，不得翻印复制作为其他工程所用；
图纸未经建设行政主管部门批准及未通过施工图审查不得用于施工。

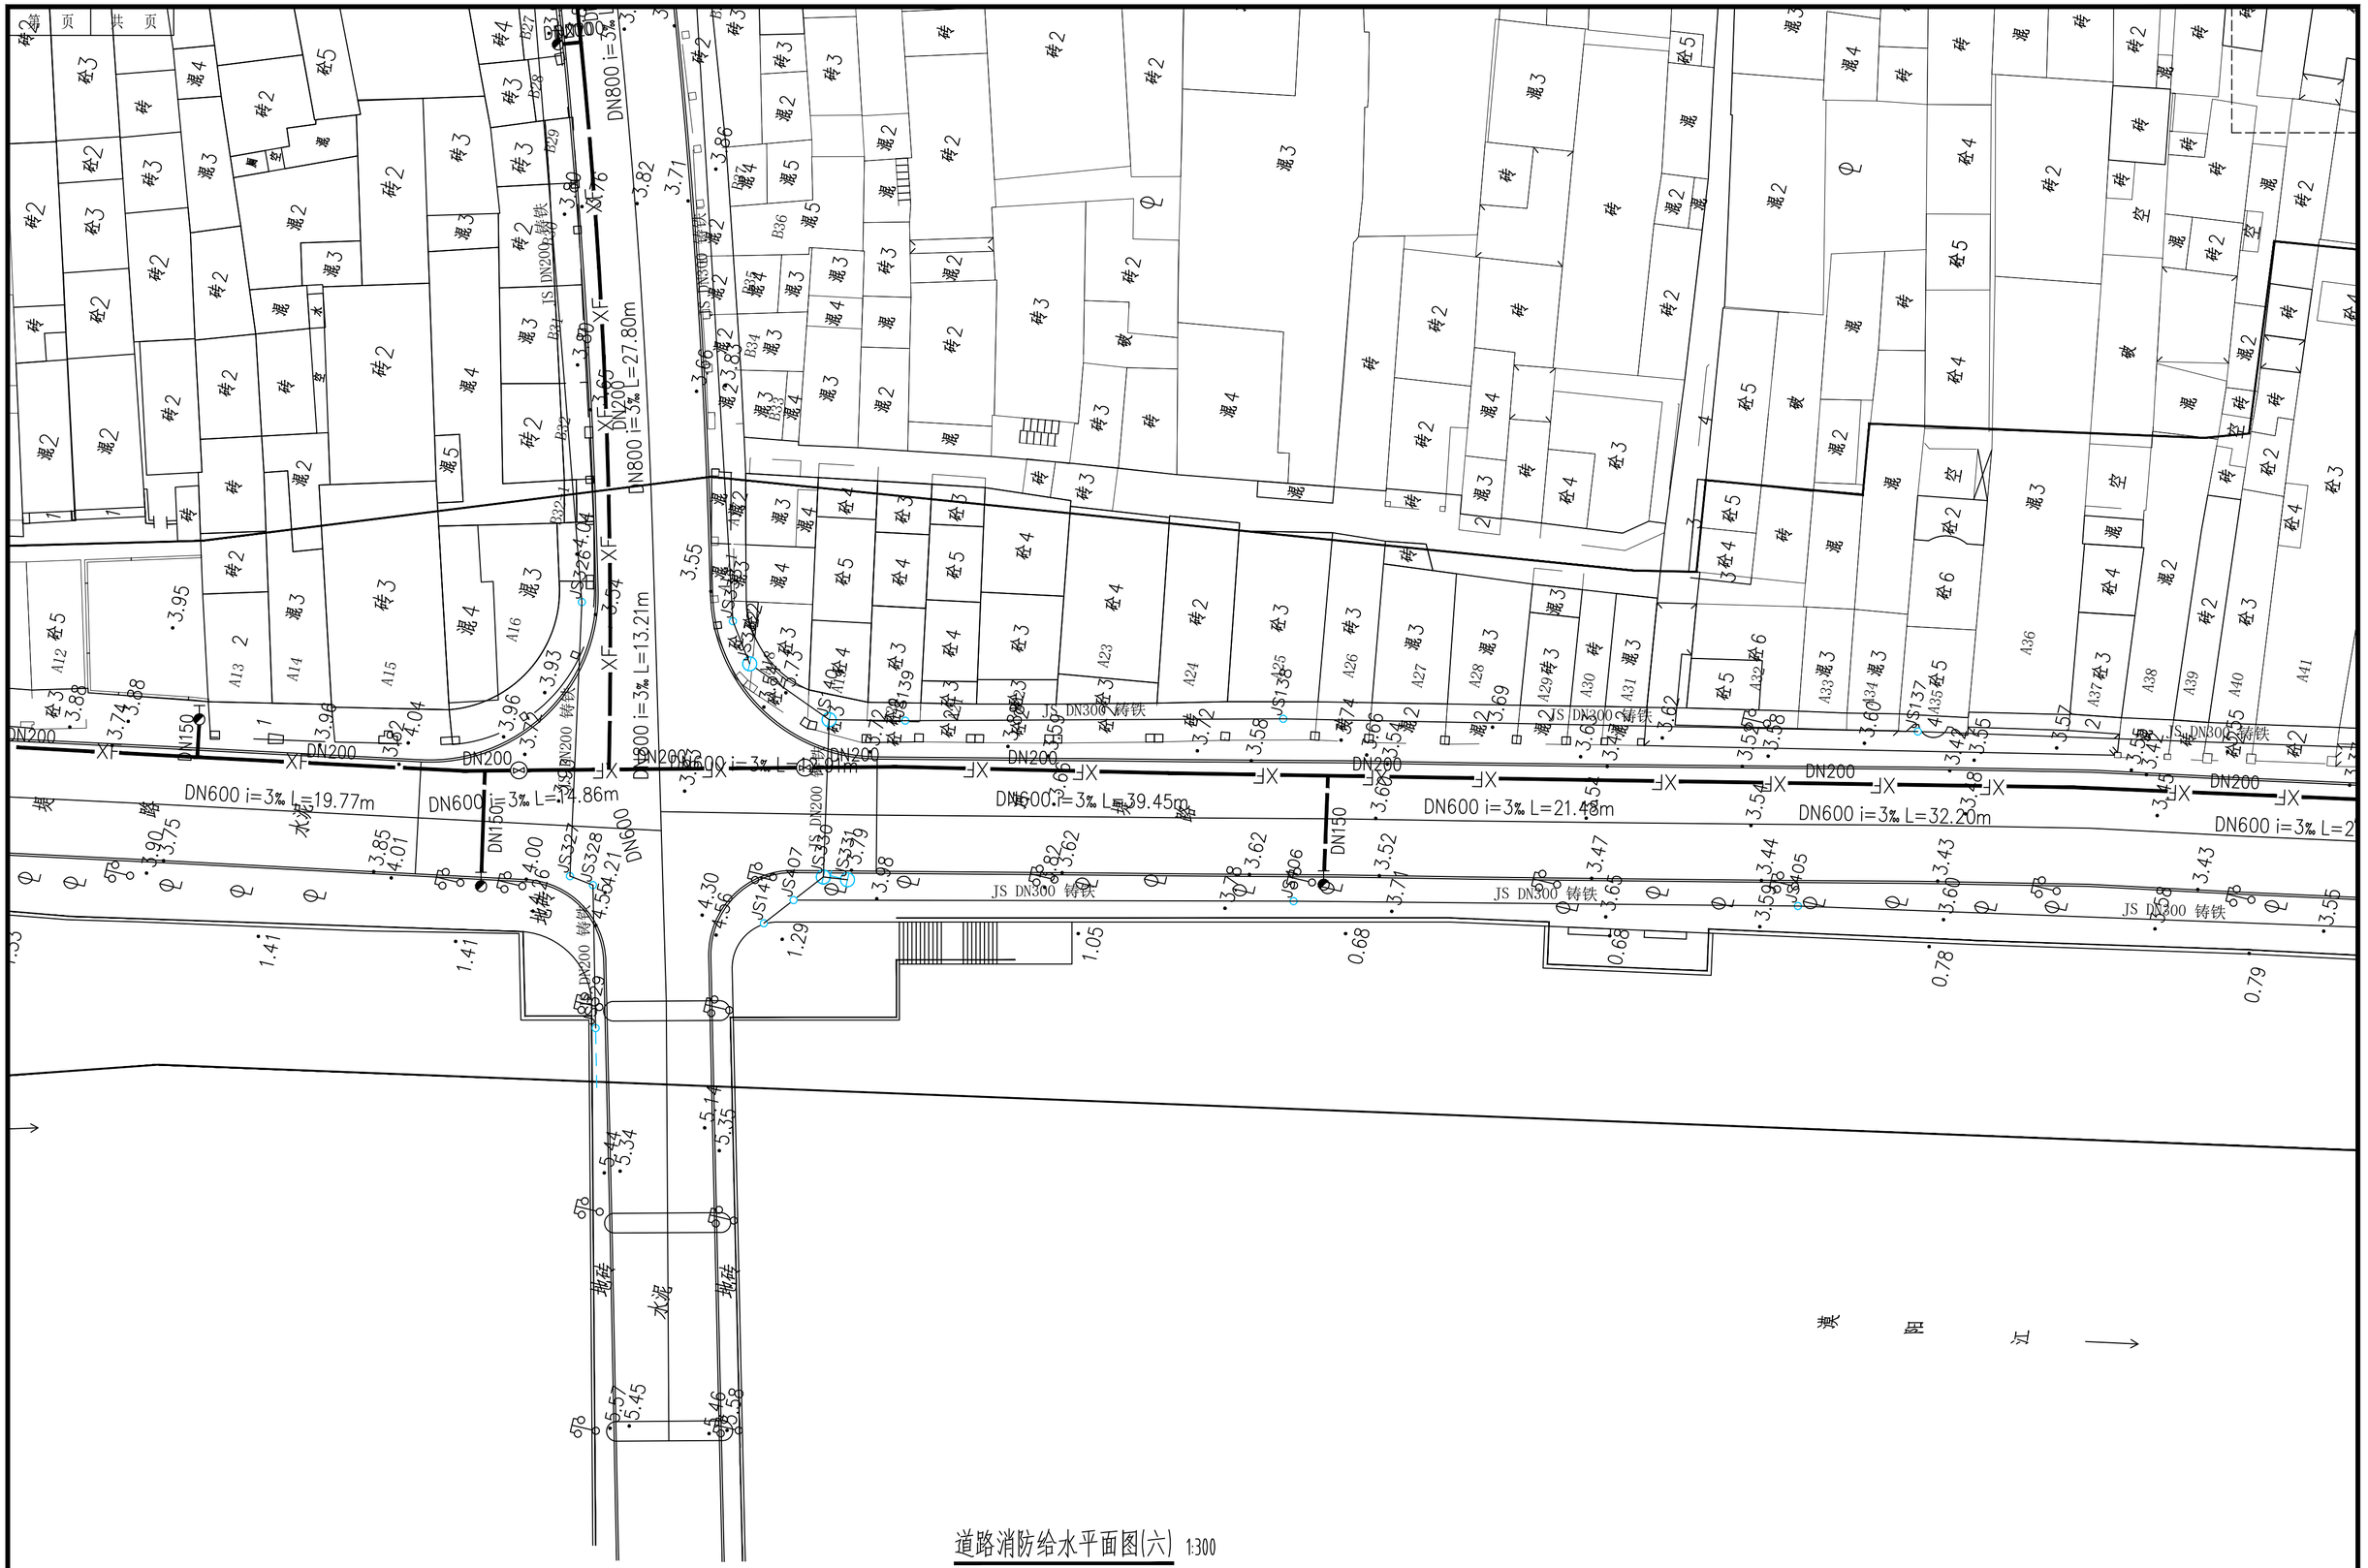

道路消防给水平面图(六) 1:300

建设单位	阳江市江城区城南街道办事处	道路消防给水平面图(六)	项目经理	冯学坚		专业负责	秦剑洋		设计号	2023yj-02	图号	SS-1-07	
工程名称	江城区城南街道太傅路、河堤路老旧小区改造工程 （勘察、初步设计）		审核	秦剑洋		校对	裴岳		设计阶段	初步设计	比例		版本
子工程名称			项目负责	董上志		设计	覃俊棋		专业	排水工程	日期	2023.07	0

珑图设计(集团)有限公司

声明：图纸版权属本公司所有，未经许可，不得翻印复制作为其他工程所用；
图纸未经建设行政主管部门批准及未通过施工图审查不得用于施工。



道路消防给水平面图(七) 1:300

建设单位	阳江市江城区城南街道办事处
工程名称	江城区城南街道太傅路、河堤路老旧小区改造工程 （勘察、初步设计）
子工程名称	

道路消防给水平面图(七)

项目经理	冯学坚		专业负责	秦剑洋		设 计 号	2023yj-02	图 号	SS-1-08		
审 核	秦剑洋		校 对	裴岳		设计阶段	初步设计	比 例		版本	
项目负责	董上志		设 计	覃俊棋		专 业	排水工程	日 期	2023.07	0	

声明：图纸版权属本公司所有，未经许可，不得翻印复制作为其他工程所用；
图纸未经建设行政主管部门批准及未通过施工图审查不得用于施工。


JS DN300 铸铁
JS DN80 塑料
DN600 i=3‰ L=16.93m
DN600 i=3‰ L=31.18m
DN600 i=3‰ L=26.03m
DN600 i=3‰ L=22.21m
DN600 i=3‰ L=12.56m
DN600 i=3‰ L=30.62m
DN600 i=3‰ L=30.35m
DN200
DN150
DN100
JS101
JS102
JS103
JS104
JS105
JS106
JS107
JS108
JS109
JS110
JS111
JS112
JS113
JS114
JS115
JS116
JS117
JS118
JS119
JS120
JS121
JS122
JS123
JS124
JS125
JS126
JS127
JS128
JS129
JS130
JS131
JS132
JS133
JS134
JS135
JS136
JS137
JS138
JS139
JS140

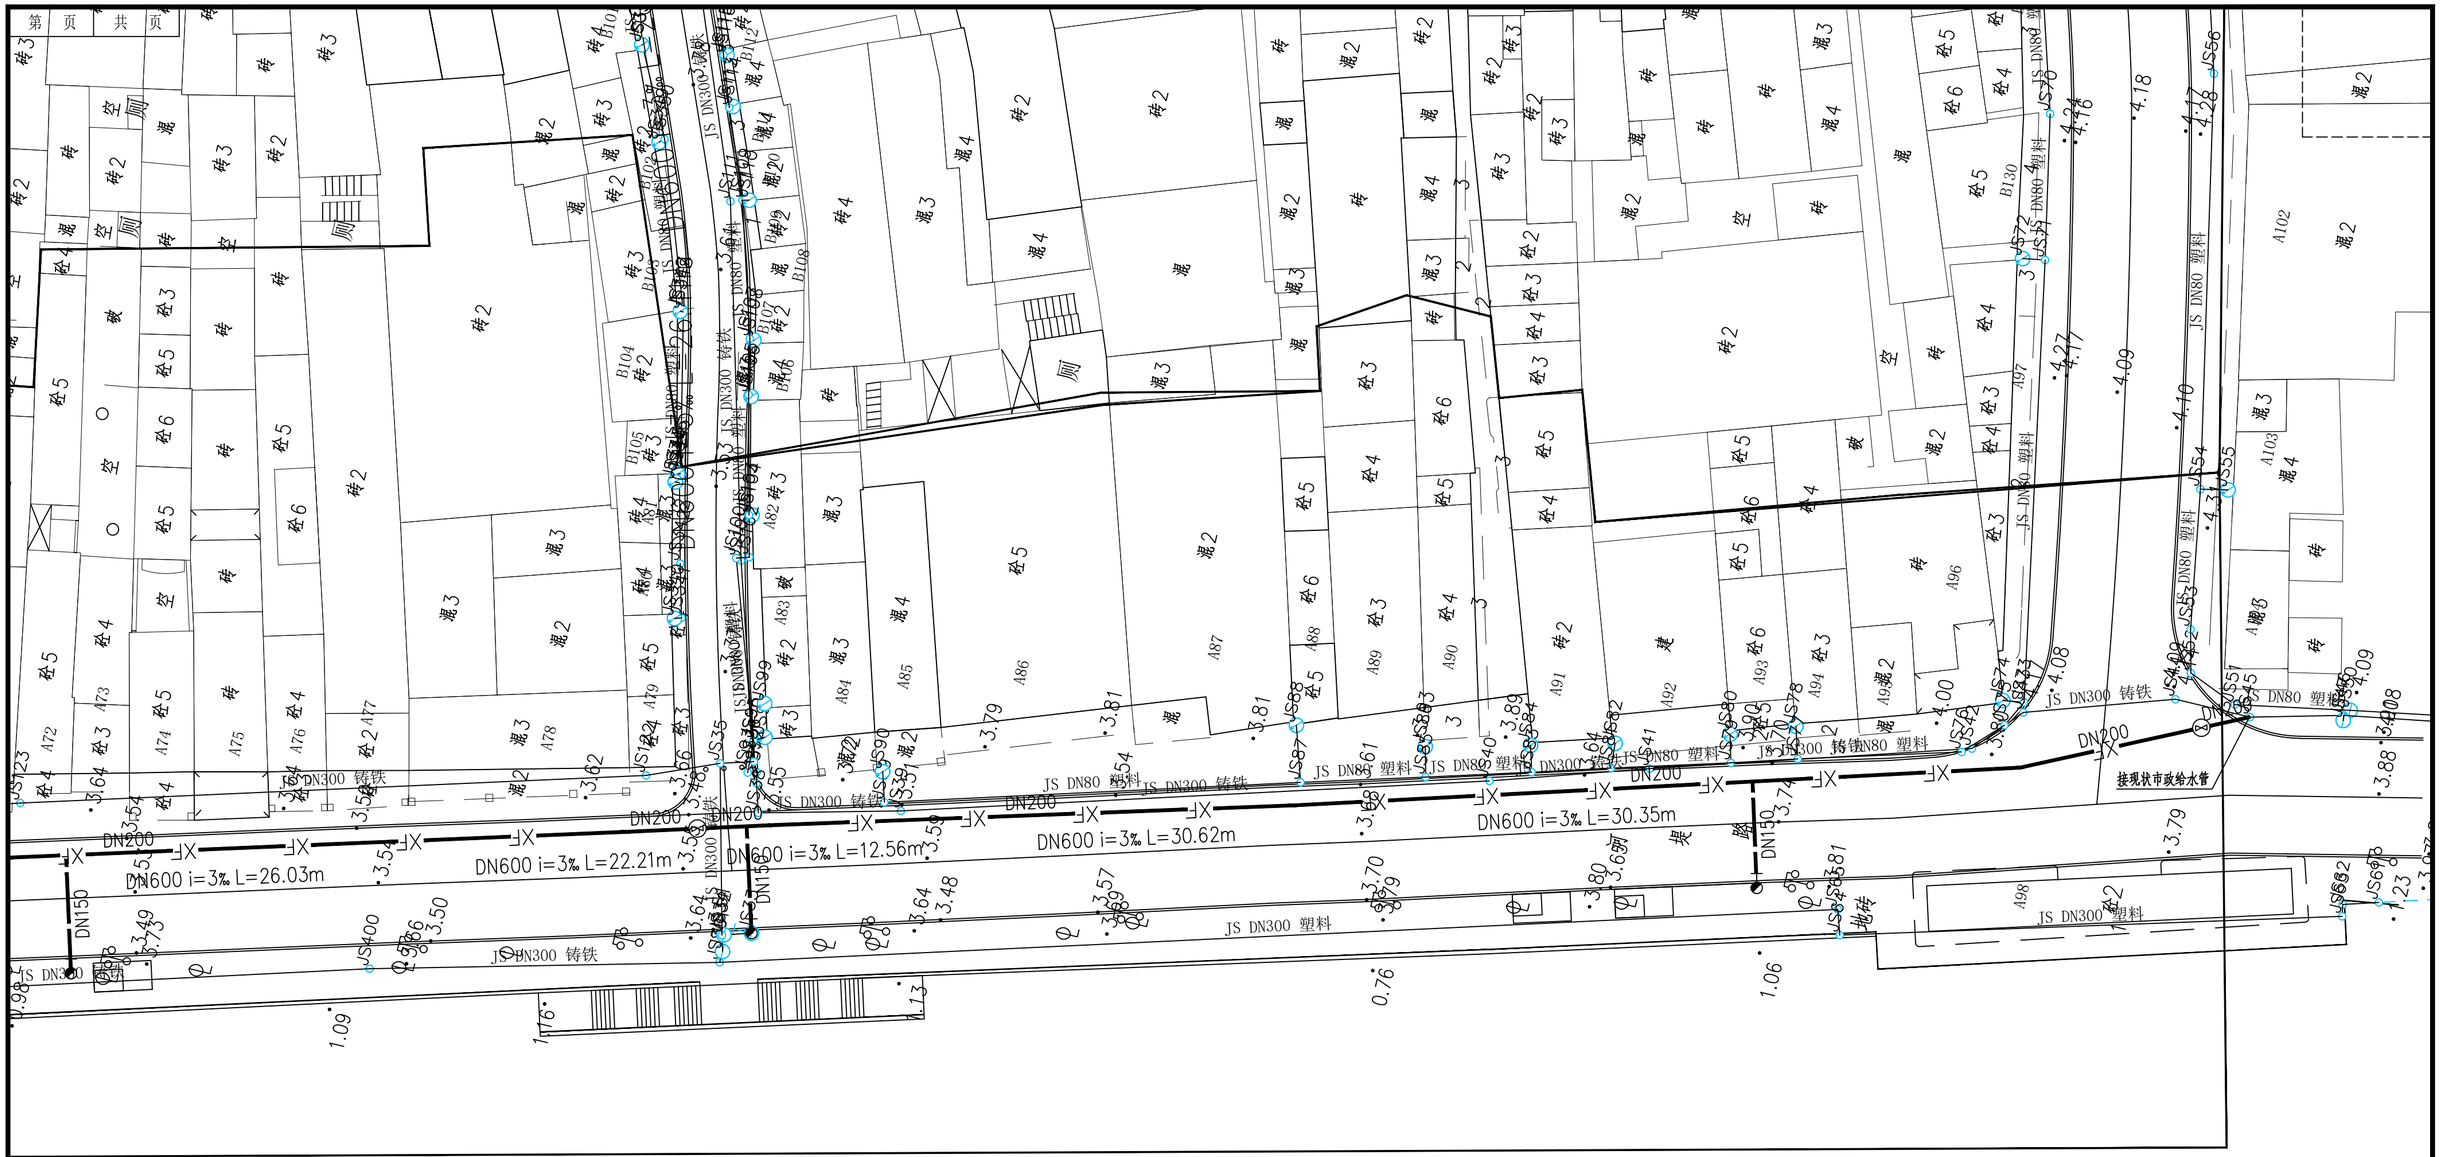

道路消防给水平面图(九) 1:300

项目经理	冯学坚		专业负责	秦剑洋		设 计 号	2023yj-02	图 号	SS-1-10		
审 核	秦剑洋		校 对	裴岳		设计阶段	初步设计	比 例		版本	
项目负责	董上志		设 计	覃俊棋		专 业	排水工程	日 期	2023.07	0	

建设单位	阳江市江城区城南街道办事处
工程名称	江城区城南街道太傅路、河堤路老旧小区改造工程 （勘察、初步设计）
子工程名称	

道路消防给水平面图(九)

声明：图纸版权属本公司所有，未经许可，不得翻印复制作为其他工程所用；
图纸未经建设行政主管部门批准及未通过施工图审查不得用于施工。



道路排水总平面图 1:1200

建设单位	阳江市江城区城南街道办事处	道路排水总平面图	项目经理	冯学坚		专业负责	秦剑洋		设 计 号	2023yj-02	图 号	SS-2-01	
工程名称	江城区城南街道太傅路、河堤路老旧小区改造工程 （勘察、初步设计）		审 核	秦剑洋		校 对	裴岳		设计阶段	初步设计	比 例		版本
子工程名称			项目负责	董上志		设 计	覃俊棋		专 业	排水工程	日 期	2023.07	0

珑图设计(集团)有限公司

声明：图纸版权属本公司所有，未经许可，不得翻印复制作为其他工程所用；
图纸未经建设行政主管部门批准及未通过施工图审查不得用于施工。

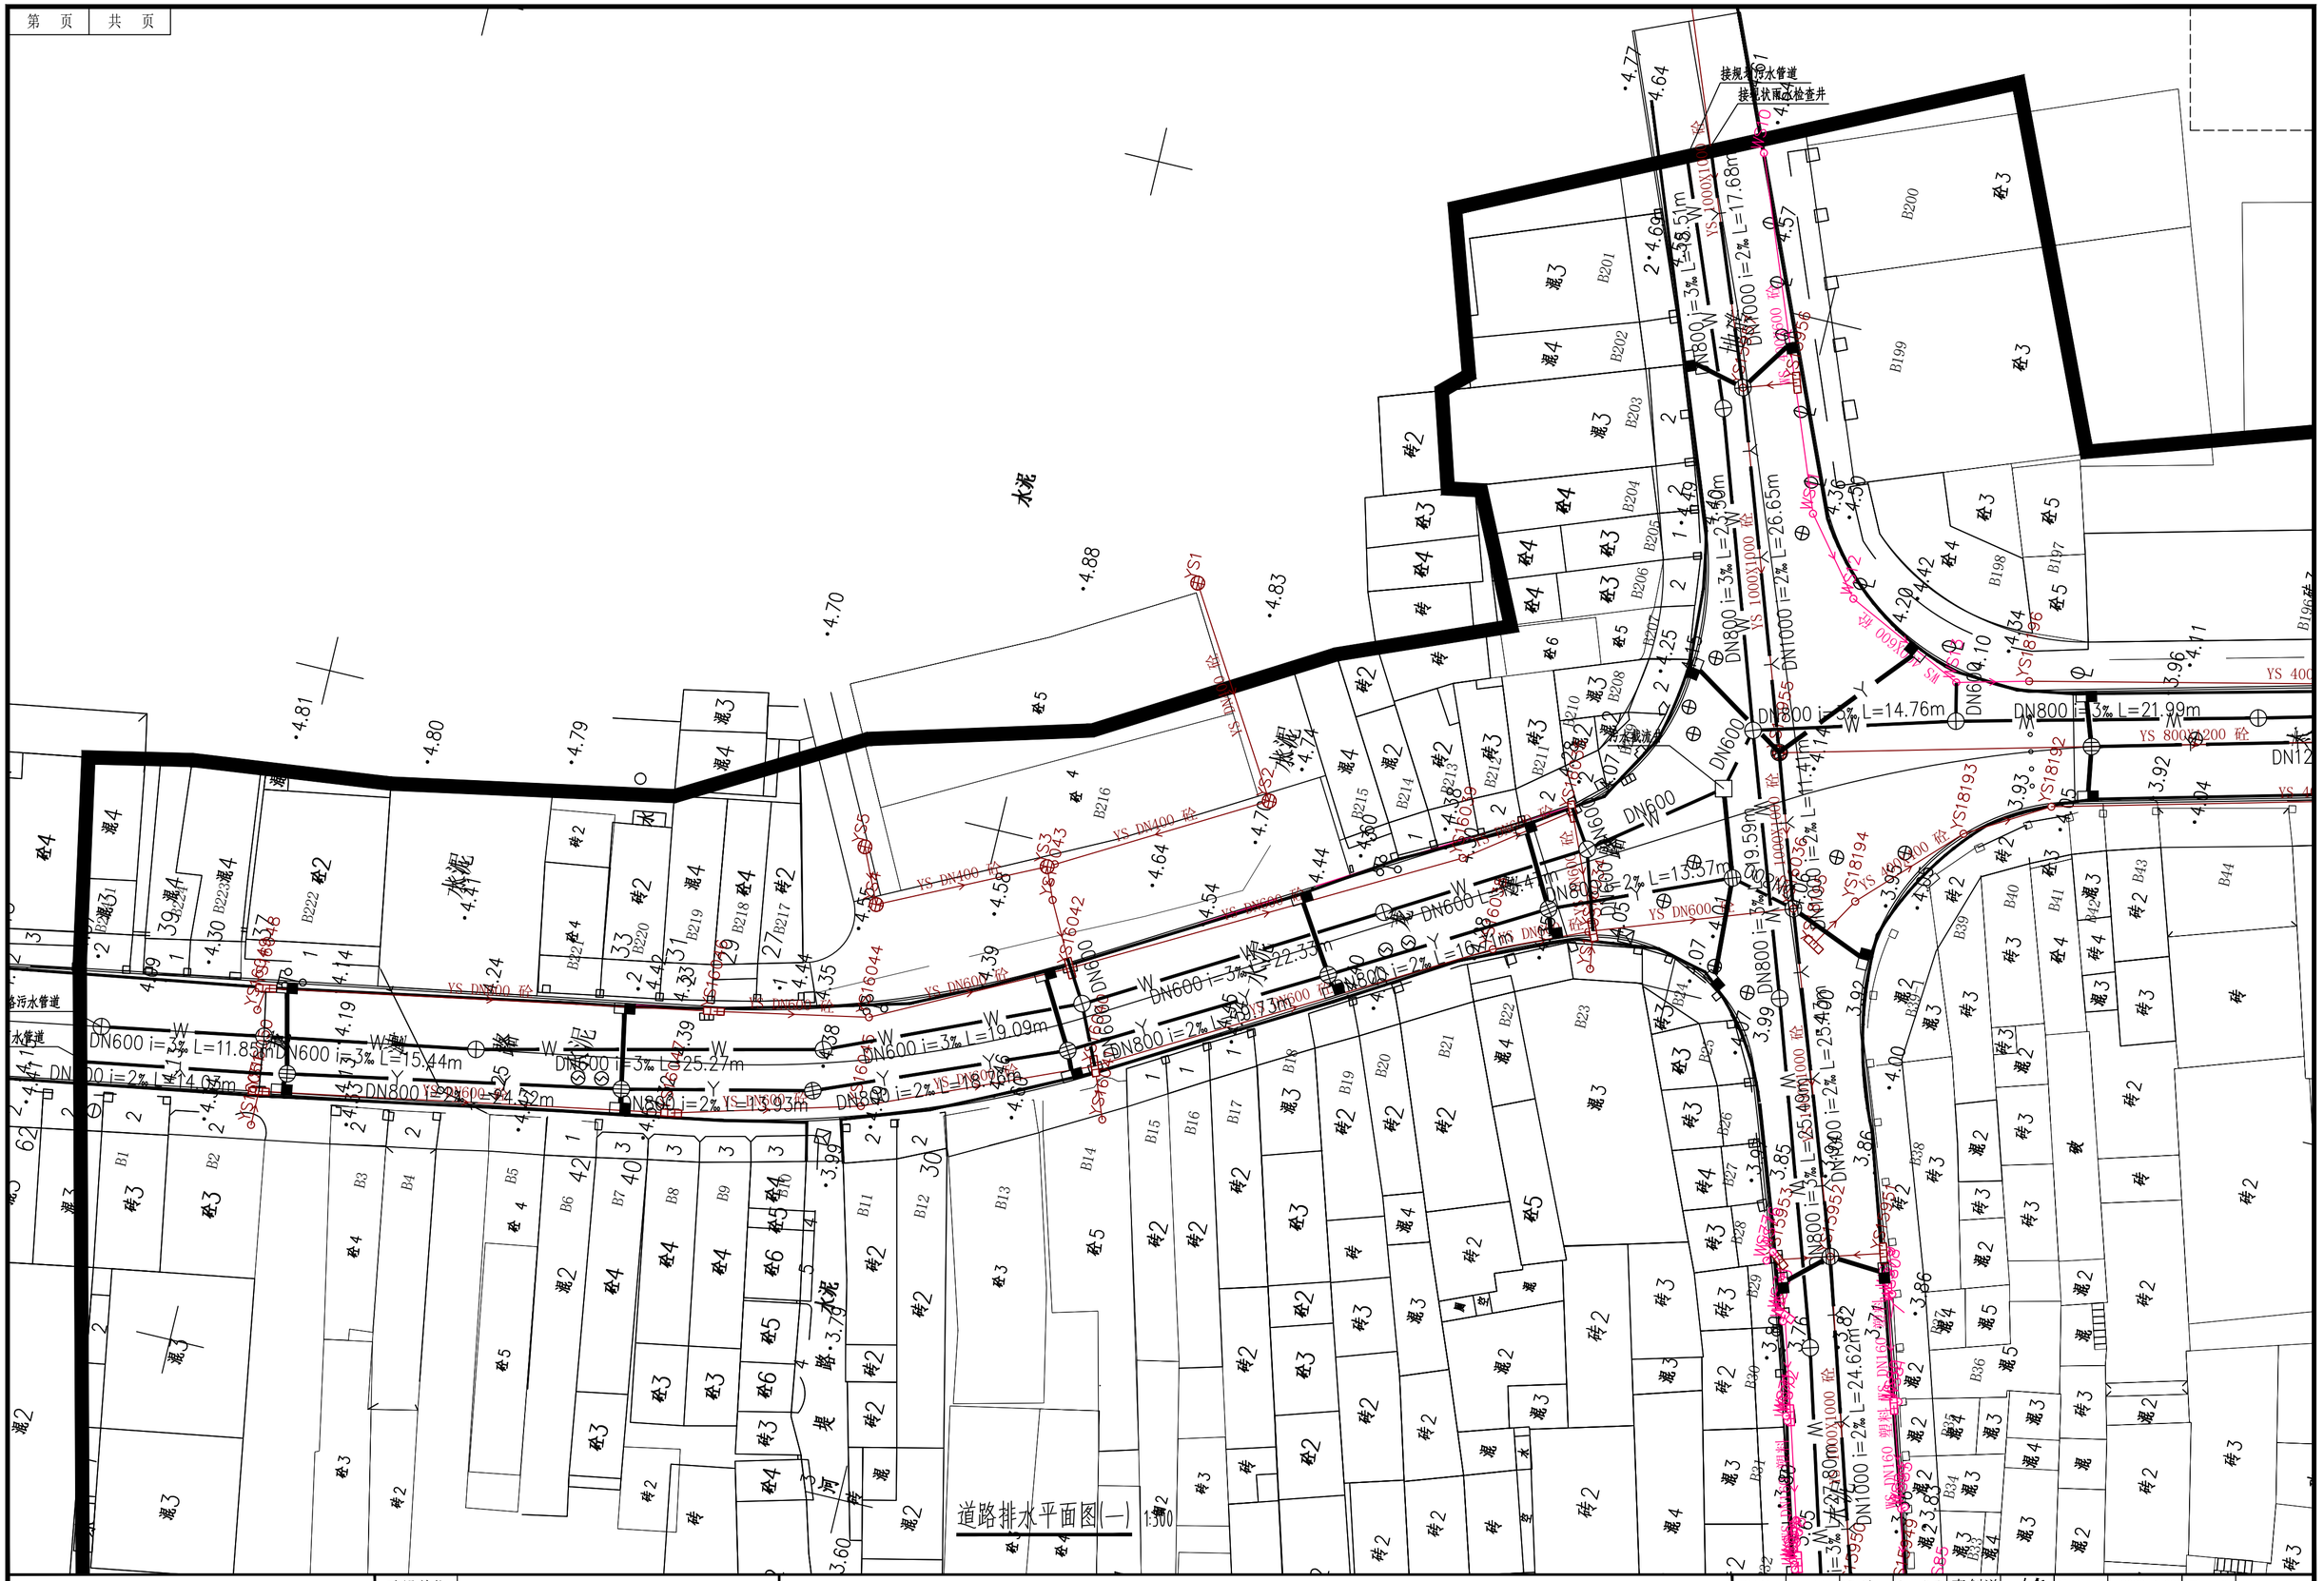
接规划污水管道
接规划雨水检查井
YS1
YS2
YS3
YS4
YS5
YS6
YS7
YS8
YS9
YS10
YS11
YS12
YS13
YS14
YS15
YS16
YS17
YS18
YS19
YS20
YS21
YS22
YS23
YS24
YS25
YS26
YS27
YS28
YS29
YS30
YS31
YS32
YS33
YS34
YS35
YS36
YS37
YS38
YS39
YS40

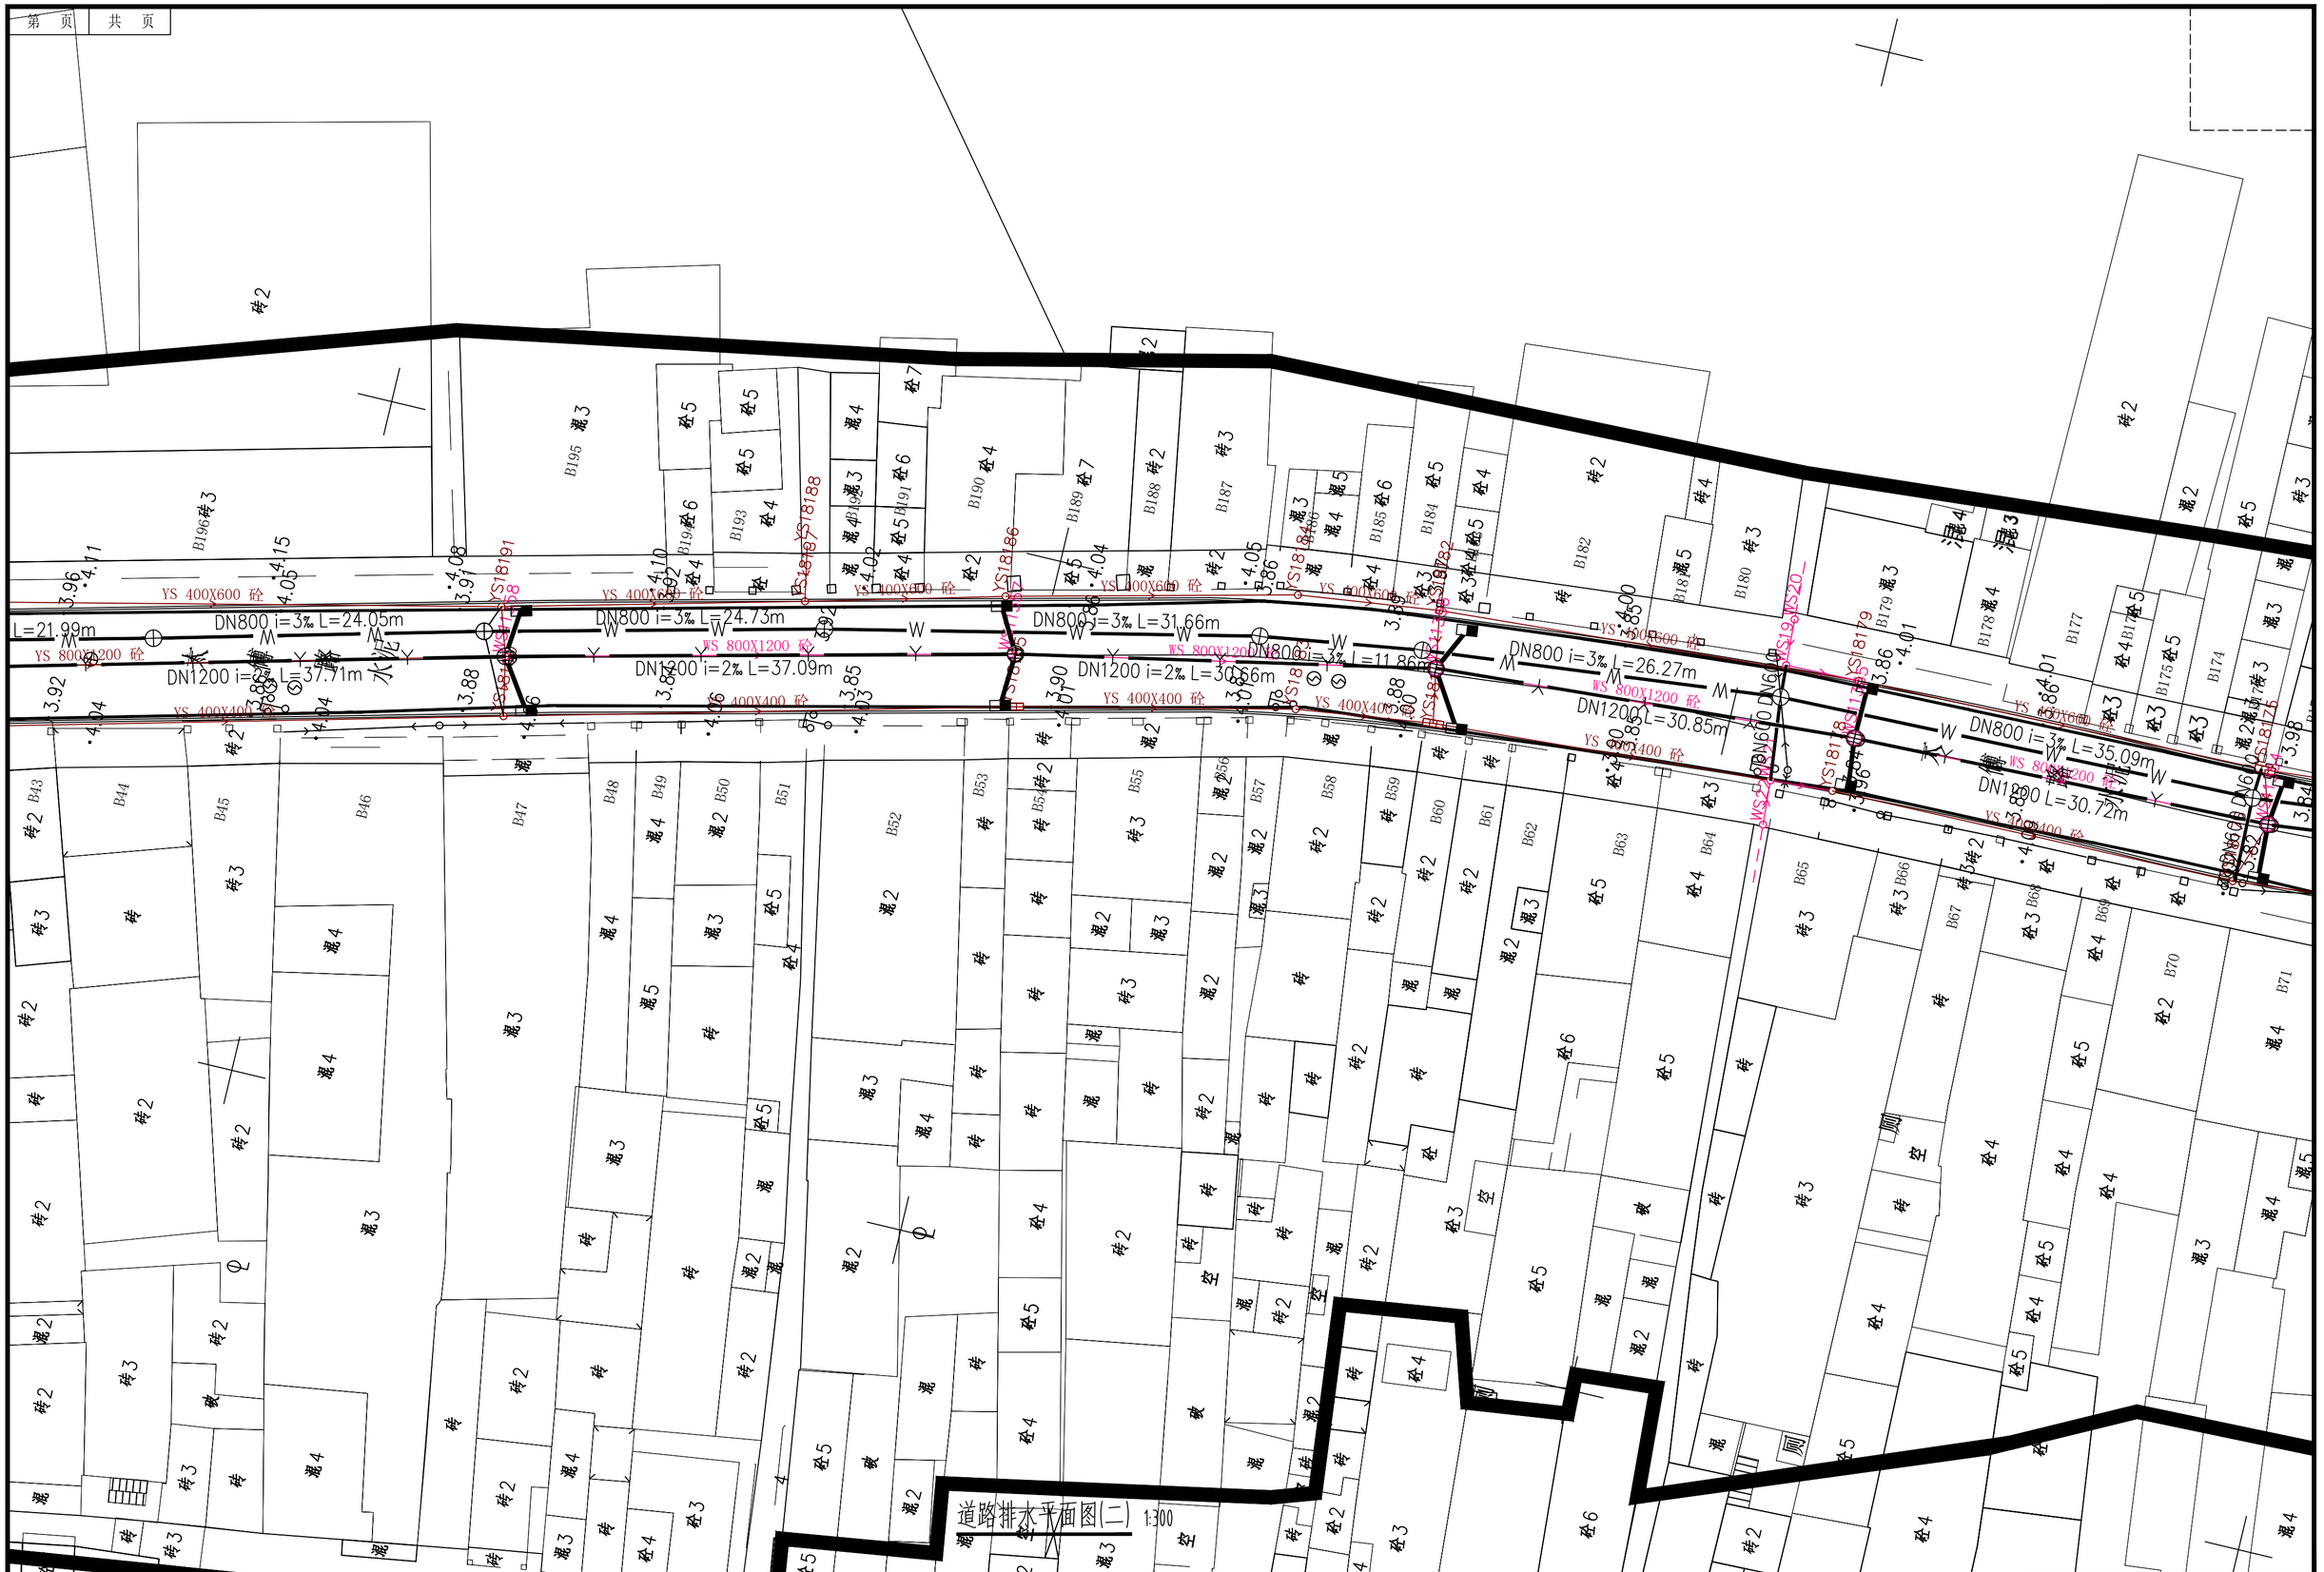

项目经理	冯学坚		专业负责	秦剑洋		设 计 号	2023yj-02	图 号	SS-2-03		
审 核	秦剑洋		校 对	裴岳		设计阶段	初步设计	比 例		版本	
项目负责	董上志		设 计	覃俊棋		专 业	排水工程	日 期	2023.07	0	

珑图设计(集团)有限公司

建设单位	阳江市江城区城南街道办事处
工程名称	江城区城南街道太傅路、河堤路老旧小区改造工程 （勘察、初步设计）
子工程名称	

道路排水平面图(二)

声明：图纸版权属本公司所有，未经许可，不得翻印复制作为其他工程所用；
图纸未经建设行政主管部门批准及未通过施工图审查不得用于施工。



建设单位	阳江市江城区城南街道办事处	项目经理	冯学坚	专业负责	秦剑洋	设计号	2023yj-02	图号	SS-2-04
工程名称	江城区城南街道太傅路、河堤路老旧小区改造工程 （勘察、初步设计）	审核	秦剑洋	校对	裴岳	设计阶段	初步设计	比例	版本 0
子工程名称		项目负责	董上志	设计	覃俊棋	专业	排水工程	日期	2023.07

珑图设计(集团)有限公司

道路排水平面图(三)

声明：图纸版权属本公司所有，未经许可，不得翻印复制作为其他工程所用；
图纸未经建设行政主管部门批准及未通过施工图审查不得用于施工。


道路排水平面图(四) 1:300
DN600 i=3% L=26.59m
DN600 i=3% L=15.19m
DN600 i=3% L=31.08m
DN600 i=3% L=31.77m
DN600 i=3% L=28.89m
DN1200 i=2% L=23.80m
DN1200 i=2% L=15.05m
DN1200 i=2% L=29.88m
DN1200 i=2% L=27.77m
DN1200 i=2% L=29.86m
DN1200 i=2% L=16.71m
DN1200 i=2% L=16.00m
DN800 i=2% L=26.41m
YS20829
YS20827
YS20825
YS20824
YS20823
YS20822
YS20820
YS20816
YS20814
YS295
YS297
YS18137
YS18138
YS18139
YS18140
YS18141
YS18142
YS18143
YS18144
YS18145
YS18146
YS18147
YS18148
YS18151
YS18152
道路排水平面图(五) 1:300

建设单位	阳江市江城区城南街道办事处	道路排水平面图(五)	项目经理	冯学坚		专业负责	秦剑洋		设 计 号	2023yj-02	图 号	SS-2-06
工程名称	江城区城南街道太傅路、河堤路老旧小区改造工程 （勘察、初步设计）		审 核	秦剑洋		校 对	裴岳		设计阶段	初步设计	比 例	版本
子工程名称			项目负责	董上志		设 计	覃俊棋		专 业	排水工程	日 期	2023.07	0

珑图设计(集团)有限公司

声明：图纸版权属本公司所有，未经许可，不得翻印复制作为其他工程所用；
图纸未经建设行政主管部门批准及未通过施工图审查不得用于施工。

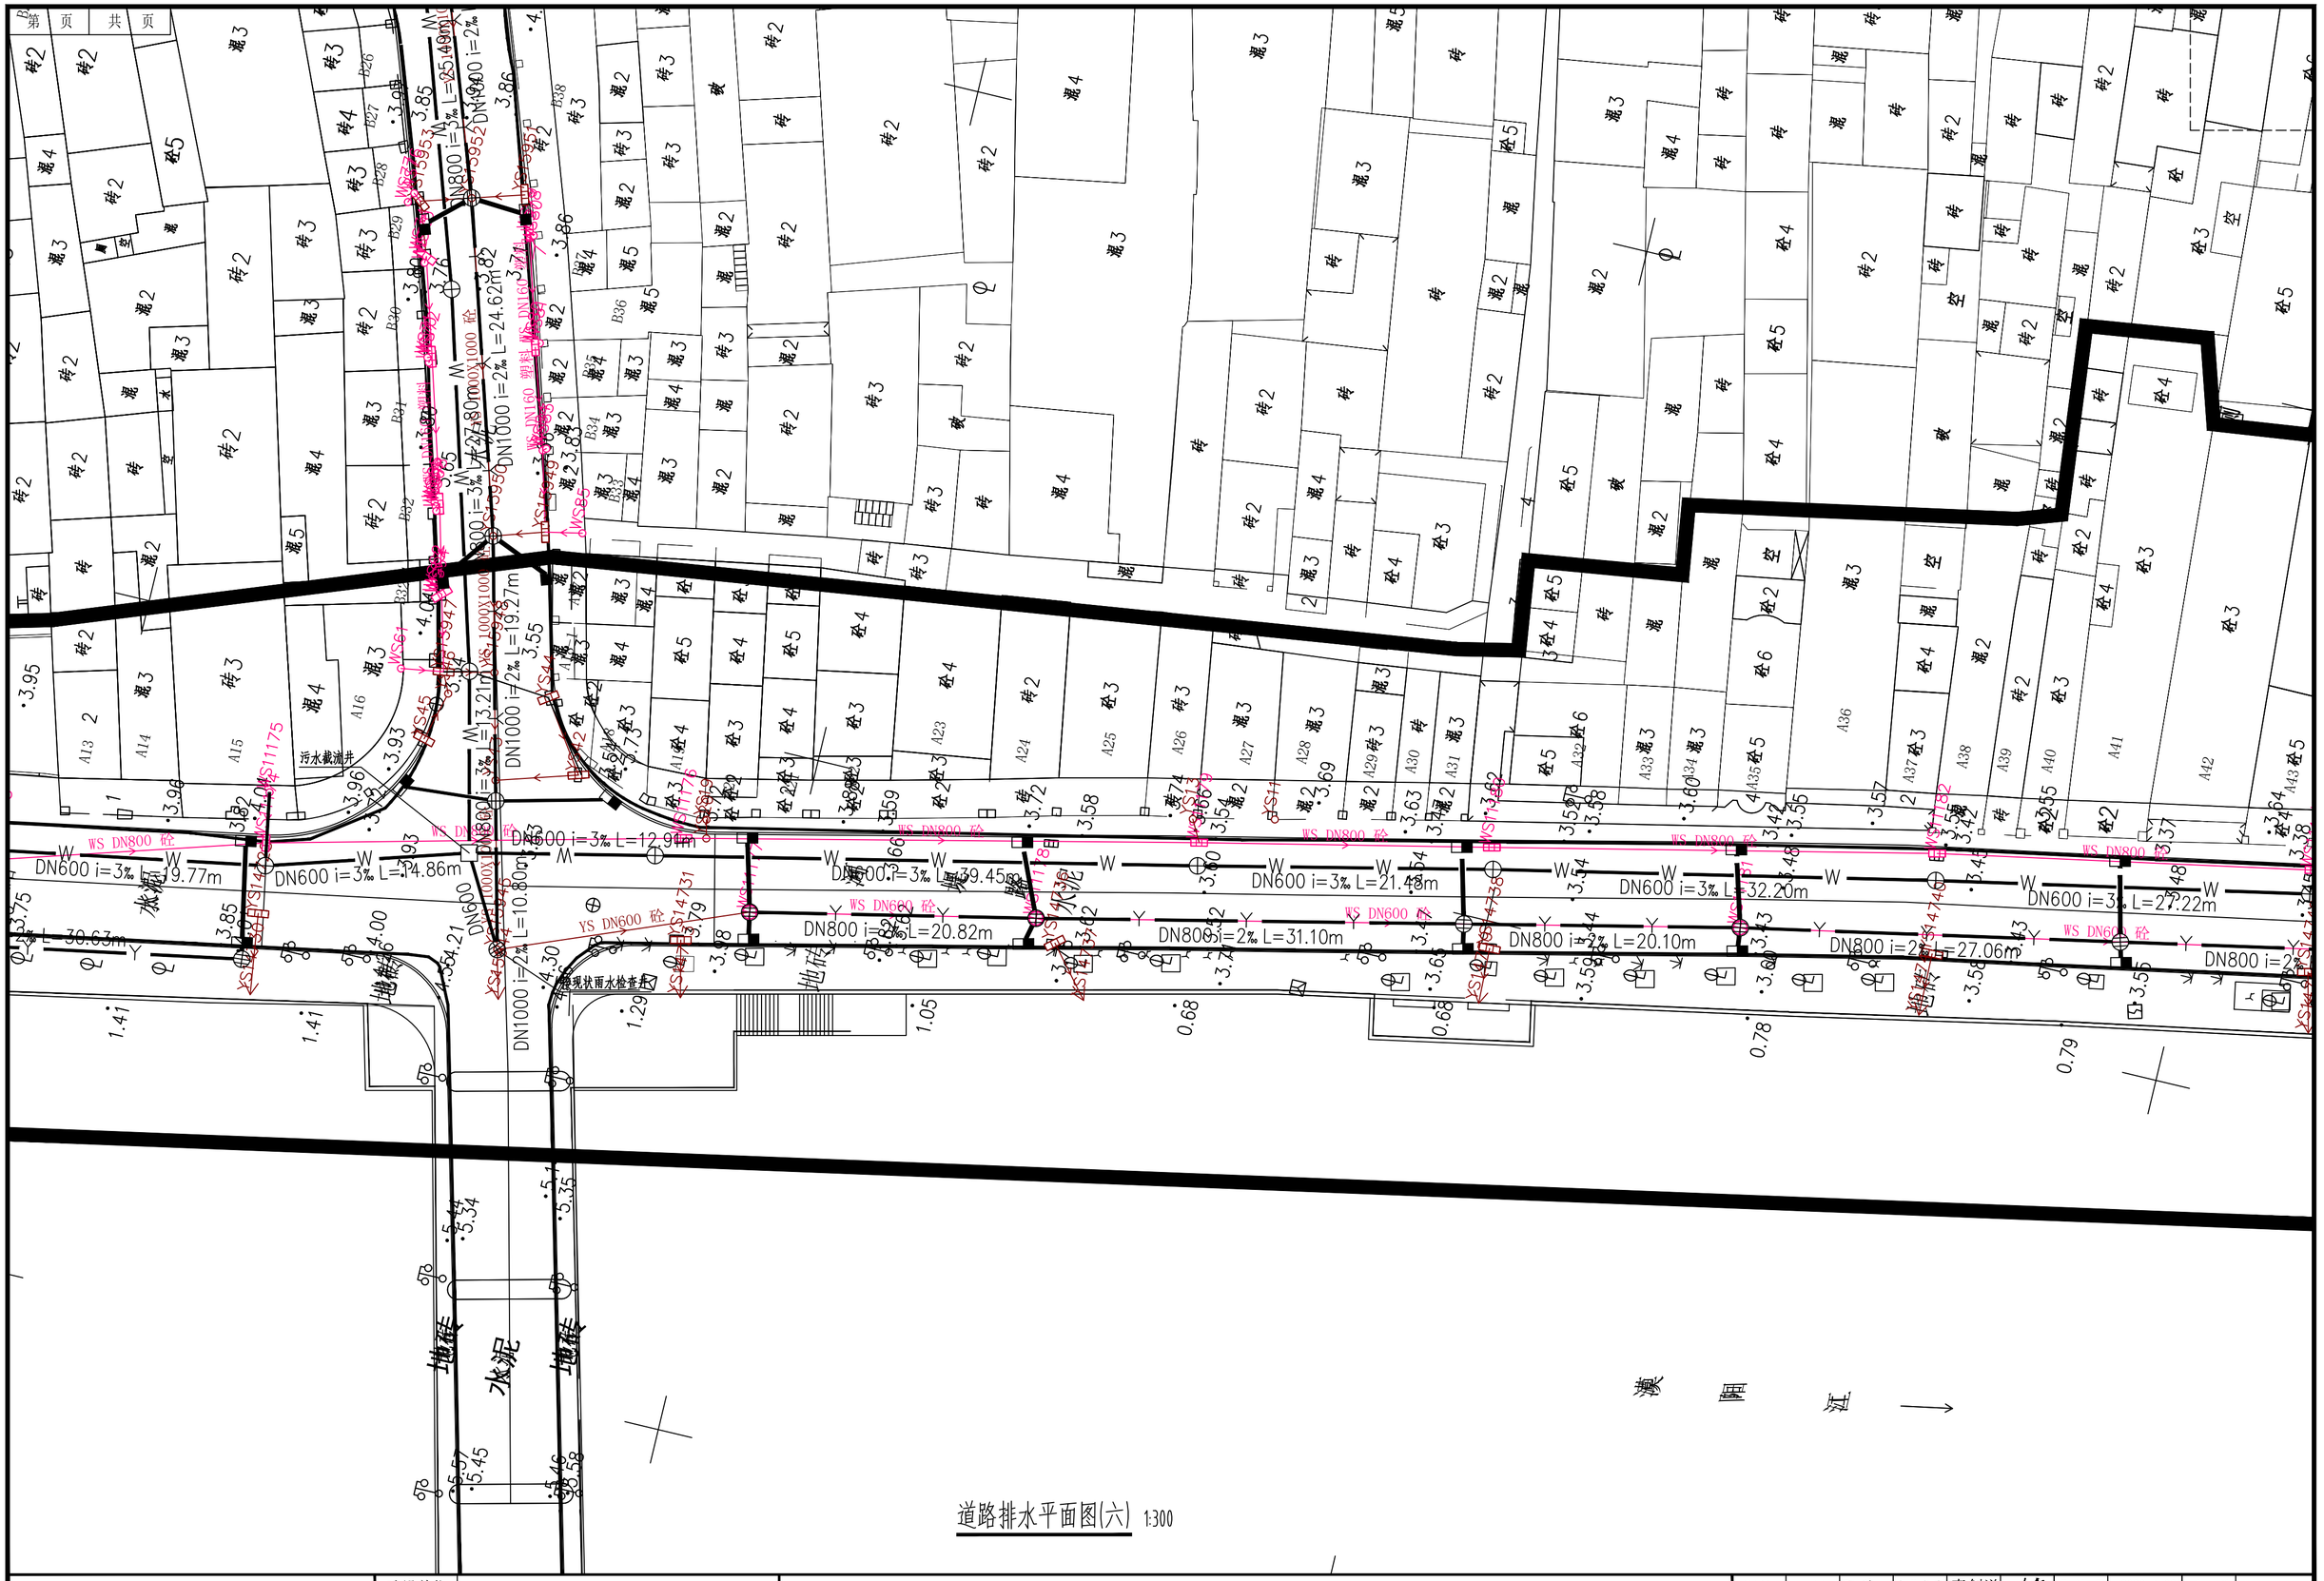

道路排水平面图(六) 1:300

建设单位	阳江市江城区城南街道办事处	道路排水平面图(六)	项目经理	冯学坚		专业负责	秦剑洋		设 计 号	2023yj-02	图 号	SS-2-07
工程名称	江城区城南街道太傅路、河堤路老旧小区改造工程 （勘察、初步设计）		审 核	秦剑洋		校 对	裴岳		设计阶段	初步设计	比 例	版本
子工程名称			项目负责	董上志		设 计	覃俊棋		专 业	排水工程	日 期	2023.07 0

珑图设计(集团)有限公司

声明：图纸版权属本公司所有，未经许可，不得翻印复制作为其他工程所用；
图纸未经建设行政主管部门批准及未通过施工图审查不得用于施工。



道路排水平面图(七) 1:300

建设单位	阳江市江城区城南街道办事处
工程名称	江城区城南街道太傅路、河堤路老旧小区改造工程 （勘察、初步设计）
子工程名称	

珑图设计(集团)有限公司

道路排水平面图(七)

项目经理	冯学坚		专业负责	秦剑洋		设 计 号	2023yj-02	图 号	SS-2-08
审 核	秦剑洋		校 对	裴岳		设计阶段	初步设计	比 例	版本
项目负责	董上志		设 计	覃俊棋		专 业	排水工程	日 期	2023.07

声明：图纸版权属本公司所有，未经许可，不得翻印复制作为其他工程所用；
图纸未经建设行政主管部门批准及未通过施工图审查不得用于施工。

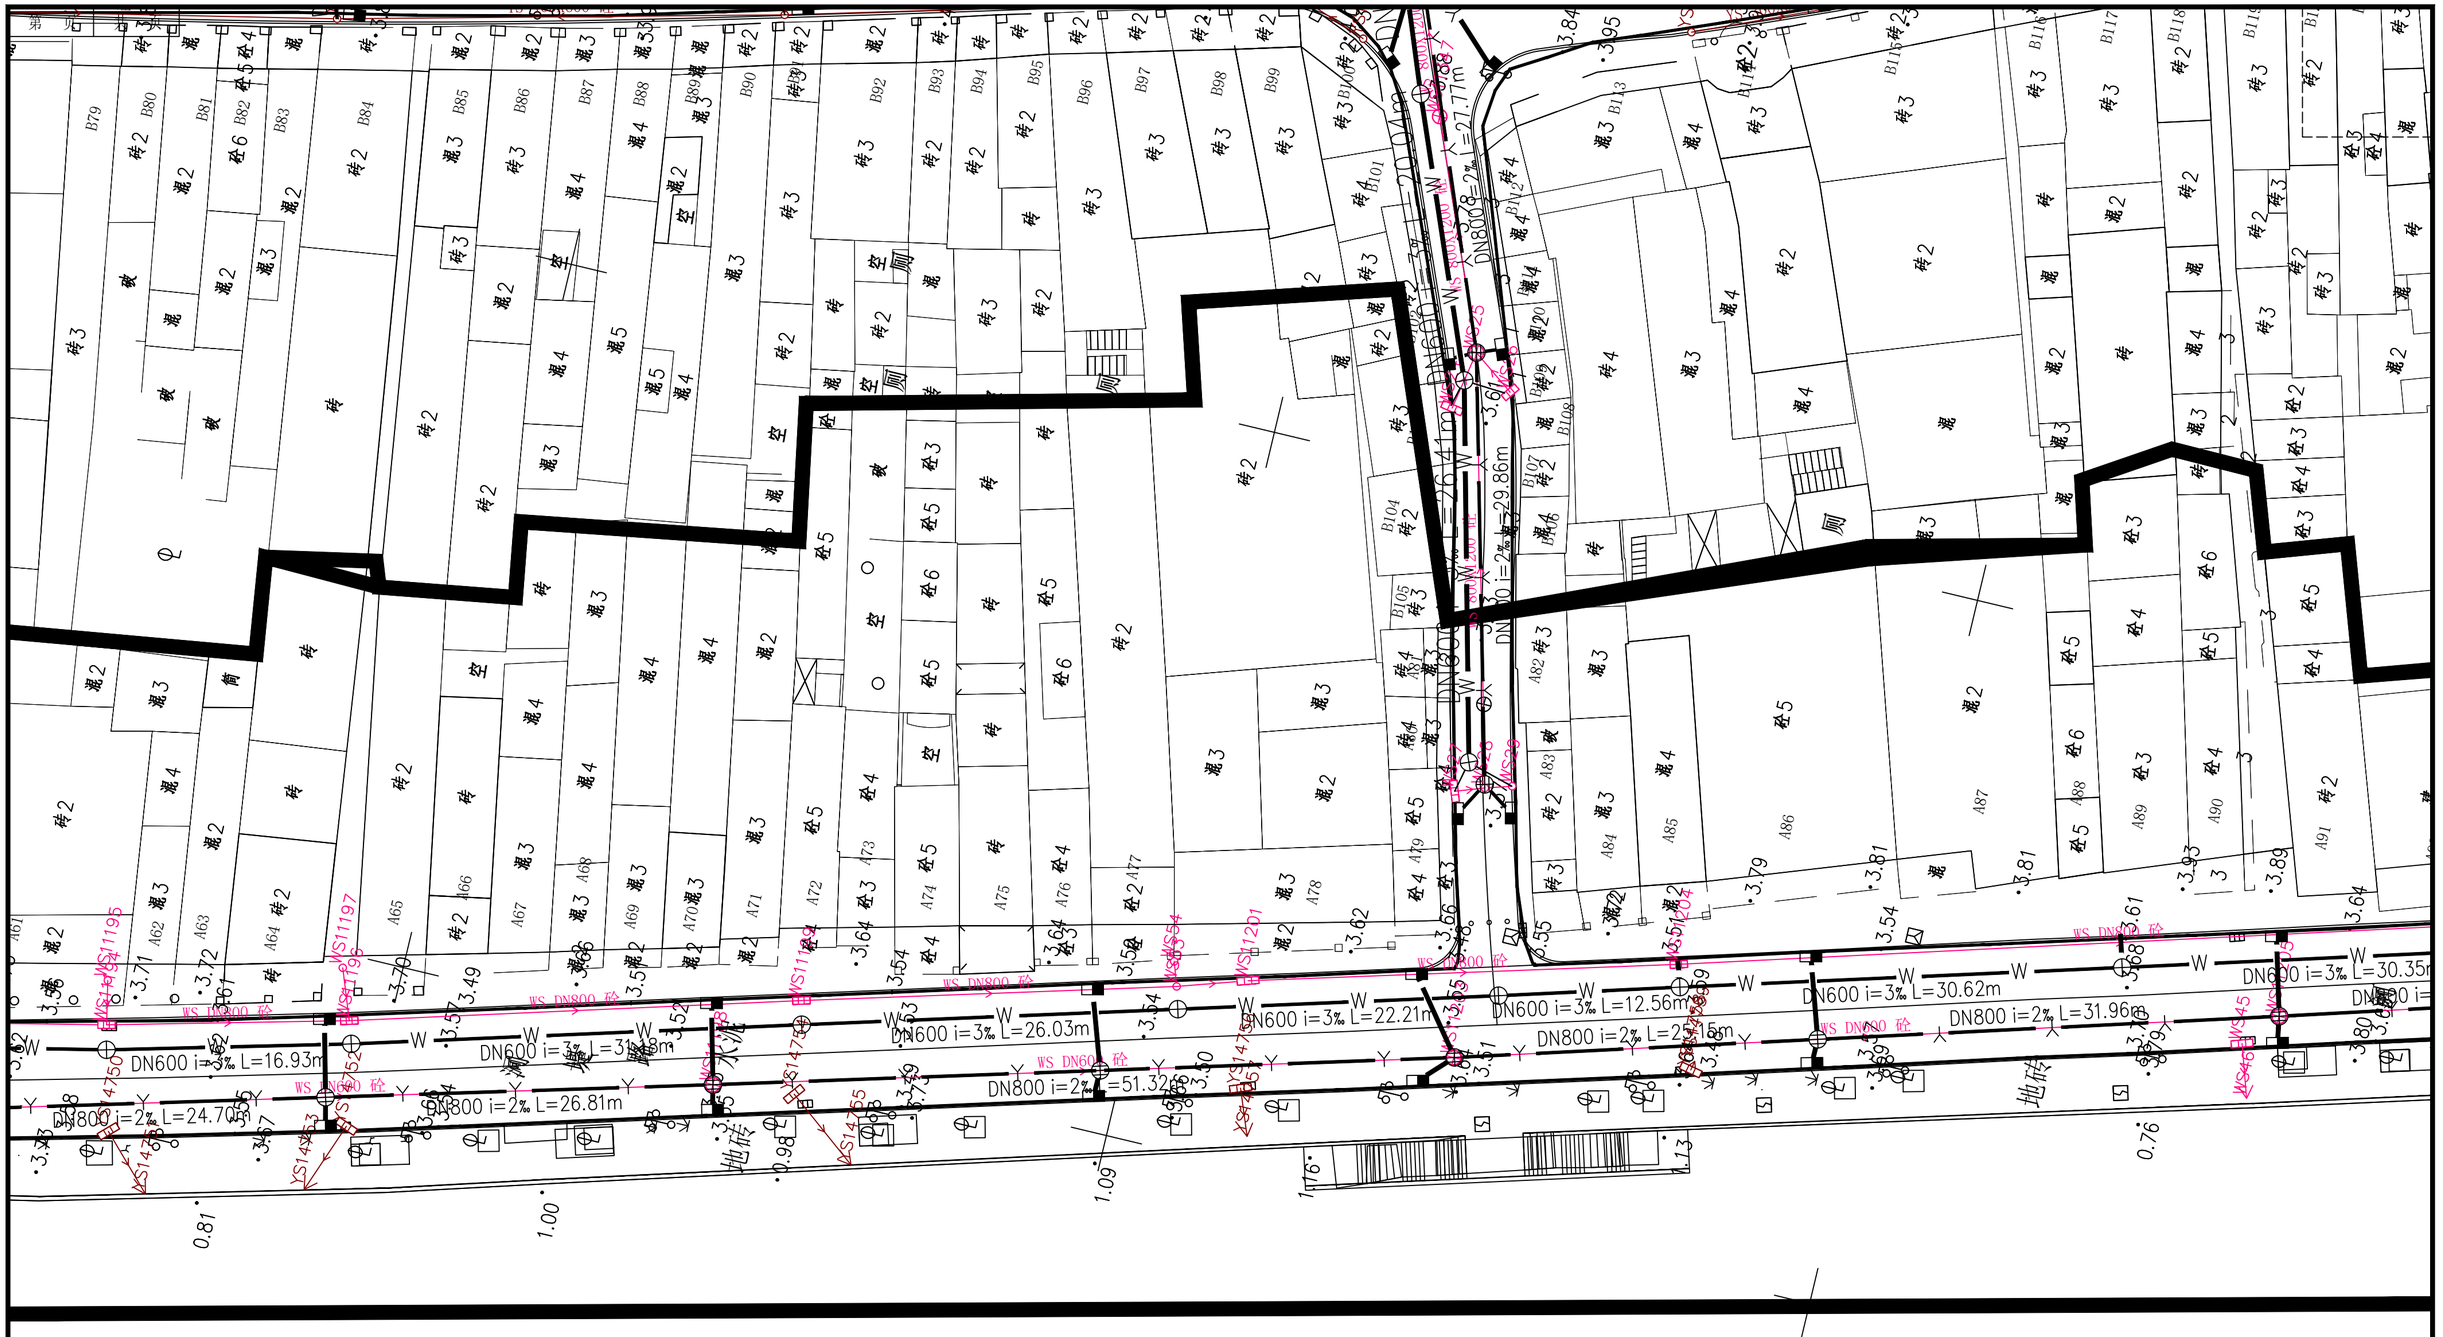

濮 阳 江 →

道路排水平面图(八) 1:300

建设单位	阳江市江城区城南街道办事处	道路排水平面图(八)	项目经理	冯学坚		专业负责	秦剑洋		设 计 号	2023yj-02	图 号	SS-2-09	
工程名称	江城区城南街道太傅路、河堤路老旧小区改造工程 （勘察、初步设计）		审 核	秦剑洋		校 对	裴岳		设计阶段	初步设计	比 例		版本
子工程名称			项目负责	董上志		设 计	覃俊棋		专 业	排水工程	日 期	2023.07	0

珑图设计(集团)有限公司

声明：图纸版权属本公司所有，未经许可，不得翻印复制作为其他工程所用；
图纸未经建设行政主管部门批准及未通过施工图审查不得用于施工。



道路排水平面图(九) 1:300

建设单位	阳江市江城区城南街道办事处	道路排水平面图(九)	项目经理	冯学坚	专业负责	秦剑洋	设计号	2023yj-02	图号	SS-2-10	
工程名称	江城区城南街道太傅路、河堤路老旧小区改造工程（勘察、初步设计）		审核	秦剑洋	校对	裴岳	设计阶段	初步设计	比例		版本
子工程名称			项目负责	董上志	设计	覃俊棋	专业	排水工程	日期	2023.07	0

珑图设计(集团)有限公司

声明：图纸版权属本公司所有，未经许可，不得翻印复制作为其他工程所用；
图纸未经建设行政主管部门批准及未通过施工图审查不得用于施工。

人行道 | 停车位 | 机动车道 | 道路中心线 | 机动车道 | 人行道

东 ⇦ ⇨ 西

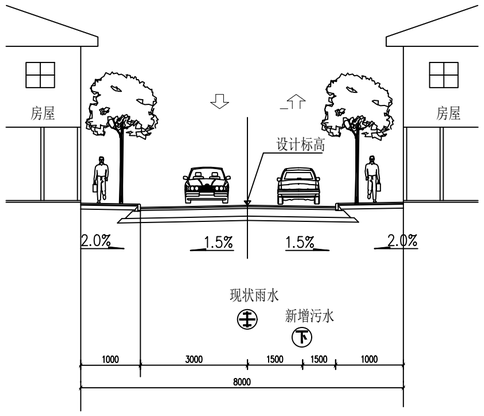

太傅路标准横断面图

人行道 | 停车位 | 机动车道 | 道路中心线 | 机动车道 | 人行道

东 ⇦ ⇨ 西

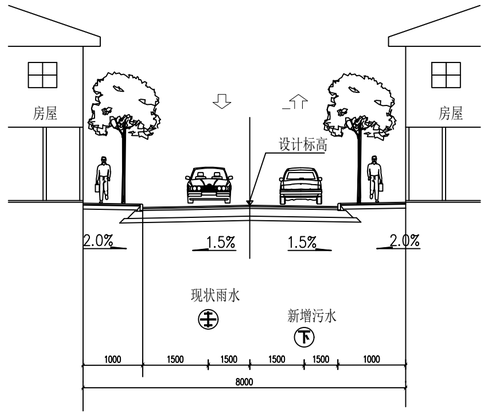

龙津路标准横断面图

人行道 | 停车位 | 机动车道 | 道路中心线 | 机动车道 | 人行道

东 ⇦ ⇨ 西

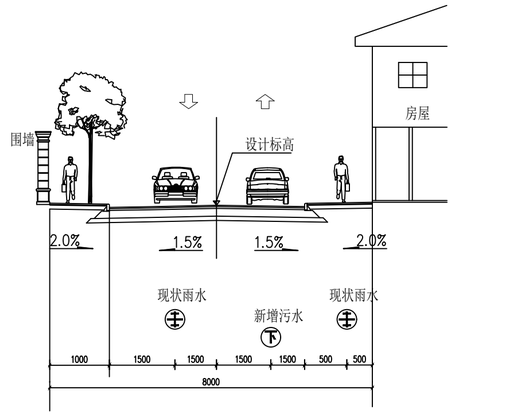

河堤路标准横断面图

项目经理	冯学坚		专业负责	秦剑洋		设 计 号	2023yj-02	图 号	SS-2-11		
审 核	秦剑洋		校 对	裴岳		设计阶段	初步设计	比 例		版本	
项目负责	董上志		设 计	覃俊棋		专 业	排水工程	日 期	2023.07	0	

珑图设计(集团)有限公司

建设单位	阳江市江城区城南街道办事处
工程名称	江城区城南街道太傅路、河堤路老旧小区改造工程 （勘察、初步设计）
子工程名称	

道路排水断面图

声明：图纸版权属本公司所有，未经许可，不得翻印复制作为其他工程所用；
图纸未经建设行政主管部门批准及未通过施工图审查不得用于施工。

设计号：2023yj-02

建设单位：阳江市江城区城南街道办事处

工程名称：江城区城南街道太傅路、河堤路老旧小区改造工程 （勘察、初步设计）

初步设计

共 4 册 第 3 册　电气工程

审　　定：冯学坚

审　　核：俞　平

项目负责：董上志

专业负责：俞　平

☐第 1 册　建筑工程

☐第 2 册　给排水工程

☑第 3 册　电气工程

☐第 4 册　市政工程

珑图设计(集团)有限公司

建筑行业(建筑工程) 甲级 市政行业(道路、给水、排水)工程乙级 风景园林工程设计专项乙级　证书编号：A244065618

文物保护工程勘察设计乙级　证书编号：文物设乙字0202SJ030

2023年7月9日

图 纸 目 录

项目名称	江城区城南街道太傅路、河堤路老旧小区改造工程（勘察、初步设计）
分项号	

图别	序号	图号	图纸名称	图幅	备注
电气	1.	电初-01	建筑亮化材料表	A2	
	2.	电初-02	建筑立面亮化灯具布置图（一）	A2	
	3.	电初-03	建筑立面亮化灯具布置图（二）	A2	
	4.	电初-04	建筑立面亮化灯具布置图（三）	A2	
	5.	电初-05	建筑立面亮化灯具布置图（四）	A2	
	6.	电初-06	建筑立面亮化灯具布置图（五）	A2	
	7.	电初-07	建筑立面亮化灯具布置图（六）	A2	
	8.	电初-08	建筑立面亮化灯具布置图（七）	A2	
	9.	电初-09	建筑立面亮化灯具布置图（八）	A2	
	10.	电初-10	建筑立面亮化灯具布置图（九）	A2	
	11.	电初-11	建筑立面亮化灯具布置图（十）	A2	
	12.	电初-12	建筑立面亮化灯具布置图（十一）	A2	
	13.	电初-13	建筑立面亮化灯具布置图（十二）	A2	
	14.	电初-14	建筑立面亮化灯具布置图（十三）	A2	
	15.	电初-15	建筑立面亮化灯具布置图（十四）	A2	
	16.	电初-16	建筑立面亮化灯具布置图（十五）	A2	
	17.	电初-17	建筑立面亮化灯具布置图（十六）	A2	
	18.	电初-18	建筑立面亮化灯具布置图（十七）	A2	
	19.	电初-19	建筑立面亮化灯具布置图（十八）	A2	
	20.	电初-20	建筑立面亮化灯具布置图（十九）	A2	
	21.	电初-21	建筑立面亮化灯具布置图（二十）	A2	
	22.	电初-22	建筑立面亮化灯具布置图（二十一）	A2	
	23.	电初-23	建筑立面亮化灯具布置图（二十二）	A2	
	24.	电初-24	建筑立面亮化灯具布置图（二十三）	A2	
	25.	电初-25	建筑立面亮化灯具布置图（二十四）	A2	
	26.	电初-26	建筑立面亮化灯具布置图（二十五）	A2	
	27.	电初-27	建筑立面亮化灯具布置图（二十六）	A2	
	28.	电初-28	建筑立面亮化灯具布置图（二十七）	A2	
	29.	电初-29	建筑立面亮化灯具布置图（二十八）	A2	
	30.	电初-30	建筑立面亮化灯具布置图（二十九）	A2	

图 纸 目 录

项目名称	江城区城南街道太傅路、河堤路老旧小区改造工程（勘察、初步设计）
分项号	

图别	序号	图号	图纸名称	图幅	备注
电气	31.	电初-31	建筑立面亮化灯具布置图（三十）	A2	
	32.	电初-32	建筑立面亮化灯具布置图（三十一）	A2	
	33.	电初-33	建筑立面亮化灯具布置图（三十二）	A2	
	34.	电初-34	建筑立面亮化灯具布置图（三十三）	A2	
	35.	电初-35	建筑立面亮化灯具布置图（三十四）	A2	
	36.	电初-36	建筑立面亮化灯具布置图（三十五）	A2	
	37.	电初-37	建筑立面亮化灯具布置图（三十六）	A2	
	38.	电初-38	建筑立面亮化灯具布置图（三十七）	A2	
	39.	电初-39	建筑立面亮化灯具布置图（三十八）	A2	
	40.	电初-40	建筑立面亮化灯具布置图（三十九）	A2	
	41.	电初-41	建筑立面亮化灯具布置图（四十）	A2	
	42.	电初-42	建筑立面亮化灯具布置图（四十一）	A2	
	43.	电初-43	建筑立面亮化灯具布置图（四十二）	A2	
	44.	电初-44	建筑立面亮化灯具布置图（四十三）	A2	
	45.	电初-45	建筑立面亮化灯具布置图（四十四）	A2	
	46.	电初-46	建筑立面亮化灯具布置图（四十五）	A2	
	47.	电初-47	建筑立面亮化灯具布置图（四十六）	A2	
	48.	电初-48	建筑立面亮化灯具布置图（四十七）	A2	
	49.	电初-49	建筑立面亮化灯具布置图（四十八）	A2	
	50.	电初-50	建筑立面亮化灯具布置图（四十九）	A2	
	51.	电初-51	建筑立面亮化灯具布置图（五十）	A2	
	52.	电初-52	建筑立面亮化灯具布置图（五十一）	A2	
	53.	电初-53	建筑立面亮化灯具布置图（五十二）	A2	
	54.	电初-54	建筑立面亮化灯具布置图（五十三）	A2	
	55.	电初-55	建筑立面亮化灯具布置图（五十四）	A2	
	56.	电初-56	建筑立面亮化灯具布置图（五十五）	A2	
	57.	电初-57	建筑立面亮化灯具布置图（五十六）	A2	
	58.	电初-58	建筑立面亮化灯具布置图（五十七）		
	59.	电初-59	建筑立面亮化灯具布置图（五十八）		
	60.	电初-60	建筑立面亮化灯具布置图（五十九）		

图 纸 目 录

项目名称	江城区城南街道太傅路、河堤路老旧小区改造工程 （勘察、初步设计）
分项号	

图别	序号	图号	图纸名称	图幅	备注
电气	61.	电初-61	建筑立面亮化灯具布置图（六十）	A2	
	62.	电初-62	建筑立面亮化灯具布置图（六十一）	A2	
	63.	电初-63	建筑立面亮化灯具布置图（六十二）	A2	
	64.	电初-64	建筑立面亮化灯具布置图（六十三）	A2	
	65.	电初-65	建筑立面亮化灯具布置图（六十四）	A2	
	66.	电初-66	建筑立面亮化灯具布置图（六十五）	A2	
	67.	电初-67	建筑立面亮化灯具布置图（六十六）	A2	
	68.	电初-68	建筑立面亮化灯具布置图（六十七）	A2	
	69.	电初-69	建筑立面亮化灯具布置图（六十八）	A2	
	70.	电初-70	建筑立面亮化灯具布置图（六十九）	A2	
	71.	电初-71	建筑立面亮化灯具布置图（七十）	A2	
	72.	电初-72	建筑立面亮化灯具布置图（七十一）	A2	
	73.	电初-73	建筑立面亮化灯具布置图（七十二）	A2	
	74.	电初-74	建筑立面亮化灯具布置图（七十三）	A2	
	75.	电初-75	建筑立面亮化灯具布置图（七十四）	A2	
	76.	电初-76	建筑立面亮化灯具布置图（七十五）	A2	
	77.	电初-77	建筑立面亮化灯具布置图（七十六）	A2	
	78.	电初-78	建筑立面亮化灯具布置图（七十七）	A2	
	79.	电初-79	建筑立面亮化灯具布置图（七十八）	A2	
	80.	电初-80	建筑立面亮化灯具布置图（七十九）	A2	
	81.	电初-81	建筑立面亮化灯具布置图（八十）	A2	
	82.	电初-82	建筑立面亮化灯具布置图（八十一）	A2	
	83.	电初-83	建筑立面亮化灯具布置图（八十二）	A2	
	84.	电初-84	建筑立面亮化灯具布置图（八十三）	A2	
	85.	电初-85	建筑立面亮化灯具布置图（八十四）	A2	
	86.	电初-86	建筑立面亮化灯具布置图（八十五）	A2	
	87.	电初-87	建筑立面亮化灯具布置图（八十六）	A2	
	88.	电初-88	建筑立面亮化灯具布置图（八十七）	A2	
	89.	电初-89	景观电气平面图(一)	A2	
	90.	电初-90	景观电气平面图(二)	A2	

图 纸 目 录

项目名称	江城区城南街道太傅路、河堤路老旧小区改造工程 （勘察、初步设计）
分项号	

图别	序号	图号	图纸名称	图幅	备注
电气	91.	电初-91	景观电气平面图(三)	A2	
	92.	电初-92	景观电气平面图(四)	A2	
	93.	电初-93	景观电气平面图(五)	A2	
	94.	电初-94	景观电气平面图(六)	A2	
	95.	电初-95	景观电气平面图(七)	A2	
	96.	电初-96	景观电气平面图(八)	A2	
	97.	电初-97	景观电气平面图(九)	A2	
	98.	电初-98	景观电气平面图(十)	A2	
	99.	电初-99	景观电气平面图(十一)	A2	
	100.	电初-100	景观电气平面图(十二)	A2	
	101.	电初-101	道路弱电干线平面图(一)	A2	
	102.	电初-102	道路弱电干线平面图(二)	A2	
	103.	电初-103	道路弱电干线平面图(三)	A2	
	104.	电初-104	道路弱电干线平面图(四)	A2	
	105.	电初-105	道路弱电干线平面图(五)	A2	
	106.	电初-106	道路弱电干线平面图(六)	A2	
	107.	电初-107	道路弱电干线平面图(七)	A2	
	108.	电初-108	道路弱电干线平面图(八)	A2	
	109.	电初-109	道路弱电干线平面图(九)	A2	
	110.	电初-110	道路弱电干线平面图(十)	A2	
	111.	电初-111	道路弱电干线平面图(十一)	A2	
	112.	电初-112	道路弱电干线平面图(十二)	A2	
	113.	电初-113	建筑亮化系统图	A2	
	114.	电初-114	接地防雷说明控制系统图	A2	

材料表

灯具

序号	图例	灯具编号	灯具名称	项目特征	单位	数量	备注
1		XQ01	洗墙灯	DC24V/24W/2700K/30° /ON/OFF/IP65/1m	套		
2		XQ01A	洗墙灯	DC24V/12W/2700K/30° /ON/OFF/IP65/0.5m	套		
3		XQ01B	洗墙灯	DC24V/8W/2700K/30° /ON/OFF/IP65/0.3m	套		
4		XQ02	洗墙灯	DC24V/24W/3000K/30° /ON/OFF/IP65/1m	套		
5		XQ02A	洗墙灯	DC24V/12W/3000K/30° /ON/OFF/IP65/0.5m	套		
6		XQ02B	洗墙灯	DC24V/8W/3000K/30° /ON/OFF/IP65/0.3m	套		
7		TG01	投光灯	DC24V/4W/2700K/10° /ON/OFF/IP65	套		
8		TG02	投光灯	DC24V/72W/2700K/60° /ON/OFF/IP65	套		
9		TD01	筒灯	AC220V/30W/3000K/ON/OFF/IP20	套		
10		DG01	点光源	DC24V/2W/4000K/ON/OFF/IP65	套		
11		DD01	灯带	DC24V/12W/m/2700K/ON/OFF/IP65	m		
12		DD02	灯带	DC24V/12W/m/2700K/ON/OFF/IP65	m		
13	XT01	XT01	线条灯	DC24V/12W/3000K/ON/OFF/IP65	套		
14	XT01A	XT01A	线条灯	DC24V/6W/2700K/ON/OFF/IP65	套		
15		XD01	吸顶灯	AC220V/24W/3000K/ON/OFF/IP20	套		

管线、设备

序号	图例	材料名称	规格	单位		备注
1		配电箱	详见系统图，防护等级IP54	台		室内壁挂安装
2		电力电缆	WDZC-YJY-5x10	米		配电箱进线电缆数量暂估
3		电力电缆	WDZC-YJY-3x4	米		
4		电缆	ZC-RVV-2x4	米		
5		铝合金线槽	MR50x50	米		
6		铝合金线槽	MR30x20	米		
7		镀锌钢管	SC50	米		配电箱进线电缆管材数量暂估
8		套接紧定式镀锌钢导管	JDG32	米		
9		套接紧定式镀锌钢导管	JDG25	米		
10		金属软管	CP20	米		
11		热镀锌扁钢	热镀锌扁钢50x50x5mm	米		
12		开关电源	AC220V/DC24/350W，IP54	套		
13		开关电源箱	不锈钢箱体，IP54，参考尺寸：350x250x120mm	台		
14		超五类网线	超五类屏蔽网线	米		
15		光纤	8芯单模光纤	米		
16		屏蔽双绞线	RVVSP4*0.75	米		
17		光纤收发器	千兆单模双纤光纤收发器，含尾纤盒、跳线	个		
18		控制机柜	室内标准机柜；参考尺寸：1800x600x600mm	套		
19		总控电脑	独立显卡，显存容量6GB，cpu：i7及以上，双网卡	台		
20		交换机	8口网管型交换机	台		
21		控制软件	城市亮化集成控制平台软件	套		
22						

注：以上工程量供参考，以现场实际发生量为准。

建设单位	阳江市江城区城南街道办事处
工程名称	江城区城南街道太傅路、河堤路老旧小区改造工程 （勘察、初步设计）
子工程名称	

建筑亮化材料表

项目经理	冯学坚		专业负责	俞 平		设 计 号	2023yj-02	图 号	电初--01		
审 核	俞 平		校 对	唐浩超		设计阶段	初步设计	比 例	1:200	版本	
项目负责	董上志		设 计	曾志权		专 业	电气工程	日 期	2023.07	0	

声明：图纸版权属本公司所有，未经许可，不得翻印复制作为其他工程所用；
图纸未经建设行政主管部门批准及未通过施工图审查不得用于施工。

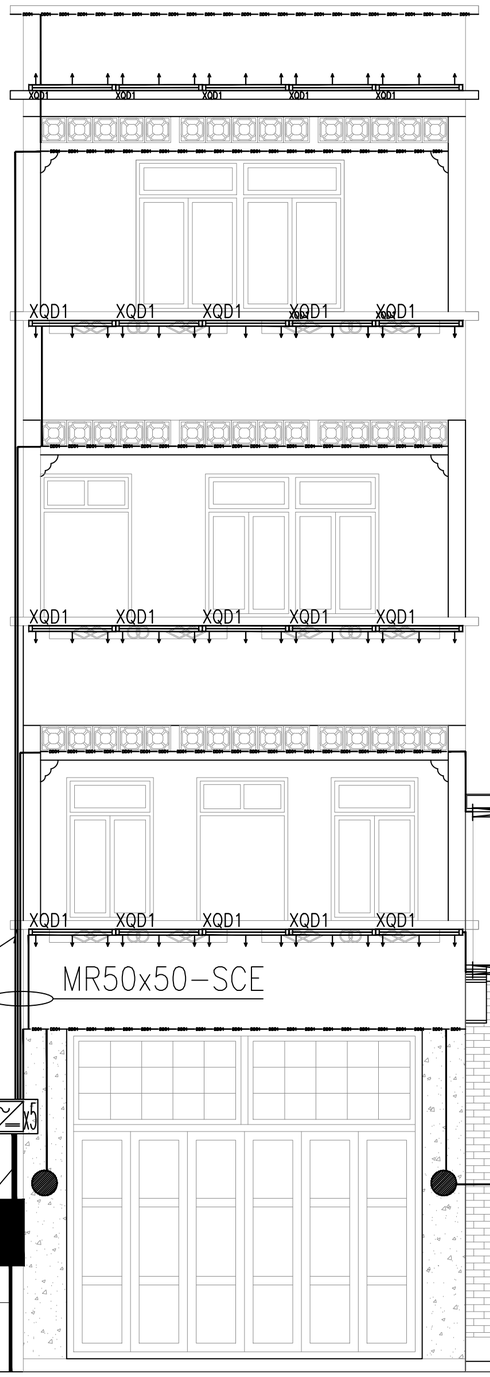

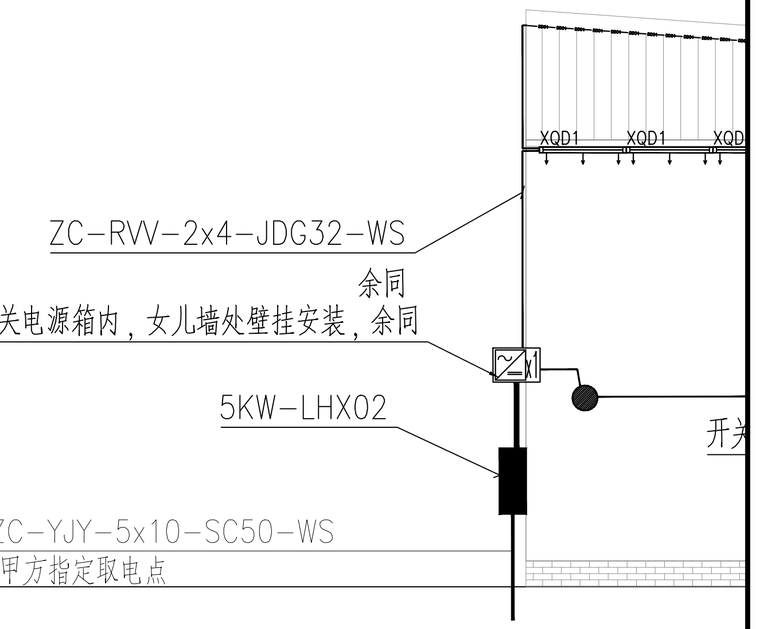

A2 A3 A4

项目经理	冯学坚		专业负责	俞 平		设 计 号	2023yj-02	图 号	电初--02
审 核	俞 平		校 对	唐浩超		设计阶段	初步设计	比 例	1:200
项目负责	董上志		设 计	曾志权		专 业	电气工程	日 期	2023.07

珑图设计(集团)有限公司

建设单位	阳江市江城区城南街道办事处
工程名称	江城区城南街道太傅路、河堤路老旧小区改造工程 （勘察、初步设计）
子工程名称	

建筑立面亮化灯具布置图（一）

声明：图纸版权属本公司所有，未经许可，不得翻印复制作为其他工程所用；
图纸未经建设行政主管部门批准及未通过施工图审查不得用于施工。

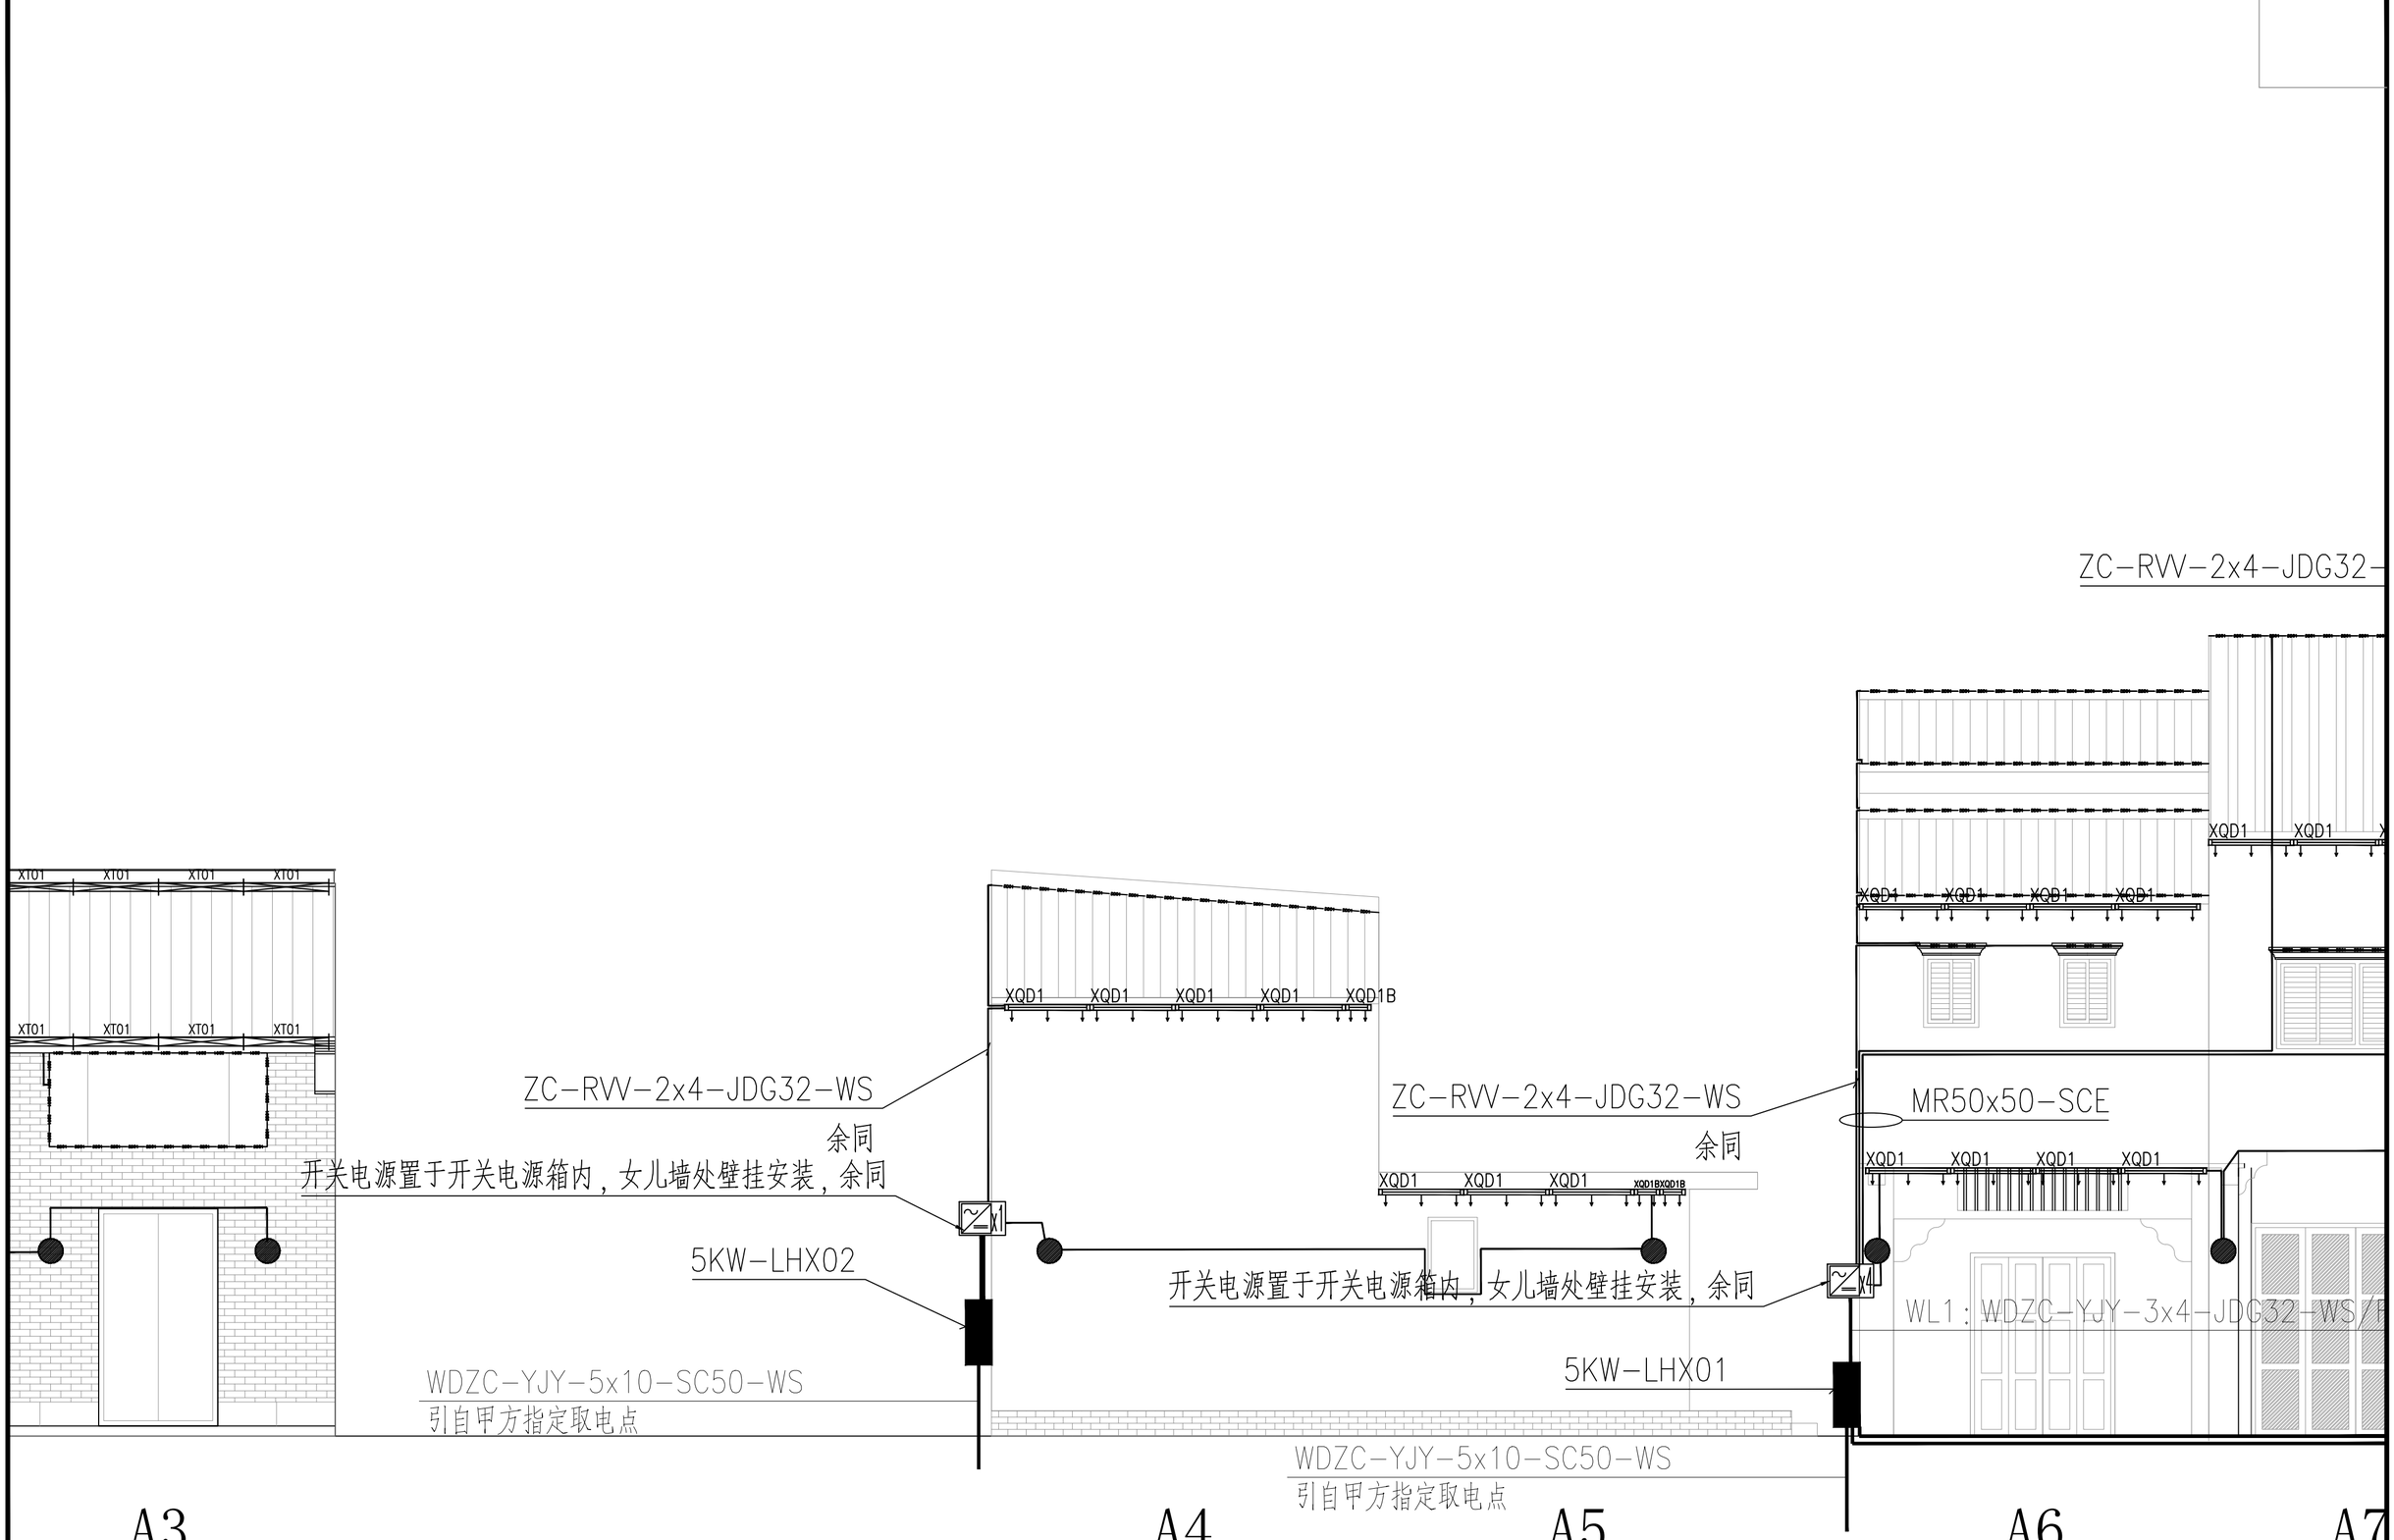

项目经理	冯学坚		专业负责	俞 平		设计号	2023yj-02	图 号	电初--03		
审 核	俞 平		校 对	唐浩超		设计阶段	初步设计	比 例	1:200	版本	
项目负责	董上志		设 计	曾志权		专 业	电气工程	日 期	2023.07	0	

珑图设计(集团)有限公司

建设单位	阳江市江城区城南街道办事处
工程名称	江城区城南街道太傅路、河堤路老旧小区改造工程 （勘察、初步设计）
子工程名称	

建筑立面亮化灯具布置图（二）

声明：图纸版权属本公司所有，未经许可，不得翻印复制作为其他工程所用；
图纸未经建设行政主管部门批准及未通过施工图审查不得用于施工。

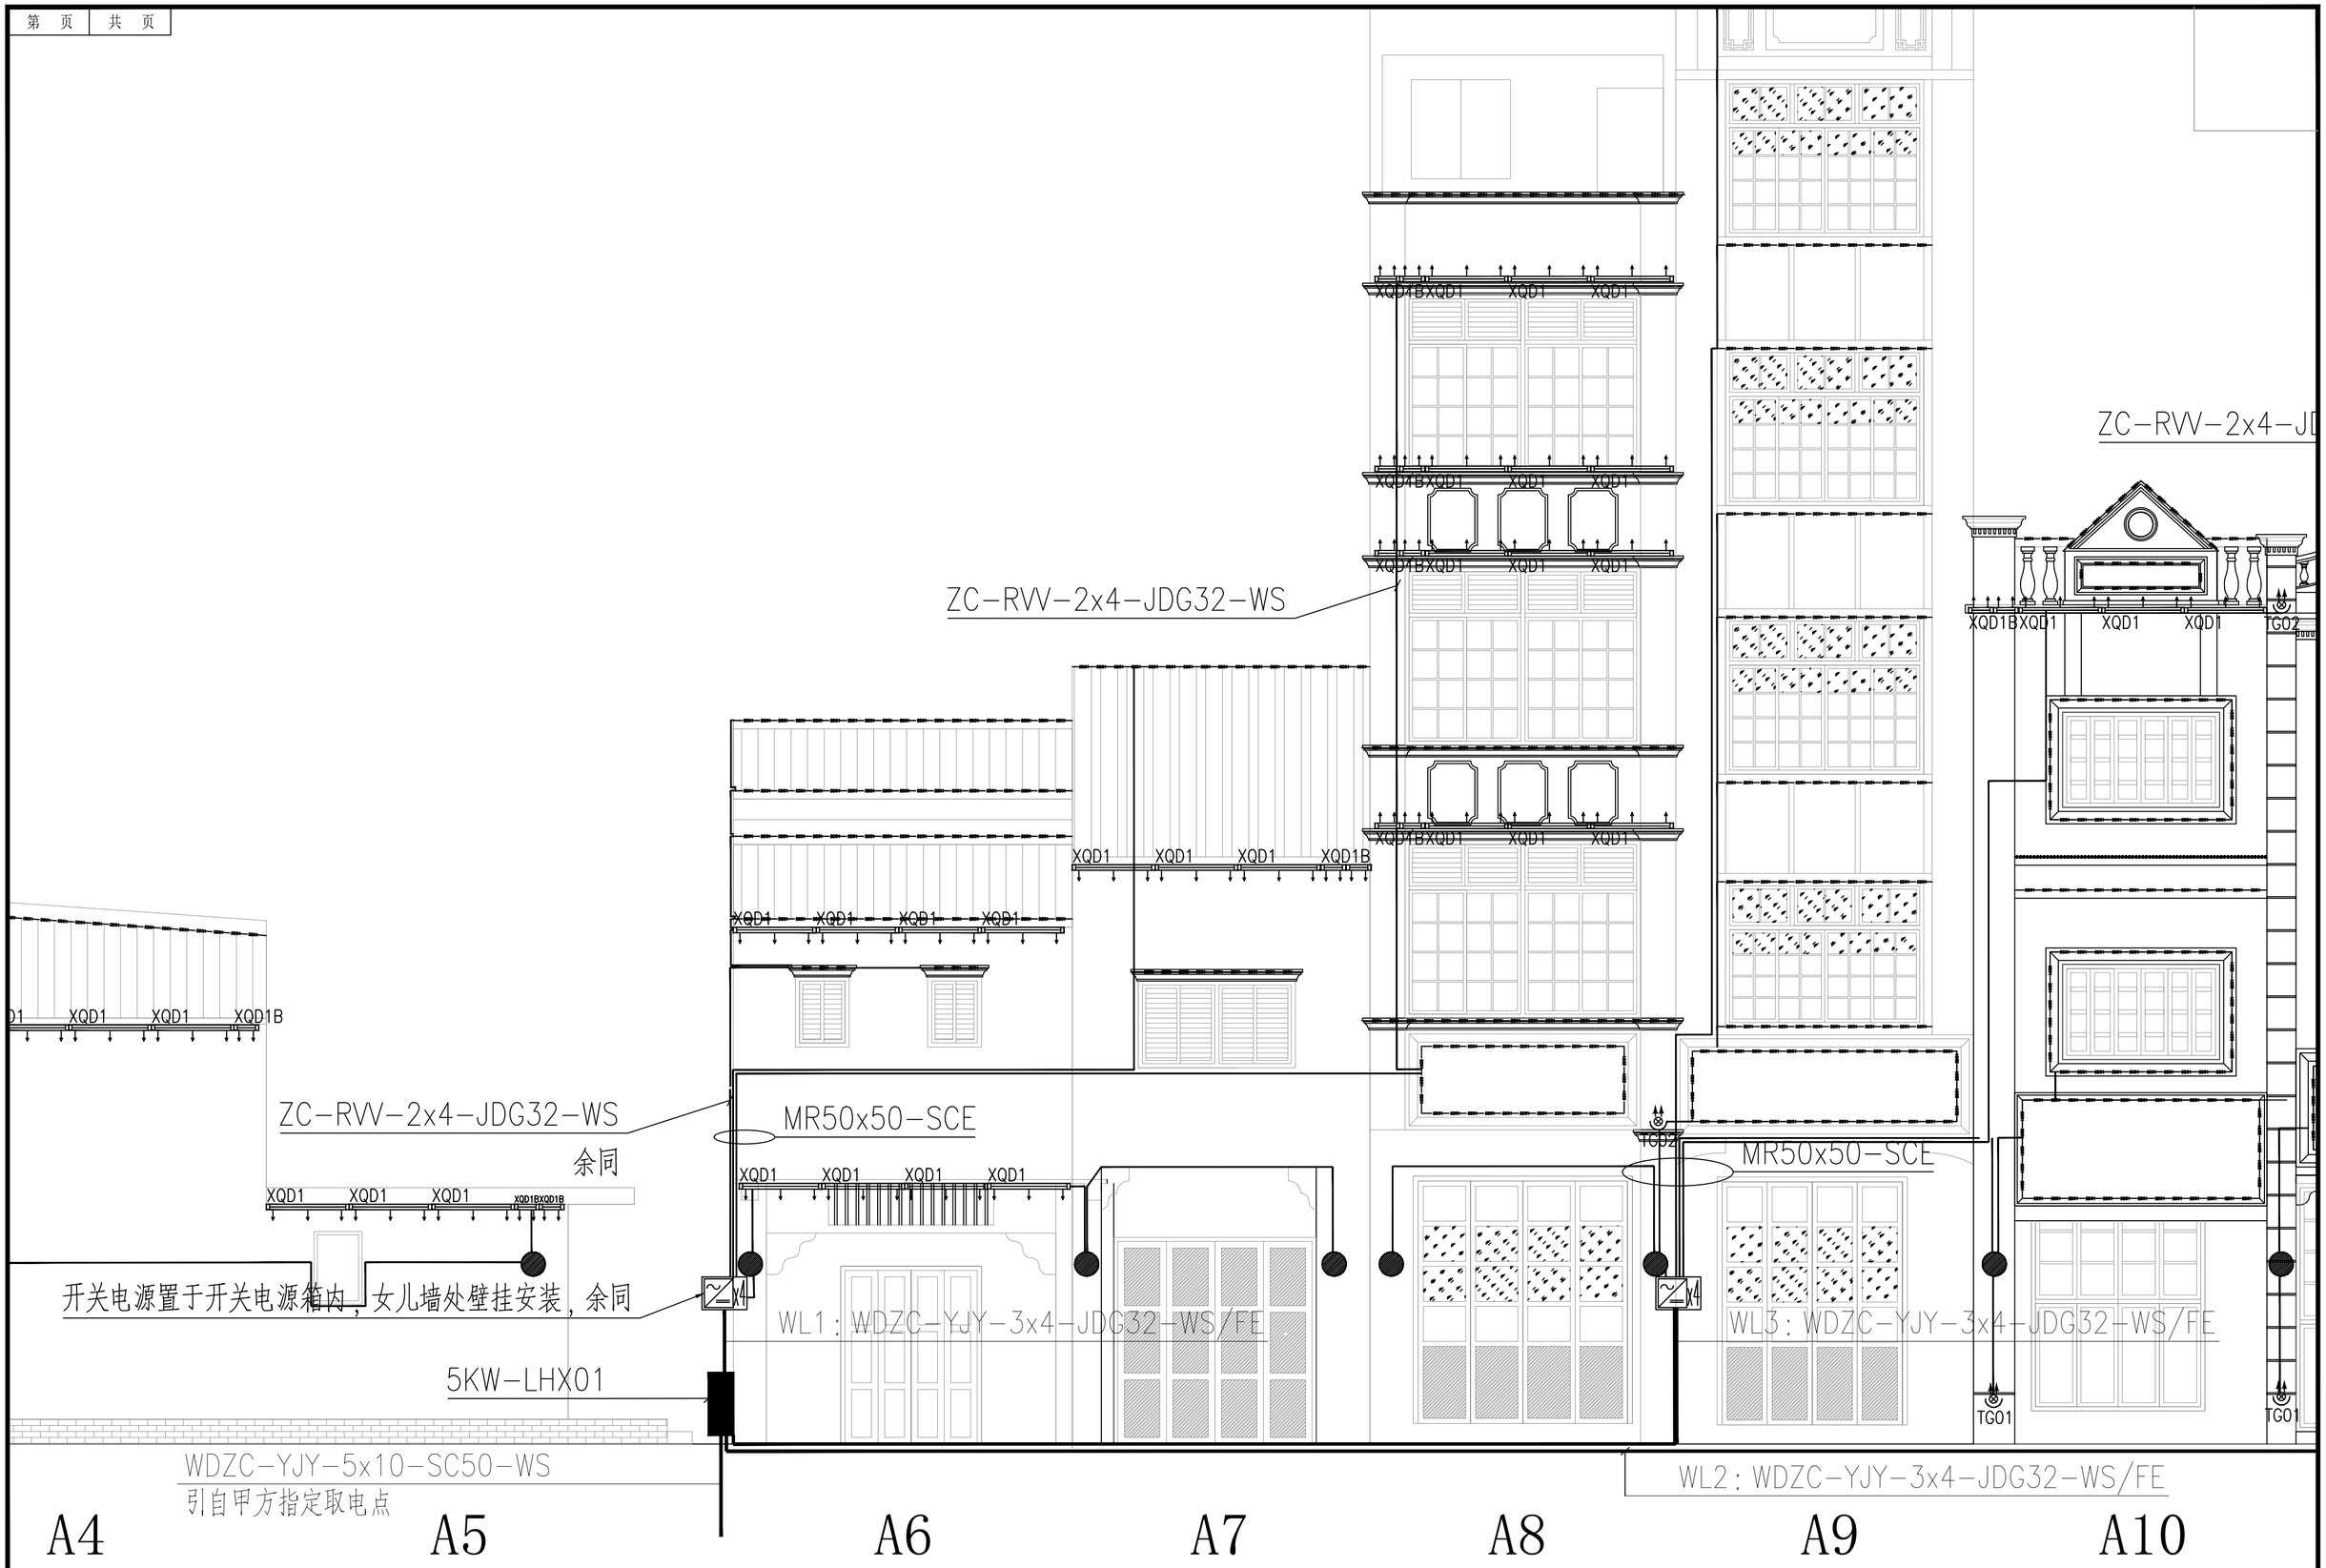

项目经理	冯学坚		专业负责	俞 平		设计号	2023yj-02	图 号	电初--04	
审 核	俞 平		校 对	唐浩超		设计阶段	初步设计	比 例	1:200	版本
项目负责	董上志		设 计	曾志权		专 业	电气工程	日 期	2023.07	0

珑图设计(集团)有限公司

建设单位	阳江市江城区城南街道办事处
工程名称	江城区城南街道太傅路、河堤路老旧小区改造工程 （勘察、初步设计）
子工程名称	

建筑立面亮化灯具布置图（三）

声明：图纸版权属本公司所有，未经许可，不得翻印复制作为其他工程所用；
图纸未经建设行政主管部门批准及未通过施工图审查不得用于施工。

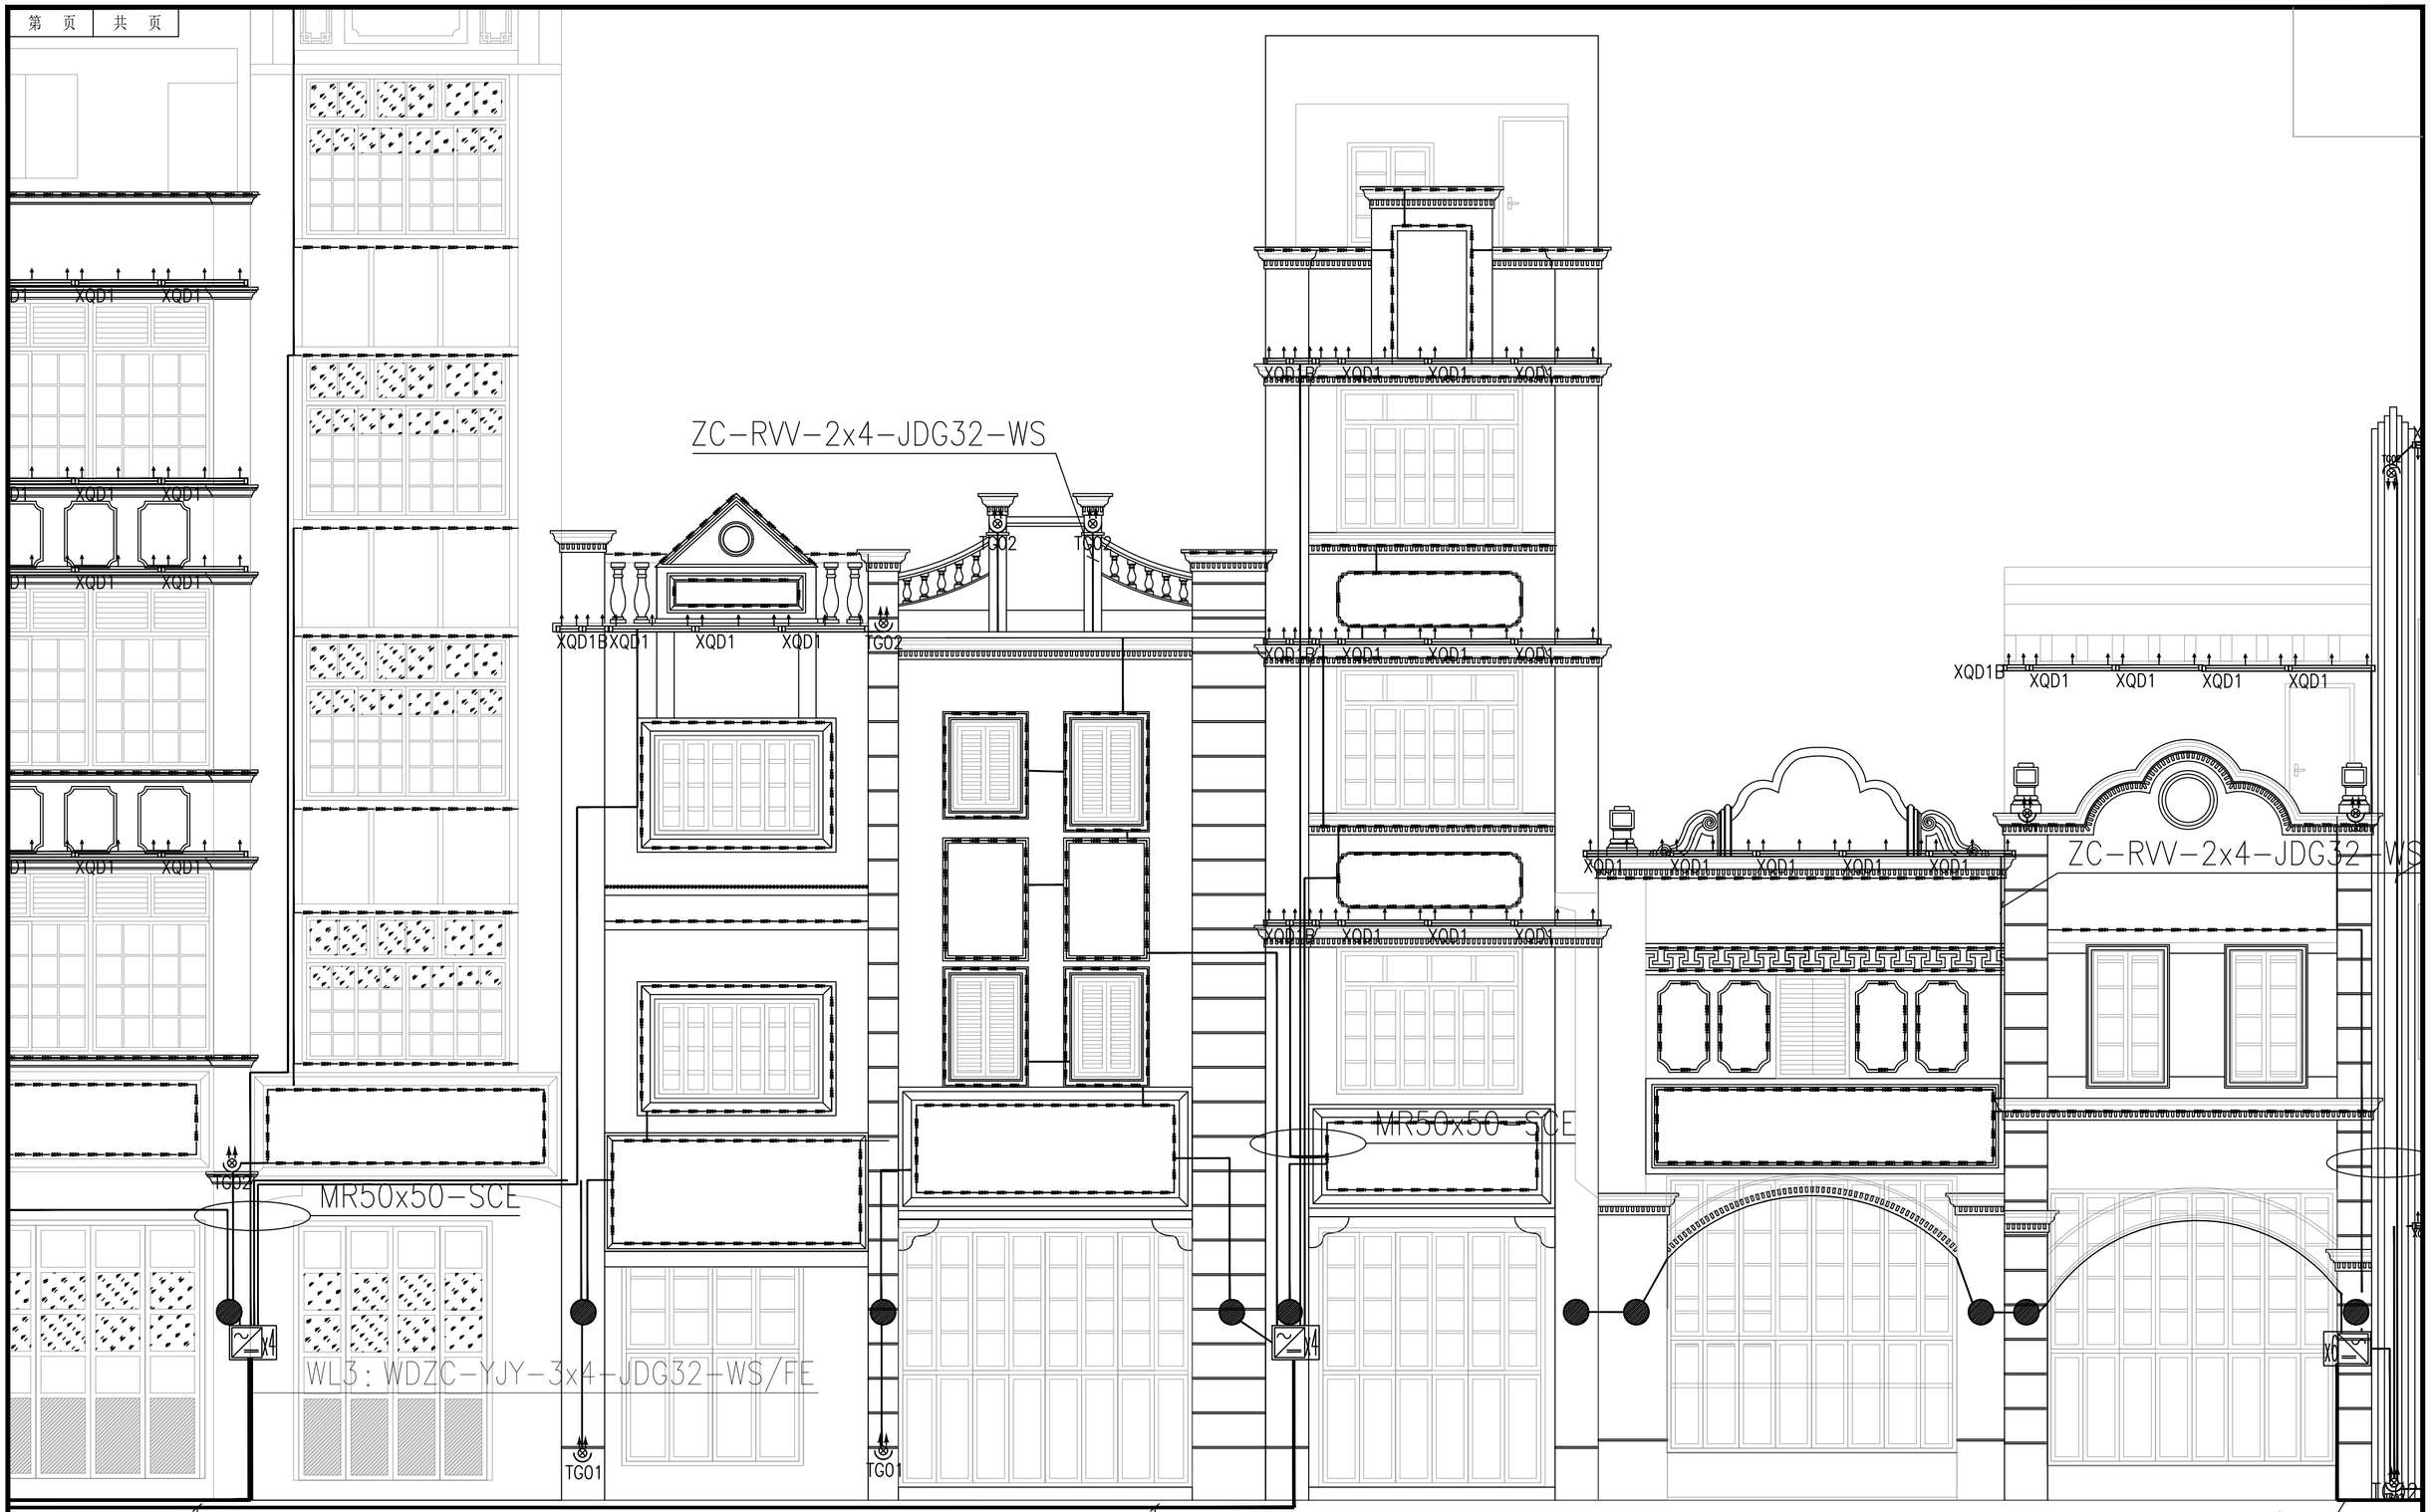

项目经理	冯学坚		专业负责	俞 平		设 计 号	2023yj-02	图 号	电初--05		
审 核	俞 平		校 对	唐浩超		设计阶段	初步设计	比 例	1:200	版本	
项目负责	董上志		设 计	曾志权		专 业	电气工程	日 期	2023.07	0	

珑图设计(集团)有限公司

建设单位	阳江市江城区城南街道办事处
工程名称	江城区城南街道太傅路、河堤路老旧小区改造工程 （勘察、初步设计）
子工程名称	

建筑立面亮化灯具布置图（四）

声明：图纸版权属本公司所有，未经许可，不得翻印复制作为其他工程所用；
图纸未经建设行政主管部门批准及未通过施工图审查不得用于施工。

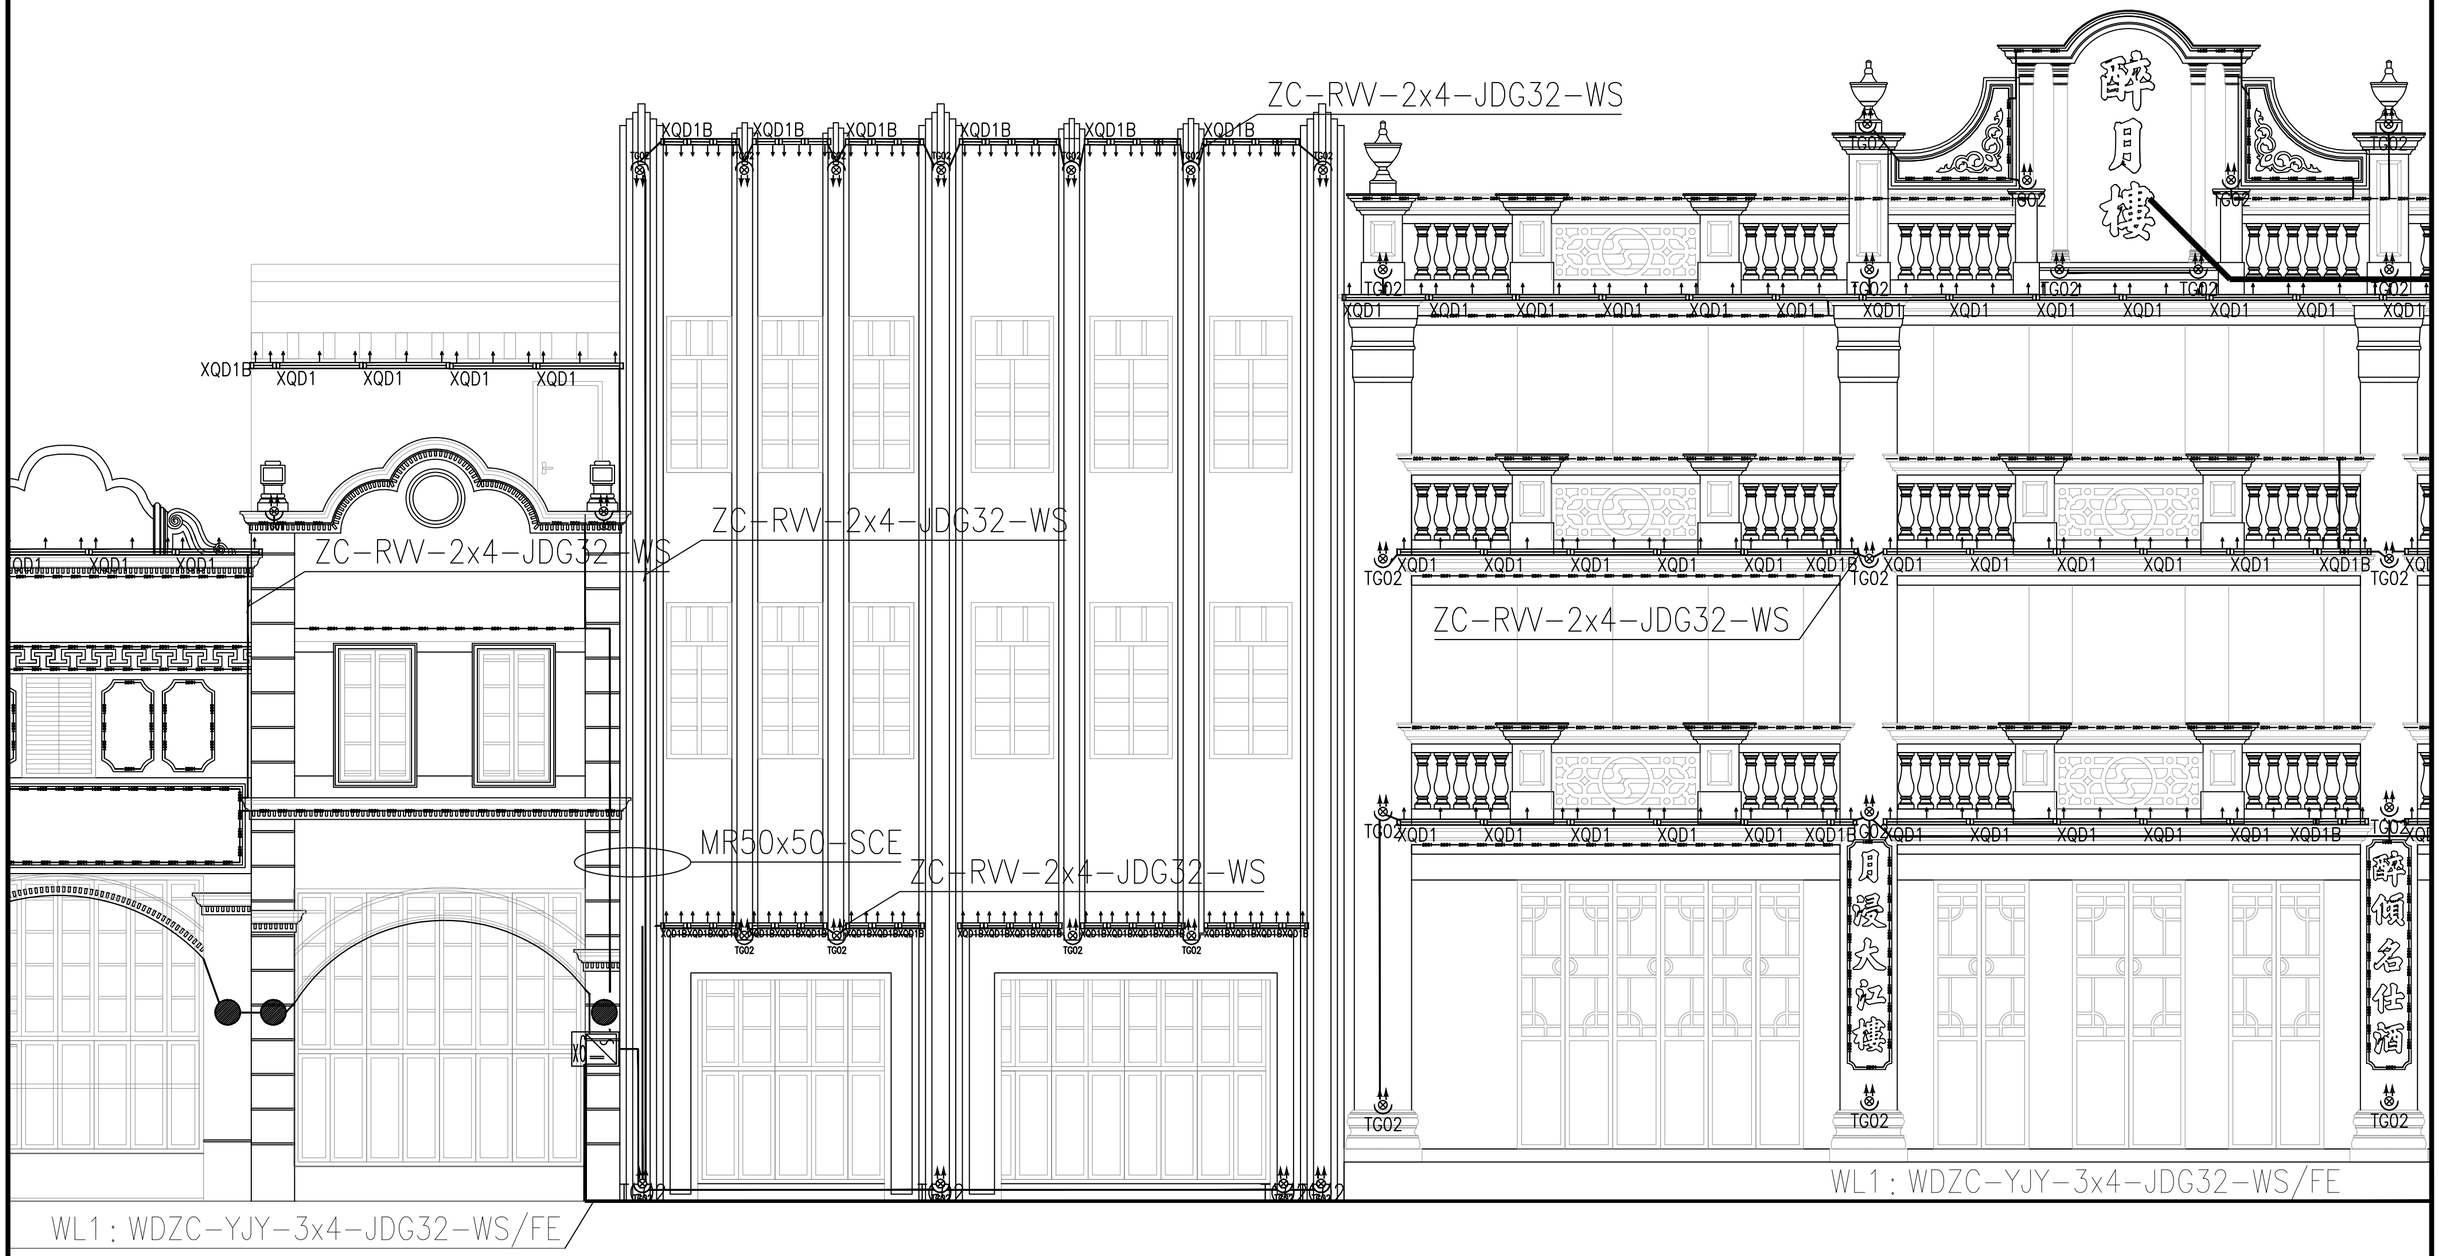

建设单位	阳江市江城区城南街道办事处	项目经理	冯学坚	专业负责	俞 平	设计号	2023yj-02	图 号	电初--06
工程名称	江城区城南街道太傅路、河堤路老旧小区改造工程 （勘察、初步设计）	审 核	俞 平	校 对	唐浩超	设计阶段	初步设计	比 例	1:200 版本
子工程名称		项目负责	董上志	设 计	曾志权	专 业	电气工程	日 期	2023.07 0

珑图设计(集团)有限公司

建筑立面亮化灯具布置图（五）

声明：图纸版权属本公司所有，未经许可，不得翻印复制作为其他工程所用；
图纸未经建设行政主管部门批准及未通过施工图审查不得用于施工。

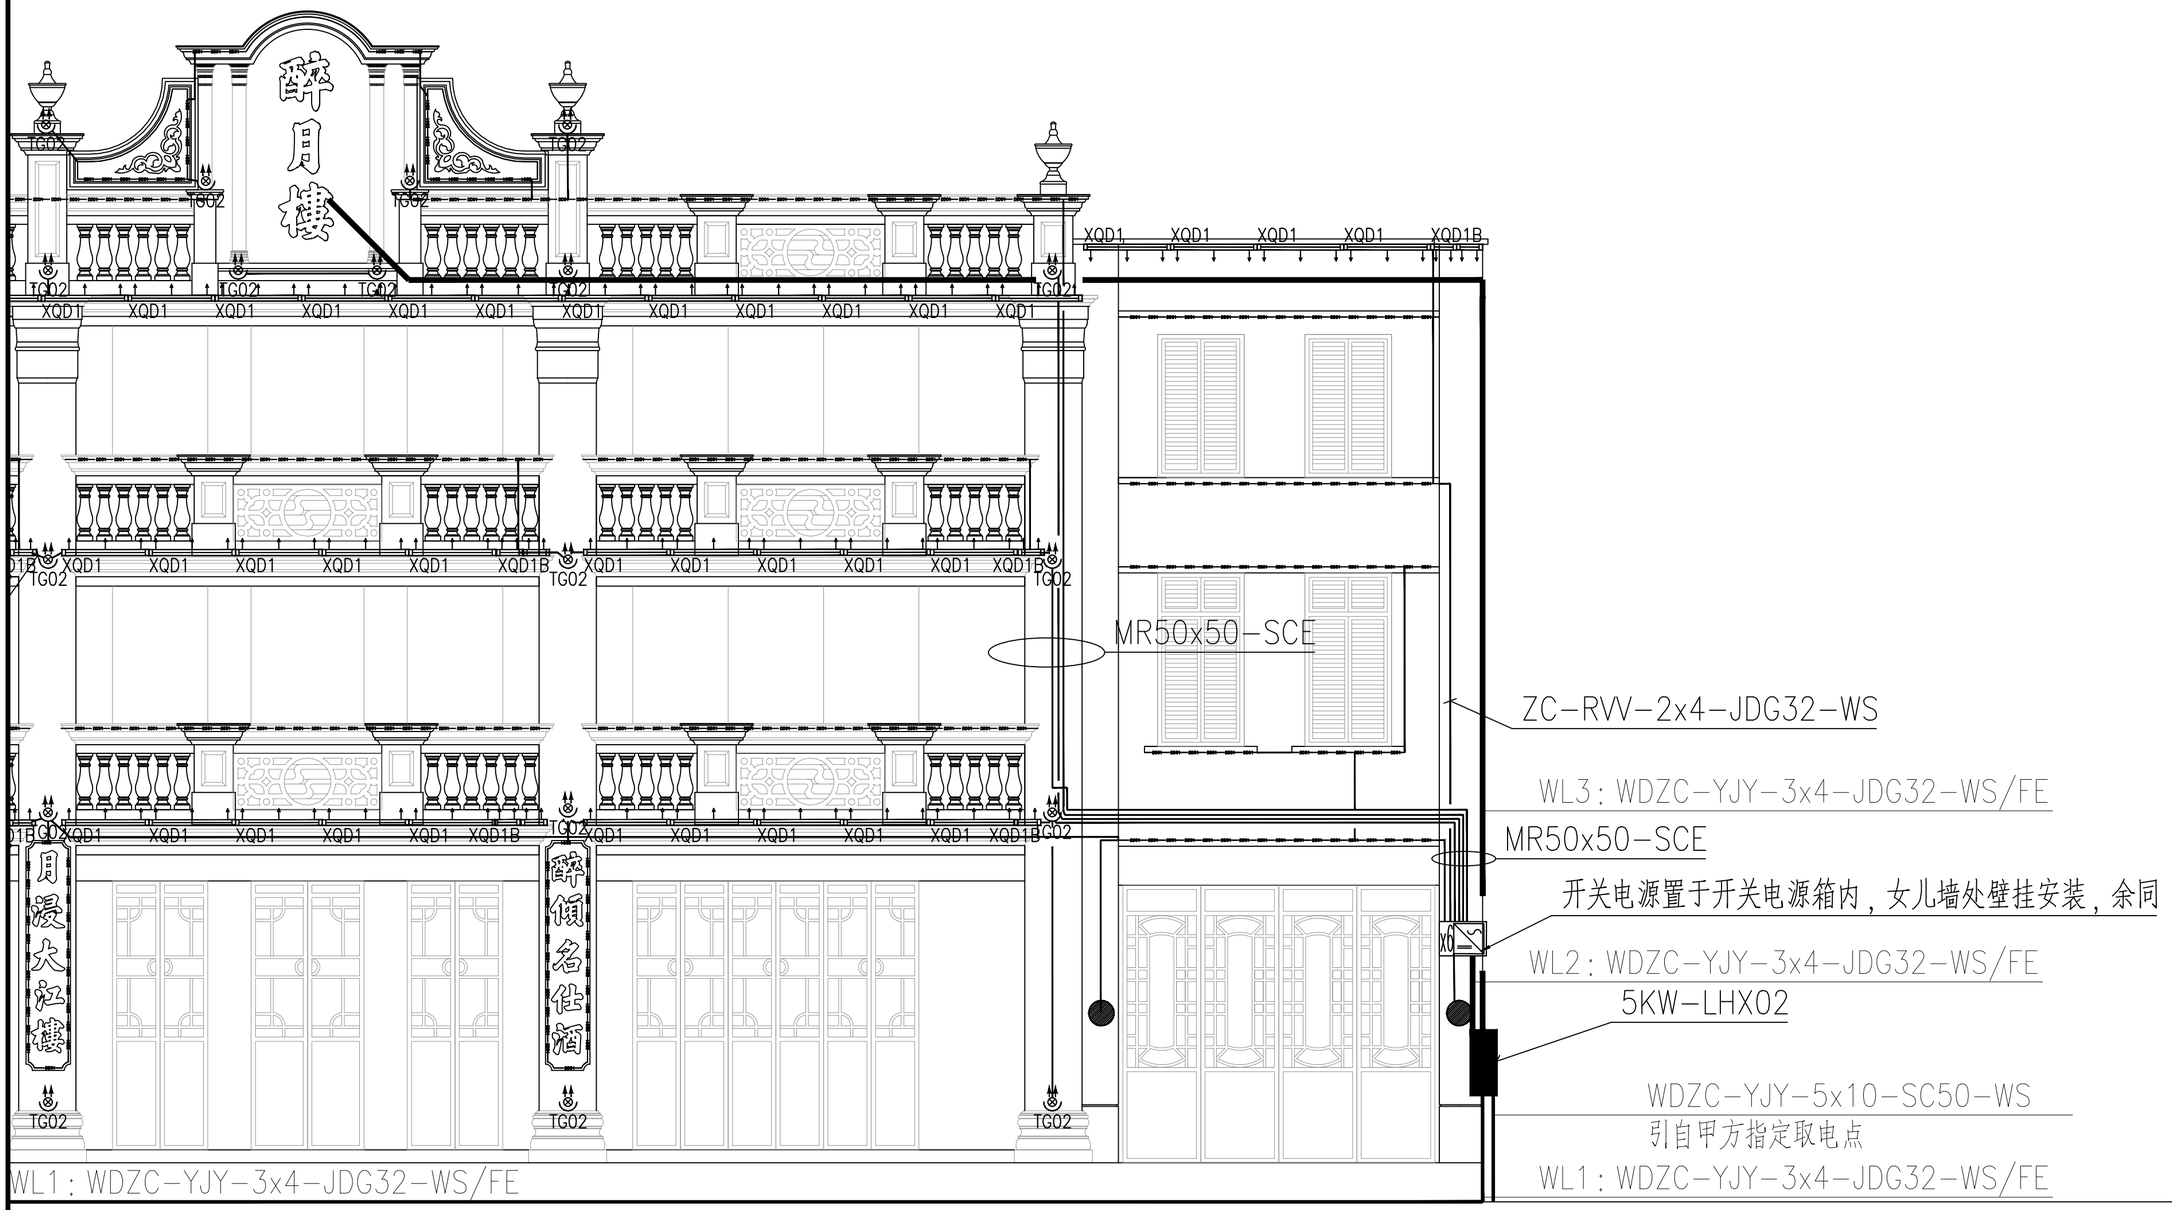

A16

珑图设计(集团)有限公司	建设单位	阳江市江城区城南街道办事处	建筑立面亮化灯具布置图（六）	项目经理	冯学坚		专业负责	俞 平		设计号	2023yj-02	图 号	电初--07
	工程名称	江城区城南街道太傅路、河堤路老旧小区改造工程 （勘察、初步设计）		审 核	俞 平		校 对	唐浩超		设计阶段	初步设计	比 例	1:200	版本
	子工程名称			项目负责	董上志		设 计	曾志权		专 业	电气工程	日 期	2023.07	0

声明：图纸版权属本公司所有，未经许可，不得翻印复制作为其他工程所用；
图纸未经建设行政主管部门批准及未通过施工图审查不得用于施工。

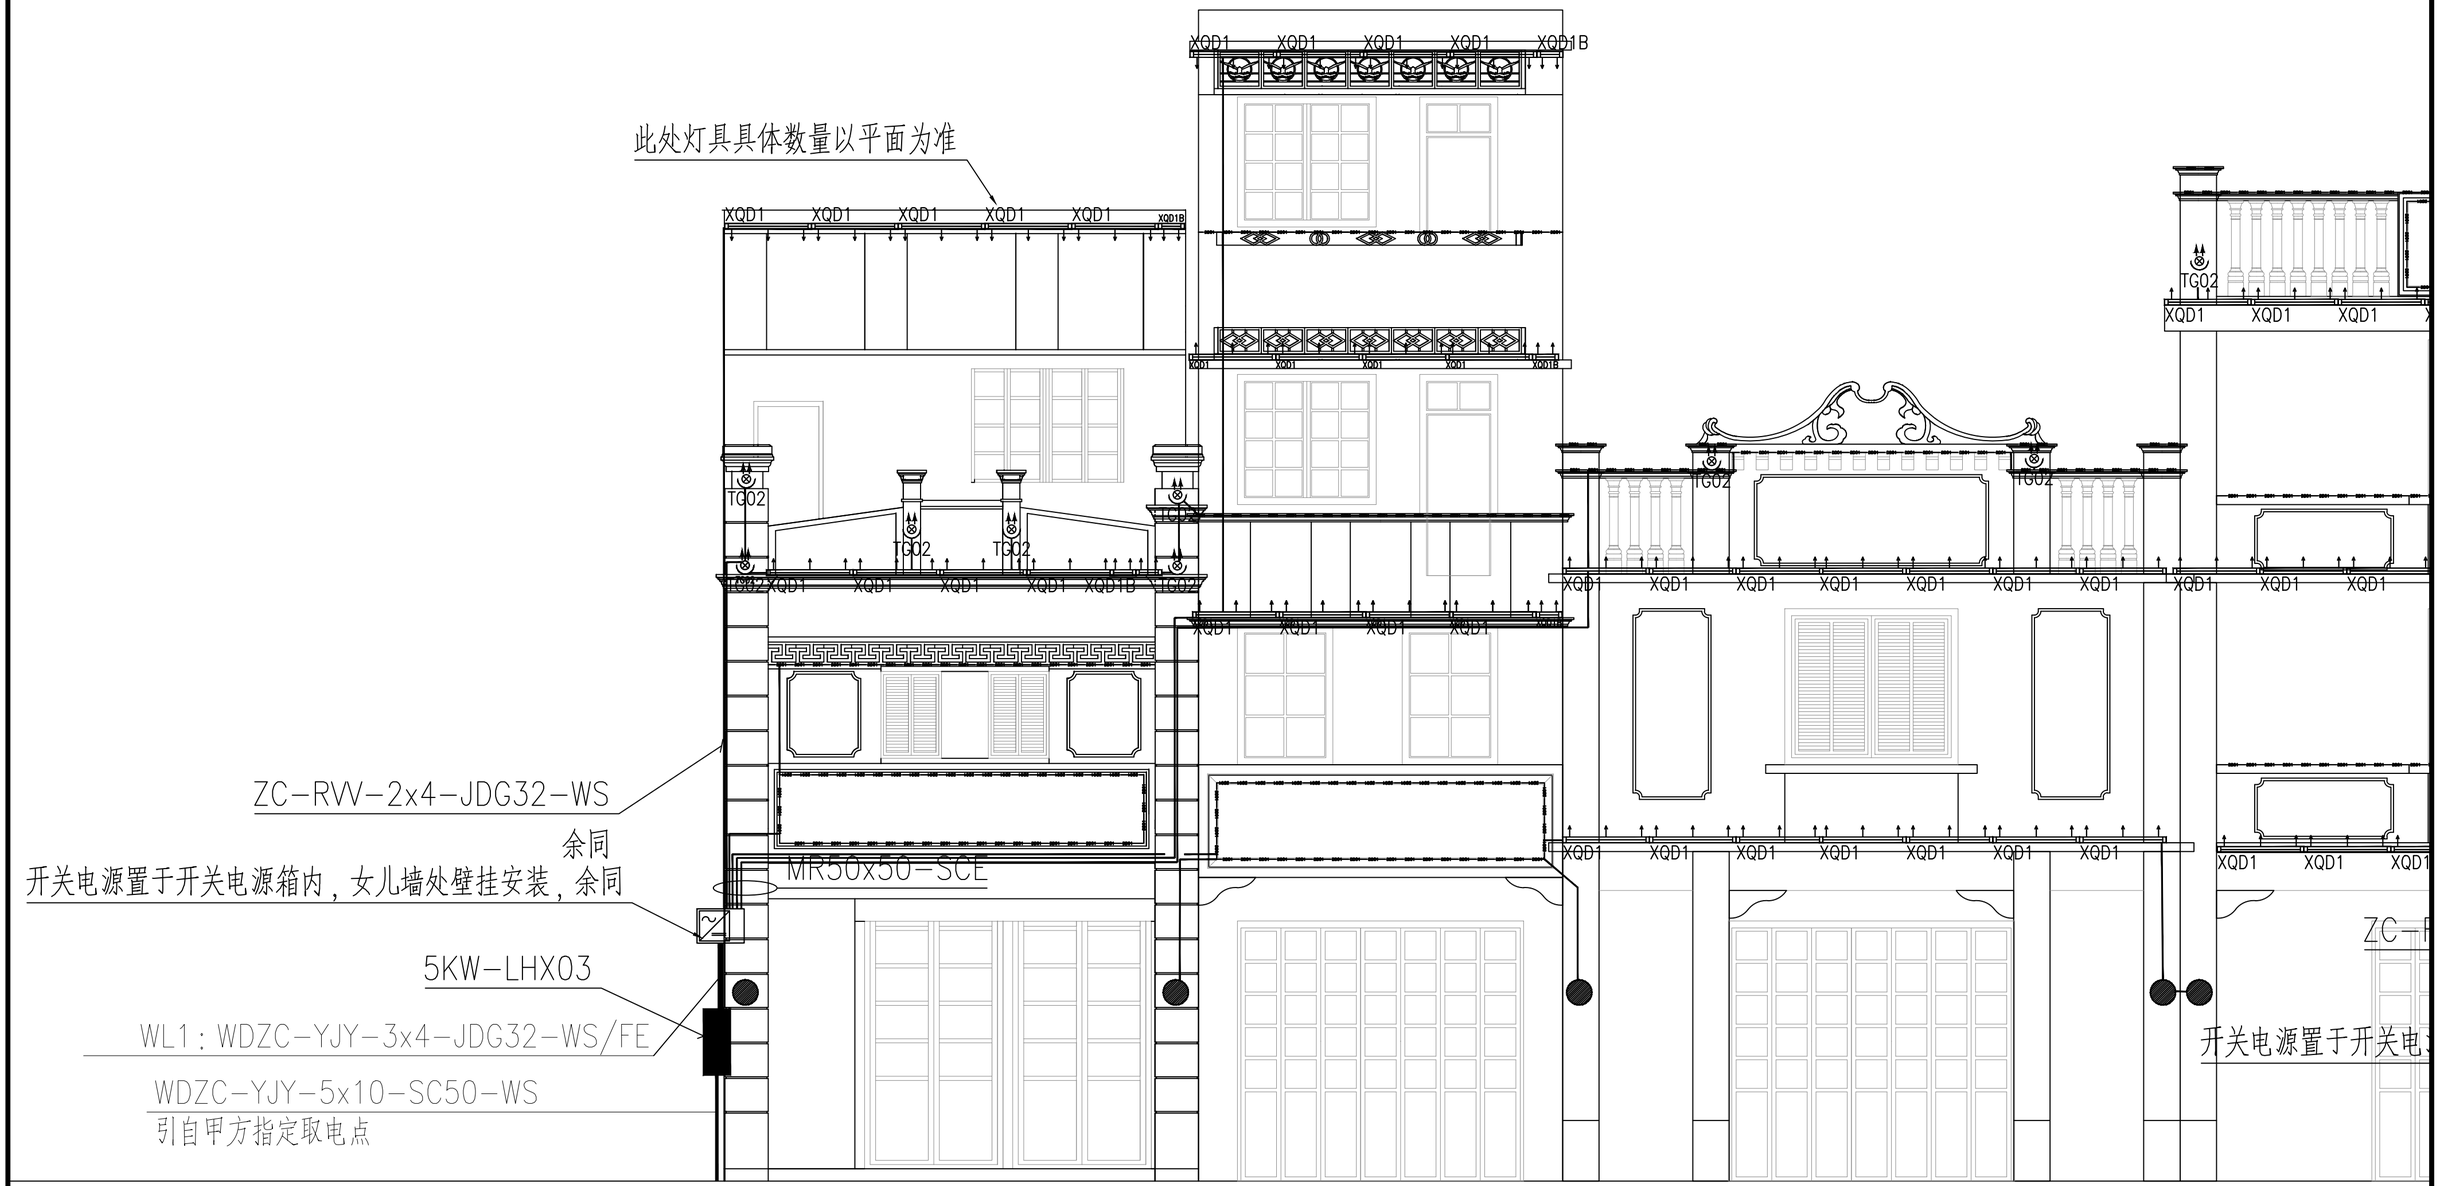

建设单位	阳江市江城区城南街道办事处	项目经理	冯学坚	专业负责	俞 平	设计号	2023yj-02	图 号	电初--08
工程名称	江城区城南街道太傅路、河堤路老旧小区改造工程 （勘察、初步设计）	审 核	俞 平	校 对	唐浩超	设计阶段	初步设计	比 例	1:200	版本
子工程名称		项目负责	董上志	设 计	曾志权	专 业	电气工程	日 期	2023.07	0

珑图设计(集团)有限公司

建筑立面亮化灯具布置图（七）

声明：图纸版权属本公司所有，未经许可，不得翻印复制作为其他工程所用；
图纸未经建设行政主管部门批准及未通过施工图审查不得用于施工。

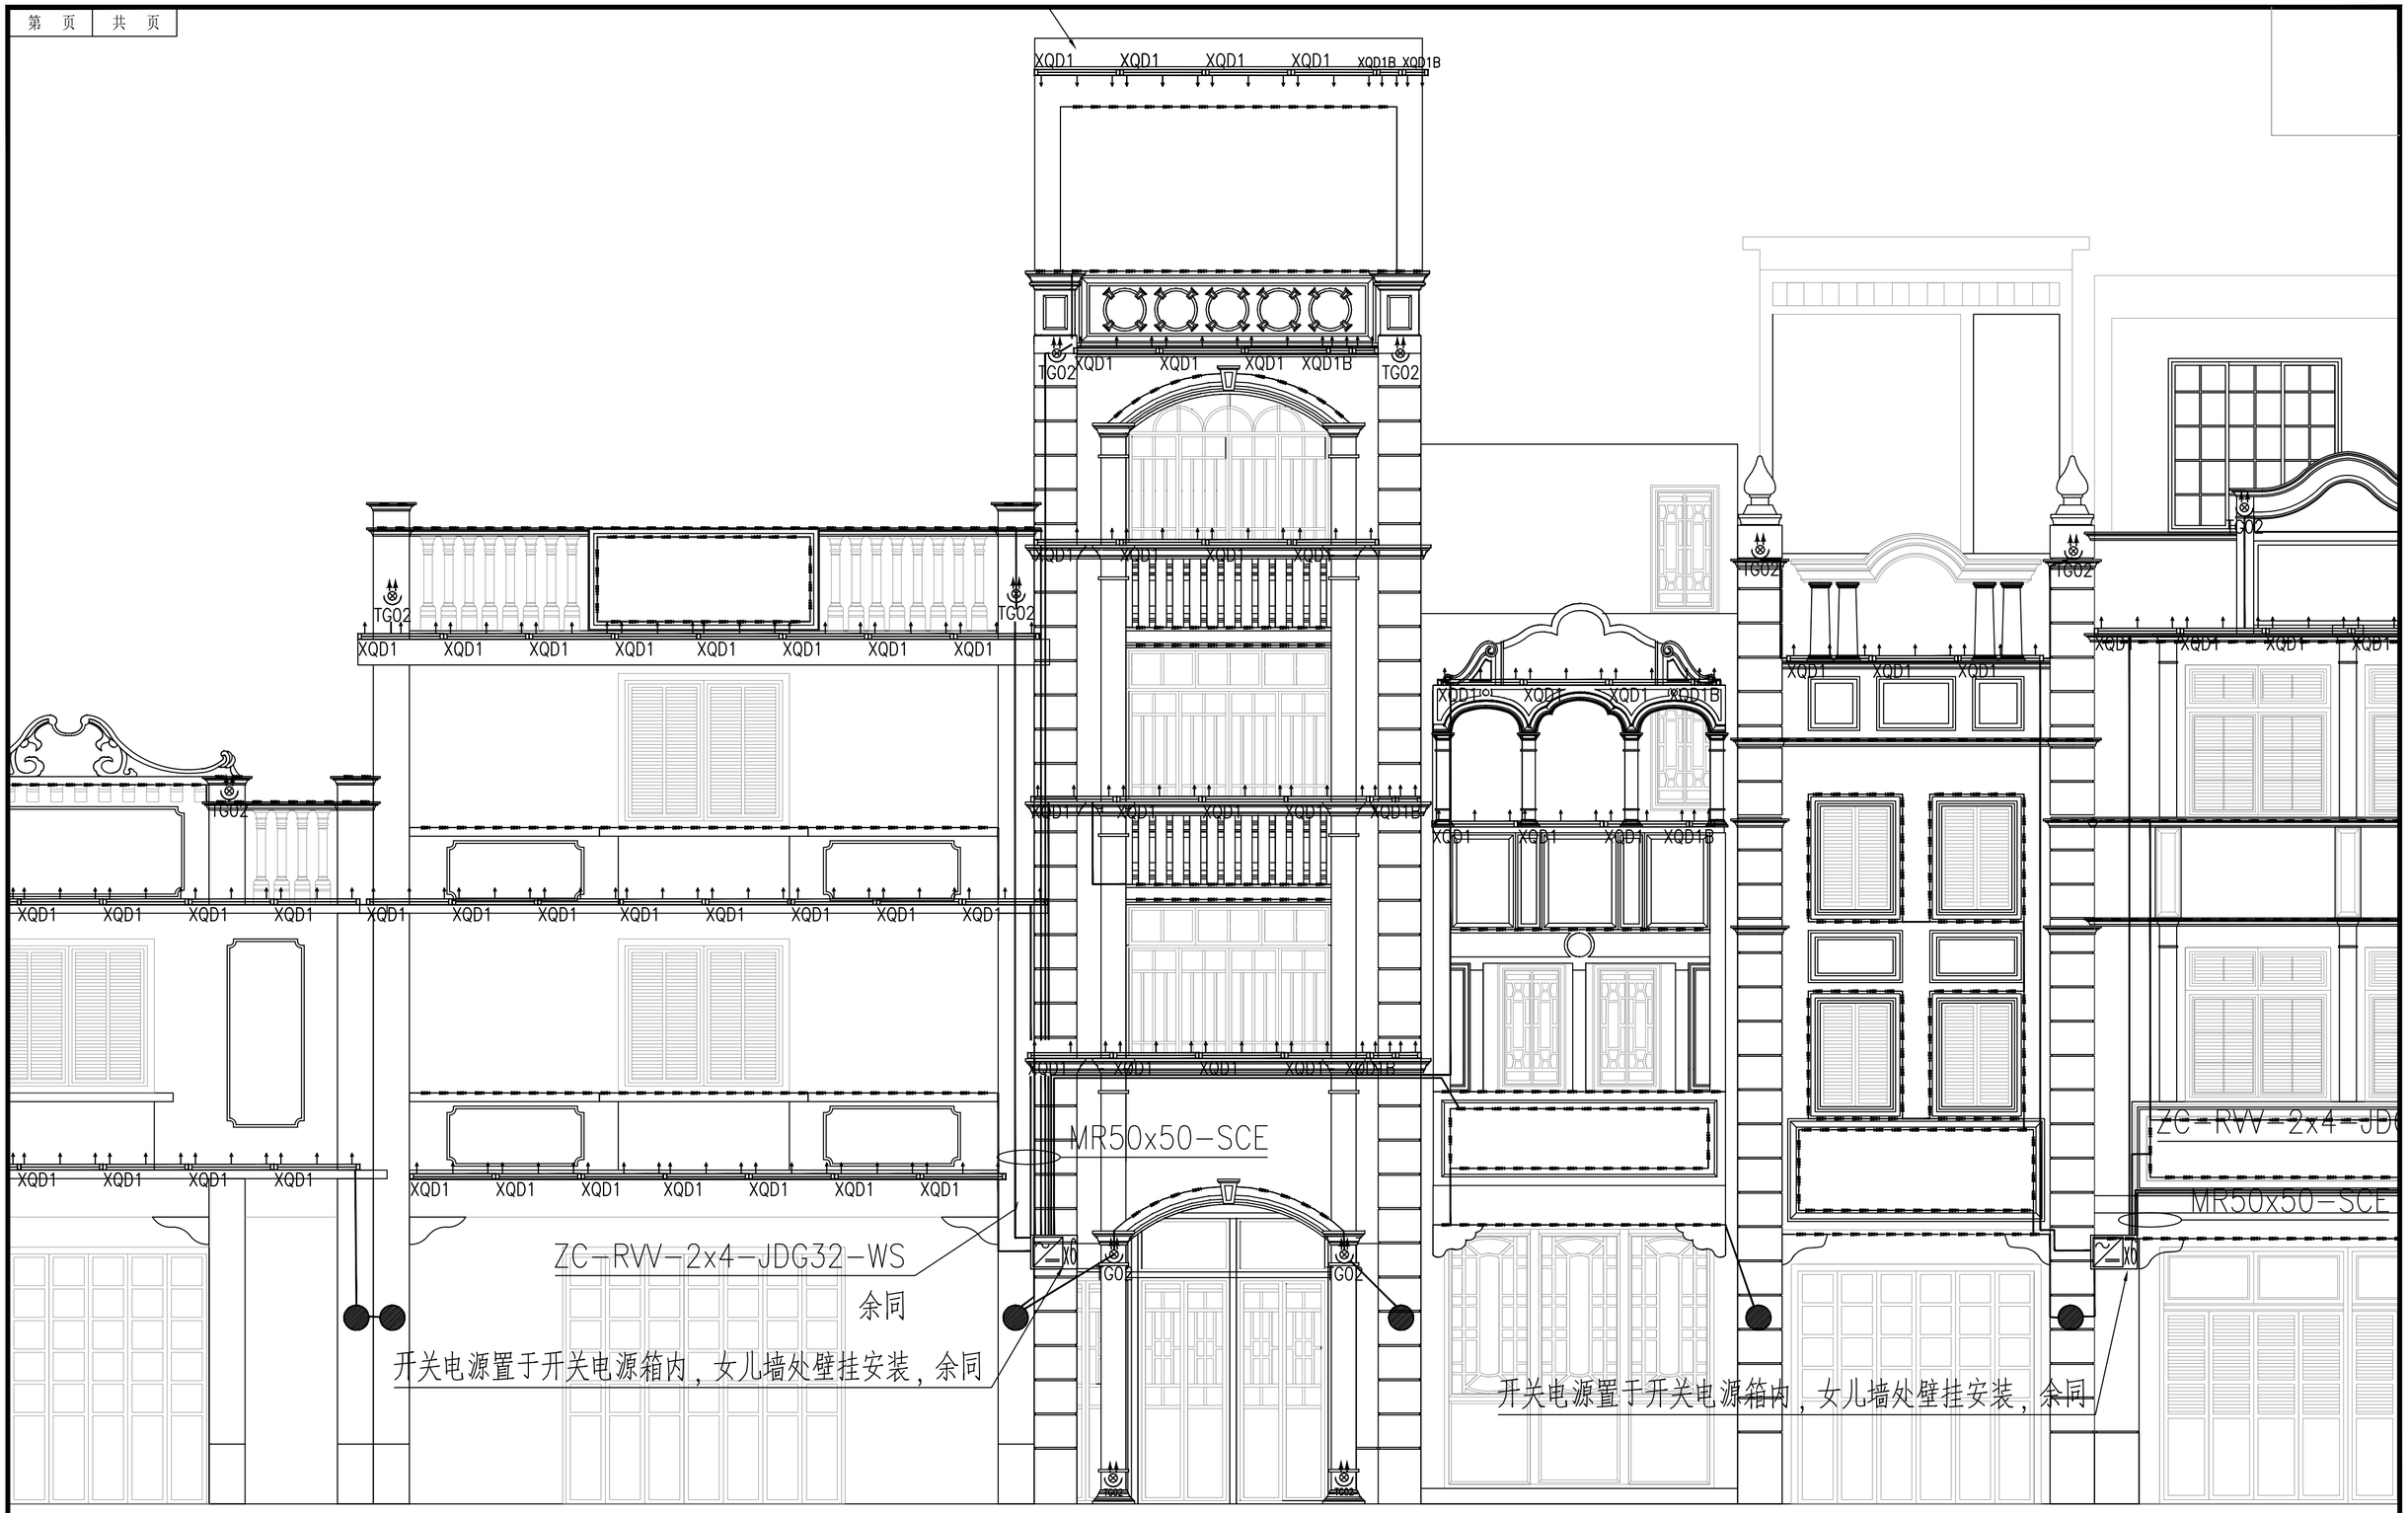

建设单位	阳江市江城区城南街道办事处
工程名称	江城区城南街道太傅路、河堤路老旧小区改造工程 （勘察、初步设计）
子工程名称	

建筑立面亮化灯具布置图（八）

项目经理	冯学坚		专业负责	俞 平		设计号	2023yj-02	图 号	电初--09
审 核	俞 平		校 对	唐浩超		设计阶段	初步设计	比 例	1:200
项目负责	董上志		设 计	曾志权		专 业	电气工程	日 期	2023.07

声明：图纸版权属本公司所有，未经许可，不得翻印复制作为其他工程所用；
图纸未经建设行政主管部门批准及未通过施工图审查不得用于施工。

此处灯具具体数量以平面为准

ZC-RVV-2x4-JDG32-WS

余同

MR50x50-SCE

ZC-RVV-2x4-JDG32-WS

余同

MR50x50-SCE

开关电源置于开关电源箱内，女儿墙处壁挂安装，余同

开关电源置

A22 A23 A24 A25 A26

建设单位	阳江市江城区城南街道办事处	项目经理	冯学坚	专业负责	俞 平	设计号	2023yj-02	图 号	电初--10
工程名称	江城区城南街道太傅路、河堤路老旧小区改造工程 （勘察、初步设计）	审 核	俞 平	校 对	唐浩超	设计阶段	初步设计	比 例	1:200
子工程名称		项目负责	董上志	设 计	曾志权	专 业	电气工程	日 期	2023.07

珑图设计(集团)有限公司

建筑立面亮化灯具布置图（九）

声明：图纸版权属本公司所有，未经许可，不得翻印复制作为其他工程所用；
图纸未经建设行政主管部门批准及未通过施工图审查不得用于施工。

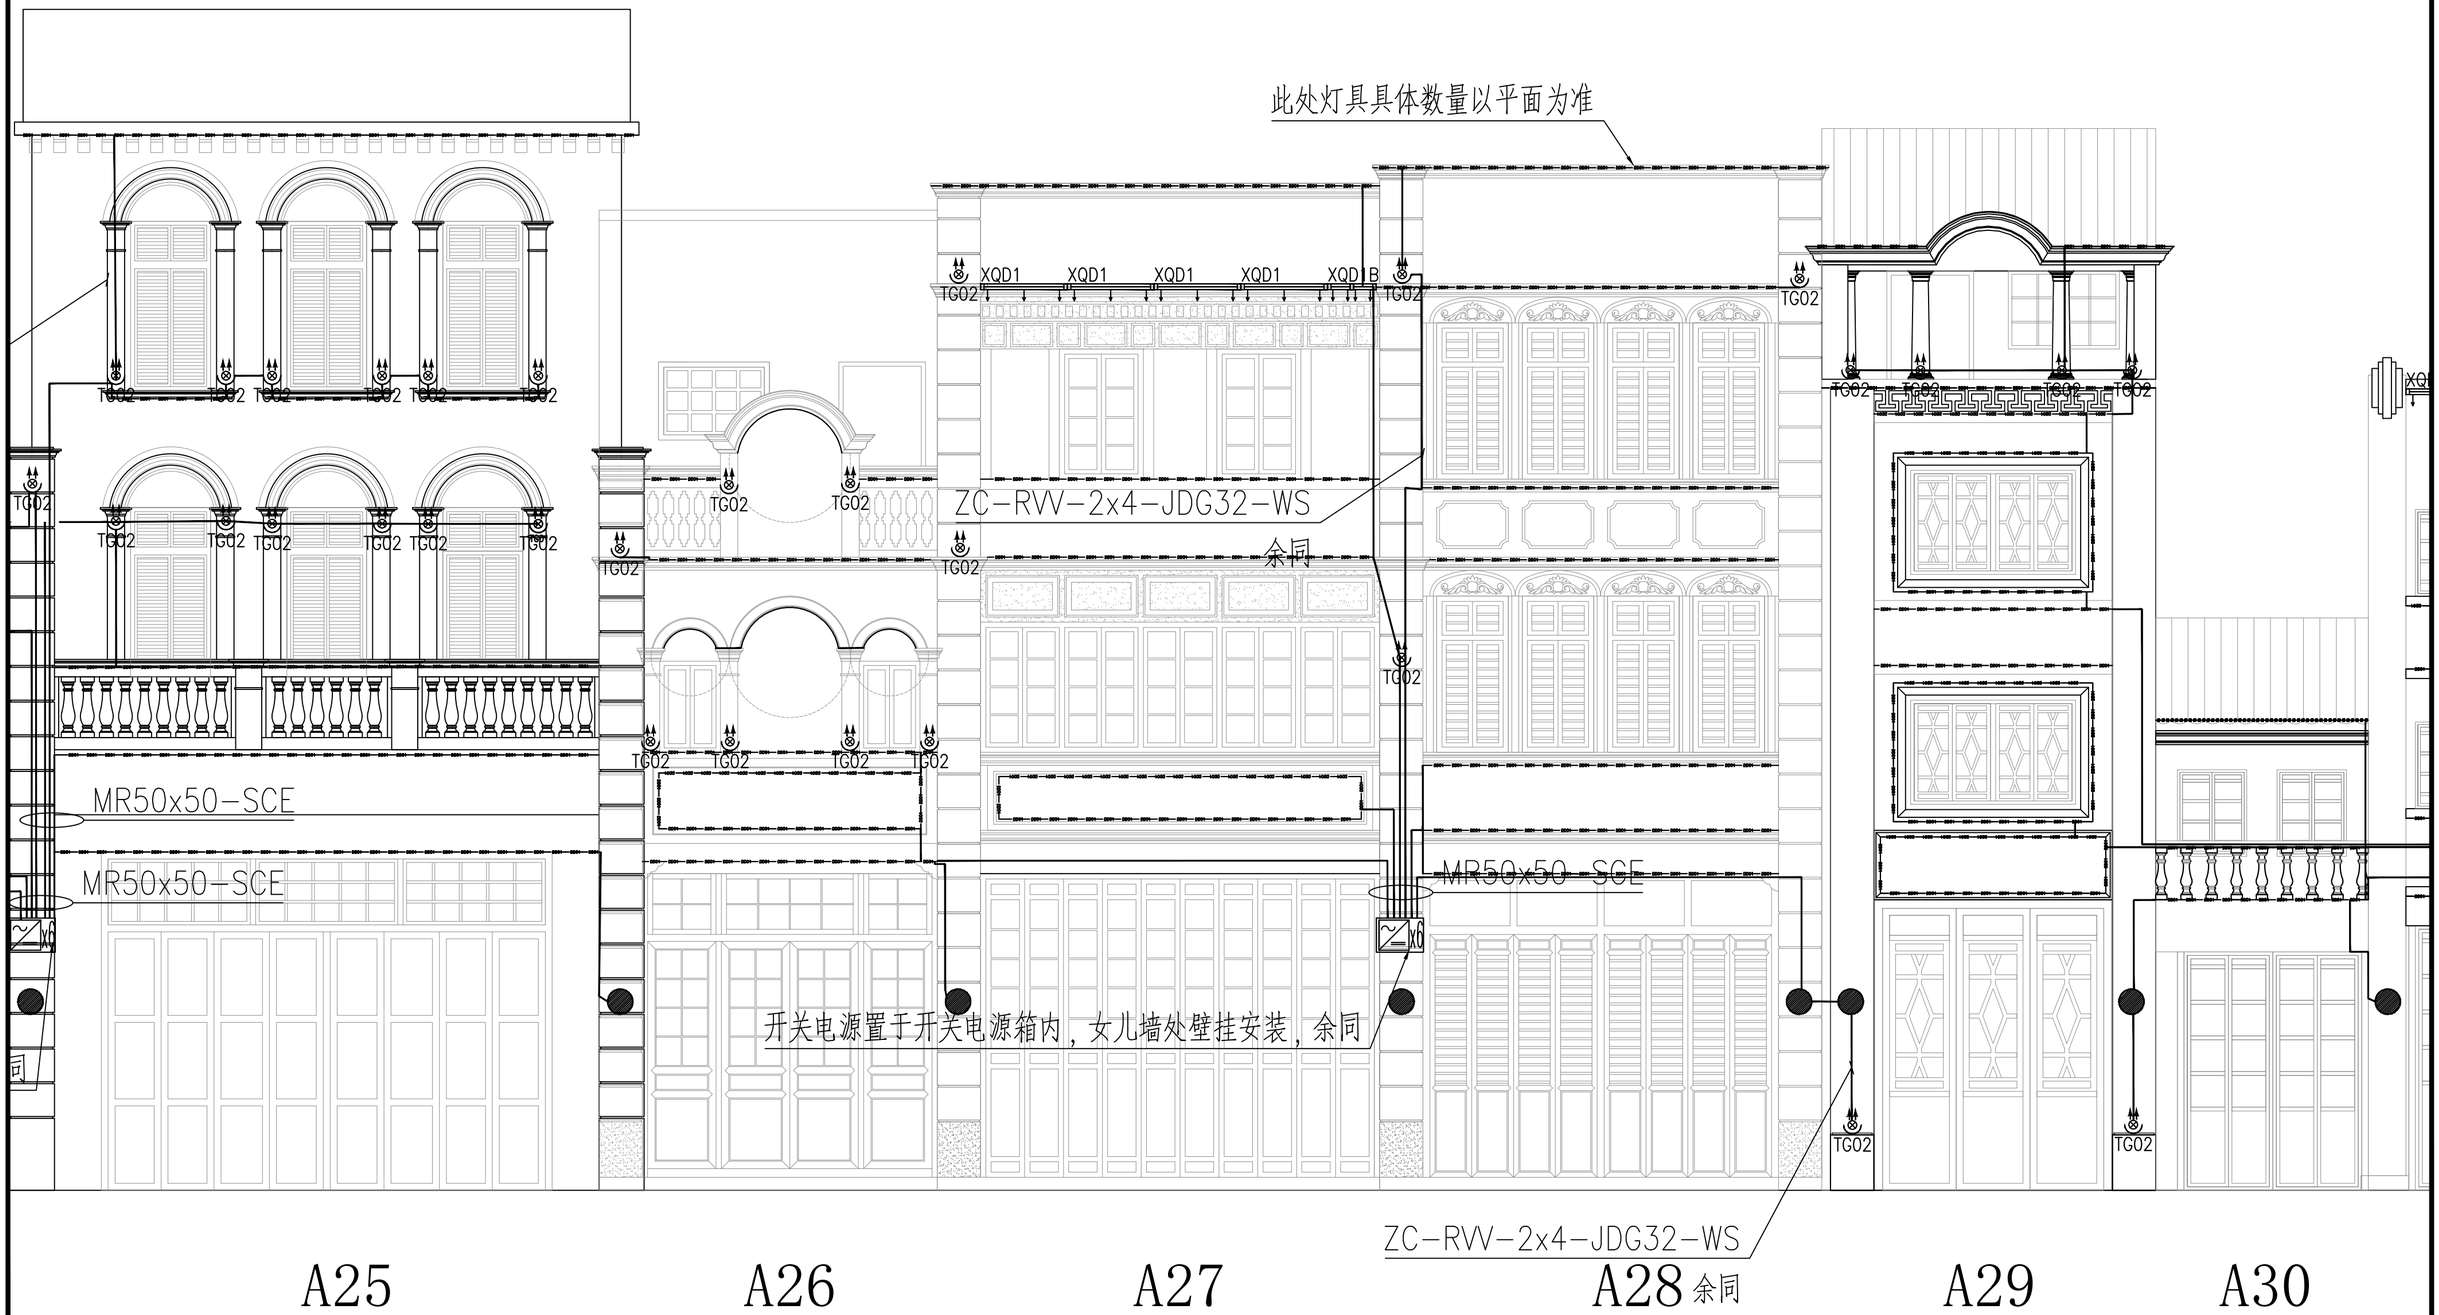

建设单位	阳江市江城区城南街道办事处	建筑立面亮化灯具布置图（十）	项目经理	冯学坚		专业负责	俞 平		设计号	2023yj-02	图 号	电初--11	
工程名称	江城区城南街道太傅路、河堤路老旧小区改造工程 （勘察、初步设计）		审 核	俞 平		校 对	唐浩超		设计阶段	初步设计	比 例	1:200	版本
子工程名称			项目负责	董上志		设 计	曾志权		专 业	电气工程	日 期	2023.07	0

珑图设计(集团)有限公司

声明：图纸版权属本公司所有，未经许可，不得翻印复制作为其他工程所用；
图纸未经建设行政主管部门批准及未通过施工图审查不得用于施工。

此处灯具具体数量以平面为准

XQD1 XQD1 XQD1B TG02

TG02

TG02 TG02 TG02 TG02

XQD1 XQD1 XQD1B

医 牙

芳 雪 杨

JDG32-WS

余同

TG02

MR50x50-SCE

ZC-RVV-2x4-JDG32-WS

WL3：WDZC-YJY-3x4-JDG32-WS/FE

MR50x50-SCE

开关电源置于开关电源箱内，女儿墙处壁挂安装，余同

WL2：WDZC-YJY-3x4-JDG32-WS/FE

5KW-LHX04

处壁挂安装，余同

WDZC-YJY-5x10-SC50-WS

引自甲方指定取电点

WL1：WDZC-YJY-3x4-JDG32-WS/FE

TG02 TG02

ZC-RVV-2x4-JDG32-WS

27 A28 余同 A29 A30 A31

项目经理	冯学坚		专业负责	俞 平		设计号	2023yj-02	图 号	电初--12		
审 核	俞 平		校 对	唐浩超		设计阶段	初步设计	比 例	1:200	版本	
项目负责	董上志		设 计	曾志权		专 业	电气工程	日 期	2023.07	0	

珑图设计(集团)有限公司

建设单位	阳江市江城区城南街道办事处
工程名称	江城区城南街道太傅路、河堤路老旧小区改造工程 （勘察、初步设计）
子工程名称	

建筑立面亮化灯具布置图（十一）

声明：图纸版权属本公司所有，未经许可，不得翻印复制作为其他工程所用；
图纸未经建设行政主管部门批准及未通过施工图审查不得用于施工。

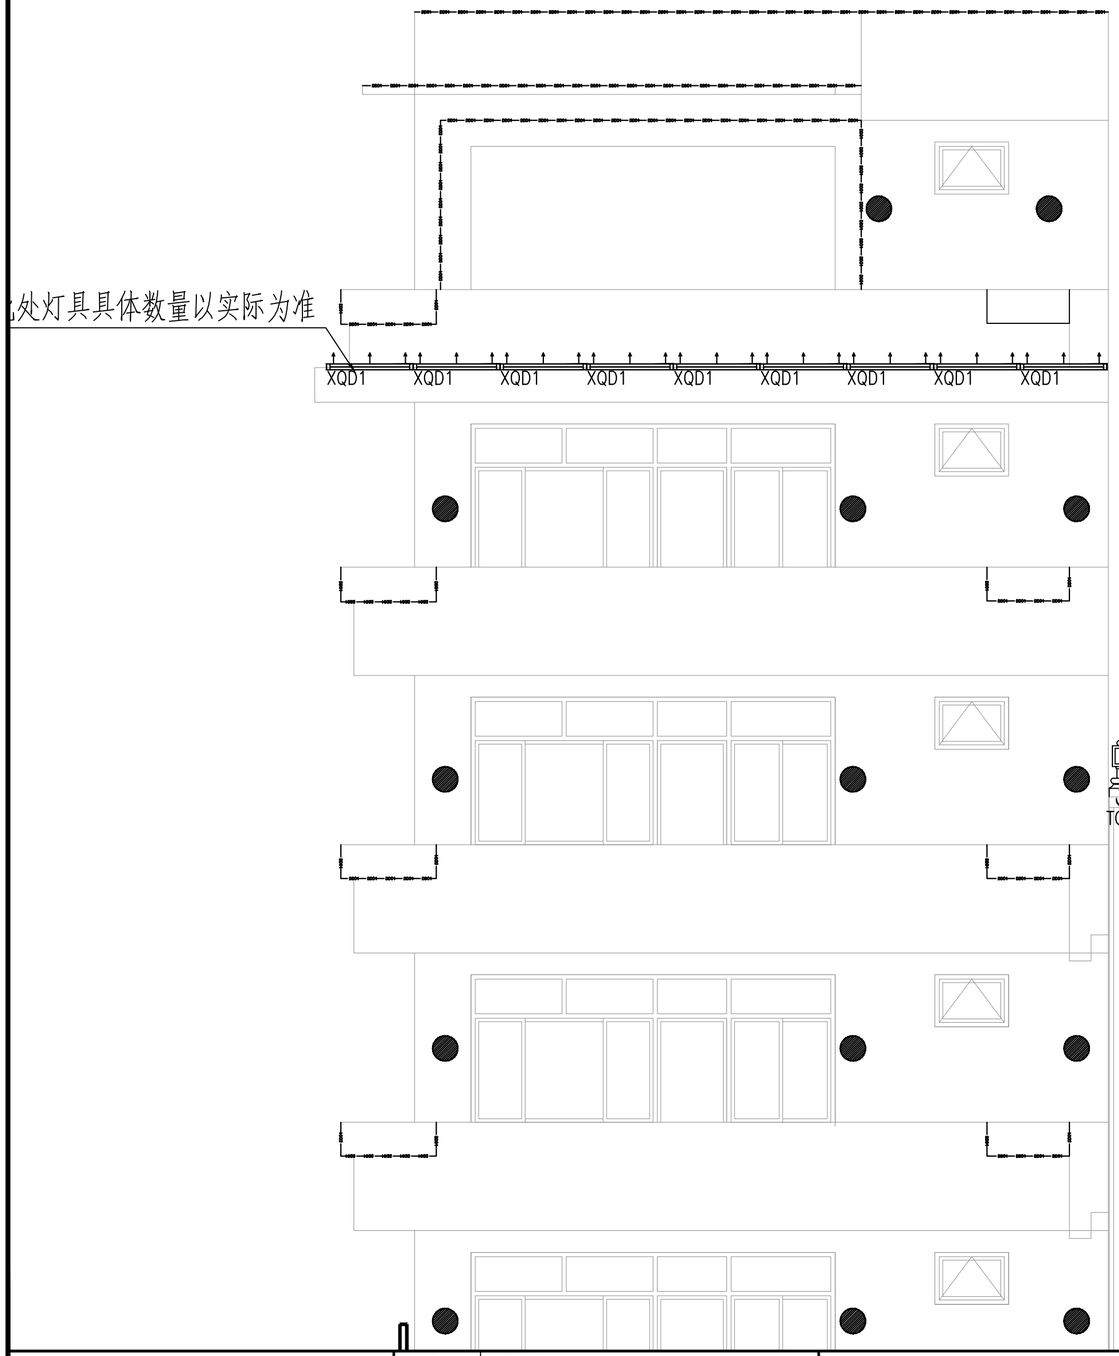

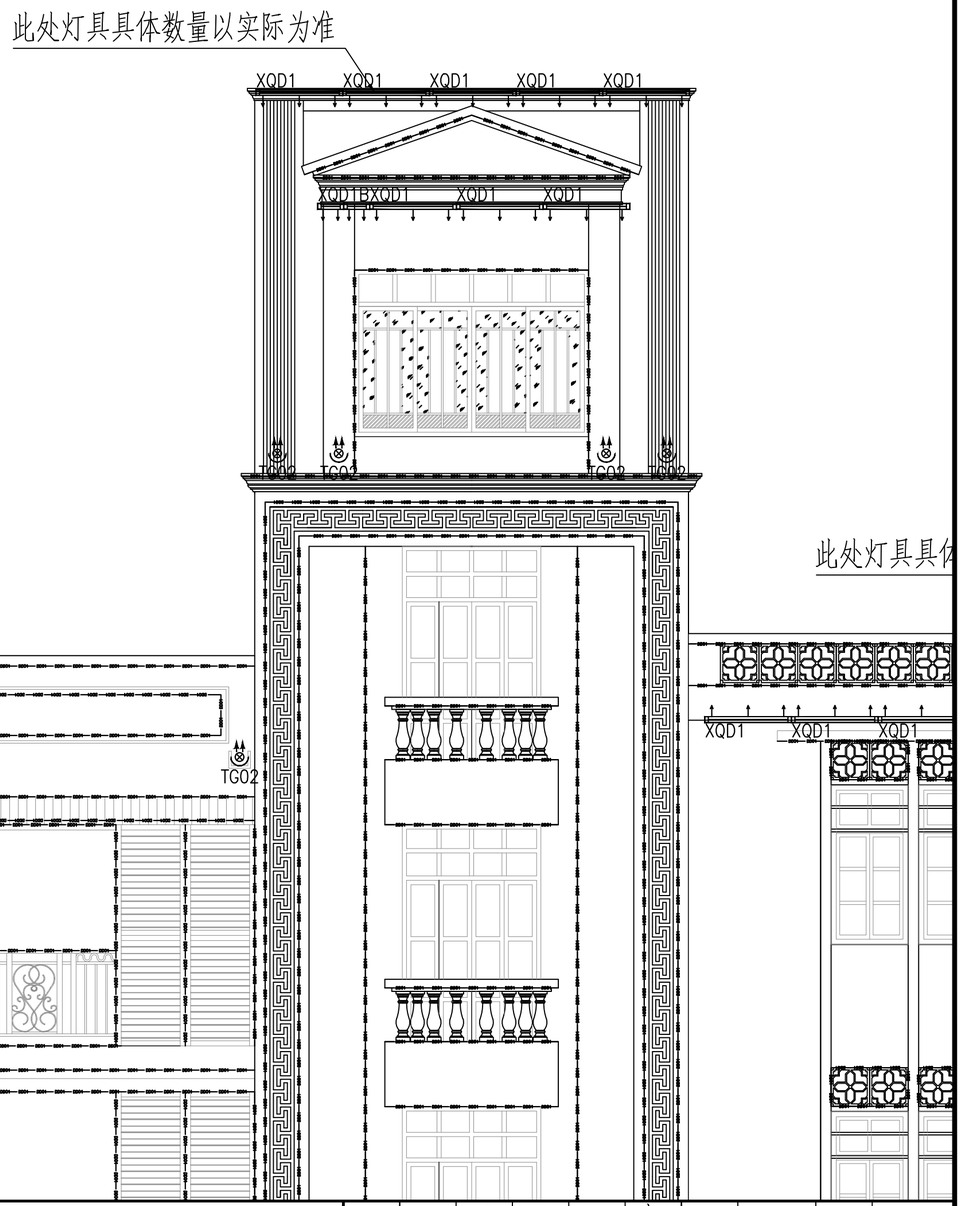

建筑立面亮化灯具布置图（十二）

建设单位	阳江市江城区城南街道办事处
工程名称	江城区城南街道太傅路、河堤路老旧小区改造工程 （勘察、初步设计）
子工程名称	

项目经理	冯学坚		专业负责	俞 平		设计号	2023yj-02	图 号	电初--13
审 核	俞 平		校 对	唐浩超		设计阶段	初步设计	比 例	1:200 版本
项目负责	董上志		设 计	曾志权		专 业	电气工程	日 期	2023.07 0

声明：图纸版权属本公司所有，未经许可，不得翻印复制作为其他工程所用；
图纸未经建设行政主管部门批准及未通过施工图审查不得用于施工。

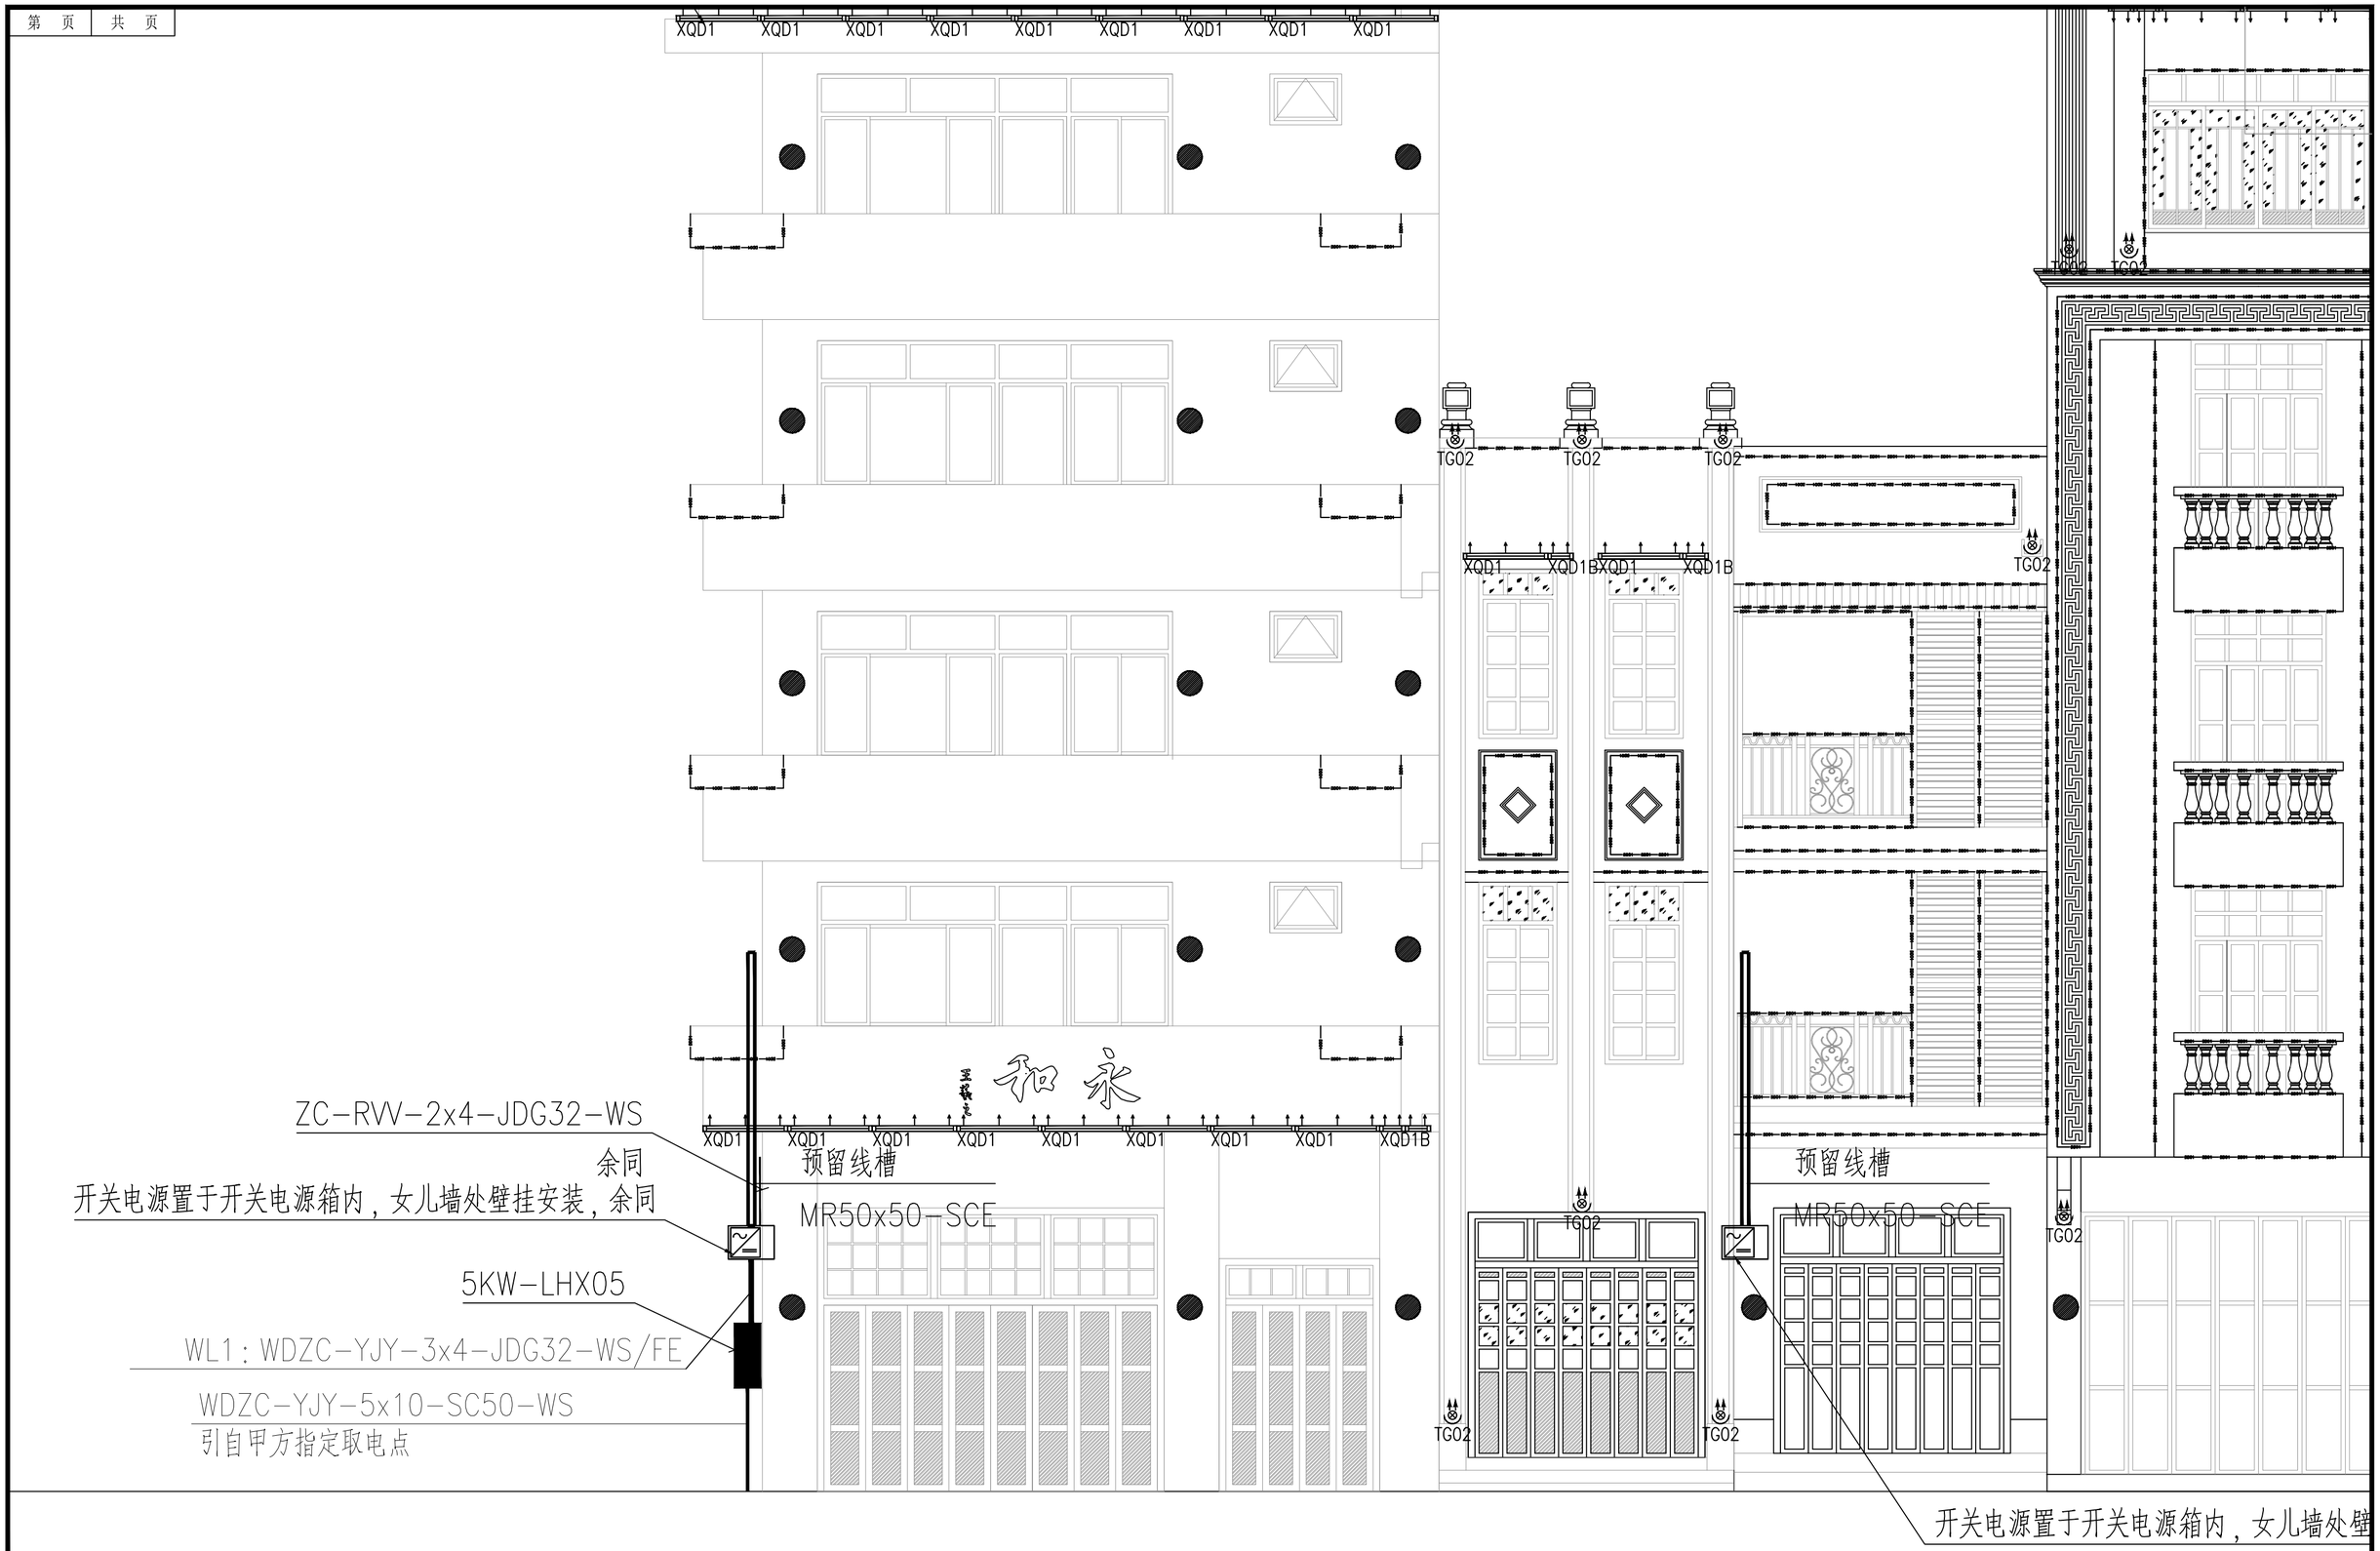

项目经理	冯学坚		专业负责	俞 平		设计号	2023yj-02	图 号	电初--14
审 核	俞 平		校 对	唐浩超		设计阶段	初步设计	比 例	1:200
项目负责	董上志		设 计	曾志权		专 业	电气工程	日 期	2023.07

珑图设计(集团)有限公司

建设单位	阳江市江城区城南街道办事处
工程名称	江城区城南街道太傅路、河堤路老旧小区改造工程 （勘察、初步设计）
子工程名称	

建筑立面亮化灯具布置图（十三）

声明：图纸版权属本公司所有，未经许可，不得翻印复制作为其他工程所用；
图纸未经建设行政主管部门批准及未通过施工图审查不得用于施工。

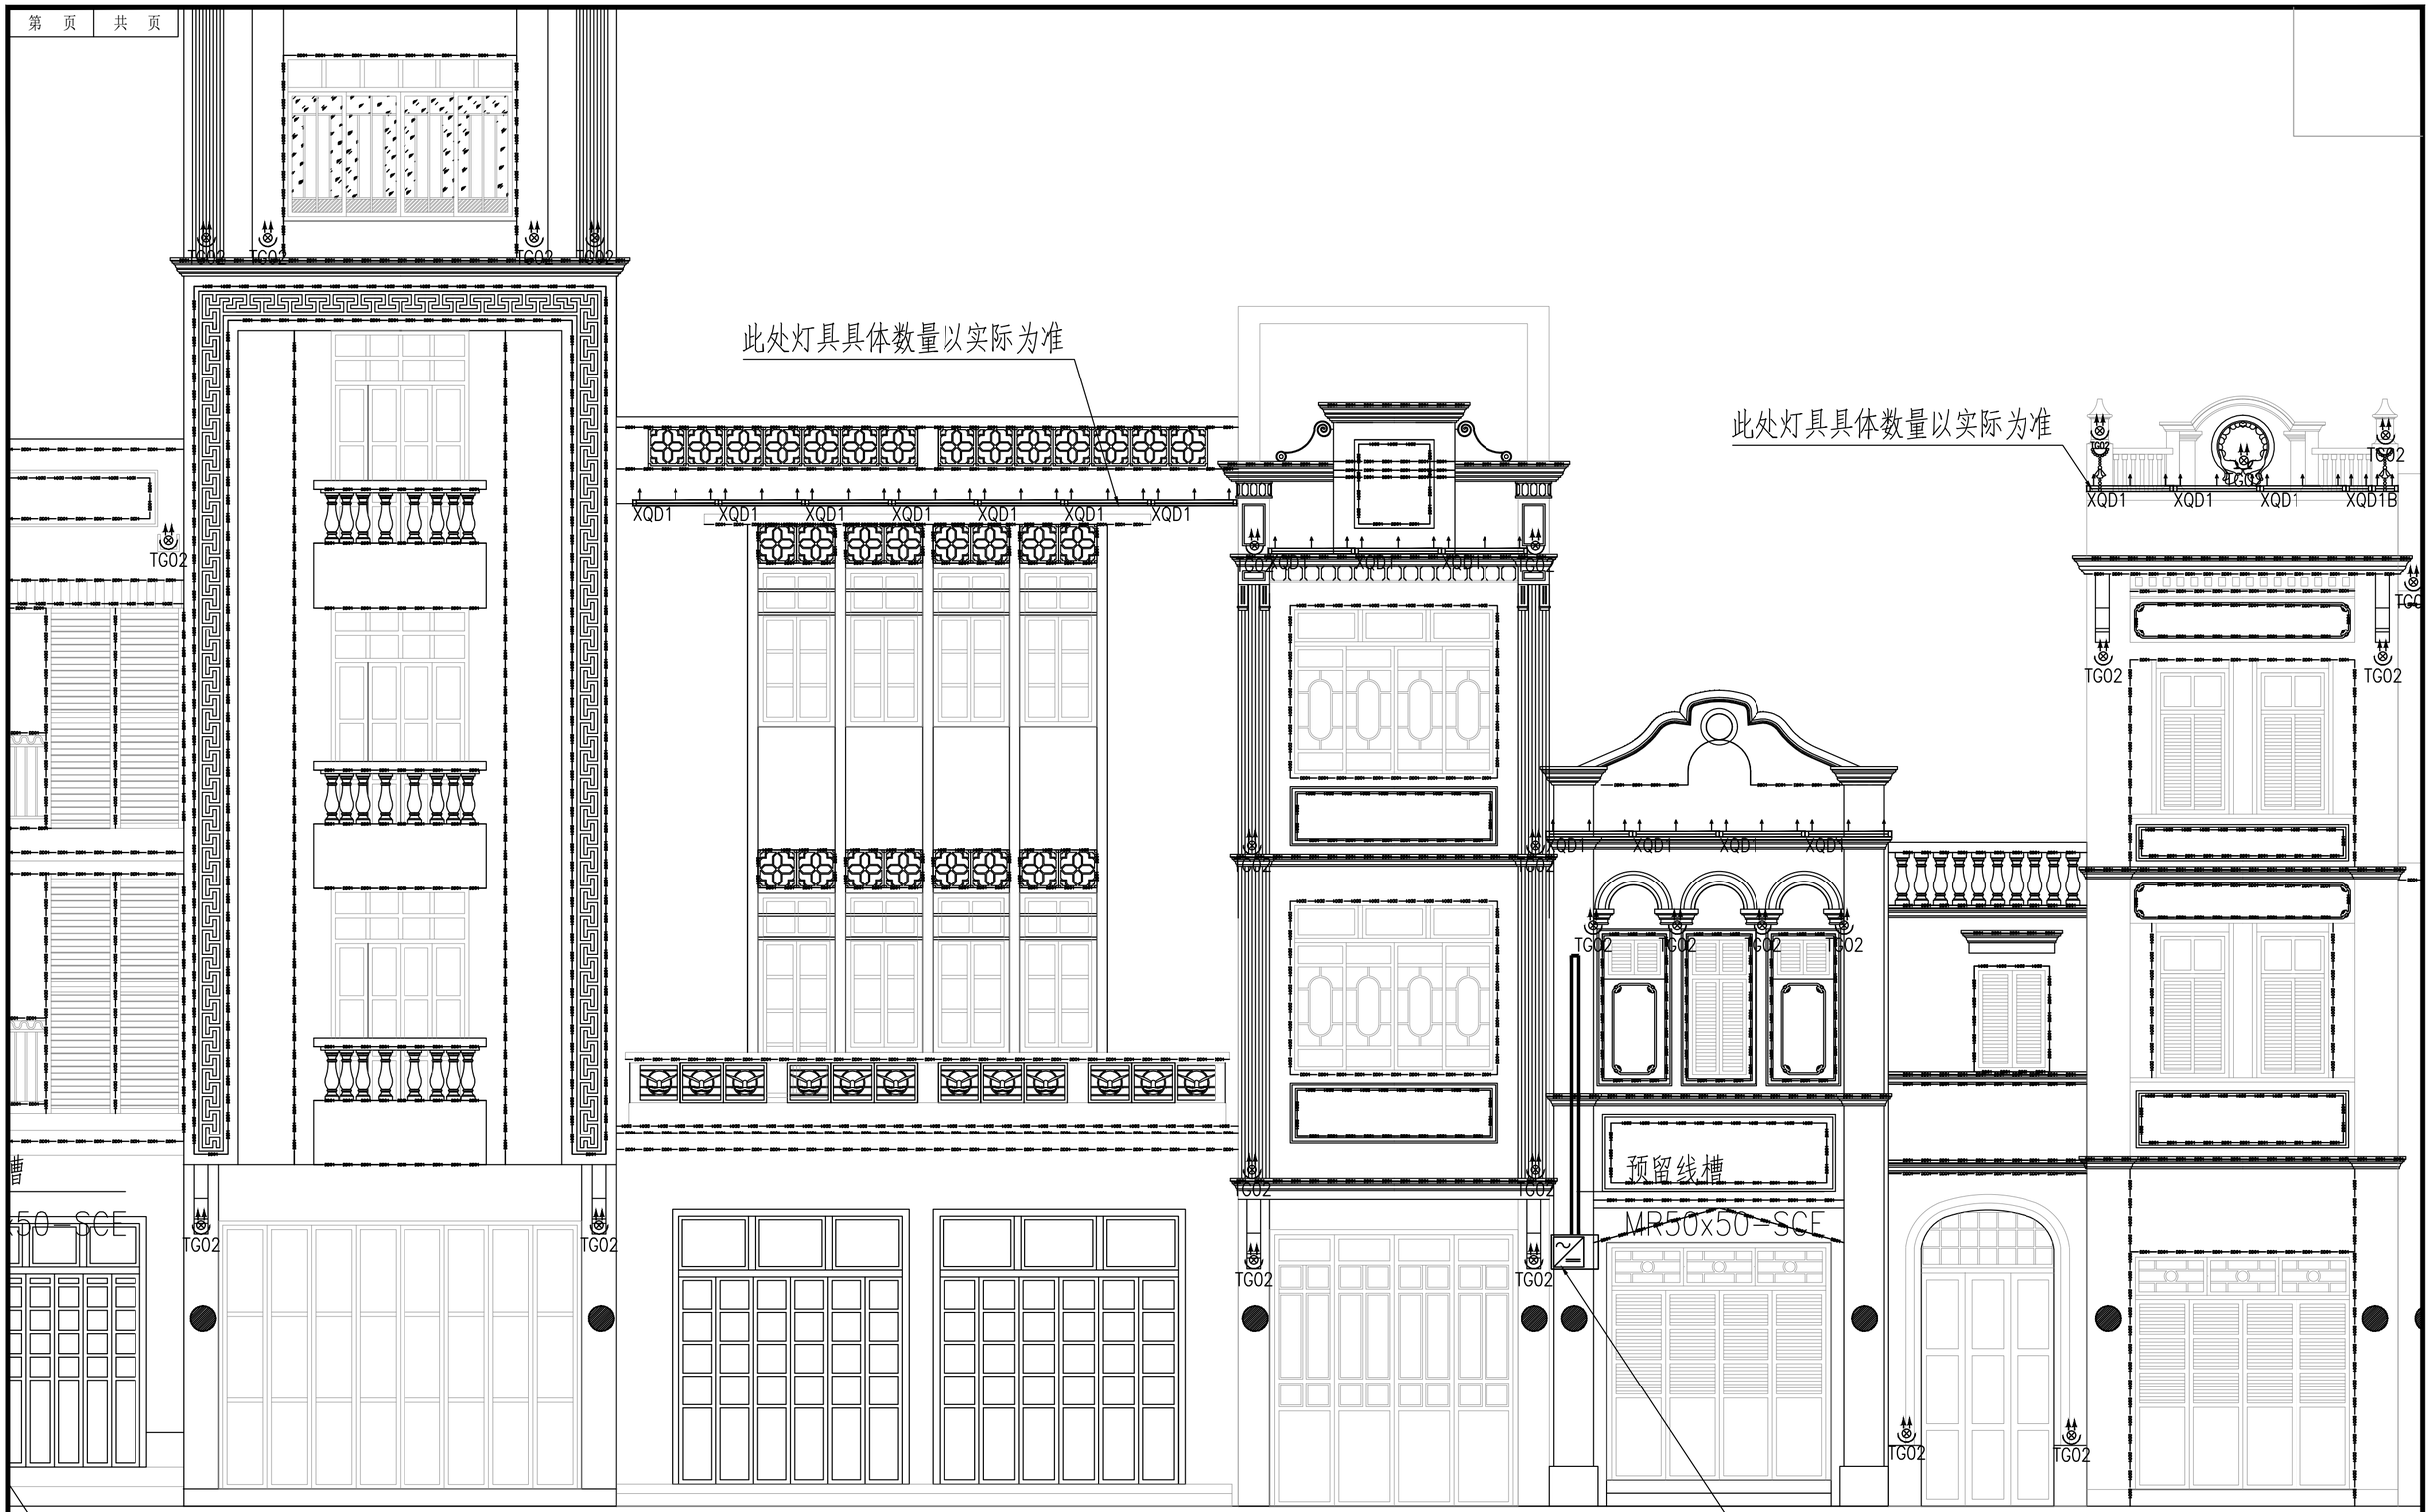

项目经理	冯学坚		专业负责	俞 平		设计号	2023yj-02	图 号	电初--15
审 核	俞 平		校 对	唐浩超		设计阶段	初步设计	比 例	1:200 版本
项目负责	董上志		设 计	曾志权		专 业	电气工程	日 期	2023.07 0

珑图设计(集团)有限公司

建设单位	阳江市江城区城南街道办事处
工程名称	江城区城南街道太傅路、河堤路老旧小区改造工程 （勘察、初步设计）
子工程名称	

建筑立面亮化灯具布置图（十四）

声明：图纸版权属本公司所有，未经许可，不得翻印复制作为其他工程所用；
图纸未经建设行政主管部门批准及未通过施工图审查不得用于施工。

此处灯具具体数量以实际为准

XQD1 XQD1 XQD1 XQD1 XQD1 XQD1B

TGO2

XQD1 XQD1 XQD1B

TGO2

ZC-RVV-2x4-JDG32-WS

WL3：WDZC-YJY-3x4-JDG32-WS/FE

MR50x50-SCE

开关电源置于开关电源箱内，女儿墙处壁挂安装

WL2：WDZC-YJY-3x4-JDG32-WS/FE

5KW-LHX06

WDZC-YJY-5x10-SC50-WS

引自甲方指定取电点

WL1：WDZC-YJY-3x4-JDG32-WS/FE

预留线槽

MR50x50-SCE

墙处壁挂安装，余同

开关电源置于开关电源箱内，女儿墙处壁挂安装，余同

A40 A41 A42 A43

璇图设计(集团)有限公司

建设单位	阳江市江城区城南街道办事处
工程名称	江城区城南街道太傅路、河堤路老旧小区改造工程 （勘察、初步设计）
子工程名称	

建筑立面亮化灯具布置图（十五）

项目经理	冯学坚		专业负责	俞 平		设计号	2023yj-02	图 号	电初--16		
审 核	俞 平		校 对	唐浩超		设计阶段	初步设计	比 例	1:200	版本	
项目负责	董上志		设 计	曾志权		专 业	电气工程	日 期	2023.07	0	

声明：图纸版权属本公司所有，未经许可，不得翻印复制作为其他工程所用；
图纸未经建设行政主管部门批准及未通过施工图审查不得用于施工。

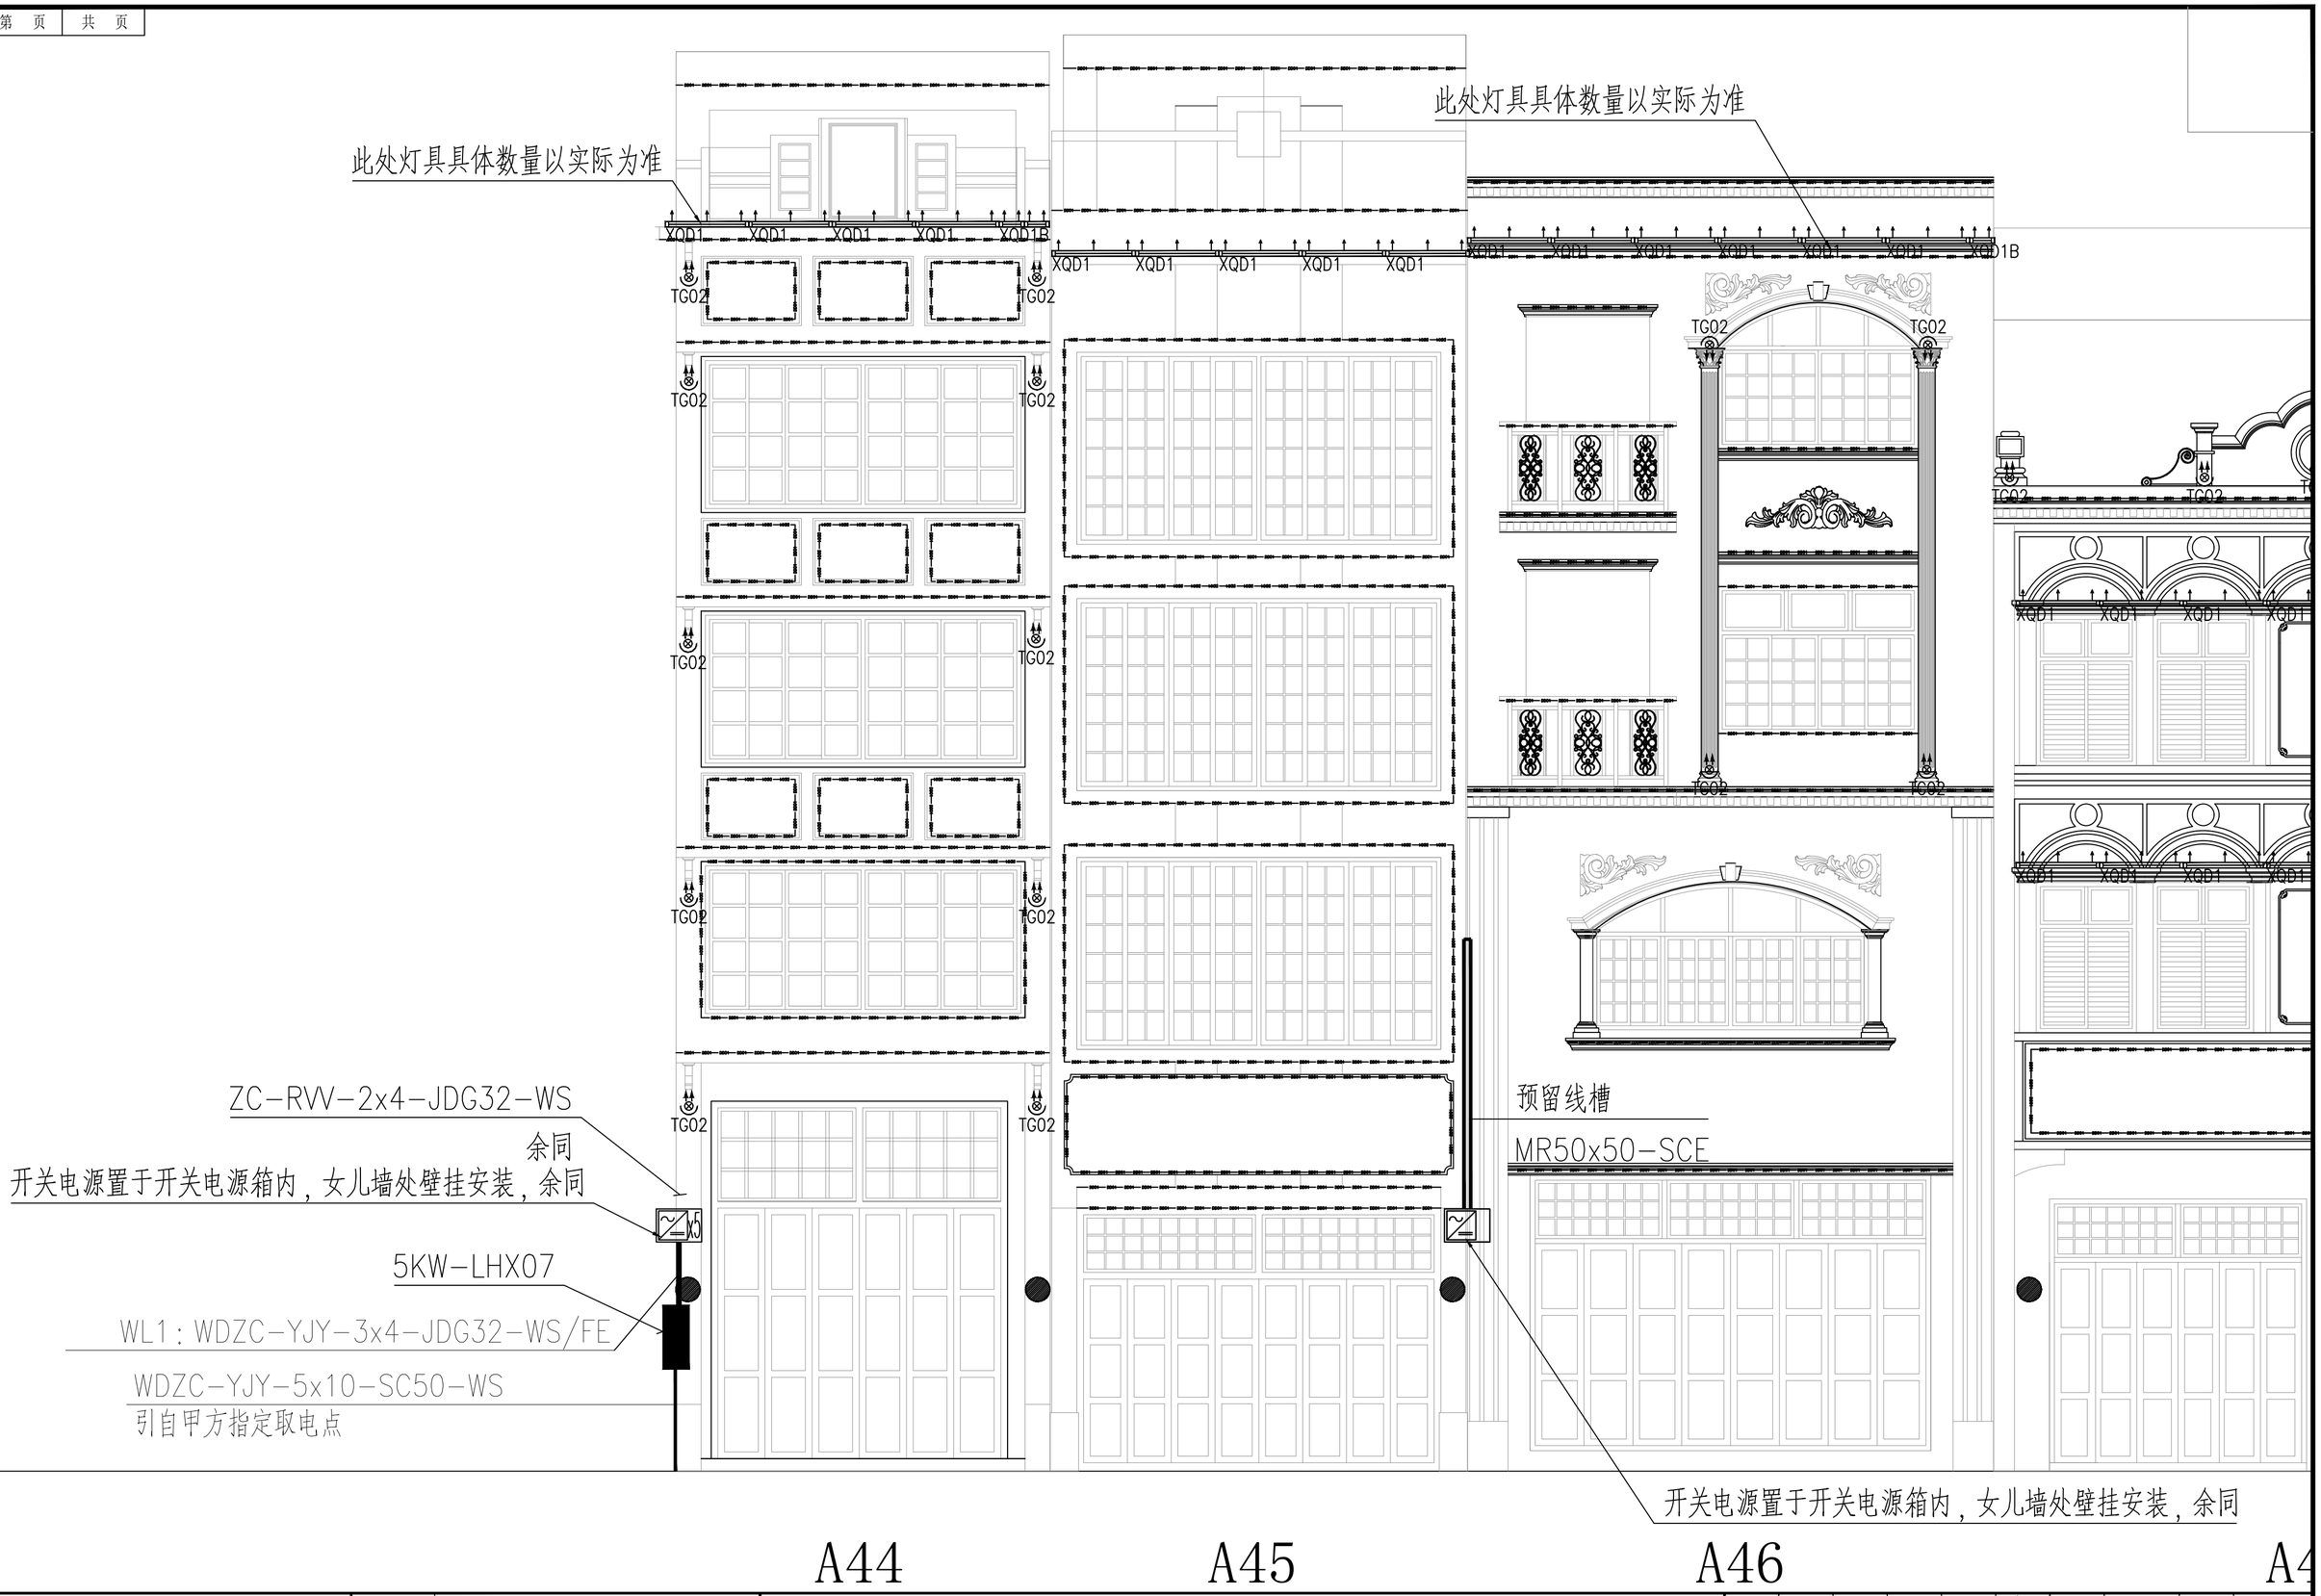

建设单位	阳江市江城区城南街道办事处	项目经理	冯学坚	专业负责	俞 平	设计号	2023yj-02	图 号	电初--17		
工程名称	江城区城南街道太傅路、河堤路老旧小区改造工程 （勘察、初步设计）	审 核	俞 平	校 对	唐浩超	设计阶段	初步设计	比 例	1:200	版本	
子工程名称		项目负责	董上志	设 计	曾志权	专 业	电气工程	日 期	2023.07	0	

珑图设计(集团)有限公司

建筑立面亮化灯具布置图（十六）

声明：图纸版权属本公司所有，未经许可，不得翻印复制作为其他工程所用；
图纸未经建设行政主管部门批准及未通过施工图审查不得用于施工。

此处灯具具体数量以实际为准

XQD1 XQD1B TG02

预留线槽
MR50x50-SCE

开关电源置于开关电源箱内，女儿墙处壁挂安装，余同

A47 A48 A49 A50 A5

项目经理	冯学坚		专业负责	俞 平		设计号	2023yj-02	图 号	电初--18		
审 核	俞 平		校 对	唐浩超		设计阶段	初步设计	比 例	1:200	版本	
项目负责	董上志		设 计	曾志权		专 业	电气工程	日 期	2023.07	0	

建设单位	阳江市江城区城南街道办事处
工程名称	江城区城南街道太傅路、河堤路老旧小区改造工程 （勘察、初步设计）
子工程名称	

建筑立面亮化灯具布置图（十七）

声明：图纸版权属本公司所有，未经许可，不得翻印复制作为其他工程所用；
图纸未经建设行政主管部门批准及未通过施工图审查不得用于施工。

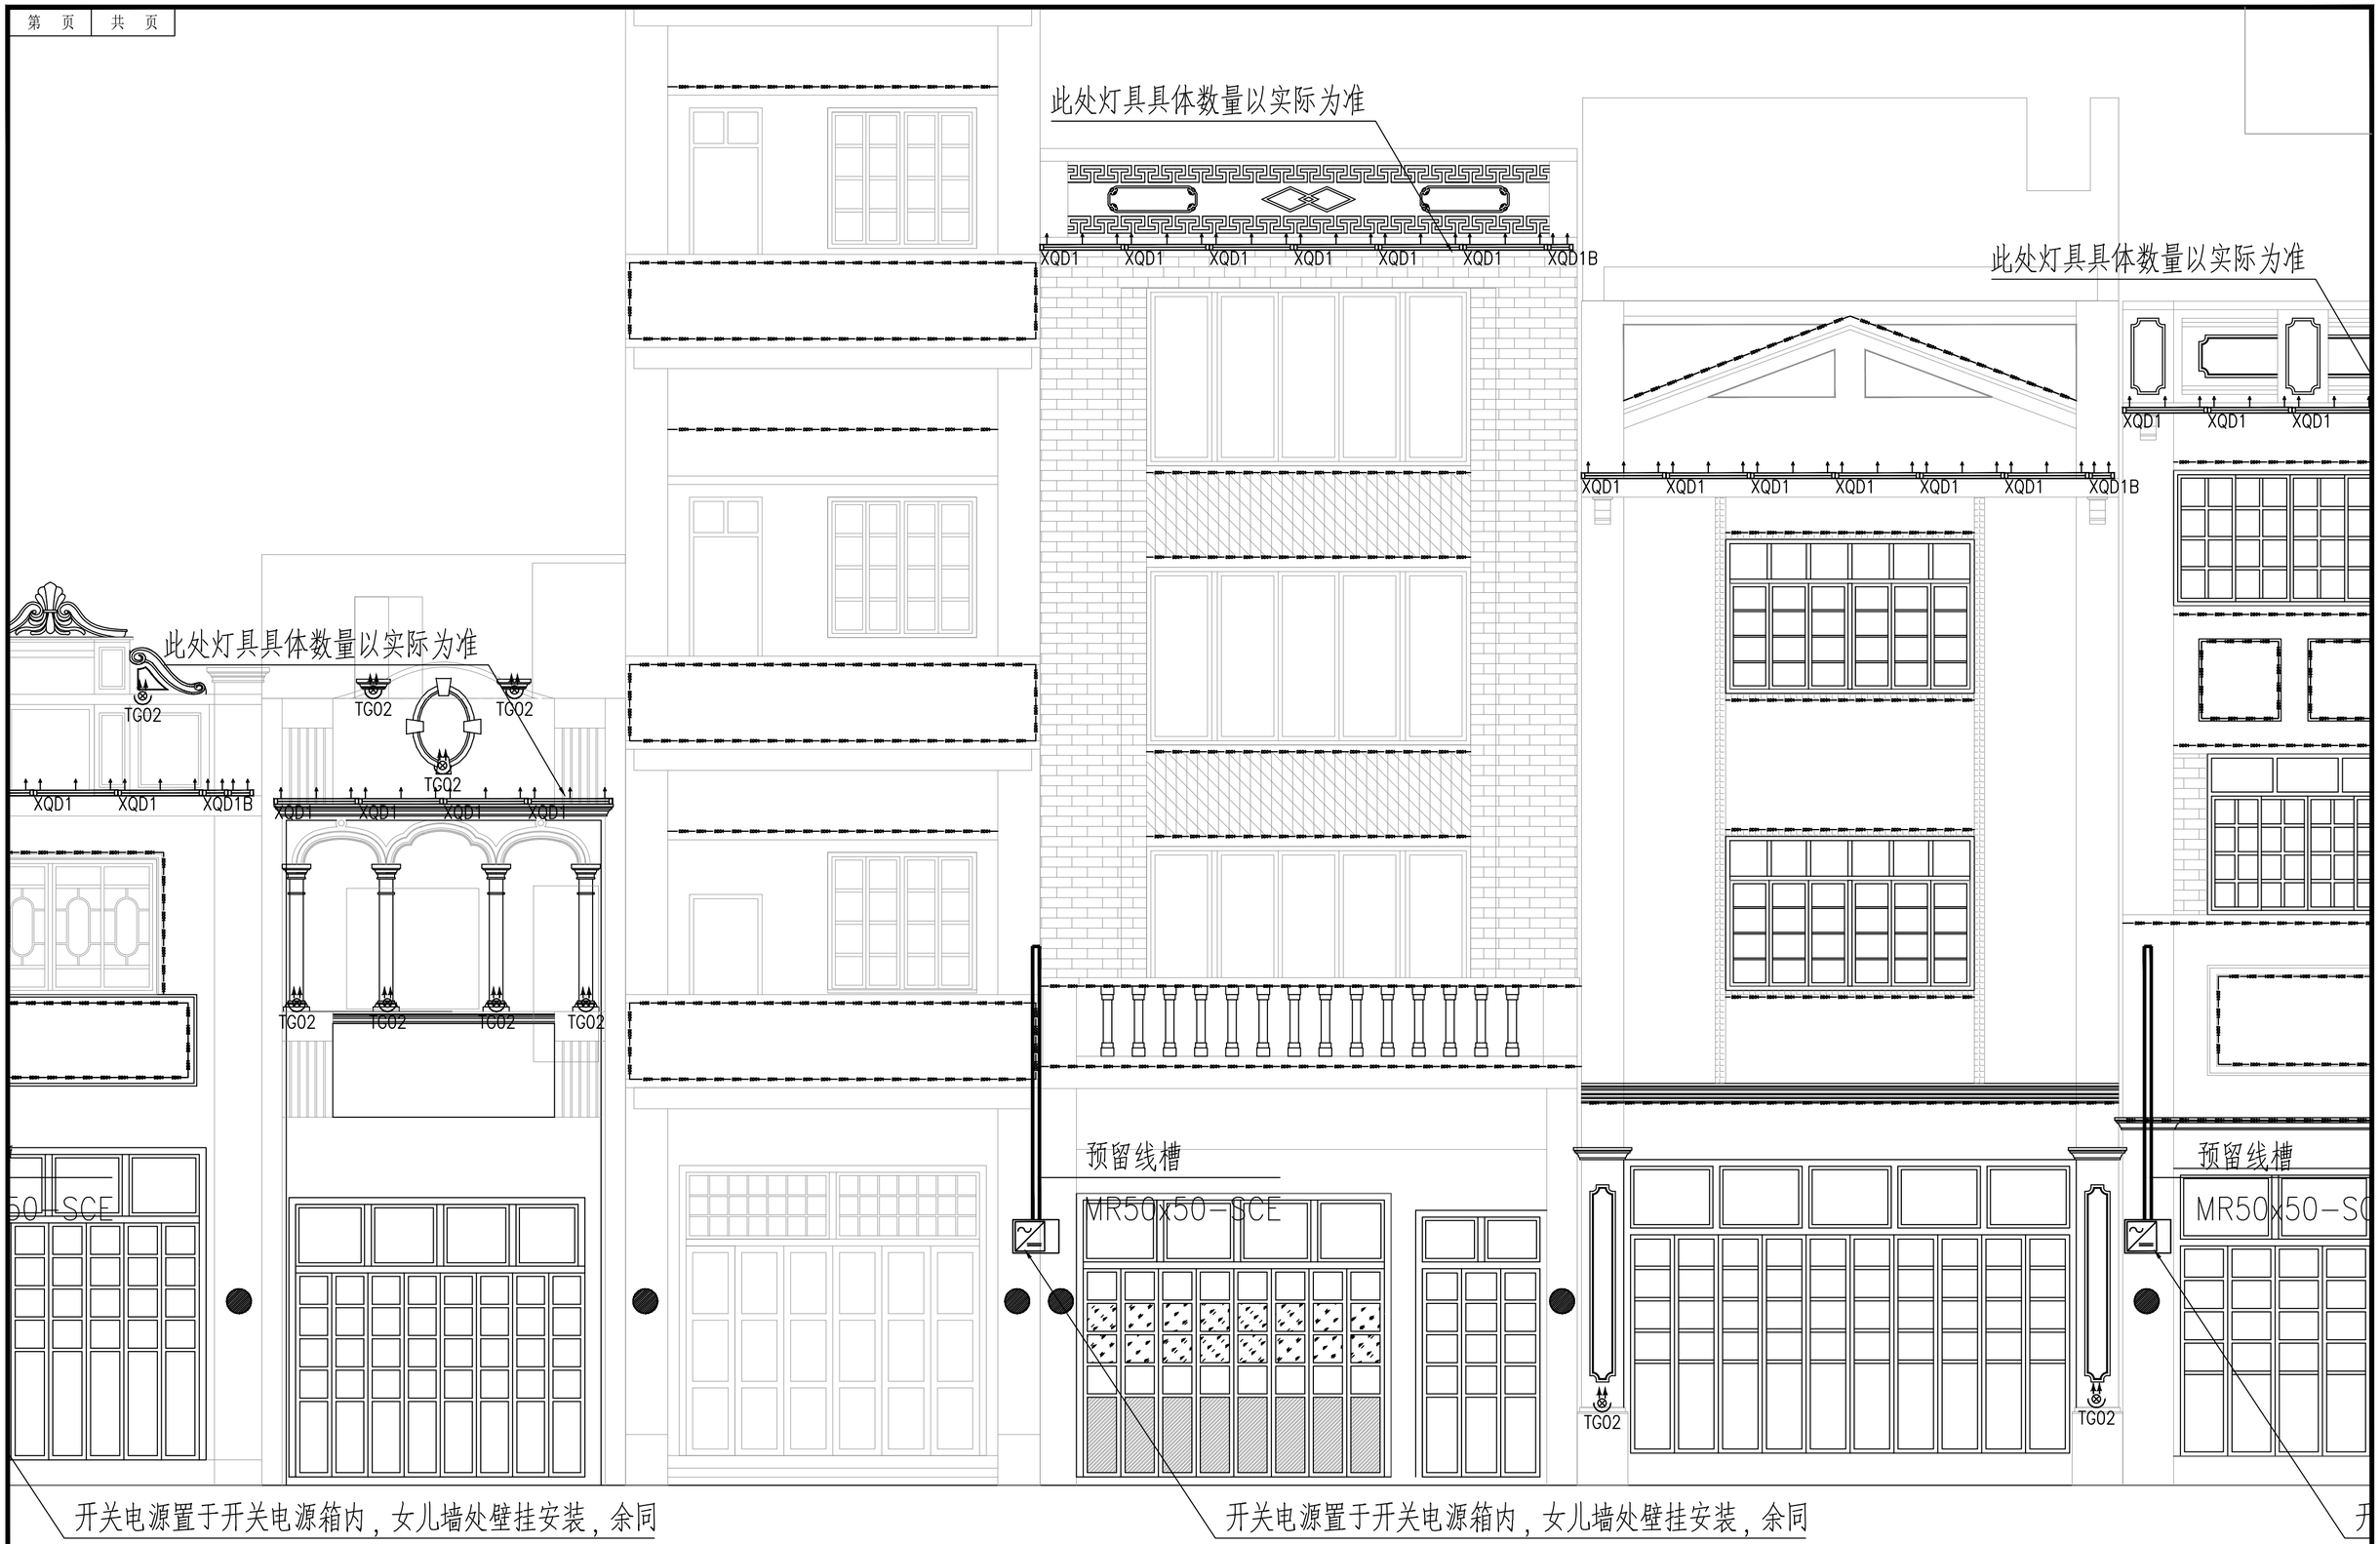

建设单位	阳江市江城区城南街道办事处
工程名称	江城区城南街道太傅路、河堤路老旧小区改造工程 （勘察、初步设计）
子工程名称	

建筑立面亮化灯具布置图（十八）

项目经理	冯学坚		专业负责	俞 平		设计号	2023yj-02	图 号	电初--19
审 核	俞 平		校 对	唐浩超		设计阶段	初步设计	比 例	1:200
项目负责	董上志		设 计	曾志权		专 业	电气工程	日 期	2023.07

声明：图纸版权属本公司所有，未经许可，不得翻印复制作为其他工程所用；
图纸未经建设行政主管部门批准及未通过施工图审查不得用于施工。

此处灯具具体数量以实际为准

此处灯具具体数量以实际为准

XQD1 XQD1 XQD1 XQD1 XQD1 XQD1 XQD1 XQD1B

XQD1 XQD1 XQD1

XQD1 XQD1 XQD1 XQD1

XQD1 XQD1 XQD1 XQD1 XQD1 XQD1B

TG02 TG02 TG02

TG02 TG02 TG02 TG02

预留线槽

MR50x50-SCE

预留线槽

MR50x50-SCE XQD1 XQD1 XQD1 XQD1

TG02

开关电源置于开关电源箱内，女儿墙处壁挂安装，余同

开关电源置于开关电源箱内，女儿

4 A55 A56

项目经理	冯学坚		专业负责	俞 平		设计号	2023yj-02	图 号	电初--20
审 核	俞 平		校 对	唐浩超		设计阶段	初步设计	比 例	1:200
项目负责	董上志		设 计	曾志权		专 业	电气工程	日 期	2023.07

版本 0

璇图设计(集团)有限公司

建设单位	阳江市江城区城南街道办事处
工程名称	江城区城南街道太傅路、河堤路老旧小区改造工程 （勘察、初步设计）
子工程名称	

建筑立面亮化灯具布置图（十九）

声明：图纸版权属本公司所有，未经许可，不得翻印复制作为其他工程所用；
图纸未经建设行政主管部门批准及未通过施工图审查不得用于施工。

灯具具体数量以实际为准

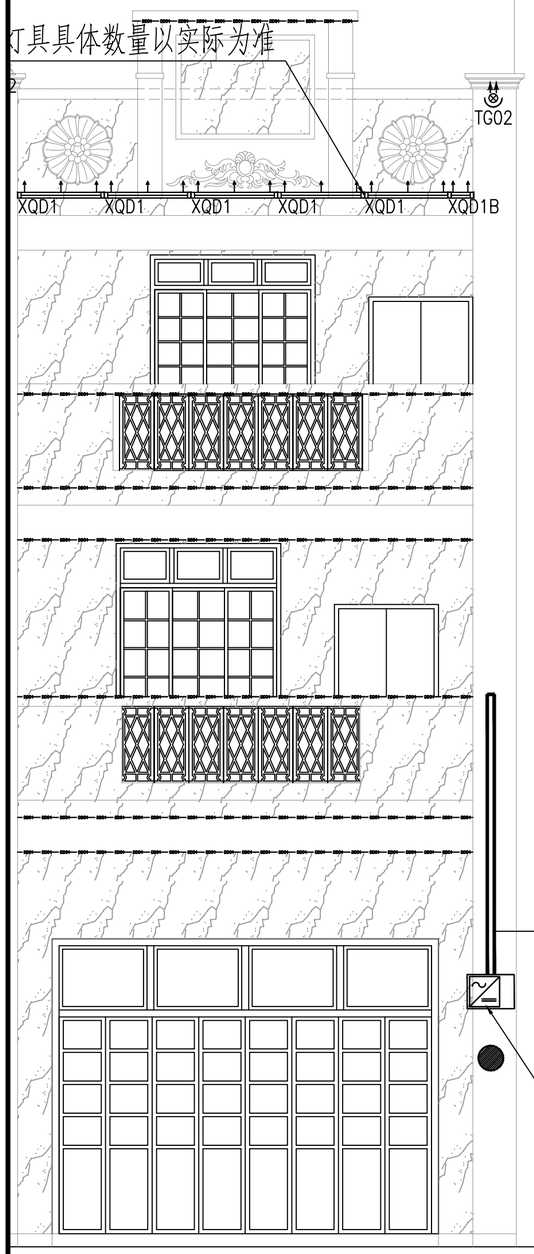

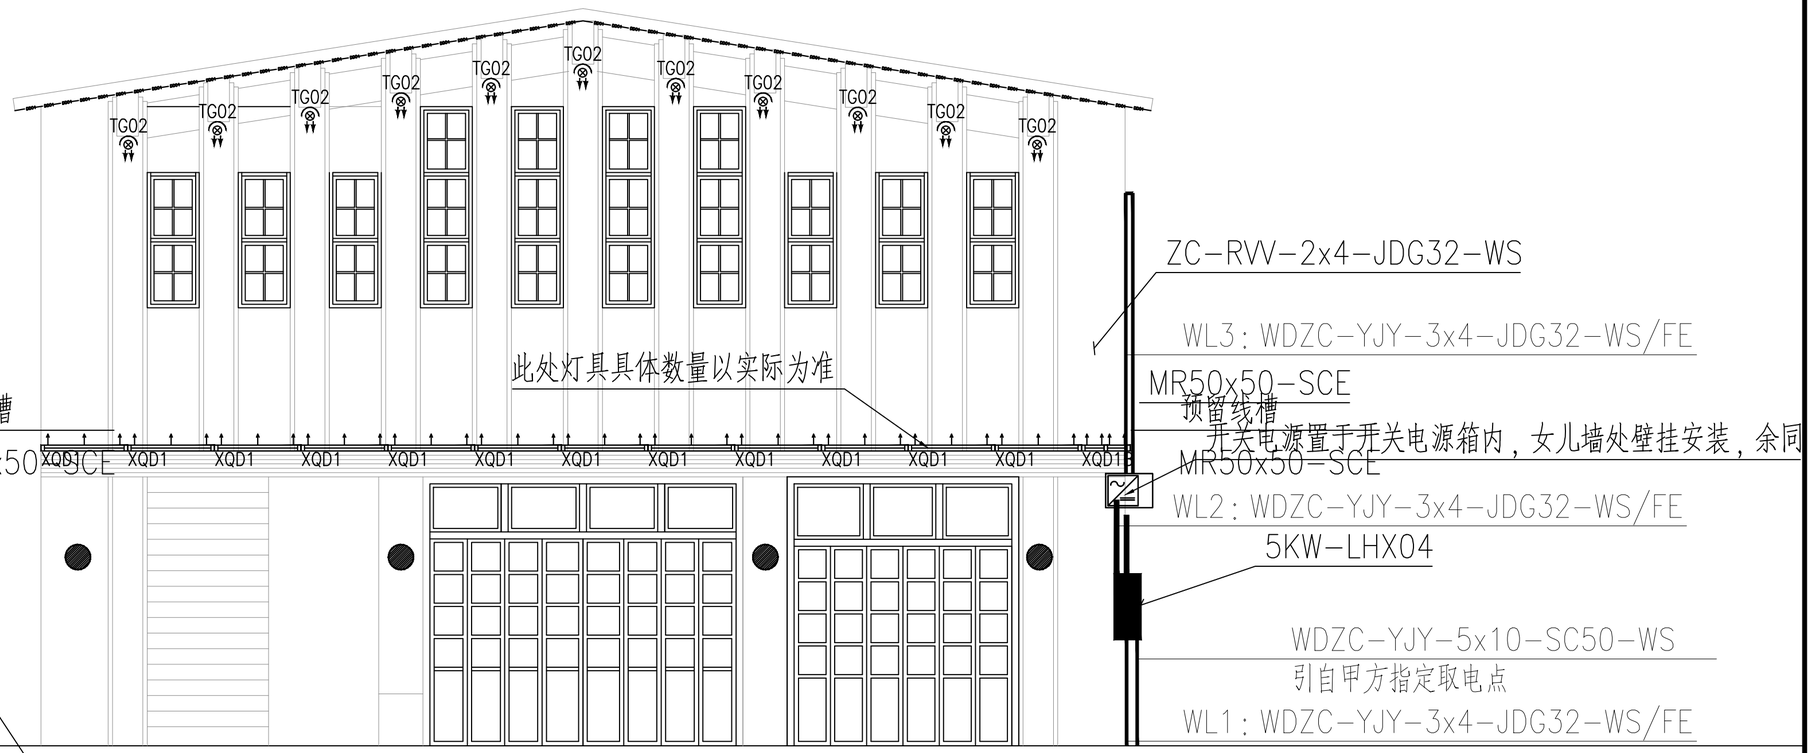

6

A57

珑图设计(集团)有限公司	建设单位	阳江市江城区城南街道办事处	建筑立面亮化灯具布置图（二十）	项目经理	冯学坚	专业负责	俞 平	设计号	2023yj-02	图 号	电初--21	
	工程名称	江城区城南街道太傅路、河堤路老旧小区改造工程 （勘察、初步设计）		审 核	俞 平	校 对	唐浩超	设计阶段	初步设计	比 例	1:200	版本
	子工程名称			项目负责	董上志	设 计	曾志权	专 业	电气工程	日 期	2023.07	0

声明：图纸版权属本公司所有，未经许可，不得翻印复制作为其他工程所用；
图纸未经建设行政主管部门批准及未通过施工图审查不得用于施工。

此处灯具具体数量以实际为准

XQD1 XQD1 XQD1 XQD1 XQD1 XQD1

TG02 TG02

XQD1 XQD1 XQD1B

TG02 TG02

XQD1 XQD1 XQD1 XQD1 XQD1 XQD1

TG02 TG02

TG02 TG02

此处灯具具体数量以实际为准

XQD1 XQD1 XQD1 XQD1 XQD1 XQD1

XQD1 XQD1 XQD1 XQD1 XQD1B

ZC-RVV-2x4-JDG32-WS

余同

开关电源置于开关电源箱内，女儿墙处壁挂安装，余同

5KW-LHX07

WL1：WDZC-YJY-3x4-JDG32-WS/FE

WDZC-YJY-5x10-SC50-WS

引自甲方指定取电点

TG02

开关电源置于开关电源箱内，女儿墙处壁挂安装，余同

此处灯

XQD1 XQD1 XQD1

TG02

XQD1 XQD1 XQD1

预留线槽

MR50x50-SC

TG02

开关

A58 A59 A60

建设单位	阳江市江城区城南街道办事处	项目经理	冯学坚		专业负责	俞 平		设计号	2023yj-02	图 号	电初--22	
工程名称	江城区城南街道太傅路、河堤路老旧小区改造工程 （勘察、初步设计）	审 核	俞 平		校 对	唐浩超		设计阶段	初步设计	比 例	1:200	版本
子工程名称		项目负责	董上志		设 计	曾志权		专 业	电气工程	日 期	2023.07	0

珑图设计(集团)有限公司

建筑立面亮化灯具布置图（二十一）

声明：图纸版权属本公司所有，未经许可，不得翻印复制作为其他工程所用；
图纸未经建设行政主管部门批准及未通过施工图审查不得用于施工。

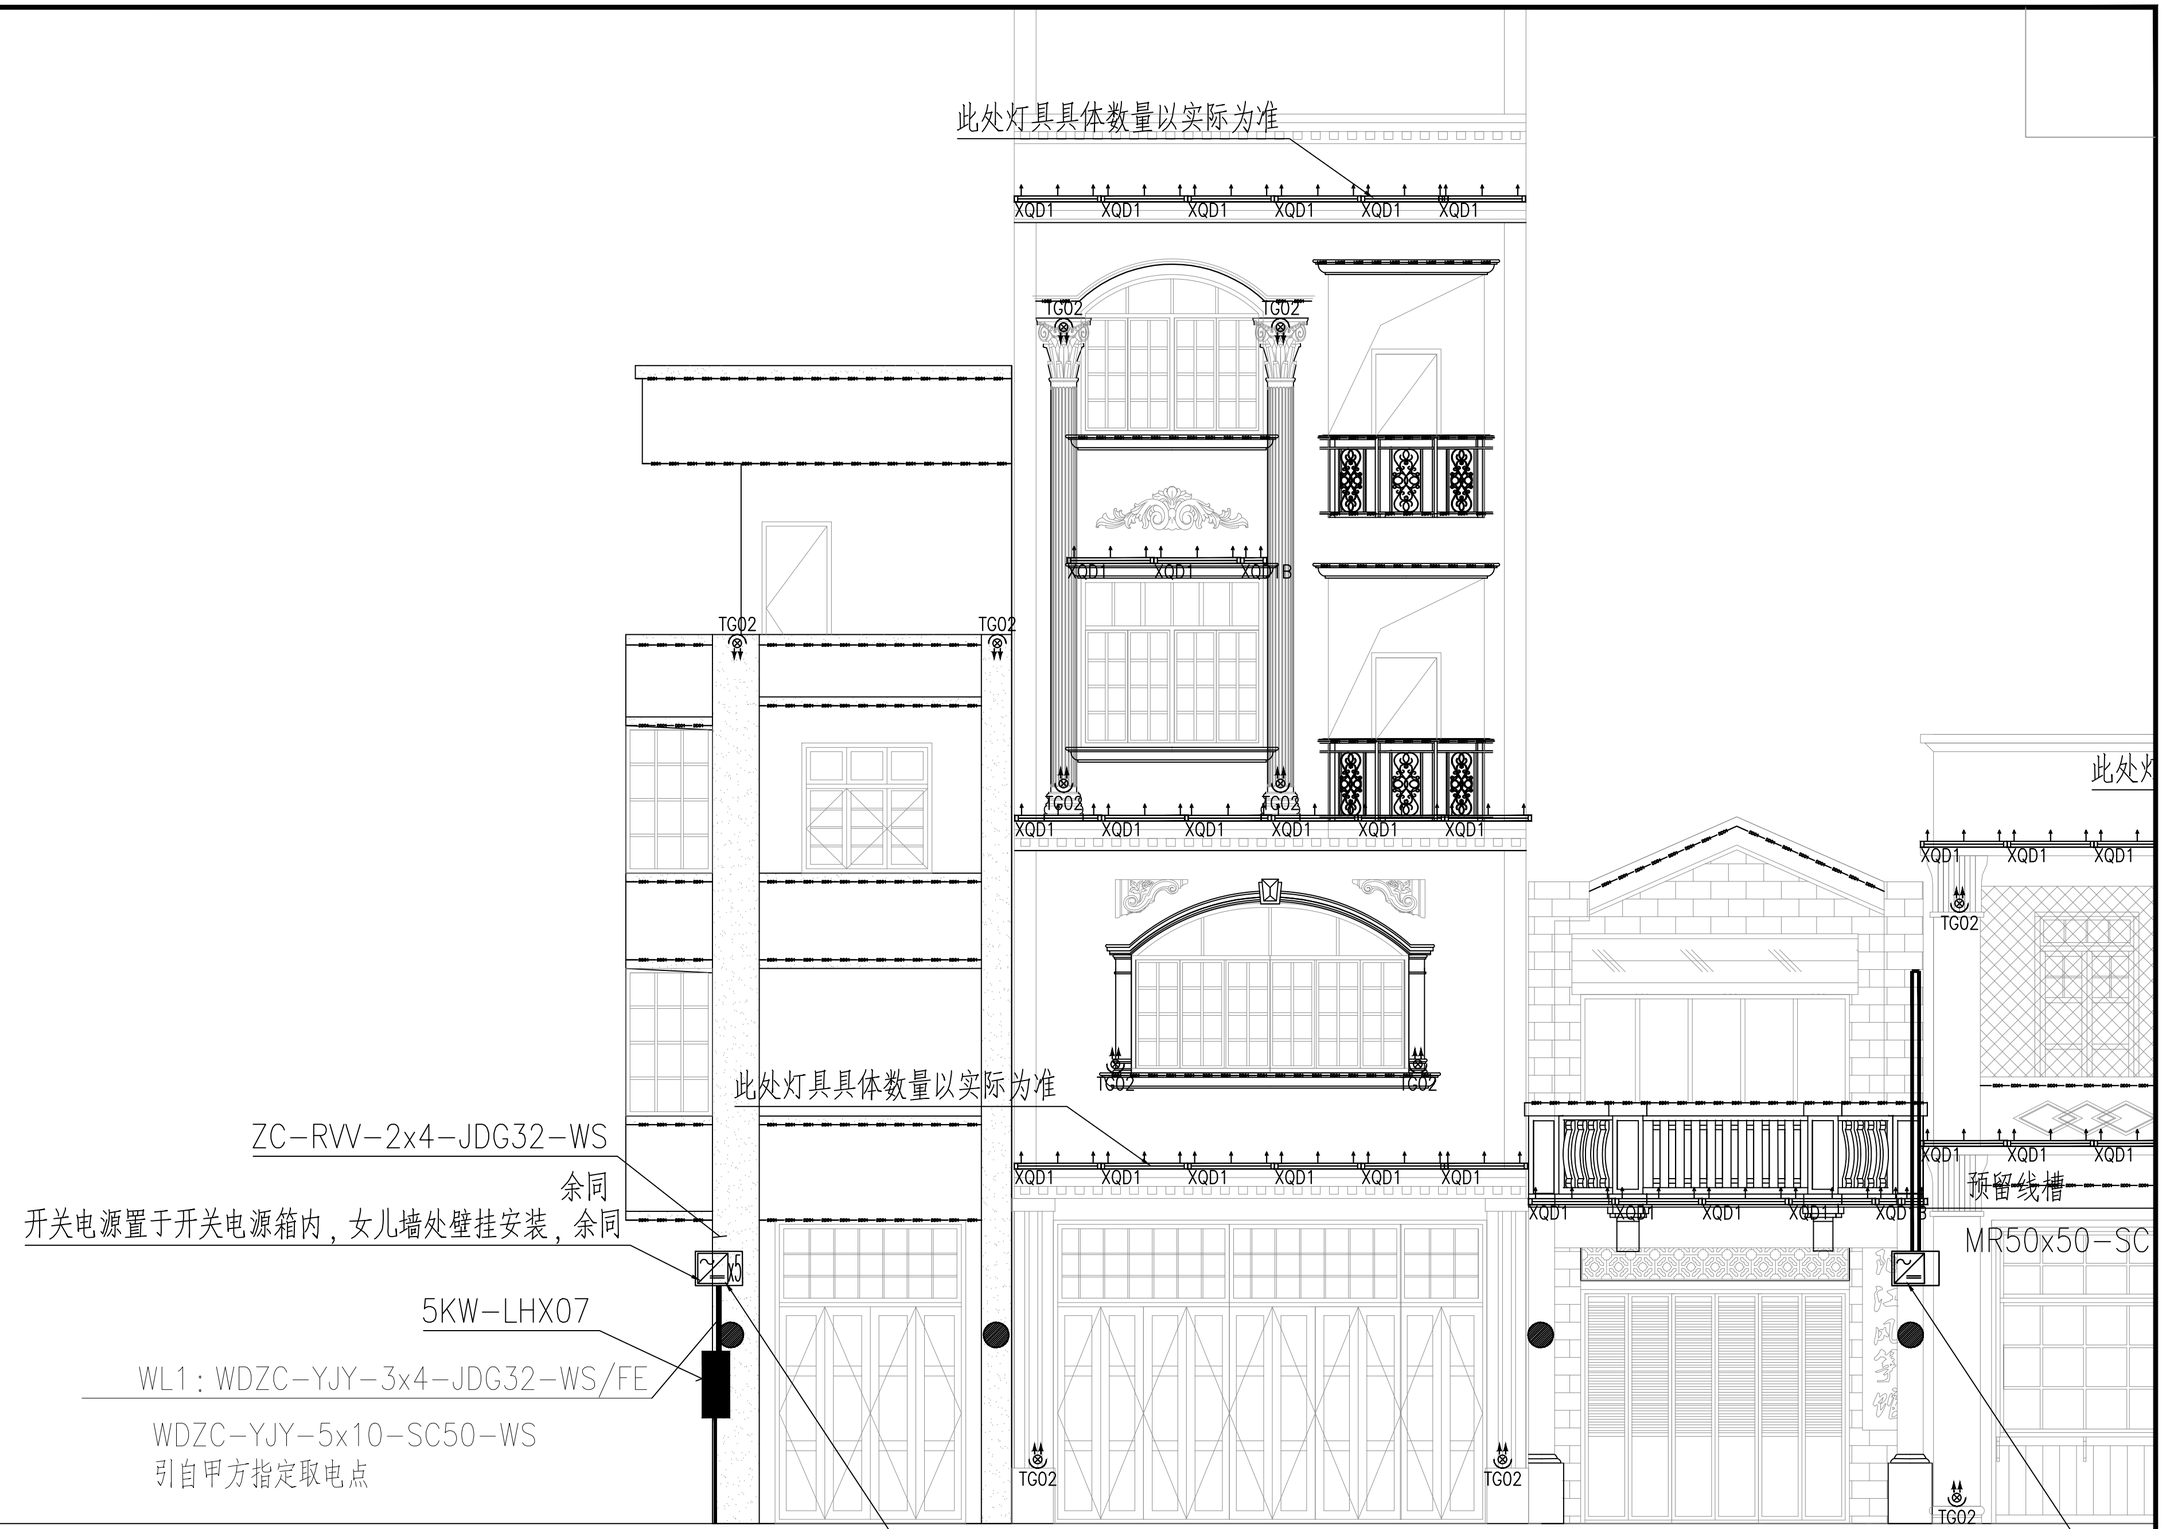

建设单位	阳江市江城区城南街道办事处	项目经理	冯学坚	专业负责	俞 平	设计号	2023yj-02	图 号	电初--23
工程名称	江城区城南街道太傅路、河堤路老旧小区改造工程 （勘察、初步设计）	审 核	俞 平	校 对	唐浩超	设计阶段	初步设计	比 例	1:200
子工程名称		项目负责	董上志	设 计	曾志权	专 业	电气工程	日 期	2023.07

璇图设计(集团)有限公司

建筑立面亮化灯具布置图（二十二）

声明：图纸版权属本公司所有，未经许可，不得翻印复制作为其他工程所用；
图纸未经建设行政主管部门批准及未通过施工图审查不得用于施工。

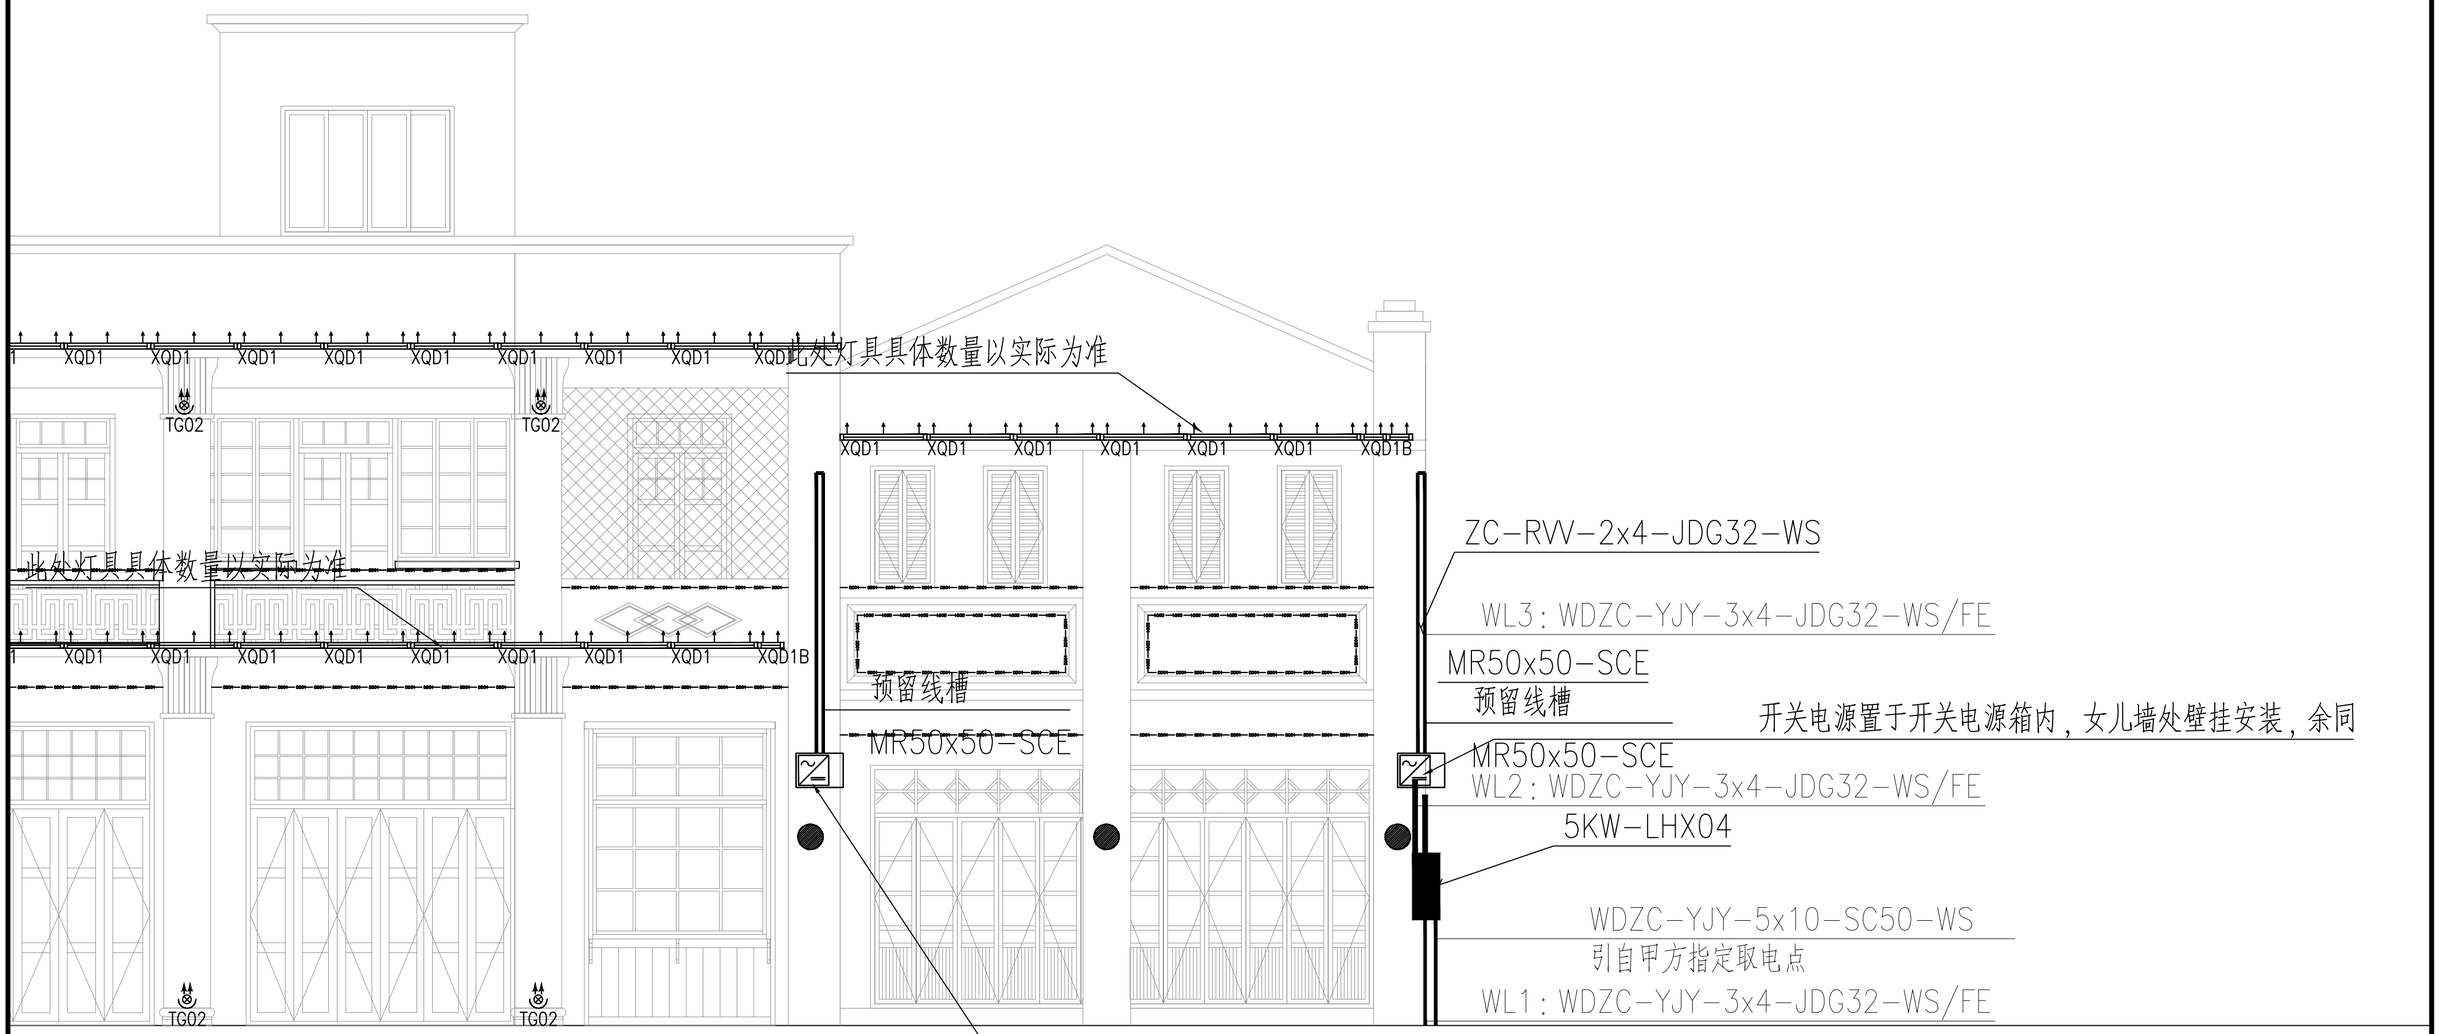

项目经理	冯学坚		专业负责	俞 平		设计号	2023yj-02	图 号	电初--24		
审 核	俞 平		校 对	唐浩超		设计阶段	初步设计	比 例	1:200	版本	
项目负责	董上志		设 计	曾志权		专 业	电气工程	日 期	2023.07	0	

珑图设计(集团)有限公司

建设单位	阳江市江城区城南街道办事处
工程名称	江城区城南街道太傅路、河堤路老旧小区改造工程 （勘察、初步设计）
子工程名称	

建筑立面亮化灯具布置图（二十三）

声明：图纸版权属本公司所有，未经许可，不得翻印复制作为其他工程所用；
图纸未经建设行政主管部门批准及未通过施工图审查不得用于施工。

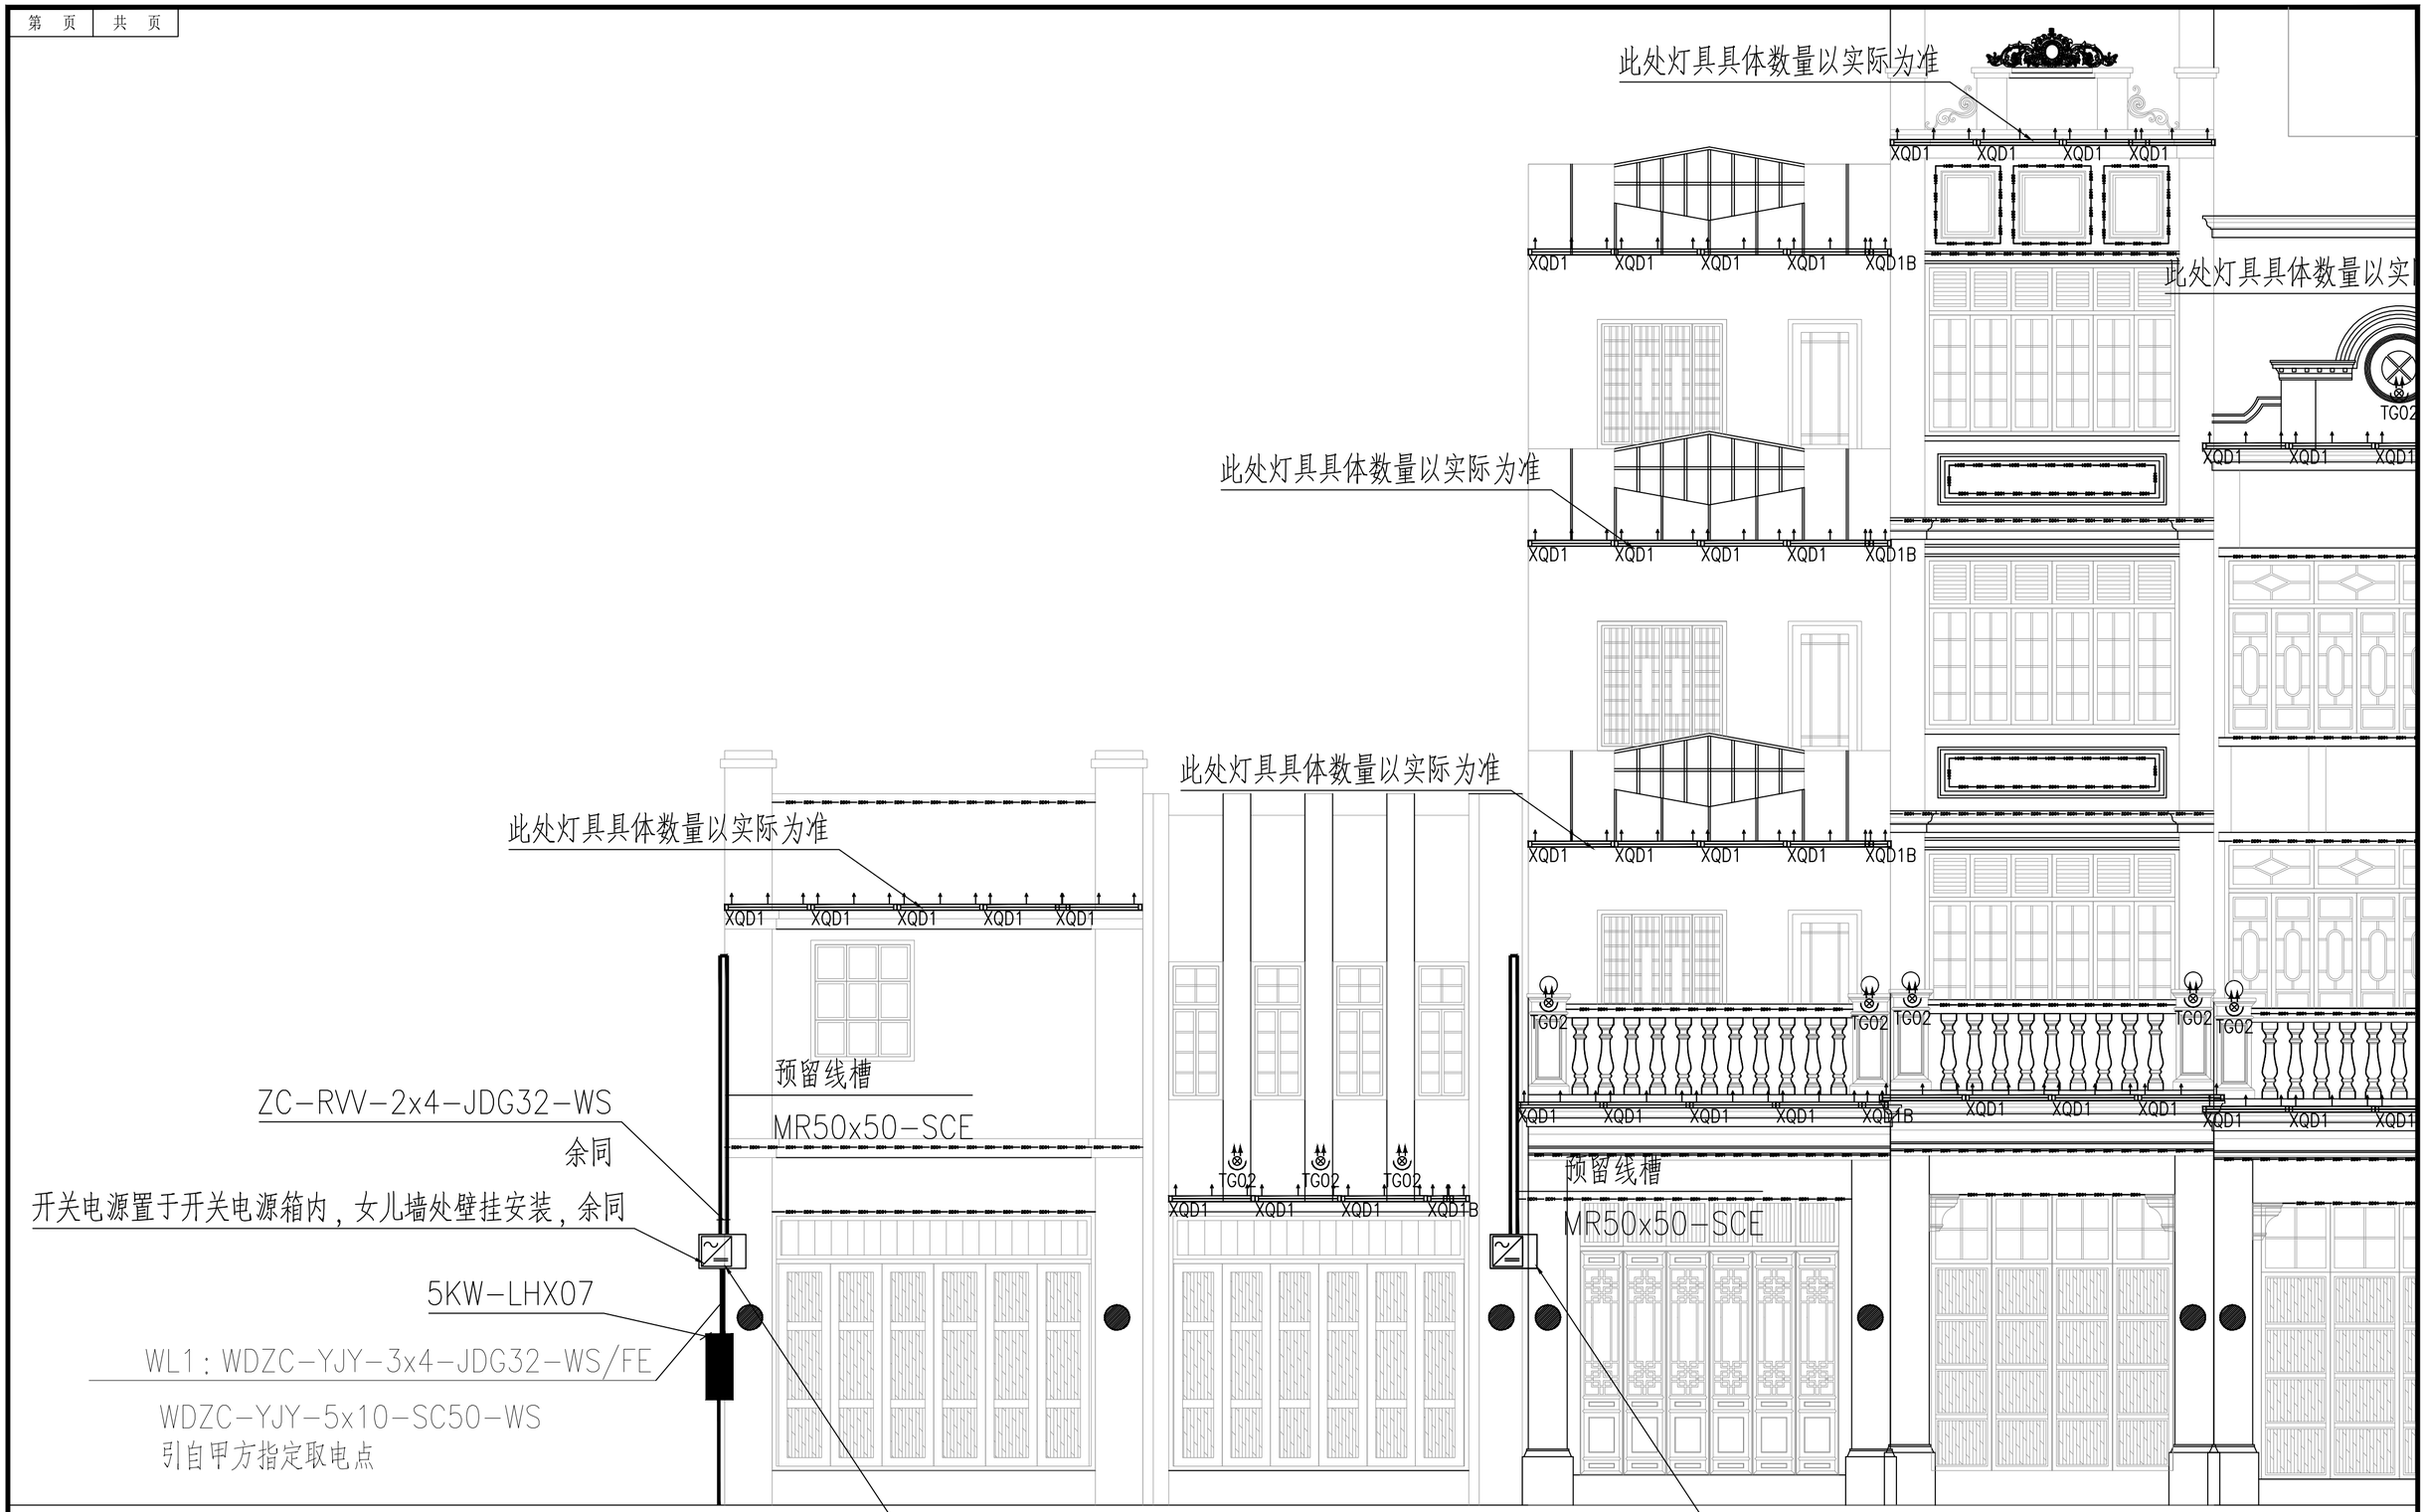

项目经理	冯学坚		专业负责	俞 平		设计号	2023yj-02	图 号	电初--25		
审 核	俞 平		校 对	唐浩超		设计阶段	初步设计	比 例	1:200	版本	
项目负责	董上志		设 计	曾志权		专 业	电气工程	日 期	2023.07	0	

珑图设计(集团)有限公司

建设单位	阳江市江城区城南街道办事处
工程名称	江城区城南街道太傅路、河堤路老旧小区改造工程 （勘察、初步设计）
子工程名称	

建筑立面亮化灯具布置图（二十四）

声明：图纸版权属本公司所有，未经许可，不得翻印复制作为其他工程所用；
图纸未经建设行政主管部门批准及未通过施工图审查不得用于施工。

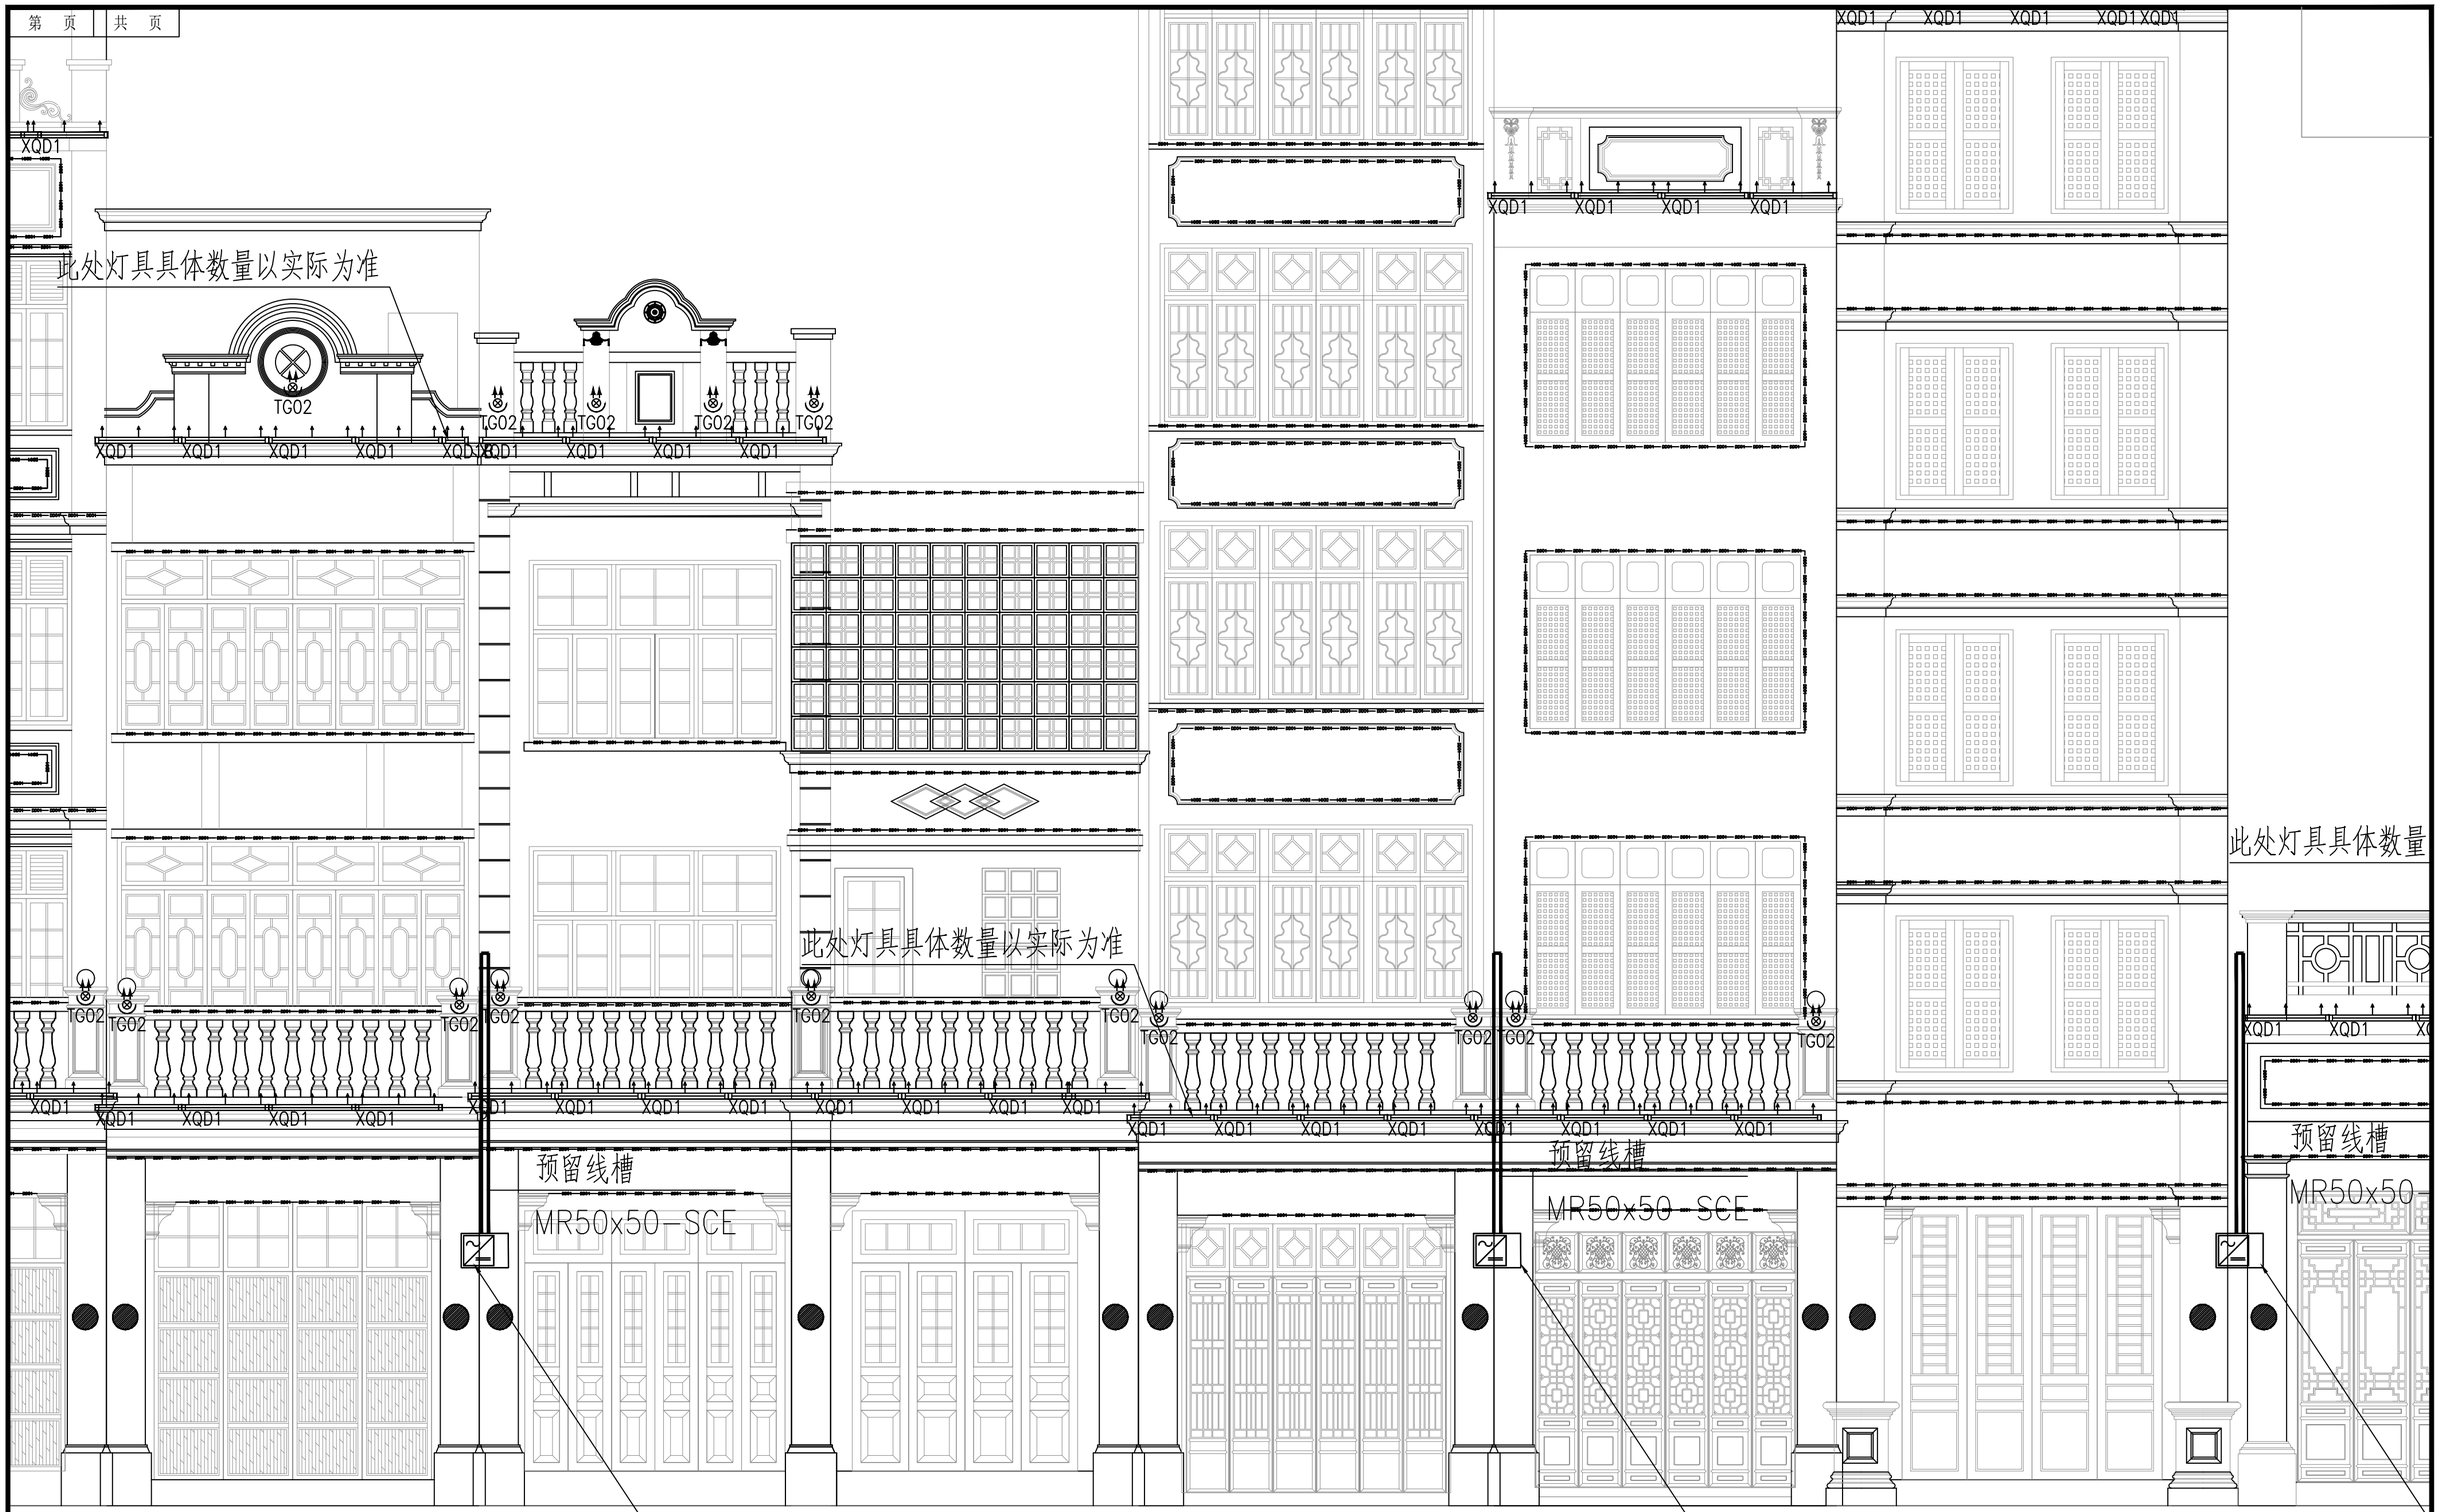

建设单位	阳江市江城区城南街道办事处	项目经理	冯学坚	专业负责	俞 平	设计号	2023yj-02	图 号	电初--26
工程名称	江城区城南街道太傅路、河堤路老旧小区改造工程 （勘察、初步设计）	审 核	俞 平	校 对	唐浩超	设计阶段	初步设计	比 例	1:200
子工程名称		项目负责	董上志	设 计	曾志权	专 业	电气工程	日 期	2023.07

珑图设计(集团)有限公司

建筑立面亮化灯具布置图（二十五）

声明：图纸版权属本公司所有，未经许可，不得翻印复制作为其他工程所用；
图纸未经建设行政主管部门批准及未通过施工图审查不得用于施工。

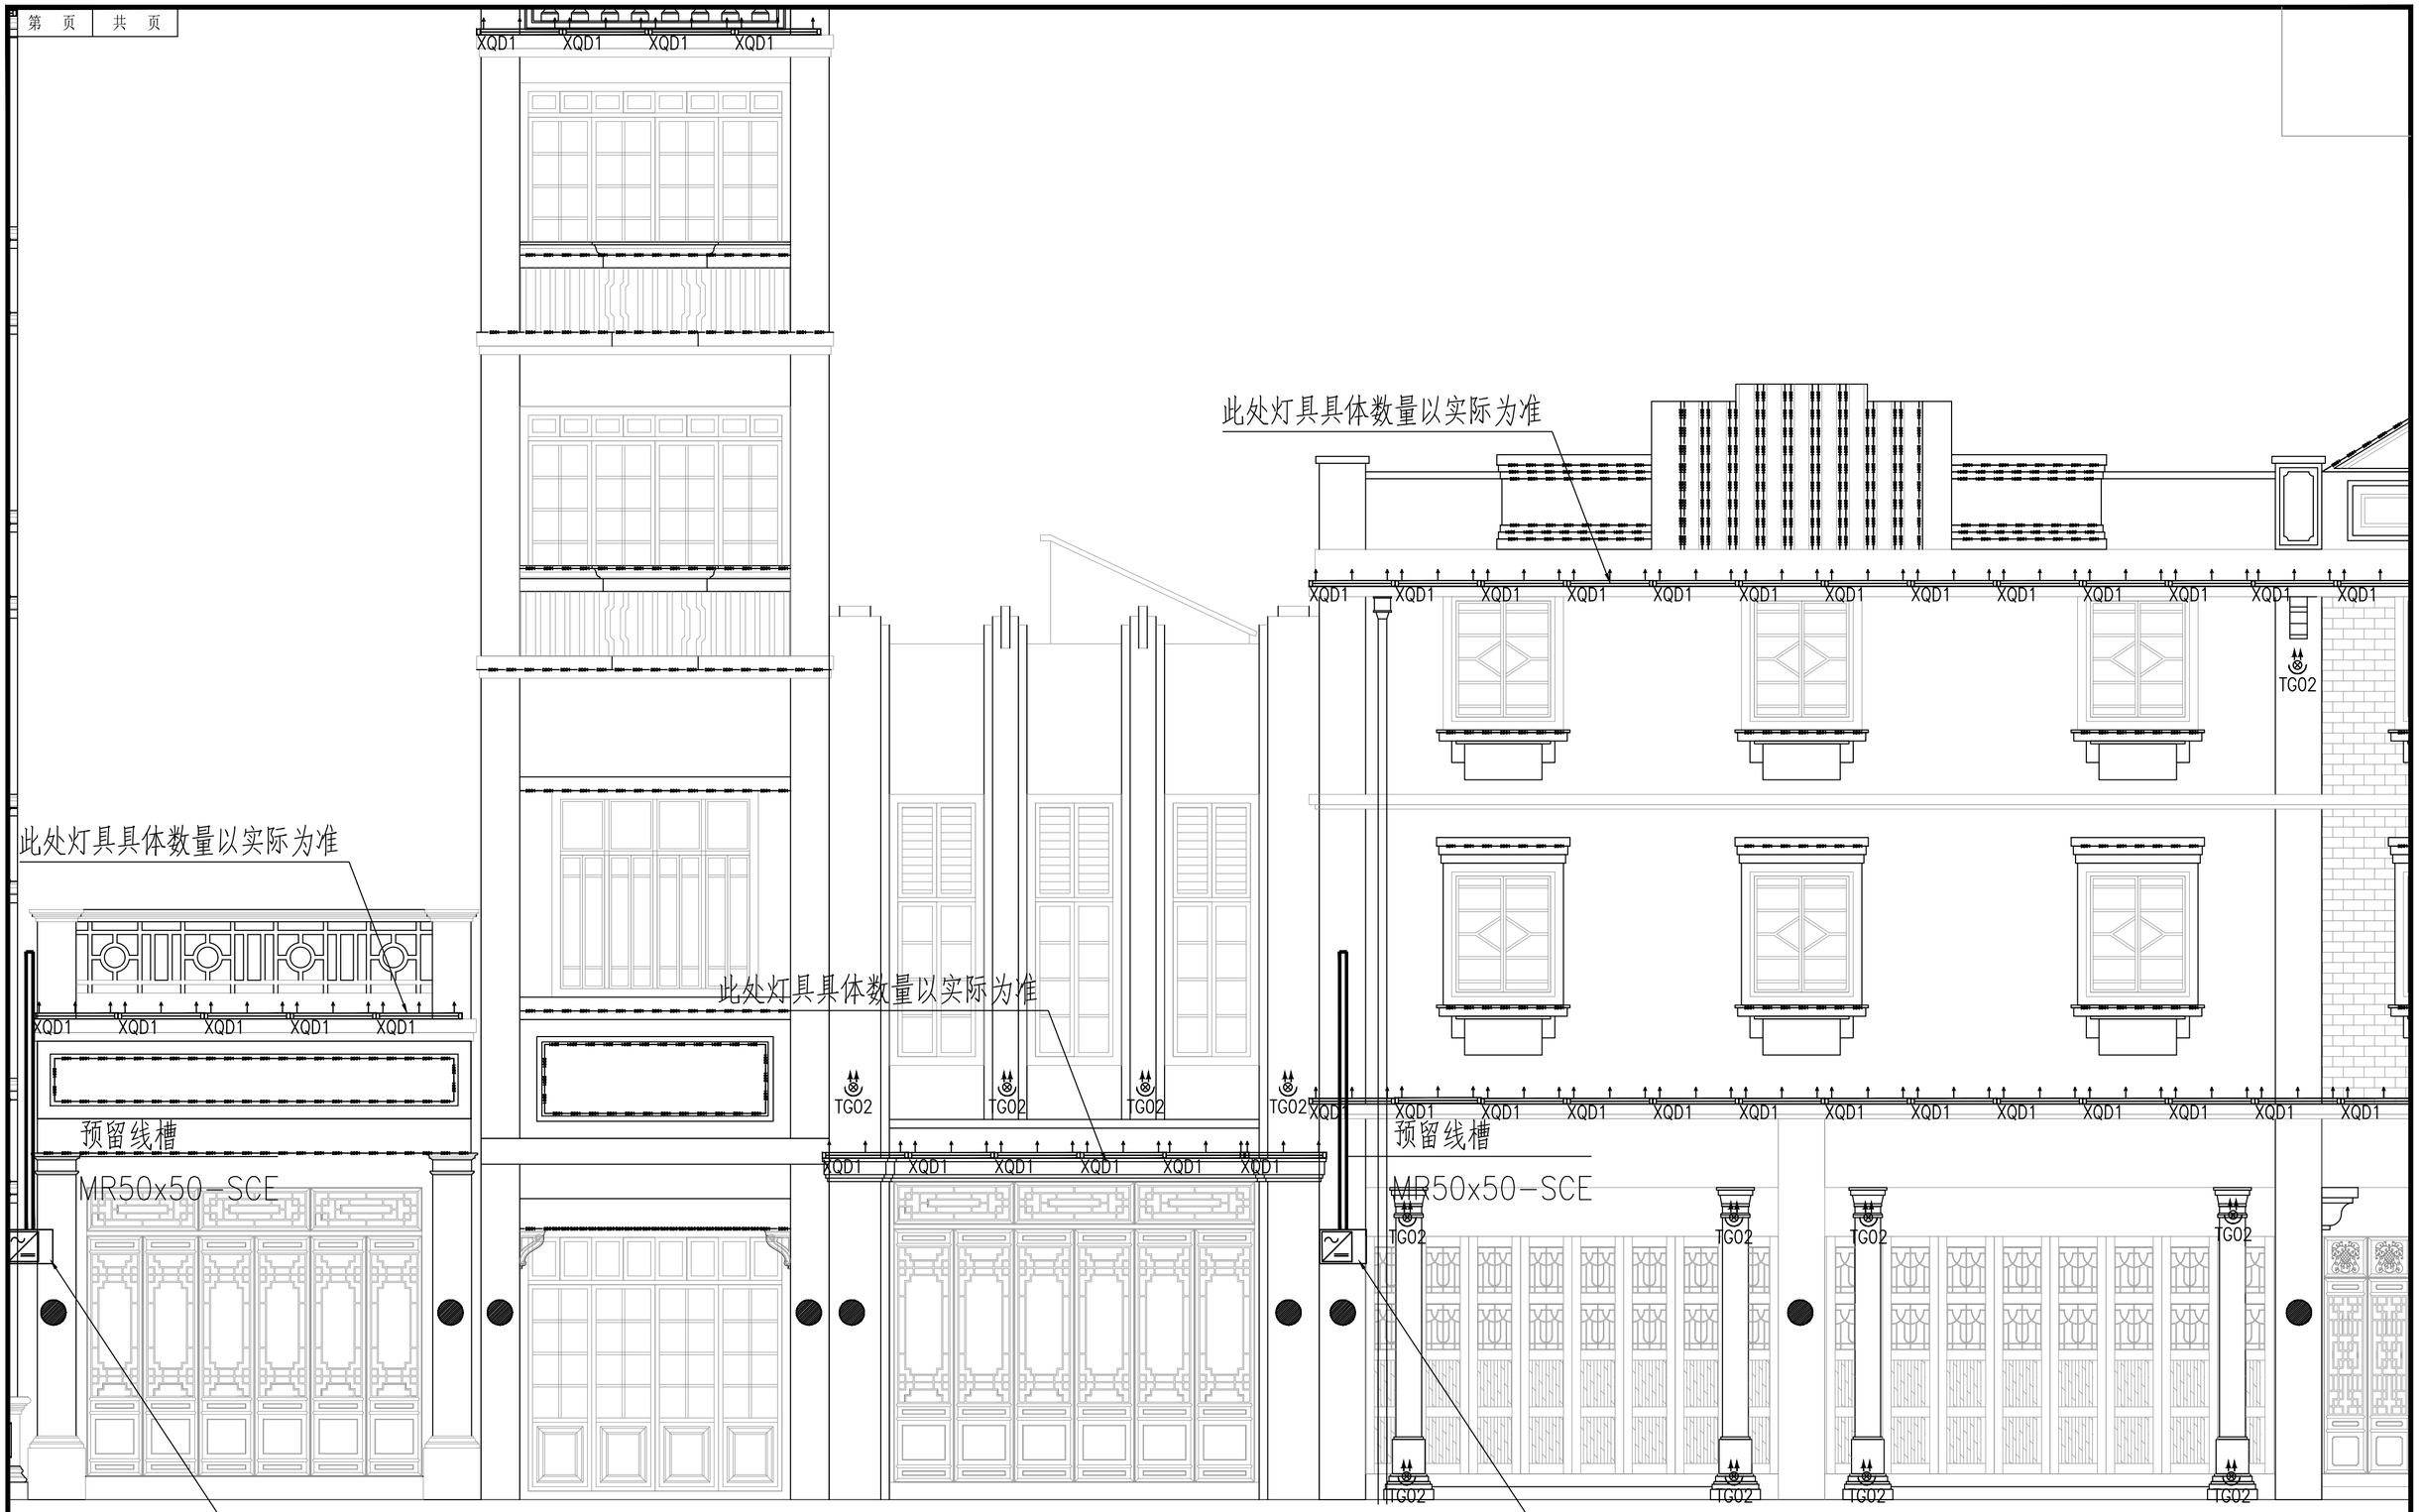

建设单位	阳江市江城区城南街道办事处
工程名称	江城区城南街道太傅路、河堤路老旧小区改造工程（勘察、初步设计）
子工程名称	

建筑立面亮化灯具布置图（二十六）

项目经理	冯学坚	专业负责	俞 平	设计号	2023yj-02	图 号	电初--27		
审 核	俞 平	校 对	唐浩超	设计阶段	初步设计	比 例	1:200	版本	
项目负责	董上志	设 计	曾志权	专 业	电气工程	日 期	2023.07	0	

声明：图纸版权属本公司所有，未经许可，不得翻印复制作为其他工程所用；
图纸未经建设行政主管部门批准及未通过施工图审查不得用于施工。

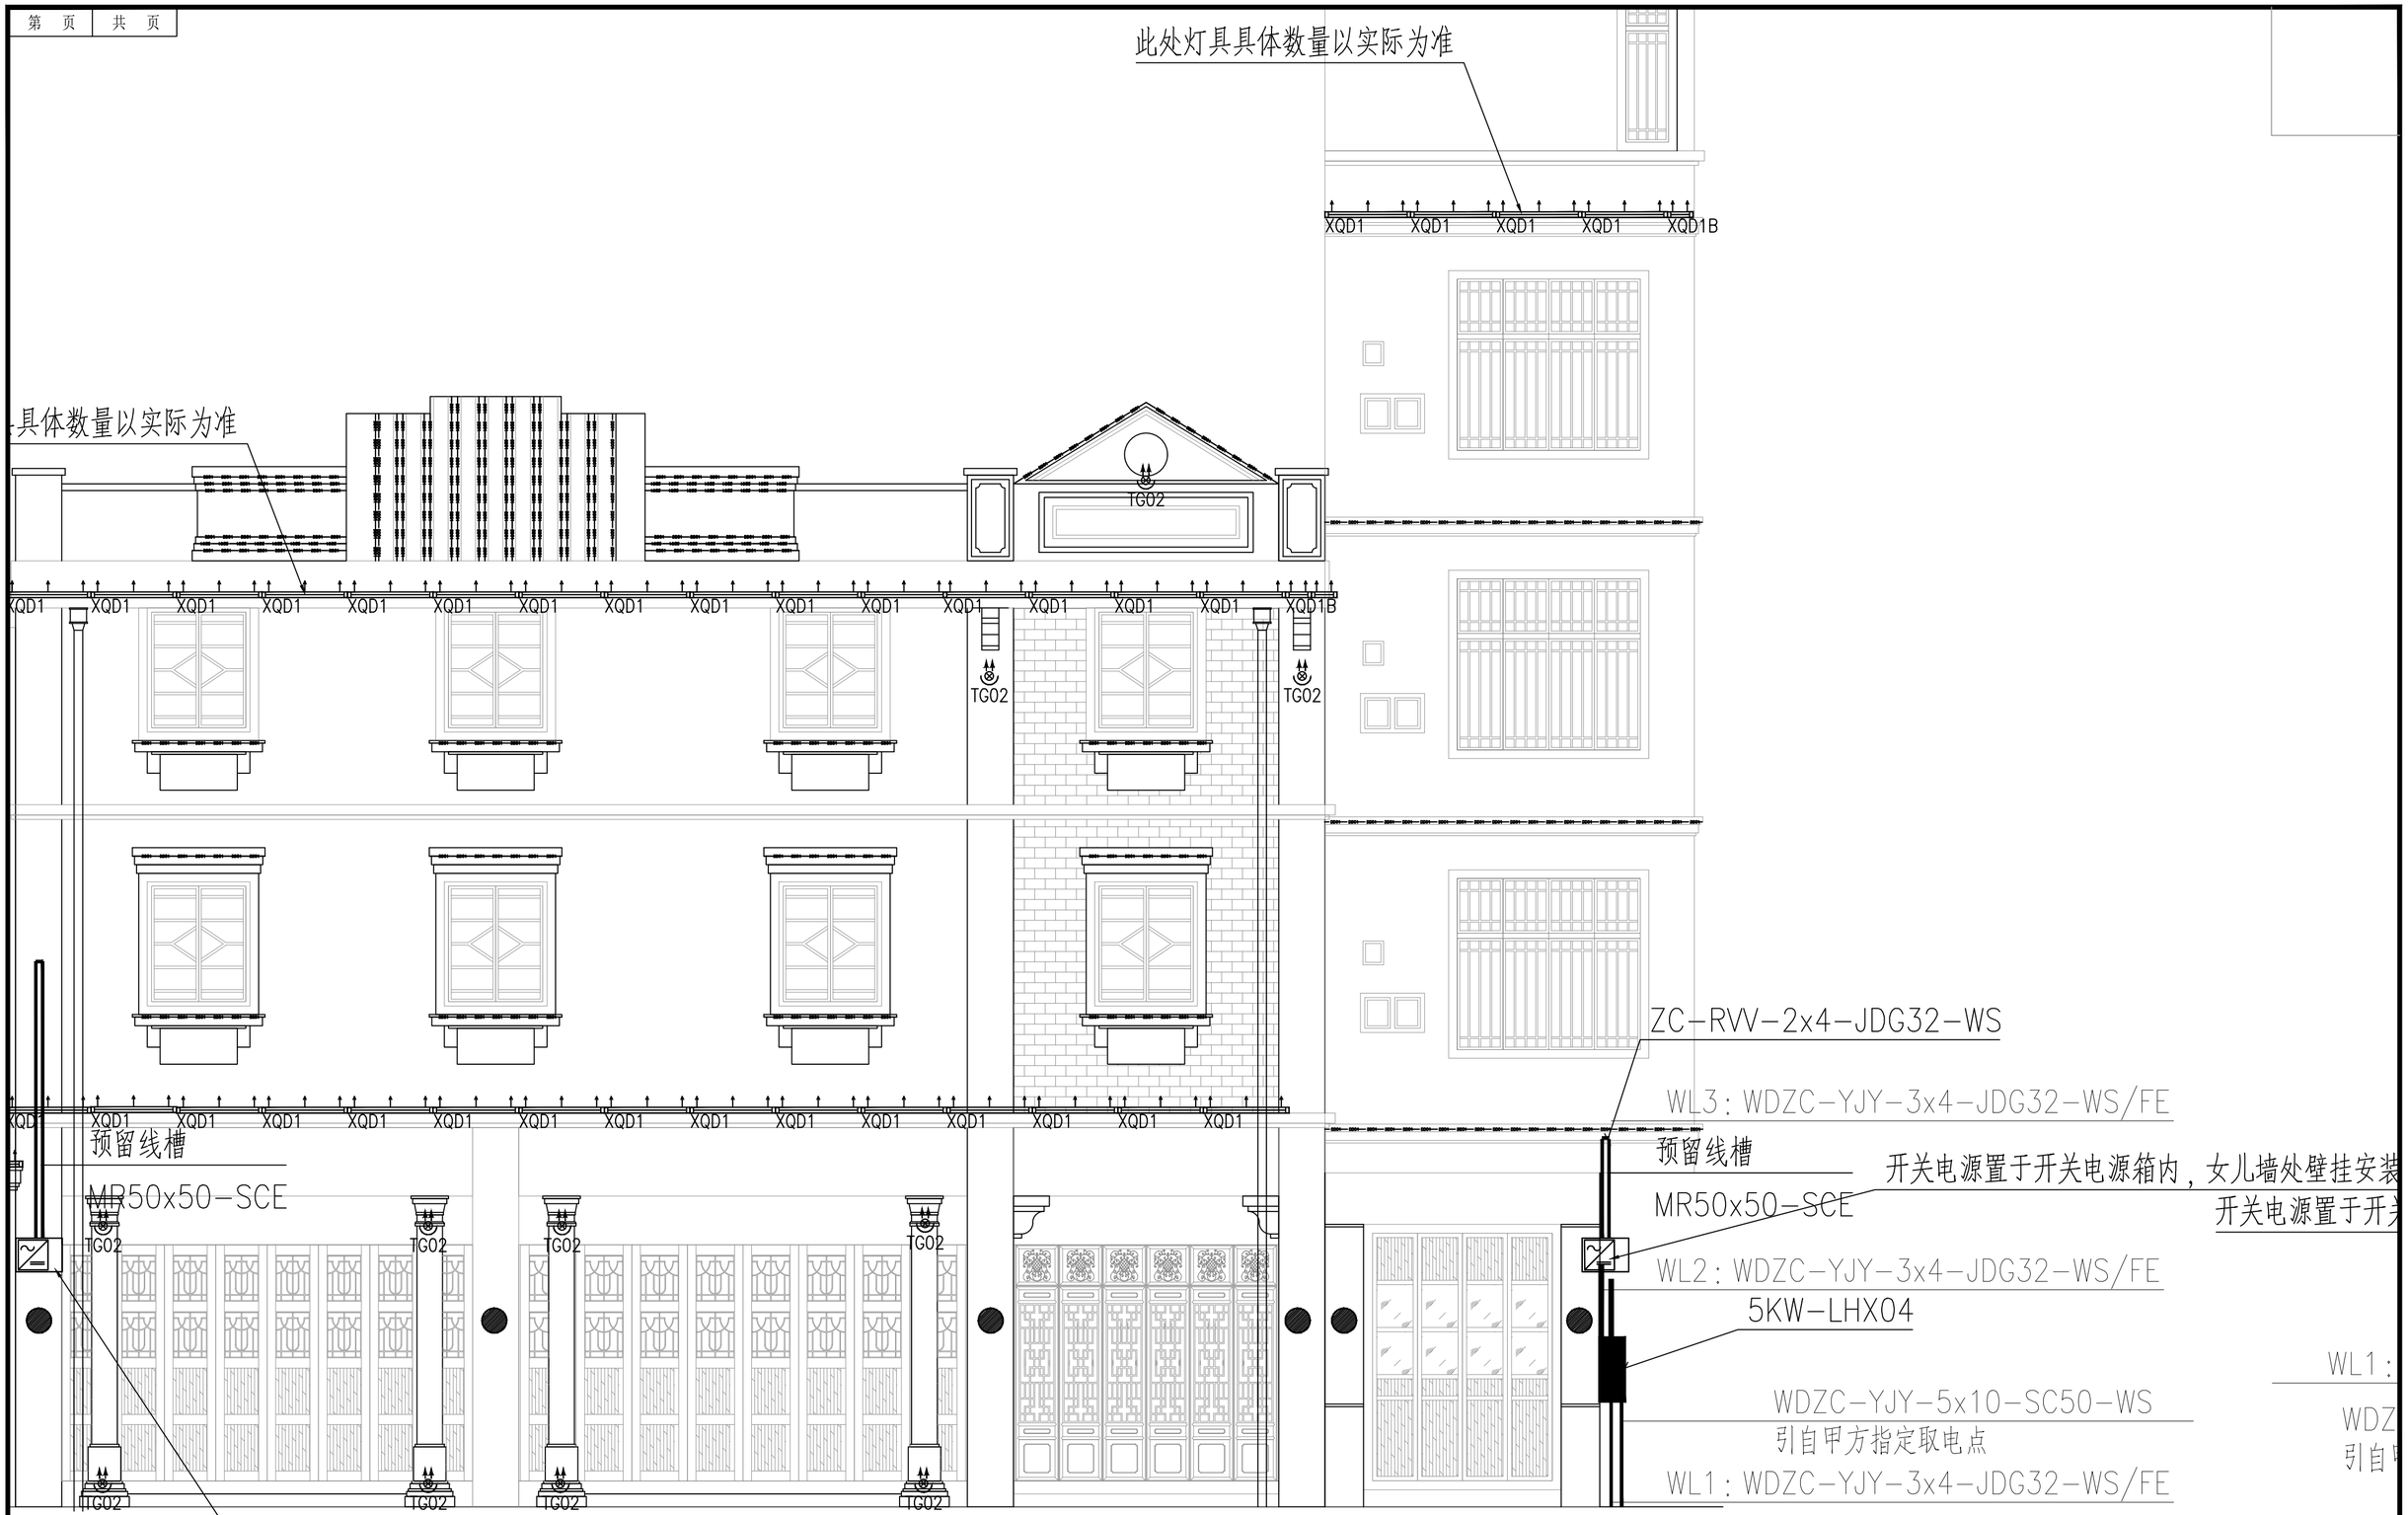

A78 A79

建设单位	阳江市江城区城南街道办事处	项目经理	冯学坚	专业负责	俞 平	设计号	2023yj-02	图 号	电初--28
工程名称	江城区城南街道太傅路、河堤路老旧小区改造工程 （勘察、初步设计）	审 核	俞 平	校 对	唐浩超	设计阶段	初步设计	比 例	1:200
子工程名称		项目负责	董上志	设 计	曾志权	专 业	电气工程	日 期	2023.07

珑图设计(集团)有限公司

建筑立面亮化灯具布置图（二十七）

声明：图纸版权属本公司所有，未经许可，不得翻印复制作为其他工程所用；
图纸未经建设行政主管部门批准及未通过施工图审查不得用于施工。



璇图设计(集团)有限公司	建设单位	阳江市江城区城南街道办事处	建筑立面亮化灯具布置图（二十八）	项目经理	冯学坚		专业负责	俞 平		设计号	2023yj-02	图 号	电初--29
	工程名称	江城区城南街道太傅路、河堤路老旧小区改造工程 （勘察、初步设计）		审 核	俞 平		校 对	唐浩超		设计阶段	初步设计	比 例	1:200	版本
	子工程名称			项目负责	董上志		设 计	曾志权		专 业	电气工程	日 期	2023.07	0

声明：图纸版权属本公司所有，未经许可，不得翻印复制作为其他工程所用；
图纸未经建设行政主管部门批准及未通过施工图审查不得用于施工。

此处灯具具体数量以实际为准

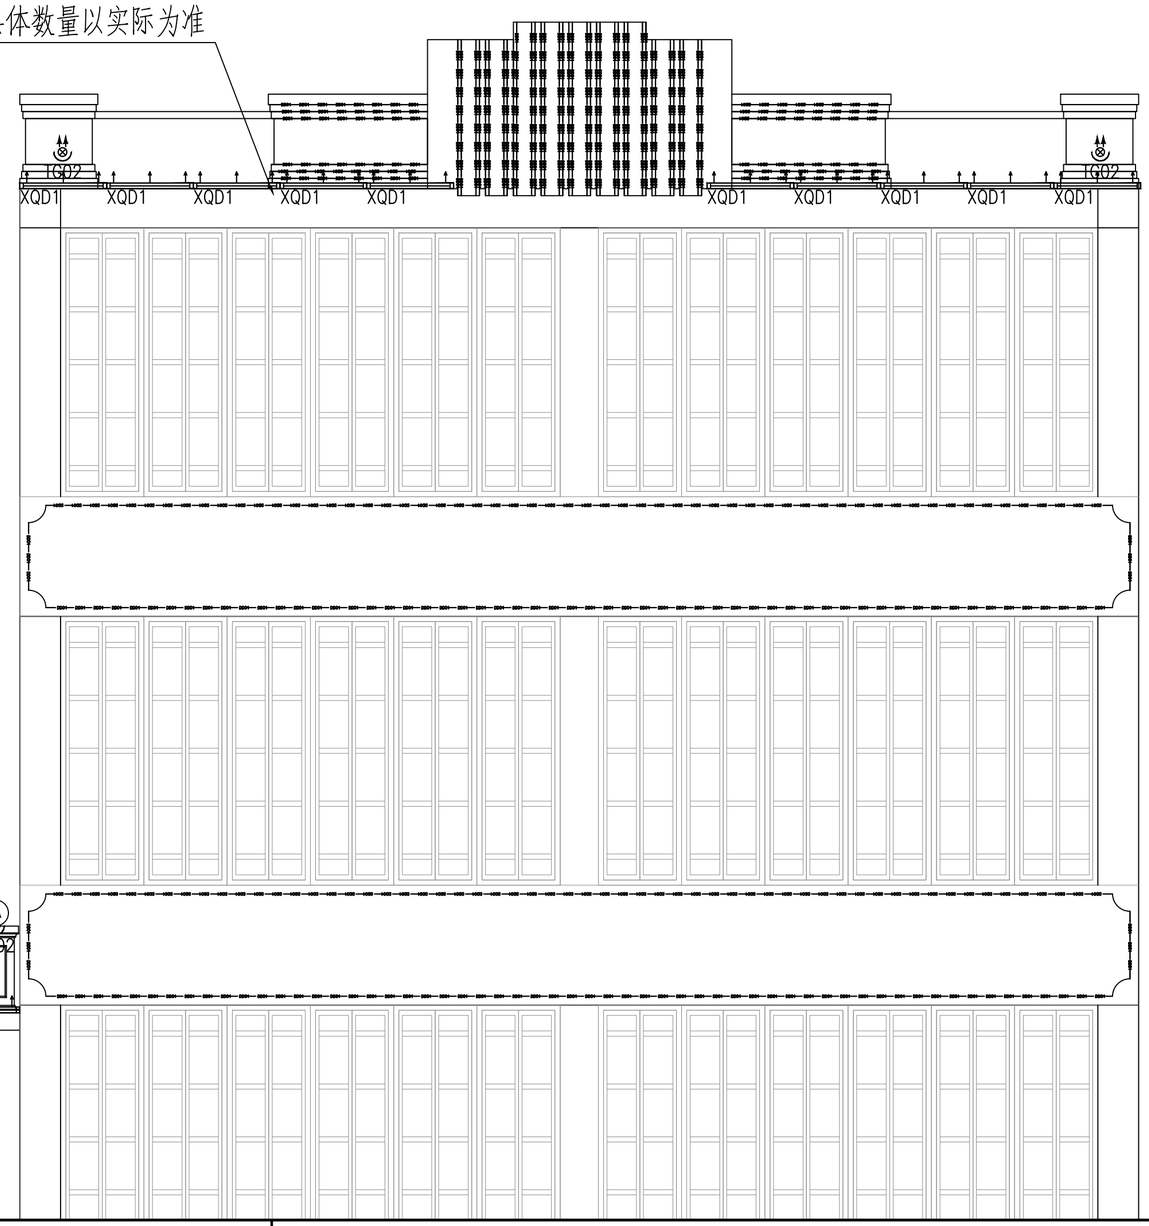

此处灯具具体数量以实际为准

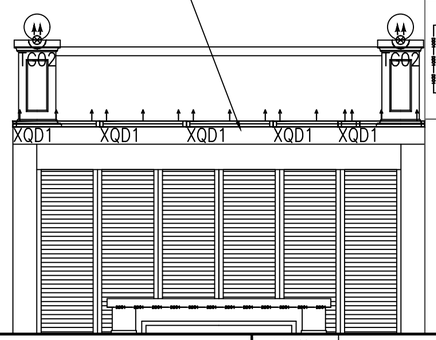

此处灯具具体数量以实际为准

项目经理	冯学坚		专业负责	俞 平		设 计 号	2023yj-02	图 号	电初--30	
审 核	俞 平		校 对	唐浩超		设计阶段	初步设计	比 例	1:200	版本
项目负责	董上志		设 计	曾志权		专 业	电气工程	日 期	2023.07	0

璇图设计(集团)有限公司

建设单位	阳江市江城区城南街道办事处
工程名称	江城区城南街道太傅路、河堤路老旧小区改造工程 （勘察、初步设计）
子工程名称	

建筑立面亮化灯具布置图（二十九）

声明：图纸版权属本公司所有，未经许可，不得翻印复制作为其他工程所用；
图纸未经建设行政主管部门批准及未通过施工图审查不得用于施工。

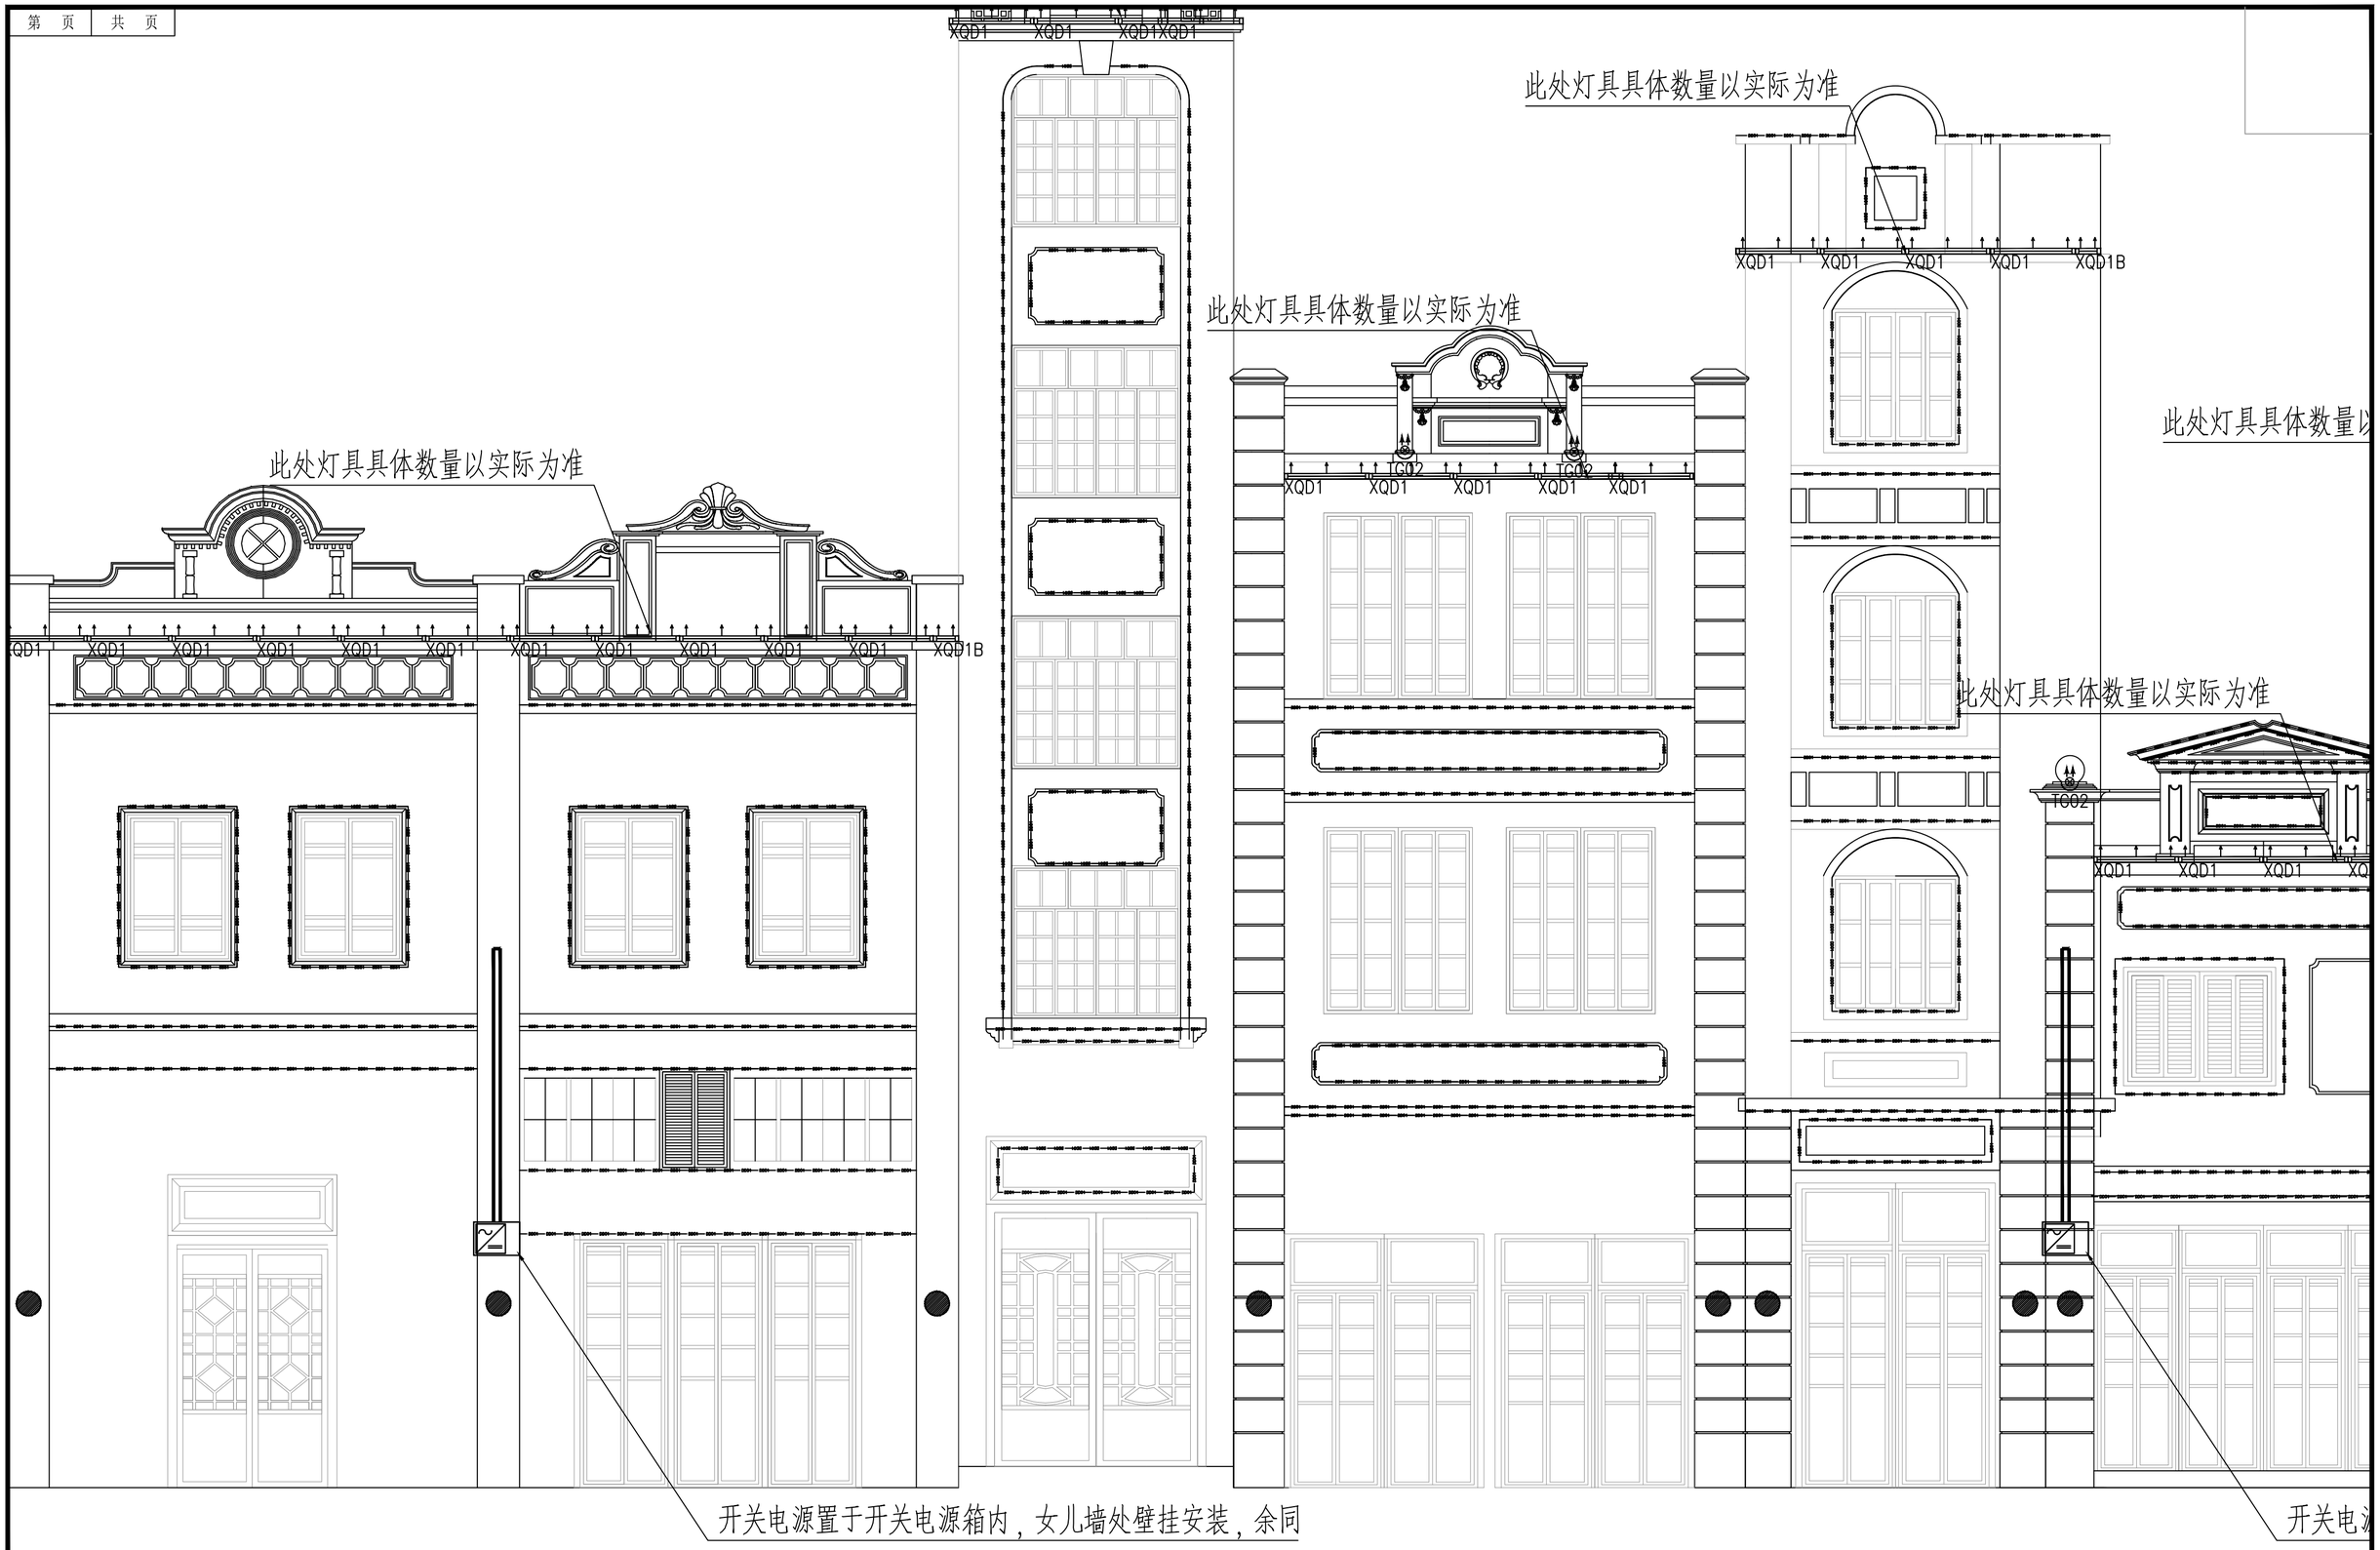

建设单位	阳江市江城区城南街道办事处	项目经理	冯学坚	专业负责	俞 平	设计号	2023yj-02	图 号	电初--31
工程名称	江城区城南街道太傅路、河堤路老旧小区改造工程 （勘察、初步设计）	审 核	俞 平	校 对	唐浩超	设计阶段	初步设计	比 例	1:200
子工程名称		项目负责	董上志	设 计	曾志权	专 业	电气工程	日 期	2023.07

建筑立面亮化灯具布置图（三十）

珑图设计(集团)有限公司

声明：图纸版权属本公司所有，未经许可，不得翻印复制作为其他工程所用；
图纸未经建设行政主管部门批准及未通过施工图审查不得用于施工。

此处灯具具体数量以实际为准

此处灯具具体数量以实际为准

此处灯具具体数量以实际为准

此处灯具具体数量以实际为准

此处灯具具体数量以实际为准

开关电源置于开关电源箱内，女儿墙处壁挂安装，余同

开关电源置于开关电源箱内，女儿墙处壁挂安装，余同

开关电

0 A91 A92 A93 A94 A95

项目经理	冯学坚		专业负责	俞 平		设计号	2023yj-02	图 号	电初--32		
审 核	俞 平		校 对	唐浩超		设计阶段	初步设计	比 例	1:200	版本	
项目负责	董上志		设 计	曾志权		专 业	电气工程	日 期	2023.07	0	

珑图设计(集团)有限公司

建设单位	阳江市江城区城南街道办事处
工程名称	江城区城南街道太傅路、河堤路老旧小区改造工程 （勘察、初步设计）
子工程名称	

建筑立面亮化灯具布置图（三十一）

声明：图纸版权属本公司所有，未经许可，不得翻印复制作为其他工程所用；
图纸未经建设行政主管部门批准及未通过施工图审查不得用于施工。

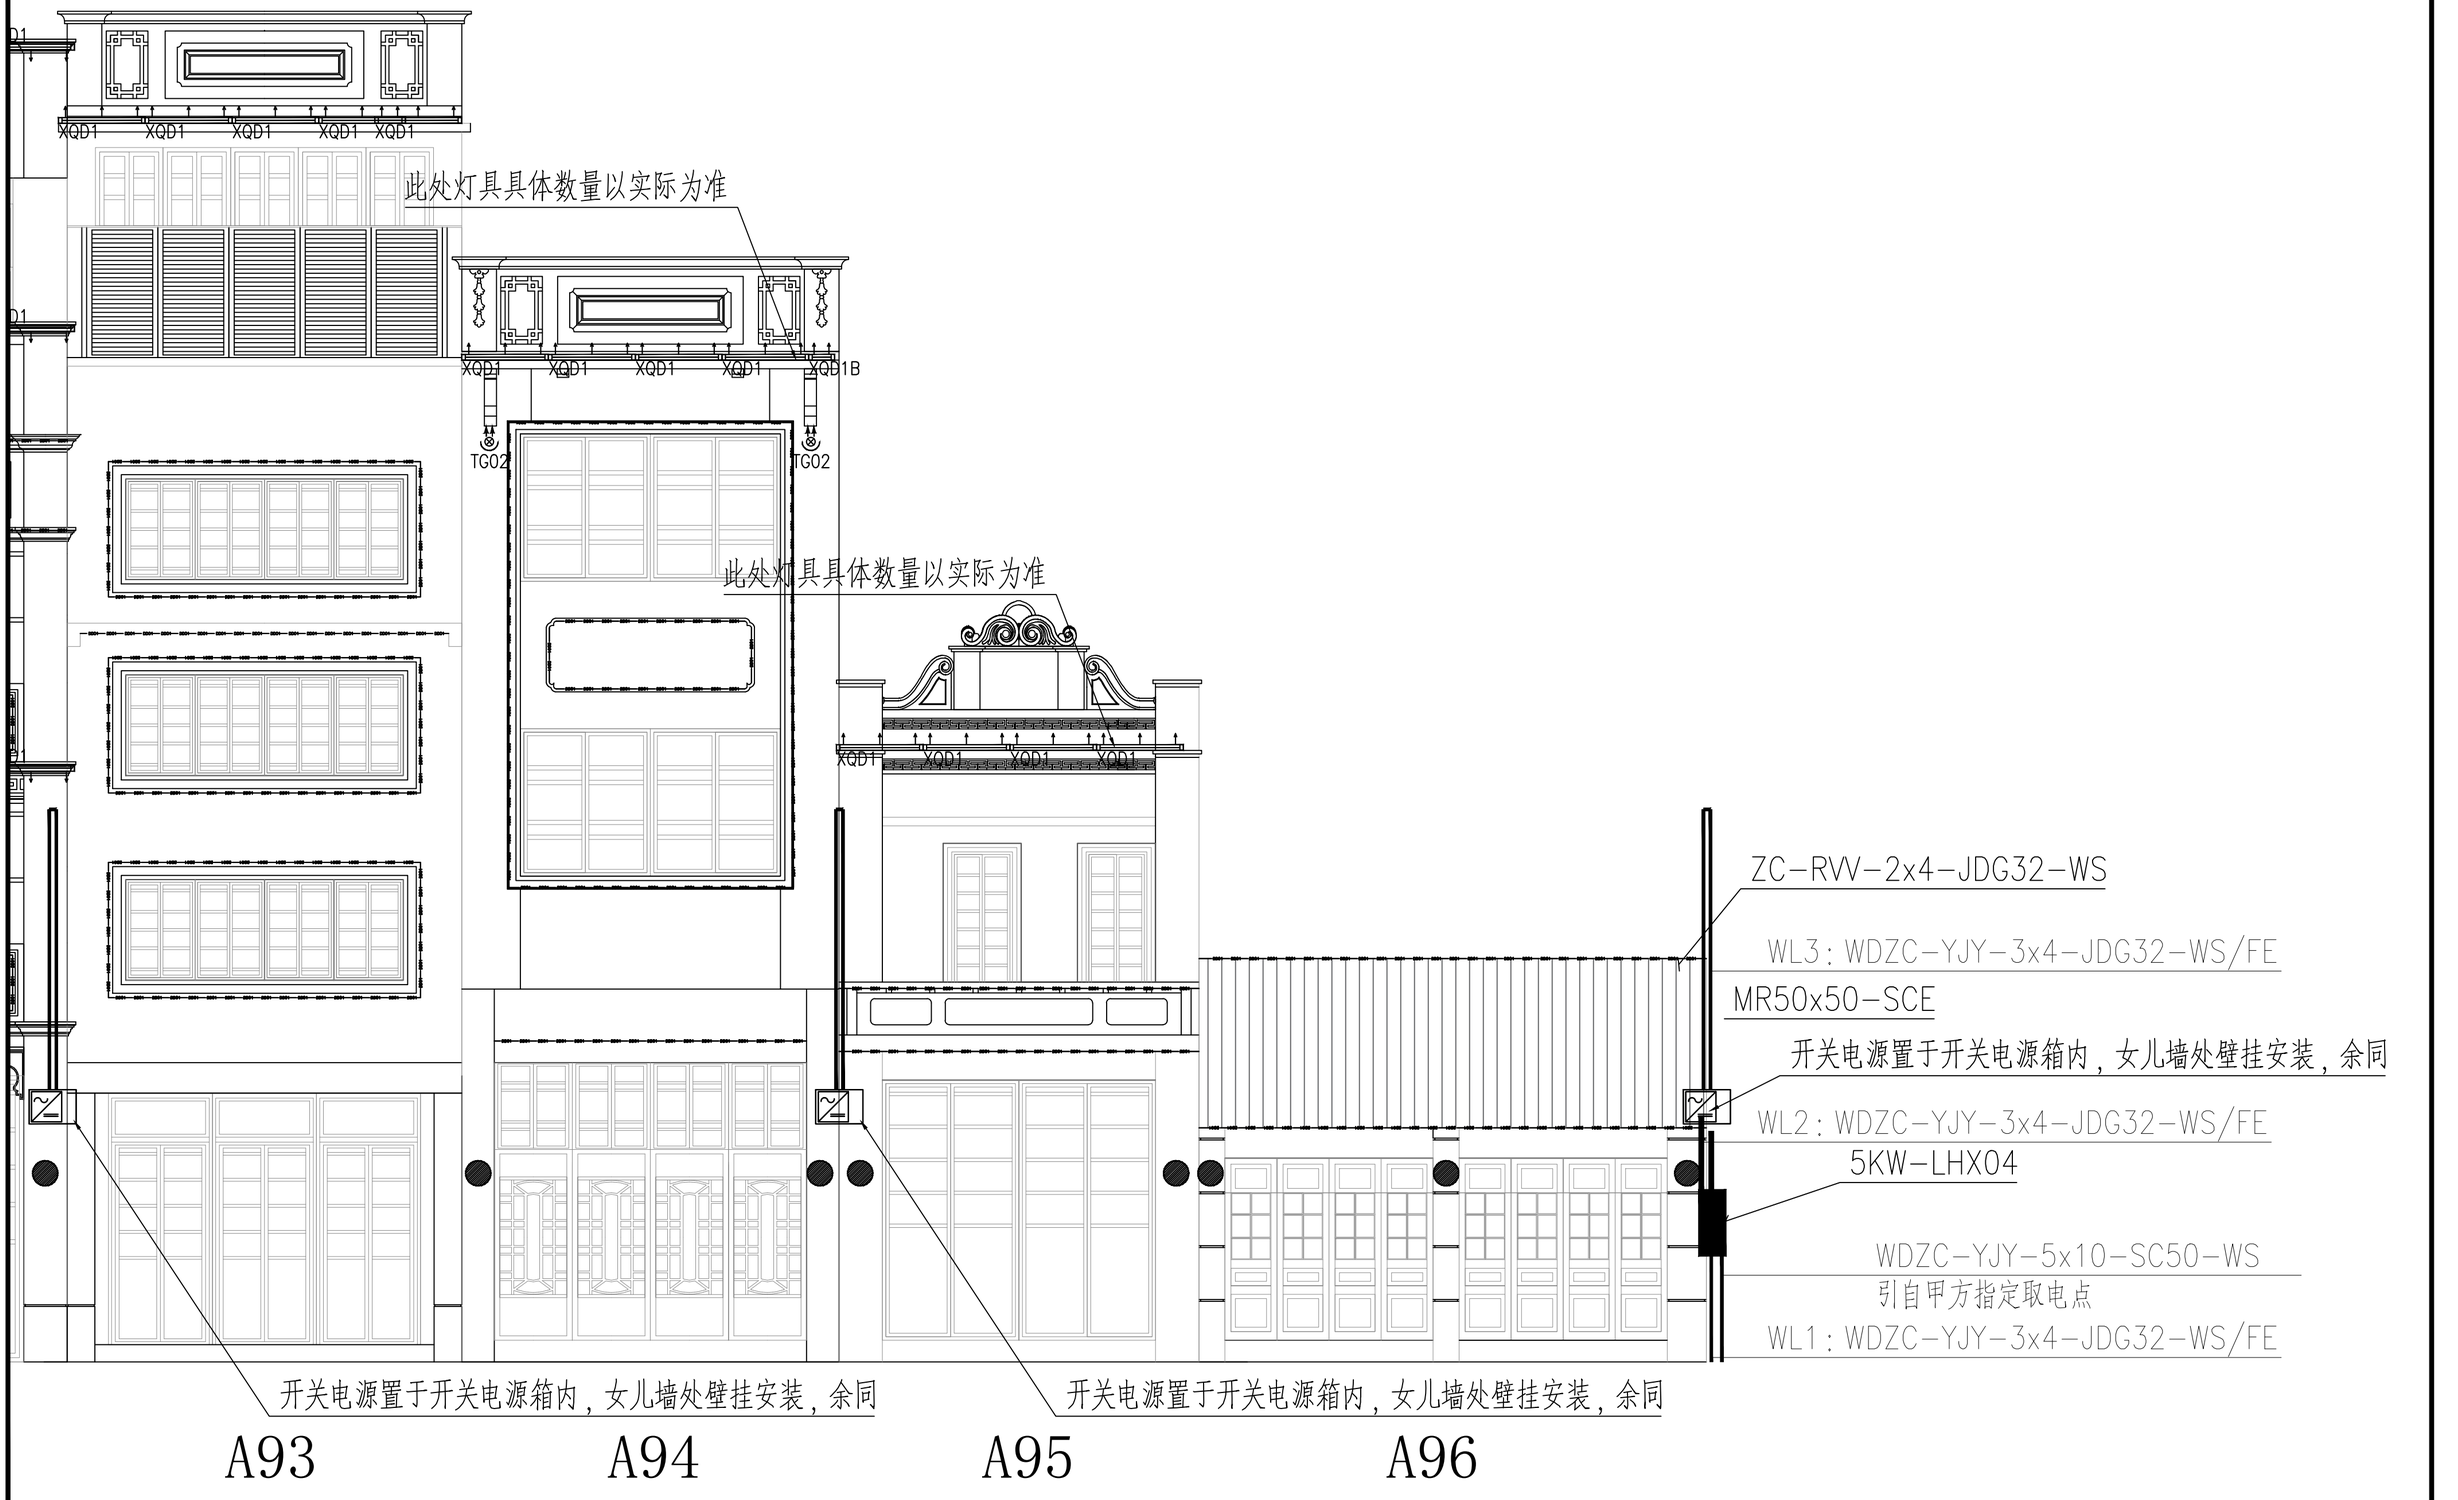

项目经理	冯学坚		专业负责	俞 平		设计号	2023yj-02	图 号	电初--33	
审 核	俞 平		校 对	唐浩超		设计阶段	初步设计	比 例	1:200	版本
项目负责	董上志		设 计	曾志权		专 业	电气工程	日 期	2023.07	0

珑图设计(集团)有限公司

建设单位	阳江市江城区城南街道办事处
工程名称	江城区城南街道太傅路、河堤路老旧小区改造工程 （勘察、初步设计）
子工程名称	

建筑立面亮化灯具布置图（三十二）

声明：图纸版权属本公司所有，未经许可，不得翻印复制作为其他工程所用；
图纸未经建设行政主管部门批准及未通过施工图审查不得用于施工。

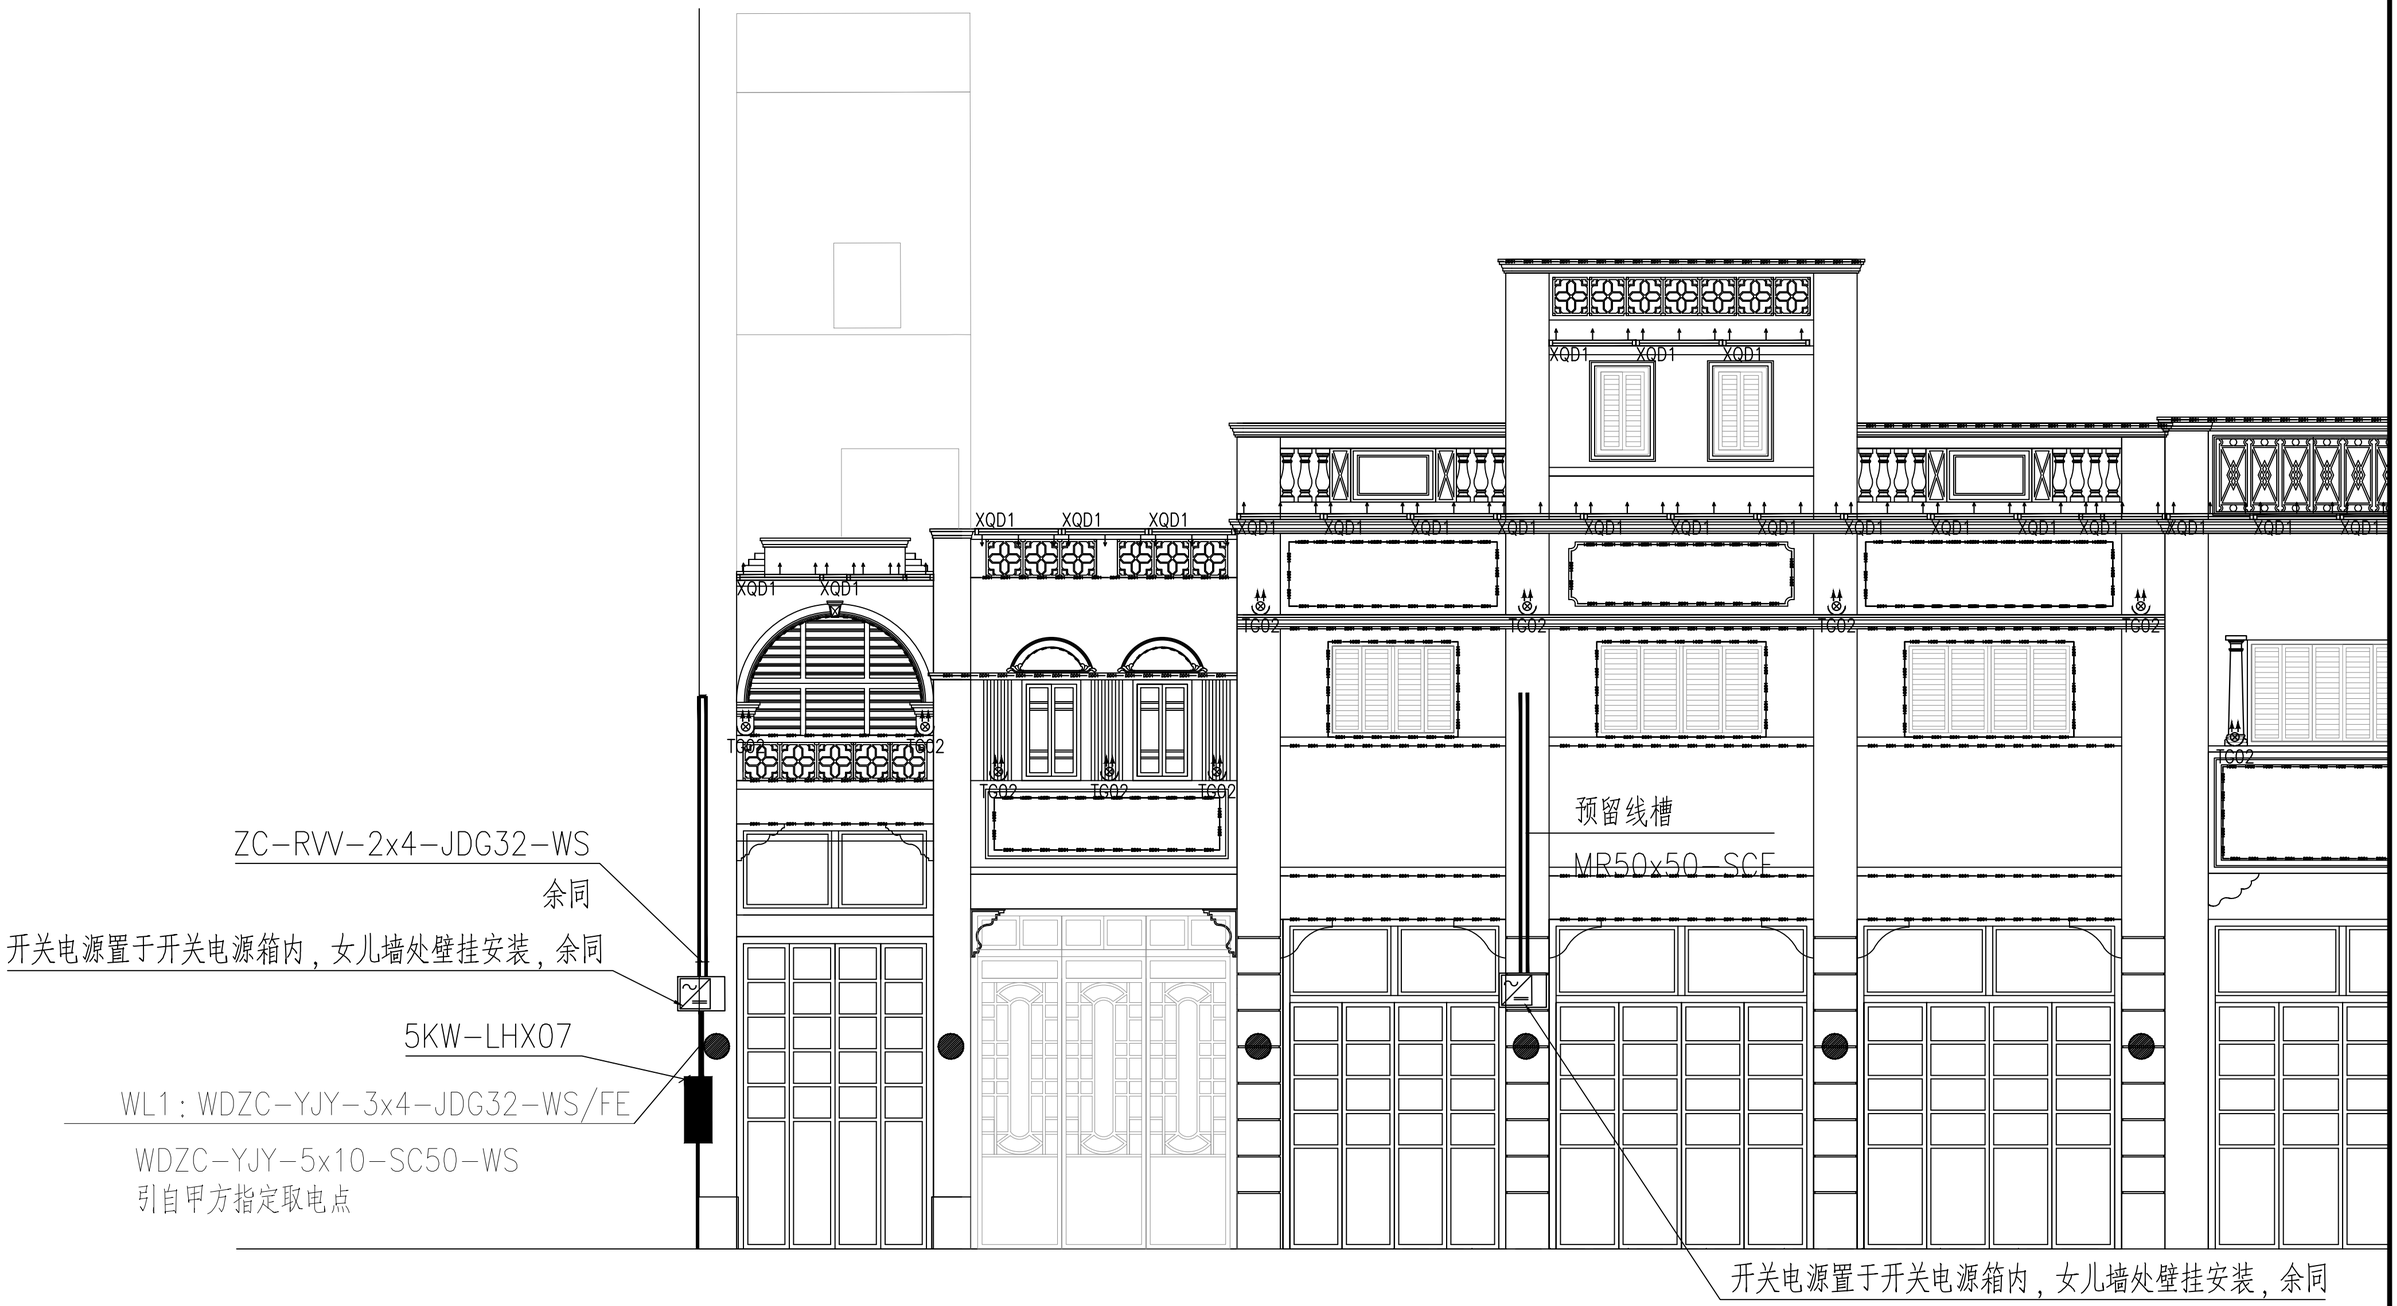

项目经理	冯学坚		专业负责	俞 平		设计号	2023yj-02	图 号	电初--34	
审 核	俞 平		校 对	唐浩超		设计阶段	初步设计	比 例	1:200	版本
项目负责	董上志		设 计	曾志权		专 业	电气工程	日 期	2023.07	0

珑图设计(集团)有限公司

建设单位	阳江市江城区城南街道办事处
工程名称	江城区城南街道太傅路、河堤路老旧小区改造工程 （勘察、初步设计）
子工程名称	

建筑立面亮化灯具布置图（三十三）

声明：图纸版权属本公司所有，未经许可，不得翻印复制作为其他工程所用；
图纸未经建设行政主管部门批准及未通过施工图审查不得用于施工。

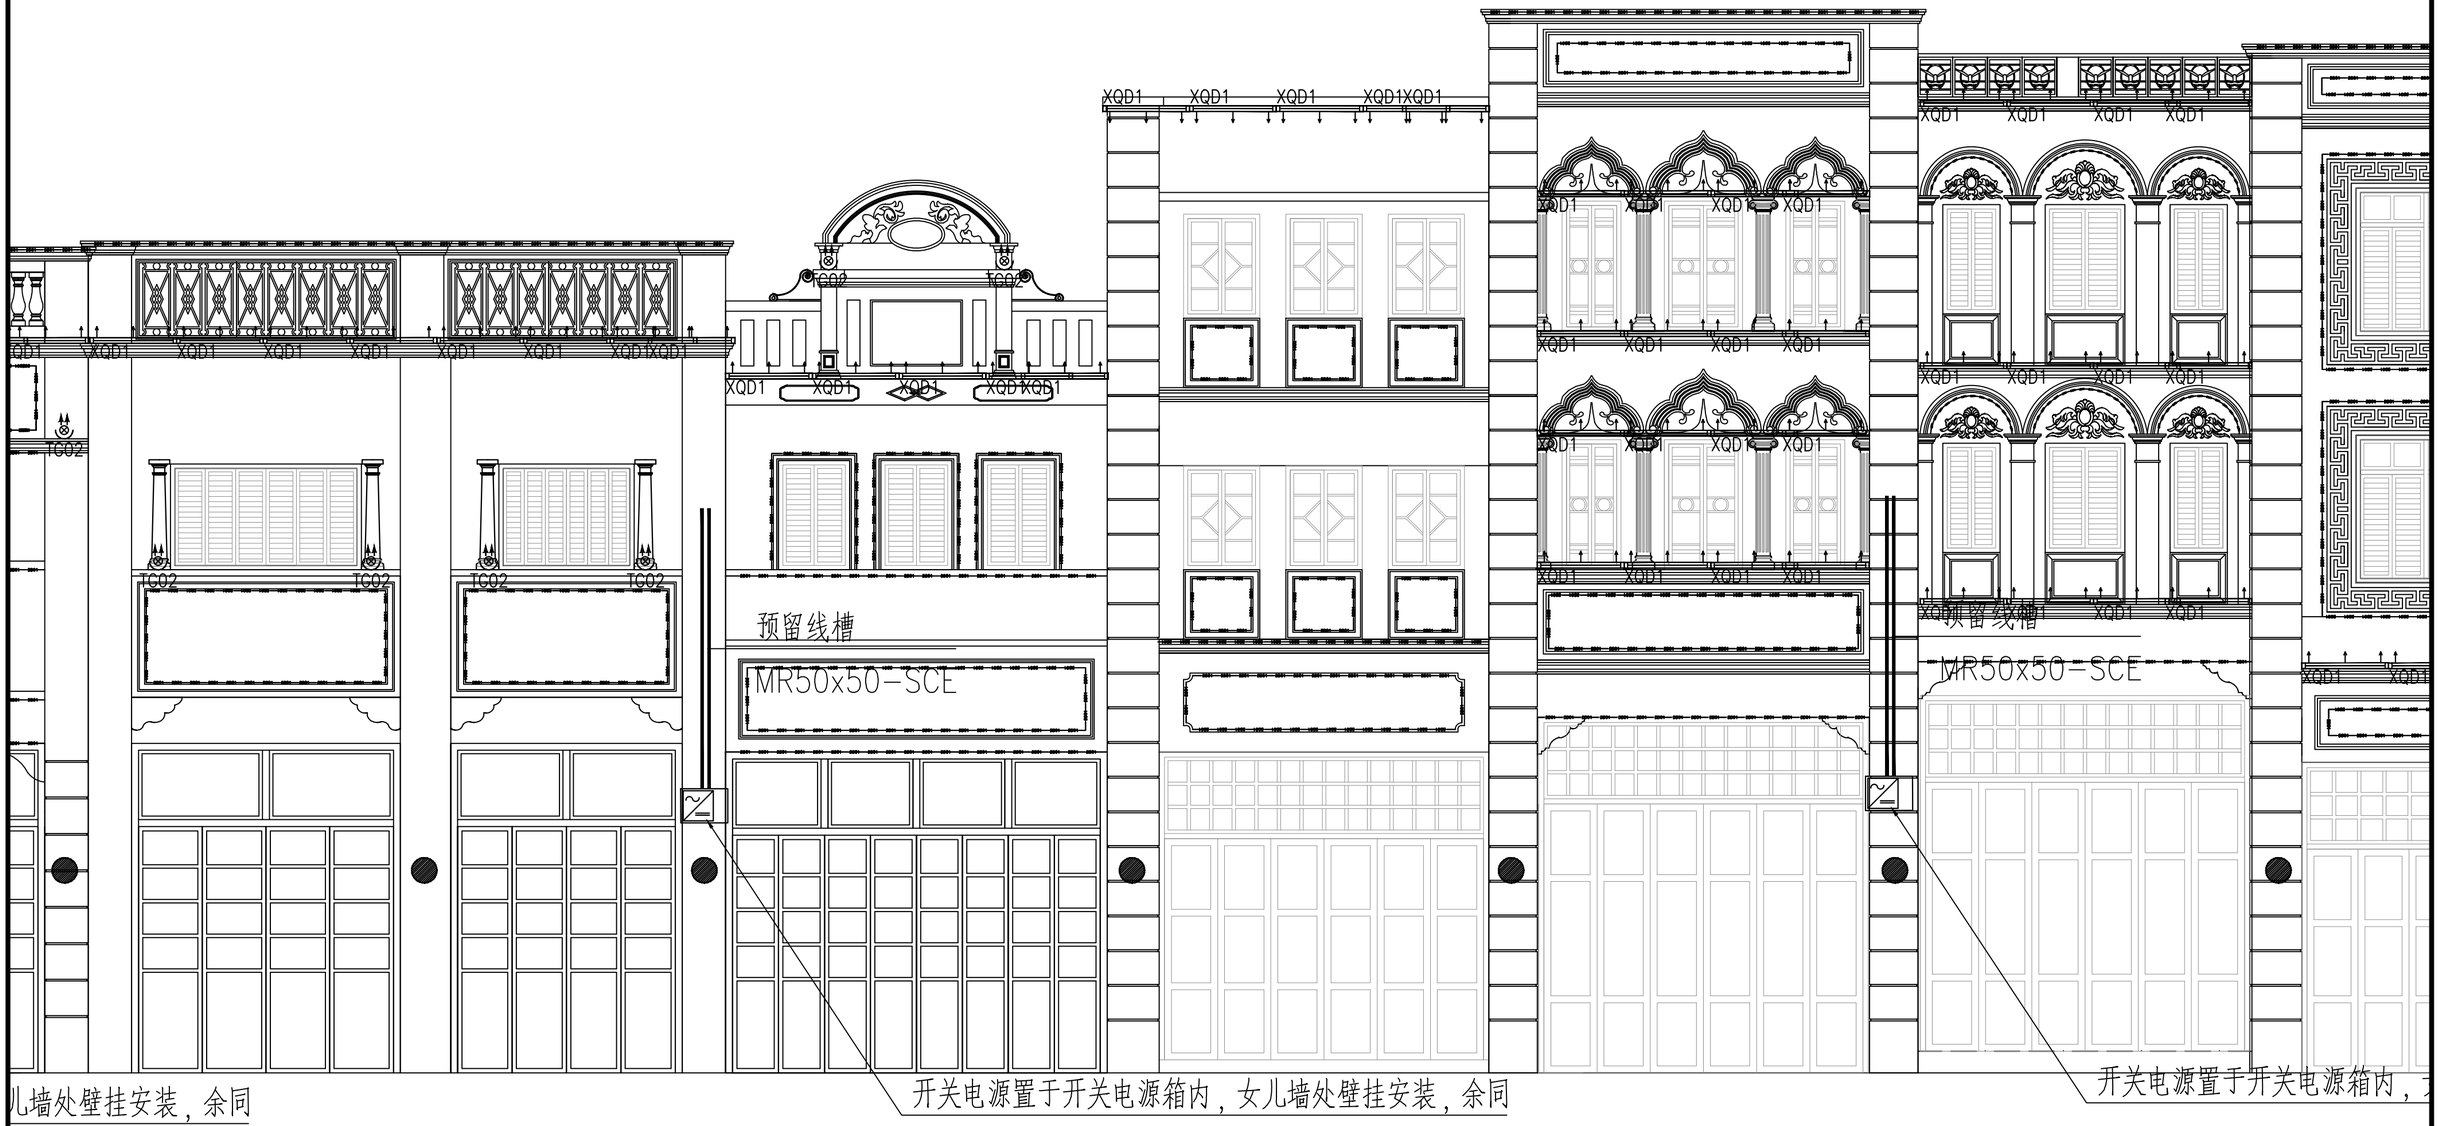

30 29 28 27 26 25

建设单位	阳江市江城区城南街道办事处	项目经理	冯学坚		专业负责	俞 平		设计号	2023yj-02	图 号	电初--35
工程名称	江城区城南街道太傅路、河堤路老旧小区改造工程 （勘察、初步设计）	审 核	俞 平		校 对	唐浩超		设计阶段	初步设计	比 例	1:200
子工程名称		项目负责	董上志		设 计	曾志权		专 业	电气工程	日 期	2023.07

璇图设计(集团)有限公司

建筑立面亮化灯具布置图（三十四）

版本 0

声明：图纸版权属本公司所有，未经许可，不得翻印复制作为其他工程所用；
图纸未经建设行政主管部门批准及未通过施工图审查不得用于施工。

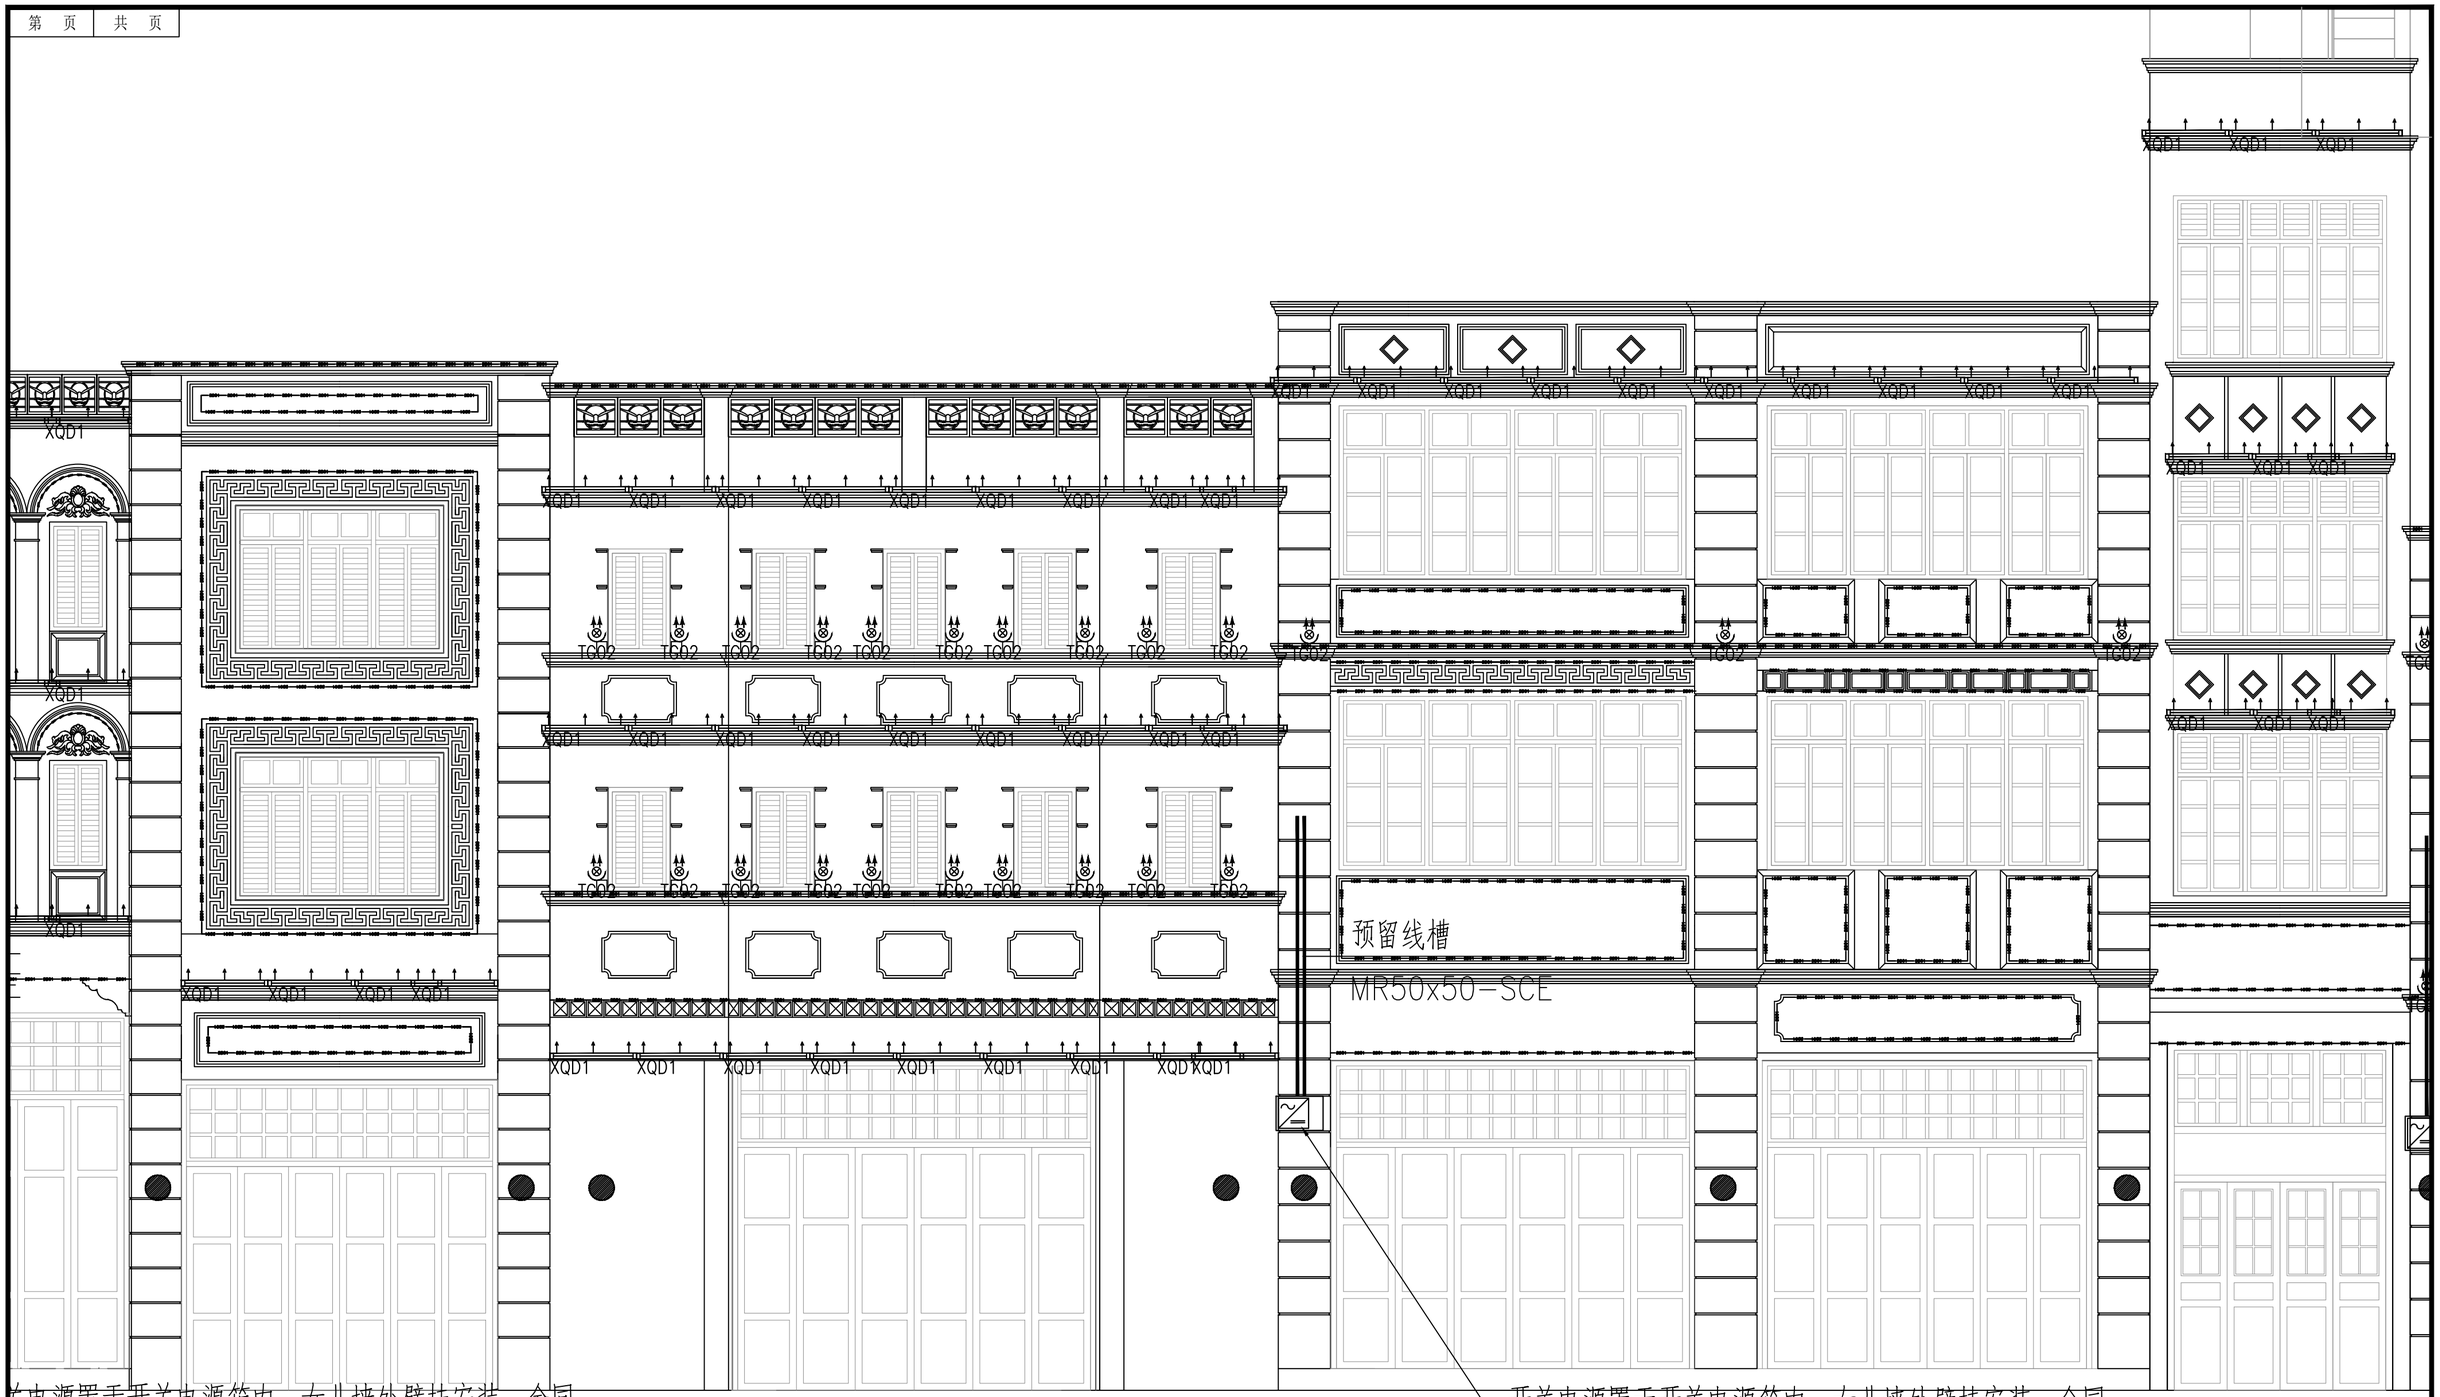

璇图设计(集团)有限公司	建设单位	阳江市江城区城南街道办事处	建筑立面亮化灯具布置图（三十五）	项目经理	冯学坚	专业负责	俞 平	设计号	2023yj-02	图 号	电初--36	
	工程名称	江城区城南街道太傅路、河堤路老旧小区改造工程 （勘察、初步设计）		审 核	俞 平	校 对	唐浩超	设计阶段	初步设计	比 例	1:200	版本
	子工程名称			项目负责	董上志	设 计	曾志权	专 业	电气工程	日 期	2023.07	0

声明：图纸版权属本公司所有，未经许可，不得翻印复制作为其他工程所用；
图纸未经建设行政主管部门批准及未通过施工图审查不得用于施工。



建设单位	阳江市江城区城南街道办事处	建筑立面亮化灯具布置图（三十六）	项目经理	冯学坚	专业负责	俞 平	设计号	2023yj-02	图 号	电初--37
工程名称	江城区城南街道太傅路、河堤路老旧小区改造工程 （勘察、初步设计）		审 核	俞 平	校 对	唐浩超	设计阶段	初步设计	比 例	1:200
子工程名称			项目负责	董上志	设 计	曾志权	专 业	电气工程	日 期	2023.07

珑图设计(集团)有限公司

版本 0

声明：图纸版权属本公司所有，未经许可，不得翻印复制作为其他工程所用；
图纸未经建设行政主管部门批准及未通过施工图审查不得用于施工。

XQD1 XQD1 XQD1 XQD1 XQD1 XQD1 XQD1 XQD1 XQD1 XQD1 XQD1 XQD1 XQD1 XQD1

TG02 TG02 TG02 TG02 TG02

预留线槽

MR50x50-SCE

开关电源置于开关电源箱内，女儿墙处壁挂安装，余同

ZC-RVV-2x4-JDG32-WS

WL3：WDZC-YJY-3x4-JDG32-WS/FE

MR50x50-SCE

开关电源置于开关电源箱内，女儿墙处壁挂安装，余同

WL2：WDZC-YJY-3x4-JDG32-WS/FE

5KW-LHX04

WDZC-YJY-5x10-SC50-WS

引自甲方指定取电点

WL1：WDZC-YJY-3x4-JDG32-WS/FE

14 13 12 11

项目经理	冯学坚		专业负责	俞 平		设计号	2023yj-02	图 号	电初--38
审 核	俞 平		校 对	唐浩超		设计阶段	初步设计	比 例	1:200
项目负责	董上志		设 计	曾志权		专 业	电气工程	日 期	2023.07

版本 0

珑图设计(集团)有限公司

建设单位	阳江市江城区城南街道办事处
工程名称	江城区城南街道太傅路、河堤路老旧小区改造工程 （勘察、初步设计）
子工程名称	

建筑立面亮化灯具布置图（三十七）

声明：图纸版权属本公司所有，未经许可，不得翻印复制作为其他工程所用；
图纸未经建设行政主管部门批准及未通过施工图审查不得用于施工。

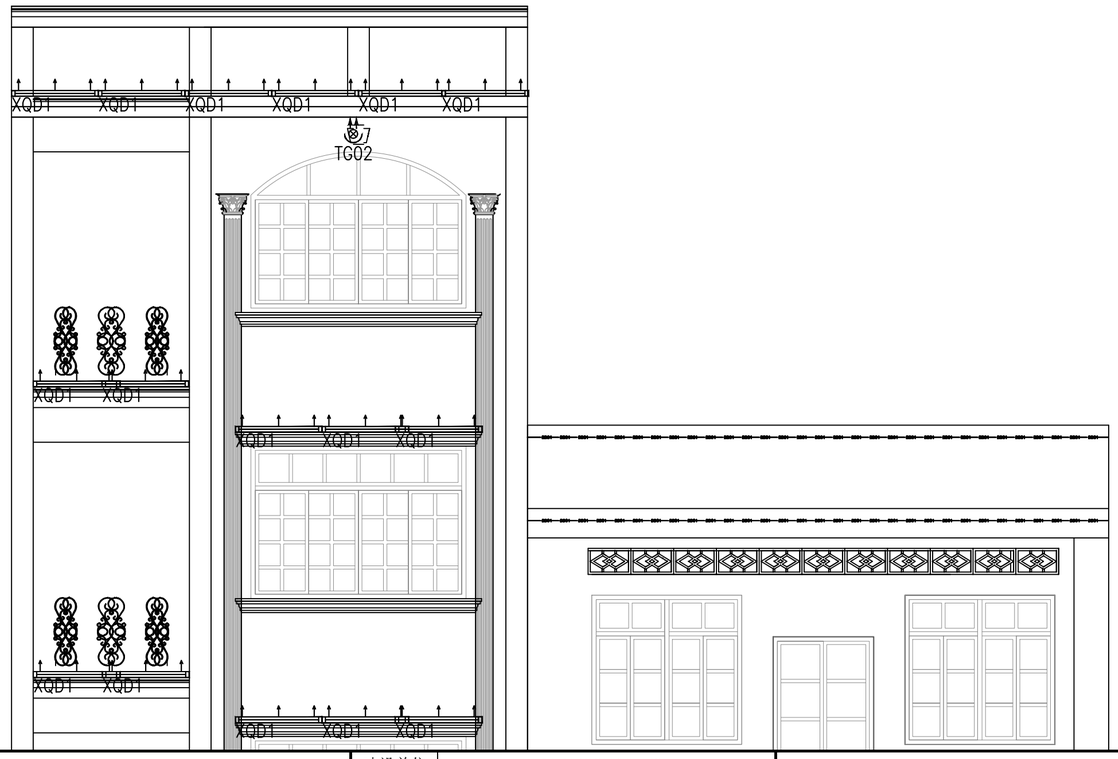

建设单位	阳江市江城区城南街道办事处
工程名称	江城区城南街道太傅路、河堤路老旧小区改造工程 （勘察、初步设计）
子工程名称	

建筑立面亮化灯具布置图（三十八）

项目经理	冯学坚		专业负责	俞 平		设 计 号	2023yj-02	图 号	电初--39
审 核	俞 平		校 对	唐浩超		设计阶段	初步设计	比 例	1:200
项目负责	董上志		设 计	曾志权		专 业	电气工程	日 期	2023.07

声明：图纸版权属本公司所有，未经许可，不得翻印复制作为其他工程所用；
图纸未经建设行政主管部门批准及未通过施工图审查不得用于施工。



珑图设计(集团)有限公司	建设单位	阳江市江城区城南街道办事处	建筑立面亮化灯具布置图（三十九）	项目经理	冯学坚	冯学坚	专业负责	俞 平	俞平	设计号	2023yj-02	图 号	电初--40
	工程名称	江城区城南街道太傅路、河堤路老旧小区改造工程 （勘察、初步设计）		审 核	俞 平	俞平	校 对	唐浩超	唐浩超	设计阶段	初步设计	比 例	1:200	版本
	子工程名称			项目负责	董上志	董上志	设 计	曾志权	曾志权	专 业	电气工程	日 期	2023.07	0

声明：图纸版权属本公司所有，未经许可，不得翻印复制作为其他工程所用；
图纸未经建设行政主管部门批准及未通过施工图审查不得用于施工。

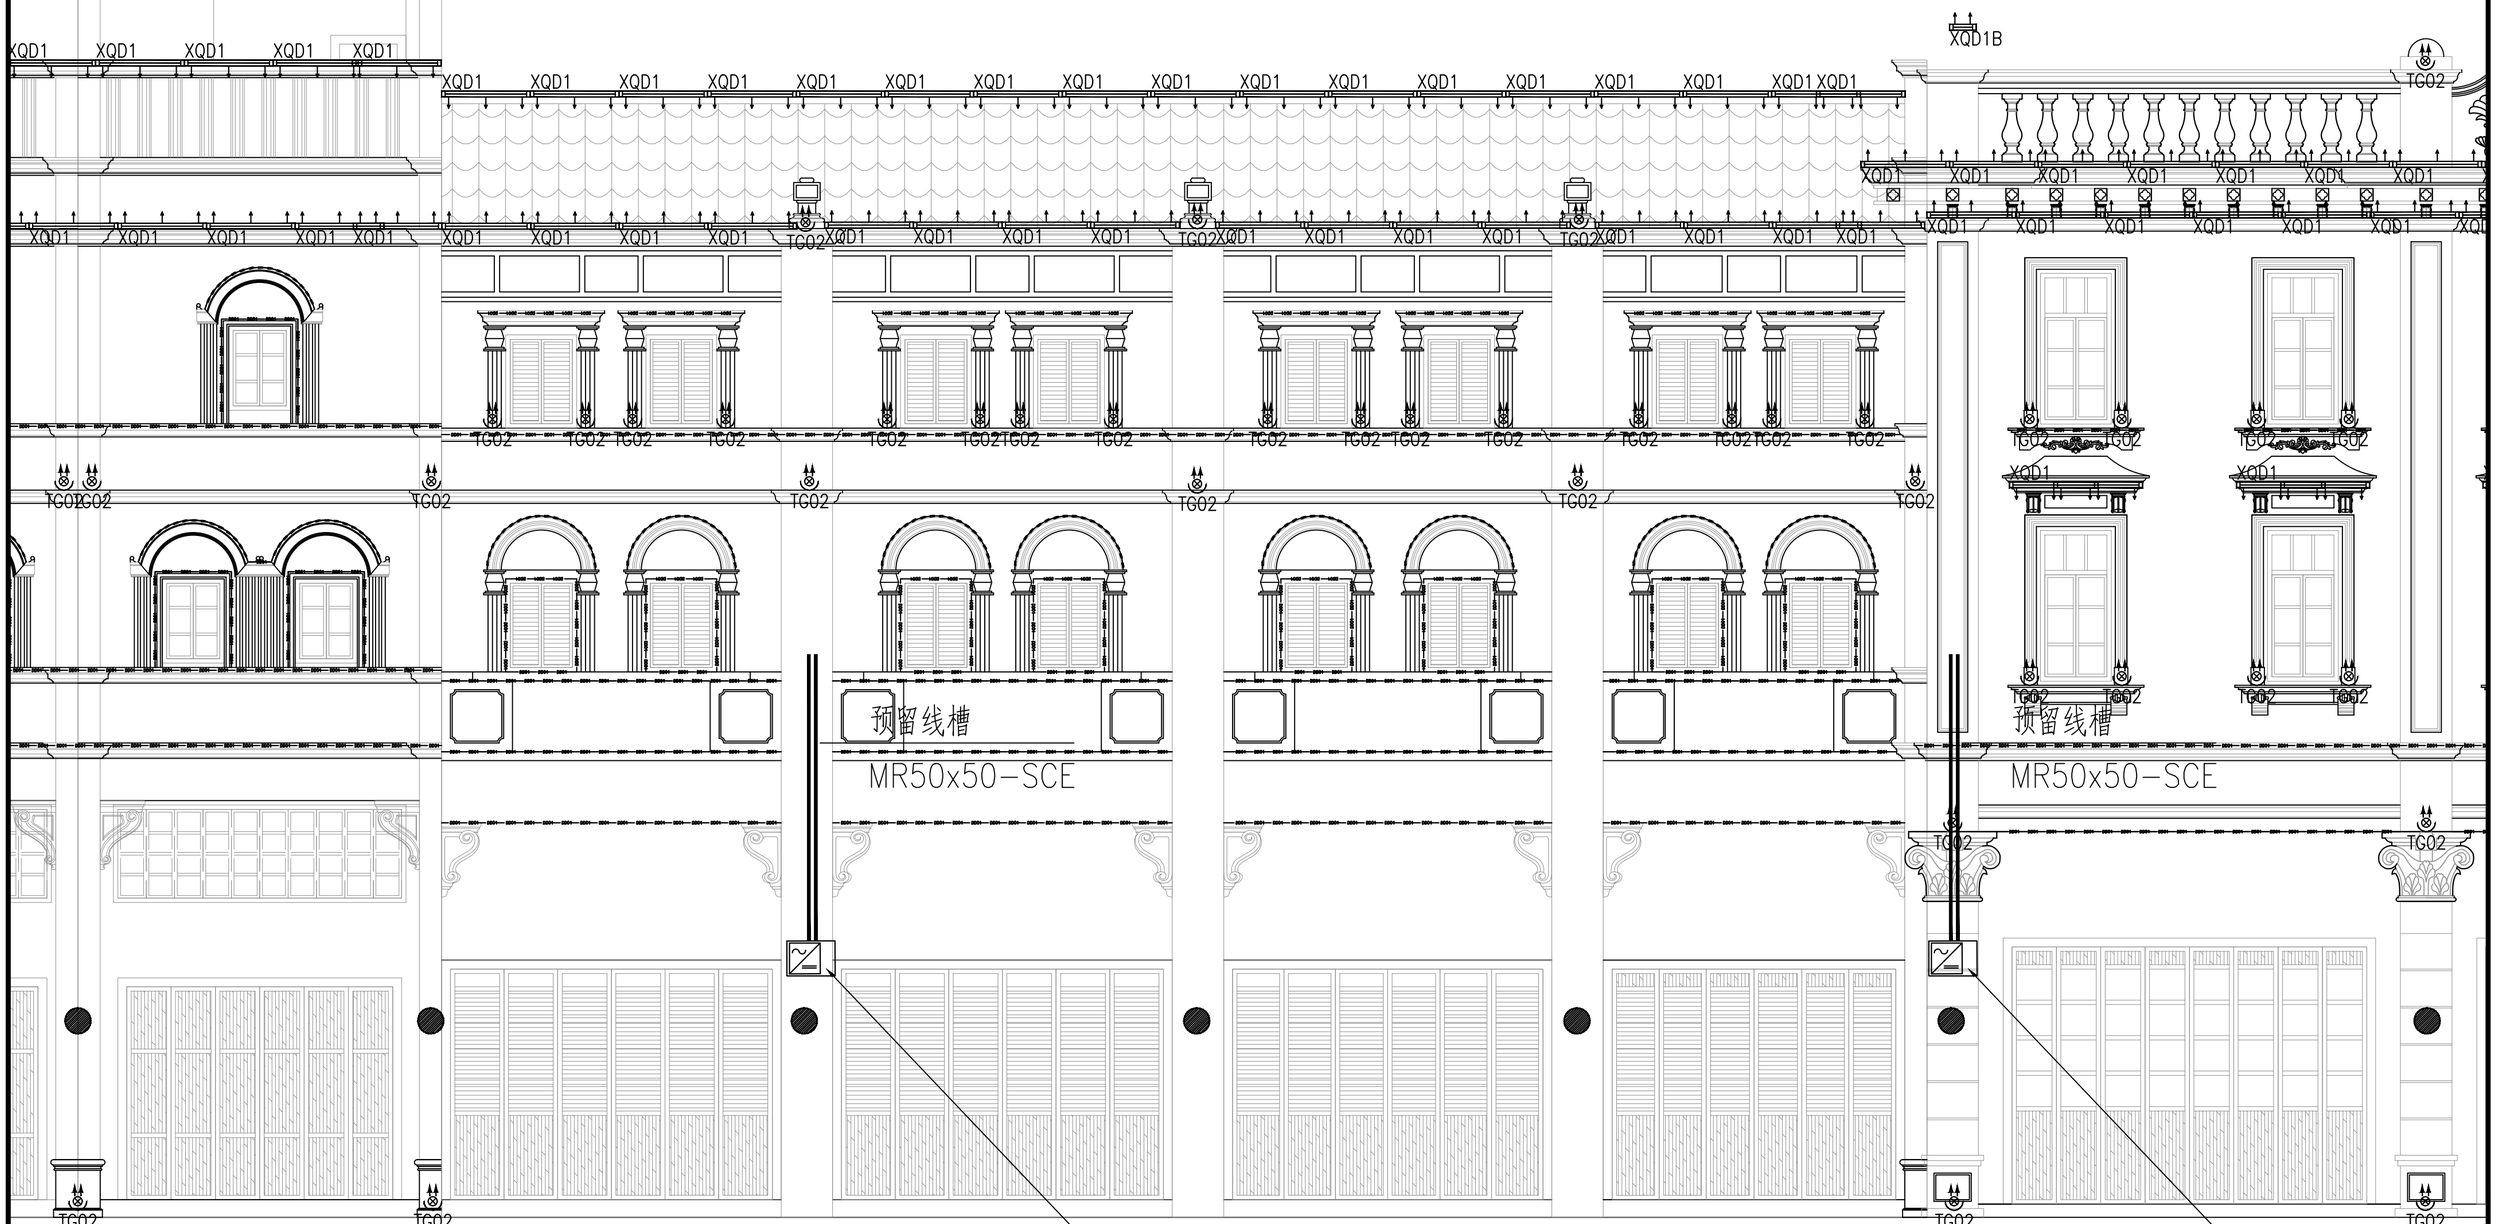

项目经理	冯学坚		专业负责	俞 平		设计号	2023yj-02	图 号	电初--41		
审 核	俞 平		校 对	唐浩超		设计阶段	初步设计	比 例	1:200	版本	
项目负责	董上志		设 计	曾志权		专 业	电气工程	日 期	2023.07	0	

珑图设计(集团)有限公司

建设单位	阳江市江城区城南街道办事处
工程名称	江城区城南街道太傅路、河堤路老旧小区改造工程 （勘察、初步设计）
子工程名称	

建筑立面亮化灯具布置图（四十）

声明：图纸版权属本公司所有，未经许可，不得翻印复制作为其他工程所用；
图纸未经建设行政主管部门批准及未通过施工图审查不得用于施工。

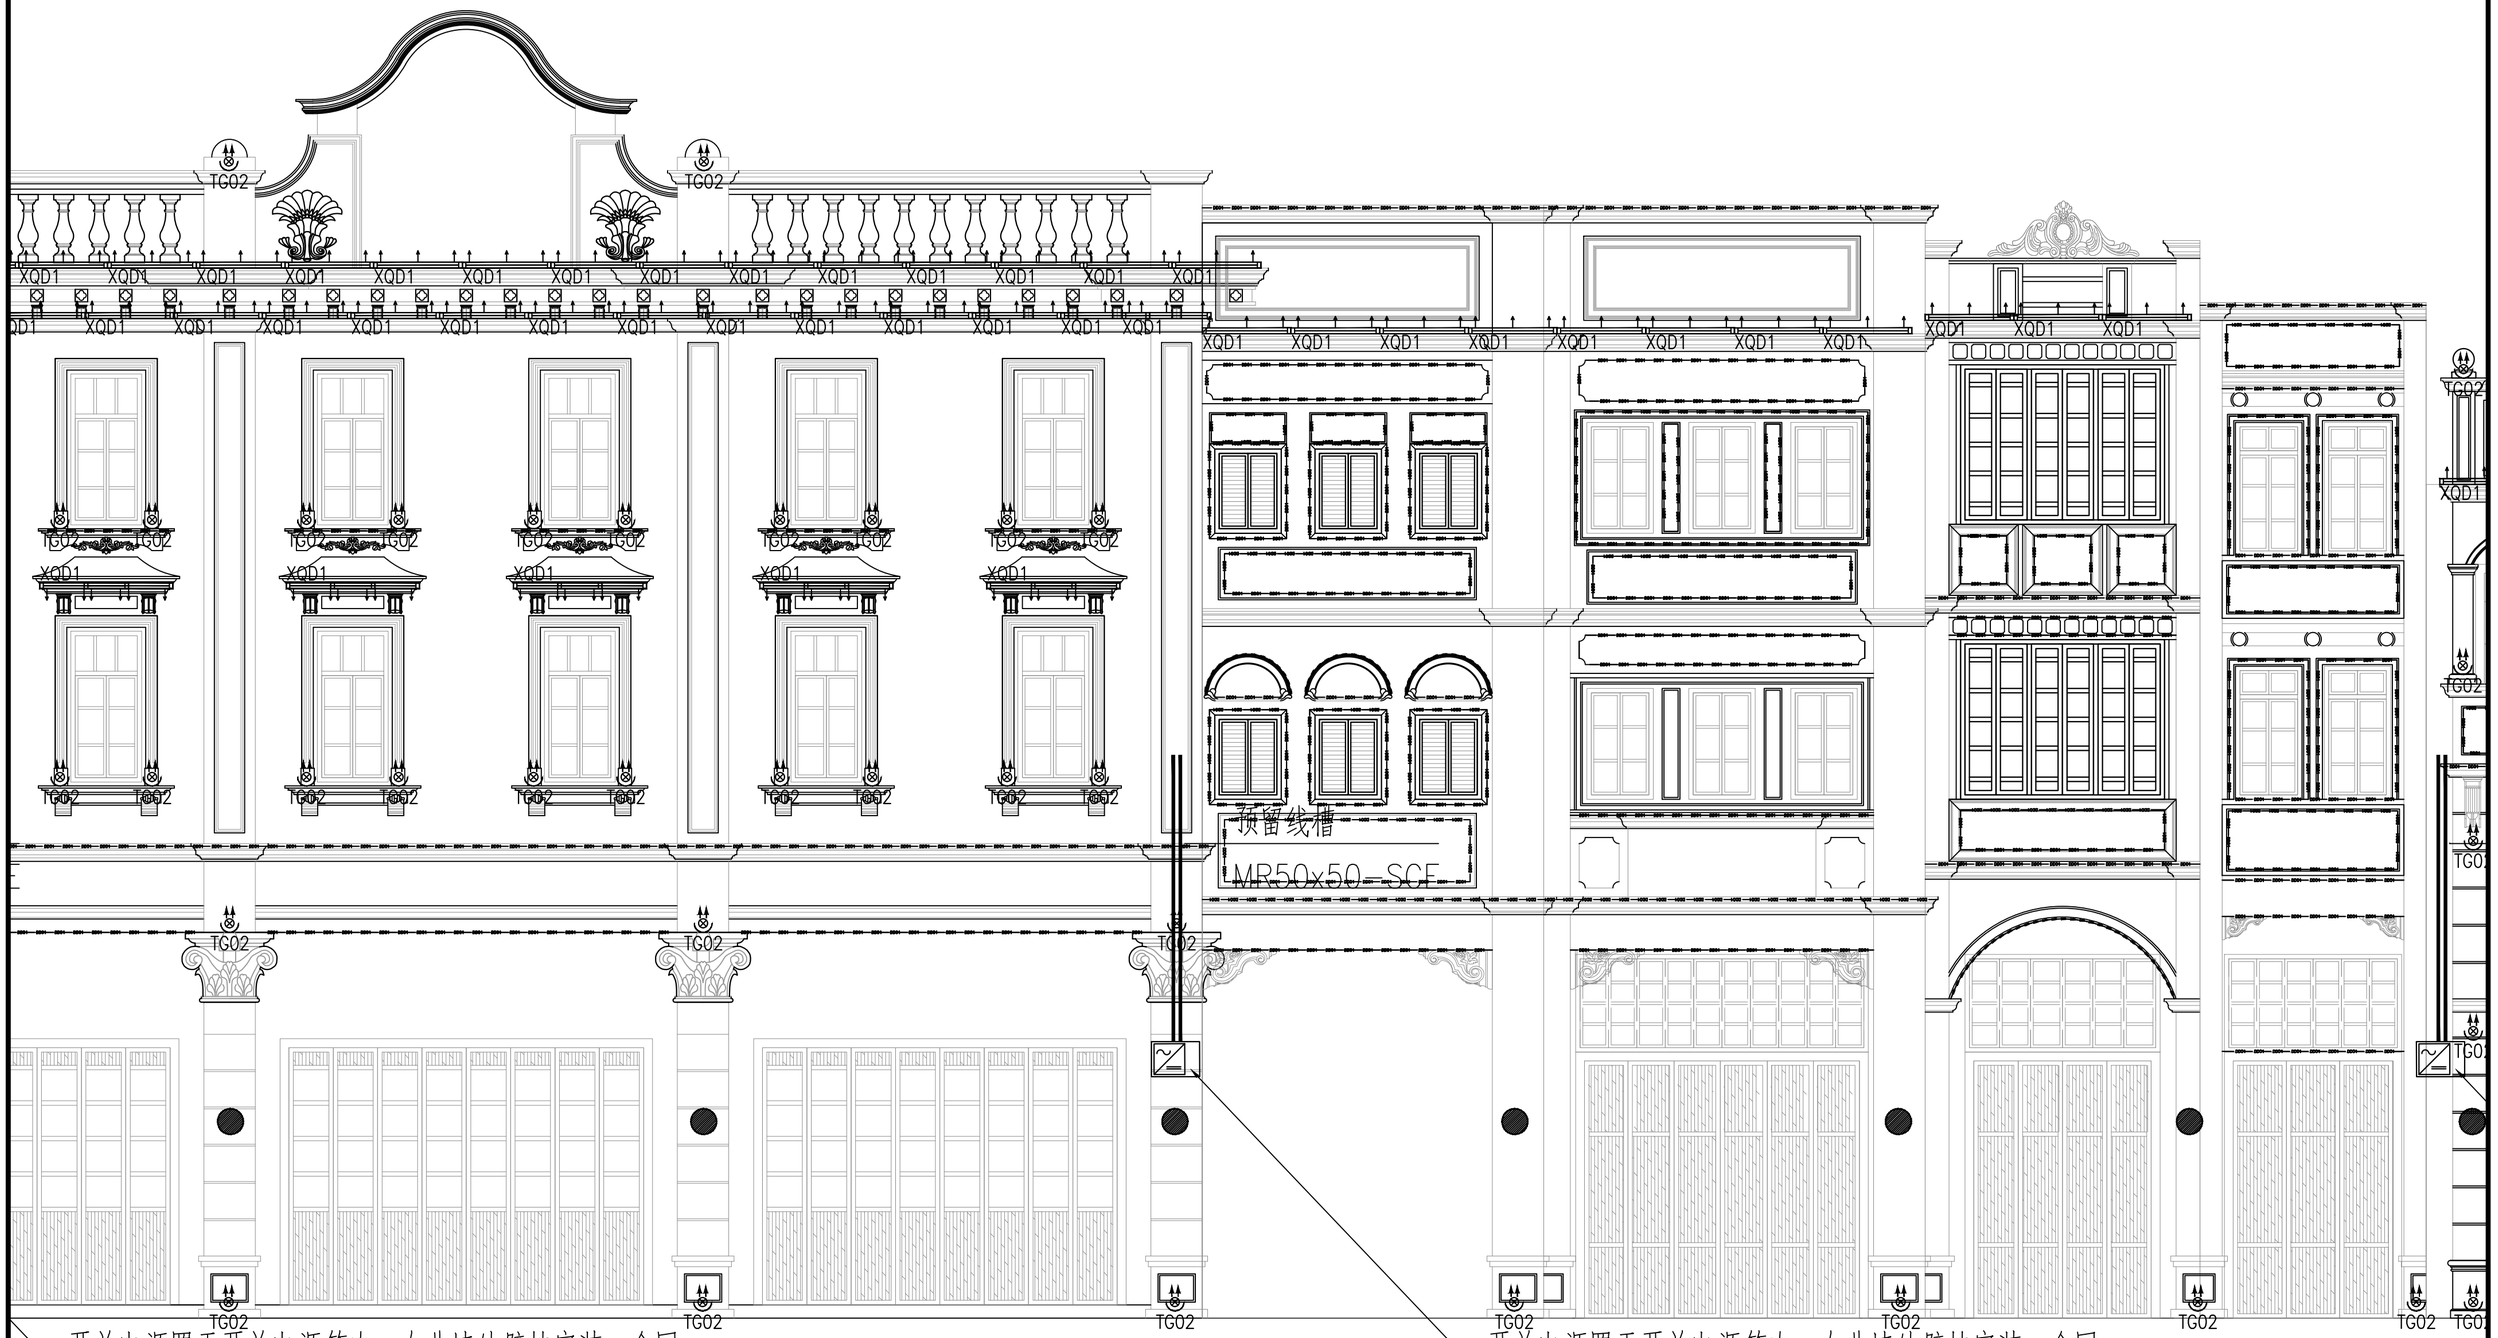

项目经理	冯学坚		专业负责	俞 平		设计号	2023yj-02	图 号	电初--42
审 核	俞 平		校 对	唐浩超		设计阶段	初步设计	比 例	1:200
项目负责	董上志		设 计	曾志权		专 业	电气工程	日 期	2023.07

版本 0

珑图设计(集团)有限公司

建设单位	阳江市江城区城南街道办事处
工程名称	江城区城南街道太傅路、河堤路老旧小区改造工程 （勘察、初步设计）
子工程名称	

建筑立面亮化灯具布置图（四十一）

声明：图纸版权属本公司所有，未经许可，不得翻印复制作为其他工程所用；
图纸未经建设行政主管部门批准及未通过施工图审查不得用于施工。

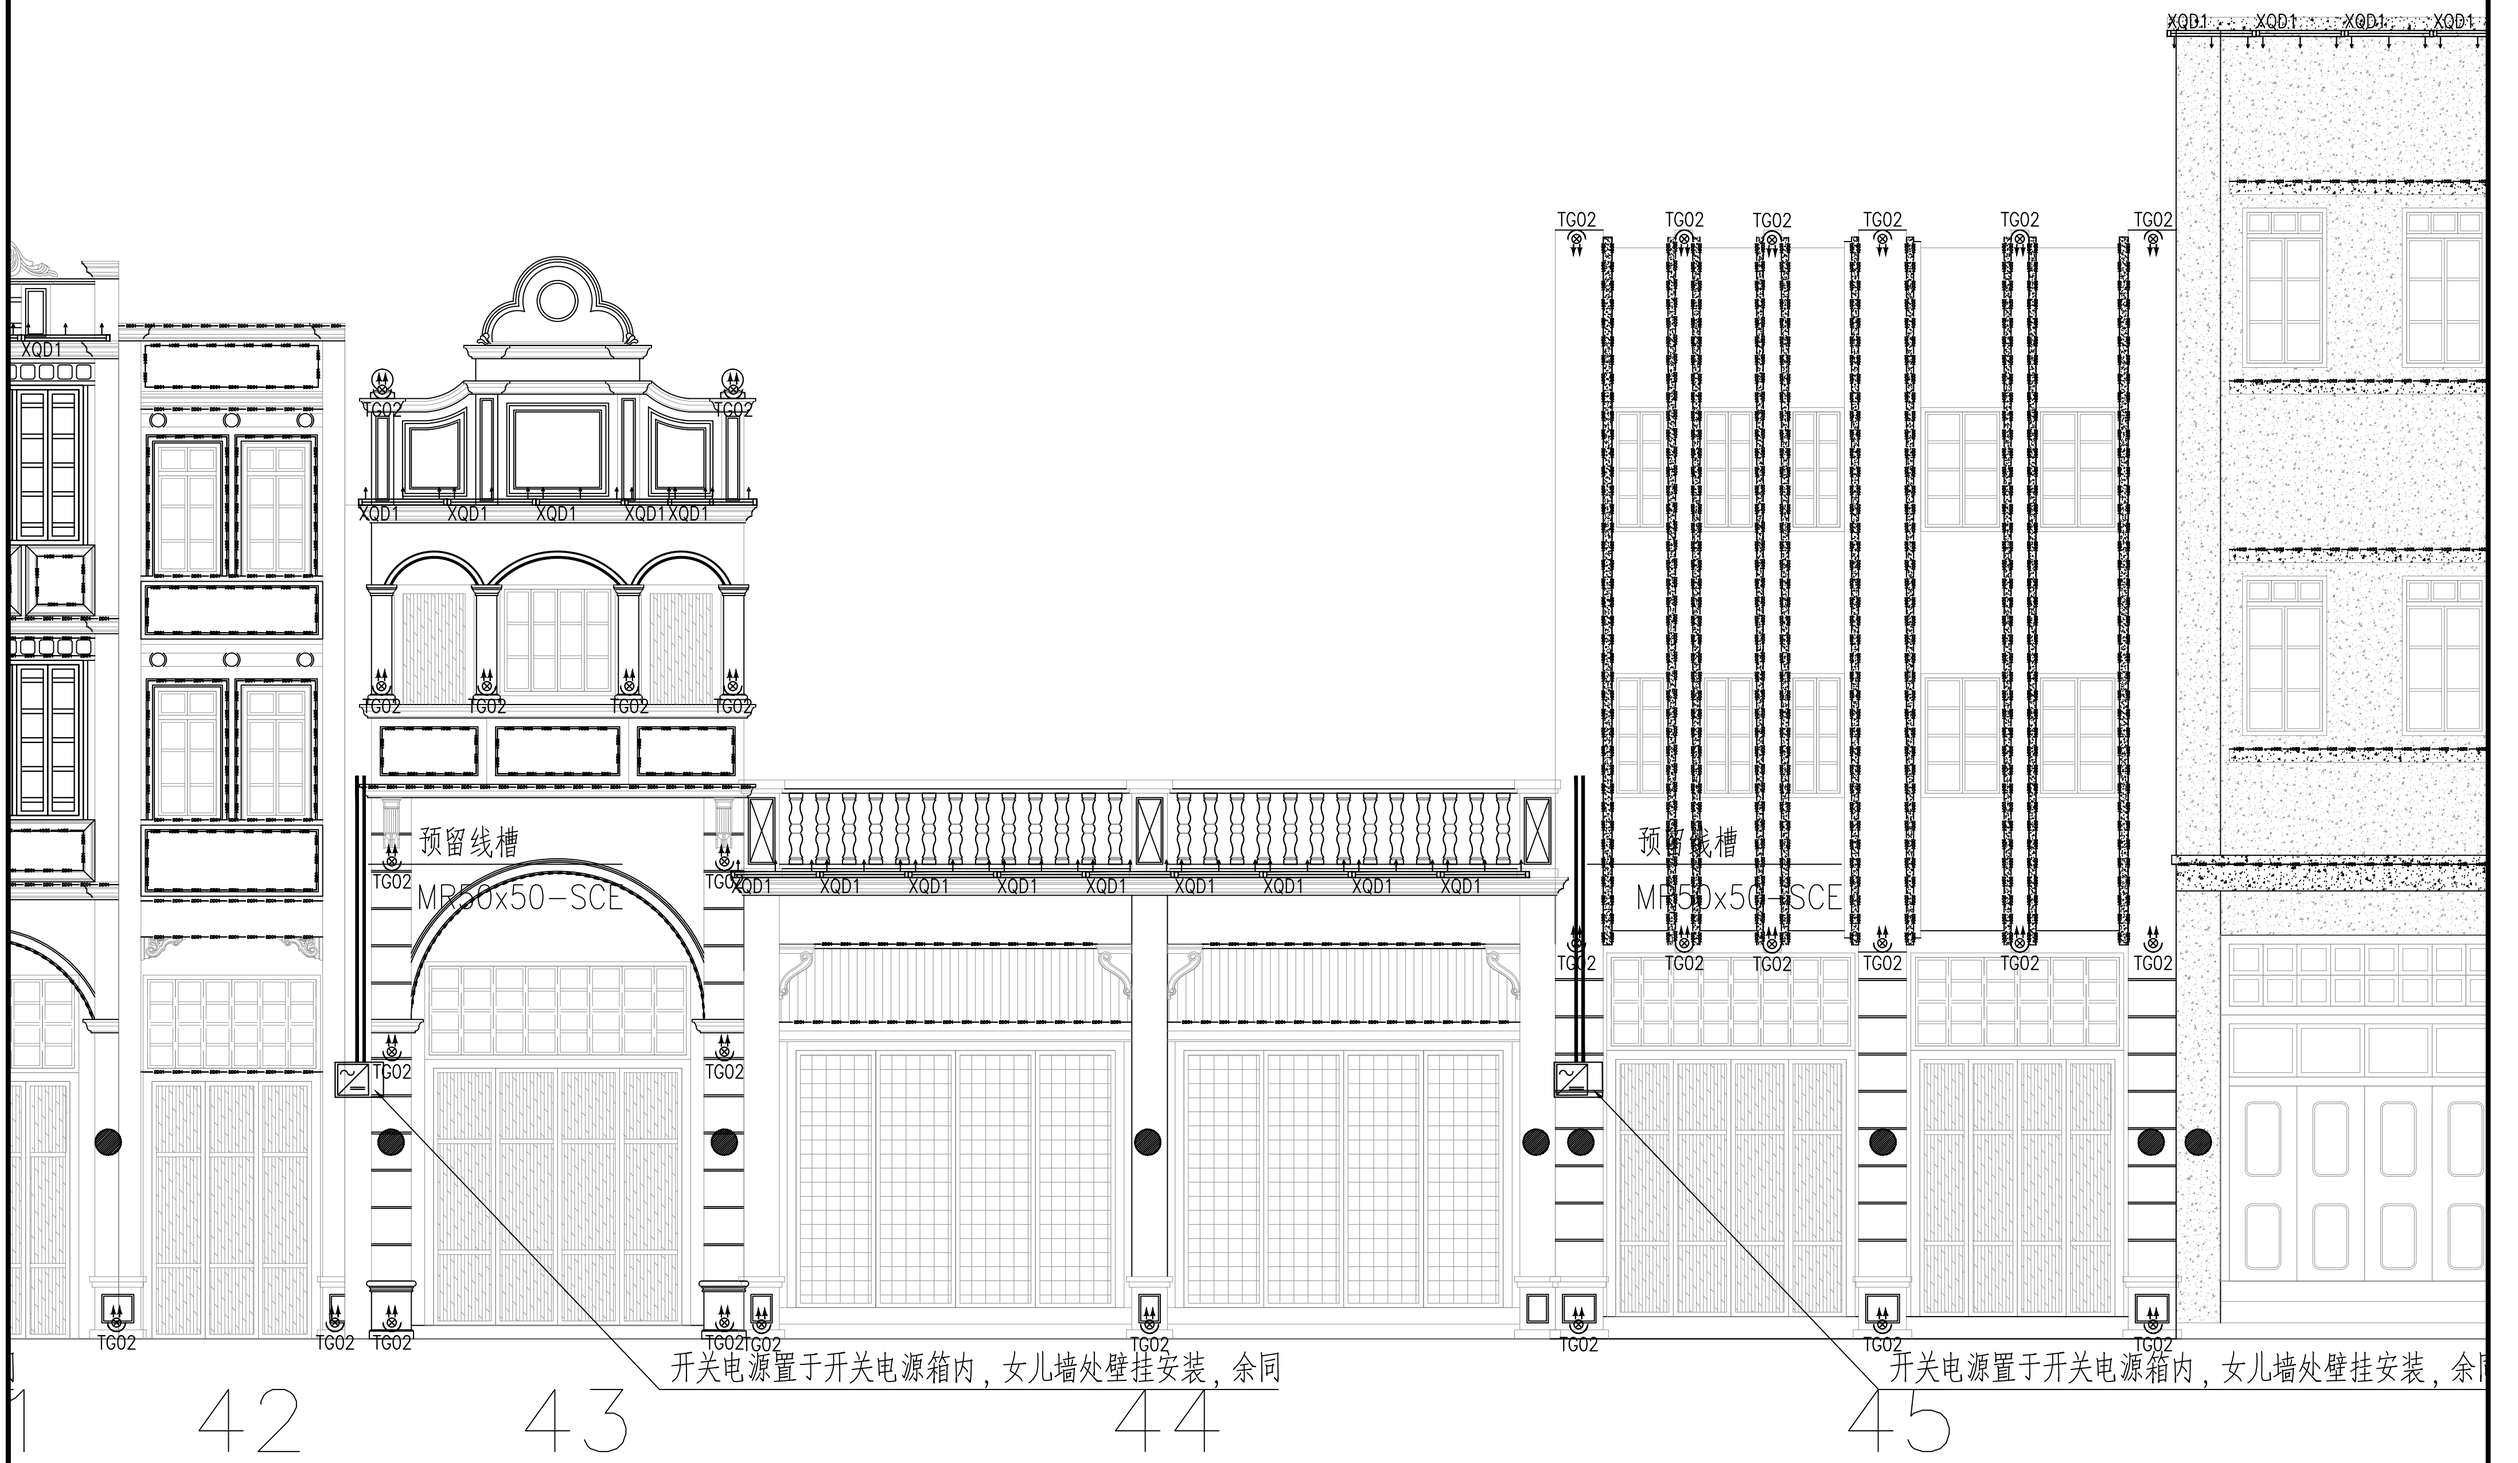

建设单位	阳江市江城区城南街道办事处	建筑立面亮化灯具布置图（四十二）	项目经理	冯学坚	专业负责	俞 平	设计号	2023yj-02	图 号	电初--43
工程名称	江城区城南街道太傅路、河堤路老旧小区改造工程 （勘察、初步设计）		审 核	俞 平	校 对	唐浩超	设计阶段	初步设计	比 例	1:200 版本
子工程名称			项目负责	董上志	设 计	曾志权	专 业	电气工程	日 期	2023.07 0

珑图设计(集团)有限公司

声明：图纸版权属本公司所有，未经许可，不得翻印复制作为其他工程所用；
图纸未经建设行政主管部门批准及未通过施工图审查不得用于施工。

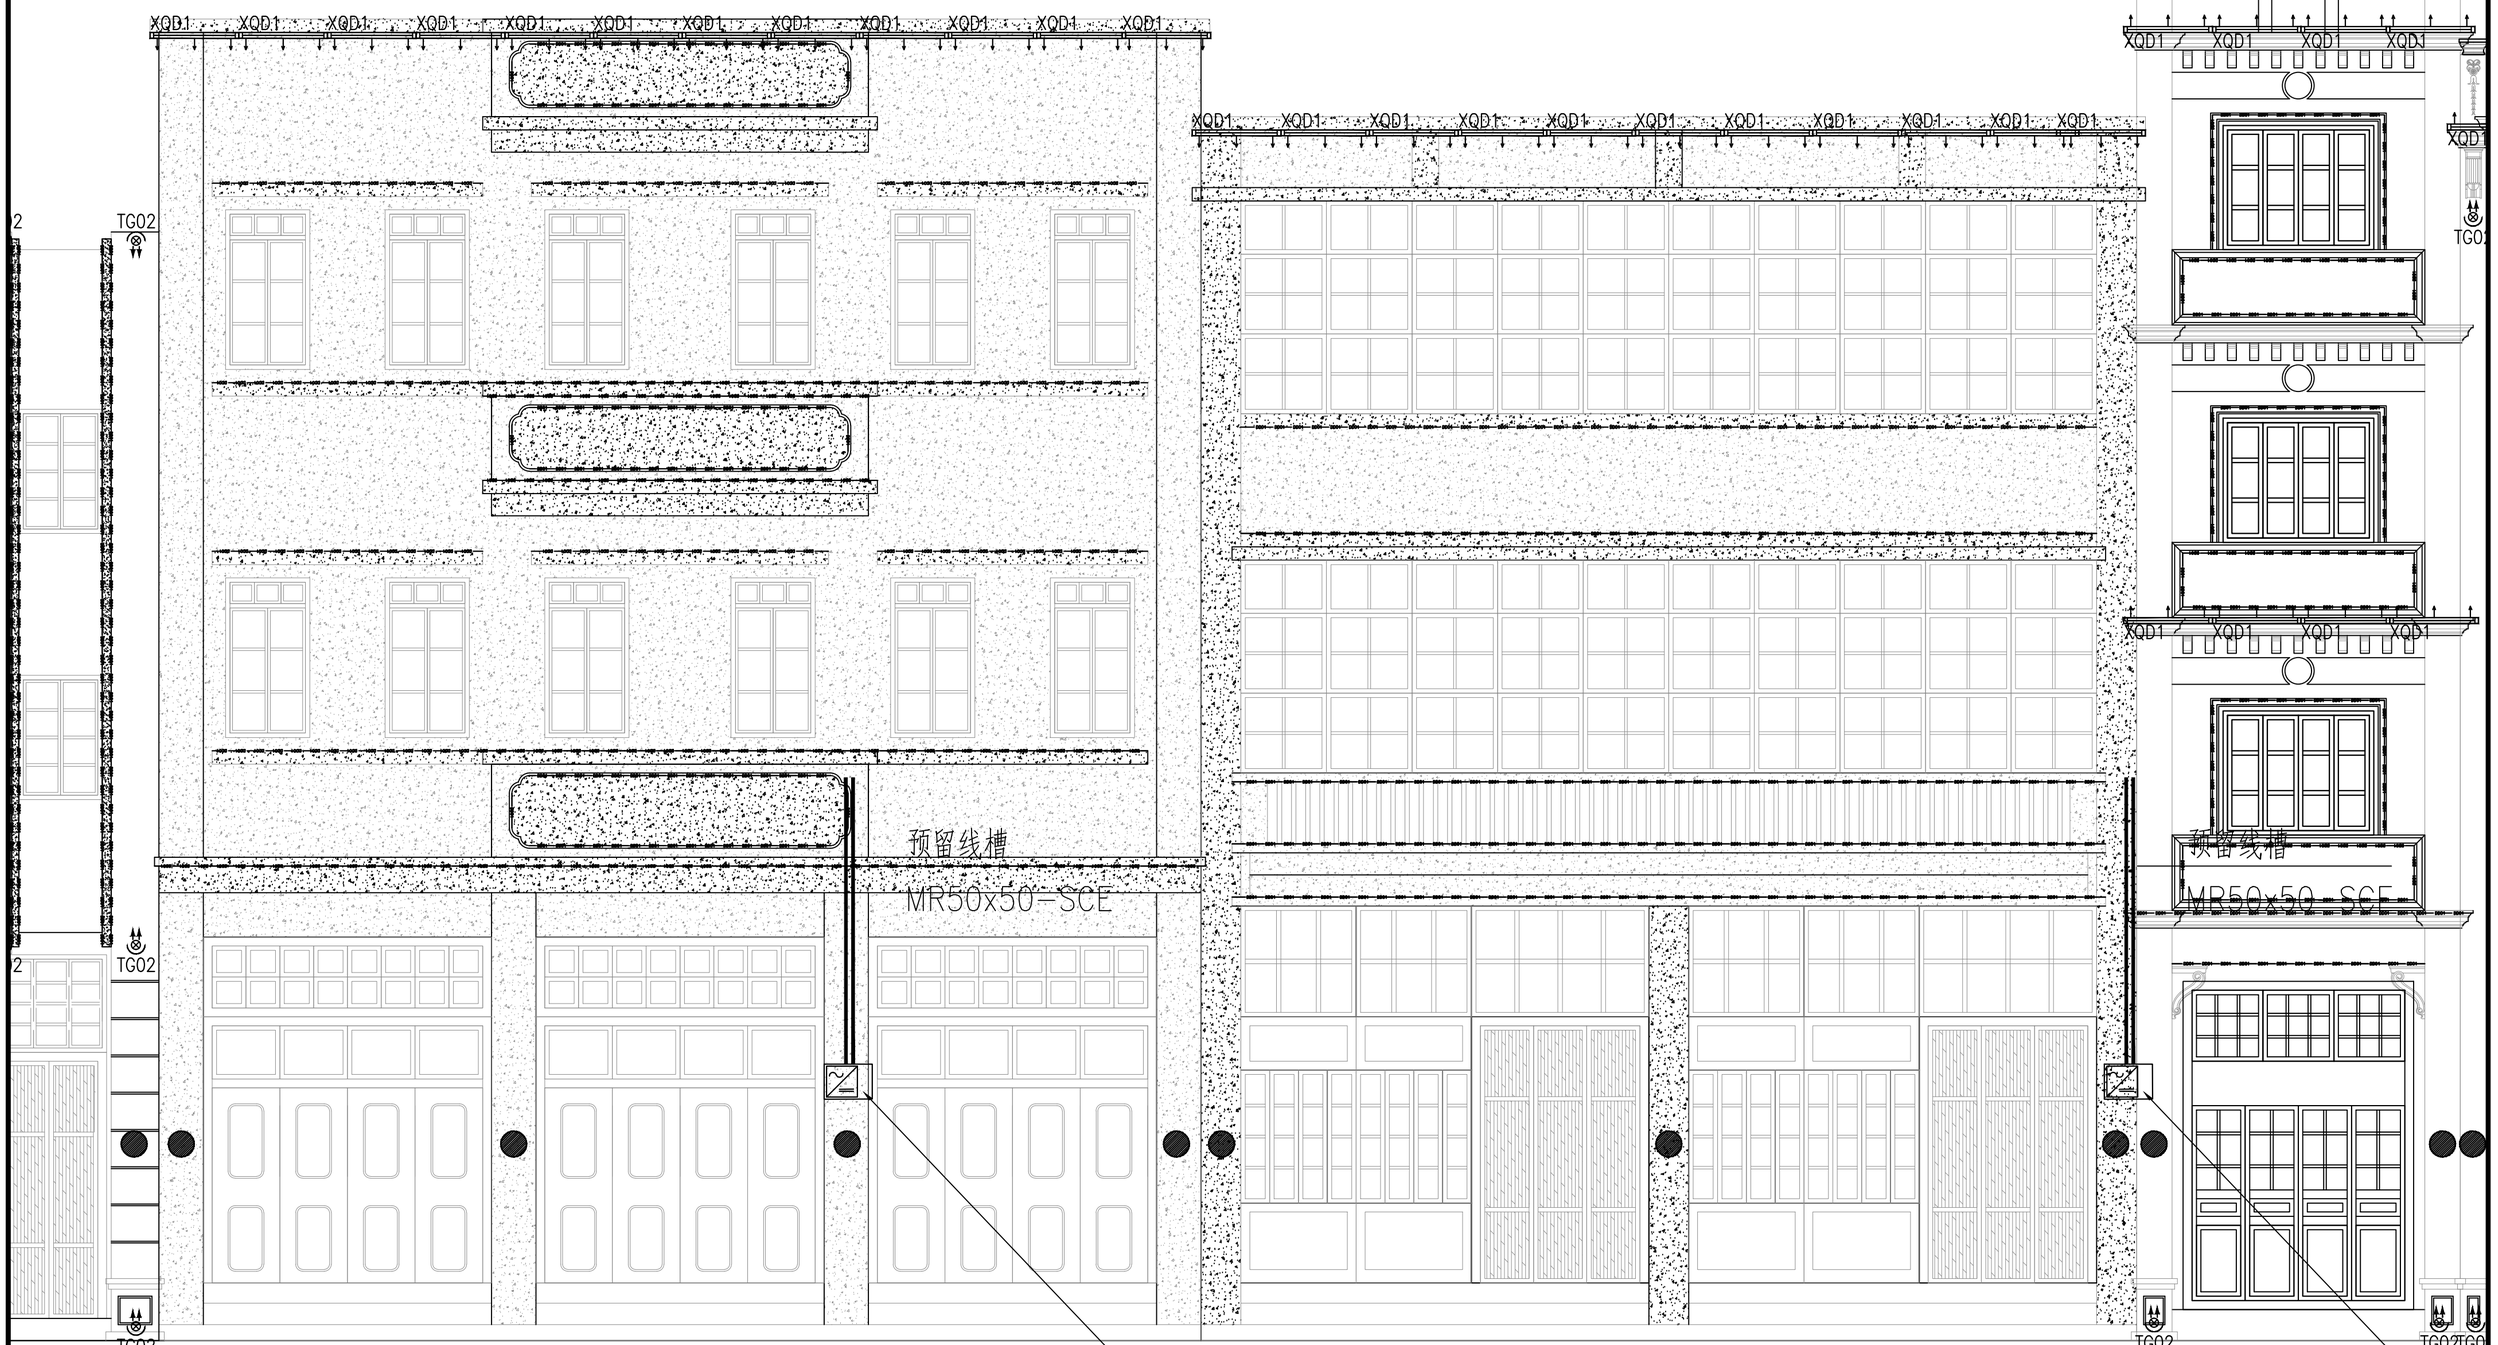

建设单位	阳江市江城区城南街道办事处	项目经理	冯学坚		专业负责	俞 平		设计号	2023yj-02	图 号	电初--44
工程名称	江城区城南街道太傅路、河堤路老旧小区改造工程 （勘察、初步设计）	审 核	俞 平		校 对	唐浩超		设计阶段	初步设计	比 例	1:200	版本
子工程名称		项目负责	董上志		设 计	曾志权		专 业	电气工程	日 期	2023.07	0

珑图设计(集团)有限公司

建筑立面亮化灯具布置图（四十三）

声明：图纸版权属本公司所有，未经许可，不得翻印复制作为其他工程所用；
图纸未经建设行政主管部门批准及未通过施工图审查不得用于施工。

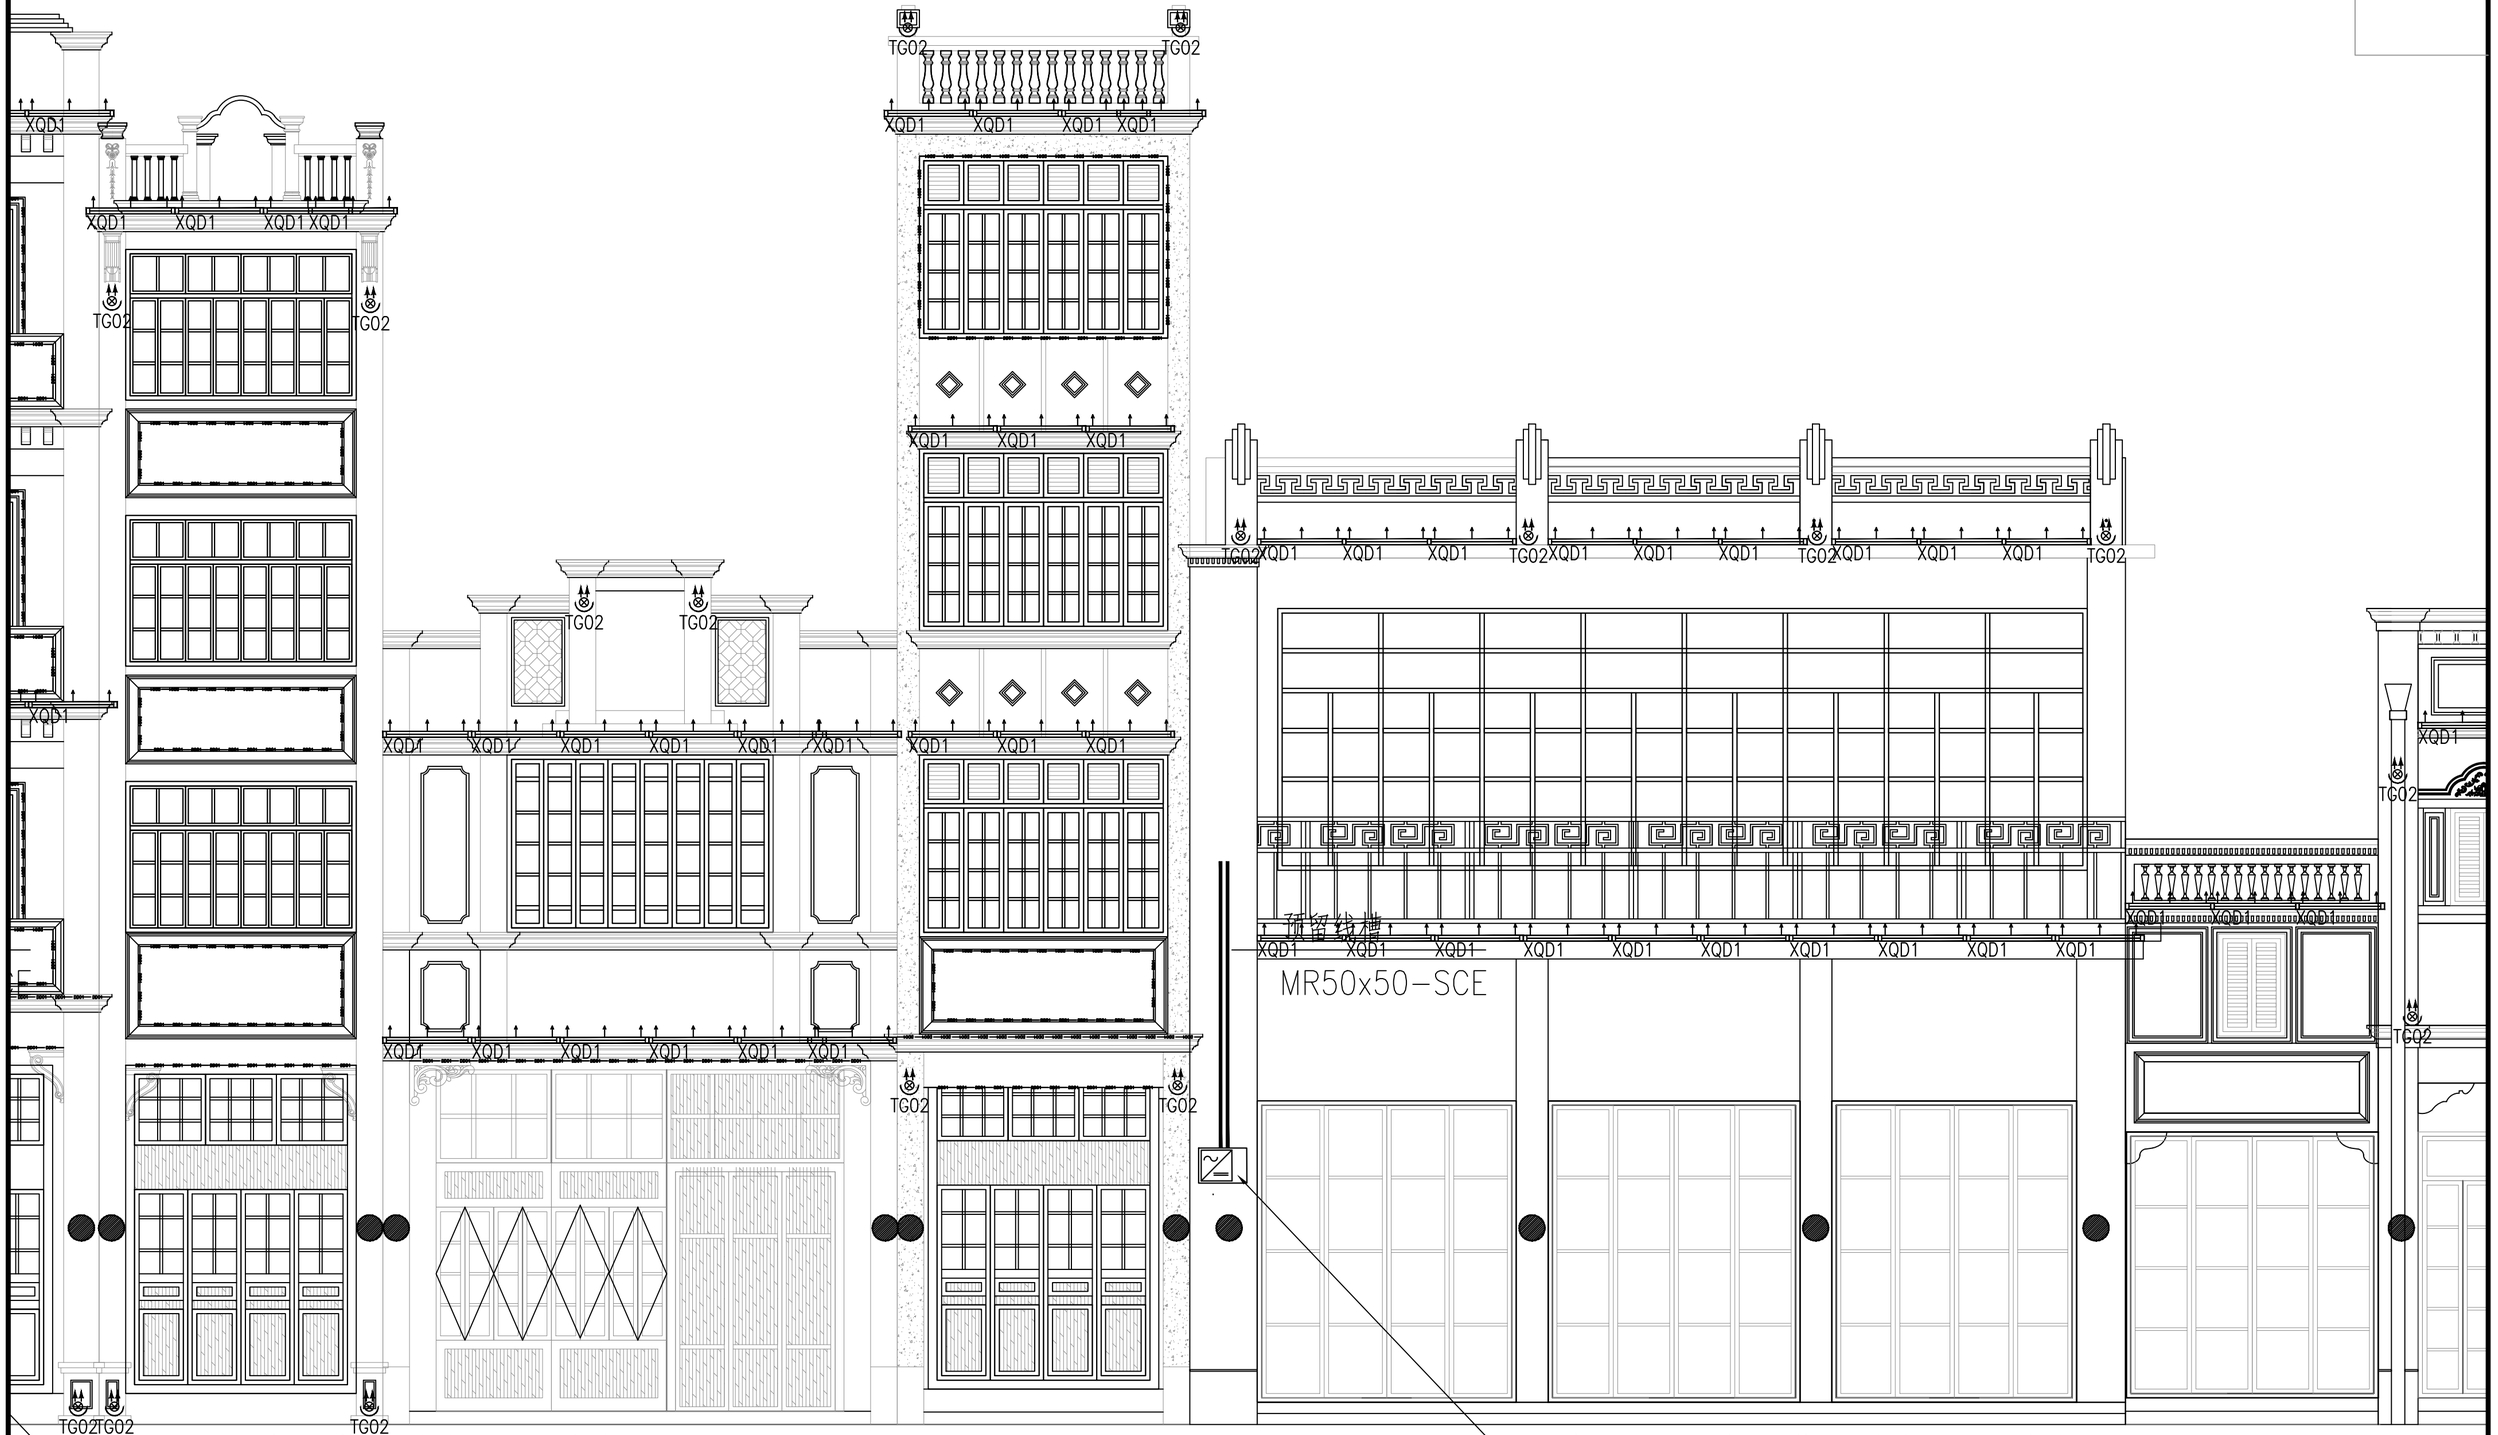

49 50 51 52 53

项目经理	冯学坚		专业负责	俞 平		设计号	2023yj-02	图 号	电初--45
审 核	俞 平		校 对	唐浩超		设计阶段	初步设计	比 例	1:200
项目负责	董上志		设 计	曾志权		专 业	电气工程	日 期	2023.07

版本 0

珑图设计(集团)有限公司

建设单位	阳江市江城区城南街道办事处
工程名称	江城区城南街道太傅路、河堤路老旧小区改造工程 （勘察、初步设计）
子工程名称	

建筑立面亮化灯具布置图（四十四）

声明：图纸版权属本公司所有，未经许可，不得翻印复制作为其他工程所用；
图纸未经建设行政主管部门批准及未通过施工图审查不得用于施工。

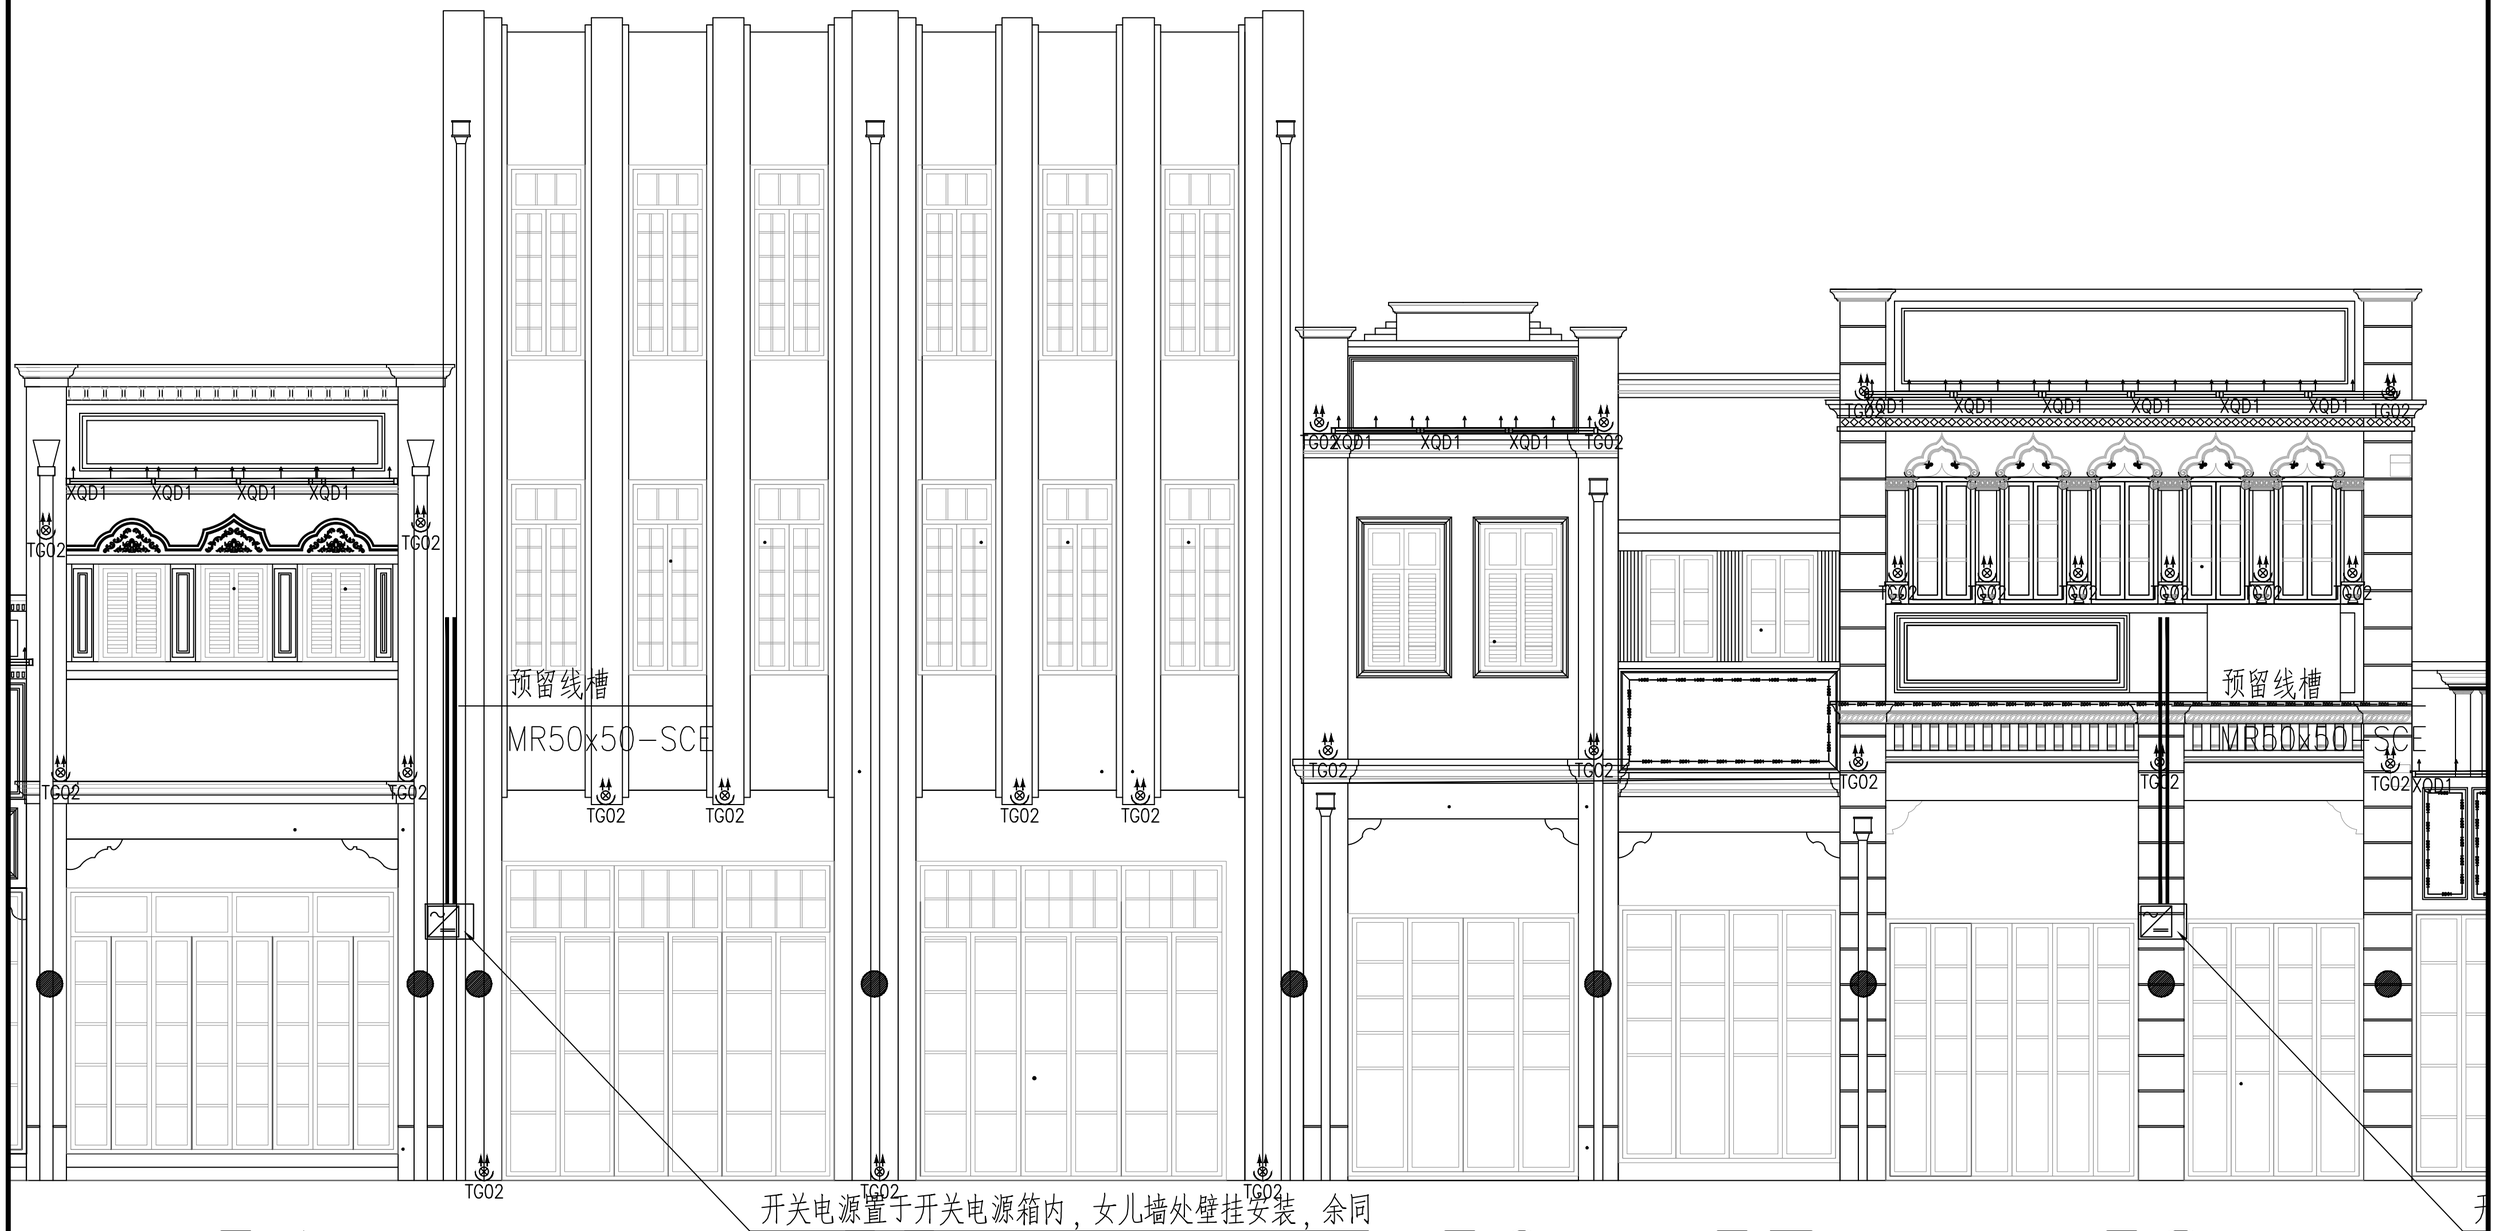

建设单位	阳江市江城区城南街道办事处
工程名称	江城区城南街道太傅路、河堤路老旧小区改造工程 （勘察、初步设计）
子工程名称	

建筑立面亮化灯具布置图（四十五）

项目经理	冯学坚		专业负责	俞 平		设计号	2023yj-02	图 号	电初--46	
审 核	俞 平		校 对	唐浩超		设计阶段	初步设计	比 例	1:200	版本
项目负责	董上志		设 计	曾志权		专 业	电气工程	日 期	2023.07	0

声明：图纸版权属本公司所有，未经许可，不得翻印复制作为其他工程所用；
图纸未经建设行政主管部门批准及未通过施工图审查不得用于施工。

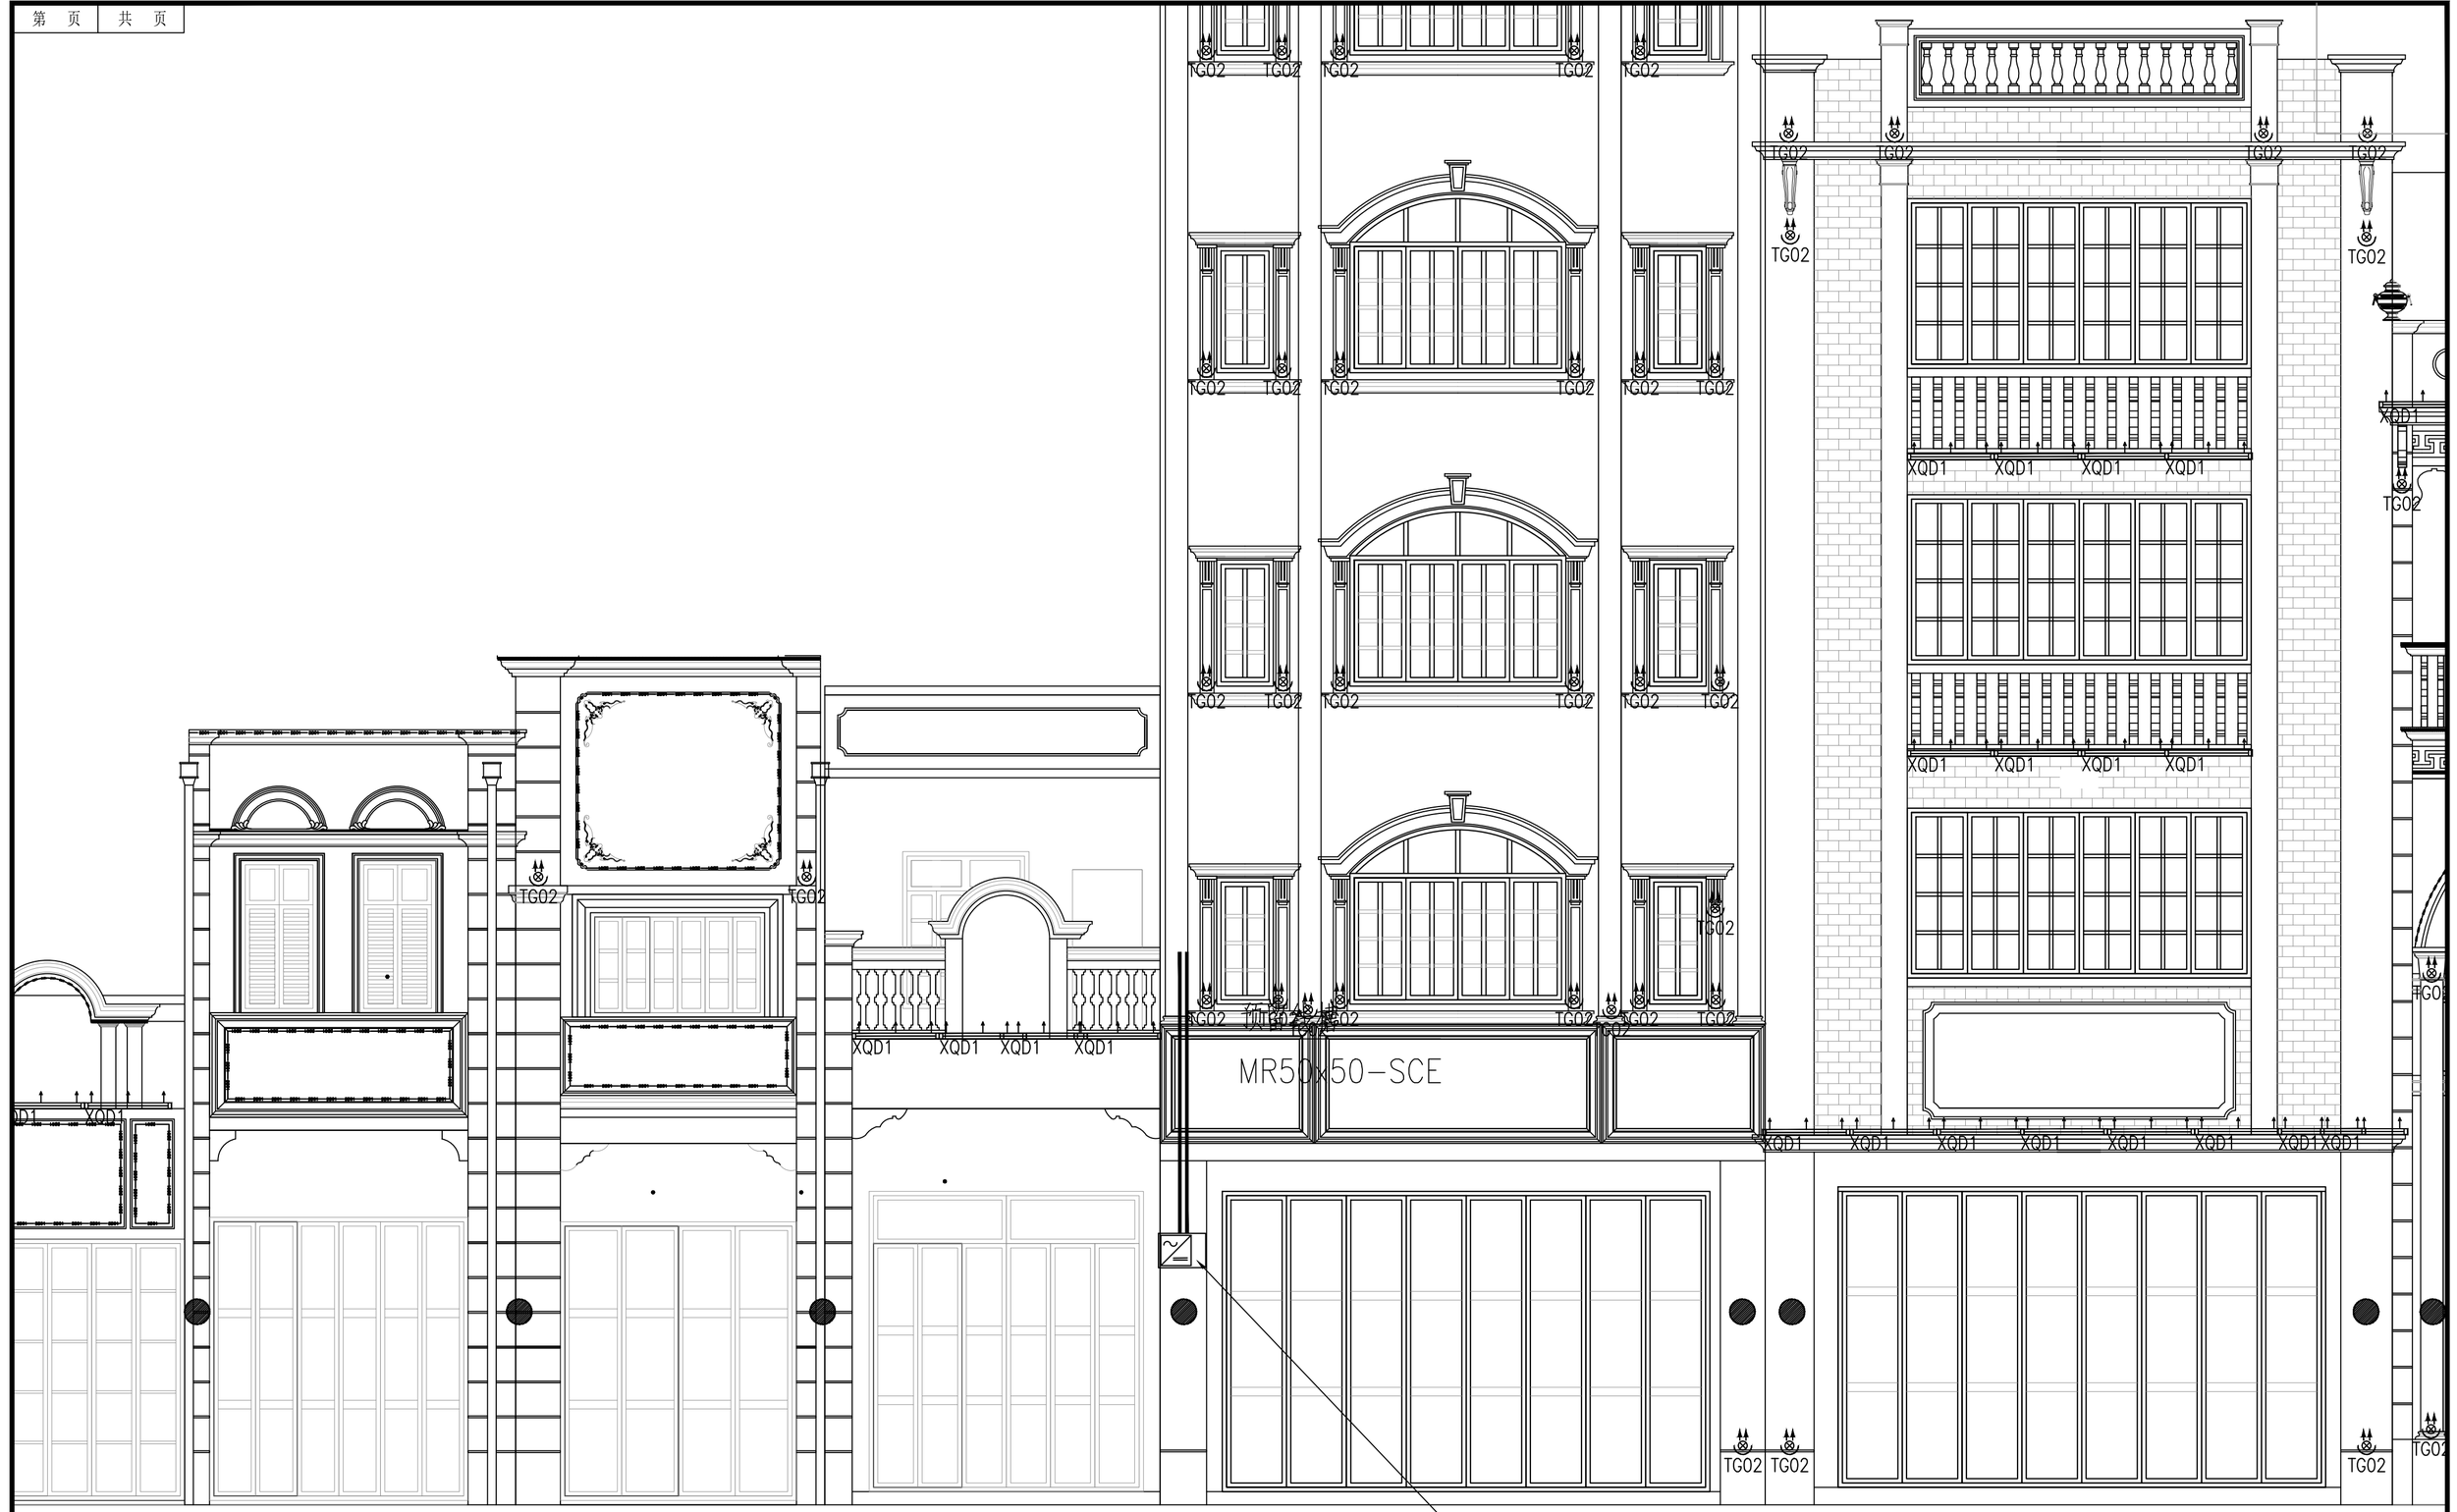

建设单位	阳江市江城区城南街道办事处	建筑立面亮化灯具布置图（四十六）	项目经理	冯学坚	冯学坚	专业负责	俞 平	俞平	设计号	2023yj-02	图 号	电初--47
工程名称	江城区城南街道太傅路、河堤路老旧小区改造工程 （勘察、初步设计）		审 核	俞 平	俞平	校 对	唐浩超		设计阶段	初步设计	比 例	1:200
子工程名称			项目负责	董上志	董上志	设 计	曾志权	曾志权	专 业	电气工程	日 期	2023.07

版本 0

珑图设计(集团)有限公司

声明：图纸版权属本公司所有，未经许可，不得翻印复制作为其他工程所用；
图纸未经建设行政主管部门批准及未通过施工图审查不得用于施工。

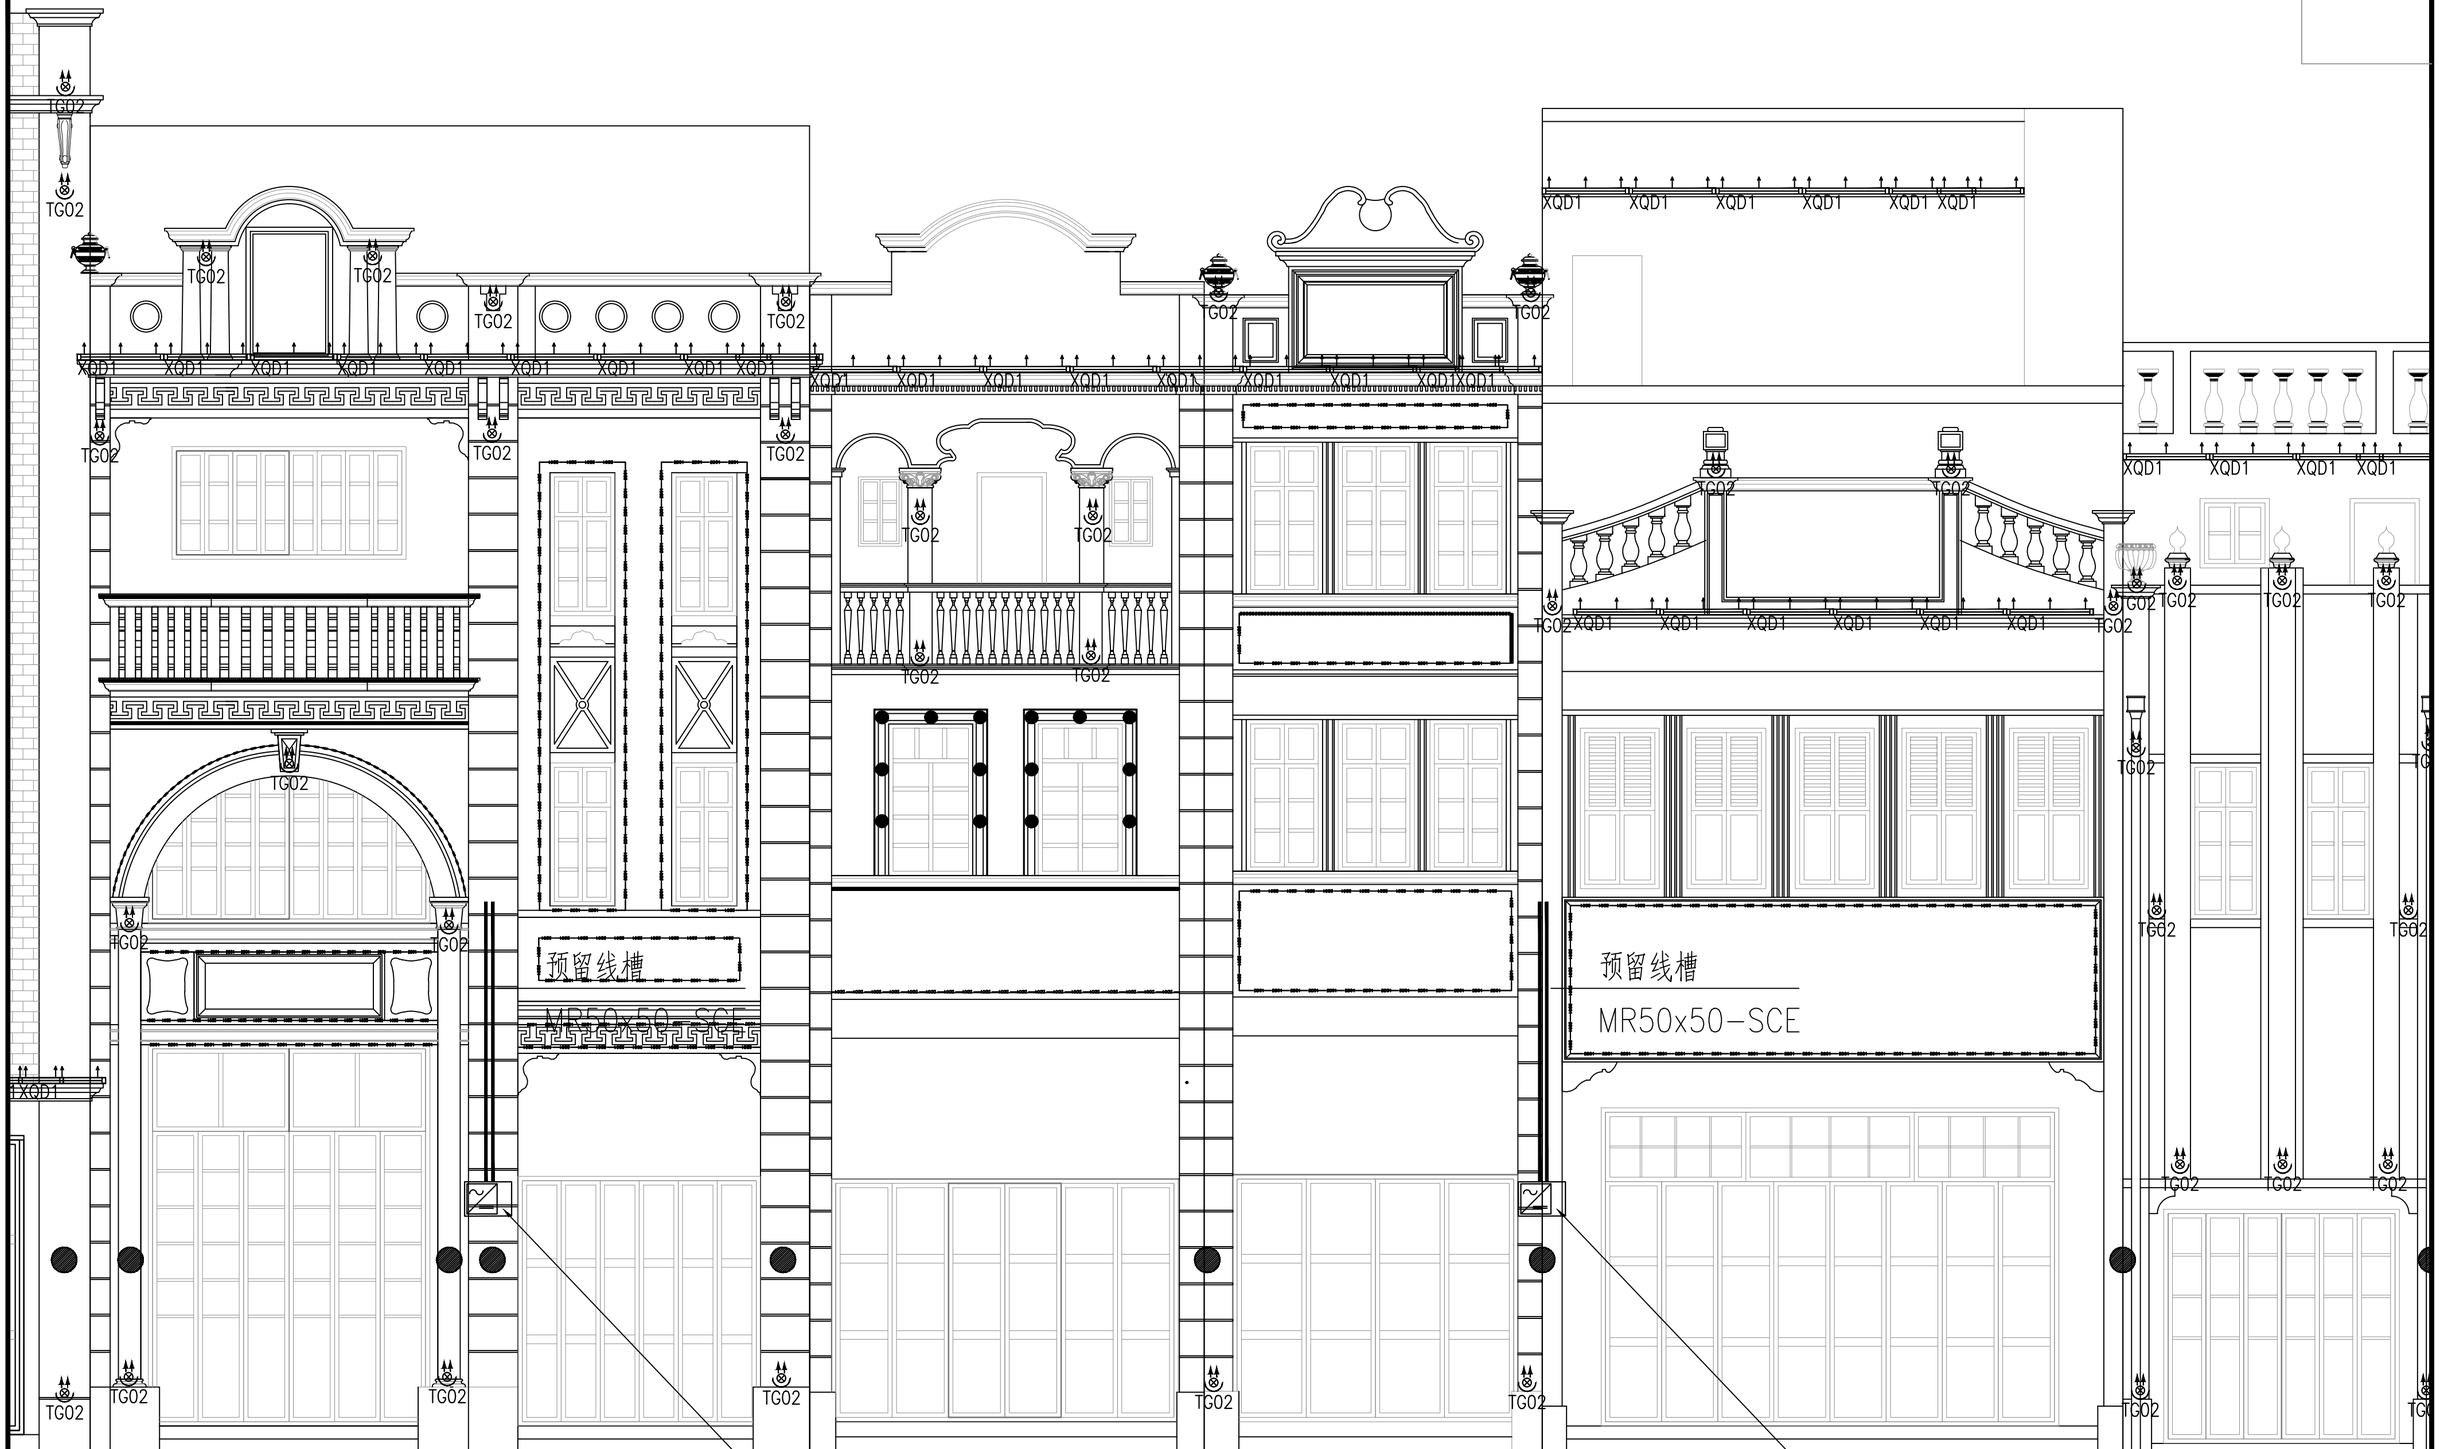

建设单位	阳江市江城区城南街道办事处
工程名称	江城区城南街道太傅路、河堤路老旧小区改造工程 （勘察、初步设计）
子工程名称	

建筑立面亮化灯具布置图（四十七）

项目经理	冯学坚		专业负责	俞 平		设计号	2023yj-02	图 号	电初--48	
审 核	俞 平		校 对	唐浩超		设计阶段	初步设计	比 例	1:200	版本
项目负责	董上志		设 计	曾志权		专 业	电气工程	日 期	2023.07	0

声明：图纸版权属本公司所有，未经许可，不得翻印复制作为其他工程用用；
图纸未经建设行政主管部门批准及未通过施工图审查不得用于施工。

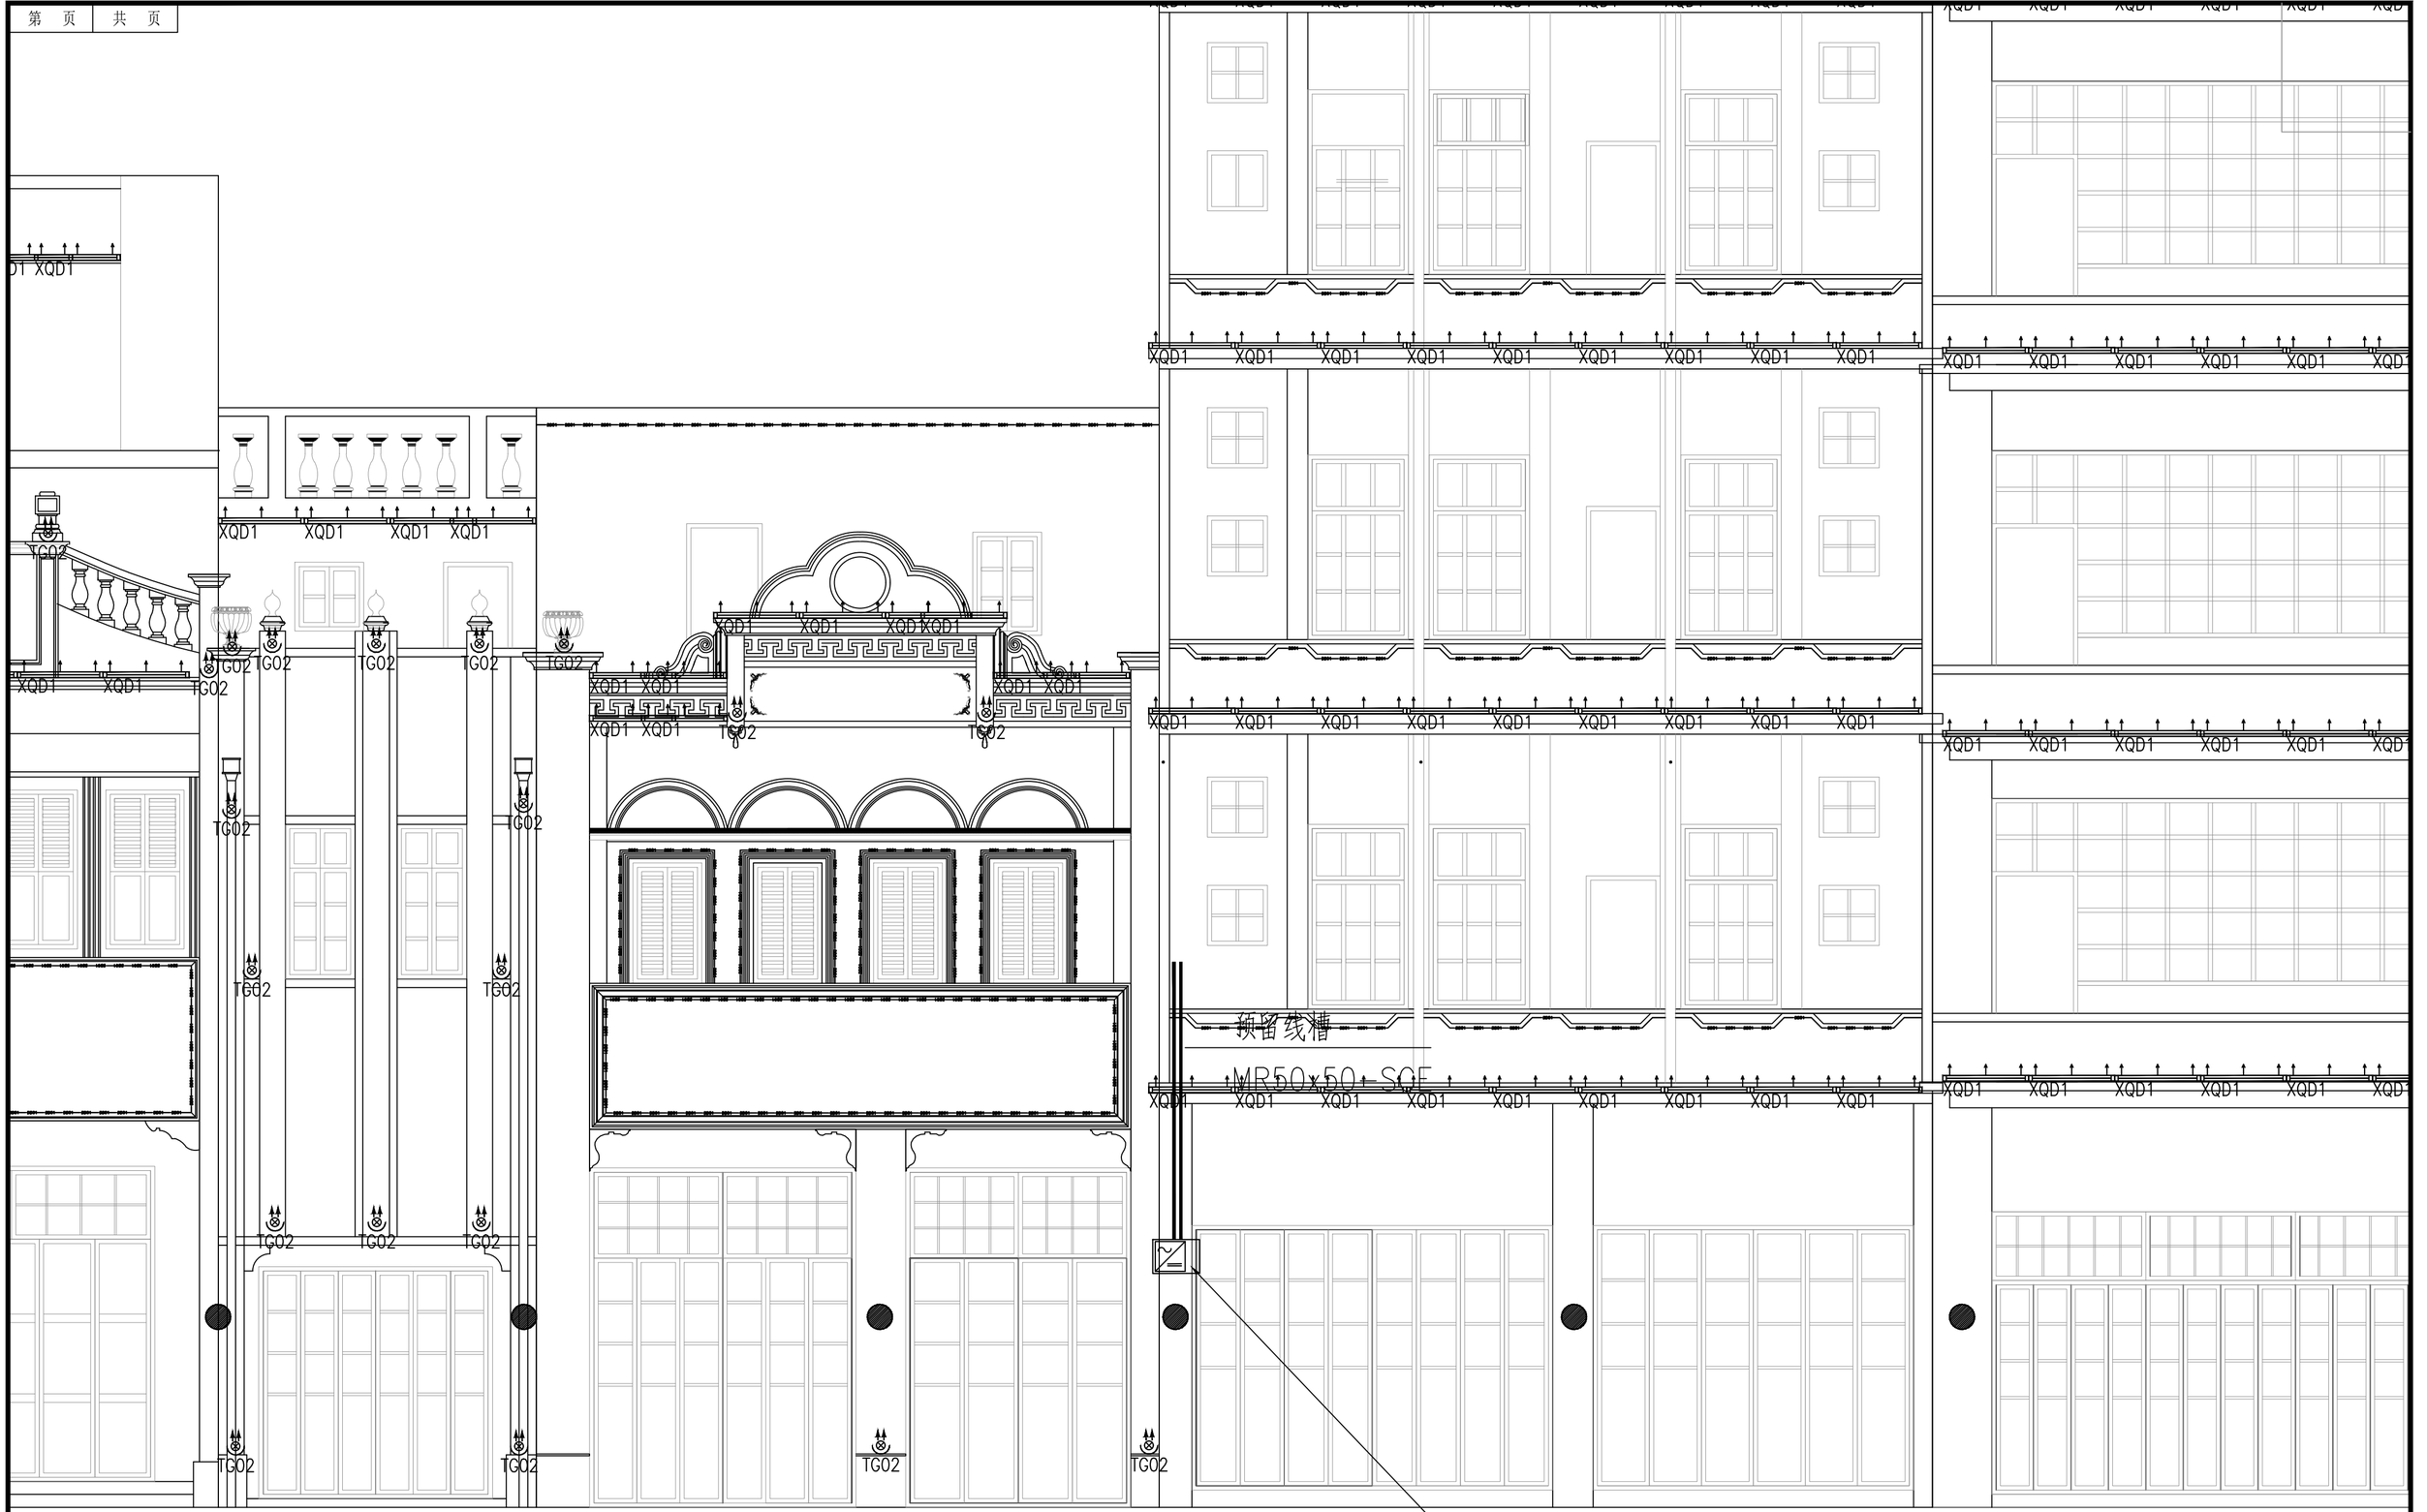

建设单位	阳江市江城区城南街道办事处	建筑立面亮化灯具布置图（四十八）	项目经理	冯学坚	冯学坚	专业负责	俞 平	俞平	设计号	2023yj-02	图 号 电初--49
工程名称	江城区城南街道太傅路、河堤路老旧小区改造工程 （勘察、初步设计）		审 核	俞 平	俞平	校 对	唐浩超	唐浩超	设计阶段	初步设计	比 例 1:200 版本
子工程名称			项目负责	董上志	董上志	设 计	曾志权	曾志权	专 业	电气工程	日 期 2023.07 0

珑图设计(集团)有限公司

成绩经过(建筑工程)甲级 甲级经过(结构、电业、电子)工程乙级 风景园林工程设计专项乙级 证书编号：A244065618

大型仓库工程总承包专业乙级 证书编号：大型仓库P02025J030

声明：图纸版权属本公司所有，未经许可，不得翻印复制作为其他工程所用；
图纸未经建设行政主管部门批准及未通过施工图审查不得用于施工。

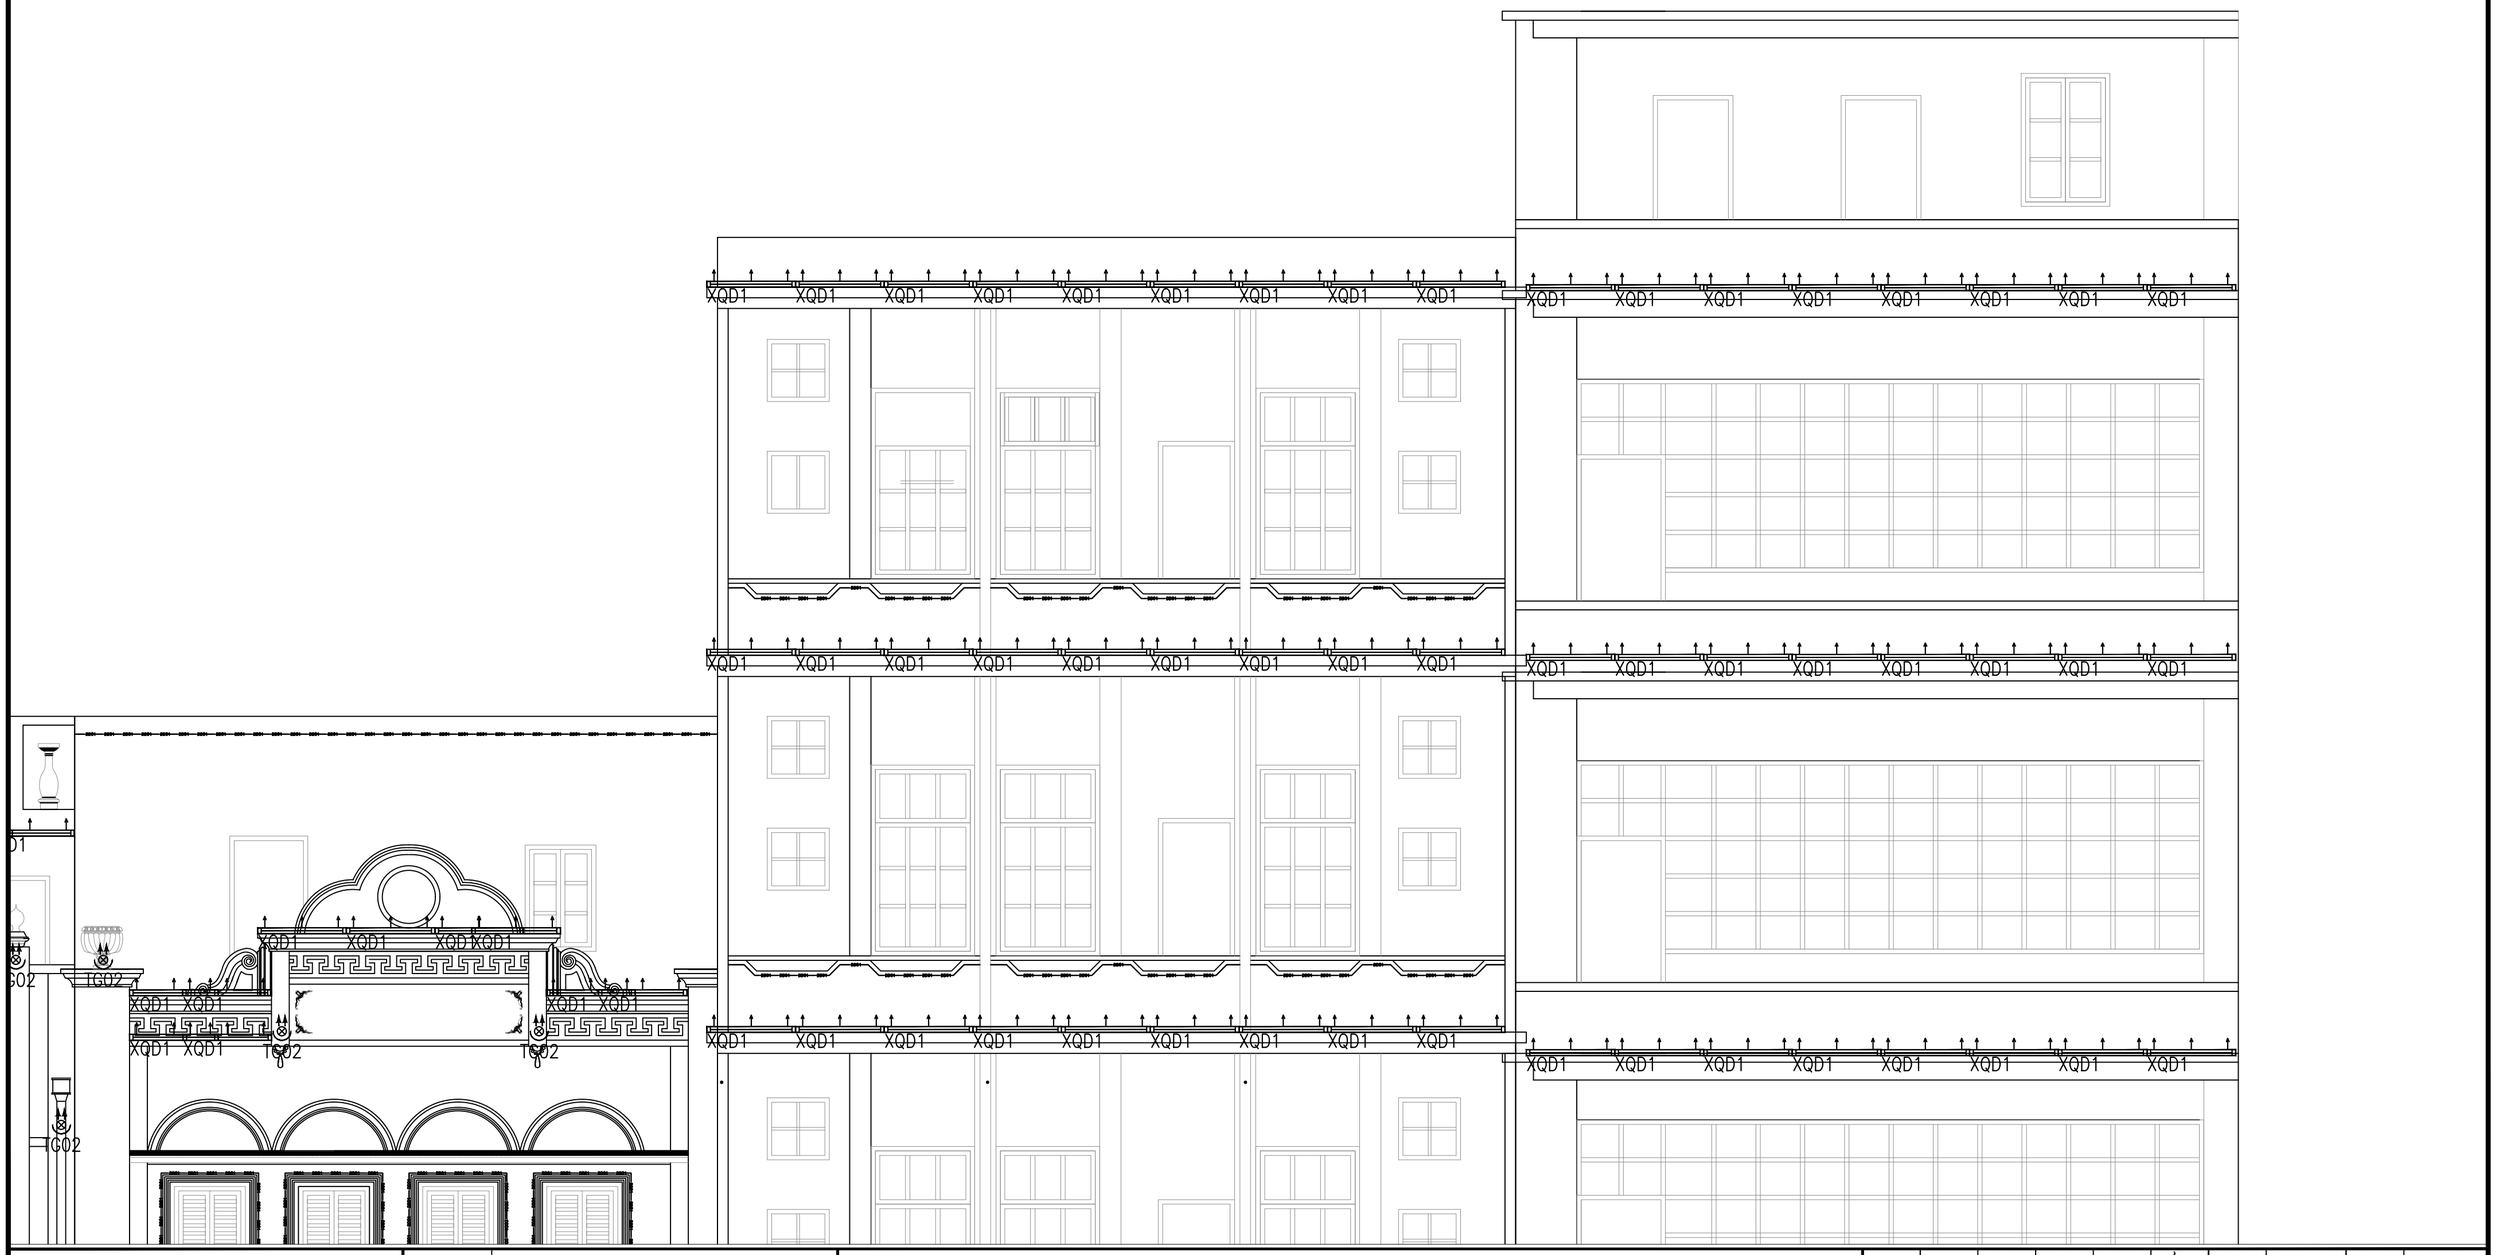

建设单位	阳江市江城区城南街道办事处
工程名称	江城区城南街道太傅路、河堤路老旧小区改造工程 （勘察、初步设计）
子工程名称	

建筑立面亮化灯具布置图（四十九）

项目经理	冯学坚		专业负责	俞 平		设 计 号	2023yj-02	图 号	电初--50
审 核	俞 平		校 对	唐浩超		设计阶段	初步设计	比 例	1:200
项目负责	董上志		设 计	曾志权		专 业	电气工程	日 期	2023.07

声明：图纸版权属本公司所有，未经许可，不得翻印复制作为其他工程所用；
图纸未经建设行政主管部门批准及未通过施工图审查不得用于施工。

XQD1

TG02

预留线槽

MR50x50-SCE

ZC-RVV-2x4-JDG32-WS

WL3：WDZC-YJY-3x4-JDG32-WS/FE

MR50x50-SCE

开关电源置于开关电源箱内，女儿墙处壁挂安装，余同

WL2：WDZC-YJY-3x4-JDG32-WS/FE

5KW-LHX04

WDZC-YJY-5x10-SC50-WS

引自甲方指定取电点

WL1：WDZC-YJY-3x4-JDG32-WS/FE

开关电源置于开关电源箱内，女儿墙处壁挂安装，余同

71 72

项目经理	冯学坚		专业负责	俞 平		设计号	2023yj-02	图 号	电初--51		
审 核	俞 平		校 对	唐浩超		设计阶段	初步设计	比 例	1:200	版本	0
项目负责	董上志		设 计	曾志权		专 业	电气工程	日 期	2023.07		

珑图设计(集团)有限公司

建设单位	阳江市江城区城南街道办事处
工程名称	江城区城南街道太傅路、河堤路老旧小区改造工程 （勘察、初步设计）
子工程名称	

建筑立面亮化灯具布置图（五十）

声明：图纸版权属本公司所有，未经许可，不得翻印复制作为其他工程所用；
图纸未经建设行政主管部门批准及未通过施工图审查不得用于施工。

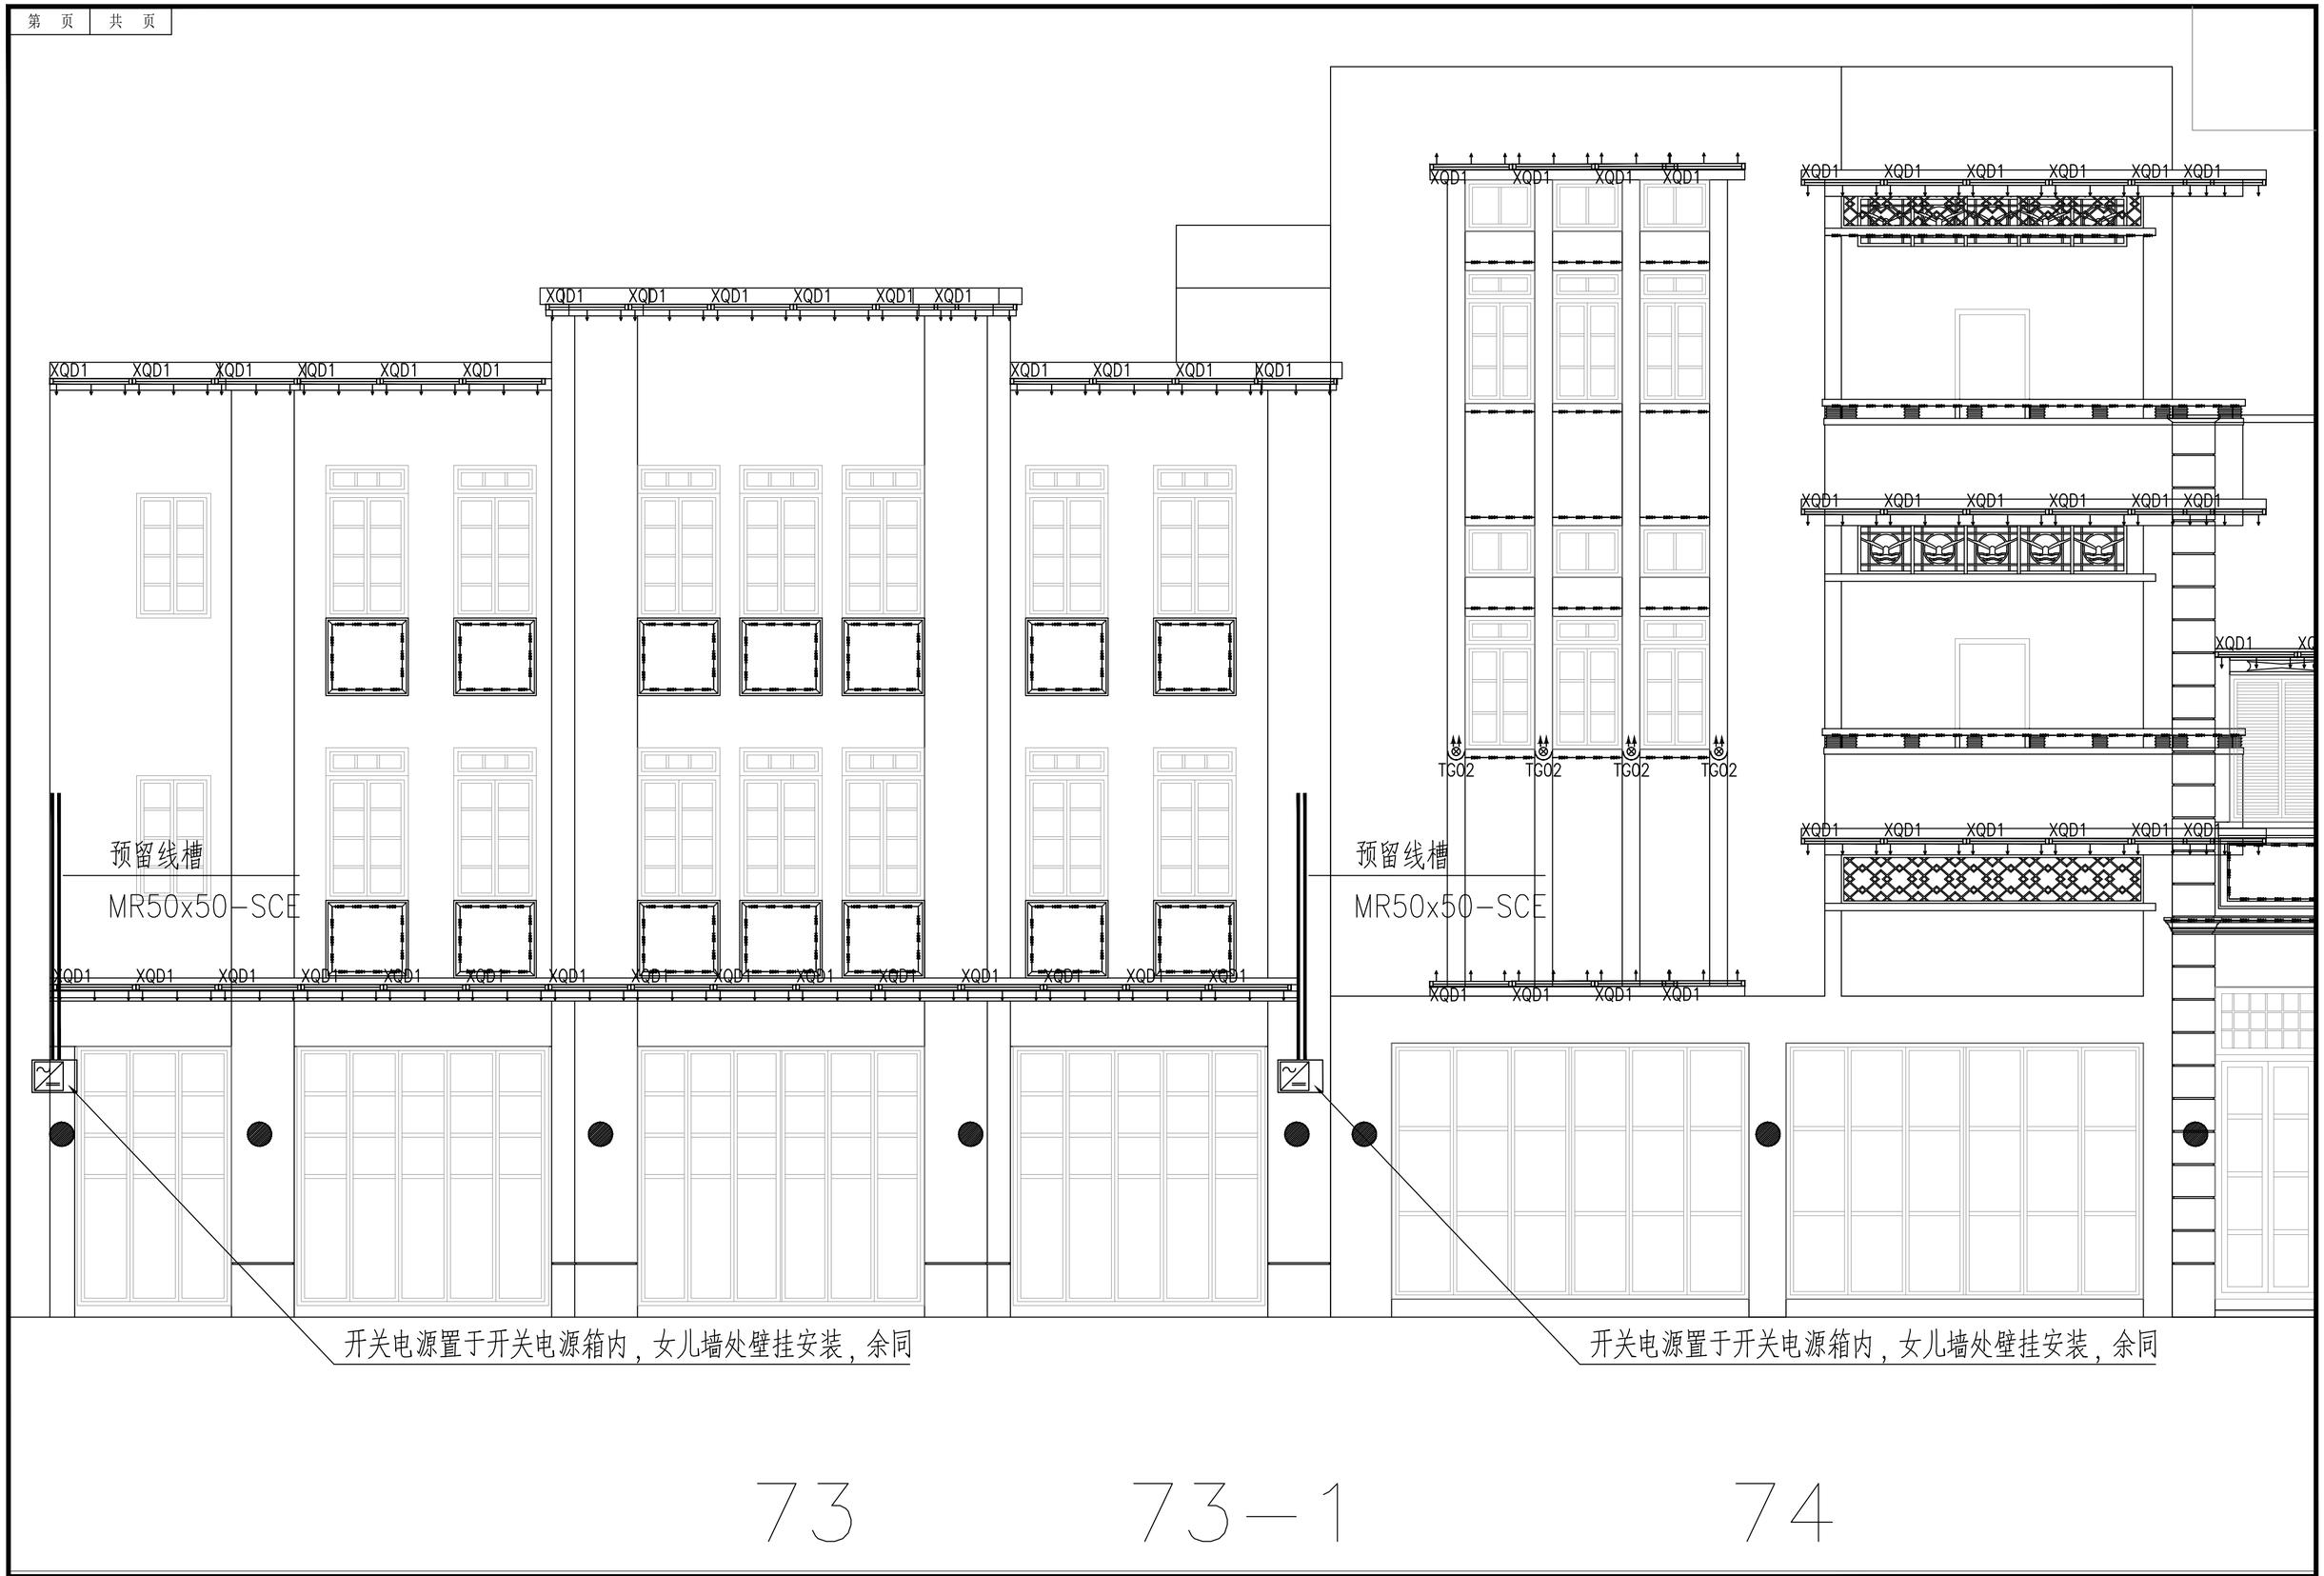

建设单位	阳江市江城区城南街道办事处	建筑立面亮化灯具布置图（五十一）	项目经理	冯学坚	专业负责	俞 平	设 计 号	2023yj-02	图 号	电初--52
工程名称	江城区城南街道太傅路、河堤路老旧小区改造工程 （勘察、初步设计）		审 核	俞 平	校 对	唐浩超	设计阶段	初步设计	比 例	1:200
子工程名称			项目负责	董上志	设 计	曾志权	专 业	电气工程	日 期	2023.07

版本 0

珑图设计(集团)有限公司

声明：图纸版权属本公司所有，未经许可，不得翻印复制作为其他工程所用；
图纸未经建设行政主管部门批准及未通过施工图审查不得用于施工。

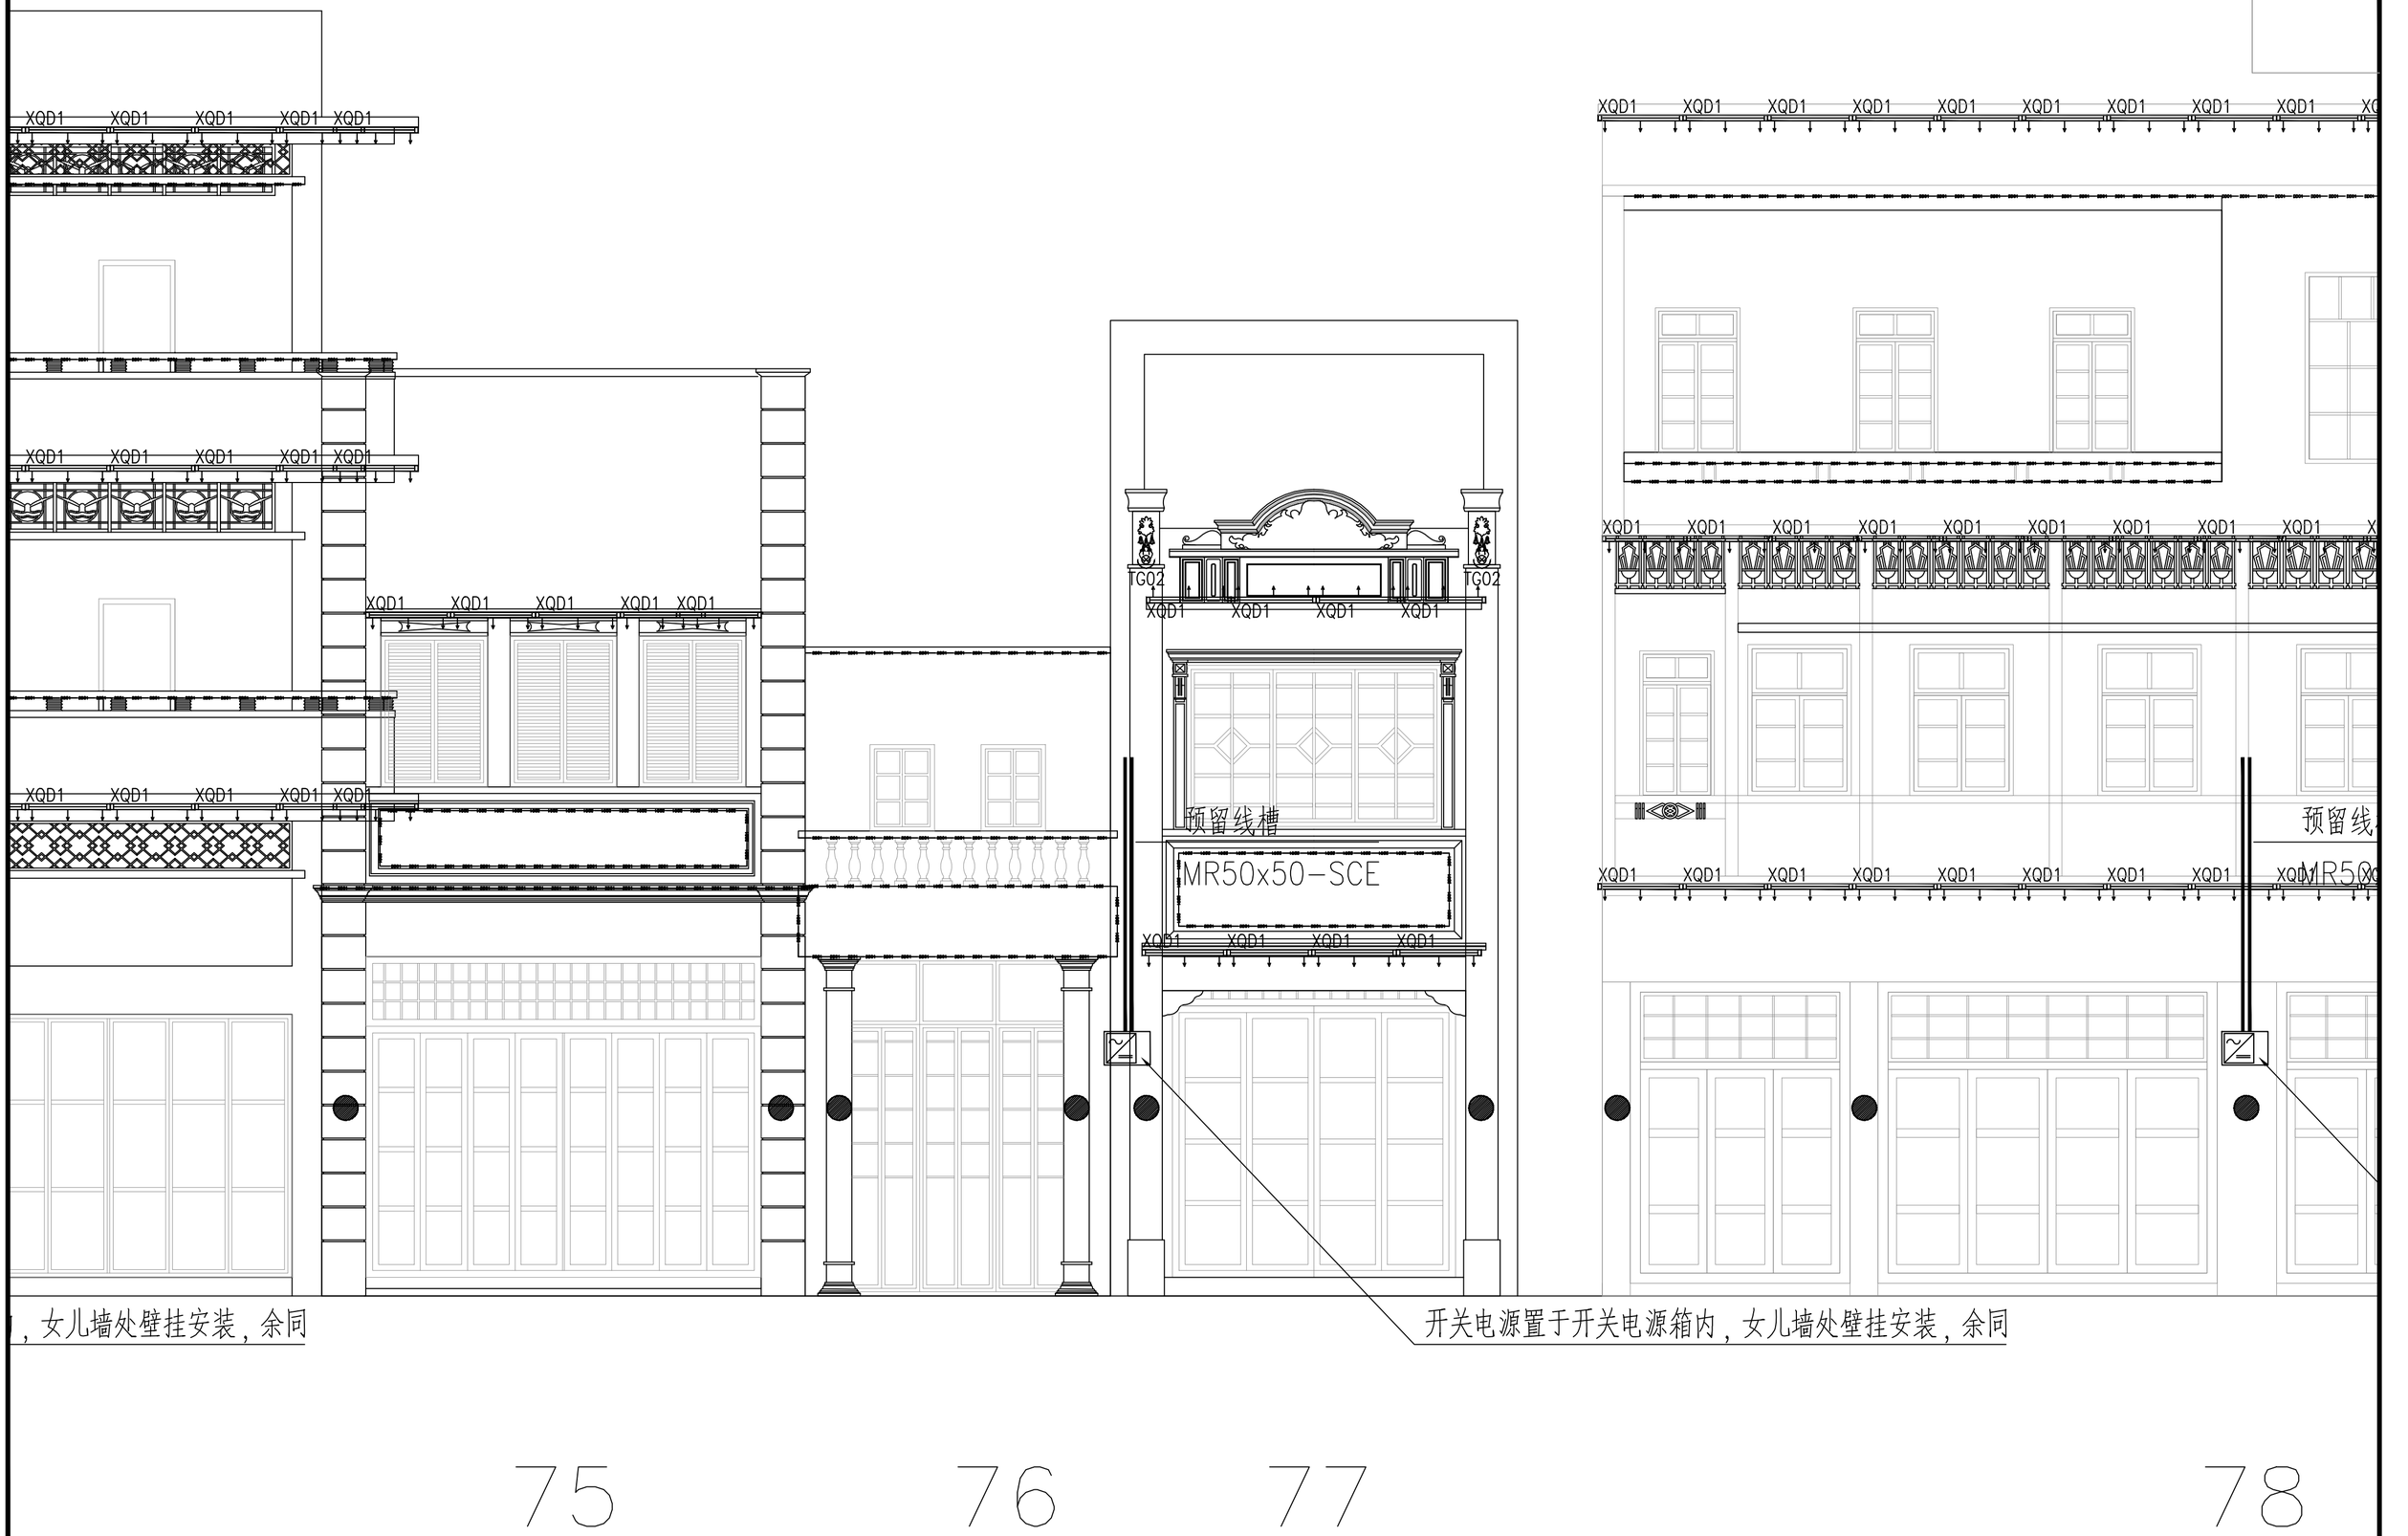

建设单位	阳江市江城区城南街道办事处	建筑立面亮化灯具布置图（五十二）	项目经理	冯学坚	冯学坚	专业负责	俞 平	俞平	设计号	2023yj-02	图 号	电初--53
工程名称	江城区城南街道太傅路、河堤路老旧小区改造工程 （勘察、初步设计）		审 核	俞 平	俞平	校 对	唐浩超	唐浩超	设计阶段	初步设计	比 例	1:200
子工程名称			项目负责	董上志	董上志	设 计	曾志权	曾志权	专 业	电气工程	日 期	2023.07

版本 0

珑图设计(集团)有限公司

建筑行业(建筑工程)甲级 甲级行业(钢铁、冶金、轻金)工程乙级 风景园林工程设计专项乙级 证书编号：A244065618

大型仓库工程总包设计乙级 证书编号：大型仓库S02025J030

声明：图纸版权属本公司所有，未经许可，不得翻印复制作为其他工程所用；
图纸未经建设行政主管部门批准及未通过施工图审查不得用于施工。

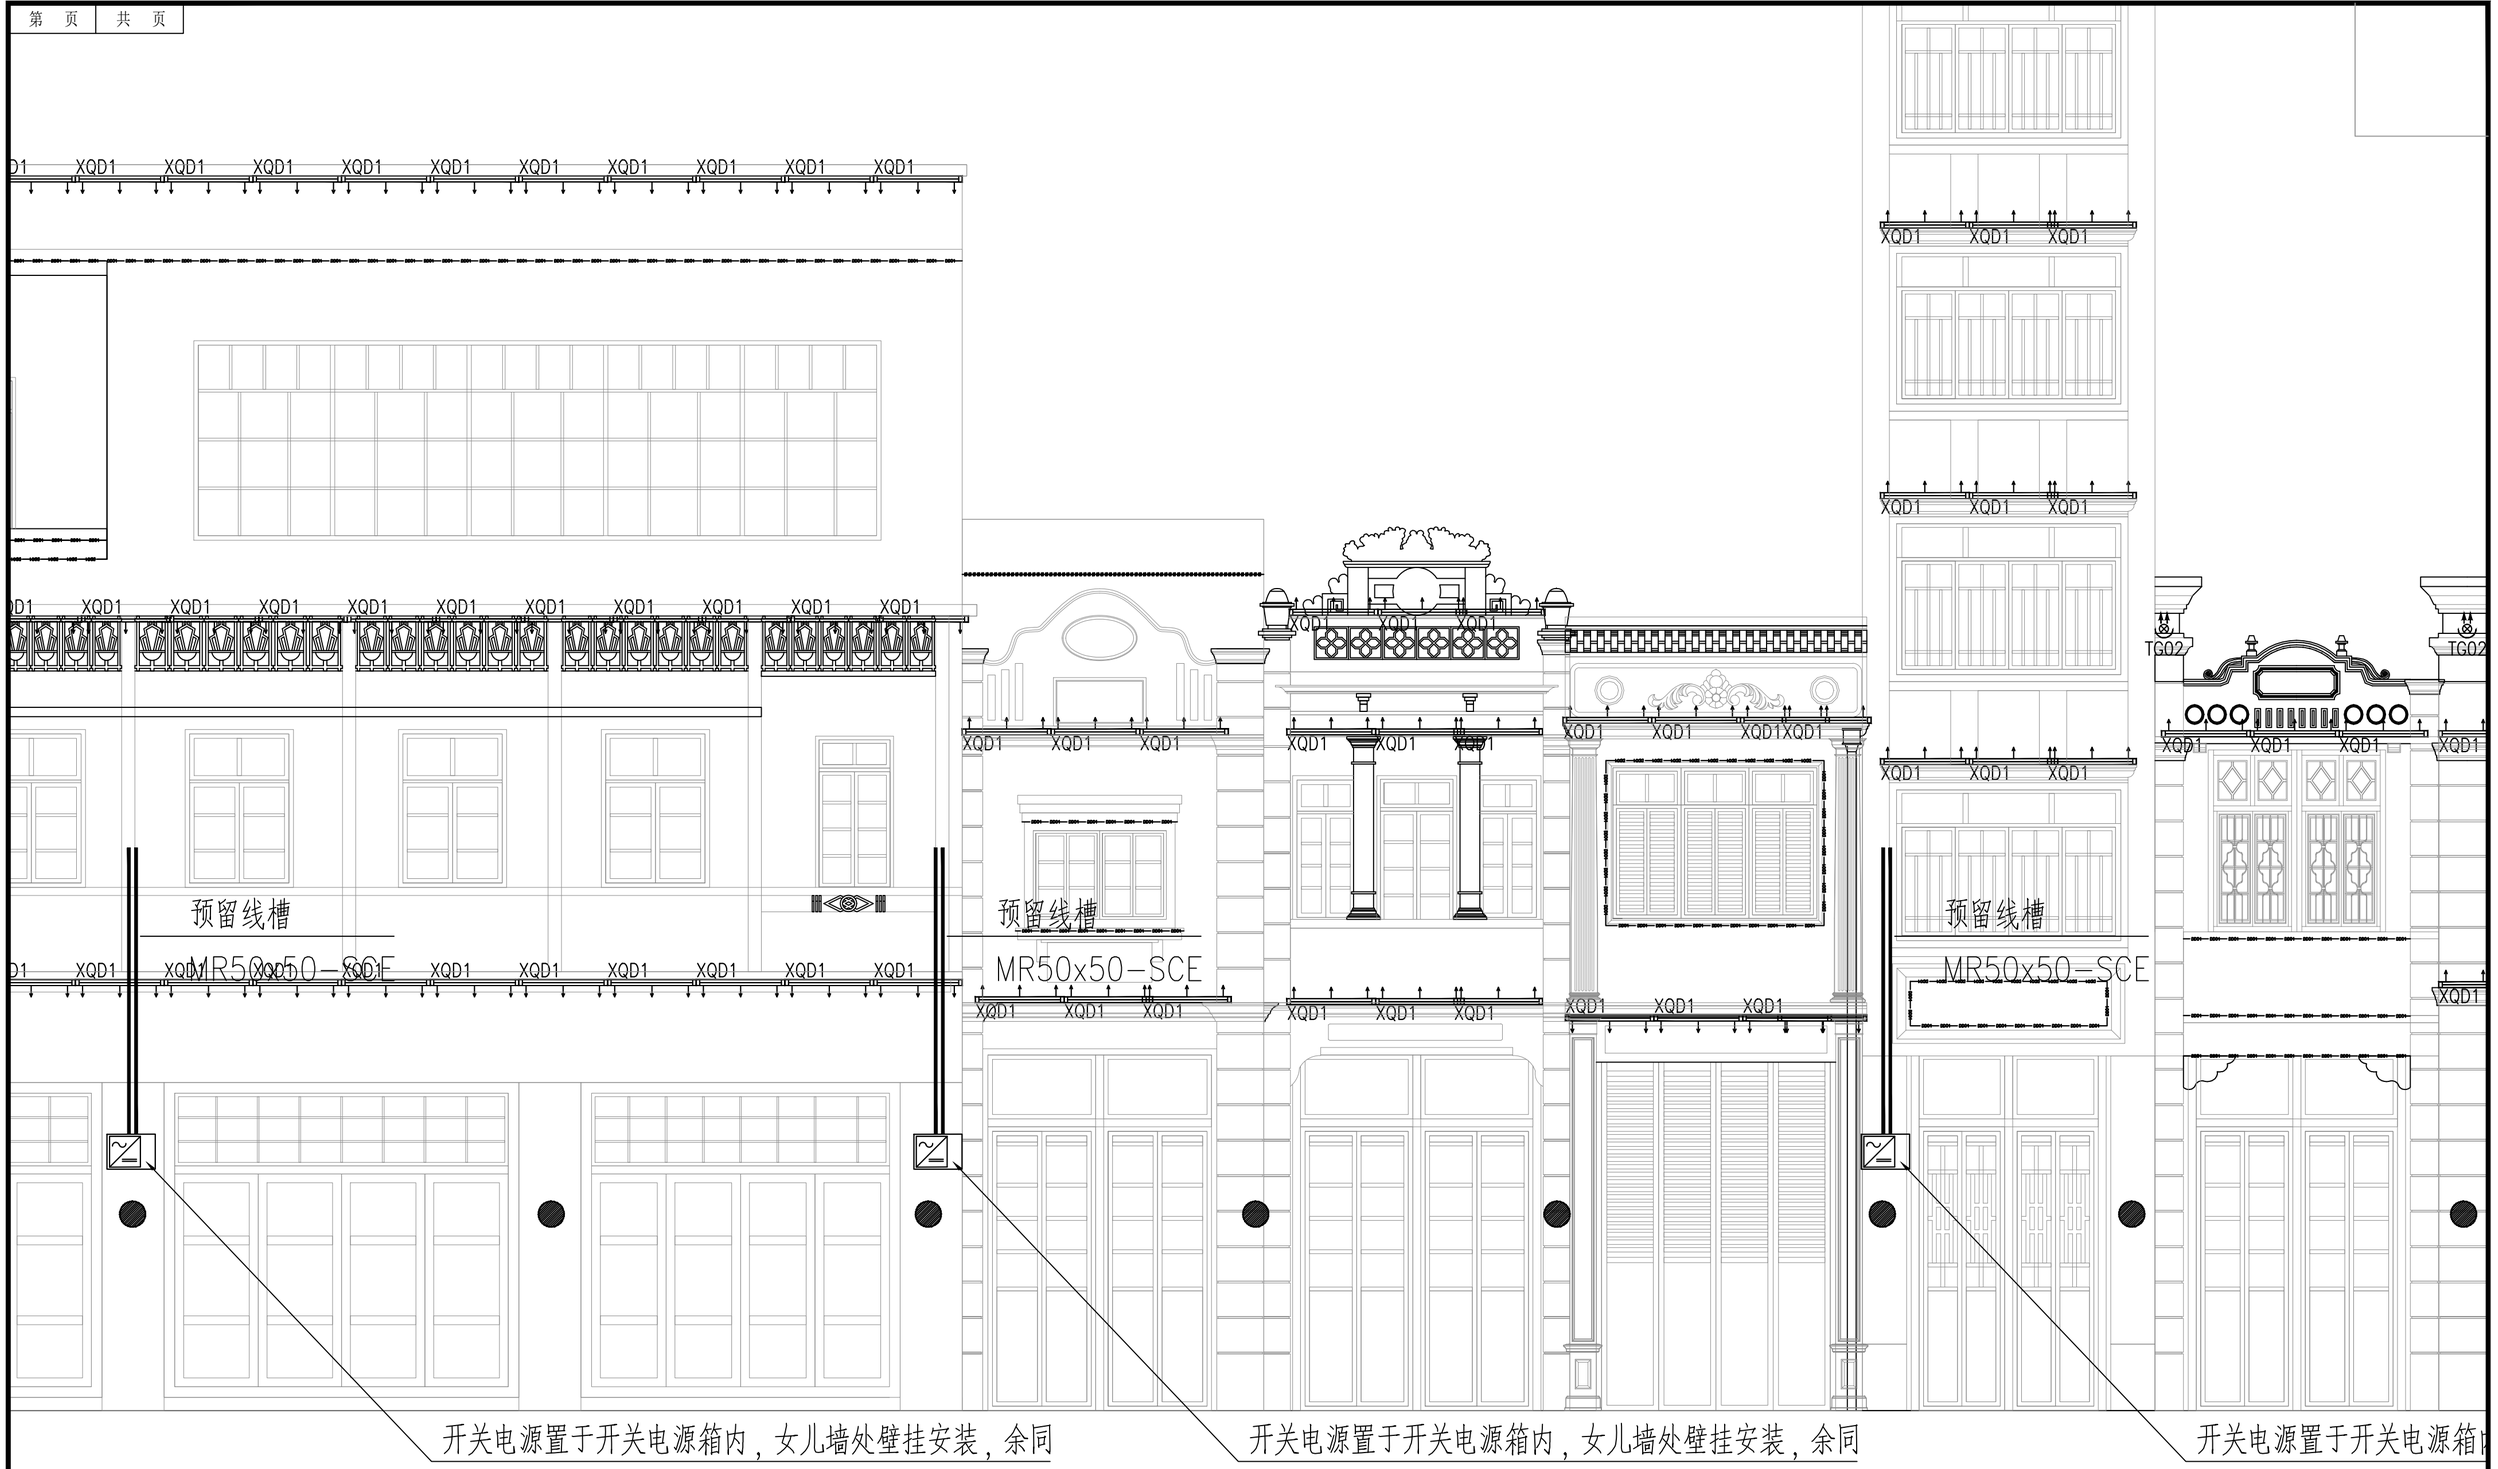

78 79 80 81 82 83

项目经理	冯学坚		专业负责	俞 平		设计号	2023yj-02	图 号	电初--54		
审 核	俞 平		校 对	唐浩超		设计阶段	初步设计	比 例	1:200	版本	
项目负责	董上志		设 计	曾志权		专 业	电气工程	日 期	2023.07	0	

珑图设计(集团)有限公司

建设单位	阳江市江城区城南街道办事处
工程名称	江城区城南街道太傅路、河堤路老旧小区改造工程 （勘察、初步设计）
子工程名称	

建筑立面亮化灯具布置图（五十三）

声明：图纸版权属本公司所有，未经许可，不得翻印复制作为其他工程所用；
图纸未经建设行政主管部门批准及未通过施工图审查不得用于施工。

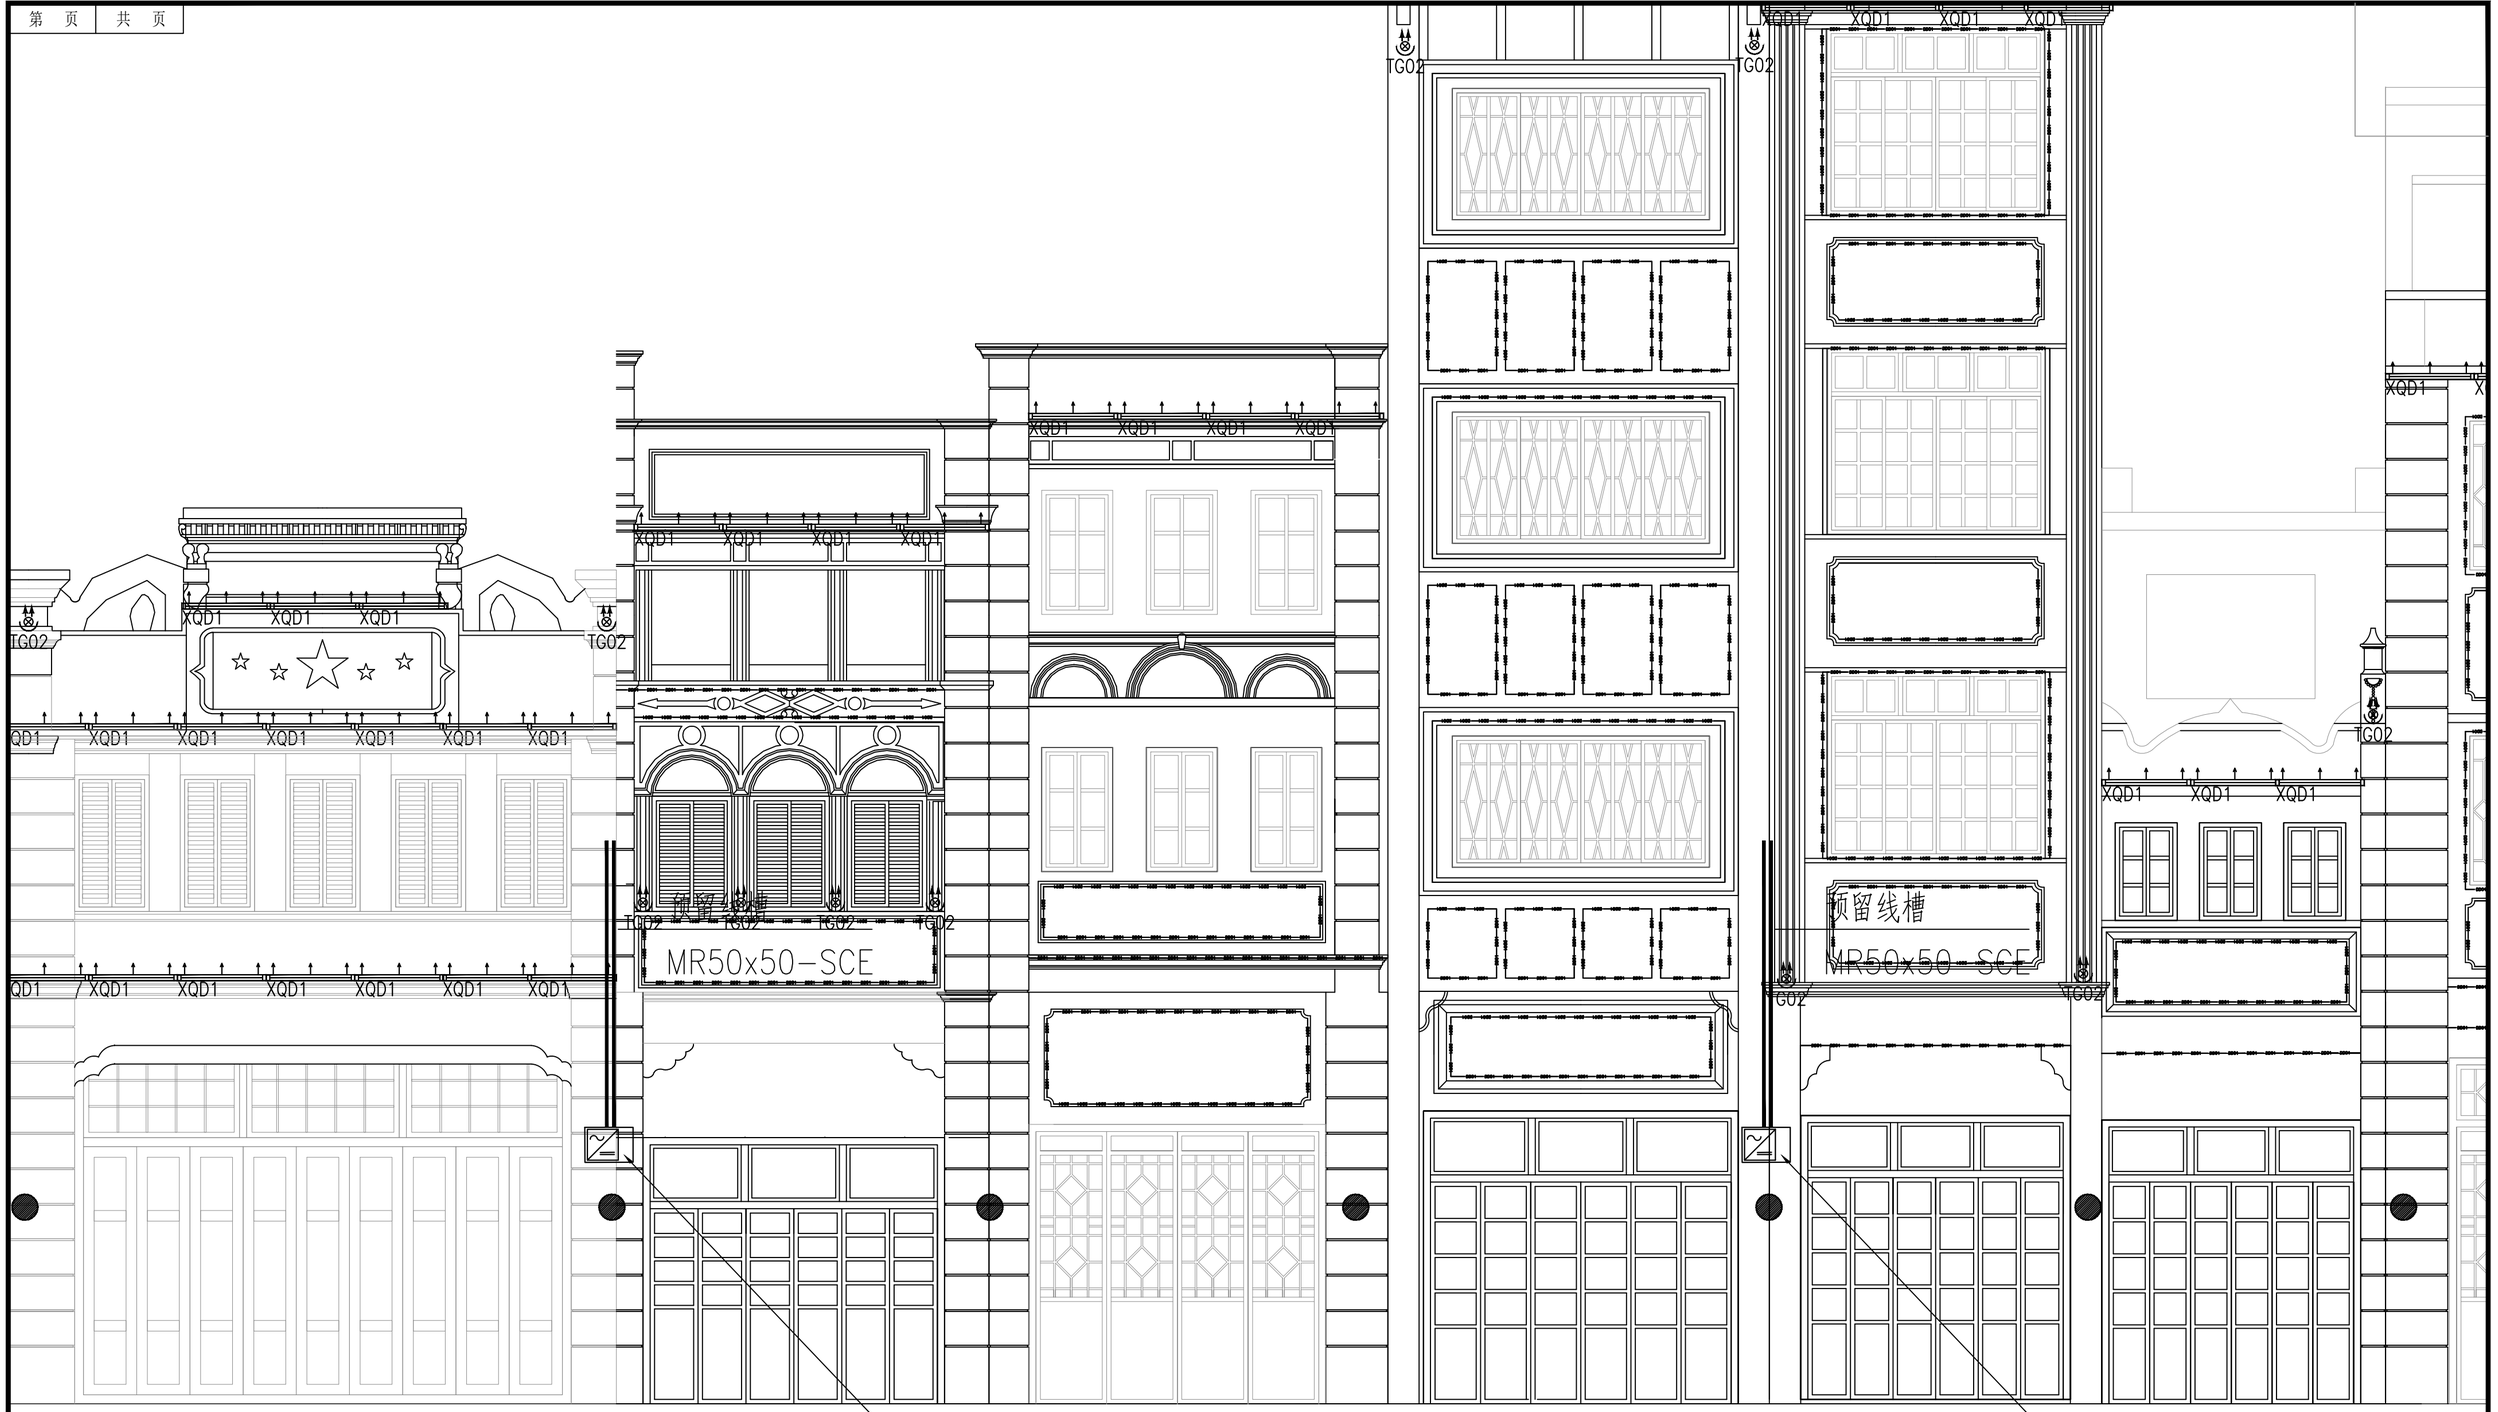

箱内，女儿墙处壁挂安装，余同

开关电源置于开关电源箱内，女儿墙处壁挂安装，余同

开关电源置于开关电源箱内，女儿墙

84 85 86 87 88 89

项目经理	冯学坚		专业负责	俞 平		设计号	2023yj-02	图 号	电初--55	
审 核	俞 平		校 对	唐浩超		设计阶段	初步设计	比 例	1:200	版本
项目负责	董上志		设 计	曾志权		专 业	电气工程	日 期	2023.07	0

珑图设计(集团)有限公司

建设单位	阳江市江城区城南街道办事处
工程名称	江城区城南街道太傅路、河堤路老旧小区改造工程 （勘察、初步设计）
子工程名称	

建筑立面亮化灯具布置图（五十四）

声明：图纸版权属本公司所有，未经许可，不得翻印复制作为其他工程所用；
图纸未经建设行政主管部门批准及未通过施工图审查不得用于施工。

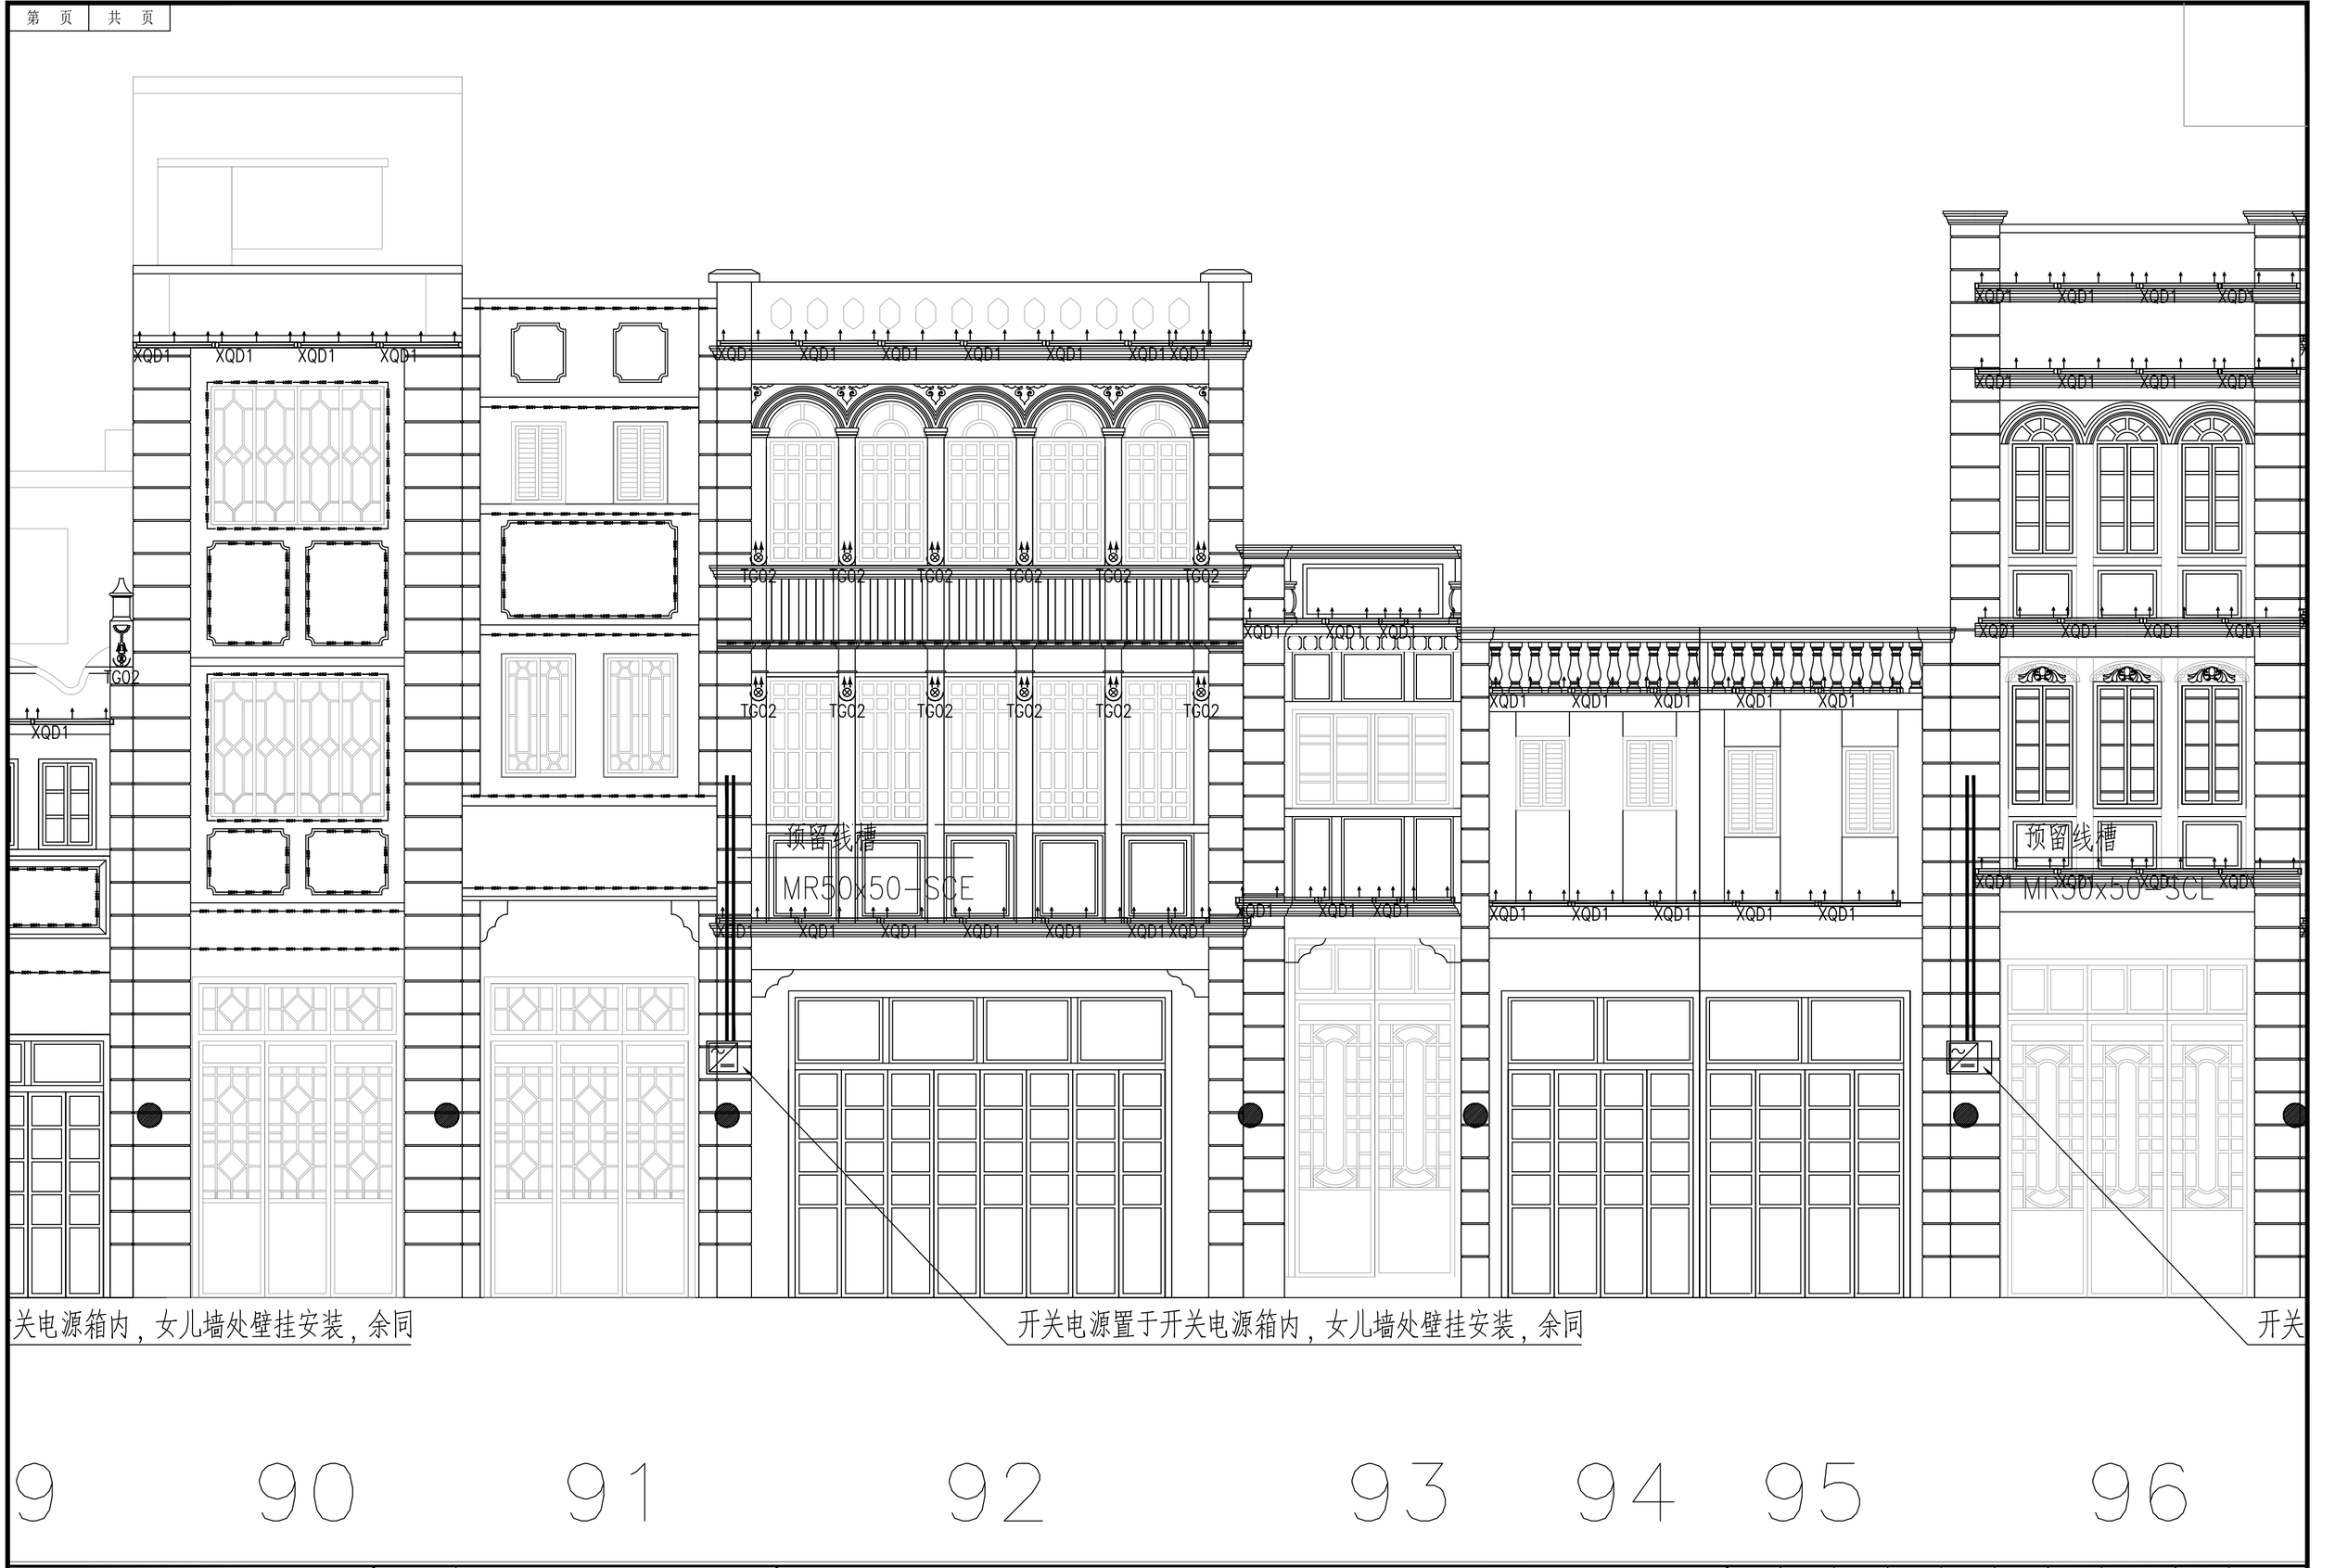

建设单位	阳江市江城区城南街道办事处	建筑立面亮化灯具布置图（五十五）	项目经理	冯学坚	冯学坚	专业负责	俞 平	俞平	设计号	2023yj-02	图 号	电初--56
工程名称	江城区城南街道太傅路、河堤路老旧小区改造工程 （勘察、初步设计）		审 核	俞 平	俞平	校 对	唐浩超	唐浩超	设计阶段	初步设计	比 例	1:200 版本
子工程名称			项目负责	董上志	董上志	设 计	曾志权	曾志权	专 业	电气工程	日 期	2023.07 0

珑图设计(集团)有限公司

建筑行业(建筑工程)甲级 甲级行业(钢结、轻盐、轻盐)工程乙级 风景园林工程设计专项乙级 证书编号：A244065618

大型仿古工程施工资质 证书编号：大型仿古P02025J030

声明：图纸版权属本公司所有，未经许可，不得翻印复制作为其他工程所用；
图纸未经建设行政主管部门批准及未通过施工图审查不得用于施工。

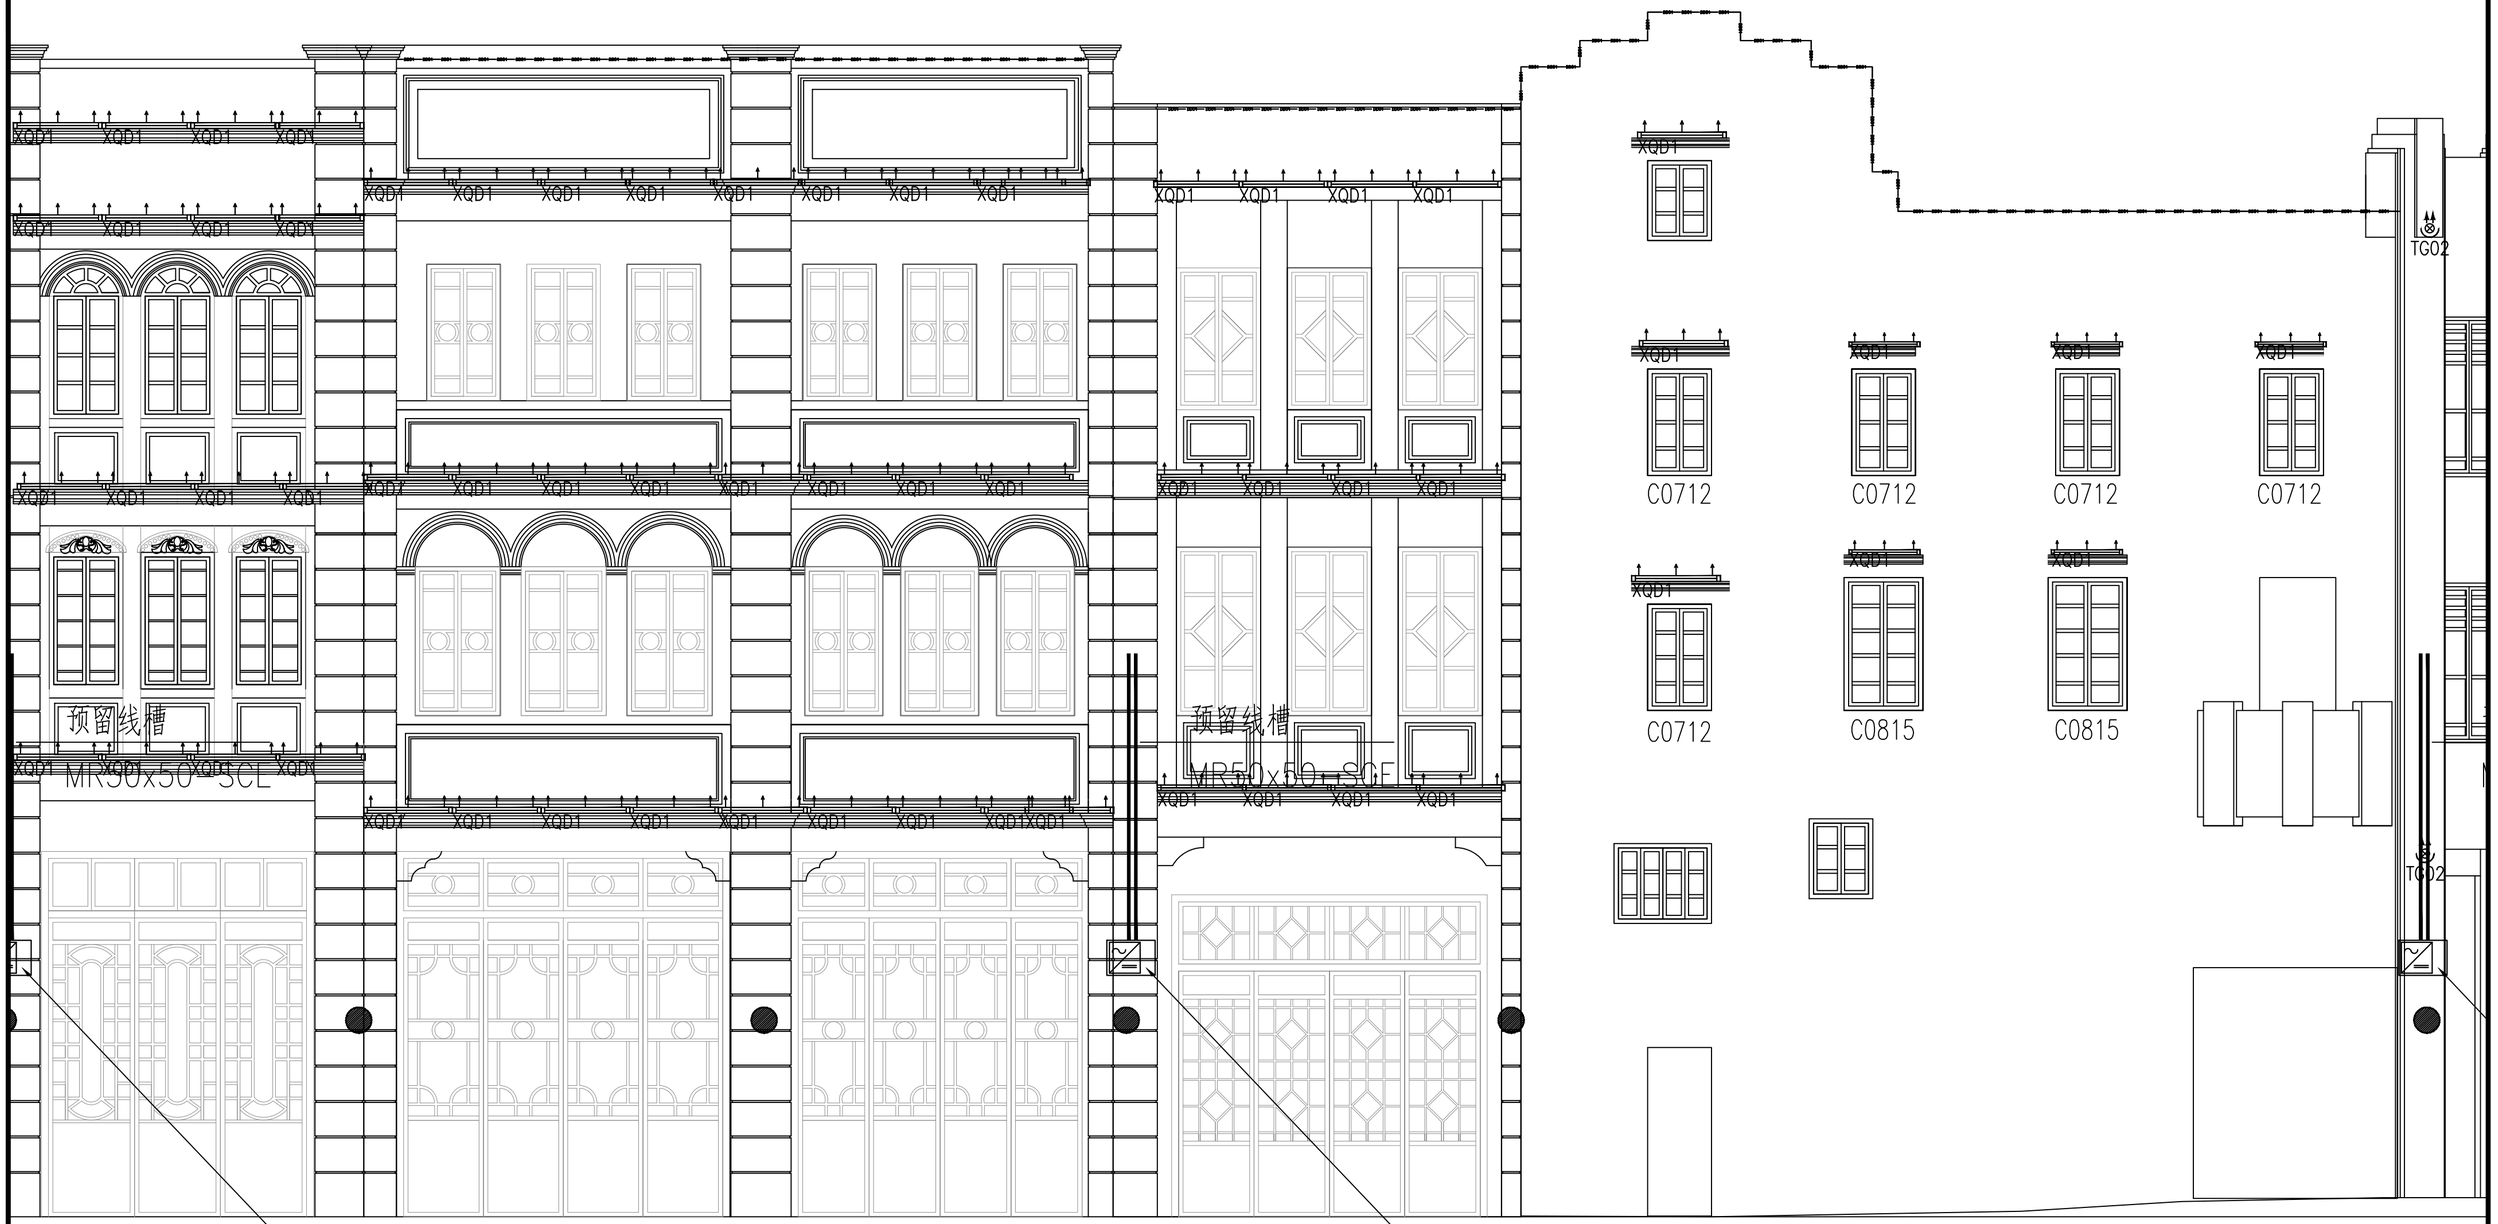

96 97—98 99 100

珑图设计(集团)有限公司

建设单位	阳江市江城区城南街道办事处
工程名称	江城区城南街道太傅路、河堤路老旧小区改造工程 （勘察、初步设计）
子工程名称	

建筑立面亮化灯具布置图（五十六）

项目经理	冯学坚		专业负责	俞 平		设计号	2023yj-02	图 号	电初--57
审 核	俞 平		校 对	唐浩超		设计阶段	初步设计	比 例	1:200
项目负责	董上志		设 计	曾志权		专 业	电气工程	日 期	2023.07

版本 0

声明：图纸版权属本公司所有，未经许可，不得翻印复制作为其他工程所用；
图纸未经建设行政主管部门批准及未通过施工图审查不得用于施工。

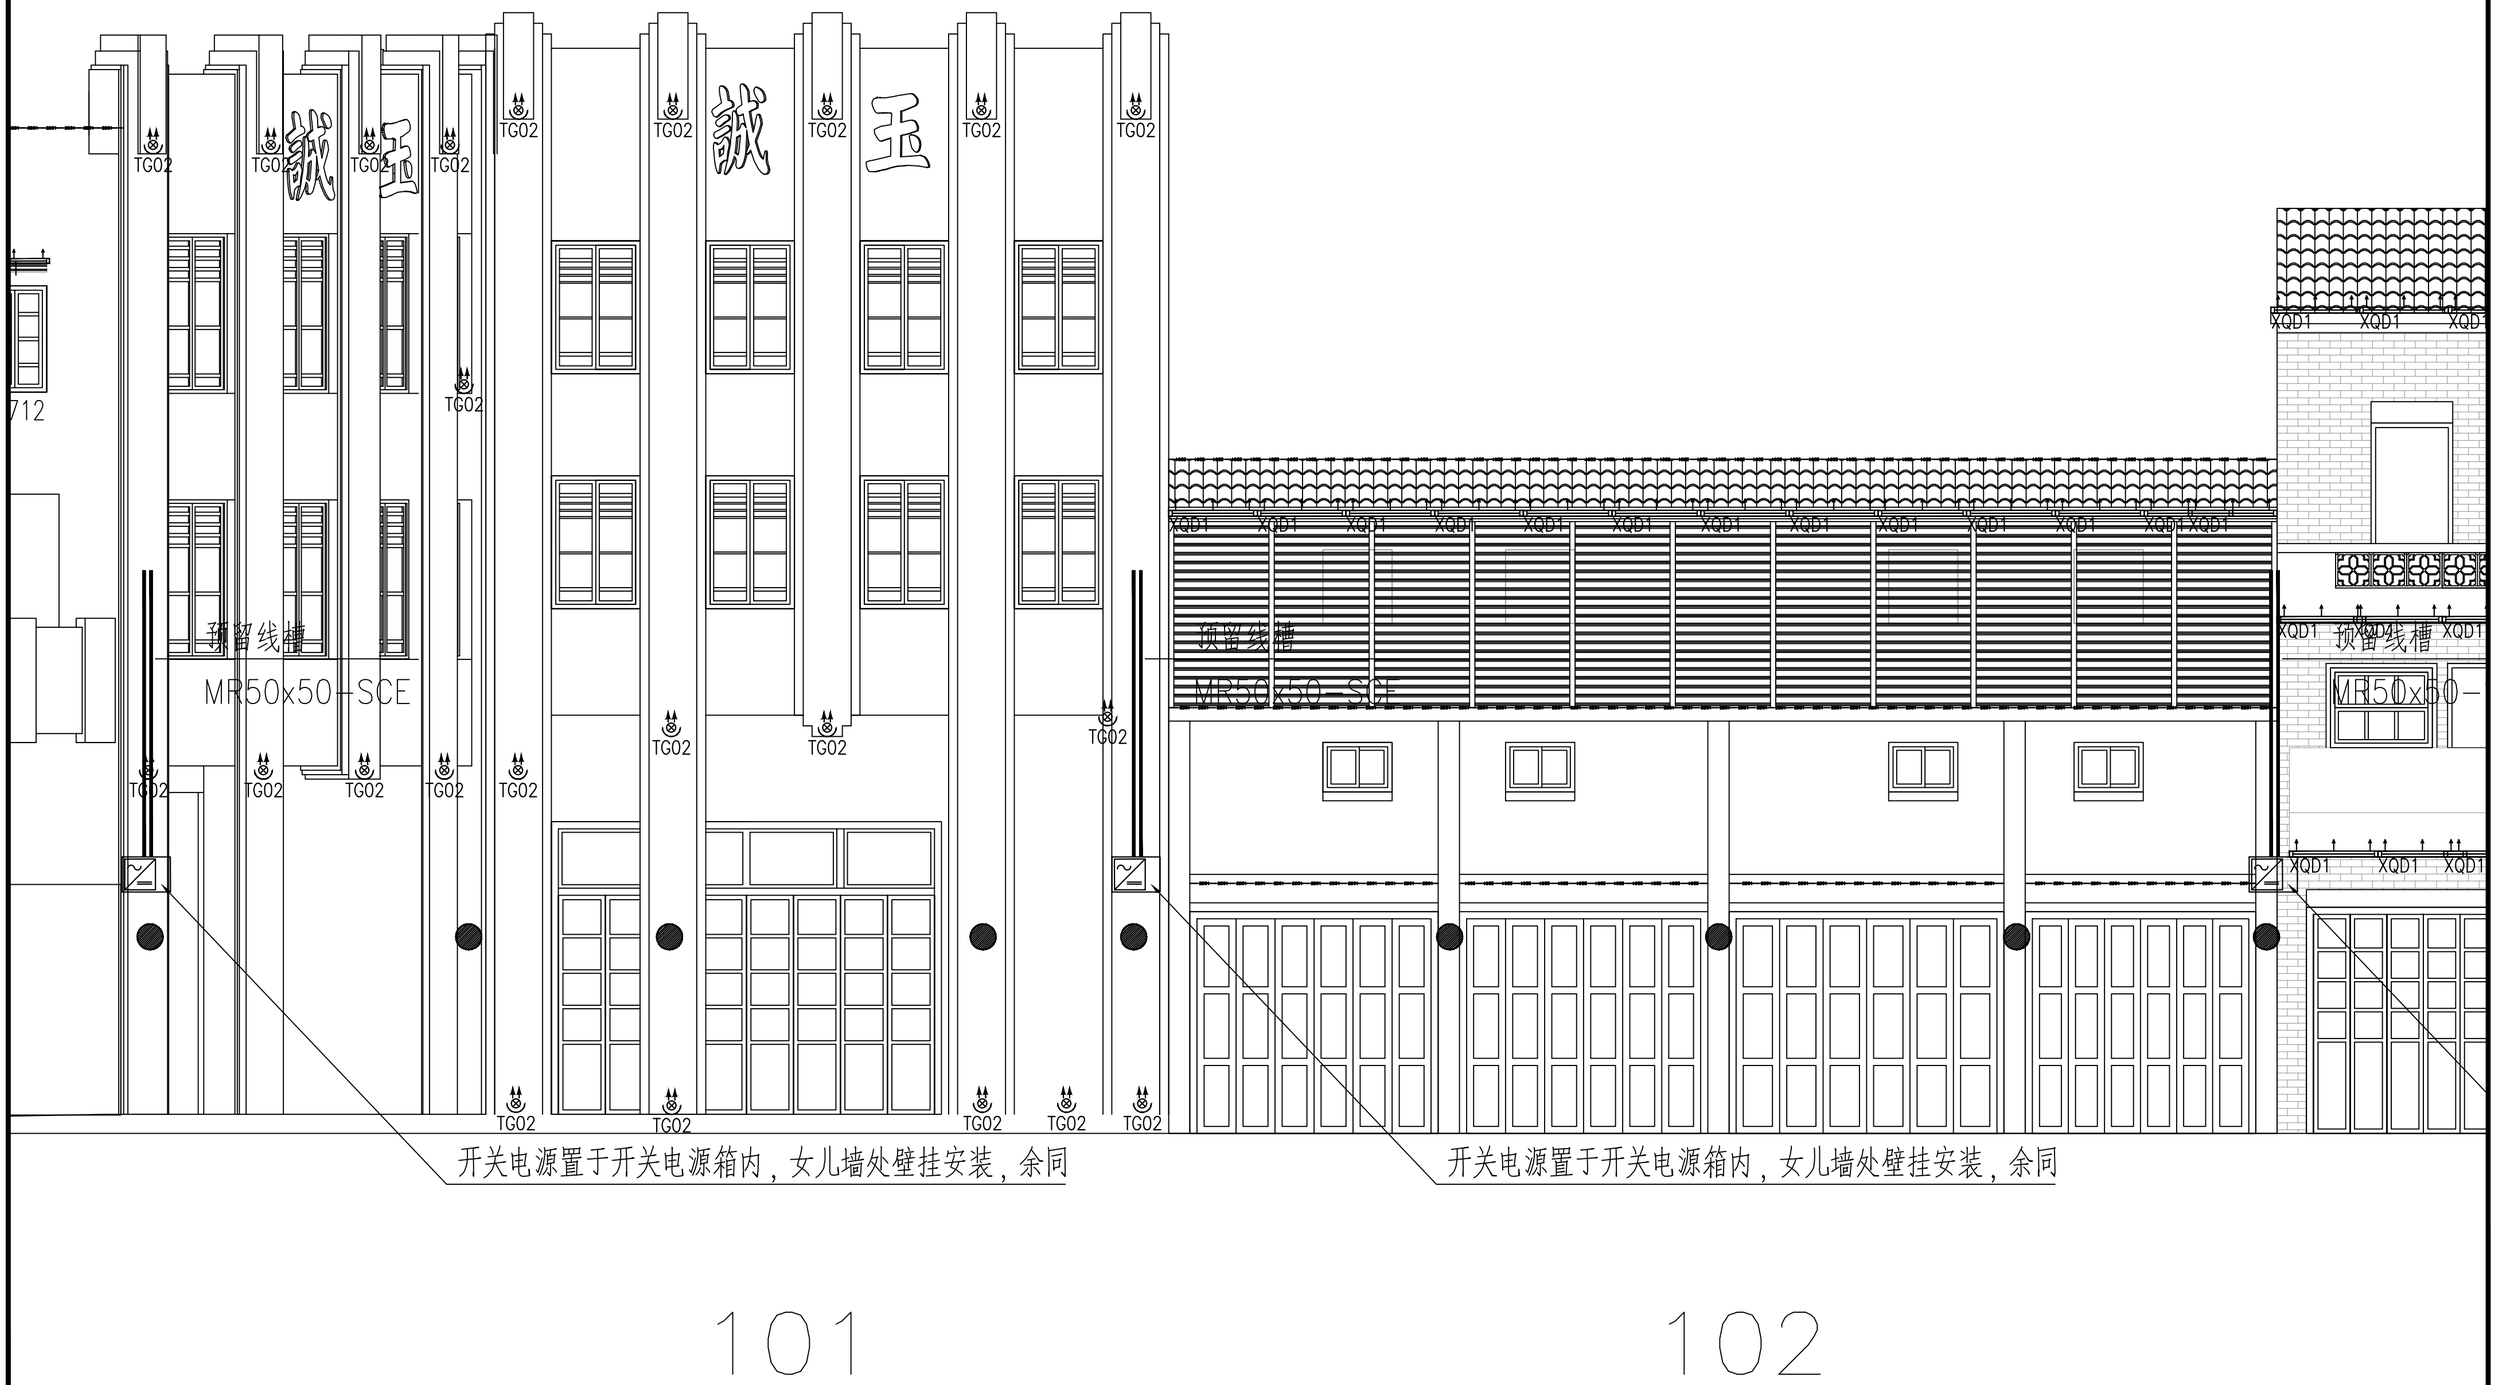

建设单位	阳江市江城区城南街道办事处	建筑立面亮化灯具布置图（五十七）	项目经理	冯学坚	专业负责	俞 平	设计号	2023yj-02	图 号	电初--58
工程名称	江城区城南街道太傅路、河堤路老旧小区改造工程 （勘察、初步设计）		审 核	俞 平	校 对	唐浩超	设计阶段	初步设计	比 例	1:200 版本
子工程名称			项目负责	董上志	设 计	曾志权	专 业	电气工程	日 期	2023.07 0

珑图设计(集团)有限公司

成果经过(建筑工程)平面 审核经过(结构、电业、电话)工程之前 风景园林工程设计专业之前 证书编号：A244065618

大型信息产业集团设计之前 证书编号：大型信息IP02025J030

声明：图纸版权属本公司所有，未经许可，不得翻印复制作为其他工程所用；
图纸未经建设行政主管部门批准及未通过施工图审查不得用于施工。

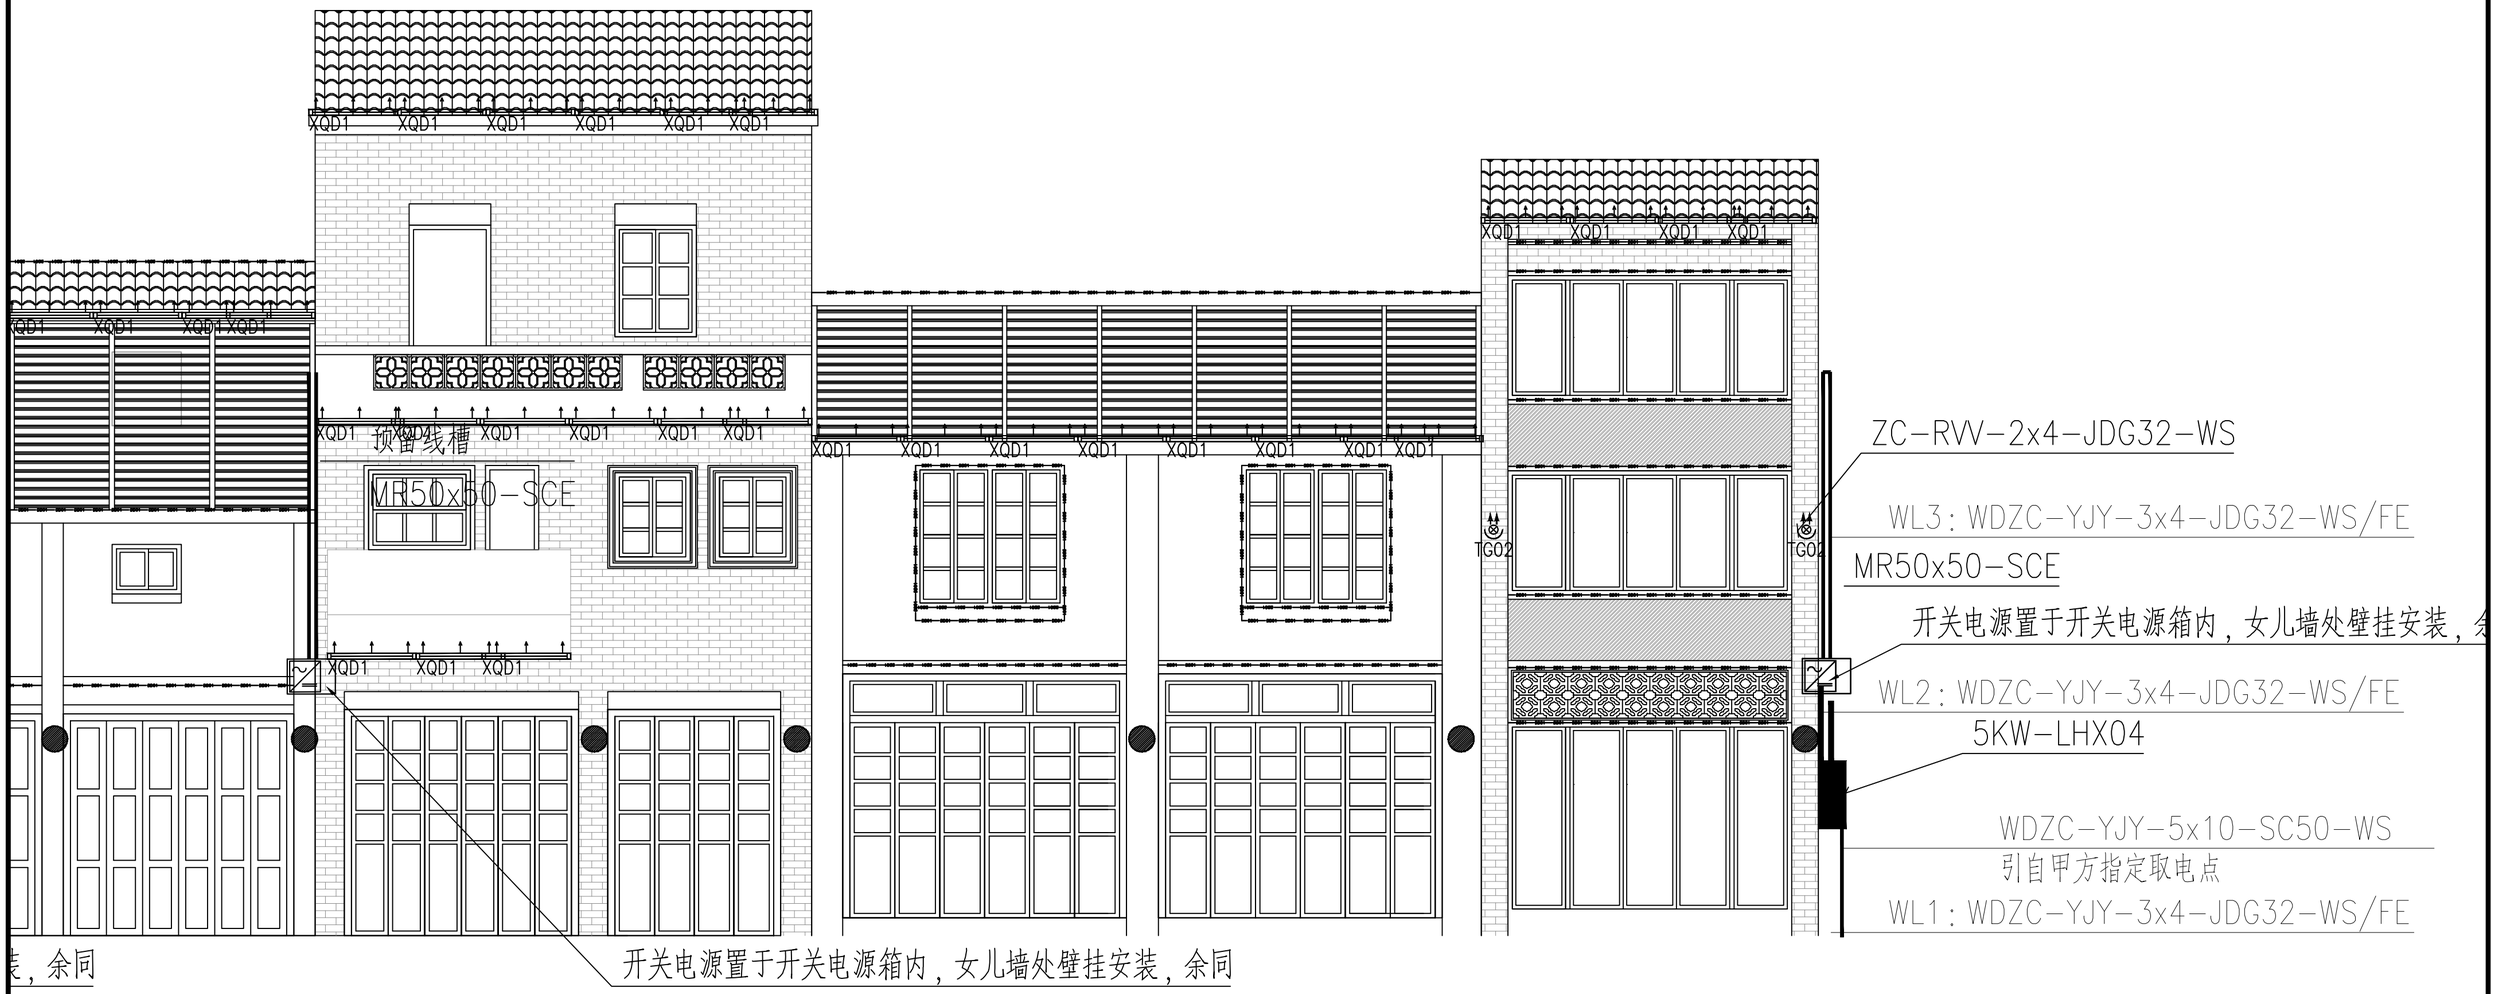

103 104 105

项目经理	冯学坚		专业负责	俞 平		设计号	2023yj-02	图 号	电初--59
审 核	俞 平		校 对	唐浩超		设计阶段	初步设计	比 例	1:200
项目负责	董上志		设 计	曾志权		专 业	电气工程	日 期	2023.07

珑图设计(集团)有限公司

建设单位	阳江市江城区城南街道办事处
工程名称	江城区城南街道太傅路、河堤路老旧小区改造工程 （勘察、初步设计）
子工程名称	

建筑立面亮化灯具布置图（五十八）

声明：图纸版权属本公司所有，未经许可，不得翻印复制作为其他工程所用；
图纸未经建设行政主管部门批准及未通过施工图审查不得用于施工。

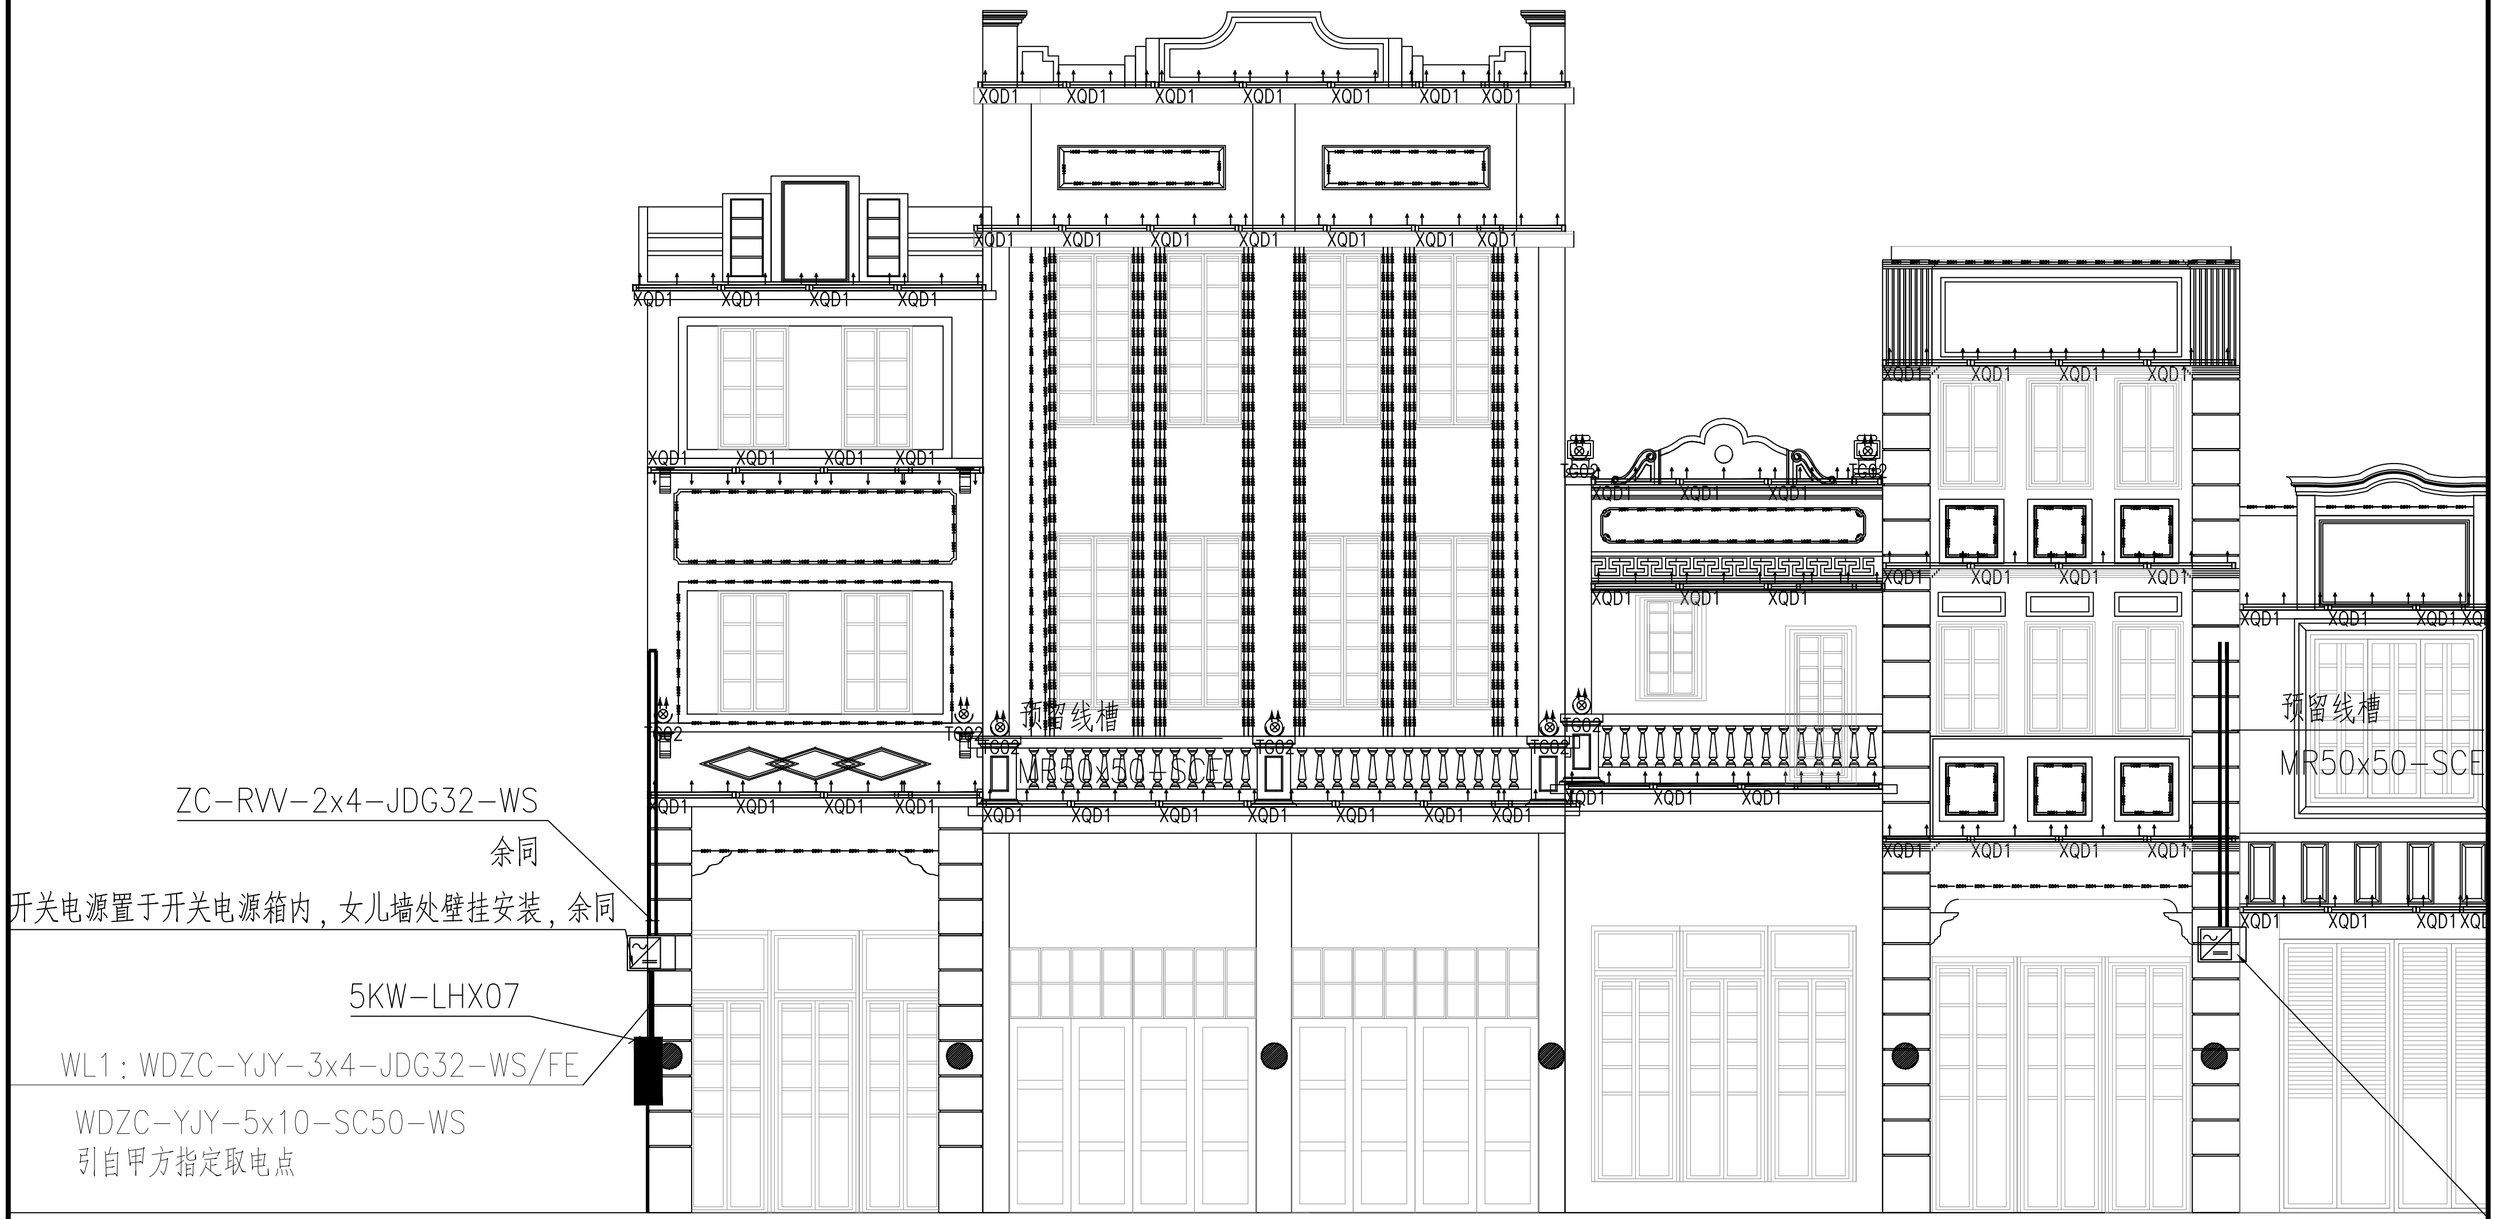

建设单位	阳江市江城区城南街道办事处	项目经理	冯学坚	专业负责	俞 平	设计号	2023yj-02	图 号	电初--60
工程名称	江城区城南街道太傅路、河堤路老旧小区改造工程 （勘察、初步设计）	审 核	俞 平	校 对	唐浩超	设计阶段	初步设计	比 例	1:200
子工程名称		项目负责	董上志	设 计	曾志标	专 业	电气工程	日 期	2023.07

珑图设计(集团)有限公司

建筑立面亮化灯具布置图（五十九）

声明：图纸版权属本公司所有，未经许可，不得翻印复制作为其他工程所用；
图纸未经建设行政主管部门批准及未通过施工图审查不得用于施工。

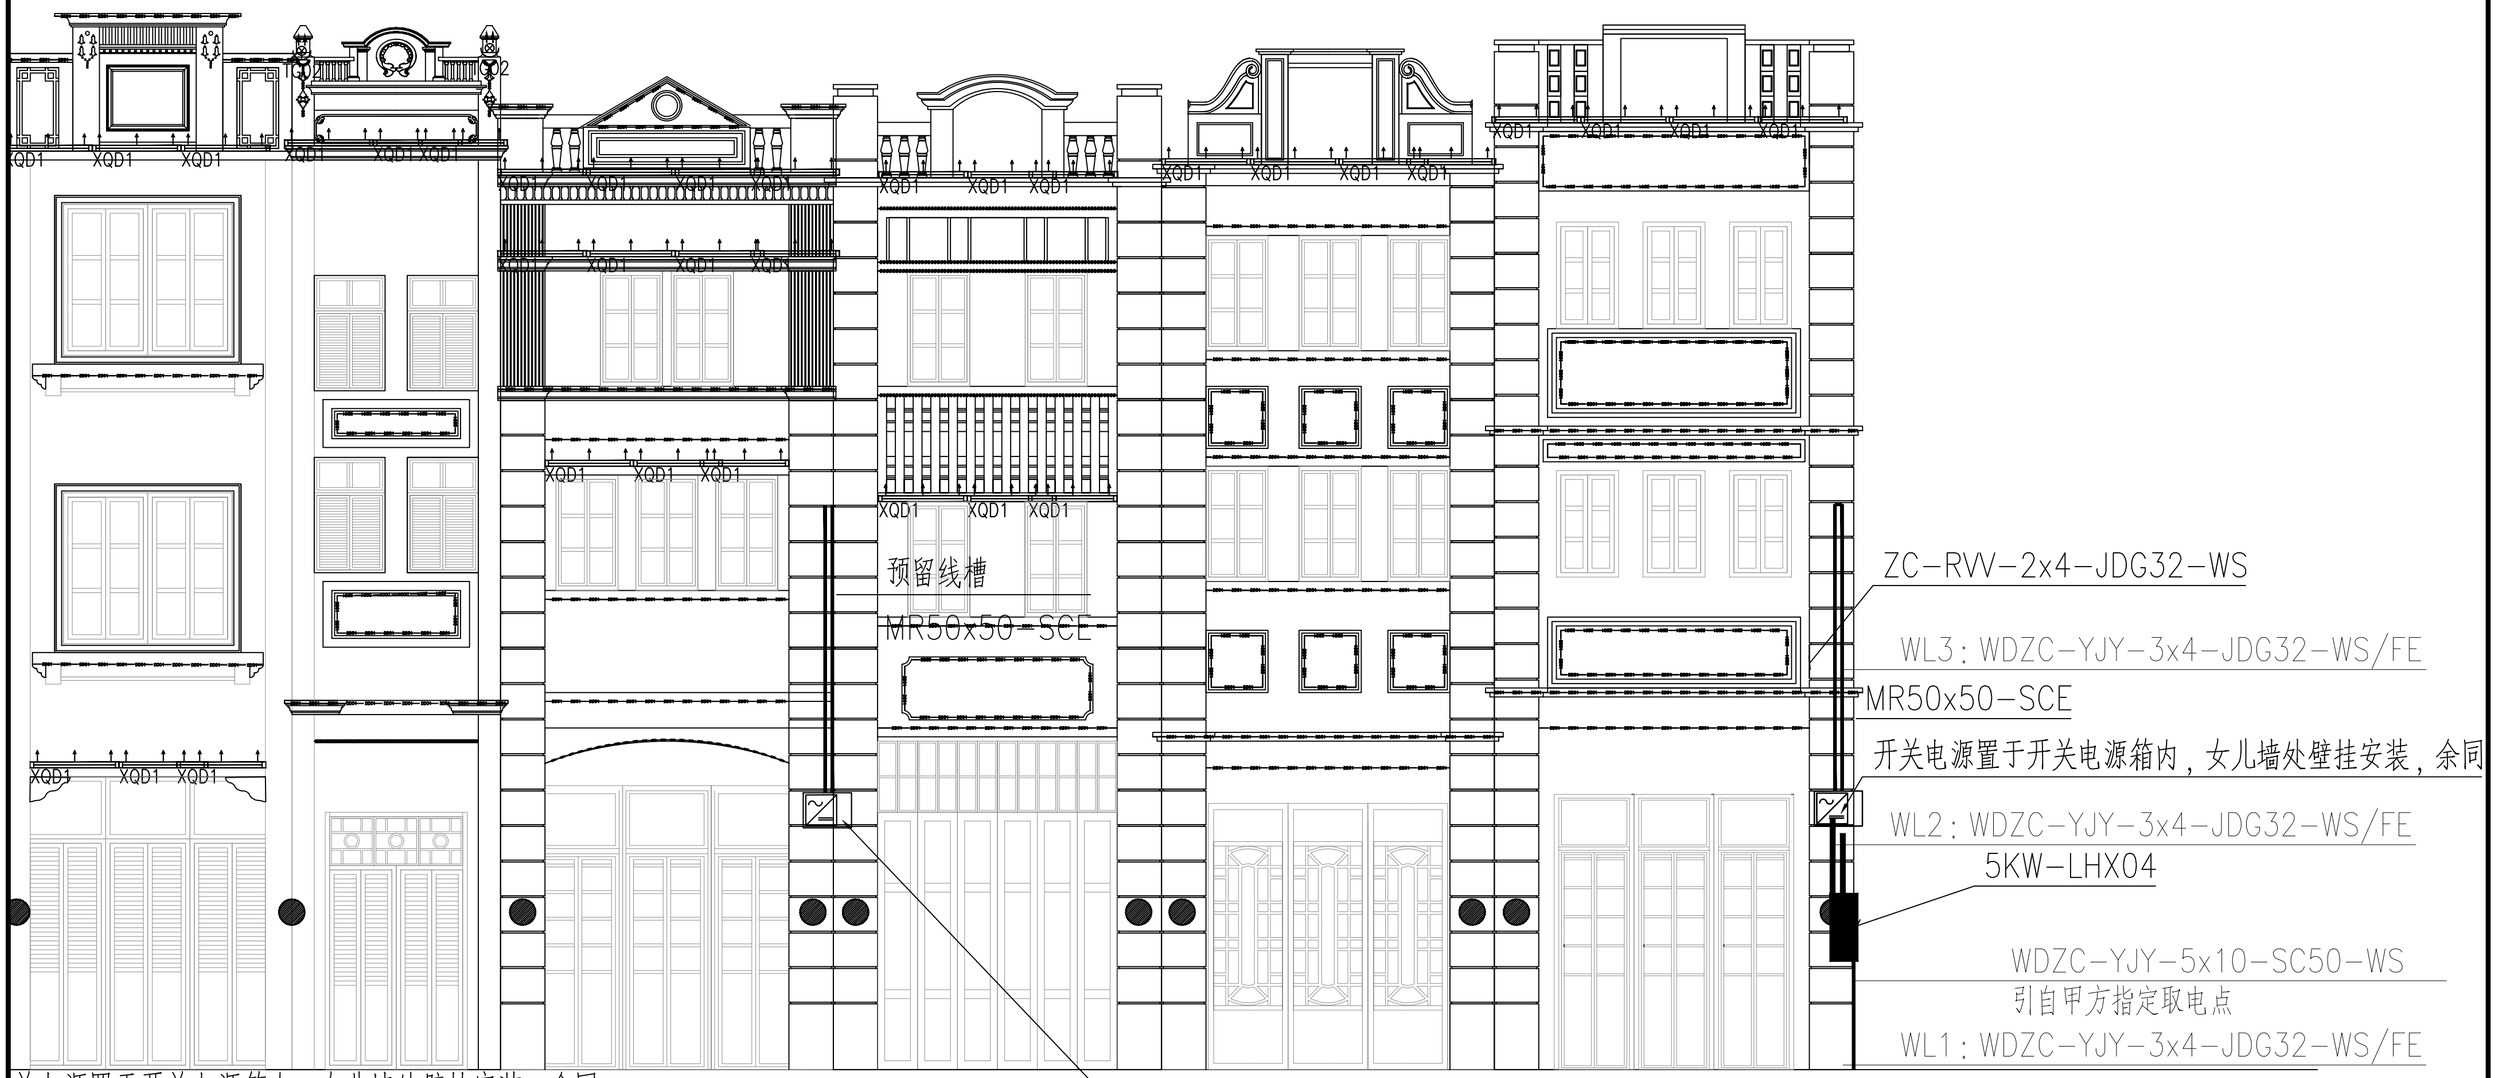

121 122 123 124 125 126

项目经理	冯学坚		专业负责	俞 平		设计号	2023yj-02	图 号	电初--61	
审 核	俞 平		校 对	唐浩超		设计阶段	初步设计	比 例	1:200	版本
项目负责	董上志		设 计	曾志权		专 业	电气工程	日 期	2023.07	0

珑图设计(集团)有限公司

建设单位	阳江市江城区城南街道办事处
工程名称	江城区城南街道太傅路、河堤路老旧小区改造工程 （勘察、初步设计）
子工程名称	

建筑立面亮化灯具布置图（六十）

声明：图纸版权属本公司所有，未经许可，不得翻印复制作为其他工程所用；
图纸未经建设行政主管部门批准及未通过施工图审查不得用于施工。

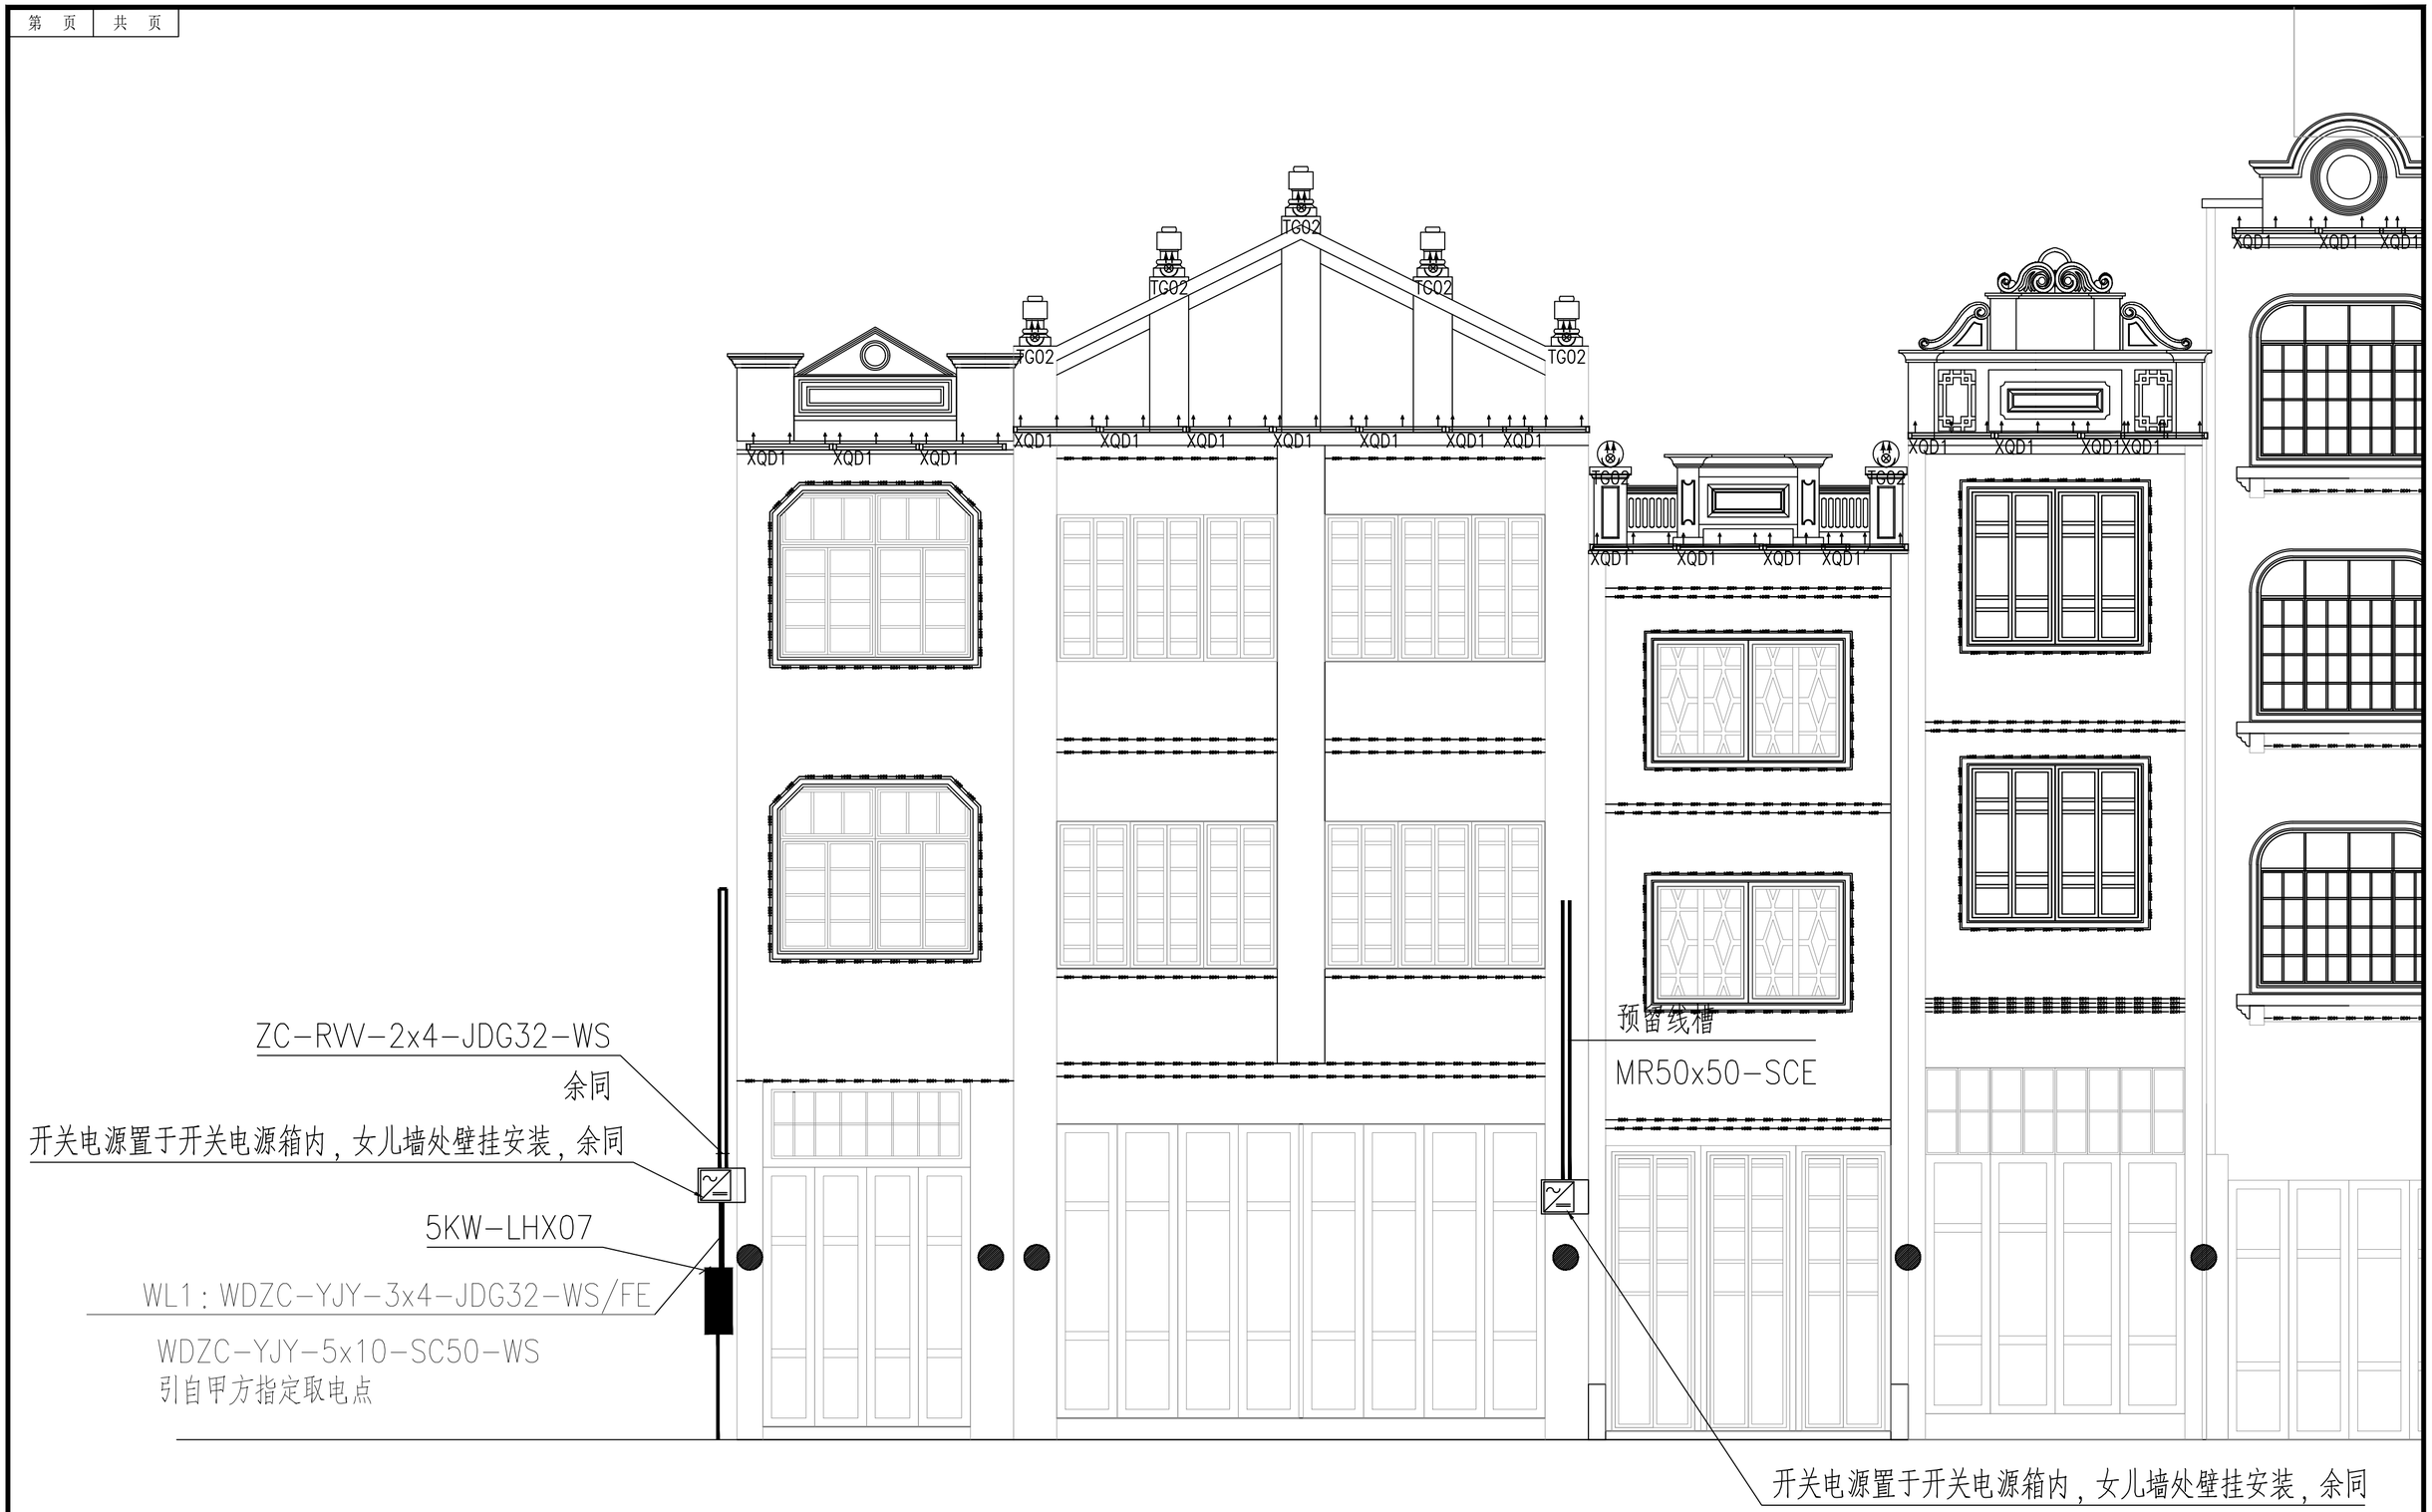

项目经理	冯学坚		专业负责	俞 平		设 计 号	2023yj-02	图 号	电初--62		
审 核	俞 平		校 对	唐浩超		设计阶段	初步设计	比 例	1:200	版本	
项目负责	董上志		设 计	曾志权		专 业	电气工程	日 期	2023.07	0	

珑图设计(集团)有限公司

建设单位	阳江市江城区城南街道办事处
工程名称	江城区城南街道太傅路、河堤路老旧小区改造工程 （勘察、初步设计）
子工程名称	

建筑立面亮化灯具布置图（六十一）

声明：图纸版权属本公司所有，未经许可，不得翻印复制作为其他工程所用；
图纸未经建设行政主管部门批准及未通过施工图审查不得用于施工。

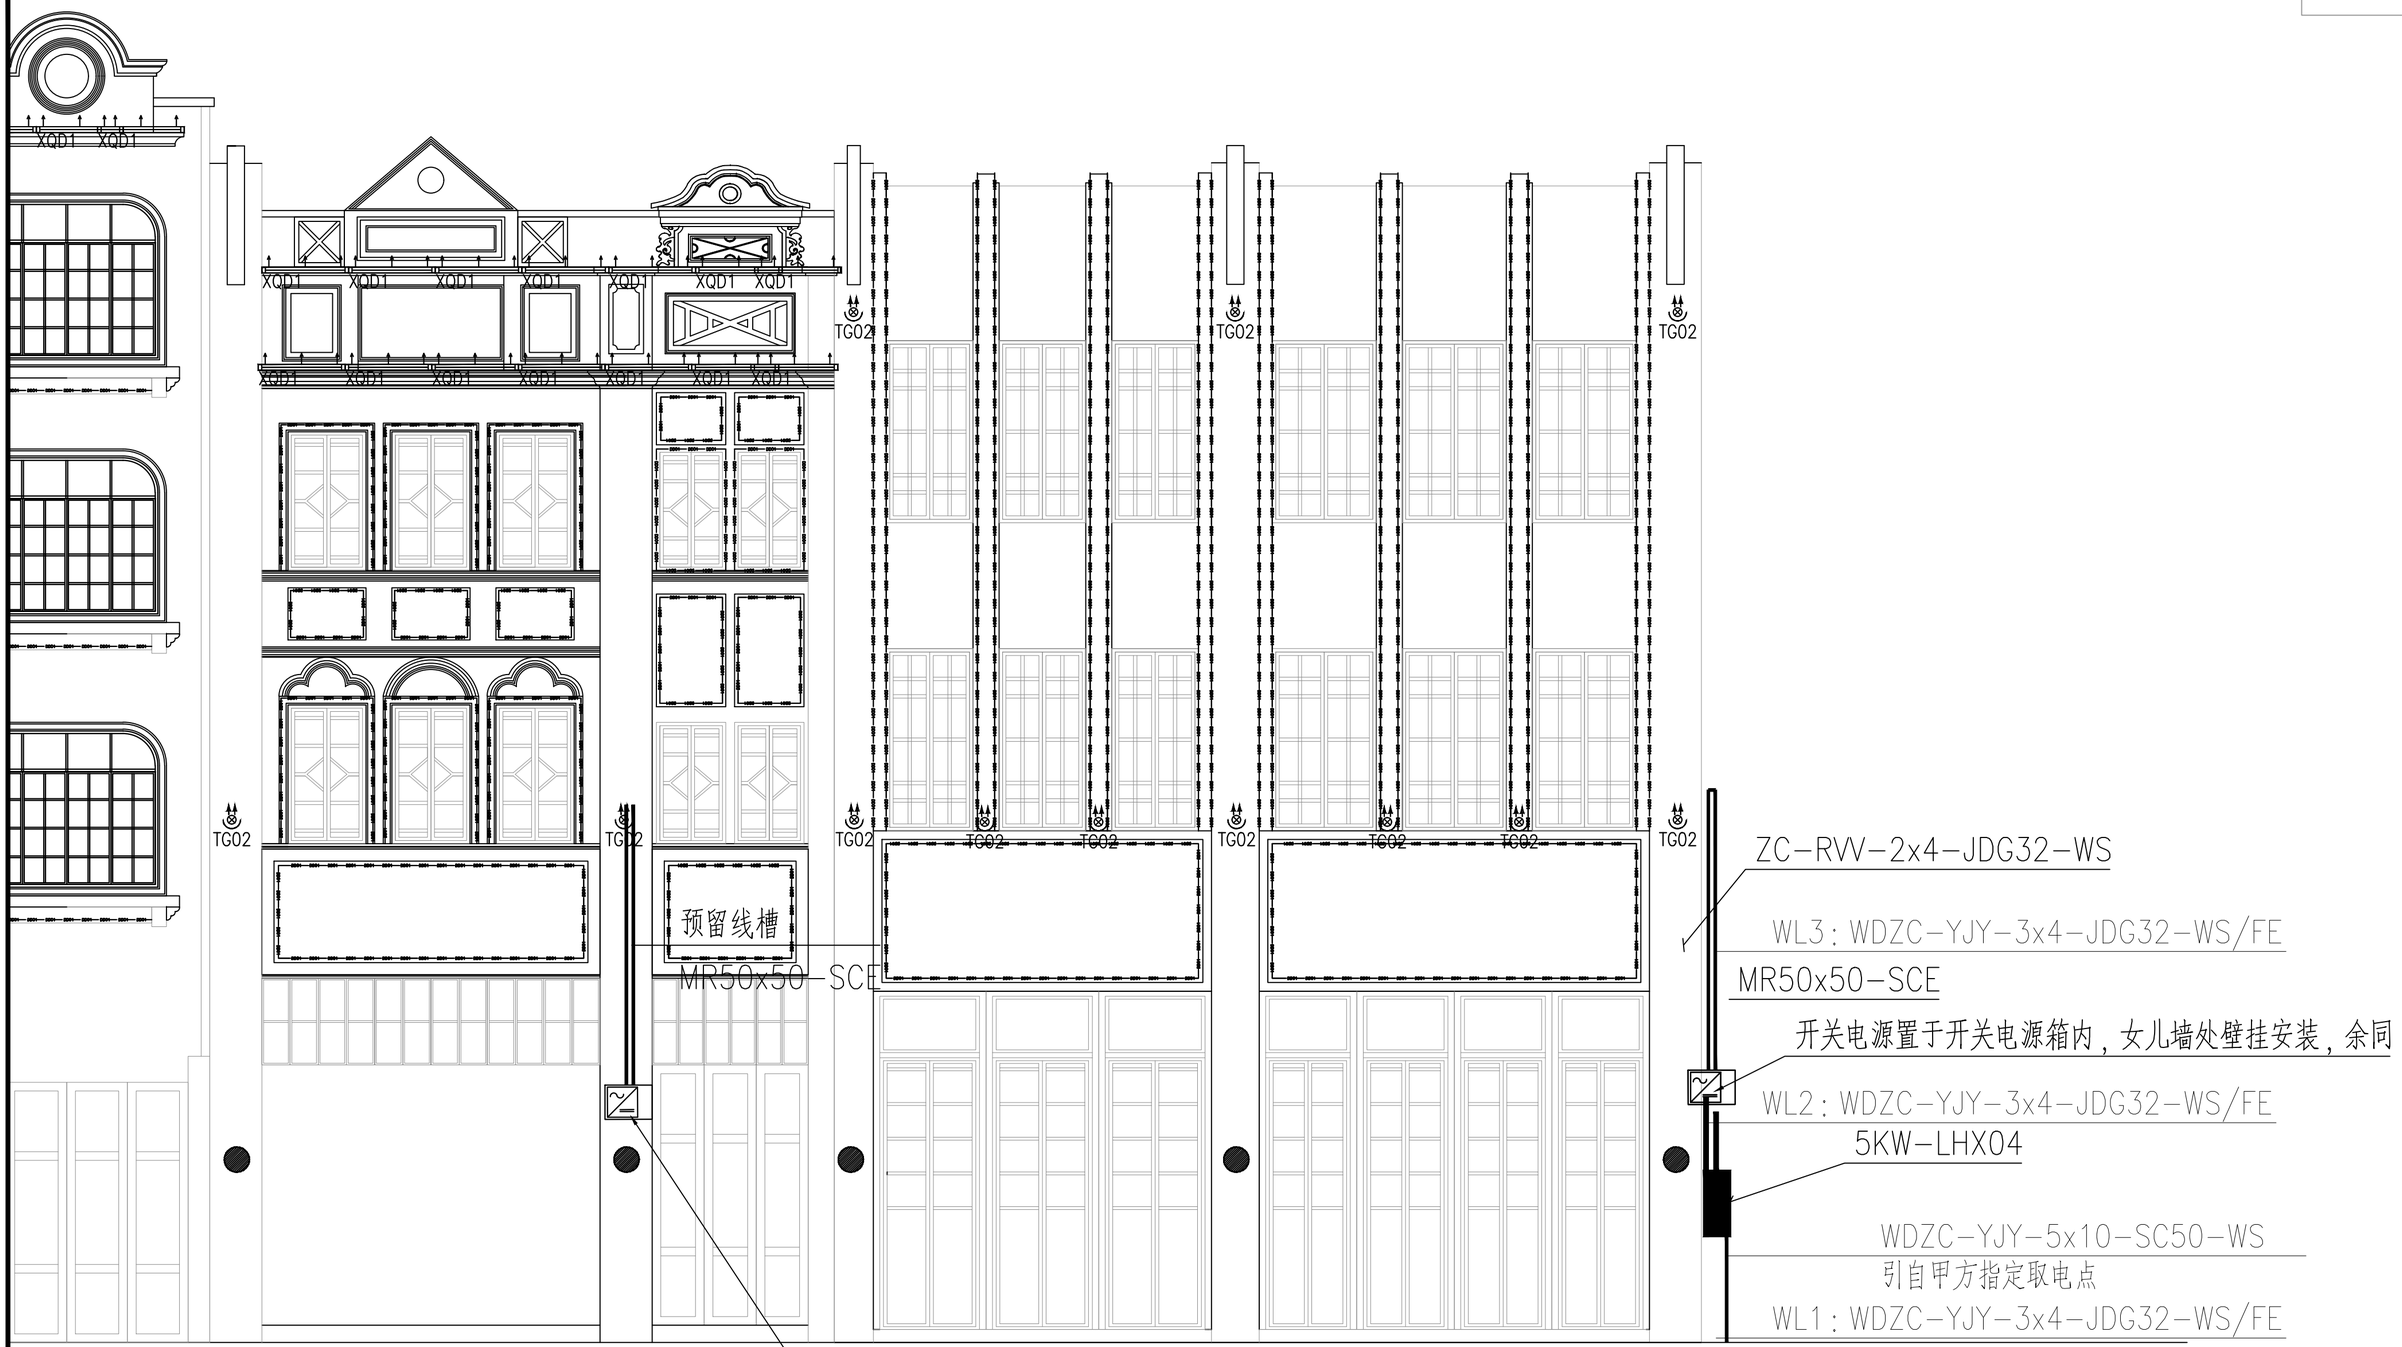

项目经理	冯学坚		专业负责	俞 平		设计号	2023yj-02	图 号	电初--63		
审 核	俞 平		校 对	唐浩超		设计阶段	初步设计	比 例	1:200	版本	
项目负责	董上志		设 计	曾志权		专 业	电气工程	日 期	2023.07	0	

珑图设计(集团)有限公司

建设单位	阳江市江城区城南街道办事处
工程名称	江城区城南街道太傅路、河堤路老旧小区改造工程 （勘察、初步设计）
子工程名称	

建筑立面亮化灯具布置图（六十二）

声明：图纸版权属本公司所有，未经许可，不得翻印复制作为其他工程所用；
图纸未经建设行政主管部门批准及未通过施工图审查不得用于施工。

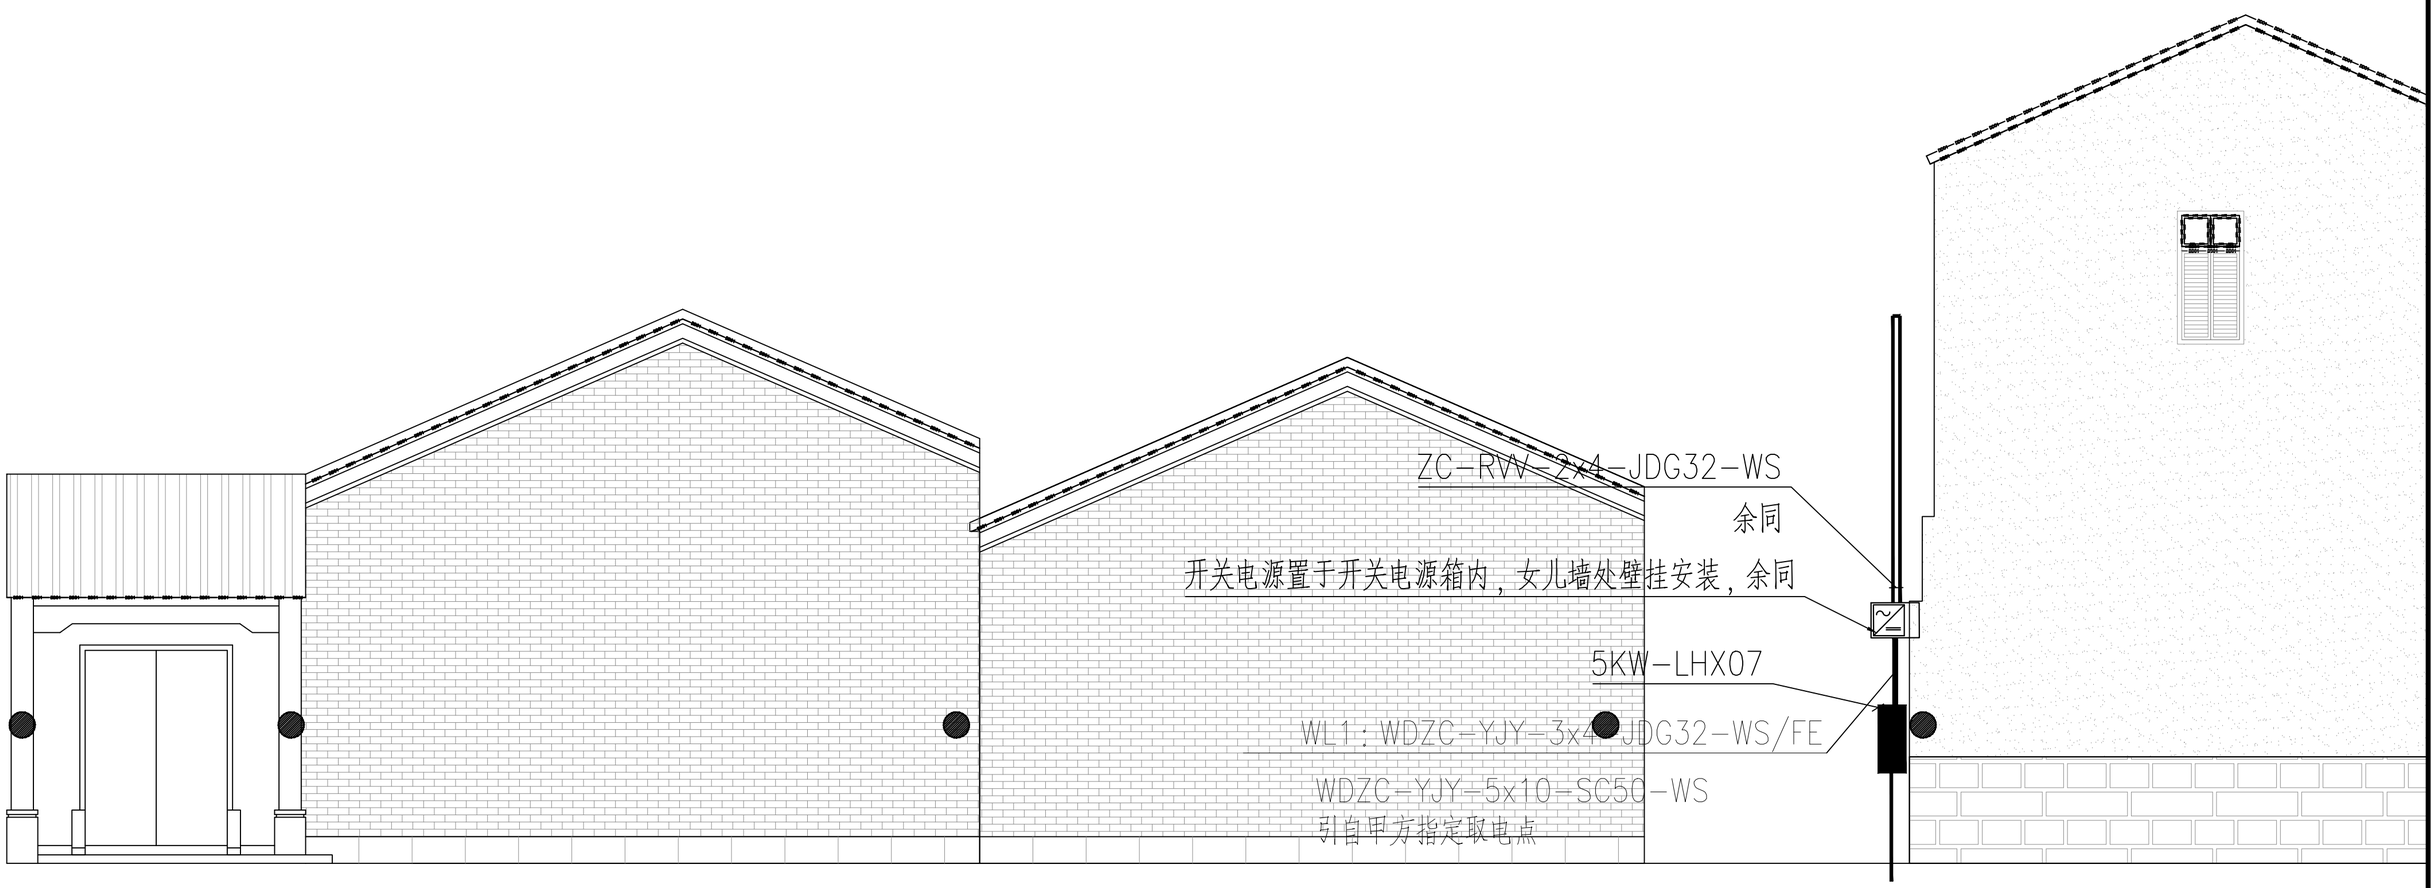

228 227 225

建设单位	阳江市江城区城南街道办事处
工程名称	江城区城南街道太傅路、河堤路老旧小区改造工程 （勘察、初步设计）
子工程名称	

建筑立面亮化灯具布置图（六十三）

项目经理	冯学坚		专业负责	俞 平		设计号	2023yj-02	图 号	电初--64		
审 核	俞 平		校 对	唐浩超		设计阶段	初步设计	比 例	1:200	版本	
项目负责	董上志		设 计	曾志权		专 业	电气工程	日 期	2023.07	0	

声明：图纸版权属本公司所有，未经许可，不得翻印复制作为其他工程所用；
图纸未经建设行政主管部门批准及未通过施工图审查不得用于施工。

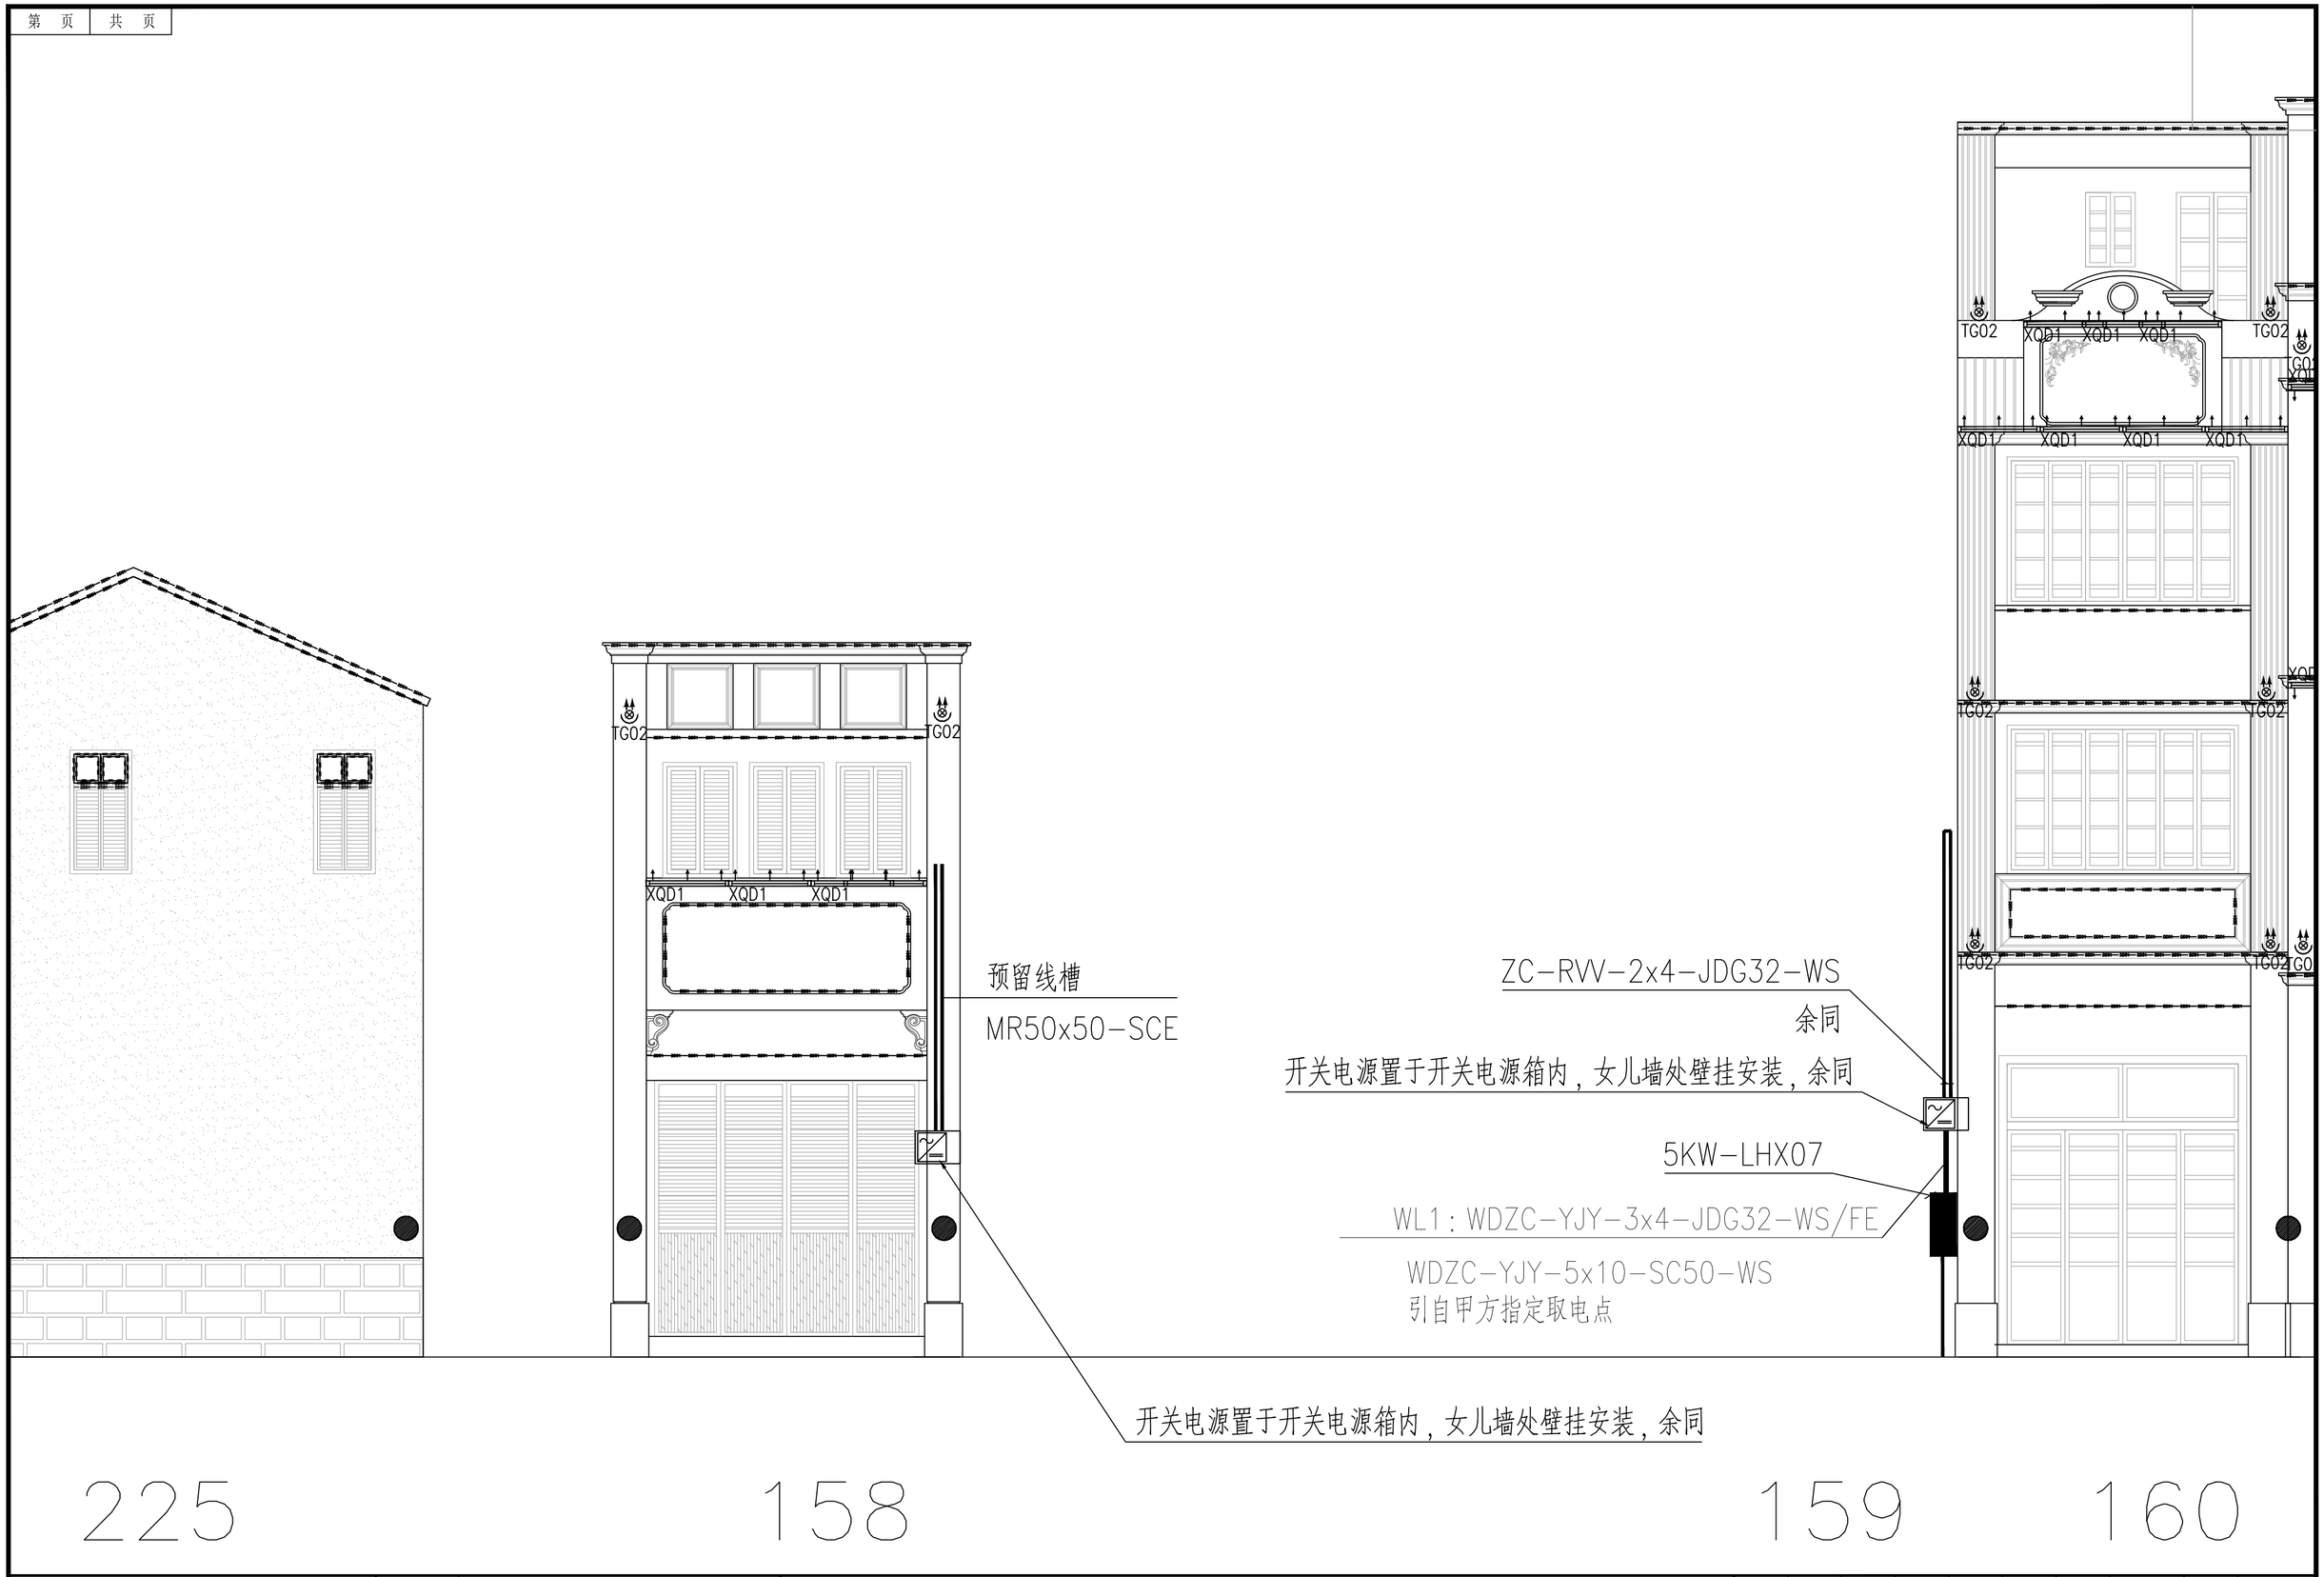

珑图设计(集团)有限公司	建设单位	阳江市江城区城南街道办事处	建筑立面亮化灯具布置图（六十四）	项目经理	冯学坚	专业负责	俞 平	设计号	2023yj-02	图 号	电初--65
	工程名称	江城区城南街道太傅路、河堤路老旧小区改造工程 （勘察、初步设计）		审 核	俞 平	校 对	唐浩超	设计阶段	初步设计	比 例	1:200
	子工程名称			项目负责	董上志	设 计	曾志权	专 业	电气工程	日 期	2023.07

版本 0

声明：图纸版权属本公司所有，未经许可，不得翻印复制作为其他工程所用；
图纸未经建设行政主管部门批准及未通过施工图审查不得用于施工。

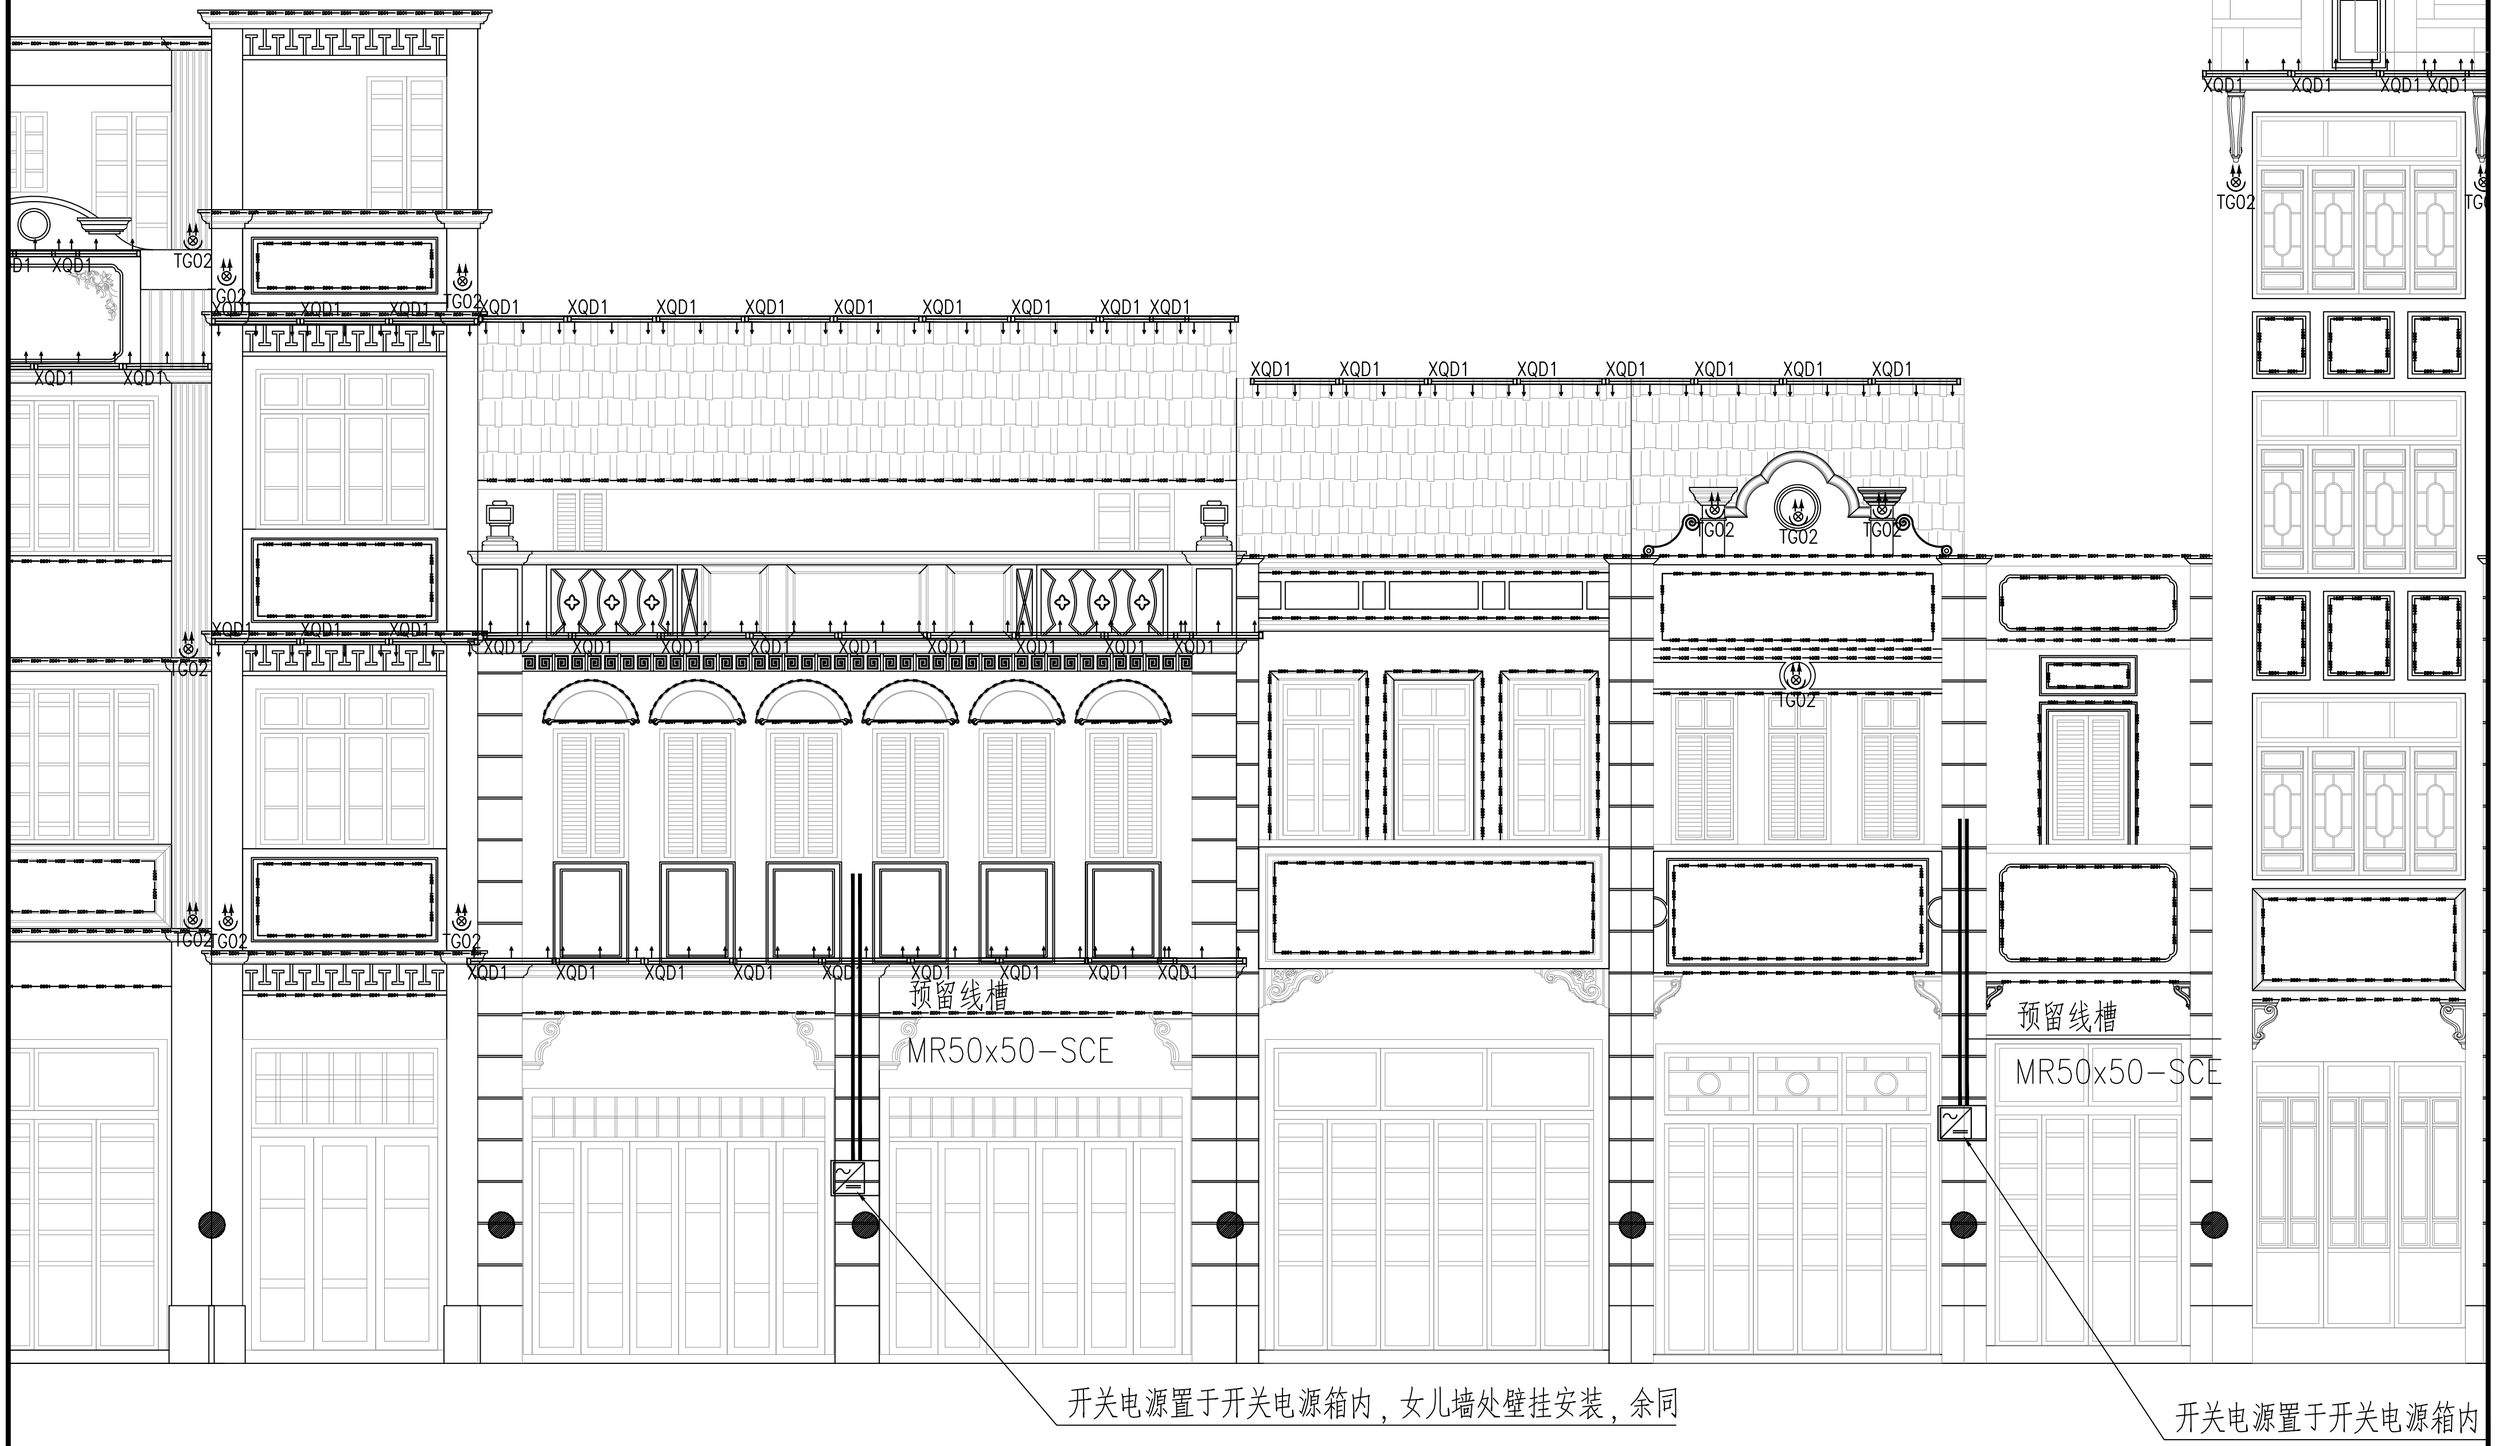

160 161 162 163 164 165 166

建设单位	阳江市江城区城南街道办事处	项目经理	冯学坚		专业负责	俞 平		设计号	2023yj-02	图 号	电初--66
工程名称	江城区城南街道太傅路、河堤路老旧小区改造工程 （勘察、初步设计）	审 核	俞 平		校 对	唐浩超		设计阶段	初步设计	比 例	1:200	版本
子工程名称		项目负责	董上志		设 计	曾志权		专 业	电气工程	日 期	2023.07	0

建筑立面亮化灯具布置图（六十五）

声明：图纸版权属本公司所有，未经许可，不得翻印复制作为其他工程所用；
图纸未经建设行政主管部门批准及未通过施工图审查不得用于施工。

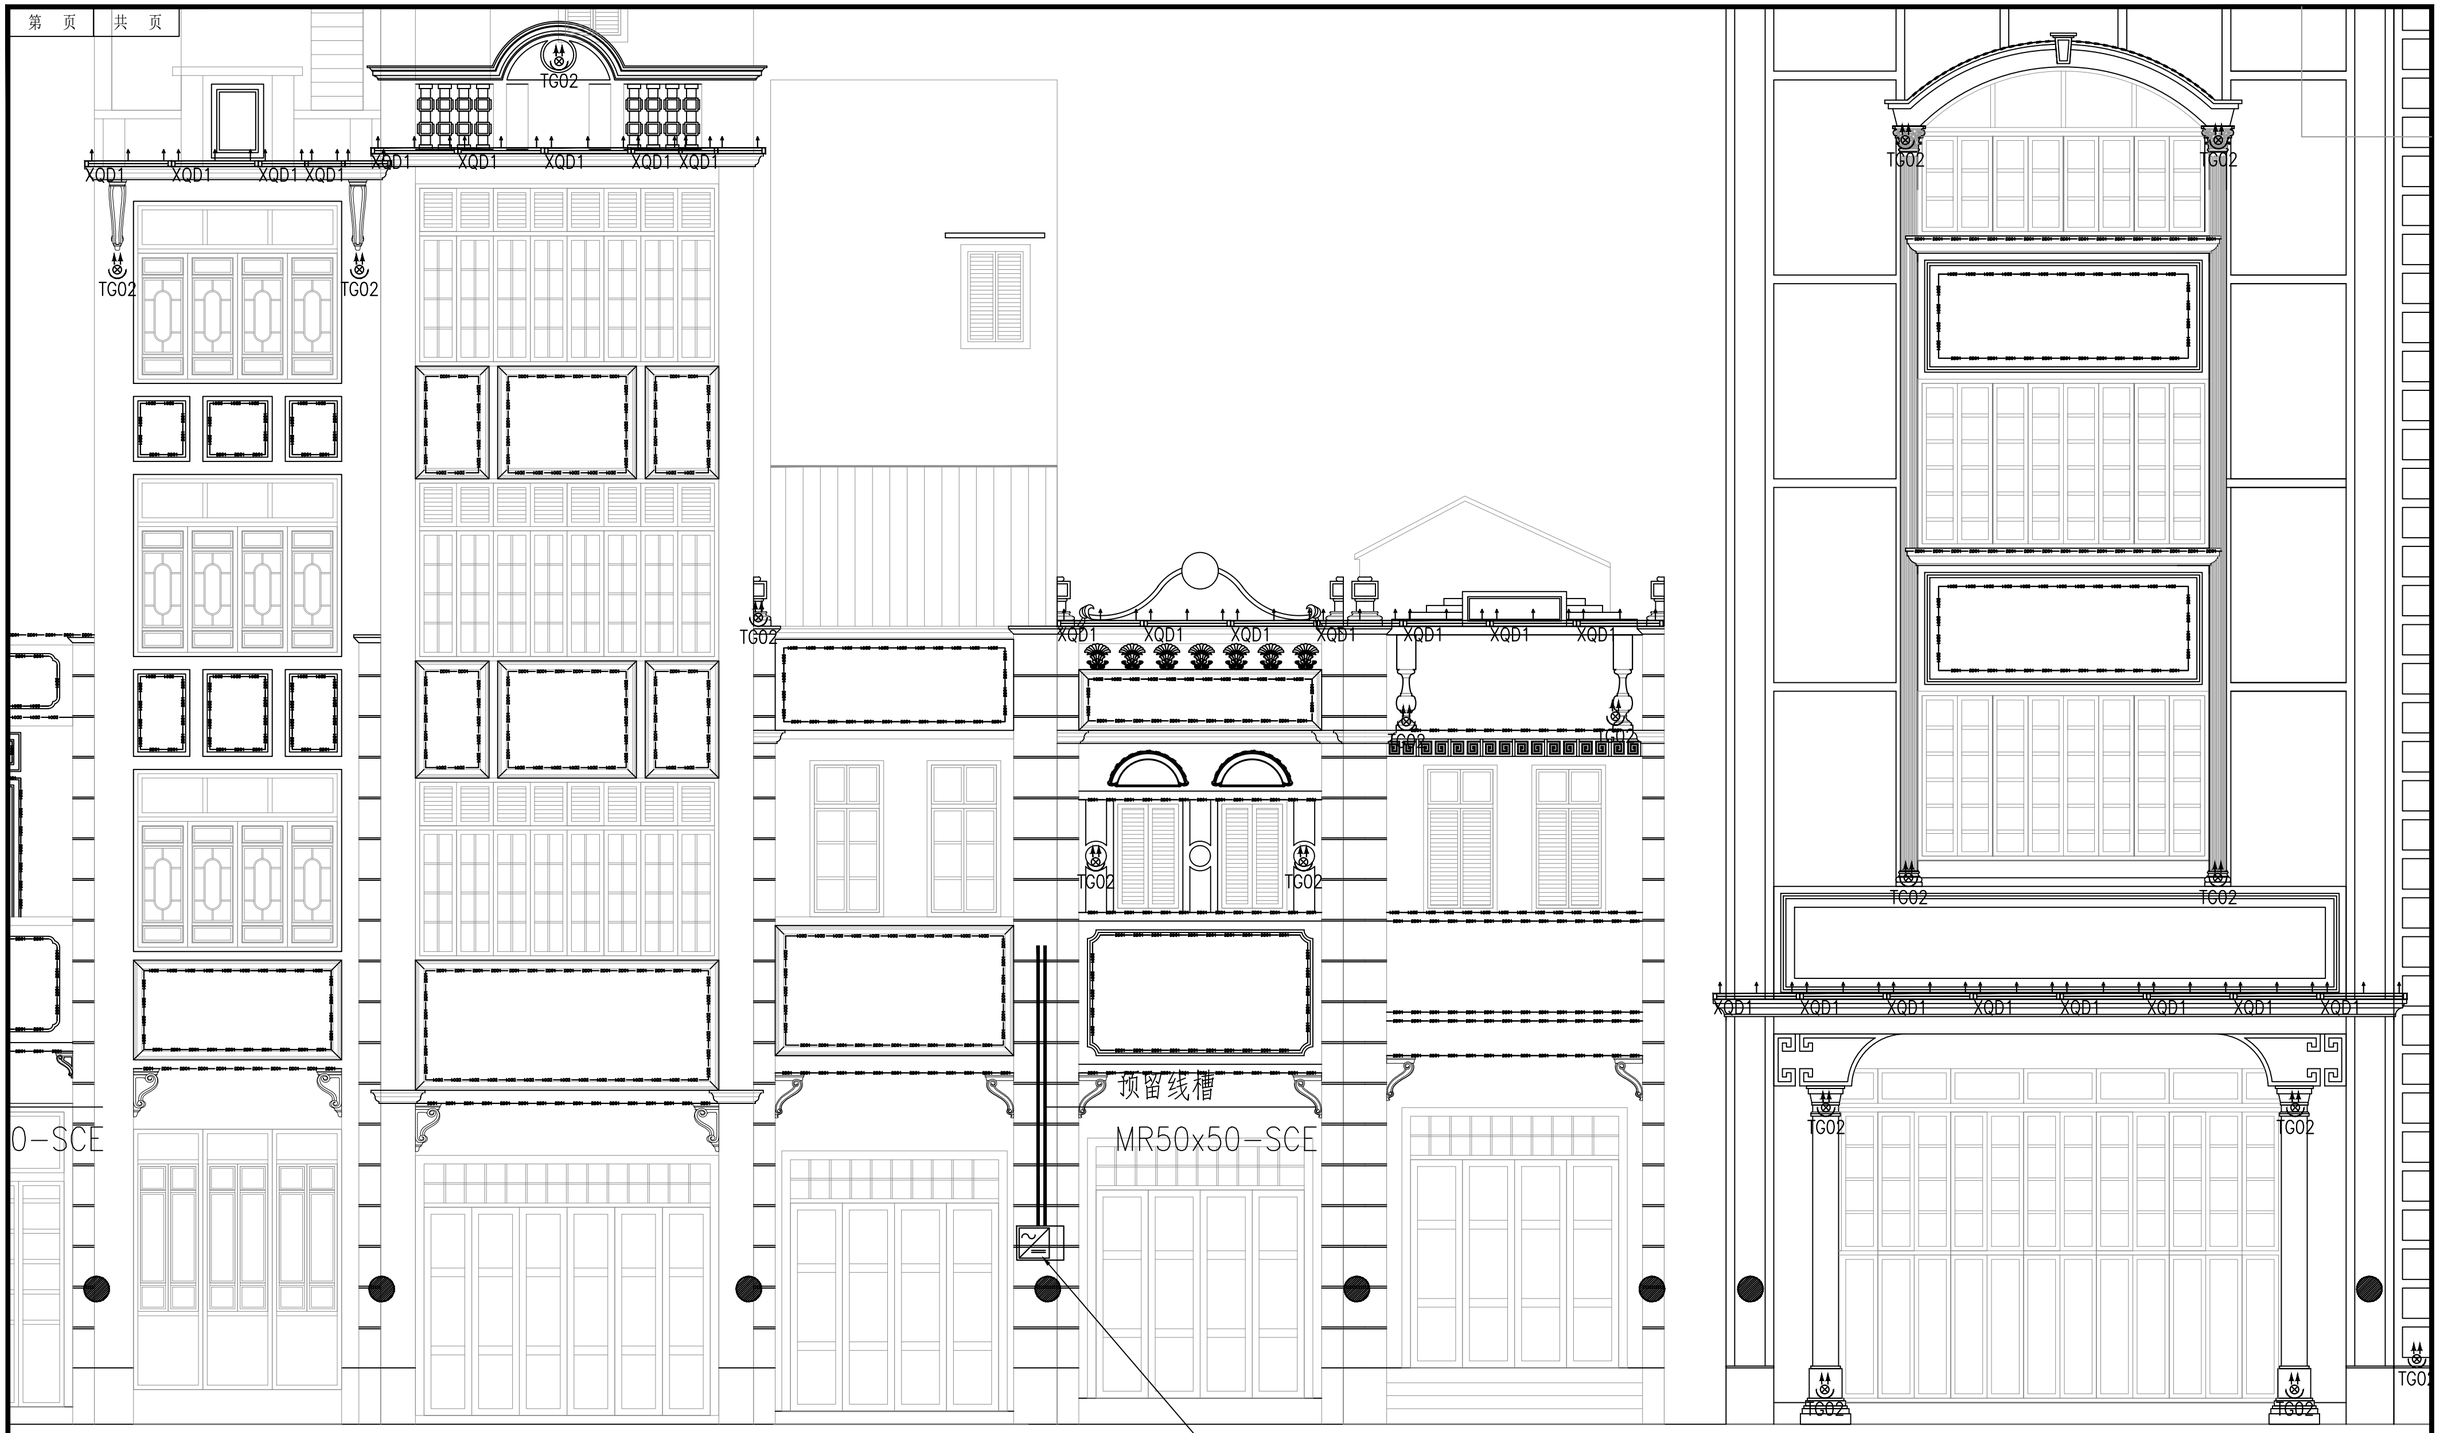

165 166 167 168 169 170 171

建设单位	阳江市江城区城南街道办事处	项目经理	冯学坚	专业负责	俞 平	设计号	2023yj-02	图 号	电初--67	
工程名称	江城区城南街道太傅路、河堤路老旧小区改造工程 （勘察、初步设计）	审 核	俞 平	校 对	唐浩超	设计阶段	初步设计	比 例	1:200	版本
子工程名称		项目负责	董上志	设 计	曾志权	专 业	电气工程	日 期	2023.07	0

珑图设计(集团)有限公司

建筑立面亮化灯具布置图（六十六）

声明：图纸版权属本公司所有，未经许可，不得翻印复制作为其他工程所用；
图纸未经建设行政主管部门批准及未通过施工图审查不得用于施工。

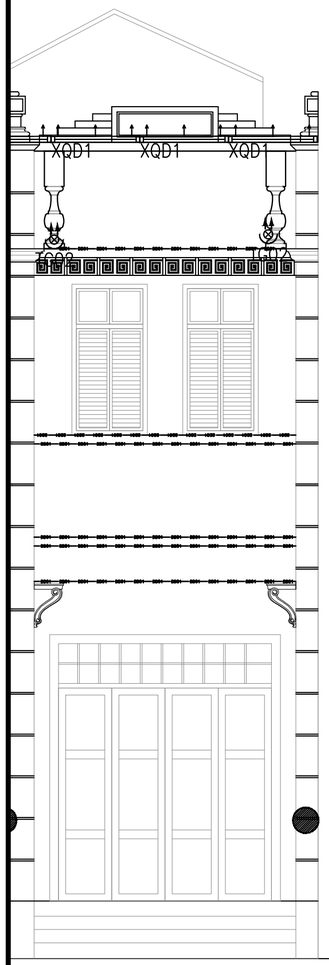

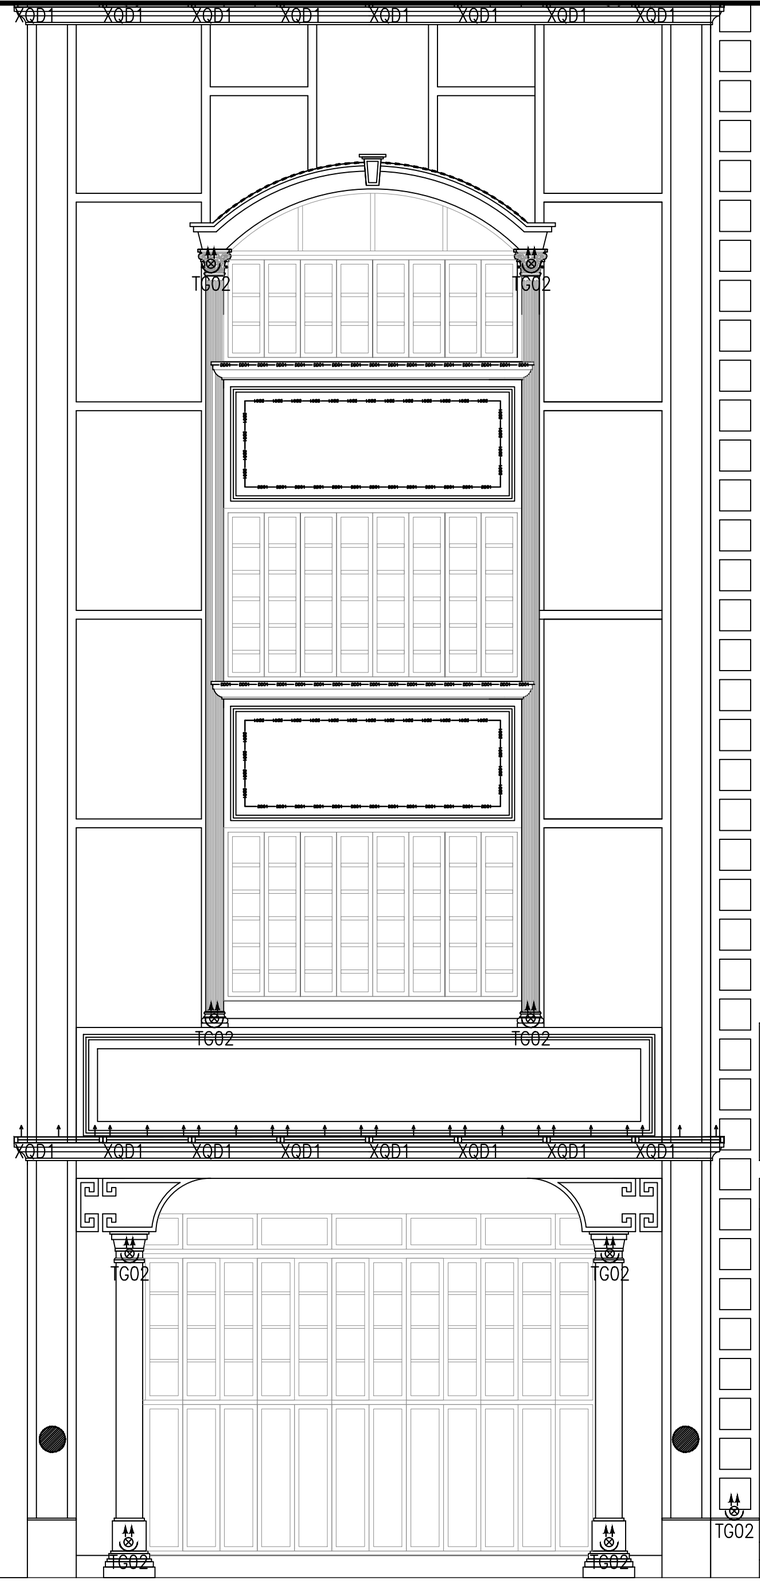

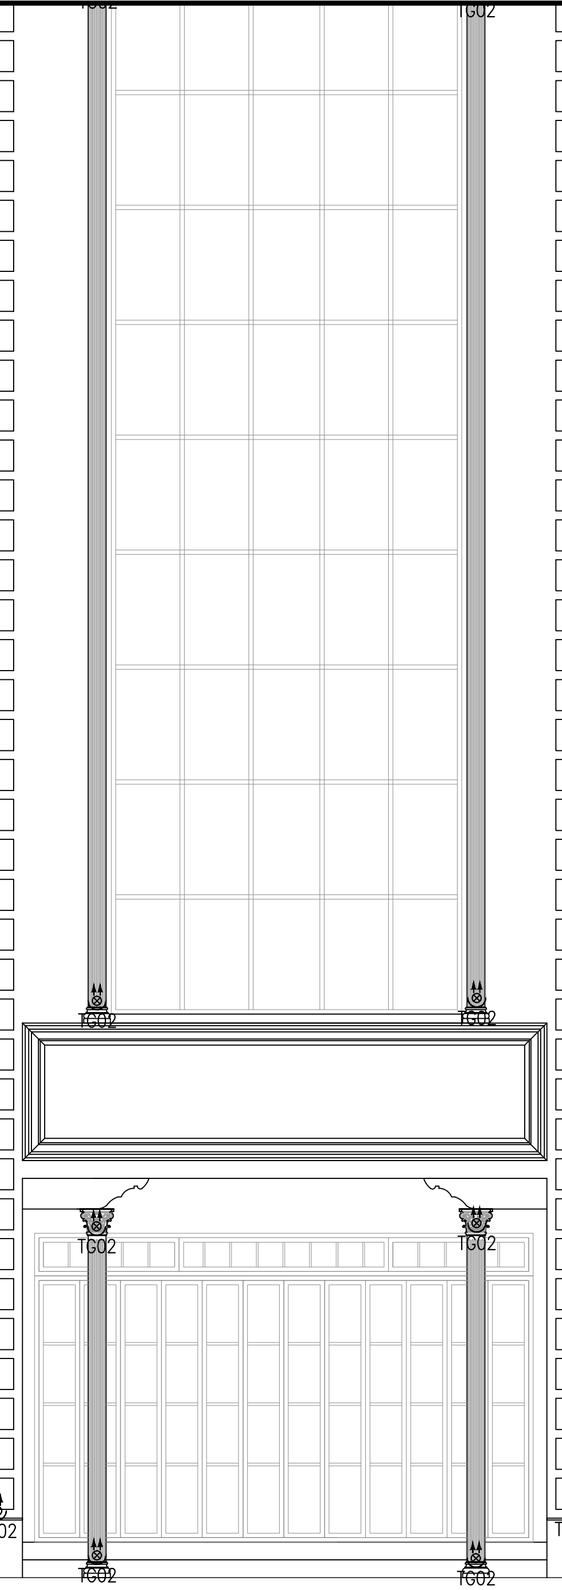

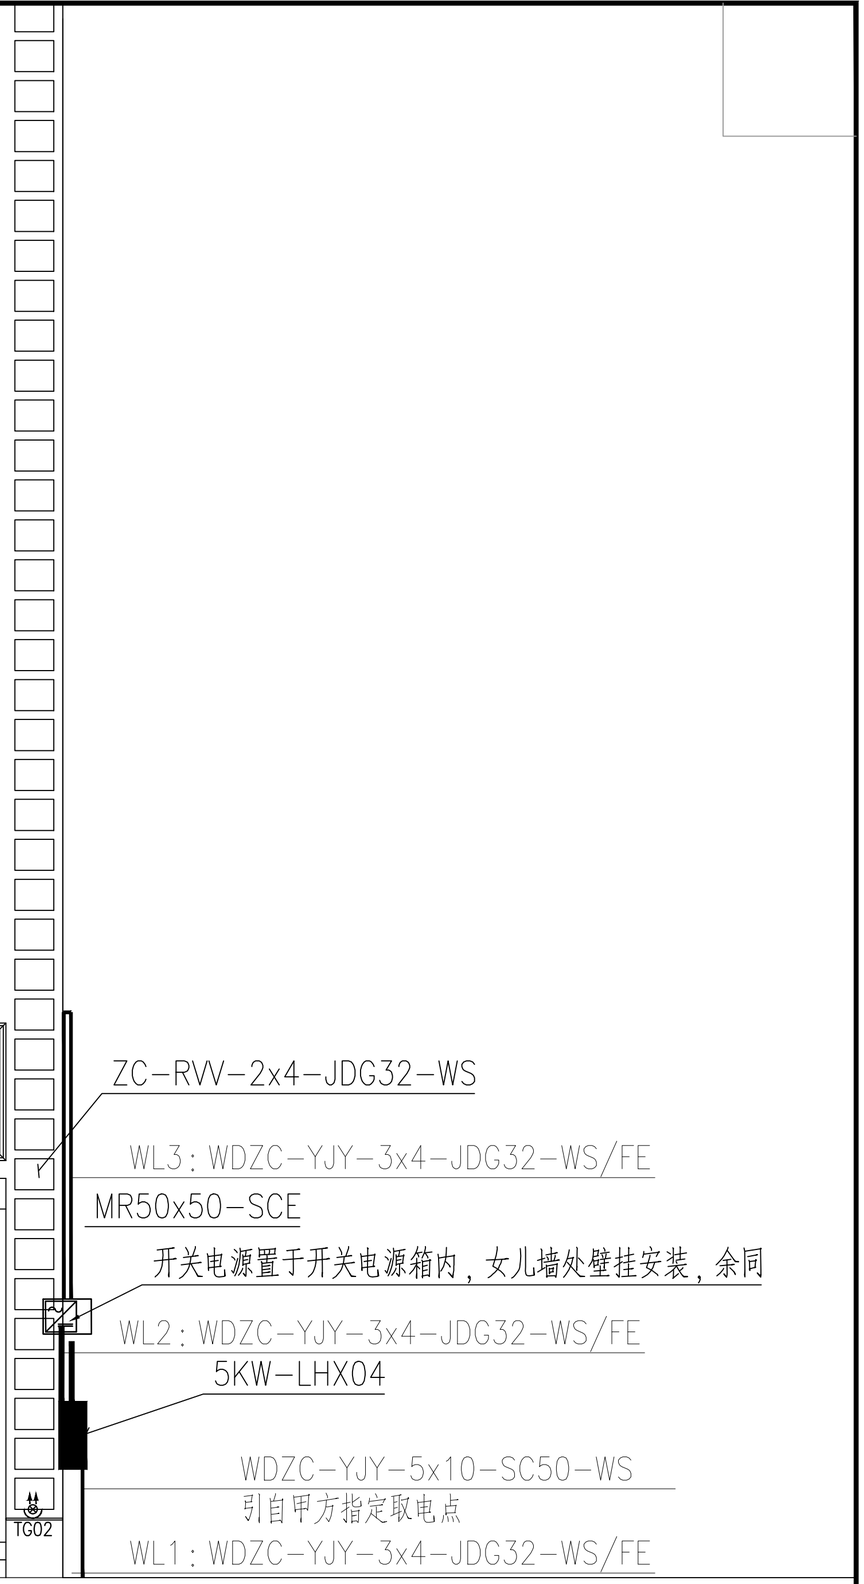

置于开关电源箱内，女儿墙处壁挂安装，余同

建设单位	阳江市江城区城南街道办事处								
工程名称	江城区城南街道太傅路、河堤路老旧小区改造工程 （勘察、初步设计）								
子工程名称									

珑图设计(集团)有限公司

建筑立面亮化灯具布置图（六十八）

项目经理	冯学坚		专业负责	俞 平		设计号	2023yj-02	图 号	电初--69
审 核	俞 平		校 对	唐浩超		设计阶段	初步设计	比 例	1:200
项目负责	董上志		设 计	曾志权		专 业	电气工程	日 期	2023.07

版本 0

声明：图纸版权属本公司所有，未经许可，不得翻印复制作为其他工程所用；
图纸未经建设行政主管部门批准及未通过施工图审查不得用于施工。

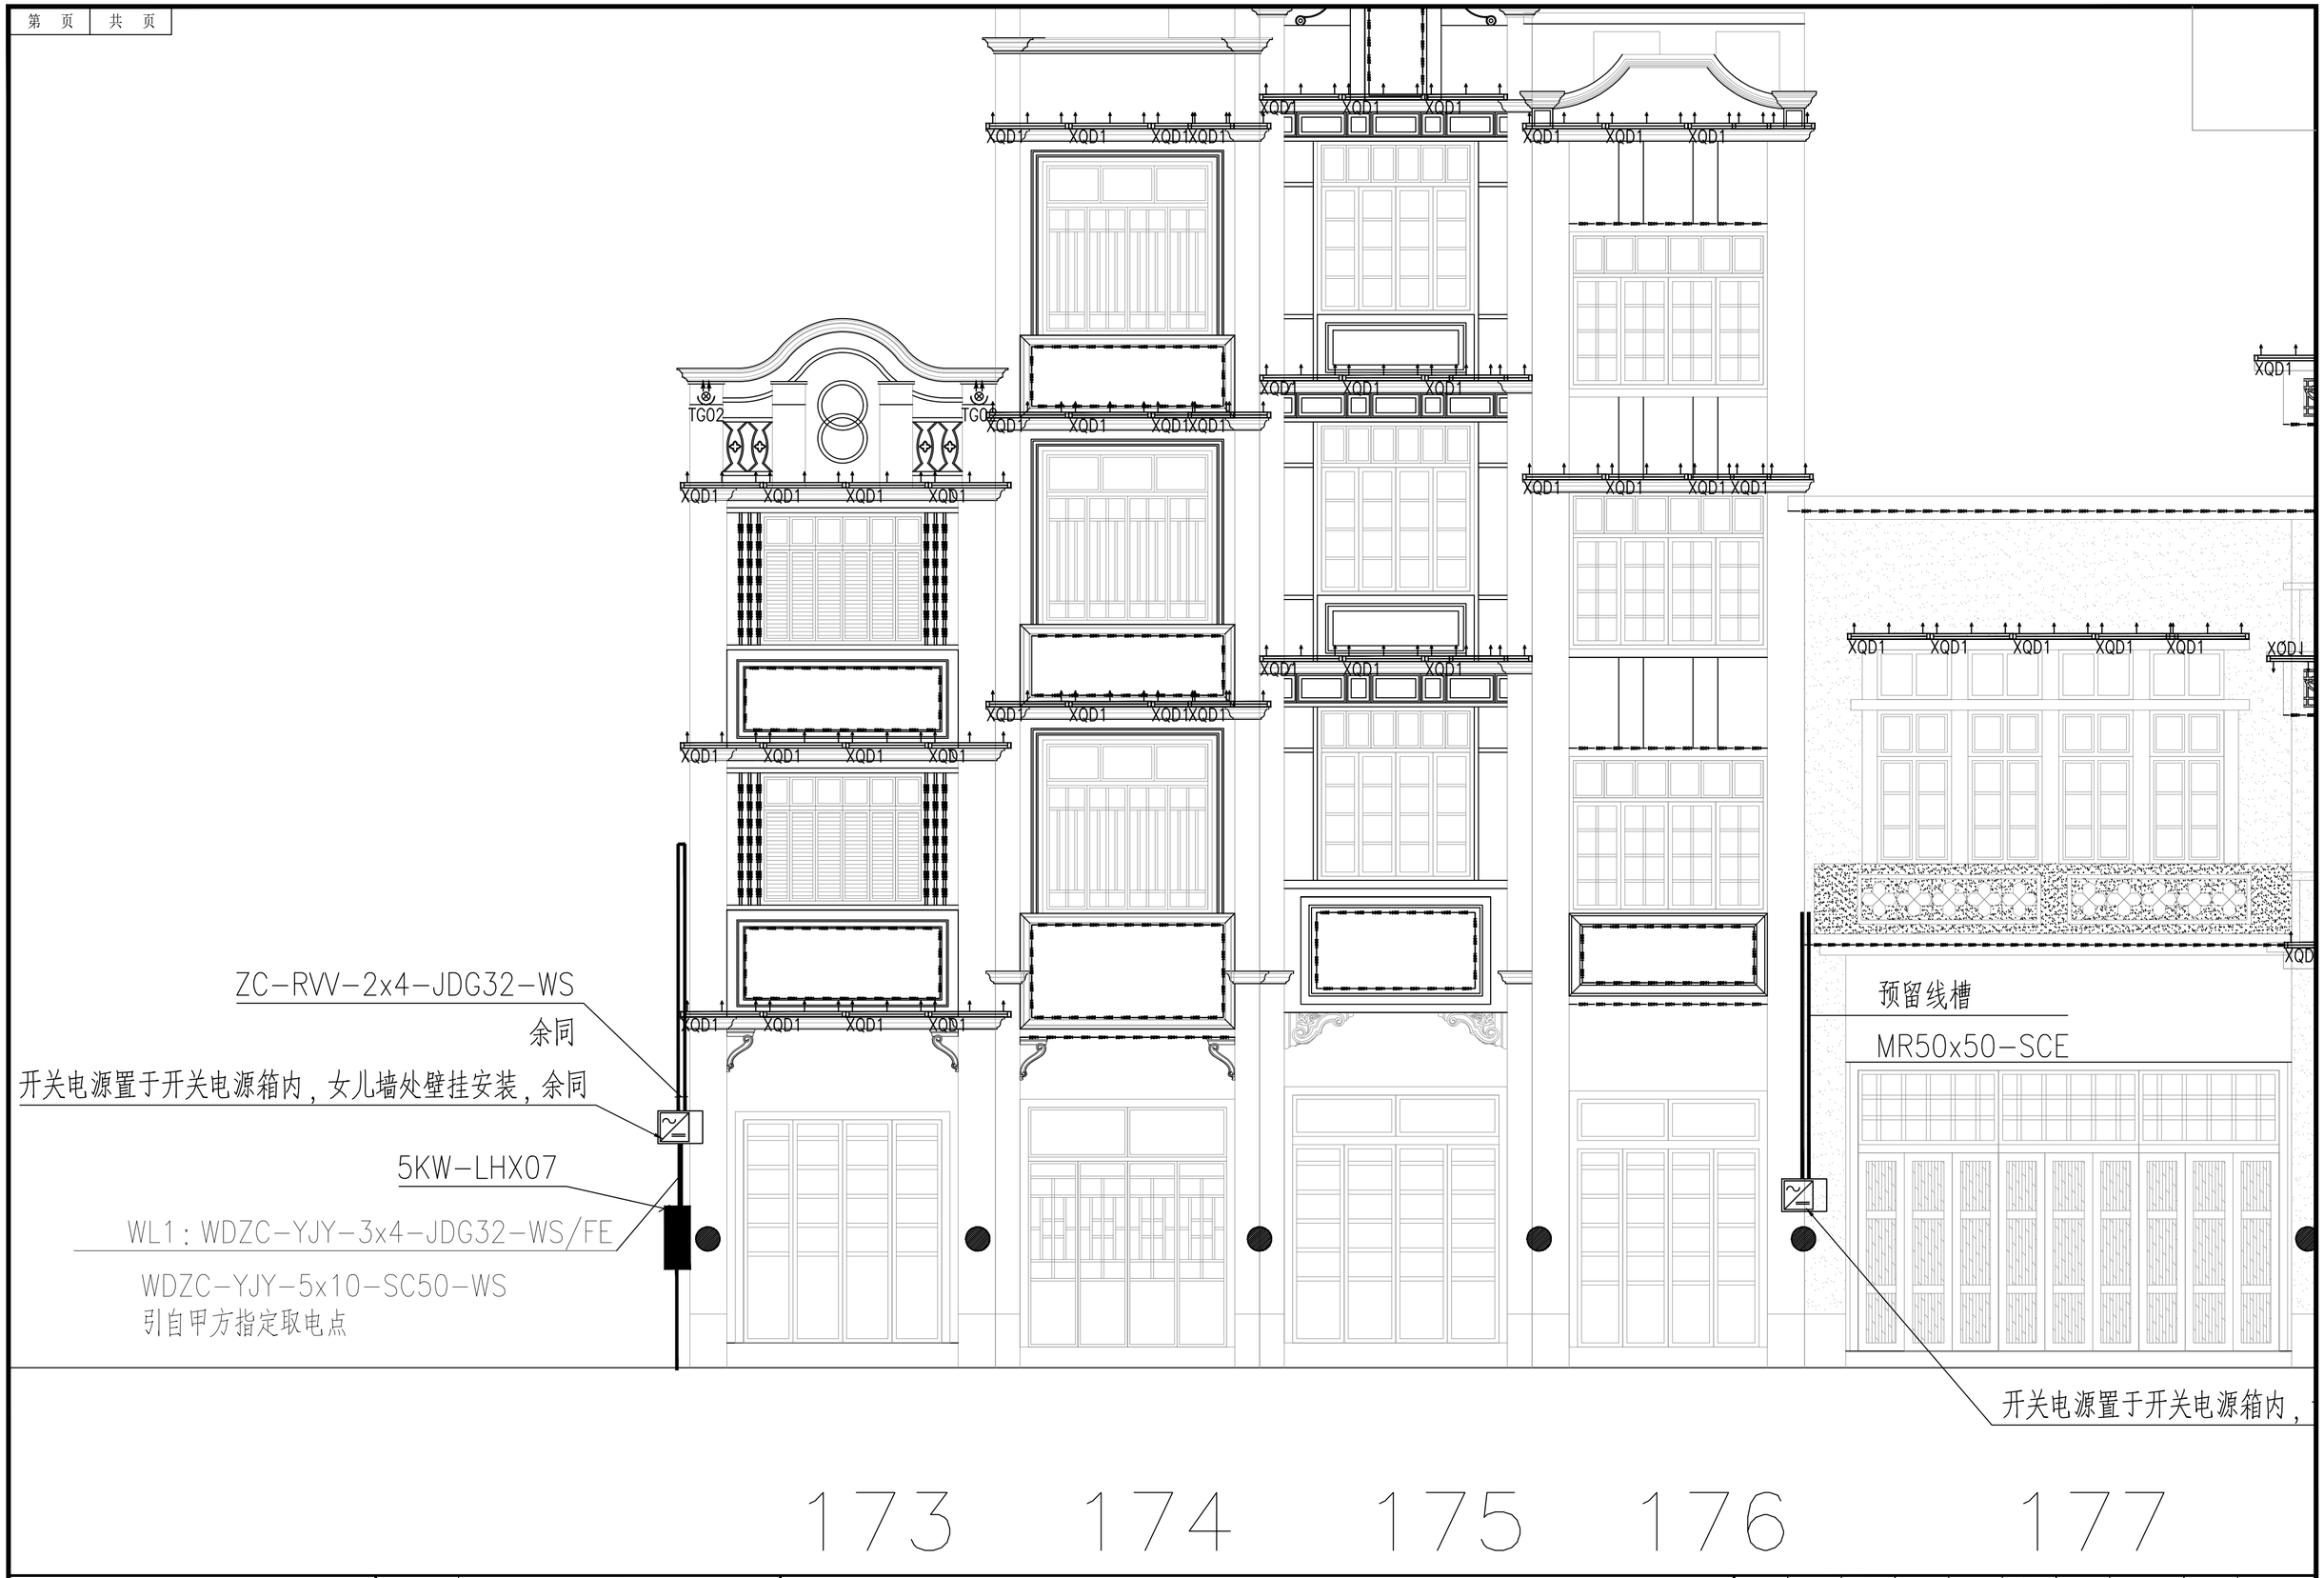

珑图设计(集团)有限公司	建设单位	阳江市江城区城南街道办事处	建筑立面亮化灯具布置图（六十九）	项目经理	冯学坚	冯学坚	专业负责	俞 平	俞平	设计号	2023yj-02	图 号	电初--70
	工程名称	江城区城南街道太傅路、河堤路老旧小区改造工程 （勘察、初步设计）		审 核	俞 平	俞平	校 对	唐浩超	唐浩超	设计阶段	初步设计	比 例	1:200	版本
	子工程名称			项目负责	董上志	董上志	设 计	曾志权	曾志权	专 业	电气工程	日 期	2023.07	0

声明：图纸版权属本公司所有，未经许可，不得翻印复制作为其他工程所用；
图纸未经建设行政主管部门批准及未通过施工图审查不得用于施工。

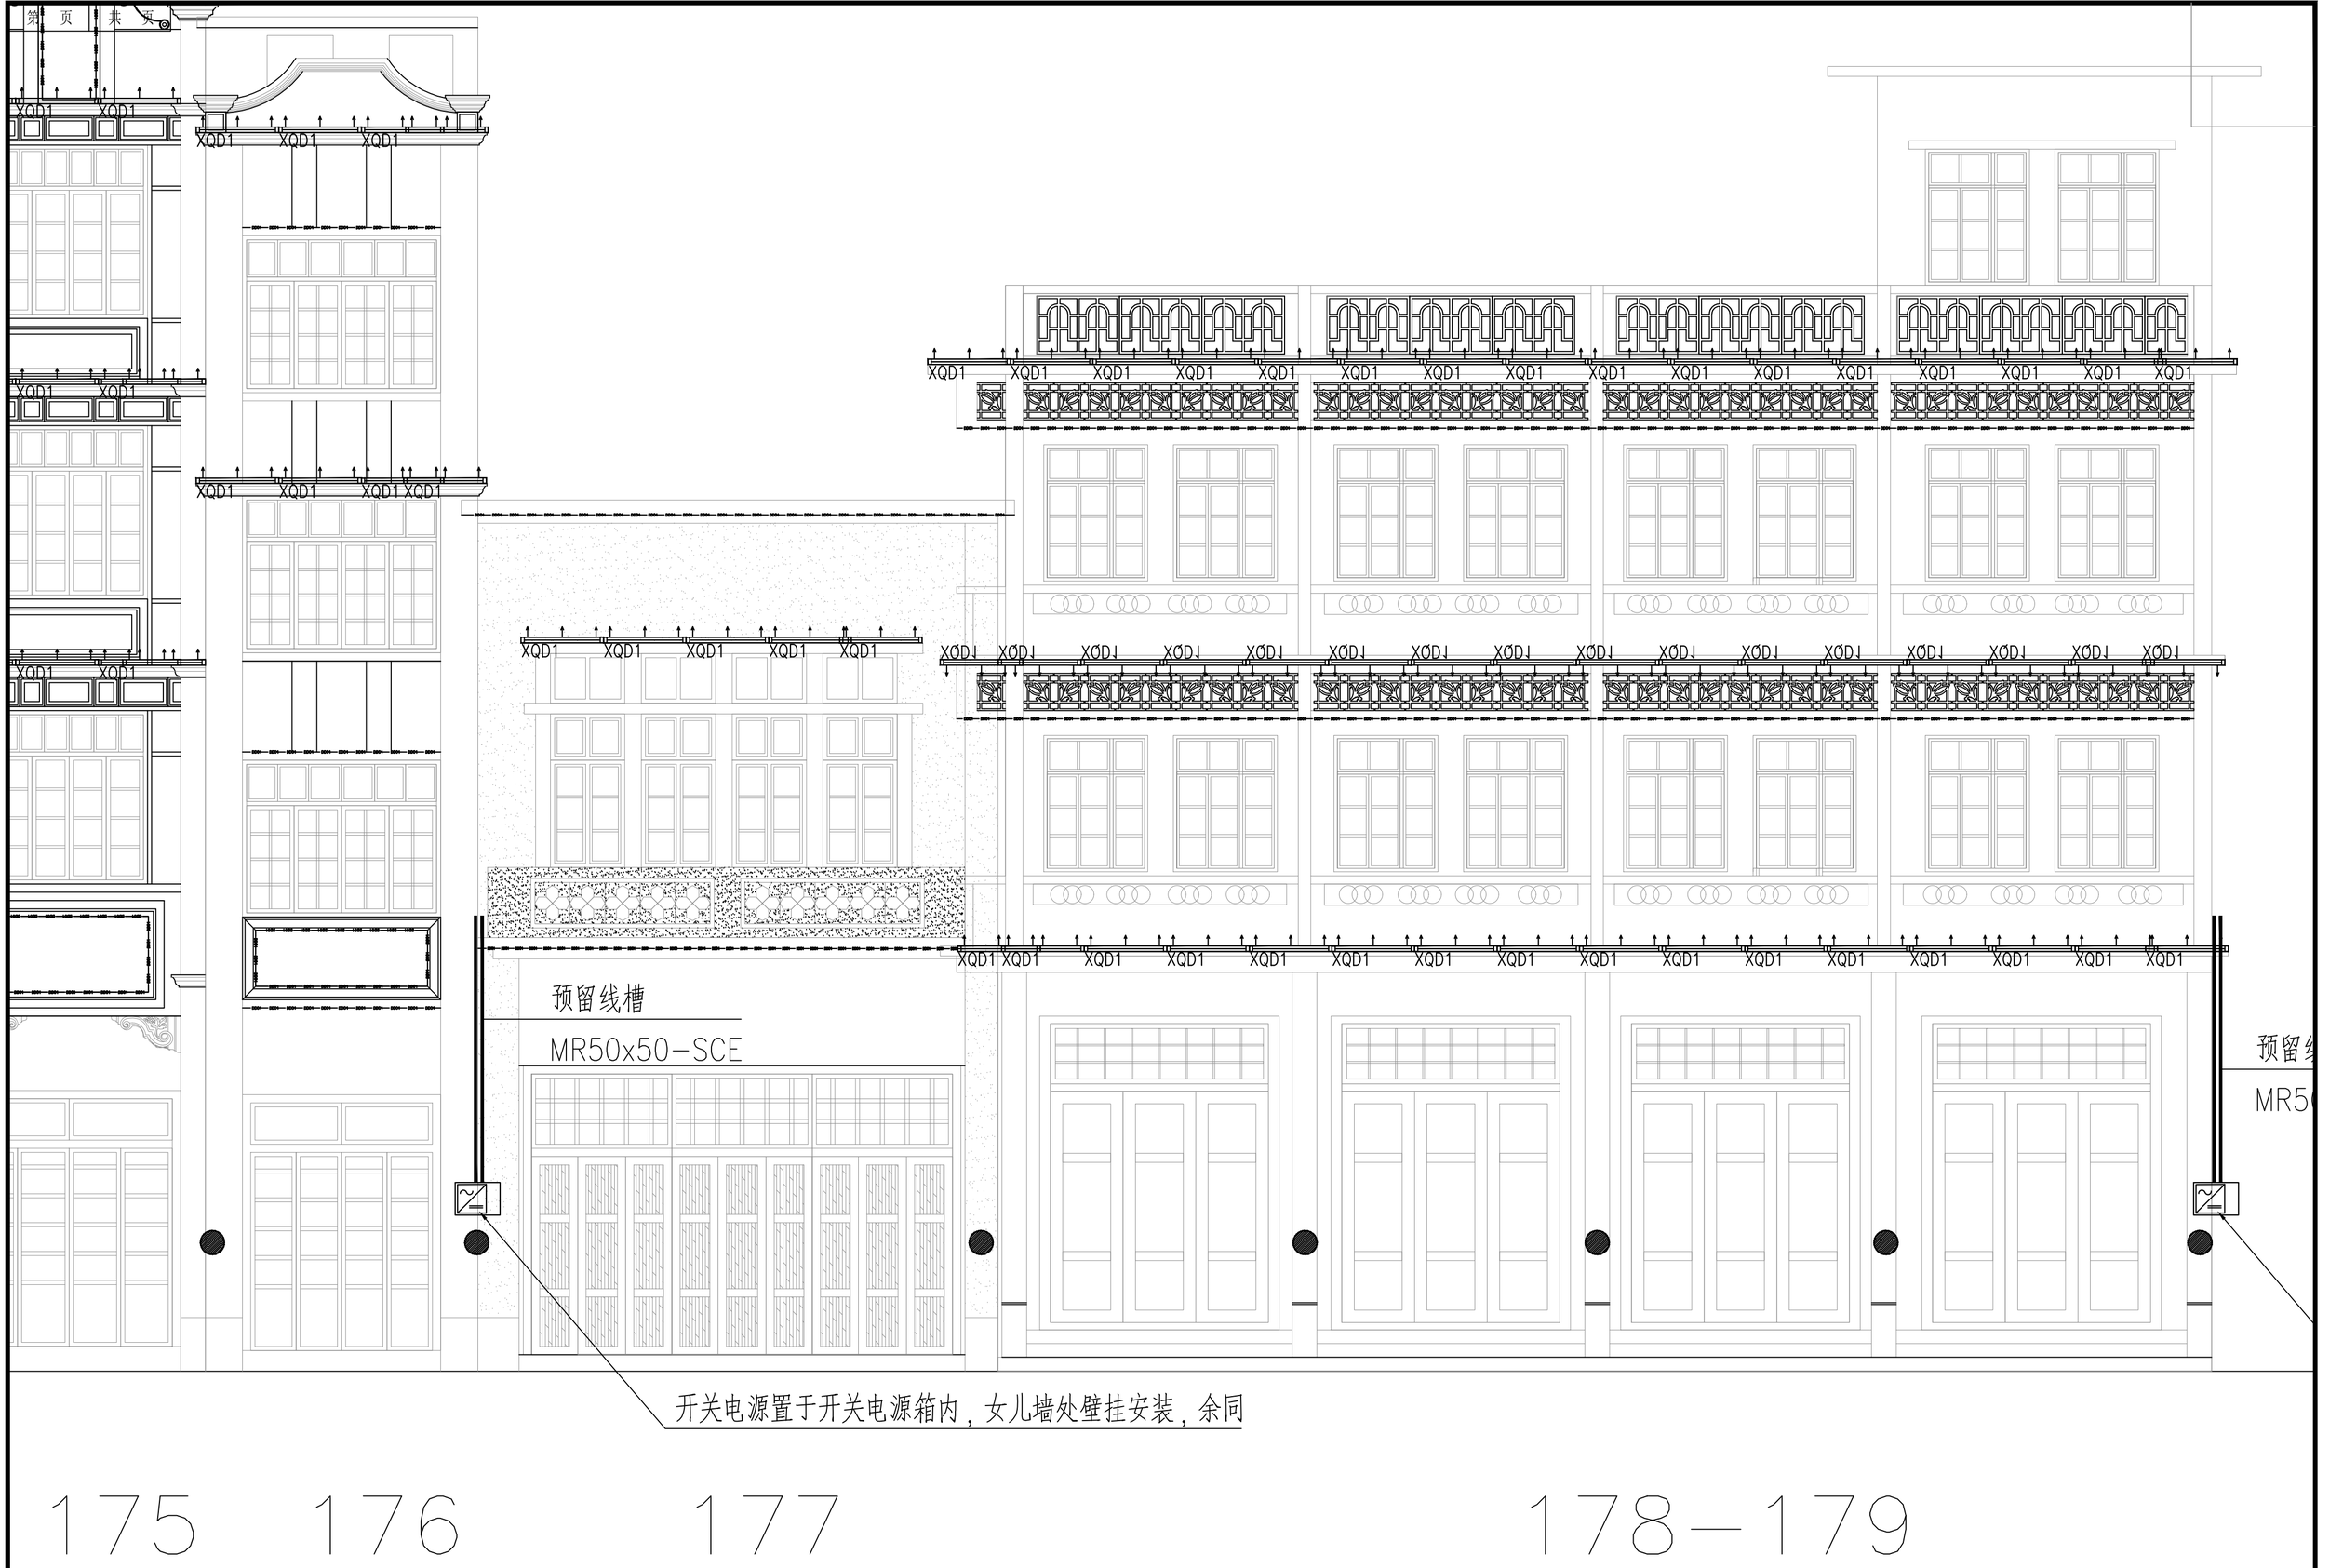

建设单位	阳江市江城区城南街道办事处	建筑立面亮化灯具布置图（七十）	项目经理	冯学坚	冯学坚	专业负责	俞 平	俞平	设计号	2023yj-02	图 号	电初--71
工程名称	江城区城南街道太傅路、河堤路老旧小区改造工程 （勘察、初步设计）		审 核	俞 平	俞平	校 对	唐浩超	唐浩超	设计阶段	初步设计	比 例	1:200
子工程名称			项目负责	董上志	董上志	设 计	曾志权	曾志权	专 业	电气工程	日 期	2023.07

版本 0

珑图设计(集团)有限公司

成都经纪(建筑工程)甲级 甲级经纪(机电、设备、装备)工程乙级 风景园林工程设计专项乙级 证书编号：A244065618

大数据资产工程服务设计乙级 证书编号：大数据乙级2023J030

声明：图纸版权属本公司所有，未经许可，不得翻印复制作为其他工程所用；
图纸未经建设行政主管部门批准及未通过施工图审查不得用于施工。

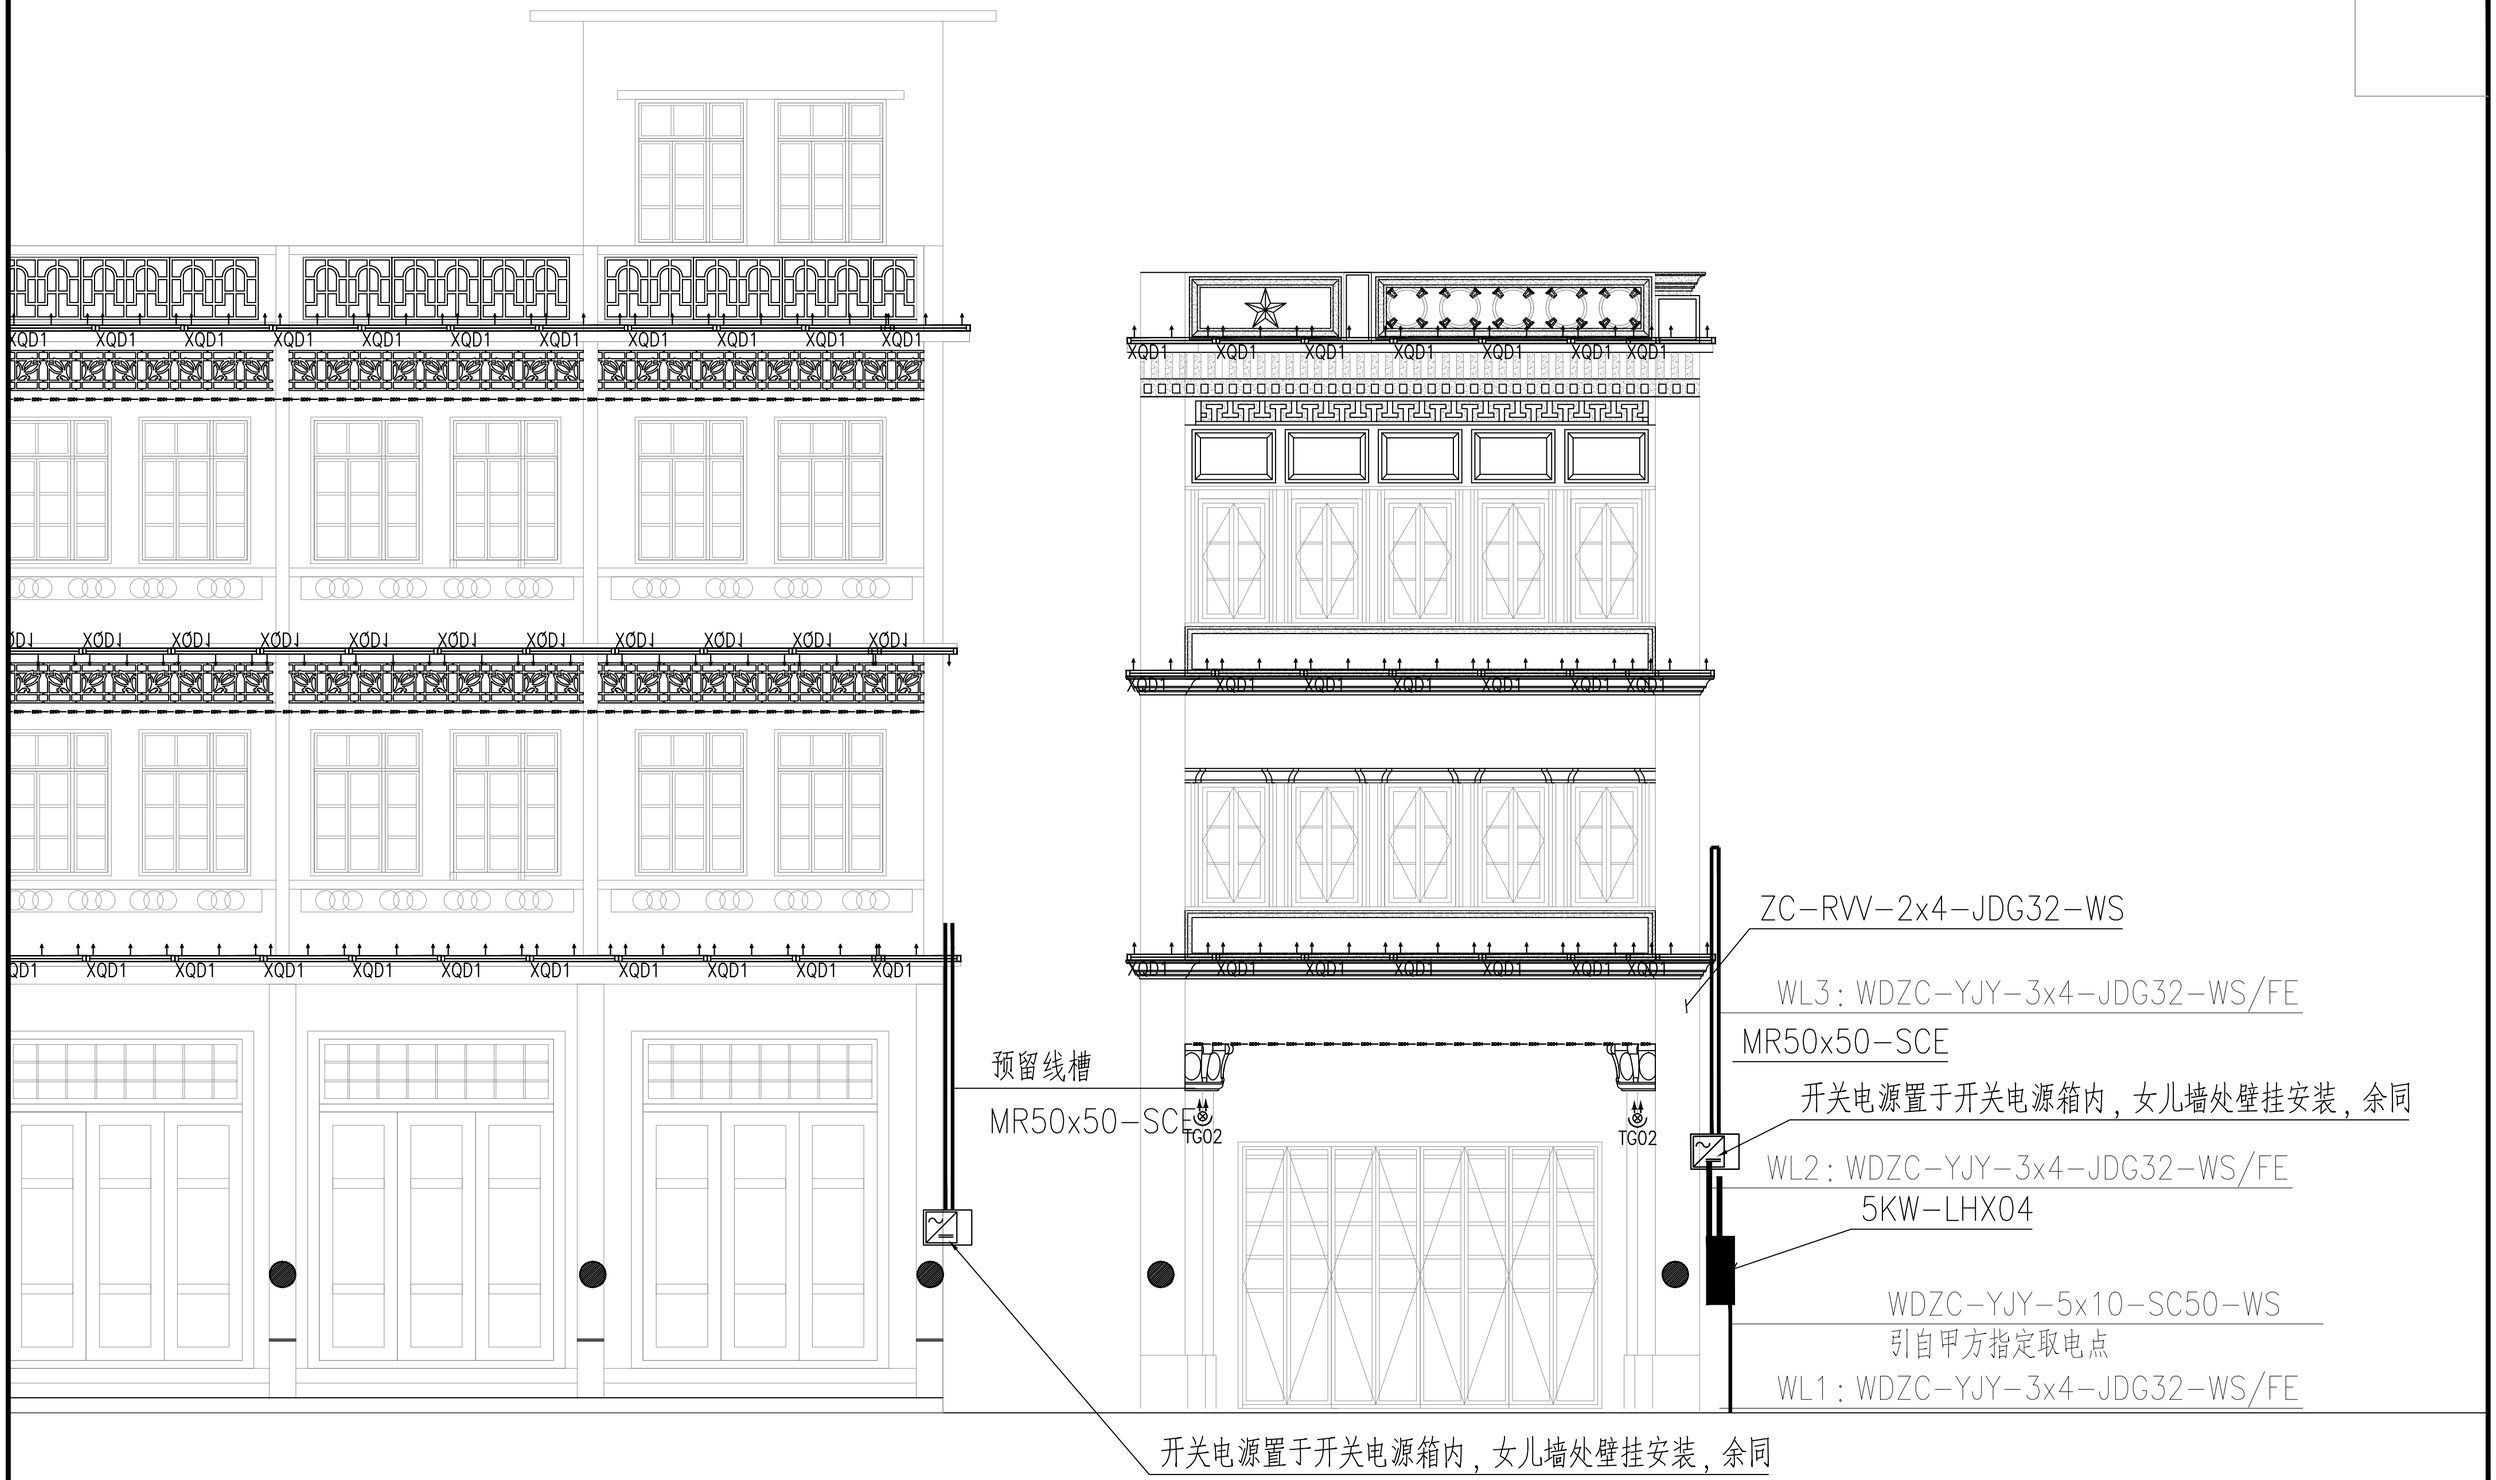

178—179 180 181

璇图设计(集团)有限公司

建设单位：阳江市江城区城南街道办事处

工程名称：江城区城南街道太傅路、河堤路老旧小区改造工程 （勘察、初步设计）

子工程名称：

建筑立面亮化灯具布置图（七十一）

项目经理	冯学坚		专业负责	俞 平		设计号	2023yj-02	图 号	电初--72
审 核	俞 平		校 对	唐浩超		设计阶段	初步设计	比 例	1:200
项目负责	董上志		设 计	曾志权		专 业	电气工程	日 期	2023.07

版本 0

声明：图纸版权属本公司所有，未经许可，不得翻印复制作为其他工程所用；
图纸未经建设行政主管部门批准及未通过施工图审查不得用于施工。

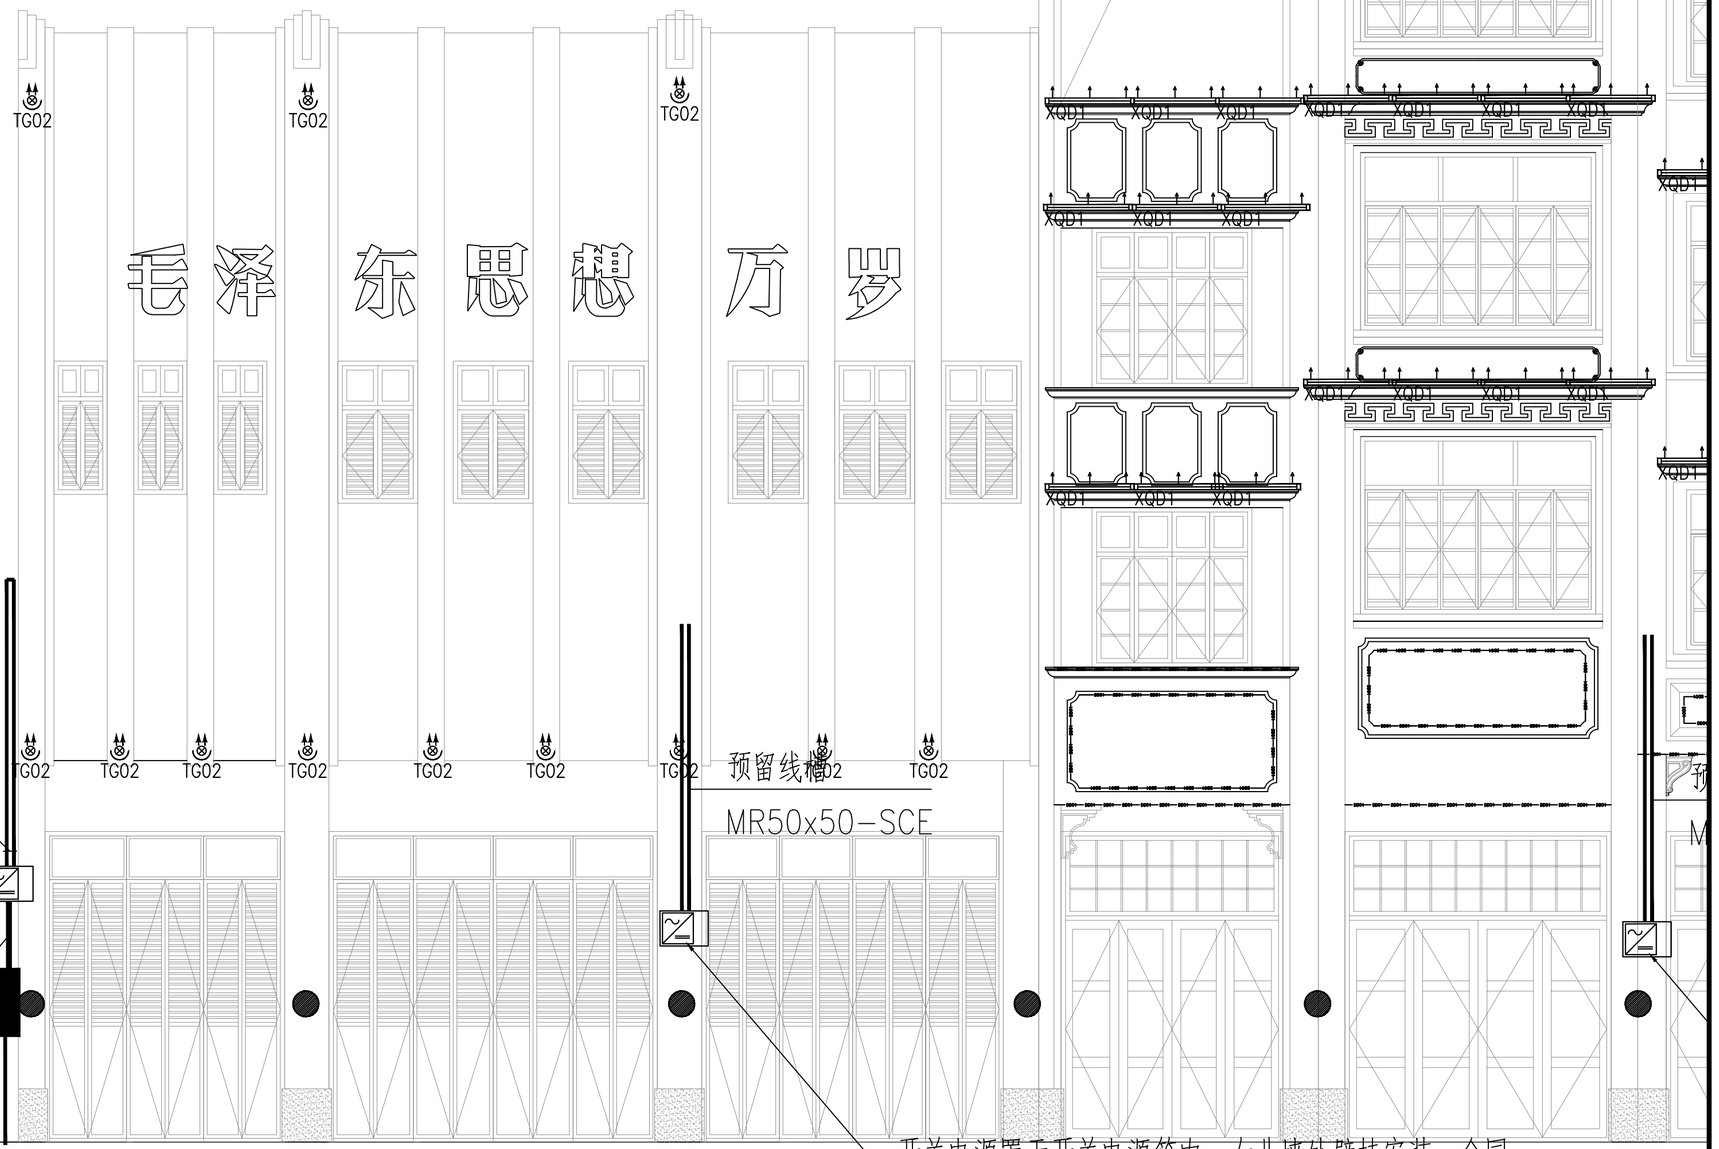

182 183 184

项目经理	冯学坚		专业负责	俞 平		设计号	2023yj-02	图 号	电初--73		
审 核	俞 平		校 对	唐浩超		设计阶段	初步设计	比 例	1:200	版本	
项目负责	董上志		设 计	曾志权		专 业	电气工程	日 期	2023.07	0	

珑图设计(集团)有限公司

建设单位	阳江市江城区城南街道办事处
工程名称	江城区城南街道太傅路、河堤路老旧小区改造工程 （勘察、初步设计）
子工程名称	

建筑立面亮化灯具布置图（七十二）

声明：图纸版权属本公司所有，未经许可，不得翻印复制作为其他工程所用；
图纸未经建设行政主管部门批准及未通过施工图审查不得用于施工。

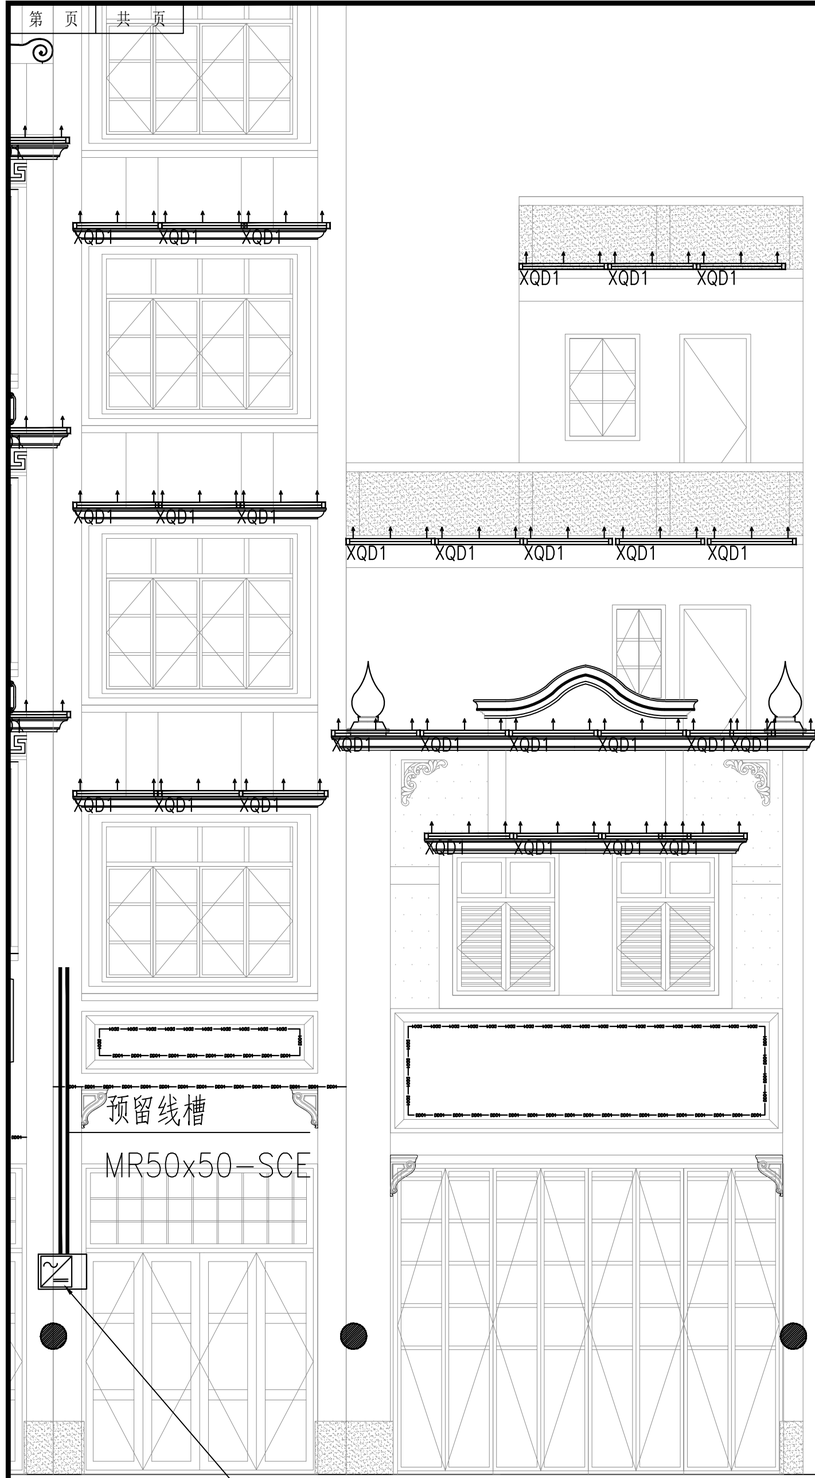

185

186

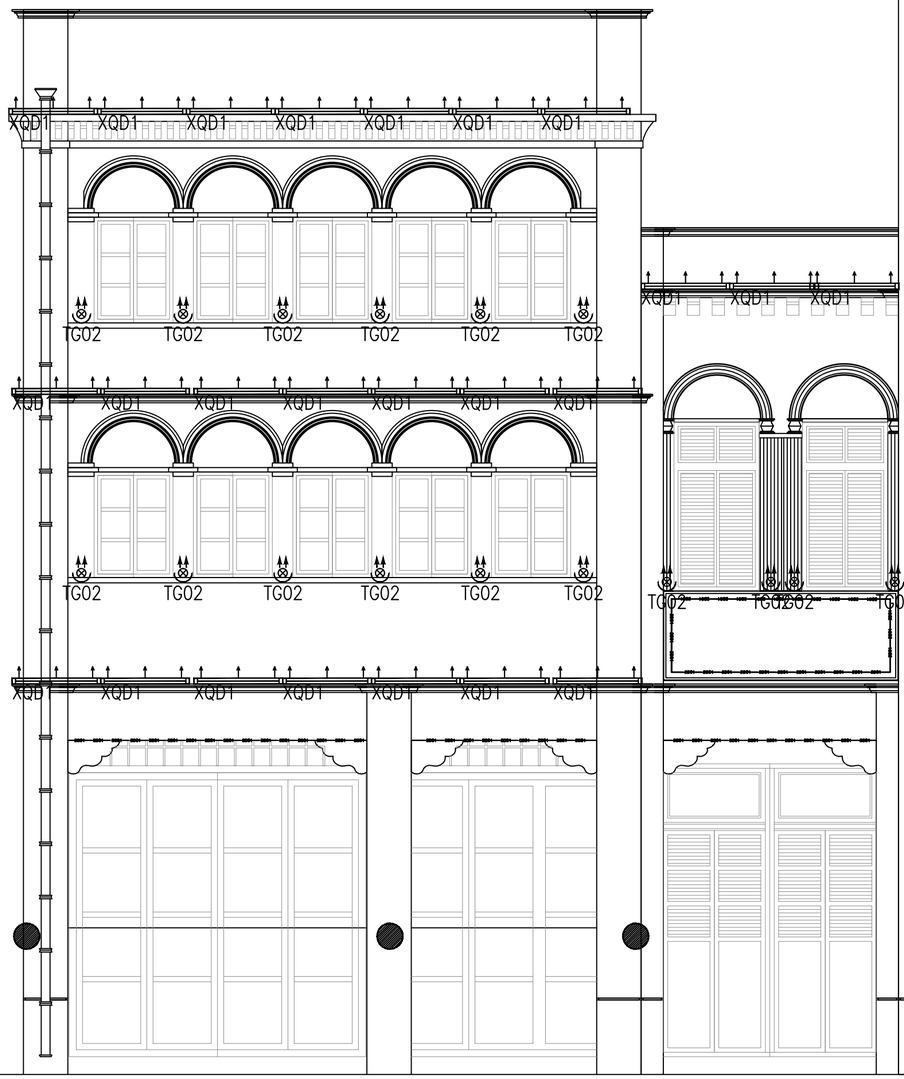

187

188

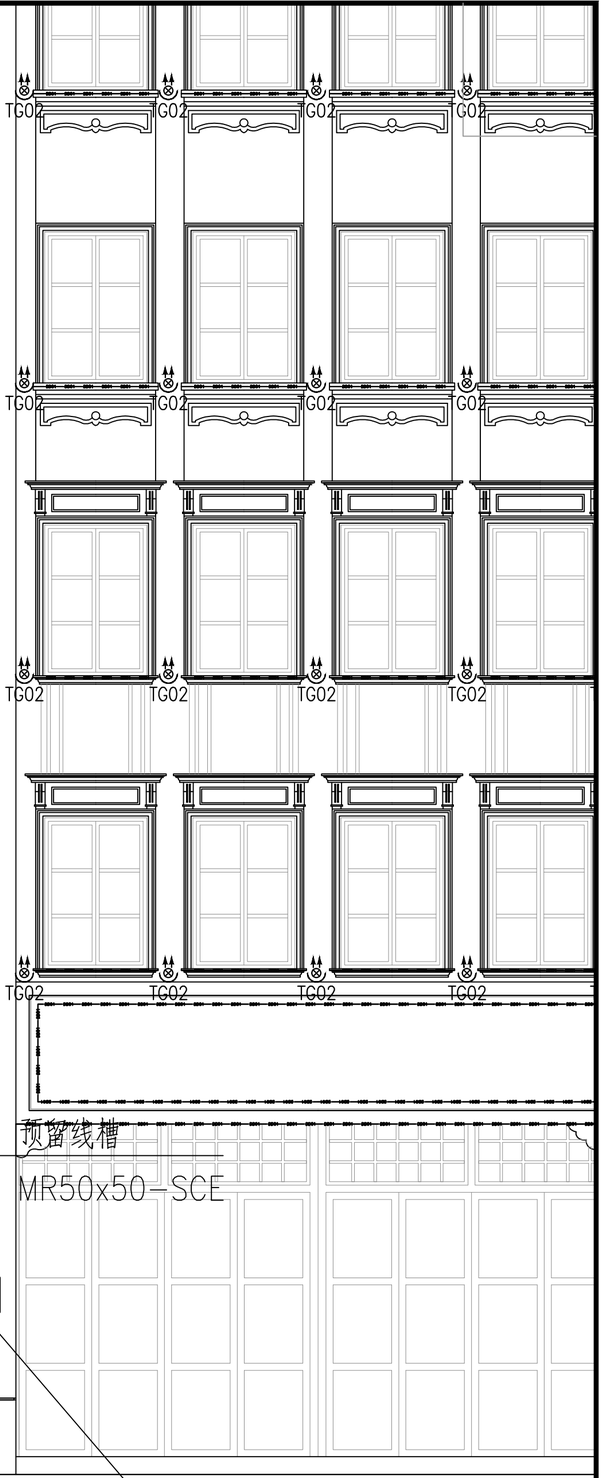

189

项目经理	冯学坚		专业负责	俞 平		设计号	2023yj-02	图 号	电初--74
审 核	俞 平		校 对	唐浩超		设计阶段	初步设计	比 例	1:200
项目负责	董上志		设 计	曾志权		专 业	电气工程	日 期	2023.07

珑图设计(集团)有限公司

建设单位	阳江市江城区城南街道办事处
工程名称	江城区城南街道太傅路、河堤路老旧小区改造工程 （勘察、初步设计）
子工程名称	

建筑立面亮化灯具布置图（七十三）

声明：图纸版权属本公司所有，未经许可，不得翻印复制作为其他工程所用；
图纸未经建设行政主管部门批准及未通过施工图审查不得用于施工。

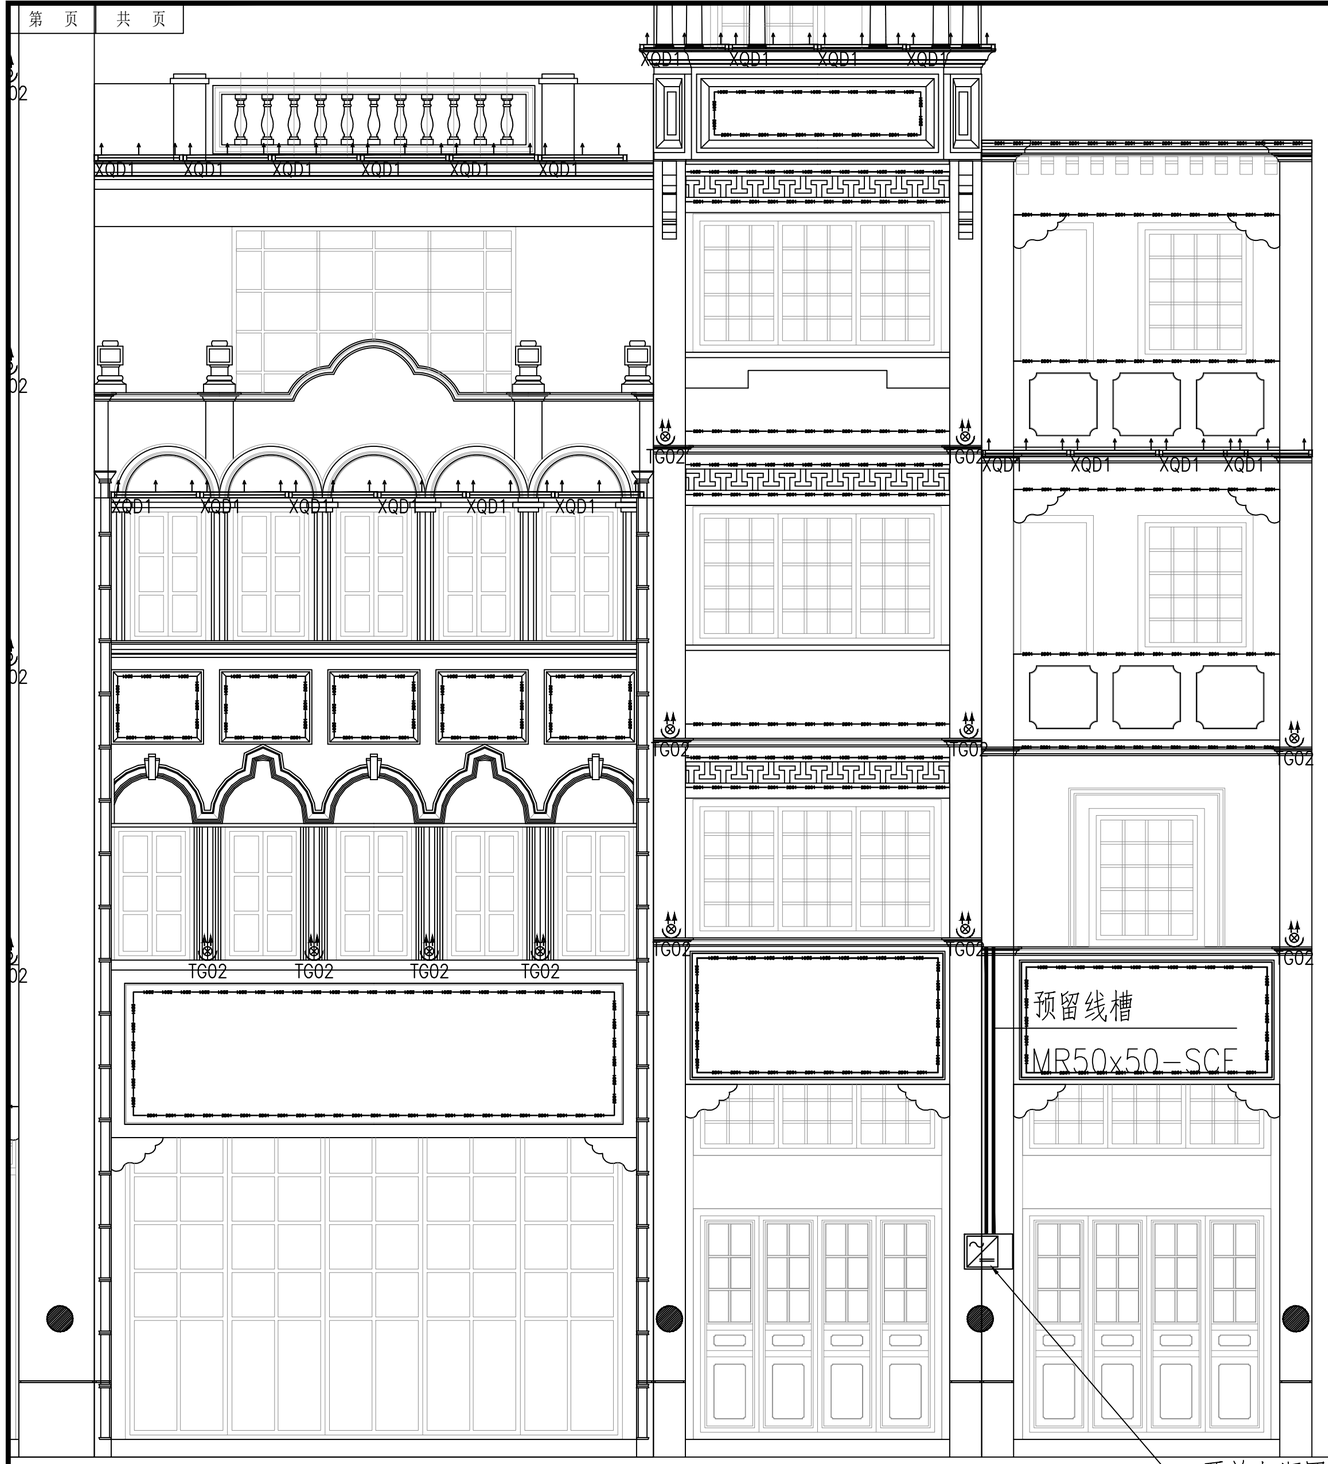

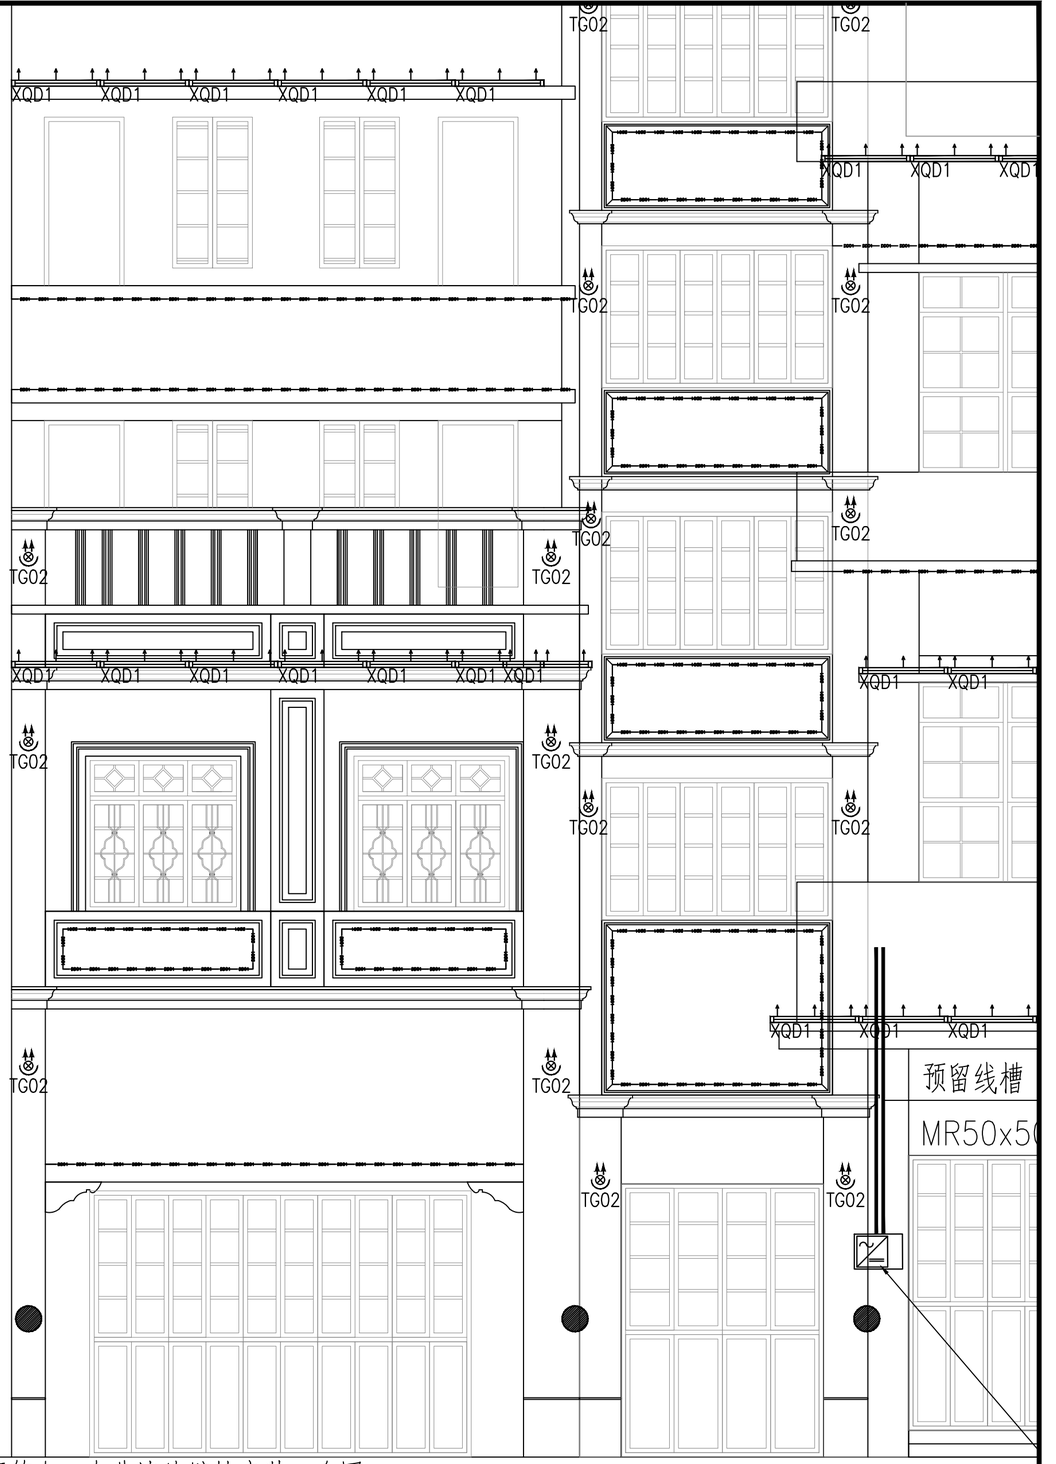

开关电源置于开关电源箱内，女儿墙处壁挂安装，余同

壁挂安装，余同

190 191 192 193 194

项目经理	冯学坚		专业负责	俞 平		设计号	2023yj-02	图 号	电初--75		
审 核	俞 平		校 对	唐浩超		设计阶段	初步设计	比 例	1:200	版本	
项目负责	董上志		设 计	曾志权		专 业	电气工程	日 期	2023.07	0	

垅图设计(集团)有限公司

建设单位	阳江市江城区城南街道办事处
工程名称	江城区城南街道太傅路、河堤路老旧小区改造工程 （勘察、初步设计）
子工程名称	

建筑立面亮化灯具布置图（七十四）

声明：图纸版权属本公司所有，未经许可，不得翻印复制作为其他工程所用；
图纸未经建设行政主管部门批准及未通过施工图审查不得用于施工。

TG02 XQD1 预留线槽 MR50x50-SCE 开关电源置于开关电源箱内，女儿墙处壁挂安装，余同

ZC-RVV-2x4-JDG32-WS
WL3：WDZC-YJY-3x4-JDG32-WS/FE
MR50x50-SCE
开关电源置于开关电源箱内，女儿墙处壁挂安装，余同
WL2：WDZC-YJY-3x4-JDG32-WS/FE
5KW-LHX04
WDZC-YJY-5x10-SC50-WS
引自甲方指定取电点
WL1：WDZC-YJY-3x4-JDG32-WS/FE

194 195

建设单位	阳江市江城区城南街道办事处
工程名称	江城区城南街道太傅路、河堤路老旧小区改造工程 （勘察、初步设计）
子工程名称	

建筑立面亮化灯具布置图（七十五）

项目经理	冯学坚	专业负责	俞 平	设计号	2023yj-02	图 号	电初--76
审 核	俞 平	校 对	唐浩超	设计阶段	初步设计	比 例	1:200 版本
项目负责	董上志	设 计	曾志权	专 业	电气工程	日 期	2023.07 0

声明：图纸版权属本公司所有，未经许可，不得翻印复制作为其他工程所用；
图纸未经建设行政主管部门批准及未通过施工图审查不得用于施工。

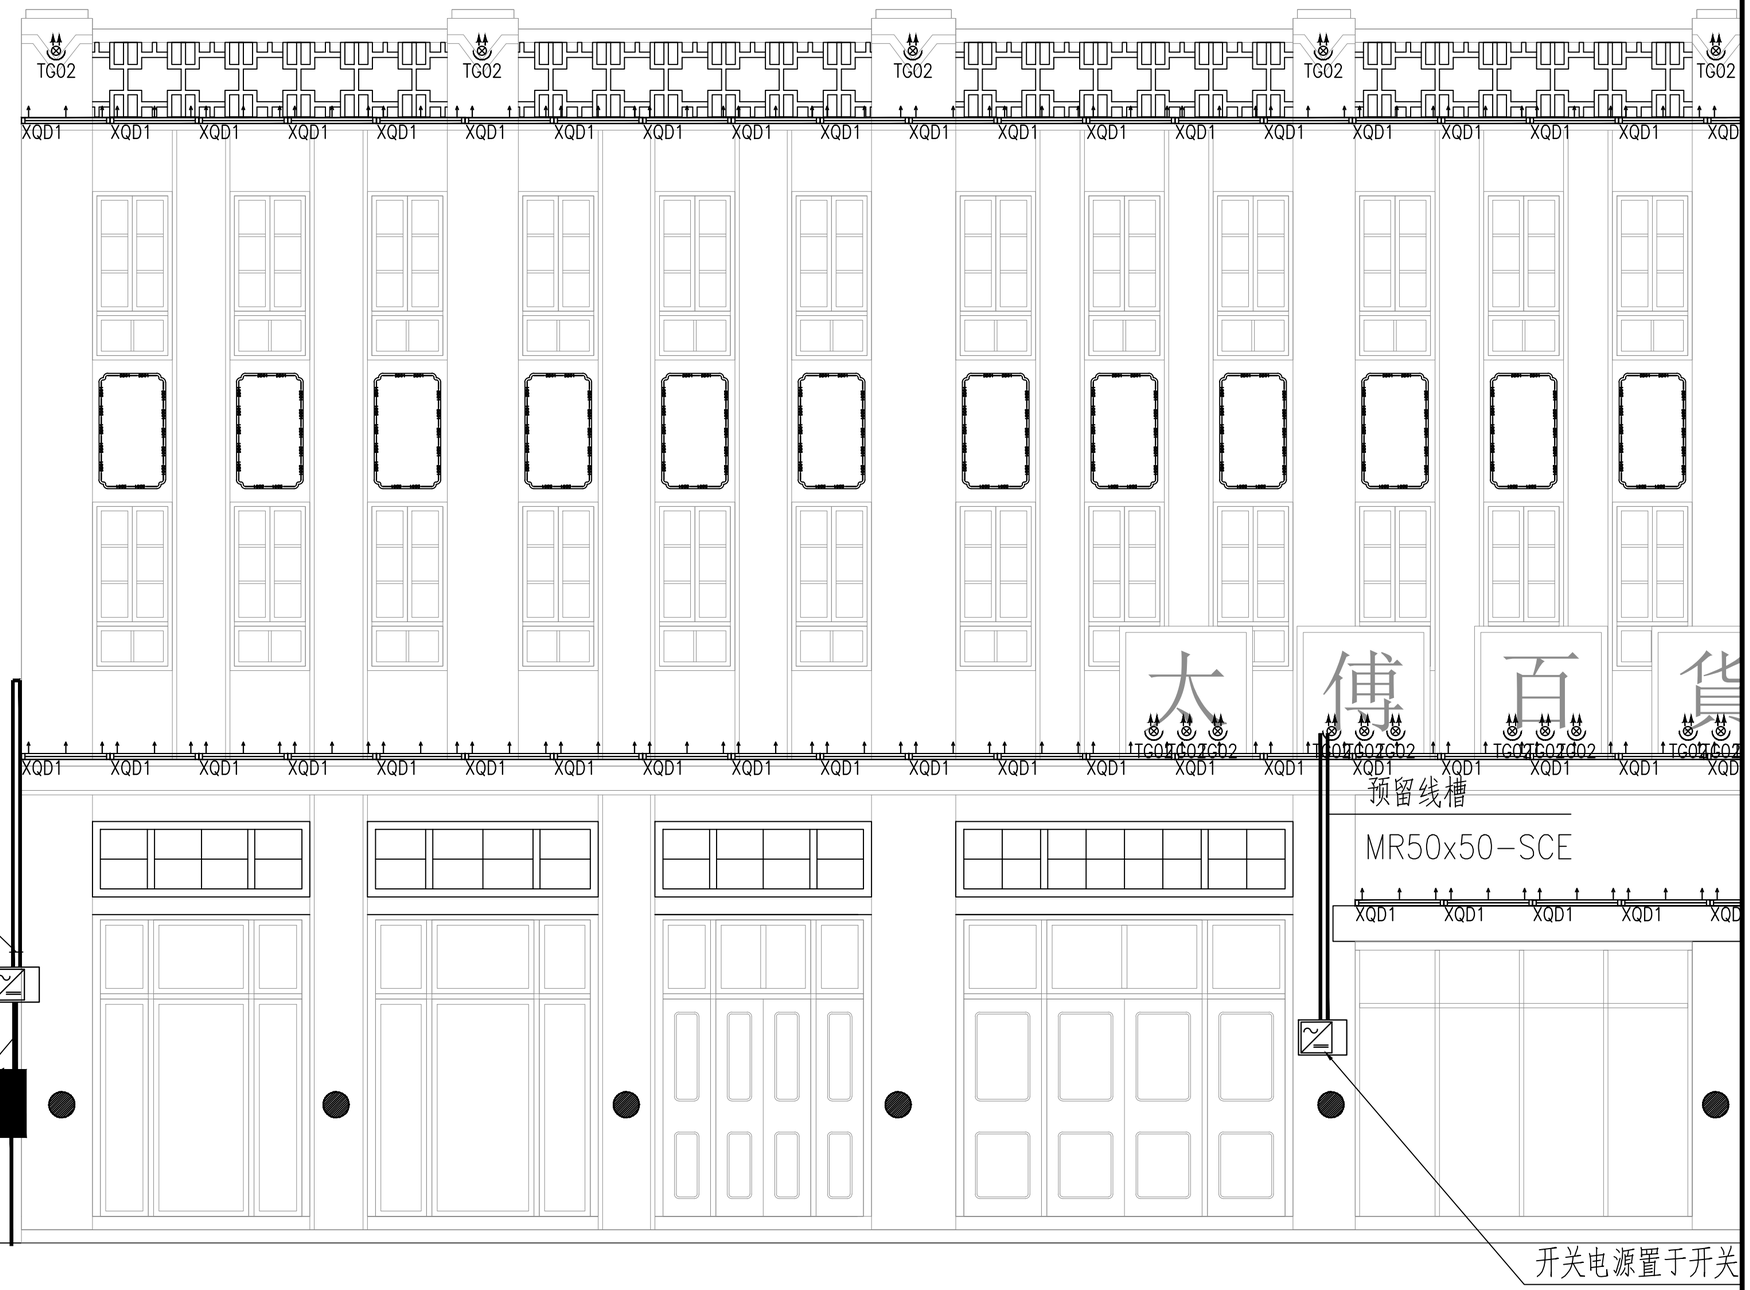

196

建设单位	阳江市江城区城南街道办事处	项目经理	冯学坚		专业负责	俞 平		设计号	2023yj-02	图 号	电初--77
工程名称	江城区城南街道太傅路、河堤路老旧小区改造工程 （勘察、初步设计）	审 核	俞 平		校 对	唐浩超		设计阶段	初步设计	比 例	1:200	版本
子工程名称		项目负责	董上志		设 计	曾志权		专 业	电气工程	日 期	2023.07	0

珑图设计(集团)有限公司

建筑立面亮化灯具布置图（七十六）

声明：图纸版权属本公司所有，未经许可，不得翻印复制作为其他工程所用；
图纸未经建设行政主管部门批准及未通过施工图审查不得用于施工。

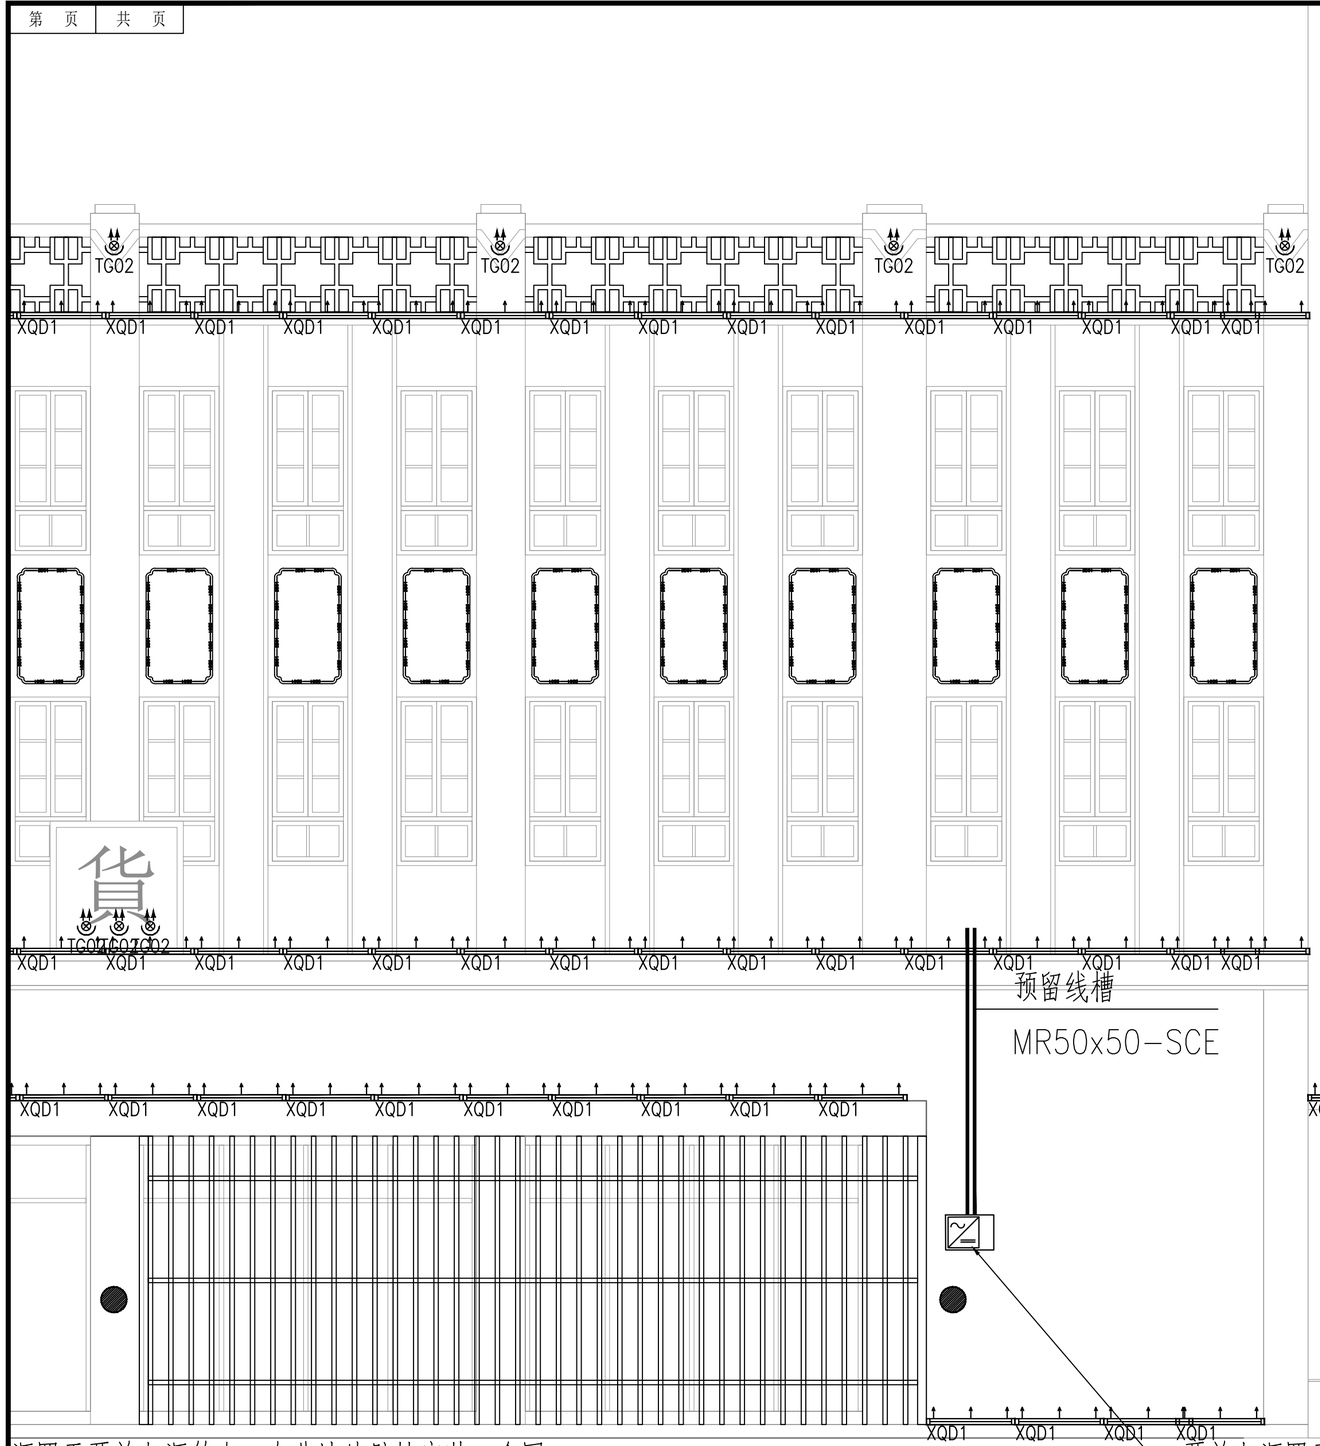

源置于开关电源箱内，女儿墙处壁挂安装，余同

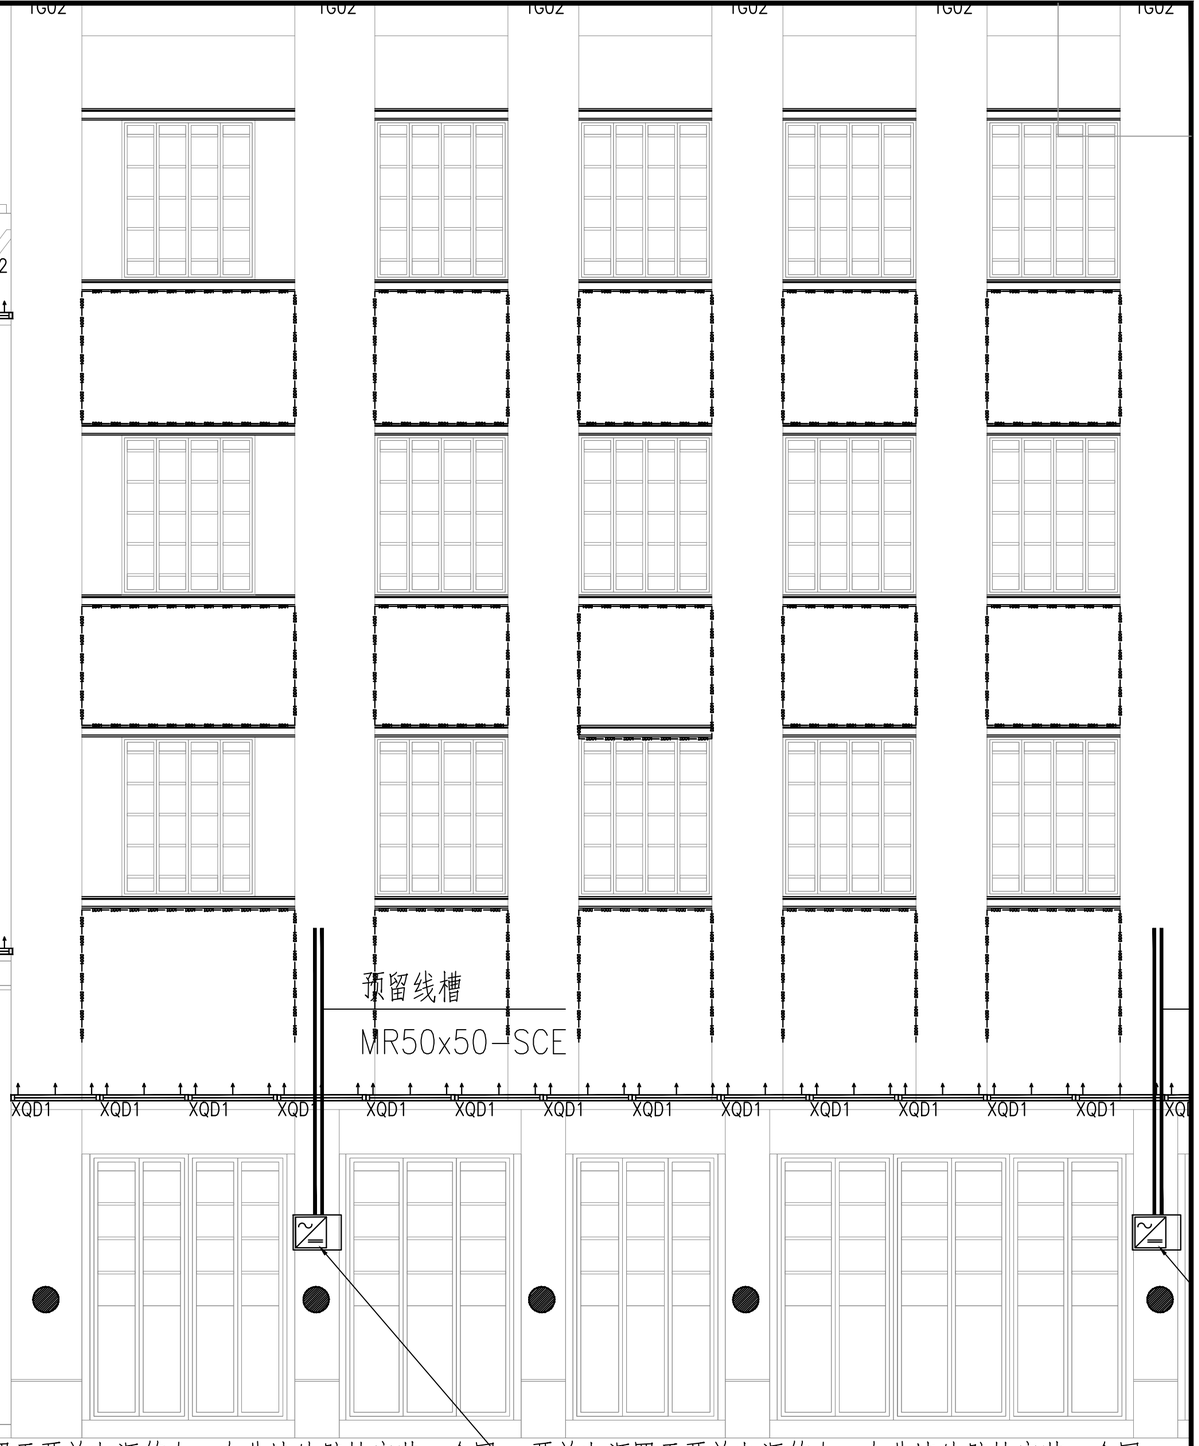

开关电源置于开关电源箱内，女儿墙处壁挂安装，余同

开关电源置于开关电源箱内，女儿墙处壁挂安装，余同

项目经理	冯学坚		专业负责	俞 平		设计号	2023yj-02	图 号	电初--78
审 核	俞 平		校 对	唐浩超		设计阶段	初步设计	比 例	1:200
项目负责	董上志		设 计	曾志权		专 业	电气工程	日 期	2023.07

版本 0

珑图设计(集团)有限公司

建设单位：阳江市江城区城南街道办事处

工程名称：江城区城南街道太傅路、河堤路老旧小区改造工程 （勘察、初步设计）

子工程名称：

建筑立面亮化灯具布置图（七十七）

声明：图纸版权属本公司所有，未经许可，不得翻印复制作为其他工程所用；
图纸未经建设行政主管部门批准及未通过施工图审查不得用于施工。

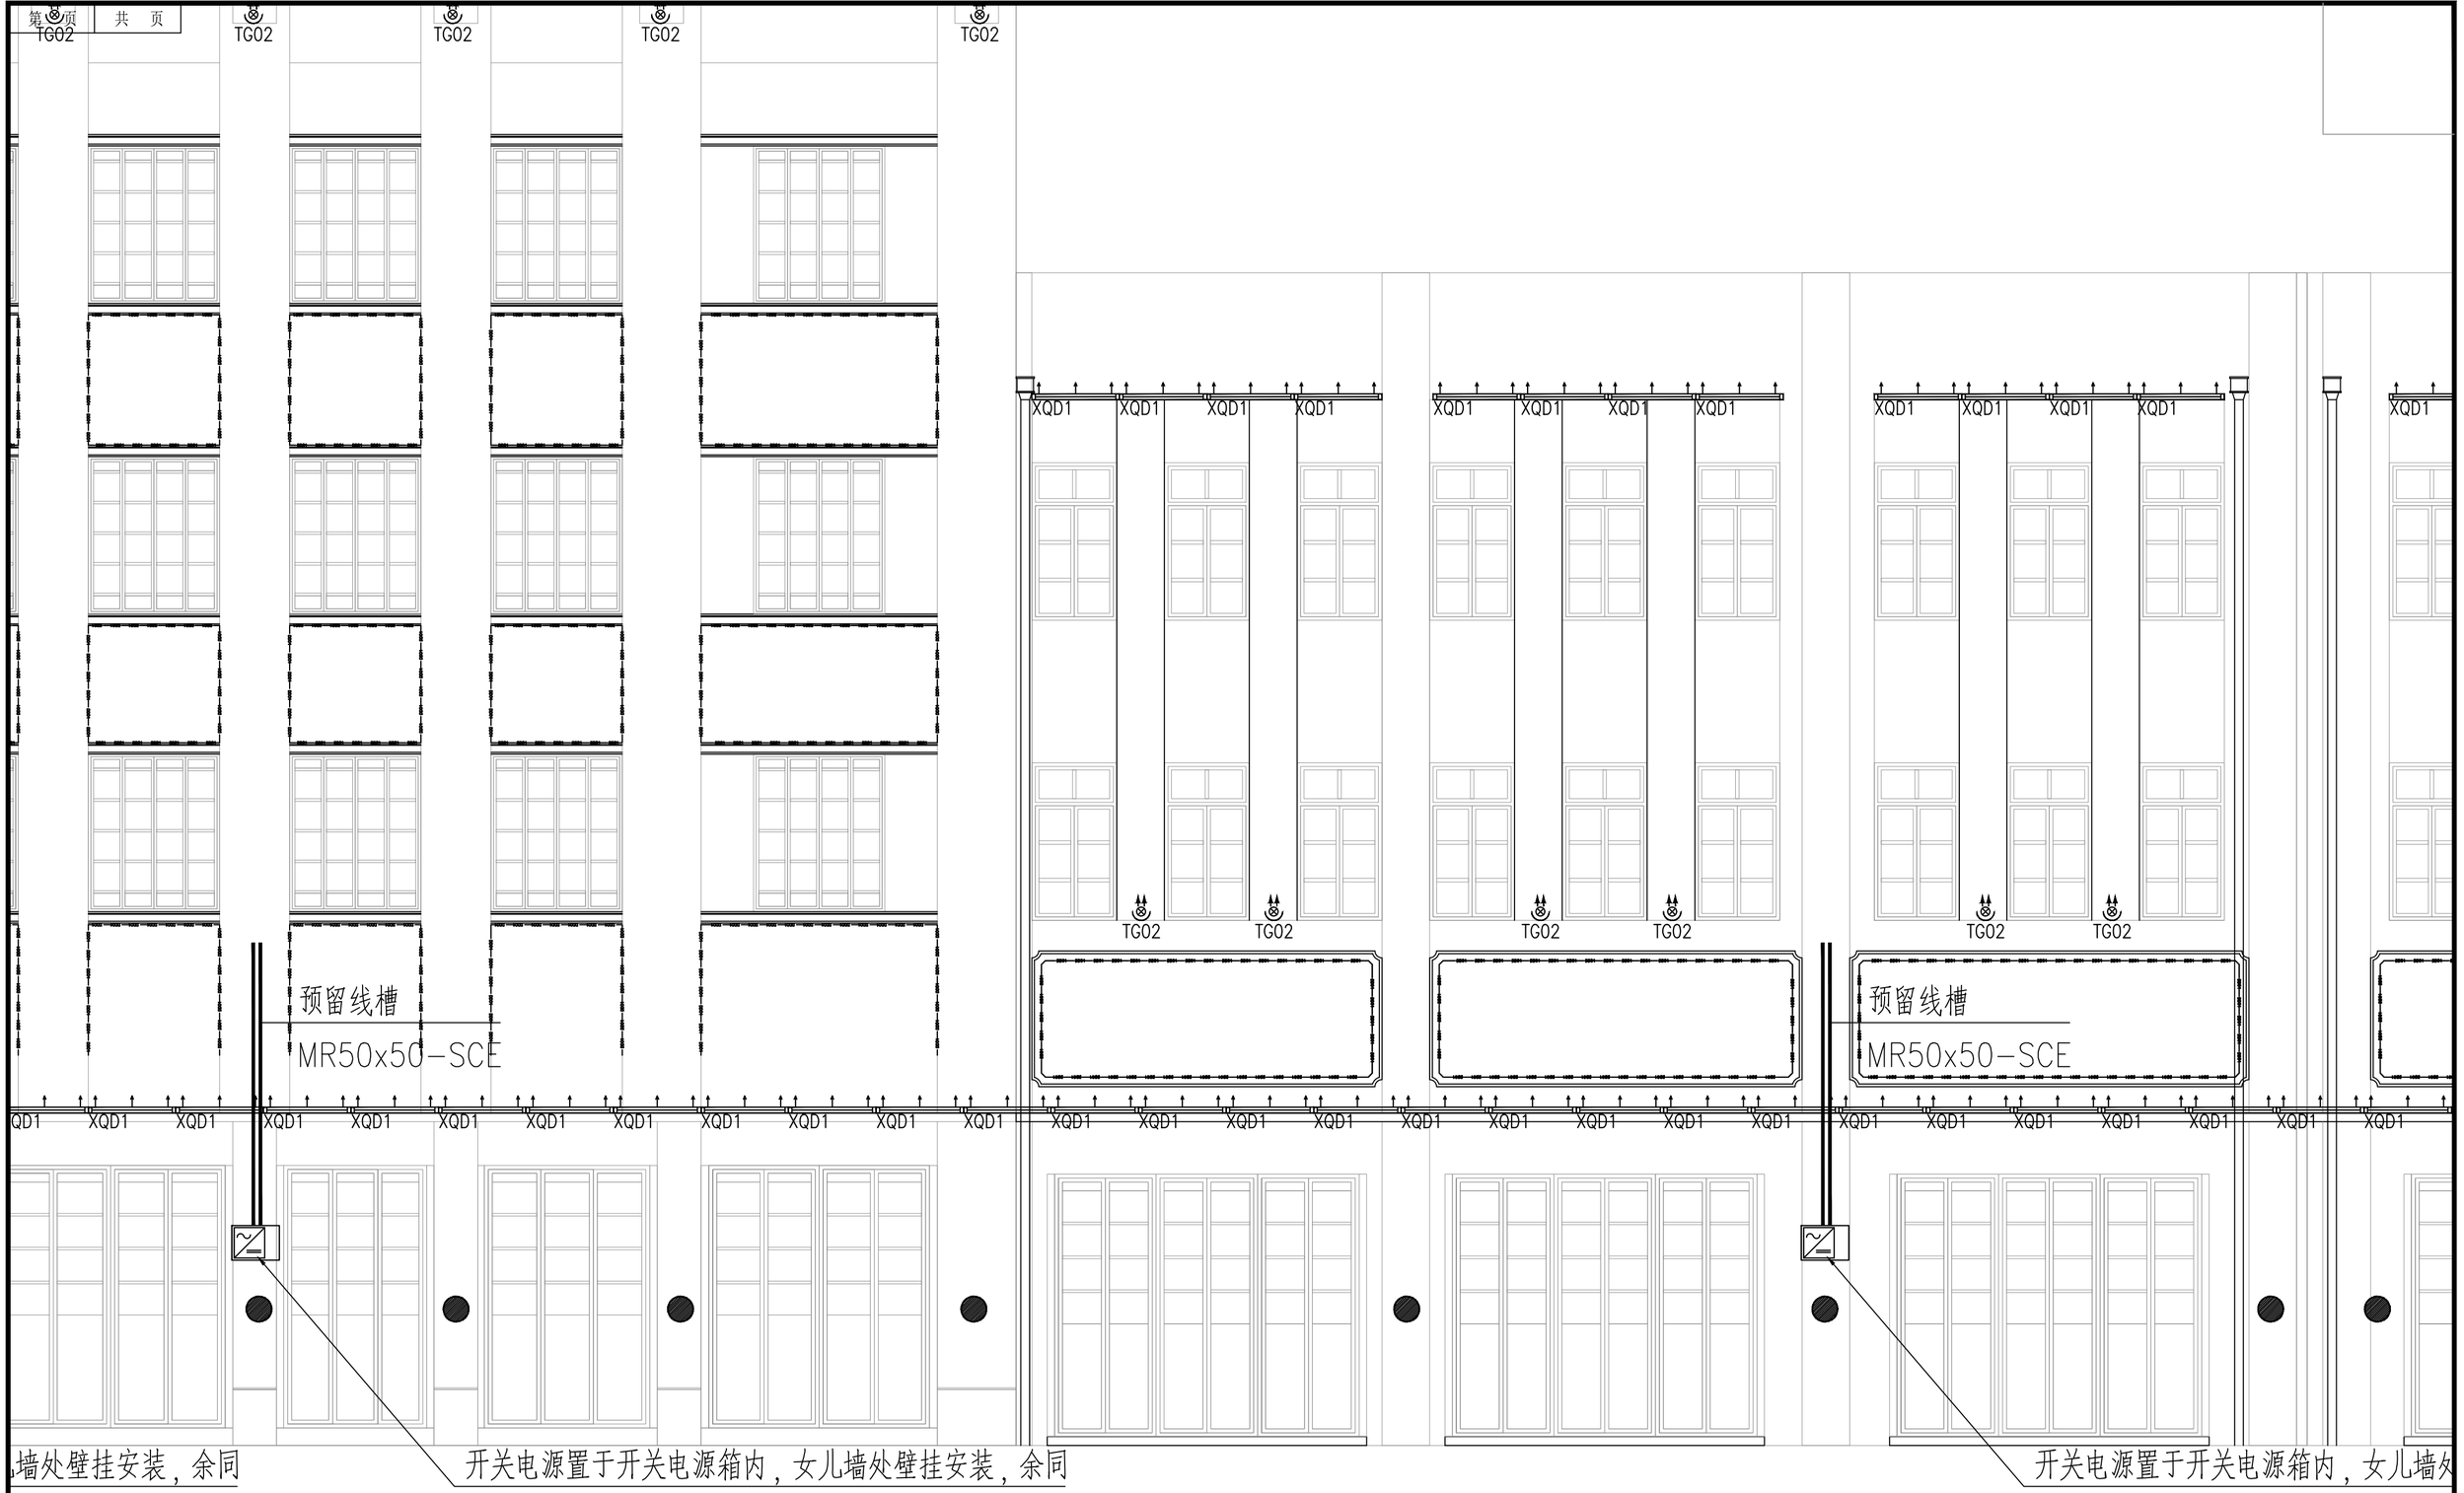

197—198

199

龙图设计(集团)有限公司	建设单位	阳江市江城区城南街道办事处
	工程名称	江城区城南街道太傅路、河堤路老旧小区改造工程 （勘察、初步设计）
	子工程名称	

建筑立面亮化灯具布置图（七十八）

项目经理	冯学坚	专业负责	俞 平	设计号	2023yj-02	图 号	电初--79	
审 核	俞 平	校 对	唐浩超	设计阶段	初步设计	比 例	1:200	版本
项目负责	董上志	设 计	曾志权	专 业	电气工程	日 期	2023.07	0

声明：图纸版权属本公司所有，未经许可，不得翻印复制作为其他工程所用；
图纸未经建设行政主管部门批准及未通过施工图审查不得用于施工。

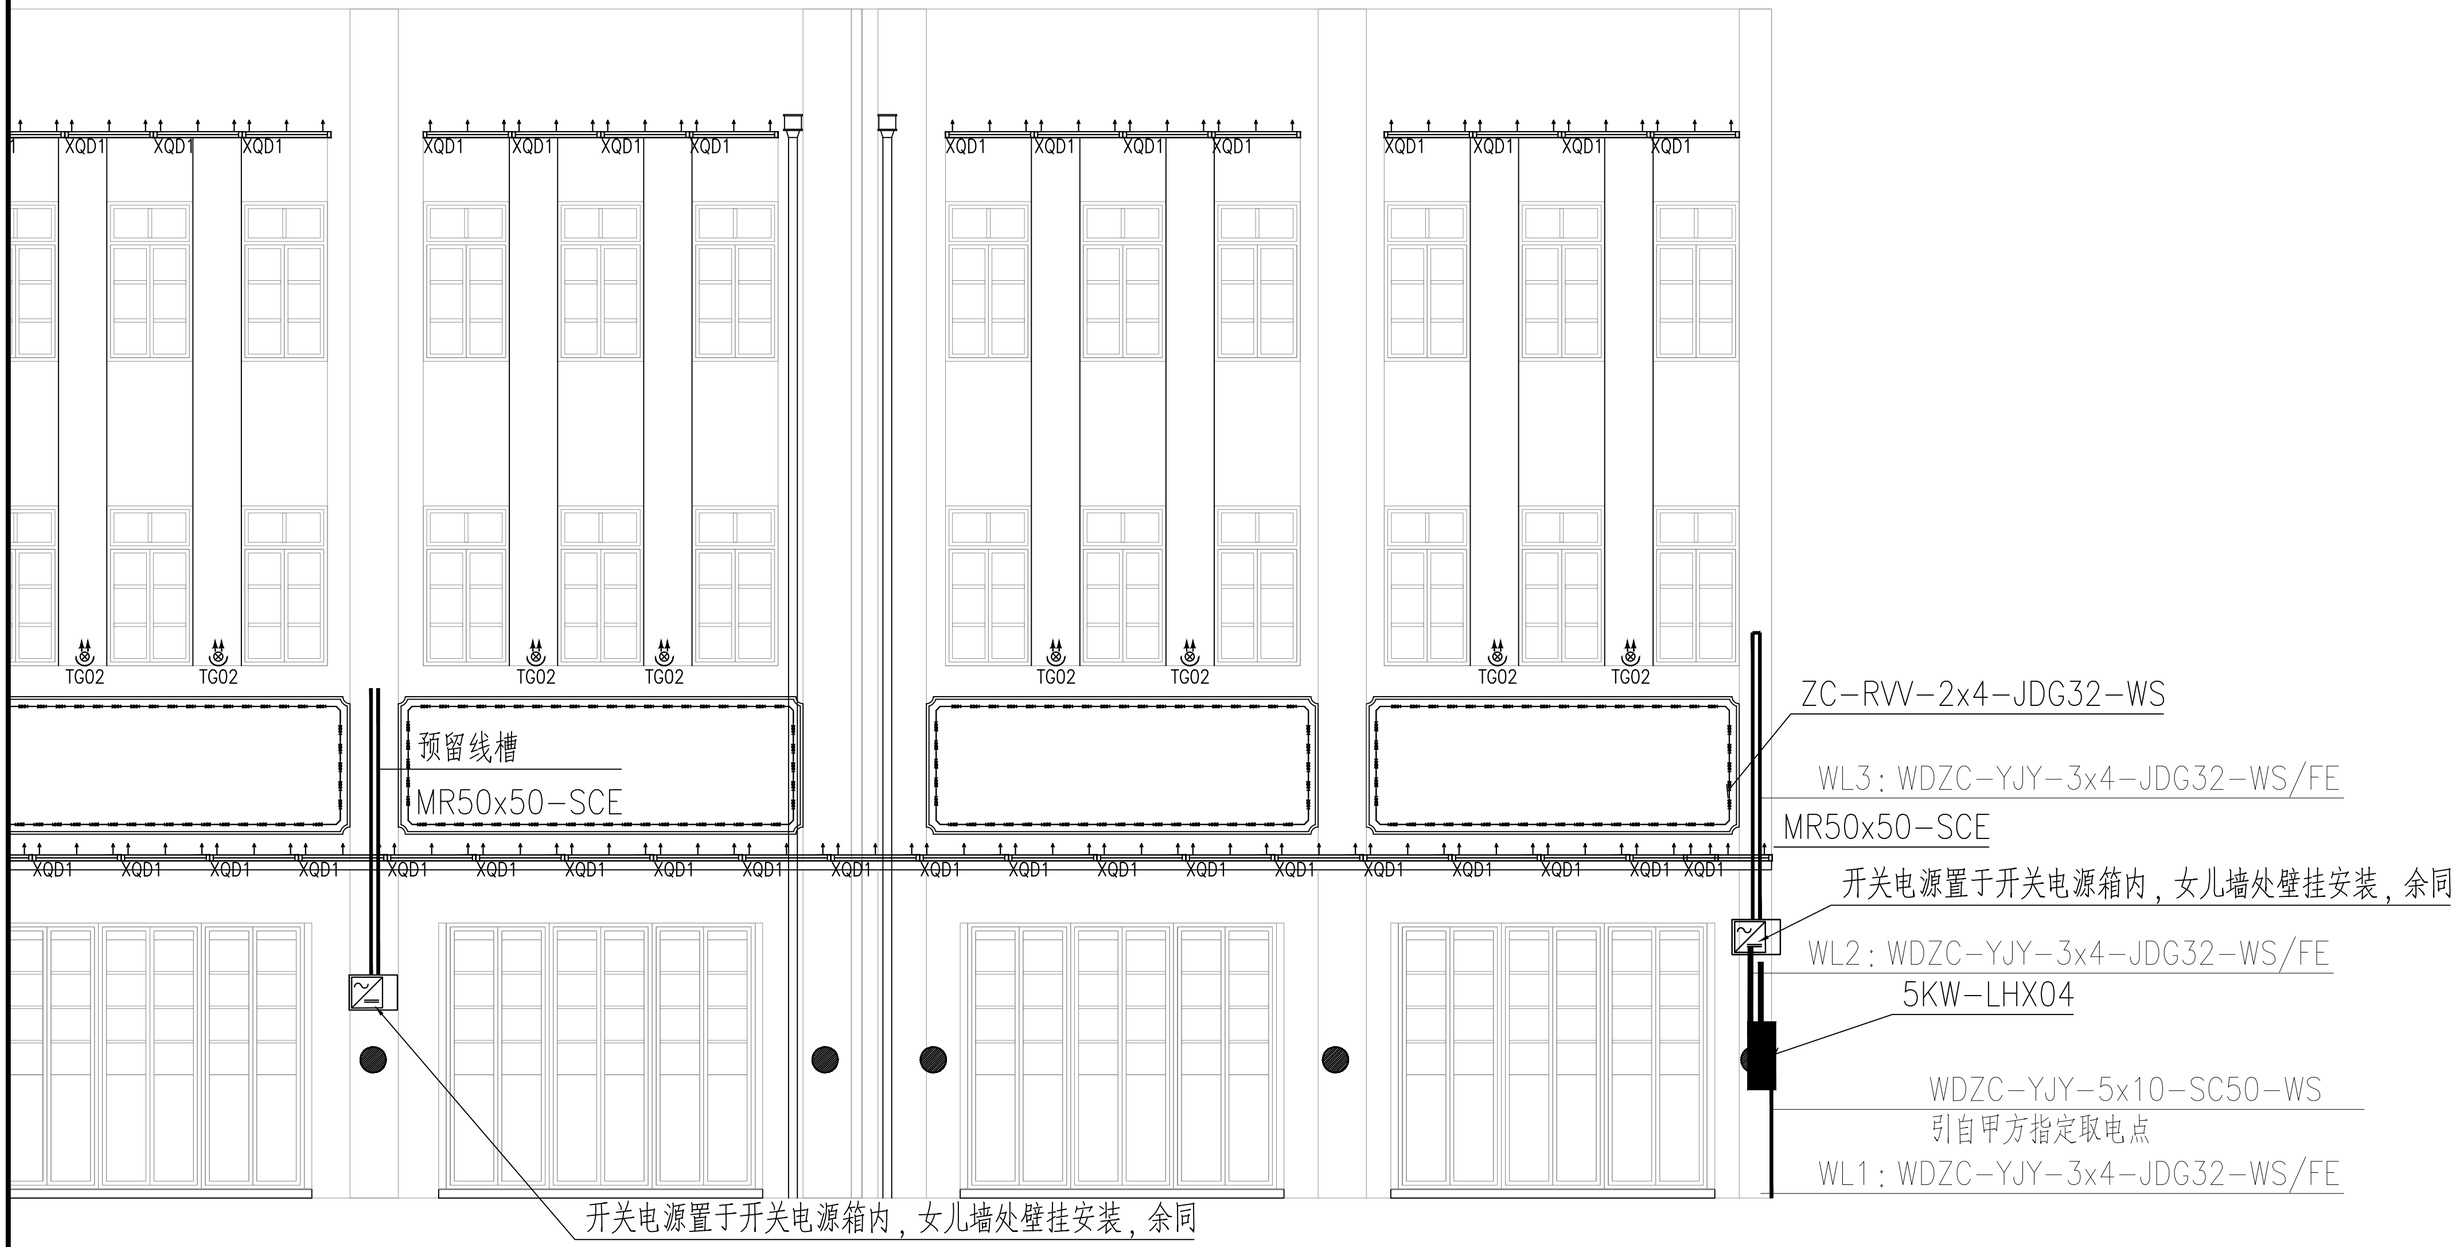

建设单位	阳江市江城区城南街道办事处	建筑立面亮化灯具布置图（七十九）	项目经理	冯学坚		专业负责	俞 平		设计号	2023yj-02	图 号	电初--80
工程名称	江城区城南街道太傅路、河堤路老旧小区改造工程 （勘察、初步设计）		审 核	俞 平		校 对	唐浩超		设计阶段	初步设计	比 例	1:200 版本
子工程名称			项目负责	董上志		设 计	曾志权		专 业	电气工程	日 期	2023.07 0

声明：图纸版权属本公司所有，未经许可，不得翻印复制作为其他工程所用；
图纸未经建设行政主管部门批准及未通过施工图审查不得用于施工。

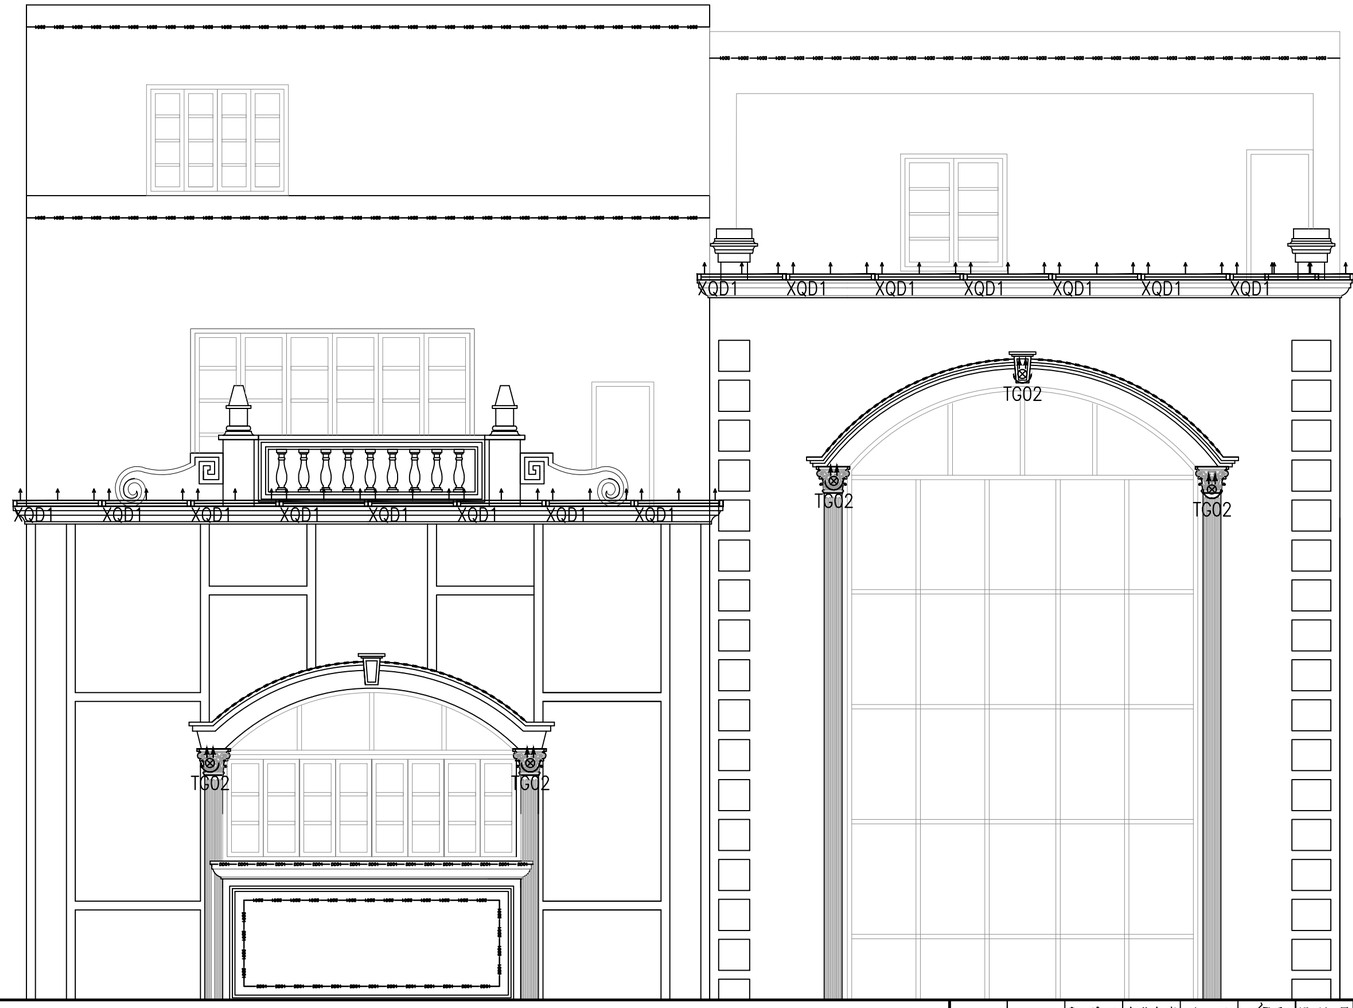

建筑立面亮化灯具布置图（六十七）

珑图设计(集团)有限公司

建设单位	阳江市江城区城南街道办事处
工程名称	江城区城南街道太傅路、河堤路老旧小区改造工程 （勘察、初步设计）
子工程名称	

项目经理	冯学坚		专业负责	俞 平		设计号	2023yj-02	图 号	电初--68
审 核	俞 平		校 对	唐浩超		设计阶段	初步设计	比 例	1:200
项目负责	董上志		设 计	曾志权		专 业	电气工程	日 期	2023.07

声明：图纸版权属本公司所有，未经许可，不得翻印复制作为其他工程所用；
图纸未经建设行政主管部门批准及未通过施工图审查不得用于施工。

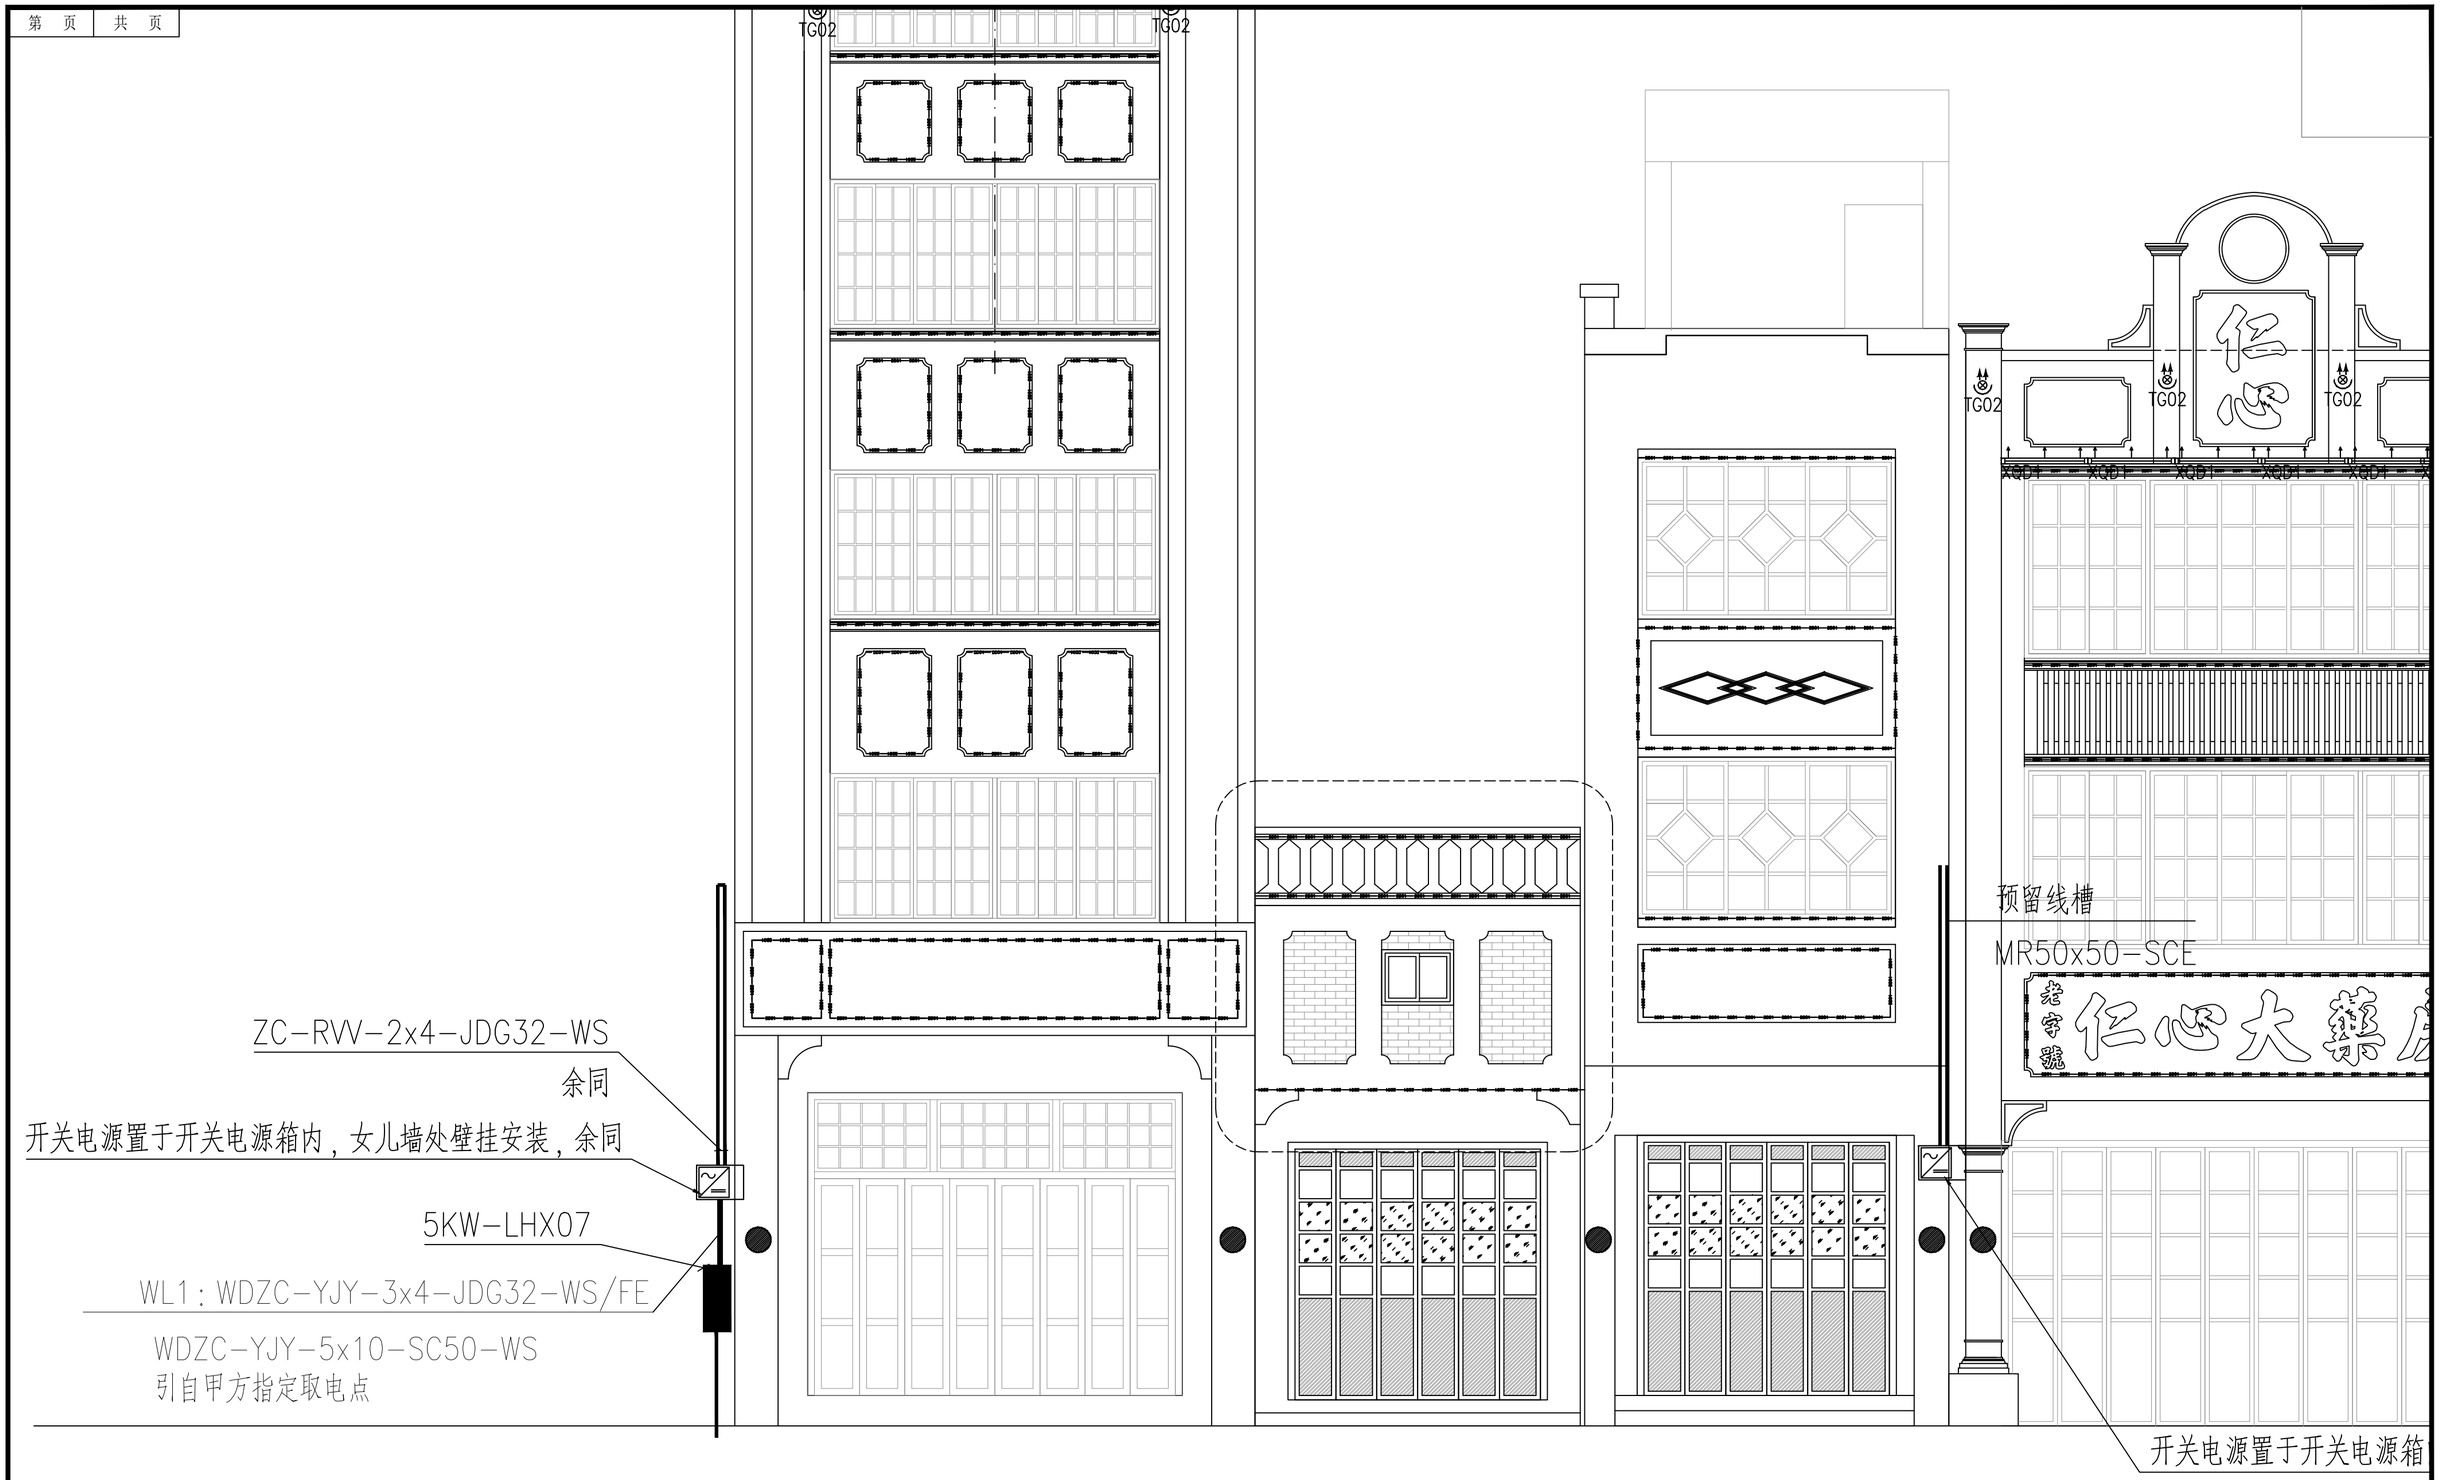

项目经理	冯学坚		专业负责	俞 平		设计号	2023yj-02	图 号	电初--81		
审 核	俞 平		校 对	唐浩超		设计阶段	初步设计	比 例	1:200	版本	
项目负责	董上志		设 计	曾志权		专 业	电气工程	日 期	2023.07	0	

珑图设计(集团)有限公司

建设单位	阳江市江城区城南街道办事处
工程名称	江城区城南街道太傅路、河堤路老旧小区改造工程 （勘察、初步设计）
子工程名称	

建筑立面亮化灯具布置图（八十）

声明：图纸版权属本公司所有，未经许可，不得翻印复制作为其他工程所用；
图纸未经建设行政主管部门批准及未通过施工图审查不得用于施工。

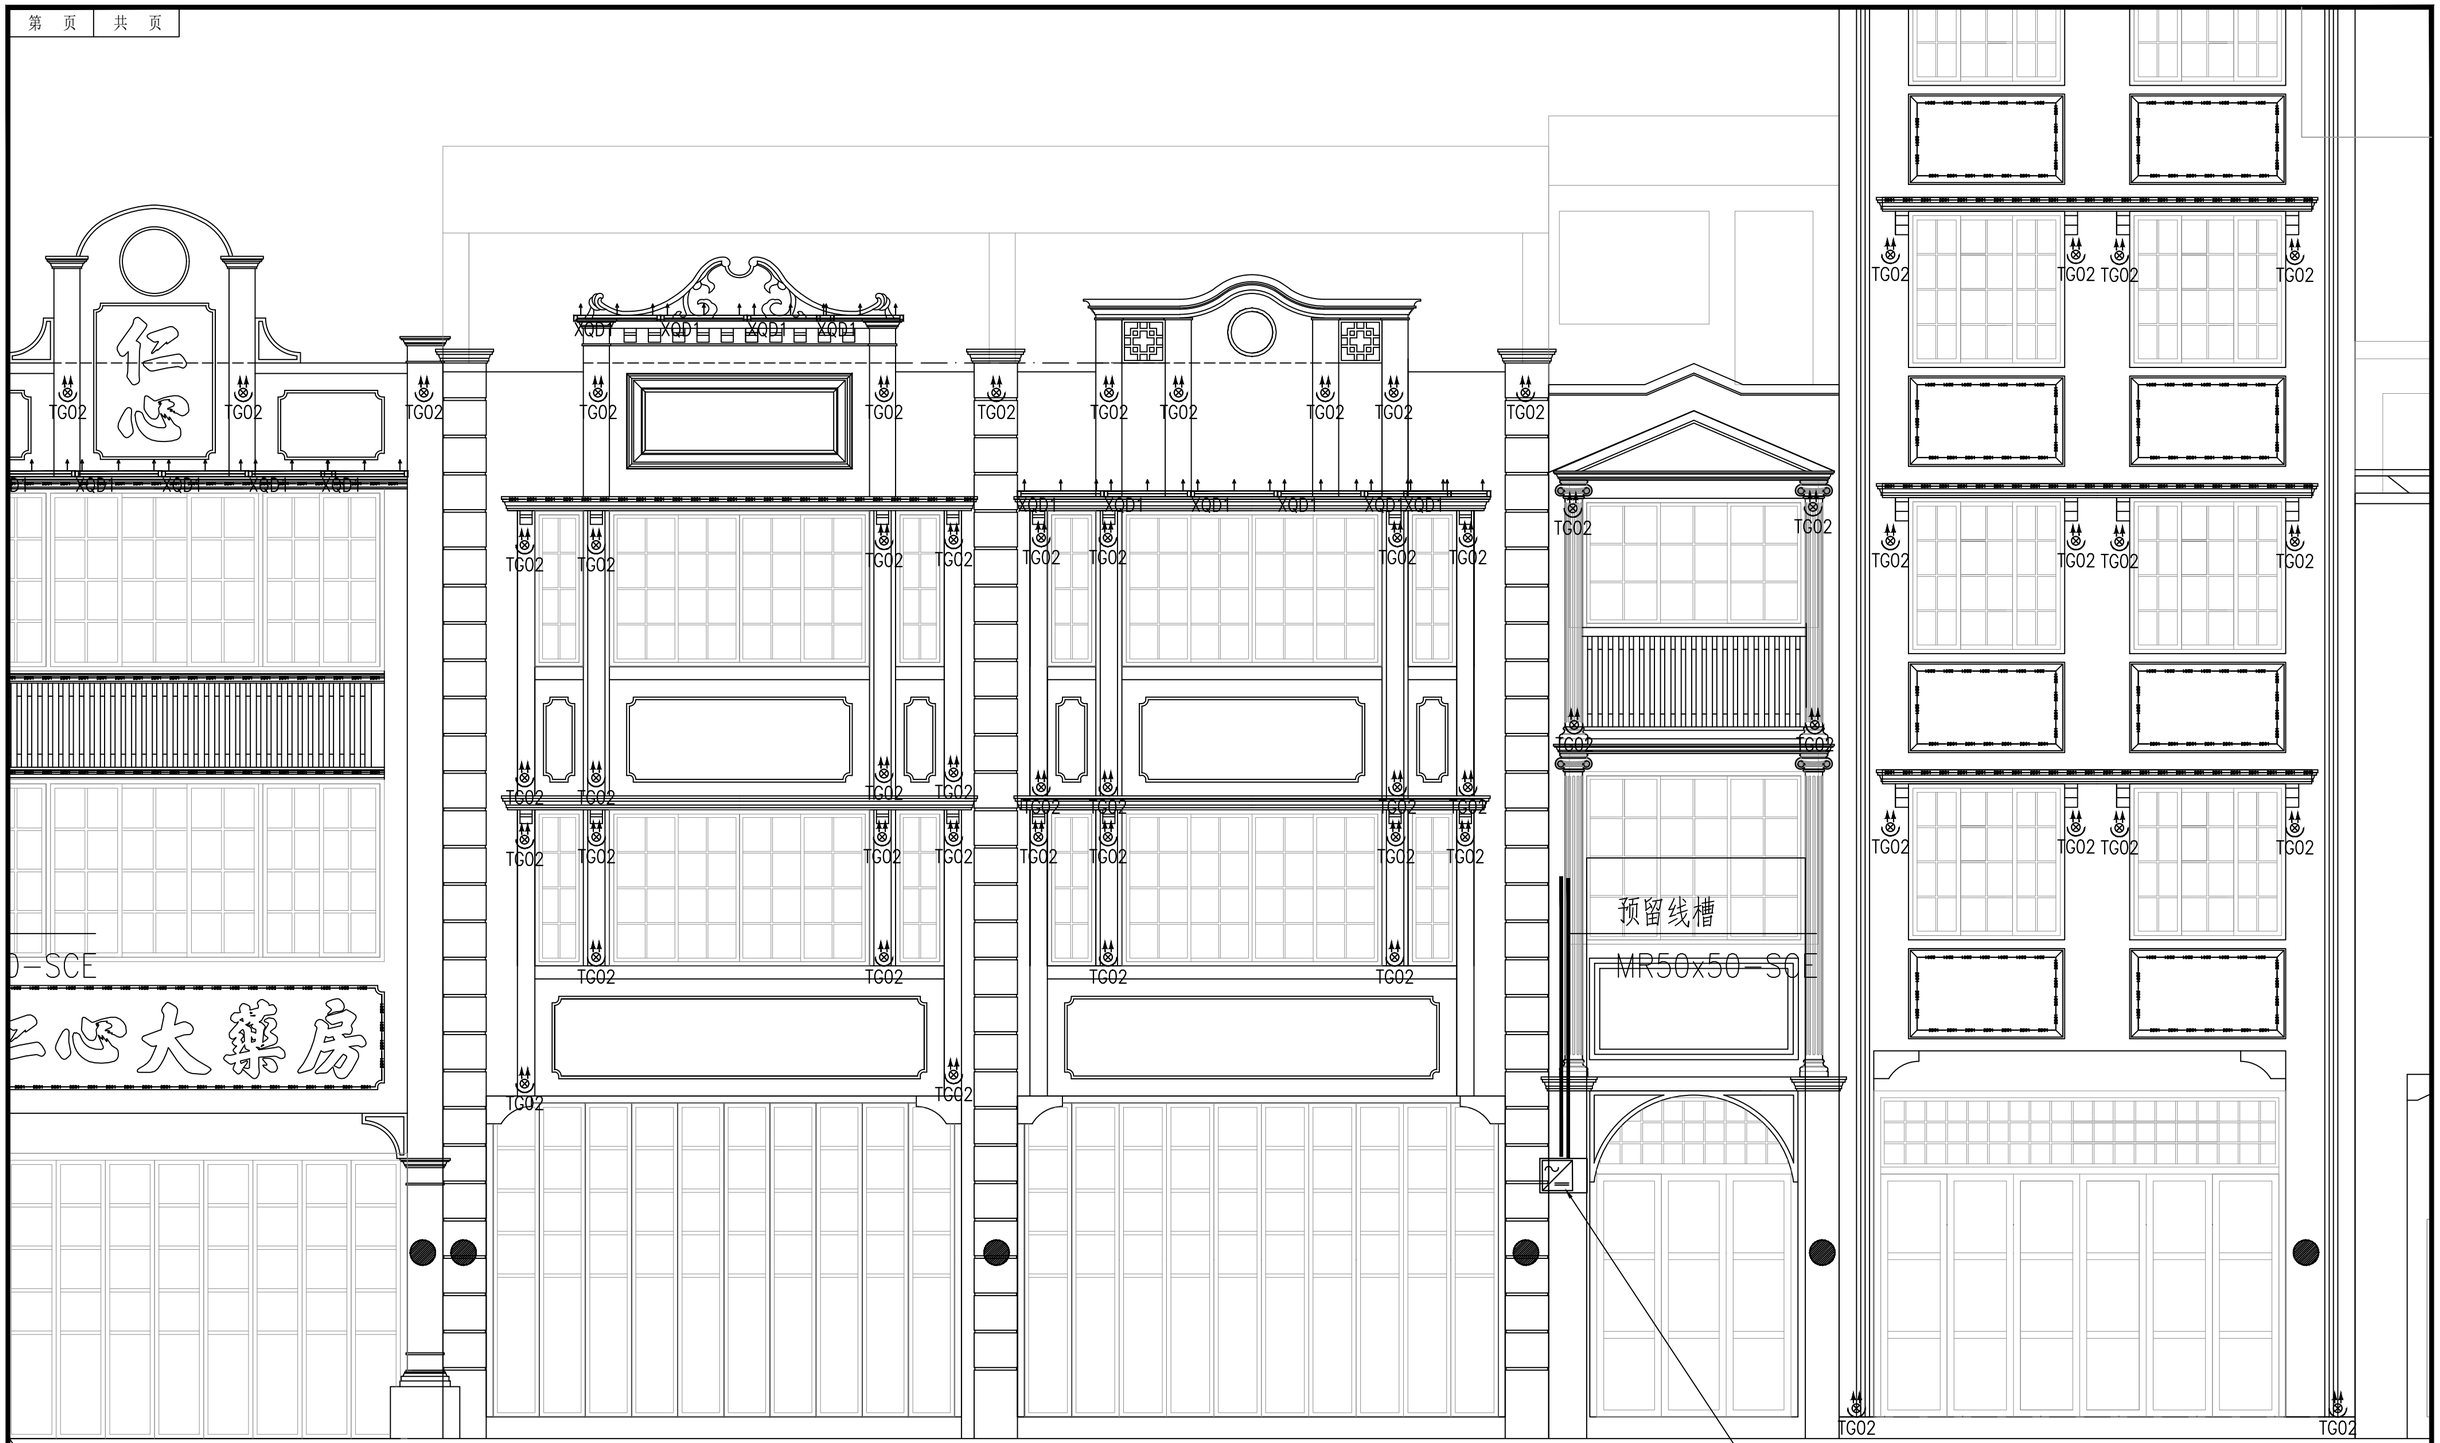

建设单位	阳江市江城区城南街道办事处	项目经理	冯学坚	专业负责	俞 平	设计号	2023yj-02	图 号	电初--82		
工程名称	江城区城南街道太傅路、河堤路老旧小区改造工程 （勘察、初步设计）	审 核	俞 平	校 对	唐浩超	设计阶段	初步设计	比 例	1:200	版本	
子工程名称		项目负责	董上志	设 计	曾志权	专 业	电气工程	日 期	2023.07	0	

珑图设计(集团)有限公司

建筑立面亮化灯具布置图（八十一）

声明：图纸版权属本公司所有，未经许可，不得翻印复制作为其他工程所用；
图纸未经建设行政主管部门批准及未通过施工图审查不得用于施工。

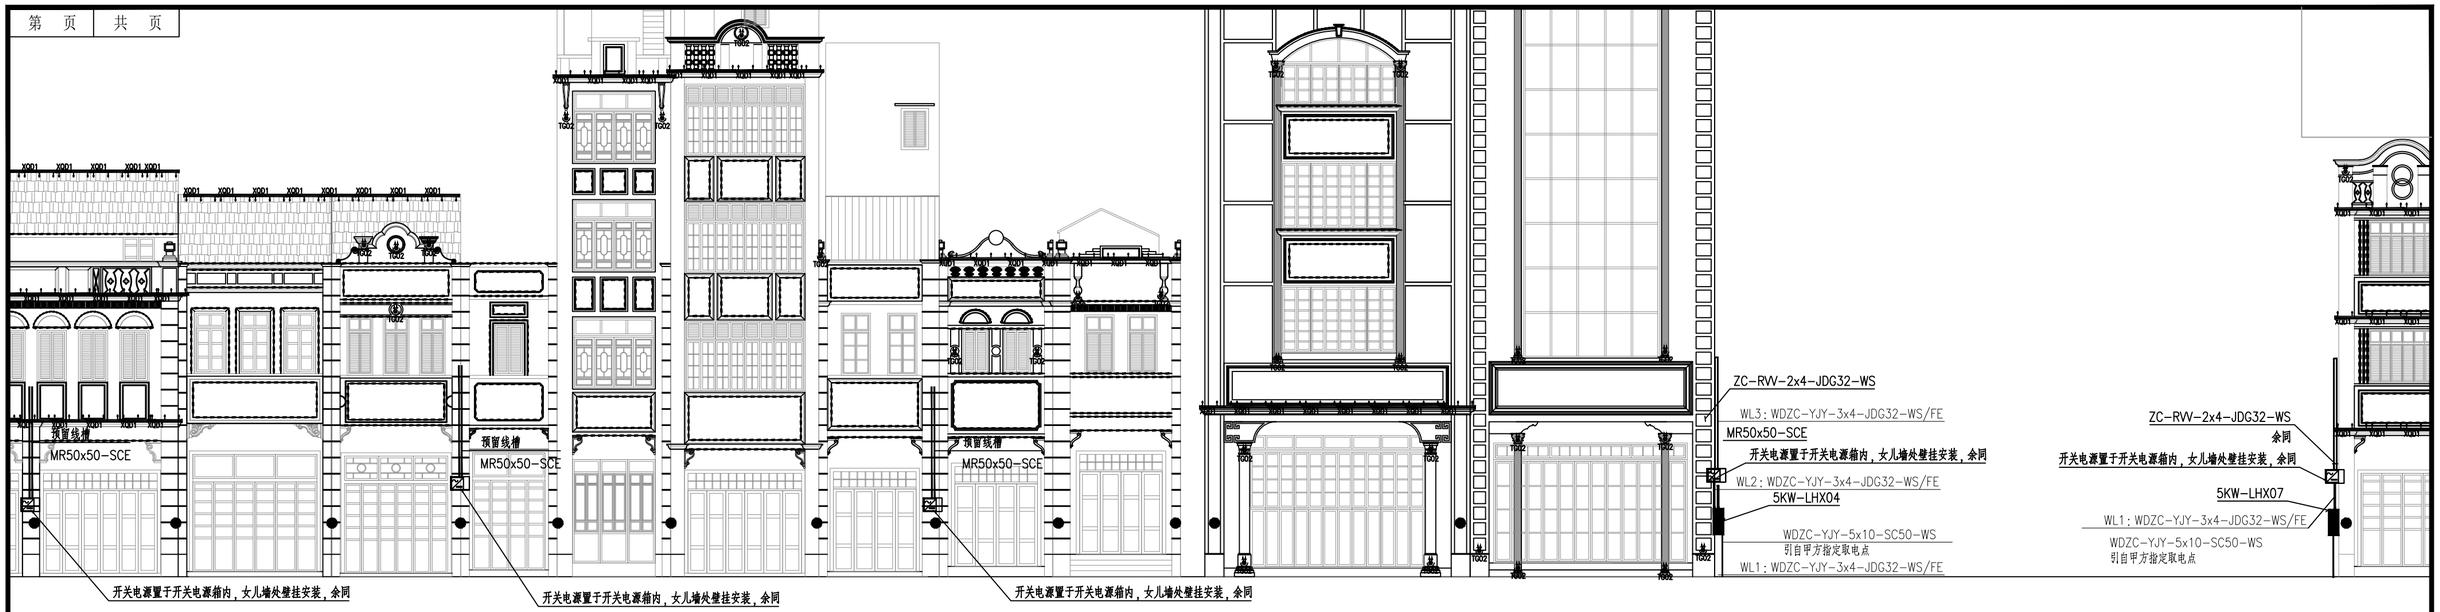



建设单位	阳江市江城区城南街道办事处	项目经理	冯学坚		专业负责	俞 平		设计号	2023yj-02	图 号	电初--83
工程名称	江城区城南街道太傅路、河堤路老旧小区改造工程 （勘察、初步设计）	审 核	俞 平		校 对	唐浩超		设计阶段	初步设计	比 例	1:200
子工程名称		项目负责	董上志		设 计	曾志权		专 业	电气工程	日 期	2023.07

建筑立面亮化灯具布置图（八十二）

珑图设计(集团)有限公司

声明：图纸版权属本公司所有，未经许可，不得翻印复制作为其他工程所用；
图纸未经建设行政主管部门批准及未通过施工图审查不得用于施工。

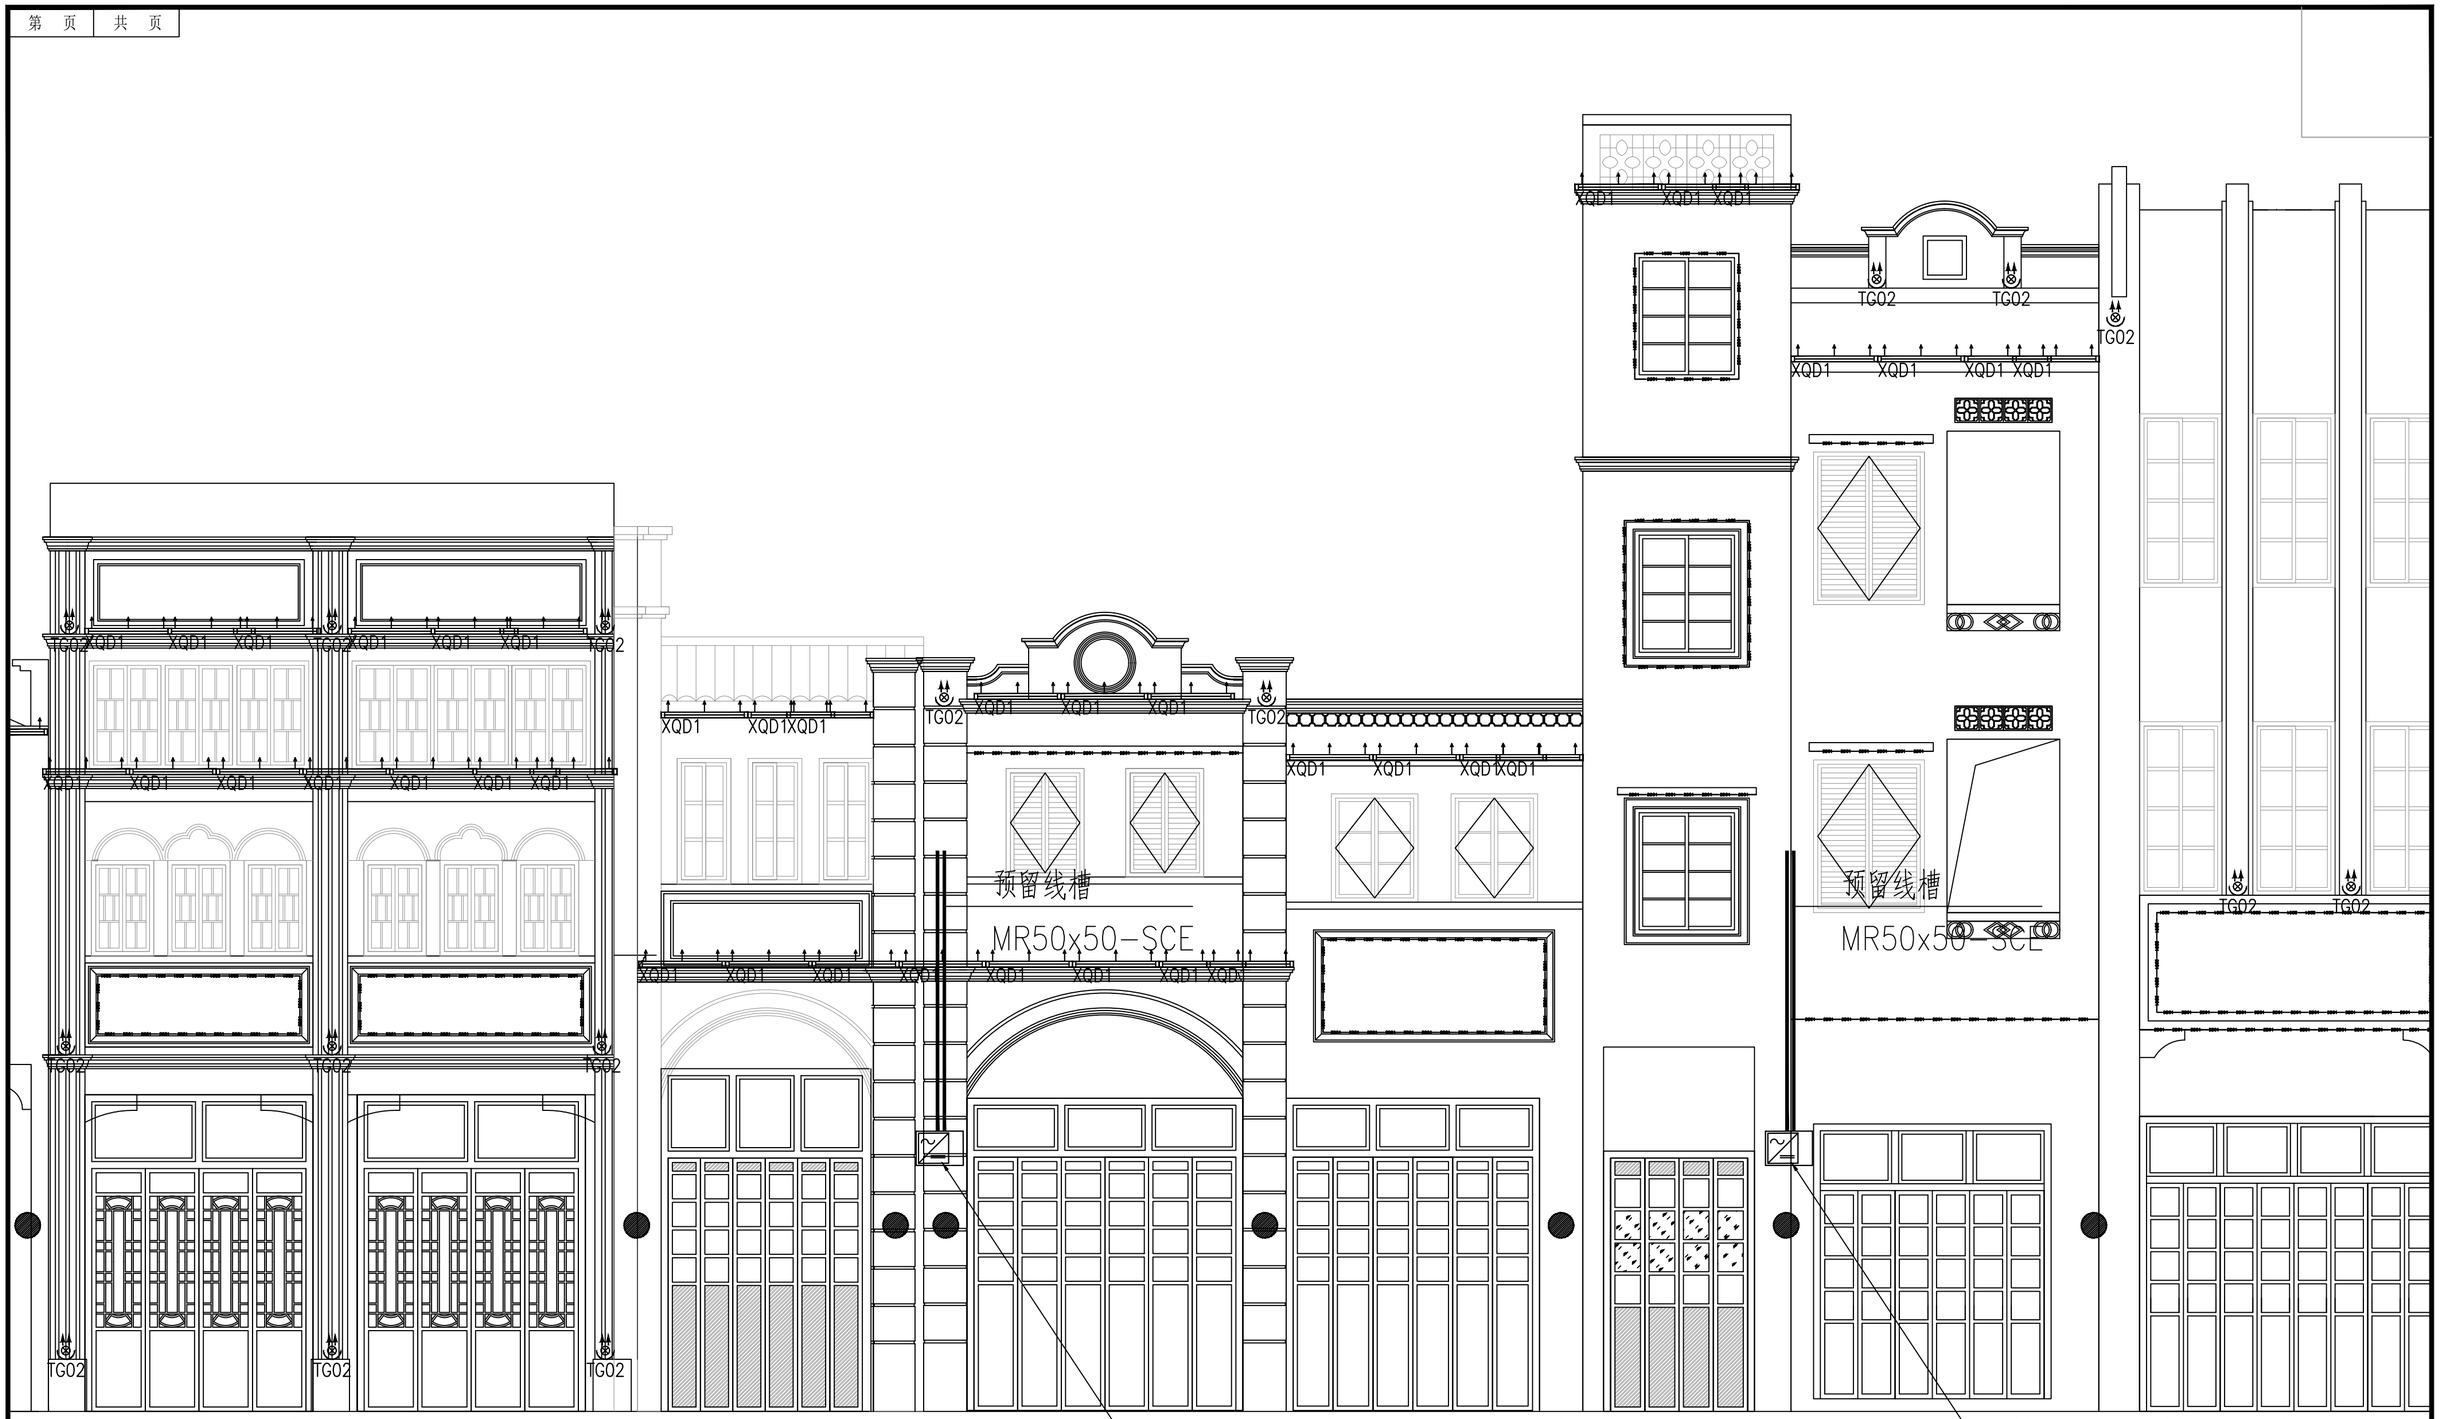

建设单位	阳江市江城区城南街道办事处
工程名称	江城区城南街道太傅路、河堤路老旧小区改造工程 （勘察、初步设计）
子工程名称	

珑图设计(集团)有限公司

建筑立面亮化灯具布置图（八十三）

项目经理	冯学坚		专业负责	俞 平		设 计 号	2023yj-02	图 号	电初--84	
审 核	俞 平		校 对	唐浩超		设计阶段	初步设计	比 例	1:200	版本
项目负责	董上志		设 计	曾志权		专 业	电气工程	日 期	2023.07	0

声明：图纸版权属本公司所有，未经许可，不得翻印复制作为其他工程所用；
图纸未经建设行政主管部门批准及未通过施工图审查不得用于施工。

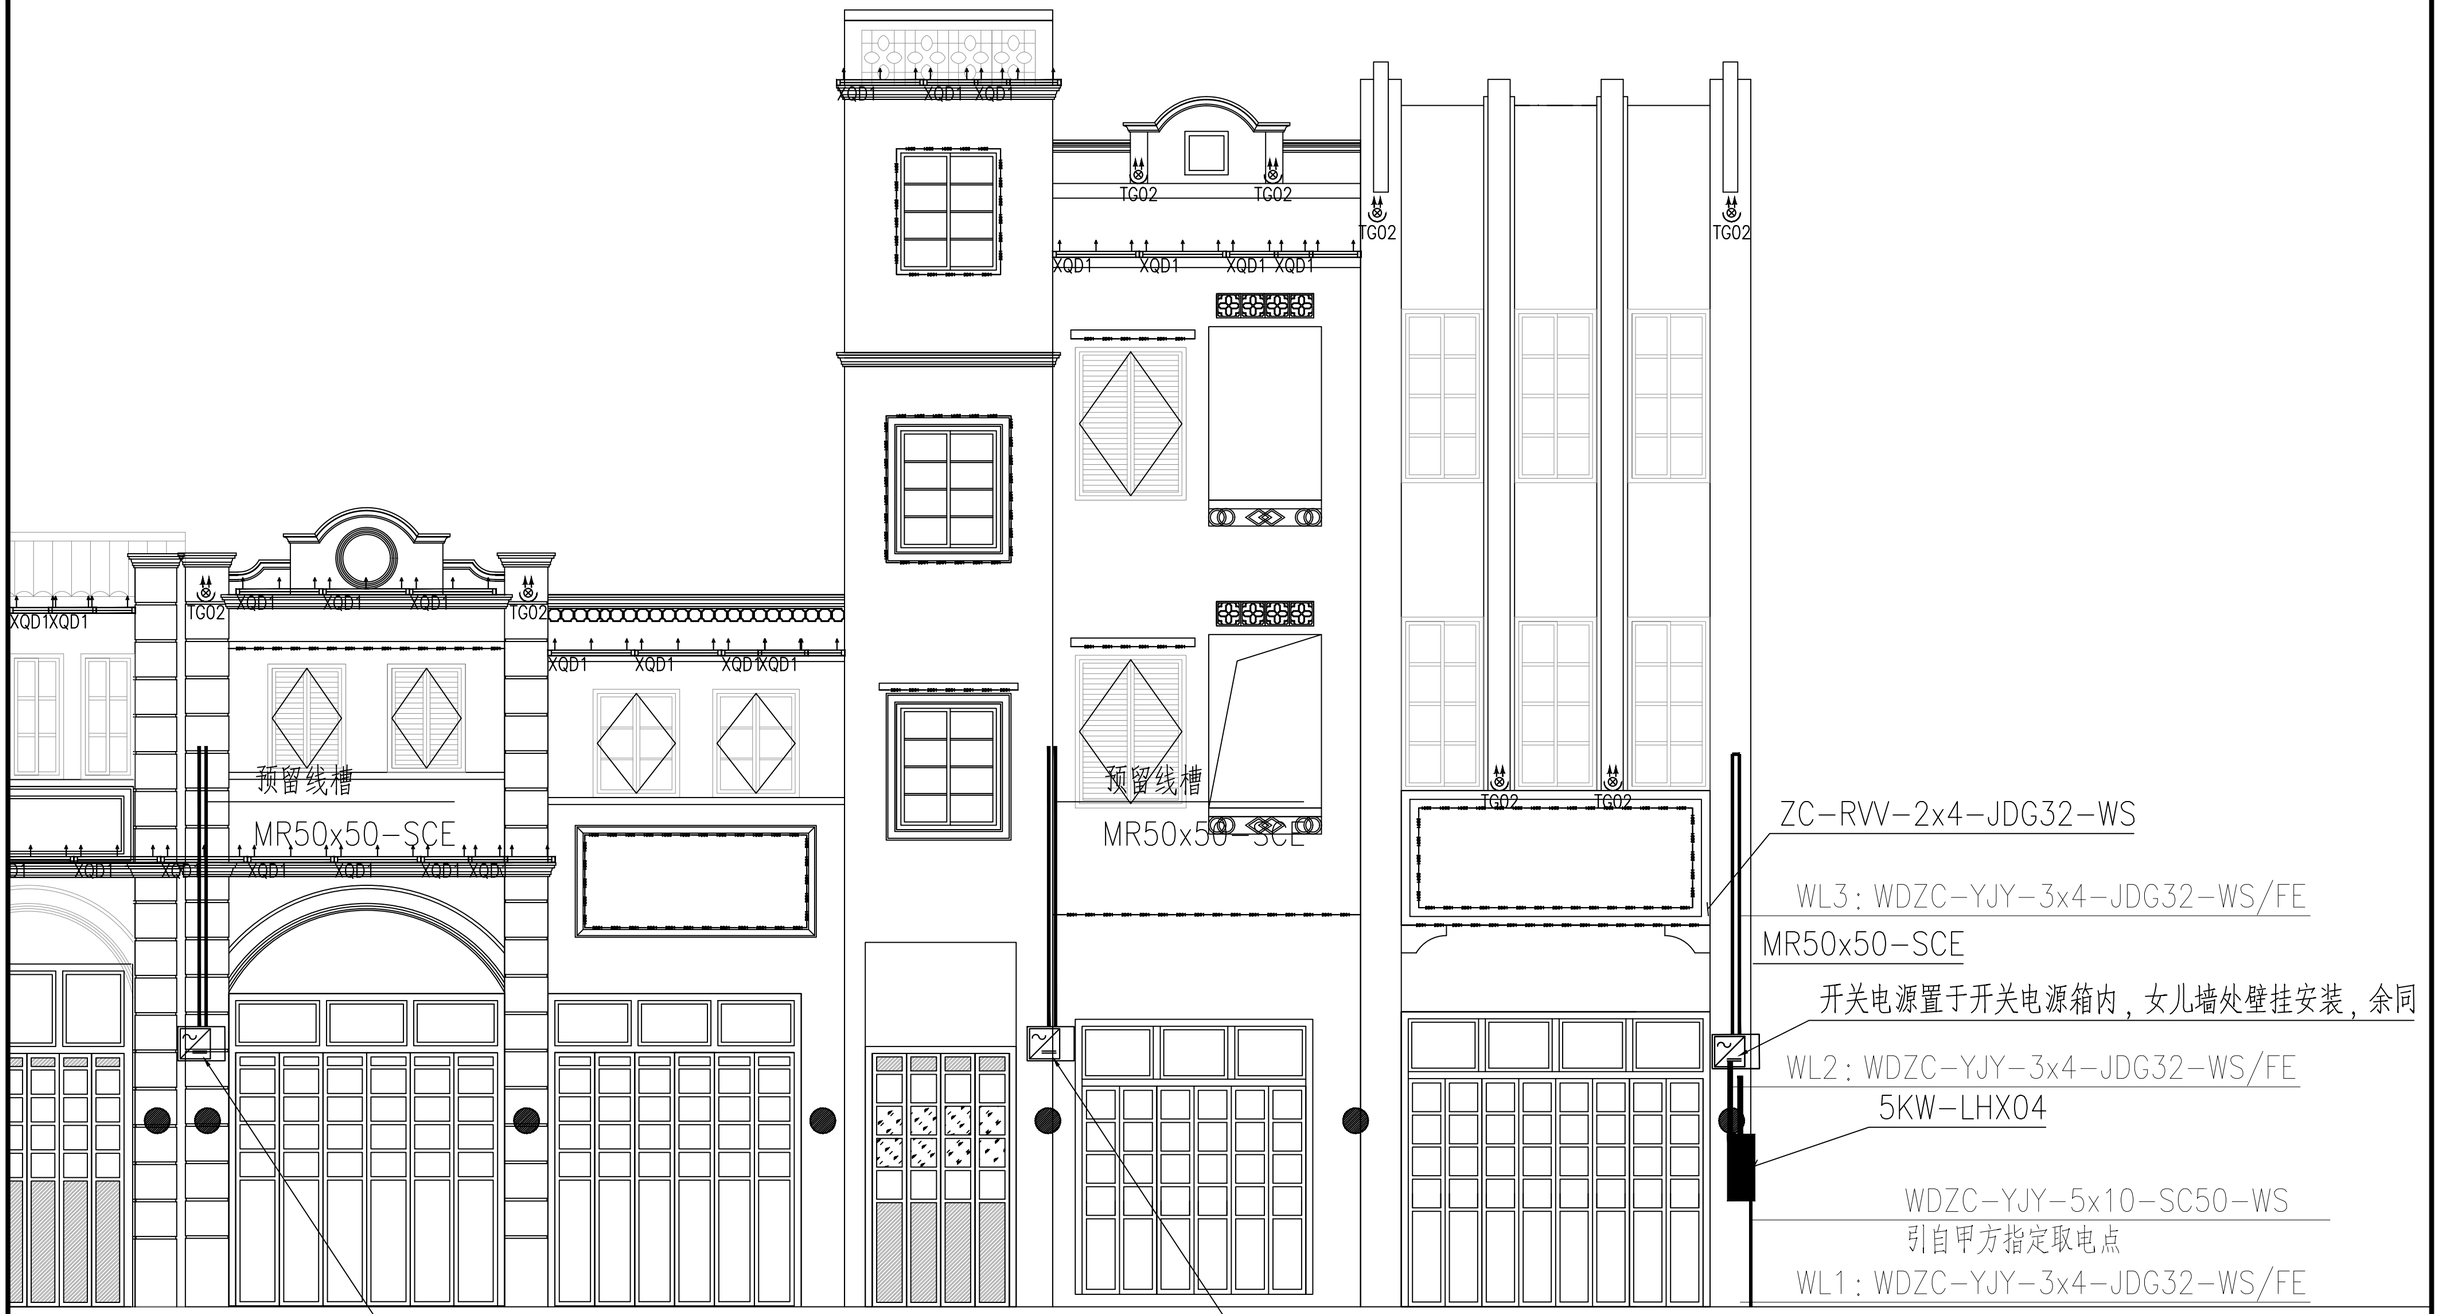

45—1 144 143 142 141

建设单位	阳江市江城区城南街道办事处	建筑立面亮化灯具布置图（八十四）	项目经理	冯学坚	专业负责	俞 平	设计号	2023yj-02	图 号	电初--85
工程名称	江城区城南街道太傅路、河堤路老旧小区改造工程 （勘察、初步设计）		审 核	俞 平	校 对	唐浩超	设计阶段	初步设计	比 例	1:200
子工程名称			项目负责	董上志	设 计	曾志权	专 业	电气工程	日 期	2023.07

声明：图纸版权属本公司所有，未经许可，不得翻印复制作为其他工程所用；
图纸未经建设行政主管部门批准及未通过施工图审查不得用于施工。

ZC-RVV-2x4-JDG32-WS

余同

源置于开关电源箱内，女儿墙处壁挂安装，余同

5KW-LHX07

WL1：WDZC-YJY-3x4-JDG32-WS/FE

WDZC-YJY-5x10-SC50-WS

引自甲方指定取电点

XQD1 XQD1 XQD1



建设单位	阳江市江城区城南街道办事处	建筑立面亮化灯具布置图（八十六）	项目经理	冯学坚	专业负责	俞 平	设 计 号	2023yj-02	图 号	电初--87
工程名称	江城区城南街道太傅路、河堤路老旧小区改造工程 （勘察、初步设计）		审 核	俞 平	校 对	唐浩超	设计阶段	初步设计	比 例	1:200 版本
子工程名称			项目负责	董上志	设 计	曾志权	专 业	电气工程	日 期	2023.07 0

珑图设计(集团)有限公司

声明：图纸版权属本公司所有，未经许可，不得翻印复制作为其他工程所用；
图纸未经建设行政主管部门批准及未通过施工图审查不得用于施工。

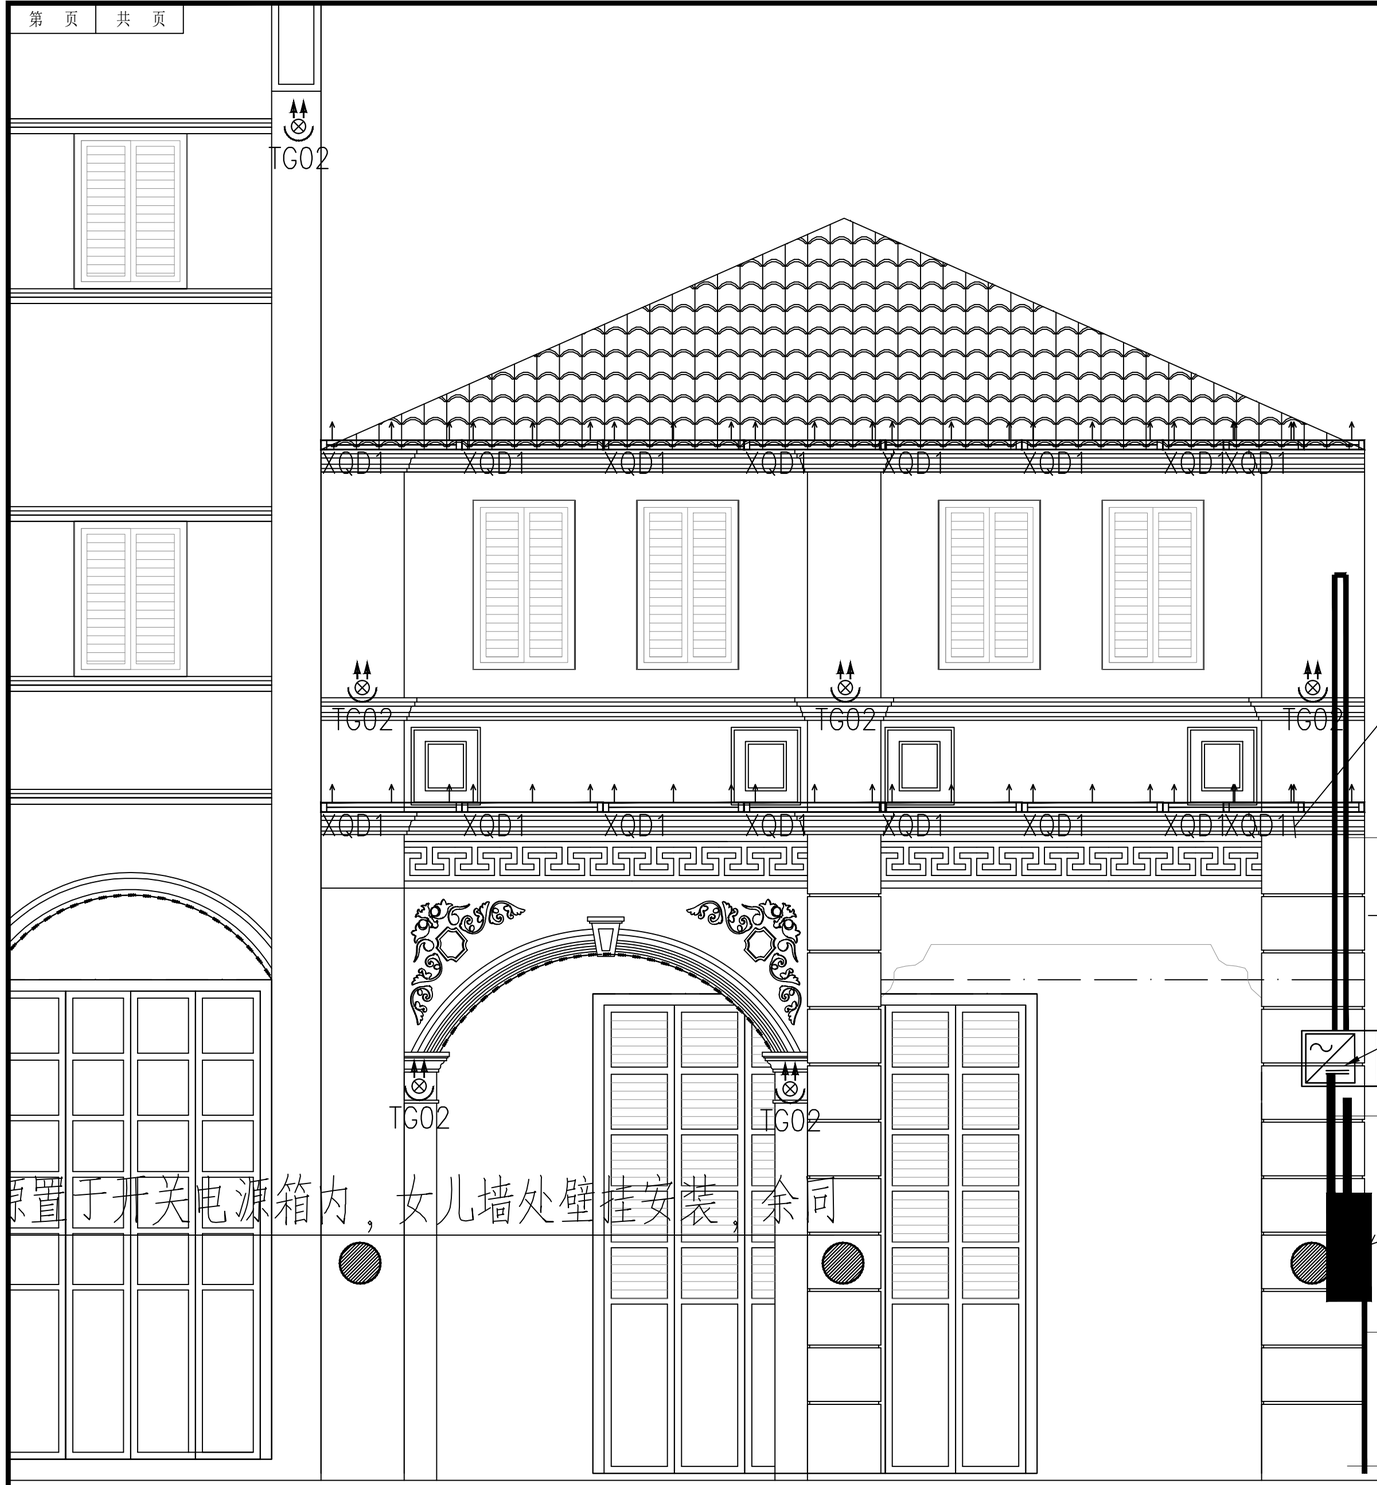

210 209

项目经理	冯学坚		专业负责	俞 平		设计号	2023yj-02	图 号	电初--88
审 核	俞 平		校 对	唐浩超		设计阶段	初步设计	比 例	1:200
项目负责	董上志		设 计	曾志权		专 业	电气工程	日 期	2023.07

版本 0

珑图设计(集团)有限公司

建设单位	阳江市江城区城南街道办事处
工程名称	江城区城南街道太傅路、河堤路老旧小区改造工程 （勘察、初步设计）
子工程名称	

建筑立面亮化灯具布置图（八十七）

声明：图纸版权属本公司所有，未经许可，不得翻印复制作为其他工程所用；
图纸未经建设行政主管部门批准及未通过施工图审查不得用于施工。

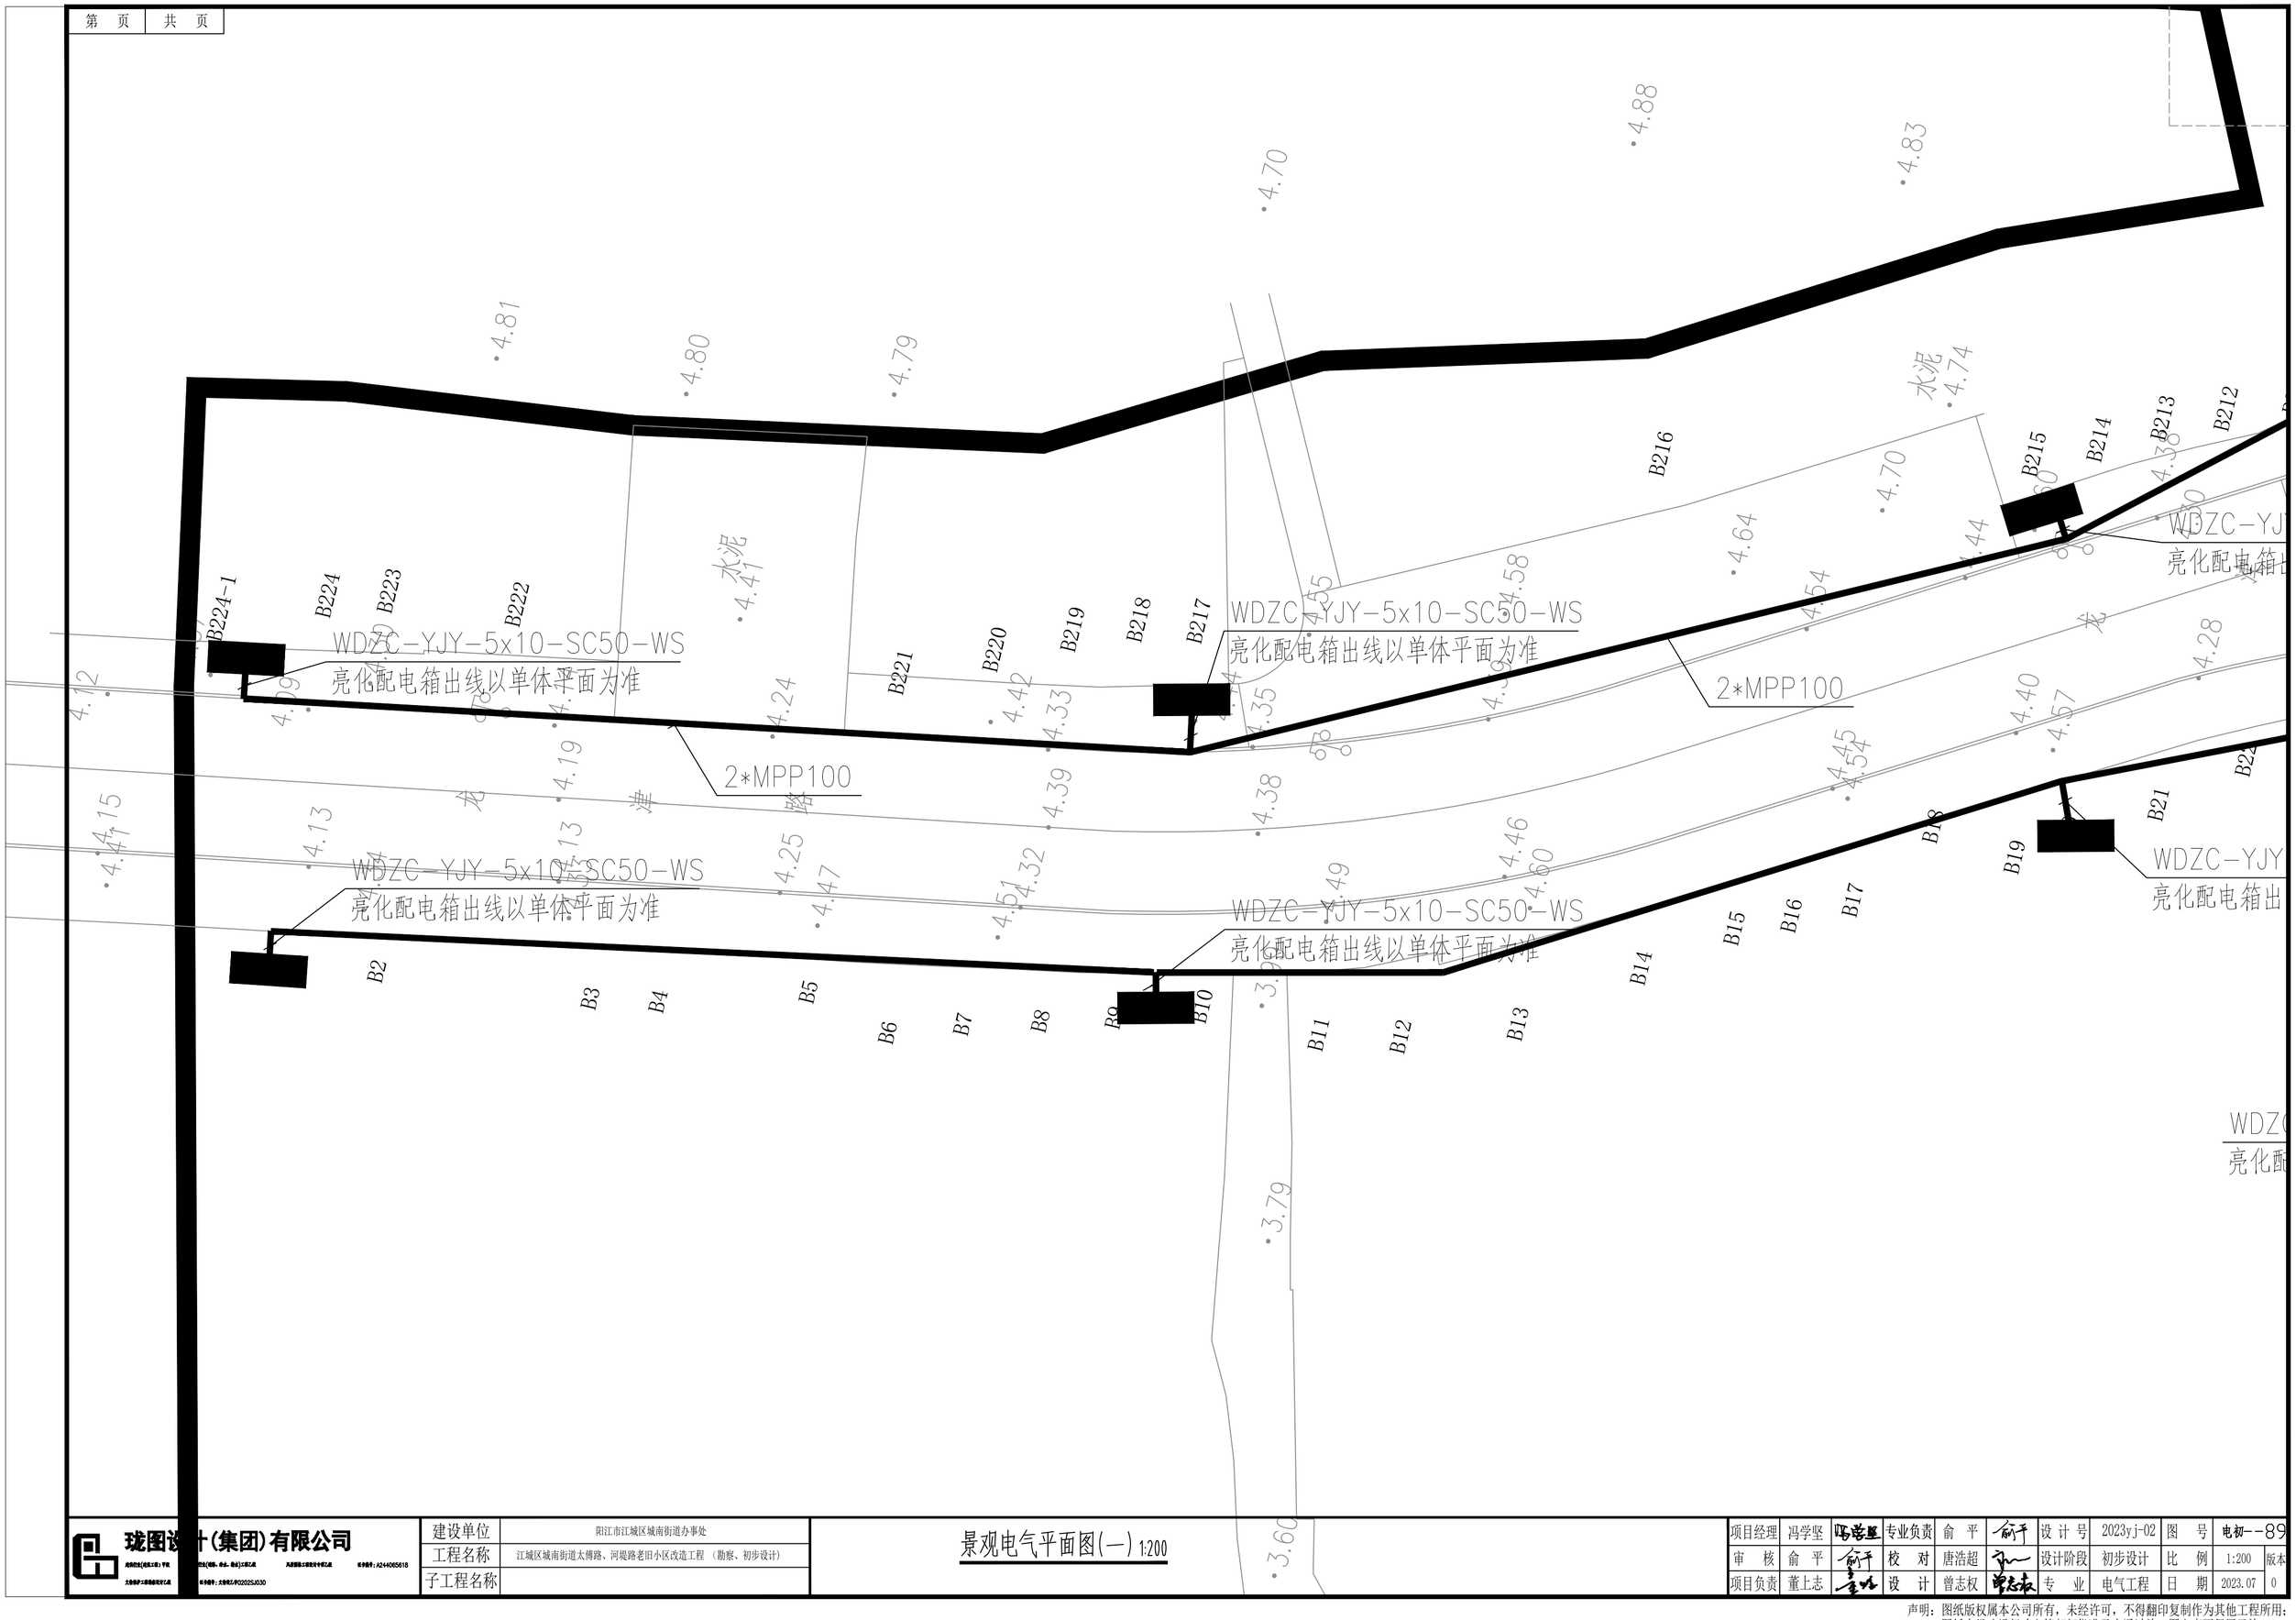

建设单位	阳江市江城区城南街道办事处	项目经理	冯学坚	专业负责	俞 平	设计号	2023yj-02	图 号	电初--89
工程名称	江城区城南街道太傅路、河堤路老旧小区改造工程 （勘察、初步设计）	审 核	俞 平	校 对	唐浩超	设计阶段	初步设计	比 例	1:200
子工程名称		项目负责	董上志	设 计	曾志权	专 业	电气工程	日 期	2023.07

珑图设计(集团)有限公司

景观电气平面图(一) 1:200

声明：图纸版权属本公司所有，未经许可，不得翻印复制作为其他工程所用；
图纸未经建设行政主管部门批准及未通过施工图审查不得用于施工。

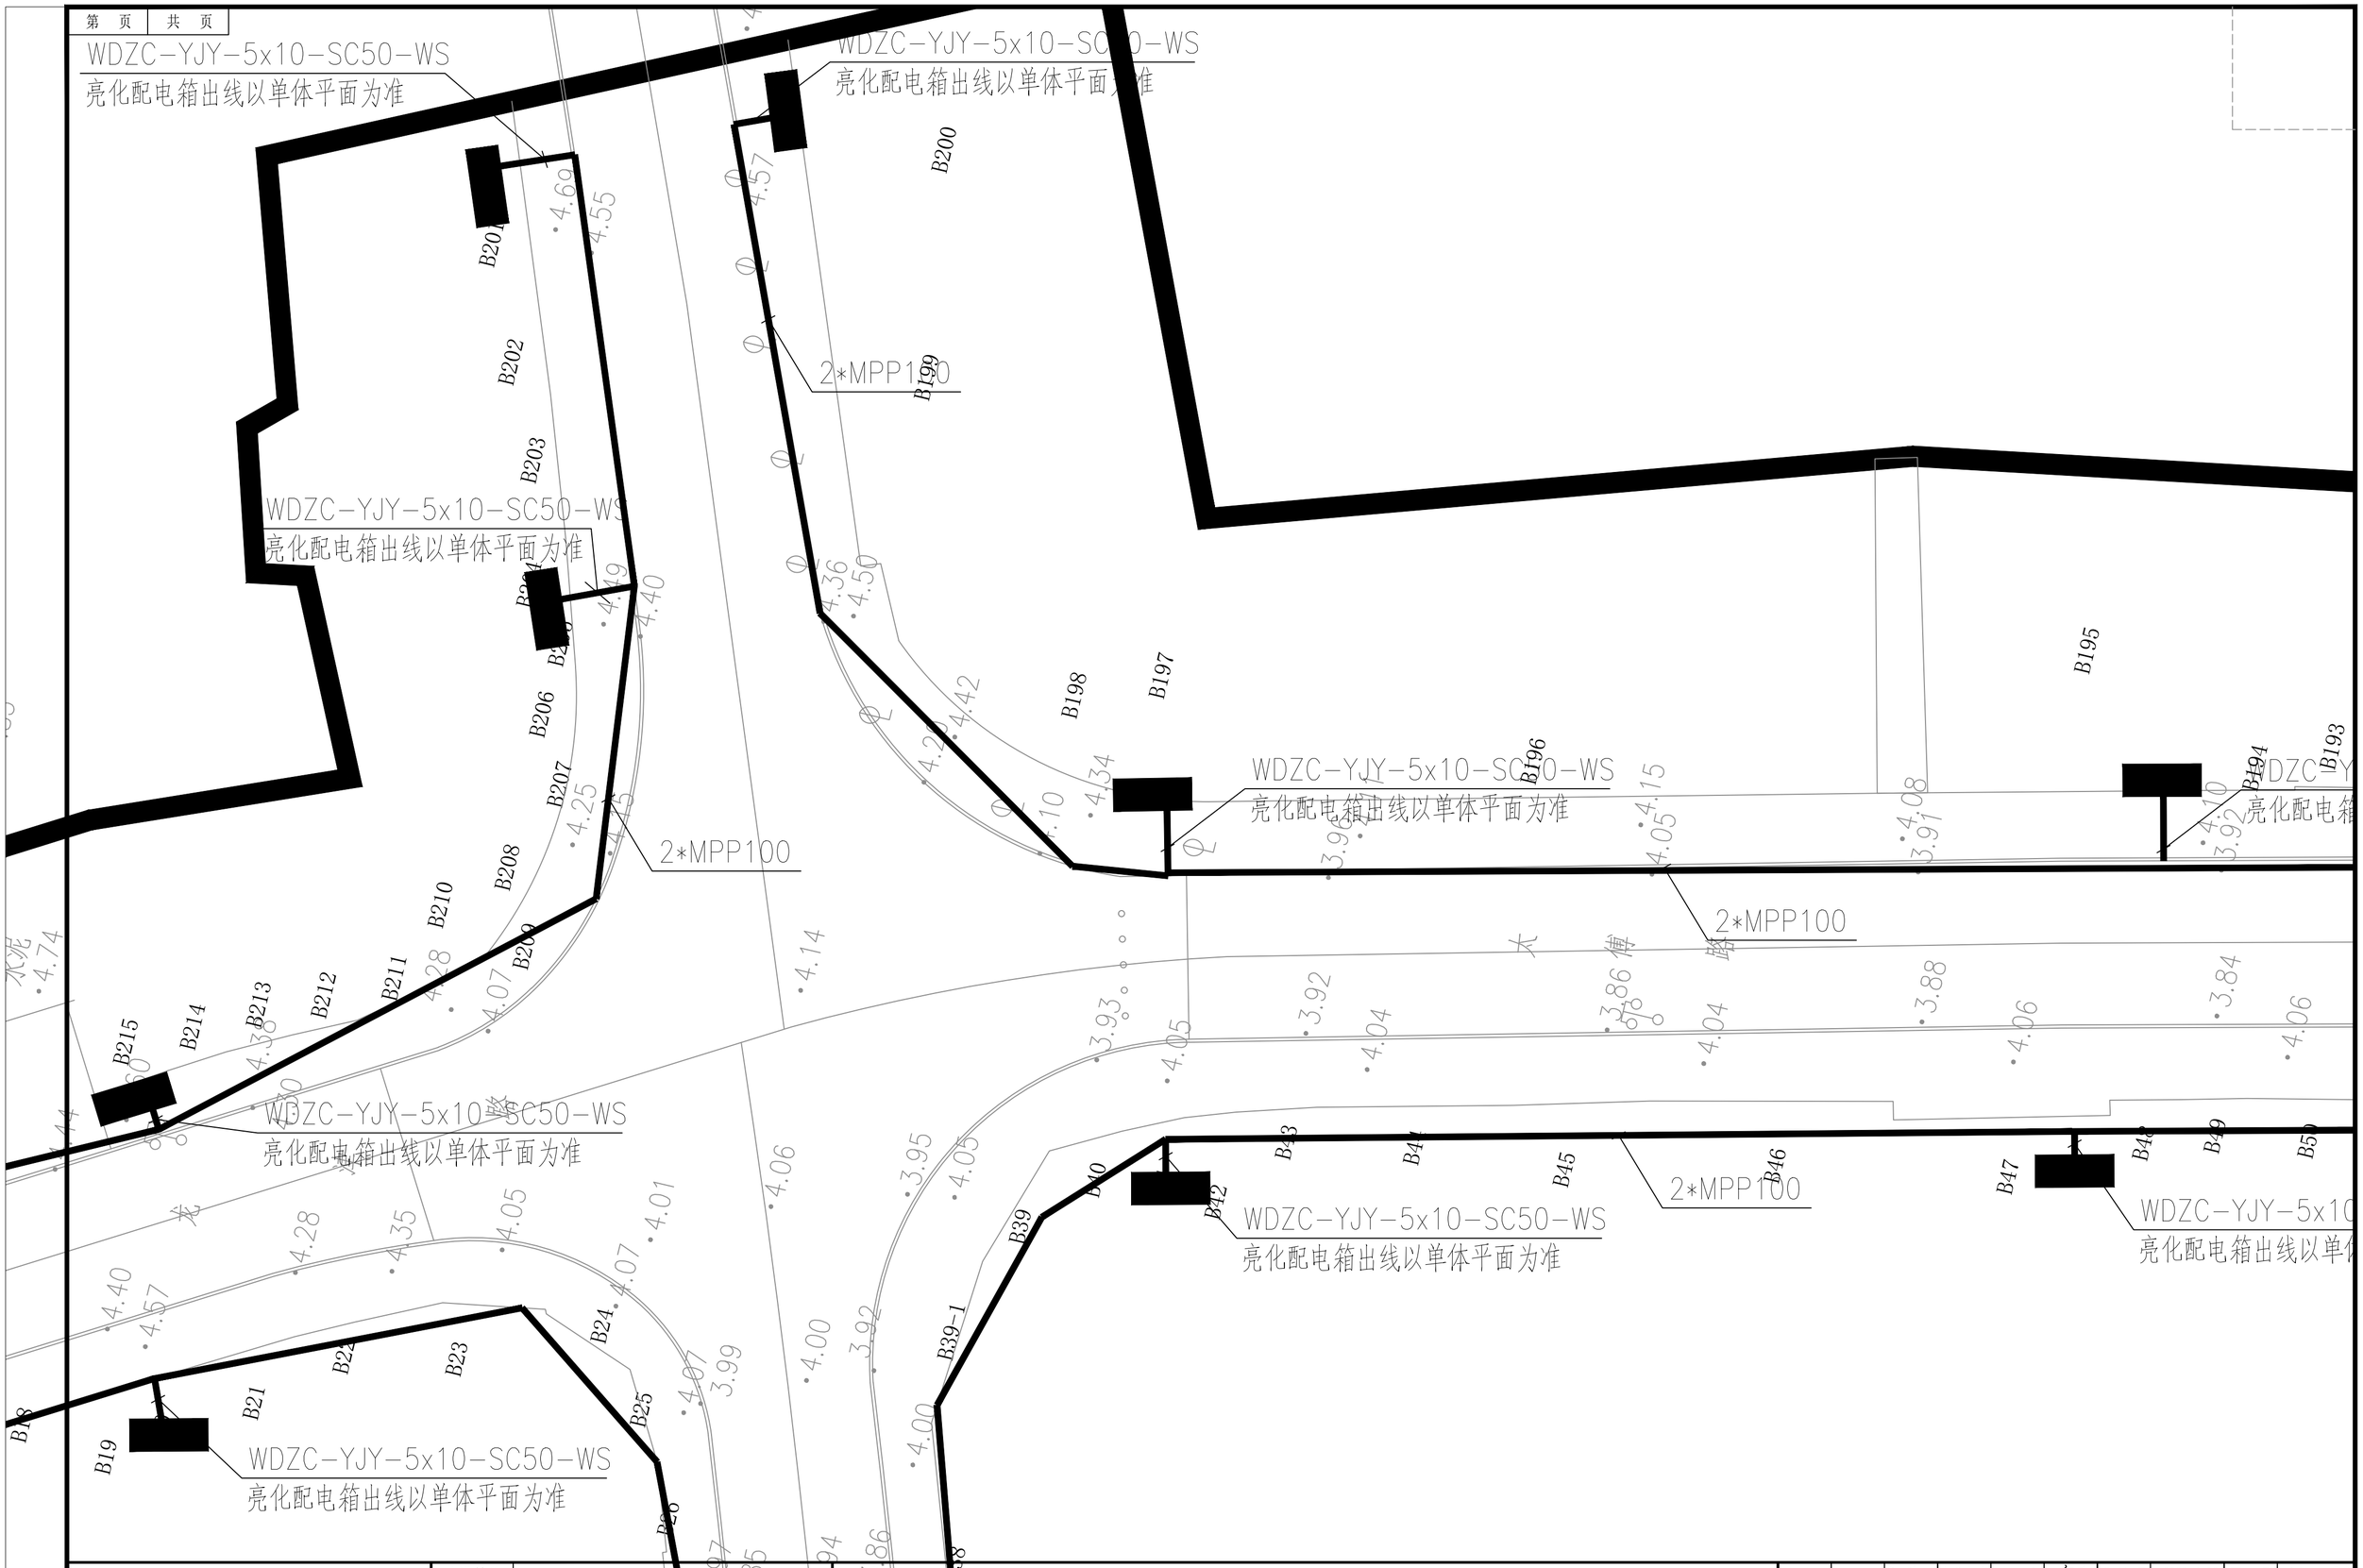

项目经理	冯学坚	冯学坚	专业负责	俞 平	俞平	设计号	2023yj-02	图 号	电初--90
审 核	俞 平	俞平	校 对	唐浩超	[illegible]	设计阶段	初步设计	比 例	1:200 版本
项目负责	董上志	董上志	设 计	曾志权	曾志权	专 业	电气工程	日 期	2023.07 0

珑图设计(集团)有限公司

建设单位	阳江市江城区城南街道办事处
工程名称	江城区城南街道太傅路、河堤路老旧小区改造工程（勘察、初步设计）
子工程名称	

景观电气平面图(二) 1:200

声明：图纸版权属本公司所有，未经许可，不得翻印复制作为其他工程所用；
图纸未经建设行政主管部门批准及未通过施工图审查不得用于施工。

WDZC-YJY-5x10-SC50-WS
亮化配电箱出线以单体平面为准

WDZC-YJY-5x10-SC50-WS
亮化配电箱出线以单体平面为准

2*MPP100

2*MPP100

2*MPP100

ZC-YJY-5x10-SC50-WS
配电箱出线以单体平面为准

WDZC-YJY-5x10-SC50-WS
亮化配电箱出线以单体平面为准

2*MPP10

木 海 路

B194 B193 B192 B191 B190 B189 B188 B187 B186 B185 B184 B183 B182 B181 B180 B179 B178 B177 B176 B175 B49 B50 B51 B52 B53 B54 B55 B56 B57 B58 B59 B60 B61 B62 B63 B64 B65 B66 B67 B68 B69

3.92 4.10 4.07 3.86 4.04 4.05 3.86 3.89 3.97 3.85 3.86 4.01 3.86 4.01 3.84 4.06 3.85 4.03 3.90 4.07 3.87 4.08 3.88 4.00 3.90 3.85 3.84 3.96 3.85 4.09

建设单位	阳江市江城区城南街道办事处		
工程名称	江城区城南街道太傅路、河堤路老旧小区改造工程 （勘察、初步设计）		
子工程名称			

景观电气平面图(三) 1:200

项目经理	冯学坚		专业负责	俞 平		设计号	2023yj-02	图 号	电初--91
审 核	俞 平		校 对	唐浩超		设计阶段	初步设计	比 例	1:200
项目负责	董上志		设 计	曾志权		专 业	电气工程	日 期	2023.07

声明：图纸版权属本公司所有，未经许可，不得翻印复制作为其他工程所用；
图纸未经建设行政主管部门批准及未通过施工图审查不得用于施工。

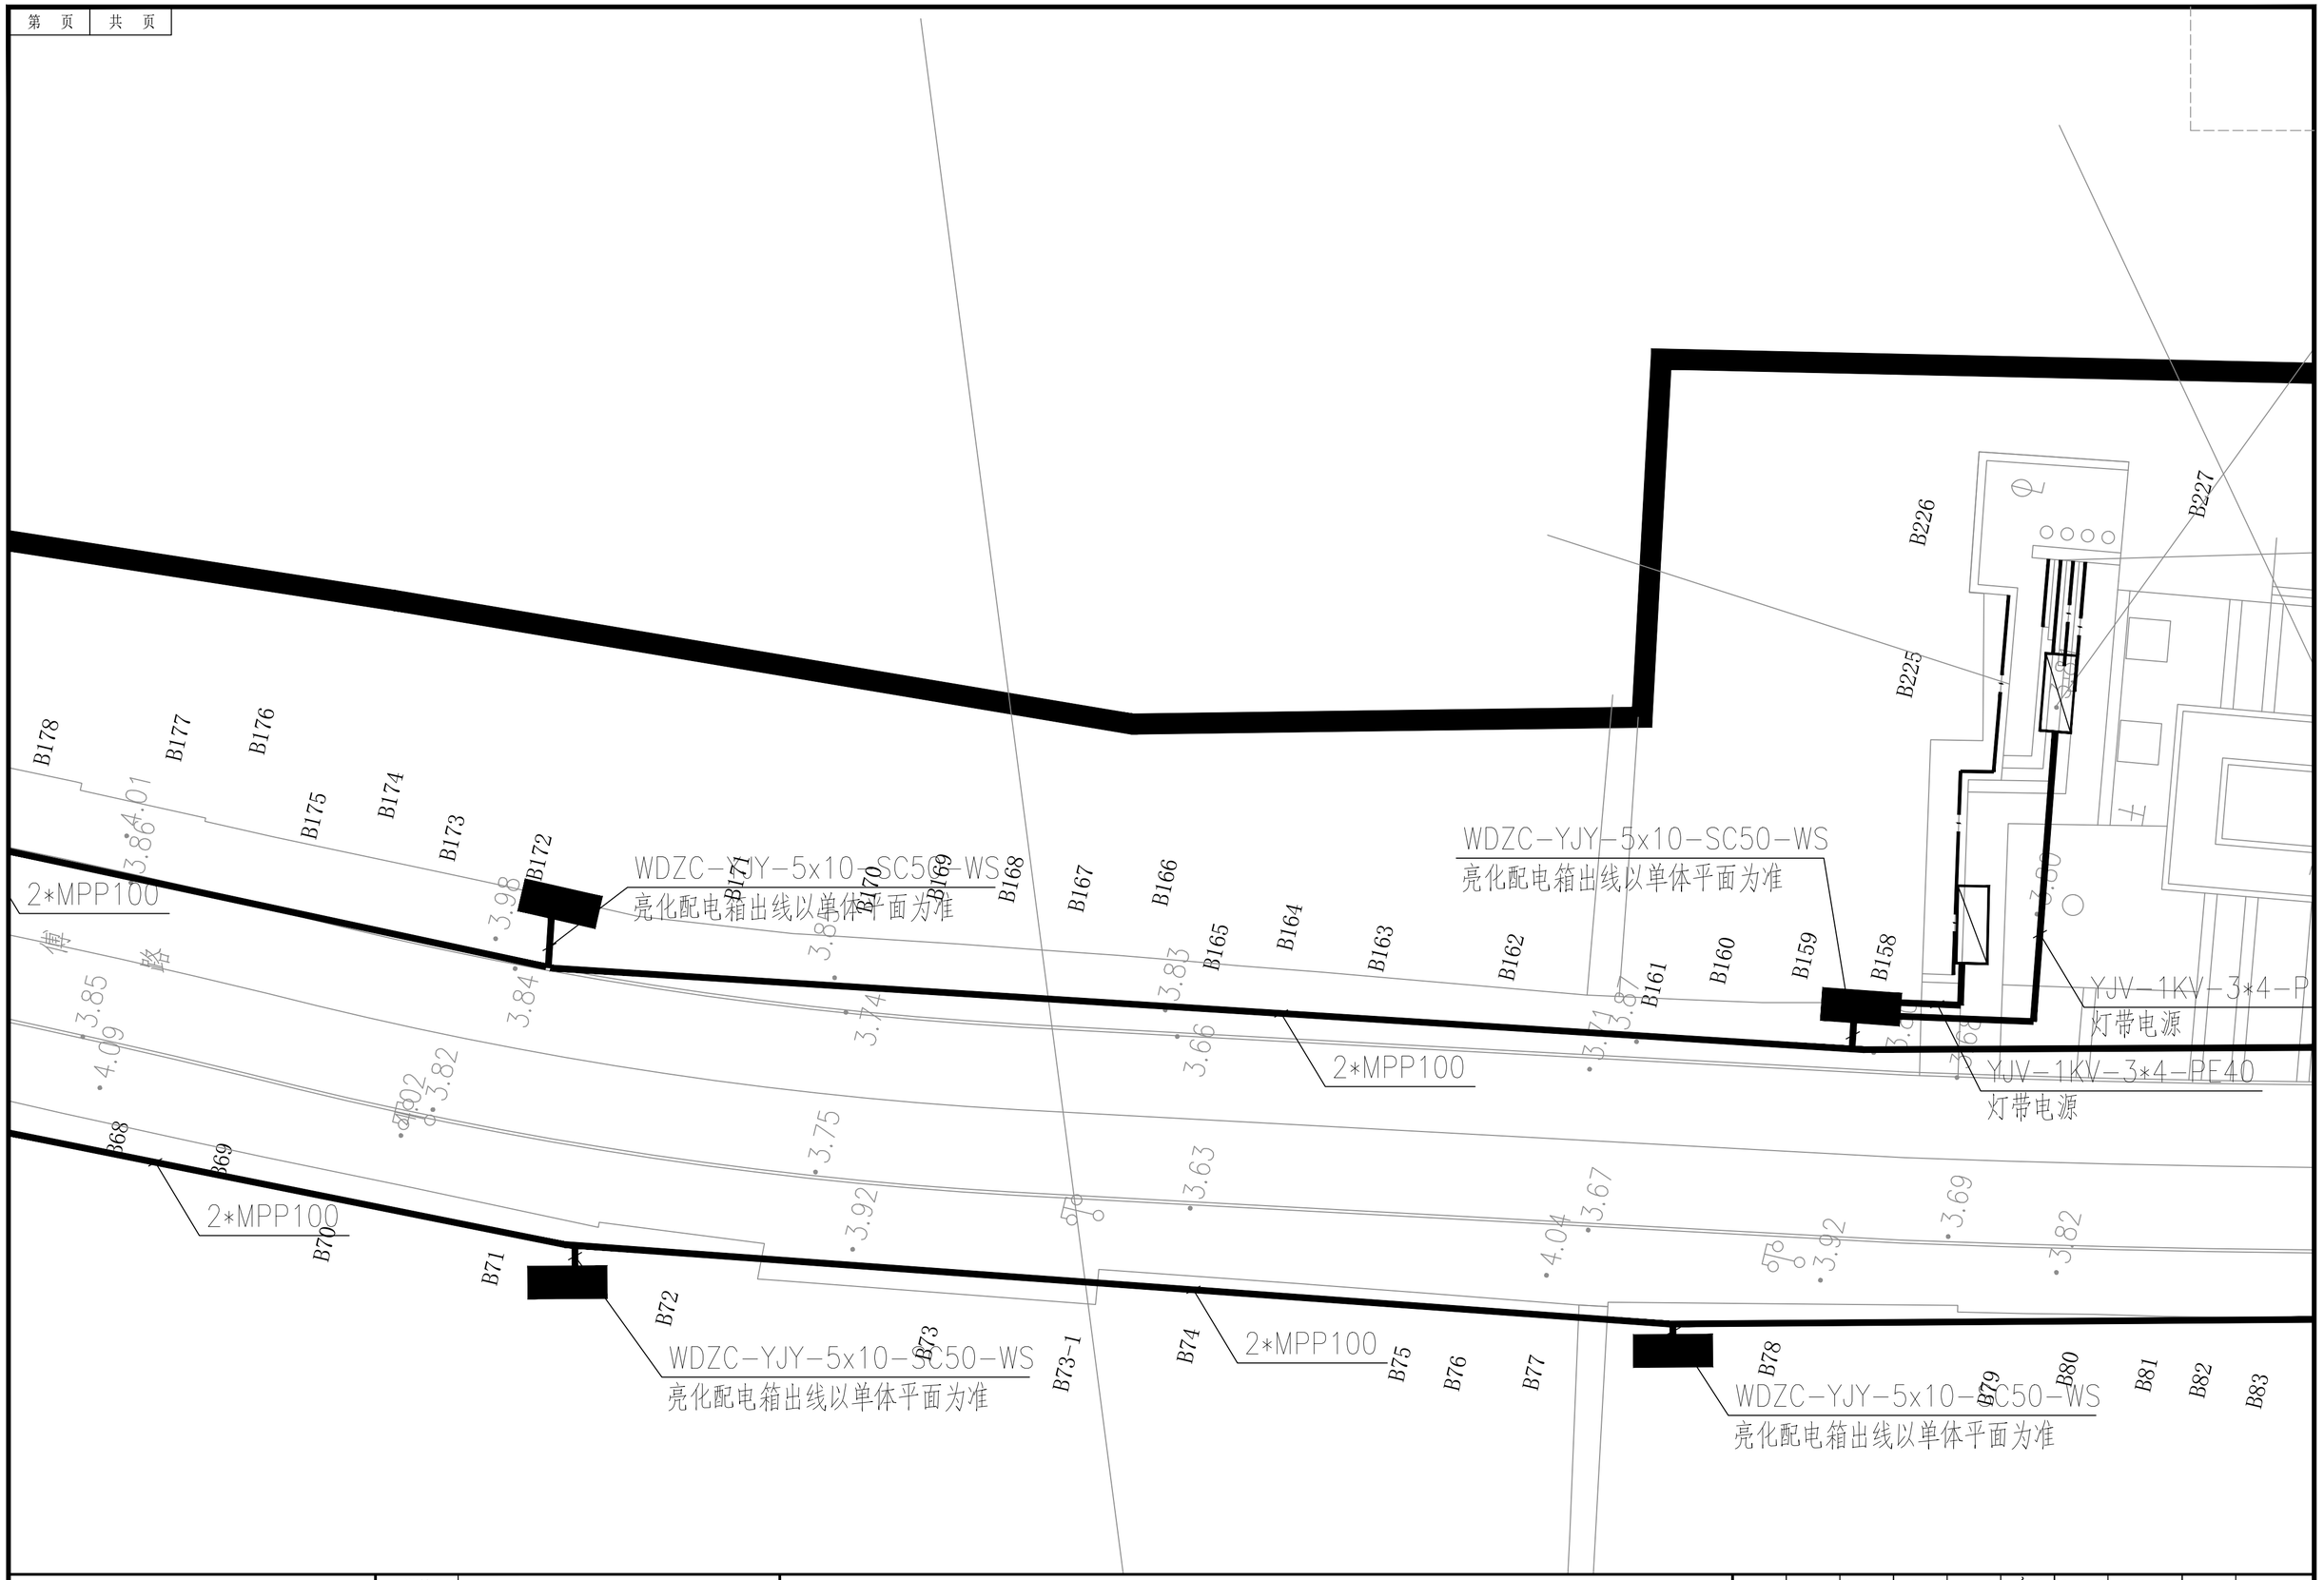

建设单位	阳江市江城区城南街道办事处
工程名称	江城区城南街道太傅路、河堤路老旧小区改造工程 （勘察、初步设计）
子工程名称	

景观电气平面图(四) 1:200

项目经理	冯学坚		专业负责	俞 平		设计号	2023yj-02	图 号	电初--92
审 核	俞 平		校 对	唐浩超		设计阶段	初步设计	比 例	1:200 版本
项目负责	董上志		设 计	曾志权		专 业	电气工程	日 期	2023.07 0

声明：图纸版权属本公司所有，未经许可，不得翻印复制作为其他工程所用；
图纸未经建设行政主管部门批准及未通过施工图审查不得用于施工。

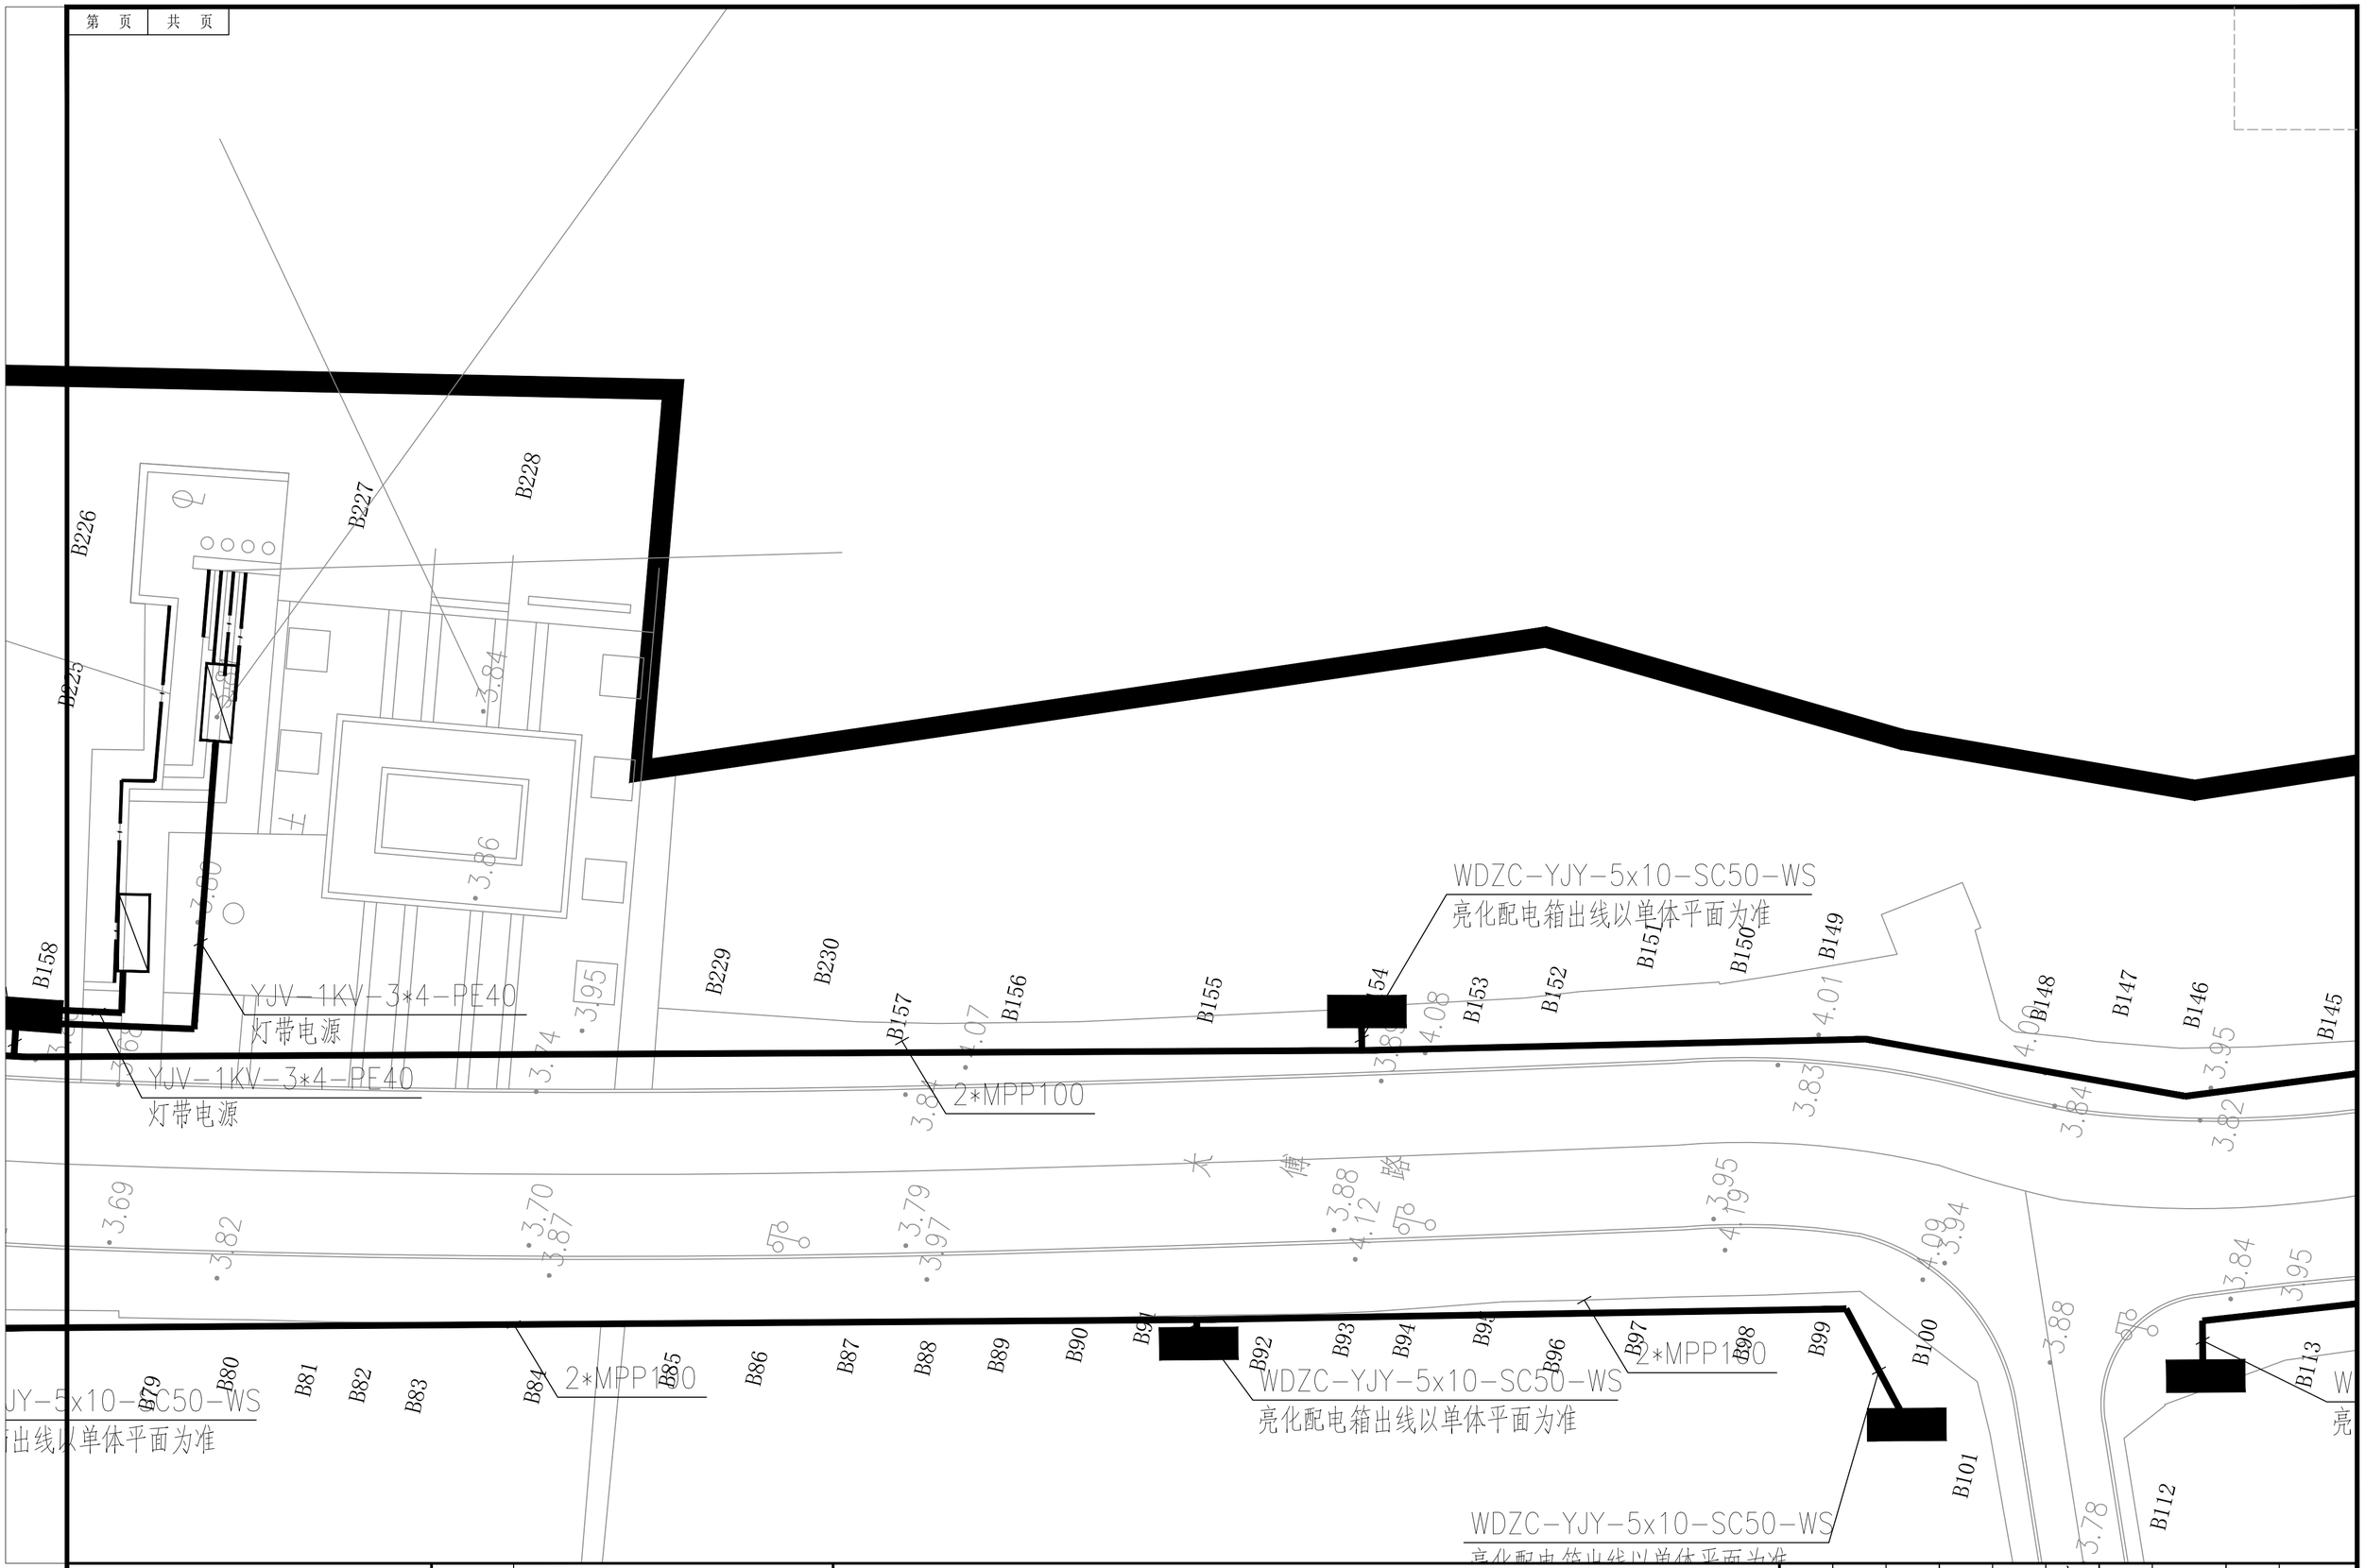

项目经理	冯学坚		专业负责	俞 平		设计号	2023yj-02	图 号	电初--93
审 核	俞 平		校 对	唐浩超		设计阶段	初步设计	比 例	1:200
项目负责	董上志		设 计	曾志权		专 业	电气工程	日 期	2023.07

珑图设计(集团)有限公司

建设单位：阳江市江城区城南街道办事处

工程名称：江城区城南街道太傅路、河堤路老旧小区改造工程 （勘察、初步设计）

子工程名称：

景观电气平面图(五) 1:200

声明：图纸版权属本公司所有，未经许可，不得翻印复制作为其他工程所用；
图纸未经建设行政主管部门批准及未通过施工图审查不得用于施工。

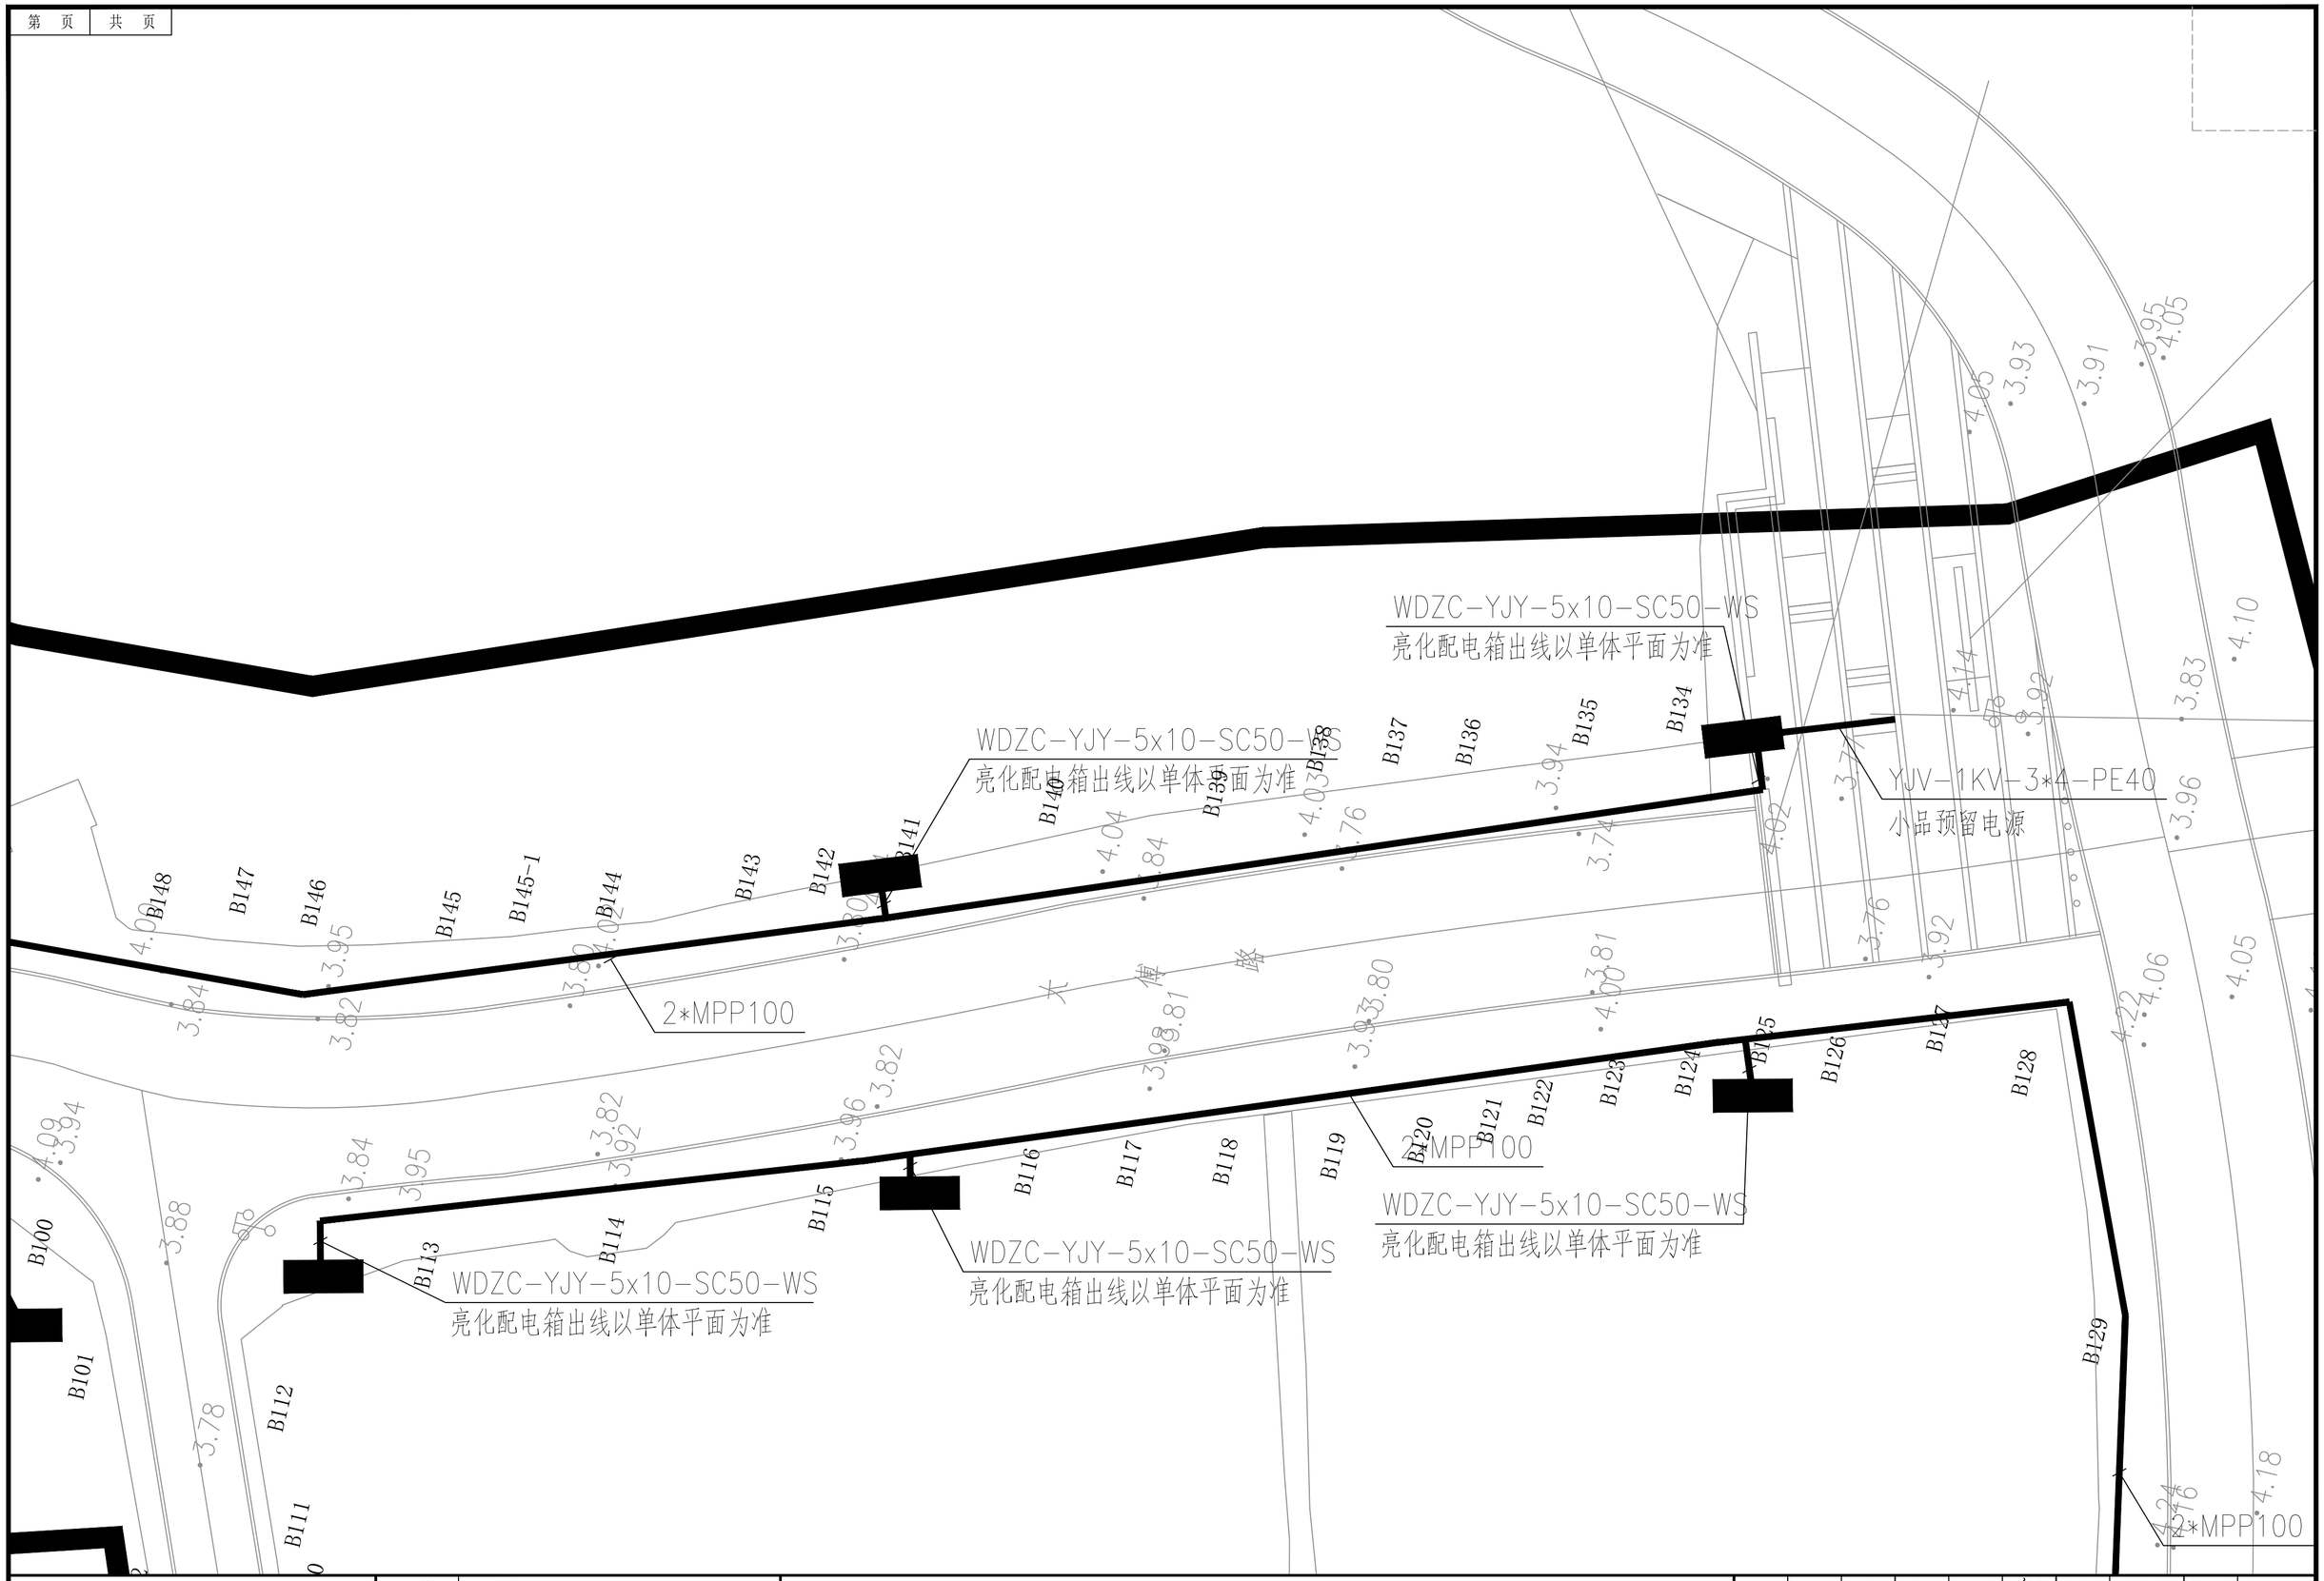

建设单位	阳江市江城区城南街道办事处	景观电气平面图(六) 1:200	项目经理	冯学坚	专业负责	俞 平	设 计 号	2023yj-02	图 号	电初--94
工程名称	江城区城南街道太傅路、河堤路老旧小区改造工程 （勘察、初步设计）		审 核	俞 平	校 对	唐浩超	设计阶段	初步设计	比 例	1:200 版本
子工程名称			项目负责	董上志	设 计	曾志权	专 业	电气工程	日 期	2023.07 0

珑图设计(集团)有限公司

声明：图纸版权属本公司所有，未经许可，不得翻印复制作为其他工程所用；
图纸未经建设行政主管部门批准及未通过施工图审查不得用于施工。

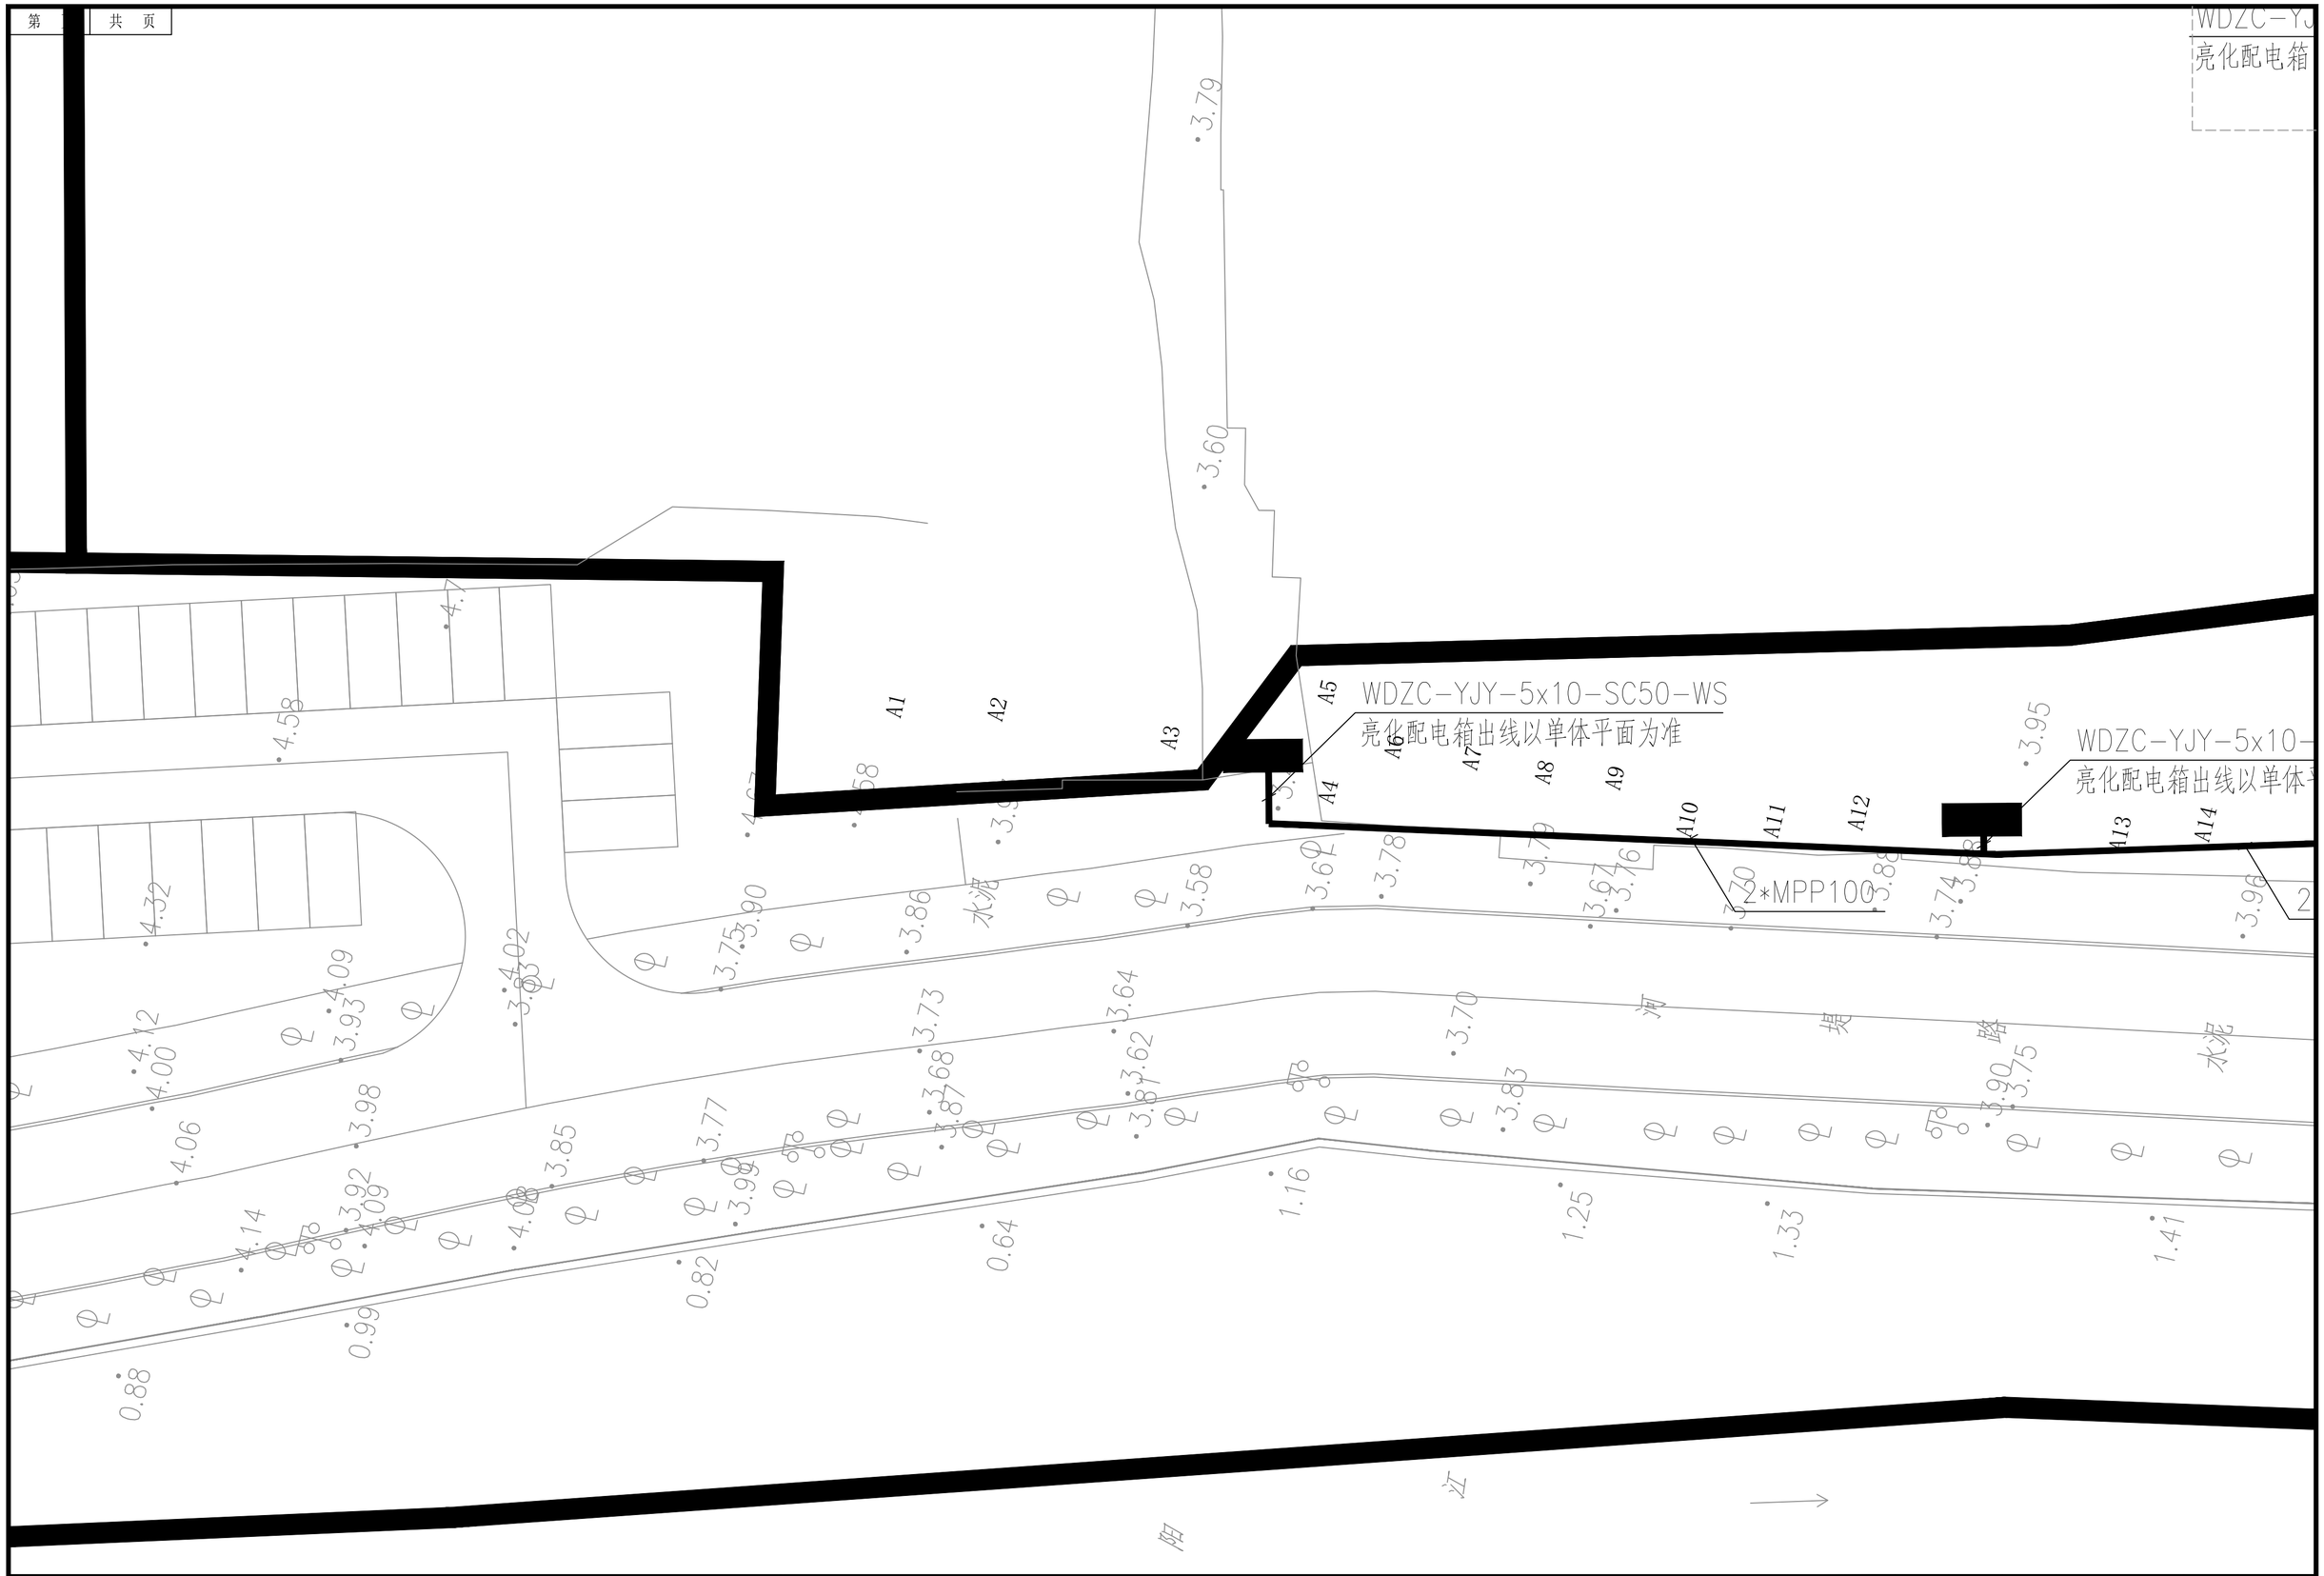

建设单位	阳江市江城区城南街道办事处	项目经理	冯学坚	专业负责	俞 平	设 计 号	2023yj-02	图 号	电初--95	
工程名称	江城区城南街道太傅路、河堤路老旧小区改造工程 （勘察、初步设计）	审 核	俞 平	校 对	唐浩超	设计阶段	初步设计	比 例	1:200	版本
子工程名称		项目负责	董上志	设 计	曾志权	专 业	电气工程	日 期	2023.07	0

珑图设计(集团)有限公司

建设行政(建筑工程)甲级 审核行政(编制、修改、修正)工程乙级 风景园林工程设计专项乙级 证书编号：A244065618

文物保护工程设计专项乙级 证书编号：文物设计Q2025J030

景观电气平面图(七) 1:200

声明：图纸版权属本公司所有，未经许可，不得翻印复制作为其他工程所用；
图纸未经建设行政主管部门批准及未通过施工图审查不得用于施工。

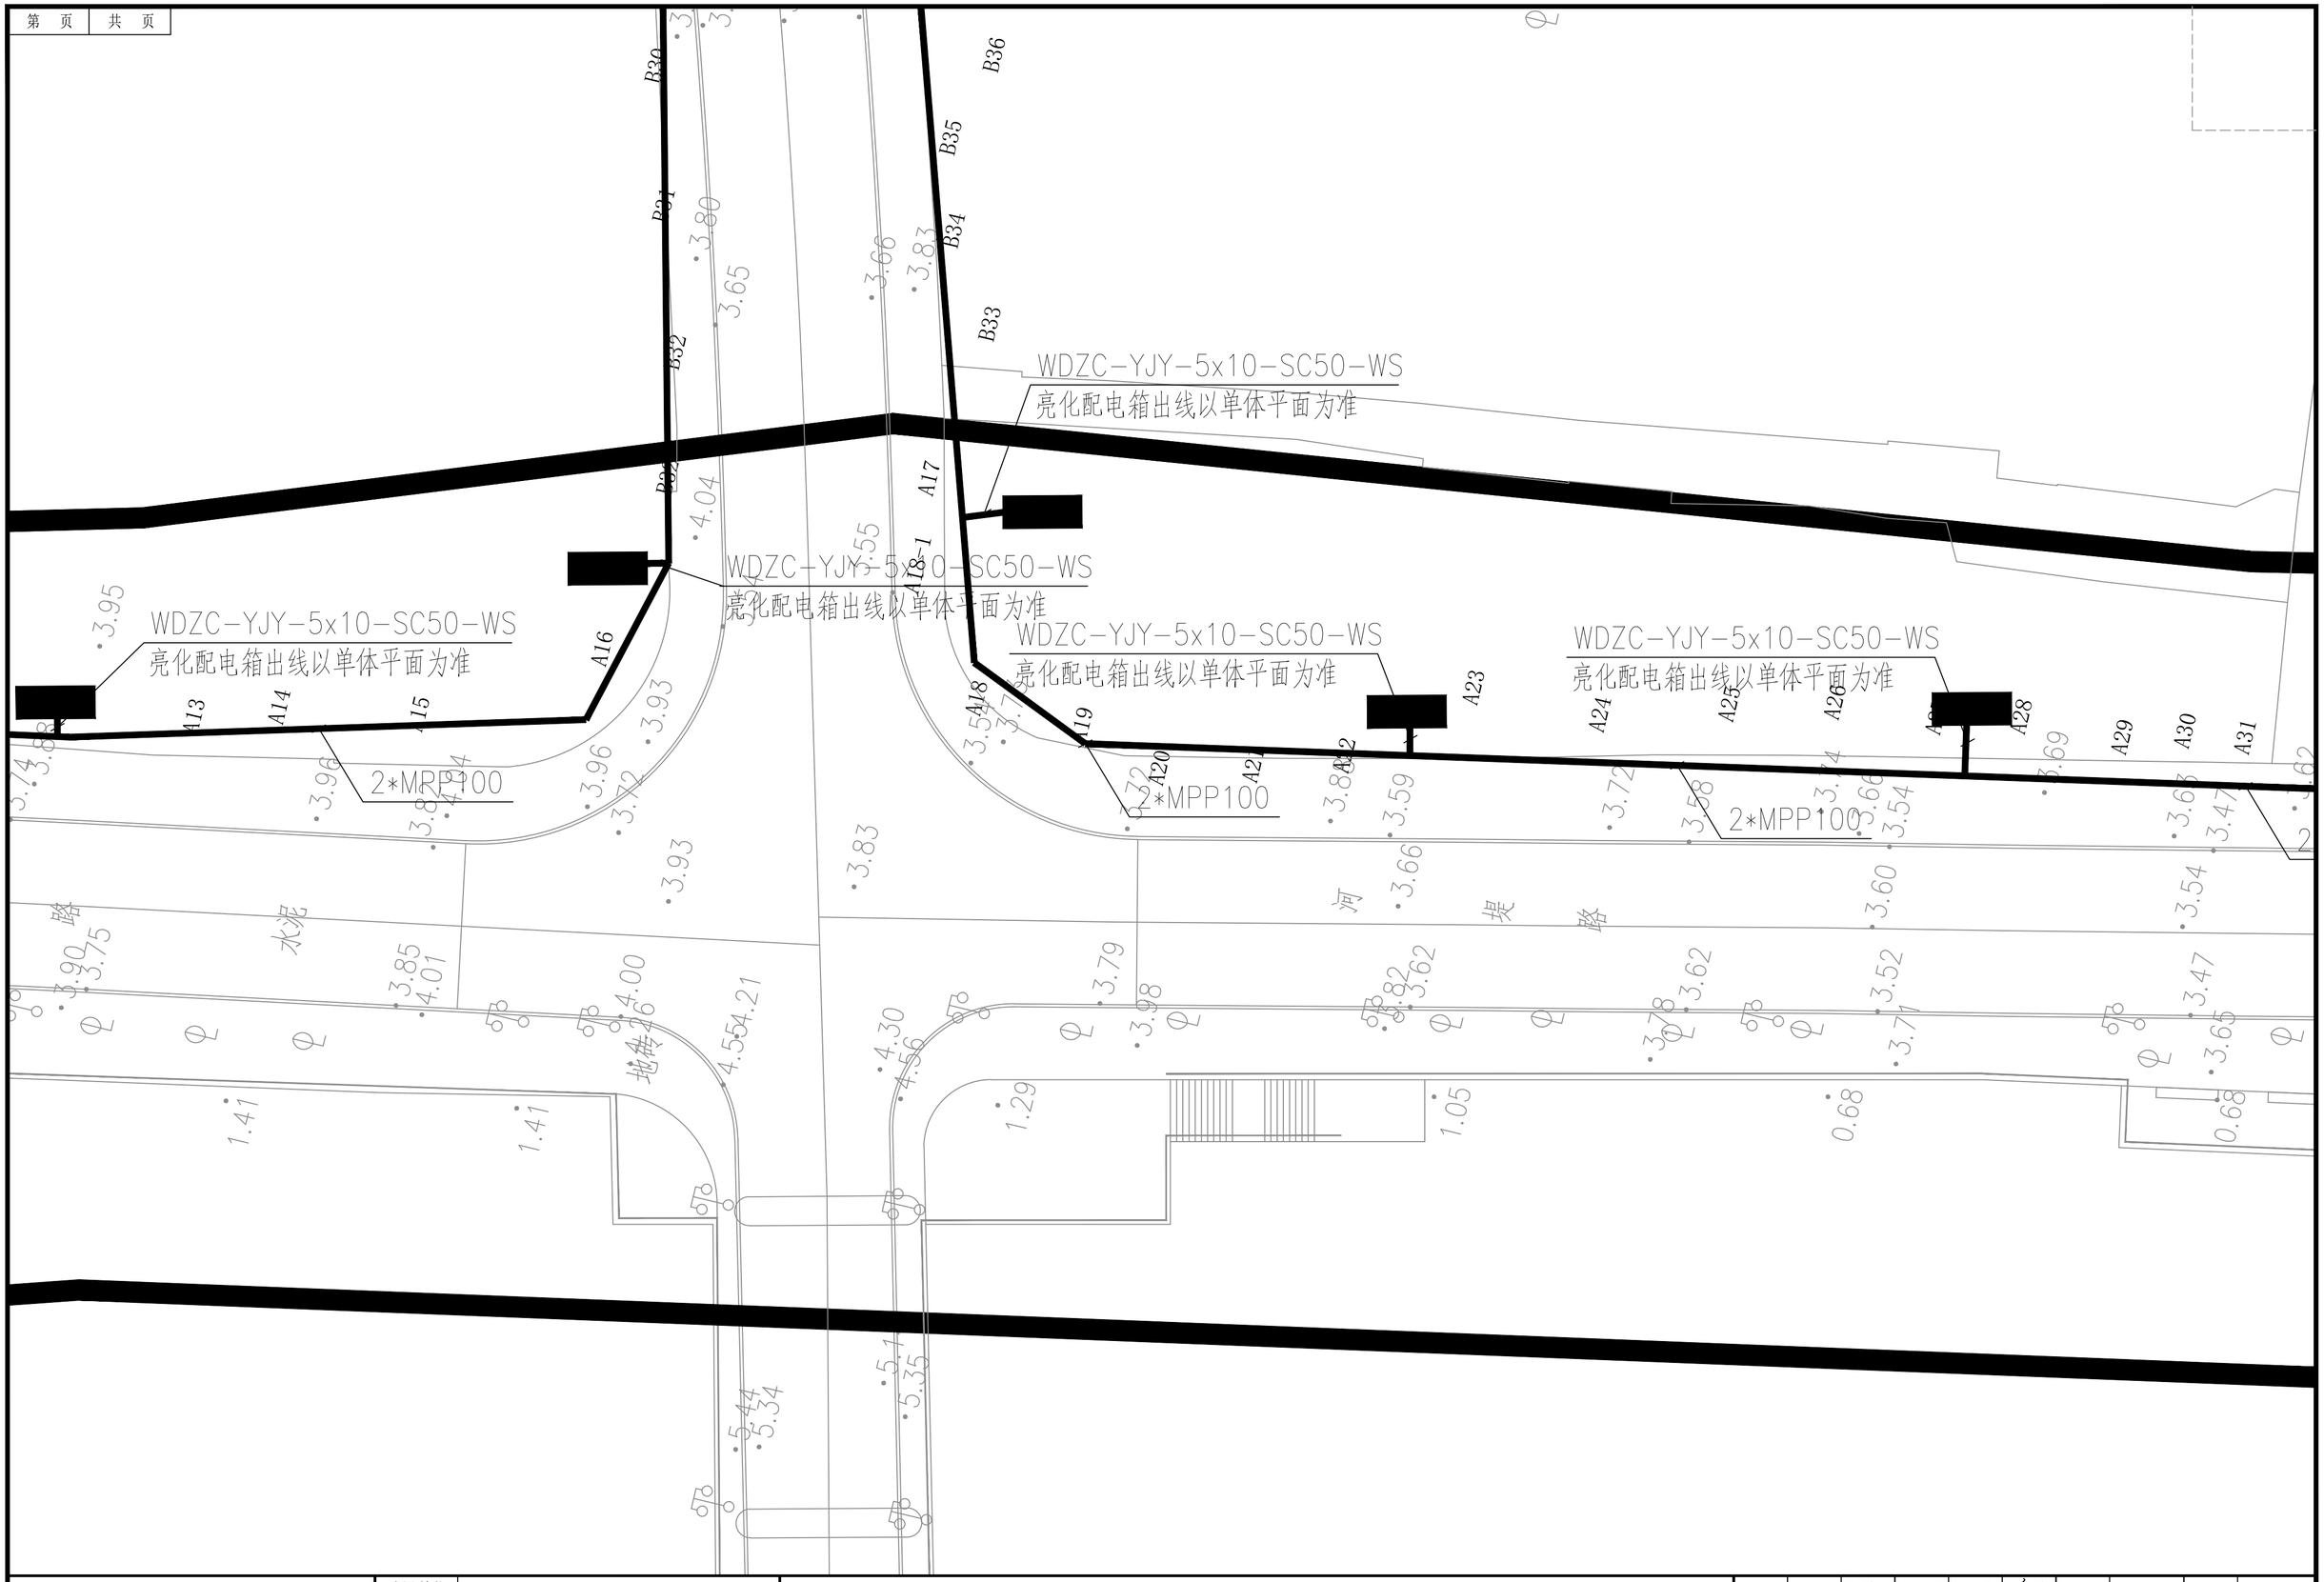

建设单位	阳江市江城区城南街道办事处
工程名称	江城区城南街道太傅路、河堤路老旧小区改造工程 （勘察、初步设计）
子工程名称	

景观电气平面图(八) 1:200

项目经理	冯学坚		专业负责	俞 平		设 计 号	2023yj-02	图 号	电初--96	
审 核	俞 平		校 对	唐浩超		设计阶段	初步设计	比 例	1:200	版本
项目负责	董上志		设 计	曾志权		专 业	电气工程	日 期	2023.07	0

声明：图纸版权属本公司所有，未经许可，不得翻印复制作为其他工程所用；
图纸未经建设行政主管部门批准及未通过施工图审查不得用于施工。

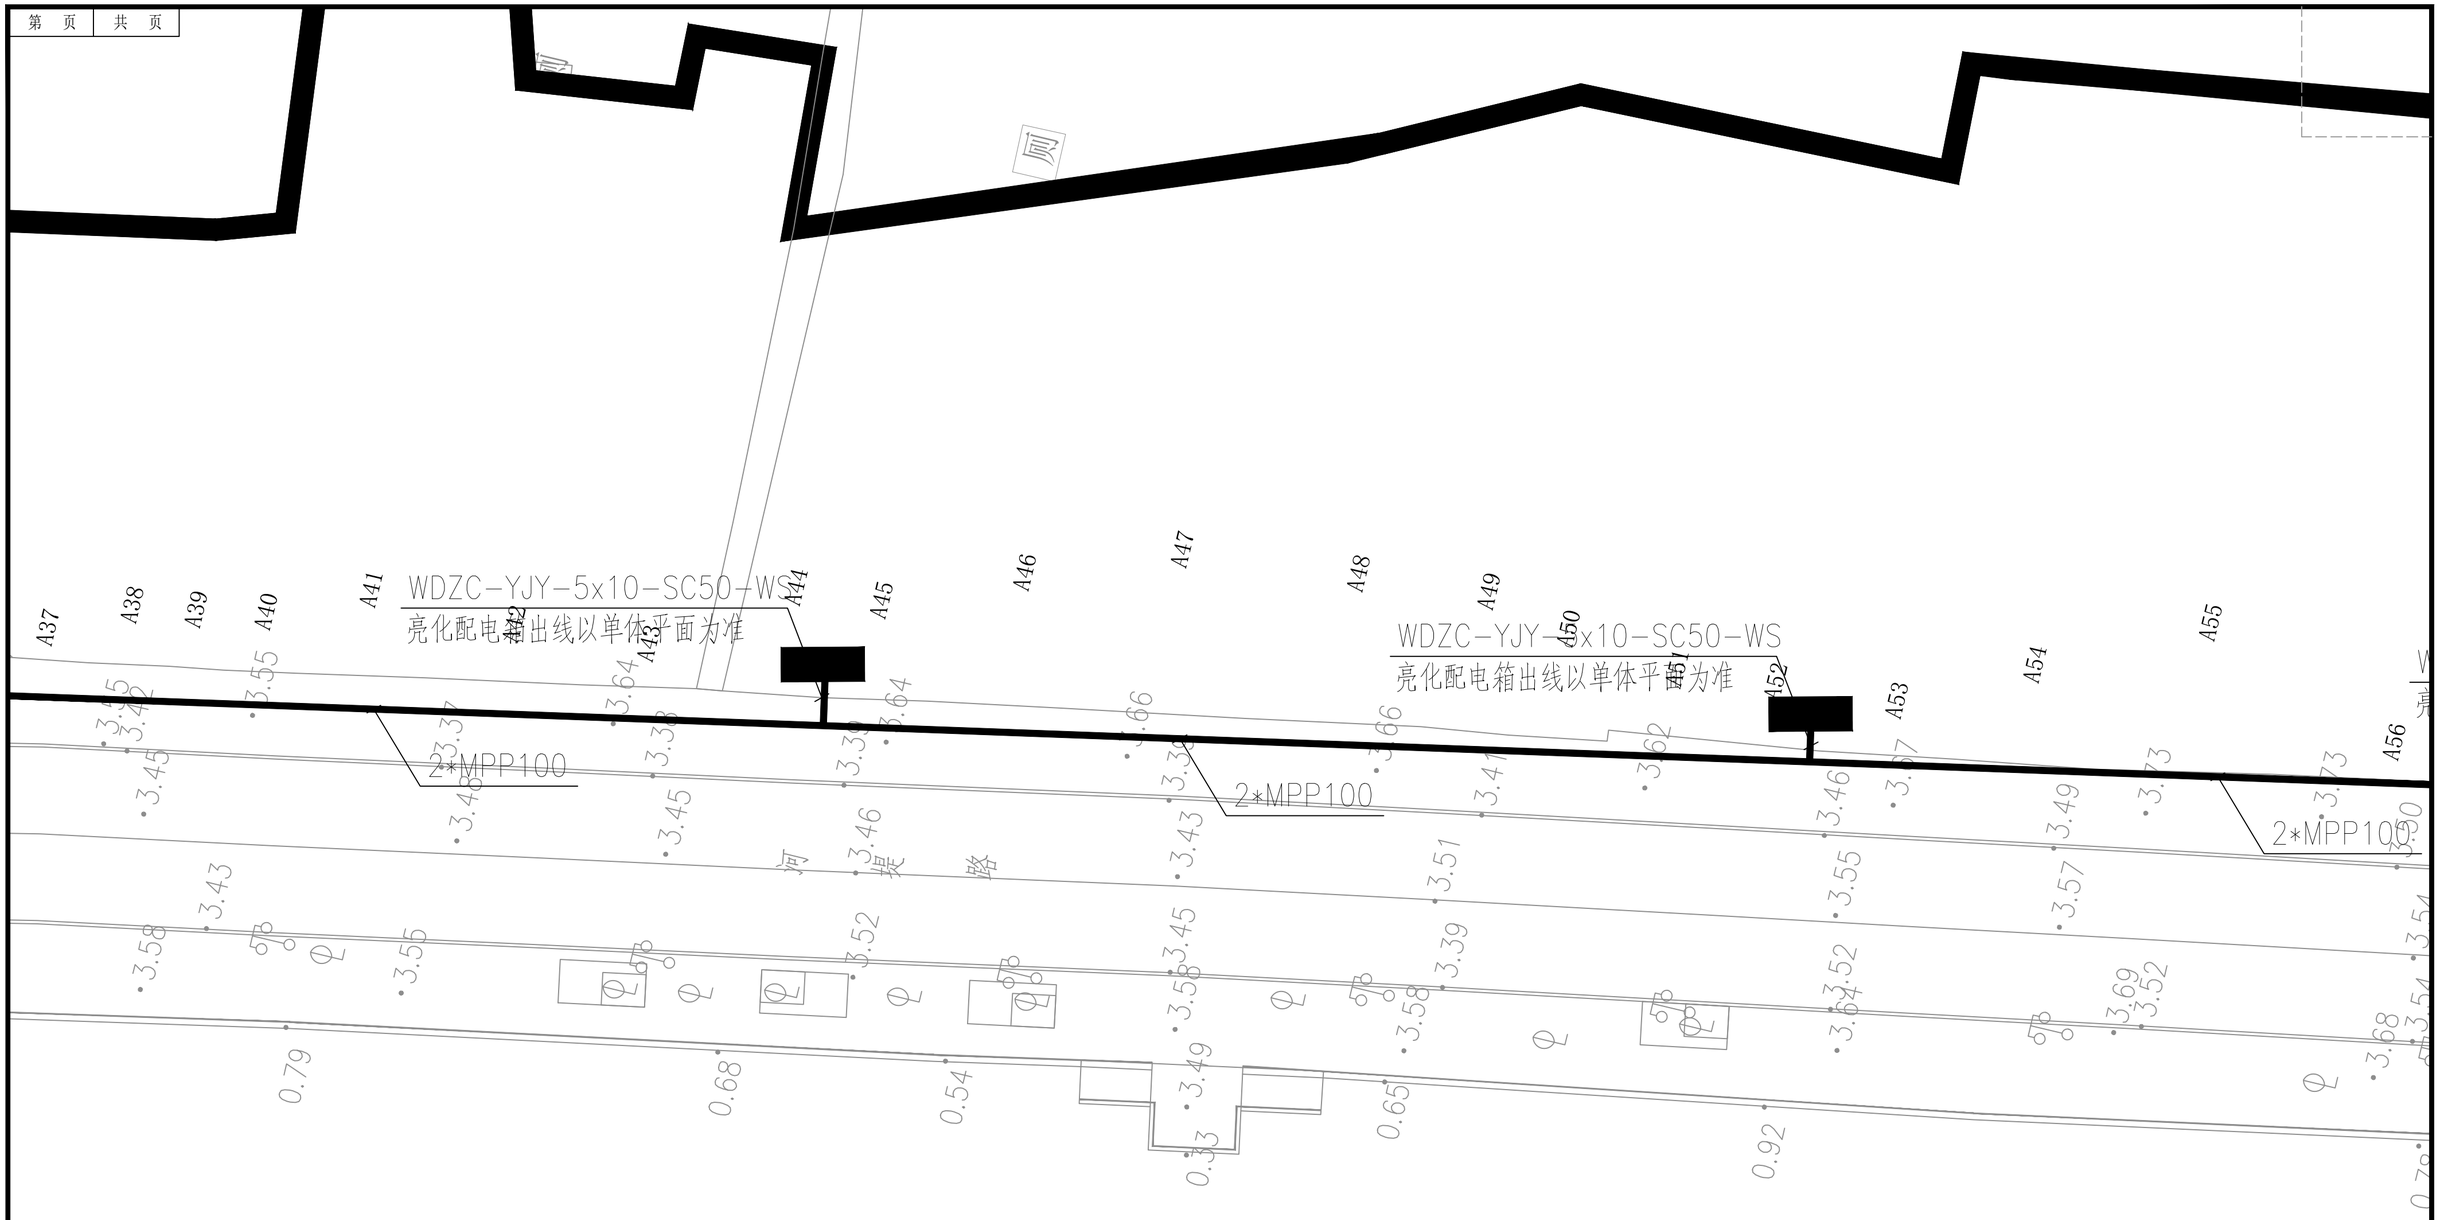

建设单位	阳江市江城区城南街道办事处
工程名称	江城区城南街道太傅路、河堤路老旧小区改造工程 （勘察、初步设计）
子工程名称	

景观电气平面图(九) 1:200

珑图设计(集团)有限公司

项目经理	冯学坚		专业负责	俞 平		设计号	2023yj-02	图 号	电初--97
审 核	俞 平		校 对	唐浩超		设计阶段	初步设计	比 例	1:200
项目负责	董上志		设 计	曾志权		专 业	电气工程	日 期	2023.07

版本 0

声明：图纸版权属本公司所有，未经许可，不得翻印复制作为其他工程所用；
图纸未经建设行政主管部门批准及未通过施工图审查不得用于施工。

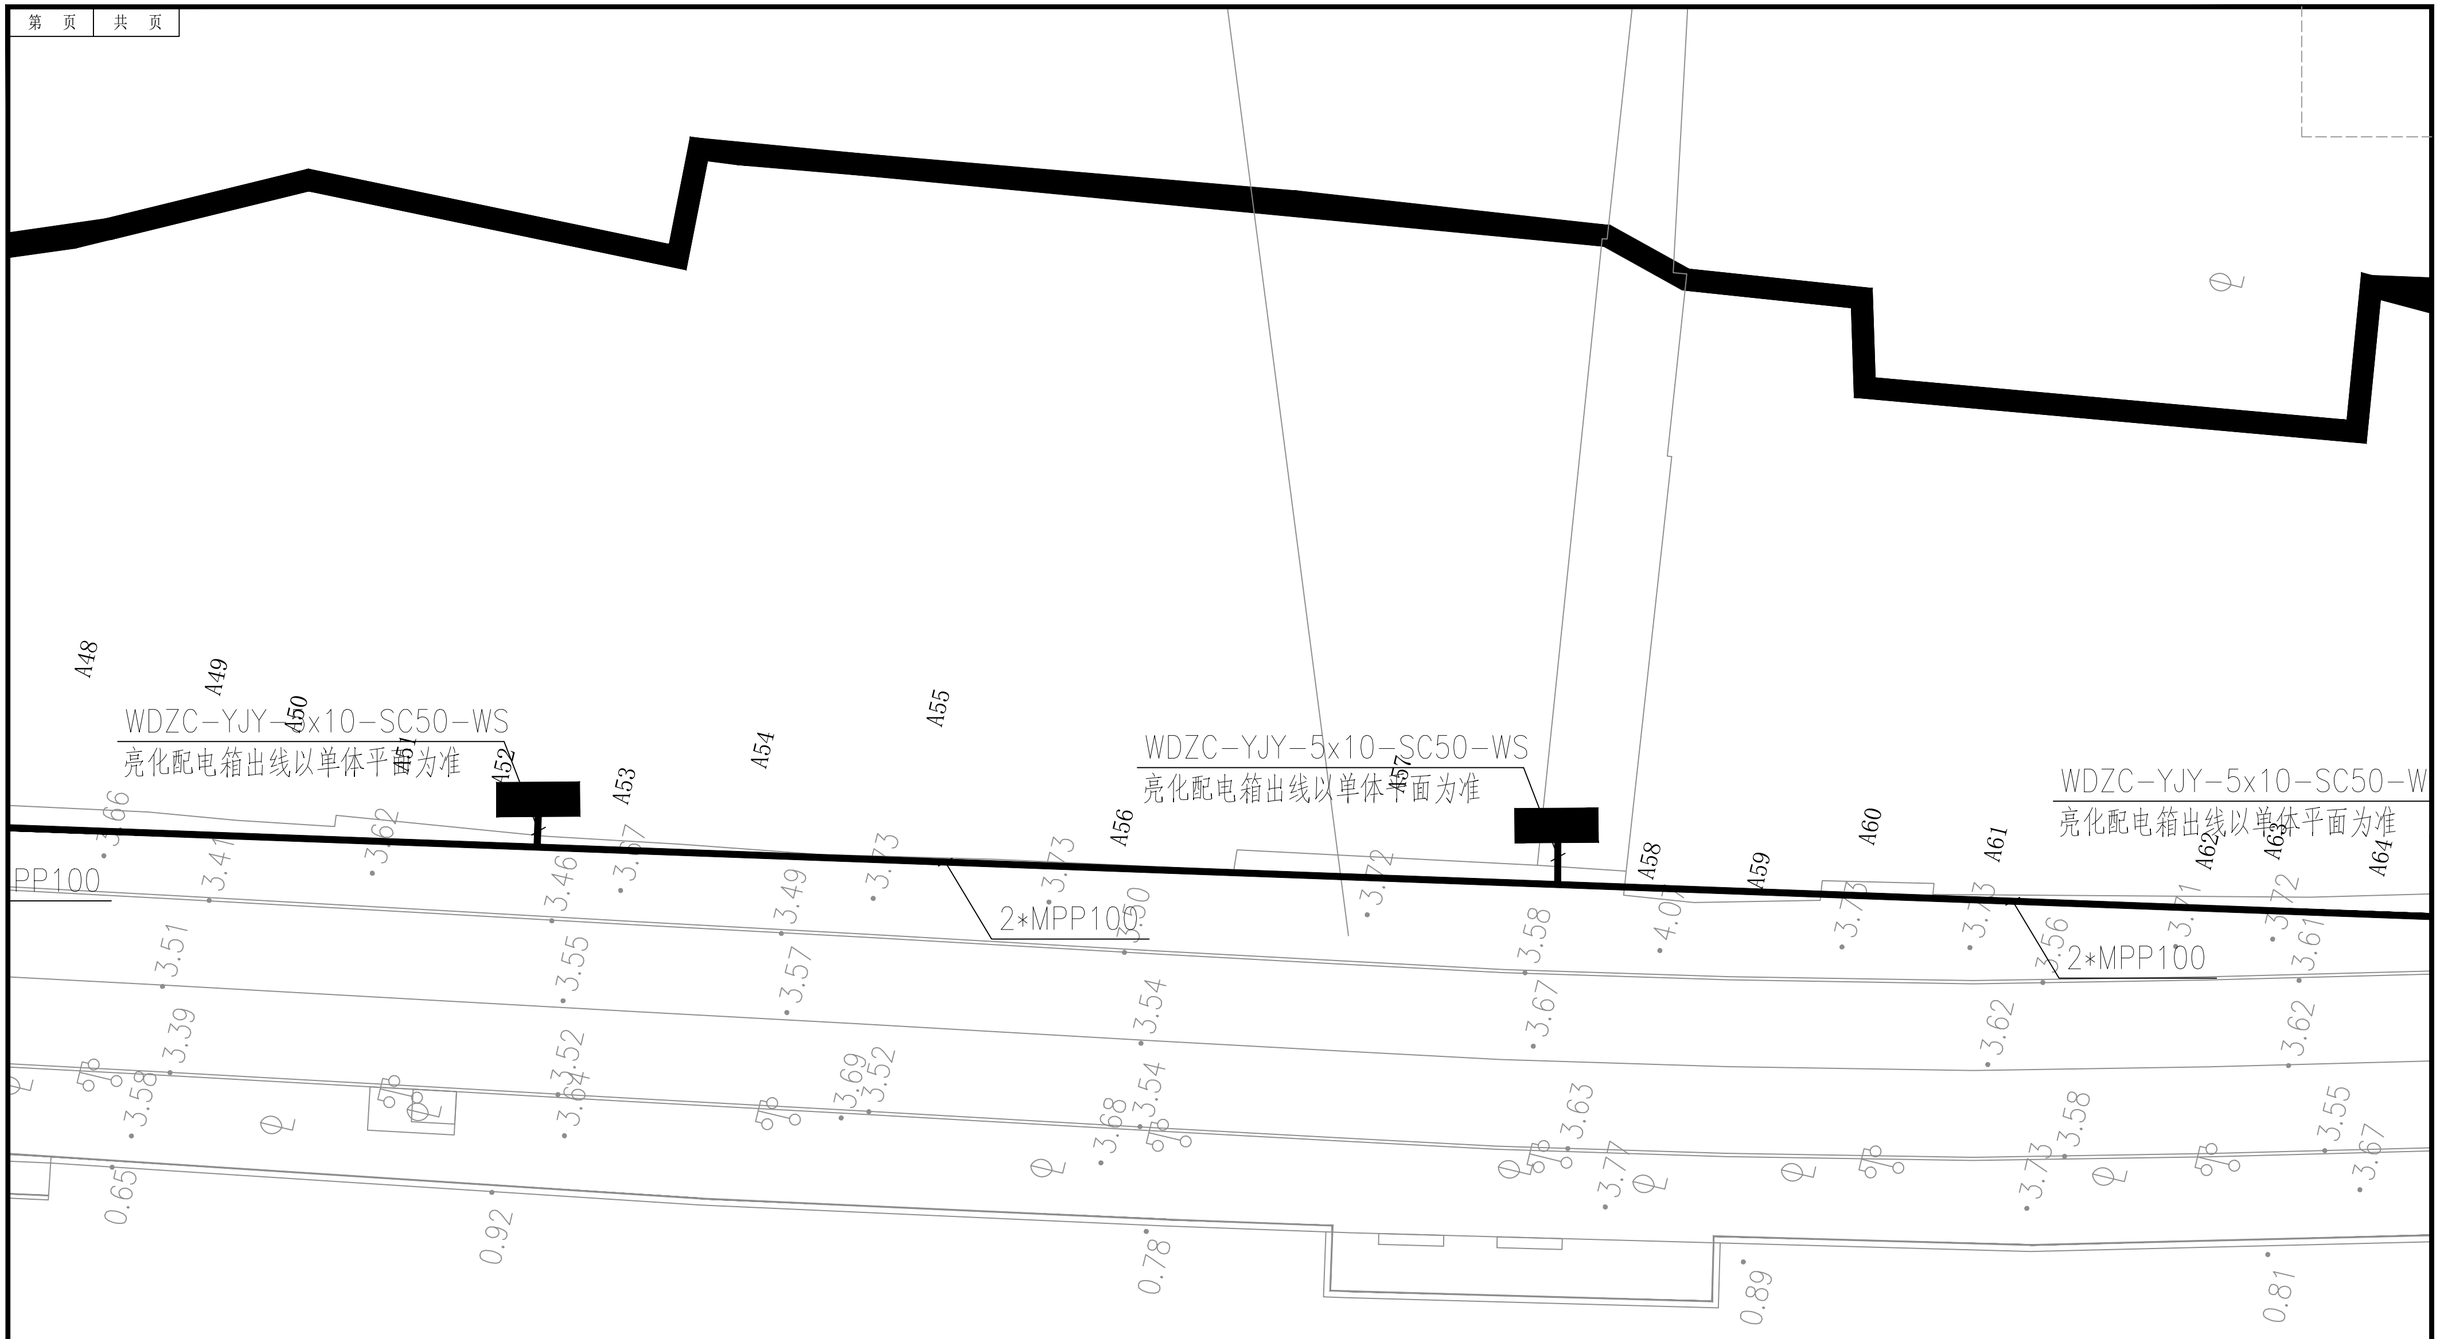

建设单位	阳江市江城区城南街道办事处
工程名称	江城区城南街道太傅路、河堤路老旧小区改造工程 （勘察、初步设计）
子工程名称	

景观电气平面图(十) 1:200

项目经理	冯学坚		专业负责	俞 平		设计号	2023yj-02	图 号	电初--98	
审 核	俞 平		校 对	唐浩超		设计阶段	初步设计	比 例	1:200	版本
项目负责	董上志		设 计	曾志权		专 业	电气工程	日 期	2023.07	0

声明：图纸版权属本公司所有，未经许可，不得翻印复制作为其他工程所用；
图纸未经建设行政主管部门批准及未通过施工图审查不得用于施工。

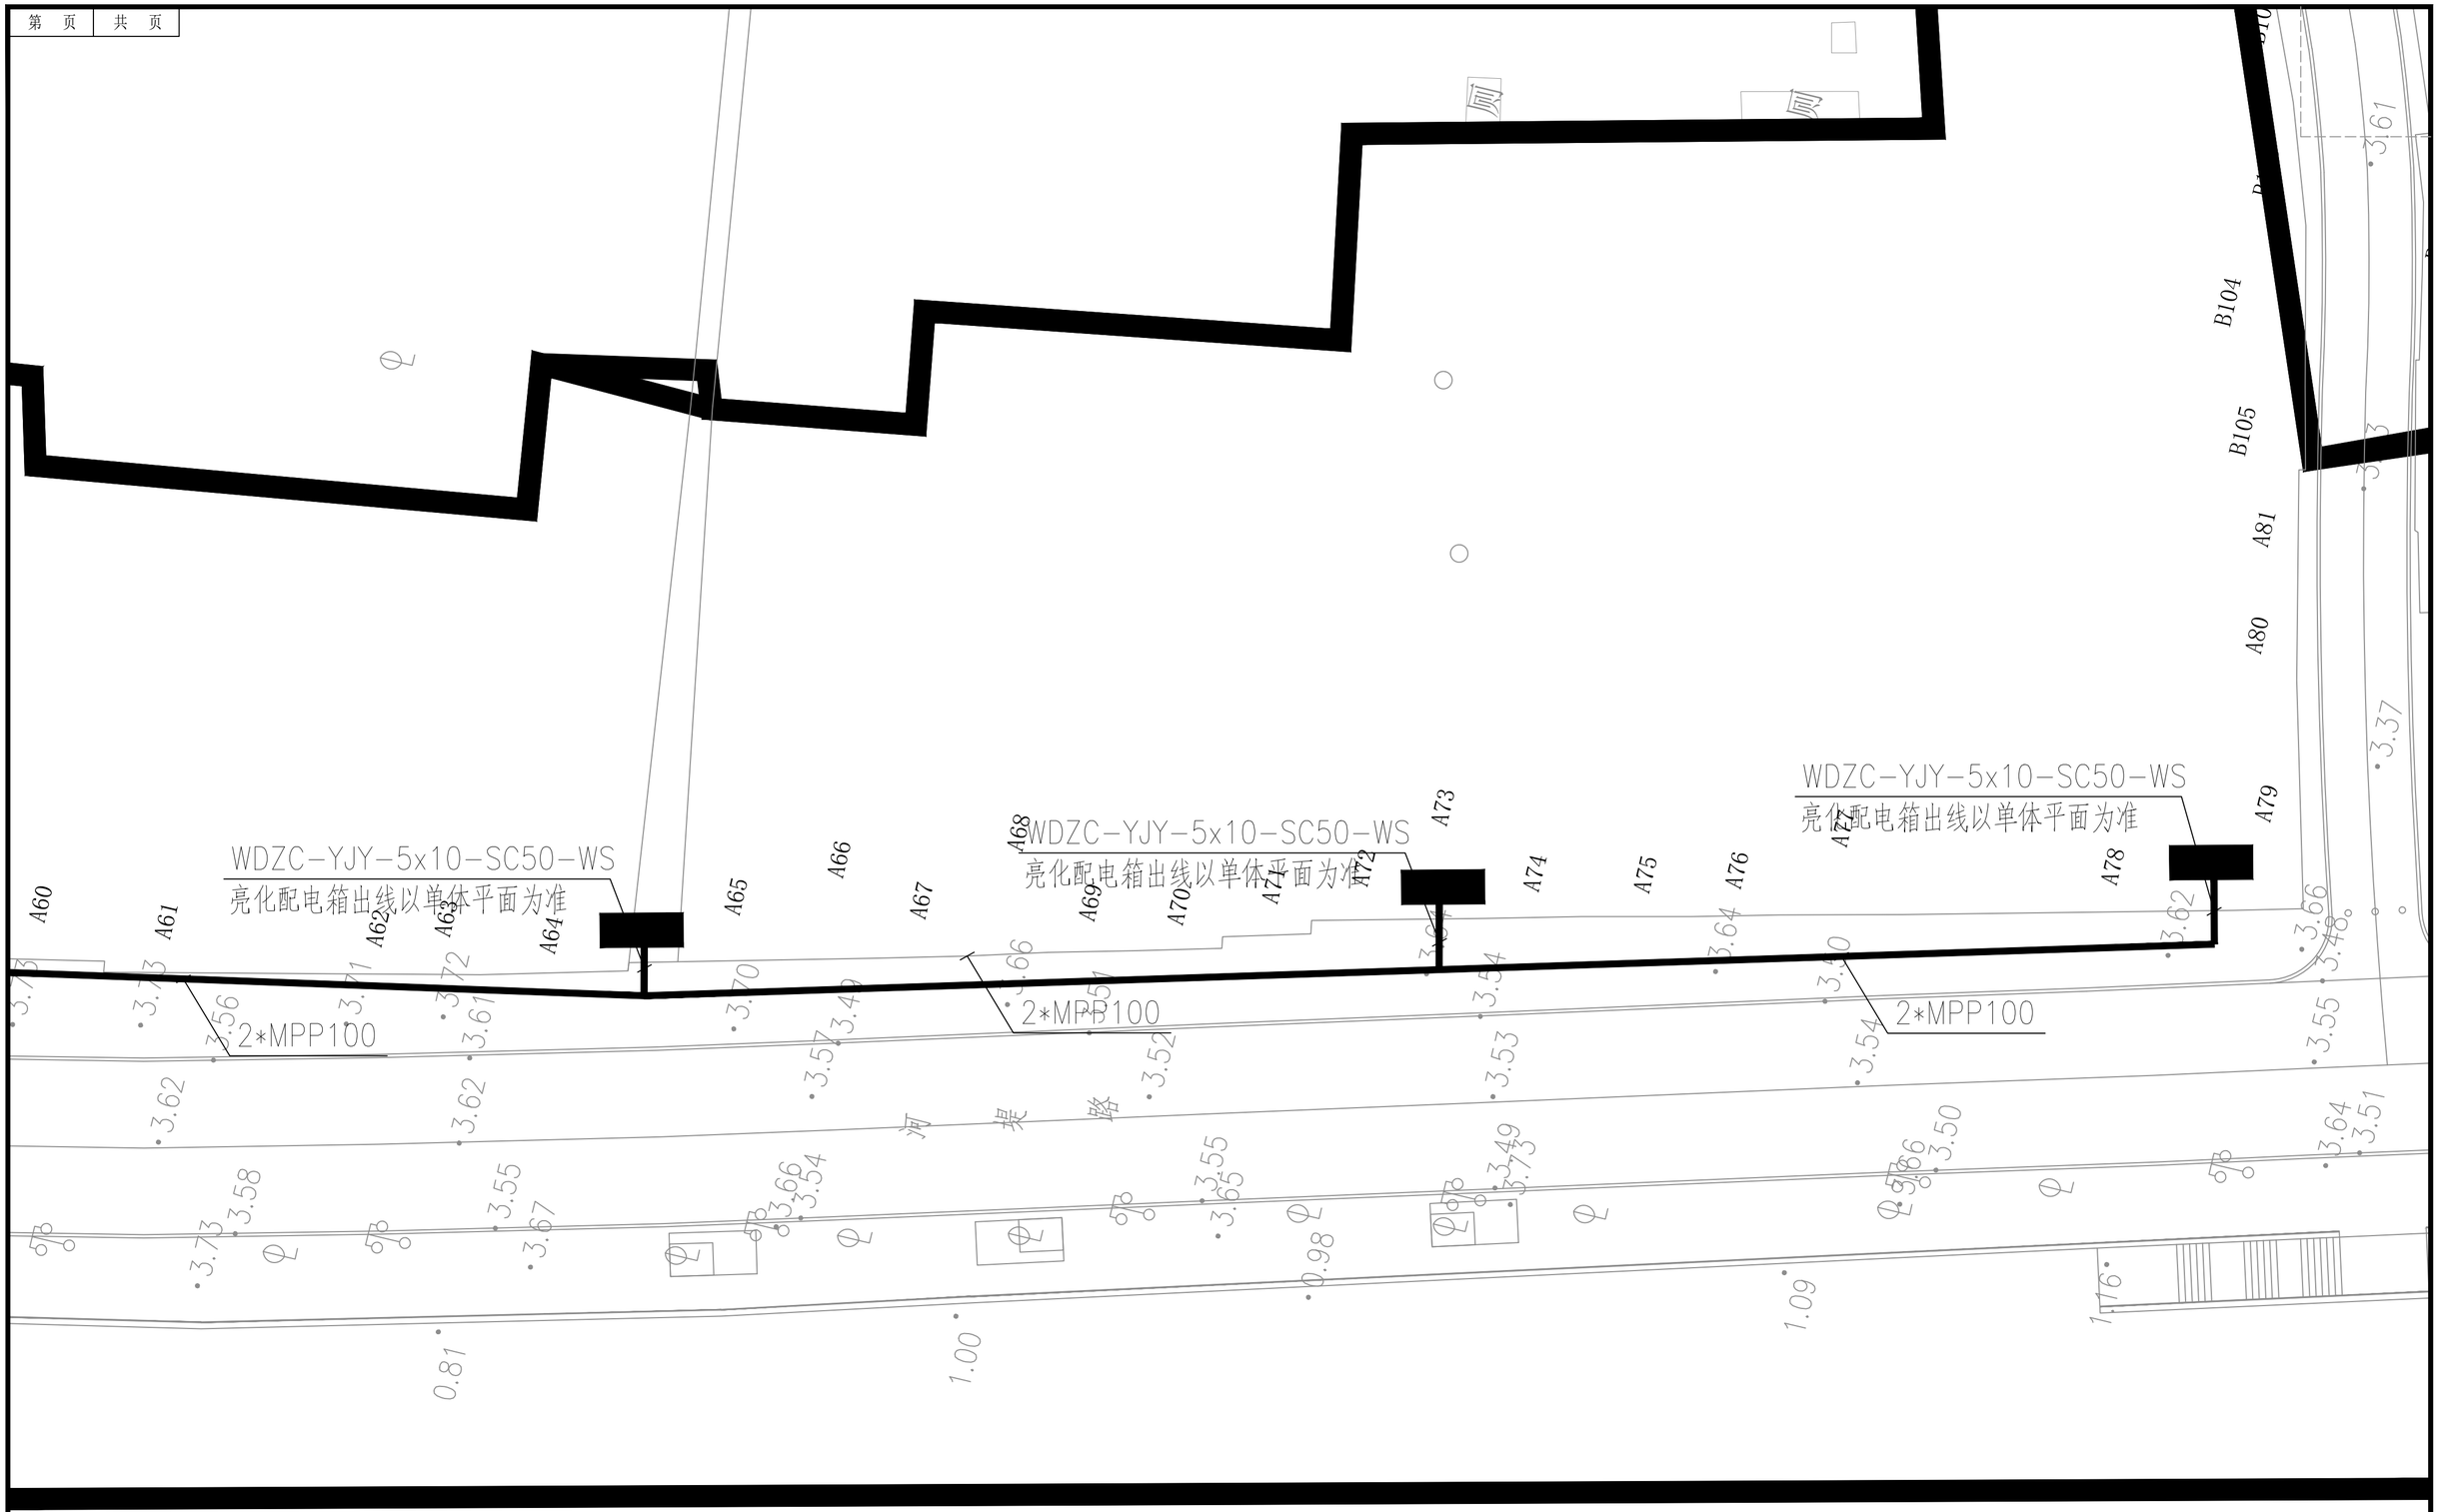

项目经理	冯学坚		专业负责	俞 平		设 计 号	2023yj-02	图 号	电初--99		
审 核	俞 平		校 对	唐浩超		设计阶段	初步设计	比 例	1:200	版本	
项目负责	董上志		设 计	曾志权		专 业	电气工程	日 期	2023.07	0	

珑图设计(集团)有限公司

建设单位	阳江市江城区城南街道办事处
工程名称	江城区城南街道太傅路、河堤路老旧小区改造工程 （勘察、初步设计）
子工程名称	

景观电气平面图(十一) 1:200

声明：图纸版权属本公司所有，未经许可，不得翻印复制作为其他工程所用；
图纸未经建设行政主管部门批准及未通过施工图审查不得用于施工。

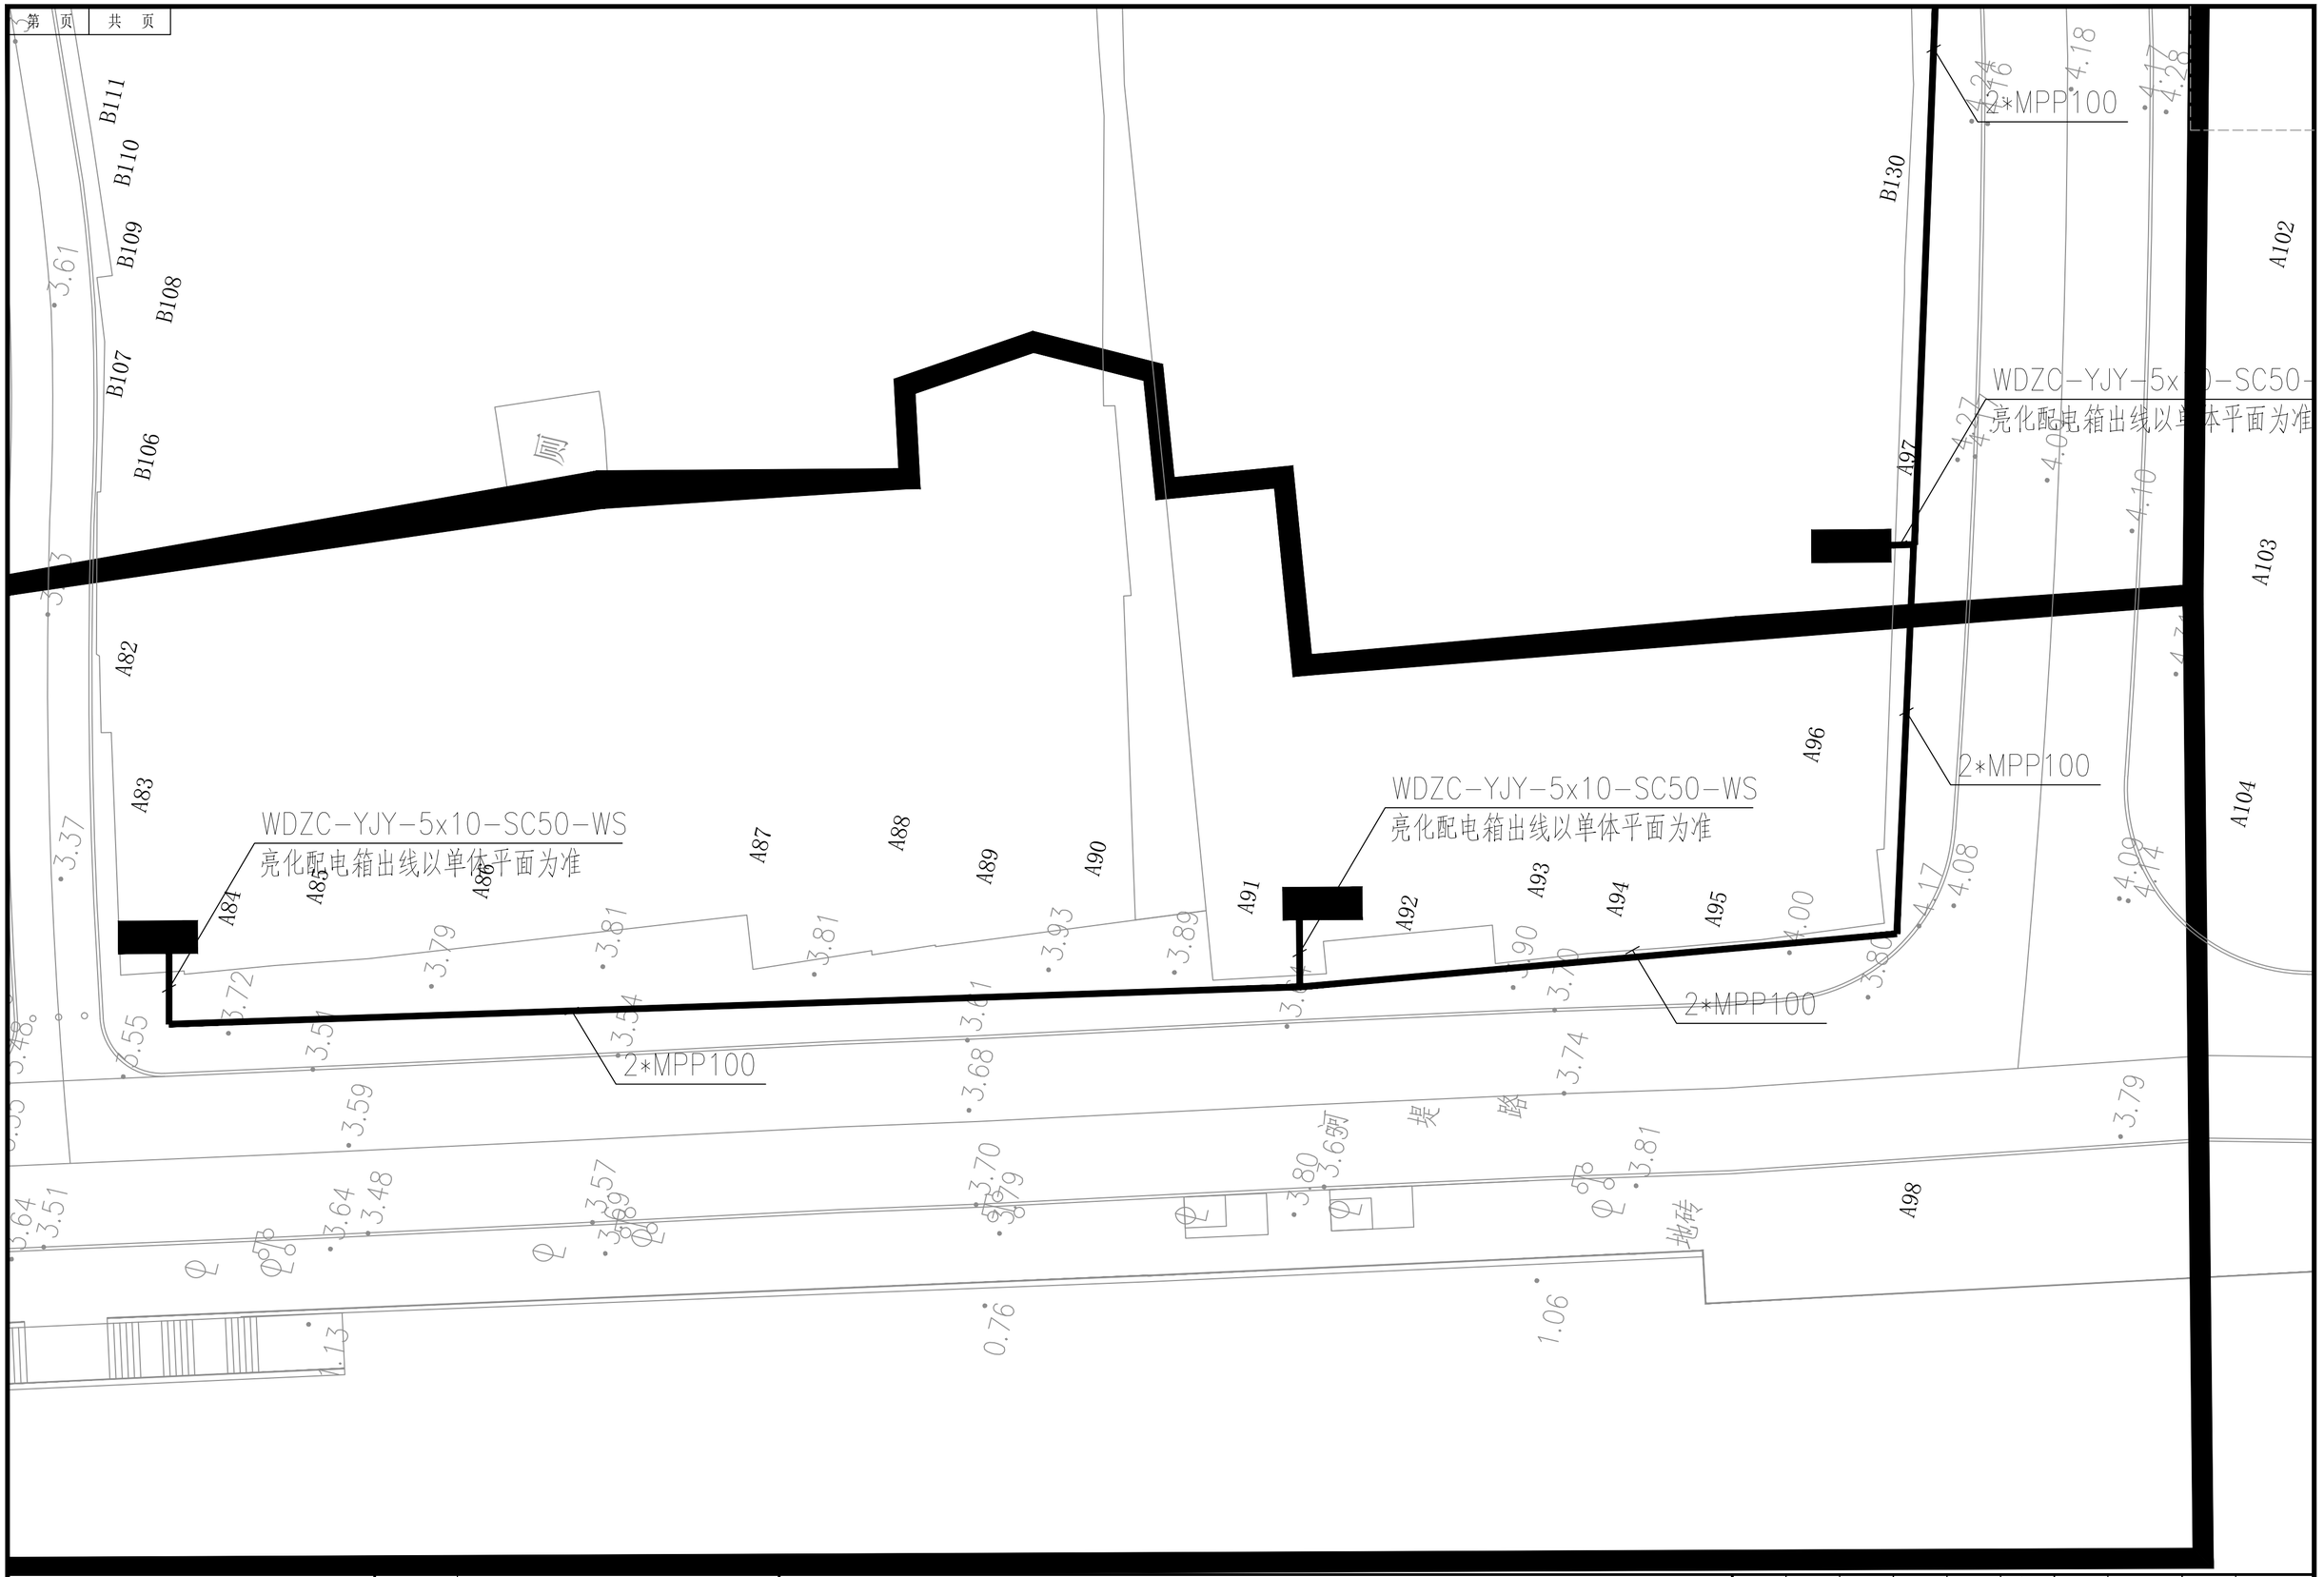

建设单位	阳江市江城区城南街道办事处
工程名称	江城区城南街道太傅路、河堤路老旧小区改造工程 （勘察、初步设计）
子工程名称	

景观电气平面图(十二) 1:200

项目经理	冯学坚		专业负责	俞 平		设 计 号	2023yj-02	图 号	电初--100
审 核	俞 平		校 对	唐浩超		设计阶段	初步设计	比 例	1:200 版本
项目负责	董上志		设 计	曾志权		专 业	电气工程	日 期	2023.07 0

声明：图纸版权属本公司所有，未经许可，不得翻印复制作为其他工程所用；
图纸未经建设行政主管部门批准及未通过施工图审查不得用于施工。



建设单位	阳江市江城区城南街道办事处	道路弱电干线平面图(一) 1:200	项目经理	冯学坚	冯学坚	专业负责	俞 平	俞平	设计号	2023yj-02	图 号	电初--101
工程名称	江城区城南街道太傅路、河堤路老旧小区改造工程 （勘察、初步设计）		审 核	俞 平	俞平	校 对	唐浩超	唐浩超	设计阶段	初步设计	比 例	1:200 版本
子工程名称			项目负责	董上志	董上志	设 计	曾志权	曾志权	专 业	电气工程	日 期	2023.07 0

声明：图纸版权属本公司所有，未经许可，不得翻印复制作为其他工程所用；
图纸未经建设行政主管部门批准及未通过施工图审查不得用于施工。



建设单位	阳江市江城区城南街道办事处	项目经理	冯学坚	冯学坚	专业负责	俞 平	俞平	设计号	2023yj-02	图 号	电初--102
工程名称	江城区城南街道太傅路、河堤路老旧小区改造工程（勘察、初步设计）	审 核	俞 平	俞平	校 对	唐浩超	唐浩超	设计阶段	初步设计	比 例	1:200 版本
子工程名称		项目负责	董上志	董上志	设 计	曾志权	曾志权	专 业	电气工程	日 期	2023.07 0

珑图设计(集团)有限公司

建筑行业(建筑工程)甲级 审定合格(建筑、市政、路桥)工程乙级 风景园林工程设计专项乙级 证书编号：A244065618

文物保护工程勘察设计乙级 证书编号：文物保乙字02025J030

道路弱电干线平面图(二) 1:200

声明：图纸版权属本公司所有，未经许可，不得翻印复制作为其他工程所用；
图纸未经建设行政主管部门批准及未通过施工图审查不得用于施工。

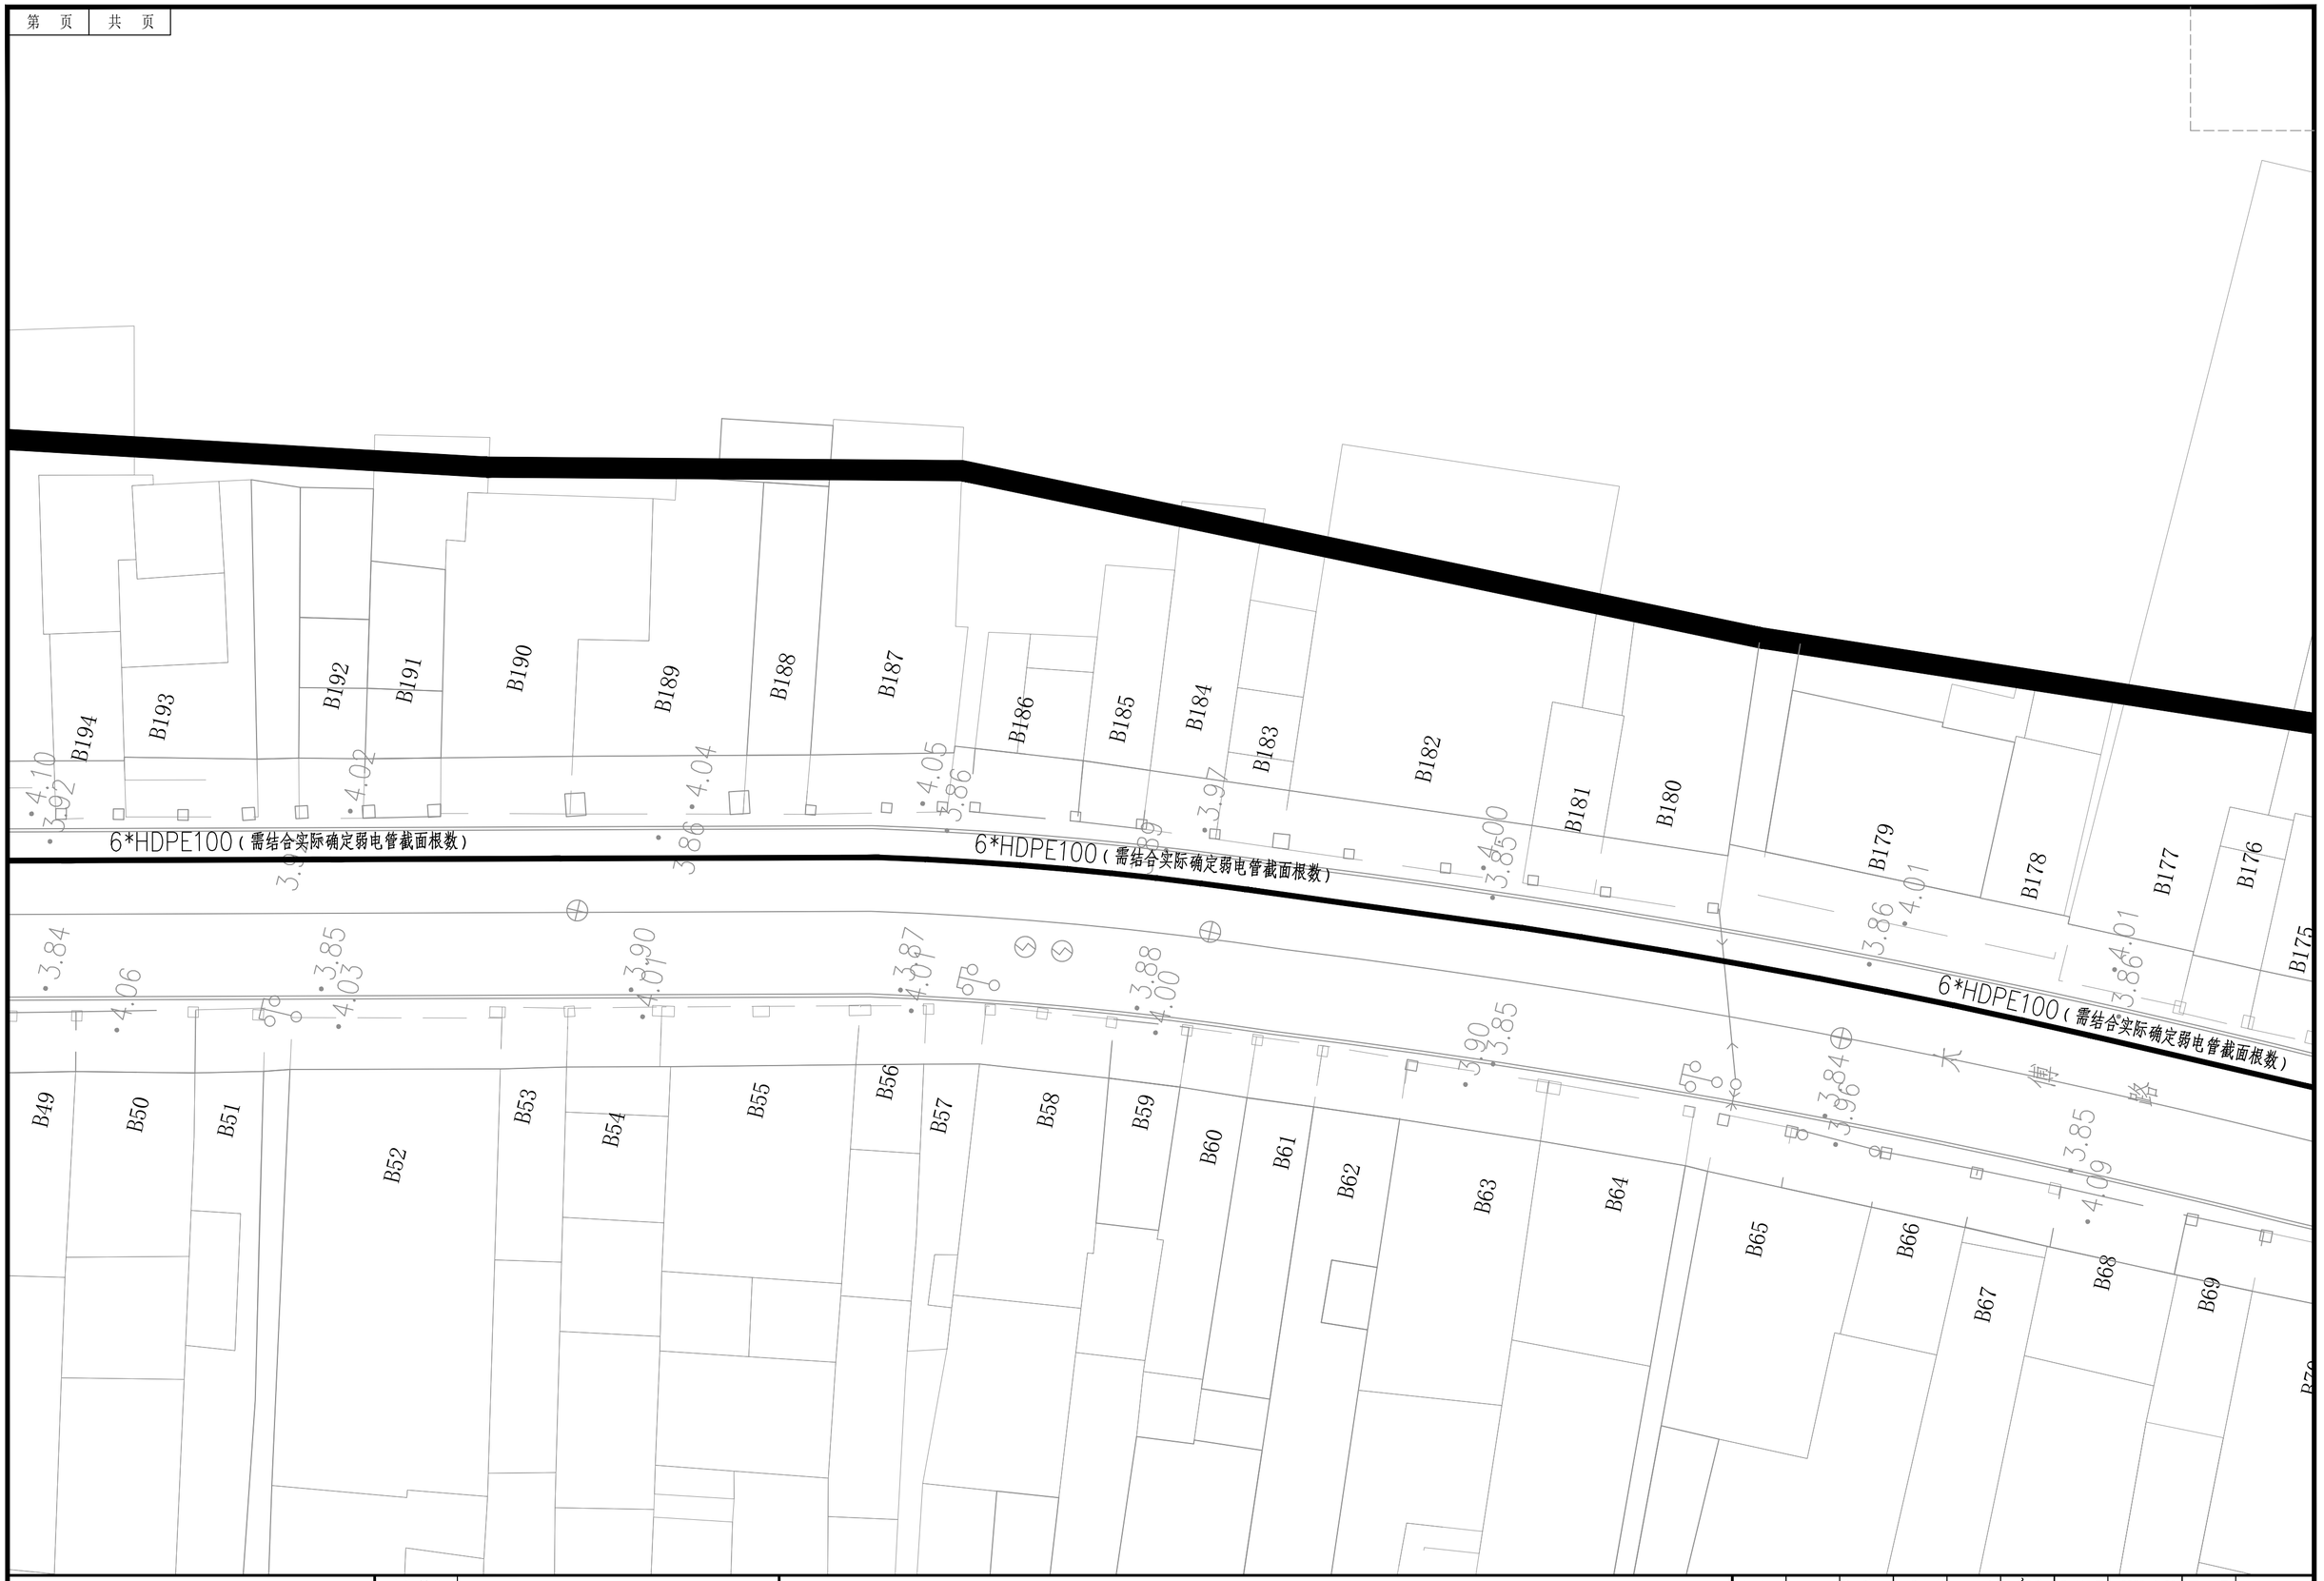

建设单位	阳江市江城区城南街道办事处
工程名称	江城区城南街道太傅路、河堤路老旧小区改造工程 （勘察、初步设计）
子工程名称	

道路弱电干线平面图(三) 1:200

项目经理	冯学坚		专业负责	俞 平		设 计 号	2023yj-02	图 号	电初--103
审 核	俞 平		校 对	唐浩超		设计阶段	初步设计	比 例	1:200
项目负责	董上志		设 计	曾志权		专 业	电气工程	日 期	2023.07

版本 0

声明：图纸版权属本公司所有，未经许可，不得翻印复制作为其他工程所用；
图纸未经建设行政主管部门批准及未通过施工图审查不得用于施工。



珑图设计(集团)有限公司

建设单位	阳江市江城区城南街道办事处
工程名称	江城区城南街道太傅路、河堤路老旧小区改造工程 （勘察、初步设计）
子工程名称	

道路弱电干线平面图(四) 1:200

项目经理	冯学坚		专业负责	俞 平		设计号	2023yj-02	图 号	电初--104
审 核	俞 平		校 对	唐浩超		设计阶段	初步设计	比 例	1:200 版本
项目负责	董上志		设 计	曾志权		专 业	电气工程	日 期	2023.07 0

声明：图纸版权属本公司所有，未经许可，不得翻印复制作为其他工程所用；
图纸未经建设行政主管部门批准及未通过施工图审查不得用于施工。

第 页 共 页



项目经理	冯学坚		专业负责	俞 平		设计号	2023yj-02	图 号	电初--105		
审 核	俞 平		校 对	唐浩超		设计阶段	初步设计	比 例	1:200	版本	
项目负责	董上志		设 计	曾志权		专 业	电气工程	日 期	2023.07	0	

珑图设计(集团)有限公司

建设单位	阳江市江城区城南街道办事处
工程名称	江城区城南街道太傅路、河堤路老旧小区改造工程 （勘察、初步设计）
子工程名称	

道路弱电干线平面图(五) 1:200

声明：图纸版权属本公司所有，未经许可，不得翻印复制作为其他工程所用；
图纸未经建设行政主管部门批准及未通过施工图审查不得用于施工。

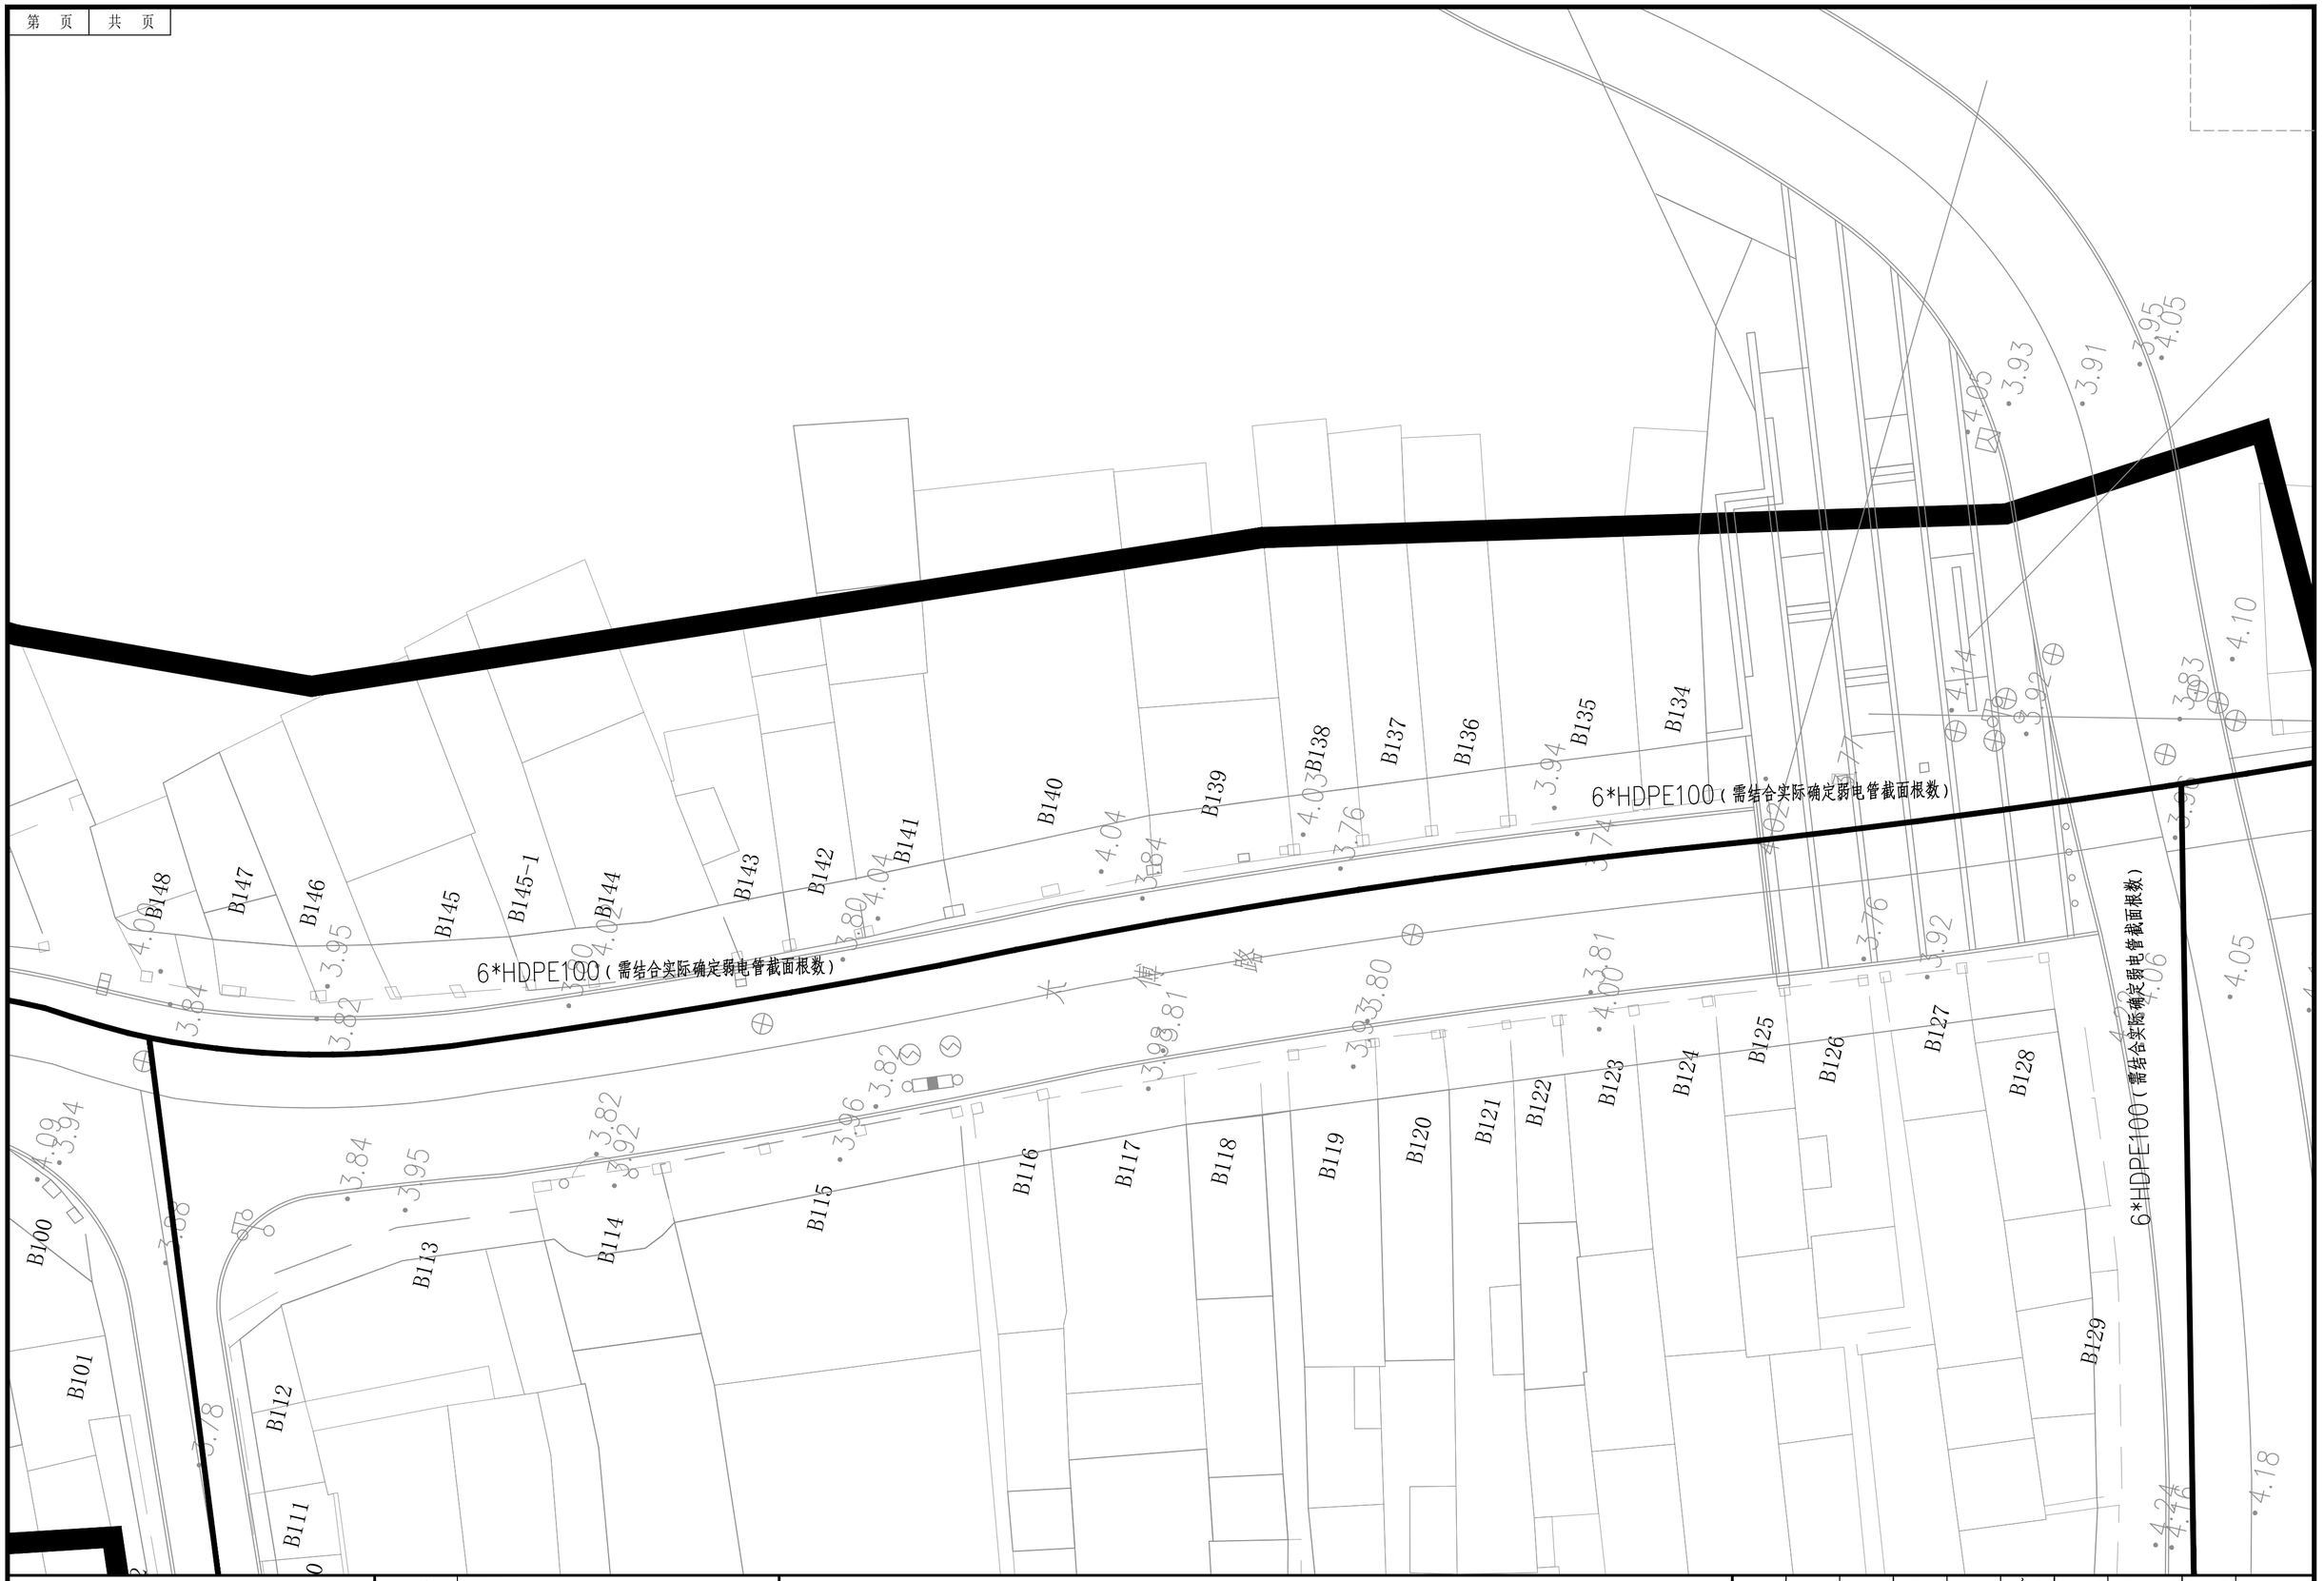

建设单位	阳江市江城区城南街道办事处
工程名称	江城区城南街道太傅路、河堤路老旧小区改造工程 （勘察、初步设计）
子工程名称	

珑图设计(集团)有限公司

道路弱电干线平面图(六) 1:200

项目经理	冯学坚		专业负责	俞 平		设 计 号	2023yj-02	图 号	电初--106
审 核	俞 平		校 对	唐浩超		设计阶段	初步设计	比 例	1:200
项目负责	董上志		设 计	曾志权		专 业	电气工程	日 期	2023.07

声明：图纸版权属本公司所有，未经许可，不得翻印复制作为其他工程所用；
图纸未经建设行政主管部门批准及未通过施工图审查不得用于施工。



建设单位	阳江市江城区城南街道办事处	项目经理	冯学坚	专业负责	俞 平	设计号	2023yj-02	图 号	电初--107	
工程名称	江城区城南街道太傅路、河堤路老旧小区改造工程 （勘察、初步设计）	审 核	俞 平	校 对	唐浩超	设计阶段	初步设计	比 例	1:200	版本
子工程名称		项目负责	董上志	设 计	曾志权	专 业	电气工程	日 期	2023.07	0

珑图设计(集团)有限公司

建设单位(建筑工程)甲级 审查单位(编制、修改、确定)工程乙级 风景园林工程设计专项乙级 证书编号：A244065618

大型保护工程设计专项乙级 证书编号：大型保乙字02025J030

道路弱电干线平面图(七) 1:200

声明：图纸版权属本公司所有，未经许可，不得翻印复制作为其他工程所用；
图纸未经建设行政主管部门批准及未通过施工图审查不得用于施工。



建设单位	阳江市江城区城南街道办事处	项目经理	冯学坚	冯学坚	专业负责	俞 平	俞平	设计号	2023yj-02	图 号	电初--108
工程名称	江城区城南街道太傅路、河堤路老旧小区改造工程 （勘察、初步设计）	审 核	俞 平	俞平	校 对	唐浩超	唐浩超	设计阶段	初步设计	比 例	1:200
子工程名称		项目负责	董上志	董上志	设 计	曾志权	曾志权	专 业	电气工程	日 期	2023.07

版本 0

珑图设计(集团)有限公司

建筑行业(建筑工程)甲级 审查行业(建筑、市政、公共、通信)工程乙级 风景园林工程设计专项乙级 证书编号：A244065618

文物保护工程设计专项乙级 证书编号：文物保证字02025J030

道路弱电干线平面图(八) 1:200

声明：图纸版权属本公司所有，未经许可，不得翻印复制作为其他工程所用；
图纸未经建设行政主管部门批准及未通过施工图审查不得用于施工。



建设单位	阳江市江城区城南街道办事处
工程名称	江城区城南街道太傅路、河堤路老旧小区改造工程 （勘察、初步设计）
子工程名称	

道路弱电干线平面图(九) 1:200

项目经理	冯学坚		专业负责	俞 平		设 计 号	2023yj-02	图 号	电初--109
审 核	俞 平		校 对	唐浩超		设计阶段	初步设计	比 例	1:200
项目负责	董上志		设 计	曾志权		专 业	电气工程	日 期	2023.07

声明：图纸版权属本公司所有，未经许可，不得翻印复制作为其他工程所用；
图纸未经建设行政主管部门批准及未通过施工图审查不得用于施工。

第 页 共 页

A48 A49 A50 A51 A52 A53 A54 A55 A56 A57 A58 A59 A60 A61 A62 A63 A64

3.66 3.41 3.62 3.46 3.67 3.49 3.73 3.73 3.50 3.72 3.58 4.07 3.73 3.73 3.56 3.71 3.72 3.61

6*HDPE100（需结合实际确定弱电管截面根数）

6*HDPE100（需结合实际

3.55 3.39 3.58 3.52 3.64 3.69 3.52 3.54 3.68 3.54 3.67 3.63 3.77 3.62 3.73 3.58 3.55 3.67

0.65 0.92 0.78 0.89 0.81

建设单位	阳江市江城区城南街道办事处
工程名称	江城区城南街道太傅路、河堤路老旧小区改造工程 （勘察、初步设计）
子工程名称	

道路弱电干线平面图(十) 1:200

项目经理	冯学坚		专业负责	俞 平		设计号	2023yj-02	图 号	电初--110
审 核	俞 平		校 对	唐浩超		设计阶段	初步设计	比 例	1:200
项目负责	董上志		设 计	曾志权		专 业	电气工程	日 期	2023.07

声明：图纸版权属本公司所有，未经许可，不得翻印复制作为其他工程所用；
图纸未经建设行政主管部门批准及未通过施工图审查不得用于施工。



建设单位	阳江市江城区城南街道办事处
工程名称	江城区城南街道太傅路、河堤路老旧小区改造工程 （勘察、初步设计）
子工程名称	

道路弱电干线平面图(十一) 1:200

项目经理	冯学坚		专业负责	俞 平		设计号	2023yj-02	图 号	电初--111
审 核	俞 平		校 对	唐浩超		设计阶段	初步设计	比 例	1:200 版本
项目负责	董上志		设 计	曾志权		专 业	电气工程	日 期	2023.07 0

声明：图纸版权属本公司所有，未经许可，不得翻印复制作为其他工程所用；
图纸未经建设行政主管部门批准及未通过施工图审查不得用于施工。

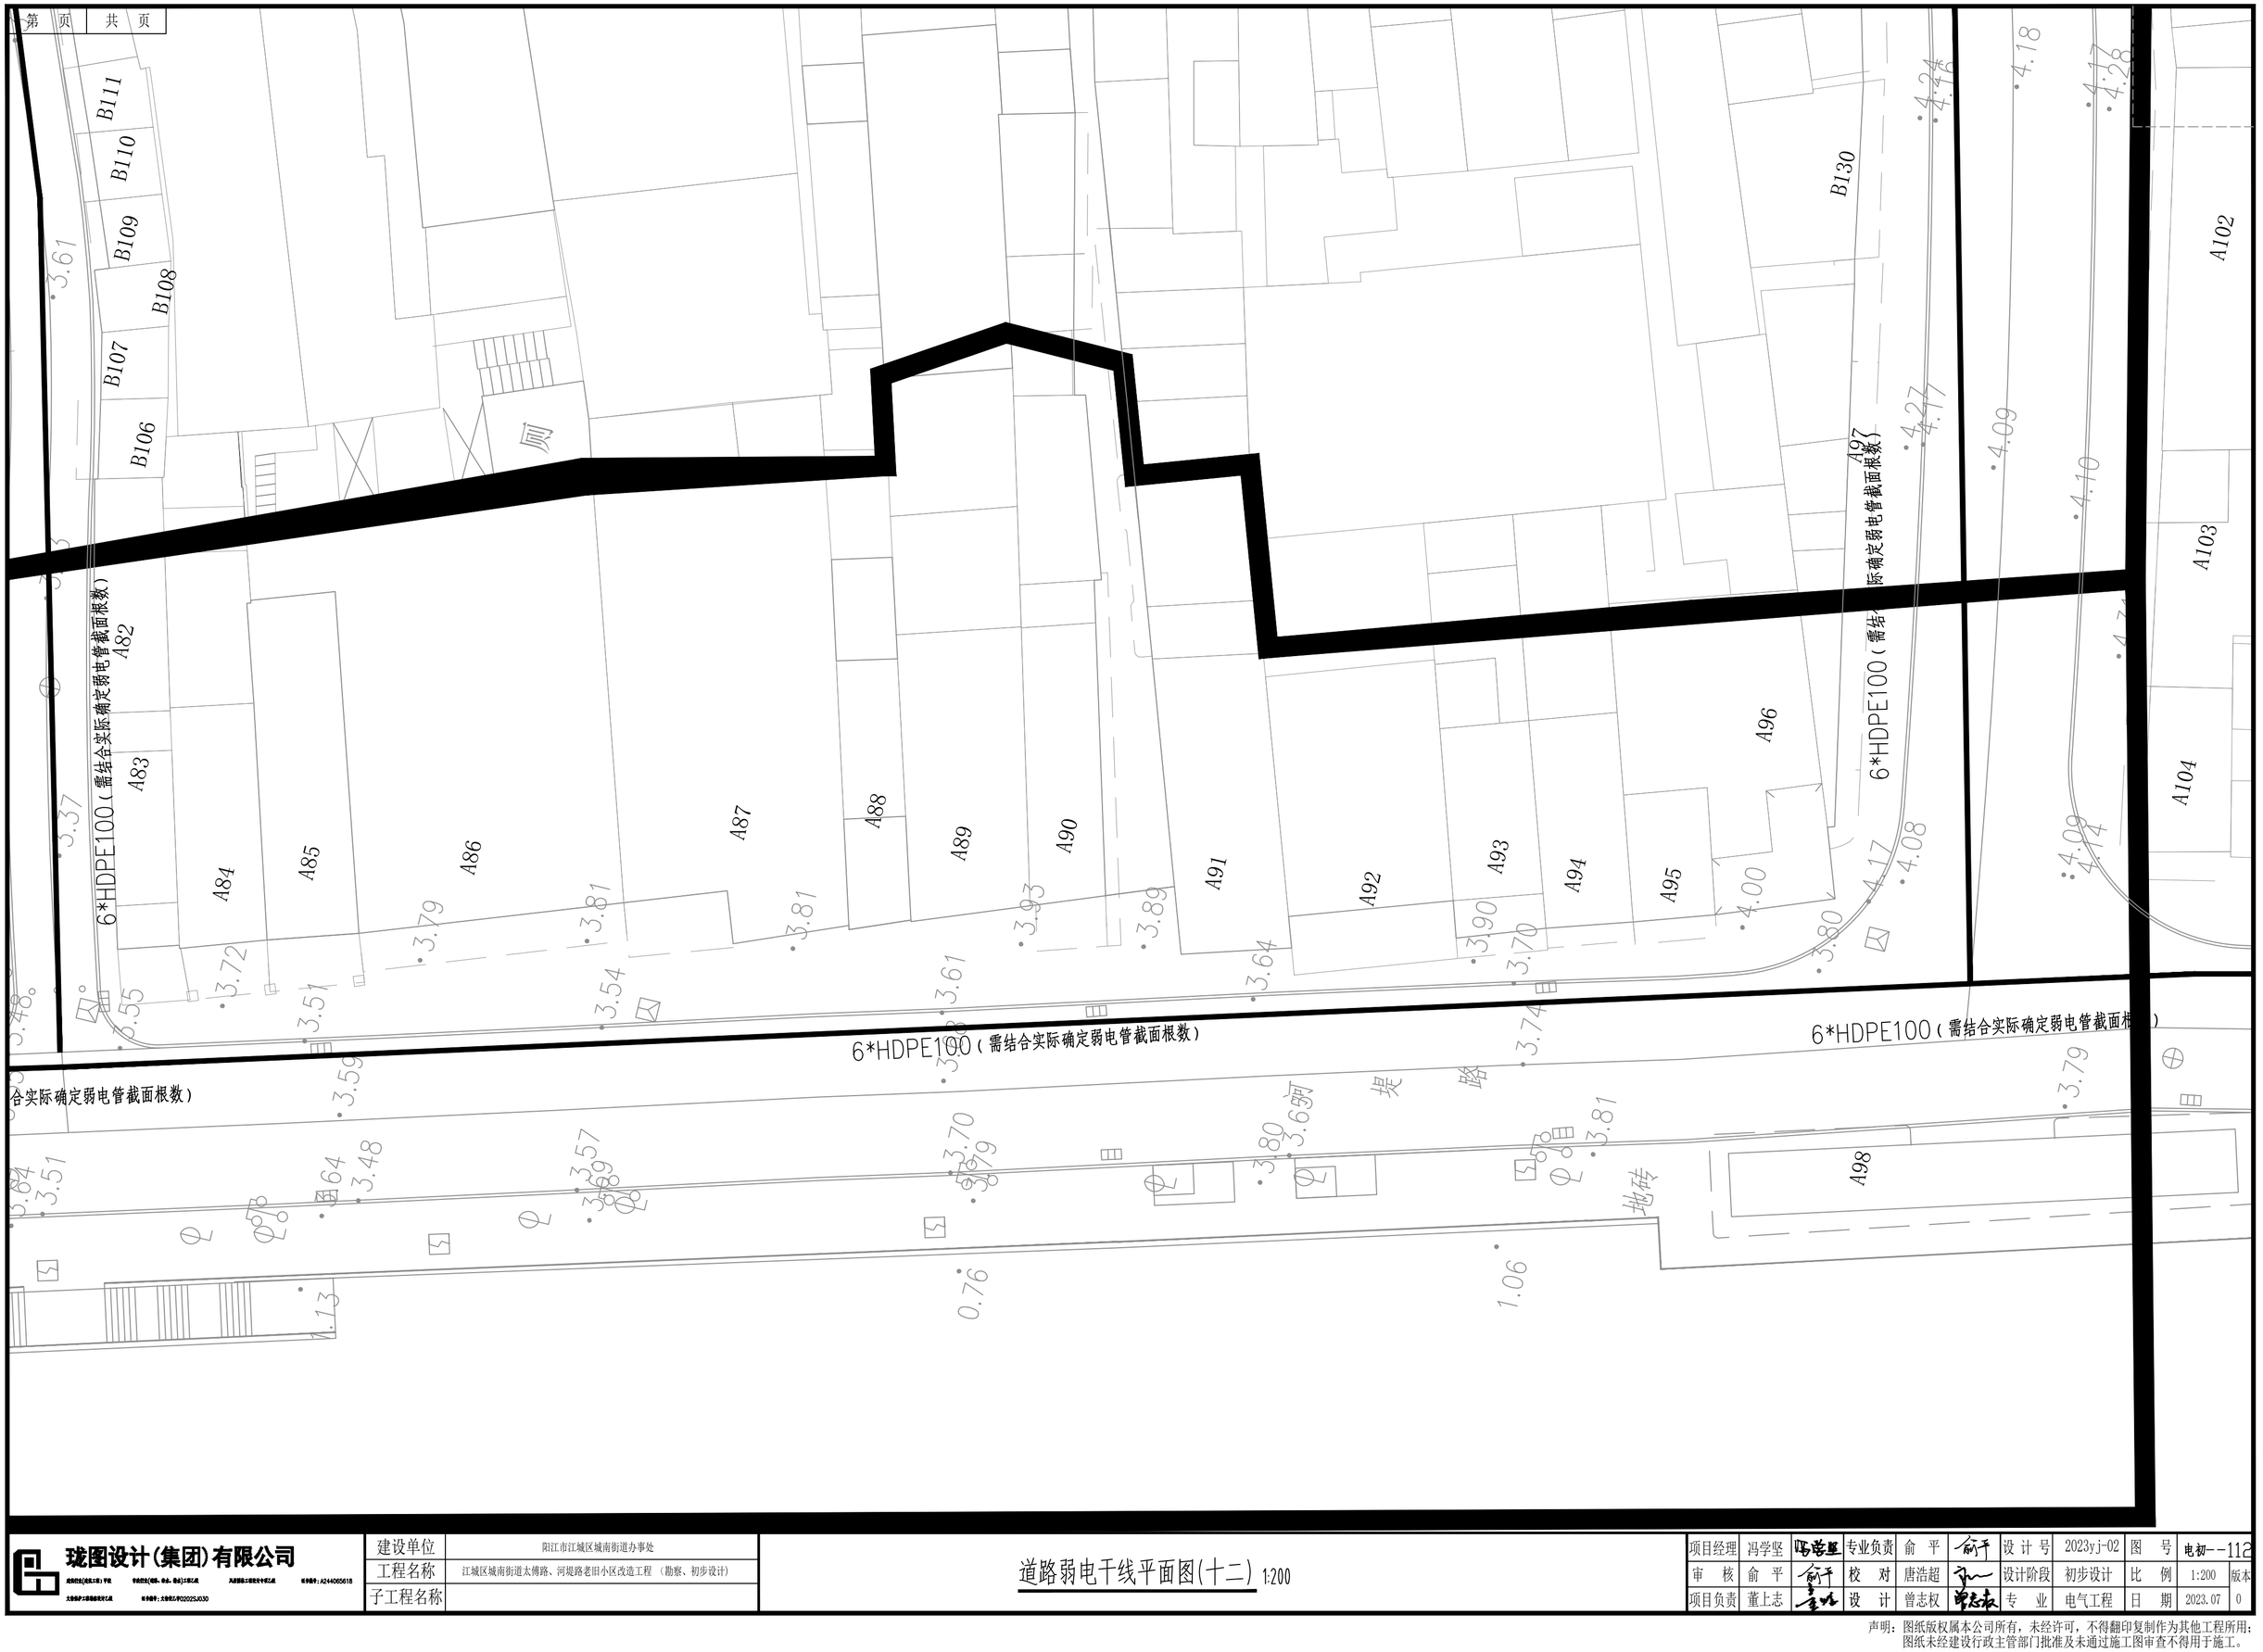

建设单位	阳江市江城区城南街道办事处
工程名称	江城区城南街道太傅路、河堤路老旧小区改造工程 （勘察、初步设计）
子工程名称	

道路弱电干线平面图(十二) 1:200

项目经理	冯学坚		专业负责	俞 平		设 计 号	2023yj-02	图 号	电初--112
审 核	俞 平		校 对	唐浩超		设计阶段	初步设计	比 例	1:200 版本
项目负责	董上志		设 计	曾志权		专 业	电气工程	日 期	2023.07 0

声明：图纸版权属本公司所有，未经许可，不得翻印复制作为其他工程所用；
图纸未经建设行政主管部门批准及未通过施工图审查不得用于施工。

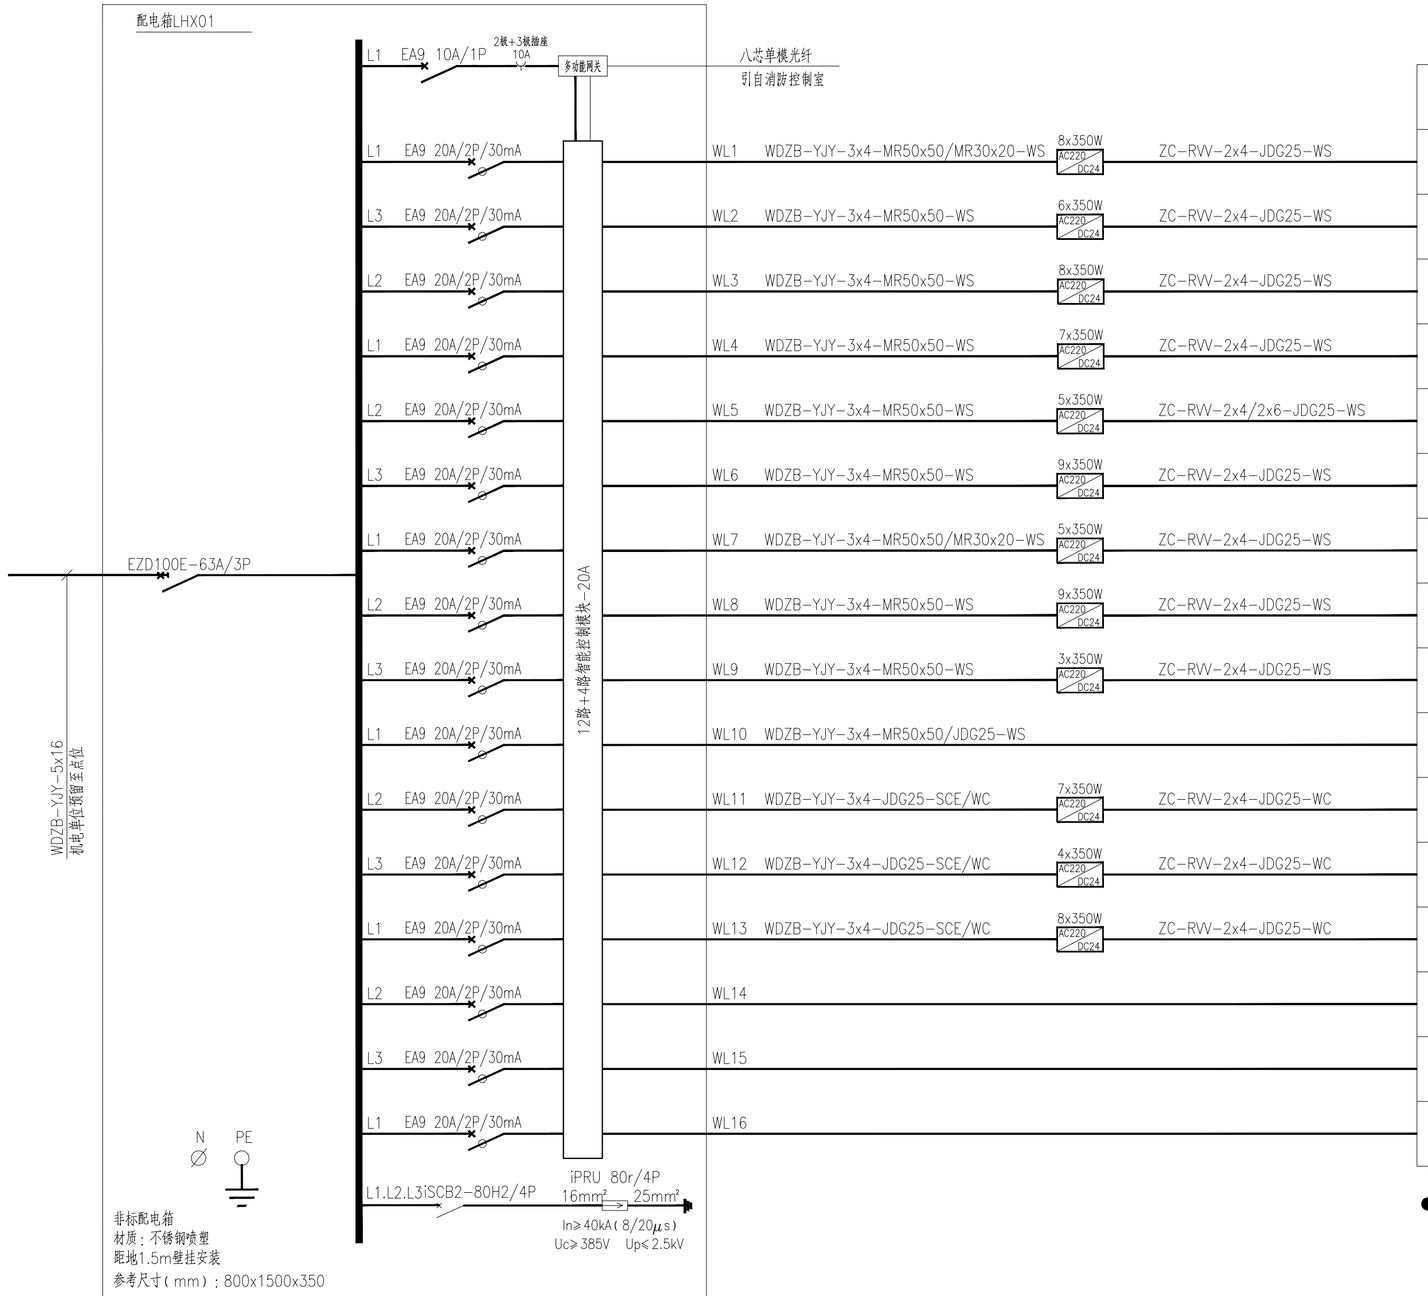

非标配电箱
材质：不锈钢喷塑
距地1.5m壁挂安装
参考尺寸(mm)：800x1500x350

说明：1、电涌保护器直接安装在配电箱带电导体母排和PE母排之间。
2、系统图中涉及的具体型号仅用于表示规格参数，不涉及品牌。

灯具编号	单灯功率(W)	合计功率	平时模式	节日模式	深夜模式
XQ01	24	2.3kW	●	●	●
XQ01	24	1.7kW	●	●	●
XQ01	24	2.3kW	●	●	●
XQ01	24	2.0kW	●	●	●
CT01	12	1.4kW	●	●	
CT01	12	1.6kW	●	●	
XQ01	24	1.4kW	●	●	●
XQ01	24	2.4kW	●	●	●
TG02	12	0.6kW	●	●	
BD01	24	0.1kW	●	●	
DD01	12	1.7kW	●	●	
DD01	12	0.7kW	●	●	
DD01	12	1.9kW	●	●	
备用:1kW					
备用:1kW					
备用:1kW					

● 代表开启

说明：
1、配电箱由专业厂家深化；
2、控制模式要求按照要求进行深化，满足控制场景要求。

建设单位	阳江市江城区城南街道办事处	建筑亮化系统图	项目经理	冯学坚	专业负责	俞 平	设计号	2023yj-02	图 号	电初--113
工程名称	江城区城南街道太傅路、河堤路老旧小区改造工程（勘察、初步设计）		审 核	俞 平	校 对	唐浩超	设计阶段	初步设计	比 例	1:200
子工程名称			项目负责	董上志	设 计	曾志权	专 业	电气工程	日 期	2023.07

版本 0

声明：图纸版权属本公司所有，未经许可，不得翻印复制作为其他工程所用；
图纸未经建设行政主管部门批准及未通过施工图审查不得用于施工。

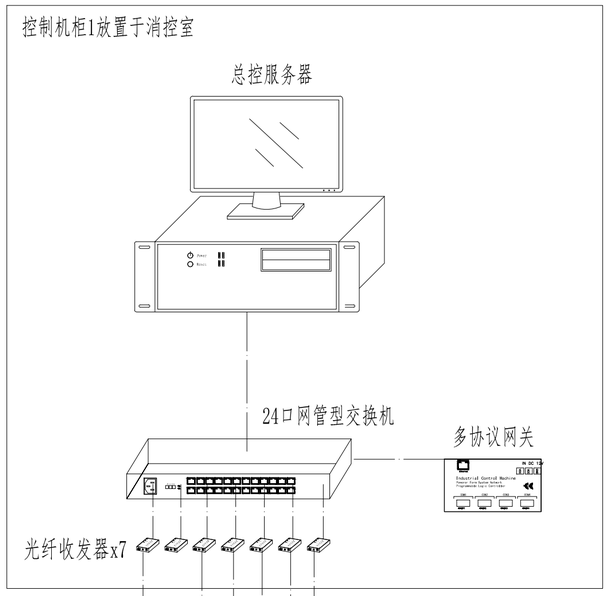

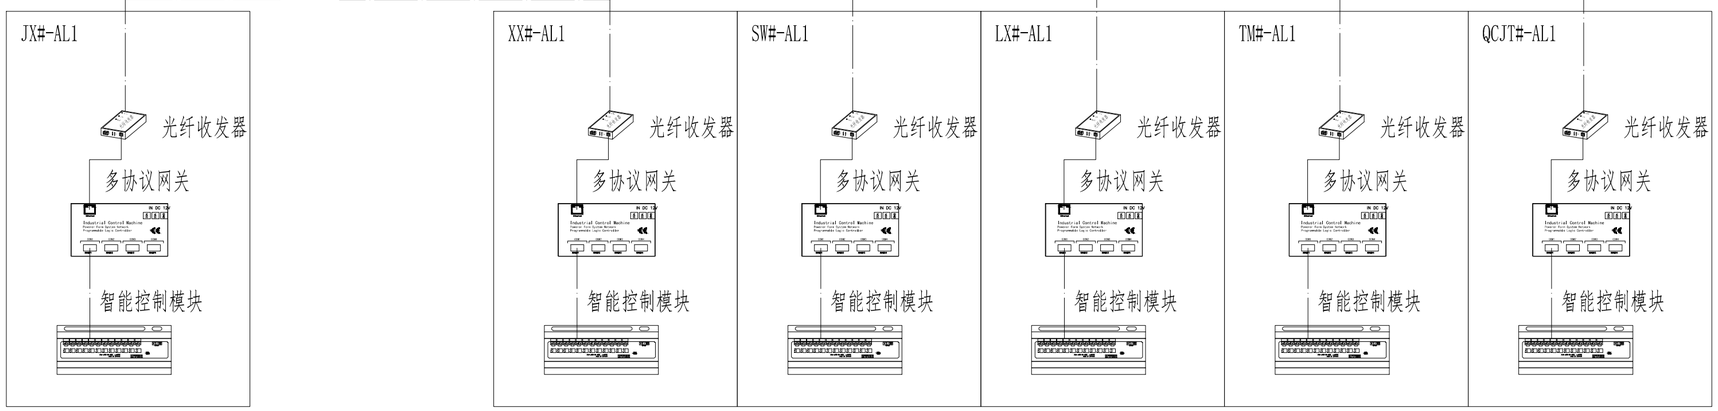

防雷接地设计

1.防雷：

1）夜景照明装置的防雷应符合现行国家标准《建筑物防雷设计规范》GB50057的要求。

2）安装于屋顶及建筑物外立面的灯具金属外壳及配线金属管路，除与接地干线连接外，还应与防雷系统进行可靠连接；

3）金属线槽每段之间用4平方的单芯电缆联接。每隔30m接入附近避雷带或引下线。灯具电缆的PE线每隔50m利用建筑物钢筋；避雷带或引下线做重复接地一次。

4）本工程灯具均在建筑防雷防护范围内，不另做设计。灯光控制线路保护管的防雷接地应符合GB50311－2007第7.0.7条要求。

2.接地：

1）安装于建筑本体的夜景照明系统应与该建筑配电系统的接地型式相一致。安装于室外的夜景照明中距建筑外墙20m以内的设施应与室内系统的接地型式相一致；距建筑物外墙20m以外的部分宜采用TT接地系统，将全部外露可导电部分连接后直接接地。Ⅰ类灯具应设置地线接地保护。

2）配电线路的保护应符合现行国家标准《低压配电设计规范》GB50054的要求，当采用TN－S接地系统时，宜采用剩余电流保护器作接地故障保护；当采用TT接地系统时，应采用剩余电流保护器作接地故障保护。动作电流不宜小于正常运行时最大泄露电流的2.0～2.5倍。

3）配电箱柜PE排与建筑内部接地母排可靠连接，所有灯具、电线管、线槽等电气设备不带电的金属外壳须用PE线可靠连接接地干线或进行等电位连接。安装于屋顶的电气管路及线槽除与接地干线进行连接外，还应与屋面避雷带进行可靠连接。对于设于屋顶尖凸部位的灯具应加装避雷小针做接闪保护。

在电气接地装置与防雷接地装置共用或相连的情况下，应在低压电源线路引入的总配电箱、配电柜处装设Ⅰ级试验的电涌保护器。电涌保护器的电压保护水平值值应小于或等于2．5kV。

5）过电压保护：在变配电室低压母线及在在低压电源线路引入的总配电箱、配电柜处上装Ⅰ级试验的电涌保护器（SPD），对靠近需要保护的设备处（如LED电源箱，分控箱设备进线处）按具体情况装设Ⅱ级或Ⅲ级试验的电涌保护器。

6）地面人可触及的Ⅰ类灯具还须重复接地，接地电阻不大于4Ω。

7）电缆桥架及其支架全长应不少于两处与接地干线连接。

建设单位	阳江市江城区城南街道办事处
工程名称	江城区城南街道太傅路、河堤路老旧小区改造工程 （勘察、初步设计）
子工程名称	

接地防雷说明控制系统图

项目经理	冯学坚		专业负责	俞 平		设计号	2023yj-02	图 号	电初--114	
审 核	俞 平		校 对	唐浩超		设计阶段	初步设计	比 例	1:200	版本
项目负责	董上志		设 计	曾志永		专 业	电气工程	日 期	2023.07	0

声明：图纸版权属本公司所有，未经许可，不得翻印复制作为其他工程所用；
图纸未经建设行政主管部门批准及未通过施工图审查不得用于施工。

设计号：2023yj-02

建设单位：阳江市江城区城南街道办事处

工程名称：江城区城南街道太傅路、河堤路老旧小区改造工程 （勘察、初步设计）

初步设计

共 4 册 第 4 册　　市政工程

审　　定：	冯学坚	
审　　核：	胡　毅	
	赖永梅	
项目负责：	董上志	
专业负责：	胡　毅	
	赖永梅	

☐ 第 1 册　建筑工程

☐ 第 2 册　给排水工程

☐ 第 3 册　电气工程

☑ 第 4 册　市政工程

珑图设计(集团)有限公司

建筑行业(建筑工程) 甲级 市政行业(道路、给水、排水)工程乙级 风景园林工程设计专项乙级　证书编号：A244065618

文物保护工程勘察设计乙级　证书编号：文物设乙字0202SJ030

2023年7月9日

图 纸 目 录

项目名称	江城区城南街道太傅路、河堤路老旧小区改造工程 （勘察、初步设计）
分项号	

图别	序号	图号	图纸名称	图幅	备注
园建	1.	Z0-01	施工总说明1		
	2.	Z0-02	施工总说明2		
	3.	Z0-03	分期实施平面图		
	4.	Z0-04	分区索引平面图		
	5.	Z1-01	分区1#定位平面图		
	6.	Z1-02	分区2#定位平面图		
	7.	Z1-03	分区3#定位平面图		
	8.	Z1-04	分区4#定位平面图		
	9.	Z1-05	分区5#定位平面图		
	10.	Z1-06	分区6#定位平面图		
	11.	Z1-07	分区7#定位平面图		
	12.	Z1-08	分区8#定位平面图		
	13.	Z2-01	分区1#放线平面图		
	14.	Z2-02	分区2#放线平面图		
	15.	Z2-03	分区3#放线平面图		
	16.	Z2-04	分区4#放线平面图		
	17.	Z2-05	分区5#放线平面图		
	18.	Z2-06	分区6#放线平面图		
	19.	Z2-07	分区7#放线平面图		
	20.	Z2-08	分区8#放线平面图		
	21.	Z3-01	分区1#竖向设计平面图		
	22.	Z3-02	分区3#竖向设计平面图		
	23.	Z3-03	分区3#竖向设计平面图		
	24.	Z3-04	分区4#竖向设计平面图		
	25.	Z3-05	分区5#竖向设计平面图		
	26.	Z3-06	分区6#竖向设计平面图		
	27.	Z3-07	分区7#竖向设计平面图		
	28.	Z3-08	分区8#竖向设计平面图		
	29.	Z4-01	铺装设计平面图		
	30.	Z5-01	索引平面图		

图 纸 目 录

项目名称	江城区城南街道太傅路、河堤路老旧小区改造工程 （勘察、初步设计）
分项号	

图别	序号	图号	图纸名称	图幅	备注
园建	31.	Z6-01	家具小品平面图		
	32.	D-01	铺装大样图		
	33.	D-02	通用铺装做法		
	34.	D-03	台阶及吧台详图		
	35.	D-04	树池详图		
	36.	D-05	文化景墙1详图		
	37.	D-06	文化景墙2详图		
	38.	D-07	文化景墙3详图		
	39.	D-08	门洞详图		
	40.	D-09	景观标识详图		
	41.	D-10	出挑平台平面图		
	42.	D-11	出挑平台详图		
	43.	LG 1.01	绿化施工说明1		
	44.	LG 1.02	绿化施工说明2		
	45.	LG 2.00	苗木表		
	46.	LG 3.01	分区1#绿化布置图		
	47.	LG 3.02	分区2#绿化布置图		
	48.	LG 3.03	分区3#绿化布置图		
	49.	LG 3.04	分区4#绿化布置图		
	50.	LG 3.05	分区5#绿化布置图		
	51.	LG 3.06	分区6#绿化布置图		
	52.	LG 3.07	分区7#绿化布置图		
	53.	LG 3.08	分区8#绿化布置图		

施 工 说 明

一、工程概况

1.1 工程名称：江城区城南街道太傅路、河堤路老旧小区改造工程 （勘察、初步设计）

1.2 工程地点：广州市

1.3 建设规模：一期红线面积约31191平方米，二期红线面积约43045平方米

二、设计依据

2.1 报业主及规划部门审批确认的方案。

2.2 建设单位提供的设计任务书和技术资料。

2.3 国家及地方颁发的有关工程建设的各类规范、规定与标准。

三、设计深度

按照建设部一九九二年版《建筑工程设计文件编制深度的规定》中初步设计深度及园林绿化设计规范的有关要求，本设计单位根据甲乙双方合同确定的设计深度进行编排制定。

四、技术说明及要求

4.1 本工程总平面图与分区平面图设计标高采用绝对标高，园建单体及立、剖面设计采用相对标高值，详见各图中附注；本工程设计绝对标高为黄海高程系统。

4.2 本工程设计中除标高以米（m）外，其余尺寸均以毫米（mm）为单位。

4.3 本工程各种材料做法标注顺序自上而下：垂直面上是以施工先后次序注写；水平面上是按实际的上下层次注写。

4.4 所有外装饰材料色彩需报小样，经甲方及设计单位认可后方可大面积施工。

4.5 地下管线应在绿化施工前铺设。

4.6 石材留缝除特殊说明外，其余未注明处留缝均为平接缝。

4.7 各类设备应在本工程土建施工之前由甲方负责组织相关的设备技术施工图，经本设计单位审核后，厂家或安装单位派专人赴现场配合土建施工。

4.8 施工安装必须严格遵守国家颁布的有关标准及各项施工验收规范的规定，并与结构、水、电、绿化配置等专业施工图纸密切配合。

4.9 设计选用新型材料产品时，其产品的质量和性能必须经过检测符合国家标准后才能采用，并由生产厂家负责指导施工，以保证施工质量。

五、硬质部分

5.1 做法说明：除图纸中另有要求或另有工程做法的详细说明外，均按图纸中工程做法的要求施工。如图纸与现场有任何偏差，施工方应及时通知景观设计师，改变前需得到业主和景观设计师的批准确认。

5.1.1 广场地面

1、地面垫层应铺设在均匀密实的基土上，耕土和淤泥必须挖除后用素土或灰土分层夯实。当地基土质较差时，可用碎石、卵石或碎砖等夯入土中，以加强基土。对软弱地基的利用或处理，可参照“工业与民用建筑地基基础设计规范”办理。

2、各类地面垫层厚度选定除应考虑地面荷载、压实填土地基变形模量EO外，对于有腐蚀性介质作用的地面或面层设计质量有较高要求、以及地面面积较大时，均宜采用150厚C20钢筋混凝土垫层。

3、各类地面的地基为素土夯实，其垫层下填土的压实系数（土的控制干容重与最大干容重的比值）不小于0.9。

4、回填土不得采用建筑垃圾或含有机物的杂土，应选用透水性较差的粘土进行回填，回填时应每300MM一皮分层夯实，并应严格按规程控制回填土的含水率。

5、陶瓷生态仿石及天然花岗石面材安装前，应进行品种、颜色分类选配后，按设计要求铺贴。材料完成面如有水泥等污染，经清洁后发觉原材料的色彩被源白或者侵蚀，则必须更换材料。

6、铺装依施工放线而定，所有曲线需按方格网放线以保证曲线流畅、自然。

7、广场地面铺装需设置伸缩缝，纵向、横向缩缝间距不大于6m，可用分仓施工缝代替，伸缝间距为20－30m，缝宽20mm，沥青灌缝。

8、广场应有1%坡向雨水口，遇有圆形及不规则广场且与台阶、栏杆、坡道相接者，应保证相接面高差一致。

9、粘贴：所有板材粘贴时反面应刷表面剂，粘贴砂浆中加粘结剂或采用聚合物砂浆。块料粘贴可采用干拌浆。

5.1.2 道路、台阶、坡道

1、室外坡道其坡高与坡长之比不宜大于1：10，供轮椅使用的坡道不宜大于1：12。

2、路面横坡：人行道为2%，混凝土车行道为1.5%，沥青面层为1.5－2%。

3、混凝土路面纵、横向缩缝间距5－6m，伸缝间距一般为20－30m，缝宽20mm，沥青灌缝。

4、路面宽度、坡度及道牙、排水口等均见单项工程设计处理。

5、台阶或坡道下回填土须分层夯实。

6、台阶或坡道平台与外墙面之间须设变形缝，缝宽30mm。灌建筑嵌缝油膏，深50mm。

7、室外人行道无障碍缘石坡道做法，正面坡的缘石外露高度不大于20，坡度不得大于1：12宽度不得小于1.2m。

5.1.3 砌体工程

1、砌筑材料做法由单体设计注明。

2、一般砖体为烧结多孔砖，强度等级（标号）MU10，地上部分用M7.5混合砂浆砌筑； 埋地部分用MU10烧结实心砖，M10水泥砂浆砌筑。

3、围墙与花坛应设泄水孔，围墙每标段设一个，孔口尺寸120x140，单个花坛应不少于2个，条形花坛每3M设一个泄水孔，孔口尺寸为120x60。

4、围墙及高度超过50cm的矮墙，应设防潮层，其做法为抹20厚1：2.5水泥砂浆一道，内掺5%防水剂。

5、围墙应设伸缩缝，间距不大于7.5m，遇有地面架空层建筑设缝处应同时设缝。

5.1.4 排水沟

1、砖砌排水沟用MU10砖、M7.5水泥砂浆砌筑。水沟体型细长需设变形缝，盖板与周围地面铺地相同，颜色与相应铺地材料同。如截水沟穿越车行道，截水沟采用C20钢筋混泥土整浇水沟，内配Ø8@150钢筋。

2、排水沟如遇填土，沟底C20混凝土垫层下应加铺50－70粒径卵石（或碎石）一层夯入土中。

3、排水沟纵向坡度为0.5－1%。

4、排水沟与勒脚交接处设变形缝，缝宽30灌建筑嵌缝油膏，深50mm。每30－40m设变形缝，缝宽30mm灌建筑嵌缝油膏。

5.1.5 场地标高

1、施工方应对整个设计范围内最终实施的地形、场地、路面及排水的最终效果负责。施工前应粗略核实相应的场地标高，并将有疑问及相关矛盾之处提醒设计师注意，以便在施工前解决此类问题。

2、对于车行道路面标高、剖面图、区域排水系统、路面排水系统道牙顶端标高等，请参照建筑师的图纸。施工前，应对照建筑师的图纸核实所有平面图中注明的竖向信息资料。

3、路面排水系统，区域排水系统，植物灌水系统及穿孔排水管线都应与雨水排水系统相连，参照建筑师或技术工程师的图纸。

4、以下坡比标准适用于所有场地情况，如有差异，请在竖向施工前通知环境设计师；

场地	最小	最大
广场及庭院	1%	2%
人行道	1%	4.9%
斜坡	（需设扶手）5%	8.33%
地面种植	2%	2:1
台阶、坡道及休息平台	0.5%	0.5%

5、所有地面排水，应从构筑物基座或建筑外平面向外排。

6、施工方应与业主协调室内外出入口处的室内外高差。

5.1.6 铺贴留缝

1、图有细小出入时，应以详图为准。除地面铺装石材留缝参照相关详图外，地面，墙面石材铺装留缝除特殊指明外均应≤5mm；地面铺地砖铺装墙及路步等未注明处留缝均≤2mm。车行路面石材均留10mm间缝，1：2水泥砂浆勾缝，人行路面采用密封铺装间缝2mm，干水泥扫缝。

5.1.7 其他

1、坐椅等户外配套设施皆为艺术小品，要求精工细做，成品外观达到高档家具的水平。需特别注意避免机械损伤及污染，外露焊接要注意美观的要求，具体设计详见有关图纸。

2、为保证视觉景观效果的统一，所有井盖均做双层井盖，面层做法周围铺装一致。双层井盖做法见详图。

3、本设计地面，景观所涉及水池、水渠均采用S6抗渗混凝土自身防水方式，排水明沟采用内防水层方式。

珑图设计(集团)有限公司
造价咨询乙级工程1字级 甲级资质（勘察、设计、设备）工程乙级 风景园林工程设计专项乙级 证书编号：A244065618
文物保护工程勘察资质乙级 证书编号：文物勘乙字[2022]5030

建设单位	阳江市江城区城南街道办事处
工程名称	江城区城南街道太傅路、河堤路老旧小区改造工程 （勘察、初步设计）
子工程名称	

施工总说明1

项目经理	冯学坚		专业负责	赖永梅		设计号	2023yj-02	图号	Z0-01
审 核	赖永梅		校 对	裴岳		设计阶段	初步设计	比 例	版本
项目负责	董上志		设 计	覃俊棋		专 业	道路工程	日 期	2023.07

声明：图纸版权属本公司所有，未经许可，不得翻印复制作为其他工程所用；
图纸未经建设行政主管部门批准及未通过施工图审查不得用于施工。

施 工 说 明

4、给水：采用现在实用的快速取水器，由人工浇灌。

5、排水：

1）采用排水暗沟结合地漏（局部）的排水方式。本工程设计中排水地漏，吐水管和集水坑处为最低点，按1％找坡。

2）硬质地面、软地排水均就近排向收水口，排水方向明确，做到有组织排水，最后排向小区排水系统。

3）排水采用有组织自然排水的方法。用盲管排水的场地，盲管就近接入雨水井。

6、照明：除特殊灯具外，所有园林和道路照明灯具均按园施及国家有关规范实施。

7、特殊工艺（雕塑，浮雕等）有关单位提供相应有关的施工图纸，经本设计单位审校后，厂家或安装单位派专人赴现场施工。施工安装须严格遵守国家颁布的有关部门标准及各项施工验收规范，并与结构、水、电、动力、绿化配置等专业施工图纸密切配合。

5.2 材料说明

1、砖的标号不低于MU10，石料不应采用风化石，水泥标号不低于325号。

2、材料除注明者外，钢筋混凝土构件的混凝土为C20，钢筋采用Ⅰ、Ⅱ级钢筋。

3、本设计所有砖构筑物均设墙身防潮，做法为20厚1：2水泥砂浆，掺5％防水粉。

4、在墙面、地面、顶棚上固定各种设备、管线支架、建筑配件以及建筑装修的固定件，凡有条件均应采用钢制膨胀螺栓、塑料胀管、射钉等安装构件以代替在混凝土或砖墙中预埋件等做法，固定构件按其允许荷载、规格等有关技术参数选用。

5、电焊条选用E4315的手工电弧焊条型号。所有构件的焊缝高度均为8mm焊缝长。

6、钢结构材料采用Q235（即A3）钢材，钢材要求具有标准强度，伸长率，屈服强度及硫、磷含量的合格保证书，以及碳含量有保证书，符合GB700－88结构钢技术条件，须经过防锈处理后方可使用。

7、除锈采用钢刷清除构件表面的毛刺，铁锈，油污及附着在构件表面的杂物。

8、油漆采用磷酮酚醛防锈漆打底，酚醛磁漆二度。

9、所有木件均采用一级木料，其含水率不大于18％，须经过防腐处理后方可使用。

10、防腐处理方法一：木料采用强化防腐油涂刷2－3次，强化防腐油配合比97％混合防腐油，3％氯酚（用于地面以下）。

11、防腐处理方法二：采用E－51双酚A环氧树脂刷2次（用于地面以上）。

5.3 配套设施

主要是成品休闲椅、垃圾箱的选型。根据整个地块的风格，选用相应的配套设施。

5.4 设备工种

1、相关水、电设备应满足安全和功能要求，有相关的质检证明和厂家的使用、保养和维修说明。

2、结构：图中未作特殊说明的结构以结构施工图纸为准。

3、水：景观专业相关给排水图纸详见给排水施工图纸。

4、电：照明系统及相关图纸详见电气施工图纸。

5、室外家具、特色灯具等具体由甲方另行委托专业厂商提供产品一并进行。

珑图设计(集团)有限公司	建设单位	阳江市江城区城南街道办事处	施工总说明2	项目经理	冯学坚		专业负责	赖永梅		设 计 号	2023yj-02	图 号	Z0-02	
	工程名称	江城区城南街道太傅路、河堤路老旧小区改造工程 （勘察、初步设计）		审 核	赖永梅		校 对	裴岳		设计阶段	初步设计	比 例		版本
	子工程名称			项目负责	董上志		设 计	覃俊棋		专 业	道路工程	日 期	2023.07	0

声明：图纸版权属本公司所有，未经许可，不得翻印复制作为其他工程所用；
图纸未经建设行政主管部门批准及未通过施工图审查不得用于施工。



分期实施平面图 1:1200

图例

一期

二期

项目经理	冯学坚	冯学坚	专业负责	赖永梅	赖永梅	设 计 号	2023yj-02	图 号	Z0-03	
审 核	赖永梅	赖永梅	校 对	裴岳	裴岳	设计阶段	初步设计	比 例		版本
项目负责	董上志	董上志	设 计	覃俊棋	覃俊棋	专 业	道路工程	日 期	2023.07	0

珑图设计(集团)有限公司

建筑行业(建筑工程)甲级 市政行业(道路、桥梁、隧道)工程乙级 风景园林工程设计专项乙级 证书编号：A244065618

大会保护工程施工设计乙级 证书编号：大会保乙字02025J030

建设单位	阳江市江城区城南街道办事处
工程名称	江城区城南街道太傅路、河堤路老旧小区改造工程 （勘察、初步设计）
子工程名称	

分期实施平面图

声明：图纸版权属本公司所有，未经许可，不得翻印复制作为其他工程所用；
图纸未经建设行政主管部门批准及未通过施工图审查不得用于施工。

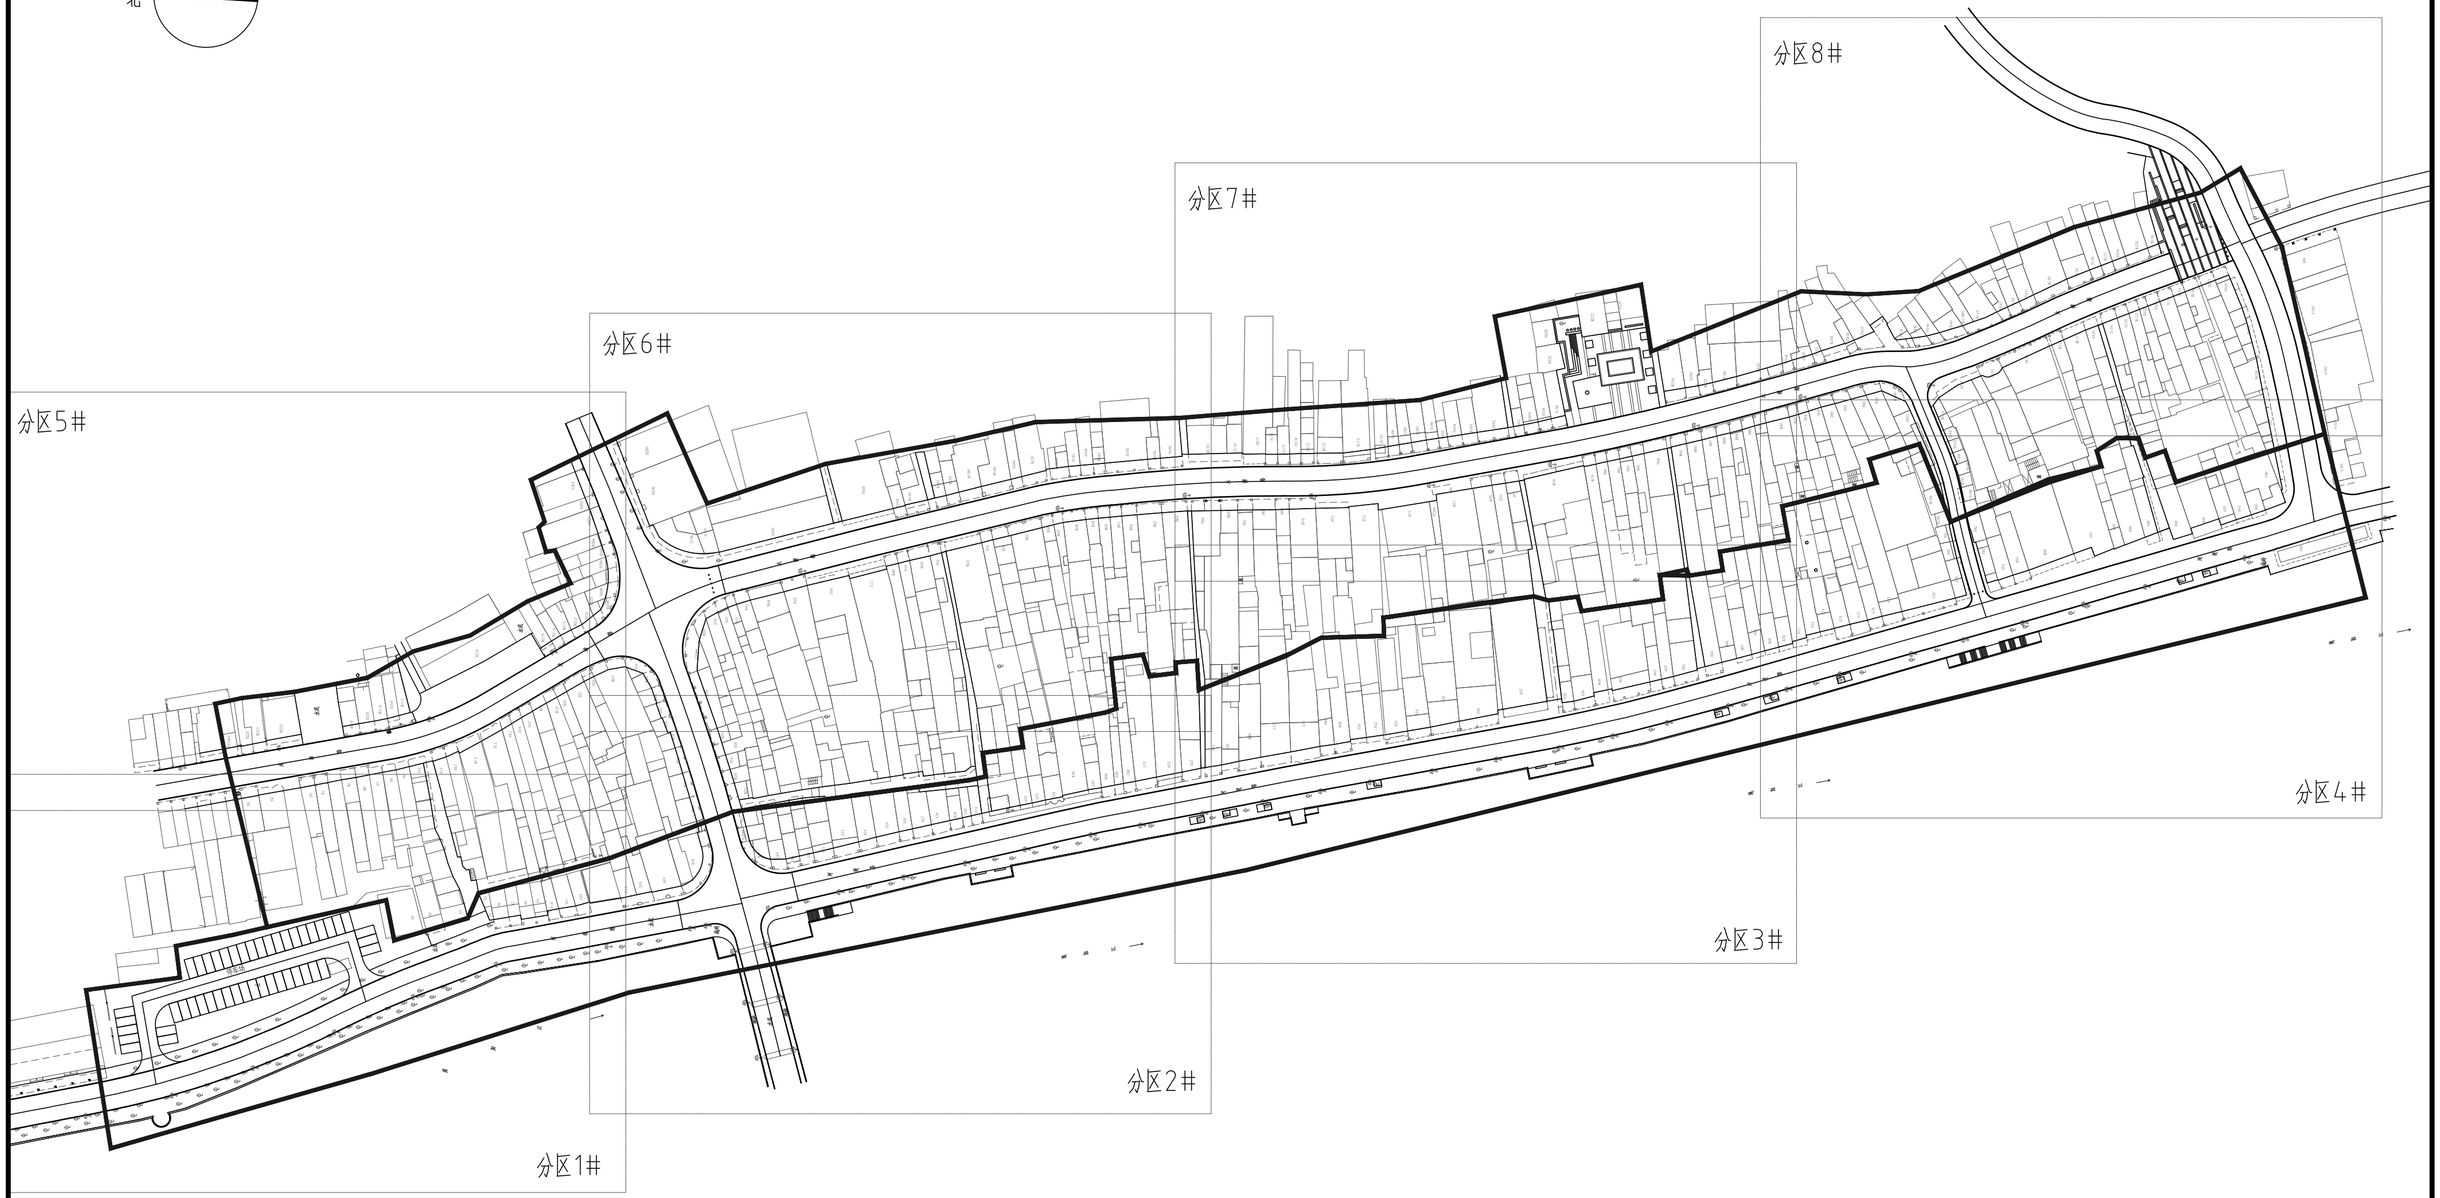

分区索引平面图 1:1200

建设单位	阳江市江城区城南街道办事处	分区索引平面图	项目经理	冯学坚	冯学坚	专业负责	赖永梅	赖永梅	设计号	2023yj-02	图号	Z0-04
工程名称	江城区城南街道太傅路、河堤路老旧小区改造工程（勘察、初步设计）		审核	赖永梅	赖永梅	校对	裴岳	裴岳	设计阶段	初步设计	比例	版本
子工程名称			项目负责	董上志	董上志	设计	覃俊棋	覃俊棋	专业	道路工程	日期	2023.07 0

珑图设计(集团)有限公司

建筑行业(建筑工程)甲级 甲级行业(道路、桥梁、桥梁)工程乙级 风景园林工程设计专项乙级 证书编号：A244065618

大会保护工程施工设计乙级 证书编号：大会保乙字02025JG30

声明：图纸版权属本公司所有，未经许可，不得翻印复制作为其他工程所用；
图纸未经建设行政主管部门批准及未通过施工图审查不得用于施工。

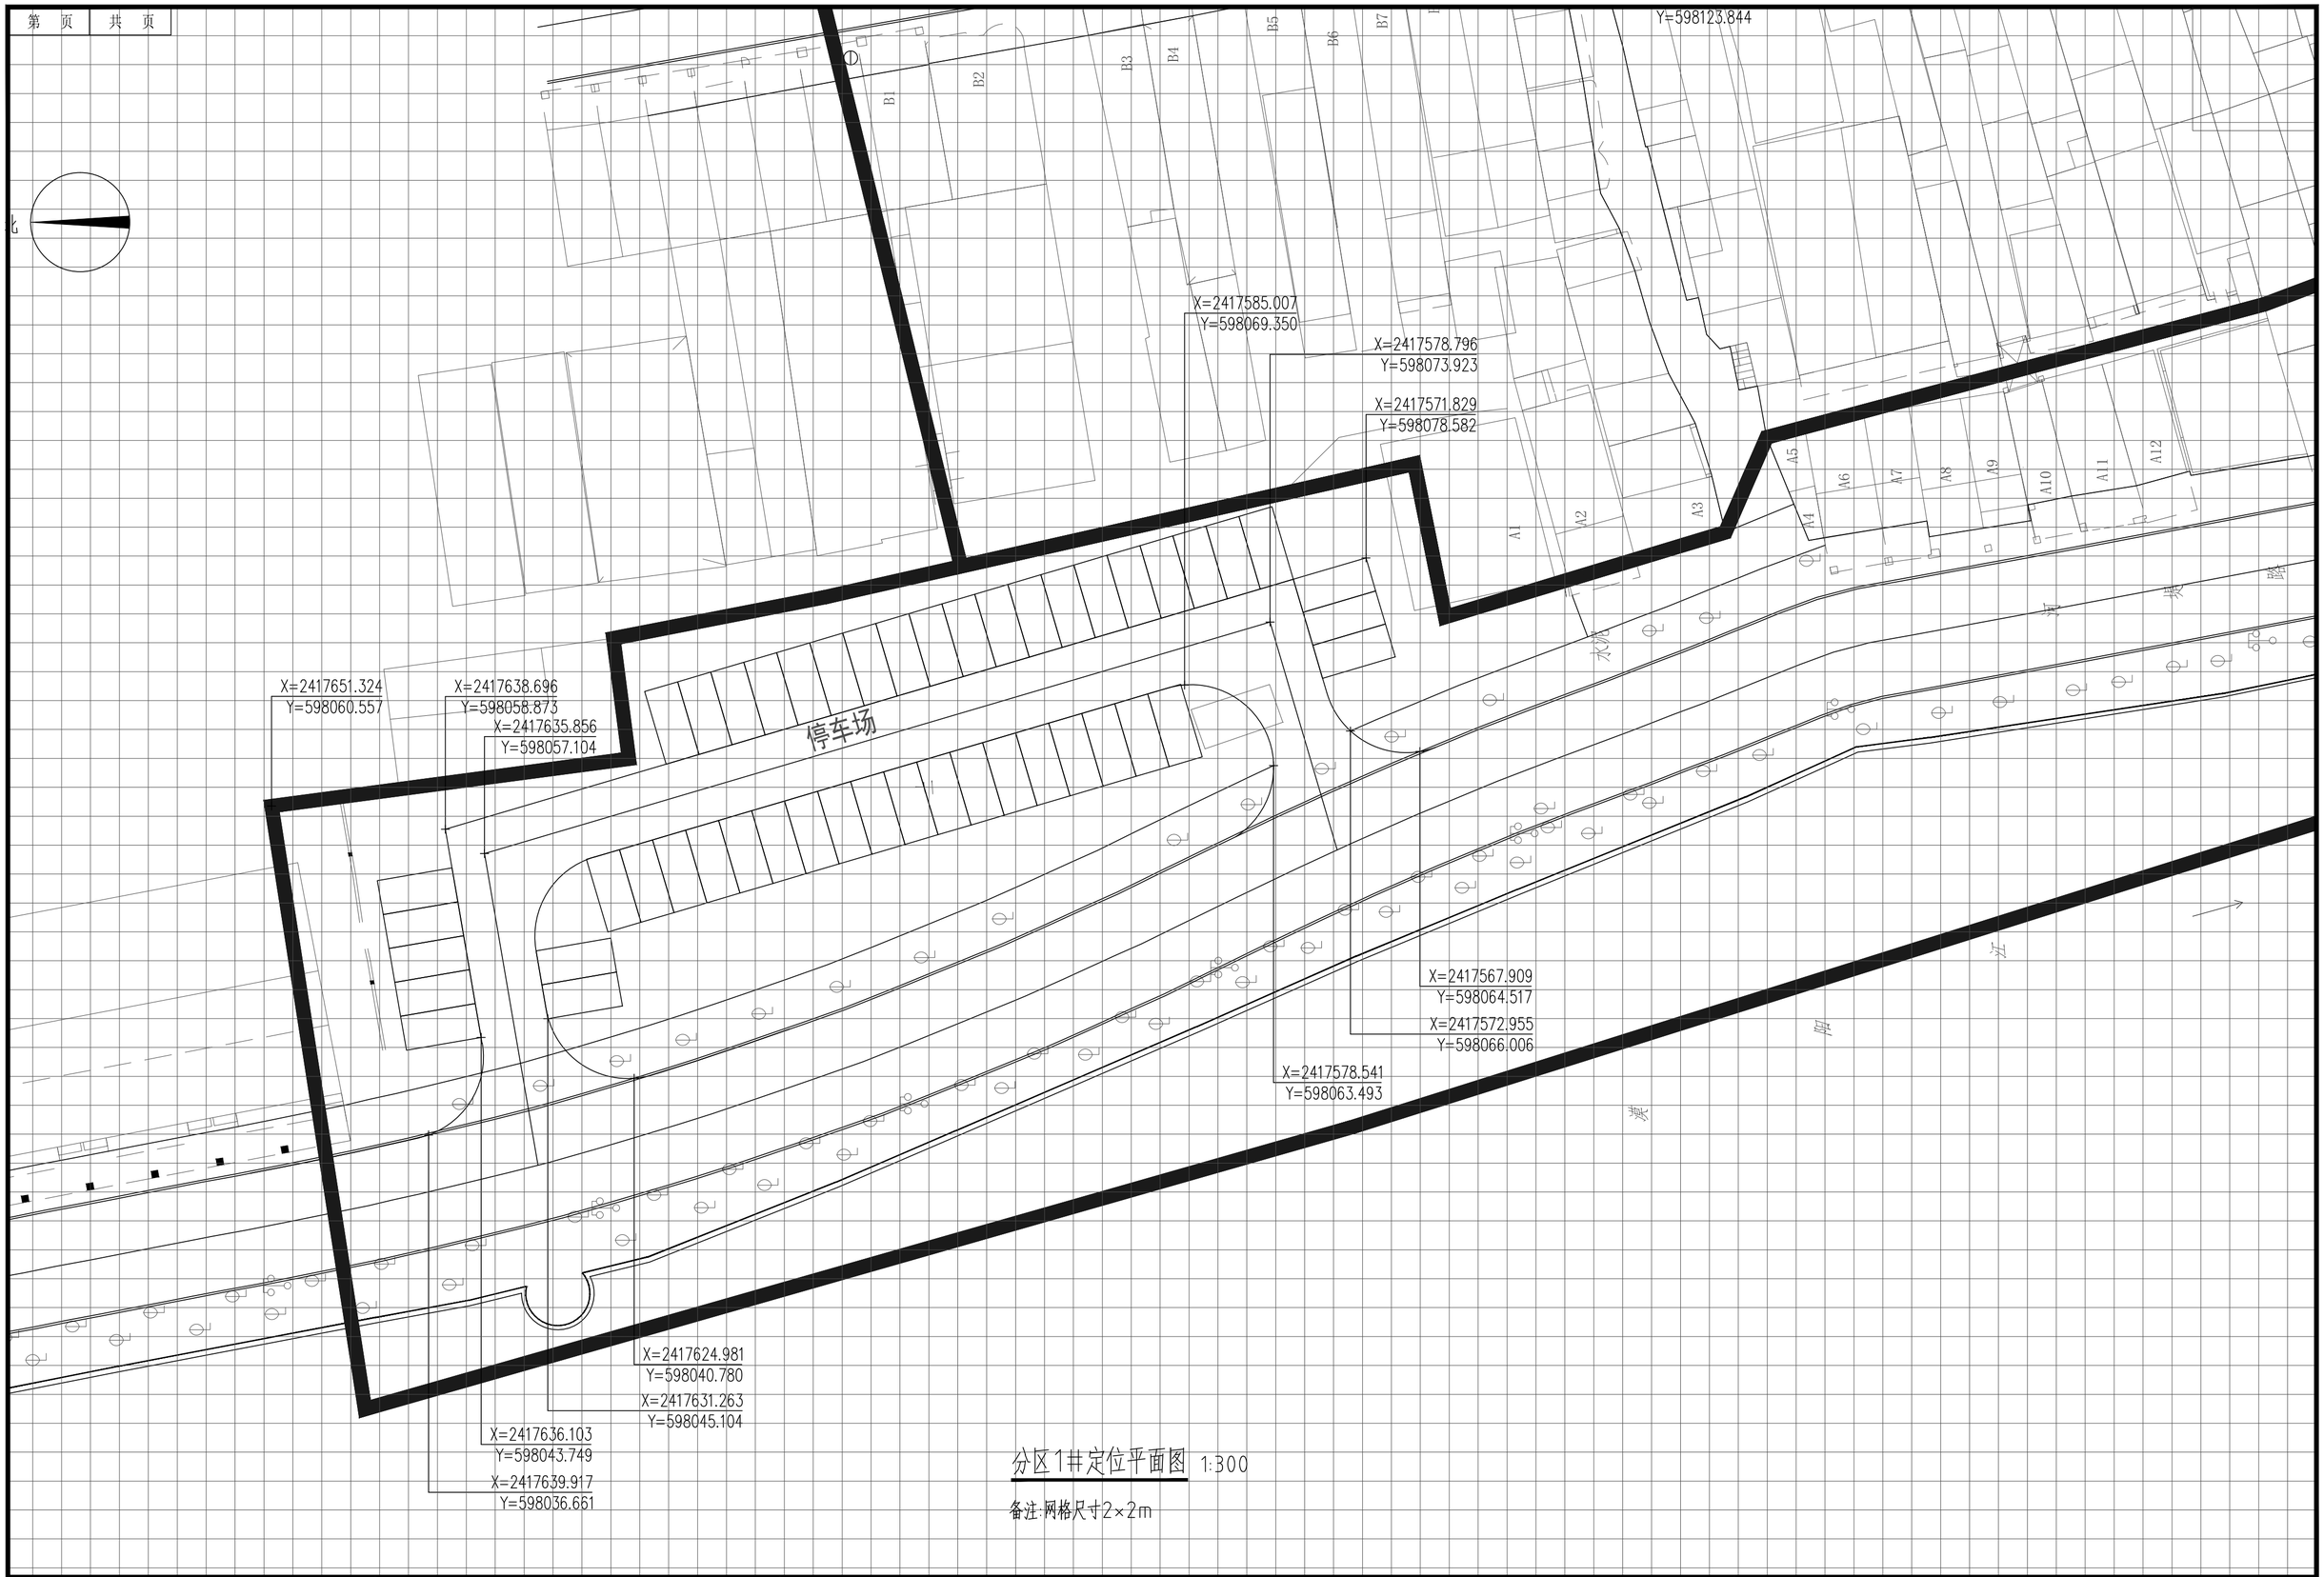

分区1#定位平面图 1:300

备注:网格尺寸2×2m

建设单位	阳江市江城区城南街道办事处	分区1#定位平面图	项目经理	冯学坚	专业负责	赖永梅	设 计 号	2023yj-02	图 号	Z1-01
工程名称	江城区城南街道太傅路、河堤路老旧小区改造工程 （勘察、初步设计）		审 核	赖永梅	校 对	裴岳	设计阶段	初步设计	比 例	版本
子工程名称			项目负责	董上志	设 计	覃俊棋	专 业	道路工程	日 期	2023.07 0

珑图设计(集团)有限公司

建筑行业(建筑工程)甲级 市政行业(道路、桥梁、隧道)工程乙级 风景园林工程设计专项乙级 证书编号：A244065618

文物保护工程设计专项乙级 证书编号：文物保乙字02025J030

声明：图纸版权属本公司所有，未经许可，不得翻印复制作为其他工程所用；
图纸未经建设行政主管部门批准及未通过施工图审查不得用于施工。

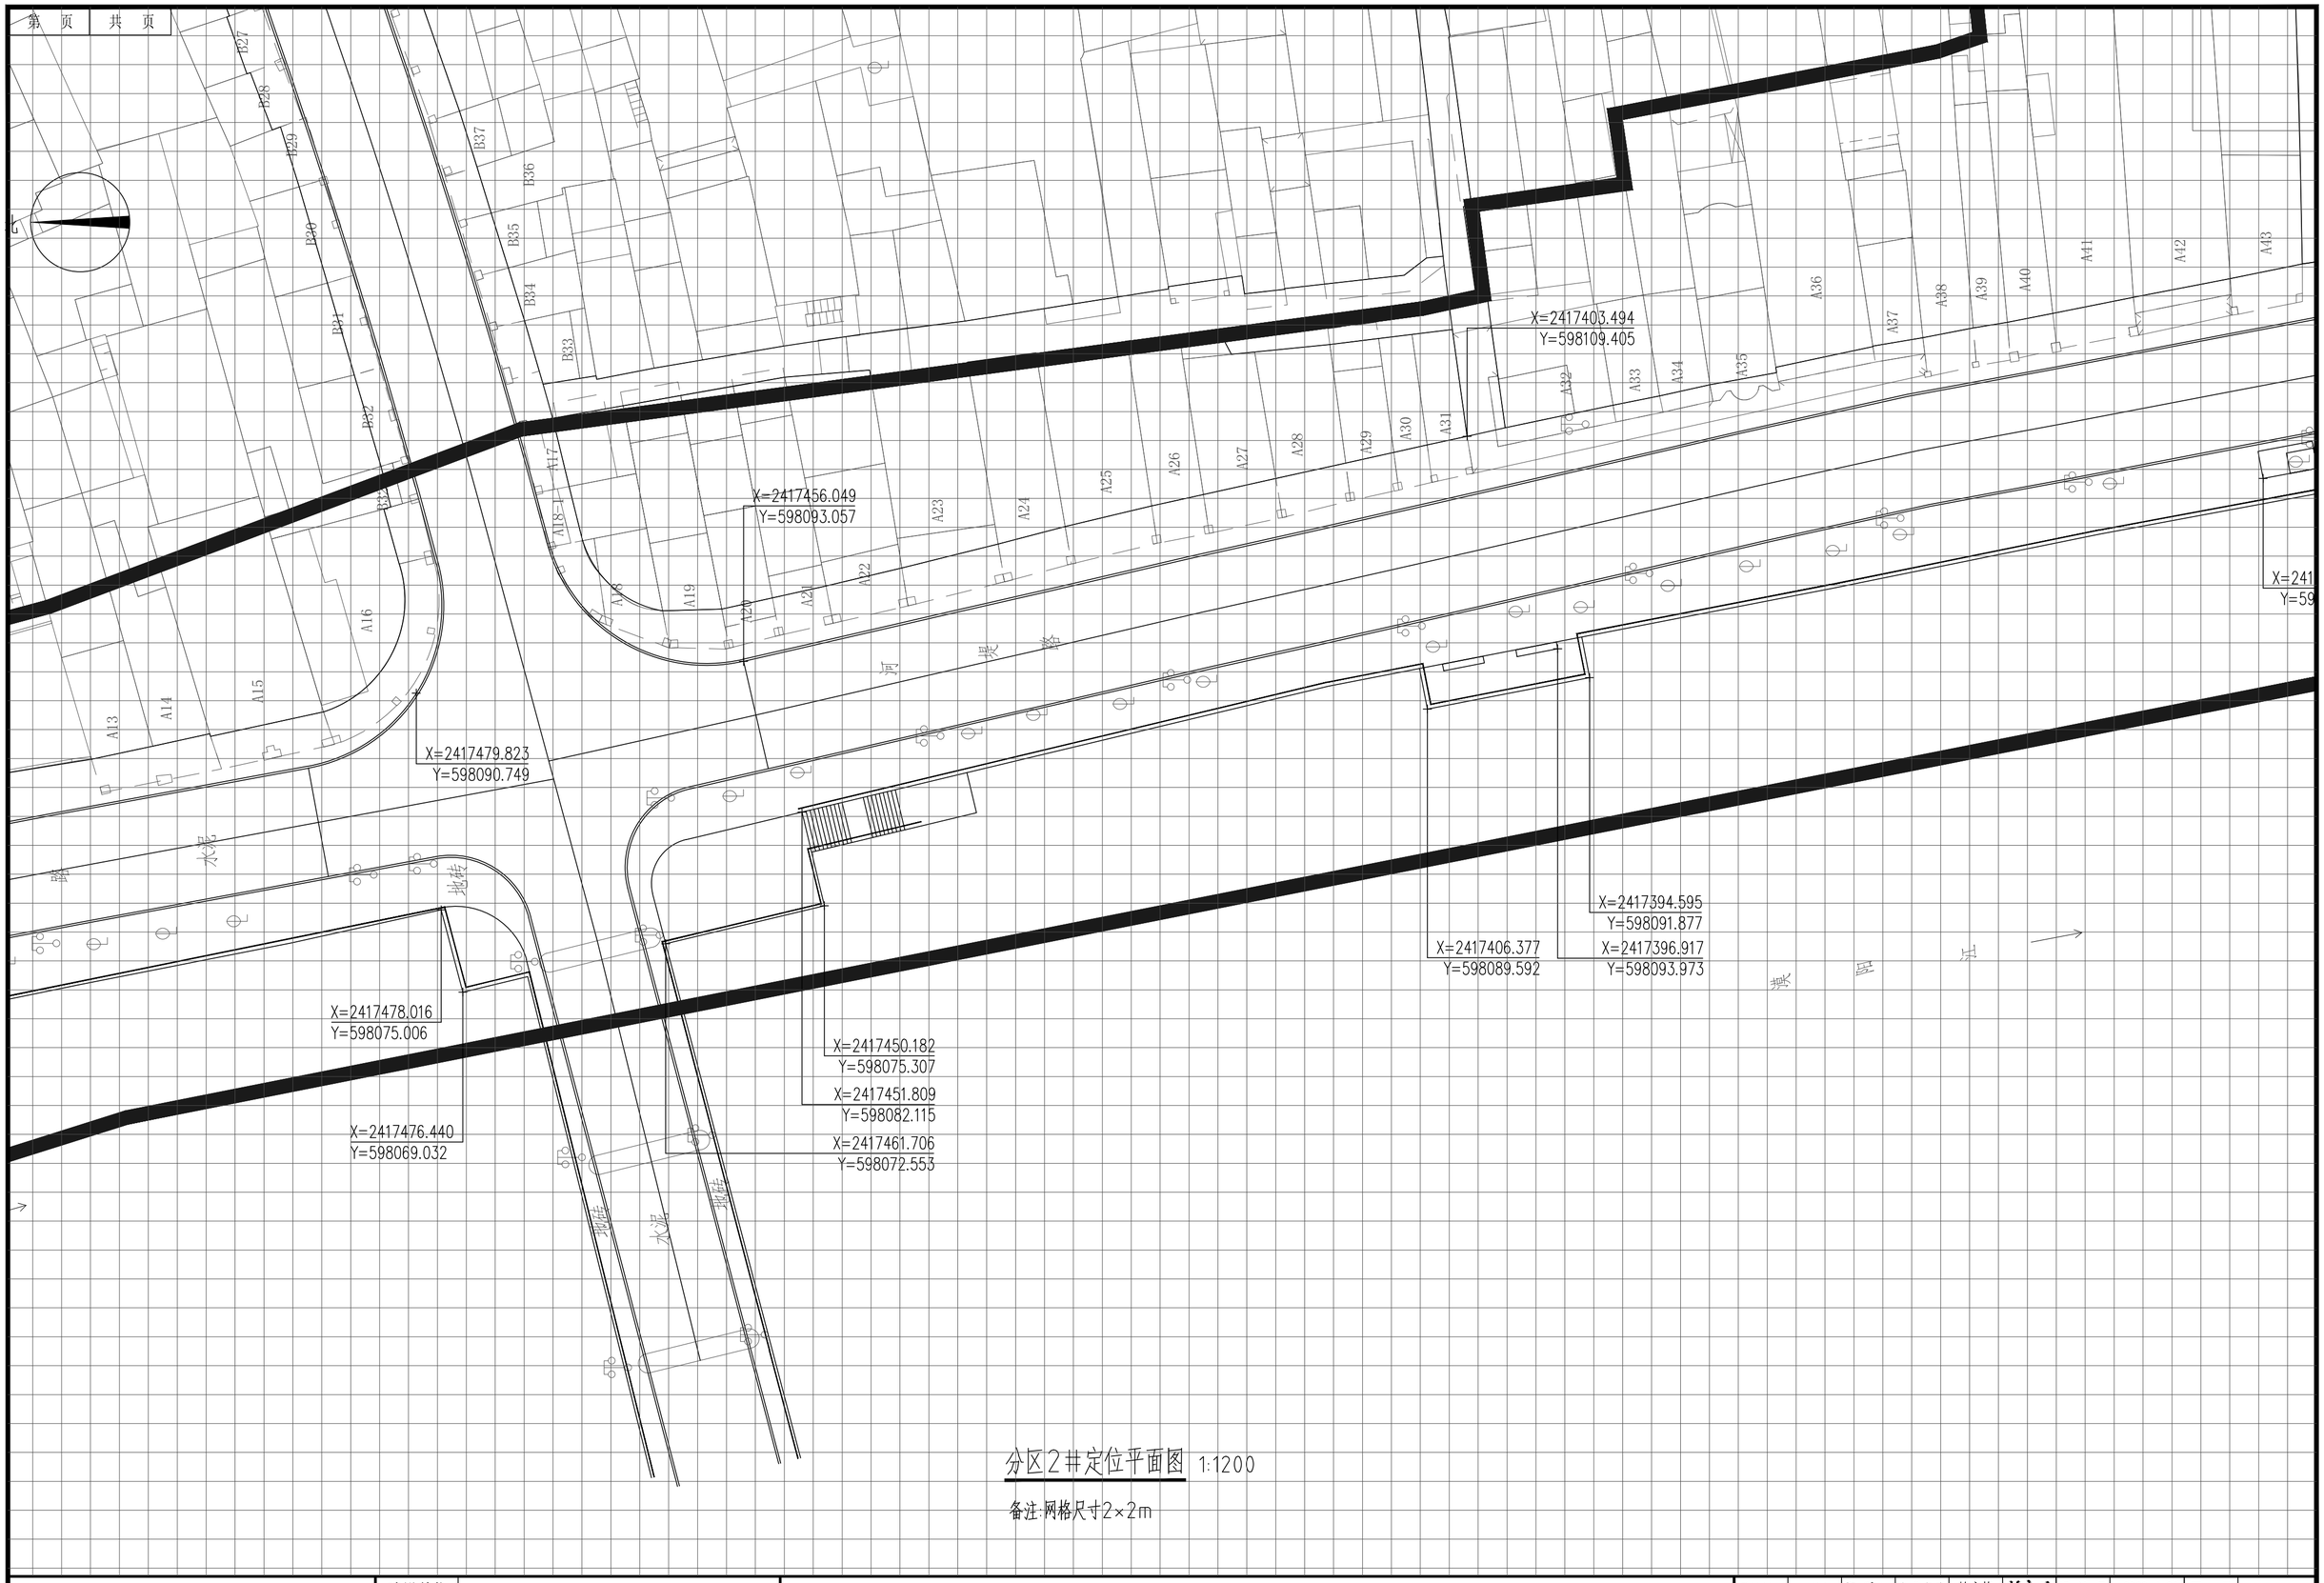

分区2#定位平面图 1:1200

备注:网格尺寸2×2m

建设单位	阳江市江城区城南街道办事处	分区2#定位平面图	项目经理	冯学坚	专业负责	赖永梅	设计号	2023yj-02	图号	Z1-02
工程名称	江城区城南街道太傅路、河堤路老旧小区改造工程（勘察、初步设计）		审核	赖永梅	校对	裴岳	设计阶段	初步设计	比例	版本
子工程名称			项目负责	董上志	设计	覃俊棋	专业	道路工程	日期	2023.07 0

珑图设计(集团)有限公司

建筑行业(建筑工程)甲级 审政行业(勘察、设计、咨询)工程乙级 风景园林工程设计专项乙级 证书编号：A244065618

大会保护工程设计专项乙级 证书编号：大会保乙字02025J030

声明：图纸版权属本公司所有，未经许可，不得翻印复制作为其他工程所用；
图纸未经建设行政主管部门批准及未通过施工图审查不得用于施工。

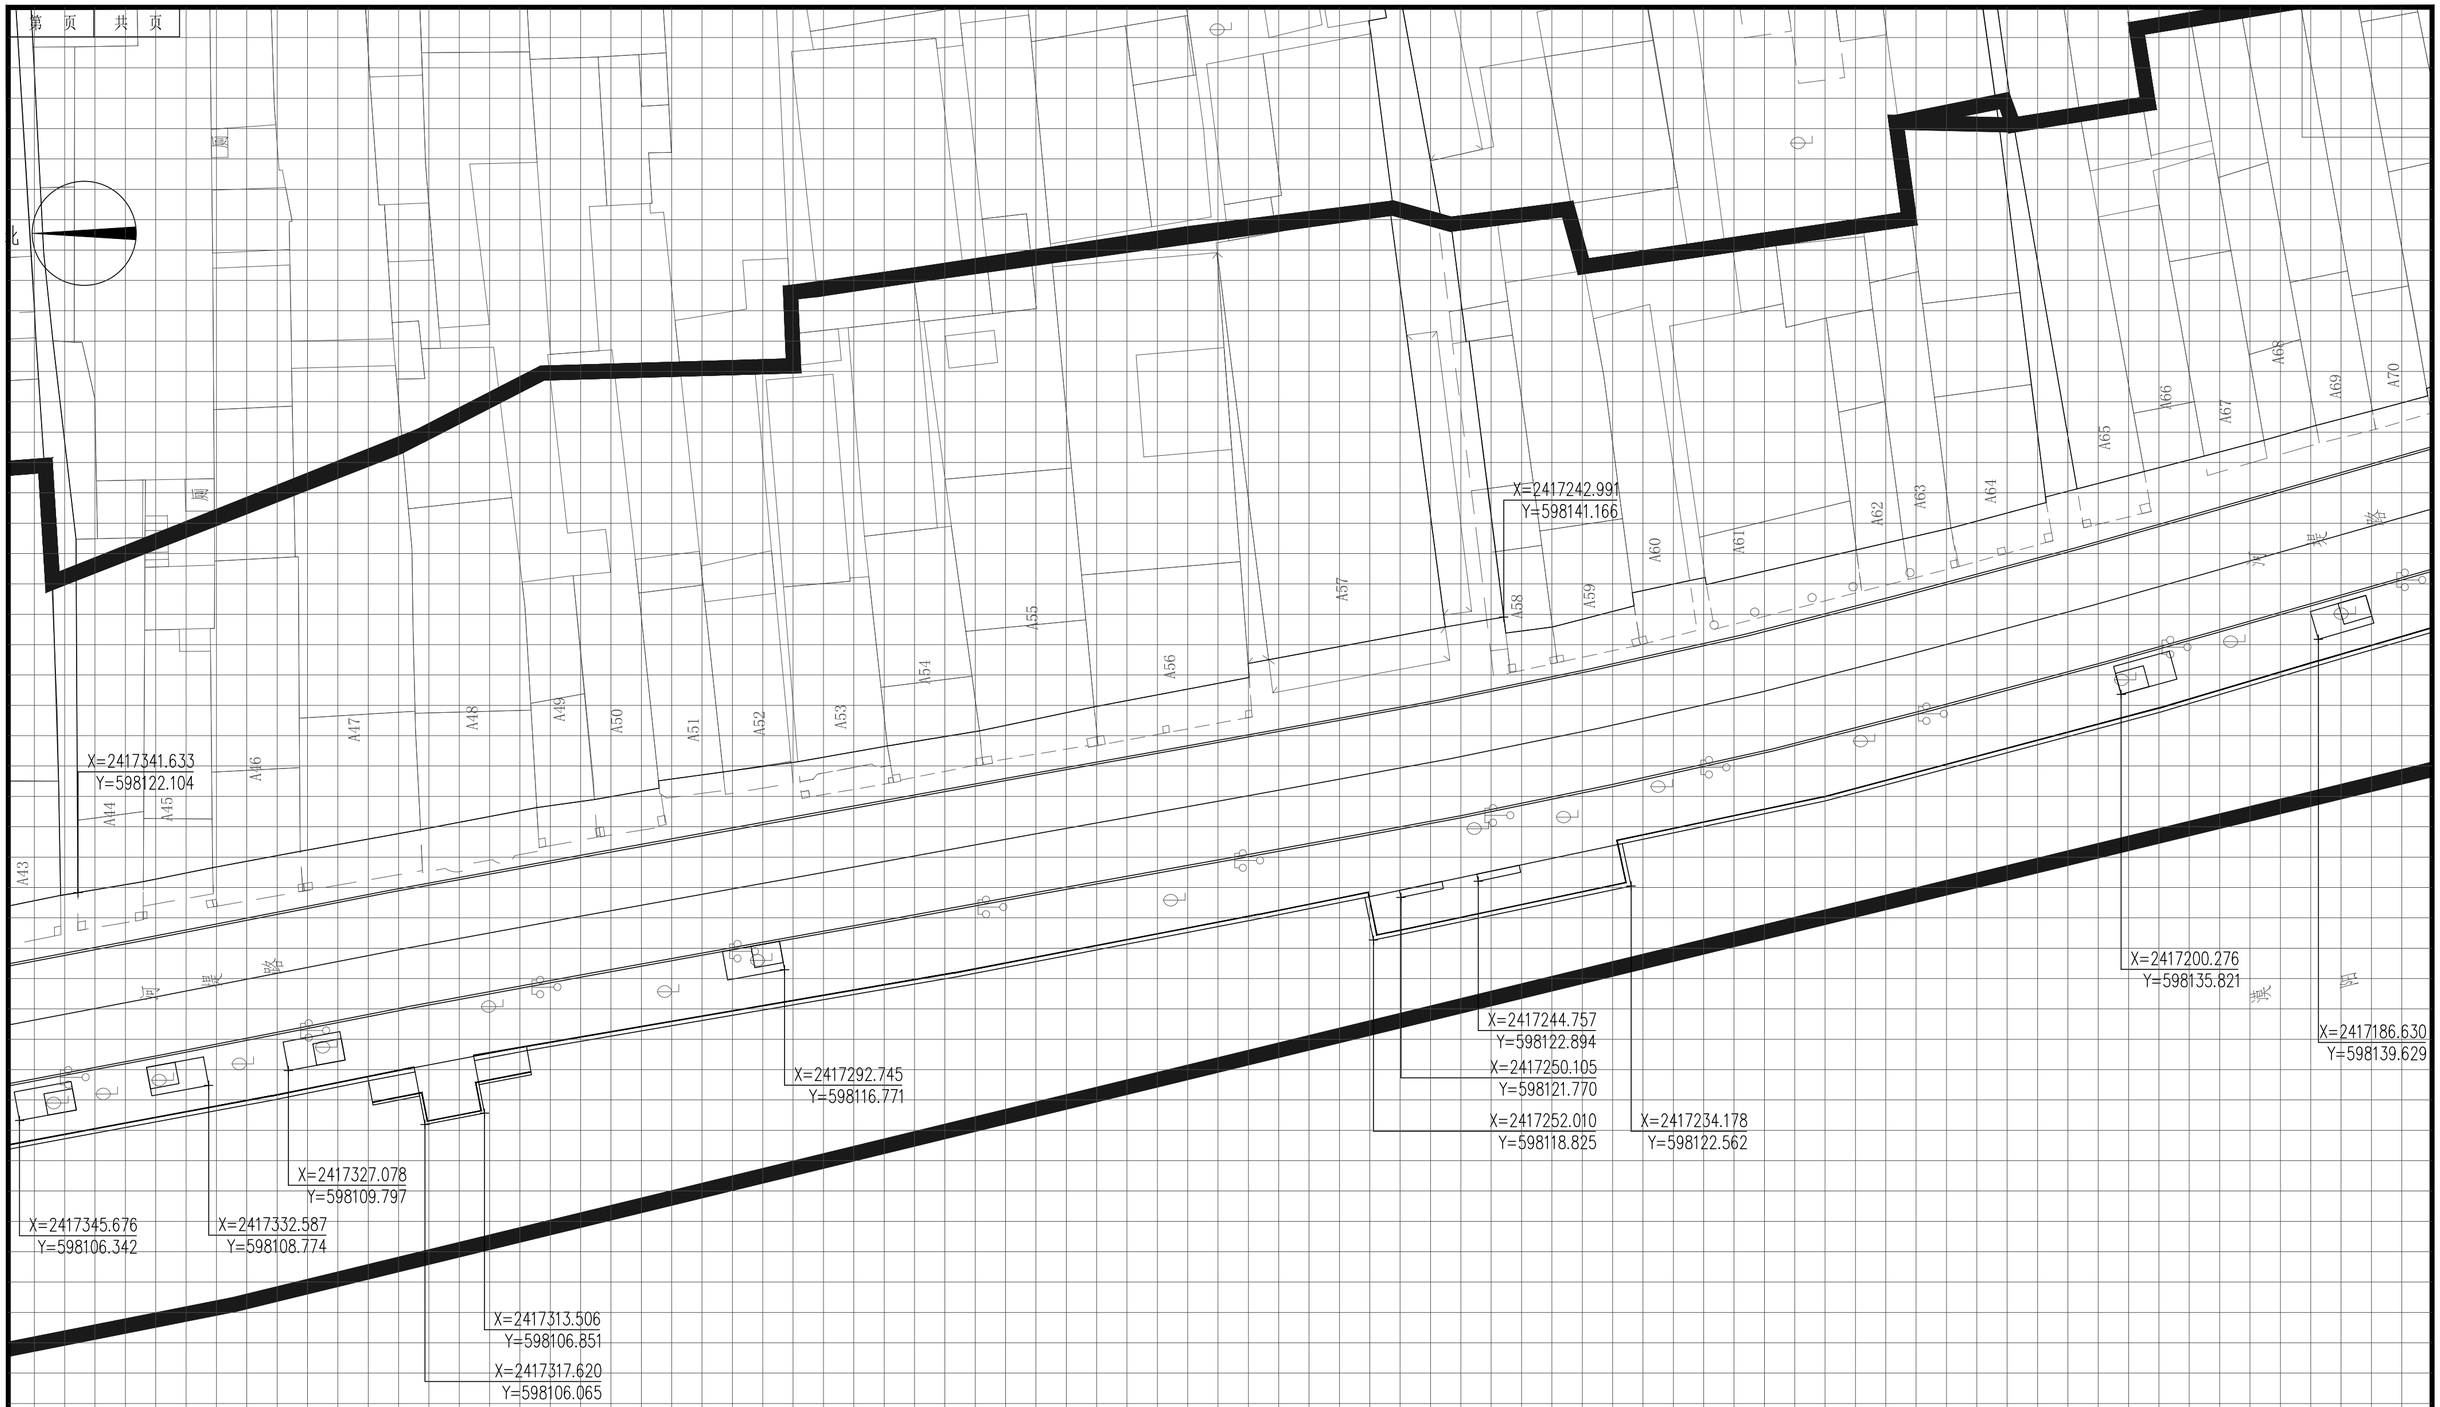

分区3#定位平面图 1:1200

备注:网格尺寸2×2m

建设单位	阳江市江城区城南街道办事处	分区3#定位平面图	项目经理	冯学坚	专业负责	赖永梅	设计号	2023yj-02	图号	Z1-03
工程名称	江城区城南街道太傅路、河堤路老旧小区改造工程（勘察、初步设计）		审核	赖永梅	校对	裴岳	设计阶段	初步设计	比例	版本
子工程名称			项目负责	董上志	设计	覃俊棋	专业	道路工程	日期	2023.07 0

珑图设计(集团)有限公司

建筑行业(建筑工程)甲级 市政行业(道路、桥梁、隧道)工程乙级 风景园林工程设计专项乙级 证书编号:A244065618

大会指定工程指定发行乙级 证书编号:大会发乙字02025J030

声明：图纸版权属本公司所有，未经许可，不得翻印复制作为其他工程所用；
图纸未经建设行政主管部门批准及未通过施工图审查不得用于施工。

X=2417150.840
Y=598227.987

Y=598228.964

Y=598229.867

X=2417040.526
Y=598200.645

X=2417078.027
Y=598187.199

X=2417041.063
Y=598195.744

X=2417046.626
Y=598190.786

X=2417046.826
Y=598175.549

X=2417072.069
Y=598172.765

X=2417061.437
Y=598175.863

X=2417130.939
Y=598169.849

X=2417131.681
Y=598166.291

X=2417125.568
Y=598170.935

X=2417122.022
Y=598169.050

X=2417124.202
Y=598169.272

X=2417135.721
Y=598149.521

X=2417121.194
Y=598154.007

X=2417110.167
Y=598156.863

X=2417162.576
Y=598146.442

17186.630
98139.629

分区4#定位平面图 1:1200

备注:网格尺寸2×2m

项目经理	冯学坚		专业负责	赖永梅		设 计 号	2023yj-02	图 号	Z1-04		
审 核	赖永梅		校 对	裴岳		设计阶段	初步设计	比 例		版本	
项目负责	董上志		设 计	覃俊棋		专 业	道路工程	日 期	2023.07	0	

珑图设计(集团)有限公司

建设单位：阳江市江城区城南街道办事处

工程名称：江城区城南街道太傅路、河堤路老旧小区改造工程 （勘察、初步设计）

子工程名称：

分区4#定位平面图

声明：图纸版权属本公司所有，未经许可，不得翻印复制作为其他工程所用；
图纸未经建设行政主管部门批准及未通过施工图审查不得用于施工。

北

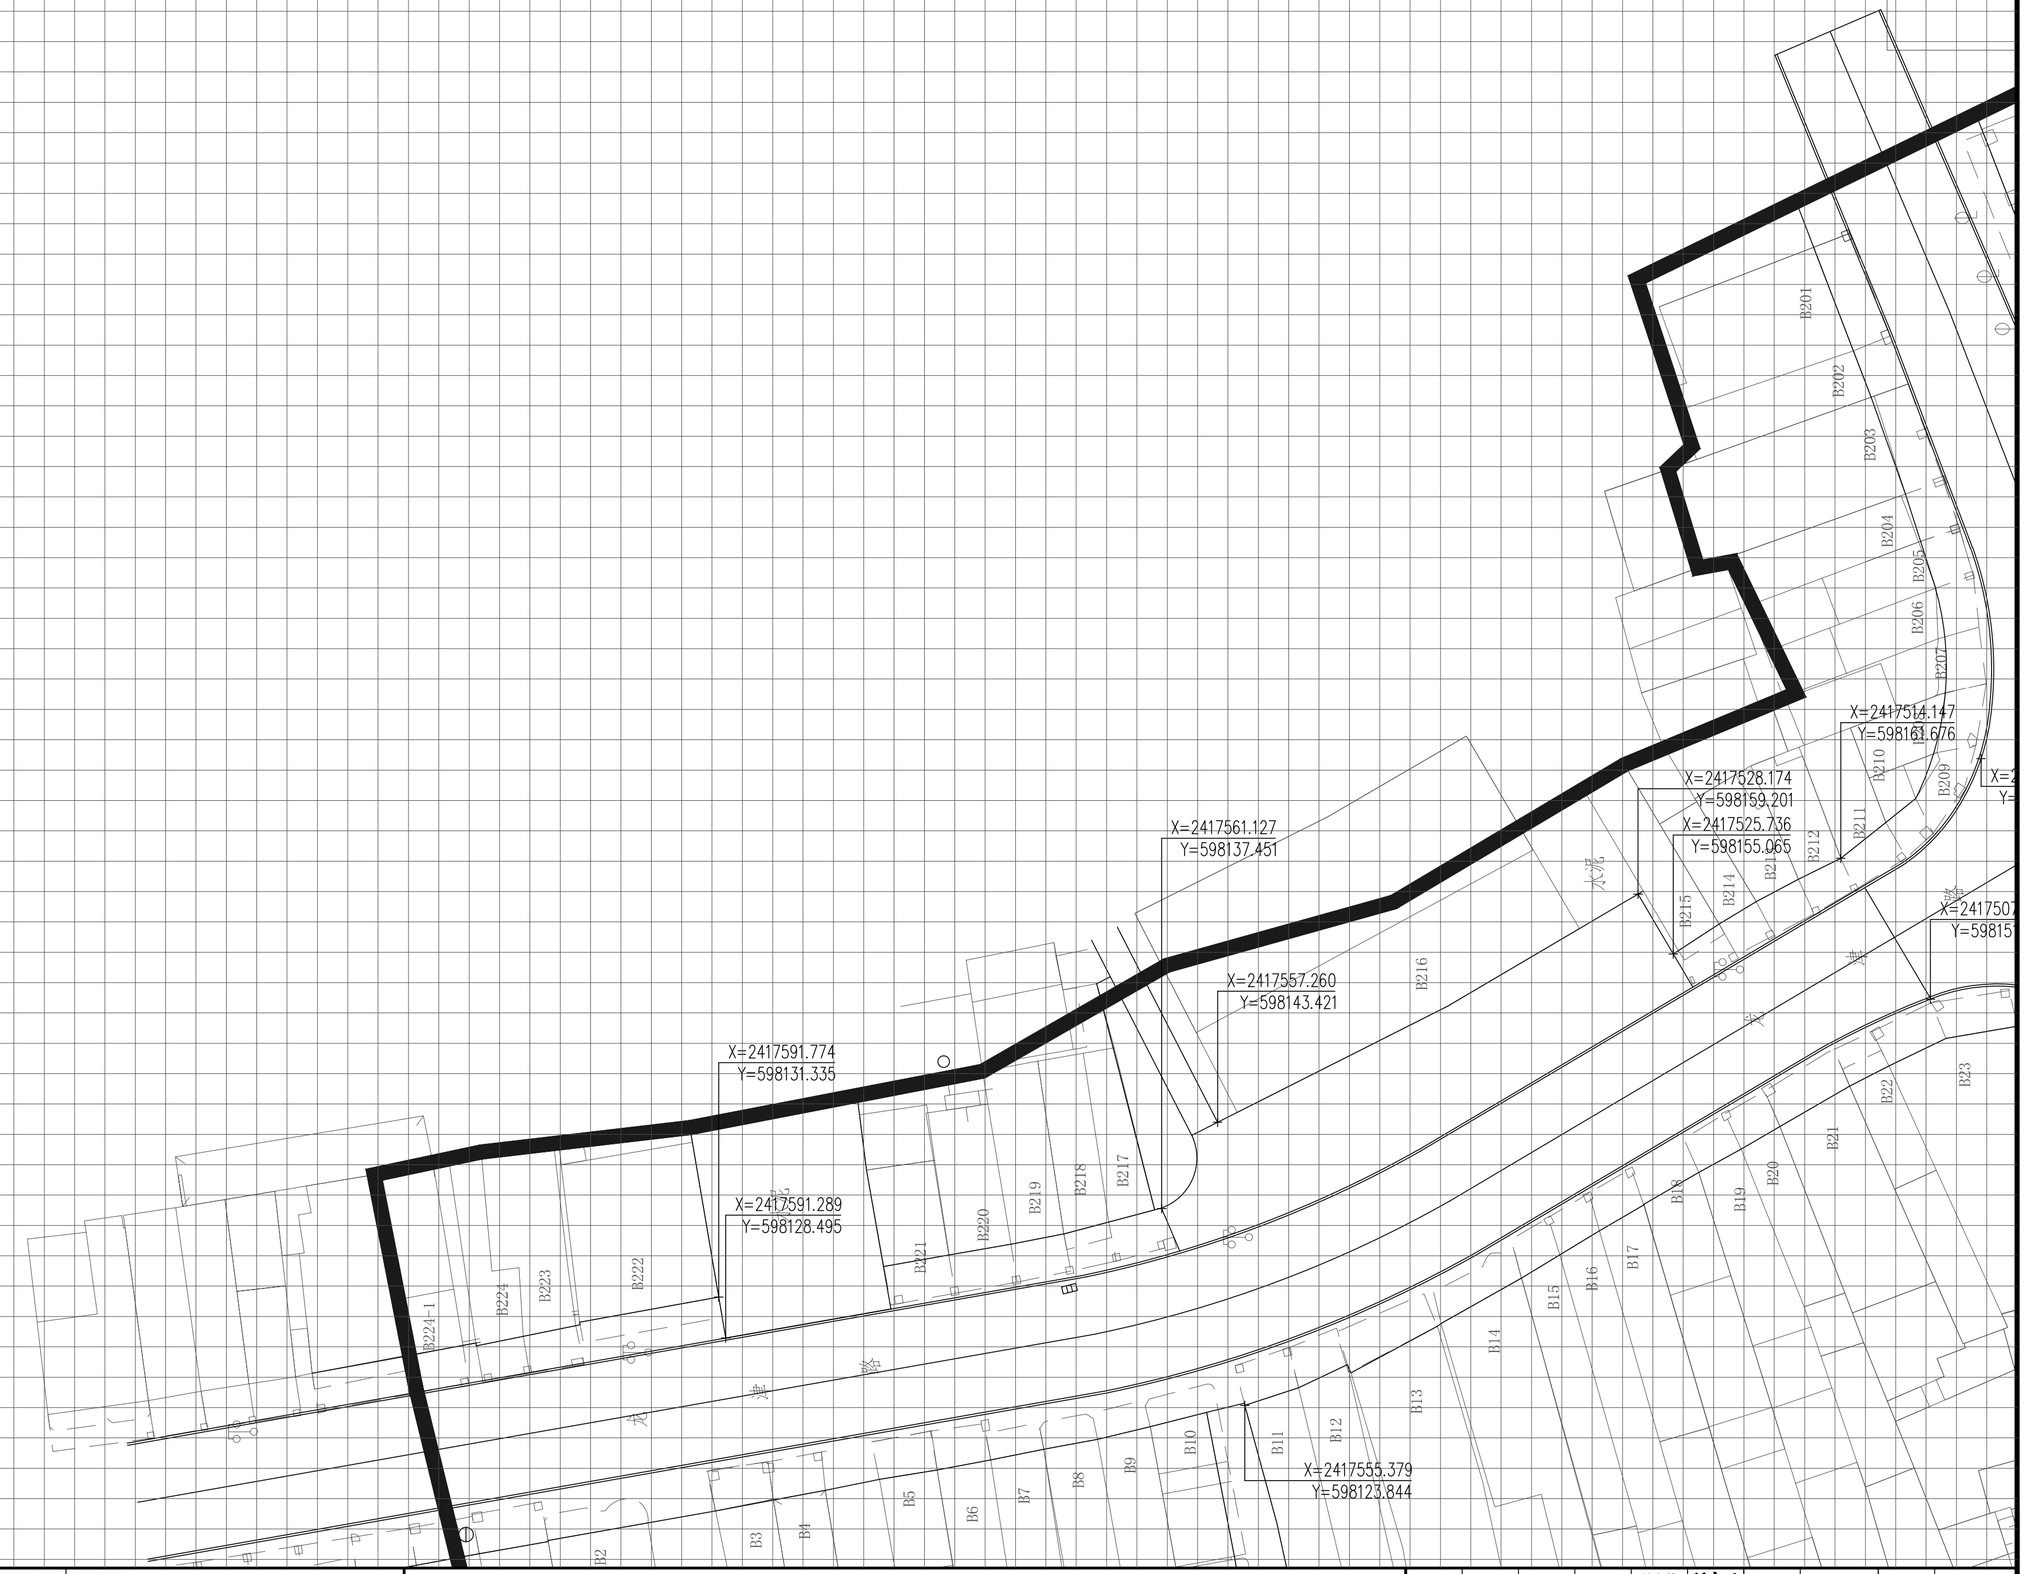

分区5#定位平面图 1:1200

备注:网格尺寸2×2m

建设单位	阳江市江城区城南街道办事处
工程名称	江城区城南街道太傅路、河堤路老旧小区改造工程 （勘察、初步设计）
子工程名称	

分区5#定位平面图

项目经理	冯学坚		专业负责	赖永梅		设 计 号	2023yj-02	图 号	Z1-05
审 核	赖永梅		校 对	裴岳		设计阶段	初步设计	比 例	版本
项目负责	董上志		设 计	覃俊棋		专 业	道路工程	日 期	2023.07 0

声明：图纸版权属本公司所有，未经许可，不得翻印复制作为其他工程所用；
图纸未经建设行政主管部门批准及未通过施工图审查不得用于施工。

X=2417348.001
Y=598208.206

X=2417416.472
Y=598196.705

X=2417442.098
Y=598190.324

X=2417496.633
Y=598186.336

X=2417489.330
Y=598179.274

X=2417414.607
Y=598181.546

X=2417504.445
Y=598168.574

X=2417474.396
Y=598170.223

X=2417485.125
Y=598160.508

X=2417484.770
Y=598148.456

X=2417507.944
Y=598151.942

X=2417500.209
Y=598152.189

分区6#定位平面图 1:1200

备注:网格尺寸2×2m

建设单位	阳江市江城区城南街道办事处		
工程名称	江城区城南街道太傅路、河堤路老旧小区改造工程 （勘察、初步设计）		
子工程名称		分区6#定位平面图	

珑图设计(集团)有限公司

项目经理	冯学坚		专业负责	赖永梅		设 计 号	2023yj-02	图 号	Z1-06
审 核	赖永梅		校 对	裴岳		设计阶段	初步设计	比 例	版本
项目负责	董上志		设 计	覃俊棋		专 业	道路工程	日 期	2023.07 0

声明：图纸版权属本公司所有，未经许可，不得翻印复制作为其他工程所用；
图纸未经建设行政主管部门批准及未通过施工图审查不得用于施工。

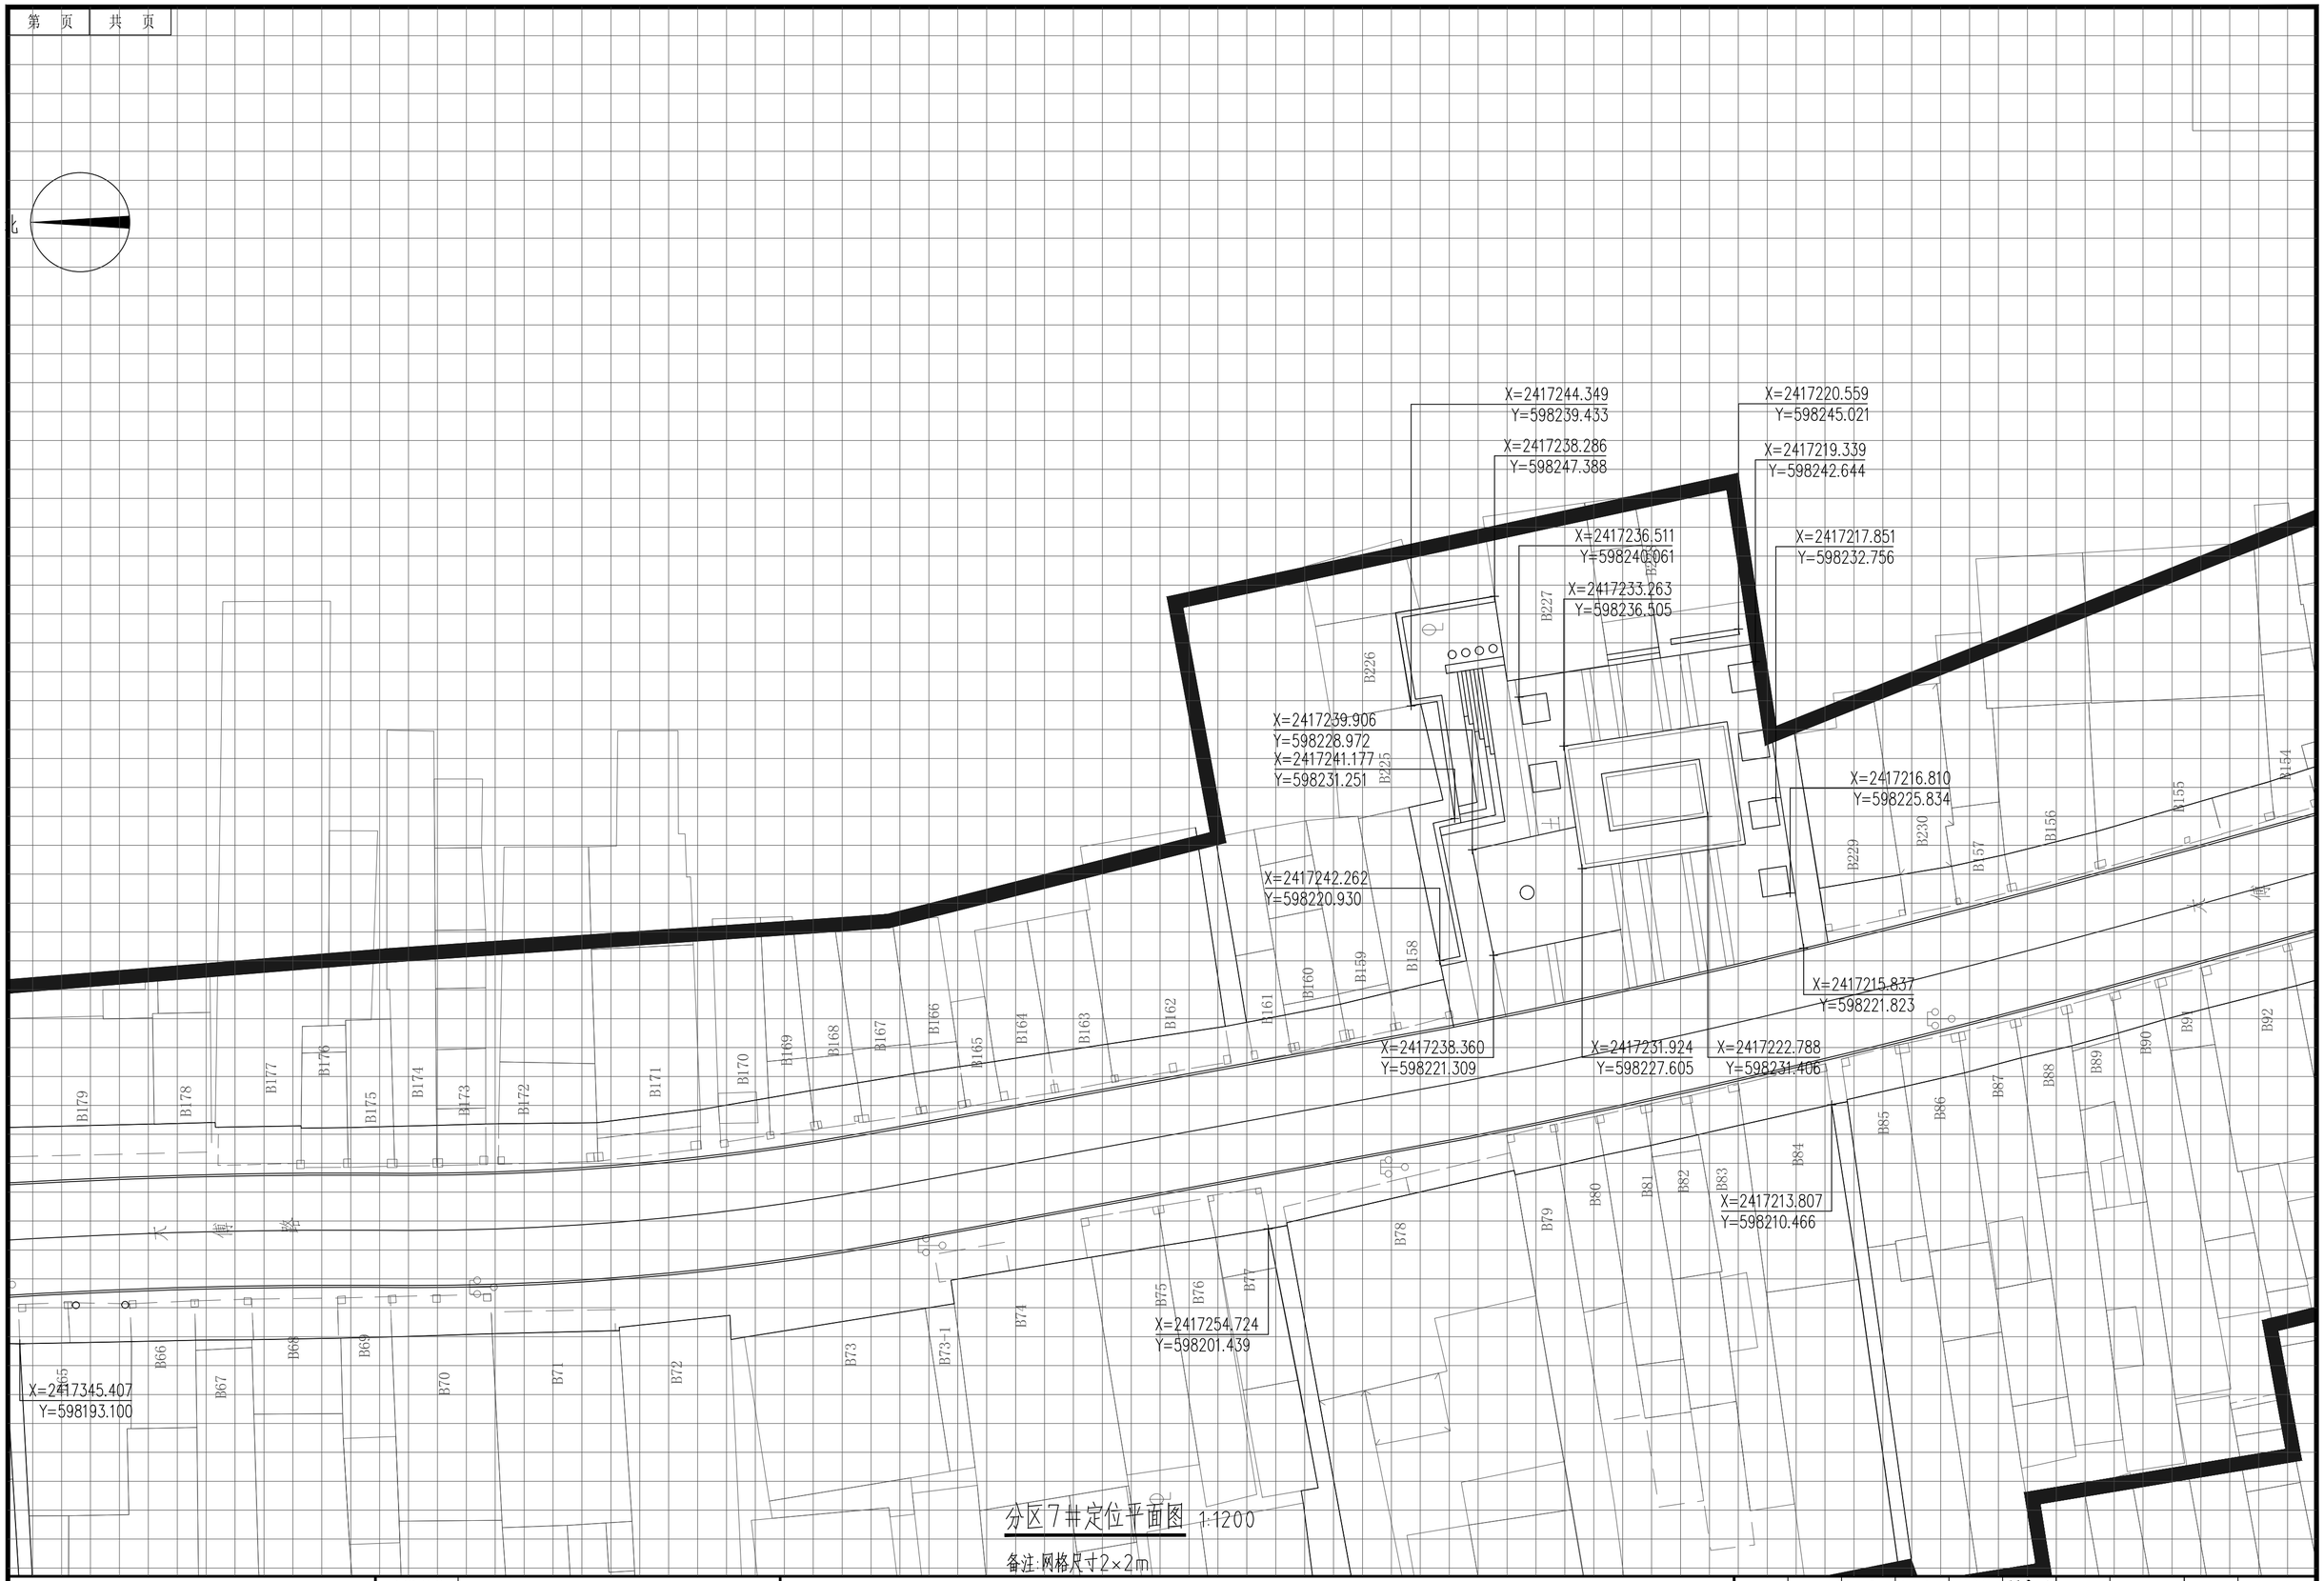

分区7#定位平面图 1:1200

备注:网格尺寸2×2m

建设单位	阳江市江城区城南街道办事处	分区7#定位平面图	项目经理	冯学坚	冯学坚	专业负责	赖永梅	赖永梅	设计号	2023yj-02	图号	Z1-07
工程名称	江城区城南街道太傅路、河堤路老旧小区改造工程（勘察、初步设计）		审核	赖永梅	赖永梅	校对	裴岳	裴岳	设计阶段	初步设计	比例	版本
子工程名称			项目负责	董上志	董上志	设计	覃俊棋	覃俊棋	专业	道路工程	日期	2023.07 0

珑图设计(集团)有限公司

建筑行业(建筑工程)甲级 市政行业(道路、桥梁、桥梁)工程乙级 风景园林工程设计专项乙级 证书编号:A244065618

大会保护工程设计专项乙级 证书编号:大会保乙字02025J030

声明：图纸版权属本公司所有，未经许可，不得翻印复制作为其他工程所用；
图纸未经建设行政主管部门批准及未通过施工图审查不得用于施工。

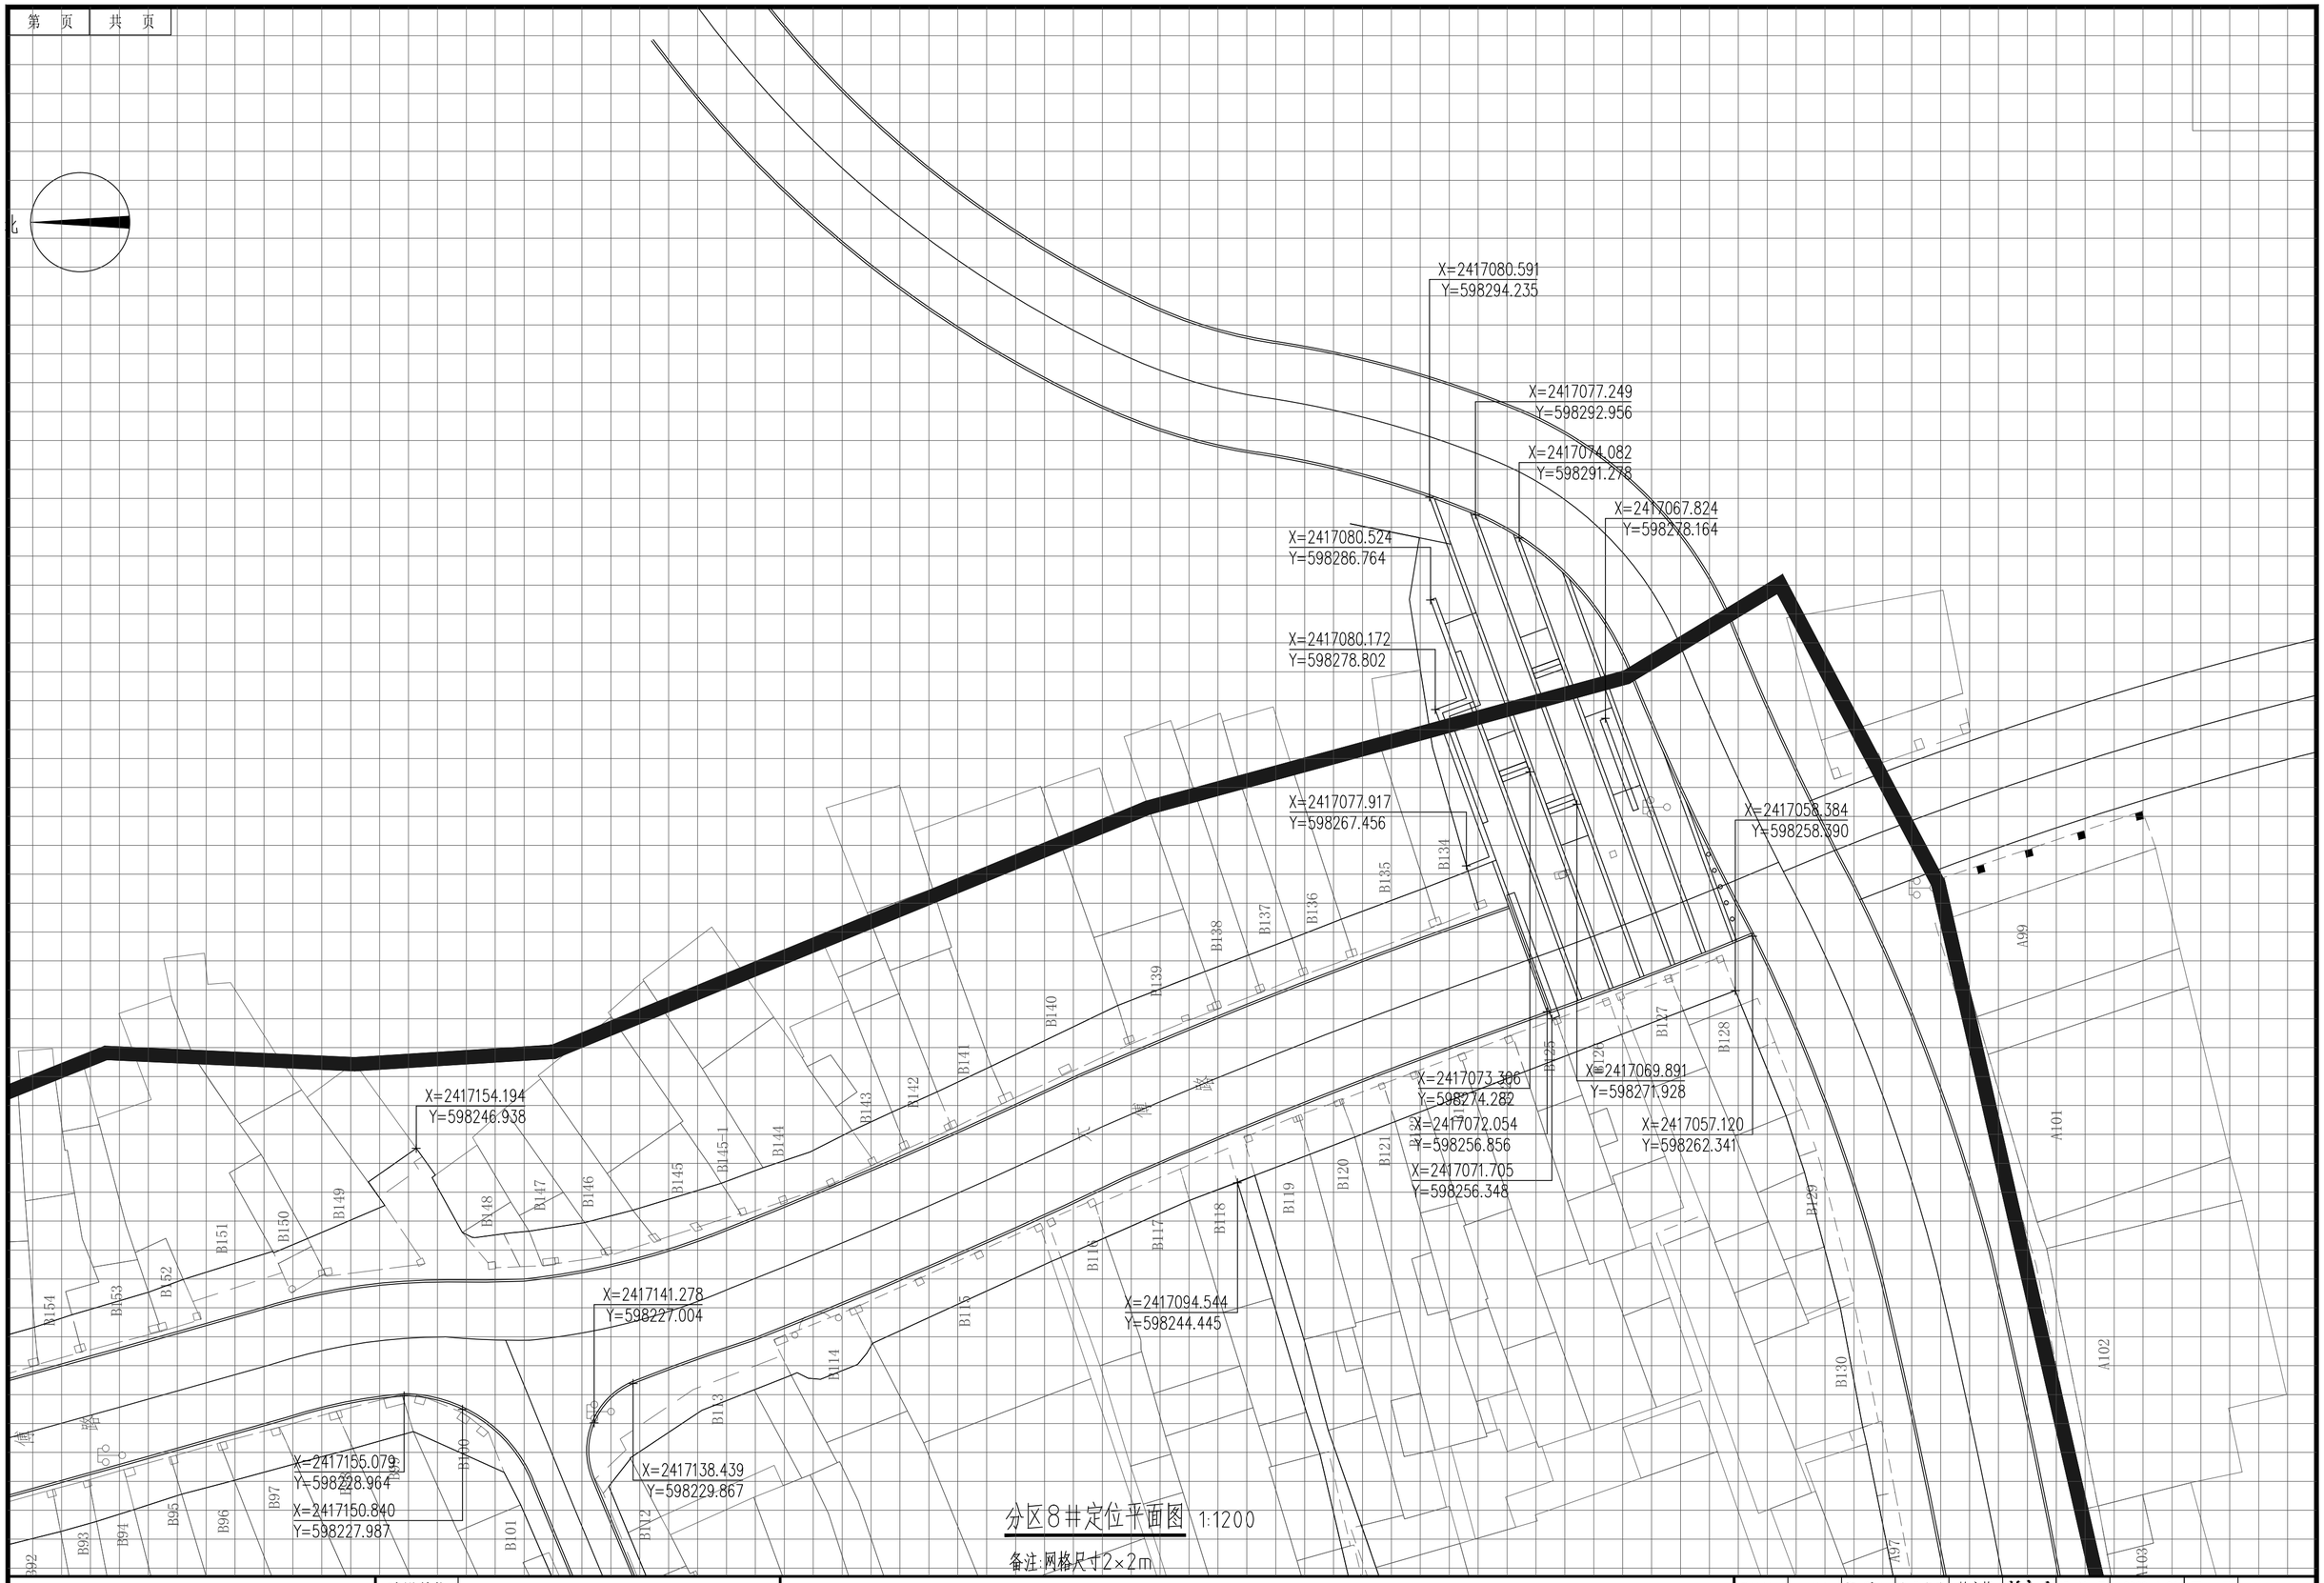

分区8#定位平面图 1:1200

备注:网格尺寸2×2m

建设单位	阳江市江城区城南街道办事处	分区8#定位平面图	项目经理	冯学坚	专业负责	赖永梅	设计号	2023yj-02	图号	Z1-08
工程名称	江城区城南街道太傅路、河堤路老旧小区改造工程（勘察、初步设计）		审核	赖永梅	校对	裴岳	设计阶段	初步设计	比例	版本
子工程名称			项目负责	董上志	设计	覃俊棋	专业	道路工程	日期	2023.07 0

声明：图纸版权属本公司所有，未经许可，不得翻印复制作为其他工程所用；
图纸未经建设行政主管部门批准及未通过施工图审查不得用于施工。

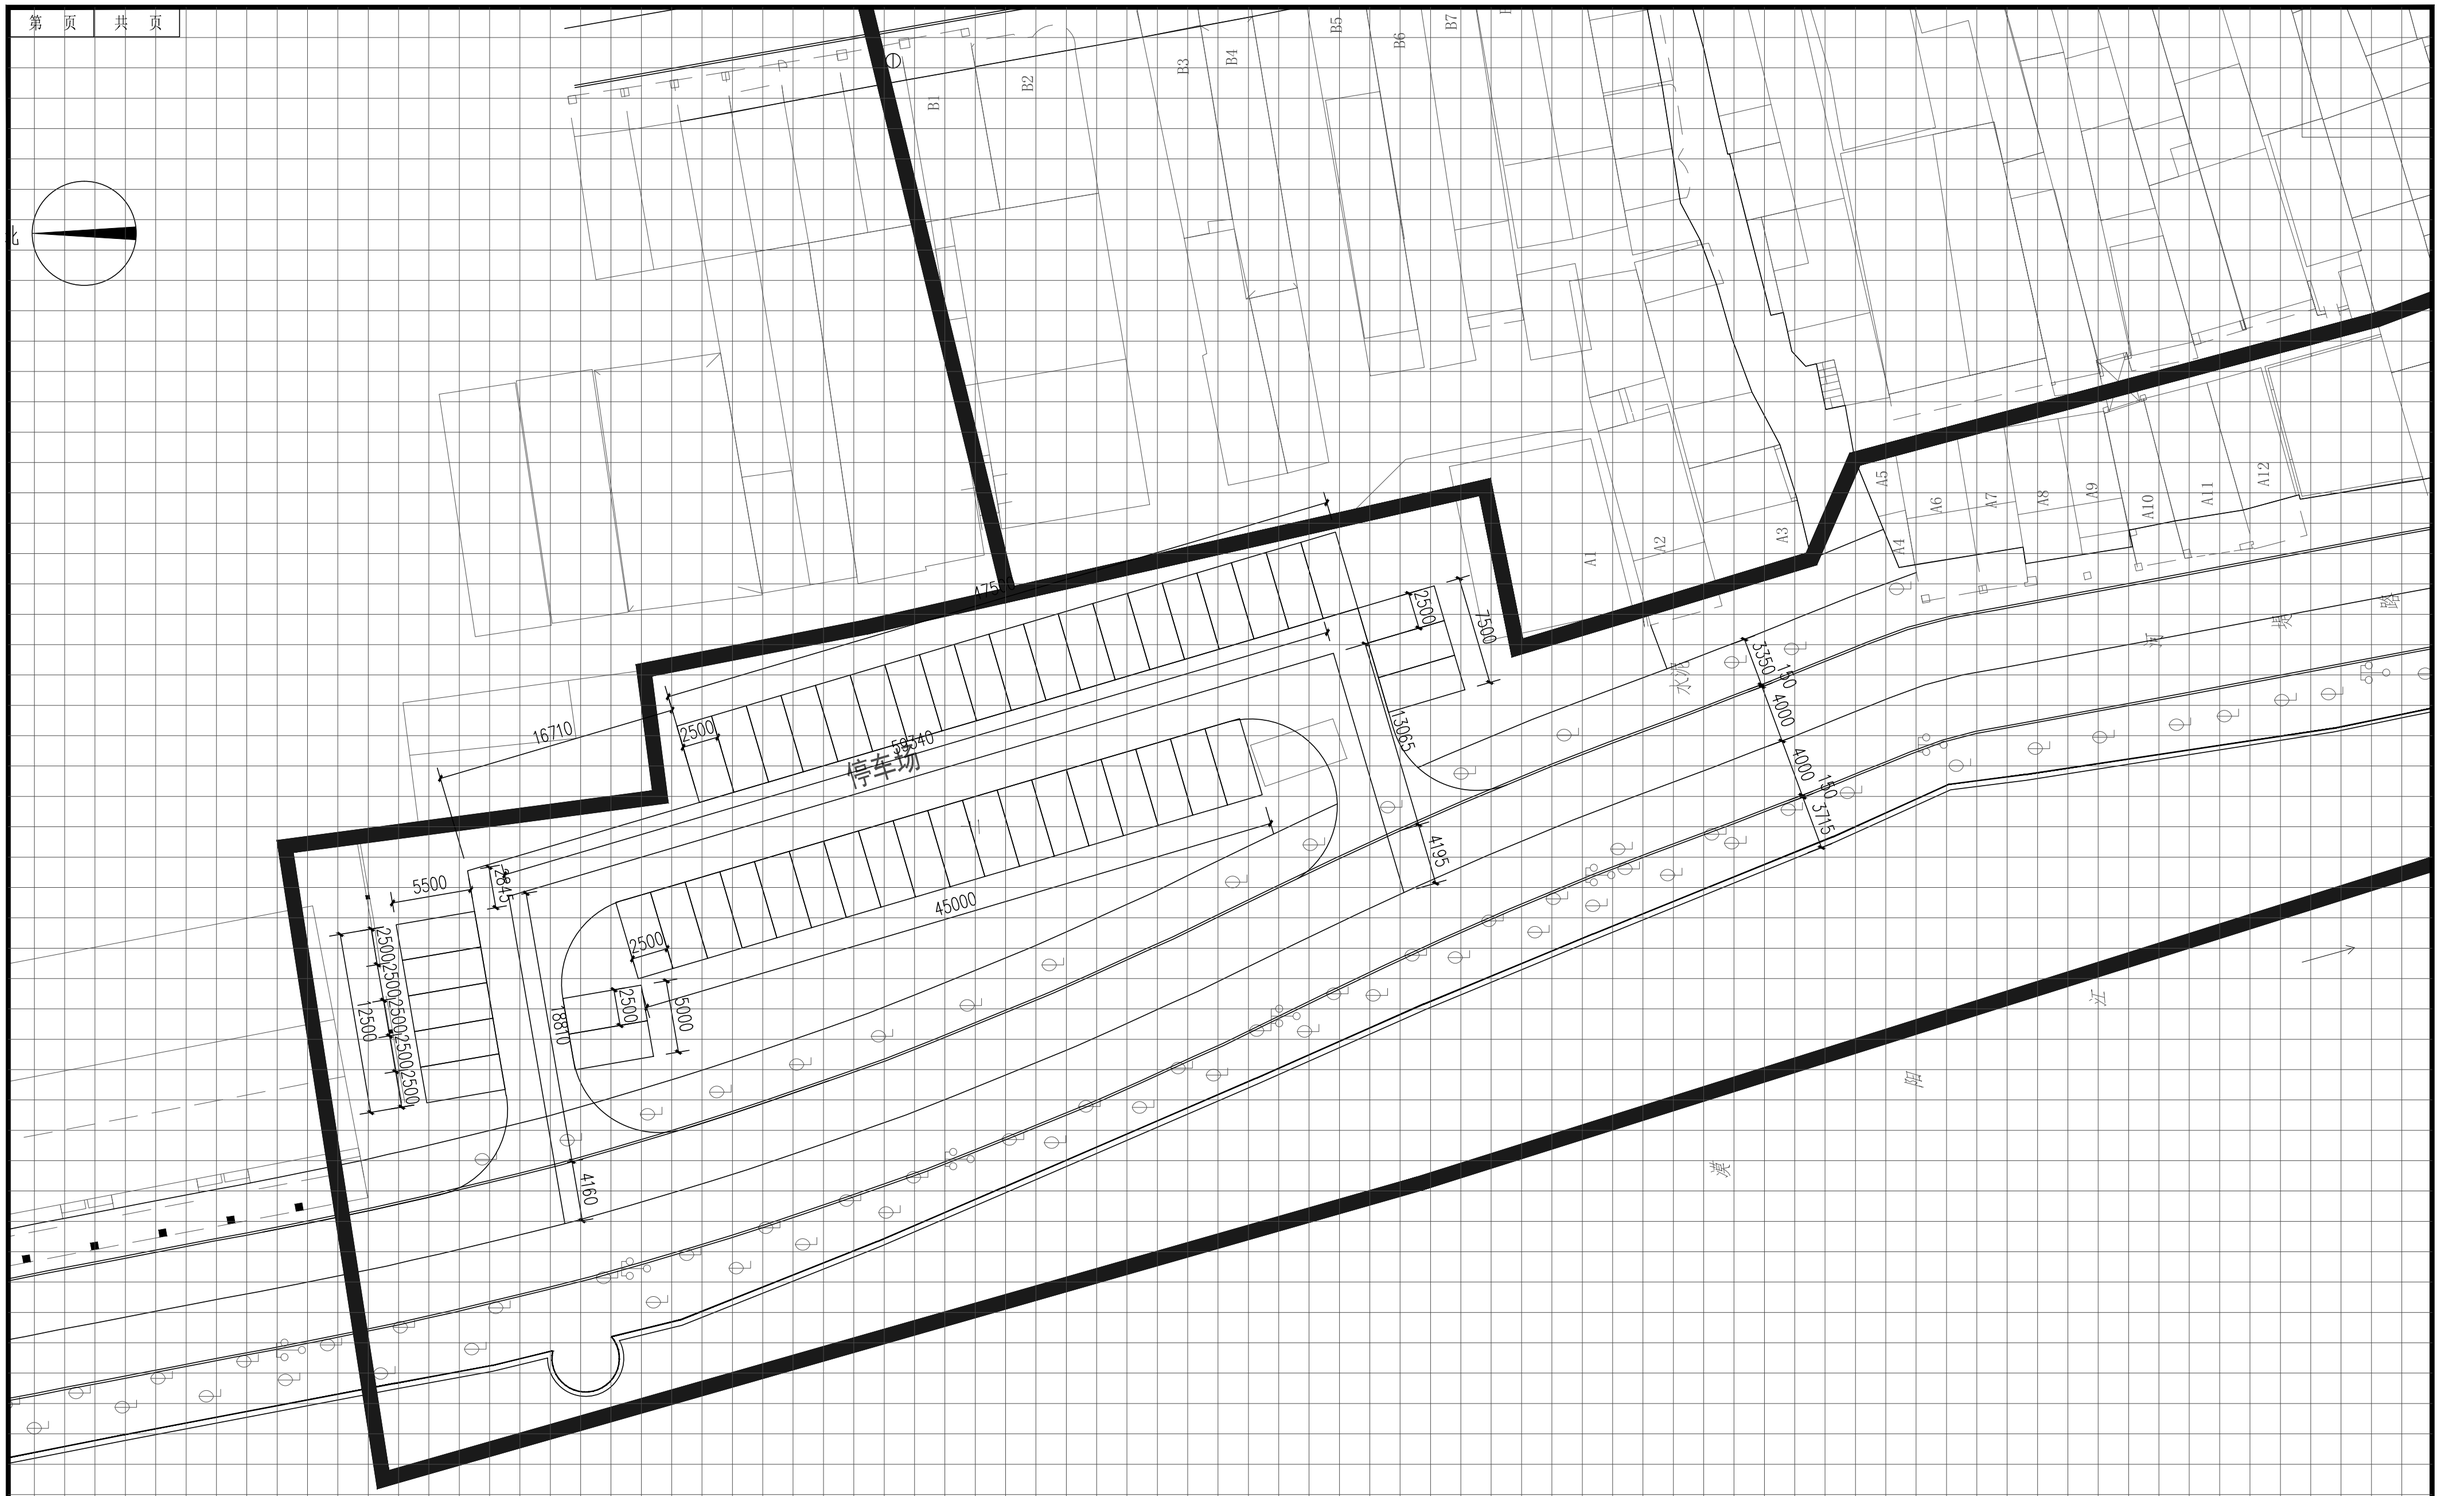

分区1#放线平面图 1:300

备注:网格尺寸2×2m

建设单位	阳江市江城区城南街道办事处	分区1#放线平面图	项目经理	冯学坚	专业负责	赖永梅	设计号	2023yj-02	图号	Z2-01
工程名称	江城区城南街道太傅路、河堤路老旧小区改造工程（勘察、初步设计）		审核	赖永梅	校对	裴岳	设计阶段	初步设计	比例	版本
子工程名称			项目负责	董上志	设计	覃俊棋	专业	道路工程	日期	2023.07

珑图设计(集团)有限公司
建筑行业(建筑工程)甲级 市政行业(道路、桥梁、隧道)三级乙级 风景园林工程设计专项乙级 证书编号：A244065618
文物保护工程勘察设计乙级 证书编号：文勘设乙字02022SJ030

声明：图纸版权属本公司所有，未经许可，不得翻印复制作为其他工程所用；
图纸未经建设行政主管部门批准及未通过施工图审查不得用于施工。

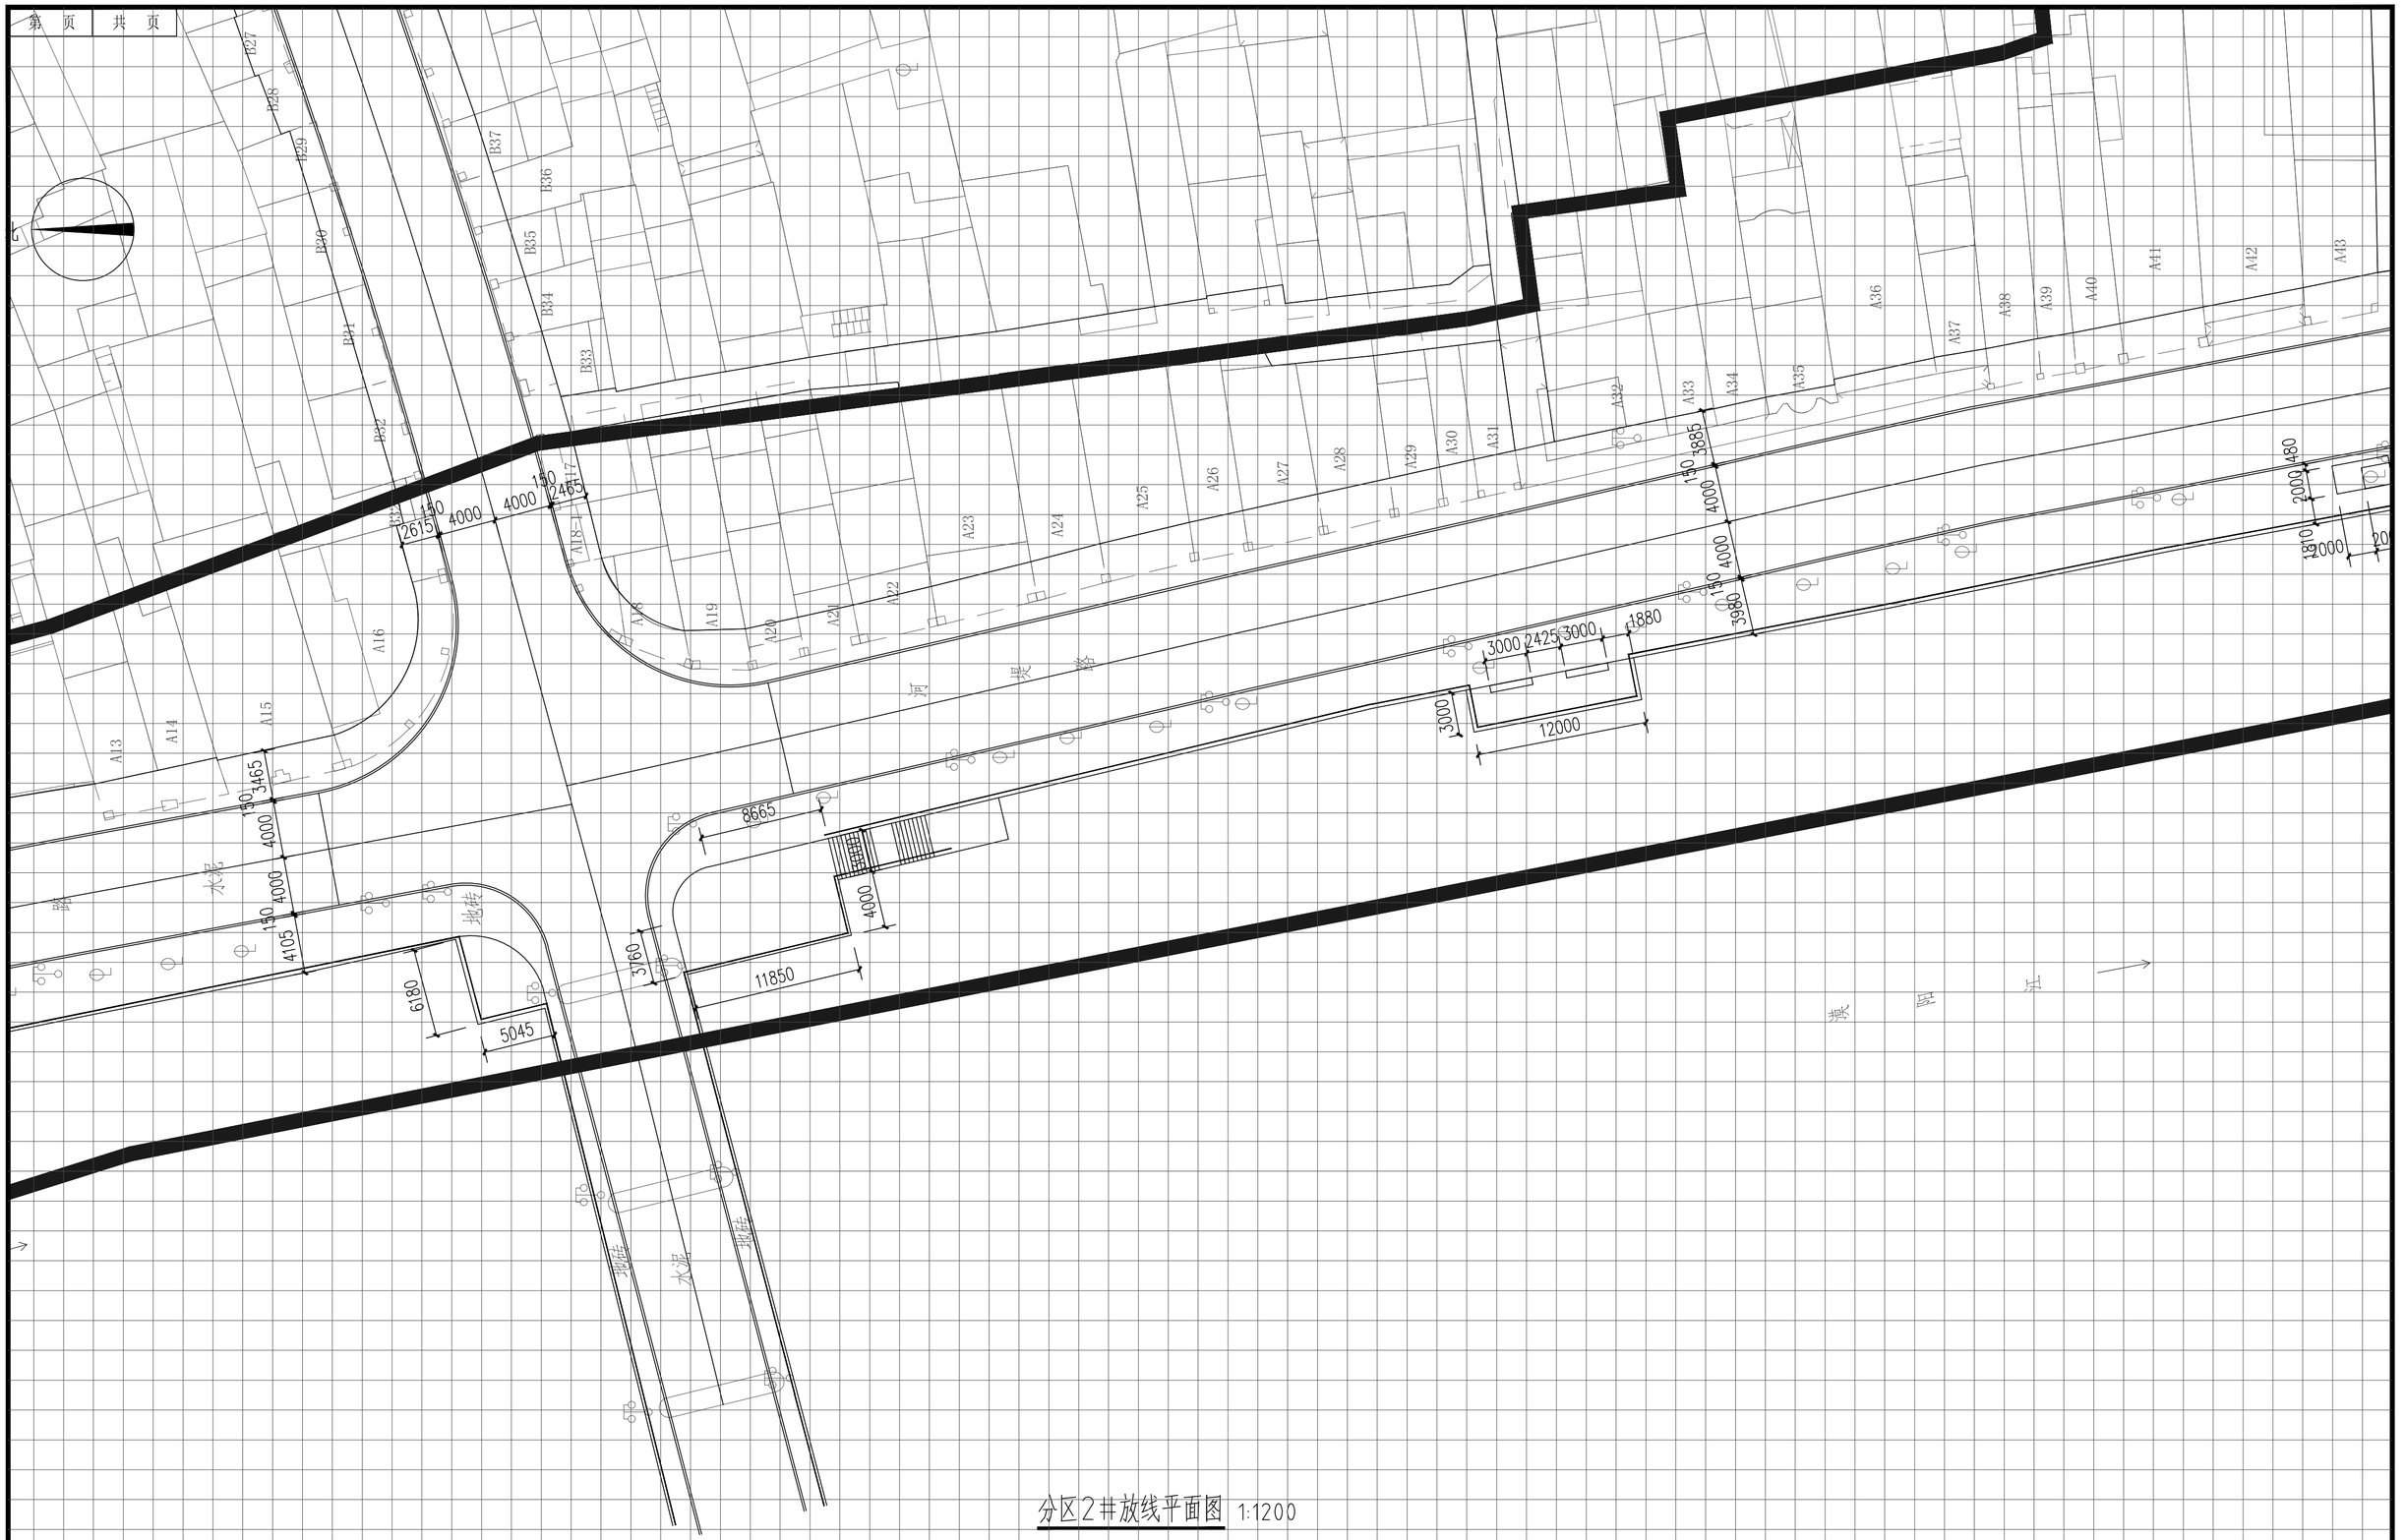

分区2#放线平面图 1:1200

备注:网格尺寸2×2m

建设单位	阳江市江城区城南街道办事处	分区2#放线平面图	项目经理	冯学坚	专业负责	赖永梅	设计号	2023yj-02	图号	Z2-02
工程名称	江城区城南街道太傅路、河巢路老旧小区改造工程 （勘察、初步设计）		审核	赖永梅	校对	裴岳	设计阶段	初步设计	比例	版本
子工程名称			项目负责	董上志	设计	覃俊棋	专业	道路工程	日期	2023.07

珑图设计(集团)有限公司

声明：图纸版权属本公司所有，未经许可，不得翻印复制作为其他工程所用；
图纸未经建设行政主管部门批准及未通过施工图审查不得用于施工。

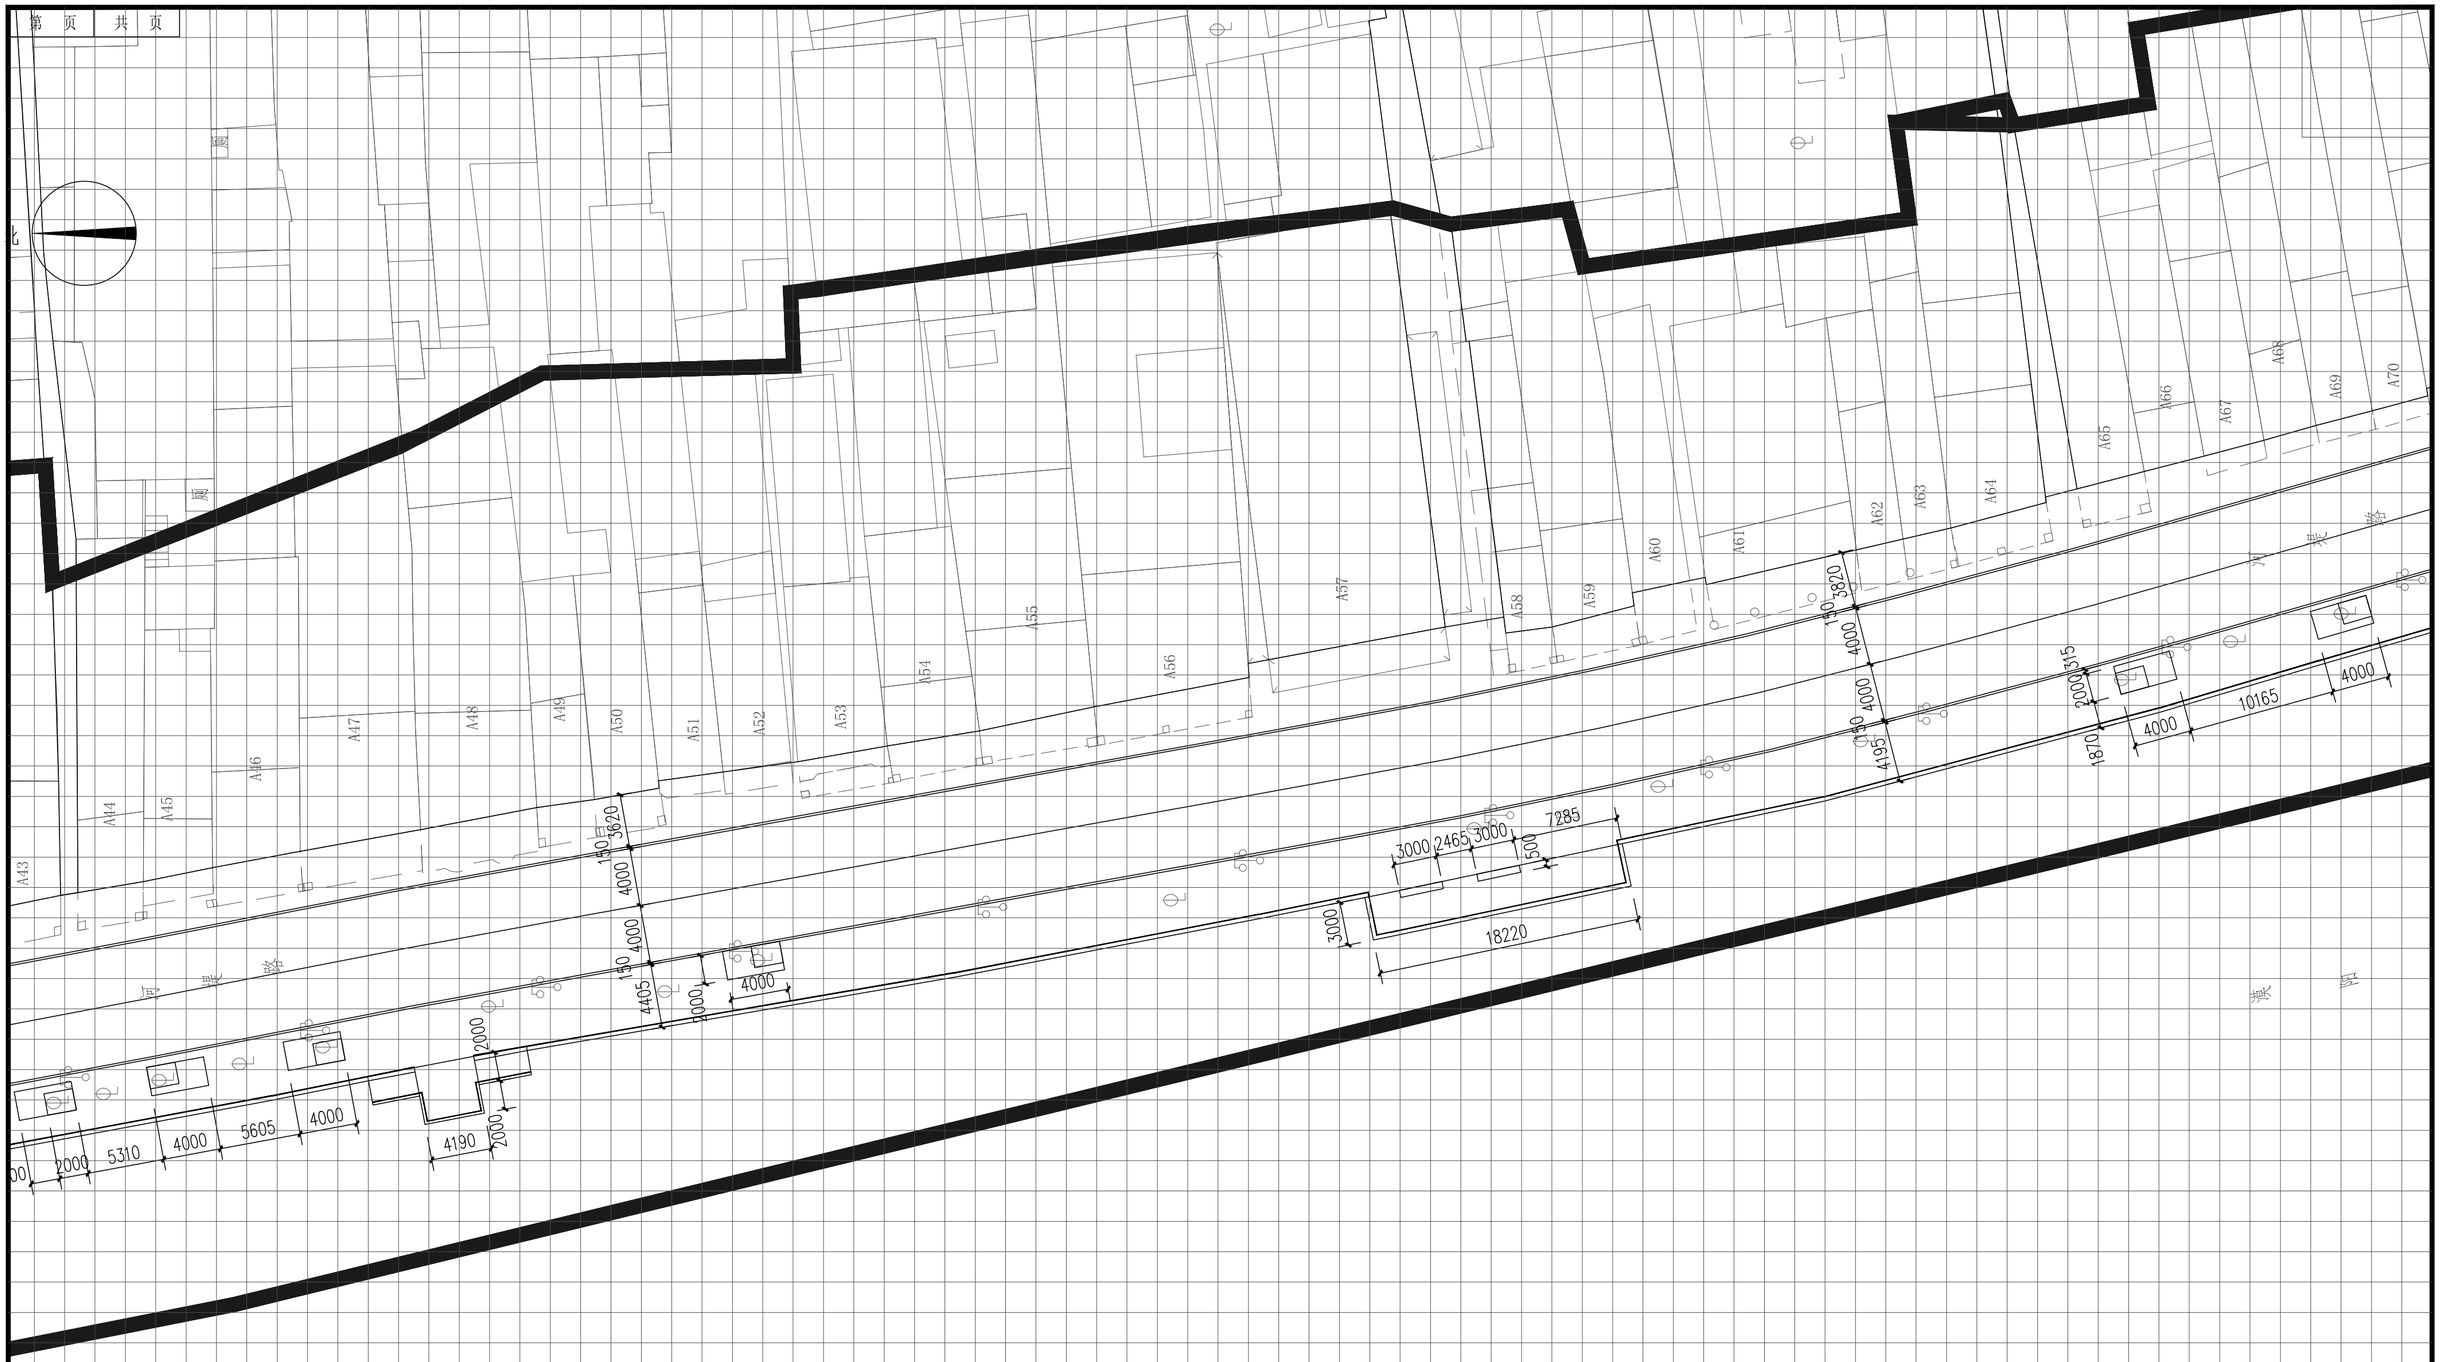

分区3#放线平面图 1:1200

备注:网格尺寸2×2m

项目经理	冯学坚		专业负责	赖永梅		设 计 号	2023yj-02	图 号	Z2-03		
审 核	赖永梅		校 对	裴岳		设计阶段	初步设计	比 例		版本	
项目负责	董上志		设 计	覃俊棋		专 业	道路工程	日 期	2023.07	0	

珑图设计(集团)有限公司

建设单位 阳江市江城区城南街道办事处

工程名称 江城区城南街道太傅路、河堤路老旧小区改造工程 （勘察、初步设计）

子工程名称

分区3#放线平面图

声明：图纸版权属本公司所有，未经许可，不得翻印复制作为其他工程所用；
图纸未经建设行政主管部门批准及未通过施工图审查不得用于施工。

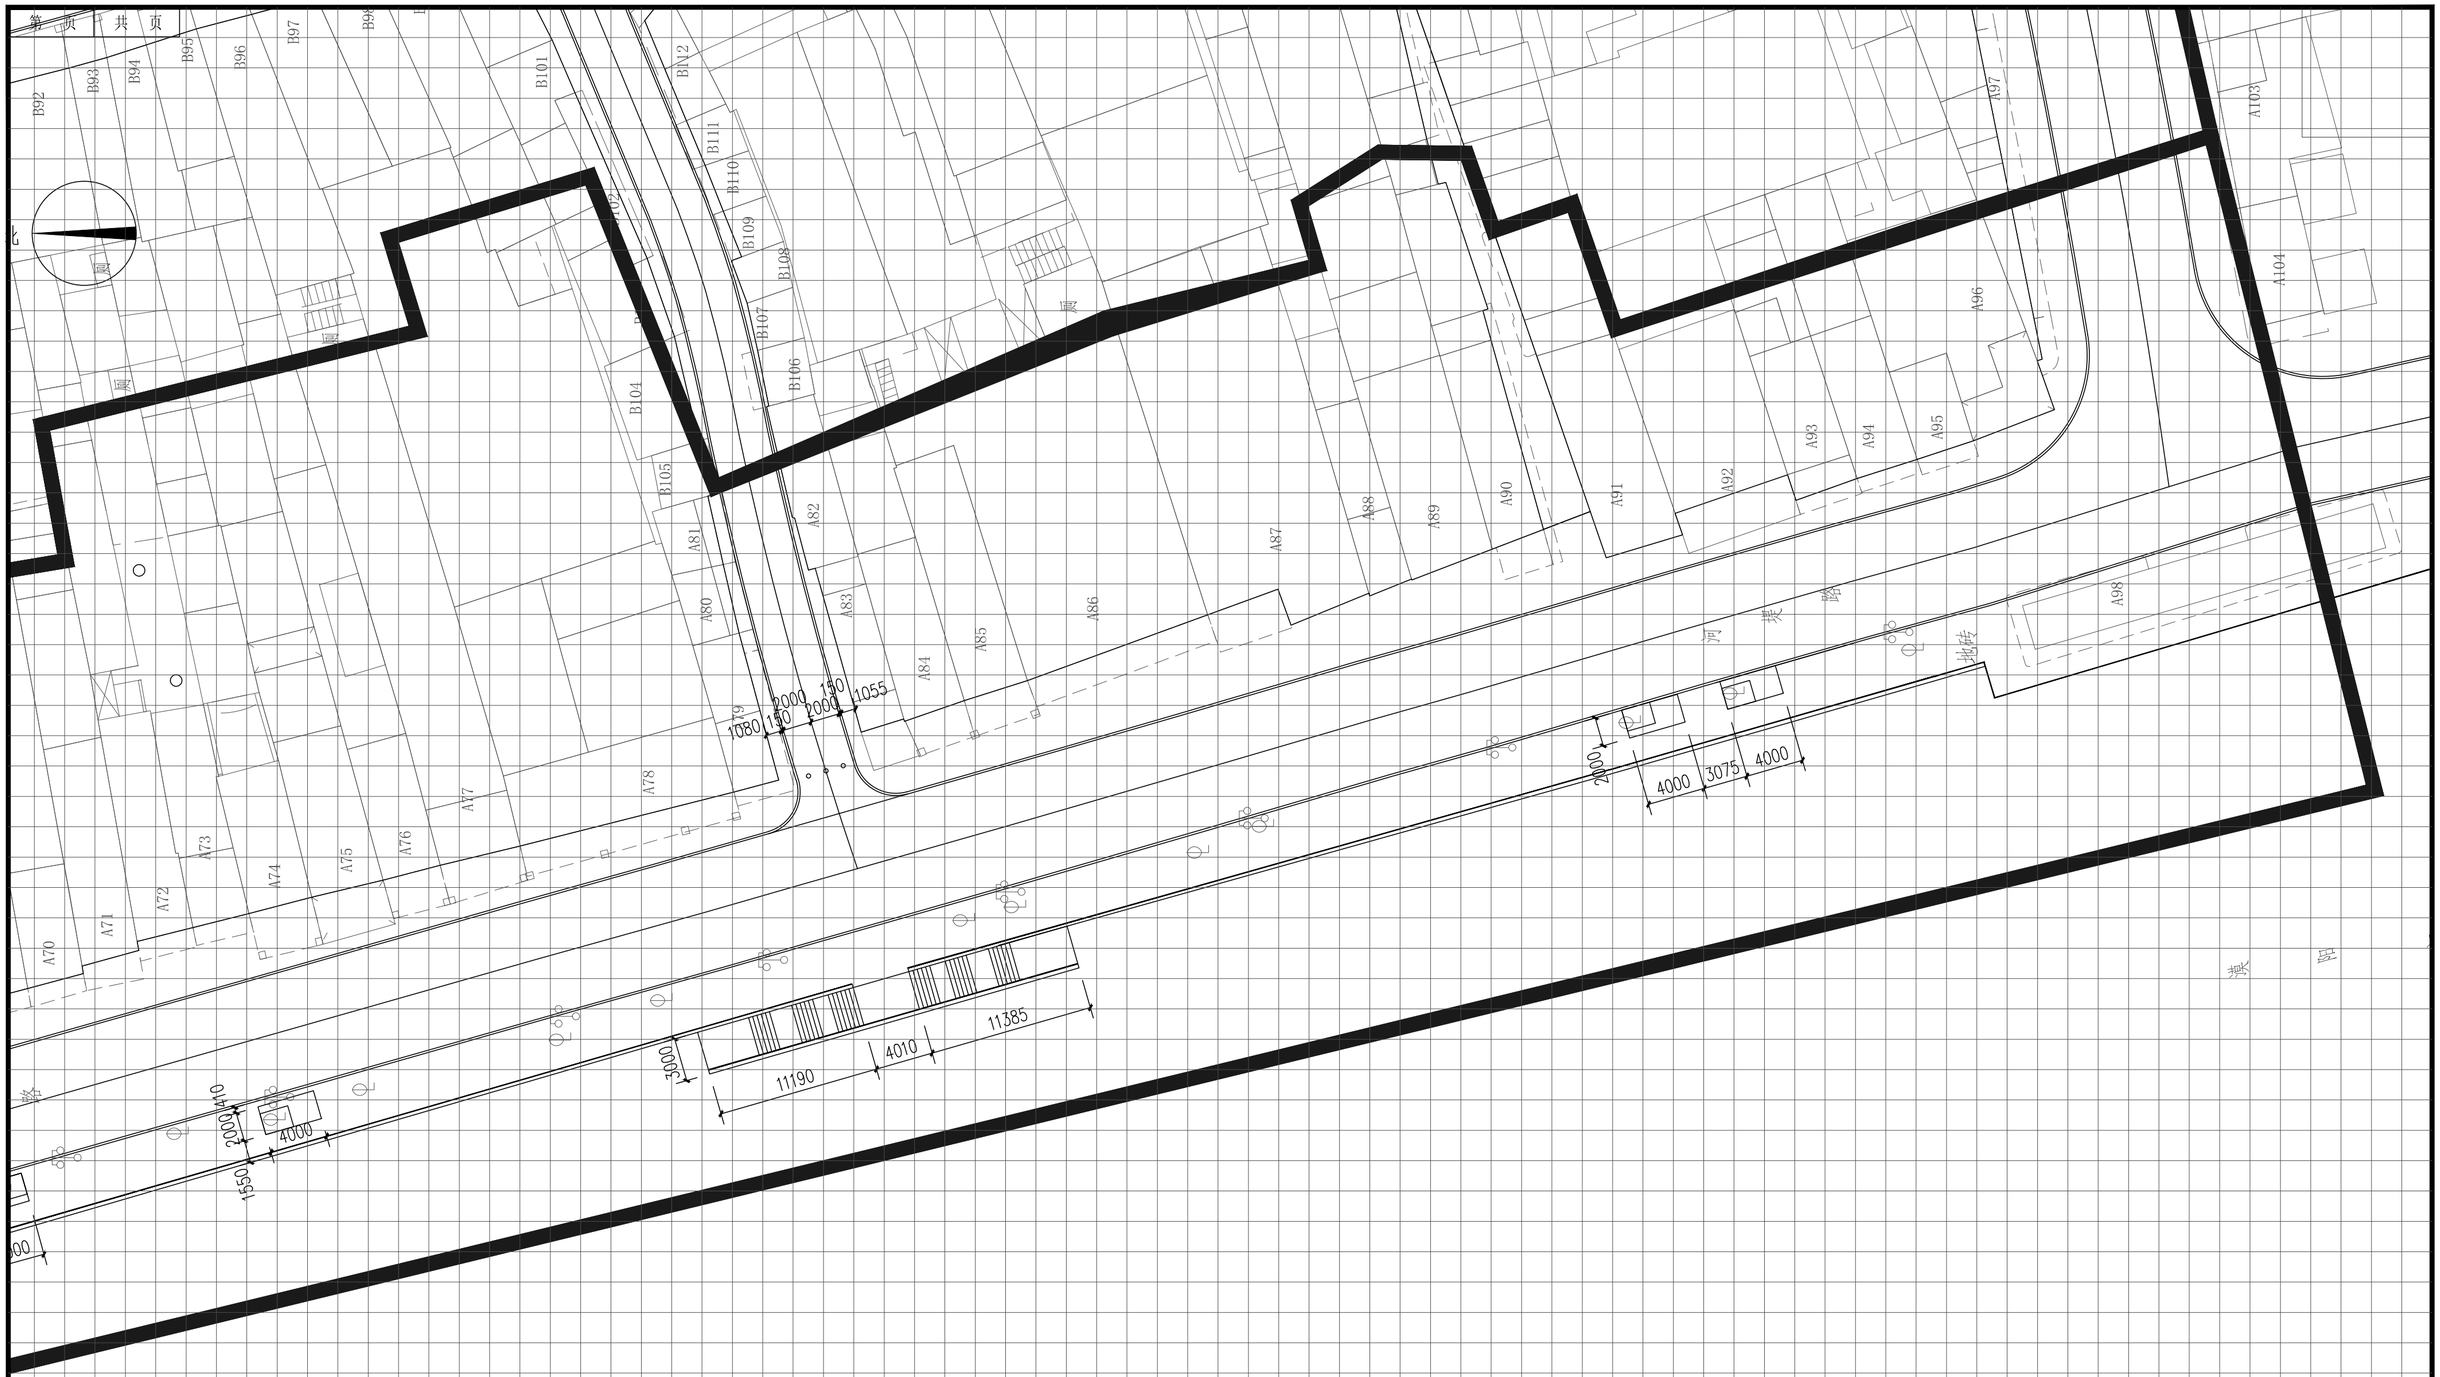

分区4＃放线平面图 1:1200

备注:网格尺寸2×2m

珑图设计(集团)有限公司	建设单位	阳江市江城区城南街道办事处	分区4#放线平面图	项目经理	冯学坚	专业负责	赖永梅	设计号	2023yj-02	图号	Z2-04	
	工程名称	江城区城南街道太傅路、河堤路老旧小区改造工程 （勘察、初步设计）		审核	赖永梅	校对	裴岳	设计阶段	初步设计	比例		版本
	子工程名称			项目负责	董上志	设计	覃俊棋	专业	道路工程	日期	2023.07	0

声明：图纸版权属本公司所有，未经许可，不得翻印复制作为其他工程所用；
图纸未经建设行政主管部门批准及未通过施工图审查不得用于施工。



分区5#放线平面图 1:1200

备注:网格尺寸2×2m

珑图设计(集团)有限公司	建设单位	阳江市江城区城南街道办事处	分区5#放线平面图	项目经理	冯学坚	专业负责	赖永梅	设计号	2023yj-02	图号 Z2-05
	工程名称	江城区城南街道太傅路、河堤路老旧小区改造工程 （勘察、初步设计）		审核	赖永梅	校对	裴岳	设计阶段	初步设计	比例
	子工程名称			项目负责	董上志	设计	覃俊棋	专业	道路工程	日期 2023.07 版本 0

声明：图纸版权属本公司所有，未经许可，不得翻印复制作为其他工程所用；
图纸未经建设行政主管部门批准及未通过施工图审查不得用于施工。

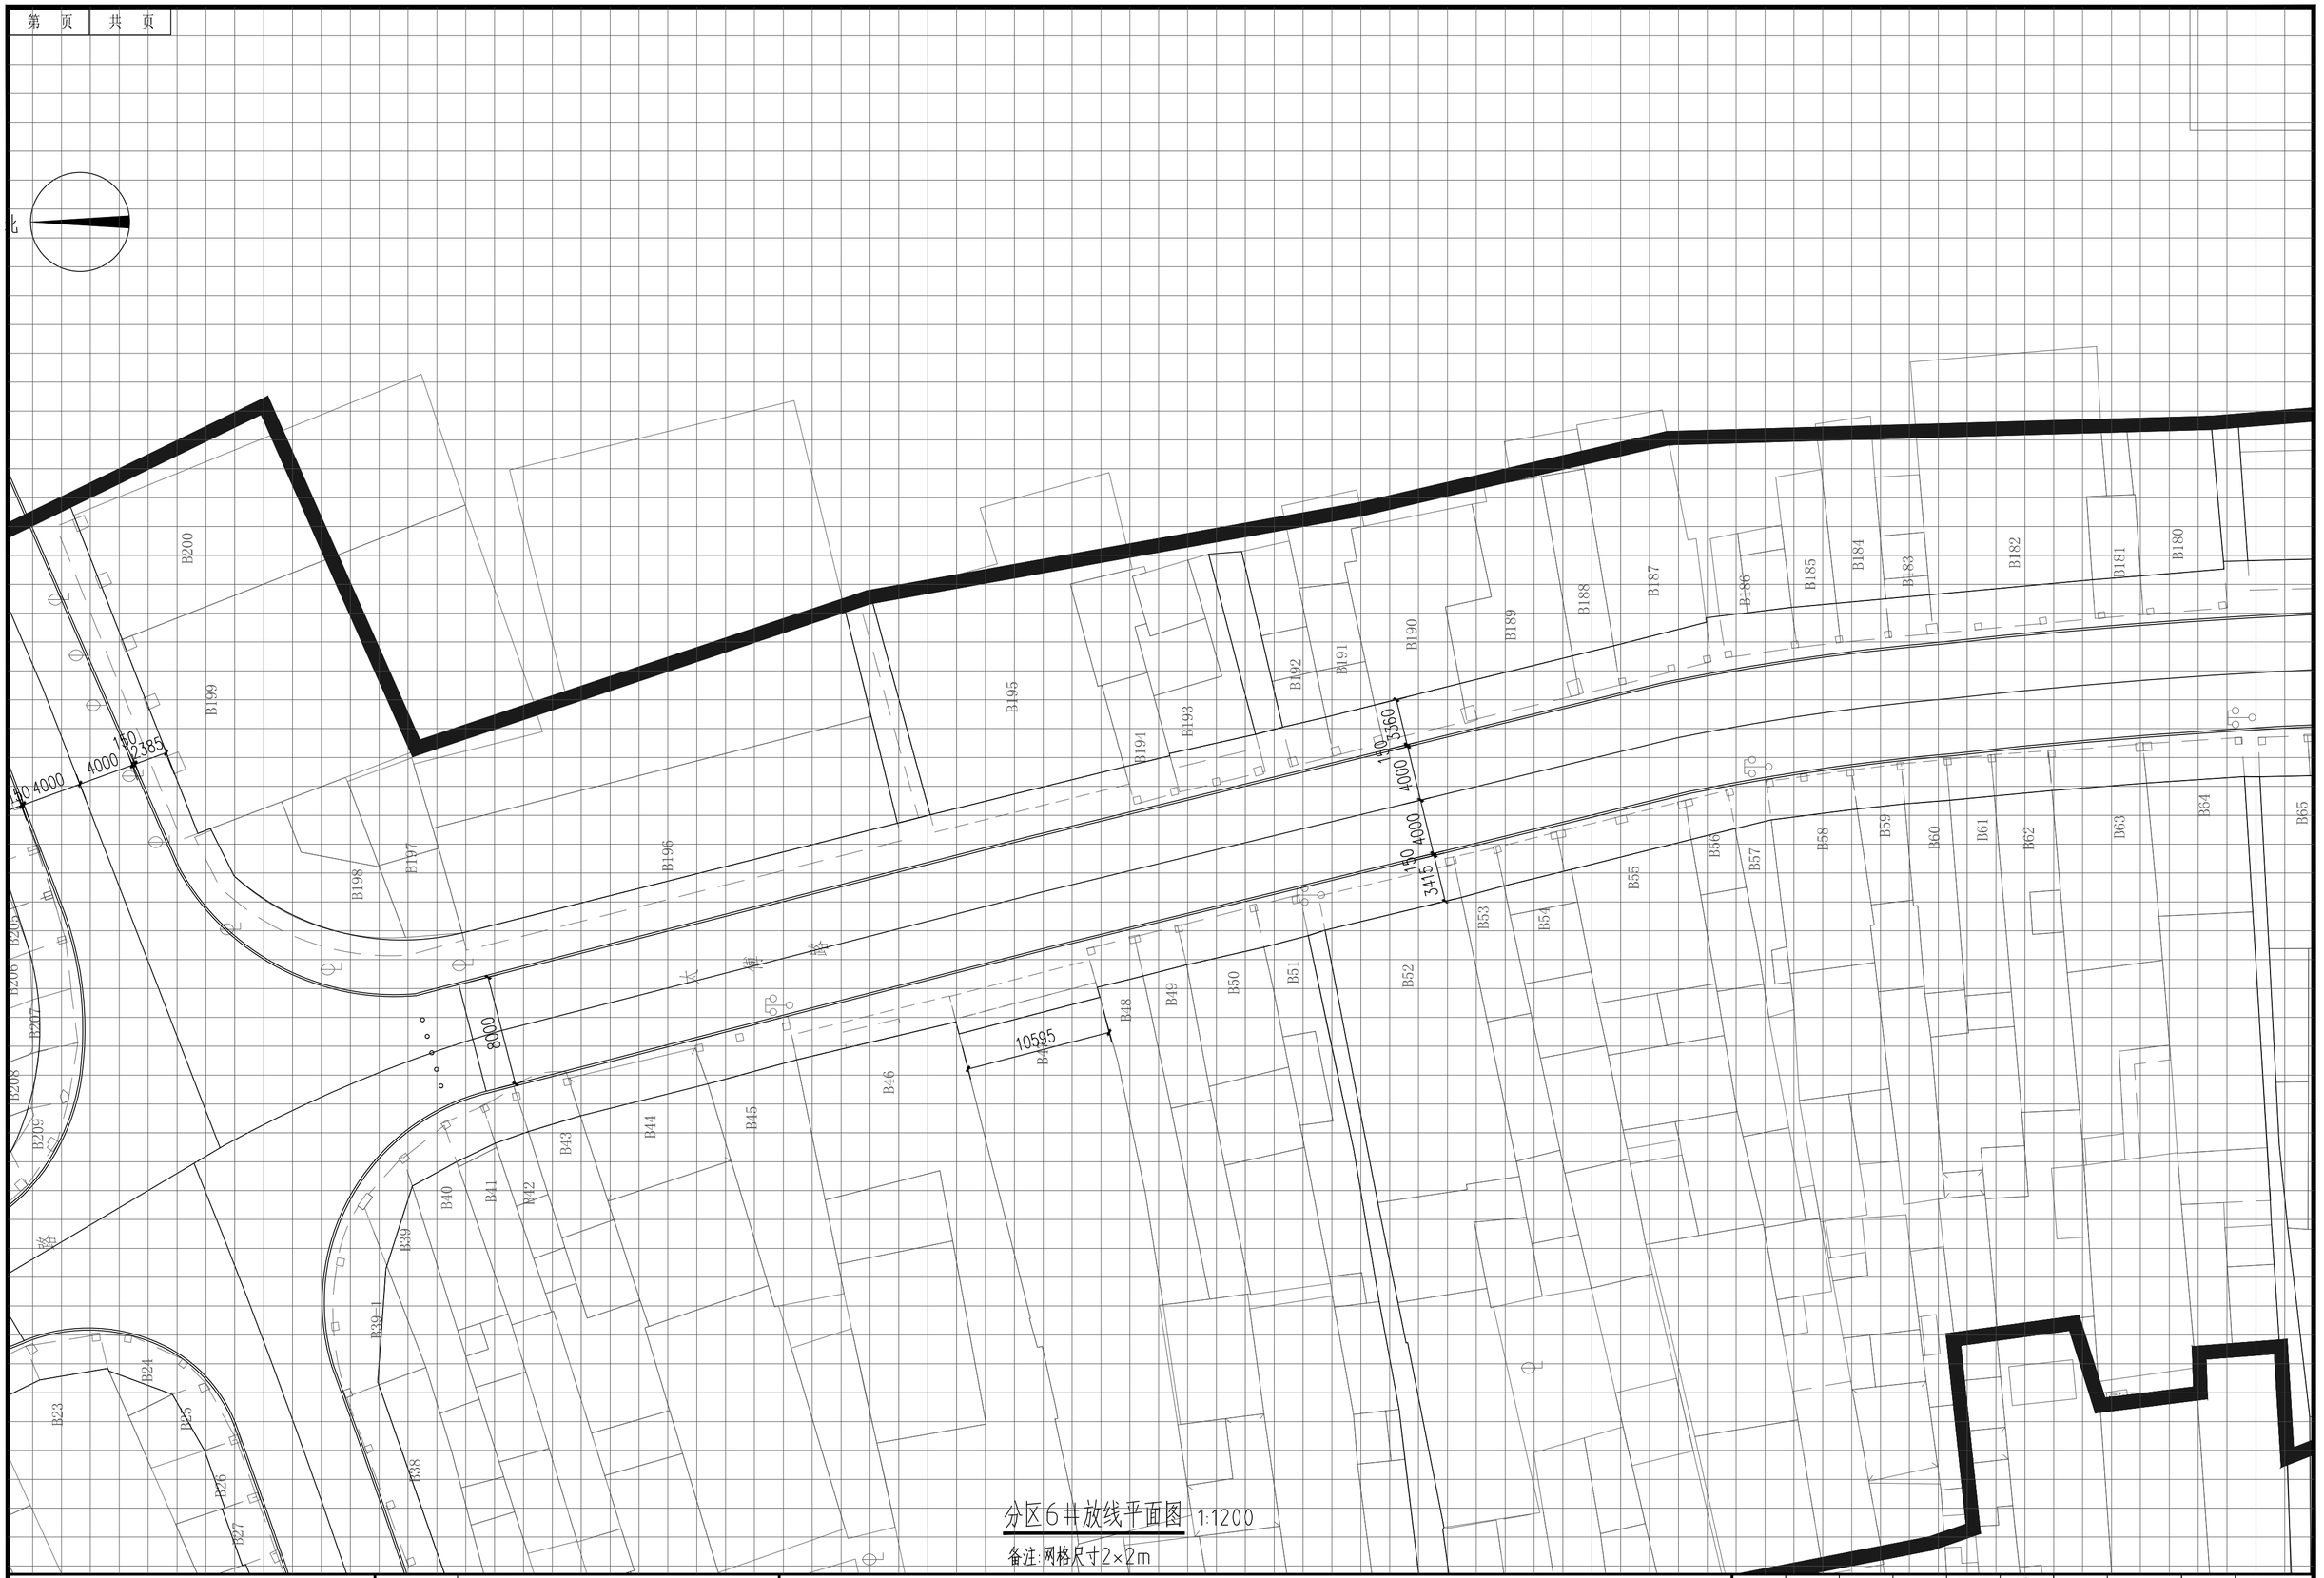

项目经理	冯学坚		专业负责	赖永梅		设 计 号	2023yj-02	图 号	Z2-06		
审 核	赖永梅		校 对	裴岳		设计阶段	初步设计	比 例		版本	
项目负责	董上志		设 计	覃俊棋		专 业	道路工程	日 期	2023.07	0	

珑图设计(集团)有限公司

建设单位：阳江市江城区城南街道办事处

工程名称：江城区城南街道太傅路、河堤路老旧小区改造工程 （勘察、初步设计）

子工程名称：

分区6#放线平面图

声明：图纸版权属本公司所有，未经许可，不得翻印复制作为其他工程所用；
图纸未经建设行政主管部门批准及未通过施工图审查不得用于施工。



分区7#放线平面图 1:1200

备注:网格尺寸2×2m

建设单位	阳江市江城区城南街道办事处								
工程名称	江城区城南街道太傅路、河堤路老旧小区改造工程（勘察、初步设计）								
子工程名称		分区7#放线平面图							

项目经理	冯学坚		专业负责	赖永梅		设 计 号	2023yj-02	图 号	Z2-07
审 核	赖永梅		校 对	裴岳		设计阶段	初步设计	比 例	版本 0
项目负责	董上志		设 计	覃俊棋		专 业	道路工程	日 期	2023.07

声明：图纸版权属本公司所有，未经许可，不得翻印复制作为其他工程所用；
图纸未经建设行政主管部门批准及未通过施工图审查不得用于施工。



分区8#放线平面图 1:1200

备注:网格尺寸2×2m

建设单位	阳江市江城区城南街道办事处	分区8#放线平面图	项目经理	冯学坚	冯学坚	专业负责	赖永梅	赖永梅	设计号	2023yj-02	图号	Z2-08
工程名称	江城区城南街道太傅路、河堤路老旧小区改造工程（勘察、初步设计）		审核	赖永梅	赖永梅	校对	裴岳	裴岳	设计阶段	初步设计	比例	版本
子工程名称			项目负责	董上志	董上志	设计	覃俊棋	覃俊棋	专业	道路工程	日期	2023.07 0

珑图设计(集团)有限公司

建筑行业(建筑工程)甲级 甲级行业(道路、桥梁、桥梁)工程乙级 风景园林工程设计专项乙级 证书编号:A244065618

大会保护工程勘察设计乙级 证书编号:大会保乙字02025JG30

声明：图纸版权属本公司所有，未经许可，不得翻印复制作为其他工程所用；
图纸未经建设行政主管部门批准及未通过施工图审查不得用于施工。



分区1#竖向设计平面图 1:300

龙图设计(集团)有限公司	建设单位	阳江市江城区城南街道办事处	分区1#竖向设计平面图	项目经理	冯学坚	专业负责	赖永梅	设 计 号	2023yj-02	图 号	Z3-01	
	工程名称	江城区城南街道太傅路、河堤路老旧小区改造工程 （勘察、初步设计）		审 核	赖永梅	校 对	裴岳	设计阶段	初步设计	比 例		版本
	子工程名称			项目负责	董上志	设 计	覃俊棋	专 业	道路工程	日 期	2023.07	0

声明：图纸版权属本公司所有，未经许可，不得翻印复制作为其他工程所用；
图纸未经建设行政主管部门批准及未通过施工图审查不得用于施工。

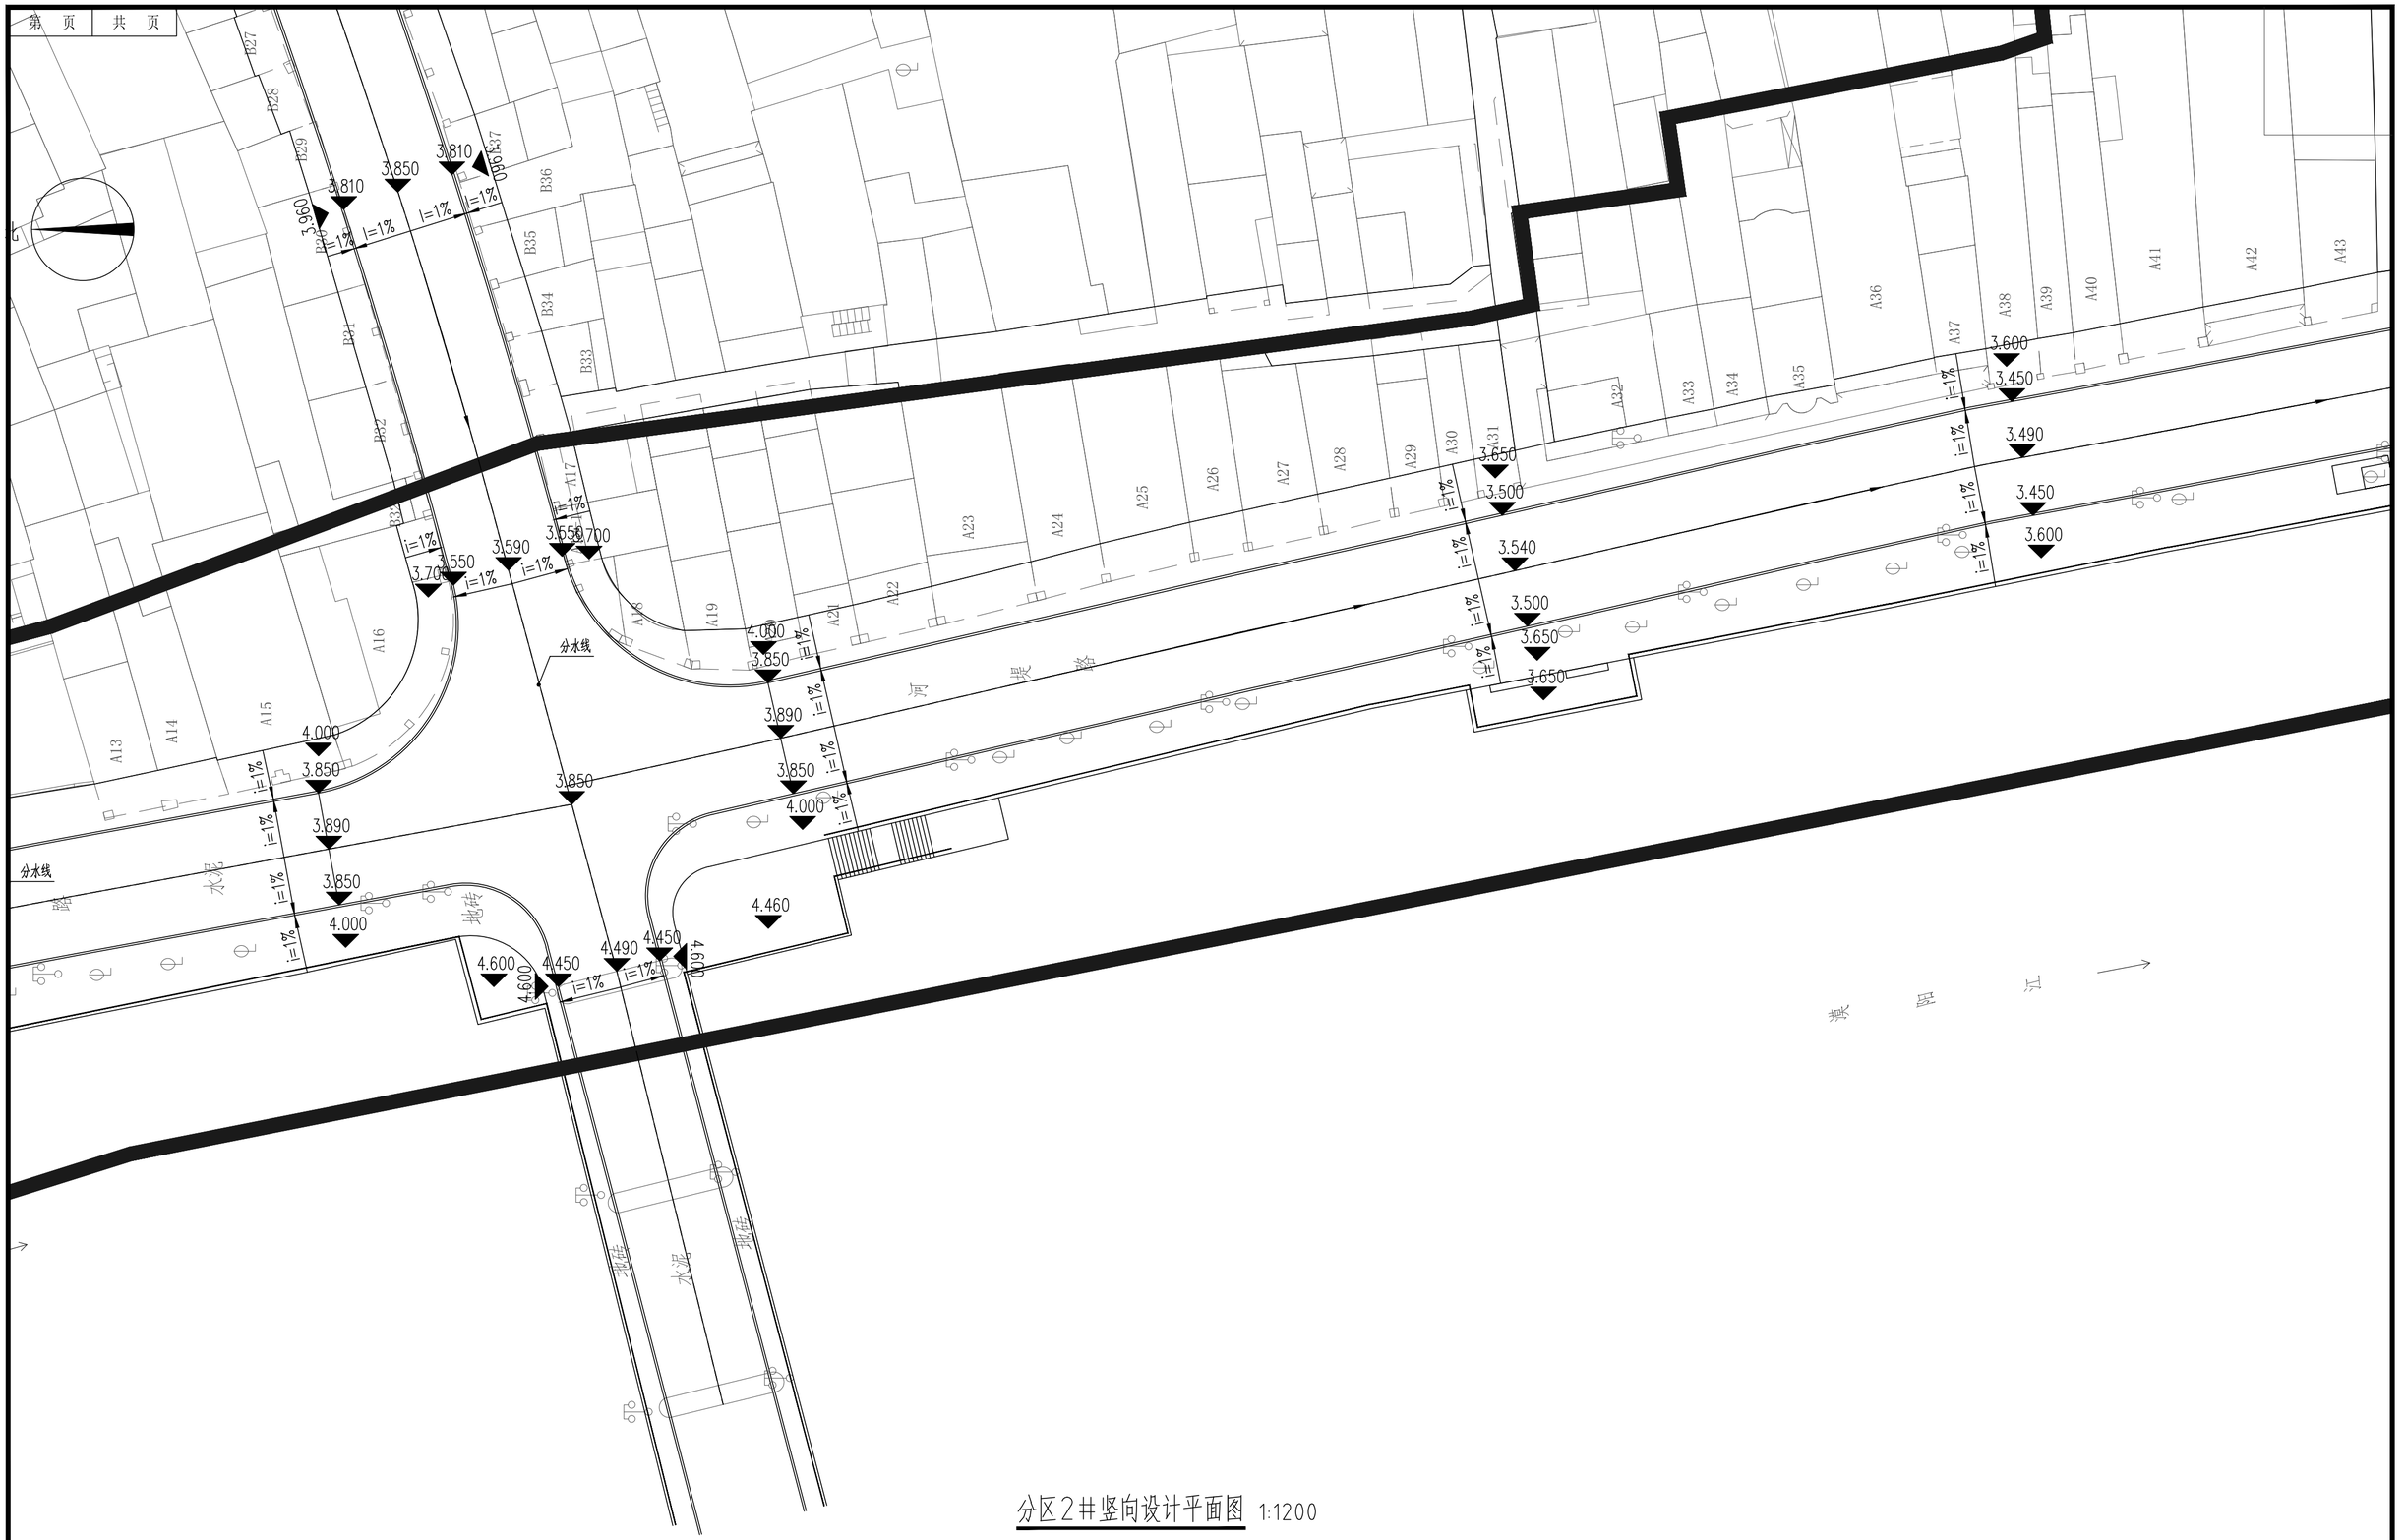

分区2#竖向设计平面图 1:1200

建设单位	阳江市江城区城南街道办事处	分区2#竖向设计平面图	项目经理	冯学坚	冯学坚	专业负责	赖永梅	赖永梅	设计号	2023yj-02	图号	Z3-02
工程名称	江城区城南街道太傅路、河堤路老旧小区改造工程（勘察、初步设计）		审核	赖永梅	赖永梅	校对	裴岳	裴岳	设计阶段	初步设计	比例	版本
子工程名称			项目负责	董上志	董上志	设计	覃俊棋	覃俊棋	专业	道路工程	日期	2023.07	0

珑图设计(集团)有限公司

建筑行业(建筑工程)甲级 审核行业(建筑、市政、路业、通信)工程乙级 风景园林工程设计专项乙级 证书编号：A244065618

大会保护工程事务所资格乙级 证书编号：大会保乙字02025J030

声明：图纸版权属本公司所有，未经许可，不得翻印复制作为其他工程所用；
图纸未经建设行政主管部门批准及未通过施工图审查不得用于施工。



分区3#竖向设计平面图 1:1200

璇图设计(集团)有限公司	建设单位	阳江市江城区城南街道办事处	分区3#竖向设计平面图	项目经理	冯学坚		专业负责	赖永梅		设 计 号	2023yj-02	图 号	Z3-03		
	工程名称	江城区城南街道太傅路、河堤路老旧小区改造工程 （勘察、初步设计）		审 核	赖永梅		校 对	裴岳		设计阶段	初步设计	比 例		版本	
	子工程名称			项目负责	董上志		设 计	覃俊棋		专 业	道路工程	日 期	2023.07	0	

声明：图纸版权属本公司所有，未经许可，不得翻印复制作为其他工程所用；
图纸未经建设行政主管部门批准及未通过施工图审查不得用于施工。

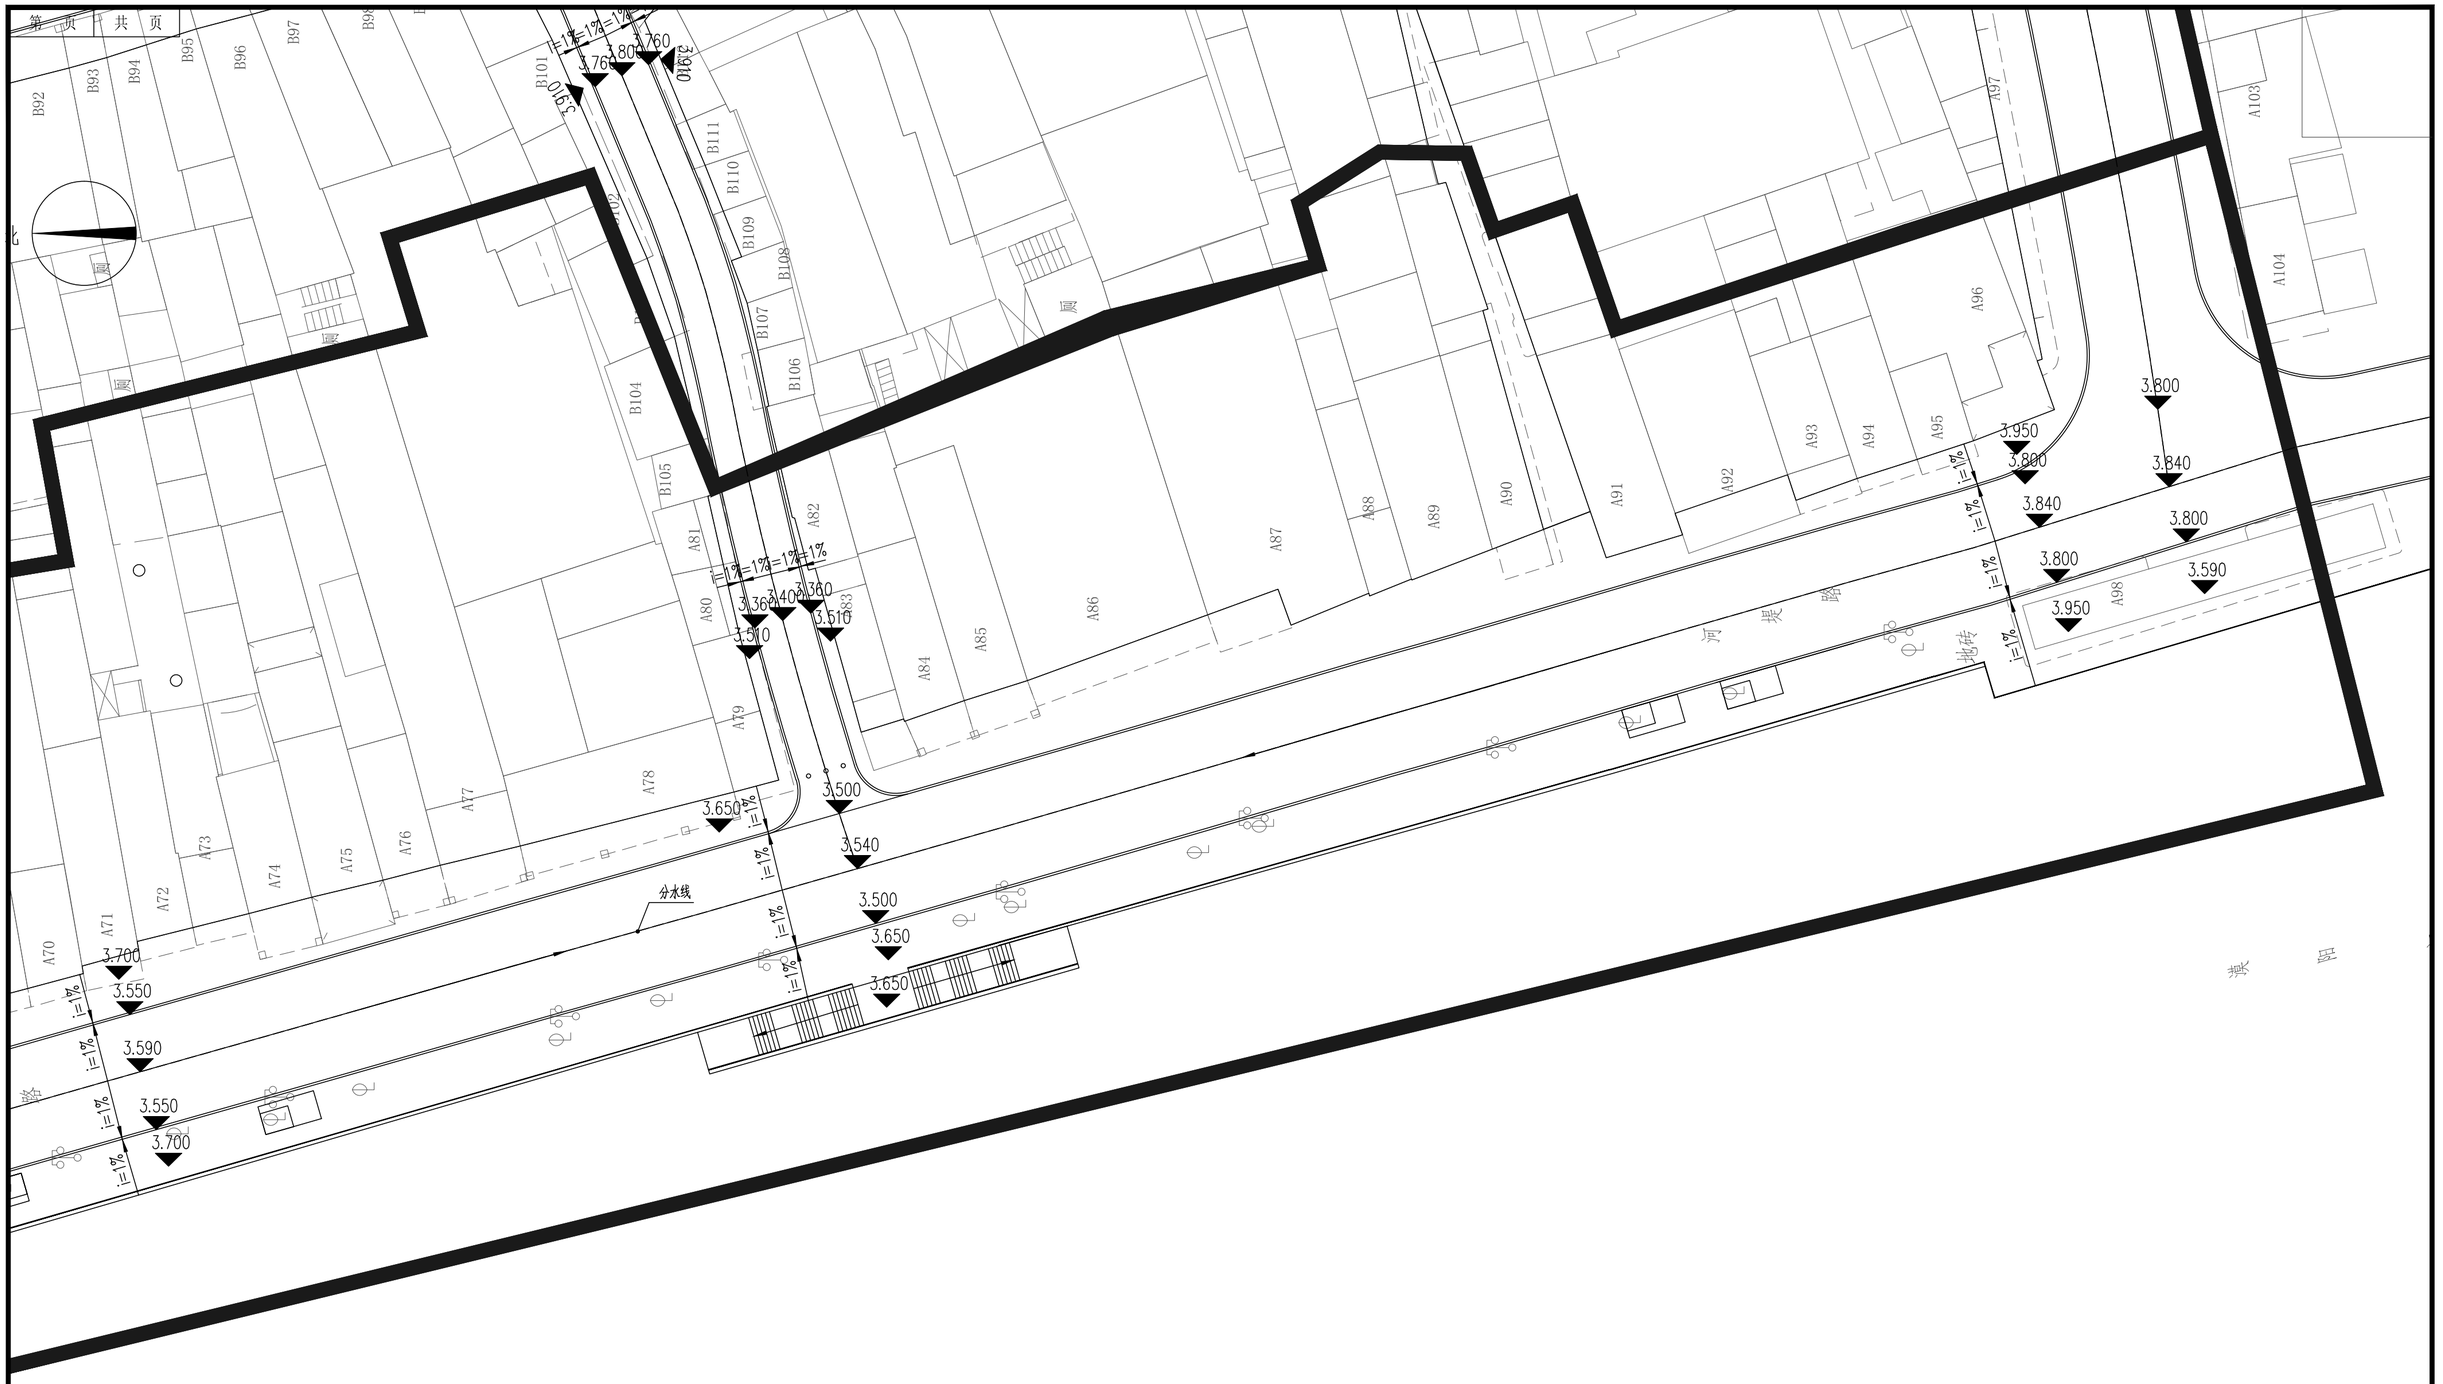

分区4#竖向设计平面图 1:1200

建设单位	阳江市江城区城南街道办事处	分区4#竖向设计平面图	项目经理	冯学坚		专业负责	赖永梅		设 计 号	2023yj-02	图 号	Z3-04	
工程名称	江城区城南街道太傅路、河堤路老旧小区改造工程 （勘察、初步设计）		审 核	赖永梅		校 对	裴岳		设计阶段	初步设计	比 例		版本
子工程名称			项目负责	董上志		设 计	覃俊棋		专 业	道路工程	日 期	2023.07	0

珑图设计(集团)有限公司
建筑行业(建筑工程)甲级 市政行业(给排水、燃气)乙级 风景园林工程设计甲级乙级 证书编号：A244065618
文物保护工程勘察设计乙级 证书编号：文物勘乙字02025J030

声明：图纸版权属本公司所有，未经许可，不得翻印复制作为其他工程所用；
图纸未经建设行政主管部门批准及未通过施工图审查不得用于施工。

北



分区5#竖向设计平面图 1:1200

项目经理	冯学坚		专业负责	赖永梅		设 计 号	2023yj-02	图 号	Z3-05		
审 核	赖永梅		校 对	裴岳		设计阶段	初步设计	比 例		版本	
项目负责	董上志		设 计	覃俊棋		专 业	道路工程	日 期	2023.07	0	

珑图设计(集团)有限公司

建设单位：阳江市江城区城南街道办事处

工程名称：江城区城南街道太傅路、河堤路老旧小区改造工程 （勘察、初步设计）

子工程名称：

分区5#竖向设计平面图

声明：图纸版权属本公司所有，未经许可，不得翻印复制作为其他工程所用；
图纸未经建设行政主管部门批准及未通过施工图审查不得用于施工。



项目经理	冯学坚		专业负责	赖永梅		设 计 号	2023yj-02	图 号	Z3-06		
审 核	赖永梅		校 对	裴岳		设计阶段	初步设计	比 例		版本	
项目负责	董上志		设 计	覃俊棋		专 业	道路工程	日 期	2023.07	0	

珑图设计(集团)有限公司

建设单位：阳江市江城区城南街道办事处

工程名称：江城区城南街道太傅路、河堤路老旧小区改造工程 （勘察、初步设计）

子工程名称：

分区6#竖向设计平面图

声明：图纸版权属本公司所有，未经许可，不得翻印复制作为其他工程所用；
图纸未经建设行政主管部门批准及未通过施工图审查不得用于施工。



分区7#竖向设计平面图 1:1200

项目经理	冯学坚		专业负责	赖永梅		设 计 号	2023yj-02	图 号	Z3-07	
审 核	赖永梅		校 对	裴岳		设计阶段	初步设计	比 例		版本
项目负责	董上志		设 计	覃俊棋		专 业	道路工程	日 期	2023.07	0

珑图设计(集团)有限公司

建设单位	阳江市江城区城南街道办事处
工程名称	江城区城南街道太傅路、祠堂路老旧小区改造工程 （勘察、初步设计）
子工程名称	

分区7#竖向设计平面图

声明：图纸版权属本公司所有，未经许可，不得翻印复制作为其他工程所用；
图纸未经建设行政主管部门批准及未通过施工图审查不得用于施工。

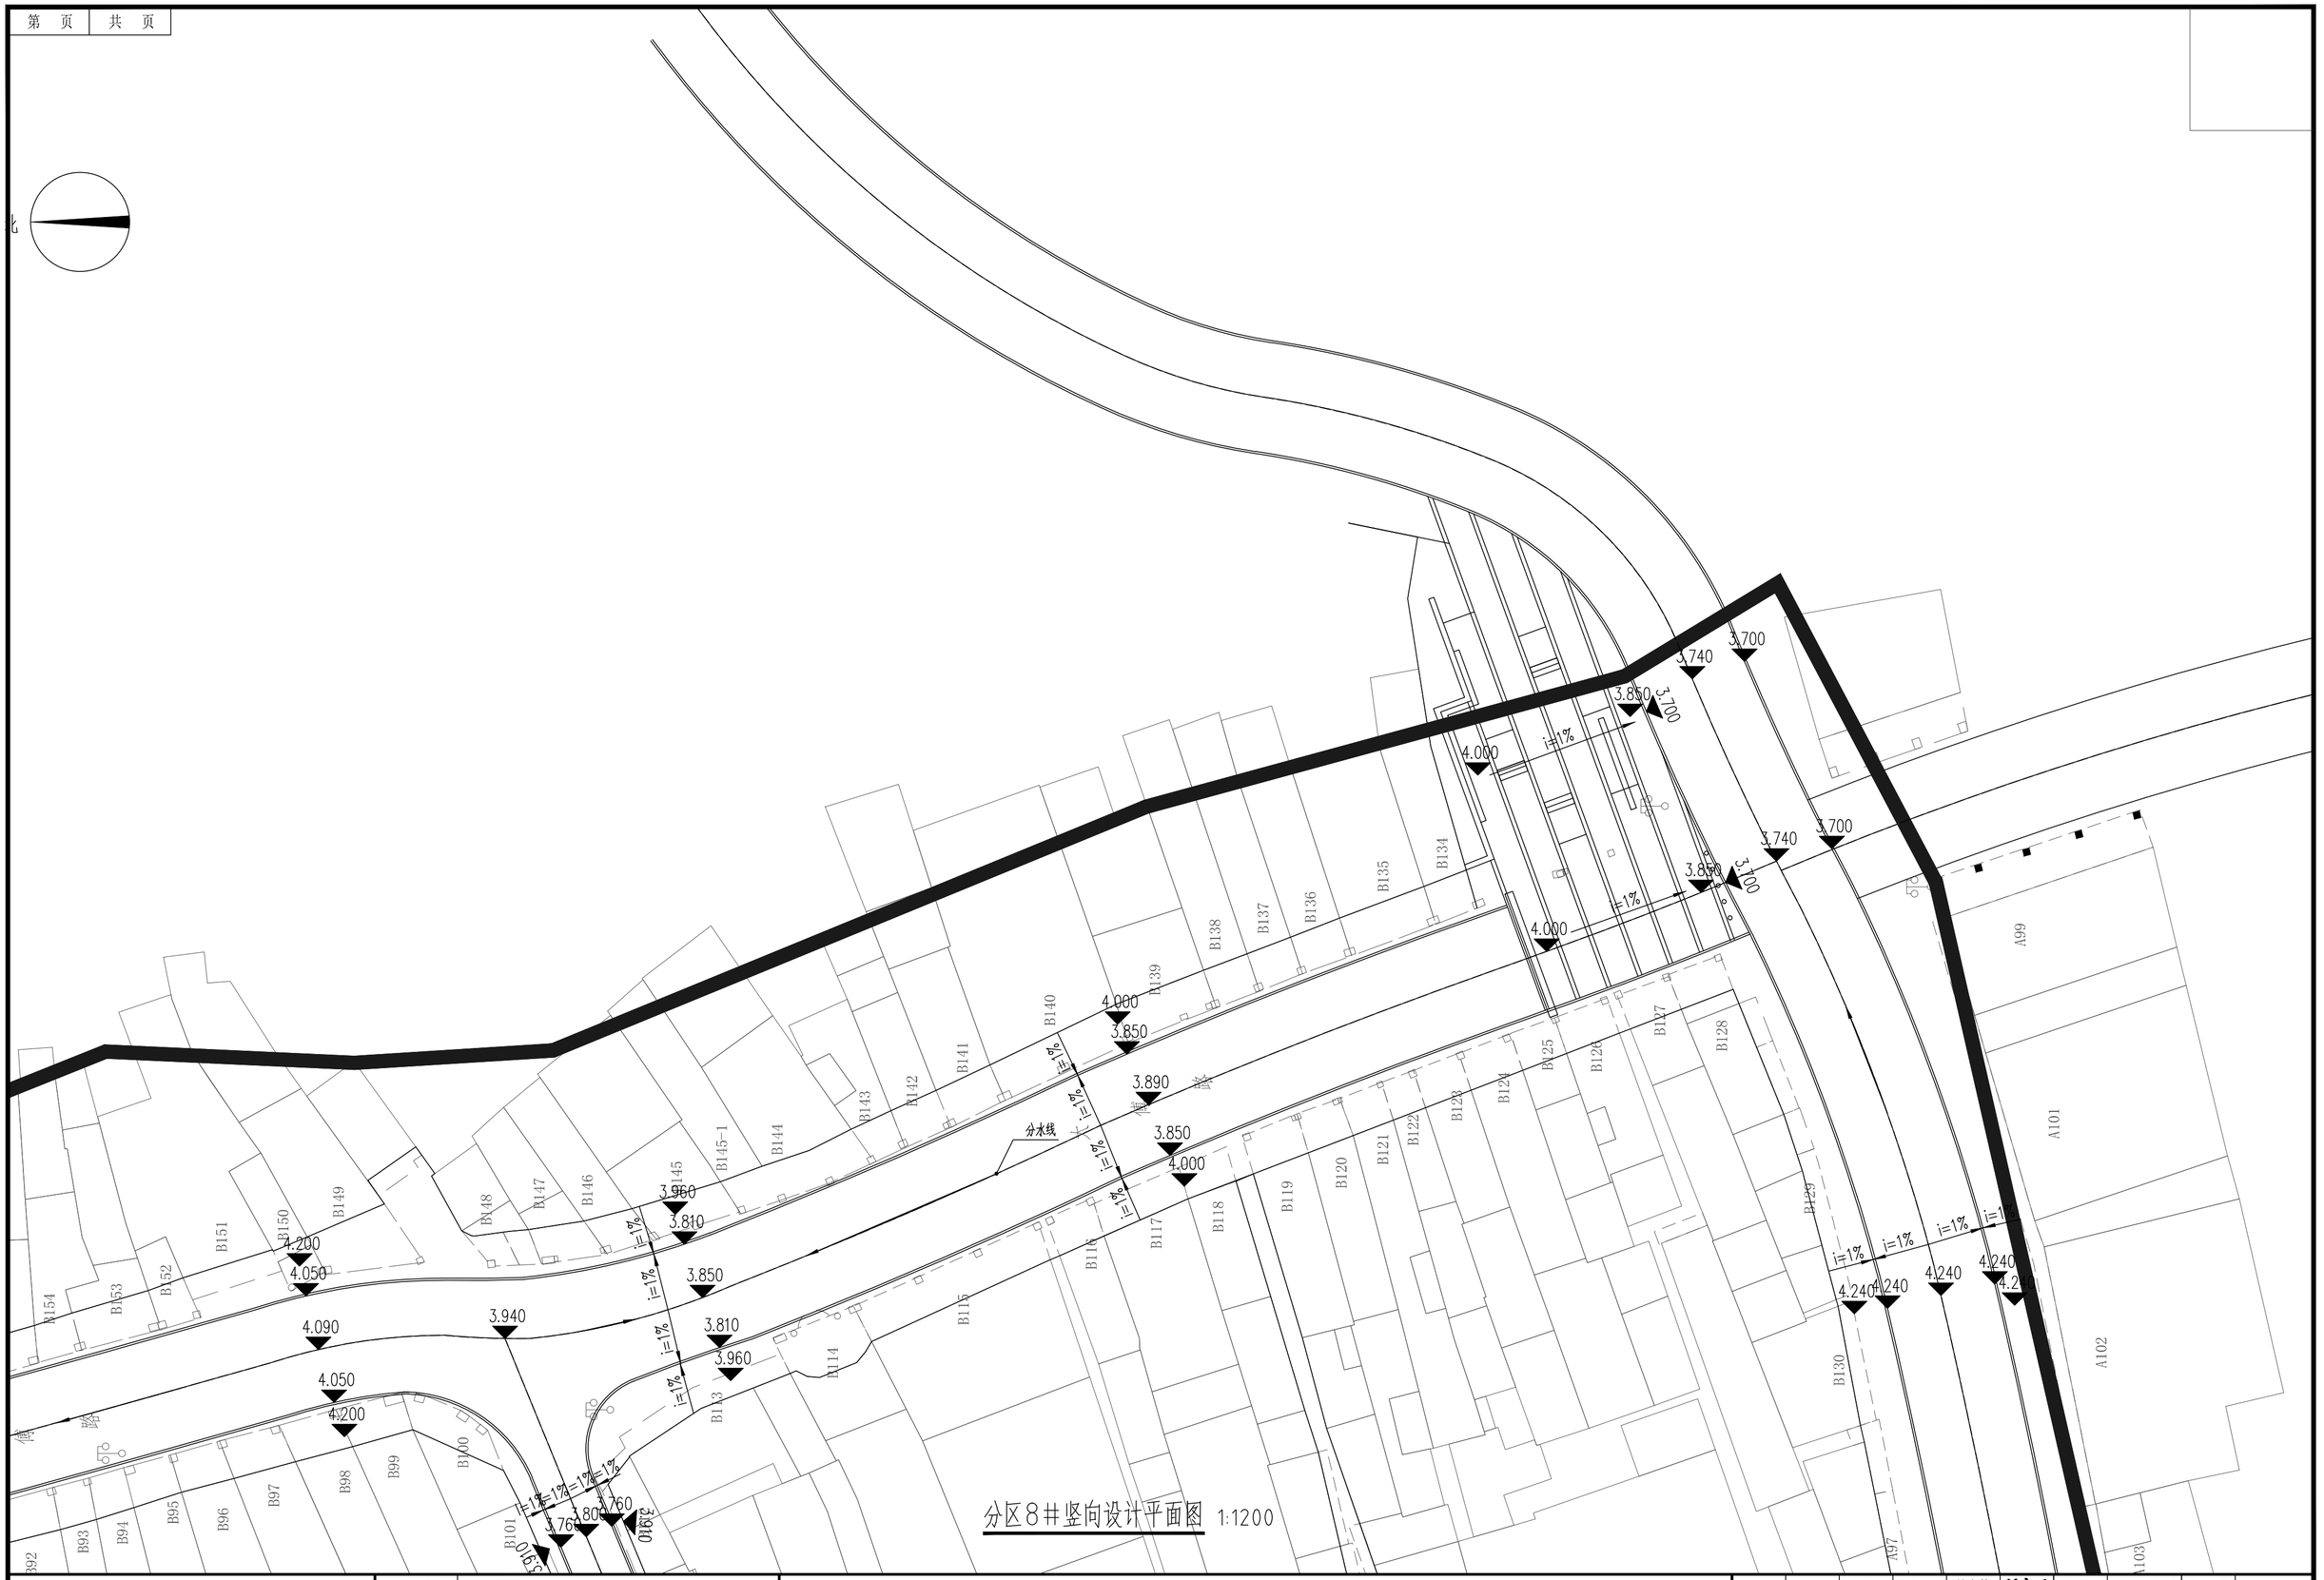

分区8#竖向设计平面图 1:1200

项目经理	冯学坚	冯学坚	专业负责	赖永梅	赖永梅	设计号	2023yj-02	图号	Z3-08
审核	赖永梅	赖永梅	校对	裴岳	裴岳	设计阶段	初步设计	比例	版本
项目负责	董上志	董上志	设计	覃俊棋	覃俊棋	专业	道路工程	日期	2023.07 0

珑图设计(集团)有限公司

建筑行业(建筑工程)甲级 市政行业(道路、桥梁、隧道)工程乙级 风景园林工程设计专项乙级 证书编号:A244065618

大数据产业基础设计乙级 证书编号:大数据乙字02025J030

建设单位	阳江市江城区城南街道办事处
工程名称	江城区城南街道太傅路、河堤路老旧小区改造工程 (勘察、初步设计)
子工程名称	

分区8#竖向设计平面图

声明：图纸版权属本公司所有，未经许可，不得翻印复制作为其他工程所用；
图纸未经建设行政主管部门批准及未通过施工图审查不得用于施工。

北

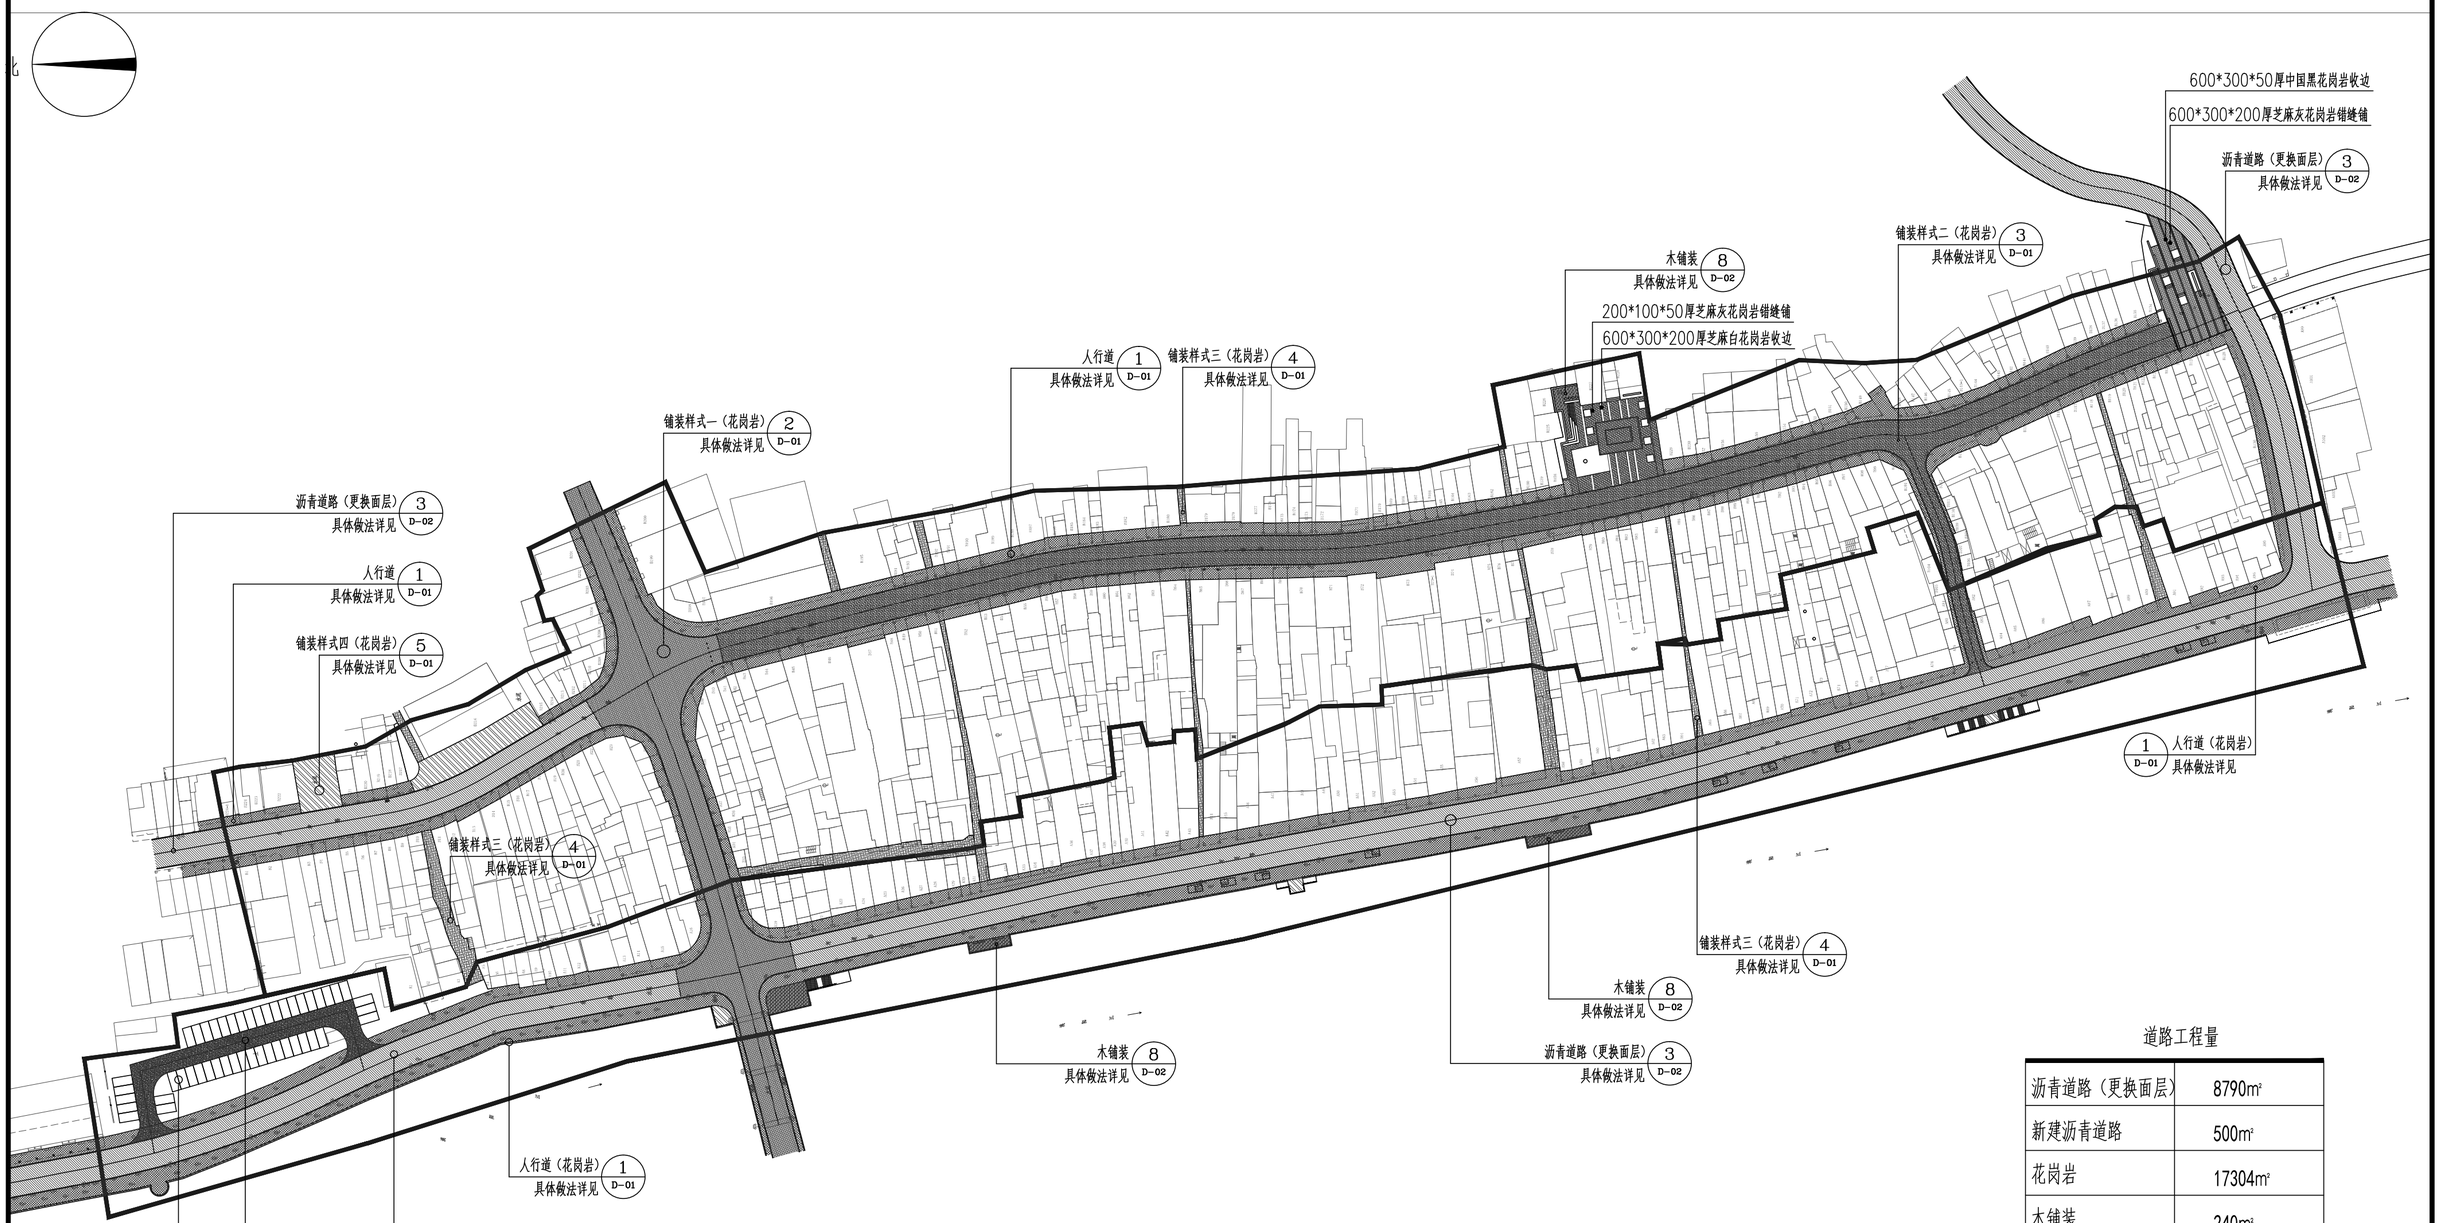

铺装设计平面图 1:1200

道路工程量

沥青道路（更换面层）	8790㎡
新建沥青道路	500㎡
花岗岩	17304㎡
木铺装	240㎡

图例

- 沥青道路（更换面层）
- 新建沥青道路
- 人行道铺装样式（详见详图做法）
- 铺装样式一（详见详图做法）
- 铺装样式二（详见详图做法）
- 铺装样式三（详见详图做法）
- 铺装样式四（详见详图做法）
- 木铺装

建设单位	阳江市江城区城南街道办事处									
工程名称	江城区城南街道太傅路、祠堂路老旧小区改造工程（勘察、初步设计）									
子工程名称		铺装设计平面图								
项目经理	冯学坚		专业负责	赖永梅		设计号	2023yj-02	图号	Z4-01	
审核	赖永梅		校对	裴岳		设计阶段	初步设计	比例		版本
项目负责	董上志		设计	覃俊棋		专业	道路工程	日期	2023.07	0

珑图设计(集团)有限公司
建筑行业(建筑工程)甲级 市政行业(给排水、燃气、热力)乙级 风景园林工程设计专项乙级 证书编号：A244065618
文物保护工程勘察设计乙级 证书编号：文物设乙字02202SJ030

声明：图纸版权属本公司所有，未经许可，不得翻印复制作为其他工程所用；
图纸未经建设行政主管部门批准及未通过施工图审查不得用于施工。

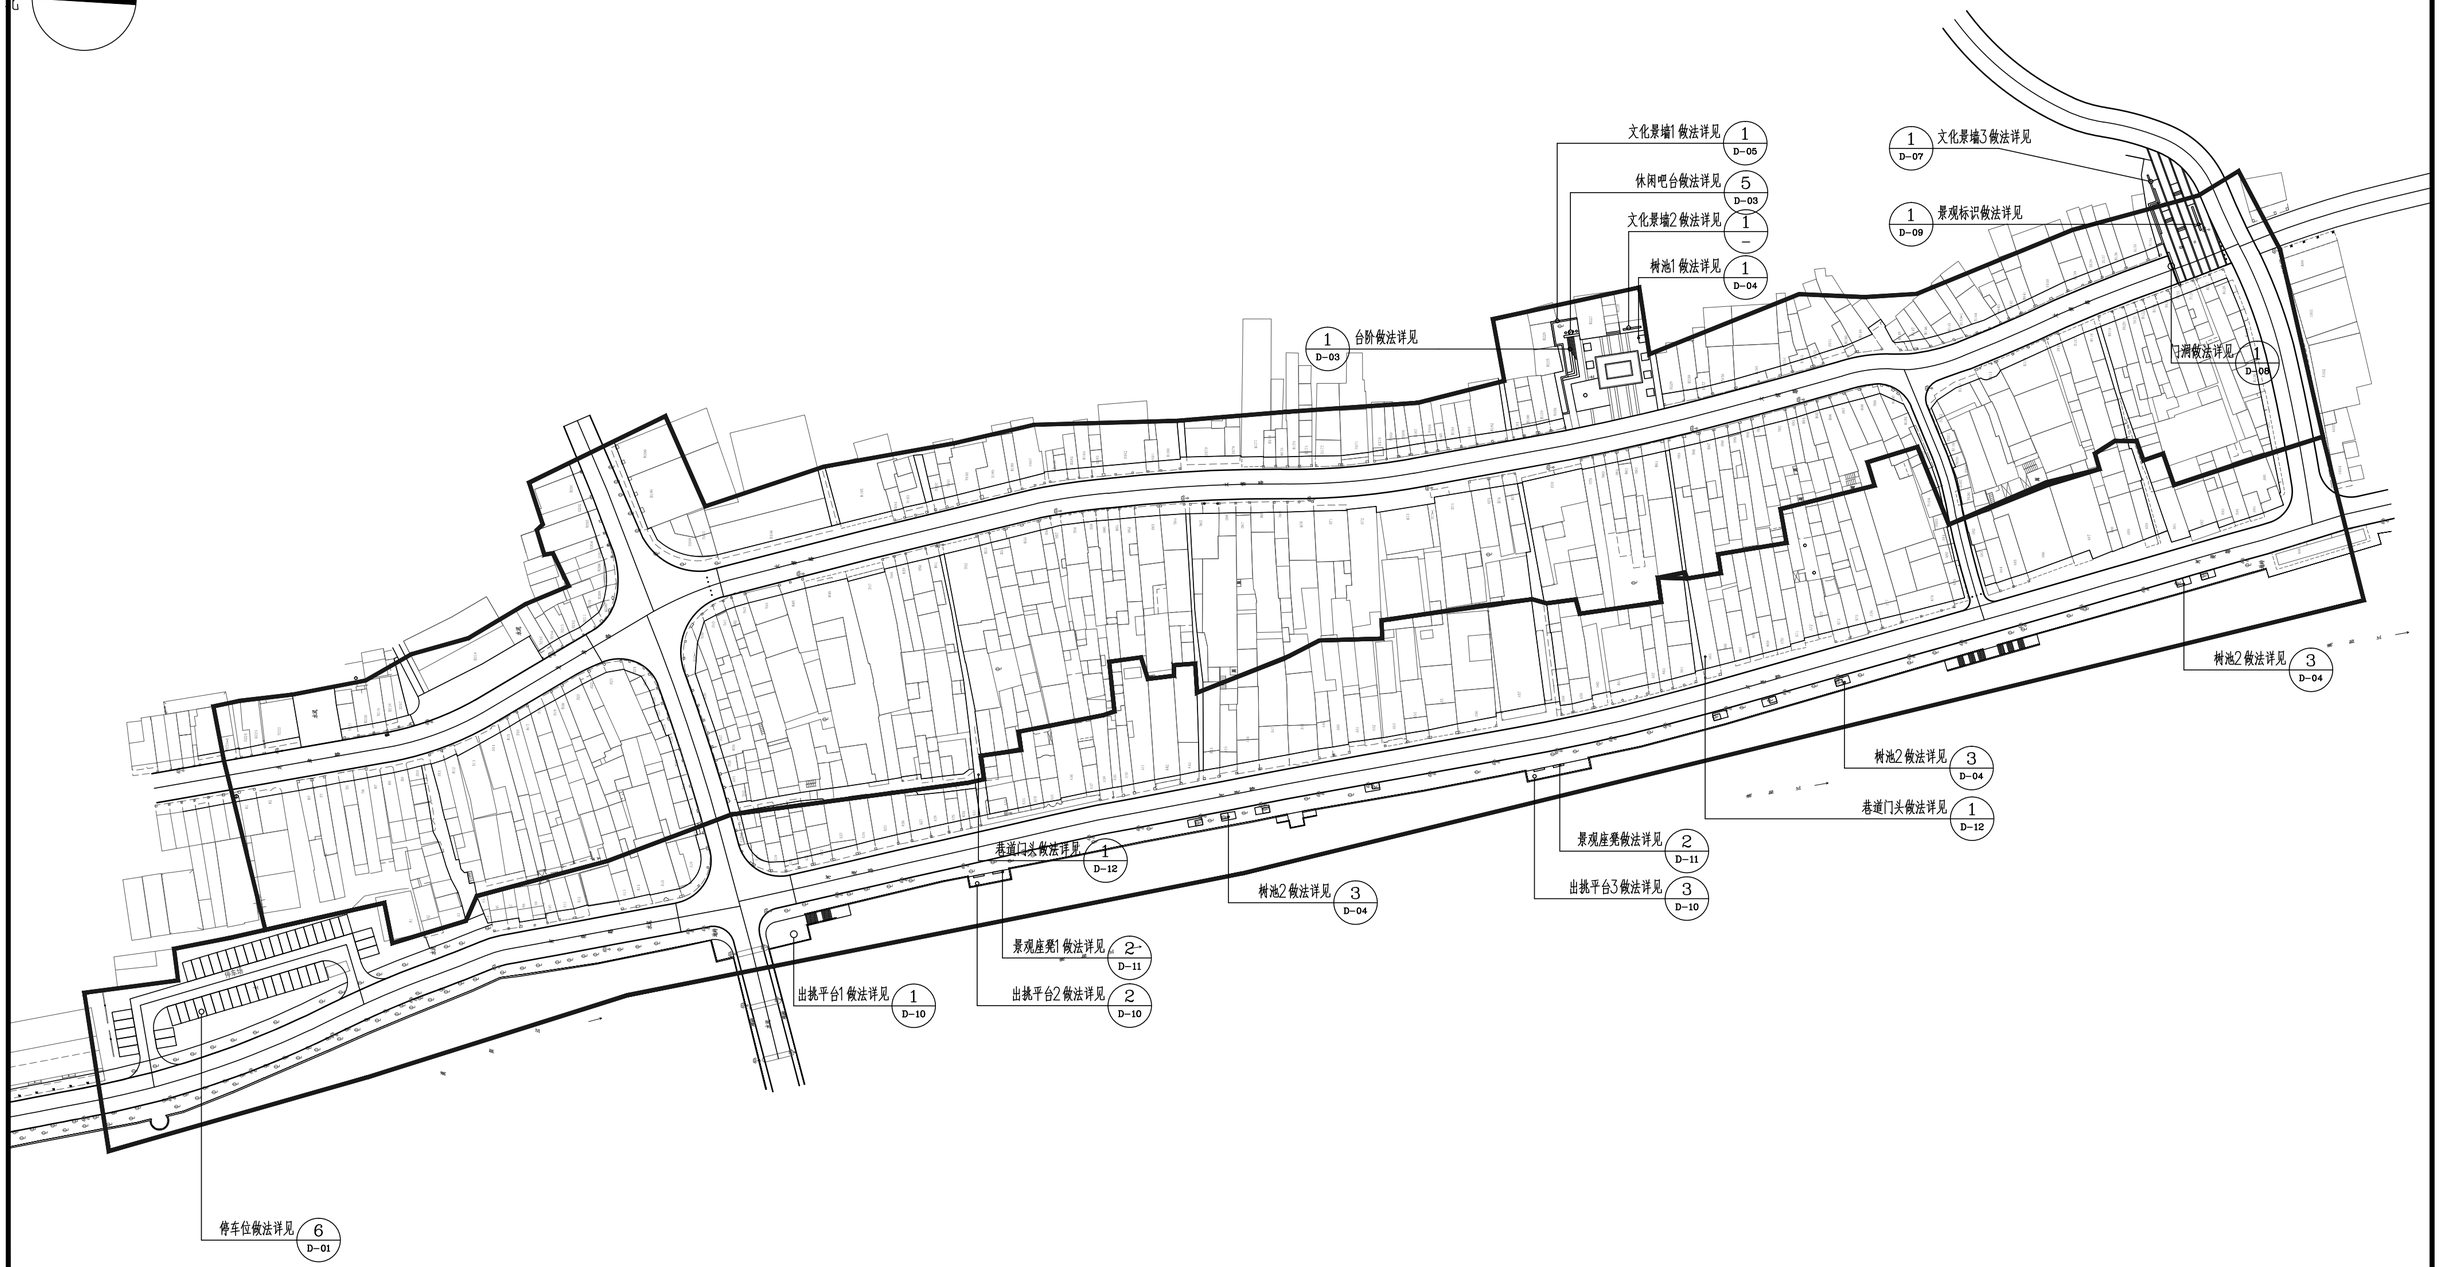

索引平面图 1:1200

珑图设计(集团)有限公司	建设单位	阳江市江城区城南街道办事处	索引平面图	项目经理	冯学坚	冯学坚	专业负责	赖永梅	赖永梅	设计号	2023yj-02	图号	Z5-01
	工程名称	江城区城南街道太傅路、河堤路老旧小区改造工程（勘察、初步设计）		审核	赖永梅	赖永梅	校对	裴岳	裴岳	设计阶段	初步设计	比例	版本
	子工程名称			项目负责	董上志	董上志	设计	覃俊棋	覃俊棋	专业	道路工程	日期	2023.07 0

声明：图纸版权属本公司所有，未经许可，不得翻印复制作为其他工程所用；
图纸未经建设行政主管部门批准及未通过施工图审查不得用于施工。

北

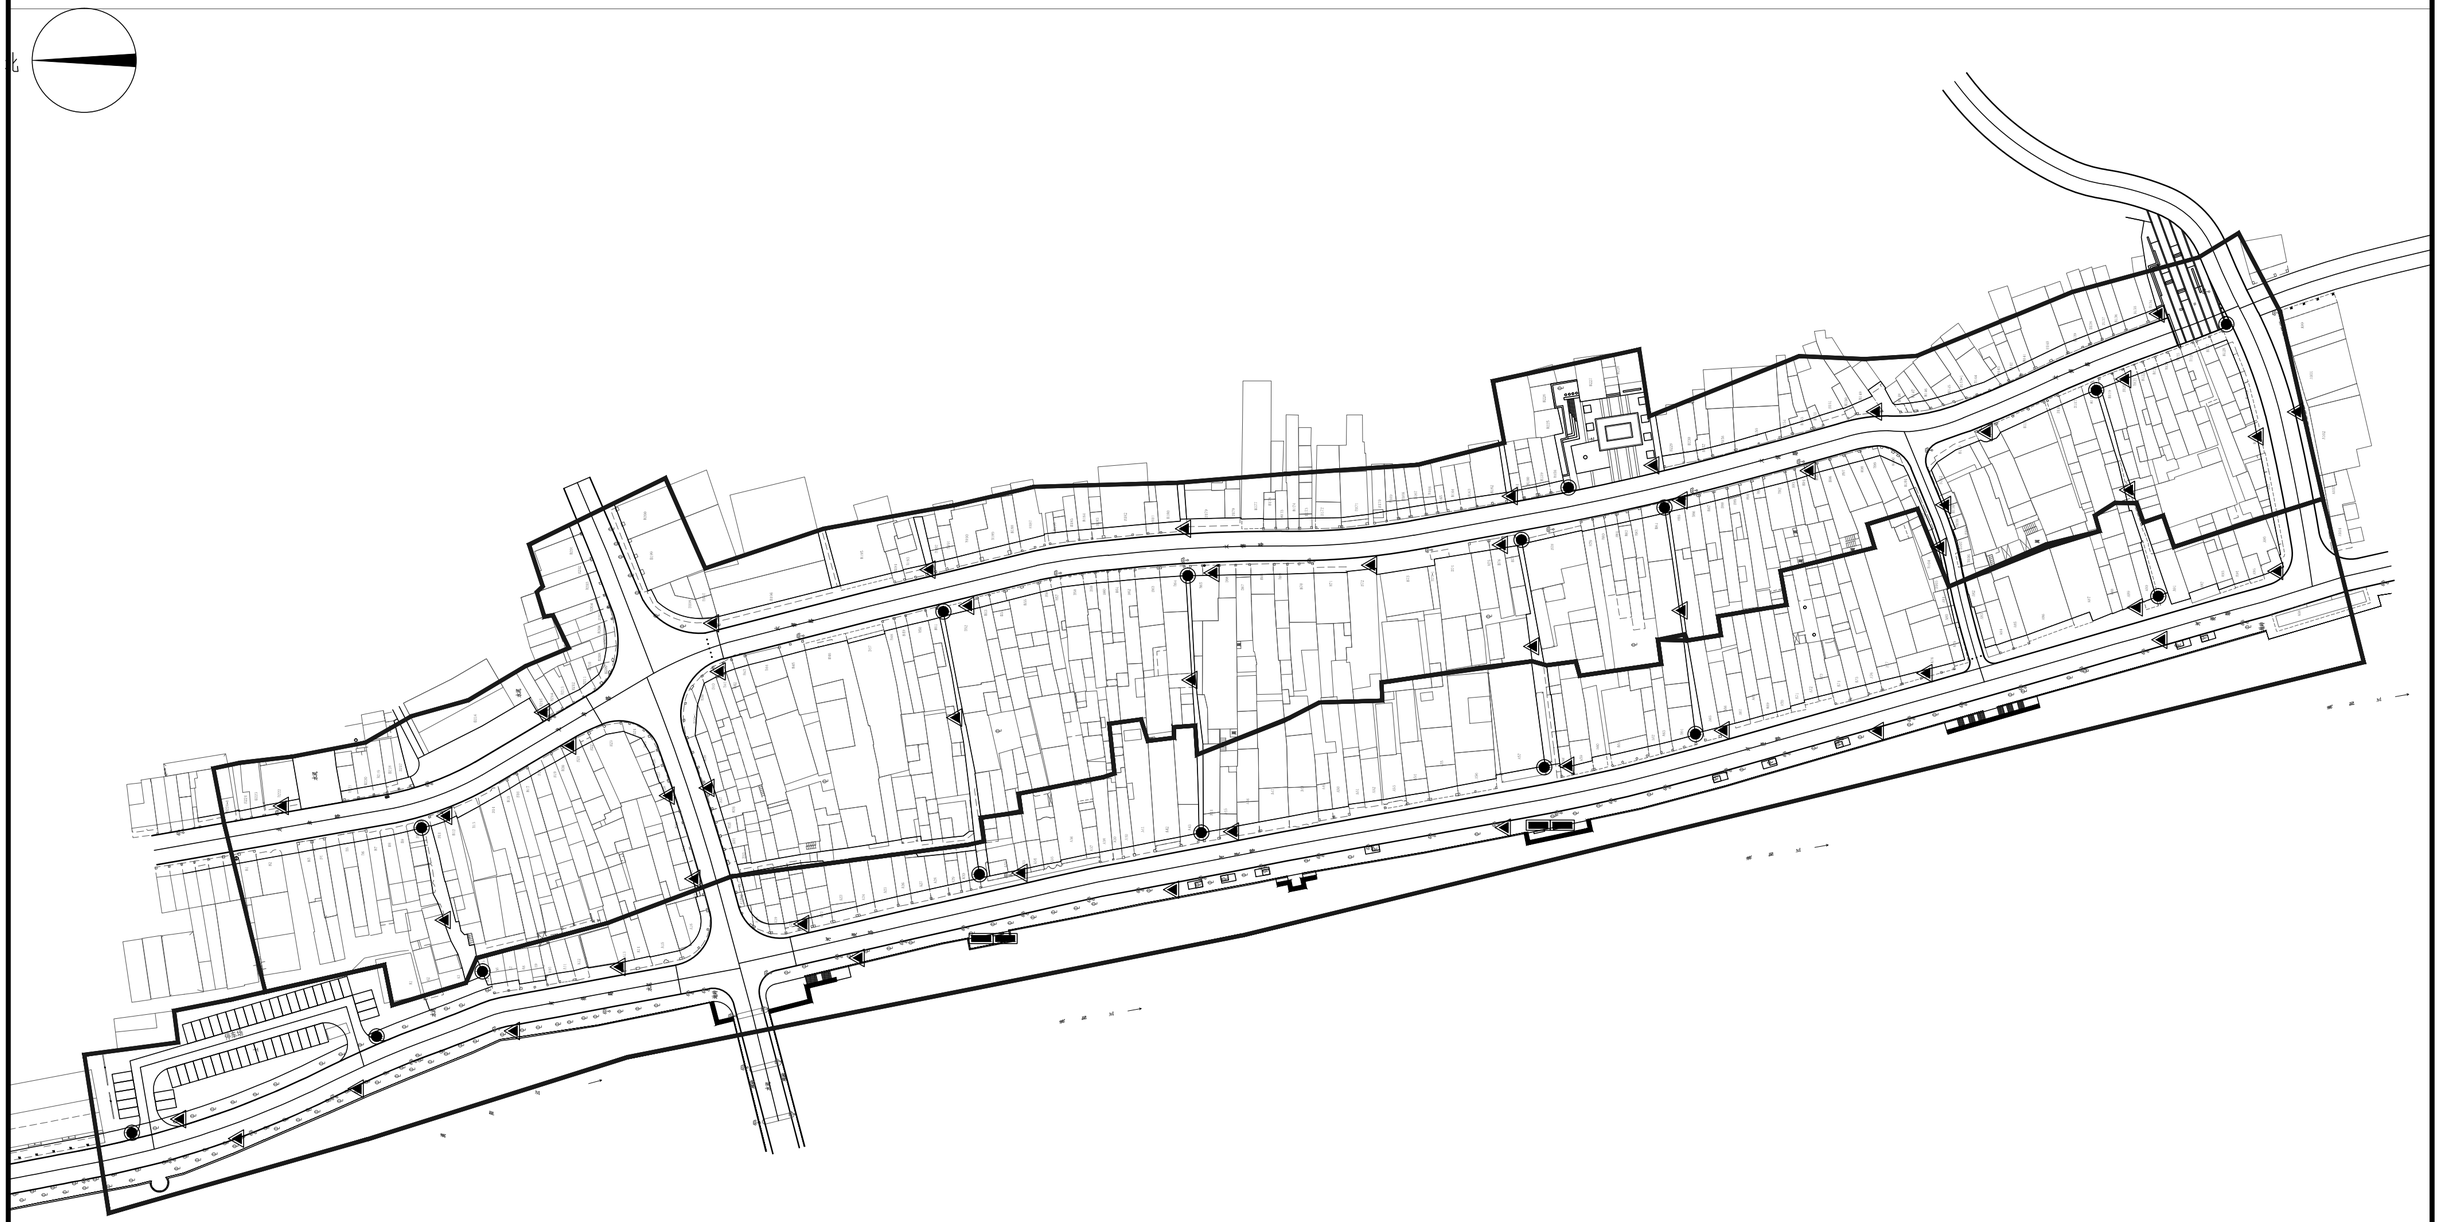

家具小品平面图 1:1200

图例

- 座凳（4个）
- 标识牌(16个)
- 栏杆（新增100米，栏杆样式保持现状一致）
- 成品垃圾箱（50个）

珑图设计(集团)有限公司	建设单位	阳江市江城区城南街道办事处	家具小品平面图	项目经理	冯学坚		专业负责	赖永梅		设 计 号	2023yj-02	图 号	Z6-01	
	工程名称	江城区城南街道太傅路、河堤路老旧小区改造工程（勘察、初步设计）		审 核	赖永梅		校 对	裴岳		设计阶段	初步设计	比 例		版本
	子工程名称			项目负责	董上志		设 计	覃俊棋		专 业	道路工程	日 期	2023.07	0

声明：图纸版权属本公司所有，未经许可，不得翻印复制作为其他工程所用；
图纸未经建设行政主管部门批准及未通过施工图审查不得用于施工。

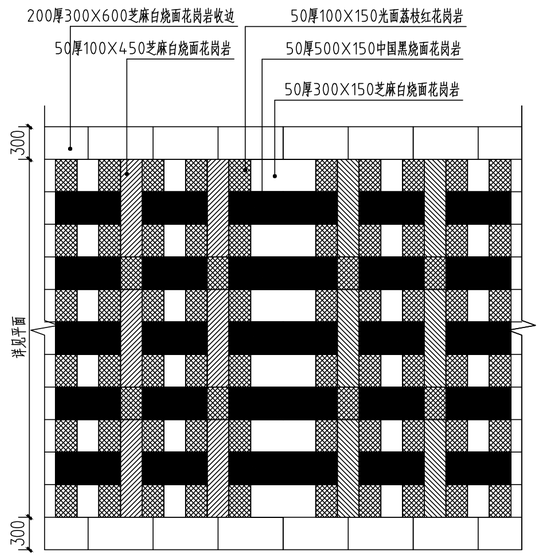

1 人行道铺装标准平面图 1:20

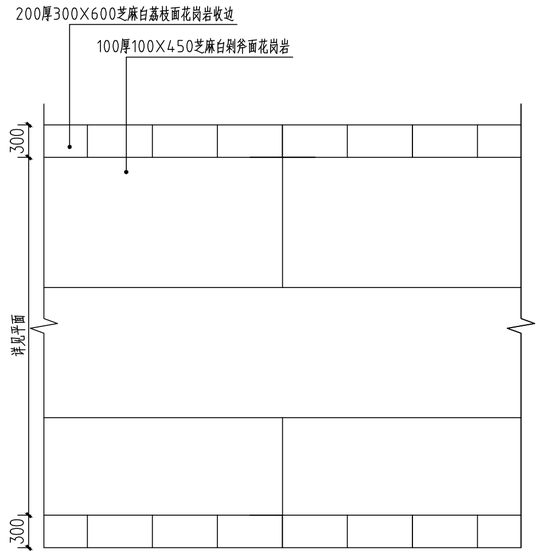

2 铺装样式1标准平面图 1:20

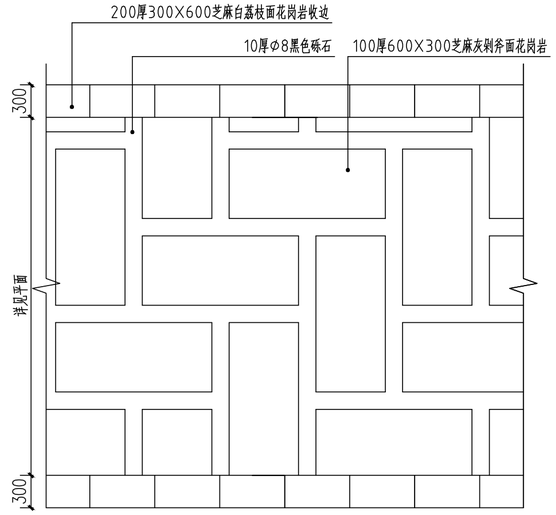

3 铺装样式2标准平面图 1:20

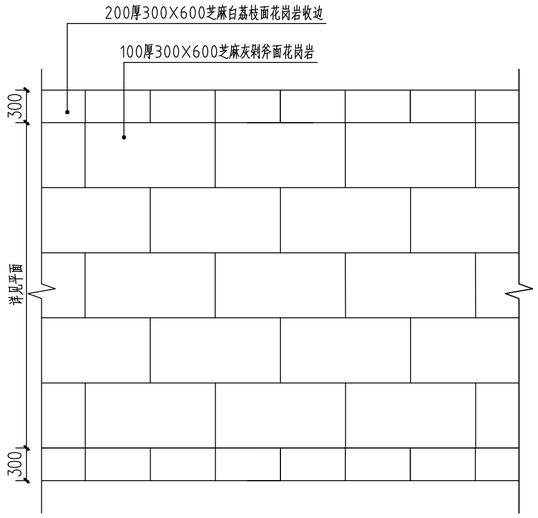

4 铺装样式3标准平面图 1:20

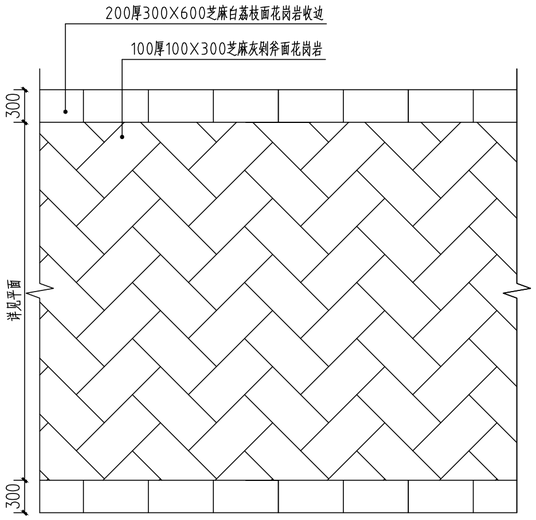

5 铺装样式4标准平面图 1:20

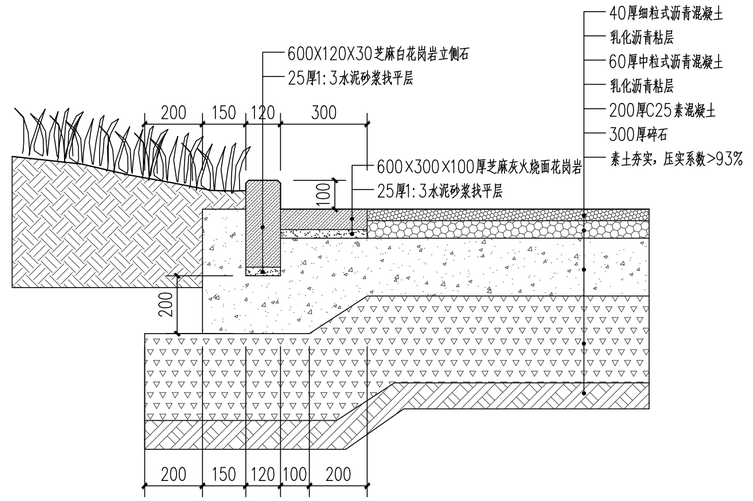

6 停车场做法 1:15

建设单位	阳江市江城区城南街道办事处	铺装大样图	项目经理	冯学坚		专业负责	赖永梅		设 计 号	2023yj-02	图 号	D-01	
工程名称	江城区城南街道太傅路、河堤路老旧小区改造工程 （勘察、初步设计）		审 核	赖永梅		校 对	裴岳		设计阶段	初步设计	比 例		版本
子工程名称			项目负责	董上志		设 计	覃俊棋		专 业	道路工程	日 期	2023.07	0

珑图设计(集团)有限公司

声明：图纸版权属本公司所有，未经许可，不得翻印复制作为其他工程所用；
图纸未经建设行政主管部门批准及未通过施工图审查不得用于施工。

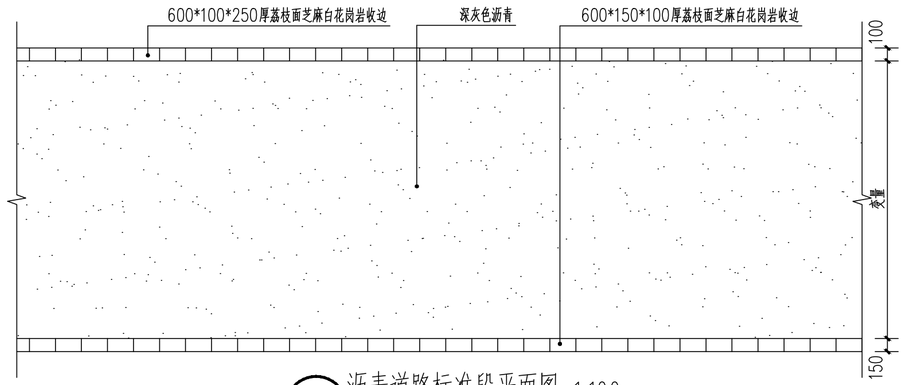

1 沥青道路标准段平面图 1:100



2 沥青路做法 1:20

3 沥青路面（更换面层）做法 1:10

4 花岗岩做法 1:10

5 花岗岩弹石做法 1:10

6 铺装收边做法 1:10

7 路牙做法 1:10

8 木铺装平面图 1:20

9 木铺装做法 1:20

10 木铺装剖面图 1:20

项目经理	冯学坚		专业负责	赖永梅		设 计 号	2023yj-02	图 号	D-02
审 核	赖永梅		校 对	裴岳		设计阶段	初步设计	比 例	
项目负责	董上志		设 计	覃俊棋		专 业	道路工程	日 期	2023.07

版本 0

珑图设计(集团)有限公司

建设单位	阳江市江城区城南街道办事处
工程名称	江城区城南街道友情路、河堤路老旧小区改造工程 （勘察、初步设计）
子工程名称	

通用铺装做法

声明：图纸版权属本公司所有，未经许可，不得翻印复制作为其他工程所用；
图纸未经建设行政主管部门批准及未通过施工图审查不得用于施工。

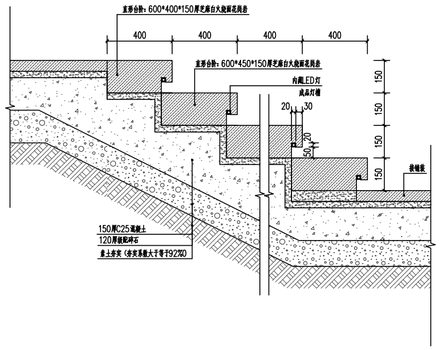

1 400踏面台阶做法 1:20

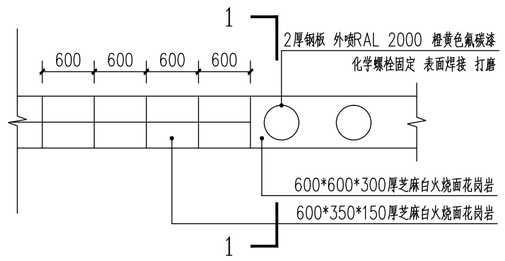

2 加宽台阶平面图 1:50

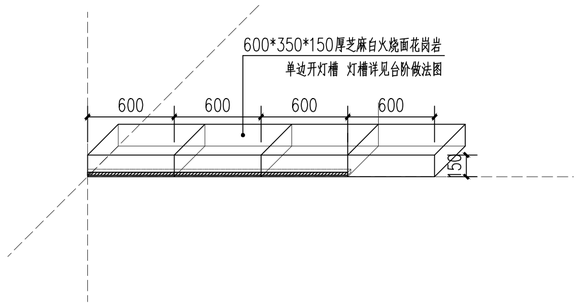

3 加宽台阶轴侧图 1:30

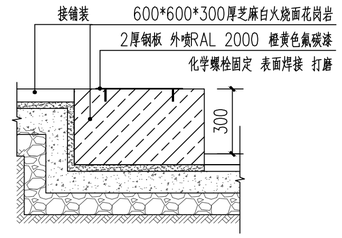

4 加宽台阶1-1剖面 1:20

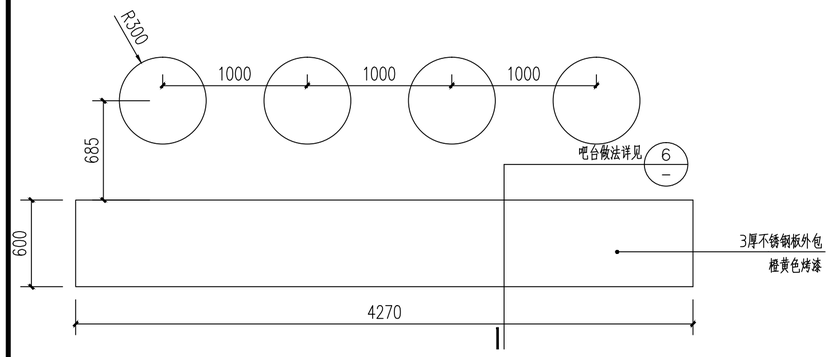

5 吧台平面图 1:30

备注：由专业厂家二次深化设计方可施工

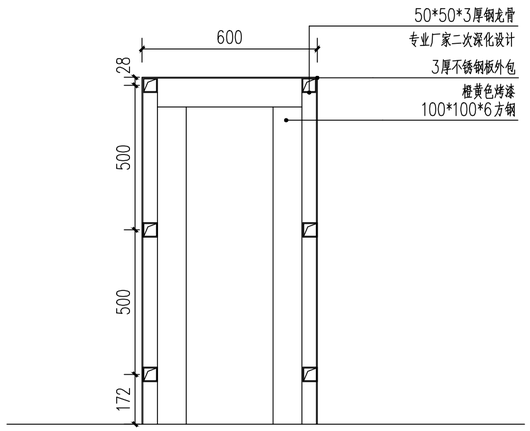

6 吧台做法 1:15

备注：由专业厂家二次深化设计方可施工

珑图设计(集团)有限公司	建设单位	阳江市江城区城南街道办事处	台阶及吧台详图	项目经理	冯学坚	专业负责	赖永梅	设计号	2023yj-02	图号	D-03	
	工程名称	江城区城南街道太傅路、河堤路老旧小区改造工程 （勘察、初步设计）		审核	赖永梅	校对	裴岳	设计阶段	初步设计	比例		版本
	子工程名称			项目负责	董上志	设计	覃俊棋	专业	道路工程	日期	2023.07	0

声明：图纸版权属本公司所有，未经许可，不得翻印复制作为其他工程所用；
图纸未经建设行政主管部门批准及未通过施工图审查不得用于施工。

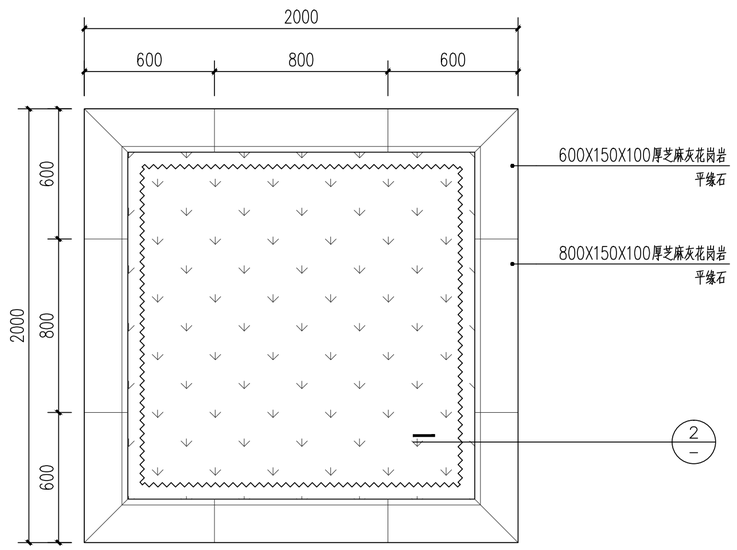

1 树池1平面图 1:20

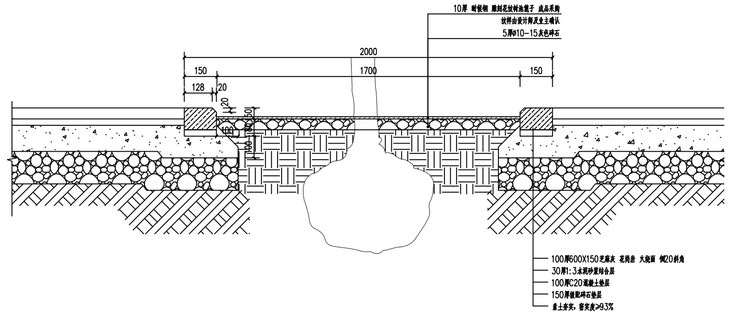

2 树池1做法 1:20

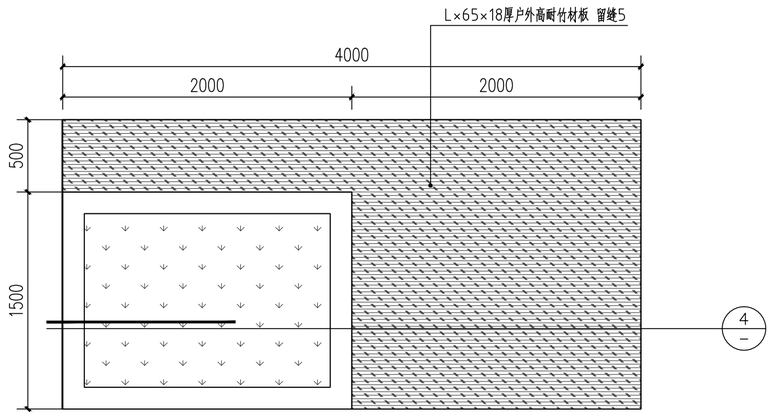

3 树池2平面图 1:20

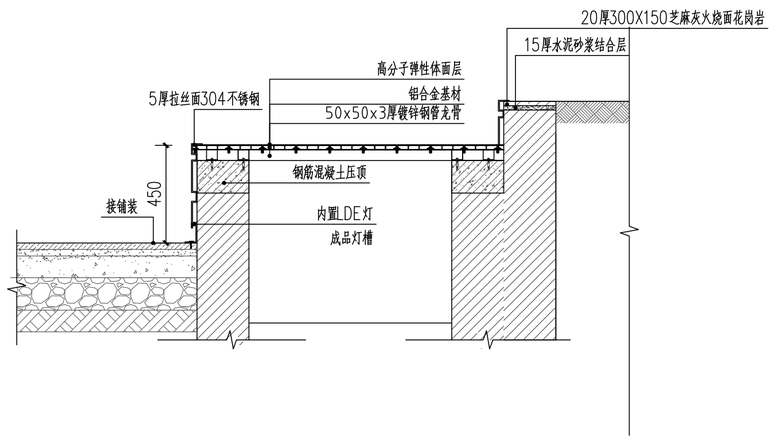

4 树池2做法 1:20

建设单位	阳江市江城区城南街道办事处	树池详图	项目经理	冯学坚	专业负责	赖永梅	设计号	2023yj-02	图号	D-04
工程名称	江城区城南街道太傅路、河堤路老旧小区改造工程（勘察、初步设计）		审核	赖永梅	校对	裴岳	设计阶段	初步设计	比例	版本
子工程名称			项目负责	董上志	设计	覃俊棋	专业	道路工程	日期	2023.07 0

声明：图纸版权属本公司所有，未经许可，不得翻印复制作为其他工程所用；
图纸未经建设行政主管部门批准及未通过施工图审查不得用于施工。

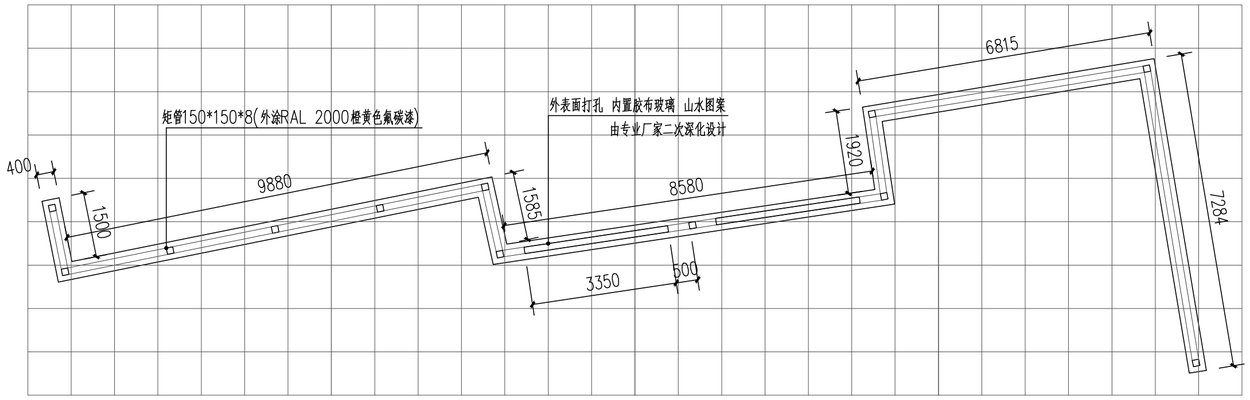

① 文化景墙1平面图 1:100

备注：由专业厂家二次深化设计方可施工

备注：网格尺寸1×1M

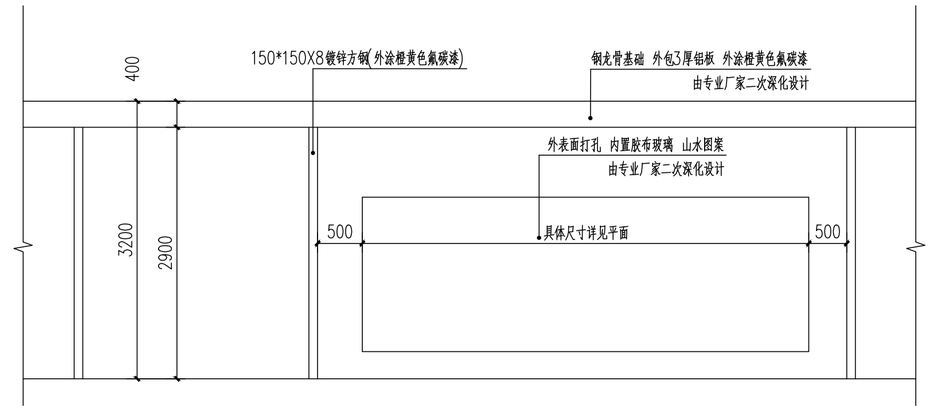

② 文化景墙1立面 1:50

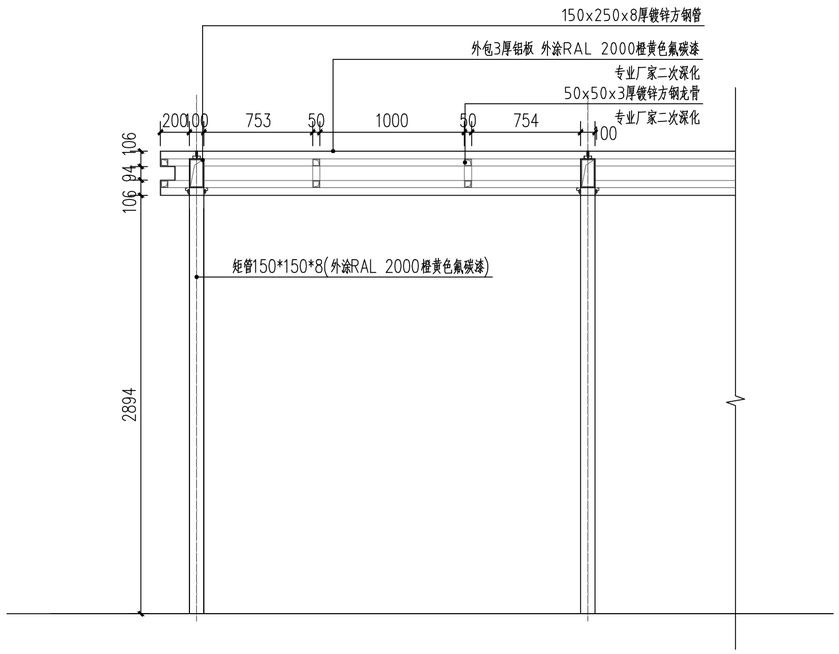

③ 文化景墙1剖面做法 1:30

备注：由专业厂家二次深化设计方可施工



④ 装饰意象

建设单位	阳江市江城区城南街道办事处	文化景墙1详图	项目经理	冯学坚	专业负责	赖永梅	设计号	2023yj-02	图号	D-05
工程名称	江城区城南街道太傅路、河堤路老旧小区改造工程（勘察、初步设计）		审核	赖永梅	校对	裴岳	设计阶段	初步设计	比例	版本 0
子工程名称			项目负责	董上志	设计	覃俊棋	专业	道路工程	日期	2023.07

珑图设计(集团)有限公司

声明：图纸版权属本公司所有，未经许可，不得翻印复制作为其他工程所用；
图纸未经建设行政主管部门批准及未通过施工图审查不得用于施工。

第 页 共 页

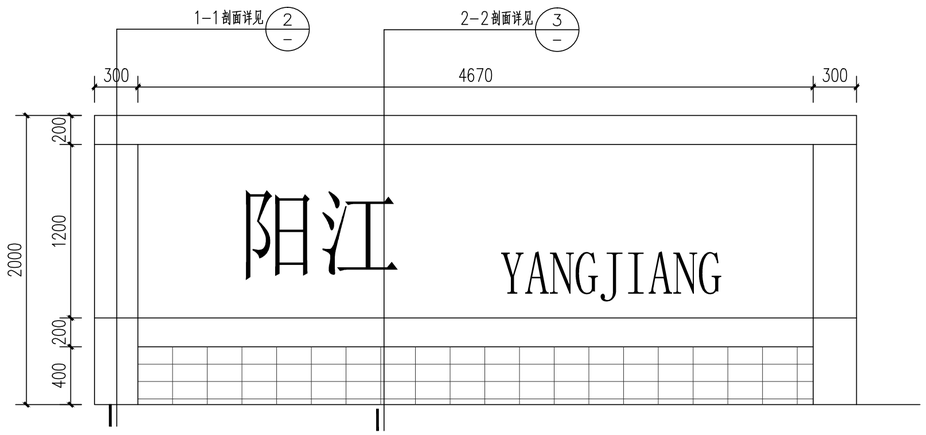

① 文化景墙2立面图 1:30

备注：由专业厂家二次深化设计方可施工

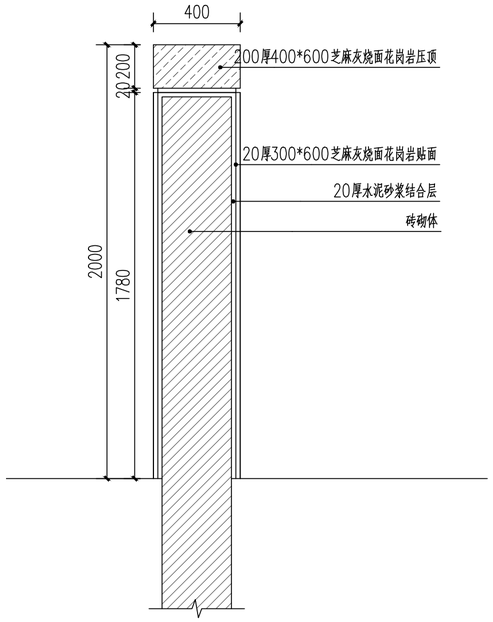

② 1-1剖面 1:20

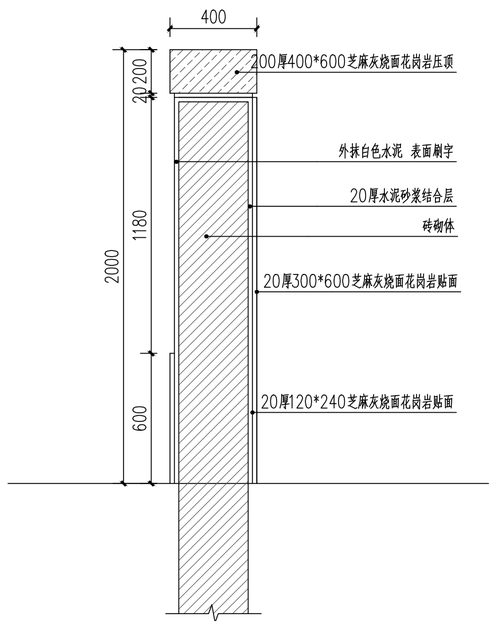

③ 2-2剖面 1:20



④ 文化景墙2意象

备注：由专业厂家二次深化设计方可施工

珑图设计(集团)有限公司	建设单位	阳江市江城区城南街道办事处	文化景墙2详图	项目经理	冯学坚	专业负责	赖永梅	设计号	2023yj-02	图号 D-06
	工程名称	江城区城南街道太傅路、河堤路老旧小区改造工程（勘察、初步设计）		审核	赖永梅	校对	裴岳	设计阶段	初步设计	比例 版本
	子工程名称			项目负责	董上志	设计	覃俊棋	专业	道路工程	日期 2023.07 0

声明：图纸版权属本公司所有，未经许可，不得翻印复制作为其他工程所用；
图纸未经建设行政主管部门批准及未通过施工图审查不得用于施工。

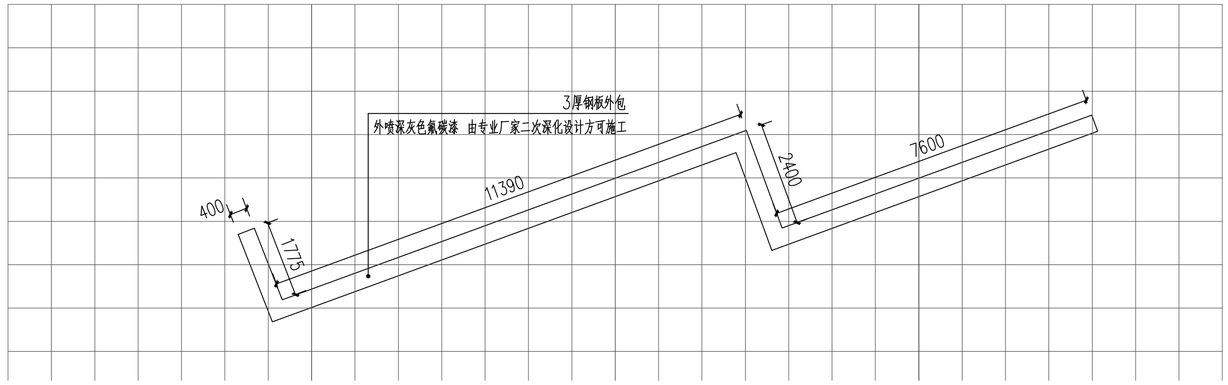

① 文化景墙3平面图 1:100

备注：由专业厂家二次深化设计方可施工

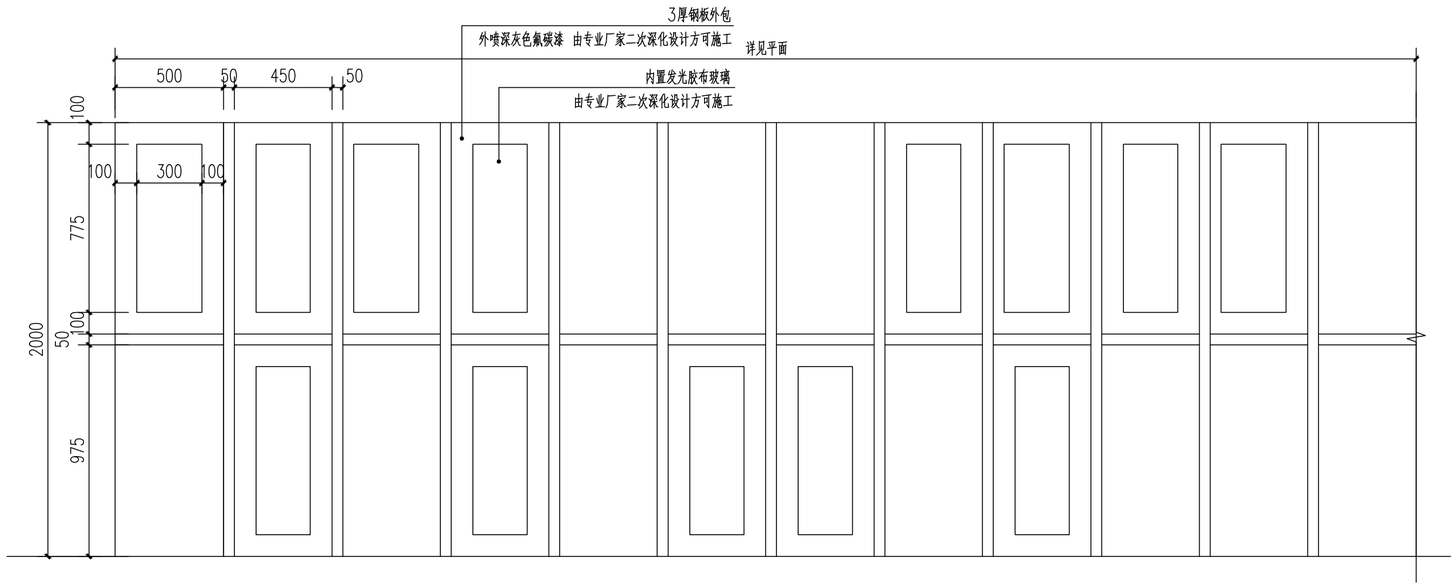

② 文化景墙3立面图 1:20

备注：由专业厂家二次深化设计方可施工

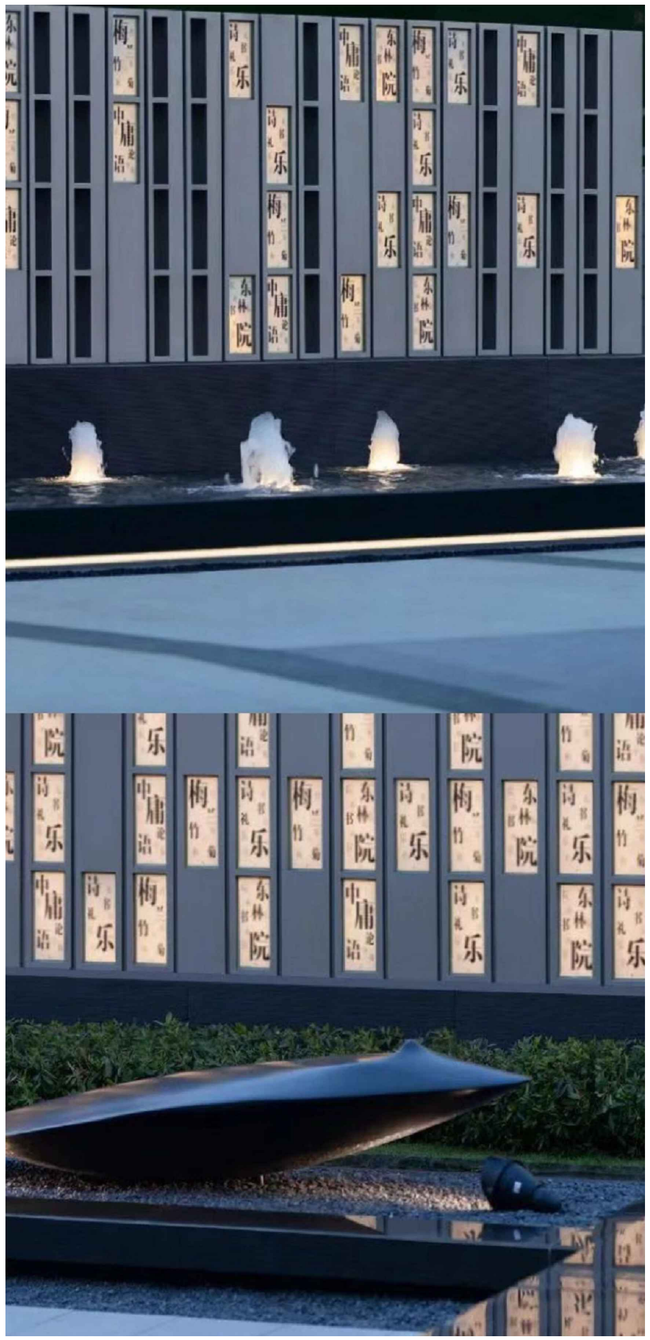

③ 文化景墙3意象

项目经理	冯学坚		专业负责	赖永梅		设 计 号	2023yj-02	图 号	D-07		
审 核	赖永梅		校 对	裴岳		设计阶段	初步设计	比 例		版本	
项目负责	董上志		设 计	覃俊棋		专 业	道路工程	日 期	2023.07		0

珑图设计(集团)有限公司

建设单位：阳江市江城区城南街道办事处

工程名称：江城区城南街道太傅路、祠堂路老旧小区改造工程 （勘察、初步设计）

子工程名称：

文化景墙3详图

声明：图纸版权属本公司所有，未经许可，不得翻印复制作为其他工程所用；
图纸未经建设行政主管部门批准及未通过施工图审查不得用于施工。

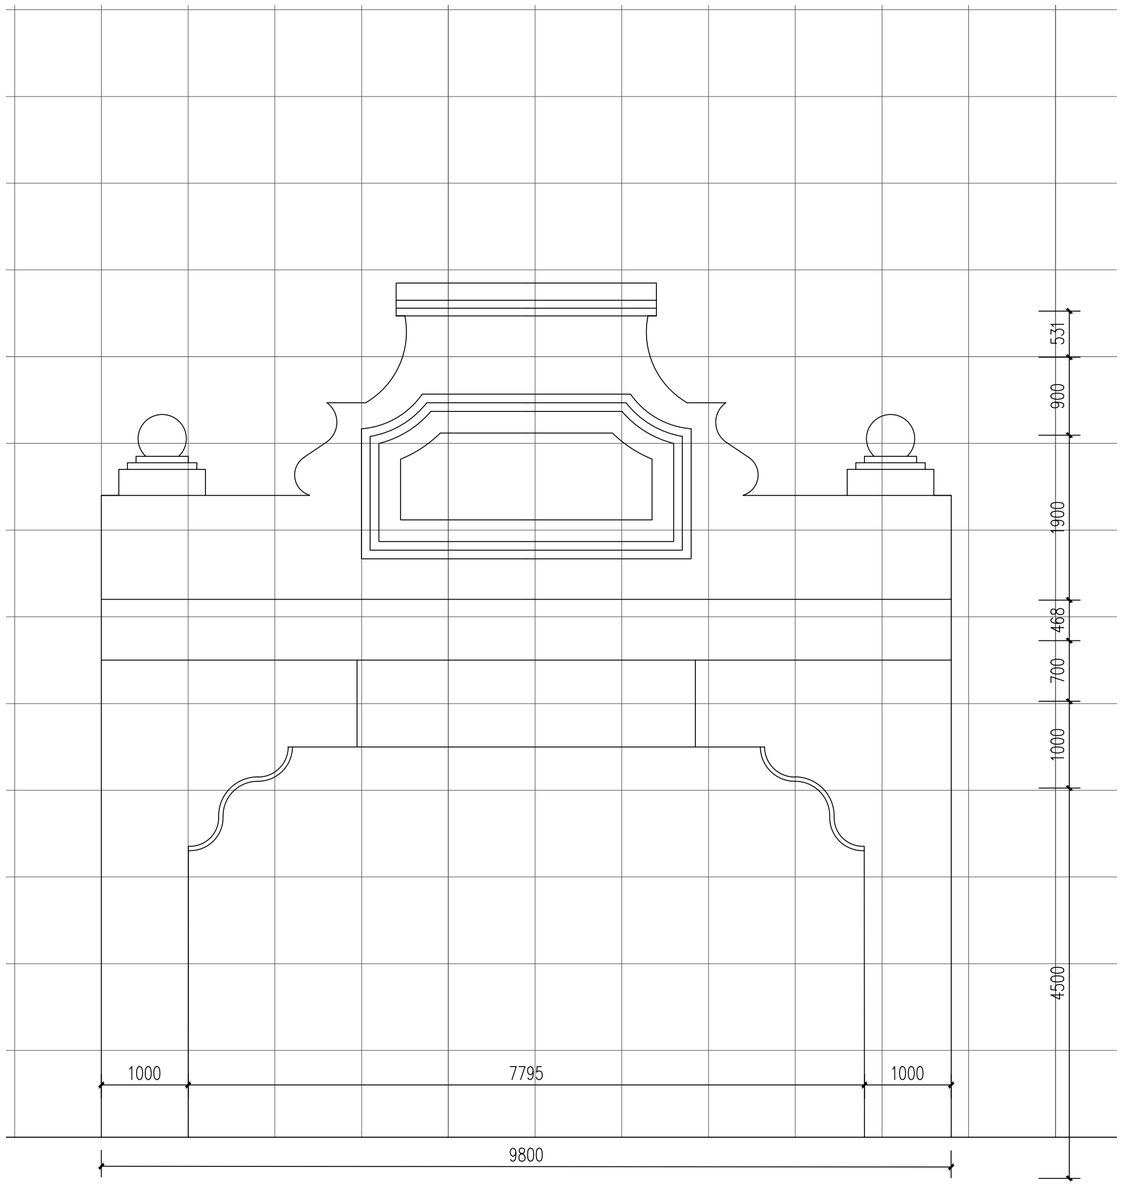



① 门洞立面图 1:50

备注：由专业厂家二次深化设计方可施工

备注：网格尺寸1×1M

② 门洞意象

珑图设计(集团)有限公司	建设单位	阳江市江城区城南街道办事处	门洞详图	项目经理	冯学坚	专业负责	赖永梅	设 计 号	2023yj-02	图 号	D-08	
	工程名称	江城区城南街道太傅路、河堤路老旧小区改造工程 （勘察、初步设计）		审 核	赖永梅	校 对	裴岳	设计阶段	初步设计	比 例		版本
	子工程名称			项目负责	董上志	设 计	覃俊棋	专 业	道路工程	日 期	2023.07	0

声明：图纸版权属本公司所有，未经许可，不得翻印复制作为其他工程所用；
图纸未经建设行政主管部门批准及未通过施工图审查不得用于施工。

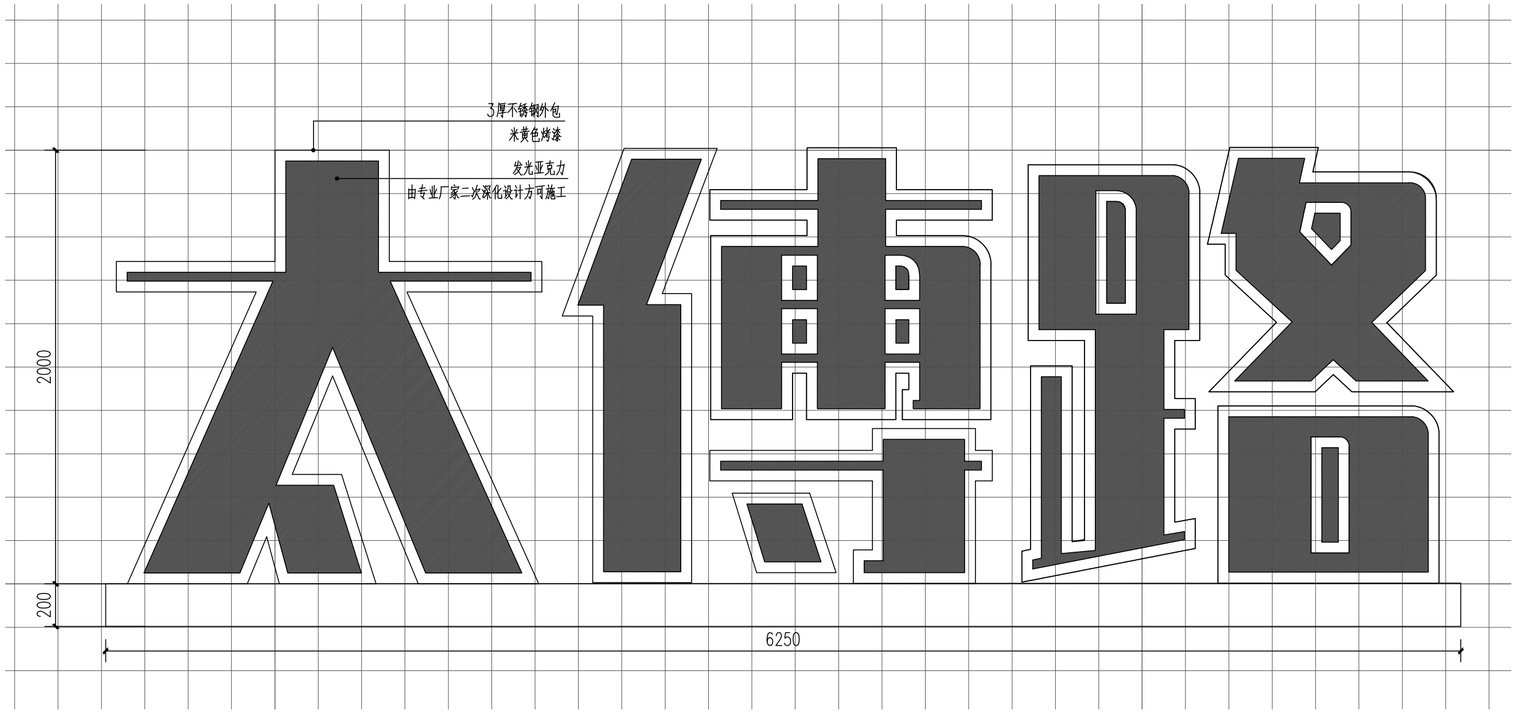

① 景观标识立面图 1:20

备注：由专业厂家二次深化设计方可施工

备注：网格尺寸0.2×0.2M



② 景观标识意象

项目经理	冯学坚		专业负责	赖永梅		设 计 号	2023yj-02	图 号	D-09		
审 核	赖永梅		校 对	裴岳		设计阶段	初步设计	比 例		版本	
项目负责	董上志		设 计	覃俊棋		专 业	道路工程	日 期	2023.07		0

珑图设计(集团)有限公司

建设单位：阳江市江城区城南街道办事处

工程名称：江城区城南街道太傅路、河堤路老旧小区改造工程 （勘察、初步设计）

子工程名称：

景观标识详图

声明：图纸版权属本公司所有，未经许可，不得翻印复制作为其他工程所用；
图纸未经建设行政主管部门批准及未通过施工图审查不得用于施工。

Autodesk

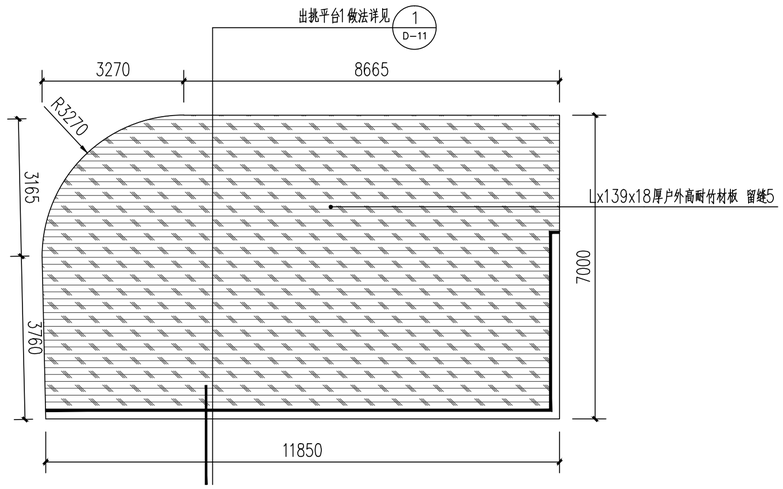

① 出挑平台1平面图 1:100

备注：由专业厂家二次深化设计方可施工

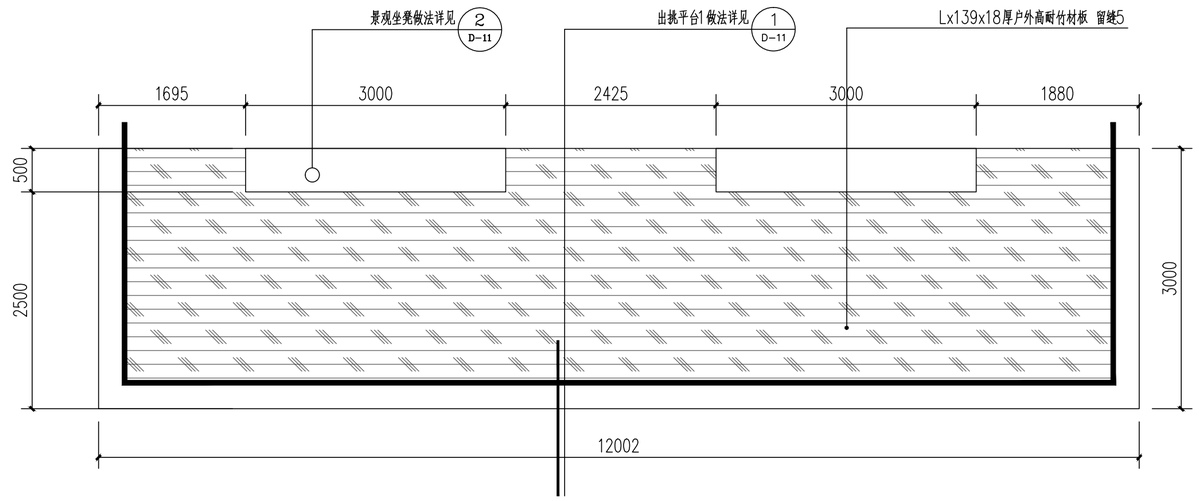

② 出挑平台1平面图 1:50

备注：由专业厂家二次深化设计方可施工

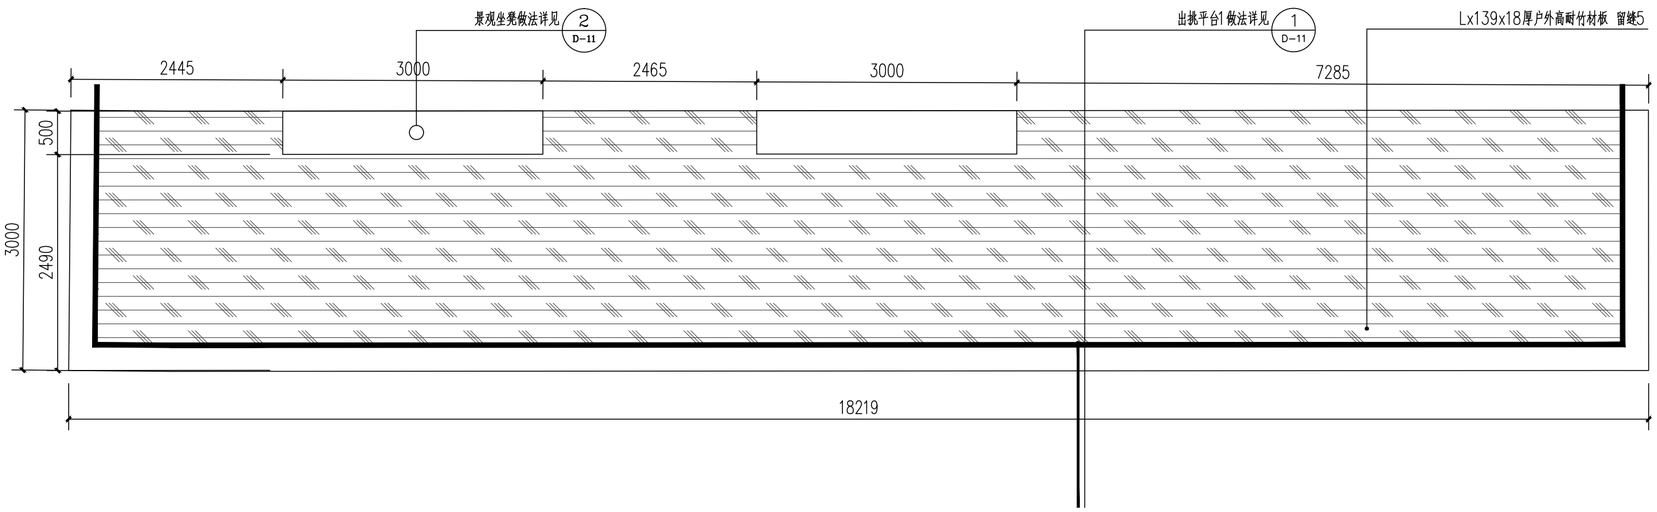

③ 出挑平台3平面图 1:50

备注：由专业厂家二次深化设计方可施工

璇图设计(集团)有限公司	建设单位	阳江市江城区城南街道办事处	出挑平台平面图	项目经理	冯学坚	专业负责	赖永梅	设计号	2023yj-02	图号	D-10
	工程名称	江城区城南街道太傅路、河堤路老旧小区改造工程（勘察、初步设计）		审核	赖永梅	校对	裴岳	设计阶段	初步设计	比例	版本
	子工程名称			项目负责	董上志	设计	覃俊棋	专业	道路工程	日期	2023.07

声明：图纸版权属本公司所有，未经许可，不得翻印复制作为其他工程所用；
图纸未经建设行政主管部门批准及未通过施工图审查不得用于施工。

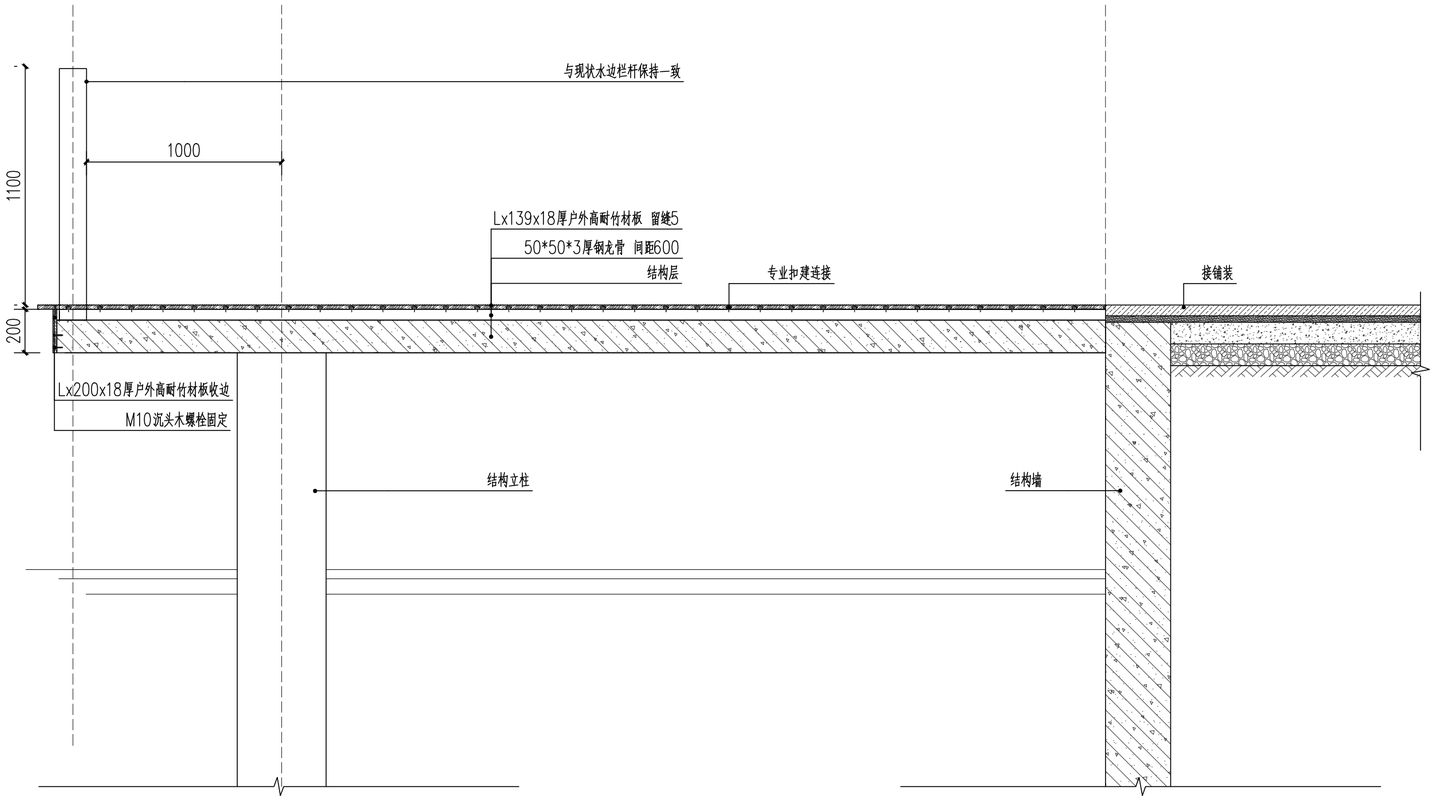

1 出挑平台做法 1:20

备注：由专业厂家二次深化设计方可施工

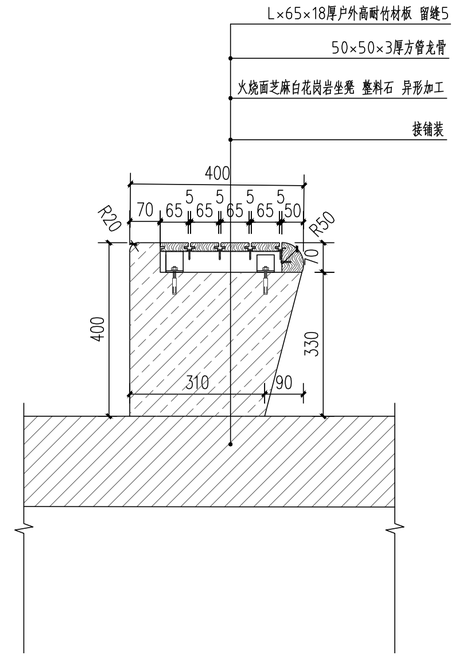

2 景观坐凳做法 1:10

建设单位	阳江市江城区城南街道办事处
工程名称	江城区城南街道太傅路、河堤路老旧小区改造工程 （勘察、初步设计）
子工程名称	

出挑平台详图

项目经理	冯学坚		专业负责	赖永梅		设 计 号	2023yj-02	图 号	D-11
审 核	赖永梅		校 对	裴岳		设计阶段	初步设计	比 例	版本 0
项目负责	董上志		设 计	覃俊棋		专 业	道路工程	日 期	2023.07

声明：图纸版权属本公司所有，未经许可，不得翻印复制作为其他工程所用；
图纸未经建设行政主管部门批准及未通过施工图审查不得用于施工。

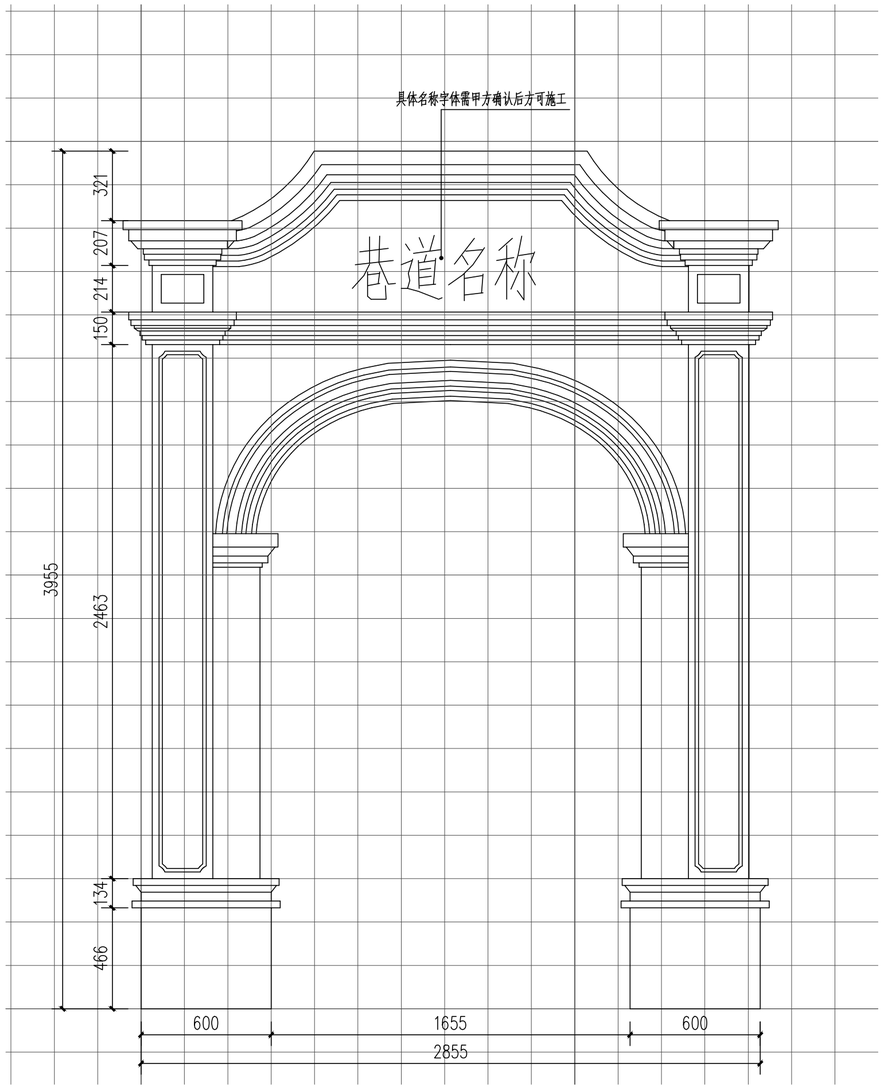

1 街巷门头1正立面图 1:20

备注：由专业厂家二次深化设计方可施工

备注：网格尺寸0.2×0.2M

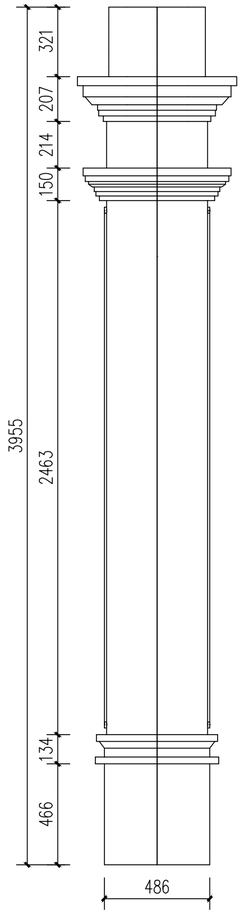

2 街巷门头1侧立面图 1:20

珑图设计(集团)有限公司	建设单位	阳江市江城区城南街道办事处	街巷门头	项目经理	冯学坚	专业负责	赖永梅	设计号	2023yj-02	图号	D-12	
	工程名称	江城区城南街道太傅路、河堤路老旧小区改造工程 （勘察、初步设计）		审核	赖永梅	校对	裴岳	设计阶段	初步设计	比例		版本
	子工程名称			项目负责	董上志	设计	覃俊棋	专业	道路工程	日期	2023.07	0

声明：图纸版权属本公司所有，未经许可，不得翻印复制作为其他工程所用；
图纸未经建设行政主管部门批准及未通过施工图审查不得用于施工。

绿化种植设计施工说明

一、设计依据

1、地形、地貌、水文、土壤等相关基础资料。

2、本工程所遵循的主要国家及地方规范，规程和标准:

《风景园林制图标准》CJJ/T67-2015

《城市绿化和园林绿地用植物材料木本苗》CJ/T 24-2018.

《园林绿化球根花卉种球》CJ/T 135-2018

《园林绿化养护标准》CJJ/T287-2018

《绿化种植土壤》CJ/T340-2016

《城市园林绿化评价标准》GB/T 50563-2010

《园林绿化工程施工及验收规范》CJJ 82-2012

三、栽植基础工作

1、对现有保留植物予以保护。

2、清查施工范围内的管线以及隐蔽物埋设情况，并在管线区域、建构筑物完工并验收合格之后进行绿化用地整理。

3、场地标高及清理程度应符合设计和栽植要求。

4、平整绿化场地及地形，应根据场地竖向设计进行施工，地形造型应坡度顺滑、自然美观。构筑地形应考虑园林景观和地表水排放，各类地表排水坡度应按照《公园设计规范GB51192》中5.1.4条执行，游憩绿地适宜的坡度宜为5%~20%。

5、种植土壤要求

（1）应对现场使用的种植土进行土壤检测，采取相应的消毒、施肥和客土等措施。

（2）土壤应疏松湿润，排水良好，含有机质的肥沃土壤，PH5.6~8.0。强酸碱土、盐土、重粘土、沙土等，均应根据设计规定和相应规范，采用客土或采取改良土壤的技术措施。绿化栽植土壤有效土层下不得有不透水层。

（3）栽植土表层应整洁、疏松，所含石砾中粒径大于3cm不得超过10%，粒径小于2.5cm不得超过20%，杂草等杂志物不应超过10%。

（4）栽植土表层与道路（挡土墙或侧石）接壤处，栽植土应低于侧石3cm~5cm；栽植土与边口线基本平直。

（5）植物生长最低种植土层厚度应符合下表规定。

园林绿化种植必需最低土层厚度								
植被类型	草本花卉	草坪地被	小灌木	大灌木	浅根乔木	深根乔木	藤本	竹类
土层厚度(cm)	30	30	45	90	100	150	40	50

（注：这里所指浅根和深根乔木皆胸径20cm以下，胸径若大于20cm，土层厚度需大于180cm。竹类地径若大于5cm，土层厚度则需大于80cm。参见《园林绿化工程施工及验收规范CJJ82》）

若受场地物条件限制，可依实与工程质量监理单位商定。

6、种植土土配比：

（1）常见营养土宜选用腐叶土、园土、河沙以5：2：2的比例混合，适当加入有机肥如饼肥，拌匀即可。

（2）偏酸性土壤宜选用腐叶土、泥炭土、木屑、骨粉以4：4：1：1的比例混合配置。这种土壤适宜栽种喜酸性植物。

（3）偏碱性土壤宜选用腐叶土、园土、粗河沙加入碎石块以2：3：4：1的比例混合。

（4）喜湿润环境花卉土壤，宜选用园土、河沙、木屑或泥炭土以2：1：1的比例混合。

（本条依据本项目所处地区土壤特点进行调整）

四、栽植穴

1、挖掘栽植穴、槽前应了解地下管线和隐蔽物的埋设情况。树木与地下管线外缘及树木与其他设施的最小水平距离应符合相关规定要求。

2、栽植穴应符合设计要求，位置要准确。

3、树穴应根据苗木根系，土球直径和土壤情况而定，树穴应垂直下挖，上口下底，规格应符合下表：

乔木类树穴规格（cm）		
胸 径	种植穴直径	种植穴深度
4-6	60-80	45-65
6-8	80-90	60-70
8-10	90-110	65-85
10-12	110-130	80-100
12-14	130-150	95-120
14-16	150-170	110-130
16-18	170-200	125-160
18-20	200-220	150-175
大于20	按照大树规格	按照大树规格

花灌木类树穴规格（cm）		
冠 径	种植穴直径	种植穴深度
50-100	50-70	40-55
100-150	70-90	50-70
150-200	90-110	65-85

绿篱类树穴规格（cm）		
苗高	槽深 *槽宽（单行种植）	槽深 *槽宽（双行种植）
50-100	40*40	40*60
100-150	50*50	50*70
150-200	60*60	60*80

竹类种植穴规格（cm）	
丛生竹	栽植穴规格为根蔸的1~2倍。
散生竹	栽植穴规格比鞭根长80~100cm，宽40~50cm，深30~40cm。

4、栽植穴、槽的表层土和底土应分别堆放，底部应施基肥并回填表土或改良土。

5、栽植穴、槽底部遇有不透水层及重黏土层时，应进行疏松或采取排水措施。

6、土壤干燥时，应在栽植前灌水浸穴、槽。

7、当土壤密实度大于1.35g/cm3 或渗透系数小于10-4cm/s时，应采取扩大树穴、疏松土壤、使用客土等措施。

五、苗木选购

1、植物材料种类、品种名称及规格应符合设计要求。乔木应选择树形完整，主枝匀称，树冠完整不偏冠，分枝点及分枝合理；健康、新鲜、无病虫害，无缺乏矿物质症状。花灌木尽量选用容器苗，地苗应保证移植根系，带好土球，包装结实牢靠。

2、用于分车带、行道树的乔木，树干需通直，二、三级分枝分布匀称，分枝点高度应符合行道树种植规范。

3、规则式种植的乔木，同种苗木的规格大小应统一。

4、孤植树应选种树形姿态优美、造型奇特、冠形圆整耐看的优质苗木。

5、丛植或群落式种植的乔灌木，同种或不同种苗木都应高低错落，充分体现自然生长的特点。

6、分层种植的灌木花带边缘轮廓线上的种植密度应大于内部密度，平面线形流畅，外缘成弧形，高低层次分明。

7、具体苗木品种规格见施工图<苗木总表>中：

1）高度：为苗木经常规处理后的种植自然高度。

2）胸径：乔木离地面1.3米处量的直径。

3）地径：苗干靠近地表面处的直径，通常按离地20cm处的直径。

4）冠径：冠形饱满的苗木冠丛最大幅度之间的直径。

8、带土球苗木，挖取的土球直径为基径的6-8倍，土球厚度为土球直径的三分之二以上。

9、苗木选购形态及规格描述：（见下图）

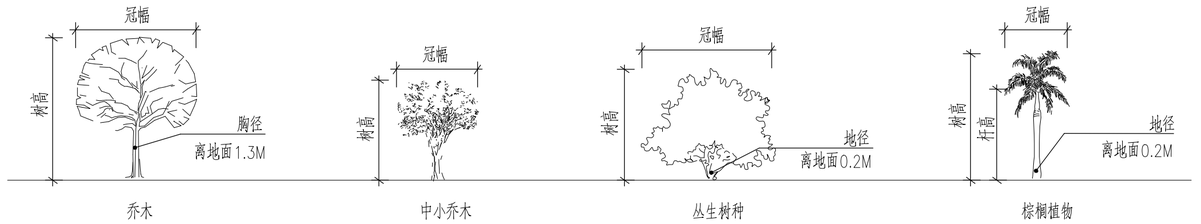

乔木　　中小乔木　　丛生树种　　棕榈植物

建设单位	阳江市江城区城南街道办事处
工程名称	江城区城南街道太傅路、河堤路老旧小区改造工程 （勘察、初步设计）
子工程名称	

绿化施工说明

项目经理	冯学坚		专业负责	胡 毅		设 计 号	2023yj-02	图 号	LG 1.01	
审 核	胡 毅		校 对	邹志昌		设计阶段	初步设计	比 例		版本
项目负责	董上志		设 计	林招辉		专 业	绿化工程	日 期	2023.07	0

声明：图纸版权属本公司所有，未经许可，不得翻印复制作为其他工程所用；
图纸未经建设行政主管部门批准及未通过施工图审查不得用于施工。

六、苗木修剪

1、苗木整形修剪不应违背树木生长规律，以疏枝为主，适度轻剪，保持树体地上、地下部位生长平衡。

2、栽植后，整形修剪应遵循“先上后下、先内后外、去弱留强、去老留新”的原则，保证苗木正常生长。

七、定点放线

按施工平面图所标尺寸定点放线，如为不规则造型，应用方格网法及图中比例尺定点放线，图中未标明尺寸的种植，按图比例依实放线定点，要求定点放线准确，符合设计要求。

八、苗木栽植

1、苗木栽植遵循相关施工规范。

2、灌木草本地被与草坪之间应切边，切边由草坪向灌木、草本地被一侧倾斜45°，深8~10cm，切边宽窄一致，线条流畅。

3、绿篱在临近道路种植时，若无设计要求，绿篱外缘宜距道路边缘30cm以上。

4、水湿生植物栽植后至长出新株期间应控制水位，严防新生苗浸泡窒息死亡。

5、竹类应防止地下竹鞭对其他植物、地面设施的影响，宜在栽植前按其生长方向预设隔离板，板深30~40cm，顶部不露出地面。

6、当种植区位于板顶时，应根据具体部位的屋顶结构承重能力控制容重。

九、树木支撑

1、支撑物、牵拉物的强度能够保证支撑有效；用软牵拉固定时，应设置警示标志。

2、针叶常绿树的支撑高度应不低于树木主干的2/3，落叶树支撑高度为树木主干高度的1/2。

3、支撑杆的材料及支撑方式。（详见附图一）

苗木支撑是为了树木正常生长对树木树干进行支撑，最常见的有以下几种方式：标杆式扶桩、扁担式扶架、三角形扶架、连排网络形扶架、以及井字形支柱等等。

对新移栽的乔木支撑的方法，一般需用三角支撑，三根木桩均匀分布在树干周围，支撑杆上部与树干捆绑扎牢或利用成品套环固定，下部紧密接触地表避免陷入；支撑应牢固，支柱立于土堰以外，深埋30cm以上，将土夯实，支柱的方向均迎风。

支撑杆的材料通常有毛竹杆、杉木杆、松木杆、镀锌钢管杆（1.5mm、1.2mm壁厚）等，可根据实际需要进行选择。

十、重盐碱、重黏土土壤改良

1、重盐碱土宜采用增施有机肥、配方施肥、施用土壤改良剂、实施排盐、隔淋工程等措施进行改良。

2、重黏土宜采用客土改良、翻砂压淤、施用膨化岩石类物质、增施有机肥料，进行冻融、风化、晾晒等措施进行改良。

十一、施工期的植物养护

1、园林植物病虫害防治，应采用生物防治方法和生物农药及高效低毒农药。

2、对生长不良、枯死的植物，应及时更换；更换的苗木应和原有苗木的品种、规格一致。

3、其他未尽事宜参考相关规范。

附图一：乔木常用支撑方式

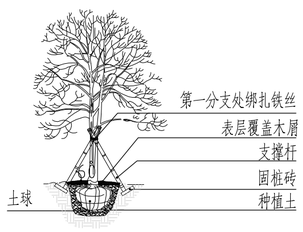

乔木常用支撑方式一

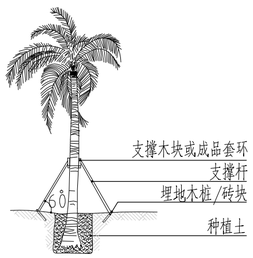

乔木常用支撑方式二

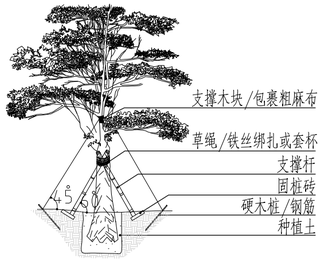

乔木常用支撑方式三(适合特大乔木)

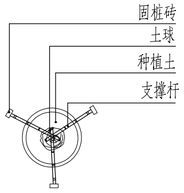

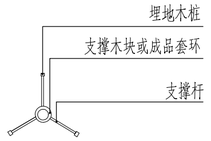

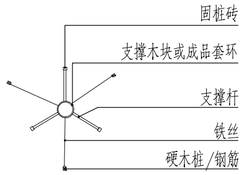

说明：以上图示仅作参考，具体各支撑杆、铁丝及电镀钢丝等材料、规格根据实际情况做相应调整。

附图二：苗木种植方式示意图

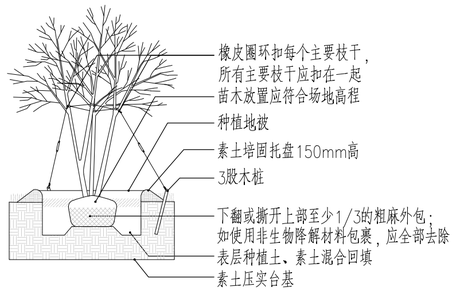

多分枝苗木种植大样

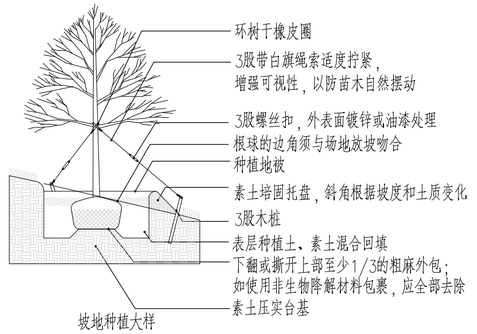

坡地种植大样

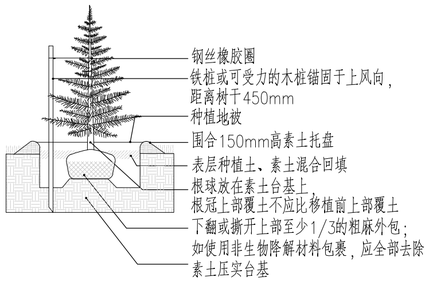

针叶树种植大样

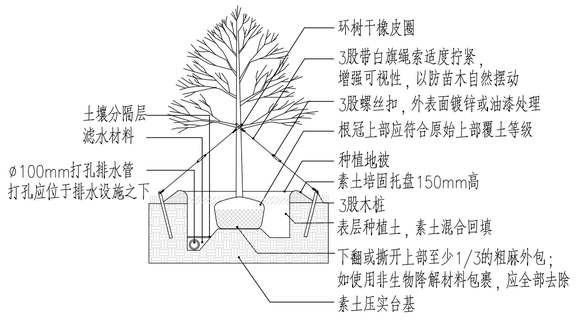

下设排水的乔木种植大样

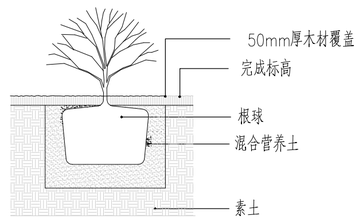

灌木种植大样

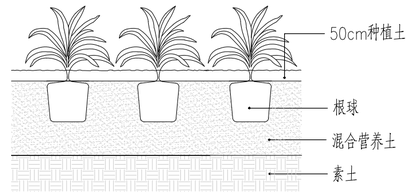

地被种植大样

建设单位	阳江市江城区城南街道办事处	绿化施工说明	项目经理	冯学坚	专业负责	胡毅	设计号	2023yj-02	图号	LG 1.02
工程名称	江城区城南街道太傅路、河堤路老旧小区改造工程（勘察、初步设计）		审核	胡毅	校对	邹志昌	设计阶段	初步设计	比例	版本
子工程名称			项目负责	董上志	设计	林招辉	专业	绿化工程	日期	2023.07	0

珑图设计(集团)有限公司

声明：图纸版权属本公司所有，未经许可，不得翻印复制作为其他工程所用；
图纸未经建设行政主管部门批准及未通过施工图审查不得用于施工。

乔灌数量统计表									
序号	图例	名称	规格				数量	单位	备注
			胸（地）径	高度	冠幅	枝下高			
1		人面子	17-18	500-550	300-350		4	株	全冠移植，树冠饱满，多枝叶,树形优美。
2		大叶紫薇	D9-10	350-400	300-350		5	株	全冠移植，树冠饱满，树形优美。
3		大腹木棉	22-23	550-600	450-500		7	株	全冠移植，树冠饱满，树形优美，枝叶茂密，低点分枝。
4		黄花鸡蛋花	D18-20	300-320	250-280		5	株	全冠移植，树冠饱满，树形优美，枝叶茂密，低点分枝。
5		凤凰木	28-30	550-600	450-500		8	株	半冠移植，树冠饱满，多枝叶,树形优美，主干呈不对称状态
6		非洲茉莉球		140-150	170-180		11	株	球形，基部平地分枝，秋冠饱满，球形优美
7		红花羊蹄甲	15-16	400-450	300-350		2	株	全冠移植，树冠饱满，树形优美
8		三角梅球		110-120	110-120		13	株	球形，基部平地分枝，树冠饱满，树形优美
9		丛生四季桂	D14-15	250-280	200-250		6	株	全冠移植，树冠饱满，树形优美，丛生或低点分枝。
10		小叶榄仁	18-19	850-900	350-400	>300	16	株	全冠移植，树冠饱满，杆直,树形优美，分层在6托以上。
11		同品种替换	15-18	500-550	400-450	>250	37	株	同品种更换长势弱、树形差的乔木
12		现状乔木					101	株	

灌木地被面积表								
序号	图例	名称	规格		密度	面积	单位	备注
			高度	冠幅				
1		杜鹃	35-45	30-40	36株/m^2	325	m^2	球形
2		刚竹	500	自然冠幅	9株/m^2	29	m^2	
3		日本女贞	40-45	30-40	36株/m^2	161	m^2	球状，冠幅饱满
4		麻叶绣线菊	80-100	40-50	16株/m^2	80	m^2	
5		金丝桃	40-45	30-40	36株/m^2	139	m^2	丛生，种植效果以密铺地表为标准，用于部分西北地区
6		花叶良姜	60-80	40-50	25株/m^2	134	m^2	假植苗，长势良好
7		大花栀子	40-45	30-40	36株/m^2	127	m^2	
8		毛粉杜鹃	35-45	30-40	36株/m^2	66	m^2	
9		草坪				520	m^2	台湾青，满铺，铺草前撒2-3cm细沙
10		沿阶草	25-30	25-30	36株/m^2	470	m^2	

珑图设计(集团)有限公司

建筑行业(建筑工程)甲级　市政行业(给排水、环卫、燃气)乙级　风景园林工程设计专项乙级　证书编号：A244005618

文物保护工程勘察设计乙级　证书编号：文物勘乙字[2022]5030

建设单位	阳江市江城区城南街道办事处
工程名称	江城区城南街道太傅路、河堤路老旧小区改造工程 （勘察、初步设计）
子工程名称	

苗木表

项目经理	冯学坚		专业负责	胡 毅		设 计 号	2023yj-02	图 号	LG 2.00	
审 核	胡 毅		校 对	邹志昌		设计阶段	初步设计	比 例		版本
项目负责	董上志		设 计	林招辉		专 业	绿化工程	日 期	2023.07	0

声明：图纸版权属本公司所有，未经许可，不得翻印复制作为其他工程所用；
图纸未经建设行政主管部门批准及未通过施工图审查不得用于施工。

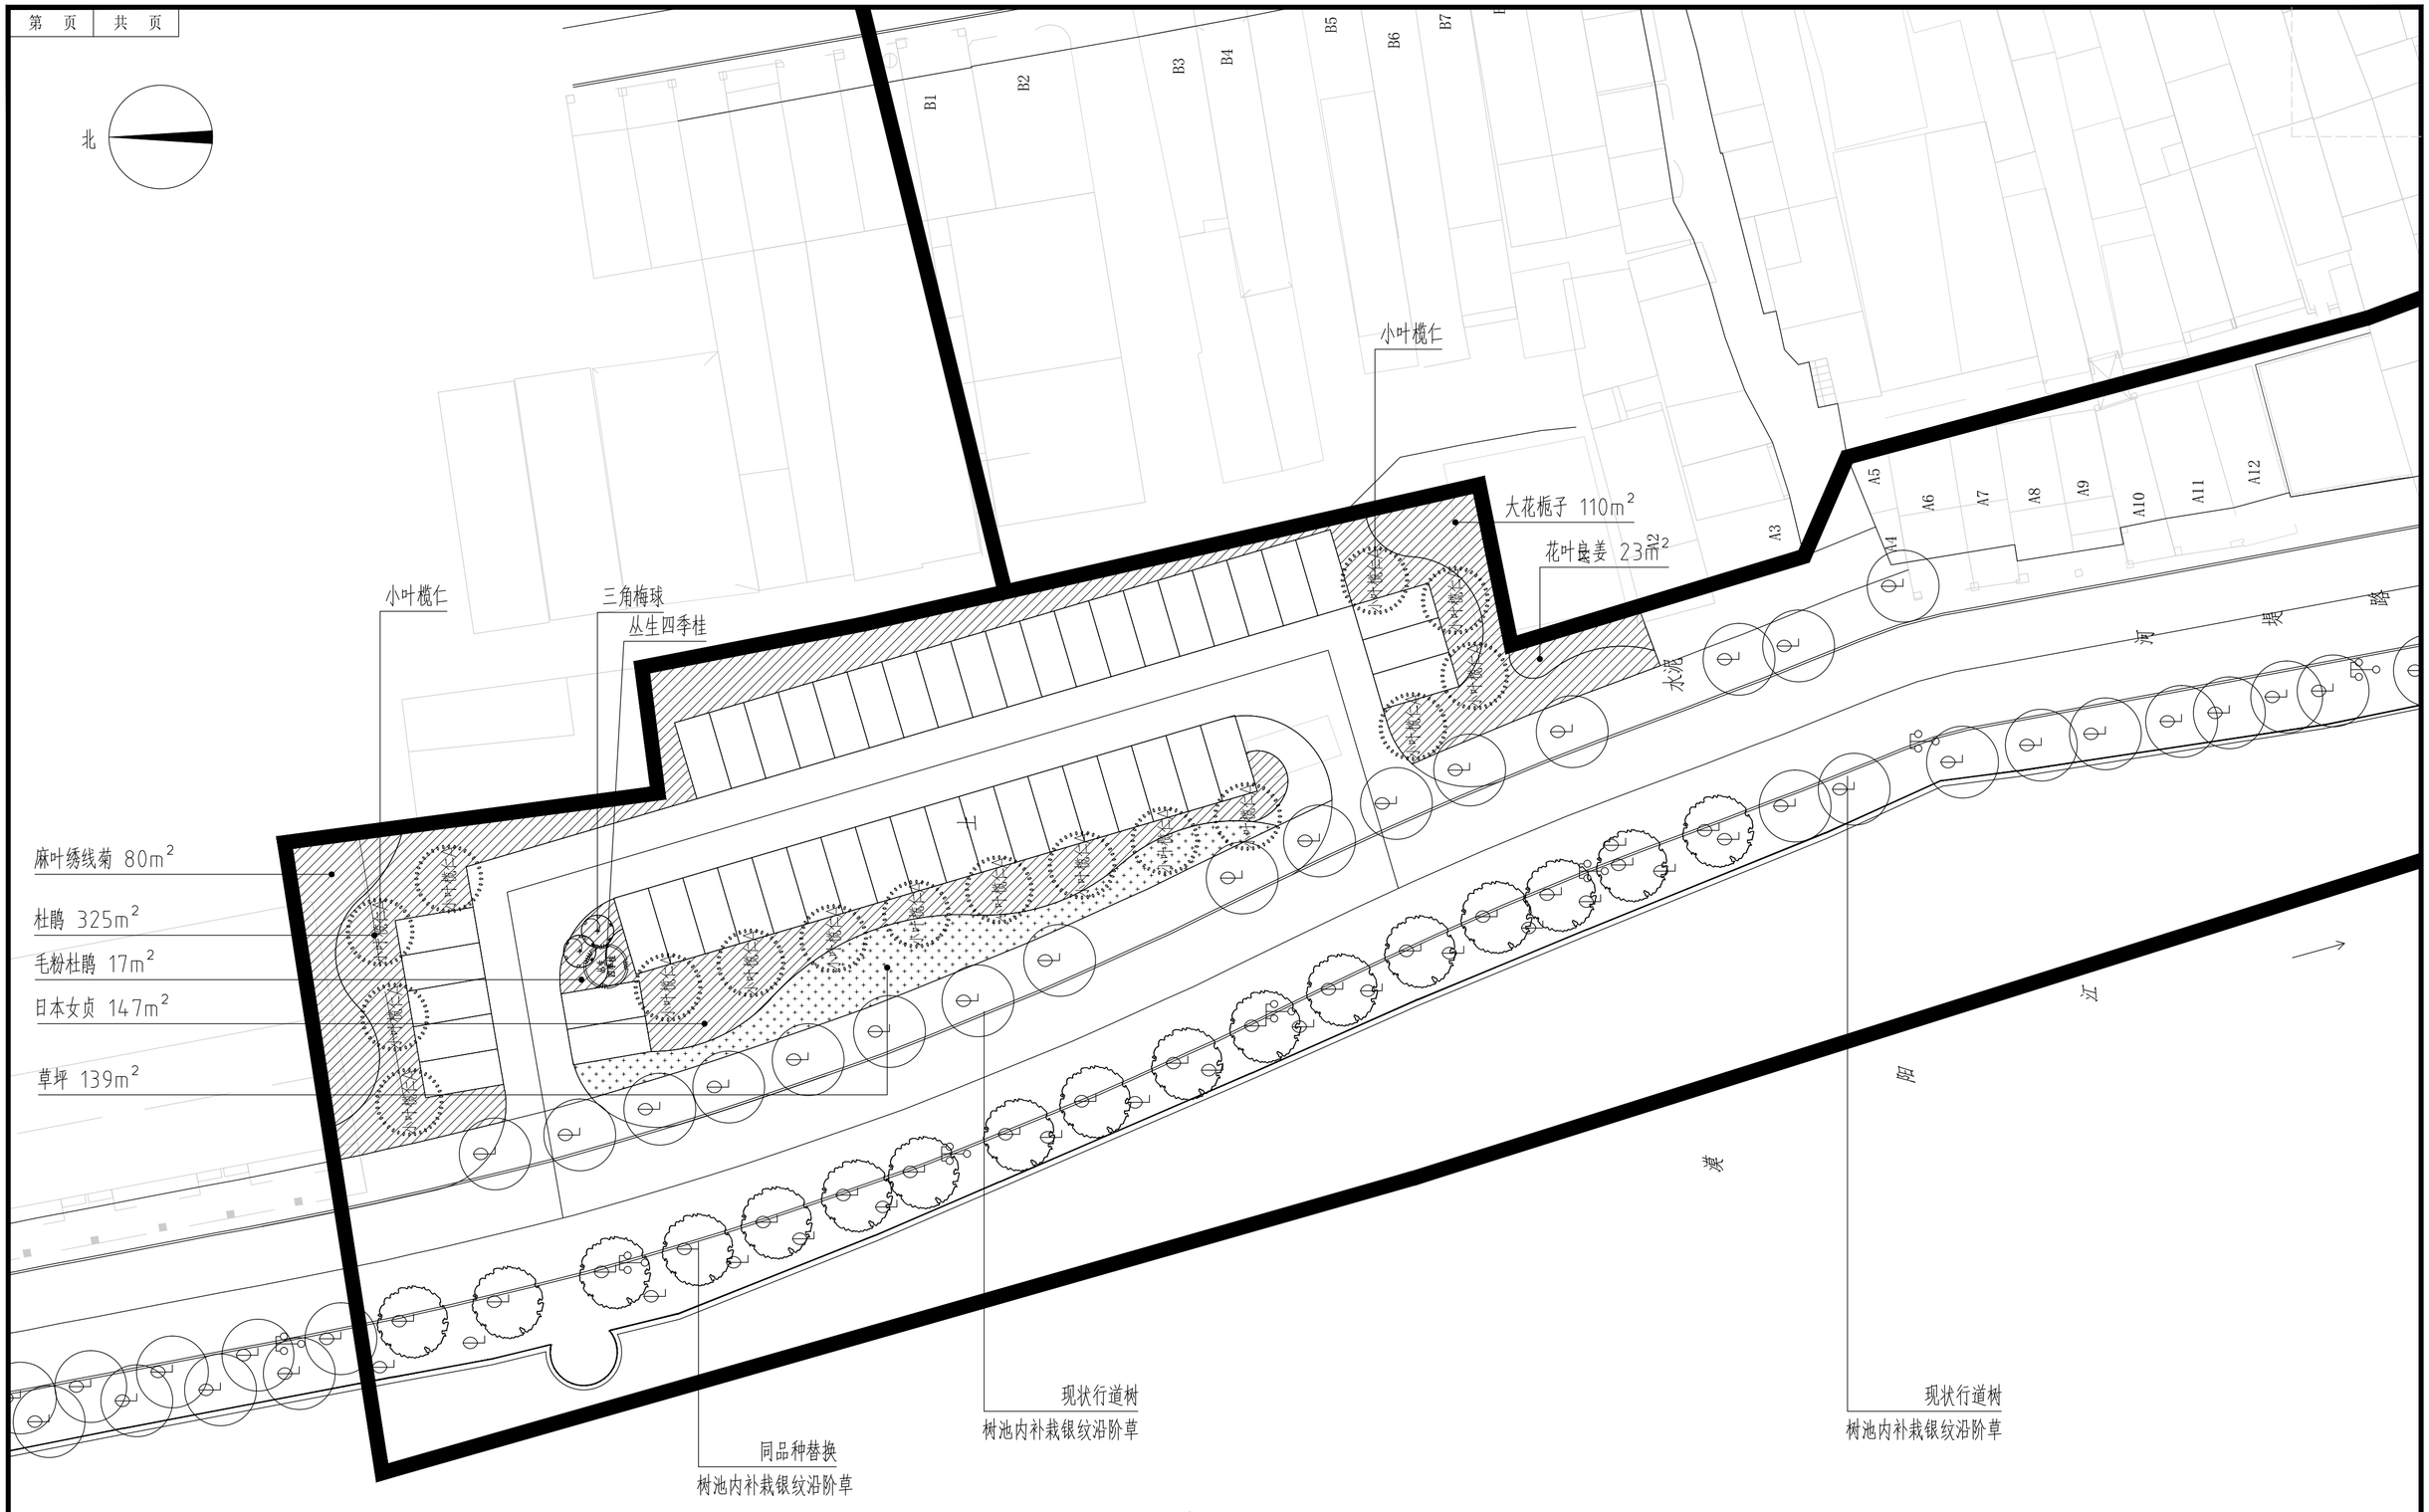

分区1#绿化布置图 1:300

项目经理	冯学坚		专业负责	胡 毅		设 计 号	2023yj-02	图 号	LG 3.01		
审 核	胡 毅		校 对	邹志昌		设计阶段	初步设计	比 例	1:300	版本	
项目负责	董上志		设 计	林招辉		专 业	绿化工程	日 期	2023.07	0	

珑图设计(集团)有限公司

建筑行业(建筑工程)甲级 市政行业(道路、排水、给水)甲级 风景园林工程设计甲级乙级 证书编号：A244005618

文物保护工程勘察设计乙级 证书编号：文物设乙字020254030

建设单位	阳江市江城区城南街道办事处
工程名称	江城区城南街道太傅路、河堤路老旧小区改造工程 （勘察、初步设计）
子工程名称	

分区1#绿化布置图

声明：图纸版权属本公司所有，未经许可，不得翻印复制作为其他工程所用；
图纸未经建设行政主管部门批准及未通过施工图审查不得用于施工。

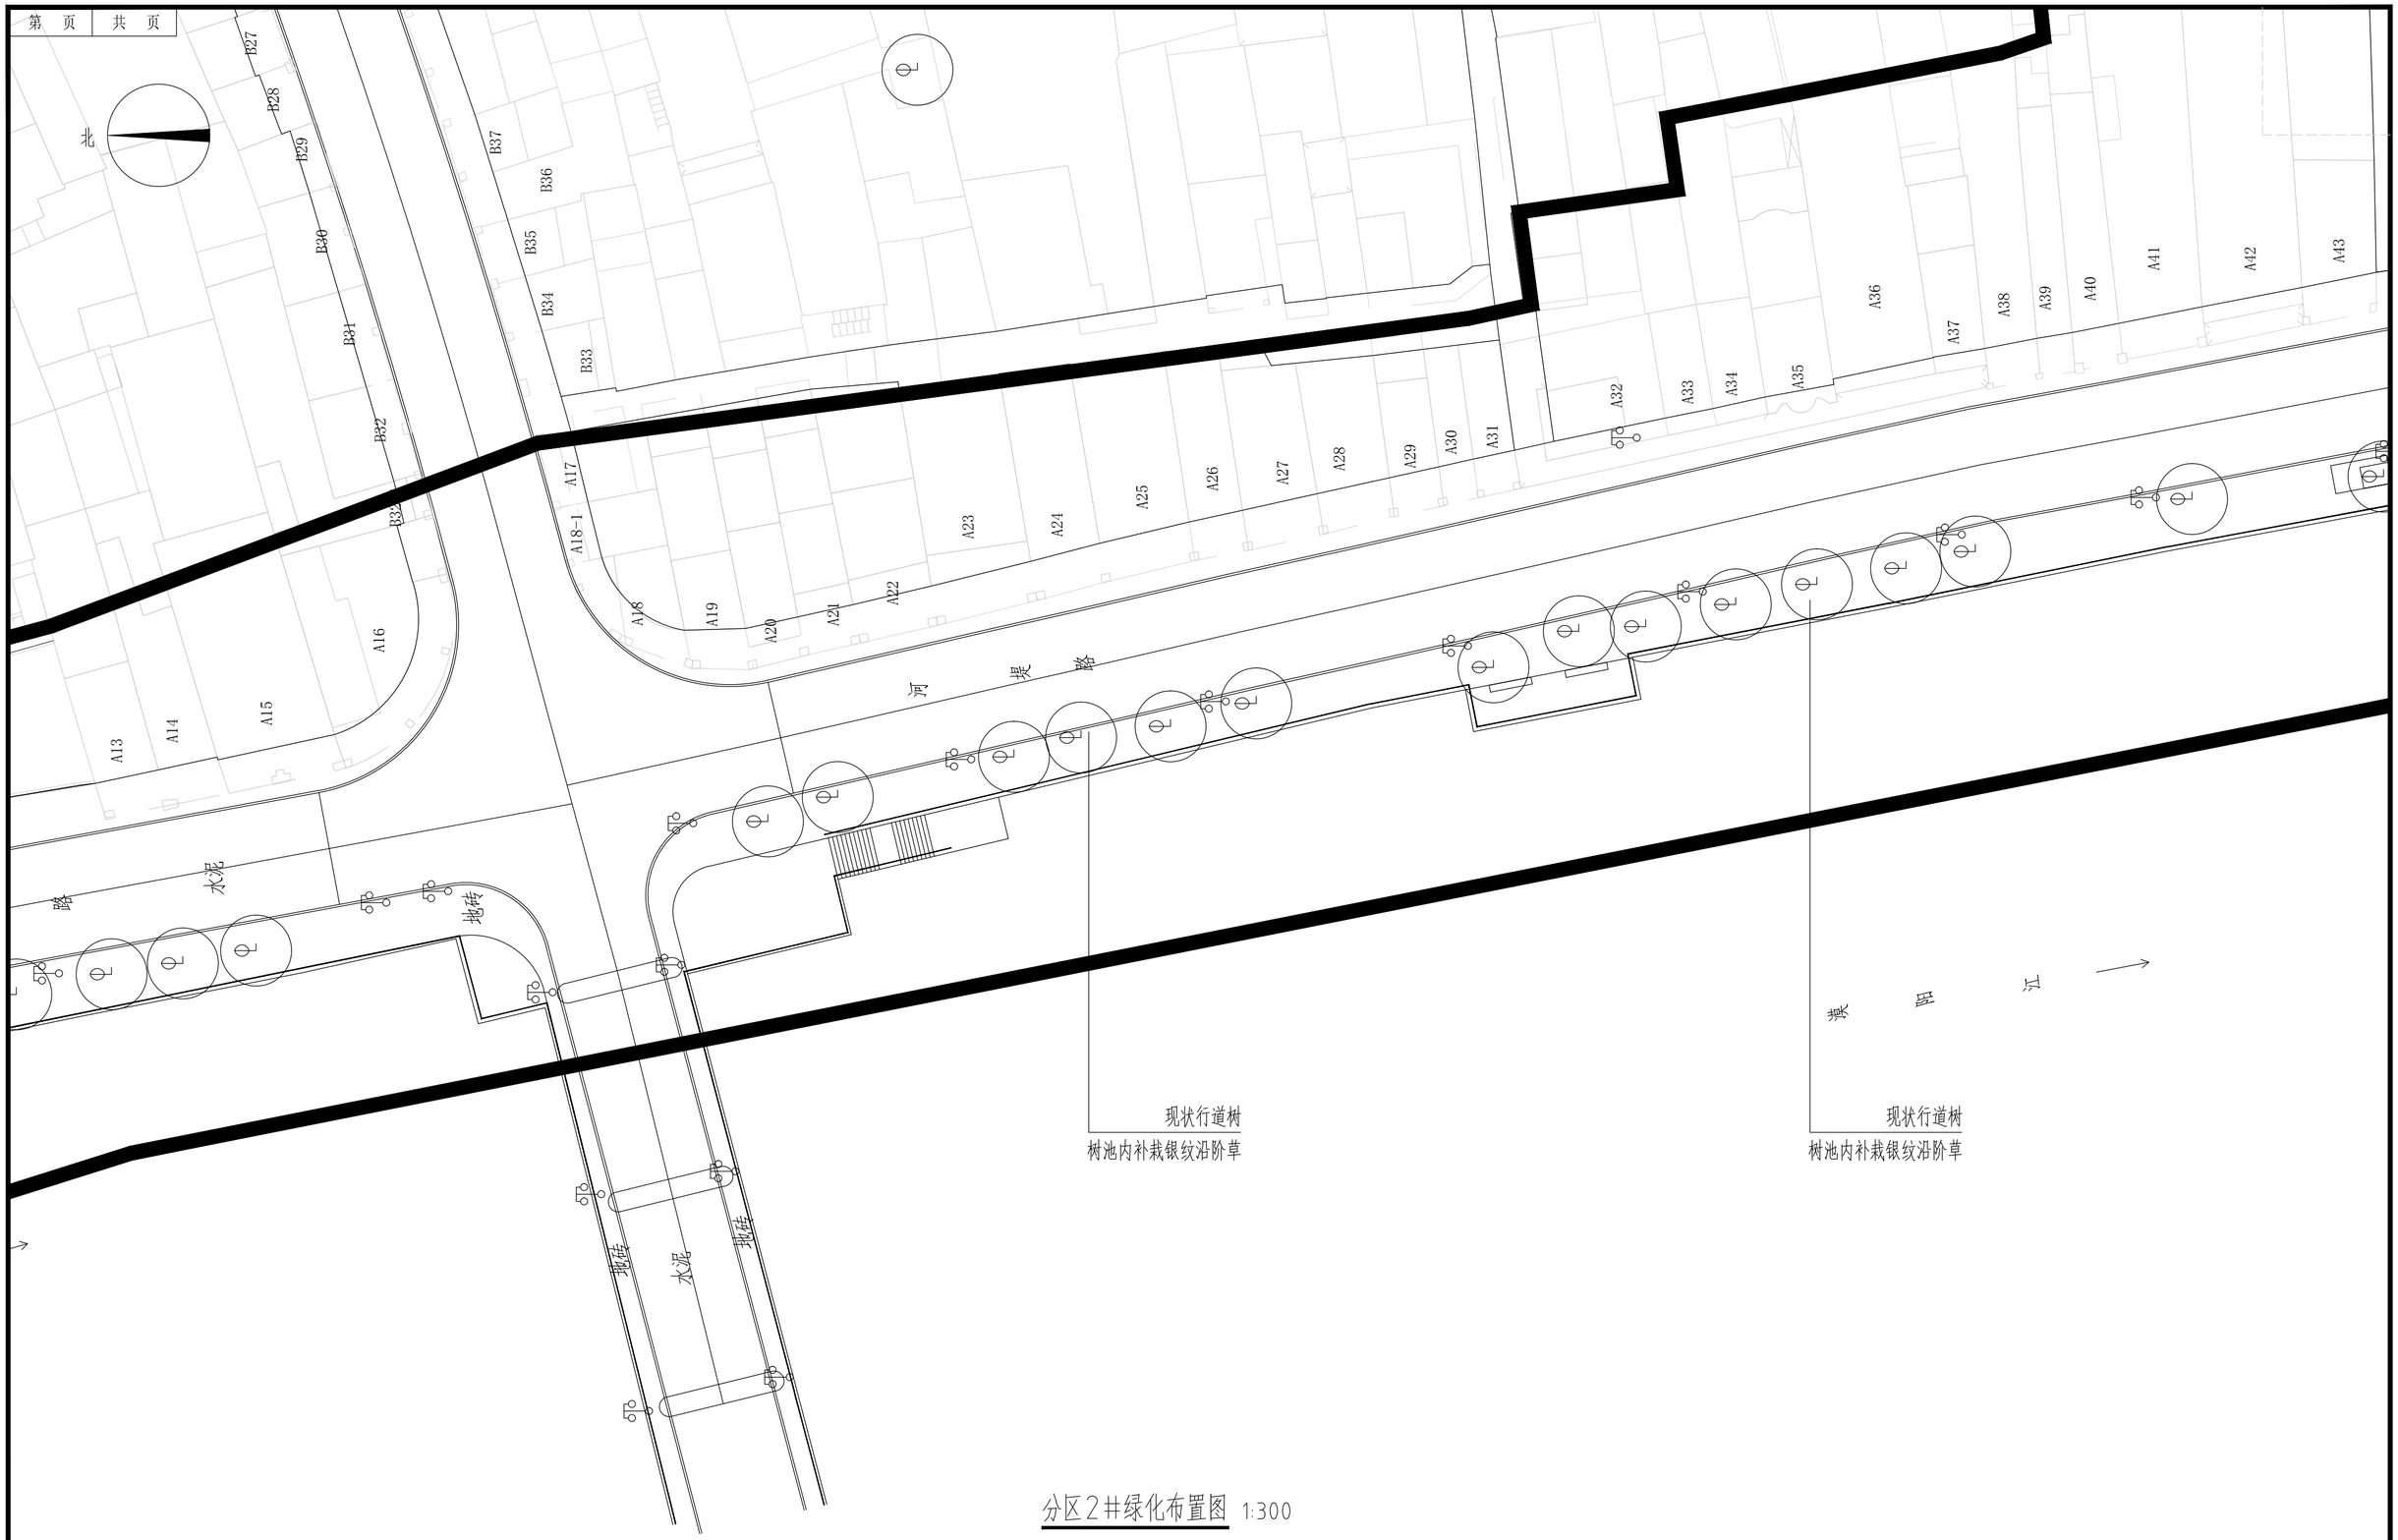

分区2#绿化布置图 1:300

建设单位	阳江市江城区城南街道办事处
工程名称	江城区城南街道太傅路、河堤路老旧小区改造工程 （勘察、初步设计）
子工程名称	

分区2#绿化布置图

项目经理	冯学坚		专业负责	胡 毅		设 计 号	2023yj-02	图 号	LG 3.02
审 核	胡 毅		校 对	邹志昌		设计阶段	初步设计	比 例	1:300
项目负责	董上志		设 计	林招辉		专 业	绿化工程	日 期	2023.07

声明：图纸版权属本公司所有，未经许可，不得翻印复制作为其他工程所用；
图纸未经建设行政主管部门批准及未通过施工图审查不得用于施工。



分区3#绿化布置图 1:300

珑图设计(集团)有限公司	建设单位	阳江市江城区城南街道办事处	分区3#绿化布置图	项目经理	冯学坚	专业负责	胡 毅	设 计 号	2023yj-02	图 号	LG 3.03
	工程名称	江城区城南街道太傅路、河堤路老旧小区改造工程 （勘察、初步设计）		审 核	胡 毅	校 对	邹志昌	设计阶段	初步设计	比 例	1:300 版本
	子工程名称			项目负责	董上志	设 计	林招辉	专 业	绿化工程	日 期	2023.07 0

声明：图纸版权属本公司所有，未经许可，不得翻印复制作为其他工程所用；
图纸未经建设行政主管部门批准及未通过施工图审查不得用于施工。

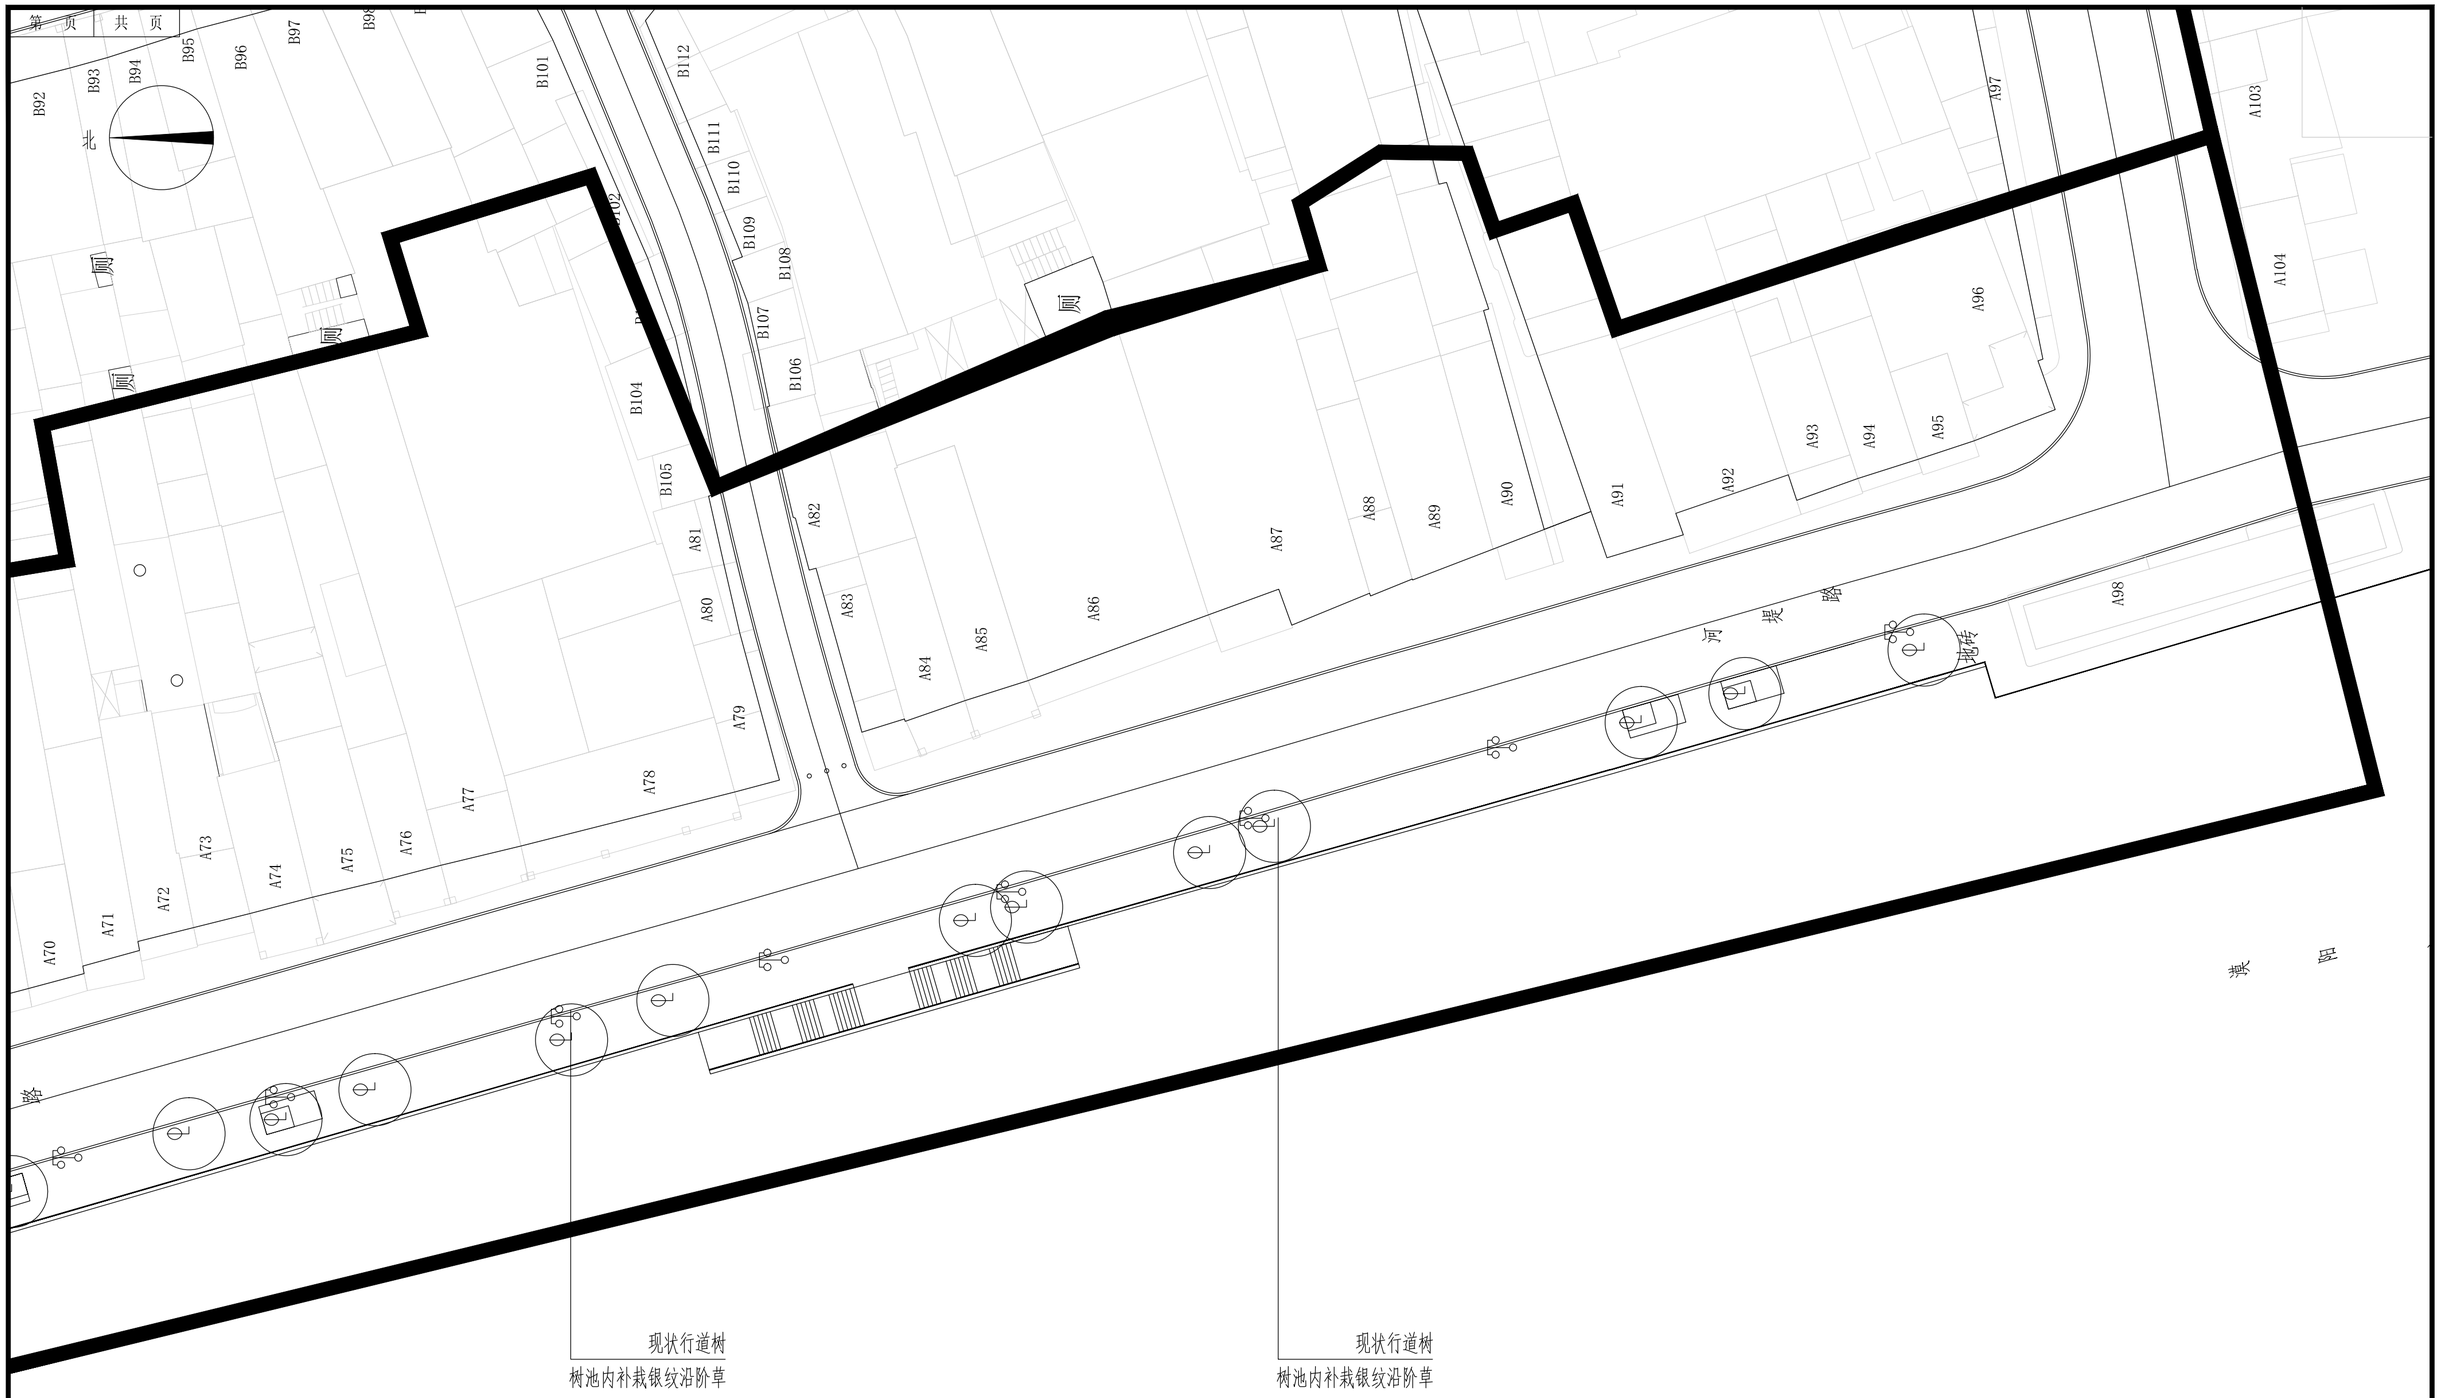

分区4#绿化布置图 1:300

建设单位	阳江市江城区城南街道办事处	分区4#绿化布置图	项目经理	冯学坚	专业负责	胡 毅	设 计 号	2023yj-02	图 号	LG 3.04
工程名称	江城区城南街道太傅路、河堤路老旧小区改造工程 （勘察、初步设计）		审 核	胡 毅	校 对	邹志昌	设计阶段	初步设计	比 例	1:300
子工程名称			项目负责	董上志	设 计	林招辉	专 业	绿化工程	日 期	2023.07

版本 0

珑图设计(集团)有限公司

建筑行业(建筑工程)甲级 市政行业(道路、桥梁、隧道)工程乙级 风景园林工程设计专项乙级 证书编号：A244065618

大市场护工程施工设计乙级 证书编号：大市建工字002025J030

声明：图纸版权属本公司所有，未经许可，不得翻印复制作为其他工程所用；
图纸未经建设行政主管部门批准及未通过施工图审查不得用于施工。

北



分区5#绿化布置图 1:300

项目经理	冯学坚		专业负责	胡 毅		设 计 号	2023yj-02	图 号	LG 3.05
审 核	胡 毅		校 对	邹志昌		设计阶段	初步设计	比 例	1:300
项目负责	董上志		设 计	林招辉		专 业	绿化工程	日 期	2023.07

版本 0

珑图设计(集团)有限公司

建筑行业(建筑工程)甲级 市政行业(给排水、综合)乙级 风景园林工程设计专项乙级 证书编号：A244005618

文物保护工程勘察设计乙级 证书编号：文物勘乙字0202054030

建设单位	阳江市江城区城南街道办事处
工程名称	江城区城南街道太傅路、河堤路老旧小区改造工程 （勘察、初步设计）
子工程名称	

分区5#绿化布置图

声明：图纸版权属本公司所有，未经许可，不得翻印复制作为其他工程所用；
图纸未经建设行政主管部门批准及未通过施工图审查不得用于施工。



分区6#绿化布置图 1:300

珑图设计(集团)有限公司	建设单位	阳江市江城区城南街道办事处	分区6#绿化布置图	项目经理	冯学坚	专业负责	胡毅	设计号	2023yj-02	图号	LG 3.06
	工程名称	江城区城南街道太傅路、河堤路老旧小区改造工程 （勘察、初步设计）		审核	胡毅	校对	邹志昌	设计阶段	初步设计	比例	1:300
	子工程名称			项目负责	董上志	设计	林招辉	专业	绿化工程	日期	2023.07

版本 0

声明：图纸版权属本公司所有，未经许可，不得翻印复制作为其他工程所用；
图纸未经建设行政主管部门批准及未通过施工图审查不得用于施工。

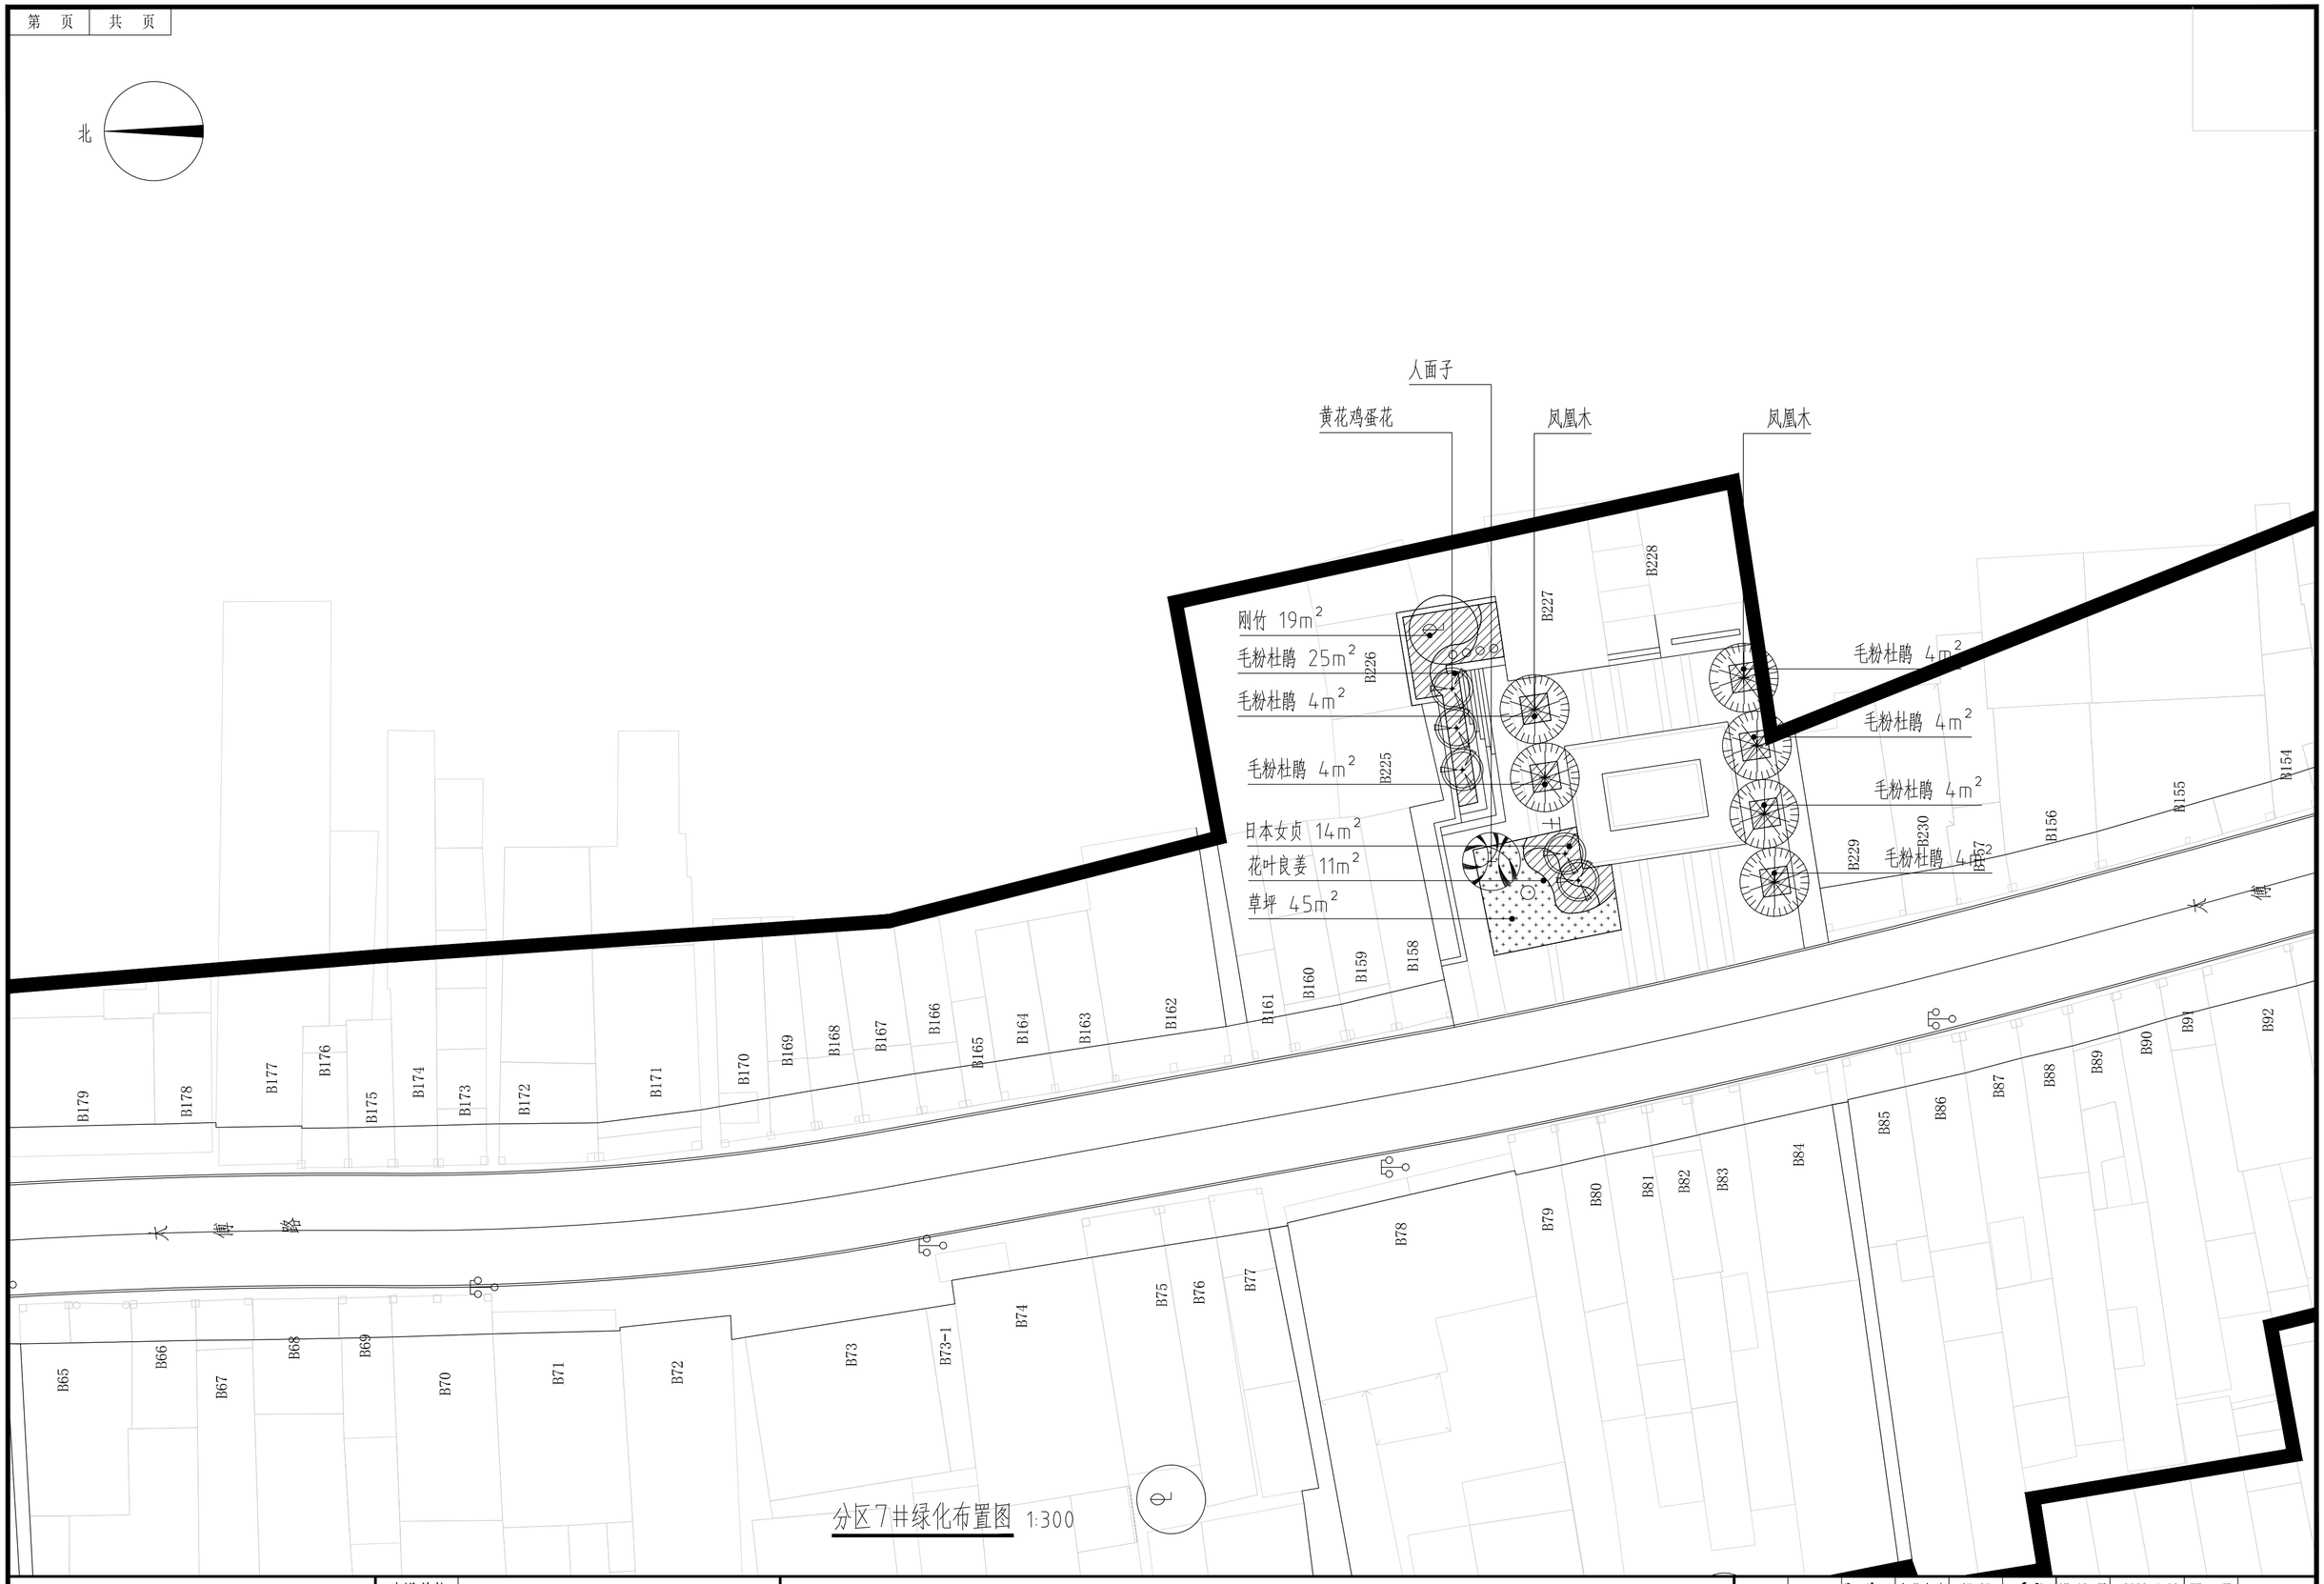

珑图设计(集团)有限公司	建设单位	阳江市江城区城南街道办事处	分区7#绿化布置图	项目经理	冯学坚	专业负责	胡毅	设计号	2023yj-02	图号 LG 3.07
	工程名称	江城区城南街道太傅路、河堤路老旧小区改造工程（勘察、初步设计）		审核	胡毅	校对	邹志昌	设计阶段	初步设计	比例 1:300
	子工程名称			项目负责	董上志	设计	林招辉	专业	绿化工程	日期 2023.07

版本 0

声明：图纸版权属本公司所有，未经许可，不得翻印复制作为其他工程所用；
图纸未经建设行政主管部门批准及未通过施工图审查不得用于施工。

北

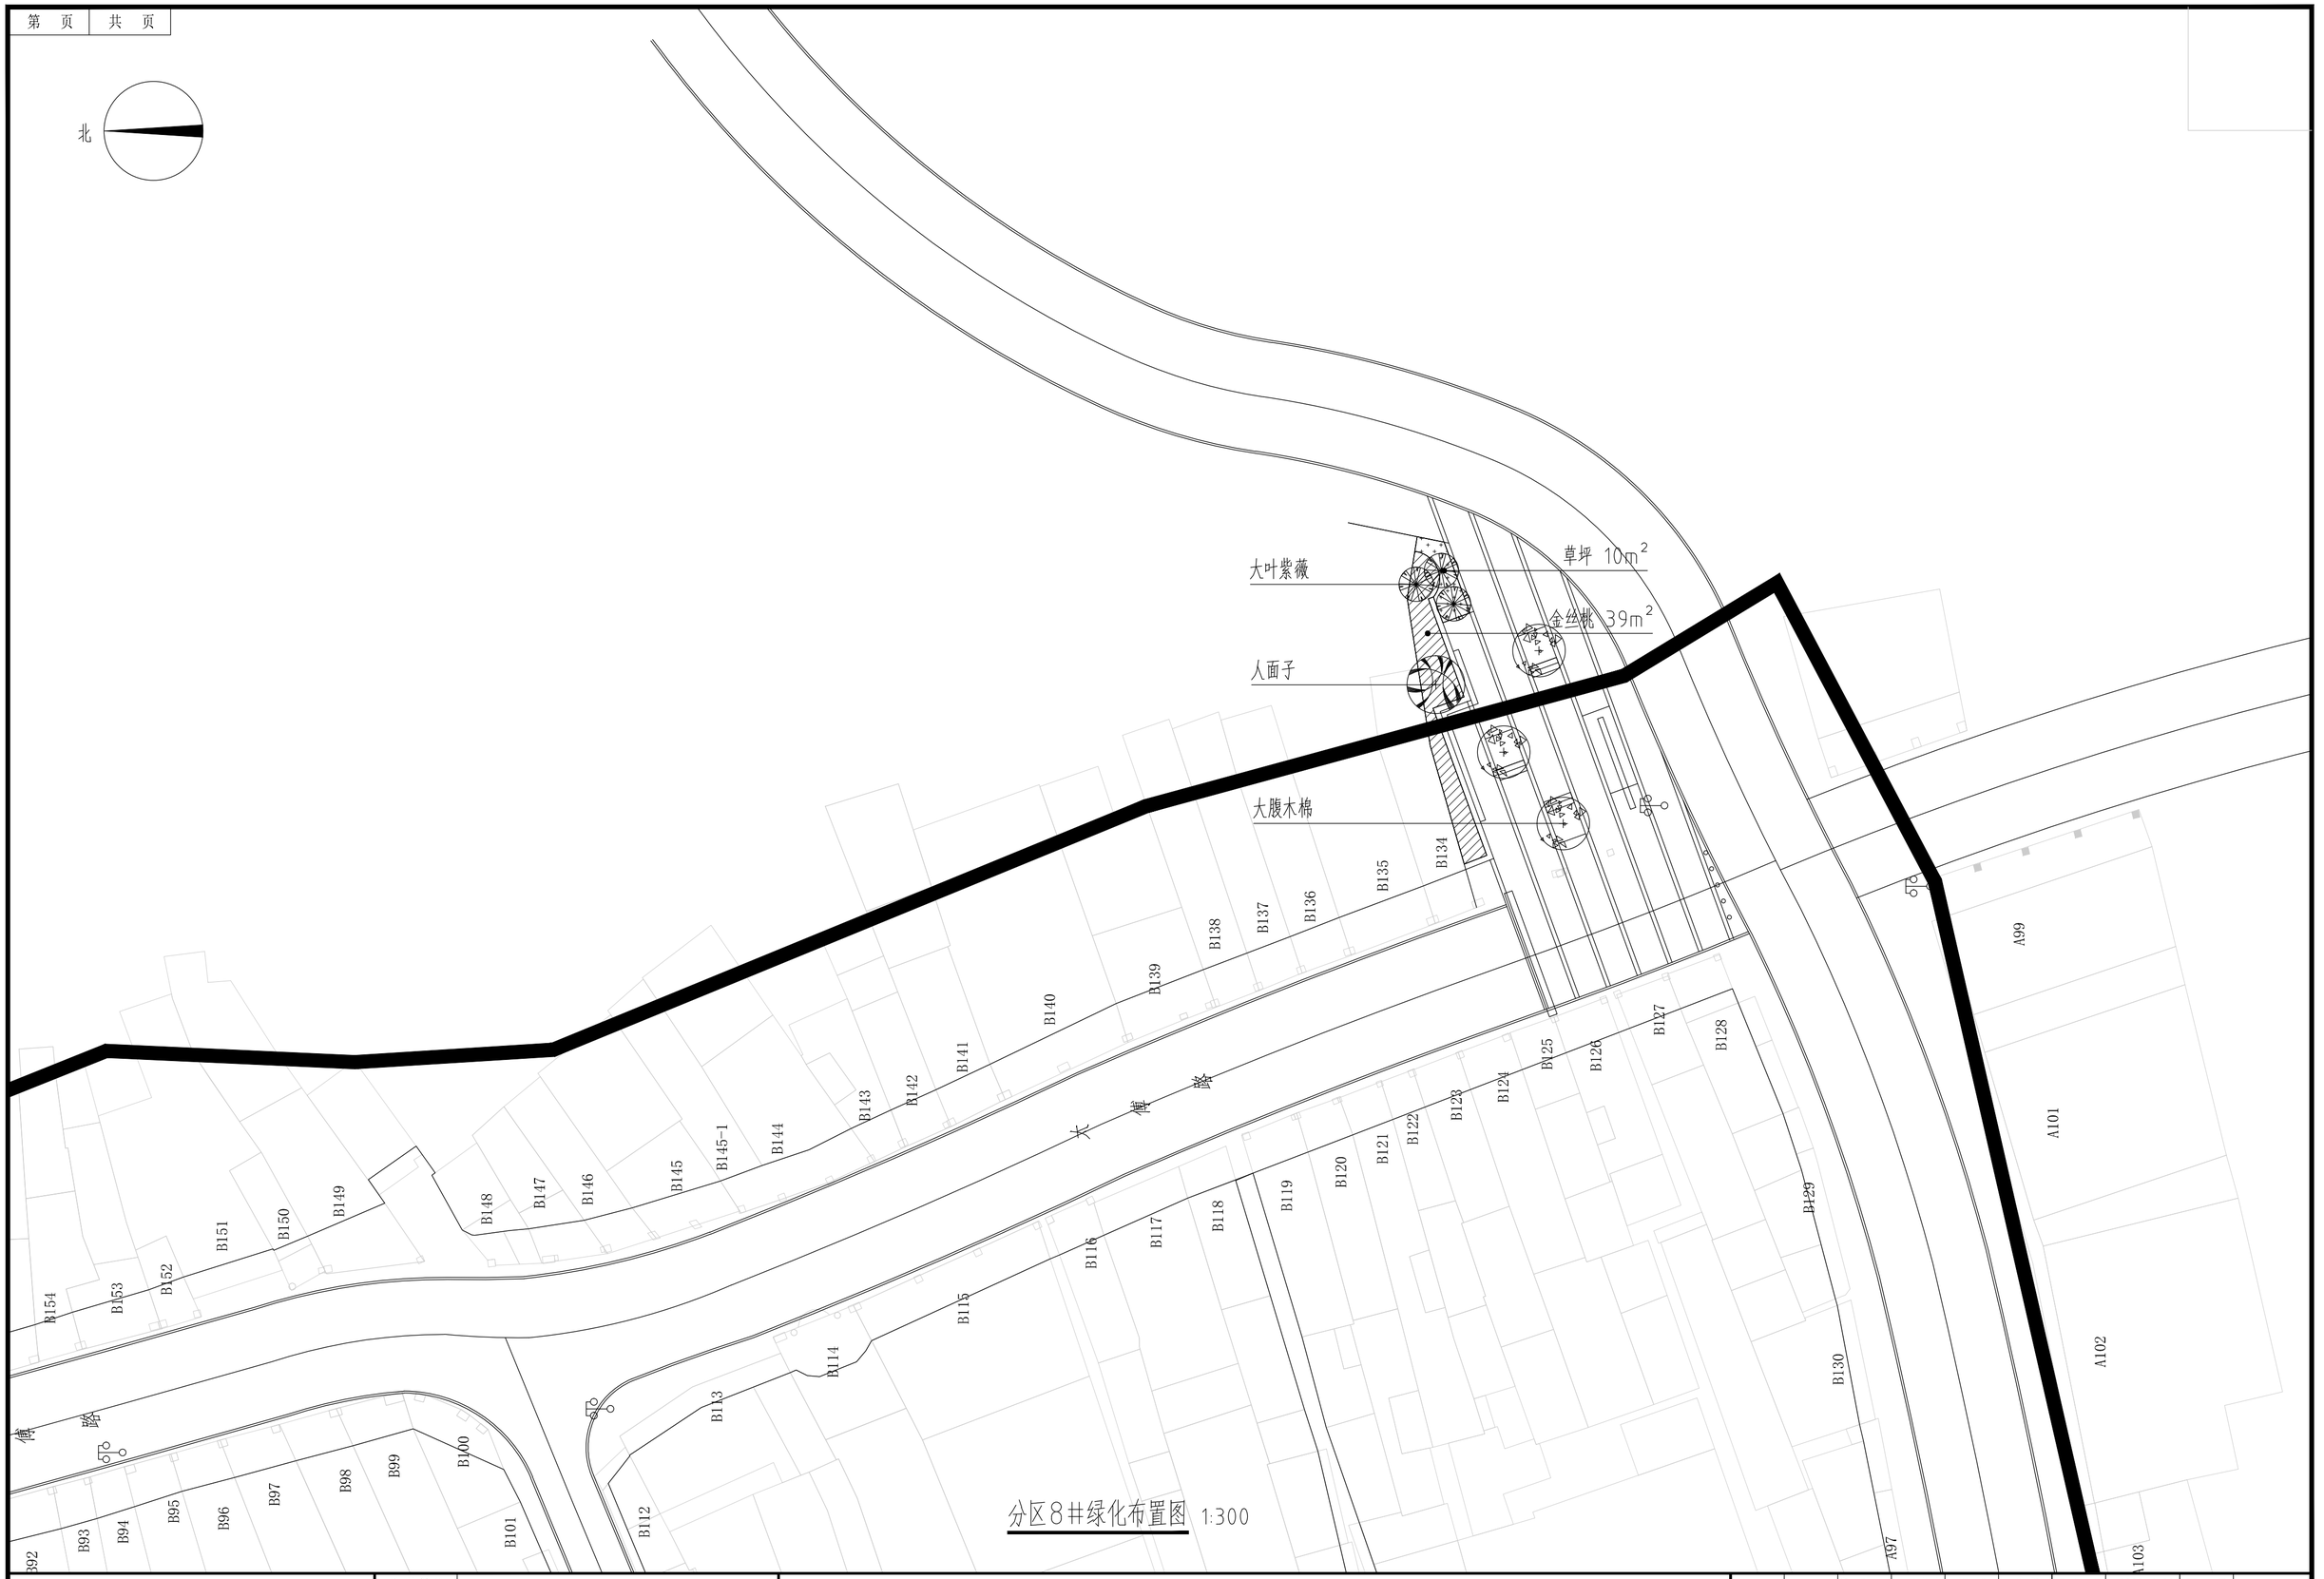

分区8#绿化布置图 1:300

建设单位	阳江市江城区城南街道办事处
工程名称	江城区城南街道太傅路、河堤路老旧小区改造工程 （勘察、初步设计）
子工程名称	

分区8#绿化布置图

项目经理	冯学坚		专业负责	胡 毅		设 计 号	2023yj-02	图 号	LG 3.08
审 核	胡 毅		校 对	邹志昌		设计阶段	初步设计	比 例	1:300
项目负责	董上志		设 计	林招辉		专 业	绿化工程	日 期	2023.07

声明：图纸版权属本公司所有，未经许可，不得翻印复制作为其他工程所用；
图纸未经建设行政主管部门批准及未通过施工图审查不得用于施工。