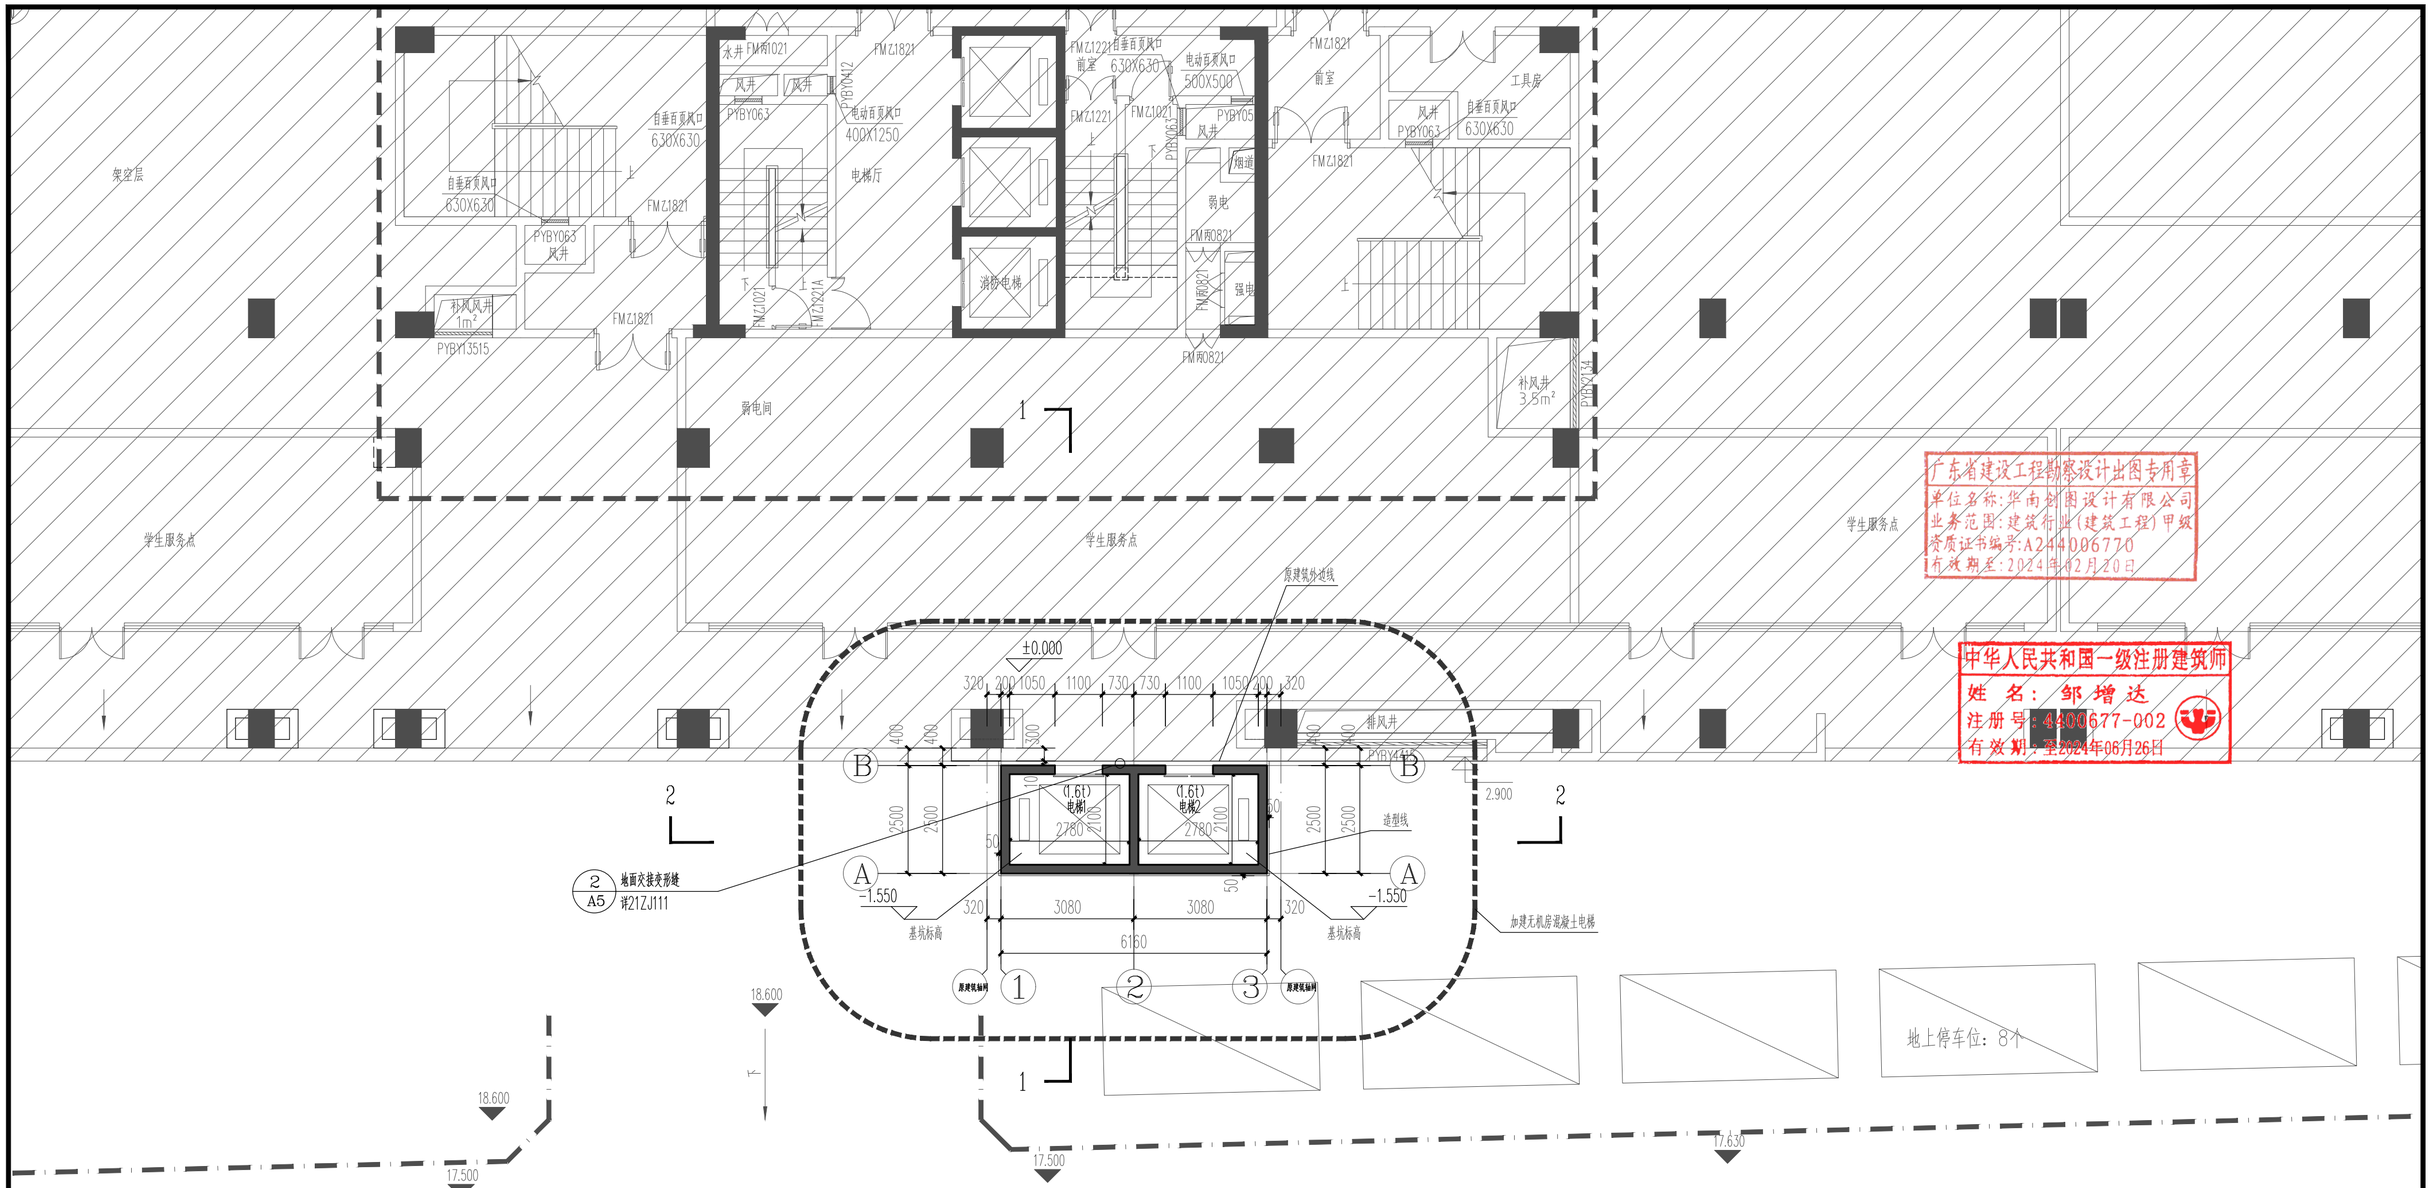

广东省建设工程勘察设计出图专用章
单位名称：华南创图设计有限公司
业务范围：建筑行业(建筑工程)甲级
资质证书编号：A244006770
有效期至：2024年02月20日

中华人民共和国一级注册建筑师
姓 名：邹增达
注册号：4400677-002
有效期至2024年06月26日

加建电梯首层平面图 1:100

电梯面积：15.m40

总建筑面积：46.m20

图例：

阴影部分内容不属于本次加建电梯设计范围

华南创图设计有限公司 SOUTH CHINA CHUANGTU DESIGN Co.,Ltd						建设单位	广州医科大学	业务号 HC-2023-0157
						工程名称	广州医科大学番禺校区医学模拟教育中心改造工程	设计阶段 建施
设计	邹小鹏		项目负责人	邹增达				图号 JS-01
校核	宋艳玲		审核	邹增达		图纸名称	加建电梯首层平面图	规格 A2 比例 1:100
专业负责人	邹增达		审定	简荣基				出图日期 2023.04
版权所有，不得复制、套用。 ALL RIGHTS RESERVED,DON'T COPIED,REPRODUCED.						施工图审查批准书编号		第 4 张 共 14 张