设计	线路		供电与照明
会签	建筑		监控
	结构		通风空调
专业	给排水与消防		地质

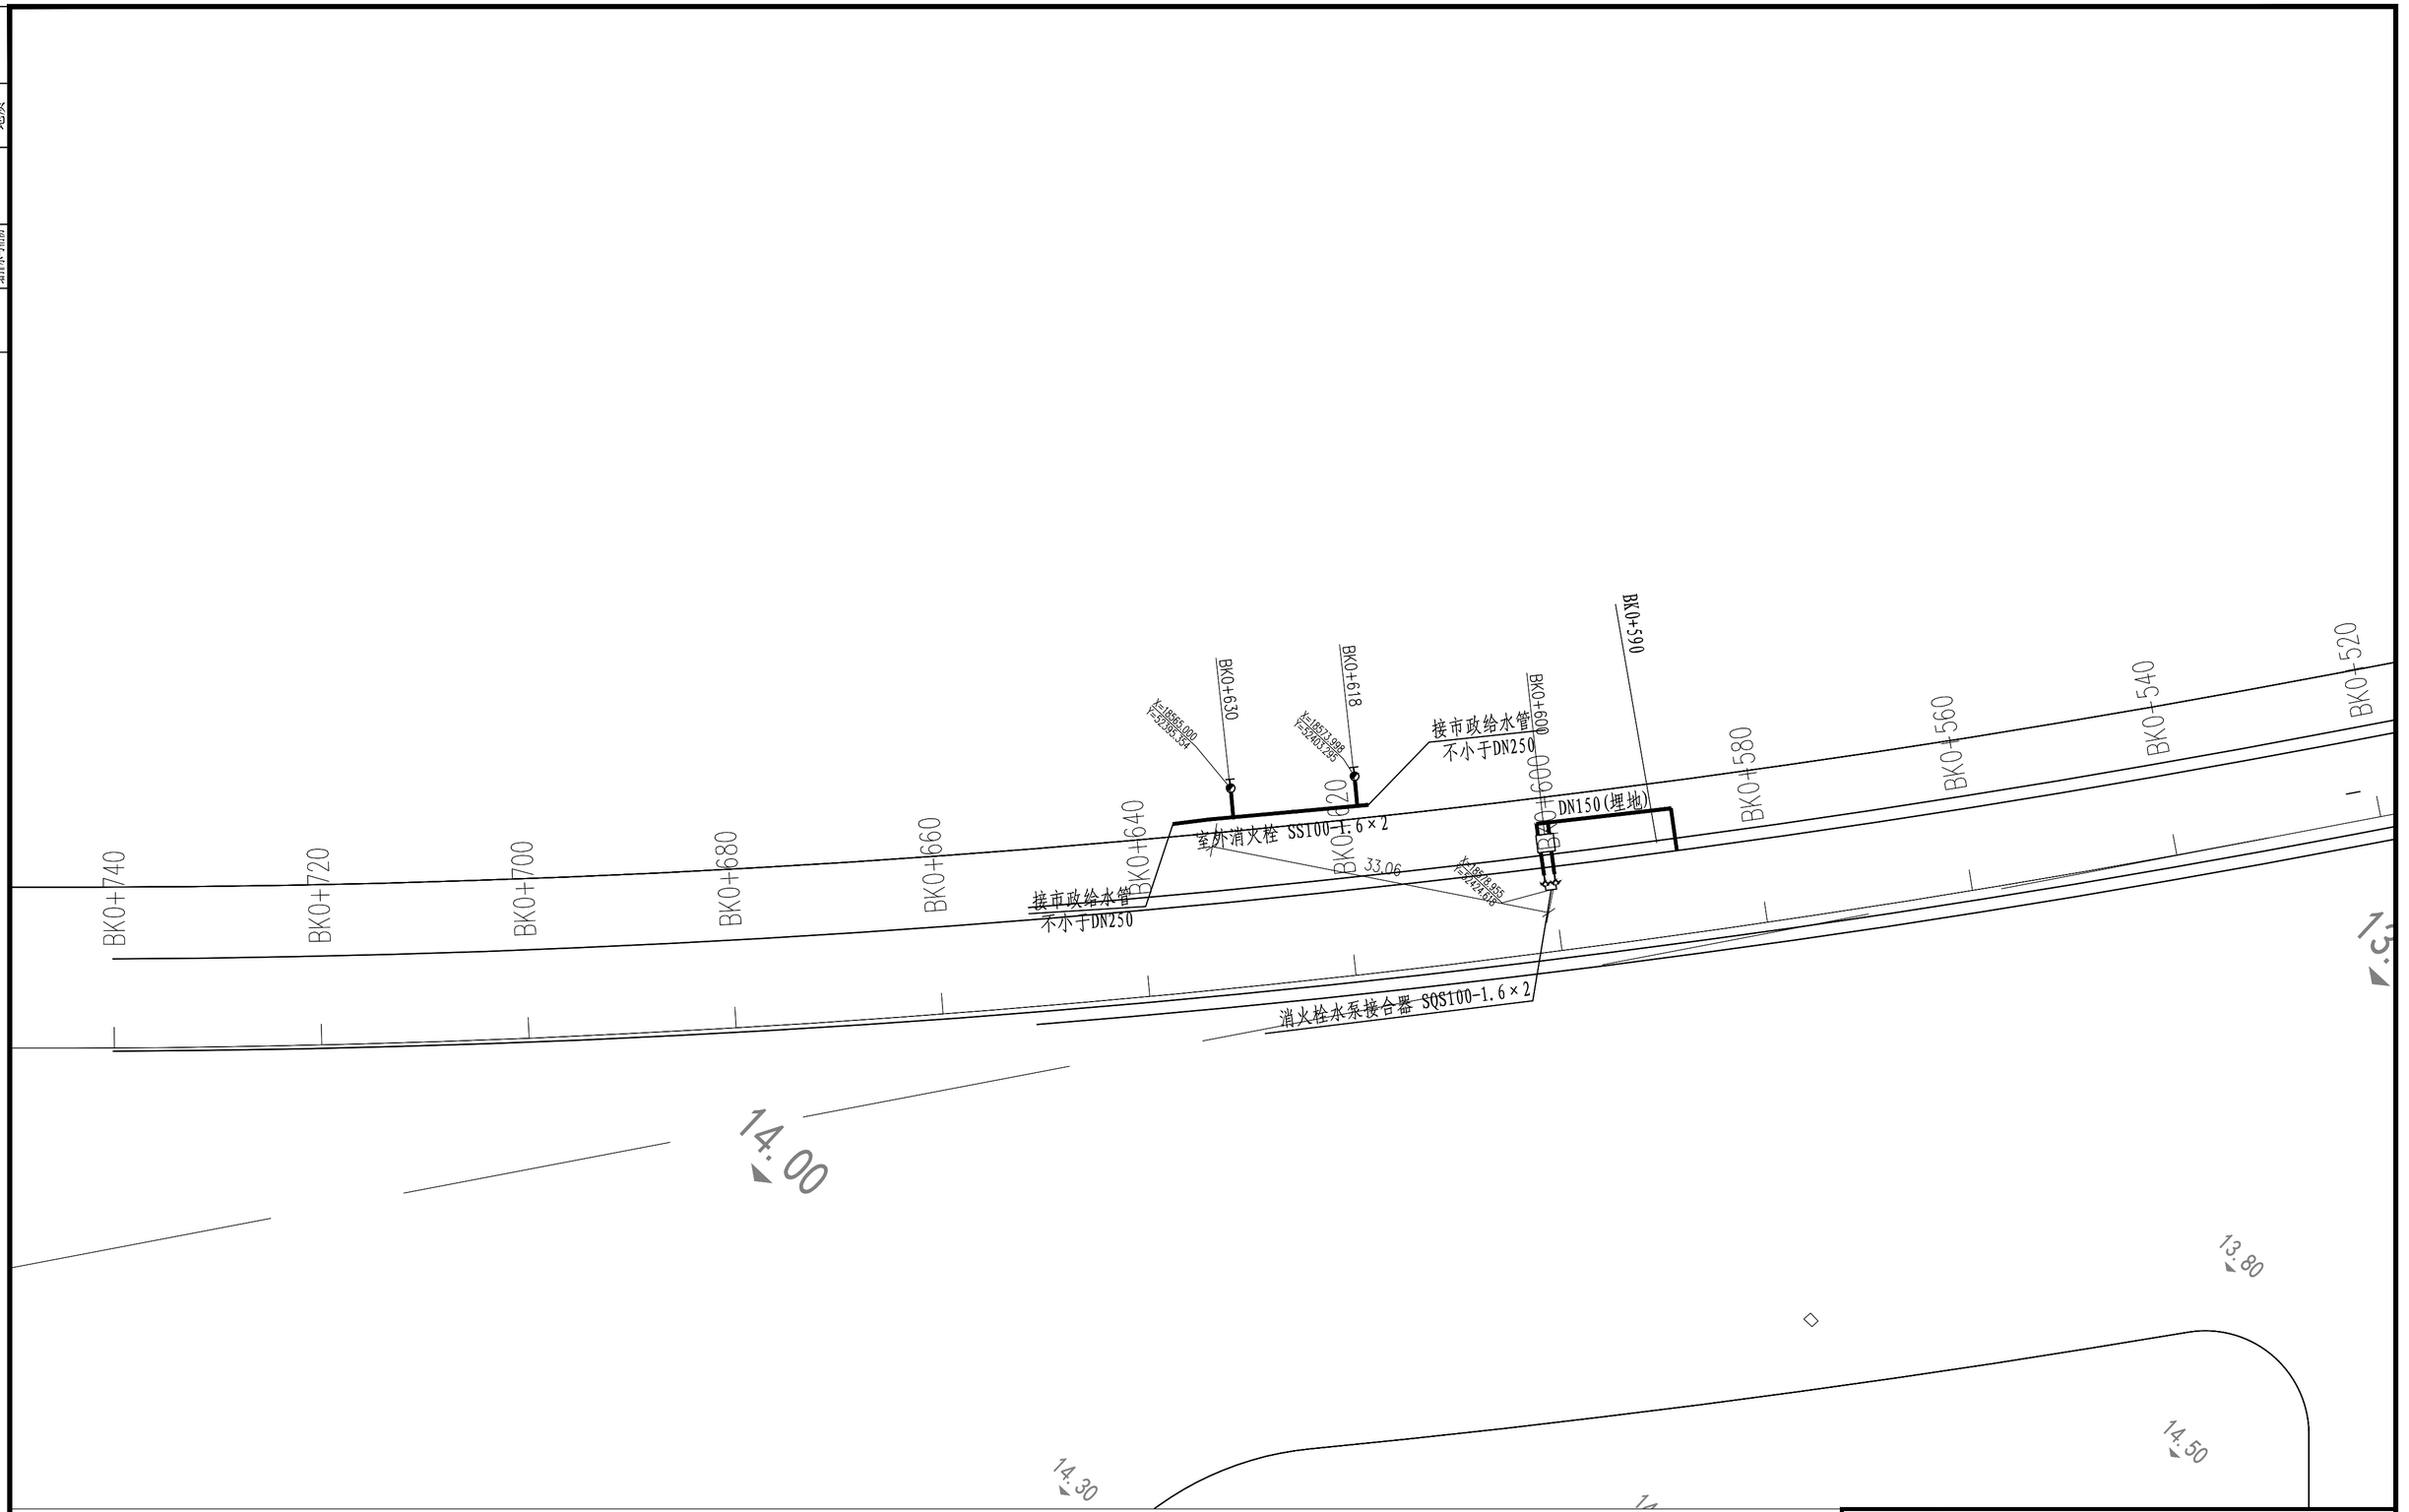

隧道室外消防给水总平面图 1:500

说明：

1. 图中除给排水管线以毫米计外其余尺寸以米计。
2. 本图坐标系为广州市独立坐标系，高程系统采用1985国家高程系统。
3. 市政接管点具体接驳位置根据与市政部门协商位置为准，本图仅为示意。
4. 排水设计部分非本次消防施工范围。给水接驳根据现场实际情况进行调整接驳点，室外消火栓设在规划道路新建市政给水管上，由供水部门进行代建维护管理。
5. 隧道主线、匝道洞口设置水泵接合器：2套消火栓系统，距离水泵接合器15-40米范围设置与水泵接合器水量相当的室外消火栓。
6. 水泵接合器安装参照图集《99s203》-P9，室外消火栓安装参照图集《13S201》-P19。

中铁第六勘察设计院集团有限公司

审定	吕青松		工程名称	番禺区滨河路工程（金光西大道至金光东大道段）		
审核	戴 新		B匝道给水及消防工程			
项目负责人	吕 洋		隧道消防给水总平面图			
专业负责人	戴 新					
复 核	任靳玉		图别	施工图设计	图号	JGD-S-GX-04-05
设 计	欧阳理想		比例	如图	第 张 共 张	