设计会签专业	线路	建筑	结构	给排水消防	供电与照明	监控	通风空调	地质

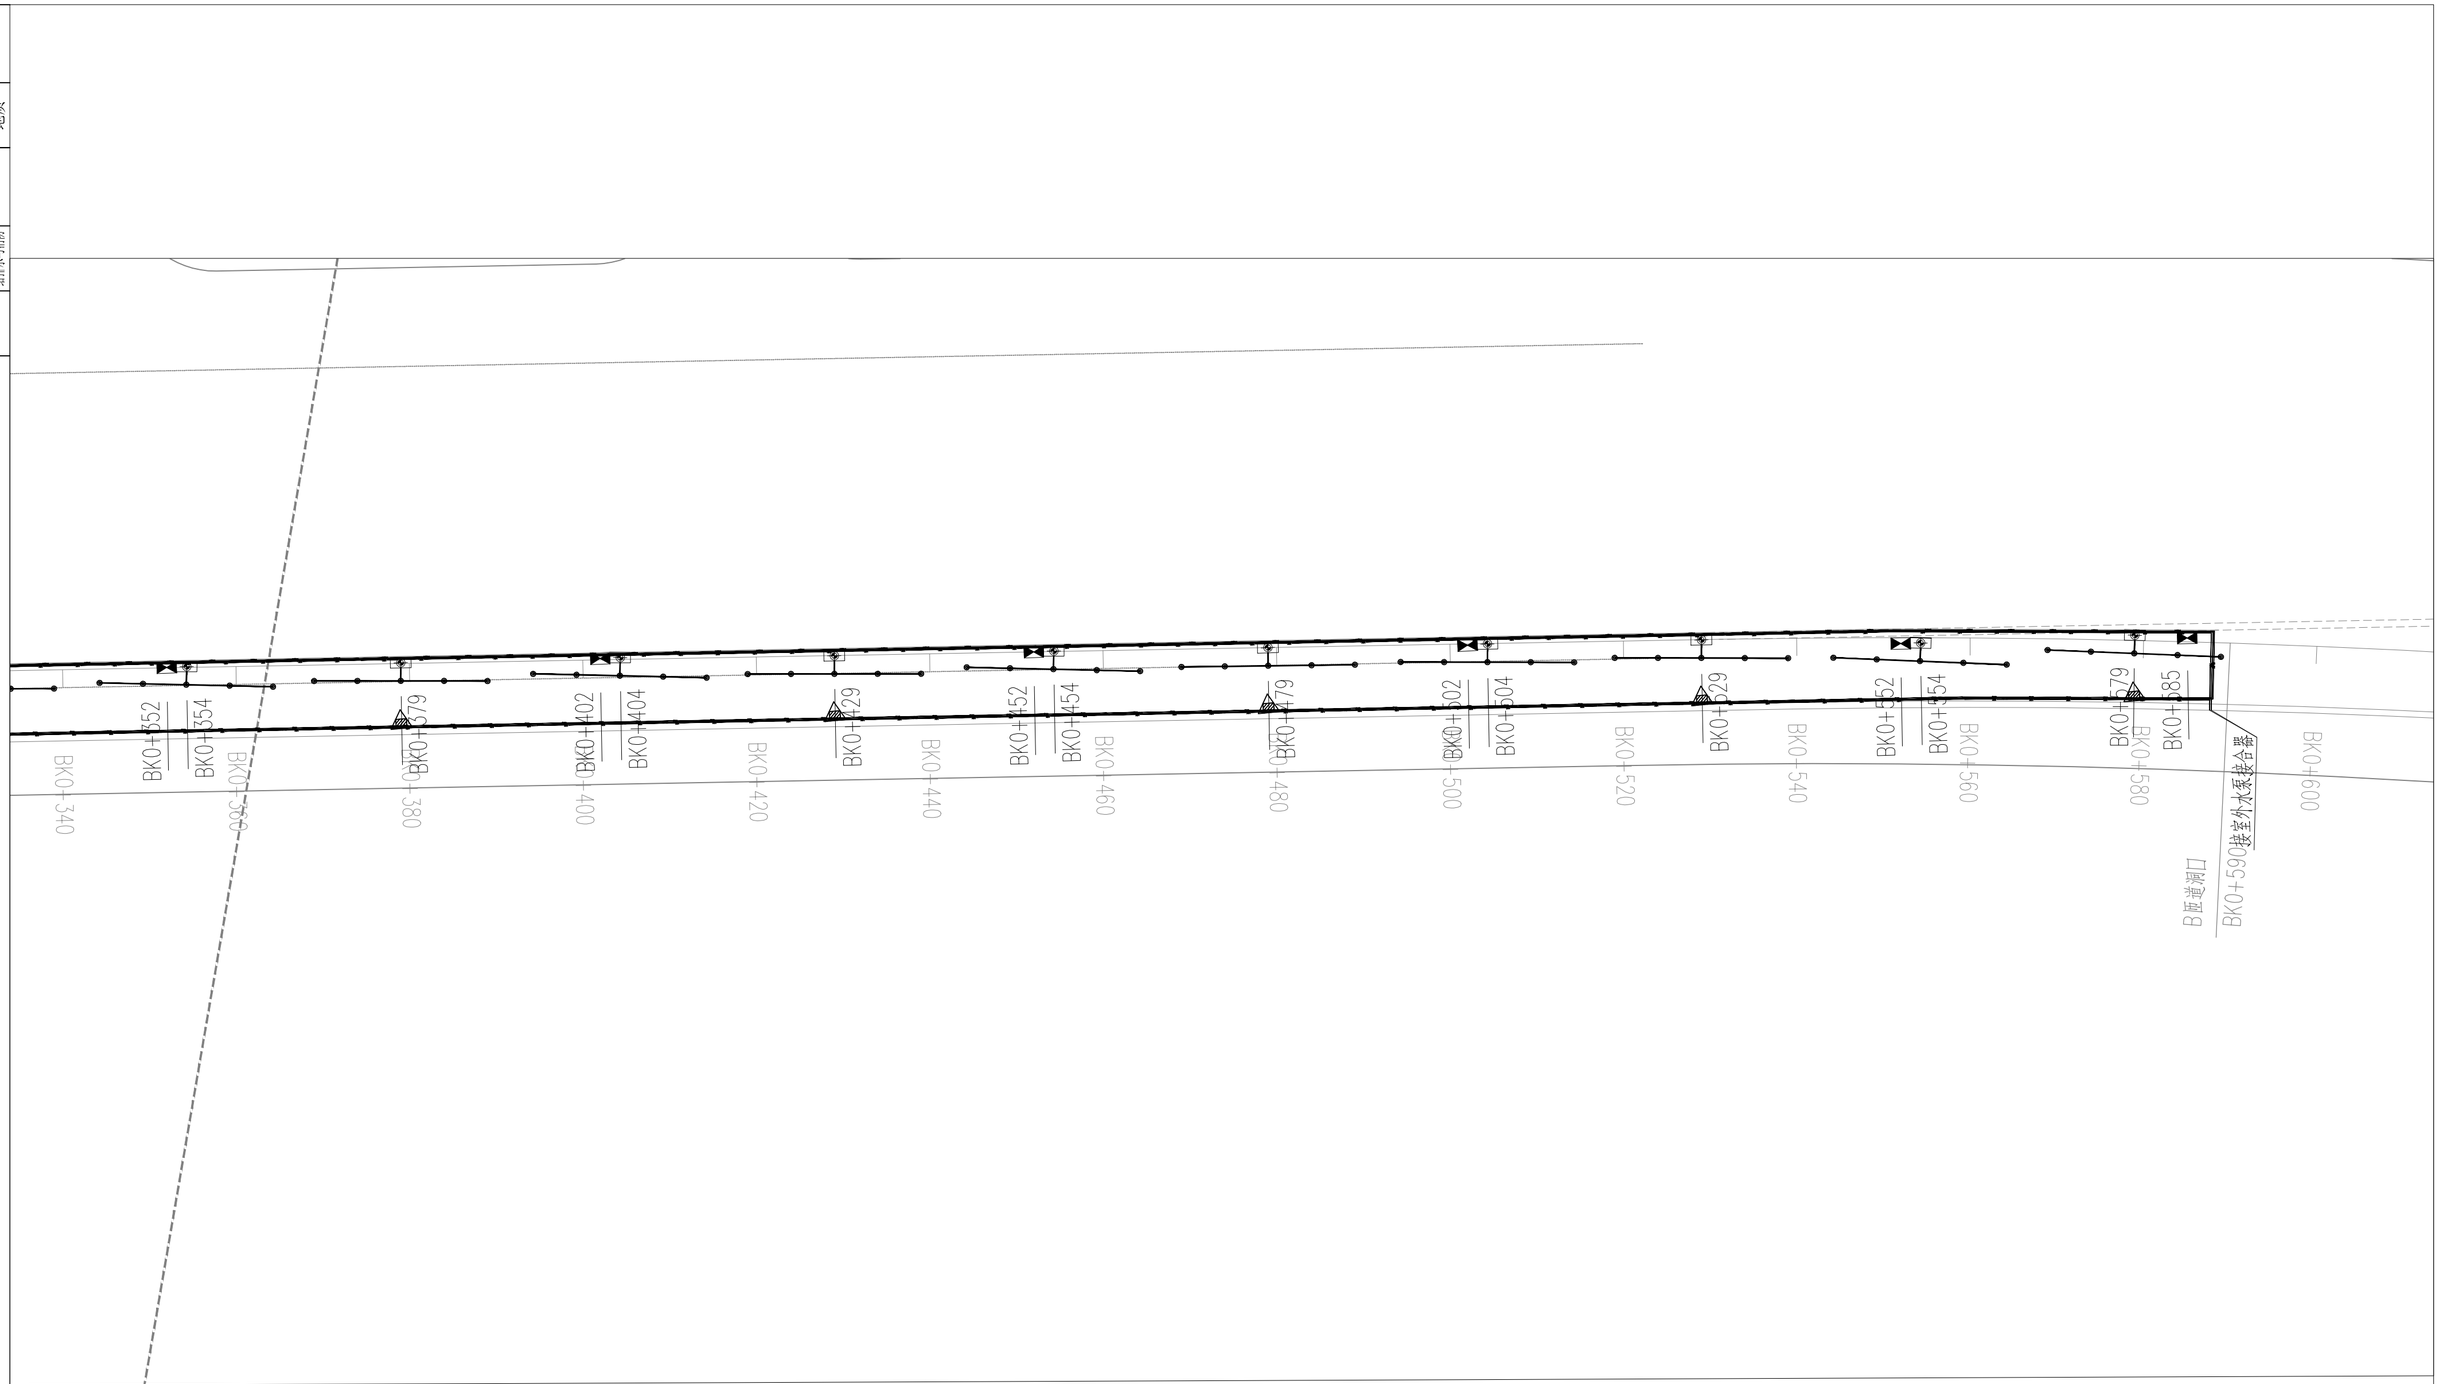

隧道消防设备平面布置图（三） 1:500

说明：

1. 本图尺寸以米计。
2. 本图比例为1:500。
3. 本图为消防设备位置示意，主干管每隔500米设置连通管，遇变形缝采用金属软管连接，直线段长度超过规范要求时，设置波纹补偿器，详见总说明。

中铁第六勘察设计院集团有限公司							
审定	吕青松		工程名称	番禺区滨河路工程（金光西大道至金光东大道段）			
审核	戴 新		B匝道给水及消防工程 隧道消防设备平面布置图（三）				
项目负责人	吕 洋						
专业负责人	戴 新						
复 核	任靳玉		图别	施工图设计	图号	JGD-S-GX-04-08	
设 计	欧阳理想		比例	如图	第 张 共 张		