


设计 会签 专业	线	路		供	电	与	照	明
	建	筑					监	控
	结	构					通	风
	结	构					风	空
	结	构					调	节
	地	质						

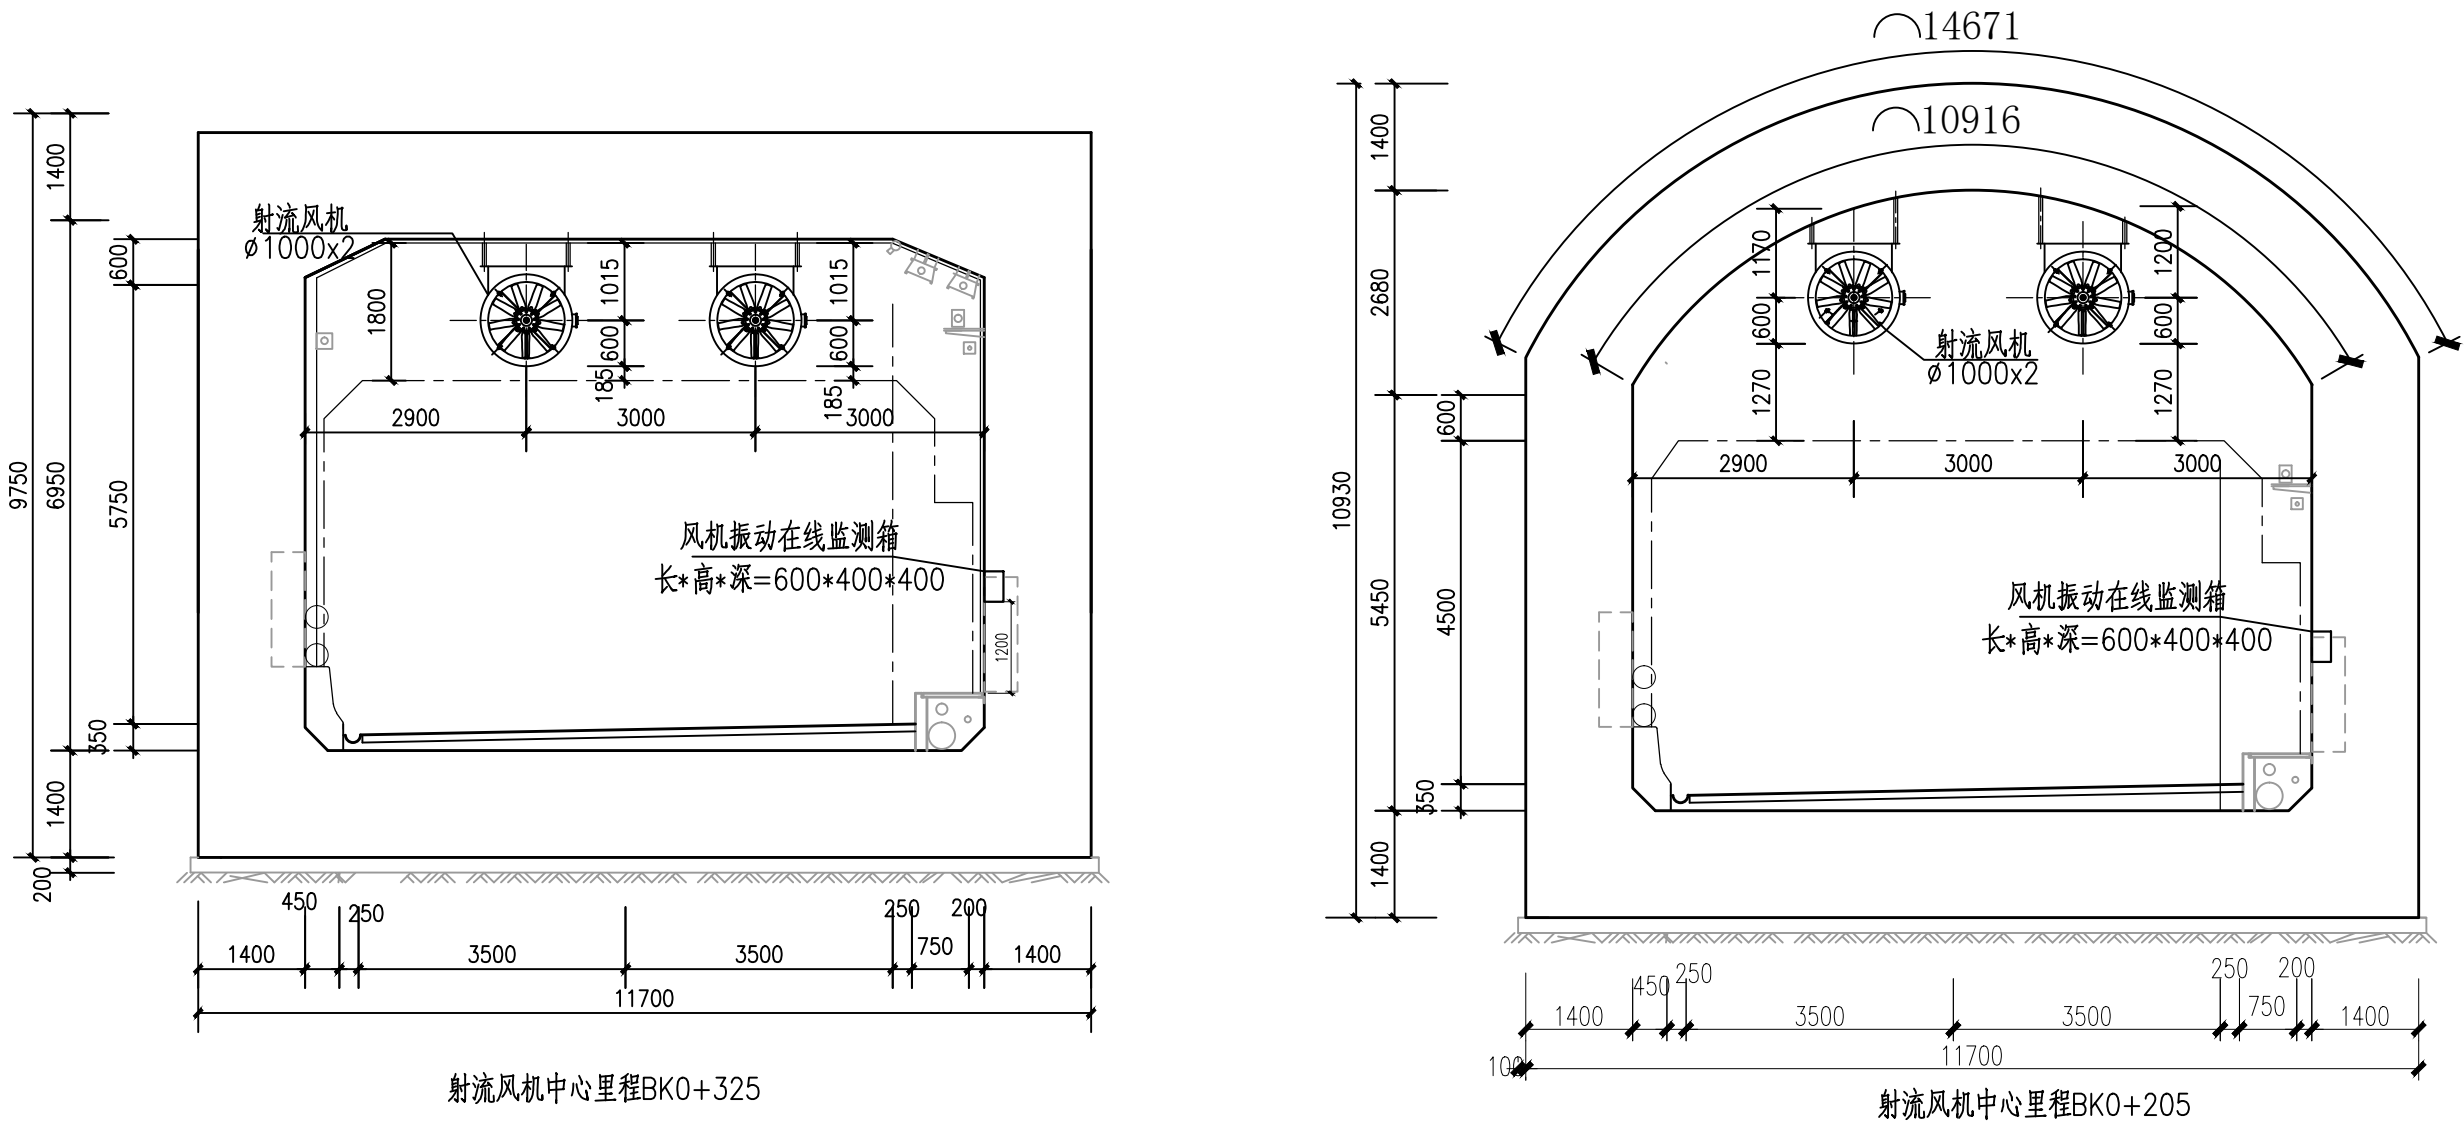

射流风机安装断面图 1:100

- 说明：
- 1、本图尺寸均以毫米计。
  - 2、手孔及管线的预留详射流风机控制箱预埋管断面图。
  - 3、风机预埋件详见射流风机预埋件图。

中铁第六勘察设计院集团有限公司									
审定	朱祝龙	朱祝龙	工程名称	番禺区滨河路工程（金光西大道至金光东大道段）					
审核			隧道通风						
项目负责人	吕洋	吕洋	射流风机安装断面图						
专业负责人	廖荣	廖荣							
复核	王东伟	王东伟	图别	施工图设计	图号	JGD-S-TF-01-09			
设计	廖荣	廖荣	比例	1:100		第 1 张 共 1 张			