	实 名	签 名
项目负责人		
专业负责人		
设 计 人		

注册（执业）章

预留章

出图章

审图章

竣工章

类 别	实 名	签 名
审 定		
审 核		
校 对		

会签栏

建 筑		
结 构		
给 排 水		
电 气		
暖 通		
工 艺		

天宸设计集团有限公司
TINSHINE DESIGN GROUP CO.,LTD
城市综合发展服务商

工程设计证书等级：
工程设计风景园林工程专项甲级
工程设计建筑行业（建筑工程）甲级
工程设计市政行业道路工程专业甲级
工程设计公路行业公路专业乙级
工程设计市政行业给水工程专业乙级
工程设计市政行业排水工程专业乙级
工程设计市政行业桥梁工程专业乙级
工程设计水利行业河道整治专业丙级
工程设计水利行业城市防洪专业丙级
证书编号 A133020813 A233020810
城乡规划编制资质证书等级：甲级
证书编号：自资规甲字 21332232
地址：杭州市余杭区通运街15号
电话：0571-28250831 传真：0571-28250831

各注栏

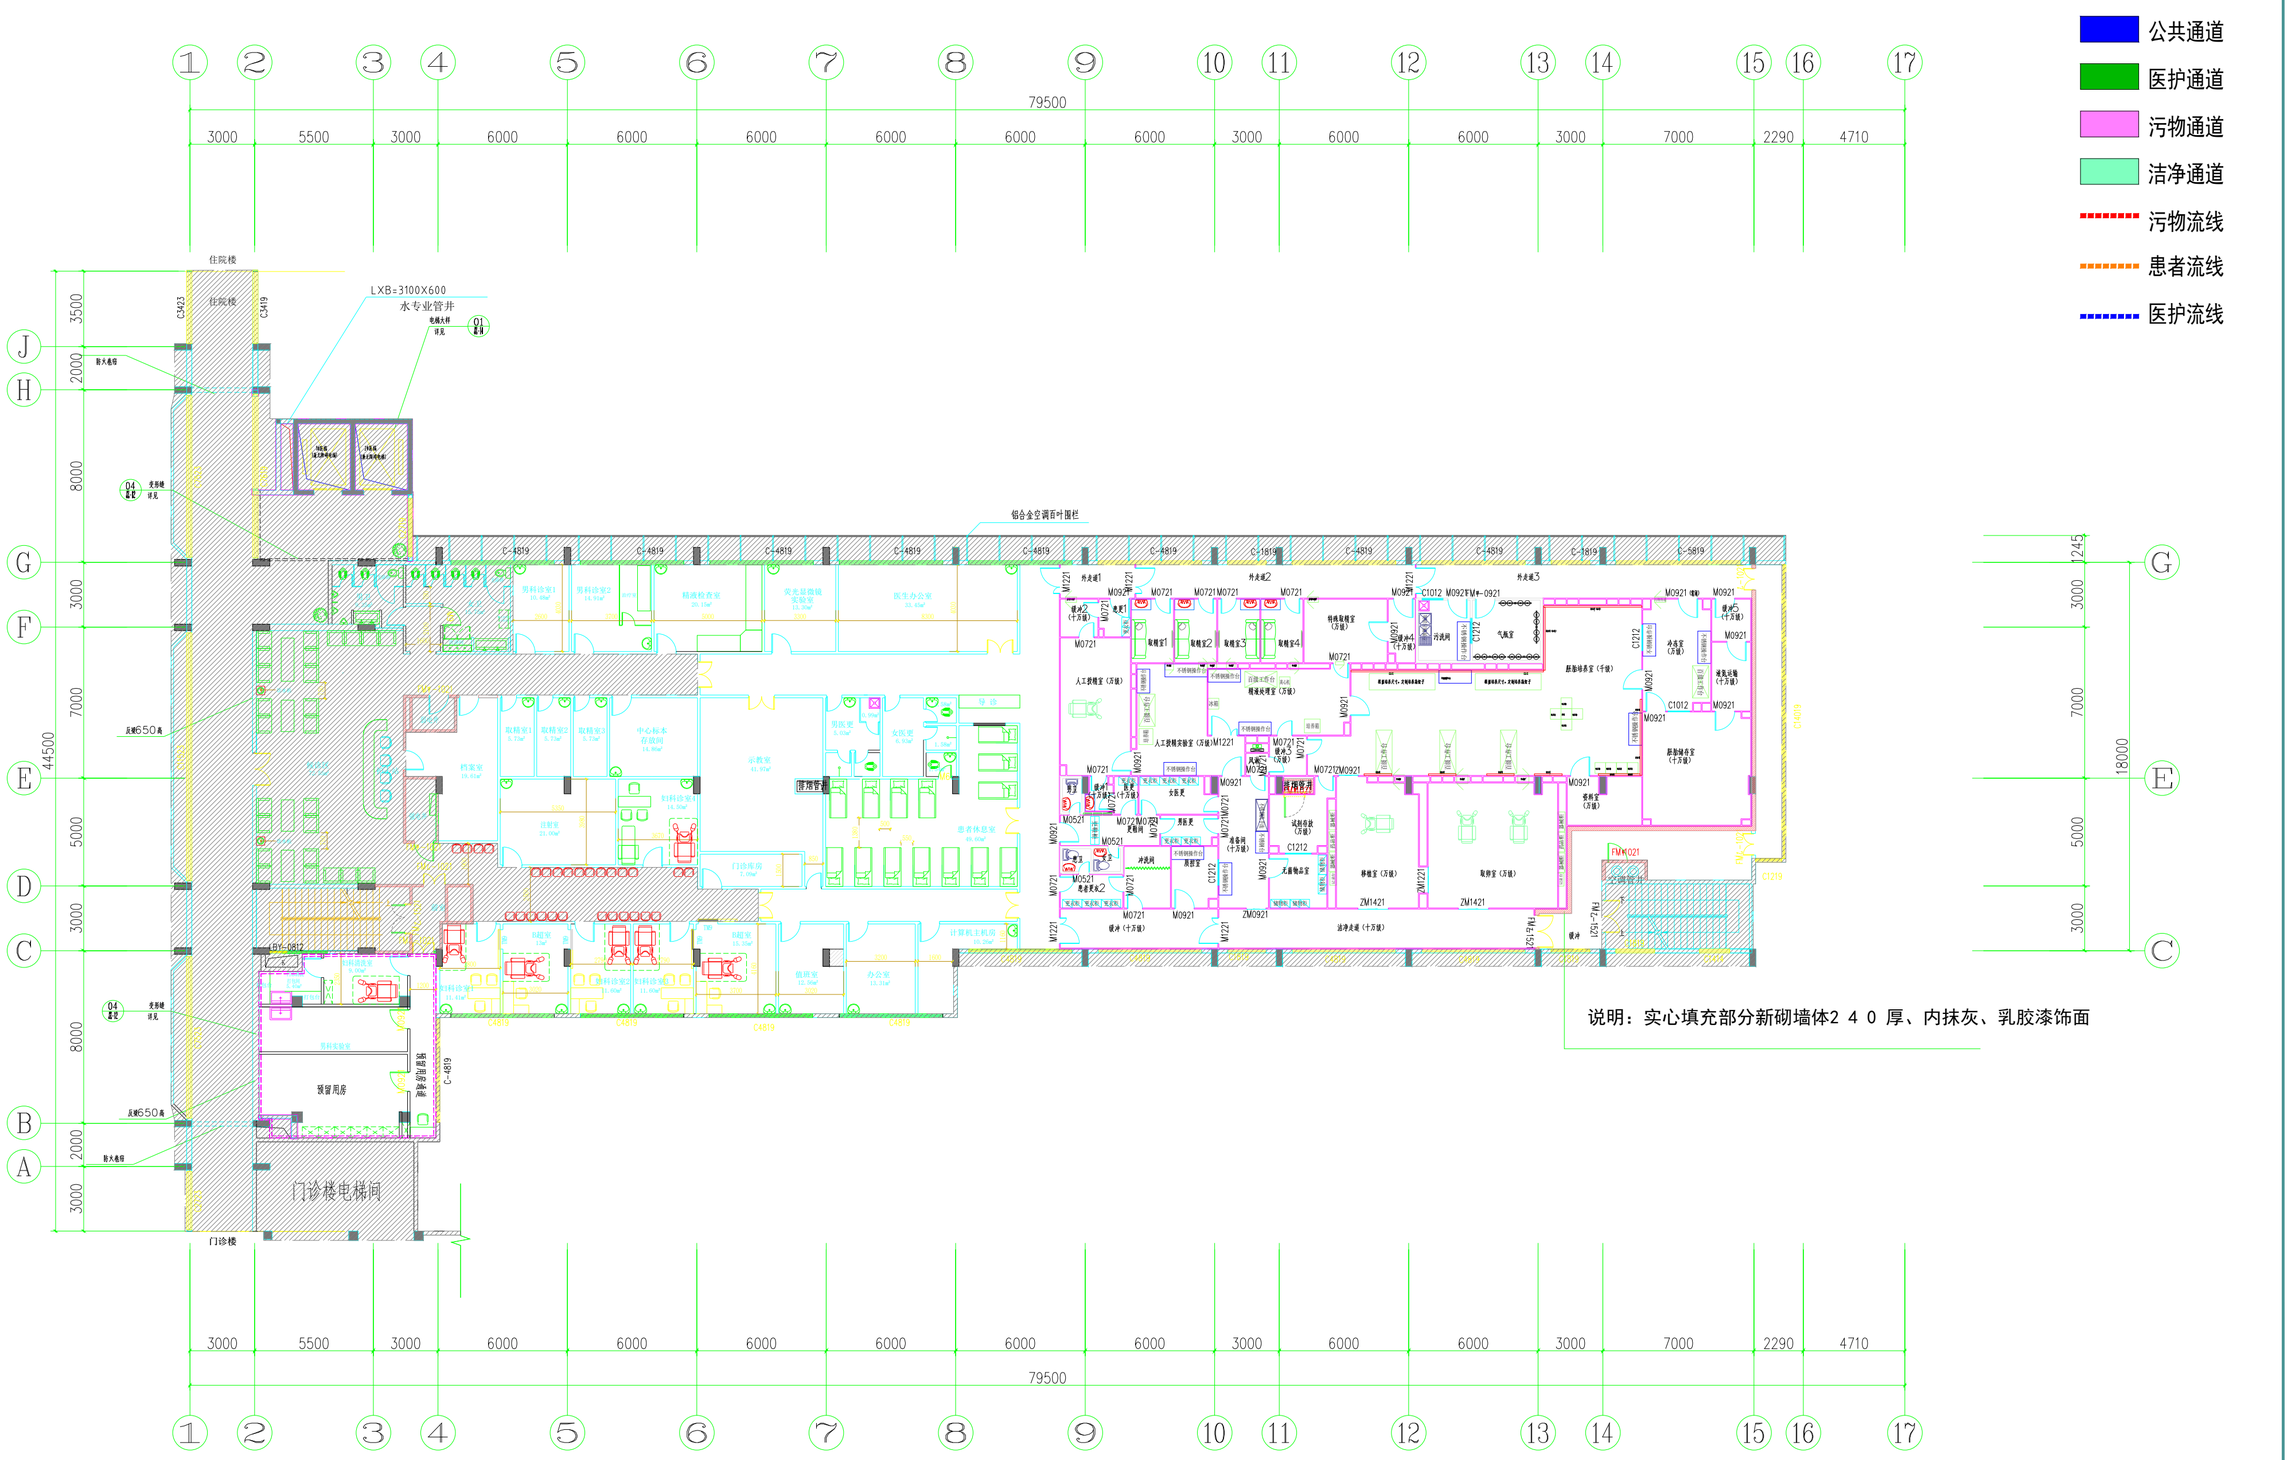

协作设计单位			
建设单位	暨南大学附属第一医院（广州华侨医院）		
工程名称	暨南大学附属第一医院（广州华侨医院）生殖医学中心设计施工一体化改建工程		
子 项			
图纸名称	流线分析图		
阶 段		日 期	
工 程 号		图 别	
修改版次		图 号	